№ 206004-2020-10517
от 24.12.2020

ПРАВИТЕЛЬСТВО ЛЕНИНГРАДСКОЙ ОБЛАСТИ

ПОСТАНОВЛЕНИЕ

от 24 декабря 2020 года № 853

Об утверждении изменений в Генеральный план муниципального образования "Город Всеволожск" Всеволожского муниципального района Ленинградской области

На основании пункта 4 части 1 статьи 1 областного закона от 7 июля 2014 года № 45-оз "О перераспределении полномочий в области градостроительной деятельности между органами государственной власти Ленинградской области и органами местного самоуправления Ленинградской области" Правительство Ленинградской области постановляет:

1. Утвердить изменения в Генеральный план муниципального образования "Город Всеволожск" Всеволожского муниципального района Ленинградской области согласно приложению к настоящему постановлению.

2. Комитету градостроительной политики Ленинградской области разместить (опубликовать) настоящее постановление на официальном интернет-портале Администрации Ленинградской области в информационно-телекоммуникационной сети "Интернет", а также в установленные частью 9 статьи 9 Градостроительного кодекса Российской Федерации сроки обеспечить размещение изменений в Генеральный план муниципального образования "Город Всеволожск" Всеволожского муниципального района Ленинградской области и материалов по его обоснованию в федеральной государственной информационной системе территориального планирования.

Губернатор
Ленинградской области



А.Дрозденко

УТВЕРЖДЕН
постановлением Правительства
Ленинградской области
от 24 декабря 2020 года № 853
(приложение)

ГЕНЕРАЛЬНЫЙ ПЛАН
муниципального образования "Город Всеволожск"
Всеволожского муниципального района
Ленинградской области

ПОЛОЖЕНИЕ
о территориальном планировании

1. Сведения о видах, назначении и наименованиях планируемых для размещения объектов местного значения поселения, городского округа, их основные характеристики, их местоположение, а также характеристики зон с особыми условиями использования территорий в случае, если установление таких зон требуется в связи с размещением данных объектов

№ п/п	Наименование объекта	Назначение объекта	Основная характеристика объекта		Местоположение	Характеристика зон с особыми условиями использования территорий
			наименование, единица измерения	количественный показатель		
1	2	3	4	5	6	7
1.	Озелененные территории общего пользования					
1.1.	Сквер	Создание условий для массового отдыха жителей и организация обустройства мест массового отдыха населения	Площадь, га	0,6	город Всеволожск, зона озелененных территорий общего пользования (Р2)	не устанавливается
1.2.	Бульвар		Площадь, га	0,85	город Всеволожск, зона транспортной инфраструктуры (улично-дорожной сети (У2)	не устанавливается
1.3.	Парк		Площадь, га	14,51	город Всеволожск, зона озелененных территорий общего пользования (Р2)	не устанавливается
1.4.	Парк		Площадь, га	4,58	город Всеволожск, зона озелененных территорий общего пользования (Р2)	не устанавливается
1.5.	Парк		Площадь, га	4,67	город Всеволожск, зона озелененных территорий общего	не устанавливается

1	2	3	4	5	6	7
					пользования (P2)	
1.6.	Место массовой околородной рекреации		Площадь, га	1,0	город Всеволожск, зона озелененных территорий общего пользования (P2)	не устанавливается
1.7.	Место массовой околородной рекреации		Площадь, га	1,0	город Всеволожск, зона озелененных территорий общего пользования (P2)	не устанавливается
2.	Объекты физической культуры и спорта ¹					
2.1.	Городской стадион	Развитие физической культуры, школьного спорта и массового спорта	Площадь плоскостных сооружений, м ²	7000	город Всеволожск, зона многофункциональной общественно-деловой застройки (Д1)	не устанавливается
2.2.	Спортивный комплекс	Развитие физической культуры, школьного спорта и массового спорта	Площадь сооружений, м ²	3000	поселок Ковалево, многофункциональной общественно-деловой застройки (Д1)	не устанавливается
2.3.	Спортивный комплекс	Развитие физической культуры, школьного спорта и массового спорта	Площадь сооружений, м ²	3000	город Всеволожск, зона застройки многоэтажными жилыми домами (9 этажей и более) (Ж4)	не устанавливается
2.4.	Спортивный комплекс с бассейном	Развитие физической культуры, школьного спорта	Площадь сооружений, м ² Площадь чаши бассейна, м ²	5000 735	город Всеволожск, многофункциональной общественно-деловой застройки	не устанавливается

1	2	3	4	5	6	7
		и массового спорта			(Д1)	
2.5.	Универсальные спортивные площадки	Развитие физической культуры, школьного спорта и массового спорта	Площадь плоскостных сооружений, м ²	1000	город Всеволожск, зона застройки малоэтажными жилыми домами (до 4-х этажей, включая мансардный) (Ж2)	не устанавливается
2.6.	Универсальные спортивные площадки	Развитие физической культуры, школьного спорта и массового спорта	Площадь плоскостных сооружений, м ²	1000	город Всеволожск, зона застройки среднеэтажными жилыми домами (от 5 до 8 этажей, включая мансардный) (Ж3)	не устанавливается
2.7.	Универсальные спортивные площадки	Развитие физической культуры, школьного спорта и массового спорта	Площадь плоскостных сооружений, м ²	2000	город Всеволожск, зона застройки многоэтажными жилыми домами (9 этажей и более) (Ж4)	не устанавливается
3.	Объекты культуры					
3.1.	Всеволожский центр культуры и досуга (реконструкция)	Организация досуга и обеспечения жителей услугами организаций культур	Мощность, мест	600	город Всеволожск, зона многофункциональной общественно-деловой застройки (Д1)	не устанавливается
4.	Объекты для работы с детьми и молодежью					
4.1.	Помещения досуга и любительской деятельности	Организация и осуществление мероприятий по	Площадь помещений, м ²	350	город Всеволожск, зона застройки многоэтажными	не устанавливается

1	2	3	4	5	6	7
		работе с детьми и молодежью			жилыми домами (9 этажей и более) (Ж4)	
5.	Объекты захоронения					
5.1.	Кладбище	Организация ритуальных услуг и содержание мест захоронения	Площадь сооружения, га	0,28	город Всеволожск, зона кладбищ (К1)	Размер санитарно-защитной зоны 50 м (п. 7.1.12 СанПиН 2.2.1/2.1.1.1200-03) ⁱⁱ
5.2.	Кладбище	Организация ритуальных услуг и содержание мест захоронения	Площадь сооружения, га	19,92	город Всеволожск, зона кладбищ (К1)	Размер санитарно-защитной зоны 100 м (п. 7.1.12 СанПиН 2.2.1/2.1.1.1200-03) ⁱⁱⁱ
5.3.	Кладбище	Организация ритуальных услуг и содержание мест захоронения	Площадь сооружения, га	40	город Всеволожск, зона кладбищ (К1)	Размер санитарно-защитной зоны 300 м (п. 7.1.12 СанПиН 2.2.1/2.1.1.1200-03) ^{iv}
5.4.	Кладбище (реконструкция)	Организация ритуальных услуг и содержание мест захоронения	Площадь сооружения, га	137,26	поселок Ковалево, зона кладбищ (К1)	Размер санитарно-защитной зоны 500 м (п. 7.1.12 СанПиН 2.2.1/2.1.1.1200-03) ^v
5.5.	Кладбище	Организация ритуальных услуг и содержание мест захоронения	Площадь сооружения, га	11,92	город Всеволожск, зона кладбищ (К1)	Размер санитарно-защитной зоны 100 м (п. 7.1.12 СанПиН 2.2.1/2.1.1.1200-03) ^{vi}
6.	Объекты водоотведения ¹					
6.1.	Сети хозяйственно-бытовой канализации (строительство)	Организация водоотведения населения	Протяженность сооружения, км	25	город Всеволожск	не устанавливается
6.2.	Сети хозяйственно-бытовой канализации	Организация водоотведения	Протяженность сооружения, км	47,3	город Всеволожск	не устанавливается

1	2	3	4	5	6	7
	(реконструкция)	населения				
6.3.	Сети хозяйственно-бытовой канализации (ликвидация)	Организация водоотведения населения	Протяженность сооружения, км	1,0	город Всеволожск	не устанавливается
6.4.	Сети напорной канализации (строительство)	Организация водоотведения населения	Протяженность сооружения, км	5,7	город Всеволожск	не устанавливается
6.5.	Сети напорной канализации (ликвидация)	Организация водоотведения населения	Протяженность сооружения, км	3,6	поселок Ковалево	не устанавливается
6.6.	Сети канализационного коллектора (строительство)	Организация водоотведения населения	Протяженность сооружения, км	1	поселок Ковалево	не устанавливается
6.7.	Канализационный коллектор (реконструкция)	Организация водоотведения населения	Протяженность сооружения, км	4,1	город Всеволожск - поселок Ковалево	не устанавливается
6.8.	Канализационные очистные сооружения (строительство)	Организация водоотведения населения	Производительность м ³ /сут	40000	поселок Ковалево, зона объектов инженерной инфраструктуры (И1)	Размер санитарно-защитной зоны не менее 300 м (п. 7.1.13 СанПиН 2.2.1/2.1.1.1200-03) ^{II}
6.9.	Главная Канализационная насосная станция (строительство)	Организация водоотведения населения	Производительность м ³ /сут	60000	город Всеволожск, зона зеленых насаждений (ЗН)	Размер санитарно-защитной зоны не менее 20 м (п. 7.1.13 СанПиН 2.2.1/2.1.1.1200-03) ^{II}
6.10.	Канализационная насосная станция (строительство)	Организация водоотведения населения	Производительность м ³ /сут	5000	город Всеволожск, зона объектов инженерной инфраструктуры (И1)	Размер санитарно-защитной зоны не менее 20 м (п. 7.1.13 СанПиН 2.2.1/2.1.1.1200-03) ^{II}

1	2	3	4	5	6	7
6.11.	Канализационная насосная станция (строительство)	Организация водоотведения населения	Производительность $\text{м}^3/\text{сут}$	5000	город Всеволожск, зона объектов инженерной инфраструктуры (И1)	Размер санитарно-защитной зоны не менее 20 м (п. 7.1.13 СанПиН 2.2.1/2.1.1.1200-03) ⁱⁱ
6.12.	Канализационные очистные сооружения (ликвидация и реконструкция в насосную станцию)	Организация водоотведения населения	Производительность $\text{м}^3/\text{сут}$	5000	город Всеволожск, зона объектов инженерной инфраструктуры (И1)	Размер санитарно-защитной зоны не менее 20 м (п. 7.1.13 СанПиН 2.2.1/2.1.1.1200-03) ⁱⁱ
6.13.	Канализационная насосная станция на улица Почтовая (реконструкция)	Организация водоотведения населения	Производительность $\text{м}^3/\text{сут}$	25000	город Всеволожск, зона объектов инженерной инфраструктуры (И1)	Размер санитарно-защитной зоны не менее 20 м (п. 7.1.13 СанПиН 2.2.1/2.1.1.1200-03) ⁱⁱ
6.14.	Канализационная насосная станция на улица Дружбы (реконструкция)	Организация водоотведения населения	Производительность $\text{м}^3/\text{сут}$	10000	город Всеволожск, зона озеленения общего пользования (Р2)	Размер санитарно-защитной зоны не менее 20 м (п. 7.1.13 СанПиН 2.2.1/2.1.1.1200-03) ⁱⁱ
6.15.	Сети ливневой канализации (строительство)	Организация водоотведения населения	Протяженность сооружения, км	28,6	город Всеволожск	не устанавливается
6.16.	Сети ливневой канализации (строительство)	Организация водоотведения населения	Протяженность сооружения, км	3,1	город Всеволожск	не устанавливается
7.	Объекты водоснабжения ¹					
7.1.	Водоочистные сооружения (реконструкция)	Организация водоснабжения населения	Производительность $\text{м}^3/\text{сут}$	40000	город Всеволожск, зона объектов инженерной инфраструктуры (И1)	Размер зоны санитарной охраны источников по границе территории (п. 2.4.2 СанПиН 2.1.4.1110-02) ^{Ошибка! Закладка не определена.}

1	2	3	4	5	6	7
7.2.	Узел водопроводных сооружений производственной зоны (реконструкция)	Организация водоснабжения населения	Производительность м ³ /сут	20000	город Всеволожск, производственная зона (П1)	Размер зоны санитарной охраны источников водоснабжения не менее 30 м от стенок резервуара, не менее 15 м от насосной станции (п. 2.4.2 СанПиН 2.1.4.1110-02) ^{Ошибка! Закладка не определена.}
7.3.	Водовод от водоочистных сооружений до улицы Дорожная (реконструкция)	Организация водоснабжения населения	Протяженность сооружения, км	19,8	город Всеволожск	не устанавливается
7.4.	Сети водоснабжения (реконструкция)	Организация водоснабжения населения	Протяженность сооружения, км	45	город Всеволожск	не устанавливается
7.5.	Водоочистные сооружения (строительство)	Организация водоснабжения населения	Производительность м ³ /сут	10000	город Всеволожск, производственная зона (П1)	Размер зоны санитарной охраны источников по границе территории (п. 2.4.2 СанПиН 2.1.4.1110-02) ^{Ошибка! Закладка не определена.}
7.6.	Насосная станция (реконструкция)	Организация водоснабжения населения	Производительность м ³ /сут	8000	город Всеволожск, зона объектов инженерной инфраструктуры (И1)	Размер зоны санитарной охраны источников водоснабжения не менее 30 м от стенок резервуара, не менее 15 м от насосной станции (п. 2.4.2 СанПиН 2.1.4.1110-02) ^{Ошибка! Закладка не определена.}
7.7.	Сети водоснабжения (строительство)	Организация водоснабжения	Протяженность сооружения, км	37,6	город Всеволожск	не устанавливается

1	2	3	4	5	6	7
		населения				
7.8.	Сети водоснабжения (реконструкция)	Организация водоснабжения населения	Протяженность сооружения, км	20	город Всеволожск	не устанавливается
7.9.	Сети водоснабжения (ликвидация)	Организация водоснабжения населения	Протяженность сооружения, км	0,01	город Всеволожск	не устанавливается
8.	Объекты теплоснабжения ¹					
8.1.	Котельная (строительство)	Организация теплоснабжения населения	Тепловая мощность, Гкал/ч	41,4	город Всеволожск, производственная зона (П2)	Размер санитарно-защитной зоны устанавливается в каждом конкретном случае на основании расчетов рассеивания ⁱⁱ
8.1	Котельная (строительство)	Организация теплоснабжения населения	Тепловая мощность, Гкал/ч	41,4	город Всеволожск, зона застройки многоэтажными жилыми домами (9 этажей и более) (Ж4)	Размер санитарно-защитной зоны устанавливается в каждом конкретном случае на основании расчетов рассеивания ⁱⁱ
8.2.	Котельная №17 (реконструкция)	Организация теплоснабжения населения	Тепловая мощность, Гкал/ч	228,1	город Всеволожск зона объектов инженерной инфраструктуры (И1)	Размер санитарно-защитной зоны устанавливается в каждом конкретном случае на основании расчетов рассеивания ⁱⁱ
8.3.	Котельная № 12 (реконструкция)	Организация теплоснабжения населения	Тепловая мощность, Гкал/ч	81,3	город Всеволожск зона объектов инженерной инфраструктуры	Размер санитарно-защитной зоны устанавливается в каждом конкретном случае на основании расчетов

1	2	3	4	5	6	7
					(И1)	рассеивания ^{II}
8.4.	Тепловые сети (строительство)	Организация теплоснабжения населения	Протяженность сооружения, км	10,	город Всеволожск	Охранные зоны тепловых сетей устанавливаются вдоль трасс прокладки тепловых сетей в виде земельных участков шириной, определяемой углом естественного откоса грунта, но не менее 3 метров в каждую сторону, считая от края строительных конструкций тепловых сетей или от наружной поверхности изолированного теплопровода бесканальной прокладки ^{vii}
8.5.	Тепловые сети (строительство)	Организация теплоснабжения населения	Протяженность сооружения, км	17,6	поселок Ковалево	
8.6.	Тепловые сети (реконструкция)	Организация теплоснабжения населения	Протяженность сооружения, км	10,5	город Всеволожск	
9.	Объекты газоснабжения ^I					
9.1.	Сети распределительного газопровода	Организация газоснабжения населения	Протяженность сооружения, км	20,36	город Всеволожск	Размер охранной зоны устанавливается в соответствии с Правилами охраны газораспределительных сетей, утвержденными постановлением Правительства Российской Федерации от 20.11.2000 № 878 «Об утверждении Правил охраны газораспределительных сетей» с учетом

1	2	3	4	5	6	7
						значимости объектов, условий прокладки газопровода, давления газа и других факторов ^{viii}
10.	Объекты электроснабжения ⁱ					
10.1.	ТП 10/0,4 кВ ^{ix}	Организация электроснабжения населения	Мощность, МВ·А	По проекту	город Всеволожск жилые зоны	Размер охранной зоны - 10 м ^x
10.2.	Кабельные линии 10 кВ	Организация электроснабжения населения	Протяженность сооружения, км	По проекту	город Всеволожск	Размер охранной зоны - 10 м ^x
11.	Автомобильные дороги местного значения ¹					
11.1.	улица Аэропортовская и улица Добровольская (строительство)	Дорожная деятельность в отношении автомобильных дорог местного значения в границах населенных пунктов	Протяженность сооружения, км	0,7	город Всеволожск	не устанавливается
11.2.	улица Приютинская (реконструкция)		Протяженность сооружения, км	0,8	город Всеволожск	не устанавливается
11.3.	проспект Грибоедова (реконструкция)		Протяженность сооружения, км	2,6	город Всеволожск	не устанавливается
11.4.	Всеволожский проспект (реконструкция)		Протяженность сооружения, км	0,8	город Всеволожск	не устанавливается
11.5.	Торговый проспект (реконструкция)		Протяженность сооружения, км	3,4	город Всеволожск	не устанавливается
11.6.	улица 27 (реконструкция)		Протяженность сооружения, км	2,5	город Всеволожск	не устанавливается
11.7.	улица 28 (реконструкция)		Протяженность сооружения, км	1,7	город Всеволожск	не устанавливается
11.8.	Проспект Гоголя (реконструкция)		Протяженность сооружения, км	1,9	город Всеволожск	не устанавливается

1	2	3	4	5	6	7
11.9.	Проспект Тургенева (реконструкция)		Протяженность сооружения, км	1,6	город Всеволожск	не устанавливается
11.10.	участок проспекта Некрасова между проспектом Грибоедова и улица Михайловская (реконструкция)		Протяженность сооружения, км	0,9	город Всеволожск	не устанавливается
11.11.	улица Парковая (реконструкция)		Протяженность сооружения, км	1,3	город Всеволожск	не устанавливается
11.12.	улица Шишканя (реконструкция)		Протяженность сооружения, км	0,7	город Всеволожск	не устанавливается
11.13.	участок улица 4-ая линия между улица Приютинская и улица Почтовая (реконструкция)		Протяженность сооружения, км	0,5	город Всеволожск	не устанавливается
11.14.	Улица 5 (реконструкция)		Протяженность сооружения, км	0,9	город Всеволожск	не устанавливается
11.15.	Улица 26 (реконструкция)		Протяженность сооружения, км	1,4	поселок Ковалево	не устанавливается
11.16.	Улица 29 (реконструкция)		Протяженность сооружения, км	3,2	город Всеволожск	не устанавливается
11.17.	Улица 30 (реконструкция)		Протяженность сооружения, км	3,05	город Всеволожск	не устанавливается
11.18.	Улица 6 (строительство)		Протяженность сооружения, км	0,4	город Всеволожск	не устанавливается
11.19.	Улица 7 (строительство)		Протяженность сооружения, км	0,85	город Всеволожск	не устанавливается
11.20.	Улица 8 (строительство)		Протяженность сооружения, км	2,72	город Всеволожск	не устанавливается

1	2	3	4	5	6	7
11.21.	Улица 9 (строительство)		Протяженность сооружения, км	0,5	город Всеволожск	не устанавливается
11.22.	улица Лиственная (реконструкция и строительство продолжения)		Протяженность сооружения, км	1,5	город Всеволожск	не устанавливается
11.23.	Улица 1 (строительство)		Протяженность сооружения, км	3,5	город Всеволожск	не устанавливается
11.24.	Улица 2 (строительство)		Протяженность сооружения, км	0,5	город Всеволожск	не устанавливается
11.25.	Улица 3 (строительство)		Протяженность сооружения, км	0,6	город Всеволожск	не устанавливается
11.26.	Улица 4 (строительство)		Протяженность сооружения, км	0,3	город Всеволожск	не устанавливается
11.27.	Улица 24 (строительство)		Протяженность сооружения, км	0,7	город Всеволожск	не устанавливается
11.28.	улица Центральная (строительство)		Протяженность сооружения, км	0,5	город Всеволожск	не устанавливается
11.29.	улица Народная (строительство)		Протяженность сооружения, км	0,4	город Всеволожск	не устанавливается
11.30.	улица Невская (строительство)		Протяженность сооружения, км	0,8	город Всеволожск	не устанавливается
11.31.	улица Знаменская (строительство)		Протяженность сооружения, км	1,4	город Всеволожск	не устанавливается
11.32.	Улица 10 (строительство)		Протяженность сооружения, км	1,2	город Всеволожск	не устанавливается
11.33.	Улица 11 (строительство)		Протяженность сооружения, км	1,7	город Всеволожск	не устанавливается
11.34.	Улица 12 (строительство)		Протяженность сооружения, км	0,82	город Всеволожск	не устанавливается

1	2	3	4	5	6	7
11.35.	Улица 14 (строительство)		Протяженность сооружения, км	2,6	город Всеволожск	не устанавливается
11.36.	Улица 15 (строительство)		Протяженность сооружения, км	0,6	город Всеволожск	не устанавливается
11.37.	Улица 17 (строительство)		Протяженность сооружения, км	3,3	город Всеволожск	не устанавливается
11.38.	Улица 18 (строительство)		Протяженность сооружения, км	0,3	город Всеволожск	не устанавливается
11.39.	Улица 19 (строительство)		Протяженность сооружения, км	0,5	город Всеволожск	не устанавливается
11.40.	Улица 20 (строительство)		Протяженность сооружения, км	3,8	город Всеволожск	не устанавливается
11.41.	Улица 21 (строительство)		Протяженность сооружения, км	3,5	город Всеволожск	не устанавливается
11.42.	Улица 22 – участок от Южного шоссе до пересечения с улицей 17 (строительство)		Протяженность сооружения, км	0,9	город Всеволожск	не устанавливается
11.43.	Улица 22 – участок от пересечения с улицей 17 до улицы 15 (строительство)		Протяженность сооружения, км	1,2	город Всеволожск	не устанавливается
11.44.	Улица 23 – участок от Южного шоссе до пересечения с улицей 17 (строительство)		Протяженность сооружения, км	0,8	город Всеволожск	не устанавливается
11.45.	Продолжение Первомайского проспекта (строительство)		Протяженность сооружения, км	0,5	город Всеволожск	не устанавливается

1	2	3	4	5	6	7
12.	Искусственные сооружения					
12.1.	Мост через реку Лубья по улице Пушкинская (реконструкция)	Дорожная деятельность в отношении автомобильных дорог местного значения в границах населенных пунктов	Протяженность сооружения, м	50	город Всеволожск	не устанавливается
12.2.	Мост через ручей Мельничный по пр. Тургенева (строительство)		Протяженность сооружения, м	30	город Всеволожск	не устанавливается
12.3.	Мост через ручей Мельничный по пр. Некрасова (строительство)		Протяженность сооружения, м	30	город Всеволожск	не устанавливается
12.4.	Мост через реку Лубья по улице 4-ая линия (реконструкция)		Протяженность сооружения, м	30	город Всеволожск	не устанавливается

ⁱ Строительство объектов может осуществляться за счет инвестиционных вложений, внебюджетных ассигнований, в формах, не противоречащих действующему законодательству.

ⁱⁱ Режим использования территории устанавливается в соответствии с главой V СанПиН 2.2.1/2.1.1.1200-03 «Санитарно-защитные зоны и санитарная классификация предприятий, сооружений и иных объектов».

ⁱⁱⁱ Режим использования территории устанавливается в соответствии с главой V СанПиН 2.2.1/2.1.1.1200-03 «Санитарно-защитные зоны и санитарная классификация предприятий, сооружений и иных объектов».

^{iv} Режим использования территории устанавливается в соответствии с главой V СанПиН 2.2.1/2.1.1.1200-03 «Санитарно-защитные зоны и санитарная классификация предприятий, сооружений и иных объектов».

^v Режим использования территории устанавливается в соответствии с главой V СанПиН 2.2.1/2.1.1.1200-03 «Санитарно-защитные зоны и санитарная классификация предприятий, сооружений и иных объектов».

^{vi} Режим использования территории устанавливается в соответствии с главой V СанПиН 2.2.1/2.1.1.1200-03 «Санитарно-защитные зоны и санитарная классификация предприятий, сооружений и иных объектов».

^{vii} Режим использования территории в пределах охранных зон определен п. 5 Типовых правил охраны коммунальных тепловых сетей (приказ Минстроя РФ от 17.08.1992 № 197 «О Типовых правилах охраны коммунальных тепловых сетей»).

viii Режим использования территории в границах охранных зон определяется в соответствии с п. 14 Правил охраны газораспределительных сетей, утвержденными постановлением Правительства Российской Федерации от 20.11.2000 № 878 «Об утверждении Правил охраны газораспределительных сетей».

¹⁵ Параметры и количество трансформаторных подстанций уточняются при получении технических условий на подключение.

^x Размер охранной зоны и режим использования территорий в её пределах устанавливается в соответствии с Правилами установления охранных зон объектов электросетевого хозяйства и особых условий использования земельных участков, расположенных в границах таких зон, утвержденными постановлением Правительства Российской Федерации от 24.02.2009 № 160 «О порядке установления охранных зон объектов электросетевого хозяйства и особых условий использования земельных участков, расположенных в границах таких зон» (вместе с «Правилами установления охранных зон объектов электросетевого хозяйства и особых условий использования земельных участков, расположенных в границах таких зон»).

2. Параметры функциональных зон, а также сведения о планируемых для размещения в них объектах федерального значения, объектах регионального значения, объектах местного значения, за исключением линейных объектов

№ п/п	Индекс зоны	Наименование функциональной зоны	Параметры функциональных зон		Сведения о планируемых для размещения объектах федерального значения, объектах регионального значения, объектах местного значения
1	2	3	4	5	6
1.	Жилые зоны		Площадь зон, га	2588,28	
1.1.	Ж1	Зона застройки индивидуальными жилыми домами	Площадь зоны, га	1960,91	Объекты местного значения муниципального района: дошкольная образовательная организация общеобразовательная организация
			Средняя этажность, этажей	2	
			Плотность населения, человек/га	28	
1.2.	Ж2	Зона застройки малоэтажными жилыми домами (до 4-х этажей, включая мансардный)	Площадь зоны, га	212,3 ¹	Объекты местного значения поселения: универсальные спортивные площадки Объекты местного значения муниципального района: дошкольная образовательная организация; общеобразовательная организация.
			Средняя этажность, этажей	3	
			Плотность населения, человек/га	60	
1.3.	Ж3	Зона застройки среднеэтажными жилыми домами (от 5 до 8 этажей, включая мансардный)	Площадь зоны, га	204,03 ¹	Объекты местного значения поселения универсальные спортивные площадки. Объекты местного значения муниципального района: дошкольная образовательная организация; общеобразовательная организация.
			Средняя этажность, этажей	7	
			Плотность населения, человек/га	160	
1.4.	Ж4	Зона застройки многоэтажными жилыми домами (9 этажей и более)	Площадь зоны, га	211,04 ¹	Объекты местного значения муниципального района: дошкольная образовательная организация общеобразовательная организация Объект местного значения поселения:
			Средняя этажность, этажей	11	
			Плотность населения, человек/га	280	

¹ Площадь функциональной зоны определена с учетом размещения объектов местного значения муниципального района, необходимых в соответствии с расчётом.

1	2	3	4	5	6
					универсальные спортивные площадки, спортивный комплекс, помещения досуга и любительской деятельности
2.	Общественно-деловые зоны		Площадь зон, га	338,94	
2.1.	Д1	Зона много-функциональной общественно-деловой застройки	Площадь зоны ³ , га	181,48	Объекты регионального значения: здание областного дворца культуры. Объект местного значения поселения: универсальные спортивные площадки, городской стадион, спортивный комплекс, спортивный комплекс с бассейном, Всеволожский центр культуры и досуга.
			Средняя этажность, этажей	3	
2.2.	Д2	Зона специализированной общественной застройки ²	Площадь зоны ³ , га	8797,5	Объекты местного значения муниципального района: дошкольная образовательная организация; общеобразовательная организация.
			Средняя этажность, этажей	3	
2.3.	Д3	Зона специализированной общественной застройки иных видов ⁴	Площадь зоны ³ , га	2	Объекты местного значения поселения: приют для животных
			Средняя этажность, этажей	2	
3.	Производственные зоны		Площадь зон, га	649,86	
3.1.	П1	Производственная зона (IV - V классов опасности объектов)	Площадь зоны, га	398,1	Объекты регионального значения: автомобильная газонакопительная компрессорная станция. Основные характеристики: – площадь земельного участка: 0,79 га; – производительность: 6701 тыс. нм ³ /год; – класс опасности: IV – V.
			Средняя этажность, этажей	3	
			Класс опасности объектов - V-IV		

² Зона специализированной общественной застройки выделена в составе жилых территорий для размещения объектов образования.

³ Площадь функциональных зон определена с учетом размещения объектов регионального значения: детский технопарк, объекты здравоохранения (поликлиника и хирургический корпус) (Д1), объекта образования - лицей (Д2)

⁴ Зона специализированной общественной застройки выделена в границах жилых кварталов для размещения объектов образования.


⁵ Площадь функциональных зон определена с учетом возможного размещения объектов регионального значения: пожарного депо (И1), автомобильных дорог и транспортных развязок.


1	2	3	4	5	6
					Бизнес-инкубатор смешанного типа: площадь территории 15372 кв. м, класс опасности: не выше V.
3.2.	П2	Производственная зона (III - IV классов опасности объектов)	Площадь зоны, га	252	
			Средняя этажность, этажей	3	
			Класс опасности объектов - III-IV		
4.	Сельскохозяйственного использования		Площадь зон, га	1004,72	
4.1.	C1	Зона сельскохозяйственного назначения	Площадь зоны, га	452,2	
	C2	Зона садоводческих и огороднических некоммерческих объединений граждан	Площадь зоны, га	552,52	
			Средняя этажность	2	
			Плотность застройки, м ² на 1 га	1500	
5.	Рекреационные зоны		Площадь зон, га	1423,2	
5.1.	P1	Зона рекреационного назначения	Площадь зоны, га	769,01	
5.2.	P2	Зона озелененных территорий общего пользования	Площадь зоны, га	465,35	Объекты местного значения поселения: скверы, бульвары, парки
5.3.	P3	Зона историко-культурной деятельности	Площадь зоны, га	12,00	Не устанавливаются. Регламенты использования определяются в соответствии с Федеральным законом от 25.06.2002 № 73-ФЗ
5.4.	P4	Зона особой охраны и изучения природы	Площадь зоны, га	176,84	Не устанавливаются. Режим особой охраны определяется в соответствии с Федеральным законом от 14.03.1995 № 33-ФЗ «Об особо охраняемых природных территориях».
6.	Зоны инженерной и транспортной инфраструктуры		Площадь зон, га	1274,22	
6.1.	И1	Зона объектов инженерной инфраструктуры	Площадь зоны ⁵ , га	140,07 ³	Объекты местного значения поселения: Водоочистные сооружения, насосные станции,
			Средняя этажность	3	

1	2	3	4	5	6
					котельные, канализационные очистные сооружения, канализационные насосные станции
6.2.	T1	Зона транспортной инфраструктуры (зона объектов железнодорожного транспорта)	Площадь зоны, га	94,48	
6.3.	У1	Зона автомобильных дорог	Площадь зоны, га	710,8 ³	Объекты регионального значения: автомобильные дороги и транспортные развязки. Транспортно-пересадочный узел «Всеволожская». Параметры: ориентировочная площадь территории - 0,5 га, расширение тротуара и посадочных платформ, оснащение их павильонами, перехватывающая парковка на 150 машино-мест. Транспортно-пересадочный узел «Ж/д ст. Мельничный Ручей». Параметры: ориентировочная площадь территории - 0,2 га, перехватывающая парковка на 100 машино-мест. транспортно-пересадочный узел «Южный» Параметры: ориентировочная площадь территории - 0,2 га, ориентировочная протяженность - 7-8 км, объект в составе линии легкорельсового транспорта «Санкт-Петербург - улица Коммуны - Всеволожск». Объект дорожного сервиса на территории муниципального образования «Город Всеволожск» близ автомобильной дороги регионального значения «Санкт-Петербург – Морье».


1	2	3	4	5	6
	У2	Зона улично-дорожной сети	Площадь зоны, га	331,87	
7	Зоны специального назначения			9255,02	
7.1.	К1	Зона кладбищ	Площадь зоны, га	204,42	Объекты местного значения поселения: кладбища (40 га, 19,9 га, 14,47 га, 0,28 га)
			Класс опасности объектов - V-IV		
7.2.	К3	Зона режимных территорий	Площадь зоны, га	8797,5	
8.	Зона лесов		В соответствии с лесохозяйственным регламентом	2491,63	
9.	Зона акваторий			131,47	

КАРТЫ

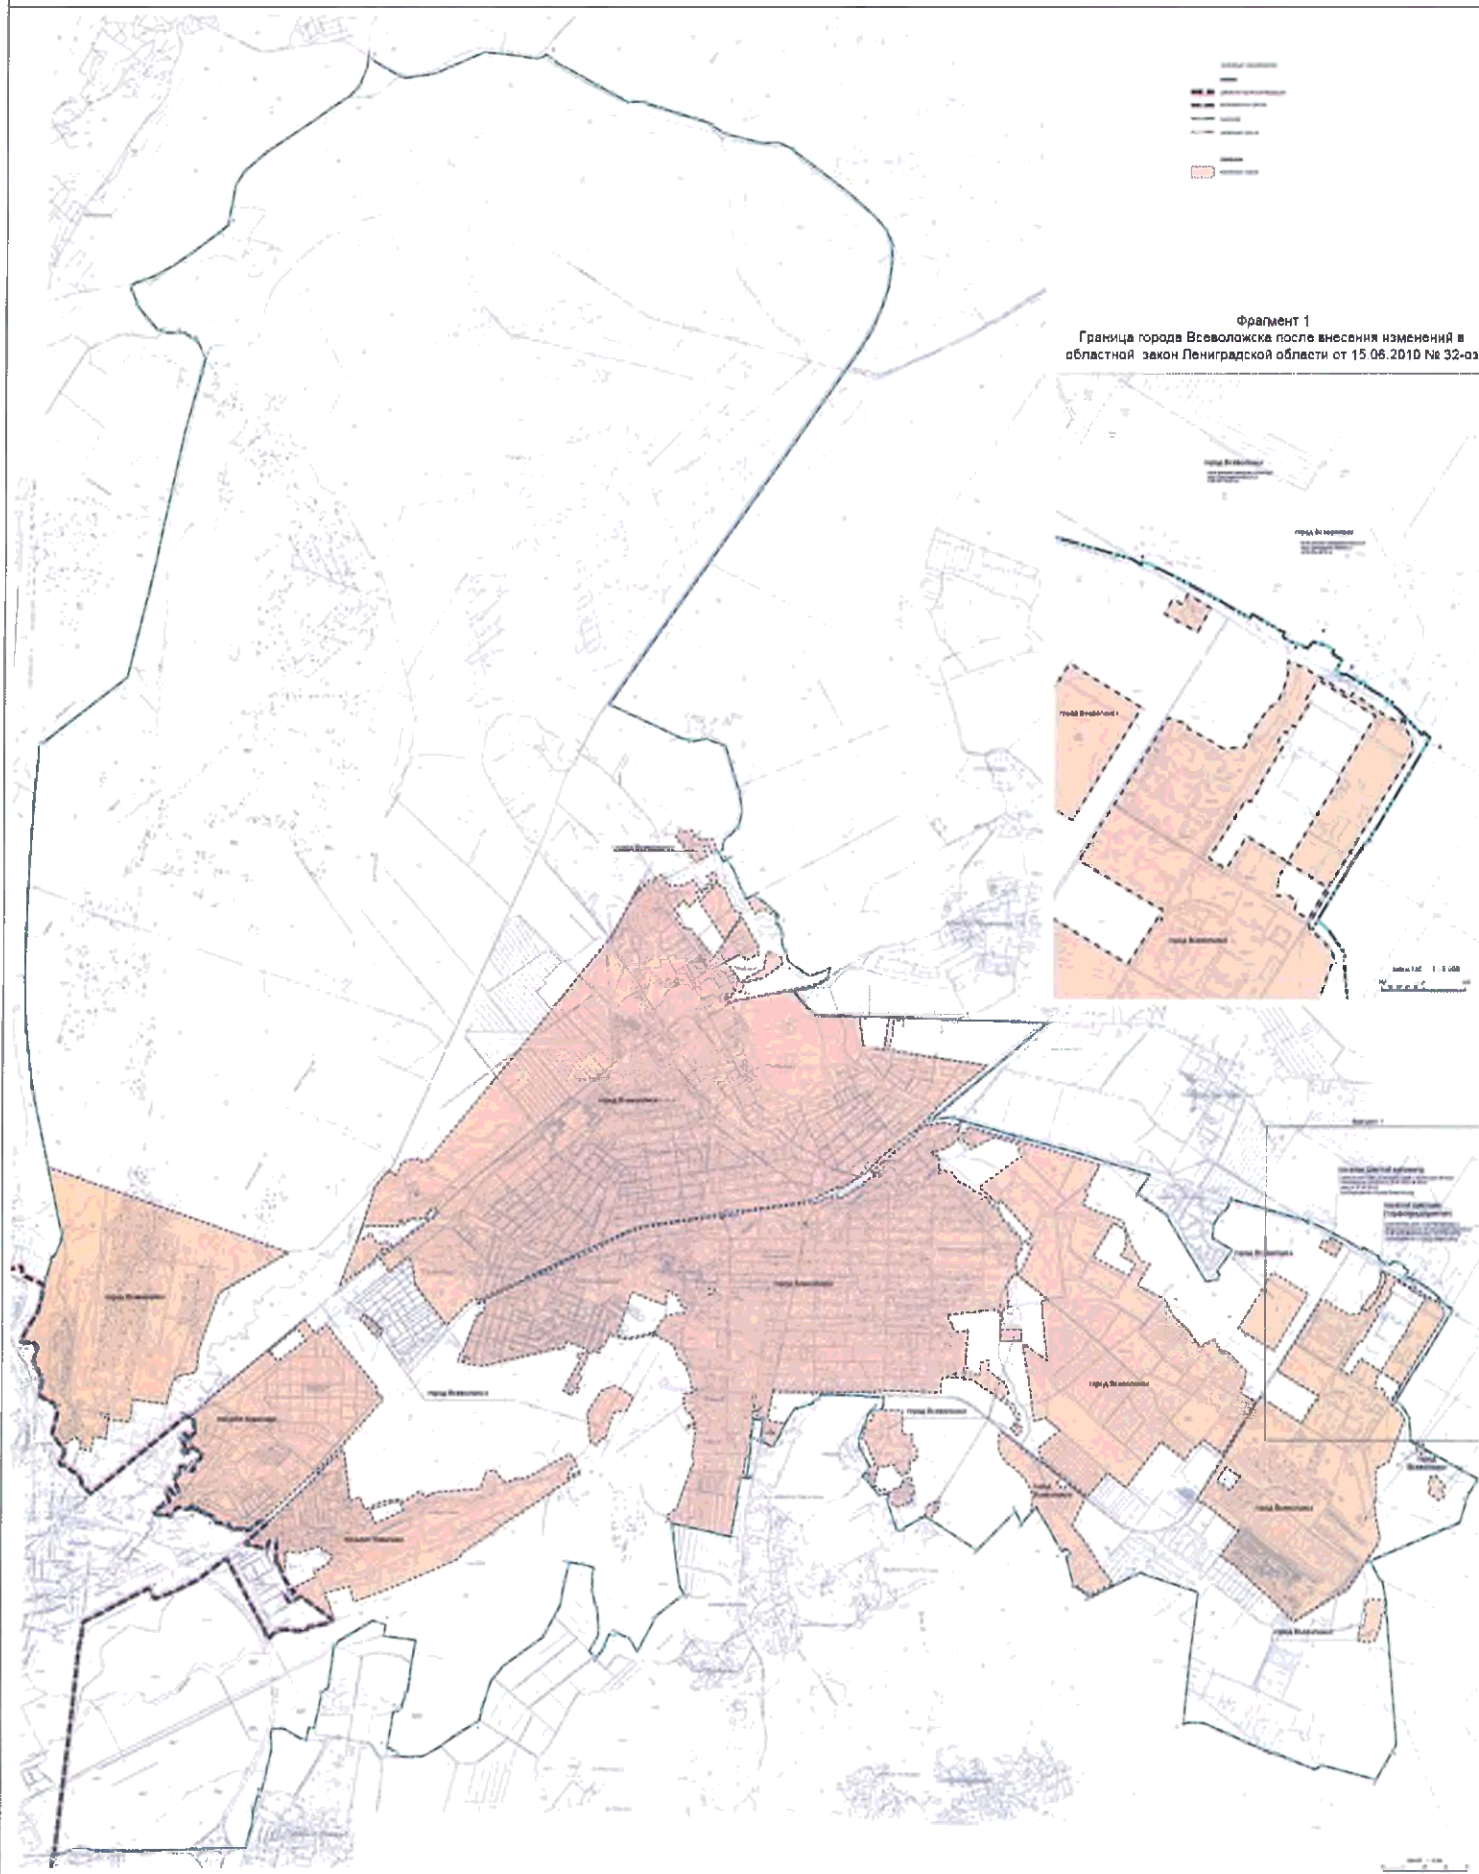

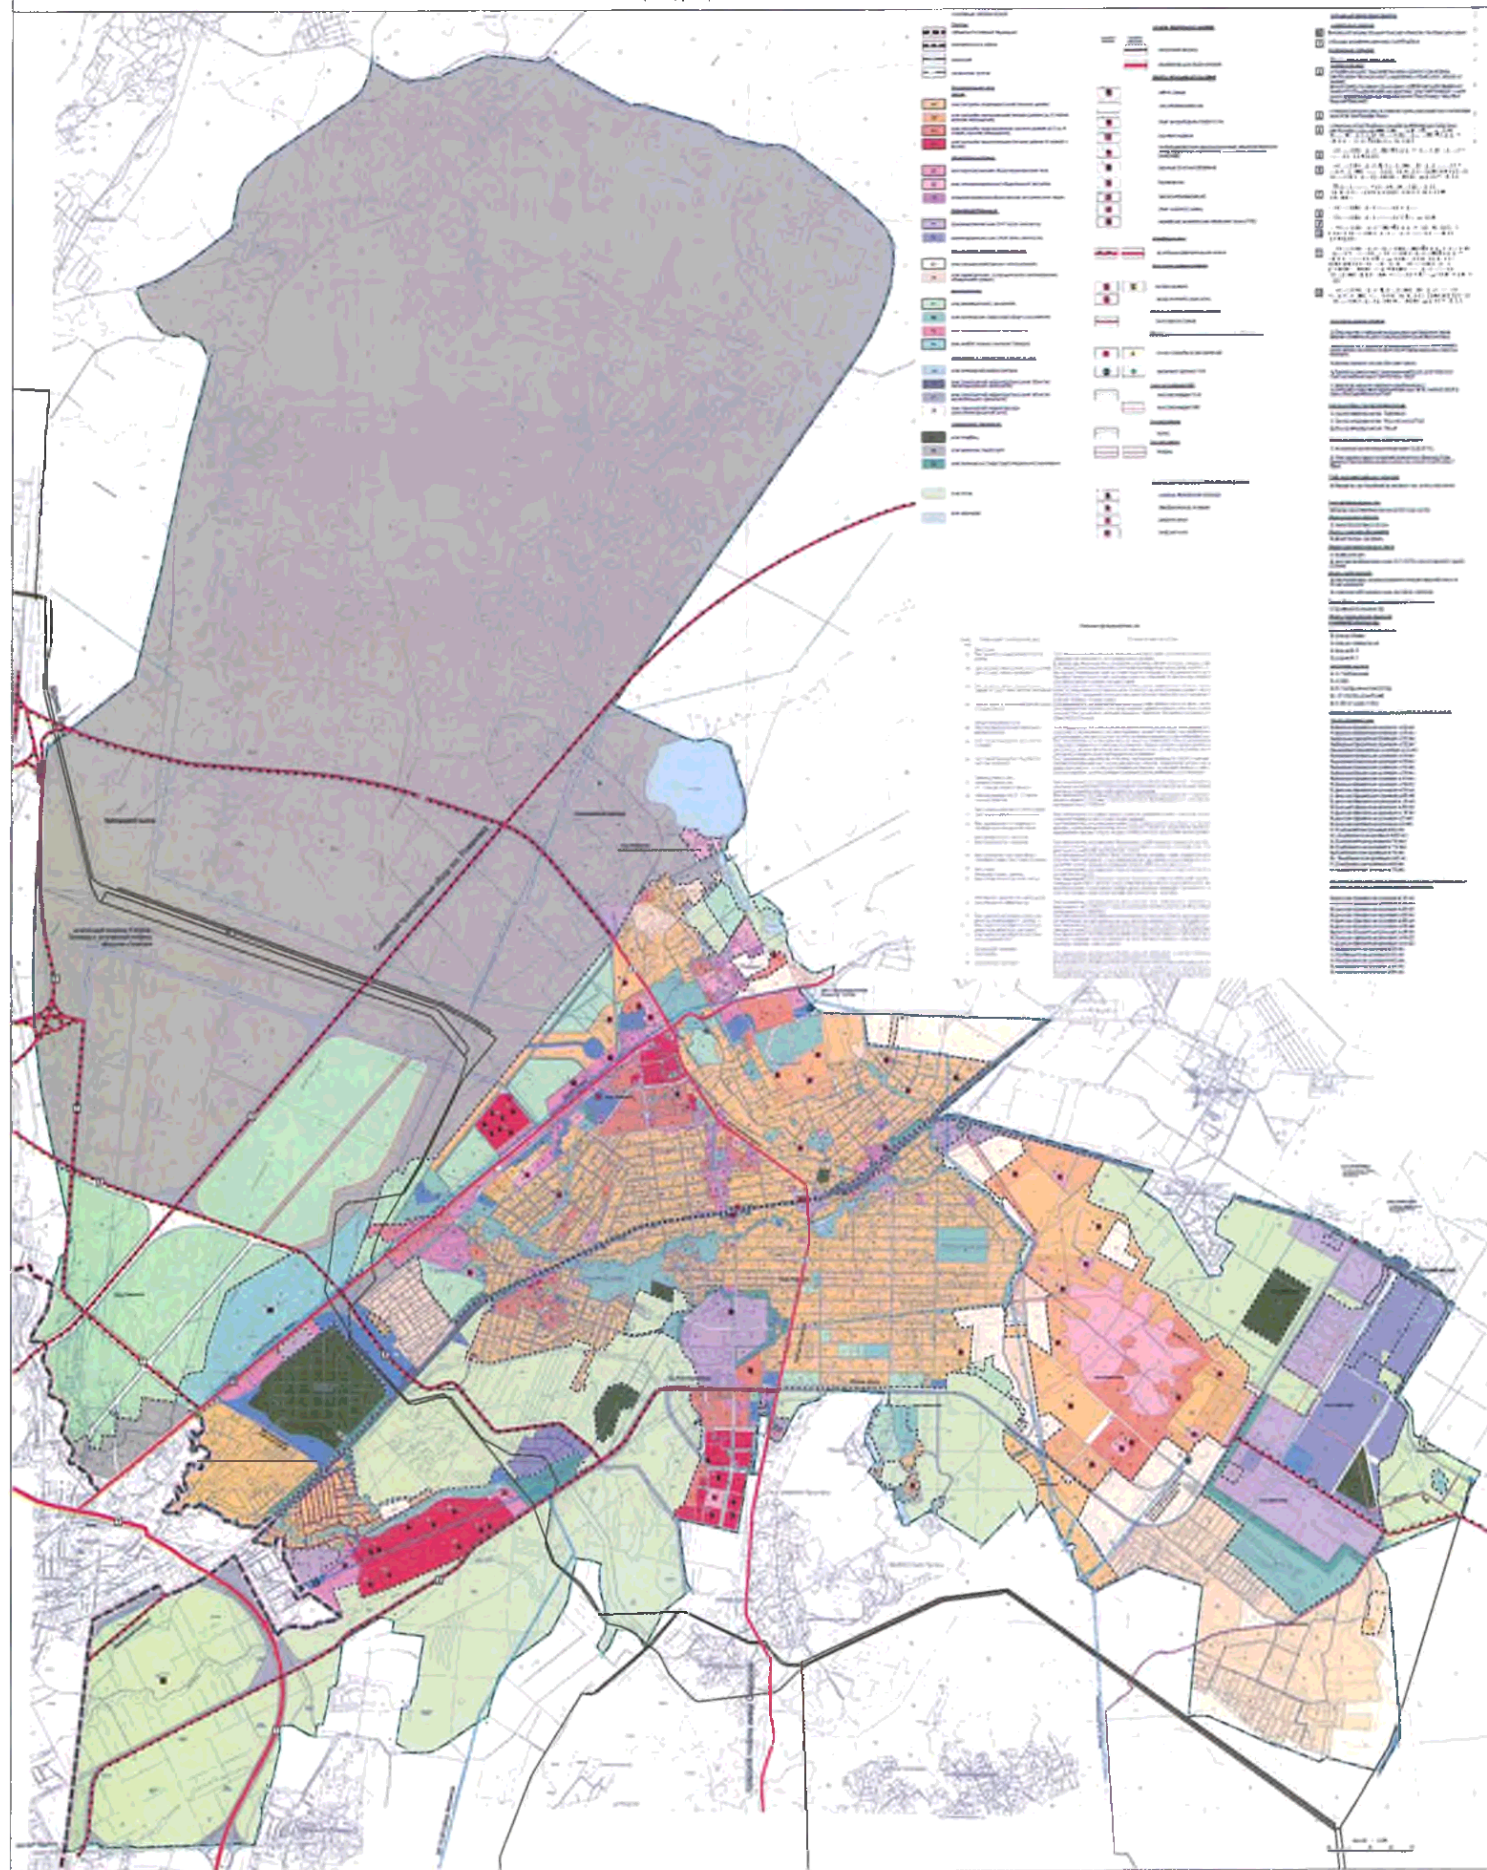

ГЕНЕРАЛЬНЫЙ ПЛАН МУНИЦИПАЛЬНОГО ОБРАЗОВАНИЯ ГОРОД ВСЕВОЛОЖСК: ВСЕВОЛОЖСКОГО МУНИЦИПАЛЬНОГО РАЙОНА ЛЕНИНГРАДСКОЙ ОБЛАСТИ (АКТУАЛИЗИРОВАННАЯ РЕДАКЦИЯ)
Карта планируемого размещения объектов местного значения поселения

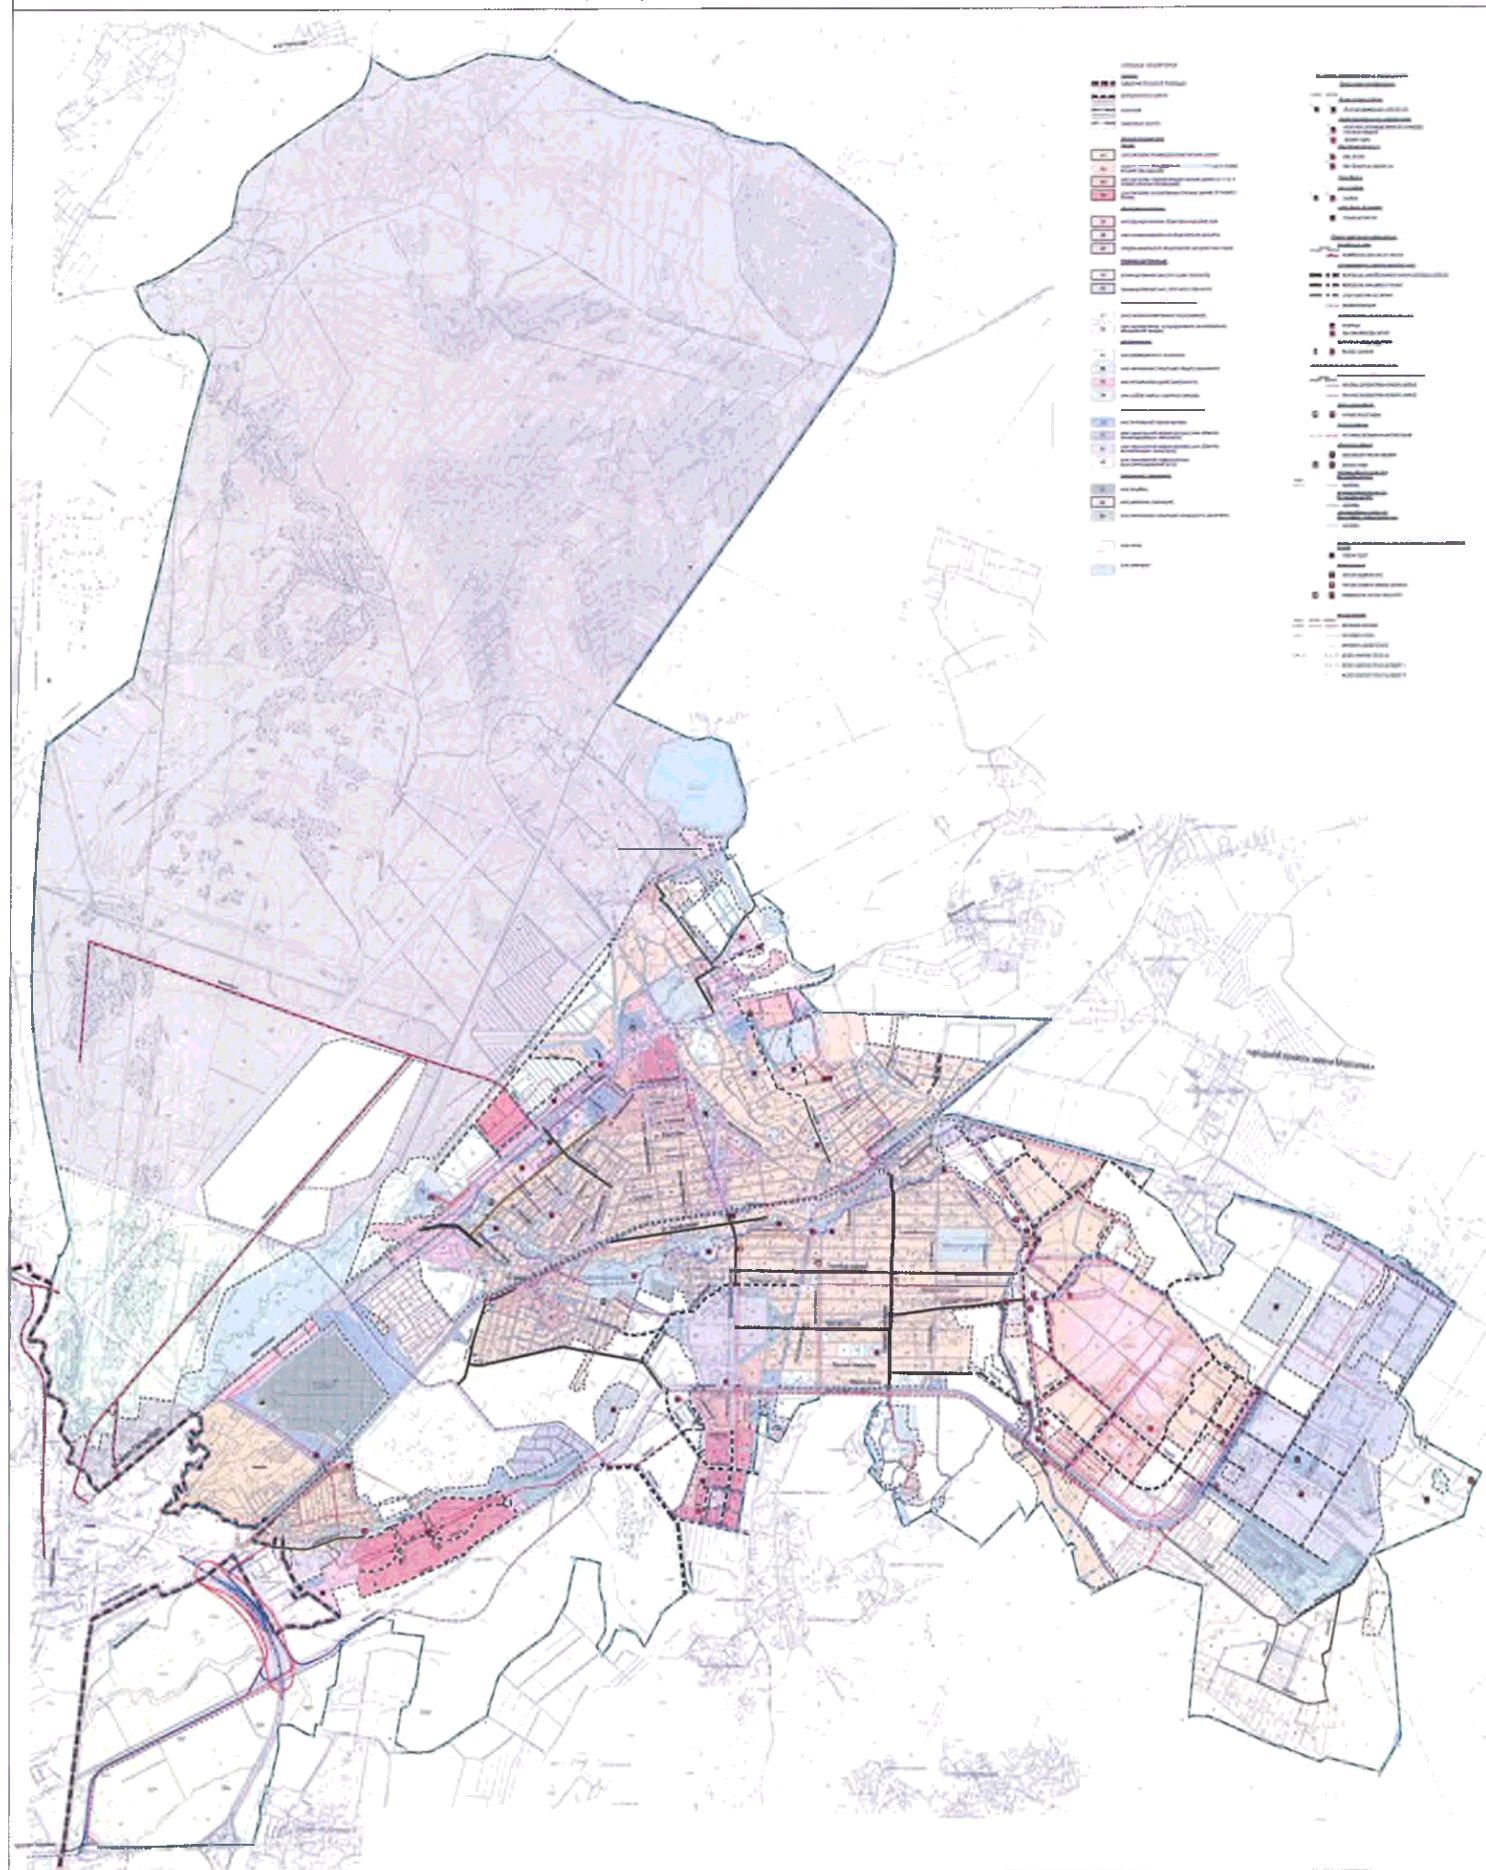

Приложение
к Генеральному плану
муниципального образования
"Город Всеволожск"
Всеволожского муниципального района
Ленинградской области

СВЕДЕНИЯ
о границах населенных пунктов муниципального образования
"Город Всеволожск" Всеволожского муниципального района
Ленинградской области

ОПИСАНИЕ МЕСТОПОЛОЖЕНИЯ ГРАНИЦ

поселка Шестой километр муниципального образования «Город Всеволожск»
Всеволожского муниципального района Ленинградской области

(наименование объекта, местоположение границ которого описано (далее - объект))

Раздел 1

Сведения об объекте

№ п/п	Характеристики объекта	Описание характеристик
1	2	3
1.	Местоположение объекта	Ленинградская область, район Всеволожский
2.	Площадь объекта +/- величина погрешности определения площади (Р +/- Дельта Р)	32997 +/- 64 м ²
3.	Иные характеристики объекта	поселка Шестой километр муниципального образования «Город Всеволожск» Всеволожского муниципального района Ленинградской области

Раздел 2

Сведения о местоположении границ объекта

1. Система координат МСК 47 зона 2

2. Сведения о характерных точках границ объекта

Обозначение характерных точек границ	Координаты, м		Метод определения координат характерной точки	Средняя квадратическая погрешность положения характерной точки (Mt), м	Описание обозначения точки на местности (при наличии)
	X	Y			
1	2	3	4	5	6
-	-	-	-	-	

3. Сведения о характерных точках части (частей) границы объекта

Обозначение характерных точек части границы	Координаты, м		Метод определения координат характерной точки	Средняя квадратическая погрешность положения характерной точки (Mt), м	Описание обозначения точки на местности (при наличии)
	X	Y			
1	2	3	4	5	6
Часть 1					
н1	444516.74	2240608.07	Картометрический метод	0.10	-
н2	444446.94	2240722.74	Картометрический метод	0.10	-
н3	444433.42	2240744.70	Картометрический метод	0.10	-
н4	444290.22	2240665.93	Картометрический метод	0.10	-
н5	444399.01	2240471.60	Картометрический метод	0.10	-
н6	444488.04	2240518.05	Картометрический метод	0.10	-
н7	444455.29	2240574.13	Картометрический метод	0.10	-
н1	444516.74	2240608.07	Картометрический метод	0.10	-

Раздел 3

Сведения о местоположении измененных (уточненных) границ объекта

1. Система координат -

2. Сведения о характерных точках границ объекта

Обозначение характерных точек границ	Существующие координаты, м		Измененные (уточненные) координаты, м		Метод определения координат характерной точки	Средняя квадратическая погрешность положения характерной точки (Mt), м	Описание обозначения точки на местности (при наличии)
	X	Y	X	Y			
1	2	3	4	5	6	7	8
-	-	-	-	-	-	-	

3. Сведения о характерных точках части (частей) границы объекта

Обозначение характерных точек части границы	Существующие координаты, м		Измененные (уточненные) координаты, м		Метод определения координат характерной точки	Средняя квадратическая погрешность положения характерной точки (Mt), м	Описание обозначения точки на местности (при наличии)
	X	Y	X	Y			
1	2	3	4	5	6	7	8
-	-	-	-	-	-	-	


**Текстовое описание местоположения границ
населенных пунктов, территориальных зон, особо охраняемых природных
территорий, зон с особыми условиями использования территорий**

Прохождение границы		Описание прохождения границы
от точки	до точки	
1	2	3
-	-	-

--	--	--

Раздел 4

План границ объекта

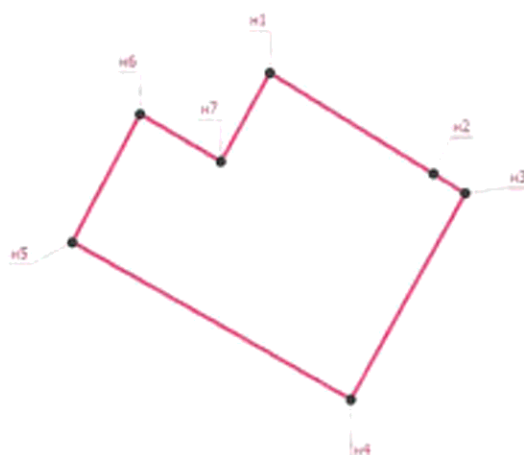

Масштаб 1:5000

Условные обозначения



- Характерная точка границы, сведения о которой позволяют однозначно определить ее положение на местности

n1

- Обозначение новой характерной точки



- вновь образованная часть границы, сведения о которой достаточны для определения ее местоположения

Подпись _____

Дата " ____ " ____ г.

Место для оттиска печати (при наличии) лица, составившего описание местоположения границ объекта

ОПИСАНИЕ МЕСТОПОЛОЖЕНИЯ ГРАНИЦ

поселка Щеглово (торфопредприятие) муниципального образования «Город Всеволожск» Всеволожского муниципального района Ленинградской области

(наименование объекта, местоположение границ которого описано (далее - объект))

Раздел 1

Сведения об объекте

№ п/п	Характеристики объекта	Описание характеристик
1	2	3
1.	Местоположение объекта	Ленинградская область, район Всеволожский
2.	Площадь объекта +/- величина погрешности определения площади (Р +/- Дельта Р)	34821 +/- 65 м ²
3.	Иные характеристики объекта	Граница территории поселка Щеглово (торфопредприятие) муниципального образования «Город Всеволожск» Всеволожского муниципального района Ленинградской области

Раздел 2

Сведения о местоположении границ объекта

1. Система координат МСК 47 зона 2

2. Сведения о характерных точках границ объекта

Обозначение характерных точек границ	Координаты, м		Метод определения координат характерной точки	Средняя квадратическая погрешность положения характерной точки (Mt), м	Описание обозначения точки на местности (при наличии)
	X	Y			
1	2	3	4	5	6
-	-	-	-	-	

3. Сведения о характерных точках части (частей) границы объекта

Обозначение характерных точек части границы	Координаты, м		Метод определения координат характерной точки	Средняя квадратическая погрешность положения характерной точки (Mt), м	Описание обозначения точки на местности (при наличии)
	X	Y			
1	2	3	4	5	6
Часть 1					
н1	443632.48	2241048.71	Картометрический метод	0.10	-
н2	443670.05	2240993.76	Картометрический метод	0.10	-
н3	443674.32	2240982.85	Картометрический метод	0.10	-
н4	443749.24	2241032.60	Картометрический метод	0.10	-
н5	443841.74	2241104.19	Картометрический метод	0.10	-
н6	443874.69	2241151.41	Картометрический метод	0.10	-
н7	443965.31	2241190.65	Картометрический метод	0.10	-
н8	444046.18	2241213.97	Картометрический метод	0.10	-
н9	444083.14	2241206.55	Картометрический метод	0.10	-
н10	444085.14	2241206.92	Картометрический метод	0.10	-
н11	444089.25	2241207.67	Картометрический метод	0.10	-
н12	444103.66	2241210.29	Картометрический метод	0.10	-
н13	444113.76	2241212.13	Картометрический метод	0.10	-
н14	444118.33	2241212.97	Картометрический метод	0.10	-
н15	444108.43	2241226.17	Картометрический метод	0.10	-
н16	444090.46	2241258.20	Картометрический метод	0.10	-

3. Сведения о характерных точках части (частей) границы объекта

Обозначение характерных точек части границы	Координаты, м		Метод определения координат характерной точки	Средняя квадратическая погрешность положения характерной точки (Mt), м	Описание обозначения точки на местности (при наличии)
	X	Y			
1	2	3	4	5	6
н17	444078.62	2241260.81	Картометрический метод	0.10	-
н18	444046.60	2241267.30	Картометрический метод	0.10	-
н19	444004.61	2241265.68	Картометрический метод	0.10	-
н20	444000.73	2241270.13	Картометрический метод	0.10	-
н21	443969.76	2241250.98	Картометрический метод	0.10	-
н22	443951.77	2241247.26	Картометрический метод	0.10	-
н23	443906.38	2241216.82	Картометрический метод	0.10	-
н24	443880.78	2241210.92	Картометрический метод	0.10	-
н25	443870.43	2241206.62	Картометрический метод	0.10	-
н26	443860.70	2241207.18	Картометрический метод	0.10	-
н27	443837.86	2241202.70	Картометрический метод	0.10	-
н28	443825.70	2241178.96	Картометрический метод	0.10	-
н29	443795.95	2241171.61	Картометрический метод	0.10	-
н30	443750.50	2241142.70	Картометрический метод	0.10	-
н31	443731.69	2241128.59	Картометрический метод	0.10	-
н32	443712.87	2241112.89	Картометрический метод	0.10	-
н33	443672.64	2241080.43	Картометрический метод	0.10	-
н34	443651.16	2241065.75	Картометрический метод	0.10	-
н35	443649.65	2241061.42	Картометрический метод	0.10	-
н1	443632.48	2241048.71	Картометрический метод	0.10	-

Раздел 3

Сведения о местоположении измененных (уточненных) границ объекта

1. Система координат -

2. Сведения о характерных точках границ объекта

Обозначение характерных точек границ	Существующие координаты, м		Измененные (уточненные) координаты, м		Метод определения координат характерной точки	Средняя квадратическая погрешность положения характерной точки (Mt), м	Описание обозначения точки на местности (при наличии)
	X	Y	X	Y			
1	2	3	4	5	6	7	8
-	-	-	-	-	-	-	

3. Сведения о характерных точках части (частей) границы объекта


Обозначение характерных точек части границы	Существующие координаты, м		Измененные (уточненные) координаты, м		Метод определения координат характерной точки	Средняя квадратическая погрешность положения характерной точки (Mt), м	Описание обозначения точки на местности (при наличии)
	X	Y	X	Y			
1	2	3	4	5	6	7	8
-	-	-	-	-	-	-	

**Текстовое описание местоположения границ
населенных пунктов, территориальных зон, особо охраняемых природных
территорий, зон с особыми условиями использования территорий**

Прохождение границы		Описание прохождения границы
от точки	до точки	
1	2	3
-	-	-

Раздел 4

План границ объекта

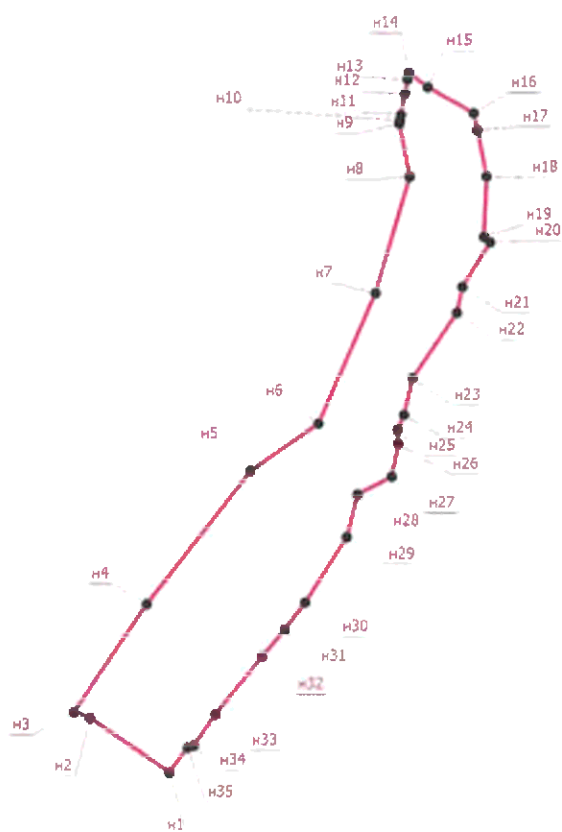

Масштаб 1:5000

Условные обозначения

- - Характерная точка границы, сведения о которой позволяют однозначно определить ее положение на местности
- n1 - Обозначение новой характерной точки
- - Вновь образованная часть границы, сведения о которой достаточны для определения ее местоположения

Подпись _____

Дата " ____ " ____ г.

Место для оттиска печати (при наличии) лица, составившего описание местоположения границ объекта

ОПИСАНИЕ МЕСТОПОЛОЖЕНИЯ ГРАНИЦ

поселка Ковалево муниципального образования «Город Всеволожск»
Всеволожского муниципального района Ленинградской области

(наименование объекта, местоположение границ которого описано (далее - объект))

Раздел 1

Сведения об объекте

№ п/п	Характеристики объекта	Описание характеристик
1	2	3
1.	Местоположение объекта	Ленинградская область, район Всеволожский
2.	Площадь объекта +/- величина погрешности определения площади (Р +/- Дельта Р)	6413378 +/- 886 м ²
3.	Иные характеристики объекта	поселка Ковалево муниципального образования «Город Всеволожск» Всеволожского муниципального района Ленинградской области

Раздел 2

Сведения о местоположении границ объекта

1. Система координат МСК 47 зона 2

2. Сведения о характерных точках границ объекта

Обозначение характерных точек границ	Координаты, м		Метод определения координат характерной точки	Средняя квадратическая погрешность положения характерной точки (Mt), м	Описание обозначения точки на местности (при наличии)
	X	Y			
1	2	3	4	5	6
-	-	-	-	-	

3. Сведения о характерных точках части (частей) границы объекта

Обозначение характерных точек части границы	Координаты, м		Метод определения координат характерной точки	Средняя квадратическая погрешность положения характерной точки (Mt), м	Описание обозначения точки на местности (при наличии)
	X	Y			
1	2	3	4	5	6
Часть 1					
н1	441922.54	2228764.87	Картометрический метод	0.10	-
н2	441895.34	2228729.64	Картометрический метод	0.10	-
н3	441805.52	2228629.40	Картометрический метод	0.10	-
н4	441780.95	2228600.80	Картометрический метод	0.10	-
н5	441702.45	2228521.16	Картометрический метод	0.10	-
н6	441703.78	2228515.48	Картометрический метод	0.10	-
н7	441705.84	2228506.72	Картометрический метод	0.10	-
н8	441689.64	2228489.30	Картометрический метод	0.10	-
н9	441685.39	2228493.50	Картометрический метод	0.10	-
н10	441695.77	2228503.92	Картометрический метод	0.10	-
н11	441694.58	2228505.41	Картометрический метод	0.10	-
н12	441688.50	2228512.98	Картометрический метод	0.10	-
н13	441673.40	2228519.07	Картометрический метод	0.10	-
н14	441633.89	2228475.72	Картометрический метод	0.10	-
н15	441356.94	2228180.12	Картометрический метод	0.10	-
н16	441095.68	2227901.28	Картометрический метод	0.10	-

3. Сведения о характерных точках части (частей) границы объекта

Обозначение характерных точек части границы	Координаты, м		Метод определения координат характерной точки	Средняя квадратическая погрешность положения характерной точки (Mt), м	Описание обозначения точки на местности (при наличии)
	X	Y			
1	2	3	4	5	6
н17	441096.19	2227899.27	Картометрический метод	0.10	-
н18	440851.58	2227638.31	Картометрический метод	0.10	-
н19	440803.08	2227847.05	Картометрический метод	0.10	-
н20	440792.64	2227905.76	Картометрический метод	0.10	-
н21	440885.36	2227919.46	Картометрический метод	0.10	-
н22	440881.66	2228014.95	Картометрический метод	0.10	-
н23	440775.69	2228012.96	Картометрический метод	0.10	-
н24	440772.27	2228013.05	Картометрический метод	0.10	-
н25	440758.48	2228013.48	Картометрический метод	0.10	-
н26	440707.04	2228013.45	Картометрический метод	0.10	-
н27	440611.87	2228013.42	Картометрический метод	0.10	-
н28	440610.44	2228013.44	Картометрический метод	0.10	-
н29	440620.15	2228037.80	Картометрический метод	0.10	-
н30	440523.70	2228078.08	Картометрический метод	0.10	-
н31	440526.47	2228085.50	Картометрический метод	0.10	-
н32	440530.83	2228120.83	Картометрический метод	0.10	-
н33	440695.02	2228122.39	Картометрический метод	0.10	-
н34	440754.75	2228102.05	Картометрический метод	0.10	-
н35	440754.23	2228112.12	Картометрический метод	0.10	-
н36	440746.86	2228254.57	Картометрический метод	0.10	-
н37	440746.12	2228268.97	Картометрический метод	0.10	-
н38	440744.94	2228291.65	Картометрический метод	0.10	-
н39	440765.89	2228350.97	Картометрический метод	0.10	-
н40	440767.55	2228355.69	Картометрический метод	0.10	-
н41	440782.73	2228420.70	Картометрический метод	0.10	-
н42	440822.19	2228525.50	Картометрический метод	0.10	-

3. Сведения о характерных точках части (частей) границы объекта

Обозначение характерных точек части границы	Координаты, м		Метод определения координат характерной точки	Средняя квадратическая погрешность положения характерной точки (Mt), м	Описание обозначения точки на местности (при наличии)
	X	Y			
1	2	3	4	5	6
н43	440828.62	2228543.92	Картометрический метод	0.10	-
н44	440779.23	2228563.28	Картометрический метод	0.10	-
н45	440788.72	2228586.69	Картометрический метод	0.10	-
н46	440761.34	2228601.52	Картометрический метод	0.10	-
н47	440737.88	2228625.69	Картометрический метод	0.10	-
н48	440737.03	2228628.61	Картометрический метод	0.10	-
н49	440714.93	2228705.31	Картометрический метод	0.10	-
н50	440617.37	2228639.29	Картометрический метод	0.10	-
н51	440593.94	2228593.68	Картометрический метод	0.10	-
н52	440562.24	2228552.73	Картометрический метод	0.10	-
н53	440538.87	2228513.11	Картометрический метод	0.10	-
н54	440523.86	2228474.45	Картометрический метод	0.10	-
н55	440520.45	2228464.45	Картометрический метод	0.10	-
н56	440459.54	2228490.48	Картометрический метод	0.10	-
н57	440317.47	2228193.82	Картометрический метод	0.10	-
н58	440279.97	2228242.68	Картометрический метод	0.10	-
н59	440264.44	2228209.73	Картометрический метод	0.10	-
н60	440248.35	2228174.66	Картометрический метод	0.10	-
н61	440233.50	2228141.71	Картометрический метод	0.10	-
н62	440225.73	2228123.95	Картометрический метод	0.10	-
н63	440158.52	2228172.70	Картометрический метод	0.10	-
н64	440157.93	2228183.82	Картометрический метод	0.10	-
н65	440217.36	2228295.17	Картометрический метод	0.10	-
н66	440228.30	2228314.14	Картометрический метод	0.10	-
н67	439963.39	2228678.57	Картометрический метод	0.10	-
н68	439966.75	2228712.05	Картометрический метод	0.10	-

3. Сведения о характерных точках части (частей) границы объекта

Обозначение характерных точек части границы	Координаты, м		Метод определения координат характерной точки	Средняя квадратическая погрешность положения характерной точки (Mt), м	Описание обозначения точки на местности (при наличии)
	X	Y			
1	2	3	4	5	6
н69	440113.48	2228659.41	Картометрический метод	0.10	-
н70	440113.76	2228668.48	Картометрический метод	0.10	-
н71	440262.12	2228594.93	Картометрический метод	0.10	-
н72	440347.66	2228892.96	Картометрический метод	0.10	-
н73	440163.13	2228948.44	Картометрический метод	0.10	-
н74	440334.93	2229410.29	Картометрический метод	0.10	-
н75	440539.33	2229874.14	Картометрический метод	0.10	-
н76	440674.15	2230180.48	Картометрический метод	0.10	-
н77	440774.09	2230265.51	Картометрический метод	0.10	-
н78	440907.34	2230468.04	Картометрический метод	0.10	-
н79	441031.30	2230637.84	Картометрический метод	0.10	-
н80	441108.48	2230742.33	Картометрический метод	0.10	-
н81	441211.27	2230906.93	Картометрический метод	0.10	-
н82	441348.65	2231115.63	Картометрический метод	0.10	-
н83	441487.84	2231316.19	Картометрический метод	0.10	-
н84	441705.91	2231650.10	Картометрический метод	0.10	-
н85	441729.66	2231636.43	Картометрический метод	0.10	-
н86	441704.27	2231594.50	Картометрический метод	0.10	-
н87	441631.72	2231478.96	Картометрический метод	0.10	-
н88	441635.02	2231476.58	Картометрический метод	0.10	-
н89	441716.82	2231506.61	Картометрический метод	0.10	-
н90	441776.41	2231563.54	Картометрический метод	0.10	-
н91	441784.82	2231604.77	Картометрический метод	0.10	-
н92	441803.47	2231594.11	Картометрический метод	0.10	-
н93	441874.01	2231558.83	Картометрический метод	0.10	-
н94	441925.52	2231503.73	Картометрический метод	0.10	-

3. Сведения о характерных точках части (частей) границы объекта

Обозначение характерных точек части границы	Координаты, м		Метод определения координат характерной точки	Средняя квадратическая погрешность положения характерной точки (Mt), м	Описание обозначения точки на местности (при наличии)
	X	Y			
1	2	3	4	5	6
н95	441633.32	2230982.07	Картометрический метод	0.10	-
н96	441633.99	2230901.98	Картометрический метод	0.10	-
н97	441634.25	2230870.15	Картометрический метод	0.10	-
н98	441609.26	2230812.50	Картометрический метод	0.10	-
н99	441593.63	2230777.00	Картометрический метод	0.10	-
н100	441593.93	2230726.84	Картометрический метод	0.10	-
н101	441737.23	2230612.38	Картометрический метод	0.10	-
н102	441705.68	2230511.30	Картометрический метод	0.10	-
н103	441518.22	2230444.23	Картометрический метод	0.10	-
н104	441512.78	2230442.33	Картометрический метод	0.10	-
н105	441503.70	2230372.25	Картометрический метод	0.10	-
н106	441482.04	2230110.79	Картометрический метод	0.10	-
н107	441475.88	2229945.61	Картометрический метод	0.10	-
н108	441449.26	2229863.98	Картометрический метод	0.10	-
н109	441427.08	2229828.84	Картометрический метод	0.10	-
н110	441414.79	2229794.12	Картометрический метод	0.10	-
н111	441445.05	2229762.97	Картометрический метод	0.10	-
н112	441480.91	2229729.93	Картометрический метод	0.10	-
н113	441346.87	2229525.64	Картометрический метод	0.10	-
н114	441369.45	2229510.17	Картометрический метод	0.10	-
н115	441382.11	2229493.72	Картометрический метод	0.10	-
н116	441355.54	2229291.45	Картометрический метод	0.10	-
н117	441279.67	2229122.51	Картометрический метод	0.10	-
н118	441258.99	2229076.85	Картометрический метод	0.10	-
н119	441375.70	2229028.52	Картометрический метод	0.10	-
н120	441407.89	2229016.04	Картометрический метод	0.10	-

3. Сведения о характерных точках части (частей) границы объекта					
Обозначение характерных точек части границы	Координаты, м		Метод определения координат характерной точки	Средняя квадратическая погрешность положения характерной точки (Мт), м	Описание обозначения точки на местности (при наличии)
	X	Y			
1	2	3	4	5	6
н121	441358.57	2228898.26	Картометрический метод	0.10	-
н122	441959.72	2228822.89	Картометрический метод	0.10	-
н123	441959.85	2228822.92	Картометрический метод	0.10	-
н124	441972.40	2228809.90	Картометрический метод	0.10	-
н1	441922.54	2228764.87	Картометрический метод	0.10	-
н125	441361.38	2229488.34	Картометрический метод	0.10	-
н126	441338.33	2229394.32	Картометрический метод	0.10	-
н127	441307.97	2229306.77	Картометрический метод	0.10	-
н128	441282.09	2229200.63	Картометрический метод	0.10	-
н129	441254.10	2229133.72	Картометрический метод	0.10	-
н130	441253.51	2229132.24	Картометрический метод	0.10	-
н131	441092.42	2229196.34	Картометрический метод	0.10	-
н132	441244.36	2229534.53	Картометрический метод	0.10	-
н133	441256.88	2229528.29	Картометрический метод	0.10	-
н125	441361.38	2229488.34	Картометрический метод	0.10	-
Часть 2					
н134	442577.27	2227203.23	Картометрический метод	0.10	-
н135	442560.47	2227183.58	Картометрический метод	0.10	-
н136	442551.59	2227197.52	Картометрический метод	0.10	-
н137	442435.50	2227057.84	Картометрический метод	0.10	-
н138	442355.26	2226960.84	Картометрический метод	0.10	-
н139	442354.60	2226962.04	Картометрический метод	0.10	-
н140	442348.46	2226974.60	Картометрический метод	0.10	-
н141	442346.72	2226982.68	Картометрический метод	0.10	-
н142	442344.19	2226985.53	Картометрический метод	0.10	-
н143	442340.79	2226994.59	Картометрический метод	0.10	-

3. Сведения о характерных точках части (частей) границы объекта

Обозначение характерных точек части границы	Координаты, м		Метод определения координат характерной точки	Средняя квадратическая погрешность положения характерной точки (Мп), м	Описание обозначения точки на местности (при наличии)
	X	Y			
1	2	3	4	5	6
н144	442339.04	2226997.26	Картометрический метод	0.10	-
н145	442336.78	2227000.69	Картометрический метод	0.10	-
н146	442331.39	2227007.48	Картометрический метод	0.10	-
н147	442324.52	2227016.17	Картометрический метод	0.10	-
н148	442322.22	2227017.60	Картометрический метод	0.10	-
н149	442320.56	2227018.64	Картометрический метод	0.10	-
н150	442304.83	2227019.93	Картометрический метод	0.10	-
н151	442295.44	2227017.11	Картометрический метод	0.10	-
н152	442291.29	2227015.86	Картометрический метод	0.10	-
н153	442253.14	2227020.75	Картометрический метод	0.10	-
н154	442231.34	2227030.16	Картометрический метод	0.10	-
н155	442222.64	2227033.91	Картометрический метод	0.10	-
н156	442206.93	2227040.18	Картометрический метод	0.10	-
н157	442199.21	2227041.34	Картометрический метод	0.10	-
н158	442195.84	2227041.48	Картометрический метод	0.10	-
н159	442188.28	2227041.78	Картометрический метод	0.10	-
н160	442180.82	2227039.72	Картометрический метод	0.10	-
н161	442177.10	2227038.71	Картометрический метод	0.10	-
н162	442166.45	2227031.02	Картометрический метод	0.10	-
н163	442162.31	2227024.90	Картометрический метод	0.10	-
н164	442161.43	2227021.22	Картометрический метод	0.10	-
н165	442160.32	2227016.60	Картометрический метод	0.10	-
н166	442154.83	2227007.33	Картометрический метод	0.10	-
н167	442153.87	2227005.73	Картометрический метод	0.10	-
н168	442130.79	2226989.70	Картометрический метод	0.10	-
н169	442124.03	2226986.85	Картометрический метод	0.10	-

3. Сведения о характерных точках части (частей) границы объекта

Обозначение характерных точек части границы	Координаты, м		Метод определения координат характерной точки	Средняя квадратическая погрешность положения характерной точки (Mt), м	Описание обозначения точки на местности (при наличии)
	X	Y			
1	2	3	4	5	6
н170	442117.28	2226983.99	Картометрический метод	0.10	-
н171	442101.59	2226973.58	Картометрический метод	0.10	-
н172	442087.48	2226962.57	Картометрический метод	0.10	-
н173	442077.64	2226954.90	Картометрический метод	0.10	-
н174	442075.48	2226943.59	Картометрический метод	0.10	-
н175	442100.80	2226940.07	Картометрический метод	0.10	-
н176	442107.64	2226941.91	Картометрический метод	0.10	-
н177	442122.09	2226945.83	Картометрический метод	0.10	-
н178	442145.61	2226931.39	Картометрический метод	0.10	-
н179	442147.70	2226920.15	Картометрический метод	0.10	-
н180	442149.14	2226920.09	Картометрический метод	0.10	-
н181	442150.74	2226920.03	Картометрический метод	0.10	-
н182	442152.02	2226922.67	Картометрический метод	0.10	-
н183	442154.72	2226922.56	Картометрический метод	0.10	-
н184	442155.44	2226922.87	Картометрический метод	0.10	-
н185	442156.90	2226923.47	Картометрический метод	0.10	-
н186	442158.15	2226921.52	Картометрический метод	0.10	-
н187	442160.92	2226922.14	Картометрический метод	0.10	-
н188	442163.50	2226915.03	Картометрический метод	0.10	-
н189	442163.83	2226913.30	Картометрический метод	0.10	-
н190	442163.91	2226912.85	Картометрический метод	0.10	-
н191	442162.50	2226909.62	Картометрический метод	0.10	-
н192	442160.80	2226905.65	Картометрический метод	0.10	-
н193	442158.61	2226905.48	Картометрический метод	0.10	-
н194	442154.98	2226907.83	Картометрический метод	0.10	-
н195	442138.30	2226897.26	Картометрический метод	0.10	-

3. Сведения о характерных точках части (частей) границы объекта					
Обозначение характерных точек части границы	Координаты, м		Метод определения координат характерной точки	Средняя квадратическая погрешность положения характерной точки (Мt), м	Описание обозначения точки на местности (при наличии)
	X	Y			
1	2	3	4	5	6
н196	442136.14	2226893.06	Картометрический метод	0.10	-
н197	442116.73	2226893.32	Картометрический метод	0.10	-
н198	442111.91	2226891.85	Картометрический метод	0.10	-
н199	442100.90	2226888.51	Картометрический метод	0.10	-
н200	442088.75	2226889.95	Картометрический метод	0.10	-
н201	442070.79	2226887.75	Картометрический метод	0.10	-
н202	442061.30	2226886.59	Картометрический метод	0.10	-
н203	442024.58	2226914.53	Картометрический метод	0.10	-
н204	442011.44	2226915.77	Картометрический метод	0.10	-
н205	442000.92	2226913.62	Картометрический метод	0.10	-
н206	441989.30	2226904.15	Картометрический метод	0.10	-
н207	441968.51	2226887.20	Картометрический метод	0.10	-
н208	441960.10	2226879.50	Картометрический метод	0.10	-
н209	441952.13	2226882.25	Картометрический метод	0.10	-
н210	441938.96	2226897.41	Картометрический метод	0.10	-
н211	441936.70	2226923.88	Картометрический метод	0.10	-
н212	441934.02	2226942.36	Картометрический метод	0.10	-
н213	441941.09	2226954.10	Картометрический метод	0.10	-
н214	441942.07	2226954.28	Картометрический метод	0.10	-
н215	441949.87	2226955.70	Картометрический метод	0.10	-
н216	441968.36	2226948.02	Картометрический метод	0.10	-
н217	441988.01	2226959.11	Картометрический метод	0.10	-
н218	441993.50	2226972.01	Картометрический метод	0.10	-
н219	441996.31	2226978.62	Картометрический метод	0.10	-
н220	441996.68	2226993.48	Картометрический метод	0.10	-
н221	441992.27	2227009.47	Картометрический метод	0.10	-

3. Сведения о характерных точках части (частей) границы объекта

Обозначение характерных точек части границы	Координаты, м		Метод определения координат характерной точки	Средняя квадратическая погрешность положения характерной точки (Mt), м	Описание обозначения точки на местности (при наличии)
	X	Y			
1	2	3	4	5	6
н222	441990.64	2227015.37	Картометрический метод	0.10	-
н223	441987.51	2227022.11	Картометрический метод	0.10	-
н224	441983.01	2227025.78	Картометрический метод	0.10	-
н225	441976.26	2227039.95	Картометрический метод	0.10	-
н226	441972.19	2227046.42	Картометрический метод	0.10	-
н227	441970.10	2227048.83	Картометрический метод	0.10	-
н228	441956.51	2227064.44	Картометрический метод	0.10	-
н229	441951.21	2227075.58	Картометрический метод	0.10	-
н230	441948.59	2227084.68	Картометрический метод	0.10	-
н231	441944.32	2227099.56	Картометрический метод	0.10	-
н232	441938.66	2227109.36	Картометрический метод	0.10	-
н233	441936.16	2227113.70	Картометрический метод	0.10	-
н234	441932.38	2227116.22	Картометрический метод	0.10	-
н235	441926.08	2227115.66	Картометрический метод	0.10	-
н236	441913.32	2227110.77	Картометрический метод	0.10	-
н237	441900.33	2227107.45	Картометрический метод	0.10	-
н238	441894.88	2227107.94	Картометрический метод	0.10	-
н239	441886.41	2227108.71	Картометрический метод	0.10	-
н240	441877.07	2227108.48	Картометрический метод	0.10	-
н241	441867.11	2227104.55	Картометрический метод	0.10	-
н242	441859.10	2227096.85	Картометрический метод	0.10	-
н243	441854.11	2227087.35	Картометрический метод	0.10	-
н244	441853.81	2227086.69	Картометрический метод	0.10	-
н245	441845.95	2227069.75	Картометрический метод	0.10	-
н246	441843.76	2227067.14	Картометрический метод	0.10	-
н247	441842.15	2227065.23	Картометрический метод	0.10	-

3. Сведения о характерных точках части (частей) границы объекта					
Обозначение характерных точек части границы	Координаты, м		Метод определения координат характерной точки	Средняя квадратическая погрешность положения характерной точки (Mt), м	Описание обозначения точки на местности (при наличии)
	X	Y			
1	2	3	4	5	6
н248	441824.31	2227053.64	Картометрический метод	0.10	-
н249	441803.10	2227039.85	Картометрический метод	0.10	-
н250	441797.95	2227036.44	Картометрический метод	0.10	-
н251	441786.53	2227028.90	Картометрический метод	0.10	-
н252	441771.08	2227021.14	Картометрический метод	0.10	-
н253	441770.08	2227020.64	Картометрический метод	0.10	-
н254	441757.55	2227019.04	Картометрический метод	0.10	-
н255	441731.16	2227027.63	Картометрический метод	0.10	-
н256	441730.84	2227027.67	Картометрический метод	0.10	-
н257	441724.99	2227028.24	Картометрический метод	0.10	-
н258	441721.57	2227026.08	Картометрический метод	0.10	-
н259	441719.32	2227018.15	Картометрический метод	0.10	-
н260	441720.98	2227005.42	Картометрический метод	0.10	-
н261	441721.73	2226981.10	Картометрический метод	0.10	-
н262	441719.94	2226975.20	Картометрический метод	0.10	-
н263	441715.20	2226959.75	Картометрический метод	0.10	-
н264	441715.94	2226953.24	Картометрический метод	0.10	-
н265	441716.33	2226949.78	Картометрический метод	0.10	-
н266	441721.29	2226943.62	Картометрический метод	0.10	-
н267	441735.77	2226936.51	Картометрический метод	0.10	-
н268	441746.37	2226928.02	Картометрический метод	0.10	-
н269	441751.90	2226923.59	Картометрический метод	0.10	-
н270	441758.90	2226920.23	Картометрический метод	0.10	-
н271	441759.04	2226920.04	Картометрический метод	0.10	-
н272	441759.19	2226919.84	Картометрический метод	0.10	-
н273	441762.12	2226915.92	Картометрический метод	0.10	-

3. Сведения о характерных точках части (частей) границы объекта

Обозначение характерных точек части границы	Координаты, м		Метод определения координат характерной точки	Средняя квадратическая погрешность положения характерной точки (Mt), м	Описание обозначения точки на местности (при наличии)
	X	Y			
1	2	3	4	5	6
н274	441766.18	2226912.92	Картометрический метод	0.10	-
н275	441769.05	2226910.78	Картометрический метод	0.10	-
н276	441773.53	2226902.54	Картометрический метод	0.10	-
н277	441775.18	2226898.21	Картометрический метод	0.10	-
н278	441774.89	2226890.79	Картометрический метод	0.10	-
н279	441772.56	2226886.11	Картометрический метод	0.10	-
н280	441770.63	2226883.71	Картометрический метод	0.10	-
н281	441768.32	2226878.73	Картометрический метод	0.10	-
н282	441767.21	2226873.28	Картометрический метод	0.10	-
н283	441766.24	2226867.43	Картометрический метод	0.10	-
н284	441766.02	2226866.14	Картометрический метод	0.10	-
н285	441763.63	2226862.48	Картометрический метод	0.10	-
н286	441762.04	2226860.06	Картометрический метод	0.10	-
н287	441761.94	2226856.32	Картометрический метод	0.10	-
н288	441761.77	2226850.85	Картометрический метод	0.10	-
н289	441760.91	2226849.61	Картометрический метод	0.10	-
н290	441759.35	2226847.35	Картометрический метод	0.10	-
н291	441752.60	2226848.33	Картометрический метод	0.10	-
н292	441746.26	2226845.85	Картометрический метод	0.10	-
н293	441734.26	2226848.40	Картометрический метод	0.10	-
н294	441728.30	2226851.16	Картометрический метод	0.10	-
н295	441721.75	2226851.48	Картометрический метод	0.10	-
н296	441720.89	2226851.51	Картометрический метод	0.10	-
н297	441714.12	2226854.24	Картометрический метод	0.10	-
н298	441708.31	2226854.75	Картометрический метод	0.10	-
н299	441690.91	2226851.99	Картометрический метод	0.10	-

3. Сведения о характерных точках части (частей) границы объекта

Обозначение характерных точек части границы	Координаты, м		Метод определения координат характерной точки	Средняя квадратическая погрешность положения характерной точки (Mt), м	Описание обозначения точки на местности (при наличии)
	X	Y			
1	2	3	4	5	6
н300	441684.97	2226849.11	Картометрический метод	0.10	-
н301	441676.56	2226843.64	Картометрический метод	0.10	-
н302	441668.78	2226838.07	Картометрический метод	0.10	-
н303	441666.77	2226836.63	Картометрический метод	0.10	-
н304	441660.19	2226830.85	Картометрический метод	0.10	-
н305	441648.45	2226817.06	Картометрический метод	0.10	-
н306	441644.22	2226812.71	Картометрический метод	0.10	-
н307	441640.55	2226810.20	Картометрический метод	0.10	-
н308	441640.07	2226809.87	Картометрический метод	0.10	-
н309	441632.90	2226805.95	Картометрический метод	0.10	-
н310	441626.30	2226804.67	Картометрический метод	0.10	-
н311	441623.93	2226804.22	Картометрический метод	0.10	-
н312	441623.21	2226804.17	Картометрический метод	0.10	-
н313	441615.95	2226803.65	Картометрический метод	0.10	-
н314	441612.59	2226803.90	Картометрический метод	0.10	-
н315	441610.84	2226804.02	Картометрический метод	0.10	-
н316	441578.60	2226812.46	Картометрический метод	0.10	-
н317	441568.53	2226813.98	Картометрический метод	0.10	-
н318	441556.82	2226813.74	Картометрический метод	0.10	-
н319	441556.24	2226813.77	Картометрический метод	0.10	-
н320	441550.31	2226814.10	Картометрический метод	0.10	-
н321	441536.12	2226819.25	Картометрический метод	0.10	-
н322	441525.84	2226822.38	Картометрический метод	0.10	-
н323	441520.97	2226824.43	Картометрический метод	0.10	-
н324	441509.89	2226829.11	Картометрический метод	0.10	-
н325	441503.59	2226833.97	Картометрический метод	0.10	-

3. Сведения о характерных точках части (частей) границы объекта					
Обозначение характерных точек части границы	Координаты, м		Метод определения координат характерной точки	Средняя квадратическая погрешность положения характерной точки (Mt), м	Описание обозначения точки на местности (при наличии)
	X	Y			
1	2	3	4	5	6
н326	441500.90	2226836.06	Картометрический метод	0.10	-
н327	441496.76	2226841.00	Картометрический метод	0.10	-
н328	441496.37	2226841.46	Картометрический метод	0.10	-
н329	441495.49	2226842.59	Картометрический метод	0.10	-
н330	441492.56	2226846.31	Картометрический метод	0.10	-
н331	441488.87	2226848.64	Картометрический метод	0.10	-
н332	441485.57	2226848.82	Картометрический метод	0.10	-
н333	441483.93	2226848.17	Картометрический метод	0.10	-
н334	441482.28	2226847.52	Картометрический метод	0.10	-
н335	441467.56	2226833.53	Картометрический метод	0.10	-
н336	441451.60	2226818.37	Картометрический метод	0.10	-
н337	441442.06	2226807.76	Картометрический метод	0.10	-
н338	441438.94	2226803.61	Картометрический метод	0.10	-
н339	441438.22	2226798.48	Картометрический метод	0.10	-
н340	441439.89	2226792.57	Картометрический метод	0.10	-
н341	441444.35	2226783.59	Картометрический метод	0.10	-
н342	441448.42	2226778.46	Картометрический метод	0.10	-
н343	441454.41	2226773.08	Картометрический метод	0.10	-
н344	441458.21	2226769.94	Картометрический метод	0.10	-
н345	441461.39	2226768.04	Картометрический метод	0.10	-
н346	441465.54	2226767.05	Картометрический метод	0.10	-
н347	441466.84	2226766.02	Картометрический метод	0.10	-
н348	441467.97	2226762.29	Картометрический метод	0.10	-
н349	441469.25	2226760.93	Картометрический метод	0.10	-
н350	441472.41	2226759.78	Картометрический метод	0.10	-
н351	441474.89	2226759.59	Картометрический метод	0.10	-

3. Сведения о характерных точках части (частей) границы объекта

Обозначение характерных точек части границы	Координаты, м		Метод определения координат характерной точки	Средняя квадратическая погрешность положения характерной точки (Mt), м	Описание обозначения точки на местности (при наличии)
	X	Y			
1	2	3	4	5	6
н352	441482.16	2226759.07	Картометрический метод	0.10	-
н353	441486.21	2226757.50	Картометрический метод	0.10	-
н354	441487.43	2226757.04	Картометрический метод	0.10	-
н355	441487.75	2226756.79	Картометрический метод	0.10	-
н356	441491.62	2226753.90	Картометрический метод	0.10	-
н357	441498.13	2226747.45	Картометрический метод	0.10	-
н358	441502.49	2226743.13	Картометрический метод	0.10	-
н359	441503.84	2226741.12	Картометрический метод	0.10	-
н360	441505.18	2226739.11	Картометрический метод	0.10	-
н361	441505.24	2226734.50	Картометрический метод	0.10	-
н362	441502.61	2226727.19	Картометрический метод	0.10	-
н363	441497.80	2226721.10	Картометрический метод	0.10	-
н364	441495.54	2226719.24	Картометрический метод	0.10	-
н365	441493.55	2226717.61	Картометрический метод	0.10	-
н366	441489.85	2226715.44	Картометрический метод	0.10	-
н367	441486.95	2226713.75	Картометрический метод	0.10	-
н368	441458.95	2226705.37	Картометрический метод	0.10	-
н369	441452.17	2226705.63	Картометрический метод	0.10	-
н370	441451.81	2226705.64	Картометрический метод	0.10	-
н371	441443.18	2226707.23	Картометрический метод	0.10	-
н372	441391.67	2226726.40	Картометрический метод	0.10	-
н373	441365.19	2226737.19	Картометрический метод	0.10	-
н374	441359.24	2226739.48	Картометрический метод	0.10	-
н375	441352.85	2226739.39	Картометрический метод	0.10	-
н376	441346.84	2226737.02	Картометрический метод	0.10	-
н377	441345.24	2226735.82	Картометрический метод	0.10	-

3. Сведения о характерных точках части (частей) границы объекта

Обозначение характерных точек части границы	Координаты, м		Метод определения координат характерной точки	Средняя квадратическая погрешность положения характерной точки (Мп), м	Описание обозначения точки на местности (при наличии)
	X	Y			
1	2	3	4	5	6
н378	441341.10	2226732.73	Картометрический метод	0.10	-
н379	441336.41	2226725.93	Картометрический метод	0.10	-
н380	441332.18	2226718.59	Картометрический метод	0.10	-
н381	441331.26	2226711.87	Картометрический метод	0.10	-
н382	441331.09	2226703.01	Картометрический метод	0.10	-
н383	441331.06	2226702.05	Картометрический метод	0.10	-
н384	441331.07	2226701.84	Картометрический метод	0.10	-
н385	441330.95	2226693.17	Картометрический метод	0.10	-
н386	441329.35	2226685.98	Картометрический метод	0.10	-
н387	441325.39	2226676.34	Картометрический метод	0.10	-
н388	441320.15	2226668.52	Картометрический метод	0.10	-
н389	441311.48	2226661.35	Картометрический метод	0.10	-
н390	441298.57	2226655.68	Картометрический метод	0.10	-
н391	441294.31	2226653.45	Картометрический метод	0.10	-
н392	441293.59	2226653.08	Картометрический метод	0.10	-
н393	441291.63	2226650.43	Картометрический метод	0.10	-
н394	441290.23	2226648.53	Картометрический метод	0.10	-
н395	441288.11	2226639.65	Картометрический метод	0.10	-
н396	441286.37	2226632.39	Картометрический метод	0.10	-
н397	441282.34	2226620.76	Картометрический метод	0.10	-
н398	441279.77	2226616.59	Картометрический метод	0.10	-
н399	441276.29	2226614.97	Картометрический метод	0.10	-
н400	441274.90	2226614.33	Картометрический метод	0.10	-
н401	441267.66	2226609.72	Картометрический метод	0.10	-
н402	441256.59	2226594.23	Картометрический метод	0.10	-
н403	441253.82	2226591.00	Картометрический метод	0.10	-

3. Сведения о характерных точках части (частей) границы объекта					
Обозначение характерных точек части границы	Координаты, м		Метод определения координат характерной точки	Средняя квадратическая погрешность положения характерной точки (Mt), м	Описание обозначения точки на местности (при наличии)
	X	Y			
1	2	3	4	5	6
н404	441250.34	2226586.97	Картометрический метод	0.10	-
н405	441249.42	2226586.11	Картометрический метод	0.10	-
н406	441235.40	2226573.15	Картометрический метод	0.10	-
н407	441232.28	2226570.26	Картометрический метод	0.10	-
н408	441229.35	2226567.55	Картометрический метод	0.10	-
н409	441224.26	2226561.54	Картометрический метод	0.10	-
н410	441222.03	2226557.00	Картометрический метод	0.10	-
н411	441218.13	2226552.21	Картометрический метод	0.10	-
н412	441212.24	2226558.17	Картометрический метод	0.10	-
н413	441205.41	2226565.50	Картометрический метод	0.10	-
н414	441204.49	2226570.95	Картометрический метод	0.10	-
н415	441198.14	2226585.15	Картометрический метод	0.10	-
н416	441195.22	2226590.18	Картометрический метод	0.10	-
н417	441191.21	2226596.19	Картометрический метод	0.10	-
н418	441189.65	2226598.55	Картометрический метод	0.10	-
н419	441188.69	2226600.38	Картометрический метод	0.10	-
н420	441187.75	2226602.22	Картометрический метод	0.10	-
н421	441186.06	2226606.20	Картометрический метод	0.10	-
н422	441185.45	2226611.51	Картометрический метод	0.10	-
н423	441188.01	2226619.41	Картометрический метод	0.10	-
н424	441190.45	2226624.21	Картометрический метод	0.10	-
н425	441195.09	2226633.44	Картометрический метод	0.10	-
н426	441197.37	2226639.96	Картометрический метод	0.10	-
н427	441199.67	2226646.47	Картометрический метод	0.10	-
н428	441199.93	2226651.50	Картометрический метод	0.10	-
н429	441199.44	2226654.03	Картометрический метод	0.10	-

3. Сведения о характерных точках части (частей) границы объекта

Обозначение характерных точек части границы	Координаты, м		Метод определения координат характерной точки	Средняя квадратическая погрешность положения характерной точки (Mt), м	Описание обозначения точки на местности (при наличии)
	X	Y			
1	2	3	4	5	6
н430	441198.89	2226656.93	Картометрический метод	0.10	-
н431	441192.58	2226675.31	Картометрический метод	0.10	-
н432	441191.06	2226681.88	Картометрический метод	0.10	-
н433	441189.86	2226694.98	Картометрический метод	0.10	-
н434	441190.75	2226699.27	Картометрический метод	0.10	-
н435	441192.35	2226701.89	Картометрический метод	0.10	-
н436	441195.59	2226707.15	Картометрический метод	0.10	-
н437	441197.99	2226710.49	Картометрический метод	0.10	-
н438	441201.59	2226715.53	Картометрический метод	0.10	-
н439	441202.04	2226717.36	Картометрический метод	0.10	-
н440	441201.59	2226717.99	Картометрический метод	0.10	-
н441	441201.06	2226718.71	Картометрический метод	0.10	-
н442	441198.67	2226719.22	Картометрический метод	0.10	-
н443	441190.30	2226719.78	Картометрический метод	0.10	-
н444	441186.47	2226721.43	Картометрический метод	0.10	-
н445	441183.19	2226723.81	Картометрический метод	0.10	-
н446	441181.79	2226726.04	Картометрический метод	0.10	-
н447	441181.42	2226728.01	Картометрический метод	0.10	-
н448	441184.03	2226731.85	Картометрический метод	0.10	-
н449	441186.76	2226734.81	Картометрический метод	0.10	-
н450	441187.43	2226736.08	Картометрический метод	0.10	-
н451	441188.04	2226737.26	Картометрический метод	0.10	-
н452	441188.01	2226739.70	Картометрический метод	0.10	-
н453	441186.86	2226741.20	Картометрический метод	0.10	-
н454	441184.61	2226742.49	Картометрический метод	0.10	-
н455	441178.19	2226744.50	Картометрический метод	0.10	-

3. Сведения о характерных точках части (частей) границы объекта

Обозначение характерных точек части границы	Координаты, м		Метод определения координат характерной точки	Средняя квадратическая погрешность положения характерной точки (Mt), м	Описание обозначения точки на местности (при наличии)
	X	Y			
1	2	3	4	5	6
н456	441176.96	2226745.23	Картометрический метод	0.10	-
н457	441175.52	2226746.11	Картометрический метод	0.10	-
н458	441173.57	2226748.99	Картометрический метод	0.10	-
н459	441173.36	2226749.81	Картометрический метод	0.10	-
н460	441172.73	2226752.46	Картометрический метод	0.10	-
н461	441172.85	2226752.96	Картометрический метод	0.10	-
н462	441173.19	2226754.53	Картометрический метод	0.10	-
н463	441174.68	2226756.39	Картометрический метод	0.10	-
н464	441175.91	2226756.91	Картометрический метод	0.10	-
н465	441176.92	2226757.35	Картометрический метод	0.10	-
н466	441186.70	2226757.91	Картометрический метод	0.10	-
н467	441190.78	2226759.14	Картометрический метод	0.10	-
н468	441194.34	2226760.87	Картометрический метод	0.10	-
н469	441196.76	2226762.56	Картометрический метод	0.10	-
н470	441202.61	2226767.67	Картометрический метод	0.10	-
н471	441212.27	2226772.77	Картометрический метод	0.10	-
н472	441221.35	2226779.46	Картометрический метод	0.10	-
н473	441239.75	2226792.62	Картометрический метод	0.10	-
н474	441248.21	2226796.61	Картометрический метод	0.10	-
н475	441250.46	2226797.87	Картометрический метод	0.10	-
н476	441251.01	2226798.30	Картометрический метод	0.10	-
н477	441253.16	2226799.98	Картометрический метод	0.10	-
н478	441254.10	2226801.66	Картометрический метод	0.10	-
н479	441254.45	2226802.26	Картометрический метод	0.10	-
н480	441255.29	2226803.85	Картометрический метод	0.10	-
н481	441256.66	2226806.43	Картометрический метод	0.10	-

3. Сведения о характерных точках части (частей) границы объекта

Обозначение характерных точек части границы	Координаты, м		Метод определения координат характерной точки	Средняя квадратическая погрешность положения характерной точки (Mt), м	Описание обозначения точки на местности (при наличии)
	X	Y			
1	2	3	4	5	6
н482	441259.39	2226810.11	Картометрический метод	0.10	-
н483	441262.90	2226812.78	Картометрический метод	0.10	-
н484	441265.31	2226814.09	Картометрический метод	0.10	-
н485	441267.22	2226814.29	Картометрический метод	0.10	-
н486	441275.99	2226811.73	Картометрический метод	0.10	-
н487	441278.88	2226813.48	Картометрический метод	0.10	-
н488	441279.58	2226814.89	Картометрический метод	0.10	-
н489	441280.28	2226816.27	Картометрический метод	0.10	-
н490	441280.73	2226822.21	Картометрический метод	0.10	-
н491	441282.51	2226827.25	Картометрический метод	0.10	-
н492	441283.85	2226834.12	Картометрический метод	0.10	-
н493	441283.96	2226835.63	Картометрический метод	0.10	-
н494	441284.51	2226843.88	Картометрический метод	0.10	-
н495	441283.82	2226853.38	Картометрический метод	0.10	-
н496	441283.45	2226859.45	Картометрический метод	0.10	-
н497	441283.13	2226864.68	Картометрический метод	0.10	-
н498	441283.15	2226868.22	Картометрический метод	0.10	-
н499	441283.72	2226873.82	Картометрический метод	0.10	-
н500	441284.11	2226877.68	Картометрический метод	0.10	-
н501	441283.30	2226889.10	Картометрический метод	0.10	-
н502	441282.79	2226899.08	Картометрический метод	0.10	-
н503	441283.10	2226913.91	Картометрический метод	0.10	-
н504	441281.12	2226919.29	Картометрический метод	0.10	-
н505	441277.93	2226922.23	Картометрический метод	0.10	-
н506	441275.15	2226922.26	Картометрический метод	0.10	-
н507	441271.16	2226920.93	Картометрический метод	0.10	-

3. Сведения о характерных точках части (частей) границы объекта

Обозначение характерных точек части границы	Координаты, м		Метод определения координат характерной точки	Средняя квадратическая погрешность положения характерной точки (Mt), м	Описание обозначения точки на местности (при наличии)
	X	Y			
1	2	3	4	5	6
н508	441267.84	2226920.01	Картометрический метод	0.10	-
н509	441264.80	2226922.55	Картометрический метод	0.10	-
н510	441264.02	2226926.84	Картометрический метод	0.10	-
н511	441264.13	2226948.94	Картометрический метод	0.10	-
н512	441267.17	2226965.25	Картометрический метод	0.10	-
н513	441267.21	2226968.25	Картометрический метод	0.10	-
н514	441265.99	2226973.88	Картометрический метод	0.10	-
н515	441265.72	2226977.29	Картометрический метод	0.10	-
н516	441268.99	2226978.84	Картометрический метод	0.10	-
н517	441276.30	2226976.52	Картометрический метод	0.10	-
н518	441280.01	2226976.80	Картометрический метод	0.10	-
н519	441281.98	2226978.45	Картометрический метод	0.10	-
н520	441283.96	2226980.13	Картометрический метод	0.10	-
н521	441285.91	2226980.65	Картометрический метод	0.10	-
н522	441287.87	2226981.18	Картометрический метод	0.10	-
н523	441291.53	2226984.30	Картометрический метод	0.10	-
н524	441299.91	2226993.41	Картометрический метод	0.10	-
н525	441299.58	2226995.55	Картометрический метод	0.10	-
н526	441296.98	2226997.94	Картометрический метод	0.10	-
н527	441294.59	2226999.07	Картометрический метод	0.10	-
н528	441292.31	2227000.16	Картометрический метод	0.10	-
н529	441288.56	2227002.78	Картометрический метод	0.10	-
н530	441285.32	2227006.86	Картометрический метод	0.10	-
н531	441285.05	2227008.56	Картометрический метод	0.10	-
н532	441284.69	2227010.82	Картометрический метод	0.10	-
н533	441285.88	2227013.66	Картометрический метод	0.10	-

3. Сведения о характерных точках части (частей) границы объекта

Обозначение характерных точек части границы	Координаты, м		Метод определения координат характерной точки	Средняя квадратическая погрешность положения характерной точки (Mt), м	Описание обозначения точки на местности (при наличии)
	X	Y			
1	2	3	4	5	6
н534	441288.76	2227014.99	Картометрический метод	0.10	-
н535	441291.65	2227013.59	Картометрический метод	0.10	-
н536	441293.11	2227012.89	Картометрический метод	0.10	-
н537	441294.75	2227012.51	Картометрический метод	0.10	-
н538	441297.24	2227011.94	Картометрический метод	0.10	-
н539	441299.84	2227012.56	Картометрический метод	0.10	-
н540	441301.61	2227014.81	Картометрический метод	0.10	-
н541	441300.53	2227019.15	Картометрический метод	0.10	-
н542	441299.14	2227021.44	Картометрический метод	0.10	-
н543	441294.64	2227028.92	Картометрический метод	0.10	-
н544	441293.43	2227030.11	Картометрический метод	0.10	-
н545	441291.01	2227032.53	Картометрический метод	0.10	-
н546	441285.76	2227036.05	Картометрический метод	0.10	-
н547	441282.32	2227037.82	Картометрический метод	0.10	-
н548	441277.38	2227040.36	Картометрический метод	0.10	-
н549	441275.07	2227040.46	Картометрический метод	0.10	-
н550	441274.93	2227040.47	Картометрический метод	0.10	-
н551	441273.87	2227039.62	Картометрический метод	0.10	-
н552	441272.82	2227038.76	Картометрический метод	0.10	-
н553	441270.18	2227034.96	Картометрический метод	0.10	-
н554	441268.62	2227032.75	Картометрический метод	0.10	-
н555	441264.55	2227030.17	Картометрический метод	0.10	-
н556	441259.28	2227029.34	Картометрический метод	0.10	-
н557	441255.22	2227031.49	Картометрический метод	0.10	-
н558	441252.66	2227034.58	Картометрический метод	0.10	-
н559	441253.10	2227040.84	Картометрический метод	0.10	-

3. Сведения о характерных точках части (частей) границы объекта

Обозначение характерных точек части границы	Координаты, м		Метод определения координат характерной точки	Средняя квадратическая погрешность положения характерной точки (Mt), м	Описание обозначения точки на местности (при наличии)
	X	Y			
1	2	3	4	5	6
н560	441256.28	2227047.99	Картометрический метод	0.10	-
н561	441265.11	2227059.95	Картометрический метод	0.10	-
н562	441266.47	2227066.99	Картометрический метод	0.10	-
н563	441263.93	2227073.37	Картометрический метод	0.10	-
н564	441266.73	2227079.75	Картометрический метод	0.10	-
н565	441266.64	2227082.76	Картометрический метод	0.10	-
н566	441266.59	2227084.40	Картометрический метод	0.10	-
н567	441265.89	2227085.63	Картометрический метод	0.10	-
н568	441264.79	2227087.57	Картометрический метод	0.10	-
н569	441262.12	2227087.91	Картометрический метод	0.10	-
н570	441259.56	2227085.57	Картометрический метод	0.10	-
н571	441256.64	2227080.87	Картометрический метод	0.10	-
н572	441255.86	2227080.30	Картометрический метод	0.10	-
н573	441254.18	2227079.04	Картометрический метод	0.10	-
н574	441251.05	2227079.42	Картометрический метод	0.10	-
н575	441249.44	2227081.42	Картометрический метод	0.10	-
н576	441246.25	2227085.38	Картометрический метод	0.10	-
н577	441245.44	2227085.87	Картометрический метод	0.10	-
н578	441244.09	2227086.69	Картометрический метод	0.10	-
н579	441242.38	2227087.05	Картометрический метод	0.10	-
н580	441241.84	2227084.85	Картометрический метод	0.10	-
н581	441241.28	2227083.98	Картометрический метод	0.10	-
н582	441238.85	2227083.81	Картометрический метод	0.10	-
н583	441236.28	2227084.97	Картометрический метод	0.10	-
н584	441234.59	2227085.75	Картометрический метод	0.10	-
н585	441234.40	2227087.16	Картометрический метод	0.10	-

3. Сведения о характерных точках части (частей) границы объекта

Обозначение характерных точек части границы	Координаты, м		Метод определения координат характерной точки	Средняя квадратическая погрешность положения характерной точки (Mt), м	Описание обозначения точки на местности (при наличии)
	X	Y			
1	2	3	4	5	6
н586	441234.22	2227088.58	Картометрический метод	0.10	-
н587	441234.30	2227088.93	Картометрический метод	0.10	-
н588	441234.81	2227090.92	Картометрический метод	0.10	-
н589	441235.42	2227094.61	Картометрический метод	0.10	-
н590	441235.50	2227095.16	Картометрический метод	0.10	-
н591	441235.52	2227095.51	Картометрический метод	0.10	-
н592	441235.81	2227100.50	Картометрический метод	0.10	-
н593	441235.32	2227104.54	Картометрический метод	0.10	-
н594	441231.61	2227111.52	Картометрический метод	0.10	-
н595	441231.28	2227114.54	Картометрический метод	0.10	-
н596	441232.05	2227117.04	Картометрический метод	0.10	-
н597	441233.50	2227118.43	Картометрический метод	0.10	-
н598	441236.49	2227119.29	Картометрический метод	0.10	-
н599	441242.30	2227118.89	Картометрический метод	0.10	-
н600	441242.47	2227119.80	Картометрический метод	0.10	-
н601	441239.88	2227121.67	Картометрический метод	0.10	-
н602	441238.80	2227123.35	Картометрический метод	0.10	-
н603	441237.74	2227127.77	Картометрический метод	0.10	-
н604	441237.15	2227129.61	Картометрический метод	0.10	-
н605	441235.81	2227130.21	Картометрический метод	0.10	-
н606	441230.33	2227127.61	Картометрический метод	0.10	-
н607	441227.15	2227127.23	Картометрический метод	0.10	-
н608	441225.22	2227128.14	Картометрический метод	0.10	-
н609	441224.29	2227128.56	Картометрический метод	0.10	-
н610	441223.19	2227130.84	Картометрический метод	0.10	-
н611	441222.76	2227131.73	Картометрический метод	0.10	-

3. Сведения о характерных точках части (частей) границы объекта

Обозначение характерных точек части границы	Координаты, м		Метод определения координат характерной точки	Средняя квадратическая погрешность положения характерной точки (Мп), м	Описание обозначения точки на местности (при наличии)
	X	Y			
1	2	3	4	5	6
н612	441220.87	2227143.71	Картометрический метод	0.10	-
н613	441221.66	2227146.21	Картометрический метод	0.10	-
н614	441226.85	2227148.47	Картометрический метод	0.10	-
н615	441227.16	2227150.00	Картометрический метод	0.10	-
н616	441224.53	2227155.09	Картометрический метод	0.10	-
н617	441223.87	2227157.46	Картометрический метод	0.10	-
н618	441225.50	2227160.66	Картометрический метод	0.10	-
н619	441226.28	2227162.16	Картометрический метод	0.10	-
н620	441224.24	2227164.89	Картометрический метод	0.10	-
н621	441222.57	2227164.62	Картометрический метод	0.10	-
н622	441219.14	2227162.29	Картометрический метод	0.10	-
н623	441217.76	2227162.08	Картометрический метод	0.10	-
н624	441214.77	2227161.66	Картометрический метод	0.10	-
н625	441209.42	2227164.00	Картометрический метод	0.10	-
н626	441207.23	2227164.49	Картометрический метод	0.10	-
н627	441206.53	2227165.10	Картометрический метод	0.10	-
н628	441204.73	2227166.69	Картометрический метод	0.10	-
н629	441204.60	2227167.47	Картометрический метод	0.10	-
н630	441204.42	2227168.64	Картометрический метод	0.10	-
н631	441205.48	2227169.93	Картометрический метод	0.10	-
н632	441210.97	2227171.62	Картометрический метод	0.10	-
н633	441211.99	2227172.05	Картометрический метод	0.10	-
н634	441213.10	2227172.52	Картометрический метод	0.10	-
н635	441214.12	2227174.05	Картометрический метод	0.10	-
н636	441214.07	2227177.52	Картометрический метод	0.10	-
н637	441211.74	2227184.94	Картометрический метод	0.10	-

3. Сведения о характерных точках части (частей) границы объекта					
Обозначение характерных точек части границы	Координаты, м		Метод определения координат характерной точки	Средняя квадратическая погрешность положения характерной точки (Мт), м	Описание обозначения точки на местности (при наличии)
	X	Y			
1	2	3	4	5	6
н638	441211.61	2227189.89	Картометрический метод	0.10	-
н639	441210.46	2227191.11	Картометрический метод	0.10	-
н640	441202.34	2227190.24	Картометрический метод	0.10	-
н641	441200.80	2227191.36	Картометрический метод	0.10	-
н642	441199.92	2227192.86	Картометрический метод	0.10	-
н643	441199.65	2227195.76	Картометрический метод	0.10	-
н644	441198.67	2227198.16	Картометрический метод	0.10	-
н645	441196.84	2227199.43	Картометрический метод	0.10	-
н646	441195.51	2227199.45	Картометрический метод	0.10	-
н647	441193.37	2227199.48	Картометрический метод	0.10	-
н648	441193.00	2227199.70	Картометрический метод	0.10	-
н649	441191.64	2227200.59	Картометрический метод	0.10	-
н650	441190.80	2227202.76	Картометрический метод	0.10	-
н651	441191.09	2227203.59	Картометрический метод	0.10	-
н652	441191.48	2227204.71	Картометрический метод	0.10	-
н653	441193.78	2227207.13	Картометрический метод	0.10	-
н654	441196.11	2227209.59	Картометрический метод	0.10	-
н655	441197.71	2227212.04	Картометрический метод	0.10	-
н656	441197.80	2227213.55	Картометрический метод	0.10	-
н657	441197.88	2227215.12	Картометрический метод	0.10	-
н658	441197.17	2227216.04	Картометрический метод	0.10	-
н659	441196.45	2227216.96	Картометрический метод	0.10	-
н660	441194.43	2227217.50	Картометрический метод	0.10	-
н661	441191.88	2227216.04	Картометрический метод	0.10	-
н662	441188.63	2227214.19	Картометрический метод	0.10	-
н663	441187.07	2227213.62	Картометрический метод	0.10	-

3. Сведения о характерных точках части (частей) границы объекта					
Обозначение характерных точек части границы	Координаты, м		Метод определения координат характерной точки	Средняя квадратическая погрешность положения характерной точки (Mt), м	Описание обозначения точки на местности (при наличии)
	X	Y			
1	2	3	4	5	6
н664	441186.73	2227213.49	Картометрический метод	0.10	-
н665	441185.44	2227214.37	Картометрический метод	0.10	-
н666	441185.48	2227215.23	Картометрический метод	0.10	-
н667	441185.52	2227216.23	Картометрический метод	0.10	-
н668	441186.78	2227218.03	Картометрический метод	0.10	-
н669	441188.02	2227219.83	Картометрический метод	0.10	-
н670	441187.84	2227222.59	Картометрический метод	0.10	-
н671	441187.37	2227223.27	Картометрический метод	0.10	-
н672	441186.78	2227224.14	Картометрический метод	0.10	-
н673	441182.70	2227226.94	Картометрический метод	0.10	-
н674	441182.56	2227227.36	Картометрический метод	0.10	-
н675	441181.96	2227229.10	Картометрический метод	0.10	-
н676	441181.34	2227232.76	Картометрический метод	0.10	-
н677	441180.54	2227234.99	Картометрический метод	0.10	-
н678	441178.65	2227237.34	Картометрический метод	0.10	-
н679	441174.70	2227241.22	Картометрический метод	0.10	-
н680	441173.88	2227243.12	Картометрический метод	0.10	-
н681	441173.03	2227245.10	Картометрический метод	0.10	-
н682	441172.70	2227252.23	Картометрический метод	0.10	-
н683	441172.61	2227254.21	Картометрический метод	0.10	-
н684	441170.99	2227257.42	Картометрический метод	0.10	-
н685	441168.14	2227258.95	Картометрический метод	0.10	-
н686	441166.90	2227259.00	Картометрический метод	0.10	-
н687	441164.26	2227259.12	Картометрический метод	0.10	-
н688	441159.09	2227257.99	Картометрический метод	0.10	-
н689	441157.28	2227258.27	Картометрический метод	0.10	-

3. Сведения о характерных точках части (частей) границы объекта					
Обозначение характерных точек части границы	Координаты, м		Метод определения координат характерной точки	Средняя квадратическая погрешность положения характерной точки (Mt), м	Описание обозначения точки на местности (при наличии)
	X	Y			
1	2	3	4	5	6
н690	441156.11	2227258.47	Картометрический метод	0.10	-
н691	441154.14	2227260.33	Картометрический метод	0.10	-
н692	441152.26	2227263.22	Картометрический метод	0.10	-
н693	441150.89	2227263.73	Картометрический метод	0.10	-
н694	441143.03	2227263.36	Картометрический метод	0.10	-
н695	441140.04	2227264.41	Картометрический метод	0.10	-
н696	441134.96	2227268.06	Картометрический метод	0.10	-
н697	441128.16	2227275.30	Картометрический метод	0.10	-
н698	441127.97	2227275.31	Картометрический метод	0.10	-
н699	441126.37	2227275.48	Картометрический метод	0.10	-
н700	441125.23	2227274.79	Картометрический метод	0.10	-
н701	441124.54	2227273.94	Картометрический метод	0.10	-
н702	441122.35	2227271.28	Картометрический метод	0.10	-
н703	441119.57	2227271.09	Картометрический метод	0.10	-
н704	441117.41	2227272.52	Картометрический метод	0.10	-
н705	441115.27	2227275.57	Картометрический метод	0.10	-
н706	441111.22	2227287.94	Картометрический метод	0.10	-
н707	441109.67	2227290.77	Картометрический метод	0.10	-
н708	441109.60	2227290.90	Картометрический метод	0.10	-
н709	441108.38	2227292.16	Картометрический метод	0.10	-
н710	441107.21	2227293.38	Картометрический метод	0.10	-
н711	441104.56	2227294.43	Картометрический метод	0.10	-
н712	441100.47	2227296.06	Картометрический метод	0.10	-
н713	441097.14	2227298.30	Картометрический метод	0.10	-
н714	441095.71	2227299.96	Картометрический метод	0.10	-
н715	441094.69	2227301.16	Картометрический метод	0.10	-

3. Сведения о характерных точках части (частей) границы объекта

Обозначение характерных точек части границы	Координаты, м		Метод определения координат характерной точки	Средняя квадратическая погрешность положения характерной точки (Mt), м	Описание обозначения точки на местности (при наличии)
	X	Y			
1	2	3	4	5	6
н716	441093.21	2227305.69	Картометрический метод	0.10	-
н717	441093.25	2227308.41	Картометрический метод	0.10	-
н718	441093.28	2227310.99	Картометрический метод	0.10	-
н719	441093.75	2227312.04	Картометрический метод	0.10	-
н720	441094.77	2227314.34	Картометрический метод	0.10	-
н721	441097.28	2227317.85	Картометрический метод	0.10	-
н722	441100.96	2227321.52	Картометрический метод	0.10	-
н723	441101.08	2227323.62	Картометрический метод	0.10	-
н724	441100.56	2227324.50	Картометрический метод	0.10	-
н725	441099.13	2227326.98	Картометрический метод	0.10	-
н726	441097.23	2227331.68	Картометрический метод	0.10	-
н727	441096.20	2227335.92	Картометрический метод	0.10	-
н728	441095.18	2227340.18	Картометрический метод	0.10	-
н729	441094.93	2227342.18	Картометрический метод	0.10	-
н730	441094.64	2227344.68	Картометрический метод	0.10	-
н731	441095.39	2227346.73	Картометрический метод	0.10	-
н732	441097.20	2227348.33	Картометрический метод	0.10	-
н733	441098.64	2227350.32	Картометрический метод	0.10	-
н734	441098.85	2227350.60	Картометрический метод	0.10	-
н735	441098.67	2227352.37	Картометрический метод	0.10	-
н736	441098.29	2227352.88	Картометрический метод	0.10	-
н737	441097.70	2227353.68	Картометрический метод	0.10	-
н738	441091.09	2227359.12	Картометрический метод	0.10	-
н739	441089.52	2227361.57	Картометрический метод	0.10	-
н740	441088.31	2227365.95	Картометрический метод	0.10	-
н741	441088.11	2227368.99	Картометрический метод	0.10	-

3. Сведения о характерных точках части (частей) границы объекта

Обозначение характерных точек части границы	Координаты, м		Метод определения координат характерной точки	Средняя квадратическая погрешность положения характерной точки (Mt), м	Описание обозначения точки на местности (при наличии)
	X	Y			
1	2	3	4	5	6
н742	441088.70	2227370.40	Картометрический метод	0.10	-
н743	441088.97	2227371.03	Картометрический метод	0.10	-
н744	441094.82	2227376.00	Картометрический метод	0.10	-
н745	441095.07	2227377.58	Картометрический метод	0.10	-
н746	441095.20	2227378.35	Картометрический метод	0.10	-
н747	441093.64	2227381.38	Картометрический метод	0.10	-
н748	441091.95	2227385.86	Картометрический метод	0.10	-
н749	441090.62	2227393.74	Картометрический метод	0.10	-
н750	441089.87	2227395.57	Картометрический метод	0.10	-
н751	441088.86	2227396.49	Картометрический метод	0.10	-
н752	441083.63	2227396.87	Картометрический метод	0.10	-
н753	441074.50	2227397.55	Картометрический метод	0.10	-
н754	441071.55	2227399.07	Картометрический метод	0.10	-
н755	441069.36	2227401.60	Картометрический метод	0.10	-
н756	441068.32	2227404.92	Картометрический метод	0.10	-
н757	441068.64	2227410.72	Картометрический метод	0.10	-
н758	441068.16	2227412.30	Картометрический метод	0.10	-
н759	441067.69	2227413.90	Картометрический метод	0.10	-
н760	441067.17	2227415.12	Картометрический метод	0.10	-
н761	441066.28	2227417.23	Картометрический метод	0.10	-
н762	441066.07	2227419.23	Картометрический метод	0.10	-
н763	441066.07	2227419.38	Картометрический метод	0.10	-
н764	441066.21	2227419.69	Картометрический метод	0.10	-
н765	441066.82	2227420.89	Картометрический метод	0.10	-
н766	441067.44	2227421.14	Картометрический метод	0.10	-
н767	441069.16	2227421.78	Картометрический метод	0.10	-

3. Сведения о характерных точках части (частей) границы объекта

Обозначение характерных точек части границы	Координаты, м		Метод определения координат характерной точки	Средняя квадратическая погрешность положения характерной точки (Mt), м	Описание обозначения точки на местности (при наличии)
	X	Y			
1	2	3	4	5	6
н768	441081.13	2227423.88	Картометрический метод	0.10	-
н769	441083.10	2227424.86	Картометрический метод	0.10	-
н770	441084.23	2227426.05	Картометрический метод	0.10	-
н771	441084.06	2227428.43	Картометрический метод	0.10	-
н772	441083.91	2227428.97	Картометрический метод	0.10	-
н773	441082.43	2227434.29	Картометрический метод	0.10	-
н774	441082.29	2227441.20	Картометрический метод	0.10	-
н775	441080.47	2227443.64	Картометрический метод	0.10	-
н776	441078.17	2227444.70	Картометрический метод	0.10	-
н777	441073.03	2227444.67	Картометрический метод	0.10	-
н778	441069.85	2227447.08	Картометрический метод	0.10	-
н779	441068.35	2227453.35	Картометрический метод	0.10	-
н780	441068.20	2227454.56	Картометрический метод	0.10	-
н781	441067.94	2227456.72	Картометрический метод	0.10	-
н782	441066.55	2227457.84	Картометрический метод	0.10	-
н783	441065.71	2227457.42	Картометрический метод	0.10	-
н784	441064.89	2227456.99	Картометрический метод	0.10	-
н785	441060.56	2227452.96	Картометрический метод	0.10	-
н786	441058.11	2227452.75	Картометрический метод	0.10	-
н787	441056.09	2227453.63	Картометрический метод	0.10	-
н788	441053.52	2227457.78	Картометрический метод	0.10	-
н789	441052.01	2227458.45	Картометрический метод	0.10	-
н790	441050.33	2227458.10	Картометрический метод	0.10	-
н791	441048.79	2227457.25	Картометрический метод	0.10	-
н792	441048.11	2227456.88	Картометрический метод	0.10	-
н793	441047.59	2227456.81	Картометрический метод	0.10	-

3. Сведения о характерных точках части (частей) границы объекта					
Обозначение характерных точек части границы	Координаты, м		Метод определения координат характерной точки	Средняя квадратическая погрешность положения характерной точки (Mt), м	Описание обозначения точки на местности (при наличии)
	X	Y			
1	2	3	4	5	6
н794	441045.34	2227456.44	Картометрический метод	0.10	-
н795	441044.92	2227456.50	Картометрический метод	0.10	-
н796	441041.69	2227456.92	Картометрический метод	0.10	-
н797	441040.27	2227458.13	Картометрический метод	0.10	-
н798	441039.89	2227458.46	Картометрический метод	0.10	-
н799	441039.76	2227458.84	Картометрический метод	0.10	-
н800	441038.84	2227461.57	Картометрический метод	0.10	-
н801	441038.95	2227476.12	Картометрический метод	0.10	-
н802	441037.66	2227477.74	Картометрический метод	0.10	-
н803	441037.15	2227478.37	Картометрический метод	0.10	-
н804	441036.11	2227478.94	Картометрический метод	0.10	-
н805	441034.48	2227479.87	Картометрический метод	0.10	-
н806	441025.64	2227480.44	Картометрический метод	0.10	-
н807	441023.89	2227481.60	Картометрический метод	0.10	-
н808	441023.18	2227483.59	Картометрический метод	0.10	-
н809	441023.27	2227484.65	Картометрический метод	0.10	-
н810	441023.38	2227485.92	Картометрический метод	0.10	-
н811	441025.57	2227488.27	Картометрический метод	0.10	-
н812	441026.41	2227490.29	Картометрический метод	0.10	-
н813	441026.55	2227493.57	Картометрический метод	0.10	-
н814	441026.33	2227530.29	Картометрический метод	0.10	-
н815	441026.34	2227530.67	Картометрический метод	0.10	-
н816	441026.38	2227552.98	Картометрический метод	0.10	-
н817	441027.40	2227563.47	Картометрический метод	0.10	-
н818	441030.23	2227594.85	Картометрический метод	0.10	-
н819	441030.43	2227599.90	Картометрический метод	0.10	-

3. Сведения о характерных точках части (частей) границы объекта

Обозначение характерных точек части границы	Координаты, м		Метод определения координат характерной точки	Средняя квадратическая погрешность положения характерной точки (Mt), м	Описание обозначения точки на местности (при наличии)
	X	Y			
1	2	3	4	5	6
н820	441029.24	2227603.73	Картометрический метод	0.10	-
н821	441027.62	2227608.85	Картометрический метод	0.10	-
н822	441027.62	2227611.44	Картометрический метод	0.10	-
н823	441030.60	2227612.73	Картометрический метод	0.10	-
н824	441032.51	2227613.57	Картометрический метод	0.10	-
н825	441034.58	2227615.05	Картометрический метод	0.10	-
н826	441036.20	2227617.63	Картометрический метод	0.10	-
н827	441037.27	2227622.46	Картометрический метод	0.10	-
н828	441037.41	2227628.71	Картометрический метод	0.10	-
н829	441036.77	2227634.90	Картометрический метод	0.10	-
н830	441035.47	2227639.71	Картометрический метод	0.10	-
н831	441033.41	2227642.92	Картометрический метод	0.10	-
н832	441031.07	2227644.62	Картометрический метод	0.10	-
н833	441027.90	2227646.57	Картометрический метод	0.10	-
н834	441023.72	2227648.43	Картометрический метод	0.10	-
н835	441021.16	2227648.58	Картометрический метод	0.10	-
н836	441016.94	2227648.15	Картометрический метод	0.10	-
н837	441013.75	2227649.06	Картометрический метод	0.10	-
н838	441010.70	2227651.07	Картометрический метод	0.10	-
н839	441007.97	2227654.35	Картометрический метод	0.10	-
н840	441006.25	2227659.52	Картометрический метод	0.10	-
н841	441006.15	2227663.83	Картометрический метод	0.10	-
н842	441007.00	2227668.06	Картометрический метод	0.10	-
н843	441010.21	2227675.62	Картометрический метод	0.10	-
н844	441014.89	2227683.20	Картометрический метод	0.10	-
н845	441018.13	2227686.70	Картометрический метод	0.10	-

3. Сведения о характерных точках части (частей) границы объекта

Обозначение характерных точек части границы	Координаты, м		Метод определения координат характерной точки	Средняя квадратическая погрешность положения характерной точки (Mt), м	Описание обозначения точки на местности (при наличии)
	X	Y			
1	2	3	4	5	6
н846	441021.47	2227688.66	Картометрический метод	0.10	-
н847	441021.79	2227688.70	Картометрический метод	0.10	-
н848	441025.42	2227689.09	Картометрический метод	0.10	-
н849	441026.90	2227690.11	Картометрический метод	0.10	-
н850	441027.57	2227691.99	Картометрический метод	0.10	-
н851	441027.76	2227703.33	Картометрический метод	0.10	-
н852	441027.76	2227703.65	Картометрический метод	0.10	-
н853	441028.73	2227705.94	Картометрический метод	0.10	-
н854	441030.07	2227707.03	Картометрический метод	0.10	-
н855	441031.39	2227708.13	Картометрический метод	0.10	-
н856	441036.85	2227708.25	Картометрический метод	0.10	-
н857	441038.05	2227708.88	Картометрический метод	0.10	-
н858	441039.26	2227709.51	Картометрический метод	0.10	-
н859	441040.46	2227711.44	Картометрический метод	0.10	-
н860	441040.96	2227714.54	Картометрический метод	0.10	-
н861	441041.12	2227715.51	Картометрический метод	0.10	-
н862	441041.57	2227716.31	Картометрический метод	0.10	-
н863	441042.23	2227717.48	Картометрический метод	0.10	-
н864	441044.24	2227718.99	Картометрический метод	0.10	-
н865	441044.58	2227719.24	Картометрический метод	0.10	-
н866	441052.16	2227721.23	Картометрический метод	0.10	-
н867	441053.24	2227721.97	Картометрический метод	0.10	-
н868	441053.30	2227722.93	Картометрический метод	0.10	-
н869	441053.31	2227723.20	Картометрический метод	0.10	-
н870	441051.38	2227725.09	Картометрический метод	0.10	-
н871	441050.98	2227726.53	Картометрический метод	0.10	-

3. Сведения о характерных точках части (частей) границы объекта

Обозначение характерных точек части границы	Координаты, м		Метод определения координат характерной точки	Средняя квадратическая погрешность положения характерной точки (M _t), м	Описание обозначения точки на местности (при наличии)
	X	Y			
1	2	3	4	5	6
н872	441051.19	2227727.15	Картометрический метод	0.10	-
н873	441051.51	2227728.09	Картометрический метод	0.10	-
н874	441052.68	2227729.39	Картометрический метод	0.10	-
н875	441053.63	2227730.13	Картометрический метод	0.10	-
н876	441058.02	2227731.83	Картометрический метод	0.10	-
н877	441060.86	2227733.84	Картометрический метод	0.10	-
н878	441063.46	2227736.64	Картометрический метод	0.10	-
н879	441067.73	2227743.63	Картометрический метод	0.10	-
н880	441073.16	2227749.59	Картометрический метод	0.10	-
н881	441075.70	2227753.36	Картометрический метод	0.10	-
н882	441076.49	2227755.37	Картометрический метод	0.10	-
н883	441076.45	2227758.29	Картометрический метод	0.10	-
н884	441075.46	2227760.47	Картометрический метод	0.10	-
н885	441074.96	2227764.06	Картометрический метод	0.10	-
н886	441076.30	2227768.81	Картометрический метод	0.10	-
н887	441079.46	2227773.92	Картометрический метод	0.10	-
н888	441082.16	2227776.38	Картометрический метод	0.10	-
н889	441084.70	2227777.63	Картометрический метод	0.10	-
н890	441087.29	2227777.50	Картометрический метод	0.10	-
н891	441090.01	2227776.35	Картометрический метод	0.10	-
н892	441094.93	2227772.05	Картометрический метод	0.10	-
н893	441096.93	2227771.19	Картометрический метод	0.10	-
н894	441099.35	2227771.44	Картометрический метод	0.10	-
н895	441101.17	2227772.84	Картометрический метод	0.10	-
н896	441102.88	2227775.32	Картометрический метод	0.10	-
н897	441103.20	2227778.32	Картометрический метод	0.10	-

3. Сведения о характерных точках части (частей) границы объекта					
Обозначение характерных точек части границы	Координаты, м		Метод определения координат характерной точки	Средняя квадратическая погрешность положения характерной точки (Mt), м	Описание обозначения точки на местности (при наличии)
	X	Y			
1	2	3	4	5	6
н898	441102.81	2227780.33	Картометрический метод	0.10	-
н899	441101.98	2227782.76	Картометрический метод	0.10	-
н900	441101.15	2227785.21	Картометрический метод	0.10	-
н901	441101.21	2227786.32	Картометрический метод	0.10	-
н902	441101.26	2227787.51	Картометрический метод	0.10	-
н903	441102.19	2227788.69	Картометрический метод	0.10	-
н904	441102.71	2227789.36	Картометрический метод	0.10	-
н905	441104.43	2227790.08	Картометрический метод	0.10	-
н906	441106.48	2227790.04	Картометрический метод	0.10	-
н907	441107.05	2227789.80	Картометрический метод	0.10	-
н908	441110.90	2227788.27	Картометрический метод	0.10	-
н909	441114.21	2227788.49	Картометрический метод	0.10	-
н910	441115.36	2227789.44	Картометрический метод	0.10	-
н911	441116.28	2227790.18	Картометрический метод	0.10	-
н912	441117.47	2227792.28	Картометрический метод	0.10	-
н913	441117.64	2227795.77	Картометрический метод	0.10	-
н914	441117.17	2227797.39	Картометрический метод	0.10	-
н915	441116.95	2227798.21	Картометрический метод	0.10	-
н916	441114.40	2227804.08	Картометрический метод	0.10	-
н917	441113.35	2227806.51	Картометрический метод	0.10	-
н918	441112.47	2227810.79	Картометрический метод	0.10	-
н919	441112.25	2227815.75	Картометрический метод	0.10	-
н920	441113.43	2227820.48	Картометрический метод	0.10	-
н921	441115.68	2227823.59	Картометрический метод	0.10	-
н922	441117.94	2227826.70	Картометрический метод	0.10	-
н923	441119.36	2227828.89	Картометрический метод	0.10	-

3. Сведения о характерных точках части (частей) границы объекта

Обозначение характерных точек части границы	Координаты, м		Метод определения координат характерной точки	Средняя квадратическая погрешность положения характерной точки (Mt), м	Описание обозначения точки на местности (при наличии)
	X	Y			
1	2	3	4	5	6
н924	441119.99	2227834.18	Картометрический метод	0.10	-
н925	441432.26	2228170.31	Картометрический метод	0.10	-
н926	441706.34	2228466.10	Картометрический метод	0.10	-
н927	441719.05	2228479.83	Картометрический метод	0.10	-
н928	441771.76	2228536.93	Картометрический метод	0.10	-
н929	441819.36	2228588.57	Картометрический метод	0.10	-
н930	441860.04	2228632.69	Картометрический метод	0.10	-
н931	441857.65	2228634.89	Картометрический метод	0.10	-
н932	441923.73	2228703.82	Картометрический метод	0.10	-
н933	441942.90	2228723.48	Картометрический метод	0.10	-
н934	441981.44	2228759.88	Картометрический метод	0.10	-
н935	442038.32	2228810.24	Картометрический метод	0.10	-
н936	442121.94	2228885.60	Картометрический метод	0.10	-
н937	442188.41	2228945.23	Картометрический метод	0.10	-
н938	442196.69	2228936.51	Картометрический метод	0.10	-
н939	442228.95	2228965.52	Картометрический метод	0.10	-
н940	442220.89	2228974.40	Картометрический метод	0.10	-
н941	442287.19	2229033.92	Картометрический метод	0.10	-
н942	442362.66	2229101.66	Картометрический метод	0.10	-
н943	442460.08	2229189.09	Картометрический метод	0.10	-
н944	442509.26	2229233.25	Картометрический метод	0.10	-
н945	442560.08	2229278.85	Картометрический метод	0.10	-
н946	442575.02	2229292.12	Картометрический метод	0.10	-
н947	442581.68	2229289.27	Картометрический метод	0.10	-
н948	442588.41	2229281.64	Картометрический метод	0.10	-
н949	442595.54	2229275.41	Картометрический метод	0.10	-

3. Сведения о характерных точках части (частей) границы объекта

Обозначение характерных точек части границы	Координаты, м		Метод определения координат характерной точки	Средняя квадратическая погрешность положения характерной точки (Мт), м	Описание обозначения точки на местности (при наличии)
	X	Y			
1	2	3	4	5	6
н950	442599.59	2229271.87	Картометрический метод	0.10	-
н951	442611.92	2229258.43	Картометрический метод	0.10	-
н952	442612.83	2229246.66	Картометрический метод	0.10	-
н953	442608.95	2229235.90	Картометрический метод	0.10	-
н954	442625.81	2229230.06	Картометрический метод	0.10	-
н955	442636.46	2229222.42	Картометрический метод	0.10	-
н956	442714.10	2229209.15	Картометрический метод	0.10	-
н957	442747.36	2229182.41	Картометрический метод	0.10	-
н958	442847.71	2229102.30	Картометрический метод	0.10	-
н959	442955.09	2229013.75	Картометрический метод	0.10	-
н960	443187.11	2228822.36	Картометрический метод	0.10	-
н961	443366.36	2228681.02	Картометрический метод	0.10	-
н962	443414.02	2228640.77	Картометрический метод	0.10	-
н963	443424.02	2228655.44	Картометрический метод	0.10	-
н964	443468.75	2228618.24	Картометрический метод	0.10	-
н965	443456.11	2228602.87	Картометрический метод	0.10	-
н966	443347.82	2228476.20	Картометрический метод	0.10	-
н967	443520.35	2228337.87	Картометрический метод	0.10	-
н134	442577.27	2227203.23	Картометрический метод	0.10	-
н968	443419.70	2228248.85	Картометрический метод	0.10	-
н969	443148.21	2227920.35	Картометрический метод	0.10	-
н970	443025.04	2228016.87	Картометрический метод	0.10	-
н971	443274.98	2228362.26	Картометрический метод	0.10	-
н968	443419.70	2228248.85	Картометрический метод	0.10	-
н972	442155.96	2228672.44	Картометрический метод	0.10	-
н973	442122.81	2228649.48	Картометрический метод	0.10	-

3. Сведения о характерных точках части (частей) границы объекта

Обозначение характерных точек части границы	Координаты, м		Метод определения координат характерной точки	Средняя квадратическая погрешность положения характерной точки (Mt), м	Описание обозначения точки на местности (при наличии)
	X	Y			
1	2	3	4	5	6
н974	442086.59	2228701.01	Картометрический метод	0.10	-
н975	442061.59	2228726.75	Картометрический метод	0.10	-
н976	442095.84	2228756.22	Картометрический метод	0.10	-
н972	442155.96	2228672.44	Картометрический метод	0.10	-

Раздел 3

Сведения о местоположении измененных (уточненных) границ объекта

1. Система координат -

2. Сведения о характерных точках границ объекта

Обозначение характерных точек границ	Существующие координаты, м		Измененные (уточненные) координаты, м		Метод определения координат характерной точки	Средняя квадратическая погрешность положения характерной точки (Mt), м	Описание обозначения точки на местности (при наличии)
	X	Y	X	Y			
1	2	3	4	5	6	7	8
-	-	-	-	-	-	-	

3. Сведения о характерных точках части (частей) границы объекта


Обозначение характерных точек части границы	Существующие координаты, м		Измененные (уточненные) координаты, м		Метод определения координат характерной точки	Средняя квадратическая погрешность положения характерной точки (Mt), м	Описание обозначения точки на местности (при наличии)
	X	Y	X	Y			
1	2	3	4	5	6	7	8
-	-	-	-	-	-	-	

**Текстовое описание местоположения границ
населенных пунктов, территориальных зон, особо охраняемых природных
территорий, зон с особыми условиями использования территорий**

Прохождение границы		Описание прохождения границы
от точки	до точки	
1	2	3
-	-	-

Раздел 4

План границ объекта

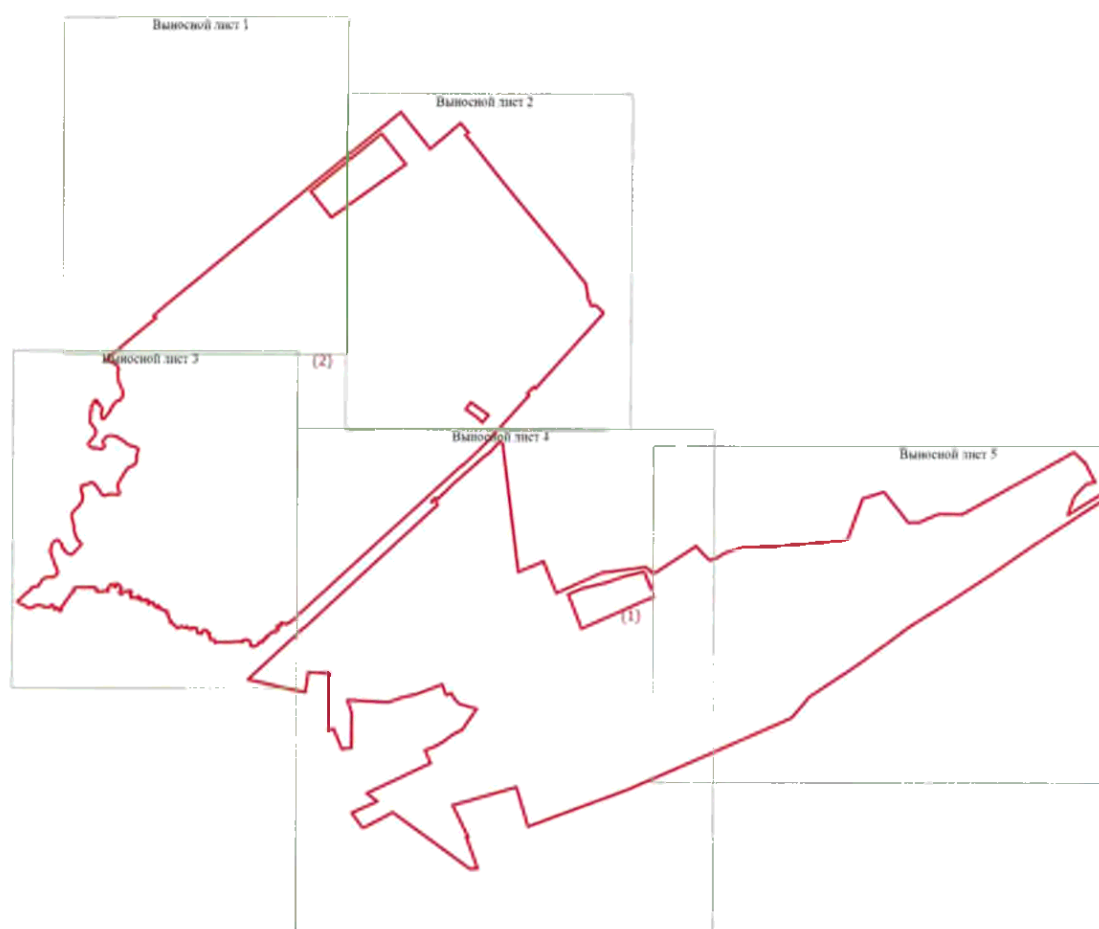

Масштаб 1:25000

Условные обозначения

— Вынос, образованная часть границы, сведения о которой достаточны для определения ее местоположения

Подпись _____


Дата " ____ " ____ г.

Место для оттиска печати (при наличии) лица, составившего описание местоположения границ объекта

Раздел 4

План границ объекта

Выпосной лист 1

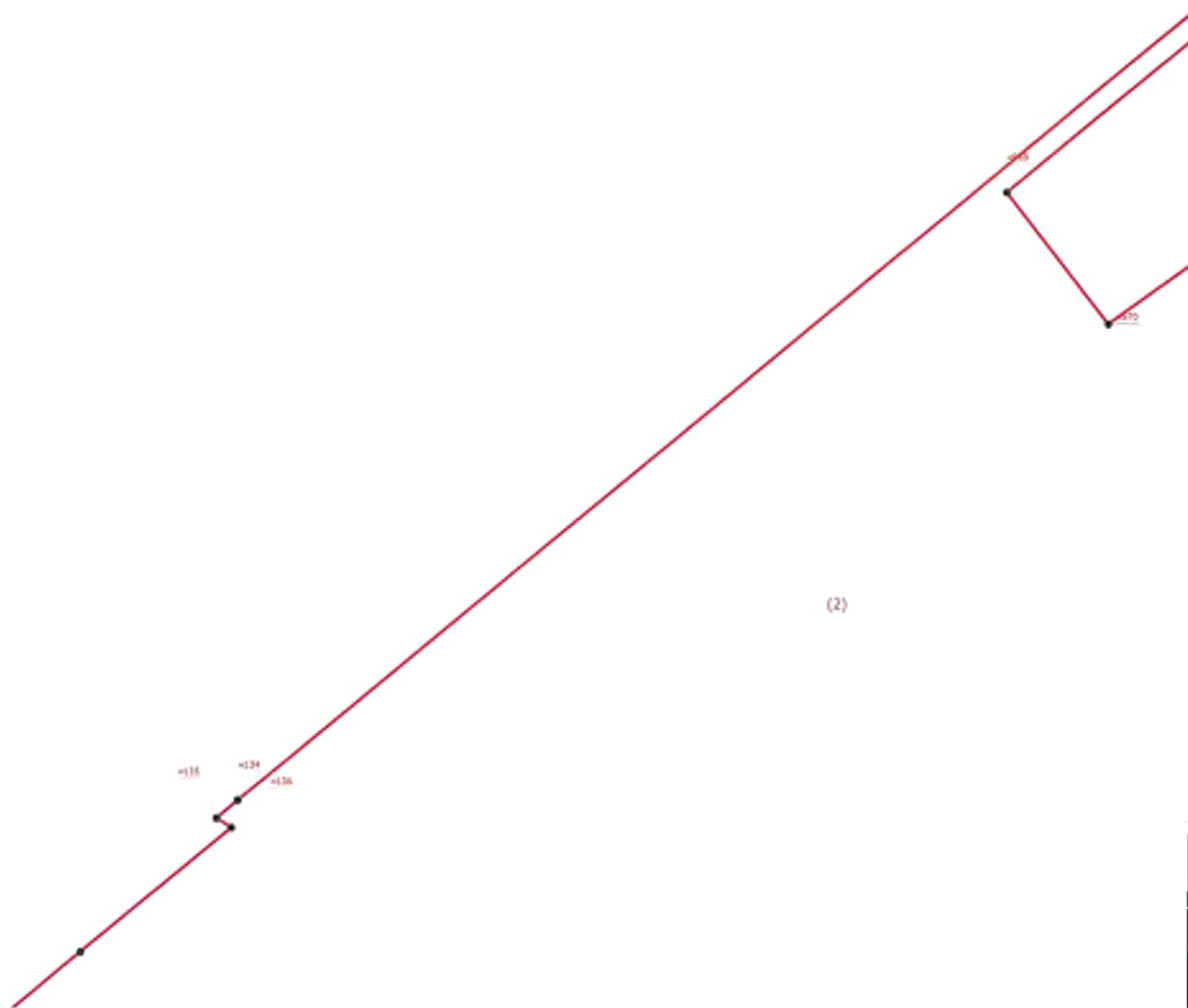

(2)

Масштаб 1:5000

Условные обозначения

- - Характерная точка границы, сведения о которой позволяют однозначно определить ее положение на местности
- n1 - Обозначение новой характерной точки
- - вновь образованная часть границы, сведения о которой достаточны для определения ее местоположения

Подпись _____


Дата " ____ " ____ г.

Место для оттиска печати (при наличии) лица, составившего описание местоположения границ объекта

Раздел 4

План границ объекта

Выносной лист 2

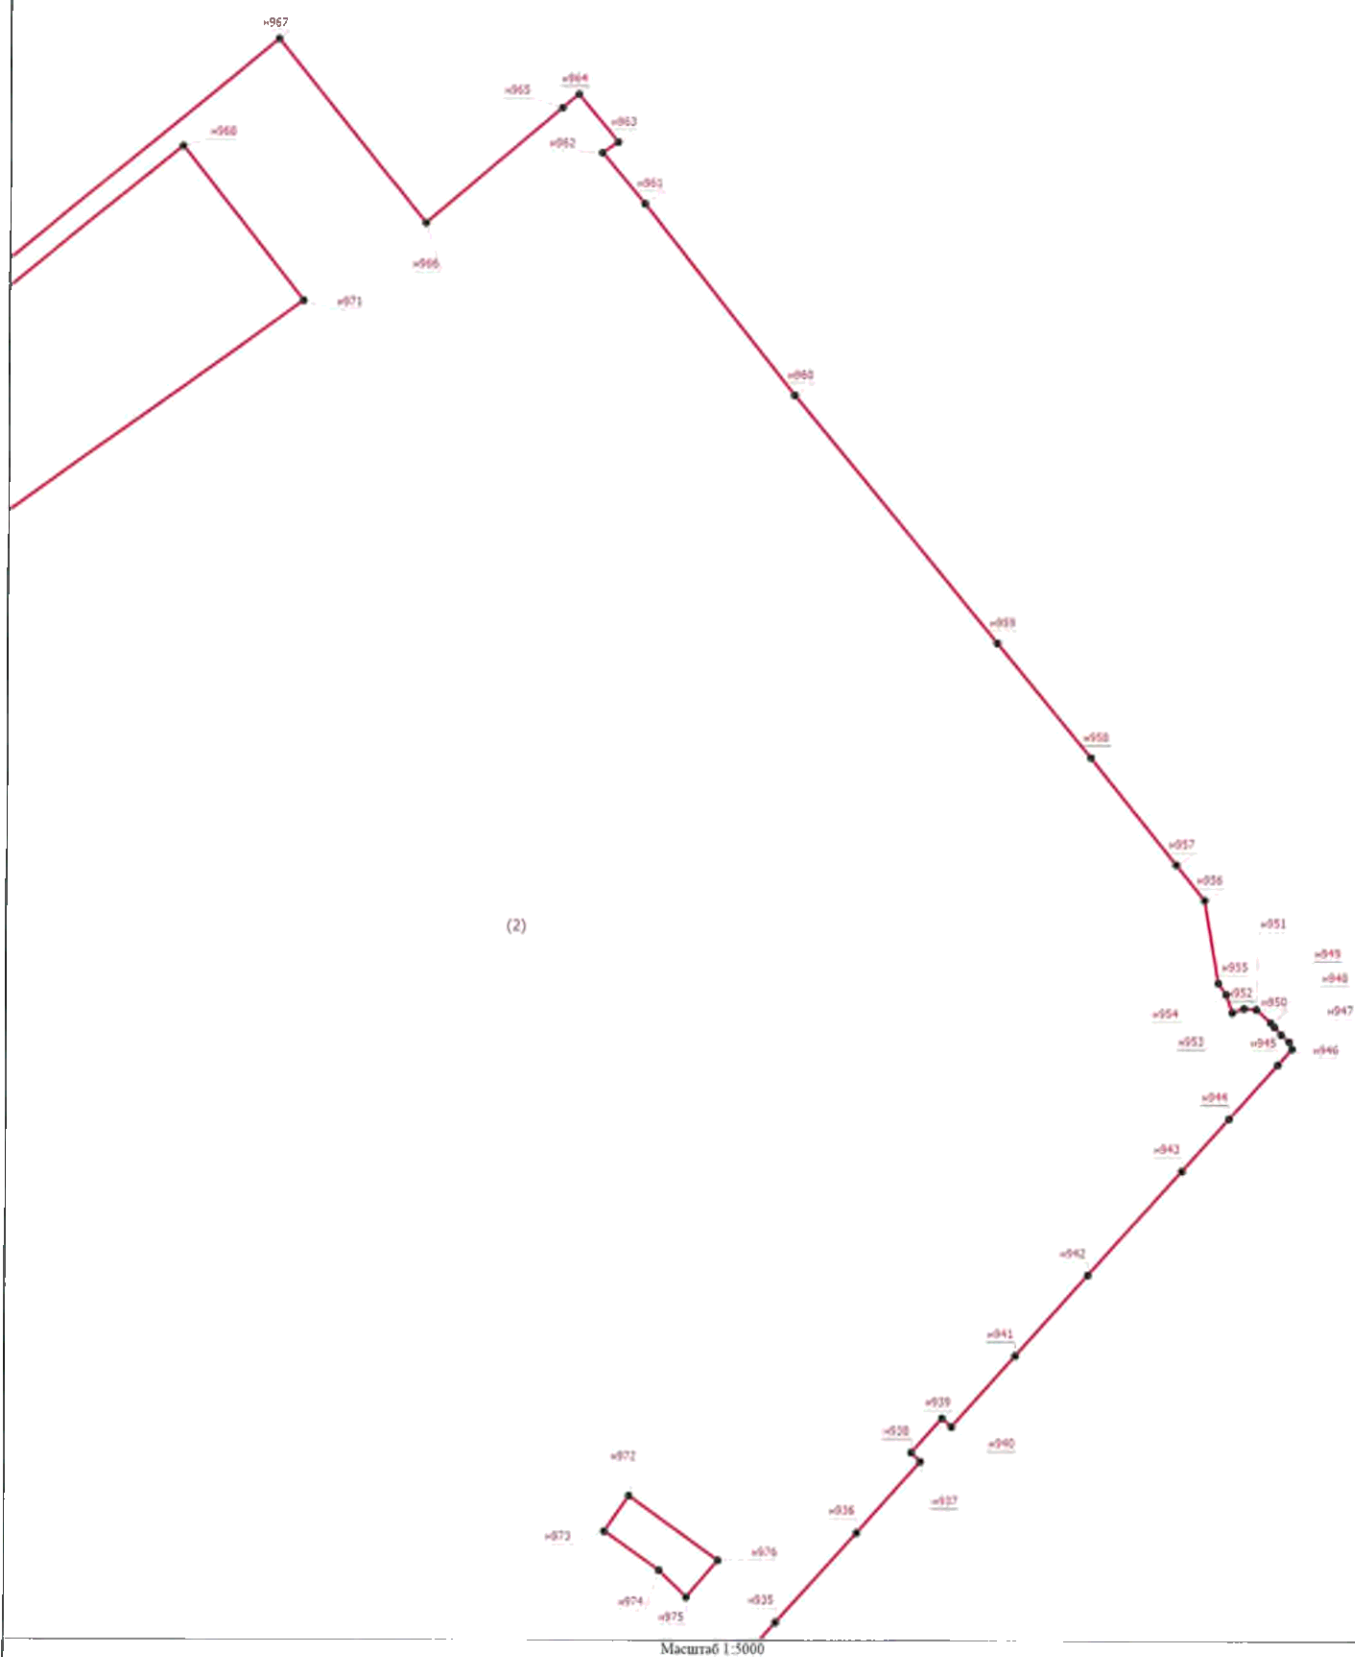

Условные обозначения

- - Характерная точка границы, сведения о которой позволяют однозначно определить ее положение на местности
- n1 - Обозначение новой характерной точки
- - вновь образованная часть границы, сведения о которой достаточны для определения ее местоположения
- - вновь образованная часть границы, сведения о которой достаточны для определения ее местоположения

Подпись _____


Дата " ____ " ____ г.

Место для оттиска печати (при наличии) лица, составившего описание местоположения границ объекта

Раздел 4

План границ объекта

Выносной лист 3

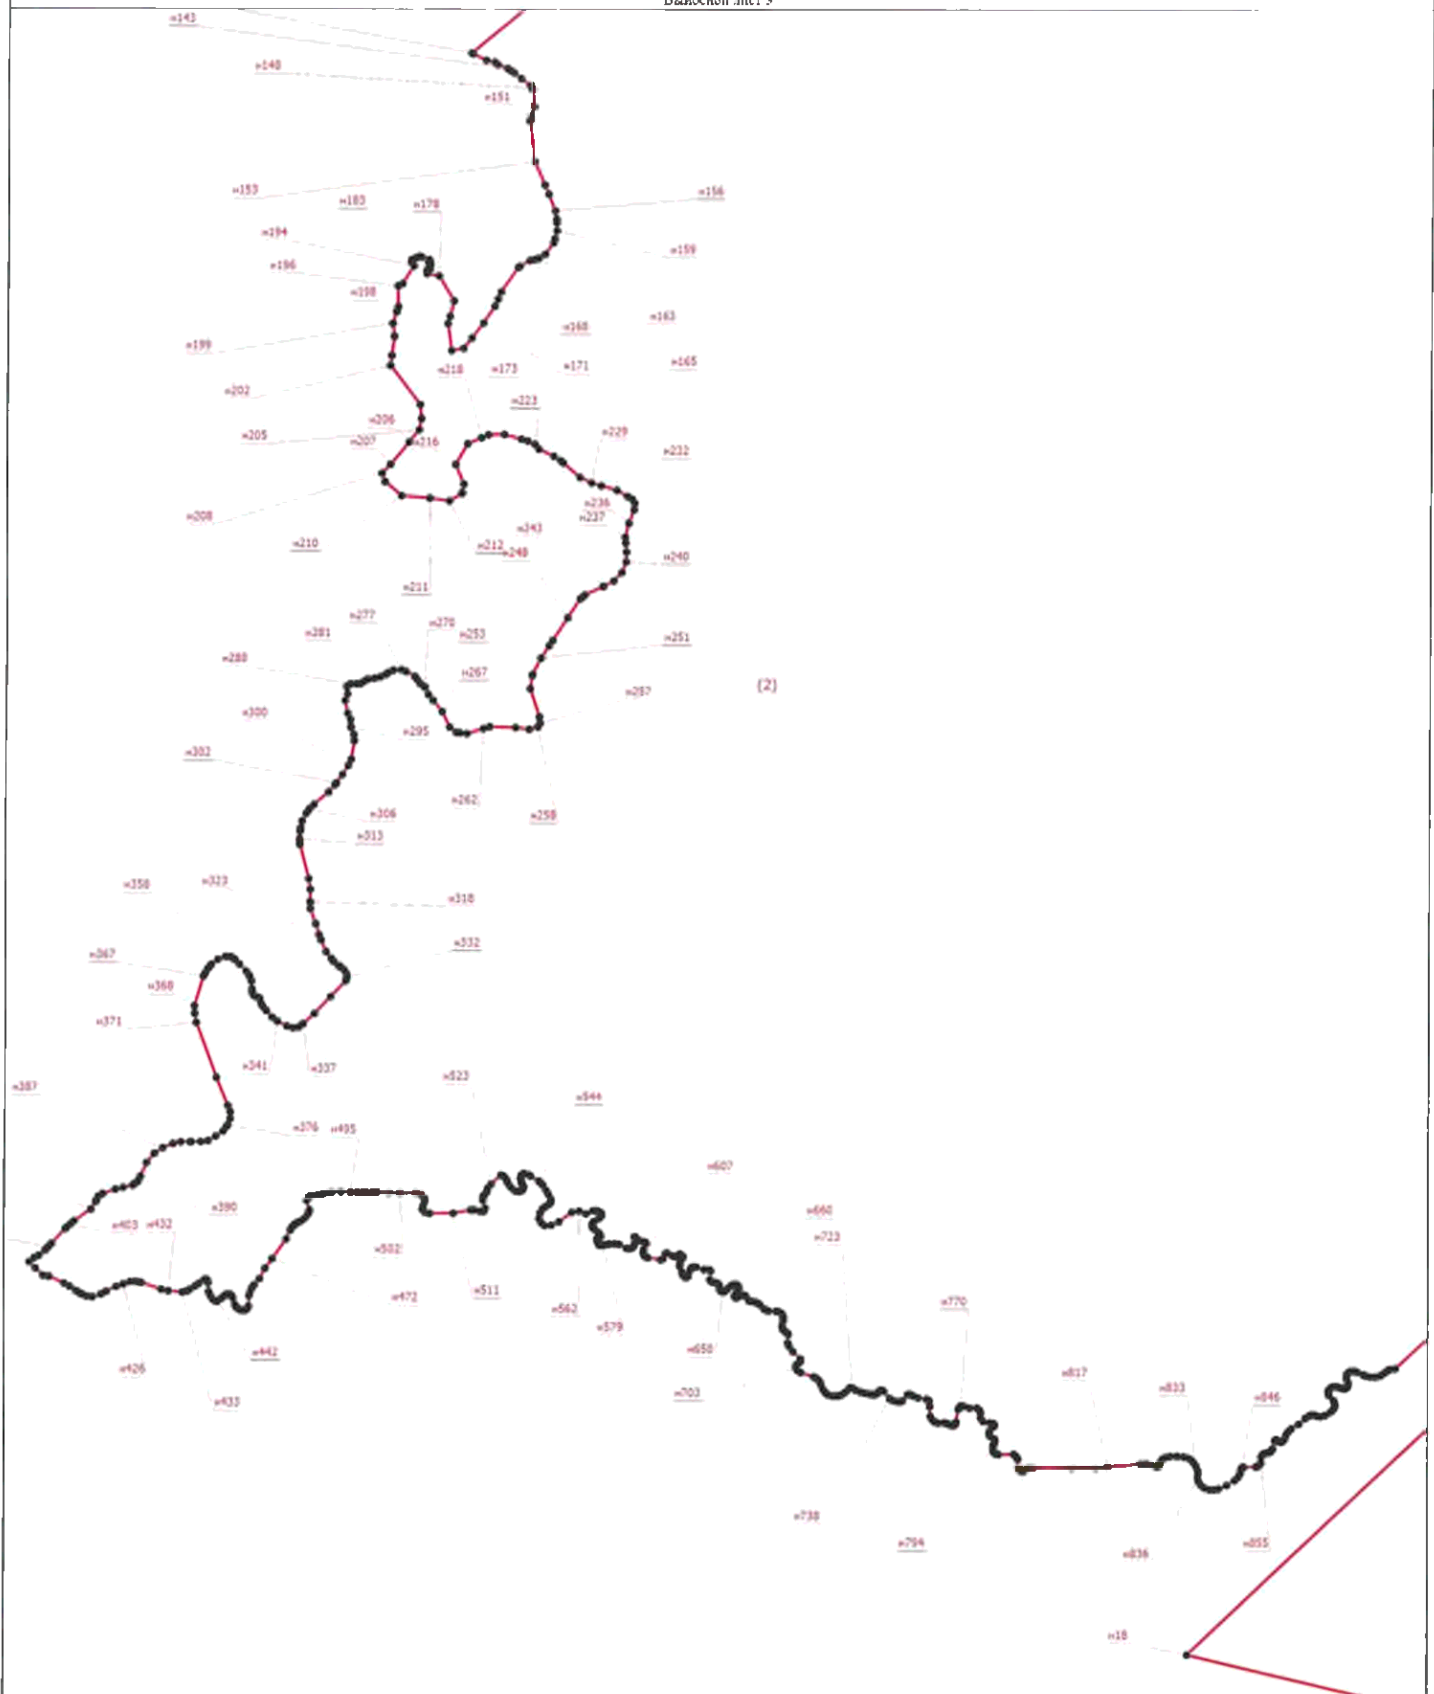

Масштаб 1:5000

Условные обозначения

- - Характерная точка границы, сведения о которой позволяют однозначно определить ее положение на местности
- нТ - Обозначение новой характерной точки
- - вновь образованная часть границы, сведения о которой достаточны для определения ее местоположения


Подпись _____

Дата " ____ " ____ г.

Место для оттиска печати (при наличии) лица, составившего описание местоположения границ объекта

Раздел 4
План границ объекта

Вариант лист 2

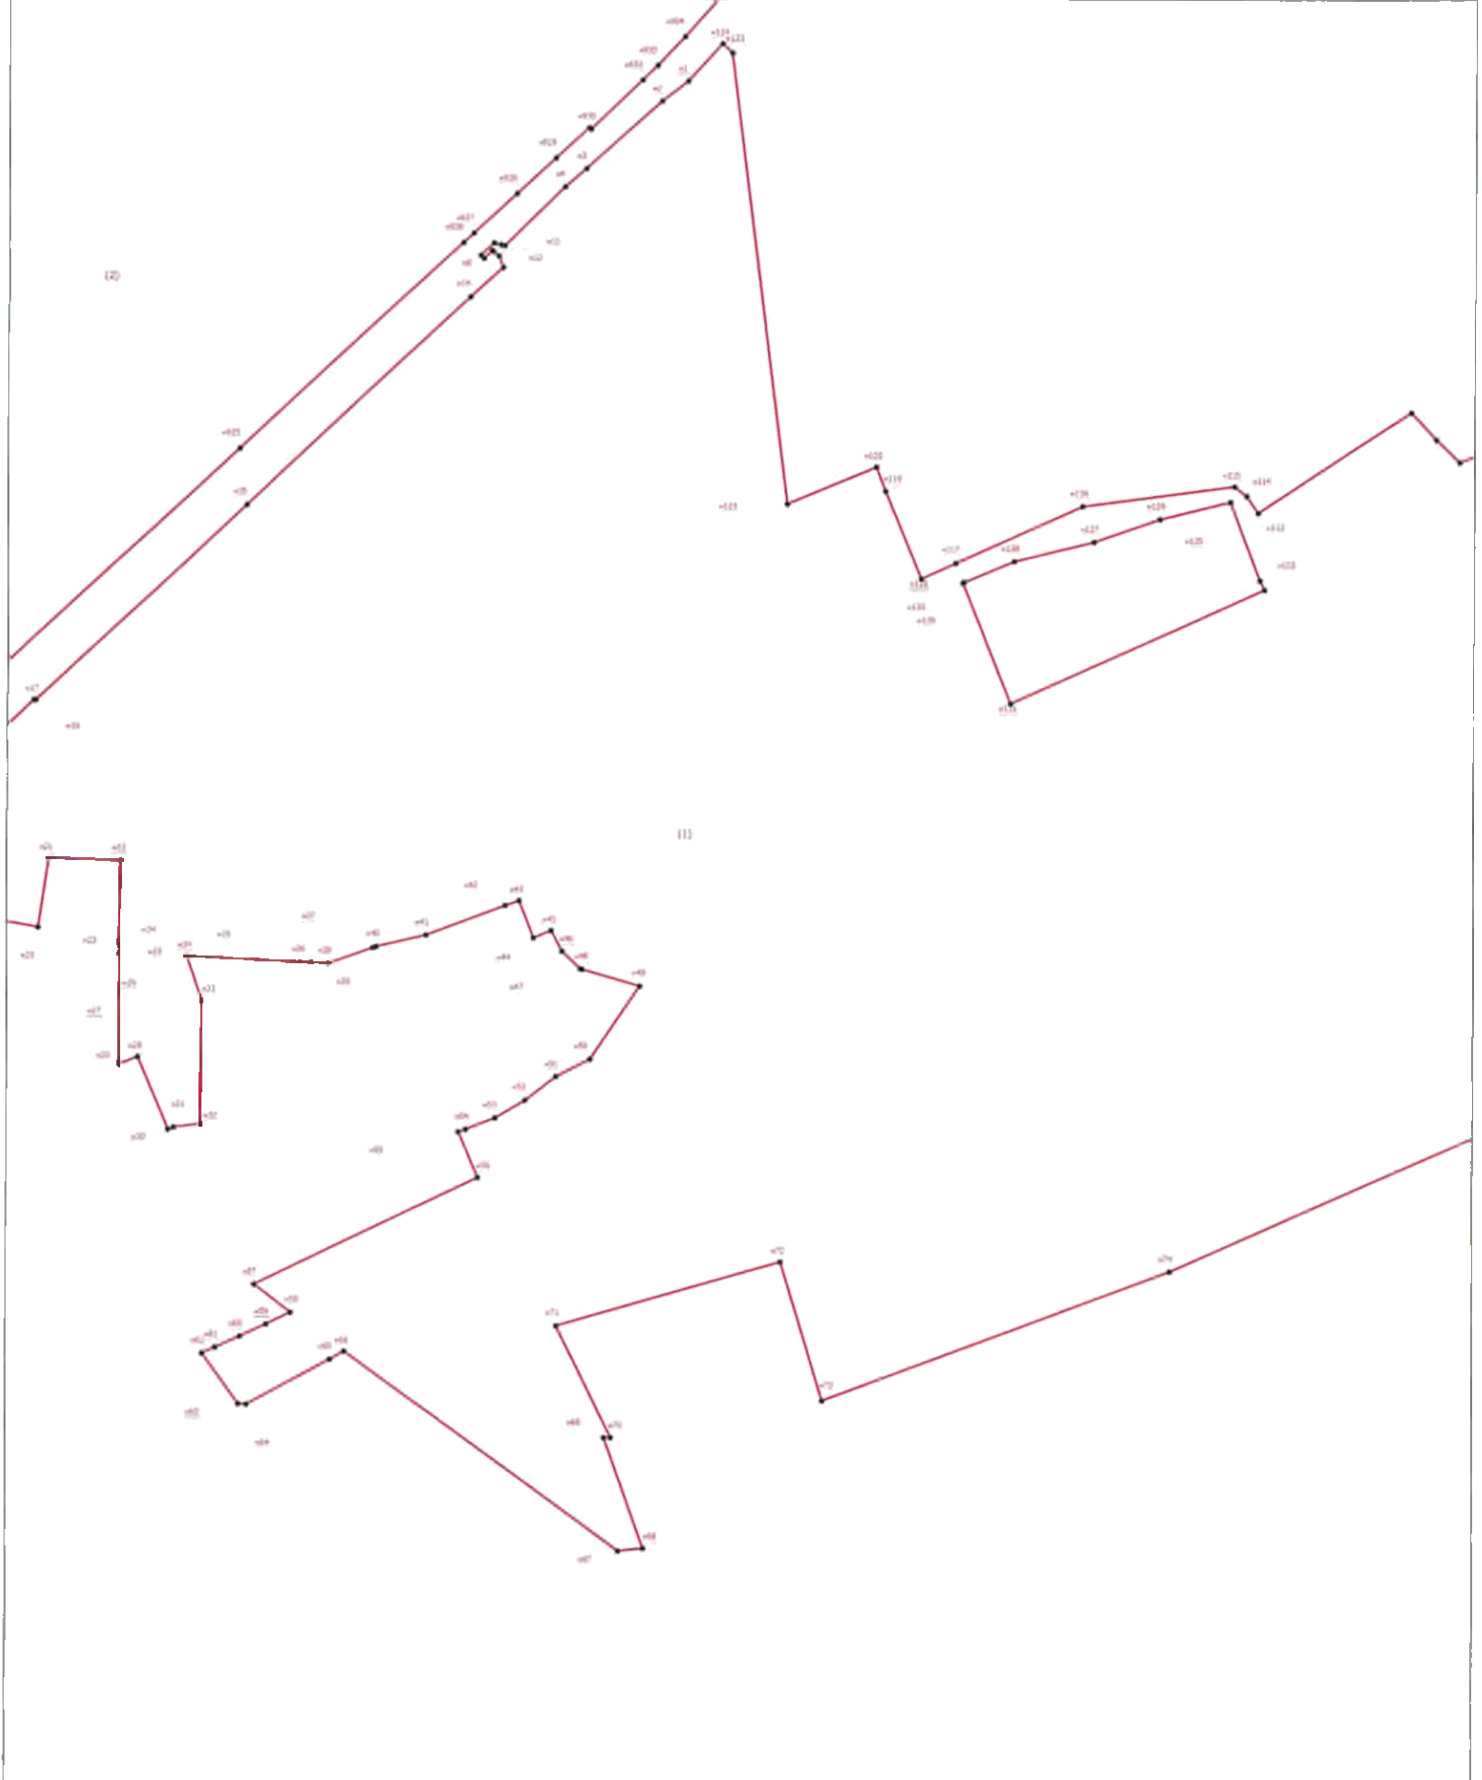

Условные обозначения:
 * - Характерная точка границы, с координатами которой позволяют однозначно определить ее положение на местности
 n1 - Обозначение новой характерной точки
 ——— - Видная обремененная часть границы, с координатами которой достаточно для определения ее местоположения


Масштаб 1:5000

Подпись _____

Дата "___" _____ г.

Место для оттиска печати (при наличии) лица, составившего описание местоположения границ объекта

Раздел 4
План границ объекта
Высота 1:500

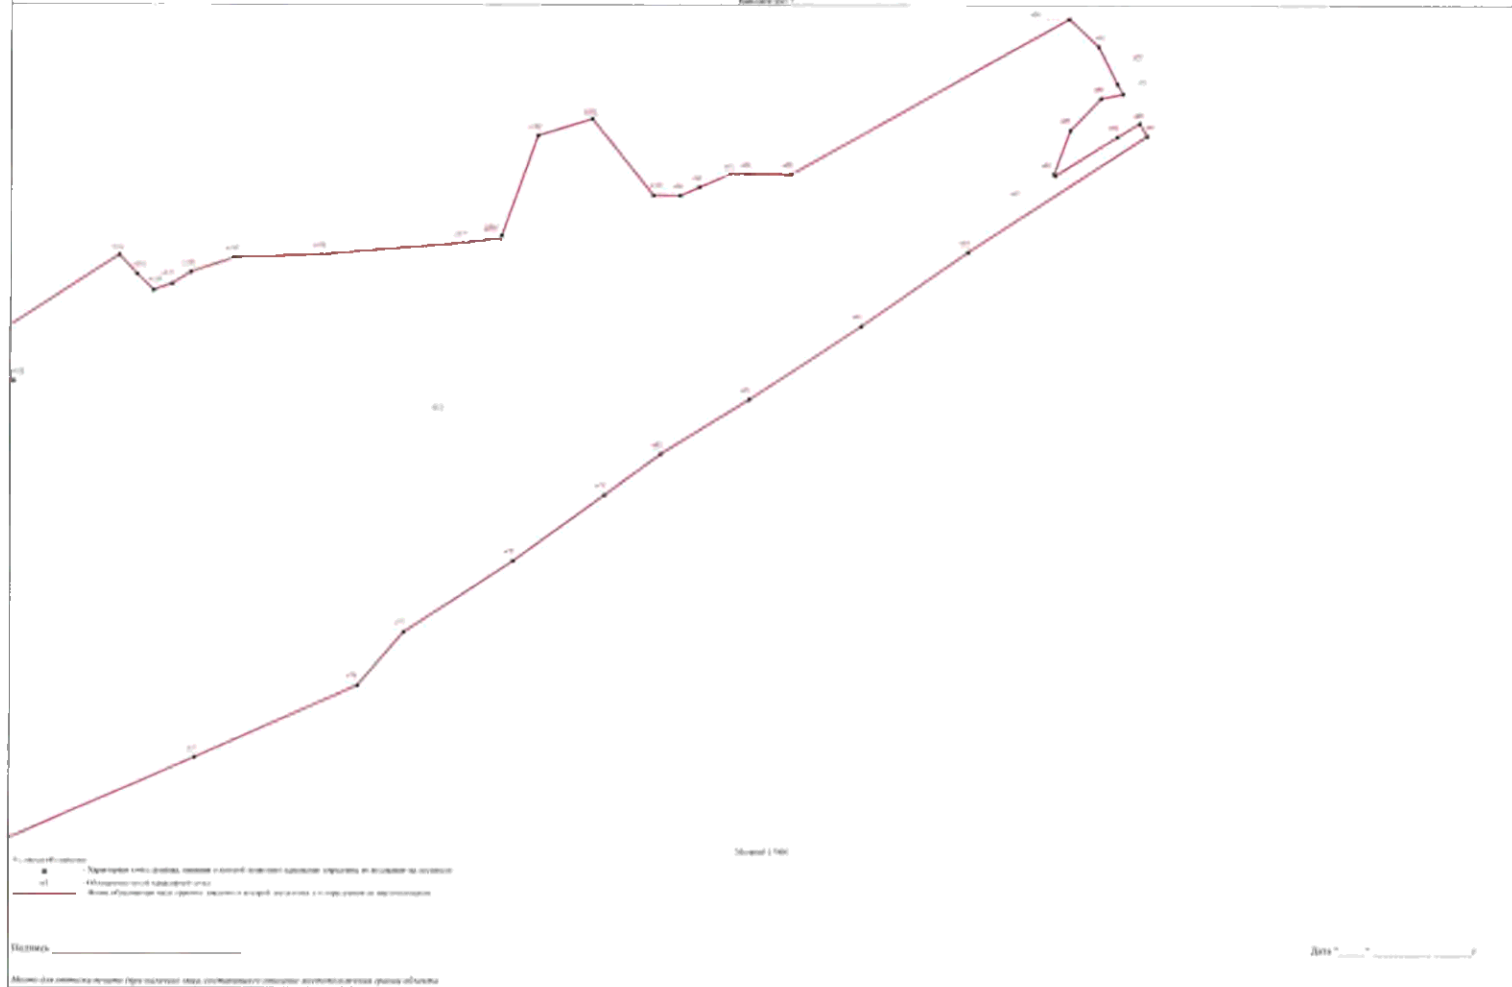

ОПИСАНИЕ МЕСТОПОЛОЖЕНИЯ ГРАНИЦ

города Всеволожска муниципального образования «Город Всеволожск»
Всеволожского муниципального района Ленинградской области

(наименование объекта, местоположение границ которого описано (далее - объект))

Раздел 1

Сведения об объекте

№ п/п	Характеристики объекта	Описание характеристик
1	2	3
1.	Местоположение объекта	Ленинградская область, район Всеволожский
2.	Площадь объекта +/- величина погрешности определения площади (Р +/- Дельта Р)	49532813 +/- 2463 м ²
3.	Иные характеристики объекта	города Всеволожска муниципального образования «Город Всеволожск» Всеволожского муниципального района Ленинградской области

Раздел 2

Сведения о местоположении границ объекта

1. Система координат МСК 47 зона 2

2. Сведения о характерных точках границ объекта

Обозначение характерных точек границ	Координаты, м		Метод определения координат характерной точки	Средняя квадратическая погрешность положения характерной точки (Mt), м	Описание обозначения точки на местности (при наличии)
	X	Y			
1	2	3	4	5	6
-	-	-	-	-	

3. Сведения о характерных точках части (частей) границы объекта

Обозначение характерных точек части границы	Координаты, м		Метод определения координат характерной точки	Средняя квадратическая погрешность положения характерной точки (Mt), м	Описание обозначения точки на местности (при наличии)
	X	Y			
1	2	3	4	5	6
Часть 1					
н1	440162.50	2241072.55	Картометрический метод	0.10	-
н2	440164.88	2241061.21	Картометрический метод	0.10	-
н3	440167.54	2241048.67	Картометрический метод	0.10	-
н4	440065.98	2241030.75	Картометрический метод	0.10	-
н5	440062.22	2241054.85	Картометрический метод	0.10	-
н6	439904.06	2241026.94	Картометрический метод	0.10	-
н7	439885.50	2241022.62	Картометрический метод	0.10	-
н8	439899.18	2240990.74	Картометрический метод	0.10	-
н9	439903.47	2240980.72	Картометрический метод	0.10	-
н10	439891.58	2240978.73	Картометрический метод	0.10	-
н11	439891.64	2240978.22	Картометрический метод	0.10	-
н12	439745.83	2240953.82	Картометрический метод	0.10	-
н13	439716.26	2240960.56	Картометрический метод	0.10	-
н14	439716.21	2240961.21	Картометрический метод	0.10	-
н15	439696.63	2241081.90	Картометрический метод	0.10	-
н16	439706.56	2241083.13	Картометрический метод	0.10	-

3. Сведения о характерных точках части (частей) границы объекта

Обозначение характерных точек части границы	Координаты, м		Метод определения координат характерной точки	Средняя квадратическая погрешность положения характерной точки (Мt), м	Описание обозначения точки на местности (при наличии)
	Х	У			
1	2	3	4	5	6
н17	439715.51	2241155.57	Картометрический метод	0.10	-
н18	439848.00	2241204.94	Картометрический метод	0.10	-
н19	439855.03	2241207.57	Картометрический метод	0.10	-
н20	439895.43	2241222.62	Картометрический метод	0.10	-
н21	440015.23	2241235.50	Картометрический метод	0.10	-
н22	440029.64	2241237.02	Картометрический метод	0.10	-
н23	440026.23	2241268.84	Картометрический метод	0.10	-
н24	440059.51	2241272.63	Картометрический метод	0.10	-
н25	440104.24	2241277.71	Картометрический метод	0.10	-
н26	440146.51	2241282.52	Картометрический метод	0.10	-
н27	440191.65	2241287.66	Картометрический метод	0.10	-
н28	440194.17	2241264.40	Картометрический метод	0.10	-
н29	440205.97	2241154.80	Картометрический метод	0.10	-
н30	440212.45	2241094.72	Картометрический метод	0.10	-
н31	440213.85	2241081.61	Картометрический метод	0.10	-
н1	440162.50	2241072.55	Картометрический метод	0.10	-
Часть 2					
н32	441373.77	2235920.38	Картометрический метод	0.10	-
н33	441367.28	2235916.83	Картометрический метод	0.10	-
н34	441357.30	2235892.73	Картометрический метод	0.10	-
н35	441352.11	2235870.91	Картометрический метод	0.10	-
н36	441335.65	2235837.79	Картометрический метод	0.10	-
н37	441322.06	2235781.63	Картометрический метод	0.10	-
н38	441218.95	2235780.02	Картометрический метод	0.10	-
н39	441093.98	2235593.81	Картометрический метод	0.10	-
н40	441087.34	2235584.80	Картометрический метод	0.10	-

3. Сведения о характерных точках части (частей) границы объекта

Обозначение характерных точек части границы	Координаты, м		Метод определения координат характерной точки	Средняя квадратическая погрешность положения характерной точки (Mt), м	Описание обозначения точки на местности (при наличии)
	X	Y			
1	2	3	4	5	6
н41	441138.88	2235678.14	Картометрический метод	0.10	-
н42	441157.66	2235712.16	Картометрический метод	0.10	-
н43	441189.99	2235770.69	Картометрический метод	0.10	-
н44	441134.56	2235855.92	Картометрический метод	0.10	-
н45	441149.39	2235848.17	Картометрический метод	0.10	-
н46	441226.36	2235850.95	Картометрический метод	0.10	-
н47	441250.12	2235920.49	Картометрический метод	0.10	-
н48	441252.50	2235926.85	Картометрический метод	0.10	-
н49	441264.93	2235925.68	Картометрический метод	0.10	-
н50	441307.67	2235924.72	Картометрический метод	0.10	-
н51	441367.74	2235931.72	Картометрический метод	0.10	-
н52	441371.37	2235932.40	Картометрический метод	0.10	-
н53	441367.42	2235923.76	Картометрический метод	0.10	-
н54	441377.84	2235922.02	Картометрический метод	0.10	-
н32	441373.77	2235920.38	Картометрический метод	0.10	-
Часть 3					
н55	441665.05	2241865.59	Картометрический метод	0.10	-
н56	441660.31	2241858.05	Картометрический метод	0.10	-
н57	441660.31	2241849.50	Картометрический метод	0.10	-
н58	441661.59	2241841.05	Картометрический метод	0.10	-
н59	441665.39	2241834.20	Картометрический метод	0.10	-
н60	441666.91	2241827.25	Картометрический метод	0.10	-
н61	441665.40	2241817.86	Картометрический метод	0.10	-
н62	441656.60	2241810.92	Картометрический метод	0.10	-
н63	441637.59	2241799.11	Картометрический метод	0.10	-
н64	441595.55	2241795.07	Картометрический метод	0.10	-

3. Сведения о характерных точках части (частей) границы объекта

Обозначение характерных точек части границы	Координаты, м		Метод определения координат характерной точки	Средняя квадратическая погрешность положения характерной точки (Mt), м	Описание обозначения точки на местности (при наличии)
	X	Y			
1	2	3	4	5	6
н65	441585.32	2241794.27	Картометрический метод	0.10	-
н66	441571.69	2241793.07	Картометрический метод	0.10	-
н67	441564.66	2241794.26	Картометрический метод	0.10	-
н68	441533.56	2241815.98	Картометрический метод	0.10	-
н69	441528.11	2241817.88	Картометрический метод	0.10	-
н70	441501.62	2241783.20	Картометрический метод	0.10	-
н71	441498.47	2241779.73	Картометрический метод	0.10	-
н72	441432.46	2241834.75	Картометрический метод	0.10	-
н73	441432.09	2241838.48	Картометрический метод	0.10	-
н74	441443.06	2241852.04	Картометрический метод	0.10	-
н75	441442.15	2241855.06	Картометрический метод	0.10	-
н76	441393.78	2241899.21	Картометрический метод	0.10	-
н77	441387.81	2241905.37	Картометрический метод	0.10	-
н78	441388.21	2241912.02	Картометрический метод	0.10	-
н79	441397.11	2241924.50	Картометрический метод	0.10	-
н80	441443.94	2241985.63	Картометрический метод	0.10	-
н81	441447.56	2241985.93	Картометрический метод	0.10	-
н82	441452.03	2241985.93	Картометрический метод	0.10	-
н83	441497.51	2241952.49	Картометрический метод	0.10	-
н84	441502.04	2241952.50	Картометрический метод	0.10	-
н85	441538.51	2241989.33	Картометрический метод	0.10	-
н86	441541.44	2241989.49	Картометрический метод	0.10	-
н87	441669.11	2241888.18	Картометрический метод	0.10	-
н88	441673.26	2241881.58	Картометрический метод	0.10	-
н89	441673.85	2241875.90	Картометрический метод	0.10	-
н55	441665.05	2241865.59	Картометрический метод	0.10	-

3. Сведения о характерных точках части (частей) границы объекта

Обозначение характерных точек части границы	Координаты, м		Метод определения координат характерной точки	Средняя квадратическая погрешность положения характерной точки (M _t), м	Описание обозначения точки на местности (при наличии)
	X	Y			
1	2	3	4	5	6
Часть 4					
н90	442074.54	2241664.86	Картометрический метод	0.10	-
н91	442049.42	2241646.72	Картометрический метод	0.10	-
н92	442039.35	2241639.46	Картометрический метод	0.10	-
н93	442026.43	2241636.57	Картометрический метод	0.10	-
н94	442015.70	2241637.27	Картометрический метод	0.10	-
н95	442003.21	2241644.62	Картометрический метод	0.10	-
н96	441985.94	2241646.89	Картометрический метод	0.10	-
н97	441975.22	2241647.99	Картометрический метод	0.10	-
н98	441941.78	2241702.48	Картометрический метод	0.10	-
н99	441935.14	2241714.69	Картометрический метод	0.10	-
н100	441935.82	2241720.95	Картометрический метод	0.10	-
н101	441946.54	2241730.46	Картометрический метод	0.10	-
н102	441958.65	2241736.32	Картометрический метод	0.10	-
н103	441971.54	2241747.04	Картометрический метод	0.10	-
н104	441977.79	2241753.69	Картометрический метод	0.10	-
н105	441986.65	2241754.78	Картометрический метод	0.10	-
н106	441989.32	2241753.47	Картометрический метод	0.10	-
н107	441996.24	2241750.06	Картометрический метод	0.10	-
н108	442013.21	2241727.27	Картометрический метод	0.10	-
н109	442017.44	2241726.36	Картометрический метод	0.10	-
н110	442024.98	2241727.27	Картометрический метод	0.10	-
н111	442031.35	2241729.33	Картометрический метод	0.10	-
н112	442041.04	2241734.80	Картометрический метод	0.10	-
н113	442068.97	2241691.69	Картометрический метод	0.10	-
н114	442076.21	2241671.83	Картометрический метод	0.10	-

3. Сведения о характерных точках части (частей) границы объекта

Обозначение характерных точек части границы	Координаты, м		Метод определения координат характерной точки	Средняя квадратическая погрешность положения характерной точки (Мп), м	Описание обозначения точки на местности (при наличии)
	X	Y			
1	2	3	4	5	6
н115	442076.79	2241667.96	Картометрический метод	0.10	-
н90	442074.54	2241664.86	Картометрический метод	0.10	-
Часть 5					
н116	442157.17	2236649.04	Картометрический метод	0.10	-
н117	441962.96	2236647.19	Картометрический метод	0.10	-
н118	441930.06	2236669.75	Картометрический метод	0.10	-
н119	441835.85	2236730.44	Картометрический метод	0.10	-
н120	441806.89	2236763.25	Картометрический метод	0.10	-
н121	441778.30	2236811.57	Картометрический метод	0.10	-
н122	441719.59	2236878.88	Картометрический метод	0.10	-
н123	441648.67	2236949.57	Картометрический метод	0.10	-
н124	441612.05	2236972.97	Картометрический метод	0.10	-
н125	441598.62	2236980.87	Картометрический метод	0.10	-
н126	441571.67	2236996.72	Картометрический метод	0.10	-
н127	441541.54	2237014.45	Картометрический метод	0.10	-
н128	441517.41	2237024.12	Картометрический метод	0.10	-
н129	441499.73	2237031.21	Картометрический метод	0.10	-
н130	441472.80	2237042.01	Картометрический метод	0.10	-
н131	441441.26	2237054.66	Картометрический метод	0.10	-
н132	441433.52	2237057.75	Картометрический метод	0.10	-
н133	441414.00	2237055.17	Картометрический метод	0.10	-
н134	441390.77	2237052.10	Картометрический метод	0.10	-
н135	441344.51	2237045.96	Картометрический метод	0.10	-
н136	441261.50	2237034.96	Картометрический метод	0.10	-
н137	441235.86	2237033.67	Картометрический метод	0.10	-
н138	441303.11	2237102.53	Картометрический метод	0.10	-

3. Сведения о характерных точках части (частей) границы объекта

Обозначение характерных точек части границы	Координаты, м		Метод определения координат характерной точки	Средняя квадратическая погрешность положения характерной точки (Mt), м	Описание обозначения точки на местности (при наличии)
	X	Y			
1	2	3	4	5	6
н139	441265.36	2237116.05	Картометрический метод	0.10	-
н140	441261.39	2237118.51	Картометрический метод	0.10	-
н141	441246.31	2237127.88	Картометрический метод	0.10	-
н142	441205.76	2237153.06	Картометрический метод	0.10	-
н143	441169.67	2237175.48	Картометрический метод	0.10	-
н144	441135.69	2237196.58	Картометрический метод	0.10	-
н145	441091.35	2237224.13	Картометрический метод	0.10	-
н146	441091.44	2237224.26	Картометрический метод	0.10	-
н147	441012.80	2237273.10	Картометрический метод	0.10	-
н148	440979.55	2237289.56	Картометрический метод	0.10	-
н149	440947.22	2237305.56	Картометрический метод	0.10	-
н150	440919.76	2237319.16	Картометрический метод	0.10	-
н151	440916.75	2237320.65	Картометрический метод	0.10	-
н152	440895.81	2237333.99	Картометрический метод	0.10	-
н153	440870.39	2237350.19	Картометрический метод	0.10	-
н154	440844.92	2237366.42	Картометрический метод	0.10	-
н155	440814.53	2237385.78	Картометрический метод	0.10	-
н156	440773.08	2237412.19	Картометрический метод	0.10	-
н157	440794.92	2237437.21	Картометрический метод	0.10	-
н158	440806.38	2237450.35	Картометрический метод	0.10	-
н159	440765.19	2237513.02	Картометрический метод	0.10	-
н160	440759.39	2237521.84	Картометрический метод	0.10	-
н161	440706.66	2237459.78	Картометрический метод	0.10	-
н162	440378.76	2237543.06	Картометрический метод	0.10	-
н163	440349.18	2237584.35	Картометрический метод	0.10	-
н164	440358.61	2237600.15	Картометрический метод	0.10	-

3. Сведения о характерных точках части (частей) границы объекта

Обозначение характерных точек части границы	Координаты, м		Метод определения координат характерной точки	Средняя квадратическая погрешность положения характерной точки (Mt), м	Описание обозначения точки на местности (при наличии)
	X	Y			
1	2	3	4	5	6
н165	440352.20	2237605.68	Картометрический метод	0.10	-
н166	440348.36	2237605.90	Картометрический метод	0.10	-
н167	440343.39	2237613.26	Картометрический метод	0.10	-
н168	440316.83	2237636.13	Картометрический метод	0.10	-
н169	440262.78	2237738.43	Картометрический метод	0.10	-
н170	440259.90	2237739.99	Картометрический метод	0.10	-
н171	440288.63	2237810.72	Картометрический метод	0.10	-
н172	440305.07	2237843.71	Картометрический метод	0.10	-
н173	440391.47	2238017.11	Картометрический метод	0.10	-
н174	440578.18	2237880.22	Картометрический метод	0.10	-
н175	440577.69	2237870.25	Картометрический метод	0.10	-
н176	440617.30	2237848.29	Картометрический метод	0.10	-
н177	440754.14	2237772.37	Картометрический метод	0.10	-
н178	440914.27	2237662.32	Картометрический метод	0.10	-
н179	441074.72	2237530.67	Картометрический метод	0.10	-
н180	441269.54	2237616.83	Картометрический метод	0.10	-
н181	441404.56	2237676.57	Картометрический метод	0.10	-
н182	441409.04	2237678.55	Картометрический метод	0.10	-
н183	441575.47	2237475.41	Картометрический метод	0.10	-
н184	441509.03	2237422.99	Картометрический метод	0.10	-
н185	441575.09	2237349.93	Картометрический метод	0.10	-
н186	441583.37	2237340.77	Картометрический метод	0.10	-
н187	441638.22	2237398.60	Картометрический метод	0.10	-
н188	441791.95	2237209.63	Картометрический метод	0.10	-
н189	441855.79	2237131.15	Картометрический метод	0.10	-
н190	441866.81	2237117.57	Картометрический метод	0.10	-

3. Сведения о характерных точках части (частей) границы объекта

Обозначение характерных точек части границы	Координаты, м		Метод определения координат характерной точки	Средняя квадратическая погрешность положения характерной точки (Mt), м	Описание обозначения точки на местности (при наличии)
	X	Y			
1	2	3	4	5	6
н191	441860.43	2237108.13	Картометрический метод	0.10	-
н192	442023.68	2236901.30	Картометрический метод	0.10	-
н193	442023.23	2236897.83	Картометрический метод	0.10	-
н194	442051.97	2236863.71	Картометрический метод	0.10	-
н195	442195.00	2236678.20	Картометрический метод	0.10	-
н116	442157.17	2236649.04	Картометрический метод	0.10	-
Часть 6					
н196	442277.24	2236879.38	Картометрический метод	0.10	-
н197	442224.54	2236843.41	Картометрический метод	0.10	-
н198	442192.58	2236812.69	Картометрический метод	0.10	-
н199	442149.45	2236861.27	Картометрический метод	0.10	-
н200	442177.34	2236894.00	Картометрический метод	0.10	-
н201	442209.29	2236911.47	Картометрический метод	0.10	-
н202	442238.18	2236916.52	Картометрический метод	0.10	-
н203	442251.53	2236915.82	Картометрический метод	0.10	-
н204	442256.53	2236911.82	Картометрический метод	0.10	-
н205	442254.05	2236896.39	Картометрический метод	0.10	-
н206	442273.16	2236888.27	Картометрический метод	0.10	-
н207	442278.42	2236885.88	Картометрический метод	0.10	-
н196	442277.24	2236879.38	Картометрический метод	0.10	-
Часть 7					
н208	442450.17	2235128.39	Картометрический метод	0.10	-
н209	442396.60	2235142.27	Картометрический метод	0.10	-
н210	442327.65	2235123.30	Картометрический метод	0.10	-
н211	442320.37	2235101.14	Картометрический метод	0.10	-
н212	442324.27	2235099.80	Картометрический метод	0.10	-

3. Сведения о характерных точках части (частей) границы объекта

Обозначение характерных точек части границы	Координаты, м		Метод определения координат характерной точки	Средняя квадратическая погрешность положения характерной точки (Mt), м	Описание обозначения точки на местности (при наличии)
	X	Y			
1	2	3	4	5	6
н213	442323.48	2235097.71	Картометрический метод	0.10	-
н214	442319.63	2235098.97	Картометрический метод	0.10	-
н215	442301.62	2235049.03	Картометрический метод	0.10	-
н216	442264.32	2235032.89	Картометрический метод	0.10	-
н217	442253.35	2235051.98	Картометрический метод	0.10	-
н218	442243.28	2235057.54	Картометрический метод	0.10	-
н219	442233.33	2235055.26	Картометрический метод	0.10	-
н220	442219.09	2235052.93	Картометрический метод	0.10	-
н221	442207.04	2235047.77	Картометрический метод	0.10	-
н222	442198.58	2235040.53	Картометрический метод	0.10	-
н223	442192.93	2235036.18	Картометрический метод	0.10	-
н224	442187.26	2235033.96	Картометрический метод	0.10	-
н225	442178.01	2235032.41	Картометрический метод	0.10	-
н226	442161.60	2235032.89	Картометрический метод	0.10	-
н227	442152.33	2235032.05	Картометрический метод	0.10	-
н228	442144.60	2235024.11	Картометрический метод	0.10	-
н229	442134.76	2235013.29	Картометрический метод	0.10	-
н230	442123.44	2235006.71	Картометрический метод	0.10	-
н231	442114.19	2235005.16	Картометрический метод	0.10	-
н232	442100.34	2235025.63	Картометрический метод	0.10	-
н233	442088.06	2235036.86	Картометрический метод	0.10	-
н234	442069.99	2235052.99	Картометрический метод	0.10	-
н235	442055.57	2235064.19	Картометрический метод	0.10	-
н236	442021.80	2235081.53	Картометрический метод	0.10	-
н237	442008.85	2235088.48	Картометрический метод	0.10	-
н238	442000.22	2235094.06	Картометрический метод	0.10	-

3. Сведения о характерных точках части (частей) границы объекта					
Обозначение характерных точек части границы	Координаты, м		Метод определения координат характерной точки	Средняя квадратическая погрешность положения характерной точки (Mt), м	Описание обозначения точки на местности (при наличии)
	X	Y			
1	2	3	4	5	6
н239	441988.79	2235094.61	Картометрический метод	0.10	-
н240	441976.00	2235090.87	Картометрический метод	0.10	-
н241	441959.58	2235092.07	Картометрический метод	0.10	-
н242	441945.90	2235101.14	Картометрический метод	0.10	-
н243	441937.90	2235111.72	Картометрический метод	0.10	-
н244	441926.35	2235121.53	Картометрический метод	0.10	-
н245	441909.87	2235126.29	Картометрический метод	0.10	-
н246	441890.60	2235126.73	Картометрический метод	0.10	-
н247	441879.12	2235131.56	Картометрический метод	0.10	-
н248	441870.37	2235144.98	Картометрический метод	0.10	-
н249	441858.12	2235153.36	Картометрический метод	0.10	-
н250	441852.40	2235154.70	Картометрический метод	0.10	-
н251	441840.94	2235157.39	Картометрический метод	0.10	-
н252	441829.39	2235167.20	Картометрический метод	0.10	-
н253	441815.81	2235169.16	Картометрический метод	0.10	-
н254	441799.54	2235159.66	Картометрический метод	0.10	-
н255	441791.91	2235144.60	Картометрический метод	0.10	-
н256	441787.18	2235126.01	Картометрический метод	0.10	-
н257	441792.32	2235115.40	Картометрический метод	0.10	-
н258	441802.60	2235094.88	Картометрический метод	0.10	-
н259	441792.55	2235099.01	Картометрический метод	0.10	-
н260	441771.34	2235085.89	Картометрический метод	0.10	-
н261	441763.54	2235082.94	Картометрический метод	0.10	-
н262	441748.60	2235079.88	Картометрический метод	0.10	-
н263	441740.76	2235079.06	Картометрический метод	0.10	-
н264	441731.58	2235072.52	Картометрический метод	0.10	-

3. Сведения о характерных точках части (частей) границы объекта

Обозначение характерных точек части границы	Координаты, м		Метод определения координат характерной точки	Средняя квадратическая погрешность положения характерной точки (Mt), м	Описание обозначения точки на местности (при наличии)
	X	Y			
1	2	3	4	5	6
н265	441721.04	2235070.98	Картометрический метод	0.10	-
н266	441721.01	2235098.20	Картометрический метод	0.10	-
н267	441676.00	2235098.14	Картометрический метод	0.10	-
н268	441670.12	2235092.72	Картометрический метод	0.10	-
н269	441696.24	2235064.36	Картометрический метод	0.10	-
н270	441704.34	2235055.58	Картометрический метод	0.10	-
н271	441707.83	2235052.04	Картометрический метод	0.10	-
н272	441672.41	2235020.76	Картометрический метод	0.10	-
н273	441668.11	2235023.82	Картометрический метод	0.10	-
н274	441665.80	2235024.27	Картометрический метод	0.10	-
н275	441664.44	2235025.85	Картометрический метод	0.10	-
н276	441661.36	2235023.18	Картометрический метод	0.10	-
н277	441652.25	2235031.43	Картометрический метод	0.10	-
н278	441633.71	2235048.21	Картометрический метод	0.10	-
н279	441614.98	2235071.88	Картометрический метод	0.10	-
н280	441584.93	2235095.84	Картометрический метод	0.10	-
н281	441571.45	2235106.60	Картометрический метод	0.10	-
н282	441540.97	2235131.09	Картометрический метод	0.10	-
н283	441536.33	2235134.77	Картометрический метод	0.10	-
н284	441524.74	2235143.92	Картометрический метод	0.10	-
н285	441527.87	2235149.51	Картометрический метод	0.10	-
н286	441510.23	2235159.80	Картометрический метод	0.10	-
н287	441477.25	2235181.50	Картометрический метод	0.10	-
н288	441468.54	2235188.19	Картометрический метод	0.10	-
н289	441450.54	2235199.56	Картометрический метод	0.10	-
н290	441443.66	2235214.65	Картометрический метод	0.10	-

3. Сведения о характерных точках части (частей) границы объекта

Обозначение характерных точек части границы	Координаты, м		Метод определения координат характерной точки	Средняя квадратическая погрешность положения характерной точки (Mt), м	Описание обозначения точки на местности (при наличии)
	X	Y			
1	2	3	4	5	6
н291	441442.57	2235234.47	Картометрический метод	0.10	-
н292	441451.82	2235282.92	Картометрический метод	0.10	-
н293	441450.56	2235303.52	Картометрический метод	0.10	-
н294	441454.82	2235335.93	Картометрический метод	0.10	-
н295	441455.02	2235337.40	Картометрический метод	0.10	-
н296	441455.20	2235338.84	Картометрический метод	0.10	-
н297	441430.49	2235333.37	Картометрический метод	0.10	-
н298	441426.18	2235333.60	Картометрический метод	0.10	-
н299	441412.11	2235334.38	Картометрический метод	0.10	-
н300	441402.60	2235332.08	Картометрический метод	0.10	-
н301	441403.63	2235327.41	Картометрический метод	0.10	-
н302	441375.99	2235321.26	Картометрический метод	0.10	-
н303	441377.02	2235325.89	Картометрический метод	0.10	-
н304	441354.18	2235320.20	Картометрический метод	0.10	-
н305	441334.15	2235328.13	Картометрический метод	0.10	-
н306	441343.33	2235370.75	Картометрический метод	0.10	-
н307	441326.80	2235404.79	Картометрический метод	0.10	-
н308	441309.90	2235429.61	Картометрический метод	0.10	-
н309	441300.73	2235438.49	Картометрический метод	0.10	-
н310	441318.41	2235513.89	Картометрический метод	0.10	-
н311	441324.33	2235512.52	Картометрический метод	0.10	-
н312	441346.78	2235521.45	Картометрический метод	0.10	-
н313	441343.26	2235549.34	Картометрический метод	0.10	-
н314	441343.79	2235552.23	Картометрический метод	0.10	-
н315	441348.41	2235576.41	Картометрический метод	0.10	-
н316	441354.15	2235590.21	Картометрический метод	0.10	-

3. Сведения о характерных точках части (частей) границы объекта					
Обозначение характерных точек части границы	Координаты, м		Метод определения координат характерной точки	Средняя квадратическая погрешность положения характерной точки (Mf), м	Описание обозначения точки на местности (при наличии)
	X	Y			
1	2	3	4	5	6
н317	441375.29	2235616.02	Картометрический метод	0.10	-
н318	441395.64	2235607.98	Картометрический метод	0.10	-
н319	441417.75	2235598.37	Картометрический метод	0.10	-
н320	441449.18	2235596.78	Картометрический метод	0.10	-
н321	441450.41	2235632.28	Картометрический метод	0.10	-
н322	441450.49	2235646.25	Картометрический метод	0.10	-
н323	441470.23	2235638.02	Картометрический метод	0.10	-
н324	441545.28	2235630.92	Картометрический метод	0.10	-
н325	441555.67	2235614.89	Картометрический метод	0.10	-
н326	441556.86	2235611.96	Картометрический метод	0.10	-
н327	441568.19	2235609.97	Картометрический метод	0.10	-
н328	441654.58	2235598.52	Картометрический метод	0.10	-
н329	441653.00	2235591.00	Картометрический метод	0.10	-
н330	441650.79	2235580.54	Картометрический метод	0.10	-
н331	441642.34	2235562.42	Картометрический метод	0.10	-
н332	441633.89	2235544.30	Картометрический метод	0.10	-
н333	441629.30	2235520.59	Картометрический метод	0.10	-
н334	441608.69	2235508.32	Картометрический метод	0.10	-
н335	441584.33	2235496.65	Картометрический метод	0.10	-
н336	441561.05	2235485.48	Картометрический метод	0.10	-
н337	441542.54	2235478.73	Картометрический метод	0.10	-
н338	441531.04	2235473.79	Картометрический метод	0.10	-
н339	441529.45	2235465.91	Картометрический метод	0.10	-
н340	441525.59	2235448.69	Картометрический метод	0.10	-
н341	441524.58	2235434.51	Картометрический метод	0.10	-
н342	441517.33	2235403.10	Картометрический метод	0.10	-

3. Сведения о характерных точках части (частей) границы объекта					
Обозначение характерных точек части границы	Координаты, м		Метод определения координат характерной точки	Средняя квадратическая погрешность положения характерной точки (Mt), м	Описание обозначения точки на местности (при наличии)
	X	Y			
1	2	3	4	5	6
н343	441505.31	2235395.12	Картометрический метод	0.10	-
н344	441486.30	2235371.54	Картометрический метод	0.10	-
н345	441475.81	2235351.77	Картометрический метод	0.10	-
н346	441473.22	2235346.88	Картометрический метод	0.10	-
н347	441470.62	2235337.25	Картометрический метод	0.10	-
н348	441472.25	2235329.20	Картометрический метод	0.10	-
н349	441480.06	2235315.31	Картометрический метод	0.10	-
н350	441494.51	2235298.86	Картометрический метод	0.10	-
н351	441495.38	2235297.87	Картометрический метод	0.10	-
н352	441508.42	2235280.85	Картометрический метод	0.10	-
н353	441507.53	2235268.97	Картометрический метод	0.10	-
н354	441493.53	2235259.99	Картометрический метод	0.10	-
н355	441485.20	2235254.64	Картометрический метод	0.10	-
н356	441482.13	2235246.07	Картометрический метод	0.10	-
н357	441483.30	2235239.09	Картометрический метод	0.10	-
н358	441499.63	2235224.85	Картометрический метод	0.10	-
н359	441529.16	2235208.67	Картометрический метод	0.10	-
н360	441529.40	2235208.54	Картометрический метод	0.10	-
н361	441530.34	2235207.10	Картометрический метод	0.10	-
н362	441537.65	2235195.87	Картометрический метод	0.10	-
н363	441541.44	2235174.94	Картометрический метод	0.10	-
н364	441572.05	2235156.07	Картометрический метод	0.10	-
н365	441713.59	2235193.69	Картометрический метод	0.10	-
н366	441745.47	2235202.17	Картометрический метод	0.10	-
н367	441769.75	2235205.37	Картометрический метод	0.10	-
н368	441785.87	2235238.30	Картометрический метод	0.10	-

3. Сведения о характерных точках части (частей) границы объекта

Обозначение характерных точек части границы	Координаты, м		Метод определения координат характерной точки	Средняя квадратическая погрешность положения характерной точки (Мп), м	Описание обозначения точки на местности (при наличии)
	X	Y			
1	2	3	4	5	6
н369	441788.78	2235247.41	Картометрический метод	0.10	-
н370	441786.95	2235259.16	Картометрический метод	0.10	-
н371	441785.07	2235271.22	Картометрический метод	0.10	-
н372	441776.44	2235292.26	Картометрический метод	0.10	-
н373	441772.09	2235302.89	Картометрический метод	0.10	-
н374	441797.54	2235336.11	Картометрический метод	0.10	-
н375	441789.74	2235373.79	Картометрический метод	0.10	-
н376	441796.62	2235384.74	Картометрический метод	0.10	-
н377	441795.34	2235397.35	Картометрический метод	0.10	-
н378	441794.87	2235404.48	Картометрический метод	0.10	-
н379	441786.19	2235403.85	Картометрический метод	0.10	-
н380	441784.83	2235420.71	Картометрический метод	0.10	-
н381	441784.81	2235420.82	Картометрический метод	0.10	-
н382	441767.02	2235418.80	Картометрический метод	0.10	-
н383	441766.75	2235433.77	Картометрический метод	0.10	-
н384	441758.09	2235433.01	Картометрический метод	0.10	-
н385	441731.02	2235431.13	Картометрический метод	0.10	-
н386	441725.38	2235431.07	Картометрический метод	0.10	-
н387	441725.20	2235435.68	Картометрический метод	0.10	-
н388	441721.04	2235435.25	Картометрический метод	0.10	-
н389	441722.96	2235444.25	Картометрический метод	0.10	-
н390	441719.62	2235447.65	Картометрический метод	0.10	-
н391	441706.74	2235449.29	Картометрический метод	0.10	-
н392	441699.17	2235456.53	Картометрический метод	0.10	-
н393	441699.29	2235458.26	Картометрический метод	0.10	-
н394	441700.87	2235479.42	Картометрический метод	0.10	-

3. Сведения о характерных точках части (частей) границы объекта					
Обозначение характерных точек части границы	Координаты, м		Метод определения координат характерной точки	Средняя квадратическая погрешность положения характерной точки (Mf), м	Описание обозначения точки на местности (при наличии)
	X	Y			
1	2	3	4	5	6
н395	441671.70	2235478.65	Картометрический метод	0.10	-
н396	441673.50	2235495.31	Картометрический метод	0.10	-
н397	441668.84	2235495.07	Картометрический метод	0.10	-
н398	441669.57	2235503.64	Картометрический метод	0.10	-
н399	441683.72	2235504.37	Картометрический метод	0.10	-
н400	441683.62	2235510.83	Картометрический метод	0.10	-
н401	441705.24	2235556.58	Картометрический метод	0.10	-
н402	441702.08	2235571.67	Картометрический метод	0.10	-
н403	441724.22	2235585.67	Картометрический метод	0.10	-
н404	441748.44	2235586.38	Картометрический метод	0.10	-
н405	441854.53	2235590.40	Картометрический метод	0.10	-
н406	441854.49	2235597.85	Картометрический метод	0.10	-
н407	441854.90	2235664.45	Картометрический метод	0.10	-
н408	441871.99	2235668.36	Картометрический метод	0.10	-
н409	441890.89	2235668.25	Картометрический метод	0.10	-
н410	441901.19	2235674.68	Картометрический метод	0.10	-
н411	441923.34	2235674.88	Картометрический метод	0.10	-
н412	441975.72	2235673.54	Картометрический метод	0.10	-
н413	441990.25	2235667.45	Картометрический метод	0.10	-
н414	442012.34	2235645.01	Картометрический метод	0.10	-
н415	442044.47	2235614.09	Картометрический метод	0.10	-
н416	442162.45	2235612.39	Картометрический метод	0.10	-
н417	442163.33	2235552.49	Картометрический метод	0.10	-
н418	442164.23	2235491.32	Картометрический метод	0.10	-
н419	442450.06	2235492.50	Картометрический метод	0.10	-
н420	442449.75	2235263.09	Картометрический метод	0.10	-

3. Сведения о характерных точках части (частей) границы объекта

Обозначение характерных точек части границы	Координаты, м		Метод определения координат характерной точки	Средняя квадратическая погрешность положения характерной точки (Mt), м	Описание обозначения точки на местности (при наличии)
	X	Y			
1	2	3	4	5	6
н421	442455.45	2235132.67	Картометрический метод	0.10	-
н208	442450.17	2235128.39	Картометрический метод	0.10	-
Часть 8					
н422	442478.72	2240348.96	Картометрический метод	0.10	-
н423	442476.73	2240351.97	Картометрический метод	0.10	-
н424	442479.72	2240353.97	Картометрический метод	0.10	-
н425	442481.72	2240350.95	Картометрический метод	0.10	-
н422	442478.72	2240348.96	Картометрический метод	0.10	-
Часть 9					
н426	442677.28	2231886.03	Картометрический метод	0.10	-
н427	442406.37	2231716.01	Картометрический метод	0.10	-
н428	442073.34	2231756.96	Картометрический метод	0.10	-
н429	442066.72	2231762.32	Картометрический метод	0.10	-
н430	442024.68	2231833.95	Картометрический метод	0.10	-
н431	442120.35	2231889.81	Картометрический метод	0.10	-
н432	442098.15	2231932.16	Картометрический метод	0.10	-
н433	442421.51	2232036.15	Картометрический метод	0.10	-
н434	442433.64	2232125.90	Картометрический метод	0.10	-
н435	442442.41	2232190.78	Картометрический метод	0.10	-
н436	442538.72	2232239.61	Картометрический метод	0.10	-
н437	442609.97	2232269.35	Картометрический метод	0.10	-
н438	442696.59	2232123.06	Картометрический метод	0.10	-
н439	442734.24	2232051.35	Картометрический метод	0.10	-
н440	442734.51	2232032.46	Картометрический метод	0.10	-
н426	442677.28	2231886.03	Картометрический метод	0.10	-
Часть 10					

3. Сведения о характерных точках части (частей) границы объекта

Обозначение характерных точек части границы	Координаты, м		Метод определения координат характерной точки	Средняя квадратическая погрешность положения характерной точки (Mt), м	Описание обозначения точки на местности (при наличии)
	X	Y			
1	2	3	4	5	6
н441	443021.54	2236444.20	Картометрический метод	0.10	-
н442	443011.68	2236418.65	Картометрический метод	0.10	-
н443	442951.99	2236417.82	Картометрический метод	0.10	-
н444	442899.44	2236417.06	Картометрический метод	0.10	-
н445	442855.02	2236416.44	Картометрический метод	0.10	-
н446	442855.23	2236402.23	Картометрический метод	0.10	-
н447	442883.89	2236358.61	Картометрический метод	0.10	-
н448	442913.31	2236313.84	Картометрический метод	0.10	-
н449	442913.08	2236277.22	Картометрический метод	0.10	-
н450	442912.14	2236277.23	Картометрический метод	0.10	-
н451	442897.38	2236230.93	Картометрический метод	0.10	-
н452	442818.42	2236233.52	Картометрический метод	0.10	-
н453	442818.18	2236322.12	Картометрический метод	0.10	-
н454	442500.45	2236772.58	Картометрический метод	0.10	-
н455	442338.62	2236866.20	Картометрический метод	0.10	-
н456	442266.76	2236812.75	Картометрический метод	0.10	-
н457	442229.79	2236784.10	Картометрический метод	0.10	-
н458	442229.78	2236790.64	Картометрический метод	0.10	-
н459	442299.90	2236866.68	Картометрический метод	0.10	-
н460	442383.15	2236904.76	Картометрический метод	0.10	-
н461	442456.40	2236845.64	Картометрический метод	0.10	-
н462	442517.35	2236831.15	Картометрический метод	0.10	-
н463	442553.05	2236759.87	Картометрический метод	0.10	-
н464	442604.46	2236696.60	Картометрический метод	0.10	-
н465	442659.92	2236762.74	Картометрический метод	0.10	-
н466	442768.41	2236724.61	Картометрический метод	0.10	-

3. Сведения о характерных точках части (частей) границы объекта					
Обозначение характерных точек части границы	Координаты, м		Метод определения координат характерной точки	Средняя квадратическая погрешность положения характерной точки (Mt), м	Описание обозначения точки на местности (при наличии)
	X	Y			
1	2	3	4	5	6
н467	442928.86	2236507.73	Картометрический метод	0.10	-
н468	443052.00	2236523.00	Картометрический метод	0.10	-
н441	443021.54	2236444.20	Картометрический метод	0.10	-
Часть 11					
н469	443408.04	2236665.11	Картометрический метод	0.10	-
н470	443312.05	2236667.28	Картометрический метод	0.10	-
н471	443272.83	2236663.08	Картометрический метод	0.10	-
н472	443285.91	2236907.73	Картометрический метод	0.10	-
н473	443419.03	2236900.65	Картометрический метод	0.10	-
н469	443408.04	2236665.11	Картометрический метод	0.10	-
Часть 12					
н474	443583.11	2229049.59	Картометрический метод	0.10	-
н475	443565.30	2229036.69	Картометрический метод	0.10	-
н476	443563.84	2229036.54	Картометрический метод	0.10	-
н477	443544.67	2229022.19	Картометрический метод	0.10	-
н478	443546.15	2229020.19	Картометрический метод	0.10	-
н479	443530.06	2229007.42	Картометрический метод	0.10	-
н480	443528.16	2229006.84	Картометрический метод	0.10	-
н481	443525.09	2229004.87	Картометрический метод	0.10	-
н482	443488.85	2229043.85	Картометрический метод	0.10	-
н483	443485.20	2229056.03	Картометрический метод	0.10	-
н484	443452.84	2229083.19	Картометрический метод	0.10	-
н485	443421.79	2229110.43	Картометрический метод	0.10	-
н486	443378.58	2229144.49	Картометрический метод	0.10	-
н487	443349.46	2229168.09	Картометрический метод	0.10	-
н488	443339.20	2229180.84	Картометрический метод	0.10	-

3. Сведения о характерных точках части (частей) границы объекта					
Обозначение характерных точек части границы	Координаты, м		Метод определения координат характерной точки	Средняя квадратическая погрешность положения характерной точки (Mt), м	Описание обозначения точки на местности (при наличии)
	X	Y			
1	2	3	4	5	6
н489	443303.19	2229208.06	Картометрический метод	0.10	-
н490	443332.52	2229251.18	Картометрический метод	0.10	-
н491	443366.71	2229265.53	Картометрический метод	0.10	-
н492	443396.94	2229277.82	Картометрический метод	0.10	-
н493	443400.28	2229273.79	Картометрический метод	0.10	-
н494	443422.48	2229250.51	Картометрический метод	0.10	-
н495	443432.47	2229244.36	Картометрический метод	0.10	-
н496	443485.01	2229183.50	Картометрический метод	0.10	-
н497	443489.71	2229178.42	Картометрический метод	0.10	-
н498	443491.81	2229178.92	Картометрический метод	0.10	-
н499	443493.82	2229178.63	Картометрический метод	0.10	-
н500	443499.79	2229171.71	Картометрический метод	0.10	-
н501	443506.34	2229165.56	Картометрический метод	0.10	-
н502	443522.96	2229146.96	Картометрический метод	0.10	-
н503	443539.29	2229121.39	Картометрический метод	0.10	-
н504	443551.35	2229104.78	Картометрический метод	0.10	-
н505	443557.19	2229095.37	Картометрический метод	0.10	-
н506	443564.35	2229084.88	Картометрический метод	0.10	-
н507	443583.96	2229064.53	Картометрический метод	0.10	-
н508	443592.75	2229056.14	Картометрический метод	0.10	-
н474	443583.11	2229049.59	Картометрический метод	0.10	-
Часть 13					
н509	443694.23	2236778.38	Картометрический метод	0.10	-
н510	443689.37	2236778.87	Картометрический метод	0.10	-
н511	443689.85	2236783.57	Картометрический метод	0.10	-
н512	443694.64	2236783.09	Картометрический метод	0.10	-

3. Сведения о характерных точках части (частей) границы объекта					
Обозначение характерных точек части границы	Координаты, м		Метод определения координат характерной точки	Средняя квадратическая погрешность положения характерной точки (Mt), м	Описание обозначения точки на местности (при наличии)
	X	Y			
1	2	3	4	5	6
н509	443694.23	2236778.38	Картометрический метод	0.10	-
Часть 14					
н513	443430.62	2239489.26	Картометрический метод	0.10	-
н514	443167.01	2239927.73	Картометрический метод	0.10	-
н515	443838.69	2240335.29	Картометрический метод	0.10	-
н516	444102.30	2239907.94	Картометрический метод	0.10	-
н513	443430.62	2239489.26	Картометрический метод	0.10	-
Часть 15					
н517	444090.46	2241258.20	Картометрический метод	0.10	-
н518	444078.62	2241260.81	Картометрический метод	0.10	-
н519	444046.60	2241267.30	Картометрический метод	0.10	-
н520	444004.61	2241265.68	Картометрический метод	0.10	-
н521	444000.73	2241270.13	Картометрический метод	0.10	-
н522	443969.76	2241250.98	Картометрический метод	0.10	-
н523	443951.77	2241247.26	Картометрический метод	0.10	-
н524	443906.38	2241216.82	Картометрический метод	0.10	-
н525	443880.78	2241210.92	Картометрический метод	0.10	-
н526	443870.43	2241206.62	Картометрический метод	0.10	-
н527	443860.70	2241207.18	Картометрический метод	0.10	-
н528	443837.86	2241202.70	Картометрический метод	0.10	-
н529	443825.70	2241178.96	Картометрический метод	0.10	-
н530	443795.95	2241171.61	Картометрический метод	0.10	-
н531	443750.50	2241142.70	Картометрический метод	0.10	-
н532	443731.69	2241128.59	Картометрический метод	0.10	-
н533	443712.87	2241112.89	Картометрический метод	0.10	-
н534	443672.64	2241080.43	Картометрический метод	0.10	-

3. Сведения о характерных точках части (частей) границы объекта

Обозначение характерных точек части границы	Координаты, м		Метод определения координат характерной точки	Средняя квадратическая погрешность положения характерной точки (Mt), м	Описание обозначения точки на местности (при наличии)
	X	Y			
1	2	3	4	5	6
н535	443651.16	2241065.75	Картометрический метод	0.10	-
н536	443649.65	2241061.42	Картометрический метод	0.10	-
н537	443632.48	2241048.71	Картометрический метод	0.10	-
н538	443670.05	2240993.76	Картометрический метод	0.10	-
н539	443674.32	2240982.85	Картометрический метод	0.10	-
н540	443661.85	2240974.36	Картометрический метод	0.10	-
н541	443654.77	2240985.78	Картометрический метод	0.10	-
н542	443603.07	2240950.76	Картометрический метод	0.10	-
н543	443594.75	2240821.47	Картометрический метод	0.10	-
н544	443635.22	2240756.69	Картометрический метод	0.10	-
н545	443714.73	2240611.92	Картометрический метод	0.10	-
н546	443732.36	2240610.25	Картометрический метод	0.10	-
н547	443741.92	2240609.34	Картометрический метод	0.10	-
н548	443776.14	2240492.93	Картометрический метод	0.10	-
н549	443752.49	2240480.34	Картометрический метод	0.10	-
н550	443634.43	2240406.69	Картометрический метод	0.10	-
н551	443567.87	2240365.32	Картометрический метод	0.10	-
н552	443548.88	2240353.48	Картометрический метод	0.10	-
н553	443542.13	2240354.98	Картометрический метод	0.10	-
н554	443538.50	2240347.02	Картометрический метод	0.10	-
н555	443408.96	2240263.79	Картометрический метод	0.10	-
н556	443293.66	2240197.78	Картометрический метод	0.10	-
н557	443238.95	2240161.41	Картометрический метод	0.10	-
н558	443118.11	2240081.72	Картометрический метод	0.10	-
н559	443014.23	2240021.33	Картометрический метод	0.10	-
н560	442927.67	2239966.86	Картометрический метод	0.10	-

3. Сведения о характерных точках части (частей) границы объекта

Обозначение характерных точек части границы	Координаты, м		Метод определения координат характерной точки	Средняя квадратическая погрешность положения характерной точки (Mt), м	Описание обозначения точки на местности (при наличии)
	X	Y			
1	2	3	4	5	6
н561	442654.54	2240419.28	Картометрический метод	0.10	-
н562	442633.26	2240465.88	Картометрический метод	0.10	-
н563	442566.52	2240460.84	Картометрический метод	0.10	-
н564	442604.51	2240451.70	Картометрический метод	0.10	-
н565	442306.64	2240259.17	Картометрический метод	0.10	-
н566	442608.71	2239768.51	Картометрический метод	0.10	-
н567	442594.65	2239759.41	Картометрический метод	0.10	-
н568	442596.59	2239756.25	Картометрический метод	0.10	-
н569	442461.48	2239669.92	Картометрический метод	0.10	-
н570	442162.64	2239485.99	Картометрический метод	0.10	-
н571	442149.97	2239478.22	Картометрический метод	0.10	-
н572	442067.08	2239427.33	Картометрический метод	0.10	-
н573	442034.01	2239411.55	Картометрический метод	0.10	-
н574	441819.45	2239277.68	Картометрический метод	0.10	-
н575	441822.05	2239273.42	Картометрический метод	0.10	-
н576	441655.11	2239170.25	Картометрический метод	0.10	-
н577	441513.88	2239094.26	Картометрический метод	0.10	-
н578	441487.13	2239073.98	Картометрический метод	0.10	-
н579	441488.46	2239071.61	Картометрический метод	0.10	-
н580	441434.88	2239038.39	Картометрический метод	0.10	-
н581	441378.51	2239003.44	Картометрический метод	0.10	-
н582	441351.04	2239060.47	Картометрический метод	0.10	-
н583	441364.26	2239071.30	Картометрический метод	0.10	-
н584	441251.02	2239221.85	Картометрический метод	0.10	-
н585	441048.18	2239467.15	Картометрический метод	0.10	-
н586	441030.26	2239491.96	Картометрический метод	0.10	-

3. Сведения о характерных точках части (частей) границы объекта					
Обозначение характерных точек части границы	Координаты, м		Метод определения координат характерной точки	Средняя квадратическая погрешность положения характерной точки (Mt), м	Описание обозначения точки на местности (при наличии)
	X	Y			
1	2	3	4	5	6
н587	441016.09	2239513.76	Картометрический метод	0.10	-
н588	440724.23	2239297.77	Картометрический метод	0.10	-
н589	440666.97	2239369.85	Картометрический метод	0.10	-
н590	440645.26	2239403.50	Картометрический метод	0.10	-
н591	440623.94	2239440.87	Картометрический метод	0.10	-
н592	440620.81	2239446.24	Картометрический метод	0.10	-
н593	440603.67	2239475.75	Картометрический метод	0.10	-
н594	440582.29	2239496.13	Картометрический метод	0.10	-
н595	440523.01	2239552.60	Картометрический метод	0.10	-
н596	440505.35	2239575.34	Картометрический метод	0.10	-
н597	440487.69	2239598.07	Картометрический метод	0.10	-
н598	440474.95	2239614.47	Картометрический метод	0.10	-
н599	440458.48	2239627.38	Картометрический метод	0.10	-
н600	440437.86	2239647.49	Картометрический метод	0.10	-
н601	440428.39	2239656.72	Картометрический метод	0.10	-
н602	440388.71	2239695.39	Картометрический метод	0.10	-
н603	440382.12	2239703.17	Картометрический метод	0.10	-
н604	440345.02	2239749.42	Картометрический метод	0.10	-
н605	440338.97	2239756.97	Картометрический метод	0.10	-
н606	440300.66	2239802.20	Картометрический метод	0.10	-
н607	440293.94	2239810.13	Картометрический метод	0.10	-
н608	440263.27	2239846.36	Картометрический метод	0.10	-
н609	440244.39	2239871.03	Картометрический метод	0.10	-
н610	440126.31	2239993.46	Картометрический метод	0.10	-
н611	439940.89	2240178.53	Картометрический метод	0.10	-
н612	440207.21	2240610.69	Картометрический метод	0.10	-

3. Сведения о характерных точках части (частей) границы объекта

Обозначение характерных точек части границы	Координаты, м		Метод определения координат характерной точки	Средняя квадратическая погрешность положения характерной точки (Mt), м	Описание обозначения точки на местности (при наличии)
	X	Y			
1	2	3	4	5	6
н613	440262.44	2240700.32	Картометрический метод	0.10	-
н614	440299.75	2240760.88	Картометрический метод	0.10	-
н615	440337.95	2240822.81	Картометрический метод	0.10	-
н616	440346.92	2240836.29	Картометрический метод	0.10	-
н617	440616.38	2241017.43	Картометрический метод	0.10	-
н618	440712.61	2241082.14	Картометрический метод	0.10	-
н619	440803.76	2241143.31	Картометрический метод	0.10	-
н620	440812.96	2241149.46	Картометрический метод	0.10	-
н621	440837.09	2241165.70	Картометрический метод	0.10	-
н622	440863.12	2241183.28	Картометрический метод	0.10	-
н623	440960.43	2241207.06	Картометрический метод	0.10	-
н624	441216.89	2241154.60	Картометрический метод	0.10	-
н625	441218.77	2241159.82	Картометрический метод	0.10	-
н626	441396.23	2241142.35	Картометрический метод	0.10	-
н627	441395.64	2241163.73	Картометрический метод	0.10	-
н628	441395.93	2241163.73	Картометрический метод	0.10	-
н629	441708.45	2241161.65	Картометрический метод	0.10	-
н630	441756.77	2241163.29	Картометрический метод	0.10	-
н631	441781.42	2241195.80	Картометрический метод	0.10	-
н632	441807.97	2241244.26	Картометрический метод	0.10	-
н633	441812.85	2241253.04	Картометрический метод	0.10	-
н634	441849.25	2241318.74	Картометрический метод	0.10	-
н635	442296.17	2241478.37	Картометрический метод	0.10	-
н636	442344.20	2241496.22	Картометрический метод	0.10	-
н637	442357.11	2241492.86	Картометрический метод	0.10	-
н638	442375.21	2241485.11	Картометрический метод	0.10	-

3. Сведения о характерных точках части (частей) границы объекта					
Обозначение характерных точек части границы	Координаты, м		Метод определения координат характерной точки	Средняя квадратическая погрешность положения характерной точки (Mt), м	Описание обозначения точки на местности (при наличии)
	X	Y			
1	2	3	4	5	6
н639	442401.67	2241468.13	Картометрический метод	0.10	-
н640	442417.87	2241456.02	Картометрический метод	0.10	-
н641	442443.56	2241432.78	Картометрический метод	0.10	-
н642	442469.98	2241405.14	Картометрический метод	0.10	-
н643	442494.38	2241377.15	Картометрический метод	0.10	-
н644	442517.32	2241349.05	Картометрический метод	0.10	-
н645	442547.46	2241344.53	Картометрический метод	0.10	-
н646	442753.96	2241468.65	Картометрический метод	0.10	-
н647	442763.74	2241456.79	Картометрический метод	0.10	-
н648	443584.05	2241963.20	Картометрический метод	0.10	-
н649	443656.65	2241956.90	Картометрический метод	0.10	-
н650	443729.12	2241909.71	Картометрический метод	0.10	-
н651	443755.72	2241919.69	Картометрический метод	0.10	-
н652	443784.03	2241883.60	Картометрический метод	0.10	-
н653	443780.93	2241881.18	Картометрический метод	0.10	-
н654	443766.19	2241903.83	Картометрический метод	0.10	-
н655	443744.99	2241888.27	Картометрический метод	0.10	-
н656	443772.64	2241839.60	Картометрический метод	0.10	-
н657	443799.00	2241795.27	Картометрический метод	0.10	-
н658	443797.86	2241791.43	Картометрический метод	0.10	-
н659	443852.09	2241705.28	Картометрический метод	0.10	-
н660	443856.36	2241708.00	Картометрический метод	0.10	-
н661	443925.79	2241603.35	Картометрический метод	0.10	-
н662	443922.23	2241601.15	Картометрический метод	0.10	-
н663	443906.00	2241591.28	Картометрический метод	0.10	-
н664	443951.79	2241517.29	Картометрический метод	0.10	-

3. Сведения о характерных точках части (частей) границы объекта					
Обозначение характерных точек части границы	Координаты, м		Метод определения координат характерной точки	Средняя квадратическая погрешность положения характерной точки (Mt), м	Описание обозначения точки на местности (при наличии)
	X	Y			
1	2	3	4	5	6
н665	444012.07	2241418.99	Картометрический метод	0.10	-
н666	444036.51	2241377.65	Картометрический метод	0.10	-
н667	444044.01	2241361.88	Картометрический метод	0.10	-
н668	444049.24	2241354.03	Картометрический метод	0.10	-
н669	444079.42	2241308.03	Картометрический метод	0.10	-
н670	444083.63	2241301.55	Картометрический метод	0.10	-
н671	444087.70	2241285.48	Картометрический метод	0.10	-
н672	444101.28	2241246.47	Картометрический метод	0.10	-
н673	444108.43	2241226.17	Картометрический метод	0.10	-
н517	444090.46	2241258.20	Картометрический метод	0.10	-
н674	444001.55	2241402.62	Картометрический метод	0.10	-
н675	443984.26	2241379.79	Картометрический метод	0.10	-
н676	443888.55	2241320.49	Картометрический метод	0.10	-
н677	443888.45	2241320.65	Картометрический метод	0.10	-
н678	443888.31	2241320.56	Картометрический метод	0.10	-
н679	443872.45	2241345.67	Картометрический метод	0.10	-
н680	443723.99	2241253.31	Картометрический метод	0.10	-
н681	443734.59	2241236.50	Картометрический метод	0.10	-
н682	443685.83	2241205.85	Картометрический метод	0.10	-
н683	443695.79	2241188.77	Картометрический метод	0.10	-
н684	443636.32	2241151.29	Картометрический метод	0.10	-
н685	443636.23	2241151.44	Картометрический метод	0.10	-
н686	443636.07	2241151.34	Картометрический метод	0.10	-
н687	443614.40	2241186.60	Картометрический метод	0.10	-
н688	443371.82	2241040.00	Картометрический метод	0.10	-
н689	443371.73	2241040.14	Картометрический метод	0.10	-

3. Сведения о характерных точках части (частей) границы объекта

Обозначение характерных точек части границы	Координаты, м		Метод определения координат характерной точки	Средняя квадратическая погрешность положения характерной точки (Mt), м	Описание обозначения точки на местности (при наличии)
	X	Y			
1	2	3	4	5	6
н690	443371.58	2241040.05	Картометрический метод	0.10	-
н691	443367.28	2241046.74	Картометрический метод	0.10	-
н692	443276.17	2240988.95	Картометрический метод	0.10	-
н693	443292.87	2240963.20	Картометрический метод	0.10	-
н694	442940.64	2240740.20	Картометрический метод	0.10	-
н695	442940.55	2240740.34	Картометрический метод	0.10	-
н696	442940.39	2240740.24	Картометрический метод	0.10	-
н697	442875.13	2240843.35	Картометрический метод	0.10	-
н698	443072.56	2240968.37	Картометрический метод	0.10	-
н699	443064.32	2240981.90	Картометрический метод	0.10	-
н700	442971.74	2241130.10	Картометрический метод	0.10	-
н701	442947.92	2241168.41	Картометрический метод	0.10	-
н702	442919.45	2241213.30	Картометрический метод	0.10	-
н703	443031.72	2241284.87	Картометрический метод	0.10	-
н704	443031.63	2241285.01	Картометрический метод	0.10	-
н705	443426.57	2241530.66	Картометрический метод	0.10	-
н706	443452.80	2241533.72	Картометрический метод	0.10	-
н707	443788.91	2241741.89	Картометрический метод	0.10	-
н708	443789.02	2241741.72	Картометрический метод	0.10	-
н709	443789.16	2241741.81	Картометрический метод	0.10	-
н710	443886.09	2241587.03	Картометрический метод	0.10	-
н711	443887.98	2241588.27	Картометрический метод	0.10	-
н712	443889.39	2241586.04	Картометрический метод	0.10	-
н713	443890.58	2241586.78	Картометрический метод	0.10	-
н714	443892.10	2241584.37	Картометрический метод	0.10	-
н715	443890.91	2241583.62	Картометрический метод	0.10	-

3. Сведения о характерных точках части (частей) границы объекта					
Обозначение характерных точек части границы	Координаты, м		Метод определения координат характерной точки	Средняя квадратическая погрешность положения характерной точки (Mt), м	Описание обозначения точки на местности (при наличии)
	X	Y			
1	2	3	4	5	6
н716	443892.34	2241581.33	Картометрический метод	0.10	-
н717	443890.32	2241579.98	Картометрический метод	0.10	-
н674	444001.55	2241402.62	Картометрический метод	0.10	-
н718	442916.85	2241213.46	Картометрический метод	0.10	-
н719	442916.54	2241211.69	Картометрический метод	0.10	-
н720	442847.48	2241168.59	Картометрический метод	0.10	-
н721	442846.62	2241168.53	Картометрический метод	0.10	-
н722	442832.09	2241159.43	Картометрический метод	0.10	-
н723	442718.80	2241149.59	Картометрический метод	0.10	-
н724	442717.59	2241219.89	Картометрический метод	0.10	-
н725	442687.53	2241269.70	Картометрический метод	0.10	-
н726	442626.90	2241256.59	Картометрический метод	0.10	-
н727	442578.89	2241340.51	Картометрический метод	0.10	-
н728	442588.86	2241346.52	Картометрический метод	0.10	-
н729	442766.09	2241453.40	Картометрический метод	0.10	-
н730	442780.65	2241432.41	Картометрический метод	0.10	-
н718	442916.85	2241213.46	Картометрический метод	0.10	-
н731	441777.02	2239347.47	Картометрический метод	0.10	-
н732	441607.27	2239241.70	Картометрический метод	0.10	-
н733	441501.51	2239411.45	Картометрический метод	0.10	-
н734	441671.25	2239517.21	Картометрический метод	0.10	-
н731	441777.02	2239347.47	Картометрический метод	0.10	-
н735	441170.90	2241042.56	Картометрический метод	0.10	-
н736	441165.26	2241036.01	Картометрический метод	0.10	-
н737	441158.69	2241041.65	Картометрический метод	0.10	-
н738	441164.34	2241048.22	Картометрический метод	0.10	-

3. Сведения о характерных точках части (частей) границы объекта

Обозначение характерных точек части границы	Координаты, м		Метод определения координат характерной точки	Средняя квадратическая погрешность положения характерной точки (Mt), м	Описание обозначения точки на местности (при наличии)
	X	Y			
1	2	3	4	5	6
н735	441170.90	2241042.56	Картометрический метод	0.10	-
Часть 16					
н739	444518.53	2225451.51	Картометрический метод	0.10	-
н740	444490.84	2225443.98	Картометрический метод	0.10	-
н741	444456.00	2225443.48	Картометрический метод	0.10	-
н742	444369.35	2225406.79	Картометрический метод	0.10	-
н743	444282.69	2225370.10	Картометрический метод	0.10	-
н744	444256.00	2225323.19	Картометрический метод	0.10	-
н745	444230.18	2225314.13	Картометрический метод	0.10	-
н746	444209.46	2225325.26	Картометрический метод	0.10	-
н747	443962.86	2225245.01	Картометрический метод	0.10	-
н748	443935.62	2225236.13	Картометрический метод	0.10	-
н749	443718.10	2225201.29	Картометрический метод	0.10	-
н750	443686.34	2225187.86	Картометрический метод	0.10	-
н751	443652.79	2225181.94	Картометрический метод	0.10	-
н752	443620.71	2225174.07	Картометрический метод	0.10	-
н753	443466.41	2225081.85	Картометрический метод	0.10	-
н754	443417.02	2225050.16	Картометрический метод	0.10	-
н755	443372.07	2225021.29	Картометрический метод	0.10	-
н756	443360.09	2225019.72	Картометрический метод	0.10	-
н757	443273.18	2224971.25	Картометрический метод	0.10	-
н758	443239.30	2224990.99	Картометрический метод	0.10	-
н759	443244.83	2225023.06	Картометрический метод	0.10	-
н760	443243.67	2225047.66	Картометрический метод	0.10	-
н761	443241.11	2225101.43	Картометрический метод	0.10	-
н762	443244.87	2225118.06	Картометрический метод	0.10	-

3. Сведения о характерных точках части (частей) границы объекта					
Обозначение характерных точек части границы	Координаты, м		Метод определения координат характерной точки	Средняя квадратическая погрешность положения характерной точки (M _t), м	Описание обозначения точки на местности (при наличии)
	X	Y			
1	2	3	4	5	6
н763	443226.98	2225138.22	Картометрический метод	0.10	-
н764	443182.69	2225171.37	Картометрический метод	0.10	-
н765	443142.86	2225158.55	Картометрический метод	0.10	-
н766	443068.98	2225136.76	Картометрический метод	0.10	-
н767	443054.93	2225126.94	Картометрический метод	0.10	-
н768	443022.97	2225123.28	Картометрический метод	0.10	-
н769	442988.14	2225138.99	Картометрический метод	0.10	-
н770	442919.98	2225177.82	Картометрический метод	0.10	-
н771	442887.40	2225190.56	Картометрический метод	0.10	-
н772	442875.26	2225199.59	Картометрический метод	0.10	-
н773	442871.36	2225206.54	Картометрический метод	0.10	-
н774	442815.81	2225230.72	Картометрический метод	0.10	-
н775	442765.37	2225219.39	Картометрический метод	0.10	-
н776	442751.47	2225225.80	Картометрический метод	0.10	-
н777	442740.60	2225217.03	Картометрический метод	0.10	-
н778	442727.62	2225214.97	Картометрический метод	0.10	-
н779	442689.31	2225208.93	Картометрический метод	0.10	-
н780	442670.43	2225200.25	Картометрический метод	0.10	-
н781	442631.47	2225197.29	Картометрический метод	0.10	-
н782	442617.30	2225194.89	Картометрический метод	0.10	-
н783	442600.18	2225203.84	Картометрический метод	0.10	-
н784	442588.32	2225235.47	Картометрический метод	0.10	-
н785	442528.90	2225351.07	Картометрический метод	0.10	-
н786	442519.54	2225369.16	Картометрический метод	0.10	-
н787	442467.49	2225387.85	Картометрический метод	0.10	-
н788	442427.11	2225401.69	Картометрический метод	0.10	-

3. Сведения о характерных точках части (частей) границы объекта

Обозначение характерных точек части границы	Координаты, м		Метод определения координат характерной точки	Средняя квадратическая погрешность положения характерной точки (Mt), м	Описание обозначения точки на местности (при наличии)
	X	Y			
1	2	3	4	5	6
н789	442414.77	2225409.36	Картометрический метод	0.10	-
н790	442354.42	2225393.76	Картометрический метод	0.10	-
н791	442159.70	2225345.13	Картометрический метод	0.10	-
н792	442103.87	2225388.92	Картометрический метод	0.10	-
н793	442054.18	2225422.39	Картометрический метод	0.10	-
н794	442016.50	2225456.09	Картометрический метод	0.10	-
н795	442125.78	2225622.69	Картометрический метод	0.10	-
н796	442118.93	2225631.83	Картометрический метод	0.10	-
н797	442107.47	2225645.57	Картометрический метод	0.10	-
н798	442073.49	2225683.05	Картометрический метод	0.10	-
н799	442075.13	2225684.53	Картометрический метод	0.10	-
н800	442073.67	2225687.81	Картометрический метод	0.10	-
н801	442070.93	2225687.60	Картометрический метод	0.10	-
н802	441989.54	2225679.34	Картометрический метод	0.10	-
н803	441990.32	2225673.26	Картометрический метод	0.10	-
н804	441987.00	2225673.12	Картометрический метод	0.10	-
н805	441977.26	2225719.50	Картометрический метод	0.10	-
н806	441964.25	2225777.48	Картометрический метод	0.10	-
н807	441959.25	2225799.73	Картометрический метод	0.10	-
н808	442125.89	2225834.68	Картометрический метод	0.10	-
н809	442125.31	2225876.10	Картометрический метод	0.10	-
н810	442116.83	2225930.90	Картометрический метод	0.10	-
н811	442111.87	2225985.52	Картометрический метод	0.10	-
н812	442355.49	2226009.15	Картометрический метод	0.10	-
н813	442369.33	2225921.88	Картометрический метод	0.10	-
н814	442405.95	2225927.89	Картометрический метод	0.10	-

3. Сведения о характерных точках части (частей) границы объекта

Обозначение характерных точек части границы	Координаты, м		Метод определения координат характерной точки	Средняя квадратическая погрешность положения характерной точки (Мп), м	Описание обозначения точки на местности (при наличии)
	X	Y			
1	2	3	4	5	6
н815	442394.57	2226016.65	Картометрический метод	0.10	-
н816	442334.60	2226014.66	Картометрический метод	0.10	-
н817	442299.42	2226262.78	Картометрический метод	0.10	-
н818	442555.25	2226299.82	Картометрический метод	0.10	-
н819	442574.45	2226294.83	Картометрический метод	0.10	-
н820	442578.08	2226307.91	Картометрический метод	0.10	-
н821	442563.26	2226322.79	Картометрический метод	0.10	-
н822	442511.90	2226698.56	Картометрический метод	0.10	-
н823	442704.66	2226746.82	Картометрический метод	0.10	-
н824	442794.64	2226781.34	Картометрический метод	0.10	-
н825	442835.34	2226826.71	Картометрический метод	0.10	-
н826	442855.67	2226868.87	Картометрический метод	0.10	-
н827	442869.75	2226965.16	Картометрический метод	0.10	-
н828	442889.26	2227030.19	Картометрический метод	0.10	-
н829	442943.96	2227052.40	Картометрический метод	0.10	-
н830	443160.20	2227075.32	Картометрический метод	0.10	-
н831	443421.27	2227164.75	Картометрический метод	0.10	-
н832	443816.07	2227309.11	Картометрический метод	0.10	-
н833	443835.68	2227318.19	Картометрический метод	0.10	-
н834	444317.99	2228147.01	Картометрический метод	0.10	-
н835	445338.63	2225283.51	Картометрический метод	0.10	-
н739	444518.53	2225451.51	Картометрический метод	0.10	-
Часть 17					
н836	445869.71	2236158.43	Картометрический метод	0.10	-
н837	445865.87	2236152.27	Картометрический метод	0.10	-
н838	445867.65	2236143.94	Картометрический метод	0.10	-

3. Сведения о характерных точках части (частей) границы объекта					
Обозначение характерных точек части границы	Координаты, м		Метод определения координат характерной точки	Средняя квадратическая погрешность положения характерной точки (Mt), м	Описание обозначения точки на местности (при наличии)
	X	Y			
1	2	3	4	5	6
н839	445853.75	2236120.66	Картометрический метод	0.10	-
н840	445845.98	2236108.78	Картометрический метод	0.10	-
н841	445850.59	2236077.26	Картометрический метод	0.10	-
н842	445856.41	2236052.20	Картометрический метод	0.10	-
н843	445869.38	2236014.64	Картометрический метод	0.10	-
н844	445872.27	2236001.23	Картометрический метод	0.10	-
н845	445871.41	2235926.64	Картометрический метод	0.10	-
н846	445868.81	2235911.90	Картометрический метод	0.10	-
н847	445866.20	2235897.14	Картометрический метод	0.10	-
н848	445864.47	2235889.95	Картометрический метод	0.10	-
н849	445861.26	2235876.56	Картометрический метод	0.10	-
н850	445851.40	2235836.44	Картометрический метод	0.10	-
н851	445846.59	2235819.25	Картометрический метод	0.10	-
н852	445863.76	2235811.01	Картометрический метод	0.10	-
н853	445854.67	2235786.96	Картометрический метод	0.10	-
н854	445841.10	2235756.54	Картометрический метод	0.10	-
н855	445820.34	2235716.72	Картометрический метод	0.10	-
н856	445794.12	2235675.38	Картометрический метод	0.10	-
н857	445775.27	2235649.97	Картометрический метод	0.10	-
н858	445765.89	2235638.24	Картометрический метод	0.10	-
н859	445749.71	2235651.80	Картометрический метод	0.10	-
н860	445631.40	2235508.18	Картометрический метод	0.10	-
н861	445546.82	2235412.40	Картометрический метод	0.10	-
н862	445454.17	2235302.07	Картометрический метод	0.10	-
н863	445437.14	2235281.80	Картометрический метод	0.10	-
н864	445430.51	2235288.34	Картометрический метод	0.10	-

3. Сведения о характерных точках части (частей) границы объекта					
Обозначение характерных точек части границы	Координаты, м		Метод определения координат характерной точки	Средняя квадратическая погрешность положения характерной точки (Mt), м	Описание обозначения точки на местности (при наличии)
	X	Y			
1	2	3	4	5	6
н865	445393.63	2235248.55	Картометрический метод	0.10	-
н866	445401.50	2235239.53	Картометрический метод	0.10	-
н867	445327.65	2235153.48	Картометрический метод	0.10	-
н868	445285.51	2235104.38	Картометрический метод	0.10	-
н869	445259.62	2235122.73	Картометрический метод	0.10	-
н870	445295.16	2235194.19	Картометрический метод	0.10	-
н871	445289.43	2235201.37	Картометрический метод	0.10	-
н872	445282.21	2235189.57	Картометрический метод	0.10	-
н873	445267.66	2235198.01	Картометрический метод	0.10	-
н874	445232.77	2235138.30	Картометрический метод	0.10	-
н875	445244.61	2235130.74	Картометрический метод	0.10	-
н876	445210.27	2235074.18	Картометрический метод	0.10	-
н877	445181.85	2235022.46	Картометрический метод	0.10	-
н878	445147.40	2235040.76	Картометрический метод	0.10	-
н879	445115.92	2234976.54	Картометрический метод	0.10	-
н880	445090.42	2234924.51	Картометрический метод	0.10	-
н881	445084.46	2234928.68	Картометрический метод	0.10	-
н882	445078.10	2234916.43	Картометрический метод	0.10	-
н883	445015.46	2234801.59	Картометрический метод	0.10	-
н884	444965.82	2234711.32	Картометрический метод	0.10	-
н885	444994.43	2234701.33	Картометрический метод	0.10	-
н886	445010.56	2234695.76	Картометрический метод	0.10	-
н887	444966.18	2234537.63	Картометрический метод	0.10	-
н888	444948.77	2234540.25	Картометрический метод	0.10	-
н889	444938.45	2234494.90	Картометрический метод	0.10	-
н890	444934.36	2234476.47	Картометрический метод	0.10	-

3. Сведения о характерных точках части (частей) границы объекта

Обозначение характерных точек части границы	Координаты, м		Метод определения координат характерной точки	Средняя квадратическая погрешность положения характерной точки (Mt), м	Описание обозначения точки на местности (при наличии)
	X	Y			
1	2	3	4	5	6
н891	444923.11	2234448.09	Картометрический метод	0.10	-
н892	444908.63	2234421.03	Картометрический метод	0.10	-
н893	444924.50	2234410.99	Картометрический метод	0.10	-
н894	444919.83	2234385.90	Картометрический метод	0.10	-
н895	444904.91	2234305.87	Картометрический метод	0.10	-
н896	444903.40	2234297.72	Картометрический метод	0.10	-
н897	444911.81	2234297.45	Картометрический метод	0.10	-
н898	444908.35	2234277.68	Картометрический метод	0.10	-
н899	444904.84	2234257.66	Картометрический метод	0.10	-
н900	444903.92	2234248.60	Картометрический метод	0.10	-
н901	444876.53	2234066.07	Картометрический метод	0.10	-
н902	444866.81	2233999.60	Картометрический метод	0.10	-
н903	444856.87	2233915.46	Картометрический метод	0.10	-
н904	444847.44	2233847.74	Картометрический метод	0.10	-
н905	444845.39	2233830.53	Картометрический метод	0.10	-
н906	444839.47	2233780.70	Картометрический метод	0.10	-
н907	444838.57	2233774.26	Картометрический метод	0.10	-
н908	444813.69	2233605.80	Картометрический метод	0.10	-
н909	444804.89	2233582.93	Картометрический метод	0.10	-
н910	444790.65	2233564.01	Картометрический метод	0.10	-
н911	444788.09	2233546.70	Картометрический метод	0.10	-
н912	444767.16	2233419.88	Картометрический метод	0.10	-
н913	444762.19	2233387.89	Картометрический метод	0.10	-
н914	444756.67	2233338.98	Картометрический метод	0.10	-
н915	444770.27	2233335.18	Картометрический метод	0.10	-
н916	444769.24	2233331.50	Картометрический метод	0.10	-

3. Сведения о характерных точках части (частей) границы объекта

Обозначение характерных точек части границы	Координаты, м		Метод определения координат характерной точки	Средняя квадратическая погрешность положения характерной точки (M _t), м	Описание обозначения точки на местности (при наличии)
	X	Y			
1	2	3	4	5	6
н917	444767.46	2233325.05	Картометрический метод	0.10	-
н918	444766.56	2233321.83	Картометрический метод	0.10	-
н919	444721.52	2233336.35	Картометрический метод	0.10	-
н920	444715.49	2233315.52	Картометрический метод	0.10	-
н921	444724.02	2233313.09	Картометрический метод	0.10	-
н922	444722.46	2233307.70	Картометрический метод	0.10	-
н923	444757.36	2233299.71	Картометрический метод	0.10	-
н924	444754.63	2233280.44	Картометрический метод	0.10	-
н925	444723.72	2233062.91	Картометрический метод	0.10	-
н926	444729.28	2233057.67	Картометрический метод	0.10	-
н927	444722.24	2233009.80	Картометрический метод	0.10	-
н928	444714.09	2232955.72	Картометрический метод	0.10	-
н929	444704.28	2232895.45	Картометрический метод	0.10	-
н930	444703.24	2232889.07	Картометрический метод	0.10	-
н931	444688.23	2232800.86	Картометрический метод	0.10	-
н932	444669.90	2232675.46	Картометрический метод	0.10	-
н933	444663.86	2232632.78	Картометрический метод	0.10	-
н934	444663.82	2232632.53	Картометрический метод	0.10	-
н935	444651.39	2232575.98	Картометрический метод	0.10	-
н936	444648.39	2232562.36	Картометрический метод	0.10	-
н937	444632.96	2232455.25	Картометрический метод	0.10	-
н938	444596.43	2232299.28	Картометрический метод	0.10	-
н939	444572.05	2232237.31	Картометрический метод	0.10	-
н940	444563.34	2232210.48	Картометрический метод	0.10	-
н941	444545.29	2232166.03	Картометрический метод	0.10	-
н942	444530.94	2232135.92	Картометрический метод	0.10	-

3. Сведения о характерных точках части (частей) границы объекта

Обозначение характерных точек части границы	Координаты, м		Метод определения координат характерной точки	Средняя квадратическая погрешность положения характерной точки (Mt), м	Описание обозначения точки на местности (при наличии)
	X	Y			
1	2	3	4	5	6
н943	444516.23	2232103.13	Картометрический метод	0.10	-
н944	444434.02	2231935.28	Картометрический метод	0.10	-
н945	444435.29	2231915.92	Картометрический метод	0.10	-
н946	444431.16	2231907.81	Картометрический метод	0.10	-
н947	444427.21	2231900.07	Картометрический метод	0.10	-
н948	444412.14	2231905.04	Картометрический метод	0.10	-
н949	444334.00	2231737.75	Картометрический метод	0.10	-
н950	444262.88	2231585.83	Картометрический метод	0.10	-
н951	444263.42	2231581.79	Картометрический метод	0.10	-
н952	444264.81	2231575.86	Картометрический метод	0.10	-
н953	444265.70	2231560.89	Картометрический метод	0.10	-
н954	444264.89	2231555.58	Картометрический метод	0.10	-
н955	444257.29	2231543.31	Картометрический метод	0.10	-
н956	444245.85	2231523.22	Картометрический метод	0.10	-
н957	444238.85	2231508.42	Картометрический метод	0.10	-
н958	444195.86	2231417.53	Картометрический метод	0.10	-
н959	444190.67	2231406.54	Картометрический метод	0.10	-
н960	444187.63	2231399.90	Картометрический метод	0.10	-
н961	444149.90	2231317.07	Картометрический метод	0.10	-
н962	444110.21	2231236.07	Картометрический метод	0.10	-
н963	444116.29	2231231.70	Картометрический метод	0.10	-
н964	444110.97	2231221.49	Картометрический метод	0.10	-
н965	444106.40	2231225.12	Картометрический метод	0.10	-
н966	444036.34	2231078.26	Картометрический метод	0.10	-
н967	444004.63	2231010.50	Картометрический метод	0.10	-
н968	443984.88	2230965.52	Картометрический метод	0.10	-

3. Сведения о характерных точках части (частей) границы объекта					
Обозначение характерных точек части границы	Координаты, м		Метод определения координат характерной точки	Средняя квадратическая погрешность положения характерной точки (Mt), м	Описание обозначения точки на местности (при наличии)
	X	Y			
1	2	3	4	5	6
н969	443990.01	2230957.94	Картометрический метод	0.10	-
н970	443982.28	2230942.00	Картометрический метод	0.10	-
н971	443974.99	2230945.32	Картометрический метод	0.10	-
н972	443962.54	2230918.30	Картометрический метод	0.10	-
н973	443886.93	2230756.38	Картометрический метод	0.10	-
н974	443847.25	2230671.53	Картометрический метод	0.10	-
н975	443843.45	2230663.24	Картометрический метод	0.10	-
н976	443815.57	2230602.51	Картометрический метод	0.10	-
н977	443805.93	2230581.57	Картометрический метод	0.10	-
н978	443781.96	2230533.11	Картометрический метод	0.10	-
н979	443778.58	2230526.06	Картометрический метод	0.10	-
н980	443734.79	2230434.75	Картометрический метод	0.10	-
н981	443731.51	2230428.94	Картометрический метод	0.10	-
н982	443707.12	2230385.71	Картометрический метод	0.10	-
н983	443701.69	2230388.41	Картометрический метод	0.10	-
н984	443704.47	2230391.49	Картометрический метод	0.10	-
н985	443732.57	2230489.07	Картометрический метод	0.10	-
н986	443708.05	2230496.13	Картометрический метод	0.10	-
н987	443613.65	2230474.73	Картометрический метод	0.10	-
н988	443593.90	2230440.88	Картометрический метод	0.10	-
н989	443599.88	2230418.30	Картометрический метод	0.10	-
н990	443575.43	2230411.23	Картометрический метод	0.10	-
н991	443570.98	2230410.37	Картометрический метод	0.10	-
н992	443558.76	2230407.26	Картометрический метод	0.10	-
н993	443562.46	2230394.31	Картометрический метод	0.10	-
н994	443118.07	2230217.50	Картометрический метод	0.10	-

3. Сведения о характерных точках части (частей) границы объекта

Обозначение характерных точек части границы	Координаты, м		Метод определения координат характерной точки	Средняя квадратическая погрешность положения характерной точки (Mt), м	Описание обозначения точки на местности (при наличии)
	X	Y			
1	2	3	4	5	6
н995	443123.08	2230196.05	Картометрический метод	0.10	-
н996	443106.76	2230192.22	Картометрический метод	0.10	-
н997	443090.47	2230188.42	Картометрический метод	0.10	-
н998	443074.14	2230184.60	Картометрический метод	0.10	-
н999	443057.85	2230180.78	Картометрический метод	0.10	-
н1000	443041.53	2230176.97	Картометрический метод	0.10	-
н1001	443025.23	2230173.15	Картометрический метод	0.10	-
н1002	443013.83	2230221.84	Картометрический метод	0.10	-
н1003	443030.14	2230225.65	Картометрический метод	0.10	-
н1004	443046.45	2230229.46	Картометрический метод	0.10	-
н1005	443062.75	2230233.29	Картометрический метод	0.10	-
н1006	443079.07	2230237.10	Картометрический метод	0.10	-
н1007	443074.92	2230264.40	Картометрический метод	0.10	-
н1008	443063.69	2230313.53	Картометрический метод	0.10	-
н1009	443061.33	2230304.92	Картометрический метод	0.10	-
н1010	443047.94	2230256.19	Картометрический метод	0.10	-
н1011	443030.65	2230250.38	Картометрический метод	0.10	-
н1012	443006.74	2230242.33	Картометрический метод	0.10	-
н1013	443000.00	2230287.98	Картометрический метод	0.10	-
н1014	442993.38	2230332.64	Картометрический метод	0.10	-
н1015	442987.46	2230330.57	Картометрический метод	0.10	-
н1016	442971.10	2230452.14	Картометрический метод	0.10	-
н1017	443016.80	2230655.07	Картометрический метод	0.10	-
н1018	443078.85	2230924.66	Картометрический метод	0.10	-
н1019	443089.04	2230927.52	Картометрический метод	0.10	-
н1020	443090.89	2230934.27	Картометрический метод	0.10	-

3. Сведения о характерных точках части (частей) границы объекта

Обозначение характерных точек части границы	Координаты, м		Метод определения координат характерной точки	Средняя квадратическая погрешность положения характерной точки (Mt), м	Описание обозначения точки на местности (при наличии)
	X	Y			
1	2	3	4	5	6
н1021	443080.43	2230931.54	Картометрический метод	0.10	-
н1022	443173.17	2231315.25	Картометрический метод	0.10	-
н1023	443168.30	2231411.57	Картометрический метод	0.10	-
н1024	443179.25	2231413.74	Картометрический метод	0.10	-
н1025	443194.54	2231439.89	Картометрический метод	0.10	-
н1026	443207.50	2231434.31	Картометрический метод	0.10	-
н1027	443224.87	2231447.89	Картометрический метод	0.10	-
н1028	443229.05	2231457.01	Картометрический метод	0.10	-
н1029	443260.78	2231469.90	Картометрический метод	0.10	-
н1030	443248.64	2231504.92	Картометрический метод	0.10	-
н1031	443248.55	2231507.06	Картометрический метод	0.10	-
н1032	443229.24	2231560.88	Картометрический метод	0.10	-
н1033	443220.62	2231587.35	Картометрический метод	0.10	-
н1034	443203.28	2231641.16	Картометрический метод	0.10	-
н1035	443197.36	2231639.32	Картометрический метод	0.10	-
н1036	443185.92	2231676.29	Картометрический метод	0.10	-
н1037	443176.15	2231672.91	Картометрический метод	0.10	-
н1038	443164.62	2231709.69	Картометрический метод	0.10	-
н1039	443163.64	2231712.80	Картометрический метод	0.10	-
н1040	443116.52	2231697.39	Картометрический метод	0.10	-
н1041	443124.45	2231653.63	Картометрический метод	0.10	-
н1042	443101.20	2231644.97	Картометрический метод	0.10	-
н1043	443109.28	2231605.35	Картометрический метод	0.10	-
н1044	443075.70	2231585.97	Картометрический метод	0.10	-
н1045	443065.84	2231622.67	Картометрический метод	0.10	-
н1046	443047.52	2231636.04	Картометрический метод	0.10	-

3. Сведения о характерных точках части (частей) границы объекта

Обозначение характерных точек части границы	Координаты, м		Метод определения координат характерной точки	Средняя квадратическая погрешность положения характерной точки (Mt), м	Описание обозначения точки на местности (при наличии)
	X	Y			
1	2	3	4	5	6
н1047	442995.14	2231606.66	Картометрический метод	0.10	-
н1048	442982.80	2231596.32	Картометрический метод	0.10	-
н1049	442932.52	2231569.14	Картометрический метод	0.10	-
н1050	442881.68	2231537.94	Картометрический метод	0.10	-
н1051	442853.51	2231524.59	Картометрический метод	0.10	-
н1052	442819.45	2231505.68	Картометрический метод	0.10	-
н1053	442784.23	2231485.79	Картометрический метод	0.10	-
н1054	442747.73	2231465.36	Картометрический метод	0.10	-
н1055	442677.33	2231426.38	Картометрический метод	0.10	-
н1056	442646.30	2231482.74	Картометрический метод	0.10	-
н1057	442621.85	2231525.62	Картометрический метод	0.10	-
н1058	442675.05	2231555.87	Картометрический метод	0.10	-
н1059	442652.86	2231596.33	Картометрический метод	0.10	-
н1060	442702.07	2231624.33	Картометрический метод	0.10	-
н1061	442718.60	2231594.33	Картометрический метод	0.10	-
н1062	442713.90	2231591.62	Картометрический метод	0.10	-
н1063	442719.64	2231579.17	Картометрический метод	0.10	-
н1064	442762.62	2231605.58	Картометрический метод	0.10	-
н1065	442797.14	2231625.82	Картометрический метод	0.10	-
н1066	442823.19	2231640.66	Картометрический метод	0.10	-
н1067	442849.71	2231654.56	Картометрический метод	0.10	-
н1068	442871.28	2231609.46	Картометрический метод	0.10	-
н1069	443030.59	2231698.06	Картометрический метод	0.10	-
н1070	443132.70	2231728.80	Картометрический метод	0.10	-
н1071	443117.51	2231771.91	Картометрический метод	0.10	-
н1072	443152.70	2231784.37	Картометрический метод	0.10	-

3. Сведения о характерных точках части (частей) границы объекта					
Обозначение характерных точек части границы	Координаты, м		Метод определения координат характерной точки	Средняя квадратическая погрешность положения характерной точки (Mt), м	Описание обозначения точки на местности (при наличии)
	X	Y			
1	2	3	4	5	6
н1073	443145.19	2231806.35	Картометрический метод	0.10	-
н1074	443130.81	2231848.66	Картометрический метод	0.10	-
н1075	443127.06	2231859.81	Картометрический метод	0.10	-
н1076	443144.97	2231862.92	Картометрический метод	0.10	-
н1077	443144.08	2231865.57	Картометрический метод	0.10	-
н1078	443170.92	2231873.31	Картометрический метод	0.10	-
н1079	443173.34	2231867.65	Картометрический метод	0.10	-
н1080	443217.35	2231870.77	Картометрический метод	0.10	-
н1081	443213.02	2231880.52	Картометрический метод	0.10	-
н1082	443208.52	2231890.30	Картометрический метод	0.10	-
н1083	443198.62	2231912.19	Картометрический метод	0.10	-
н1084	443197.40	2231914.86	Картометрический метод	0.10	-
н1085	443266.37	2231945.73	Картометрический метод	0.10	-
н1086	443267.08	2231943.98	Картометрический метод	0.10	-
н1087	443291.37	2231955.89	Картометрический метод	0.10	-
н1088	443296.45	2231958.41	Картометрический метод	0.10	-
н1089	443308.19	2231962.31	Картометрический метод	0.10	-
н1090	443348.85	2231975.74	Картометрический метод	0.10	-
н1091	443353.80	2231977.50	Картометрический метод	0.10	-
н1092	443343.86	2232006.38	Картометрический метод	0.10	-
н1093	443341.99	2232008.81	Картометрический метод	0.10	-
н1094	443317.51	2232066.25	Картометрический метод	0.10	-
н1095	443295.36	2232139.46	Картометрический метод	0.10	-
н1096	443292.55	2232208.10	Картометрический метод	0.10	-
н1097	443292.26	2232229.33	Картометрический метод	0.10	-
н1098	443308.79	2232334.12	Картометрический метод	0.10	-

3. Сведения о характерных точках части (частей) границы объекта

Обозначение характерных точек части границы	Координаты, м		Метод определения координат характерной точки	Средняя квадратическая погрешность положения характерной точки (Мп), м	Описание обозначения точки на местности (при наличии)
	X	Y			
1	2	3	4	5	6
н1099	443346.33	2232478.88	Картометрический метод	0.10	-
н1100	443347.61	2232498.84	Картометрический метод	0.10	-
н1101	443335.47	2232491.15	Картометрический метод	0.10	-
н1102	443324.88	2232508.16	Картометрический метод	0.10	-
н1103	443351.84	2232525.28	Картометрический метод	0.10	-
н1104	443290.82	2232622.75	Картометрический метод	0.10	-
н1105	443297.03	2232626.28	Картометрический метод	0.10	-
н1106	443271.35	2232672.30	Картометрический метод	0.10	-
н1107	443273.89	2232673.92	Картометрический метод	0.10	-
н1108	443206.67	2232763.11	Картометрический метод	0.10	-
н1109	443191.77	2232762.60	Картометрический метод	0.10	-
н1110	443176.38	2232762.06	Картометрический метод	0.10	-
н1111	443176.46	2232763.25	Картометрический метод	0.10	-
н1112	443163.58	2232764.04	Картометрический метод	0.10	-
н1113	443061.64	2232812.77	Картометрический метод	0.10	-
н1114	442997.04	2232885.37	Картометрический метод	0.10	-
н1115	442946.38	2232906.74	Картометрический метод	0.10	-
н1116	442841.10	2232949.27	Картометрический метод	0.10	-
н1117	442718.84	2232969.35	Картометрический метод	0.10	-
н1118	442698.72	2232990.43	Картометрический метод	0.10	-
н1119	442702.28	2233034.29	Картометрический метод	0.10	-
н1120	442687.44	2233010.90	Картометрический метод	0.10	-
н1121	442676.55	2232995.85	Картометрический метод	0.10	-
н1122	442672.79	2232990.61	Картометрический метод	0.10	-
н1123	442646.09	2232953.69	Картометрический метод	0.10	-
н1124	442647.04	2232886.77	Картометрический метод	0.10	-

3. Сведения о характерных точках части (частей) границы объекта

Обозначение характерных точек части границы	Координаты, м		Метод определения координат характерной точки	Средняя квадратическая погрешность положения характерной точки (Mt), м	Описание обозначения точки на местности (при наличии)
	X	Y			
1	2	3	4	5	6
н1125	442597.44	2232886.50	Картометрический метод	0.10	-
н1126	442587.76	2232873.08	Картометрический метод	0.10	-
н1127	442521.86	2232871.21	Картометрический метод	0.10	-
н1128	442534.41	2232886.16	Картометрический метод	0.10	-
н1129	442487.19	2232890.96	Картометрический метод	0.10	-
н1130	442446.54	2232905.34	Картометрический метод	0.10	-
н1131	442446.17	2232905.60	Картометрический метод	0.10	-
н1132	442446.05	2232905.65	Картометрический метод	0.10	-
н1133	442445.98	2232905.73	Картометрический метод	0.10	-
н1134	442445.67	2232905.95	Картометрический метод	0.10	-
н1135	442426.23	2232931.87	Картометрический метод	0.10	-
н1136	442351.07	2232986.78	Картометрический метод	0.10	-
н1137	442336.61	2232997.32	Картометрический метод	0.10	-
н1138	442327.37	2232998.92	Картометрический метод	0.10	-
н1139	442302.14	2233002.38	Картометрический метод	0.10	-
н1140	442297.07	2233002.99	Картометрический метод	0.10	-
н1141	442285.07	2233004.61	Картометрический метод	0.10	-
н1142	442266.05	2233006.45	Картометрический метод	0.10	-
н1143	442296.88	2232979.41	Картометрический метод	0.10	-
н1144	442292.57	2232970.86	Картометрический метод	0.10	-
н1145	442289.70	2232969.93	Картометрический метод	0.10	-
н1146	442247.89	2232909.29	Картометрический метод	0.10	-
н1147	442233.71	2232918.55	Картометрический метод	0.10	-
н1148	442249.38	2232946.31	Картометрический метод	0.10	-
н1149	442229.68	2233008.23	Картометрический метод	0.10	-
н1150	442230.04	2233019.45	Картометрический метод	0.10	-

3. Сведения о характерных точках части (частей) границы объекта					
Обозначение характерных точек части границы	Координаты, м		Метод определения координат характерной точки	Средняя квадратическая погрешность положения характерной точки (Mt), м	Описание обозначения точки на местности (при наличии)
	X	Y			
1	2	3	4	5	6
н1151	442177.28	2233016.06	Картометрический метод	0.10	-
н1152	441988.74	2232989.94	Картометрический метод	0.10	-
н1153	441950.60	2232984.67	Картометрический метод	0.10	-
н1154	441927.23	2232978.64	Картометрический метод	0.10	-
н1155	441841.43	2232999.94	Картометрический метод	0.10	-
н1156	441819.76	2232999.71	Картометрический метод	0.10	-
н1157	441777.16	2232982.43	Картометрический метод	0.10	-
н1158	441749.47	2232964.72	Картометрический метод	0.10	-
н1159	441699.28	2232946.68	Картометрический метод	0.10	-
н1160	441638.48	2232924.86	Картометрический метод	0.10	-
н1161	441607.02	2232913.56	Картометрический метод	0.10	-
н1162	441563.28	2232897.85	Картометрический метод	0.10	-
н1163	441508.55	2232878.19	Картометрический метод	0.10	-
н1164	441443.24	2232856.20	Картометрический метод	0.10	-
н1165	441385.60	2232836.79	Картометрический метод	0.10	-
н1166	441366.76	2232830.44	Картометрический метод	0.10	-
н1167	441293.18	2232805.68	Картометрический метод	0.10	-
н1168	441185.40	2232673.30	Картометрический метод	0.10	-
н1169	441107.30	2232739.82	Картометрический метод	0.10	-
н1170	441101.13	2232745.08	Картометрический метод	0.10	-
н1171	441080.62	2232835.15	Картометрический метод	0.10	-
н1172	441065.46	2232901.75	Картометрический метод	0.10	-
н1173	441056.95	2232939.08	Картометрический метод	0.10	-
н1174	441032.04	2233055.77	Картометрический метод	0.10	-
н1175	441016.37	2233134.09	Картометрический метод	0.10	-
н1176	440998.67	2233219.28	Картометрический метод	0.10	-

3. Сведения о характерных точках части (частей) границы объекта

Обозначение характерных точек части границы	Координаты, м		Метод определения координат характерной точки	Средняя квадратическая погрешность положения характерной точки (Mt), м	Описание обозначения точки на местности (при наличии)
	X	Y			
1	2	3	4	5	6
н1177	440978.96	2233289.53	Картометрический метод	0.10	-
н1178	440968.59	2233325.68	Картометрический метод	0.10	-
н1179	440960.46	2233361.86	Картометрический метод	0.10	-
н1180	440942.78	2233448.18	Картометрический метод	0.10	-
н1181	441182.16	2233486.96	Картометрический метод	0.10	-
н1182	441221.66	2233495.78	Картометрический метод	0.10	-
н1183	441306.99	2233511.23	Картометрический метод	0.10	-
н1184	441320.77	2233514.48	Картометрический метод	0.10	-
н1185	441405.13	2233528.35	Картометрический метод	0.10	-
н1186	441414.66	2233529.83	Картометрический метод	0.10	-
н1187	441416.67	2233516.90	Картометрический метод	0.10	-
н1188	441456.28	2233525.65	Картометрический метод	0.10	-
н1189	441643.54	2233567.82	Картометрический метод	0.10	-
н1190	441640.96	2233634.20	Картометрический метод	0.10	-
н1191	441638.74	2233685.72	Картометрический метод	0.10	-
н1192	441671.49	2233690.45	Картометрический метод	0.10	-
н1193	441678.78	2233637.61	Картометрический метод	0.10	-
н1194	441682.34	2233611.79	Картометрический метод	0.10	-
н1195	441691.25	2233612.87	Картометрический метод	0.10	-
н1196	441695.17	2233590.63	Картометрический метод	0.10	-
н1197	441900.29	2233621.27	Картометрический метод	0.10	-
н1198	441894.53	2233658.80	Картометрический метод	0.10	-
н1199	441892.63	2233666.31	Картометрический метод	0.10	-
н1200	441923.61	2233670.12	Картометрический метод	0.10	-
н1201	441953.74	2233673.70	Картометрический метод	0.10	-
н1202	441983.74	2233677.06	Картометрический метод	0.10	-

3. Сведения о характерных точках части (частей) границы объекта

Обозначение характерных точек части границы	Координаты, м		Метод определения координат характерной точки	Средняя квадратическая погрешность положения характерной точки (Мt), м	Описание обозначения точки на местности (при наличии)
	X	Y			
1	2	3	4	5	6
н1203	441991.64	2233676.19	Картометрический метод	0.10	-
н1204	441993.94	2233669.73	Картометрический метод	0.10	-
н1205	441998.01	2233670.19	Картометрический метод	0.10	-
н1206	441995.53	2233677.21	Картометрический метод	0.10	-
н1207	442051.04	2233683.69	Картометрический метод	0.10	-
н1208	442096.47	2233689.58	Картометрический метод	0.10	-
н1209	442114.95	2233691.58	Картометрический метод	0.10	-
н1210	442115.65	2233686.93	Картометрический метод	0.10	-
н1211	442114.08	2233682.95	Картометрический метод	0.10	-
н1212	442117.54	2233683.34	Картометрический метод	0.10	-
н1213	442117.77	2233681.41	Картометрический метод	0.10	-
н1214	442119.74	2233665.88	Картометрический метод	0.10	-
н1215	442134.90	2233668.90	Картометрический метод	0.10	-
н1216	442320.25	2233710.68	Картометрический метод	0.10	-
н1217	442322.27	2233701.96	Картометрический метод	0.10	-
н1218	442345.50	2233707.35	Картометрический метод	0.10	-
н1219	442367.26	2233701.59	Картометрический метод	0.10	-
н1220	442529.27	2233718.13	Картометрический метод	0.10	-
н1221	442529.11	2233729.33	Картометрический метод	0.10	-
н1222	442436.25	2233719.20	Картометрический метод	0.10	-
н1223	442433.52	2233744.50	Картометрический метод	0.10	-
н1224	442447.55	2233746.47	Картометрический метод	0.10	-
н1225	442463.38	2233780.21	Картометрический метод	0.10	-
н1226	442469.68	2233784.58	Картометрический метод	0.10	-
н1227	442474.52	2233790.36	Картометрический метод	0.10	-
н1228	442481.50	2233798.54	Картометрический метод	0.10	-

3. Сведения о характерных точках части (частей) границы объекта

Обозначение характерных точек части границы	Координаты, м		Метод определения координат характерной точки	Средняя квадратическая погрешность положения характерной точки (Mf), м	Описание обозначения точки на местности (при наличии)
	X	Y			
1	2	3	4	5	6
н1229	442461.50	2233807.29	Картометрический метод	0.10	-
н1230	442464.83	2233792.54	Картометрический метод	0.10	-
н1231	442445.51	2233774.31	Картометрический метод	0.10	-
н1232	442433.42	2233768.01	Картометрический метод	0.10	-
н1233	442406.01	2233762.02	Картометрический метод	0.10	-
н1234	442399.74	2233757.81	Картометрический метод	0.10	-
н1235	442393.87	2233750.97	Картометрический метод	0.10	-
н1236	442392.90	2233749.06	Картометрический метод	0.10	-
н1237	442387.04	2233747.79	Картометрический метод	0.10	-
н1238	442386.21	2233751.71	Картометрический метод	0.10	-
н1239	442373.49	2233748.95	Картометрический метод	0.10	-
н1240	442372.58	2233753.19	Картометрический метод	0.10	-
н1241	442369.90	2233765.56	Картометрический метод	0.10	-
н1242	442365.14	2233765.64	Картометрический метод	0.10	-
н1243	442362.89	2233775.71	Картометрический метод	0.10	-
н1244	442361.53	2233781.79	Картометрический метод	0.10	-
н1245	442351.24	2233827.86	Картометрический метод	0.10	-
н1246	442323.83	2233821.68	Картометрический метод	0.10	-
н1247	442150.56	2233800.63	Картометрический метод	0.10	-
н1248	442152.33	2233801.88	Картометрический метод	0.10	-
н1249	442151.70	2233805.08	Картометрический метод	0.10	-
н1250	442147.80	2233804.20	Картометрический метод	0.10	-
н1251	442147.90	2233803.65	Картометрический метод	0.10	-
н1252	442142.15	2233799.60	Картометрический метод	0.10	-
н1253	442111.97	2233795.93	Картометрический метод	0.10	-
н1254	442101.55	2233826.31	Картометрический метод	0.10	-

3. Сведения о характерных точках части (частей) границы объекта

Обозначение характерных точек части границы	Координаты, м		Метод определения координат характерной точки	Средняя квадратическая погрешность положения характерной точки (Mt), м	Описание обозначения точки на местности (при наличии)
	X	Y			
1	2	3	4	5	6
н1255	442103.11	2233826.68	Картометрический метод	0.10	-
н1256	442098.44	2233841.98	Картометрический метод	0.10	-
н1257	442075.39	2233836.80	Картометрический метод	0.10	-
н1258	442082.82	2233821.80	Картометрический метод	0.10	-
н1259	442069.03	2233818.46	Картометрический метод	0.10	-
н1260	442067.42	2233822.61	Картометрический метод	0.10	-
н1261	442055.26	2233859.35	Картометрический метод	0.10	-
н1262	442048.15	2233873.55	Картометрический метод	0.10	-
н1263	442036.81	2233896.26	Картометрический метод	0.10	-
н1264	442030.25	2233900.57	Картометрический метод	0.10	-
н1265	442038.40	2233899.60	Картометрический метод	0.10	-
н1266	442040.53	2233900.88	Картометрический метод	0.10	-
н1267	442033.00	2233912.54	Картометрический метод	0.10	-
н1268	442025.10	2233908.38	Картометрический метод	0.10	-
н1269	442021.78	2233914.12	Картометрический метод	0.10	-
н1270	442022.31	2233915.87	Картометрический метод	0.10	-
н1271	442024.82	2233917.67	Картометрический метод	0.10	-
н1272	442021.19	2233949.55	Картометрический метод	0.10	-
н1273	442080.08	2233983.70	Картометрический метод	0.10	-
н1274	442159.74	2234032.90	Картометрический метод	0.10	-
н1275	442180.81	2234042.73	Картометрический метод	0.10	-
н1276	442185.01	2234033.46	Картометрический метод	0.10	-
н1277	442210.63	2234046.24	Картометрический метод	0.10	-
н1278	442235.82	2234062.66	Картометрический метод	0.10	-
н1279	442293.10	2234091.66	Картометрический метод	0.10	-
н1280	442320.32	2233901.17	Картометрический метод	0.10	-

3. Сведения о характерных точках части (частей) границы объекта

Обозначение характерных точек части границы	Координаты, м		Метод определения координат характерной точки	Средняя квадратическая погрешность положения характерной точки (Mt), м	Описание обозначения точки на местности (при наличии)
	X	Y			
1	2	3	4	5	6
н1281	442333.45	2233903.28	Картометрический метод	0.10	-
н1282	442337.59	2233879.64	Картометрический метод	0.10	-
н1283	442617.45	2233930.90	Картометрический метод	0.10	-
н1284	442675.04	2233944.91	Картометрический метод	0.10	-
н1285	442706.39	2233951.64	Картометрический метод	0.10	-
н1286	442706.02	2233953.67	Картометрический метод	0.10	-
н1287	442704.85	2233954.81	Картометрический метод	0.10	-
н1288	442704.65	2233959.78	Картометрический метод	0.10	-
н1289	442674.25	2233955.94	Картометрический метод	0.10	-
н1290	442673.19	2234008.45	Картометрический метод	0.10	-
н1291	442672.95	2234020.29	Картометрический метод	0.10	-
н1292	442671.79	2234058.57	Картометрический метод	0.10	-
н1293	442671.70	2234061.64	Картометрический метод	0.10	-
н1294	442671.54	2234108.35	Картометрический метод	0.10	-
н1295	442670.96	2234119.35	Картометрический метод	0.10	-
н1296	442668.93	2234157.10	Картометрический метод	0.10	-
н1297	442667.50	2234184.08	Картометрический метод	0.10	-
н1298	442667.22	2234203.31	Картометрический метод	0.10	-
н1299	442666.62	2234245.38	Картометрический метод	0.10	-
н1300	442666.02	2234287.46	Картометрический метод	0.10	-
н1301	442665.98	2234290.07	Картометрический метод	0.10	-
н1302	442665.07	2234329.31	Картометрический метод	0.10	-
н1303	442664.11	2234370.75	Картометрический метод	0.10	-
н1304	442663.17	2234411.25	Картометрический метод	0.10	-
н1305	442655.71	2234411.10	Картометрический метод	0.10	-
н1306	442653.39	2234432.11	Картометрический метод	0.10	-

3. Сведения о характерных точках части (частей) границы объекта					
Обозначение характерных точек части границы	Координаты, м		Метод определения координат характерной точки	Средняя квадратическая погрешность положения характерной точки (M _t), м	Описание обозначения точки на местности (при наличии)
	X	Y			
1	2	3	4	5	6
н1307	442653.26	2234469.84	Картометрический метод	0.10	-
н1308	442668.50	2234469.92	Картометрический метод	0.10	-
н1309	442665.73	2234602.90	Картометрический метод	0.10	-
н1310	442674.92	2234602.84	Картометрический метод	0.10	-
н1311	442675.18	2234611.70	Картометрический метод	0.10	-
н1312	442665.51	2234611.96	Картометрический метод	0.10	-
н1313	442665.22	2234624.47	Картометрический метод	0.10	-
н1314	442669.90	2234623.89	Картометрический метод	0.10	-
н1315	442670.01	2234626.15	Картометрический метод	0.10	-
н1316	442664.47	2234626.59	Картометрический метод	0.10	-
н1317	442662.89	2234760.72	Картометрический метод	0.10	-
н1318	442667.71	2234765.68	Картометрический метод	0.10	-
н1319	442664.17	2234776.97	Картометрический метод	0.10	-
н1320	442664.06	2234806.04	Картометрический метод	0.10	-
н1321	442664.24	2234840.84	Картометрический метод	0.10	-
н1322	442664.35	2234855.63	Картометрический метод	0.10	-
н1323	442664.47	2234860.83	Картометрический метод	0.10	-
н1324	442664.88	2234879.88	Картометрический метод	0.10	-
н1325	442665.24	2234895.85	Картометрический метод	0.10	-
н1326	442665.56	2234910.33	Картометрический метод	0.10	-
н1327	442665.92	2234910.56	Картометрический метод	0.10	-
н1328	442666.20	2234958.34	Картометрический метод	0.10	-
н1329	442666.25	2234965.12	Картометрический метод	0.10	-
н1330	442666.00	2235006.91	Картометрический метод	0.10	-
н1331	442665.37	2235034.29	Картометрический метод	0.10	-
н1332	442663.87	2235035.65	Картометрический метод	0.10	-

3. Сведения о характерных точках части (частей) границы объекта

Обозначение характерных точек части границы	Координаты, м		Метод определения координат характерной точки	Средняя квадратическая погрешность положения характерной точки (М _т), м	Описание обозначения точки на местности (при наличии)
	X	Y			
1	2	3	4	5	6
н1333	442662.35	2235067.63	Картометрический метод	0.10	-
н1334	442665.36	2235071.41	Картометрический метод	0.10	-
н1335	442660.78	2235090.39	Картометрический метод	0.10	-
н1336	442658.56	2235092.80	Картометрический метод	0.10	-
н1337	442658.34	2235095.09	Картометрический метод	0.10	-
н1338	442658.46	2235095.15	Картометрический метод	0.10	-
н1339	442657.82	2235121.97	Картометрический метод	0.10	-
н1340	442657.59	2235130.52	Картометрический метод	0.10	-
н1341	442656.73	2235165.26	Картометрический метод	0.10	-
н1342	442683.28	2235165.47	Картометрический метод	0.10	-
н1343	442681.96	2235210.22	Картометрический метод	0.10	-
н1344	442679.96	2235210.19	Картометрический метод	0.10	-
н1345	442679.86	2235213.44	Картометрический метод	0.10	-
н1346	442680.10	2235223.09	Картометрический метод	0.10	-
н1347	442681.70	2235223.03	Картометрический метод	0.10	-
н1348	442682.75	2235264.76	Картометрический метод	0.10	-
н1349	442681.59	2235284.08	Картометрический метод	0.10	-
н1350	442676.76	2235637.31	Картометрический метод	0.10	-
н1351	442676.68	2235638.43	Картометрический метод	0.10	-
н1352	442676.27	2235668.28	Картометрический метод	0.10	-
н1353	442675.87	2235698.03	Картометрический метод	0.10	-
н1354	442673.00	2235764.43	Картометрический метод	0.10	-
н1355	442666.82	2235778.60	Картометрический метод	0.10	-
н1356	442665.42	2235956.24	Картометрический метод	0.10	-
н1357	442695.52	2235956.49	Картометрический метод	0.10	-
н1358	442816.53	2235958.57	Картометрический метод	0.10	-

3. Сведения о характерных точках части (частей) границы объекта					
Обозначение характерных точек части границы	Координаты, м		Метод определения координат характерной точки	Средняя квадратическая погрешность положения характерной точки (Mt), м	Описание обозначения точки на местности (при наличии)
	X	Y			
1	2	3	4	5	6
н1359	442825.30	2235958.91	Картометрический метод	0.10	-
н1360	442840.47	2235978.04	Картометрический метод	0.10	-
н1361	442849.40	2236000.99	Картометрический метод	0.10	-
н1362	442849.17	2236018.26	Картометрический метод	0.10	-
н1363	442854.61	2236033.10	Картометрический метод	0.10	-
н1364	442844.64	2236032.96	Картометрический метод	0.10	-
н1365	442844.00	2236077.41	Картометрический метод	0.10	-
н1366	442843.36	2236121.84	Картометрический метод	0.10	-
н1367	442870.35	2236122.22	Картометрический метод	0.10	-
н1368	442890.35	2236122.52	Картометрический метод	0.10	-
н1369	442895.55	2236134.54	Картометрический метод	0.10	-
н1370	442875.59	2236134.31	Картометрический метод	0.10	-
н1371	442843.19	2236133.84	Картометрический метод	0.10	-
н1372	442842.52	2236180.13	Картометрический метод	0.10	-
н1373	442841.98	2236218.13	Картометрический метод	0.10	-
н1374	442882.48	2236218.70	Картометрический метод	0.10	-
н1375	442922.97	2236219.29	Картометрический метод	0.10	-
н1376	442932.27	2236219.43	Картометрический метод	0.10	-
н1377	442955.01	2236271.99	Картометрический метод	0.10	-
н1378	443003.36	2236242.94	Картометрический метод	0.10	-
н1379	443241.41	2236260.43	Картометрический метод	0.10	-
н1380	443241.51	2236253.61	Картометрический метод	0.10	-
н1381	443279.51	2236254.31	Картометрический метод	0.10	-
н1382	443289.21	2236263.94	Картометрический метод	0.10	-
н1383	443405.83	2236272.51	Картометрический метод	0.10	-
н1384	443400.71	2236253.24	Картометрический метод	0.10	-

3. Сведения о характерных точках части (частей) границы объекта

Обозначение характерных точек части границы	Координаты, м		Метод определения координат характерной точки	Средняя квадратическая погрешность положения характерной точки (Mt), м	Описание обозначения точки на местности (при наличии)
	X	Y			
1	2	3	4	5	6
н1385	443381.90	2236182.48	Картометрический метод	0.10	-
н1386	443386.75	2236121.86	Картометрический метод	0.10	-
н1387	443388.16	2236120.29	Картометрический метод	0.10	-
н1388	443452.49	2236079.57	Картометрический метод	0.10	-
н1389	443461.02	2236077.94	Картометрический метод	0.10	-
н1390	443468.74	2236079.81	Картометрический метод	0.10	-
н1391	443479.25	2236078.36	Картометрический метод	0.10	-
н1392	443586.19	2236009.83	Картометрический метод	0.10	-
н1393	443624.33	2236365.92	Картометрический метод	0.10	-
н1394	443628.00	2236400.27	Картометрический метод	0.10	-
н1395	443630.13	2236420.08	Картометрический метод	0.10	-
н1396	443631.37	2236431.72	Картометрический метод	0.10	-
н1397	443634.61	2236462.01	Картометрический метод	0.10	-
н1398	443635.13	2236466.80	Картометрический метод	0.10	-
н1399	443636.04	2236475.39	Картометрический метод	0.10	-
н1400	443638.57	2236498.97	Картометрический метод	0.10	-
н1401	443640.13	2236513.51	Картометрический метод	0.10	-
н1402	443641.11	2236522.69	Картометрический метод	0.10	-
н1403	443644.17	2236551.28	Картометрический метод	0.10	-
н1404	443645.13	2236560.22	Картометрический метод	0.10	-
н1405	443646.45	2236572.59	Картометрический метод	0.10	-
н1406	443652.25	2236626.81	Картометрический метод	0.10	-
н1407	443649.46	2236626.26	Картометрический метод	0.10	-
н1408	443623.48	2236635.41	Картометрический метод	0.10	-
н1409	443607.87	2236640.91	Картометрический метод	0.10	-
н1410	443593.43	2236645.98	Картометрический метод	0.10	-

3. Сведения о характерных точках части (частей) границы объекта

Обозначение характерных точек части границы	Координаты, м		Метод определения координат характерной точки	Средняя квадратическая погрешность положения характерной точки (Мт), м	Описание обозначения точки на местности (при наличии)
	X	Y			
1	2	3	4	5	6
н1411	443608.25	2236649.72	Картометрический метод	0.10	-
н1412	443564.06	2236656.38	Картометрический метод	0.10	-
н1413	443541.91	2236654.41	Картометрический метод	0.10	-
н1414	443538.46	2236654.12	Картометрический метод	0.10	-
н1415	443529.38	2236653.32	Картометрический метод	0.10	-
н1416	443453.91	2236646.72	Картометрический метод	0.10	-
н1417	443470.49	2236665.45	Картометрический метод	0.10	-
н1418	443540.08	2236684.84	Картометрический метод	0.10	-
н1419	443564.06	2236691.31	Картометрический метод	0.10	-
н1420	443638.69	2236662.84	Картометрический метод	0.10	-
н1421	443670.27	2236754.62	Картометрический метод	0.10	-
н1422	443697.95	2236752.79	Картометрический метод	0.10	-
н1423	443703.45	2236752.43	Картометрический метод	0.10	-
н1424	443831.45	2236743.02	Картометрический метод	0.10	-
н1425	443831.96	2236742.98	Картометрический метод	0.10	-
н1426	443863.55	2236740.66	Картометрический метод	0.10	-
н1427	443913.19	2236737.01	Картометрический метод	0.10	-
н1428	443921.29	2236736.41	Картометрический метод	0.10	-
н1429	443927.50	2236735.95	Картометрический метод	0.10	-
н1430	443929.46	2236735.80	Картометрический метод	0.10	-
н1431	443936.22	2236739.82	Картометрический метод	0.10	-
н1432	443955.22	2236751.09	Картометрический метод	0.10	-
н1433	443961.00	2236754.53	Картометрический метод	0.10	-
н1434	443976.37	2236757.78	Картометрический метод	0.10	-
н1435	443988.37	2236760.30	Картометрический метод	0.10	-
н1436	443995.67	2236768.46	Картометрический метод	0.10	-

3. Сведения о характерных точках части (частей) границы объекта					
Обозначение характерных точек части границы	Координаты, м		Метод определения координат характерной точки	Средняя квадратическая погрешность положения характерной точки (Mt), м	Описание обозначения точки на местности (при наличии)
	X	Y			
1	2	3	4	5	6
н1437	444005.51	2236779.48	Картометрический метод	0.10	-
н1438	444014.80	2236784.34	Картометрический метод	0.10	-
н1439	444028.36	2236791.43	Картометрический метод	0.10	-
н1440	444039.08	2236798.28	Картометрический метод	0.10	-
н1441	444048.02	2236804.01	Картометрический метод	0.10	-
н1442	444061.07	2236812.12	Картометрический метод	0.10	-
н1443	444067.86	2236831.13	Картометрический метод	0.10	-
н1444	444070.23	2236831.29	Картометрический метод	0.10	-
н1445	444058.82	2236860.75	Картометрический метод	0.10	-
н1446	444058.20	2236860.49	Картометрический метод	0.10	-
н1447	444056.99	2236864.14	Картометрический метод	0.10	-
н1448	444041.44	2236882.98	Картометрический метод	0.10	-
н1449	443980.62	2236958.12	Картометрический метод	0.10	-
н1450	443957.61	2236986.40	Картометрический метод	0.10	-
н1451	443957.88	2236986.39	Картометрический метод	0.10	-
н1452	443763.74	2237224.90	Картометрический метод	0.10	-
н1453	443754.37	2237143.07	Картометрический метод	0.10	-
н1454	443622.39	2237157.33	Картометрический метод	0.10	-
н1455	443492.06	2237171.42	Картометрический метод	0.10	-
н1456	443441.72	2237176.88	Картометрический метод	0.10	-
н1457	443044.30	2237219.86	Картометрический метод	0.10	-
н1458	443237.95	2236942.95	Картометрический метод	0.10	-
н1459	443229.84	2236926.66	Картометрический метод	0.10	-
н1460	443126.59	2236944.16	Картометрический метод	0.10	-
н1461	442736.78	2237008.75	Картометрический метод	0.10	-
н1462	442525.61	2237037.02	Картометрический метод	0.10	-

3. Сведения о характерных точках части (частей) границы объекта					
Обозначение характерных точек части границы	Координаты, м		Метод определения координат характерной точки	Средняя квадратическая погрешность положения характерной точки (Mt), м	Описание обозначения точки на местности (при наличии)
	X	Y			
1	2	3	4	5	6
н1463	442327.12	2237063.73	Картометрический метод	0.10	-
н1464	442325.93	2237074.99	Картометрический метод	0.10	-
н1465	442325.53	2237075.36	Картометрический метод	0.10	-
н1466	442332.48	2237114.85	Картометрический метод	0.10	-
н1467	442364.31	2237193.41	Картометрический метод	0.10	-
н1468	442213.34	2237377.96	Картометрический метод	0.10	-
н1469	442004.82	2237125.92	Картометрический метод	0.10	-
н1470	442004.02	2237124.96	Картометрический метод	0.10	-
н1471	441964.52	2237131.08	Картометрический метод	0.10	-
н1472	441944.61	2237133.84	Картометрический метод	0.10	-
н1473	441928.38	2237136.09	Картометрический метод	0.10	-
н1474	441872.76	2237162.60	Картометрический метод	0.10	-
н1475	441823.52	2237209.29	Картометрический метод	0.10	-
н1476	441800.00	2237231.59	Картометрический метод	0.10	-
н1477	441701.03	2237357.33	Картометрический метод	0.10	-
н1478	441685.62	2237376.93	Картометрический метод	0.10	-
н1479	441680.68	2237383.21	Картометрический метод	0.10	-
н1480	441557.34	2237537.52	Картометрический метод	0.10	-
н1481	441420.06	2237709.45	Картометрический метод	0.10	-
н1482	441423.37	2237712.19	Картометрический метод	0.10	-
н1483	441709.09	2237946.57	Картометрический метод	0.10	-
н1484	441573.15	2238108.58	Картометрический метод	0.10	-
н1485	441572.03	2238109.70	Картометрический метод	0.10	-
н1486	441530.71	2238164.89	Картометрический метод	0.10	-
н1487	441535.58	2238168.74	Картометрический метод	0.10	-
н1488	441631.46	2238241.05	Картометрический метод	0.10	-

3. Сведения о характерных точках части (частей) границы объекта

Обозначение характерных точек части границы	Координаты, м		Метод определения координат характерной точки	Средняя квадратическая погрешность положения характерной точки (Mt), м	Описание обозначения точки на местности (при наличии)
	X	Y			
1	2	3	4	5	6
н1489	441806.23	2238371.27	Картометрический метод	0.10	-
н1490	441991.67	2238509.28	Картометрический метод	0.10	-
н1491	442079.93	2238574.72	Картометрический метод	0.10	-
н1492	441861.14	2238864.29	Картометрический метод	0.10	-
н1493	441978.71	2238936.66	Картометрический метод	0.10	-
н1494	442053.08	2239039.43	Картометрический метод	0.10	-
н1495	442105.58	2239082.09	Картометрический метод	0.10	-
н1496	441931.30	2239314.07	Картометрический метод	0.10	-
н1497	442308.44	2239547.47	Картометрический метод	0.10	-
н1498	442551.56	2239702.52	Картометрический метод	0.10	-
н1499	442673.06	2239510.62	Картометрический метод	0.10	-
н1500	442756.07	2239566.39	Картометрический метод	0.10	-
н1501	442922.97	2239590.61	Картометрический метод	0.10	-
н1502	442944.59	2239566.72	Картометрический метод	0.10	-
н1503	443096.23	2239419.75	Картометрический метод	0.10	-
н1504	443166.52	2239347.44	Картометрический метод	0.10	-
н1505	443125.40	2239296.35	Картометрический метод	0.10	-
н1506	443290.37	2239204.44	Картометрический метод	0.10	-
н1507	443202.47	2239034.92	Картометрический метод	0.10	-
н1508	443418.23	2238875.54	Картометрический метод	0.10	-
н1509	443553.54	2238736.49	Картометрический метод	0.10	-
н1510	443584.80	2238704.36	Картометрический метод	0.10	-
н1511	443761.17	2238611.17	Картометрический метод	0.10	-
н1512	443777.11	2238593.55	Картометрический метод	0.10	-
н1513	443942.76	2238286.20	Картометрический метод	0.10	-
н1514	444079.28	2238365.21	Картометрический метод	0.10	-

3. Сведения о характерных точках части (частей) границы объекта

Обозначение характерных точек части границы	Координаты, м		Метод определения координат характерной точки	Средняя квадратическая погрешность положения характерной точки (M _t), м	Описание обозначения точки на местности (при наличии)
	X	Y			
1	2	3	4	5	6
н1515	444193.94	2238441.52	Картометрический метод	0.10	-
н1516	444230.57	2238329.80	Картометрический метод	0.10	-
н1517	444406.18	2238220.09	Картометрический метод	0.10	-
н1518	444711.74	2238111.91	Картометрический метод	0.10	-
н1519	444852.72	2237725.07	Картометрический метод	0.10	-
н1520	444852.80	2237724.94	Картометрический метод	0.10	-
н1521	444906.64	2237634.28	Картометрический метод	0.10	-
н1522	445012.01	2237691.28	Картометрический метод	0.10	-
н1523	445056.27	2237659.43	Картометрический метод	0.10	-
н1524	445099.32	2237704.96	Картометрический метод	0.10	-
н1525	445134.29	2237723.17	Картометрический метод	0.10	-
н1526	445174.20	2237734.70	Картометрический метод	0.10	-
н1527	445187.09	2237732.51	Картометрический метод	0.10	-
н1528	445365.67	2237837.17	Картометрический метод	0.10	-
н1529	445376.57	2237836.25	Картометрический метод	0.10	-
н1530	445606.83	2237038.84	Картометрический метод	0.10	-
н1531	445658.00	2236861.36	Картометрический метод	0.10	-
н1532	445726.32	2236606.34	Картометрический метод	0.10	-
н1533	445798.76	2236360.49	Картометрический метод	0.10	-
н1534	445827.42	2236260.93	Картометрический метод	0.10	-
н1535	445746.51	2236237.60	Картометрический метод	0.10	-
н1536	445760.58	2236189.60	Картометрический метод	0.10	-
н1537	445758.98	2236189.10	Картометрический метод	0.10	-
н1538	445767.31	2236162.10	Картометрический метод	0.10	-
н1539	445777.36	2236128.10	Картометрический метод	0.10	-
н1540	445792.49	2236133.08	Картометрический метод	0.10	-

3. Сведения о характерных точках части (частей) границы объекта

Обозначение характерных точек части границы	Координаты, м		Метод определения координат характерной точки	Средняя квадратическая погрешность положения характерной точки (Mt), м	Описание обозначения точки на местности (при наличии)
	X	Y			
1	2	3	4	5	6
н1541	445794.01	2236127.38	Картометрический метод	0.10	-
н1542	445799.87	2236128.98	Картометрический метод	0.10	-
н1543	445798.35	2236134.64	Картометрический метод	0.10	-
н1544	445800.86	2236135.36	Картометрический метод	0.10	-
н1545	445797.70	2236147.08	Картометрический метод	0.10	-
н1546	445796.17	2236157.07	Картометрический метод	0.10	-
н1547	445813.76	2236162.61	Картометрический метод	0.10	-
н1548	445813.67	2236164.96	Картометрический метод	0.10	-
н1549	445835.56	2236172.18	Картометрический метод	0.10	-
н1550	445841.89	2236137.84	Картометрический метод	0.10	-
н1551	445853.05	2236156.55	Картометрический метод	0.10	-
н1552	445858.78	2236165.34	Картометрический метод	0.10	-
н1553	445862.10	2236169.82	Картометрический метод	0.10	-
н1554	445863.83	2236161.76	Картометрический метод	0.10	-
н1555	445879.52	2236182.37	Картометрический метод	0.10	-
н1556	445879.85	2236181.17	Картометрический метод	0.10	-
н1557	445881.21	2236175.24	Картометрический метод	0.10	-
н1558	445881.30	2236174.87	Картометрический метод	0.10	-
н836	445869.71	2236158.43	Картометрический метод	0.10	-
н1559	445700.33	2236581.29	Картометрический метод	0.10	-
н1560	445668.80	2236506.95	Картометрический метод	0.10	-
н1561	445635.49	2236431.62	Картометрический метод	0.10	-
н1562	445609.36	2236383.45	Картометрический метод	0.10	-
н1563	445574.32	2236322.52	Картометрический метод	0.10	-
н1564	445564.03	2236292.21	Картометрический метод	0.10	-
н1565	445572.53	2236300.08	Картометрический метод	0.10	-

3. Сведения о характерных точках части (частей) границы объекта					
Обозначение характерных точек части границы	Координаты, м		Метод определения координат характерной точки	Средняя квадратическая погрешность положения характерной точки (Mt), м	Описание обозначения точки на местности (при наличии)
	X	Y			
1	2	3	4	5	6
н1566	445586.54	2236290.12	Картометрический метод	0.10	-
н1567	445610.76	2236272.99	Картометрический метод	0.10	-
н1568	445609.03	2236270.36	Картометрический метод	0.10	-
н1569	445638.76	2236232.91	Картометрический метод	0.10	-
н1570	445646.87	2236239.39	Картометрический метод	0.10	-
н1571	445658.35	2236223.82	Картометрический метод	0.10	-
н1572	445658.61	2236210.10	Картометрический метод	0.10	-
н1573	445692.83	2236163.95	Картометрический метод	0.10	-
н1574	445673.38	2236138.53	Картометрический метод	0.10	-
н1575	445666.36	2236129.72	Картометрический метод	0.10	-
н1576	445618.75	2236069.97	Картометрический метод	0.10	-
н1577	445565.01	2235987.56	Картометрический метод	0.10	-
н1578	445539.33	2235903.21	Картометрический метод	0.10	-
н1579	445535.14	2235890.00	Картометрический метод	0.10	-
н1580	445536.88	2235889.20	Картометрический метод	0.10	-
н1581	445531.12	2235874.74	Картометрический метод	0.10	-
н1582	445528.69	2235870.91	Картометрический метод	0.10	-
н1583	445533.03	2235867.13	Картометрический метод	0.10	-
н1584	445548.14	2235862.60	Картометрический метод	0.10	-
н1585	445520.10	2235822.28	Картометрический метод	0.10	-
н1586	445511.43	2235826.22	Картометрический метод	0.10	-
н1587	445511.27	2235826.32	Картометрический метод	0.10	-
н1588	445511.13	2235826.41	Картометрический метод	0.10	-
н1589	445510.96	2235826.50	Картометрический метод	0.10	-
н1590	445510.79	2235826.59	Картометрический метод	0.10	-
н1591	445510.63	2235826.67	Картометрический метод	0.10	-

3. Сведения о характерных точках части (частей) границы объекта

Обозначение характерных точек части границы	Координаты, м		Метод определения координат характерной точки	Средняя квадратическая погрешность положения характерной точки (Mt), м	Описание обозначения точки на местности (при наличии)
	X	Y			
1	2	3	4	5	6
н1592	445510.46	2235826.73	Картометрический метод	0.10	-
н1593	445510.29	2235826.80	Картометрический метод	0.10	-
н1594	445510.12	2235826.86	Картометрический метод	0.10	-
н1595	445509.94	2235826.92	Картометрический метод	0.10	-
н1596	445509.75	2235826.95	Картометрический метод	0.10	-
н1597	445509.57	2235826.99	Картометрический метод	0.10	-
н1598	445509.39	2235827.03	Картометрический метод	0.10	-
н1599	445509.22	2235827.05	Картометрический метод	0.10	-
н1600	445509.04	2235827.07	Картометрический метод	0.10	-
н1601	445508.86	2235827.08	Картометрический метод	0.10	-
н1602	445508.67	2235827.08	Картометрический метод	0.10	-
н1603	445508.49	2235827.07	Картометрический метод	0.10	-
н1604	445508.30	2235827.07	Картометрический метод	0.10	-
н1605	445508.12	2235827.06	Картометрический метод	0.10	-
н1606	445507.93	2235827.03	Картометрический метод	0.10	-
н1607	445507.75	2235827.00	Картометрический метод	0.10	-
н1608	445507.57	2235826.96	Картометрический метод	0.10	-
н1609	445507.40	2235826.91	Картометрический метод	0.10	-
н1610	445507.22	2235826.85	Картометрический метод	0.10	-
н1611	445507.05	2235826.81	Картометрический метод	0.10	-
н1612	445506.87	2235826.74	Картометрический метод	0.10	-
н1613	445506.70	2235826.67	Картометрический метод	0.10	-
н1614	445506.53	2235826.58	Картометрический метод	0.10	-
н1615	445506.37	2235826.51	Картометрический метод	0.10	-
н1616	445506.18	2235826.36	Картометрический метод	0.10	-
н1617	445506.01	2235826.20	Картометрический метод	0.10	-

3. Сведения о характерных точках части (частей) границы объекта

Обозначение характерных точек части границы	Координаты, м		Метод определения координат характерной точки	Средняя квадратическая погрешность положения характерной точки (Mt), м	Описание обозначения точки на местности (при наличии)
	X	Y			
1	2	3	4	5	6
н1618	445505.83	2235826.04	Картометрический метод	0.10	-
н1619	445505.65	2235825.87	Картометрический метод	0.10	-
н1620	445505.48	2235825.72	Картометрический метод	0.10	-
н1621	445505.32	2235825.54	Картометрический метод	0.10	-
н1622	445505.15	2235825.38	Картометрический метод	0.10	-
н1623	445504.98	2235825.19	Картометрический метод	0.10	-
н1624	445504.82	2235825.03	Картометрический метод	0.10	-
н1625	445504.67	2235824.84	Картометрический метод	0.10	-
н1626	445504.51	2235824.66	Картометрический метод	0.10	-
н1627	445504.36	2235824.47	Картометрический метод	0.10	-
н1628	445504.22	2235824.29	Картометрический метод	0.10	-
н1629	445504.07	2235824.09	Картометрический метод	0.10	-
н1630	445503.94	2235823.89	Картометрический метод	0.10	-
н1631	445503.80	2235823.70	Картометрический метод	0.10	-
н1632	445503.66	2235823.49	Картометрический метод	0.10	-
н1633	445503.54	2235823.30	Картометрический метод	0.10	-
н1634	445503.42	2235823.09	Картометрический метод	0.10	-
н1635	445503.30	2235822.89	Картометрический метод	0.10	-
н1636	445503.18	2235822.68	Картометрический метод	0.10	-
н1637	445503.07	2235822.47	Картометрический метод	0.10	-
н1638	445502.97	2235822.25	Картометрический метод	0.10	-
н1639	445502.86	2235822.05	Картометрический метод	0.10	-
н1640	445502.75	2235821.82	Картометрический метод	0.10	-
н1641	445502.65	2235821.60	Картометрический метод	0.10	-
н1642	445502.57	2235821.38	Картометрический метод	0.10	-
н1643	445502.48	2235821.16	Картометрический метод	0.10	-

3. Сведения о характерных точках части (частей) границы объекта

Обозначение характерных точек части границы	Координаты, м		Метод определения координат характерной точки	Средняя квадратическая погрешность положения характерной точки (Mt), м	Описание обозначения точки на местности (при наличии)
	X	Y			
1	2	3	4	5	6
н1644	445502.39	2235820.94	Картометрический метод	0.10	-
н1645	445502.32	2235820.77	Картометрический метод	0.10	-
н1646	445502.21	2235820.62	Картометрический метод	0.10	-
н1647	445502.12	2235820.46	Картометрический метод	0.10	-
н1648	445502.01	2235820.32	Картометрический метод	0.10	-
н1649	445501.88	2235820.18	Картометрический метод	0.10	-
н1650	445501.75	2235820.06	Картометрический метод	0.10	-
н1651	445501.60	2235819.95	Картометрический метод	0.10	-
н1652	445501.45	2235819.84	Картометрический метод	0.10	-
н1653	445501.29	2235819.76	Картометрический метод	0.10	-
н1654	445501.13	2235819.67	Картометрический метод	0.10	-
н1655	445500.96	2235819.60	Картометрический метод	0.10	-
н1656	445500.78	2235819.54	Картометрический метод	0.10	-
н1657	445500.60	2235819.51	Картометрический метод	0.10	-
н1658	445500.42	2235819.48	Картометрический метод	0.10	-
н1659	445500.24	2235819.47	Картометрический метод	0.10	-
н1660	445500.06	2235819.46	Картометрический метод	0.10	-
н1661	445499.88	2235819.47	Картометрический метод	0.10	-
н1662	445499.69	2235819.49	Картометрический метод	0.10	-
н1663	445499.51	2235819.55	Картометрический метод	0.10	-
н1664	445499.33	2235819.60	Картометрический метод	0.10	-
н1665	445499.16	2235819.66	Картометрический метод	0.10	-
н1666	445499.00	2235819.74	Картометрический метод	0.10	-
н1667	445498.84	2235819.84	Картометрический метод	0.10	-
н1668	445498.68	2235819.94	Картометрический метод	0.10	-
н1669	445498.55	2235820.05	Картометрический метод	0.10	-

3. Сведения о характерных точках части (частей) границы объекта

Обозначение характерных точек части границы	Координаты, м		Метод определения координат характерной точки	Средняя квадратическая погрешность положения характерной точки (Mt), м	Описание обозначения точки на местности (при наличии)
	X	Y			
1	2	3	4	5	6
н1670	445498.41	2235820.18	Картометрический метод	0.10	-
н1671	445498.28	2235820.31	Картометрический метод	0.10	-
н1672	445498.17	2235820.46	Картометрический метод	0.10	-
н1673	445498.06	2235820.61	Картометрический метод	0.10	-
н1674	445495.55	2235824.84	Картометрический метод	0.10	-
н1675	445495.40	2235825.17	Картометрический метод	0.10	-
н1676	445495.25	2235825.49	Картометрический метод	0.10	-
н1677	445495.12	2235825.84	Картометрический метод	0.10	-
н1678	445494.99	2235826.17	Картометрический метод	0.10	-
н1679	445494.90	2235826.53	Картометрический метод	0.10	-
н1680	445494.80	2235826.86	Картометрический метод	0.10	-
н1681	445494.71	2235827.22	Картометрический метод	0.10	-
н1682	445494.64	2235827.56	Картометрический метод	0.10	-
н1683	445494.58	2235827.93	Картометрический метод	0.10	-
н1684	445494.55	2235828.29	Картометрический метод	0.10	-
н1685	445494.51	2235828.65	Картометрический метод	0.10	-
н1686	445494.49	2235829.01	Картометрический метод	0.10	-
н1687	445494.49	2235829.37	Картометрический метод	0.10	-
н1688	445494.50	2235829.73	Картометрический метод	0.10	-
н1689	445494.53	2235830.09	Картометрический метод	0.10	-
н1690	445494.57	2235830.45	Картометрический метод	0.10	-
н1691	445494.62	2235830.81	Картометрический метод	0.10	-
н1692	445494.69	2235831.16	Картометрический метод	0.10	-
н1693	445494.76	2235831.51	Картометрический метод	0.10	-
н1694	445494.84	2235831.86	Картометрический метод	0.10	-
н1695	445494.95	2235832.22	Картометрический метод	0.10	-

3. Сведения о характерных точках части (частей) границы объекта

Обозначение характерных точек части границы	Координаты, м		Метод определения координат характерной точки	Средняя квадратическая погрешность положения характерной точки (Mt), м	Описание обозначения точки на местности (при наличии)
	X	Y			
1	2	3	4	5	6
н1696	445495.06	2235832.55	Картометрический метод	0.10	-
н1697	445495.20	2235832.89	Картометрический метод	0.10	-
н1698	445495.33	2235833.21	Картометрический метод	0.10	-
н1699	445495.49	2235833.55	Картометрический метод	0.10	-
н1700	445495.65	2235833.86	Картометрический метод	0.10	-
н1701	445495.83	2235834.19	Картометрический метод	0.10	-
н1702	445496.02	2235834.49	Картометрический метод	0.10	-
н1703	445496.22	2235834.79	Картометрический метод	0.10	-
н1704	445502.28	2235840.21	Картометрический метод	0.10	-
н1705	445502.57	2235840.39	Картометрический метод	0.10	-
н1706	445502.82	2235840.58	Картометрический метод	0.10	-
н1707	445503.08	2235840.80	Картометрический метод	0.10	-
н1708	445503.32	2235841.04	Картометрический метод	0.10	-
н1709	445503.53	2235841.27	Картометрический метод	0.10	-
н1710	445503.73	2235841.53	Картометрический метод	0.10	-
н1711	445503.92	2235841.80	Картометрический метод	0.10	-
н1712	445504.10	2235842.08	Картометрический метод	0.10	-
н1713	445504.26	2235842.38	Картометрический метод	0.10	-
н1714	445504.39	2235842.68	Картометрический метод	0.10	-
н1715	445504.51	2235842.98	Картометрический метод	0.10	-
н1716	445504.60	2235843.30	Картометрический метод	0.10	-
н1717	445504.68	2235843.63	Картометрический метод	0.10	-
н1718	445504.73	2235843.95	Картометрический метод	0.10	-
н1719	445504.77	2235844.27	Картометрический метод	0.10	-
н1720	445504.78	2235844.60	Картометрический метод	0.10	-
н1721	445504.78	2235844.93	Картометрический метод	0.10	-

3. Сведения о характерных точках части (частей) границы объекта					
Обозначение характерных точек части границы	Координаты, м		Метод определения координат характерной точки	Средняя квадратическая погрешность положения характерной точки (Mt), м	Описание обозначения точки на местности (при наличии)
	X	Y			
1	2	3	4	5	6
н1722	445504.74	2235845.27	Картометрический метод	0.10	-
н1723	445504.70	2235845.59	Картометрический метод	0.10	-
н1724	445504.63	2235845.91	Картометрический метод	0.10	-
н1725	445504.54	2235846.23	Картометрический метод	0.10	-
н1726	445504.44	2235846.54	Картометрический метод	0.10	-
н1727	445504.30	2235846.84	Картометрический метод	0.10	-
н1728	445504.16	2235847.13	Картометрический метод	0.10	-
н1729	445504.00	2235847.42	Картометрический метод	0.10	-
н1730	445503.80	2235847.71	Картометрический метод	0.10	-
н1731	445503.60	2235847.96	Картометрический метод	0.10	-
н1732	445503.39	2235848.21	Картометрический метод	0.10	-
н1733	445503.16	2235848.45	Картометрический метод	0.10	-
н1734	445491.84	2235860.88	Картометрический метод	0.10	-
н1735	445491.65	2235861.10	Картометрический метод	0.10	-
н1736	445491.47	2235861.33	Картометрический метод	0.10	-
н1737	445491.30	2235861.57	Картометрический метод	0.10	-
н1738	445491.13	2235861.80	Картометрический метод	0.10	-
н1739	445490.97	2235862.05	Картометрический метод	0.10	-
н1740	445490.80	2235862.29	Картометрический метод	0.10	-
н1741	445490.65	2235862.55	Картометрический метод	0.10	-
н1742	445490.51	2235862.80	Картометрический метод	0.10	-
н1743	445490.38	2235863.06	Картометрический метод	0.10	-
н1744	445490.25	2235863.32	Картометрический метод	0.10	-
н1745	445490.13	2235863.58	Картометрический метод	0.10	-
н1746	445490.01	2235863.86	Картометрический метод	0.10	-
н1747	445489.90	2235864.12	Картометрический метод	0.10	-

3. Сведения о характерных точках части (частей) границы объекта

Обозначение характерных точек части границы	Координаты, м		Метод определения координат характерной точки	Средняя квадратическая погрешность положения характерной точки (M _t), м	Описание обозначения точки на местности (при наличии)
	X	Y			
1	2	3	4	5	6
н1748	445489.81	2235864.39	Картометрический метод	0.10	-
н1749	445489.72	2235864.67	Картометрический метод	0.10	-
н1750	445489.62	2235864.95	Картометрический метод	0.10	-
н1751	445489.54	2235865.23	Картометрический метод	0.10	-
н1752	445489.48	2235865.51	Картометрический метод	0.10	-
н1753	445489.42	2235865.80	Картометрический метод	0.10	-
н1754	445489.35	2235866.09	Картометрический метод	0.10	-
н1755	445489.31	2235866.37	Картометрический метод	0.10	-
н1756	445489.27	2235866.66	Картометрический метод	0.10	-
н1757	445489.23	2235866.95	Картометрический метод	0.10	-
н1758	445489.21	2235867.24	Картометрический метод	0.10	-
н1759	445489.19	2235867.53	Картометрический метод	0.10	-
н1760	445489.17	2235867.82	Картометрический метод	0.10	-
н1761	445489.17	2235868.12	Картометрический метод	0.10	-
н1762	445489.18	2235868.41	Картометрический метод	0.10	-
н1763	445489.19	2235868.70	Картометрический метод	0.10	-
н1764	445490.38	2235874.14	Картометрический метод	0.10	-
н1765	445490.42	2235874.39	Картометрический метод	0.10	-
н1766	445490.43	2235874.65	Картометрический метод	0.10	-
н1767	445490.42	2235874.91	Картометрический метод	0.10	-
н1768	445490.41	2235875.16	Картометрический метод	0.10	-
н1769	445490.38	2235875.42	Картометрический метод	0.10	-
н1770	445490.34	2235875.67	Картометрический метод	0.10	-
н1771	445490.28	2235875.92	Картометрический метод	0.10	-
н1772	445490.20	2235876.16	Картометрический метод	0.10	-
н1773	445490.11	2235876.41	Картометрический метод	0.10	-

3. Сведения о характерных точках части (частей) границы объекта

Обозначение характерных точек части границы	Координаты, м		Метод определения координат характерной точки	Средняя квадратическая погрешность положения характерной точки (Mt), м	Описание обозначения точки на местности (при наличии)
	X	Y			
1	2	3	4	5	6
н1774	445490.00	2235876.63	Картометрический метод	0.10	-
н1775	445489.88	2235876.86	Картометрический метод	0.10	-
н1776	445489.75	2235877.08	Картометрический метод	0.10	-
н1777	445489.61	2235877.30	Картометрический метод	0.10	-
н1778	445489.45	2235877.50	Картометрический метод	0.10	-
н1779	445489.29	2235877.69	Картометрический метод	0.10	-
н1780	445489.11	2235877.87	Картометрический метод	0.10	-
н1781	445488.91	2235878.05	Картометрический метод	0.10	-
н1782	445488.71	2235878.21	Картометрический метод	0.10	-
н1783	445488.50	2235878.36	Картометрический метод	0.10	-
н1784	445488.28	2235878.48	Картометрический метод	0.10	-
н1785	445488.06	2235878.61	Картометрический метод	0.10	-
н1786	445487.82	2235878.72	Картометрический метод	0.10	-
н1787	445487.58	2235878.80	Картометрический метод	0.10	-
н1788	445487.34	2235878.88	Картометрический метод	0.10	-
н1789	445487.09	2235878.94	Картометрический метод	0.10	-
н1790	445486.84	2235878.99	Картометрический метод	0.10	-
н1791	445486.59	2235879.03	Картометрический метод	0.10	-
н1792	445486.33	2235879.05	Картометрический метод	0.10	-
н1793	445486.07	2235879.05	Картометрический метод	0.10	-
н1794	445477.38	2235879.03	Картометрический метод	0.10	-
н1795	445477.15	2235879.03	Картометрический метод	0.10	-
н1796	445476.93	2235879.05	Картометрический метод	0.10	-
н1797	445476.71	2235879.08	Картометрический метод	0.10	-
н1798	445476.48	2235879.14	Картометрический метод	0.10	-
н1799	445476.27	2235879.22	Картометрический метод	0.10	-

3. Сведения о характерных точках части (частей) границы объекта

Обозначение характерных точек части границы	Координаты, м		Метод определения координат характерной точки	Средняя квадратическая погрешность положения характерной точки (Мт), м	Описание обозначения точки на местности (при наличии)
	Х	У			
1	2	3	4	5	6
н1800	445476.08	2235879.31	Картометрический метод	0.10	-
н1801	445475.88	2235879.42	Картометрический метод	0.10	-
н1802	445475.69	2235879.56	Картометрический метод	0.10	-
н1803	445475.54	2235879.71	Картометрический метод	0.10	-
н1804	445475.38	2235879.88	Картометрический метод	0.10	-
н1805	445475.24	2235880.04	Картометрический метод	0.10	-
н1806	445475.11	2235880.24	Картометрический метод	0.10	-
н1807	445475.01	2235880.44	Картометрический метод	0.10	-
н1808	445474.94	2235880.65	Картометрический метод	0.10	-
н1809	445474.87	2235880.86	Картометрический метод	0.10	-
н1810	445474.83	2235881.08	Картометрический метод	0.10	-
н1811	445474.81	2235881.30	Картометрический метод	0.10	-
н1812	445474.81	2235881.52	Картометрический метод	0.10	-
н1813	445474.83	2235881.75	Картометрический метод	0.10	-
н1814	445474.87	2235881.97	Картометрический метод	0.10	-
н1815	445474.93	2235882.19	Картометрический метод	0.10	-
н1816	445475.01	2235882.40	Картометрический метод	0.10	-
н1817	445475.11	2235882.60	Картометрический метод	0.10	-
н1818	445475.22	2235882.78	Картометрический метод	0.10	-
н1819	445475.36	2235882.97	Картометрический метод	0.10	-
н1820	445475.50	2235883.13	Картометрический метод	0.10	-
н1821	445475.68	2235883.28	Картометрический метод	0.10	-
н1822	445475.85	2235883.41	Картометрический метод	0.10	-
н1823	445476.05	2235883.54	Картометрический метод	0.10	-
н1824	445480.28	2235884.58	Картометрический метод	0.10	-
н1825	445480.49	2235884.64	Картометрический метод	0.10	-

3. Сведения о характерных точках части (частей) границы объекта

Обозначение характерных точек части границы	Координаты, м		Метод определения координат характерной точки	Средняя квадратическая погрешность положения характерной точки (Mt), м	Описание обозначения точки на местности (при наличии)
	X	Y			
1	2	3	4	5	6
н1826	445480.72	2235884.70	Картометрический метод	0.10	-
н1827	445480.95	2235884.78	Картометрический метод	0.10	-
н1828	445481.15	2235884.87	Картометрический метод	0.10	-
н1829	445481.36	2235884.98	Картометрический метод	0.10	-
н1830	445481.57	2235885.09	Картометрический метод	0.10	-
н1831	445481.76	2235885.23	Картометрический метод	0.10	-
н1832	445481.95	2235885.36	Картометрический метод	0.10	-
н1833	445482.12	2235885.52	Картометрический метод	0.10	-
н1834	445482.30	2235885.67	Картометрический метод	0.10	-
н1835	445482.45	2235885.85	Картометрический метод	0.10	-
н1836	445482.60	2235886.03	Картометрический метод	0.10	-
н1837	445482.73	2235886.22	Картометрический метод	0.10	-
н1838	445482.85	2235886.42	Картометрический метод	0.10	-
н1839	445482.96	2235886.62	Картометрический метод	0.10	-
н1840	445483.06	2235886.84	Картометрический метод	0.10	-
н1841	445483.15	2235887.05	Картометрический метод	0.10	-
н1842	445483.21	2235887.26	Картометрический метод	0.10	-
н1843	445483.27	2235887.50	Картометрический метод	0.10	-
н1844	445483.32	2235887.72	Картометрический метод	0.10	-
н1845	445483.35	2235887.95	Картометрический метод	0.10	-
н1846	445483.36	2235888.19	Картометрический метод	0.10	-
н1847	445483.37	2235888.42	Картометрический метод	0.10	-
н1848	445483.36	2235888.65	Картометрический метод	0.10	-
н1849	445483.34	2235888.88	Картометрический метод	0.10	-
н1850	445483.29	2235889.11	Картометрический метод	0.10	-
н1851	445483.24	2235889.34	Картометрический метод	0.10	-

3. Сведения о характерных точках части (частей) границы объекта					
Обозначение характерных точек части границы	Координаты, м		Метод определения координат характерной точки	Средняя квадратическая погрешность положения характерной точки (Mt), м	Описание обозначения точки на местности (при наличии)
	X	Y			
1	2	3	4	5	6
н1852	445483.17	2235889.56	Картометрический метод	0.10	-
н1853	445483.08	2235889.78	Картометрический метод	0.10	-
н1854	445479.19	2235896.86	Картометрический метод	0.10	-
н1855	445478.97	2235897.24	Картометрический метод	0.10	-
н1856	445478.75	2235897.61	Картометрический метод	0.10	-
н1857	445478.52	2235897.97	Картометрический метод	0.10	-
н1858	445478.27	2235898.33	Картометрический метод	0.10	-
н1859	445478.02	2235898.69	Картометрический метод	0.10	-
н1860	445477.76	2235899.03	Картометрический метод	0.10	-
н1861	445477.49	2235899.38	Картометрический метод	0.10	-
н1862	445477.21	2235899.71	Картометрический метод	0.10	-
н1863	445476.93	2235900.04	Картометрический метод	0.10	-
н1864	445476.64	2235900.36	Картометрический метод	0.10	-
н1865	445476.34	2235900.68	Картометрический метод	0.10	-
н1866	445476.03	2235900.99	Картометрический метод	0.10	-
н1867	445475.73	2235901.29	Картометрический метод	0.10	-
н1868	445475.41	2235901.59	Картометрический метод	0.10	-
н1869	445475.08	2235901.87	Картометрический метод	0.10	-
н1870	445474.74	2235902.15	Картометрический метод	0.10	-
н1871	445474.41	2235902.42	Картометрический метод	0.10	-
н1872	445474.07	2235902.69	Картометрический метод	0.10	-
н1873	445473.71	2235902.94	Картометрический метод	0.10	-
н1874	445473.36	2235903.19	Картометрический метод	0.10	-
н1875	445472.99	2235903.44	Картометрический метод	0.10	-
н1876	445472.63	2235903.67	Картометрический метод	0.10	-
н1877	445472.26	2235903.89	Картометрический метод	0.10	-

3. Сведения о характерных точках части (частей) границы объекта					
Обозначение характерных точек части границы	Координаты, м		Метод определения координат характерной точки	Средняя квадратическая погрешность положения характерной точки (Mt), м	Описание обозначения точки на местности (при наличии)
	X	Y			
1	2	3	4	5	6
н1878	445471.87	2235904.11	Картометрический метод	0.10	-
н1879	445471.50	2235904.31	Картометрический метод	0.10	-
н1880	445471.11	2235904.50	Картометрический метод	0.10	-
н1881	445470.71	2235904.70	Картометрический метод	0.10	-
н1882	445470.33	2235904.89	Картометрический метод	0.10	-
н1883	445469.93	2235905.05	Картометрический метод	0.10	-
н1884	445457.05	2235909.56	Картометрический метод	0.10	-
н1885	445456.81	2235909.63	Картометрический метод	0.10	-
н1886	445456.58	2235909.68	Картометрический метод	0.10	-
н1887	445456.34	2235909.70	Картометрический метод	0.10	-
н1888	445456.10	2235909.73	Картометрический метод	0.10	-
н1889	445455.86	2235909.73	Картометрический метод	0.10	-
н1890	445455.62	2235909.72	Картометрический метод	0.10	-
н1891	445455.38	2235909.69	Картометрический метод	0.10	-
н1892	445455.14	2235909.65	Картометрический метод	0.10	-
н1893	445454.92	2235909.60	Картометрический метод	0.10	-
н1894	445454.69	2235909.53	Картометрический метод	0.10	-
н1895	445454.45	2235909.44	Картометрический метод	0.10	-
н1896	445454.24	2235909.34	Картометрический метод	0.10	-
н1897	445454.03	2235909.23	Картометрический метод	0.10	-
н1898	445453.83	2235909.09	Картометрический метод	0.10	-
н1899	445453.64	2235908.96	Картометрический метод	0.10	-
н1900	445453.44	2235908.80	Картометрический метод	0.10	-
н1901	445453.27	2235908.64	Картометрический метод	0.10	-
н1902	445453.10	2235908.46	Картометрический метод	0.10	-
н1903	445452.95	2235908.29	Картометрический метод	0.10	-

3. Сведения о характерных точках части (частей) границы объекта					
Обозначение характерных точек части границы	Координаты, м		Метод определения координат характерной точки	Средняя квадратическая погрешность положения характерной точки (Mt), м	Описание обозначения точки на местности (при наличии)
	X	Y			
1	2	3	4	5	6
н1904	445452.80	2235908.08	Картометрический метод	0.10	-
н1905	445452.68	2235907.89	Картометрический метод	0.10	-
н1906	445452.56	2235907.68	Картометрический метод	0.10	-
н1907	445452.45	2235907.46	Картометрический метод	0.10	-
н1908	445452.37	2235907.24	Картометрический метод	0.10	-
н1909	445452.29	2235907.01	Картометрический метод	0.10	-
н1910	445452.22	2235906.77	Картометрический метод	0.10	-
н1911	445452.19	2235906.53	Картометрический метод	0.10	-
н1912	445452.16	2235906.30	Картометрический метод	0.10	-
н1913	445452.14	2235906.06	Картометрический метод	0.10	-
н1914	445452.55	2235898.68	Картометрический метод	0.10	-
н1915	445452.61	2235898.52	Картометрический метод	0.10	-
н1916	445452.64	2235898.37	Картометрический метод	0.10	-
н1917	445452.66	2235898.20	Картометрический метод	0.10	-
н1918	445452.67	2235898.03	Картометрический метод	0.10	-
н1919	445452.66	2235897.87	Картометрический метод	0.10	-
н1920	445452.64	2235897.71	Картометрический метод	0.10	-
н1921	445452.58	2235897.54	Картометрический метод	0.10	-
н1922	445452.53	2235897.39	Картометрический метод	0.10	-
н1923	445452.46	2235897.25	Картометрический метод	0.10	-
н1924	445452.36	2235897.10	Картометрический метод	0.10	-
н1925	445452.27	2235896.98	Картометрический метод	0.10	-
н1926	445452.14	2235896.85	Картометрический метод	0.10	-
н1927	445452.02	2235896.75	Картометрический метод	0.10	-
н1928	445451.89	2235896.66	Картометрический метод	0.10	-
н1929	445451.74	2235896.57	Картометрический метод	0.10	-

3. Сведения о характерных точках части (частей) границы объекта					
Обозначение характерных точек части границы	Координаты, м		Метод определения координат характерной точки	Средняя квадратическая погрешность положения характерной точки (Mt), м	Описание обозначения точки на местности (при наличии)
	X	Y			
1	2	3	4	5	6
н1930	445451.59	2235896.52	Картометрический метод	0.10	-
н1931	445451.43	2235896.46	Картометрический метод	0.10	-
н1932	445451.27	2235896.43	Картометрический метод	0.10	-
н1933	445451.10	2235896.41	Картометрический метод	0.10	-
н1934	445450.94	2235896.42	Картометрический метод	0.10	-
н1935	445450.78	2235896.42	Картометрический метод	0.10	-
н1936	445450.61	2235896.46	Картометрический метод	0.10	-
н1937	445450.46	2235896.51	Картометрический метод	0.10	-
н1938	445450.31	2235896.58	Картометрический метод	0.10	-
н1939	445450.16	2235896.65	Картометрический метод	0.10	-
н1940	445450.03	2235896.75	Картометрический метод	0.10	-
н1941	445449.90	2235896.85	Картометрический метод	0.10	-
н1942	445449.79	2235896.97	Картометрический метод	0.10	-
н1943	445449.68	2235897.10	Картометрический метод	0.10	-
н1944	445442.01	2235916.69	Картометрический метод	0.10	-
н1945	445441.84	2235917.18	Картометрический метод	0.10	-
н1946	445441.66	2235917.66	Картометрический метод	0.10	-
н1947	445441.44	2235918.13	Картометрический метод	0.10	-
н1948	445441.19	2235918.59	Картометрический метод	0.10	-
н1949	445440.92	2235919.03	Картометрический метод	0.10	-
н1950	445440.62	2235919.46	Картометрический метод	0.10	-
н1951	445440.29	2235919.85	Картометрический метод	0.10	-
н1952	445439.95	2235920.24	Картометрический метод	0.10	-
н1953	445439.57	2235920.61	Картометрический метод	0.10	-
н1954	445439.17	2235920.94	Картометрический метод	0.10	-
н1955	445438.32	2235921.53	Картометрический метод	0.10	-

3. Сведения о характерных точках части (частей) границы объекта					
Обозначение характерных точек части границы	Координаты, м		Метод определения координат характерной точки	Средняя квадратическая погрешность положения характерной точки (Мп), м	Описание обозначения точки на местности (при наличии)
	X	Y			
1	2	3	4	5	6
н1956	445437.88	2235921.79	Картометрический метод	0.10	-
н1957	445437.41	2235922.01	Картометрический метод	0.10	-
н1958	445436.94	2235922.22	Картометрический метод	0.10	-
н1959	445436.44	2235922.38	Картометрический метод	0.10	-
н1960	445435.93	2235922.52	Картометрический метод	0.10	-
н1961	445435.43	2235922.63	Картометрический метод	0.10	-
н1962	445434.92	2235922.71	Картометрический метод	0.10	-
н1963	445434.40	2235922.75	Картометрический метод	0.10	-
н1964	445433.88	2235922.75	Картометрический метод	0.10	-
н1965	445433.36	2235922.74	Картометрический метод	0.10	-
н1966	445432.85	2235922.68	Картометрический метод	0.10	-
н1967	445432.34	2235922.60	Картометрический метод	0.10	-
н1968	445431.83	2235922.49	Картометрический метод	0.10	-
н1969	445431.33	2235922.33	Картометрический метод	0.10	-
н1970	445430.84	2235922.15	Картометрический метод	0.10	-
н1971	445430.37	2235921.94	Картометрический метод	0.10	-
н1972	445429.91	2235921.71	Картометрический метод	0.10	-
н1973	445429.58	2235921.50	Картометрический метод	0.10	-
н1974	445429.26	2235921.29	Картометрический метод	0.10	-
н1975	445428.95	2235921.08	Картометрический метод	0.10	-
н1976	445428.63	2235920.86	Картометрический метод	0.10	-
н1977	445428.31	2235920.64	Картометрический метод	0.10	-
н1978	445428.01	2235920.41	Картометрический метод	0.10	-
н1979	445427.70	2235920.17	Картометрический метод	0.10	-
н1980	445427.39	2235919.94	Картометрический метод	0.10	-
н1981	445427.09	2235919.70	Картометрический метод	0.10	-

3. Сведения о характерных точках части (частей) границы объекта

Обозначение характерных точек части границы	Координаты, м		Метод определения координат характерной точки	Средняя квадратическая погрешность положения характерной точки (Mf), м	Описание обозначения точки на местности (при наличии)
	X	Y			
1	2	3	4	5	6
н1982	445426.80	2235919.46	Картометрический метод	0.10	-
н1983	445426.51	2235919.22	Картометрический метод	0.10	-
н1984	445426.21	2235918.97	Картометрический метод	0.10	-
н1985	445425.92	2235918.72	Картометрический метод	0.10	-
н1986	445425.64	2235918.47	Картометрический метод	0.10	-
н1987	445425.35	2235918.20	Картометрический метод	0.10	-
н1988	445425.07	2235917.94	Картометрический метод	0.10	-
н1989	445424.80	2235917.67	Картометрический метод	0.10	-
н1990	445424.52	2235917.40	Картометрический метод	0.10	-
н1991	445424.24	2235917.12	Картометрический метод	0.10	-
н1992	445423.98	2235916.85	Картометрический метод	0.10	-
н1993	445423.73	2235916.58	Картометрический метод	0.10	-
н1994	445423.46	2235916.29	Картометрический метод	0.10	-
н1995	445423.20	2235916.01	Картометрический метод	0.10	-
н1996	445422.94	2235915.72	Картометрический метод	0.10	-
н1997	445422.70	2235915.42	Картометрический метод	0.10	-
н1998	445422.45	2235915.13	Картометрический метод	0.10	-
н1999	445422.20	2235914.83	Картометрический метод	0.10	-
н2000	445421.97	2235914.53	Картометрический метод	0.10	-
н2001	445421.73	2235914.23	Картометрический метод	0.10	-
н2002	445421.50	2235913.75	Картометрический метод	0.10	-
н2003	445421.23	2235913.29	Картометрический метод	0.10	-
н2004	445420.93	2235912.85	Картометрический метод	0.10	-
н2005	445420.61	2235912.43	Картометрический метод	0.10	-
н2006	445420.26	2235912.03	Картометрический метод	0.10	-
н2007	445419.88	2235911.67	Картометрический метод	0.10	-

3. Сведения о характерных точках части (частей) границы объекта

Обозначение характерных точек части границы	Координаты, м		Метод определения координат характерной точки	Средняя квадратическая погрешность положения характерной точки (M _t), м	Описание обозначения точки на местности (при наличии)
	X	Y			
1	2	3	4	5	6
н2008	445419.47	2235911.33	Картометрический метод	0.10	-
н2009	445419.05	2235911.01	Картометрический метод	0.10	-
н2010	445418.60	2235910.72	Картометрический метод	0.10	-
н2011	445418.14	2235910.47	Картометрический метод	0.10	-
н2012	445417.66	2235910.24	Картометрический метод	0.10	-
н2013	445417.16	2235910.05	Картометрический метод	0.10	-
н2014	445416.66	2235909.89	Картометрический метод	0.10	-
н2015	445416.14	2235909.77	Картометрический метод	0.10	-
н2016	445415.62	2235909.68	Картометрический метод	0.10	-
н2017	445415.09	2235909.62	Картометрический метод	0.10	-
н2018	445414.56	2235909.61	Картометрический метод	0.10	-
н2019	445414.03	2235909.62	Картометрический метод	0.10	-
н2020	445413.51	2235909.67	Картометрический метод	0.10	-
н2021	445412.98	2235909.76	Картометрический метод	0.10	-
н2022	445412.47	2235909.88	Картометрический метод	0.10	-
н2023	445411.96	2235910.04	Картометрический метод	0.10	-
н2024	445411.47	2235910.23	Картометрический метод	0.10	-
н2025	445410.99	2235910.45	Картометрический метод	0.10	-
н2026	445410.51	2235910.70	Картометрический метод	0.10	-
н2027	445410.07	2235910.99	Картометрический метод	0.10	-
н2028	445409.65	2235911.30	Картометрический метод	0.10	-
н2029	445409.24	2235911.64	Картометрический метод	0.10	-
н2030	445408.86	2235912.02	Картометрический метод	0.10	-
н2031	445408.52	2235912.39	Картометрический метод	0.10	-
н2032	445408.18	2235912.76	Картометрический метод	0.10	-
н2033	445407.84	2235913.11	Картометрический метод	0.10	-

3. Сведения о характерных точках части (частей) границы объекта

Обозначение характерных точек части границы	Координаты, м		Метод определения координат характерной точки	Средняя квадратическая погрешность положения характерной точки (Мт), м	Описание обозначения точки на местности (при наличии)
	X	Y			
1	2	3	4	5	6
н2034	445407.50	2235913.46	Картометрический метод	0.10	-
н2035	445407.14	2235913.82	Картометрический метод	0.10	-
н2036	445406.79	2235914.16	Картометрический метод	0.10	-
н2037	445406.42	2235914.50	Картометрический метод	0.10	-
н2038	445406.06	2235914.83	Картометрический метод	0.10	-
н2039	445405.68	2235915.17	Картометрический метод	0.10	-
н2040	445405.31	2235915.49	Картометрический метод	0.10	-
н2041	445404.92	2235915.81	Картометрический метод	0.10	-
н2042	445404.54	2235916.12	Картометрический метод	0.10	-
н2043	445404.16	2235916.42	Картометрический метод	0.10	-
н2044	445403.76	2235916.73	Картометрический метод	0.10	-
н2045	445403.36	2235917.03	Картометрический метод	0.10	-
н2046	445402.95	2235917.32	Картометрический метод	0.10	-
н2047	445402.54	2235917.60	Картометрический метод	0.10	-
н2048	445402.13	2235917.89	Картометрический метод	0.10	-
н2049	445401.72	2235918.16	Картометрический метод	0.10	-
н2050	445401.31	2235918.42	Картометрический метод	0.10	-
н2051	445400.88	2235918.69	Картометрический метод	0.10	-
н2052	445400.45	2235918.95	Картометрический метод	0.10	-
н2053	445400.02	2235919.19	Картометрический метод	0.10	-
н2054	445399.59	2235919.44	Картометрический метод	0.10	-
н2055	445399.16	2235919.69	Картометрический метод	0.10	-
н2056	445398.72	2235919.92	Картометрический метод	0.10	-
н2057	445398.28	2235920.15	Картометрический метод	0.10	-
н2058	445397.83	2235920.35	Картометрический метод	0.10	-
н2059	445397.38	2235920.56	Картометрический метод	0.10	-

3. Сведения о характерных точках части (частей) границы объекта					
Обозначение характерных точек части границы	Координаты, м		Метод определения координат характерной точки	Средняя квадратическая погрешность положения характерной точки (Mt), м	Описание обозначения точки на местности (при наличии)
	X	Y			
1	2	3	4	5	6
н2060	445396.92	2235920.75	Картометрический метод	0.10	-
н2061	445396.45	2235920.92	Картометрический метод	0.10	-
н2062	445395.99	2235921.08	Картометрический метод	0.10	-
н2063	445395.50	2235921.21	Картометрический метод	0.10	-
н2064	445395.03	2235921.33	Картометрический метод	0.10	-
н2065	445394.54	2235921.43	Картометрический метод	0.10	-
н2066	445394.06	2235921.51	Картометрический метод	0.10	-
н2067	445393.56	2235921.57	Картометрический метод	0.10	-
н2068	445393.06	2235921.62	Картометрический метод	0.10	-
н2069	445392.58	2235921.65	Картометрический метод	0.10	-
н2070	445392.09	2235921.66	Картометрический метод	0.10	-
н2071	445391.59	2235921.65	Картометрический метод	0.10	-
н2072	445391.09	2235921.64	Картометрический метод	0.10	-
н2073	445390.59	2235921.60	Картометрический метод	0.10	-
н2074	445390.11	2235921.53	Картометрический метод	0.10	-
н2075	445389.62	2235921.47	Картометрический метод	0.10	-
н2076	445389.13	2235921.37	Картометрический метод	0.10	-
н2077	445388.65	2235921.27	Картометрический метод	0.10	-
н2078	445388.18	2235921.14	Картометрический метод	0.10	-
н2079	445387.69	2235920.99	Картометрический метод	0.10	-
н2080	445387.23	2235920.83	Картометрический метод	0.10	-
н2081	445386.77	2235920.65	Картометрический метод	0.10	-
н2082	445386.32	2235920.46	Картометрический метод	0.10	-
н2083	445385.87	2235920.25	Картометрический метод	0.10	-
н2084	445385.42	2235920.03	Картометрический метод	0.10	-
н2085	445385.00	2235919.79	Картометрический метод	0.10	-

3. Сведения о характерных точках части (частей) границы объекта

Обозначение характерных точек части границы	Координаты, м		Метод определения координат характерной точки	Средняя квадратическая погрешность положения характерной точки (Mt), м	Описание обозначения точки на местности (при наличии)
	X	Y			
1	2	3	4	5	6
н2086	445384.57	2235919.53	Картометрический метод	0.10	-
н2087	445384.15	2235919.26	Картометрический метод	0.10	-
н2088	445383.74	2235918.99	Картометрический метод	0.10	-
н2089	445377.49	2235914.89	Картометрический метод	0.10	-
н2090	445377.04	2235914.60	Картометрический метод	0.10	-
н2091	445376.59	2235914.33	Картометрический метод	0.10	-
н2092	445376.13	2235914.07	Картометрический метод	0.10	-
н2093	445375.66	2235913.82	Картометрический метод	0.10	-
н2094	445375.18	2235913.58	Картометрический метод	0.10	-
н2095	445374.70	2235913.37	Картометрический метод	0.10	-
н2096	445374.21	2235913.14	Картометрический метод	0.10	-
н2097	445373.72	2235912.95	Картометрический метод	0.10	-
н2098	445373.22	2235912.76	Картометрический метод	0.10	-
н2099	445372.72	2235912.60	Картометрический метод	0.10	-
н2100	445372.20	2235912.43	Картометрический метод	0.10	-
н2101	445371.70	2235912.29	Картометрический метод	0.10	-
н2102	445371.19	2235912.16	Картометрический метод	0.10	-
н2103	445370.66	2235912.04	Картометрический метод	0.10	-
н2104	445370.15	2235911.94	Картометрический метод	0.10	-
н2105	445369.62	2235911.85	Картометрический метод	0.10	-
н2106	445369.09	2235911.77	Картометрический метод	0.10	-
н2107	445368.57	2235911.72	Картометрический метод	0.10	-
н2108	445368.04	2235911.67	Картометрический метод	0.10	-
н2109	445367.51	2235911.63	Картометрический метод	0.10	-
н2110	445366.98	2235911.61	Картометрический метод	0.10	-
н2111	445366.44	2235911.61	Картометрический метод	0.10	-

3. Сведения о характерных точках части (частей) границы объекта

Обозначение характерных точек части границы	Координаты, м		Метод определения координат характерной точки	Средняя квадратическая погрешность положения характерной точки (Mt), м	Описание обозначения точки на местности (при наличии)
	X	Y			
1	2	3	4	5	6
н2112	445365.91	2235911.62	Картометрический метод	0.10	-
н2113	445365.38	2235911.64	Картометрический метод	0.10	-
н2114	445364.85	2235911.68	Картометрический метод	0.10	-
н2115	445364.32	2235911.74	Картометрический метод	0.10	-
н2116	445363.79	2235911.79	Картометрический метод	0.10	-
н2117	445363.26	2235911.88	Картометрический метод	0.10	-
н2118	445362.75	2235911.98	Картометрический метод	0.10	-
н2119	445347.54	2235915.32	Картометрический метод	0.10	-
н2120	445347.07	2235915.52	Картометрический метод	0.10	-
н2121	445346.61	2235915.75	Картометрический метод	0.10	-
н2122	445346.17	2235915.99	Картометрический метод	0.10	-
н2123	445345.73	2235916.25	Картометрический метод	0.10	-
н2124	445345.29	2235916.53	Картометрический метод	0.10	-
н2125	445344.88	2235916.82	Картометрический метод	0.10	-
н2126	445344.49	2235917.14	Картометрический метод	0.10	-
н2127	445344.09	2235917.47	Картометрический метод	0.10	-
н2128	445343.72	2235917.81	Картометрический метод	0.10	-
н2129	445343.35	2235918.16	Картометрический метод	0.10	-
н2130	445343.00	2235918.53	Картометрический метод	0.10	-
н2131	445342.69	2235918.91	Картометрический метод	0.10	-
н2132	445342.37	2235919.32	Картометрический метод	0.10	-
н2133	445342.07	2235919.73	Картометрический метод	0.10	-
н2134	445341.78	2235920.15	Картометрический метод	0.10	-
н2135	445341.52	2235920.59	Картометрический метод	0.10	-
н2136	445341.27	2235921.03	Картометрический метод	0.10	-
н2137	445341.05	2235921.48	Картометрический метод	0.10	-

3. Сведения о характерных точках части (частей) границы объекта

Обозначение характерных точек части границы	Координаты, м		Метод определения координат характерной точки	Средняя квадратическая погрешность положения характерной точки (Mt), м	Описание обозначения точки на местности (при наличии)
	X	Y			
1	2	3	4	5	6
н2138	445340.84	2235921.95	Картометрический метод	0.10	-
н2139	445340.64	2235922.41	Картометрический метод	0.10	-
н2140	445340.48	2235922.89	Картометрический метод	0.10	-
н2141	445340.32	2235923.38	Картометрический метод	0.10	-
н2142	445340.19	2235923.87	Картометрический метод	0.10	-
н2143	445340.08	2235924.36	Картометрический метод	0.10	-
н2144	445339.99	2235924.86	Картометрический метод	0.10	-
н2145	445339.92	2235925.38	Картометрический метод	0.10	-
н2146	445339.87	2235925.87	Картометрический метод	0.10	-
н2147	445339.84	2235926.38	Картометрический метод	0.10	-
н2148	445339.82	2235926.89	Картометрический метод	0.10	-
н2149	445339.89	2235927.38	Картометрический метод	0.10	-
н2150	445339.91	2235927.86	Картометрический метод	0.10	-
н2151	445339.90	2235928.34	Картометрический метод	0.10	-
н2152	445339.84	2235928.81	Картометрический метод	0.10	-
н2153	445339.75	2235929.29	Картометрический метод	0.10	-
н2154	445339.62	2235929.76	Картометрический метод	0.10	-
н2155	445339.47	2235930.21	Картометрический метод	0.10	-
н2156	445339.27	2235930.66	Картометрический метод	0.10	-
н2157	445339.04	2235931.09	Картометрический метод	0.10	-
н2158	445338.79	2235931.48	Картометрический метод	0.10	-
н2159	445338.50	2235931.87	Картометрический метод	0.10	-
н2160	445338.18	2235932.23	Картометрический метод	0.10	-
н2161	445337.83	2235932.56	Картометрический метод	0.10	-
н2162	445337.46	2235932.88	Картометрический метод	0.10	-
н2163	445337.07	2235933.17	Картометрический метод	0.10	-

3. Сведения о характерных точках части (частей) границы объекта					
Обозначение характерных точек части границы	Координаты, м		Метод определения координат характерной точки	Средняя квадратическая погрешность положения характерной точки (Mt), м	Описание обозначения точки на местности (при наличии)
	X	Y			
1	2	3	4	5	6
н2164	445336.65	2235933.41	Картометрический метод	0.10	-
н2165	445336.22	2235933.62	Картометрический метод	0.10	-
н2166	445335.78	2235933.81	Картометрический метод	0.10	-
н2167	445335.31	2235933.96	Картометрический метод	0.10	-
н2168	445334.84	2235934.08	Картометрический метод	0.10	-
н2169	445334.38	2235934.14	Картометрический метод	0.10	-
н2170	445333.89	2235934.19	Картометрический метод	0.10	-
н2171	445333.41	2235934.19	Картометрический метод	0.10	-
н2172	445332.94	2235934.16	Картометрический метод	0.10	-
н2173	445332.45	2235934.09	Картометрический метод	0.10	-
н2174	445331.97	2235933.99	Картометрический метод	0.10	-
н2175	445331.52	2235933.84	Картометрический метод	0.10	-
н2176	445331.07	2235933.66	Картометрический метод	0.10	-
н2177	445330.63	2235933.45	Картометрический метод	0.10	-
н2178	445320.19	2235928.18	Картометрический метод	0.10	-
н2179	445319.95	2235927.89	Картометрический метод	0.10	-
н2180	445319.70	2235927.61	Картометрический метод	0.10	-
н2181	445319.43	2235927.36	Картометрический метод	0.10	-
н2182	445319.13	2235927.13	Картометрический метод	0.10	-
н2183	445318.82	2235926.93	Картометрический метод	0.10	-
н2184	445318.48	2235926.75	Картометрический метод	0.10	-
н2185	445318.15	2235926.60	Картометрический метод	0.10	-
н2186	445317.79	2235926.48	Картометрический метод	0.10	-
н2187	445317.43	2235926.39	Картометрический метод	0.10	-
н2188	445317.06	2235926.33	Картометрический метод	0.10	-
н2189	445316.70	2235926.30	Картометрический метод	0.10	-

3. Сведения о характерных точках части (частей) границы объекта					
Обозначение характерных точек части границы	Координаты, м		Метод определения координат характерной точки	Средняя квадратическая погрешность положения характерной точки (Mt), м	Описание обозначения точки на местности (при наличии)
	X	Y			
1	2	3	4	5	6
н2190	445316.33	2235926.30	Картометрический метод	0.10	-
н2191	445315.94	2235926.33	Картометрический метод	0.10	-
н2192	445315.58	2235926.38	Картометрический метод	0.10	-
н2193	445315.22	2235926.48	Картометрический метод	0.10	-
н2194	445314.87	2235926.59	Картометрический метод	0.10	-
н2195	445314.52	2235926.73	Картометрический метод	0.10	-
н2196	445314.20	2235926.91	Картометрический метод	0.10	-
н2197	445313.88	2235927.12	Картометрический метод	0.10	-
н2198	445313.58	2235927.34	Картометрический метод	0.10	-
н2199	445313.31	2235927.59	Картометрический метод	0.10	-
н2200	445313.05	2235927.87	Картометрический метод	0.10	-
н2201	445312.81	2235928.16	Картометрический метод	0.10	-
н2202	445312.61	2235928.46	Картометрический метод	0.10	-
н2203	445312.42	2235928.79	Картометрический метод	0.10	-
н2204	445312.27	2235929.13	Картометрический метод	0.10	-
н2205	445312.15	2235929.49	Картометрический метод	0.10	-
н2206	445312.05	2235929.84	Картометрический метод	0.10	-
н2207	445311.98	2235930.21	Картометрический метод	0.10	-
н2208	445311.85	2235930.52	Картометрический метод	0.10	-
н2209	445311.73	2235930.84	Картометрический метод	0.10	-
н2210	445311.62	2235931.17	Картометрический метод	0.10	-
н2211	445311.51	2235931.49	Картометрический метод	0.10	-
н2212	445311.42	2235931.81	Картометрический метод	0.10	-
н2213	445311.32	2235932.14	Картометрический метод	0.10	-
н2214	445311.24	2235932.46	Картометрический метод	0.10	-
н2215	445311.15	2235932.80	Картометрический метод	0.10	-

3. Сведения о характерных точках части (частей) границы объекта

Обозначение характерных точек части границы	Координаты, м		Метод определения координат характерной точки	Средняя квадратическая погрешность положения характерной точки (Mt), м	Описание обозначения точки на местности (при наличии)
	X	Y			
1	2	3	4	5	6
н2216	445311.08	2235933.13	Картометрический метод	0.10	-
н2217	445311.01	2235933.46	Картометрический метод	0.10	-
н2218	445310.96	2235933.80	Картометрический метод	0.10	-
н2219	445310.90	2235934.14	Картометрический метод	0.10	-
н2220	445310.86	2235934.47	Картометрический метод	0.10	-
н2221	445310.82	2235934.81	Картометрический метод	0.10	-
н2222	445310.79	2235935.14	Картометрический метод	0.10	-
н2223	445310.77	2235935.48	Картометрический метод	0.10	-
н2224	445310.75	2235935.82	Картометрический метод	0.10	-
н2225	445310.75	2235936.16	Картометрический метод	0.10	-
н2226	445310.74	2235936.50	Картометрический метод	0.10	-
н2227	445310.75	2235936.84	Картометрический метод	0.10	-
н2228	445310.76	2235937.18	Картометрический метод	0.10	-
н2229	445310.78	2235937.52	Картометрический метод	0.10	-
н2230	445310.82	2235937.86	Картометрический метод	0.10	-
н2231	445310.86	2235938.21	Картометрический метод	0.10	-
н2232	445310.89	2235938.54	Картометрический метод	0.10	-
н2233	445310.95	2235938.88	Картометрический метод	0.10	-
н2234	445311.00	2235939.21	Картометрический метод	0.10	-
н2235	445311.07	2235939.56	Картометрический метод	0.10	-
н2236	445311.13	2235939.88	Картометрический метод	0.10	-
н2237	445311.11	2235940.28	Картометрический метод	0.10	-
н2238	445311.08	2235940.68	Картометрический метод	0.10	-
н2239	445311.02	2235941.06	Картометрический метод	0.10	-
н2240	445310.95	2235941.45	Картометрический метод	0.10	-
н2241	445310.84	2235941.83	Картометрический метод	0.10	-

3. Сведения о характерных точках части (частей) границы объекта

Обозначение характерных точек части границы	Координаты, м		Метод определения координат характерной точки	Средняя квадратическая погрешность положения характерной точки (Мп), м	Описание обозначения точки на местности (при наличии)
	Х	У			
1	2	3	4	5	6
н2242	445310.71	2235942.22	Картометрический метод	0.10	-
н2243	445310.57	2235942.58	Картометрический метод	0.10	-
н2244	445310.40	2235942.94	Картометрический метод	0.10	-
н2245	445310.22	2235943.29	Картометрический метод	0.10	-
н2246	445310.00	2235943.64	Картометрический метод	0.10	-
н2247	445309.78	2235943.96	Картометрический метод	0.10	-
н2248	445309.53	2235944.27	Картометрический метод	0.10	-
н2249	445309.27	2235944.56	Картометрический метод	0.10	-
н2250	445309.00	2235944.85	Картометрический метод	0.10	-
н2251	445308.70	2235945.12	Картометрический метод	0.10	-
н2252	445308.39	2235945.36	Картометрический метод	0.10	-
н2253	445308.06	2235945.59	Картометрический метод	0.10	-
н2254	445307.73	2235945.80	Картометрический метод	0.10	-
н2255	445307.38	2235946.00	Картометрический метод	0.10	-
н2256	445307.03	2235946.16	Картометрический метод	0.10	-
н2257	445306.66	2235946.31	Картометрический метод	0.10	-
н2258	445306.28	2235946.45	Картометрический метод	0.10	-
н2259	445305.90	2235946.55	Картометрический метод	0.10	-
н2260	445305.52	2235946.63	Картометрический метод	0.10	-
н2261	445305.12	2235946.69	Картометрический метод	0.10	-
н2262	445304.73	2235946.73	Картометрический метод	0.10	-
н2263	445304.33	2235946.76	Картометрический метод	0.10	-
н2264	445303.93	2235946.75	Картометрический метод	0.10	-
н2265	445303.54	2235946.71	Картометрический метод	0.10	-
н2266	445296.72	2236051.86	Картометрический метод	0.10	-
н2267	445296.71	2236052.23	Картометрический метод	0.10	-

3. Сведения о характерных точках части (частей) границы объекта

Обозначение характерных точек части границы	Координаты, м		Метод определения координат характерной точки	Средняя квадратическая погрешность положения характерной точки (M _t), м	Описание обозначения точки на местности (при наличии)
	X	Y			
1	2	3	4	5	6
н2268	445296.67	2236052.61	Картометрический метод	0.10	-
н2269	445296.63	2236052.98	Картометрический метод	0.10	-
н2270	445296.60	2236053.36	Картометрический метод	0.10	-
н2271	445296.56	2236053.74	Картометрический метод	0.10	-
н2272	445296.51	2236054.10	Картометрический метод	0.10	-
н2273	445296.47	2236054.48	Картометрический метод	0.10	-
н2274	445296.42	2236054.85	Картометрический метод	0.10	-
н2275	445296.36	2236055.22	Картометрический метод	0.10	-
н2276	445296.30	2236055.60	Картометрический метод	0.10	-
н2277	445296.25	2236055.97	Картометрический метод	0.10	-
н2278	445296.18	2236056.34	Картометрический метод	0.10	-
н2279	445296.11	2236056.70	Картометрический метод	0.10	-
н2280	445296.05	2236057.07	Картометрический метод	0.10	-
н2281	445295.98	2236057.45	Картометрический метод	0.10	-
н2282	445295.90	2236057.81	Картометрический метод	0.10	-
н2283	445295.83	2236058.18	Картометрический метод	0.10	-
н2284	445295.74	2236058.55	Картометрический метод	0.10	-
н2285	445295.65	2236058.91	Картометрический метод	0.10	-
н2286	445295.57	2236059.28	Картометрический метод	0.10	-
н2287	445295.48	2236059.65	Картометрический метод	0.10	-
н2288	445295.38	2236060.01	Картометрический метод	0.10	-
н2289	445295.29	2236060.38	Картометрический метод	0.10	-
н2290	445295.19	2236060.73	Картометрический метод	0.10	-
н2291	445295.09	2236061.09	Картометрический метод	0.10	-
н2292	445294.98	2236061.46	Картометрический метод	0.10	-
н2293	445294.87	2236061.82	Картометрический метод	0.10	-

3. Сведения о характерных точках части (частей) границы объекта

Обозначение характерных точек части границы	Координаты, м		Метод определения координат характерной точки	Средняя квадратическая погрешность положения характерной точки (M _t), м	Описание обозначения точки на местности (при наличии)
	X	Y			
1	2	3	4	5	6
н2294	445294.76	2236062.18	Картометрический метод	0.10	-
н2295	445294.65	2236062.54	Картометрический метод	0.10	-
н2296	445294.48	2236063.03	Картометрический метод	0.10	-
н2297	445294.30	2236063.52	Картометрический метод	0.10	-
н2298	445294.09	2236064.01	Картометрический метод	0.10	-
н2299	445293.88	2236064.48	Картометрический метод	0.10	-
н2300	445293.65	2236064.95	Картометрический метод	0.10	-
н2301	445293.40	2236065.42	Картометрический метод	0.10	-
н2302	445293.15	2236065.88	Картометрический метод	0.10	-
н2303	445292.88	2236066.32	Картометрический метод	0.10	-
н2304	445292.60	2236066.76	Картометрический метод	0.10	-
н2305	445292.30	2236067.19	Картометрический метод	0.10	-
н2306	445291.98	2236067.62	Картометрический метод	0.10	-
н2307	445291.65	2236068.02	Картометрический метод	0.10	-
н2308	445291.32	2236068.42	Картометрический метод	0.10	-
н2309	445290.97	2236068.81	Картометрический метод	0.10	-
н2310	445290.61	2236069.20	Картометрический метод	0.10	-
н2311	445290.23	2236069.57	Картометрический метод	0.10	-
н2312	445289.85	2236069.92	Картометрический метод	0.10	-
н2313	445289.45	2236070.26	Картометрический метод	0.10	-
н2314	445289.05	2236070.59	Картометрический метод	0.10	-
н2315	445288.63	2236070.91	Картометрический метод	0.10	-
н2316	445288.21	2236071.22	Картометрический метод	0.10	-
н2317	445287.77	2236071.51	Картометрический метод	0.10	-
н2318	445287.33	2236071.79	Картометрический метод	0.10	-
н2319	445286.88	2236072.05	Картометрический метод	0.10	-

3. Сведения о характерных точках части (частей) границы объекта

Обозначение характерных точек части границы	Координаты, м		Метод определения координат характерной точки	Средняя квадратическая погрешность положения характерной точки (Mt), м	Описание обозначения точки на местности (при наличии)
	X	Y			
1	2	3	4	5	6
н2320	445286.43	2236072.31	Картометрический метод	0.10	-
н2321	445285.95	2236072.55	Картометрический метод	0.10	-
н2322	445285.48	2236072.78	Картометрический метод	0.10	-
н2323	445285.00	2236072.98	Картометрический метод	0.10	-
н2324	445284.51	2236073.18	Картометрический метод	0.10	-
н2325	445270.53	2236078.46	Картометрический метод	0.10	-
н2326	445270.08	2236078.64	Картометрический метод	0.10	-
н2327	445269.63	2236078.82	Картометрический метод	0.10	-
н2328	445269.18	2236079.00	Картометрический метод	0.10	-
н2329	445268.72	2236079.20	Картометрический метод	0.10	-
н2330	445268.28	2236079.39	Картометрический метод	0.10	-
н2331	445267.84	2236079.60	Картометрический метод	0.10	-
н2332	445267.39	2236079.81	Картометрический метод	0.10	-
н2333	445266.96	2236080.02	Картометрический метод	0.10	-
н2334	445266.52	2236080.25	Картометрический метод	0.10	-
н2335	445266.08	2236080.47	Картометрический метод	0.10	-
н2336	445265.66	2236080.70	Картометрический метод	0.10	-
н2337	445265.23	2236080.94	Картометрический метод	0.10	-
н2338	445264.80	2236081.18	Картометрический метод	0.10	-
н2339	445264.39	2236081.42	Картометрический метод	0.10	-
н2340	445263.97	2236081.68	Картометрический метод	0.10	-
н2341	445263.56	2236081.93	Картометрический метод	0.10	-
н2342	445263.14	2236082.19	Картометрический метод	0.10	-
н2343	445262.73	2236082.46	Картометрический метод	0.10	-
н2344	445262.33	2236082.74	Картометрический метод	0.10	-
н2345	445261.93	2236083.02	Картометрический метод	0.10	-

3. Сведения о характерных точках части (частей) границы объекта

Обозначение характерных точек части границы	Координаты, м		Метод определения координат характерной точки	Средняя квадратическая погрешность положения характерной точки (Мп), м	Описание обозначения точки на местности (при наличии)
	X	Y			
1	2	3	4	5	6
н2346	445261.53	2236083.29	Картометрический метод	0.10	-
н2347	445261.14	2236083.58	Картометрический метод	0.10	-
н2348	445260.75	2236083.89	Картометрический метод	0.10	-
н2349	445260.36	2236084.18	Картометрический метод	0.10	-
н2350	445259.98	2236084.48	Картометрический метод	0.10	-
н2351	445259.60	2236084.78	Картометрический метод	0.10	-
н2352	445259.22	2236085.10	Картометрический метод	0.10	-
н2353	445258.85	2236085.42	Картометрический метод	0.10	-
н2354	445258.48	2236085.74	Картометрический метод	0.10	-
н2355	445258.14	2236086.21	Картометрический метод	0.10	-
н2356	445257.80	2236086.66	Картометрический метод	0.10	-
н2357	445257.46	2236087.13	Картометрический метод	0.10	-
н2358	445257.11	2236087.58	Картометрический метод	0.10	-
н2359	445256.75	2236088.03	Картометрический метод	0.10	-
н2360	445256.40	2236088.49	Картометрический метод	0.10	-
н2361	445256.04	2236088.94	Картометрический метод	0.10	-
н2362	445255.69	2236089.38	Картометрический метод	0.10	-
н2363	445255.32	2236089.84	Картометрический метод	0.10	-
н2364	445254.96	2236090.28	Картометрический метод	0.10	-
н2365	445254.60	2236090.72	Картометрический метод	0.10	-
н2366	445254.22	2236091.17	Картометрический метод	0.10	-
н2367	445253.85	2236091.60	Картометрический метод	0.10	-
н2368	445253.48	2236092.03	Картометрический метод	0.10	-
н2369	445253.10	2236092.48	Картометрический метод	0.10	-
н2370	445252.71	2236092.91	Картометрический метод	0.10	-
н2371	445252.34	2236093.34	Картометрический метод	0.10	-

3. Сведения о характерных точках части (частей) границы объекта					
Обозначение характерных точек части границы	Координаты, м		Метод определения координат характерной точки	Средняя квадратическая погрешность положения характерной точки (Mt), м	Описание обозначения точки на местности (при наличии)
	X	Y			
1	2	3	4	5	6
н2372	445251.95	2236093.76	Картометрический метод	0.10	-
н2373	445251.56	2236094.19	Картометрический метод	0.10	-
н2374	445251.17	2236094.62	Картометрический метод	0.10	-
н2375	445250.78	2236095.04	Картометрический метод	0.10	-
н2376	445250.39	2236095.45	Картометрический метод	0.10	-
н2377	445250.00	2236095.86	Картометрический метод	0.10	-
н2378	445249.19	2236096.70	Картометрический метод	0.10	-
н2379	445248.78	2236097.11	Картометрический метод	0.10	-
н2380	445248.38	2236097.51	Картометрический метод	0.10	-
н2381	445247.97	2236097.92	Картометрический метод	0.10	-
н2382	445247.56	2236098.32	Картометрический метод	0.10	-
н2383	445247.18	2236098.70	Картометрический метод	0.10	-
н2384	445246.79	2236099.07	Картометрический метод	0.10	-
н2385	445246.41	2236099.45	Картометрический метод	0.10	-
н2386	445246.04	2236099.82	Картометрический метод	0.10	-
н2387	445245.65	2236100.20	Картометрический метод	0.10	-
н2388	445245.27	2236100.57	Картометрический метод	0.10	-
н2389	445244.89	2236100.94	Картометрический метод	0.10	-
н2390	445244.51	2236101.33	Картометрический метод	0.10	-
н2391	445244.13	2236101.71	Картометрический метод	0.10	-
н2392	445243.77	2236102.09	Картометрический метод	0.10	-
н2393	445243.38	2236102.46	Картометрический метод	0.10	-
н2394	445243.00	2236102.85	Картометрический метод	0.10	-
н2395	445242.62	2236103.22	Картометрический метод	0.10	-
н2396	445242.25	2236103.61	Картометрический метод	0.10	-
н2397	445241.88	2236104.00	Картометрический метод	0.10	-

3. Сведения о характерных точках части (частей) границы объекта

Обозначение характерных точек части границы	Координаты, м		Метод определения координат характерной точки	Средняя квадратическая погрешность положения характерной точки (Мп), м	Описание обозначения точки на местности (при наличии)
	X	Y			
1	2	3	4	5	6
н2398	445241.51	2236104.37	Картометрический метод	0.10	-
н2399	445241.14	2236104.75	Картометрический метод	0.10	-
н2400	445240.76	2236105.13	Картометрический метод	0.10	-
н2401	445240.38	2236105.52	Картометрический метод	0.10	-
н2402	445240.01	2236105.91	Картометрический метод	0.10	-
н2403	445239.65	2236106.29	Картометрический метод	0.10	-
н2404	445239.28	2236106.68	Картометрический метод	0.10	-
н2405	445238.90	2236107.06	Картометрический метод	0.10	-
н2406	445238.53	2236107.44	Картометрический метод	0.10	-
н2407	445238.16	2236107.84	Картометрический метод	0.10	-
н2408	445237.79	2236108.22	Картометрический метод	0.10	-
н2409	445237.43	2236108.61	Картометрический метод	0.10	-
н2410	445237.06	2236109.01	Картометрический метод	0.10	-
н2411	445236.70	2236109.39	Картометрический метод	0.10	-
н2412	445236.18	2236109.77	Картометрический метод	0.10	-
н2413	445235.67	2236110.12	Картометрический метод	0.10	-
н2414	445235.16	2236110.49	Картометрический метод	0.10	-
н2415	445234.65	2236110.85	Картометрический метод	0.10	-
н2416	445234.12	2236111.21	Картометрический метод	0.10	-
н2417	445233.61	2236111.57	Картометрический метод	0.10	-
н2418	445233.09	2236111.93	Картометрический метод	0.10	-
н2419	445232.57	2236112.28	Картометрический метод	0.10	-
н2420	445232.04	2236112.62	Картометрический метод	0.10	-
н2421	445231.51	2236112.97	Картометрический метод	0.10	-
н2422	445230.99	2236113.32	Картометрический метод	0.10	-
н2423	445230.46	2236113.66	Картометрический метод	0.10	-

3. Сведения о характерных точках части (частей) границы объекта					
Обозначение характерных точек части границы	Координаты, м		Метод определения координат характерной точки	Средняя квадратическая погрешность положения характерной точки (Mt), м	Описание обозначения точки на местности (при наличии)
	X	Y			
1	2	3	4	5	6
н2424	445229.93	2236114.00	Картометрический метод	0.10	-
н2425	445229.40	2236114.35	Картометрический метод	0.10	-
н2426	445228.87	2236114.68	Картометрический метод	0.10	-
н2427	445228.33	2236115.02	Картометрический метод	0.10	-
н2428	445227.80	2236115.35	Картометрический метод	0.10	-
н2429	445227.26	2236115.68	Картометрический метод	0.10	-
н2430	445226.73	2236116.01	Картометрический метод	0.10	-
н2431	445226.19	2236116.34	Картометрический метод	0.10	-
н2432	445225.65	2236116.66	Картометрический метод	0.10	-
н2433	445225.10	2236116.98	Картометрический метод	0.10	-
н2434	445224.57	2236117.31	Картометрический метод	0.10	-
н2435	445224.03	2236117.61	Картометрический метод	0.10	-
н2436	445223.48	2236117.93	Картометрический метод	0.10	-
н2437	445222.93	2236118.24	Картометрический метод	0.10	-
н2438	445222.38	2236118.56	Картометрический метод	0.10	-
н2439	445221.83	2236118.86	Картометрический метод	0.10	-
н2440	445221.29	2236119.17	Картометрический метод	0.10	-
н2441	445220.71	2236119.49	Картометрический метод	0.10	-
н2442	445220.15	2236119.82	Картометрический метод	0.10	-
н2443	445219.58	2236120.13	Картометрический метод	0.10	-
н2444	445219.03	2236120.48	Картометрический метод	0.10	-
н2445	445218.47	2236120.81	Картометрический метод	0.10	-
н2446	445217.92	2236121.15	Картометрический метод	0.10	-
н2447	445217.36	2236121.50	Картометрический метод	0.10	-
н2448	445216.81	2236121.86	Картометрический метод	0.10	-
н2449	445216.27	2236122.22	Картометрический метод	0.10	-

3. Сведения о характерных точках части (частей) границы объекта					
Обозначение характерных точек части границы	Координаты, м		Метод определения координат характерной точки	Средняя квадратическая погрешность положения характерной точки (Mt), м	Описание обозначения точки на местности (при наличии)
	X	Y			
1	2	3	4	5	6
н2450	445215.72	2236122.58	Картометрический метод	0.10	-
н2451	445215.18	2236122.95	Картометрический метод	0.10	-
н2452	445214.66	2236123.33	Картометрический метод	0.10	-
н2453	445214.13	2236123.69	Картометрический метод	0.10	-
н2454	445213.60	2236124.08	Картометрический метод	0.10	-
н2455	445213.08	2236124.47	Картометрический метод	0.10	-
н2456	445212.55	2236124.86	Картометрический метод	0.10	-
н2457	445212.04	2236125.26	Картометрический метод	0.10	-
н2458	445211.53	2236125.65	Картометрический метод	0.10	-
н2459	445211.01	2236126.07	Картометрический метод	0.10	-
н2460	445210.51	2236126.49	Картометрический метод	0.10	-
н2461	445210.02	2236126.90	Картометрический метод	0.10	-
н2462	445209.52	2236127.32	Картометрический метод	0.10	-
н2463	445209.02	2236127.74	Картометрический метод	0.10	-
н2464	445208.52	2236128.18	Картометрический метод	0.10	-
н2465	445208.04	2236128.61	Картометрический метод	0.10	-
н2466	445207.56	2236129.05	Картометрический метод	0.10	-
н2467	445207.09	2236129.49	Картометрический метод	0.10	-
н2468	445206.61	2236129.94	Картометрический метод	0.10	-
н2469	445206.14	2236130.39	Картометрический метод	0.10	-
н2470	445189.04	2236147.99	Картометрический метод	0.10	-
н2471	445188.76	2236148.29	Картометрический метод	0.10	-
н2472	445188.47	2236148.58	Картометрический метод	0.10	-
н2473	445188.17	2236148.87	Картометрический метод	0.10	-
н2474	445187.88	2236149.16	Картометрический метод	0.10	-
н2475	445187.57	2236149.43	Картометрический метод	0.10	-

3. Сведения о характерных точках части (частей) границы объекта

Обозначение характерных точек части границы	Координаты, м		Метод определения координат характерной точки	Средняя квадратическая погрешность положения характерной точки (Mt), м	Описание обозначения точки на местности (при наличии)
	X	Y			
1	2	3	4	5	6
н2476	445187.27	2236149.71	Картометрический метод	0.10	-
н2477	445186.93	2236149.97	Картометрический метод	0.10	-
н2478	445186.62	2236150.24	Картометрический метод	0.10	-
н2479	445186.29	2236150.49	Картометрический метод	0.10	-
н2480	445185.97	2236150.75	Картометрический метод	0.10	-
н2481	445185.64	2236151.00	Картометрический метод	0.10	-
н2482	445185.29	2236151.23	Картометрический метод	0.10	-
н2483	445184.95	2236151.47	Картометрический метод	0.10	-
н2484	445184.61	2236151.70	Картометрический метод	0.10	-
н2485	445184.25	2236151.92	Картометрический метод	0.10	-
н2486	445183.90	2236152.14	Картометрический метод	0.10	-
н2487	445183.54	2236152.34	Картометрический метод	0.10	-
н2488	445183.17	2236152.54	Картометрический метод	0.10	-
н2489	445182.81	2236152.74	Картометрический метод	0.10	-
н2490	445182.43	2236152.92	Картометрический метод	0.10	-
н2491	445182.06	2236153.11	Картометрический метод	0.10	-
н2492	445181.70	2236153.29	Картометрический метод	0.10	-
н2493	445181.31	2236153.45	Картометрический метод	0.10	-
н2494	445180.93	2236153.61	Картометрический метод	0.10	-
н2495	445180.54	2236153.76	Картометрический метод	0.10	-
н2496	445180.15	2236153.91	Картометрический метод	0.10	-
н2497	445179.76	2236154.06	Картометрический метод	0.10	-
н2498	445179.37	2236154.18	Картометрический метод	0.10	-
н2499	445178.98	2236154.31	Картометрический метод	0.10	-
н2500	445178.71	2236154.39	Картометрический метод	0.10	-
н2501	445178.44	2236154.49	Картометрический метод	0.10	-

3. Сведения о характерных точках части (частей) границы объекта

Обозначение характерных точек части границы	Координаты, м		Метод определения координат характерной точки	Средняя квадратическая погрешность положения характерной точки (Mt), м	Описание обозначения точки на местности (при наличии)
	X	Y			
1	2	3	4	5	6
н2502	445178.17	2236154.58	Картометрический метод	0.10	-
н2503	445177.91	2236154.66	Картометрический метод	0.10	-
н2504	445177.65	2236154.76	Картометрический метод	0.10	-
н2505	445177.38	2236154.87	Картометрический метод	0.10	-
н2506	445177.14	2236154.98	Картометрический метод	0.10	-
н2507	445176.87	2236155.09	Картометрический метод	0.10	-
н2508	445176.61	2236155.20	Картометрический метод	0.10	-
н2509	445176.36	2236155.30	Картометрический метод	0.10	-
н2510	445176.11	2236155.43	Картометрический метод	0.10	-
н2511	445175.85	2236155.55	Картометрический метод	0.10	-
н2512	445175.61	2236155.68	Картометрический метод	0.10	-
н2513	445175.36	2236155.81	Картометрический метод	0.10	-
н2514	445175.12	2236155.94	Картометрический метод	0.10	-
н2515	445174.87	2236156.08	Картометрический метод	0.10	-
н2516	445174.62	2236156.21	Картометрический метод	0.10	-
н2517	445174.39	2236156.35	Картометрический метод	0.10	-
н2518	445174.14	2236156.50	Картометрический метод	0.10	-
н2519	445173.91	2236156.65	Картометрический метод	0.10	-
н2520	445173.67	2236156.81	Картометрический метод	0.10	-
н2521	445173.44	2236156.95	Картометрический метод	0.10	-
н2522	445173.20	2236157.12	Картометрический метод	0.10	-
н2523	445172.99	2236157.28	Картометрический метод	0.10	-
н2524	445172.75	2236157.45	Картометрический метод	0.10	-
н2525	445172.53	2236157.61	Картометрический метод	0.10	-
н2526	445172.30	2236157.78	Картометрический метод	0.10	-
н2527	445172.09	2236157.96	Картометрический метод	0.10	-

3. Сведения о характерных точках части (частей) границы объекта

Обозначение характерных точек части границы	Координаты, м		Метод определения координат характерной точки	Средняя квадратическая погрешность положения характерной точки (Mt), м	Описание обозначения точки на местности (при наличии)
	X	Y			
1	2	3	4	5	6
н2528	445171.87	2236158.13	Картометрический метод	0.10	-
н2529	445168.69	2236161.03	Картометрический метод	0.10	-
н2530	445134.45	2236241.44	Картометрический метод	0.10	-
н2531	445136.64	2236268.04	Картометрический метод	0.10	-
н2532	445114.39	2236276.97	Картометрический метод	0.10	-
н2533	445103.10	2236291.05	Картометрический метод	0.10	-
н2534	445061.31	2236347.06	Картометрический метод	0.10	-
н2535	445057.09	2236364.53	Картометрический метод	0.10	-
н2536	445033.34	2236407.22	Картометрический метод	0.10	-
н2537	445015.63	2236435.82	Картометрический метод	0.10	-
н2538	445006.33	2236446.19	Картометрический метод	0.10	-
н2539	444999.94	2236458.17	Картометрический метод	0.10	-
н2540	444990.97	2236474.98	Картометрический метод	0.10	-
н2541	444967.62	2236494.00	Картометрический метод	0.10	-
н2542	444922.84	2236526.48	Картометрический метод	0.10	-
н2543	444901.25	2236537.52	Картометрический метод	0.10	-
н2544	444899.81	2236540.05	Картометрический метод	0.10	-
н2545	444898.98	2236540.52	Картометрический метод	0.10	-
н2546	444882.15	2236566.50	Картометрический метод	0.10	-
н2547	444882.04	2236571.29	Картометрический метод	0.10	-
н2548	444881.31	2236572.58	Картометрический метод	0.10	-
н2549	444874.28	2236609.50	Картометрический метод	0.10	-
н2550	444861.03	2236622.39	Картометрический метод	0.10	-
н2551	444840.73	2236635.87	Картометрический метод	0.10	-
н2552	444804.97	2236641.83	Картометрический метод	0.10	-
н2553	444785.15	2236651.27	Картометрический метод	0.10	-

3. Сведения о характерных точках части (частей) границы объекта

Обозначение характерных точек части границы	Координаты, м		Метод определения координат характерной точки	Средняя квадратическая погрешность положения характерной точки (Mt), м	Описание обозначения точки на местности (при наличии)
	X	Y			
1	2	3	4	5	6
н2554	444757.04	2236678.56	Картометрический метод	0.10	-
н2555	444746.52	2236683.24	Картометрический метод	0.10	-
н2556	444713.95	2236694.71	Картометрический метод	0.10	-
н2557	444704.70	2236701.82	Картометрический метод	0.10	-
н2558	444696.99	2236705.25	Картометрический метод	0.10	-
н2559	444692.50	2236711.22	Картометрический метод	0.10	-
н2560	444687.79	2236714.84	Картометрический метод	0.10	-
н2561	444667.49	2236742.99	Картометрический метод	0.10	-
н2562	444621.33	2236763.62	Картометрический метод	0.10	-
н2563	444604.11	2236770.04	Картометрический метод	0.10	-
н2564	444571.15	2236820.32	Картометрический метод	0.10	-
н2565	444540.74	2236850.40	Картометрический метод	0.10	-
н2566	444544.18	2236874.19	Картометрический метод	0.10	-
н2567	444542.77	2236875.89	Картометрический метод	0.10	-
н2568	444531.62	2236885.42	Картометрический метод	0.10	-
н2569	444527.17	2236886.64	Картометрический метод	0.10	-
н2570	444494.71	2236892.28	Картометрический метод	0.10	-
н2571	444479.15	2236899.76	Картометрический метод	0.10	-
н2572	444449.09	2236907.99	Картометрический метод	0.10	-
н2573	444443.36	2236914.70	Картометрический метод	0.10	-
н2574	444427.06	2236915.17	Картометрический метод	0.10	-
н2575	444398.83	2236912.10	Картометрический метод	0.10	-
н2576	444370.77	2236903.66	Картометрический метод	0.10	-
н2577	444343.00	2236890.93	Картометрический метод	0.10	-
н2578	444294.46	2236858.06	Картометрический метод	0.10	-
н2579	444274.32	2236848.01	Картометрический метод	0.10	-

3. Сведения о характерных точках части (частей) границы объекта

Обозначение характерных точек части границы	Координаты, м		Метод определения координат характерной точки	Средняя квадратическая погрешность положения характерной точки (Мt), м	Описание обозначения точки на местности (при наличии)
	X	Y			
1	2	3	4	5	6
н2580	444252.27	2236842.33	Картометрический метод	0.10	-
н2581	444226.22	2236841.50	Картометрический метод	0.10	-
н2582	444168.96	2236846.97	Картометрический метод	0.10	-
н2583	444114.28	2236856.97	Картометрический метод	0.10	-
н2584	444085.74	2236865.84	Картометрический метод	0.10	-
н2585	444067.51	2236875.83	Картометрический метод	0.10	-
н2586	444075.98	2236885.25	Картометрический метод	0.10	-
н2587	444250.13	2236964.15	Картометрический метод	0.10	-
н2588	444401.75	2237032.86	Картометрический метод	0.10	-
н2589	444459.98	2236933.51	Картометрический метод	0.10	-
н2590	444520.39	2237040.07	Картометрический метод	0.10	-
н2591	444524.54	2237044.72	Картометрический метод	0.10	-
н2592	444574.85	2236998.90	Картометрический метод	0.10	-
н2593	444604.64	2236972.91	Картометрический метод	0.10	-
н2594	444603.14	2236973.14	Картометрический метод	0.10	-
н2595	444623.01	2236955.04	Картометрический метод	0.10	-
н2596	444625.25	2236958.30	Картометрический метод	0.10	-
н2597	444627.73	2236956.60	Картометрический метод	0.10	-
н2598	444625.25	2236953.00	Картометрический метод	0.10	-
н2599	444962.06	2236646.20	Картометрический метод	0.10	-
н2600	444901.16	2236623.52	Картометрический метод	0.10	-
н2601	444977.23	2236546.40	Картометрический метод	0.10	-
н2602	445069.27	2236441.51	Картометрический метод	0.10	-
н2603	445108.34	2236394.11	Картометрический метод	0.10	-
н2604	445483.84	2236901.48	Картометрический метод	0.10	-
н2605	445502.89	2236881.31	Картометрический метод	0.10	-

3. Сведения о характерных точках части (частей) границы объекта

Обозначение характерных точек части границы	Координаты, м		Метод определения координат характерной точки	Средняя квадратическая погрешность положения характерной точки (Mt), м	Описание обозначения точки на местности (при наличии)
	X	Y			
1	2	3	4	5	6
н2606	445624.32	2236853.90	Картометрический метод	0.10	-
н1559	445700.33	2236581.29	Картометрический метод	0.10	-
н2607	444681.85	2238003.09	Картометрический метод	0.10	-
н2608	444587.03	2237937.82	Картометрический метод	0.10	-
н2609	444575.05	2237935.57	Картометрический метод	0.10	-
н2610	444527.17	2237907.50	Картометрический метод	0.10	-
н2611	444398.72	2237828.10	Картометрический метод	0.10	-
н2612	444349.41	2237798.53	Картометрический метод	0.10	-
н2613	444283.59	2237758.10	Картометрический метод	0.10	-
н2614	444057.70	2238178.55	Картометрический метод	0.10	-
н2615	444123.56	2238220.26	Картометрический метод	0.10	-
н2616	444147.19	2238234.51	Картометрический метод	0.10	-
н2617	444196.70	2238264.44	Картометрический метод	0.10	-
н2618	444291.18	2238088.46	Картометрический метод	0.10	-
н2619	444393.30	2238145.92	Картометрический метод	0.10	-
н2620	444408.99	2238154.75	Картометрический метод	0.10	-
н2621	444462.65	2238137.60	Картометрический метод	0.10	-
н2622	444503.29	2238154.64	Картометрический метод	0.10	-
н2623	444601.99	2238134.16	Картометрический метод	0.10	-
н2607	444681.85	2238003.09	Картометрический метод	0.10	-
н2624	444697.56	2234332.90	Картометрический метод	0.10	-
н2625	444676.60	2234305.35	Картометрический метод	0.10	-
н2626	444644.94	2234307.17	Картометрический метод	0.10	-
н2627	444665.45	2234353.15	Картометрический метод	0.10	-
н2624	444697.56	2234332.90	Картометрический метод	0.10	-
н2628	443892.95	2233243.28	Картометрический метод	0.10	-

3. Сведения о характерных точках части (частей) границы объекта					
Обозначение характерных точек части границы	Координаты, м		Метод определения координат характерной точки	Средняя квадратическая погрешность положения характерной точки (Mf), м	Описание обозначения точки на местности (при наличии)
	X	Y			
1	2	3	4	5	6
н2629	443892.54	2233165.57	Картометрический метод	0.10	-
н2630	443852.84	2233171.50	Картометрический метод	0.10	-
н2631	443820.90	2233181.27	Картометрический метод	0.10	-
н2632	443826.70	2233194.91	Картометрический метод	0.10	-
н2628	443892.95	2233243.28	Картометрический метод	0.10	-
н2633	443871.32	2232731.14	Картометрический метод	0.10	-
н2634	443868.48	2232676.20	Картометрический метод	0.10	-
н2635	443694.82	2232656.30	Картометрический метод	0.10	-
н2636	443696.14	2232651.66	Картометрический метод	0.10	-
н2637	443744.96	2232522.05	Картометрический метод	0.10	-
н2638	443789.34	2232404.23	Картометрический метод	0.10	-
н2639	443854.89	2232248.98	Картометрический метод	0.10	-
н2640	443702.59	2232197.88	Картометрический метод	0.10	-
н2641	443609.57	2232164.27	Картометрический метод	0.10	-
н2642	443343.23	2232073.83	Картометрический метод	0.10	-
н2643	443337.00	2232071.74	Картометрический метод	0.10	-
н2644	443315.26	2232142.52	Картометрический метод	0.10	-
н2645	443312.67	2232205.85	Картометрический метод	0.10	-
н2646	443312.28	2232227.60	Картометрический метод	0.10	-
н2647	443328.35	2232329.84	Картометрический метод	0.10	-
н2648	443349.68	2232412.08	Картометрический метод	0.10	-
н2649	443366.20	2232475.74	Картометрический метод	0.10	-
н2650	443368.39	2232512.00	Картометрический метод	0.10	-
н2651	443368.45	2232512.08	Картометрический метод	0.10	-
н2652	443502.43	2232597.09	Картометрический метод	0.10	-
н2653	443567.14	2232651.66	Картометрический метод	0.10	-

3. Сведения о характерных точках части (частей) границы объекта

Обозначение характерных точек части границы	Координаты, м		Метод определения координат характерной точки	Средняя квадратическая погрешность положения характерной точки (Mt), м	Описание обозначения точки на местности (при наличии)
	X	Y			
1	2	3	4	5	6
н2654	443596.27	2232776.36	Картометрический метод	0.10	-
н2655	443596.40	2232839.55	Картометрический метод	0.10	-
н2656	443601.35	2232860.16	Картометрический метод	0.10	-
н2657	443643.07	2232909.64	Картометрический метод	0.10	-
н2658	443677.18	2232866.94	Картометрический метод	0.10	-
н2659	443721.27	2232811.51	Картометрический метод	0.10	-
н2660	443751.13	2232814.39	Картометрический метод	0.10	-
н2661	443752.18	2232798.82	Картометрический метод	0.10	-
н2662	443813.74	2232796.07	Картометрический метод	0.10	-
н2663	443821.96	2232731.03	Картометрический метод	0.10	-
н2633	443871.32	2232731.14	Картометрический метод	0.10	-
н2664	442627.95	2233740.12	Картометрический метод	0.10	-
н2665	442620.65	2233700.44	Картометрический метод	0.10	-
н2666	442593.22	2233697.40	Картометрический метод	0.10	-
н2667	442589.57	2233735.94	Картометрический метод	0.10	-
н2664	442627.95	2233740.12	Картометрический метод	0.10	-
н2668	442215.27	2233923.87	Картометрический метод	0.10	-
н2669	442214.83	2233920.08	Картометрический метод	0.10	-
н2670	442177.78	2233903.05	Картометрический метод	0.10	-
н2671	442175.01	2233896.95	Картометрический метод	0.10	-
н2672	442174.66	2233889.52	Картометрический метод	0.10	-
н2673	442176.62	2233878.94	Картометрический метод	0.10	-
н2674	442177.87	2233874.45	Картометрический метод	0.10	-
н2675	442180.94	2233866.37	Картометрический метод	0.10	-
н2676	442177.04	2233865.42	Картометрический метод	0.10	-
н2677	442156.55	2233971.24	Картометрический метод	0.10	-

3. Сведения о характерных точках части (частей) границы объекта					
Обозначение характерных точек части границы	Координаты, м		Метод определения координат характерной точки	Средняя квадратическая погрешность положения характерной точки (Mt), м	Описание обозначения точки на местности (при наличии)
	X	Y			
1	2	3	4	5	6
н2678	442173.75	2233950.80	Картометрический метод	0.10	-
н2679	442195.02	2233920.09	Картометрический метод	0.10	-
н2668	442215.27	2233923.87	Картометрический метод	0.10	-
Часть 18					
н2680	447873.18	2233833.25	Картометрический метод	0.10	-
н2681	447841.47	2233830.24	Картометрический метод	0.10	-
н2682	447814.11	2233827.44	Картометрический метод	0.10	-
н2683	447772.09	2233823.17	Картометрический метод	0.10	-
н2684	447742.53	2233820.20	Картометрический метод	0.10	-
н2685	447710.52	2233816.36	Картометрический метод	0.10	-
н2686	447691.16	2233779.23	Картометрический метод	0.10	-
н2687	447669.72	2233737.50	Картометрический метод	0.10	-
н2688	447653.91	2233707.16	Картометрический метод	0.10	-
н2689	447639.64	2233680.82	Картометрический метод	0.10	-
н2690	447621.27	2233645.85	Картометрический метод	0.10	-
н2691	447606.24	2233617.42	Картометрический метод	0.10	-
н2692	447578.14	2233559.56	Картометрический метод	0.10	-
н2693	447575.59	2233559.65	Картометрический метод	0.10	-
н2694	447542.27	2233591.59	Картометрический метод	0.10	-
н2695	447549.99	2233623.17	Картометрический метод	0.10	-
н2696	447555.51	2233645.37	Картометрический метод	0.10	-
н2697	447561.66	2233670.16	Картометрический метод	0.10	-
н2698	447567.44	2233692.04	Картометрический метод	0.10	-
н2699	447573.45	2233715.53	Картометрический метод	0.10	-
н2700	447579.65	2233743.14	Картометрический метод	0.10	-
н2701	447586.05	2233764.39	Картометрический метод	0.10	-

3. Сведения о характерных точках части (частей) границы объекта

Обозначение характерных точек части границы	Координаты, м		Метод определения координат характерной точки	Средняя квадратическая погрешность положения характерной точки (Mt), м	Описание обозначения точки на местности (при наличии)
	X	Y			
1	2	3	4	5	6
н2702	447594.99	2233795.35	Картометрический метод	0.10	-
н2703	447613.62	2233822.17	Картометрический метод	0.10	-
н2704	447634.12	2233851.78	Картометрический метод	0.10	-
н2705	447645.35	2233868.30	Картометрический метод	0.10	-
н2706	447661.99	2233892.37	Картометрический метод	0.10	-
н2707	447684.56	2233924.87	Картометрический метод	0.10	-
н2708	447714.59	2233968.51	Картометрический метод	0.10	-
н2709	447733.08	2233995.05	Картометрический метод	0.10	-
н2710	447745.76	2234013.36	Картометрический метод	0.10	-
н2711	447760.82	2234033.96	Картометрический метод	0.10	-
н2712	447845.85	2234012.05	Картометрический метод	0.10	-
н2713	447861.01	2233989.93	Картометрический метод	0.10	-
н2714	447872.11	2233969.61	Картометрический метод	0.10	-
н2715	447884.10	2233948.54	Картометрический метод	0.10	-
н2716	447895.16	2233929.10	Картометрический метод	0.10	-
н2717	447897.32	2233912.41	Картометрический метод	0.10	-
н2718	447899.04	2233900.94	Картометрический метод	0.10	-
н2719	447901.04	2233886.08	Картометрический метод	0.10	-
н2720	447902.19	2233873.31	Картометрический метод	0.10	-
н2721	447904.11	2233848.80	Картометрический метод	0.10	-
н2722	447905.22	2233836.37	Картометрический метод	0.10	-
н2680	447873.18	2233833.25	Картометрический метод	0.10	-
Часть 19					
н2723	448546.94	2233605.16	Картометрический метод	0.10	-
н2724	448505.34	2233630.34	Картометрический метод	0.10	-
н2725	448474.94	2233642.35	Картометрический метод	0.10	-

3. Сведения о характерных точках части (частей) границы объекта

Обозначение характерных точек части границы	Координаты, м		Метод определения координат характерной точки	Средняя квадратическая погрешность положения характерной точки (Mt), м	Описание обозначения точки на местности (при наличии)
	X	Y			
1	2	3	4	5	6
н2726	448453.55	2233646.48	Картометрический метод	0.10	-
н2727	448381.28	2233706.27	Картометрический метод	0.10	-
н2728	448359.57	2233713.92	Картометрический метод	0.10	-
н2729	448371.49	2233717.05	Картометрический метод	0.10	-
н2730	448401.26	2233746.71	Картометрический метод	0.10	-
н2731	448412.90	2233827.96	Картометрический метод	0.10	-
н2732	448383.11	2233860.84	Картометрический метод	0.10	-
н2733	448367.31	2233890.46	Картометрический метод	0.10	-
н2734	448329.48	2233976.41	Картометрический метод	0.10	-
н2735	448345.08	2233983.79	Картометрический метод	0.10	-
н2736	448468.69	2233851.41	Картометрический метод	0.10	-
н2737	448589.00	2233686.66	Картометрический метод	0.10	-
н2723	448546.94	2233605.16	Картометрический метод	0.10	-
Часть 20					
н2738	448738.40	2233245.07	Картометрический метод	0.10	-
н2739	448509.06	2233034.59	Картометрический метод	0.10	-
н2740	448048.17	2233340.18	Картометрический метод	0.10	-
н2741	448365.17	2233546.91	Картометрический метод	0.10	-
н2742	448368.00	2233526.65	Картометрический метод	0.10	-
н2743	448394.27	2233494.65	Картометрический метод	0.10	-
н2744	448403.02	2233456.46	Картометрический метод	0.10	-
н2745	448469.65	2233417.51	Картометрический метод	0.10	-
н2746	448499.21	2233416.94	Картометрический метод	0.10	-
н2747	448577.55	2233369.52	Картометрический метод	0.10	-
н2748	448658.12	2233348.10	Картометрический метод	0.10	-
н2749	448693.98	2233304.43	Картометрический метод	0.10	-

3. Сведения о характерных точках части (частей) границы объекта					
Обозначение характерных точек части границы	Координаты, м		Метод определения координат характерной точки	Средняя квадратическая погрешность положения характерной точки (Mt), м	Описание обозначения точки на местности (при наличии)
	X	Y			
1	2	3	4	5	6
н2750	448702.82	2233280.48	Картометрический метод	0.10	-
н2751	448729.84	2233255.27	Картометрический метод	0.10	-
н2752	448748.39	2233249.63	Картометрический метод	0.10	-
н2738	448738.40	2233245.07	Картометрический метод	0.10	-
Часть 21					
н2753	448796.96	2232512.72	Картометрический метод	0.10	-
н2754	448784.15	2232482.81	Картометрический метод	0.10	-
н2755	448757.03	2232498.97	Картометрический метод	0.10	-
н2756	448739.20	2232447.65	Картометрический метод	0.10	-
н2757	448762.00	2232431.02	Картометрический метод	0.10	-
н2758	448757.43	2232426.51	Картометрический метод	0.10	-
н2759	448750.68	2232430.87	Картометрический метод	0.10	-
н2760	448730.26	2232399.64	Картометрический метод	0.10	-
н2761	448686.08	2232355.95	Картометрический метод	0.10	-
н2762	448644.37	2232314.71	Картометрический метод	0.10	-
н2763	448583.58	2232260.41	Картометрический метод	0.10	-
н2764	448692.51	2232311.76	Картометрический метод	0.10	-
н2765	448439.42	2232171.66	Картометрический метод	0.10	-
н2766	448417.55	2232159.56	Картометрический метод	0.10	-
н2767	448355.31	2232125.12	Картометрический метод	0.10	-
н2768	448160.83	2232017.48	Картометрический метод	0.10	-
н2769	448091.66	2231979.19	Картометрический метод	0.10	-
н2770	448087.22	2231975.58	Картометрический метод	0.10	-
н2771	448081.27	2231970.74	Картометрический метод	0.10	-
н2772	448027.65	2231927.13	Картометрический метод	0.10	-
н2773	447385.40	2231403.81	Картометрический метод	0.10	-

3. Сведения о характерных точках части (частей) границы объекта

Обозначение характерных точек части границы	Координаты, м		Метод определения координат характерной точки	Средняя квадратическая погрешность положения характерной точки (Mt), м	Описание обозначения точки на местности (при наличии)
	X	Y			
1	2	3	4	5	6
н2774	447161.16	2231221.31	Картометрический метод	0.10	-
н2775	446890.37	2231000.93	Картометрический метод	0.10	-
н2776	446792.84	2230922.16	Картометрический метод	0.10	-
н2777	446742.16	2230880.91	Картометрический метод	0.10	-
н2778	445918.96	2230211.00	Картометрический метод	0.10	-
н2779	445426.54	2229809.60	Картометрический метод	0.10	-
н2780	445413.04	2229754.52	Картометрический метод	0.10	-
н2781	445409.79	2229736.02	Картометрический метод	0.10	-
н2782	445411.11	2229729.71	Картометрический метод	0.10	-
н2783	445428.86	2229715.24	Картометрический метод	0.10	-
н2784	445443.41	2229710.04	Картометрический метод	0.10	-
н2785	445448.12	2229700.82	Картометрический метод	0.10	-
н2786	445445.20	2229692.25	Картометрический метод	0.10	-
н2787	445434.46	2229688.49	Картометрический метод	0.10	-
н2788	445430.54	2229675.54	Картометрический метод	0.10	-
н2789	445428.78	2229669.44	Картометрический метод	0.10	-
н2790	445437.21	2229665.67	Картометрический метод	0.10	-
н2791	445433.53	2229648.05	Картометрический метод	0.10	-
н2792	445416.67	2229567.18	Картометрический метод	0.10	-
н2793	445414.85	2229558.42	Картометрический метод	0.10	-
н2794	445402.99	2229501.64	Картометрический метод	0.10	-
н2795	445242.45	2229440.78	Картометрический метод	0.10	-
н2796	445263.08	2229407.60	Картометрический метод	0.10	-
н2797	445303.44	2229342.76	Картометрический метод	0.10	-
н2798	445117.39	2229188.81	Картометрический метод	0.10	-
н2799	445072.44	2229173.87	Картометрический метод	0.10	-

3. Сведения о характерных точках части (частей) границы объекта					
Обозначение характерных точек части границы	Координаты, м		Метод определения координат характерной точки	Средняя квадратическая погрешность положения характерной точки (Mt), м	Описание обозначения точки на местности (при наличии)
	X	Y			
1	2	3	4	5	6
н2800	445017.85	2229155.74	Картометрический метод	0.10	-
н2801	444622.48	2229024.40	Картометрический метод	0.10	-
н2802	444607.44	2229019.42	Картометрический метод	0.10	-
н2803	443915.42	2228756.55	Картометрический метод	0.10	-
н2804	444039.19	2228904.69	Картометрический метод	0.10	-
н2805	444076.50	2228950.35	Картометрический метод	0.10	-
н2806	444056.93	2228954.89	Картометрический метод	0.10	-
н2807	444051.90	2228956.04	Картометрический метод	0.10	-
н2808	444260.71	2229207.54	Картометрический метод	0.10	-
н2809	444276.98	2229203.48	Картометрический метод	0.10	-
н2810	444296.71	2229212.51	Картометрический метод	0.10	-
н2811	444323.76	2229239.97	Картометрический метод	0.10	-
н2812	444319.65	2229259.29	Картометрический метод	0.10	-
н2813	444314.08	2229266.85	Картометрический метод	0.10	-
н2814	444321.53	2229274.07	Картометрический метод	0.10	-
н2815	444321.97	2229274.60	Картометрический метод	0.10	-
н2816	444348.12	2229255.40	Картометрический метод	0.10	-
н2817	444355.17	2229264.96	Картометрический метод	0.10	-
н2818	444367.64	2229278.13	Картометрический метод	0.10	-
н2819	444374.05	2229286.80	Картометрический метод	0.10	-
н2820	444347.24	2229306.52	Картометрический метод	0.10	-
н2821	444349.81	2229310.40	Картометрический метод	0.10	-
н2822	444365.03	2229329.59	Картометрический метод	0.10	-
н2823	444395.48	2229364.96	Картометрический метод	0.10	-
н2824	444395.89	2229364.59	Картометрический метод	0.10	-
н2825	444401.78	2229370.95	Картометрический метод	0.10	-

3. Сведения о характерных точках части (частей) границы объекта					
Обозначение характерных точек части границы	Координаты, м		Метод определения координат характерной точки	Средняя квадратическая погрешность положения характерной точки (Mt), м	Описание обозначения точки на местности (при наличии)
	X	Y			
1	2	3	4	5	6
н2826	444399.41	2229374.66	Картометрический метод	0.10	-
н2827	444410.88	2229382.21	Картометрический метод	0.10	-
н2828	444414.79	2229376.31	Картометрический метод	0.10	-
н2829	444417.43	2229372.34	Картометрический метод	0.10	-
н2830	444424.00	2229362.91	Картометрический метод	0.10	-
н2831	444444.94	2229328.47	Картометрический метод	0.10	-
н2832	444427.94	2229209.56	Картометрический метод	0.10	-
н2833	444427.16	2229204.19	Картометрический метод	0.10	-
н2834	444543.29	2229143.92	Картометрический метод	0.10	-
н2835	444544.71	2229143.43	Картометрический метод	0.10	-
н2836	444554.03	2229140.12	Картометрический метод	0.10	-
н2837	444532.89	2229109.83	Картометрический метод	0.10	-
н2838	444509.56	2229076.43	Картометрический метод	0.10	-
н2839	444475.28	2229027.33	Картометрический метод	0.10	-
н2840	444474.13	2229012.02	Картометрический метод	0.10	-
н2841	444471.34	2228975.11	Картометрический метод	0.10	-
н2842	444574.95	2229015.42	Картометрический метод	0.10	-
н2843	444616.99	2229032.49	Картометрический метод	0.10	-
н2844	444621.53	2229033.76	Картометрический метод	0.10	-
н2845	444620.66	2229046.04	Картометрический метод	0.10	-
н2846	444623.38	2229062.57	Картометрический метод	0.10	-
н2847	444626.10	2229072.93	Картометрический метод	0.10	-
н2848	444631.43	2229085.30	Картометрический метод	0.10	-
н2849	444634.61	2229095.79	Картометрический метод	0.10	-
н2850	444638.81	2229112.79	Картометрический метод	0.10	-
н2851	444639.01	2229125.13	Картометрический метод	0.10	-

3. Сведения о характерных точках части (частей) границы объекта					
Обозначение характерных точек части границы	Координаты, м		Метод определения координат характерной точки	Средняя квадратическая погрешность положения характерной точки (Mt), м	Описание обозначения точки на местности (при наличии)
	X	Y			
1	2	3	4	5	6
н2852	444638.48	2229128.47	Картометрический метод	0.10	-
н2853	444637.69	2229135.91	Картометрический метод	0.10	-
н2854	444637.17	2229149.79	Картометрический метод	0.10	-
н2855	444638.17	2229158.05	Картометрический метод	0.10	-
н2856	444638.02	2229161.58	Картометрический метод	0.10	-
н2857	444636.41	2229171.08	Картометрический метод	0.10	-
н2858	444636.28	2229182.78	Картометрический метод	0.10	-
н2859	444637.66	2229193.09	Картометрический метод	0.10	-
н2860	444638.20	2229200.49	Картометрический метод	0.10	-
н2861	444637.92	2229219.95	Картометрический метод	0.10	-
н2862	444637.35	2229230.80	Картометрический метод	0.10	-
н2863	444636.80	2229259.37	Картометрический метод	0.10	-
н2864	444637.28	2229287.43	Картометрический метод	0.10	-
н2865	444637.07	2229301.80	Картометрический метод	0.10	-
н2866	444636.70	2229320.53	Картометрический метод	0.10	-
н2867	444636.35	2229326.29	Картометрический метод	0.10	-
н2868	444636.93	2229329.91	Картометрический метод	0.10	-
н2869	444636.22	2229334.74	Картометрический метод	0.10	-
н2870	444633.12	2229338.39	Картометрический метод	0.10	-
н2871	444632.02	2229340.53	Картометрический метод	0.10	-
н2872	444629.78	2229347.97	Картометрический метод	0.10	-
н2873	444628.66	2229358.61	Картометрический метод	0.10	-
н2874	444629.16	2229363.10	Картометрический метод	0.10	-
н2875	444631.48	2229372.35	Картометрический метод	0.10	-
н2876	444634.84	2229380.68	Картометрический метод	0.10	-
н2877	444636.76	2229387.51	Картометрический метод	0.10	-

3. Сведения о характерных точках части (частей) границы объекта					
Обозначение характерных точек части границы	Координаты, м		Метод определения координат характерной точки	Средняя квадратическая погрешность положения характерной точки (Mt), м	Описание обозначения точки на местности (при наличии)
	X	Y			
1	2	3	4	5	6
н2878	444637.52	2229401.86	Картометрический метод	0.10	-
н2879	444639.33	2229405.85	Картометрический метод	0.10	-
н2880	444642.33	2229409.37	Картометрический метод	0.10	-
н2881	444641.99	2229416.41	Картометрический метод	0.10	-
н2882	444643.60	2229423.40	Картометрический метод	0.10	-
н2883	444643.53	2229428.52	Картометрический метод	0.10	-
н2884	444642.66	2229430.87	Картометрический метод	0.10	-
н2885	444641.44	2229432.18	Картометрический метод	0.10	-
н2886	444637.12	2229433.56	Картометрический метод	0.10	-
н2887	444632.25	2229434.37	Картометрический метод	0.10	-
н2888	444630.04	2229437.66	Картометрический метод	0.10	-
н2889	444628.77	2229441.76	Картометрический метод	0.10	-
н2890	444628.82	2229444.57	Картометрический метод	0.10	-
н2891	444630.80	2229448.32	Картометрический метод	0.10	-
н2892	444633.90	2229451.88	Картометрический метод	0.10	-
н2893	444636.47	2229456.49	Картометрический метод	0.10	-
н2894	444639.33	2229457.41	Картометрический метод	0.10	-
н2895	444644.69	2229458.05	Картометрический метод	0.10	-
н2896	444652.77	2229461.13	Картометрический метод	0.10	-
н2897	444655.93	2229463.57	Картометрический метод	0.10	-
н2898	444661.17	2229469.85	Картометрический метод	0.10	-
н2899	444665.51	2229476.60	Картометрический метод	0.10	-
н2900	444666.50	2229478.54	Картометрический метод	0.10	-
н2901	444669.83	2229479.79	Картометрический метод	0.10	-
н2902	444678.20	2229479.31	Картометрический метод	0.10	-
н2903	444686.09	2229475.30	Картометрический метод	0.10	-

3. Сведения о характерных точках части (частей) границы объекта

Обозначение характерных точек части границы	Координаты, м		Метод определения координат характерной точки	Средняя квадратическая погрешность положения характерной точки (Мп), м	Описание обозначения точки на местности (при наличии)
	X	Y			
1	2	3	4	5	6
н2904	444694.25	2229470.49	Картометрический метод	0.10	-
н2905	444694.95	2229469.65	Картометрический метод	0.10	-
н2906	444696.85	2229469.52	Картометрический метод	0.10	-
н2907	444698.18	2229470.57	Картометрический метод	0.10	-
н2908	444699.39	2229472.05	Картометрический метод	0.10	-
н2909	444700.75	2229472.74	Картометрический метод	0.10	-
н2910	444705.00	2229473.08	Картометрический метод	0.10	-
н2911	444706.72	2229474.87	Картометрический метод	0.10	-
н2912	444707.63	2229479.64	Картометрический метод	0.10	-
н2913	444710.47	2229487.94	Картометрический метод	0.10	-
н2914	444713.67	2229491.10	Картометрический метод	0.10	-
н2915	444716.56	2229492.94	Картометрический метод	0.10	-
н2916	444719.01	2229495.70	Картометрический метод	0.10	-
н2917	444720.55	2229497.37	Картометрический метод	0.10	-
н2918	444721.47	2229498.59	Картометрический метод	0.10	-
н2919	444722.41	2229500.64	Картометрический метод	0.10	-
н2920	444722.65	2229503.40	Картометрический метод	0.10	-
н2921	444721.94	2229505.24	Картометрический метод	0.10	-
н2922	444721.10	2229506.10	Картометрический метод	0.10	-
н2923	444719.92	2229506.61	Картометрический метод	0.10	-
н2924	444717.05	2229506.20	Картометрический метод	0.10	-
н2925	444710.60	2229504.47	Картометрический метод	0.10	-
н2926	444707.47	2229504.14	Картометрический метод	0.10	-
н2927	444705.30	2229504.35	Картометрический метод	0.10	-
н2928	444701.71	2229505.14	Картометрический метод	0.10	-
н2929	444696.89	2229506.19	Картометрический метод	0.10	-

3. Сведения о характерных точках части (частей) границы объекта

Обозначение характерных точек части границы	Координаты, м		Метод определения координат характерной точки	Средняя квадратическая погрешность положения характерной точки (Mt), м	Описание обозначения точки на местности (при наличии)
	X	Y			
1	2	3	4	5	6
н2930	444692.49	2229507.01	Картометрический метод	0.10	-
н2931	444689.49	2229506.48	Картометрический метод	0.10	-
н2932	444686.37	2229504.84	Картометрический метод	0.10	-
н2933	444683.04	2229501.47	Картометрический метод	0.10	-
н2934	444681.42	2229498.85	Картометрический метод	0.10	-
н2935	444678.56	2229496.68	Картометрический метод	0.10	-
н2936	444676.40	2229496.05	Картометрический метод	0.10	-
н2937	444673.38	2229496.61	Картометрический метод	0.10	-
н2938	444670.16	2229497.77	Картометрический метод	0.10	-
н2939	444664.03	2229500.76	Картометрический метод	0.10	-
н2940	444658.66	2229503.65	Картометрический метод	0.10	-
н2941	444655.99	2229505.93	Картометрический метод	0.10	-
н2942	444654.84	2229509.23	Картометрический метод	0.10	-
н2943	444654.70	2229514.96	Картометрический метод	0.10	-
н2944	444656.63	2229522.55	Картометрический метод	0.10	-
н2945	444658.12	2229528.34	Картометрический метод	0.10	-
н2946	444658.29	2229532.51	Картометрический метод	0.10	-
н2947	444659.12	2229536.52	Картометрический метод	0.10	-
н2948	444661.13	2229540.63	Картометрический метод	0.10	-
н2949	444669.08	2229550.80	Картометрический метод	0.10	-
н2950	444673.16	2229554.26	Картометрический метод	0.10	-
н2951	444677.00	2229556.67	Картометрический метод	0.10	-
н2952	444681.24	2229557.29	Картометрический метод	0.10	-
н2953	444691.16	2229557.19	Картометрический метод	0.10	-
н2954	444693.74	2229557.27	Картометрический метод	0.10	-
н2955	444695.77	2229557.90	Картометрический метод	0.10	-

3. Сведения о характерных точках части (частей) границы объекта

Обозначение характерных точек части границы	Координаты, м		Метод определения координат характерной точки	Средняя квадратическая погрешность положения характерной точки (Mt), м	Описание обозначения точки на местности (при наличии)
	X	Y			
1	2	3	4	5	6
н2956	444699.03	2229562.23	Картометрический метод	0.10	-
н2957	444701.69	2229584.36	Картометрический метод	0.10	-
н2958	444709.89	2229603.06	Картометрический метод	0.10	-
н2959	444717.58	2229614.42	Картометрический метод	0.10	-
н2960	444721.60	2229621.53	Картометрический метод	0.10	-
н2961	444723.62	2229626.16	Картометрический метод	0.10	-
н2962	444723.93	2229630.34	Картометрический метод	0.10	-
н2963	444722.45	2229635.75	Картометрический метод	0.10	-
н2964	444718.82	2229680.86	Картометрический метод	0.10	-
н2965	444718.94	2229689.95	Картометрический метод	0.10	-
н2966	444721.34	2229713.76	Картометрический метод	0.10	-
н2967	444723.45	2229724.29	Картометрический метод	0.10	-
н2968	444725.21	2229730.31	Картометрический метод	0.10	-
н2969	444726.69	2229732.93	Картометрический метод	0.10	-
н2970	444728.82	2229735.16	Картометрический метод	0.10	-
н2971	444730.83	2229735.83	Картометрический метод	0.10	-
н2972	444735.20	2229737.67	Картометрический метод	0.10	-
н2973	444736.98	2229738.69	Картометрический метод	0.10	-
н2974	444737.22	2229739.25	Картометрический метод	0.10	-
н2975	444736.78	2229741.57	Картометрический метод	0.10	-
н2976	444734.53	2229746.82	Картометрический метод	0.10	-
н2977	444732.51	2229750.23	Картометрический метод	0.10	-
н2978	444731.37	2229752.90	Картометрический метод	0.10	-
н2979	444730.74	2229756.53	Картометрический метод	0.10	-
н2980	444732.39	2229766.93	Картометрический метод	0.10	-
н2981	444733.80	2229780.44	Картометрический метод	0.10	-

3. Сведения о характерных точках части (частей) границы объекта

Обозначение характерных точек части границы	Координаты, м		Метод определения координат характерной точки	Средняя квадратическая погрешность положения характерной точки (Mt), м	Описание обозначения точки на местности (при наличии)
	X	Y			
1	2	3	4	5	6
н2982	444734.61	2229792.86	Картометрический метод	0.10	-
н2983	444735.29	2229796.67	Картометрический метод	0.10	-
н2984	444736.73	2229799.86	Картометрический метод	0.10	-
н2985	444739.42	2229802.93	Картометрический метод	0.10	-
н2986	444744.34	2229803.57	Картометрический метод	0.10	-
н2987	444754.40	2229802.75	Картометрический метод	0.10	-
н2988	444759.22	2229801.34	Картометрический метод	0.10	-
н2989	444763.99	2229799.56	Картометрический метод	0.10	-
н2990	444768.09	2229794.78	Картометрический метод	0.10	-
н2991	444768.47	2229790.83	Картометрический метод	0.10	-
н2992	444769.90	2229788.35	Картометрический метод	0.10	-
н2993	444771.36	2229787.30	Картометрический метод	0.10	-
н2994	444775.52	2229788.44	Картометрический метод	0.10	-
н2995	444776.24	2229792.46	Картометрический метод	0.10	-
н2996	444776.45	2229797.66	Картометрический метод	0.10	-
н2997	444778.30	2229801.53	Картометрический метод	0.10	-
н2998	444783.64	2229805.54	Картометрический метод	0.10	-
н2999	444786.19	2229809.45	Картометрический метод	0.10	-
н3000	444789.81	2229816.54	Картометрический метод	0.10	-
н3001	444791.34	2229821.46	Картометрический метод	0.10	-
н3002	444793.97	2229826.78	Картометрический метод	0.10	-
н3003	444795.61	2229829.36	Картометрический метод	0.10	-
н3004	444797.70	2229831.48	Картометрический метод	0.10	-
н3005	444800.07	2229832.64	Картометрический метод	0.10	-
н3006	444803.42	2229833.09	Картометрический метод	0.10	-
н3007	444804.62	2229832.70	Картометрический метод	0.10	-

3. Сведения о характерных точках части (частей) границы объекта

Обозначение характерных точек части границы	Координаты, м		Метод определения координат характерной точки	Средняя квадратическая погрешность положения характерной точки (Mt), м	Описание обозначения точки на местности (при наличии)
	X	Y			
1	2	3	4	5	6
н3008	444806.69	2229831.45	Картометрический метод	0.10	-
н3009	444814.59	2229824.12	Картометрический метод	0.10	-
н3010	444817.58	2229823.23	Картометрический метод	0.10	-
н3011	444819.96	2229823.47	Картометрический метод	0.10	-
н3012	444822.42	2229824.51	Картометрический метод	0.10	-
н3013	444826.63	2229827.89	Картометрический метод	0.10	-
н3014	444836.06	2229840.20	Картометрический метод	0.10	-
н3015	444841.05	2229847.23	Картометрический метод	0.10	-
н3016	444846.45	2229858.28	Картометрический метод	0.10	-
н3017	444849.10	2229864.24	Картометрический метод	0.10	-
н3018	444851.60	2229872.45	Картометрический метод	0.10	-
н3019	444851.58	2229877.13	Картометрический метод	0.10	-
н3020	444850.12	2229883.95	Картометрический метод	0.10	-
н3021	444848.11	2229887.98	Картометрический метод	0.10	-
н3022	444842.11	2229895.36	Картометрический метод	0.10	-
н3023	444835.62	2229901.93	Картометрический метод	0.10	-
н3024	444830.73	2229906.17	Картометрический метод	0.10	-
н3025	444825.26	2229910.06	Картометрический метод	0.10	-
н3026	444823.26	2229908.24	Картометрический метод	0.10	-
н3027	444820.78	2229911.07	Картометрический метод	0.10	-
н3028	444801.80	2229930.23	Картометрический метод	0.10	-
н3029	444780.11	2229907.25	Картометрический метод	0.10	-
н3030	444775.92	2229911.86	Картометрический метод	0.10	-
н3031	444767.31	2229900.17	Картометрический метод	0.10	-
н3032	444770.42	2229897.08	Картометрический метод	0.10	-
н3033	444766.66	2229893.12	Картометрический метод	0.10	-

3. Сведения о характерных точках части (частей) границы объекта					
Обозначение характерных точек части границы	Координаты, м		Метод определения координат характерной точки	Средняя квадратическая погрешность положения характерной точки (Mt), м	Описание обозначения точки на местности (при наличии)
	X	Y			
1	2	3	4	5	6
н3034	444763.51	2229896.17	Картометрический метод	0.10	-
н3035	444734.32	2229864.57	Картометрический метод	0.10	-
н3036	444666.64	2229774.20	Картометрический метод	0.10	-
н3037	444624.76	2229713.78	Картометрический метод	0.10	-
н3038	444595.22	2229677.14	Картометрический метод	0.10	-
н3039	444582.45	2229650.84	Картометрический метод	0.10	-
н3040	444516.45	2229570.51	Картометрический метод	0.10	-
н3041	444516.35	2229562.65	Картометрический метод	0.10	-
н3042	444465.76	2229502.24	Картометрический метод	0.10	-
н3043	444462.57	2229505.47	Картометрический метод	0.10	-
н3044	444443.70	2229482.73	Картометрический метод	0.10	-
н3045	444437.10	2229474.75	Картометрический метод	0.10	-
н3046	444400.30	2229430.39	Картометрический метод	0.10	-
н3047	444404.24	2229425.93	Картометрический метод	0.10	-
н3048	444354.44	2229366.04	Картометрический метод	0.10	-
н3049	444347.97	2229361.23	Картометрический метод	0.10	-
н3050	444344.82	2229363.90	Картометрический метод	0.10	-
н3051	444325.30	2229340.16	Картометрический метод	0.10	-
н3052	444328.40	2229337.52	Картометрический метод	0.10	-
н3053	444325.03	2229330.22	Картометрический метод	0.10	-
н3054	444253.34	2229243.29	Картометрический метод	0.10	-
н3055	444238.48	2229253.70	Картометрический метод	0.10	-
н3056	444111.23	2229342.73	Картометрический метод	0.10	-
н3057	444084.67	2229359.85	Картометрический метод	0.10	-
н3058	444094.99	2229371.38	Картометрический метод	0.10	-
н3059	444112.59	2229392.65	Картометрический метод	0.10	-

3. Сведения о характерных точках части (частей) границы объекта					
Обозначение характерных точек части границы	Координаты, м		Метод определения координат характерной точки	Средняя квадратическая погрешность положения характерной точки (Mt), м	Описание обозначения точки на местности (при наличии)
	X	Y			
1	2	3	4	5	6
н3060	444262.57	2229567.28	Картометрический метод	0.10	-
н3061	444253.13	2229587.42	Картометрический метод	0.10	-
н3062	444249.29	2229592.70	Картометрический метод	0.10	-
н3063	444246.50	2229596.54	Картометрический метод	0.10	-
н3064	444238.35	2229604.88	Картометрический метод	0.10	-
н3065	444230.01	2229612.88	Картометрический метод	0.10	-
н3066	444229.59	2229611.41	Картометрический метод	0.10	-
н3067	444220.98	2229615.52	Картометрический метод	0.10	-
н3068	444204.01	2229619.30	Картометрический метод	0.10	-
н3069	444179.93	2229623.41	Картометрический метод	0.10	-
н3070	444168.77	2229624.90	Картометрический метод	0.10	-
н3071	444130.26	2229630.88	Картометрический метод	0.10	-
н3072	444106.85	2229635.25	Картометрический метод	0.10	-
н3073	444074.10	2229658.63	Картометрический метод	0.10	-
н3074	444020.63	2229649.74	Картометрический метод	0.10	-
н3075	443951.85	2229662.43	Картометрический метод	0.10	-
н3076	443932.69	2229673.67	Картометрический метод	0.10	-
н3077	443892.89	2229700.94	Картометрический метод	0.10	-
н3078	443804.26	2229761.75	Картометрический метод	0.10	-
н3079	443760.99	2229786.70	Картометрический метод	0.10	-
н3080	443753.10	2229792.65	Картометрический метод	0.10	-
н3081	443749.91	2229795.06	Картометрический метод	0.10	-
н3082	443749.36	2229795.48	Картометрический метод	0.10	-
н3083	443753.81	2229801.46	Картометрический метод	0.10	-
н3084	443664.88	2229867.59	Картометрический метод	0.10	-
н3085	443653.56	2229864.67	Картометрический метод	0.10	-

3. Сведения о характерных точках части (частей) границы объекта					
Обозначение характерных точек части границы	Координаты, м		Метод определения координат характерной точки	Средняя квадратическая погрешность положения характерной точки (Mt), м	Описание обозначения точки на местности (при наличии)
	X	Y			
1	2	3	4	5	6
н3086	443659.86	2229883.00	Картометрический метод	0.10	-
н3087	443635.94	2229894.27	Картометрический метод	0.10	-
н3088	443469.00	2230026.08	Картометрический метод	0.10	-
н3089	443455.27	2230041.36	Картометрический метод	0.10	-
н3090	443518.53	2230098.62	Картометрический метод	0.10	-
н3091	443624.99	2230194.98	Картометрический метод	0.10	-
н3092	443681.17	2230249.58	Картометрический метод	0.10	-
н3093	443700.12	2230270.36	Картометрический метод	0.10	-
н3094	443738.67	2230318.75	Картометрический метод	0.10	-
н3095	443765.79	2230359.22	Картометрический метод	0.10	-
н3096	443777.67	2230380.19	Картометрический метод	0.10	-
н3097	443746.59	2230395.98	Картометрический метод	0.10	-
н3098	443804.20	2230514.24	Картометрический метод	0.10	-
н3099	443809.01	2230524.70	Картометрический метод	0.10	-
н3100	443875.26	2230668.68	Картометрический метод	0.10	-
н3101	443878.77	2230672.83	Картометрический метод	0.10	-
н3102	443884.58	2230679.68	Картометрический метод	0.10	-
н3103	443901.69	2230728.96	Картометрический метод	0.10	-
н3104	443912.62	2230752.09	Картометрический метод	0.10	-
н3105	443980.33	2230895.50	Картометрический метод	0.10	-
н3106	444010.16	2230958.90	Картометрический метод	0.10	-
н3107	444019.07	2230977.81	Картометрический метод	0.10	-
н3108	444045.28	2230965.48	Картометрический метод	0.10	-
н3109	444056.09	2230993.08	Картометрический метод	0.10	-
н3110	444053.66	2230994.27	Картометрический метод	0.10	-
н3111	444042.02	2230999.73	Картометрический метод	0.10	-

3. Сведения о характерных точках части (частей) границы объекта

Обозначение характерных точек части границы	Координаты, м		Метод определения координат характерной точки	Средняя квадратическая погрешность положения характерной точки (Mt), м	Описание обозначения точки на местности (при наличии)
	X	Y			
1	2	3	4	5	6
н3112	444031.89	2231004.38	Картометрический метод	0.10	-
н3113	444081.37	2231106.58	Картометрический метод	0.10	-
н3114	444128.02	2231208.76	Картометрический метод	0.10	-
н3115	444121.22	2231214.16	Картометрический метод	0.10	-
н3116	444125.98	2231224.72	Картометрический метод	0.10	-
н3117	444131.96	2231220.41	Картометрический метод	0.10	-
н3118	444132.36	2231220.33	Картометрический метод	0.10	-
н3119	444134.61	2231220.51	Картометрический метод	0.10	-
н3120	444142.26	2231234.92	Картометрический метод	0.10	-
н3121	444151.74	2231263.33	Картометрический метод	0.10	-
н3122	444164.49	2231295.09	Картометрический метод	0.10	-
н3123	444187.39	2231346.48	Картометрический метод	0.10	-
н3124	444209.12	2231390.31	Картометрический метод	0.10	-
н3125	444210.05	2231391.88	Картометрический метод	0.10	-
н3126	444212.04	2231395.24	Картометрический метод	0.10	-
н3127	444212.46	2231395.95	Картометрический метод	0.10	-
н3128	444251.84	2231478.82	Картометрический метод	0.10	-
н3129	444279.92	2231537.17	Картометрический метод	0.10	-
н3130	444290.52	2231559.21	Картометрический метод	0.10	-
н3131	444336.46	2231657.63	Картометрический метод	0.10	-
н3132	444426.12	2231850.24	Картометрический метод	0.10	-
н3133	444446.16	2231892.45	Картометрический метод	0.10	-
н3134	444448.73	2231897.86	Картометрический метод	0.10	-
н3135	444506.11	2232020.77	Картометрический метод	0.10	-
н3136	444546.93	2232107.35	Картометрический метод	0.10	-
н3137	444595.99	2232221.10	Картометрический метод	0.10	-

3. Сведения о характерных точках части (частей) границы объекта

Обозначение характерных точек части границы	Координаты, м		Метод определения координат характерной точки	Средняя квадратическая погрешность положения характерной точки (Mt), м	Описание обозначения точки на местности (при наличии)
	X	Y			
1	2	3	4	5	6
н3138	444615.77	2232277.39	Картометрический метод	0.10	-
н3139	444623.35	2232299.74	Картометрический метод	0.10	-
н3140	444634.36	2232342.84	Картометрический метод	0.10	-
н3141	444647.38	2232398.99	Картометрический метод	0.10	-
н3142	444658.15	2232469.09	Картометрический метод	0.10	-
н3143	444668.82	2232538.13	Картометрический метод	0.10	-
н3144	444671.34	2232554.77	Картометрический метод	0.10	-
н3145	444676.88	2232590.45	Картометрический метод	0.10	-
н3146	444694.58	2232706.89	Картометрический метод	0.10	-
н3147	444706.29	2232783.61	Картометрический метод	0.10	-
н3148	444721.56	2232883.42	Картометрический метод	0.10	-
н3149	444722.53	2232888.78	Картометрический метод	0.10	-
н3150	444723.52	2232894.19	Картометрический метод	0.10	-
н3151	444723.84	2232900.86	Картометрический метод	0.10	-
н3152	444724.13	2232906.98	Картометрический метод	0.10	-
н3153	444727.79	2232930.81	Картометрический метод	0.10	-
н3154	444745.42	2233045.75	Картометрический метод	0.10	-
н3155	444776.95	2233239.08	Картометрический метод	0.10	-
н3156	444788.56	2233319.27	Картометрический метод	0.10	-
н3157	444794.96	2233353.84	Картометрический метод	0.10	-
н3158	444808.80	2233351.34	Картометрический метод	0.10	-
н3159	444817.49	2233405.76	Картометрический метод	0.10	-
н3160	444806.96	2233407.47	Картометрический метод	0.10	-
н3161	444818.25	2233481.18	Картометрический метод	0.10	-
н3162	444836.27	2233592.90	Картометрический метод	0.10	-
н3163	444828.31	2233594.23	Картометрический метод	0.10	-

3. Сведения о характерных точках части (частей) границы объекта

Обозначение характерных точек части границы	Координаты, м		Метод определения координат характерной точки	Средняя квадратическая погрешность положения характерной точки (M _t), м	Описание обозначения точки на местности (при наличии)
	X	Y			
1	2	3	4	5	6
н3164	444855.04	2233768.84	Картометрический метод	0.10	-
н3165	444855.89	2233774.42	Картометрический метод	0.10	-
н3166	444856.72	2233779.99	Картометрический метод	0.10	-
н3167	444857.13	2233783.16	Картометрический метод	0.10	-
н3168	444865.90	2233841.78	Картометрический метод	0.10	-
н3169	444884.95	2233968.56	Картометрический метод	0.10	-
н3170	444899.62	2234065.74	Картометрический метод	0.10	-
н3171	444928.00	2234256.88	Картометрический метод	0.10	-
н3172	444921.92	2234257.08	Картометрический метод	0.10	-
н3173	444925.19	2234277.07	Картометрический метод	0.10	-
н3174	444928.42	2234296.89	Картометрический метод	0.10	-
н3175	444935.70	2234296.64	Картометрический метод	0.10	-
н3176	444945.50	2234362.28	Картометрический метод	0.10	-
н3177	444958.68	2234416.85	Картометрический метод	0.10	-
н3178	444989.07	2234500.44	Картометрический метод	0.10	-
н3179	444999.62	2234495.61	Картометрический метод	0.10	-
н3180	445043.17	2234583.75	Картометрический метод	0.10	-
н3181	445070.36	2234636.63	Картометрический метод	0.10	-
н3182	445091.39	2234674.47	Картометрический метод	0.10	-
н3183	445108.87	2234704.99	Картометрический метод	0.10	-
н3184	445081.78	2234720.69	Картометрический метод	0.10	-
н3185	445100.51	2234752.81	Картометрический метод	0.10	-
н3186	445154.64	2234843.99	Картометрический метод	0.10	-
н3187	445185.44	2234891.10	Картометрический метод	0.10	-
н3188	445229.15	2234946.23	Картометрический метод	0.10	-
н3189	445238.38	2234953.92	Картометрический метод	0.10	-

3. Сведения о характерных точках части (частей) границы объекта					
Обозначение характерных точек части границы	Координаты, м		Метод определения координат характерной точки	Средняя квадратическая погрешность положения характерной точки (Mt), м	Описание обозначения точки на местности (при наличии)
	X	Y			
1	2	3	4	5	6
н3190	445249.19	2234962.94	Картометрический метод	0.10	-
н3191	445309.14	2235022.88	Картометрический метод	0.10	-
н3192	445331.43	2235037.35	Картометрический метод	0.10	-
н3193	445368.32	2235025.58	Картометрический метод	0.10	-
н3194	445394.10	2235055.73	Картометрический метод	0.10	-
н3195	445403.29	2235062.88	Картометрический метод	0.10	-
н3196	445400.03	2235065.67	Картометрический метод	0.10	-
н3197	445390.43	2235073.90	Картометрический метод	0.10	-
н3198	445360.24	2235112.67	Картометрический метод	0.10	-
н3199	445373.99	2235128.68	Картометрический метод	0.10	-
н3200	445429.82	2235193.72	Картометрический метод	0.10	-
н3201	445439.06	2235187.22	Картометрический метод	0.10	-
н3202	445441.78	2235190.72	Картометрический метод	0.10	-
н3203	445487.41	2235249.66	Картометрический метод	0.10	-
н3204	445505.83	2235270.65	Картометрический метод	0.10	-
н3205	445508.90	2235274.43	Картометрический метод	0.10	-
н3206	445532.22	2235303.13	Картометрический метод	0.10	-
н3207	445599.74	2235383.94	Картометрический метод	0.10	-
н3208	445746.61	2235575.99	Картометрический метод	0.10	-
н3209	445783.16	2235623.78	Картометрический метод	0.10	-
н3210	445872.07	2235724.28	Картометрический метод	0.10	-
н3211	445951.91	2235814.53	Картометрический метод	0.10	-
н3212	445958.97	2235814.39	Картометрический метод	0.10	-
н3213	445963.77	2235807.74	Картометрический метод	0.10	-
н3214	446000.78	2235857.30	Картометрический метод	0.10	-
н3215	446049.43	2235887.42	Картометрический метод	0.10	-

3. Сведения о характерных точках части (частей) границы объекта

Обозначение характерных точек части границы	Координаты, м		Метод определения координат характерной точки	Средняя квадратическая погрешность положения характерной точки (Mt), м	Описание обозначения точки на местности (при наличии)
	X	Y			
1	2	3	4	5	6
н3216	446054.98	2235882.35	Картометрический метод	0.10	-
н3217	446554.76	2236490.44	Картометрический метод	0.10	-
н3218	446600.74	2236230.96	Картометрический метод	0.10	-
н3219	446602.82	2236219.24	Картометрический метод	0.10	-
н3220	446601.87	2236175.92	Картометрический метод	0.10	-
н3221	446648.63	2235872.49	Картометрический метод	0.10	-
н3222	446681.51	2235880.38	Картометрический метод	0.10	-
н3223	446683.72	2235868.64	Картометрический метод	0.10	-
н3224	446650.62	2235860.41	Картометрический метод	0.10	-
н3225	446672.56	2235726.38	Картометрический метод	0.10	-
н3226	446697.86	2235572.90	Картометрический метод	0.10	-
н3227	446717.65	2235448.90	Картометрический метод	0.10	-
н3228	446710.45	2235448.24	Картометрический метод	0.10	-
н3229	446726.44	2235382.29	Картометрический метод	0.10	-
н3230	446738.72	2235383.42	Картометрический метод	0.10	-
н3231	446758.74	2235337.55	Картометрический метод	0.10	-
н3232	446768.24	2235315.88	Картометрический метод	0.10	-
н3233	446907.90	2235350.75	Картометрический метод	0.10	-
н3234	447093.24	2235366.90	Картометрический метод	0.10	-
н3235	447092.11	2235416.04	Картометрический метод	0.10	-
н3236	447092.64	2235416.09	Картометрический метод	0.10	-
н3237	447090.86	2235481.90	Картометрический метод	0.10	-
н3238	447127.36	2235485.09	Картометрический метод	0.10	-
н3239	447132.71	2235307.56	Картометрический метод	0.10	-
н3240	447096.21	2235302.89	Картометрический метод	0.10	-
н3241	446780.92	2235262.49	Картометрический метод	0.10	-

3. Сведения о характерных точках части (частей) границы объекта					
Обозначение характерных точек части границы	Координаты, м		Метод определения координат характерной точки	Средняя квадратическая погрешность положения характерной точки (Mt), м	Описание обозначения точки на местности (при наличии)
	X	Y			
1	2	3	4	5	6
н3242	446770.99	2235261.22	Картометрический метод	0.10	-
н3243	446749.15	2235258.42	Картометрический метод	0.10	-
н3244	446769.64	2235104.20	Картометрический метод	0.10	-
н3245	446779.67	2235043.89	Картометрический метод	0.10	-
н3246	446784.02	2235017.79	Картометрический метод	0.10	-
н3247	446785.68	2235007.81	Картометрический метод	0.10	-
н3248	446901.07	2234991.64	Картометрический метод	0.10	-
н3249	446994.95	2234978.51	Картометрический метод	0.10	-
н3250	447109.25	2234962.36	Картометрический метод	0.10	-
н3251	447133.76	2234959.80	Картометрический метод	0.10	-
н3252	447137.73	2234961.94	Картометрический метод	0.10	-
н3253	447137.77	2234959.30	Картометрический метод	0.10	-
н3254	447137.96	2234945.99	Картометрический метод	0.10	-
н3255	447140.38	2234862.76	Картометрический метод	0.10	-
н3256	447146.48	2234861.70	Картометрический метод	0.10	-
н3257	447150.54	2234724.39	Картометрический метод	0.10	-
н3258	447150.95	2234710.42	Картометрический метод	0.10	-
н3259	447157.44	2234490.92	Картометрический метод	0.10	-
н3260	447183.57	2234421.68	Картометрический метод	0.10	-
н3261	447189.23	2234408.83	Картометрический метод	0.10	-
н3262	447198.67	2234387.40	Картометрический метод	0.10	-
н3263	447210.25	2234372.84	Картометрический метод	0.10	-
н3264	447230.93	2234346.85	Картометрический метод	0.10	-
н3265	447267.97	2234314.46	Картометрический метод	0.10	-
н3266	447294.87	2234290.93	Картометрический метод	0.10	-
н3267	447366.76	2234227.99	Картометрический метод	0.10	-

3. Сведения о характерных точках части (частей) границы объекта					
Обозначение характерных точек части границы	Координаты, м		Метод определения координат характерной точки	Средняя квадратическая погрешность положения характерной точки (Мп), м	Описание обозначения точки на местности (при наличии)
	X	Y			
1	2	3	4	5	6
н3268	447385.74	2234206.28	Картометрический метод	0.10	-
н3269	447438.11	2234171.36	Картометрический метод	0.10	-
н3270	447439.94	2234167.23	Картометрический метод	0.10	-
н3271	447443.27	2234183.76	Картометрический метод	0.10	-
н3272	447446.20	2234181.34	Картометрический метод	0.10	-
н3273	447485.18	2234364.25	Картометрический метод	0.10	-
н3274	447488.33	2234381.20	Картометрический метод	0.10	-
н3275	447490.99	2234397.36	Картометрический метод	0.10	-
н3276	447492.84	2234405.65	Картометрический метод	0.10	-
н3277	447505.92	2234431.78	Картометрический метод	0.10	-
н3278	447539.64	2234492.02	Картометрический метод	0.10	-
н3279	447598.04	2234589.24	Картометрический метод	0.10	-
н3280	447613.13	2234581.36	Картометрический метод	0.10	-
н3281	447532.42	2234446.60	Картометрический метод	0.10	-
н3282	447513.00	2234397.01	Картометрический метод	0.10	-
н3283	447464.79	2234158.13	Картометрический метод	0.10	-
н3284	447384.50	2233749.17	Картометрический метод	0.10	-
н3285	447319.85	2233424.67	Картометрический метод	0.10	-
н3286	447303.60	2233389.44	Картометрический метод	0.10	-
н3287	447335.93	2233372.26	Картометрический метод	0.10	-
н3288	447350.44	2233372.06	Картометрический метод	0.10	-
н3289	447367.66	2233407.90	Картометрический метод	0.10	-
н3290	447377.28	2233421.02	Картометрический метод	0.10	-
н3291	447387.76	2233429.13	Картометрический метод	0.10	-
н3292	447461.49	2233458.99	Картометрический метод	0.10	-
н3293	447456.55	2233463.93	Картометрический метод	0.10	-

3. Сведения о характерных точках части (частей) границы объекта

Обозначение характерных точек части границы	Координаты, м		Метод определения координат характерной точки	Средняя квадратическая погрешность положения характерной точки (M _t), м	Описание обозначения точки на местности (при наличии)
	X	Y			
1	2	3	4	5	6
н3294	447420.08	2233500.45	Картометрический метод	0.10	-
н3295	447428.68	2233528.58	Картометрический метод	0.10	-
н3296	447518.00	2233576.14	Картометрический метод	0.10	-
н3297	447571.60	2233519.63	Картометрический метод	0.10	-
н3298	447574.57	2233507.77	Картометрический метод	0.10	-
н3299	447586.59	2233505.81	Картометрический метод	0.10	-
н3300	447647.96	2233469.44	Картометрический метод	0.10	-
н3301	447683.93	2233437.74	Картометрический метод	0.10	-
н3302	447725.60	2233414.01	Картометрический метод	0.10	-
н3303	447743.90	2233385.18	Картометрический метод	0.10	-
н3304	447762.75	2233366.40	Картометрический метод	0.10	-
н3305	447788.07	2233346.41	Картометрический метод	0.10	-
н3306	447891.77	2233543.23	Картометрический метод	0.10	-
н3307	447805.13	2233592.45	Картометрический метод	0.10	-
н3308	447883.89	2233744.34	Картометрический метод	0.10	-
н3309	447977.97	2233747.36	Картометрический метод	0.10	-
н3310	447990.97	2233731.52	Картометрический метод	0.10	-
н3311	448320.77	2233545.47	Картометрический метод	0.10	-
н3312	447841.00	2233212.02	Картометрический метод	0.10	-
н3313	448055.34	2233037.15	Картометрический метод	0.10	-
н3314	448109.64	2232992.86	Картометрический метод	0.10	-
н3315	448183.00	2232933.01	Картометрический метод	0.10	-
н3316	448193.01	2232855.01	Картометрический метод	0.10	-
н3317	448298.87	2232754.13	Картометрический метод	0.10	-
н3318	448335.11	2232793.52	Картометрический метод	0.10	-
н3319	448418.98	2232735.98	Картометрический метод	0.10	-

3. Сведения о характерных точках части (частей) границы объекта

Обозначение характерных точек части границы	Координаты, м		Метод определения координат характерной точки	Средняя квадратическая погрешность положения характерной точки (Mt), м	Описание обозначения точки на местности (при наличии)
	X	Y			
1	2	3	4	5	6
н3320	448428.06	2232746.55	Картометрический метод	0.10	-
н3321	448454.05	2232777.34	Картометрический метод	0.10	-
н3322	448454.53	2232777.04	Картометрический метод	0.10	-
н3323	448473.61	2232799.40	Картометрический метод	0.10	-
н3324	448475.01	2232798.29	Картометрический метод	0.10	-
н3325	448479.70	2232803.35	Картометрический метод	0.10	-
н3326	448496.58	2232823.09	Картометрический метод	0.10	-
н3327	448496.64	2232823.19	Картометрический метод	0.10	-
н3328	448526.78	2232858.63	Картометрический метод	0.10	-
н3329	448527.15	2232863.40	Картометрический метод	0.10	-
н3330	448438.77	2232903.67	Картометрический метод	0.10	-
н3331	448458.51	2232927.64	Картометрический метод	0.10	-
н3332	448530.86	2233004.37	Картометрический метод	0.10	-
н3333	448555.66	2233030.67	Картометрический метод	0.10	-
н3334	448569.72	2233020.98	Картометрический метод	0.10	-
н3335	448583.25	2233011.64	Картометрический метод	0.10	-
н3336	448615.31	2232997.28	Картометрический метод	0.10	-
н3337	448624.79	2233022.50	Картометрический метод	0.10	-
н3338	448643.13	2233046.13	Картометрический метод	0.10	-
н3339	448613.75	2233073.29	Картометрический метод	0.10	-
н3340	448643.21	2233105.35	Картометрический метод	0.10	-
н3341	448678.77	2233080.83	Картометрический метод	0.10	-
н3342	448647.91	2233048.49	Картометрический метод	0.10	-
н3343	448731.37	2232990.59	Картометрический метод	0.10	-
н3344	448770.25	2232963.61	Картометрический метод	0.10	-
н3345	448742.29	2232914.72	Картометрический метод	0.10	-

3. Сведения о характерных точках части (частей) границы объекта					
Обозначение характерных точек части границы	Координаты, м		Метод определения координат характерной точки	Средняя квадратическая погрешность положения характерной точки (Мп), м	Описание обозначения точки на местности (при наличии)
	X	Y			
1	2	3	4	5	6
н3346	448711.42	2232860.77	Картометрический метод	0.10	-
н3347	448706.20	2232851.66	Картометрический метод	0.10	-
н3348	448702.78	2232775.98	Картометрический метод	0.10	-
н3349	448702.17	2232762.69	Картометрический метод	0.10	-
н3350	448700.06	2232716.09	Картометрический метод	0.10	-
н3351	448700.00	2232714.62	Картометрический метод	0.10	-
н3352	448698.49	2232681.28	Картометрический метод	0.10	-
н3353	448709.60	2232674.20	Картометрический метод	0.10	-
н3354	448698.38	2232670.62	Картометрический метод	0.10	-
н3355	448708.82	2232636.00	Картометрический метод	0.10	-
н3356	448722.32	2232639.73	Картометрический метод	0.10	-
н3357	448738.69	2232644.26	Картометрический метод	0.10	-
н3358	448752.83	2232637.89	Картометрический метод	0.10	-
н3359	448775.60	2232627.59	Картометрический метод	0.10	-
н3360	448777.33	2232631.07	Картометрический метод	0.10	-
н3361	448793.01	2232621.10	Картометрический метод	0.10	-
н3362	448790.35	2232615.46	Картометрический метод	0.10	-
н3363	448835.52	2232594.04	Картометрический метод	0.10	-
н2753	448796.96	2232512.72	Картометрический метод	0.10	-
Часть 22					
н3364	448816.44	2233127.82	Картометрический метод	0.10	-
н3365	448813.02	2233122.28	Картометрический метод	0.10	-
н3366	448780.13	2233153.03	Картометрический метод	0.10	-
н3367	448768.51	2233166.81	Картометрический метод	0.10	-
н3368	448751.38	2233187.15	Картометрический метод	0.10	-
н3369	448720.92	2233141.11	Картометрический метод	0.10	-

3. Сведения о характерных точках части (частей) границы объекта

Обозначение характерных точек части границы	Координаты, м		Метод определения координат характерной точки	Средняя квадратическая погрешность положения характерной точки (Mt), м	Описание обозначения точки на местности (при наличии)
	X	Y			
1	2	3	4	5	6
н3370	448695.30	2233102.39	Картометрический метод	0.10	-
н3371	448662.44	2233124.44	Картометрический метод	0.10	-
н3372	448679.24	2233145.65	Картометрический метод	0.10	-
н3373	448692.28	2233161.28	Картометрический метод	0.10	-
н3374	448707.89	2233180.00	Картометрический метод	0.10	-
н3375	448735.10	2233215.83	Картометрический метод	0.10	-
н3376	448750.07	2233235.82	Картометрический метод	0.10	-
н3377	448762.89	2233246.31	Картометрический метод	0.10	-
н3378	448844.25	2233233.63	Картометрический метод	0.10	-
н3379	448858.28	2233227.54	Картометрический метод	0.10	-
н3380	448859.82	2233225.42	Картометрический метод	0.10	-
н3381	448867.74	2233218.53	Картометрический метод	0.10	-
н3364	448816.44	2233127.82	Картометрический метод	0.10	-
Часть 23					
н3382	449332.89	2232782.61	Картометрический метод	0.10	-
н3383	449275.61	2232751.57	Картометрический метод	0.10	-
н3384	448985.55	2232988.90	Картометрический метод	0.10	-
н3385	449059.33	2233131.01	Картометрический метод	0.10	-
н3386	449154.46	2233076.47	Картометрический метод	0.10	-
н3387	449196.35	2233129.01	Картометрический метод	0.10	-
н3388	449142.60	2233156.74	Картометрический метод	0.10	-
н3389	449088.22	2233180.99	Картометрический метод	0.10	-
н3390	449122.12	2233239.62	Картометрический метод	0.10	-
н3391	449253.69	2233198.37	Картометрический метод	0.10	-
н3392	449244.51	2233095.11	Картометрический метод	0.10	-
н3393	449246.75	2233071.79	Картометрический метод	0.10	-

3. Сведения о характерных точках части (частей) границы объекта

Обозначение характерных точек части границы	Координаты, м		Метод определения координат характерной точки	Средняя квадратическая погрешность положения характерной точки (Mt), м	Описание обозначения точки на местности (при наличии)
	X	Y			
1	2	3	4	5	6
н3394	449259.33	2233028.77	Картометрический метод	0.10	-
н3395	449275.82	2233001.54	Картометрический метод	0.10	-
н3396	449304.88	2232969.80	Картометрический метод	0.10	-
н3397	449320.63	2232957.15	Картометрический метод	0.10	-
н3398	449339.40	2232948.40	Картометрический метод	0.10	-
н3399	449357.37	2232939.21	Картометрический метод	0.10	-
н3400	449344.53	2232896.74	Картометрический метод	0.10	-
н3401	449341.69	2232862.08	Картометрический метод	0.10	-
н3402	449362.07	2232797.13	Картометрический метод	0.10	-
н3382	449332.89	2232782.61	Картометрический метод	0.10	-

Раздел 3

Сведения о местоположении измененных (уточненных) границ объекта

1. Система координат -

2. Сведения о характерных точках границ объекта

Обозначение характерных точек границ	Существующие координаты, м		Измененные (уточненные) координаты, м		Метод определения координат характерной точки	Средняя квадратическая погрешность положения характерной точки (Mt), м	Описание обозначения точки на местности (при наличии)
	X	Y	X	Y			
1	2	3	4	5	6	7	8
-	-	-	-	-	-	-	

3. Сведения о характерных точках части (частей) границы объекта

Обозначение характерных точек части границы	Существующие координаты, м		Измененные (уточненные) координаты, м		Метод определения координат характерной точки	Средняя квадратическая погрешность положения характерной точки (Mt), м	Описание обозначения точки на местности (при наличии)
	X	Y	X	Y			
1	2	3	4	5	6	7	8
-	-	-	-	-	-	-	

**Текстовое описание местоположения границ
населенных пунктов, территориальных зон, особо охраняемых природных
территорий, зон с особыми условиями использования территорий**

Прохождение границы		Описание прохождения границы
от точки	до точки	
1	2	3
-	-	-

--	--	--

Раздел 4
План границ области



Границы Республики
Границы районов
Границы городов

Масштаб 1:1000000

Масштаб для измерения расстояний между пунктами, расположенными на территории Республики Татарстан

Раздел 4

План границ объекта

Выносной лист 1



Масштаб 1:5000

Условные обозначения



- Характерная точка границы, сведения о которой позволяют однозначно определить ее положение на местности



- Обозначение новой характерной точки



- Днище образованная часть границы, сведения о которой достаточны для определения ее местоположения

Подпись _____

Дата " ____ " ____ г.

Место для оттиска печати (при наличии) лица, составившего описание местоположения границ объекта

Раздел 4
План границ объекта
Лист № 1




Составлено в соответствии с требованиями к содержанию и оформлению документов, устанавливающих границы объектов недвижимости.

Выполнено: _____

Дата: "___" ____ г.

Место для внесения сведений (при наличии) о результатах проведения межевания границ объекта

Раздел 4
План границ объекта
Высотный план 1

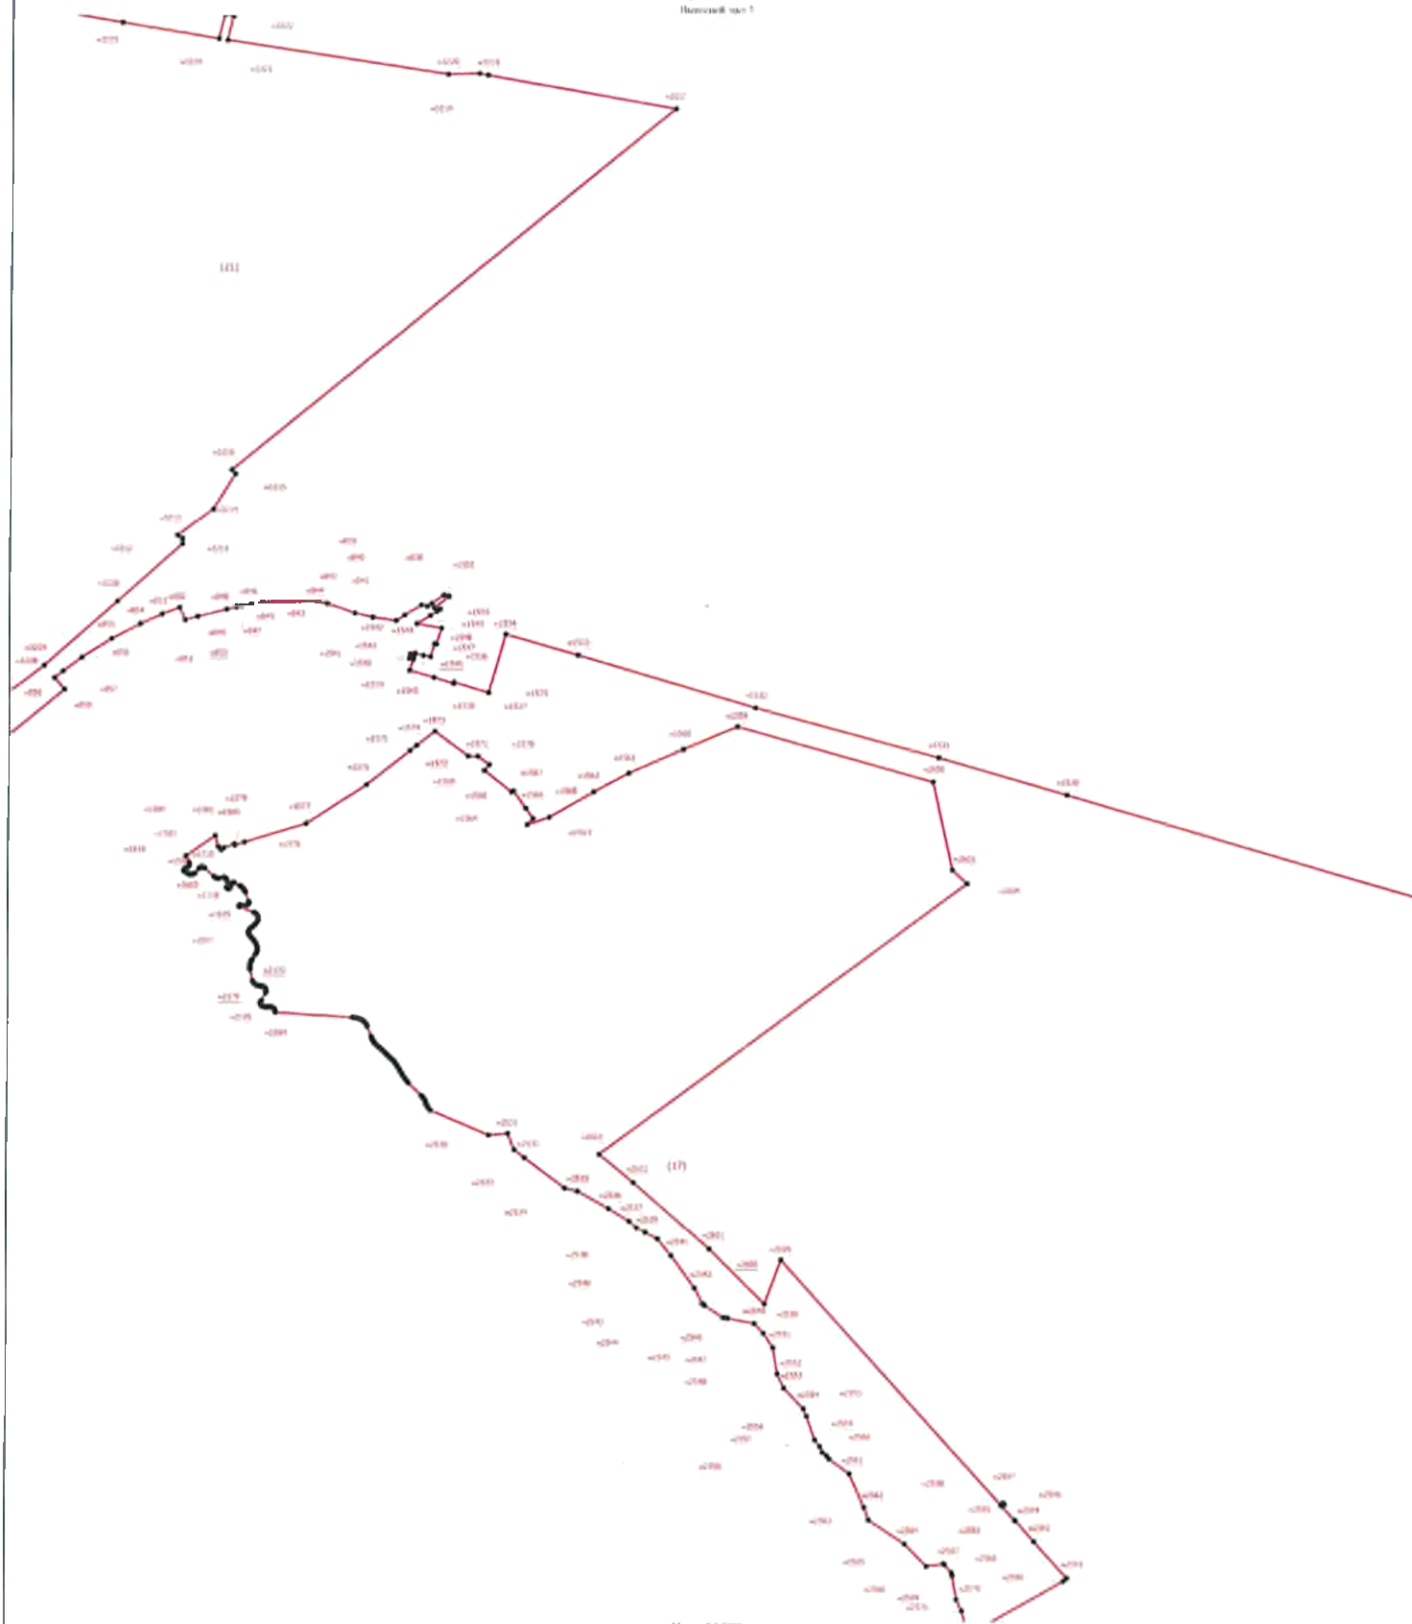

Условные обозначения:
 • Характерная точка границы, система с которой производится ориентирование по плану
 - Обозначение точки характерной точки
 - Внутренняя часть границы, система с которой производится ориентирование по плану

Подпись _____

Дата " ____ " ____ г.

Место для отписки печати при наличии, содержащего описание местоположения границ объекта

Copyright © 2003



Место для установки прибора (при наличии) указать, сфотографировав установку на фотоаппарате (фотоустройство)

Раздел 4

План грании объекта

Высотный план 1



Условные обозначения:
 * Характерная точка границы, с которой в настоящее время спорится ее возмещение по месту
 * Обозначение выноса характерной точки
 - Вынос обремененной части границы, с которой спорится ее возмещение по месту

Масштаб 1:500

Подпись _____


Дата "___" ____ г. _____

Место для личной печати (при наличии) лица, составившего описание местоположения границ объекта

Раздел 4

План границ объекта

Выносной лист 6

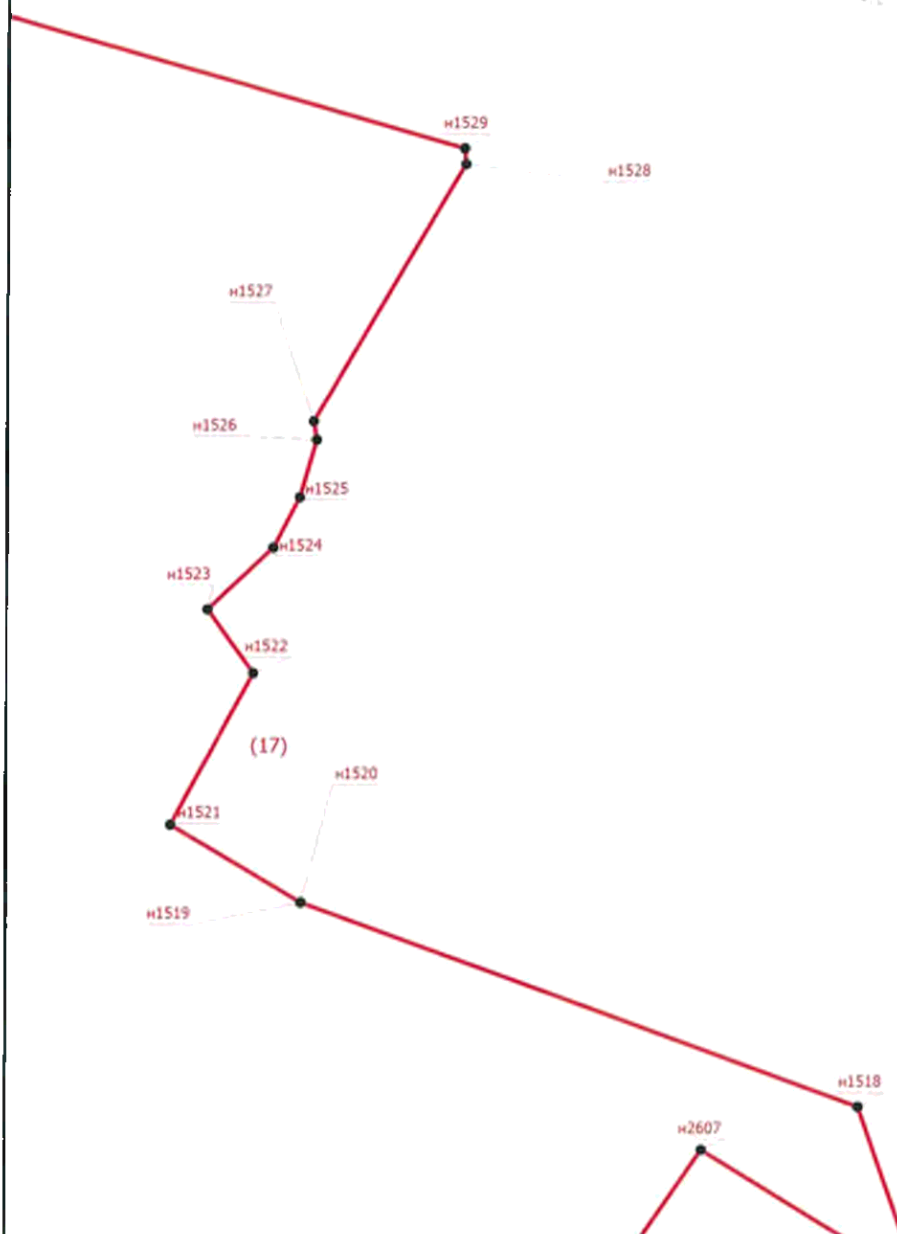

Масштаб 1:5000

Условные обозначения



- Характерная точка границы, сведения о которой позволяют однозначно определить ее положение на местности

n1

- Обозначение полой характерной точки




- вновь образованная часть границы, сведения о которой достаточны для определения ее местоположения

Подпись _____

Дата " ____ " ____ г.

Место для оттиска печати (при наличии) лица, составившего описание местоположения границ объекта

Раздел 4
План границ объекта
Высоты: 8 147 7

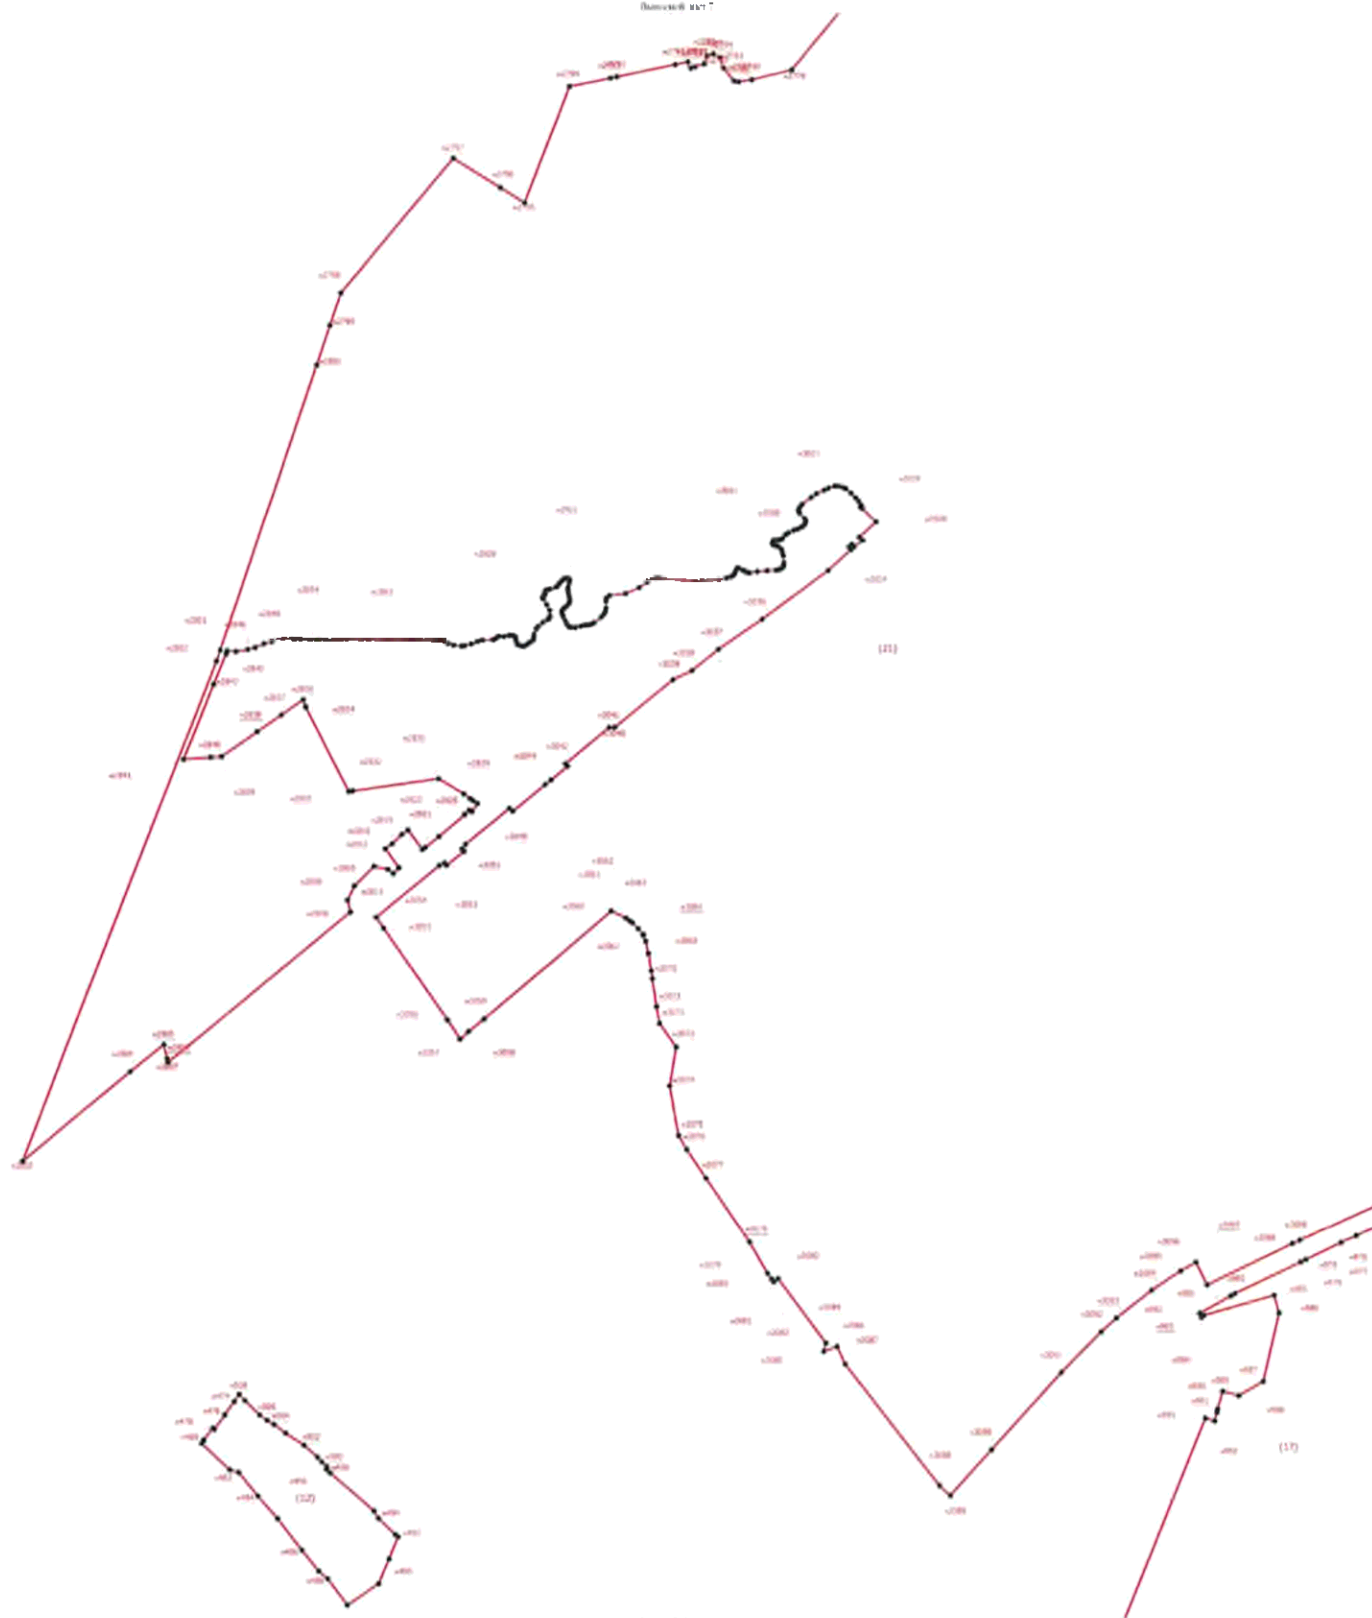

Масштаб 1:5000

Схема обозначения:
 • Характерная точка границы, система с которой позволяет однозначно определить ее положение на местности
 - Обозначение точек характерной точки
 - Внутренняя часть границы, система с которой позволяет однозначно определить ее положение на местности

Подпись _____

Дата " ____ " ____ г.

Место для отписки печати (при наличии лица, составившего описание местоположения границ объекта)

Рисунок 4
План границ объекта
Листовой № 1



1. Условные обозначения:
 1.1. Типовые точки границ, включая и контрольные точки, расположенные на границе, и контрольные точки, расположенные внутри объекта.
 1.2. Типовые точки границ, включая и контрольные точки, расположенные на границе, и контрольные точки, расположенные внутри объекта.
 1.3. Типовые точки границ, включая и контрольные точки, расположенные на границе, и контрольные точки, расположенные внутри объекта.

Пояснение:


Масштаб: 1:1000

Длина: 100 м

Раздел 4

План границ объекта

Выносной лист 9

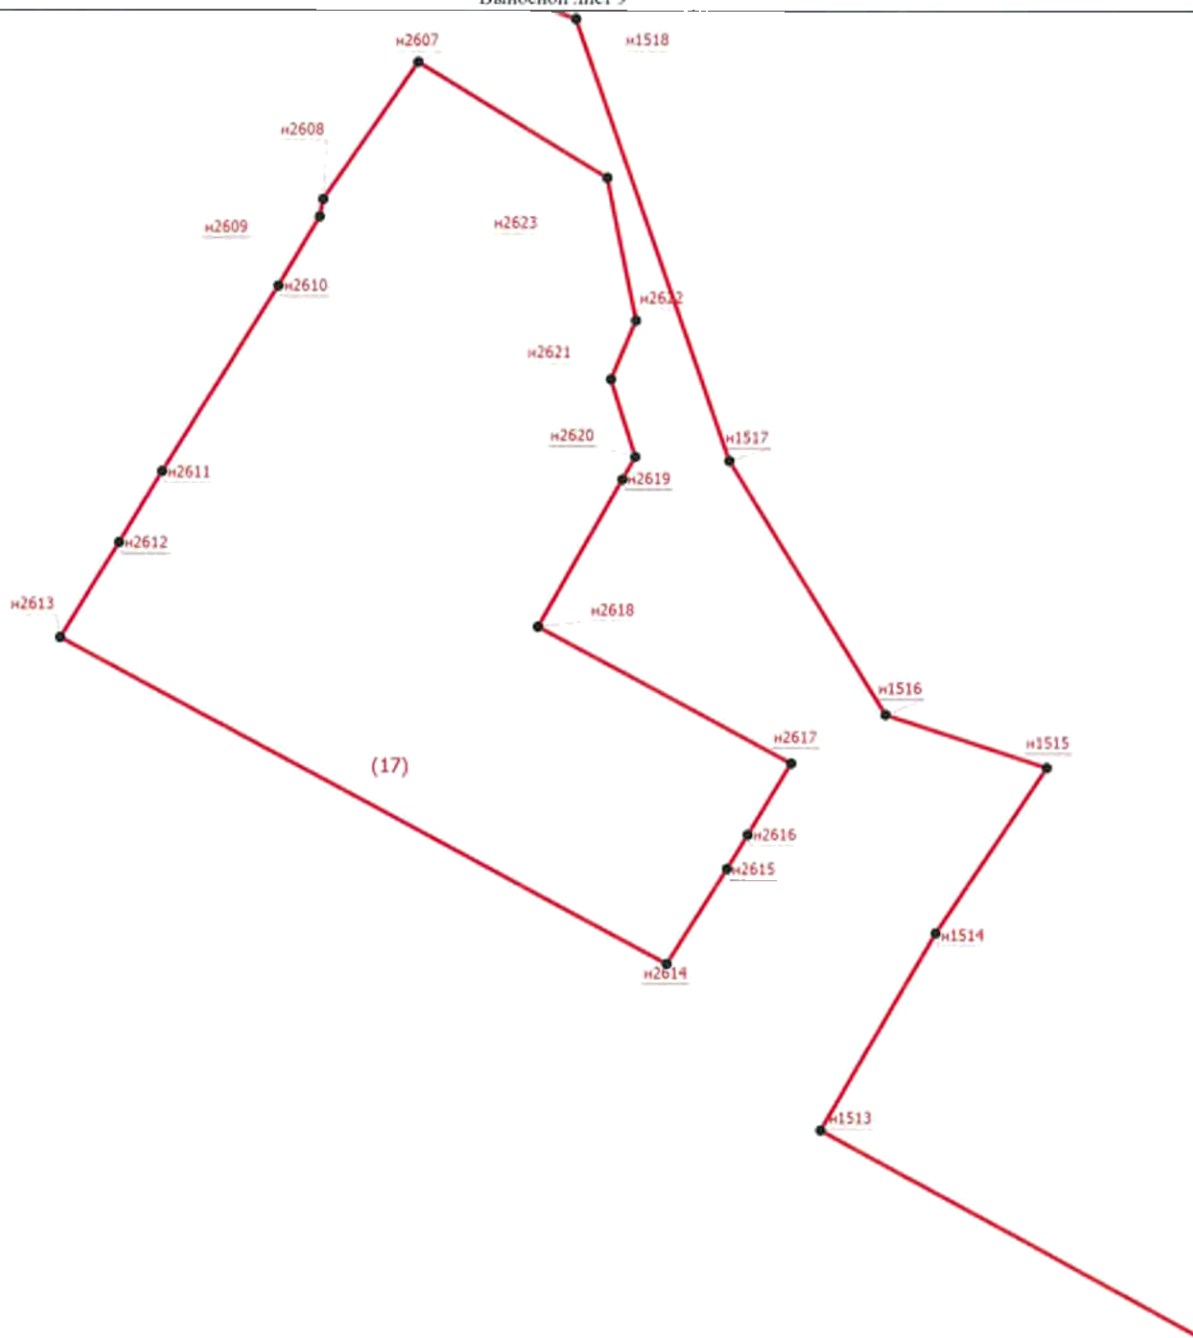

Масштаб 1:5000

Условные обозначения



- Характерная точка границы, сведения о которой позволяют однозначно определить ее положение на местности

н1

- Обозначение новой характерной точки




- Вновь образованная часть границы, сведения о которой достаточны для определения ее местоположения

Подпись _____

Дата " ____ " ____ г.

Место для оттиска печати (при наличии) лица, составившего описание местоположения границ объекта

Раздел 4
План грании объекта
Листовой карт 10

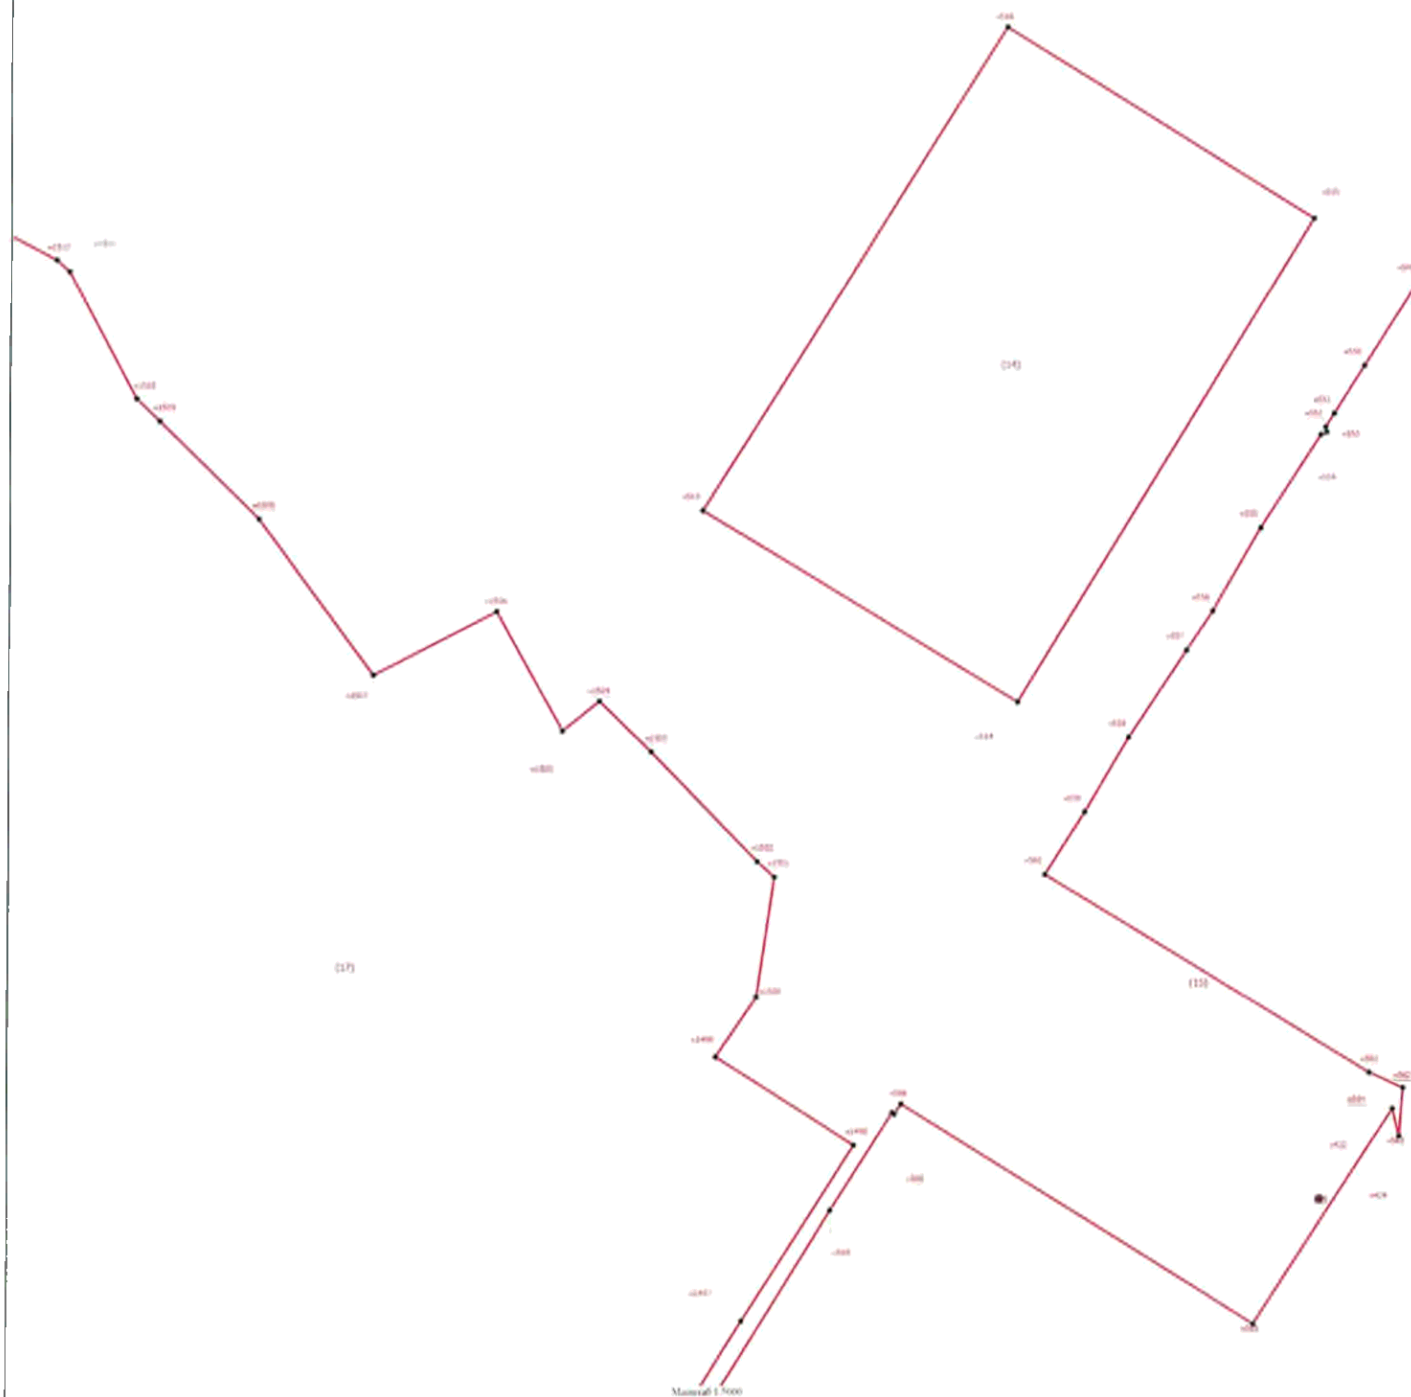

Условные обозначения:
 • Характерная точка границы, с которой начинается или заканчивается объект по местности
 - Обозначение точек характерной точки
 - Контур, образующий часть границы объекта с которой начинается и заканчивается объект по местности

Подпись _____


Дата " ____ " ____ г.

Место для отписки печати (при наличии типа, составленного отписки местонахождения границ объекта)

Раздел 4

План границ объекта

Выносной лист 11

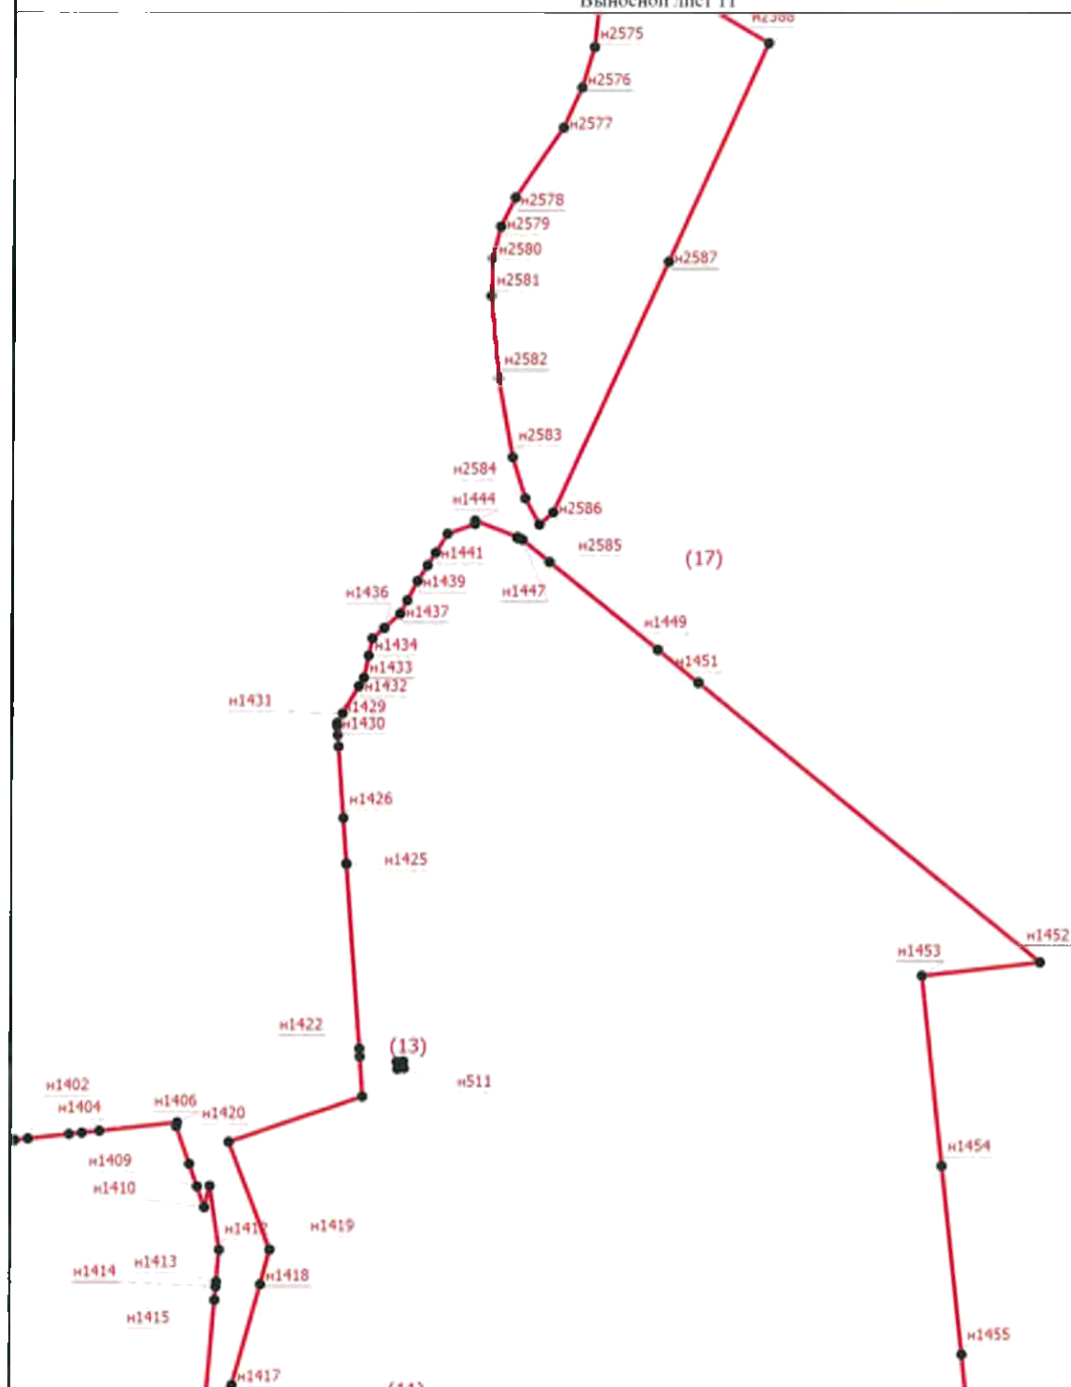

Условные обозначения


- - Характерная точка границы, сведения о которой позволяют однозначно определить ее положение на местности
- н1** - Обозначение новой характерной точки
- - Вновь образованная часть границы, сведения о которой достаточны для определения ее местоположения

Подпись _____

Дата " ____ " ____ г.

Место для оттиска печати (при наличии) лица, составившего описание местоположения границ объекта

Раздел 4
План границ объекта
Высотный план 1:2

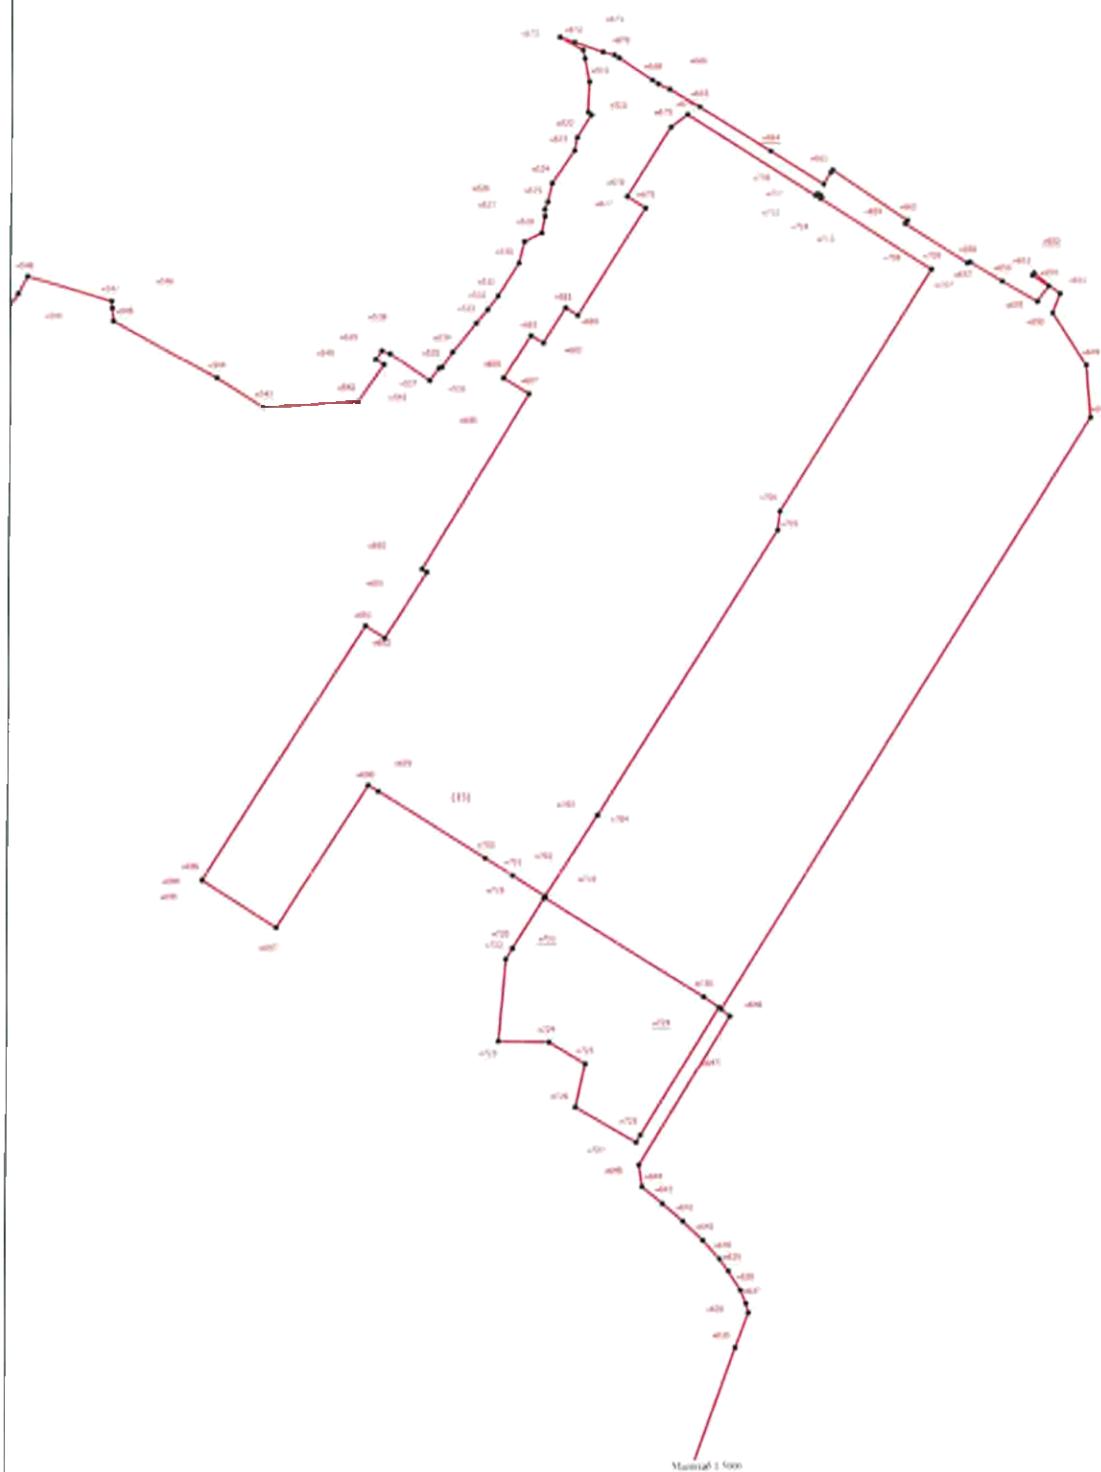

Ключевые обозначения:
 • Характерная точка границы, с которой производится определение расстояния до ближайшей по высоте точки.
 - Обозначение точки характерной точки.
 - Внутренняя часть границы, с которой производится определение расстояния до ближайшей точки.

Масштаб 1:5000

Подпись _____


Дата " ____ " ____ г.

Место для печати (при наличии) листа, составившего описание местоположения границ объекта

Раздел 4

План границ объекта

Выносной лист 13

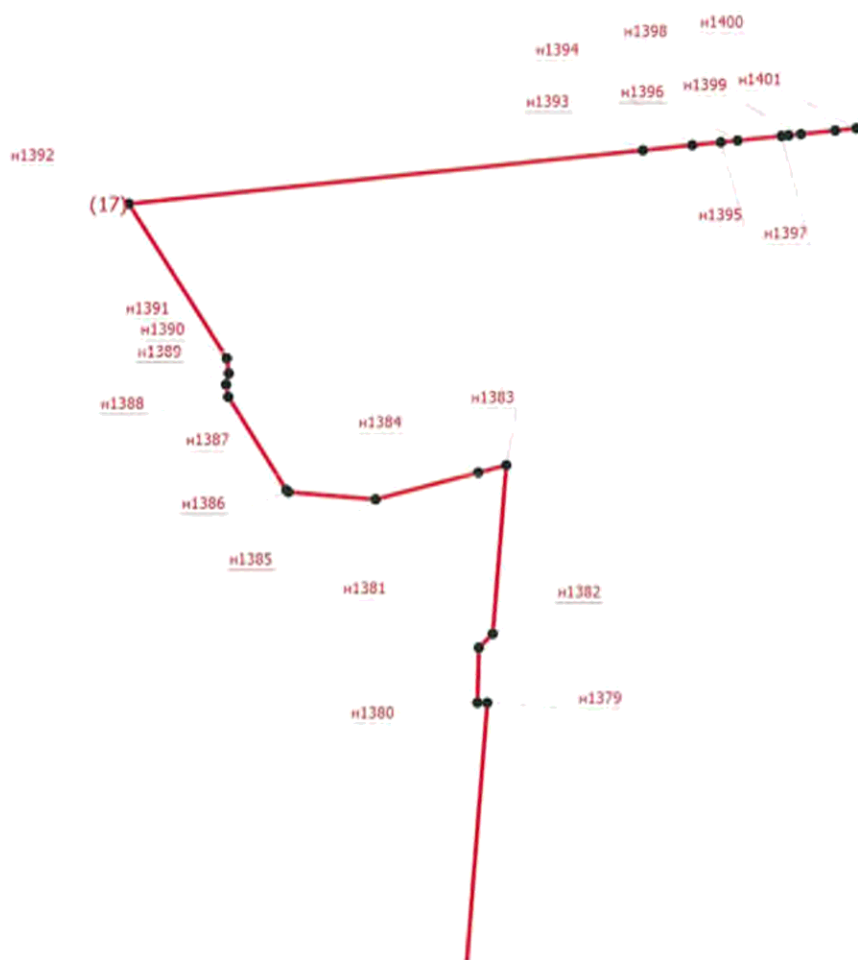

Масштаб 1:5000

Условные обозначения



- Характерная точка границы, сведения о которой позволяют однозначно определить ее положение на местности

n1

- Обозначение новой характерной точки



- Вновь образованная часть границы, сведения о которой достаточны для определения ее местоположения


Подпись _____

Дата " ____ " ____ г.

Место для оттиска печати (при наличии) лица, составившего описание местоположения границ объекта

Раздел 4
План границ объекта

Листовой план 17

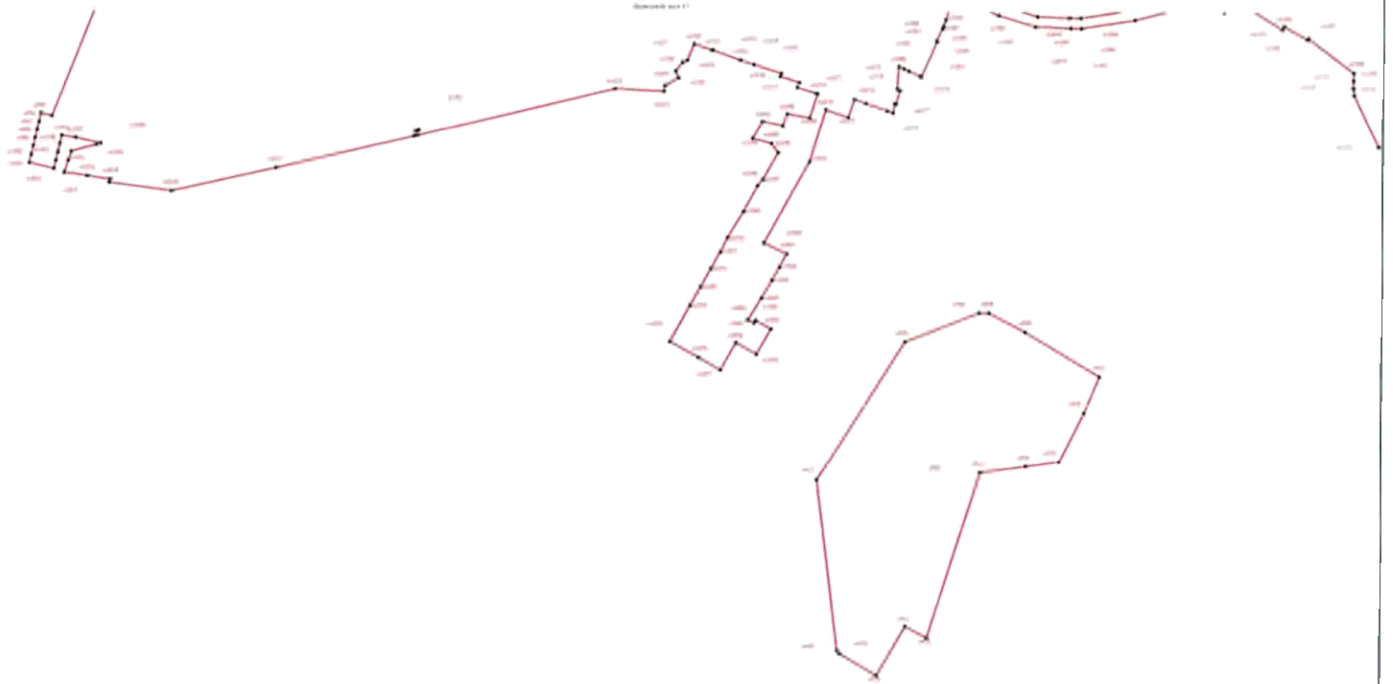

Пояснение:
 • Аэрофотоснимок, с которого сняты данные, на котором отмечены границы земельного участка и его кадастровый номер.
 17 Кадастровый номер земельного участка.
 Красная линия Граница земельного участка, на котором расположен объект недвижимости.

Масштаб 1:1000

Подпись _____

Дата "___" "___" 20__

Масштаб 1:1000 (или другой) для составления плана земельного участка.

Раздел 4
План границ объекта
Высотный план 1:500



Условные обозначения:
 ■ Характерная точка границы участка, с которой поочередно определяются расстояния до точек на местности
 - Обозначение вехи характерной точки
 - Вектор, образующий часть границы участка, с которой определяются расстояния до точек на местности


Масштаб 1:500

Подпись _____

Дата " ____ " ____ г.

Место для подписи печати (при наличии) лица, составившего описание местоположения границ объекта

Раздел 4
План границ объекта
Высотой над 17

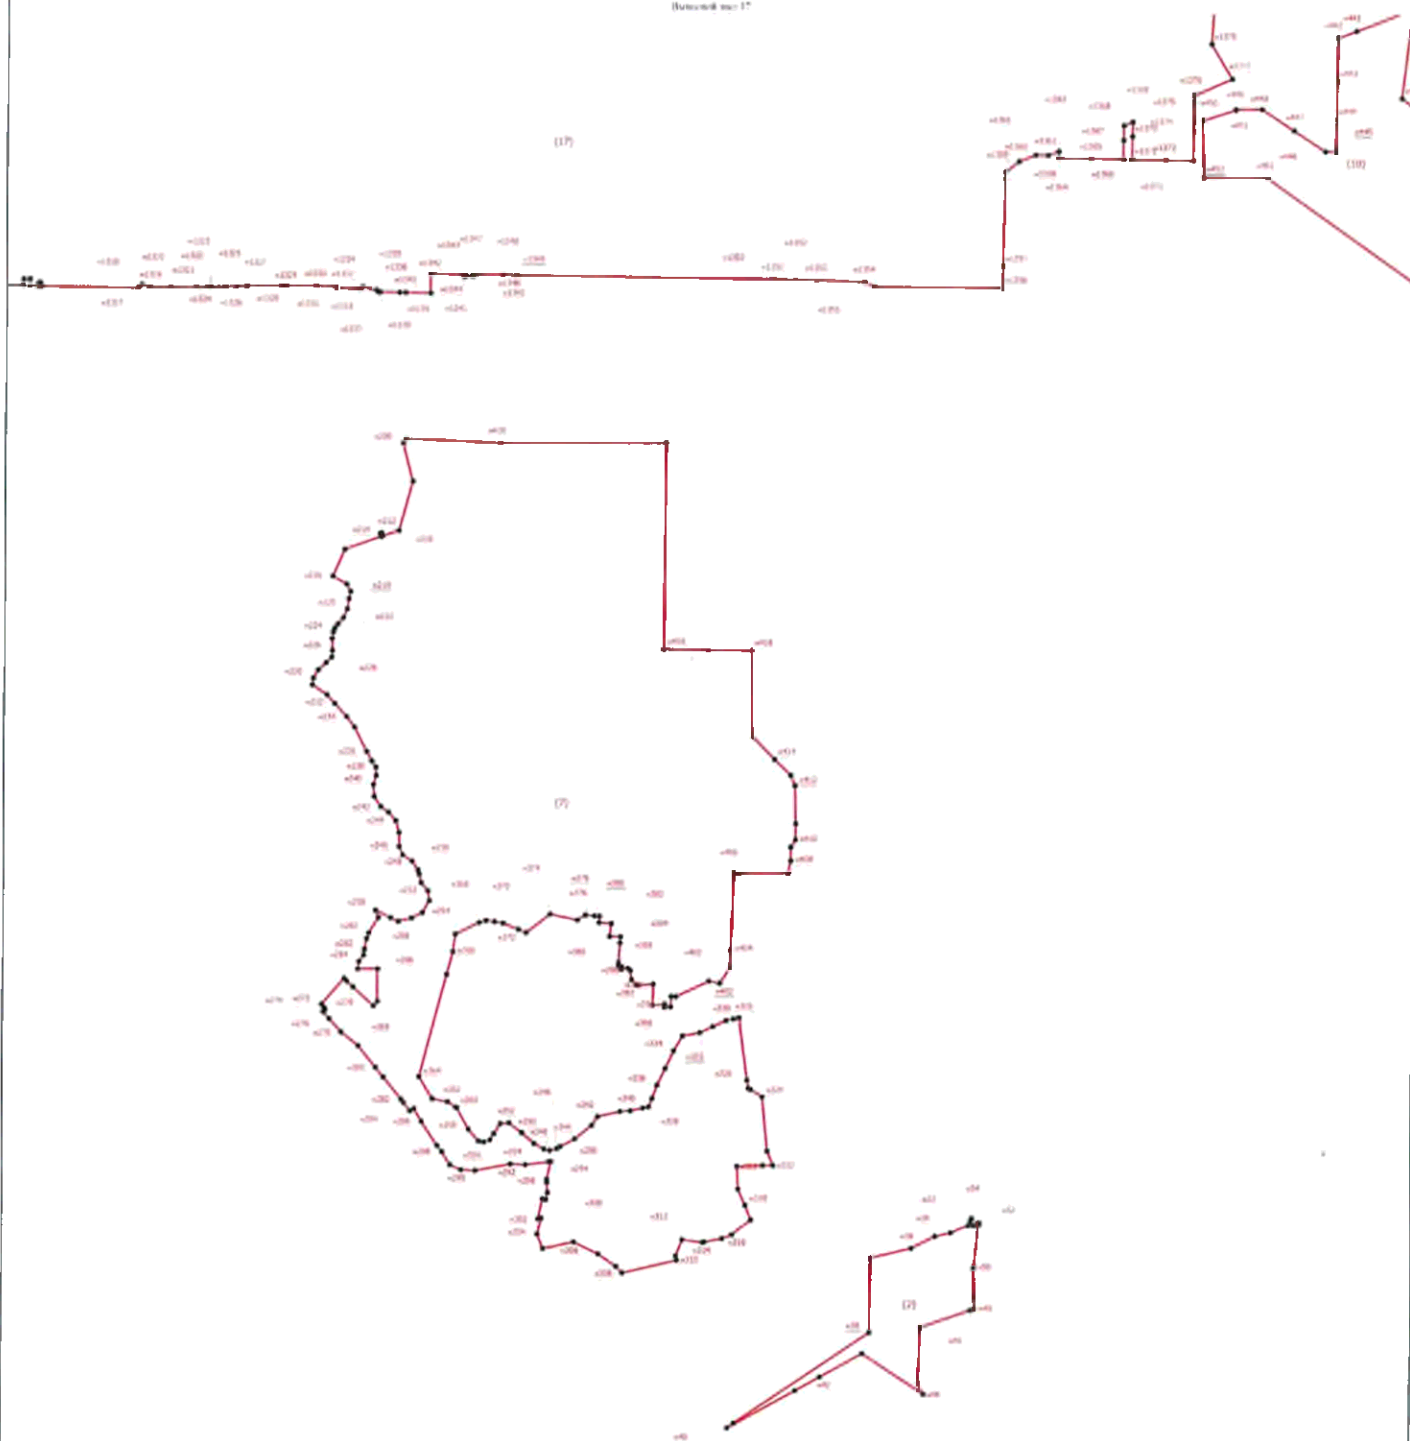

Масштаб 1:5000


Буквенное обозначение:
 • Характерная точка границы, высота и которой позволяет однозначно определить ее положение по местности
 - Обозначение точки характерной точки
 - Видимая граница части границы, описание которой исключено для определения ее местоположения

Подпись _____

Дата "_____" "_____" _____.г.

Место для отписки печати (при наличии) лица, составившего описание местоположения границ объекта

Раздел 4
План границ объекта
Высотный план 1:1

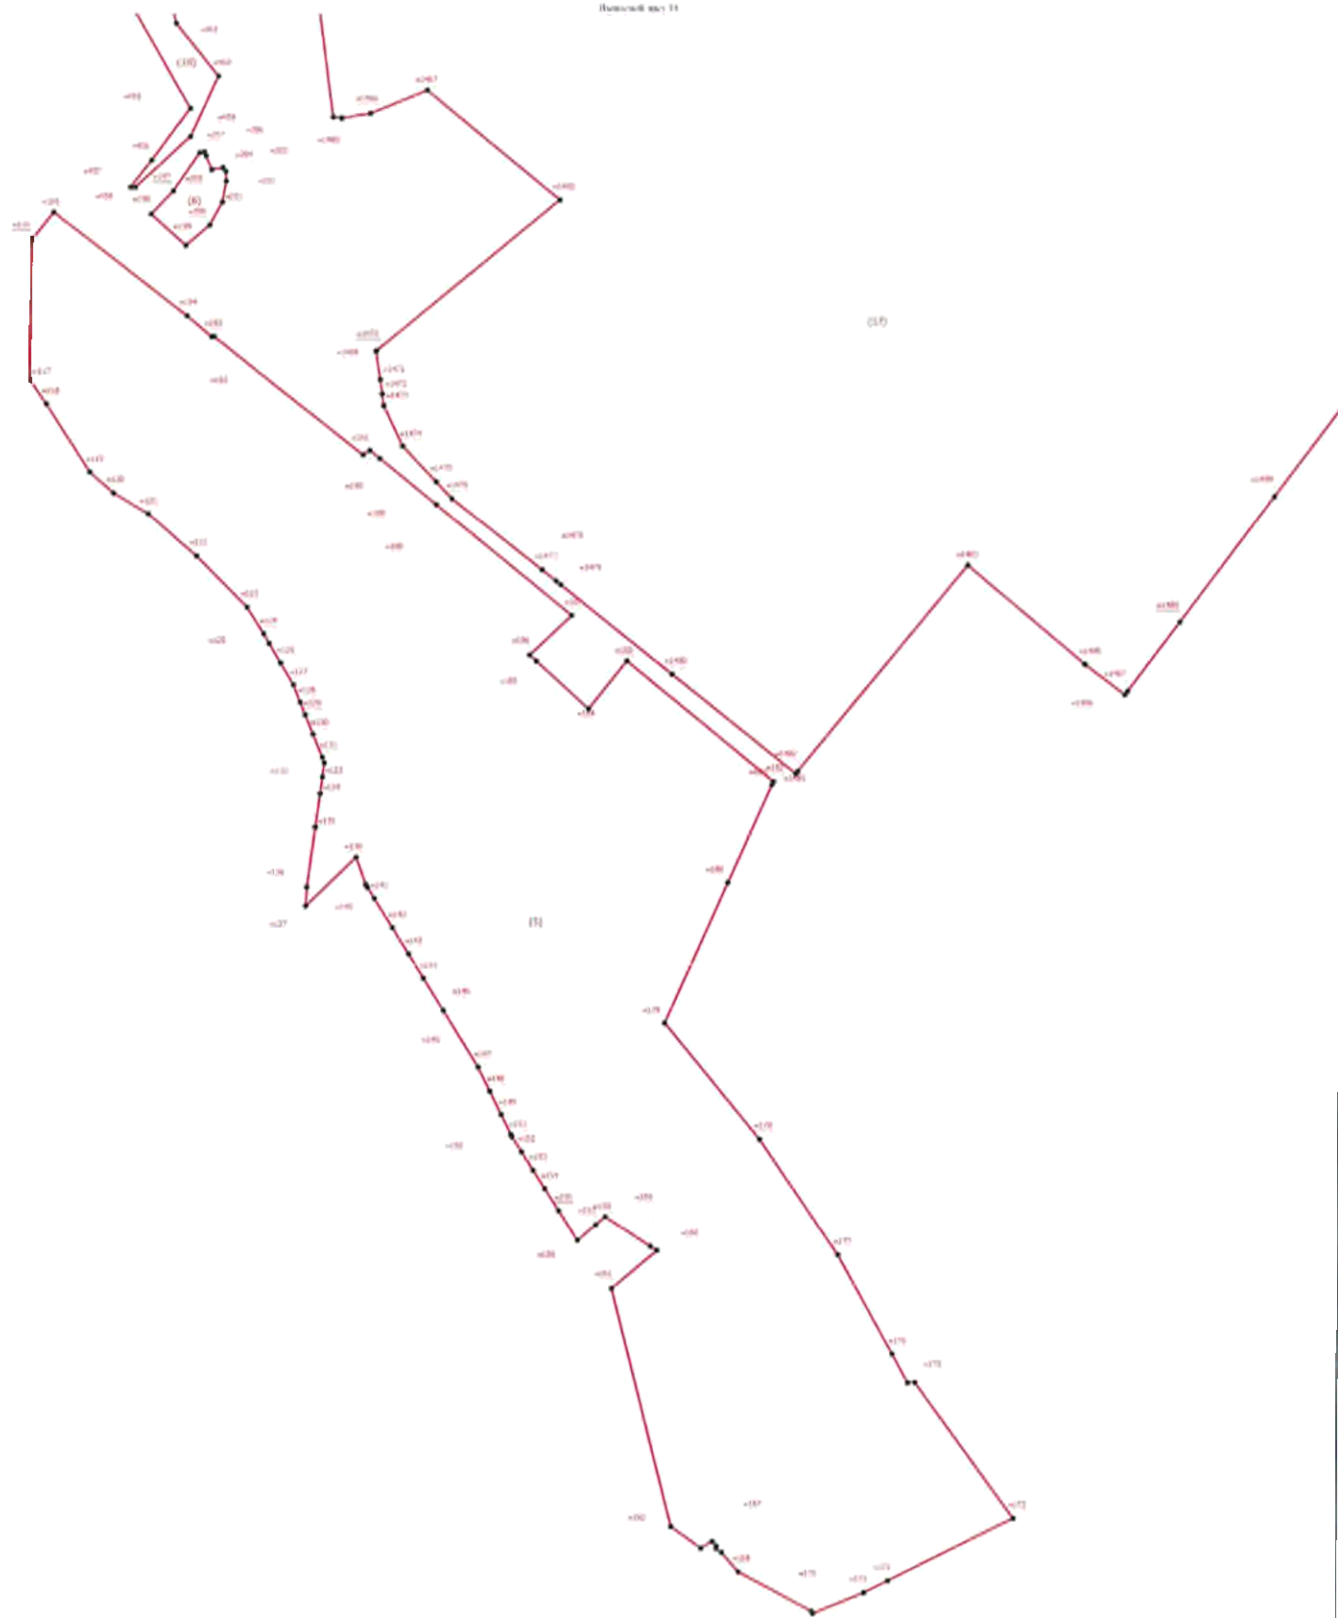

Условные обозначения:
 ● Характерная точка границы: съездом с которой происходит ориентирование объектов по местности
 - Обозначение точек характерной точки
 - Вспомогательная часть границы: съездом с которой происходит ориентирование по местности

Масштаб 1:5000

Подпись _____


Дата " ____ " ____ г.

Место для отписки печати (при наличии) лица, составившего описание местонахождения границ объекта

Раздел 4

План границ объекта

Высотный план 71

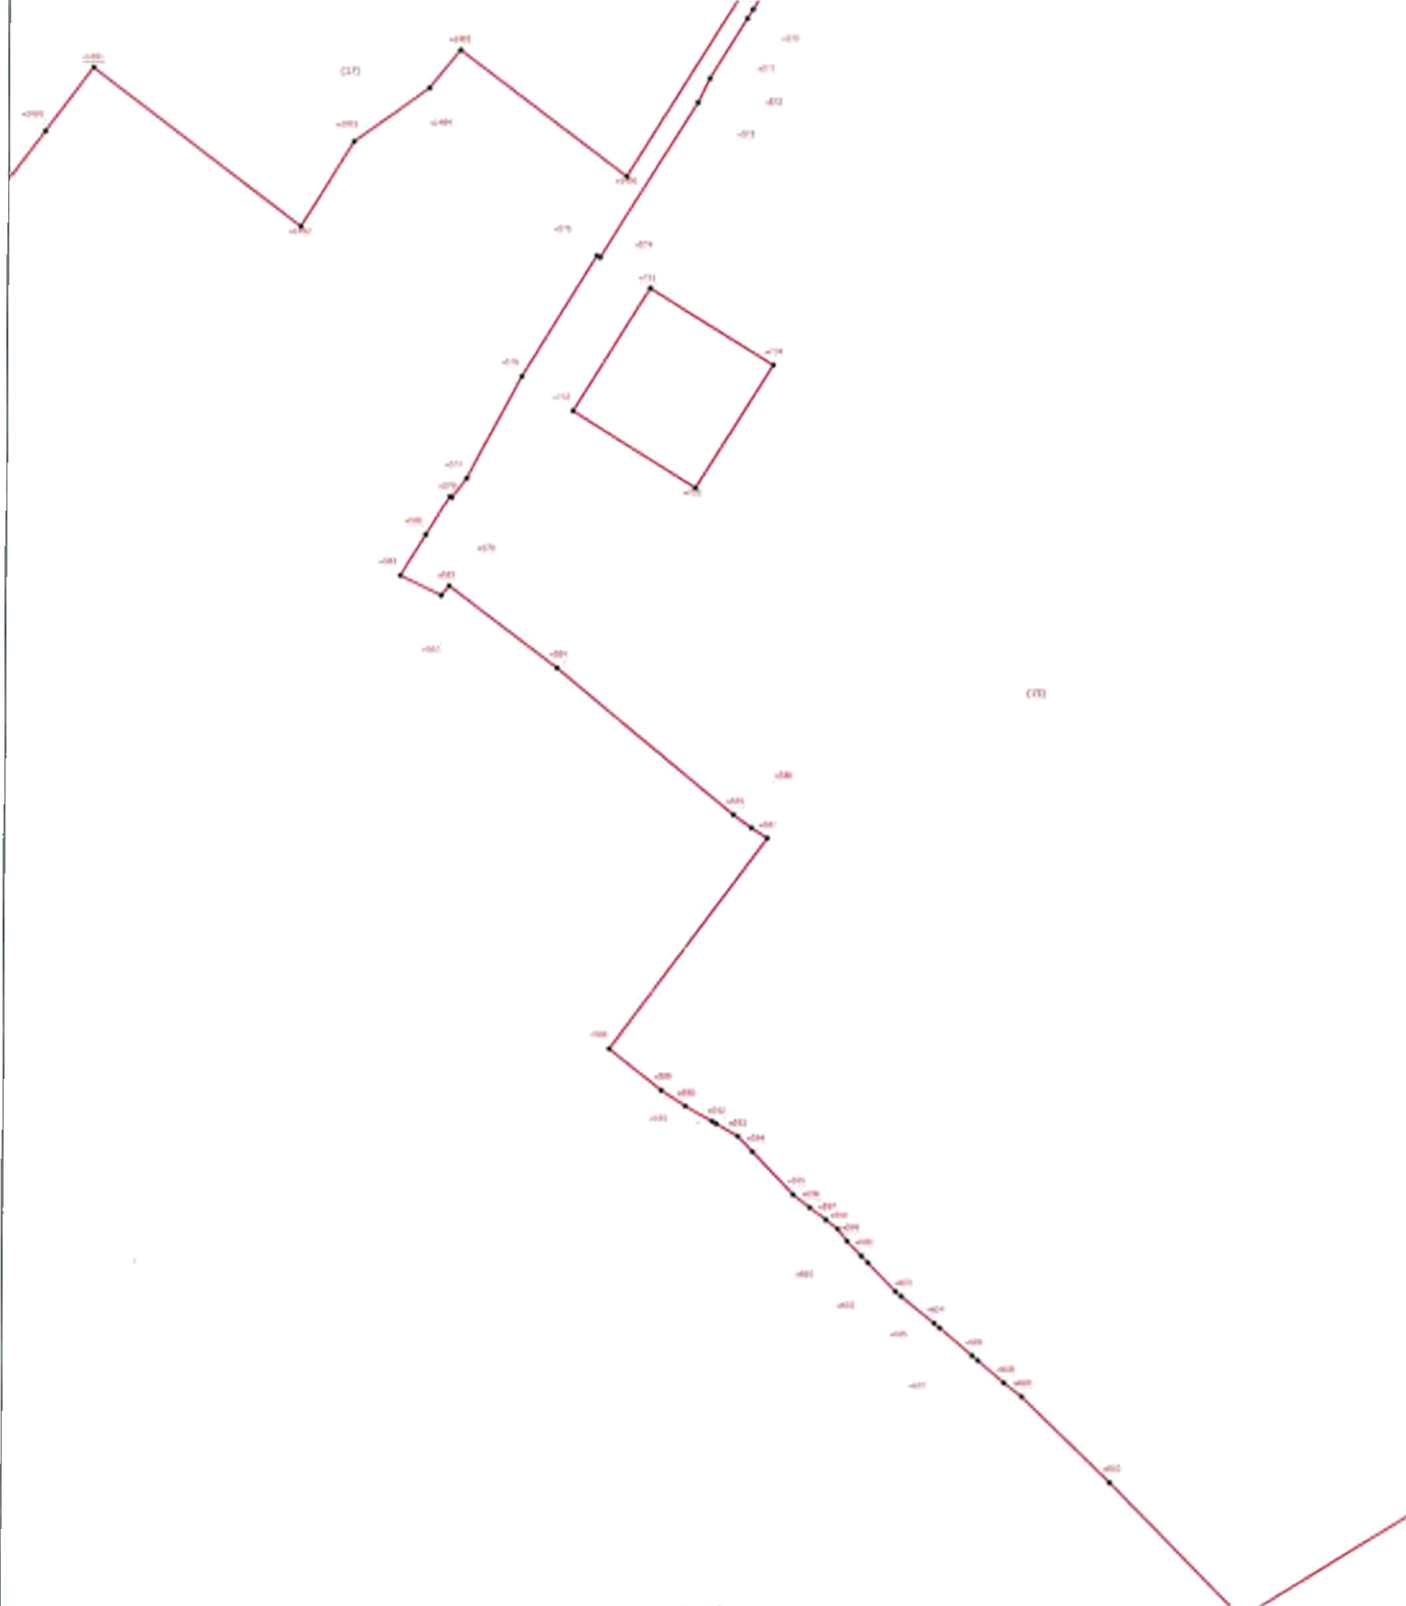

Условные обозначения

- Характерная точка границы, система в которой возможно ориентирование по плану или по местности
- Обозначение точки характерной точки
- Видимая часть границы, система в которой возможно ориентирование по плану или по местности


Масштаб 1:5000

Подпись _____

Дата " ____ " ____ г.

Место для отписки печати (при наличии) лица, составившего описание местоположения границ объекта

Раздел 4
План границ объекта
Высотный раз 50

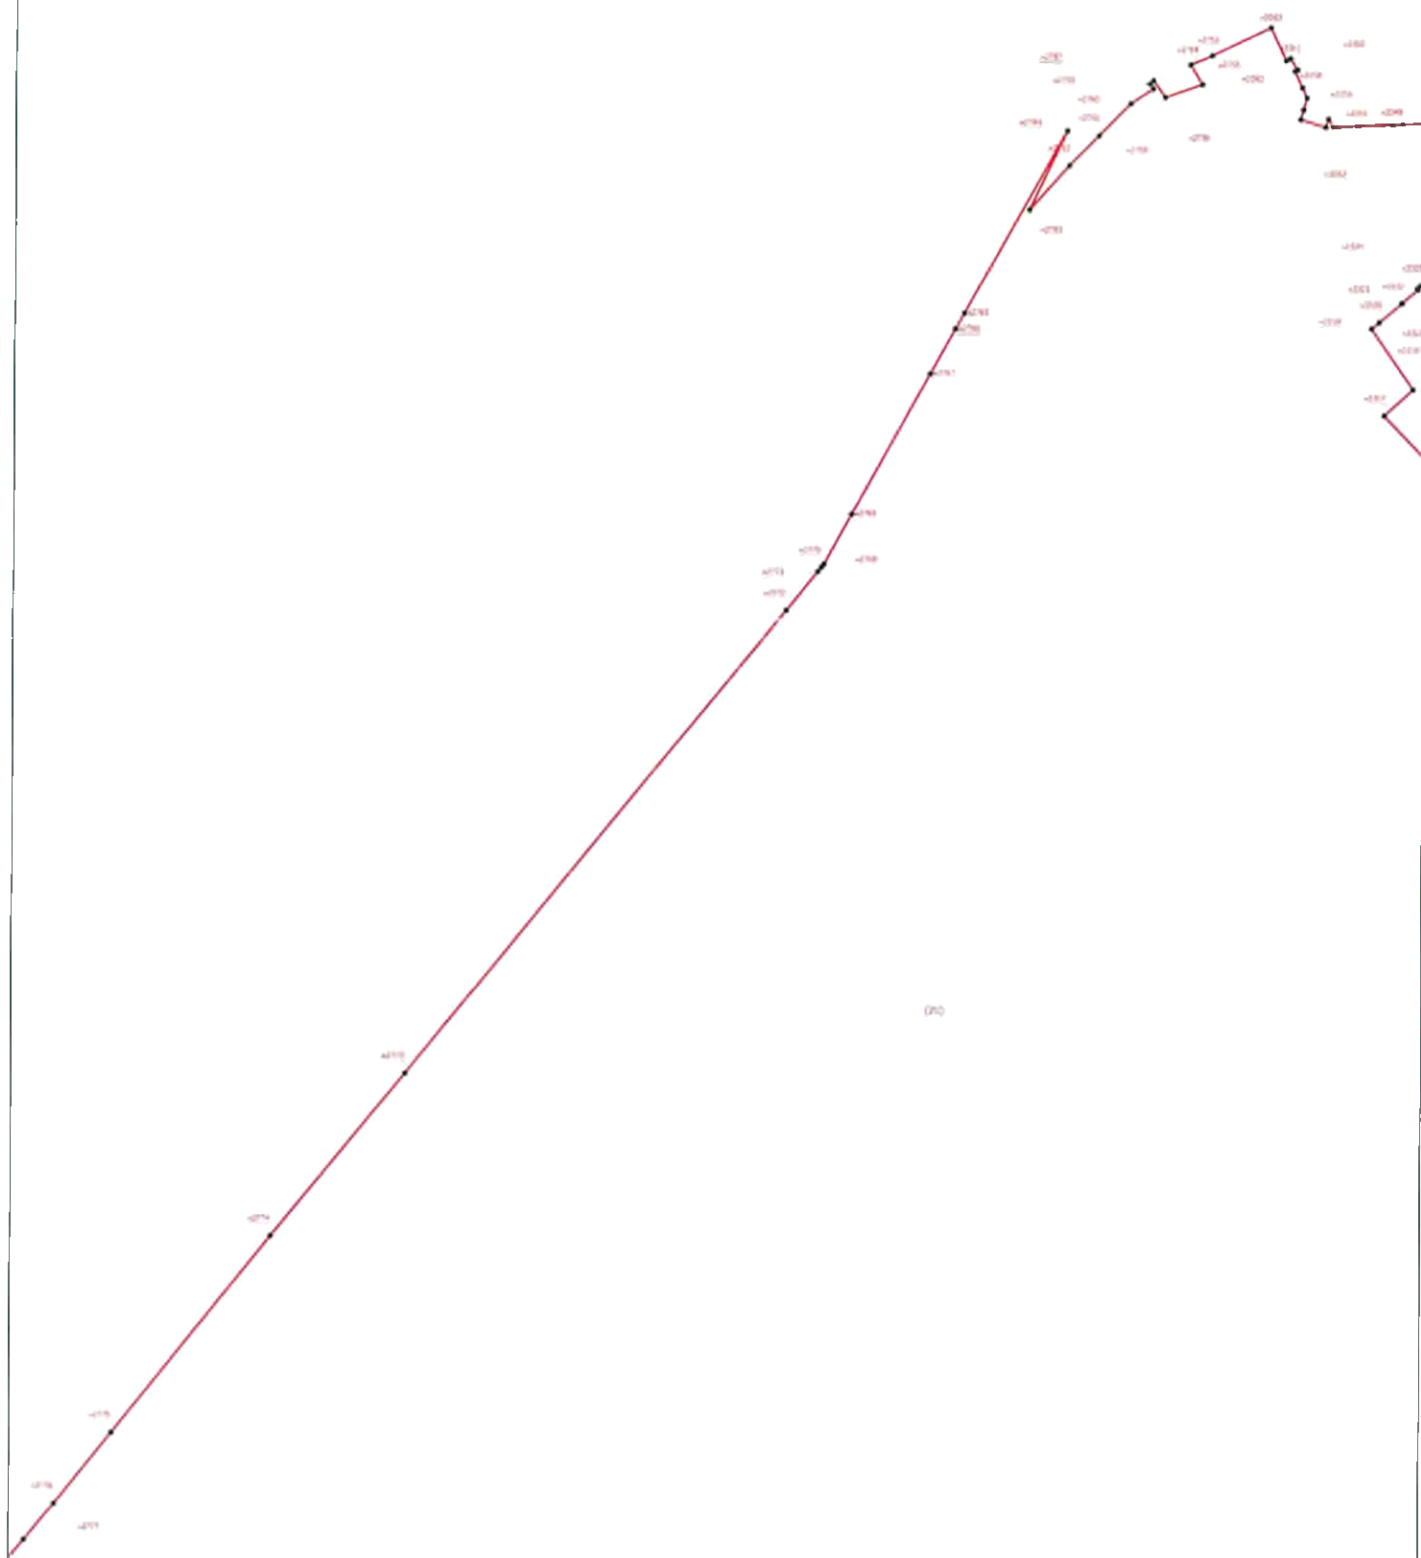

Условные обозначения:
• Характерная точка границы, система с которой ведется описание объекта, из которого по численности
и 5. Обозначаются характерной точкой

Масштаб 1:1000

Подпись _____


Дата " ____ " ____ г.

Место для описания нечетки (при наличии) типа, составленного описания местоположения границ объекта

Раздел 4

План границ объекта

Высотой 21

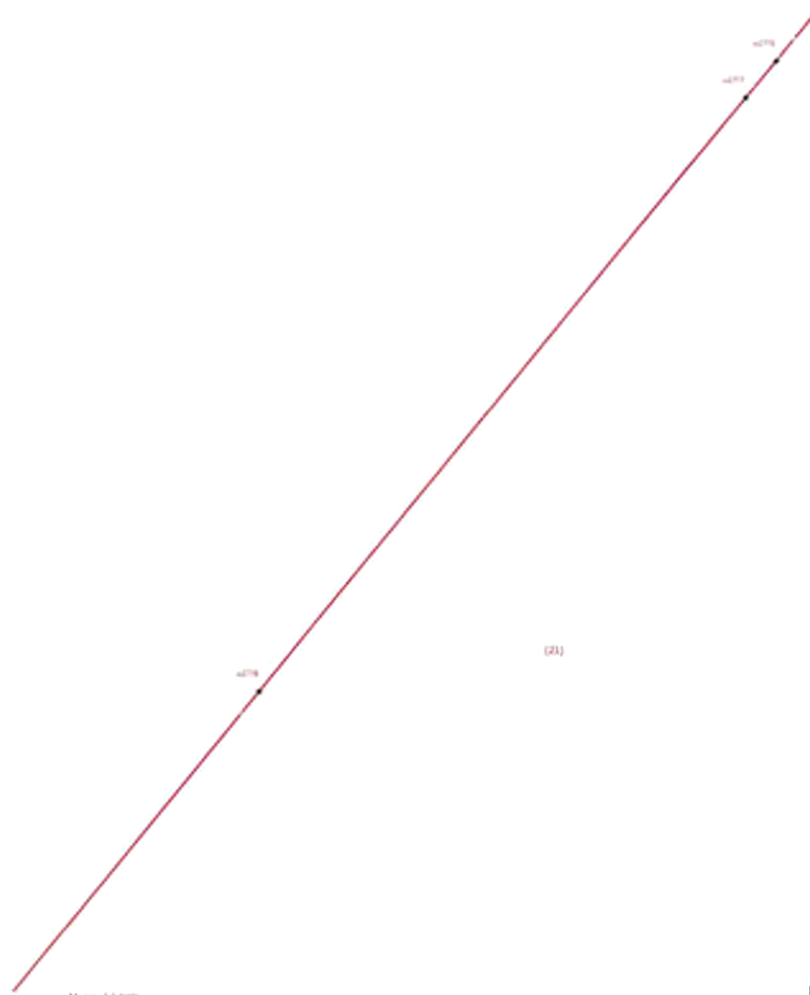

Условные обозначения:
● - Характерная точка границы, с которой должно быть определено направление изъятия;
— 4275 — Обозначение точки характерной точки;
— 4276 — Пункт, образующий часть границы, с которой должно быть определено направление изъятия.

Масштаб 1:5000


(23)

Подпись _____

Дата "_____" "_____" _____.г.

Место для оттиска печати или наличия лица, составившего описание местоположения границ объекта

Раздел 4
План границ объекта
Высотный лист 22

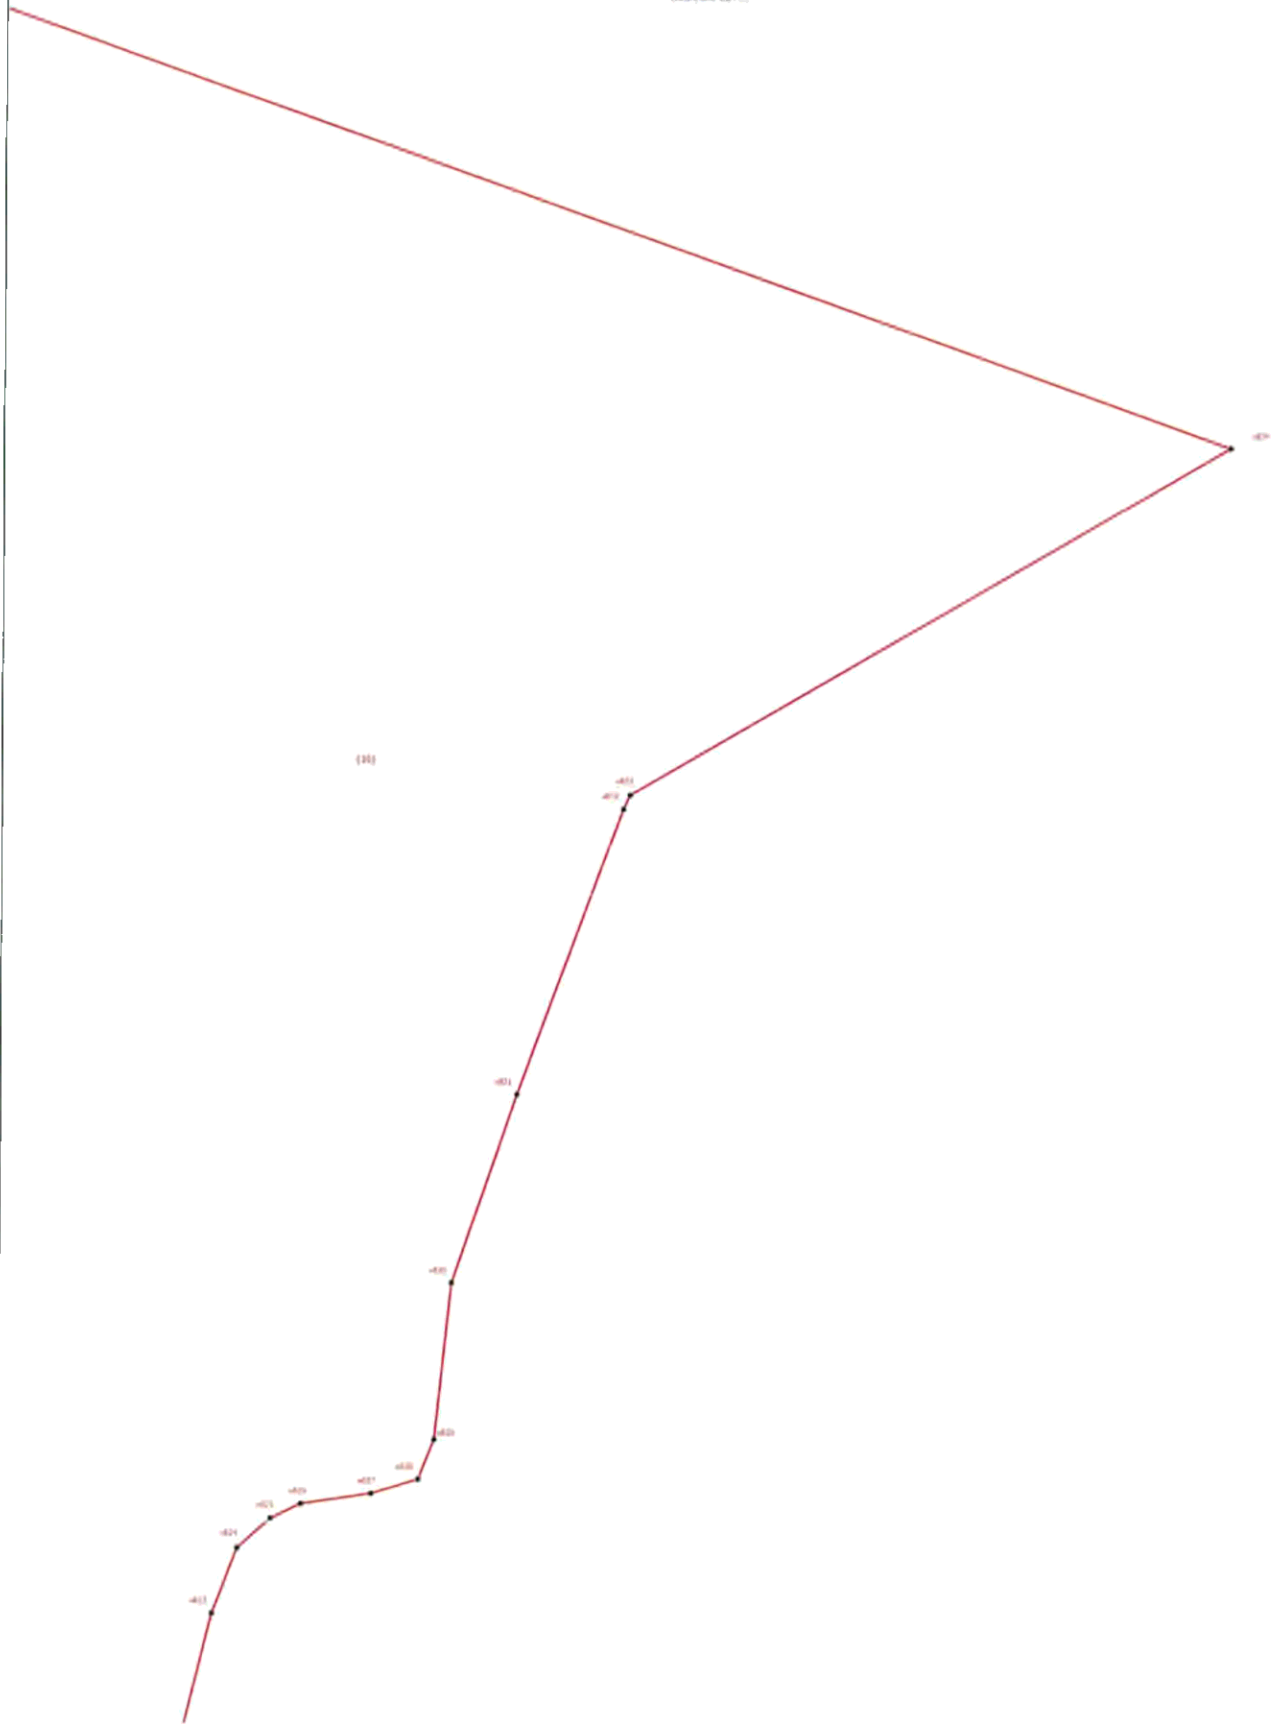

Условные обозначения:
 ■ - Характерная точка границы, с которой начинается отсчет расстояния от точек на границе
 101 - Номер участка
 ——— - Пункт обременения части граница, с которой начинается отсчет расстояния от точек на границе


Масштаб 1:5000

Подпись _____

Дата " ____ " ____ г.

Место для описания участка (при наличии) типа, с указанием описания местоположения границ участка

Выяснилось, что 23

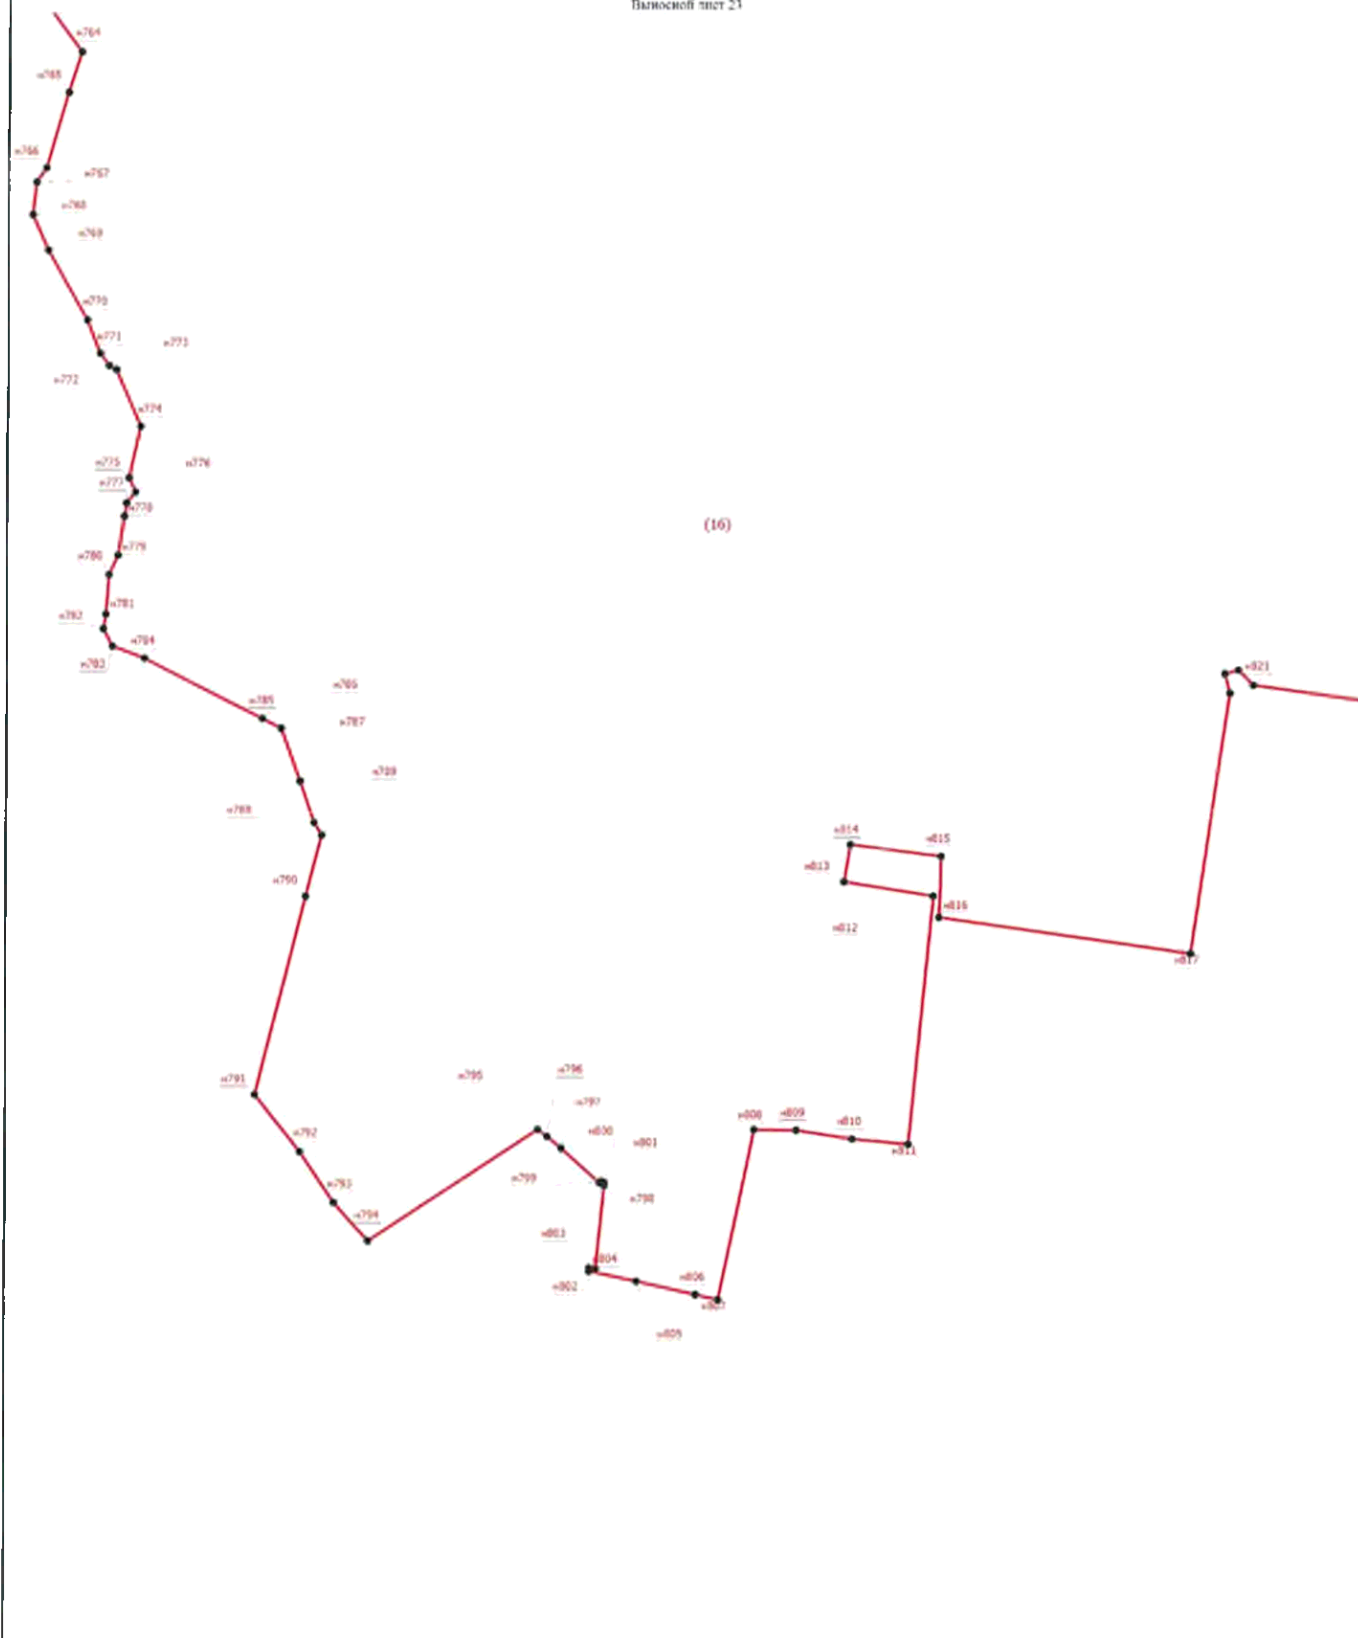

Условные обозначения

- Характерная точка границы, сведения о которой позволяют однозначно определить ее положение на местности
- Обозначение полной характерной точки
- Пикет, образованная часть границы, сведения о которой достаточны для определения ее местоположения

Подпись _____


Дата " " ____ Г.

Место для оттиска печати (при наличии) лица, составившего описание местоположения границ объекта

Раздел 4

План границь объекта

Панельный лист 24

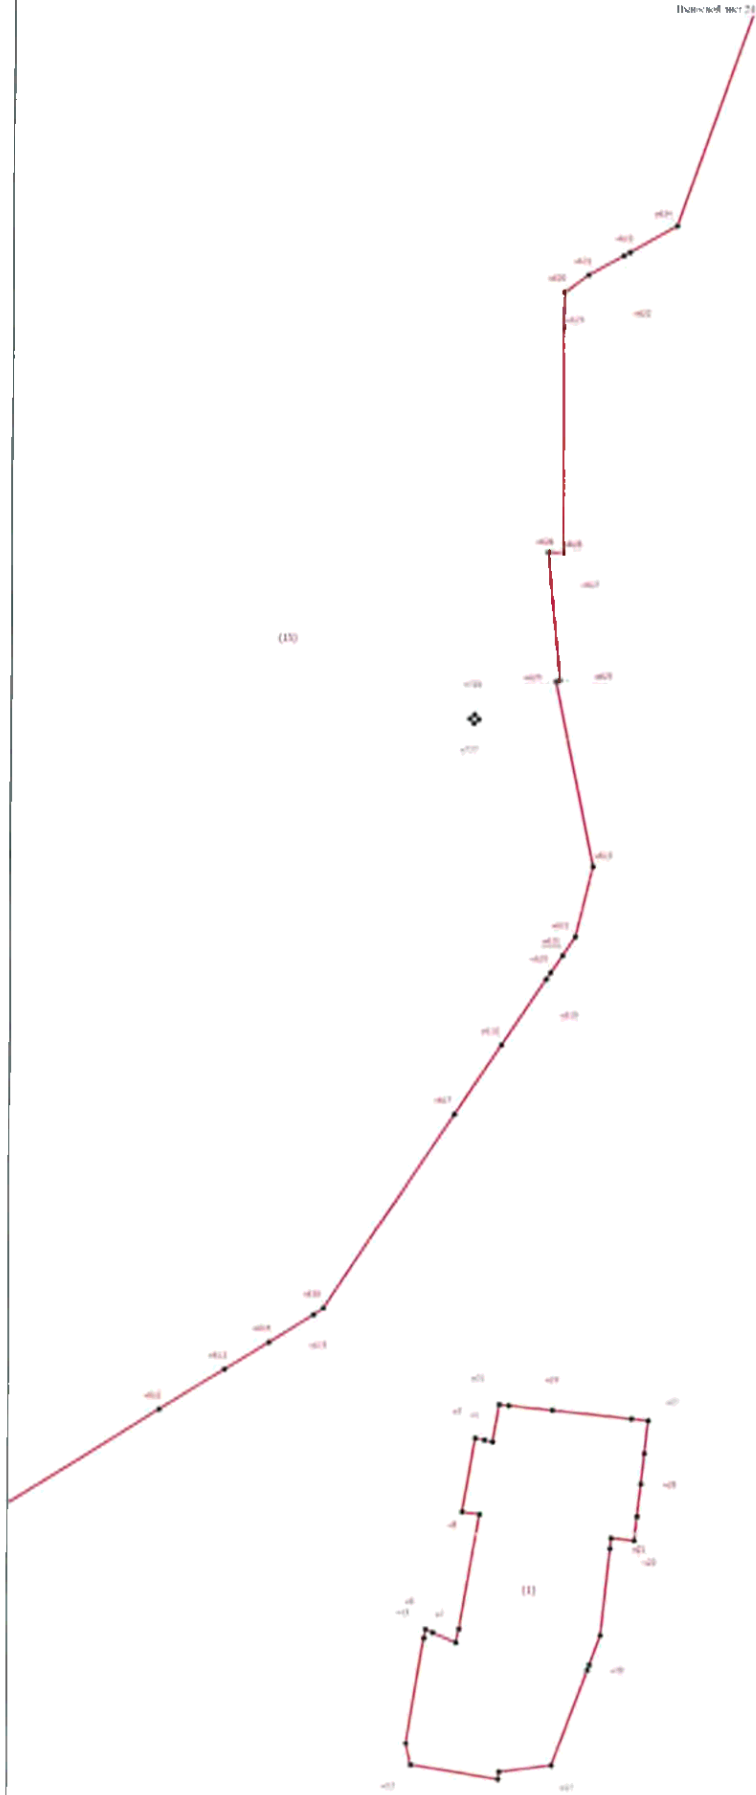

Условные обозначения:
 * Характерная точка границы, связанная с объектом, позволяющая однозначно определить его местоположение на местности.
 (13) Оценочный характер точки.
 --- Часть территории, часть границы, сведения о которой отсутствуют при определении ее местоположения.

Подпись _____

Дата "___" "___" ____ г.

Листа для выписки из книги кадастрового учета, содержащего описание местоположения границ объекта