№ 205203-2022-10145
от 15.12.2022

ПРАВИТЕЛЬСТВО ЛЕНИНГРАДСКОЙ ОБЛАСТИ

ПОСТАНОВЛЕНИЕ

от 15 декабря 2022 года № 922

О внесении изменений в Генеральный план муниципального образования Приозерское городское поселение муниципального образования Приозерский муниципальный район Ленинградской области

На основании пункта 4 части 1 статьи 1 областного закона от 7 июля 2014 года № 45-оз "О перераспределении полномочий в области градостроительной деятельности между органами государственной власти Ленинградской области и органами местного самоуправления Ленинградской области" Правительство Ленинградской области **п о с т а н о в л я е т :**

1. Внести в Генеральный план муниципального образования Приозерское городское поселение муниципального образования Приозерский муниципальный район Ленинградской области, утвержденный решением совета депутатов муниципального образования Приозерское городское поселение муниципального образования Приозерский муниципальный район Ленинградской области от 20 декабря 2012 года № 168, изменения, утвердив его в новой редакции согласно приложению к настоящему постановлению.

2. Комитету градостроительной политики Ленинградской области разместить (опубликовать) настоящее постановление в сетевом издании "Электронное опубликование документов" (www.npra47.ru), а также в установленные частью 9 статьи 9 Градостроительного кодекса Российской Федерации сроки обеспечить размещение изменений в Генеральный план муниципального образования Приозерское городское поселение муниципального образования Приозерский муниципальный район Ленинградской области (новая редакция) и материалов по его обоснованию в федеральной государственной информационной системе территориального планирования.

Губернатор
Ленинградской области



А.Дрозденко

УТВЕРЖДЕН
постановлением Правительства
Ленинградской области
от 15 декабря 2022 года № 922

ГЕНЕРАЛЬНЫЙ ПЛАН
Приозерского городского поселения
Приозерского муниципального района
Ленинградской области
(новая редакция)

ПОЛОЖЕНИЕ
о территориальном планировании

1. ВВЕДЕНИЕ

Генеральный план Приозерского городского поселения Приозерского муниципального района Ленинградской области подготовлен на основании постановления администрации Приозерского муниципального района Ленинградской области от 26.07.2016 № 2212 «О разработке проекта по внесению изменений в генеральный план муниципального образования Приозерское городское поселение муниципального образования Приозерский муниципальный района Ленинградской области».

Генеральный план разработан на цифровых векторных топографических картах масштаба 1:10 000.

Картографические материалы генерального плана Приозерского городского поселения выполнены с применением компьютерных геоинформационных технологий в программе MapInfo и содержат картографические слои и семантические базы данных.

2. СВЕДЕНИЯ О ВИДАХ, НАЗНАЧЕНИИ И НАИМЕНОВАНИЯХ ПЛАНИРУЕМЫХ ДЛЯ РАЗМЕЩЕНИЯ ОБЪЕКТОВ МЕСТНОГО ЗНАЧЕНИЯ ПОСЕЛЕНИЯ, ИХ ОСНОВНЫЕ ХАРАКТЕРИСТИКИ, ИХ МЕСТОПОЛОЖЕНИЕ, А ТАКЖЕ ХАРАКТЕРИСТИКИ ЗОН С ОСОБЫМИ УСЛОВИЯМИ ИСПОЛЬЗОВАНИЯ ТЕРРИТОРИЙ В СЛУЧАЕ, ЕСЛИ УСТАНОВЛЕНИЕ ТАКИХ ЗОН ТРЕБУЕТСЯ В СВЯЗИ С РАЗМЕЩЕНИЕМ ДАННЫХ ОБЪЕКТОВ

№ п/п	Наименование объекта	Назначение объекта	Местоположение	Основные характеристики	Зоны с особыми условиями использования
1	2	3	4	5	6
1	Объекты физической культуры и массового спорта				
1.1	Спортивный комплекс с бассейном	Обеспечение условий для развития на территории поселения физической культуры и массового спорта	Город Приозерск, функциональная зона Р - зона рекреационного назначения	Площадь сооружения 3000 м ² , площадь зеркала воды 580 м ² , площадь спортивных залов 1600 м ²	Установление зон с особыми условиями использования территории не требуется
1.2	Спортивный комплекс		Город Приозерск, функциональная зона Д1 - многофункциональная общественно-деловая зона	Площадь сооружения 2000 м ² , площадь спортивных залов 690 м ²	Установление зон с особыми условиями использования территории не требуется

1	2	3	4	5	6
1.3	Спортивный комплекс с бассейном		Город Приозерск, функциональная зона ЖЗ - зона застройки среднеэтажными жилыми домами (от 5 до 8 этажей, включая мансардный)	Площадь сооружения 3500 м ² , площадь зеркала воды 580 м ² , площадь спортивных залов 2000 м ²	Установление зон с особыми условиями использования территории не требуется
2	Общественные пространства				
2.1	Парк (реконструкция)	Обеспечение населения местами массового отдыха	Город Приозерск, вблизи муниципального казённого учреждения культуры «Приозерский культурный центр «Карнавал», функциональная зона Р2 - зона озеленённых территорий общего пользования	Площадь 7,6 га	Установление зон с особыми условиями использования территории не требуется
2.2	Сквер (реконструкция)		Город Приозерск, функциональная зона Р2 - зона озеленённых территорий общего пользования	Площадь 1,1 га	Установление зон с особыми условиями использования территории не требуется
2.3	Сквер (реконструкция)		Город Приозерск, вблизи торгового центра «Северопарковый», функциональная зона Р2 - зона озеленённых территорий общего пользования	Площадь 1,5 га	Установление зон с особыми условиями использования территории не требуется
2.4.	Сквер (реконструкция)		Город Приозерск, функциональная зона Р2 - зона озеленённых территорий общего пользования	Площадь 0,3 га	Установление зон с особыми условиями использования территории не требуется
2.5	Сквер (реконструкция)		Город Приозерск, вблизи муниципального учреждения дополнительного образования «Приозерская детская школа искусств», функциональная зона ЖЗ - зона застройки среднеэтажными жилыми домами	Площадь 0,5 га	Установление зон с особыми условиями использования территории не требуется

1	2	3	4	5	6
			(от 5 до 8 этажей, включая мансардный)		
2.6	Сквер «Петровский» (реконструкция)		Город Приозерск, функциональная зона Р2 - зона озеленённых территорий общего пользования	Площадь 0,9 га	Установление зон с особыми условиями использования территории не требуется
2.7	Сквер «Комсомольский» (реконструкция)		Город Приозерск, функциональная зона Р2 - зона озеленённых территорий общего пользования	Площадь 0,7 га	Установление зон с особыми условиями использования территории не требуется
2.8	Сквер (реконструкция)		Город Приозерск, улица Привокзальная, функциональная зона Р2 - зона озеленённых территорий общего пользования	Площадь 1,4 га	Установление зон с особыми условиями использования территории не требуется
2.9	Сквер (реконструкция)		Город Приозерск, Привокзальная площадь, функциональная зона Р2 - зона озеленённых территорий общего пользования	Площадь 0,5 га	Установление зон с особыми условиями использования территории не требуется
2.10	Парк (реконструкция)		Город Приозерск, остров Каменистый, функциональная зона Р2 - зона озеленённых территорий общего пользования	Площадь 10,6 га	Установление зон с особыми условиями использования территории не требуется
2.11	Парк		Город Приозерск, вдоль реки Вуокса, функциональная зона Р2 - зона озеленённых территорий общего пользования	Площадь 28,5 га	Установление зон с особыми условиями использования территории не требуется
3	Улично-дорожная сеть				
3.1	Улица Новая (реконструкция)	Осуществление дорожной деятельности в отношении автомобильных дорог местного значения поселения и обеспечение безопасности дорожного движения	Город Приозерск	Протяжённость 1,0 км	Установление зон с особыми условиями использования территории не требуется
3.2	Улица Поперечная (реконструкция)		Город Приозерск	Протяжённость 0,9 км	Установление зон с особыми условиями использования территории не требуется
3.3	Улица Инженерная		Город Приозерск	Протяжённость	Установление зон с особыми

1	2	3	4	5	6
	(реконструкция)			2,2 км	условиями использования территории не требуется
3.4	Улица Песочная (реконструкция)		Город Приозерск	Протяжённость 0,6 км	Установление зон с особыми условиями использования территории не требуется
3.5	Улица Гагарина (реконструкция)		Город Приозерск	Протяжённость 1,7 км	Установление зон с особыми условиями использования территории не требуется
3.6	Улицы в жилой застройке	Осуществление дорожной деятельности в отношении автомобильных дорог местного значения поселения и обеспечение безопасности дорожного движения	Город Приозерск, правобережная часть города	Протяжённость 7,2 км	Установление зон с особыми условиями использования территории не требуется
3.7	Улица в жилой застройке	Осуществление дорожной деятельности в отношении автомобильных дорог местного значения поселения и обеспечение безопасности дорожного движения	Посёлок Бригадное	Протяжённость 1,0 км	Установление зон с особыми условиями использования территории не требуется
4	Объекты электроснабжения				
4.1	Трансформаторная подстанция 10/0,4 кВ	Организация электроснабжения населения	Город Приозерск, функциональная зона Р2 - зона озеленённых территорий общего пользования	Мощность 2х630 кВ·А	Размер охранной зоны – 10 м
4.2	Линии электропередачи 10 кВ	Организация электроснабжения населения	Город Приозерск	Протяжённость 9,2 км	Размер охранной зоны – 10 м
5	Объекты водоснабжения				
5.1	Водопроводные очистные	Организация в границах поселения водоснабжения	Город Приозерск, функциональная зона И – зона инженерной		Размер зоны санитарной охраны источников по границе

1	2	3	4	5	6
	сооружения (реконструкция)	населения	инфраструктуры		территории (пункт 2.4.2 СанПиН 2.1.4.1110-02)
5.2	Станция обеззараживания воды (реконструкция)	Организация в границах поселения водоснабжения населения	Город Приозерск, функциональная зона И – зона инженерной инфраструктуры		Зона санитарной охраны – 30 м
5.3	Артезианская скважина (реконструкция)	Организация в границах поселения водоснабжения населения	Город Приозерск, функциональная зона Ж1 - зона застройки индивидуальными жилыми домами		Зона санитарной охраны – 30 м
5.4	Сети водоснабжения (реконструкция)	Организация в границах поселения водоснабжения населения	Город Приозерск	Протяжённость 3,4 км	Установление зон с особыми условиями использования территории не требуется
5.5	Сети водоснабжения	Организация в границах поселения водоснабжения населения	Город Приозерск, заречная часть	Протяжённость 13,7 км	Установление зон с особыми условиями использования территории не требуется
6	Объекты теплоснабжения				
6.1	Блочная котельная (реконструкция)	Организация в границах поселения теплоснабжения населения	Город Приозерск, функциональная зона И – зона инженерной инфраструктуры	Мощность 0,25 МВт	Размер санитарно-защитной зоны устанавливается в каждом конкретном случае на основании расчётов рассеивания
6.2	Блочная котельная (реконструкция)	Организация в границах поселения теплоснабжения населения	Город Приозерск, функциональная зона И – зона инженерной инфраструктуры	Мощность 1,5 МВт	Размер санитарно-защитной зоны устанавливается в каждом конкретном случае на основании расчётов рассеивания
6.3	Сети теплоснабжения	Организация в границах поселения теплоснабжения населения	Город Приозерск	Протяжённость 2,5 км	Охранные зоны тепловых сетей устанавливаются вдоль трасс прокладки тепловых сетей в виде земельных участков шириной, определяемой углом естественного откоса грунта, но не менее 3 метров в каждую сторону, считая от края

1	2	3	4	5	6
					строительных конструкций тепловых сетей или от наружной поверхности изолированного теплопровода бесканальной прокладки
10	Места захоронения				
10.1	Кладбище	Организация ритуальных услуг и содержание мест захоронения, предоставление мест для захоронения	Вблизи города Приозерск, функциональная зона К1- зона кладбищ	Площадь 4,8 га	Санитарно-защитная зона до 300 м
10.2	Кладбище		Вблизи города Приозерск, функциональная зона К1- зона кладбищ	Площадь 18,7 га	Санитарно-защитная зона до 300 м

Примечания:

1. Размеры и режим использования зон санитарной охраны объектов водоснабжения принимаются согласно СанПиН 2.1.4.1110-02 «Зоны санитарной охраны источников водоснабжения и водопроводов питьевого назначения».

2. Размеры санитарно-защитных зон от объектов теплоснабжения определяется по расчёту, режим использования принимается согласно СанПиН 2.2.1/2.1.1.1200-03 «Санитарно-защитные зоны и санитарная классификация предприятий, сооружений и иных объектов» (с изменениями).

3. Размеры и режим использования прочих санитарно-защитных зон принимаются согласно СанПиН 2.2.1/2.1.1.1200-03 «Санитарно-защитные зоны и санитарная классификация предприятий, сооружений и иных объектов» (с изменениями).

7. Планируемые объекты инженерной инфраструктуры размещаются вне полос отвода автомобильных дорог общего пользования регионального значения.

3. ПАРАМЕТРЫ ФУНКЦИОНАЛЬНЫХ ЗОН, А ТАКЖЕ СВЕДЕНИЯ О ПЛАНИРУЕМЫХ ДЛЯ РАЗМЕЩЕНИЯ В НИХ ОБЪЕКТАХ ФЕДЕРАЛЬНОГО ЗНАЧЕНИЯ, ОБЪЕКТАХ РЕГИОНАЛЬНОГО ЗНАЧЕНИЯ, ОБЪЕКТАХ МЕСТНОГО ЗНАЧЕНИЯ, ЗА ИСКЛЮЧЕНИЕМ ЛИНЕЙНЫХ ОБЪЕКТОВ


№ п/п	Индекс зоны	Наименование функциональной зоны	Параметры функциональных зон		Сведения о планируемых для размещения объектах федерального значения, объектах регионального значения, объектах местного значения
			наименование показателя	значение	
1	2	3	4	5	6
1	Жилые зоны		Площадь зон	678,4 га	
1.1	Ж1	Зона застройки индивидуальными жилыми домами	Площадь зоны	537,1 га	Объекты регионального значения: туристско-рекреационная зона Приозерская-2 Объекты местного значения поселения: артезианская скважина
			Этажность	1 – 3 этажа	
			Плотность населения	18 человек/га	
1.2	Ж2	Зона застройки малоэтажными жилыми домами (до 4 этажей, включая мансардный)	Площадь зоны	73,1 га	
			Этажность	1 – 4 этажа	
			Плотность населения	60 человек/га	
1.3	Ж3	Зона застройки среднеэтажными жилыми домами (от 5 до 8 этажей, включая мансардный)	Площадь зоны	68,2 га	Объекты местного значения поселения: спортивный комплекс с бассейном
			Этажность	5 – 8 этажей	
			Плотность населения	105 человек/га	
2	Общественно-деловые зоны		Площадь зон	151,5 га	
2.1	Д1	Зона многофункциональной общественно-деловой застройки	Площадь зоны	73,0 га	Объекты регионального значения: туристско-рекреационная зона Приозерская-2. Объекты местного значения поселения: спортивный комплекс
			Этажность	1 – 4 этажа	
2.2	Д2	Зона специализированной общественной застройки	Площадь зоны	49,0 га	Объекты местного значения муниципального района: дошкольная образовательная организация, муниципальное учреждение дополнительного образования «Приозерская детская художественная школа», спортивно-оздоровительный комплекс «Юность»
			Этажность	1 – 3 этажа	
2.3	Д3	Зона исторической застройки	Площадь зоны	29,5 га	
3	Производственные зоны, зоны инженерной и транспортной инфраструктур		Площадь зон	545,5 га	

1	2	3	4	5	6
3.1	П1	Производственная зона	Площадь зоны	138,7 га	
			Этажность	1 – 3 этажа	
			Санитарно-защитная зона	100 – 300 м	
3.2	КС	Коммунально-складская зона	Площадь зоны	23,5 га	
			Этажность	1 – 3 этажа	
			Санитарно-защитная зона	50 м	
3.3	И	Зона инженерной инфраструктуры	Площадь зоны	33,3 га	Объекты местного значения поселения: водопроводные очистные сооружения, станция обеззараживания воды, блочно-модульная котельная
3.4	Т	Зона транспортной инфраструктуры	Площадь зоны	349,9 га	Объекты федерального значения: автомобильная дорога общего пользования федерального значения на участке обхода города Приозерск. Объекты местного значения поселения: улица Новая, улица Поперечная, улица Инженерная, улица Песочная, улица Гагарина, улицы в жилой застройке, улица в жилой застройке
			Этажность	2 этажа	
4	Зоны сельскохозяйственного использования		Площадь зон	165,5 га	
4.1	СХ1	Зона сельскохозяйственного использования	Площадь зоны	61,3 га	Объекты регионального значения: зона преимущественно сельскохозяйственного использования «Приозерская»
4.2	СХ2	Зона садоводческих и огороднических некоммерческих объединений граждан	Площадь зоны	104,2 га	
			Этажность	1 – 3 этажа	
			Плотность застройки	1500 м ² /га	
5	Зоны рекреационного назначения		Площадь зон	4167,8 га	
5.1	Р	Зона рекреационного назначения	Площадь зоны	93,2 га	Объекты регионального значения: причал для размещения плавательных средств в городе Приозерск, туристско-рекреационная зона Приозерская-2. Объекты местного значения поселения: спортивный комплекс с бассейном
			Этажность	1 – 3 этажа	
5.2	Р2	Зона озеленённых территорий общего пользования	Площадь зоны	332,3 га	Объекты регионального значения: туристско-рекреационная зона Приозерская-2; Объекты местного значения поселения: парк, сквер, сквер, сквер, сквер, сквер «Петровский», сквер «Комсомольский», сквер, сквер, парк, единая туристско-рекреационная парковая зона, трансформаторная подстанция 10/0,4 кВ

1	2	3	4	5	6
5.3	P3	Зона отдыха	Площадь зоны	3,6 га	
			Этажность	1 этаж	
5.4		Зона лесов	Площадь зоны	3738,7 га	Объекты регионального значения: туристско-рекреационная зона Приозерская-2, государственный природный заказник «Кузнечное»
6	Зоны специального назначения		Площадь зон	521,5 га	
6.1	K1	Зона кладбищ	Площадь зоны	51,0 га	Объекты местного значения поселения: кладбище
			Санитарно-защитная зона	300 м	
6.2	K2	Зона специального назначения	Площадь зоны	3,7 га	Объекты местного значения муниципального района: рекультивация несанкционированной свалки
6.3	K3	Зона режимных территорий	Площадь зоны	466,8 га	
7	Зона акваторий		Площадь зоны	38604,7 га	Объекты регионального значения: туристско-рекреационная зона Приозерская-2, государственный природный заказник «Кузнечное»
8	ИЗ	Зона природных ландшафтов	Площадь зоны	451,5 га	


КАРТЫ


Regional map showing the location of the study area within the region of the island of Crete.

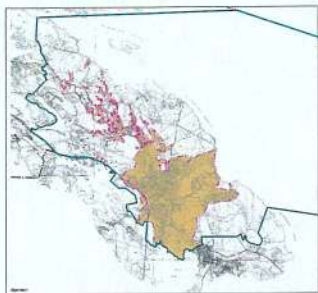

Legend

1	Urban areas
2	Industrial areas
3	Commercial areas
4	Residential areas
5	Green spaces
6	Water bodies
7	Transportation network
8	Topographic features
9	Administrative boundaries

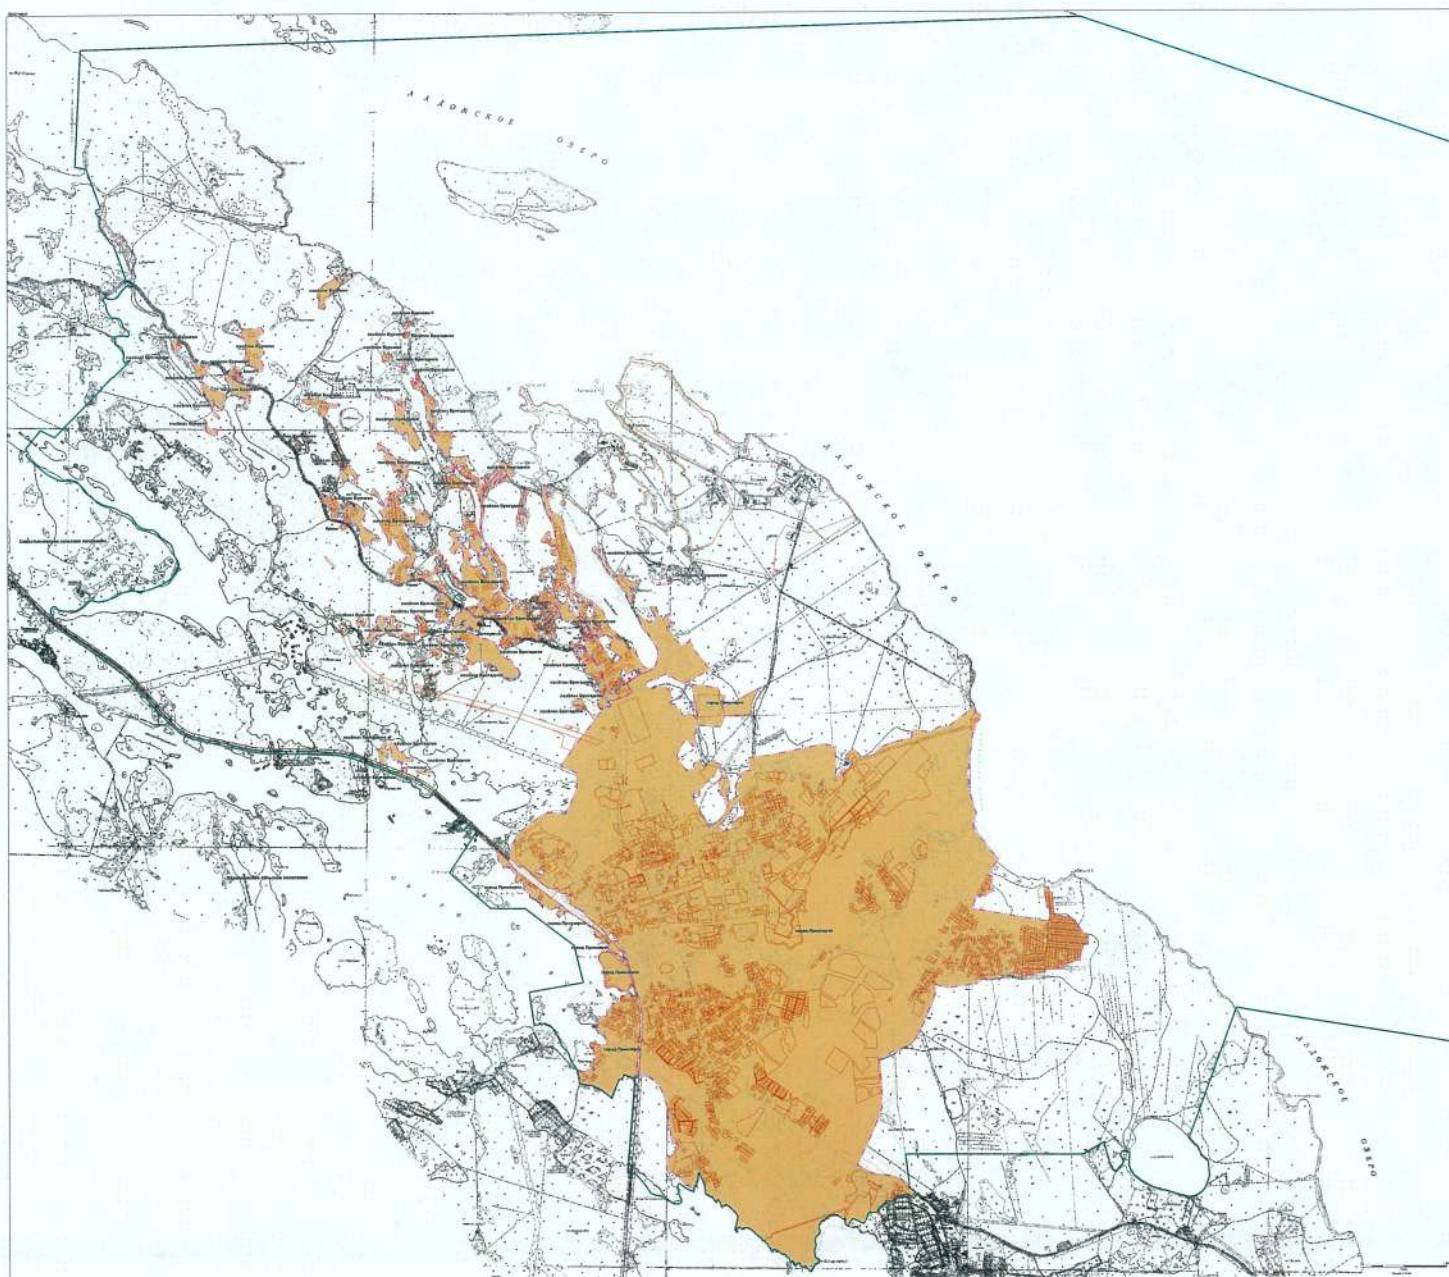

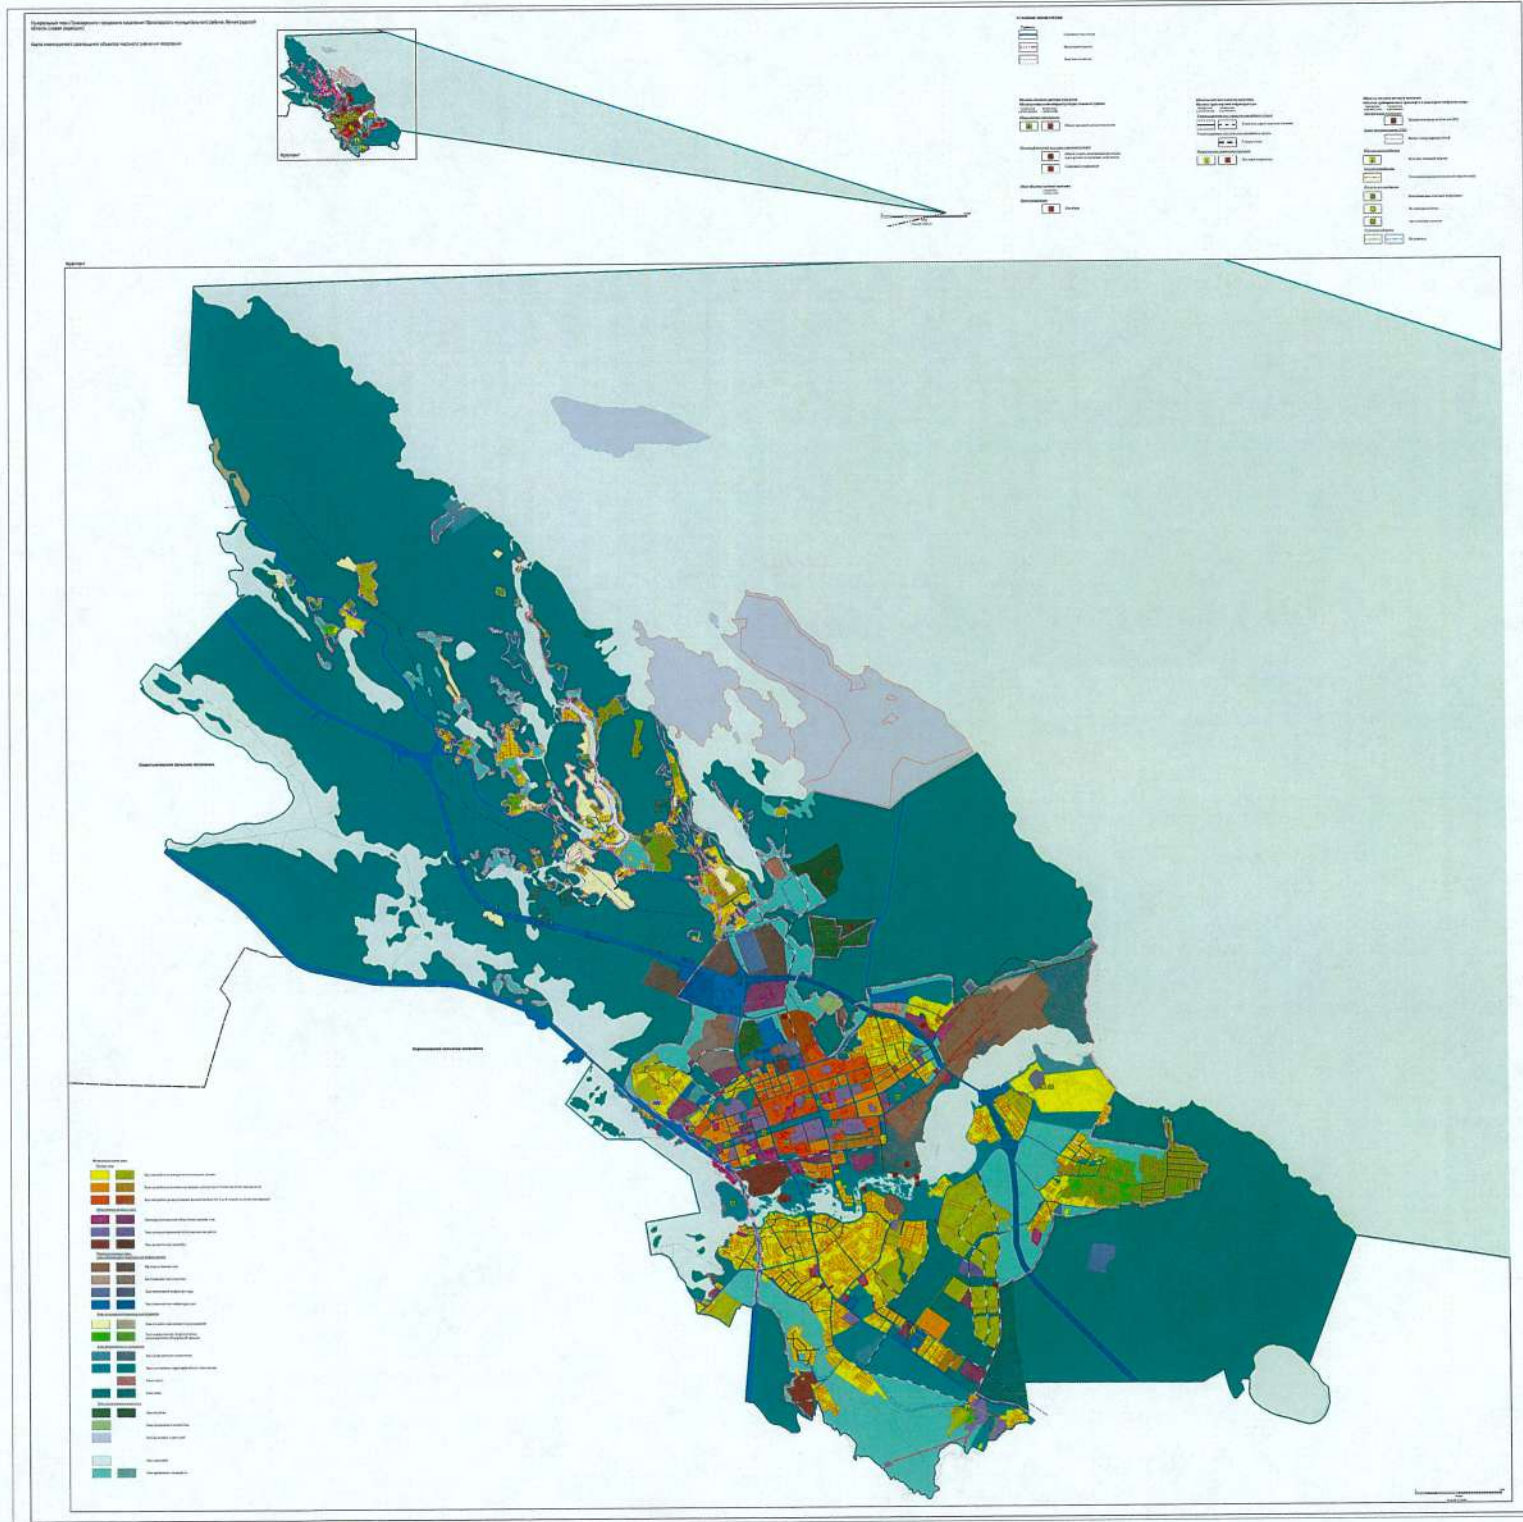


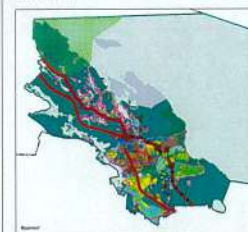


Figure 1

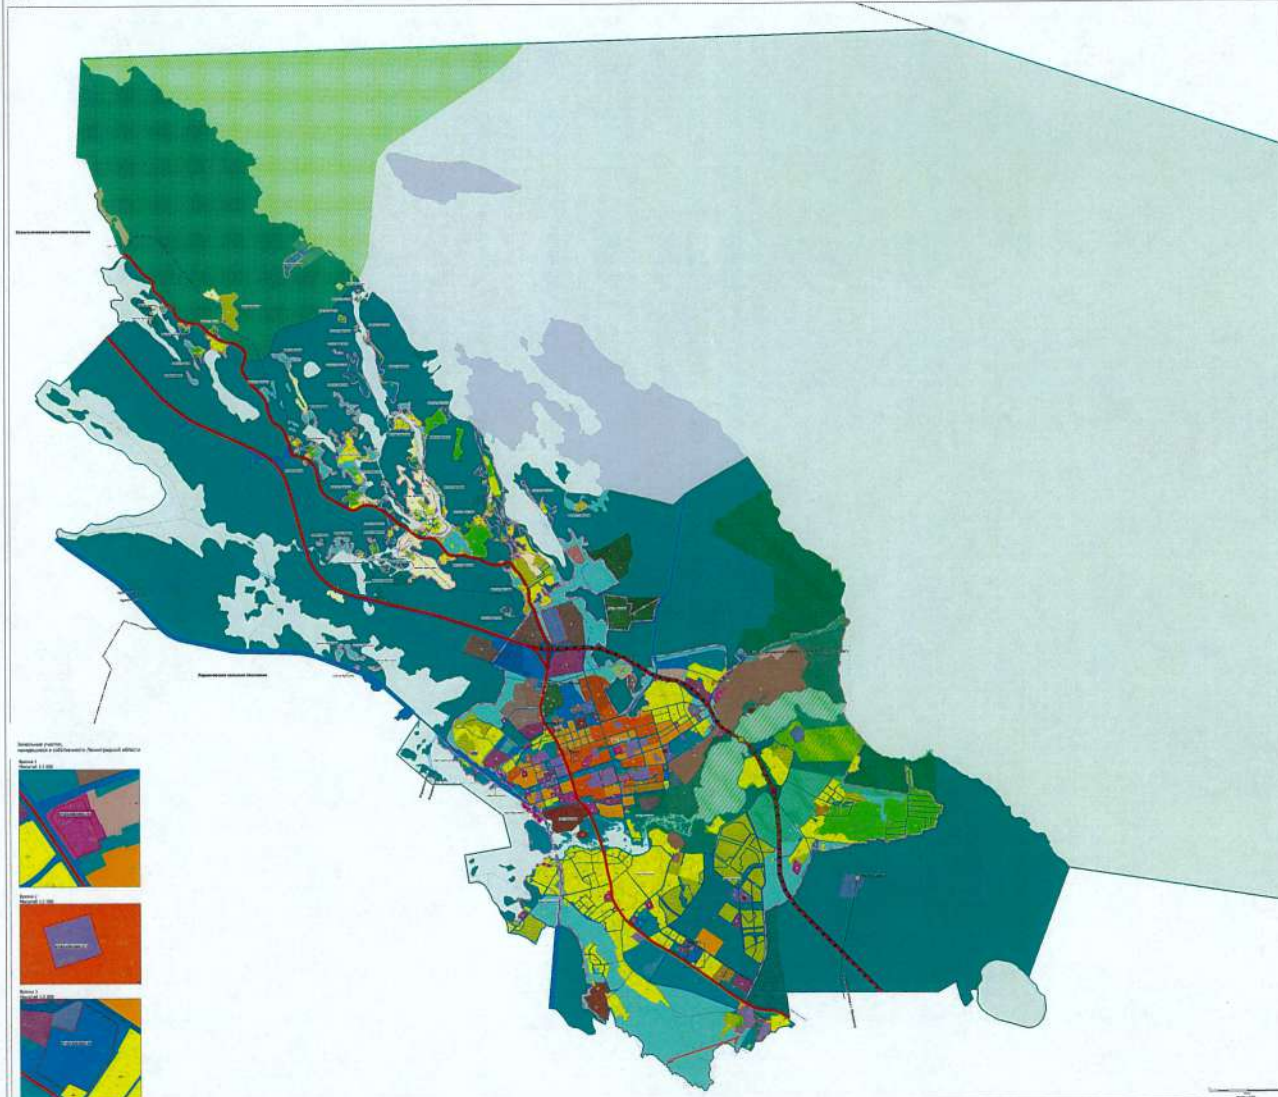

- Legend**
- Water
 - Forest
 - Residential
 - Commercial
 - Industrial
 - Agriculture
 - Barren
 - Other
- Scale**
- 0 100 200 300 400 500 600 700 800 900 1000

- Legend**
- Water
 - Forest
 - Residential
 - Commercial
 - Industrial
 - Agriculture
 - Barren
 - Other

No.	Class	Description	Area (ha)	Percentage (%)
1	Water	Water	1200	12.00
2	Forest	Forest	1800	18.00
3	Residential	Residential	2500	25.00
4	Commercial	Commercial	1000	10.00
5	Industrial	Industrial	800	8.00
6	Agriculture	Agriculture	1500	15.00
7	Barren	Barren	1000	10.00
8	Other	Other	500	5.00



Приложение
к генеральному плану
Приозерского городского поселения
Приозерского муниципального района
Ленинградской области

Сведения
о границах населенных пунктов,
входящих в состав Приозерского городского поселения
Приозерского муниципального района Ленинградской области

Содержание

1. Описание местоположения границ посёлка Бригадное.....	3
2. Описание местоположения границ посёлка Бурнево.....	123
3. Описание местоположения границ города Приозерск.....	165
4. Описание местоположения границ посёлка Сторожевое.....	232

ОПИСАНИЕ МЕСТОПОЛОЖЕНИЯ ГРАНИЦ

Посёлок Бригадное

(наименование объекта, местоположение границ которого описано (далее - объект))

Раздел 1

Сведения об объекте

№ п/п	Характеристики объекта	Описание характеристик
1	2	3
1.	Местоположение объекта	Ленинградская область, Приозерский муниципальный район, Приозерское городское поселение
2.	Площадь объекта +/- величина погрешности определения площади (Р +/- Дельта Р), м²	1881610 +/- 450
3.	Иные характеристики объекта	-

Раздел 2

Сведения о местоположении границ объекта

1. Система координат МСК-47, зона 2

2. Сведения о характерных точках границ объекта

Обозначение характерных точек границ	Координаты, м		Метод определения координат характерной точки	Средняя квадратическая погрешность положения характерной точки (Mt), м	Описание обозначения точки на местности (при наличии)
	X	Y			
1	2	3	4	5	6
н1	561494.79	2205252.36	Картометрический метод	0.1	Закрепление отсутствует
н2	561491.44	2205250.40	Картометрический метод	0.1	Закрепление отсутствует
н3	561461.56	2205214.72	Картометрический метод	0.1	Закрепление отсутствует
н4	561432.65	2205106.60	Картометрический метод	0.1	Закрепление отсутствует
н5	561331.62	2204962.70	Картометрический метод	0.1	Закрепление отсутствует
н6	561233.45	2205023.80	Картометрический метод	0.1	Закрепление отсутствует
н7	561193.89	2204957.69	Картометрический метод	0.1	Закрепление отсутствует
н8	561150.82	2204836.48	Картометрический метод	0.1	Закрепление отсутствует
н9	561144.18	2204777.52	Картометрический метод	0.1	Закрепление отсутствует
н10	561173.98	2204758.53	Картометрический метод	0.1	Закрепление отсутствует
н11	561203.42	2204738.63	Картометрический метод	0.1	Закрепление отсутствует
н12	561215.89	2204731.23	Картометрический метод	0.1	Закрепление отсутствует
н13	561231.00	2204726.64	Картометрический метод	0.1	Закрепление отсутствует
н14	561270.27	2204723.52	Картометрический метод	0.1	Закрепление отсутствует
н15	561288.58	2204722.33	Картометрический метод	0.1	Закрепление отсутствует
н16	561364.63	2204719.80	Картометрический метод	0.1	Закрепление отсутствует
н17	561381.18	2204717.09	Картометрический метод	0.1	Закрепление отсутствует
н18	561407.06	2204707.96	Картометрический метод	0.1	Закрепление отсутствует
н19	561438.18	2204691.02	Картометрический метод	0.1	Закрепление отсутствует
н20	561459.99	2204678.76	Картометрический метод	0.1	Закрепление отсутствует
н21	561503.31	2204652.35	Картометрический метод	0.1	Закрепление отсутствует
н22	561516.25	2204645.40	Картометрический метод	0.1	Закрепление отсутствует

2. Сведения о характерных точках границ объекта					
Обозначение характерных точек границ	Координаты, м		Метод определения координат характерной точки	Средняя квадратическая погрешность положения характерной точки (Mt), м	Описание обозначения точки на местности (при наличии)
	X	Y			
1	2	3	4	5	6
н23	561525.44	2204640.46	Картометрический метод	0.1	Закрепление отсутствует
н24	561534.23	2204634.75	Картометрический метод	0.1	Закрепление отсутствует
н25	561540.44	2204630.72	Картометрический метод	0.1	Закрепление отсутствует
н26	561547.80	2204627.00	Картометрический метод	0.1	Закрепление отсутствует
н27	561577.30	2204612.10	Картометрический метод	0.1	Закрепление отсутствует
н28	561585.43	2204606.31	Картометрический метод	0.1	Закрепление отсутствует
н29	561606.31	2204591.40	Картометрический метод	0.1	Закрепление отсутствует
н30	561620.66	2204577.65	Картометрический метод	0.1	Закрепление отсутствует
н31	561628.89	2204569.77	Картометрический метод	0.1	Закрепление отсутствует
н32	561641.36	2204558.82	Картометрический метод	0.1	Закрепление отсутствует
н33	561655.90	2204545.23	Картометрический метод	0.1	Закрепление отсутствует
н34	561663.76	2204537.88	Картометрический метод	0.1	Закрепление отсутствует
н35	561683.76	2204525.16	Картометрический метод	0.1	Закрепление отсутствует
н36	561700.76	2204521.50	Картометрический метод	0.1	Закрепление отсутствует
н37	561708.87	2204516.42	Картометрический метод	0.1	Закрепление отсутствует
н38	561724.10	2204506.66	Картометрический метод	0.1	Закрепление отсутствует
н39	561733.62	2204500.60	Картометрический метод	0.1	Закрепление отсутствует
н40	561741.20	2204491.91	Картометрический метод	0.1	Закрепление отсутствует
н41	561748.44	2204483.64	Картометрический метод	0.1	Закрепление отсутствует
н42	561757.73	2204452.15	Картометрический метод	0.1	Закрепление отсутствует
н43	561758.44	2204435.52	Картометрический метод	0.1	Закрепление отсутствует
н44	561754.63	2204416.42	Картометрический метод	0.1	Закрепление отсутствует
н45	561748.77	2204400.50	Картометрический метод	0.1	Закрепление отсутствует
н46	561743.19	2204384.97	Картометрический метод	0.1	Закрепление отсутствует
н47	561741.16	2204379.34	Картометрический метод	0.1	Закрепление отсутствует

2. Сведения о характерных точках границ объекта

Обозначение характерных точек границ	Координаты, м		Метод определения координат характерной точки	Средняя квадратическая погрешность положения характерной точки (Mt), м	Описание обозначения точки на местности (при наличии)
	X	Y			
1	2	3	4	5	6
н48	561734.27	2204355.77	Картометрический метод	0.1	Закрепление отсутствует
н49	561732.66	2204339.57	Картометрический метод	0.1	Закрепление отсутствует
н50	561732.02	2204333.21	Картометрический метод	0.1	Закрепление отсутствует
н51	561734.69	2204332.67	Картометрический метод	0.1	Закрепление отсутствует
н52	561734.60	2204324.17	Картометрический метод	0.1	Закрепление отсутствует
н53	561739.24	2204318.85	Картометрический метод	0.1	Закрепление отсутствует
н54	561760.85	2204316.00	Картометрический метод	0.1	Закрепление отсутствует
н55	561762.90	2204339.50	Картометрический метод	0.1	Закрепление отсутствует
н56	561774.99	2204351.65	Картометрический метод	0.1	Закрепление отсутствует
н57	561775.59	2204366.50	Картометрический метод	0.1	Закрепление отсутствует
н58	561767.15	2204378.53	Картометрический метод	0.1	Закрепление отсутствует
н59	561762.60	2204386.83	Картометрический метод	0.1	Закрепление отсутствует
н60	561746.85	2204386.37	Картометрический метод	0.1	Закрепление отсутствует
н61	561762.13	2204436.11	Картометрический метод	0.1	Закрепление отсутствует
н62	561764.39	2204462.11	Картометрический метод	0.1	Закрепление отсутствует
н63	561757.12	2204480.69	Картометрический метод	0.1	Закрепление отсутствует
н64	561747.39	2204495.59	Картометрический метод	0.1	Закрепление отсутствует
н65	561777.51	2204501.79	Картометрический метод	0.1	Закрепление отсутствует
н66	561799.94	2204500.29	Картометрический метод	0.1	Закрепление отсутствует
н67	561817.03	2204501.21	Картометрический метод	0.1	Закрепление отсутствует
н68	561825.67	2204504.23	Картометрический метод	0.1	Закрепление отсутствует
н69	561820.21	2204478.36	Картометрический метод	0.1	Закрепление отсутствует
н70	561845.71	2204472.65	Картометрический метод	0.1	Закрепление отсутствует
н71	561849.65	2204489.75	Картометрический метод	0.1	Закрепление отсутствует
н72	561843.77	2204496.54	Картометрический метод	0.1	Закрепление отсутствует

2. Сведения о характерных точках границ объекта					
Обозначение характерных точек границ	Координаты, м		Метод определения координат характерной точки	Средняя квадратическая погрешность положения характерной точки (Mt), м	Описание обозначения точки на местности (при наличии)
	X	Y			
1	2	3	4	5	6
н73	561843.49	2204496.85	Картометрический метод	0.1	Закрепление отсутствует
н74	561847.25	2204511.23	Картометрический метод	0.1	Закрепление отсутствует
н75	561866.23	2204504.60	Картометрический метод	0.1	Закрепление отсутствует
н76	561901.08	2204493.55	Картометрический метод	0.1	Закрепление отсутствует
н77	561901.11	2204479.63	Картометрический метод	0.1	Закрепление отсутствует
н78	561893.82	2204480.61	Картометрический метод	0.1	Закрепление отсутствует
н79	561907.52	2204468.31	Картометрический метод	0.1	Закрепление отсутствует
н80	561911.15	2204483.15	Картометрический метод	0.1	Закрепление отсутствует
н81	561943.47	2204471.29	Картометрический метод	0.1	Закрепление отсутствует
н82	561944.14	2204476.75	Картометрический метод	0.1	Закрепление отсутствует
н83	561943.31	2204484.41	Картометрический метод	0.1	Закрепление отсутствует
н84	561955.60	2204480.04	Картометрический метод	0.1	Закрепление отсутствует
н85	561991.48	2204457.10	Картометрический метод	0.1	Закрепление отсутствует
н86	562011.38	2204415.29	Картометрический метод	0.1	Закрепление отсутствует
н87	562028.24	2204373.47	Картометрический метод	0.1	Закрепление отсутствует
н88	562040.36	2204352.88	Картометрический метод	0.1	Закрепление отсутствует
н89	562042.65	2204278.69	Картометрический метод	0.1	Закрепление отсутствует
н90	562046.09	2204248.35	Картометрический метод	0.1	Закрепление отсутствует
н91	562052.67	2204241.88	Картометрический метод	0.1	Закрепление отсутствует
н92	562064.44	2204224.16	Картометрический метод	0.1	Закрепление отсутствует
н93	562085.23	2204236.63	Картометрический метод	0.1	Закрепление отсутствует
н94	562102.17	2204248.36	Картометрический метод	0.1	Закрепление отсутствует
н95	562165.01	2204195.94	Картометрический метод	0.1	Закрепление отсутствует
н96	562169.90	2204204.74	Картометрический метод	0.1	Закрепление отсутствует
н97	562190.57	2204185.08	Картометрический метод	0.1	Закрепление отсутствует

2. Сведения о характерных точках границ объекта

Обозначение характерных точек границ	Координаты, м		Метод определения координат характерной точки	Средняя квадратическая погрешность положения характерной точки (Mt), м	Описание обозначения точки на местности (при наличии)
	X	Y			
1	2	3	4	5	6
н98	562214.11	2204159.89	Картометрический метод	0.1	Закрепление отсутствует
н99	562216.57	2204161.64	Картометрический метод	0.1	Закрепление отсутствует
н100	562227.79	2204148.96	Картометрический метод	0.1	Закрепление отсутствует
н101	562238.31	2204174.85	Картометрический метод	0.1	Закрепление отсутствует
н102	562241.21	2204171.97	Картометрический метод	0.1	Закрепление отсутствует
н103	562247.74	2204171.20	Картометрический метод	0.1	Закрепление отсутствует
н104	562231.58	2204136.04	Картометрический метод	0.1	Закрепление отсутствует
н105	562240.93	2204112.07	Картометрический метод	0.1	Закрепление отсутствует
н106	562251.54	2204087.26	Картометрический метод	0.1	Закрепление отсутствует
н107	562257.67	2204071.26	Картометрический метод	0.1	Закрепление отсутствует
н108	562253.93	2204040.50	Картометрический метод	0.1	Закрепление отсутствует
н109	562247.22	2204016.10	Картометрический метод	0.1	Закрепление отсутствует
н110	562253.22	2204011.55	Картометрический метод	0.1	Закрепление отсутствует
н111	562255.56	2204011.48	Картометрический метод	0.1	Закрепление отсутствует
н112	562255.85	2204003.32	Картометрический метод	0.1	Закрепление отсутствует
н113	562263.76	2203994.82	Картометрический метод	0.1	Закрепление отсутствует
н114	562286.83	2203986.01	Картометрический метод	0.1	Закрепление отсутствует
н115	562286.67	2203984.22	Картометрический метод	0.1	Закрепление отсутствует
н116	562296.04	2203981.89	Картометрический метод	0.1	Закрепление отсутствует
н117	562295.45	2203979.31	Картометрический метод	0.1	Закрепление отсутствует
н118	562307.38	2203976.62	Картометрический метод	0.1	Закрепление отсутствует
н119	562309.53	2203987.22	Картометрический метод	0.1	Закрепление отсутствует
н120	562305.26	2203993.02	Картометрический метод	0.1	Закрепление отсутствует
н121	562305.56	2203994.82	Картометрический метод	0.1	Закрепление отсутствует
н122	562309.75	2203998.77	Картометрический метод	0.1	Закрепление отсутствует

2. Сведения о характерных точках границ объекта					
Обозначение характерных точек границ	Координаты, м		Метод определения координат характерной точки	Средняя квадратическая погрешность положения характерной точки (Mt), м	Описание обозначения точки на местности (при наличии)
	X	Y			
1	2	3	4	5	6
n123	562310.96	2203998.72	Картометрический метод	0.1	Закрепление отсутствует
n124	562313.32	2203998.62	Картометрический метод	0.1	Закрепление отсутствует
n125	562330.00	2203993.41	Картометрический метод	0.1	Закрепление отсутствует
n126	562343.54	2203990.80	Картометрический метод	0.1	Закрепление отсутствует
n127	562357.46	2203998.59	Картометрический метод	0.1	Закрепление отсутствует
n128	562363.88	2204008.00	Картометрический метод	0.1	Закрепление отсутствует
n129	562365.44	2204019.99	Картометрический метод	0.1	Закрепление отсутствует
n130	562380.37	2204073.87	Картометрический метод	0.1	Закрепление отсутствует
n131	562363.16	2204082.67	Картометрический метод	0.1	Закрепление отсутствует
n132	562346.68	2204087.71	Картометрический метод	0.1	Закрепление отсутствует
n133	562338.86	2204100.73	Картометрический метод	0.1	Закрепление отсутствует
n134	562340.17	2204108.54	Картометрический метод	0.1	Закрепление отсутствует
n135	562347.33	2204115.70	Картометрический метод	0.1	Закрепление отсутствует
n136	562347.40	2204115.73	Картометрический метод	0.1	Закрепление отсутствует
n137	562358.40	2204122.21	Картометрический метод	0.1	Закрепление отсутствует
n138	562378.48	2204131.28	Картометрический метод	0.1	Закрепление отсутствует
n139	562378.57	2204131.33	Картометрический метод	0.1	Закрепление отсутствует
n140	562378.58	2204131.33	Картометрический метод	0.1	Закрепление отсутствует
n141	562455.61	2204167.60	Картометрический метод	0.1	Закрепление отсутствует
n142	562509.62	2204180.51	Картометрический метод	0.1	Закрепление отсутствует
n143	562566.87	2204177.31	Картометрический метод	0.1	Закрепление отсутствует
n144	562605.99	2204177.24	Картометрический метод	0.1	Закрепление отсутствует
n145	562642.40	2204182.13	Картометрический метод	0.1	Закрепление отсутствует
n146	562646.35	2204169.63	Картометрический метод	0.1	Закрепление отсутствует
n147	562688.96	2204182.41	Картометрический метод	0.1	Закрепление отсутствует

2. Сведения о характерных точках границ объекта

Обозначение характерных точек границ	Координаты, м		Метод определения координат характерной точки	Средняя квадратическая погрешность положения характерной точки (Mt), м	Описание обозначения точки на местности (при наличии)
	X	Y			
1	2	3	4	5	6
н148	562716.80	2204190.77	Картометрический метод	0.1	Закрепление отсутствует
н149	562760.21	2204195.60	Картометрический метод	0.1	Закрепление отсутствует
н150	562760.22	2204195.59	Картометрический метод	0.1	Закрепление отсутствует
н151	562760.71	2204195.65	Картометрический метод	0.1	Закрепление отсутствует
н152	562762.38	2204181.14	Картометрический метод	0.1	Закрепление отсутствует
н153	562765.12	2204163.81	Картометрический метод	0.1	Закрепление отсутствует
н154	562767.40	2204143.74	Картометрический метод	0.1	Закрепление отсутствует
н155	562771.05	2204131.42	Картометрический метод	0.1	Закрепление отсутствует
н156	562771.16	2204131.30	Картометрический метод	0.1	Закрепление отсутствует
н157	562782.00	2204120.48	Картометрический метод	0.1	Закрепление отсутствует
н158	562796.59	2204119.11	Картометрический метод	0.1	Закрепление отсутствует
н159	562822.14	2204118.65	Картометрический метод	0.1	Закрепление отсутствует
н160	562827.61	2204119.56	Картометрический метод	0.1	Закрепление отсутствует
н161	562828.98	2204133.25	Картометрический метод	0.1	Закрепление отсутствует
н162	562828.98	2204160.62	Картометрический метод	0.1	Закрепление отсутствует
н163	562828.98	2204172.02	Картометрический метод	0.1	Закрепление отсутствует
н164	562835.37	2204179.32	Картометрический метод	0.1	Закрепление отсутствует
н165	562852.24	2204182.51	Картометрический метод	0.1	Закрепление отсутствует
н166	562852.25	2204182.51	Картометрический метод	0.1	Закрепление отсутствует
н167	562859.94	2204178.66	Картометрический метод	0.1	Закрепление отсутствует
н168	562862.33	2204177.47	Картометрический метод	0.1	Закрепление отсутствует
н169	562868.67	2204174.30	Картометрический метод	0.1	Закрепление отсутствует
н170	562878.25	2204160.16	Картометрический метод	0.1	Закрепление отсутствует
н171	562883.07	2204126.41	Картометрический метод	0.1	Закрепление отсутствует
н172	562906.74	2204113.02	Картометрический метод	0.1	Закрепление отсутствует

2. Сведения о характерных точках границ объекта					
Обозначение характерных точек границ	Координаты, м		Метод определения координат характерной точки	Средняя квадратическая погрешность положения характерной точки (Mt), м	Описание обозначения точки на местности (при наличии)
	X	Y			
1	2	3	4	5	6
н173	562910.19	2204093.83	Картометрический метод	0.1	Закрепление отсутствует
н174	562906.22	2204087.32	Картометрический метод	0.1	Закрепление отсутствует
н175	562895.26	2204088.20	Картометрический метод	0.1	Закрепление отсутствует
н176	562891.86	2204090.96	Картометрический метод	0.1	Закрепление отсутствует
н177	562900.14	2204076.68	Картометрический метод	0.1	Закрепление отсутствует
н178	562906.98	2204053.42	Картометрический метод	0.1	Закрепление отсутствует
н179	562906.97	2204053.42	Картометрический метод	0.1	Закрепление отсутствует
н180	562909.25	2204022.40	Картометрический метод	0.1	Закрепление отсутствует
н181	562916.56	2204008.72	Картометрический метод	0.1	Закрепление отсутствует
н182	562929.48	2204007.06	Картометрический метод	0.1	Закрепление отсутствует
н183	562950.60	2204023.53	Картометрический метод	0.1	Закрепление отсутствует
н184	562950.93	2204023.80	Картометрический метод	0.1	Закрепление отсутствует
н185	562971.09	2204040.75	Картометрический метод	0.1	Закрепление отсутствует
н186	563008.74	2204070.97	Картометрический метод	0.1	Закрепление отсутствует
н187	563021.12	2204080.87	Картометрический метод	0.1	Закрепление отсутствует
н188	563028.06	2204093.75	Картометрический метод	0.1	Закрепление отсутствует
н189	563024.09	2204107.13	Картометрический метод	0.1	Закрепление отсутствует
н190	562976.17	2204109.77	Картометрический метод	0.1	Закрепление отсутствует
н191	562990.00	2204098.55	Картометрический метод	0.1	Закрепление отсутствует
н192	562964.42	2204070.86	Картометрический метод	0.1	Закрепление отсутствует
н193	562922.87	2204107.06	Картометрический метод	0.1	Закрепление отсутствует
н194	562935.22	2204120.33	Картометрический метод	0.1	Закрепление отсутствует
н195	562955.38	2204117.38	Картометрический метод	0.1	Закрепление отсутствует
н196	562959.16	2204116.13	Картометрический метод	0.1	Закрепление отсутствует
н197	562939.38	2204142.79	Картометрический метод	0.1	Закрепление отсутствует

2. Сведения о характерных точках границ объекта

Обозначение характерных точек границ	Координаты, м		Метод определения координат характерной точки	Средняя квадратическая погрешность положения характерной точки (Mt), м	Описание обозначения точки на местности (при наличии)
	X	Y			
1	2	3	4	5	6
н198	562933.94	2204156.66	Картометрический метод	0.1	Закрепление отсутствует
н199	562933.94	2204173.51	Картометрический метод	0.1	Закрепление отсутствует
н200	562977.02	2204168.04	Картометрический метод	0.1	Закрепление отсутствует
н201	563034.36	2204161.83	Картометрический метод	0.1	Закрепление отсутствует
н202	563168.15	2204110.85	Картометрический метод	0.1	Закрепление отсутствует
н203	563189.20	2204104.06	Картометрический метод	0.1	Закрепление отсутствует
н204	563257.61	2204081.99	Картометрический метод	0.1	Закрепление отсутствует
н205	563290.21	2204065.38	Картометрический метод	0.1	Закрепление отсутствует
н206	563305.32	2204057.68	Картометрический метод	0.1	Закрепление отсутствует
н207	563335.68	2204048.26	Картометрический метод	0.1	Закрепление отсутствует
н208	563360.70	2204038.23	Картометрический метод	0.1	Закрепление отсутствует
н209	563389.10	2204030.48	Картометрический метод	0.1	Закрепление отсутствует
н210	563425.24	2204027.90	Картометрический метод	0.1	Закрепление отсутствует
н211	563453.65	2204025.32	Картометрический метод	0.1	Закрепление отсутствует
н212	563527.25	2204011.12	Картометрический метод	0.1	Закрепление отсутствует
н213	563538.55	2204022.38	Картометрический метод	0.1	Закрепление отсутствует
н214	563542.16	2204027.95	Картометрический метод	0.1	Закрепление отсутствует
н215	563517.57	2204051.66	Картометрический метод	0.1	Закрепление отсутствует
н216	563473.91	2204061.32	Картометрический метод	0.1	Закрепление отсутствует
н217	563446.33	2204070.77	Картометрический метод	0.1	Закрепление отсутствует
н218	563440.21	2204073.20	Картометрический метод	0.1	Закрепление отсутствует
н219	563440.07	2204073.25	Картометрический метод	0.1	Закрепление отсутствует
н220	563392.18	2204092.23	Картометрический метод	0.1	Закрепление отсутствует
н221	563320.56	2204102.46	Картометрический метод	0.1	Закрепление отсутствует
н222	563284.67	2204112.49	Картометрический метод	0.1	Закрепление отсутствует

2. Сведения о характерных точках границ объекта

Обозначение характерных точек границ	Координаты, м		Метод определения координат характерной точки	Средняя квадратическая погрешность положения характерной точки (Mt), м	Описание обозначения точки на местности (при наличии)
	X	Y			
1	2	3	4	5	6
н223	563284.65	2204112.51	Картометрический метод	0.1	Закрепление отсутствует
н224	563260.48	2204119.26	Картометрический метод	0.1	Закрепление отсутствует
н225	563211.27	2204194.06	Картометрический метод	0.1	Закрепление отсутствует
н226	563209.13	2204200.40	Картометрический метод	0.1	Закрепление отсутствует
н227	563209.13	2204200.41	Картометрический метод	0.1	Закрепление отсутствует
н228	563207.42	2204205.49	Картометрический метод	0.1	Закрепление отсутствует
н229	563198.38	2204232.35	Картометрический метод	0.1	Закрепление отсутствует
н230	563195.22	2204234.38	Картометрический метод	0.1	Закрепление отсутствует
н231	563130.65	2204257.25	Картометрический метод	0.1	Закрепление отсутствует
н232	563038.50	2204266.36	Картометрический метод	0.1	Закрепление отсутствует
н233	562981.32	2204286.98	Картометрический метод	0.1	Закрепление отсутствует
н234	562971.19	2204289.72	Картометрический метод	0.1	Закрепление отсутствует
н235	562966.64	2204292.27	Картометрический метод	0.1	Закрепление отсутствует
н236	562947.76	2204299.07	Картометрический метод	0.1	Закрепление отсутствует
н237	562887.47	2204336.64	Картометрический метод	0.1	Закрепление отсутствует
н238	562766.98	2204383.30	Картометрический метод	0.1	Закрепление отсутствует
н239	562731.91	2204386.01	Картометрический метод	0.1	Закрепление отсутствует
н240	562715.35	2204388.83	Картометрический метод	0.1	Закрепление отсутствует
н241	562715.34	2204388.83	Картометрический метод	0.1	Закрепление отсутствует
н242	562715.33	2204388.83	Картометрический метод	0.1	Закрепление отсутствует
н243	562689.84	2204393.18	Картометрический метод	0.1	Закрепление отсутствует
н244	562568.80	2204395.77	Картометрический метод	0.1	Закрепление отсутствует
н245	562568.79	2204395.77	Картометрический метод	0.1	Закрепление отсутствует
н246	562536.13	2204396.47	Картометрический метод	0.1	Закрепление отсутствует
н247	562518.91	2204389.90	Картометрический метод	0.1	Закрепление отсутствует

2. Сведения о характерных точках границ объекта					
Обозначение характерных точек границ	Координаты, м		Метод определения координат характерной точки	Средняя квадратическая погрешность положения характерной точки (Мt), м	Описание обозначения точки на местности (при наличии)
	X	Y			
1	2	3	4	5	6
н248	562492.99	2204380.00	Картометрический метод	0.1	Закрепление отсутствует
н249	562492.98	2204380.00	Картометрический метод	0.1	Закрепление отсутствует
н250	562486.59	2204377.56	Картометрический метод	0.1	Закрепление отсутствует
н251	562443.80	2204381.90	Картометрический метод	0.1	Закрепление отсутствует
н252	562435.83	2204382.87	Картометрический метод	0.1	Закрепление отсутствует
н253	562435.74	2204382.87	Картометрический метод	0.1	Закрепление отсутствует
н254	562384.22	2204389.12	Картометрический метод	0.1	Закрепление отсутствует
н255	562384.21	2204389.12	Картометрический метод	0.1	Закрепление отсутствует
н256	562360.21	2204392.03	Картометрический метод	0.1	Закрепление отсутствует
н257	562350.73	2204401.25	Картометрический метод	0.1	Закрепление отсутствует
н258	562340.65	2204411.04	Картометрический метод	0.1	Закрепление отсутствует
н259	562340.64	2204411.06	Картометрический метод	0.1	Закрепление отсутствует
н260	562340.18	2204411.51	Картометрический метод	0.1	Закрепление отсутствует
н261	562334.22	2204427.22	Картометрический метод	0.1	Закрепление отсутствует
н262	562334.00	2204427.79	Картометрический метод	0.1	Закрепление отсутствует
н263	562333.99	2204427.86	Картометрический метод	0.1	Закрепление отсутствует
н264	562325.49	2204450.28	Картометрический метод	0.1	Закрепление отсутствует
н265	562298.91	2204473.41	Картометрический метод	0.1	Закрепление отсутствует
н266	562241.05	2204583.84	Картометрический метод	0.1	Закрепление отсутствует
н267	562238.86	2204587.99	Картометрический метод	0.1	Закрепление отсутствует
н268	562215.10	2204603.10	Картометрический метод	0.1	Закрепление отсутствует
н269	562205.17	2204632.19	Картометрический метод	0.1	Закрепление отсутствует
н270	562145.98	2204689.67	Картометрический метод	0.1	Закрепление отсутствует
н271	562145.80	2204689.77	Картометрический метод	0.1	Закрепление отсутствует
н272	562102.65	2204712.42	Картометрический метод	0.1	Закрепление отсутствует

2. Сведения о характерных точках границ объекта					
Обозначение характерных точек границ	Координаты, м		Метод определения координат характерной точки	Средняя квадратическая погрешность положения характерной точки (Мt), м	Описание обозначения точки на местности (при наличии)
	X	Y			
1	2	3	4	5	6
н273	562072.89	2204723.74	Картометрический метод	0.1	Закрепление отсутствует
н274	562071.84	2204722.47	Картометрический метод	0.1	Закрепление отсутствует
н275	562045.32	2204737.54	Картометрический метод	0.1	Закрепление отсутствует
н276	562043.38	2204737.92	Картометрический метод	0.1	Закрепление отсутствует
н277	562025.81	2204735.73	Картометрический метод	0.1	Закрепление отсутствует
н278	561979.33	2204756.23	Картометрический метод	0.1	Закрепление отсутствует
н279	561933.86	2204789.54	Картометрический метод	0.1	Закрепление отсутствует
н280	561929.76	2204797.56	Картометрический метод	0.1	Закрепление отсутствует
н281	561929.76	2204797.57	Картометрический метод	0.1	Закрепление отсутствует
н282	561921.92	2204812.88	Картометрический метод	0.1	Закрепление отсутствует
н283	561921.90	2204812.95	Картометрический метод	0.1	Закрепление отсутствует
н284	561915.74	2204825.01	Картометрический метод	0.1	Закрепление отсутствует
н285	561899.17	2204846.25	Картометрический метод	0.1	Закрепление отсутствует
н286	561898.45	2204847.10	Картометрический метод	0.1	Закрепление отсутствует
н287	561864.58	2204828.01	Картометрический метод	0.1	Закрепление отсутствует
н288	561852.80	2204843.90	Картометрический метод	0.1	Закрепление отсутствует
н289	561829.76	2204865.74	Картометрический метод	0.1	Закрепление отсутствует
н290	561820.78	2204876.86	Картометрический метод	0.1	Закрепление отсутствует
н291	561800.73	2204918.67	Картометрический метод	0.1	Закрепление отсутствует
н292	561790.11	2204930.29	Картометрический метод	0.1	Закрепление отсутствует
н293	561700.40	2204994.12	Картометрический метод	0.1	Закрепление отсутствует
н294	561733.03	2205041.28	Картометрический метод	0.1	Закрепление отсутствует
н295	561700.91	2205067.63	Картометрический метод	0.1	Закрепление отсутствует
н296	561660.11	2205070.95	Картометрический метод	0.1	Закрепление отсутствует
н297	561640.79	2205080.43	Картометрический метод	0.1	Закрепление отсутствует

2. Сведения о характерных точках границ объекта					
Обозначение характерных точек границ	Координаты, м		Метод определения координат характерной точки	Средняя квадратическая погрешность положения характерной точки (Mt), м	Описание обозначения точки на местности (при наличии)
	X	Y			
1	2	3	4	5	6
н298	561640.78	2205080.44	Картометрический метод	0.1	Закрепление отсутствует
н299	561568.69	2205115.85	Картометрический метод	0.1	Закрепление отсутствует
н300	561550.79	2205124.54	Картометрический метод	0.1	Закрепление отсутствует
н301	561530.31	2205141.56	Картометрический метод	0.1	Закрепление отсутствует
н302	561530.29	2205141.59	Картометрический метод	0.1	Закрепление отсутствует
н303	561519.33	2205150.70	Картометрический метод	0.1	Закрепление отсутствует
н304	561491.94	2205201.87	Картометрический метод	0.1	Закрепление отсутствует
н305	561494.47	2205246.71	Картометрический метод	0.1	Закрепление отсутствует
н1	561494.79	2205252.36	Картометрический метод	0.1	Закрепление отсутствует
н1	561494.79	2205252.36	Картометрический метод	0.1	Закрепление отсутствует
н306	562253.26	2204414.43	Картометрический метод	0.1	Закрепление отсутствует
н307	562230.76	2204421.93	Картометрический метод	0.1	Закрепление отсутствует
н308	562183.87	2204431.31	Картометрический метод	0.1	Закрепление отсутствует
н309	562151.03	2204440.68	Картометрический метод	0.1	Закрепление отсутствует
н310	562091.96	2204441.62	Картометрический метод	0.1	Закрепление отсутствует
н311	562077.93	2204435.08	Картометрический метод	0.1	Закрепление отсутствует
н312	562074.14	2204426.62	Картометрический метод	0.1	Закрепление отсутствует
н313	562075.69	2204423.78	Картометрический метод	0.1	Закрепление отсутствует
н314	562085.39	2204405.98	Картометрический метод	0.1	Закрепление отсутствует
н315	562126.66	2204371.28	Картометрический метод	0.1	Закрепление отсутствует
н316	562152.42	2204357.89	Картометрический метод	0.1	Закрепление отсутствует
н317	562141.15	2204353.85	Картометрический метод	0.1	Закрепление отсутствует
н318	562129.16	2204335.84	Картометрический метод	0.1	Закрепление отсутствует
н319	562143.84	2204319.92	Картометрический метод	0.1	Закрепление отсутствует
н320	562172.61	2204317.93	Картометрический метод	0.1	Закрепление отсутствует

2. Сведения о характерных точках границ объекта					
Обозначение характерных точек границ	Координаты, м		Метод определения координат характерной точки	Средняя квадратическая погрешность положения характерной точки (Мп), м	Описание обозначения точки на местности (при наличии)
	X	Y			
1	2	3	4	5	6
н321	562179.32	2204331.38	Картометрический метод	0.1	Закрепление отсутствует
н322	562190.53	2204326.53	Картометрический метод	0.1	Закрепление отсутствует
н323	562192.08	2204331.13	Картометрический метод	0.1	Закрепление отсутствует
н324	562192.66	2204336.98	Картометрический метод	0.1	Закрепление отсутствует
н325	562222.32	2204321.58	Картометрический метод	0.1	Закрепление отсутствует
н326	562243.88	2204298.13	Картометрический метод	0.1	Закрепление отсутствует
н327	562246.49	2204285.25	Картометрический метод	0.1	Закрепление отсутствует
н328	562238.28	2204266.28	Картометрический метод	0.1	Закрепление отсутствует
н329	562215.75	2204250.30	Картометрический метод	0.1	Закрепление отсутствует
н330	562218.57	2204227.79	Картометрический метод	0.1	Закрепление отсутствует
н331	562227.95	2204210.91	Картометрический метод	0.1	Закрепление отсутствует
н332	562271.09	2204179.96	Картометрический метод	0.1	Закрепление отсутствует
н333	562281.00	2204175.29	Картометрический метод	0.1	Закрепление отсутствует
н334	562281.00	2204175.30	Картометрический метод	0.1	Закрепление отсутствует
н335	562281.04	2204175.28	Картометрический метод	0.1	Закрепление отсутствует
н336	562284.00	2204189.25	Картометрический метод	0.1	Закрепление отсутствует
н337	562298.99	2204186.35	Картометрический метод	0.1	Закрепление отсутствует
н338	562298.89	2204185.64	Картометрический метод	0.1	Закрепление отсутствует
н339	562296.52	2204169.98	Картометрический метод	0.1	Закрепление отсутствует
н340	562296.73	2204169.92	Картометрический метод	0.1	Закрепление отсутствует
н341	562308.60	2204166.83	Картометрический метод	0.1	Закрепление отсутствует
н342	562321.73	2204166.83	Картометрический метод	0.1	Закрепление отсутствует
н343	562336.74	2204179.96	Картометрический метод	0.1	Закрепление отсутствует
н344	562327.28	2204159.10	Картометрический метод	0.1	Закрепление отсутствует
н345	562324.81	2204133.25	Картометрический метод	0.1	Закрепление отсутствует

2. Сведения о характерных точках границ объекта					
Обозначение характерных точек границ	Координаты, м		Метод определения координат характерной точки	Средняя квадратическая погрешность положения характерной точки (Mt), м	Описание обозначения точки на местности (при наличии)
	X	Y			
1	2	3	4	5	6
н346	562338.83	2204128.09	Картометрический метод	0.1	Закрепление отсутствует
н347	562349.84	2204127.50	Картометрический метод	0.1	Закрепление отсутствует
н348	562371.17	2204137.60	Картометрический метод	0.1	Закрепление отсутствует
н349	562373.64	2204138.77	Картометрический метод	0.1	Закрепление отсутствует
н350	562363.22	2204171.34	Картометрический метод	0.1	Закрепление отсутствует
н351	562364.08	2204184.39	Картометрический метод	0.1	Закрепление отсутствует
н352	562362.50	2204192.08	Картометрический метод	0.1	Закрепление отсутствует
н353	562356.39	2204221.74	Картометрический метод	0.1	Закрепление отсутствует
н354	562386.11	2204241.90	Картометрический метод	0.1	Закрепление отсутствует
н355	562386.12	2204241.91	Картометрический метод	0.1	Закрепление отсутствует
н356	562405.00	2204240.33	Картометрический метод	0.1	Закрепление отсутствует
н357	562405.86	2204245.43	Картометрический метод	0.1	Закрепление отсутствует
н358	562408.43	2204245.26	Картометрический метод	0.1	Закрепление отсутствует
н359	562412.87	2204232.37	Картометрический метод	0.1	Закрепление отсутствует
н360	562422.41	2204223.02	Картометрический метод	0.1	Закрепление отсутствует
н361	562434.34	2204220.01	Картометрический метод	0.1	Закрепление отсутствует
н362	562441.79	2204226.79	Картометрический метод	0.1	Закрепление отсутствует
н363	562443.88	2204228.68	Картометрический метод	0.1	Закрепление отсутствует
н364	562443.02	2204251.02	Картометрический метод	0.1	Закрепление отсутствует
н365	562438.66	2204263.34	Картометрический метод	0.1	Закрепление отсутствует
н366	562438.36	2204263.49	Картометрический метод	0.1	Закрепление отсутствует
н367	562389.85	2204287.08	Картометрический метод	0.1	Закрепление отсутствует
н368	562377.30	2204293.17	Картометрический метод	0.1	Закрепление отсутствует
н369	562353.13	2204324.19	Картометрический метод	0.1	Закрепление отсутствует
н370	562337.90	2204312.33	Картометрический метод	0.1	Закрепление отсутствует

2. Сведения о характерных точках границ объекта					
Обозначение характерных точек границ	Координаты, м		Метод определения координат характерной точки	Средняя квадратическая погрешность положения характерной точки (Mt), м	Описание обозначения точки на местности (при наличии)
	X	Y			
1	2	3	4	5	6
н371	562337.76	2204312.39	Картометрический метод	0.1	Закрепление отсутствует
н372	562308.59	2204326.56	Картометрический метод	0.1	Закрепление отсутствует
н373	562309.30	2204309.69	Картометрический метод	0.1	Закрепление отсутствует
н374	562313.29	2204279.37	Картометрический метод	0.1	Закрепление отсутствует
н375	562304.85	2204300.95	Картометрический метод	0.1	Закрепление отсутствует
н376	562288.90	2204325.33	Картометрический метод	0.1	Закрепление отсутствует
н377	562263.59	2204338.46	Картометрический метод	0.1	Закрепление отсутствует
н378	562251.38	2204357.22	Картометрический метод	0.1	Закрепление отсутствует
н379	562256.07	2204378.79	Картометрический метод	0.1	Закрепление отсутствует
н380	562299.65	2204363.58	Картометрический метод	0.1	Закрепление отсутствует
н381	562315.54	2204357.21	Картометрический метод	0.1	Закрепление отсутствует
н382	562500.49	2204283.23	Картометрический метод	0.1	Закрепление отсутствует
н383	562511.08	2204282.92	Картометрический метод	0.1	Закрепление отсутствует
н384	562528.31	2204283.70	Картометрический метод	0.1	Закрепление отсутствует
н385	562539.79	2204284.37	Картометрический метод	0.1	Закрепление отсутствует
н386	562553.93	2204275.69	Картометрический метод	0.1	Закрепление отсутствует
н387	562558.40	2204259.68	Картометрический метод	0.1	Закрепление отсутствует
н388	562548.78	2204239.39	Картометрический метод	0.1	Закрепление отсутствует
н389	562568.72	2204231.38	Картометрический метод	0.1	Закрепление отсутствует
н390	562581.55	2204229.80	Картометрический метод	0.1	Закрепление отсутствует
н391	562602.01	2204229.57	Картометрический метод	0.1	Закрепление отсутствует
н392	562622.55	2204226.10	Картометрический метод	0.1	Закрепление отсутствует
н393	562631.31	2204231.38	Картометрический метод	0.1	Закрепление отсутствует
н394	562642.03	2204261.21	Картометрический метод	0.1	Закрепление отсутствует
н395	562630.99	2204271.69	Картометрический метод	0.1	Закрепление отсутствует

2. Сведения о характерных точках границ объекта					
Обозначение характерных точек границ	Координаты, м		Метод определения координат характерной точки	Средняя квадратическая погрешность положения характерной точки (Mt), м	Описание обозначения точки на местности (при наличии)
	X	Y			
1	2	3	4	5	6
н396	562595.45	2204311.83	Картометрический метод	0.1	Закрепление отсутствует
н397	562592.56	2204314.62	Картометрический метод	0.1	Закрепление отсутствует
н398	562585.39	2204321.53	Картометрический метод	0.1	Закрепление отсутствует
н399	562541.31	2204364.04	Картометрический метод	0.1	Закрепление отсутствует
н400	562388.52	2204361.61	Картометрический метод	0.1	Закрепление отсутствует
н401	562327.56	2204383.46	Картометрический метод	0.1	Закрепление отсутствует
н402	562279.88	2204450.30	Картометрический метод	0.1	Закрепление отсутствует
н403	562229.59	2204552.32	Картометрический метод	0.1	Закрепление отсутствует
н404	562205.57	2204587.75	Картометрический метод	0.1	Закрепление отсутствует
н405	562178.98	2204593.90	Картометрический метод	0.1	Закрепление отсутствует
н406	562125.74	2204598.44	Картометрический метод	0.1	Закрепление отсутствует
н407	562129.27	2204609.67	Картометрический метод	0.1	Закрепление отсутствует
н408	562093.36	2204622.71	Картометрический метод	0.1	Закрепление отсутствует
н409	562085.77	2204600.87	Картометрический метод	0.1	Закрепление отсутствует
н410	562080.60	2204599.69	Картометрический метод	0.1	Закрепление отсутствует
н411	562068.28	2204565.85	Картометрический метод	0.1	Закрепление отсутствует
н412	562059.51	2204535.84	Картометрический метод	0.1	Закрепление отсутствует
н413	562036.72	2204544.76	Картометрический метод	0.1	Закрепление отсутствует
н414	562032.78	2204534.13	Картометрический метод	0.1	Закрепление отсутствует
н415	562032.35	2204534.29	Картометрический метод	0.1	Закрепление отсутствует
н416	562023.85	2204537.45	Картометрический метод	0.1	Закрепление отсутствует
н417	562032.08	2204562.27	Картометрический метод	0.1	Закрепление отсутствует
н418	562027.23	2204571.73	Картометрический метод	0.1	Закрепление отсутствует
н419	562016.26	2204586.07	Картометрический метод	0.1	Закрепление отсутствует
н420	562003.18	2204603.18	Картометрический метод	0.1	Закрепление отсутствует

2. Сведения о характерных точках границ объекта					
Обозначение характерных точек границ	Координаты, м		Метод определения координат характерной точки	Средняя квадратическая погрешность положения характерной точки (Mt), м	Описание обозначения точки на местности (при наличии)
	X	Y			
1	2	3	4	5	6
н421	562007.25	2204615.75	Картометрический метод	0.1	Закрепление отсутствует
н422	561990.40	2204622.27	Картометрический метод	0.1	Закрепление отсутствует
н423	561988.87	2204625.19	Картометрический метод	0.1	Закрепление отсутствует
н424	561996.14	2204643.65	Картометрический метод	0.1	Закрепление отсутствует
н425	562007.55	2204666.78	Картометрический метод	0.1	Закрепление отсутствует
н426	561992.08	2204674.83	Картометрический метод	0.1	Закрепление отсутствует
н427	561991.72	2204675.31	Картометрический метод	0.1	Закрепление отсутствует
н428	561991.01	2204675.39	Картометрический метод	0.1	Закрепление отсутствует
н429	561985.78	2204678.11	Картометрический метод	0.1	Закрепление отсутствует
н430	561984.84	2204676.05	Картометрический метод	0.1	Закрепление отсутствует
н431	561981.70	2204676.38	Картометрический метод	0.1	Закрепление отсутствует
н432	561962.94	2204660.14	Картометрический метод	0.1	Закрепление отсутствует
н433	561952.55	2204660.47	Картометрический метод	0.1	Закрепление отсутствует
н434	561936.37	2204664.36	Картометрический метод	0.1	Закрепление отсутствует
н435	561938.13	2204669.85	Картометрический метод	0.1	Закрепление отсутствует
н436	561934.36	2204681.96	Картометрический метод	0.1	Закрепление отсутствует
н437	561906.53	2204684.73	Картометрический метод	0.1	Закрепление отсутствует
н438	561901.12	2204633.47	Картометрический метод	0.1	Закрепление отсутствует
н439	561923.40	2204623.76	Картометрический метод	0.1	Закрепление отсутствует
н440	561926.72	2204634.15	Картометрический метод	0.1	Закрепление отсутствует
н441	561936.81	2204625.07	Картометрический метод	0.1	Закрепление отсутствует
н442	561939.49	2204616.48	Картометрический метод	0.1	Закрепление отсутствует
н443	561944.62	2204608.65	Картометрический метод	0.1	Закрепление отсутствует
н444	561949.07	2204603.34	Картометрический метод	0.1	Закрепление отсутствует
н445	561950.40	2204577.60	Картометрический метод	0.1	Закрепление отсутствует

2. Сведения о характерных точках границ объекта					
Обозначение характерных точек границ	Координаты, м		Метод определения координат характерной точки	Средняя квадратическая погрешность положения характерной точки (Mt), м	Описание обозначения точки на местности (при наличии)
	X	Y			
1	2	3	4	5	6
н446	561940.69	2204566.27	Картометрический метод	0.1	Закрепление отсутствует
н447	562026.33	2204516.74	Картометрический метод	0.1	Закрепление отсутствует
н448	562063.38	2204502.14	Картометрический метод	0.1	Закрепление отсутствует
н449	562061.07	2204498.39	Картометрический метод	0.1	Закрепление отсутствует
н450	562097.34	2204476.04	Картометрический метод	0.1	Закрепление отсутствует
н451	562114.46	2204503.81	Картометрический метод	0.1	Закрепление отсутствует
н452	562110.99	2204506.00	Картометрический метод	0.1	Закрепление отсутствует
н453	562130.40	2204503.91	Картометрический метод	0.1	Закрепление отсутствует
н454	562153.26	2204515.20	Картометрический метод	0.1	Закрепление отсутствует
н455	562180.55	2204522.54	Картометрический метод	0.1	Закрепление отсутствует
н456	562205.11	2204523.58	Картометрический метод	0.1	Закрепление отсутствует
н457	562222.04	2204519.91	Картометрический метод	0.1	Закрепление отсутствует
н458	562234.65	2204503.25	Картометрический метод	0.1	Закрепление отсутствует
н459	562241.70	2204489.60	Картометрический метод	0.1	Закрепление отсутствует
н460	562224.35	2204469.20	Картометрический метод	0.1	Закрепление отсутствует
н461	562216.02	2204452.16	Картометрический метод	0.1	Закрепление отсутствует
н462	562244.93	2204439.16	Картометрический метод	0.1	Закрепление отсутствует
н463	562251.69	2204430.86	Картометрический метод	0.1	Закрепление отсутствует
н306	562253.26	2204414.43	Картометрический метод	0.1	Закрепление отсутствует
н306	562253.26	2204414.43	Картометрический метод	0.1	Закрепление отсутствует
н464	561616.60	2204900.13	Картометрический метод	0.1	Закрепление отсутствует
н465	561559.38	2204819.60	Картометрический метод	0.1	Закрепление отсутствует
н466	561550.57	2204807.20	Картометрический метод	0.1	Закрепление отсутствует
н467	561550.57	2204807.21	Картометрический метод	0.1	Закрепление отсутствует
н468	561550.56	2204807.20	Картометрический метод	0.1	Закрепление отсутствует

2. Сведения о характерных точках границ объекта					
Обозначение характерных точек границ	Координаты, м		Метод определения координат характерной точки	Средняя квадратическая погрешность положения характерной точки (Mt), м	Описание обозначения точки на местности (при наличии)
	X	Y			
1	2	3	4	5	6
н469	561619.19	2204766.02	Картометрический метод	0.1	Закрепление отсутствует
н470	561636.43	2204750.36	Картометрический метод	0.1	Закрепление отсутствует
н471	561679.32	2204721.38	Картометрический метод	0.1	Закрепление отсутствует
н472	561775.25	2204664.06	Картометрический метод	0.1	Закрепление отсутствует
н473	561857.85	2204596.19	Картометрический метод	0.1	Закрепление отсутствует
н474	561881.02	2204607.78	Картометрический метод	0.1	Закрепление отсутствует
н475	561859.00	2204649.51	Картометрический метод	0.1	Закрепление отсутствует
н476	561890.31	2204692.40	Картометрический метод	0.1	Закрепление отсутствует
н477	561848.66	2204790.92	Картометрический метод	0.1	Закрепление отсутствует
н478	561841.66	2204809.04	Картометрический метод	0.1	Закрепление отсутствует
н479	561841.11	2204808.76	Картометрический метод	0.1	Закрепление отсутствует
н480	561782.37	2204779.17	Картометрический метод	0.1	Закрепление отсутствует
н481	561775.54	2204791.24	Картометрический метод	0.1	Закрепление отсутствует
н482	561720.88	2204764.27	Картометрический метод	0.1	Закрепление отсутствует
н483	561667.43	2204852.81	Картометрический метод	0.1	Закрепление отсутствует
н464	561616.60	2204900.13	Картометрический метод	0.1	Закрепление отсутствует
н464	561616.60	2204900.13	Картометрический метод	0.1	Закрепление отсутствует
н484	561458.53	2205122.26	Картометрический метод	0.1	Закрепление отсутствует
н485	561339.03	2204959.76	Картометрический метод	0.1	Закрепление отсутствует
н486	561441.80	2204893.27	Картометрический метод	0.1	Закрепление отсутствует
н487	561471.22	2204910.49	Картометрический метод	0.1	Закрепление отсутствует
н488	561491.36	2204923.02	Картометрический метод	0.1	Закрепление отсутствует
н489	561495.31	2204930.44	Картометрический метод	0.1	Закрепление отсутствует
н490	561492.39	2204935.27	Картометрический метод	0.1	Закрепление отсутствует
н491	561472.09	2204945.56	Картометрический метод	0.1	Закрепление отсутствует

2. Сведения о характерных точках границ объекта					
Обозначение характерных точек границ	Координаты, м		Метод определения координат характерной точки	Средняя квадратическая погрешность положения характерной точки (Mt), м	Описание обозначения точки на местности (при наличии)
	X	Y			
1	2	3	4	5	6
н492	561452.14	2204960.39	Картометрический метод	0.1	Закрепление отсутствует
н493	561448.87	2204987.22	Картометрический метод	0.1	Закрепление отсутствует
н494	561455.21	2205018.40	Картометрический метод	0.1	Закрепление отсутствует
н495	561474.00	2205041.42	Картометрический метод	0.1	Закрепление отсутствует
н496	561492.29	2205071.76	Картометрический метод	0.1	Закрепление отсутствует
н497	561507.99	2205093.56	Картометрический метод	0.1	Закрепление отсутствует
н498	561514.22	2205102.43	Картометрический метод	0.1	Закрепление отсутствует
н499	561512.67	2205105.21	Картометрический метод	0.1	Закрепление отсутствует
н484	561458.53	2205122.26	Картометрический метод	0.1	Закрепление отсутствует
н484	561458.53	2205122.26	Картометрический метод	0.1	Закрепление отсутствует
н500	561815.05	2204605.14	Картометрический метод	0.1	Закрепление отсутствует
н501	561800.96	2204552.45	Картометрический метод	0.1	Закрепление отсутствует
н502	561803.29	2204549.43	Картометрический метод	0.1	Закрепление отсутствует
н503	561818.56	2204546.19	Картометрический метод	0.1	Закрепление отсутствует
н504	561814.71	2204543.94	Картометрический метод	0.1	Закрепление отсутствует
н505	561810.58	2204534.63	Картометрический метод	0.1	Закрепление отсутствует
н506	561812.30	2204526.64	Картометрический метод	0.1	Закрепление отсутствует
н507	561819.92	2204525.52	Картометрический метод	0.1	Закрепление отсутствует
н508	561819.30	2204523.67	Картометрический метод	0.1	Закрепление отсутствует
н509	561836.86	2204523.04	Картометрический метод	0.1	Закрепление отсутствует
н510	561846.54	2204521.62	Картометрический метод	0.1	Закрепление отсутствует
н511	561882.06	2204511.00	Картометрический метод	0.1	Закрепление отсутствует
н512	561881.73	2204509.91	Картометрический метод	0.1	Закрепление отсутствует
н513	561913.65	2204500.24	Картометрический метод	0.1	Закрепление отсутствует
н514	561913.90	2204501.04	Картометрический метод	0.1	Закрепление отсутствует

2. Сведения о характерных точках границ объекта					
Обозначение характерных точек границ	Координаты, м		Метод определения координат характерной точки	Средняя квадратическая погрешность положения характерной точки (Mt), м	Описание обозначения точки на местности (при наличии)
	X	Y			
1	2	3	4	5	6
н515	561939.29	2204492.97	Картометрический метод	0.1	Закрепление отсутствует
н516	561959.16	2204487.20	Картометрический метод	0.1	Закрепление отсутствует
н517	561995.97	2204463.66	Картометрический метод	0.1	Закрепление отсутствует
н518	562000.97	2204460.83	Картометрический метод	0.1	Закрепление отсутствует
н519	562015.64	2204467.86	Картометрический метод	0.1	Закрепление отсутствует
н520	562021.66	2204467.32	Картометрический метод	0.1	Закрепление отсутствует
н521	562003.30	2204452.90	Картометрический метод	0.1	Закрепление отсутствует
н522	562028.10	2204417.15	Картометрический метод	0.1	Закрепление отсутствует
н523	562040.30	2204426.00	Картометрический метод	0.1	Закрепление отсутствует
н524	562042.85	2204422.25	Картометрический метод	0.1	Закрепление отсутствует
н525	562054.15	2204431.95	Картометрический метод	0.1	Закрепление отсутствует
н526	562041.22	2204451.56	Картометрический метод	0.1	Закрепление отсутствует
н527	562049.12	2204450.78	Картометрический метод	0.1	Закрепление отсутствует
н528	562062.12	2204432.94	Картометрический метод	0.1	Закрепление отсутствует
н529	562069.19	2204427.65	Картометрический метод	0.1	Закрепление отсутствует
н530	562083.80	2204457.68	Картометрический метод	0.1	Закрепление отсутствует
н531	562043.05	2204483.57	Картометрический метод	0.1	Закрепление отсутствует
н532	562045.99	2204490.90	Картометрический метод	0.1	Закрепление отсутствует
н533	562039.39	2204496.00	Картометрический метод	0.1	Закрепление отсутствует
н534	562031.48	2204500.90	Картометрический метод	0.1	Закрепление отсутствует
н535	562021.67	2204506.12	Картометрический метод	0.1	Закрепление отсутствует
н536	562004.57	2204516.27	Картометрический метод	0.1	Закрепление отсутствует
н537	561999.25	2204517.96	Картометрический метод	0.1	Закрепление отсутствует
н538	561996.20	2204513.35	Картометрический метод	0.1	Закрепление отсутствует
н539	561863.56	2204597.66	Картометрический метод	0.1	Закрепление отсутствует

2. Сведения о характерных точках границ объекта					
Обозначение характерных точек границ	Координаты, м		Метод определения координат характерной точки	Средняя квадратическая погрешность положения характерной точки (Mt), м	Описание обозначения точки на местности (при наличии)
	X	Y			
1	2	3	4	5	6
н540	561857.95	2204580.63	Картометрический метод	0.1	Закрепление отсутствует
н541	561840.12	2204585.90	Картометрический метод	0.1	Закрепление отсутствует
н542	561828.83	2204552.17	Картометрический метод	0.1	Закрепление отсутствует
н543	561822.66	2204548.57	Картометрический метод	0.1	Закрепление отсутствует
н544	561835.56	2204585.53	Картометрический метод	0.1	Закрепление отсутствует
н545	561838.20	2204598.37	Картометрический метод	0.1	Закрепление отсутствует
н500	561815.05	2204605.14	Картометрический метод	0.1	Закрепление отсутствует
н500	561815.05	2204605.14	Картометрический метод	0.1	Закрепление отсутствует
н546	561322.30	2204946.28	Картометрический метод	0.1	Закрепление отсутствует
н547	561301.04	2204918.20	Картометрический метод	0.1	Закрепление отсутствует
н548	561269.75	2204876.88	Картометрический метод	0.1	Закрепление отсутствует
н549	561267.68	2204880.33	Картометрический метод	0.1	Закрепление отсутствует
н550	561263.05	2204876.24	Картометрический метод	0.1	Закрепление отсутствует
н551	561261.96	2204874.61	Картометрический метод	0.1	Закрепление отсутствует
н552	561259.97	2204870.33	Картометрический метод	0.1	Закрепление отсутствует
н553	561225.91	2204881.49	Картометрический метод	0.1	Закрепление отсутствует
н554	561220.62	2204878.54	Картометрический метод	0.1	Закрепление отсутствует
н555	561215.52	2204863.37	Картометрический метод	0.1	Закрепление отсутствует
н556	561216.97	2204859.39	Картометрический метод	0.1	Закрепление отсутствует
н557	561225.99	2204834.50	Картометрический метод	0.1	Закрепление отсутствует
н558	561226.16	2204824.73	Картометрический метод	0.1	Закрепление отсутствует
н559	561229.82	2204824.14	Картометрический метод	0.1	Закрепление отсутствует
н560	561194.72	2204777.76	Картометрический метод	0.1	Закрепление отсутствует
н561	561213.50	2204766.02	Картометрический метод	0.1	Закрепление отсутствует
н562	561221.82	2204765.52	Картометрический метод	0.1	Закрепление отсутствует

2. Сведения о характерных точках границ объекта					
Обозначение характерных точек границ	Координаты, м		Метод определения координат характерной точки	Средняя квадратическая погрешность положения характерной точки (Mt), м	Описание обозначения точки на местности (при наличии)
	X	Y			
1	2	3	4	5	6
н563	561244.77	2204774.58	Картометрический метод	0.1	Закрепление отсутствует
н564	561251.09	2204787.33	Картометрический метод	0.1	Закрепление отсутствует
н565	561254.75	2204797.88	Картометрический метод	0.1	Закрепление отсутствует
н566	561258.35	2204800.25	Картометрический метод	0.1	Закрепление отсутствует
н567	561273.99	2204796.44	Картометрический метод	0.1	Закрепление отсутствует
н568	561277.89	2204801.64	Картометрический метод	0.1	Закрепление отсутствует
н569	561278.87	2204818.42	Картометрический метод	0.1	Закрепление отсутствует
н570	561283.68	2204825.36	Картометрический метод	0.1	Закрепление отсутствует
н571	561289.03	2204828.84	Картометрический метод	0.1	Закрепление отсутствует
н572	561287.28	2204824.89	Картометрический метод	0.1	Закрепление отсутствует
н573	561306.13	2204816.29	Картометрический метод	0.1	Закрепление отсутствует
н574	561305.68	2204815.70	Картометрический метод	0.1	Закрепление отсутствует
н575	561323.37	2204799.38	Картометрический метод	0.1	Закрепление отсутствует
н576	561332.32	2204801.06	Картометрический метод	0.1	Закрепление отсутствует
н577	561350.31	2204811.36	Картометрический метод	0.1	Закрепление отсутствует
н578	561337.28	2204832.11	Картометрический метод	0.1	Закрепление отсутствует
н579	561336.36	2204833.22	Картометрический метод	0.1	Закрепление отсутствует
н580	561349.23	2204842.69	Картометрический метод	0.1	Закрепление отсутствует
н581	561353.87	2204849.25	Картометрический метод	0.1	Закрепление отсутствует
н582	561351.18	2204854.25	Картометрический метод	0.1	Закрепление отсутствует
н583	561351.65	2204855.50	Картометрический метод	0.1	Закрепление отсутствует
н584	561303.76	2204884.24	Картометрический метод	0.1	Закрепление отсутствует
н585	561295.56	2204887.22	Картометрический метод	0.1	Закрепление отсутствует
н586	561294.29	2204892.27	Картометрический метод	0.1	Закрепление отсутствует
н587	561300.25	2204900.14	Картометрический метод	0.1	Закрепление отсутствует

2. Сведения о характерных точках границ объекта					
Обозначение характерных точек границ	Координаты, м		Метод определения координат характерной точки	Средняя квадратическая погрешность положения характерной точки (Mt), м	Описание обозначения точки на местности (при наличии)
	X	Y			
1	2	3	4	5	6
н588	561314.51	2204904.79	Картометрический метод	0.1	Закрепление отсутствует
н589	561338.41	2204900.03	Картометрический метод	0.1	Закрепление отсутствует
н590	561385.01	2204876.95	Картометрический метод	0.1	Закрепление отсутствует
н591	561397.55	2204878.77	Картометрический метод	0.1	Закрепление отсутствует
н592	561419.08	2204881.99	Картометрический метод	0.1	Закрепление отсутствует
н593	561432.30	2204890.36	Картометрический метод	0.1	Закрепление отсутствует
н546	561322.30	2204946.28	Картометрический метод	0.1	Закрепление отсутствует
н546	561322.30	2204946.28	Картометрический метод	0.1	Закрепление отсутствует
н594	562227.26	2203656.28	Картометрический метод	0.1	Закрепление отсутствует
н595	562174.59	2203644.69	Картометрический метод	0.1	Закрепление отсутствует
н596	562153.13	2203623.66	Картометрический метод	0.1	Закрепление отсутствует
н597	562128.37	2203563.88	Картометрический метод	0.1	Закрепление отсутствует
н598	562125.66	2203495.52	Картометрический метод	0.1	Закрепление отсутствует
н599	562132.03	2203441.84	Картометрический метод	0.1	Закрепление отсутствует
н600	562179.29	2203381.65	Картометрический метод	0.1	Закрепление отсутствует
н601	562185.38	2203373.75	Картометрический метод	0.1	Закрепление отсутствует
н602	562222.36	2203343.27	Картометрический метод	0.1	Закрепление отсутствует
н603	562228.51	2203333.36	Картометрический метод	0.1	Закрепление отсутствует
н604	562235.83	2203329.32	Картометрический метод	0.1	Закрепление отсутствует
н605	562248.62	2203322.12	Картометрический метод	0.1	Закрепление отсутствует
н606	562263.96	2203312.37	Картометрический метод	0.1	Закрепление отсутствует
н607	562273.23	2203306.34	Картометрический метод	0.1	Закрепление отсутствует
н608	562279.06	2203302.23	Картометрический метод	0.1	Закрепление отсутствует
н609	562283.88	2203298.18	Картометрический метод	0.1	Закрепление отсутствует
н610	562290.16	2203292.30	Картометрический метод	0.1	Закрепление отсутствует

2. Сведения о характерных точках границ объекта					
Обозначение характерных точек границ	Координаты, м		Метод определения координат характерной точки	Средняя квадратическая погрешность положения характерной точки (Mt), м	Описание обозначения точки на местности (при наличии)
	X	Y			
1	2	3	4	5	6
н611	562292.45	2203285.89	Картометрический метод	0.1	Закрепление отсутствует
н612	562306.38	2203271.68	Картометрический метод	0.1	Закрепление отсутствует
н613	562317.60	2203213.68	Картометрический метод	0.1	Закрепление отсутствует
н614	562345.17	2203174.12	Картометрический метод	0.1	Закрепление отсутствует
н615	562355.97	2203154.29	Картометрический метод	0.1	Закрепление отсутствует
н616	562358.40	2203149.84	Картометрический метод	0.1	Закрепление отсутствует
н617	562371.81	2203137.79	Картометрический метод	0.1	Закрепление отсутствует
н618	562386.42	2203124.67	Картометрический метод	0.1	Закрепление отсутствует
н619	562390.52	2203115.64	Картометрический метод	0.1	Закрепление отсутствует
н620	562400.30	2203094.20	Картометрический метод	0.1	Закрепление отсутствует
н621	562404.21	2203088.34	Картометрический метод	0.1	Закрепление отсутствует
н622	562404.22	2203088.30	Картометрический метод	0.1	Закрепление отсутствует
н623	562395.00	2203165.00	Картометрический метод	0.1	Закрепление отсутствует
н624	562426.00	2203163.50	Картометрический метод	0.1	Закрепление отсутствует
н625	562427.08	2203161.59	Картометрический метод	0.1	Закрепление отсутствует
н626	562430.77	2203163.37	Картометрический метод	0.1	Закрепление отсутствует
н627	562436.30	2203166.05	Картометрический метод	0.1	Закрепление отсутствует
н628	562436.31	2203166.05	Картометрический метод	0.1	Закрепление отсутствует
н629	562455.37	2203159.57	Картометрический метод	0.1	Закрепление отсутствует
н630	562469.85	2203147.76	Картометрический метод	0.1	Закрепление отсутствует
н631	562485.86	2203136.70	Картометрический метод	0.1	Закрепление отсутствует
н632	562499.58	2203126.03	Картометрический метод	0.1	Закрепление отсутствует
н633	562516.73	2203119.17	Картометрический метод	0.1	Закрепление отсутствует
н634	562528.55	2203123.49	Картометрический метод	0.1	Закрепление отсутствует
н635	562558.11	2203125.89	Картометрический метод	0.1	Закрепление отсутствует

2. Сведения о характерных точках границ объекта					
Обозначение характерных точек границ	Координаты, м		Метод определения координат характерной точки	Средняя квадратическая погрешность положения характерной точки (Mt), м	Описание обозначения точки на местности (при наличии)
	X	Y			
1	2	3	4	5	6
н636	562577.58	2203112.64	Картометрический метод	0.1	Закрепление отсутствует
н637	562603.38	2203104.15	Картометрический метод	0.1	Закрепление отсутствует
н638	562620.54	2203103.13	Картометрический метод	0.1	Закрепление отсутствует
н639	562638.68	2203107.53	Картометрический метод	0.1	Закрепление отсутствует
н640	562651.19	2203123.94	Картометрический метод	0.1	Закрепление отсутствует
н641	562660.25	2203129.12	Картометрический метод	0.1	Закрепление отсутствует
н642	562685.92	2203134.45	Картометрический метод	0.1	Закрепление отсутствует
н643	562710.65	2203134.45	Картометрический метод	0.1	Закрепление отсутствует
н644	562779.10	2203132.63	Картометрический метод	0.1	Закрепление отсутствует
н645	562809.87	2203131.34	Картометрический метод	0.1	Закрепление отсутствует
н646	562828.28	2203126.50	Картометрический метод	0.1	Закрепление отсутствует
н647	562845.40	2203122.30	Картометрический метод	0.1	Закрепление отсутствует
н648	562857.11	2203110.66	Картометрический метод	0.1	Закрепление отсутствует
н649	562858.76	2203097.47	Картометрический метод	0.1	Закрепление отсутствует
н650	562852.72	2203084.84	Картометрический метод	0.1	Закрепление отсутствует
н651	562840.08	2203070.00	Картометрический метод	0.1	Закрепление отсутствует
н652	562820.85	2203054.62	Картометрический метод	0.1	Закрепление отсутствует
н653	562814.74	2203050.53	Картометрический метод	0.1	Закрепление отсутствует
н654	562804.37	2203046.93	Картометрический метод	0.1	Закрепление отсутствует
н655	562796.68	2203045.28	Картометрический метод	0.1	Закрепление отсутствует
н656	562783.07	2203035.92	Картометрический метод	0.1	Закрепление отсутствует
н657	562783.34	2203025.82	Картометрический метод	0.1	Закрепление отсутствует
н658	562791.19	2203011.22	Картометрический метод	0.1	Закрепление отсутствует
н659	562798.33	2203002.98	Картометрический метод	0.1	Закрепление отсутствует
н660	562808.22	2202993.64	Картометрический метод	0.1	Закрепление отсутствует

2. Сведения о характерных точках границ объекта					
Обозначение характерных точек границ	Координаты, м		Метод определения координат характерной точки	Средняя квадратическая погрешность положения характерной точки (Mt), м	Описание обозначения точки на местности (при наличии)
	X	Y			
1	2	3	4	5	6
н661	562828.84	2202989.25	Картометрический метод	0.1	Закрепление отсутствует
н662	562838.08	2202990.92	Картометрический метод	0.1	Закрепление отсутствует
н663	562853.59	2202994.53	Картометрический метод	0.1	Закрепление отсутствует
н664	562868.46	2203010.38	Картометрический метод	0.1	Закрепление отсутствует
н665	562881.99	2203027.88	Картометрический метод	0.1	Закрепление отсутствует
н666	562889.66	2203030.48	Картометрический метод	0.1	Закрепление отсутствует
н667	562892.81	2203031.55	Картометрический метод	0.1	Закрепление отсутствует
н668	562899.95	2203034.29	Картометрический метод	0.1	Закрепление отсутствует
н669	562899.96	2203034.29	Картометрический метод	0.1	Закрепление отсутствует
н670	562940.90	2203021.13	Картометрический метод	0.1	Закрепление отсутствует
н671	562964.27	2203016.08	Картометрический метод	0.1	Закрепление отсутствует
н672	562981.31	2203005.98	Картометрический метод	0.1	Закрепление отсутствует
н673	563008.47	2202990.19	Картометрический метод	0.1	Закрепление отсутствует
н674	563021.30	2202984.17	Картометрический метод	0.1	Закрепление отсутствует
н675	563036.24	2202982.61	Картометрический метод	0.1	Закрепление отсутствует
н676	563046.77	2202998.54	Картометрический метод	0.1	Закрепление отсутствует
н677	563045.03	2203008.97	Картометрический метод	0.1	Закрепление отсутствует
н678	563039.34	2203026.26	Картометрический метод	0.1	Закрепление отсутствует
н679	563029.10	2203041.29	Картометрический метод	0.1	Закрепление отсутствует
н680	563022.00	2203051.18	Картометрический метод	0.1	Закрепление отсутствует
н681	563013.17	2203067.53	Картометрический метод	0.1	Закрепление отсутствует
н682	563007.08	2203087.96	Картометрический метод	0.1	Закрепление отсутствует
н683	563004.48	2203104.63	Картометрический метод	0.1	Закрепление отсутствует
н684	562993.25	2203110.69	Картометрический метод	0.1	Закрепление отсутствует
н685	562977.92	2203100.78	Картометрический метод	0.1	Закрепление отсутствует

2. Сведения о характерных точках границ объекта					
Обозначение характерных точек границ	Координаты, м		Метод определения координат характерной точки	Средняя квадратическая погрешность положения характерной точки (Mt), м	Описание обозначения точки на местности (при наличии)
	X	Y			
1	2	3	4	5	6
н686	562966.10	2203087.67	Картометрический метод	0.1	Закрепление отсутствует
н687	562962.61	2203075.33	Картометрический метод	0.1	Закрепление отсутствует
н688	562962.03	2203063.21	Картометрический метод	0.1	Закрепление отсутствует
н689	562962.25	2203052.29	Картометрический метод	0.1	Закрепление отсутствует
н690	562953.47	2203048.65	Картометрический метод	0.1	Закрепление отсутствует
н691	562940.40	2203049.45	Картометрический метод	0.1	Закрепление отсутствует
н692	562929.56	2203062.87	Картометрический метод	0.1	Закрепление отсутствует
н693	562920.79	2203080.77	Картометрический метод	0.1	Закрепление отсутствует
н694	562910.89	2203096.13	Картометрический метод	0.1	Закрепление отсутствует
н695	562895.59	2203120.48	Картометрический метод	0.1	Закрепление отсутствует
н696	562864.62	2203151.06	Картометрический метод	0.1	Закрепление отсутствует
н697	562846.42	2203164.06	Картометрический метод	0.1	Закрепление отсутствует
н698	562808.09	2203187.07	Картометрический метод	0.1	Закрепление отсутствует
н699	562795.11	2203197.45	Картометрический метод	0.1	Закрепление отсутствует
н700	562782.26	2203210.07	Картометрический метод	0.1	Закрепление отсутствует
н701	562764.58	2203225.14	Картометрический метод	0.1	Закрепление отсутствует
н702	562734.70	2203233.82	Картометрический метод	0.1	Закрепление отсутствует
н703	562730.94	2203226.71	Картометрический метод	0.1	Закрепление отсутствует
н704	562735.06	2203209.46	Картометрический метод	0.1	Закрепление отсутствует
н705	562736.37	2203201.36	Картометрический метод	0.1	Закрепление отсутствует
н706	562743.85	2203192.07	Картометрический метод	0.1	Закрепление отсутствует
н707	562744.06	2203182.21	Картометрический метод	0.1	Закрепление отсутствует
н708	562727.66	2203175.39	Картометрический метод	0.1	Закрепление отсутствует
н709	562661.75	2203219.52	Картометрический метод	0.1	Закрепление отсутствует
н710	562649.66	2203230.27	Картометрический метод	0.1	Закрепление отсутствует

2. Сведения о характерных точках границ объекта					
Обозначение характерных точек границ	Координаты, м		Метод определения координат характерной точки	Средняя квадратическая погрешность положения характерной точки (Mt), м	Описание обозначения точки на местности (при наличии)
	X	Y			
1	2	3	4	5	6
н711	562644.72	2203238.20	Картометрический метод	0.1	Закрепление отсутствует
н712	562640.35	2203247.67	Картометрический метод	0.1	Закрепление отсутствует
н713	562637.08	2203259.18	Картометрический метод	0.1	Закрепление отсутствует
н714	562640.12	2203273.10	Картометрический метод	0.1	Закрепление отсутствует
н715	562638.12	2203292.35	Картометрический метод	0.1	Закрепление отсутствует
н716	562635.95	2203305.90	Картометрический метод	0.1	Закрепление отсутствует
н717	562625.05	2203322.32	Картометрический метод	0.1	Закрепление отсутствует
н718	562604.88	2203340.06	Картометрический метод	0.1	Закрепление отсутствует
н719	562572.45	2203347.81	Картометрический метод	0.1	Закрепление отсутствует
н720	562534.98	2203365.78	Картометрический метод	0.1	Закрепление отсутствует
н721	562518.49	2203379.57	Картометрический метод	0.1	Закрепление отсутствует
н722	562515.37	2203409.01	Картометрический метод	0.1	Закрепление отсутствует
н723	562528.15	2203423.35	Картометрический метод	0.1	Закрепление отсутствует
н724	562556.76	2203426.09	Картометрический метод	0.1	Закрепление отсутствует
н725	562579.15	2203412.95	Картометрический метод	0.1	Закрепление отсутствует
н726	562605.76	2203385.15	Картометрический метод	0.1	Закрепление отсутствует
н727	562616.51	2203378.02	Картометрический метод	0.1	Закрепление отсутствует
н728	562648.43	2203356.86	Картометрический метод	0.1	Закрепление отсутствует
н729	562730.99	2203311.25	Картометрический метод	0.1	Закрепление отсутствует
н730	562763.83	2203312.74	Картометрический метод	0.1	Закрепление отсутствует
н731	562789.89	2203305.29	Картометрический метод	0.1	Закрепление отсутствует
н732	562805.04	2203292.16	Картометрический метод	0.1	Закрепление отсутствует
н733	562825.78	2203273.87	Картометрический метод	0.1	Закрепление отсутствует
н734	562848.33	2203234.25	Картометрический метод	0.1	Закрепление отсутствует
н735	562861.74	2203215.96	Картометрический метод	0.1	Закрепление отсутствует

2. Сведения о характерных точках границ объекта					
Обозначение характерных точек границ	Координаты, м		Метод определения координат характерной точки	Средняя квадратическая погрешность положения характерной точки (Mt), м	Описание обозначения точки на местности (при наличии)
	X	Y			
1	2	3	4	5	6
н736	562873.94	2203209.85	Картометрический метод	0.1	Закрепление отсутствует
н737	562897.67	2203209.09	Картометрический метод	0.1	Закрепление отсутствует
н738	562918.98	2203204.72	Картометрический метод	0.1	Закрепление отсутствует
н739	562933.31	2203199.24	Картометрический метод	0.1	Закрепление отсутствует
н740	562947.23	2203193.23	Картометрический метод	0.1	Закрепление отсутствует
н741	562958.15	2203195.15	Картометрический метод	0.1	Закрепление отсутствует
н742	562961.44	2203199.79	Картометрический метод	0.1	Закрепление отсутствует
н743	562963.90	2203204.43	Картометрический метод	0.1	Закрепление отсутствует
н744	562949.96	2203223.27	Картометрический метод	0.1	Закрепление отсутствует
н745	562939.04	2203235.01	Картометрический метод	0.1	Закрепление отсутствует
н746	562932.77	2203246.48	Картометрический метод	0.1	Закрепление отсутствует
н747	562932.22	2203256.85	Картометрический метод	0.1	Закрепление отсутствует
н748	562937.95	2203264.50	Картометрический метод	0.1	Закрепление отсутствует
н749	562949.14	2203267.78	Картометрический метод	0.1	Закрепление отсутствует
н750	562970.91	2203255.04	Картометрический метод	0.1	Закрепление отсутствует
н751	562994.76	2203234.30	Картометрический метод	0.1	Закрепление отсутствует
н752	563012.92	2203205.26	Картометрический метод	0.1	Закрепление отсутствует
н753	563020.73	2203188.52	Картометрический метод	0.1	Закрепление отсутствует
н754	563029.50	2203171.03	Картометрический метод	0.1	Закрепление отсутствует
н755	563041.43	2203160.66	Картометрический метод	0.1	Закрепление отсутствует
н756	563076.69	2203159.10	Картометрический метод	0.1	Закрепление отсутствует
н757	563095.21	2203146.16	Картометрический метод	0.1	Закрепление отсутствует
н758	563114.94	2203128.68	Картометрический метод	0.1	Закрепление отсутствует
н759	563129.72	2203125.10	Картометрический метод	0.1	Закрепление отсутствует
н760	563142.27	2203131.82	Картометрический метод	0.1	Закрепление отсутствует

2. Сведения о характерных точках границ объекта					
Обозначение характерных точек границ	Координаты, м		Метод определения координат характерной точки	Средняя квадратическая погрешность положения характерной точки (Mt), м	Описание обозначения точки на местности (при наличии)
	X	Y			
1	2	3	4	5	6
н761	563145.41	2203147.06	Картометрический метод	0.1	Закрепление отсутствует
н762	563143.17	2203165.44	Картометрический метод	0.1	Закрепление отсутствует
н763	563134.80	2203168.62	Картометрический метод	0.1	Закрепление отсутствует
н764	563140.19	2203209.27	Картометрический метод	0.1	Закрепление отсутствует
н765	563143.10	2203231.58	Картометрический метод	0.1	Закрепление отсутствует
н766	563145.64	2203241.15	Картометрический метод	0.1	Закрепление отсутствует
н767	563145.08	2203247.55	Картометрический метод	0.1	Закрепление отсутствует
н768	563141.40	2203262.25	Картометрический метод	0.1	Закрепление отсутствует
н769	563126.96	2203264.06	Картометрический метод	0.1	Закрепление отсутствует
н770	563090.68	2203277.43	Картометрический метод	0.1	Закрепление отсутствует
н771	563029.71	2203309.14	Картометрический метод	0.1	Закрепление отсутствует
н772	562938.70	2203338.28	Картометрический метод	0.1	Закрепление отсутствует
н773	562901.42	2203333.33	Картометрический метод	0.1	Закрепление отсутствует
н774	562901.41	2203333.33	Картометрический метод	0.1	Закрепление отсутствует
н775	562882.13	2203340.00	Картометрический метод	0.1	Закрепление отсутствует
н776	562852.33	2203325.19	Картометрический метод	0.1	Закрепление отсутствует
н777	562852.32	2203325.19	Картометрический метод	0.1	Закрепление отсутствует
н778	562834.54	2203342.03	Картометрический метод	0.1	Закрепление отсутствует
н779	562817.16	2203339.51	Картометрический метод	0.1	Закрепление отсутствует
н780	562810.63	2203317.98	Картометрический метод	0.1	Закрепление отсутствует
н781	562805.49	2203307.81	Картометрический метод	0.1	Закрепление отсутствует
н782	562799.07	2203304.64	Картометрический метод	0.1	Закрепление отсутствует
н783	562799.06	2203304.64	Картометрический метод	0.1	Закрепление отсутствует
н784	562765.15	2203336.55	Картометрический метод	0.1	Закрепление отсутствует
н785	562781.00	2203341.03	Картометрический метод	0.1	Закрепление отсутствует

2. Сведения о характерных точках границ объекта					
Обозначение характерных точек границ	Координаты, м		Метод определения координат характерной точки	Средняя квадратическая погрешность положения характерной точки (Mt), м	Описание обозначения точки на местности (при наличии)
	X	Y			
1	2	3	4	5	6
н786	562768.60	2203383.03	Картометрический метод	0.1	Закрепление отсутствует
н787	562760.18	2203396.15	Картометрический метод	0.1	Закрепление отсутствует
н788	562756.02	2203402.60	Картометрический метод	0.1	Закрепление отсутствует
н789	562685.76	2203451.86	Картометрический метод	0.1	Закрепление отсутствует
н790	562652.46	2203469.90	Картометрический метод	0.1	Закрепление отсутствует
н791	562600.70	2203475.32	Картометрический метод	0.1	Закрепление отсутствует
н792	562463.93	2203516.46	Картометрический метод	0.1	Закрепление отсутствует
н793	562425.04	2203514.88	Картометрический метод	0.1	Закрепление отсутствует
н794	562423.12	2203514.80	Картометрический метод	0.1	Закрепление отсутствует
н795	562414.46	2203509.28	Картометрический метод	0.1	Закрепление отсутствует
н796	562392.09	2203495.00	Картометрический метод	0.1	Закрепление отсутствует
н797	562381.73	2203481.65	Картометрический метод	0.1	Закрепление отсутствует
н798	562373.64	2203471.21	Картометрический метод	0.1	Закрепление отсутствует
н799	562357.81	2203462.34	Картометрический метод	0.1	Закрепление отсутствует
н800	562346.24	2203460.71	Картометрический метод	0.1	Закрепление отсутствует
н801	562346.23	2203460.71	Картометрический метод	0.1	Закрепление отсутствует
н802	562339.42	2203471.66	Картометрический метод	0.1	Закрепление отсутствует
н803	562344.79	2203503.68	Картометрический метод	0.1	Закрепление отсутствует
н804	562370.64	2203529.52	Картометрический метод	0.1	Закрепление отсутствует
н805	562368.61	2203541.10	Картометрический метод	0.1	Закрепление отсутствует
н806	562330.71	2203556.05	Картометрический метод	0.1	Закрепление отсутствует
н807	562311.48	2203568.84	Картометрический метод	0.1	Закрепление отсутствует
н808	562290.90	2203592.75	Картометрический метод	0.1	Закрепление отсутствует
н809	562246.49	2203646.48	Картометрический метод	0.1	Закрепление отсутствует
н594	562227.26	2203656.28	Картометрический метод	0.1	Закрепление отсутствует

2. Сведения о характерных точках границ объекта					
Обозначение характерных точек границ	Координаты, м		Метод определения координат характерной точки	Средняя квадратическая погрешность положения характерной точки (Mt), м	Описание обозначения точки на местности (при наличии)
	X	Y			
1	2	3	4	5	6
н594	562227.26	2203656.28	Картометрический метод	0.1	Закрепление отсутствует
н810	563193.71	2202759.33	Картометрический метод	0.1	Закрепление отсутствует
н811	563174.90	2202758.68	Картометрический метод	0.1	Закрепление отсутствует
н812	563158.80	2202749.73	Картометрический метод	0.1	Закрепление отсутствует
н813	563134.03	2202733.52	Картометрический метод	0.1	Закрепление отсутствует
н814	563113.82	2202711.69	Картометрический метод	0.1	Закрепление отсутствует
н815	563110.51	2202649.86	Картометрический метод	0.1	Закрепление отсутствует
н816	563119.88	2202560.40	Картометрический метод	0.1	Закрепление отсутствует
н817	563105.89	2202527.44	Картометрический метод	0.1	Закрепление отсутствует
н818	563102.16	2202508.32	Картометрический метод	0.1	Закрепление отсутствует
н819	563115.53	2202483.94	Картометрический метод	0.1	Закрепление отсутствует
н820	563133.97	2202484.04	Картометрический метод	0.1	Закрепление отсутствует
н821	563139.70	2202478.15	Картометрический метод	0.1	Закрепление отсутствует
н822	563139.90	2202472.57	Картометрический метод	0.1	Закрепление отсутствует
н823	563100.55	2202449.80	Картометрический метод	0.1	Закрепление отсутствует
н824	563084.59	2202449.15	Картометрический метод	0.1	Закрепление отсутствует
н825	563059.10	2202462.52	Картометрический метод	0.1	Закрепление отсутствует
н826	563034.16	2202471.84	Картометрический метод	0.1	Закрепление отсутствует
н827	562956.27	2202514.02	Картометрический метод	0.1	Закрепление отсутствует
н828	562918.24	2202528.17	Картометрический метод	0.1	Закрепление отсутствует
н829	562874.62	2202556.26	Картометрический метод	0.1	Закрепление отсутствует
н830	562853.04	2202577.72	Картометрический метод	0.1	Закрепление отсутствует
н831	562841.70	2202579.25	Картометрический метод	0.1	Закрепление отсутствует
н832	562830.95	2202572.88	Картометрический метод	0.1	Закрепление отсутствует
н833	562778.59	2202594.56	Картометрический метод	0.1	Закрепление отсутствует

2. Сведения о характерных точках границ объекта					
Обозначение характерных точек границ	Координаты, м		Метод определения координат характерной точки	Средняя квадратическая погрешность положения характерной точки (Mt), м	Описание обозначения точки на местности (при наличии)
	X	Y			
1	2	3	4	5	6
н834	562763.44	2202616.72	Картометрический метод	0.1	Закрепление отсутствует
н835	562747.18	2202601.24	Картометрический метод	0.1	Закрепление отсутствует
н836	562700.96	2202576.62	Картометрический метод	0.1	Закрепление отсутствует
н837	562668.08	2202569.77	Картометрический метод	0.1	Закрепление отсутствует
н838	562656.65	2202574.33	Картометрический метод	0.1	Закрепление отсутствует
н839	562673.09	2202558.30	Картометрический метод	0.1	Закрепление отсутствует
н840	562659.83	2202551.45	Картометрический метод	0.1	Закрепление отсутствует
н841	562638.87	2202542.04	Картометрический метод	0.1	Закрепление отсутствует
н842	562630.27	2202538.51	Картометрический метод	0.1	Закрепление отсутствует
н843	562640.08	2202513.63	Картометрический метод	0.1	Закрепление отсутствует
н844	562648.53	2202500.99	Картометрический метод	0.1	Закрепление отсутствует
н845	562628.61	2202491.67	Картометрический метод	0.1	Закрепление отсутствует
н846	562609.20	2202497.44	Картометрический метод	0.1	Закрепление отсутствует
н847	562564.77	2202471.13	Картометрический метод	0.1	Закрепление отсутствует
н848	562550.31	2202514.95	Картометрический метод	0.1	Закрепление отсутствует
н849	562557.10	2202529.83	Картометрический метод	0.1	Закрепление отсутствует
н850	562570.20	2202546.51	Картометрический метод	0.1	Закрепление отсутствует
н851	562532.11	2202553.53	Картометрический метод	0.1	Закрепление отсутствует
н852	562519.88	2202559.19	Картометрический метод	0.1	Закрепление отсутствует
н853	562508.61	2202534.67	Картометрический метод	0.1	Закрепление отсутствует
н854	562491.85	2202495.14	Картометрический метод	0.1	Закрепление отсутствует
н855	562460.86	2202443.79	Картометрический метод	0.1	Закрепление отсутствует
н856	562456.38	2202424.99	Картометрический метод	0.1	Закрепление отсутствует
н857	562456.22	2202409.42	Картометрический метод	0.1	Закрепление отсутствует
н858	562459.81	2202394.01	Картометрический метод	0.1	Закрепление отсутствует

2. Сведения о характерных точках границ объекта					
Обозначение характерных точек границ	Координаты, м		Метод определения координат характерной точки	Средняя квадратическая погрешность положения характерной точки (Mt), м	Описание обозначения точки на местности (при наличии)
	X	Y			
1	2	3	4	5	6
н859	562467.11	2202375.57	Картометрический метод	0.1	Закрепление отсутствует
н860	562481.98	2202345.45	Картометрический метод	0.1	Закрепление отсутствует
н861	562498.71	2202311.63	Картометрический метод	0.1	Закрепление отсутствует
н862	562500.94	2202312.22	Картометрический метод	0.1	Закрепление отсутствует
н863	562487.60	2202355.54	Картометрический метод	0.1	Закрепление отсутствует
н864	562514.88	2202365.68	Картометрический метод	0.1	Закрепление отсутствует
н865	562537.02	2202373.09	Картометрический метод	0.1	Закрепление отсутствует
н866	562565.62	2202381.87	Картометрический метод	0.1	Закрепление отсутствует
н867	562584.34	2202338.46	Картометрический метод	0.1	Закрепление отсутствует
н868	562559.13	2202330.49	Картометрический метод	0.1	Закрепление отсутствует
н869	562560.32	2202324.82	Картометрический метод	0.1	Закрепление отсутствует
н870	562557.51	2202324.12	Картометрический метод	0.1	Закрепление отсутствует
н871	562566.38	2202318.98	Картометрический метод	0.1	Закрепление отсутствует
н872	562570.93	2202309.87	Картометрический метод	0.1	Закрепление отсутствует
н873	562572.17	2202296.21	Картометрический метод	0.1	Закрепление отсутствует
н874	562581.28	2202275.52	Картометрический метод	0.1	Закрепление отсутствует
н875	562600.73	2202279.45	Картометрический метод	0.1	Закрепление отсутствует
н876	562616.87	2202290.42	Картометрический метод	0.1	Закрепление отсутствует
н877	562629.70	2202309.87	Картометрический метод	0.1	Закрепление отсутствует
н878	562634.26	2202321.46	Картометрический метод	0.1	Закрепление отсутствует
н879	562634.88	2202354.58	Картометрический метод	0.1	Закрепление отсутствует
н880	562643.37	2202359.75	Картометрический метод	0.1	Закрепление отсутствует
н881	562666.54	2202353.96	Картометрический метод	0.1	Закрепление отсутствует
н882	562702.14	2202354.58	Картометрический метод	0.1	Закрепление отсутствует
н883	562708.21	2202373.24	Картометрический метод	0.1	Закрепление отсутствует

2. Сведения о характерных точках границ объекта					
Обозначение характерных точек границ	Координаты, м		Метод определения координат характерной точки	Средняя квадратическая погрешность положения характерной точки (Mt), м	Описание обозначения точки на местности (при наличии)
	X	Y			
1	2	3	4	5	6
н884	562704.72	2202387.98	Картометрический метод	0.1	Закрепление отсутствует
н885	562685.34	2202430.45	Картометрический метод	0.1	Закрепление отсутствует
н886	562704.54	2202458.98	Картометрический метод	0.1	Закрепление отсутствует
н887	562716.24	2202465.88	Картометрический метод	0.1	Закрепление отсутствует
н888	562708.66	2202467.38	Картометрический метод	0.1	Закрепление отсутствует
н889	562719.15	2202504.03	Картометрический метод	0.1	Закрепление отсутствует
н890	562747.36	2202497.42	Картометрический метод	0.1	Закрепление отсутствует
н891	562746.15	2202492.68	Картометрический метод	0.1	Закрепление отсутствует
н892	562752.23	2202498.72	Картометрический метод	0.1	Закрепление отсутствует
н893	562754.88	2202520.80	Картометрический метод	0.1	Закрепление отсутствует
н894	562773.44	2202542.00	Картометрический метод	0.1	Закрепление отсутствует
н895	562785.98	2202536.62	Картометрический метод	0.1	Закрепление отсутствует
н896	562790.59	2202524.62	Картометрический метод	0.1	Закрепление отсутствует
н897	562788.18	2202496.19	Картометрический метод	0.1	Закрепление отсутствует
н898	562792.08	2202476.25	Картометрический метод	0.1	Закрепление отсутствует
н899	562809.07	2202448.43	Картометрический метод	0.1	Закрепление отсутствует
н900	562845.40	2202416.74	Картометрический метод	0.1	Закрепление отсутствует
н901	562860.27	2202411.80	Картометрический метод	0.1	Закрепление отсутствует
н902	562876.08	2202405.08	Картометрический метод	0.1	Закрепление отсутствует
н903	562911.87	2202385.05	Картометрический метод	0.1	Закрепление отсутствует
н904	562924.91	2202373.23	Картометрический метод	0.1	Закрепление отсутствует
н905	562941.11	2202363.59	Картометрический метод	0.1	Закрепление отсутствует
н906	562969.06	2202338.68	Картометрический метод	0.1	Закрепление отсутствует
н907	562970.61	2202324.77	Картометрический метод	0.1	Закрепление отсутствует
н908	562960.56	2202318.59	Картометрический метод	0.1	Закрепление отсутствует

2. Сведения о характерных точках границ объекта					
Обозначение характерных точек границ	Координаты, м		Метод определения координат характерной точки	Средняя квадратическая погрешность положения характерной точки (Mt), м	Описание обозначения точки на местности (при наличии)
	X	Y			
1	2	3	4	5	6
н909	562931.19	2202320.13	Картометрический метод	0.1	Закрепление отсутствует
н910	562920.59	2202323.50	Картометрический метод	0.1	Закрепление отсутствует
н911	562889.21	2202320.01	Картометрический метод	0.1	Закрепление отсутствует
н912	562881.38	2202310.43	Картометрический метод	0.1	Закрепление отсутствует
н913	562882.50	2202295.40	Картометрический метод	0.1	Закрепление отсутствует
н914	562893.31	2202288.45	Картометрический метод	0.1	Закрепление отсутствует
н915	562918.05	2202285.36	Картометрический метод	0.1	Закрепление отсутствует
н916	562952.05	2202286.13	Картометрический метод	0.1	Закрепление отсутствует
н917	562969.83	2202279.17	Картометрический метод	0.1	Закрепление отсутствует
н918	562997.45	2202272.65	Картометрический метод	0.1	Закрепление отсутствует
н919	563016.09	2202257.96	Картометрический метод	0.1	Закрепление отсутствует
н920	563026.26	2202228.59	Картометрический метод	0.1	Закрепление отсутствует
н921	563040.37	2202221.82	Картометрический метод	0.1	Закрепление отсутствует
н922	563056.42	2202226.12	Картометрический метод	0.1	Закрепление отсутствует
н923	563074.39	2202223.29	Картометрический метод	0.1	Закрепление отсутствует
н924	563102.88	2202212.21	Картометрический метод	0.1	Закрепление отсутствует
н925	563138.48	2202195.59	Картометрический метод	0.1	Закрепление отсутствует
н926	563157.48	2202194.01	Картометрический метод	0.1	Закрепление отсутствует
н927	563168.56	2202195.94	Картометрический метод	0.1	Закрепление отсутствует
н928	563155.82	2202213.07	Картометрический метод	0.1	Закрепление отсутствует
н929	563147.10	2202227.12	Картометрический метод	0.1	Закрепление отсутствует
н930	563148.48	2202237.01	Картометрический метод	0.1	Закрепление отсутствует
н931	563160.56	2202247.84	Картометрический метод	0.1	Закрепление отсутствует
н932	563186.85	2202244.62	Картометрический метод	0.1	Закрепление отсутствует
н933	563231.07	2202215.52	Картометрический метод	0.1	Закрепление отсутствует

2. Сведения о характерных точках границ объекта					
Обозначение характерных точек границ	Координаты, м		Метод определения координат характерной точки	Средняя квадратическая погрешность положения характерной точки (Mt), м	Описание обозначения точки на местности (при наличии)
	X	Y			
1	2	3	4	5	6
н934	563256.38	2202190.15	Картометрический метод	0.1	Закрепление отсутствует
н935	563265.90	2202187.99	Картометрический метод	0.1	Закрепление отсутствует
н936	563275.39	2202193.03	Картометрический метод	0.1	Закрепление отсутствует
н937	563280.23	2202209.50	Картометрический метод	0.1	Закрепление отсутствует
н938	563274.84	2202224.63	Картометрический метод	0.1	Закрепление отсутствует
н939	563276.92	2202230.15	Картометрический метод	0.1	Закрепление отсутствует
н940	563290.52	2202244.31	Картометрический метод	0.1	Закрепление отсутствует
н941	563317.15	2202243.49	Картометрический метод	0.1	Закрепление отсутствует
н942	563331.13	2202230.34	Картометрический метод	0.1	Закрепление отсутствует
н943	563349.36	2202216.17	Картометрический метод	0.1	Закрепление отсутствует
н944	563366.33	2202179.37	Картометрический метод	0.1	Закрепление отсутствует
н945	563383.72	2202178.48	Картометрический метод	0.1	Закрепление отсутствует
н946	563397.02	2202185.20	Картометрический метод	0.1	Закрепление отсутствует
н947	563415.00	2202185.19	Картометрический метод	0.1	Закрепление отсутствует
н948	563444.68	2202154.45	Картометрический метод	0.1	Закрепление отсутствует
н949	563455.74	2202092.84	Картометрический метод	0.1	Закрепление отсутствует
н950	563476.19	2202106.28	Картометрический метод	0.1	Закрепление отсутствует
н951	563493.01	2202109.99	Картометрический метод	0.1	Закрепление отсутствует
н952	563504.23	2202114.13	Картометрический метод	0.1	Закрепление отсутствует
н953	563512.70	2202118.91	Картометрический метод	0.1	Закрепление отсутствует
н954	563517.85	2202122.82	Картометрический метод	0.1	Закрепление отсутствует
н955	563516.65	2202134.24	Картометрический метод	0.1	Закрепление отсутствует
н956	563512.95	2202141.22	Картометрический метод	0.1	Закрепление отсутствует
н957	563508.36	2202146.69	Картометрический метод	0.1	Закрепление отсутствует
н958	563499.00	2202148.09	Картометрический метод	0.1	Закрепление отсутствует

2. Сведения о характерных точках границ объекта					
Обозначение характерных точек границ	Координаты, м		Метод определения координат характерной точки	Средняя квадратическая погрешность положения характерной точки (Mt), м	Описание обозначения точки на местности (при наличии)
	X	Y			
1	2	3	4	5	6
н959	563485.17	2202146.06	Картометрический метод	0.1	Закрепление отсутствует
н960	563475.71	2202172.67	Картометрический метод	0.1	Закрепление отсутствует
н961	563463.87	2202176.81	Картометрический метод	0.1	Закрепление отсутствует
н962	563451.45	2202176.22	Картометрический метод	0.1	Закрепление отсутствует
н963	563447.92	2202182.13	Картометрический метод	0.1	Закрепление отсутствует
н964	563449.10	2202191.60	Картометрический метод	0.1	Закрепление отсутствует
н965	563445.55	2202202.24	Картометрический метод	0.1	Закрепление отсутствует
н966	563431.36	2202214.07	Картометрический метод	0.1	Закрепление отсутствует
н967	563418.94	2202206.38	Картометрический метод	0.1	Закрепление отсутствует
н968	563407.11	2202195.15	Картометрический метод	0.1	Закрепление отсутствует
н969	563395.41	2202192.93	Картометрический метод	0.1	Закрепление отсутствует
н970	563386.27	2202201.41	Картометрический метод	0.1	Закрепление отсутствует
н971	563377.77	2202224.27	Картометрический метод	0.1	Закрепление отсутствует
н972	563351.01	2202241.90	Картометрический метод	0.1	Закрепление отсутствует
н973	563327.10	2202253.62	Картометрический метод	0.1	Закрепление отсутствует
н974	563307.26	2202266.06	Картометрический метод	0.1	Закрепление отсутствует
н975	563279.83	2202275.20	Картометрический метод	0.1	Закрепление отсутствует
н976	563278.52	2202291.52	Картометрический метод	0.1	Закрепление отсутствует
н977	563288.32	2202301.97	Картометрический метод	0.1	Закрепление отсутствует
н978	563323.74	2202288.95	Картометрический метод	0.1	Закрепление отсутствует
н979	563325.39	2202288.34	Картометрический метод	0.1	Закрепление отсутствует
н980	563331.98	2202296.53	Картометрический метод	0.1	Закрепление отсутствует
н981	563332.14	2202296.50	Картометрический метод	0.1	Закрепление отсутствует
н982	563325.53	2202309.15	Картометрический метод	0.1	Закрепление отсутствует
н983	563321.62	2202320.91	Картометрический метод	0.1	Закрепление отсутствует

2. Сведения о характерных точках границ объекта					
Обозначение характерных точек границ	Координаты, м		Метод определения координат характерной точки	Средняя квадратическая погрешность положения характерной точки (Mt), м	Описание обозначения точки на местности (при наличии)
	X	Y			
1	2	3	4	5	6
н984	563335.34	2202322.21	Картометрический метод	0.1	Закрепление отсутствует
н985	563342.52	2202320.91	Картометрический метод	0.1	Закрепление отсутствует
н986	563348.40	2202319.60	Картометрический метод	0.1	Закрепление отсутствует
н987	563355.75	2202327.97	Картометрический метод	0.1	Закрепление отсутствует
н988	563359.27	2202327.20	Картометрический метод	0.1	Закрепление отсутствует
н989	563367.47	2202325.43	Картометрический метод	0.1	Закрепление отсутствует
н990	563373.06	2202336.04	Картометрический метод	0.1	Закрепление отсутствует
н991	563380.56	2202350.26	Картометрический метод	0.1	Закрепление отсутствует
н992	563381.59	2202352.21	Картометрический метод	0.1	Закрепление отсутствует
н993	563381.60	2202352.21	Картометрический метод	0.1	Закрепление отсутствует
н994	563383.92	2202351.53	Картометрический метод	0.1	Закрепление отсутствует
н995	563390.47	2202349.62	Картометрический метод	0.1	Закрепление отсутствует
н996	563390.73	2202349.19	Картометрический метод	0.1	Закрепление отсутствует
н997	563402.93	2202329.18	Картометрический метод	0.1	Закрепление отсутствует
н998	563402.94	2202329.16	Картометрический метод	0.1	Закрепление отсутствует
н999	563401.29	2202328.09	Картометрический метод	0.1	Закрепление отсутствует
н1000	563386.27	2202329.40	Картометрический метод	0.1	Закрепление отсутствует
н1001	563381.70	2202323.52	Картометрический метод	0.1	Закрепление отсутствует
н1002	563384.31	2202315.03	Картометрический метод	0.1	Закрепление отсутствует
н1003	563402.59	2202311.77	Картометрический метод	0.1	Закрепление отсутствует
н1004	563404.55	2202307.85	Картометрический метод	0.1	Закрепление отсутствует
н1005	563401.29	2202299.36	Картометрический метод	0.1	Закрепление отсутствует
н1006	563394.76	2202294.79	Картометрический метод	0.1	Закрепление отсутствует
н1007	563377.89	2202293.49	Картометрический метод	0.1	Закрепление отсутствует
н1008	563377.94	2202293.48	Картометрический метод	0.1	Закрепление отсутствует

2. Сведения о характерных точках границ объекта					
Обозначение характерных точек границ	Координаты, м		Метод определения координат характерной точки	Средняя квадратическая погрешность положения характерной точки (Mt), м	Описание обозначения точки на местности (при наличии)
	X	Y			
1	2	3	4	5	6
н1009	563410.58	2202280.69	Картометрический метод	0.1	Закрепление отсутствует
н1010	563410.63	2202280.66	Картометрический метод	0.1	Закрепление отсутствует
н1011	563411.73	2202284.34	Картометрический метод	0.1	Закрепление отсутствует
н1012	563415.64	2202294.14	Картометрический метод	0.1	Закрепление отсутствует
н1013	563430.17	2202304.78	Картометрический метод	0.1	Закрепление отсутствует
н1014	563445.69	2202318.95	Картометрический метод	0.1	Закрепление отсутствует
н1015	563473.05	2202337.42	Картометрический метод	0.1	Закрепление отсутствует
н1016	563481.31	2202357.09	Картометрический метод	0.1	Закрепление отсутствует
н1017	563478.34	2202368.14	Картометрический метод	0.1	Закрепление отсутствует
н1018	563474.07	2202368.85	Картометрический метод	0.1	Закрепление отсутствует
н1019	563479.65	2202388.08	Картометрический метод	0.1	Закрепление отсутствует
н1020	563511.41	2202390.27	Картометрический метод	0.1	Закрепление отсутствует
н1021	563510.46	2202414.72	Картометрический метод	0.1	Закрепление отсутствует
н1022	563483.62	2202415.56	Картометрический метод	0.1	Закрепление отсутствует
н1023	563478.14	2202444.79	Картометрический метод	0.1	Закрепление отсутствует
н1024	563480.98	2202454.25	Картометрический метод	0.1	Закрепление отсутствует
н1025	563497.51	2202456.61	Картометрический метод	0.1	Закрепление отсутствует
н1026	563506.17	2202446.78	Картометрический метод	0.1	Закрепление отсутствует
н1027	563535.81	2202417.37	Картометрический метод	0.1	Закрепление отсутствует
н1028	563541.49	2202417.37	Картометрический метод	0.1	Закрепление отсутствует
н1029	563544.79	2202423.52	Картометрический метод	0.1	Закрепление отсутствует
н1030	563545.26	2202449.52	Картометрический метод	0.1	Закрепление отсутствует
н1031	563530.14	2202467.01	Картометрический метод	0.1	Закрепление отсутствует
н1032	563527.30	2202484.03	Картометрический метод	0.1	Закрепление отсутствует
н1033	563518.31	2202490.18	Картометрический метод	0.1	Закрепление отсутствует

2. Сведения о характерных точках границ объекта					
Обозначение характерных точек границ	Координаты, м		Метод определения координат характерной точки	Средняя квадратическая погрешность положения характерной точки (Mt), м	Описание обозначения точки на местности (при наличии)
	X	Y			
1	2	3	4	5	6
н1034	563493.27	2202485.92	Картометрический метод	0.1	Закрепление отсутствует
н1035	563458.27	2202465.59	Картометрический метод	0.1	Закрепление отсутствует
н1036	563428.03	2202468.90	Картометрический метод	0.1	Закрепление отсутствует
н1037	563422.35	2202460.39	Картометрический метод	0.1	Закрепление отсутствует
н1038	563424.24	2202455.67	Картометрический метод	0.1	Закрепление отсутствует
н1039	563430.17	2202450.59	Картометрический метод	0.1	Закрепление отсутствует
н1040	563430.50	2202450.58	Картометрический метод	0.1	Закрепление отсутствует
н1041	563437.48	2202444.32	Картометрический метод	0.1	Закрепление отсутствует
н1042	563445.52	2202441.48	Картометрический метод	0.1	Закрепление отсутствует
н1043	563447.41	2202432.50	Картометрический метод	0.1	Закрепление отсутствует
н1044	563440.32	2202416.90	Картометрический метод	0.1	Закрепление отсутствует
н1045	563441.45	2202400.92	Картометрический метод	0.1	Закрепление отсутствует
н1046	563423.62	2202400.12	Картометрический метод	0.1	Закрепление отсутствует
н1047	563424.22	2202385.02	Картометрический метод	0.1	Закрепление отсутствует
н1048	563438.85	2202385.73	Картометрический метод	0.1	Закрепление отсутствует
н1049	563442.97	2202362.26	Картометрический метод	0.1	Закрепление отсутствует
н1050	563419.82	2202363.55	Картометрический метод	0.1	Закрепление отсутствует
н1051	563416.13	2202363.76	Картометрический метод	0.1	Закрепление отсутствует
н1052	563410.46	2202373.56	Картометрический метод	0.1	Закрепление отсутствует
н1053	563417.46	2202385.68	Картометрический метод	0.1	Закрепление отсутствует
н1054	563388.50	2202416.54	Картометрический метод	0.1	Закрепление отсутствует
н1055	563378.91	2202418.49	Картометрический метод	0.1	Закрепление отсутствует
н1056	563369.44	2202420.41	Картометрический метод	0.1	Закрепление отсутствует
н1057	563352.21	2202438.26	Картометрический метод	0.1	Закрепление отсутствует
н1058	563344.71	2202427.97	Картометрический метод	0.1	Закрепление отсутствует

2. Сведения о характерных точках границ объекта					
Обозначение характерных точек границ	Координаты, м		Метод определения координат характерной точки	Средняя квадратическая погрешность положения характерной точки (Mt), м	Описание обозначения точки на местности (при наличии)
	X	Y			
1	2	3	4	5	6
н1059	563331.19	2202409.43	Картометрический метод	0.1	Закрепление отсутствует
н1060	563303.90	2202419.17	Картометрический метод	0.1	Закрепление отсутствует
н1061	563288.92	2202436.46	Картометрический метод	0.1	Закрепление отсутствует
н1062	563288.91	2202436.46	Картометрический метод	0.1	Закрепление отсутствует
н1063	563282.21	2202444.18	Картометрический метод	0.1	Закрепление отсутствует
н1064	563238.68	2202478.68	Картометрический метод	0.1	Закрепление отсутствует
н1065	563213.56	2202498.59	Картометрический метод	0.1	Закрепление отсутствует
н1066	563176.56	2202514.01	Картометрический метод	0.1	Закрепление отсутствует
н1067	563168.68	2202520.27	Картометрический метод	0.1	Закрепление отсутствует
н1068	563153.96	2202531.95	Картометрический метод	0.1	Закрепление отсутствует
н1069	563153.22	2202573.91	Картометрический метод	0.1	Закрепление отсутствует
н1070	563172.60	2202599.01	Картометрический метод	0.1	Закрепление отсутствует
н1071	563176.33	2202603.68	Картометрический метод	0.1	Закрепление отсутствует
н1072	563176.67	2202604.12	Картометрический метод	0.1	Закрепление отсутствует
н1073	563188.58	2202604.68	Картометрический метод	0.1	Закрепление отсутствует
н1074	563200.49	2202605.24	Картометрический метод	0.1	Закрепление отсутствует
н1075	563200.50	2202605.24	Картометрический метод	0.1	Закрепление отсутствует
н1076	563208.06	2202606.83	Картометрический метод	0.1	Закрепление отсутствует
н1077	563219.23	2202608.18	Картометрический метод	0.1	Закрепление отсутствует
н1078	563219.24	2202608.22	Картометрический метод	0.1	Закрепление отсутствует
н1079	563228.16	2202600.11	Картометрический метод	0.1	Закрепление отсутствует
н1080	563229.86	2202598.57	Картометрический метод	0.1	Закрепление отсутствует
н1081	563242.63	2202595.05	Картометрический метод	0.1	Закрепление отсутствует
н1082	563255.88	2202589.24	Картометрический метод	0.1	Закрепление отсутствует
н1083	563273.86	2202564.68	Картометрический метод	0.1	Закрепление отсутствует

2. Сведения о характерных точках границ объекта					
Обозначение характерных точек границ	Координаты, м		Метод определения координат характерной точки	Средняя квадратическая погрешность положения характерной точки (Mt), м	Описание обозначения точки на местности (при наличии)
	X	Y			
1	2	3	4	5	6
н1084	563285.69	2202559.42	Картометрический метод	0.1	Закрепление отсутствует
н1085	563298.85	2202563.37	Картометрический метод	0.1	Закрепление отсутствует
н1086	563300.60	2202573.45	Картометрический метод	0.1	Закрепление отсутствует
н1087	563288.76	2202595.81	Картометрический метод	0.1	Закрепление отсутствует
н1088	563267.71	2202608.53	Картометрический метод	0.1	Закрепление отсутствует
н1089	563263.76	2202623.00	Картометрический метод	0.1	Закрепление отсутствует
н1090	563272.53	2202632.64	Картометрический метод	0.1	Закрепление отсутствует
н1091	563281.74	2202636.15	Картометрический метод	0.1	Закрепление отсутствует
н1092	563283.93	2202644.04	Картометрический метод	0.1	Закрепление отсутствует
н1093	563277.35	2202651.06	Картометрический метод	0.1	Закрепление отсутствует
н1094	563259.83	2202645.36	Картометрический метод	0.1	Закрепление отсутствует
н1095	563241.85	2202646.23	Картометрический метод	0.1	Закрепление отсутствует
н1096	563231.32	2202651.93	Картометрический метод	0.1	Закрепление отсутствует
н1097	563232.63	2202661.58	Картометрический метод	0.1	Закрепление отсутствует
н1098	563241.85	2202666.40	Картометрический метод	0.1	Закрепление отсутствует
н1099	563244.04	2202673.42	Картометрический метод	0.1	Закрепление отсутствует
н1100	563222.55	2202682.62	Картометрический метод	0.1	Закрепление отсутствует
н1101	563226.93	2202693.15	Картометрический метод	0.1	Закрепление отсутствует
н1102	563239.21	2202694.46	Картометрический метод	0.1	Закрепление отсутствует
н1103	563239.66	2202701.92	Картометрический метод	0.1	Закрепление отсутствует
н1104	563241.41	2202711.56	Картометрический метод	0.1	Закрепление отсутствует
н1105	563247.38	2202732.40	Картометрический метод	0.1	Закрепление отсутствует
н1106	563252.77	2202742.07	Картометрический метод	0.1	Закрепление отсутствует
н1107	563216.91	2202752.90	Картометрический метод	0.1	Закрепление отсутствует
н1108	563209.37	2202756.25	Картометрический метод	0.1	Закрепление отсутствует

2. Сведения о характерных точках границ объекта					
Обозначение характерных точек границ	Координаты, м		Метод определения координат характерной точки	Средняя квадратическая погрешность положения характерной точки (Мt), м	Описание обозначения точки на местности (при наличии)
	X	Y			
1	2	3	4	5	6
н810	563193.71	2202759.33	Картометрический метод	0.1	Закрепление отсутствует
н810	563193.71	2202759.33	Картометрический метод	0.1	Закрепление отсутствует
н1109	561486.45	2203753.68	Картометрический метод	0.1	Закрепление отсутствует
н1110	561486.21	2203753.67	Картометрический метод	0.1	Закрепление отсутствует
н1111	561463.98	2203752.96	Картометрический метод	0.1	Закрепление отсутствует
н1112	561443.67	2203749.33	Картометрический метод	0.1	Закрепление отсутствует
н1113	561433.84	2203733.44	Картометрический метод	0.1	Закрепление отсутствует
н1114	561430.52	2203725.92	Картометрический метод	0.1	Закрепление отсутствует
н1115	561417.95	2203700.33	Картометрический метод	0.1	Закрепление отсутствует
н1116	561399.40	2203654.65	Картометрический метод	0.1	Закрепление отсутствует
н1117	561399.39	2203635.45	Картометрический метод	0.1	Закрепление отсутствует
н1118	561404.04	2203612.94	Картометрический метод	0.1	Закрепление отсутствует
н1119	561417.67	2203592.03	Картометрический метод	0.1	Закрепление отсутствует
н1120	561449.05	2203560.64	Картометрический метод	0.1	Закрепление отсутствует
н1121	561471.58	2203528.85	Картометрический метод	0.1	Закрепление отсутствует
н1122	561517.49	2203494.73	Картометрический метод	0.1	Закрепление отсутствует
н1123	561536.31	2203474.64	Картометрический метод	0.1	Закрепление отсутствует
н1124	561561.74	2203449.35	Картометрический метод	0.1	Закрепление отсутствует
н1125	561561.75	2203449.34	Картометрический метод	0.1	Закрепление отсутствует
н1126	561567.82	2203438.53	Картометрический метод	0.1	Закрепление отсутствует
н1127	561570.07	2203424.17	Картометрический метод	0.1	Закрепление отсутствует
н1128	561571.40	2203415.23	Картометрический метод	0.1	Закрепление отсутствует
н1129	561564.12	2203406.29	Картометрический метод	0.1	Закрепление отсутствует
н1130	561552.53	2203398.02	Картометрический метод	0.1	Закрепление отсутствует
н1131	561533.66	2203393.38	Картометрический метод	0.1	Закрепление отсутствует

2. Сведения о характерных точках границ объекта					
Обозначение характерных точек границ	Координаты, м		Метод определения координат характерной точки	Средняя квадратическая погрешность положения характерной точки (Mt), м	Описание обозначения точки на местности (при наличии)
	X	Y			
1	2	3	4	5	6
н1132	561524.12	2203378.99	Картометрический метод	0.1	Закрепление отсутствует
н1133	561526.36	2203370.47	Картометрический метод	0.1	Закрепление отсутствует
н1134	561540.71	2203369.57	Картометрический метод	0.1	Закрепление отсутствует
н1135	561555.24	2203366.46	Картометрический метод	0.1	Закрепление отсутствует
н1136	561569.44	2203365.08	Картометрический метод	0.1	Закрепление отсутствует
н1137	561581.09	2203360.09	Картометрический метод	0.1	Закрепление отсутствует
н1138	561582.02	2203359.69	Картометрический метод	0.1	Закрепление отсутствует
н1139	561587.90	2203351.27	Картометрический метод	0.1	Закрепление отсутствует
н1140	561596.38	2203340.39	Картометрический метод	0.1	Закрепление отсутствует
н1141	561597.95	2203329.39	Картометрический метод	0.1	Закрепление отсутствует
н1142	561599.98	2203308.97	Картометрический метод	0.1	Закрепление отсутствует
н1143	561592.35	2203288.32	Картометрический метод	0.1	Закрепление отсутствует
н1144	561571.54	2203261.75	Картометрический метод	0.1	Закрепление отсутствует
н1145	561554.64	2203243.44	Картометрический метод	0.1	Закрепление отсутствует
н1146	561552.40	2203222.35	Картометрический метод	0.1	Закрепление отсутствует
н1147	561552.38	2203221.29	Картометрический метод	0.1	Закрепление отсутствует
н1148	561551.95	2203194.51	Картометрический метод	0.1	Закрепление отсутствует
н1149	561544.32	2203173.87	Картометрический метод	0.1	Закрепление отсутствует
н1150	561541.85	2203173.29	Картометрический метод	0.1	Закрепление отсутствует
н1151	561520.27	2203168.09	Картометрический метод	0.1	Закрепление отсутствует
н1152	561520.21	2203168.14	Картометрический метод	0.1	Закрепление отсутствует
н1153	561510.86	2203177.24	Картометрический метод	0.1	Закрепление отсутствует
н1154	561500.75	2203181.38	Картометрический метод	0.1	Закрепление отсутствует
н1155	561490.96	2203185.39	Картометрический метод	0.1	Закрепление отсутствует
н1156	561494.36	2203133.80	Картометрический метод	0.1	Закрепление отсутствует

2. Сведения о характерных точках границ объекта					
Обозначение характерных точек границ	Координаты, м		Метод определения координат характерной точки	Средняя квадратическая погрешность положения характерной точки (Mt), м	Описание обозначения точки на местности (при наличии)
	X	Y			
1	2	3	4	5	6
н1157	561529.50	2203136.10	Картометрический метод	0.1	Закрепление отсутствует
н1158	561534.06	2203137.94	Картометрический метод	0.1	Закрепление отсутствует
н1159	561546.25	2203141.63	Картометрический метод	0.1	Закрепление отсутствует
н1160	561544.78	2203155.25	Картометрический метод	0.1	Закрепление отсутствует
н1161	561558.69	2203174.02	Картометрический метод	0.1	Закрепление отсутствует
н1162	561577.46	2203187.92	Картометрический метод	0.1	Закрепление отсутствует
н1163	561577.69	2203188.00	Картометрический метод	0.1	Закрепление отсутствует
н1164	561585.00	2203190.91	Картометрический метод	0.1	Закрепление отсутствует
н1165	561593.36	2203193.50	Картометрический метод	0.1	Закрепление отсутствует
н1166	561593.50	2203193.48	Картометрический метод	0.1	Закрепление отсутствует
н1167	561595.52	2203194.18	Картометрический метод	0.1	Закрепление отсутствует
н1168	561608.74	2203185.84	Картометрический метод	0.1	Закрепление отсутствует
н1169	561621.16	2203169.76	Картометрический метод	0.1	Закрепление отсутствует
н1170	561621.26	2203169.84	Картометрический метод	0.1	Закрепление отсутствует
н1171	561632.38	2203155.25	Картометрический метод	0.1	Закрепление отсутствует
н1172	561648.82	2203152.51	Картометрический метод	0.1	Закрепление отсутствует
н1173	561653.22	2203151.78	Картометрический метод	0.1	Закрепление отсутствует
н1174	561671.13	2203180.65	Картометрический метод	0.1	Закрепление отсутствует
н1175	561685.80	2203194.07	Картометрический метод	0.1	Закрепление отсутствует
н1176	561706.34	2203205.10	Картометрический метод	0.1	Закрепление отсутствует
н1177	561725.23	2203201.95	Картометрический метод	0.1	Закрепление отсутствует
н1178	561738.52	2203194.23	Картометрический метод	0.1	Закрепление отсутствует
н1179	561784.10	2203154.35	Картометрический метод	0.1	Закрепление отсутствует
н1180	561784.11	2203154.35	Картометрический метод	0.1	Закрепление отсутствует
н1181	561816.57	2203154.14	Картометрический метод	0.1	Закрепление отсутствует

2. Сведения о характерных точках границ объекта					
Обозначение характерных точек границ	Координаты, м		Метод определения координат характерной точки	Средняя квадратическая погрешность положения характерной точки (Mt), м	Описание обозначения точки на местности (при наличии)
	X	Y			
1	2	3	4	5	6
н1182	561819.60	2203122.24	Картометрический метод	0.1	Закрепление отсутствует
н1183	561822.08	2203119.83	Картометрический метод	0.1	Закрепление отсутствует
н1184	561822.17	2203119.75	Картометрический метод	0.1	Закрепление отсутствует
н1185	561837.76	2203104.59	Картометрический метод	0.1	Закрепление отсутствует
н1186	561837.93	2203104.42	Картометрический метод	0.1	Закрепление отсутствует
н1187	561844.08	2203098.44	Картометрический метод	0.1	Закрепление отсутствует
н1188	561839.60	2203048.48	Картометрический метод	0.1	Закрепление отсутствует
н1189	561835.86	2203042.94	Картометрический метод	0.1	Закрепление отсутствует
н1190	561825.08	2203027.02	Картометрический метод	0.1	Закрепление отсутствует
н1191	561824.90	2203026.77	Картометрический метод	0.1	Закрепление отсутствует
н1192	561821.24	2203021.36	Картометрический метод	0.1	Закрепление отсутствует
н1193	561830.82	2203001.96	Картометрический метод	0.1	Закрепление отсутствует
н1194	561830.83	2203001.96	Картометрический метод	0.1	Закрепление отсутствует
н1195	561830.83	2203001.95	Картометрический метод	0.1	Закрепление отсутствует
н1196	561857.87	2203002.04	Картометрический метод	0.1	Закрепление отсутствует
н1197	561876.37	2203002.11	Картометрический метод	0.1	Закрепление отсутствует
н1198	561876.41	2203002.11	Картометрический метод	0.1	Закрепление отсутствует
н1199	561876.79	2203002.11	Картометрический метод	0.1	Закрепление отсутствует
н1200	561905.91	2203000.12	Картометрический метод	0.1	Закрепление отсутствует
н1201	561923.98	2203011.69	Картометрический метод	0.1	Закрепление отсутствует
н1202	561965.00	2203012.16	Картометрический метод	0.1	Закрепление отсутствует
н1203	561970.07	2203020.74	Картометрический метод	0.1	Закрепление отсутствует
н1204	561967.02	2203029.70	Картометрический метод	0.1	Закрепление отсутствует
н1205	561959.62	2203034.47	Картометрический метод	0.1	Закрепление отсутствует
н1206	561955.12	2203037.38	Картометрический метод	0.1	Закрепление отсутствует

2. Сведения о характерных точках границ объекта					
Обозначение характерных точек границ	Координаты, м		Метод определения координат характерной точки	Средняя квадратическая погрешность положения характерной точки (Mt), м	Описание обозначения точки на местности (при наличии)
	X	Y			
1	2	3	4	5	6
н1207	561951.60	2203039.65	Картометрический метод	0.1	Закрепление отсутствует
н1208	561945.80	2203043.40	Картометрический метод	0.1	Закрепление отсутствует
н1209	561947.19	2203069.90	Картометрический метод	0.1	Закрепление отсутствует
н1210	561947.37	2203070.26	Картометрический метод	0.1	Закрепление отсутствует
н1211	561947.39	2203070.31	Картометрический метод	0.1	Закрепление отсутствует
н1212	561954.39	2203084.38	Картометрический метод	0.1	Закрепление отсутствует
н1213	561981.05	2203137.93	Картометрический метод	0.1	Закрепление отсутствует
н1214	561981.15	2203138.12	Картометрический метод	0.1	Закрепление отсутствует
н1215	561981.64	2203139.11	Картометрический метод	0.1	Закрепление отсутствует
н1216	562029.61	2203166.42	Картометрический метод	0.1	Закрепление отсутствует
н1217	562048.83	2203181.54	Картометрический метод	0.1	Закрепление отсутствует
н1218	562062.72	2203179.36	Картометрический метод	0.1	Закрепление отсутствует
н1219	562061.43	2203175.85	Картометрический метод	0.1	Закрепление отсутствует
н1220	562059.39	2203170.30	Картометрический метод	0.1	Закрепление отсутствует
н1221	562042.38	2203156.42	Картометрический метод	0.1	Закрепление отсутствует
н1222	562041.14	2203130.05	Картометрический метод	0.1	Закрепление отсутствует
н1223	562041.10	2203128.95	Картометрический метод	0.1	Закрепление отсутствует
н1224	562022.10	2203107.28	Картометрический метод	0.1	Закрепление отсутствует
н1225	562008.78	2203097.60	Картометрический метод	0.1	Закрепление отсутствует
н1226	562000.28	2203093.12	Картометрический метод	0.1	Закрепление отсутствует
н1227	561984.45	2203058.75	Картометрический метод	0.1	Закрепление отсутствует
н1228	561981.49	2203030.14	Картометрический метод	0.1	Закрепление отсутствует
н1229	561986.09	2203022.91	Картометрический метод	0.1	Закрепление отсутствует
н1230	562001.24	2203018.67	Картометрический метод	0.1	Закрепление отсутствует
н1231	562006.43	2203017.22	Картометрический метод	0.1	Закрепление отсутствует

2. Сведения о характерных точках границ объекта					
Обозначение характерных точек границ	Координаты, м		Метод определения координат характерной точки	Средняя квадратическая погрешность положения характерной точки (Mt), м	Описание обозначения точки на местности (при наличии)
	X	Y			
1	2	3	4	5	6
н1232	562029.90	2203014.06	Картометрический метод	0.1	Закрепление отсутствует
н1233	562029.82	2203014.08	Картометрический метод	0.1	Закрепление отсутствует
н1234	562030.04	2203014.05	Картометрический метод	0.1	Закрепление отсутствует
н1235	562030.06	2203014.06	Картометрический метод	0.1	Закрепление отсутствует
н1236	562078.62	2203050.87	Картометрический метод	0.1	Закрепление отсутствует
н1237	562089.68	2203053.94	Картометрический метод	0.1	Закрепление отсутствует
н1238	562098.66	2203056.44	Картометрический метод	0.1	Закрепление отсутствует
н1239	562108.97	2203062.97	Картометрический метод	0.1	Закрепление отсутствует
н1240	562112.84	2203082.74	Картометрический метод	0.1	Закрепление отсутствует
н1241	562133.85	2203103.77	Картометрический метод	0.1	Закрепление отсутствует
н1242	562159.14	2203114.88	Картометрический метод	0.1	Закрепление отсутствует
н1243	562168.65	2203125.96	Картометрический метод	0.1	Закрепление отсутствует
н1244	562168.65	2203125.93	Картометрический метод	0.1	Закрепление отсутствует
н1245	562168.66	2203125.95	Картометрический метод	0.1	Закрепление отсутствует
н1246	562175.42	2203132.58	Картометрический метод	0.1	Закрепление отсутствует
н1247	562166.20	2203143.76	Картометрический метод	0.1	Закрепление отсутствует
н1248	562165.46	2203149.14	Картометрический метод	0.1	Закрепление отсутствует
н1249	562153.88	2203162.85	Картометрический метод	0.1	Закрепление отсутствует
н1250	562146.60	2203171.47	Картометрический метод	0.1	Закрепление отсутствует
н1251	562149.02	2203173.34	Картометрический метод	0.1	Закрепление отсутствует
н1252	562148.69	2203173.77	Картометрический метод	0.1	Закрепление отсутствует
н1253	562094.96	2203245.00	Картометрический метод	0.1	Закрепление отсутствует
н1254	562092.71	2203244.70	Картометрический метод	0.1	Закрепление отсутствует
н1255	562082.80	2203262.13	Картометрический метод	0.1	Закрепление отсутствует
н1256	562081.13	2203265.08	Картометрический метод	0.1	Закрепление отсутствует

2. Сведения о характерных точках границ объекта

Обозначение характерных точек границ	Координаты, м		Метод определения координат характерной точки	Средняя квадратическая погрешность положения характерной точки (Mt), м	Описание обозначения точки на местности (при наличии)
	X	Y			
1	2	3	4	5	6
н1257	562070.86	2203277.66	Картометрический метод	0.1	Закрепление отсутствует
н1258	562067.52	2203287.48	Картометрический метод	0.1	Закрепление отсутствует
н1259	562065.52	2203293.47	Картометрический метод	0.1	Закрепление отсутствует
н1260	562063.00	2203300.98	Картометрический метод	0.1	Закрепление отсутствует
н1261	562062.27	2203308.73	Картометрический метод	0.1	Закрепление отсутствует
н1262	562062.45	2203343.84	Картометрический метод	0.1	Закрепление отсутствует
н1263	562062.20	2203343.54	Картометрический метод	0.1	Закрепление отсутствует
н1264	562062.20	2203343.56	Картометрический метод	0.1	Закрепление отсутствует
н1265	562048.02	2203326.91	Картометрический метод	0.1	Закрепление отсутствует
н1266	562015.29	2203288.47	Картометрический метод	0.1	Закрепление отсутствует
н1267	562004.87	2203287.56	Картометрический метод	0.1	Закрепление отсутствует
н1268	561997.73	2203286.94	Картометрический метод	0.1	Закрепление отсутствует
н1269	561997.70	2203286.96	Картометрический метод	0.1	Закрепление отсутствует
н1270	561997.69	2203286.96	Картометрический метод	0.1	Закрепление отсутствует
н1271	561988.45	2203292.00	Картометрический метод	0.1	Закрепление отсутствует
н1272	561985.52	2203293.60	Картометрический метод	0.1	Закрепление отсутствует
н1273	561980.63	2203296.26	Картометрический метод	0.1	Закрепление отсутствует
н1274	561972.53	2203300.69	Картометрический метод	0.1	Закрепление отсутствует
н1275	561971.03	2203301.72	Картометрический метод	0.1	Закрепление отсутствует
н1276	561958.01	2203310.61	Картометрический метод	0.1	Закрепление отсутствует
н1277	561933.93	2203301.75	Картометрический метод	0.1	Закрепление отсутствует
н1278	561933.83	2203288.33	Картометрический метод	0.1	Закрепление отсутствует
н1279	561942.99	2203254.72	Картометрический метод	0.1	Закрепление отсутствует
н1280	561948.01	2203245.56	Картометрический метод	0.1	Закрепление отсутствует
н1281	561950.66	2203240.73	Картометрический метод	0.1	Закрепление отсутствует

2. Сведения о характерных точках границ объекта					
Обозначение характерных точек границ	Координаты, м		Метод определения координат характерной точки	Средняя квадратическая погрешность положения характерной точки (Мt), м	Описание обозначения точки на местности (при наличии)
	X	Y			
1	2	3	4	5	6
н1282	561955.98	2203231.04	Картометрический метод	0.1	Закрепление отсутствует
н1283	561967.46	2203216.56	Картометрический метод	0.1	Закрепление отсутствует
н1284	561973.53	2203208.90	Картометрический метод	0.1	Закрепление отсутствует
н1285	561975.93	2203196.94	Картометрический метод	0.1	Закрепление отсутствует
н1286	561977.36	2203189.80	Картометрический метод	0.1	Закрепление отсутствует
н1287	561976.60	2203170.70	Картометрический метод	0.1	Закрепление отсутствует
н1288	561959.03	2203157.73	Картометрический метод	0.1	Закрепление отсутствует
н1289	561936.12	2203154.66	Картометрический метод	0.1	Закрепление отсутствует
н1290	561926.30	2203159.80	Картометрический метод	0.1	Закрепление отсутствует
н1291	561921.43	2203162.35	Картометрический метод	0.1	Закрепление отсутствует
н1292	561920.06	2203163.07	Картометрический метод	0.1	Закрепление отсутствует
н1293	561909.72	2203185.69	Картометрический метод	0.1	Закрепление отсутствует
н1294	561907.49	2203190.56	Картометрический метод	0.1	Закрепление отсутствует
н1295	561900.78	2203232.55	Картометрический метод	0.1	Закрепление отсутствует
н1296	561878.10	2203265.30	Картометрический метод	0.1	Закрепление отсутствует
н1297	561866.70	2203279.54	Картометрический метод	0.1	Закрепление отсутствует
н1298	561848.71	2203298.89	Картометрический метод	0.1	Закрепление отсутствует
н1299	561845.36	2203323.25	Картометрический метод	0.1	Закрепление отсутствует
н1300	561838.64	2203375.32	Картометрический метод	0.1	Закрепление отсутствует
н1301	561814.27	2203450.06	Картометрический метод	0.1	Закрепление отсутствует
н1302	561798.07	2203468.12	Картометрический метод	0.1	Закрепление отсутствует
н1303	561786.54	2203480.32	Картометрический метод	0.1	Закрепление отсутствует
н1304	561769.76	2203499.61	Картометрический метод	0.1	Закрепление отсутствует
н1305	561765.88	2203501.48	Картометрический метод	0.1	Закрепление отсутствует
н1306	561756.41	2203506.05	Картометрический метод	0.1	Закрепление отсутствует

2. Сведения о характерных точках границ объекта					
Обозначение характерных точек границ	Координаты, м		Метод определения координат характерной точки	Средняя квадратическая погрешность положения характерной точки (Mt), м	Описание обозначения точки на местности (при наличии)
	X	Y			
1	2	3	4	5	6
н1307	561738.32	2203513.48	Картометрический метод	0.1	Закрепление отсутствует
н1308	561738.30	2203513.49	Картометрический метод	0.1	Закрепление отсутствует
н1309	561721.05	2203522.28	Картометрический метод	0.1	Закрепление отсутствует
н1310	561718.20	2203523.70	Картометрический метод	0.1	Закрепление отсутствует
н1311	561712.73	2203526.42	Картометрический метод	0.1	Закрепление отсутствует
н1312	561712.68	2203526.45	Картометрический метод	0.1	Закрепление отсутствует
н1313	561682.42	2203541.60	Картометрический метод	0.1	Закрепление отсутствует
н1314	561651.51	2203560.83	Картометрический метод	0.1	Закрепление отсутствует
н1315	561651.48	2203560.84	Картометрический метод	0.1	Закрепление отсутствует
н1316	561651.47	2203560.85	Картометрический метод	0.1	Закрепление отсутствует
н1317	561636.63	2203584.09	Картометрический метод	0.1	Закрепление отсутствует
н1318	561622.60	2203604.69	Картометрический метод	0.1	Закрепление отсутствует
н1319	561610.43	2203631.16	Картометрический метод	0.1	Закрепление отсутствует
н1320	561606.81	2203647.83	Картометрический метод	0.1	Закрепление отсутствует
н1321	561601.00	2203665.96	Картометрический метод	0.1	Закрепление отсутствует
н1322	561586.50	2203680.46	Картометрический метод	0.1	Закрепление отсутствует
н1323	561579.92	2203683.75	Картометрический метод	0.1	Закрепление отсутствует
н1324	561567.67	2203689.87	Картометрический метод	0.1	Закрепление отсутствует
н1325	561567.66	2203689.88	Картометрический метод	0.1	Закрепление отсутствует
н1326	561567.40	2203689.88	Картометрический метод	0.1	Закрепление отсутствует
н1327	561538.66	2203689.88	Картометрический метод	0.1	Закрепление отсутствует
н1328	561538.65	2203689.88	Картометрический метод	0.1	Закрепление отсутствует
н1329	561524.88	2203692.78	Картометрический метод	0.1	Закрепление отсутствует
н1330	561514.73	2203706.56	Картометрический метод	0.1	Закрепление отсутствует
н1331	561514.01	2203718.16	Картометрический метод	0.1	Закрепление отсутствует

2. Сведения о характерных точках границ объекта					
Обозначение характерных точек границ	Координаты, м		Метод определения координат характерной точки	Средняя квадратическая погрешность положения характерной точки (Мt), м	Описание обозначения точки на местности (при наличии)
	X	Y			
1	2	3	4	5	6
н1332	561504.57	2203741.36	Картометрический метод	0.1	Закрепление отсутствует
н1109	561486.45	2203753.68	Картометрический метод	0.1	Закрепление отсутствует
н1109	561486.45	2203753.68	Картометрический метод	0.1	Закрепление отсутствует
н1333	562268.52	2203679.08	Картометрический метод	0.1	Закрепление отсутствует
н1334	562268.51	2203679.14	Картометрический метод	0.1	Закрепление отсутствует
н1335	562257.01	2203713.70	Картометрический метод	0.1	Закрепление отсутствует
н1336	562250.72	2203721.96	Картометрический метод	0.1	Закрепление отсутствует
н1337	562227.42	2203738.48	Картометрический метод	0.1	Закрепление отсутствует
н1338	562216.57	2203768.08	Картометрический метод	0.1	Закрепление отсутствует
н1339	562220.70	2203790.89	Картометрический метод	0.1	Закрепление отсутствует
н1340	562221.52	2203797.73	Картометрический метод	0.1	Закрепление отсутствует
н1341	562221.51	2203797.75	Картометрический метод	0.1	Закрепление отсутствует
н1342	562192.71	2203757.46	Картометрический метод	0.1	Закрепление отсутствует
н1343	562049.74	2203884.80	Картометрический метод	0.1	Закрепление отсутствует
н1344	562032.74	2203900.03	Картометрический метод	0.1	Закрепление отсутствует
н1345	562023.85	2203906.33	Картометрический метод	0.1	Закрепление отсутствует
н1346	562022.97	2203906.78	Картометрический метод	0.1	Закрепление отсутствует
н1347	562016.30	2203908.33	Картометрический метод	0.1	Закрепление отсутствует
н1348	562011.85	2203909.82	Картометрический метод	0.1	Закрепление отсутствует
н1349	561995.65	2203912.70	Картометрический метод	0.1	Закрепление отсутствует
н1350	561981.27	2203916.75	Картометрический метод	0.1	Закрепление отсутствует
н1351	561965.26	2203922.79	Картометрический метод	0.1	Закрепление отсутствует
н1352	561936.44	2203930.83	Картометрический метод	0.1	Закрепление отсутствует
н1353	561925.93	2203951.45	Картометрический метод	0.1	Закрепление отсутствует
н1354	561913.77	2203975.11	Картометрический метод	0.1	Закрепление отсутствует

2. Сведения о характерных точках границ объекта					
Обозначение характерных точек границ	Координаты, м		Метод определения координат характерной точки	Средняя квадратическая погрешность положения характерной точки (Mt), м	Описание обозначения точки на местности (при наличии)
	X	Y			
1	2	3	4	5	6
н1355	561912.97	2203977.91	Картометрический метод	0.1	Закрепление отсутствует
н1356	561836.66	2203966.79	Картометрический метод	0.1	Закрепление отсутствует
н1357	561824.84	2203963.48	Картометрический метод	0.1	Закрепление отсутствует
н1358	561826.45	2203953.25	Картометрический метод	0.1	Закрепление отсутствует
н1359	561834.52	2203925.84	Картометрический метод	0.1	Закрепление отсутствует
н1360	561839.47	2203915.76	Картометрический метод	0.1	Закрепление отсутствует
н1361	561848.09	2203898.14	Картометрический метод	0.1	Закрепление отсутствует
н1362	561855.46	2203868.46	Картометрический метод	0.1	Закрепление отсутствует
н1363	561855.85	2203860.09	Картометрический метод	0.1	Закрепление отсутствует
н1364	561853.93	2203839.53	Картометрический метод	0.1	Закрепление отсутствует
н1365	561853.08	2203830.40	Картометрический метод	0.1	Закрепление отсутствует
н1366	561850.52	2203802.98	Картометрический метод	0.1	Закрепление отсутствует
н1367	561849.39	2203790.82	Картометрический метод	0.1	Закрепление отсутствует
н1368	561850.87	2203753.59	Картометрический метод	0.1	Закрепление отсутствует
н1369	561853.36	2203745.96	Картометрический метод	0.1	Закрепление отсутствует
н1370	561855.08	2203725.47	Картометрический метод	0.1	Закрепление отсутствует
н1371	561852.46	2203708.66	Картометрический метод	0.1	Закрепление отсутствует
н1372	561854.47	2203697.21	Картометрический метод	0.1	Закрепление отсутствует
н1373	561858.94	2203680.79	Картометрический метод	0.1	Закрепление отсутствует
н1374	561866.17	2203667.35	Картометрический метод	0.1	Закрепление отсутствует
н1375	561873.70	2203659.31	Картометрический метод	0.1	Закрепление отсутствует
н1376	561894.32	2203637.33	Картометрический метод	0.1	Закрепление отсутствует
н1377	561901.37	2203639.34	Картометрический метод	0.1	Закрепление отсутствует
н1378	561916.84	2203626.94	Картометрический метод	0.1	Закрепление отсутствует
н1379	561931.13	2203615.51	Картометрический метод	0.1	Закрепление отсутствует

2. Сведения о характерных точках границ объекта

Обозначение характерных точек границ	Координаты, м		Метод определения координат характерной точки	Средняя квадратическая погрешность положения характерной точки (Mt), м	Описание обозначения точки на местности (при наличии)
	X	Y			
1	2	3	4	5	6
н1380	561947.20	2203602.64	Картометрический метод	0.1	Закрепление отсутствует
н1381	561983.05	2203580.14	Картометрический метод	0.1	Закрепление отсутствует
н1382	562002.37	2203566.03	Картометрический метод	0.1	Закрепление отсутствует
н1383	561999.90	2203561.40	Картометрический метод	0.1	Закрепление отсутствует
н1384	562020.37	2203541.65	Картометрический метод	0.1	Закрепление отсутствует
н1385	562033.47	2203529.01	Картометрический метод	0.1	Закрепление отсутствует
н1386	562056.08	2203504.54	Картометрический метод	0.1	Закрепление отсутствует
н1387	562056.27	2203504.16	Картометрический метод	0.1	Закрепление отсутствует
н1388	562060.27	2203496.07	Картометрический метод	0.1	Закрепление отсутствует
н1389	562066.68	2203482.90	Картометрический метод	0.1	Закрепление отсутствует
н1390	562072.55	2203464.71	Картометрический метод	0.1	Закрепление отсутствует
н1391	562075.25	2203465.13	Картометрический метод	0.1	Закрепление отсутствует
н1392	562082.38	2203436.88	Картометрический метод	0.1	Закрепление отсутствует
н1393	562083.18	2203414.43	Картометрический метод	0.1	Закрепление отсутствует
н1394	562084.86	2203367.54	Картометрический метод	0.1	Закрепление отсутствует
н1395	562085.22	2203357.50	Картометрический метод	0.1	Закрепление отсутствует
н1396	562091.02	2203357.34	Картометрический метод	0.1	Закрепление отсутствует
н1397	562091.18	2203349.52	Картометрический метод	0.1	Закрепление отсутствует
н1398	562091.11	2203340.30	Картометрический метод	0.1	Закрепление отсутствует
н1399	562090.48	2203322.77	Картометрический метод	0.1	Закрепление отсутствует
н1400	562090.29	2203309.98	Картометрический метод	0.1	Закрепление отсутствует
н1401	562091.10	2203301.23	Картометрический метод	0.1	Закрепление отсутствует
н1402	562093.67	2203289.28	Картометрический метод	0.1	Закрепление отсутствует
н1403	562097.87	2203279.73	Картометрический метод	0.1	Закрепление отсутствует
н1404	562110.33	2203258.84	Картометрический метод	0.1	Закрепление отсутствует

2. Сведения о характерных точках границ объекта					
Обозначение характерных точек границ	Координаты, м		Метод определения координат характерной точки	Средняя квадратическая погрешность положения характерной точки (Mt), м	Описание обозначения точки на местности (при наличии)
	X	Y			
1	2	3	4	5	6
н1405	562114.04	2203252.63	Картометрический метод	0.1	Закрепление отсутствует
н1406	562129.19	2203231.89	Картометрический метод	0.1	Закрепление отсутствует
н1407	562135.35	2203223.96	Картометрический метод	0.1	Закрепление отсутствует
н1408	562146.56	2203211.08	Картометрический метод	0.1	Закрепление отсутствует
н1409	562153.18	2203202.30	Картометрический метод	0.1	Закрепление отсутствует
н1410	562154.03	2203200.37	Картометрический метод	0.1	Закрепление отсутствует
н1411	562181.09	2203168.66	Картометрический метод	0.1	Закрепление отсутствует
н1412	562185.77	2203163.16	Картометрический метод	0.1	Закрепление отсутствует
н1413	562187.03	2203161.31	Картометрический метод	0.1	Закрепление отсутствует
н1414	562189.38	2203170.68	Картометрический метод	0.1	Закрепление отсутствует
н1415	562195.73	2203217.86	Картометрический метод	0.1	Закрепление отсутствует
н1416	562208.17	2203247.04	Картометрический метод	0.1	Закрепление отсутствует
н1417	562209.39	2203266.72	Картометрический метод	0.1	Закрепление отсутствует
н1418	562188.71	2203270.95	Картометрический метод	0.1	Закрепление отсутствует
н1419	562172.26	2203277.29	Картометрический метод	0.1	Закрепление отсутствует
н1420	562183.34	2203295.86	Картометрический метод	0.1	Закрепление отсутствует
н1421	562209.75	2203289.67	Картометрический метод	0.1	Закрепление отсутствует
н1422	562228.72	2203291.78	Картометрический метод	0.1	Закрепление отсутствует
н1423	562235.33	2203304.42	Картометрический метод	0.1	Закрепление отсутствует
н1424	562216.22	2203330.81	Картометрический метод	0.1	Закрепление отсутствует
н1425	562178.77	2203355.55	Картометрический метод	0.1	Закрепление отсутствует
н1426	562160.59	2203353.79	Картометрический метод	0.1	Закрепление отсутствует
н1427	562160.58	2203353.79	Картометрический метод	0.1	Закрепление отсутствует
н1428	562158.42	2203357.06	Картометрический метод	0.1	Закрепление отсутствует
н1429	562153.71	2203364.12	Картометрический метод	0.1	Закрепление отсутствует

2. Сведения о характерных точках границ объекта					
Обозначение характерных точек границ	Координаты, м		Метод определения координат характерной точки	Средняя квадратическая погрешность положения характерной точки (Mt), м	Описание обозначения точки на местности (при наличии)
	X	Y			
1	2	3	4	5	6
н1430	562139.57	2203385.48	Картометрический метод	0.1	Закрепление отсутствует
н1431	562099.43	2203449.86	Картометрический метод	0.1	Закрепление отсутствует
н1432	562099.01	2203455.45	Картометрический метод	0.1	Закрепление отсутствует
н1433	562099.00	2203455.50	Картометрический метод	0.1	Закрепление отсутствует
н1434	562092.55	2203541.50	Картометрический метод	0.1	Закрепление отсутствует
н1435	562091.99	2203548.98	Картометрический метод	0.1	Закрепление отсутствует
н1436	562093.59	2203557.77	Картометрический метод	0.1	Закрепление отсутствует
н1437	562104.78	2203618.67	Картометрический метод	0.1	Закрепление отсутствует
н1438	562140.34	2203664.80	Картометрический метод	0.1	Закрепление отсутствует
н1439	562164.32	2203684.12	Картометрический метод	0.1	Закрепление отсутствует
н1440	562207.38	2203701.18	Картометрический метод	0.1	Закрепление отсутствует
н1441	562235.97	2203703.28	Картометрический метод	0.1	Закрепление отсутствует
н1333	562268.52	2203679.08	Картометрический метод	0.1	Закрепление отсутствует
н1333	562268.52	2203679.08	Картометрический метод	0.1	Закрепление отсутствует
н1442	564099.85	2203030.00	Картометрический метод	0.1	Закрепление отсутствует
н1443	564083.65	2203012.34	Картометрический метод	0.1	Закрепление отсутствует
н1444	564077.14	2203015.33	Картометрический метод	0.1	Закрепление отсутствует
н1445	564020.21	2203009.60	Картометрический метод	0.1	Закрепление отсутствует
н1446	563972.51	2202990.73	Картометрический метод	0.1	Закрепление отсутствует
н1447	563944.06	2202985.09	Картометрический метод	0.1	Закрепление отсутствует
н1448	563913.36	2202981.85	Картометрический метод	0.1	Закрепление отсутствует
н1449	563869.54	2202965.36	Картометрический метод	0.1	Закрепление отсутствует
н1450	563865.64	2202948.79	Картометрический метод	0.1	Закрепление отсутствует
н1451	563870.34	2202935.55	Картометрический метод	0.1	Закрепление отсутствует
н1452	563882.76	2202927.26	Картометрический метод	0.1	Закрепление отсутствует

2. Сведения о характерных точках границ объекта

Обозначение характерных точек границ	Координаты, м		Метод определения координат характерной точки	Средняя квадратическая погрешность положения характерной точки (Mt), м	Описание обозначения точки на местности (при наличии)
	X	Y			
1	2	3	4	5	6
н1453	563928.32	2202903.24	Картометрический метод	0.1	Закрепление отсутствует
н1454	563940.18	2202893.77	Картометрический метод	0.1	Закрепление отсутствует
н1455	563972.93	2202865.23	Картометрический метод	0.1	Закрепление отсутствует
н1456	564012.73	2202853.84	Картометрический метод	0.1	Закрепление отсутствует
н1457	564045.25	2202822.69	Картометрический метод	0.1	Закрепление отсутствует
н1458	564086.00	2202801.50	Картометрический метод	0.1	Закрепление отсутствует
н1459	564112.93	2202782.30	Картометрический метод	0.1	Закрепление отсутствует
н1460	564175.98	2202773.53	Картометрический метод	0.1	Закрепление отсутствует
н1461	564241.53	2202769.12	Картометрический метод	0.1	Закрепление отсутствует
н1462	564267.13	2202749.11	Картометрический метод	0.1	Закрепление отсутствует
н1463	564414.53	2202722.56	Картометрический метод	0.1	Закрепление отсутствует
н1464	564545.07	2202709.19	Картометрический метод	0.1	Закрепление отсутствует
н1465	564595.69	2202677.38	Картометрический метод	0.1	Закрепление отсутствует
н1466	564616.81	2202641.08	Картометрический метод	0.1	Закрепление отсутствует
н1467	564630.09	2202594.18	Картометрический метод	0.1	Закрепление отсутствует
н1468	564709.33	2202557.04	Картометрический метод	0.1	Закрепление отсутствует
н1469	564743.32	2202558.94	Картометрический метод	0.1	Закрепление отсутствует
н1470	564748.94	2202573.52	Картометрический метод	0.1	Закрепление отсутствует
н1471	564737.59	2202587.89	Картометрический метод	0.1	Закрепление отсутствует
н1472	564729.87	2202580.71	Картометрический метод	0.1	Закрепление отсутствует
н1473	564707.19	2202585.25	Картометрический метод	0.1	Закрепление отсутствует
н1474	564685.77	2202606.33	Картометрический метод	0.1	Закрепление отсутствует
н1475	564688.97	2202610.60	Картометрический метод	0.1	Закрепление отсутствует
н1476	564711.24	2202611.39	Картометрический метод	0.1	Закрепление отсутствует
н1477	564723.40	2202632.05	Картометрический метод	0.1	Закрепление отсутствует

2. Сведения о характерных точках границ объекта

Обозначение характерных точек границ	Координаты, м		Метод определения координат характерной точки	Средняя квадратическая погрешность положения характерной точки (Mt), м	Описание обозначения точки на местности (при наличии)
	X	Y			
1	2	3	4	5	6
н1478	564738.04	2202628.49	Картометрический метод	0.1	Закрепление отсутствует
н1479	564727.89	2202608.75	Картометрический метод	0.1	Закрепление отсутствует
н1480	564761.76	2202608.41	Картометрический метод	0.1	Закрепление отсутствует
н1481	564770.55	2202639.34	Картометрический метод	0.1	Закрепление отсутствует
н1482	564757.20	2202643.48	Картометрический метод	0.1	Закрепление отсутствует
н1483	564730.31	2202641.68	Картометрический метод	0.1	Закрепление отсутствует
н1484	564730.30	2202641.68	Картометрический метод	0.1	Закрепление отсутствует
н1485	564719.48	2202644.53	Картометрический метод	0.1	Закрепление отсутствует
н1486	564696.39	2202650.61	Картометрический метод	0.1	Закрепление отсутствует
н1487	564685.05	2202628.09	Картометрический метод	0.1	Закрепление отсутствует
н1488	564682.80	2202623.74	Картометрический метод	0.1	Закрепление отсутствует
н1489	564680.62	2202619.50	Картометрический метод	0.1	Закрепление отсутствует
н1490	564680.41	2202619.95	Картометрический метод	0.1	Закрепление отсутствует
н1491	564680.40	2202619.94	Картометрический метод	0.1	Закрепление отсутствует
н1492	564668.47	2202645.83	Картометрический метод	0.1	Закрепление отсутствует
н1493	564650.21	2202657.02	Картометрический метод	0.1	Закрепление отсутствует
н1494	564654.42	2202664.67	Картометрический метод	0.1	Закрепление отсутствует
н1495	564659.69	2202673.36	Картометрический метод	0.1	Закрепление отсутствует
н1496	564651.86	2202679.27	Картометрический метод	0.1	Закрепление отсутствует
н1497	564647.25	2202682.15	Картометрический метод	0.1	Закрепление отсутствует
н1498	564642.79	2202684.33	Картометрический метод	0.1	Закрепление отсутствует
н1499	564630.24	2202692.80	Картометрический метод	0.1	Закрепление отсутствует
н1500	564607.77	2202712.45	Картометрический метод	0.1	Закрепление отсутствует
н1501	564605.48	2202714.17	Картометрический метод	0.1	Закрепление отсутствует
н1502	564603.72	2202715.24	Картометрический метод	0.1	Закрепление отсутствует

2. Сведения о характерных точках границ объекта

Обозначение характерных точек границ	Координаты, м		Метод определения координат характерной точки	Средняя квадратическая погрешность положения характерной точки (Mt), м	Описание обозначения точки на местности (при наличии)
	X	Y			
1	2	3	4	5	6
н1503	564590.35	2202724.53	Картометрический метод	0.1	Закрепление отсутствует
н1504	564576.93	2202732.37	Картометрический метод	0.1	Закрепление отсутствует
н1505	564569.10	2202738.79	Картометрический метод	0.1	Закрепление отсутствует
н1506	564558.35	2202750.39	Картометрический метод	0.1	Закрепление отсутствует
н1507	564556.20	2202751.42	Картометрический метод	0.1	Закрепление отсутствует
н1508	564546.64	2202756.19	Картометрический метод	0.1	Закрепление отсутствует
н1509	564545.41	2202756.80	Картометрический метод	0.1	Закрепление отсутствует
н1510	564519.10	2202795.37	Картометрический метод	0.1	Закрепление отсутствует
н1511	564478.62	2202818.24	Картометрический метод	0.1	Закрепление отсутствует
н1512	564457.19	2202824.19	Картометрический метод	0.1	Закрепление отсутствует
н1513	564423.15	2202821.53	Картометрический метод	0.1	Закрепление отсутствует
н1514	564398.23	2202801.32	Картометрический метод	0.1	Закрепление отсутствует
н1515	564368.57	2202786.83	Картометрический метод	0.1	Закрепление отсутствует
н1516	564342.65	2202781.85	Картометрический метод	0.1	Закрепление отсутствует
н1517	564342.64	2202781.85	Картометрический метод	0.1	Закрепление отсутствует
н1518	564322.22	2202785.45	Картометрический метод	0.1	Закрепление отсутствует
н1519	564304.65	2202798.00	Картометрический метод	0.1	Закрепление отсутствует
н1520	564303.65	2202809.54	Картометрический метод	0.1	Закрепление отсутствует
н1521	564303.61	2202820.30	Картометрический метод	0.1	Закрепление отсутствует
н1522	564288.04	2202829.77	Картометрический метод	0.1	Закрепление отсутствует
н1523	564279.93	2202832.47	Картометрический метод	0.1	Закрепление отсутствует
н1524	564264.70	2202832.13	Картометрический метод	0.1	Закрепление отсутствует
н1525	564241.02	2202815.22	Картометрический метод	0.1	Закрепление отсутствует
н1526	564217.18	2202803.26	Картометрический метод	0.1	Закрепление отсутствует
н1527	564185.55	2202795.58	Картометрический метод	0.1	Закрепление отсутствует

2. Сведения о характерных точках границ объекта					
Обозначение характерных точек границ	Координаты, м		Метод определения координат характерной точки	Средняя квадратическая погрешность положения характерной точки (M _t), м	Описание обозначения точки на местности (при наличии)
	X	Y			
1	2	3	4	5	6
н1528	564154.86	2202798.46	Картометрический метод	0.1	Закрепление отсутствует
н1529	564140.97	2202807.09	Картометрический метод	0.1	Закрепление отсутствует
н1530	564134.74	2202812.36	Картометрический метод	0.1	Закрепление отсутствует
н1531	564131.39	2202829.13	Картометрический метод	0.1	Закрепление отсутствует
н1532	564133.79	2202855.50	Картометрический метод	0.1	Закрепление отсутствует
н1533	564150.08	2202910.61	Картометрический метод	0.1	Закрепление отсутствует
н1534	564147.27	2202929.60	Картометрический метод	0.1	Закрепление отсутствует
н1535	564129.95	2202955.19	Картометрический метод	0.1	Закрепление отсутствует
н1536	564130.36	2202971.66	Картометрический метод	0.1	Закрепление отсутствует
н1537	564132.03	2202990.06	Картометрический метод	0.1	Закрепление отсутствует
н1538	564123.62	2202993.93	Картометрический метод	0.1	Закрепление отсутствует
н1539	564131.95	2203001.30	Картометрический метод	0.1	Закрепление отсутствует
н1442	564099.85	2203030.00	Картометрический метод	0.1	Закрепление отсутствует
н1442	564099.85	2203030.00	Картометрический метод	0.1	Закрепление отсутствует
н1540	564012.03	2202674.58	Картометрический метод	0.1	Закрепление отсутствует
н1541	564005.73	2202640.44	Картометрический метод	0.1	Закрепление отсутствует
н1542	563944.79	2202639.14	Картометрический метод	0.1	Закрепление отсутствует
н1543	563943.50	2202621.42	Картометрический метод	0.1	Закрепление отсутствует
н1544	563947.82	2202599.81	Картометрический метод	0.1	Закрепление отсутствует
н1545	563962.51	2202585.12	Картометрический метод	0.1	Закрепление отсутствует
н1546	563977.20	2202561.78	Картометрический метод	0.1	Закрепление отсутствует
н1547	564031.78	2202533.14	Картометрический метод	0.1	Закрепление отсутствует
н1548	564057.17	2202512.36	Картометрический метод	0.1	Закрепление отсутствует
н1549	564075.66	2202522.17	Картометрический метод	0.1	Закрепление отсутствует
н1550	564099.74	2202525.32	Картометрический метод	0.1	Закрепление отсутствует

2. Сведения о характерных точках границ объекта

Обозначение характерных точек границ	Координаты, м		Метод определения координат характерной точки	Средняя квадратическая погрешность положения характерной точки (Mt), м	Описание обозначения точки на местности (при наличии)
	X	Y			
1	2	3	4	5	6
н1551	564126.74	2202518.41	Картометрический метод	0.1	Закрепление отсутствует
н1552	564149.01	2202498.31	Картометрический метод	0.1	Закрепление отсутствует
н1553	564149.01	2202477.99	Картометрический метод	0.1	Закрепление отсутствует
н1554	564135.40	2202470.65	Картометрический метод	0.1	Закрепление отсутствует
н1555	564121.99	2202440.82	Картометрический метод	0.1	Закрепление отсутствует
н1556	564122.68	2202414.23	Картометрический метод	0.1	Закрепление отсутствует
н1557	564150.27	2202394.07	Картометрический метод	0.1	Закрепление отсутствует
н1558	564176.67	2202378.80	Картометрический метод	0.1	Закрепление отсутствует
н1559	564213.61	2202342.38	Картометрический метод	0.1	Закрепление отсутствует
н1560	564211.99	2202313.46	Картометрический метод	0.1	Закрепление отсутствует
н1561	564229.08	2202289.04	Картометрический метод	0.1	Закрепление отсутствует
н1562	564247.87	2202293.15	Картометрический метод	0.1	Закрепление отсутствует
н1563	564264.08	2202319.51	Картометрический метод	0.1	Закрепление отсутствует
н1564	564283.07	2202343.55	Картометрический метод	0.1	Закрепление отсутствует
н1565	564296.49	2202363.38	Картометрический метод	0.1	Закрепление отсутствует
н1566	564324.81	2202368.14	Картометрический метод	0.1	Закрепление отсутствует
н1567	564369.30	2202382.15	Картометрический метод	0.1	Закрепление отсутствует
н1568	564434.90	2202368.49	Картометрический метод	0.1	Закрепление отсутствует
н1569	564481.16	2202345.03	Картометрический метод	0.1	Закрепление отсутствует
н1570	564498.60	2202343.69	Картометрический метод	0.1	Закрепление отсутствует
н1571	564504.64	2202350.39	Картометрический метод	0.1	Закрепление отсутствует
н1572	564503.30	2202365.14	Картометрический метод	0.1	Закрепление отсутствует
н1573	564479.16	2202378.55	Картометрический метод	0.1	Закрепление отсутствует
н1574	564475.81	2202389.28	Картометрический метод	0.1	Закрепление отсутствует
н1575	564473.13	2202406.71	Картометрический метод	0.1	Закрепление отсутствует

2. Сведения о характерных точках границ объекта					
Обозначение характерных точек границ	Координаты, м		Метод определения координат характерной точки	Средняя квадратическая погрешность положения характерной точки (Mt), м	Описание обозначения точки на местности (при наличии)
	X	Y			
1	2	3	4	5	6
н1576	564464.41	2202412.75	Картометрический метод	0.1	Закрепление отсутствует
н1577	564455.01	2202408.05	Картометрический метод	0.1	Закрепление отсутствует
н1578	564438.92	2202398.67	Картометрический метод	0.1	Закрепление отсутствует
н1579	564404.06	2202418.11	Картометрический метод	0.1	Закрепление отсутствует
н1580	564393.23	2202427.18	Картометрический метод	0.1	Закрепление отсутствует
н1581	564396.74	2202436.83	Картометрический метод	0.1	Закрепление отсутствует
н1582	564404.63	2202449.98	Картометрический метод	0.1	Закрепление отсутствует
н1583	564420.42	2202444.72	Картометрический метод	0.1	Закрепление отсутствует
н1584	564436.19	2202440.33	Картометрический метод	0.1	Закрепление отсутствует
н1585	564453.73	2202457.87	Картометрический метод	0.1	Закрепление отсутствует
н1586	564467.77	2202455.24	Картометрический метод	0.1	Закрепление отсутствует
н1587	564484.42	2202442.09	Картометрический метод	0.1	Закрепление отсутствует
н1588	564505.47	2202433.32	Картометрический метод	0.1	Закрепление отсутствует
н1589	564524.76	2202442.09	Картометрический метод	0.1	Закрепление отсутствует
н1590	564522.13	2202457.87	Картометрический метод	0.1	Закрепление отсутствует
н1591	564503.72	2202460.50	Картометрический метод	0.1	Закрепление отсутствует
н1592	564478.29	2202475.41	Картометрический метод	0.1	Закрепление отсутствует
н1593	564478.29	2202488.56	Картометрический метод	0.1	Закрепление отсутствует
н1594	564481.95	2202493.37	Картометрический метод	0.1	Закрепление отсутствует
н1595	564459.55	2202493.93	Картометрический метод	0.1	Закрепление отсутствует
н1596	564441.61	2202492.25	Картометрический метод	0.1	Закрепление отсутствует
н1597	564423.69	2202492.25	Картометрический метод	0.1	Закрепление отсутствует
н1598	564414.16	2202490.01	Картометрический метод	0.1	Закрепление отсутствует
н1599	564404.07	2202489.45	Картометрический метод	0.1	Закрепление отсутствует
н1600	564393.42	2202488.33	Картометрический метод	0.1	Закрепление отсутствует

2. Сведения о характерных точках границ объекта

Обозначение характерных точек границ	Координаты, м		Метод определения координат характерной точки	Средняя квадратическая погрешность положения характерной точки (Mt), м	Описание обозначения точки на местности (при наличии)
	X	Y			
1	2	3	4	5	6
н1601	564382.81	2202486.09	Картометрический метод	0.1	Закрепление отсутствует
н1602	564368.54	2202479.14	Картометрический метод	0.1	Закрепление отсутствует
н1603	564342.40	2202474.49	Картометрический метод	0.1	Закрепление отсутствует
н1604	564327.10	2202474.12	Картометрический метод	0.1	Закрепление отсутствует
н1605	564314.05	2202475.85	Картометрический метод	0.1	Закрепление отсутствует
н1606	564298.97	2202478.52	Картометрический метод	0.1	Закрепление отсутствует
н1607	564285.70	2202483.40	Картометрический метод	0.1	Закрепление отсутствует
н1608	564270.43	2202493.22	Картометрический метод	0.1	Закрепление отсутствует
н1609	564246.56	2202514.50	Картометрический метод	0.1	Закрепление отсутствует
н1610	564231.36	2202530.61	Картометрический метод	0.1	Закрепление отсутствует
н1611	564220.34	2202538.83	Картометрический метод	0.1	Закрепление отсутствует
н1612	564213.89	2202547.64	Картометрический метод	0.1	Закрепление отсутствует
н1613	564205.08	2202554.54	Картометрический метод	0.1	Закрепление отсутствует
н1614	564194.67	2202566.86	Картометрический метод	0.1	Закрепление отсутствует
н1615	564179.99	2202577.87	Картометрический метод	0.1	Закрепление отсутствует
н1616	564158.85	2202584.77	Картометрический метод	0.1	Закрепление отсутствует
н1617	564150.64	2202596.22	Картометрический метод	0.1	Закрепление отсутствует
н1618	564139.04	2202599.89	Картометрический метод	0.1	Закрепление отсутствует
н1619	564128.02	2202611.34	Картометрический метод	0.1	Закрепление отсутствует
н1620	564114.81	2202615.01	Картометрический метод	0.1	Закрепление отсутствует
н1621	564091.83	2202626.41	Картометрический метод	0.1	Закрепление отсутствует
н1622	564077.34	2202630.63	Картометрический метод	0.1	Закрепление отсутствует
н1623	564068.89	2202633.65	Картометрический метод	0.1	Закрепление отсутствует
н1624	564044.76	2202649.34	Картометрический метод	0.1	Закрепление отсутствует
н1625	564028.45	2202663.83	Картометрический метод	0.1	Закрепление отсутствует

2. Сведения о характерных точках границ объекта

Обозначение характерных точек границ	Координаты, м		Метод определения координат характерной точки	Средняя квадратическая погрешность положения характерной точки (Mt), м	Описание обозначения точки на местности (при наличии)
	X	Y			
1	2	3	4	5	6
н1540	564012.03	2202674.58	Картометрический метод	0.1	Закрепление отсутствует
н1540	564012.03	2202674.58	Картометрический метод	0.1	Закрепление отсутствует
н1626	561145.60	2204755.26	Картометрический метод	0.1	Закрепление отсутствует
н1627	561129.58	2204738.97	Картометрический метод	0.1	Закрепление отсутствует
н1628	561107.74	2204727.43	Картометрический метод	0.1	Закрепление отсутствует
н1629	561080.01	2204710.64	Картометрический метод	0.1	Закрепление отсутствует
н1630	561080.03	2204710.63	Картометрический метод	0.1	Закрепление отсутствует
н1631	561061.03	2204693.15	Картометрический метод	0.1	Закрепление отсутствует
н1632	561062.65	2204664.54	Картометрический метод	0.1	Закрепление отсутствует
н1633	561081.54	2204642.41	Картометрический метод	0.1	Закрепление отсутствует
н1634	561108.52	2204635.40	Картометрический метод	0.1	Закрепление отсутствует
н1635	561133.89	2204639.18	Картометрический метод	0.1	Закрепление отсутствует
н1636	561167.34	2204662.38	Картометрический метод	0.1	Закрепление отсутствует
н1637	561228.34	2204667.78	Картометрический метод	0.1	Закрепление отсутствует
н1638	561246.30	2204664.90	Картометрический метод	0.1	Закрепление отсутствует
н1639	561244.24	2204643.74	Картометрический метод	0.1	Закрепление отсутствует
н1640	561266.65	2204643.97	Картометрический метод	0.1	Закрепление отсутствует
н1641	561266.03	2204651.52	Картометрический метод	0.1	Закрепление отсутствует
н1642	561265.80	2204654.28	Картометрический метод	0.1	Закрепление отсутствует
н1643	561275.08	2204656.18	Картометрический метод	0.1	Закрепление отсутствует
н1644	561273.91	2204661.59	Картометрический метод	0.1	Закрепление отсутствует
н1645	561273.86	2204661.81	Картометрический метод	0.1	Закрепление отсутствует
н1646	561314.73	2204656.05	Картометрический метод	0.1	Закрепление отсутствует
н1647	561315.77	2204655.91	Картометрический метод	0.1	Закрепление отсутствует
н1648	561315.78	2204655.90	Картометрический метод	0.1	Закрепление отсутствует

2. Сведения о характерных точках границ объекта					
Обозначение характерных точек границ	Координаты, м		Метод определения координат характерной точки	Средняя квадратическая погрешность положения характерной точки (Mt), м	Описание обозначения точки на местности (при наличии)
	X	Y			
1	2	3	4	5	6
н1649	561315.79	2204655.90	Картометрический метод	0.1	Закрепление отсутствует
н1650	561345.54	2204631.86	Картометрический метод	0.1	Закрепление отсутствует
н1651	561345.52	2204631.81	Картометрический метод	0.1	Закрепление отсутствует
н1652	561369.75	2204612.19	Картометрический метод	0.1	Закрепление отсутствует
н1653	561402.12	2204571.71	Картометрический метод	0.1	Закрепление отсутствует
н1654	561420.49	2204543.11	Картометрический метод	0.1	Закрепление отсутствует
н1655	561447.46	2204507.48	Картометрический метод	0.1	Закрепление отсутствует
н1656	561476.08	2204482.12	Картометрический метод	0.1	Закрепление отсутствует
н1657	561498.20	2204498.85	Картометрический метод	0.1	Закрепление отсутствует
н1658	561510.08	2204512.34	Картометрический метод	0.1	Закрепление отсутствует
н1659	561525.19	2204505.86	Картометрический метод	0.1	Закрепление отсутствует
н1660	561541.91	2204486.97	Картометрический метод	0.1	Закрепление отсутствует
н1661	561564.05	2204483.74	Картометрический метод	0.1	Закрепление отсутствует
н1662	561591.03	2204471.86	Картометрический метод	0.1	Закрепление отсутствует
н1663	561618.03	2204440.02	Картометрический метод	0.1	Закрепление отсутствует
н1664	561643.65	2204403.28	Картометрический метод	0.1	Закрепление отсутствует
н1665	561676.94	2204378.15	Картометрический метод	0.1	Закрепление отсутствует
н1666	561714.45	2204366.69	Картометрический метод	0.1	Закрепление отсутствует
н1667	561692.22	2204379.47	Картометрический метод	0.1	Закрепление отсутствует
н1668	561688.46	2204386.13	Картометрический метод	0.1	Закрепление отсутствует
н1669	561680.38	2204404.58	Картометрический метод	0.1	Закрепление отсутствует
н1670	561662.64	2204412.81	Картометрический метод	0.1	Закрепление отсутствует
н1671	561658.37	2204432.89	Картометрический метод	0.1	Закрепление отсутствует
н1672	561655.11	2204467.62	Картометрический метод	0.1	Закрепление отсутствует
н1673	561668.45	2204472.31	Картометрический метод	0.1	Закрепление отсутствует

2. Сведения о характерных точках границ объекта					
Обозначение характерных точек границ	Координаты, м		Метод определения координат характерной точки	Средняя квадратическая погрешность положения характерной точки (Mt), м	Описание обозначения точки на местности (при наличии)
	X	Y			
1	2	3	4	5	6
н1674	561679.46	2204476.18	Картометрический метод	0.1	Закрепление отсутствует
н1675	561707.82	2204486.15	Картометрический метод	0.1	Закрепление отсутствует
н1676	561735.42	2204452.81	Картометрический метод	0.1	Закрепление отсутствует
н1677	561736.69	2204440.82	Картометрический метод	0.1	Закрепление отсутствует
н1678	561727.75	2204404.22	Картометрический метод	0.1	Закрепление отсутствует
н1679	561724.51	2204395.08	Картометрический метод	0.1	Закрепление отсутствует
н1680	561730.20	2204395.67	Картометрический метод	0.1	Закрепление отсутствует
н1681	561739.16	2204422.08	Картометрический метод	0.1	Закрепление отсутствует
н1682	561742.17	2204437.37	Картометрический метод	0.1	Закрепление отсутствует
н1683	561741.74	2204449.83	Картометрический метод	0.1	Закрепление отсутствует
н1684	561738.45	2204459.12	Картометрический метод	0.1	Закрепление отсутствует
н1685	561733.62	2204466.37	Картометрический метод	0.1	Закрепление отсутствует
н1686	561727.01	2204476.29	Картометрический метод	0.1	Закрепление отсутствует
н1687	561709.39	2204490.07	Картометрический метод	0.1	Закрепление отсутствует
н1688	561681.86	2204503.37	Картометрический метод	0.1	Закрепление отсутствует
н1689	561672.68	2204509.76	Картометрический метод	0.1	Закрепление отсутствует
н1690	561663.56	2204516.49	Картометрический метод	0.1	Закрепление отсутствует
н1691	561655.68	2204525.75	Картометрический метод	0.1	Закрепление отсутствует
н1692	561648.25	2204534.96	Картометрический метод	0.1	Закрепление отсутствует
н1693	561628.23	2204553.30	Картометрический метод	0.1	Закрепление отсутствует
н1694	561619.09	2204561.69	Картометрический метод	0.1	Закрепление отсутствует
н1695	561613.60	2204565.96	Картометрический метод	0.1	Закрепление отсутствует
н1696	561597.35	2204580.19	Картометрический метод	0.1	Закрепление отсутствует
н1697	561569.95	2204599.77	Картометрический метод	0.1	Закрепление отсутствует
н1698	561557.77	2204605.93	Картометрический метод	0.1	Закрепление отсутствует

2. Сведения о характерных точках границ объекта

Обозначение характерных точек границ	Координаты, м		Метод определения координат характерной точки	Средняя квадратическая погрешность положения характерной точки (Mt), м	Описание обозначения точки на местности (при наличии)
	X	Y			
1	2	3	4	5	6
н1699	561533.81	2204618.01	Картометрический метод	0.1	Закрепление отсутствует
н1700	561507.37	2204632.79	Картометрический метод	0.1	Закрепление отсутствует
н1701	561495.52	2204639.18	Картометрический метод	0.1	Закрепление отсутствует
н1702	561454.01	2204664.29	Картометрический метод	0.1	Закрепление отсутствует
н1703	561432.03	2204678.50	Картометрический метод	0.1	Закрепление отсутствует
н1704	561399.65	2204694.27	Картометрический метод	0.1	Закрепление отсутствует
н1705	561399.28	2204693.38	Картометрический метод	0.1	Закрепление отсутствует
н1706	561379.87	2204699.18	Картометрический метод	0.1	Закрепление отсутствует
н1707	561358.97	2204702.73	Картометрический метод	0.1	Закрепление отсутствует
н1708	561308.14	2204705.10	Картометрический метод	0.1	Закрепление отсутствует
н1709	561287.85	2204706.04	Картометрический метод	0.1	Закрепление отсутствует
н1710	561245.51	2204707.89	Картометрический метод	0.1	Закрепление отсутствует
н1711	561220.12	2204712.45	Картометрический метод	0.1	Закрепление отсутствует
н1712	561188.29	2204725.13	Картометрический метод	0.1	Закрепление отсутствует
н1713	561176.31	2204731.75	Картометрический метод	0.1	Закрепление отсутствует
н1714	561163.48	2204741.06	Картометрический метод	0.1	Закрепление отсутствует
н1626	561145.60	2204755.26	Картометрический метод	0.1	Закрепление отсутствует
н1626	561145.60	2204755.26	Картометрический метод	0.1	Закрепление отсутствует
н1715	563426.67	2203402.50	Картометрический метод	0.1	Закрепление отсутствует
н1716	563396.55	2203374.66	Картометрический метод	0.1	Закрепление отсутствует
н1717	563366.37	2203363.22	Картометрический метод	0.1	Закрепление отсутствует
н1718	563346.85	2203360.13	Картометрический метод	0.1	Закрепление отсутствует
н1719	563301.66	2203366.01	Картометрический метод	0.1	Закрепление отсутствует
н1720	563246.56	2203369.47	Картометрический метод	0.1	Закрепление отсутствует
н1721	563197.69	2203364.76	Картометрический метод	0.1	Закрепление отсутствует

2. Сведения о характерных точках границ объекта

Обозначение характерных точек границ	Координаты, м		Метод определения координат характерной точки	Средняя квадратическая погрешность положения характерной точки (Mt), м	Описание обозначения точки на местности (при наличии)
	X	Y			
1	2	3	4	5	6
н1722	563100.10	2203335.04	Картометрический метод	0.1	Закрепление отсутствует
н1723	563074.00	2203336.24	Картометрический метод	0.1	Закрепление отсутствует
н1724	563051.89	2203346.10	Картометрический метод	0.1	Закрепление отсутствует
н1725	563038.18	2203355.69	Картометрический метод	0.1	Закрепление отсутствует
н1726	563025.44	2203357.51	Картометрический метод	0.1	Закрепление отсутствует
н1727	562989.04	2203344.36	Картометрический метод	0.1	Закрепление отсутствует
н1728	562989.05	2203344.36	Картометрический метод	0.1	Закрепление отсутствует
н1729	563096.24	2203321.15	Картометрический метод	0.1	Закрепление отсутствует
н1730	563190.21	2203337.70	Картометрический метод	0.1	Закрепление отсутствует
н1731	563191.77	2203337.78	Картометрический метод	0.1	Закрепление отсутствует
н1732	563239.37	2203340.27	Картометрический метод	0.1	Закрепление отсутствует
н1733	563273.38	2203334.01	Картометрический метод	0.1	Закрепление отсутствует
н1734	563308.43	2203327.14	Картометрический метод	0.1	Закрепление отсутствует
н1735	563431.82	2203315.35	Картометрический метод	0.1	Закрепление отсутствует
н1736	563503.43	2203291.79	Картометрический метод	0.1	Закрепление отсутствует
н1737	563527.53	2203276.01	Картометрический метод	0.1	Закрепление отсутствует
н1738	563546.59	2203239.34	Картометрический метод	0.1	Закрепление отсутствует
н1739	563565.29	2203221.21	Картометрический метод	0.1	Закрепление отсутствует
н1740	563581.02	2203217.96	Картометрический метод	0.1	Закрепление отсутствует
н1741	563583.88	2203232.68	Картометрический метод	0.1	Закрепление отсутствует
н1742	563572.24	2203245.43	Картометрический метод	0.1	Закрепление отсутствует
н1743	563576.16	2203249.79	Картометрический метод	0.1	Закрепление отсутствует
н1744	563592.60	2203247.21	Картометрический метод	0.1	Закрепление отсутствует
н1745	563605.03	2203236.26	Картометрический метод	0.1	Закрепление отсутствует
н1746	563625.72	2203216.92	Картометрический метод	0.1	Закрепление отсутствует

2. Сведения о характерных точках границ объекта

Обозначение характерных точек границ	Координаты, м		Метод определения координат характерной точки	Средняя квадратическая погрешность положения характерной точки (Mt), м	Описание обозначения точки на местности (при наличии)
	X	Y			
1	2	3	4	5	6
н1747	563625.45	2203208.32	Картометрический метод	0.1	Закрепление отсутствует
н1748	563618.09	2203204.08	Картометрический метод	0.1	Закрепление отсутствует
н1749	563618.86	2203195.79	Картометрический метод	0.1	Закрепление отсутствует
н1750	563652.58	2203164.40	Картометрический метод	0.1	Закрепление отсутствует
н1751	563653.76	2203162.45	Картометрический метод	0.1	Закрепление отсутствует
н1752	563683.83	2203113.29	Картометрический метод	0.1	Закрепление отсутствует
н1753	563703.76	2203097.04	Картометрический метод	0.1	Закрепление отсутствует
н1754	563739.44	2203134.10	Картометрический метод	0.1	Закрепление отсутствует
н1755	563753.76	2203148.98	Картометрический метод	0.1	Закрепление отсутствует
н1756	563757.49	2203147.87	Картометрический метод	0.1	Закрепление отсутствует
н1757	563770.04	2203144.19	Картометрический метод	0.1	Закрепление отсутствует
н1758	563783.06	2203140.82	Картометрический метод	0.1	Закрепление отсутствует
н1759	563796.49	2203137.35	Картометрический метод	0.1	Закрепление отсутствует
н1760	563778.59	2203065.04	Картометрический метод	0.1	Закрепление отсутствует
н1761	563764.94	2203066.43	Картометрический метод	0.1	Закрепление отсутствует
н1762	563751.56	2203067.78	Картометрический метод	0.1	Закрепление отсутствует
н1763	563738.56	2203069.07	Картометрический метод	0.1	Закрепление отсутствует
н1764	563736.62	2203069.26	Картометрический метод	0.1	Закрепление отсутствует
н1765	563747.35	2203065.45	Картометрический метод	0.1	Закрепление отсутствует
н1766	563747.35	2203065.46	Картометрический метод	0.1	Закрепление отсутствует
н1767	563752.33	2203063.68	Картометрический метод	0.1	Закрепление отсутствует
н1768	563792.67	2203054.57	Картометрический метод	0.1	Закрепление отсутствует
н1769	563808.87	2203046.71	Картометрический метод	0.1	Закрепление отсутствует
н1770	563806.03	2203039.00	Картометрический метод	0.1	Закрепление отсутствует
н1771	563775.58	2203047.74	Картометрический метод	0.1	Закрепление отсутствует

2. Сведения о характерных точках границ объекта

Обозначение характерных точек границ	Координаты, м		Метод определения координат характерной точки	Средняя квадратическая погрешность положения характерной точки (Mt), м	Описание обозначения точки на местности (при наличии)
	X	Y			
1	2	3	4	5	6
н1772	563742.83	2203044.64	Картометрический метод	0.1	Закрепление отсутствует
н1773	563730.86	2203043.50	Картометрический метод	0.1	Закрепление отсутствует
н1774	563728.70	2203038.88	Картометрический метод	0.1	Закрепление отсутствует
н1775	563723.00	2203026.86	Картометрический метод	0.1	Закрепление отсутствует
н1776	563710.93	2203014.67	Картометрический метод	0.1	Закрепление отсутствует
н1777	563704.67	2202994.21	Картометрический метод	0.1	Закрепление отсутствует
н1778	563704.66	2202994.20	Картометрический метод	0.1	Закрепление отсутствует
н1779	563715.12	2202947.79	Картометрический метод	0.1	Закрепление отсутствует
н1780	563723.24	2202930.39	Картометрический метод	0.1	Закрепление отсутствует
н1781	563742.23	2202918.00	Картометрический метод	0.1	Закрепление отсутствует
н1782	563748.79	2202946.87	Картометрический метод	0.1	Закрепление отсутствует
н1783	563755.33	2202959.93	Картометрический метод	0.1	Закрепление отсутствует
н1784	563749.93	2202980.92	Картометрический метод	0.1	Закрепление отсутствует
н1785	563741.53	2202999.85	Картометрический метод	0.1	Закрепление отсутствует
н1786	563732.82	2203008.56	Картометрический метод	0.1	Закрепление отсутствует
н1787	563730.64	2203022.34	Картометрический метод	0.1	Закрепление отсутствует
н1788	563735.72	2203026.70	Картометрический метод	0.1	Закрепление отсутствует
н1789	563739.81	2203027.41	Картометрический метод	0.1	Закрепление отсутствует
н1790	563740.02	2203033.22	Картометрический метод	0.1	Закрепление отсутствует
н1791	563766.38	2203036.28	Картометрический метод	0.1	Закрепление отсутствует
н1792	563787.44	2203027.39	Картометрический метод	0.1	Закрепление отсутствует
н1793	563786.00	2203011.78	Картометрический метод	0.1	Закрепление отсутствует
н1794	563779.56	2203012.22	Картометрический метод	0.1	Закрепление отсутствует
н1795	563803.22	2203007.11	Картометрический метод	0.1	Закрепление отсутствует
н1796	563837.32	2203017.26	Картометрический метод	0.1	Закрепление отсутствует

2. Сведения о характерных точках границ объекта

Обозначение характерных точек границ	Координаты, м		Метод определения координат характерной точки	Средняя квадратическая погрешность положения характерной точки (Mt), м	Описание обозначения точки на местности (при наличии)
	X	Y			
1	2	3	4	5	6
н1797	563852.57	2203035.41	Картометрический метод	0.1	Закрепление отсутствует
н1798	563852.57	2203069.52	Картометрический метод	0.1	Закрепление отсутствует
н1799	563856.93	2203103.62	Картометрический метод	0.1	Закрепление отсутствует
н1800	563866.36	2203135.55	Картометрический метод	0.1	Закрепление отсутствует
н1801	563875.58	2203153.97	Картометрический метод	0.1	Закрепление отсутствует
н1802	563876.70	2203171.84	Картометрический метод	0.1	Закрепление отсутствует
н1803	563848.79	2203171.84	Картометрический метод	0.1	Закрепление отсутствует
н1804	563814.84	2203160.95	Картометрический метод	0.1	Закрепление отсутствует
н1805	563761.70	2203172.96	Картометрический метод	0.1	Закрепление отсутствует
н1806	563686.51	2203223.42	Картометрический метод	0.1	Закрепление отсутствует
н1807	563647.60	2203255.65	Картометрический метод	0.1	Закрепление отсутствует
н1808	563627.03	2203305.56	Картометрический метод	0.1	Закрепление отсутствует
н1809	563612.67	2203314.30	Картометрический метод	0.1	Закрепление отсутствует
н1810	563601.45	2203314.30	Картометрический метод	0.1	Закрепление отсутствует
н1811	563601.04	2203314.11	Картометрический метод	0.1	Закрепление отсутствует
н1812	563590.38	2203309.03	Картометрический метод	0.1	Закрепление отсутствует
н1813	563582.30	2203314.81	Картометрический метод	0.1	Закрепление отсутствует
н1814	563573.54	2203302.49	Картометрический метод	0.1	Закрепление отсутствует
н1815	563545.80	2203317.54	Картометрический метод	0.1	Закрепление отсутствует
н1816	563537.45	2203342.64	Картометрический метод	0.1	Закрепление отсутствует
н1817	563545.72	2203369.81	Картометрический метод	0.1	Закрепление отсутствует
н1818	563499.99	2203341.59	Картометрический метод	0.1	Закрепление отсутствует
н1819	563488.04	2203334.21	Картометрический метод	0.1	Закрепление отсутствует
н1820	563480.37	2203337.13	Картометрический метод	0.1	Закрепление отсутствует
н1821	563445.76	2203362.91	Картометрический метод	0.1	Закрепление отсутствует

2. Сведения о характерных точках границ объекта

Обозначение характерных точек границ	Координаты, м		Метод определения координат характерной точки	Средняя квадратическая погрешность положения характерной точки (Mt), м	Описание обозначения точки на местности (при наличии)
	X	Y			
1	2	3	4	5	6
н1715	563426.67	2203402.50	Картометрический метод	0.1	Закрепление отсутствует
н1715	563426.67	2203402.50	Картометрический метод	0.1	Закрепление отсутствует
н1822	562475.58	2205079.96	Картометрический метод	0.1	Закрепление отсутствует
н1823	562459.95	2205077.79	Картометрический метод	0.1	Закрепление отсутствует
н1824	562443.00	2205077.35	Картометрический метод	0.1	Закрепление отсутствует
н1825	562422.13	2205074.54	Картометрический метод	0.1	Закрепление отсутствует
н1826	562410.05	2205066.91	Картометрический метод	0.1	Закрепление отсутствует
н1827	562424.67	2205045.92	Картометрический метод	0.1	Закрепление отсутствует
н1828	562424.03	2205038.93	Картометрический метод	0.1	Закрепление отсутствует
н1829	562414.51	2205036.39	Картометрический метод	0.1	Закрепление отсутствует
н1830	562398.61	2205049.74	Картометрический метод	0.1	Закрепление отсутствует
н1831	562389.69	2205047.83	Картометрический метод	0.1	Закрепление отсутствует
н1832	562384.61	2205037.66	Картометрический метод	0.1	Закрепление отсутствует
н1833	562394.15	2205011.59	Картометрический метод	0.1	Закрепление отсутствует
н1834	562403.06	2204994.42	Картометрический метод	0.1	Закрепление отсутствует
н1835	562395.42	2204981.70	Картометрический метод	0.1	Закрепление отсутствует
н1836	562378.25	2204982.33	Картометрический метод	0.1	Закрепление отсутствует
н1837	562358.55	2204996.96	Картометрический метод	0.1	Закрепление отсутствует
н1838	562343.27	2205018.58	Картометрический метод	0.1	Закрепление отсутствует
н1839	562328.65	2205032.57	Картометрический метод	0.1	Закрепление отсутствует
н1840	562314.05	2205036.75	Картометрический метод	0.1	Закрепление отсутствует
н1841	562301.55	2205036.04	Картометрический метод	0.1	Закрепление отсутствует
н1842	562274.27	2205029.24	Картометрический метод	0.1	Закрепление отсутствует
н1843	562221.00	2205009.73	Картометрический метод	0.1	Закрепление отсутствует
н1844	562312.15	2204969.67	Картометрический метод	0.1	Закрепление отсутствует

2. Сведения о характерных точках границ объекта					
Обозначение характерных точек границ	Координаты, м		Метод определения координат характерной точки	Средняя квадратическая погрешность положения характерной точки (Mt), м	Описание обозначения точки на местности (при наличии)
	X	Y			
1	2	3	4	5	6
н1845	562347.58	2204962.68	Картометрический метод	0.1	Закрепление отсутствует
н1846	562386.41	2204915.10	Картометрический метод	0.1	Закрепление отсутствует
н1847	562412.33	2204904.29	Картометрический метод	0.1	Закрепление отсутствует
н1848	562472.81	2204863.93	Картометрический метод	0.1	Закрепление отсутствует
н1849	562510.13	2204814.65	Картометрический метод	0.1	Закрепление отсутствует
н1850	562584.37	2204753.29	Картометрический метод	0.1	Закрепление отсутствует
н1851	562682.87	2204705.47	Картометрический метод	0.1	Закрепление отсутствует
н1852	562750.47	2204665.89	Картометрический метод	0.1	Закрепление отсутствует
н1853	562791.51	2204617.69	Картометрический метод	0.1	Закрепление отсутствует
н1854	562799.86	2204624.12	Картометрический метод	0.1	Закрепление отсутствует
н1855	562826.22	2204620.90	Картометрический метод	0.1	Закрепление отсутствует
н1856	562832.14	2204627.00	Картометрический метод	0.1	Закрепление отсутствует
н1857	562818.72	2204657.27	Картометрический метод	0.1	Закрепление отсутствует
н1858	562824.30	2204672.98	Картометрический метод	0.1	Закрепление отсутствует
н1859	562814.64	2204674.91	Картометрический метод	0.1	Закрепление отсутствует
н1860	562805.00	2204671.05	Картометрический метод	0.1	Закрепление отсутствует
н1861	562781.22	2204667.83	Картометрический метод	0.1	Закрепление отсутствует
н1862	562756.78	2204683.91	Картометрический метод	0.1	Закрепление отсутствует
н1863	562749.71	2204689.05	Картометрический метод	0.1	Закрепление отсутствует
н1864	562722.42	2204705.13	Картометрический метод	0.1	Закрепление отсутствует
н1865	562686.87	2204731.94	Картометрический метод	0.1	Закрепление отсутствует
н1866	562594.98	2204772.28	Картометрический метод	0.1	Закрепление отсутствует
н1867	562516.22	2204836.16	Картометрический метод	0.1	Закрепление отсутствует
н1868	562521.65	2204854.11	Картометрический метод	0.1	Закрепление отсутствует
н1869	562528.63	2204869.47	Картометрический метод	0.1	Закрепление отсутствует

2. Сведения о характерных точках границ объекта					
Обозначение характерных точек границ	Координаты, м		Метод определения координат характерной точки	Средняя квадратическая погрешность положения характерной точки (Mt), м	Описание обозначения точки на местности (при наличии)
	X	Y			
1	2	3	4	5	6
н1870	562539.12	2204876.45	Картометрический метод	0.1	Закрепление отсутствует
н1871	562578.91	2204887.62	Картометрический метод	0.1	Закрепление отсутствует
н1872	562601.96	2204894.60	Картометрический метод	0.1	Закрепление отсутствует
н1873	562615.91	2204911.36	Картометрический метод	0.1	Закрепление отсутствует
н1874	562611.15	2204917.99	Картометрический метод	0.1	Закрепление отсутствует
н1875	562600.68	2204922.57	Картометрический метод	0.1	Закрепление отсутствует
н1876	562584.32	2204917.99	Картометрический метод	0.1	Закрепление отсутствует
н1877	562570.56	2204908.82	Картометрический метод	0.1	Закрепление отсутствует
н1878	562554.48	2204900.89	Картометрический метод	0.1	Закрепление отсутствует
н1879	562536.85	2204898.85	Картометрический метод	0.1	Закрепление отсутствует
н1880	562527.35	2204906.01	Картометрический метод	0.1	Закрепление отсутствует
н1881	562515.57	2204923.23	Картометрический метод	0.1	Закрепление отсутствует
н1882	562514.26	2204949.41	Картометрический метод	0.1	Закрепление отсутствует
н1883	562489.38	2204972.98	Картометрический метод	0.1	Закрепление отсутствует
н1884	562476.94	2204991.97	Картометрический метод	0.1	Закрепление отсутствует
н1885	562467.78	2205008.99	Картометрический метод	0.1	Закрепление отсутствует
н1886	562459.28	2205032.56	Картометрический метод	0.1	Закрепление отсутствует
н1887	562475.30	2205049.41	Картометрический метод	0.1	Закрепление отсутствует
н1888	562485.47	2205064.67	Картометрический метод	0.1	Закрепление отсутствует
н1889	562494.71	2205073.88	Картометрический метод	0.1	Закрепление отсутствует
н1890	562490.80	2205076.05	Картометрический метод	0.1	Закрепление отсутствует
н1822	562475.58	2205079.96	Картометрический метод	0.1	Закрепление отсутствует
н1822	562475.58	2205079.96	Картометрический метод	0.1	Закрепление отсутствует
н1891	562403.38	2203654.02	Картометрический метод	0.1	Закрепление отсутствует
н1892	562394.11	2203626.91	Картометрический метод	0.1	Закрепление отсутствует

2. Сведения о характерных точках границ объекта					
Обозначение характерных точек границ	Координаты, м		Метод определения координат характерной точки	Средняя квадратическая погрешность положения характерной точки (Mt), м	Описание обозначения точки на местности (при наличии)
	X	Y			
1	2	3	4	5	6
н1893	562383.94	2203626.54	Картометрический метод	0.1	Закрепление отсутствует
н1894	562352.21	2203619.74	Картометрический метод	0.1	Закрепление отсутствует
н1895	562325.58	2203613.19	Картометрический метод	0.1	Закрепление отсутствует
н1896	562331.38	2203609.00	Картометрический метод	0.1	Закрепление отсутствует
н1897	562373.06	2203578.97	Картометрический метод	0.1	Закрепление отсутствует
н1898	562376.64	2203576.40	Картометрический метод	0.1	Закрепление отсутствует
н1899	562434.79	2203558.39	Картометрический метод	0.1	Закрепление отсутствует
н1900	562451.33	2203557.16	Картометрический метод	0.1	Закрепление отсутствует
н1901	562618.41	2203544.76	Картометрический метод	0.1	Закрепление отсутствует
н1902	562647.55	2203533.12	Картометрический метод	0.1	Закрепление отсутствует
н1903	562674.89	2203522.20	Картометрический метод	0.1	Закрепление отсутствует
н1904	562721.75	2203486.36	Картометрический метод	0.1	Закрепление отсутствует
н1905	562723.74	2203484.17	Картометрический метод	0.1	Закрепление отсутствует
н1906	562801.63	2203399.21	Картометрический метод	0.1	Закрепление отсутствует
н1907	562803.52	2203397.17	Картометрический метод	0.1	Закрепление отсутствует
н1908	562821.85	2203394.64	Картометрический метод	0.1	Закрепление отсутствует
н1909	562828.54	2203374.58	Картометрический метод	0.1	Закрепление отсутствует
н1910	562837.37	2203373.30	Картометрический метод	0.1	Закрепление отсутствует
н1911	562846.20	2203372.02	Картометрический метод	0.1	Закрепление отсутствует
н1912	562849.54	2203380.48	Картометрический метод	0.1	Закрепление отсутствует
н1913	562848.88	2203381.71	Картометрический метод	0.1	Закрепление отсутствует
н1914	562826.28	2203423.51	Картометрический метод	0.1	Закрепление отсутствует
н1915	562829.68	2203432.03	Картометрический метод	0.1	Закрепление отсутствует
н1916	562846.99	2203421.06	Картометрический метод	0.1	Закрепление отсутствует
н1917	562847.08	2203420.98	Картометрический метод	0.1	Закрепление отсутствует

2. Сведения о характерных точках границ объекта

Обозначение характерных точек границ	Координаты, м		Метод определения координат характерной точки	Средняя квадратическая погрешность положения характерной точки (Mt), м	Описание обозначения точки на местности (при наличии)
	X	Y			
1	2	3	4	5	6
н1918	562847.53	2203420.70	Картометрический метод	0.1	Закрепление отсутствует
н1919	562890.68	2203387.63	Картометрический метод	0.1	Закрепление отсутствует
н1920	562896.33	2203383.31	Картометрический метод	0.1	Закрепление отсутствует
н1921	562910.24	2203375.46	Картометрический метод	0.1	Закрепление отсутствует
н1922	562858.82	2203442.72	Картометрический метод	0.1	Закрепление отсутствует
н1923	562835.19	2203470.50	Картометрический метод	0.1	Закрепление отсутствует
н1924	562810.31	2203484.18	Картометрический метод	0.1	Закрепление отсутствует
н1925	562785.33	2203496.07	Картометрический метод	0.1	Закрепление отсутствует
н1926	562785.33	2203496.08	Картометрический метод	0.1	Закрепление отсутствует
н1927	562767.32	2203514.31	Картометрический метод	0.1	Закрепление отсутствует
н1928	562758.61	2203526.12	Картометрический метод	0.1	Закрепление отсутствует
н1929	562737.64	2203537.17	Картометрический метод	0.1	Закрепление отсутствует
н1930	562713.87	2203554.35	Картометрический метод	0.1	Закрепление отсутствует
н1931	562648.89	2203606.48	Картометрический метод	0.1	Закрепление отсутствует
н1932	562622.89	2203613.21	Картометрический метод	0.1	Закрепление отсутствует
н1933	562504.61	2203614.77	Картометрический метод	0.1	Закрепление отсутствует
н1934	562505.25	2203619.10	Картометрический метод	0.1	Закрепление отсутствует
н1935	562439.56	2203642.32	Картометрический метод	0.1	Закрепление отсутствует
н1891	562403.38	2203654.02	Картометрический метод	0.1	Закрепление отсутствует
н1891	562403.38	2203654.02	Картометрический метод	0.1	Закрепление отсутствует
н1936	563772.74	2202522.35	Картометрический метод	0.1	Закрепление отсутствует
н1937	563760.05	2202498.25	Картометрический метод	0.1	Закрепление отсутствует
н1938	563752.08	2202498.78	Картометрический метод	0.1	Закрепление отсутствует
н1939	563752.08	2202508.24	Картометрический метод	0.1	Закрепление отсутствует
н1940	563748.53	2202517.70	Картометрический метод	0.1	Закрепление отсутствует

2. Сведения о характерных точках границ объекта

Обозначение характерных точек границ	Координаты, м		Метод определения координат характерной точки	Средняя квадратическая погрешность положения характерной точки (Mt), м	Описание обозначения точки на местности (при наличии)
	X	Y			
1	2	3	4	5	6
н1941	563742.23	2202518.49	Картометрический метод	0.1	Закрепление отсутствует
н1942	563726.35	2202515.31	Картометрический метод	0.1	Закрепление отсутствует
н1943	563683.21	2202512.43	Картометрический метод	0.1	Закрепление отсутствует
н1944	563676.12	2202505.78	Картометрический метод	0.1	Закрепление отсутствует
н1945	563668.49	2202499.48	Картометрический метод	0.1	Закрепление отсутствует
н1946	563650.73	2202493.05	Картометрический метод	0.1	Закрепление отсутствует
н1947	563645.68	2202491.91	Картометрический метод	0.1	Закрепление отсутствует
н1948	563631.10	2202491.43	Картометрический метод	0.1	Закрепление отсутствует
н1949	563616.07	2202491.90	Картометрический метод	0.1	Закрепление отсутствует
н1950	563601.03	2202495.23	Картометрический метод	0.1	Закрепление отсутствует
н1951	563597.46	2202498.07	Картометрический метод	0.1	Закрепление отсутствует
н1952	563588.44	2202485.02	Картометрический метод	0.1	Закрепление отсутствует
н1953	563591.92	2202474.07	Картометрический метод	0.1	Закрепление отсутствует
н1954	563598.61	2202466.26	Картометрический метод	0.1	Закрепление отсутствует
н1955	563612.66	2202462.37	Картометрический метод	0.1	Закрепление отсутствует
н1956	563626.49	2202456.23	Картометрический метод	0.1	Закрепление отсутствует
н1957	563635.04	2202440.62	Картометрический метод	0.1	Закрепление отсутствует
н1958	563655.10	2202412.37	Картометрический метод	0.1	Закрепление отсутствует
н1959	563661.06	2202406.80	Картометрический метод	0.1	Закрепление отсутствует
н1960	563670.35	2202411.63	Картометрический метод	0.1	Закрепление отсутствует
н1961	563678.90	2202426.87	Картометрический метод	0.1	Закрепление отсутствует
н1962	563674.07	2202464.78	Картометрический метод	0.1	Закрепление отсутствует
н1963	563678.53	2202475.55	Картометрический метод	0.1	Закрепление отсутствует
н1964	563693.76	2202484.85	Картометрический метод	0.1	Закрепление отсутствует
н1965	563723.87	2202444.33	Картометрический метод	0.1	Закрепление отсутствует

2. Сведения о характерных точках границ объекта					
Обозначение характерных точек границ	Координаты, м		Метод определения координат характерной точки	Средняя квадратическая погрешность положения характерной точки (Mt), м	Описание обозначения точки на местности (при наличии)
	X	Y			
1	2	3	4	5	6
н1966	563728.33	2202427.24	Картометрический метод	0.1	Закрепление отсутствует
н1967	563724.56	2202403.27	Картометрический метод	0.1	Закрепление отсутствует
н1968	563716.22	2202369.26	Картометрический метод	0.1	Закрепление отсутствует
н1969	563715.74	2202344.53	Картометрический метод	0.1	Закрепление отсутствует
н1970	563720.94	2202339.33	Картометрический метод	0.1	Закрепление отсутствует
н1971	563741.00	2202344.53	Картометрический метод	0.1	Закрепление отсутствует
н1972	563754.22	2202341.65	Картометрический метод	0.1	Закрепление отсутствует
н1973	563777.46	2202339.04	Картометрический метод	0.1	Закрепление отсутствует
н1974	563784.29	2202342.66	Картометрический метод	0.1	Закрепление отсутствует
н1975	563782.68	2202351.50	Картометрический метод	0.1	Закрепление отсутствует
н1976	563773.85	2202365.97	Картометрический метод	0.1	Закрепление отсутствует
н1977	563773.05	2202383.25	Картометрический метод	0.1	Закрепление отсутствует
н1978	563781.08	2202381.64	Картометрический метод	0.1	Закрепление отсутствует
н1979	563790.72	2202371.60	Картометрический метод	0.1	Закрепление отсутствует
н1980	563804.40	2202362.35	Картометрический метод	0.1	Закрепление отсутствует
н1981	563817.66	2202354.71	Картометрический метод	0.1	Закрепление отсутствует
н1982	563834.54	2202331.80	Картометрический метод	0.1	Закрепление отсутствует
н1983	563840.16	2202316.13	Картометрический метод	0.1	Закрепление отсутствует
н1984	563834.54	2202296.43	Картометрический метод	0.1	Закрепление отсутствует
н1985	563822.09	2202290.00	Картометрический метод	0.1	Закрепление отсутствует
н1986	563805.61	2202283.17	Картометрический метод	0.1	Закрепление отсутствует
н1987	563799.16	2202276.33	Картометрический метод	0.1	Закрепление отсутствует
н1988	563795.55	2202271.11	Картометрический метод	0.1	Закрепление отсутствует
н1989	563799.16	2202264.68	Картометрический метод	0.1	Закрепление отсутствует
н1990	563806.81	2202265.88	Картометрический метод	0.1	Закрепление отсутствует

2. Сведения о характерных точках границ объекта

Обозначение характерных точек границ	Координаты, м		Метод определения координат характерной точки	Средняя квадратическая погрешность положения характерной точки (Mt), м	Описание обозначения точки на местности (при наличии)
	X	Y			
1	2	3	4	5	6
н1991	563825.12	2202262.52	Картометрический метод	0.1	Закрепление отсутствует
н1992	563835.93	2202252.33	Картометрический метод	0.1	Закрепление отсутствует
н1993	563853.63	2202247.10	Картометрический метод	0.1	Закрепление отсутствует
н1994	563862.07	2202250.72	Картометрический метод	0.1	Закрепление отсутствует
н1995	563880.88	2202270.20	Картометрический метод	0.1	Закрепление отсутствует
н1996	563891.53	2202269.41	Картометрический метод	0.1	Закрепление отсутствует
н1997	563906.15	2202253.62	Картометрический метод	0.1	Закрепление отсутствует
н1998	563927.45	2202250.86	Картометрический метод	0.1	Закрепление отсутствует
н1999	563963.77	2202203.49	Картометрический метод	0.1	Закрепление отсутствует
н2000	563959.82	2202196.78	Картометрический метод	0.1	Закрепление отсутствует
н2001	563951.54	2202186.52	Картометрический метод	0.1	Закрепление отсутствует
н2002	563952.72	2202171.52	Картометрический метод	0.1	Закрепление отсутствует
н2003	563960.22	2202167.58	Картометрический метод	0.1	Закрепление отсутствует
н2004	563975.60	2202174.29	Картометрический метод	0.1	Закрепление отсутствует
н2005	563995.21	2202171.28	Картометрический метод	0.1	Закрепление отсутствует
н2006	564022.11	2202181.07	Картометрический метод	0.1	Закрепление отсутствует
н2007	564023.09	2202188.90	Картометрический метод	0.1	Закрепление отсутствует
н2008	563998.14	2202211.90	Картометрический метод	0.1	Закрепление отсутствует
н2009	563998.14	2202222.17	Картометрический метод	0.1	Закрепление отсутствует
н2010	563997.16	2202237.34	Картометрический метод	0.1	Закрепление отсутствует
н2011	563940.88	2202274.53	Картометрический метод	0.1	Закрепление отсутствует
н2012	563933.05	2202288.72	Картометрический метод	0.1	Закрепление отсутствует
н2013	563892.44	2202312.70	Картометрический метод	0.1	Закрепление отсутствует
н2014	563879.72	2202328.35	Картометрический метод	0.1	Закрепление отсутствует
н2015	563869.21	2202363.23	Картометрический метод	0.1	Закрепление отсутствует

2. Сведения о характерных точках границ объекта

Обозначение характерных точек границ	Координаты, м		Метод определения координат характерной точки	Средняя квадратическая погрешность положения характерной точки (Mt), м	Описание обозначения точки на местности (при наличии)
	X	Y			
1	2	3	4	5	6
н2016	563865.36	2202369.68	Картометрический метод	0.1	Закрепление отсутствует
н2017	563853.52	2202369.68	Картометрический метод	0.1	Закрепление отсутствует
н2018	563841.24	2202365.88	Картометрический метод	0.1	Закрепление отсутствует
н2019	563830.67	2202368.41	Картометрический метод	0.1	Закрепление отсутствует
н2020	563826.86	2202375.60	Картометрический метод	0.1	Закрепление отсутствует
н2021	563834.05	2202385.33	Картометрический метод	0.1	Закрепление отсутствует
н2022	563846.32	2202404.78	Картометрический метод	0.1	Закрепление отсутствует
н2023	563845.47	2202434.81	Картометрический метод	0.1	Закрепление отсутствует
н2024	563843.41	2202466.53	Картометрический метод	0.1	Закрепление отсутствует
н2025	563835.48	2202492.52	Картометрический метод	0.1	Закрепление отсутствует
н2026	563820.11	2202499.51	Картометрический метод	0.1	Закрепление отсутствует
н2027	563823.49	2202469.91	Картометрический метод	0.1	Закрепление отсутствует
н2028	563815.88	2202457.22	Картометрический метод	0.1	Закрепление отсутствует
н2029	563787.11	2202434.81	Картометрический метод	0.1	Закрепление отсутствует
н2030	563768.51	2202436.08	Картометрический метод	0.1	Закрепление отсутствует
н2031	563757.52	2202444.12	Картометрический метод	0.1	Закрепление отсутствует
н2032	563753.28	2202452.15	Картометрический метод	0.1	Закрепление отсутствует
н2033	563754.98	2202459.34	Картометрический метод	0.1	Закрепление отсутствует
н2034	563767.67	2202475.83	Картометрический метод	0.1	Закрепление отсутствует
н2035	563770.63	2202480.91	Картометрический метод	0.1	Закрепление отсутствует
н2036	563769.36	2202489.79	Картометрический метод	0.1	Закрепление отсутствует
н2037	563787.96	2202505.86	Картометрический метод	0.1	Закрепление отсутствует
н2038	563779.50	2202520.66	Картометрический метод	0.1	Закрепление отсутствует
н1936	563772.74	2202522.35	Картометрический метод	0.1	Закрепление отсутствует
н1936	563772.74	2202522.35	Картометрический метод	0.1	Закрепление отсутствует

2. Сведения о характерных точках границ объекта

Обозначение характерных точек границ	Координаты, м		Метод определения координат характерной точки	Средняя квадратическая погрешность положения характерной точки (Mt), м	Описание обозначения точки на местности (при наличии)
	X	Y			
1	2	3	4	5	6
н2039	562097.21	2202819.70	Картометрический метод	0.1	Закрепление отсутствует
н2040	562108.63	2202826.72	Картометрический метод	0.1	Закрепление отсутствует
н2041	562115.18	2202844.19	Картометрический метод	0.1	Закрепление отсутствует
н2042	562109.41	2202853.41	Картометрический метод	0.1	Закрепление отсутствует
н2043	562122.58	2202861.64	Картометрический метод	0.1	Закрепление отсутствует
н2044	562128.82	2202874.12	Картометрический метод	0.1	Закрепление отсутствует
н2045	562139.33	2202878.59	Картометрический метод	0.1	Закрепление отсутствует
н2046	562152.49	2202875.01	Картометрический метод	0.1	Закрепление отсутствует
н2047	562152.51	2202875.00	Картометрический метод	0.1	Закрепление отсутствует
н2048	562152.52	2202875.00	Картометрический метод	0.1	Закрепление отсутствует
н2049	562152.52	2202874.99	Картометрический метод	0.1	Закрепление отсутствует
н2050	562168.32	2202864.47	Картометрический метод	0.1	Закрепление отсутствует
н2051	562189.38	2202862.71	Картометрический метод	0.1	Закрепление отсутствует
н2052	562224.50	2202871.49	Картометрический метод	0.1	Закрепление отсутствует
н2053	562267.91	2202892.26	Картометрический метод	0.1	Закрепление отсутствует
н2054	562267.92	2202892.26	Картометрический метод	0.1	Закрепление отсутствует
н2055	562275.99	2202878.37	Картометрический метод	0.1	Закрепление отсутствует
н2056	562287.38	2202879.76	Картометрический метод	0.1	Закрепление отсутствует
н2057	562316.64	2202874.18	Картометрический метод	0.1	Закрепление отсутствует
н2058	562317.39	2202863.83	Картометрический метод	0.1	Закрепление отсутствует
н2059	562332.39	2202864.16	Картометрический метод	0.1	Закрепление отсутствует
н2060	562355.42	2202861.93	Картометрический метод	0.1	Закрепление отсутствует
н2061	562373.80	2202865.40	Картометрический метод	0.1	Закрепление отсутствует
н2062	562363.72	2202877.06	Картометрический метод	0.1	Закрепление отсутствует
н2063	562357.86	2202883.50	Картометрический метод	0.1	Закрепление отсутствует

2. Сведения о характерных точках границ объекта					
Обозначение характерных точек границ	Координаты, м		Метод определения координат характерной точки	Средняя квадратическая погрешность положения характерной точки (Mt), м	Описание обозначения точки на местности (при наличии)
	X	Y			
1	2	3	4	5	6
н2064	562350.98	2202891.09	Картометрический метод	0.1	Закрепление отсутствует
н2065	562326.93	2202919.49	Картометрический метод	0.1	Закрепление отсутствует
н2066	562301.09	2202950.04	Картометрический метод	0.1	Закрепление отсутствует
н2067	562275.72	2202980.05	Картометрический метод	0.1	Закрепление отсутствует
н2068	562266.60	2202990.84	Картометрический метод	0.1	Закрепление отсутствует
н2069	562254.35	2203005.30	Картометрический метод	0.1	Закрепление отсутствует
н2070	562254.41	2203005.21	Картометрический метод	0.1	Закрепление отсутствует
н2071	562254.35	2203005.24	Картометрический метод	0.1	Закрепление отсутствует
н2072	562254.35	2203005.23	Картометрический метод	0.1	Закрепление отсутствует
н2073	562235.05	2203011.99	Картометрический метод	0.1	Закрепление отсутствует
н2074	562233.88	2203012.39	Картометрический метод	0.1	Закрепление отсутствует
н2075	562186.66	2203002.16	Картометрический метод	0.1	Закрепление отсутствует
н2076	562180.87	2202995.73	Картометрический метод	0.1	Закрепление отсутствует
н2077	562180.91	2202995.64	Картометрический метод	0.1	Закрепление отсутствует
н2078	562185.68	2202985.81	Картометрический метод	0.1	Закрепление отсутствует
н2079	562187.33	2202983.26	Картометрический метод	0.1	Закрепление отсутствует
н2080	562205.02	2202957.34	Картометрический метод	0.1	Закрепление отсутствует
н2081	562216.52	2202938.26	Картометрический метод	0.1	Закрепление отсутствует
н2082	562221.77	2202929.64	Картометрический метод	0.1	Закрепление отсутствует
н2083	562228.66	2202934.51	Картометрический метод	0.1	Закрепление отсутствует
н2084	562239.50	2202942.18	Картометрический метод	0.1	Закрепление отсутствует
н2085	562239.49	2202942.16	Картометрический метод	0.1	Закрепление отсутствует
н2086	562245.38	2202946.32	Картометрический метод	0.1	Закрепление отсутствует
н2087	562231.53	2202917.12	Картометрический метод	0.1	Закрепление отсутствует
н2088	562193.79	2202923.27	Картометрический метод	0.1	Закрепление отсутствует

2. Сведения о характерных точках границ объекта					
Обозначение характерных точек границ	Координаты, м		Метод определения координат характерной точки	Средняя квадратическая погрешность положения характерной точки (Мt), м	Описание обозначения точки на местности (при наличии)
	X	Y			
1	2	3	4	5	6
н2089	562193.74	2202923.29	Картометрический метод	0.1	Закрепление отсутствует
н2090	562193.72	2202923.29	Картометрический метод	0.1	Закрепление отсутствует
н2091	562182.83	2202926.01	Картометрический метод	0.1	Закрепление отсутствует
н2092	562144.63	2202935.56	Картометрический метод	0.1	Закрепление отсутствует
н2093	562107.57	2202951.06	Картометрический метод	0.1	Закрепление отсутствует
н2094	562092.22	2202958.27	Картометрический метод	0.1	Закрепление отсутствует
н2095	562091.97	2202958.38	Картометрический метод	0.1	Закрепление отсутствует
н2096	562057.73	2202964.52	Картометрический метод	0.1	Закрепление отсутствует
н2097	562029.65	2202963.65	Картометрический метод	0.1	Закрепление отсутствует
н2098	562014.72	2202950.48	Картометрический метод	0.1	Закрепление отсутствует
н2099	562014.72	2202933.80	Картометрический метод	0.1	Закрепление отсутствует
н2100	562016.71	2202927.68	Картометрический метод	0.1	Закрепление отсутствует
н2101	562019.07	2202920.13	Картометрический метод	0.1	Закрепление отсутствует
н2102	562022.62	2202910.98	Картометрический метод	0.1	Закрепление отсутствует
н2103	562031.40	2202896.94	Картометрический метод	0.1	Закрепление отсутствует
н2104	562027.01	2202885.52	Картометрический метод	0.1	Закрепление отсутствует
н2105	562008.58	2202871.48	Картометрический метод	0.1	Закрепление отсутствует
н2106	562000.68	2202860.07	Картометрический метод	0.1	Закрепление отсутствует
н2107	562002.43	2202851.30	Картометрический метод	0.1	Закрепление отсутствует
н2108	562004.19	2202842.52	Картометрический метод	0.1	Закрепление отсутствует
н2109	562024.37	2202843.40	Картометрический метод	0.1	Закрепление отсутствует
н2110	562041.93	2202864.47	Картометрический метод	0.1	Закрепление отсутствует
н2111	562055.96	2202872.37	Картометрический метод	0.1	Закрепление отсутствует
н2112	562067.37	2202872.37	Картометрический метод	0.1	Закрепление отсутствует
н2113	562067.38	2202872.36	Картометрический метод	0.1	Закрепление отсутствует

2. Сведения о характерных точках границ объекта					
Обозначение характерных точек границ	Координаты, м		Метод определения координат характерной точки	Средняя квадратическая погрешность положения характерной точки (Mt), м	Описание обозначения точки на местности (при наличии)
	X	Y			
1	2	3	4	5	6
н2114	562067.39	2202872.36	Картометрический метод	0.1	Закрепление отсутствует
н2115	562070.80	2202867.06	Картометрический метод	0.1	Закрепление отсутствует
н2116	562075.29	2202860.07	Картометрический метод	0.1	Закрепление отсутствует
н2117	562081.43	2202838.13	Картометрический метод	0.1	Закрепление отсутствует
н2118	562084.07	2202824.97	Картометрический метод	0.1	Закрепление отсутствует
н2039	562097.21	2202819.70	Картометрический метод	0.1	Закрепление отсутствует
н2039	562097.21	2202819.70	Картометрический метод	0.1	Закрепление отсутствует
н2119	562364.52	2202960.96	Картометрический метод	0.1	Закрепление отсутствует
н2120	562353.23	2202952.04	Картометрический метод	0.1	Закрепление отсутствует
н2121	562352.19	2202933.01	Картометрический метод	0.1	Закрепление отсутствует
н2122	562360.37	2202923.33	Картометрический метод	0.1	Закрепление отсутствует
н2123	562369.41	2202912.66	Картометрический метод	0.1	Закрепление отсутствует
н2124	562391.93	2202887.75	Картометрический метод	0.1	Закрепление отсутствует
н2125	562387.79	2202882.56	Картометрический метод	0.1	Закрепление отсутствует
н2126	562400.02	2202867.63	Картометрический метод	0.1	Закрепление отсутствует
н2127	562416.84	2202844.53	Картометрический метод	0.1	Закрепление отсутствует
н2128	562430.14	2202822.78	Картометрический метод	0.1	Закрепление отсутствует
н2129	562441.92	2202803.84	Картометрический метод	0.1	Закрепление отсутствует
н2130	562455.84	2202781.50	Картометрический метод	0.1	Закрепление отсутствует
н2131	562470.02	2202758.67	Картометрический метод	0.1	Закрепление отсутствует
н2132	562483.13	2202737.64	Картометрический метод	0.1	Закрепление отсутствует
н2133	562492.03	2202722.60	Картометрический метод	0.1	Закрепление отсутствует
н2134	562504.08	2202702.22	Картометрический метод	0.1	Закрепление отсутствует
н2135	562505.88	2202696.48	Картометрический метод	0.1	Закрепление отсутствует
н2136	562512.66	2202674.76	Картометрический метод	0.1	Закрепление отсутствует

2. Сведения о характерных точках границ объекта					
Обозначение характерных точек границ	Координаты, м		Метод определения координат характерной точки	Средняя квадратическая погрешность положения характерной точки (Мt), м	Описание обозначения точки на местности (при наличии)
	X	Y			
1	2	3	4	5	6
н2137	562516.47	2202644.27	Картометрический метод	0.1	Закрепление отсутствует
н2138	562518.05	2202625.79	Картометрический метод	0.1	Закрепление отсутствует
н2139	562521.86	2202588.16	Картометрический метод	0.1	Закрепление отсутствует
н2140	562547.80	2202587.27	Картометрический метод	0.1	Закрепление отсутствует
н2141	562548.29	2202624.71	Картометрический метод	0.1	Закрепление отсутствует
н2142	562562.17	2202627.47	Картометрический метод	0.1	Закрепление отсутствует
н2143	562544.50	2202684.74	Картометрический метод	0.1	Закрепление отсутствует
н2144	562545.14	2202684.94	Картометрический метод	0.1	Закрепление отсутствует
н2145	562556.79	2202692.40	Картометрический метод	0.1	Закрепление отсутствует
н2146	562543.28	2202713.26	Картометрический метод	0.1	Закрепление отсутствует
н2147	562537.50	2202710.67	Картометрический метод	0.1	Закрепление отсутствует
н2148	562519.18	2202731.07	Картометрический метод	0.1	Закрепление отсутствует
н2149	562543.40	2202747.80	Картометрический метод	0.1	Закрепление отсутствует
н2150	562543.41	2202747.81	Картометрический метод	0.1	Закрепление отсутствует
н2151	562557.93	2202726.42	Картометрический метод	0.1	Закрепление отсутствует
н2152	562583.14	2202744.34	Картометрический метод	0.1	Закрепление отсутствует
н2153	562568.34	2202765.05	Картометрический метод	0.1	Закрепление отсутствует
н2154	562581.10	2202773.87	Картометрический метод	0.1	Закрепление отсутствует
н2155	562583.83	2202793.73	Картометрический метод	0.1	Закрепление отсутствует
н2156	562615.38	2202805.92	Картометрический метод	0.1	Закрепление отсутствует
н2157	562631.88	2202816.30	Картометрический метод	0.1	Закрепление отсутствует
н2158	562672.19	2202842.36	Картометрический метод	0.1	Закрепление отсутствует
н2159	562639.05	2202851.33	Картометрический метод	0.1	Закрепление отсутствует
н2160	562597.46	2202883.68	Картометрический метод	0.1	Закрепление отсутствует
н2161	562582.16	2202893.02	Картометрический метод	0.1	Закрепление отсутствует

2. Сведения о характерных точках границ объекта					
Обозначение характерных точек границ	Координаты, м		Метод определения координат характерной точки	Средняя квадратическая погрешность положения характерной точки (Mt), м	Описание обозначения точки на местности (при наличии)
	X	Y			
1	2	3	4	5	6
н2162	562581.17	2202873.50	Картометрический метод	0.1	Закрепление отсутствует
н2163	562569.98	2202857.92	Картометрический метод	0.1	Закрепление отсутствует
н2164	562578.15	2202852.34	Картометрический метод	0.1	Закрепление отсутствует
н2165	562568.38	2202817.56	Картометрический метод	0.1	Закрепление отсутствует
н2166	562556.08	2202798.89	Картометрический метод	0.1	Закрепление отсутствует
н2167	562542.97	2202788.56	Картометрический метод	0.1	Закрепление отсутствует
н2168	562506.03	2202781.81	Картометрический метод	0.1	Закрепление отсутствует
н2169	562488.94	2202784.19	Картометрический метод	0.1	Закрепление отсутствует
н2170	562475.04	2202800.48	Картометрический метод	0.1	Закрепление отсутствует
н2171	562474.64	2202823.52	Картометрический метод	0.1	Закрепление отсутствует
н2172	562480.20	2202841.79	Картометрический метод	0.1	Закрепление отсутствует
н2173	562472.25	2202857.68	Картометрический метод	0.1	Закрепление отсутствует
н2174	562456.08	2202862.27	Картометрический метод	0.1	Закрепление отсутствует
н2175	562445.30	2202864.35	Картометрический метод	0.1	Закрепление отсутствует
н2176	562442.65	2202882.86	Картометрический метод	0.1	Закрепление отсутствует
н2177	562448.94	2202908.05	Картометрический метод	0.1	Закрепление отсутствует
н2178	562453.70	2202916.37	Картометрический метод	0.1	Закрепление отсутствует
н2179	562443.58	2202933.61	Картометрический метод	0.1	Закрепление отсутствует
н2180	562426.34	2202938.96	Картометрический метод	0.1	Закрепление отсутствует
н2181	562409.11	2202937.18	Картометрический метод	0.1	Закрепление отсутствует
н2182	562383.54	2202955.61	Картометрический метод	0.1	Закрепление отсутствует
н2119	562364.52	2202960.96	Картометрический метод	0.1	Закрепление отсутствует
н2119	562364.52	2202960.96	Картометрический метод	0.1	Закрепление отсутствует
н2183	563487.93	2203220.27	Картометрический метод	0.1	Закрепление отсутствует
н2184	563492.80	2203198.82	Картометрический метод	0.1	Закрепление отсутствует

2. Сведения о характерных точках границ объекта					
Обозначение характерных точек границ	Координаты, м		Метод определения координат характерной точки	Средняя квадратическая погрешность положения характерной точки (Мt), м	Описание обозначения точки на местности (при наличии)
	X	Y			
1	2	3	4	5	6
н2185	563497.70	2203184.94	Картометрический метод	0.1	Закрепление отсутствует
н2186	563499.41	2203179.33	Картометрический метод	0.1	Закрепление отсутствует
н2187	563511.71	2203191.90	Картометрический метод	0.1	Закрепление отсутствует
н2188	563518.96	2203183.62	Картометрический метод	0.1	Закрепление отсутствует
н2189	563536.74	2203169.98	Картометрический метод	0.1	Закрепление отсутствует
н2190	563507.13	2203126.40	Картометрический метод	0.1	Закрепление отсутствует
н2191	563501.66	2203152.03	Картометрический метод	0.1	Закрепление отсутствует
н2192	563501.85	2203148.96	Картометрический метод	0.1	Закрепление отсутствует
н2193	563504.05	2203115.78	Картометрический метод	0.1	Закрепление отсутствует
н2194	563516.17	2203097.62	Картометрический метод	0.1	Закрепление отсутствует
н2195	563519.96	2203078.65	Картометрический метод	0.1	Закрепление отсутствует
н2196	563524.16	2203064.23	Картометрический метод	0.1	Закрепление отсутствует
н2197	563523.39	2203055.71	Картометрический метод	0.1	Закрепление отсутствует
н2198	563515.37	2203021.24	Картометрический метод	0.1	Закрепление отсутствует
н2199	563516.17	2203014.86	Картометрический метод	0.1	Закрепление отсутствует
н2200	563519.04	2202984.07	Картометрический метод	0.1	Закрепление отсутствует
н2201	563507.23	2202983.42	Картометрический метод	0.1	Закрепление отсутствует
н2202	563507.55	2202979.39	Картометрический метод	0.1	Закрепление отсутствует
н2203	563516.61	2202946.96	Картометрический метод	0.1	Закрепление отсутствует
н2204	563532.57	2202950.45	Картометрический метод	0.1	Закрепление отсутствует
н2205	563531.69	2202958.58	Картометрический метод	0.1	Закрепление отсутствует
н2206	563544.97	2202964.11	Картометрический метод	0.1	Закрепление отсутствует
н2207	563544.98	2202964.11	Картометрический метод	0.1	Закрепление отсутствует
н2208	563544.19	2202972.58	Картометрический метод	0.1	Закрепление отсутствует
н2209	563564.18	2202966.97	Картометрический метод	0.1	Закрепление отсутствует

2. Сведения о характерных точках границ объекта

Обозначение характерных точек границ	Координаты, м		Метод определения координат характерной точки	Средняя квадратическая погрешность положения характерной точки (Мt), м	Описание обозначения точки на местности (при наличии)
	X	Y			
1	2	3	4	5	6
н2210	563577.13	2202964.27	Картометрический метод	0.1	Закрепление отсутствует
н2211	563608.17	2202954.02	Картометрический метод	0.1	Закрепление отсутствует
н2212	563640.62	2202943.30	Картометрический метод	0.1	Закрепление отсутствует
н2213	563643.91	2202961.30	Картометрический метод	0.1	Закрепление отсутствует
н2214	563645.95	2202972.56	Картометрический метод	0.1	Закрепление отсутствует
н2215	563618.35	2202982.92	Картометрический метод	0.1	Закрепление отсутствует
н2216	563622.60	2202992.41	Картометрический метод	0.1	Закрепление отсутствует
н2217	563647.25	2202982.39	Картометрический метод	0.1	Закрепление отсутствует
н2218	563647.10	2202981.21	Картометрический метод	0.1	Закрепление отсутствует
н2219	563649.62	2202990.38	Картометрический метод	0.1	Закрепление отсутствует
н2220	563665.80	2202995.22	Картометрический метод	0.1	Закрепление отсутствует
н2221	563671.64	2203011.62	Картометрический метод	0.1	Закрепление отсутствует
н2222	563666.02	2203040.23	Картометрический метод	0.1	Закрепление отсутствует
н2223	563657.67	2203050.78	Картометрический метод	0.1	Закрепление отсутствует
н2224	563616.13	2203113.25	Картометрический метод	0.1	Закрепление отсутствует
н2225	563601.94	2203137.69	Картометрический метод	0.1	Закрепление отсутствует
н2226	563538.38	2203180.42	Картометрический метод	0.1	Закрепление отсутствует
н2227	563521.82	2203199.89	Картометрический метод	0.1	Закрепление отсутствует
н2228	563505.37	2203208.72	Картометрический метод	0.1	Закрепление отсутствует
н2229	563494.78	2203217.20	Картометрический метод	0.1	Закрепление отсутствует
н2230	563490.34	2203219.20	Картометрический метод	0.1	Закрепление отсутствует
н2183	563487.93	2203220.27	Картометрический метод	0.1	Закрепление отсутствует
н2183	563487.93	2203220.27	Картометрический метод	0.1	Закрепление отсутствует
н2231	560495.73	2202566.29	Картометрический метод	0.1	Закрепление отсутствует
н2232	560480.38	2202557.98	Картометрический метод	0.1	Закрепление отсутствует

2. Сведения о характерных точках границ объекта					
Обозначение характерных точек границ	Координаты, м		Метод определения координат характерной точки	Средняя квадратическая погрешность положения характерной точки (Мt), м	Описание обозначения точки на местности (при наличии)
	X	Y			
1	2	3	4	5	6
н2233	560470.78	2202546.47	Картометрический метод	0.1	Закрепление отсутствует
н2234	560476.54	2202517.06	Картометрический метод	0.1	Закрепление отсутствует
н2235	560484.86	2202495.96	Картометрический метод	0.1	Закрепление отсутствует
н2236	560478.45	2202466.55	Картометрический метод	0.1	Закрепление отсутствует
н2237	560472.06	2202448.64	Картометрический метод	0.1	Закрепление отсутствует
н2238	560468.86	2202434.58	Картометрический метод	0.1	Закрепление отсутствует
н2239	560472.70	2202412.84	Картометрический метод	0.1	Закрепление отсутствует
н2240	560486.78	2202394.30	Картометрический метод	0.1	Закрепление отсутствует
н2241	560505.31	2202361.69	Картометрический метод	0.1	Закрепление отсутствует
н2242	560521.93	2202348.90	Картометрический метод	0.1	Закрепление отсутствует
н2243	560548.16	2202334.83	Картометрический метод	0.1	Закрепление отсутствует
н2244	560562.96	2202327.17	Картометрический метод	0.1	Закрепление отсутствует
н2245	560580.63	2202320.38	Картометрический метод	0.1	Закрепление отсутствует
н2246	560632.56	2202301.58	Картометрический метод	0.1	Закрепление отсутствует
н2247	560651.09	2202299.03	Картометрический метод	0.1	Закрепление отсутствует
н2248	560672.84	2202304.14	Картометрический метод	0.1	Закрепление отсутствует
н2249	560681.79	2202318.85	Картометрический метод	0.1	Закрепление отсутствует
н2250	560679.87	2202352.10	Картометрический метод	0.1	Закрепление отсутствует
н2251	560670.92	2202364.24	Картометрический метод	0.1	Закрепление отсутствует
н2252	560652.37	2202373.84	Картометрический метод	0.1	Закрепление отсутствует
н2253	560630.00	2202382.15	Картометрический метод	0.1	Закрепление отсутствует
н2254	560598.66	2202394.94	Картометрический метод	0.1	Закрепление отсутствует
н2255	560585.88	2202409.00	Картометрический метод	0.1	Закрепление отсутствует
н2256	560580.43	2202428.54	Картометрический метод	0.1	Закрепление отсутствует
н2257	560576.29	2202446.73	Картометрический метод	0.1	Закрепление отсутствует

2. Сведения о характерных точках границ объекта					
Обозначение характерных точек границ	Координаты, м		Метод определения координат характерной точки	Средняя квадратическая погрешность положения характерной точки (Mt), м	Описание обозначения точки на местности (при наличии)
	X	Y			
1	2	3	4	5	6
н2258	560561.57	2202458.87	Картометрический метод	0.1	Закрепление отсутствует
н2259	560527.06	2202478.70	Картометрический метод	0.1	Закрепление отсутствует
н2260	560515.54	2202508.11	Картометрический метод	0.1	Закрепление отсутствует
н2261	560523.21	2202531.76	Картометрический метод	0.1	Закрепление отсутствует
н2262	560524.49	2202554.78	Картометрический метод	0.1	Закрепление отсутствует
н2263	560512.34	2202563.73	Картометрический метод	0.1	Закрепление отсутствует
н2231	560495.73	2202566.29	Картометрический метод	0.1	Закрепление отсутствует
н2231	560495.73	2202566.29	Картометрический метод	0.1	Закрепление отсутствует
н2264	561834.29	2203770.23	Картометрический метод	0.1	Закрепление отсутствует
н2265	561832.25	2203767.06	Картометрический метод	0.1	Закрепление отсутствует
н2266	561822.49	2203765.04	Картометрический метод	0.1	Закрепление отсутствует
н2267	561822.65	2203764.16	Картометрический метод	0.1	Закрепление отсутствует
н2268	561805.33	2203757.66	Картометрический метод	0.1	Закрепление отсутствует
н2269	561799.92	2203752.93	Картометрический метод	0.1	Закрепление отсутствует
н2270	561794.35	2203743.44	Картометрический метод	0.1	Закрепление отсутствует
н2271	561798.33	2203734.17	Картометрический метод	0.1	Закрепление отсутствует
н2272	561795.39	2203727.29	Картометрический метод	0.1	Закрепление отсутствует
н2273	561788.72	2203718.48	Картометрический метод	0.1	Закрепление отсутствует
н2274	561782.39	2203707.33	Картометрический метод	0.1	Закрепление отсутствует
н2275	561777.85	2203689.23	Картометрический метод	0.1	Закрепление отсутствует
н2276	561790.64	2203685.83	Картометрический метод	0.1	Закрепление отсутствует
н2277	561790.64	2203685.82	Картометрический метод	0.1	Закрепление отсутствует
н2278	561790.65	2203685.82	Картометрический метод	0.1	Закрепление отсутствует
н2279	561777.79	2203649.67	Картометрический метод	0.1	Закрепление отсутствует
н2280	561771.85	2203639.95	Картометрический метод	0.1	Закрепление отсутствует

2. Сведения о характерных точках границ объекта					
Обозначение характерных точек границ	Координаты, м		Метод определения координат характерной точки	Средняя квадратическая погрешность положения характерной точки (Мп), м	Описание обозначения точки на местности (при наличии)
	X	Y			
1	2	3	4	5	6
н2281	561759.01	2203645.24	Картометрический метод	0.1	Закрепление отсутствует
н2282	561743.99	2203625.88	Картометрический метод	0.1	Закрепление отсутствует
н2283	561730.33	2203597.39	Картометрический метод	0.1	Закрепление отсутствует
н2284	561738.68	2203593.39	Картометрический метод	0.1	Закрепление отсутствует
н2285	561744.65	2203590.53	Картометрический метод	0.1	Закрепление отсутствует
н2286	561747.50	2203589.16	Картометрический метод	0.1	Закрепление отсутствует
н2287	561738.61	2203570.59	Картометрический метод	0.1	Закрепление отсутствует
н2288	561734.96	2203566.39	Картометрический метод	0.1	Закрепление отсутствует
н2289	561732.66	2203561.24	Картометрический метод	0.1	Закрепление отсутствует
н2290	561733.91	2203560.74	Картометрический метод	0.1	Закрепление отсутствует
н2291	561738.51	2203558.74	Картометрический метод	0.1	Закрепление отсутствует
н2292	561743.84	2203556.45	Картометрический метод	0.1	Закрепление отсутствует
н2293	561749.30	2203554.10	Картометрический метод	0.1	Закрепление отсутствует
н2294	561749.31	2203554.09	Картометрический метод	0.1	Закрепление отсутствует
н2295	561755.11	2203562.99	Картометрический метод	0.1	Закрепление отсутствует
н2296	561763.16	2203558.39	Картометрический метод	0.1	Закрепление отсутствует
н2297	561773.20	2203557.35	Картометрический метод	0.1	Закрепление отсутствует
н2298	561757.26	2203535.94	Картометрический метод	0.1	Закрепление отсутствует
н2299	561757.64	2203535.63	Картометрический метод	0.1	Закрепление отсутствует
н2300	561769.69	2203526.01	Картометрический метод	0.1	Закрепление отсутствует
н2301	561786.94	2203549.65	Картометрический метод	0.1	Закрепление отсутствует
н2302	561786.95	2203549.65	Картометрический метод	0.1	Закрепление отсутствует
н2303	561807.51	2203542.89	Картометрический метод	0.1	Закрепление отсутствует
н2304	561824.13	2203540.58	Картометрический метод	0.1	Закрепление отсутствует
н2305	561843.73	2203567.19	Картометрический метод	0.1	Закрепление отсутствует

2. Сведения о характерных точках границ объекта					
Обозначение характерных точек границ	Координаты, м		Метод определения координат характерной точки	Средняя квадратическая погрешность положения характерной точки (Мт), м	Описание обозначения точки на местности (при наличии)
	X	Y			
1	2	3	4	5	6
н2306	561844.08	2203567.68	Картометрический метод	0.1	Закрепление отсутствует
н2307	561871.17	2203586.22	Картометрический метод	0.1	Закрепление отсутствует
н2308	561880.85	2203616.94	Картометрический метод	0.1	Закрепление отсутствует
н2309	561880.18	2203617.56	Картометрический метод	0.1	Закрепление отсутствует
н2310	561880.86	2203616.94	Картометрический метод	0.1	Закрепление отсутствует
н2311	561883.57	2203625.52	Картометрический метод	0.1	Закрепление отсутствует
н2312	561883.57	2203625.53	Картометрический метод	0.1	Закрепление отсутствует
н2313	561883.56	2203625.53	Картометрический метод	0.1	Закрепление отсутствует
н2314	561872.07	2203637.31	Картометрический метод	0.1	Закрепление отсутствует
н2315	561850.74	2203659.19	Картометрический метод	0.1	Закрепление отсутствует
н2316	561840.68	2203682.35	Картометрический метод	0.1	Закрепление отсутствует
н2317	561836.47	2203707.43	Картометрический метод	0.1	Закрепление отсутствует
н2318	561835.98	2203721.99	Картометрический метод	0.1	Закрепление отсутствует
н2319	561835.41	2203739.12	Картометрический метод	0.1	Закрепление отсутствует
н2320	561834.40	2203767.17	Картометрический метод	0.1	Закрепление отсутствует
н2321	561834.29	2203770.21	Картометрический метод	0.1	Закрепление отсутствует
н2264	561834.29	2203770.23	Картометрический метод	0.1	Закрепление отсутствует
н2264	561834.29	2203770.23	Картометрический метод	0.1	Закрепление отсутствует
н2322	562097.21	2202637.76	Картометрический метод	0.1	Закрепление отсутствует
н2323	562097.21	2202637.81	Картометрический метод	0.1	Закрепление отсутствует
н2324	562084.48	2202656.58	Картометрический метод	0.1	Закрепление отсутствует
н2325	562084.29	2202656.30	Картометрический метод	0.1	Закрепление отсутствует
н2326	562075.83	2202643.84	Картометрический метод	0.1	Закрепление отсутствует
н2327	562054.82	2202649.27	Картометрический метод	0.1	Закрепление отсутствует
н2328	562047.41	2202663.39	Картометрический метод	0.1	Закрепление отсутствует

2. Сведения о характерных точках границ объекта

Обозначение характерных точек границ	Координаты, м		Метод определения координат характерной точки	Средняя квадратическая погрешность положения характерной точки (Мт), м	Описание обозначения точки на местности (при наличии)
	X	Y			
1	2	3	4	5	6
н2329	562072.71	2202696.47	Картометрический метод	0.1	Закрепление отсутствует
н2330	562064.72	2202700.67	Картометрический метод	0.1	Закрепление отсутствует
н2331	562058.94	2202703.71	Картометрический метод	0.1	Закрепление отсутствует
н2332	562048.42	2202709.25	Картометрический метод	0.1	Закрепление отсутствует
н2333	562041.99	2202700.82	Картометрический метод	0.1	Закрепление отсутствует
н2334	562023.00	2202715.80	Картометрический метод	0.1	Закрепление отсутствует
н2335	562020.09	2202716.93	Картометрический метод	0.1	Закрепление отсутствует
н2336	562018.13	2202714.66	Картометрический метод	0.1	Закрепление отсутствует
н2337	561988.24	2202729.28	Картометрический метод	0.1	Закрепление отсутствует
н2338	561988.23	2202729.29	Картометрический метод	0.1	Закрепление отсутствует
н2339	561988.22	2202729.29	Картометрический метод	0.1	Закрепление отсутствует
н2340	561988.21	2202729.30	Картометрический метод	0.1	Закрепление отсутствует
н2341	561988.06	2202729.36	Картометрический метод	0.1	Закрепление отсутствует
н2342	561963.44	2202737.90	Картометрический метод	0.1	Закрепление отсутствует
н2343	561936.62	2202742.37	Картометрический метод	0.1	Закрепление отсутствует
н2344	561913.33	2202743.61	Картометрический метод	0.1	Закрепление отсутствует
н2345	561913.31	2202743.60	Картометрический метод	0.1	Закрепление отсутствует
н2346	561886.43	2202734.85	Картометрический метод	0.1	Закрепление отсутствует
н2347	561886.43	2202734.86	Картометрический метод	0.1	Закрепление отсутствует
н2348	561886.42	2202734.86	Картометрический метод	0.1	Закрепление отсутствует
н2349	561882.31	2202716.63	Картометрический метод	0.1	Закрепление отсутствует
н2350	561880.37	2202710.18	Картометрический метод	0.1	Закрепление отсутствует
н2351	561877.23	2202702.60	Картометрический метод	0.1	Закрепление отсутствует
н2352	561870.23	2202690.25	Картометрический метод	0.1	Закрепление отсутствует
н2353	561863.96	2202676.91	Картометрический метод	0.1	Закрепление отсутствует

2. Сведения о характерных точках границ объекта

Обозначение характерных точек границ	Координаты, м		Метод определения координат характерной точки	Средняя квадратическая погрешность положения характерной точки (Mt), м	Описание обозначения точки на местности (при наличии)
	X	Y			
1	2	3	4	5	6
н2354	561877.18	2202665.90	Картометрический метод	0.1	Закрепление отсутствует
н2355	561906.47	2202657.22	Картометрический метод	0.1	Закрепление отсутствует
н2356	561932.27	2202646.60	Картометрический метод	0.1	Закрепление отсутствует
н2357	561947.68	2202632.08	Картометрический метод	0.1	Закрепление отсутствует
н2358	561962.28	2202618.66	Картометрический метод	0.1	Закрепление отсутствует
н2359	561975.15	2202615.67	Картометрический метод	0.1	Закрепление отсутствует
н2360	561984.38	2202628.86	Картометрический метод	0.1	Закрепление отсутствует
н2361	561985.13	2202648.24	Картометрический метод	0.1	Закрепление отсутствует
н2362	561984.40	2202662.58	Картометрический метод	0.1	Закрепление отсутствует
н2363	561995.15	2202669.89	Картометрический метод	0.1	Закрепление отсутствует
н2364	562011.08	2202670.56	Картометрический метод	0.1	Закрепление отсутствует
н2365	562011.10	2202670.55	Картометрический метод	0.1	Закрепление отсутствует
н2366	562020.82	2202661.03	Картометрический метод	0.1	Закрепление отсутствует
н2367	562027.68	2202653.45	Картометрический метод	0.1	Закрепление отсутствует
н2368	562034.59	2202637.14	Картометрический метод	0.1	Закрепление отсутствует
н2369	562036.37	2202632.94	Картометрический метод	0.1	Закрепление отсутствует
н2370	562044.26	2202617.06	Картометрический метод	0.1	Закрепление отсутствует
н2371	562045.80	2202613.98	Картометрический метод	0.1	Закрепление отсутствует
н2372	562050.51	2202604.50	Картометрический метод	0.1	Закрепление отсутствует
н2373	562074.54	2202593.90	Картометрический метод	0.1	Закрепление отсутствует
н2374	562086.20	2202597.56	Картометрический метод	0.1	Закрепление отсутствует
н2375	562086.21	2202597.55	Картометрический метод	0.1	Закрепление отсутствует
н2376	562086.59	2202597.67	Картометрический метод	0.1	Закрепление отсутствует
н2377	562096.18	2202605.33	Картометрический метод	0.1	Закрепление отсутствует
н2378	562099.92	2202610.41	Картометрический метод	0.1	Закрепление отсутствует

2. Сведения о характерных точках границ объекта					
Обозначение характерных точек границ	Координаты, м		Метод определения координат характерной точки	Средняя квадратическая погрешность положения характерной точки (Mt), м	Описание обозначения точки на местности (при наличии)
	X	Y			
1	2	3	4	5	6
н2379	562090.51	2202608.64	Картометрический метод	0.1	Закрепление отсутствует
н2380	562070.51	2202609.64	Картометрический метод	0.1	Закрепление отсутствует
н2381	562074.81	2202641.25	Картометрический метод	0.1	Закрепление отсутствует
н2322	562097.21	2202637.76	Картометрический метод	0.1	Закрепление отсутствует
н2322	562097.21	2202637.76	Картометрический метод	0.1	Закрепление отсутствует
н2382	560572.79	2202284.79	Картометрический метод	0.1	Закрепление отсутствует
н2383	560555.41	2202276.90	Картометрический метод	0.1	Закрепление отсутствует
н2384	560535.69	2202257.95	Картометрический метод	0.1	Закрепление отсутствует
н2385	560519.10	2202240.58	Картометрический метод	0.1	Закрепление отсутствует
н2386	560502.12	2202234.88	Картометрический метод	0.1	Закрепление отсутствует
н2387	560447.06	2202228.11	Картометрический метод	0.1	Закрепление отсутствует
н2388	560459.87	2202194.42	Картометрический метод	0.1	Закрепление отсутствует
н2389	560594.48	2202171.72	Картометрический метод	0.1	Закрепление отсутствует
н2390	560611.16	2202176.99	Картометрический метод	0.1	Закрепление отсутствует
н2391	560618.56	2202199.53	Картометрический метод	0.1	Закрепление отсутствует
н2392	560638.52	2202206.42	Картометрический метод	0.1	Закрепление отсутствует
н2393	560654.88	2202212.16	Картометрический метод	0.1	Закрепление отсутствует
н2394	560679.36	2202230.32	Картометрический метод	0.1	Закрепление отсутствует
н2395	560689.61	2202247.69	Картометрический метод	0.1	Закрепление отсутствует
н2396	560685.67	2202266.63	Картометрический метод	0.1	Закрепление отсутствует
н2397	560673.04	2202273.74	Картометрический метод	0.1	Закрепление отсутствует
н2398	560661.98	2202272.16	Картометрический метод	0.1	Закрепление отсутствует
н2399	560651.72	2202263.48	Картометрический метод	0.1	Закрепление отсутствует
н2400	560643.04	2202251.64	Картометрический метод	0.1	Закрепление отсутствует
н2401	560626.47	2202248.48	Картометрический метод	0.1	Закрепление отсутствует

2. Сведения о характерных точках границ объекта					
Обозначение характерных точек границ	Координаты, м		Метод определения координат характерной точки	Средняя квадратическая погрешность положения характерной точки (Мt), м	Описание обозначения точки на местности (при наличии)
	X	Y			
1	2	3	4	5	6
н2402	560613.04	2202260.32	Картометрический метод	0.1	Закрепление отсутствует
н2403	560592.52	2202275.32	Картометрический метод	0.1	Закрепление отсутствует
н2382	560572.79	2202284.79	Картометрический метод	0.1	Закрепление отсутствует
н2382	560572.79	2202284.79	Картометрический метод	0.1	Закрепление отсутствует
н2404	563657.17	2203706.94	Картометрический метод	0.1	Закрепление отсутствует
н2405	563648.92	2203694.26	Картометрический метод	0.1	Закрепление отсутствует
н2406	563645.83	2203673.57	Картометрический метод	0.1	Закрепление отсутствует
н2407	563634.84	2203646.85	Картометрический метод	0.1	Закрепление отсутствует
н2408	563640.92	2203640.02	Картометрический метод	0.1	Закрепление отсутствует
н2409	563696.97	2203621.51	Картометрический метод	0.1	Закрепление отсутствует
н2410	563702.17	2203627.54	Картометрический метод	0.1	Закрепление отсутствует
н2411	563705.92	2203624.23	Картометрический метод	0.1	Закрепление отсутствует
н2412	563704.54	2203617.89	Картометрический метод	0.1	Закрепление отсутствует
н2413	563761.96	2203575.25	Картометрический метод	0.1	Закрепление отсутствует
н2414	563779.19	2203552.60	Картометрический метод	0.1	Закрепление отсутствует
н2415	563799.96	2203576.94	Картометрический метод	0.1	Закрепление отсутствует
н2416	563798.69	2203590.67	Картометрический метод	0.1	Закрепление отсутствует
н2417	563788.44	2203610.27	Картометрический метод	0.1	Закрепление отсутствует
н2418	563787.62	2203628.31	Картометрический метод	0.1	Закрепление отсутствует
н2419	563816.06	2203681.48	Картометрический метод	0.1	Закрепление отсутствует
н2420	563764.48	2203687.60	Картометрический метод	0.1	Закрепление отсутствует
н2421	563752.48	2203696.93	Картометрический метод	0.1	Закрепление отсутствует
н2422	563740.50	2203683.92	Картометрический метод	0.1	Закрепление отсутствует
н2423	563718.14	2203682.62	Картометрический метод	0.1	Закрепление отсутствует
н2424	563699.65	2203697.86	Картометрический метод	0.1	Закрепление отсутствует

2. Сведения о характерных точках границ объекта

Обозначение характерных точек границ	Координаты, м		Метод определения координат характерной точки	Средняя квадратическая погрешность положения характерной точки (Mt), м	Описание обозначения точки на местности (при наличии)
	X	Y			
1	2	3	4	5	6
н2425	563673.72	2203705.97	Картометрический метод	0.1	Закрепление отсутствует
н2404	563657.17	2203706.94	Картометрический метод	0.1	Закрепление отсутствует
н2404	563657.17	2203706.94	Картометрический метод	0.1	Закрепление отсутствует
н2426	561055.90	2204511.21	Картометрический метод	0.1	Закрепление отсутствует
н2427	561049.15	2204510.00	Картометрический метод	0.1	Закрепление отсутствует
н2428	561040.35	2204501.55	Картометрический метод	0.1	Закрепление отсутствует
н2429	561039.01	2204463.09	Картометрический метод	0.1	Закрепление отсутствует
н2430	561039.00	2204463.07	Картометрический метод	0.1	Закрепление отсутствует
н2431	561053.59	2204436.48	Картометрический метод	0.1	Закрепление отсутствует
н2432	561063.14	2204399.28	Картометрический метод	0.1	Закрепление отсутствует
н2433	561064.36	2204394.46	Картометрический метод	0.1	Закрепление отсутствует
н2434	561080.47	2204398.29	Картометрический метод	0.1	Закрепление отсутствует
н2435	561093.60	2204401.40	Картометрический метод	0.1	Закрепление отсутствует
н2436	561097.85	2204357.02	Картометрический метод	0.1	Закрепление отсутствует
н2437	561111.04	2204343.12	Картометрический метод	0.1	Закрепление отсутствует
н2438	561127.03	2204343.12	Картометрический метод	0.1	Закрепление отсутствует
н2439	561149.28	2204370.22	Картометрический метод	0.1	Закрепление отсутствует
н2440	561161.09	2204400.81	Картометрический метод	0.1	Закрепление отсутствует
н2441	561159.70	2204451.55	Картометрический метод	0.1	Закрепление отсутствует
н2442	561138.16	2204474.49	Картометрический метод	0.1	Закрепление отсутствует
н2443	561115.22	2204483.52	Картометрический метод	0.1	Закрепление отсутствует
н2444	561101.32	2204470.32	Картометрический метод	0.1	Закрепление отсутствует
н2445	561098.11	2204469.31	Картометрический метод	0.1	Закрепление отсутствует
н2446	561098.10	2204468.34	Картометрический метод	0.1	Закрепление отсутствует
н2447	561093.84	2204467.98	Картометрический метод	0.1	Закрепление отсутствует

2. Сведения о характерных точках границ объекта

Обозначение характерных точек границ	Координаты, м		Метод определения координат характерной точки	Средняя квадратическая погрешность положения характерной точки (Мt), м	Описание обозначения точки на местности (при наличии)
	X	Y			
1	2	3	4	5	6
н2448	561092.80	2204467.65	Картометрический метод	0.1	Закрепление отсутствует
н2449	561092.80	2204467.89	Картометрический метод	0.1	Закрепление отсутствует
н2450	561044.31	2204463.79	Картометрический метод	0.1	Закрепление отсутствует
н2451	561045.65	2204502.24	Картометрический метод	0.1	Закрепление отсутствует
н2452	561054.46	2204510.69	Картометрический метод	0.1	Закрепление отсутствует
н2453	561056.19	2204511.07	Картометрический метод	0.1	Закрепление отсутствует
н2426	561055.90	2204511.21	Картометрический метод	0.1	Закрепление отсутствует
н2426	561055.90	2204511.21	Картометрический метод	0.1	Закрепление отсутствует
н2454	561658.36	2202888.23	Картометрический метод	0.1	Закрепление отсутствует
н2455	561658.27	2202888.20	Картометрический метод	0.1	Закрепление отсутствует
н2456	561635.51	2202880.00	Картометрический метод	0.1	Закрепление отсутствует
н2457	561630.24	2202872.77	Картометрический метод	0.1	Закрепление отсутствует
н2458	561627.75	2202867.21	Картометрический метод	0.1	Закрепление отсутствует
н2459	561623.18	2202858.08	Картометрический метод	0.1	Закрепление отсутствует
н2460	561623.52	2202851.09	Картометрический метод	0.1	Закрепление отсутствует
н2461	561629.42	2202836.55	Картометрический метод	0.1	Закрепление отсутствует
н2462	561648.12	2202805.01	Картометрический метод	0.1	Закрепление отсутствует
н2463	561640.81	2202801.14	Картометрический метод	0.1	Закрепление отсутствует
н2464	561651.60	2202781.40	Картометрический метод	0.1	Закрепление отсутствует
н2465	561651.73	2202781.46	Картометрический метод	0.1	Закрепление отсутствует
н2466	561670.83	2202791.74	Картометрический метод	0.1	Закрепление отсутствует
н2467	561676.14	2202794.61	Картометрический метод	0.1	Закрепление отсутствует
н2468	561680.59	2202784.79	Картометрический метод	0.1	Закрепление отсутствует
н2469	561690.60	2202762.76	Картометрический метод	0.1	Закрепление отсутствует
н2470	561690.63	2202762.76	Картометрический метод	0.1	Закрепление отсутствует

2. Сведения о характерных точках границ объекта					
Обозначение характерных точек границ	Координаты, м		Метод определения координат характерной точки	Средняя квадратическая погрешность положения характерной точки (Mt), м	Описание обозначения точки на местности (при наличии)
	X	Y			
1	2	3	4	5	6
н2471	561701.56	2202773.38	Картометрический метод	0.1	Закрепление отсутствует
н2472	561719.98	2202771.50	Картометрический метод	0.1	Закрепление отсутствует
н2473	561720.00	2202771.51	Картометрический метод	0.1	Закрепление отсутствует
н2474	561726.85	2202774.87	Картометрический метод	0.1	Закрепление отсутствует
н2475	561734.17	2202784.08	Картометрический метод	0.1	Закрепление отсутствует
н2476	561727.84	2202806.50	Картометрический метод	0.1	Закрепление отсутствует
н2477	561722.35	2202813.10	Картометрический метод	0.1	Закрепление отсутствует
н2478	561730.90	2202852.76	Картометрический метод	0.1	Закрепление отсутствует
н2479	561726.25	2202874.18	Картометрический метод	0.1	Закрепление отсутствует
н2480	561710.77	2202882.63	Картометрический метод	0.1	Закрепление отсутствует
н2481	561692.00	2202884.92	Картометрический метод	0.1	Закрепление отсутствует
н2482	561692.01	2202884.91	Картометрический метод	0.1	Закрепление отсутствует
н2483	561673.99	2202885.38	Картометрический метод	0.1	Закрепление отсутствует
н2484	561673.59	2202885.39	Картометрический метод	0.1	Закрепление отсутствует
н2485	561669.78	2202885.49	Картометрический метод	0.1	Закрепление отсутствует
н2454	561658.36	2202888.23	Картометрический метод	0.1	Закрепление отсутствует
н2454	561658.36	2202888.23	Картометрический метод	0.1	Закрепление отсутствует
н2486	562611.77	2202977.96	Картометрический метод	0.1	Закрепление отсутствует
н2487	562619.79	2202966.98	Картометрический метод	0.1	Закрепление отсутствует
н2488	562627.19	2202956.34	Картометрический метод	0.1	Закрепление отсутствует
н2489	562664.12	2202930.13	Картометрический метод	0.1	Закрепление отсутствует
н2490	562661.68	2202926.34	Картометрический метод	0.1	Закрепление отсутствует
н2491	562671.78	2202919.26	Картометрический метод	0.1	Закрепление отсутствует
н2492	562687.30	2202913.72	Картометрический метод	0.1	Закрепление отсутствует
н2493	562704.67	2202907.80	Картометрический метод	0.1	Закрепление отсутствует

2. Сведения о характерных точках границ объекта					
Обозначение характерных точек границ	Координаты, м		Метод определения координат характерной точки	Средняя квадратическая погрешность положения характерной точки (Мт), м	Описание обозначения точки на местности (при наличии)
	X	Y			
1	2	3	4	5	6
н2494	562718.34	2202902.63	Картометрический метод	0.1	Закрепление отсутствует
н2495	562728.28	2202899.98	Картометрический метод	0.1	Закрепление отсутствует
н2496	562736.45	2202894.87	Картометрический метод	0.1	Закрепление отсутствует
н2497	562743.84	2202891.55	Картометрический метод	0.1	Закрепление отсутствует
н2498	562750.60	2202884.95	Картометрический метод	0.1	Закрепление отсутствует
н2499	562756.24	2202878.29	Картометрический метод	0.1	Закрепление отсутствует
н2500	562758.26	2202874.67	Картометрический метод	0.1	Закрепление отсутствует
н2501	562758.27	2202874.60	Картометрический метод	0.1	Закрепление отсутствует
н2502	562760.57	2202867.82	Картометрический метод	0.1	Закрепление отсутствует
н2503	562760.61	2202867.73	Картометрический метод	0.1	Закрепление отсутствует
н2504	562764.59	2202862.04	Картометрический метод	0.1	Закрепление отсутствует
н2505	562769.14	2202857.33	Картометрический метод	0.1	Закрепление отсутствует
н2506	562769.95	2202851.89	Картометрический метод	0.1	Закрепление отсутствует
н2507	562771.96	2202847.64	Картометрический метод	0.1	Закрепление отсутствует
н2508	562786.38	2202828.01	Картометрический метод	0.1	Закрепление отсутствует
н2509	562795.88	2202818.84	Картометрический метод	0.1	Закрепление отсутствует
н2510	562775.45	2202791.80	Картометрический метод	0.1	Закрепление отсутствует
н2511	562813.19	2202773.40	Картометрический метод	0.1	Закрепление отсутствует
н2512	562841.64	2202808.15	Картометрический метод	0.1	Закрепление отсутствует
н2513	562829.09	2202843.18	Картометрический метод	0.1	Закрепление отсутствует
н2514	562821.83	2202858.36	Картометрический метод	0.1	Закрепление отсутствует
н2515	562808.79	2202867.76	Картометрический метод	0.1	Закрепление отсутствует
н2516	562798.41	2202873.87	Картометрический метод	0.1	Закрепление отсутствует
н2517	562781.65	2202876.10	Картометрический метод	0.1	Закрепление отсутствует
н2518	562776.62	2202879.46	Картометрический метод	0.1	Закрепление отсутствует

2. Сведения о характерных точках границ объекта					
Обозначение характерных точек границ	Координаты, м		Метод определения координат характерной точки	Средняя квадратическая погрешность положения характерной точки (Mt), м	Описание обозначения точки на местности (при наличии)
	X	Y			
1	2	3	4	5	6
н2519	562773.27	2202892.87	Картометрический метод	0.1	Закрепление отсутствует
н2520	562767.67	2202900.69	Картометрический метод	0.1	Закрепление отсутствует
н2521	562760.40	2202906.28	Картометрический метод	0.1	Закрепление отсутствует
н2522	562745.01	2202909.94	Картометрический метод	0.1	Закрепление отсутствует
н2523	562731.13	2202908.16	Картометрический метод	0.1	Закрепление отсутствует
н2524	562722.58	2202909.23	Картометрический метод	0.1	Закрепление отсутствует
н2525	562709.77	2202918.13	Картометрический метод	0.1	Закрепление отсутствует
н2526	562705.50	2202934.85	Картометрический метод	0.1	Закрепление отсутствует
н2527	562703.42	2202940.01	Картометрический метод	0.1	Закрепление отсутствует
н2528	562694.50	2202941.71	Картометрический метод	0.1	Закрепление отсутствует
н2529	562691.09	2202938.30	Картометрический метод	0.1	Закрепление отсутствует
н2530	562682.16	2202935.33	Картометрический метод	0.1	Закрепление отсутствует
н2531	562672.57	2202937.67	Картометрический метод	0.1	Закрепление отсутствует
н2532	562672.79	2202947.45	Картометрический метод	0.1	Закрепление отсутствует
н2533	562667.04	2202964.04	Картометрический метод	0.1	Закрепление отсутствует
н2534	562660.72	2202968.93	Картометрический метод	0.1	Закрепление отсутствует
н2535	562660.68	2202968.93	Картометрический метод	0.1	Закрепление отсутствует
н2536	562652.38	2202969.36	Картометрический метод	0.1	Закрепление отсутствует
н2537	562640.85	2202970.24	Картометрический метод	0.1	Закрепление отсутствует
н2538	562634.16	2202969.73	Картометрический метод	0.1	Закрепление отсутствует
н2486	562611.77	2202977.96	Картометрический метод	0.1	Закрепление отсутствует
н2486	562611.77	2202977.96	Картометрический метод	0.1	Закрепление отсутствует
н2539	560362.26	2202780.96	Картометрический метод	0.1	Закрепление отсутствует
н2540	560353.34	2202747.53	Картометрический метод	0.1	Закрепление отсутствует
н2541	560342.12	2202736.32	Картометрический метод	0.1	Закрепление отсутствует

2. Сведения о характерных точках границ объекта

Обозначение характерных точек границ	Координаты, м		Метод определения координат характерной точки	Средняя квадратическая погрешность положения характерной точки (Мt), м	Описание обозначения точки на местности (при наличии)
	X	Y			
1	2	3	4	5	6
н2542	560341.19	2202709.22	Картометрический метод	0.1	Закрепление отсутствует
н2543	560332.30	2202698.93	Картометрический метод	0.1	Закрепление отсутствует
н2544	560331.37	2202682.11	Картометрический метод	0.1	Закрепление отсутствует
н2545	560347.27	2202644.26	Картометрический метод	0.1	Закрепление отсутствует
н2546	560353.81	2202619.96	Картометрический метод	0.1	Закрепление отсутствует
н2547	560361.28	2202602.67	Картометрический метод	0.1	Закрепление отсутствует
н2548	560368.28	2202598.46	Картометрический метод	0.1	Закрепление отсутствует
н2549	560380.90	2202603.60	Картометрический метод	0.1	Закрепление отсутствует
н2550	560386.05	2202613.88	Картометрический метод	0.1	Закрепление отсутствует
н2551	560384.84	2202634.04	Картометрический метод	0.1	Закрепление отсутствует
н2552	560383.71	2202659.68	Картометрический метод	0.1	Закрепление отсутствует
н2553	560379.03	2202698.47	Картометрический метод	0.1	Закрепление отсутствует
н2554	560386.52	2202746.60	Картометрический метод	0.1	Закрепление отсутствует
н2555	560389.90	2202762.02	Картометрический метод	0.1	Закрепление отсутствует
н2539	560362.26	2202780.96	Картометрический метод	0.1	Закрепление отсутствует
н2539	560362.26	2202780.96	Картометрический метод	0.1	Закрепление отсутствует
н2556	561678.04	2203071.81	Картометрический метод	0.1	Закрепление отсутствует
н2557	561678.01	2203071.63	Картометрический метод	0.1	Закрепление отсутствует
н2558	561678.00	2203071.64	Картометрический метод	0.1	Закрепление отсутствует
н2559	561675.92	2203057.99	Картометрический метод	0.1	Закрепление отсутствует
н2560	561674.44	2203039.45	Картометрический метод	0.1	Закрепление отсутствует
н2561	561675.19	2203026.73	Картометрический метод	0.1	Закрепление отсутствует
н2562	561672.36	2203012.48	Картометрический метод	0.1	Закрепление отсутствует
н2563	561673.87	2203008.96	Картометрический метод	0.1	Закрепление отсутствует
н2564	561673.95	2203008.80	Картометрический метод	0.1	Закрепление отсутствует

2. Сведения о характерных точках границ объекта					
Обозначение характерных точек границ	Координаты, м		Метод определения координат характерной точки	Средняя квадратическая погрешность положения характерной точки (Мт), м	Описание обозначения точки на местности (при наличии)
	X	Y			
1	2	3	4	5	6
н2565	561682.36	2202989.25	Картометрический метод	0.1	Закрепление отсутствует
н2566	561682.40	2202989.12	Картометрический метод	0.1	Закрепление отсутствует
н2567	561683.04	2202987.62	Картометрический метод	0.1	Закрепление отсутствует
н2568	561686.41	2202975.11	Картометрический метод	0.1	Закрепление отсутствует
н2569	561693.86	2202966.27	Картометрический метод	0.1	Закрепление отсутствует
н2570	561693.92	2202966.19	Картометрический метод	0.1	Закрепление отсутствует
н2571	561726.64	2202977.41	Картометрический метод	0.1	Закрепление отсутствует
н2572	561746.74	2202992.37	Картометрический метод	0.1	Закрепление отсутствует
н2573	561747.68	2203013.87	Картометрический метод	0.1	Закрепление отсутствует
н2574	561743.47	2203029.29	Картометрический метод	0.1	Закрепление отсутствует
н2575	561723.83	2203038.64	Картометрический метод	0.1	Закрепление отсутствует
н2576	561694.81	2203058.00	Картометрический метод	0.1	Закрепление отсутствует
н2556	561678.04	2203071.81	Картометрический метод	0.1	Закрепление отсутствует
н2556	561678.04	2203071.81	Картометрический метод	0.1	Закрепление отсутствует
н2577	562467.39	2203089.85	Картометрический метод	0.1	Закрепление отсутствует
н2578	562452.01	2203068.01	Картометрический метод	0.1	Закрепление отсутствует
н2579	562409.42	2203080.50	Картометрический метод	0.1	Закрепление отсутствует
н2580	562409.43	2203080.49	Картометрический метод	0.1	Закрепление отсутствует
н2581	562409.44	2203080.49	Картометрический метод	0.1	Закрепление отсутствует
н2582	562420.02	2203064.63	Картометрический метод	0.1	Закрепление отсутствует
н2583	562430.81	2203048.47	Картометрический метод	0.1	Закрепление отсутствует
н2584	562437.56	2203044.93	Картометрический метод	0.1	Закрепление отсутствует
н2585	562443.26	2203040.02	Картометрический метод	0.1	Закрепление отсутствует
н2586	562451.31	2203037.07	Картометрический метод	0.1	Закрепление отсутствует
н2587	562468.37	2203028.84	Картометрический метод	0.1	Закрепление отсутствует

2. Сведения о характерных точках границ объекта					
Обозначение характерных точек границ	Координаты, м		Метод определения координат характерной точки	Средняя квадратическая погрешность положения характерной точки (Мt), м	Описание обозначения точки на местности (при наличии)
	X	Y			
1	2	3	4	5	6
н2588	562468.41	2203028.82	Картометрический метод	0.1	Закрепление отсутствует
н2589	562468.44	2203028.81	Картометрический метод	0.1	Закрепление отсутствует
н2590	562491.50	2203023.93	Картометрический метод	0.1	Закрепление отсутствует
н2591	562502.50	2203023.36	Картометрический метод	0.1	Закрепление отсутствует
н2592	562514.65	2203020.07	Картометрический метод	0.1	Закрепление отсутствует
н2593	562515.11	2203019.90	Картометрический метод	0.1	Закрепление отсутствует
н2594	562522.14	2203017.98	Картометрический метод	0.1	Закрепление отсутствует
н2595	562525.73	2203016.18	Картометрический метод	0.1	Закрепление отсутствует
н2596	562528.73	2203015.12	Картометрический метод	0.1	Закрепление отсутствует
н2597	562532.44	2203013.70	Картометрический метод	0.1	Закрепление отсутствует
н2598	562536.11	2203011.85	Картометрический метод	0.1	Закрепление отсутствует
н2599	562539.52	2203009.82	Картометрический метод	0.1	Закрепление отсутствует
н2600	562541.61	2203008.27	Картометрический метод	0.1	Закрепление отсутствует
н2601	562544.06	2203006.95	Картометрический метод	0.1	Закрепление отсутствует
н2602	562552.77	2202996.44	Картометрический метод	0.1	Закрепление отсутствует
н2603	562555.62	2202993.79	Картометрический метод	0.1	Закрепление отсутствует
н2604	562559.39	2202988.43	Картометрический метод	0.1	Закрепление отсутствует
н2605	562567.80	2202980.41	Картометрический метод	0.1	Закрепление отсутствует
н2606	562574.42	2202980.52	Картометрический метод	0.1	Закрепление отсутствует
н2607	562574.43	2202980.51	Картометрический метод	0.1	Закрепление отсутствует
н2608	562469.37	2203088.08	Картометрический метод	0.1	Закрепление отсутствует
н2577	562467.39	2203089.85	Картометрический метод	0.1	Закрепление отсутствует
н2577	562467.39	2203089.85	Картометрический метод	0.1	Закрепление отсутствует
н2609	564519.66	2202306.24	Картометрический метод	0.1	Закрепление отсутствует
н2610	564510.08	2202303.69	Картометрический метод	0.1	Закрепление отсутствует

2. Сведения о характерных точках границ объекта

Обозначение характерных точек границ	Координаты, м		Метод определения координат характерной точки	Средняя квадратическая погрешность положения характерной точки (Mt), м	Описание обозначения точки на местности (при наличии)
	X	Y			
1	2	3	4	5	6
н2611	564506.07	2202298.31	Картометрический метод	0.1	Закрепление отсутствует
н2612	564514.57	2202271.69	Картометрический метод	0.1	Закрепление отсутствует
н2613	564517.40	2202257.53	Картометрический метод	0.1	Закрепление отсутствует
н2614	564514.57	2202226.38	Картометрический метод	0.1	Закрепление отсутствует
н2615	564515.08	2202211.90	Картометрический метод	0.1	Закрепление отсутствует
н2616	564514.00	2202197.50	Картометрический метод	0.1	Закрепление отсутствует
н2617	564523.28	2202185.90	Картометрический метод	0.1	Закрепление отсутствует
н2618	564544.77	2202164.69	Картометрический метод	0.1	Закрепление отсутствует
н2619	564557.27	2202156.60	Картометрический метод	0.1	Закрепление отсутствует
н2620	564564.30	2202149.13	Картометрический метод	0.1	Закрепление отсутствует
н2621	564566.89	2202186.58	Картометрический метод	0.1	Закрепление отсутствует
н2622	564551.68	2202197.17	Картометрический метод	0.1	Закрепление отсутствует
н2623	564539.47	2202209.96	Картометрический метод	0.1	Закрепление отсутствует
н2624	564539.50	2202221.63	Картометрический метод	0.1	Закрепление отсутствует
н2625	564538.25	2202241.04	Картометрический метод	0.1	Закрепление отсутствует
н2626	564536.26	2202257.80	Картометрический метод	0.1	Закрепление отсутствует
н2627	564535.26	2202276.01	Картометрический метод	0.1	Закрепление отсутствует
н2628	564531.91	2202300.28	Картометрический метод	0.1	Закрепление отсутствует
н2629	564526.04	2202305.69	Картометрический метод	0.1	Закрепление отсутствует
н2609	564519.66	2202306.24	Картометрический метод	0.1	Закрепление отсутствует
н2609	564519.66	2202306.24	Картометрический метод	0.1	Закрепление отсутствует
н2630	564886.25	2202496.34	Картометрический метод	0.1	Закрепление отсутствует
н2631	564819.18	2202488.37	Картометрический метод	0.1	Закрепление отсутствует
н2632	564811.68	2202441.68	Картометрический метод	0.1	Закрепление отсутствует
н2633	564839.63	2202447.62	Картометрический метод	0.1	Закрепление отсутствует

2. Сведения о характерных точках границ объекта

Обозначение характерных точек границ	Координаты, м		Метод определения координат характерной точки	Средняя квадратическая погрешность положения характерной точки (Мп), м	Описание обозначения точки на местности (при наличии)
	X	Y			
1	2	3	4	5	6
н2634	564877.37	2202447.39	Картометрический метод	0.1	Закрепление отсутствует
н2630	564886.25	2202496.34	Картометрический метод	0.1	Закрепление отсутствует
н2630	564886.25	2202496.34	Картометрический метод	0.1	Закрепление отсутствует
н2635	560390.08	2202493.95	Картометрический метод	0.1	Закрепление отсутствует
н2636	560347.78	2202489.06	Картометрический метод	0.1	Закрепление отсутствует
н2637	560375.24	2202416.86	Картометрический метод	0.1	Закрепление отсутствует
н2638	560406.19	2202454.18	Картометрический метод	0.1	Закрепление отсутствует
н2639	560405.68	2202468.03	Картометрический метод	0.1	Закрепление отсутствует
н2640	560399.39	2202487.66	Картометрический метод	0.1	Закрепление отсутствует
н2635	560390.08	2202493.95	Картометрический метод	0.1	Закрепление отсутствует
н2635	560390.08	2202493.95	Картометрический метод	0.1	Закрепление отсутствует
н2641	563463.48	2202319.76	Картометрический метод	0.1	Закрепление отсутствует
н2642	563442.59	2202302.61	Картометрический метод	0.1	Закрепление отсутствует
н2643	563463.78	2202273.96	Картометрический метод	0.1	Закрепление отсутствует
н2644	563495.94	2202300.16	Картометрический метод	0.1	Закрепление отсутствует
н2641	563463.48	2202319.76	Картометрический метод	0.1	Закрепление отсутствует
н2641	563463.48	2202319.76	Картометрический метод	0.1	Закрепление отсутствует
н2645	564031.45	2201285.52	Картометрический метод	0.1	Закрепление отсутствует
н2646	564015.64	2201265.23	Картометрический метод	0.1	Закрепление отсутствует
н2647	564053.97	2201237.47	Картометрический метод	0.1	Закрепление отсутствует
н2648	564068.83	2201258.36	Картометрический метод	0.1	Закрепление отсутствует
н2645	564031.45	2201285.52	Картометрический метод	0.1	Закрепление отсутствует
н2645	564031.45	2201285.52	Картометрический метод	0.1	Закрепление отсутствует
н2649	564782.92	2202646.21	Картометрический метод	0.1	Закрепление отсутствует
н2650	564776.08	2202622.16	Картометрический метод	0.1	Закрепление отсутствует

2. Сведения о характерных точках границ объекта

Обозначение характерных точек границ	Координаты, м		Метод определения координат характерной точки	Средняя квадратическая погрешность положения характерной точки (Mt), м	Описание обозначения точки на местности (при наличии)
	X	Y			
1	2	3	4	5	6
н2651	564814.54	2202611.21	Картометрический метод	0.1	Закрепление отсутствует
н2652	564821.38	2202635.26	Картометрический метод	0.1	Закрепление отсутствует
н2649	564782.92	2202646.21	Картометрический метод	0.1	Закрепление отсутствует
н2649	564782.92	2202646.21	Картометрический метод	0.1	Закрепление отсутствует
н2653	565063.34	2199804.22	Картометрический метод	0.1	Закрепление отсутствует
н2654	565052.15	2199790.85	Картометрический метод	0.1	Закрепление отсутствует
н2655	565050.79	2199792.31	Картометрический метод	0.1	Закрепление отсутствует
н2656	565043.20	2199782.30	Картометрический метод	0.1	Закрепление отсутствует
н2657	565047.30	2199767.60	Картометрический метод	0.1	Закрепление отсутствует
н2658	565064.31	2199752.70	Картометрический метод	0.1	Закрепление отсутствует
н2659	565079.56	2199773.05	Картометрический метод	0.1	Закрепление отсутствует
н2660	565066.96	2199780.40	Картометрический метод	0.1	Закрепление отсутствует
н2661	565071.81	2199796.70	Картометрический метод	0.1	Закрепление отсутствует
н2653	565063.34	2199804.22	Картометрический метод	0.1	Закрепление отсутствует
н2653	565063.34	2199804.22	Картометрический метод	0.1	Закрепление отсутствует
н2662	561830.46	2202954.12	Картометрический метод	0.1	Закрепление отсутствует
н2663	561830.40	2202953.98	Картометрический метод	0.1	Закрепление отсутствует
н2664	561830.39	2202953.98	Картометрический метод	0.1	Закрепление отсутствует
н2665	561822.84	2202936.38	Картометрический метод	0.1	Закрепление отсутствует
н2666	561822.41	2202934.05	Картометрический метод	0.1	Закрепление отсутствует
н2667	561838.68	2202919.05	Картометрический метод	0.1	Закрепление отсутствует
н2668	561860.08	2202906.95	Картометрический метод	0.1	Закрепление отсутствует
н2669	561860.69	2202906.89	Картометрический метод	0.1	Закрепление отсутствует
н2670	561860.89	2202908.37	Картометрический метод	0.1	Закрепление отсутствует
н2671	561861.35	2202930.25	Картометрический метод	0.1	Закрепление отсутствует

2. Сведения о характерных точках границ объекта

Обозначение характерных точек границ	Координаты, м		Метод определения координат характерной точки	Средняя квадратическая погрешность положения характерной точки (Mt), м	Описание обозначения точки на местности (при наличии)
	X	Y			
1	2	3	4	5	6
н2672	561830.47	2202954.12	Картометрический метод	0.1	Закрепление отсутствует
н2662	561830.46	2202954.12	Картометрический метод	0.1	Закрепление отсутствует
н2662	561830.46	2202954.12	Картометрический метод	0.1	Закрепление отсутствует
н2673	561859.82	2204579.14	Картометрический метод	0.1	Закрепление отсутствует
н2674	561851.63	2204551.06	Картометрический метод	0.1	Закрепление отсутствует
н2675	561856.10	2204540.75	Картометрический метод	0.1	Закрепление отсутствует
н2676	561864.93	2204533.54	Картометрический метод	0.1	Закрепление отсутствует
н2677	561868.60	2204545.23	Картометрический метод	0.1	Закрепление отсутствует
н2678	561869.90	2204544.84	Картометрический метод	0.1	Закрепление отсутствует
н2679	561876.31	2204566.24	Картометрический метод	0.1	Закрепление отсутствует
н2680	561877.11	2204566.03	Картометрический метод	0.1	Закрепление отсутствует
н2681	561875.40	2204568.51	Картометрический метод	0.1	Закрепление отсутствует
н2673	561859.82	2204579.14	Картометрический метод	0.1	Закрепление отсутствует
н2673	561859.82	2204579.14	Картометрический метод	0.1	Закрепление отсутствует

3. Сведения о характерных точках части (частей) границы объекта

Обозначение характерных точек части границы	Координаты, м		Метод определения координат характерной точки	Средняя квадратическая погрешность положения характерной точки (Mt), м	Описание обозначения точки на местности (при наличии)
	X	Y			
1	2	3	4	5	6
-	-	-	-	-	-

Раздел 3

Сведения о местоположении измененных (уточненных) границ объекта

1. Система координат -


2. Сведения о характерных точках границ объекта

Обозначение характерных точек границ	Существующие координаты, м		Измененные (уточненные) координаты, м		Метод определения координат характерной точки	Средняя квадратическая погрешность положения характерной точки (Mt), м	Описание обозначения точки на местности (при наличии)
	X	Y	X	Y			
1	2	3	4	5	6	7	8
-	-	-	-	-	-	-	

3. Сведения о характерных точках части (частей) границы объекта

Обозначение характерных точек части границы	Существующие координаты, м		Измененные (уточненные) координаты, м		Метод определения координат характерной точки	Средняя квадратическая погрешность положения характерной точки (Mt), м	Описание обозначения точки на местности (при наличии)
	X	Y	X	Y			
1	2	3	4	5	6	7	8
-	-	-	-	-	-	-	

Пользовательское графическое построение

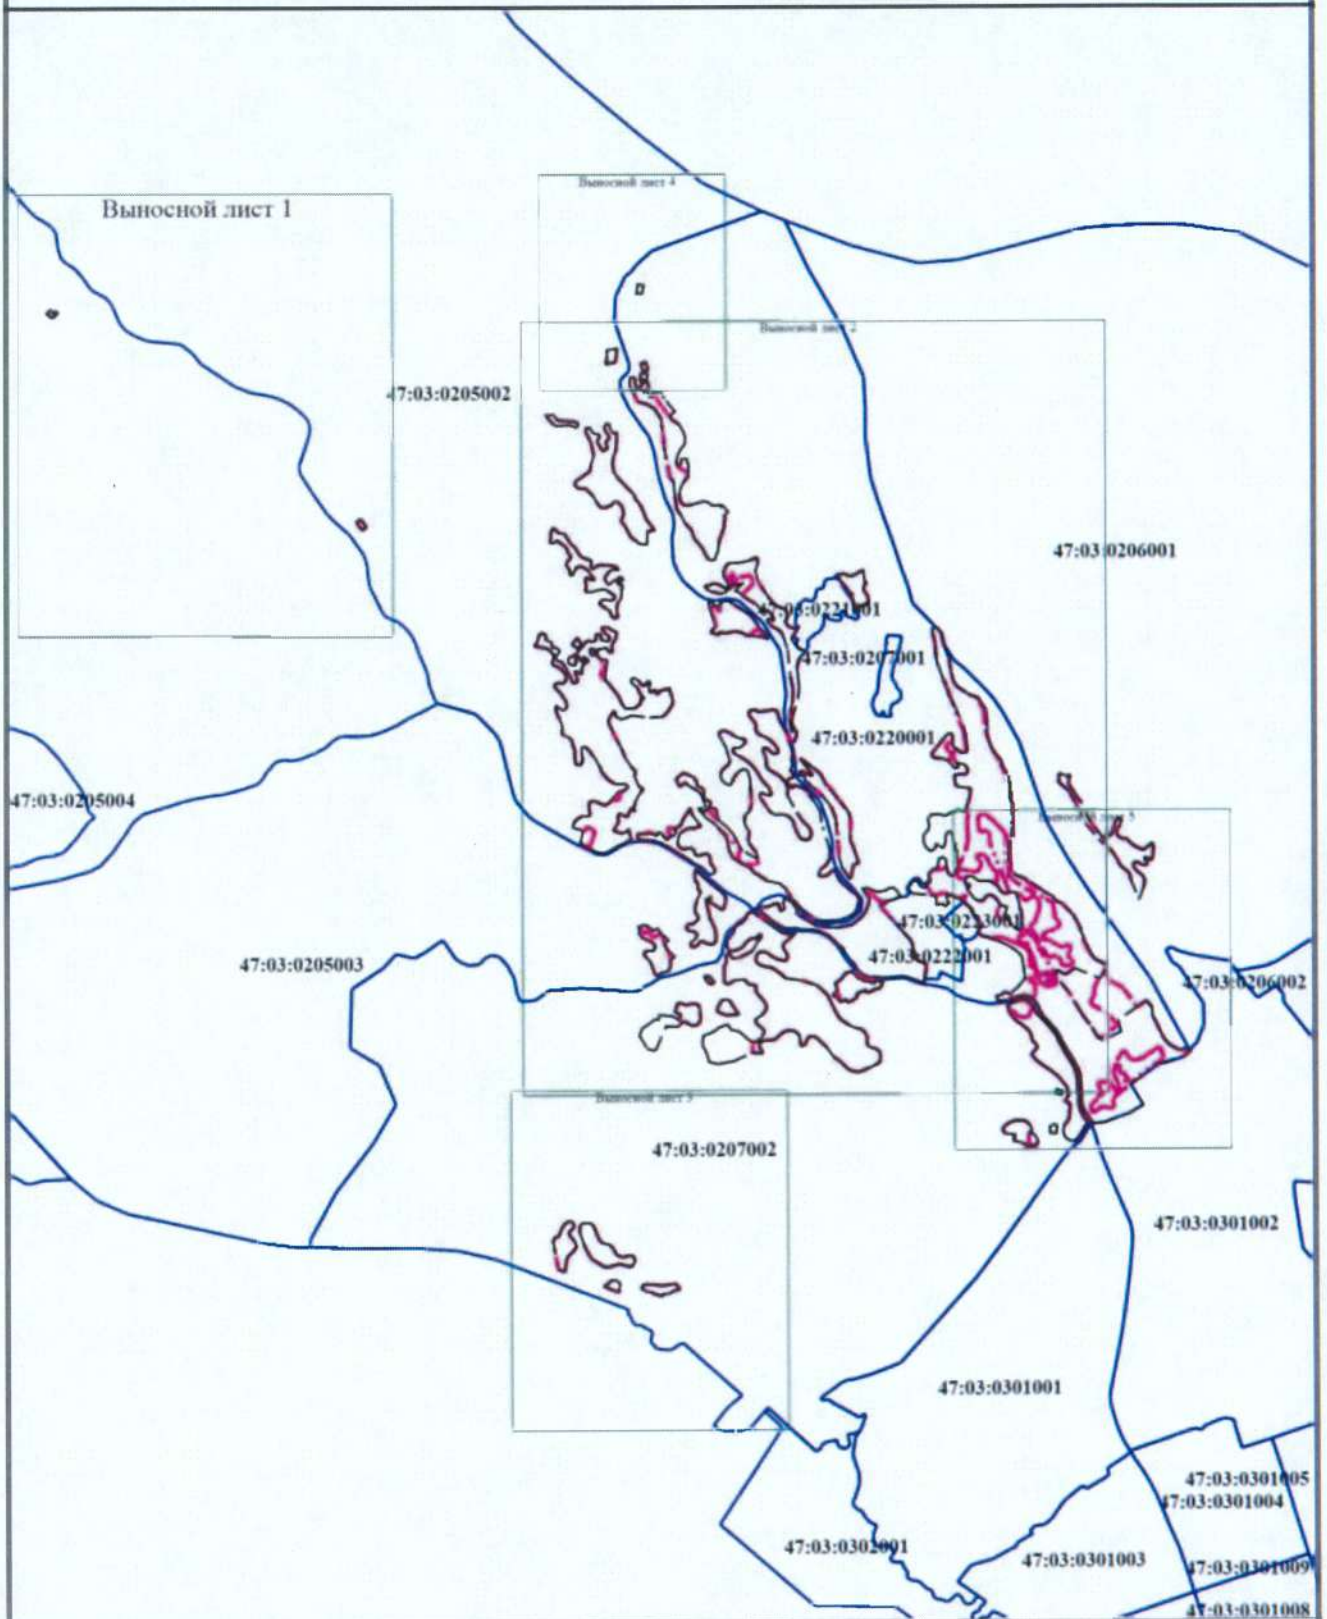


Масштаб 1:35000

Условные обозначения

- - граница кадастрового квартала
- 47:03:0205002** - номер кадастрового квартала
- - - - - - граница населённого пункта, сведения о которой содержатся в Едином государственном реестре недвижимости
- - - - - - уточняемая (изменяемая) граница населённого пункта

Пользовательское графическое построение

Выносной лист 1

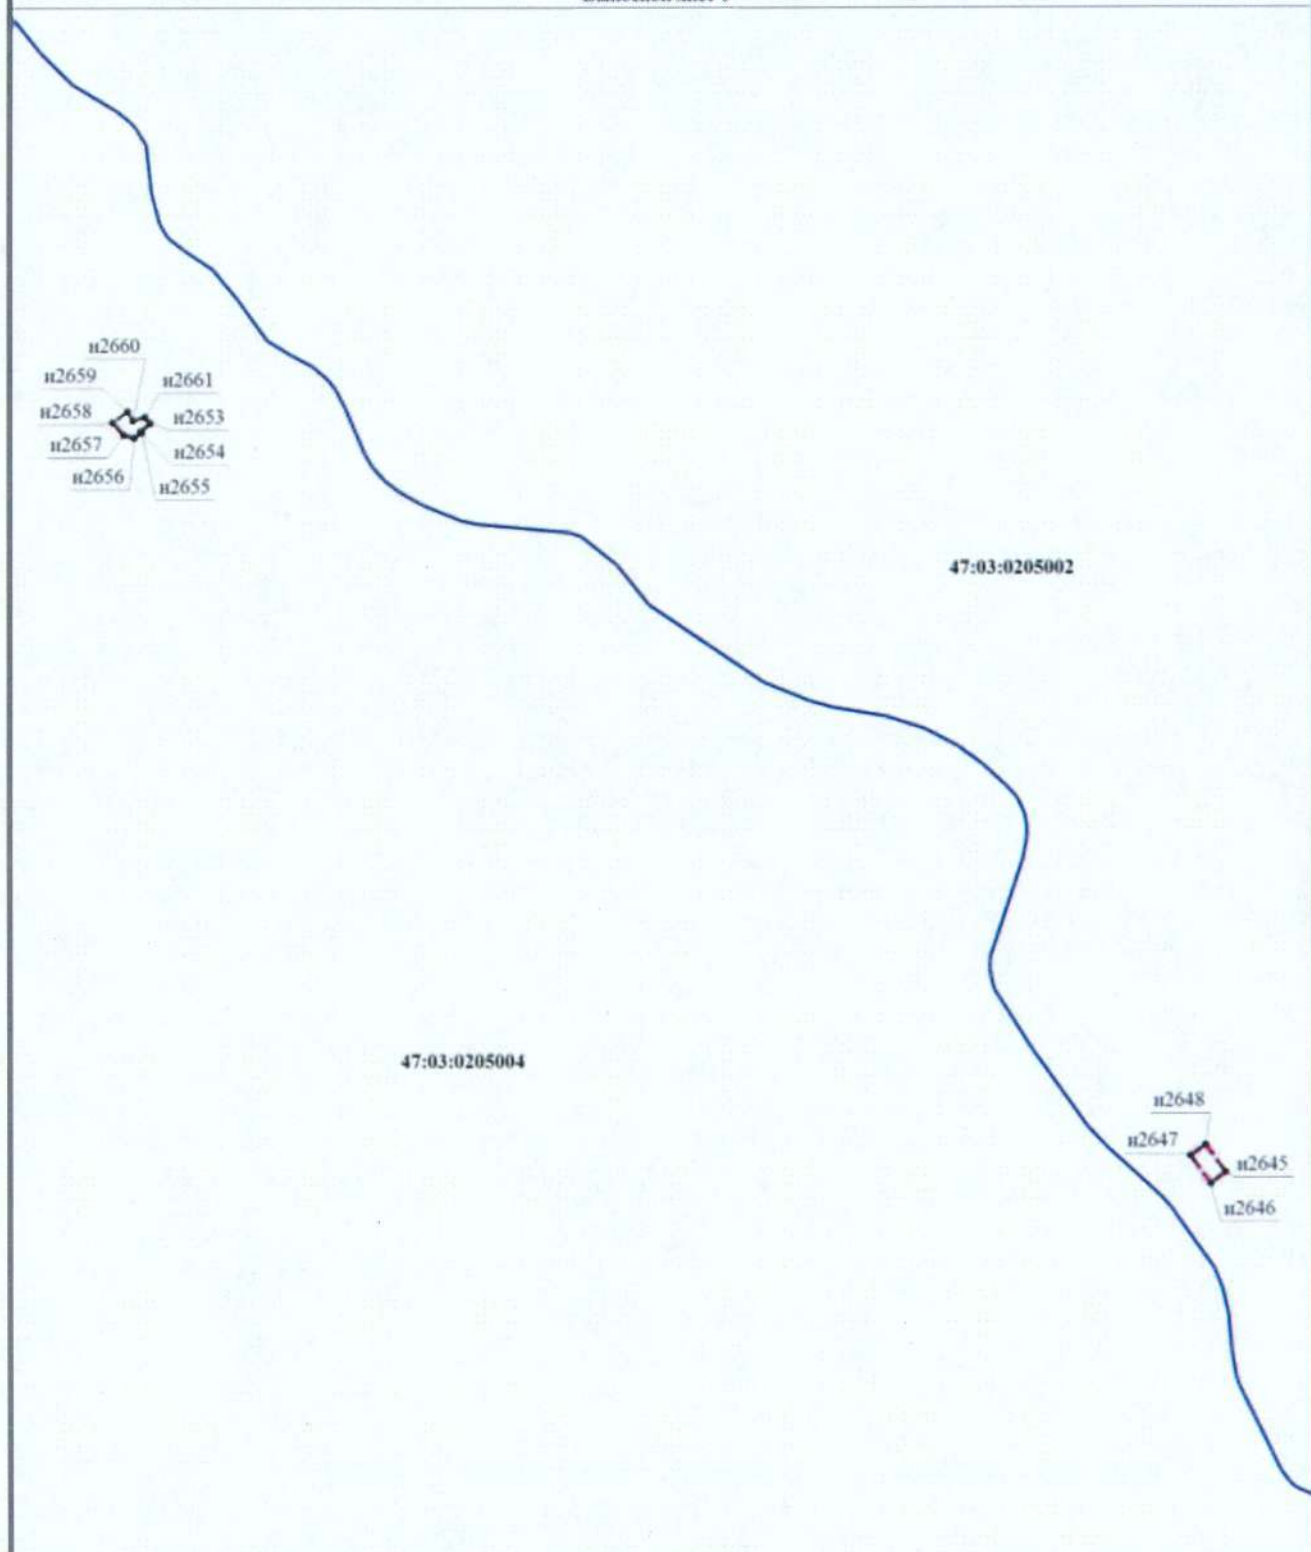

Масштаб 1:10000


Условные обозначения

- граница кадастрового квартала
- 47:03:0205002** - номер кадастрового квартала
- уточняемая (изменяемая) граница населённого пункта
- характерная точка
- n7** - обозначение характерной точки

Пользовательское графическое построение

Внесной лист 3

47:03:0207002

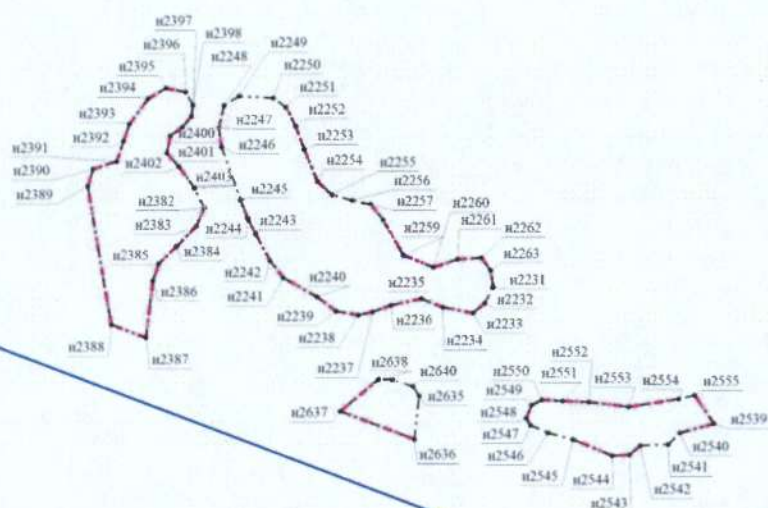

Масштаб 1:5000

Условные обозначения

47:03:0205002

- граница кадастрового квартала
- номер кадастрового квартала
- граница населенного пункта, сведения о которой содержатся в Едином государственном реестре недвижимости
- уточняемая (изменяемая) граница населенного пункта
- характерная точка
- обозначение характерной точки

n1

Пользовательское графическое построение

Выносной лист 4

47:03:0205002

47:03:0220001



Масштаб 1:5000


Условные обозначения

- - граница кадастрового квартала
- 47:03:0205002** - номер кадастрового квартала
- - - - - - граница населённого пункта, сведения о которой содержатся в Едином государственном реестре недвижимости
- . - . - . - уточняемая (изменяемая) граница населённого пункта
- - характерная точка
- n1** - обозначение характерной точки

Пользовательское графическое построение

КН47:03:0205001

Выносной лист 5

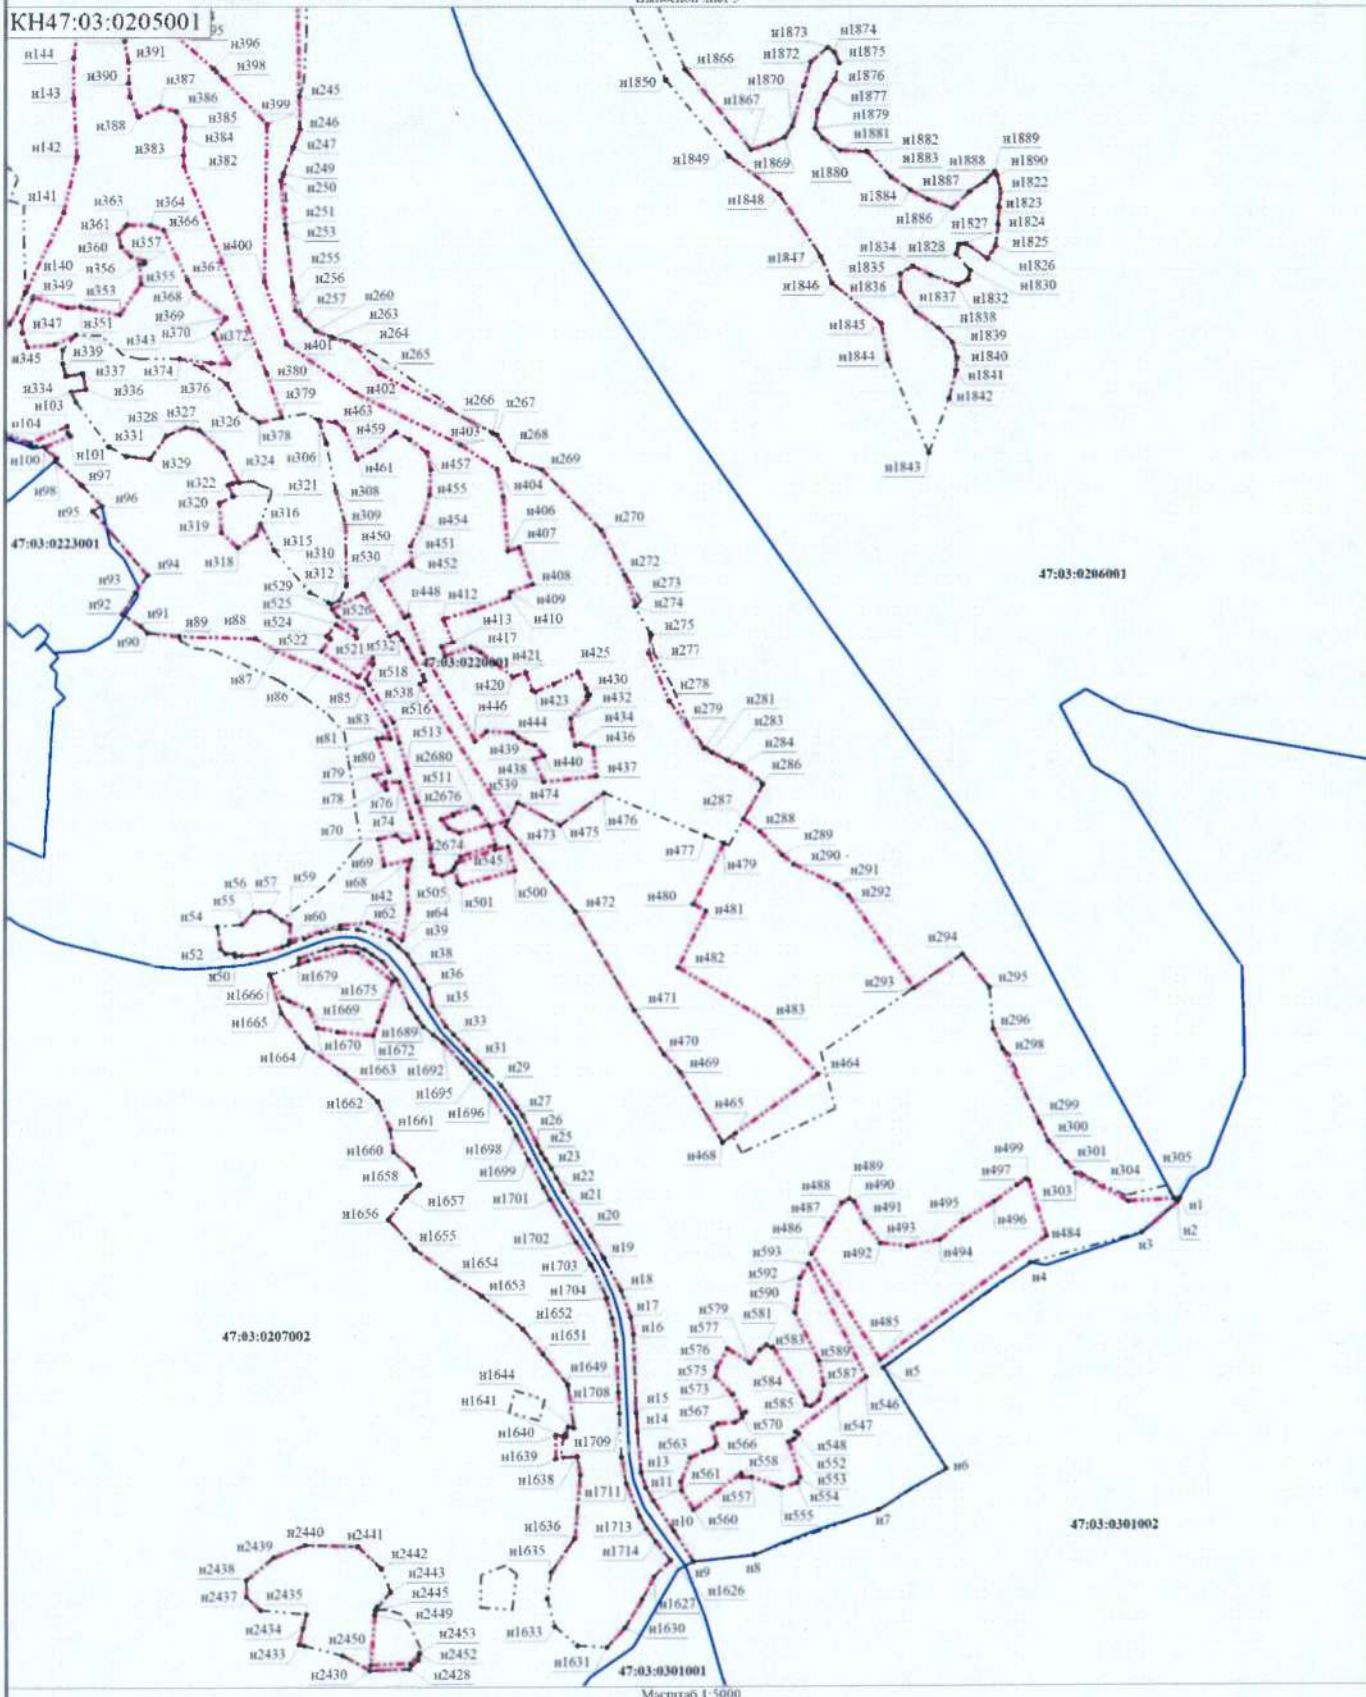

Условные обозначения

- граница кадастрового квартала
- 47:03:0205002 - номер кадастрового квартала
- граница населенного пункта, сведения о которой содержится в Едином государственном реестре недвижимости
- - характерная точка
- n1 - обозначение характерной точки

**Текстовое описание местоположения границ населенных пунктов,
территориальных зон**

Прохождение границы		Описание прохождения границы
от точки	до точки	
1	2	3
-	-	-

ОПИСАНИЕ МЕСТОПОЛОЖЕНИЯ ГРАНИЦ

Посёлок Бурнево

(наименование объекта, местоположение границ которого описано (далее - объект))

Раздел 1

Сведения об объекте

№ п/п	Характеристики объекта	Описание характеристик
1	2	3
1.	Местоположение объекта	Ленинградская область, Приозерский муниципальный район, Приозерское городское поселение
2.	Площадь объекта +/- величина погрешности определения площади (Р +/- Дельта Р), м²	450212 +/- 960
3.	Иные характеристики объекта	-

Раздел 2

Сведения о местоположении границ объекта

1. Система координат МСК-47, зона 2

2. Сведения о характерных точках границ объекта

Обозначение характерных точек границ	Координаты, м		Метод определения координат характерной точки	Средняя квадратическая погрешность положения характерной точки (Мт), м	Описание обозначения точки на местности (при наличии)
	X	Y			
1	2	3	4	5	6
н1	563442.62	2201570.27	Картометрический метод	0.1	Закрепление отсутствует
н2	563434.58	2201573.38	Картометрический метод	0.1	Закрепление отсутствует
н3	563428.49	2201586.79	Картометрический метод	0.1	Закрепление отсутствует
н4	563429.24	2201604.75	Картометрический метод	0.1	Закрепление отсутствует
н5	563433.75	2201619.30	Картометрический метод	0.1	Закрепление отсутствует
н6	563432.17	2201624.62	Картометрический метод	0.1	Закрепление отсутствует
н7	563431.65	2201625.48	Картометрический метод	0.1	Закрепление отсутствует
н8	563431.63	2201625.50	Картометрический метод	0.1	Закрепление отсутствует
н9	563424.33	2201634.14	Картометрический метод	0.1	Закрепление отсутствует
н10	563422.20	2201641.54	Картометрический метод	0.1	Закрепление отсутствует
н11	563416.36	2201629.50	Картометрический метод	0.1	Закрепление отсутствует
н12	563386.85	2201651.07	Картометрический метод	0.1	Закрепление отсутствует
н13	563397.96	2201671.29	Картометрический метод	0.1	Закрепление отсутствует
н14	563404.72	2201665.36	Картометрический метод	0.1	Закрепление отсутствует
н15	563415.61	2201660.34	Картометрический метод	0.1	Закрепление отсутствует
н16	563411.18	2201669.41	Картометрический метод	0.1	Закрепление отсутствует
н17	563405.88	2201677.03	Картометрический метод	0.1	Закрепление отсутствует
н18	563404.55	2201682.66	Картометрический метод	0.1	Закрепление отсутствует
н19	563406.32	2201685.76	Картометрический метод	0.1	Закрепление отсутствует
н20	563402.12	2201697.16	Картометрический метод	0.1	Закрепление отсутствует
н21	563390.12	2201710.36	Картометрический метод	0.1	Закрепление отсутствует
н22	563370.31	2201725.37	Картометрический метод	0.1	Закрепление отсутствует

2. Сведения о характерных точках границ объекта

Обозначение характерных точек границ	Координаты, м		Метод определения координат характерной точки	Средняя квадратическая погрешность положения характерной точки (Mt), м	Описание обозначения точки на местности (при наличии)
	X	Y			
1	2	3	4	5	6
н23	563340.30	2201753.58	Картометрический метод	0.1	Закрепление отсутствует
н24	563318.09	2201769.18	Картометрический метод	0.1	Закрепление отсутствует
н25	563298.89	2201773.98	Картометрический метод	0.1	Закрепление отсутствует
н26	563283.88	2201784.79	Картометрический метод	0.1	Закрепление отсутствует
н27	563283.28	2201796.79	Картометрический метод	0.1	Закрепление отсутствует
н28	563291.09	2201800.39	Картометрический метод	0.1	Закрепление отсутствует
н29	563296.11	2201802.34	Картометрический метод	0.1	Закрепление отсутствует
н30	563301.96	2201804.88	Картометрический метод	0.1	Закрепление отсутствует
н30	563301.96	2201804.88	Картометрический метод	0.1	Закрепление отсутствует
н31	563296.73	2201809.26	Картометрический метод	0.1	Закрепление отсутствует
н32	563305.76	2201820.09	Картометрический метод	0.1	Закрепление отсутствует
н33	563307.17	2201825.72	Картометрический метод	0.1	Закрепление отсутствует
н34	563307.18	2201825.71	Картометрический метод	0.1	Закрепление отсутствует
н35	563308.50	2201831.00	Картометрический метод	0.1	Закрепление отсутствует
н36	563310.29	2201851.41	Картометрический метод	0.1	Закрепление отсутствует
н37	563318.69	2201853.21	Картометрический метод	0.1	Закрепление отсутствует
н38	563337.31	2201855.01	Картометрический метод	0.1	Закрепление отсутствует
н39	563348.11	2201864.01	Картометрический метод	0.1	Закрепление отсутствует
н40	563350.51	2201875.41	Картометрический метод	0.1	Закрепление отсутствует
н41	563340.55	2201889.08	Картометрический метод	0.1	Закрепление отсутствует
н42	563319.09	2201905.05	Картометрический метод	0.1	Закрепление отсутствует
н43	563297.20	2201916.91	Картометрический метод	0.1	Закрепление отсутствует
н44	563298.45	2201927.40	Картометрический метод	0.1	Закрепление отсутствует
н45	563308.79	2201938.33	Картометрический метод	0.1	Закрепление отсутствует
н46	563311.34	2201940.18	Картометрический метод	0.1	Закрепление отсутствует

2. Сведения о характерных точках границ объекта

Обозначение характерных точек границ	Координаты, м		Метод определения координат характерной точки	Средняя квадратическая погрешность положения характерной точки (Mt), м	Описание обозначения точки на местности (при наличии)
	X	Y			
1	2	3	4	5	6
н47	563335.07	2201937.90	Картометрический метод	0.1	Закрепление отсутствует
н48	563354.41	2201933.17	Картометрический метод	0.1	Закрепление отсутствует
н49	563328.67	2201962.04	Картометрический метод	0.1	Закрепление отсутствует
н50	563320.33	2201970.36	Картометрический метод	0.1	Закрепление отсутствует
н51	563310.55	2201977.38	Картометрический метод	0.1	Закрепление отсутствует
н52	563298.23	2201984.61	Картометрический метод	0.1	Закрепление отсутствует
н53	563286.95	2201991.84	Картометрический метод	0.1	Закрепление отсутствует
н54	563271.28	2201998.24	Картометрический метод	0.1	Закрепление отсутствует
н55	563260.34	2202007.36	Картометрический метод	0.1	Закрепление отсутствует
н56	563250.30	2202032.00	Картометрический метод	0.1	Закрепление отсутствует
н57	563240.26	2202044.77	Картометрический метод	0.1	Закрепление отсутствует
н58	563228.39	2202043.86	Картометрический метод	0.1	Закрепление отсутствует
н59	563219.27	2202026.52	Картометрический метод	0.1	Закрепление отсутствует
н60	563201.03	2202022.87	Картометрический метод	0.1	Закрепление отсутствует
н61	563181.85	2202020.14	Картометрический метод	0.1	Закрепление отсутствует
н62	563170.90	2202003.71	Картометрический метод	0.1	Закрепление отсутствует
н63	563165.44	2201980.90	Картометрический метод	0.1	Закрепление отсутствует
н64	563146.87	2201986.19	Картометрический метод	0.1	Закрепление отсутствует
н65	563128.62	2201990.69	Картометрический метод	0.1	Закрепление отсутствует
н66	563108.45	2201999.65	Картометрический метод	0.1	Закрепление отсутствует
н67	563059.12	2202045.24	Картометрический метод	0.1	Закрепление отсутствует
н68	563018.02	2202095.31	Картометрический метод	0.1	Закрепление отсутствует
н69	563005.31	2202130.44	Картометрический метод	0.1	Закрепление отсутствует
н70	562985.13	2202143.89	Картометрический метод	0.1	Закрепление отсутствует
н71	562962.72	2202152.11	Картометрический метод	0.1	Закрепление отсутствует

2. Сведения о характерных точках границ объекта

Обозначение характерных точек границ	Координаты, м		Метод определения координат характерной точки	Средняя квадратическая погрешность положения характерной точки (Mt), м	Описание обозначения точки на местности (при наличии)
	X	Y			
1	2	3	4	5	6
н72	562957.48	2202163.32	Картометрический метод	0.1	Закрепление отсутствует
н73	562958.22	2202179.76	Картометрический метод	0.1	Закрепление отсутствует
н74	562965.71	2202193.96	Картометрический метод	0.1	Закрепление отсутствует
н75	562955.24	2202201.43	Картометрический метод	0.1	Закрепление отсутствует
н76	562943.28	2202203.68	Картометрический метод	0.1	Закрепление отсутствует
н77	562932.45	2202189.41	Картометрический метод	0.1	Закрепление отсутствует
н78	562920.93	2202153.53	Картометрический метод	0.1	Закрепление отсутствует
н79	562921.82	2202141.12	Картометрический метод	0.1	Закрепление отсутствует
н80	562928.02	2202138.47	Картометрический метод	0.1	Закрепление отсутствует
н81	562940.42	2202140.68	Картометрический метод	0.1	Закрепление отсутствует
н82	562949.28	2202137.58	Картометрический метод	0.1	Закрепление отсутствует
н83	562955.48	2202128.72	Картометрический метод	0.1	Закрепление отсутствует
н84	562955.03	2202121.63	Картометрический метод	0.1	Закрепление отсутствует
н85	562928.91	2202099.04	Картометрический метод	0.1	Закрепление отсутствует
н86	562919.16	2202096.82	Картометрический метод	0.1	Закрепление отсутствует
н87	562905.42	2202085.75	Картометрический метод	0.1	Закрепление отсутствует
н88	562895.37	2202068.40	Картометрический метод	0.1	Закрепление отсутствует
н89	562879.74	2202048.54	Картометрический метод	0.1	Закрепление отсутствует
н90	562867.78	2202035.69	Картометрический метод	0.1	Закрепление отсутствует
н91	562865.56	2202025.06	Картометрический метод	0.1	Закрепление отсутствует
н92	562869.99	2202016.20	Картометрический метод	0.1	Закрепление отсутствует
н93	562879.29	2202011.33	Картометрический метод	0.1	Закрепление отсутствует
н94	562900.99	2202007.78	Картометрический метод	0.1	Закрепление отсутствует
н95	562934.09	2201998.64	Картометрический метод	0.1	Закрепление отсутствует
н96	562954.81	2201992.79	Картометрический метод	0.1	Закрепление отсутствует

2. Сведения о характерных точках границ объекта

Обозначение характерных точек границ	Координаты, м		Метод определения координат характерной точки	Средняя квадратическая погрешность положения характерной точки (Mt), м	Описание обозначения точки на местности (при наличии)
	X	Y			
1	2	3	4	5	6
н97	562984.05	2201982.16	Картометрический метод	0.1	Закрепление отсутствует
н98	563001.64	2201986.94	Картометрический метод	0.1	Закрепление отсутствует
н99	563016.06	2201985.59	Картометрический метод	0.1	Закрепление отсутствует
н100	563023.76	2201981.41	Картометрический метод	0.1	Закрепление отсутствует
н101	563041.61	2201975.46	Картометрический метод	0.1	Закрепление отсутствует
н102	563052.74	2201974.28	Картометрический метод	0.1	Закрепление отсутствует
н103	563113.42	2201944.38	Картометрический метод	0.1	Закрепление отсутствует
н104	563135.09	2201931.33	Картометрический метод	0.1	Закрепление отсутствует
н105	563148.82	2201920.37	Картометрический метод	0.1	Закрепление отсутствует
н106	563148.82	2201912.14	Картометрический метод	0.1	Закрепление отсутствует
н107	563134.41	2201910.08	Картометрический метод	0.1	Закрепление отсутствует
н108	563116.60	2201916.25	Картометрический метод	0.1	Закрепление отсутствует
н109	563106.31	2201914.88	Картометрический метод	0.1	Закрепление отсутствует
н110	563102.20	2201909.40	Картометрический метод	0.1	Закрепление отсутствует
н111	563103.57	2201901.86	Картометрический метод	0.1	Закрепление отсутствует
н112	563129.61	2201888.83	Картометрический метод	0.1	Закрепление отсутствует
н113	563131.85	2201873.90	Картометрический метод	0.1	Закрепление отсутствует
н114	563135.62	2201863.58	Картометрический метод	0.1	Закрепление отсутствует
н115	563143.35	2201842.40	Картометрический метод	0.1	Закрепление отсутствует
н116	563140.77	2201827.78	Картометрический метод	0.1	Закрепление отсутствует
н117	563157.00	2201811.07	Картометрический метод	0.1	Закрепление отсутствует
н118	563157.33	2201810.74	Картометрический метод	0.1	Закрепление отсутствует
н119	563163.29	2201800.01	Картометрический метод	0.1	Закрепление отсутствует
н120	563173.22	2201793.26	Картометрический метод	0.1	Закрепление отсутствует
н121	563182.55	2201794.78	Картометрический метод	0.1	Закрепление отсутствует

2. Сведения о характерных точках границ объекта					
Обозначение характерных точек границ	Координаты, м		Метод определения координат характерной точки	Средняя квадратическая погрешность положения характерной точки (Мt), м	Описание обозначения точки на местности (при наличии)
	X	Y			
1	2	3	4	5	6
н122	563192.69	2201800.41	Картометрический метод	0.1	Закрепление отсутствует
н123	563201.44	2201806.77	Картометрический метод	0.1	Закрепление отсутствует
н124	563208.19	2201814.71	Картометрический метод	0.1	Закрепление отсутствует
н125	563212.90	2201822.72	Картометрический метод	0.1	Закрепление отсутствует
н126	563224.30	2201833.95	Картометрический метод	0.1	Закрепление отсутствует
н127	563232.58	2201835.60	Картометрический метод	0.1	Закрепление отсутствует
н128	563241.79	2201828.13	Картометрический метод	0.1	Закрепление отсутствует
н129	563250.67	2201798.27	Картометрический метод	0.1	Закрепление отсутствует
н130	563260.19	2201783.27	Картометрический метод	0.1	Закрепление отсутствует
н131	563257.89	2201769.47	Картометрический метод	0.1	Закрепление отсутствует
н132	563257.31	2201752.80	Картометрический метод	0.1	Закрепление отсутствует
н133	563261.91	2201741.30	Картометрический метод	0.1	Закрепление отсутствует
н134	563277.01	2201738.97	Картометрический метод	0.1	Закрепление отсутствует
н135	563296.99	2201729.22	Картометрический метод	0.1	Закрепление отсутствует
н136	563301.02	2201709.67	Картометрический метод	0.1	Закрепление отсутствует
н137	563288.37	2201694.72	Картометрический метод	0.1	Закрепление отсутствует
н138	563265.93	2201709.09	Картометрический метод	0.1	Закрепление отсутствует
н139	563252.71	2201715.42	Картометрический метод	0.1	Закрепление отсутствует
н140	563236.60	2201722.32	Картометрический метод	0.1	Закрепление отсутствует
н141	563224.52	2201719.57	Картометрический метод	0.1	Закрепление отсутствует
н142	563210.73	2201715.99	Картометрический метод	0.1	Закрепление отсутствует
н143	563195.21	2201713.12	Картометрический метод	0.1	Закрепление отсутствует
н144	563179.45	2201717.64	Картометрический метод	0.1	Закрепление отсутствует
н145	563166.55	2201720.69	Картометрический метод	0.1	Закрепление отсутствует
н146	563170.57	2201704.63	Картометрический метод	0.1	Закрепление отсутствует

2. Сведения о характерных точках границ объекта					
Обозначение характерных точек границ	Координаты, м		Метод определения координат характерной точки	Средняя квадратическая погрешность положения характерной точки (Мт), м	Описание обозначения точки на местности (при наличии)
	X	Y			
1	2	3	4	5	6
н147	563173.99	2201691.00	Картометрический метод	0.1	Закрепление отсутствует
н148	563182.62	2201654.18	Картометрический метод	0.1	Закрепление отсутствует
н149	563187.62	2201654.99	Картометрический метод	0.1	Закрепление отсутствует
н150	563189.60	2201645.27	Картометрический метод	0.1	Закрепление отсутствует
н151	563198.67	2201646.35	Картометрический метод	0.1	Закрепление отсутствует
н152	563208.75	2201652.51	Картометрический метод	0.1	Закрепление отсутствует
н153	563216.86	2201655.90	Картометрический метод	0.1	Закрепление отсутствует
н154	563218.20	2201650.10	Картометрический метод	0.1	Закрепление отсутствует
н155	563247.01	2201658.20	Картометрический метод	0.1	Закрепление отсутствует
н156	563257.41	2201668.15	Картометрический метод	0.1	Закрепление отсутствует
н157	563275.02	2201685.00	Картометрический метод	0.1	Закрепление отсутствует
н158	563290.83	2201666.38	Картометрический метод	0.1	Закрепление отсутствует
н159	563304.00	2201654.36	Картометрический метод	0.1	Закрепление отсутствует
н160	563316.58	2201641.20	Картометрический метод	0.1	Закрепление отсутствует
н161	563330.32	2201625.17	Картометрический метод	0.1	Закрепление отсутствует
н162	563344.07	2201614.86	Картометрический метод	0.1	Закрепление отсутствует
н163	563349.08	2201605.34	Картометрический метод	0.1	Закрепление отсутствует
н164	563354.12	2201581.72	Картометрический метод	0.1	Закрепление отсутствует
н165	563361.40	2201578.58	Картометрический метод	0.1	Закрепление отсутствует
н166	563363.84	2201577.36	Картометрический метод	0.1	Закрепление отсутствует
н167	563418.32	2201552.98	Картометрический метод	0.1	Закрепление отсутствует
н168	563424.91	2201550.31	Картометрический метод	0.1	Закрепление отсутствует
н169	563440.30	2201544.09	Картометрический метод	0.1	Закрепление отсутствует
н170	563441.40	2201557.76	Картометрический метод	0.1	Закрепление отсутствует
н1	563442.62	2201570.27	Картометрический метод	0.1	Закрепление отсутствует

2. Сведения о характерных точках границ объекта					
Обозначение характерных точек границ	Координаты, м		Метод определения координат характерной точки	Средняя квадратическая погрешность положения характерной точки (Mt), м	Описание обозначения точки на местности (при наличии)
	X	Y			
1	2	3	4	5	6
н171	565064.30	2200910.18	Картометрический метод	0.1	Закрепление отсутствует
н172	565076.71	2200901.90	Картометрический метод	0.1	Закрепление отсутствует
н173	565086.97	2200893.28	Картометрический метод	0.1	Закрепление отсутствует
н174	565100.98	2200882.48	Картометрический метод	0.1	Закрепление отсутствует
н175	565119.26	2200871.23	Картометрический метод	0.1	Закрепление отсутствует
н176	565140.08	2200856.37	Картометрический метод	0.1	Закрепление отсутствует
н177	565160.38	2200842.25	Картометрический метод	0.1	Закрепление отсутствует
н178	565181.53	2200839.00	Картометрический метод	0.1	Закрепление отсутствует
н179	565195.64	2200842.71	Картометрический метод	0.1	Закрепление отсутствует
н180	565209.41	2200851.62	Картометрический метод	0.1	Закрепление отсутствует
н181	565219.07	2200861.20	Картометрический метод	0.1	Закрепление отсутствует
н182	565220.11	2200862.44	Картометрический метод	0.1	Закрепление отсутствует
н183	565233.55	2200878.19	Картометрический метод	0.1	Закрепление отсутствует
н184	565249.72	2200897.57	Картометрический метод	0.1	Закрепление отсутствует
н185	565269.78	2200908.87	Картометрический метод	0.1	Закрепление отсутствует
н186	565288.82	2200904.65	Картометрический метод	0.1	Закрепление отсутствует
н187	565324.50	2200874.24	Картометрический метод	0.1	Закрепление отсутствует
н188	565321.58	2200857.99	Картометрический метод	0.1	Закрепление отсутствует
н189	565305.09	2200844.50	Картометрический метод	0.1	Закрепление отсутствует
н190	565297.23	2200827.68	Картометрический метод	0.1	Закрепление отсутствует
н191	565298.29	2200792.65	Картометрический метод	0.1	Закрепление отсутствует
н192	565299.24	2200742.54	Картометрический метод	0.1	Закрепление отсутствует
н193	565297.23	2200729.90	Картометрический метод	0.1	Закрепление отсутствует
н194	565283.10	2200691.07	Картометрический метод	0.1	Закрепление отсутствует
н195	565203.84	2200648.52	Картометрический метод	0.1	Закрепление отсутствует

2. Сведения о характерных точках границ объекта

Обозначение характерных точек границ	Координаты, м		Метод определения координат характерной точки	Средняя квадратическая погрешность положения характерной точки (Мп), м	Описание обозначения точки на местности (при наличии)
	X	Y			
1	2	3	4	5	6
н196	565211.19	2200680.78	Картометрический метод	0.1	Закрепление отсутствует
н197	565184.11	2200701.84	Картометрический метод	0.1	Закрепление отсутствует
н198	565132.37	2200710.26	Картометрический метод	0.1	Закрепление отсутствует
н199	565128.55	2200710.84	Картометрический метод	0.1	Закрепление отсутствует
н200	565075.82	2200715.37	Картометрический метод	0.1	Закрепление отсутствует
н201	564983.11	2200703.41	Картометрический метод	0.1	Закрепление отсутствует
н202	564982.56	2200703.34	Картометрический метод	0.1	Закрепление отсутствует
н203	564967.15	2200702.90	Картометрический метод	0.1	Закрепление отсутствует
н204	564951.75	2200702.47	Картометрический метод	0.1	Закрепление отсутствует
н205	564930.45	2200717.65	Картометрический метод	0.1	Закрепление отсутствует
н206	564927.76	2200727.68	Картометрический метод	0.1	Закрепление отсутствует
н207	564952.14	2200721.23	Картометрический метод	0.1	Закрепление отсутствует
н208	564959.81	2200750.24	Картометрический метод	0.1	Закрепление отсутствует
н209	564927.58	2200758.76	Картометрический метод	0.1	Закрепление отсутствует
н210	564922.95	2200741.28	Картометрический метод	0.1	Закрепление отсутствует
н211	564919.39	2200746.96	Картометрический метод	0.1	Закрепление отсутствует
н212	564904.15	2200777.11	Картометрический метод	0.1	Закрепление отсутствует
н213	564885.07	2200799.52	Картометрический метод	0.1	Закрепление отсутствует
н214	564884.62	2200800.03	Картометрический метод	0.1	Закрепление отсутствует
н215	564883.48	2200801.37	Картометрический метод	0.1	Закрепление отсутствует
н216	564875.88	2200809.93	Картометрический метод	0.1	Закрепление отсутствует
н217	564856.35	2200830.44	Картометрический метод	0.1	Закрепление отсутствует
н218	564833.10	2200863.39	Картометрический метод	0.1	Закрепление отсутствует
н219	564824.37	2200882.77	Картометрический метод	0.1	Закрепление отсутствует
н220	564829.60	2200891.42	Картометрический метод	0.1	Закрепление отсутствует

2. Сведения о характерных точках границ объекта					
Обозначение характерных точек границ	Координаты, м		Метод определения координат характерной точки	Средняя квадратическая погрешность положения характерной точки (Мt), м	Описание обозначения точки на местности (при наличии)
	X	Y			
1	2	3	4	5	6
н221	564839.87	2200904.59	Картометрический метод	0.1	Закрепление отсутствует
н222	564841.31	2200904.90	Картометрический метод	0.1	Закрепление отсутствует
н223	564858.81	2200908.57	Картометрический метод	0.1	Закрепление отсутствует
н224	564858.81	2200908.59	Картометрический метод	0.1	Закрепление отсутствует
н225	564861.50	2200909.16	Картометрический метод	0.1	Закрепление отсутствует
н226	564886.19	2200910.41	Картометрический метод	0.1	Закрепление отсутствует
н227	564905.16	2200903.60	Картометрический метод	0.1	Закрепление отсутствует
н228	564922.03	2200896.33	Картометрический метод	0.1	Закрепление отсутствует
н229	564939.36	2200886.46	Картометрический метод	0.1	Закрепление отсутствует
н230	564960.64	2200870.76	Картометрический метод	0.1	Закрепление отсутствует
н231	564974.37	2200863.78	Картометрический метод	0.1	Закрепление отсутствует
н232	564983.28	2200861.03	Картометрический метод	0.1	Закрепление отсутствует
н233	564997.44	2200870.65	Картометрический метод	0.1	Закрепление отсутствует
н234	565015.28	2200893.96	Картометрический метод	0.1	Закрепление отсутствует
н235	565032.47	2200913.13	Картометрический метод	0.1	Закрепление отсутствует
н236	565051.79	2200917.72	Картометрический метод	0.1	Закрепление отсутствует
н171	565064.30	2200910.18	Картометрический метод	0.1	Закрепление отсутствует
н237	562021.49	2202405.86	Картометрический метод	0.1	Закрепление отсутствует
н238	562022.34	2202394.74	Картометрический метод	0.1	Закрепление отсутствует
н239	562010.93	2202383.61	Картометрический метод	0.1	Закрепление отсутствует
н240	561995.25	2202381.33	Картометрический метод	0.1	Закрепление отсутствует
н241	561964.43	2202383.90	Картометрический метод	0.1	Закрепление отсутствует
н242	561949.32	2202379.33	Картометрический метод	0.1	Закрепление отсутствует
н243	561942.48	2202376.19	Картометрический метод	0.1	Закрепление отсутствует
н244	561943.90	2202363.07	Картометрический метод	0.1	Закрепление отсутствует

2. Сведения о характерных точках границ объекта					
Обозначение характерных точек границ	Координаты, м		Метод определения координат характерной точки	Средняя квадратическая погрешность положения характерной точки (Mf), м	Описание обозначения точки на местности (при наличии)
	X	Y			
1	2	3	4	5	6
н245	561950.51	2202359.26	Картометрический метод	0.1	Закрепление отсутствует
н246	561976.23	2202354.50	Картометрический метод	0.1	Закрепление отсутствует
н247	562008.17	2202350.80	Картометрический метод	0.1	Закрепление отсутствует
н248	562015.34	2202342.85	Картометрический метод	0.1	Закрепление отсутствует
н249	562016.11	2202330.04	Картометрический метод	0.1	Закрепление отсутствует
н250	562006.89	2202319.28	Картометрический метод	0.1	Закрепление отсутствует
н251	562010.73	2202310.05	Картометрический метод	0.1	Закрепление отсутствует
н252	562017.14	2202299.54	Картометрический метод	0.1	Закрепление отсутствует
н253	562011.76	2202291.08	Картометрический метод	0.1	Закрепление отсутствует
н254	561997.67	2202284.42	Картометрический метод	0.1	Закрепление отсутствует
н255	561973.31	2202281.09	Картометрический метод	0.1	Закрепление отсутствует
н256	561968.95	2202273.65	Картометрический метод	0.1	Закрепление отсутствует
н257	561973.31	2202265.71	Картометрический метод	0.1	Закрепление отсутствует
н258	561979.73	2202260.07	Картометрический метод	0.1	Закрепление отсутствует
н259	562002.60	2202253.31	Картометрический метод	0.1	Закрепление отсутствует
н260	562030.11	2202239.31	Картометрический метод	0.1	Закрепление отсутствует
н261	562056.59	2202236.31	Картометрический метод	0.1	Закрепление отсутствует
н262	562065.59	2202238.81	Картометрический метод	0.1	Закрепление отсутствует
н263	562066.09	2202270.31	Картометрический метод	0.1	Закрепление отсутствует
н264	562063.09	2202282.81	Картометрический метод	0.1	Закрепление отсутствует
н265	562039.10	2202316.81	Картометрический метод	0.1	Закрепление отсутствует
н266	562034.11	2202336.80	Картометрический метод	0.1	Закрепление отсутствует
н267	562039.10	2202351.80	Картометрический метод	0.1	Закрепление отсутствует
н268	562058.59	2202360.30	Картометрический метод	0.1	Закрепление отсутствует
н269	562071.44	2202363.28	Картометрический метод	0.1	Закрепление отсутствует

2. Сведения о характерных точках границ объекта

Обозначение характерных точек границ	Координаты, м		Метод определения координат характерной точки	Средняя квадратическая погрешность положения характерной точки (Мп), м	Описание обозначения точки на местности (при наличии)
	X	Y			
1	2	3	4	5	6
н270	562083.60	2202364.80	Картометрический метод	0.1	Закрепление отсутствует
н271	562097.09	2202354.30	Картометрический метод	0.1	Закрепление отсутствует
н272	562095.59	2202317.81	Картометрический метод	0.1	Закрепление отсутствует
н273	562086.60	2202281.31	Картометрический метод	0.1	Закрепление отсутствует
н274	562089.50	2202273.20	Картометрический метод	0.1	Закрепление отсутствует
н275	562092.77	2202260.76	Картометрический метод	0.1	Закрепление отсутствует
н276	562094.51	2202234.51	Картометрический метод	0.1	Закрепление отсутствует
н277	562095.51	2202202.77	Картометрический метод	0.1	Закрепление отсутствует
н278	562095.42	2202200.19	Картометрический метод	0.1	Закрепление отсутствует
н279	562095.01	2202189.77	Картометрический метод	0.1	Закрепление отсутствует
н280	562088.28	2202172.77	Картометрический метод	0.1	Закрепление отсутствует
н281	562079.28	2202167.27	Картометрический метод	0.1	Закрепление отсутствует
н282	562068.37	2202161.66	Картометрический метод	0.1	Закрепление отсутствует
н283	562046.03	2202158.02	Картометрический метод	0.1	Закрепление отсутствует
н284	562042.03	2202176.27	Картометрический метод	0.1	Закрепление отсутствует
н285	562043.03	2202182.02	Картометрический метод	0.1	Закрепление отсутствует
н286	562033.28	2202191.27	Картометрический метод	0.1	Закрепление отсутствует
н287	562033.27	2202191.27	Картометрический метод	0.1	Закрепление отсутствует
н288	562021.90	2202190.45	Картометрический метод	0.1	Закрепление отсутствует
н289	561997.72	2202184.52	Картометрический метод	0.1	Закрепление отсутствует
н290	561967.60	2202187.84	Картометрический метод	0.1	Закрепление отсутствует
н291	561957.88	2202181.20	Картометрический метод	0.1	Закрепление отсутствует
н292	561953.38	2202174.56	Картометрический метод	0.1	Закрепление отсутствует
н293	561959.54	2202163.42	Картометрический метод	0.1	Закрепление отсутствует
н294	561974.24	2202153.93	Картометрический метод	0.1	Закрепление отсутствует

2. Сведения о характерных точках границ объекта

Обозначение характерных точек границ	Координаты, м		Метод определения координат характерной точки	Средняя квадратическая погрешность положения характерной точки (Mt), м	Описание обозначения точки на местности (при наличии)
	X	Y			
1	2	3	4	5	6
н295	561987.28	2202146.58	Картометрический метод	0.1	Закрепление отсутствует
н296	561991.79	2202136.86	Картометрический метод	0.1	Закрепление отсутствует
н297	561988.00	2202129.75	Картометрический метод	0.1	Закрепление отсутствует
н298	561978.51	2202123.59	Картометрический метод	0.1	Закрепление отсутствует
н299	561955.99	2202115.82	Картометрический метод	0.1	Закрепление отсутствует
н300	561949.84	2202109.02	Картометрический метод	0.1	Закрепление отсутствует
н301	561920.08	2202096.08	Картометрический метод	0.1	Закрепление отсутствует
н302	561890.00	2202076.03	Картометрический метод	0.1	Закрепление отсутствует
н303	561876.58	2202073.40	Картометрический метод	0.1	Закрепление отсутствует
н304	561868.64	2202080.88	Картометрический метод	0.1	Закрепление отсутствует
н305	561854.63	2202091.62	Картометрический метод	0.1	Закрепление отсутствует
н306	561854.62	2202091.62	Картометрический метод	0.1	Закрепление отсутствует
н307	561850.88	2202090.69	Картометрический метод	0.1	Закрепление отсутствует
н308	561842.00	2202075.74	Картометрический метод	0.1	Закрепление отсутствует
н309	561831.26	2202055.64	Картометрический метод	0.1	Закрепление отсутствует
н310	561818.17	2202053.31	Картометрический метод	0.1	Закрепление отсутствует
н311	561807.90	2202065.92	Картометрический метод	0.1	Закрепление отсутствует
н312	561803.23	2202075.27	Картометрический метод	0.1	Закрепление отсутствует
н313	561803.23	2202084.15	Картометрический метод	0.1	Закрепление отсутствует
н314	561812.56	2202098.63	Картометрический метод	0.1	Закрепление отсутствует
н315	561822.38	2202112.18	Картометрический метод	0.1	Закрепление отсутствует
н316	561832.66	2202122.00	Картометрический метод	0.1	Закрепление отсутствует
н317	561853.23	2202127.60	Картометрический метод	0.1	Закрепление отсутствует
н318	561887.80	2202122.93	Картометрический метод	0.1	Закрепление отсутствует
н319	561887.81	2202122.93	Картометрический метод	0.1	Закрепление отсутствует

2. Сведения о характерных точках границ объекта					
Обозначение характерных точек границ	Координаты, м		Метод определения координат характерной точки	Средняя квадратическая погрешность положения характерной точки (Mt), м	Описание обозначения точки на местности (при наличии)
	X	Y			
1	2	3	4	5	6
н320	561910.69	2202123.87	Картометрический метод	0.1	Закрепление отсутствует
н321	561918.64	2202131.34	Картометрический метод	0.1	Закрепление отсутствует
н322	561913.03	2202140.69	Картометрический метод	0.1	Закрепление отсутствует
н323	561896.69	2202150.03	Картометрический метод	0.1	Закрепление отсутствует
н324	561879.85	2202160.78	Картометрический метод	0.1	Закрепление отсутствует
н325	561878.92	2202181.34	Картометрический метод	0.1	Закрепление отсутствует
н326	561882.24	2202205.44	Картометрический метод	0.1	Закрепление отсутствует
н327	561887.96	2202213.82	Картометрический метод	0.1	Закрепление отсутствует
н328	561897.63	2202224.93	Картометрический метод	0.1	Закрепление отсутствует
н329	561905.15	2202241.55	Картометрический метод	0.1	Закрепление отсутствует
н330	561909.68	2202256.02	Картометрический метод	0.1	Закрепление отсутствует
н331	561914.33	2202262.29	Картометрический метод	0.1	Закрепление отсутствует
н332	561919.62	2202273.26	Картометрический метод	0.1	Закрепление отсутствует
н333	561921.30	2202291.21	Картометрический метод	0.1	Закрепление отсутствует
н334	561917.57	2202302.63	Картометрический метод	0.1	Закрепление отсутствует
н335	561908.56	2202322.62	Картометрический метод	0.1	Закрепление отсутствует
н336	561893.10	2202323.74	Картометрический метод	0.1	Закрепление отсутствует
н337	561885.41	2202337.50	Картометрический метод	0.1	Закрепление отсутствует
н338	561884.12	2202350.83	Картометрический метод	0.1	Закрепление отсутствует
н339	561882.17	2202369.05	Картометрический метод	0.1	Закрепление отсутствует
н340	561885.41	2202380.79	Картометрический метод	0.1	Закрепление отсутствует
н341	561914.81	2202395.97	Картометрический метод	0.1	Закрепление отсутствует
н342	561949.71	2202412.74	Картометрический метод	0.1	Закрепление отсутствует
н343	561976.20	2202425.76	Картометрический метод	0.1	Закрепление отсутствует
н344	561996.96	2202432.98	Картометрический метод	0.1	Закрепление отсутствует

2. Сведения о характерных точках границ объекта					
Обозначение характерных точек границ	Координаты, м		Метод определения координат характерной точки	Средняя квадратическая погрешность положения характерной точки (Мт), м	Описание обозначения точки на местности (при наличии)
	X	Y			
1	2	3	4	5	6
н237	562021.49	2202405.86	Картометрический метод	0.1	Закрепление отсутствует
н345	564569.82	2200479.13	Картометрический метод	0.1	Закрепление отсутствует
н346	564607.99	2200418.97	Картометрический метод	0.1	Закрепление отсутствует
н347	564621.02	2200388.87	Картометрический метод	0.1	Закрепление отсутствует
н348	564617.52	2200362.79	Картометрический метод	0.1	Закрепление отсутствует
н349	564620.52	2200337.21	Картометрический метод	0.1	Закрепление отсутствует
н350	564638.07	2200311.63	Картометрический метод	0.1	Закрепление отсутствует
н351	564679.20	2200283.54	Картометрический метод	0.1	Закрепление отсутствует
н352	564702.99	2200244.93	Картометрический метод	0.1	Закрепление отсутствует
н353	564720.54	2200203.92	Картометрический метод	0.1	Закрепление отсутствует
н354	564713.05	2200206.63	Картометрический метод	0.1	Закрепление отсутствует
н355	564680.45	2200222.30	Картометрический метод	0.1	Закрепление отсутствует
н356	564666.76	2200215.10	Картометрический метод	0.1	Закрепление отсутствует
н357	564647.85	2200210.64	Картометрический метод	0.1	Закрепление отсутствует
н358	564639.57	2200218.39	Картометрический метод	0.1	Закрепление отсутствует
н359	564638.29	2200219.59	Картометрический метод	0.1	Закрепление отсутствует
н360	564619.50	2200237.21	Картометрический метод	0.1	Закрепление отсутствует
н361	564575.05	2200261.70	Картометрический метод	0.1	Закрепление отсутствует
н362	564512.15	2200307.14	Картометрический метод	0.1	Закрепление отсутствует
н363	564467.85	2200325.08	Картометрический метод	0.1	Закрепление отсутствует
н364	564434.36	2200328.80	Картометрический метод	0.1	Закрепление отсутствует
н365	564434.35	2200328.80	Картометрический метод	0.1	Закрепление отсутствует
н366	564434.37	2200328.79	Картометрический метод	0.1	Закрепление отсутствует
н367	564403.88	2200335.93	Картометрический метод	0.1	Закрепление отсутствует
н368	564396.74	2200337.60	Картометрический метод	0.1	Закрепление отсутствует

2. Сведения о характерных точках границ объекта					
Обозначение характерных точек границ	Координаты, м		Метод определения координат характерной точки	Средняя квадратическая погрешность положения характерной точки (Mt), м	Описание обозначения точки на местности (при наличии)
	X	Y			
1	2	3	4	5	6
н369	564396.53	2200337.66	Картометрический метод	0.1	Закрепление отсутствует
н370	564367.10	2200346.16	Картометрический метод	0.1	Закрепление отсутствует
н371	564336.44	2200370.67	Картометрический метод	0.1	Закрепление отсутствует
н372	564307.93	2200402.68	Картометрический метод	0.1	Закрепление отсутствует
н373	564303.51	2200407.64	Картометрический метод	0.1	Закрепление отсутствует
н374	564317.87	2200420.24	Картометрический метод	0.1	Закрепление отсутствует
н375	564342.69	2200397.83	Картометрический метод	0.1	Закрепление отсутствует
н376	564370.76	2200371.60	Картометрический метод	0.1	Закрепление отсутствует
н377	564412.44	2200354.01	Картометрический метод	0.1	Закрепление отсутствует
н378	564424.28	2200348.86	Картометрический метод	0.1	Закрепление отсутствует
н379	564443.14	2200351.55	Картометрический метод	0.1	Закрепление отсутствует
н380	564463.73	2200358.02	Картометрический метод	0.1	Закрепление отсутствует
н381	564487.27	2200353.90	Картометрический метод	0.1	Закрепление отсутствует
н382	564494.91	2200365.67	Картометрический метод	0.1	Закрепление отсутствует
н383	564486.68	2200395.67	Картометрический метод	0.1	Закрепление отсутствует
н384	564486.67	2200395.68	Картометрический метод	0.1	Закрепление отсутствует
н385	564449.01	2200421.57	Картометрический метод	0.1	Закрепление отсутствует
н386	564418.43	2200426.86	Картометрический метод	0.1	Закрепление отсутствует
н387	564402.54	2200431.57	Картометрический метод	0.1	Закрепление отсутствует
н388	564396.66	2200440.97	Картометрический метод	0.1	Закрепление отсутствует
н389	564396.65	2200440.98	Картометрический метод	0.1	Закрепление отсутствует
н390	564405.47	2200453.34	Картометрический метод	0.1	Закрепление отсутствует
н391	564445.48	2200461.58	Картометрический метод	0.1	Закрепление отсутствует
н392	564453.35	2200466.92	Картометрический метод	0.1	Закрепление отсутствует
н393	564460.89	2200475.07	Картометрический метод	0.1	Закрепление отсутствует

2. Сведения о характерных точках границ объекта					
Обозначение характерных точек границ	Координаты, м		Метод определения координат характерной точки	Средняя квадратическая погрешность положения характерной точки (Mt), м	Описание обозначения точки на местности (при наличии)
	X	Y			
1	2	3	4	5	6
н394	564486.10	2200474.45	Картометрический метод	0.1	Закрепление отсутствует
н395	564512.65	2200480.63	Картометрический метод	0.1	Закрепление отсутствует
н396	564534.00	2200492.26	Картометрический метод	0.1	Закрепление отсутствует
н397	564547.36	2200500.63	Картометрический метод	0.1	Закрепление отсутствует
н398	564551.07	2200509.28	Картометрический метод	0.1	Закрепление отсутствует
н345	564569.82	2200479.13	Картометрический метод	0.1	Закрепление отсутствует
н399	565869.46	2201696.72	Картометрический метод	0.1	Закрепление отсутствует
н400	565836.36	2201680.58	Картометрический метод	0.1	Закрепление отсутствует
н401	565826.34	2201648.68	Картометрический метод	0.1	Закрепление отсутствует
н402	565819.57	2201636.35	Картометрический метод	0.1	Закрепление отсутствует
н403	565800.48	2201601.57	Картометрический метод	0.1	Закрепление отсутствует
н404	565762.49	2201549.85	Картометрический метод	0.1	Закрепление отсутствует
н405	565717.80	2201524.46	Картометрический метод	0.1	Закрепление отсутствует
н406	565682.78	2201516.98	Картометрический метод	0.1	Закрепление отсутствует
н407	565654.92	2201516.77	Картометрический метод	0.1	Закрепление отсутствует
н408	565612.54	2201530.94	Картометрический метод	0.1	Закрепление отсутствует
н409	565559.88	2201524.54	Картометрический метод	0.1	Закрепление отсутствует
н410	565530.39	2201540.46	Картометрический метод	0.1	Закрепление отсутствует
н411	565520.78	2201558.42	Картометрический метод	0.1	Закрепление отсутствует
н412	565529.04	2201589.70	Картометрический метод	0.1	Закрепление отсутствует
н413	565546.68	2201598.86	Картометрический метод	0.1	Закрепление отсутствует
н414	565595.18	2201592.00	Картометрический метод	0.1	Закрепление отсутствует
н415	565608.64	2201594.80	Картометрический метод	0.1	Закрепление отсутствует
н416	565629.12	2201612.34	Картометрический метод	0.1	Закрепление отсутствует
н417	565636.03	2201622.01	Картометрический метод	0.1	Закрепление отсутствует

2. Сведения о характерных точках границ объекта

Обозначение характерных точек границ	Координаты, м		Метод определения координат характерной точки	Средняя квадратическая погрешность положения характерной точки (Mt), м	Описание обозначения точки на местности (при наличии)
	X	Y			
1	2	3	4	5	6
н418	565636.42	2201622.57	Картометрический метод	0.1	Закрепление отсутствует
н419	565660.67	2201645.71	Картометрический метод	0.1	Закрепление отсутствует
н420	565663.42	2201648.35	Картометрический метод	0.1	Закрепление отсутствует
н421	565666.48	2201651.47	Картометрический метод	0.1	Закрепление отсутствует
н422	565668.35	2201653.42	Картометрический метод	0.1	Закрепление отсутствует
н423	565676.78	2201662.26	Картометрический метод	0.1	Закрепление отсутствует
н424	565697.63	2201684.15	Картометрический метод	0.1	Закрепление отсутствует
н425	565713.88	2201697.68	Картометрический метод	0.1	Закрепление отсутствует
н426	565713.88	2201697.69	Картометрический метод	0.1	Закрепление отсутствует
н427	565744.34	2201723.08	Картометрический метод	0.1	Закрепление отсутствует
н427	565744.34	2201723.08	Картометрический метод	0.1	Закрепление отсутствует
н428	565744.71	2201723.39	Картометрический метод	0.1	Закрепление отсутствует
н429	565762.32	2201748.20	Картометрический метод	0.1	Закрепление отсутствует
н430	565783.08	2201769.93	Картометрический метод	0.1	Закрепление отсутствует
н431	565796.89	2201775.10	Картометрический метод	0.1	Закрепление отсутствует
н399	565869.46	2201696.72	Картометрический метод	0.1	Закрепление отсутствует
н432	564647.02	2200810.18	Картометрический метод	0.1	Закрепление отсутствует
н433	564649.94	2200791.87	Картометрический метод	0.1	Закрепление отсутствует
н434	564655.95	2200754.50	Картометрический метод	0.1	Закрепление отсутствует
н435	564667.17	2200713.87	Картометрический метод	0.1	Закрепление отсутствует
н436	564677.77	2200682.47	Картометрический метод	0.1	Закрепление отсутствует
н437	564679.00	2200678.83	Картометрический метод	0.1	Закрепление отсутствует
н438	564691.13	2200650.54	Картометрический метод	0.1	Закрепление отсутствует
н439	564709.53	2200620.48	Картометрический метод	0.1	Закрепление отсутствует
н440	564727.66	2200598.12	Картометрический метод	0.1	Закрепление отсутствует

2. Сведения о характерных точках границ объекта

Обозначение характерных точек границ	Координаты, м		Метод определения координат характерной точки	Средняя квадратическая погрешность положения характерной точки (Mt), м	Описание обозначения точки на местности (при наличии)
	X	Y			
1	2	3	4	5	6
н441	564779.40	2200521.56	Картометрический метод	0.1	Закрепление отсутствует
н442	564792.18	2200502.62	Картометрический метод	0.1	Закрепление отсутствует
н443	564770.73	2200492.56	Картометрический метод	0.1	Закрепление отсутствует
н444	564748.82	2200483.19	Картометрический метод	0.1	Закрепление отсутствует
н445	564737.12	2200482.41	Картометрический метод	0.1	Закрепление отсутствует
н446	564724.00	2200500.77	Картометрический метод	0.1	Закрепление отсутствует
н447	564718.38	2200506.60	Картометрический метод	0.1	Закрепление отсутствует
н448	564714.09	2200532.35	Картометрический метод	0.1	Закрепление отсутствует
н449	564712.93	2200552.64	Картометрический метод	0.1	Закрепление отсутствует
н450	564699.66	2200562.79	Картометрический метод	0.1	Закрепление отсутствует
н451	564687.94	2200562.79	Картометрический метод	0.1	Закрепление отсутствует
н452	564659.05	2200547.15	Картометрический метод	0.1	Закрепление отсутствует
н453	564658.34	2200546.81	Картометрический метод	0.1	Закрепление отсутствует
н454	564645.81	2200540.94	Картометрический метод	0.1	Закрепление отсутствует
н455	564626.55	2200549.24	Картометрический метод	0.1	Закрепление отсутствует
н456	564606.68	2200555.05	Картометрический метод	0.1	Закрепление отсутствует
н457	564576.49	2200566.54	Картометрический метод	0.1	Закрепление отсутствует
н458	564576.53	2200572.86	Картометрический метод	0.1	Закрепление отсутствует
н459	564575.24	2200574.69	Картометрический метод	0.1	Закрепление отсутствует
н460	564574.07	2200584.28	Картометрический метод	0.1	Закрепление отсутствует
н461	564569.96	2200606.27	Картометрический метод	0.1	Закрепление отсутствует
н462	564564.96	2200618.54	Картометрический метод	0.1	Закрепление отсутствует
н463	564563.61	2200632.94	Картометрический метод	0.1	Закрепление отсутствует
н464	564555.67	2200637.23	Картометрический метод	0.1	Закрепление отсутствует
н465	564556.35	2200644.84	Картометрический метод	0.1	Закрепление отсутствует

2. Сведения о характерных точках границ объекта					
Обозначение характерных точек границ	Координаты, м		Метод определения координат характерной точки	Средняя квадратическая погрешность положения характерной точки (Мт), м	Описание обозначения точки на местности (при наличии)
	X	Y			
1	2	3	4	5	6
н466	564551.91	2200660.68	Картометрический метод	0.1	Закрепление отсутствует
н467	564544.64	2200672.12	Картометрический метод	0.1	Закрепление отсутствует
н468	564534.48	2200694.82	Картометрический метод	0.1	Закрепление отсутствует
н469	564526.97	2200709.13	Картометрический метод	0.1	Закрепление отсутствует
н470	564487.76	2200742.36	Картометрический метод	0.1	Закрепление отсутствует
н471	564463.85	2200749.00	Картометрический метод	0.1	Закрепление отсутствует
н472	564481.42	2200762.07	Картометрический метод	0.1	Закрепление отсутствует
н473	564534.91	2200756.31	Картометрический метод	0.1	Закрепление отсутствует
н474	564577.52	2200750.99	Картометрический метод	0.1	Закрепление отсутствует
н475	564577.53	2200750.99	Картометрический метод	0.1	Закрепление отсутствует
н476	564577.53	2200750.98	Картометрический метод	0.1	Закрепление отсутствует
н477	564599.48	2200750.99	Картометрический метод	0.1	Закрепление отсутствует
н478	564609.00	2200750.95	Картометрический метод	0.1	Закрепление отсутствует
н479	564608.98	2200750.99	Картометрический метод	0.1	Закрепление отсутствует
н480	564610.03	2200750.99	Картометрический метод	0.1	Закрепление отсутствует
н481	564608.25	2200754.66	Картометрический метод	0.1	Закрепление отсутствует
н482	564635.63	2200777.08	Картометрический метод	0.1	Закрепление отсутствует
н483	564632.65	2200780.87	Картометрический метод	0.1	Закрепление отсутствует
н484	564631.93	2200781.78	Картометрический метод	0.1	Закрепление отсутствует
н485	564645.76	2200787.89	Картометрический метод	0.1	Закрепление отсутствует
н486	564646.20	2200815.29	Картометрический метод	0.1	Закрепление отсутствует
н432	564647.02	2200810.18	Картометрический метод	0.1	Закрепление отсутствует
н487	564461.51	2201735.74	Картометрический метод	0.1	Закрепление отсутствует
н488	564458.64	2201723.17	Картометрический метод	0.1	Закрепление отсутствует
н489	564459.36	2201698.03	Картометрический метод	0.1	Закрепление отсутствует

2. Сведения о характерных точках границ объекта					
Обозначение характерных точек границ	Координаты, м		Метод определения координат характерной точки	Средняя квадратическая погрешность положения характерной точки (Мт), м	Описание обозначения точки на местности (при наличии)
	X	Y			
1	2	3	4	5	6
н490	564466.90	2201670.01	Картометрический метод	0.1	Закрепление отсутствует
н491	564469.08	2201636.89	Картометрический метод	0.1	Закрепление отсутствует
н492	564469.17	2201593.24	Картометрический метод	0.1	Закрепление отсутствует
н493	564473.69	2201572.87	Картометрический метод	0.1	Закрепление отсутствует
н494	564483.87	2201547.97	Картометрический метод	0.1	Закрепление отсутствует
н495	564492.79	2201540.07	Картометрический метод	0.1	Закрепление отсутствует
н496	564525.33	2201511.27	Картометрический метод	0.1	Закрепление отсутствует
н497	564522.30	2201466.68	Картометрический метод	0.1	Закрепление отсутствует
н498	564514.90	2201364.99	Картометрический метод	0.1	Закрепление отсутствует
н499	564513.30	2201343.17	Картометрический метод	0.1	Закрепление отсутствует
н500	564469.16	2201372.59	Картометрический метод	0.1	Закрепление отсутствует
н501	564454.45	2201404.27	Картометрический метод	0.1	Закрепление отсутствует
н502	564458.98	2201443.87	Картометрический метод	0.1	Закрепление отсутствует
н503	564446.53	2201456.32	Картометрический метод	0.1	Закрепление отсутствует
н504	564427.30	2201461.98	Картометрический метод	0.1	Закрепление отсутствует
н505	564419.38	2201495.92	Картометрический метод	0.1	Закрепление отсутствует
н506	564405.79	2201518.55	Картометрический метод	0.1	Закрепление отсутствует
н507	564380.91	2201531.00	Картометрический метод	0.1	Закрепление отсутствует
н508	564331.12	2201552.50	Картометрический метод	0.1	Закрепление отсутствует
н509	564328.86	2201563.82	Картометрический метод	0.1	Закрепление отсутствует
н510	564326.59	2201590.97	Картометрический метод	0.1	Закрепление отсутствует
н511	564331.58	2201605.61	Картометрический метод	0.1	Закрепление отсутствует
н512	564344.90	2201613.06	Картометрический метод	0.1	Закрепление отсутствует
н513	564366.21	2201614.56	Картометрический метод	0.1	Закрепление отсутствует
н514	564387.75	2201613.13	Картометрический метод	0.1	Закрепление отсутствует

2. Сведения о характерных точках границ объекта

Обозначение характерных точек границ	Координаты, м		Метод определения координат характерной точки	Средняя квадратическая погрешность положения характерной точки (Mt), м	Описание обозначения точки на местности (при наличии)
	X	Y			
1	2	3	4	5	6
н515	564398.53	2201613.84	Картометрический метод	0.1	Закрепление отсутствует
н516	564411.47	2201624.62	Картометрический метод	0.1	Закрепление отсутствует
н517	564420.09	2201634.67	Картометрический метод	0.1	Закрепление отсутствует
н518	564427.23	2201651.25	Картометрический метод	0.1	Закрепление отсутствует
н519	564420.09	2201680.64	Картометрический метод	0.1	Закрепление отсутствует
н520	564418.65	2201718.00	Картометрический метод	0.1	Закрепление отсутствует
н521	564431.14	2201736.51	Картометрический метод	0.1	Закрепление отсутствует
н522	564436.00	2201745.07	Картометрический метод	0.1	Закрепление отсутствует
н523	564460.44	2201753.69	Картометрический метод	0.1	Закрепление отсутствует
н487	564461.51	2201735.74	Картометрический метод	0.1	Закрепление отсутствует
н524	563619.49	2201949.92	Картометрический метод	0.1	Закрепление отсутствует
н525	563634.20	2201948.95	Картометрический метод	0.1	Закрепление отсутствует
н526	563655.19	2201946.74	Картометрический метод	0.1	Закрепление отсутствует
н527	563685.39	2201934.39	Картометрический метод	0.1	Закрепление отсутствует
н528	563705.57	2201915.62	Картометрический метод	0.1	Закрепление отсутствует
н529	563765.62	2201881.40	Картометрический метод	0.1	Закрепление отсутствует
н530	563773.42	2201869.39	Картометрический метод	0.1	Закрепление отсутствует
н531	563771.62	2201843.58	Картометрический метод	0.1	Закрепление отсутствует
н532	563778.21	2201831.57	Картометрический метод	0.1	Закрепление отсутствует
н533	563764.01	2201827.13	Картометрический метод	0.1	Закрепление отсутствует
н534	563742.04	2201827.21	Картометрический метод	0.1	Закрепление отсутствует
н535	563725.99	2201824.68	Картометрический метод	0.1	Закрепление отсутствует
н536	563722.56	2201789.75	Картометрический метод	0.1	Закрепление отсутствует
н537	563717.85	2201780.69	Картометрический метод	0.1	Закрепление отсутствует
н538	563768.59	2201759.25	Картометрический метод	0.1	Закрепление отсутствует

2. Сведения о характерных точках границ объекта

Обозначение характерных точек границ	Координаты, м		Метод определения координат характерной точки	Средняя квадратическая погрешность положения характерной точки (Mt), м	Описание обозначения точки на местности (при наличии)
	X	Y			
1	2	3	4	5	6
н539	563755.56	2201760.73	Картометрический метод	0.1	Закрепление отсутствует
н540	563728.64	2201758.78	Картометрический метод	0.1	Закрепление отсутствует
н541	563691.26	2201757.34	Картометрический метод	0.1	Закрепление отсутствует
н542	563668.47	2201753.26	Картометрический метод	0.1	Закрепление отсутствует
н543	563649.17	2201761.97	Картометрический метод	0.1	Закрепление отсутствует
н544	563636.74	2201779.39	Картометрический метод	0.1	Закрепление отсутствует
н545	563617.06	2201788.18	Картометрический метод	0.1	Закрепление отсутствует
н546	563598.48	2201790.83	Картометрический метод	0.1	Закрепление отсутствует
н547	563586.98	2201801.16	Картометрический метод	0.1	Закрепление отсутствует
н548	563590.70	2201809.87	Картометрический метод	0.1	Закрепление отсутствует
н549	563608.74	2201821.07	Картометрический метод	0.1	Закрепление отсутствует
н550	563615.59	2201836.62	Картометрический метод	0.1	Закрепление отсутствует
н551	563628.66	2201837.86	Картометрический метод	0.1	Закрепление отсутствует
н552	563640.94	2201840.76	Картометрический метод	0.1	Закрепление отсутствует
н553	563655.28	2201850.26	Картометрический метод	0.1	Закрепление отсутствует
н554	563666.60	2201864.61	Картометрический метод	0.1	Закрепление отсутствует
н555	563670.96	2201884.52	Картометрический метод	0.1	Закрепление отсутствует
н556	563665.36	2201898.20	Картометрический метод	0.1	Закрепление отсутствует
н557	563641.71	2201913.76	Картометрический метод	0.1	Закрепление отсутствует
н558	563630.63	2201917.24	Картометрический метод	0.1	Закрепление отсутствует
н559	563612.10	2201922.20	Картометрический метод	0.1	Закрепление отсутствует
н560	563596.92	2201919.35	Картометрический метод	0.1	Закрепление отсутствует
н561	563579.51	2201910.02	Картометрический метод	0.1	Закрепление отсутствует
н562	563567.75	2201909.96	Картометрический метод	0.1	Закрепление отсутствует
н563	563559.28	2201921.66	Картометрический метод	0.1	Закрепление отсутствует

2. Сведения о характерных точках границ объекта					
Обозначение характерных точек границ	Координаты, м		Метод определения координат характерной точки	Средняя квадратическая погрешность положения характерной точки (Mt), м	Описание обозначения точки на местности (при наличии).
	X	Y			
1	2	3	4	5	6
н564	563547.90	2201941.12	Картометрический метод	0.1	Закрепление отсутствует
н565	563576.98	2201948.65	Картометрический метод	0.1	Закрепление отсутствует
н566	563595.41	2201950.02	Картометрический метод	0.1	Закрепление отсутствует
н524	563619.49	2201949.92	Картометрический метод	0.1	Закрепление отсутствует
н567	564907.85	2200284.34	Картометрический метод	0.1	Закрепление отсутствует
н568	564908.82	2200273.04	Картометрический метод	0.1	Закрепление отсутствует
н569	564910.00	2200253.89	Картометрический метод	0.1	Закрепление отсутствует
н570	564872.46	2200236.24	Картометрический метод	0.1	Закрепление отсутствует
н571	564870.51	2200231.65	Картометрический метод	0.1	Закрепление отсутствует
н572	564895.08	2200211.85	Картометрический метод	0.1	Закрепление отсутствует
н573	564914.88	2200186.49	Картометрический метод	0.1	Закрепление отсутствует
н574	564928.36	2200146.87	Картометрический метод	0.1	Закрепление отсутствует
н575	564925.98	2200134.19	Картометрический метод	0.1	Закрепление отсутствует
н576	564917.87	2200122.17	Картометрический метод	0.1	Закрепление отсутствует
н577	564889.62	2200126.52	Картометрический метод	0.1	Закрепление отсутствует
н578	564865.52	2200137.51	Картометрический метод	0.1	Закрепление отсутствует
н579	564837.24	2200151.62	Картометрический метод	0.1	Закрепление отсутствует
н580	564822.96	2200156.38	Картометрический метод	0.1	Закрепление отсутствует
н581	564789.13	2200174.78	Картометрический метод	0.1	Закрепление отсутствует
н582	564778.09	2200182.06	Картометрический метод	0.1	Закрепление отсутствует
н583	564775.88	2200197.28	Картометрический метод	0.1	Закрепление отсутствует
н584	564786.52	2200206.30	Картометрический метод	0.1	Закрепление отсутствует
н585	564791.28	2200217.39	Картометрический метод	0.1	Закрепление отсутствует
н586	564788.90	2200234.82	Картометрический метод	0.1	Закрепление отсутствует
н587	564783.35	2200252.26	Картометрический метод	0.1	Закрепление отсутствует

2. Сведения о характерных точках границ объекта

Обозначение характерных точек границ	Координаты, м		Метод определения координат характерной точки	Средняя квадратическая погрешность положения характерной точки (Mt), м	Описание обозначения точки на местности (при наличии)
	X	Y			
1	2	3	4	5	6
н588	564788.90	2200266.52	Картометрический метод	0.1	Закрепление отсутствует
н589	564796.83	2200277.61	Картометрический метод	0.1	Закрепление отсутствует
н590	564816.63	2200278.40	Картометрический метод	0.1	Закрепление отсутствует
н591	564825.53	2200278.06	Картометрический метод	0.1	Закрепление отсутствует
н592	564833.32	2200277.83	Картометрический метод	0.1	Закрепление отсутствует
н593	564851.48	2200276.28	Картометрический метод	0.1	Закрепление отсутствует
н594	564865.22	2200274.86	Картометрический метод	0.1	Закрепление отсутствует
н595	564870.81	2200277.46	Картометрический метод	0.1	Закрепление отсутствует
н596	564871.21	2200277.65	Картометрический метод	0.1	Закрепление отсутствует
н597	564872.90	2200274.05	Картометрический метод	0.1	Закрепление отсутствует
н598	564876.05	2200273.65	Картометрический метод	0.1	Закрепление отсутствует
н599	564886.04	2200290.52	Картометрический метод	0.1	Закрепление отсутствует
н600	564895.08	2200303.76	Картометрический метод	0.1	Закрепление отсутствует
н601	564905.99	2200305.99	Картометрический метод	0.1	Закрепление отсутствует
н567	564907.85	2200284.34	Картометрический метод	0.1	Закрепление отсутствует
н602	564781.42	2200636.90	Картометрический метод	0.1	Закрепление отсутствует
н603	564801.90	2200642.51	Картометрический метод	0.1	Закрепление отсутствует
н604	564822.55	2200648.18	Картометрический метод	0.1	Закрепление отсутствует
н605	564839.13	2200652.16	Картометрический метод	0.1	Закрепление отсутствует
н606	564847.38	2200645.18	Картометрический метод	0.1	Закрепление отсутствует
н607	564855.97	2200637.90	Картометрический метод	0.1	Закрепление отсутствует
н608	564859.82	2200634.42	Картометрический метод	0.1	Закрепление отсутствует
н609	564886.89	2200609.71	Картометрический метод	0.1	Закрепление отсутствует
н610	564896.84	2200593.79	Картометрический метод	0.1	Закрепление отсутствует
н611	564891.53	2200587.15	Картометрический метод	0.1	Закрепление отсутствует

2. Сведения о характерных точках границ объекта

Обозначение характерных точек границ	Координаты, м		Метод определения координат характерной точки	Средняя квадратическая погрешность положения характерной точки (Мt), м	Описание обозначения точки на местности (при наличии)
	X	Y			
1	2	3	4	5	6
н612	564860.36	2200585.83	Картометрический метод	0.1	Закрепление отсутствует
н613	564854.39	2200579.22	Картометрический метод	0.1	Закрепление отсутствует
н614	564841.78	2200565.26	Картометрический метод	0.1	Закрепление отсутствует
н615	564844.44	2200552.66	Картометрический метод	0.1	Закрепление отсутствует
н616	564805.46	2200523.37	Картометрический метод	0.1	Закрепление отсутствует
н617	564792.43	2200541.03	Картометрический метод	0.1	Закрепление отсутствует
н618	564788.68	2200558.98	Картометрический метод	0.1	Закрепление отсутствует
н619	564764.55	2200595.08	Картометрический метод	0.1	Закрепление отсутствует
н620	564772.24	2200603.45	Картометрический метод	0.1	Закрепление отсутствует
н621	564749.11	2200633.44	Картометрический метод	0.1	Закрепление отсутствует
н622	564739.59	2200627.74	Картометрический метод	0.1	Закрепление отсутствует
н623	564721.16	2200654.19	Картометрический метод	0.1	Закрепление отсутствует
н624	564716.07	2200651.84	Картометрический метод	0.1	Закрепление отсутствует
н625	564709.90	2200667.01	Картометрический метод	0.1	Закрепление отсутствует
н626	564713.86	2200670.98	Картометрический метод	0.1	Закрепление отсутствует
н627	564717.42	2200663.29	Картометрический метод	0.1	Закрепление отсутствует
н628	564730.76	2200670.41	Картометрический метод	0.1	Закрепление отсутствует
н629	564746.27	2200678.69	Картометрический метод	0.1	Закрепление отсутствует
н602	564781.42	2200636.90	Картометрический метод	0.1	Закрепление отсутствует
н630	564156.22	2200395.07	Картометрический метод	0.1	Закрепление отсутствует
н631	564165.73	2200391.25	Картометрический метод	0.1	Закрепление отсутствует
н632	564184.53	2200378.20	Картометрический метод	0.1	Закрепление отсутствует
н633	564196.18	2200355.57	Картометрический метод	0.1	Закрепление отсутствует
н634	564185.36	2200323.12	Картометрический метод	0.1	Закрепление отсутствует
н635	564184.58	2200313.74	Картометрический метод	0.1	Закрепление отсутствует

2. Сведения о характерных точках границ объекта					
Обозначение характерных точек границ	Координаты, м		Метод определения координат характерной точки	Средняя квадратическая погрешность положения характерной точки (Mt), м	Описание обозначения точки на местности (при наличии)
	X	Y			
1	2	3	4	5	6
н636	564188.78	2200305.41	Картометрический метод	0.1	Закрепление отсутствует
н637	564203.65	2200294.78	Картометрический метод	0.1	Закрепление отсутствует
н638	564251.47	2200278.84	Картометрический метод	0.1	Закрепление отсутствует
н639	564287.95	2200260.28	Картометрический метод	0.1	Закрепление отсутствует
н640	564303.37	2200250.12	Картометрический метод	0.1	Закрепление отсутствует
н641	564303.94	2200249.73	Картометрический метод	0.1	Закрепление отсутствует
н642	564288.29	2200234.92	Картометрический метод	0.1	Закрепление отсутствует
н643	564287.11	2200235.36	Картометрический метод	0.1	Закрепление отсутствует
н644	564207.06	2200261.49	Картометрический метод	0.1	Закрепление отсутствует
н645	564181.84	2200266.24	Картометрический метод	0.1	Закрепление отсутствует
н646	564158.95	2200277.38	Картометрический метод	0.1	Закрепление отсутствует
н647	564144.63	2200293.67	Картометрический метод	0.1	Закрепление отсутствует
н648	564124.94	2200323.71	Картометрический метод	0.1	Закрепление отсутствует
н649	564112.10	2200356.52	Картометрический метод	0.1	Закрепление отсутствует
н650	564117.74	2200374.66	Картометрический метод	0.1	Закрепление отсутствует
н651	564117.75	2200374.65	Картометрический метод	0.1	Закрепление отсутствует
н652	564123.41	2200386.17	Картометрический метод	0.1	Закрепление отсутствует
н653	564137.76	2200392.55	Картометрический метод	0.1	Закрепление отсутствует
н654	564155.83	2200395.21	Картометрический метод	0.1	Закрепление отсутствует
н630	564156.22	2200395.07	Картометрический метод	0.1	Закрепление отсутствует
н655	561881.57	2202590.31	Картометрический метод	0.1	Закрепление отсутствует
н656	561889.06	2202582.85	Картометрический метод	0.1	Закрепление отсутствует
н657	561894.82	2202574.33	Картометрический метод	0.1	Закрепление отсутствует
н658	561895.38	2202559.02	Картометрический метод	0.1	Закрепление отсутствует
н659	561896.45	2202543.42	Картометрический метод	0.1	Закрепление отсутствует

2. Сведения о характерных точках границ объекта

Обозначение характерных точек границ	Координаты, м		Метод определения координат характерной точки	Средняя квадратическая погрешность положения характерной точки (Мт), м	Описание обозначения точки на местности (при наличии)
	X	Y			
1	2	3	4	5	6
н660	561899.40	2202530.11	Картометрический метод	0.1	Закрепление отсутствует
н661	561904.19	2202516.86	Картометрический метод	0.1	Закрепление отсутствует
н662	561918.31	2202490.98	Картометрический метод	0.1	Закрепление отсутствует
н663	561925.00	2202475.55	Картометрический метод	0.1	Закрепление отсутствует
н664	561916.94	2202465.48	Картометрический метод	0.1	Закрепление отсутствует
н665	561902.89	2202451.16	Картометрический метод	0.1	Закрепление отсутствует
н666	561887.11	2202443.87	Картометрический метод	0.1	Закрепление отсутствует
н667	561865.03	2202442.74	Картометрический метод	0.1	Закрепление отсутствует
н668	561850.49	2202449.94	Картометрический метод	0.1	Закрепление отсутствует
н669	561847.10	2202468.16	Картометрический метод	0.1	Закрепление отсутствует
н670	561845.97	2202475.27	Картометрический метод	0.1	Закрепление отсутствует
н671	561836.99	2202507.67	Картометрический метод	0.1	Закрепление отсутствует
н672	561837.01	2202507.68	Картометрический метод	0.1	Закрепление отсутствует
н673	561835.96	2202515.74	Картометрический метод	0.1	Закрепление отсутствует
н674	561834.36	2202522.79	Картометрический метод	0.1	Закрепление отсутствует
н675	561832.20	2202536.60	Картометрический метод	0.1	Закрепление отсутствует
н676	561833.49	2202561.46	Картометрический метод	0.1	Закрепление отсутствует
н677	561846.21	2202578.44	Картометрический метод	0.1	Закрепление отсутствует
н678	561860.84	2202590.69	Картометрический метод	0.1	Закрепление отсутствует
н655	561881.57	2202590.31	Картометрический метод	0.1	Закрепление отсутствует
н679	565123.23	2199985.39	Картометрический метод	0.1	Закрепление отсутствует
н680	565123.23	2199971.72	Картометрический метод	0.1	Закрепление отсутствует
н681	565125.96	2199962.61	Картометрический метод	0.1	Закрепление отсутствует
н682	565140.53	2199954.42	Картометрический метод	0.1	Закрепление отсутствует
н683	565175.76	2199947.97	Картометрический метод	0.1	Закрепление отсутствует

2. Сведения о характерных точках границ объекта

Обозначение характерных точек границ	Координаты, м		Метод определения координат характерной точки	Средняя квадратическая погрешность положения характерной точки (Mt), м	Описание обозначения точки на местности (при наличии)
	X	Y			
1	2	3	4	5	6
н684	565186.22	2199940.82	Картометрический метод	0.1	Закрепление отсутствует
н685	565187.89	2199931.64	Картометрический метод	0.1	Закрепление отсутствует
н686	565175.15	2199915.25	Картометрический метод	0.1	Закрепление отсутствует
н687	565175.15	2199894.30	Картометрический метод	0.1	Закрепление отсутствует
н688	565138.74	2199893.63	Картометрический метод	0.1	Закрепление отсутствует
н689	565114.07	2199892.14	Картометрический метод	0.1	Закрепление отсутствует
н690	565090.29	2199904.02	Картометрический метод	0.1	Закрепление отсутствует
н691	565069.36	2199909.26	Картометрический метод	0.1	Закрепление отсутствует
н692	565060.80	2199926.48	Картометрический метод	0.1	Закрепление отсутствует
н693	565057.64	2199944.40	Картометрический метод	0.1	Закрепление отсутствует
н694	565061.28	2199963.53	Картометрический метод	0.1	Закрепление отсутствует
н695	565077.69	2199970.81	Картометрический метод	0.1	Закрепление отсутствует
н696	565094.07	2199970.81	Картометрический метод	0.1	Закрепление отсутствует
н697	565096.81	2199990.85	Картометрический метод	0.1	Закрепление отсутствует
н698	565102.27	2199996.32	Картометрический метод	0.1	Закрепление отсутствует
н699	565115.95	2199996.32	Картометрический метод	0.1	Закрепление отсутствует
н679	565123.23	2199985.39	Картометрический метод	0.1	Закрепление отсутствует
н700	565021.52	2202244.53	Картометрический метод	0.1	Закрепление отсутствует
н701	564982.82	2202238.68	Картометрический метод	0.1	Закрепление отсутствует
н702	564944.13	2202232.84	Картометрический метод	0.1	Закрепление отсутствует
н703	564915.90	2202331.62	Картометрический метод	0.1	Закрепление отсутствует
н704	564998.14	2202337.79	Картометрический метод	0.1	Закрепление отсутствует
н700	565021.52	2202244.53	Картометрический метод	0.1	Закрепление отсутствует
н705	562029.13	2202016.12	Картометрический метод	0.1	Закрепление отсутствует
н706	562030.25	2202015.50	Картометрический метод	0.1	Закрепление отсутствует

2. Сведения о характерных точках границ объекта

Обозначение характерных точек границ	Координаты, м		Метод определения координат характерной точки	Средняя квадратическая погрешность положения характерной точки (Mt), м	Описание обозначения точки на местности (при наличии)
	X	Y			
1	2	3	4	5	6
н707	562029.15	2202016.12	Картометрический метод	0.1	Закрепление отсутствует
н708	562029.16	2202016.12	Картометрический метод	0.1	Закрепление отсутствует
н709	562075.65	2202008.82	Картометрический метод	0.1	Закрепление отсутствует
н710	562073.71	2201985.68	Картометрический метод	0.1	Закрепление отсутствует
н711	562043.87	2201986.61	Картометрический метод	0.1	Закрепление отсутствует
н712	562034.68	2201986.90	Картометрический метод	0.1	Закрепление отсутствует
н713	562033.55	2201979.00	Картометрический метод	0.1	Закрепление отсутствует
н714	562029.99	2201954.07	Картометрический метод	0.1	Закрепление отсутствует
н715	562050.45	2201944.88	Картометрический метод	0.1	Закрепление отсутствует
н716	562042.49	2201924.37	Картометрический метод	0.1	Закрепление отсутствует
н717	561989.44	2201945.56	Картометрический метод	0.1	Закрепление отсутствует
н718	561988.52	2202001.92	Картометрический метод	0.1	Закрепление отсутствует
н719	561988.53	2202001.92	Картометрический метод	0.1	Закрепление отсутствует
н720	561988.52	2202001.93	Картометрический метод	0.1	Закрепление отсутствует
н721	561988.18	2202022.54	Картометрический метод	0.1	Закрепление отсутствует
н705	562029.13	2202016.12	Картометрический метод	0.1	Закрепление отсутствует
н722	565253.13	2202539.32	Картометрический метод	0.1	Закрепление отсутствует
н723	565258.66	2202520.43	Картометрический метод	0.1	Закрепление отсутствует
н724	565259.21	2202514.90	Картометрический метод	0.1	Закрепление отсутствует
н725	565259.20	2202509.07	Картометрический метод	0.1	Закрепление отсутствует
н726	565259.79	2202485.45	Картометрический метод	0.1	Закрепление отсутствует
н727	565257.71	2202481.91	Картометрический метод	0.1	Закрепление отсутствует
н728	565241.06	2202468.50	Картометрический метод	0.1	Закрепление отсутствует
н729	565236.93	2202462.15	Картометрический метод	0.1	Закрепление отсутствует
н730	565229.79	2202457.73	Картометрический метод	0.1	Закрепление отсутствует

2. Сведения о характерных точках границ объекта					
Обозначение характерных точек границ	Координаты, м		Метод определения координат характерной точки	Средняя квадратическая погрешность положения характерной точки (Mt), м	Описание обозначения точки на местности (при наличии)
	X	Y			
1	2	3	4	5	6
н731	565226.55	2202457.79	Картометрический метод	0.1	Закрепление отсутствует
н732	565219.47	2202459.09	Картометрический метод	0.1	Закрепление отсутствует
н733	565219.34	2202459.12	Картометрический метод	0.1	Закрепление отсутствует
н734	565207.82	2202463.10	Картометрический метод	0.1	Закрепление отсутствует
н735	565204.23	2202463.27	Картометрический метод	0.1	Закрепление отсутствует
н736	565200.51	2202462.79	Картометрический метод	0.1	Закрепление отсутствует
н737	565199.87	2202463.34	Картометрический метод	0.1	Закрепление отсутствует
н738	565194.34	2202474.93	Картометрический метод	0.1	Закрепление отсутствует
н739	565187.93	2202493.87	Картометрический метод	0.1	Закрепление отсутствует
н740	565185.34	2202499.60	Картометрический метод	0.1	Закрепление отсутствует
н741	565194.00	2202503.46	Картометрический метод	0.1	Закрепление отсутствует
н742	565198.75	2202506.74	Картометрический метод	0.1	Закрепление отсутствует
н743	565208.36	2202510.85	Картометрический метод	0.1	Закрепление отсутствует
н744	565223.42	2202524.70	Картометрический метод	0.1	Закрепление отсутствует
н745	565224.33	2202528.45	Картометрический метод	0.1	Закрепление отсутствует
н746	565230.62	2202529.48	Картометрический метод	0.1	Закрепление отсутствует
н747	565231.46	2202535.91	Картометрический метод	0.1	Закрепление отсутствует
н748	565233.76	2202537.10	Картометрический метод	0.1	Закрепление отсутствует
н749	565243.27	2202533.05	Картометрический метод	0.1	Закрепление отсутствует
н750	565247.86	2202536.77	Картометрический метод	0.1	Закрепление отсутствует
н751	565248.81	2202542.35	Картометрический метод	0.1	Закрепление отсутствует
н752	565250.69	2202543.68	Картометрический метод	0.1	Закрепление отсутствует
н722	565253.13	2202539.32	Картометрический метод	0.1	Закрепление отсутствует
н753	563098.00	2201824.70	Картометрический метод	0.1	Закрепление отсутствует
н754	563113.11	2201807.35	Картометрический метод	0.1	Закрепление отсутствует

2. Сведения о характерных точках границ объекта

Обозначение характерных точек границ	Координаты, м		Метод определения координат характерной точки	Средняя квадратическая погрешность положения характерной точки (Mt), м	Описание обозначения точки на местности (при наличии)
	X	Y			
1	2	3	4	5	6
н755	563114.30	2201805.98	Картометрический метод	0.1	Закрепление отсутствует
н756	563124.17	2201794.63	Картометрический метод	0.1	Закрепление отсутствует
н757	563131.40	2201771.46	Картометрический метод	0.1	Закрепление отсутствует
н758	563132.80	2201767.00	Картометрический метод	0.1	Закрепление отсутствует
н759	563127.31	2201763.38	Картометрический метод	0.1	Закрепление отсутствует
н760	563124.25	2201772.55	Картометрический метод	0.1	Закрепление отсутствует
н761	563085.26	2201763.39	Картометрический метод	0.1	Закрепление отсутствует
н762	563065.52	2201770.03	Картометрический метод	0.1	Закрепление отсутствует
н763	563045.23	2201777.47	Картометрический метод	0.1	Закрепление отсутствует
н764	563050.57	2201800.59	Картометрический метод	0.1	Закрепление отсутствует
н765	563062.14	2201813.93	Картометрический метод	0.1	Закрепление отсутствует
н766	563090.14	2201832.18	Картометрический метод	0.1	Закрепление отсутствует
н753	563098.00	2201824.70	Картометрический метод	0.1	Закрепление отсутствует
н767	565365.05	2202488.90	Картометрический метод	0.1	Закрепление отсутствует
н768	565344.21	2202474.27	Картометрический метод	0.1	Закрепление отсутствует
н769	565345.59	2202478.79	Картометрический метод	0.1	Закрепление отсутствует
н770	565318.45	2202510.87	Картометрический метод	0.1	Закрепление отсутствует
н771	565318.46	2202510.87	Картометрический метод	0.1	Закрепление отсутствует
н772	565337.05	2202525.00	Картометрический метод	0.1	Закрепление отсутствует
н767	565365.05	2202488.90	Картометрический метод	0.1	Закрепление отсутствует

3. Сведения о характерных точках части (частей) границы объекта

Обозначение характерных точек части границы	Координаты, м		Метод определения координат характерной точки	Средняя квадратическая погрешность положения характерной точки (Mt), м	Описание обозначения точки на местности (при наличии)
	X	Y			
1	2	3	4	5	6
-	-	-	-	-	-

Раздел 3

Сведения о местоположении измененных (уточненных) границ объекта

1. Система координат -


2. Сведения о характерных точках границ объекта

Обозначение характерных точек границ	Существующие координаты, м		Измененные (уточненные) координаты, м		Метод определения координат характерной точки	Средняя квадратическая погрешность положения характерной точки (Mt), м	Описание обозначения точки на местности (при наличии)
	X	Y	X	Y			
1	2	3	4	5	6	7	8
-	-	-	-	-	-	-	

3. Сведения о характерных точках части (частей) границы объекта

Обозначение характерных точек части границы	Существующие координаты, м		Измененные (уточненные) координаты, м		Метод определения координат характерной точки	Средняя квадратическая погрешность положения характерной точки (Mt), м	Описание обозначения точки на местности (при наличии)
	X	Y	X	Y			
1	2	3	4	5	6	7	8
-	-	-	-	-	-	-	

Пользовательское графическое построение

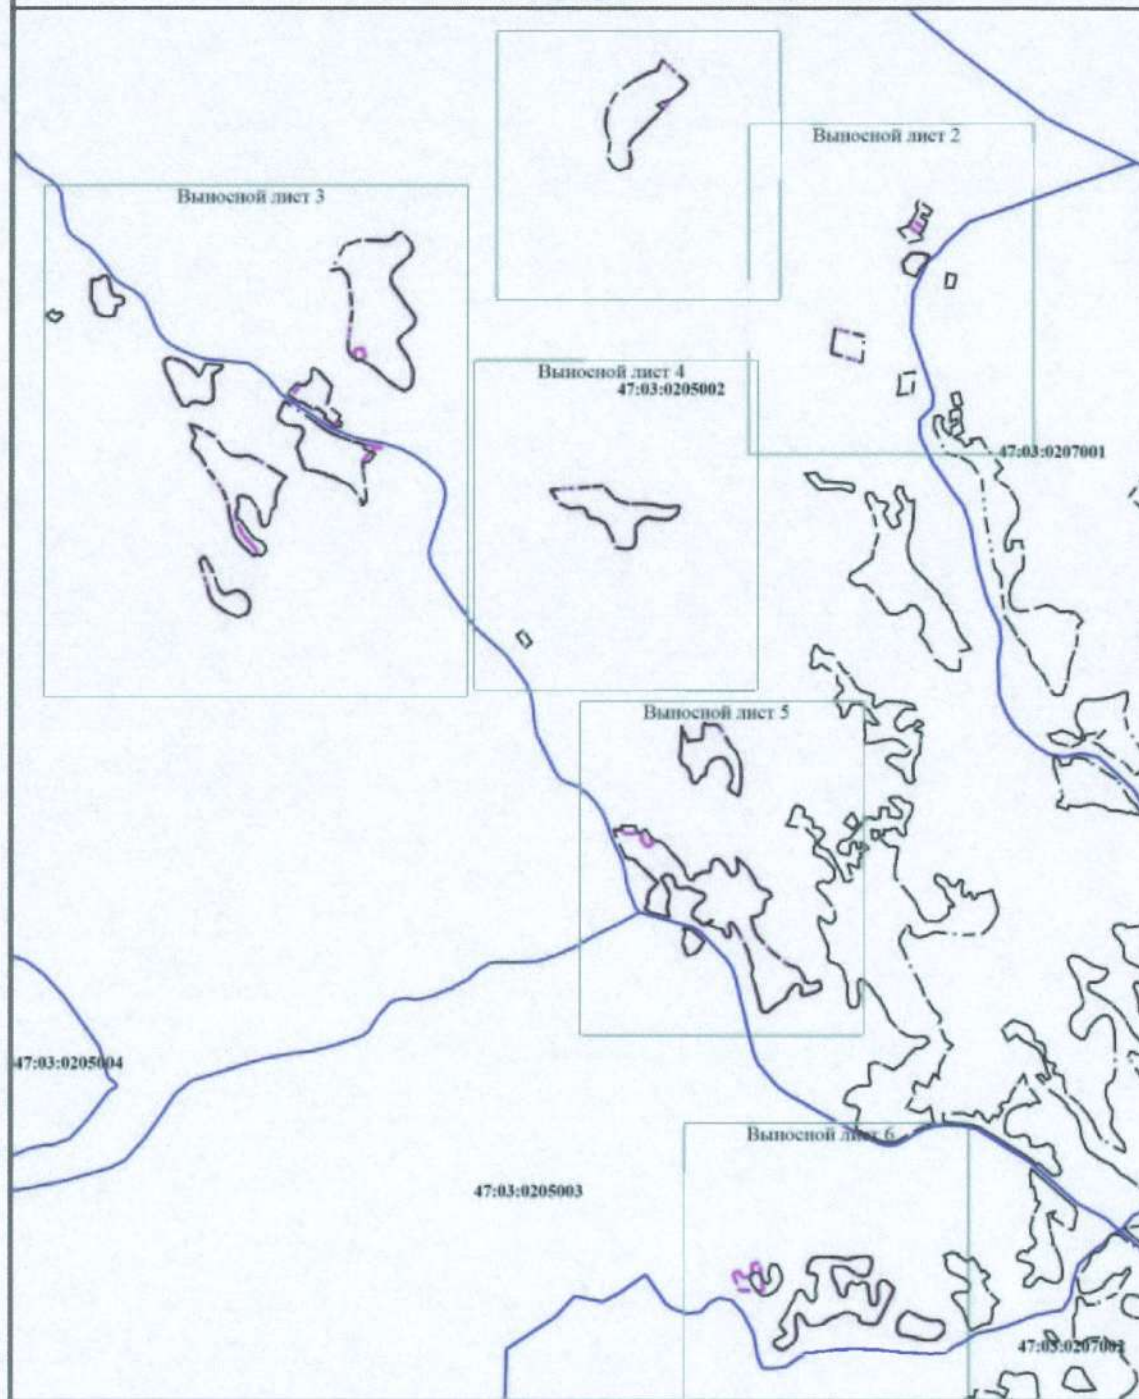


Масштаб 1:20000

Условные обозначения

- Граница кадастрового квартала
- 47:03:0205002** - номер кадастрового квартала
- уточняемая (изменяемая) граница населённого пункта
- граница населённого пункта, сведения о которой содержатся в Едином государственном реестре недвижимости

Пользовательское графическое построение

Выносной лист 1

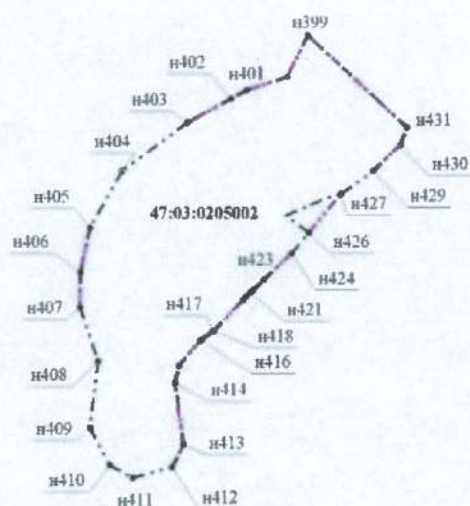

Масштаб 1:5000



Условные обозначения

- - - - - - уточняемая (изменяемая) граница населённого пункта
- - - - - - граница населённого пункта, сведения о которой содержатся в Едином государственном реестре недвижимости
- - характерная точка
- н1 - обозначение характерной точки
- Граница кадастрового квартала
- 47:03:0205002** - номер кадастрового квартала

Пользовательское графическое построение

Выпускной лист 2

47:03:0205002

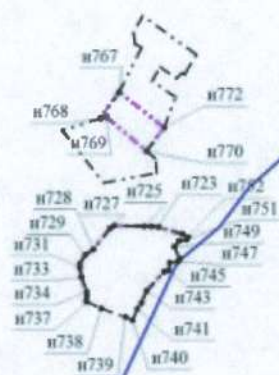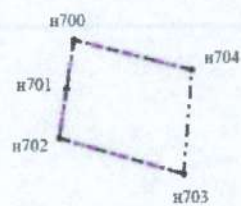

47:03:0207001

Масштаб 1:5000


Условные обозначения

- - - - - уточняемая (изменяемая) граница населённого пункта
- - - - - граница населённого пункта, сведения о которой содержатся в Едином государственном реестре недвижимости
- - характерная точка
- n2 - обозначение характерной точки
- граница кадастрового квартала
- 47:03:0205002 - номер кадастрового квартала

Пользовательское графическое построение

Выносной лист 3

47:03:0205002

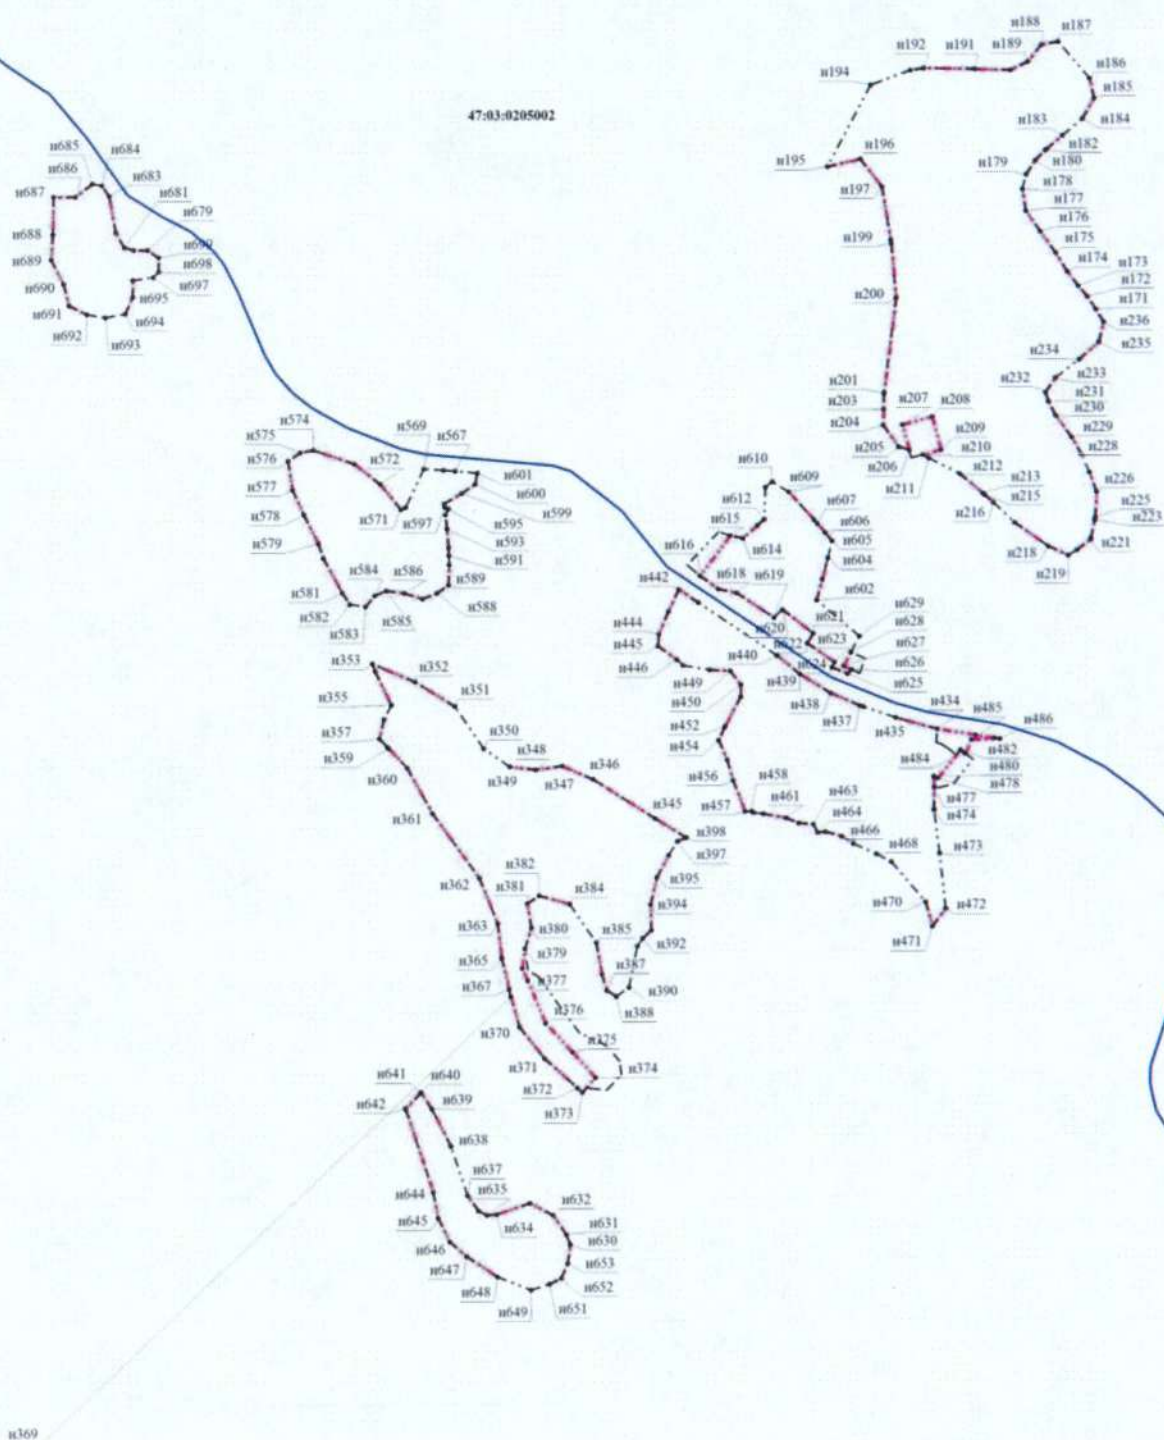

Масштаб 1:5000


Условные обозначения

- - - - - уточняемая (изменяемая) граница населенного пункта
- - - - - граница населенного пункта, сведения о которой содержатся в Едином государственном реестре недвижимости
- - характерная точка
- - - - - Граница кадастрового квартала
- n1 - обозначение характерной точки
- 47:03:0205002 - номер кадастрового квартала

Пользовательское графическое построение

Выносной лист 4

47:03:0205002

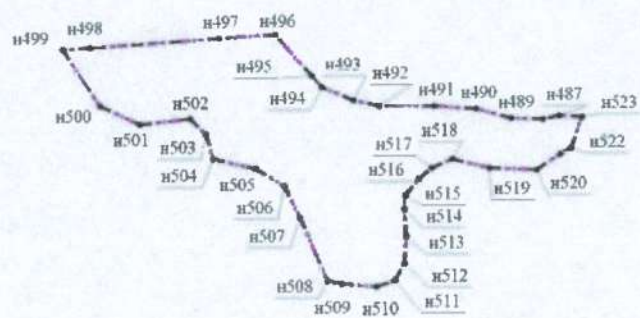


Масштаб 1:5000

Условные обозначения

- - - - - уточняемая (изменяемая) граница населенного пункта
- - - - - граница населенного пункта, сведения о которой содержатся в Едином государственном реестре недвижимости
- - характерная точка
- n1 - обозначение характерной точки
- — — — — Граница кадастрового квартала
- 47:03:0205002 - номер кадастрового квартала

Пользовательское графическое построение

Выносной лист 5

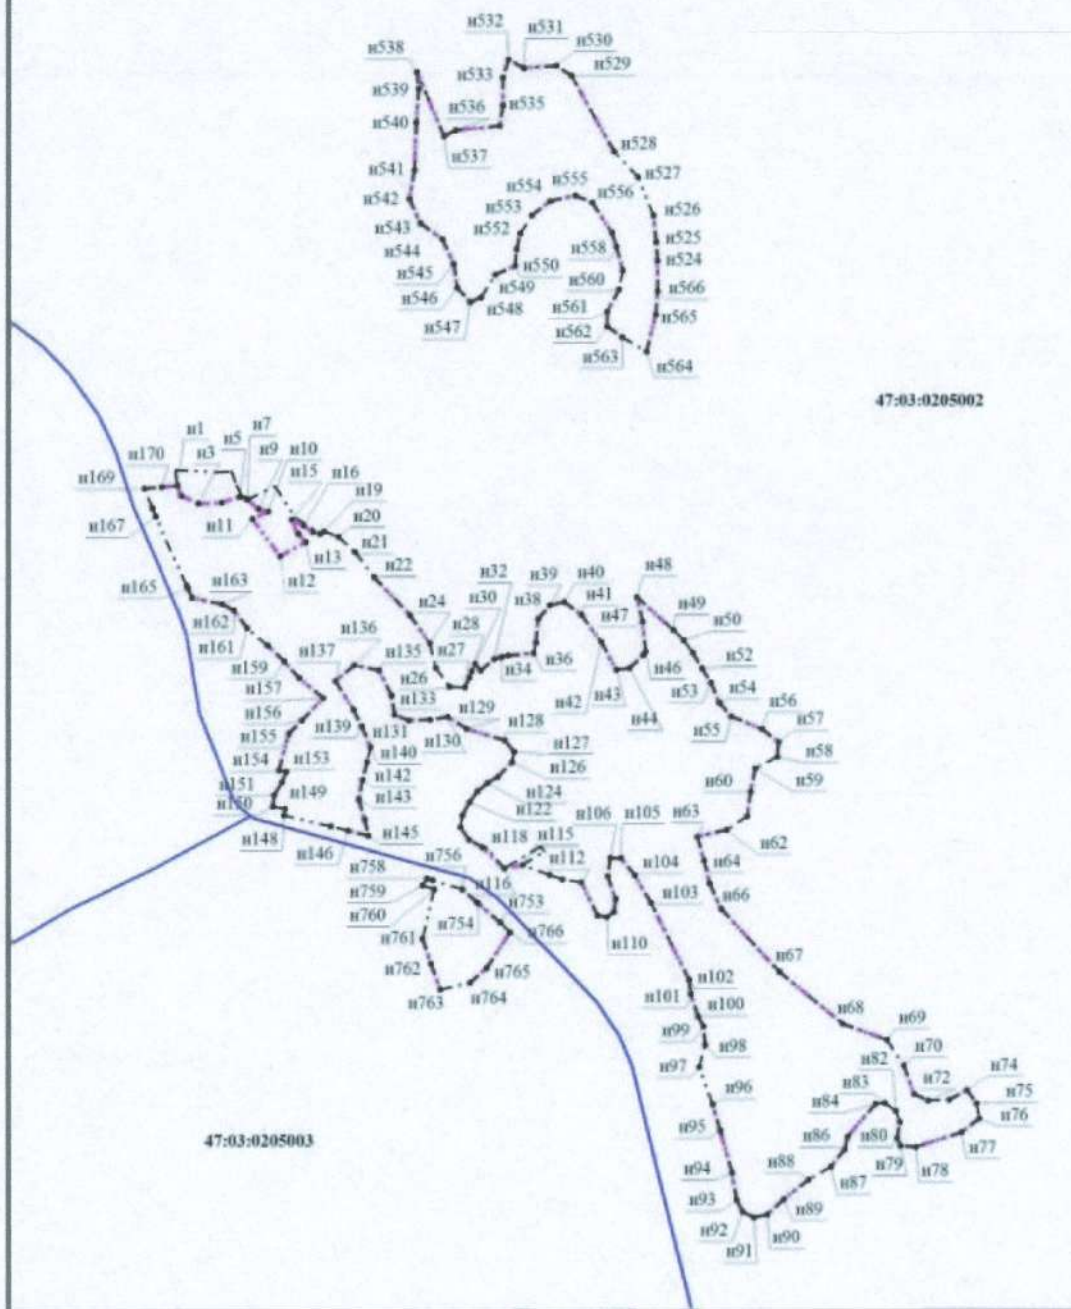

Условные обозначения

— — — — — уточняемая (изменяемая) граница населенного пункта

— — — — — граница населенного пункта, сведения о которой содержатся в Едином государственном реестре недвижимости


— — — — — Граница кадастрового квартала

47:03:0205002 — номер кадастрового квартала

Пользовательское графическое построение

Выпущен лист 6

47:03:0205003

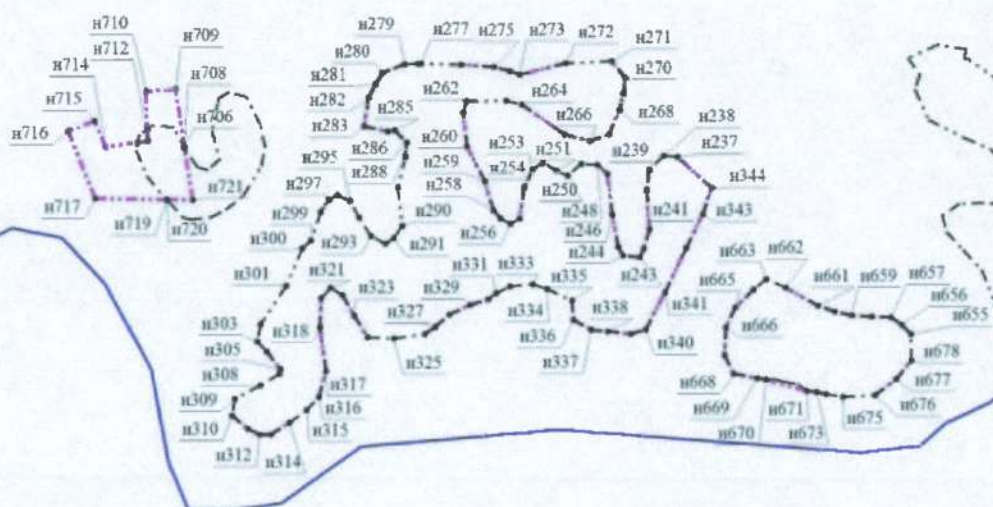

47:03:0207002

Масштаб 1:5000

Условные обозначения

- - уточняемая (изменяемая) граница населённого пункта
- - граница населённого пункта, сведения о которой содержатся в Едином государственном реестре недвижимости
- - характерная точка
- н1 - обозначение характерной точки
- - Граница кадастрового квартала
- 47:03:0205002 - номер кадастрового квартала

**Текстовое описание местоположения границ населенных пунктов,
территориальных зон**

Прохождение границы		Описание прохождения границы
от точки	до точки	
1	2	3
-	-	-

ОПИСАНИЕ МЕСТОПОЛОЖЕНИЯ ГРАНИЦ

Город Приозерск

(наименование объекта, местоположение границ которого описано (далее - объект))

Раздел 1

Сведения об объекте

№ п/п	Характеристики объекта	Описание характеристик
1	2	3
1.	Местоположение объекта	Ленинградская область, Приозерский муниципальный район, Приозерское городское поселение
2.	Площадь объекта +/- величина погрешности определения площади (Р +/- Дельта Р), м ²	21156787 +/- 19843
3.	Иные характеристики объекта	-

Раздел 2

Сведения о местоположении границ объекта

1. Система координат КН47:03:0205001

2. Сведения о характерных точках границ объекта

Обозначение характерных точек границ	Координаты, м		Метод определения координат характерной точки	Средняя квадратическая погрешность положения характерной точки (Mt), м	Описание обозначения точки на местности (при наличии)
	X	Y			
1	2	3	4	5	6
н1	557862.90	2204933.30	Картометрический метод	0.1	Закрепление отсутствует
н2	557847.00	2204911.62	Картометрический метод	0.1	Закрепление отсутствует
н3	557858.90	2204903.06	Картометрический метод	0.1	Закрепление отсутствует
н4	557847.66	2204881.71	Картометрический метод	0.1	Закрепление отсутствует
н5	557823.43	2204882.50	Картометрический метод	0.1	Закрепление отсутствует
н6	557797.18	2204868.60	Картометрический метод	0.1	Закрепление отсутствует
н7	557768.39	2204834.02	Картометрический метод	0.1	Закрепление отсутствует
н8	557765.17	2204810.33	Картометрический метод	0.1	Закрепление отсутствует
н9	557779.06	2204800.33	Картометрический метод	0.1	Закрепление отсутствует
н10	557772.95	2204784.32	Картометрический метод	0.1	Закрепление отсутствует
н11	557726.80	2204779.65	Картометрический метод	0.1	Закрепление отсутствует
н12	557709.67	2204766.96	Картометрический метод	0.1	Закрепление отсутствует
н13	557711.89	2204740.62	Картометрический метод	0.1	Закрепление отсутствует
н14	557702.33	2204727.72	Картометрический метод	0.1	Закрепление отсутствует
н15	557641.63	2204727.60	Картометрический метод	0.1	Закрепление отсутствует
н16	557626.73	2204704.81	Картометрический метод	0.1	Закрепление отсутствует
н17	557621.53	2204652.55	Картометрический метод	0.1	Закрепление отсутствует
н18	557570.49	2204627.79	Картометрический метод	0.1	Закрепление отсутствует
н19	557527.01	2204618.09	Картометрический метод	0.1	Закрепление отсутствует
н20	557488.02	2204619.76	Картометрический метод	0.1	Закрепление отсутствует
н21	557442.81	2204648.77	Картометрический метод	0.1	Закрепление отсутствует
н22	557410.79	2204691.24	Картометрический метод	0.1	Закрепление отсутствует

2. Сведения о характерных точках границ объекта

Обозначение характерных точек границ	Координаты, м		Метод определения координат характерной точки	Средняя квадратическая погрешность положения характерной точки (Mt), м	Описание обозначения точки на местности (при наличии)
	X	Y			
1	2	3	4	5	6
н23	557372.86	2204709.59	Картометрический метод	0.1	Закрепление отсутствует
н24	557334.72	2204718.92	Картометрический метод	0.1	Закрепление отсутствует
н25	557310.82	2204700.47	Картометрический метод	0.1	Закрепление отсутствует
н26	557307.71	2204630.64	Картометрический метод	0.1	Закрепление отсутствует
н27	557336.83	2204559.91	Картометрический метод	0.1	Закрепление отсутствует
н28	557333.94	2204531.67	Картометрический метод	0.1	Закрепление отсутствует
н29	557280.74	2204539.42	Картометрический метод	0.1	Закрепление отсутствует
н30	557283.21	2204561.33	Картометрический метод	0.1	Закрепление отсутствует
н31	557203.86	2204578.15	Картометрический метод	0.1	Закрепление отсутствует
н32	557165.12	2204612.64	Картометрический метод	0.1	Закрепление отсутствует
н33	557120.83	2204562.53	Картометрический метод	0.1	Закрепление отсутствует
н34	557090.55	2204532.04	Картометрический метод	0.1	Закрепление отсутствует
н35	557081.81	2204541.35	Картометрический метод	0.1	Закрепление отсутствует
н36	557069.94	2204530.32	Картометрический метод	0.1	Закрепление отсутствует
н37	557046.71	2204553.97	Картометрический метод	0.1	Закрепление отсутствует
н38	557060.78	2204567.04	Картометрический метод	0.1	Закрепление отсутствует
н39	557037.63	2204589.50	Картометрический метод	0.1	Закрепление отсутствует
н40	557019.17	2204566.85	Картометрический метод	0.1	Закрепление отсутствует
н41	557039.92	2204532.06	Картометрический метод	0.1	Закрепление отсутствует
н42	557037.51	2204498.00	Картометрический метод	0.1	Закрепление отсутствует
н43	557008.74	2204495.47	Картометрический метод	0.1	Закрепление отсутствует
н44	557010.21	2204455.13	Картометрический метод	0.1	Закрепление отсутствует
н45	557031.85	2204397.58	Картометрический метод	0.1	Закрепление отсутствует
н46	557032.16	2204388.57	Картометрический метод	0.1	Закрепление отсутствует
н47	557031.62	2204388.67	Картометрический метод	0.1	Закрепление отсутствует

2. Сведения о характерных точках границ объекта

Обозначение характерных точек границ	Координаты, м		Метод определения координат характерной точки	Средняя квадратическая погрешность положения характерной точки (Mt), м	Описание обозначения точки на местности (при наличии)
	X	Y			
1	2	3	4	5	6
н48	556954.75	2204409.37	Картометрический метод	0.1	Закрепление отсутствует
н49	556923.84	2204410.21	Картометрический метод	0.1	Закрепление отсутствует
н50	556918.82	2204410.13	Картометрический метод	0.1	Закрепление отсутствует
н51	556896.04	2204409.80	Картометрический метод	0.1	Закрепление отсутствует
н52	556874.51	2204418.96	Картометрический метод	0.1	Закрепление отсутствует
н53	556874.50	2204418.96	Картометрический метод	0.1	Закрепление отсутствует
н54	556873.29	2204426.33	Картометрический метод	0.1	Закрепление отсутствует
н55	556852.71	2204559.54	Картометрический метод	0.1	Закрепление отсутствует
н56	556852.57	2204559.85	Картометрический метод	0.1	Закрепление отсутствует
н57	556852.39	2204560.99	Картометрический метод	0.1	Закрепление отсутствует
н58	556804.27	2204663.00	Картометрический метод	0.1	Закрепление отсутствует
н59	556719.94	2204769.28	Картометрический метод	0.1	Закрепление отсутствует
н60	556923.89	2204853.40	Картометрический метод	0.1	Закрепление отсутствует
н61	556928.51	2204887.98	Картометрический метод	0.1	Закрепление отсутствует
н62	556974.60	2204906.61	Картометрический метод	0.1	Закрепление отсутствует
н63	556974.13	2204908.06	Картометрический метод	0.1	Закрепление отсутствует
н64	556974.17	2204908.07	Картометрический метод	0.1	Закрепление отсутствует
н65	556933.69	2205032.52	Картометрический метод	0.1	Закрепление отсутствует
н66	556973.15	2205035.85	Картометрический метод	0.1	Закрепление отсутствует
н67	556969.10	2205049.95	Картометрический метод	0.1	Закрепление отсутствует
н68	557337.64	2205081.50	Картометрический метод	0.1	Закрепление отсутствует
н69	557338.04	2205078.06	Картометрический метод	0.1	Закрепление отсутствует
н70	557338.05	2205078.06	Картометрический метод	0.1	Закрепление отсутствует
н71	557338.05	2205078.05	Картометрический метод	0.1	Закрепление отсутствует
н72	557339.85	2205078.25	Картометрический метод	0.1	Закрепление отсутствует

2. Сведения о характерных точках границ объекта

Обозначение характерных точек границ	Координаты, м		Метод определения координат характерной точки	Средняя квадратическая погрешность положения характерной точки (Mt), м	Описание обозначения точки на местности (при наличии)
	X	Y			
1	2	3	4	5	6
н73	557339.25	2205091.10	Картометрический метод	0.1	Закрепление отсутствует
н74	557339.55	2205091.13	Картометрический метод	0.1	Закрепление отсутствует
н75	557343.75	2205091.59	Картометрический метод	0.1	Закрепление отсутствует
н76	557345.17	2205084.82	Картометрический метод	0.1	Закрепление отсутствует
н77	557345.35	2205083.95	Картометрический метод	0.1	Закрепление отсутствует
н78	557392.80	2205092.40	Картометрический метод	0.1	Закрепление отсутствует
н79	557426.95	2205094.75	Картометрический метод	0.1	Закрепление отсутствует
н80	557491.35	2205098.00	Картометрический метод	0.1	Закрепление отсутствует
н81	557540.55	2205098.45	Картометрический метод	0.1	Закрепление отсутствует
н82	557589.05	2205096.65	Картометрический метод	0.1	Закрепление отсутствует
н83	557637.40	2205092.75	Картометрический метод	0.1	Закрепление отсутствует
н84	557684.80	2205086.74	Картометрический метод	0.1	Закрепление отсутствует
н85	557734.35	2205078.20	Картометрический метод	0.1	Закрепление отсутствует
н86	557780.65	2205068.10	Картометрический метод	0.1	Закрепление отсутствует
н87	557827.50	2205055.64	Картометрический метод	0.1	Закрепление отсутствует
н88	557843.99	2205049.70	Картометрический метод	0.1	Закрепление отсутствует
н89	557839.73	2205046.27	Картометрический метод	0.1	Закрепление отсутствует
н90	557844.26	2205027.68	Картометрический метод	0.1	Закрепление отсутствует
н91	557845.47	2205009.18	Картометрический метод	0.1	Закрепление отсутствует
н92	557843.04	2204989.76	Картометрический метод	0.1	Закрепление отсутствует
н93	557851.84	2204983.98	Картометрический метод	0.1	Закрепление отсутствует
н94	557870.67	2204981.87	Картометрический метод	0.1	Закрепление отсутствует
н95	557877.35	2204974.88	Картометрический метод	0.1	Закрепление отсутствует
н96	557883.41	2204957.57	Картометрический метод	0.1	Закрепление отсутствует
н97	557891.72	2204954.86	Картометрический метод	0.1	Закрепление отсутствует

2. Сведения о характерных точках границ объекта

Обозначение характерных точек границ	Координаты, м		Метод определения координат характерной точки	Средняя квадратическая погрешность положения характерной точки (Mt), м	Описание обозначения точки на местности (при наличии)
	X	Y			
1	2	3	4	5	6
н1	557862.90	2204933.30	Картометрический метод	0.1	Закрепление отсутствует
н98	558354.82	2204678.89	Картометрический метод	0.1	Закрепление отсутствует
н99	558314.90	2204633.52	Картометрический метод	0.1	Закрепление отсутствует
н100	558251.20	2204635.54	Картометрический метод	0.1	Закрепление отсутствует
н101	558215.72	2204663.99	Картометрический метод	0.1	Закрепление отсутствует
н102	558163.79	2204686.90	Картометрический метод	0.1	Закрепление отсутствует
н103	558068.83	2204694.90	Картометрический метод	0.1	Закрепление отсутствует
н104	558006.01	2204689.68	Картометрический метод	0.1	Закрепление отсутствует
н105	557952.75	2204706.02	Картометрический метод	0.1	Закрепление отсутствует
н106	557945.85	2204732.06	Картометрический метод	0.1	Закрепление отсутствует
н107	557958.42	2204778.75	Картометрический метод	0.1	Закрепление отсутствует
н108	557957.98	2204814.23	Картометрический метод	0.1	Закрепление отсутствует
н109	557904.04	2204883.71	Картометрический метод	0.1	Закрепление отсутствует
н110	557908.60	2204949.87	Картометрический метод	0.1	Закрепление отсутствует
н111	557928.03	2204976.09	Картометрический метод	0.1	Закрепление отсутствует
н112	557970.52	2204987.63	Картометрический метод	0.1	Закрепление отсутствует
н113	557977.19	2205007.05	Картометрический метод	0.1	Закрепление отсутствует
н114	557952.80	2205022.50	Картометрический метод	0.1	Закрепление отсутствует
н115	558038.74	2204999.30	Картометрический метод	0.1	Закрепление отсутствует
н116	558121.19	2204977.39	Картометрический метод	0.1	Закрепление отсутствует
н117	558181.44	2204961.59	Картометрический метод	0.1	Закрепление отсутствует
н118	558191.47	2204957.52	Картометрический метод	0.1	Закрепление отсутствует
н119	558199.50	2204954.25	Картометрический метод	0.1	Закрепление отсутствует
н120	558203.15	2204953.37	Картометрический метод	0.1	Закрепление отсутствует
н121	558202.84	2204952.12	Картометрический метод	0.1	Закрепление отсутствует

2. Сведения о характерных точках границ объекта

Обозначение характерных точек границ	Координаты, м		Метод определения координат характерной точки	Средняя квадратическая погрешность положения характерной точки (Mt), м	Описание обозначения точки на местности (при наличии)
	X	Y			
1	2	3	4	5	6
н122	558208.91	2204934.51	Картометрический метод	0.1	Закрепление отсутствует
н123	558207.70	2204921.77	Картометрический метод	0.1	Закрепление отсутствует
н124	558249.42	2204902.85	Картометрический метод	0.1	Закрепление отсутствует
н125	558290.89	2204837.81	Картометрический метод	0.1	Закрепление отсутствует
н126	558316.73	2204813.53	Картометрический метод	0.1	Закрепление отсутствует
н127	558355.41	2204729.55	Картометрический метод	0.1	Закрепление отсутствует
н98	558354.82	2204678.89	Картометрический метод	0.1	Закрепление отсутствует
н128	558596.22	2204589.62	Картометрический метод	0.1	Закрепление отсутствует
н129	558574.99	2204591.28	Картометрический метод	0.1	Закрепление отсутствует
н130	558549.75	2204592.05	Картометрический метод	0.1	Закрепление отсутствует
н131	558516.96	2204610.29	Картометрический метод	0.1	Закрепление отсутствует
н132	558498.04	2204655.43	Картометрический метод	0.1	Закрепление отсутствует
н133	558477.37	2204656.10	Картометрический метод	0.1	Закрепление отсутствует
н134	558457.68	2204672.90	Картометрический метод	0.1	Закрепление отсутствует
н135	558443.33	2204699.68	Картометрический метод	0.1	Закрепление отсутствует
н136	558449.41	2204745.17	Картометрический метод	0.1	Закрепление отсутствует
н137	558441.01	2204757.51	Картометрический метод	0.1	Закрепление отсутствует
н138	558408.97	2204734.17	Картометрический метод	0.1	Закрепление отсутствует
н139	558399.76	2204732.96	Картометрический метод	0.1	Закрепление отсутствует
н140	558383.41	2204758.30	Картометрический метод	0.1	Закрепление отсутствует
н141	558334.26	2204812.88	Картометрический метод	0.1	Закрепление отсутствует
н142	558320.99	2204825.69	Картометрический метод	0.1	Закрепление отсутствует
н143	558324.91	2204855.26	Картометрический метод	0.1	Закрепление отсутствует
н144	558353.82	2204873.59	Картометрический метод	0.1	Закрепление отсутствует
н145	558359.85	2204882.99	Картометрический метод	0.1	Закрепление отсутствует

2. Сведения о характерных точках границ объекта

Обозначение характерных точек границ	Координаты, м		Метод определения координат характерной точки	Средняя квадратическая погрешность положения характерной точки (Mt), м	Описание обозначения точки на местности (при наличии)
	X	Y			
1	2	3	4	5	6
н146	558366.39	2204877.05	Картометрический метод	0.1	Закрепление отсутствует
н147	558397.64	2204848.50	Картометрический метод	0.1	Закрепление отсутствует
н148	558411.80	2204835.25	Картометрический метод	0.1	Закрепление отсутствует
н149	558436.75	2204811.90	Картометрический метод	0.1	Закрепление отсутствует
н150	558449.46	2204795.87	Картометрический метод	0.1	Закрепление отсутствует
н151	558457.60	2204785.59	Картометрический метод	0.1	Закрепление отсутствует
н152	558462.75	2204779.10	Картометрический метод	0.1	Закрепление отсутствует
н153	558474.50	2204764.30	Картометрический метод	0.1	Закрепление отсутствует
н154	558475.45	2204763.12	Картометрический метод	0.1	Закрепление отсутствует
н155	558476.10	2204762.29	Картометрический метод	0.1	Закрепление отсутствует
н156	558500.46	2204735.40	Картометрический метод	0.1	Закрепление отсутствует
н157	558518.05	2204716.00	Картометрический метод	0.1	Закрепление отсутствует
н158	558526.00	2204714.05	Картометрический метод	0.1	Закрепление отсутствует
н159	558528.65	2204710.19	Картометрический метод	0.1	Закрепление отсутствует
н160	558526.45	2204698.75	Картометрический метод	0.1	Закрепление отсутствует
н161	558596.24	2204609.64	Картометрический метод	0.1	Закрепление отсутствует
н162	558606.53	2204599.23	Картометрический метод	0.1	Закрепление отсутствует
н163	558611.15	2204594.55	Картометрический метод	0.1	Закрепление отсутствует
н164	558608.50	2204588.80	Картометрический метод	0.1	Закрепление отсутствует
н165	558616.15	2204577.25	Картометрический метод	0.1	Закрепление отсутствует
н128	558596.22	2204589.62	Картометрический метод	0.1	Закрепление отсутствует
н166	558841.75	2204239.22	Картометрический метод	0.1	Закрепление отсутствует
н167	558831.18	2204223.88	Картометрический метод	0.1	Закрепление отсутствует
н168	558822.29	2204214.11	Картометрический метод	0.1	Закрепление отсутствует
н169	558804.95	2204209.54	Картометрический метод	0.1	Закрепление отсутствует

2. Сведения о характерных точках границ объекта

Обозначение характерных точек границ	Координаты, м		Метод определения координат характерной точки	Средняя квадратическая погрешность положения характерной точки (Mt), м	Описание обозначения точки на местности (при наличии)
	X	Y			
1	2	3	4	5	6
н170	558797.16	2204186.52	Картометрический метод	0.1	Закрепление отсутствует
н171	558782.59	2204175.85	Картометрический метод	0.1	Закрепление отсутствует
н172	558757.36	2204177.63	Картометрический метод	0.1	Закрепление отсутствует
н173	558752.02	2204200.10	Картометрический метод	0.1	Закрепление отсутствует
н174	558771.80	2204217.66	Картометрический метод	0.1	Закрепление отсутствует
н175	558770.91	2204254.14	Картометрический метод	0.1	Закрепление отсутствует
н176	558801.06	2204277.49	Картометрический метод	0.1	Закрепление отсутствует
н177	558798.39	2204290.72	Картометрический метод	0.1	Закрепление отсутствует
н178	558785.59	2204302.27	Картометрический метод	0.1	Закрепление отсутствует
н179	558788.52	2204318.36	Картометрический метод	0.1	Закрепление отсутствует
н180	558796.45	2204313.03	Картометрический метод	0.1	Закрепление отсутствует
н181	558796.05	2204310.35	Картометрический метод	0.1	Закрепление отсутствует
н182	558799.57	2204305.08	Картометрический метод	0.1	Закрепление отсутствует
н183	558836.17	2204250.28	Картометрический метод	0.1	Закрепление отсутствует
н184	558836.19	2204250.29	Картометрический метод	0.1	Закрепление отсутствует
н185	558836.19	2204250.30	Картометрический метод	0.1	Закрепление отсутствует
н186	558836.58	2204250.58	Картометрический метод	0.1	Закрепление отсутствует
н187	558839.47	2204252.69	Картометрический метод	0.1	Закрепление отсутствует
н188	558841.81	2204251.04	Картометрический метод	0.1	Закрепление отсутствует
н189	558850.35	2204245.00	Картометрический метод	0.1	Закрепление отсутствует
н190	558851.54	2204243.40	Картометрический метод	0.1	Закрепление отсутствует
н191	558851.87	2204242.94	Картометрический метод	0.1	Закрепление отсутствует
н166	558841.75	2204239.22	Картометрический метод	0.1	Закрепление отсутствует
н192	559420.93	2203499.20	Картометрический метод	0.1	Закрепление отсутствует
н193	559416.52	2203514.63	Картометрический метод	0.1	Закрепление отсутствует

2. Сведения о характерных точках границ объекта

Обозначение характерных точек границ	Координаты, м		Метод определения координат характерной точки	Средняя квадратическая погрешность положения характерной точки (Mt), м	Описание обозначения точки на местности (при наличии)
	X	Y			
1	2	3	4	5	6
н194	559376.06	2203510.36	Картометрический метод	0.1	Закрепление отсутствует
н195	559372.29	2203512.42	Картометрический метод	0.1	Закрепление отсутствует
н196	559367.49	2203512.42	Картометрический метод	0.1	Закрепление отсутствует
н197	559363.71	2203514.84	Картометрический метод	0.1	Закрепление отсутствует
н198	559363.02	2203518.60	Картометрический метод	0.1	Закрепление отсутствует
н199	559363.02	2203521.36	Картометрический метод	0.1	Закрепление отсутствует
н200	559358.90	2203524.45	Картометрический метод	0.1	Закрепление отсутствует
н201	559356.50	2203528.55	Картометрический метод	0.1	Закрепление отсутствует
н202	559352.37	2203537.49	Картометрический метод	0.1	Закрепление отсутствует
н203	559345.16	2203548.46	Картометрический метод	0.1	Закрепление отсутствует
н204	559342.07	2203550.18	Картометрический метод	0.1	Закрепление отсутствует
н205	559332.46	2203550.88	Картометрический метод	0.1	Закрепление отсутствует
н206	559330.07	2203551.57	Картометрический метод	0.1	Закрепление отсутствует
н207	559326.29	2203554.31	Картометрический метод	0.1	Закрепление отсутствует
н208	559324.57	2203557.05	Картометрический метод	0.1	Закрепление отсутствует
н209	559319.76	2203559.12	Картометрический метод	0.1	Закрепление отсутствует
н210	559315.30	2203559.81	Картометрический метод	0.1	Закрепление отсутствует
н211	559312.90	2203560.83	Картометрический метод	0.1	Закрепление отсутствует
н212	559309.81	2203563.57	Картометрический метод	0.1	Закрепление отсутствует
н213	559309.81	2203568.38	Картометрический метод	0.1	Закрепление отсутствует
н214	559308.78	2203571.81	Картометрический метод	0.1	Закрепление отсутствует
н215	559307.05	2203573.53	Картометрический метод	0.1	Закрепление отсутствует
н216	559305.68	2203577.66	Картометрический метод	0.1	Закрепление отсутствует
н217	559305.68	2203581.44	Картометрический метод	0.1	Закрепление отсутствует
н218	559303.27	2203584.18	Картометрический метод	0.1	Закрепление отсутствует

2. Сведения о характерных точках границ объекта

Обозначение характерных точек границ	Координаты, м		Метод определения координат характерной точки	Средняя квадратическая погрешность положения характерной точки (Mt), м	Описание обозначения точки на местности (при наличии)
	X	Y			
1	2	3	4	5	6
н219	559299.84	2203586.57	Картометрический метод	0.1	Закрепление отсутствует
н220	559295.38	2203598.94	Картометрический метод	0.1	Закрепление отсутствует
н221	559296.07	2203603.39	Картометрический метод	0.1	Закрепление отсутствует
н222	559301.21	2203613.02	Картометрический метод	0.1	Закрепление отсутствует
н223	559303.62	2203615.07	Картометрический метод	0.1	Закрепление отсутствует
н224	559303.97	2203618.85	Картометрический метод	0.1	Закрепление отсутствует
н225	559302.59	2203622.63	Картометрический метод	0.1	Закрепление отсутствует
н226	559298.81	2203622.98	Картометрический метод	0.1	Закрепление отсутствует
н227	559295.72	2203626.07	Картометрический метод	0.1	Закрепление отсутствует
н228	559295.38	2203632.59	Картометрический метод	0.1	Закрепление отсутствует
н229	559294.35	2203636.70	Картометрический метод	0.1	Закрепление отсутствует
н230	559294.35	2203638.76	Картометрический метод	0.1	Закрепление отсутствует
н231	559289.89	2203644.26	Картометрический метод	0.1	Закрепление отсутствует
н232	559283.03	2203650.08	Картометрический метод	0.1	Закрепление отсутствует
н233	559279.60	2203651.45	Картометрический метод	0.1	Закрепление отсутствует
н234	559277.54	2203655.24	Картометрический метод	0.1	Закрепление отсутствует
н235	559276.51	2203659.69	Картометрический метод	0.1	Закрепление отсутствует
н236	559273.42	2203661.08	Картометрический метод	0.1	Закрепление отсутствует
н237	559272.04	2203662.45	Картометрический метод	0.1	Закрепление отсутствует
н238	559264.15	2203663.82	Картометрический метод	0.1	Закрепление отсутствует
н239	559257.28	2203666.91	Картометрический метод	0.1	Закрепление отсутствует
н240	559239.08	2203681.00	Картометрический метод	0.1	Закрепление отсутствует
н241	559232.91	2203687.17	Картометрический метод	0.1	Закрепление отсутствует
н242	559227.42	2203689.56	Картометрический метод	0.1	Закрепление отсутствует
н243	559223.64	2203694.71	Картометрический метод	0.1	Закрепление отсутствует

2. Сведения о характерных точках границ объекта

Обозначение характерных точек границ	Координаты, м		Метод определения координат характерной точки	Средняя квадратическая погрешность положения характерной точки (Mt), м	Описание обозначения точки на местности (при наличии)
	X	Y			
1	2	3	4	5	6
н244	559224.33	2203698.49	Картометрический метод	0.1	Закрепление отсутствует
н245	559224.33	2203702.28	Картометрический метод	0.1	Закрепление отсутствует
н246	559223.30	2203705.01	Картометрический метод	0.1	Закрепление отсутствует
н247	559221.24	2203707.08	Картометрический метод	0.1	Закрепление отсутствует
н248	559214.71	2203709.14	Картометрический метод	0.1	Закрепление отсутствует
н249	559207.50	2203715.32	Картометрический метод	0.1	Закрепление отсутствует
н250	559204.06	2203720.47	Картометрический метод	0.1	Закрепление отсутствует
н251	559201.66	2203722.19	Картометрический метод	0.1	Закрепление отсутствует
н252	559196.85	2203721.49	Картометрический метод	0.1	Закрепление отсутствует
н253	559190.34	2203716.69	Картометрический метод	0.1	Закрепление отсутствует
н254	559185.19	2203715.67	Картометрический метод	0.1	Закрепление отсутствует
н255	559170.77	2203710.86	Картометрический метод	0.1	Закрепление отсутствует
н256	559150.51	2203701.93	Картометрический метод	0.1	Закрепление отсутствует
н257	559144.68	2203697.47	Картометрический метод	0.1	Закрепление отсутствует
н258	559140.22	2203696.10	Картометрический метод	0.1	Закрепление отсутствует
н259	559137.13	2203699.51	Картометрический метод	0.1	Закрепление отсутствует
н260	559134.73	2203705.01	Картометрический метод	0.1	Закрепление отсутствует
н261	559128.89	2203711.54	Картометрический метод	0.1	Закрепление отсутствует
н262	559129.23	2203724.25	Картометрический метод	0.1	Закрепление отсутствует
н263	559133.01	2203735.92	Картометрический метод	0.1	Закрепление отсутствует
н264	559135.07	2203750.34	Картометрический метод	0.1	Закрепление отсутствует
н265	559130.95	2203770.25	Картометрический метод	0.1	Закрепление отсутствует
н266	559113.43	2203791.53	Картометрический метод	0.1	Закрепление отсутствует
н267	559105.88	2203794.96	Картометрический метод	0.1	Закрепление отсутствует
н268	559099.70	2203800.46	Картометрический метод	0.1	Закрепление отсутствует

2. Сведения о характерных точках границ объекта

Обозначение характерных точек границ	Координаты, м		Метод определения координат характерной точки	Средняя квадратическая погрешность положения характерной точки (Mt), м	Описание обозначения точки на местности (при наличии)
	X	Y			
1	2	3	4	5	6
н269	559091.47	2203802.50	Картометрический метод	0.1	Закрепление отсутствует
н270	559079.46	2203801.83	Картометрический метод	0.1	Закрепление отсутствует
н271	559073.27	2203801.13	Картометрический метод	0.1	Закрепление отсутствует
н272	559067.09	2203801.83	Картометрический метод	0.1	Закрепление отсутствует
н273	559062.97	2203805.94	Картометрический метод	0.1	Закрепление отсутствует
н274	559059.88	2203811.09	Картометрический метод	0.1	Закрепление отсутствует
н275	559057.82	2203820.37	Картометрический метод	0.1	Закрепление отсутствует
н276	559057.82	2203824.48	Картометрический метод	0.1	Закрепление отсутствует
н277	559057.48	2203826.54	Картометрический метод	0.1	Закрепление отсутствует
н278	559056.79	2203828.26	Картометрический метод	0.1	Закрепление отсутствует
н279	559054.73	2203829.98	Картометрический метод	0.1	Закрепление отсутствует
н280	559040.66	2203834.44	Картометрический метод	0.1	Закрепление отсутствует
н281	559035.86	2203836.50	Картометрический метод	0.1	Закрепление отсутствует
н282	559033.11	2203836.15	Картометрический метод	0.1	Закрепление отсутствует
н283	559031.05	2203833.76	Картометрический метод	0.1	Закрепление отсутствует
н284	559030.71	2203829.63	Картометрический метод	0.1	Закрепление отсутствует
н285	559030.02	2203826.20	Картометрический метод	0.1	Закрепление отсутствует
н286	559026.92	2203824.48	Картометрический метод	0.1	Закрепление отсутствует
н287	559023.15	2203825.52	Картометрический метод	0.1	Закрепление отсутствует
н288	559017.31	2203829.98	Картометрический метод	0.1	Закрепление отсутствует
н289	559009.76	2203838.22	Картометрический метод	0.1	Закрепление отсутствует
н290	559007.35	2203842.67	Картометрический метод	0.1	Закрепление отсутствует
н291	559005.98	2203847.48	Картометрический метод	0.1	Закрепление отсутствует
н292	559002.22	2203857.11	Картометрический метод	0.1	Закрепление отсутствует
н293	558996.72	2203862.24	Картометрический метод	0.1	Закрепление отсутствует

2. Сведения о характерных точках границ объекта

Обозначение характерных точек границ	Координаты, м		Метод определения координат характерной точки	Средняя квадратическая погрешность положения характерной точки (Mt), м	Описание обозначения точки на местности (при наличии)
	X	Y			
1	2	3	4	5	6
н294	558986.77	2203868.43	Картометрический метод	0.1	Закрепление отсутствует
н295	558981.62	2203869.80	Картометрический метод	0.1	Закрепление отсутствует
н296	558969.59	2203867.06	Картометрический метод	0.1	Закрепление отсутствует
н297	558965.47	2203870.15	Картометрический метод	0.1	Закрепление отсутствует
н298	558957.92	2203874.61	Картометрический метод	0.1	Закрепление отсутствует
н299	558952.78	2203879.06	Картометрический метод	0.1	Закрепление отсутствует
н300	558949.69	2203888.00	Картометрический метод	0.1	Закрепление отсутствует
н301	558948.66	2203894.17	Картометрический метод	0.1	Закрепление отсутствует
н302	558948.66	2203900.02	Картометрический метод	0.1	Закрепление отсутствует
н303	558950.38	2203906.19	Картометрический метод	0.1	Закрепление отсутствует
н304	558956.56	2203913.41	Картометрический метод	0.1	Закрепление отсутствует
н305	558957.24	2203916.84	Картометрический метод	0.1	Закрепление отсутствует
н306	558957.24	2203921.30	Картометрический метод	0.1	Закрепление отсутствует
н307	558944.89	2203938.47	Картометрический метод	0.1	Закрепление отсутствует
н308	558936.99	2203957.68	Картометрический метод	0.1	Закрепление отсутствует
н309	558932.17	2203964.20	Картометрический метод	0.1	Закрепление отсутствует
н310	558928.39	2203966.62	Картометрический метод	0.1	Закрепление отсутствует
н311	558922.91	2203968.34	Картометрический метод	0.1	Закрепление отсутствует
н312	558918.78	2203971.77	Картометрический метод	0.1	Закрепление отсутствует
н313	558915.70	2203974.86	Картометрический метод	0.1	Закрепление отсутствует
н314	558912.26	2203975.88	Картометрический метод	0.1	Закрепление отсутствует
н315	558908.15	2203978.62	Картометрический метод	0.1	Закрепление отсутствует
н316	558903.69	2203982.75	Картометрический метод	0.1	Закрепление отсутствует
н317	558891.68	2203983.10	Картометрический метод	0.1	Закрепление отсутствует
н318	558885.14	2203982.40	Картометрический метод	0.1	Закрепление отсутствует

2. Сведения о характерных точках границ объекта					
Обозначение характерных точек границ	Координаты, м		Метод определения координат характерной точки	Средняя квадратическая погрешность положения характерной точки (M _t), м	Описание обозначения точки на местности (при наличии)
	X	Y			
1	2	3	4	5	6
н319	558878.28	2203984.46	Картометрический метод	0.1	Закрепление отсутствует
н320	558874.50	2203988.92	Картометрический метод	0.1	Закрепление отсутствует
н321	558873.81	2203993.72	Картометрический метод	0.1	Закрепление отсутствует
н322	558873.12	2204003.01	Картометрический метод	0.1	Закрепление отсутствует
н323	558861.46	2204020.16	Картометрический метод	0.1	Закрепление отсутствует
н324	558860.09	2204026.00	Картометрический метод	0.1	Закрепление отсутствует
н325	558860.78	2204031.83	Картометрический метод	0.1	Закрепление отсутствует
н326	558860.78	2204035.96	Картометрический метод	0.1	Закрепление отсутствует
н327	558859.40	2204040.07	Картометрический метод	0.1	Закрепление отсутствует
н328	558852.20	2204047.98	Картометрический метод	0.1	Закрепление отсутствует
н329	558846.36	2204052.44	Картометрический метод	0.1	Закрепление отсутствует
н330	558840.30	2204061.72	Картометрический метод	0.1	Закрепление отсутствует
н331	558826.84	2204074.30	Картометрический метод	0.1	Закрепление отсутствует
н332	558820.46	2204087.06	Картометрический метод	0.1	Закрепление отсутствует
н333	558816.98	2204098.66	Картометрический метод	0.1	Закрепление отсутствует
н334	558816.98	2204106.78	Картометрический метод	0.1	Закрепление отсутствует
н335	558821.04	2204117.83	Картометрический метод	0.1	Закрепление отсутствует
н336	558838.47	2204150.97	Картометрический метод	0.1	Закрепление отсутствует
н337	558839.97	2204171.97	Картометрический метод	0.1	Закрепление отсутствует
н338	558871.32	2204205.43	Картометрический метод	0.1	Закрепление отсутствует
н339	558873.89	2204211.77	Картометрический метод	0.1	Закрепление отсутствует
н340	558881.44	2204201.00	Картометрический метод	0.1	Закрепление отсутствует
н341	558946.55	2204111.80	Картометрический метод	0.1	Закрепление отсутствует
н342	559086.05	2203926.89	Картометрический метод	0.1	Закрепление отсутствует
н343	559204.39	2203770.46	Картометрический метод	0.1	Закрепление отсутствует

2. Сведения о характерных точках границ объекта

Обозначение характерных точек границ	Координаты, м		Метод определения координат характерной точки	Средняя квадратическая погрешность положения характерной точки (Мt), м	Описание обозначения точки на местности (при наличии)
	X	Y			
1	2	3	4	5	6
н344	559271.55	2203686.05	Картометрический метод	0.1	Закрепление отсутствует
н345	559322.30	2203657.05	Картометрический метод	0.1	Закрепление отсутствует
н346	559482.25	2203501.63	Картометрический метод	0.1	Закрепление отсутствует
н192	559420.93	2203499.20	Картометрический метод	0.1	Закрепление отсутствует
н347	561039.25	2205737.96	Картометрический метод	0.1	Закрепление отсутствует
н348	561039.25	2205738.09	Картометрический метод	0.1	Закрепление отсутствует
н349	560953.85	2205752.84	Картометрический метод	0.1	Закрепление отсутствует
н350	560862.06	2205750.29	Картометрический метод	0.1	Закрепление отсутствует
н351	560844.65	2206010.33	Картометрический метод	0.1	Закрепление отсутствует
н352	560963.69	2206058.33	Картометрический метод	0.1	Закрепление отсутствует
н353	560948.84	2206052.38	Картометрический метод	0.1	Закрепление отсутствует
н354	560969.12	2206060.51	Картометрический метод	0.1	Закрепление отсутствует
н355	560969.20	2206060.54	Картометрический метод	0.1	Закрепление отсутствует
н356	560970.02	2206060.87	Картометрический метод	0.1	Закрепление отсутствует
н357	560969.22	2206061.08	Картометрический метод	0.1	Закрепление отсутствует
н358	560963.17	2206062.74	Картометрический метод	0.1	Закрепление отсутствует
н359	560965.76	2206115.04	Картометрический метод	0.1	Закрепление отсутствует
н360	560967.32	2206146.53	Картометрический метод	0.1	Закрепление отсутствует
н361	560969.18	2206180.16	Картометрический метод	0.1	Закрепление отсутствует
н362	560970.69	2206219.72	Картометрический метод	0.1	Закрепление отсутствует
н363	560971.58	2206251.72	Картометрический метод	0.1	Закрепление отсутствует
н364	560974.42	2206290.33	Картометрический метод	0.1	Закрепление отсутствует
н365	560975.89	2206301.26	Картометрический метод	0.1	Закрепление отсутствует
н366	560974.02	2206320.08	Картометрический метод	0.1	Закрепление отсутствует
н367	560972.56	2206326.38	Картометрический метод	0.1	Закрепление отсутствует

2. Сведения о характерных точках границ объекта

Обозначение характерных точек границ	Координаты, м		Метод определения координат характерной точки	Средняя квадратическая погрешность положения характерной точки (Mt), м	Описание обозначения точки на местности (при наличии)
	X	Y			
1	2	3	4	5	6
н368	560972.22	2206327.07	Картометрический метод	0.1	Закрепление отсутствует
н369	560983.73	2206351.91	Картометрический метод	0.1	Закрепление отсутствует
н370	560983.73	2206351.94	Картометрический метод	0.1	Закрепление отсутствует
н371	561091.75	2206359.16	Картометрический метод	0.1	Закрепление отсутствует
н372	561155.96	2206381.58	Картометрический метод	0.1	Закрепление отсутствует
н373	561273.40	2206444.75	Картометрический метод	0.1	Закрепление отсутствует
н374	561048.78	2206035.00	Картометрический метод	0.1	Закрепление отсутствует
н375	561195.00	2206065.82	Картометрический метод	0.1	Закрепление отсутствует
н376	561197.17	2206004.29	Картометрический метод	0.1	Закрепление отсутствует
н377	561278.30	2205987.49	Картометрический метод	0.1	Закрепление отсутствует
н378	561319.04	2205689.20	Картометрический метод	0.1	Закрепление отсутствует
н347	561039.25	2205737.96	Картометрический метод	0.1	Закрепление отсутствует
н379	562192.11	2205237.37	Картометрический метод	0.1	Закрепление отсутствует
н380	562170.69	2205238.23	Картометрический метод	0.1	Закрепление отсутствует
н381	562148.03	2205258.72	Картометрический метод	0.1	Закрепление отсутствует
н382	562147.13	2205266.06	Картометрический метод	0.1	Закрепление отсутствует
н383	562132.71	2205264.29	Картометрический метод	0.1	Закрепление отсутствует
н384	562111.87	2205265.52	Картометрический метод	0.1	Закрепление отсутствует
н385	562095.93	2205277.22	Картометрический метод	0.1	Закрепление отсутствует
н386	562087.62	2205288.01	Картометрический метод	0.1	Закрепление отсутствует
н387	562063.14	2205289.33	Картометрический метод	0.1	Закрепление отсутствует
н388	562040.43	2205283.44	Картометрический метод	0.1	Закрепление отсутствует
н389	562023.18	2205272.53	Картометрический метод	0.1	Закрепление отсутствует
н390	562011.59	2205262.25	Картометрический метод	0.1	Закрепление отсутствует
н391	562007.67	2205248.93	Картометрический метод	0.1	Закрепление отсутствует

2. Сведения о характерных точках границ объекта

Обозначение характерных точек границ	Координаты, м		Метод определения координат характерной точки	Средняя квадратическая погрешность положения характерной точки (Mt), м	Описание обозначения точки на местности (при наличии)
	X	Y			
1	2	3	4	5	6
н392	562014.44	2205215.30	Картометрический метод	0.1	Закрепление отсутствует
н393	562049.16	2205167.47	Картометрический метод	0.1	Закрепление отсутствует
н394	562064.51	2205122.13	Картометрический метод	0.1	Закрепление отсутствует
н395	562058.18	2205093.35	Картометрический метод	0.1	Закрепление отсутствует
н396	561931.66	2205156.01	Картометрический метод	0.1	Закрепление отсутствует
н397	561881.81	2205206.34	Картометрический метод	0.1	Закрепление отсутствует
н398	561705.37	2205313.77	Картометрический метод	0.1	Закрепление отсутствует
н399	561640.91	2205318.43	Картометрический метод	0.1	Закрепление отсутствует
н400	561545.24	2205290.30	Картометрический метод	0.1	Закрепление отсутствует
н401	561495.30	2205255.01	Картометрический метод	0.1	Закрепление отсутствует
н402	561461.56	2205214.72	Картометрический метод	0.1	Закрепление отсутствует
н403	561432.65	2205106.60	Картометрический метод	0.1	Закрепление отсутствует
н404	561331.62	2204962.70	Картометрический метод	0.1	Закрепление отсутствует
н405	561233.45	2205023.80	Картометрический метод	0.1	Закрепление отсутствует
н406	561193.89	2204957.69	Картометрический метод	0.1	Закрепление отсутствует
н407	561150.82	2204836.48	Картометрический метод	0.1	Закрепление отсутствует
н408	561144.18	2204777.52	Картометрический метод	0.1	Закрепление отсутствует
н409	561136.32	2204762.59	Картометрический метод	0.1	Закрепление отсутствует
н410	561110.26	2204773.43	Картометрический метод	0.1	Закрепление отсутствует
н411	561087.80	2204780.88	Картометрический метод	0.1	Закрепление отсутствует
н412	561076.91	2204783.94	Картометрический метод	0.1	Закрепление отсутствует
н413	561060.98	2204719.29	Картометрический метод	0.1	Закрепление отсутствует
н414	561032.39	2204678.01	Картометрический метод	0.1	Закрепление отсутствует
н415	560416.31	2204216.13	Картометрический метод	0.1	Закрепление отсутствует
н416	560339.73	2204396.52	Картометрический метод	0.1	Закрепление отсутствует

2. Сведения о характерных точках границ объекта					
Обозначение характерных точек границ	Координаты, м		Метод определения координат характерной точки	Средняя квадратическая погрешность положения характерной точки (Mt), м	Описание обозначения точки на местности (при наличии)
	X	Y			
1	2	3	4	5	6
н417	560163.72	2204400.39	Картометрический метод	0.1	Закрепление отсутствует
н418	559894.96	2204281.55	Картометрический метод	0.1	Закрепление отсутствует
н419	559887.30	2204273.34	Картометрический метод	0.1	Закрепление отсутствует
н420	559878.20	2204267.93	Картометрический метод	0.1	Закрепление отсутствует
н421	559899.55	2204114.37	Картометрический метод	0.1	Закрепление отсутствует
н422	559887.80	2204029.16	Картометрический метод	0.1	Закрепление отсутствует
н423	559838.05	2203961.07	Картометрический метод	0.1	Закрепление отсутствует
н424	559692.68	2203762.15	Картометрический метод	0.1	Закрепление отсутствует
н425	559663.55	2203726.60	Картометрический метод	0.1	Закрепление отсутствует
н426	559639.14	2203716.18	Картометрический метод	0.1	Закрепление отсутствует
н427	559627.60	2203714.76	Картометрический метод	0.1	Закрепление отсутствует
н428	559615.97	2203708.05	Картометрический метод	0.1	Закрепление отсутствует
н429	559597.83	2203697.63	Картометрический метод	0.1	Закрепление отсутствует
н430	559529.58	2203670.58	Картометрический метод	0.1	Закрепление отсутствует
н431	559410.82	2203625.09	Картометрический метод	0.1	Закрепление отсутствует
н432	559401.58	2203638.36	Картометрический метод	0.1	Закрепление отсутствует
н433	559365.12	2203676.47	Картометрический метод	0.1	Закрепление отсутствует
н434	559289.14	2203753.70	Картометрический метод	0.1	Закрепление отсутствует
н435	559298.99	2203789.16	Картометрический метод	0.1	Закрепление отсутствует
н436	559225.90	2203878.16	Картометрический метод	0.1	Закрепление отсутствует
н437	559221.20	2203874.00	Картометрический метод	0.1	Закрепление отсутствует
н438	559208.04	2203887.44	Картометрический метод	0.1	Закрепление отсутствует
н439	559193.14	2203899.11	Картометрический метод	0.1	Закрепление отсутствует
н440	559194.44	2203900.60	Картометрический метод	0.1	Закрепление отсутствует
н441	559184.75	2203910.81	Картометрический метод	0.1	Закрепление отсутствует

2. Сведения о характерных точках границ объекта

Обозначение характерных точек границ	Координаты, м		Метод определения координат характерной точки	Средняя квадратическая погрешность положения характерной точки (Mt), м	Описание обозначения точки на местности (при наличии)
	X	Y			
1	2	3	4	5	6
н442	559186.00	2203912.34	Картометрический метод	0.1	Закрепление отсутствует
н443	559182.85	2203915.70	Картометрический метод	0.1	Закрепление отсутствует
н444	559190.00	2203921.41	Картометрический метод	0.1	Закрепление отсутствует
н445	559181.30	2203931.39	Картометрический метод	0.1	Закрепление отсутствует
н446	559159.44	2203935.66	Картометрический метод	0.1	Закрепление отсутствует
н447	559124.00	2203982.31	Картометрический метод	0.1	Закрепление отсутствует
н448	559076.10	2204047.75	Картометрический метод	0.1	Закрепление отсутствует
н449	559062.74	2204068.01	Картометрический метод	0.1	Закрепление отсутствует
н450	559056.84	2204086.55	Картометрический метод	0.1	Закрепление отсутствует
н451	559045.50	2204145.91	Картометрический метод	0.1	Закрепление отсутствует
н452	559050.15	2204182.86	Картометрический метод	0.1	Закрепление отсутствует
н453	559054.34	2204190.10	Картометрический метод	0.1	Закрепление отсутствует
н454	559032.80	2204199.96	Картометрический метод	0.1	Закрепление отсутствует
н455	559022.47	2204173.62	Картометрический метод	0.1	Закрепление отсутствует
н456	558992.61	2204255.17	Картометрический метод	0.1	Закрепление отсутствует
н457	558994.43	2204263.70	Картометрический метод	0.1	Закрепление отсутствует
н458	559004.19	2204309.11	Картометрический метод	0.1	Закрепление отсутствует
н459	559004.15	2204309.12	Картометрический метод	0.1	Закрепление отсутствует
н460	559004.15	2204309.14	Картометрический метод	0.1	Закрепление отсутствует
н461	558992.99	2204312.06	Картометрический метод	0.1	Закрепление отсутствует
н462	558984.80	2204314.22	Картометрический метод	0.1	Закрепление отсутствует
н463	558984.89	2204314.84	Картометрический метод	0.1	Закрепление отсутствует
н464	558986.70	2204327.32	Картометрический метод	0.1	Закрепление отсутствует
н465	559005.29	2204345.13	Картометрический метод	0.1	Закрепление отсутствует
н466	558991.40	2204363.23	Картометрический метод	0.1	Закрепление отсутствует

2. Сведения о характерных точках границ объекта					
Обозначение характерных точек границ	Координаты, м		Метод определения координат характерной точки	Средняя квадратическая погрешность положения характерной точки (Mt), м	Описание обозначения точки на местности (при наличии)
	X	Y			
1	2	3	4	5	6
н467	558991.37	2204363.21	Картометрический метод	0.1	Закрепление отсутствует
н468	558991.35	2204363.24	Картометрический метод	0.1	Закрепление отсутствует
н469	558979.69	2204353.71	Картометрический метод	0.1	Закрепление отсутствует
н470	558973.79	2204348.92	Картометрический метод	0.1	Закрепление отсутствует
н471	558973.79	2204348.90	Картометрический метод	0.1	Закрепление отсутствует
н472	558974.44	2204280.30	Картометрический метод	0.1	Закрепление отсутствует
н473	558970.29	2204269.11	Картометрический метод	0.1	Закрепление отсутствует
н474	558951.34	2204293.61	Картометрический метод	0.1	Закрепление отсутствует
н475	558948.79	2204296.91	Картометрический метод	0.1	Закрепление отсутствует
н476	558948.75	2204296.96	Картометрический метод	0.1	Закрепление отсутствует
н477	558937.40	2204288.05	Картометрический метод	0.1	Закрепление отсутствует
н478	558913.74	2204318.92	Картометрический метод	0.1	Закрепление отсутствует
н479	558905.18	2204330.12	Картометрический метод	0.1	Закрепление отсутствует
н480	558905.17	2204330.11	Картометрический метод	0.1	Закрепление отсутствует
н481	558905.15	2204330.14	Картометрический метод	0.1	Закрепление отсутствует
н482	558884.25	2204314.95	Картометрический метод	0.1	Закрепление отсутствует
н483	558873.91	2204328.69	Картометрический метод	0.1	Закрепление отсутствует
н484	558832.31	2204384.07	Картометрический метод	0.1	Закрепление отсутствует
н485	558839.77	2204389.64	Картометрический метод	0.1	Закрепление отсутствует
н486	558817.07	2204436.26	Картометрический метод	0.1	Закрепление отсутствует
н487	558785.57	2204475.78	Картометрический метод	0.1	Закрепление отсутствует
н488	558762.80	2204483.68	Картометрический метод	0.1	Закрепление отсутствует
н489	558749.25	2204488.41	Картометрический метод	0.1	Закрепление отсутствует
н490	558675.30	2204581.05	Картометрический метод	0.1	Закрепление отсутствует
н491	558659.84	2204598.64	Картометрический метод	0.1	Закрепление отсутствует

2. Сведения о характерных точках границ объекта

Обозначение характерных точек границ	Координаты, м		Метод определения координат характерной точки	Средняя квадратическая погрешность положения характерной точки (Mt), м	Описание обозначения точки на местности (при наличии)
	X	Y			
1	2	3	4	5	6
н492	558642.90	2204617.90	Картометрический метод	0.1	Закрепление отсутствует
н493	558642.89	2204617.90	Картометрический метод	0.1	Закрепление отсутствует
н494	558642.89	2204617.89	Картометрический метод	0.1	Закрепление отсутствует
н495	558637.49	2204612.45	Картометрический метод	0.1	Закрепление отсутствует
н496	558630.40	2204619.10	Картометрический метод	0.1	Закрепление отсутствует
н497	558635.05	2204624.65	Картометрический метод	0.1	Закрепление отсутствует
н498	558635.04	2204624.66	Картометрический метод	0.1	Закрепление отсутствует
н499	558615.42	2204645.81	Картометрический метод	0.1	Закрепление отсутствует
н500	558550.10	2204716.20	Картометрический метод	0.1	Закрепление отсутствует
н501	558541.00	2204718.56	Картометрический метод	0.1	Закрепление отсутствует
н502	558538.00	2204722.05	Картометрический метод	0.1	Закрепление отсутствует
н503	558538.84	2204722.60	Картометрический метод	0.1	Закрепление отсутствует
н504	558540.14	2204723.44	Картометрический метод	0.1	Закрепление отсутствует
н505	558540.13	2204723.45	Картометрический метод	0.1	Закрепление отсутствует
н506	558540.15	2204723.46	Картометрический метод	0.1	Закрепление отсутствует
н507	558536.80	2204726.77	Картометрический метод	0.1	Закрепление отсутствует
н508	558535.75	2204727.81	Картометрический метод	0.1	Закрепление отсутствует
н509	558529.30	2204726.51	Картометрический метод	0.1	Закрепление отсутствует
н510	558527.17	2204729.05	Картометрический метод	0.1	Закрепление отсутствует
н511	558525.05	2204731.60	Картометрический метод	0.1	Закрепление отсутствует
н512	558522.78	2204737.59	Картометрический метод	0.1	Закрепление отсутствует
н513	558520.50	2204743.60	Картометрический метод	0.1	Закрепление отсутствует
н514	558540.50	2204743.05	Картометрический метод	0.1	Закрепление отсутствует
н515	558548.25	2204764.30	Картометрический метод	0.1	Закрепление отсутствует
н516	558557.50	2204789.75	Картометрический метод	0.1	Закрепление отсутствует

2. Сведения о характерных точках границ объекта					
Обозначение характерных точек границ	Координаты, м		Метод определения координат характерной точки	Средняя квадратическая погрешность положения характерной точки (Mt), м	Описание обозначения точки на местности (при наличии)
	X	Y			
1	2	3	4	5	6
н517	558555.40	2204792.65	Картометрический метод	0.1	Закрепление отсутствует
н518	558531.69	2204800.23	Картометрический метод	0.1	Закрепление отсутствует
н519	558494.25	2204812.21	Картометрический метод	0.1	Закрепление отсутствует
н520	558487.26	2204856.02	Картометрический метод	0.1	Закрепление отсутствует
н521	558486.20	2204862.66	Картометрический метод	0.1	Закрепление отсутствует
н522	558463.09	2204861.01	Картометрический метод	0.1	Закрепление отсутствует
н523	558465.74	2204811.95	Картометрический метод	0.1	Закрепление отсутствует
н524	558455.90	2204825.05	Картометрический метод	0.1	Закрепление отсутствует
н525	558421.31	2204864.65	Картометрический метод	0.1	Закрепление отсутствует
н526	558421.30	2204864.66	Картометрический метод	0.1	Закрепление отсутствует
н527	558386.20	2204892.20	Картометрический метод	0.1	Закрепление отсутствует
н528	558366.30	2204904.50	Картометрический метод	0.1	Закрепление отсутствует
н529	558351.85	2204911.35	Картометрический метод	0.1	Закрепление отсутствует
н530	558351.84	2204911.35	Картометрический метод	0.1	Закрепление отсутствует
н531	558349.74	2204909.10	Картометрический метод	0.1	Закрепление отсутствует
н532	558344.35	2204912.20	Картометрический метод	0.1	Закрепление отсутствует
н533	558344.60	2204917.70	Картометрический метод	0.1	Закрепление отсутствует
н534	558342.10	2204923.30	Картометрический метод	0.1	Закрепление отсутствует
н535	558322.70	2204932.40	Картометрический метод	0.1	Закрепление отсутствует
н536	558271.17	2204951.89	Картометрический метод	0.1	Закрепление отсутствует
н537	558253.61	2204958.54	Картометрический метод	0.1	Закрепление отсутствует
н538	558253.60	2204958.54	Картометрический метод	0.1	Закрепление отсутствует
н539	558252.80	2204958.85	Картометрический метод	0.1	Закрепление отсутствует
н540	558239.90	2204962.95	Картометрический метод	0.1	Закрепление отсутствует
н541	558226.30	2204966.05	Картометрический метод	0.1	Закрепление отсутствует

2. Сведения о характерных точках границ объекта

Обозначение характерных точек границ	Координаты, м		Метод определения координат характерной точки	Средняя квадратическая погрешность положения характерной точки (Mt), м	Описание обозначения точки на местности (при наличии)
	X	Y			
1	2	3	4	5	6
н542	558224.65	2204963.45	Картометрический метод	0.1	Закрепление отсутствует
н543	558223.15	2204959.35	Картометрический метод	0.1	Закрепление отсутствует
н544	558208.40	2204963.70	Картометрический метод	0.1	Закрепление отсутствует
н545	558206.37	2204966.23	Картометрический метод	0.1	Закрепление отсутствует
н546	558205.36	2204967.49	Картометрический метод	0.1	Закрепление отсутствует
н547	558203.90	2204969.30	Картометрический метод	0.1	Закрепление отсутствует
н548	558201.50	2204971.15	Картометрический метод	0.1	Закрепление отсутствует
н549	558190.70	2204972.85	Картометрический метод	0.1	Закрепление отсутствует
н550	558168.50	2204980.30	Картометрический метод	0.1	Закрепление отсутствует
н551	558127.76	2204991.59	Картометрический метод	0.1	Закрепление отсутствует
н552	558077.04	2205005.66	Картометрический метод	0.1	Закрепление отсутствует
н553	557994.41	2205028.18	Картометрический метод	0.1	Закрепление отсутствует
н554	557978.05	2205032.65	Картометрический метод	0.1	Закрепление отсутствует
н555	557974.07	2205033.51	Картометрический метод	0.1	Закрепление отсутствует
н556	557953.95	2205037.89	Картометрический метод	0.1	Закрепление отсутствует
н557	557953.93	2205037.88	Картометрический метод	0.1	Закрепление отсутствует
н558	557952.95	2205038.10	Картометрический метод	0.1	Закрепление отсутствует
н559	557947.95	2205038.95	Картометрический метод	0.1	Закрепление отсутствует
н560	557945.10	2205038.55	Картометрический метод	0.1	Закрепление отсутствует
н561	557942.45	2205035.90	Картометрический метод	0.1	Закрепление отсутствует
н562	557921.65	2205041.55	Картометрический метод	0.1	Закрепление отсутствует
н563	557899.80	2205048.00	Картометрический метод	0.1	Закрепление отсутствует
н564	557901.35	2205054.35	Картометрический метод	0.1	Закрепление отсутствует
н565	557898.80	2205059.61	Картометрический метод	0.1	Закрепление отсутствует
н566	557805.35	2205084.60	Картометрический метод	0.1	Закрепление отсутствует

2. Сведения о характерных точках границ объекта

Обозначение характерных точек границ	Координаты, м		Метод определения координат характерной точки	Средняя квадратическая погрешность положения характерной точки (Mt), м	Описание обозначения точки на местности (при наличии)
	X	Y			
1	2	3	4	5	6
н567	557805.95	2205087.45	Картометрический метод	0.1	Закрепление отсутствует
н568	557805.94	2205087.45	Картометрический метод	0.1	Закрепление отсутствует
н569	557805.94	2205087.46	Картометрический метод	0.1	Закрепление отсутствует
н570	557645.21	2205118.69	Картометрический метод	0.1	Закрепление отсутствует
н571	557623.75	2205122.85	Картометрический метод	0.1	Закрепление отсутствует
н572	557522.15	2205125.40	Картометрический метод	0.1	Закрепление отсутствует
н573	557522.14	2205125.40	Картометрический метод	0.1	Закрепление отсутствует
н574	557345.86	2205109.95	Картометрический метод	0.1	Закрепление отсутствует
н575	557345.76	2205113.24	Картометрический метод	0.1	Закрепление отсутствует
н576	557345.67	2205116.44	Картометрический метод	0.1	Закрепление отсутствует
н577	557345.66	2205116.44	Картометрический метод	0.1	Закрепление отсутствует
н578	557345.66	2205116.45	Картометрический метод	0.1	Закрепление отсутствует
н579	557342.74	2205116.35	Картометрический метод	0.1	Закрепление отсутствует
н580	557342.94	2205097.10	Картометрический метод	0.1	Закрепление отсутствует
н581	557340.73	2205096.82	Картометрический метод	0.1	Закрепление отсутствует
н582	557338.20	2205096.51	Картометрический метод	0.1	Закрепление отсутствует
н583	557337.40	2205107.40	Картометрический метод	0.1	Закрепление отсутствует
н584	557333.79	2205107.10	Картометрический метод	0.1	Закрепление отсутствует
н585	557001.91	2205080.54	Картометрический метод	0.1	Закрепление отсутствует
н586	556957.83	2205170.05	Картометрический метод	0.1	Закрепление отсутствует
н587	556910.54	2205254.66	Картометрический метод	0.1	Закрепление отсутствует
н588	556847.44	2205307.87	Картометрический метод	0.1	Закрепление отсутствует
н589	556798.69	2205330.27	Картометрический метод	0.1	Закрепление отсутствует
н590	556719.25	2205360.55	Картометрический метод	0.1	Закрепление отсутствует
н591	556636.69	2205386.22	Картометрический метод	0.1	Закрепление отсутствует

2. Сведения о характерных точках границ объекта

Обозначение характерных точек границ	Координаты, м		Метод определения координат характерной точки	Средняя квадратическая погрешность положения характерной точки (Mt), м	Описание обозначения точки на местности (при наличии)
	X	Y			
1	2	3	4	5	6
н592	556596.09	2205396.15	Картометрический метод	0.1	Закрепление отсутствует
н593	556508.58	2205413.21	Картометрический метод	0.1	Закрепление отсутствует
н594	556434.12	2205385.68	Картометрический метод	0.1	Закрепление отсутствует
н595	556421.64	2205388.17	Картометрический метод	0.1	Закрепление отсутствует
н596	556407.94	2205418.98	Картометрический метод	0.1	Закрепление отсутствует
н597	556218.84	2205443.77	Картометрический метод	0.1	Закрепление отсутствует
н598	556204.21	2205495.64	Картометрический метод	0.1	Закрепление отсутствует
н599	556184.65	2205514.85	Картометрический метод	0.1	Закрепление отсутствует
н600	556155.92	2205516.59	Картометрический метод	0.1	Закрепление отсутствует
н601	556133.95	2205484.66	Картометрический метод	0.1	Закрепление отсутствует
н602	556131.51	2205476.14	Картометрический метод	0.1	Закрепление отсутствует
н603	556129.12	2205466.58	Картометрический метод	0.1	Закрепление отсутствует
н604	556108.98	2205456.18	Картометрический метод	0.1	Закрепление отсутствует
н605	556085.53	2205451.94	Картометрический метод	0.1	Закрепление отсутствует
н606	556064.82	2205438.43	Картометрический метод	0.1	Закрепление отсутствует
н607	556055.78	2205416.99	Картометрический метод	0.1	Закрепление отсутствует
н608	556059.33	2205397.75	Картометрический метод	0.1	Закрепление отсутствует
н609	556049.94	2205381.53	Картометрический метод	0.1	Закрепление отсутствует
н610	555896.10	2205385.38	Картометрический метод	0.1	Закрепление отсутствует
н611	555885.94	2205392.00	Картометрический метод	0.1	Закрепление отсутствует
н612	555883.73	2205406.76	Картометрический метод	0.1	Закрепление отсутствует
н613	555882.01	2205431.10	Картометрический метод	0.1	Закрепление отсутствует
н614	555876.19	2205453.86	Картометрический метод	0.1	Закрепление отсутствует
н615	555867.39	2205474.01	Картометрический метод	0.1	Закрепление отсутствует
н616	555861.13	2205489.51	Картометрический метод	0.1	Закрепление отсутствует

2. Сведения о характерных точках границ объекта					
Обозначение характерных точек границ	Координаты, м		Метод определения координат характерной точки	Средняя квадратическая погрешность положения характерной точки (Mf), м	Описание обозначения точки на местности (при наличии)
	X	Y			
1	2	3	4	5	6
н617	555851.77	2205489.62	Картометрический метод	0.1	Закрепление отсутствует
н618	555847.22	2205506.43	Картометрический метод	0.1	Закрепление отсутствует
н619	555779.21	2205577.37	Картометрический метод	0.1	Закрепление отсутствует
н620	555738.18	2205593.84	Картометрический метод	0.1	Закрепление отсутствует
н621	555744.19	2205623.08	Картометрический метод	0.1	Закрепление отсутствует
н622	555674.92	2205673.79	Картометрический метод	0.1	Закрепление отсутствует
н623	555677.33	2205680.29	Картометрический метод	0.1	Закрепление отсутствует
н624	555679.37	2205685.79	Картометрический метод	0.1	Закрепление отсутствует
н625	555714.84	2205686.69	Картометрический метод	0.1	Закрепление отсутствует
н626	555737.41	2205697.14	Картометрический метод	0.1	Закрепление отсутствует
н627	555720.85	2205716.93	Картометрический метод	0.1	Закрепление отсутствует
н628	555747.09	2205714.03	Картометрический метод	0.1	Закрепление отсутствует
н629	555774.88	2205718.16	Картометрический метод	0.1	Закрепление отсутствует
н630	555784.15	2205721.22	Картометрический метод	0.1	Закрепление отсутствует
н631	555800.63	2205726.65	Картометрический метод	0.1	Закрепление отсутствует
н632	555878.29	2205735.26	Картометрический метод	0.1	Закрепление отсутствует
н633	555877.62	2205745.50	Картометрический метод	0.1	Закрепление отсутствует
н634	555739.01	2205802.91	Картометрический метод	0.1	Закрепление отсутствует
н635	555637.99	2205817.67	Картометрический метод	0.1	Закрепление отсутствует
н636	555630.78	2205845.24	Картометрический метод	0.1	Закрепление отсутствует
н637	555617.77	2205851.69	Картометрический метод	0.1	Закрепление отсутствует
н638	555610.87	2205890.40	Картометрический метод	0.1	Закрепление отсутствует
н639	555565.17	2205916.18	Картометрический метод	0.1	Закрепление отсутствует
н640	555551.60	2205937.88	Картометрический метод	0.1	Закрепление отсутствует
н641	555575.18	2205945.21	Картометрический метод	0.1	Закрепление отсутствует

2. Сведения о характерных точках границ объекта					
Обозначение характерных точек границ	Координаты, м		Метод определения координат характерной точки	Средняя квадратическая погрешность положения характерной точки (Mt), м	Описание обозначения точки на местности (при наличии)
	X	Y			
1	2	3	4	5	6
н642	555576.51	2205957.32	Картометрический метод	0.1	Закрепление отсутствует
н643	555530.11	2205985.40	Картометрический метод	0.1	Закрепление отсутствует
н644	555495.67	2205993.25	Картометрический метод	0.1	Закрепление отсутствует
н645	555495.00	2206004.36	Картометрический метод	0.1	Закрепление отсутствует
н646	555513.02	2206014.92	Картометрический метод	0.1	Закрепление отсутствует
н647	555522.25	2206048.06	Картометрический метод	0.1	Закрепление отсутствует
н648	555484.45	2206102.87	Картометрический метод	0.1	Закрепление отсутствует
н649	555424.39	2206157.48	Картометрический метод	0.1	Закрепление отсутствует
н650	555387.60	2206177.83	Картометрический метод	0.1	Закрепление отсутствует
н651	555308.19	2206162.05	Картометрический метод	0.1	Закрепление отсутствует
н652	555283.73	2206158.82	Картометрический метод	0.1	Закрепление отсутствует
н653	555259.05	2206144.37	Картометрический метод	0.1	Закрепление отсутствует
н654	555235.80	2206145.02	Картометрический метод	0.1	Закрепление отсутствует
н655	555230.06	2206150.24	Картометрический метод	0.1	Закрепление отсутствует
н656	555216.48	2206162.61	Картометрический метод	0.1	Закрепление отсутствует
н657	555224.47	2206170.71	Картометрический метод	0.1	Закрепление отсутствует
н658	555248.72	2206171.05	Картометрический метод	0.1	Закрепление отсутствует
н659	555265.17	2206179.63	Картометрический метод	0.1	Закрепление отсутствует
н660	555267.83	2206199.74	Картометрический метод	0.1	Закрепление отсутствует
н661	555250.27	2206219.53	Картометрический метод	0.1	Закрепление отсутствует
н662	555263.38	2206251.56	Картометрический метод	0.1	Закрепление отсутствует
н663	555256.05	2206308.48	Картометрический метод	0.1	Закрепление отсутствует
н664	555222.02	2206353.06	Картометрический метод	0.1	Закрепление отсутствует
н665	555201.23	2206366.87	Картометрический метод	0.1	Закрепление отсутствует
н666	555160.87	2206417.78	Картометрический метод	0.1	Закрепление отсутствует

2. Сведения о характерных точках границ объекта

Обозначение характерных точек границ	Координаты, м		Метод определения координат характерной точки	Средняя квадратическая погрешность положения характерной точки (Mt), м	Описание обозначения точки на местности (при наличии)
	X	Y			
1	2	3	4	5	6
н667	555153.20	2206432.12	Картометрический метод	0.1	Закрепление отсутствует
н668	555120.40	2206451.36	Картометрический метод	0.1	Закрепление отсутствует
н669	555126.28	2206479.60	Картометрический метод	0.1	Закрепление отсутствует
н670	555098.05	2206481.51	Картометрический метод	0.1	Закрепление отсутствует
н671	555083.58	2206503.18	Картометрический метод	0.1	Закрепление отсутствует
н672	555036.77	2206527.87	Картометрический метод	0.1	Закрепление отсутствует
н673	555030.21	2206544.33	Картометрический метод	0.1	Закрепление отсутствует
н674	555006.97	2206547.00	Картометрический метод	0.1	Закрепление отсутствует
н675	554994.07	2206555.56	Картометрический метод	0.1	Закрепление отсутствует
н676	555014.76	2206570.13	Картометрический метод	0.1	Закрепление отсутствует
н677	555022.65	2206596.15	Картометрический метод	0.1	Закрепление отсутствует
н678	554995.51	2206602.04	Картометрический метод	0.1	Закрепление отсутствует
н679	554995.74	2206608.14	Картометрический метод	0.1	Закрепление отсутствует
н680	555005.42	2206625.06	Картометрический метод	0.1	Закрепление отсутствует
н681	554973.95	2206655.42	Картометрический метод	0.1	Закрепление отсутствует
н682	554965.06	2206695.21	Картометрический метод	0.1	Закрепление отсутствует
н683	554928.69	2206729.70	Картометрический метод	0.1	Закрепление отсутствует
н684	554921.03	2206743.14	Картометрический метод	0.1	Закрепление отсутствует
н685	554877.99	2206766.71	Картометрический метод	0.1	Закрепление отсутствует
н686	554888.64	2206782.38	Картометрический метод	0.1	Закрепление отсутствует
н687	554885.33	2206791.29	Картометрический метод	0.1	Закрепление отсутствует
н688	554857.08	2206794.19	Картометрический метод	0.1	Закрепление отсутствует
н689	554836.62	2206818.09	Картометрический метод	0.1	Закрепление отсутствует
н690	554867.54	2206852.55	Картометрический метод	0.1	Закрепление отсутствует
н691	554865.42	2206867.36	Картометрический метод	0.1	Закрепление отсутствует

2. Сведения о характерных точках границ объекта					
Обозначение характерных точек границ	Координаты, м		Метод определения координат характерной точки	Средняя квадратическая погрешность положения характерной точки (Mt), м	Описание обозначения точки на местности (при наличии)
	X	Y			
1	2	3	4	5	6
н692	554840.41	2206874.25	Картометрический метод	0.1	Закрепление отсутствует
н693	554824.84	2206893.93	Картометрический метод	0.1	Закрепление отсутствует
н694	554820.62	2206921.38	Картометрический метод	0.1	Закрепление отсутствует
н695	554836.09	2206930.39	Картометрический метод	0.1	Закрепление отсутствует
н696	554835.39	2206933.94	Картометрический метод	0.1	Закрепление отсутствует
н697	554777.81	2206975.31	Картометрический метод	0.1	Закрепление отсутствует
н698	554778.58	2207000.68	Картометрический метод	0.1	Закрепление отсутствует
н699	554798.15	2207013.23	Картометрический метод	0.1	Закрепление отсутствует
н700	554847.41	2207033.91	Картометрический метод	0.1	Закрепление отсутствует
н701	554876.43	2207089.74	Картометрический метод	0.1	Закрепление отсутствует
н702	554894.67	2207090.18	Картометрический метод	0.1	Закрепление отсутствует
н703	554911.46	2207077.52	Картометрический метод	0.1	Закрепление отсутствует
н704	554919.80	2207050.94	Картометрический метод	0.1	Закрепление отсутствует
н705	554937.69	2207040.27	Картометрический метод	0.1	Закрепление отсутствует
н706	555010.52	2207034.00	Картометрический метод	0.1	Закрепление отсутствует
н707	555046.22	2207048.04	Картометрический метод	0.1	Закрепление отсутствует
н708	555080.57	2207047.93	Картометрический метод	0.1	Закрепление отсутствует
н709	555112.72	2207040.92	Картометрический метод	0.1	Закрепление отсутствует
н710	555149.42	2207046.81	Картометрический метод	0.1	Закрепление отсутствует
н711	555185.15	2207078.70	Картометрический метод	0.1	Закрепление отсутствует
н712	555208.95	2207094.15	Картометрический метод	0.1	Закрепление отсутствует
н713	555230.18	2207093.48	Картометрический метод	0.1	Закрепление отсутствует
н714	555249.21	2207084.82	Картометрический метод	0.1	Закрепление отсутствует
н715	555291.35	2207089.60	Картометрический метод	0.1	Закрепление отсутствует
н716	555313.03	2207105.06	Картометрический метод	0.1	Закрепление отсутствует

2. Сведения о характерных точках границ объекта					
Обозначение характерных точек границ	Координаты, м		Метод определения координат характерной точки	Средняя квадратическая погрешность положения характерной точки (Mt), м	Описание обозначения точки на местности (при наличии)
	X	Y			
1	2	3	4	5	6
н717	555329.48	2207112.72	Картометрический метод	0.1	Закрепление отсутствует
н718	555338.83	2207120.52	Картометрический метод	0.1	Закрепление отсутствует
н719	555342.61	2207145.65	Картометрический метод	0.1	Закрепление отсутствует
н720	555365.40	2207162.22	Картометрический метод	0.1	Закрепление отсутствует
н721	555371.18	2207186.33	Картометрический метод	0.1	Закрепление отсутствует
н722	555398.59	2207212.88	Картометрический метод	0.1	Закрепление отсутствует
н723	555402.16	2207223.74	Картометрический метод	0.1	Закрепление отсутствует
н724	555398.10	2207299.88	Картометрический метод	0.1	Закрепление отсутствует
н725	555350.42	2207361.11	Картометрический метод	0.1	Закрепление отсутствует
н726	555350.39	2207361.10	Картометрический метод	0.1	Закрепление отсутствует
н727	555349.95	2207361.67	Картометрический метод	0.1	Закрепление отсутствует
н728	555370.01	2207376.97	Картометрический метод	0.1	Закрепление отсутствует
н729	555369.94	2207376.99	Картометрический метод	0.1	Закрепление отсутствует
н730	555347.06	2207382.49	Картометрический метод	0.1	Закрепление отсутствует
н731	555323.60	2207377.15	Картометрический метод	0.1	Закрепление отсутствует
н732	555302.28	2207382.38	Картометрический метод	0.1	Закрепление отсутствует
н733	555295.47	2207384.05	Картометрический метод	0.1	Закрепление отсутствует
н734	555290.91	2207389.22	Картометрический метод	0.1	Закрепление отсутствует
н735	555279.79	2207401.85	Картометрический метод	0.1	Закрепление отсутствует
н736	555280.42	2207416.37	Картометрический метод	0.1	Закрепление отсутствует
н737	555317.61	2207428.30	Картометрический метод	0.1	Закрепление отсутствует
н738	555354.47	2207459.91	Картометрический метод	0.1	Закрепление отсутствует
н739	555355.88	2207477.66	Картометрический метод	0.1	Закрепление отсутствует
н740	555320.36	2207552.59	Картометрический метод	0.1	Закрепление отсутствует
н741	555302.45	2207586.66	Картометрический метод	0.1	Закрепление отсутствует

2. Сведения о характерных точках границ объекта

Обозначение характерных точек границ	Координаты, м		Метод определения координат характерной точки	Средняя квадратическая погрешность положения характерной точки (Mt), м	Описание обозначения точки на местности (при наличии)
	X	Y			
1	2	3	4	5	6
н742	555362.76	2207623.81	Картометрический метод	0.1	Закрепление отсутствует
н743	555410.08	2207633.19	Картометрический метод	0.1	Закрепление отсутствует
н744	555419.02	2207639.43	Картометрический метод	0.1	Закрепление отсутствует
н745	555426.08	2207650.20	Картометрический метод	0.1	Закрепление отсутствует
н746	555427.18	2207659.39	Картометрический метод	0.1	Закрепление отсутствует
н747	555427.55	2207729.17	Картометрический метод	0.1	Закрепление отсутствует
н748	555443.65	2207742.52	Картометрический метод	0.1	Закрепление отсутствует
н749	555506.66	2207794.73	Картометрический метод	0.1	Закрепление отсутствует
н750	555534.88	2207835.48	Картометрический метод	0.1	Закрепление отсутствует
н751	555552.11	2207836.73	Картометрический метод	0.1	Закрепление отсутствует
н752	555547.41	2207910.09	Картометрический метод	0.1	Закрепление отсутствует
н753	555585.74	2207937.98	Картометрический метод	0.1	Закрепление отсутствует
н754	555599.47	2207950.70	Картометрический метод	0.1	Закрепление отсутствует
н755	555610.18	2207971.93	Картометрический метод	0.1	Закрепление отсутствует
н756	555630.05	2208070.49	Картометрический метод	0.1	Закрепление отсутствует
н757	555631.82	2208079.26	Картометрический метод	0.1	Закрепление отсутствует
н758	555621.69	2208086.59	Картометрический метод	0.1	Закрепление отсутствует
н759	555606.24	2208123.14	Картометрический метод	0.1	Закрепление отсутствует
н760	555606.94	2208126.53	Картометрический метод	0.1	Закрепление отсутствует
н761	555642.97	2208163.21	Картометрический метод	0.1	Закрепление отсутствует
н762	555647.59	2208167.91	Картометрический метод	0.1	Закрепление отсутствует
н763	555676.59	2208129.54	Картометрический метод	0.1	Закрепление отсутствует
н764	555694.99	2208105.01	Картометрический метод	0.1	Закрепление отсутствует
н765	555695.15	2208104.98	Картометрический метод	0.1	Закрепление отсутствует
н766	555704.35	2208092.81	Картометрический метод	0.1	Закрепление отсутствует

2. Сведения о характерных точках границ объекта

Обозначение характерных точек границ	Координаты, м		Метод определения координат характерной точки	Средняя квадратическая погрешность положения характерной точки (Mt), м	Описание обозначения точки на местности (при наличии)
	X	Y			
1	2	3	4	5	6
н767	555711.13	2208092.49	Картометрический метод	0.1	Закрепление отсутствует
н768	555735.69	2208092.09	Картометрический метод	0.1	Закрепление отсутствует
н769	555740.24	2208092.02	Картометрический метод	0.1	Закрепление отсутствует
н770	555740.25	2208092.04	Картометрический метод	0.1	Закрепление отсутствует
н771	555753.13	2208076.92	Картометрический метод	0.1	Закрепление отсутствует
н772	555777.32	2208030.68	Картометрический метод	0.1	Закрепление отсутствует
н773	555786.30	2208024.51	Картометрический метод	0.1	Закрепление отсутствует
н774	555811.02	2207984.78	Картометрический метод	0.1	Закрепление отсутствует
н775	555831.26	2207922.59	Картометрический метод	0.1	Закрепление отсутствует
н776	555838.79	2207886.76	Картометрический метод	0.1	Закрепление отсутствует
н777	555845.54	2207847.36	Картометрический метод	0.1	Закрепление отсутствует
н778	555855.64	2207742.09	Картометрический метод	0.1	Закрепление отсутствует
н779	555865.00	2207688.12	Картометрический метод	0.1	Закрепление отсутствует
н780	555924.64	2207574.50	Картометрический метод	0.1	Закрепление отсутствует
н781	555959.52	2207516.93	Картометрический метод	0.1	Закрепление отсутствует
н782	555988.61	2207530.97	Картометрический метод	0.1	Закрепление отсутствует
н783	556214.41	2207639.98	Картометрический метод	0.1	Закрепление отсутствует
н784	556450.53	2207743.68	Картометрический метод	0.1	Закрепление отсутствует
н785	556599.00	2207794.84	Картометрический метод	0.1	Закрепление отсутствует
н786	556709.53	2207796.84	Картометрический метод	0.1	Закрепление отсутствует
н787	556823.85	2207793.22	Картометрический метод	0.1	Закрепление отсутствует
н788	557135.60	2207770.25	Картометрический метод	0.1	Закрепление отсутствует
н789	557151.84	2207804.45	Картометрический метод	0.1	Закрепление отсутствует
н790	557183.39	2207860.90	Картометрический метод	0.1	Закрепление отсутствует
н791	557217.31	2207907.31	Картометрический метод	0.1	Закрепление отсутствует

2. Сведения о характерных точках границ объекта

Обозначение характерных точек границ	Координаты, м		Метод определения координат характерной точки	Средняя квадратическая погрешность положения характерной точки (Mt), м	Описание обозначения точки на местности (при наличии)
	X	Y			
1	2	3	4	5	6
н792	557230.63	2207933.52	Картометрический метод	0.1	Закрепление отсутствует
н793	557206.03	2207944.08	Картометрический метод	0.1	Закрепление отсутствует
н794	557322.67	2208142.71	Картометрический метод	0.1	Закрепление отсутствует
н795	557378.31	2208187.12	Картометрический метод	0.1	Закрепление отсутствует
н796	557542.33	2208271.55	Картометрический метод	0.1	Закрепление отсутствует
н797	557594.24	2208283.52	Картометрический метод	0.1	Закрепление отсутствует
н798	557756.80	2208365.30	Картометрический метод	0.1	Закрепление отсутствует
н799	557863.54	2208395.89	Картометрический метод	0.1	Закрепление отсутствует
н800	557924.36	2208400.11	Картометрический метод	0.1	Закрепление отсутствует
н801	557957.16	2208386.51	Картометрический метод	0.1	Закрепление отсутствует
н802	557967.16	2208391.32	Картометрический метод	0.1	Закрепление отсутствует
н803	557964.86	2208401.20	Картометрический метод	0.1	Закрепление отсутствует
н804	557930.12	2208542.30	Картометрический метод	0.1	Закрепление отсутствует
н805	557980.77	2208870.87	Картометрический метод	0.1	Закрепление отсутствует
н806	558009.51	2208889.14	Картометрический метод	0.1	Закрепление отсутствует
н807	558026.95	2208935.62	Картометрический метод	0.1	Закрепление отсутствует
н808	558022.58	2209013.34	Картометрический метод	0.1	Закрепление отсутствует
н809	558035.67	2209077.64	Картометрический метод	0.1	Закрепление отсутствует
н810	558017.36	2209122.15	Картометрический метод	0.1	Закрепление отсутствует
н811	558069.69	2209127.37	Картометрический метод	0.1	Закрепление отсутствует
н812	558067.66	2209205.88	Картометрический метод	0.1	Закрепление отсутствует
н813	558065.40	2209240.60	Картометрический метод	0.1	Закрепление отсутствует
н814	558068.68	2209241.32	Картометрический метод	0.1	Закрепление отсутствует
н815	558095.97	2209247.25	Картометрический метод	0.1	Закрепление отсутствует
н816	558089.24	2209276.56	Картометрический метод	0.1	Закрепление отсутствует

2. Сведения о характерных точках границ объекта

Обозначение характерных точек границ	Координаты, м		Метод определения координат характерной точки	Средняя квадратическая погрешность положения характерной точки (Mf), м	Описание обозначения точки на местности (при наличии)
	X	Y			
1	2	3	4	5	6
н817	558088.69	2209281.06	Картометрический метод	0.1	Закрепление отсутствует
н818	558081.27	2209311.01	Картометрический метод	0.1	Закрепление отсутствует
н819	558080.93	2209310.96	Картометрический метод	0.1	Закрепление отсутствует
н820	558081.49	2209339.40	Картометрический метод	0.1	Закрепление отсутствует
н821	558077.05	2209365.89	Картометрический метод	0.1	Закрепление отсутствует
н822	558057.37	2209363.93	Картометрический метод	0.1	Закрепление отсутствует
н823	558057.26	2209365.61	Картометрический метод	0.1	Закрепление отсутствует
н824	558044.29	2209365.24	Картометрический метод	0.1	Закрепление отсутствует
н825	558037.17	2209374.08	Картометрический метод	0.1	Закрепление отсутствует
н826	558028.11	2209380.53	Картометрический метод	0.1	Закрепление отсутствует
н827	558028.91	2209415.04	Картометрический метод	0.1	Закрепление отсутствует
н828	558053.81	2209415.99	Картометрический метод	0.1	Закрепление отсутствует
н829	558068.44	2209419.26	Картометрический метод	0.1	Закрепление отсутствует
н830	558069.01	2209442.19	Картометрический метод	0.1	Закрепление отсутствует
н831	558069.62	2209467.02	Картометрический метод	0.1	Закрепление отсутствует
н832	558070.24	2209491.78	Картометрический метод	0.1	Закрепление отсутствует
н833	558070.26	2209492.66	Картометрический метод	0.1	Закрепление отсутствует
н834	558078.23	2209528.35	Картометрический метод	0.1	Закрепление отсутствует
н835	558082.33	2209545.67	Картометрический метод	0.1	Закрепление отсутствует
н836	558087.34	2209566.81	Картометрический метод	0.1	Закрепление отсутствует
н837	558092.01	2209586.49	Картометрический метод	0.1	Закрепление отсутствует
н838	558096.90	2209607.09	Картометрический метод	0.1	Закрепление отсутствует
н839	558100.71	2209623.59	Картометрический метод	0.1	Закрепление отсутствует
н840	558099.78	2209634.31	Картометрический метод	0.1	Закрепление отсутствует
н841	558133.59	2209638.00	Картометрический метод	0.1	Закрепление отсутствует

2. Сведения о характерных точках границ объекта

Обозначение характерных точек границ	Координаты, м		Метод определения координат характерной точки	Средняя квадратическая погрешность положения характерной точки (Mt), м	Описание обозначения точки на местности (при наличии)
	X	Y			
1	2	3	4	5	6
н842	558132.19	2209665.94	Картометрический метод	0.1	Закрепление отсутствует
н843	558129.24	2209693.85	Картометрический метод	0.1	Закрепление отсутствует
н844	558141.30	2209849.97	Картометрический метод	0.1	Закрепление отсутствует
н845	558192.71	2209848.46	Картометрический метод	0.1	Закрепление отсутствует
н846	558198.50	2209847.46	Картометрический метод	0.1	Закрепление отсутствует
н847	558200.21	2209881.92	Картометрический метод	0.1	Закрепление отсутствует
н848	558201.08	2209891.70	Картометрический метод	0.1	Закрепление отсутствует
н849	558201.10	2209891.95	Картометрический метод	0.1	Закрепление отсутствует
н850	558203.92	2209923.63	Картометрический метод	0.1	Закрепление отсутствует
н851	558204.93	2209925.92	Картометрический метод	0.1	Закрепление отсутствует
н852	558221.01	2209962.50	Картометрический метод	0.1	Закрепление отсутствует
н853	558227.33	2209972.20	Картометрический метод	0.1	Закрепление отсутствует
н854	558227.61	2209992.85	Картометрический метод	0.1	Закрепление отсутствует
н855	558227.29	2210025.43	Картометрический метод	0.1	Закрепление отсутствует
н856	558262.88	2210021.86	Картометрический метод	0.1	Закрепление отсутствует
н857	558292.94	2210033.58	Картометрический метод	0.1	Закрепление отсутствует
н858	558312.13	2210032.40	Картометрический метод	0.1	Закрепление отсутствует
н859	558333.08	2210031.10	Картометрический метод	0.1	Закрепление отсутствует
н860	558331.89	2210043.19	Картометрический метод	0.1	Закрепление отсутствует
н861	558341.73	2210045.30	Картометрический метод	0.1	Закрепление отсутствует
н862	558381.20	2210054.79	Картометрический метод	0.1	Закрепление отсутствует
н863	558396.68	2210055.88	Картометрический метод	0.1	Закрепление отсутствует
н864	558409.40	2210056.76	Картометрический метод	0.1	Закрепление отсутствует
н865	558405.29	2210113.01	Картометрический метод	0.1	Закрепление отсутствует
н866	558413.79	2210113.18	Картометрический метод	0.1	Закрепление отсутствует

2. Сведения о характерных точках границ объекта

Обозначение характерных точек границ	Координаты, м		Метод определения координат характерной точки	Средняя квадратическая погрешность положения характерной точки (Mf), м	Описание обозначения точки на местности (при наличии)
	X	Y			
1	2	3	4	5	6
н867	558444.90	2210113.80	Картометрический метод	0.1	Закрепление отсутствует
н868	558476.79	2210117.86	Картометрический метод	0.1	Закрепление отсутствует
н869	558486.74	2210119.37	Картометрический метод	0.1	Закрепление отсутствует
н870	558517.00	2210123.04	Картометрический метод	0.1	Закрепление отсутствует
н871	558523.70	2210084.96	Картометрический метод	0.1	Закрепление отсутствует
н872	558525.55	2210074.42	Картометрический метод	0.1	Закрепление отсутствует
н873	558529.52	2210051.86	Картометрический метод	0.1	Закрепление отсутствует
н874	558532.11	2210037.15	Картометрический метод	0.1	Закрепление отсутствует
н875	558552.99	2210029.47	Картометрический метод	0.1	Закрепление отсутствует
н876	558554.56	2210012.11	Картометрический метод	0.1	Закрепление отсутствует
н877	558564.28	2210012.39	Картометрический метод	0.1	Закрепление отсутствует
н878	558596.77	2210013.34	Картометрический метод	0.1	Закрепление отсутствует
н879	558597.40	2209998.56	Картометрический метод	0.1	Закрепление отсутствует
н880	558625.52	2209997.77	Картометрический метод	0.1	Закрепление отсутствует
н881	558636.30	2209987.19	Картометрический метод	0.1	Закрепление отсутствует
н882	558677.17	2209947.11	Картометрический метод	0.1	Закрепление отсутствует
н883	558704.73	2209920.10	Картометрический метод	0.1	Закрепление отсутствует
н884	558708.31	2209916.57	Картометрический метод	0.1	Закрепление отсутствует
н885	558709.09	2209899.38	Картометрический метод	0.1	Закрепление отсутствует
н886	558710.06	2209877.91	Картометрический метод	0.1	Закрепление отсутствует
н887	558711.01	2209856.86	Картометрический метод	0.1	Закрепление отсутствует
н888	558711.91	2209837.02	Картометрический метод	0.1	Закрепление отсутствует
н889	558712.79	2209817.62	Картометрический метод	0.1	Закрепление отсутствует
н890	558713.86	2209794.11	Картометрический метод	0.1	Закрепление отсутствует
н891	558729.95	2209777.15	Картометрический метод	0.1	Закрепление отсутствует

2. Сведения о характерных точках границ объекта					
Обозначение характерных точек границ	Координаты, м		Метод определения координат характерной точки	Средняя квадратическая погрешность положения характерной точки (Mt), м	Описание обозначения точки на местности (при наличии)
	X	Y			
1	2	3	4	5	6
н892	558738.88	2209777.38	Картометрический метод	0.1	Закрепление отсутствует
н893	558743.97	2209733.38	Картометрический метод	0.1	Закрепление отсутствует
н894	558775.66	2209730.97	Картометрический метод	0.1	Закрепление отсутствует
н895	558795.30	2209729.46	Картометрический метод	0.1	Закрепление отсутствует
н896	558873.53	2209724.40	Картометрический метод	0.1	Закрепление отсутствует
н897	558894.03	2209723.33	Картометрический метод	0.1	Закрепление отсутствует
н898	558915.07	2209721.69	Картометрический метод	0.1	Закрепление отсутствует
н899	558934.68	2209720.15	Картометрический метод	0.1	Закрепление отсутствует
н900	558952.38	2209718.78	Картометрический метод	0.1	Закрепление отсутствует
н901	558984.92	2209716.65	Картометрический метод	0.1	Закрепление отсутствует
н902	558982.45	2209684.93	Картометрический метод	0.1	Закрепление отсутствует
н903	558984.56	2209674.74	Картометрический метод	0.1	Закрепление отсутствует
н904	558996.54	2209683.93	Картометрический метод	0.1	Закрепление отсутствует
н905	559023.10	2209682.07	Картометрический метод	0.1	Закрепление отсутствует
н906	559023.49	2209678.06	Картометрический метод	0.1	Закрепление отсутствует
н907	559041.63	2209676.92	Картометрический метод	0.1	Закрепление отсутствует
н908	559040.46	2209629.86	Картометрический метод	0.1	Закрепление отсутствует
н909	558985.45	2209631.53	Картометрический метод	0.1	Закрепление отсутствует
н910	558968.73	2209634.41	Картометрический метод	0.1	Закрепление отсутствует
н911	558969.88	2209644.97	Картометрический метод	0.1	Закрепление отсутствует
н912	558965.80	2209643.85	Картометрический метод	0.1	Закрепление отсутствует
н913	558947.98	2209644.60	Картометрический метод	0.1	Закрепление отсутствует
н914	558928.22	2209645.43	Картометрический метод	0.1	Закрепление отсутствует
н915	558908.36	2209646.27	Картометрический метод	0.1	Закрепление отсутствует
н916	558888.35	2209649.38	Картометрический метод	0.1	Закрепление отсутствует

2. Сведения о характерных точках границ объекта					
Обозначение характерных точек границ	Координаты, м		Метод определения координат характерной точки	Средняя квадратическая погрешность положения характерной точки (Mt), м	Описание обозначения точки на местности (при наличии)
	X	Y			
1	2	3	4	5	6
н917	558868.66	2209652.46	Картометрический метод	0.1	Закрепление отсутствует
н918	558848.40	2209655.27	Картометрический метод	0.1	Закрепление отсутствует
н919	558829.22	2209660.49	Картометрический метод	0.1	Закрепление отсутствует
н920	558809.88	2209665.78	Картометрический метод	0.1	Закрепление отсутствует
н921	558810.37	2209686.46	Картометрический метод	0.1	Закрепление отсутствует
н922	558738.05	2209690.47	Картометрический метод	0.1	Закрепление отсутствует
н923	558694.29	2209686.85	Картометрический метод	0.1	Закрепление отсутствует
н924	558675.63	2209674.44	Картометрический метод	0.1	Закрепление отсутствует
н925	558663.30	2209670.49	Картометрический метод	0.1	Закрепление отсутствует
н926	558715.83	2209359.64	Картометрический метод	0.1	Закрепление отсутствует
н927	558808.21	2208814.27	Картометрический метод	0.1	Закрепление отсутствует
н928	558979.00	2208877.26	Картометрический метод	0.1	Закрепление отсутствует
н929	558948.25	2208898.91	Картометрический метод	0.1	Закрепление отсутствует
н930	558940.75	2208910.42	Картометрический метод	0.1	Закрепление отсутствует
н931	558946.48	2208917.56	Картометрический метод	0.1	Закрепление отсутствует
н932	558958.50	2208925.57	Картометрический метод	0.1	Закрепление отсутствует
н933	558962.83	2208938.54	Картометрический метод	0.1	Закрепление отсутствует
н934	558963.75	2208955.55	Картометрический метод	0.1	Закрепление отсутствует
н935	558961.35	2208975.00	Картометрический метод	0.1	Закрепление отсутствует
н936	558985.38	2208997.56	Картометрический метод	0.1	Закрепление отсутствует
н937	558990.84	2209004.98	Картометрический метод	0.1	Закрепление отсутствует
н938	558986.68	2209022.94	Картометрический метод	0.1	Закрепление отсутствует
н939	558991.14	2209031.18	Картометрический метод	0.1	Закрепление отсутствует
н940	559006.02	2209030.18	Картометрический метод	0.1	Закрепление отсутствует
н941	559015.42	2209020.72	Картометрический метод	0.1	Закрепление отсутствует

2. Сведения о характерных точках границ объекта

Обозначение характерных точек границ	Координаты, м		Метод определения координат характерной точки	Средняя квадратическая погрешность положения характерной точки (Mt), м	Описание обозначения точки на местности (при наличии)
	X	Y			
1	2	3	4	5	6
н942	559037.46	2209013.50	Картометрический метод	0.1	Закрепление отсутствует
н943	559053.47	2209015.08	Картометрический метод	0.1	Закрепление отсутствует
н944	559055.49	2209015.48	Картометрический метод	0.1	Закрепление отсутствует
н945	559055.50	2209015.48	Картометрический метод	0.1	Закрепление отсутствует
н946	559097.93	2209038.50	Картометрический метод	0.1	Закрепление отсутствует
н947	559155.41	2209049.71	Картометрический метод	0.1	Закрепление отсутствует
н948	559170.91	2209034.55	Картометрический метод	0.1	Закрепление отсутствует
н949	559171.03	2209022.48	Картометрический метод	0.1	Закрепление отсутствует
н950	559190.24	2208994.35	Картометрический метод	0.1	Закрепление отсутствует
н951	559191.03	2208992.38	Картометрический метод	0.1	Закрепление отсутствует
н952	559196.91	2208998.51	Картометрический метод	0.1	Закрепление отсутствует
н953	559202.52	2209007.23	Картометрический метод	0.1	Закрепление отсутствует
н954	559210.10	2209020.55	Картометрический метод	0.1	Закрепление отсутствует
н955	559216.42	2209026.47	Картометрический метод	0.1	Закрепление отсутствует
н956	559222.64	2209030.67	Картометрический метод	0.1	Закрепление отсутствует
н957	559238.16	2209039.33	Картометрический метод	0.1	Закрепление отсутствует
н958	559266.81	2209052.00	Картометрический метод	0.1	Закрепление отсутствует
н959	559279.44	2209060.26	Картометрический метод	0.1	Закрепление отсутствует
н960	559289.55	2209065.74	Картометрический метод	0.1	Закрепление отсутствует
н961	559297.75	2209070.36	Картометрический метод	0.1	Закрепление отсутствует
н962	559301.70	2209075.07	Картометрический метод	0.1	Закрепление отсутствует
н963	559361.48	2209114.24	Картометрический метод	0.1	Закрепление отсутствует
н964	559419.25	2209062.30	Картометрический метод	0.1	Закрепление отсутствует
н965	559438.64	2209041.81	Картометрический метод	0.1	Закрепление отсутствует
н966	559474.82	2209007.91	Картометрический метод	0.1	Закрепление отсутствует

2. Сведения о характерных точках границ объекта

Обозначение характерных точек границ	Координаты, м		Метод определения координат характерной точки	Средняя квадратическая погрешность положения характерной точки (Mt), м	Описание обозначения точки на местности (при наличии)
	X	Y			
1	2	3	4	5	6
н967	559507.08	2208982.45	Картометрический метод	0.1	Закрепление отсутствует
н968	559525.08	2208972.33	Картометрический метод	0.1	Закрепление отсутствует
н969	559539.35	2208963.56	Картометрический метод	0.1	Закрепление отсутствует
н970	559547.14	2208957.08	Картометрический метод	0.1	Закрепление отсутствует
н971	559577.48	2208927.66	Картометрический метод	0.1	Закрепление отсутствует
н972	559591.21	2208918.42	Картометрический метод	0.1	Закрепление отсутствует
н973	559631.39	2208886.75	Картометрический метод	0.1	Закрепление отсутствует
н974	559683.97	2208853.98	Картометрический метод	0.1	Закрепление отсутствует
н975	559705.97	2208844.21	Картометрический метод	0.1	Закрепление отсутствует
н976	559721.09	2208835.97	Картометрический метод	0.1	Закрепление отсутствует
н977	559730.84	2208832.24	Картометрический метод	0.1	Закрепление отсутствует
н978	559739.66	2208830.61	Картометрический метод	0.1	Закрепление отсутствует
н979	559749.72	2208829.80	Картометрический метод	0.1	Закрепление отсутствует
н980	559873.86	2208865.05	Картометрический метод	0.1	Закрепление отсутствует
н981	559879.78	2208867.53	Картометрический метод	0.1	Закрепление отсутствует
н982	559903.50	2208850.82	Картометрический метод	0.1	Закрепление отсутствует
н983	559975.81	2208837.27	Картометрический метод	0.1	Закрепление отсутствует
н984	560108.92	2208790.88	Картометрический метод	0.1	Закрепление отсутствует
н985	560144.90	2208785.13	Картометрический метод	0.1	Закрепление отсутствует
н986	560230.47	2208782.46	Картометрический метод	0.1	Закрепление отсутствует
н987	560277.92	2208774.94	Картометрический метод	0.1	Закрепление отсутствует
н988	560308.07	2208763.08	Картометрический метод	0.1	Закрепление отсутствует
н989	560358.10	2208773.66	Картометрический метод	0.1	Закрепление отсутствует
н990	560384.81	2208788.38	Картометрический метод	0.1	Закрепление отсутствует
н991	560412.28	2208793.11	Картометрический метод	0.1	Закрепление отсутствует

2. Сведения о характерных точках границ объекта

Обозначение характерных точек границ	Координаты, м		Метод определения координат характерной точки	Средняя квадратическая погрешность положения характерной точки (Mt), м	Описание обозначения точки на местности (при наличии)
	X	Y			
1	2	3	4	5	6
н992	560442.50	2208787.86	Картометрический метод	0.1	Закрепление отсутствует
н993	560510.17	2208792.30	Картометрический метод	0.1	Закрепление отсутствует
н994	560548.83	2208800.07	Картометрический метод	0.1	Закрепление отсутствует
н995	560594.77	2208815.41	Картометрический метод	0.1	Закрепление отсутствует
н996	560631.03	2208822.12	Картометрический метод	0.1	Закрепление отсутствует
н997	560697.79	2208821.72	Картометрический метод	0.1	Закрепление отсутствует
н998	560727.05	2208826.48	Картометрический метод	0.1	Закрепление отсутствует
н999	560769.10	2208840.12	Картометрический метод	0.1	Закрепление отсутствует
н1000	560834.60	2208867.81	Картометрический метод	0.1	Закрепление отсутствует
н1001	560857.13	2208857.99	Картометрический метод	0.1	Закрепление отсутствует
н1002	560866.27	2208859.55	Картометрический метод	0.1	Закрепление отсутствует
н1003	560927.24	2208922.92	Картометрический метод	0.1	Закрепление отсутствует
н1004	560951.88	2208928.84	Картометрический метод	0.1	Закрепление отсутствует
н1005	560975.30	2208915.57	Картометрический метод	0.1	Закрепление отсутствует
н1006	561000.78	2208855.35	Картометрический метод	0.1	Закрепление отсутствует
н1007	561043.58	2208859.80	Картометрический метод	0.1	Закрепление отсутствует
н1008	561027.02	2208815.11	Картометрический метод	0.1	Закрепление отсутствует
н1009	561016.50	2208794.87	Картометрический метод	0.1	Закрепление отсутствует
н1010	560910.64	2208664.96	Картометрический метод	0.1	Закрепление отсутствует
н1011	560830.75	2208552.39	Картометрический метод	0.1	Закрепление отсутствует
н1012	560826.16	2208538.40	Картометрический метод	0.1	Закрепление отсутствует
н1013	560826.85	2208526.38	Картометрический метод	0.1	Закрепление отсутствует
н1014	560833.55	2208516.42	Картометрический метод	0.1	Закрепление отсутствует
н1015	560834.50	2208457.76	Картометрический метод	0.1	Закрепление отсутствует
н1016	560823.16	2208432.25	Картометрический метод	0.1	Закрепление отсутствует

2. Сведения о характерных точках границ объекта					
Обозначение характерных точек границ	Координаты, м		Метод определения координат характерной точки	Средняя квадратическая погрешность положения характерной точки (Mt), м	Описание обозначения точки на местности (при наличии)
	X	Y			
1	2	3	4	5	6
н1017	560782.86	2208380.83	Картометрический метод	0.1	Закрепление отсутствует
н1018	560777.30	2208365.39	Картометрический метод	0.1	Закрепление отсутствует
н1019	560788.51	2208244.12	Картометрический метод	0.1	Закрепление отсутствует
н1020	560797.47	2208182.60	Картометрический метод	0.1	Закрепление отсутствует
н1021	560797.22	2208178.21	Картометрический метод	0.1	Закрепление отсутствует
н1022	560795.68	2208167.65	Картометрический метод	0.1	Закрепление отсутствует
н1023	560784.58	2208159.44	Картометрический метод	0.1	Закрепление отсутствует
н1024	560754.60	2208149.90	Картометрический метод	0.1	Закрепление отсутствует
н1025	560735.16	2208146.12	Картометрический метод	0.1	Закрепление отсутствует
н1026	560703.67	2208143.61	Картометрический метод	0.1	Закрепление отсутствует
н1027	560702.41	2208118.69	Картометрический метод	0.1	Закрепление отсутствует
н1028	560670.07	2207953.44	Картометрический метод	0.1	Закрепление отсутствует
н1029	560626.17	2207838.29	Картометрический метод	0.1	Закрепление отсутствует
н1030	560616.06	2207820.81	Картометрический метод	0.1	Закрепление отсутствует
н1031	560574.19	2207765.54	Картометрический метод	0.1	Закрепление отсутствует
н1032	560555.22	2207744.72	Картометрический метод	0.1	Закрепление отсутствует
н1033	560542.49	2207737.41	Картометрический метод	0.1	Закрепление отсутствует
н1034	560527.90	2207734.55	Картометрический метод	0.1	Закрепление отсутствует
н1035	560490.19	2207597.89	Картометрический метод	0.1	Закрепление отсутствует
н1036	560596.56	2207490.38	Картометрический метод	0.1	Закрепление отсутствует
н1037	560520.51	2207409.67	Картометрический метод	0.1	Закрепление отсутствует
н1038	560423.61	2207488.21	Картометрический метод	0.1	Закрепление отсутствует
н1039	560376.25	2207437.98	Картометрический метод	0.1	Закрепление отсутствует
н1040	560363.62	2207424.57	Картометрический метод	0.1	Закрепление отсутствует
н1041	560363.61	2207424.55	Картометрический метод	0.1	Закрепление отсутствует

2. Сведения о характерных точках границ объекта					
Обозначение характерных точек границ	Координаты, м		Метод определения координат характерной точки	Средняя квадратическая погрешность положения характерной точки (Mt), м	Описание обозначения точки на местности (при наличии)
	X	Y			
1	2	3	4	5	6
н1042	560367.43	2207397.41	Картометрический метод	0.1	Закрепление отсутствует
н1043	560358.81	2207388.59	Картометрический метод	0.1	Закрепление отсутствует
н1044	560348.03	2207401.62	Картометрический метод	0.1	Закрепление отсутствует
н1045	560341.93	2207402.82	Картометрический метод	0.1	Закрепление отсутствует
н1046	560327.23	2207388.41	Картометрический метод	0.1	Закрепление отсутствует
н1047	560316.83	2207378.21	Картометрический метод	0.1	Закрепление отсутствует
н1048	560333.30	2207362.48	Картометрический метод	0.1	Закрепление отсутствует
н1049	560273.45	2207301.22	Картометрический метод	0.1	Закрепление отсутствует
н1050	560617.31	2207290.43	Картометрический метод	0.1	Закрепление отсутствует
н1051	560641.11	2207218.75	Картометрический метод	0.1	Закрепление отсутствует
н1052	560647.63	2207160.48	Картометрический метод	0.1	Закрепление отсутствует
н1053	560522.86	2206549.36	Картометрический метод	0.1	Закрепление отсутствует
н1054	560522.07	2206524.70	Картометрический метод	0.1	Закрепление отсутствует
н1055	560509.23	2206407.11	Картометрический метод	0.1	Закрепление отсутствует
н1056	560502.29	2206348.82	Картометрический метод	0.1	Закрепление отсутствует
н1057	560500.09	2206327.25	Картометрический метод	0.1	Закрепление отсутствует
н1058	560478.02	2206329.81	Картометрический метод	0.1	Закрепление отсутствует
н1059	560353.49	2206344.22	Картометрический метод	0.1	Закрепление отсутствует
н1060	560355.16	2206321.45	Картометрический метод	0.1	Закрепление отсутствует
н1061	560353.96	2206303.33	Картометрический метод	0.1	Закрепление отсутствует
н1062	560349.32	2206285.81	Картометрический метод	0.1	Закрепление отсутствует
н1063	560335.38	2206254.94	Картометрический метод	0.1	Закрепление отсутствует
н1064	560324.74	2206212.57	Картометрический метод	0.1	Закрепление отсутствует
н1065	560318.75	2206196.23	Картометрический метод	0.1	Закрепление отсутствует
н1066	560310.82	2206194.28	Картометрический метод	0.1	Закрепление отсутствует

2. Сведения о характерных точках границ объекта					
Обозначение характерных точек границ	Координаты, м		Метод определения координат характерной точки	Средняя квадратическая погрешность положения характерной точки (Mt), м	Описание обозначения точки на местности (при наличии)
	X	Y			
1	2	3	4	5	6
н1067	560304.53	2206198.18	Картометрический метод	0.1	Закрепление отсутствует
н1068	560301.16	2206206.35	Картометрический метод	0.1	Закрепление отсутствует
н1069	560289.90	2206232.46	Картометрический метод	0.1	Закрепление отсутствует
н1070	560275.63	2206246.15	Картометрический метод	0.1	Закрепление отсутствует
н1071	560263.29	2206251.35	Картометрический метод	0.1	Закрепление отсутствует
н1072	560249.59	2206251.35	Картометрический метод	0.1	Закрепление отсутствует
н1073	560237.24	2206247.31	Картометрический метод	0.1	Закрепление отсутствует
н1074	560229.72	2206233.41	Картометрический метод	0.1	Закрепление отсутствует
н1075	560225.48	2206203.33	Картометрический метод	0.1	Закрепление отсутствует
н1076	560218.93	2206189.62	Картометрический метод	0.1	Закрепление отсутствует
н1077	560199.06	2206180.38	Картометрический метод	0.1	Закрепление отсутствует
н1078	560167.82	2206178.83	Картометрический метод	0.1	Закрепление отсутствует
н1079	560140.82	2206179.80	Картометрический метод	0.1	Закрепление отсутствует
н1080	560129.63	2206190.59	Картометрический метод	0.1	Закрепление отсутствует
н1081	560115.54	2206219.56	Картометрический метод	0.1	Закрепление отсутствует
н1082	560104.02	2206220.78	Картометрический метод	0.1	Закрепление отсутствует
н1083	560104.01	2206220.78	Картометрический метод	0.1	Закрепление отсутствует
н1084	560086.99	2206200.41	Картометрический метод	0.1	Закрепление отсутствует
н1085	560073.93	2206195.07	Картометрический метод	0.1	Закрепление отсутствует
н1086	560052.58	2206161.42	Картометрический метод	0.1	Закрепление отсутствует
н1087	560016.93	2206116.24	Картометрический метод	0.1	Закрепление отсутствует
н1088	559989.68	2206093.13	Картометрический метод	0.1	Закрепление отсутствует
н1089	560009.55	2206089.67	Картометрический метод	0.1	Закрепление отсутствует
н1090	560043.25	2206084.66	Картометрический метод	0.1	Закрепление отсутствует
н1091	560080.68	2206074.10	Картометрический метод	0.1	Закрепление отсутствует

2. Сведения о характерных точках границ объекта

Обозначение характерных точек границ	Координаты, м		Метод определения координат характерной точки	Средняя квадратическая погрешность положения характерной точки (Mt), м	Описание обозначения точки на местности (при наличии)
	X	Y			
1	2	3	4	5	6
н1092	560149.23	2206073.98	Картометрический метод	0.1	Закрепление отсутствует
н1093	560149.24	2206073.98	Картометрический метод	0.1	Закрепление отсутствует
н1094	560149.32	2206088.56	Картометрический метод	0.1	Закрепление отсутствует
н1095	560149.31	2206088.56	Картометрический метод	0.1	Закрепление отсутствует
н1096	560123.27	2206087.91	Картометрический метод	0.1	Закрепление отсутствует
н1097	560122.85	2206102.83	Картометрический метод	0.1	Закрепление отсутствует
н1098	560152.75	2206103.76	Картометрический метод	0.1	Закрепление отсутствует
н1099	560180.24	2206107.35	Картометрический метод	0.1	Закрепление отсутствует
н1100	560207.57	2206109.42	Картометрический метод	0.1	Закрепление отсутствует
н1101	560222.14	2206107.28	Картометрический метод	0.1	Закрепление отсутствует
н1102	560222.15	2206107.28	Картометрический метод	0.1	Закрепление отсутствует
н1103	560234.49	2206108.51	Картометрический метод	0.1	Закрепление отсутствует
н1104	560235.76	2206088.25	Картометрический метод	0.1	Закрепление отсутствует
н1105	560235.77	2206088.25	Картометрический метод	0.1	Закрепление отсутствует
н1106	560267.22	2206090.23	Картометрический метод	0.1	Закрепление отсутствует
н1107	560267.36	2206076.91	Картометрический метод	0.1	Закрепление отсутствует
н1108	560277.01	2206076.26	Картометрический метод	0.1	Закрепление отсутствует
н1109	560276.99	2206043.16	Картометрический метод	0.1	Закрепление отсутствует
н1110	560274.29	2206018.75	Картометрический метод	0.1	Закрепление отсутствует
н1111	560273.45	2206010.50	Картометрический метод	0.1	Закрепление отсутствует
н1112	560291.11	2206029.50	Картометрический метод	0.1	Закрепление отсутствует
н1113	560324.69	2206067.84	Картометрический метод	0.1	Закрепление отсутствует
н1114	560380.84	2206053.07	Картометрический метод	0.1	Закрепление отсутствует
н1115	560390.42	2206030.45	Картометрический метод	0.1	Закрепление отсутствует
н1116	560390.54	2205980.83	Картометрический метод	0.1	Закрепление отсутствует

2. Сведения о характерных точках границ объекта

Обозначение характерных точек границ	Координаты, м		Метод определения координат характерной точки	Средняя квадратическая погрешность положения характерной точки (Mt), м	Описание обозначения точки на местности (при наличии)
	X	Y			
1	2	3	4	5	6
н1117	560395.62	2205990.18	Картометрический метод	0.1	Закрепление отсутствует
н1118	560404.89	2206007.29	Картометрический метод	0.1	Закрепление отсутствует
н1119	560417.53	2206021.36	Картометрический метод	0.1	Закрепление отсутствует
н1120	560469.04	2205915.20	Картометрический метод	0.1	Закрепление отсутствует
н1121	560434.17	2205869.79	Картометрический метод	0.1	Закрепление отсутствует
н1122	560409.23	2205843.89	Картометрический метод	0.1	Закрепление отсутствует
н1123	560404.53	2205827.21	Картометрический метод	0.1	Закрепление отсутствует
н1124	560408.26	2205815.81	Картометрический метод	0.1	Закрепление отсутствует
н1125	560414.33	2205806.02	Картометрический метод	0.1	Закрепление отсутствует
н1126	560411.19	2205797.18	Картометрический метод	0.1	Закрепление отсутствует
н1127	560414.92	2205786.78	Картометрический метод	0.1	Закрепление отсутствует
н1128	560439.86	2205777.36	Картометрический метод	0.1	Закрепление отсутствует
н1129	560456.92	2205773.23	Картометрический метод	0.1	Закрепление отсутствует
н1130	560460.06	2205763.41	Картометрический метод	0.1	Закрепление отсутствует
н1131	560442.63	2205714.54	Картометрический метод	0.1	Закрепление отсутствует
н1132	560432.68	2205705.58	Картометрический метод	0.1	Закрепление отсутствует
н1133	560417.37	2205706.18	Картометрический метод	0.1	Закрепление отсутствует
н1134	560380.57	2205719.32	Картометрический метод	0.1	Закрепление отсутствует
н1135	560380.56	2205719.32	Картометрический метод	0.1	Закрепление отсутствует
н1136	560370.02	2205716.54	Картометрический метод	0.1	Закрепление отсутствует
н1137	560371.01	2205689.29	Картометрический метод	0.1	Закрепление отсутствует
н1138	560369.42	2205669.19	Картометрический метод	0.1	Закрепление отсутствует
н1139	560364.85	2205654.46	Картометрический метод	0.1	Закрепление отсутствует
н1140	560356.31	2205639.14	Картометрический метод	0.1	Закрепление отсутствует
н1141	560356.90	2205629.81	Картометрический метод	0.1	Закрепление отсутствует

2. Сведения о характерных точках границ объекта					
Обозначение характерных точек границ	Координаты, м		Метод определения координат характерной точки	Средняя квадратическая погрешность положения характерной точки (Mt), м	Описание обозначения точки на местности (при наличии)
	X	Y			
1	2	3	4	5	6
n1142	560363.66	2205618.67	Картометрический метод	0.1	Закрепление отсутствует
n1143	560395.89	2205598.18	Картометрический метод	0.1	Закрепление отсутствует
n1144	560406.83	2205591.43	Картометрический метод	0.1	Закрепление отсутствует
n1145	560424.72	2205576.09	Картометрический метод	0.1	Закрепление отсутствует
n1146	560447.40	2205553.02	Картометрический метод	0.1	Закрепление отсутствует
n1147	560472.65	2205553.44	Картометрический метод	0.1	Закрепление отсутствует
n1148	560486.39	2205548.66	Картометрический метод	0.1	Закрепление отсутствует
n1149	560498.92	2205534.53	Картометрический метод	0.1	Закрепление отсутствует
n1150	560519.04	2205517.68	Картометрический метод	0.1	Закрепление отсутствует
n1151	560519.05	2205517.68	Картометрический метод	0.1	Закрепление отсутствует
n1152	560531.90	2205517.98	Картометрический метод	0.1	Закрепление отсутствует
n1153	560539.72	2205520.60	Картометрический метод	0.1	Закрепление отсутствует
n1154	560573.24	2205543.53	Картометрический метод	0.1	Закрепление отсутствует
n1155	560589.68	2205548.27	Картометрический метод	0.1	Закрепление отсутствует
n1156	560605.14	2205549.57	Картометрический метод	0.1	Закрепление отсутствует
n1157	560622.73	2205556.24	Картометрический метод	0.1	Закрепление отсутствует
n1158	560626.62	2205557.71	Картометрический метод	0.1	Закрепление отсутствует
n1159	560645.06	2205572.65	Картометрический метод	0.1	Закрепление отсутствует
n1160	560704.14	2205620.53	Картометрический метод	0.1	Закрепление отсутствует
n1161	560702.96	2205635.43	Картометрический метод	0.1	Закрепление отсутствует
n1162	560694.22	2205647.94	Картометрический метод	0.1	Закрепление отсутствует
n1163	560678.95	2205651.74	Картометрический метод	0.1	Закрепление отсутствует
n1164	560671.07	2205652.90	Картометрический метод	0.1	Закрепление отсутствует
n1165	560666.58	2205657.87	Картометрический метод	0.1	Закрепление отсутствует
n1166	560662.81	2205667.29	Картометрический метод	0.1	Закрепление отсутствует

2. Сведения о характерных точках границ объекта					
Обозначение характерных точек границ	Координаты, м		Метод определения координат характерной точки	Средняя квадратическая погрешность положения характерной точки (Mt), м	Описание обозначения точки на местности (при наличии)
	X	Y			
1	2	3	4	5	6
н1167	560660.44	2205681.01	Картометрический метод	0.1	Закрепление отсутствует
н1168	560646.04	2205685.48	Картометрический метод	0.1	Закрепление отсутствует
н1169	560629.03	2205696.11	Картометрический метод	0.1	Закрепление отсутствует
н1170	560627.48	2205707.90	Картометрический метод	0.1	Закрепление отсутствует
н1171	560643.34	2205717.02	Картометрический метод	0.1	Закрепление отсутствует
н1172	560691.07	2205722.04	Картометрический метод	0.1	Закрепление отсутствует
н1173	560753.97	2205721.15	Картометрический метод	0.1	Закрепление отсутствует
н1174	560753.98	2205721.15	Картометрический метод	0.1	Закрепление отсутствует
н1175	560780.90	2205730.60	Картометрический метод	0.1	Закрепление отсутствует
н1176	560828.38	2205731.78	Картометрический метод	0.1	Закрепление отсутствует
н1177	560847.09	2205736.63	Картометрический метод	0.1	Закрепление отсутствует
н1178	560874.96	2205747.40	Картометрический метод	0.1	Закрепление отсутствует
н1179	560892.61	2205749.37	Картометрический метод	0.1	Закрепление отсутствует
н1180	560908.70	2205749.95	Картометрический метод	0.1	Закрепление отсутствует
н1181	560925.97	2205746.82	Картометрический метод	0.1	Закрепление отсутствует
н1182	560935.79	2205742.60	Картометрический метод	0.1	Закрепление отсутствует
н1183	560944.82	2205738.21	Картометрический метод	0.1	Закрепление отсутствует
н1184	560958.76	2205723.68	Картометрический метод	0.1	Закрепление отсутствует
н1185	560964.06	2205716.81	Картометрический метод	0.1	Закрепление отсутствует
н1186	560980.54	2205683.65	Картометрический метод	0.1	Закрепление отсутствует
н1187	560994.68	2205670.10	Картометрический метод	0.1	Закрепление отсутствует
н1188	560996.64	2205661.28	Картометрический метод	0.1	Закрепление отсутствует
н1189	560991.53	2205652.04	Картометрический метод	0.1	Закрепление отсутствует
н1190	560966.61	2205625.94	Картометрический метод	0.1	Закрепление отсутствует
н1191	560962.89	2205617.70	Картометрический метод	0.1	Закрепление отсутствует

2. Сведения о характерных точках границ объекта

Обозначение характерных точек границ	Координаты, м		Метод определения координат характерной точки	Средняя квадратическая погрешность положения характерной точки (Mt), м	Описание обозначения точки на местности (при наличии)
	X	Y			
1	2	3	4	5	6
н1192	560968.18	2205606.33	Картометрический метод	0.1	Закрепление отсутствует
н1193	560979.78	2205591.18	Картометрический метод	0.1	Закрепление отсутствует
н1194	561075.52	2205505.73	Картометрический метод	0.1	Закрепление отсутствует
н1195	561089.42	2205489.21	Картометрический метод	0.1	Закрепление отсутствует
н1196	561100.19	2205472.22	Картометрический метод	0.1	Закрепление отсутствует
н1197	561109.04	2205450.66	Картометрический метод	0.1	Закрепление отсутствует
н1198	561120.28	2205442.31	Картометрический метод	0.1	Закрепление отсутствует
н1199	561151.12	2205446.67	Картометрический метод	0.1	Закрепление отсутствует
н1200	561180.51	2205447.69	Картометрический метод	0.1	Закрепление отсутствует
н1201	561197.06	2205453.91	Картометрический метод	0.1	Закрепление отсутствует
н1202	561217.33	2205454.33	Картометрический метод	0.1	Закрепление отсутствует
н1203	561249.63	2205445.00	Картометрический метод	0.1	Закрепление отсутствует
н1204	561278.60	2205410.03	Картометрический метод	0.1	Закрепление отсутствует
н1205	561285.22	2205392.02	Картометрический метод	0.1	Закрепление отсутствует
н1206	561287.29	2205333.52	Картометрический метод	0.1	Закрепление отсутствует
н1207	561284.78	2205297.89	Картометрический метод	0.1	Закрепление отсутствует
н1208	561276.93	2205240.46	Картометрический метод	0.1	Закрепление отсутствует
н1209	561281.01	2205194.49	Картометрический метод	0.1	Закрепление отсутствует
н1210	561289.80	2205184.14	Картометрический метод	0.1	Закрепление отсутствует
н1211	561302.66	2205177.85	Картометрический метод	0.1	Закрепление отсутствует
н1212	561324.32	2205177.38	Картометрический метод	0.1	Закрепление отсутствует
н1213	561337.19	2205182.40	Картометрический метод	0.1	Закрепление отсутствует
н1214	561352.09	2205197.32	Картометрический метод	0.1	Закрепление отсутствует
н1215	561361.97	2205221.01	Картометрический метод	0.1	Закрепление отсутствует
н1216	561370.77	2205250.51	Картометрический метод	0.1	Закрепление отсутствует

2. Сведения о характерных точках границ объекта

Обозначение характерных точек границ	Координаты, м		Метод определения координат характерной точки	Средняя квадратическая погрешность положения характерной точки (Mt), м	Описание обозначения точки на местности (при наличии)
	X	Y			
1	2	3	4	5	6
н1217	561378.30	2205299.10	Картометрический метод	0.1	Закрепление отсутствует
н1218	561391.18	2205325.02	Картометрический метод	0.1	Закрепление отсутствует
н1219	561419.73	2205353.10	Картометрический метод	0.1	Закрепление отсутствует
н1220	561426.63	2205383.94	Картометрический метод	0.1	Закрепление отсутствует
н1221	561435.53	2205404.20	Картометрический метод	0.1	Закрепление отсутствует
н1222	561443.66	2205422.93	Картометрический метод	0.1	Закрепление отсутствует
н1223	561439.97	2205435.51	Картометрический метод	0.1	Закрепление отсутствует
н1224	561433.08	2205437.97	Картометрический метод	0.1	Закрепление отсутствует
н1225	561423.26	2205433.81	Картометрический метод	0.1	Закрепление отсутствует
н1226	561409.13	2205426.16	Картометрический метод	0.1	Закрепление отсутствует
н1227	561401.00	2205429.82	Картометрический метод	0.1	Закрепление отсутствует
н1228	561400.23	2205470.80	Картометрический метод	0.1	Закрепление отсутствует
н1229	561386.57	2205498.93	Картометрический метод	0.1	Закрепление отсутствует
н1230	561363.52	2205530.14	Картометрический метод	0.1	Закрепление отсутствует
н1231	561353.35	2205554.65	Картометрический метод	0.1	Закрепление отсутствует
н1232	561350.63	2205570.08	Картометрический метод	0.1	Закрепление отсутствует
н1233	561323.39	2205592.03	Картометрический метод	0.1	Закрепление отсутствует
н1234	561482.35	2205895.78	Картометрический метод	0.1	Закрепление отсутствует
н1235	561721.93	2205702.31	Картометрический метод	0.1	Закрепление отсутствует
н1236	561760.48	2205701.10	Картометрический метод	0.1	Закрепление отсутствует
н1237	561800.45	2205663.86	Картометрический метод	0.1	Закрепление отсутствует
н1238	561743.22	2205574.33	Картометрический метод	0.1	Закрепление отсутствует
н1239	561802.96	2205531.65	Картометрический метод	0.1	Закрепление отсутствует
н1240	561817.31	2205513.06	Картометрический метод	0.1	Закрепление отсутствует
н1241	561827.99	2205491.83	Картометрический метод	0.1	Закрепление отсутствует

2. Сведения о характерных точках границ объекта

Обозначение характерных точек границ	Координаты, м		Метод определения координат характерной точки	Средняя квадратическая погрешность положения характерной точки (Mt), м	Описание обозначения точки на местности (при наличии)
	X	Y			
1	2	3	4	5	6
н1242	561863.66	2205478.35	Картометрический метод	0.1	Закрепление отсутствует
н1243	561920.83	2205443.51	Картометрический метод	0.1	Закрепление отсутствует
н1244	561921.56	2205422.19	Картометрический метод	0.1	Закрепление отсутствует
н1245	561949.65	2205413.18	Картометрический метод	0.1	Закрепление отсутствует
н1246	561963.79	2205413.18	Картометрический метод	0.1	Закрепление отсутствует
н1247	561975.00	2205416.66	Картометрический метод	0.1	Закрепление отсутствует
н1248	561980.33	2205431.75	Картометрический метод	0.1	Закрепление отсутствует
н1249	561978.31	2205445.35	Картометрический метод	0.1	Закрепление отсутствует
н1250	561972.06	2205462.24	Картометрический метод	0.1	Закрепление отсутствует
н1251	561975.00	2205478.79	Картометрический метод	0.1	Закрепление отсутствует
н1252	561981.25	2205492.01	Картометрический метод	0.1	Закрепление отсутствует
н1253	561988.97	2205498.26	Картометрический метод	0.1	Закрепление отсутствует
н1254	562004.58	2205497.72	Картометрический метод	0.1	Закрепление отсутствует
н1255	562012.31	2205493.52	Картометрический метод	0.1	Закрепление отсутствует
н1256	562011.93	2205479.88	Картометрический метод	0.1	Закрепление отсутствует
н1257	562008.46	2205464.49	Картометрический метод	0.1	Закрепление отсутствует
н1258	562002.94	2205443.91	Картометрический метод	0.1	Закрепление отсутствует
н1259	562004.96	2205428.50	Картометрический метод	0.1	Закрепление отсутствует
н1260	562012.85	2205422.00	Картометрический метод	0.1	Закрепление отсутствует
н1261	562024.62	2205420.91	Картометрический метод	0.1	Закрепление отсутствует
н1262	562051.25	2205430.63	Картометрический метод	0.1	Закрепление отсутствует
н1263	562069.26	2205430.26	Картометрический метод	0.1	Закрепление отсутствует
н1264	562084.17	2205426.29	Картометрический метод	0.1	Закрепление отсутствует
н1265	562088.02	2205410.84	Картометрический метод	0.1	Закрепление отсутствует
н1266	562083.80	2205398.33	Картометрический метод	0.1	Закрепление отсутствует

2. Сведения о характерных точках границ объекта					
Обозначение характерных точек границ	Координаты, м		Метод определения координат характерной точки	Средняя квадратическая погрешность положения характерной точки (Mt), м	Описание обозначения точки на местности (при наличии)
	X	Y			
1	2	3	4	5	6
н1267	562049.25	2205369.67	Картометрический метод	0.1	Закрепление отсутствует
н1268	562044.84	2205355.52	Картометрический метод	0.1	Закрепление отсутствует
н1269	562051.02	2205339.16	Картометрический метод	0.1	Закрепление отсутствует
н1270	562061.91	2205333.42	Картометрический метод	0.1	Закрепление отсутствует
н1271	562078.46	2205330.13	Картометрический метод	0.1	Закрепление отсутствует
н1272	562086.85	2205321.66	Картометрический метод	0.1	Закрепление отсутствует
н1273	562102.24	2205312.07	Картометрический метод	0.1	Закрепление отсутствует
н1274	562143.83	2205307.46	Картометрический метод	0.1	Закрепление отсутствует
н1275	562155.18	2205300.33	Картометрический метод	0.1	Закрепление отсутствует
н1276	562164.82	2205291.16	Картометрический метод	0.1	Закрепление отсутствует
н1277	562179.37	2205272.67	Картометрический метод	0.1	Закрепление отсутствует
н1278	562192.53	2205253.36	Картометрический метод	0.1	Закрепление отсутствует
н1279	562195.90	2205243.68	Картометрический метод	0.1	Закрепление отсутствует
н379	562192.11	2205237.37	Картометрический метод	0.1	Закрепление отсутствует
н1280	560250.07	2205999.70	Картометрический метод	0.1	Закрепление отсутствует
н1281	560204.87	2205996.31	Картометрический метод	0.1	Закрепление отсутствует
н1282	560168.71	2205997.42	Картометрический метод	0.1	Закрепление отсутствует
н1283	560126.91	2206003.09	Картометрический метод	0.1	Закрепление отсутствует
н1284	560097.53	2206003.09	Картометрический метод	0.1	Закрепление отсутствует
н1285	560068.15	2206041.49	Картометрический метод	0.1	Закрепление отсутствует
н1286	560043.29	2206049.41	Картометрический метод	0.1	Закрепление отсутствует
н1287	560013.92	2206052.79	Картометрический метод	0.1	Закрепление отсутствует
н1288	559948.21	2206086.26	Картометрический метод	0.1	Закрепление отсутствует
н1289	559948.20	2206086.26	Картометрический метод	0.1	Закрепление отсутствует
н1290	559867.22	2206041.05	Картометрический метод	0.1	Закрепление отсутствует

2. Сведения о характерных точках границ объекта					
Обозначение характерных точек границ	Координаты, м		Метод определения координат характерной точки	Средняя квадратическая погрешность положения характерной точки (Мt), м	Описание обозначения точки на местности (при наличии)
	X	Y			
1	2	3	4	5	6
н1291	559815.45	2206000.21	Картометрический метод	0.1	Закрепление отсутствует
н1292	559776.27	2205962.66	Картометрический метод	0.1	Закрепление отсутствует
н1293	559741.08	2205915.23	Картометрический метод	0.1	Закрепление отсутствует
н1294	559722.10	2205879.47	Картометрический метод	0.1	Закрепление отсутствует
н1295	559764.12	2205858.45	Картометрический метод	0.1	Закрепление отсутствует
н1296	559861.44	2205788.52	Картометрический метод	0.1	Закрепление отсутствует
н1297	559883.59	2205777.99	Картометрический метод	0.1	Закрепление отсутствует
н1298	559911.63	2205768.96	Картометрический метод	0.1	Закрепление отсутствует
н1299	560000.85	2205723.96	Картометрический метод	0.1	Закрепление отсутствует
н1300	560061.78	2205699.66	Картометрический метод	0.1	Закрепление отсутствует
н1301	560088.98	2205688.57	Картометрический метод	0.1	Закрепление отсутствует
н1302	560098.41	2205687.94	Картометрический метод	0.1	Закрепление отсутствует
н1303	560098.42	2205687.94	Картометрический метод	0.1	Закрепление отсутствует
н1304	560106.79	2205690.24	Картометрический метод	0.1	Закрепление отсутствует
н1305	560120.60	2205708.04	Картометрический метод	0.1	Закрепление отсутствует
н1306	560119.56	2205724.59	Картометрический метод	0.1	Закрепление отсутствует
н1307	560100.09	2205741.11	Картометрический метод	0.1	Закрепление отсутствует
н1308	560090.67	2205752.83	Картометрический метод	0.1	Закрепление отсутствует
н1309	560088.99	2205767.70	Картометрический метод	0.1	Закрепление отсутствует
н1310	560097.79	2205773.34	Картометрический метод	0.1	Закрепление отсутствует
н1311	560116.21	2205772.30	Картометрический метод	0.1	Закрепление отсутствует
н1312	560132.80	2205767.89	Картометрический метод	0.1	Закрепление отсутствует
н1313	560132.81	2205767.89	Картометрический метод	0.1	Закрепление отсутствует
н1314	560160.09	2205783.83	Картометрический метод	0.1	Закрепление отсутствует
н1315	560170.90	2205804.37	Картометрический метод	0.1	Закрепление отсутствует

2. Сведения о характерных точках границ объекта

Обозначение характерных точек границ	Координаты, м		Метод определения координат характерной точки	Средняя квадратическая погрешность положения характерной точки (Mt), м	Описание обозначения точки на местности (при наличии)
	X	Y			
1	2	3	4	5	6
н1316	560182.06	2205818.02	Картометрический метод	0.1	Закрепление отсутствует
н1317	560202.79	2205829.18	Картометрический метод	0.1	Закрепление отсутствует
н1318	560215.36	2205837.14	Картометрический метод	0.1	Закрепление отсутствует
н1319	560238.39	2205862.13	Картометрический метод	0.1	Закрепление отсутствует
н1320	560246.86	2205869.29	Картометрический метод	0.1	Закрепление отсутствует
н1321	560206.14	2205921.36	Картометрический метод	0.1	Закрепление отсутствует
н1322	560237.84	2205972.17	Картометрический метод	0.1	Закрепление отсутствует
н1323	560264.92	2206001.32	Картометрический метод	0.1	Закрепление отсутствует
н1280	560250.07	2205999.70	Картометрический метод	0.1	Закрепление отсутствует
н1324	559255.69	2204019.81	Картометрический метод	0.1	Закрепление отсутствует
н1325	559251.59	2204023.01	Картометрический метод	0.1	Закрепление отсутствует
н1326	559244.09	2204026.10	Картометрический метод	0.1	Закрепление отсутствует
н1327	559245.39	2204028.90	Картометрический метод	0.1	Закрепление отсутствует
н1328	559236.90	2204032.90	Картометрический метод	0.1	Закрепление отсутствует
н1329	559235.40	2204030.20	Картометрический метод	0.1	Закрепление отсутствует
н1330	559232.00	2204031.80	Картометрический метод	0.1	Закрепление отсутствует
н1331	559227.60	2204031.94	Картометрический метод	0.1	Закрепление отсутствует
н1332	559216.50	2204030.30	Картометрический метод	0.1	Закрепление отсутствует
н1333	559204.34	2204007.16	Картометрический метод	0.1	Закрепление отсутствует
н1334	559215.65	2203999.41	Картометрический метод	0.1	Закрепление отсутствует
н1335	559211.09	2203985.65	Картометрический метод	0.1	Закрепление отсутствует
н1336	559211.44	2203979.71	Картометрический метод	0.1	Закрепление отсутствует
н1337	559212.69	2203979.36	Картометрический метод	0.1	Закрепление отсутствует
н1338	559210.99	2203975.20	Картометрический метод	0.1	Закрепление отсутствует
н1339	559224.80	2203964.86	Картометрический метод	0.1	Закрепление отсутствует

2. Сведения о характерных точках границ объекта

Обозначение характерных точек границ	Координаты, м		Метод определения координат характерной точки	Средняя квадратическая погрешность положения характерной точки (Mt), м	Описание обозначения точки на местности (при наличии)
	X	Y			
1	2	3	4	5	6
н1340	559219.15	2203943.25	Картометрический метод	0.1	Закрепление отсутствует
н1341	559222.30	2203939.05	Картометрический метод	0.1	Закрепление отсутствует
н1342	559236.45	2203930.86	Картометрический метод	0.1	Закрепление отсутствует
н1343	559245.34	2203931.81	Картометрический метод	0.1	Закрепление отсутствует
н1344	559255.29	2203942.46	Картометрический метод	0.1	Закрепление отсутствует
н1345	559257.19	2203945.85	Картометрический метод	0.1	Закрепление отсутствует
н1346	559266.35	2203995.81	Картометрический метод	0.1	Закрепление отсутствует
н1324	559255.69	2204019.81	Картометрический метод	0.1	Закрепление отсутствует
н1347	559988.70	2206225.04	Картометрический метод	0.1	Закрепление отсутствует
н1348	559934.16	2206231.92	Картометрический метод	0.1	Закрепление отсутствует
н1349	559933.57	2206236.27	Картометрический метод	0.1	Закрепление отсутствует
н1350	559933.56	2206236.35	Картометрический метод	0.1	Закрепление отсутствует
н1351	559928.26	2206275.65	Картометрический метод	0.1	Закрепление отсутствует
н1352	559870.76	2206277.87	Картометрический метод	0.1	Закрепление отсутствует
н1353	559848.90	2206262.63	Картометрический метод	0.1	Закрепление отсутствует
н1354	559844.74	2206244.08	Картометрический метод	0.1	Закрепление отсутствует
н1355	559844.34	2206242.28	Картометрический метод	0.1	Закрепление отсутствует
н1356	559840.42	2206224.79	Картометрический метод	0.1	Закрепление отсутствует
н1357	559828.14	2206191.63	Картометрический метод	0.1	Закрепление отсутствует
н1358	559808.43	2206182.17	Картометрический метод	0.1	Закрепление отсутствует
н1359	559803.57	2206179.83	Картометрический метод	0.1	Закрепление отсутствует
н1360	559791.18	2206169.15	Картометрический метод	0.1	Закрепление отсутствует
н1361	559789.32	2206167.55	Картометрический метод	0.1	Закрепление отсутствует
н1362	559789.38	2206167.04	Картометрический метод	0.1	Закрепление отсутствует
н1363	559789.38	2206167.03	Картометрический метод	0.1	Закрепление отсутствует

2. Сведения о характерных точках границ объекта

Обозначение характерных точек границ	Координаты, м		Метод определения координат характерной точки	Средняя квадратическая погрешность положения характерной точки (M _t), м	Описание обозначения точки на местности (при наличии)
	X	Y			
1	2	3	4	5	6
н1364	559791.42	2206150.78	Картометрический метод	0.1	Закрепление отсутствует
н1365	559792.89	2206139.04	Картометрический метод	0.1	Закрепление отсутствует
н1366	559779.71	2206129.40	Картометрический метод	0.1	Закрепление отсутствует
н1367	559762.17	2206123.81	Картометрический метод	0.1	Закрепление отсутствует
н1368	559750.89	2206130.79	Картометрический метод	0.1	Закрепление отсутствует
н1369	559750.66	2206130.94	Картометрический метод	0.1	Закрепление отсутствует
н1370	559741.53	2206136.59	Картометрический метод	0.1	Закрепление отсутствует
н1371	559716.46	2206144.45	Картометрический метод	0.1	Закрепление отсутствует
н1372	559696.32	2206103.67	Картометрический метод	0.1	Закрепление отсутствует
н1373	559707.13	2206075.65	Картометрический метод	0.1	Закрепление отсутствует
н1374	559699.05	2206064.34	Картометрический метод	0.1	Закрепление отсутствует
н1375	559699.01	2206064.29	Картометрический метод	0.1	Закрепление отсутствует
н1376	559680.10	2206037.82	Картометрический метод	0.1	Закрепление отсутствует
н1377	559715.88	2206005.13	Картометрический метод	0.1	Закрепление отсутствует
н1378	559734.72	2205988.91	Картометрический метод	0.1	Закрепление отсутствует
н1379	559734.88	2205988.78	Картометрический метод	0.1	Закрепление отсутствует
н1380	559739.56	2205984.75	Картометрический метод	0.1	Закрепление отсутствует
н1381	559763.41	2206013.55	Картометрический метод	0.1	Закрепление отсутствует
н1382	559779.30	2206028.78	Картометрический метод	0.1	Закрепление отсутствует
н1383	559779.33	2206028.81	Картометрический метод	0.1	Закрепление отсутствует
н1384	559779.98	2206029.42	Картометрический метод	0.1	Закрепление отсутствует
н1385	559804.49	2206052.94	Картометрический метод	0.1	Закрепление отсутствует
н1386	559858.39	2206095.20	Картометрический метод	0.1	Закрепление отсутствует
н1387	559939.94	2206140.90	Картометрический метод	0.1	Закрепление отсутствует
н1388	559940.14	2206141.02	Картометрический метод	0.1	Закрепление отсутствует

2. Сведения о характерных точках границ объекта

Обозначение характерных точек границ	Координаты, м		Метод определения координат характерной точки	Средняя квадратическая погрешность положения характерной точки (Mt), м	Описание обозначения точки на местности (при наличии)
	X	Y			
1	2	3	4	5	6
н1389	559942.66	2206143.03	Картометрический метод	0.1	Закрепление отсутствует
н1390	559999.51	2206188.43	Картометрический метод	0.1	Закрепление отсутствует
н1391	560029.98	2206225.53	Картометрический метод	0.1	Закрепление отсутствует
н1392	560026.39	2206225.49	Картометрический метод	0.1	Закрепление отсутствует
н1393	560025.88	2206225.48	Картометрический метод	0.1	Закрепление отсутствует
н1347	559988.70	2206225.04	Картометрический метод	0.1	Закрепление отсутствует

3. Сведения о характерных точках части (частей) границы объекта

Обозначение характерных точек части границы	Координаты, м		Метод определения координат характерной точки	Средняя квадратическая погрешность положения характерной точки (Mt), м	Описание обозначения точки на местности (при наличии)
	X	Y			
1	2	3	4	5	6
-	-	-	-	-	-

Раздел 3

Сведения о местоположении измененных (уточненных) границ объекта

1. Система координат -


2. Сведения о характерных точках границ объекта

Обозначение характерных точек границ	Существующие координаты, м		Измененные (уточненные) координаты, м		Метод определения координат характерной точки	Средняя квадратическая погрешность положения характерной точки (Mt), м	Описание обозначения точки на местности (при наличии)
	X	Y	X	Y			
1	2	3	4	5	6	7	8
-	-	-	-	-	-	-	

3. Сведения о характерных точках части (частей) границы объекта

Обозначение характерных точек части границы	Существующие координаты, м		Измененные (уточненные) координаты, м		Метод определения координат характерной точки	Средняя квадратическая погрешность положения характерной точки (Mt), м	Описание обозначения точки на местности (при наличии)
	X	Y	X	Y			
1	2	3	4	5	6	7	8
-	-	-	-	-	-	-	

Пользовательское графическое построение

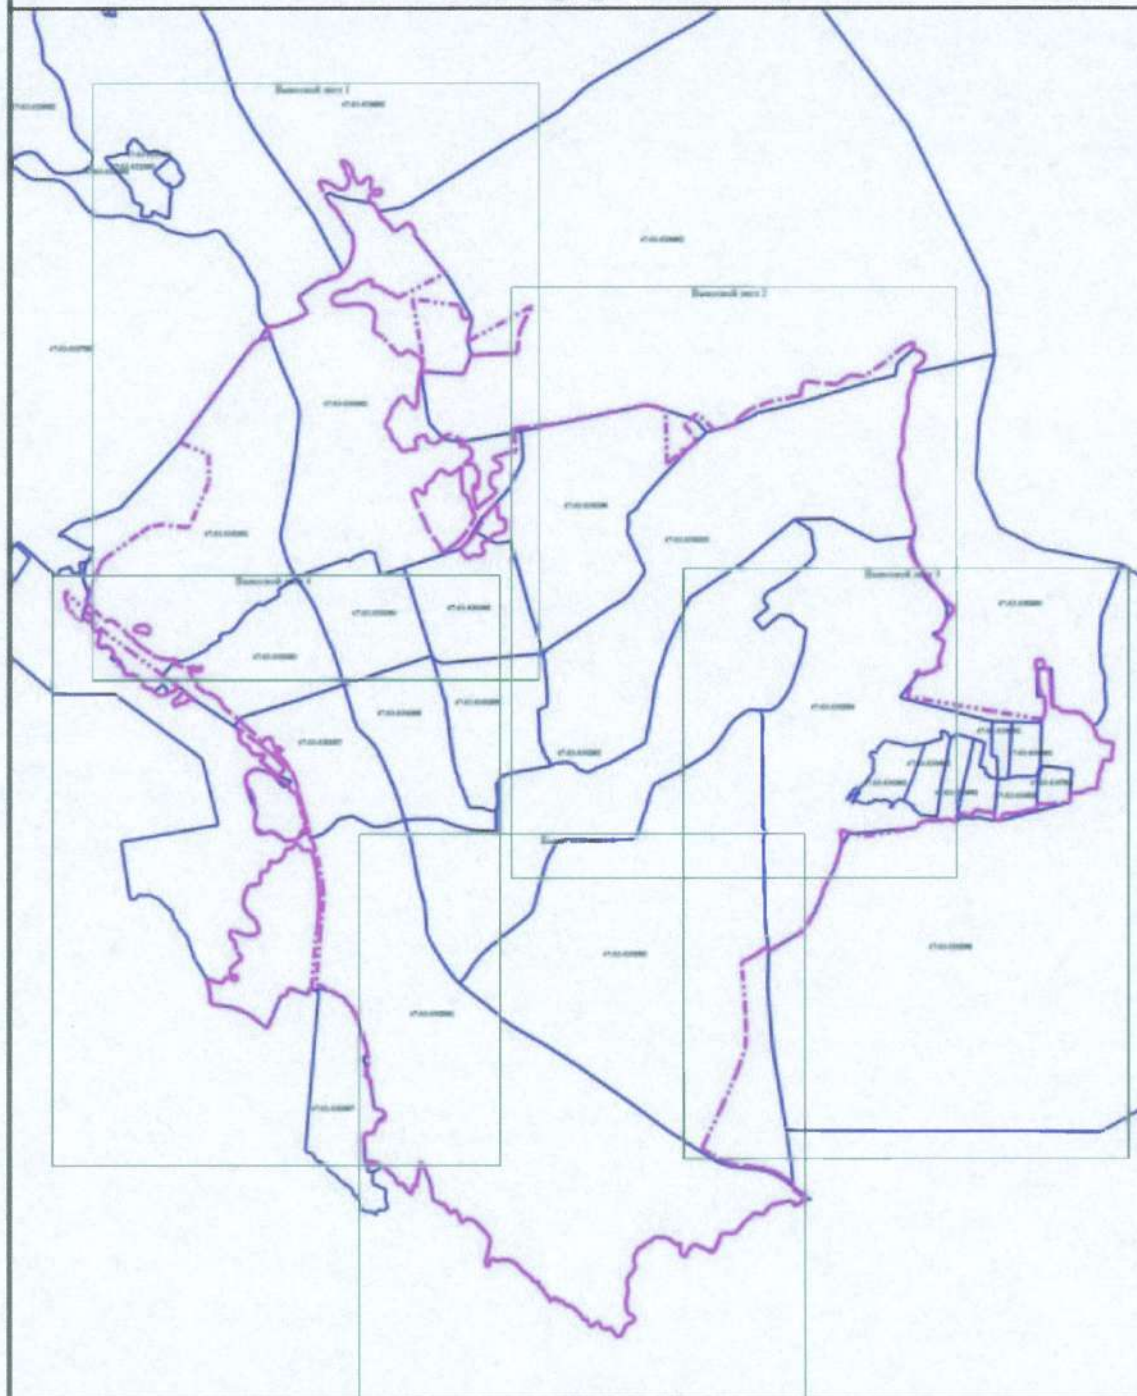

Масштаб 1:40000

Условные обозначения


- - характерная точка
- граница кадастрового квартала
- 47:03:0205002** - номер кадастрового квартала
- н908** - обозначение характерной точки

Пользовательское графическое построение

 - граница населенного пункта

 - граница населенного пункта, сведения о которой содержатся в Едином государственном реестре недвижимости


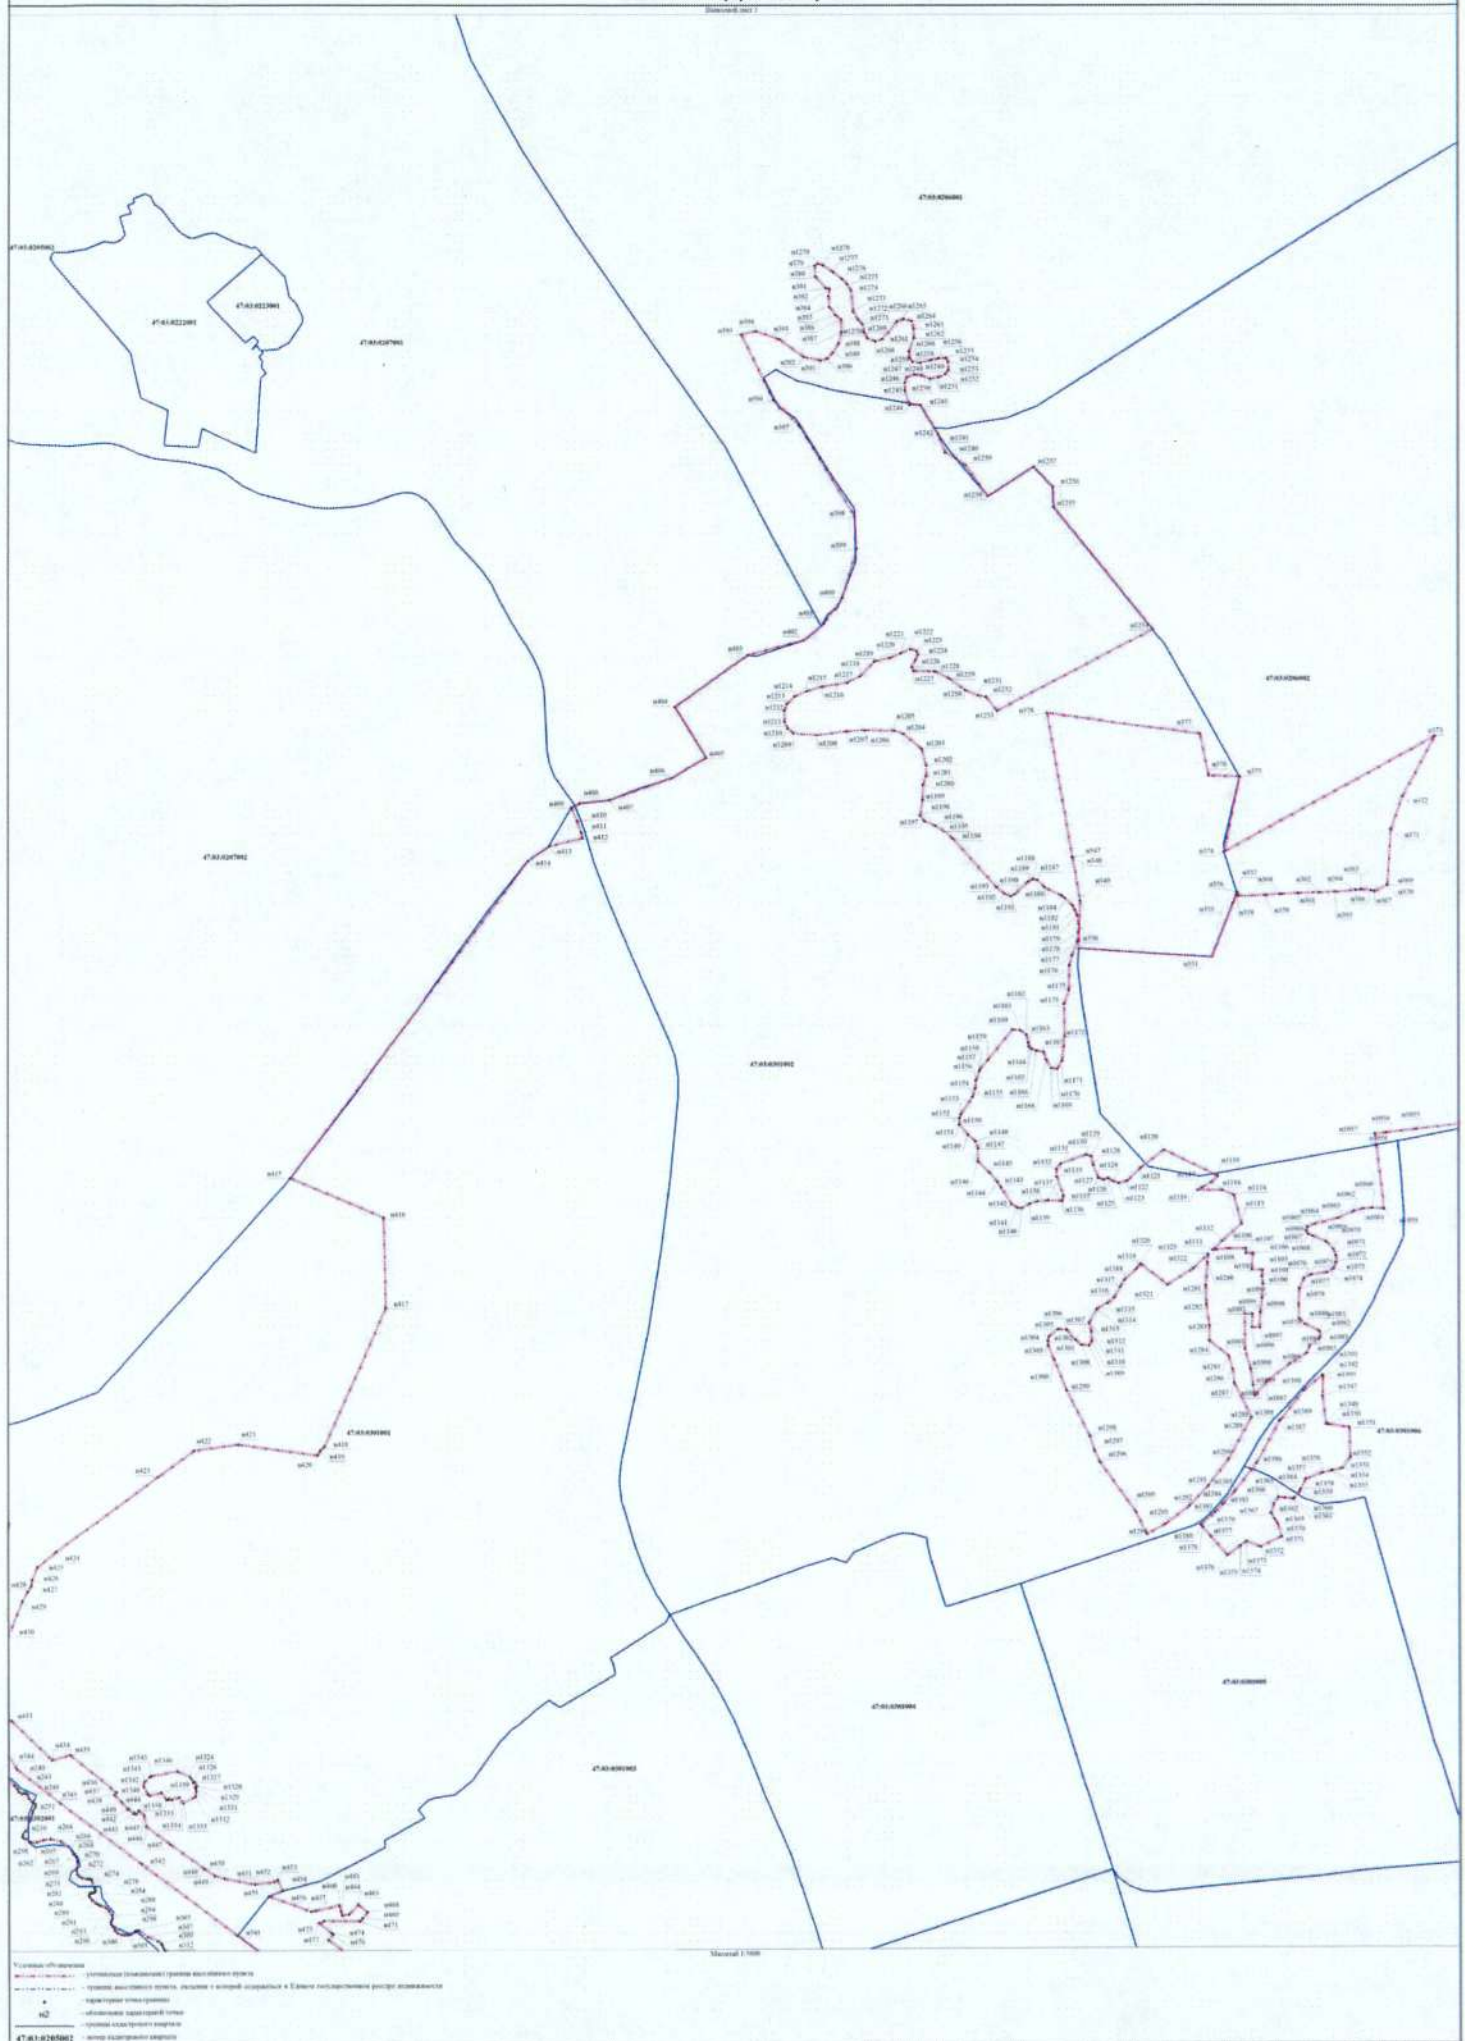





Символы обозначения:

- (сплошная линия) — граница пластового русла
- (пунктирная линия) — граница водосборной территории, выходящей в водоем (расстояние в 1 километр от границы пластового русла)
- (точка) — гидрометрическая точка
- (пунктирная линия) — обозначение гидрометрической точки
- (пунктирная линия) — граница водосборной территории
- (пунктирная линия) — граница водосборной территории

Пользовательское графическое построение

Вариант: 001-1

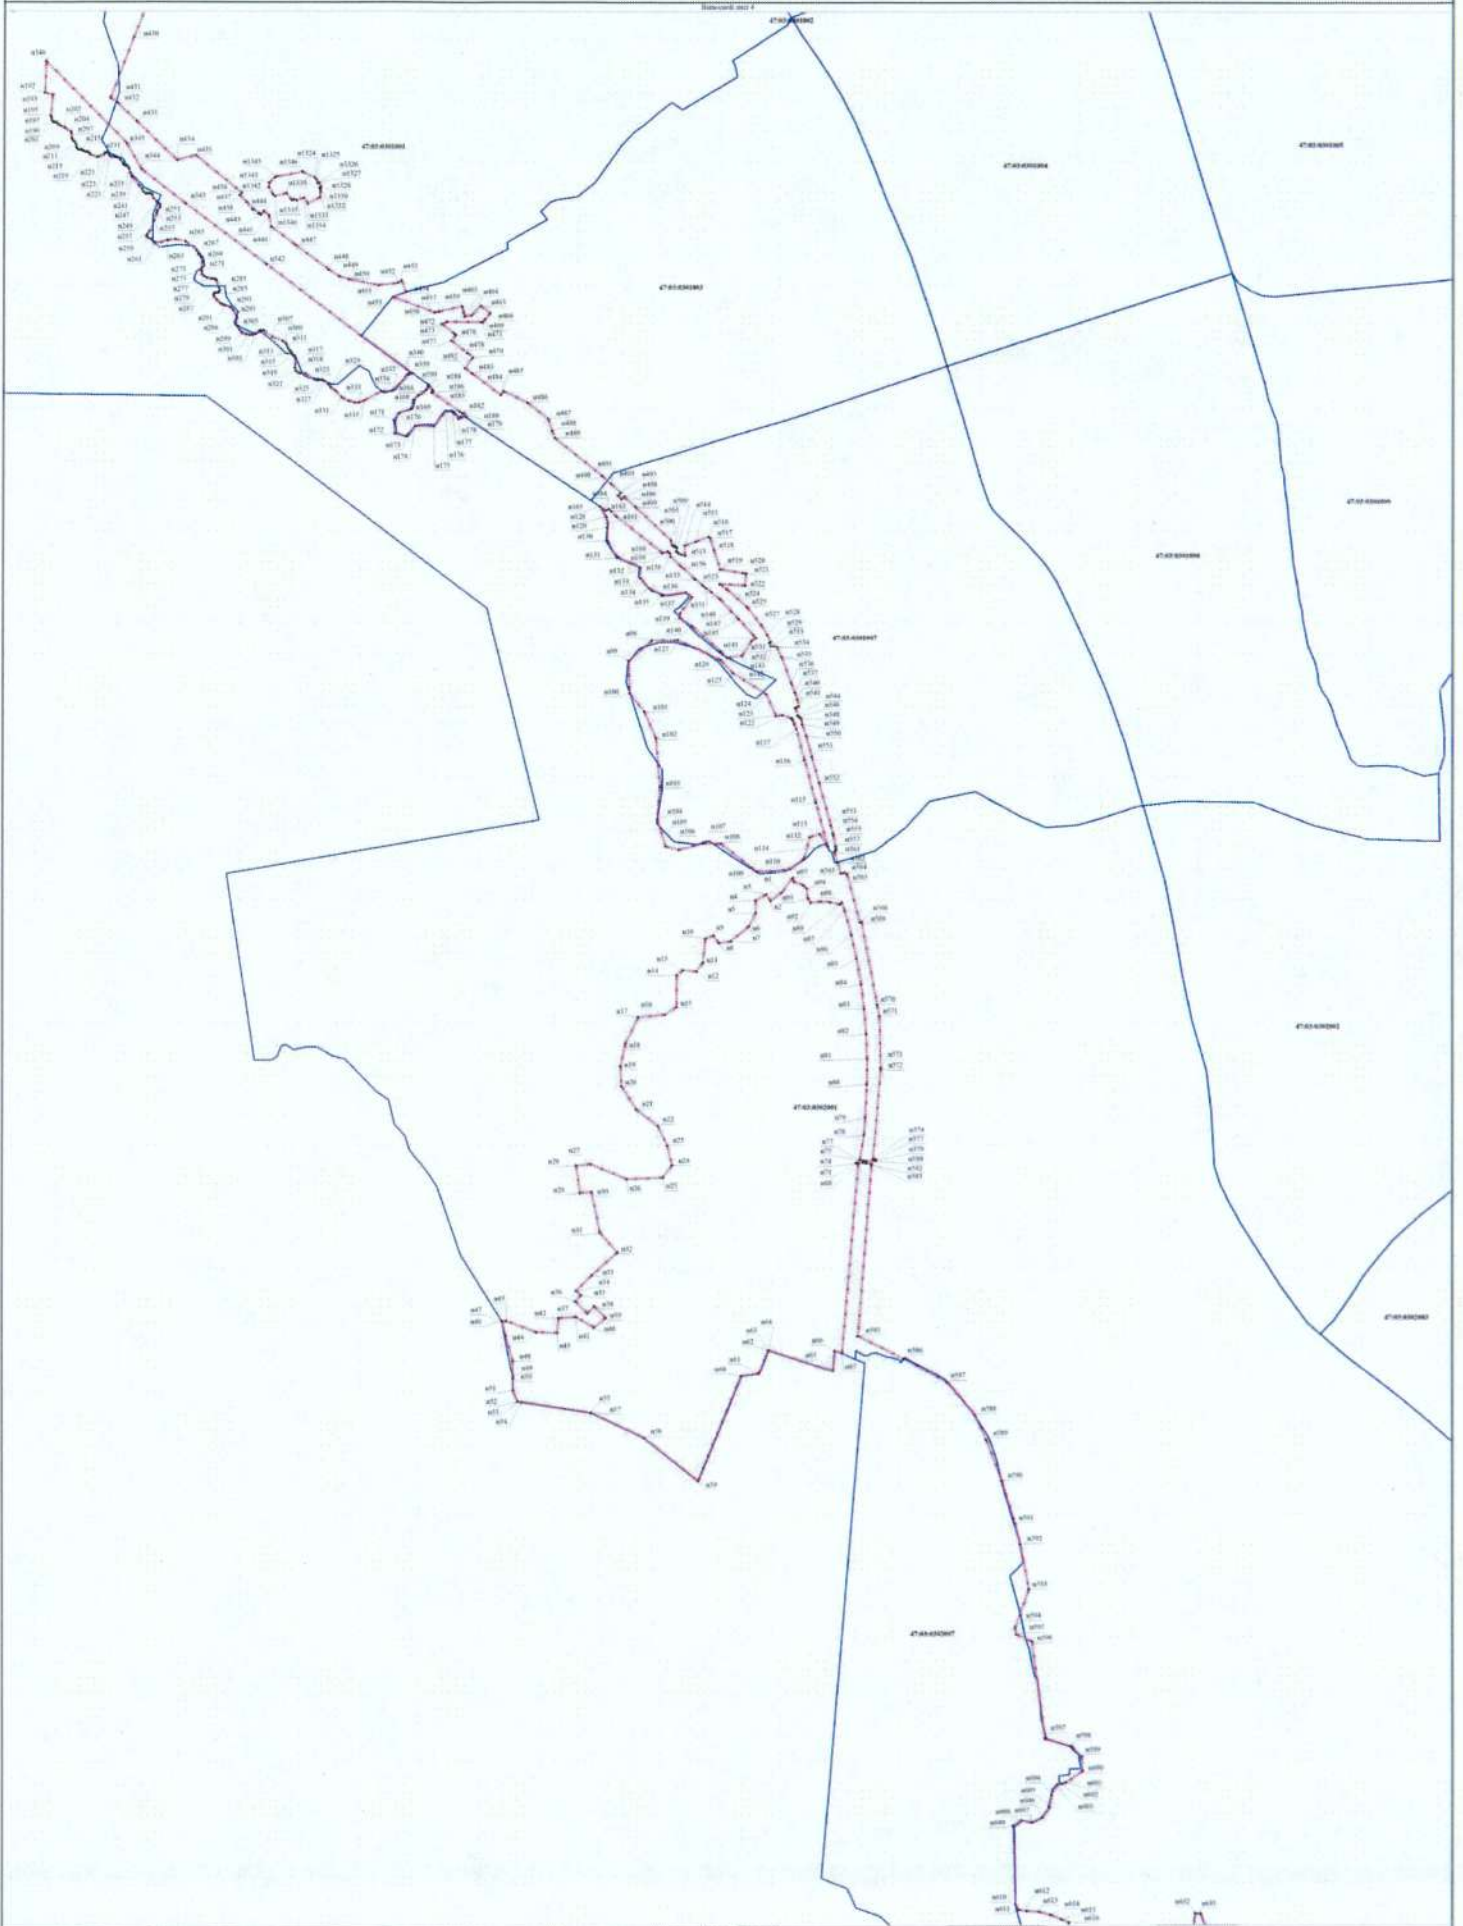

Масштаб: 1:1000

47.01.01-0100 - линия (составляющая) маршрута движения поездов
 47.01.01-0100 - граница эксплуатационного участка, отделенная от соседних участков путевыми выездами
 47.01.01-0100 - граница эксплуатационного участка
 47.01.01-0100 - граница эксплуатационного участка
 47.01.01-0100 - граница эксплуатационного участка
 47.01.01-0100 - граница эксплуатационного участка

**Текстовое описание местоположения границ населенных пунктов,
территориальных зон**

Прохождение границы		Описание прохождения границы
от точки	до точки	
1	2	3
-	-	-

ОПИСАНИЕ МЕСТОПОЛОЖЕНИЯ ГРАНИЦ

Посёлок Сторожевое

(наименование объекта, местоположение границ которого описано (далее - объект))

Раздел 1

Сведения об объекте

№ п/п	Характеристики объекта	Описание характеристик
1	2	3
1.	Местоположение объекта	Ленинградская область, Приозерский муниципальный район, Приозерское городское поселение
2.	Площадь объекта +/- величина погрешности определения площади (Р +/- Дельта Р), м ²	13969 +/- 40
3.	Иные характеристики объекта	-

Раздел 2

Сведения о местоположении границ объекта

1. Система координат МСК-47, зона 2

2. Сведения о характерных точках границ объекта

Обозначение характерных точек границ	Координаты, м		Метод определения координат характерной точки	Средняя квадратическая погрешность положения характерной точки (Mt), м	Описание обозначения точки на местности (при наличии)
	X	Y			
1	2	3	4	5	6
н1	562426.94	2205353.92	Картометрический метод	0.1	Закрепление отсутствует
н2	562430.13	2205327.92	Картометрический метод	0.1	Закрепление отсутствует
н3	562479.27	2205327.51	Картометрический метод	0.1	Закрепление отсутствует
н4	562516.35	2205337.15	Картометрический метод	0.1	Закрепление отсутствует
н5	562520.10	2205353.54	Картометрический метод	0.1	Закрепление отсутствует
н6	562524.60	2205367.68	Картометрический метод	0.1	Закрепление отсутствует
н7	562543.89	2205383.75	Картометрический метод	0.1	Закрепление отсутствует
н8	562547.69	2205421.55	Картометрический метод	0.1	Закрепление отсутствует
н9	562540.35	2205430.57	Картометрический метод	0.1	Закрепление отсутствует
н10	562533.07	2205437.85	Картометрический метод	0.1	Закрепление отсутствует
н11	562526.97	2205453.03	Картометрический метод	0.1	Закрепление отсутствует
н12	562521.79	2205460.60	Картометрический метод	0.1	Закрепление отсутствует
н13	562507.44	2205473.75	Картометрический метод	0.1	Закрепление отсутствует
н14	562461.08	2205479.28	Картометрический метод	0.1	Закрепление отсутствует
н15	562454.38	2205465.71	Картометрический метод	0.1	Закрепление отсутствует
н16	562437.32	2205435.68	Картометрический метод	0.1	Закрепление отсутствует
н17	562429.11	2205382.31	Картометрический метод	0.1	Закрепление отсутствует
н1	562426.94	2205353.92	Картометрический метод	0.1	Закрепление отсутствует
н1	562426.94	2205353.92	Картометрический метод	0.1	Закрепление отсутствует

3. Сведения о характерных точках части (частей) границы объекта

Обозначение характерных точек части границы	Координаты, м		Метод определения координат характерной точки	Средняя квадратическая погрешность положения характерной точки (Mt), м	Описание обозначения точки на местности (при наличии)
	X	Y			
1	2	3	4	5	6
-	-	-	-	-	-

Раздел 3

Сведения о местоположении измененных (уточненных) границ объекта

1. Система координат -

2. Сведения о характерных точках границ объекта

Обозначение характерных точек границ	Существующие координаты, м		Измененные (уточненные) координаты, м		Метод определения координат характерной точки	Средняя квадратическая погрешность положения характерной точки (Mt), м	Описание обозначения точки на местности (при наличии)
	X	Y	X	Y			
1	2	3	4	5	6	7	8
-	-	-	-	-	-	-	

3. Сведения о характерных точках части (частей) границы объекта

Обозначение характерных точек части границы	Существующие координаты, м		Измененные (уточненные) координаты, м		Метод определения координат характерной точки	Средняя квадратическая погрешность положения характерной точки (Mt), м	Описание обозначения точки на местности (при наличии)
	X	Y	X	Y			
1	2	3	4	5	6	7	8
-	-	-	-	-	-	-	

Пользовательское графическое построение

47:03:0206001



Масштаб 1:2000

Условные обозначения

- граница населенного пункта
- характерная точка
- 47:03:0207001 - Номер кадастрового квартала
- n1 - Обозначение новой характерной точки

**Текстовое описание местоположения границ населенных пунктов,
территориальных зон**

Прохождение границы		Описание прохождения границы
от точки	до точки	
1	2	3
-	-	-