

№ 206005-2024-334  
от 24.01.2024

## ПРАВИТЕЛЬСТВО ЛЕНИНГРАДСКОЙ ОБЛАСТИ ПОСТАНОВЛЕНИЕ

от 24 января 2024 года № 42

### **О внесении изменений в Генеральный план Скребловского сельского поселения Лужского муниципального района Ленинградской области**

На основании пункта 4 части 1 статьи 1 областного закона от 7 июля 2014 года № 45-оз "О перераспределении полномочий в области градостроительной деятельности между органами государственной власти Ленинградской области и органами местного самоуправления Ленинградской области" Правительство Ленинградской области постановляет:

1. Внести в Генеральный план Скребловского сельского поселения Лужского муниципального района Ленинградской области, утвержденный решением совета депутатов муниципального образования Скребловское сельское поселение Лужского муниципального района Ленинградской области от 19 декабря 2013 года № 209, изменения, утвердив его в новой редакции согласно приложению к настоящему постановлению.

2. Комитету градостроительной политики Ленинградской области разместить (опубликовать) настоящее постановление в официальном сетевом издании "Электронное опубликование документов" ([www.pra47.ru](http://www.pra47.ru)), а также в установленные частью 9 статьи 9 Градостроительного кодекса Российской Федерации сроки обеспечить размещение Генерального плана Скребловского сельского поселения Лужского муниципального района Ленинградской области в новой редакции и материалов по его обоснованию в федеральной государственной информационной системе территориального планирования.

Губернатор  
Ленинградской области



А. Дрозденко

УТВЕРЖДЕН  
постановлением Правительства  
Ленинградской области  
от 24 января 2024 года № 42  
(приложение)

Генеральный план  
Скребловского сельского поселения  
Лужского муниципального района Ленинградской области  
(новая редакция)

**ПОЛОЖЕНИЕ**  
**о территориальном планировании**

1. Сведения о видах, назначении и наименованиях планируемых для размещения объектов местного значения поселения, их основные характеристики, их местоположение, а также характеристики зон с особыми условиями использования территории

| № п/п | Наименование объекта   | Характеристика объекта                         |                           | Местоположение объекта<br>(населённый пункт, наименование и код функциональной зоны) | Характеристика зон с особыми условиями использования территорий            |
|-------|--|--|---------------------------|--|--|
|       |  | наименование характеристики, единица измерения | количественный показатель |  |  |
| 1     | 2  | 3  | 4                         | 5  | 6  |
| 1     | Вид планируемых объектов: спортивные сооружения.<br>Назначение планируемых объектов: обеспечение условий для развития на территории поселения физической культуры и массового спорта |  |                           |  |  |
| 1.1   | Физкультурно-оздоровительный комплекс со спортивным залом и с плавательным бассейном   | Площадь пола, м <sup>2</sup>                   | 690,0                     | пос. Межозёрный, многофункциональная общественно-деловая зона О1                     | Установление зон с особыми условиями использования территории не требуется |
|       |  | Площадь зеркала воды, м <sup>2</sup>           | 286,0                     |  |  |
| 1.2   | Физкультурно-оздоровительный комплекс со спортивным залом  | Площадь пола, м <sup>2</sup>                   | 450,0                     | пос. Скреблово, многофункциональная общественно-деловая зона О1                      | Установление зон с особыми условиями использования территории не требуется |
| 1.3   | Футбольное поле  | Площадь, м <sup>2</sup>                        | 4200,0                    | пос. Скреблово, многофункциональная общественно-деловая зона О1                      | Установление зон с особыми условиями использования территории не требуется |
|       |  | Наличие трибун                                 | отсутствуют               |  |  |

| 1   | 2   | 3  | 4           | 5   | 6   |
|-----|---|--|-------------|---|---|
| 2   | Объекты культуры, предназначенные для создания условий для организации досуга и обеспечения жителей поселения услугами организаций культуры                                 |  |             |   |   |
| 2.1 | Дом культуры  | Количество мест, единиц                                      | 150         | пос. Скреблово, многофункциональная общественно-деловая зона О1     | Установление зон с особыми условиями использования территории не требуется  |
|     |   | Площадь учреждений органов по делам молодёжи, м <sup>2</sup> | не менее 95 |   |   |
| 3   | Вид планируемых объектов: объекты электроснабжения.<br>Назначение планируемых объектов: обеспечение электроснабжением объектов нового жилищного и социального строительства |  |             |   |   |
| 3.1 | ТП 10/0,4 кВ  | Мощность, кв·А   | 100         | дер. Александровка, зона застройки индивидуальными жилыми домами Ж1 | Охранные зоны объектов электросетевого хозяйства – 10 м. Режим использования территории в соответствии с постановлением Правительства Российской Федерации от 24.02.2009 № 160 "О порядке установления охранных зон объектов электросетевого хозяйства и особых условий использования земельных участков, расположенных в границах таких зон" |
| 3.2 | Линия электропередачи 10 кВ   | Протяжённость, м   | 500         | дер. Александровка  |   |
| 3.3 | ТП 10/0,4 кВ  | Мощность, кв·А   | 250         | дер. Брод, зона застройки индивидуальными жилыми домами Ж1          |   |
| 3.4 | Линия электропередачи 10 кВ   | Протяжённость, м   | 100         | дер. Брод   |   |
| 3.5 | ТП 10/0,4 кВ  | Мощность, кв·А   | 100         | дер. Госткино, зона застройки индивидуальными жилыми домами Ж1      |   |

| 1    | 2                           | 3                | 4   | 5  | 6 |
|------|-----------------------------|------------------|-----|--|---|
| 3.6  | Линия электропередачи 10 кВ | Протяжённость, м | 200 | дер. Госткино  |   |
| 3.7  | ТП 10/0,4 кВ                | Мощность, кв·А   | 400 | дер. Домкино, зона застройки индивидуальными жилыми домами Ж1    |   |
| 3.8  | Линия электропередачи 10 кВ | Протяжённость, м | 100 | дер. Домкино   |   |
| 3.9  | ТП 10/0,4 кВ                | Мощность, кв·А   | 250 | дер. Заорешье, зона застройки индивидуальными жилыми домами Ж1   |   |
| 3.10 | Линия электропередачи 10 кВ | Протяжённость, м | 300 | дер. Заорешье  |   |
| 3.11 | ТП 10/0,4 кВ                | Мощность, кв·А   | 160 | дер. Калгановка, зона застройки индивидуальными жилыми домами Ж1 |   |
| 3.12 | Линия электропередачи 10 кВ | Протяжённость, м | 100 | дер. Калгановка  |   |
| 3.13 | ТП 10/0,4 кВ                | Мощность, кв·А   | 400 | пос. Межозёрный, зона застройки индивидуальными жилыми домами Ж1 |   |

| 1    | 2                           | 3                | 4   | 5  | 6 |
|------|-----------------------------|------------------|-----|--|---|
| 3.14 | Линия электропередачи 10 кВ | Протяжённость, м | 100 | пос. Межозёрный  |   |
| 3.15 | ТП 10/0,4 кВ                | Мощность, кв·А   | 160 | дер. Наволок, зона застройки индивидуальными жилыми домами Ж1        |   |
| 3.16 | Линия электропередачи 10 кВ | Протяжённость, м | 100 | дер. Наволок   |   |
| 3.17 | ТП 10/0,4 кВ                | Мощность, кв·А   | 400 | пос. Скреблово, зона застройки индивидуальными жилыми домами Ж1      |   |
| 3.18 | Линия электропередачи 10 кВ | Протяжённость, м | 100 | пос. Скреблово   |   |
| 3.19 | ТП 10/0,4 кВ                | Мощность, кв·А   | 250 | пос. Скреблово, зона застройки индивидуальными жилыми домами Ж1      |   |
| 3.20 | Линия электропередачи 10 кВ | Протяжённость, м | 300 | пос. Скреблово   |   |
| 3.21 | ТП 10/0,4 кВ                | Мощность, кв·А   | 400 | дер. Старая Серёдка, зона застройки индивидуальными жилыми домами Ж1 |   |

| 1    | 2  | 3                | 4     | 5  | 6   |
|------|--|------------------|-------|--|---|
| 3.22 | Линия электропередачи 10 кВ  | Протяжённость, м | 100   | дер. Старая Серёдка  |   |
| 3.23 | ТП 10/0,4 кВ   | Мощность, кв·А   | 400   | дер. Старая Серёдка, зона застройки индивидуальными жилыми домами Ж1 |   |
| 3.24 | Линия электропередачи 10 кВ  | Протяжённость, м | 300   | дер. Старая Серёдка  |   |
| 3.25 | ТП 10/0,4 кВ   | Мощность, кв·А   | 400   | дер. Югостицы, зона застройки индивидуальными жилыми домами Ж1       |   |
| 3.26 | Линия электропередачи 10 кВ  | Протяжённость, м | 300   | дер. Югостицы  |   |
| 4    | <p>Вид планируемых объектов: распределительные трубопроводы для транспортировки газа.<br/> Назначение планируемых объектов: газификация населенных пунктов поселения и повышение надежности газоснабжения потребителей в поселении</p> |                  |       |  |   |
| 4.1  | Газопровод межпоселковый   | Протяжённость, м | 8000  | пос. Межозёрный – пос. Скреблово                                     | Охранная зона газопроводов и систем газоснабжения – 2 м.<br>Режим использования территории в соответствии с Постановлением Правительства Российской Федерации от 20.11.2000 № 878 "Об утверждении |
| 4.2  | Газопровод распределительный   | Протяжённость, м | 11600 | пос. Скреблово   |   |
| 4.3  | Газопровод распределительный   | Протяжённость, м | 1900  | пос. Межозёрный  |   |
| 4.4  | Газопровод распределительный   | Протяжённость, м | 5100  | дер. Старая Серёдка  |   |

| 1    | 2                               | 3                | 4     | 5   | 6   |
|------|---------------------------------|------------------|-------|---|---|
| 4.5  | Газопровод<br>межпоселковый     | Протяжённость, м | 3000  | дер. Калгановка –<br>дер. Раковичи  | Правил охраны<br>газораспределительных сетей" |
| 4.6  | Газопровод<br>распределительный | Протяжённость, м | 2000  | дер. Калгановка<br>и дер. Раковичи  |   |
| 4.7  | Газопровод<br>межпоселковый     | Протяжённость, м | 15800 | дер. Заорешье –<br>дер. Голубково –<br>дер. Югостицы –<br>дер. Репьи –<br>дер. Наволок<br>с отводами на дер. Брод<br>и дер. Петровская Горка                      |   |
| 4.8  | Газопровод<br>распределительный | Протяжённость, м | 17300 | дер. Калгановка,<br>дер. Раковичи,<br>дер. Заорешье,<br>дер. Голубково,<br>дер. Югостицы,<br>дер. Репьи,<br>дер. Наволок, дер. Брод<br>и дер. Петровская<br>Горка |   |
| 4.9  | Газопровод<br>межпоселковый     | Протяжённость, м | 9900  | дер. Новая Серёдка –<br>дер. Домкино –<br>дер. Новый Брод –<br>дер. Александровка   |   |
| 4.10 | Газопровод<br>распределительный | Протяжённость, м | 9900  | дер. Новая Серёдка,<br>дер. Домкино,<br>дер. Новый Брод,<br>дер. Александровка  |   |

| 1    | 2                               | 3                | 4     | 5   | 6 |
|------|---------------------------------|------------------|-------|---|---|
| 4.11 | Газопровод<br>межпоселковый     | Протяжённость, м | 5100  | до дер. Ванино Поле,<br>м. ГЭС-1, дер. Задубье<br>и м. Санаторий<br>"Красный Вал"   |   |
| 4.12 | Газопровод<br>распределительный | Протяжённость, м | 2540  | дер. Ванино Поле,<br>м. ГЭС-1, дер. Задубье<br>и м. Санаторий<br>"Красный Вал"  |   |
| 4.13 | Газопровод<br>межпоселковый     | Протяжённость, м | 6000  | до дер. Надевицы –<br>дер. Госткино,<br>дер. Бутковичи  |   |
| 4.14 | Газопровод<br>распределительный | Протяжённость, м | 2800  | дер. Надевицы –<br>дер. Госткино,<br>дер. Бутковичи   |   |
| 4.15 | Газопровод<br>межпоселковый     | Протяжённость, м | 13700 | до дер. Чайково –<br>дер. Боднево –<br>дер. Заречье –<br>дер. Великое Село –<br>дер. Малые Шатновичи<br>– дер. Большие<br>Шатновичи –<br>дер. Рассохи –<br>дер. Неужицы |   |
| 4.16 | Газопровод<br>распределительный | Протяжённость, м | 5800  | дер. Чайково,<br>дер. Боднево,<br>дер. Заречье,<br>дер. Великое Село,<br>дер. Малые   |   |

| 1   | 2   | 3                | 4                                  | 5   | 6   |
|-----|---|------------------|------------------------------------|---|---|
|     |   |                  |                                    | Шатновичи,<br>дер. Большие<br>Шатновичи,<br>дер. Рассохи,<br>дер. Неужицы |   |
| 5   | Вид планируемых объектов: объекты и сети теплоснабжения.<br>Назначение планируемых объектов: обеспечение теплоснабжением объектов нового многоквартирного жилищного строительства и социальных объектов |                  |                                    |   |   |
| 5.1 | Источник тепловой энергии   | Тип              | блочно-модульная газовая котельная | пос. Скреблово, зона инженерной инфраструктуры И                          | Санитарно-защитная зона – 100 м. Режим использования территории в соответствии с СанПиН 2.2.1/2.1.1.1200-03 санитарно-эпидемиологическими правилами и нормативами "Санитарно-защитные зоны и санитарная классификация предприятий, сооружений и иных объектов" <sup>1</sup> |
|     |   | Мощность, Гкал/ч | 3,0                                |   |   |
| 5.2 | Источник тепловой энергии   | Тип              | блочно-модульная газовая котельная | пос. Скреблово, зона инженерной инфраструктуры И                          |   |
|     |   | Мощность, Гкал/ч | 0,3                                |   |   |
| 5.3 | Источник тепловой энергии   | Тип              | блочно-модульная газовая котельная | пос. Межозёрный, зона инженерной инфраструктуры И                         |   |
|     |   | Мощность, Гкал/ч | 0,3                                |   |   |

<sup>1</sup> Размер санитарно-защитной зоны – по границам функциональной зоны в связи с планируемой мощностью объектов по аналогии с установленными санитарно-защитными зонами от аналогичных блочно-модульных котельных в сельских населенных пунктах.

| 1   | 2   | 3                 | 4                                | 5                   | 6  |
|-----|---|-------------------|----------------------------------|---------------------|--|
| 6   | <p>Вид планируемых объектов: объекты улично-дорожной сети.<br/>           Назначение планируемых объектов: осуществление дорожной деятельности в отношении автомобильных дорог местного значения в границах населенных пунктов поселения и обеспечения безопасности дорожного движения на них</p> |                   |                                  |                     |  |
| 6.1 | Улично-дорожная сеть  | Протяжённость, км | 0,20                             | дер. Домкино        | Установление зон с особыми условиями использования территории не требуется |
|     |   | Категория         | основная улица в жилой застройке |                     |  |
| 6.2 | Улично-дорожная сеть  | Протяжённость, км | 0,47                             | дер. Заорешье       | Установление зон с особыми условиями использования территории не требуется |
|     |   | Категория         | основная улица в жилой застройке |                     |  |
| 6.3 | Улично-дорожная сеть  | Протяжённость, км | 0,92                             | пос. Межозёрный     | Установление зон с особыми условиями использования территории не требуется |
|     |   | Категория         | основная улица в жилой застройке |                     |  |
| 6.4 | Улично-дорожная сеть  | Протяжённость, км | 1,03                             | пос. Скреблово      | Установление зон с особыми условиями использования территории не требуется |
|     |   | Категория         | основная улица в жилой застройке |                     |  |
| 6.5 | Улично-дорожная сеть  | Протяжённость, км | 1,62                             | пос. Скреблово      | Установление зон с особыми условиями использования территории не требуется |
|     |   | Категория         | основная улица в жилой застройке |                     |  |
| 6.6 | Улично-дорожная сеть  | Протяжённость, км | 1,11                             | дер. Старая Серёдка | Установление зон с особыми условиями использования территории не требуется |
|     |   | Категория         | основная улица в жилой застройке |                     |  |

2. Параметры функциональных зон, а также сведения о планируемых для размещения в них объектах федерального значения, объектах регионального значения, объектах местного значения, за исключением линейных объектов

| Обозначение        | Наименование                                 | Параметры                               |            | Сведения о планируемых для размещения в них объектах федерального значения, объектах регионального значения, объектах местного значения   |
|--------------------|--|---|------------|---|
|                    |  | наименование                            | значение   |   |
| 1                  | 2  | 3                                       | 4          | 5   |
| <b>Жилые зоны:</b> |  |   |            |   |
| Ж1                 | Зона застройки индивидуальными жилыми домами | Количество этажей, единиц               | 1 – 3      | 1. Объекты местного значения поселения:<br>1.1. ТП 10/0,4 кВ в дер. Александровка.<br>1.2. ТП 10/0,4 кВ в дер. Брод.<br>1.3. ТП 10/0,4 кВ в дер. Госткино.<br>1.4. ТП 10/0,4 кВ в дер. Домкино.<br>1.5. ТП 10/0,4 кВ в дер. Заорешье.<br>1.6. ТП 10/0,4 кВ в дер. Калгановка.<br>1.7. ТП 10/0,4 кВ в пос. Межозёрный.<br>1.8. ТП 10/0,4 кВ в дер. Наволок.<br>1.9. ТП 10/0,4 кВ в пос. Скреблово.<br>1.10. ТП 10/0,4 кВ в пос. Скреблово.<br>1.11. ТП 10/0,4 кВ в дер. Старая Серёдка.<br>1.12. ТП 10/0,4 кВ в дер. Старая Серёдка.<br>1.13. ТП 10/0,4 кВ в дер. Югостицы |
|                    |  | Плотность застройки, м <sup>2</sup> /га | 500 – 1000 |   |
|                    |  | Коэффициент застройки                   | 0,3        |   |
|                    |  | Площадь, га                             | 950,95     |   |
| Ж2                 | Зона застройки малоэтажными жилыми домами    | Количество этажей, единиц               | 1 – 4      |   |
|                    |  | Плотность застройки, м <sup>2</sup> /га | 1000       |   |

| 1                         | 2  | 3                                       | 4            | 5  |
|---------------------------|--|---|--------------|--|
|                           |  | Коэффициент застройки                   | 0,4          |  |
|                           |  | Площадь, га                             | 17,23        |  |
| Общественно-деловые зоны: |  |   |              |  |
| О1                        | Многофункциональная общественно-деловая зона | Количество этажей, единиц               | 1 – 3        | <p>1. Объекты регионального значения:</p> <p>1.1. Фельдшерско-акушерский пункт 2-го типа (ГБУЗ ЛО "Лужская межрайонная больница") в пос. Скреблово.</p> <p>1.2. Фельдшерско-акушерский пункт 1-го типа (ГБУЗ ЛО "Лужская межрайонная больница") в пос. Межозёрный.</p> <p>1.3. Фельдшерско-акушерский пункт 1-го типа (ГБУЗ ЛО "Лужская межрайонная больница") в дер. Наволок.</p> <p>2. Объекты местного значения поселения:</p> <p>2.1. Физкультурно-оздоровительный комплекс со спортивным залом и с плавательным бассейном (площадь пола 690 м<sup>2</sup>, площадь зеркала воды 286 м<sup>2</sup>) в пос. Межозёрный.</p> <p>2.2. Физкультурно-оздоровительный комплекс со спортивным залом (площадь пола 450 м<sup>2</sup>) в пос. Скреблово.</p> <p>2.3. Футбольное поле площадью 4200 м<sup>2</sup> в пос. Скреблово.</p> <p>2.4. Дом культуры вместимостью 150 мест в пос. Скреблово с выделением не менее 95 м<sup>2</sup> для размещения учреждений органов по делам молодёжи</p> |
|                           |  | Плотность застройки, м <sup>2</sup> /га | 5000 – 15000 |  |
|                           |  | Коэффициент застройки                   | 0,5          |  |
|                           |  | Площадь, га                             | 13,38        |  |

| 1  | 2   | 3                     | 4      | 5   |
|--|---|-----------------------|--------|---|
| Производственные зоны, зоны инженерной и транспортной инфраструктур: |   |                       |        |   |
| П1   | Производственная зона   | Коэффициент застройки | 0,6    |   |
|  |   | Площадь, га           | 7,80   |   |
| П2   | Коммунально-складская зона  | Коэффициент застройки | 0,8    |   |
|  |   | Площадь, га           | 15,83  |   |
| И  | Зона инженерной инфраструктуры  | Коэффициент застройки | 0,8    | 1. Объекты местного значения поселения:<br>1.1. Блочно-модульная газовая котельная мощностью 3,0 Гкал/ч в пос. Скреблово.<br>1.2. Блочно-модульная газовая котельная мощностью 0,3 Гкал/ч в пос. Скреблово.<br>1.3. Блочно-модульная газовая котельная мощностью 0,3 Гкал/ч в пос. Межозёрный |
|  |   | Площадь, га           | 13,50  |   |
| Т  | Зона транспортной инфраструктуры  | Коэффициент застройки | 0,8    |   |
|  |   | Площадь, га           | 226,98 |   |
| Зоны рекреационного назначения:                                      |   |                       |        |   |
| Р1   | Зона озеленённых территорий общего пользования (лесопарки, парки, сады, скверы, бульвары, городские леса) | Коэффициент застройки | 0,1    |   |
|  |   | Площадь, га           | 70,97  |   |
| Р2   | Зона отдыха   | Коэффициент застройки | 0,6    |   |
|  |   | Площадь, га           | 149,92 |   |

| 1   | 2  | 3   | 4           | 5   |
|---|--|---|-------------|---|
| Зоны сельскохозяйственного использования: |  |   |             |   |
| Сх1                                       | Зона сельскохозяйственных угодий                       | Коэффициент застройки                                 | 0,0         | 1. Объект регионального значения:<br>1.1. Зона преимущественно сельскохозяйственного использования Лужская. |
|   |  | Площадь, га   | 7992,52     |   |
| Сх2                                       | Производственная зона сельскохозяйственных предприятий | Коэффициент застройки                                 | 0,6         |   |
|   |  | Площадь, га   | 147,19      |   |
| Сх3                                       | Зона садоводческих, огороднических объединений граждан | Количество этажей, единиц                             | 1 – 3       |   |
|   |  | Коэффициент застройки                                 | 0,5         |   |
|   |  | Площадь, га   | 310,20      |   |
| Сх4                                       | Иные зоны сельскохозяйственного назначения             | Коэффициент застройки                                 | 0,6         |   |
|   |  | Площадь, га   | 42,08       |   |
| Зоны специального назначения:             |  |   |             |   |
| Сп1                                       | Зона кладбищ   | Максимальная площадь, га                              | 10,00       |   |
|   |  | Площадь мест захоронения от общей площади кладбища, % | не менее 70 |   |
|   |  | Площадь, га   | 7,98        |   |
| Сп2                                       | Зона режимных территорий                               | Площадь, га   | 223,91      |   |

| 1          | 2   | 3                     | 4       | 5 |
|------------|---|-----------------------|---------|---|
| СпЗ        | Зона озелененных территорий специального назначения | Площадь, га           | 7,03    |   |
| Иные зоны: |   |                       |         |   |
| Л          | Зона лесов  | Коэффициент застройки | 0,0     |   |
|            |   | Площадь, га           | 8370,84 |   |
| ПЛ         | Иные зоны   | Коэффициент застройки | 0,0     |   |
|            |   | Площадь, га           | 51,03   |   |

Перечень сокращений

дер. – деревня


пос. – посёлок

м. – местечко

ТП – трансформаторная подстанция


КАРТЫ

Карта планируемого размещения объектов местного значения поселения

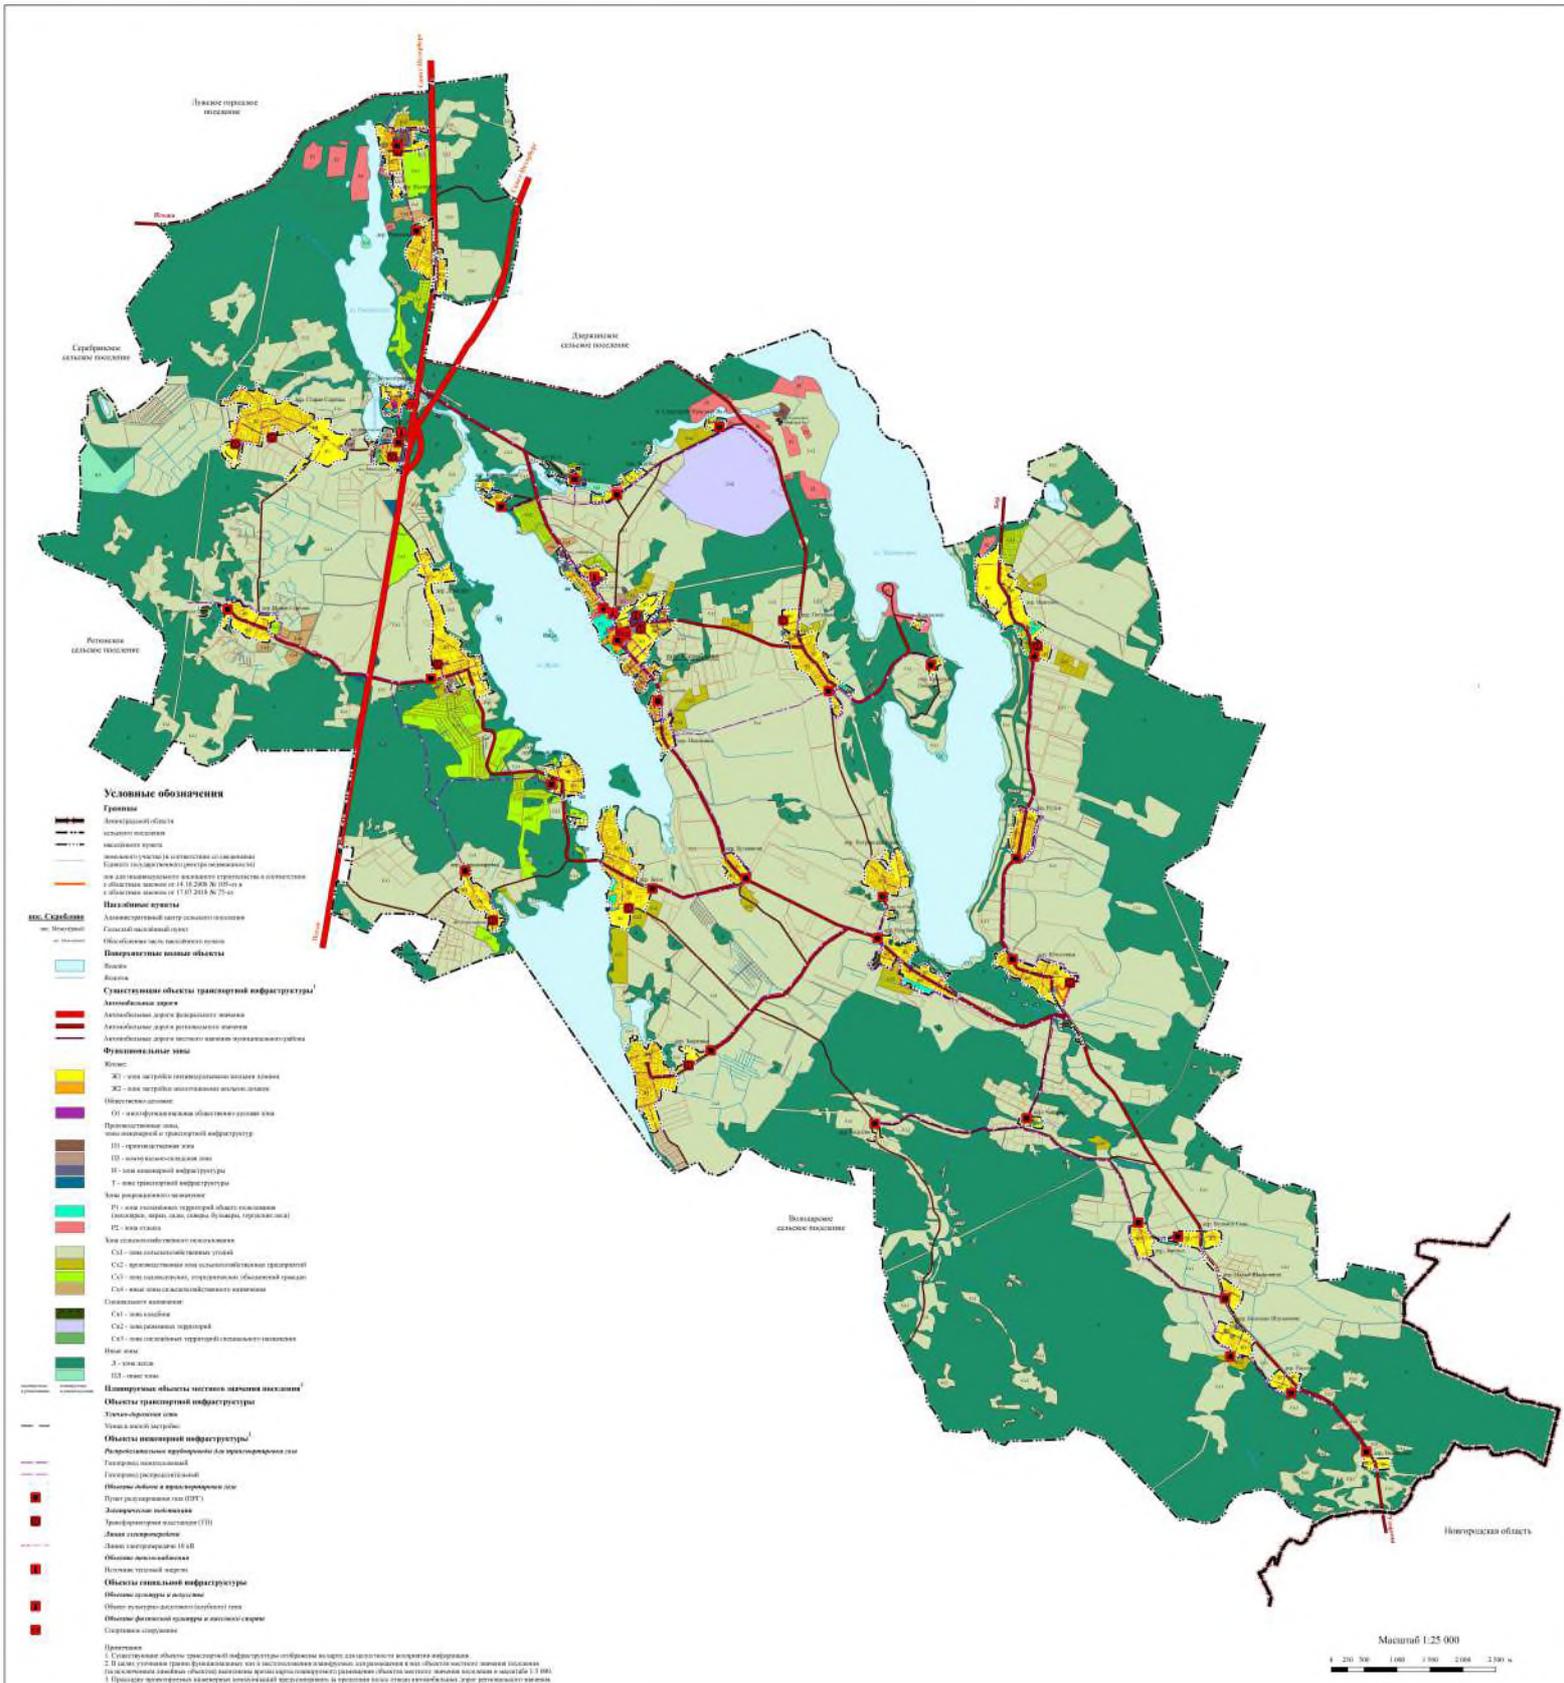


Карта планируемого размещения объектов местного значения поселения.

Врезки 1 - 13 (дер. Брод, дер. Голубково, дер. Гостикино, м. ГЭС-1, дер. Дожкино, дер. Заорешье, дер. Калгановка, дер. Красный Октябрь, пос. Межозёрный, дер. Наволок, дер. Раковичи, дер. Репья, дер. Югостицы)

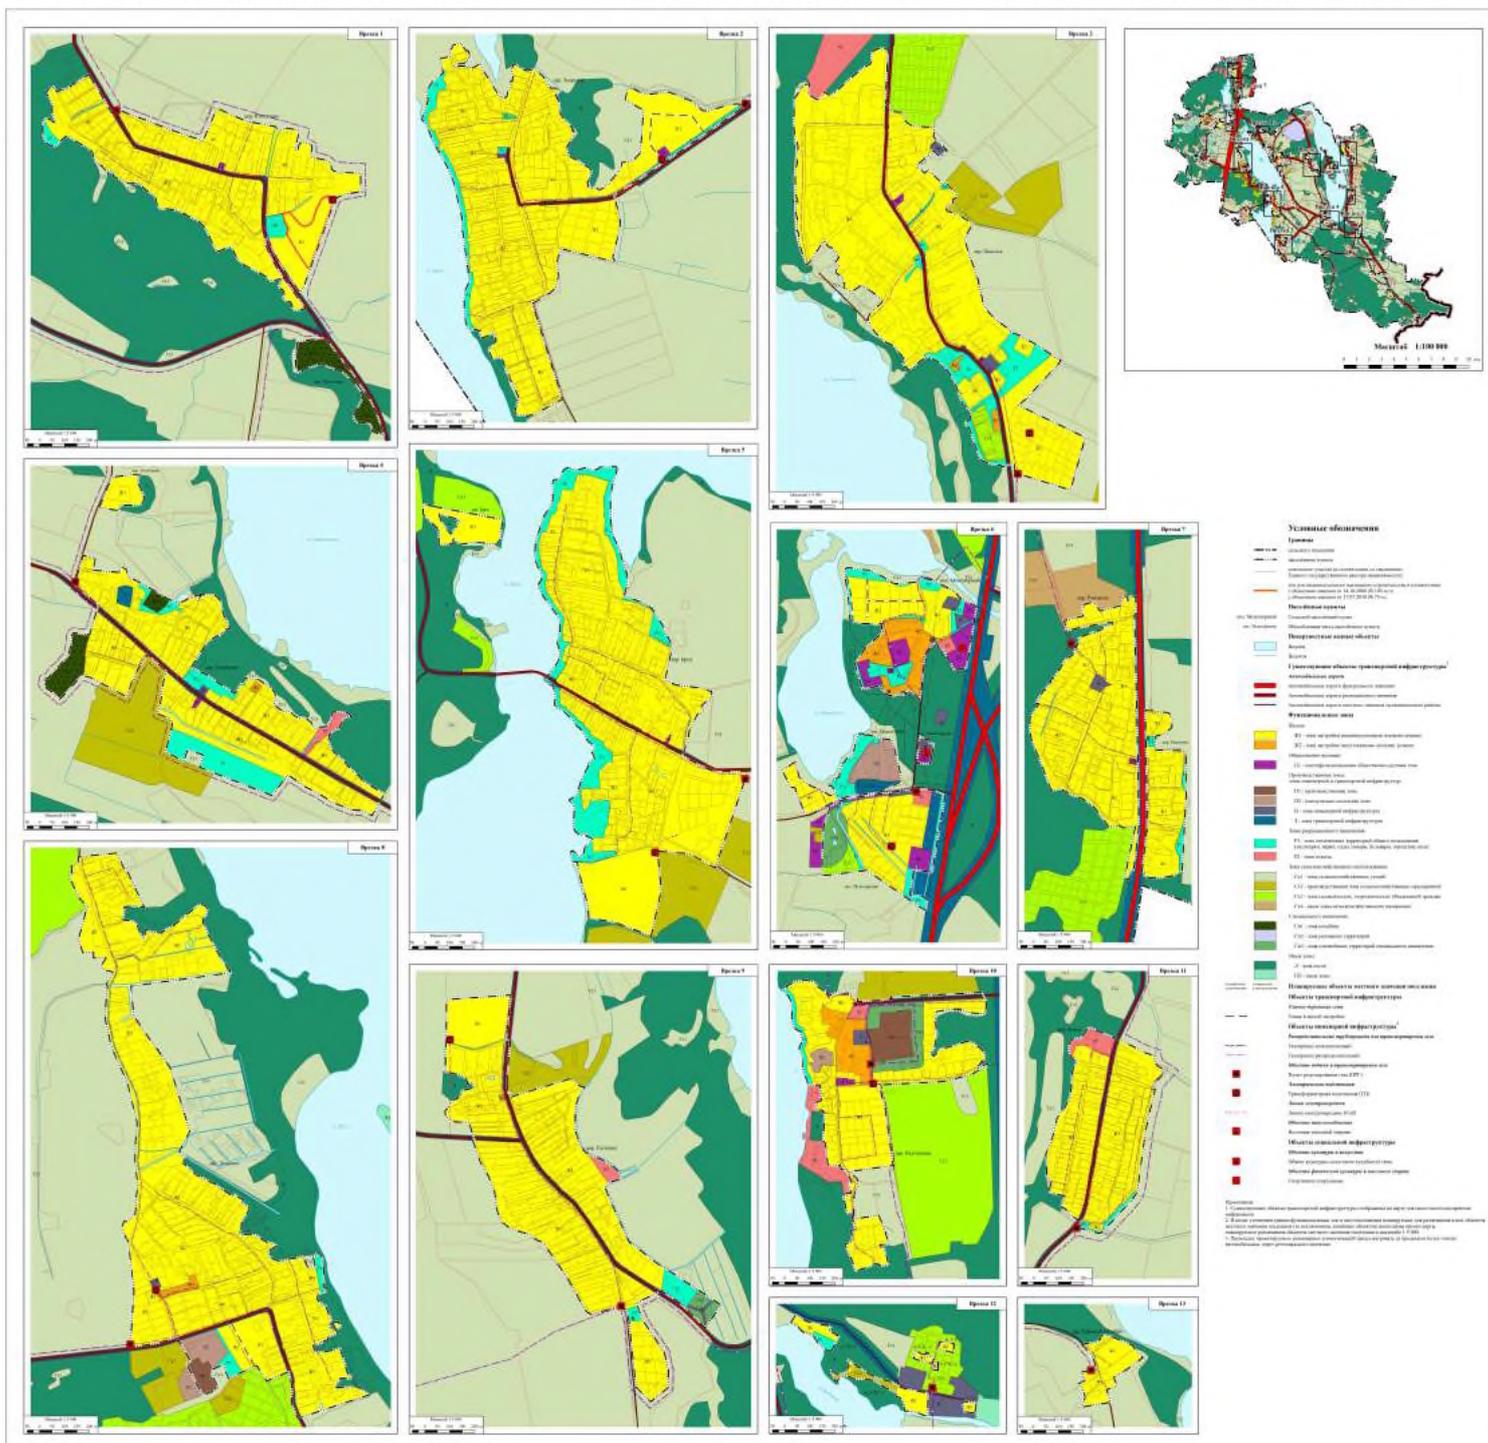



Карта границ населённых пунктов

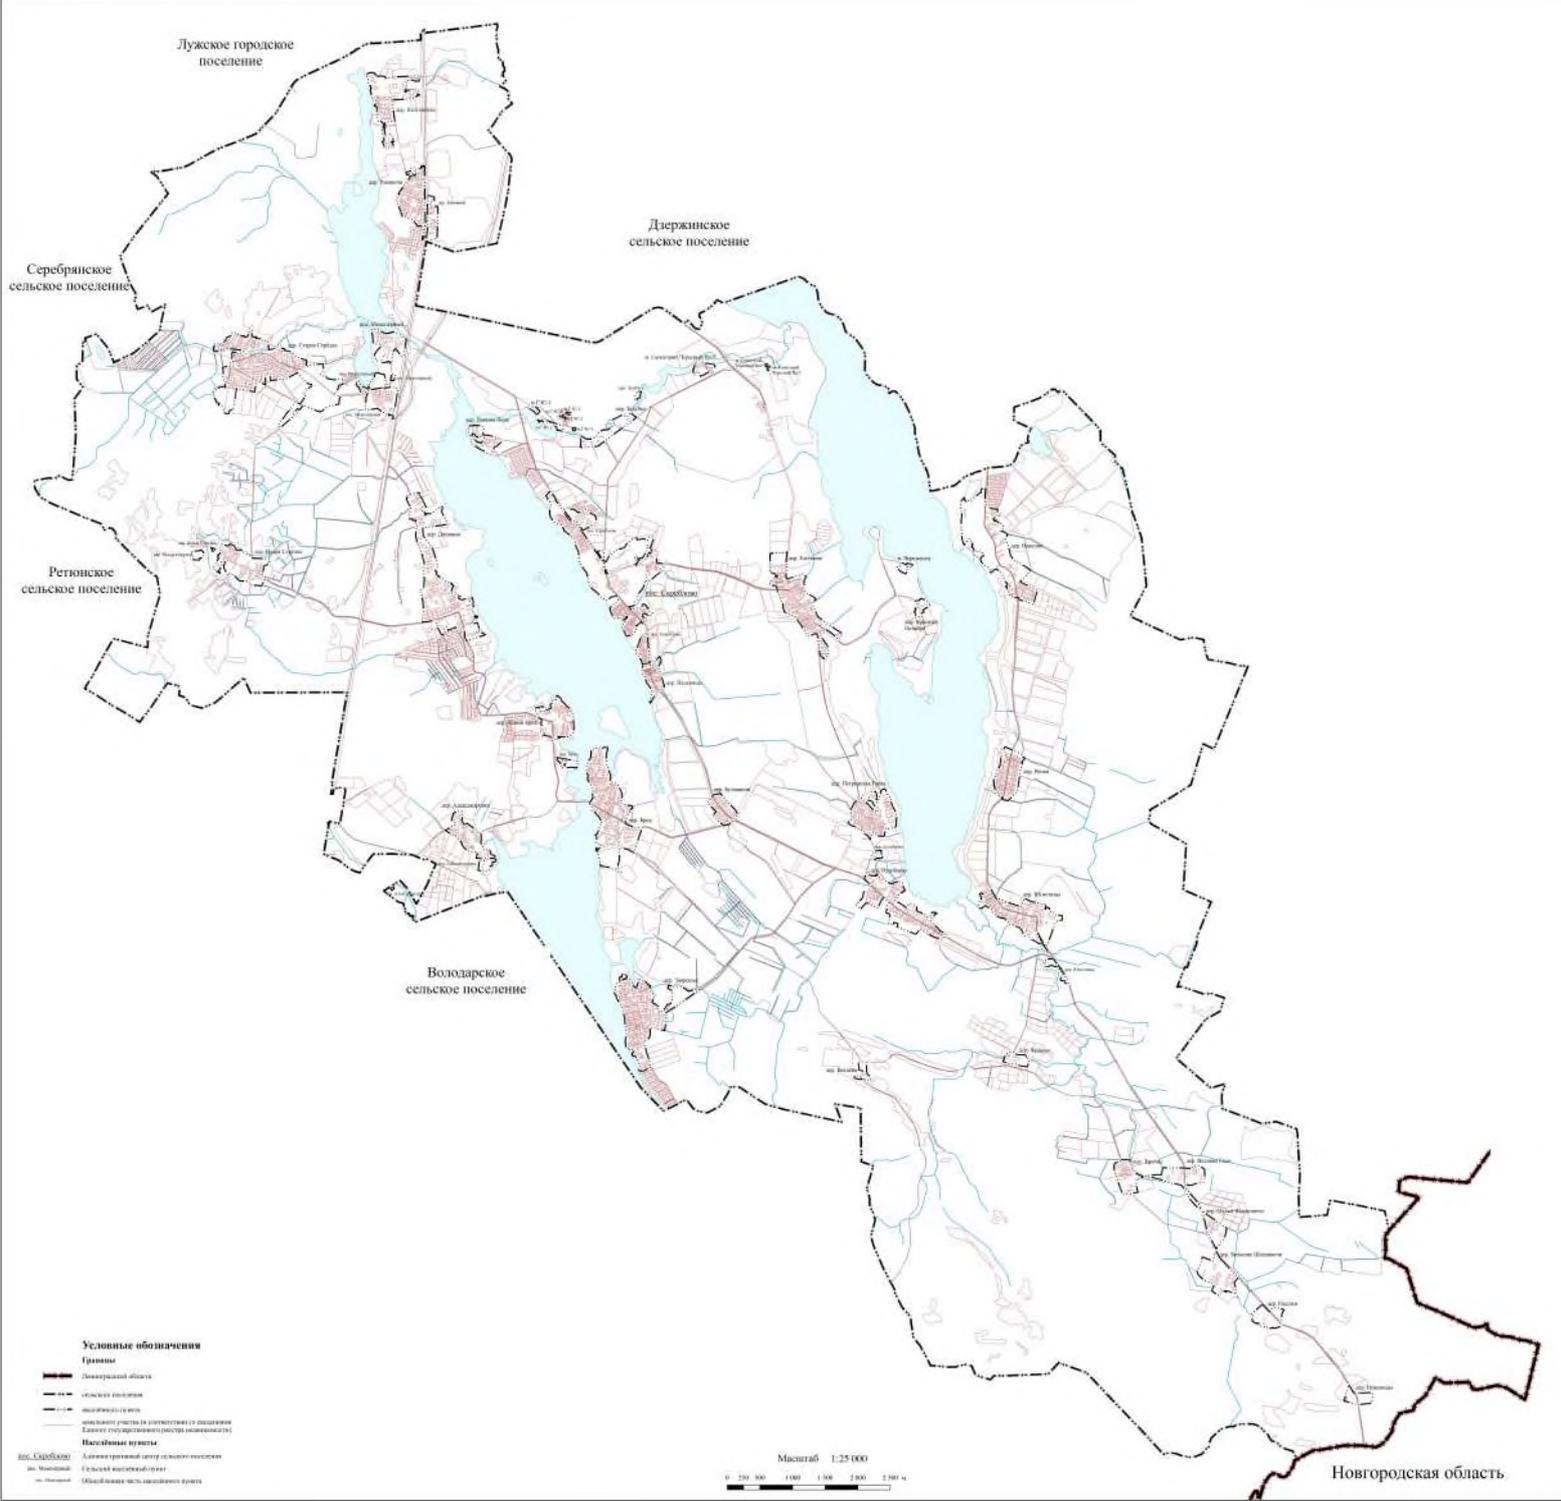







Приложение  
к Генеральному плану  
Скребловского сельского поселения  
Лужского муниципального района  
Ленинградской области  
(новая редакция)

СВЕДЕНИЯ  
о границах населенных пунктов, в том числе границах образуемых  
населенных пунктов, входящих в состав поселения

| ОПИСАНИЕ МЕСТОПОЛОЖЕНИЯ ГРАНИЦ  |   |  |
|---|---|--|
| деревня Александровка   |   |  |
| (наименование объекта, местоположение границ которого описано (далее - объект)) |   |  |
| Раздел 1  |   |  |
| Сведения об объекте   |   |  |
| № п/п   | Характеристики объекта  | Описание характеристик   |
| 1   | 2   | 3  |
| 1.  | Местоположение объекта  | Ленинградская область, Лужский муниципальный район, Скребловское сельское поселение, деревня Александровка |
| 2.  | Площадь объекта +/- величина погрешности определения площади (P +/- Дельта P) | 239689 м <sup>2</sup> +/- 171 м <sup>2</sup>   |
| 3.  | Иные характеристики объекта   | -  |
|   |   |  |

## Раздел 2

## Сведения о местоположении границ объекта

1. Система координат МСК-47 зона 2

2. Сведения о характерных точках границ объекта

| Обозначение<br>характерных<br>точек границ | Координаты, м |            | Метод определения<br>координат характерной<br>точки | Средняя<br>квадратическая<br>погрешность<br>положения<br>характерной<br>точки (M), м | Описание<br>обозначения<br>точки на<br>местности (при<br>наличии) |
|--|---------------|------------|---|--|---|
|  | X             | Y          |   |  |   |
| 1  | 2             | 3          | 4   | 5  | 6   |
| Часть № 1                                  |               |            |   |  |   |
| 1  | 283714,48     | 2186212,96 | картометрический                                    | 0,1  | -   |
| 2  | 283732,45     | 2186249,05 | картометрический                                    | 0,1  | -   |
| 3  | 283733,01     | 2186260,99 | картометрический                                    | 0,1  | -   |
| 4  | 283673,78     | 2186341,06 | картометрический                                    | 0,1  | -   |
| 5  | 283643,26     | 2186363,44 | картометрический                                    | 0,1  | -   |
| 6  | 283640,50     | 2186391,06 | картометрический                                    | 0,1  | -   |
| 7  | 283642,90     | 2186395,55 | картометрический                                    | 0,1  | -   |
| 8  | 283577,41     | 2186426,62 | картометрический                                    | 0,1  | -   |
| 9  | 283599,03     | 2186468,23 | картометрический                                    | 0,1  | -   |
| 10   | 283533,09     | 2186473,92 | картометрический                                    | 0,1  | -   |
| 11   | 283503,05     | 2186474,74 | картометрический                                    | 0,1  | -   |
| 12   | 283456,48     | 2186469,84 | картометрический                                    | 0,1  | -   |
| 13   | 283450,93     | 2186469,58 | картометрический                                    | 0,1  | -   |
| 14   | 283432,40     | 2186468,92 | картометрический                                    | 0,1  | -   |
| 15   | 283418,54     | 2186472,89 | картометрический                                    | 0,1  | -   |
| 16   | 283411,80     | 2186474,16 | картометрический                                    | 0,1  | -   |
| 17   | 283399,36     | 2186477,05 | картометрический                                    | 0,1  | -   |
| 18   | 283390,13     | 2186482,93 | картометрический                                    | 0,1  | -   |
| 19   | 283385,09     | 2186486,57 | картометрический                                    | 0,1  | -   |
| 20   | 283383,97     | 2186491,32 | картометрический                                    | 0,1  | -   |
| 21   | 283376,70     | 2186505,87 | картометрический                                    | 0,1  | -   |
| 22   | 283368,03     | 2186510,63 | картометрический                                    | 0,1  | -   |
| 23   | 283357,67     | 2186511,47 | картометрический                                    | 0,1  | -   |
| 24   | 283340,61     | 2186510,35 | картометрический                                    | 0,1  | -   |
| 25   | 283330,26     | 2186510,91 | картометрический                                    | 0,1  | -   |
| 26   | 283324,66     | 2186513,71 | картометрический                                    | 0,1  | -   |
| 27   | 283321,30     | 2186521,26 | картометрический                                    | 0,1  | -   |
| 28   | 283321,68     | 2186534,16 | картометрический                                    | 0,1  | -   |
| 29   | 283321,78     | 2186574,86 | картометрический                                    | 0,1  | -   |
| 30   | 283321,75     | 2186584,81 | картометрический                                    | 0,1  | -   |
| 31   | 283321,62     | 2186604,12 | картометрический                                    | 0,1  | -   |
| 32   | 283308,25     | 2186611,51 | картометрический                                    | 0,1  | -   |
| 33   | 283281,57     | 2186615,04 | картометрический                                    | 0,1  | -   |
| 34   | 283263,91     | 2186621,71 | картометрический                                    | 0,1  | -   |
| 35   | 283255,25     | 2186633,87 | картометрический                                    | 0,1  | -   |
| 36   | 283249,00     | 2186638,58 | картометрический                                    | 0,1  | -   |
| 37   | 283243,11     | 2186656,24 | картометрический                                    | 0,1  | -   |
| 38   | 283234,87     | 2186680,96 | картометрический                                    | 0,1  | -   |

| 1  | 2         | 3          | 4                | 5   | 6 |
|----|-----------|------------|------------------|-----|---|
| 39 | 283228,70 | 2186686,10 | картометрический | 0,1 | - |
| 40 | 283201,94 | 2186686,16 | картометрический | 0,1 | - |
| 41 | 283200,31 | 2186634,57 | картометрический | 0,1 | - |
| 42 | 283196,69 | 2186602,07 | картометрический | 0,1 | - |
| 43 | 283198,66 | 2186580,68 | картометрический | 0,1 | - |
| 44 | 283197,83 | 2186570,72 | картометрический | 0,1 | - |
| 45 | 283193,30 | 2186518,16 | картометрический | 0,1 | - |
| 46 | 283188,03 | 2186466,05 | картометрический | 0,1 | - |
| 47 | 283191,55 | 2186436,72 | картометрический | 0,1 | - |
| 48 | 283195,47 | 2186406,04 | картометрический | 0,1 | - |
| 49 | 283196,06 | 2186399,11 | картометрический | 0,1 | - |
| 50 | 283198,67 | 2186399,40 | картометрический | 0,1 | - |
| 51 | 283202,08 | 2186399,11 | картометрический | 0,1 | - |
| 52 | 283204,90 | 2186399,92 | картометрический | 0,1 | - |
| 53 | 283211,71 | 2186402,03 | картометрический | 0,1 | - |
| 54 | 283216,23 | 2186402,94 | картометрический | 0,1 | - |
| 55 | 283231,83 | 2186406,10 | картометрический | 0,1 | - |
| 56 | 283238,04 | 2186407,12 | картометрический | 0,1 | - |
| 57 | 283249,97 | 2186409,02 | картометрический | 0,1 | - |
| 58 | 283266,15 | 2186411,26 | картометрический | 0,1 | - |
| 59 | 283279,70 | 2186411,87 | картометрический | 0,1 | - |
| 60 | 283281,35 | 2186411,58 | картометрический | 0,1 | - |
| 61 | 283284,03 | 2186411,09 | картометрический | 0,1 | - |
| 62 | 283288,26 | 2186411,40 | картометрический | 0,1 | - |
| 63 | 283290,27 | 2186409,39 | картометрический | 0,1 | - |
| 64 | 283290,98 | 2186406,28 | картометрический | 0,1 | - |
| 65 | 283291,11 | 2186399,35 | картометрический | 0,1 | - |
| 66 | 283290,86 | 2186388,79 | картометрический | 0,1 | - |
| 67 | 283289,14 | 2186366,72 | картометрический | 0,1 | - |
| 68 | 283288,65 | 2186357,82 | картометрический | 0,1 | - |
| 69 | 283288,40 | 2186353,32 | картометрический | 0,1 | - |
| 70 | 283289,01 | 2186344,53 | картометрический | 0,1 | - |
| 71 | 283290,47 | 2186335,44 | картометрический | 0,1 | - |
| 72 | 283293,32 | 2186321,75 | картометрический | 0,1 | - |
| 73 | 283314,72 | 2186260,53 | картометрический | 0,1 | - |
| 74 | 283341,97 | 2186229,40 | картометрический | 0,1 | - |
| 75 | 283356,22 | 2186212,99 | картометрический | 0,1 | - |
| 76 | 283427,92 | 2186168,88 | картометрический | 0,1 | - |
| 77 | 283432,33 | 2186174,04 | картометрический | 0,1 | - |
| 78 | 283465,58 | 2186150,50 | картометрический | 0,1 | - |
| 79 | 283469,15 | 2186147,97 | картометрический | 0,1 | - |
| 80 | 283502,67 | 2186124,23 | картометрический | 0,1 | - |
| 81 | 283508,33 | 2186115,04 | картометрический | 0,1 | - |
| 82 | 283581,21 | 2185996,71 | картометрический | 0,1 | - |
| 83 | 283595,42 | 2185973,64 | картометрический | 0,1 | - |
| 84 | 283606,58 | 2185955,53 | картометрический | 0,1 | - |
| 85 | 283627,71 | 2185921,22 | картометрический | 0,1 | - |
| 86 | 283639,02 | 2185944,68 | картометрический | 0,1 | - |
| 87 | 283648,86 | 2185961,65 | картометрический | 0,1 | - |
| 88 | 283655,07 | 2185972,22 | картометрический | 0,1 | - |

| 1         | 2         | 3          | 4                | 5   | 6 |
|-----------|-----------|------------|------------------|-----|---|
| 89        | 283686,47 | 2186023,24 | картометрический | 0,1 | - |
| 90        | 283719,69 | 2186080,32 | картометрический | 0,1 | - |
| 91        | 283722,50 | 2186083,69 | картометрический | 0,1 | - |
| 92        | 283724,47 | 2186084,53 | картометрический | 0,1 | - |
| 93        | 283727,28 | 2186085,37 | картометрический | 0,1 | - |
| 94        | 283729,42 | 2186084,62 | картометрический | 0,1 | - |
| 95        | 283730,84 | 2186083,09 | картометрический | 0,1 | - |
| 96        | 283737,68 | 2186075,61 | картометрический | 0,1 | - |
| 97        | 283738,65 | 2186077,14 | картометрический | 0,1 | - |
| 98        | 283749,06 | 2186073,53 | картометрический | 0,1 | - |
| 99        | 283790,48 | 2186019,52 | картометрический | 0,1 | - |
| 100       | 283891,41 | 2186047,81 | картометрический | 0,1 | - |
| 101       | 283905,69 | 2186076,99 | картометрический | 0,1 | - |
| 102       | 283917,84 | 2186093,36 | картометрический | 0,1 | - |
| 103       | 283921,89 | 2186179,67 | картометрический | 0,1 | - |
| 104       | 283808,02 | 2186186,57 | картометрический | 0,1 | - |
| 105       | 283795,75 | 2186169,55 | картометрический | 0,1 | - |
| 106       | 283781,05 | 2186176,70 | картометрический | 0,1 | - |
| 1         | 283714,48 | 2186212,96 | картометрический | 0,1 | - |
| Часть № 2 |           |            |                  |     |   |
| 107       | 283162,65 | 2186705,33 | картометрический | 0,1 | - |
| 108       | 283149,98 | 2186695,47 | картометрический | 0,1 | - |
| 109       | 283138,80 | 2186683,70 | картометрический | 0,1 | - |
| 110       | 283137,04 | 2186666,06 | картометрический | 0,1 | - |
| 111       | 283137,04 | 2186653,71 | картометрический | 0,1 | - |
| 112       | 283127,04 | 2186647,24 | картометрический | 0,1 | - |
| 113       | 283089,40 | 2186643,13 | картометрический | 0,1 | - |
| 114       | 283074,29 | 2186641,54 | картометрический | 0,1 | - |
| 115       | 283070,63 | 2186631,77 | картометрический | 0,1 | - |
| 116       | 283074,70 | 2186618,43 | картометрический | 0,1 | - |
| 117       | 283068,23 | 2186608,43 | картометрический | 0,1 | - |
| 118       | 283055,88 | 2186604,90 | картометрический | 0,1 | - |
| 119       | 283016,48 | 2186603,14 | картометрический | 0,1 | - |
| 120       | 283005,89 | 2186600,19 | картометрический | 0,1 | - |
| 121       | 282997,07 | 2186585,49 | картометрический | 0,1 | - |
| 122       | 282989,78 | 2186494,94 | картометрический | 0,1 | - |
| 123       | 283015,11 | 2186427,71 | картометрический | 0,1 | - |
| 124       | 283168,76 | 2186447,07 | картометрический | 0,1 | - |
| 125       | 283160,29 | 2186516,55 | картометрический | 0,1 | - |
| 126       | 283161,00 | 2186519,52 | картометрический | 0,1 | - |
| 127       | 283190,62 | 2186598,29 | картометрический | 0,1 | - |
| 128       | 283194,64 | 2186655,32 | картометрический | 0,1 | - |
| 129       | 283176,93 | 2186701,11 | картометрический | 0,1 | - |
| 107       | 283162,65 | 2186705,33 | картометрический | 0,1 | - |
| Часть № 3 |           |            |                  |     |   |
| 130       | 282762,62 | 2185120,27 | картометрический | 0,1 | - |
| 131       | 282759,75 | 2185124,59 | картометрический | 0,1 | - |
| 132       | 282756,45 | 2185129,56 | картометрический | 0,1 | - |
| 133       | 282748,45 | 2185131,84 | картометрический | 0,1 | - |
| 134       | 282725,01 | 2185138,58 | картометрический | 0,1 | - |


| 1   | 2         | 3          | 4                | 5   | 6 |
|-----|-----------|------------|------------------|-----|---|
| 135 | 282717,85 | 2185130,14 | картометрический | 0,1 | - |
| 136 | 282706,02 | 2185116,20 | картометрический | 0,1 | - |
| 137 | 282700,87 | 2185108,26 | картометрический | 0,1 | - |
| 138 | 282696,93 | 2185102,19 | картометрический | 0,1 | - |
| 139 | 282727,08 | 2185082,80 | картометрический | 0,1 | - |
| 140 | 282728,41 | 2185084,20 | картометрический | 0,1 | - |
| 141 | 282751,87 | 2185108,95 | картометрический | 0,1 | - |
| 130 | 282762,62 | 2185120,27 | картометрический | 0,1 | - |

| 3. Сведения о характерных точках части (частей) границы объекта |               |   |   |   |  |
|---|---------------|---|---|---|--|
| Обозначение<br>характерных<br>точек части<br>границы            | Координаты, м |   | Метод определения<br>координат<br>характерной точки | Средняя<br>квадратическая<br>погрешность<br>положения<br>характерной точки<br>(Mt), м | Описание<br>обозначения точки<br>на местности (при<br>наличии) |
|   | X             | Y |   |   |  |
| 1   | 2             | 3 | 4   | 5   | 6  |
| -   | -             | - | -   | -   | -  |
|   |               |   |   |   |  |



## План границ объекта

Обзорная схема границ объекта с указанием расположения листов плана границ

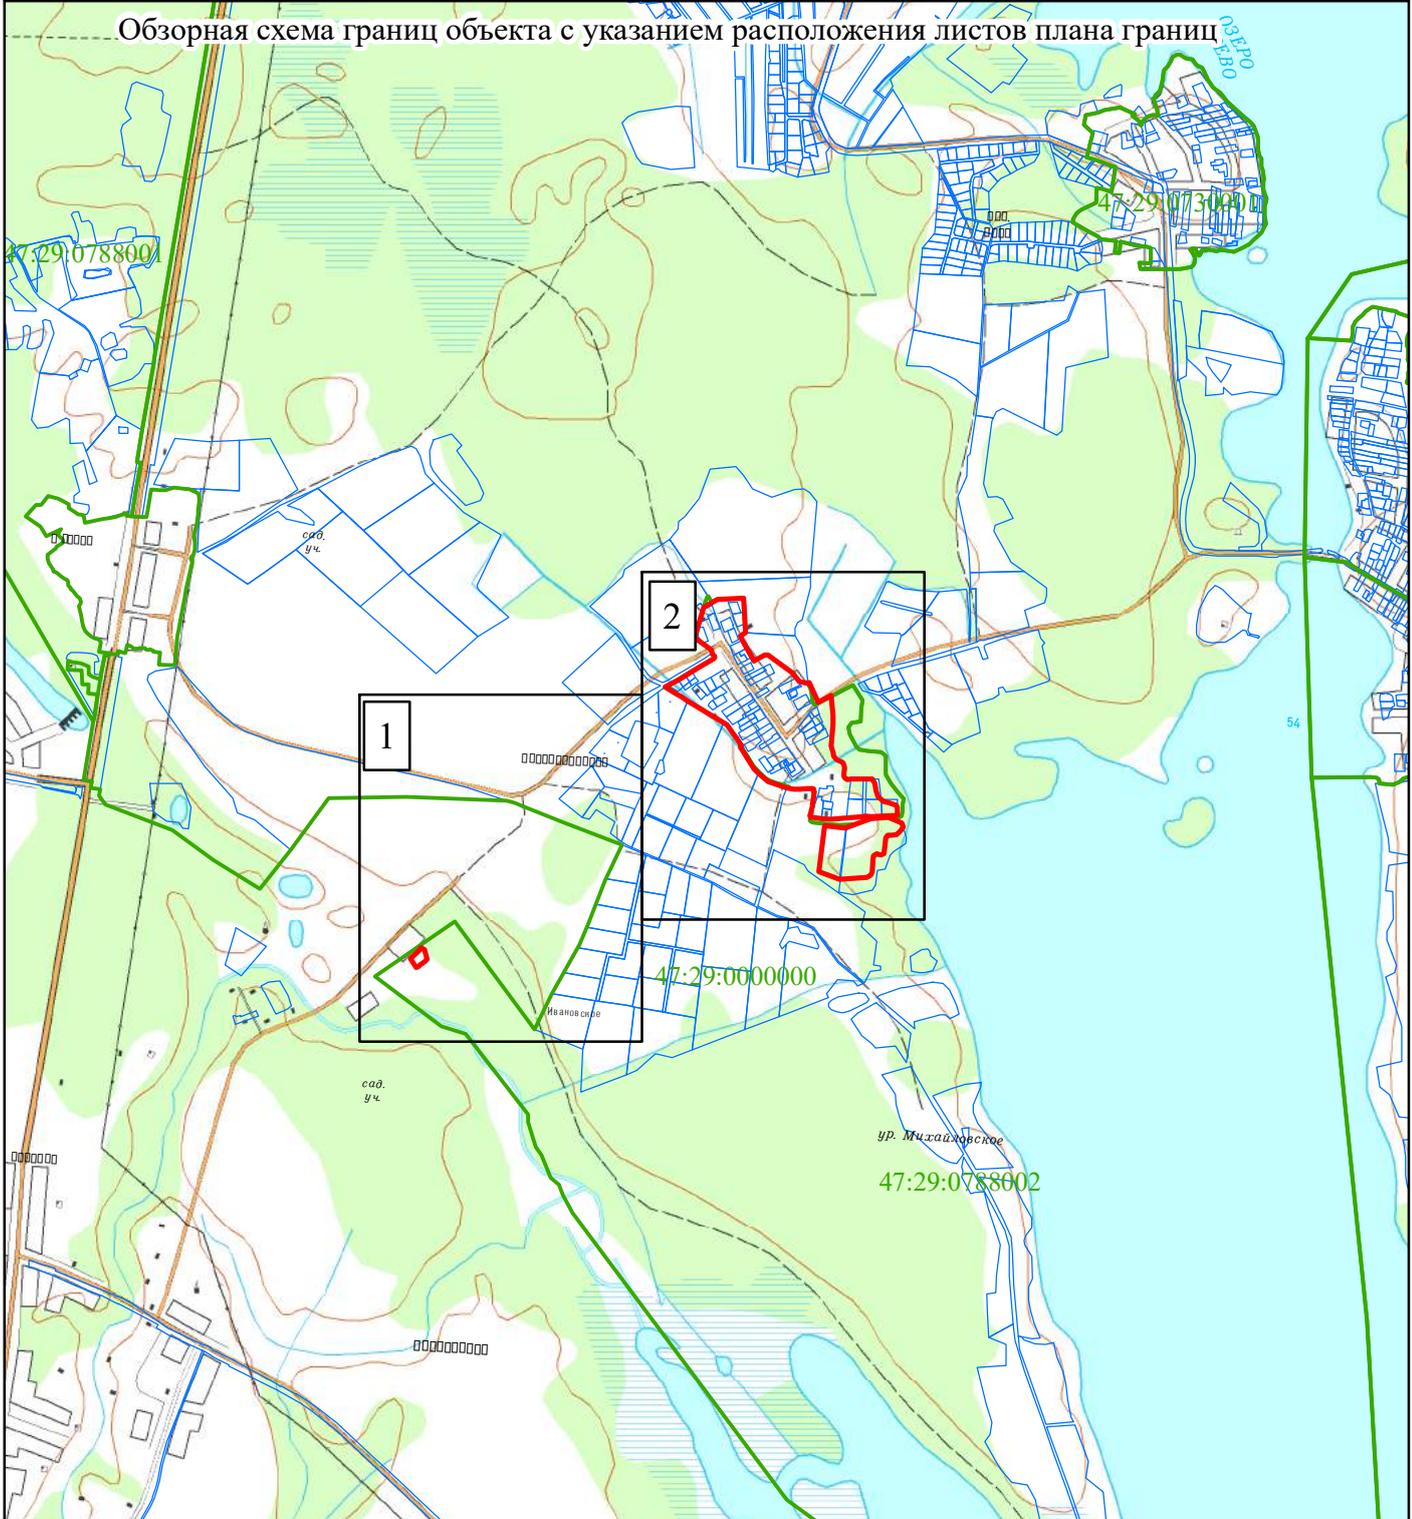

Масштаб 1:25 000

Используемые условные знаки и обозначения:


- Граница объекта
- Граница кадастрового квартала
- Граница земельного участка  
(в соответствии со сведениями Единого государственного реестра недвижимости)
- 47:14:0909001 Номер кадастрового квартала
- 2 Рамка и номер листа плана границ

Подпись \_\_\_\_\_ Дата " \_\_\_\_ " \_\_\_\_\_ г.

Место для оттиска печати (при наличии) лица,  
составившего описание местоположения границ

## Раздел 4

## План границ объекта

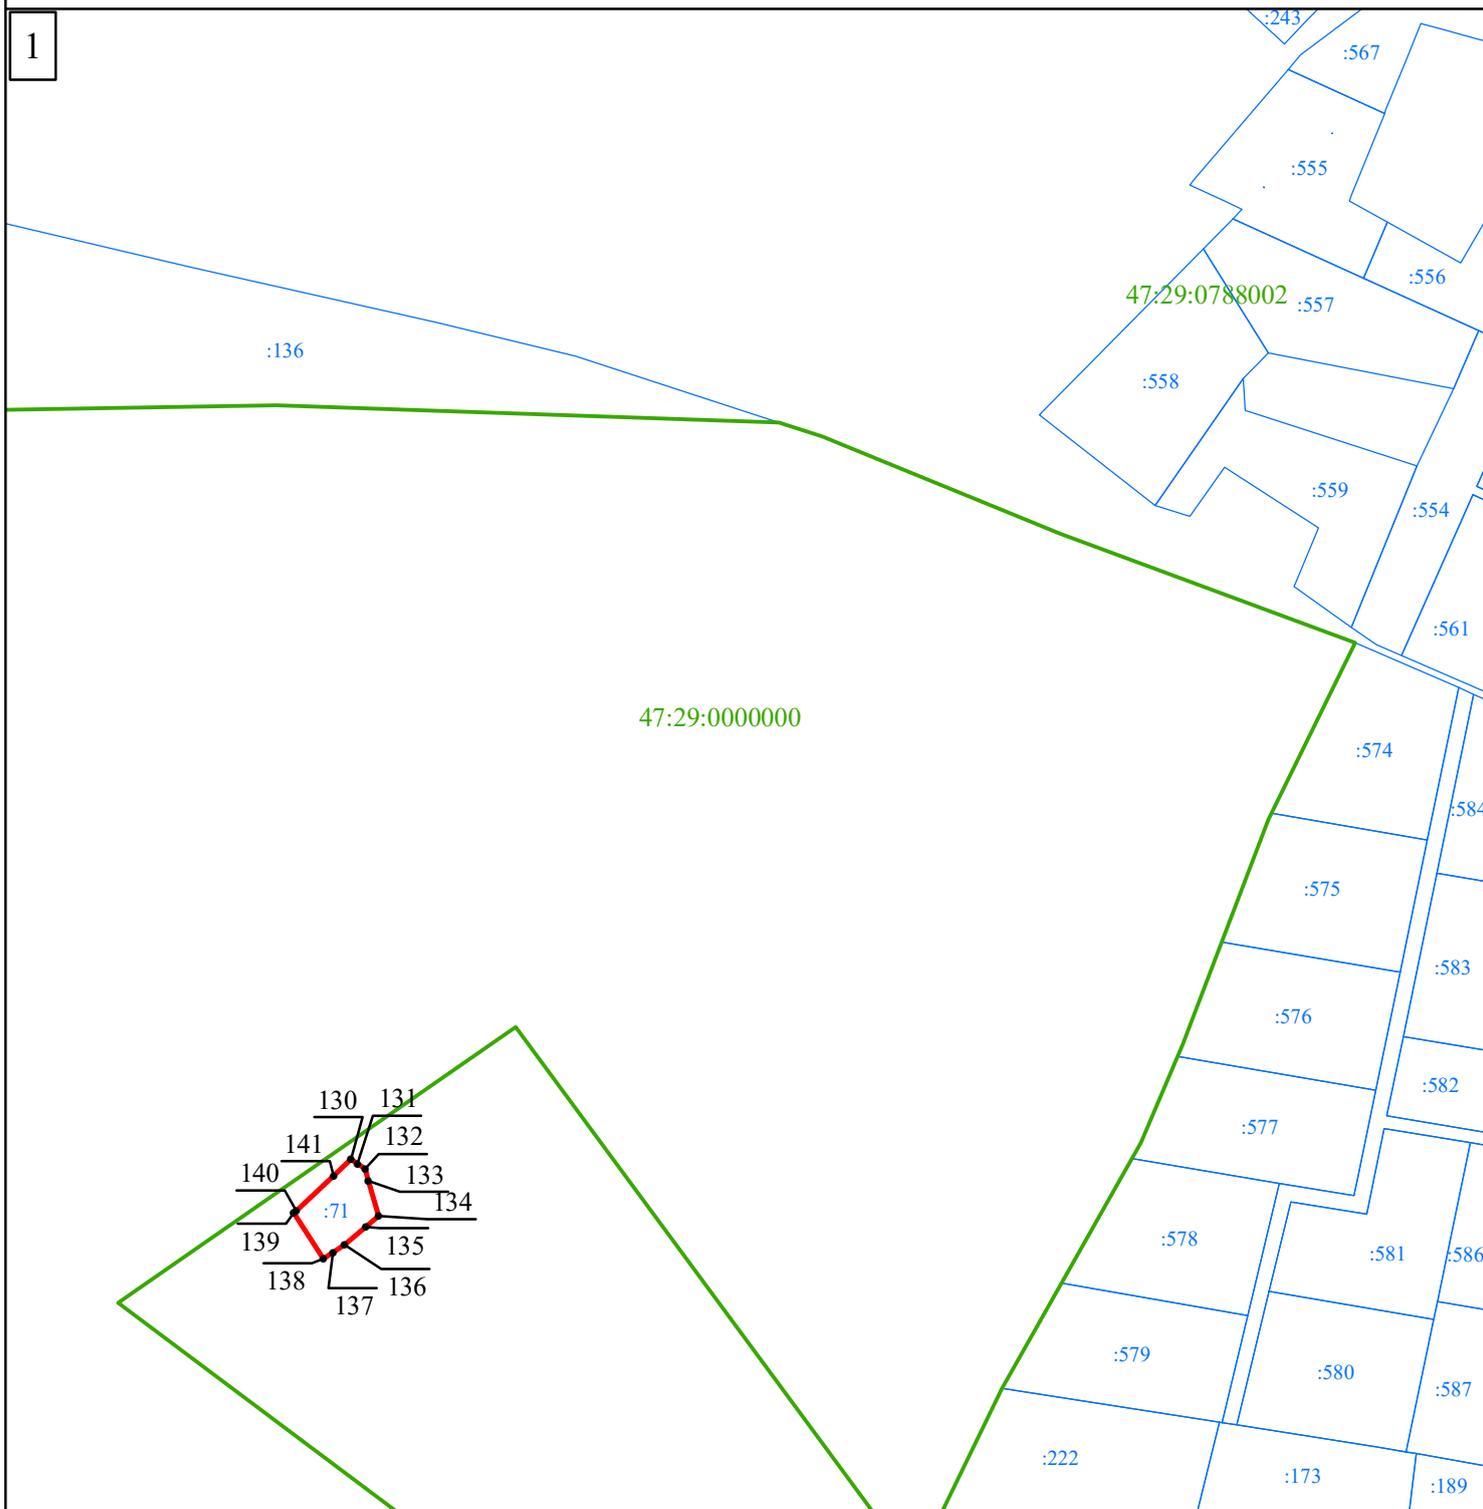

Масштаб 1:5 000

Используемые условные знаки и обозначения:


- Граница объекта
- Граница кадастрового квартала
- Граница земельного участка  
(в соответствии со сведениями Единого государственного реестра недвижимости)
-  Характерная точка границы объекта
- :53 Номер земельного участка, сведения о границах которого внесены в Единый государственный реестр недвижимости, в кадастровом квартале
- 47:29:0729002 Номер кадастрового квартала

Подпись \_\_\_\_\_ Дата " \_\_\_\_ " \_\_\_\_\_ г.

Место для оттиска печати (при наличии) лица,  
составившего описание местоположения границ объекта

## Раздел 4

## План границ объекта

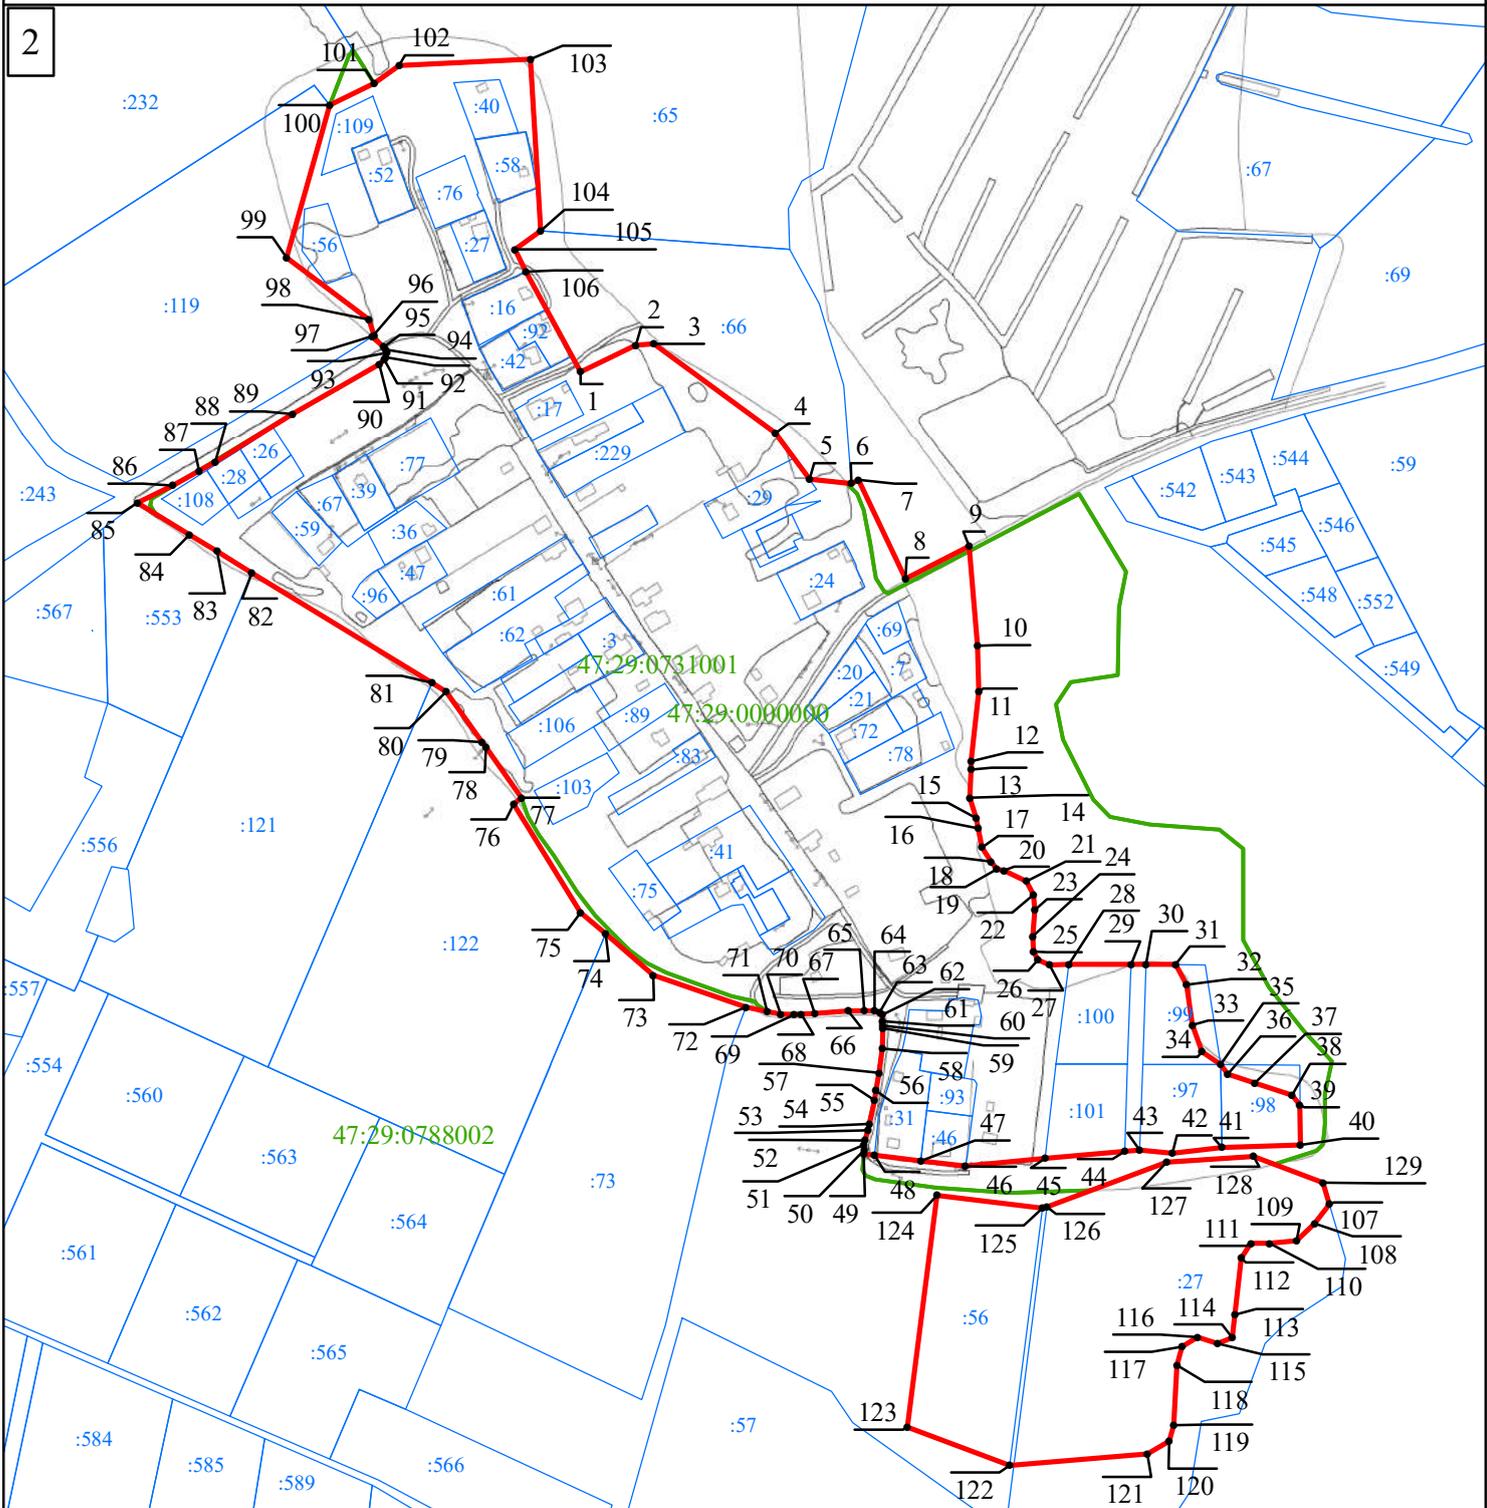

## Используемые условные знаки и обозначения:

- Граница объекта
- Граница кадастрового квартала
- Граница земельного участка  
(в соответствии со сведениями Единого государственного реестра недвижимости)
-  Характерная точка границы объекта
- :53 Номер земельного участка, сведения о границах которого внесены в Единый государственный реестр недвижимости, в кадастровом квартале
- 47:29:0729002 Номер кадастрового квартала

Подпись \_\_\_\_\_ Дата " \_\_\_\_ " \_\_\_\_\_ г.

Место для оттиска печати (при наличии) лица,  
составившего описание местоположения границ объекта

## ОПИСАНИЕ МЕСТОПОЛОЖЕНИЯ ГРАНИЦ

деревня Большие Шатновичи

(наименование объекта, местоположение границ которого описано (далее - объект))

### Раздел 1

#### Сведения об объекте

| № п/п | Характеристики объекта  | Описание характеристик   |
|-------|---|--|
| 1     | 2   | 3  |
| 1.    | Местоположение объекта  | Ленинградская область, Лужский муниципальный район, Скребловское сельское поселение, деревня Большие Шатновичи |
| 2.    | Площадь объекта +/- величина погрешности определения площади (Р +/- Дельта Р) | 230266 м <sup>2</sup> +/- 168 м <sup>2</sup>   |
| 3.    | Иные характеристики объекта   | -  |

## Раздел 2

## Сведения о местоположении границ объекта

1. Система координат МСК-47 зона 2

2. Сведения о характерных точках границ объекта

| Обозначение<br>характерных<br>точек границ | Координаты, м |            | Метод определения<br>координат характерной<br>точки | Средняя<br>квадратическая<br>погрешность<br>положения<br>характерной<br>точки (Mt), м | Описание<br>обозначения<br>точки на<br>местности (при<br>наличии) |
|--|---------------|------------|---|---|---|
|  | X             | Y          |   |   |   |
| 1  | 2             | 3          | 4   | 5   | 6   |
| 1  | 276942,85     | 2197864,65 | картометрический                                    | 0,1   | -   |
| 2  | 276916,85     | 2197890,64 | картометрический                                    | 0,1   | -   |
| 3  | 276874,80     | 2197928,87 | картометрический                                    | 0,1   | -   |
| 4  | 276831,67     | 2197968,70 | картометрический                                    | 0,1   | -   |
| 5  | 276809,54     | 2197988,00 | картометрический                                    | 0,1   | -   |
| 6  | 276788,53     | 2198006,71 | картометрический                                    | 0,1   | -   |
| 7  | 276770,52     | 2198023,11 | картометрический                                    | 0,1   | -   |
| 8  | 276751,97     | 2197891,58 | картометрический                                    | 0,1   | -   |
| 9  | 276740,70     | 2197891,58 | картометрический                                    | 0,1   | -   |
| 10   | 276721,73     | 2197891,58 | картометрический                                    | 0,1   | -   |
| 11   | 276701,95     | 2197891,58 | картометрический                                    | 0,1   | -   |
| 12   | 276630,07     | 2197891,58 | картометрический                                    | 0,1   | -   |
| 13   | 276570,49     | 2197891,58 | картометрический                                    | 0,1   | -   |
| 14   | 276534,58     | 2197891,58 | картометрический                                    | 0,1   | -   |
| 15   | 276488,81     | 2197891,58 | картометрический                                    | 0,1   | -   |
| 16   | 276475,11     | 2198057,69 | картометрический                                    | 0,1   | -   |
| 17   | 276465,67     | 2198060,24 | картометрический                                    | 0,1   | -   |
| 18   | 276449,57     | 2198065,92 | картометрический                                    | 0,1   | -   |
| 19   | 276450,74     | 2198054,04 | картометрический                                    | 0,1   | -   |
| 20   | 276456,67     | 2198051,43 | картометрический                                    | 0,1   | -   |
| 21   | 276493,74     | 2197916,29 | картометрический                                    | 0,1   | -   |
| 22   | 276499,13     | 2197872,55 | картометрический                                    | 0,1   | -   |
| 23   | 276481,96     | 2197898,36 | картометрический                                    | 0,1   | -   |
| 24   | 276472,70     | 2197891,58 | картометрический                                    | 0,1   | -   |
| 25   | 276499,51     | 2197850,48 | картометрический                                    | 0,1   | -   |
| 26   | 276501,22     | 2197839,23 | картометрический                                    | 0,1   | -   |
| 27   | 276436,96     | 2197785,65 | картометрический                                    | 0,1   | -   |
| 28   | 276427,26     | 2197779,17 | картометрический                                    | 0,1   | -   |
| 29   | 276498,57     | 2197684,02 | картометрический                                    | 0,1   | -   |
| 30   | 276517,56     | 2197687,12 | картометрический                                    | 0,1   | -   |
| 31   | 276533,08     | 2197694,22 | картометрический                                    | 0,1   | -   |
| 32   | 276548,88     | 2197703,16 | картометрический                                    | 0,1   | -   |
| 33   | 276559,13     | 2197710,54 | картометрический                                    | 0,1   | -   |
| 34   | 276584,34     | 2197707,48 | картометрический                                    | 0,1   | -   |
| 35   | 276609,62     | 2197699,39 | картометрический                                    | 0,1   | -   |
| 36   | 276619,79     | 2197685,43 | картометрический                                    | 0,1   | -   |
| 37   | 276628,87     | 2197663,16 | картометрический                                    | 0,1   | -   |
| 38   | 276638,82     | 2197621,87 | картометрический                                    | 0,1   | -   |
| 39   | 276647,47     | 2197597,03 | картометрический                                    | 0,1   | -   |


| 1  | 2         | 3          | 4                | 5   | 6 |
|----|-----------|------------|------------------|-----|---|
| 40 | 276662,83 | 2197569,92 | картометрический | 0,1 | - |
| 41 | 276685,02 | 2197541,35 | картометрический | 0,1 | - |
| 42 | 276690,82 | 2197532,36 | картометрический | 0,1 | - |
| 43 | 276742,00 | 2197482,05 | картометрический | 0,1 | - |
| 44 | 276789,99 | 2197454,65 | картометрический | 0,1 | - |
| 45 | 276806,41 | 2197462,09 | картометрический | 0,1 | - |
| 46 | 276947,92 | 2197518,00 | картометрический | 0,1 | - |
| 47 | 277022,72 | 2197538,52 | картометрический | 0,1 | - |
| 48 | 276956,00 | 2197704,16 | картометрический | 0,1 | - |
| 49 | 276991,12 | 2197711,94 | картометрический | 0,1 | - |
| 50 | 276991,12 | 2197712,97 | картометрический | 0,1 | - |
| 51 | 277040,80 | 2197716,88 | картометрический | 0,1 | - |
| 52 | 277058,59 | 2197718,22 | картометрический | 0,1 | - |
| 53 | 277062,66 | 2197719,03 | картометрический | 0,1 | - |
| 54 | 277068,05 | 2197721,82 | картометрический | 0,1 | - |
| 55 | 277074,42 | 2197726,45 | картометрический | 0,1 | - |
| 56 | 277082,46 | 2197732,39 | картометрический | 0,1 | - |
| 57 | 277089,48 | 2197738,42 | картометрический | 0,1 | - |
| 58 | 277094,54 | 2197745,63 | картометрический | 0,1 | - |
| 59 | 277100,37 | 2197754,95 | картометрический | 0,1 | - |
| 60 | 277098,13 | 2197756,27 | картометрический | 0,1 | - |
| 61 | 277039,96 | 2197790,79 | картометрический | 0,1 | - |
| 62 | 277010,22 | 2197808,87 | картометрический | 0,1 | - |
| 63 | 276972,36 | 2197836,72 | картометрический | 0,1 | - |
| 1  | 276942,85 | 2197864,65 | картометрический | 0,1 | - |

| 3. Сведения о характерных точках части (частей) границы объекта |               |   |   |   |  |
|---|---------------|---|---|---|--|
| Обозначение<br>характерных<br>точек части<br>границы            | Координаты, м |   | Метод определения<br>координат<br>характерной точки | Средняя<br>квадратическая<br>погрешность<br>положения<br>характерной точки<br>(Mt), м | Описание<br>обозначения точки<br>на местности (при<br>наличии) |
|   | X             | Y |   |   |  |
| 1   | 2             | 3 | 4   | 5   | 6  |
| -   | -             | - | -   | -   |  |
|   |               |   |   |   |  |



## Раздел 4

## План границ объекта

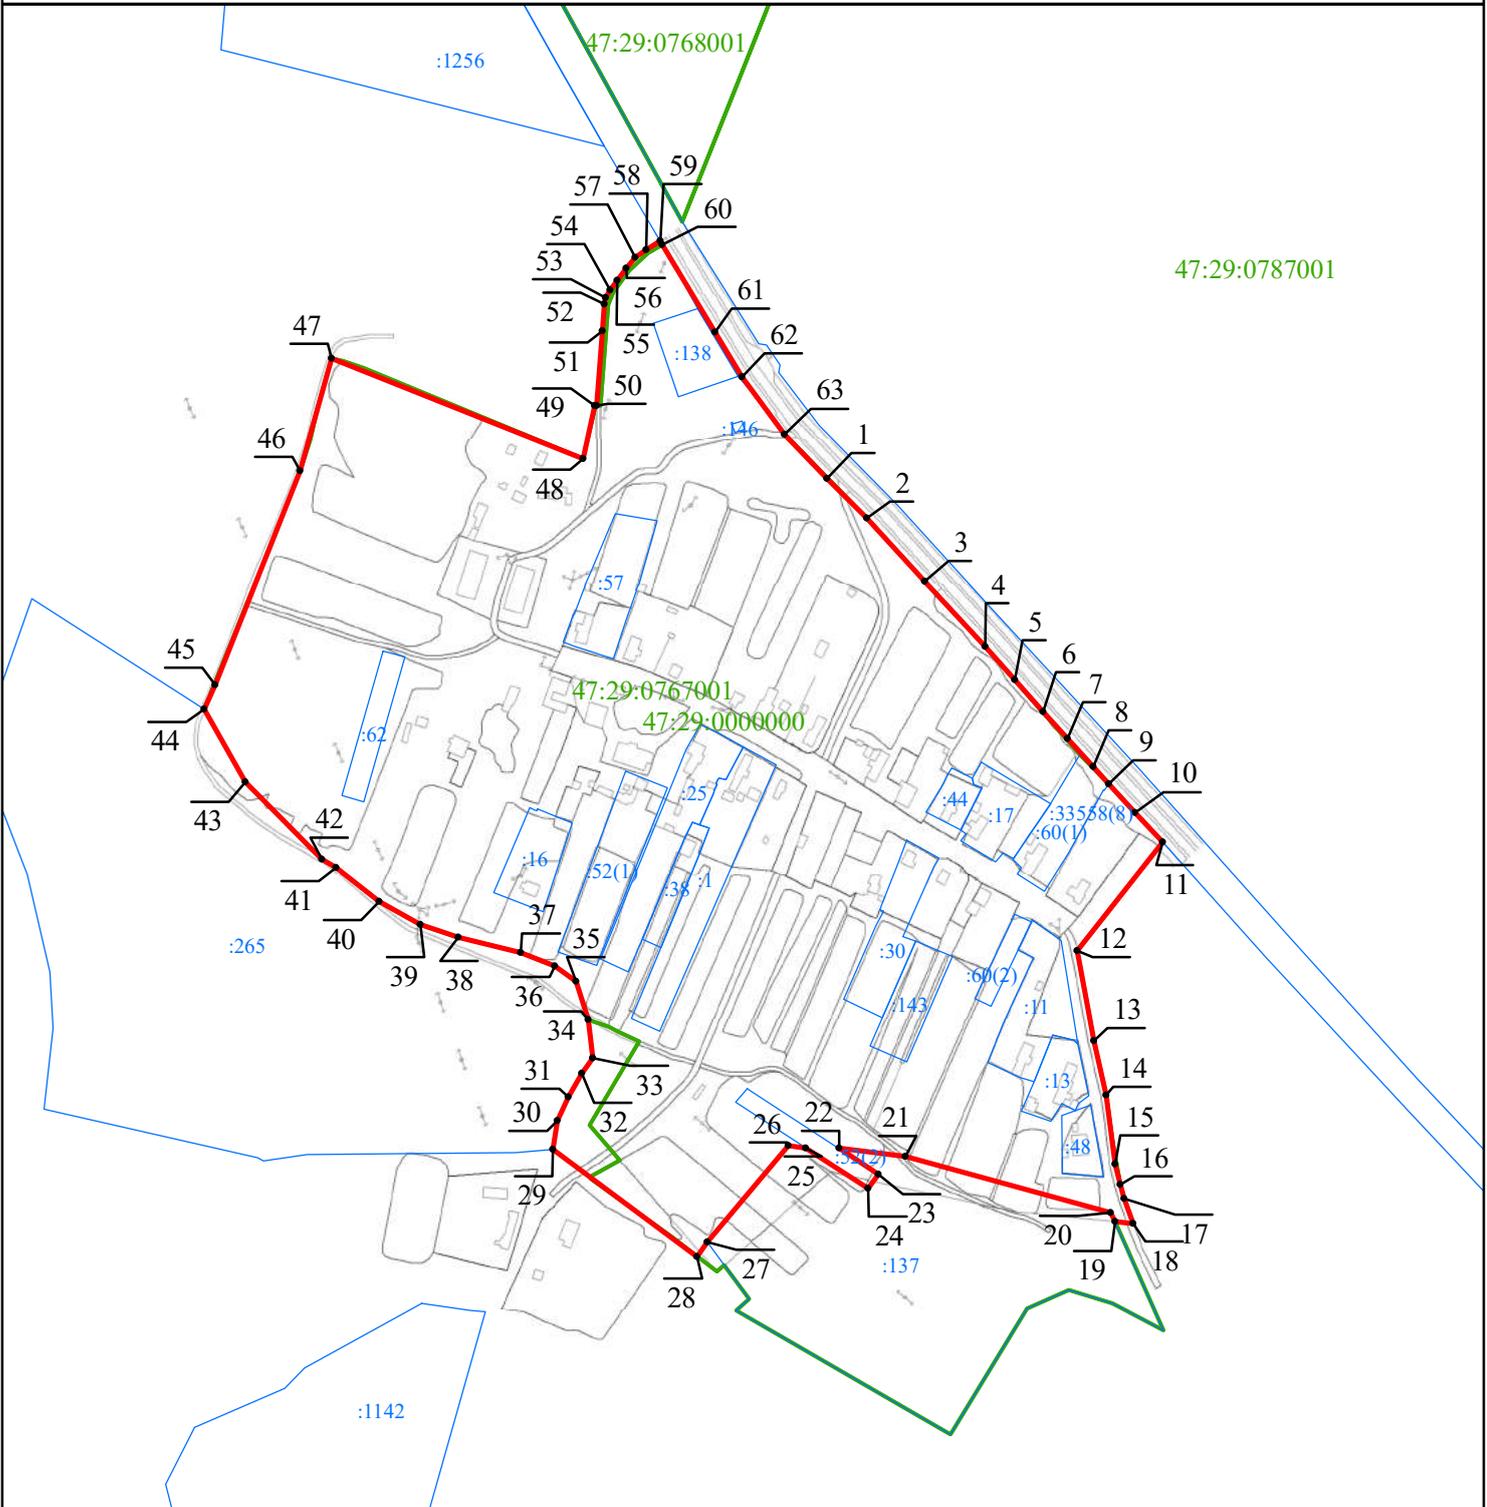

Масштаб 1:5 000

Используемые условные знаки и обозначения:

- Граница объекта
- Граница кадастрового квартала
- Граница земельного участка
- 12  
 Характерная точка границы объекта
- :53 Номер земельного участка, сведения о границах которого внесены в Единый государственный реестр недвижимости, в кадастровом квартале
- 47:29:0776001 Номер кадастрового квартала

Подпись \_\_\_\_\_ Дата " \_\_\_\_ " \_\_\_\_\_ г.

Место для оттиска печати (при наличии) лица,  
составившего описание местоположения границ объекта

## ОПИСАНИЕ МЕСТОПОЛОЖЕНИЯ ГРАНИЦ

деревня Боднево

(наименование объекта, местоположение границ которого описано (далее - объект))

## Раздел 1

## Сведения об объекте

| № п/п | Характеристики объекта  | Описание характеристик   |
|-------|---|--|
| 1     | 2   | 3  |
| 1.    | Местоположение объекта  | Ленинградская область, Лужский муниципальный район, Скребловское сельское поселение, деревня Боднево |
| 2.    | Площадь объекта +/- величина погрешности определения площади (Р +/- Дельта Р) | 34703 м <sup>2</sup> +/- 65 м <sup>2</sup>   |
| 3.    | Иные характеристики объекта   | -  |

## Раздел 2

## Сведения о местоположении границ объекта

1. Система координат МСК-47 зона 2

2. Сведения о характерных точках границ объекта

| Обозначение<br>характерных<br>точек границ | Координаты, м |            | Метод определения<br>координат характерной<br>точки | Средняя<br>квадратическая<br>погрешность<br>положения<br>характерной<br>точки (Mt), м | Описание<br>обозначения<br>точки на<br>местности (при<br>наличии) |
|--|---------------|------------|---|---|---|
|  | X             | Y          |   |   |   |
| 1  | 2             | 3          | 4   | 5   | 6   |
| 1  | 279972,65     | 2192386,66 | картометрический                                    | 0,1   | -   |
| 2  | 279919,83     | 2192389,89 | картометрический                                    | 0,1   | -   |
| 3  | 279916,52     | 2192387,97 | картометрический                                    | 0,1   | -   |
| 4  | 279904,12     | 2192385,46 | картометрический                                    | 0,1   | -   |
| 5  | 279896,25     | 2192387,47 | картометрический                                    | 0,1   | -   |
| 6  | 279894,50     | 2192392,11 | картометрический                                    | 0,1   | -   |
| 7  | 279851,01     | 2192397,34 | картометрический                                    | 0,1   | -   |
| 8  | 279834,06     | 2192419,55 | картометрический                                    | 0,1   | -   |
| 9  | 279828,42     | 2192426,45 | картометрический                                    | 0,1   | -   |
| 10   | 279822,77     | 2192432,48 | картометрический                                    | 0,1   | -   |
| 11   | 279816,91     | 2192437,38 | картометрический                                    | 0,1   | -   |
| 12   | 279810,10     | 2192440,84 | картометрический                                    | 0,1   | -   |
| 13   | 279805,23     | 2192442,51 | картометрический                                    | 0,1   | -   |
| 14   | 279798,17     | 2192443,79 | картометрический                                    | 0,1   | -   |
| 15   | 279796,20     | 2192443,97 | картометрический                                    | 0,1   | -   |
| 16   | 279788,41     | 2192444,69 | картометрический                                    | 0,1   | -   |
| 17   | 279779,14     | 2192444,25 | картометрический                                    | 0,1   | -   |
| 18   | 279770,12     | 2192442,54 | картометрический                                    | 0,1   | -   |
| 19   | 279764,16     | 2192440,80 | картометрический                                    | 0,1   | -   |
| 20   | 279760,88     | 2192438,69 | картометрический                                    | 0,1   | -   |
| 21   | 279759,92     | 2192437,39 | картометрический                                    | 0,1   | -   |
| 22   | 279759,99     | 2192424,61 | картометрический                                    | 0,1   | -   |
| 23   | 279762,35     | 2192402,68 | картометрический                                    | 0,1   | -   |
| 24   | 279779,77     | 2192348,23 | картометрический                                    | 0,1   | -   |
| 25   | 279785,18     | 2192331,67 | картометрический                                    | 0,1   | -   |
| 26   | 279786,63     | 2192326,05 | картометрический                                    | 0,1   | -   |
| 27   | 279785,80     | 2192319,74 | картометрический                                    | 0,1   | -   |
| 28   | 279779,93     | 2192318,53 | картометрический                                    | 0,1   | -   |
| 29   | 279787,56     | 2192313,75 | картометрический                                    | 0,1   | -   |
| 30   | 279770,61     | 2192305,38 | картометрический                                    | 0,1   | -   |
| 31   | 279773,24     | 2192285,07 | картометрический                                    | 0,1   | -   |
| 32   | 279785,58     | 2192216,10 | картометрический                                    | 0,1   | -   |
| 33   | 279791,14     | 2192198,96 | картометрический                                    | 0,1   | -   |
| 34   | 279804,67     | 2192197,12 | картометрический                                    | 0,1   | -   |
| 35   | 279828,30     | 2192204,46 | картометрический                                    | 0,1   | -   |
| 36   | 279827,68     | 2192246,59 | картометрический                                    | 0,1   | -   |
| 37   | 279822,34     | 2192284,76 | картометрический                                    | 0,1   | -   |
| 38   | 279818,97     | 2192313,38 | картометрический                                    | 0,1   | -   |
| 39   | 279839,30     | 2192311,93 | картометрический                                    | 0,1   | -   |


| 1  | 2         | 3          | 4                | 5   | 6 |
|----|-----------|------------|------------------|-----|---|
| 40 | 279854,54 | 2192317,74 | картометрический | 0,1 | - |
| 41 | 279873,42 | 2192327,18 | картометрический | 0,1 | - |
| 42 | 279888,66 | 2192331,53 | картометрический | 0,1 | - |
| 43 | 279903,25 | 2192315,28 | картометрический | 0,1 | - |
| 44 | 279912,26 | 2192298,57 | картометрический | 0,1 | - |
| 45 | 279916,24 | 2192280,06 | картометрический | 0,1 | - |
| 46 | 279915,44 | 2192273,18 | картометрический | 0,1 | - |
| 47 | 280033,44 | 2192259,95 | картометрический | 0,1 | - |
| 48 | 280041,34 | 2192258,55 | картометрический | 0,1 | - |
| 49 | 280042,72 | 2192300,82 | картометрический | 0,1 | - |
| 50 | 280042,81 | 2192303,56 | картометрический | 0,1 | - |
| 51 | 280045,33 | 2192325,72 | картометрический | 0,1 | - |
| 52 | 280047,10 | 2192341,27 | картометрический | 0,1 | - |
| 53 | 280047,39 | 2192377,66 | картометрический | 0,1 | - |
| 1  | 279972,65 | 2192386,66 | картометрический | 0,1 | - |

| 3. Сведения о характерных точках части (частей) границы объекта |               |   |   |   |  |
|---|---------------|---|---|---|--|
| Обозначение<br>характерных<br>точек части<br>границы            | Координаты, м |   | Метод определения<br>координат<br>характерной точки | Средняя<br>квадратическая<br>погрешность<br>положения<br>характерной точки<br>(Mt), м | Описание<br>обозначения точки<br>на местности (при<br>наличии) |
|   | X             | Y |   |   |  |
| 1   | 2             | 3 | 4   | 5   | 6  |
| -   | -             | - | -   | -   |  |
|   |               |   |   |   |  |



## Раздел 4

## План границ объекта

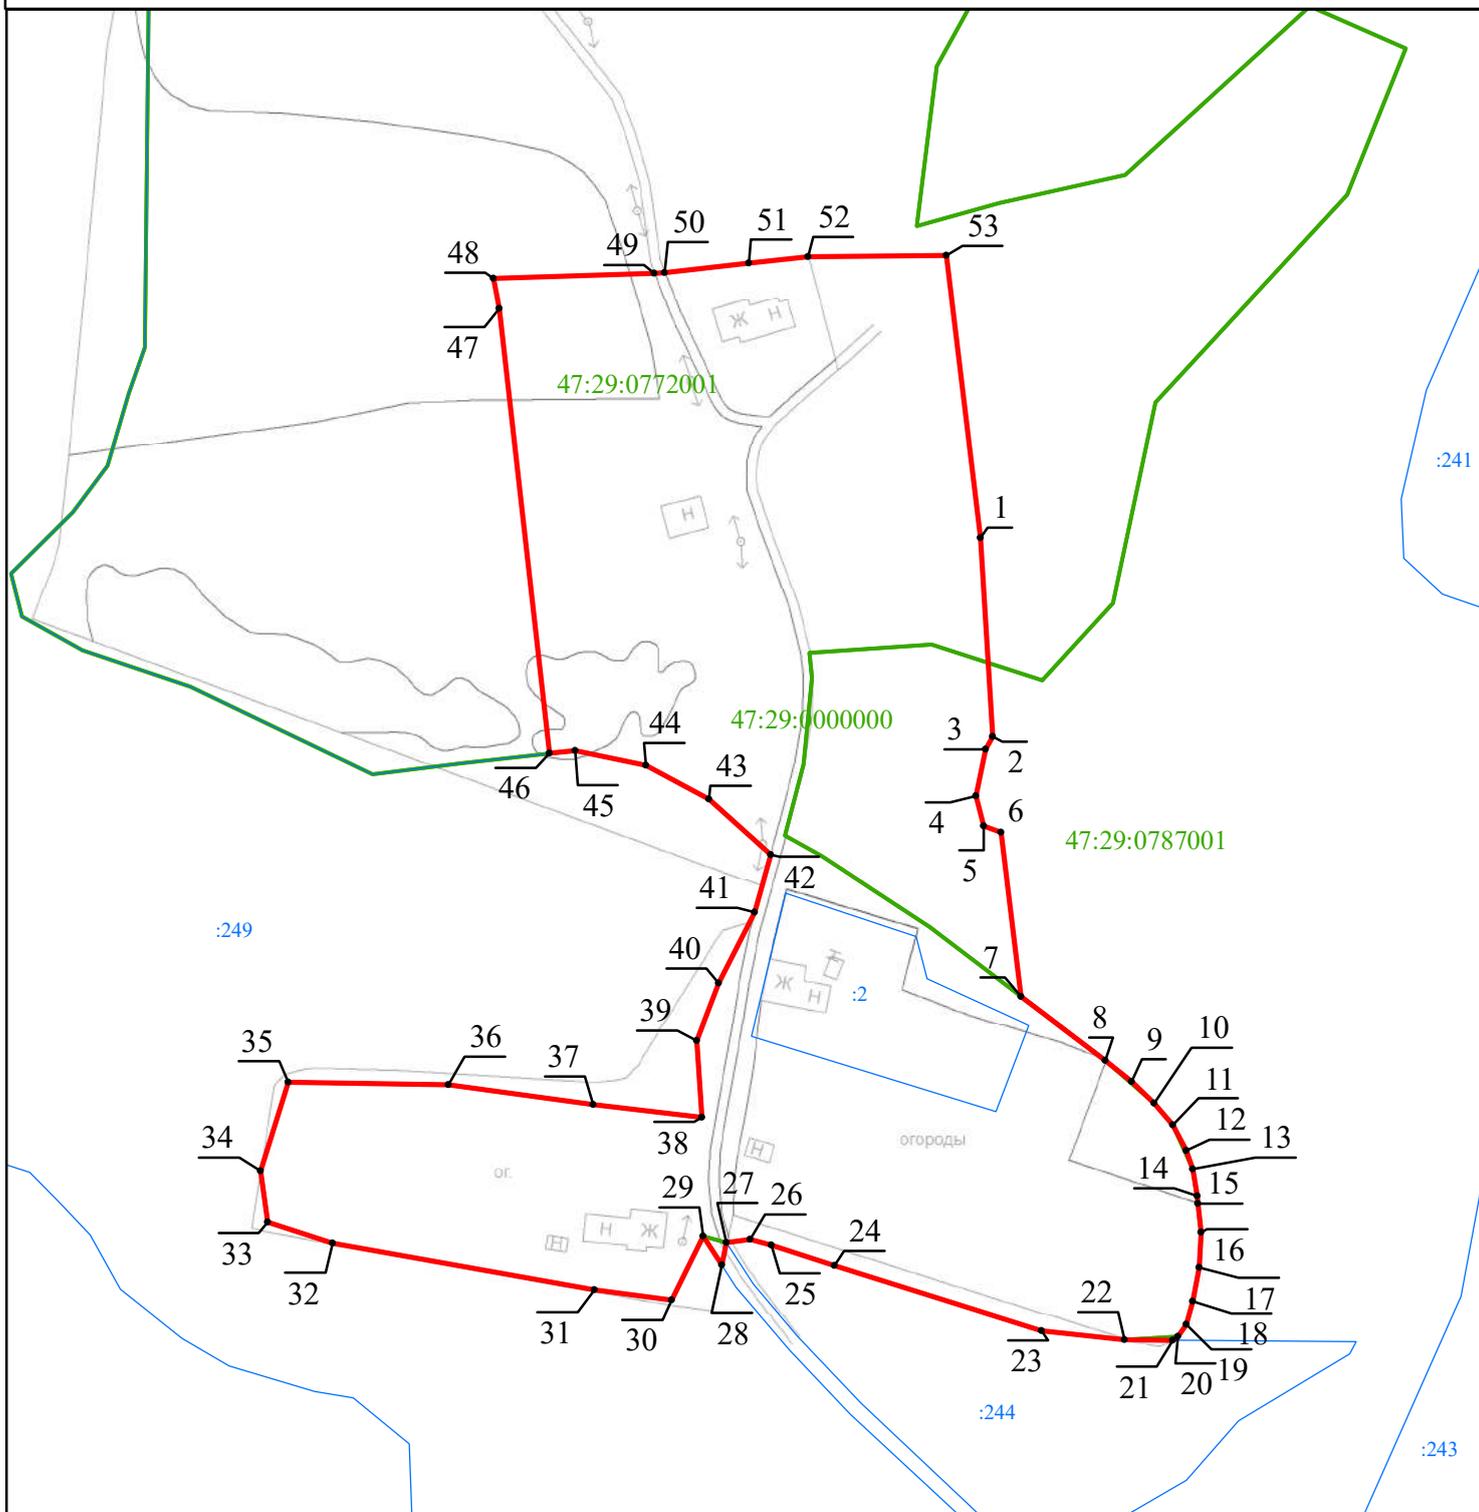

Масштаб 1:2 000

## Используемые условные знаки и обозначения:

- Граница объекта
- Граница кадастрового квартала
- Граница земельного участка  
(в соответствии со сведениями Единого государственного реестра недвижимости)
-  12  
Характерная точка границы объекта
-  :53  
Номер земельного участка, сведения о границах которого внесены в Единый государственный реестр недвижимости, в кадастровом квартале
- 47:29:0787001 Номер кадастрового квартала

Подпись \_\_\_\_\_ Дата " \_\_\_\_ " \_\_\_\_\_ г.

Место для оттиска печати (при наличии) лица,  
составившего описание местоположения границ объекта

## ОПИСАНИЕ МЕСТОПОЛОЖЕНИЯ ГРАНИЦ

деревня Брод

(наименование объекта, местоположение границ которого описано (далее - объект))

## Раздел 1

## Сведения об объекте

| № п/п | Характеристики объекта  | Описание характеристик  |
|-------|---|---|
| 1     | 2   | 3   |
| 1.    | Местоположение объекта  | Ленинградская область, Лужский муниципальный район, Скребловское сельское поселение, деревня Брод |
| 2.    | Площадь объекта +/- величина погрешности определения площади (P +/- Дельта P) | 809340 м <sup>2</sup> +/- 315 м <sup>2</sup>  |
| 3.    | Иные характеристики объекта   | -   |

## Раздел 2

## Сведения о местоположении границ объекта

1. Система координат МСК-47 зона 2

2. Сведения о характерных точках границ объекта

| Обозначение<br>характерных<br>точек границ | Координаты, м |   | Метод определения<br>координат характерной<br>точки | Средняя<br>квадратическая<br>погрешность<br>положения<br>характерной точки<br>(Mt), м | Описание<br>обозначения<br>точки на<br>местности (при<br>наличии) |
|--|---------------|---|---|---|---|
|  | X             | Y |   |   |   |
| 1  | 2             | 3 | 4   | 5   | 6   |

Часть № 1

|    |           |            |                  |     |   |
|----|-----------|------------|------------------|-----|---|
| 1  | 284911,40 | 2188414,86 | картометрический | 0,1 | - |
| 2  | 284898,82 | 2188419,67 | картометрический | 0,1 | - |
| 3  | 284891,36 | 2188417,05 | картометрический | 0,1 | - |
| 4  | 284871,45 | 2188411,75 | картометрический | 0,1 | - |
| 5  | 284829,16 | 2188398,60 | картометрический | 0,1 | - |
| 6  | 284781,75 | 2188392,87 | картометрический | 0,1 | - |
| 7  | 284736,77 | 2188392,18 | картометрический | 0,1 | - |
| 8  | 284694,25 | 2188394,02 | картометрический | 0,1 | - |
| 9  | 284669,22 | 2188396,14 | картометрический | 0,1 | - |
| 10 | 284644,15 | 2188400,75 | картометрический | 0,1 | - |
| 11 | 284616,54 | 2188407,83 | картометрический | 0,1 | - |
| 12 | 284598,90 | 2188417,55 | картометрический | 0,1 | - |
| 13 | 284586,29 | 2188424,86 | картометрический | 0,1 | - |
| 14 | 284573,71 | 2188429,66 | картометрический | 0,1 | - |
| 15 | 284541,11 | 2188436,66 | картометрический | 0,1 | - |
| 16 | 284473,26 | 2188459,62 | картометрический | 0,1 | - |
| 17 | 284440,47 | 2188461,18 | картометрический | 0,1 | - |
| 18 | 284384,90 | 2188447,57 | картометрический | 0,1 | - |
| 19 | 284354,58 | 2188532,81 | картометрический | 0,1 | - |
| 20 | 284331,05 | 2188561,97 | картометрический | 0,1 | - |
| 21 | 284263,33 | 2188603,92 | картометрический | 0,1 | - |
| 22 | 284247,01 | 2188606,87 | картометрический | 0,1 | - |
| 23 | 284201,20 | 2188633,11 | картометрический | 0,1 | - |
| 24 | 284174,10 | 2188640,52 | картометрический | 0,1 | - |
| 25 | 284044,27 | 2188611,71 | картометрический | 0,1 | - |
| 26 | 284025,26 | 2188654,25 | картометрический | 0,1 | - |
| 27 | 284009,36 | 2188778,78 | картометрический | 0,1 | - |
| 28 | 284001,98 | 2188784,96 | картометрический | 0,1 | - |
| 29 | 283998,54 | 2188799,38 | картометрический | 0,1 | - |
| 30 | 283972,02 | 2188797,58 | картометрический | 0,1 | - |
| 31 | 283955,64 | 2188774,42 | картометрический | 0,1 | - |
| 32 | 283939,13 | 2188756,77 | картометрический | 0,1 | - |
| 33 | 283923,93 | 2188768,53 | картометрический | 0,1 | - |
| 34 | 283904,23 | 2188741,63 | картометрический | 0,1 | - |
| 35 | 283839,44 | 2188709,90 | картометрический | 0,1 | - |
| 36 | 283793,82 | 2188703,21 | картометрический | 0,1 | - |
| 37 | 283738,23 | 2188681,22 | картометрический | 0,1 | - |
| 38 | 283726,80 | 2188701,77 | картометрический | 0,1 | - |

| 1  | 2         | 3          | 4                | 5   | 6 |
|----|-----------|------------|------------------|-----|---|
| 39 | 283704,41 | 2188742,34 | картометрический | 0,1 | - |
| 40 | 283700,60 | 2188749,25 | картометрический | 0,1 | - |
| 41 | 283682,59 | 2188792,28 | картометрический | 0,1 | - |
| 42 | 283673,37 | 2188814,30 | картометрический | 0,1 | - |
| 43 | 283673,13 | 2188841,63 | картометрический | 0,1 | - |
| 44 | 283672,79 | 2188891,89 | картометрический | 0,1 | - |
| 45 | 283673,44 | 2188944,27 | картометрический | 0,1 | - |
| 46 | 283489,69 | 2188883,46 | картометрический | 0,1 | - |
| 47 | 283314,90 | 2188825,71 | картометрический | 0,1 | - |
| 48 | 283300,65 | 2188821,00 | картометрический | 0,1 | - |
| 49 | 283282,54 | 2188814,63 | картометрический | 0,1 | - |
| 50 | 283340,40 | 2188711,26 | картометрический | 0,1 | - |
| 51 | 283350,64 | 2188584,89 | картометрический | 0,1 | - |
| 52 | 283351,96 | 2188581,39 | картометрический | 0,1 | - |
| 53 | 283191,85 | 2188596,47 | картометрический | 0,1 | - |
| 54 | 283006,53 | 2188555,89 | картометрический | 0,1 | - |
| 55 | 283061,13 | 2188412,58 | картометрический | 0,1 | - |
| 56 | 283080,15 | 2188304,73 | картометрический | 0,1 | - |
| 57 | 283127,64 | 2188301,85 | картометрический | 0,1 | - |
| 58 | 283243,84 | 2188272,00 | картометрический | 0,1 | - |
| 59 | 283307,25 | 2188258,51 | картометрический | 0,1 | - |
| 60 | 283308,30 | 2188237,66 | картометрический | 0,1 | - |
| 61 | 283316,88 | 2188235,35 | картометрический | 0,1 | - |
| 62 | 283339,41 | 2188233,20 | картометрический | 0,1 | - |
| 63 | 283349,40 | 2188233,35 | картометрический | 0,1 | - |
| 64 | 283351,82 | 2188238,39 | картометрический | 0,1 | - |
| 65 | 283351,75 | 2188243,39 | картометрический | 0,1 | - |
| 66 | 283339,06 | 2188255,69 | картометрический | 0,1 | - |
| 67 | 283331,49 | 2188260,57 | картометрический | 0,1 | - |
| 68 | 283328,87 | 2188268,03 | картометрический | 0,1 | - |
| 69 | 283331,25 | 2188275,57 | картометрический | 0,1 | - |
| 70 | 283336,21 | 2188278,15 | картометрический | 0,1 | - |
| 71 | 283346,10 | 2188285,80 | картометрический | 0,1 | - |
| 72 | 283363,55 | 2188288,56 | картометрический | 0,1 | - |
| 73 | 283375,93 | 2188296,25 | картометрический | 0,1 | - |
| 74 | 283385,77 | 2188306,40 | картометрический | 0,1 | - |
| 75 | 283393,12 | 2188316,52 | картометрический | 0,1 | - |
| 76 | 283398,08 | 2188319,09 | картометрический | 0,1 | - |
| 77 | 283403,15 | 2188314,17 | картометрический | 0,1 | - |
| 78 | 283405,73 | 2188309,21 | картометрический | 0,1 | - |
| 79 | 283410,92 | 2188296,79 | картометрический | 0,1 | - |
| 80 | 283413,45 | 2188294,33 | картометрический | 0,1 | - |
| 81 | 283423,45 | 2188294,49 | картометрический | 0,1 | - |
| 82 | 283425,99 | 2188292,03 | картометрический | 0,1 | - |
| 83 | 283423,53 | 2188289,49 | картометрический | 0,1 | - |
| 84 | 283418,65 | 2188281,91 | картометрический | 0,1 | - |
| 85 | 283416,22 | 2188276,88 | картометрический | 0,1 | - |
| 86 | 283416,38 | 2188266,88 | картометрический | 0,1 | - |
| 87 | 283424,03 | 2188257,00 | картометрический | 0,1 | - |
| 88 | 283431,64 | 2188249,62 | картометрический | 0,1 | - |

| 1   | 2         | 3          | 4                | 5   | 6 |
|-----|-----------|------------|------------------|-----|---|
| 89  | 283441,71 | 2188244,77 | картометрический | 0,1 | - |
| 90  | 283454,25 | 2188242,47 | картометрический | 0,1 | - |
| 91  | 283501,62 | 2188245,91 | картометрический | 0,1 | - |
| 92  | 283526,68 | 2188246,08 | картометрический | 0,1 | - |
| 93  | 283539,25 | 2188241,27 | картометрический | 0,1 | - |
| 94  | 283546,83 | 2188236,39 | картометрический | 0,1 | - |
| 95  | 283551,90 | 2188231,47 | картометрический | 0,1 | - |
| 96  | 283554,48 | 2188226,51 | картометрический | 0,1 | - |
| 97  | 283559,48 | 2188226,59 | картометрический | 0,1 | - |
| 98  | 283569,20 | 2188244,23 | картометрический | 0,1 | - |
| 99  | 283576,55 | 2188254,35 | картометрический | 0,1 | - |
| 100 | 283588,97 | 2188259,54 | картометрический | 0,1 | - |
| 101 | 283613,84 | 2188267,42 | картометрический | 0,1 | - |
| 102 | 283648,48 | 2188278,03 | картометрический | 0,1 | - |
| 103 | 283668,51 | 2188288,26 | картометрический | 0,1 | - |
| 104 | 283685,85 | 2188298,52 | картометрический | 0,1 | - |
| 105 | 283693,31 | 2188301,14 | картометрический | 0,1 | - |
| 106 | 283698,31 | 2188301,21 | картометрический | 0,1 | - |
| 107 | 283703,35 | 2188298,79 | картометрический | 0,1 | - |
| 108 | 283710,77 | 2188303,90 | картометрический | 0,1 | - |
| 109 | 283715,69 | 2188308,98 | картометрический | 0,1 | - |
| 110 | 283722,92 | 2188326,59 | картометрический | 0,1 | - |
| 111 | 283732,91 | 2188326,74 | картометрический | 0,1 | - |
| 112 | 283740,45 | 2188324,36 | картометрический | 0,1 | - |
| 113 | 283753,06 | 2188317,05 | картометрический | 0,1 | - |
| 114 | 283758,02 | 2188319,63 | картометрический | 0,1 | - |
| 115 | 283767,90 | 2188327,28 | картометрический | 0,1 | - |
| 116 | 283772,86 | 2188329,86 | картометрический | 0,1 | - |
| 117 | 283780,43 | 2188324,97 | картометрический | 0,1 | - |
| 118 | 283788,09 | 2188312,77 | картометрический | 0,1 | - |
| 119 | 283798,24 | 2188300,48 | картометрический | 0,1 | - |
| 120 | 283810,89 | 2188293,14 | картометрический | 0,1 | - |
| 121 | 283831,07 | 2188283,26 | картометрический | 0,1 | - |
| 122 | 283843,72 | 2188273,45 | картометрический | 0,1 | - |
| 123 | 283848,79 | 2188268,53 | картометрический | 0,1 | - |
| 124 | 283853,91 | 2188261,11 | картометрический | 0,1 | - |
| 125 | 283866,59 | 2188248,81 | картометрический | 0,1 | - |
| 126 | 283884,24 | 2188239,08 | картометрический | 0,1 | - |
| 127 | 283891,85 | 2188231,70 | картометрический | 0,1 | - |
| 128 | 283902,04 | 2188219,36 | картометрический | 0,1 | - |
| 129 | 283922,34 | 2188199,67 | картометрический | 0,1 | - |
| 130 | 283924,99 | 2188189,72 | картометрический | 0,1 | - |
| 131 | 283927,61 | 2188182,26 | картометрический | 0,1 | - |
| 132 | 283935,26 | 2188172,38 | картометрический | 0,1 | - |
| 133 | 283945,33 | 2188167,53 | картометрический | 0,1 | - |
| 134 | 283952,83 | 2188167,65 | картометрический | 0,1 | - |
| 135 | 283980,16 | 2188170,99 | картометрический | 0,1 | - |
| 136 | 283997,85 | 2188165,84 | картометрический | 0,1 | - |
| 137 | 284002,89 | 2188163,42 | картометрический | 0,1 | - |
| 138 | 284017,94 | 2188163,82 | картометрический | 0,1 | - |

| 1   | 2         | 3          | 4                | 5   | 6 |
|-----|-----------|------------|------------------|-----|---|
| 139 | 284043,53 | 2188121,55 | картометрический | 0,1 | - |
| 140 | 284050,93 | 2188123,40 | картометрический | 0,1 | - |
| 141 | 284057,31 | 2188128,29 | картометрический | 0,1 | - |
| 142 | 284053,28 | 2188134,93 | картометрический | 0,1 | - |
| 143 | 284064,19 | 2188141,88 | картометрический | 0,1 | - |
| 144 | 284085,47 | 2188157,19 | картометрический | 0,1 | - |
| 145 | 284112,66 | 2188177,60 | картометрический | 0,1 | - |
| 146 | 284130,03 | 2188185,37 | картометрический | 0,1 | - |
| 147 | 284149,99 | 2188188,18 | картометрический | 0,1 | - |
| 148 | 284157,49 | 2188188,29 | картометрический | 0,1 | - |
| 149 | 284170,02 | 2188185,99 | картометрический | 0,1 | - |
| 150 | 284192,62 | 2188178,83 | картометрический | 0,1 | - |
| 151 | 284205,12 | 2188179,03 | картометрический | 0,1 | - |
| 152 | 284215,08 | 2188181,68 | картометрический | 0,1 | - |
| 153 | 284249,95 | 2188189,71 | картометрический | 0,1 | - |
| 154 | 284269,94 | 2188190,02 | картометрический | 0,1 | - |
| 155 | 284292,34 | 2188185,71 | картометрический | 0,1 | - |
| 156 | 284305,12 | 2188178,07 | картометрический | 0,1 | - |
| 157 | 284312,97 | 2188173,39 | картометрический | 0,1 | - |
| 158 | 284325,42 | 2188163,55 | картометрический | 0,1 | - |
| 159 | 284353,10 | 2188146,31 | картометрический | 0,1 | - |
| 160 | 284360,72 | 2188138,93 | картометрический | 0,1 | - |
| 161 | 284373,37 | 2188129,12 | картометрический | 0,1 | - |
| 162 | 284385,98 | 2188121,82 | картометрический | 0,1 | - |
| 163 | 284401,09 | 2188114,55 | картометрический | 0,1 | - |
| 164 | 284418,77 | 2188102,32 | картометрический | 0,1 | - |
| 165 | 284431,27 | 2188102,52 | картометрический | 0,1 | - |
| 166 | 284438,73 | 2188105,13 | картометрический | 0,1 | - |
| 167 | 284448,61 | 2188112,78 | картометрический | 0,1 | - |
| 168 | 284456,07 | 2188115,40 | картометрический | 0,1 | - |
| 169 | 284468,56 | 2188115,59 | картометрический | 0,1 | - |
| 170 | 284486,17 | 2188108,36 | картометрический | 0,1 | - |
| 171 | 284506,32 | 2188098,67 | картометрический | 0,1 | - |
| 172 | 284531,46 | 2188089,06 | картометрический | 0,1 | - |
| 173 | 284553,99 | 2188086,91 | картометрический | 0,1 | - |
| 174 | 284596,44 | 2188090,06 | картометрический | 0,1 | - |
| 175 | 284606,40 | 2188092,71 | картометрический | 0,1 | - |
| 176 | 284616,39 | 2188092,87 | картометрический | 0,1 | - |
| 177 | 284661,14 | 2188108,55 | картометрический | 0,1 | - |
| 178 | 284683,56 | 2188113,90 | картометрический | 0,1 | - |
| 179 | 284713,35 | 2188126,85 | картометрический | 0,1 | - |
| 180 | 284743,04 | 2188147,31 | картометрический | 0,1 | - |
| 181 | 284772,83 | 2188160,27 | картометрический | 0,1 | - |
| 182 | 284797,82 | 2188160,65 | картометрический | 0,1 | - |
| 183 | 284840,35 | 2188158,81 | картометрический | 0,1 | - |
| 184 | 284852,80 | 2188161,50 | картометрический | 0,1 | - |
| 185 | 284857,72 | 2188166,57 | картометрический | 0,1 | - |
| 186 | 284857,46 | 2188184,06 | картометрический | 0,1 | - |
| 187 | 284867,34 | 2188191,72 | картометрический | 0,1 | - |
| 188 | 284887,25 | 2188197,02 | картометрический | 0,1 | - |

| 1         | 2         | 3          | 4                | 5   | 6 |
|-----------|-----------|------------|------------------|-----|---|
| 189       | 284899,59 | 2188207,21 | картометрический | 0,1 | - |
| 190       | 284904,44 | 2188217,28 | картометрический | 0,1 | - |
| 191       | 284906,78 | 2188227,32 | картометрический | 0,1 | - |
| 192       | 284904,13 | 2188237,28 | картометрический | 0,1 | - |
| 193       | 284899,02 | 2188244,70 | картометрический | 0,1 | - |
| 194       | 284896,40 | 2188252,15 | картометрический | 0,1 | - |
| 195       | 284896,29 | 2188259,65 | картометрический | 0,1 | - |
| 196       | 284905,82 | 2188289,79 | картометрический | 0,1 | - |
| 197       | 284895,33 | 2188322,13 | картометрический | 0,1 | - |
| 198       | 284897,63 | 2188334,66 | картометрический | 0,1 | - |
| 199       | 284900,05 | 2188339,70 | картометрический | 0,1 | - |
| 200       | 284907,40 | 2188349,81 | картометрический | 0,1 | - |
| 201       | 284909,78 | 2188357,35 | картометрический | 0,1 | - |
| 202       | 284909,66 | 2188364,84 | картометрический | 0,1 | - |
| 203       | 284906,94 | 2188379,80 | картометрический | 0,1 | - |
| 204       | 284909,48 | 2188391,13 | картометрический | 0,1 | - |
| 205       | 284911,55 | 2188404,87 | картометрический | 0,1 | - |
| 1         | 284911,40 | 2188414,86 | картометрический | 0,1 | - |
| Часть № 2 |           |            |                  |     |   |
| 206       | 284748,70 | 2187680,44 | картометрический | 0,1 | - |
| 207       | 284745,95 | 2187694,78 | картометрический | 0,1 | - |
| 208       | 284699,96 | 2187934,34 | картометрический | 0,1 | - |
| 209       | 284695,50 | 2187957,59 | картометрический | 0,1 | - |
| 210       | 284616,85 | 2187949,11 | картометрический | 0,1 | - |
| 211       | 284594,30 | 2187934,01 | картометрический | 0,1 | - |
| 212       | 284604,42 | 2187847,44 | картометрический | 0,1 | - |
| 213       | 284594,13 | 2187787,46 | картометрический | 0,1 | - |
| 214       | 284616,13 | 2187763,81 | картометрический | 0,1 | - |
| 215       | 284620,77 | 2187758,82 | картометрический | 0,1 | - |
| 216       | 284613,29 | 2187759,15 | картометрический | 0,1 | - |
| 217       | 284598,91 | 2187759,81 | картометрический | 0,1 | - |
| 218       | 284597,22 | 2187743,92 | картометрический | 0,1 | - |
| 219       | 284592,62 | 2187700,72 | картометрический | 0,1 | - |
| 220       | 284653,83 | 2187703,01 | картометрический | 0,1 | - |
| 221       | 284662,87 | 2187693,59 | картометрический | 0,1 | - |
| 222       | 284681,81 | 2187673,86 | картометрический | 0,1 | - |
| 223       | 284714,81 | 2187639,46 | картометрический | 0,1 | - |
| 224       | 284758,11 | 2187636,89 | картометрический | 0,1 | - |
| 225       | 284749,91 | 2187674,84 | картометрический | 0,1 | - |
| 206       | 284748,70 | 2187680,44 | картометрический | 0,1 | - |
|           |           |            |                  |     |   |
| 226       | 284663,45 | 2187770,18 | картометрический | 0,1 | - |
| 227       | 284694,20 | 2187784,30 | картометрический | 0,1 | - |
| 228       | 284719,22 | 2187702,65 | картометрический | 0,1 | - |
| 229       | 284693,54 | 2187708,41 | картометрический | 0,1 | - |
| 230       | 284670,59 | 2187723,35 | картометрический | 0,1 | - |
| 231       | 284637,67 | 2187749,69 | картометрический | 0,1 | - |
| 226       | 284663,45 | 2187770,18 | картометрический | 0,1 | - |


| 3. Сведения о характерных точках части (частей) границы объекта |               |   |   |   |  |
|---|---------------|---|---|---|--|
| Обозначение<br>характерных<br>точек части<br>границы            | Координаты, м |   | Метод определения<br>координат<br>характерной точки | Средняя<br>квадратическая<br>погрешность<br>положения<br>характерной точки<br>(Mt), м | Описание<br>обозначения точки<br>на местности (при<br>наличии) |
|   | X             | Y |   |   |  |
| 1   | 2             | 3 | 4   | 5   | 6  |
| -   | -             | - | -   | -   |  |
|   |               |   |   |   |  |



## Раздел 4

## План границ объекта

Обзорная схема границ объекта с указанием расположения листов плана границ

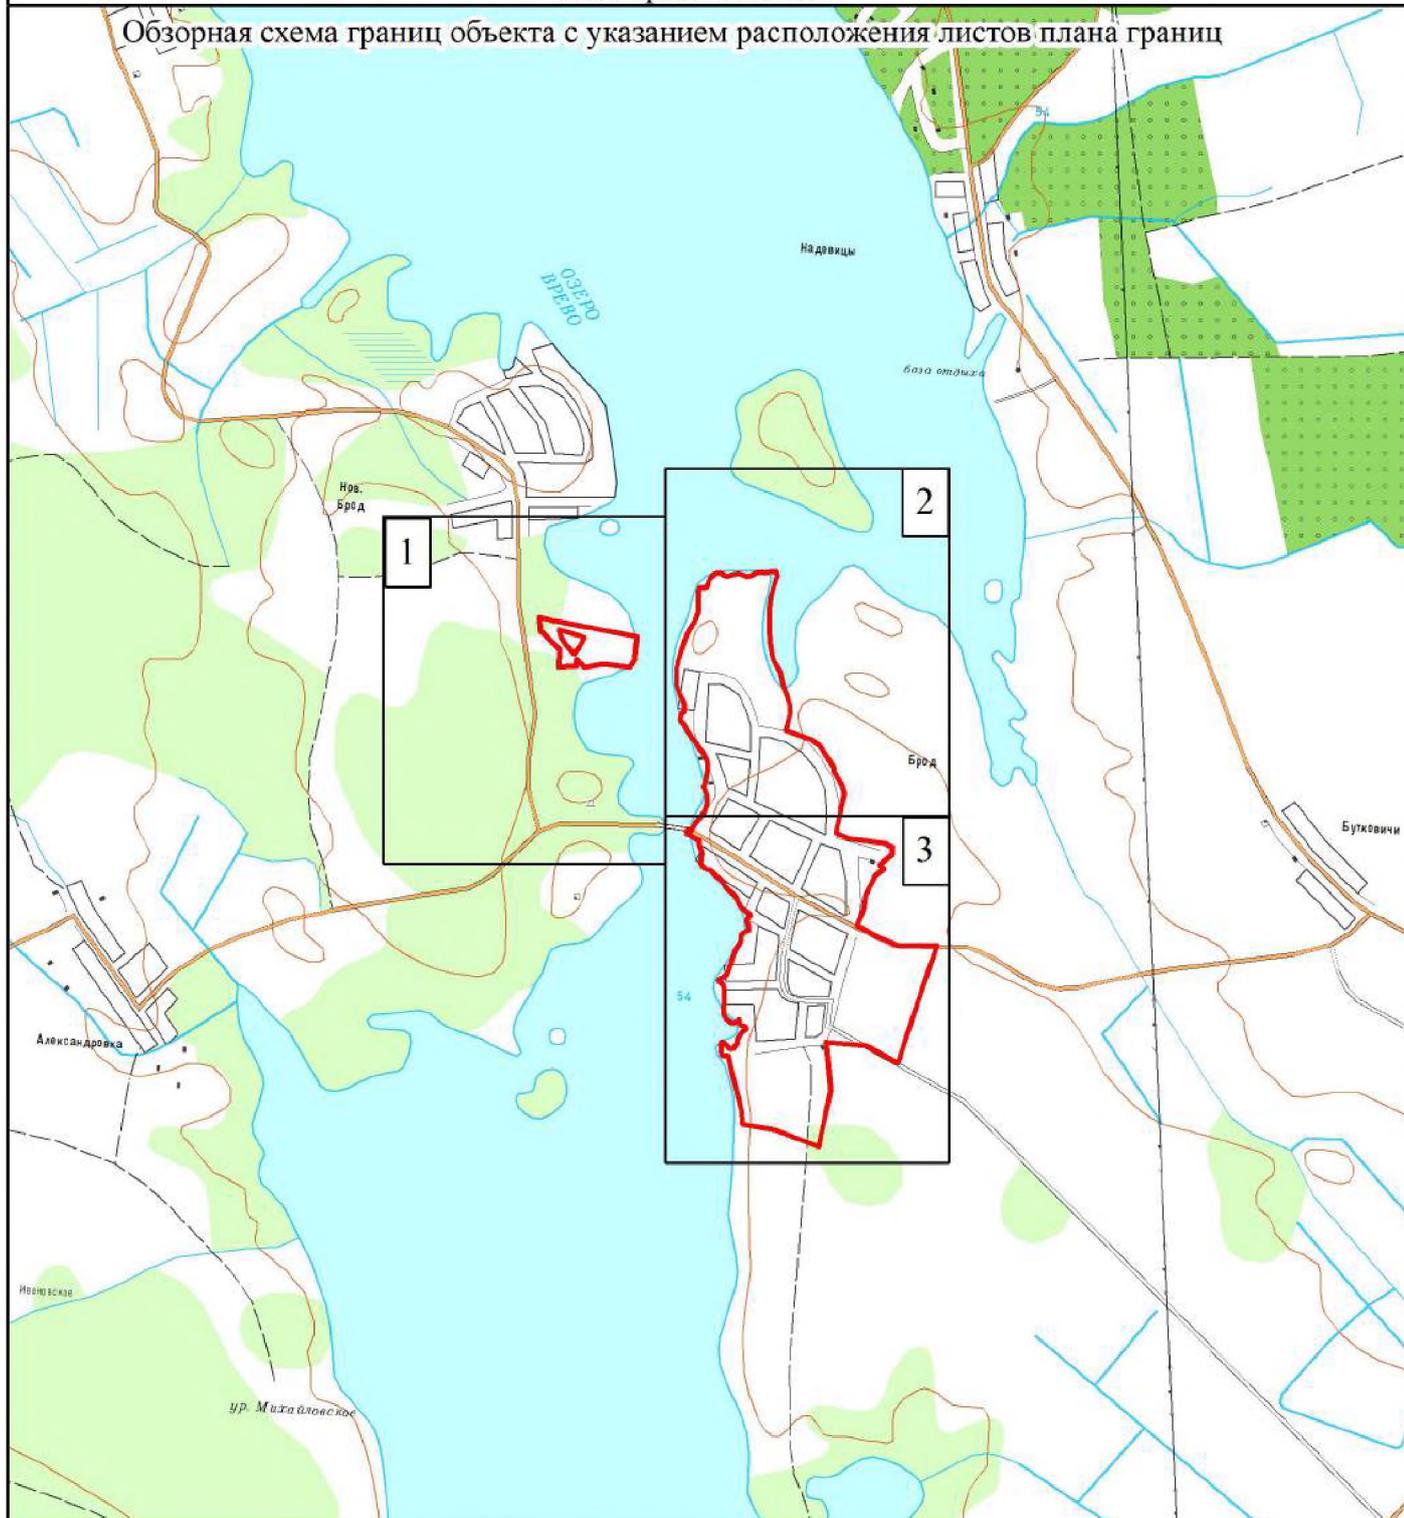

Масштаб 1:25 000

Используемые условные знаки и обозначения:

- Граница объекта
- Граница кадастрового квартала
- Граница земельного участка  
(в соответствии со сведениями Единого государственного реестра недвижимости)

47:29:0779001 Номер кадастрового квартала




Рамка и номер листа плана границ

Подпись \_\_\_\_\_ Дата " \_\_\_\_ " \_\_\_\_\_ г.

Место для оттиска печати (при наличии) лица,  
составившего описание местоположения границ

## Раздел 4

## План границ объекта

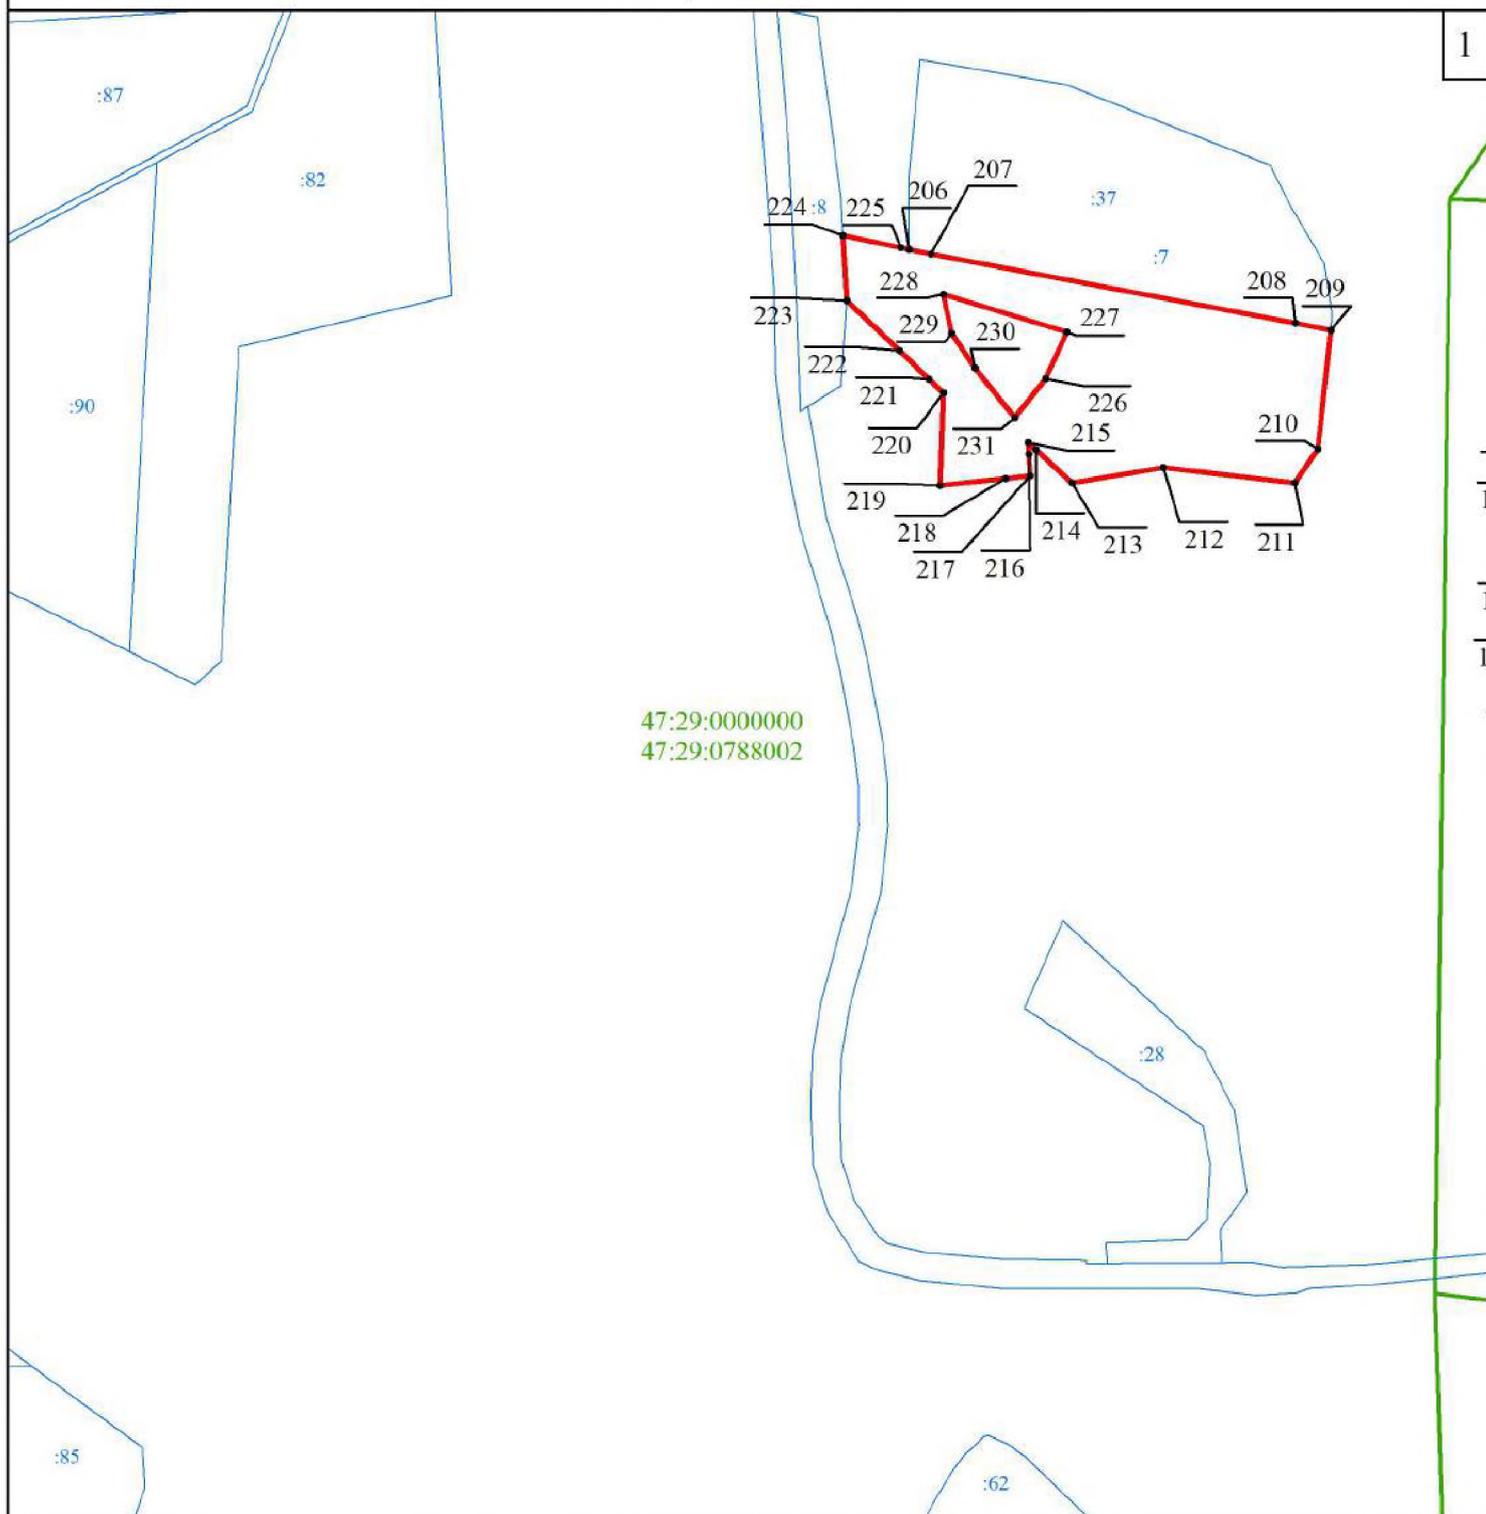

Масштаб 1:5 000

## Используемые условные знаки и обозначения:

- Граница объекта
- Граница кадастрового квартала
- Граница земельного участка  
(в соответствии со сведениями Единого государственного реестра недвижимости)
-  Характерная точка границы объекта
- :53 Номер земельного участка, сведения о границах которого внесены в Единый государственный реестр недвижимости, в кадастровом квартале
- 47:29:0788002 Номер кадастрового квартала

Подпись \_\_\_\_\_ Дата "\_\_\_" \_\_\_\_\_ г.

Место для оттиска печати (при наличии) лица,  
составившего описание местоположения границ объекта

## Раздел 4

## План границ объекта



Масштаб 1:5 000

## Используемые условные знаки и обозначения:


- Граница объекта
- Граница кадастрового квартала
- Граница земельного участка  
(в соответствии со сведениями Единого государственного реестра недвижимости)
-  Характерная точка границы объекта
- 12 Номер земельного участка, сведения о границах которого внесены в Единый государственный реестр недвижимости, в кадастровом квартале
- :53 Номер кадастрового квартала

Подпись \_\_\_\_\_ Дата " \_\_\_\_ " \_\_\_\_\_ г.

Место для оттиска печати (при наличии) лица,  
составившего описание местоположения границ объекта

## Раздел 4

## План границ объекта

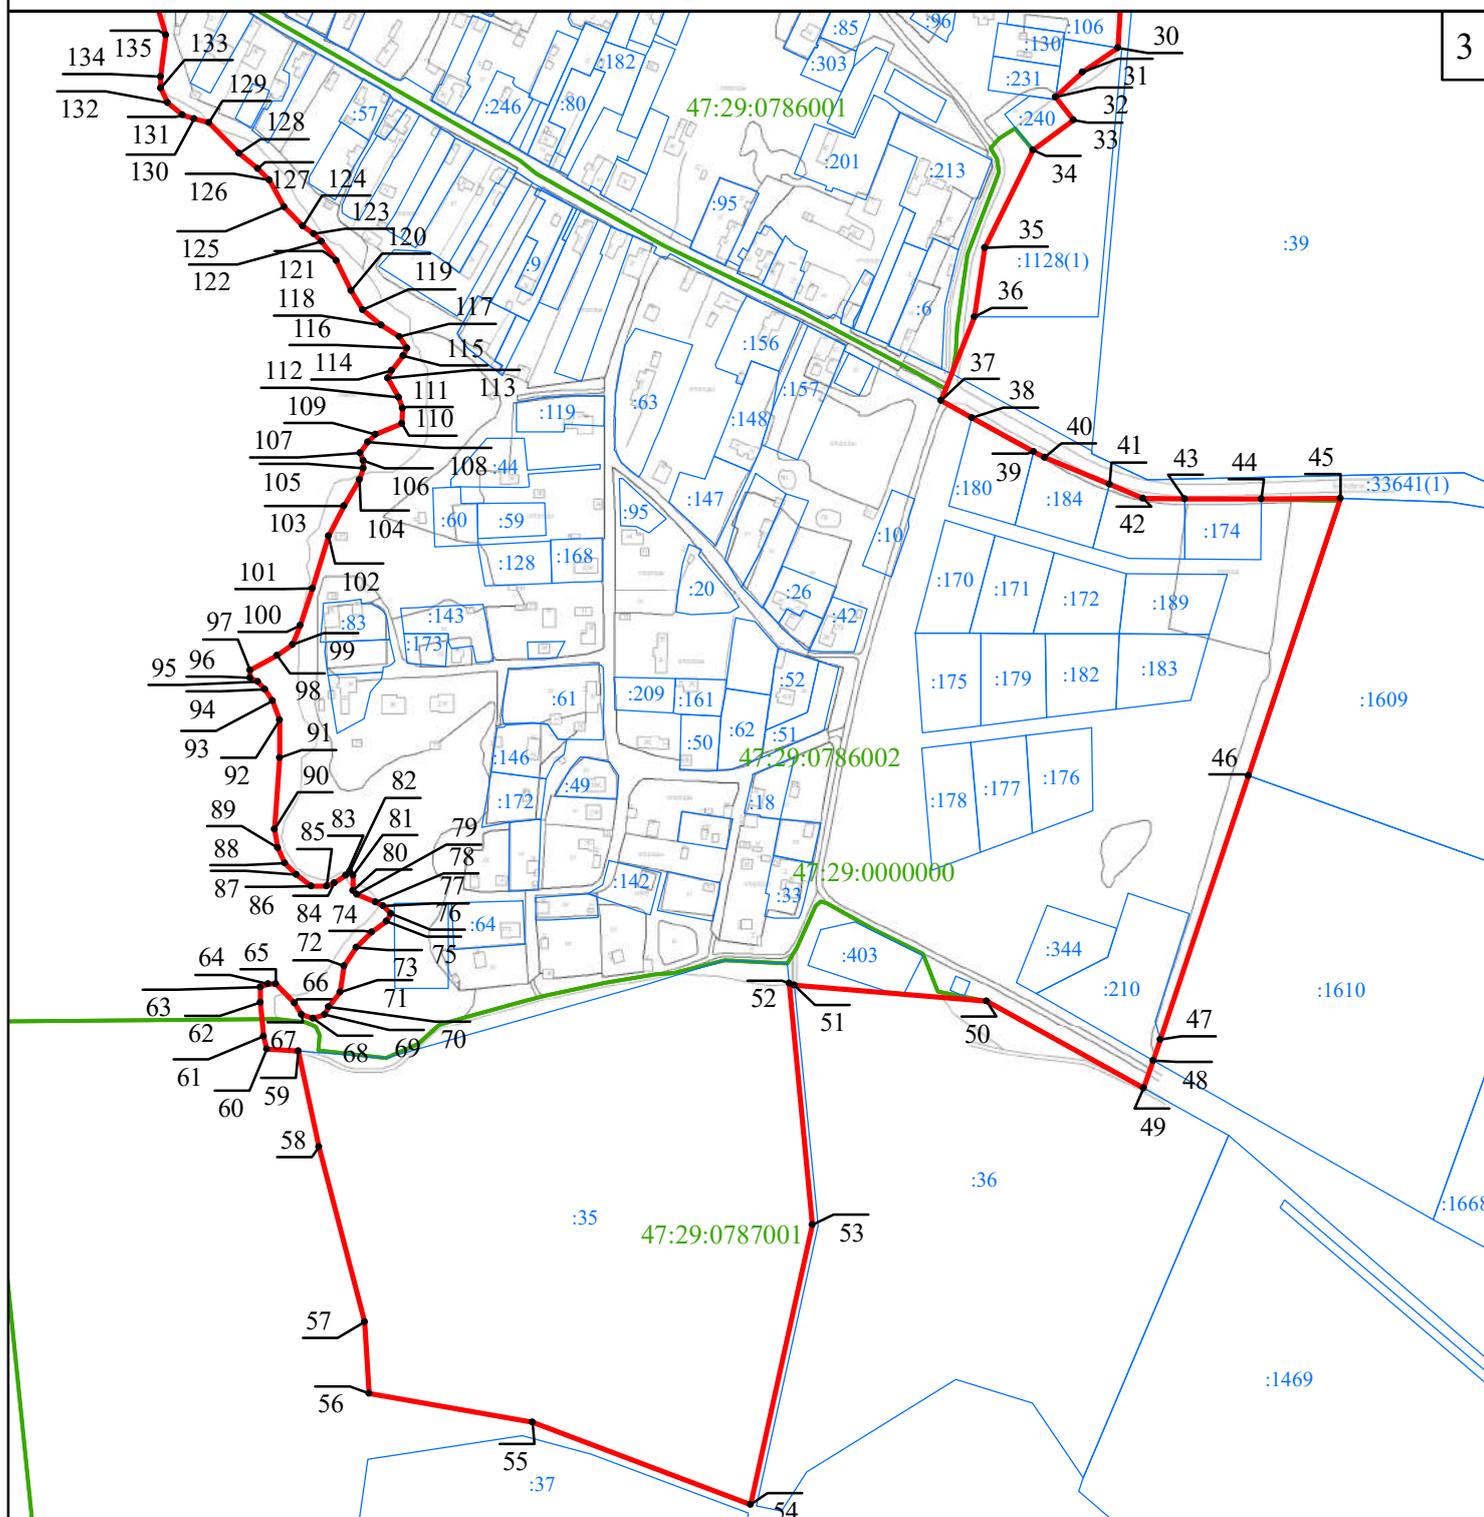

Масштаб 1:5 000

## Используемые условные знаки и обозначения:

- Граница объекта
- Граница кадастрового квартала
- Граница земельного участка  
(в соответствии со сведениями Единого государственного реестра недвижимости)
-  Характерная точка границы объекта
- :53 Номер земельного участка, сведения о границах которого внесены в Единый государственный реестр недвижимости, в кадастровом квартале
- 47:29:0788002 Номер кадастрового квартала

Подпись \_\_\_\_\_ Дата " \_\_\_\_ " \_\_\_\_\_ г.

Место для оттиска печати (при наличии) лица,  
составившего описание местоположения границ объекта

## ОПИСАНИЕ МЕСТОПОЛОЖЕНИЯ ГРАНИЦ

деревня Бутковичи

(наименование объекта, местоположение границ которого описано (далее - объект))

## Раздел 1

## Сведения об объекте

| № п/п | Характеристики объекта  | Описание характеристик   |
|-------|---|--|
| 1     | 2   | 3  |
| 1.    | Местоположение объекта  | Ленинградская область, Лужский муниципальный район, Скребловское сельское поселение, деревня Бутковичи |
| 2.    | Площадь объекта +/- величина погрешности определения площади (P +/- Дельта P) | 128600 м <sup>2</sup> +/- 126 м <sup>2</sup>   |
| 3.    | Иные характеристики объекта   | -  |

## Раздел 2

## Сведения о местоположении границ объекта

1. Система координат МСК-47 зона 2

2. Сведения о характерных точках границ объекта


| Обозначение<br>характерных<br>точек границ | Координаты, м |            | Метод определения<br>координат характерной<br>точки | Средняя<br>квадратическая<br>погрешность<br>положения<br>характерной<br>точки (Mt), м | Описание<br>обозначения<br>точки на<br>местности (при<br>наличии) |
|--|---------------|------------|---|---|---|
|  | X             | Y          |   |   |   |
| 1  | 2             | 3          | 4   | 5   | 6   |
| 1  | 284175,79     | 2190024,23 | картометрический                                    | 0,1   | -   |
| 2  | 284195,41     | 2190116,44 | картометрический                                    | 0,1   | -   |
| 3  | 284200,02     | 2190144,85 | картометрический                                    | 0,1   | -   |
| 4  | 284191,47     | 2190147,32 | картометрический                                    | 0,1   | -   |
| 5  | 284134,59     | 2190204,66 | картометрический                                    | 0,1   | -   |
| 6  | 284067,52     | 2190260,28 | картометрический                                    | 0,1   | -   |
| 7  | 284009,64     | 2190310,98 | картометрический                                    | 0,1   | -   |
| 8  | 283919,02     | 2190391,32 | картометрический                                    | 0,1   | -   |
| 9  | 283876,28     | 2190409,30 | картометрический                                    | 0,1   | -   |
| 10   | 283867,11     | 2190406,52 | картометрический                                    | 0,1   | -   |
| 11   | 283857,90     | 2190401,46 | картометрический                                    | 0,1   | -   |
| 12   | 283799,91     | 2190358,71 | картометрический                                    | 0,1   | -   |
| 13   | 283800,27     | 2190354,12 | картометрический                                    | 0,1   | -   |
| 14   | 283799,19     | 2190348,84 | картометрический                                    | 0,1   | -   |
| 15   | 283796,10     | 2190345,41 | картометрический                                    | 0,1   | -   |
| 16   | 283782,69     | 2190336,51 | картометрический                                    | 0,1   | -   |
| 17   | 283767,85     | 2190324,08 | картометрический                                    | 0,1   | -   |
| 18   | 283746,34     | 2190304,41 | картометрический                                    | 0,1   | -   |
| 19   | 283723,91     | 2190280,26 | картометрический                                    | 0,1   | -   |
| 20   | 283716,52     | 2190265,53 | картометрический                                    | 0,1   | -   |
| 21   | 283710,77     | 2190246,62 | картометрический                                    | 0,1   | -   |
| 22   | 283705,18     | 2190187,43 | картометрический                                    | 0,1   | -   |
| 23   | 283860,89     | 2190024,99 | картометрический                                    | 0,1   | -   |
| 24   | 283912,69     | 2190079,25 | картометрический                                    | 0,1   | -   |
| 25   | 284054,46     | 2189945,27 | картометрический                                    | 0,1   | -   |
| 26   | 284130,62     | 2190006,04 | картометрический                                    | 0,1   | -   |
| 27   | 284138,29     | 2190019,97 | картометрический                                    | 0,1   | -   |
| 1  | 284175,79     | 2190024,23 | картометрический                                    | 0,1   | -   |

| 3. Сведения о характерных точках части (частей) границы объекта |               |   |   |  |  |
|---|---------------|---|---|--|--|
| Обозначение<br>характерных<br>точек части<br>границы            | Координаты, м |   | Метод определения<br>координат<br>характерной точки | Средняя<br>квадратическая<br>погрешность<br>положения<br>характерной точки<br>(M <sub>t</sub> ), м | Описание<br>обозначения точки<br>на местности (при<br>наличии) |
|   | X             | Y |   |  |  |
| 1   | 2             | 3 | 4   | 5  | 6  |
| -   | -             | - | -   | -  |  |
|   |               |   |   |  |  |



## Раздел 4

## План границ объекта

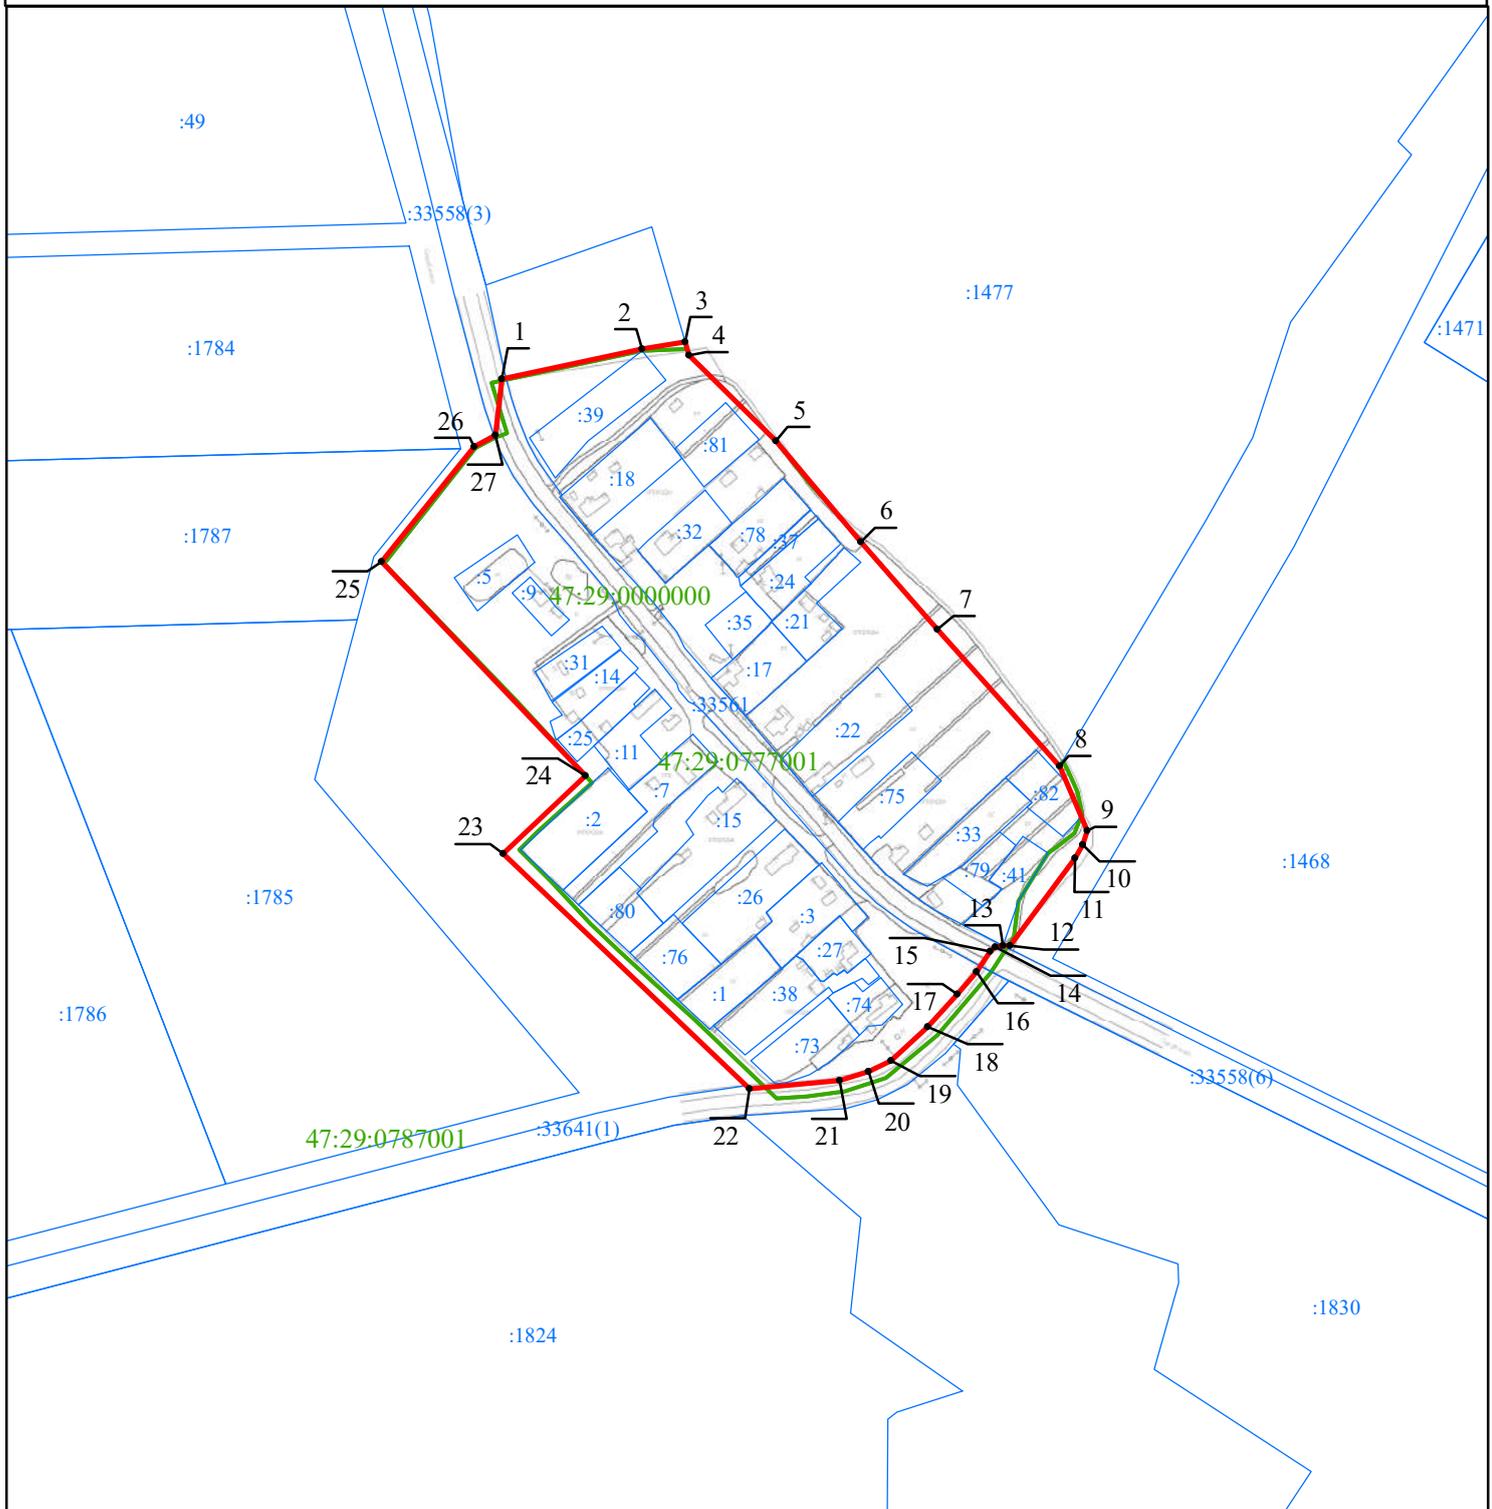

Масштаб 1:5 000

Используемые условные знаки и обозначения:

- Граница объекта
- Граница кадастрового квартала
- Граница земельного участка  
(в соответствии со сведениями Единого государственного реестра недвижимости)
-  Характерная точка границы объекта
- :53 Номер земельного участка, сведения о границах которого внесены в Единый государственный реестр недвижимости, в кадастровом квартале
- 47:29:0787001 Номер кадастрового квартала

Подпись \_\_\_\_\_ Дата " \_\_\_\_ " \_\_\_\_\_ г.

Место для оттиска печати (при наличии) лица,  
составившего описание местоположения границ объекта

## ОПИСАНИЕ МЕСТОПОЛОЖЕНИЯ ГРАНИЦ

деревня Ванино Поле

(наименование объекта, местоположение границ которого описано (далее - объект))

## Раздел 1

## Сведения об объекте

| № п/п | Характеристики объекта  | Описание характеристик   |
|-------|---|--|
| 1     | 2   | 3  |
| 1.    | Местоположение объекта  | Ленинградская область, Лужский муниципальный район, Скребловское сельское поселение, деревня Ванино Поле |
| 2.    | Площадь объекта +/- величина погрешности определения площади (Р +/- Дельта Р) | 106946 м <sup>2</sup> +/- 114 м <sup>2</sup>   |
| 3.    | Иные характеристики объекта   | -  |

## Раздел 2

## Сведения о местоположении границ объекта

1. Система координат МСК-47 зона 2

2. Сведения о характерных точках границ объекта

| Обозначение<br>характерных<br>точек границ | Координаты, м |            | Метод определения<br>координат характерной<br>точки | Средняя<br>квадратическая<br>погрешность<br>положения<br>характерной<br>точки (Mt), м | Описание<br>обозначения<br>точки на<br>местности (при<br>наличии) |
|--|---------------|------------|---|---|---|
|  | X             | Y          |   |   |   |
| 1  | 2             | 3          | 4   | 5   | 6   |
| 1  | 289774,45     | 2186502,01 | картометрический                                    | 0,1   | -   |
| 2  | 289755,04     | 2186505,06 | картометрический                                    | 0,1   | -   |
| 3  | 289745,06     | 2186517,25 | картометрический                                    | 0,1   | -   |
| 4  | 289746,88     | 2186543,65 | картометрический                                    | 0,1   | -   |
| 5  | 289742,55     | 2186584,16 | картометрический                                    | 0,1   | -   |
| 6  | 289740,82     | 2186600,39 | картометрический                                    | 0,1   | -   |
| 7  | 289735,22     | 2186621,65 | картометрический                                    | 0,1   | -   |
| 8  | 289723,93     | 2186664,50 | картометрический                                    | 0,1   | -   |
| 9  | 289696,20     | 2186744,64 | картометрический                                    | 0,1   | -   |
| 10   | 289686,06     | 2186748,93 | картометрический                                    | 0,1   | -   |
| 11   | 289681,30     | 2186770,37 | картометрический                                    | 0,1   | -   |
| 12   | 289678,51     | 2186784,32 | картометрический                                    | 0,1   | -   |
| 13   | 289672,86     | 2186791,93 | картометрический                                    | 0,1   | -   |
| 14   | 289669,13     | 2186794,42 | картометрический                                    | 0,1   | -   |
| 15   | 289665,22     | 2186794,69 | картометрический                                    | 0,1   | -   |
| 16   | 289660,43     | 2186795,04 | картометрический                                    | 0,1   | -   |
| 17   | 289645,99     | 2186791,33 | картометрический                                    | 0,1   | -   |
| 18   | 289608,75     | 2186746,73 | картометрический                                    | 0,1   | -   |
| 19   | 289577,36     | 2186715,49 | картометрический                                    | 0,1   | -   |
| 20   | 289572,12     | 2186708,89 | картометрический                                    | 0,1   | -   |
| 21   | 289568,27     | 2186696,54 | картометрический                                    | 0,1   | -   |
| 22   | 289563,21     | 2186680,35 | картометрический                                    | 0,1   | -   |
| 23   | 289549,65     | 2186669,01 | картометрический                                    | 0,1   | -   |
| 24   | 289536,09     | 2186665,77 | картометрический                                    | 0,1   | -   |
| 25   | 289502,58     | 2186644,55 | картометрический                                    | 0,1   | -   |
| 26   | 289445,42     | 2186608,35 | картометрический                                    | 0,1   | -   |
| 27   | 289448,05     | 2186602,08 | картометрический                                    | 0,1   | -   |
| 28   | 289455,85     | 2186584,72 | картометрический                                    | 0,1   | -   |
| 29   | 289461,87     | 2186573,17 | картометрический                                    | 0,1   | -   |
| 30   | 289466,19     | 2186564,90 | картометрический                                    | 0,1   | -   |
| 31   | 289481,61     | 2186540,17 | картометрический                                    | 0,1   | -   |
| 32   | 289497,00     | 2186517,93 | картометрический                                    | 0,1   | -   |
| 33   | 289507,34     | 2186498,11 | картометрический                                    | 0,1   | -   |
| 34   | 289520,30     | 2186470,84 | картометрический                                    | 0,1   | -   |
| 35   | 289533,19     | 2186448,56 | картометрический                                    | 0,1   | -   |
| 36   | 289543,49     | 2186431,24 | картометрический                                    | 0,1   | -   |
| 37   | 289561,41     | 2186406,56 | картометрический                                    | 0,1   | -   |
| 38   | 289571,66     | 2186391,73 | картометрический                                    | 0,1   | -   |
| 39   | 289594,25     | 2186353,27 | картометрический                                    | 0,1   | -   |

| 1  | 2         | 3          | 4                | 5   | 6 |
|----|-----------|------------|------------------|-----|---|
| 40 | 289605,19 | 2186332,32 | картометрический | 0,1 | - |
| 41 | 289610,27 | 2186327,41 | картометрический | 0,1 | - |
| 42 | 289615,31 | 2186324,99 | картометрический | 0,1 | - |
| 43 | 289620,81 | 2186323,99 | картометрический | 0,1 | - |
| 44 | 289627,85 | 2186322,71 | картометрический | 0,1 | - |
| 45 | 289637,48 | 2186321,91 | картометрический | 0,1 | - |
| 46 | 289663,83 | 2186326,77 | картометрический | 0,1 | - |
| 47 | 289684,88 | 2186357,12 | картометрический | 0,1 | - |
| 48 | 289683,75 | 2186361,72 | картометрический | 0,1 | - |
| 49 | 289690,10 | 2186369,15 | картометрический | 0,1 | - |
| 50 | 289691,90 | 2186372,61 | картометрический | 0,1 | - |
| 51 | 289669,67 | 2186384,21 | картометрический | 0,1 | - |
| 52 | 289666,50 | 2186386,60 | картометрический | 0,1 | - |
| 53 | 289639,86 | 2186412,27 | картометрический | 0,1 | - |
| 54 | 289638,74 | 2186413,89 | картометрический | 0,1 | - |
| 55 | 289642,30 | 2186418,81 | картометрический | 0,1 | - |
| 56 | 289631,04 | 2186434,13 | картометрический | 0,1 | - |
| 57 | 289631,56 | 2186443,10 | картометрический | 0,1 | - |
| 58 | 289638,18 | 2186450,65 | картометрический | 0,1 | - |
| 59 | 289620,87 | 2186468,22 | картометрический | 0,1 | - |
| 60 | 289641,93 | 2186489,24 | картометрический | 0,1 | - |
| 61 | 289648,29 | 2186492,87 | картометрический | 0,1 | - |
| 62 | 289667,29 | 2186513,20 | картометрический | 0,1 | - |
| 63 | 289683,98 | 2186515,62 | картометрический | 0,1 | - |
| 64 | 289700,49 | 2186514,56 | картометрический | 0,1 | - |
| 65 | 289723,12 | 2186502,84 | картометрический | 0,1 | - |
| 66 | 289731,93 | 2186493,18 | картометрический | 0,1 | - |
| 67 | 289740,47 | 2186483,80 | картометрический | 0,1 | - |
| 68 | 289743,49 | 2186465,26 | картометрический | 0,1 | - |
| 69 | 289720,17 | 2186466,86 | картометрический | 0,1 | - |
| 70 | 289723,27 | 2186439,80 | картометрический | 0,1 | - |
| 71 | 289712,28 | 2186438,57 | картометрический | 0,1 | - |
| 72 | 289712,93 | 2186431,23 | картометрический | 0,1 | - |
| 73 | 289708,27 | 2186426,37 | картометрический | 0,1 | - |
| 74 | 289708,53 | 2186424,27 | картометрический | 0,1 | - |
| 75 | 289713,99 | 2186419,34 | картометрический | 0,1 | - |
| 76 | 289726,53 | 2186418,44 | картометрический | 0,1 | - |
| 77 | 289720,02 | 2186400,94 | картометрический | 0,1 | - |
| 78 | 289721,86 | 2186399,28 | картометрический | 0,1 | - |
| 79 | 289738,99 | 2186383,84 | картометрический | 0,1 | - |
| 80 | 289760,63 | 2186367,80 | картометрический | 0,1 | - |
| 81 | 289769,50 | 2186354,67 | картометрический | 0,1 | - |
| 82 | 289767,02 | 2186340,11 | картометрический | 0,1 | - |
| 83 | 289750,84 | 2186333,40 | картометрический | 0,1 | - |
| 84 | 289727,64 | 2186330,56 | картометрический | 0,1 | - |
| 85 | 289722,80 | 2186316,25 | картометрический | 0,1 | - |
| 86 | 289719,65 | 2186309,24 | картометрический | 0,1 | - |
| 87 | 289772,23 | 2186279,27 | картометрический | 0,1 | - |
| 88 | 289789,02 | 2186278,09 | картометрический | 0,1 | - |
| 89 | 289811,45 | 2186279,16 | картометрический | 0,1 | - |


| 1   | 2         | 3          | 4                | 5   | 6 |
|-----|-----------|------------|------------------|-----|---|
| 90  | 289847,30 | 2186280,88 | картометрический | 0,1 | - |
| 91  | 289858,51 | 2186281,42 | картометрический | 0,1 | - |
| 92  | 289868,48 | 2186282,84 | картометрический | 0,1 | - |
| 93  | 289875,16 | 2186283,80 | картометрический | 0,1 | - |
| 94  | 289888,60 | 2186297,71 | картометрический | 0,1 | - |
| 95  | 289891,70 | 2186320,17 | картометрический | 0,1 | - |
| 96  | 289897,63 | 2186344,44 | картометрический | 0,1 | - |
| 97  | 289891,98 | 2186462,01 | картометрический | 0,1 | - |
| 98  | 289872,61 | 2186506,29 | картометрический | 0,1 | - |
| 99  | 289858,42 | 2186516,33 | картометрический | 0,1 | - |
| 100 | 289814,52 | 2186510,26 | картометрический | 0,1 | - |
| 1   | 289774,45 | 2186502,01 | картометрический | 0,1 | - |

| 3. Сведения о характерных точках части (частей) границы объекта |               |   |   |  |  |
|---|---------------|---|---|--|--|
| Обозначение<br>характерных<br>точек части<br>границы            | Координаты, м |   | Метод определения<br>координат<br>характерной точки | Средняя<br>квадратическая<br>погрешность<br>положения<br>характерной точки<br>(M <sub>t</sub> ), м | Описание<br>обозначения точки<br>на местности (при<br>наличии) |
|   | X             | Y |   |  |  |
| 1   | 2             | 3 | 4   | 5  | 6  |
| -   | -             | - | -   | -  |  |
|   |               |   |   |  |  |



## Раздел 4

## План границ объекта

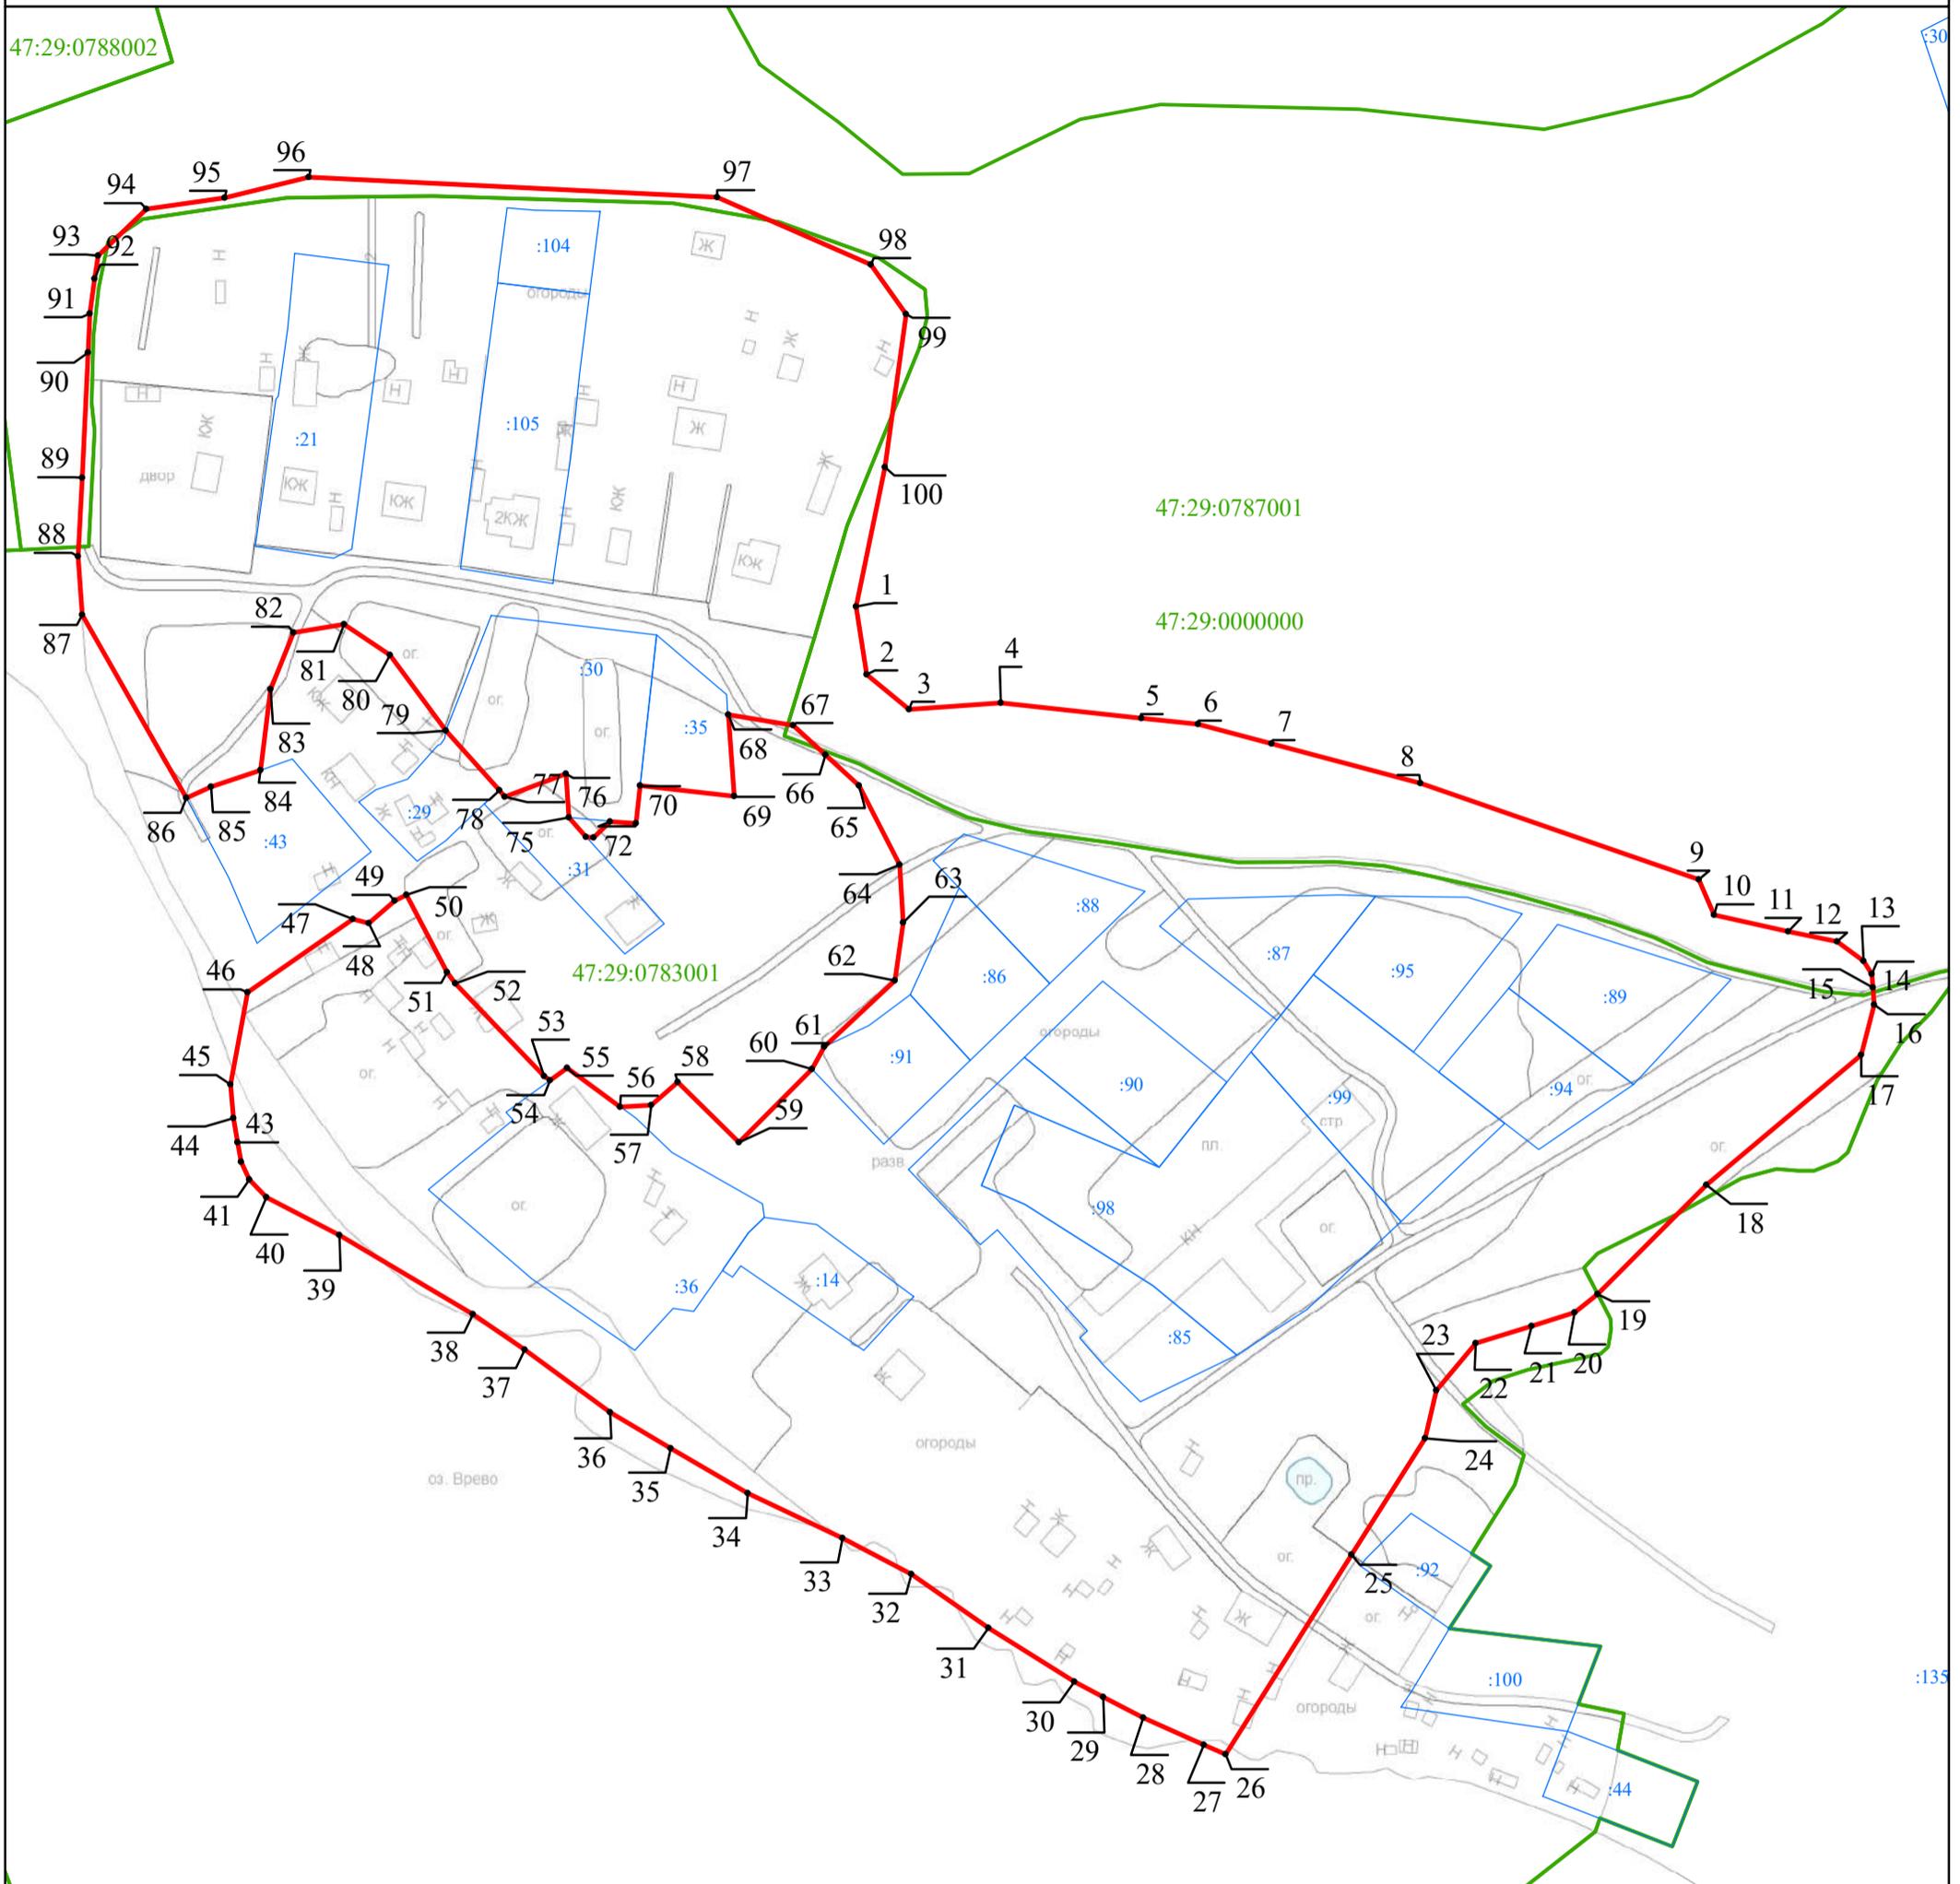

Масштаб 1:2 000

## Используемые условные знаки и обозначения:

- Граница объекта
- Граница кадастрового квартала
- Граница земельного участка  
(в соответствии со сведениями Единого государственного реестра недвижимости)
-  Характерная точка границы объекта
- :53 Номер земельного участка, сведения о границах которого внесены в Единый государственный реестр недвижимости, в кадастровом квартале
- 47:29:0787001 Номер кадастрового квартала

Подпись \_\_\_\_\_ Дата " \_\_\_\_ " \_\_\_\_\_ г.

Место для оттиска печати (при наличии) лица,  
составившего описание местоположения границ объекта

## ОПИСАНИЕ МЕСТОПОЛОЖЕНИЯ ГРАНИЦ

деревня Великое Село

(наименование объекта, местоположение границ которого описано (далее - объект))

## Раздел 1

## Сведения об объекте

| № п/п | Характеристики объекта  | Описание характеристик  |
|-------|---|---|
| 1     | 2   | 3   |
| 1.    | Местоположение объекта  | Ленинградская область, Лужский муниципальный район, Скребловское сельское поселение, деревня Великое Село |
| 2.    | Площадь объекта +/- величина погрешности определения площади (P +/- Дельта P) | 191035 м <sup>2</sup> +/- 153 м <sup>2</sup>  |
| 3.    | Иные характеристики объекта   | -   |

## Раздел 2

## Сведения о местоположении границ объекта

1. Система координат МСК-47 зона 2

2. Сведения о характерных точках границ объекта

| Обозначение<br>характерных<br>точек границ | Координаты, м |            | Метод определения<br>координат характерной<br>точки | Средняя<br>квадратическая<br>погрешность<br>положения<br>характерной<br>точки (Mt), м | Описание<br>обозначения<br>точки на<br>местности (при<br>наличии) |
|--|---------------|------------|---|---|---|
|  | X             | Y          |   |   |   |
| 1  | 2             | 3          | 4   | 5   | 6   |
| 1  | 278298,46     | 2196911,30 | картометрический                                    | 0,1   | -   |
| 2  | 278400,73     | 2196926,61 | картометрический                                    | 0,1   | -   |
| 3  | 278403,21     | 2196979,45 | картометрический                                    | 0,1   | -   |
| 4  | 278401,04     | 2197219,96 | картометрический                                    | 0,1   | -   |
| 5  | 278398,55     | 2197251,95 | картометрический                                    | 0,1   | -   |
| 6  | 278397,32     | 2197272,23 | картометрический                                    | 0,1   | -   |
| 7  | 278395,32     | 2197385,97 | картометрический                                    | 0,1   | -   |
| 8  | 278423,91     | 2197386,77 | картометрический                                    | 0,1   | -   |
| 9  | 278423,78     | 2197403,98 | картометрический                                    | 0,1   | -   |
| 10   | 278425,60     | 2197426,22 | картометрический                                    | 0,1   | -   |
| 11   | 278425,61     | 2197455,33 | картометрический                                    | 0,1   | -   |
| 12   | 278424,39     | 2197478,94 | картометрический                                    | 0,1   | -   |
| 13   | 278423,14     | 2197487,09 | картометрический                                    | 0,1   | -   |
| 14   | 278403,31     | 2197536,65 | картометрический                                    | 0,1   | -   |
| 15   | 278394,45     | 2197551,35 | картометрический                                    | 0,1   | -   |
| 16   | 278383,00     | 2197566,02 | картометрический                                    | 0,1   | -   |
| 17   | 278374,82     | 2197571,18 | картометрический                                    | 0,1   | -   |
| 18   | 278367,73     | 2197572,56 | картометрический                                    | 0,1   | -   |
| 19   | 278299,28     | 2197573,69 | картометрический                                    | 0,1   | -   |
| 20   | 278237,37     | 2197577,24 | картометрический                                    | 0,1   | -   |
| 21   | 278228,31     | 2197574,34 | картометрический                                    | 0,1   | -   |
| 22   | 278196,44     | 2197552,64 | картометрический                                    | 0,1   | -   |
| 23   | 278181,89     | 2197550,33 | картометрический                                    | 0,1   | -   |
| 24   | 278175,54     | 2197538,36 | картометрический                                    | 0,1   | -   |
| 25   | 278168,41     | 2197482,41 | картометрический                                    | 0,1   | -   |
| 26   | 278161,33     | 2197447,14 | картометрический                                    | 0,1   | -   |
| 27   | 278159,50     | 2197433,32 | картометрический                                    | 0,1   | -   |
| 28   | 278132,19     | 2197371,10 | картометрический                                    | 0,1   | -   |
| 29   | 278134,07     | 2197322,64 | картометрический                                    | 0,1   | -   |
| 30   | 278146,34     | 2197283,91 | картометрический                                    | 0,1   | -   |
| 31   | 278140,96     | 2197265,68 | картометрический                                    | 0,1   | -   |
| 32   | 278092,96     | 2197285,75 | картометрический                                    | 0,1   | -   |
| 33   | 278073,20     | 2197296,29 | картометрический                                    | 0,1   | -   |
| 34   | 278049,02     | 2197311,57 | картометрический                                    | 0,1   | -   |
| 35   | 278031,61     | 2197324,50 | картометрический                                    | 0,1   | -   |
| 36   | 277989,56     | 2197362,01 | картометрический                                    | 0,1   | -   |
| 37   | 277941,11     | 2197404,17 | картометрический                                    | 0,1   | -   |
| 38   | 277896,44     | 2197442,68 | картометрический                                    | 0,1   | -   |
| 39   | 277860,21     | 2197468,95 | картометрический                                    | 0,1   | -   |


| 1  | 2         | 3          | 4                | 5   | 6 |
|----|-----------|------------|------------------|-----|---|
| 40 | 277831,42 | 2197485,11 | картометрический | 0,1 | - |
| 41 | 277800,63 | 2197501,25 | картометрический | 0,1 | - |
| 42 | 277773,38 | 2197512,89 | картометрический | 0,1 | - |
| 43 | 277759,07 | 2197515,82 | картометрический | 0,1 | - |
| 44 | 277814,45 | 2197436,73 | картометрический | 0,1 | - |
| 45 | 277858,80 | 2197396,63 | картометрический | 0,1 | - |
| 46 | 277918,45 | 2197348,09 | картометрический | 0,1 | - |
| 47 | 277958,92 | 2197322,90 | картометрический | 0,1 | - |
| 48 | 278066,66 | 2197263,81 | картометрический | 0,1 | - |
| 49 | 278092,61 | 2197247,49 | картометрический | 0,1 | - |
| 50 | 278112,81 | 2197232,75 | картометрический | 0,1 | - |
| 51 | 278131,58 | 2197214,54 | картометрический | 0,1 | - |
| 52 | 278138,66 | 2197201,03 | картометрический | 0,1 | - |
| 53 | 278144,51 | 2197172,67 | картометрический | 0,1 | - |
| 54 | 278172,51 | 2197026,36 | картометрический | 0,1 | - |
| 55 | 278188,39 | 2196991,91 | картометрический | 0,1 | - |
| 56 | 278199,83 | 2196953,27 | картометрический | 0,1 | - |
| 57 | 278221,51 | 2196900,44 | картометрический | 0,1 | - |
| 58 | 278255,42 | 2196771,12 | картометрический | 0,1 | - |
| 59 | 278255,81 | 2196725,78 | картометрический | 0,1 | - |
| 60 | 278259,75 | 2196706,86 | картометрический | 0,1 | - |
| 61 | 278270,01 | 2196678,47 | картометрический | 0,1 | - |
| 62 | 278279,50 | 2196667,36 | картометрический | 0,1 | - |
| 63 | 278280,36 | 2196690,57 | картометрический | 0,1 | - |
| 64 | 278281,77 | 2196708,21 | картометрический | 0,1 | - |
| 65 | 278297,79 | 2196840,60 | картометрический | 0,1 | - |
| 66 | 278294,90 | 2196854,24 | картометрический | 0,1 | - |
| 67 | 278294,23 | 2196863,94 | картометрический | 0,1 | - |
| 68 | 278295,41 | 2196873,05 | картометрический | 0,1 | - |
| 69 | 278298,14 | 2196882,63 | картометрический | 0,1 | - |
| 70 | 278295,15 | 2196910,78 | картометрический | 0,1 | - |
| 1  | 278298,46 | 2196911,30 | картометрический | 0,1 | - |

| 3. Сведения о характерных точках части (частей) границы объекта |               |   |   |  |  |
|---|---------------|---|---|--|--|
| Обозначение<br>характерных<br>точек части<br>границы            | Координаты, м |   | Метод определения<br>координат<br>характерной точки | Средняя<br>квадратическая<br>погрешность<br>положения<br>характерной точки<br>(M <sub>t</sub> ), м | Описание<br>обозначения точки<br>на местности (при<br>наличии) |
|   | X             | Y |   |  |  |
| 1   | 2             | 3 | 4   | 5  | 6  |
| -   | -             | - | -   | -  |  |
|   |               |   |   |  |  |



## Раздел 4

## План границ объекта

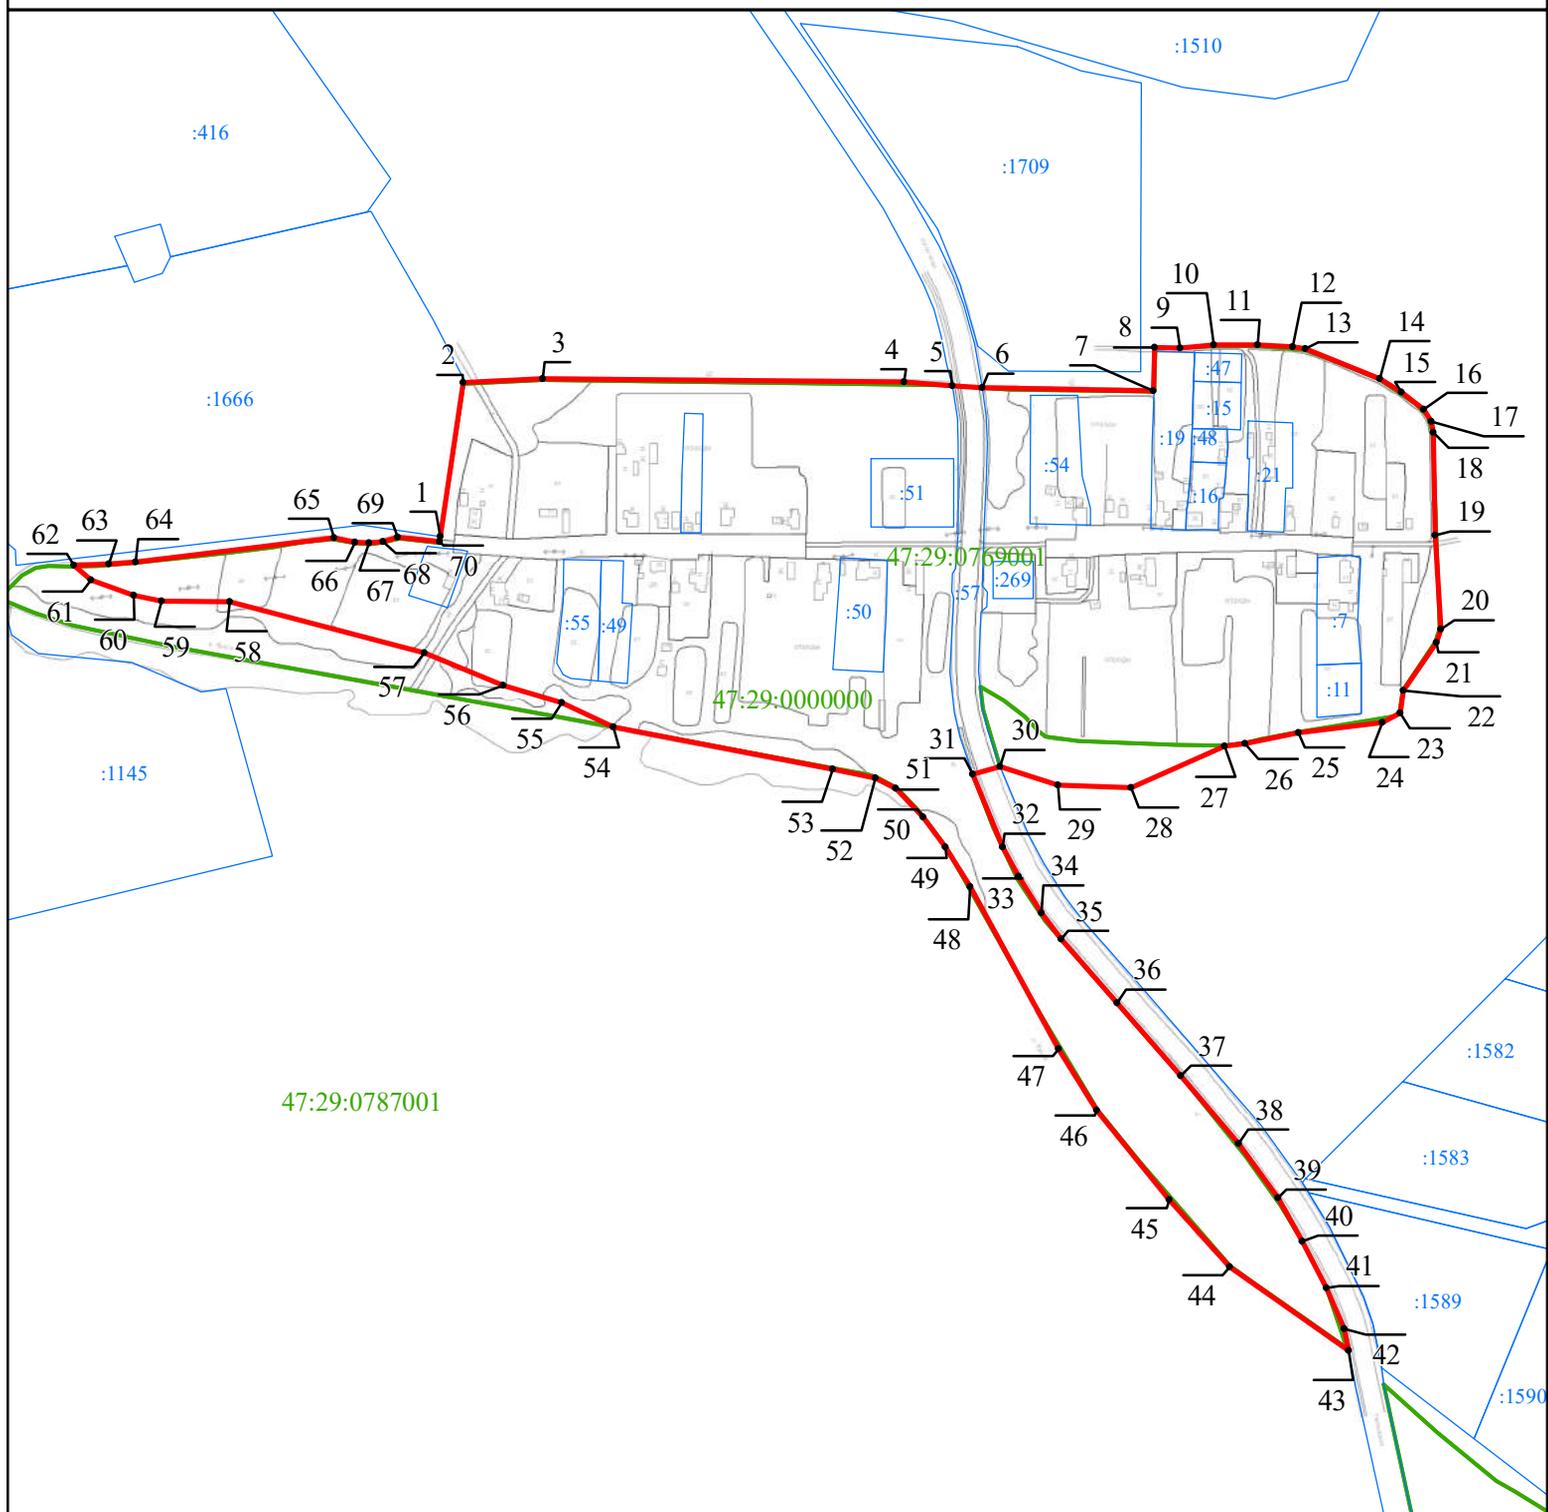

Масштаб 1:5 000

## Используемые условные знаки и обозначения:

- Граница объекта
- Граница кадастрового квартала
- Граница земельного участка
- 12  
┌  
└  
Характерная точка границы объекта
- :53 Номер земельного участка, сведения о границах которого внесены в Единый государственный реестр недвижимости, в кадастровом квартале
- 47:29:0787001 Номер кадастрового квартала

Подпись \_\_\_\_\_ Дата " \_\_\_\_ " \_\_\_\_\_ г.

Место для оттиска печати (при наличии) лица,  
составившего описание местоположения границ объекта

## ОПИСАНИЕ МЕСТОПОЛОЖЕНИЯ ГРАНИЦ

деревня Голубково

(наименование объекта, местоположение границ которого описано (далее - объект))

## Раздел 1

## Сведения об объекте

| № п/п | Характеристики объекта  | Описание характеристик   |
|-------|---|--|
| 1     | 2   | 3  |
| 1.    | Местоположение объекта  | Ленинградская область, Лужский муниципальный район, Скребловское сельское поселение, деревня Голубково |
| 2.    | Площадь объекта +/- величина погрешности определения площади (P +/- Дельта P) | 491462 м <sup>2</sup> +/- 245 м <sup>2</sup>   |
| 3.    | Иные характеристики объекта   | -  |

## Раздел 2

## Сведения о местоположении границ объекта

1. Система координат МСК-47 зона 2

2. Сведения о характерных точках границ объекта

| Обозначение<br>характерных<br>точек границ | Координаты, м |            | Метод определения<br>координат характерной<br>точки | Средняя<br>квадратическая<br>погрешность<br>положения<br>характерной<br>точки (Mt), м | Описание<br>обозначения<br>точки на<br>местности (при<br>наличии) |
|--|---------------|------------|---|---|---|
|  | X             | Y          |   |   |   |
| 1  | 2             | 3          | 4   | 5   | 6   |
| Часть № 1                                  |               |            |   |   |   |
| 1  | 282931,43     | 2192426,05 | картометрический                                    | 0,1   | -   |
| 2  | 282921,89     | 2192534,42 | картометрический                                    | 0,1   | -   |
| 3  | 282949,09     | 2192535,86 | картометрический                                    | 0,1   | -   |
| 4  | 282933,24     | 2192560,01 | картометрический                                    | 0,1   | -   |
| 5  | 282906,98     | 2192567,09 | картометрический                                    | 0,1   | -   |
| 6  | 282894,80     | 2192575,72 | картометрический                                    | 0,1   | -   |
| 7  | 282893,53     | 2192591,22 | картометрический                                    | 0,1   | -   |
| 8  | 282832,01     | 2192701,76 | картометрический                                    | 0,1   | -   |
| 9  | 282813,94     | 2192729,13 | картометрический                                    | 0,1   | -   |
| 10   | 282804,60     | 2192747,01 | картометрический                                    | 0,1   | -   |
| 11   | 282800,30     | 2192764,03 | картометрический                                    | 0,1   | -   |
| 12   | 282800,12     | 2192772,09 | картометрический                                    | 0,1   | -   |
| 13   | 282804,05     | 2192785,93 | картометрический                                    | 0,1   | -   |
| 14   | 282807,87     | 2192795,17 | картометрический                                    | 0,1   | -   |
| 15   | 282814,16     | 2192803,67 | картометрический                                    | 0,1   | -   |
| 16   | 282820,46     | 2192810,21 | картометрический                                    | 0,1   | -   |
| 17   | 282825,90     | 2192812,83 | картометрический                                    | 0,1   | -   |
| 18   | 282829,06     | 2192815,22 | картометрический                                    | 0,1   | -   |
| 19   | 282818,48     | 2192822,48 | картометрический                                    | 0,1   | -   |
| 20   | 282833,38     | 2192857,26 | картометрический                                    | 0,1   | -   |
| 21   | 282805,26     | 2192848,46 | картометрический                                    | 0,1   | -   |
| 22   | 282805,00     | 2192849,37 | картометрический                                    | 0,1   | -   |
| 23   | 282810,29     | 2192851,91 | картометрический                                    | 0,1   | -   |
| 24   | 282813,89     | 2192853,14 | картометрический                                    | 0,1   | -   |
| 25   | 282820,54     | 2192855,20 | картометрический                                    | 0,1   | -   |
| 26   | 282830,80     | 2192861,59 | картометрический                                    | 0,1   | -   |
| 27   | 282833,08     | 2192858,56 | картометрический                                    | 0,1   | -   |
| 28   | 282831,77     | 2192864,35 | картометрический                                    | 0,1   | -   |
| 29   | 282831,77     | 2192879,43 | картометрический                                    | 0,1   | -   |
| 30   | 282832,55     | 2192891,97 | картометрический                                    | 0,1   | -   |
| 31   | 282830,68     | 2192912,80 | картометрический                                    | 0,1   | -   |
| 32   | 282822,55     | 2192925,23 | картометрический                                    | 0,1   | -   |
| 33   | 282805,06     | 2192940,10 | картометрический                                    | 0,1   | -   |
| 34   | 282769,79     | 2192945,17 | картометрический                                    | 0,1   | -   |
| 35   | 282759,05     | 2192949,46 | картометрический                                    | 0,1   | -   |
| 36   | 282744,94     | 2192952,07 | картометрический                                    | 0,1   | -   |
| 37   | 282734,82     | 2192958,05 | картометрический                                    | 0,1   | -   |
| 38   | 282716,11     | 2192970,32 | картометрический                                    | 0,1   | -   |

| 1  | 2         | 3          | 4                | 5   | 6 |
|----|-----------|------------|------------------|-----|---|
| 39 | 282708,13 | 2192968,54 | картометрический | 0,1 | - |
| 40 | 282698,35 | 2192976,85 | картометрический | 0,1 | - |
| 41 | 282697,49 | 2192977,55 | картометрический | 0,1 | - |
| 42 | 282696,72 | 2192976,57 | картометрический | 0,1 | - |
| 43 | 282695,42 | 2192974,81 | картометрический | 0,1 | - |
| 44 | 282690,44 | 2192968,22 | картометрический | 0,1 | - |
| 45 | 282688,43 | 2192965,93 | картометрический | 0,1 | - |
| 46 | 282692,98 | 2192961,96 | картометрический | 0,1 | - |
| 47 | 282675,37 | 2192942,45 | картометрический | 0,1 | - |
| 48 | 282661,30 | 2192930,99 | картометрический | 0,1 | - |
| 49 | 282665,83 | 2192924,97 | картометрический | 0,1 | - |
| 50 | 282664,23 | 2192923,10 | картометрический | 0,1 | - |
| 51 | 282643,64 | 2192889,80 | картометрический | 0,1 | - |
| 52 | 282610,03 | 2192866,94 | картометрический | 0,1 | - |
| 53 | 282576,29 | 2192844,44 | картометрический | 0,1 | - |
| 54 | 282540,57 | 2192822,62 | картометрический | 0,1 | - |
| 55 | 282534,43 | 2192824,15 | картометрический | 0,1 | - |
| 56 | 282508,97 | 2192879,67 | картометрический | 0,1 | - |
| 57 | 282430,48 | 2192995,64 | картометрический | 0,1 | - |
| 58 | 282493,14 | 2193036,06 | картометрический | 0,1 | - |
| 59 | 282490,89 | 2193053,11 | картометрический | 0,1 | - |
| 60 | 282490,82 | 2193063,25 | картометрический | 0,1 | - |
| 61 | 282490,05 | 2193067,89 | картометрический | 0,1 | - |
| 62 | 282489,70 | 2193070,67 | картометрический | 0,1 | - |
| 63 | 282489,27 | 2193074,08 | картометрический | 0,1 | - |
| 64 | 282489,27 | 2193082,59 | картометрический | 0,1 | - |
| 65 | 282488,11 | 2193087,62 | картометрический | 0,1 | - |
| 66 | 282485,40 | 2193094,59 | картометрический | 0,1 | - |
| 67 | 282481,92 | 2193100,78 | картометрический | 0,1 | - |
| 68 | 282473,01 | 2193112,39 | картометрический | 0,1 | - |
| 69 | 282467,20 | 2193119,36 | картометрический | 0,1 | - |
| 70 | 282460,62 | 2193129,03 | картометрический | 0,1 | - |
| 71 | 282450,58 | 2193146,17 | картометрический | 0,1 | - |
| 72 | 282437,43 | 2193154,67 | картометрический | 0,1 | - |
| 73 | 282435,49 | 2193157,28 | картометрический | 0,1 | - |
| 74 | 282423,13 | 2193158,82 | картометрический | 0,1 | - |
| 75 | 282405,39 | 2193157,87 | картометрический | 0,1 | - |
| 76 | 282399,72 | 2193156,01 | картометрический | 0,1 | - |
| 77 | 282390,97 | 2193155,59 | картометрический | 0,1 | - |
| 78 | 282387,41 | 2193156,10 | картометрический | 0,1 | - |
| 79 | 282379,96 | 2193162,12 | картометрический | 0,1 | - |
| 80 | 282373,65 | 2193169,34 | картометрический | 0,1 | - |
| 81 | 282365,56 | 2193180,87 | картометрический | 0,1 | - |
| 82 | 282359,36 | 2193193,42 | картометрический | 0,1 | - |
| 83 | 282358,85 | 2193197,68 | картометрический | 0,1 | - |
| 84 | 282359,71 | 2193202,32 | картометрический | 0,1 | - |
| 85 | 282360,05 | 2193205,59 | картометрический | 0,1 | - |
| 86 | 282359,36 | 2193209,54 | картометрический | 0,1 | - |
| 87 | 282356,27 | 2193216,59 | картометрический | 0,1 | - |
| 88 | 282351,28 | 2193225,54 | картометрический | 0,1 | - |


| 1   | 2         | 3          | 4                | 5   | 6 |
|-----|-----------|------------|------------------|-----|---|
| 89  | 282340,67 | 2193236,86 | картометрический | 0,1 | - |
| 90  | 282333,96 | 2193247,52 | картометрический | 0,1 | - |
| 91  | 282331,03 | 2193254,92 | картометрический | 0,1 | - |
| 92  | 282331,03 | 2193257,50 | картометрический | 0,1 | - |
| 93  | 282332,41 | 2193260,76 | картометрический | 0,1 | - |
| 94  | 282335,98 | 2193265,19 | картометрический | 0,1 | - |
| 95  | 282330,64 | 2193282,17 | картометрический | 0,1 | - |
| 96  | 282329,14 | 2193284,65 | картометрический | 0,1 | - |
| 97  | 282322,43 | 2193291,33 | картометрический | 0,1 | - |
| 98  | 282315,11 | 2193301,53 | картометрический | 0,1 | - |
| 99  | 282311,23 | 2193305,41 | картометрический | 0,1 | - |
| 100 | 282303,92 | 2193306,52 | картометрический | 0,1 | - |
| 101 | 282291,88 | 2193316,50 | картометрический | 0,1 | - |
| 102 | 282290,68 | 2193318,39 | картометрический | 0,1 | - |
| 103 | 282290,16 | 2193329,91 | картометрический | 0,1 | - |
| 104 | 282291,19 | 2193333,52 | картометрический | 0,1 | - |
| 105 | 282294,29 | 2193336,27 | картометрический | 0,1 | - |
| 106 | 282296,18 | 2193345,91 | картометрический | 0,1 | - |
| 107 | 282295,40 | 2193353,15 | картометрический | 0,1 | - |
| 108 | 282297,79 | 2193360,72 | картометрический | 0,1 | - |
| 109 | 282310,11 | 2193373,30 | картометрический | 0,1 | - |
| 110 | 282326,78 | 2193382,04 | картометрический | 0,1 | - |
| 111 | 282345,05 | 2193385,21 | картометрический | 0,1 | - |
| 112 | 282356,16 | 2193391,56 | картометрический | 0,1 | - |
| 113 | 282356,18 | 2193397,31 | картометрический | 0,1 | - |
| 114 | 282357,75 | 2193410,62 | картометрический | 0,1 | - |
| 115 | 282351,40 | 2193451,11 | картометрический | 0,1 | - |
| 116 | 282343,46 | 2193463,02 | картометрический | 0,1 | - |
| 117 | 282337,11 | 2193464,61 | картометрический | 0,1 | - |
| 118 | 282335,52 | 2193442,38 | картометрический | 0,1 | - |
| 119 | 282326,78 | 2193432,85 | картометрический | 0,1 | - |
| 120 | 282299,79 | 2193419,35 | картометрический | 0,1 | - |
| 121 | 282287,08 | 2193415,38 | картометрический | 0,1 | - |
| 122 | 282283,84 | 2193398,68 | картометрический | 0,1 | - |
| 123 | 282267,31 | 2193378,26 | картометрический | 0,1 | - |
| 124 | 282263,28 | 2193376,11 | картометрический | 0,1 | - |
| 125 | 282244,75 | 2193373,20 | картометрический | 0,1 | - |
| 126 | 282225,98 | 2193376,80 | картометрический | 0,1 | - |
| 127 | 282218,41 | 2193379,51 | картометрический | 0,1 | - |
| 128 | 282211,76 | 2193385,38 | картометрический | 0,1 | - |
| 129 | 282195,65 | 2193392,73 | картометрический | 0,1 | - |
| 130 | 282180,23 | 2193410,40 | картометрический | 0,1 | - |
| 131 | 282167,94 | 2193424,42 | картометрический | 0,1 | - |
| 132 | 282157,02 | 2193436,88 | картометрический | 0,1 | - |
| 133 | 282154,73 | 2193438,54 | картометрический | 0,1 | - |
| 134 | 282136,68 | 2193451,71 | картометрический | 0,1 | - |
| 135 | 282134,79 | 2193454,13 | картометрический | 0,1 | - |
| 136 | 282118,06 | 2193471,94 | картометрический | 0,1 | - |
| 137 | 282105,14 | 2193485,68 | картометрический | 0,1 | - |
| 138 | 282100,85 | 2193491,98 | картометрический | 0,1 | - |

| 1   | 2         | 3          | 4                | 5   | 6 |
|-----|-----------|------------|------------------|-----|---|
| 139 | 282091,68 | 2193500,49 | картометрический | 0,1 | - |
| 140 | 282074,14 | 2193513,91 | картометрический | 0,1 | - |
| 141 | 282024,77 | 2193598,22 | картометрический | 0,1 | - |
| 142 | 281999,66 | 2193584,88 | картометрический | 0,1 | - |
| 143 | 281985,44 | 2193576,82 | картометрический | 0,1 | - |
| 144 | 281984,52 | 2193576,04 | картометрический | 0,1 | - |
| 145 | 281979,92 | 2193572,03 | картометрический | 0,1 | - |
| 146 | 281941,25 | 2193551,76 | картометрический | 0,1 | - |
| 147 | 281935,83 | 2193548,92 | картометрический | 0,1 | - |
| 148 | 281956,18 | 2193511,55 | картометрический | 0,1 | - |
| 149 | 281960,05 | 2193461,83 | картометрический | 0,1 | - |
| 150 | 281991,83 | 2193384,80 | картометрический | 0,1 | - |
| 151 | 282028,25 | 2193330,11 | картометрический | 0,1 | - |
| 152 | 282051,03 | 2193282,57 | картометрический | 0,1 | - |
| 153 | 282101,10 | 2193210,83 | картометрический | 0,1 | - |
| 154 | 282018,15 | 2193145,32 | картометрический | 0,1 | - |
| 155 | 282131,72 | 2192855,34 | картометрический | 0,1 | - |
| 156 | 282182,26 | 2192867,81 | картометрический | 0,1 | - |
| 157 | 282188,53 | 2192848,52 | картометрический | 0,1 | - |
| 158 | 282191,78 | 2192838,54 | картометрический | 0,1 | - |
| 159 | 282202,40 | 2192805,88 | картометрический | 0,1 | - |
| 160 | 282156,44 | 2192791,43 | картометрический | 0,1 | - |
| 161 | 282195,41 | 2192717,08 | картометрический | 0,1 | - |
| 162 | 282291,10 | 2192742,13 | картометрический | 0,1 | - |
| 163 | 282312,97 | 2192744,05 | картометрический | 0,1 | - |
| 164 | 282327,08 | 2192738,66 | картометрический | 0,1 | - |
| 165 | 282334,67 | 2192727,33 | картометрический | 0,1 | - |
| 166 | 282338,27 | 2192713,95 | картометрический | 0,1 | - |
| 167 | 282345,13 | 2192693,98 | картометрический | 0,1 | - |
| 168 | 282349,97 | 2192686,91 | картометрический | 0,1 | - |
| 169 | 282358,45 | 2192686,57 | картометрический | 0,1 | - |
| 170 | 282404,45 | 2192698,96 | картометрический | 0,1 | - |
| 171 | 282461,54 | 2192705,25 | картометрический | 0,1 | - |
| 172 | 282521,31 | 2192719,73 | картометрический | 0,1 | - |
| 173 | 282588,89 | 2192645,16 | картометрический | 0,1 | - |
| 174 | 282532,04 | 2192607,34 | картометрический | 0,1 | - |
| 175 | 282476,90 | 2192581,39 | картометрический | 0,1 | - |
| 176 | 282435,86 | 2192566,19 | картометрический | 0,1 | - |
| 177 | 282420,02 | 2192557,51 | картометрический | 0,1 | - |
| 178 | 282495,71 | 2192415,53 | картометрический | 0,1 | - |
| 179 | 282503,76 | 2192384,78 | картометрический | 0,1 | - |
| 180 | 282500,92 | 2192378,65 | картометрический | 0,1 | - |
| 181 | 282498,06 | 2192374,38 | картометрический | 0,1 | - |
| 182 | 282414,04 | 2192298,58 | картометрический | 0,1 | - |
| 183 | 282408,79 | 2192290,71 | картометрический | 0,1 | - |
| 184 | 282437,99 | 2192259,26 | картометрический | 0,1 | - |
| 185 | 282453,59 | 2192236,12 | картометрический | 0,1 | - |
| 186 | 282457,62 | 2192233,10 | картометрический | 0,1 | - |
| 187 | 282468,55 | 2192226,94 | картометрический | 0,1 | - |
| 188 | 282474,15 | 2192231,64 | картометрический | 0,1 | - |

| 1         | 2         | 3          | 4                | 5   | 6 |
|-----------|-----------|------------|------------------|-----|---|
| 189       | 282483,80 | 2192227,82 | картометрический | 0,1 | - |
| 190       | 282487,57 | 2192228,32 | картометрический | 0,1 | - |
| 191       | 282490,34 | 2192233,07 | картометрический | 0,1 | - |
| 192       | 282493,15 | 2192242,64 | картометрический | 0,1 | - |
| 193       | 282496,55 | 2192247,78 | картометрический | 0,1 | - |
| 194       | 282519,61 | 2192262,80 | картометрический | 0,1 | - |
| 195       | 282541,43 | 2192288,18 | картометрический | 0,1 | - |
| 196       | 282588,46 | 2192327,72 | картометрический | 0,1 | - |
| 197       | 282640,73 | 2192337,78 | картометрический | 0,1 | - |
| 198       | 282662,85 | 2192338,91 | картометрический | 0,1 | - |
| 199       | 282673,04 | 2192342,31 | картометрический | 0,1 | - |
| 200       | 282677,57 | 2192349,10 | картометрический | 0,1 | - |
| 201       | 282672,30 | 2192376,92 | картометрический | 0,1 | - |
| 202       | 282671,29 | 2192412,11 | картометрический | 0,1 | - |
| 203       | 282770,28 | 2192440,90 | картометрический | 0,1 | - |
| 204       | 282779,73 | 2192443,89 | картометрический | 0,1 | - |
| 205       | 282790,04 | 2192446,57 | картометрический | 0,1 | - |
| 206       | 282845,01 | 2192381,97 | картометрический | 0,1 | - |
| 207       | 282872,47 | 2192351,03 | картометрический | 0,1 | - |
| 208       | 282990,57 | 2192385,59 | картометрический | 0,1 | - |
| 209       | 282980,38 | 2192435,15 | картометрический | 0,1 | - |
| 1         | 282931,43 | 2192426,05 | картометрический | 0,1 | - |
| Часть № 2 |           |            |                  |     |   |
| 210       | 283231,81 | 2192630,17 | картометрический | 0,1 | - |
| 211       | 283214,44 | 2192629,69 | картометрический | 0,1 | - |
| 212       | 283203,44 | 2192623,95 | картометрический | 0,1 | - |
| 213       | 283196,74 | 2192615,98 | картометрический | 0,1 | - |
| 214       | 283194,19 | 2192601,32 | картометрический | 0,1 | - |
| 215       | 283194,99 | 2192542,03 | картометрический | 0,1 | - |
| 216       | 283187,98 | 2192531,35 | картометрический | 0,1 | - |
| 217       | 283177,50 | 2192529,01 | картометрический | 0,1 | - |
| 218       | 283173,07 | 2192525,64 | картометрический | 0,1 | - |
| 219       | 283185,97 | 2192453,10 | картометрический | 0,1 | - |
| 220       | 283189,62 | 2192452,70 | картометрический | 0,1 | - |
| 221       | 283308,04 | 2192500,80 | картометрический | 0,1 | - |
| 222       | 283319,08 | 2192588,28 | картометрический | 0,1 | - |
| 223       | 283315,93 | 2192618,86 | картометрический | 0,1 | - |
| 224       | 283311,02 | 2192612,48 | картометрический | 0,1 | - |
| 225       | 283301,78 | 2192606,26 | картометрический | 0,1 | - |
| 226       | 283289,82 | 2192606,26 | картометрический | 0,1 | - |
| 227       | 283274,20 | 2192610,72 | картометрический | 0,1 | - |
| 210       | 283231,81 | 2192630,17 | картометрический | 0,1 | - |

| 3. Сведения о характерных точках части (частей) границы объекта |               |   |   |   |  |
|---|---------------|---|---|---|--|
| Обозначение<br>характерных<br>точек части<br>границы            | Координаты, м |   | Метод определения<br>координат<br>характерной точки | Средняя<br>квадратическая<br>погрешность<br>положения<br>характерной точки<br>(Mt), м | Описание<br>обозначения точки<br>на местности (при<br>наличии) |
|   | X             | Y |   |   |  |
| 1   | 2             | 3 | 4   | 5   | 6  |
| -   | -             | - | -   | -   |  |
|   |               |   |   |   |  |



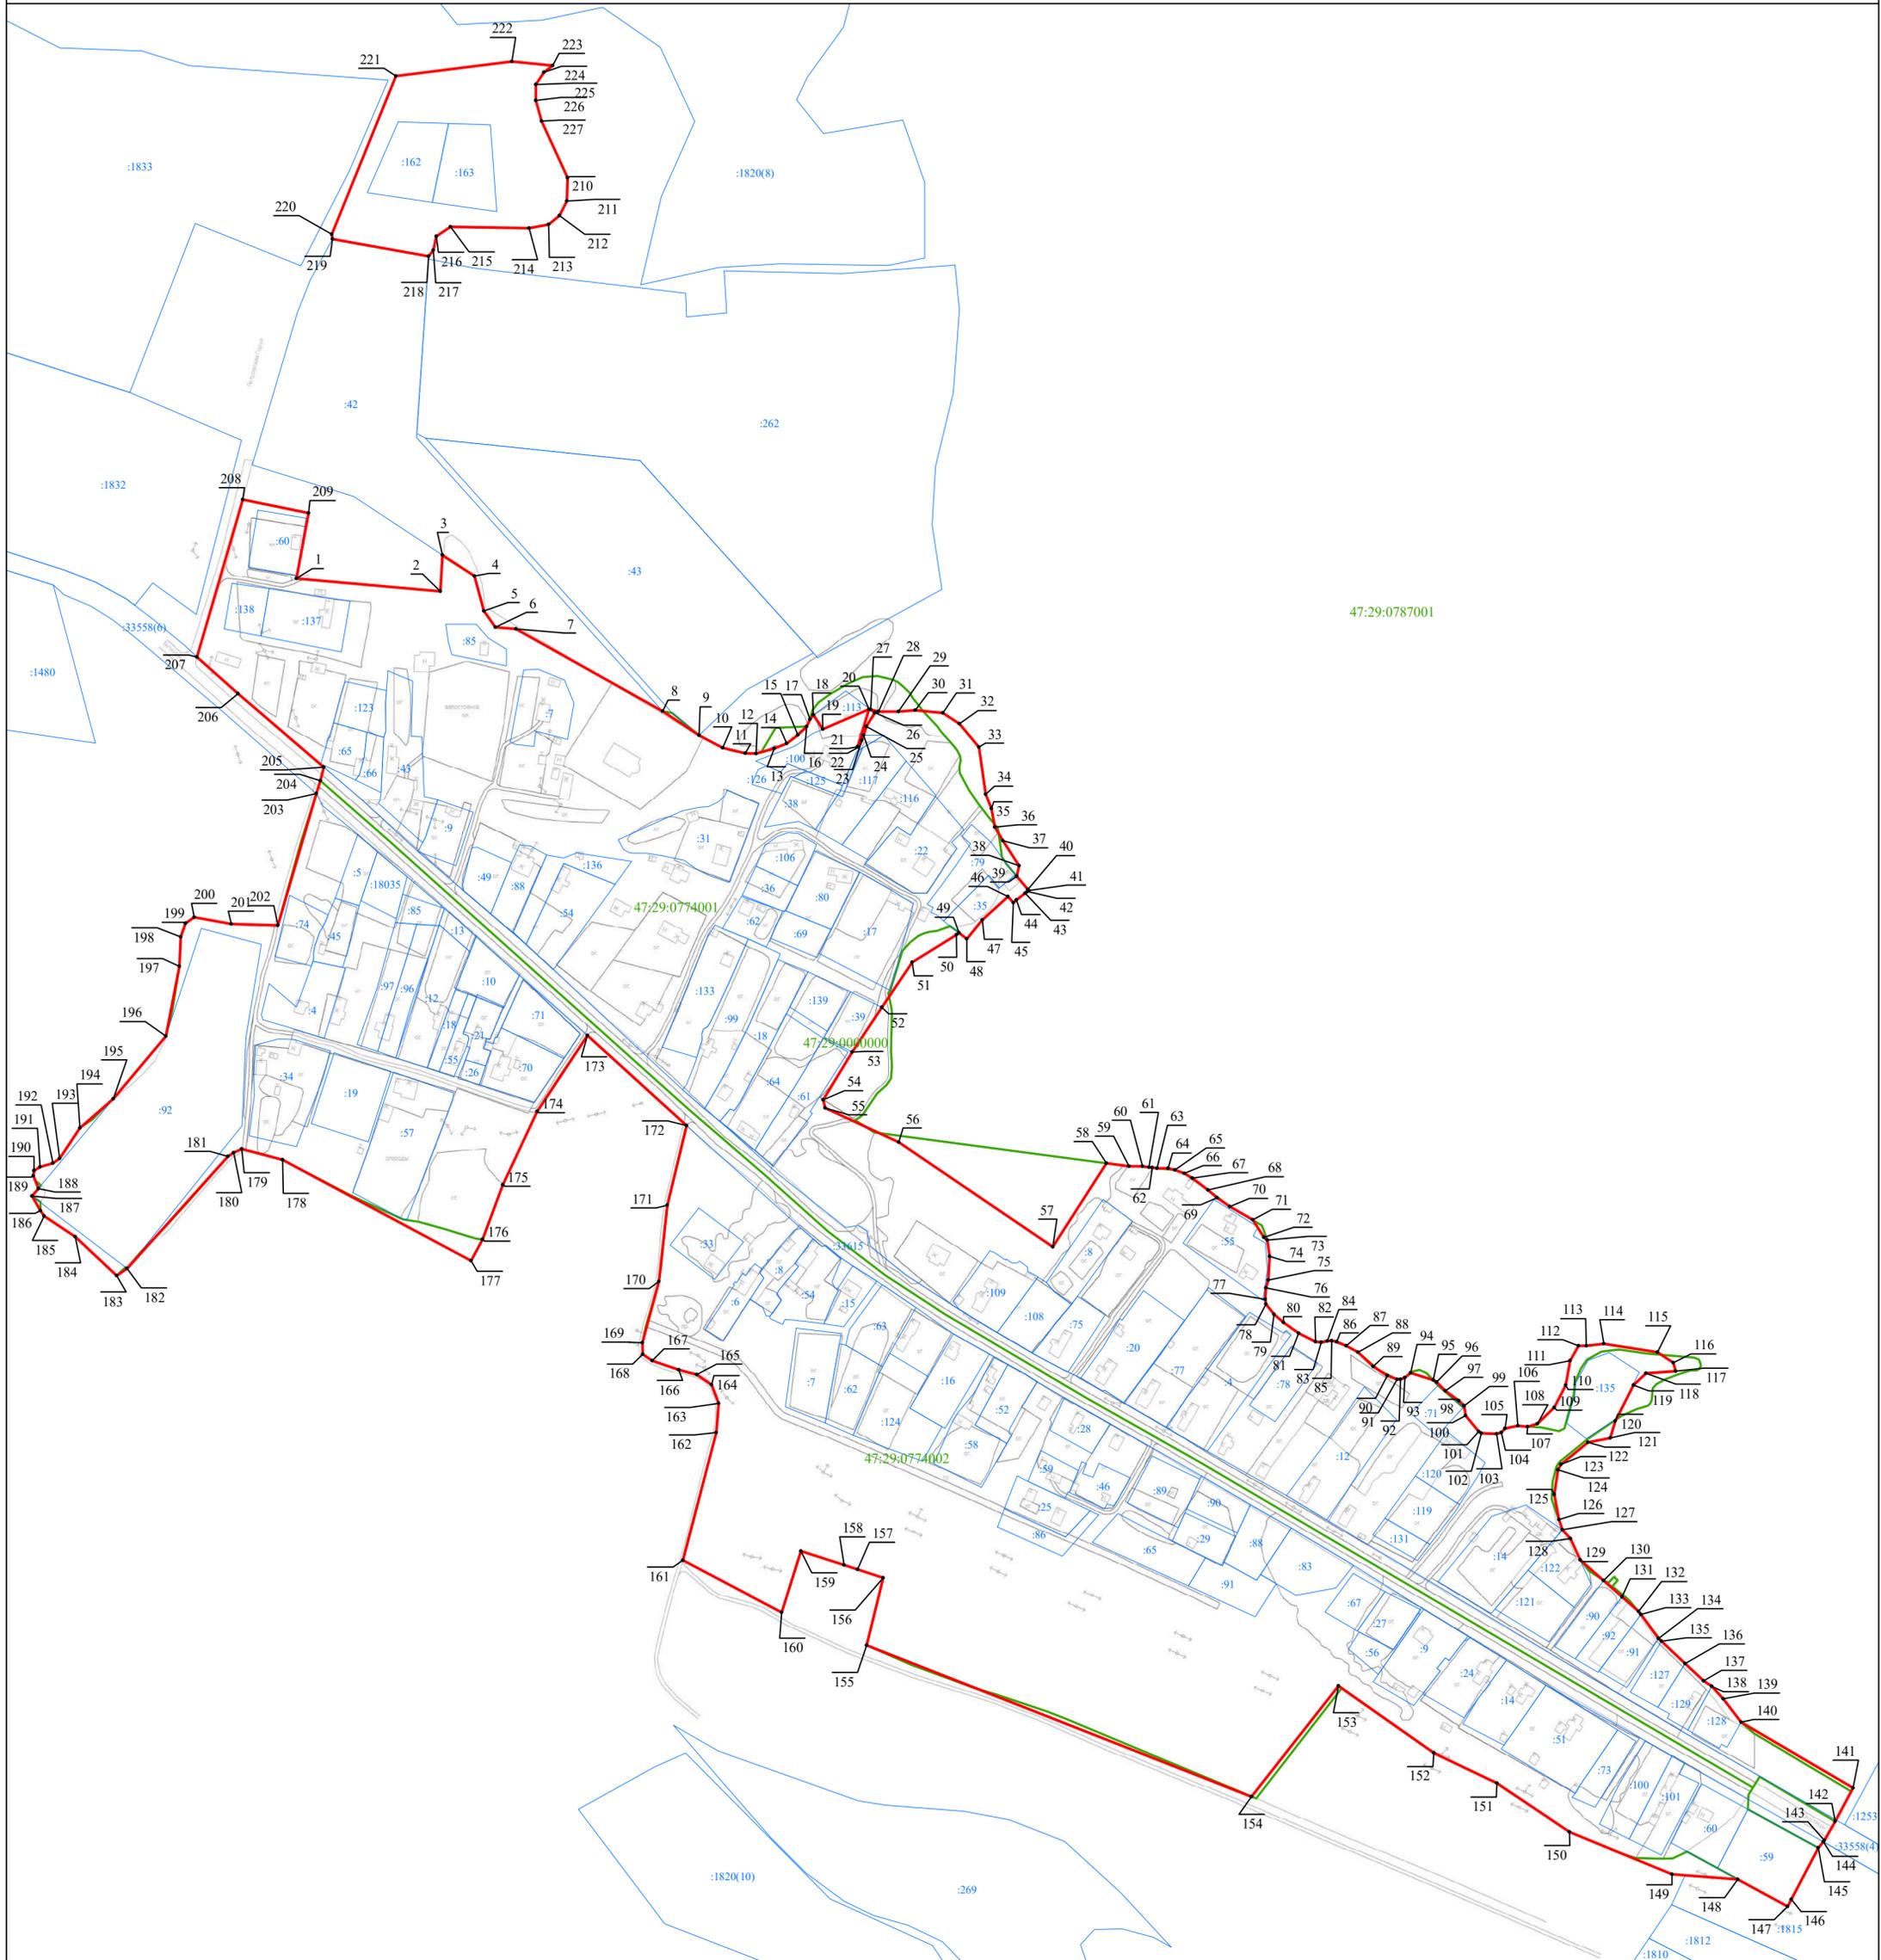

Масштаб 1:3 000

## Используемые условные знаки и обозначения:

- Граница объекта
- Граница кадастрового квартала
- Граница земельного участка  
(в соответствии со сведениями Единого государственного реестра недвижимости)
- 12 Характерная точка границы объекта
- :53 Номер земельного участка, сведения о границах которого внесены в Единый государственный реестр недвижимости, в кадастровом квартале
- 47:29:0787001 Номер кадастрового квартала

Подпись \_\_\_\_\_ Дата " \_\_\_\_ " \_\_\_\_\_ г.

Место для оттиска печати (при наличии) лица,  
составившего описание местоположения границ объекта

## ОПИСАНИЕ МЕСТОПОЛОЖЕНИЯ ГРАНИЦ

деревня Госткино

(наименование объекта, местоположение границ которого описано (далее - объект))

## Раздел 1

## Сведения об объекте

| № п/п | Характеристики объекта  | Описание характеристик  |
|-------|---|---|
| 1     | 2   | 3   |
| 1.    | Местоположение объекта  | Ленинградская область, Лужский муниципальный район, Скребловское сельское поселение, деревня Госткино |
| 2.    | Площадь объекта +/- величина погрешности определения площади (Р +/- Дельта Р) | 535753 м <sup>2</sup> +/- 256 м <sup>2</sup>  |
| 3.    | Иные характеристики объекта   | -   |

## Раздел 2

## Сведения о местоположении границ объекта

1. Система координат МСК-47 зона 2

2. Сведения о характерных точках границ объекта

| Обозначение<br>характерных<br>точек границ | Координаты, м |            | Метод определения<br>координат характерной<br>точки | Средняя<br>квадратическая<br>погрешность<br>положения<br>характерной точки<br>(Mt), м | Описание<br>обозначения<br>точки на<br>местности (при<br>наличии) |
|--|---------------|------------|---|---|---|
|  | X             | Y          |   |   |   |
| 1  | 2             | 3          | 4   | 5   | 6   |
| Часть № 1                                  |               |            |   |   |   |
| 1  | 287578,07     | 2191151,33 | картометрический                                    | 0,1   | -   |
| 2  | 287557,68     | 2191151,87 | картометрический                                    | 0,1   | -   |
| 3  | 287534,22     | 2191154,70 | картометрический                                    | 0,1   | -   |
| 4  | 287538,01     | 2191164,06 | картометрический                                    | 0,1   | -   |
| 5  | 287518,46     | 2191168,06 | картометрический                                    | 0,1   | -   |
| 6  | 287527,81     | 2191195,74 | картометрический                                    | 0,1   | -   |
| 7  | 287591,62     | 2191404,63 | картометрический                                    | 0,1   | -   |
| 8  | 287572,80     | 2191433,08 | картометрический                                    | 0,1   | -   |
| 9  | 287564,07     | 2191444,31 | картометрический                                    | 0,1   | -   |
| 10   | 287559,93     | 2191452,72 | картометрический                                    | 0,1   | -   |
| 11   | 287558,43     | 2191462,93 | картометрический                                    | 0,1   | -   |
| 12   | 287549,14     | 2191453,88 | картометрический                                    | 0,1   | -   |
| 13   | 287537,88     | 2191451,10 | картометрический                                    | 0,1   | -   |
| 14   | 287514,82     | 2191436,79 | картометрический                                    | 0,1   | -   |
| 15   | 287498,01     | 2191431,13 | картометрический                                    | 0,1   | -   |
| 16   | 287475,84     | 2191427,40 | картометрический                                    | 0,1   | -   |
| 17   | 287421,12     | 2191424,81 | картометрический                                    | 0,1   | -   |
| 18   | 287404,09     | 2191425,37 | картометрический                                    | 0,1   | -   |
| 19   | 287384,03     | 2191426,29 | картометрический                                    | 0,1   | -   |
| 20   | 287373,00     | 2191428,38 | картометрический                                    | 0,1   | -   |
| 21   | 287329,62     | 2191443,40 | картометрический                                    | 0,1   | -   |
| 22   | 287304,48     | 2191458,81 | картометрический                                    | 0,1   | -   |
| 23   | 287293,46     | 2191468,67 | картометрический                                    | 0,1   | -   |
| 24   | 287275,45     | 2191499,80 | картометрический                                    | 0,1   | -   |
| 25   | 287272,83     | 2191511,01 | картометрический                                    | 0,1   | -   |
| 26   | 287269,07     | 2191525,31 | картометрический                                    | 0,1   | -   |
| 27   | 287245,22     | 2191565,55 | картометрический                                    | 0,1   | -   |
| 28   | 287233,71     | 2191581,59 | картометрический                                    | 0,1   | -   |
| 29   | 287209,33     | 2191605,76 | картометрический                                    | 0,1   | -   |
| 30   | 287190,50     | 2191611,76 | картометрический                                    | 0,1   | -   |
| 31   | 287183,57     | 2191598,46 | картометрический                                    | 0,1   | -   |
| 32   | 287176,56     | 2191578,01 | картометрический                                    | 0,1   | -   |
| 33   | 287172,56     | 2191566,59 | картометрический                                    | 0,1   | -   |
| 34   | 287164,35     | 2191555,14 | картометрический                                    | 0,1   | -   |
| 35   | 287154,14     | 2191545,77 | картометрический                                    | 0,1   | -   |
| 36   | 287149,85     | 2191545,52 | картометрический                                    | 0,1   | -   |
| 37   | 287120,49     | 2191556,78 | картометрический                                    | 0,1   | -   |
| 38   | 286932,72     | 2191640,99 | картометрический                                    | 0,1   | -   |

| 1  | 2         | 3          | 4                | 5   | 6 |
|----|-----------|------------|------------------|-----|---|
| 39 | 286911,85 | 2191668,44 | картометрический | 0,1 | - |
| 40 | 286847,47 | 2191749,13 | картометрический | 0,1 | - |
| 41 | 286810,94 | 2191806,85 | картометрический | 0,1 | - |
| 42 | 286674,83 | 2192012,14 | картометрический | 0,1 | - |
| 43 | 286581,63 | 2191949,35 | картометрический | 0,1 | - |
| 44 | 286590,22 | 2191940,89 | картометрический | 0,1 | - |
| 45 | 286656,82 | 2191873,78 | картометрический | 0,1 | - |
| 46 | 286673,49 | 2191855,29 | картометрический | 0,1 | - |
| 47 | 286685,52 | 2191839,66 | картометрический | 0,1 | - |
| 48 | 286701,95 | 2191816,77 | картометрический | 0,1 | - |
| 49 | 286731,82 | 2191770,58 | картометрический | 0,1 | - |
| 50 | 286727,17 | 2191760,97 | картометрический | 0,1 | - |
| 51 | 286722,24 | 2191750,76 | картометрический | 0,1 | - |
| 52 | 286705,53 | 2191716,13 | картометрический | 0,1 | - |
| 53 | 286689,12 | 2191681,85 | картометрический | 0,1 | - |
| 54 | 286684,50 | 2191672,20 | картометрический | 0,1 | - |
| 55 | 286684,32 | 2191671,96 | картометрический | 0,1 | - |
| 56 | 286671,36 | 2191675,45 | картометрический | 0,1 | - |
| 57 | 286613,02 | 2191697,28 | картометрический | 0,1 | - |
| 58 | 286565,45 | 2191729,19 | картометрический | 0,1 | - |
| 59 | 286561,70 | 2191731,70 | картометрический | 0,1 | - |
| 60 | 286482,31 | 2191784,95 | картометрический | 0,1 | - |
| 61 | 286411,49 | 2191800,53 | картометрический | 0,1 | - |
| 62 | 286345,65 | 2191799,21 | картометрический | 0,1 | - |
| 63 | 286339,57 | 2191799,09 | картометрический | 0,1 | - |
| 64 | 286303,62 | 2191754,74 | картометрический | 0,1 | - |
| 65 | 286282,17 | 2191728,27 | картометрический | 0,1 | - |
| 66 | 286287,76 | 2191722,89 | картометрический | 0,1 | - |
| 67 | 286342,68 | 2191670,00 | картометрический | 0,1 | - |
| 68 | 286360,09 | 2191668,14 | картометрический | 0,1 | - |
| 69 | 286366,18 | 2191667,48 | картометрический | 0,1 | - |
| 70 | 286408,17 | 2191662,99 | картометрический | 0,1 | - |
| 71 | 286456,62 | 2191657,80 | картометрический | 0,1 | - |
| 72 | 286462,74 | 2191657,14 | картометрический | 0,1 | - |
| 73 | 286504,32 | 2191652,69 | картометрический | 0,1 | - |
| 74 | 286535,80 | 2191649,32 | картометрический | 0,1 | - |
| 75 | 286547,29 | 2191648,20 | картометрический | 0,1 | - |
| 76 | 286553,80 | 2191647,56 | картометрический | 0,1 | - |
| 77 | 286557,78 | 2191647,17 | картометрический | 0,1 | - |
| 78 | 286608,55 | 2191642,19 | картометрический | 0,1 | - |
| 79 | 286653,57 | 2191629,72 | картометрический | 0,1 | - |
| 80 | 286661,24 | 2191627,23 | картометрический | 0,1 | - |
| 81 | 286676,15 | 2191621,72 | картометрический | 0,1 | - |
| 82 | 286674,38 | 2191616,10 | картометрический | 0,1 | - |
| 83 | 286670,87 | 2191598,57 | картометрический | 0,1 | - |
| 84 | 286663,62 | 2191573,96 | картометрический | 0,1 | - |
| 85 | 286652,26 | 2191548,07 | картометрический | 0,1 | - |
| 86 | 286647,72 | 2191526,38 | картометрический | 0,1 | - |
| 87 | 286644,66 | 2191515,95 | картометрический | 0,1 | - |
| 88 | 286639,70 | 2191502,61 | картометрический | 0,1 | - |

| 1   | 2         | 3          | 4                | 5   | 6 |
|-----|-----------|------------|------------------|-----|---|
| 89  | 286637,56 | 2191490,12 | картометрический | 0,1 | - |
| 90  | 286642,04 | 2191478,98 | картометрический | 0,1 | - |
| 91  | 286650,05 | 2191470,31 | картометрический | 0,1 | - |
| 92  | 286658,04 | 2191464,09 | картометрический | 0,1 | - |
| 93  | 286715,65 | 2191433,09 | картометрический | 0,1 | - |
| 94  | 286747,44 | 2191414,67 | картометрический | 0,1 | - |
| 95  | 286774,20 | 2191400,04 | картометрический | 0,1 | - |
| 96  | 286788,27 | 2191391,38 | картометрический | 0,1 | - |
| 97  | 286815,58 | 2191373,84 | картометрический | 0,1 | - |
| 98  | 286839,83 | 2191355,65 | картометрический | 0,1 | - |
| 99  | 286847,47 | 2191350,44 | картометрический | 0,1 | - |
| 100 | 286863,16 | 2191342,36 | картометрический | 0,1 | - |
| 101 | 286873,26 | 2191336,28 | картометрический | 0,1 | - |
| 102 | 286889,28 | 2191323,04 | картометрический | 0,1 | - |
| 103 | 286905,64 | 2191310,89 | картометрический | 0,1 | - |
| 104 | 286914,31 | 2191305,53 | картометрический | 0,1 | - |
| 105 | 286919,50 | 2191301,61 | картометрический | 0,1 | - |
| 106 | 286922,51 | 2191298,60 | картометрический | 0,1 | - |
| 107 | 286930,67 | 2191288,07 | картометрический | 0,1 | - |
| 108 | 286937,42 | 2191273,87 | картометрический | 0,1 | - |
| 109 | 286938,93 | 2191270,27 | картометрический | 0,1 | - |
| 110 | 286945,65 | 2191259,79 | картометрический | 0,1 | - |
| 111 | 286954,06 | 2191250,98 | картометрический | 0,1 | - |
| 112 | 286959,83 | 2191242,43 | картометрический | 0,1 | - |
| 113 | 286963,72 | 2191233,16 | картометрический | 0,1 | - |
| 114 | 286972,90 | 2191201,30 | картометрический | 0,1 | - |
| 115 | 286975,03 | 2191192,04 | картометрический | 0,1 | - |
| 116 | 286976,70 | 2191184,79 | картометрический | 0,1 | - |
| 117 | 286980,33 | 2191175,69 | картометрический | 0,1 | - |
| 118 | 286988,77 | 2191159,95 | картометрический | 0,1 | - |
| 119 | 286996,96 | 2191147,64 | картометрический | 0,1 | - |
| 120 | 287006,23 | 2191138,07 | картометрический | 0,1 | - |
| 121 | 287005,61 | 2191128,36 | картометрический | 0,1 | - |
| 122 | 287065,37 | 2191108,89 | картометрический | 0,1 | - |
| 123 | 287131,87 | 2191101,16 | картометрический | 0,1 | - |
| 124 | 287197,12 | 2191076,22 | картометрический | 0,1 | - |
| 125 | 287254,14 | 2191043,52 | картометрический | 0,1 | - |
| 126 | 287340,26 | 2191013,13 | картометрический | 0,1 | - |
| 127 | 287342,03 | 2191020,41 | картометрический | 0,1 | - |
| 128 | 287362,39 | 2191014,21 | картометрический | 0,1 | - |
| 129 | 287397,98 | 2191002,89 | картометрический | 0,1 | - |
| 130 | 287415,88 | 2190996,03 | картометрический | 0,1 | - |
| 131 | 287417,60 | 2190942,35 | картометрический | 0,1 | - |
| 132 | 287439,70 | 2190904,65 | картометрический | 0,1 | - |
| 133 | 287459,19 | 2190900,76 | картометрический | 0,1 | - |
| 134 | 287503,47 | 2190931,99 | картометрический | 0,1 | - |
| 135 | 287504,77 | 2190937,16 | картометрический | 0,1 | - |
| 136 | 287509,07 | 2190942,58 | картометрический | 0,1 | - |
| 137 | 287517,83 | 2190953,61 | картометрический | 0,1 | - |
| 138 | 287518,25 | 2190954,13 | картометрический | 0,1 | - |


| 1   | 2         | 3          | 4                | 5   | 6 |
|-----|-----------|------------|------------------|-----|---|
| 139 | 287523,73 | 2190960,90 | картометрический | 0,1 | - |
| 140 | 287530,23 | 2190968,95 | картометрический | 0,1 | - |
| 141 | 287541,33 | 2190966,78 | картометрический | 0,1 | - |
| 142 | 287542,97 | 2190968,53 | картометрический | 0,1 | - |
| 143 | 287554,42 | 2191010,31 | картометрический | 0,1 | - |
| 144 | 287556,66 | 2191017,52 | картометрический | 0,1 | - |
| 145 | 287565,07 | 2191016,80 | картометрический | 0,1 | - |
| 146 | 287576,55 | 2191009,56 | картометрический | 0,1 | - |
| 147 | 287577,79 | 2191008,06 | картометрический | 0,1 | - |
| 148 | 287573,64 | 2190998,91 | картометрический | 0,1 | - |
| 149 | 287570,79 | 2190992,68 | картометрический | 0,1 | - |
| 150 | 287594,46 | 2190986,13 | картометрический | 0,1 | - |
| 151 | 287598,17 | 2190978,31 | картометрический | 0,1 | - |
| 152 | 287606,38 | 2190961,00 | картометрический | 0,1 | - |
| 153 | 287617,11 | 2190921,80 | картометрический | 0,1 | - |
| 154 | 287621,46 | 2190903,84 | картометрический | 0,1 | - |
| 155 | 287627,68 | 2190903,77 | картометрический | 0,1 | - |
| 156 | 287639,75 | 2190902,84 | картометрический | 0,1 | - |
| 157 | 287663,90 | 2190903,70 | картометрический | 0,1 | - |
| 158 | 287680,39 | 2190902,85 | картометрический | 0,1 | - |
| 159 | 287697,38 | 2190902,71 | картометрический | 0,1 | - |
| 160 | 287712,07 | 2190903,27 | картометрический | 0,1 | - |
| 161 | 287737,18 | 2190906,01 | картометрический | 0,1 | - |
| 162 | 287913,21 | 2190907,16 | картометрический | 0,1 | - |
| 163 | 287931,85 | 2191167,02 | картометрический | 0,1 | - |
| 164 | 287750,13 | 2191147,06 | картометрический | 0,1 | - |
| 165 | 287747,08 | 2191165,18 | картометрический | 0,1 | - |
| 166 | 287688,16 | 2191158,32 | картометрический | 0,1 | - |
| 167 | 287638,31 | 2191154,24 | картометрический | 0,1 | - |
| 1   | 287578,07 | 2191151,33 | картометрический | 0,1 | - |

| 3. Сведения о характерных точках части (частей) границы объекта |               |   |   |   |  |
|---|---------------|---|---|---|--|
| Обозначение<br>характерных<br>точек части<br>границы            | Координаты, м |   | Метод определения<br>координат<br>характерной точки | Средняя<br>квадратическая<br>погрешность<br>положения<br>характерной точки<br>(Mt), м | Описание<br>обозначения точки<br>на местности (при<br>наличии) |
|   | X             | Y |   |   |  |
| 1   | 2             | 3 | 4   | 5   | 6  |
| -   | -             | - | -   | -   | -  |
|   |               |   |   |   |  |



Раздел 4

План границ объекта

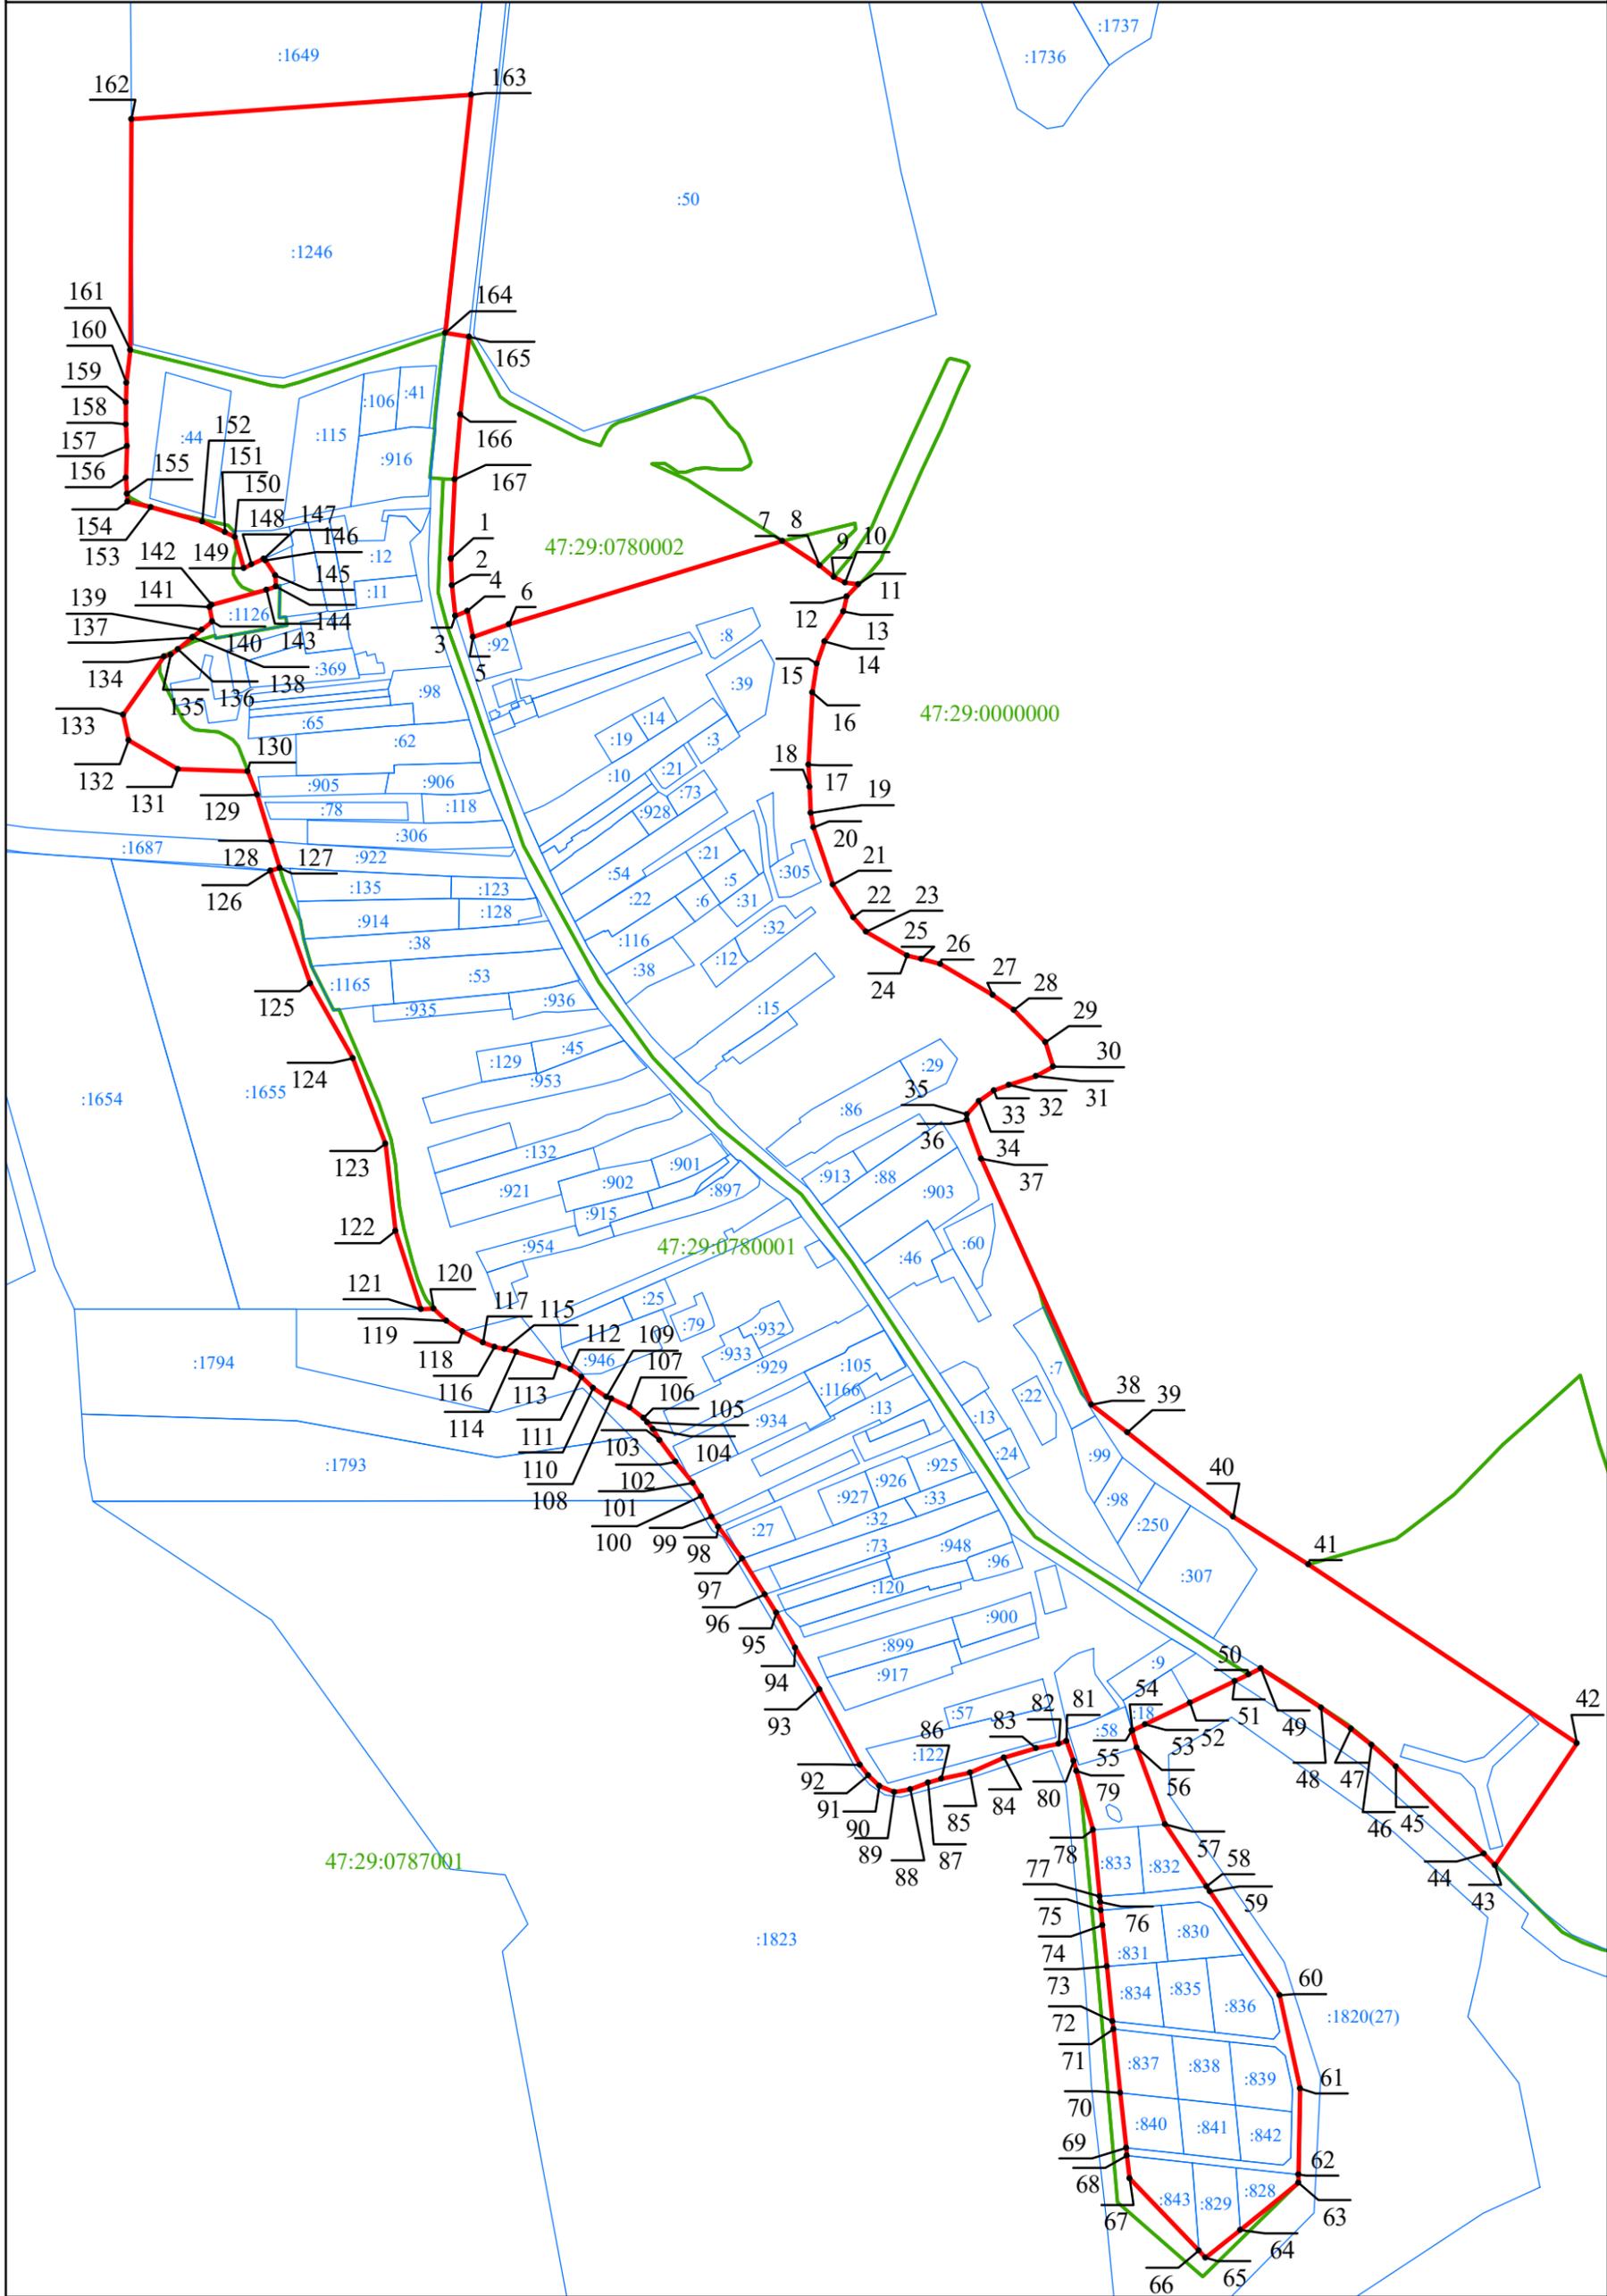

Масштаб 1:5 000

Используемые условные знаки и обозначения:

- Граница объекта
- Граница кадастрового квартала
- Граница земельного участка
- (в соответствии со сведениями Единого государственного реестра недвижимости)
-  Характерная точка границы объекта
- 12 Номер земельного участка, сведения о границах которого внесены в Единый государственный реестр недвижимости, в кадастровом квартале
- :53 Номер кадастрового квартала

Подпись \_\_\_\_\_ Дата " \_\_\_\_ " \_\_\_\_\_ г.

Место для оттиска печати (при наличии) лица, составившего описание местоположения границ объекта

## ОПИСАНИЕ МЕСТОПОЛОЖЕНИЯ ГРАНИЦ

местечко ГЭС-1

(наименование объекта, местоположение границ которого описано (далее - объект))

## Раздел 1

## Сведения об объекте

| № п/п | Характеристики объекта  | Описание характеристик  |
|-------|---|---|
| 1     | 2   | 3   |
| 1.    | Местоположение объекта  | Ленинградская область, Лужский муниципальный район, Скребловское сельское поселение, местечко ГЭС-1 |
| 2.    | Площадь объекта +/- величина погрешности определения площади (Р +/- Дельта Р) | 37490 м <sup>2</sup> +/- 68 м <sup>2</sup>  |
| 3.    | Иные характеристики объекта   | -   |

## Раздел 2

## Сведения о местоположении границ объекта

1. Система координат МСК-47 зона 2

2. Сведения о характерных точках границ объекта

| Обозначение<br>характерных<br>точек границ | Координаты, м |            | Метод определения<br>координат характерной<br>точки | Средняя<br>квадратическая<br>погрешность<br>положения<br>характерной<br>точки (M), м | Описание<br>обозначения<br>точки на<br>местности (при<br>наличии) |
|--|---------------|------------|---|--|---|
|  | X             | Y          |   |  |   |
| 1  | 2             | 3          | 4   | 5  | 6   |
| Часть № 1                                  |               |            |   |  |   |
| 1  | 290074,45     | 2187347,74 | картометрический                                    | 0,1  | -   |
| 2  | 290065,43     | 2187336,31 | картометрический                                    | 0,1  | -   |
| 3  | 290077,26     | 2187311,35 | картометрический                                    | 0,1  | -   |
| 4  | 290080,77     | 2187310,41 | картометрический                                    | 0,1  | -   |
| 5  | 290098,60     | 2187290,72 | картометрический                                    | 0,1  | -   |
| 6  | 290126,44     | 2187271,20 | картометрический                                    | 0,1  | -   |
| 7  | 290136,78     | 2187251,39 | картометрический                                    | 0,1  | -   |
| 8  | 290142,12     | 2187231,48 | картометрический                                    | 0,1  | -   |
| 9  | 290147,25     | 2187224,07 | картометрический                                    | 0,1  | -   |
| 10   | 290170,13     | 2187201,97 | картометрический                                    | 0,1  | -   |
| 11   | 290178,47     | 2187178,31 | картометрический                                    | 0,1  | -   |
| 12   | 290212,26     | 2187200,55 | картометрический                                    | 0,1  | -   |
| 13   | 290186,75     | 2187243,22 | картометрический                                    | 0,1  | -   |
| 14   | 290178,19     | 2187282,59 | картометрический                                    | 0,1  | -   |
| 15   | 290171,17     | 2187315,51 | картометрический                                    | 0,1  | -   |
| 16   | 290165,67     | 2187341,15 | картометрический                                    | 0,1  | -   |
| 17   | 290149,38     | 2187334,12 | картометрический                                    | 0,1  | -   |
| 18   | 290149,27     | 2187337,26 | картометрический                                    | 0,1  | -   |
| 19   | 290123,46     | 2187374,67 | картометрический                                    | 0,1  | -   |
| 1  | 290074,45     | 2187347,74 | картометрический                                    | 0,1  | -   |
| Часть № 2                                  |               |            |   |  |   |
| 20   | 289927,30     | 2187834,00 | картометрический                                    | 0,1  | -   |
| 21   | 289915,22     | 2187841,42 | картометрический                                    | 0,1  | -   |
| 22   | 289884,79     | 2187828,53 | картометрический                                    | 0,1  | -   |
| 23   | 289890,90     | 2187802,05 | картометрический                                    | 0,1  | -   |
| 24   | 289906,08     | 2187807,01 | картометрический                                    | 0,1  | -   |
| 25   | 289916,20     | 2187810,28 | картометрический                                    | 0,1  | -   |
| 26   | 289931,62     | 2187815,33 | картометрический                                    | 0,1  | -   |
| 27   | 289933,57     | 2187815,97 | картометрический                                    | 0,1  | -   |
| 20   | 289927,30     | 2187834,00 | картометрический                                    | 0,1  | -   |
| Часть № 3                                  |               |            |   |  |   |
| 28   | 290092,13     | 2187836,75 | картометрический                                    | 0,1  | -   |
| 29   | 290075,98     | 2187835,83 | картометрический                                    | 0,1  | -   |
| 30   | 290064,46     | 2187833,60 | картометрический                                    | 0,1  | -   |
| 31   | 290061,68     | 2187833,36 | картометрический                                    | 0,1  | -   |
| 32   | 290059,76     | 2187832,09 | картометрический                                    | 0,1  | -   |
| 33   | 290061,85     | 2187823,26 | картометрический                                    | 0,1  | -   |
| 34   | 290061,50     | 2187822,19 | картометрический                                    | 0,1  | -   |

| 1         | 2         | 3          | 4                | 5   | 6 |
|-----------|-----------|------------|------------------|-----|---|
| 35        | 290062,08 | 2187820,37 | картометрический | 0,1 | - |
| 36        | 290062,56 | 2187820,05 | картометрический | 0,1 | - |
| 37        | 290065,28 | 2187809,33 | картометрический | 0,1 | - |
| 38        | 290067,02 | 2187807,04 | картометрический | 0,1 | - |
| 39        | 290069,00 | 2187802,10 | картометрический | 0,1 | - |
| 40        | 290069,45 | 2187801,01 | картометрический | 0,1 | - |
| 41        | 290074,25 | 2187772,78 | картометрический | 0,1 | - |
| 42        | 290103,49 | 2187779,74 | картометрический | 0,1 | - |
| 43        | 290095,56 | 2187836,94 | картометрический | 0,1 | - |
| 28        | 290092,13 | 2187836,75 | картометрический | 0,1 | - |
| Часть № 4 |           |            |                  |     |   |
| 44        | 290052,25 | 2187716,49 | картометрический | 0,1 | - |
| 45        | 290050,67 | 2187722,07 | картометрический | 0,1 | - |
| 46        | 290060,89 | 2187724,99 | картометрический | 0,1 | - |
| 47        | 290058,12 | 2187734,73 | картометрический | 0,1 | - |
| 48        | 290052,30 | 2187733,07 | картометрический | 0,1 | - |
| 49        | 290052,83 | 2187731,35 | картометрический | 0,1 | - |
| 50        | 290044,24 | 2187728,96 | картометрический | 0,1 | - |
| 51        | 290043,76 | 2187731,40 | картометрический | 0,1 | - |
| 52        | 290043,58 | 2187734,35 | картометрический | 0,1 | - |
| 53        | 290039,94 | 2187752,21 | картометрический | 0,1 | - |
| 54        | 290038,34 | 2187754,18 | картометрический | 0,1 | - |
| 55        | 290035,88 | 2187755,15 | картометрический | 0,1 | - |
| 56        | 290033,40 | 2187755,51 | картометрический | 0,1 | - |
| 57        | 290029,66 | 2187754,43 | картометрический | 0,1 | - |
| 58        | 290026,83 | 2187753,42 | картометрический | 0,1 | - |
| 59        | 290015,36 | 2187749,37 | картометрический | 0,1 | - |
| 60        | 290015,66 | 2187748,40 | картометрический | 0,1 | - |
| 61        | 290016,91 | 2187744,44 | картометрический | 0,1 | - |
| 62        | 290017,03 | 2187744,04 | картометрический | 0,1 | - |
| 63        | 290017,95 | 2187741,10 | картометрический | 0,1 | - |
| 64        | 290018,10 | 2187740,64 | картометрический | 0,1 | - |
| 65        | 290018,16 | 2187740,44 | картометрический | 0,1 | - |
| 66        | 290019,94 | 2187732,24 | картометрический | 0,1 | - |
| 67        | 290020,06 | 2187731,71 | картометрический | 0,1 | - |
| 68        | 290020,63 | 2187726,77 | картометрический | 0,1 | - |
| 69        | 290021,40 | 2187723,79 | картометрический | 0,1 | - |
| 70        | 290024,67 | 2187708,87 | картометрический | 0,1 | - |
| 71        | 290025,02 | 2187707,22 | картометрический | 0,1 | - |
| 72        | 290030,59 | 2187688,34 | картометрический | 0,1 | - |
| 73        | 290030,17 | 2187688,17 | картометрический | 0,1 | - |
| 74        | 290032,44 | 2187684,30 | картометрический | 0,1 | - |
| 75        | 290033,73 | 2187681,52 | картометрический | 0,1 | - |
| 76        | 290035,17 | 2187675,31 | картометрический | 0,1 | - |
| 77        | 290038,14 | 2187675,94 | картометрический | 0,1 | - |
| 78        | 290045,10 | 2187677,42 | картометрический | 0,1 | - |
| 79        | 290061,69 | 2187680,96 | картометрический | 0,1 | - |
| 80        | 290067,97 | 2187682,43 | картометрический | 0,1 | - |
| 81        | 290066,85 | 2187688,94 | картометрический | 0,1 | - |
| 82        | 290063,57 | 2187688,67 | картометрический | 0,1 | - |

| 1         | 2         | 3          | 4                | 5   | 6 |
|-----------|-----------|------------|------------------|-----|---|
| 83        | 290059,83 | 2187699,99 | картометрический | 0,1 | - |
| 84        | 290056,84 | 2187700,66 | картометрический | 0,1 | - |
| 85        | 290056,69 | 2187700,69 | картометрический | 0,1 | - |
| 86        | 290055,44 | 2187705,15 | картометрический | 0,1 | - |
| 44        | 290052,25 | 2187716,49 | картометрический | 0,1 | - |
| Часть № 5 |           |            |                  |     |   |
| 87        | 290020,00 | 2187773,04 | картометрический | 0,1 | - |
| 88        | 290015,98 | 2187773,16 | картометрический | 0,1 | - |
| 89        | 290006,58 | 2187772,70 | картометрический | 0,1 | - |
| 90        | 290002,67 | 2187774,14 | картометрический | 0,1 | - |
| 91        | 289999,56 | 2187774,10 | картометрический | 0,1 | - |
| 92        | 289987,58 | 2187772,59 | картометрический | 0,1 | - |
| 93        | 289990,35 | 2187752,89 | картометрический | 0,1 | - |
| 94        | 290018,01 | 2187756,95 | картометрический | 0,1 | - |
| 95        | 290021,18 | 2187759,13 | картометрический | 0,1 | - |
| 87        | 290020,00 | 2187773,04 | картометрический | 0,1 | - |
| Часть № 6 |           |            |                  |     |   |
| 96        | 289813,41 | 2187919,97 | картометрический | 0,1 | - |
| 97        | 289813,95 | 2187917,85 | картометрический | 0,1 | - |
| 98        | 289816,54 | 2187905,26 | картометрический | 0,1 | - |
| 99        | 289819,47 | 2187880,34 | картометрический | 0,1 | - |
| 100       | 289862,09 | 2187870,68 | картометрический | 0,1 | - |
| 101       | 289856,44 | 2187912,15 | картометрический | 0,1 | - |
| 102       | 289857,26 | 2187926,51 | картометрический | 0,1 | - |
| 103       | 289842,69 | 2187925,63 | картометрический | 0,1 | - |
| 104       | 289832,88 | 2187924,85 | картометрический | 0,1 | - |
| 96        | 289813,41 | 2187919,97 | картометрический | 0,1 | - |
| Часть № 7 |           |            |                  |     |   |
| 105       | 289978,51 | 2187485,21 | картометрический | 0,1 | - |
| 106       | 289955,16 | 2187532,13 | картометрический | 0,1 | - |
| 107       | 289939,17 | 2187591,18 | картометрический | 0,1 | - |
| 108       | 289927,95 | 2187610,75 | картометрический | 0,1 | - |
| 109       | 289916,59 | 2187626,77 | картометрический | 0,1 | - |
| 110       | 289900,33 | 2187706,94 | картометрический | 0,1 | - |
| 111       | 289895,29 | 2187731,80 | картометрический | 0,1 | - |
| 112       | 289803,86 | 2187731,93 | картометрический | 0,1 | - |
| 113       | 289805,19 | 2187715,46 | картометрический | 0,1 | - |
| 114       | 289813,24 | 2187697,92 | картометрический | 0,1 | - |
| 115       | 289821,85 | 2187665,74 | картометрический | 0,1 | - |
| 116       | 289822,38 | 2187637,10 | картометрический | 0,1 | - |
| 117       | 289852,66 | 2187637,26 | картометрический | 0,1 | - |
| 118       | 289873,28 | 2187627,16 | картометрический | 0,1 | - |
| 119       | 289883,40 | 2187603,11 | картометрический | 0,1 | - |
| 120       | 289897,29 | 2187605,49 | картометрический | 0,1 | - |
| 121       | 289916,46 | 2187561,93 | картометрический | 0,1 | - |
| 122       | 289944,03 | 2187520,66 | картометрический | 0,1 | - |
| 123       | 289952,98 | 2187474,90 | картометрический | 0,1 | - |
| 124       | 289951,71 | 2187435,11 | картометрический | 0,1 | - |
| 125       | 289963,33 | 2187411,12 | картометрический | 0,1 | - |
| 126       | 289965,88 | 2187392,23 | картометрический | 0,1 | - |


| 1   | 2         | 3          | 4                | 5   | 6 |
|-----|-----------|------------|------------------|-----|---|
| 127 | 289959,24 | 2187377,00 | картометрический | 0,1 | - |
| 128 | 289946,22 | 2187367,79 | картометрический | 0,1 | - |
| 129 | 289942,35 | 2187363,41 | картометрический | 0,1 | - |
| 130 | 289943,17 | 2187359,08 | картометрический | 0,1 | - |
| 131 | 289986,61 | 2187341,46 | картометрический | 0,1 | - |
| 132 | 289969,87 | 2187371,88 | картометрический | 0,1 | - |
| 133 | 289976,13 | 2187386,52 | картометрический | 0,1 | - |
| 134 | 289979,00 | 2187400,52 | картометрический | 0,1 | - |
| 135 | 289990,95 | 2187409,21 | картометрический | 0,1 | - |
| 136 | 290031,67 | 2187410,87 | картометрический | 0,1 | - |
| 137 | 290007,51 | 2187442,74 | картометрический | 0,1 | - |
| 105 | 289978,51 | 2187485,21 | картометрический | 0,1 | - |

| 3. Сведения о характерных точках части (частей) границы объекта |               |   |   |   |  |
|---|---------------|---|---|---|--|
| Обозначение<br>характерных<br>точек части<br>границы            | Координаты, м |   | Метод определения<br>координат<br>характерной точки | Средняя<br>квадратическая<br>погрешность<br>положения<br>характерной точки<br>(Mt), м | Описание<br>обозначения точки<br>на местности (при<br>наличии) |
|   | X             | Y |   |   |  |
| 1   | 2             | 3 | 4   | 5   | 6  |
| -   | -             | - | -   | -   |  |
|   |               |   |   |   |  |



## Раздел 4

## План границ объекта

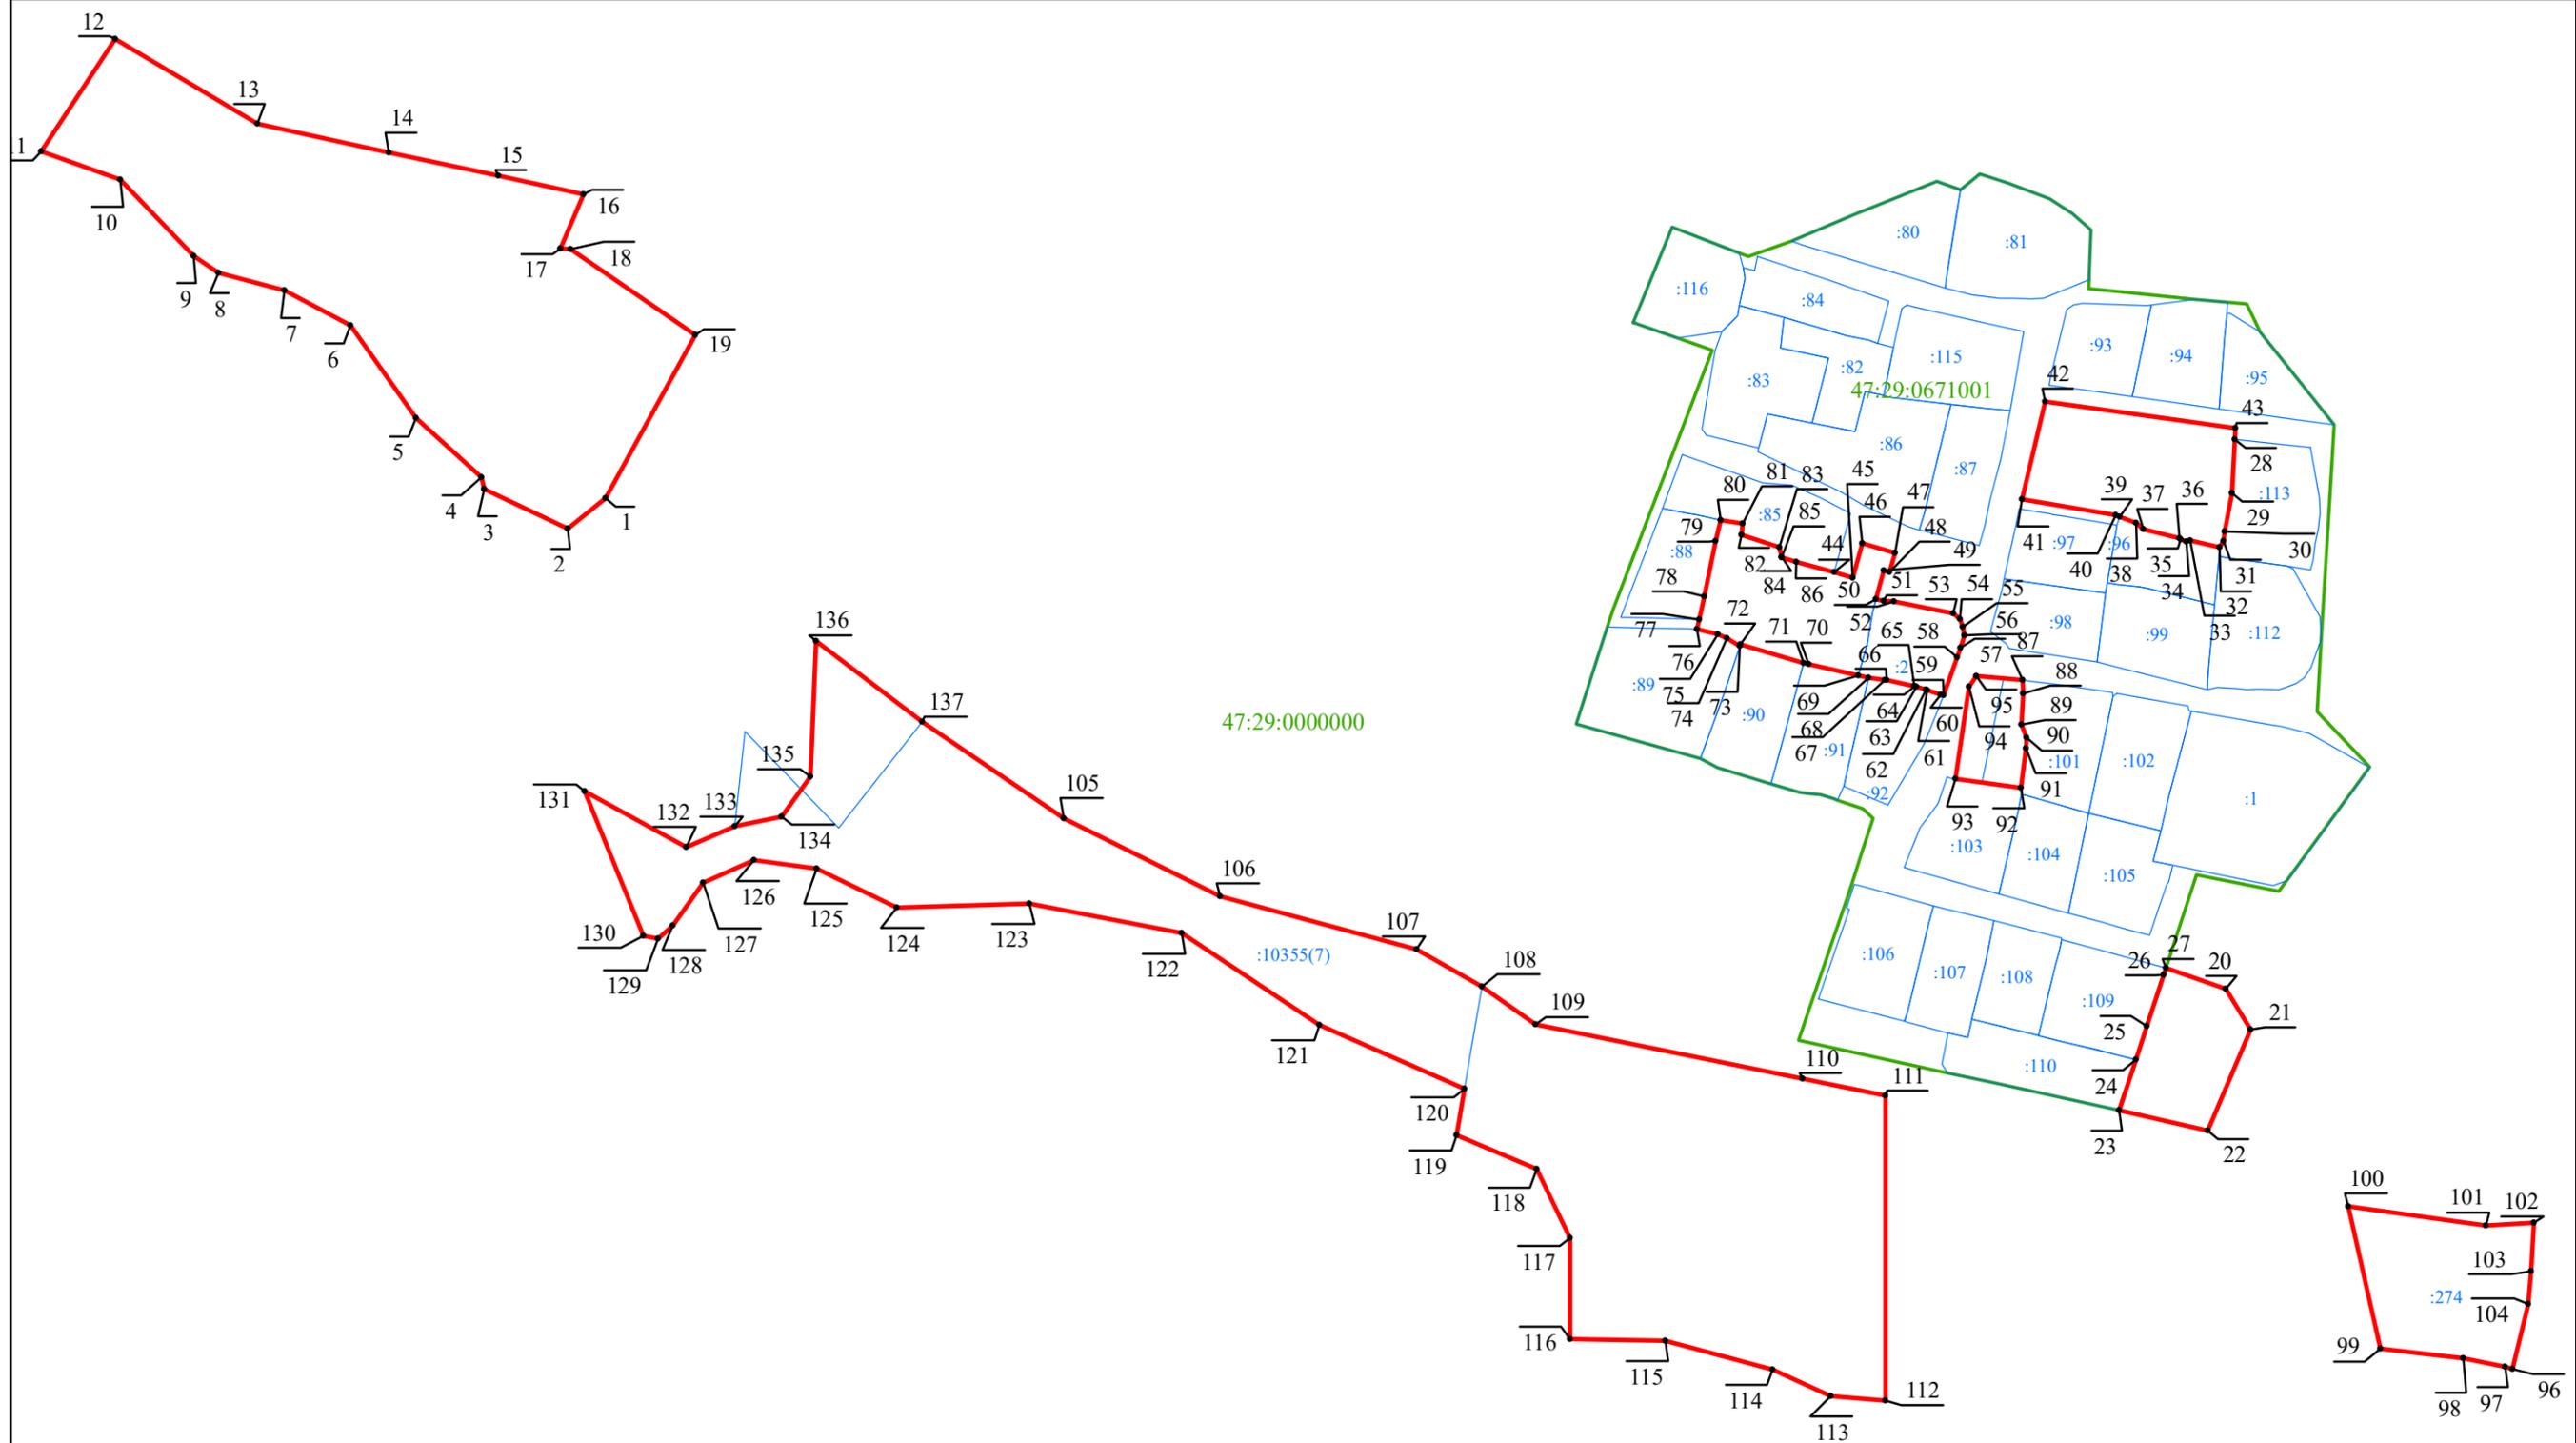

Масштаб 1:2 000

## Используемые условные знаки и обозначения:

- Граница объекта
- Граница кадастрового квартала
- Граница земельного участка  
(в соответствии со сведениями Единого государственного реестра недвижимости)
- 12  
Характерная точка границы объекта
- :53  
Номер земельного участка, сведения о границах которого внесены в Единый государственный реестр недвижимости, в кадастровом квартале
- 47:29:0671001  
Номер кадастрового квартала

Подпись \_\_\_\_\_ Дата "\_\_\_" \_\_\_\_\_ г.

Место для оттиска печати (при наличии) лица,  
составившего описание местоположения границ объекта

## ОПИСАНИЕ МЕСТОПОЛОЖЕНИЯ ГРАНИЦ

деревня Домкино

(наименование объекта, местоположение границ которого описано (далее - объект))

## Раздел 1

## Сведения об объекте

| № п/п | Характеристики объекта  | Описание характеристик   |
|-------|---|--|
| 1     | 2   | 3  |
| 1.    | Местоположение объекта  | Ленинградская область, Лужский муниципальный район, Скребловское сельское поселение, деревня Домкино |
| 2.    | Площадь объекта +/- величина погрешности определения площади (Р +/- Дельта Р) | 844745 м <sup>2</sup> +/- 322 м <sup>2</sup>   |
| 3.    | Иные характеристики объекта   | -  |

## Раздел 2

## Сведения о местоположении границ объекта

1. Система координат МСК-47 зона 2

2. Сведения о характерных точках границ объекта

| Обозначение<br>характерных<br>точек границ | Координаты, м |            | Метод определения<br>координат характерной<br>точки | Средняя<br>квадратическая<br>погрешность<br>положения<br>характерной<br>точки (Mt), м | Описание<br>обозначения<br>точки на<br>местности (при<br>наличии) |
|--|---------------|------------|---|---|---|
|  | X             | Y          |   |   |   |
| 1  | 2             | 3          | 4   | 5   | 6   |
| 1  | 288775,26     | 2185560,42 | картометрический                                    | 0,1   | -   |
| 2  | 288629,22     | 2185629,21 | картометрический                                    | 0,1   | -   |
| 3  | 288635,98     | 2185592,55 | картометрический                                    | 0,1   | -   |
| 4  | 288632,96     | 2185548,04 | картометрический                                    | 0,1   | -   |
| 5  | 288579,00     | 2185543,05 | картометрический                                    | 0,1   | -   |
| 6  | 288575,43     | 2185580,91 | картометрический                                    | 0,1   | -   |
| 7  | 288565,70     | 2185596,47 | картометрический                                    | 0,1   | -   |
| 8  | 288510,50     | 2185617,58 | картометрический                                    | 0,1   | -   |
| 9  | 288505,46     | 2185622,86 | картометрический                                    | 0,1   | -   |
| 10   | 288507,48     | 2185626,66 | картометрический                                    | 0,1   | -   |
| 11   | 288541,11     | 2185635,83 | картометрический                                    | 0,1   | -   |
| 12   | 288531,38     | 2185651,39 | картометрический                                    | 0,1   | -   |
| 13   | 288526,77     | 2185696,05 | картометрический                                    | 0,1   | -   |
| 14   | 288548,80     | 2185725,09 | картометрический                                    | 0,1   | -   |
| 15   | 288550,80     | 2185738,50 | картометрический                                    | 0,1   | -   |
| 16   | 288637,91     | 2185843,64 | картометрический                                    | 0,1   | -   |
| 17   | 288641,52     | 2185851,25 | картометрический                                    | 0,1   | -   |
| 18   | 288641,52     | 2185863,66 | картометрический                                    | 0,1   | -   |
| 19   | 288634,91     | 2185876,28 | картометрический                                    | 0,1   | -   |
| 20   | 288623,53     | 2185882,67 | картометрический                                    | 0,1   | -   |
| 21   | 288602,47     | 2185878,68 | картометрический                                    | 0,1   | -   |
| 22   | 288580,84     | 2185864,66 | картометрический                                    | 0,1   | -   |
| 23   | 288569,83     | 2185864,26 | картометрический                                    | 0,1   | -   |
| 24   | 288519,63     | 2185886,34 | картометрический                                    | 0,1   | -   |
| 25   | 288411,61     | 2185942,15 | картометрический                                    | 0,1   | -   |
| 26   | 288365,44     | 2185977,75 | картометрический                                    | 0,1   | -   |
| 27   | 288310,40     | 2185574,66 | картометрический                                    | 0,1   | -   |
| 28   | 288191,60     | 2185585,72 | картометрический                                    | 0,1   | -   |
| 29   | 288088,80     | 2185654,91 | картометрический                                    | 0,1   | -   |
| 30   | 288060,00     | 2185677,31 | картометрический                                    | 0,1   | -   |
| 31   | 287981,60     | 2185732,44 | картометрический                                    | 0,1   | -   |
| 32   | 287721,92     | 2185811,55 | картометрический                                    | 0,1   | -   |
| 33   | 287640,90     | 2185768,55 | картометрический                                    | 0,1   | -   |
| 34   | 287624,80     | 2185795,16 | картометрический                                    | 0,1   | -   |
| 35   | 287614,86     | 2185788,95 | картометрический                                    | 0,1   | -   |
| 36   | 287604,03     | 2185788,41 | картометрический                                    | 0,1   | -   |
| 37   | 287591,32     | 2185785,42 | картометрический                                    | 0,1   | -   |
| 38   | 287584,43     | 2185795,26 | картометрический                                    | 0,1   | -   |
| 39   | 287546,08     | 2185838,04 | картометрический                                    | 0,1   | -   |

| 1  | 2         | 3          | 4                | 5   | 6 |
|----|-----------|------------|------------------|-----|---|
| 40 | 287507,03 | 2185915,47 | картометрический | 0,1 | - |
| 41 | 287501,64 | 2185922,32 | картометрический | 0,1 | - |
| 42 | 287458,83 | 2185984,51 | картометрический | 0,1 | - |
| 43 | 287467,75 | 2185991,29 | картометрический | 0,1 | - |
| 44 | 287461,99 | 2186000,63 | картометрический | 0,1 | - |
| 45 | 287454,00 | 2186008,74 | картометрический | 0,1 | - |
| 46 | 287453,34 | 2186008,19 | картометрический | 0,1 | - |
| 47 | 287446,16 | 2186027,60 | картометрический | 0,1 | - |
| 48 | 287435,00 | 2186019,14 | картометрический | 0,1 | - |
| 49 | 287416,85 | 2186045,49 | картометрический | 0,1 | - |
| 50 | 287411,61 | 2186050,85 | картометрический | 0,1 | - |
| 51 | 287403,37 | 2186050,55 | картометрический | 0,1 | - |
| 52 | 287364,31 | 2186023,56 | картометрический | 0,1 | - |
| 53 | 287349,98 | 2186019,29 | картометрический | 0,1 | - |
| 54 | 287332,75 | 2186018,90 | картометрический | 0,1 | - |
| 55 | 287326,35 | 2186018,41 | картометрический | 0,1 | - |
| 56 | 287311,12 | 2186008,37 | картометрический | 0,1 | - |
| 57 | 287300,55 | 2186022,19 | картометрический | 0,1 | - |
| 58 | 287304,62 | 2186026,48 | картометрический | 0,1 | - |
| 59 | 287303,11 | 2186042,58 | картометрический | 0,1 | - |
| 60 | 287302,37 | 2186076,93 | картометрический | 0,1 | - |
| 61 | 287296,24 | 2186087,97 | картометрический | 0,1 | - |
| 62 | 287281,03 | 2186105,88 | картометрический | 0,1 | - |
| 63 | 287272,74 | 2186121,29 | картометрический | 0,1 | - |
| 64 | 287270,29 | 2186141,54 | картометрический | 0,1 | - |
| 65 | 287264,53 | 2186155,40 | картометрический | 0,1 | - |
| 66 | 287261,88 | 2186157,25 | картометрический | 0,1 | - |
| 67 | 287254,48 | 2186156,68 | картометрический | 0,1 | - |
| 68 | 287242,06 | 2186136,11 | картометрический | 0,1 | - |
| 69 | 287238,75 | 2186130,62 | картометрический | 0,1 | - |
| 70 | 287232,84 | 2186125,70 | картометрический | 0,1 | - |
| 71 | 287222,45 | 2186127,43 | картометрический | 0,1 | - |
| 72 | 287208,95 | 2186137,61 | картометрический | 0,1 | - |
| 73 | 287197,30 | 2186163,62 | картометрический | 0,1 | - |
| 74 | 287195,82 | 2186179,93 | картометрический | 0,1 | - |
| 75 | 287199,50 | 2186196,13 | картометрический | 0,1 | - |
| 76 | 287204,66 | 2186209,62 | картометрический | 0,1 | - |
| 77 | 287207,73 | 2186232,31 | картометрический | 0,1 | - |
| 78 | 287214,77 | 2186265,50 | картометрический | 0,1 | - |
| 79 | 287167,25 | 2186288,08 | картометрический | 0,1 | - |
| 80 | 287174,25 | 2186317,60 | картометрический | 0,1 | - |
| 81 | 287217,45 | 2186305,39 | картометрический | 0,1 | - |
| 82 | 287216,07 | 2186321,26 | картометрический | 0,1 | - |
| 83 | 287223,22 | 2186318,00 | картометрический | 0,1 | - |
| 84 | 287233,67 | 2186328,29 | картометрический | 0,1 | - |
| 85 | 287207,63 | 2186345,04 | картометрический | 0,1 | - |
| 86 | 287203,73 | 2186346,01 | картометрический | 0,1 | - |
| 87 | 287188,30 | 2186345,04 | картометрический | 0,1 | - |
| 88 | 287181,40 | 2186345,54 | картометрический | 0,1 | - |
| 89 | 287172,98 | 2186350,39 | картометрический | 0,1 | - |

| 1   | 2         | 3          | 4                | 5   | 6 |
|-----|-----------|------------|------------------|-----|---|
| 90  | 287162,90 | 2186351,59 | картометрический | 0,1 | - |
| 91  | 287151,20 | 2186351,48 | картометрический | 0,1 | - |
| 92  | 287131,99 | 2186348,86 | картометрический | 0,1 | - |
| 93  | 287128,38 | 2186348,99 | картометрический | 0,1 | - |
| 94  | 287108,50 | 2186352,77 | картометрический | 0,1 | - |
| 95  | 287102,78 | 2186348,04 | картометрический | 0,1 | - |
| 96  | 287097,80 | 2186348,87 | картометрический | 0,1 | - |
| 97  | 287094,65 | 2186351,36 | картометрический | 0,1 | - |
| 98  | 287090,17 | 2186352,52 | картометрический | 0,1 | - |
| 99  | 287088,84 | 2186355,17 | картометрический | 0,1 | - |
| 100 | 287088,84 | 2186358,65 | картометрический | 0,1 | - |
| 101 | 287083,53 | 2186361,47 | картометрический | 0,1 | - |
| 102 | 287077,39 | 2186358,99 | картометрический | 0,1 | - |
| 103 | 287071,04 | 2186358,59 | картометрический | 0,1 | - |
| 104 | 287059,52 | 2186328,18 | картометрический | 0,1 | - |
| 105 | 287047,29 | 2186324,28 | картометрический | 0,1 | - |
| 106 | 287037,41 | 2186326,88 | картометрический | 0,1 | - |
| 107 | 287013,24 | 2186353,25 | картометрический | 0,1 | - |
| 108 | 287015,14 | 2186360,00 | картометрический | 0,1 | - |
| 109 | 287002,10 | 2186363,14 | картометрический | 0,1 | - |
| 110 | 286977,51 | 2186371,73 | картометрический | 0,1 | - |
| 111 | 286978,54 | 2186375,53 | картометрический | 0,1 | - |
| 112 | 286946,96 | 2186384,82 | картометрический | 0,1 | - |
| 113 | 286945,72 | 2186387,05 | картометрический | 0,1 | - |
| 114 | 286949,28 | 2186409,05 | картометрический | 0,1 | - |
| 115 | 286930,10 | 2186419,83 | картометрический | 0,1 | - |
| 116 | 286919,76 | 2186401,38 | картометрический | 0,1 | - |
| 117 | 286934,53 | 2186391,13 | картометрический | 0,1 | - |
| 118 | 286945,01 | 2186383,84 | картометрический | 0,1 | - |
| 119 | 286944,72 | 2186379,80 | картометрический | 0,1 | - |
| 120 | 286944,53 | 2186377,01 | картометрический | 0,1 | - |
| 121 | 286944,01 | 2186375,41 | картометрический | 0,1 | - |
| 122 | 286920,33 | 2186374,23 | картометрический | 0,1 | - |
| 123 | 286918,51 | 2186384,12 | картометрический | 0,1 | - |
| 124 | 286918,82 | 2186399,57 | картометрический | 0,1 | - |
| 125 | 286912,60 | 2186401,97 | картометрический | 0,1 | - |
| 126 | 286901,57 | 2186406,06 | картометрический | 0,1 | - |
| 127 | 286889,01 | 2186366,33 | картометрический | 0,1 | - |
| 128 | 286877,59 | 2186370,04 | картометрический | 0,1 | - |
| 129 | 286867,72 | 2186340,48 | картометрический | 0,1 | - |
| 130 | 286862,67 | 2186341,24 | картометрический | 0,1 | - |
| 131 | 286853,28 | 2186308,23 | картометрический | 0,1 | - |
| 132 | 286850,01 | 2186308,50 | картометрический | 0,1 | - |
| 133 | 286835,57 | 2186312,60 | картометрический | 0,1 | - |
| 134 | 286826,76 | 2186318,07 | картометрический | 0,1 | - |
| 135 | 286827,88 | 2186353,37 | картометрический | 0,1 | - |
| 136 | 286835,05 | 2186390,37 | картометрический | 0,1 | - |
| 137 | 286842,33 | 2186418,24 | картометрический | 0,1 | - |
| 138 | 286835,82 | 2186418,40 | картометрический | 0,1 | - |
| 139 | 286735,82 | 2186448,10 | картометрический | 0,1 | - |

| 1   | 2         | 3          | 4                | 5   | 6 |
|-----|-----------|------------|------------------|-----|---|
| 140 | 286730,35 | 2186460,31 | картометрический | 0,1 | - |
| 141 | 286721,07 | 2186459,71 | картометрический | 0,1 | - |
| 142 | 286717,78 | 2186449,88 | картометрический | 0,1 | - |
| 143 | 286719,09 | 2186442,83 | картометрический | 0,1 | - |
| 144 | 286721,30 | 2186429,03 | картометрический | 0,1 | - |
| 145 | 286721,30 | 2186420,74 | картометрический | 0,1 | - |
| 146 | 286719,09 | 2186416,88 | картометрический | 0,1 | - |
| 147 | 286712,46 | 2186413,57 | картометрический | 0,1 | - |
| 148 | 286705,25 | 2186411,56 | картометрический | 0,1 | - |
| 149 | 286703,73 | 2186409,29 | картометрический | 0,1 | - |
| 150 | 286699,80 | 2186403,92 | картометрический | 0,1 | - |
| 151 | 286689,82 | 2186395,34 | картометрический | 0,1 | - |
| 152 | 286682,09 | 2186401,42 | картометрический | 0,1 | - |
| 153 | 286687,34 | 2186484,51 | картометрический | 0,1 | - |
| 154 | 286654,03 | 2186535,83 | картометрический | 0,1 | - |
| 155 | 286565,52 | 2186268,06 | картометрический | 0,1 | - |
| 156 | 286563,27 | 2186260,44 | картометрический | 0,1 | - |
| 157 | 286559,24 | 2186246,77 | картометрический | 0,1 | - |
| 158 | 286566,07 | 2186243,13 | картометрический | 0,1 | - |
| 159 | 286580,00 | 2186236,61 | картометрический | 0,1 | - |
| 160 | 286582,71 | 2186235,49 | картометрический | 0,1 | - |
| 161 | 286588,39 | 2186233,15 | картометрический | 0,1 | - |
| 162 | 286601,37 | 2186228,15 | картометрический | 0,1 | - |
| 163 | 286602,64 | 2186227,66 | картометрический | 0,1 | - |
| 164 | 286618,80 | 2186222,13 | картометрический | 0,1 | - |
| 165 | 286626,59 | 2186220,81 | картометрический | 0,1 | - |
| 166 | 286643,30 | 2186220,75 | картометрический | 0,1 | - |
| 167 | 286665,54 | 2186222,53 | картометрический | 0,1 | - |
| 168 | 286686,72 | 2186221,24 | картометрический | 0,1 | - |
| 169 | 286705,12 | 2186219,15 | картометрический | 0,1 | - |
| 170 | 286728,45 | 2186214,70 | картометрический | 0,1 | - |
| 171 | 286747,80 | 2186210,49 | картометрический | 0,1 | - |
| 172 | 286740,50 | 2186193,70 | картометрический | 0,1 | - |
| 173 | 286712,04 | 2186128,22 | картометрический | 0,1 | - |
| 174 | 286708,36 | 2186121,29 | картометрический | 0,1 | - |
| 175 | 286710,65 | 2186120,17 | картометрический | 0,1 | - |
| 176 | 286717,42 | 2186115,84 | картометрический | 0,1 | - |
| 177 | 286764,63 | 2186085,68 | картометрический | 0,1 | - |
| 178 | 286772,32 | 2186080,77 | картометрический | 0,1 | - |
| 179 | 286720,67 | 2185967,13 | картометрический | 0,1 | - |
| 180 | 286775,03 | 2185945,15 | картометрический | 0,1 | - |
| 181 | 286756,72 | 2185902,61 | картометрический | 0,1 | - |
| 182 | 286736,81 | 2185898,32 | картометрический | 0,1 | - |
| 183 | 286684,21 | 2185925,80 | картометрический | 0,1 | - |
| 184 | 286674,39 | 2185923,48 | картометрический | 0,1 | - |
| 185 | 286660,14 | 2185885,36 | картометрический | 0,1 | - |
| 186 | 286658,74 | 2185881,60 | картометрический | 0,1 | - |
| 187 | 286651,95 | 2185863,45 | картометрический | 0,1 | - |
| 188 | 286665,14 | 2185856,73 | картометрический | 0,1 | - |
| 189 | 286719,68 | 2185828,94 | картометрический | 0,1 | - |

| 1   | 2         | 3          | 4                | 5   | 6 |
|-----|-----------|------------|------------------|-----|---|
| 190 | 286723,24 | 2185827,14 | картометрический | 0,1 | - |
| 191 | 286732,57 | 2185822,38 | картометрический | 0,1 | - |
| 192 | 286746,50 | 2185815,28 | картометрический | 0,1 | - |
| 193 | 286754,93 | 2185810,99 | картометрический | 0,1 | - |
| 194 | 286758,59 | 2185809,14 | картометрический | 0,1 | - |
| 195 | 286780,21 | 2185798,11 | картометрический | 0,1 | - |
| 196 | 286788,93 | 2185815,81 | картометрический | 0,1 | - |
| 197 | 286810,36 | 2185803,20 | картометрический | 0,1 | - |
| 198 | 286871,37 | 2185767,30 | картометрический | 0,1 | - |
| 199 | 286883,80 | 2185757,88 | картометрический | 0,1 | - |
| 200 | 286887,60 | 2185756,85 | картометрический | 0,1 | - |
| 201 | 286884,00 | 2185746,15 | картометрический | 0,1 | - |
| 202 | 286864,08 | 2185687,14 | картометрический | 0,1 | - |
| 203 | 286853,72 | 2185625,55 | картометрический | 0,1 | - |
| 204 | 286850,68 | 2185596,03 | картометрический | 0,1 | - |
| 205 | 286850,20 | 2185591,31 | картометрический | 0,1 | - |
| 206 | 286848,20 | 2185572,10 | картометрический | 0,1 | - |
| 207 | 287074,52 | 2185586,66 | картометрический | 0,1 | - |
| 208 | 287106,76 | 2185583,09 | картометрический | 0,1 | - |
| 209 | 287248,32 | 2185567,41 | картометрический | 0,1 | - |
| 210 | 287275,60 | 2185563,70 | картометрический | 0,1 | - |
| 211 | 287324,92 | 2185536,05 | картометрический | 0,1 | - |
| 212 | 287355,88 | 2185545,54 | картометрический | 0,1 | - |
| 213 | 287357,08 | 2185561,85 | картометрический | 0,1 | - |
| 214 | 287386,88 | 2185591,18 | картометрический | 0,1 | - |
| 215 | 287424,68 | 2185596,25 | картометрический | 0,1 | - |
| 216 | 287468,96 | 2185597,62 | картометрический | 0,1 | - |
| 217 | 287490,72 | 2185600,28 | картометрический | 0,1 | - |
| 218 | 287515,28 | 2185600,91 | картометрический | 0,1 | - |
| 219 | 287598,08 | 2185590,76 | картометрический | 0,1 | - |
| 220 | 287667,04 | 2185592,30 | картометрический | 0,1 | - |
| 221 | 287712,36 | 2185595,38 | картометрический | 0,1 | - |
| 222 | 287756,92 | 2185599,96 | картометрический | 0,1 | - |
| 223 | 287924,40 | 2185559,22 | картометрический | 0,1 | - |
| 224 | 288023,64 | 2185513,02 | картометрический | 0,1 | - |
| 225 | 288061,72 | 2185497,80 | картометрический | 0,1 | - |
| 226 | 288074,40 | 2185493,95 | картометрический | 0,1 | - |
| 227 | 288171,24 | 2185472,46 | картометрический | 0,1 | - |
| 228 | 288211,48 | 2185471,93 | картометрический | 0,1 | - |
| 229 | 288276,16 | 2185476,48 | картометрический | 0,1 | - |
| 230 | 288313,12 | 2185480,16 | картометрический | 0,1 | - |
| 231 | 288319,24 | 2185476,58 | картометрический | 0,1 | - |
| 232 | 288323,96 | 2185477,74 | картометрический | 0,1 | - |
| 233 | 288337,16 | 2185487,99 | картометрический | 0,1 | - |
| 234 | 288368,28 | 2185502,07 | картометрический | 0,1 | - |
| 235 | 288378,48 | 2185460,41 | картометрический | 0,1 | - |
| 236 | 288391,40 | 2185453,87 | картометрический | 0,1 | - |
| 237 | 288425,32 | 2185474,52 | картометрический | 0,1 | - |
| 238 | 288425,20 | 2185423,71 | картометрический | 0,1 | - |
| 239 | 288450,12 | 2185424,28 | картометрический | 0,1 | - |

| 1   | 2         | 3          | 4                | 5   | 6 |
|-----|-----------|------------|------------------|-----|---|
| 240 | 288445,92 | 2185381,18 | картометрический | 0,1 | - |
| 241 | 288500,60 | 2185363,36 | картометрический | 0,1 | - |
| 242 | 288612,72 | 2185393,04 | картометрический | 0,1 | - |
| 243 | 288631,65 | 2185399,56 | картометрический | 0,1 | - |
| 244 | 288669,24 | 2185365,56 | картометрический | 0,1 | - |
| 245 | 288756,48 | 2185326,50 | картометрический | 0,1 | - |
| 246 | 288763,68 | 2185337,49 | картометрический | 0,1 | - |
| 247 | 288805,04 | 2185334,17 | картометрический | 0,1 | - |
| 248 | 288810,32 | 2185365,56 | картометрический | 0,1 | - |
| 249 | 288835,20 | 2185362,32 | картометрический | 0,1 | - |
| 250 | 288837,05 | 2185377,48 | картометрический | 0,1 | - |
| 251 | 288837,73 | 2185387,91 | картометрический | 0,1 | - |
| 252 | 288850,75 | 2185517,95 | картометрический | 0,1 | - |
| 253 | 288787,24 | 2185546,66 | картометрический | 0,1 | - |
| 1   | 288775,26 | 2185560,42 | картометрический | 0,1 | - |


## 3. Сведения о характерных точках части (частей) границы объекта

| Обозначение<br>характерных<br>точек части<br>границы | Координаты, м |   | Метод определения<br>координат<br>характерной точки | Средняя<br>квадратическая<br>погрешность<br>положения<br>характерной точки<br>(M <sub>t</sub> ), м | Описание<br>обозначения точки<br>на местности (при<br>наличии) |
|--|---------------|---|---|--|--|
|  | X             | Y |   |  |  |
| 1  | 2             | 3 | 4   | 5  | 6  |
| -  | -             | - | -   | -  |  |



Раздел 4

План границ объекта

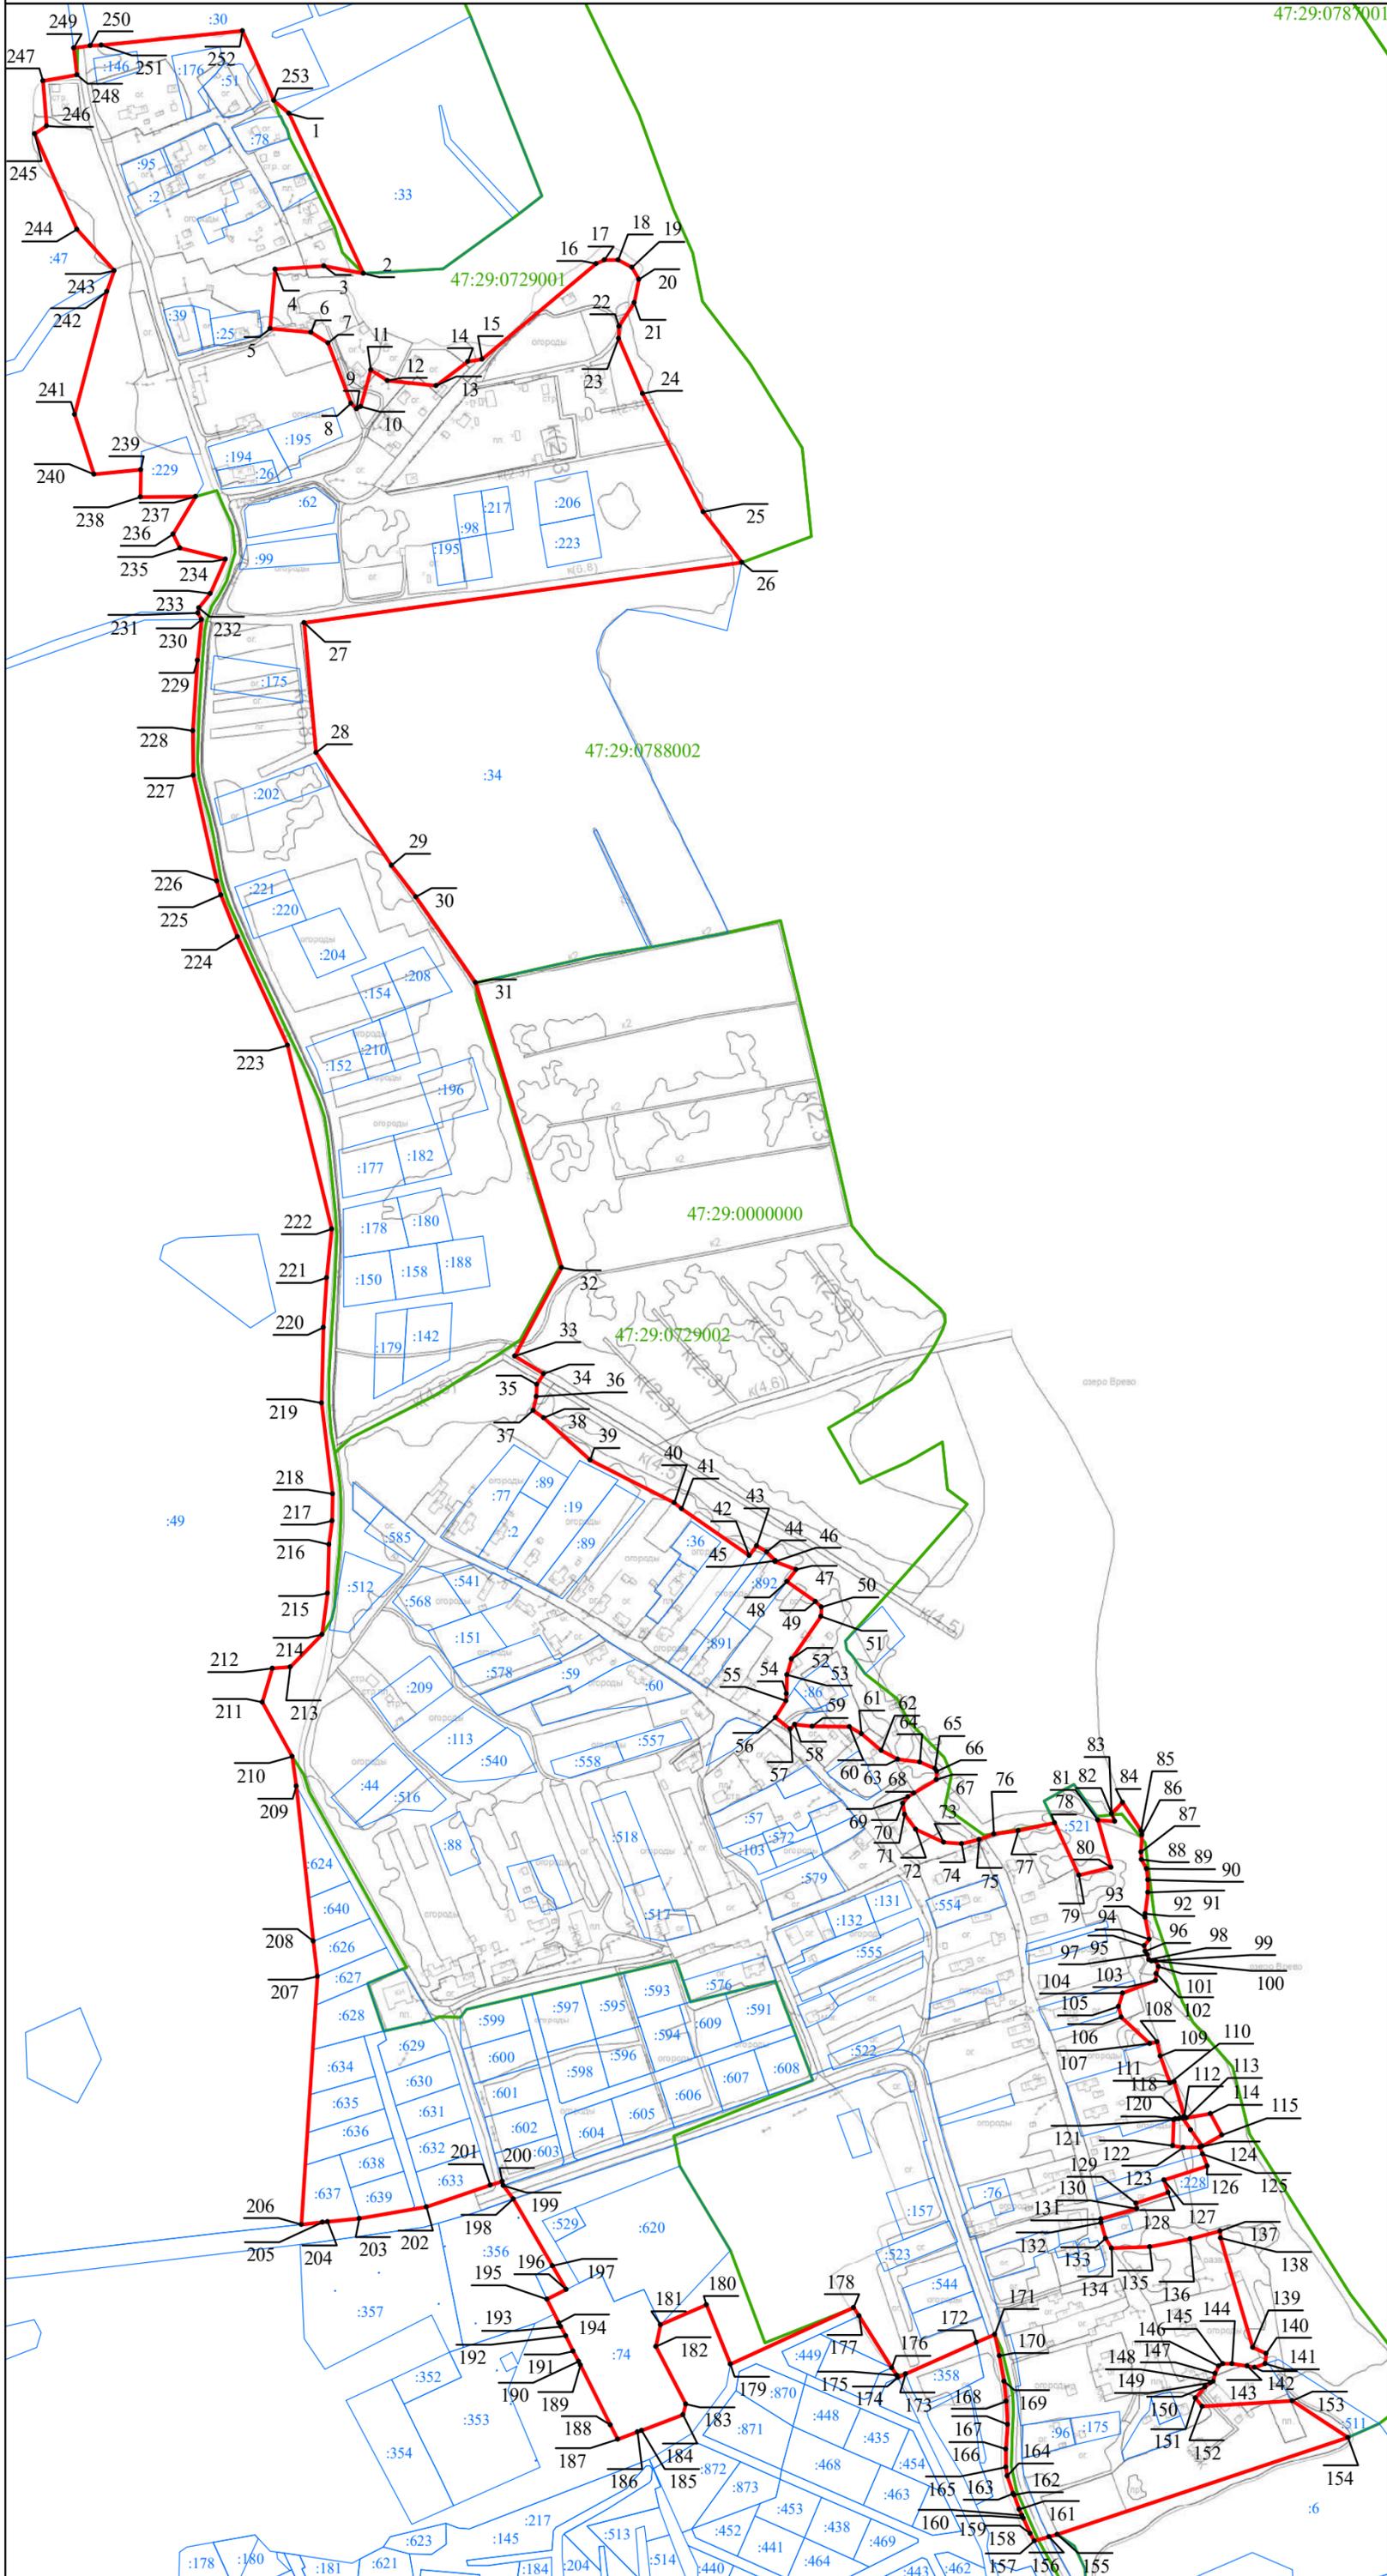

Масштаб 1:5 000

Используемые условные знаки и обозначения:

- Граница объекта
- Граница кадастрового квартала
- Граница земельного участка  
(в соответствии со сведениями Единого государственного реестра недвижимости)
- Характерная точка границы объекта
- Номер земельного участка, сведения о границах которого внесены в Единый государственный реестр недвижимости, в кадастровом квартале
- Номер кадастрового квартала

Подпись \_\_\_\_\_ Дата " \_\_\_\_ " \_\_\_\_ г.

Место для оттиска печати (при наличии) лица, составившего описание местоположения границ объекта

## ОПИСАНИЕ МЕСТОПОЛОЖЕНИЯ ГРАНИЦ

деревня Задубье

(наименование объекта, местоположение границ которого описано (далее - объект))

## Раздел 1

## Сведения об объекте

| № п/п | Характеристики объекта  | Описание характеристик   |
|-------|---|--|
| 1     | 2   | 3  |
| 1.    | Местоположение объекта  | Ленинградская область, Лужский муниципальный район, Скребловское сельское поселение, деревня Задубье |
| 2.    | Площадь объекта +/- величина погрешности определения площади (Р +/- Дельта Р) | 145572 м <sup>2</sup> +/- 134 м <sup>2</sup>   |
| 3.    | Иные характеристики объекта   | -  |

## Раздел 2

## Сведения о местоположении границ объекта

1. Система координат МСК-47 зона 2

2. Сведения о характерных точках границ объекта

| Обозначение<br>характерных<br>точек границ | Координаты, м |   | Метод определения<br>координат характерной<br>точки | Средняя<br>квадратическая<br>погрешность<br>положения<br>характерной<br>точки (M <sub>t</sub> ), м | Описание<br>обозначения<br>точки на<br>местности (при<br>наличии) |
|--|---------------|---|---|--|---|
|  | X             | Y |   |  |   |
| 1  | 2             | 3 | 4   | 5  | 6   |

Часть № 1

|    |           |            |                  |     |   |
|----|-----------|------------|------------------|-----|---|
| 1  | 290418,47 | 2188932,41 | картометрический | 0,1 | - |
| 2  | 290368,21 | 2188910,94 | картометрический | 0,1 | - |
| 3  | 290357,96 | 2188917,02 | картометрический | 0,1 | - |
| 4  | 290351,38 | 2188917,96 | картометрический | 0,1 | - |
| 5  | 290325,43 | 2188910,78 | картометрический | 0,1 | - |
| 6  | 290316,92 | 2188895,48 | картометрический | 0,1 | - |
| 7  | 290316,67 | 2188876,16 | картометрический | 0,1 | - |
| 8  | 290287,12 | 2188858,08 | картометрический | 0,1 | - |
| 9  | 290298,45 | 2188823,23 | картометрический | 0,1 | - |
| 10 | 290426,50 | 2188871,65 | картометрический | 0,1 | - |
| 11 | 290423,80 | 2188894,85 | картометрический | 0,1 | - |
| 1  | 290418,47 | 2188932,41 | картометрический | 0,1 | - |

Часть № 2

|    |           |            |                  |     |   |
|----|-----------|------------|------------------|-----|---|
| 12 | 289734,92 | 2188006,41 | картометрический | 0,1 | - |
| 13 | 289722,00 | 2188025,16 | картометрический | 0,1 | - |
| 14 | 289698,97 | 2188059,80 | картометрический | 0,1 | - |
| 15 | 289685,90 | 2188097,10 | картометрический | 0,1 | - |
| 16 | 289683,13 | 2188114,55 | картометрический | 0,1 | - |
| 17 | 289682,86 | 2188132,05 | картометрический | 0,1 | - |
| 18 | 289685,09 | 2188149,58 | картометрический | 0,1 | - |
| 19 | 289687,32 | 2188167,11 | картометрический | 0,1 | - |
| 20 | 289692,09 | 2188182,18 | картометрический | 0,1 | - |
| 21 | 289699,32 | 2188199,79 | картометрический | 0,1 | - |
| 22 | 289709,04 | 2188217,44 | картометрический | 0,1 | - |
| 23 | 289721,27 | 2188235,13 | картометрический | 0,1 | - |
| 24 | 289731,11 | 2188245,28 | картометрический | 0,1 | - |
| 25 | 289748,45 | 2188255,54 | картометрический | 0,1 | - |
| 26 | 289764,63 | 2188262,54 | картометрический | 0,1 | - |
| 27 | 289773,66 | 2188267,45 | картометрический | 0,1 | - |
| 28 | 289788,16 | 2188281,01 | картометрический | 0,1 | - |
| 29 | 289794,24 | 2188287,98 | картометрический | 0,1 | - |
| 30 | 289805,24 | 2188301,42 | картометрический | 0,1 | - |
| 31 | 289815,01 | 2188316,56 | картометрический | 0,1 | - |
| 32 | 289824,66 | 2188339,20 | картометрический | 0,1 | - |
| 33 | 289829,16 | 2188371,77 | картометрический | 0,1 | - |
| 34 | 289829,08 | 2188396,49 | картометрический | 0,1 | - |
| 35 | 289832,00 | 2188407,42 | картометрический | 0,1 | - |
| 36 | 289826,53 | 2188410,47 | картометрический | 0,1 | - |

| 1  | 2         | 3          | 4                | 5   | 6 |
|----|-----------|------------|------------------|-----|---|
| 37 | 289828,04 | 2188414,38 | картометрический | 0,1 | - |
| 38 | 289832,09 | 2188422,71 | картометрический | 0,1 | - |
| 39 | 289836,05 | 2188428,47 | картометрический | 0,1 | - |
| 40 | 289839,60 | 2188430,98 | картометрический | 0,1 | - |
| 41 | 289844,37 | 2188431,90 | картометрический | 0,1 | - |
| 42 | 289849,00 | 2188431,49 | картометрический | 0,1 | - |
| 43 | 289849,12 | 2188432,36 | картометрический | 0,1 | - |
| 44 | 289849,29 | 2188434,44 | картометрический | 0,1 | - |
| 45 | 289851,17 | 2188441,72 | картометрический | 0,1 | - |
| 46 | 289850,69 | 2188443,91 | картометрический | 0,1 | - |
| 47 | 289849,75 | 2188446,10 | картометрический | 0,1 | - |
| 48 | 289849,72 | 2188448,45 | картометрический | 0,1 | - |
| 49 | 289850,82 | 2188450,57 | картометрический | 0,1 | - |
| 50 | 289850,40 | 2188453,03 | картометрический | 0,1 | - |
| 51 | 289852,78 | 2188452,53 | картометрический | 0,1 | - |
| 52 | 289856,16 | 2188456,51 | картометрический | 0,1 | - |
| 53 | 289857,36 | 2188466,85 | картометрический | 0,1 | - |
| 54 | 289858,95 | 2188471,22 | картометрический | 0,1 | - |
| 55 | 289863,92 | 2188474,01 | картометрический | 0,1 | - |
| 56 | 289882,23 | 2188478,98 | картометрический | 0,1 | - |
| 57 | 289888,29 | 2188472,83 | картометрический | 0,1 | - |
| 58 | 289909,88 | 2188459,29 | картометрический | 0,1 | - |
| 59 | 289916,64 | 2188451,14 | картометрический | 0,1 | - |
| 60 | 289922,21 | 2188447,76 | картометрический | 0,1 | - |
| 61 | 289932,74 | 2188444,70 | картометрический | 0,1 | - |
| 62 | 289951,05 | 2188436,62 | картометрический | 0,1 | - |
| 63 | 289966,01 | 2188440,77 | картометрический | 0,1 | - |
| 64 | 289971,75 | 2188440,71 | картометрический | 0,1 | - |
| 65 | 289975,49 | 2188446,51 | картометрический | 0,1 | - |
| 66 | 289984,87 | 2188486,65 | картометрический | 0,1 | - |
| 67 | 289992,02 | 2188509,26 | картометрический | 0,1 | - |
| 68 | 290011,40 | 2188549,55 | картометрический | 0,1 | - |
| 69 | 290047,29 | 2188614,63 | картометрический | 0,1 | - |
| 70 | 290055,19 | 2188627,71 | картометрический | 0,1 | - |
| 71 | 290056,59 | 2188637,90 | картометрический | 0,1 | - |
| 72 | 290055,96 | 2188645,04 | картометрический | 0,1 | - |
| 73 | 290052,52 | 2188657,50 | картометрический | 0,1 | - |
| 74 | 290050,12 | 2188663,08 | картометрический | 0,1 | - |
| 75 | 290038,82 | 2188685,90 | картометрический | 0,1 | - |
| 76 | 290032,88 | 2188697,07 | картометрический | 0,1 | - |
| 77 | 290031,91 | 2188707,86 | картометрический | 0,1 | - |
| 78 | 290033,86 | 2188719,74 | картометрический | 0,1 | - |
| 79 | 290040,13 | 2188727,40 | картометрический | 0,1 | - |
| 80 | 290051,00 | 2188737,64 | картометрический | 0,1 | - |
| 81 | 290065,88 | 2188745,36 | картометрический | 0,1 | - |
| 82 | 290096,24 | 2188758,13 | картометрический | 0,1 | - |
| 83 | 290084,94 | 2188779,52 | картометрический | 0,1 | - |
| 84 | 290069,94 | 2188792,95 | картометрический | 0,1 | - |
| 85 | 290053,11 | 2188810,32 | картометрический | 0,1 | - |
| 86 | 290024,59 | 2188851,21 | картометрический | 0,1 | - |


| 1   | 2         | 3          | 4                | 5   | 6 |
|-----|-----------|------------|------------------|-----|---|
| 87  | 290020,09 | 2188856,51 | картометрический | 0,1 | - |
| 88  | 290015,71 | 2188852,56 | картометрический | 0,1 | - |
| 89  | 289930,48 | 2188741,64 | картометрический | 0,1 | - |
| 90  | 289847,57 | 2188628,62 | картометрический | 0,1 | - |
| 91  | 289835,76 | 2188610,23 | картометрический | 0,1 | - |
| 92  | 289798,92 | 2188563,18 | картометрический | 0,1 | - |
| 93  | 289758,29 | 2188508,62 | картометрический | 0,1 | - |
| 94  | 289749,45 | 2188506,21 | картометрический | 0,1 | - |
| 95  | 289708,32 | 2188444,42 | картометрический | 0,1 | - |
| 96  | 289666,68 | 2188386,17 | картометрический | 0,1 | - |
| 97  | 289661,97 | 2188378,70 | картометрический | 0,1 | - |
| 98  | 289571,13 | 2188261,29 | картометрический | 0,1 | - |
| 99  | 289571,56 | 2188196,27 | картометрический | 0,1 | - |
| 100 | 289565,80 | 2188144,26 | картометрический | 0,1 | - |
| 101 | 289560,54 | 2188135,25 | картометрический | 0,1 | - |
| 102 | 289558,43 | 2188114,66 | картометрический | 0,1 | - |
| 103 | 289556,21 | 2188016,42 | картометрический | 0,1 | - |
| 104 | 289556,38 | 2187995,60 | картометрический | 0,1 | - |
| 105 | 289568,46 | 2187996,60 | картометрический | 0,1 | - |
| 106 | 289632,73 | 2188001,26 | картометрический | 0,1 | - |
| 107 | 289647,37 | 2188002,43 | картометрический | 0,1 | - |
| 108 | 289676,56 | 2188001,86 | картометрический | 0,1 | - |
| 109 | 289690,31 | 2188003,03 | картометрический | 0,1 | - |
| 110 | 289716,34 | 2188007,02 | картометрический | 0,1 | - |
| 12  | 289734,92 | 2188006,41 | картометрический | 0,1 | - |

| 3. Сведения о характерных точках части (частей) границы объекта |               |   |   |  |  |
|---|---------------|---|---|--|--|
| Обозначение<br>характерных<br>точек части<br>границы            | Координаты, м |   | Метод определения<br>координат<br>характерной точки | Средняя<br>квадратическая<br>погрешность<br>положения<br>характерной точки<br>(M <sub>t</sub> ), м | Описание<br>обозначения точки<br>на местности (при<br>наличии) |
|   | X             | Y |   |  |  |
| 1   | 2             | 3 | 4   | 5  | 6  |
| -   | -             | - | -   | -  |  |
|   |               |   |   |  |  |



## Раздел 4

## План границ объекта

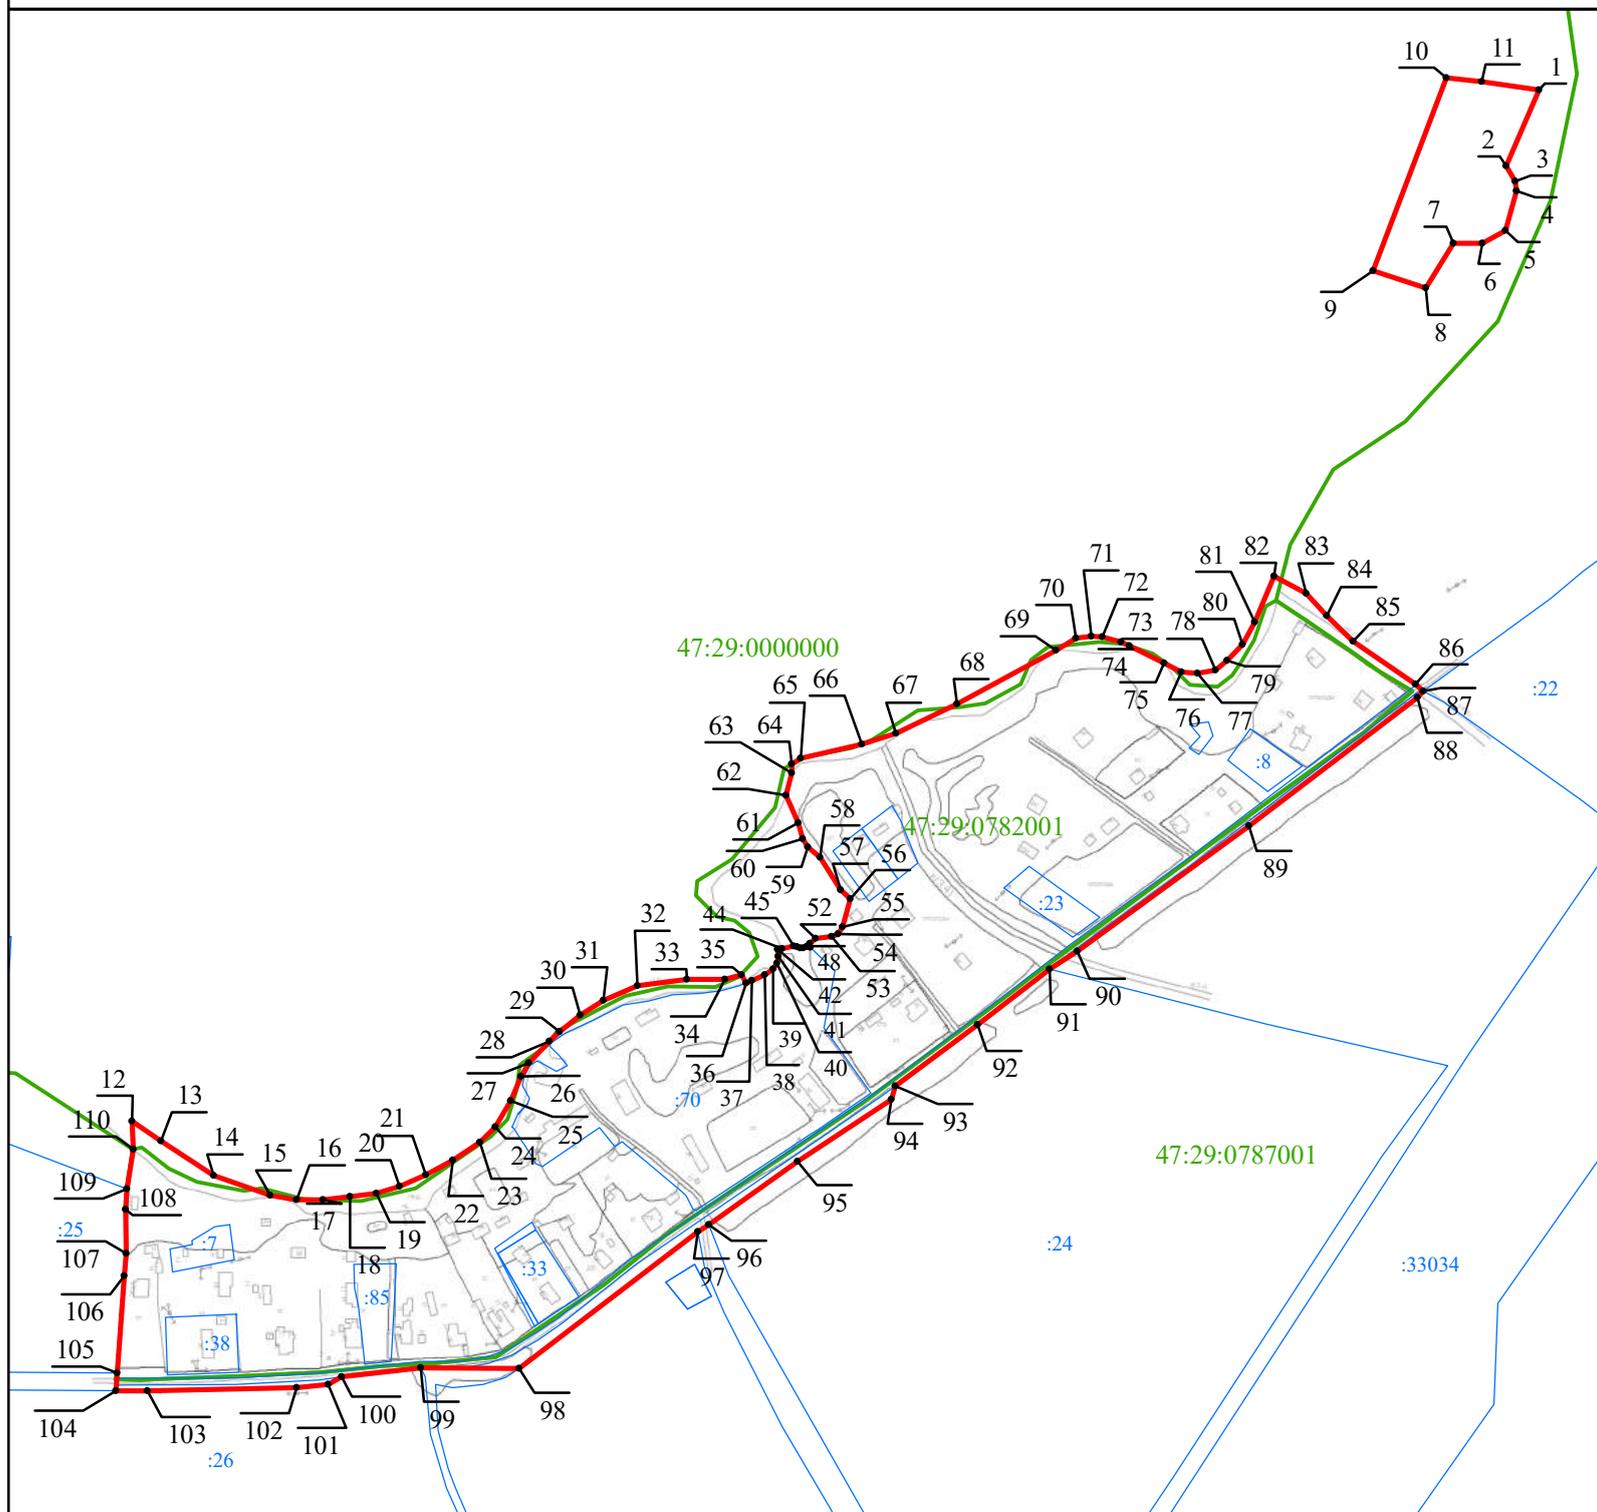

Масштаб 1:5 000

## Используемые условные знаки и обозначения:

- Граница объекта
- Граница кадастрового квартала
- Граница земельного участка
- 12 (в соответствии со сведениями Единого государственного реестра недвижимости)
- Характерная точка границы объекта
- :53 Номер земельного участка, сведения о границах которого внесены в Единый государственный реестр недвижимости, в кадастровом квартале
- 47:29:0787001 Номер кадастрового квартала

Подпись \_\_\_\_\_ Дата " \_\_\_\_ " \_\_\_\_\_ г.

Место для оттиска печати (при наличии) лица,  
составившего описание местоположения границ объекта

## ОПИСАНИЕ МЕСТОПОЛОЖЕНИЯ ГРАНИЦ

деревня Заорешье

(наименование объекта, местоположение границ которого описано (далее - объект))

## Раздел 1

## Сведения об объекте

| № п/п | Характеристики объекта  | Описание характеристик  |
|-------|---|---|
| 1     | 2   | 3   |
| 1.    | Местоположение объекта  | Ленинградская область, Лужский муниципальный район, Скребловское сельское поселение, деревня Заорешье |
| 2.    | Площадь объекта +/- величина погрешности определения площади (Р +/- Дельта Р) | 674941 м <sup>2</sup> +/- 288 м <sup>2</sup>  |
| 3.    | Иные характеристики объекта   | -   |

## Раздел 2

## Сведения о местоположении границ объекта

1. Система координат МСК-47 зона 2

2. Сведения о характерных точках границ объекта

| Обозначение<br>характерных<br>точек границ | Координаты, м |            | Метод определения<br>координат характерной<br>точки | Средняя<br>квадратическая<br>погрешность<br>положения<br>характерной<br>точки (Mt), м | Описание<br>обозначения<br>точки на<br>местности (при<br>наличии) |
|--|---------------|------------|---|---|---|
|  | X             | Y          |   |   |   |
| 1  | 2             | 3          | 4   | 5   | 6   |
| 1  | 281410,41     | 2188675,26 | картометрический                                    | 0,1   | -   |
| 2  | 281380,41     | 2188694,29 | картометрический                                    | 0,1   | -   |
| 3  | 281381,06     | 2188704,32 | картометрический                                    | 0,1   | -   |
| 4  | 281373,08     | 2188706,27 | картометрический                                    | 0,1   | -   |
| 5  | 281351,92     | 2188712,29 | картометрический                                    | 0,1   | -   |
| 6  | 281350,33     | 2188705,85 | картометрический                                    | 0,1   | -   |
| 7  | 281343,34     | 2188702,77 | картометрический                                    | 0,1   | -   |
| 8  | 281335,43     | 2188692,92 | картометрический                                    | 0,1   | -   |
| 9  | 281330,53     | 2188687,91 | картометрический                                    | 0,1   | -   |
| 10   | 281328,68     | 2188680,83 | картометрический                                    | 0,1   | -   |
| 11   | 281328,27     | 2188666,86 | картометрический                                    | 0,1   | -   |
| 12   | 281329,01     | 2188663,15 | картометрический                                    | 0,1   | -   |
| 13   | 281325,04     | 2188652,09 | картометрический                                    | 0,1   | -   |
| 14   | 281318,43     | 2188645,01 | картометрический                                    | 0,1   | -   |
| 15   | 281315,30     | 2188644,90 | картометрический                                    | 0,1   | -   |
| 16   | 281314,98     | 2188651,92 | картометрический                                    | 0,1   | -   |
| 17   | 281319,18     | 2188671,30 | картометрический                                    | 0,1   | -   |
| 18   | 281318,81     | 2188685,01 | картометрический                                    | 0,1   | -   |
| 19   | 281313,59     | 2188702,30 | картометрический                                    | 0,1   | -   |
| 20   | 281314,64     | 2188702,19 | картометрический                                    | 0,1   | -   |
| 21   | 281321,24     | 2188701,74 | картометрический                                    | 0,1   | -   |
| 22   | 281319,97     | 2188707,74 | картометрический                                    | 0,1   | -   |
| 23   | 281311,79     | 2188711,20 | картометрический                                    | 0,1   | -   |
| 24   | 281313,14     | 2188722,84 | картометрический                                    | 0,1   | -   |
| 25   | 281314,99     | 2188728,27 | картометрический                                    | 0,1   | -   |
| 26   | 281322,01     | 2188740,18 | картометрический                                    | 0,1   | -   |
| 27   | 281328,19     | 2188749,07 | картометрический                                    | 0,1   | -   |
| 28   | 281324,11     | 2188753,02 | картометрический                                    | 0,1   | -   |
| 29   | 281309,55     | 2188758,44 | картометрический                                    | 0,1   | -   |
| 30   | 281299,55     | 2188764,98 | картометрический                                    | 0,1   | -   |
| 31   | 281290,94     | 2188769,65 | картометрический                                    | 0,1   | -   |
| 32   | 281262,29     | 2188789,52 | картометрический                                    | 0,1   | -   |
| 33   | 281259,50     | 2188796,39 | картометрический                                    | 0,1   | -   |
| 34   | 281250,98     | 2188802,57 | картометрический                                    | 0,1   | -   |
| 35   | 281231,29     | 2188806,48 | картометрический                                    | 0,1   | -   |
| 36   | 281221,62     | 2188811,32 | картометрический                                    | 0,1   | -   |
| 37   | 281219,51     | 2188815,13 | картометрический                                    | 0,1   | -   |
| 38   | 281208,10     | 2188821,30 | картометрический                                    | 0,1   | -   |
| 39   | 281196,43     | 2188832,10 | картометрический                                    | 0,1   | -   |

| 1  | 2         | 3          | 4                | 5   | 6 |
|----|-----------|------------|------------------|-----|---|
| 40 | 281189,45 | 2188835,66 | картометрический | 0,1 | - |
| 41 | 281187,43 | 2188838,50 | картометрический | 0,1 | - |
| 42 | 281187,71 | 2188843,77 | картометрический | 0,1 | - |
| 43 | 281194,42 | 2188858,54 | картометрический | 0,1 | - |
| 44 | 281213,90 | 2188862,32 | картометрический | 0,1 | - |
| 45 | 281222,03 | 2188867,02 | картометрический | 0,1 | - |
| 46 | 281235,55 | 2188871,81 | картометрический | 0,1 | - |
| 47 | 281238,59 | 2188870,16 | картометрический | 0,1 | - |
| 48 | 281258,17 | 2188874,61 | картометрический | 0,1 | - |
| 49 | 281257,20 | 2188880,70 | картометрический | 0,1 | - |
| 50 | 281278,10 | 2188882,90 | картометрический | 0,1 | - |
| 51 | 281304,03 | 2188876,70 | картометрический | 0,1 | - |
| 52 | 281313,15 | 2188879,12 | картометрический | 0,1 | - |
| 53 | 281315,31 | 2188878,77 | картометрический | 0,1 | - |
| 54 | 281315,30 | 2188885,31 | картометрический | 0,1 | - |
| 55 | 281320,00 | 2188880,48 | картометрический | 0,1 | - |
| 56 | 281325,96 | 2188881,53 | картометрический | 0,1 | - |
| 57 | 281325,65 | 2188893,63 | картометрический | 0,1 | - |
| 58 | 281324,34 | 2188899,00 | картометрический | 0,1 | - |
| 59 | 281320,93 | 2188898,17 | картометрический | 0,1 | - |
| 60 | 281309,36 | 2188913,23 | картометрический | 0,1 | - |
| 61 | 281307,99 | 2188921,37 | картометрический | 0,1 | - |
| 62 | 281305,03 | 2188924,73 | картометрический | 0,1 | - |
| 63 | 281302,13 | 2188933,01 | картометрический | 0,1 | - |
| 64 | 281300,48 | 2188943,08 | картометрический | 0,1 | - |
| 65 | 281303,19 | 2188960,29 | картометрический | 0,1 | - |
| 66 | 281306,39 | 2188969,76 | картометрический | 0,1 | - |
| 67 | 281305,76 | 2188978,23 | картометрический | 0,1 | - |
| 68 | 281299,55 | 2188983,04 | картометрический | 0,1 | - |
| 69 | 281293,75 | 2188984,41 | картометрический | 0,1 | - |
| 70 | 281291,69 | 2188987,88 | картометрический | 0,1 | - |
| 71 | 281290,17 | 2188989,87 | картометрический | 0,1 | - |
| 72 | 281284,37 | 2188994,70 | картометрический | 0,1 | - |
| 73 | 281282,02 | 2189000,60 | картометрический | 0,1 | - |
| 74 | 281264,33 | 2189014,63 | картометрический | 0,1 | - |
| 75 | 281257,36 | 2189018,17 | картометрический | 0,1 | - |
| 76 | 281229,06 | 2189036,62 | картометрический | 0,1 | - |
| 77 | 281229,35 | 2189051,73 | картометрический | 0,1 | - |
| 78 | 281227,20 | 2189061,47 | картометрический | 0,1 | - |
| 79 | 281223,52 | 2189066,41 | картометрический | 0,1 | - |
| 80 | 281217,83 | 2189071,22 | картометрический | 0,1 | - |
| 81 | 281213,80 | 2189072,78 | картометрический | 0,1 | - |
| 82 | 281212,12 | 2189070,34 | картометрический | 0,1 | - |
| 83 | 281207,13 | 2189061,68 | картометрический | 0,1 | - |
| 84 | 281204,72 | 2189062,35 | картометрический | 0,1 | - |
| 85 | 281202,23 | 2189056,77 | картометрический | 0,1 | - |
| 86 | 281201,43 | 2189054,80 | картометрический | 0,1 | - |
| 87 | 281172,44 | 2189069,03 | картометрический | 0,1 | - |
| 88 | 281133,24 | 2189073,39 | картометрический | 0,1 | - |
| 89 | 281120,17 | 2189076,29 | картометрический | 0,1 | - |

| 1   | 2         | 3          | 4                | 5   | 6 |
|-----|-----------|------------|------------------|-----|---|
| 90  | 281098,39 | 2189093,71 | картометрический | 0,1 | - |
| 91  | 281079,77 | 2189113,91 | картометрический | 0,1 | - |
| 92  | 281071,16 | 2189119,60 | картометрический | 0,1 | - |
| 93  | 281054,58 | 2189127,57 | картометрический | 0,1 | - |
| 94  | 281049,01 | 2189129,47 | картометрический | 0,1 | - |
| 95  | 281041,80 | 2189129,72 | картометрический | 0,1 | - |
| 96  | 281033,55 | 2189127,46 | картометрический | 0,1 | - |
| 97  | 281020,51 | 2189117,59 | картометрический | 0,1 | - |
| 98  | 281007,41 | 2189110,48 | картометрический | 0,1 | - |
| 99  | 280992,81 | 2189102,53 | картометрический | 0,1 | - |
| 100 | 280988,00 | 2189098,48 | картометрический | 0,1 | - |
| 101 | 280982,68 | 2189099,12 | картометрический | 0,1 | - |
| 102 | 280978,02 | 2189104,73 | картометрический | 0,1 | - |
| 103 | 280961,91 | 2189102,43 | картометрический | 0,1 | - |
| 104 | 280947,39 | 2189119,85 | картометрический | 0,1 | - |
| 105 | 280939,47 | 2189137,27 | картометрический | 0,1 | - |
| 106 | 280933,11 | 2189148,72 | картометрический | 0,1 | - |
| 107 | 280916,12 | 2189172,18 | картометрический | 0,1 | - |
| 108 | 280905,29 | 2189192,45 | картометрический | 0,1 | - |
| 109 | 280893,94 | 2189198,74 | картометрический | 0,1 | - |
| 110 | 280879,49 | 2189196,46 | картометрический | 0,1 | - |
| 111 | 280876,95 | 2189195,32 | картометрический | 0,1 | - |
| 112 | 280873,79 | 2189193,05 | картометрический | 0,1 | - |
| 113 | 280870,88 | 2189192,03 | картометрический | 0,1 | - |
| 114 | 280868,98 | 2189191,78 | картометрический | 0,1 | - |
| 115 | 280865,43 | 2189189,38 | картометрический | 0,1 | - |
| 116 | 280863,28 | 2189188,49 | картометрический | 0,1 | - |
| 117 | 280859,10 | 2189187,99 | картометрический | 0,1 | - |
| 118 | 280852,99 | 2189187,86 | картометрический | 0,1 | - |
| 119 | 280849,95 | 2189187,10 | картометрический | 0,1 | - |
| 120 | 280846,28 | 2189183,69 | картометрический | 0,1 | - |
| 121 | 280837,96 | 2189184,03 | картометрический | 0,1 | - |
| 122 | 280833,49 | 2189184,19 | картометрический | 0,1 | - |
| 123 | 280831,85 | 2189185,58 | картометрический | 0,1 | - |
| 124 | 280830,96 | 2189187,99 | картометрический | 0,1 | - |
| 125 | 280830,84 | 2189194,19 | картометрический | 0,1 | - |
| 126 | 280829,75 | 2189197,44 | картометрический | 0,1 | - |
| 127 | 280829,72 | 2189197,54 | картометрический | 0,1 | - |
| 128 | 280821,07 | 2189199,70 | картометрический | 0,1 | - |
| 129 | 280822,04 | 2189203,62 | картометрический | 0,1 | - |
| 130 | 280825,70 | 2189206,26 | картометрический | 0,1 | - |
| 131 | 280825,31 | 2189208,06 | картометрический | 0,1 | - |
| 132 | 280825,18 | 2189210,34 | картометрический | 0,1 | - |
| 133 | 280826,07 | 2189213,00 | картометрический | 0,1 | - |
| 134 | 280825,80 | 2189215,57 | картометрический | 0,1 | - |
| 135 | 280824,80 | 2189219,07 | картометрический | 0,1 | - |
| 136 | 280823,28 | 2189221,73 | картометрический | 0,1 | - |
| 137 | 280820,88 | 2189224,39 | картометрический | 0,1 | - |
| 138 | 280819,51 | 2189226,20 | картометрический | 0,1 | - |
| 139 | 280819,36 | 2189226,41 | картометрический | 0,1 | - |

| 1   | 2         | 3          | 4                | 5   | 6 |
|-----|-----------|------------|------------------|-----|---|
| 140 | 280819,31 | 2189226,52 | картометрический | 0,1 | - |
| 141 | 280817,97 | 2189229,19 | картометрический | 0,1 | - |
| 142 | 280817,84 | 2189231,98 | картометрический | 0,1 | - |
| 143 | 280818,35 | 2189235,14 | картометрический | 0,1 | - |
| 144 | 280820,24 | 2189241,29 | картометрический | 0,1 | - |
| 145 | 280821,50 | 2189244,07 | картометрический | 0,1 | - |
| 146 | 280825,51 | 2189248,95 | картометрический | 0,1 | - |
| 147 | 280837,28 | 2189262,13 | картометрический | 0,1 | - |
| 148 | 280852,85 | 2189276,81 | картометрический | 0,1 | - |
| 149 | 280884,64 | 2189303,82 | картометрический | 0,1 | - |
| 150 | 280901,62 | 2189316,99 | картометрический | 0,1 | - |
| 151 | 280913,99 | 2189319,88 | картометрический | 0,1 | - |
| 152 | 280926,65 | 2189321,40 | картометрический | 0,1 | - |
| 153 | 280928,17 | 2189323,42 | картометрический | 0,1 | - |
| 154 | 280928,68 | 2189327,09 | картометрический | 0,1 | - |
| 155 | 280929,73 | 2189346,29 | картометрический | 0,1 | - |
| 156 | 280937,33 | 2189370,04 | картометрический | 0,1 | - |
| 157 | 280966,31 | 2189395,98 | картометрический | 0,1 | - |
| 158 | 281139,69 | 2189409,13 | картометрический | 0,1 | - |
| 159 | 281182,19 | 2189335,33 | картометрический | 0,1 | - |
| 160 | 281229,28 | 2189345,44 | картометрический | 0,1 | - |
| 161 | 281224,93 | 2189372,05 | картометрический | 0,1 | - |
| 162 | 281209,58 | 2189398,93 | картометрический | 0,1 | - |
| 163 | 281204,72 | 2189433,48 | картометрический | 0,1 | - |
| 164 | 281212,97 | 2189494,13 | картометрический | 0,1 | - |
| 165 | 281212,46 | 2189513,46 | картометрический | 0,1 | - |
| 166 | 281177,01 | 2189601,75 | картометрический | 0,1 | - |
| 167 | 281138,62 | 2189645,78 | картометрический | 0,1 | - |
| 168 | 281136,38 | 2189672,14 | картометрический | 0,1 | - |
| 169 | 281161,97 | 2189750,07 | картометрический | 0,1 | - |
| 170 | 281165,56 | 2189786,92 | картометрический | 0,1 | - |
| 171 | 281159,10 | 2189821,47 | картометрический | 0,1 | - |
| 172 | 281027,29 | 2189636,95 | картометрический | 0,1 | - |
| 173 | 280850,12 | 2189379,73 | картометрический | 0,1 | - |
| 174 | 280837,73 | 2189359,23 | картометрический | 0,1 | - |
| 175 | 280798,04 | 2189298,24 | картометрический | 0,1 | - |
| 176 | 280794,63 | 2189291,16 | картометрический | 0,1 | - |
| 177 | 280782,15 | 2189294,74 | картометрический | 0,1 | - |
| 178 | 280760,57 | 2189298,72 | картометрический | 0,1 | - |
| 179 | 280723,47 | 2189309,78 | картометрический | 0,1 | - |
| 180 | 280685,59 | 2189315,66 | картометрический | 0,1 | - |
| 181 | 280675,78 | 2189313,31 | картометрический | 0,1 | - |
| 182 | 280667,38 | 2189313,34 | картометрический | 0,1 | - |
| 183 | 280652,49 | 2189310,87 | картометрический | 0,1 | - |
| 184 | 280616,88 | 2189302,85 | картометрический | 0,1 | - |
| 185 | 280565,08 | 2189292,26 | картометрический | 0,1 | - |
| 186 | 280562,27 | 2189291,89 | картометрический | 0,1 | - |
| 187 | 280558,80 | 2189290,80 | картометрический | 0,1 | - |
| 188 | 280553,85 | 2189288,67 | картометрический | 0,1 | - |
| 189 | 280549,13 | 2189286,52 | картометрический | 0,1 | - |

| 1   | 2         | 3          | 4                | 5   | 6 |
|-----|-----------|------------|------------------|-----|---|
| 190 | 280546,34 | 2189285,67 | картометрический | 0,1 | - |
| 191 | 280544,05 | 2189285,58 | картометрический | 0,1 | - |
| 192 | 280541,17 | 2189285,83 | картометрический | 0,1 | - |
| 193 | 280538,38 | 2189286,68 | картометрический | 0,1 | - |
| 194 | 280535,59 | 2189288,39 | картометрический | 0,1 | - |
| 195 | 280530,14 | 2189293,81 | картометрический | 0,1 | - |
| 196 | 280524,62 | 2189292,88 | картометрический | 0,1 | - |
| 197 | 280567,05 | 2189120,58 | картометрический | 0,1 | - |
| 198 | 280579,18 | 2189072,80 | картометрический | 0,1 | - |
| 199 | 280573,59 | 2189074,83 | картометрический | 0,1 | - |
| 200 | 280566,22 | 2189075,24 | картометрический | 0,1 | - |
| 201 | 280560,89 | 2189074,82 | картометрический | 0,1 | - |
| 202 | 280550,67 | 2189067,17 | картометрический | 0,1 | - |
| 203 | 280540,29 | 2189064,02 | картометрический | 0,1 | - |
| 204 | 280527,87 | 2189062,77 | картометрический | 0,1 | - |
| 205 | 280467,94 | 2189066,01 | картометрический | 0,1 | - |
| 206 | 280458,33 | 2189064,88 | картометрический | 0,1 | - |
| 207 | 280451,95 | 2189062,14 | картометрический | 0,1 | - |
| 208 | 280449,32 | 2189059,17 | картометрический | 0,1 | - |
| 209 | 280439,16 | 2189058,40 | картометрический | 0,1 | - |
| 210 | 280428,28 | 2189056,54 | картометрический | 0,1 | - |
| 211 | 280423,34 | 2189054,99 | картометрический | 0,1 | - |
| 212 | 280413,81 | 2189048,85 | картометрический | 0,1 | - |
| 213 | 280404,26 | 2189039,43 | картометрический | 0,1 | - |
| 214 | 280396,70 | 2189030,02 | картометрический | 0,1 | - |
| 215 | 280379,56 | 2189002,84 | картометрический | 0,1 | - |
| 216 | 280358,73 | 2188968,76 | картометрический | 0,1 | - |
| 217 | 280355,31 | 2188959,20 | картометрический | 0,1 | - |
| 218 | 280298,37 | 2188979,24 | картометрический | 0,1 | - |
| 219 | 280040,34 | 2189059,35 | картометрический | 0,1 | - |
| 220 | 280009,16 | 2189069,87 | картометрический | 0,1 | - |
| 221 | 279978,11 | 2189078,64 | картометрический | 0,1 | - |
| 222 | 279967,28 | 2189083,15 | картометрический | 0,1 | - |
| 223 | 279964,25 | 2189076,33 | картометрический | 0,1 | - |
| 224 | 279949,26 | 2189048,67 | картометрический | 0,1 | - |
| 225 | 279929,82 | 2189012,81 | картометрический | 0,1 | - |
| 226 | 279928,33 | 2189010,05 | картометрический | 0,1 | - |
| 227 | 279904,75 | 2188971,98 | картометрический | 0,1 | - |
| 228 | 279901,00 | 2188965,91 | картометрический | 0,1 | - |
| 229 | 279903,54 | 2188953,09 | картометрический | 0,1 | - |
| 230 | 279899,59 | 2188939,02 | картометрический | 0,1 | - |
| 231 | 279900,74 | 2188931,50 | картометрический | 0,1 | - |
| 232 | 279903,70 | 2188924,34 | картометрический | 0,1 | - |
| 233 | 279902,86 | 2188916,86 | картометрический | 0,1 | - |
| 234 | 279900,98 | 2188909,61 | картометрический | 0,1 | - |
| 235 | 279902,80 | 2188901,94 | картометрический | 0,1 | - |
| 236 | 279910,94 | 2188892,35 | картометрический | 0,1 | - |
| 237 | 279918,15 | 2188891,24 | картометрический | 0,1 | - |
| 238 | 279955,84 | 2188903,90 | картометрический | 0,1 | - |
| 239 | 279961,11 | 2188906,41 | картометрический | 0,1 | - |

| 1   | 2         | 3          | 4                | 5   | 6 |
|-----|-----------|------------|------------------|-----|---|
| 240 | 279964,07 | 2188906,78 | картометрический | 0,1 | - |
| 241 | 279970,37 | 2188905,30 | картометрический | 0,1 | - |
| 242 | 279978,77 | 2188903,95 | картометрический | 0,1 | - |
| 243 | 279984,32 | 2188902,71 | картометрический | 0,1 | - |
| 244 | 279989,59 | 2188898,64 | картометрический | 0,1 | - |
| 245 | 279995,76 | 2188897,53 | картометрический | 0,1 | - |
| 246 | 280001,56 | 2188894,69 | картометрический | 0,1 | - |
| 247 | 280004,40 | 2188892,59 | картометрический | 0,1 | - |
| 248 | 280012,52 | 2188888,65 | картометрический | 0,1 | - |
| 249 | 280017,58 | 2188887,78 | картометрический | 0,1 | - |
| 250 | 280022,39 | 2188885,32 | картометрический | 0,1 | - |
| 251 | 280025,23 | 2188884,58 | картометрический | 0,1 | - |
| 252 | 280028,64 | 2188885,08 | картометрический | 0,1 | - |
| 253 | 280031,48 | 2188884,46 | картометрический | 0,1 | - |
| 254 | 280038,73 | 2188879,65 | картометрический | 0,1 | - |
| 255 | 280040,39 | 2188877,16 | картометрический | 0,1 | - |
| 256 | 280045,27 | 2188870,89 | картометрический | 0,1 | - |
| 257 | 280047,99 | 2188870,15 | картометрический | 0,1 | - |
| 258 | 280055,02 | 2188870,89 | картометрический | 0,1 | - |
| 259 | 280058,98 | 2188870,40 | картометрический | 0,1 | - |
| 260 | 280063,42 | 2188869,29 | картометрический | 0,1 | - |
| 261 | 280066,14 | 2188867,80 | картометрический | 0,1 | - |
| 262 | 280071,08 | 2188862,62 | картометрический | 0,1 | - |
| 263 | 280072,99 | 2188859,68 | картометрический | 0,1 | - |
| 264 | 280075,57 | 2188856,72 | картометрический | 0,1 | - |
| 265 | 280119,10 | 2188845,62 | картометрический | 0,1 | - |
| 266 | 280132,26 | 2188837,06 | картометрический | 0,1 | - |
| 267 | 280137,18 | 2188822,48 | картометрический | 0,1 | - |
| 268 | 280129,18 | 2188800,59 | картометрический | 0,1 | - |
| 269 | 280168,80 | 2188785,43 | картометрический | 0,1 | - |
| 270 | 280204,84 | 2188816,45 | картометрический | 0,1 | - |
| 271 | 280234,85 | 2188804,74 | картометрический | 0,1 | - |
| 272 | 280234,44 | 2188803,76 | картометрический | 0,1 | - |
| 273 | 280234,22 | 2188803,28 | картометрический | 0,1 | - |
| 274 | 280226,93 | 2188786,28 | картометрический | 0,1 | - |
| 275 | 280223,23 | 2188777,68 | картометрический | 0,1 | - |
| 276 | 280222,95 | 2188777,03 | картометрический | 0,1 | - |
| 277 | 280216,05 | 2188761,16 | картометрический | 0,1 | - |
| 278 | 280214,85 | 2188758,39 | картометрический | 0,1 | - |
| 279 | 280228,38 | 2188751,96 | картометрический | 0,1 | - |
| 280 | 280239,96 | 2188747,45 | картометрический | 0,1 | - |
| 281 | 280246,35 | 2188755,82 | картометрический | 0,1 | - |
| 282 | 280249,38 | 2188752,36 | картометрический | 0,1 | - |
| 283 | 280242,02 | 2188743,20 | картометрический | 0,1 | - |
| 284 | 280251,34 | 2188735,79 | картометрический | 0,1 | - |
| 285 | 280245,62 | 2188712,95 | картометрический | 0,1 | - |
| 286 | 280255,11 | 2188703,22 | картометрический | 0,1 | - |
| 287 | 280276,11 | 2188693,43 | картометрический | 0,1 | - |
| 288 | 280312,82 | 2188689,11 | картометрический | 0,1 | - |
| 289 | 280345,24 | 2188687,11 | картометрический | 0,1 | - |


| 1   | 2         | 3          | 4                | 5   | 6 |
|-----|-----------|------------|------------------|-----|---|
| 290 | 280385,33 | 2188687,72 | картометрический | 0,1 | - |
| 291 | 280407,78 | 2188690,57 | картометрический | 0,1 | - |
| 292 | 280442,54 | 2188706,10 | картометрический | 0,1 | - |
| 293 | 280497,59 | 2188701,95 | картометрический | 0,1 | - |
| 294 | 280575,26 | 2188690,64 | картометрический | 0,1 | - |
| 295 | 280612,82 | 2188686,22 | картометрический | 0,1 | - |
| 296 | 280667,95 | 2188677,07 | картометрический | 0,1 | - |
| 297 | 280702,94 | 2188677,61 | картометрический | 0,1 | - |
| 298 | 280730,50 | 2188673,03 | картометрический | 0,1 | - |
| 299 | 280745,58 | 2188668,26 | картометрический | 0,1 | - |
| 300 | 280845,92 | 2188644,81 | картометрический | 0,1 | - |
| 301 | 280901,25 | 2188623,16 | картометрический | 0,1 | - |
| 302 | 280939,04 | 2188603,74 | картометрический | 0,1 | - |
| 303 | 281017,24 | 2188557,45 | картометрический | 0,1 | - |
| 304 | 281042,35 | 2188550,34 | картометрический | 0,1 | - |
| 305 | 281077,56 | 2188535,88 | картометрический | 0,1 | - |
| 306 | 281102,86 | 2188516,27 | картометрический | 0,1 | - |
| 307 | 281182,98 | 2188542,00 | картометрический | 0,1 | - |
| 308 | 281211,62 | 2188533,97 | картометрический | 0,1 | - |
| 309 | 281251,80 | 2188556,57 | картометрический | 0,1 | - |
| 310 | 281290,51 | 2188602,74 | картометрический | 0,1 | - |
| 311 | 281298,33 | 2188600,61 | картометрический | 0,1 | - |
| 312 | 281348,85 | 2188591,38 | картометрический | 0,1 | - |
| 313 | 281357,51 | 2188629,49 | картометрический | 0,1 | - |
| 314 | 281358,68 | 2188633,66 | картометрический | 0,1 | - |
| 315 | 281372,60 | 2188630,35 | картометрический | 0,1 | - |
| 316 | 281387,36 | 2188633,31 | картометрический | 0,1 | - |
| 317 | 281391,77 | 2188637,75 | картометрический | 0,1 | - |
| 318 | 281402,27 | 2188641,46 | картометрический | 0,1 | - |
| 319 | 281405,24 | 2188644,42 | картометрический | 0,1 | - |
| 320 | 281408,18 | 2188658,60 | картометрический | 0,1 | - |
| 321 | 281411,52 | 2188670,25 | картометрический | 0,1 | - |
| 1   | 281410,41 | 2188675,26 | картометрический | 0,1 | - |

| 3. Сведения о характерных точках части (частей) границы объекта |               |   |   |  |  |
|---|---------------|---|---|--|--|
| Обозначение<br>характерных<br>точек части<br>границы            | Координаты, м |   | Метод определения<br>координат<br>характерной точки | Средняя<br>квадратическая<br>погрешность<br>положения<br>характерной точки<br>(M <sub>t</sub> ), м | Описание<br>обозначения точки<br>на местности (при<br>наличии) |
|   | X             | Y |   |  |  |
| 1   | 2             | 3 | 4   | 5  | 6  |
| -   | -             | - | -   | -  |  |
|   |               |   |   |  |  |



## План границ объекта

Обзорная схема границ объекта с указанием расположения листов плана границ

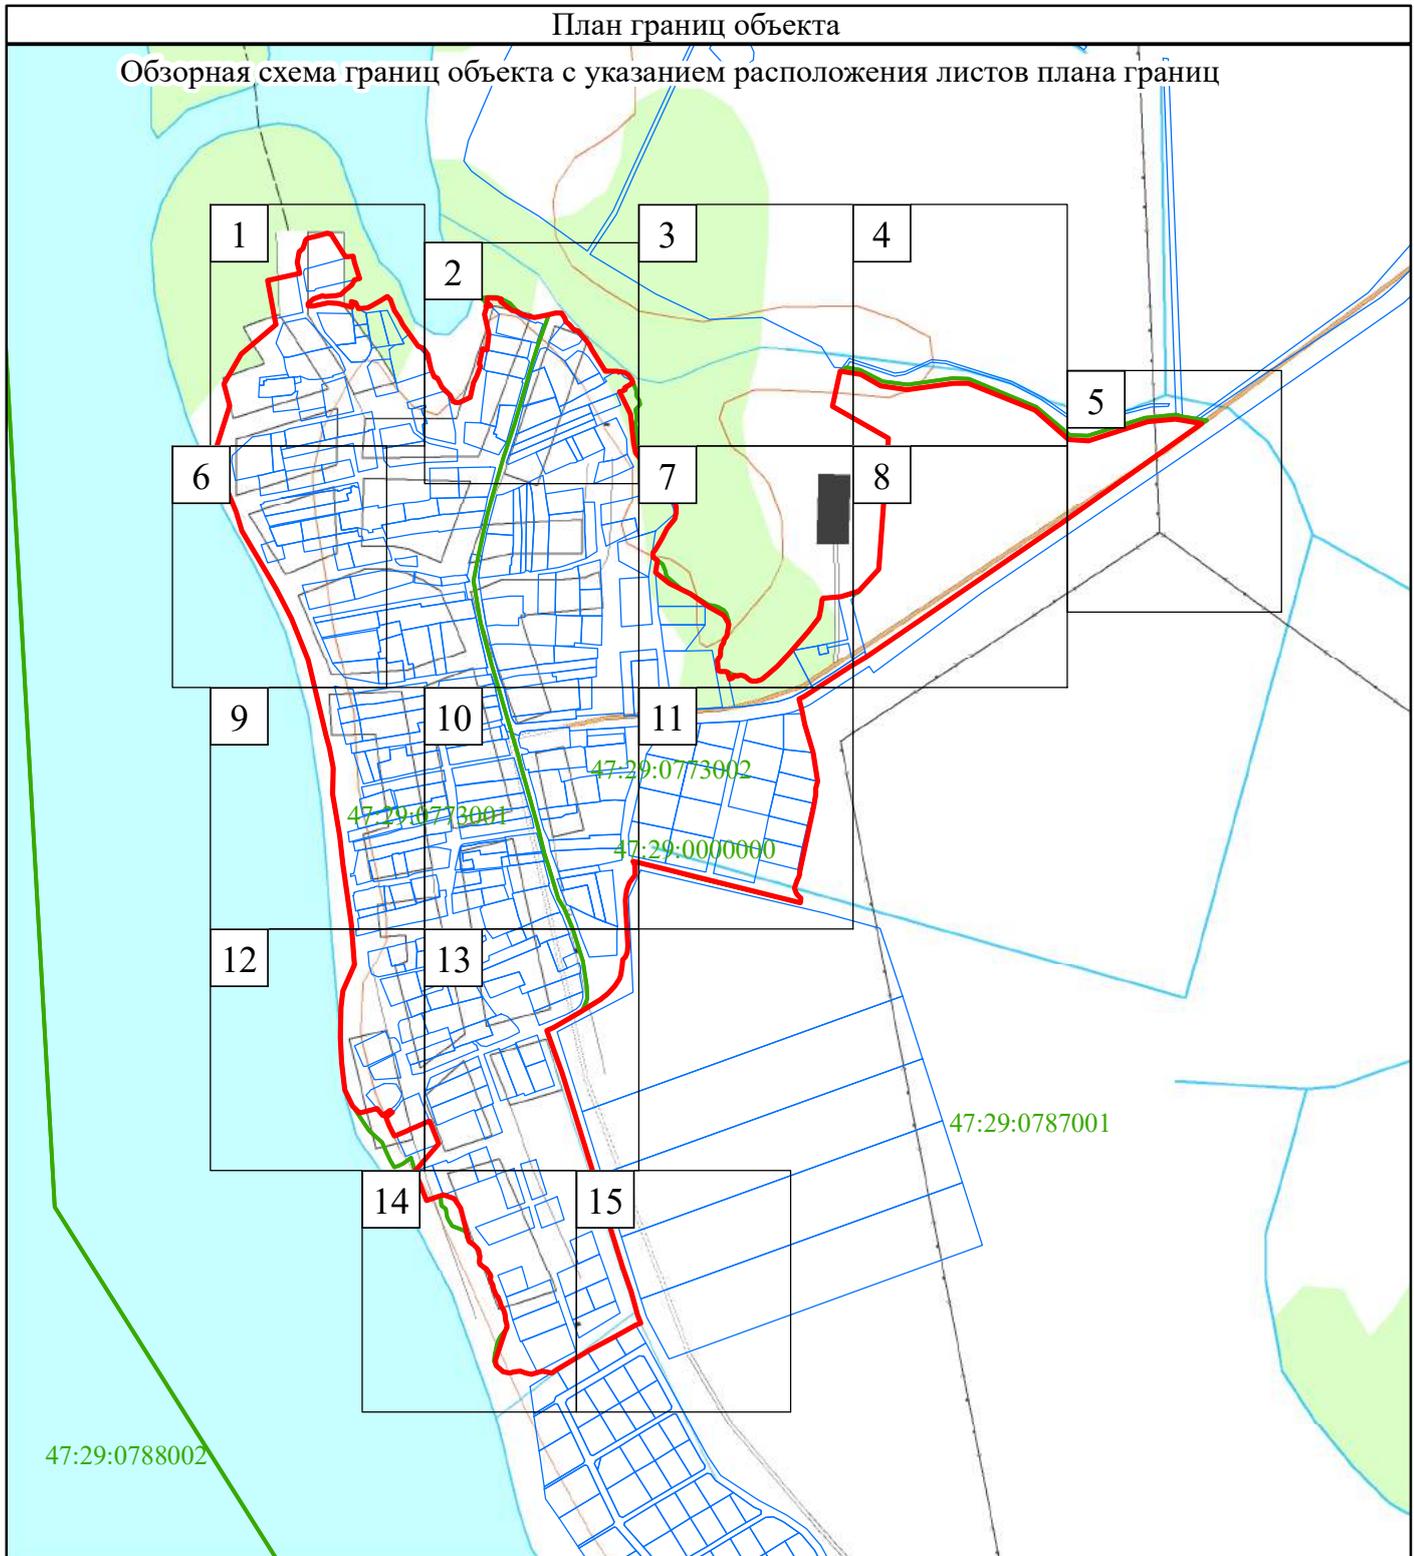

Масштаб 1:10 000

Используемые условные знаки и обозначения:

- Граница объекта
- Граница кадастрового квартала
- Граница земельного участка  
(в соответствии со сведениями Единого государственного реестра недвижимости)

47:29:0787001 Номер кадастрового квартала



Рамка и номер листа плана границ

Подпись \_\_\_\_\_ Дата " \_\_\_\_ " \_\_\_\_\_ г.

Место для оттиска печати (при наличии) лица,  
составившего описание местоположения границ

Раздел 4

План границ объекта

1



Масштаб 1:1 000

Используемые условные знаки и обозначения:

- Граница объекта
- Граница кадастрового квартала
- Граница земельного участка  
(в соответствии со сведениями Единого государственного реестра недвижимости)
-  Характерная точка границы объекта
- :53 Номер земельного участка, сведения о границах которого внесены в Единый государственный реестр недвижимости, в кадастровом квартале
- 47:29:0787001 Номер кадастрового квартала


Подпись \_\_\_\_\_ Дата " \_\_\_\_ " \_\_\_\_\_ г.

Место для оттиска печати (при наличии) лица, составившего описание местоположения границ объекта

Раздел 4

План границ объекта

2

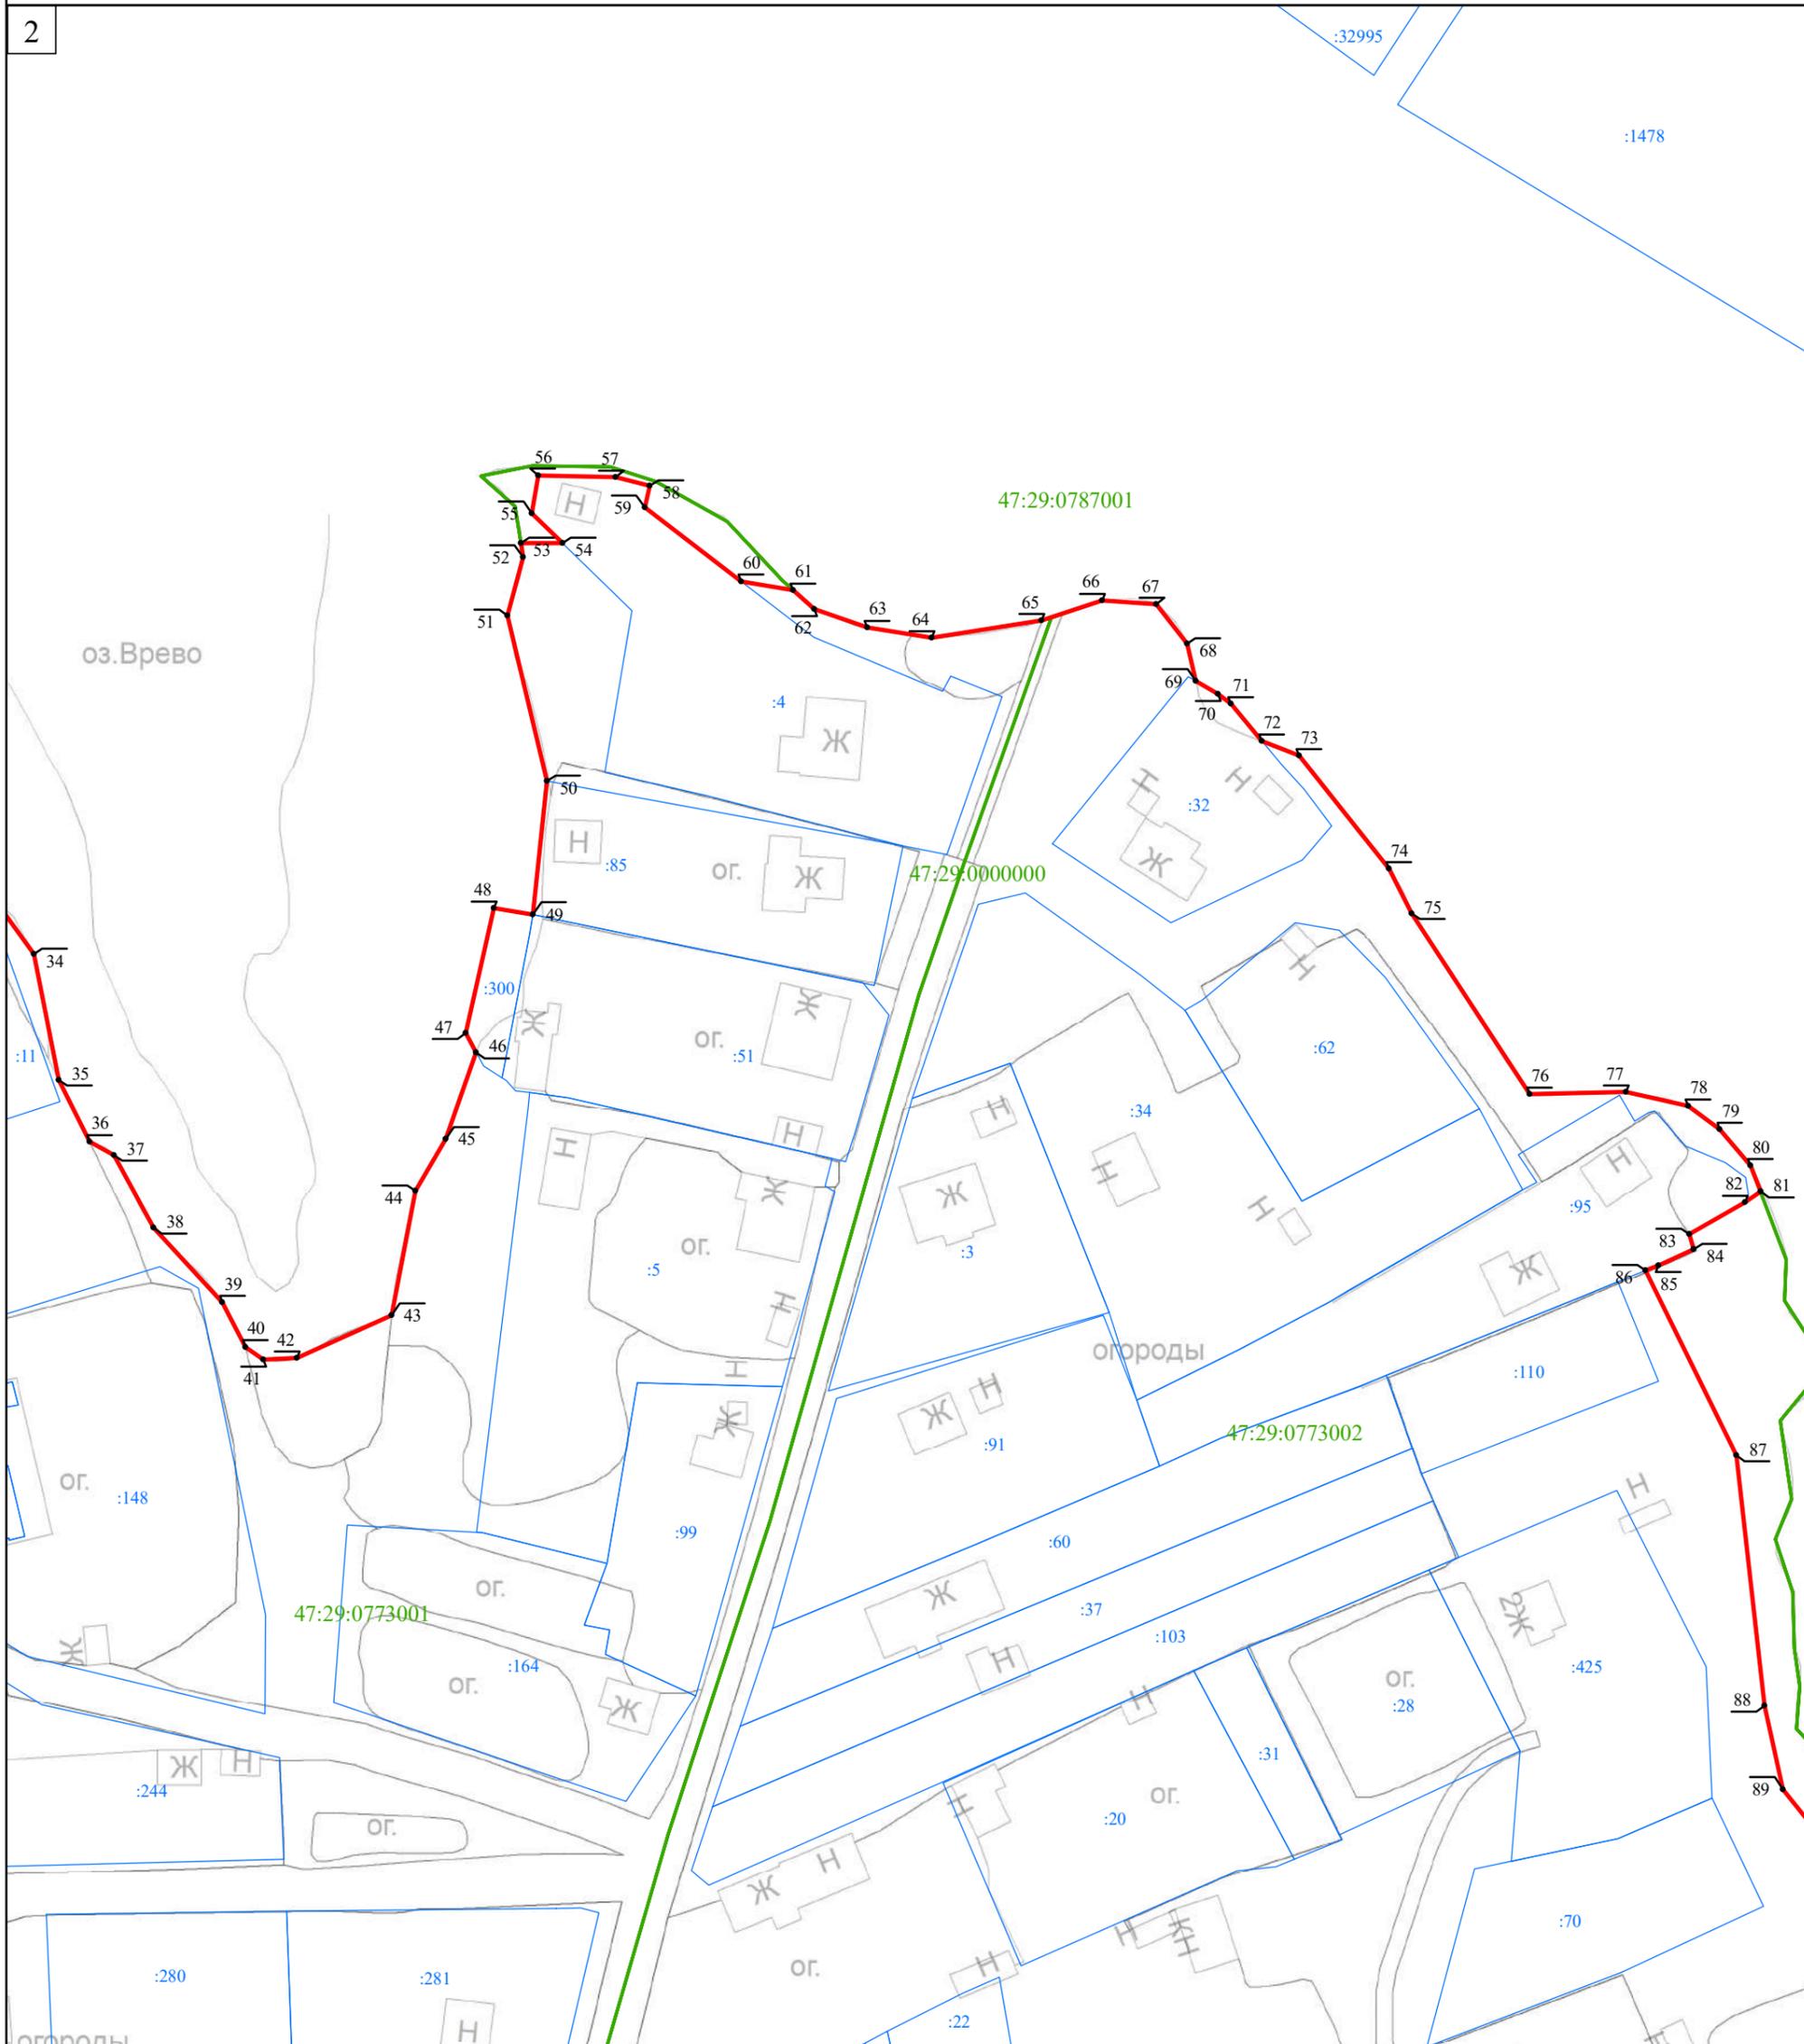

Масштаб 1:1 000

Используемые условные знаки и обозначения:

- Граница объекта
- Граница кадастрового квартала
- Граница земельного участка  
(в соответствии со сведениями Единого государственного реестра недвижимости)
-  Характерная точка границы объекта
- :53 Номер земельного участка, сведения о границах которого внесены в Единый государственный реестр недвижимости, в кадастровом квартале
- 47:29:0787001 Номер кадастрового квартала


Подпись \_\_\_\_\_ Дата " \_\_\_\_ " \_\_\_\_\_ г.

Место для оттиска печати (при наличии) лица, составившего описание местоположения границ объекта

## Раздел 4

## План границ объекта

3

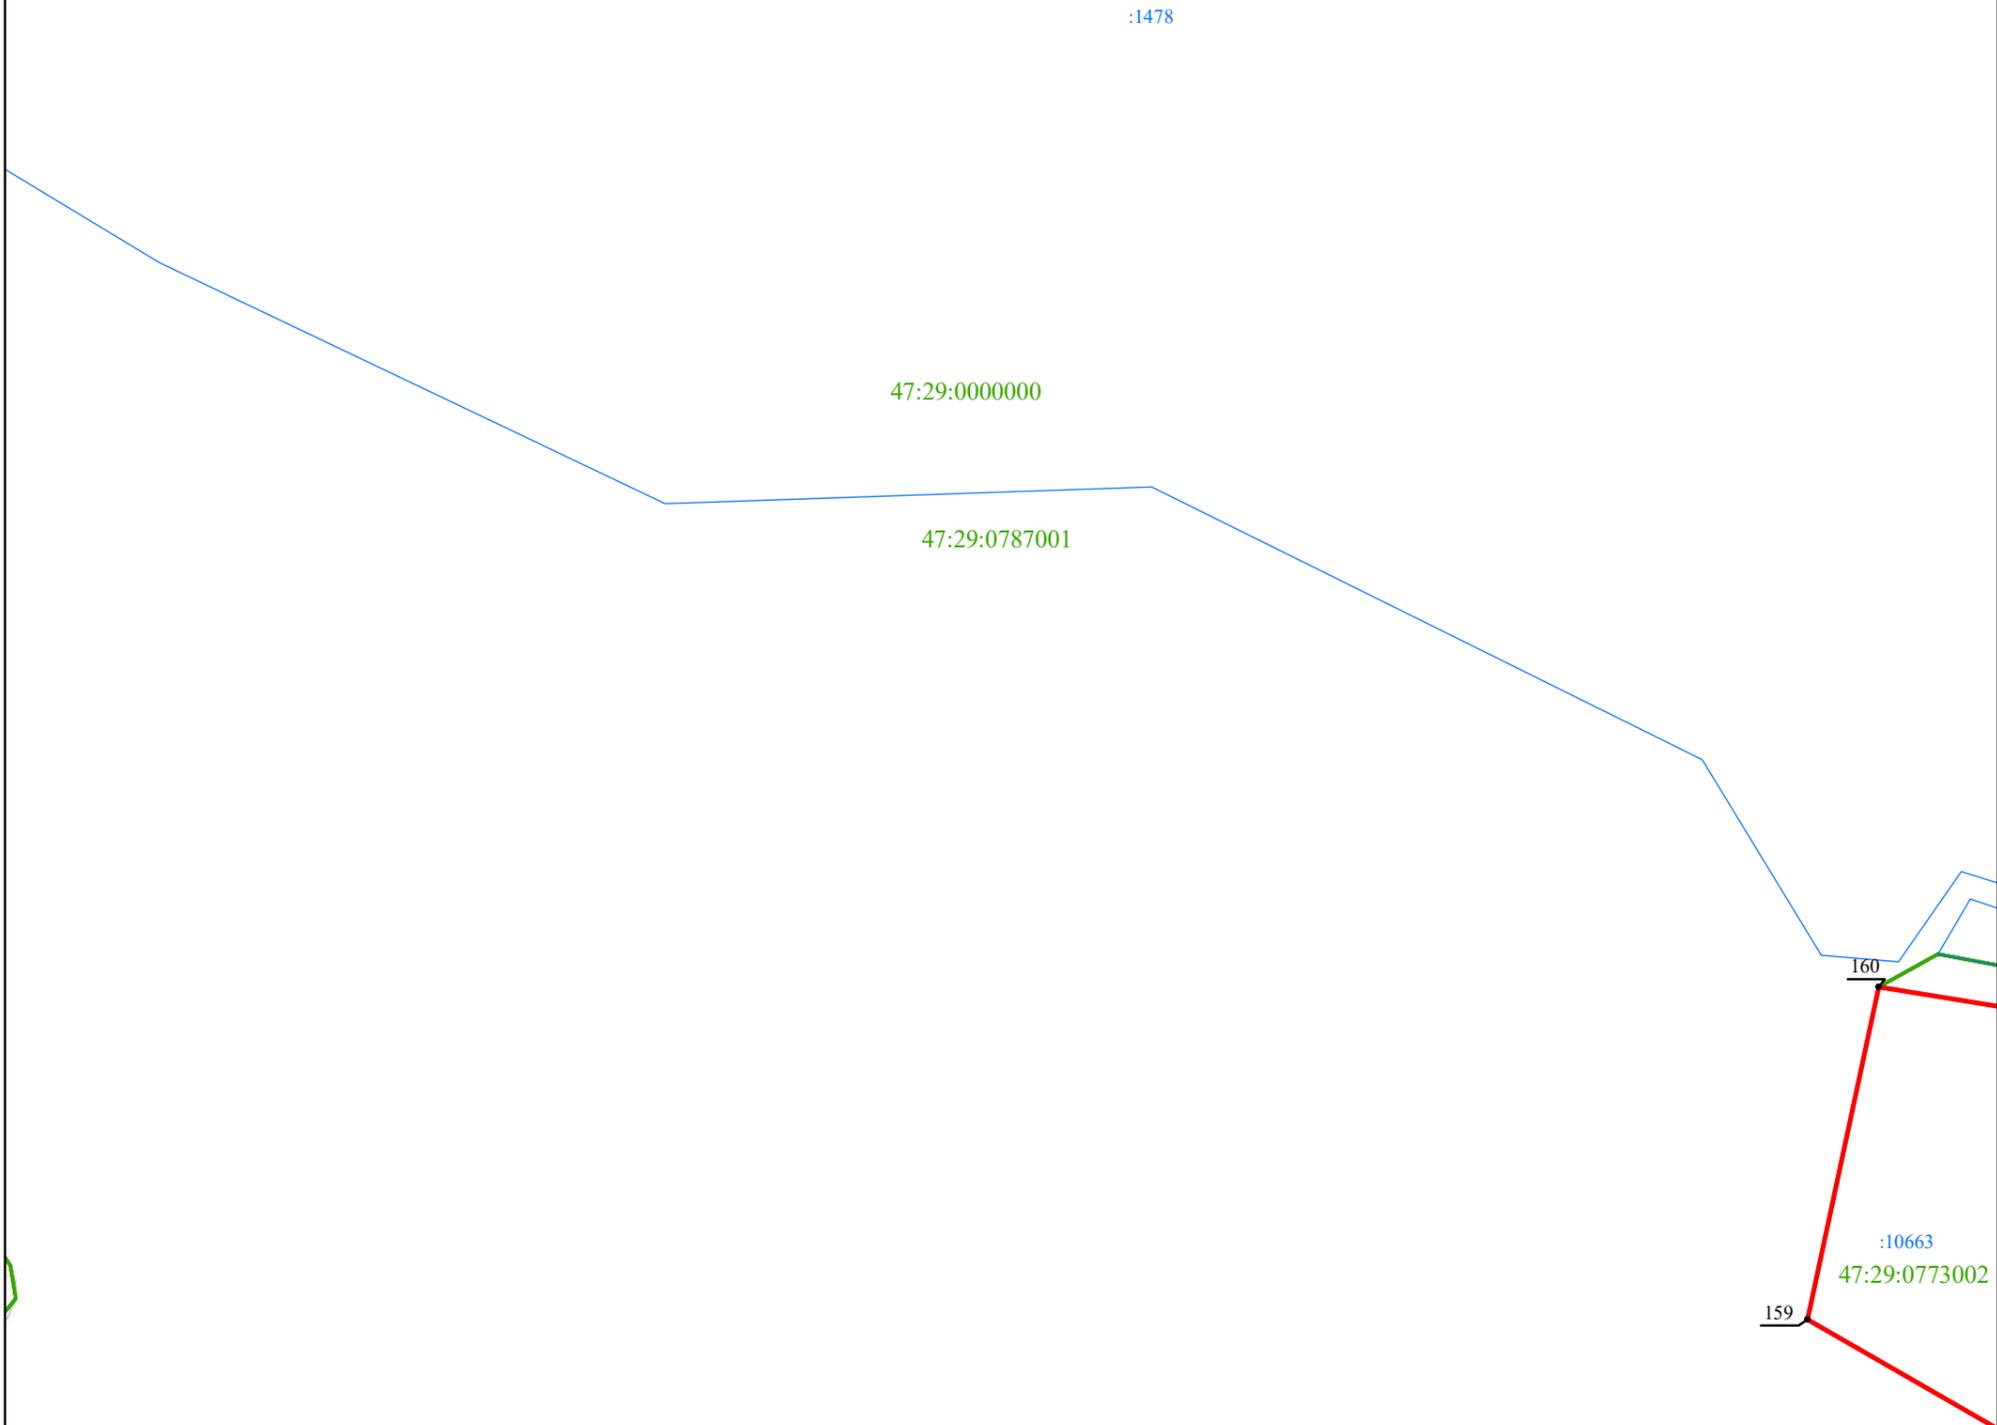

Масштаб 1:1 000

Используемые условные знаки и обозначения:

- Граница объекта
- Граница кадастрового квартала
- Граница земельного участка  
(в соответствии со сведениями Единого государственного реестра недвижимости)
-  Характерная точка границы объекта
- 12 Номер земельного участка, сведения о границах которого внесены в Единый государственный реестр недвижимости, в кадастровом квартале
- :53 Номер кадастрового квартала
- 47:29:0787001 Номер кадастрового квартала


Подпись \_\_\_\_\_ Дата " \_\_\_\_ " \_\_\_\_\_ г.

Место для оттиска печати (при наличии) лица,  
составившего описание местоположения границ объекта

Раздел 4

План границ объекта

4

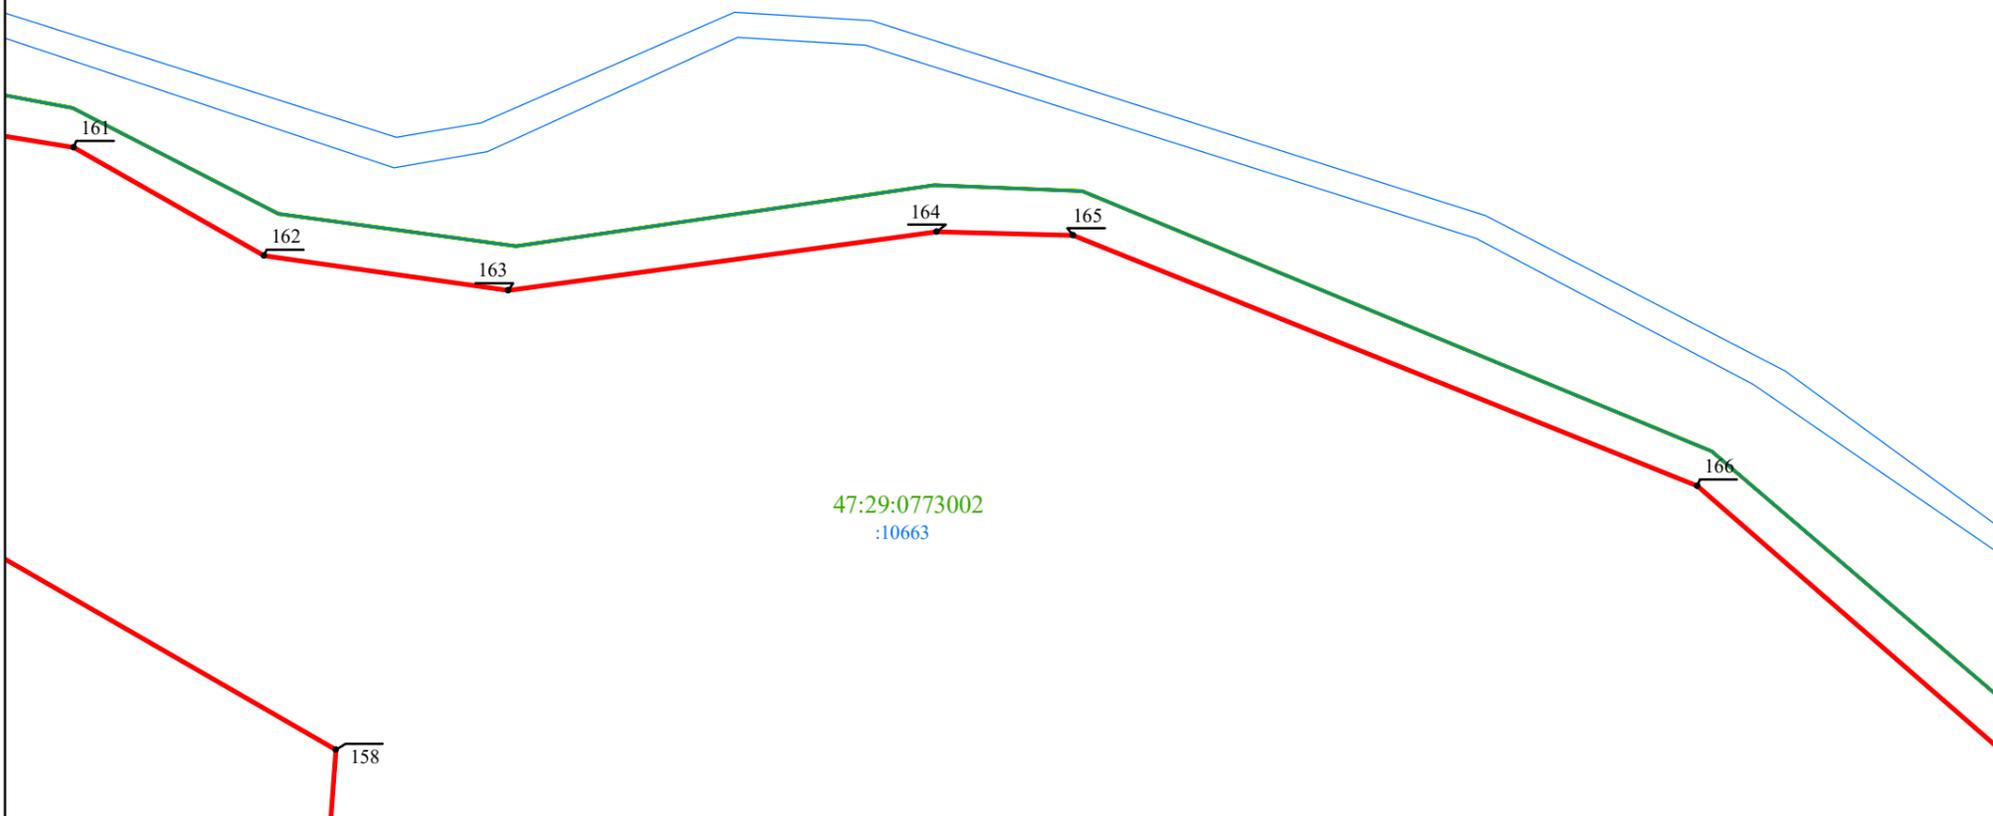

Масштаб 1:1 000

Используемые условные знаки и обозначения:


- Граница объекта
- Граница кадастрового квартала
- Граница земельного участка  
(в соответствии со сведениями Единого государственного реестра недвижимости)
-  12  
Характерная точка границы объекта
- :53 Номер земельного участка, сведения о границах которого внесены в  
Единый государственный реестр недвижимости, в кадастровом квартале
- 47:29:0787001 Номер кадастрового квартала

Подпись \_\_\_\_\_ Дата " \_\_\_\_ " \_\_\_\_\_ г.

Место для оттиска печати (при наличии) лица,  
составившего описание местоположения границ объекта

Раздел 4

План границ объекта

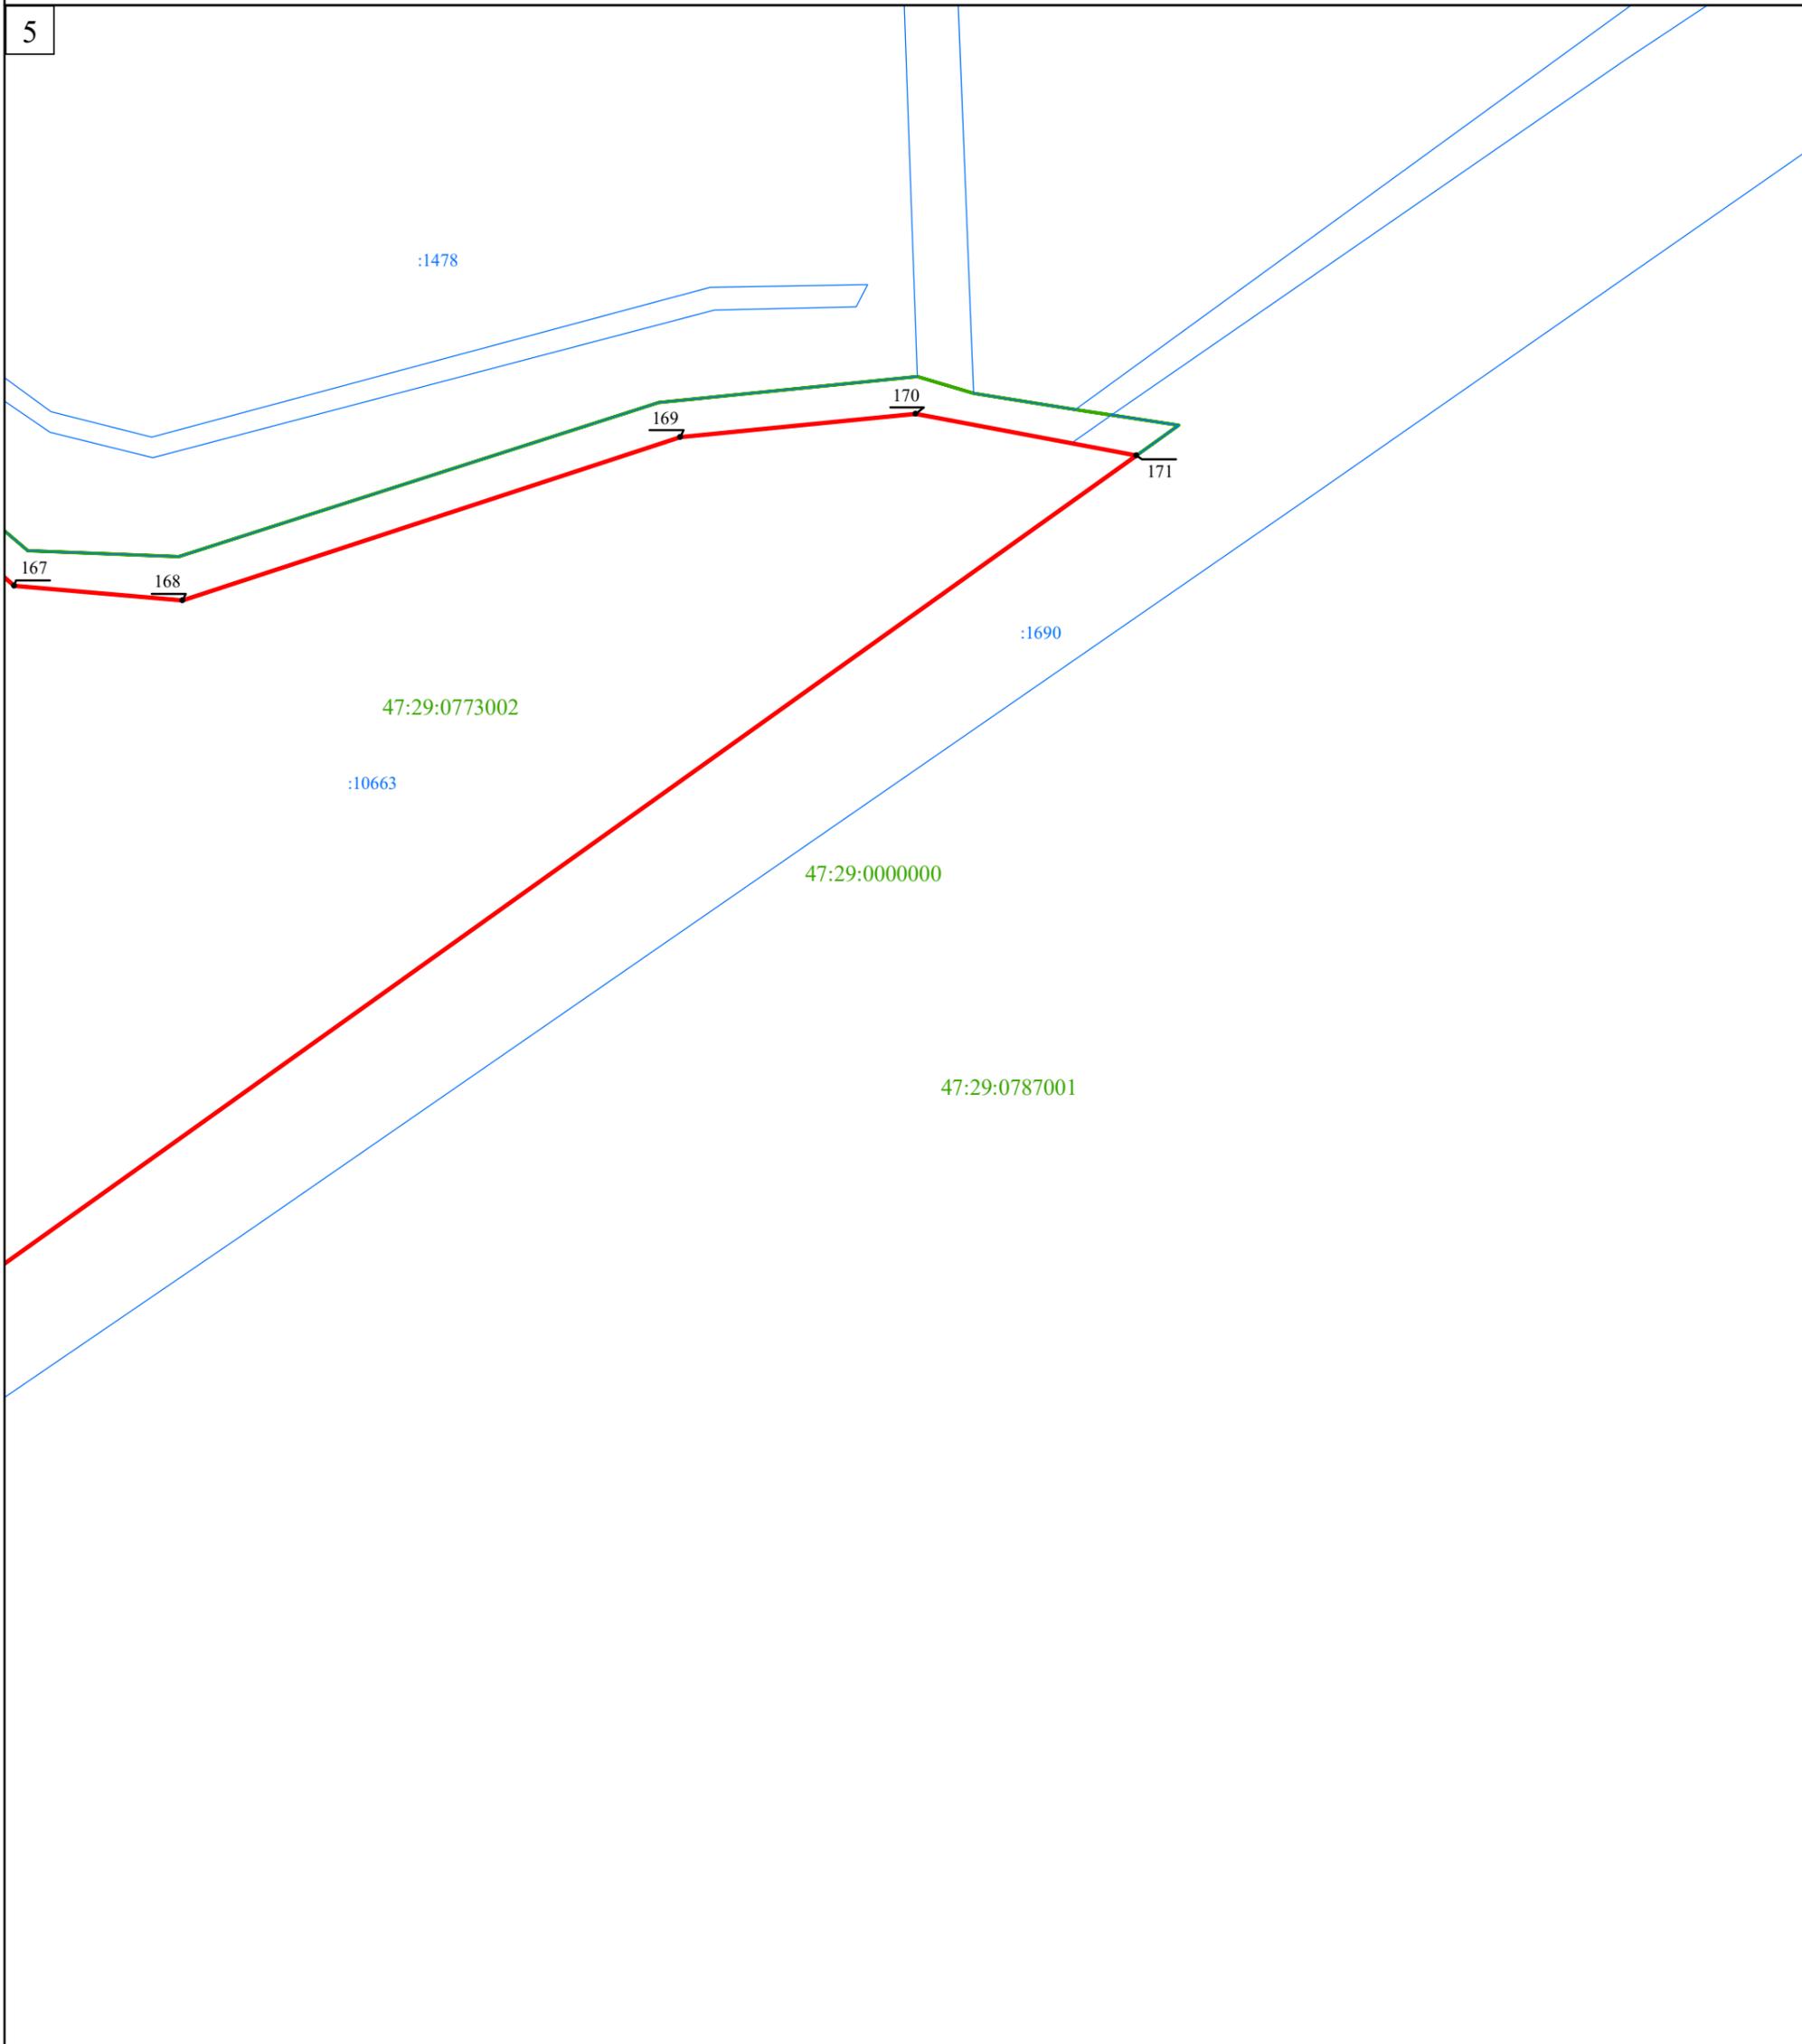

Масштаб 1:1 000

Используемые условные знаки и обозначения:

- Граница объекта
- Граница кадастрового квартала
- Граница земельного участка  
(в соответствии со сведениями Единого государственного реестра недвижимости)
-  12  
Характерная точка границы объекта
- :53 Номер земельного участка, сведения о границах которого внесены в  
Единый государственный реестр недвижимости, в кадастровом квартале
- 47:29:0787001 Номер кадастрового квартала

Подпись \_\_\_\_\_ Дата " \_\_\_\_ " \_\_\_\_\_ г.

Место для оттиска печати (при наличии) лица,  
составившего описание местоположения границ объекта

Раздел 4

План границ объекта

6



Масштаб 1:1 000

Используемые условные знаки и обозначения:


- Граница объекта
- Граница кадастрового квартала
- Граница земельного участка  
(в соответствии со сведениями Единого государственного реестра недвижимости)
-  Характерная точка границы объекта
- :53 Номер земельного участка, сведения о границах которого внесены в Единый государственный реестр недвижимости, в кадастровом квартале
- 47:29:0787001 Номер кадастрового квартала

Подпись \_\_\_\_\_ Дата " \_\_\_\_ " \_\_\_\_\_ г.

Место для оттиска печати (при наличии) лица, составившего описание местоположения границ объекта

Раздел 4

План границ объекта

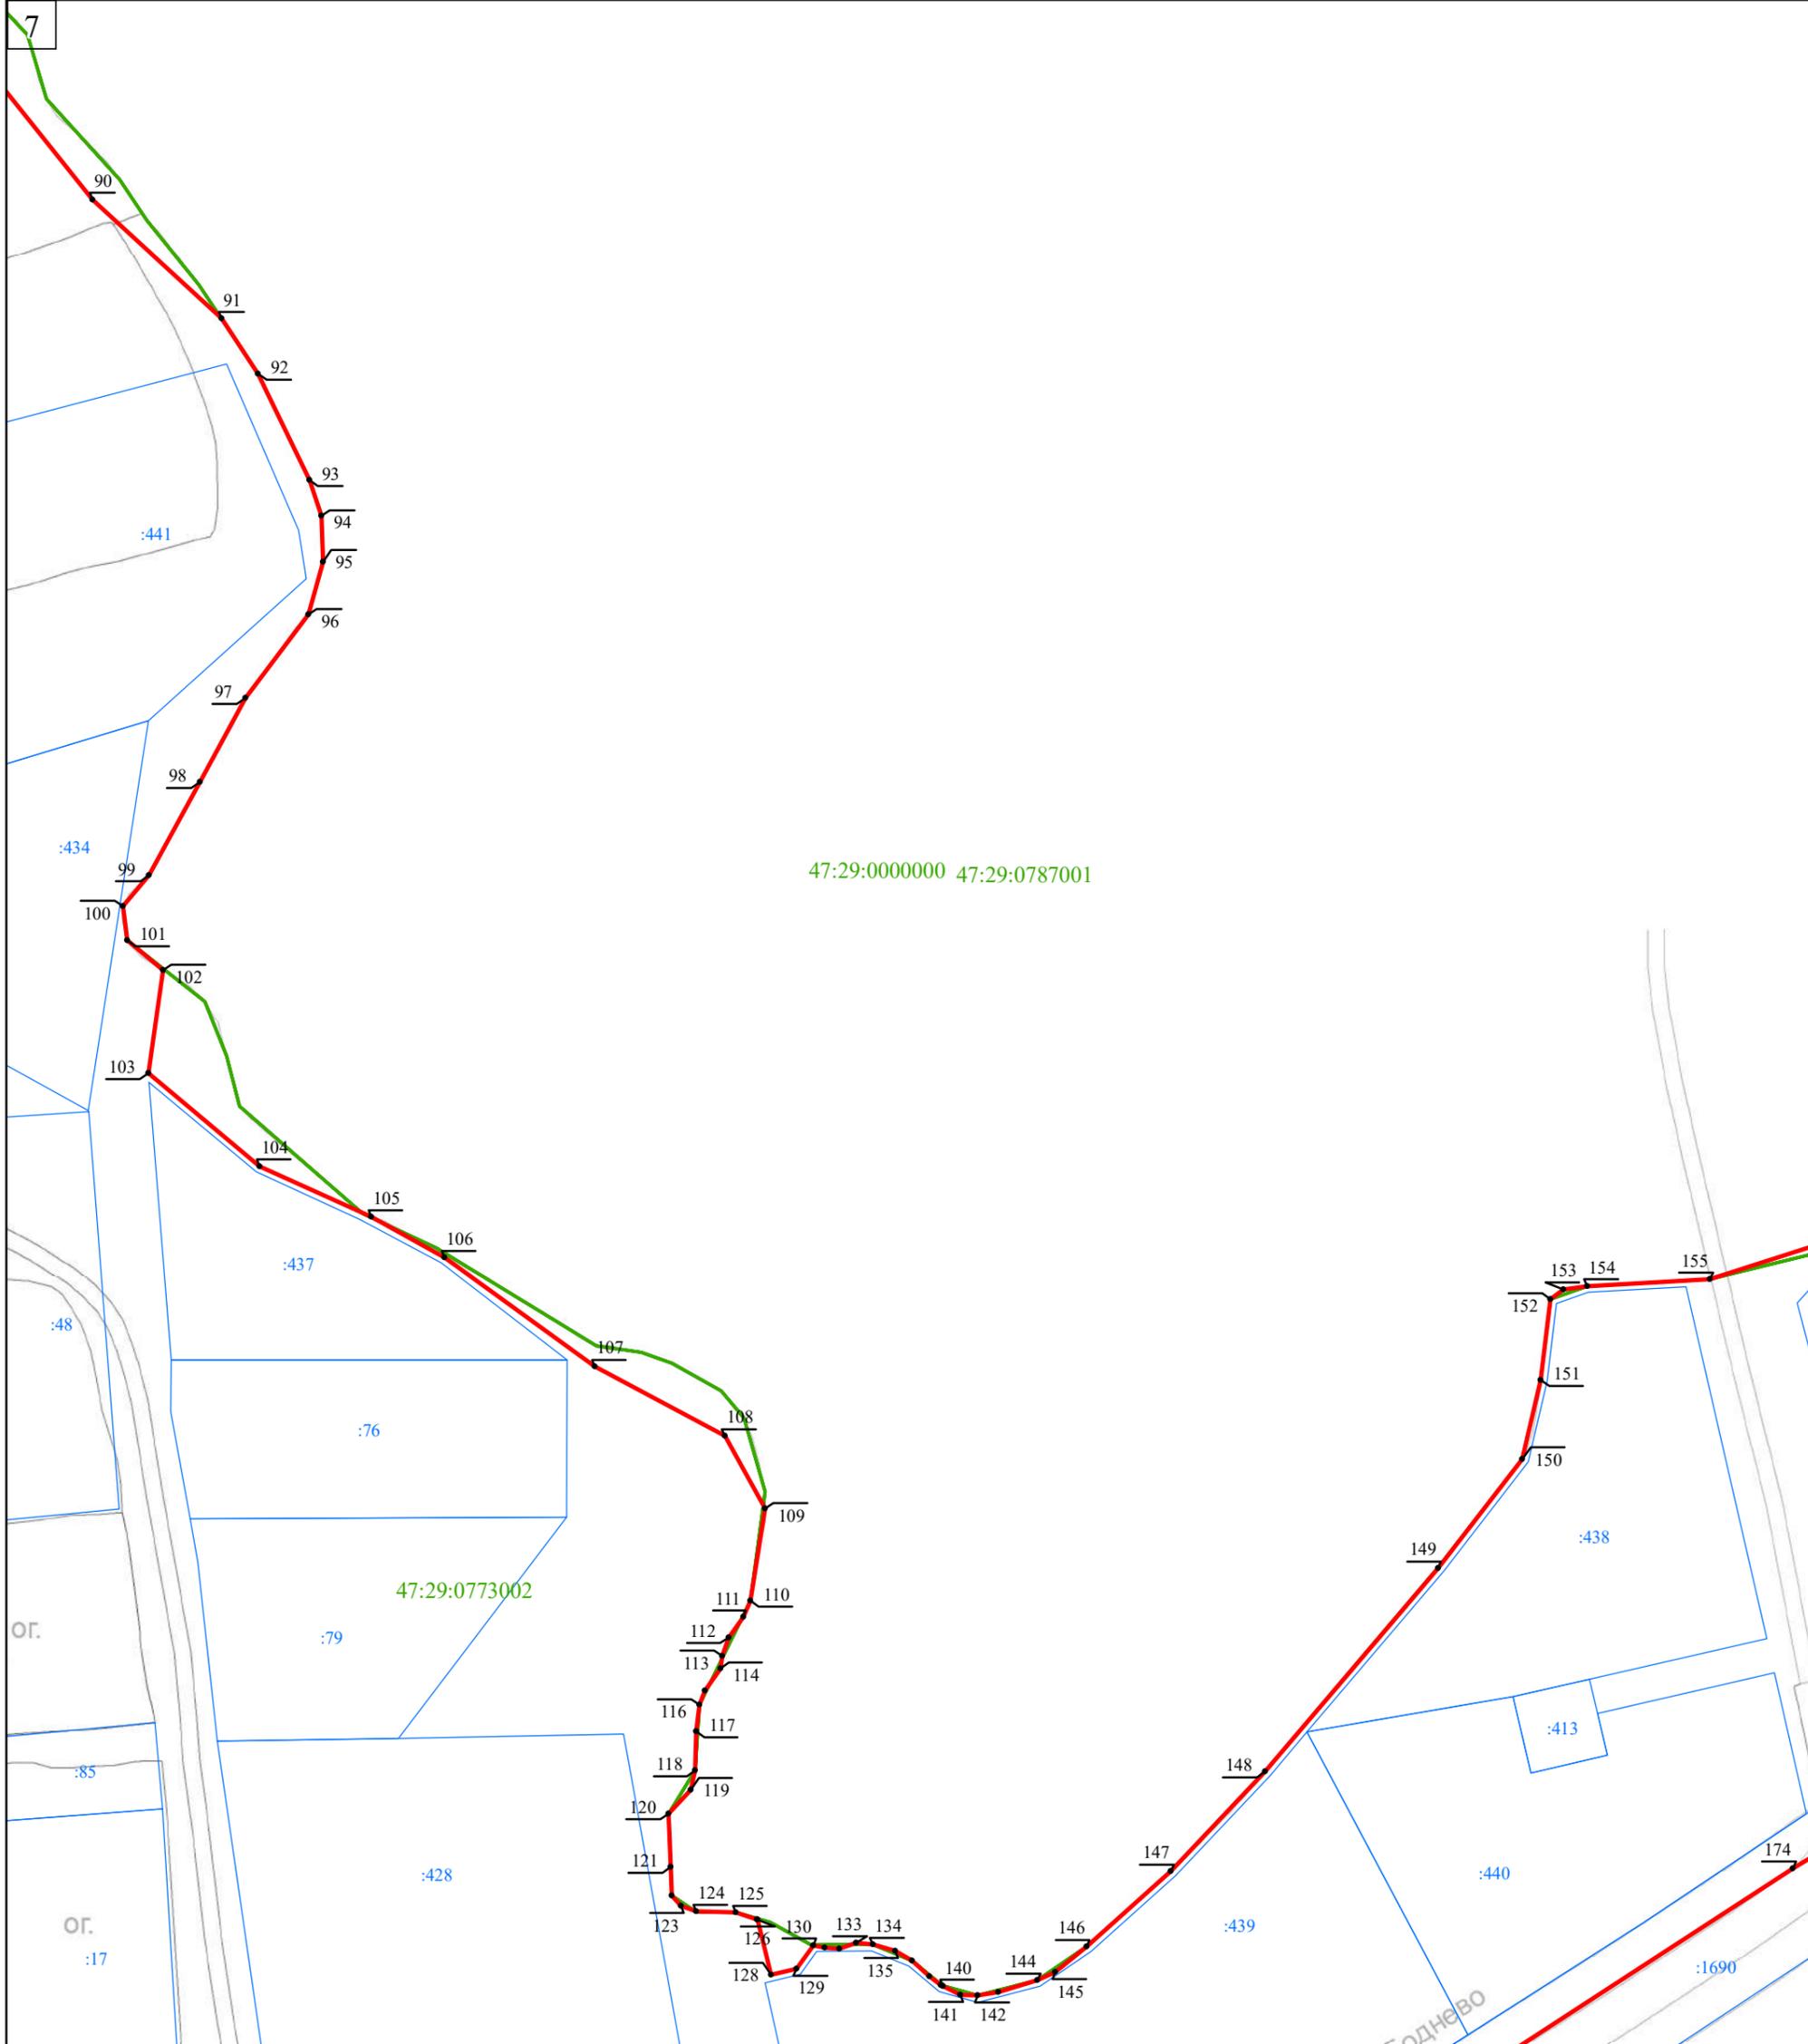

Масштаб 1:1 000

Используемые условные знаки и обозначения:

- Граница объекта
- Граница кадастрового квартала
- Граница земельного участка  
(в соответствии со сведениями Единого государственного реестра недвижимости)
-  Характерная точка границы объекта
- :53 Номер земельного участка, сведения о границах которого внесены в Единый государственный реестр недвижимости, в кадастровом квартале
- 47:29:0787001 Номер кадастрового квартала


Подпись \_\_\_\_\_ Дата " \_\_\_\_ " \_\_\_\_\_ г.

Место для оттиска печати (при наличии) лица, составившего описание местоположения границ объекта

## Раздел 4

## План границ объекта

8

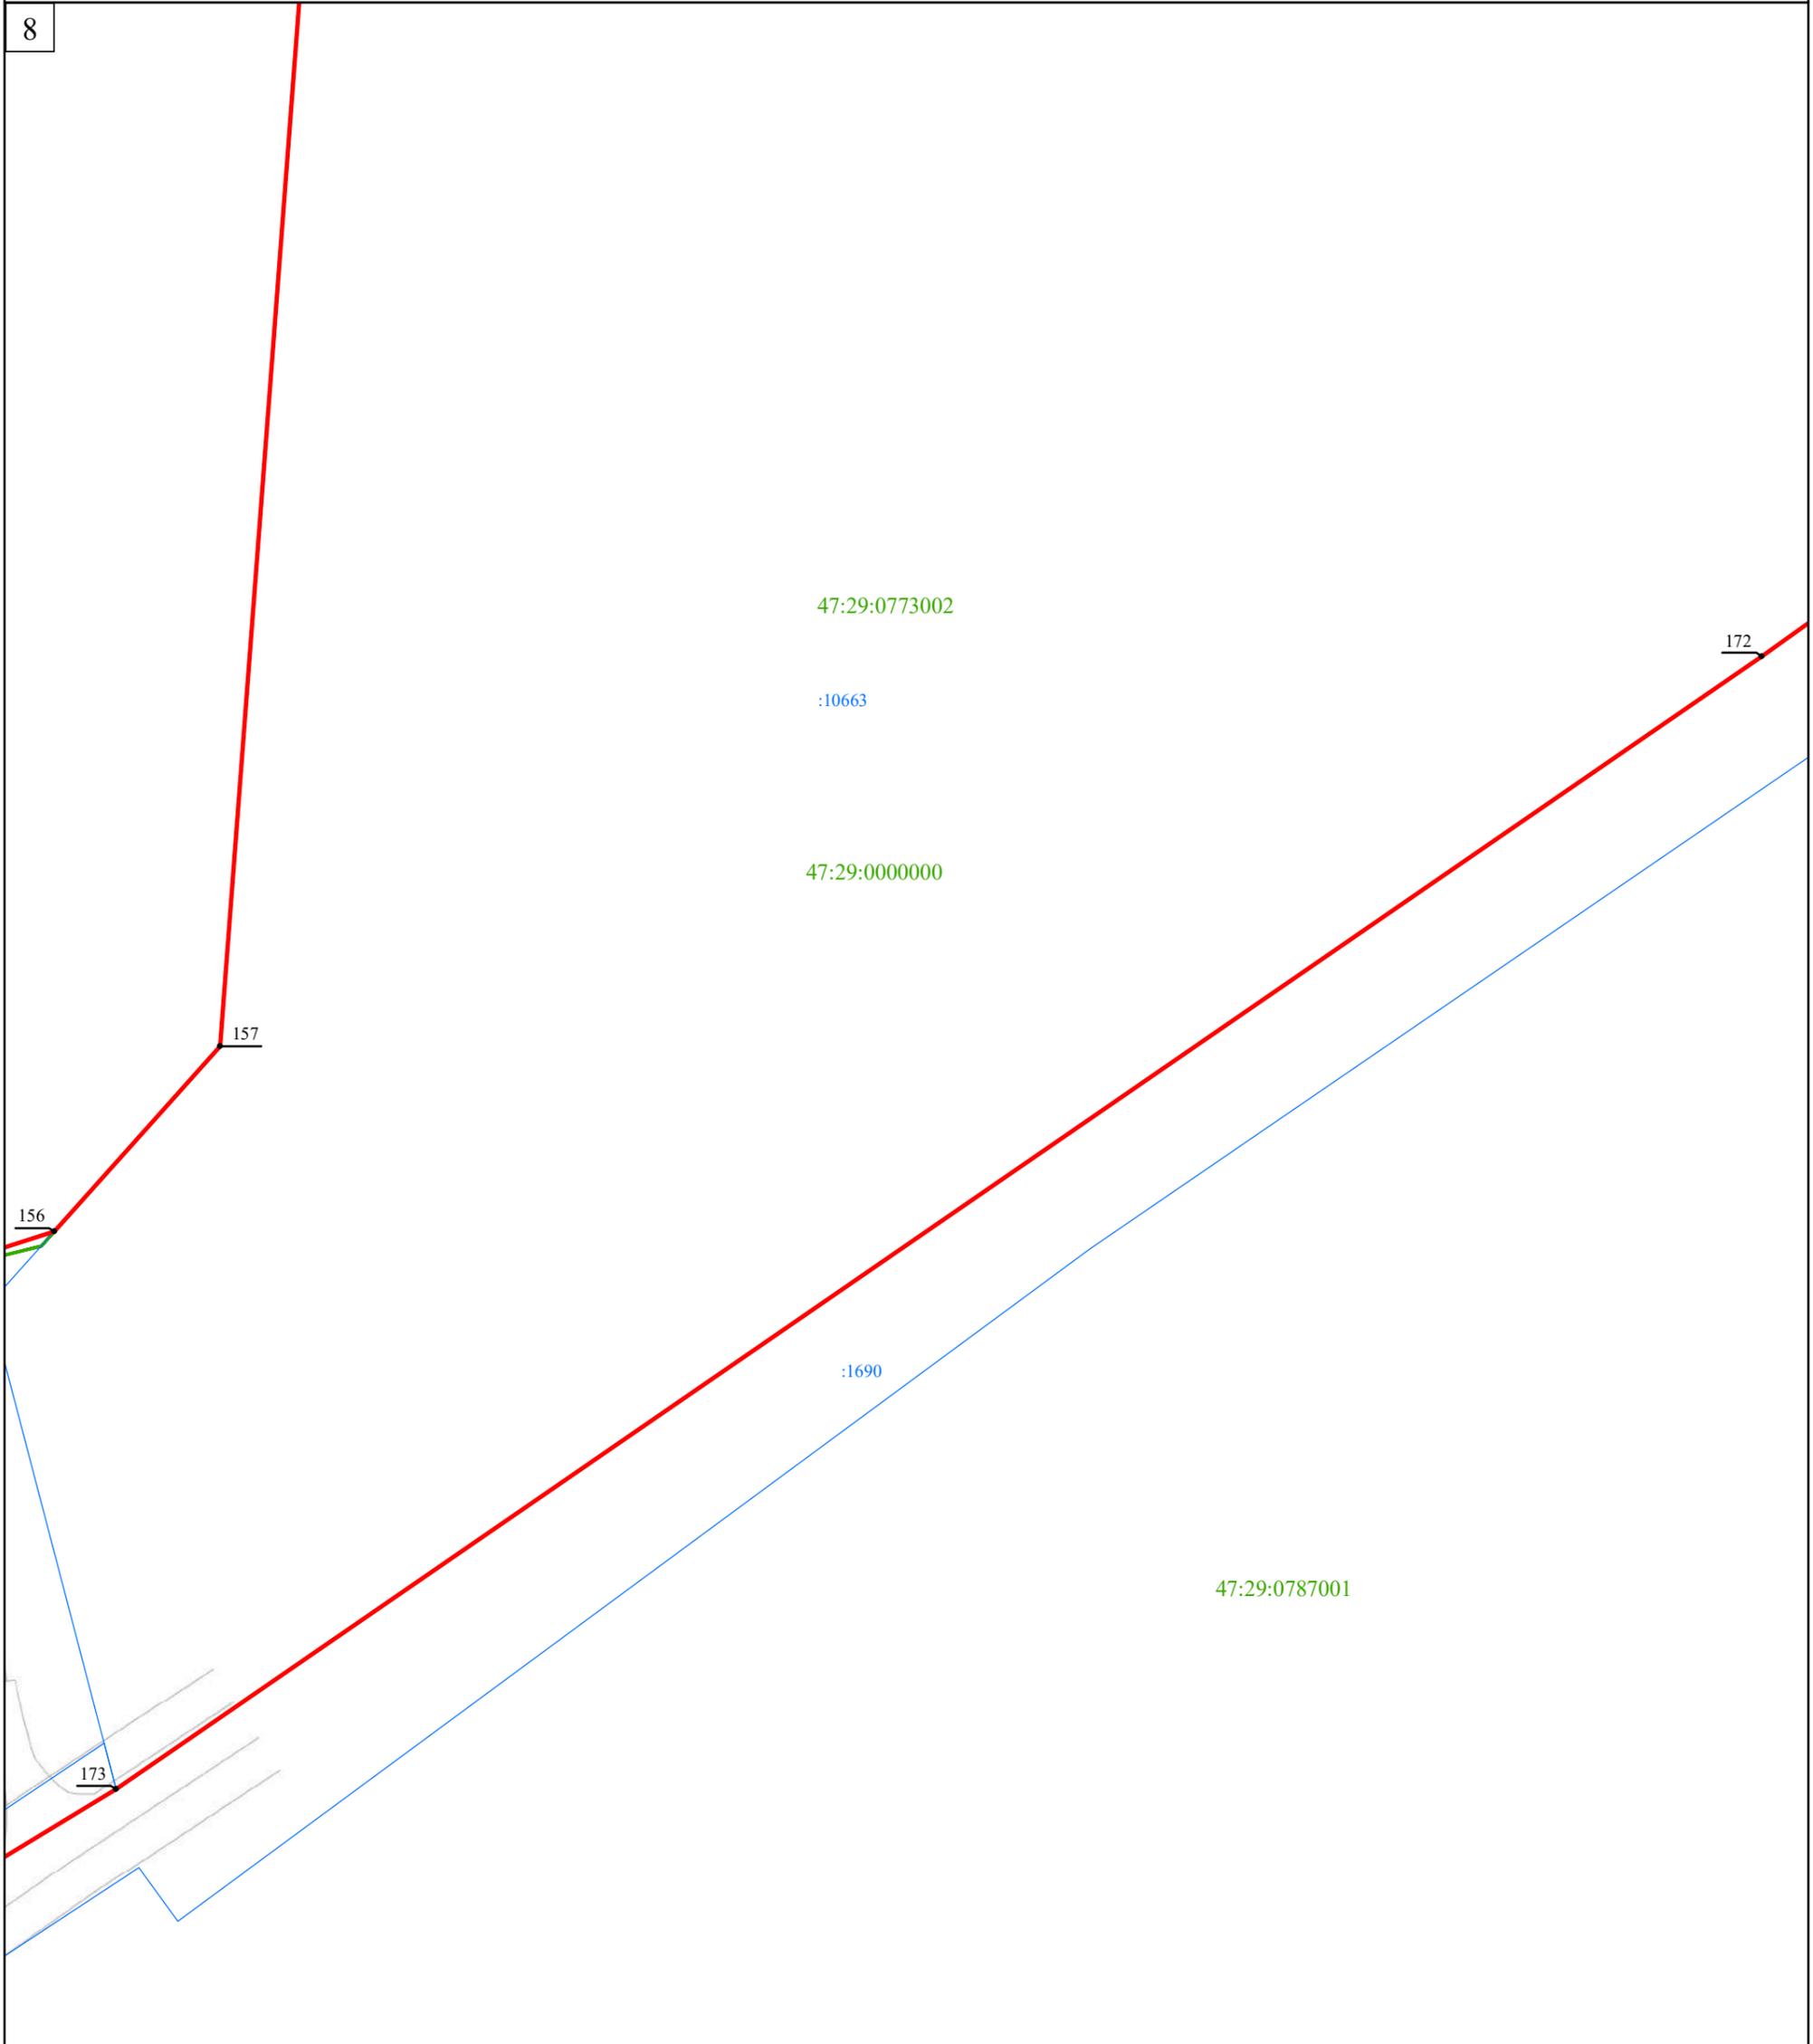

Масштаб 1:1 000

Используемые условные знаки и обозначения:

- Граница объекта
- Граница кадастрового квартала
- Граница земельного участка  
(в соответствии со сведениями Единого государственного реестра недвижимости)
- ┌  
12  
└
- Характерная точка границы объекта
- :53
- Номер земельного участка, сведения о границах которого внесены в  
Единый государственный реестр недвижимости, в кадастровом квартале
- 47:29:0787001
- Номер кадастрового квартала


Подпись \_\_\_\_\_ Дата " \_\_\_\_ " \_\_\_\_\_ г.

Место для оттиска печати (при наличии) лица,  
составившего описание местоположения границ объекта

Раздел 4

План границ объекта

9

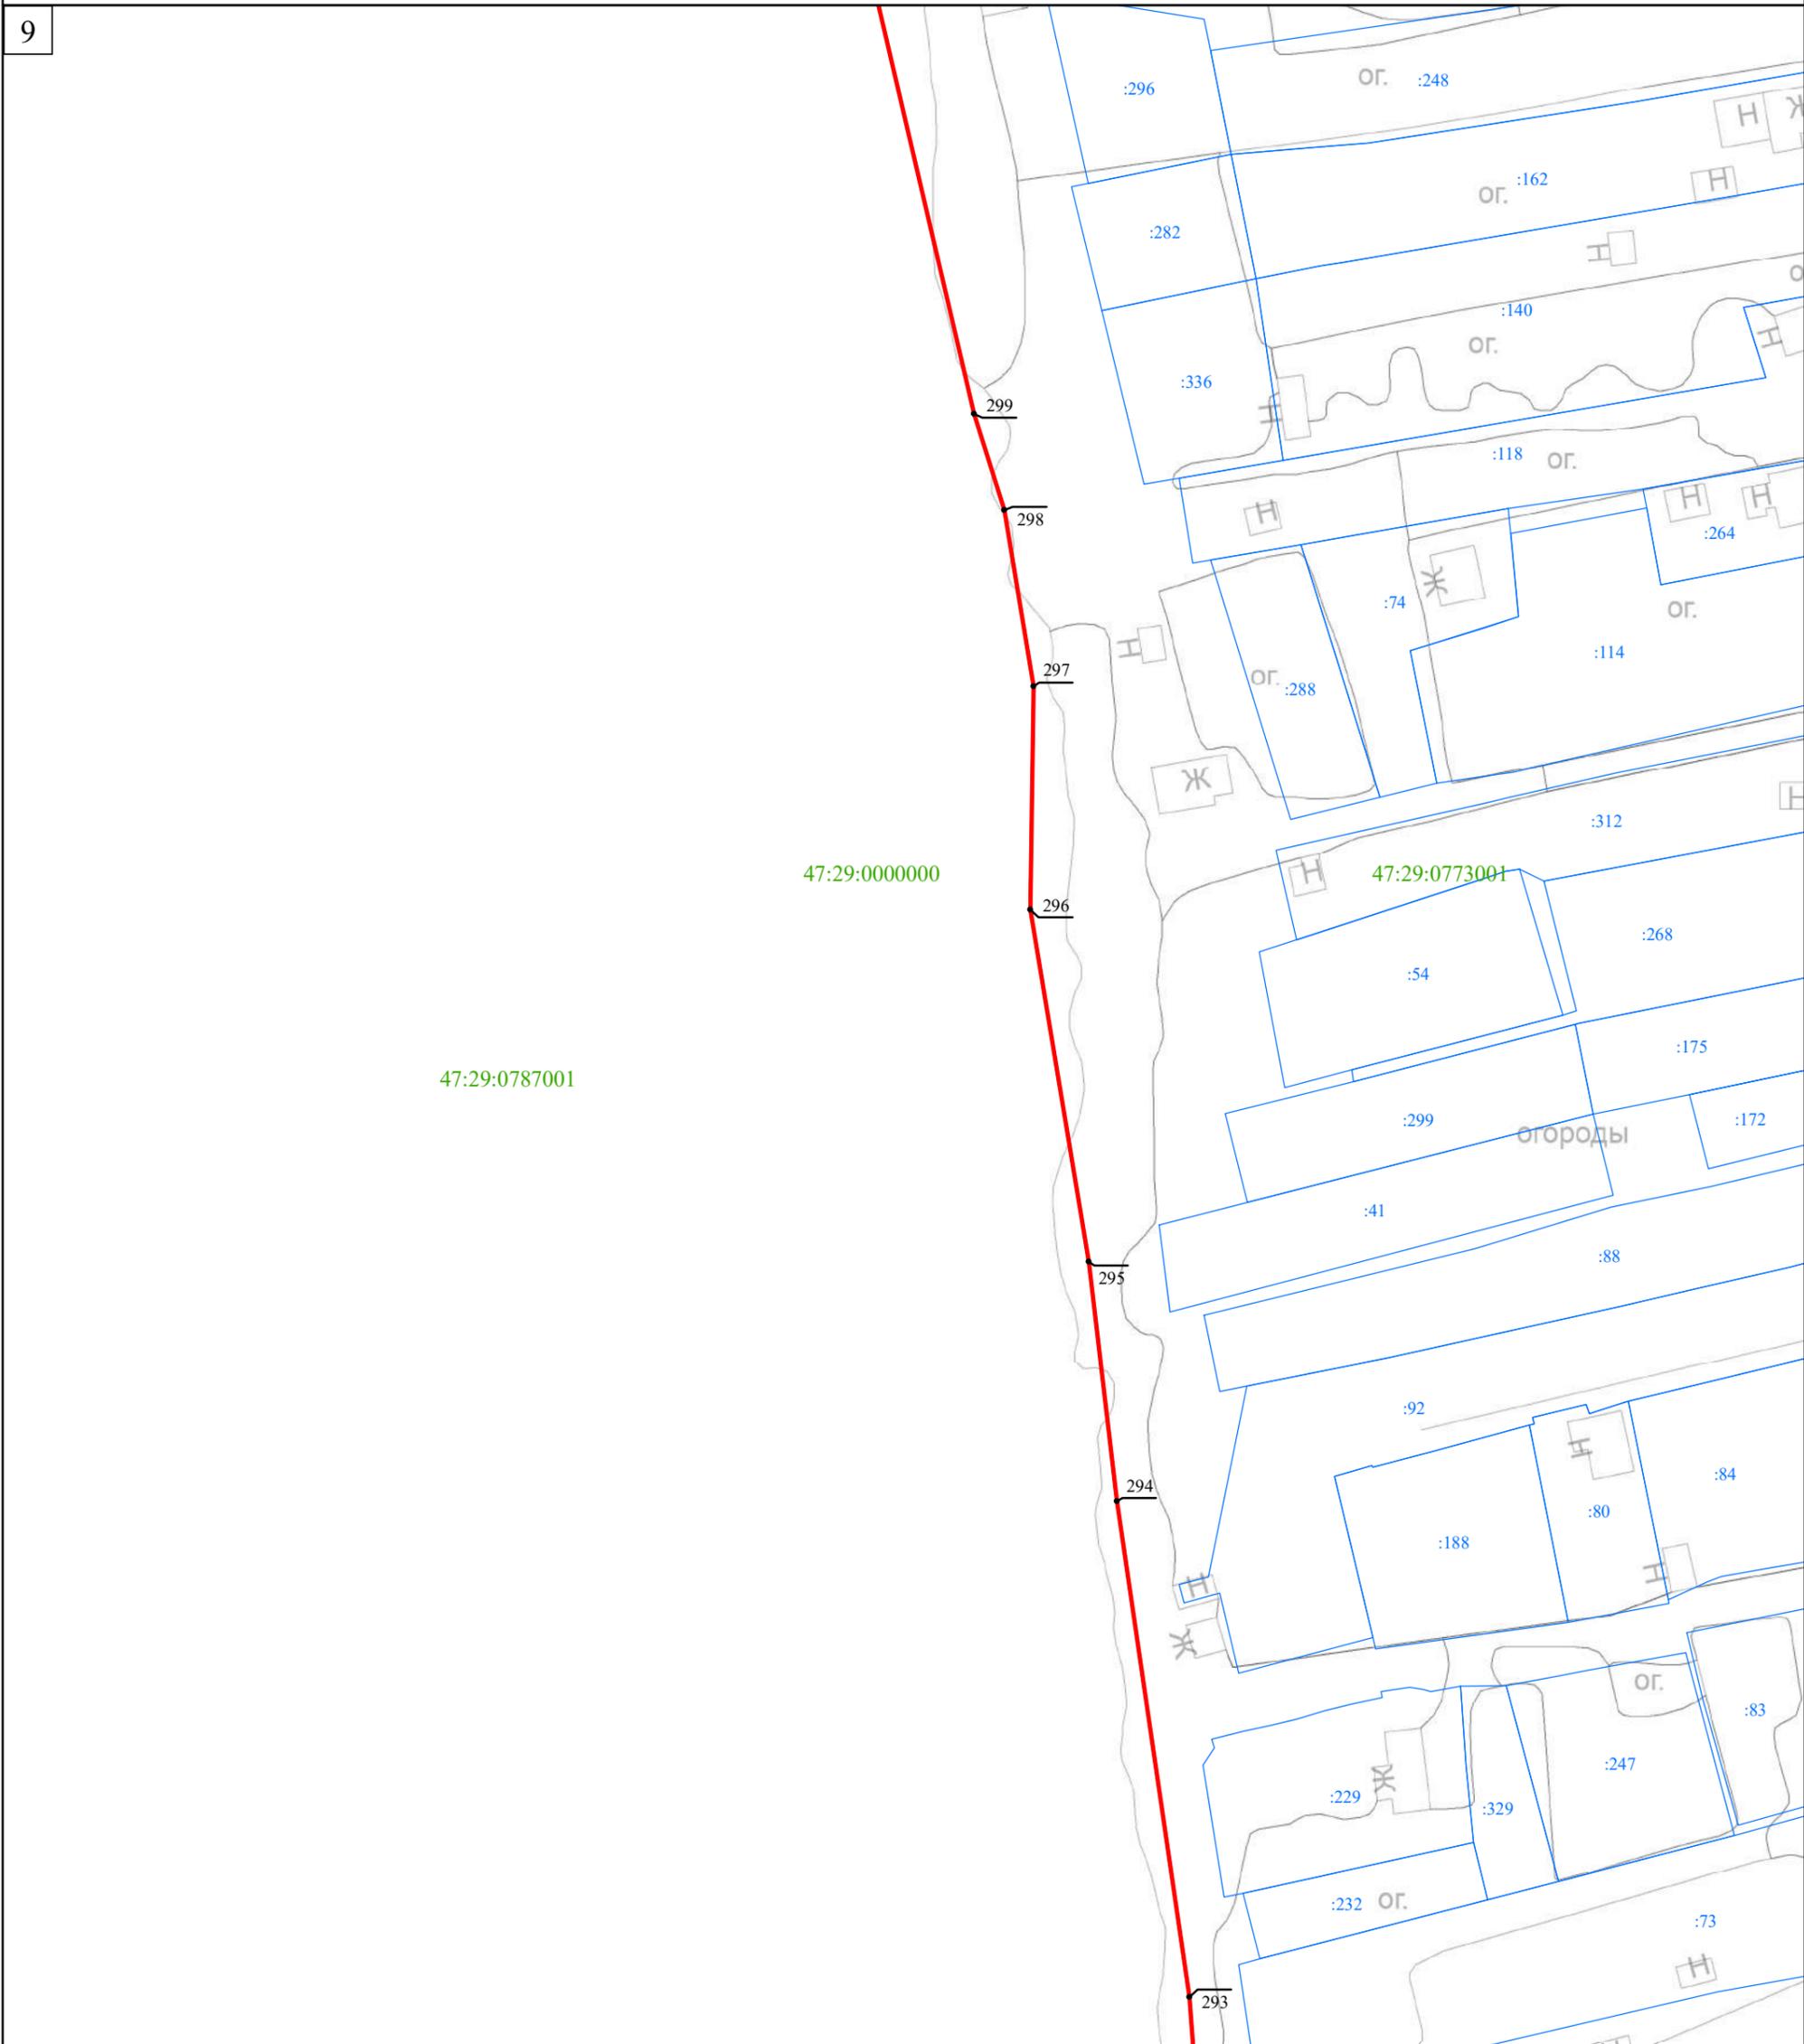

Масштаб 1:1 000

Используемые условные знаки и обозначения:

- Граница объекта
- Граница кадастрового квартала
- Граница земельного участка  
(в соответствии со сведениями Единого государственного реестра недвижимости)
-  Характерная точка границы объекта
- :53 Номер земельного участка, сведения о границах которого внесены в Единый государственный реестр недвижимости, в кадастровом квартале
- 47:29:0787001 Номер кадастрового квартала

Подпись \_\_\_\_\_ Дата " \_\_\_\_ " \_\_\_\_\_ г.

Место для оттиска печати (при наличии) лица, составившего описание местоположения границ объекта

Раздел 4

План границ объекта



Масштаб 1:1 000

Используемые условные знаки и обозначения:


- Граница объекта
- Граница кадастрового квартала
- Граница земельного участка  
(в соответствии со сведениями Единого государственного реестра недвижимости)
- Характерная точка границы объекта
- 12 Номер земельного участка, сведения о границах которого внесены в Единый государственный реестр недвижимости, в кадастровом квартале
- 47:29:0787001 Номер кадастрового квартала

Подпись \_\_\_\_\_ Дата " \_\_\_\_ " \_\_\_\_\_ г.

Место для оттиска печати (при наличии) лица, составившего описание местоположения границ объекта

Раздел 4

План границ объекта

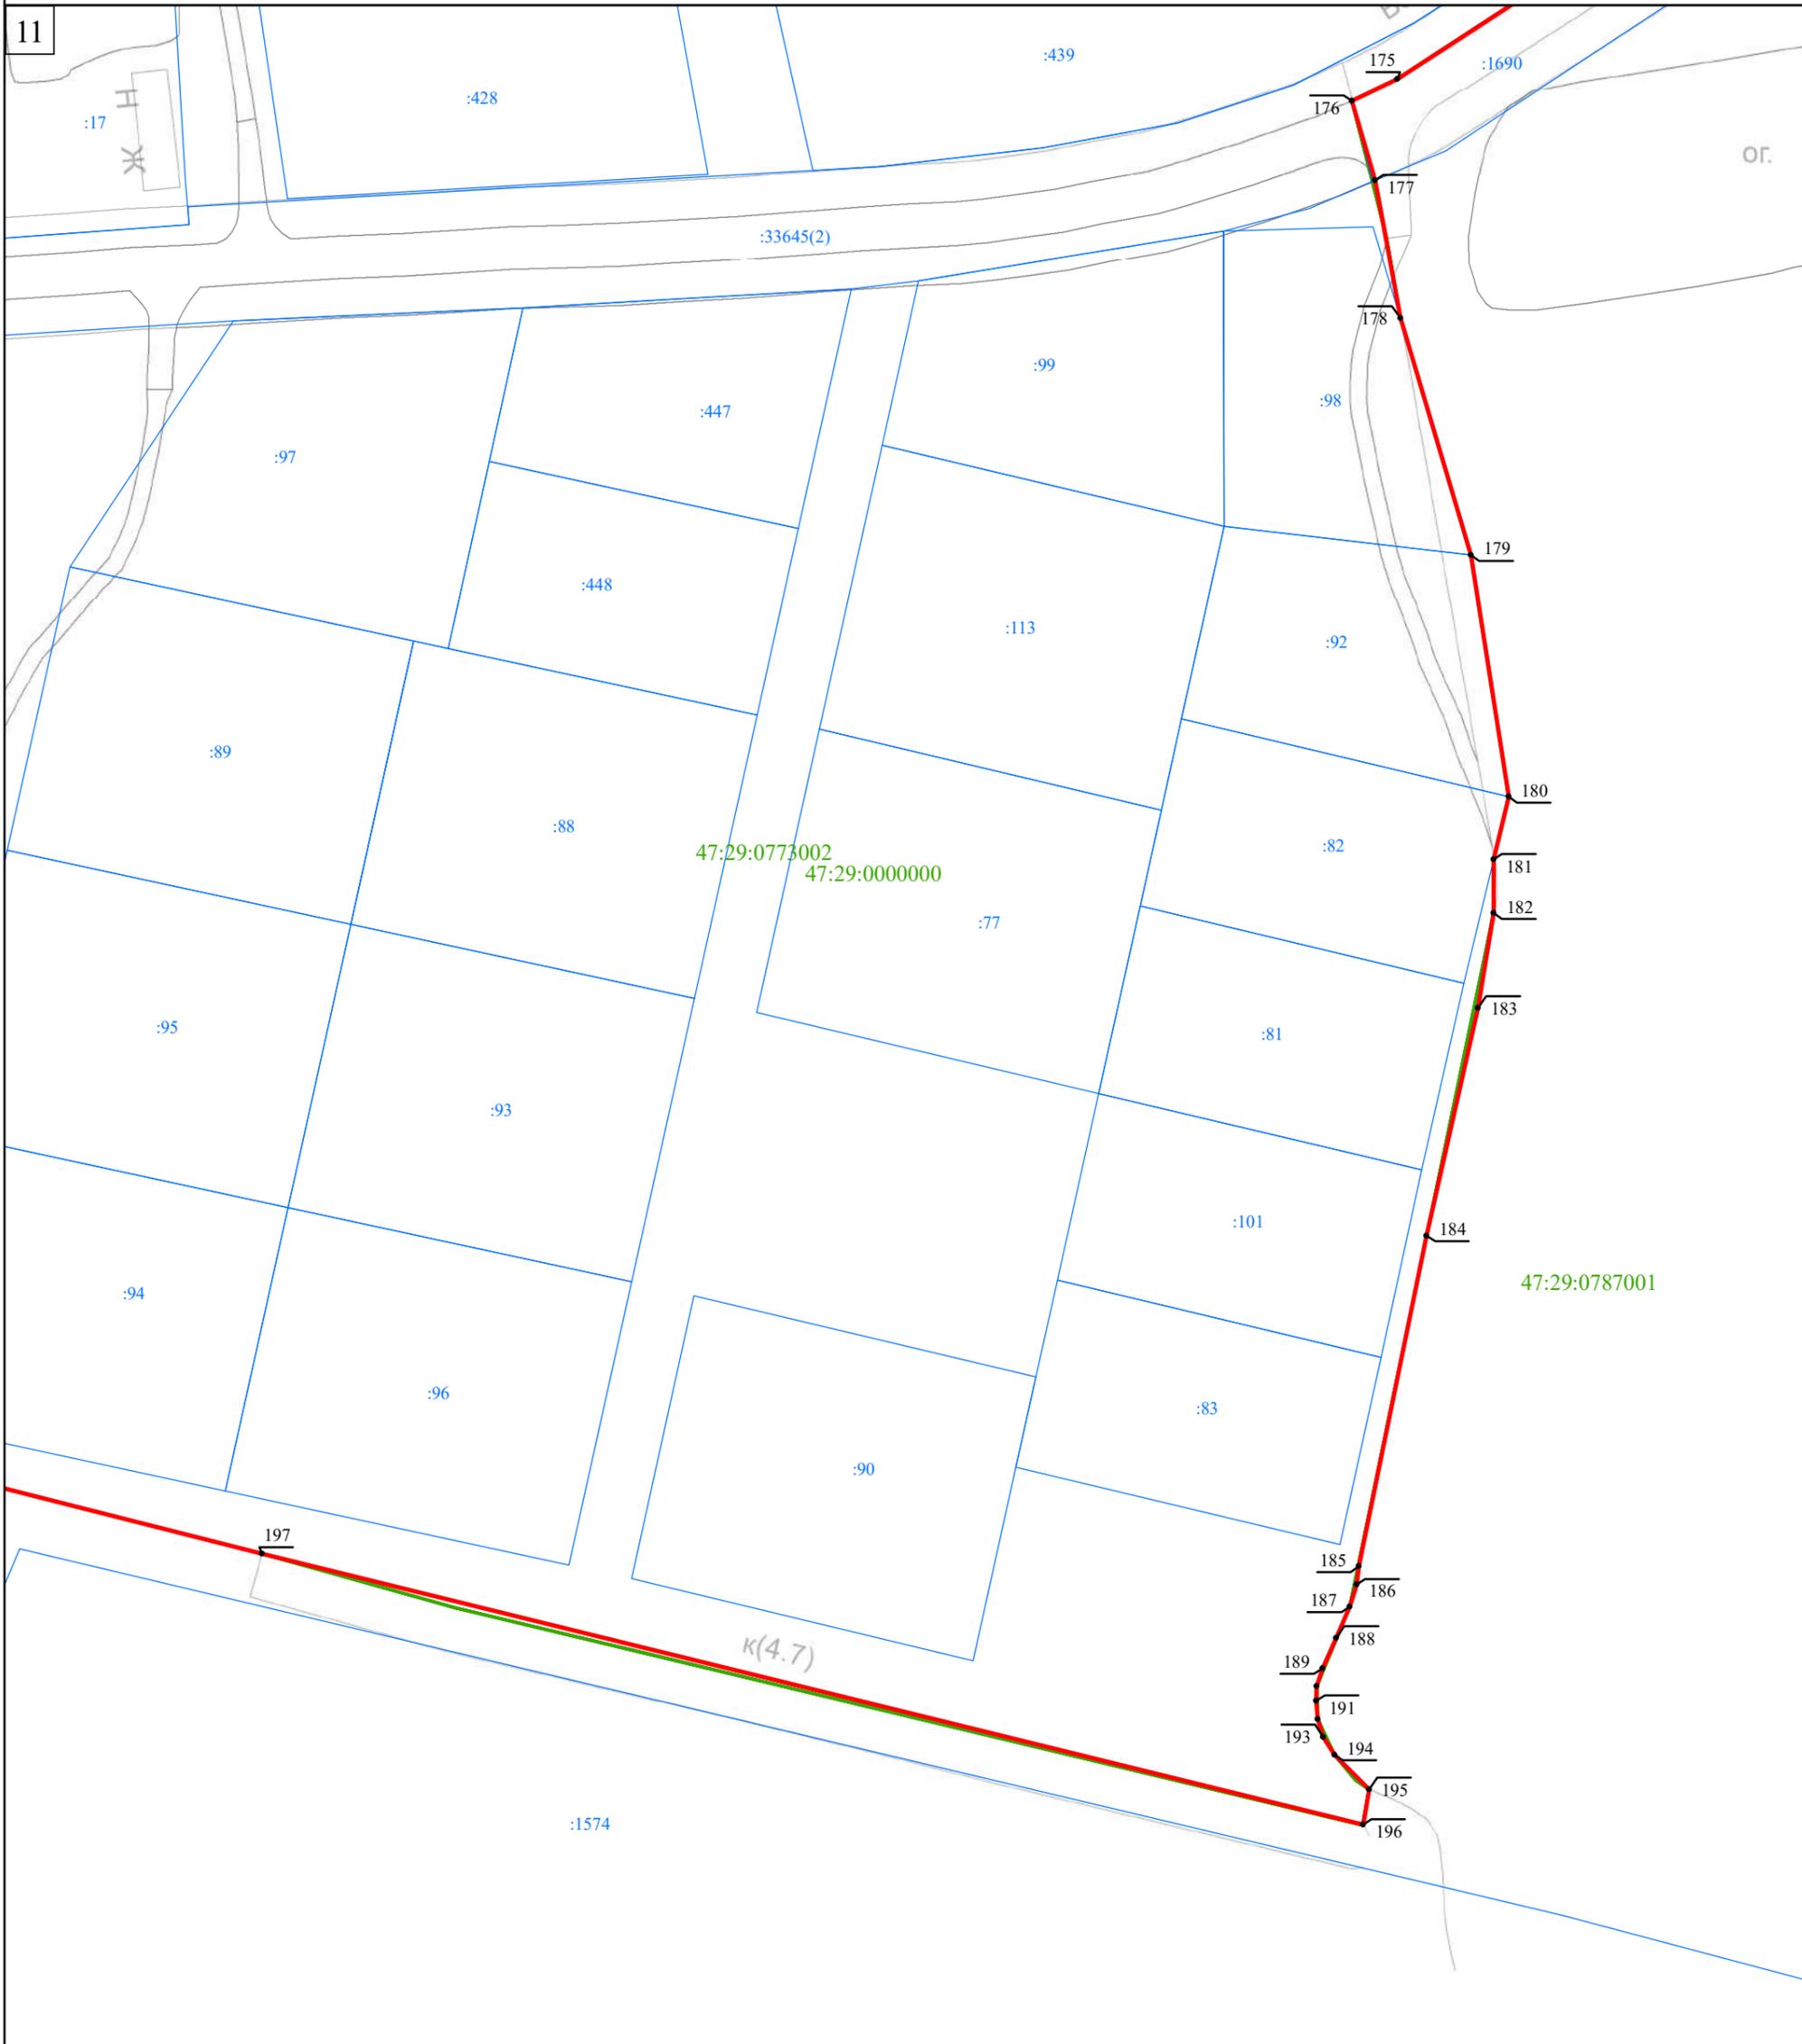

Масштаб 1:1 000

Используемые условные знаки и обозначения:

- Граница объекта
- Граница кадастрового квартала
- Граница земельного участка  
(в соответствии со сведениями Единого государственного реестра недвижимости)
-  Характерная точка границы объекта
- :53 Номер земельного участка, сведения о границах которого внесены в Единый государственный реестр недвижимости, в кадастровом квартале
- 47:29:0787001 Номер кадастрового квартала

Подпись \_\_\_\_\_ Дата "\_\_\_" \_\_\_\_\_ г.

Место для оттиска печати (при наличии) лица, составившего описание местоположения границ объекта

Раздел 4

План границ объекта

12

47:29:0787001

47:29:0000000

47:29:0773001

Масштаб 1:1 000

Используемые условные знаки и обозначения:

- Граница объекта
- Граница кадастрового квартала
- Граница земельного участка  
(в соответствии со сведениями Единого государственного реестра недвижимости)
-  Характерная точка границы объекта
- :53 Номер земельного участка, сведения о границах которого внесены в Единый государственный реестр недвижимости, в кадастровом квартале
- 47:29:0787001 Номер кадастрового квартала

Подпись \_\_\_\_\_ Дата " \_\_\_\_ " \_\_\_\_\_ г.

Место для оттиска печати (при наличии) лица, составившего описание местоположения границ объекта





Раздел 4

План границ объекта

14

О Врervo



Масштаб 1:1 000

Используемые условные знаки и обозначения:

- Граница объекта
- Граница кадастрового квартала
- Граница земельного участка  
(в соответствии со сведениями Единого государственного реестра недвижимости)
-  Характерная точка границы объекта
- :53 Номер земельного участка, сведения о границах которого внесены в Единый государственный реестр недвижимости, в кадастровом квартале
- 47:29:0787001 Номер кадастрового квартала

Подпись \_\_\_\_\_ Дата " \_\_\_\_ " \_\_\_\_\_ г.

Место для оттиска печати (при наличии) лица, составившего описание местоположения границ объекта

Раздел 4

План границ объекта



Масштаб 1:1 000

Используемые условные знаки и обозначения:

- Граница объекта
- Граница кадастрового квартала
- Граница земельного участка  
(в соответствии со сведениями Единого государственного реестра недвижимости)
-  Характерная точка границы объекта
- :53 Номер земельного участка, сведения о границах которого внесены в Единый государственный реестр недвижимости, в кадастровом квартале
- 47:29:0787001 Номер кадастрового квартала

Подпись \_\_\_\_\_ Дата "\_\_\_" \_\_\_\_\_ г.

Место для оттиска печати (при наличии) лица, составившего описание местоположения границ объекта

## ОПИСАНИЕ МЕСТОПОЛОЖЕНИЯ ГРАНИЦ

деревня Заречье

(наименование объекта, местоположение границ которого описано (далее - объект))

## Раздел 1

## Сведения об объекте

| № п/п | Характеристики объекта  | Описание характеристик   |
|-------|---|--|
| 1     | 2   | 3  |
| 1.    | Местоположение объекта  | Ленинградская область, Лужский муниципальный район, Скребловское сельское поселение, деревня Заречье |
| 2.    | Площадь объекта +/- величина погрешности определения площади (Р +/- Дельта Р) | 145617 м <sup>2</sup> +/- 134 м <sup>2</sup>   |
| 3.    | Иные характеристики объекта   | -  |

## Раздел 2

## Сведения о местоположении границ объекта

1. Система координат МСК-47 зона 2

2. Сведения о характерных точках границ объекта


| Обозначение<br>характерных<br>точек границ | Координаты, м |            | Метод определения<br>координат характерной<br>точки | Средняя<br>квадратическая<br>погрешность<br>положения<br>характерной<br>точки (Mt), м | Описание<br>обозначения<br>точки на<br>местности (при<br>наличии) |
|--|---------------|------------|---|---|---|
|  | X             | Y          |   |   |   |
| 1  | 2             | 3          | 4   | 5   | 6   |
| 1  | 278529,87     | 2196289,28 | картометрический                                    | 0,1   | -   |
| 2  | 278527,93     | 2196422,57 | картометрический                                    | 0,1   | -   |
| 3  | 278508,96     | 2196429,98 | картометрический                                    | 0,1   | -   |
| 4  | 278498,80     | 2196427,08 | картометрический                                    | 0,1   | -   |
| 5  | 278488,63     | 2196430,71 | картометрический                                    | 0,1   | -   |
| 6  | 278471,93     | 2196439,42 | картометрический                                    | 0,1   | -   |
| 7  | 278451,61     | 2196444,50 | картометрический                                    | 0,1   | -   |
| 8  | 278427,65     | 2196443,05 | картометрический                                    | 0,1   | -   |
| 9  | 278411,20     | 2196456,75 | картометрический                                    | 0,1   | -   |
| 10   | 278384,10     | 2196476,08 | картометрический                                    | 0,1   | -   |
| 11   | 278353,61     | 2196489,15 | картометрический                                    | 0,1   | -   |
| 12   | 278336,92     | 2196500,77 | картометрический                                    | 0,1   | -   |
| 13   | 278323,12     | 2196516,01 | картометрический                                    | 0,1   | -   |
| 14   | 278315,14     | 2196532,71 | картометрический                                    | 0,1   | -   |
| 15   | 278302,07     | 2196550,86 | картометрический                                    | 0,1   | -   |
| 16   | 278282,47     | 2196599,50 | картометрический                                    | 0,1   | -   |
| 17   | 278270,13     | 2196619,10 | картометрический                                    | 0,1   | -   |
| 18   | 278266,54     | 2196626,99 | картометрический                                    | 0,1   | -   |
| 19   | 278264,57     | 2196630,79 | картометрический                                    | 0,1   | -   |
| 20   | 278256,91     | 2196619,42 | картометрический                                    | 0,1   | -   |
| 21   | 278251,00     | 2196613,47 | картометрический                                    | 0,1   | -   |
| 22   | 278243,97     | 2196597,37 | картометрический                                    | 0,1   | -   |
| 23   | 278236,10     | 2196554,86 | картометрический                                    | 0,1   | -   |
| 24   | 278236,46     | 2196544,72 | картометрический                                    | 0,1   | -   |
| 25   | 278240,02     | 2196531,30 | картометрический                                    | 0,1   | -   |
| 26   | 278139,39     | 2196520,32 | картометрический                                    | 0,1   | -   |
| 27   | 278027,39     | 2196550,98 | картометрический                                    | 0,1   | -   |
| 28   | 277996,64     | 2196434,23 | картометрический                                    | 0,1   | -   |
| 29   | 277987,57     | 2196321,79 | картометрический                                    | 0,1   | -   |
| 30   | 278053,48     | 2196293,33 | картометрический                                    | 0,1   | -   |
| 31   | 278272,40     | 2196212,45 | картометрический                                    | 0,1   | -   |
| 32   | 278304,03     | 2196201,07 | картометрический                                    | 0,1   | -   |
| 33   | 278410,32     | 2196183,28 | картометрический                                    | 0,1   | -   |
| 34   | 278476,12     | 2196193,94 | картометрический                                    | 0,1   | -   |
| 35   | 278488,90     | 2196233,84 | картометрический                                    | 0,1   | -   |
| 36   | 278502,63     | 2196283,15 | картометрический                                    | 0,1   | -   |
| 37   | 278527,96     | 2196275,61 | картометрический                                    | 0,1   | -   |
| 1  | 278529,87     | 2196289,28 | картометрический                                    | 0,1   | -   |

| 3. Сведения о характерных точках части (частей) границы объекта |               |   |   |  |  |
|---|---------------|---|---|--|--|
| Обозначение<br>характерных<br>точек части<br>границы            | Координаты, м |   | Метод определения<br>координат<br>характерной точки | Средняя<br>квадратическая<br>погрешность<br>положения<br>характерной точки<br>(M <sub>t</sub> ), м | Описание<br>обозначения точки<br>на местности (при<br>наличии) |
|   | X             | Y |   |  |  |
| 1   | 2             | 3 | 4   | 5  | 6  |
| -   | -             | - | -   | -  |  |
|   |               |   |   |  |  |



## Раздел 4

## План границ объекта

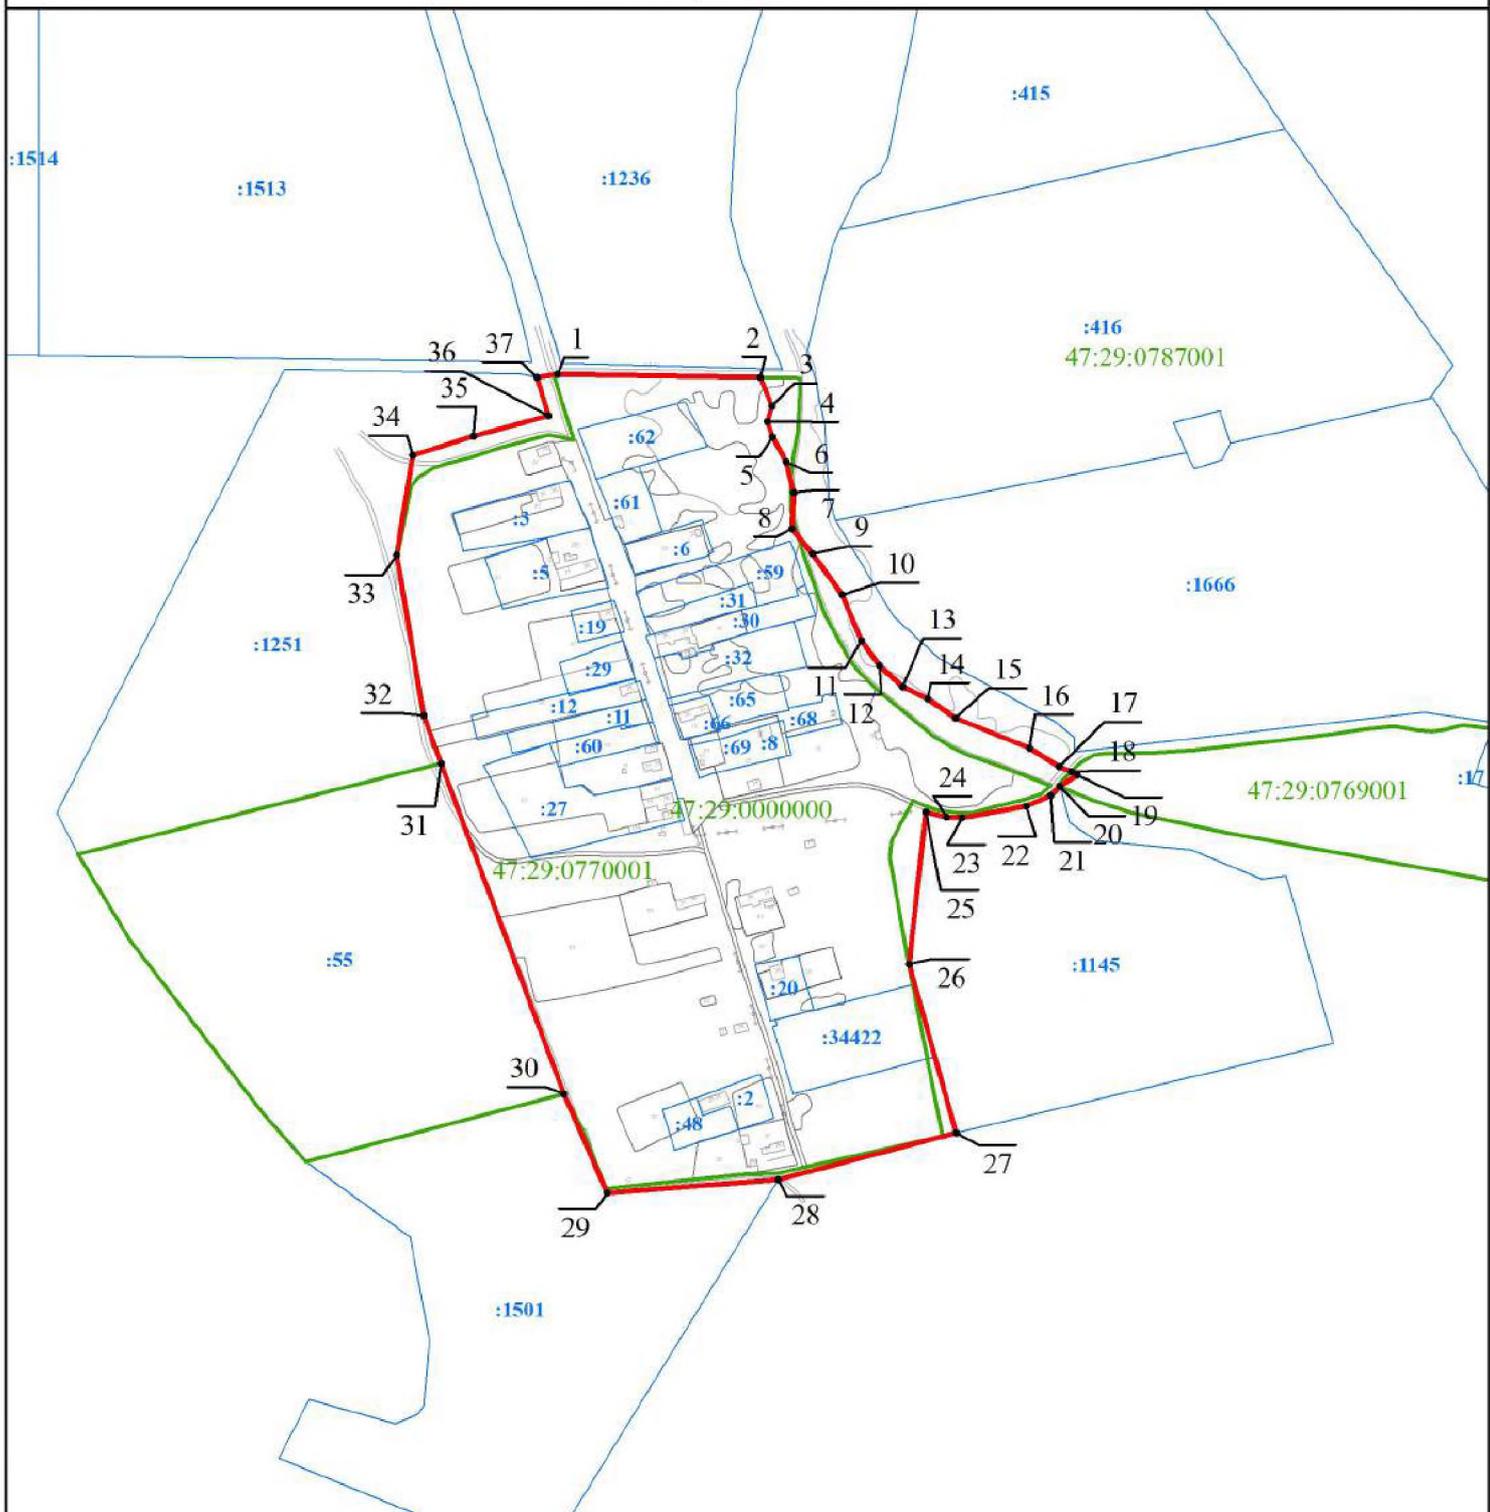

Масштаб 1:5 000

**Используемые условные знаки и обозначения:**

- Граница объекта
- Граница кадастрового квартала
- Граница земельного участка
- 12  
 Характерная точка границы объекта
- :53 Номер земельного участка, сведения о границах которого внесены в Единый государственный реестр недвижимости, в кадастровом квартале
- 47:14:0903010 Номер кадастрового квартала

Подпись \_\_\_\_\_ Дата " 31 " марта 2021 г.

Место для оттиска печати (при наличии) лица,  
составившего описание местоположения границ объекта

## ОПИСАНИЕ МЕСТОПОЛОЖЕНИЯ ГРАНИЦ

деревня Калгановка

(наименование объекта, местоположение границ которого описано (далее - объект))

## Раздел 1

## Сведения об объекте

| № п/п | Характеристики объекта  | Описание характеристик  |
|-------|---|---|
| 1     | 2   | 3   |
| 1.    | Местоположение объекта  | Ленинградская область, Лужский муниципальный район, Скребловское сельское поселение, деревня Калгановка |
| 2.    | Площадь объекта +/- величина погрешности определения площади (Р +/- Дельта Р) | 362020 м <sup>2</sup> +/- 211 м <sup>2</sup>  |
| 3.    | Иные характеристики объекта   | -   |

## Раздел 2

## Сведения о местоположении границ объекта

1. Система координат МСК-47 зона 2

2. Сведения о характерных точках границ объекта

| Обозначение<br>характерных<br>точек границ | Координаты, м |            | Метод определения<br>координат характерной<br>точки | Средняя<br>квадратическая<br>погрешность<br>положения<br>характерной<br>точки (Mt), м | Описание<br>обозначения<br>точки на<br>местности (при<br>наличии) |
|--|---------------|------------|---|---|---|
|  | X             | Y          |   |   |   |
| 1  | 2             | 3          | 4   | 5   | 6   |
| 1  | 295312,41     | 2184882,20 | картометрический                                    | 0,1   | -   |
| 2  | 295295,45     | 2184886,90 | картометрический                                    | 0,1   | -   |
| 3  | 295310,32     | 2184926,24 | картометрический                                    | 0,1   | -   |
| 4  | 295301,86     | 2184941,31 | картометрический                                    | 0,1   | -   |
| 5  | 295302,68     | 2184980,87 | картометрический                                    | 0,1   | -   |
| 6  | 295289,72     | 2185005,22 | картометрический                                    | 0,1   | -   |
| 7  | 295281,74     | 2185006,06 | картометрический                                    | 0,1   | -   |
| 8  | 295277,72     | 2185006,48 | картометрический                                    | 0,1   | -   |
| 9  | 295273,01     | 2185006,97 | картометрический                                    | 0,1   | -   |
| 10   | 295277,75     | 2185100,72 | картометрический                                    | 0,1   | -   |
| 11   | 295278,00     | 2185105,79 | картометрический                                    | 0,1   | -   |
| 12   | 295278,20     | 2185109,62 | картометрический                                    | 0,1   | -   |
| 13   | 295281,24     | 2185109,58 | картометрический                                    | 0,1   | -   |
| 14   | 295283,49     | 2185147,01 | картометрический                                    | 0,1   | -   |
| 15   | 295291,95     | 2185138,70 | картометрический                                    | 0,1   | -   |
| 16   | 295296,33     | 2185245,07 | картометрический                                    | 0,1   | -   |
| 17   | 295306,22     | 2185443,81 | картометрический                                    | 0,1   | -   |
| 18   | 295309,14     | 2185484,61 | картометрический                                    | 0,1   | -   |
| 19   | 295311,41     | 2185497,74 | картометрический                                    | 0,1   | -   |
| 20   | 295306,61     | 2185508,26 | картометрический                                    | 0,1   | -   |
| 21   | 295279,49     | 2185523,30 | картометрический                                    | 0,1   | -   |
| 22   | 295249,49     | 2185524,58 | картометрический                                    | 0,1   | -   |
| 23   | 295227,18     | 2185519,27 | картометрический                                    | 0,1   | -   |
| 24   | 295224,33     | 2185515,95 | картометрический                                    | 0,1   | -   |
| 25   | 295224,33     | 2185504,54 | картометрический                                    | 0,1   | -   |
| 26   | 295226,71     | 2185473,17 | картометрический                                    | 0,1   | -   |
| 27   | 295230,99     | 2185444,66 | картометрический                                    | 0,1   | -   |
| 28   | 295240,48     | 2185426,76 | картометрический                                    | 0,1   | -   |
| 29   | 295242,38     | 2185416,30 | картометрический                                    | 0,1   | -   |
| 30   | 295242,85     | 2185391,12 | картометрический                                    | 0,1   | -   |
| 31   | 295239,53     | 2185365,93 | картометрический                                    | 0,1   | -   |
| 32   | 295235,72     | 2185342,16 | картометрический                                    | 0,1   | -   |
| 33   | 295231,25     | 2185324,28 | картометрический                                    | 0,1   | -   |
| 34   | 295211,82     | 2185324,35 | картометрический                                    | 0,1   | -   |
| 35   | 295209,78     | 2185319,02 | картометрический                                    | 0,1   | -   |
| 36   | 295137,01     | 2185326,30 | картометрический                                    | 0,1   | -   |
| 37   | 295097,09     | 2185317,73 | картометрический                                    | 0,1   | -   |
| 38   | 295091,17     | 2185318,02 | картометрический                                    | 0,1   | -   |
| 39   | 295082,41     | 2185316,10 | картометрический                                    | 0,1   | -   |


| 1  | 2         | 3          | 4                | 5   | 6 |
|----|-----------|------------|------------------|-----|---|
| 40 | 295076,69 | 2185313,13 | картометрический | 0,1 | - |
| 41 | 295076,20 | 2185306,54 | картометрический | 0,1 | - |
| 42 | 295063,06 | 2185299,51 | картометрический | 0,1 | - |
| 43 | 295051,80 | 2185314,51 | картометрический | 0,1 | - |
| 44 | 295081,28 | 2185339,70 | картометрический | 0,1 | - |
| 45 | 295087,84 | 2185371,60 | картометрический | 0,1 | - |
| 46 | 295094,95 | 2185382,53 | картометрический | 0,1 | - |
| 47 | 295090,15 | 2185382,82 | картометрический | 0,1 | - |
| 48 | 295090,17 | 2185382,92 | картометрический | 0,1 | - |
| 49 | 295093,07 | 2185397,04 | картометрический | 0,1 | - |
| 50 | 295101,25 | 2185417,00 | картометрический | 0,1 | - |
| 51 | 295108,36 | 2185434,38 | картометрический | 0,1 | - |
| 52 | 295111,29 | 2185446,33 | картометрический | 0,1 | - |
| 53 | 295110,65 | 2185452,32 | картометрический | 0,1 | - |
| 54 | 295102,53 | 2185477,02 | картометрический | 0,1 | - |
| 55 | 295084,63 | 2185500,14 | картометрический | 0,1 | - |
| 56 | 295070,40 | 2185513,45 | картометрический | 0,1 | - |
| 57 | 295052,31 | 2185519,03 | картометрический | 0,1 | - |
| 58 | 295038,75 | 2185518,28 | картометрический | 0,1 | - |
| 59 | 295027,31 | 2185503,89 | картометрический | 0,1 | - |
| 60 | 295000,60 | 2185486,00 | картометрический | 0,1 | - |
| 61 | 295014,84 | 2185513,45 | картометрический | 0,1 | - |
| 62 | 295021,16 | 2185530,29 | картометрический | 0,1 | - |
| 63 | 295021,69 | 2185532,46 | картометрический | 0,1 | - |
| 64 | 295008,10 | 2185527,87 | картометрический | 0,1 | - |
| 65 | 295004,74 | 2185510,48 | картометрический | 0,1 | - |
| 66 | 294980,46 | 2185471,96 | картометрический | 0,1 | - |
| 67 | 294971,60 | 2185448,24 | картометрический | 0,1 | - |
| 68 | 294971,85 | 2185441,22 | картометрический | 0,1 | - |
| 69 | 294954,42 | 2185380,28 | картометрический | 0,1 | - |
| 70 | 294949,20 | 2185360,33 | картометрический | 0,1 | - |
| 71 | 294941,68 | 2185231,97 | картометрический | 0,1 | - |
| 72 | 294941,32 | 2185223,87 | картометрический | 0,1 | - |
| 73 | 294941,13 | 2185219,71 | картометрический | 0,1 | - |
| 74 | 294935,81 | 2185100,28 | картометрический | 0,1 | - |
| 75 | 294935,45 | 2185095,85 | картометрический | 0,1 | - |
| 76 | 294891,30 | 2185103,47 | картометрический | 0,1 | - |
| 77 | 294880,15 | 2185107,24 | картометрический | 0,1 | - |
| 78 | 294856,44 | 2185115,51 | картометрический | 0,1 | - |
| 79 | 294847,73 | 2185116,71 | картометрический | 0,1 | - |
| 80 | 294816,00 | 2185121,06 | картометрический | 0,1 | - |
| 81 | 294776,50 | 2185126,48 | картометрический | 0,1 | - |
| 82 | 294736,87 | 2185131,91 | картометрический | 0,1 | - |
| 83 | 294698,46 | 2185137,19 | картометрический | 0,1 | - |
| 84 | 294659,23 | 2185142,57 | картометрический | 0,1 | - |
| 85 | 294643,05 | 2185144,78 | картометрический | 0,1 | - |
| 86 | 294637,75 | 2185145,51 | картометрический | 0,1 | - |
| 87 | 294608,09 | 2185150,14 | картометрический | 0,1 | - |
| 88 | 294606,64 | 2185139,76 | картометрический | 0,1 | - |
| 89 | 294606,04 | 2185135,49 | картометрический | 0,1 | - |
| 90 | 294601,34 | 2185101,97 | картометрический | 0,1 | - |
| 91 | 294594,64 | 2185054,24 | картометрический | 0,1 | - |
| 92 | 294587,93 | 2185006,50 | картометрический | 0,1 | - |
| 93 | 294583,43 | 2184974,46 | картометрический | 0,1 | - |
| 94 | 294552,45 | 2185005,95 | картометрический | 0,1 | - |
| 95 | 294547,98 | 2185005,93 | картометрический | 0,1 | - |
| 96 | 294532,33 | 2185005,86 | картометрический | 0,1 | - |
| 97 | 294528,27 | 2185005,85 | картометрический | 0,1 | - |

| 1   | 2         | 3          | 4                | 5   | 6 |
|-----|-----------|------------|------------------|-----|---|
| 98  | 294523,85 | 2185005,83 | картометрический | 0,1 | - |
| 99  | 294522,87 | 2185005,48 | картометрический | 0,1 | - |
| 100 | 294517,84 | 2185003,70 | картометрический | 0,1 | - |
| 101 | 294489,19 | 2184993,59 | картометрический | 0,1 | - |
| 102 | 294390,14 | 2184991,18 | картометрический | 0,1 | - |
| 103 | 294403,28 | 2185068,79 | картометрический | 0,1 | - |
| 104 | 294403,99 | 2185072,98 | картометрический | 0,1 | - |
| 105 | 294406,01 | 2185084,93 | картометрический | 0,1 | - |
| 106 | 294406,74 | 2185089,24 | картометрический | 0,1 | - |
| 107 | 294407,03 | 2185090,93 | картометрический | 0,1 | - |
| 108 | 294361,54 | 2185112,12 | картометрический | 0,1 | - |
| 109 | 294288,86 | 2185132,42 | картометрический | 0,1 | - |
| 110 | 294286,49 | 2185095,90 | картометрический | 0,1 | - |
| 111 | 294277,72 | 2185099,38 | картометрический | 0,1 | - |
| 112 | 294278,98 | 2185109,34 | картометрический | 0,1 | - |
| 113 | 294238,85 | 2185124,31 | картометрический | 0,1 | - |
| 114 | 294206,19 | 2185131,58 | картометрический | 0,1 | - |
| 115 | 294203,29 | 2185119,14 | картометрический | 0,1 | - |
| 116 | 294201,84 | 2185107,86 | картометрический | 0,1 | - |
| 117 | 294202,57 | 2185094,80 | картометрический | 0,1 | - |
| 118 | 294204,25 | 2185092,57 | картометрический | 0,1 | - |
| 119 | 294206,58 | 2185092,34 | картометрический | 0,1 | - |
| 120 | 294208,42 | 2185087,28 | картометрический | 0,1 | - |
| 121 | 294209,13 | 2185086,45 | картометрический | 0,1 | - |
| 122 | 294209,00 | 2185067,80 | картометрический | 0,1 | - |
| 123 | 294204,59 | 2185068,15 | картометрический | 0,1 | - |
| 124 | 294197,00 | 2185052,51 | картометрический | 0,1 | - |
| 125 | 294179,86 | 2184997,98 | картометрический | 0,1 | - |
| 126 | 294209,04 | 2184988,87 | картометрический | 0,1 | - |
| 127 | 294214,33 | 2184987,22 | картометрический | 0,1 | - |
| 128 | 294216,87 | 2184987,57 | картометрический | 0,1 | - |
| 129 | 294288,85 | 2184954,25 | картометрический | 0,1 | - |
| 130 | 294297,48 | 2184982,50 | картометрический | 0,1 | - |
| 131 | 294307,29 | 2184985,44 | картометрический | 0,1 | - |
| 132 | 294345,64 | 2184980,45 | картометрический | 0,1 | - |
| 133 | 294346,48 | 2184987,36 | картометрический | 0,1 | - |
| 134 | 294348,02 | 2184996,60 | картометрический | 0,1 | - |
| 135 | 294415,90 | 2184980,43 | картометрический | 0,1 | - |
| 136 | 294413,27 | 2184965,68 | картометрический | 0,1 | - |
| 137 | 294481,75 | 2184949,36 | картометрический | 0,1 | - |
| 138 | 294484,84 | 2184964,01 | картометрический | 0,1 | - |
| 139 | 294494,52 | 2184961,70 | картометрический | 0,1 | - |
| 140 | 294496,42 | 2184971,06 | картометрический | 0,1 | - |
| 141 | 294495,93 | 2184981,27 | картометрический | 0,1 | - |
| 142 | 294535,12 | 2184969,66 | картометрический | 0,1 | - |
| 143 | 294542,82 | 2184983,48 | картометрический | 0,1 | - |
| 144 | 294577,04 | 2184965,43 | картометрический | 0,1 | - |
| 145 | 294597,11 | 2184951,87 | картометрический | 0,1 | - |
| 146 | 294591,89 | 2184941,92 | картометрический | 0,1 | - |
| 147 | 294600,54 | 2184938,40 | картометрический | 0,1 | - |
| 148 | 294609,16 | 2184936,87 | картометрический | 0,1 | - |
| 149 | 294605,82 | 2184899,30 | картометрический | 0,1 | - |
| 150 | 294606,28 | 2184894,42 | картометрический | 0,1 | - |
| 151 | 294616,08 | 2184886,80 | картометрический | 0,1 | - |
| 152 | 294632,62 | 2184885,03 | картометрический | 0,1 | - |
| 153 | 294662,21 | 2184882,60 | картометрический | 0,1 | - |
| 154 | 294675,83 | 2184881,07 | картометрический | 0,1 | - |
| 155 | 294700,13 | 2184875,81 | картометрический | 0,1 | - |

| 1   | 2         | 3          | 4                | 5   | 6 |
|-----|-----------|------------|------------------|-----|---|
| 156 | 294703,33 | 2184871,67 | картометрический | 0,1 | - |
| 157 | 294708,00 | 2184867,11 | картометрический | 0,1 | - |
| 158 | 294776,03 | 2184872,33 | картометрический | 0,1 | - |
| 159 | 294823,41 | 2184873,91 | картометрический | 0,1 | - |
| 160 | 294823,84 | 2184867,10 | картометрический | 0,1 | - |
| 161 | 294830,41 | 2184866,64 | картометрический | 0,1 | - |
| 162 | 294832,46 | 2184859,00 | картометрический | 0,1 | - |
| 163 | 294832,52 | 2184855,39 | картометрический | 0,1 | - |
| 164 | 294833,42 | 2184850,77 | картометрический | 0,1 | - |
| 165 | 294839,01 | 2184836,92 | картометрический | 0,1 | - |
| 166 | 294863,57 | 2184839,59 | картометрический | 0,1 | - |
| 167 | 294873,03 | 2184862,40 | картометрический | 0,1 | - |
| 168 | 294935,19 | 2184854,66 | картометрический | 0,1 | - |
| 169 | 294935,16 | 2184853,73 | картометрический | 0,1 | - |
| 170 | 294934,15 | 2184847,12 | картометрический | 0,1 | - |
| 171 | 294933,73 | 2184844,76 | картометрический | 0,1 | - |
| 172 | 294935,41 | 2184844,26 | картометрический | 0,1 | - |
| 173 | 294933,95 | 2184837,75 | картометрический | 0,1 | - |
| 174 | 294933,25 | 2184806,92 | картометрический | 0,1 | - |
| 175 | 294958,55 | 2184802,36 | картометрический | 0,1 | - |
| 176 | 294976,21 | 2184792,67 | картометрический | 0,1 | - |
| 177 | 294993,84 | 2184785,47 | картометрический | 0,1 | - |
| 178 | 295011,33 | 2184785,78 | картометрический | 0,1 | - |
| 179 | 295033,78 | 2184788,66 | картометрический | 0,1 | - |
| 180 | 295043,82 | 2184786,34 | картометрический | 0,1 | - |
| 181 | 295081,56 | 2184771,99 | картометрический | 0,1 | - |
| 182 | 295089,06 | 2184772,12 | картометрический | 0,1 | - |
| 183 | 295096,47 | 2184777,25 | картометрический | 0,1 | - |
| 184 | 295108,88 | 2184782,46 | картометрический | 0,1 | - |
| 185 | 295118,83 | 2184785,13 | картометрический | 0,1 | - |
| 186 | 295126,37 | 2184782,76 | картометрический | 0,1 | - |
| 187 | 295138,91 | 2184780,48 | картометрический | 0,1 | - |
| 188 | 295145,55 | 2184780,60 | картометрический | 0,1 | - |
| 189 | 295151,94 | 2184776,73 | картометрический | 0,1 | - |
| 190 | 295158,96 | 2184761,65 | картометрический | 0,1 | - |
| 191 | 295165,87 | 2184752,49 | картометрический | 0,1 | - |
| 192 | 295175,26 | 2184747,16 | картометрический | 0,1 | - |
| 193 | 295185,02 | 2184743,95 | картометрический | 0,1 | - |
| 194 | 295248,36 | 2184742,86 | картометрический | 0,1 | - |
| 195 | 295270,84 | 2184739,52 | картометрический | 0,1 | - |
| 196 | 295292,19 | 2184729,91 | картометрический | 0,1 | - |
| 197 | 295312,42 | 2184712,82 | картометрический | 0,1 | - |
| 198 | 295316,79 | 2184702,63 | картометрический | 0,1 | - |
| 199 | 295339,87 | 2184730,00 | картометрический | 0,1 | - |
| 200 | 295353,20 | 2184752,80 | картометрический | 0,1 | - |
| 201 | 295356,40 | 2184775,44 | картометрический | 0,1 | - |
| 202 | 295359,92 | 2184802,59 | картометрический | 0,1 | - |
| 203 | 295351,57 | 2184832,61 | картометрический | 0,1 | - |
| 204 | 295330,69 | 2184849,57 | картометрический | 0,1 | - |
| 1   | 295312,41 | 2184882,20 | картометрический | 0,1 | - |

| 3. Сведения о характерных точках части (частей) границы объекта |               |   |   |  |  |
|---|---------------|---|---|--|--|
| Обозначение<br>характерных<br>точек части<br>границы            | Координаты, м |   | Метод определения<br>координат<br>характерной точки | Средняя<br>квадратическая<br>погрешность<br>положения<br>характерной точки<br>(M <sub>t</sub> ), м | Описание<br>обозначения точки<br>на местности (при<br>наличии) |
|   | X             | Y |   |  |  |
| 1   | 2             | 3 | 4   | 5  | 6  |
| -   | -             | - | -   | -  |  |
|   |               |   |   |  |  |



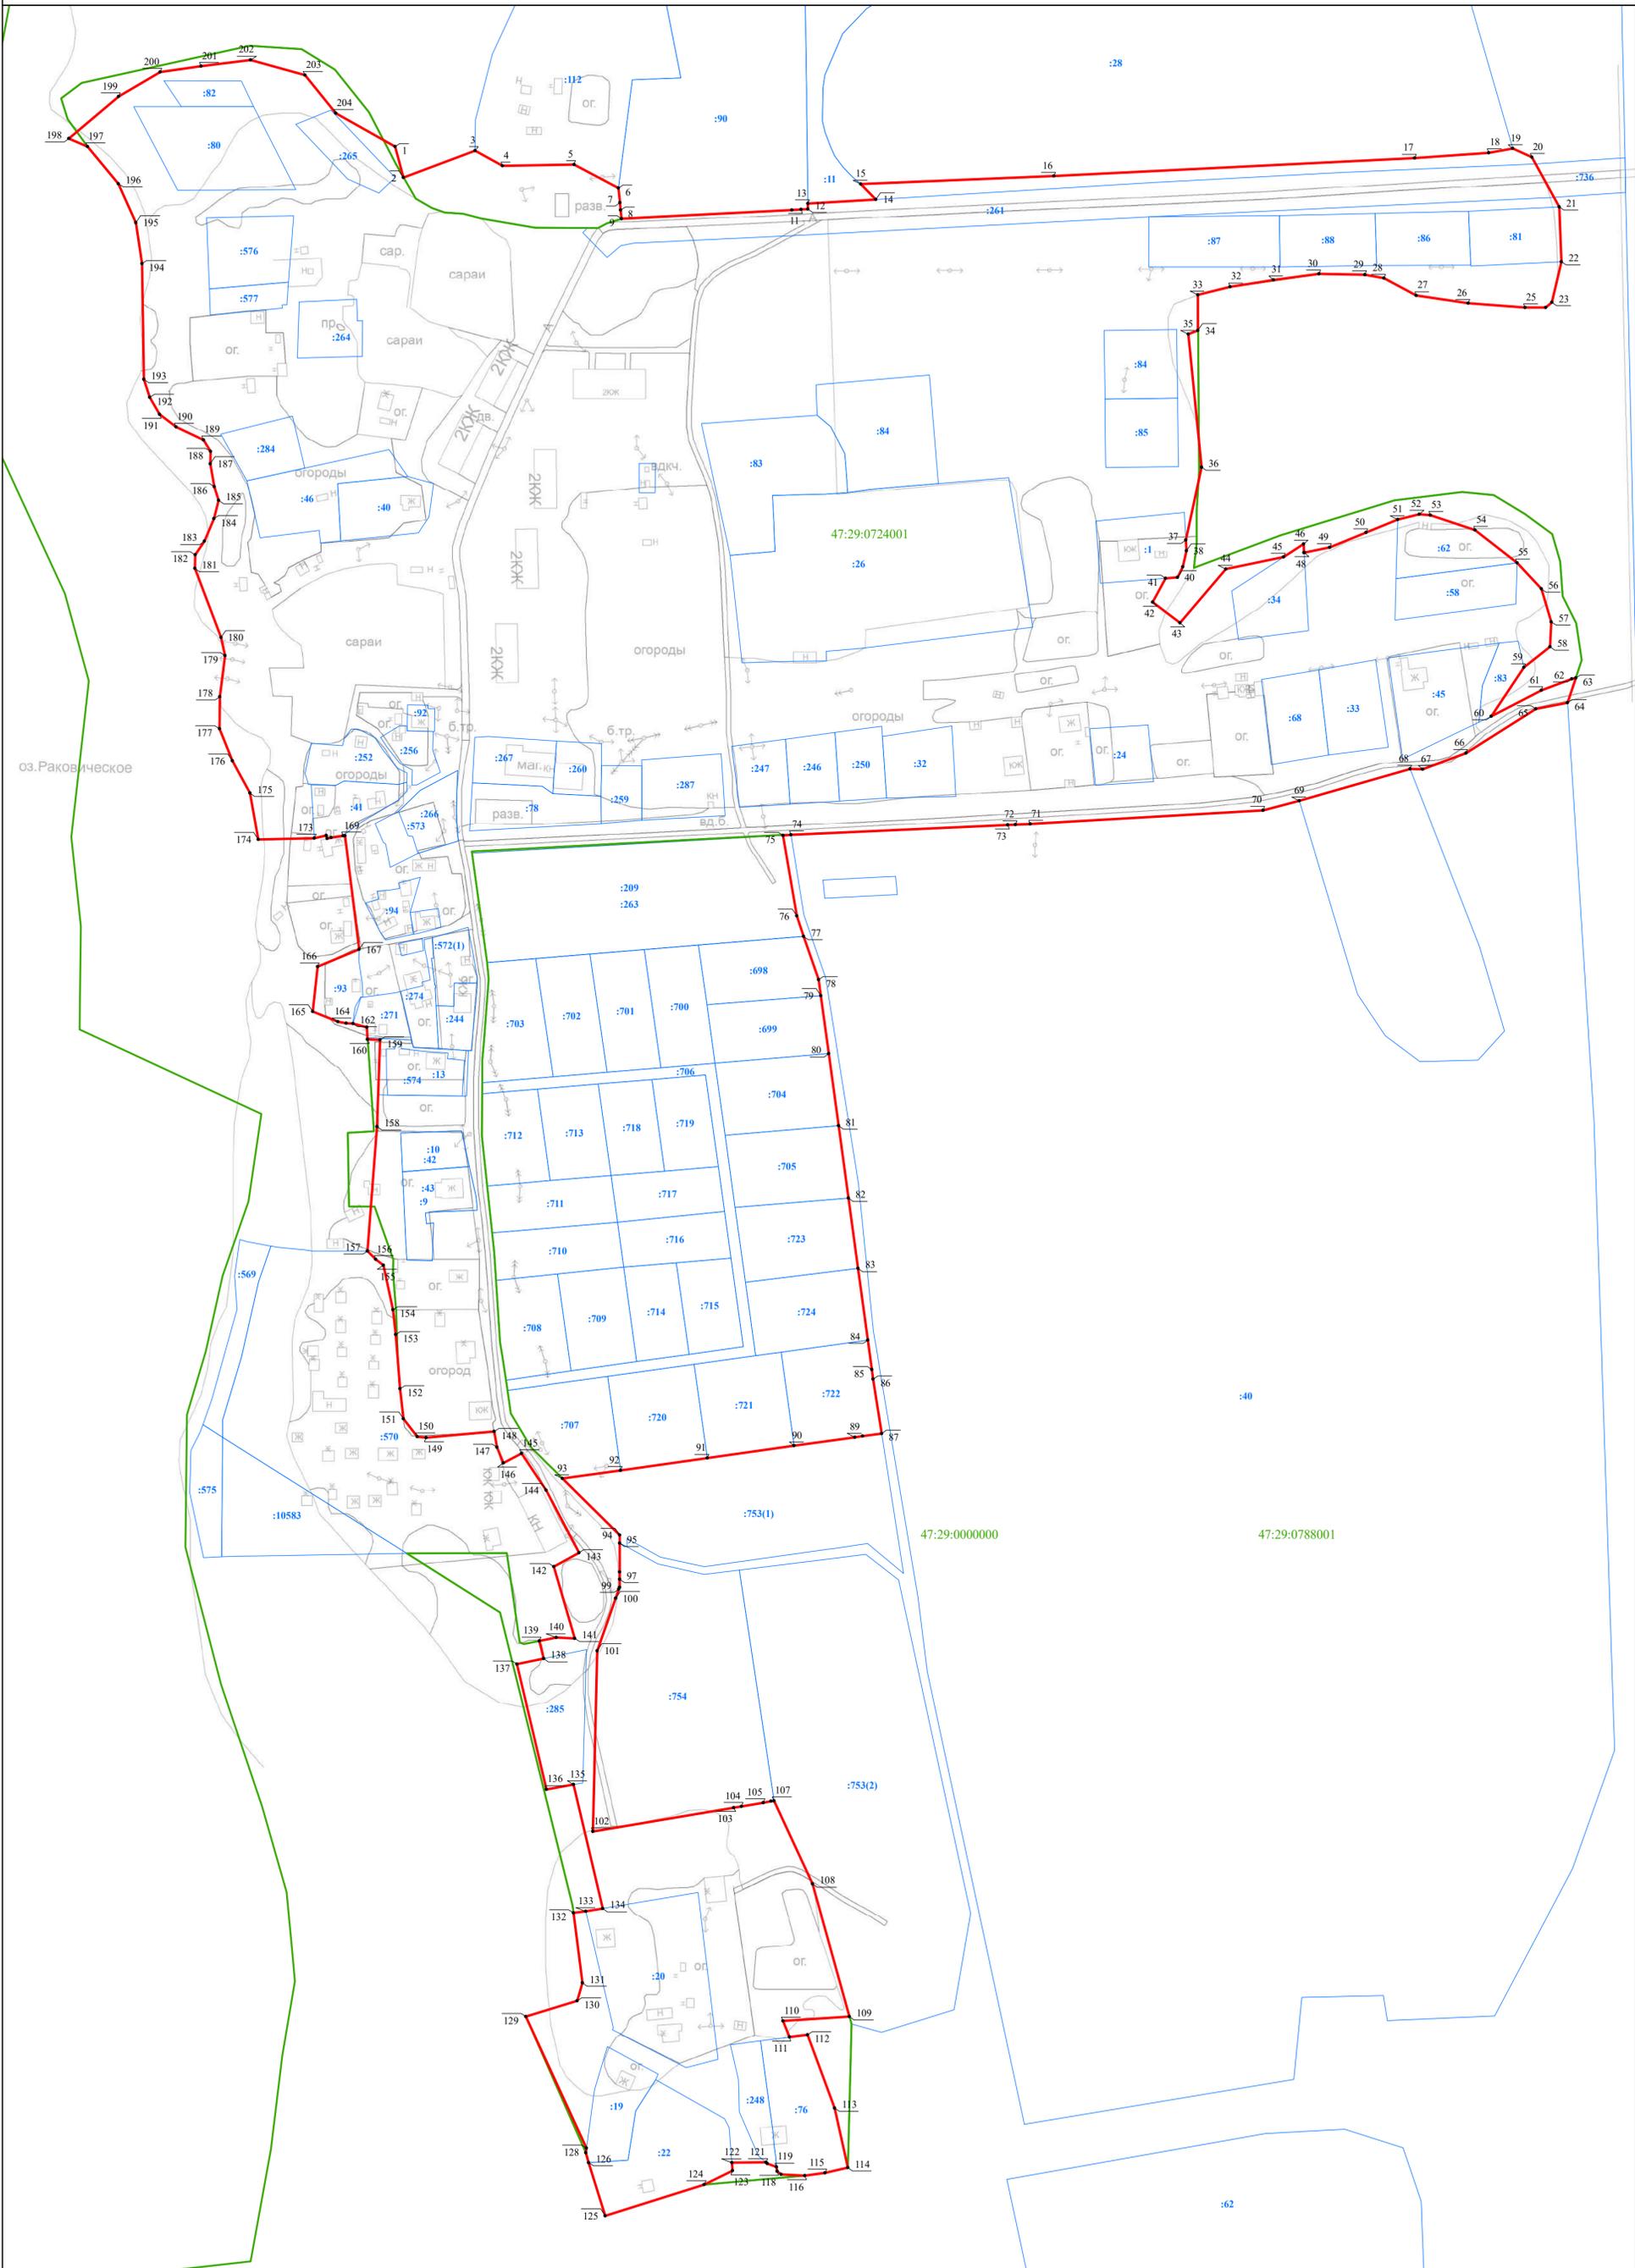

оз. Раковинское

Масштаб 1:2 000

- Используемые условные знаки и обозначения:
- Граница объекта
  - Граница кадастрового квартала
  - Граница земельного участка (в соответствии со сведениями Единого государственного реестра недвижимости)
  - Характерная точка границы объекта
  - :53 Номер земельного участка, сведения о границах которого внесены в Единый государственный реестр недвижимости, в кадастровом квартале
  - 47:29:0788001 Номер кадастрового квартала

Подпись \_\_\_\_\_ Дата " \_\_\_\_ " \_\_\_\_\_ г.

Место для оттиска печати (при наличии) лица, составившего описание местоположения границ объекта

## ОПИСАНИЕ МЕСТОПОЛОЖЕНИЯ ГРАНИЦ

деревня Красный Октябрь

(наименование объекта, местоположение границ которого описано (далее - объект))

## Раздел 1

## Сведения об объекте

| № п/п | Характеристики объекта  | Описание характеристик   |
|-------|---|--|
| 1     | 2   | 3  |
| 1.    | Местоположение объекта  | Ленинградская область, Лужский муниципальный район, Скребловское сельское поселение, деревня Красный Октябрь |
| 2.    | Площадь объекта +/- величина погрешности определения площади (P +/- Дельта P) | 38910 м <sup>2</sup> +/- 69 м <sup>2</sup>   |
| 3.    | Иные характеристики объекта   | -  |

## Раздел 2

## Сведения о местоположении границ объекта

1. Система координат МСК-47 зона 2

2. Сведения о характерных точках границ объекта

| Обозначение<br>характерных<br>точек границ | Координаты, м |            | Метод определения<br>координат характерной<br>точки | Средняя<br>квадратическая<br>погрешность<br>положения<br>характерной<br>точки (Mt), м | Описание<br>обозначения<br>точки на<br>местности (при<br>наличии) |
|--|---------------|------------|---|---|---|
|  | X             | Y          |   |   |   |
| 1  | 2             | 3          | 4   | 5   | 6   |
| 1  | 287176,49     | 2193124,26 | картометрический                                    | 0,1   | -   |
| 2  | 287175,94     | 2193133,06 | картометрический                                    | 0,1   | -   |
| 3  | 287178,85     | 2193141,03 | картометрический                                    | 0,1   | -   |
| 4  | 287180,34     | 2193151,78 | картометрический                                    | 0,1   | -   |
| 5  | 287181,14     | 2193156,70 | картометрический                                    | 0,1   | -   |
| 6  | 287180,87     | 2193168,38 | картометрический                                    | 0,1   | -   |
| 7  | 287181,68     | 2193175,49 | картометрический                                    | 0,1   | -   |
| 8  | 287183,96     | 2193182,60 | картометрический                                    | 0,1   | -   |
| 9  | 287188,34     | 2193190,87 | картометрический                                    | 0,1   | -   |
| 10   | 287196,82     | 2193202,71 | картометрический                                    | 0,1   | -   |
| 11   | 287212,96     | 2193206,63 | картометрический                                    | 0,1   | -   |
| 12   | 287214,48     | 2193217,32 | картометрический                                    | 0,1   | -   |
| 13   | 287207,04     | 2193247,86 | картометрический                                    | 0,1   | -   |
| 14   | 287205,52     | 2193251,80 | картометрический                                    | 0,1   | -   |
| 15   | 287172,68     | 2193330,22 | картометрический                                    | 0,1   | -   |
| 16   | 287157,80     | 2193340,31 | картометрический                                    | 0,1   | -   |
| 17   | 287122,20     | 2193373,76 | картометрический                                    | 0,1   | -   |
| 18   | 287067,24     | 2193299,33 | картометрический                                    | 0,1   | -   |
| 19   | 287041,73     | 2193255,44 | картометрический                                    | 0,1   | -   |
| 20   | 287007,11     | 2193269,82 | картометрический                                    | 0,1   | -   |
| 21   | 286991,73     | 2193228,12 | картометрический                                    | 0,1   | -   |
| 22   | 286949,18     | 2193240,18 | картометрический                                    | 0,1   | -   |
| 23   | 286940,88     | 2193241,81 | картометрический                                    | 0,1   | -   |
| 24   | 286939,18     | 2193236,23 | картометрический                                    | 0,1   | -   |
| 25   | 286921,23     | 2193125,91 | картометрический                                    | 0,1   | -   |
| 26   | 286939,19     | 2193134,51 | картометрический                                    | 0,1   | -   |
| 27   | 286960,75     | 2193140,42 | картометрический                                    | 0,1   | -   |
| 28   | 286964,06     | 2193141,32 | картометрический                                    | 0,1   | -   |
| 29   | 286994,78     | 2193129,51 | картометрический                                    | 0,1   | -   |
| 30   | 287007,82     | 2193119,25 | картометрический                                    | 0,1   | -   |
| 31   | 287015,32     | 2193113,67 | картометрический                                    | 0,1   | -   |
| 32   | 287025,08     | 2193132,08 | картометрический                                    | 0,1   | -   |
| 33   | 287031,07     | 2193143,00 | картометрический                                    | 0,1   | -   |
| 34   | 287038,11     | 2193140,12 | картометрический                                    | 0,1   | -   |
| 35   | 287041,94     | 2193138,42 | картометрический                                    | 0,1   | -   |
| 36   | 287042,34     | 2193134,26 | картометрический                                    | 0,1   | -   |
| 37   | 287062,89     | 2193127,43 | картометрический                                    | 0,1   | -   |
| 38   | 287075,23     | 2193186,48 | картометрический                                    | 0,1   | -   |
| 39   | 287090,47     | 2193182,42 | картометрический                                    | 0,1   | -   |


| 1  | 2         | 3          | 4                | 5   | 6 |
|----|-----------|------------|------------------|-----|---|
| 40 | 287111,33 | 2193176,03 | картометрический | 0,1 | - |
| 41 | 287126,82 | 2193168,96 | картометрический | 0,1 | - |
| 42 | 287139,32 | 2193161,13 | картометрический | 0,1 | - |
| 43 | 287163,75 | 2193138,95 | картометрический | 0,1 | - |
| 1  | 287176,49 | 2193124,26 | картометрический | 0,1 | - |

| 3. Сведения о характерных точках части (частей) границы объекта |               |   |   |   |  |
|---|---------------|---|---|---|--|
| Обозначение<br>характерных<br>точек части<br>границы            | Координаты, м |   | Метод определения<br>координат<br>характерной точки | Средняя<br>квадратическая<br>погрешность<br>положения<br>характерной точки<br>(Mt), м | Описание<br>обозначения точки<br>на местности (при<br>наличии) |
|   | X             | Y |   |   |  |
| 1   | 2             | 3 | 4   | 5   | 6  |
| -   | -             | - | -   | -   |  |
|   |               |   |   |   |  |



## Раздел 4

## План границ объекта

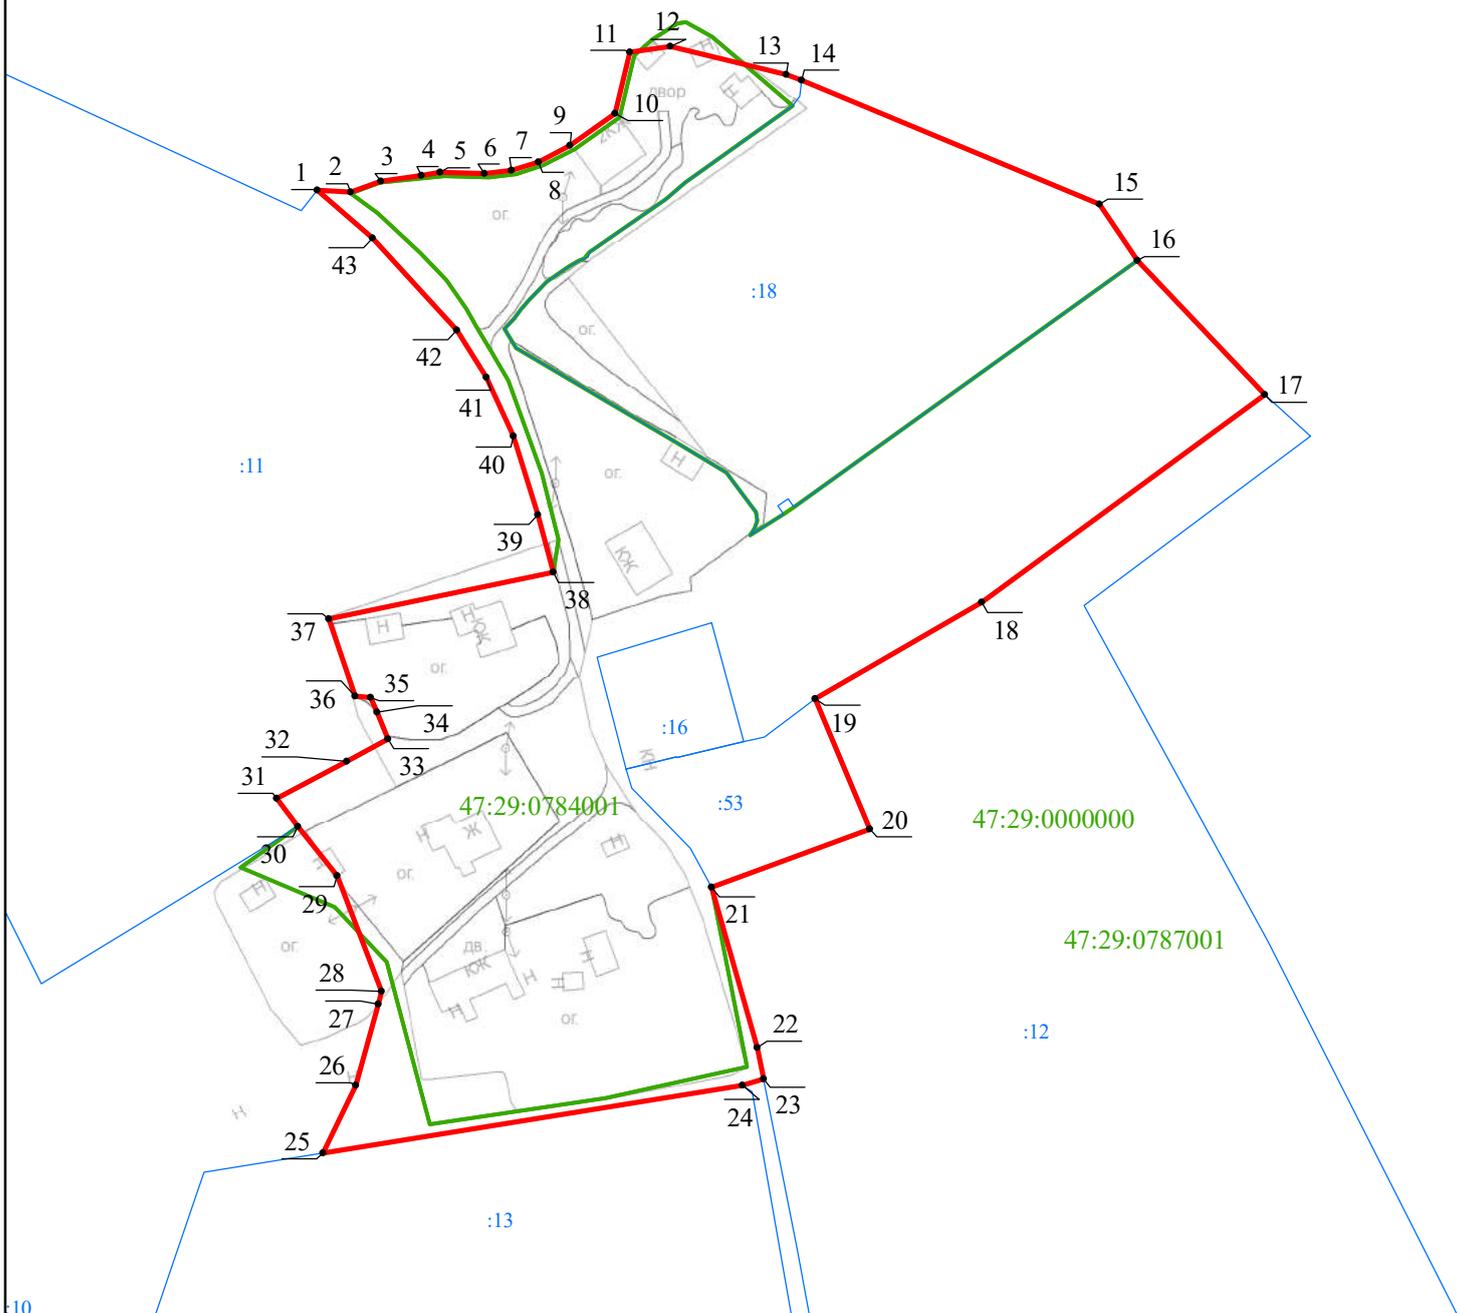

Масштаб 1:2 000

Используемые условные знаки и обозначения:

- Граница объекта
- Граница кадастрового квартала
- Граница земельного участка  
(в соответствии со сведениями Единого государственного реестра недвижимости)
-  Характерная точка границы объекта
- :53 Номер земельного участка, сведения о границах которого внесены в Единый государственный реестр недвижимости, в кадастровом квартале
- 47:29:0784001 Номер кадастрового квартала

Подпись \_\_\_\_\_ Дата " \_\_\_\_ " \_\_\_\_\_ г.

Место для оттиска печати (при наличии) лица,  
составившего описание местоположения границ объекта

## ОПИСАНИЕ МЕСТОПОЛОЖЕНИЯ ГРАНИЦ

деревня Малые Шатновичи

(наименование объекта, местоположение границ которого описано (далее - объект))

## Раздел 1

## Сведения об объекте

| № п/п | Характеристики объекта  | Описание характеристик   |
|-------|---|--|
| 1     | 2   | 3  |
| 1.    | Местоположение объекта  | Ленинградская область, Лужский муниципальный район, Скребловское сельское поселение, деревня Малые Шатновичи |
| 2.    | Площадь объекта +/- величина погрешности определения площади (P +/- Дельта P) | 99926 м <sup>2</sup> +/- 111 м <sup>2</sup>  |
| 3.    | Иные характеристики объекта   | -  |

## Раздел 2

## Сведения о местоположении границ объекта

1. Система координат МСК-47 зона 2

2. Сведения о характерных точках границ объекта

| Обозначение<br>характерных<br>точек границ | Координаты, м |            | Метод определения<br>координат характерной<br>точки | Средняя<br>квадратическая<br>погрешность<br>положения<br>характерной<br>точки (Mt), м | Описание<br>обозначения<br>точки на<br>местности (при<br>наличии) |
|--|---------------|------------|---|---|---|
|  | X             | Y          |   |   |   |
| 1  | 2             | 3          | 4   | 5   | 6   |
| 1  | 277164,06     | 2197765,44 | картометрический                                    | 0,1   | -   |
| 2  | 277147,26     | 2197750,74 | картометрический                                    | 0,1   | -   |
| 3  | 277386,24     | 2197619,79 | картометрический                                    | 0,1   | -   |
| 4  | 277427,82     | 2197606,99 | картометрический                                    | 0,1   | -   |
| 5  | 277586,31     | 2197572,01 | картометрический                                    | 0,1   | -   |
| 6  | 277736,38     | 2197539,15 | картометрический                                    | 0,1   | -   |
| 7  | 277720,36     | 2197557,58 | картометрический                                    | 0,1   | -   |
| 8  | 277708,96     | 2197570,26 | картометрический                                    | 0,1   | -   |
| 9  | 277704,68     | 2197575,03 | картометрический                                    | 0,1   | -   |
| 10   | 277672,69     | 2197614,14 | картометрический                                    | 0,1   | -   |
| 11   | 277665,50     | 2197627,06 | картометрический                                    | 0,1   | -   |
| 12   | 277644,61     | 2197660,77 | картометрический                                    | 0,1   | -   |
| 13   | 277625,80     | 2197683,86 | картометрический                                    | 0,1   | -   |
| 14   | 277595,34     | 2197729,66 | картометрический                                    | 0,1   | -   |
| 15   | 277567,52     | 2197767,07 | картометрический                                    | 0,1   | -   |
| 16   | 277543,57     | 2197802,27 | картометрический                                    | 0,1   | -   |
| 17   | 277520,41     | 2197835,08 | картометрический                                    | 0,1   | -   |
| 18   | 277501,13     | 2197860,39 | картометрический                                    | 0,1   | -   |
| 19   | 277495,02     | 2197869,18 | картометрический                                    | 0,1   | -   |
| 20   | 277485,83     | 2197882,68 | картометрический                                    | 0,1   | -   |
| 21   | 277481,33     | 2197889,43 | картометрический                                    | 0,1   | -   |
| 22   | 277478,38     | 2197895,55 | картометрический                                    | 0,1   | -   |
| 23   | 277471,63     | 2197910,11 | картометрический                                    | 0,1   | -   |
| 24   | 277415,01     | 2197903,60 | картометрический                                    | 0,1   | -   |
| 25   | 277335,59     | 2197884,91 | картометрический                                    | 0,1   | -   |
| 26   | 277294,21     | 2197858,88 | картометрический                                    | 0,1   | -   |
| 27   | 277246,15     | 2197814,83 | картометрический                                    | 0,1   | -   |
| 1  | 277164,06     | 2197765,44 | картометрический                                    | 0,1   | -   |

## 3. Сведения о характерных точках части (частей) границы объекта

| Обозначение<br>характерных<br>точек части<br>границы | Координаты, м |   | Метод определения<br>координат<br>характерной точки | Средняя<br>квадратическая<br>погрешность<br>положения<br>характерной точки<br>(M <sub>t</sub> ), м | Описание<br>обозначения точки<br>на местности (при<br>наличии) |
|--|---------------|---|---|--|--|
|  | X             | Y |   |  |  |
| 1  | 2             | 3 | 4   | 5  | 6  |
| -  | -             | - | -   | -  |  |



## Раздел 4

## План границ объекта



Масштаб 1:3 000

Используемые условные знаки и обозначения:

- Граница объекта
- Граница кадастрового квартала
- Граница земельного участка  
(в соответствии со сведениями Единого государственного реестра недвижимости)
-  Характерная точка границы объекта
- :53 Номер земельного участка, сведения о границах которого внесены в Единый государственный реестр недвижимости, в кадастровом квартале
- 47:29:0768001 Номер кадастрового квартала

Подпись \_\_\_\_\_ Дата " \_\_\_\_ " \_\_\_\_\_ г.

Место для оттиска печати (при наличии) лица,  
составившего описание местоположения границ объекта

## ОПИСАНИЕ МЕСТОПОЛОЖЕНИЯ ГРАНИЦ

посёлок Межозёрный

(наименование объекта, местоположение границ которого описано (далее - объект))

## Раздел 1

## Сведения об объекте

| № п/п | Характеристики объекта  | Описание характеристик  |
|-------|---|---|
| 1     | 2   | 3   |
| 1.    | Местоположение объекта  | Ленинградская область, Лужский муниципальный район, Скребловское сельское поселение, посёлок Межозёрный |
| 2.    | Площадь объекта +/- величина погрешности определения площади (Р +/- Дельта Р) | 405673 м <sup>2</sup> +/- 223 м <sup>2</sup>  |
| 3.    | Иные характеристики объекта   | -   |

## Раздел 2

## Сведения о местоположении границ объекта

1. Система координат МСК-47 зона 2

2. Сведения о характерных точках границ объекта

| Обозначение<br>характерных<br>точек границ | Координаты, м |            | Метод определения<br>координат характерной<br>точки | Средняя<br>квадратическая<br>погрешность<br>положения<br>характерной<br>точки (Mt), м | Описание<br>обозначения<br>точки на<br>местности (при<br>наличии) |
|--|---------------|------------|---|---|---|
|  | X             | Y          |   |   |   |
| 1  | 2             | 3          | 4   | 5   | 6   |
| Часть № 1                                  |               |            |   |   |   |
| 1  | 291329,44     | 2184979,37 | картометрический                                    | 0,1   | -   |
| 2  | 291319,83     | 2184994,97 | картометрический                                    | 0,1   | -   |
| 3  | 291321,79     | 2185020,19 | картометрический                                    | 0,1   | -   |
| 4  | 291324,91     | 2185060,34 | картометрический                                    | 0,1   | -   |
| 5  | 291327,26     | 2185090,54 | картометрический                                    | 0,1   | -   |
| 6  | 291336,78     | 2185095,31 | картометрический                                    | 0,1   | -   |
| 7  | 291343,27     | 2185105,01 | картометрический                                    | 0,1   | -   |
| 8  | 291339,32     | 2185133,60 | картометрический                                    | 0,1   | -   |
| 9  | 291324,53     | 2185168,11 | картометрический                                    | 0,1   | -   |
| 10   | 291291,79     | 2185234,52 | картометрический                                    | 0,1   | -   |
| 11   | 291290,49     | 2185235,60 | картометрический                                    | 0,1   | -   |
| 12   | 291263,83     | 2185257,65 | картометрический                                    | 0,1   | -   |
| 13   | 291226,86     | 2185326,16 | картометрический                                    | 0,1   | -   |
| 14   | 291170,82     | 2185316,87 | картометрический                                    | 0,1   | -   |
| 15   | 291167,14     | 2185316,26 | картометрический                                    | 0,1   | -   |
| 16   | 291164,68     | 2185315,85 | картометрический                                    | 0,1   | -   |
| 17   | 290979,09     | 2185284,89 | картометрический                                    | 0,1   | -   |
| 18   | 290969,33     | 2185236,71 | картометрический                                    | 0,1   | -   |
| 19   | 291051,47     | 2185191,85 | картометрический                                    | 0,1   | -   |
| 20   | 291060,08     | 2185172,61 | картометрический                                    | 0,1   | -   |
| 21   | 291063,53     | 2185170,74 | картометрический                                    | 0,1   | -   |
| 22   | 291072,62     | 2185168,04 | картометрический                                    | 0,1   | -   |
| 23   | 291083,74     | 2185166,71 | картометрический                                    | 0,1   | -   |
| 24   | 291075,03     | 2185152,43 | картометрический                                    | 0,1   | -   |
| 25   | 291059,66     | 2185138,28 | картометрический                                    | 0,1   | -   |
| 26   | 291049,70     | 2185130,85 | картометрический                                    | 0,1   | -   |
| 27   | 291040,25     | 2185125,02 | картометрический                                    | 0,1   | -   |
| 28   | 291016,88     | 2185116,06 | картометрический                                    | 0,1   | -   |
| 29   | 291006,04     | 2185114,19 | картометрический                                    | 0,1   | -   |
| 30   | 290986,76     | 2185113,59 | картометрический                                    | 0,1   | -   |
| 31   | 290967,98     | 2185112,04 | картометрический                                    | 0,1   | -   |
| 32   | 290920,42     | 2185107,01 | картометрический                                    | 0,1   | -   |
| 33   | 290891,63     | 2185103,47 | картометрический                                    | 0,1   | -   |
| 34   | 290849,10     | 2185097,97 | картометрический                                    | 0,1   | -   |
| 35   | 290883,90     | 2185062,18 | картометрический                                    | 0,1   | -   |
| 36   | 290885,06     | 2185060,70 | картометрический                                    | 0,1   | -   |
| 37   | 290885,84     | 2185059,18 | картометрический                                    | 0,1   | -   |
| 38   | 290886,46     | 2185057,07 | картометрический                                    | 0,1   | -   |

| 1         | 2         | 3          | 4                | 5   | 6 |
|-----------|-----------|------------|------------------|-----|---|
| 39        | 290886,61 | 2185055,34 | картометрический | 0,1 | - |
| 40        | 290886,35 | 2185053,06 | картометрический | 0,1 | - |
| 41        | 290885,68 | 2185051,13 | картометрический | 0,1 | - |
| 42        | 290884,28 | 2185048,93 | картометрический | 0,1 | - |
| 43        | 290882,55 | 2185046,86 | картометрический | 0,1 | - |
| 44        | 290881,85 | 2185046,10 | картометрический | 0,1 | - |
| 45        | 290881,24 | 2185045,56 | картометрический | 0,1 | - |
| 46        | 290880,47 | 2185044,98 | картометрический | 0,1 | - |
| 47        | 290879,16 | 2185044,23 | картометрический | 0,1 | - |
| 48        | 290877,94 | 2185043,75 | картометрический | 0,1 | - |
| 49        | 290872,68 | 2185042,18 | картометрический | 0,1 | - |
| 50        | 290872,78 | 2185040,69 | картометрический | 0,1 | - |
| 51        | 290878,35 | 2185038,29 | картометрический | 0,1 | - |
| 52        | 290882,80 | 2185032,23 | картометрический | 0,1 | - |
| 53        | 290880,98 | 2185022,94 | картометрический | 0,1 | - |
| 54        | 290864,72 | 2184994,20 | картометрический | 0,1 | - |
| 55        | 290868,74 | 2184970,71 | картометрический | 0,1 | - |
| 56        | 290873,79 | 2184958,34 | картометрический | 0,1 | - |
| 57        | 290900,96 | 2184939,22 | картометрический | 0,1 | - |
| 58        | 290904,62 | 2184930,80 | картометрический | 0,1 | - |
| 59        | 290904,26 | 2184922,75 | картометрический | 0,1 | - |
| 60        | 290894,04 | 2184886,01 | картометрический | 0,1 | - |
| 61        | 290894,65 | 2184865,37 | картометрический | 0,1 | - |
| 62        | 290994,52 | 2184836,48 | картометрический | 0,1 | - |
| 63        | 291056,34 | 2184875,92 | картометрический | 0,1 | - |
| 64        | 291128,66 | 2184953,57 | картометрический | 0,1 | - |
| 65        | 291129,86 | 2184946,72 | картометрический | 0,1 | - |
| 66        | 291160,05 | 2184941,76 | картометрический | 0,1 | - |
| 67        | 291152,95 | 2184925,78 | картометрический | 0,1 | - |
| 68        | 291158,75 | 2184898,47 | картометрический | 0,1 | - |
| 69        | 291158,35 | 2184882,12 | картометрический | 0,1 | - |
| 70        | 291157,97 | 2184866,55 | картометрический | 0,1 | - |
| 71        | 291167,82 | 2184829,41 | картометрический | 0,1 | - |
| 72        | 291171,05 | 2184817,23 | картометрический | 0,1 | - |
| 73        | 291219,95 | 2184813,78 | картометрический | 0,1 | - |
| 74        | 291232,86 | 2184812,87 | картометрический | 0,1 | - |
| 75        | 291275,55 | 2184808,20 | картометрический | 0,1 | - |
| 76        | 291277,26 | 2184808,01 | картометрический | 0,1 | - |
| 77        | 291325,85 | 2184800,18 | картометрический | 0,1 | - |
| 78        | 291350,29 | 2184796,26 | картометрический | 0,1 | - |
| 79        | 291378,92 | 2184798,18 | картометрический | 0,1 | - |
| 80        | 291385,64 | 2184805,66 | картометрический | 0,1 | - |
| 81        | 291373,80 | 2184900,46 | картометрический | 0,1 | - |
| 82        | 291347,16 | 2184950,61 | картометрический | 0,1 | - |
| 83        | 291340,62 | 2184961,22 | картометрический | 0,1 | - |
| 1         | 291329,44 | 2184979,37 | картометрический | 0,1 | - |
| Часть № 2 |           |            |                  |     |   |
| 84        | 290592,48 | 2185139,64 | картометрический | 0,1 | - |
| 85        | 290589,92 | 2185119,69 | картометрический | 0,1 | - |
| 86        | 290591,97 | 2185103,53 | картометрический | 0,1 | - |

| 1         | 2         | 3          | 4                | 5   | 6 |
|-----------|-----------|------------|------------------|-----|---|
| 87        | 290592,88 | 2185096,37 | картометрический | 0,1 | - |
| 88        | 290590,14 | 2185088,78 | картометрический | 0,1 | - |
| 89        | 290590,85 | 2185084,21 | картометрический | 0,1 | - |
| 90        | 290701,40 | 2185096,77 | картометрический | 0,1 | - |
| 91        | 290693,85 | 2185111,86 | картометрический | 0,1 | - |
| 92        | 290689,43 | 2185120,88 | картометрический | 0,1 | - |
| 93        | 290688,60 | 2185124,73 | картометрический | 0,1 | - |
| 94        | 290687,27 | 2185137,37 | картометрический | 0,1 | - |
| 95        | 290687,26 | 2185137,47 | картометрический | 0,1 | - |
| 96        | 290681,54 | 2185136,78 | картометрический | 0,1 | - |
| 97        | 290674,30 | 2185135,90 | картометрический | 0,1 | - |
| 98        | 290672,09 | 2185153,87 | картометрический | 0,1 | - |
| 99        | 290651,96 | 2185150,14 | картометрический | 0,1 | - |
| 100       | 290630,12 | 2185146,26 | картометрический | 0,1 | - |
| 84        | 290592,48 | 2185139,64 | картометрический | 0,1 | - |
| Часть № 3 |           |            |                  |     |   |
| 101       | 290152,52 | 2185147,79 | картометрический | 0,1 | - |
| 102       | 290148,10 | 2185136,63 | картометрический | 0,1 | - |
| 103       | 290152,75 | 2185137,41 | картометрический | 0,1 | - |
| 104       | 290153,03 | 2185131,81 | картометрический | 0,1 | - |
| 105       | 290153,30 | 2185127,79 | картометрический | 0,1 | - |
| 106       | 290154,95 | 2185104,49 | картометрический | 0,1 | - |
| 107       | 290159,07 | 2185085,19 | картометрический | 0,1 | - |
| 108       | 290156,57 | 2185084,80 | картометрический | 0,1 | - |
| 109       | 290159,15 | 2185072,70 | картометрический | 0,1 | - |
| 110       | 290059,01 | 2185057,61 | картометрический | 0,1 | - |
| 111       | 290053,68 | 2185098,51 | картометрический | 0,1 | - |
| 112       | 290051,33 | 2185109,38 | картометрический | 0,1 | - |
| 113       | 290050,48 | 2185113,29 | картометрический | 0,1 | - |
| 114       | 290050,33 | 2185113,96 | картометрический | 0,1 | - |
| 115       | 290039,80 | 2185127,26 | картометрический | 0,1 | - |
| 116       | 290038,52 | 2185128,81 | картометрический | 0,1 | - |
| 117       | 289995,32 | 2185121,62 | картометрический | 0,1 | - |
| 118       | 290011,65 | 2185093,41 | картометрический | 0,1 | - |
| 119       | 290029,47 | 2185067,02 | картометрический | 0,1 | - |
| 120       | 290050,86 | 2185038,95 | картометрический | 0,1 | - |
| 121       | 290158,54 | 2184882,81 | картометрический | 0,1 | - |
| 122       | 290155,04 | 2184862,86 | картометрический | 0,1 | - |
| 123       | 290139,46 | 2184733,92 | картометрический | 0,1 | - |
| 124       | 290138,81 | 2184719,40 | картометрический | 0,1 | - |
| 125       | 290138,06 | 2184702,52 | картометрический | 0,1 | - |
| 126       | 290269,75 | 2184705,77 | картометрический | 0,1 | - |
| 127       | 290324,85 | 2184709,35 | картометрический | 0,1 | - |
| 128       | 290346,50 | 2184712,29 | картометрический | 0,1 | - |
| 129       | 290395,14 | 2184729,93 | картометрический | 0,1 | - |
| 130       | 290410,65 | 2184735,85 | картометрический | 0,1 | - |
| 131       | 290416,92 | 2184738,24 | картометрический | 0,1 | - |
| 132       | 290438,67 | 2184777,17 | картометрический | 0,1 | - |
| 133       | 290442,43 | 2184785,98 | картометрический | 0,1 | - |
| 134       | 290446,20 | 2184797,12 | картометрический | 0,1 | - |

| 1         | 2         | 3          | 4                | 5   | 6 |
|-----------|-----------|------------|------------------|-----|---|
| 135       | 290450,01 | 2184814,01 | картометрический | 0,1 | - |
| 136       | 290464,25 | 2184917,54 | картометрический | 0,1 | - |
| 137       | 290474,43 | 2184983,05 | картометрический | 0,1 | - |
| 138       | 290488,22 | 2185079,53 | картометрический | 0,1 | - |
| 139       | 290488,23 | 2185089,61 | картометрический | 0,1 | - |
| 140       | 290485,91 | 2185134,19 | картометрический | 0,1 | - |
| 141       | 290483,45 | 2185149,76 | картометрический | 0,1 | - |
| 142       | 290463,53 | 2185199,57 | картометрический | 0,1 | - |
| 143       | 290434,46 | 2185194,77 | картометрический | 0,1 | - |
| 144       | 290417,71 | 2185191,98 | картометрический | 0,1 | - |
| 145       | 290353,22 | 2185181,24 | картометрический | 0,1 | - |
| 101       | 290152,52 | 2185147,79 | картометрический | 0,1 | - |
| Часть № 4 |           |            |                  |     |   |
| 146       | 290706,22 | 2184878,58 | картометрический | 0,1 | - |
| 147       | 290707,15 | 2184885,79 | картометрический | 0,1 | - |
| 148       | 290709,66 | 2184889,23 | картометрический | 0,1 | - |
| 149       | 290705,79 | 2184892,17 | картометрический | 0,1 | - |
| 150       | 290700,58 | 2184920,69 | картометрический | 0,1 | - |
| 151       | 290693,59 | 2184936,23 | картометрический | 0,1 | - |
| 152       | 290685,91 | 2184986,77 | картометрический | 0,1 | - |
| 153       | 290530,60 | 2185024,37 | картометрический | 0,1 | - |
| 154       | 290519,69 | 2185024,69 | картометрический | 0,1 | - |
| 155       | 290480,10 | 2184951,78 | картометрический | 0,1 | - |
| 156       | 290476,88 | 2184946,72 | картометрический | 0,1 | - |
| 157       | 290469,57 | 2184899,69 | картометрический | 0,1 | - |
| 158       | 290458,09 | 2184813,48 | картометрический | 0,1 | - |
| 159       | 290450,15 | 2184783,84 | картометрический | 0,1 | - |
| 160       | 290446,51 | 2184771,14 | картометрический | 0,1 | - |
| 161       | 290429,52 | 2184739,76 | картометрический | 0,1 | - |
| 162       | 290419,93 | 2184722,03 | картометрический | 0,1 | - |
| 163       | 290405,39 | 2184695,17 | картометрический | 0,1 | - |
| 164       | 290390,80 | 2184668,22 | картометрический | 0,1 | - |
| 165       | 290387,56 | 2184662,24 | картометрический | 0,1 | - |
| 166       | 290388,60 | 2184634,59 | картометрический | 0,1 | - |
| 167       | 290388,89 | 2184634,47 | картометрический | 0,1 | - |
| 168       | 290407,68 | 2184626,99 | картометрический | 0,1 | - |
| 169       | 290411,50 | 2184625,47 | картометрический | 0,1 | - |
| 170       | 290444,90 | 2184612,17 | картометрический | 0,1 | - |
| 171       | 290451,37 | 2184609,59 | картометрический | 0,1 | - |
| 172       | 290473,54 | 2184600,76 | картометрический | 0,1 | - |
| 173       | 290482,42 | 2184597,22 | картометрический | 0,1 | - |
| 174       | 290489,94 | 2184597,94 | картометрический | 0,1 | - |
| 175       | 290494,86 | 2184586,89 | картометрический | 0,1 | - |
| 176       | 290493,01 | 2184576,76 | картометрический | 0,1 | - |
| 177       | 290514,48 | 2184566,99 | картометрический | 0,1 | - |
| 178       | 290540,19 | 2184555,28 | картометрический | 0,1 | - |
| 179       | 290546,15 | 2184552,57 | картометрический | 0,1 | - |
| 180       | 290550,41 | 2184550,63 | картометрический | 0,1 | - |
| 181       | 290563,58 | 2184544,63 | картометрический | 0,1 | - |
| 182       | 290572,47 | 2184558,09 | картометрический | 0,1 | - |


| 1   | 2         | 3          | 4                | 5   | 6 |
|-----|-----------|------------|------------------|-----|---|
| 183 | 290597,79 | 2184596,39 | картометрический | 0,1 | - |
| 184 | 290571,18 | 2184602,15 | картометрический | 0,1 | - |
| 185 | 290566,90 | 2184603,08 | картометрический | 0,1 | - |
| 186 | 290542,92 | 2184610,01 | картометрический | 0,1 | - |
| 187 | 290535,46 | 2184612,17 | картометрический | 0,1 | - |
| 188 | 290525,04 | 2184624,59 | картометрический | 0,1 | - |
| 189 | 290520,82 | 2184629,61 | картометрический | 0,1 | - |
| 190 | 290517,29 | 2184633,82 | картометрический | 0,1 | - |
| 191 | 290500,53 | 2184657,44 | картометрический | 0,1 | - |
| 192 | 290489,05 | 2184683,83 | картометрический | 0,1 | - |
| 193 | 290485,90 | 2184691,07 | картометрический | 0,1 | - |
| 194 | 290485,45 | 2184692,10 | картометрический | 0,1 | - |
| 195 | 290479,61 | 2184705,52 | картометрический | 0,1 | - |
| 196 | 290469,96 | 2184721,63 | картометрический | 0,1 | - |
| 197 | 290466,57 | 2184727,30 | картометрический | 0,1 | - |
| 198 | 290460,81 | 2184736,91 | картометрический | 0,1 | - |
| 199 | 290466,72 | 2184748,24 | картометрический | 0,1 | - |
| 200 | 290469,22 | 2184753,02 | картометрический | 0,1 | - |
| 201 | 290473,81 | 2184763,26 | картометрический | 0,1 | - |
| 202 | 290483,30 | 2184755,73 | картометрический | 0,1 | - |
| 203 | 290502,73 | 2184740,33 | картометрический | 0,1 | - |
| 204 | 290500,10 | 2184733,51 | картометрический | 0,1 | - |
| 205 | 290503,90 | 2184729,87 | картометрический | 0,1 | - |
| 206 | 290524,16 | 2184744,37 | картометрический | 0,1 | - |
| 207 | 290526,99 | 2184750,26 | картометрический | 0,1 | - |
| 208 | 290530,84 | 2184765,57 | картометрический | 0,1 | - |
| 209 | 290537,26 | 2184774,32 | картометрический | 0,1 | - |
| 210 | 290561,32 | 2184774,78 | картометрический | 0,1 | - |
| 211 | 290591,54 | 2184786,28 | картометрический | 0,1 | - |
| 212 | 290599,99 | 2184795,93 | картометрический | 0,1 | - |
| 213 | 290614,12 | 2184802,90 | картометрический | 0,1 | - |
| 214 | 290616,24 | 2184814,07 | картометрический | 0,1 | - |
| 215 | 290620,48 | 2184821,96 | картометрический | 0,1 | - |
| 216 | 290624,91 | 2184826,58 | картометрический | 0,1 | - |
| 217 | 290635,82 | 2184831,19 | картометрический | 0,1 | - |
| 218 | 290659,51 | 2184836,19 | картометрический | 0,1 | - |
| 219 | 290681,09 | 2184841,59 | картометрический | 0,1 | - |
| 220 | 290696,21 | 2184846,35 | картометрический | 0,1 | - |
| 221 | 290705,65 | 2184850,58 | картометрический | 0,1 | - |
| 222 | 290711,39 | 2184855,56 | картометрический | 0,1 | - |
| 223 | 290714,10 | 2184861,30 | картометрический | 0,1 | - |
| 224 | 290706,96 | 2184875,97 | картометрический | 0,1 | - |
| 146 | 290706,22 | 2184878,58 | картометрический | 0,1 | - |

| 3. Сведения о характерных точках части (частей) границы объекта |               |   |   |   |  |
|---|---------------|---|---|---|--|
| Обозначение<br>характерных<br>точек части<br>границы            | Координаты, м |   | Метод определения<br>координат<br>характерной точки | Средняя<br>квадратическая<br>погрешность<br>положения<br>характерной точки<br>(Mt), м | Описание<br>обозначения точки<br>на местности (при<br>наличии) |
|   | X             | Y |   |   |  |
| 1   | 2             | 3 | 4   | 5   | 6  |
| -   | -             | - | -   | -   |  |
|   |               |   |   |   |  |



## План границ объекта

Обзорная схема границ объекта с указанием расположения листов плана границ

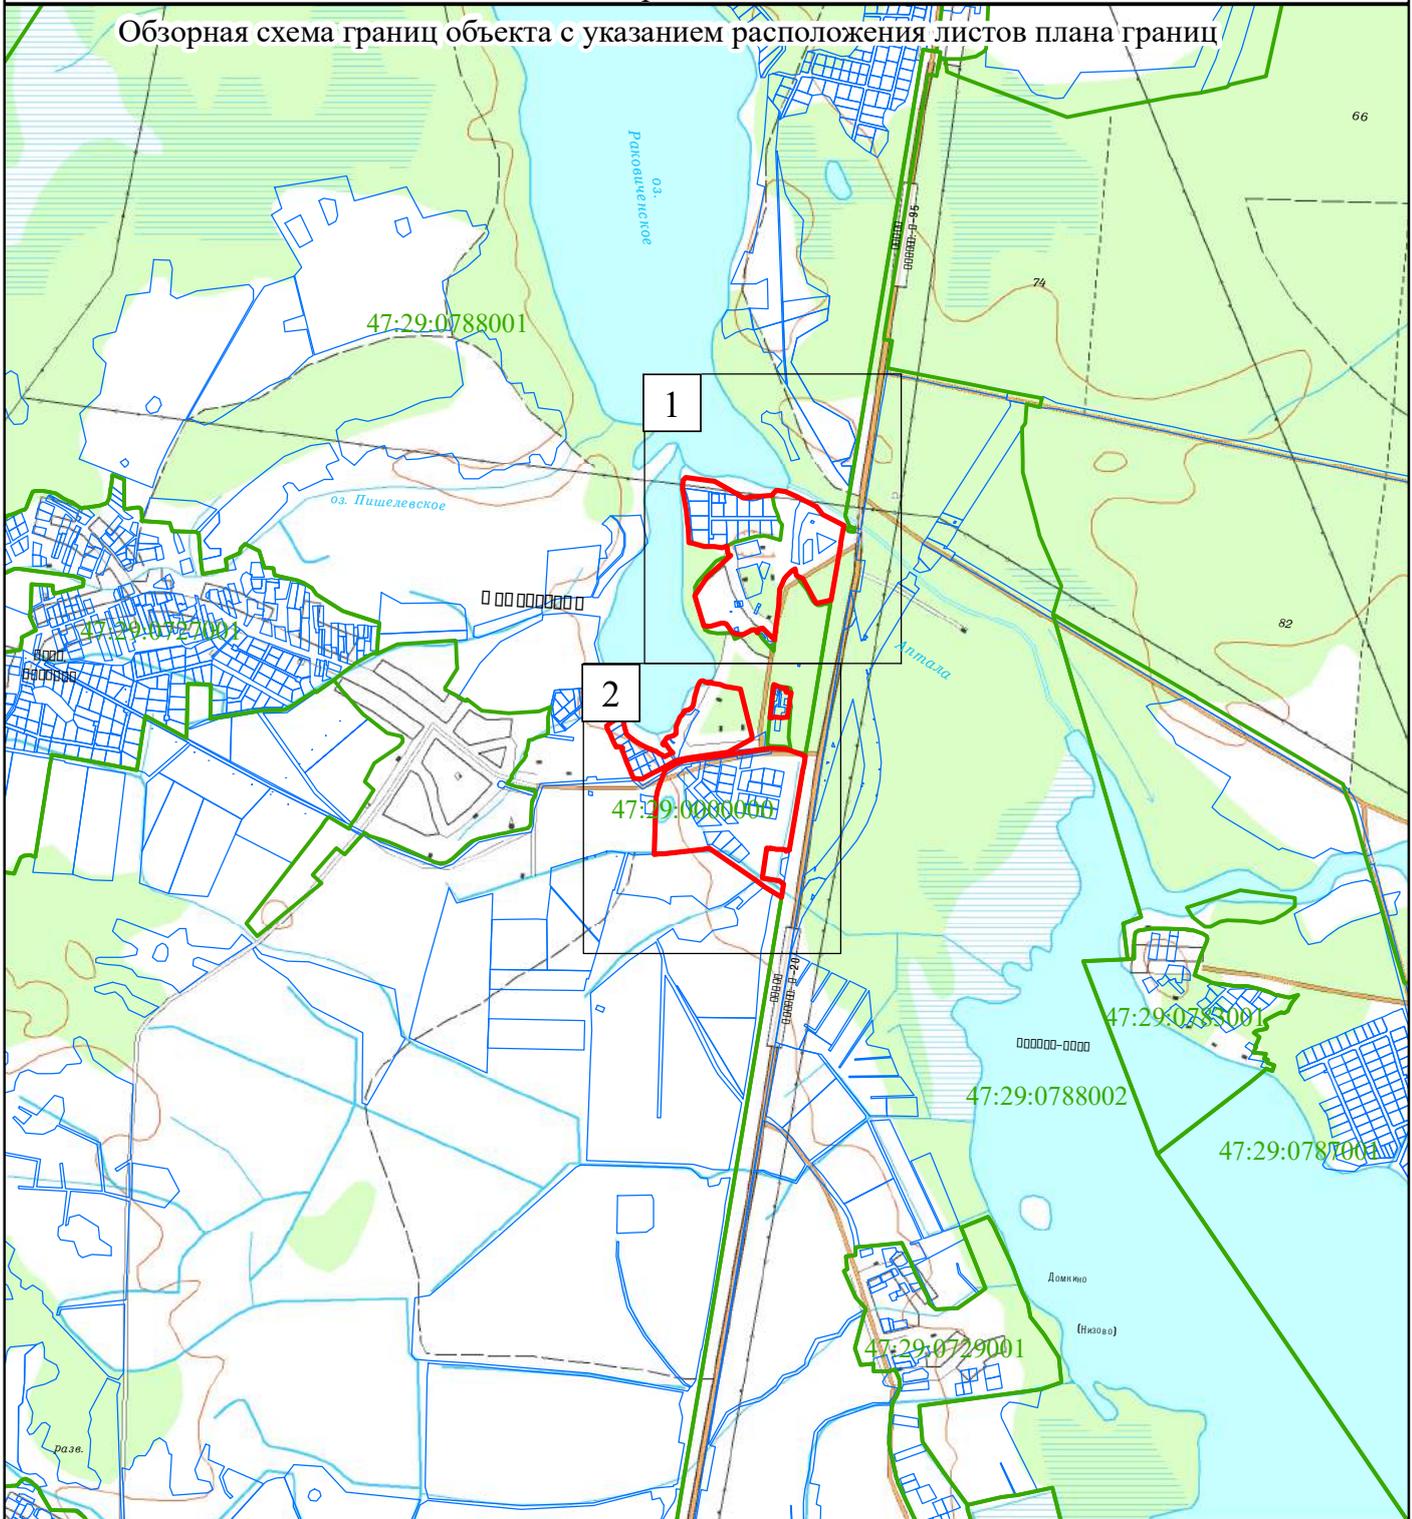

Масштаб 1:25 000

Используемые условные знаки и обозначения:

- Граница объекта
- Граница кадастрового квартала
- Граница земельного участка  
(в соответствии со сведениями Единого государственного реестра недвижимости)
- 47:29:0788002 Номер кадастрового квартала
- 2 Рамка и номер листа плана границ


Подпись \_\_\_\_\_ Дата " \_\_\_\_ " \_\_\_\_\_ г.

Место для оттиска печати (при наличии) лица,  
составившего описание местоположения границ

Раздел 4

План границ объекта

1

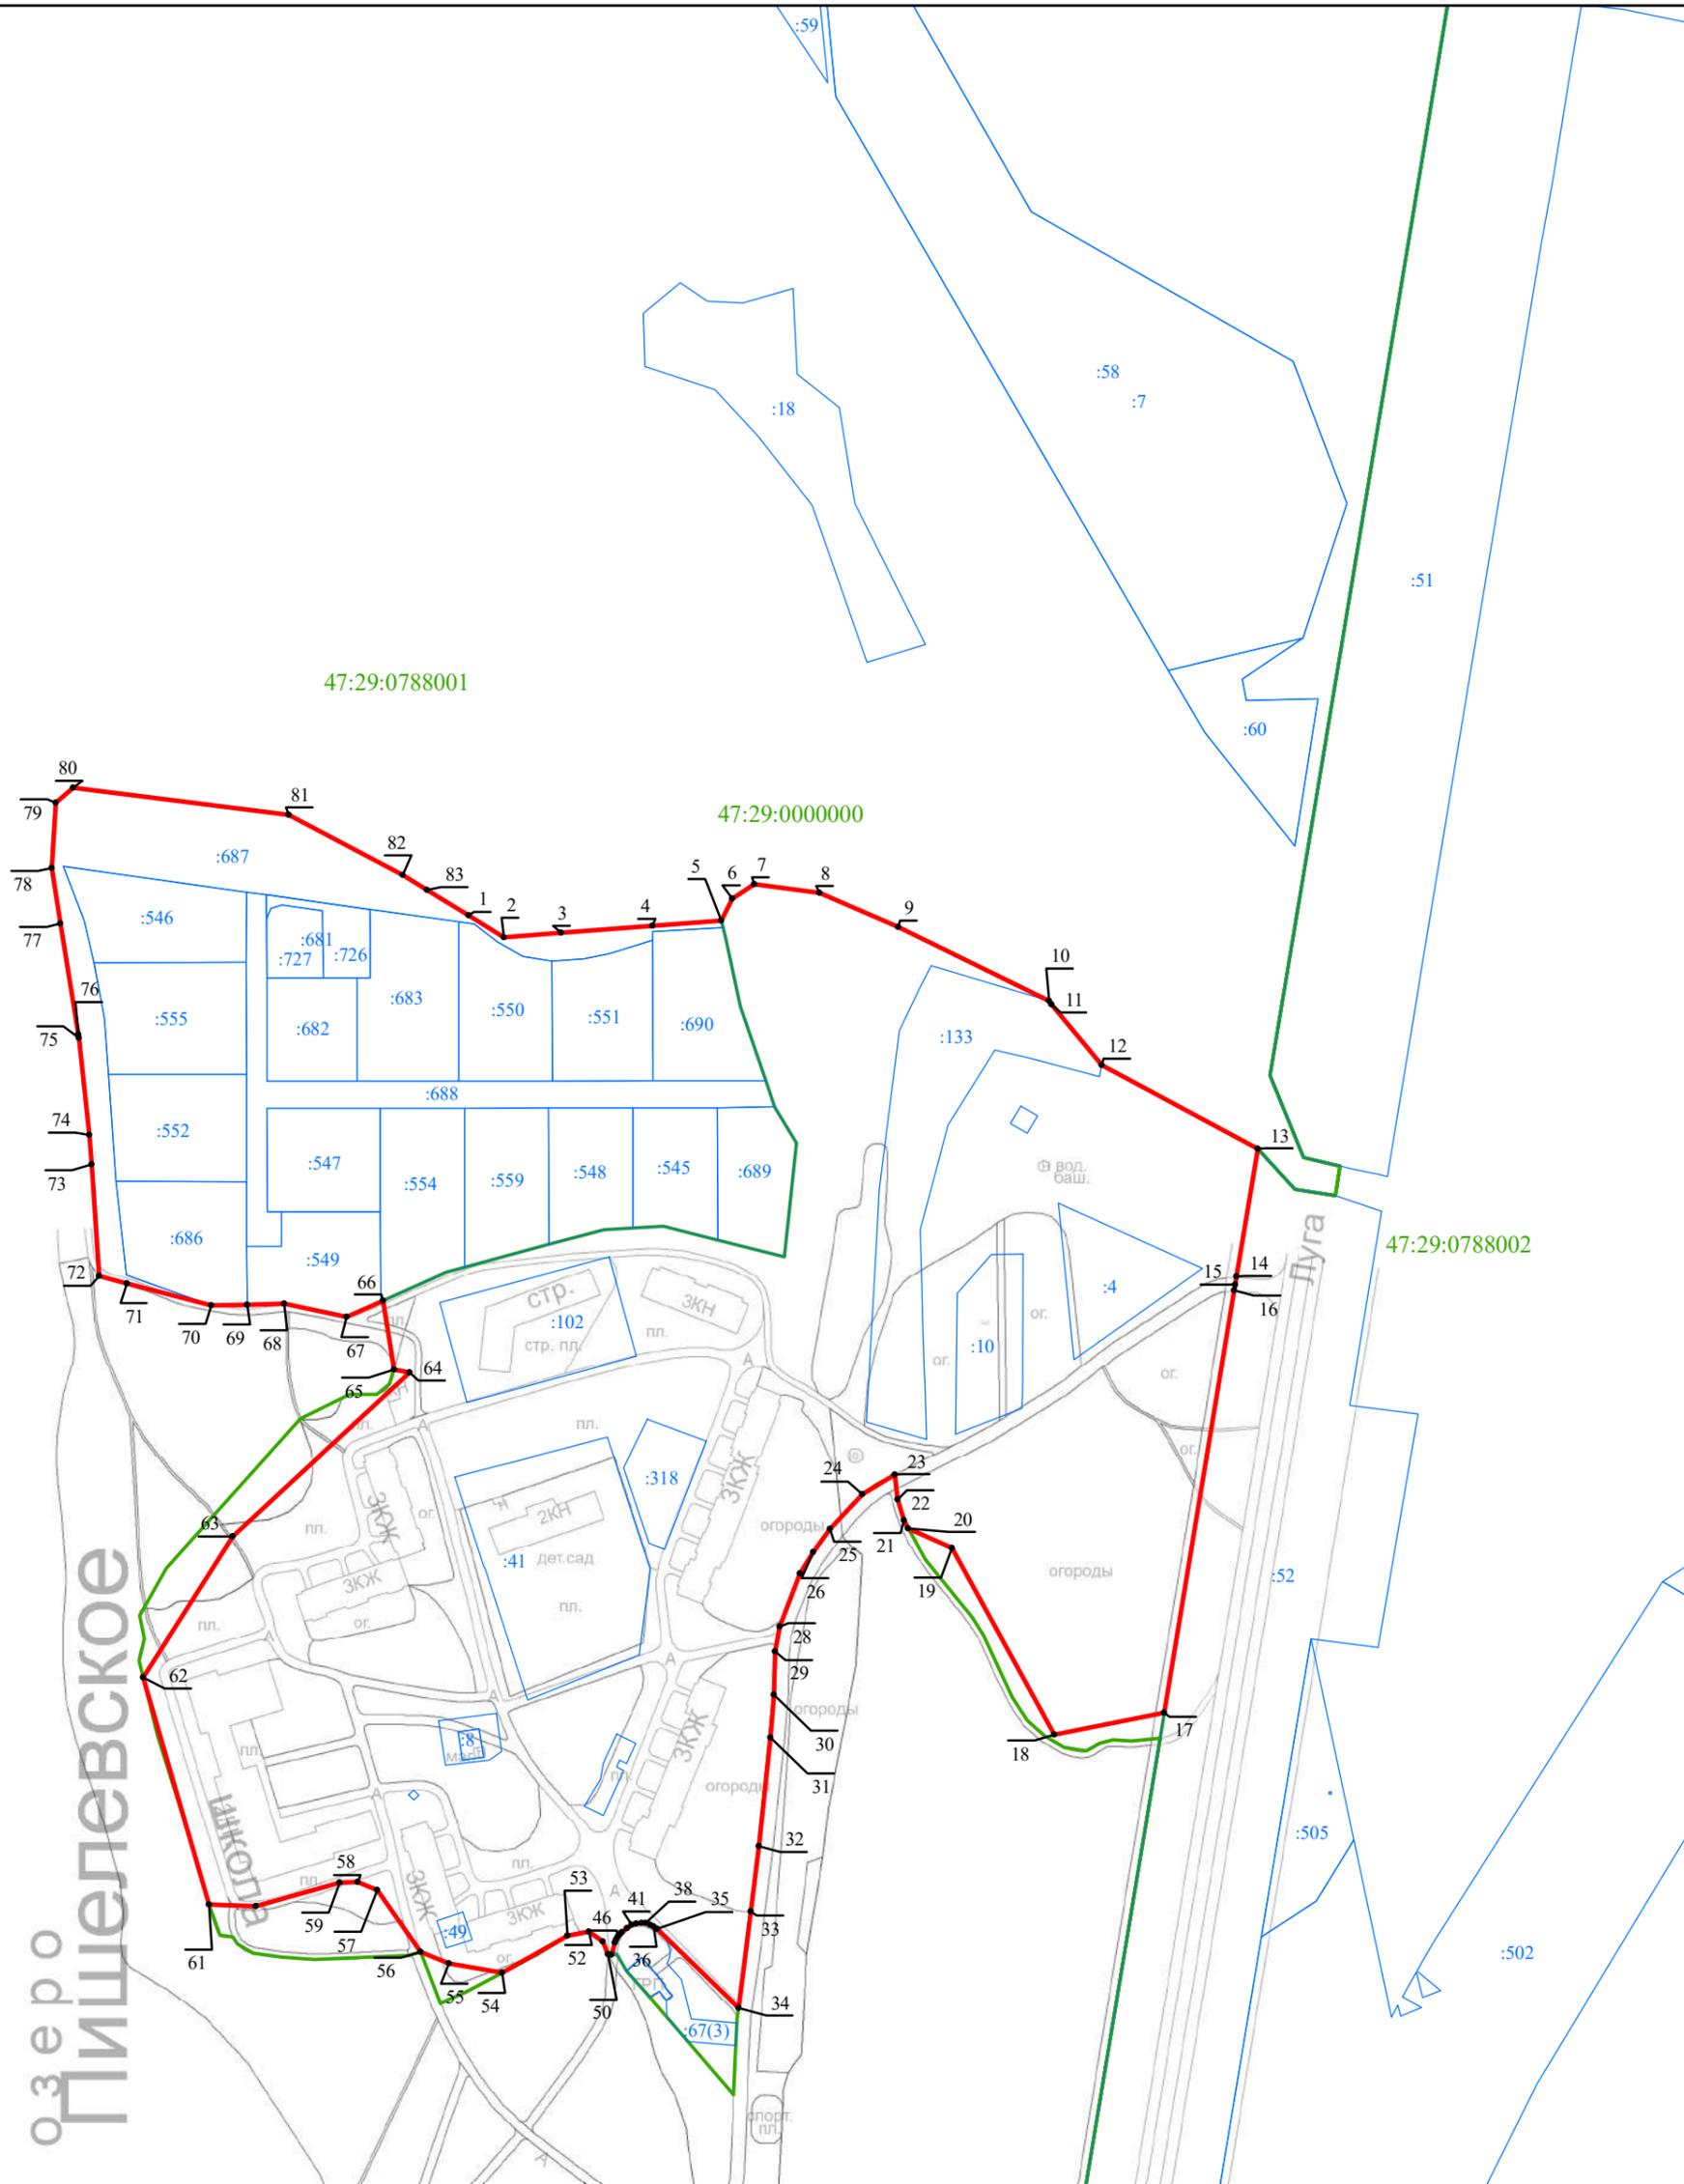

Масштаб 1:3 000

Используемые условные знаки и обозначения:


- Граница объекта
- Граница кадастрового квартала
- Граница земельного участка  
(в соответствии со сведениями Единого государственного реестра недвижимости)
-  Характерная точка границы объекта
- :53 Номер земельного участка, сведения о границах которого внесены в Единый государственный реестр недвижимости, в кадастровом квартале
- 47:29:0726001 Номер кадастрового квартала

Подпись \_\_\_\_\_ Дата " \_\_\_\_ " \_\_\_\_\_ г.

Место для оттиска печати (при наличии) лица, составившего описание местоположения границ объекта

Раздел 4

План границ объекта

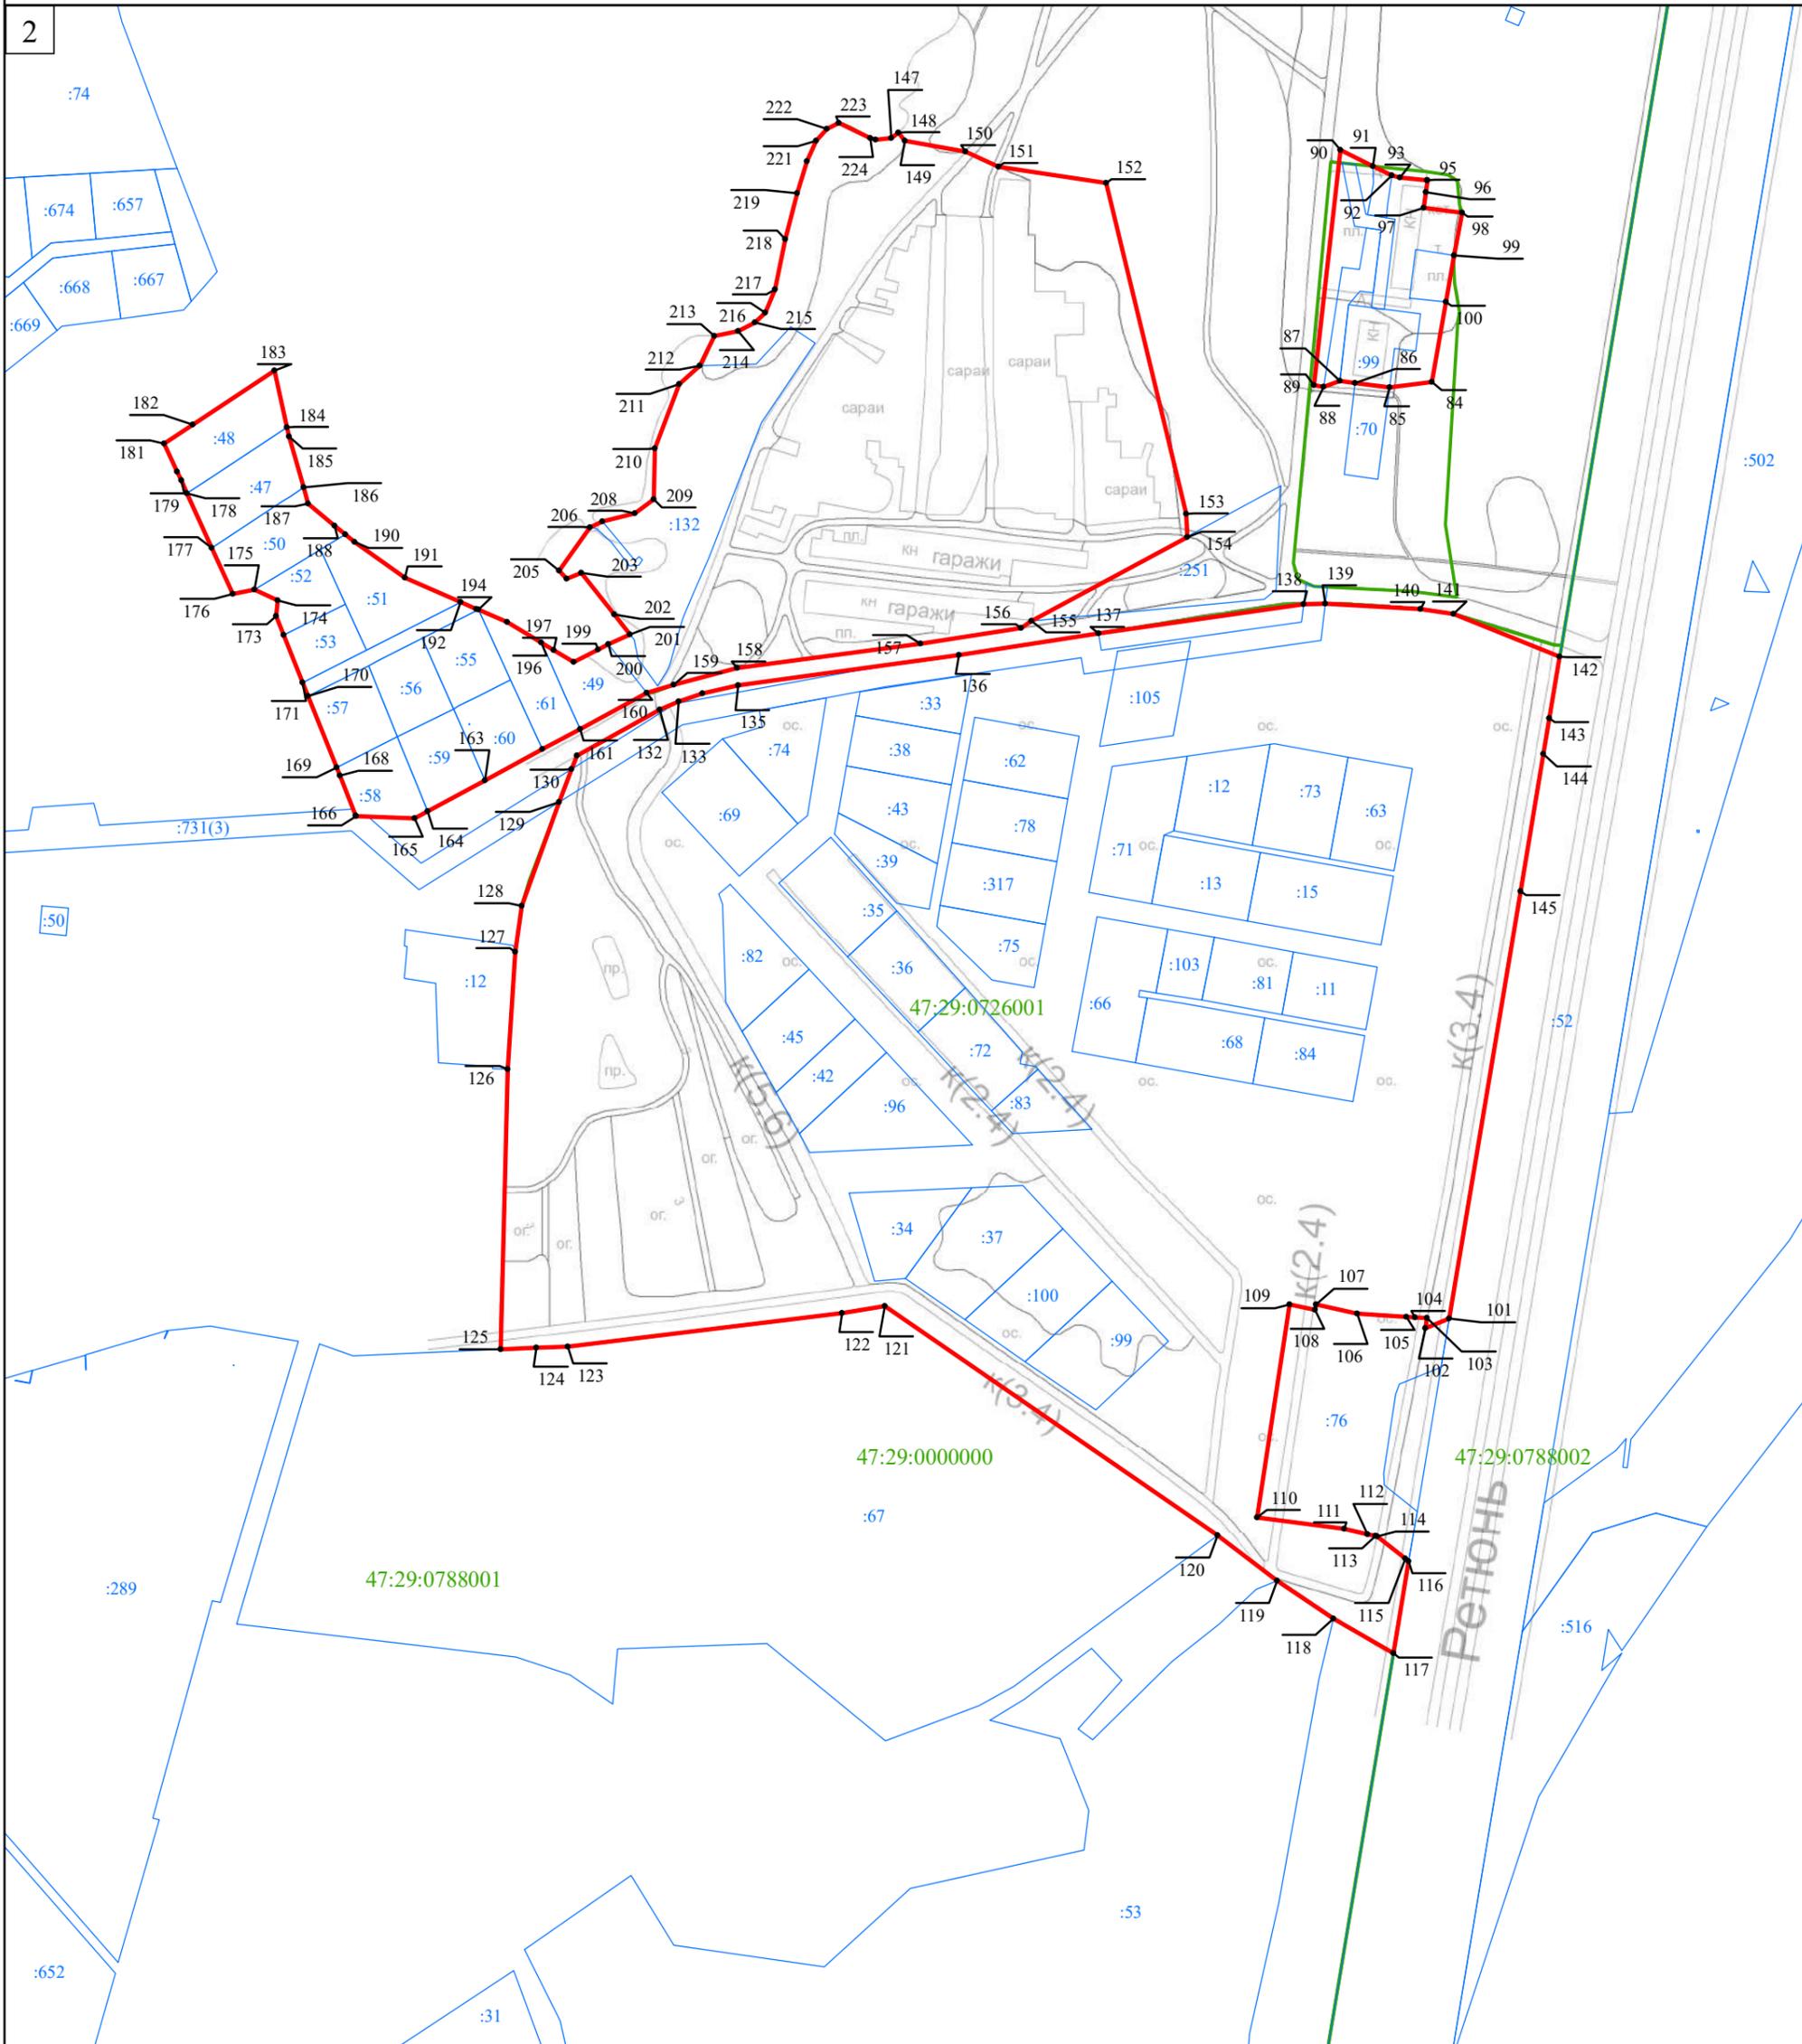

Масштаб 1:3 000

Используемые условные знаки и обозначения:

- Граница объекта
- Граница кадастрового квартала
- Граница земельного участка  
(в соответствии со сведениями Единого государственного реестра недвижимости)
-  Характерная точка границы объекта
- :53 Номер земельного участка, сведения о границах которого внесены в Единый государственный реестр недвижимости, в кадастровом квартале
- 47:29:0726001 Номер кадастрового квартала

Подпись \_\_\_\_\_ Дата " \_\_\_\_ " \_\_\_\_\_ г.

Место для оттиска печати (при наличии) лица, составившего описание местоположения границ объекта

## ОПИСАНИЕ МЕСТОПОЛОЖЕНИЯ ГРАНИЦ

деревня Наволок

(наименование объекта, местоположение границ которого описано (далее - объект))

## Раздел 1

## Сведения об объекте

| № п/п | Характеристики объекта  | Описание характеристик   |
|-------|---|--|
| 1     | 2   | 3  |
| 1.    | Местоположение объекта  | Ленинградская область, Лужский муниципальный район, Скребловское сельское поселение, деревня Наволок |
| 2.    | Площадь объекта +/- величина погрешности определения площади (Р +/- Дельта Р) | 788433 м <sup>2</sup> +/- 311 м <sup>2</sup>   |
| 3.    | Иные характеристики объекта   | -  |

## Раздел 2

## Сведения о местоположении границ объекта

1. Система координат МСК-47 зона 2

2. Сведения о характерных точках границ объекта

| Обозначение<br>характерных<br>точек границ | Координаты, м |            | Метод определения<br>координат характерной<br>точки | Средняя<br>квадратическая<br>погрешность<br>положения<br>характерной<br>точки (Mt), м | Описание<br>обозначения<br>точки на<br>местности (при<br>наличии) |
|--|---------------|------------|---|---|---|
|  | X             | Y          |   |   |   |
| 1  | 2             | 3          | 4   | 5   | 6   |
| 1  | 288919,29     | 2194196,72 | картометрический                                    | 0,1   | -   |
| 2  | 288916,85     | 2194202,32 | картометрический                                    | 0,1   | -   |
| 3  | 288917,97     | 2194212,67 | картометрический                                    | 0,1   | -   |
| 4  | 288843,90     | 2194208,05 | картометрический                                    | 0,1   | -   |
| 5  | 288722,39     | 2194202,54 | картометрический                                    | 0,1   | -   |
| 6  | 288703,47     | 2194201,04 | картометрический                                    | 0,1   | -   |
| 7  | 288697,04     | 2194203,91 | картометрический                                    | 0,1   | -   |
| 8  | 288681,85     | 2194221,11 | картометрический                                    | 0,1   | -   |
| 9  | 288664,84     | 2194220,01 | картометрический                                    | 0,1   | -   |
| 10   | 288661,59     | 2194272,25 | картометрический                                    | 0,1   | -   |
| 11   | 288622,83     | 2194285,33 | картометрический                                    | 0,1   | -   |
| 12   | 288605,16     | 2194310,35 | картометрический                                    | 0,1   | -   |
| 13   | 288600,36     | 2194398,10 | картометрический                                    | 0,1   | -   |
| 14   | 288562,19     | 2194394,30 | картометрический                                    | 0,1   | -   |
| 15   | 288508,76     | 2194449,29 | картометрический                                    | 0,1   | -   |
| 16   | 288480,59     | 2194420,59 | картометрический                                    | 0,1   | -   |
| 17   | 288505,50     | 2194395,12 | картометрический                                    | 0,1   | -   |
| 18   | 288447,06     | 2194327,26 | картометрический                                    | 0,1   | -   |
| 19   | 288414,57     | 2194359,26 | картометрический                                    | 0,1   | -   |
| 20   | 288429,46     | 2194373,14 | картометрический                                    | 0,1   | -   |
| 21   | 288367,24     | 2194435,57 | картометрический                                    | 0,1   | -   |
| 22   | 288376,68     | 2194443,27 | картометрический                                    | 0,1   | -   |
| 23   | 288327,59     | 2194489,37 | картометрический                                    | 0,1   | -   |
| 24   | 288320,14     | 2194487,14 | картометрический                                    | 0,1   | -   |
| 25   | 288315,77     | 2194484,91 | картометрический                                    | 0,1   | -   |
| 26   | 288308,07     | 2194472,26 | картометрический                                    | 0,1   | -   |
| 27   | 288300,62     | 2194473,01 | картометрический                                    | 0,1   | -   |
| 28   | 288296,40     | 2194474,25 | картометрический                                    | 0,1   | -   |
| 29   | 288292,43     | 2194473,25 | картометрический                                    | 0,1   | -   |
| 30   | 288288,51     | 2194468,04 | картометрический                                    | 0,1   | -   |
| 31   | 288286,77     | 2194461,84 | картометрический                                    | 0,1   | -   |
| 32   | 288286,27     | 2194456,13 | картометрический                                    | 0,1   | -   |
| 33   | 288283,54     | 2194450,18 | картометрический                                    | 0,1   | -   |
| 34   | 288280,32     | 2194445,96 | картометрический                                    | 0,1   | -   |
| 35   | 288275,10     | 2194444,47 | картометрический                                    | 0,1   | -   |
| 36   | 288265,42     | 2194447,45 | картометрический                                    | 0,1   | -   |
| 37   | 288260,50     | 2194450,93 | картометрический                                    | 0,1   | -   |
| 38   | 288248,23     | 2194489,34 | картометрический                                    | 0,1   | -   |
| 39   | 288238,47     | 2194507,19 | картометрический                                    | 0,1   | -   |

| 1  | 2         | 3          | 4                | 5   | 6 |
|----|-----------|------------|------------------|-----|---|
| 40 | 288207,68 | 2194555,82 | картометрический | 0,1 | - |
| 41 | 288196,89 | 2194545,77 | картометрический | 0,1 | - |
| 42 | 288191,42 | 2194541,77 | картометрический | 0,1 | - |
| 43 | 288181,35 | 2194537,60 | картометрический | 0,1 | - |
| 44 | 288164,29 | 2194527,74 | картометрический | 0,1 | - |
| 45 | 288154,59 | 2194523,04 | картометрический | 0,1 | - |
| 46 | 288147,98 | 2194521,26 | картометрический | 0,1 | - |
| 47 | 288141,49 | 2194521,00 | картометрический | 0,1 | - |
| 48 | 288064,64 | 2194544,65 | картометрический | 0,1 | - |
| 49 | 288048,00 | 2194552,13 | картометрический | 0,1 | - |
| 50 | 287999,46 | 2194569,50 | картометрический | 0,1 | - |
| 51 | 287946,55 | 2194582,62 | картометрический | 0,1 | - |
| 52 | 287890,61 | 2194593,25 | картометрический | 0,1 | - |
| 53 | 287866,17 | 2194606,14 | картометрический | 0,1 | - |
| 54 | 287856,18 | 2194612,43 | картометрический | 0,1 | - |
| 55 | 287844,81 | 2194621,88 | картометрический | 0,1 | - |
| 56 | 287833,02 | 2194633,52 | картометрический | 0,1 | - |
| 57 | 287817,13 | 2194650,75 | картометрический | 0,1 | - |
| 58 | 287793,19 | 2194682,38 | картометрический | 0,1 | - |
| 59 | 287780,42 | 2194704,31 | картометрический | 0,1 | - |
| 60 | 287769,92 | 2194701,39 | картометрический | 0,1 | - |
| 61 | 287757,03 | 2194741,63 | картометрический | 0,1 | - |
| 62 | 287749,29 | 2194753,28 | картометрический | 0,1 | - |
| 63 | 287723,34 | 2194802,50 | картометрический | 0,1 | - |
| 64 | 287713,33 | 2194819,36 | картометрический | 0,1 | - |
| 65 | 287699,17 | 2194839,80 | картометрический | 0,1 | - |
| 66 | 287695,20 | 2194845,54 | картометрический | 0,1 | - |
| 67 | 287693,41 | 2194848,12 | картометрический | 0,1 | - |
| 68 | 287687,70 | 2194856,37 | картометрический | 0,1 | - |
| 69 | 287679,54 | 2194868,15 | картометрический | 0,1 | - |
| 70 | 287663,49 | 2194887,88 | картометрический | 0,1 | - |
| 71 | 287656,48 | 2194907,82 | картометрический | 0,1 | - |
| 72 | 287642,56 | 2194898,91 | картометрический | 0,1 | - |
| 73 | 287496,24 | 2194763,63 | картометрический | 0,1 | - |
| 74 | 287473,60 | 2194737,76 | картометрический | 0,1 | - |
| 75 | 287470,57 | 2194743,23 | картометрический | 0,1 | - |
| 76 | 287342,82 | 2195005,95 | картометрический | 0,1 | - |
| 77 | 287232,85 | 2194974,79 | картометрический | 0,1 | - |
| 78 | 287129,86 | 2194946,23 | картометрический | 0,1 | - |
| 79 | 287199,11 | 2194724,86 | картометрический | 0,1 | - |
| 80 | 287235,12 | 2194719,73 | картометрический | 0,1 | - |
| 81 | 287232,91 | 2194705,80 | картометрический | 0,1 | - |
| 82 | 287231,21 | 2194695,05 | картометрический | 0,1 | - |
| 83 | 287229,13 | 2194688,90 | картометрический | 0,1 | - |
| 84 | 287224,04 | 2194670,65 | картометрический | 0,1 | - |
| 85 | 287229,43 | 2194666,19 | картометрический | 0,1 | - |
| 86 | 287233,13 | 2194646,31 | картометрический | 0,1 | - |
| 87 | 287234,41 | 2194627,90 | картометрический | 0,1 | - |
| 88 | 287238,76 | 2194616,44 | картометрический | 0,1 | - |
| 89 | 287249,83 | 2194587,29 | картометрический | 0,1 | - |


| 1   | 2         | 3          | 4                | 5   | 6 |
|-----|-----------|------------|------------------|-----|---|
| 90  | 287296,98 | 2194566,81 | картометрический | 0,1 | - |
| 91  | 287330,41 | 2194555,43 | картометрический | 0,1 | - |
| 92  | 287348,12 | 2194549,41 | картометрический | 0,1 | - |
| 93  | 287365,80 | 2194545,15 | картометрический | 0,1 | - |
| 94  | 287366,10 | 2194543,29 | картометрический | 0,1 | - |
| 95  | 287377,80 | 2194539,31 | картометрический | 0,1 | - |
| 96  | 287391,69 | 2194537,93 | картометрический | 0,1 | - |
| 97  | 287390,91 | 2194525,56 | картометрический | 0,1 | - |
| 98  | 287406,53 | 2194521,00 | картометрический | 0,1 | - |
| 99  | 287407,69 | 2194527,68 | картометрический | 0,1 | - |
| 100 | 287414,12 | 2194539,89 | картометрический | 0,1 | - |
| 101 | 287434,98 | 2194546,30 | картометрический | 0,1 | - |
| 102 | 287450,54 | 2194542,41 | картометрический | 0,1 | - |
| 103 | 287480,35 | 2194510,00 | картометрический | 0,1 | - |
| 104 | 287527,02 | 2194493,15 | картометрический | 0,1 | - |
| 105 | 287574,98 | 2194477,60 | картометрический | 0,1 | - |
| 106 | 287637,20 | 2194434,82 | картометрический | 0,1 | - |
| 107 | 287665,71 | 2194384,27 | картометрический | 0,1 | - |
| 108 | 287673,88 | 2194375,36 | картометрический | 0,1 | - |
| 109 | 287654,49 | 2194343,26 | картометрический | 0,1 | - |
| 110 | 287614,78 | 2194294,04 | картометрический | 0,1 | - |
| 111 | 287628,25 | 2194285,62 | картометрический | 0,1 | - |
| 112 | 287628,92 | 2194280,46 | картометрический | 0,1 | - |
| 113 | 287640,62 | 2194271,02 | картометрический | 0,1 | - |
| 114 | 287651,01 | 2194283,78 | картометрический | 0,1 | - |
| 115 | 287712,71 | 2194237,68 | картометрический | 0,1 | - |
| 116 | 287732,45 | 2194197,16 | картометрический | 0,1 | - |
| 117 | 287766,82 | 2194161,31 | картометрический | 0,1 | - |
| 118 | 287797,93 | 2194139,28 | картометрический | 0,1 | - |
| 119 | 287827,74 | 2194130,20 | картометрический | 0,1 | - |
| 120 | 287849,85 | 2194142,54 | картометрический | 0,1 | - |
| 121 | 287857,23 | 2194148,98 | картометрический | 0,1 | - |
| 122 | 287867,20 | 2194159,88 | картометрический | 0,1 | - |
| 123 | 287880,13 | 2194175,83 | картометрический | 0,1 | - |
| 124 | 287888,53 | 2194183,98 | картометрический | 0,1 | - |
| 125 | 287897,28 | 2194190,79 | картометрический | 0,1 | - |
| 126 | 287905,01 | 2194183,24 | картометрический | 0,1 | - |
| 127 | 287934,03 | 2194145,76 | картометрический | 0,1 | - |
| 128 | 287961,26 | 2194105,58 | картометрический | 0,1 | - |
| 129 | 287933,15 | 2194063,42 | картометрический | 0,1 | - |
| 130 | 287951,75 | 2194032,84 | картометрический | 0,1 | - |
| 131 | 287963,85 | 2194036,87 | картометрический | 0,1 | - |
| 132 | 287967,61 | 2194036,88 | картометрический | 0,1 | - |
| 133 | 287974,16 | 2194026,39 | картометрический | 0,1 | - |
| 134 | 287991,14 | 2194032,20 | картометрический | 0,1 | - |
| 135 | 287996,95 | 2194020,58 | картометрический | 0,1 | - |
| 136 | 288010,36 | 2194003,15 | картометрический | 0,1 | - |
| 137 | 288015,27 | 2194000,92 | картометрический | 0,1 | - |
| 138 | 288022,87 | 2194001,81 | картометрический | 0,1 | - |
| 139 | 288028,68 | 2194004,50 | картометрический | 0,1 | - |

| 1   | 2         | 3          | 4                | 5   | 6 |
|-----|-----------|------------|------------------|-----|---|
| 140 | 288041,25 | 2194014,06 | картометрический | 0,1 | - |
| 141 | 288053,13 | 2193999,35 | картометрический | 0,1 | - |
| 142 | 288073,35 | 2194014,80 | картометрический | 0,1 | - |
| 143 | 288084,06 | 2194004,72 | картометрический | 0,1 | - |
| 144 | 288086,43 | 2194006,70 | картометрический | 0,1 | - |
| 145 | 288111,51 | 2193984,41 | картометрический | 0,1 | - |
| 146 | 288117,63 | 2193972,30 | картометрический | 0,1 | - |
| 147 | 288120,66 | 2193967,90 | картометрический | 0,1 | - |
| 148 | 288127,47 | 2193962,90 | картометрический | 0,1 | - |
| 149 | 288133,09 | 2193962,90 | картометрический | 0,1 | - |
| 150 | 288141,44 | 2193960,26 | картометрический | 0,1 | - |
| 151 | 288136,26 | 2193953,99 | картометрический | 0,1 | - |
| 152 | 288124,11 | 2193941,84 | картометрический | 0,1 | - |
| 153 | 288057,96 | 2193899,09 | картометрический | 0,1 | - |
| 154 | 288043,54 | 2193885,22 | картометрический | 0,1 | - |
| 155 | 288056,91 | 2193876,82 | картометрический | 0,1 | - |
| 156 | 288065,52 | 2193876,20 | картометрический | 0,1 | - |
| 157 | 288084,52 | 2193867,90 | картометрический | 0,1 | - |
| 158 | 288094,02 | 2193865,53 | картометрический | 0,1 | - |
| 159 | 288104,70 | 2193862,68 | картометрический | 0,1 | - |
| 160 | 288118,11 | 2193857,75 | картометрический | 0,1 | - |
| 161 | 288130,93 | 2193852,53 | картометрический | 0,1 | - |
| 162 | 288142,33 | 2193850,63 | картометрический | 0,1 | - |
| 163 | 288152,78 | 2193849,92 | картометрический | 0,1 | - |
| 164 | 288159,89 | 2193851,58 | картометрический | 0,1 | - |
| 165 | 288174,39 | 2193850,87 | картометрический | 0,1 | - |
| 166 | 288181,04 | 2193845,17 | картометрический | 0,1 | - |
| 167 | 288194,65 | 2193844,24 | картометрический | 0,1 | - |
| 168 | 288202,72 | 2193844,72 | картометрический | 0,1 | - |
| 169 | 288212,22 | 2193846,62 | картометрический | 0,1 | - |
| 170 | 288227,90 | 2193846,85 | картометрический | 0,1 | - |
| 171 | 288249,98 | 2193841,63 | картометрический | 0,1 | - |
| 172 | 288262,33 | 2193839,97 | картометрический | 0,1 | - |
| 173 | 288271,94 | 2193841,85 | картометрический | 0,1 | - |
| 174 | 288289,75 | 2193843,75 | картометрический | 0,1 | - |
| 175 | 288310,41 | 2193844,94 | картометрический | 0,1 | - |
| 176 | 288322,99 | 2193842,57 | картометрический | 0,1 | - |
| 177 | 288329,64 | 2193838,53 | картометрический | 0,1 | - |
| 178 | 288359,45 | 2193839,01 | картометрический | 0,1 | - |
| 179 | 288415,01 | 2193837,93 | картометрический | 0,1 | - |
| 180 | 288415,12 | 2193839,19 | картометрический | 0,1 | - |
| 181 | 288424,13 | 2193838,52 | картометрический | 0,1 | - |
| 182 | 288434,60 | 2193840,00 | картометрический | 0,1 | - |
| 183 | 288448,37 | 2193844,45 | картометрический | 0,1 | - |
| 184 | 288460,84 | 2193845,64 | картометрический | 0,1 | - |
| 185 | 288471,29 | 2193844,69 | картометрический | 0,1 | - |
| 186 | 288482,45 | 2193842,56 | картометрический | 0,1 | - |
| 187 | 288492,83 | 2193843,43 | картометрический | 0,1 | - |
| 188 | 288504,30 | 2193847,07 | картометрический | 0,1 | - |
| 189 | 288513,19 | 2193849,11 | картометрический | 0,1 | - |

| 1   | 2         | 3          | 4                | 5   | 6 |
|-----|-----------|------------|------------------|-----|---|
| 190 | 288523,65 | 2193849,18 | картометрический | 0,1 | - |
| 191 | 288538,55 | 2193846,37 | картометрический | 0,1 | - |
| 192 | 288538,50 | 2193836,02 | картометрический | 0,1 | - |
| 193 | 288570,56 | 2193836,30 | картометрический | 0,1 | - |
| 194 | 288578,69 | 2193834,70 | картометрический | 0,1 | - |
| 195 | 288603,74 | 2193832,58 | картометрический | 0,1 | - |
| 196 | 288603,86 | 2193832,57 | картометрический | 0,1 | - |
| 197 | 288662,09 | 2193833,19 | картометрический | 0,1 | - |
| 198 | 288682,05 | 2193835,41 | картометрический | 0,1 | - |
| 199 | 288718,06 | 2193833,99 | картометрический | 0,1 | - |
| 200 | 288723,76 | 2193839,69 | картометрический | 0,1 | - |
| 201 | 288744,31 | 2193852,70 | картометрический | 0,1 | - |
| 202 | 288757,14 | 2193862,43 | картометрический | 0,1 | - |
| 203 | 288763,43 | 2193868,51 | картометрический | 0,1 | - |
| 204 | 288770,67 | 2193875,49 | картометрический | 0,1 | - |
| 205 | 288775,42 | 2193882,84 | картометрический | 0,1 | - |
| 206 | 288777,32 | 2193891,86 | картометрический | 0,1 | - |
| 207 | 288777,22 | 2193895,07 | картометрический | 0,1 | - |
| 208 | 288737,07 | 2193889,04 | картометрический | 0,1 | - |
| 209 | 288710,21 | 2193929,47 | картометрический | 0,1 | - |
| 210 | 288743,83 | 2193958,05 | картометрический | 0,1 | - |
| 211 | 288736,00 | 2193966,11 | картометрический | 0,1 | - |
| 212 | 288733,15 | 2193971,57 | картометрический | 0,1 | - |
| 213 | 288732,92 | 2193979,55 | картометрический | 0,1 | - |
| 214 | 288735,77 | 2193989,99 | картометрический | 0,1 | - |
| 215 | 288741,71 | 2193998,53 | картометрический | 0,1 | - |
| 216 | 288755,24 | 2194012,30 | картометрический | 0,1 | - |
| 217 | 288802,40 | 2194063,71 | картометрический | 0,1 | - |
| 218 | 288847,91 | 2194118,95 | картометрический | 0,1 | - |
| 219 | 288854,80 | 2194136,27 | картометрический | 0,1 | - |
| 220 | 288858,36 | 2194140,78 | картометрический | 0,1 | - |
| 221 | 288868,47 | 2194145,46 | картометрический | 0,1 | - |
| 222 | 288884,15 | 2194144,27 | картометрический | 0,1 | - |
| 223 | 288899,34 | 2194144,98 | картометрический | 0,1 | - |
| 224 | 288907,65 | 2194150,20 | картометрический | 0,1 | - |
| 225 | 288913,59 | 2194157,56 | картометрический | 0,1 | - |
| 226 | 288920,25 | 2194174,45 | картометрический | 0,1 | - |
| 227 | 288921,43 | 2194189,12 | картометрический | 0,1 | - |
| 1   | 288919,29 | 2194196,72 | картометрический | 0,1 | - |

| 3. Сведения о характерных точках части (частей) границы объекта |               |   |   |  |  |
|---|---------------|---|---|--|--|
| Обозначение<br>характерных<br>точек части<br>границы            | Координаты, м |   | Метод определения<br>координат<br>характерной точки | Средняя<br>квадратическая<br>погрешность<br>положения<br>характерной точки<br>(M <sub>t</sub> ), м | Описание<br>обозначения точки<br>на местности (при<br>наличии) |
|   | X             | Y |   |  |  |
| 1   | 2             | 3 | 4   | 5  | 6  |
| -   | -             | - | -   | -  |  |
|   |               |   |   |  |  |



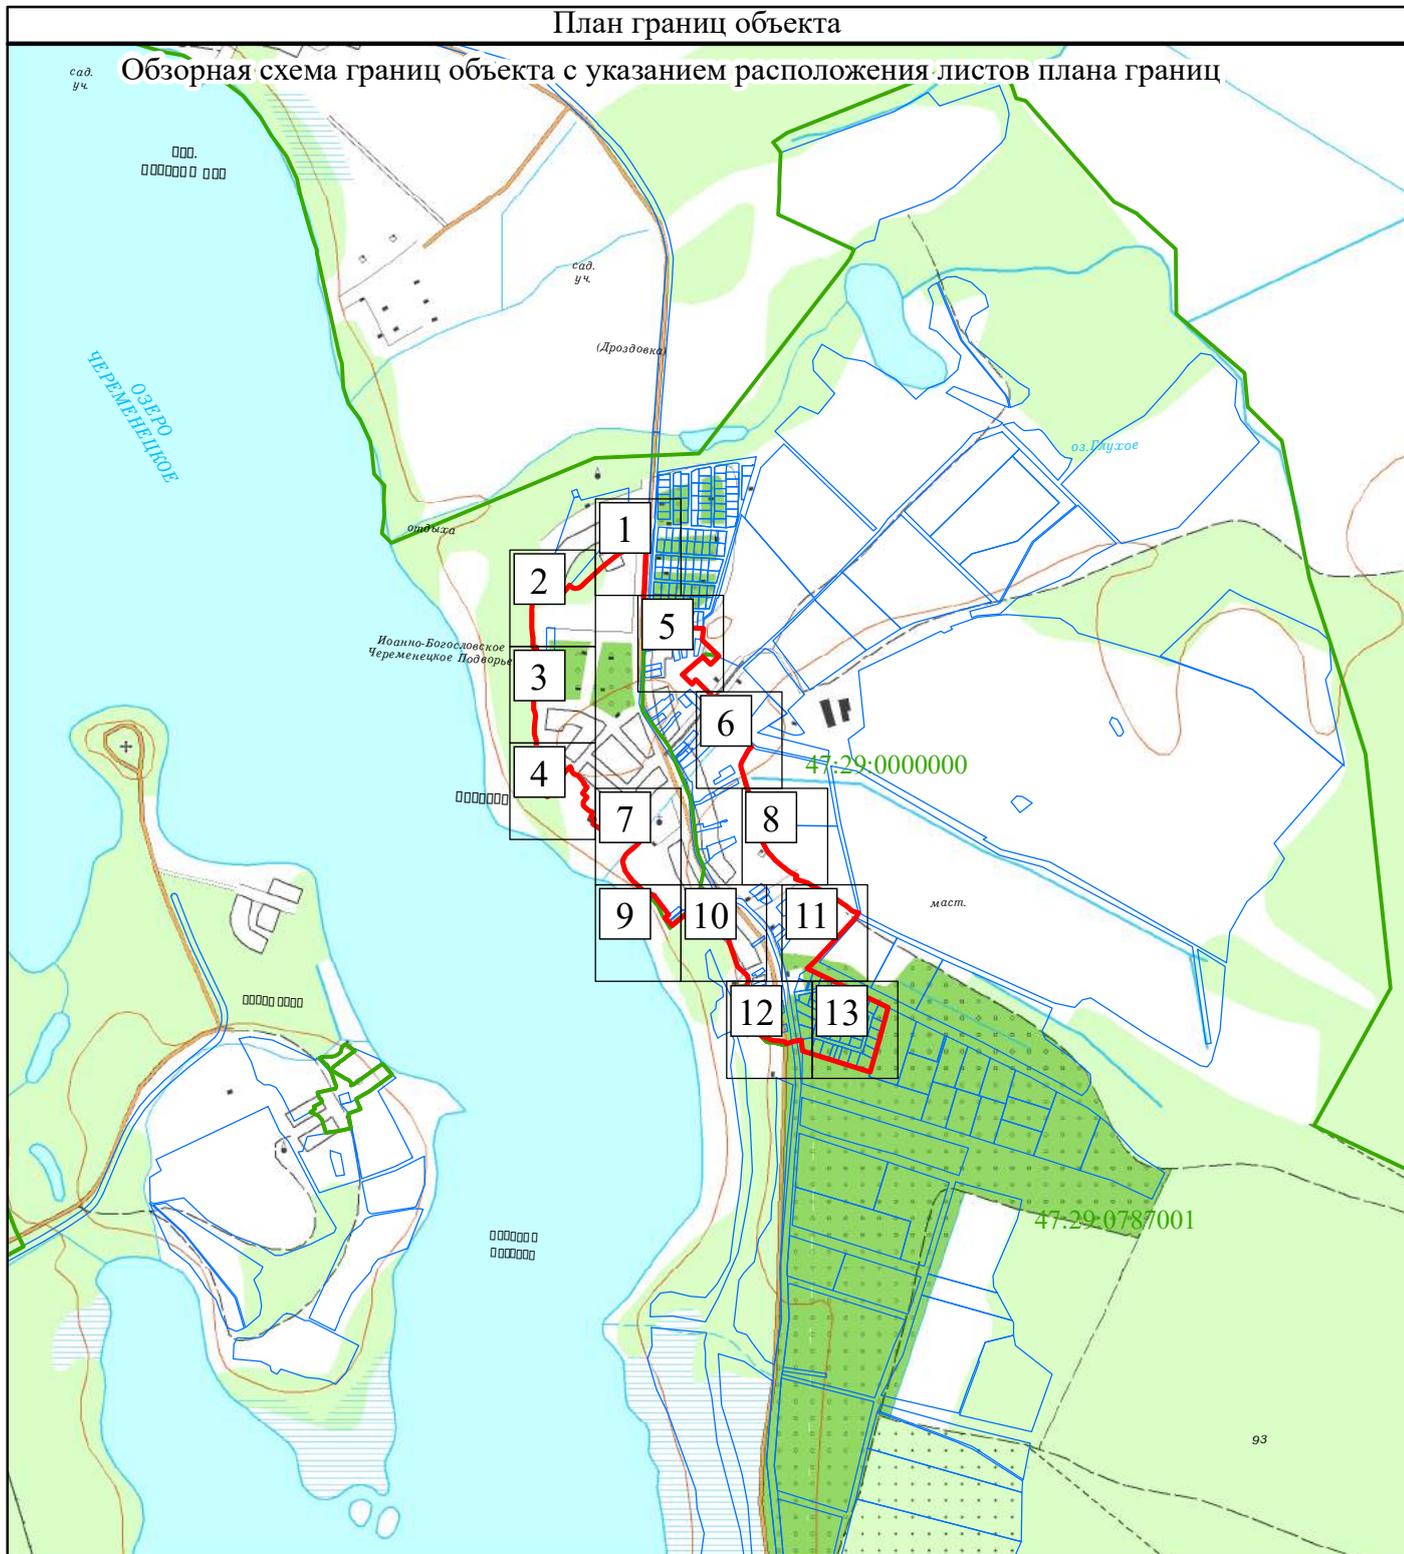

Масштаб 1:25 000

Используемые условные знаки и обозначения:

- Граница объекта
- Граница кадастрового квартала
- Граница земельного участка  
(в соответствии со сведениями Единого государственного реестра недвижимости)

47:29:0787001 Номер кадастрового квартала




Рамка и номер листа плана границ

Подпись \_\_\_\_\_ Дата " \_\_\_\_ " \_\_\_\_\_ г.

Место для оттиска печати (при наличии) лица,  
составившего описание местоположения границ

Раздел 4

План границ объекта

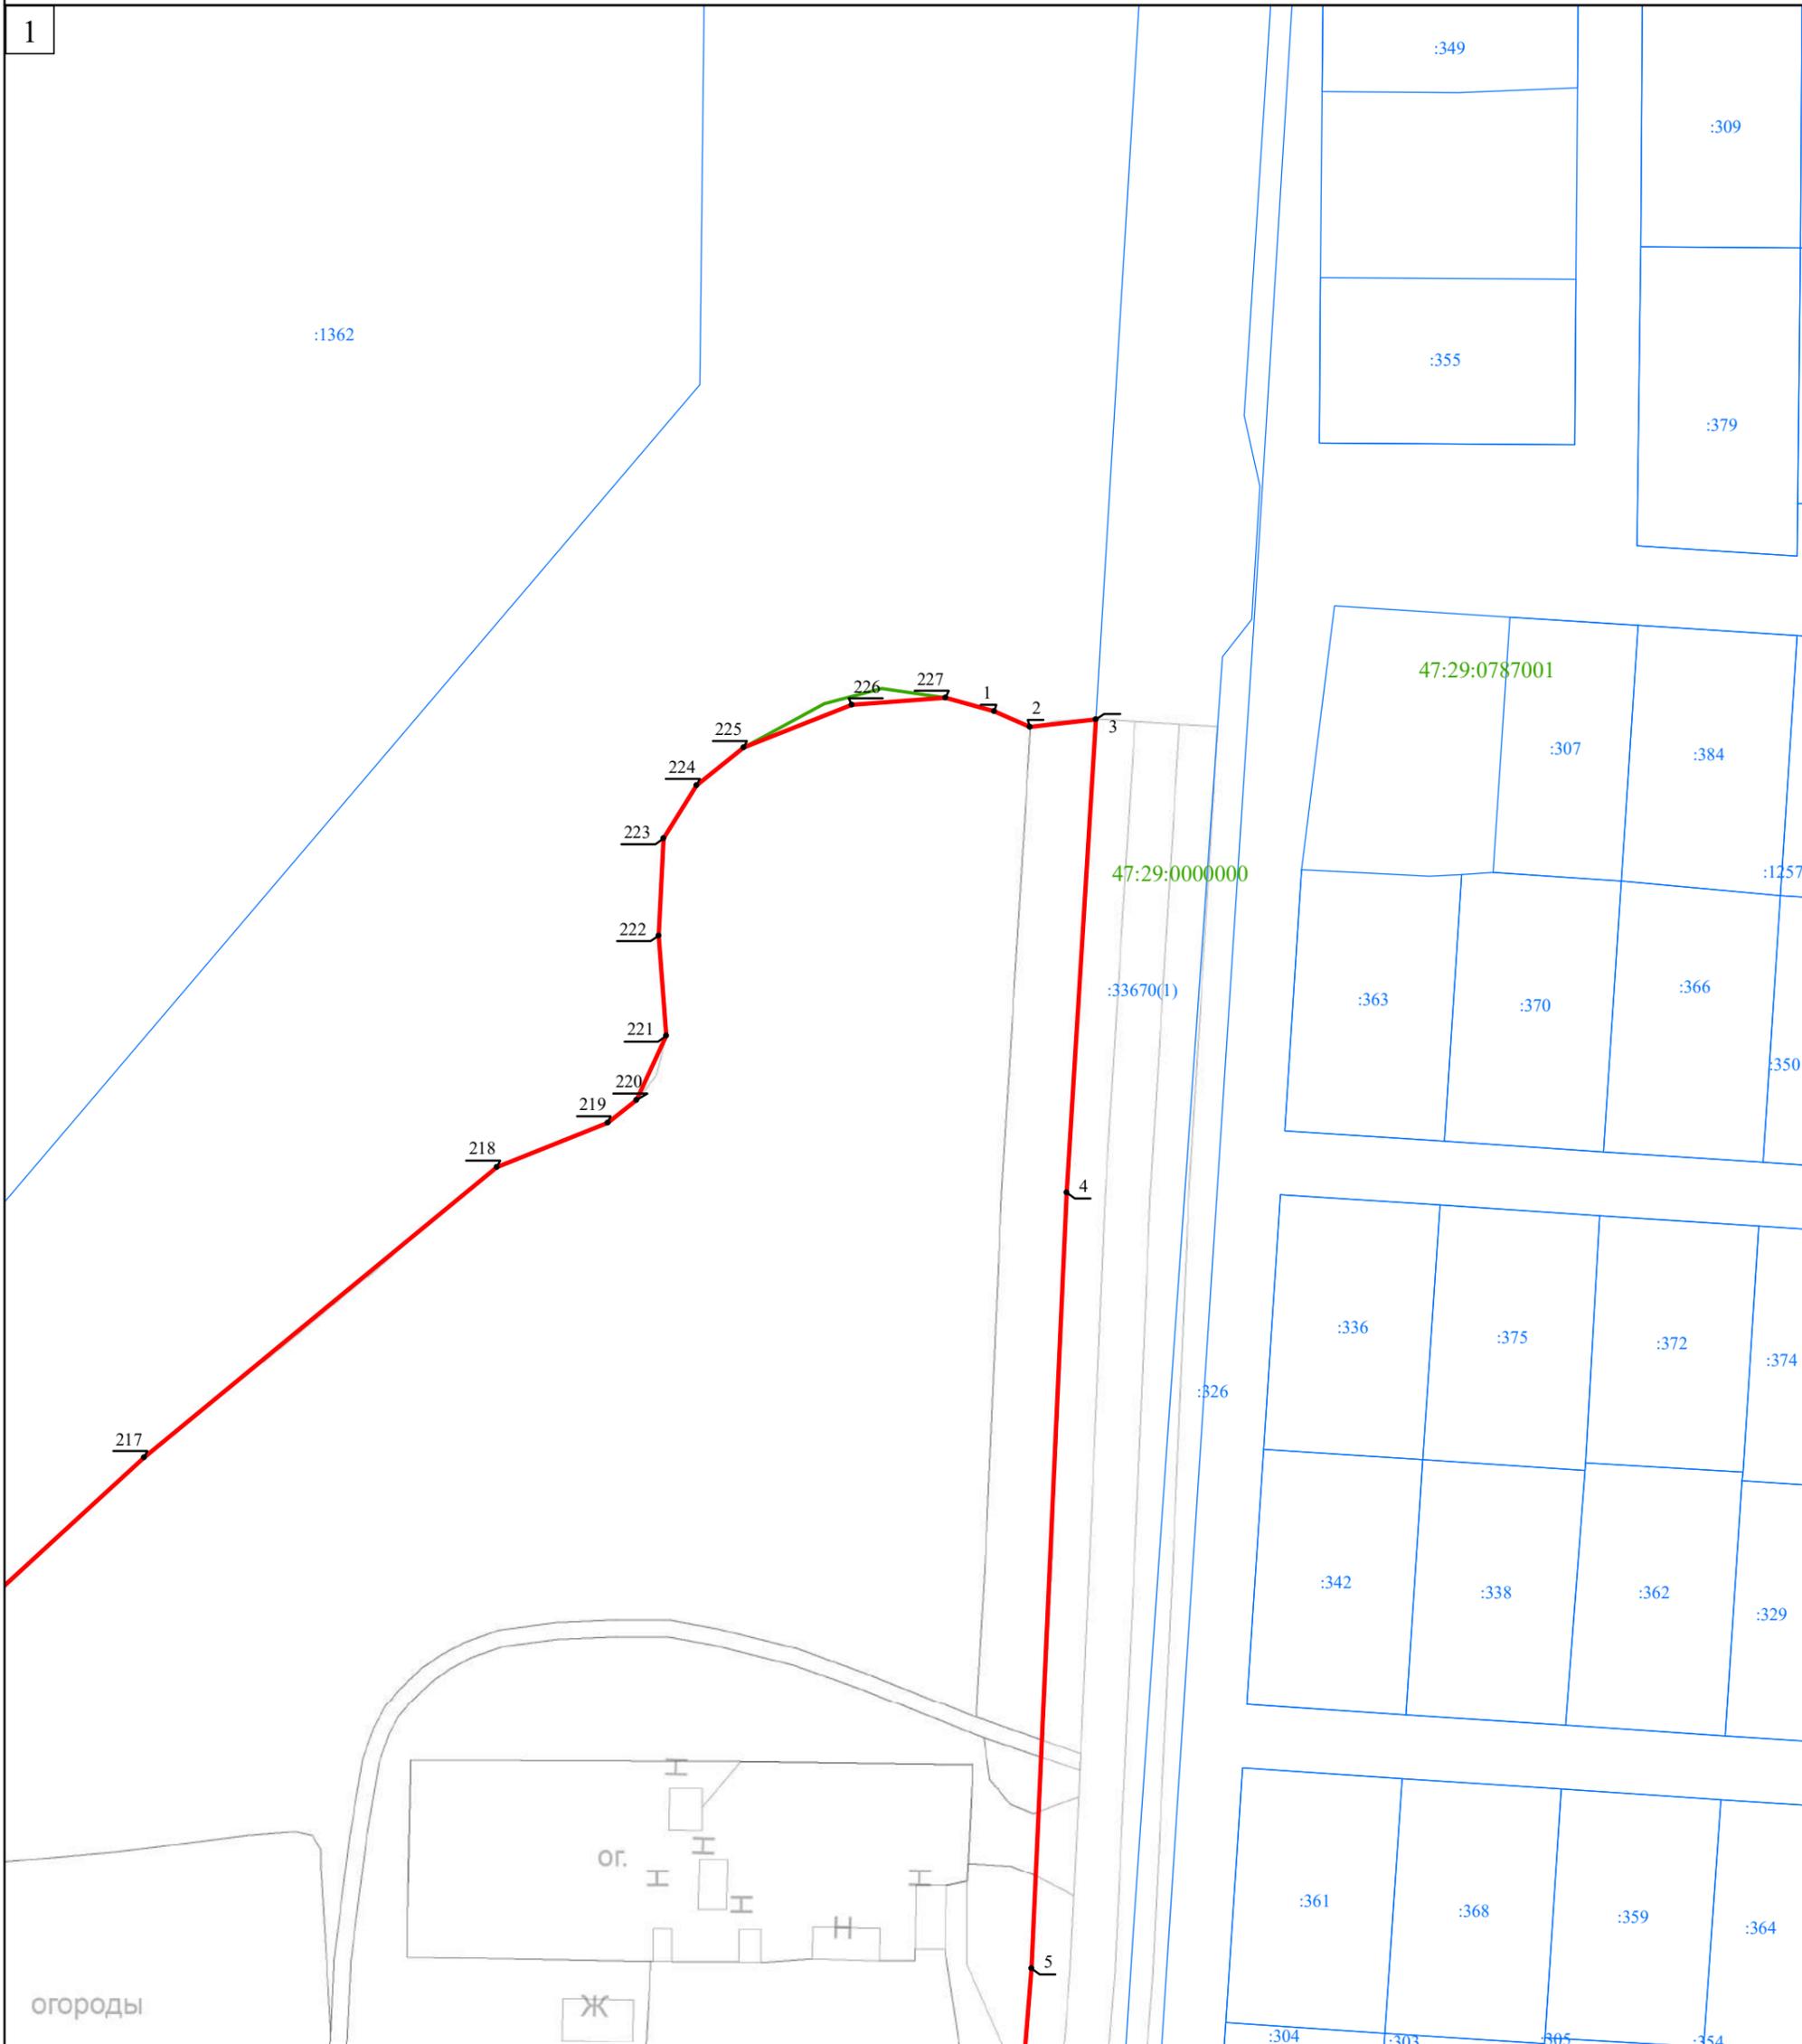

Масштаб 1:1 000

Используемые условные знаки и обозначения:

- Граница объекта
- Граница кадастрового квартала
- Граница земельного участка  
(в соответствии со сведениями Единого государственного реестра недвижимости)
-  Характерная точка границы объекта
- :53 Номер земельного участка, сведения о границах которого внесены в Единый государственный реестр недвижимости, в кадастровом квартале
- 47:29:0787001 Номер кадастрового квартала

Подпись \_\_\_\_\_ Дата " \_\_\_\_ " \_\_\_\_\_ г.

Место для оттиска печати (при наличии) лица,  
составившего описание местоположения границ объекта

Раздел 4

План границ объекта


2

47:29:0787001

47:29:0000000

:1362

:133

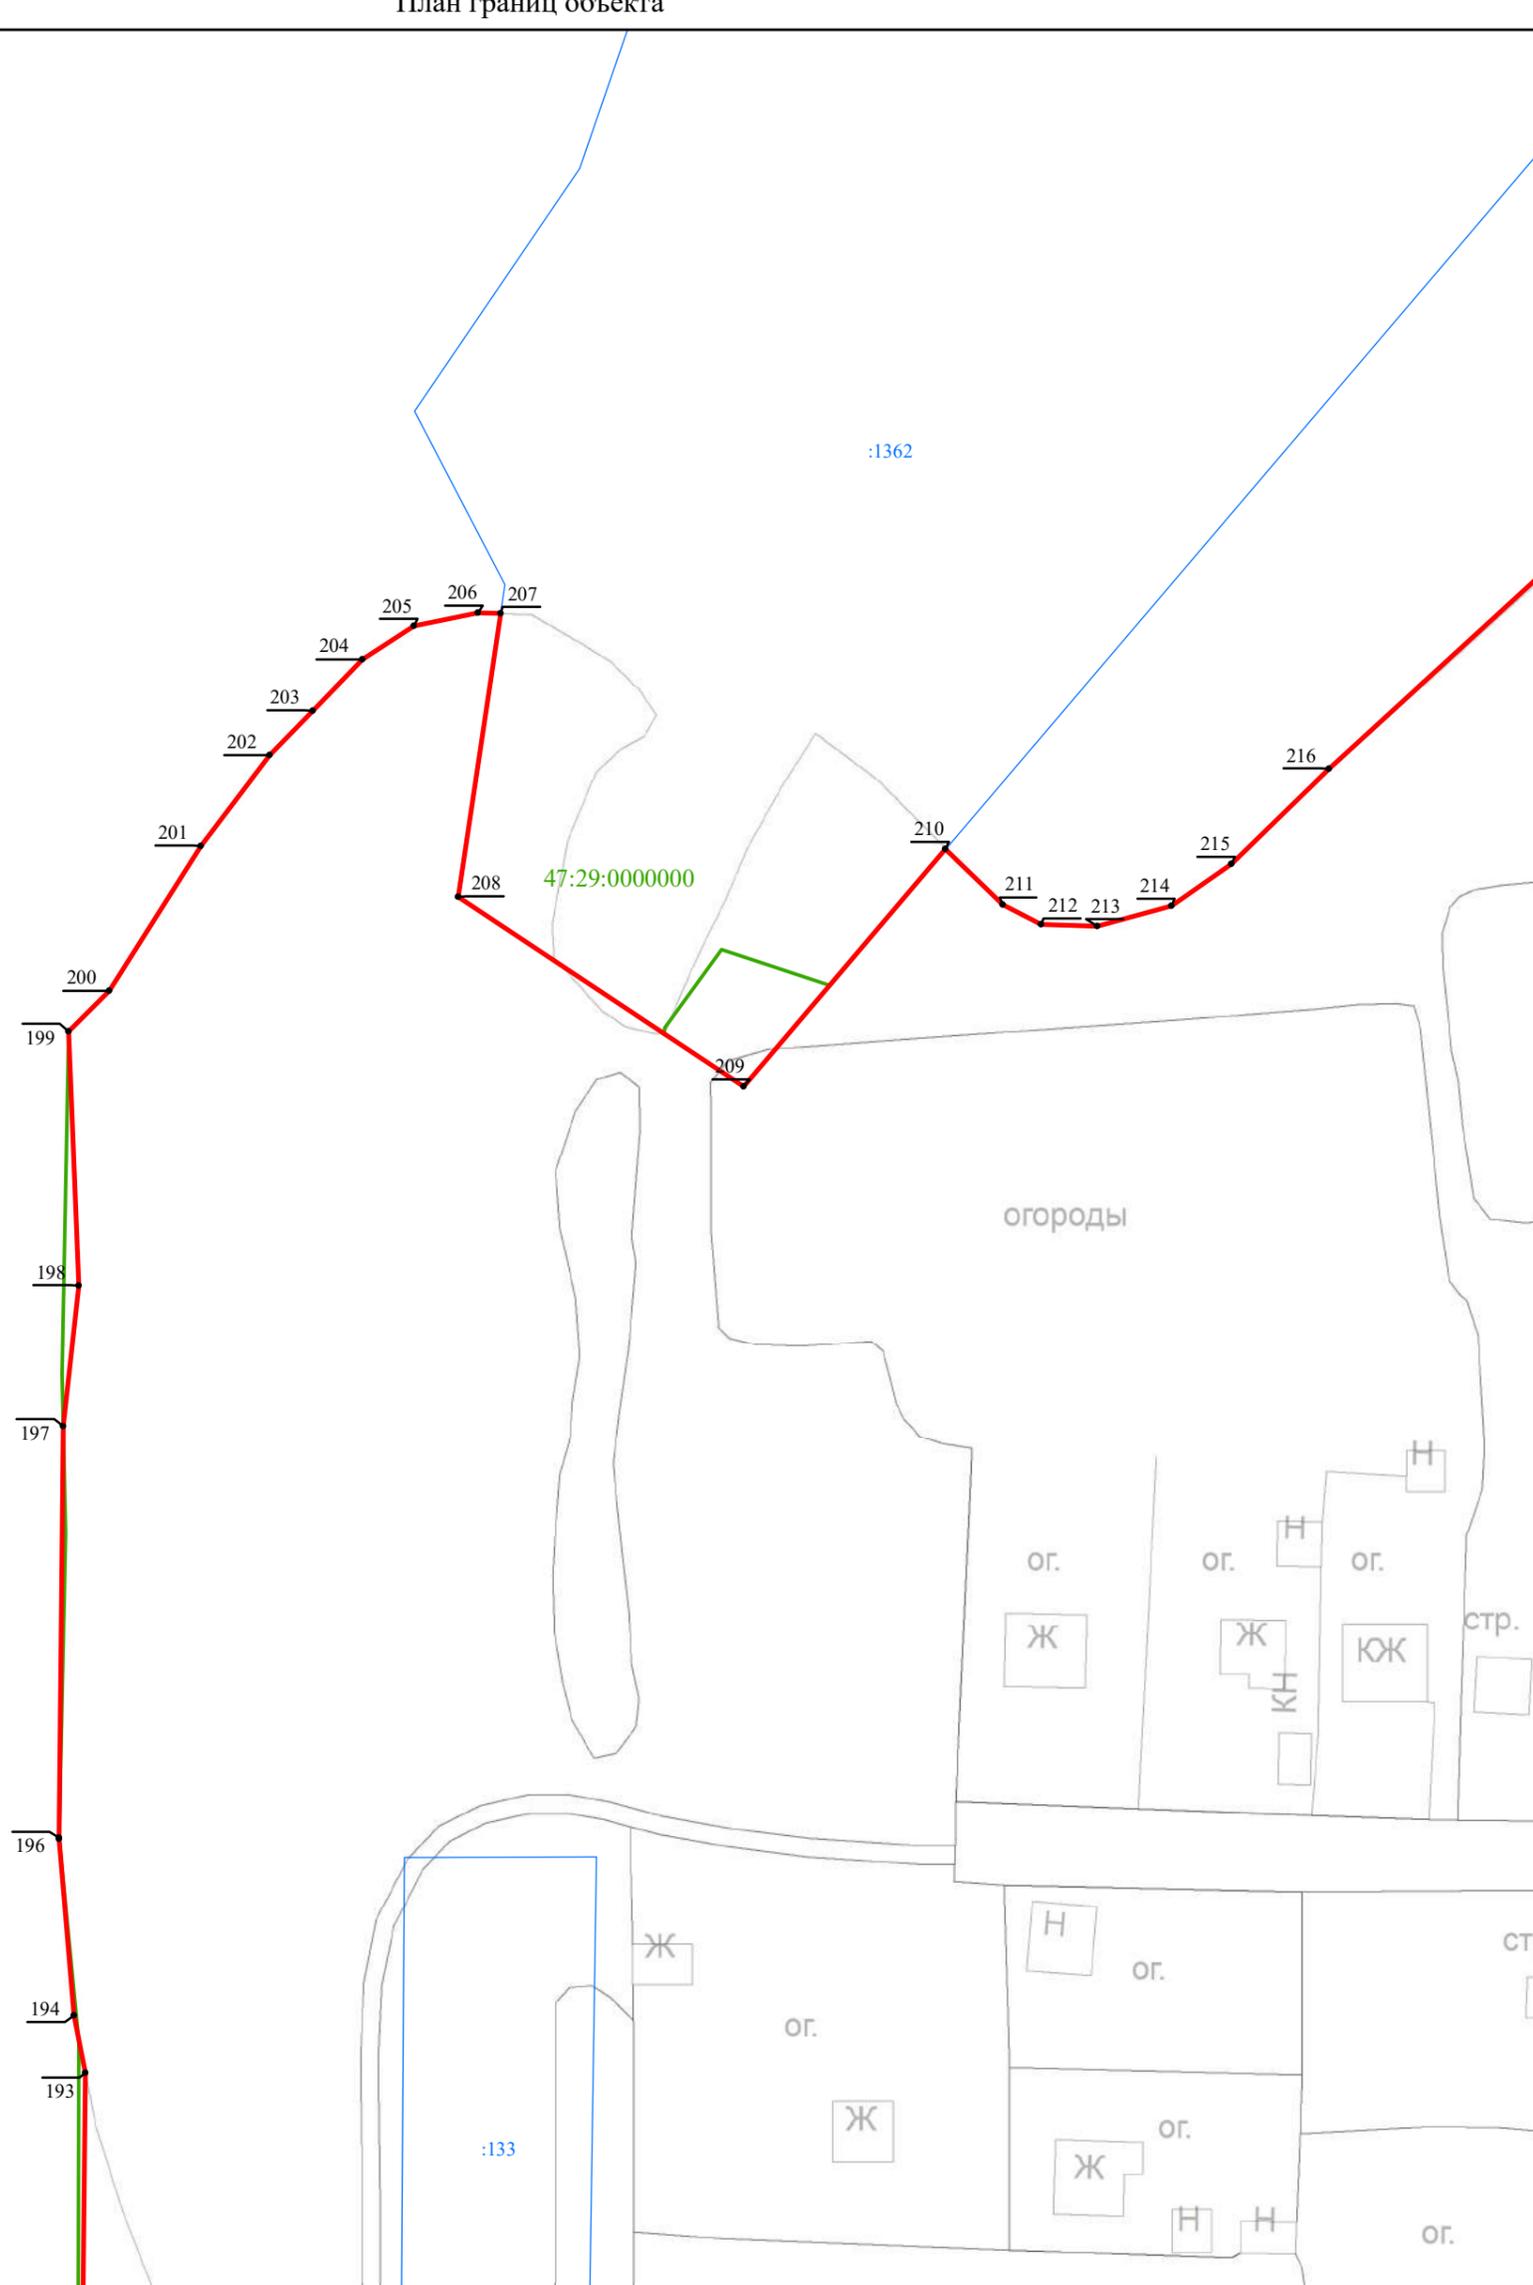

Масштаб 1:1 000

Используемые условные знаки и обозначения:

- Граница объекта
- Граница кадастрового квартала
- Граница земельного участка  
(в соответствии со сведениями Единого государственного реестра недвижимости)
-  Характерная точка границы объекта
- :53 Номер земельного участка, сведения о границах которого внесены в Единый государственный реестр недвижимости, в кадастровом квартале
- 47:29:0787001 Номер кадастрового квартала

Подпись \_\_\_\_\_ Дата "\_\_\_" \_\_\_\_\_ г.

Место для оттиска печати (при наличии) лица, составившего описание местоположения границ объекта

Раздел 4

План границ объекта

3

192  
191  
190  
189  
188  
187  
186  
185  
184  
183  
182  
181  
180  
179  
178  
177  
176  
175  
174  
173  
172  
171  
170

47:29:0000000

47:29:0787001

:133

Масштаб 1:1 000

Используемые условные знаки и обозначения:

- Граница объекта
- Граница кадастрового квартала
- Граница земельного участка  
(в соответствии со сведениями Единого государственного реестра недвижимости)
-  Характерная точка границы объекта
- :53 Номер земельного участка, сведения о границах которого внесены в Единый государственный реестр недвижимости, в кадастровом квартале
- 47:29:0787001 Номер кадастрового квартала

Подпись \_\_\_\_\_ Дата "\_\_\_" \_\_\_\_\_ г.

Место для оттиска печати (при наличии) лица, составившего описание местоположения границ объекта

Раздел 4

План границ объекта

4



Масштаб 1:1 000

Используемые условные знаки и обозначения:

- Граница объекта
- Граница кадастрового квартала
- Граница земельного участка  
(в соответствии со сведениями Единого государственного реестра недвижимости)
-  Характерная точка границы объекта
- 12 Номер земельного участка, сведения о границах которого внесены в Единый государственный реестр недвижимости, в кадастровом квартале
- 47:29:0787001 Номер кадастрового квартала

Подпись \_\_\_\_\_ Дата " \_\_\_\_ " \_\_\_\_\_ г.

Место для оттиска печати (при наличии) лица, составившего описание местоположения границ объекта

Раздел 4

План границ объекта



Масштаб 1:1 000

Используемые условные знаки и обозначения:


- Граница объекта
- Граница кадастрового квартала
- Граница земельного участка  
(в соответствии со сведениями Единого государственного реестра недвижимости)
-  Характерная точка границы объекта
- :53 Номер земельного участка, сведения о границах которого внесены в Единый государственный реестр недвижимости, в кадастровом квартале
- 47:29:0787001 Номер кадастрового квартала

Подпись \_\_\_\_\_ Дата " \_\_\_\_ " \_\_\_\_\_ г.

Место для оттиска печати (при наличии) лица, составившего описание местоположения границ объекта

Раздел 4

План границ объекта

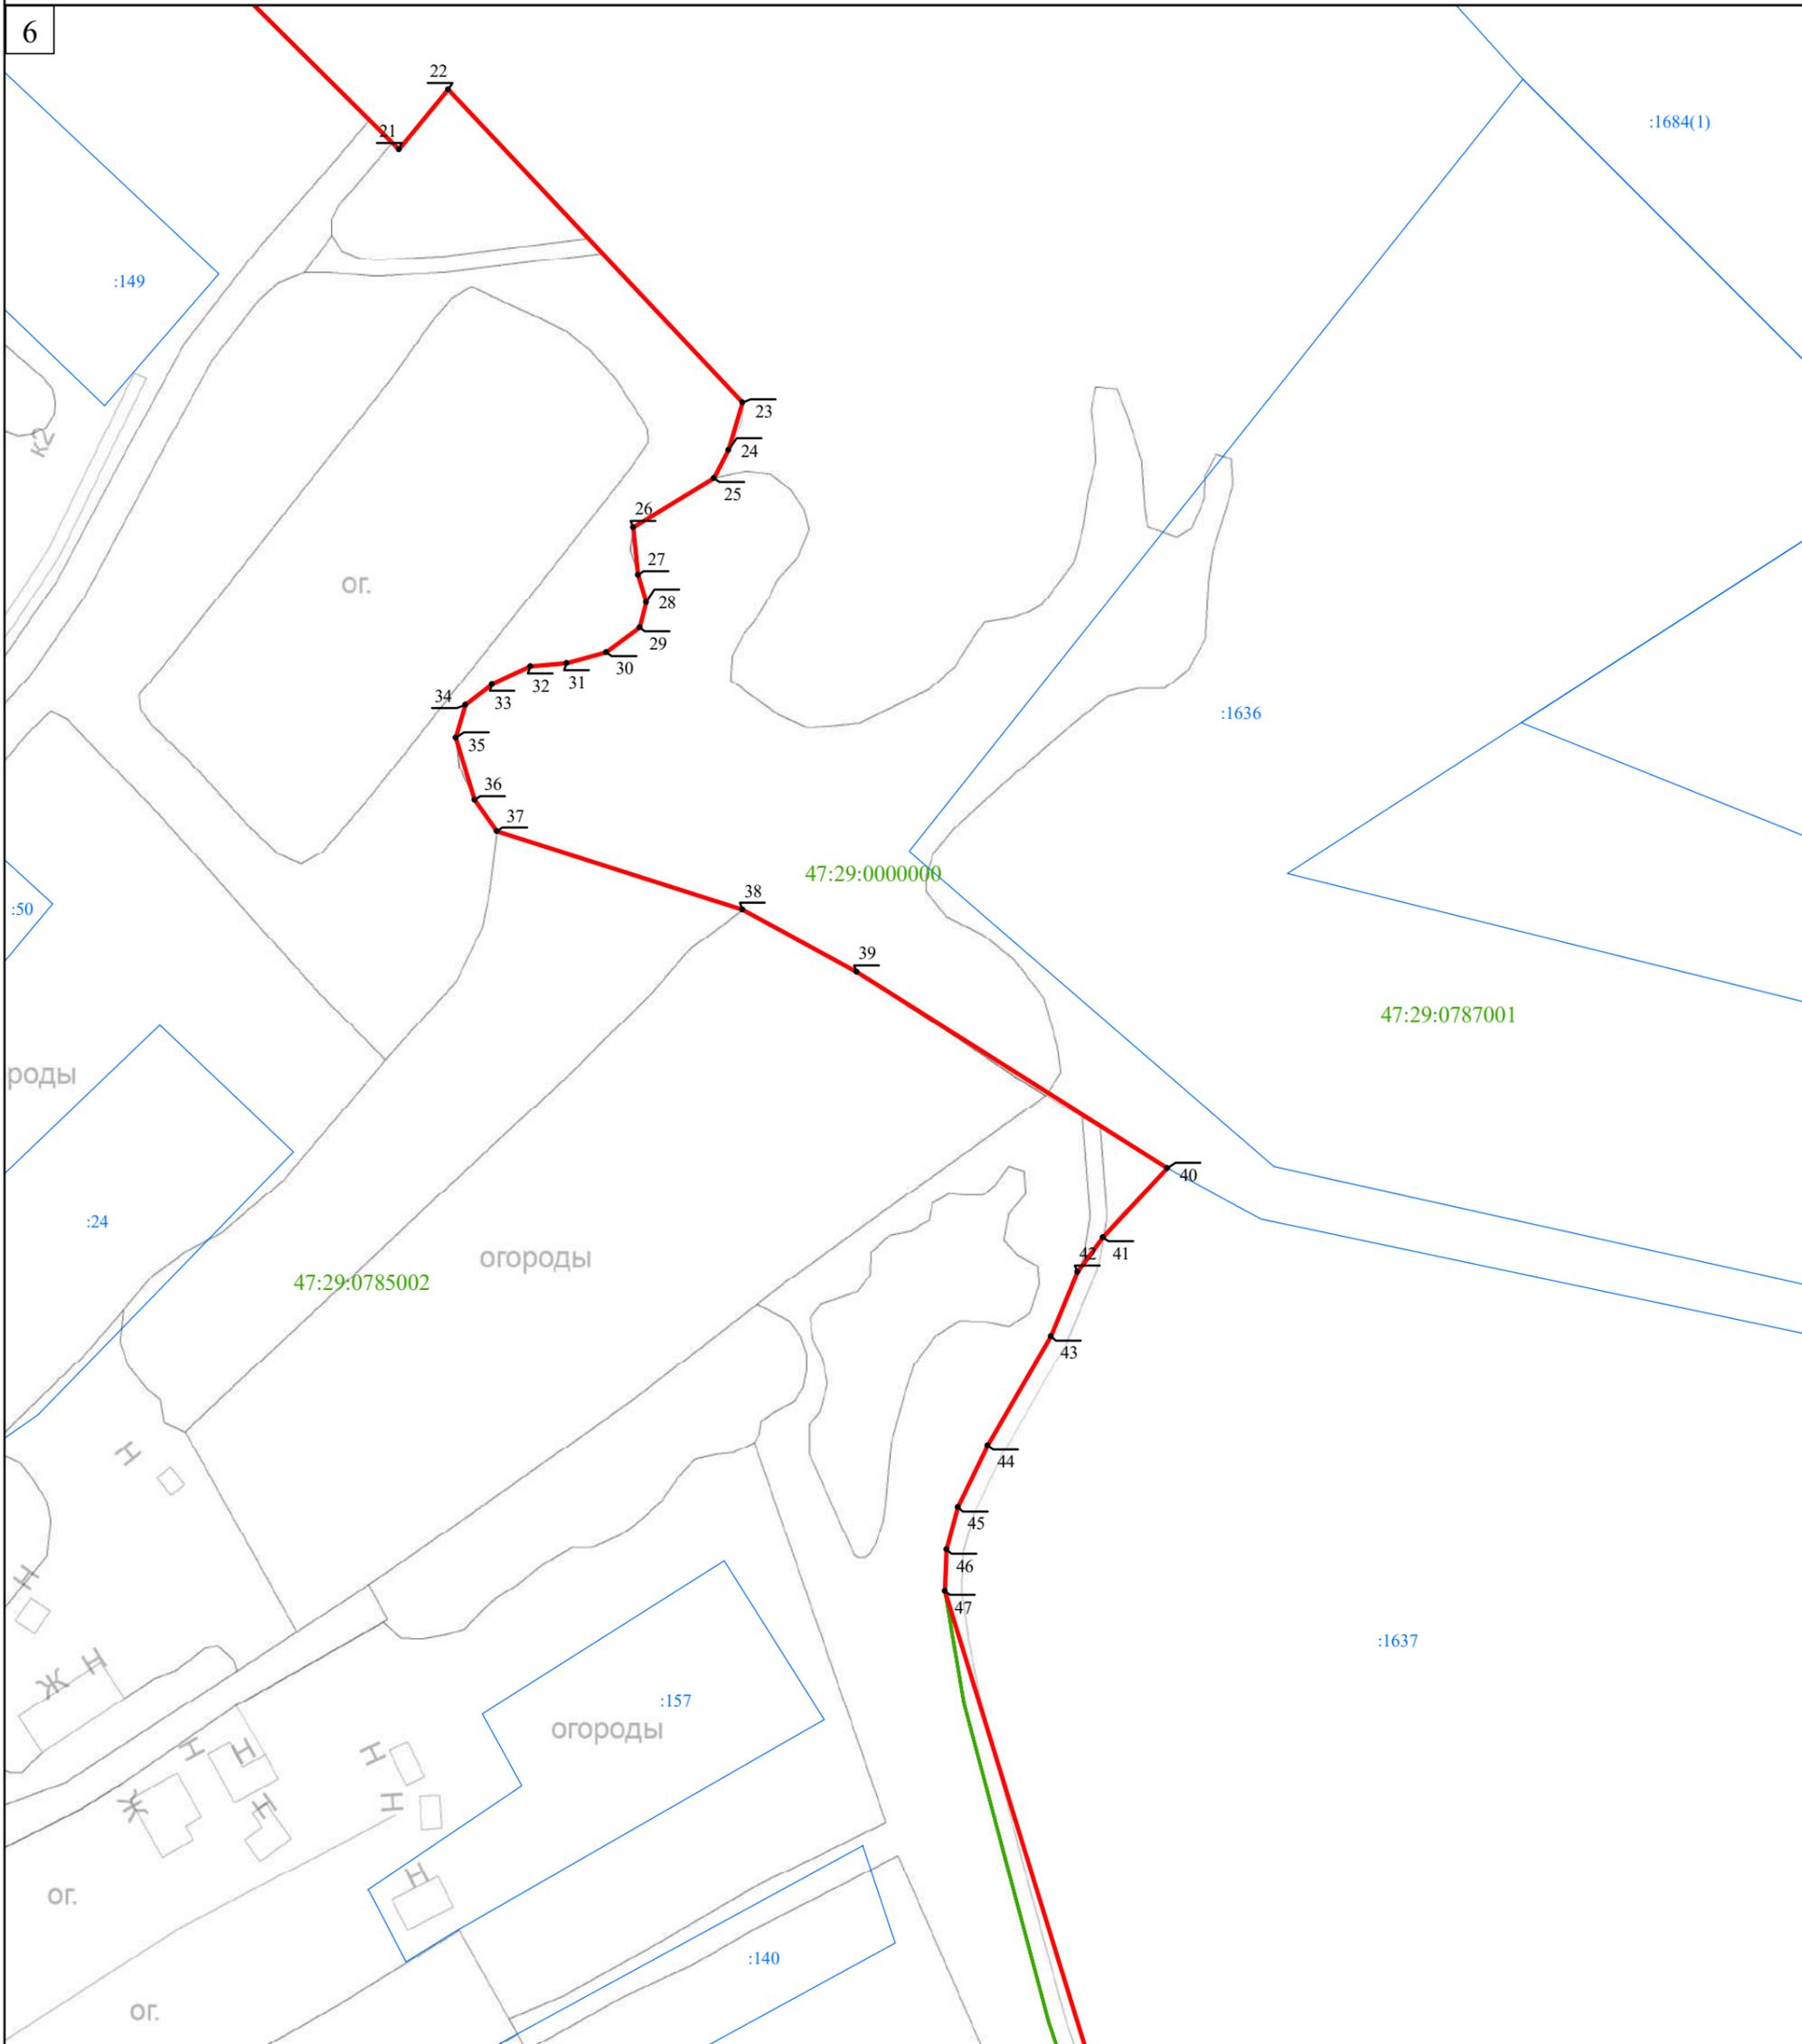

Масштаб 1:1 000

Используемые условные знаки и обозначения:


- Граница объекта
- Граница кадастрового квартала
- Граница земельного участка  
(в соответствии со сведениями Единого государственного реестра недвижимости)
-  Характерная точка границы объекта
- :53 Номер земельного участка, сведения о границах которого внесены в Единый государственный реестр недвижимости, в кадастровом квартале
- 47:29:0787001 Номер кадастрового квартала

Подпись \_\_\_\_\_ Дата " \_\_\_\_ " \_\_\_\_\_ г.

Место для оттиска печати (при наличии) лица, составившего описание местоположения границ объекта

Раздел 4

План границ объекта

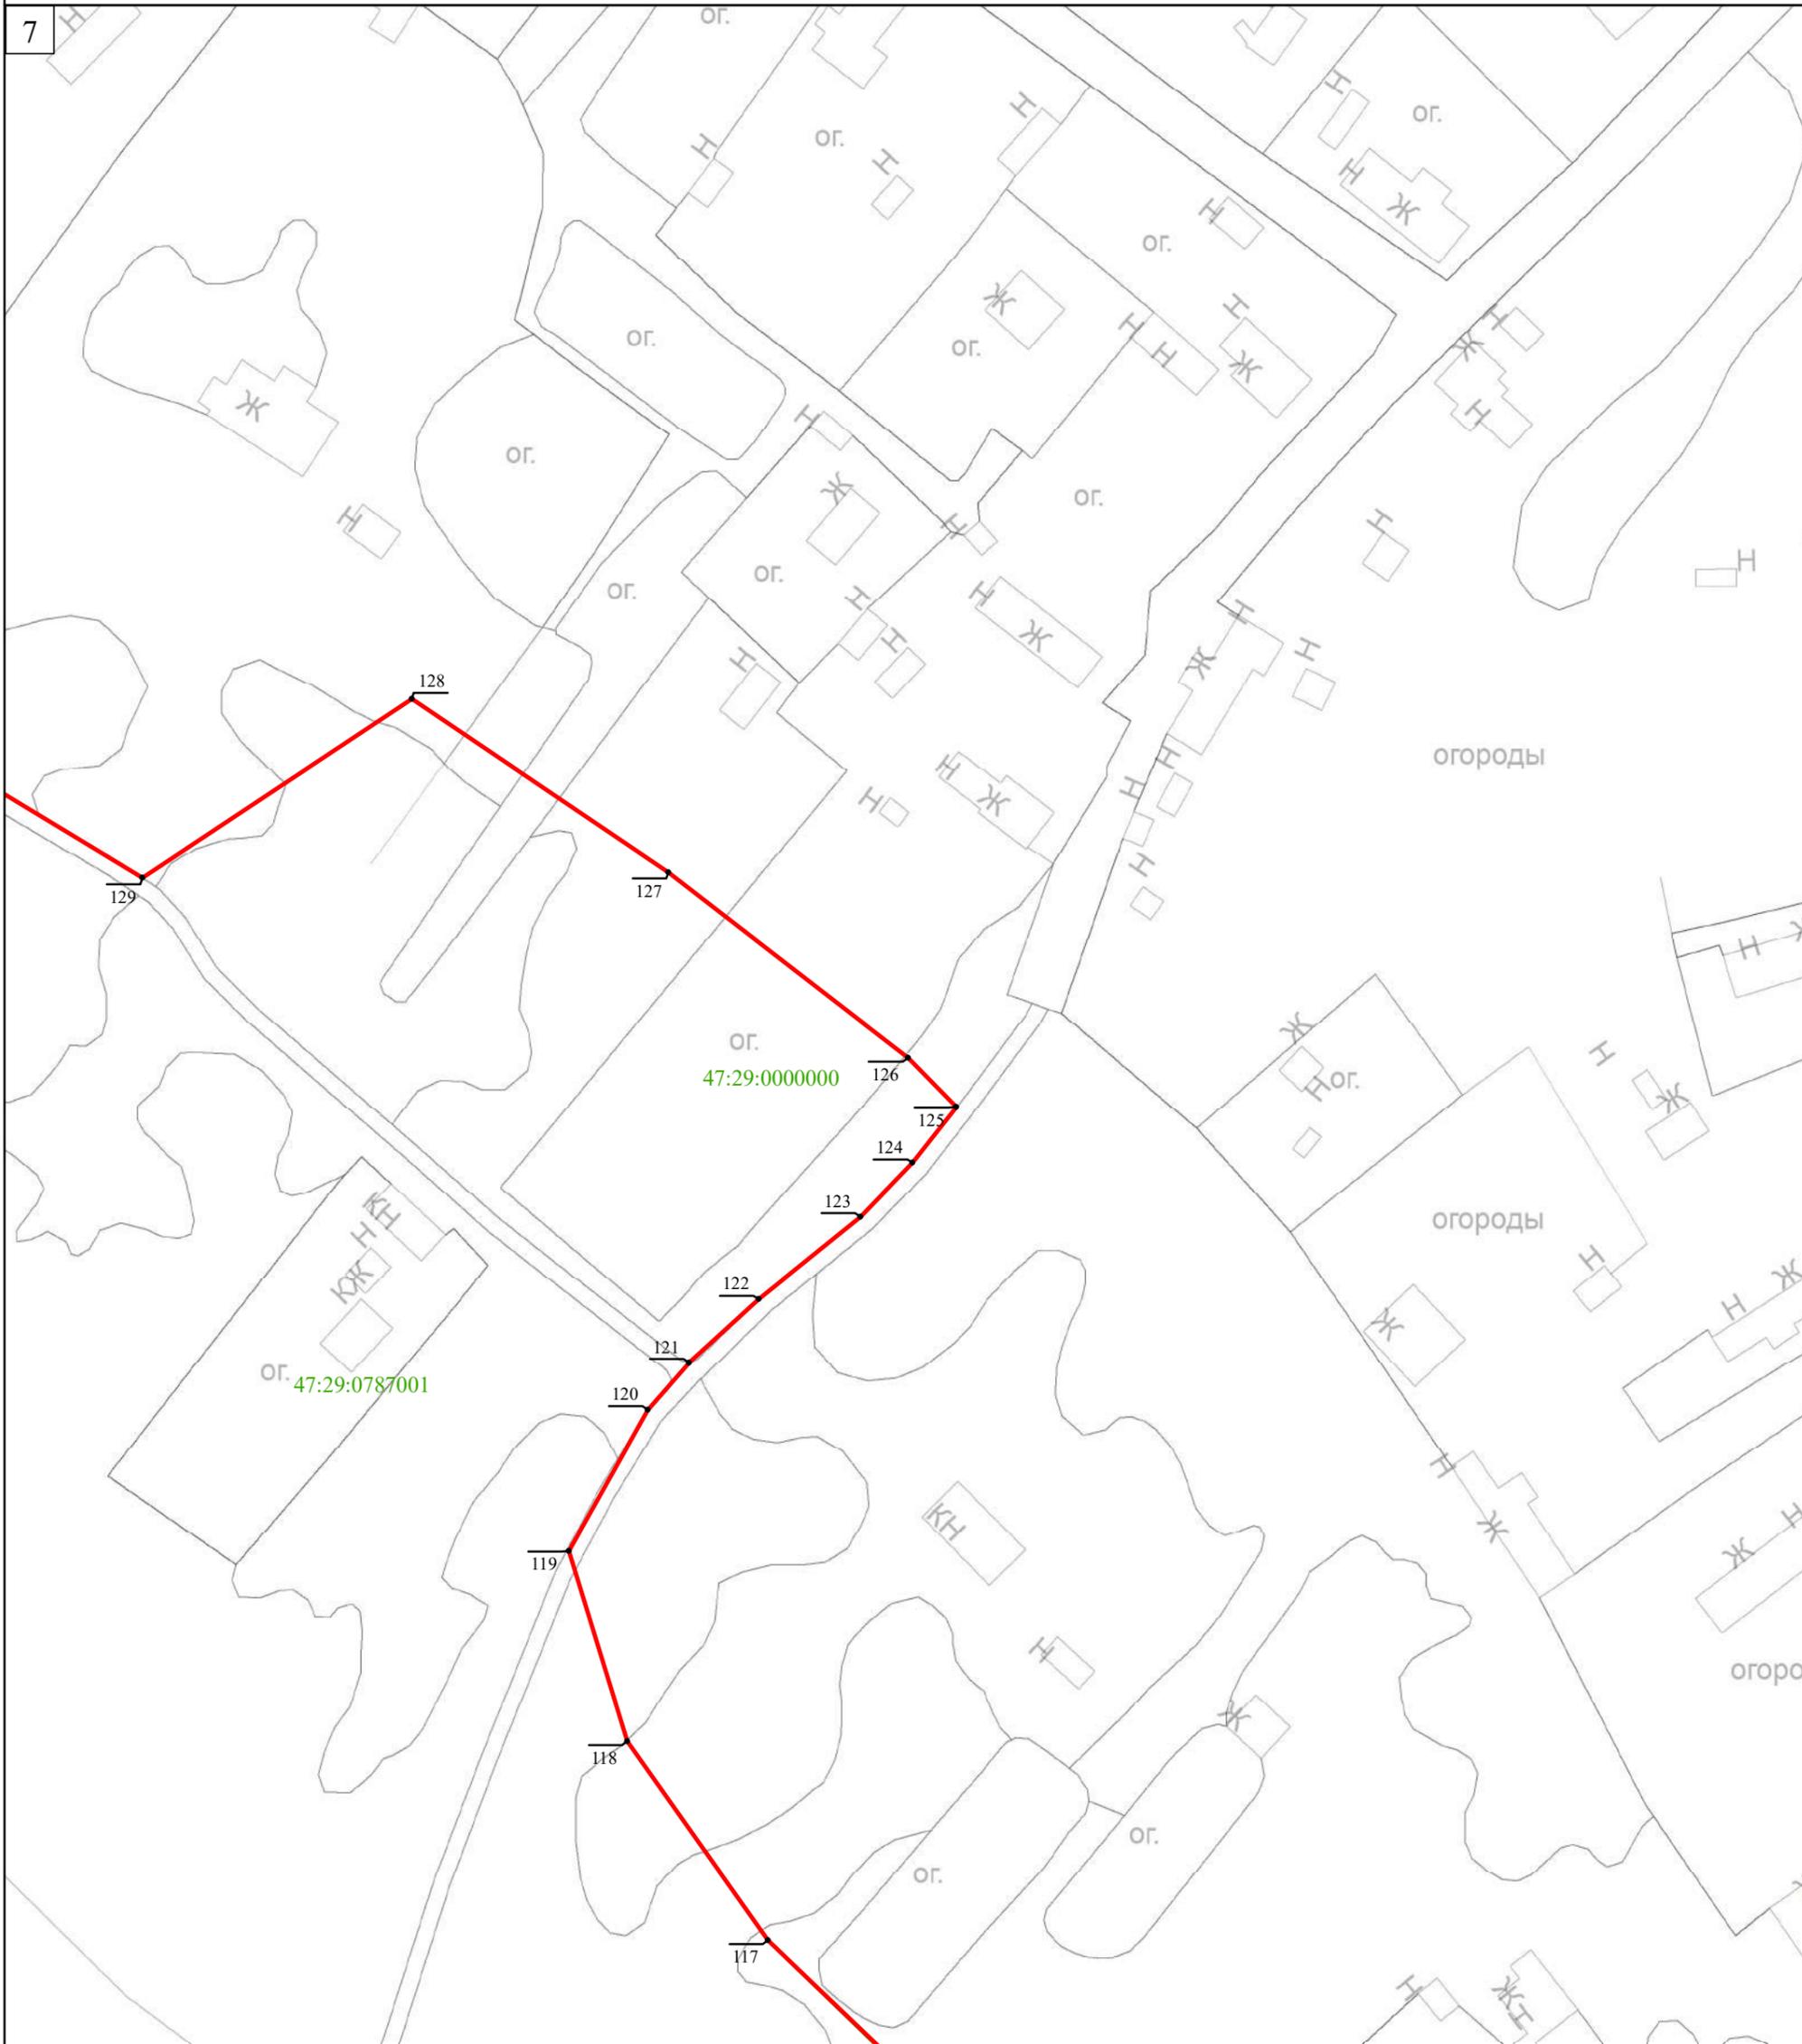

Масштаб 1:1 000

Используемые условные знаки и обозначения:

- Граница объекта
- Граница кадастрового квартала
- Граница земельного участка  
(в соответствии со сведениями Единого государственного реестра недвижимости)
-  Характерная точка границы объекта
- 12 Номер земельного участка, сведения о границах которого внесены в Единый государственный реестр недвижимости, в кадастровом квартале
- 47:29:0787001 Номер кадастрового квартала

Подпись \_\_\_\_\_ Дата "\_\_\_" \_\_\_\_\_ г.

Место для оттиска печати (при наличии) лица, составившего описание местоположения границ объекта

## Раздел 4

## План границ объекта



Масштаб 1:1 000

## Используемые условные знаки и обозначения:

- Граница объекта
- Граница кадастрового квартала
- Граница земельного участка  
(в соответствии со сведениями Единого государственного реестра недвижимости)
- 12 /  Характерная точка границы объекта
- :53 Номер земельного участка, сведения о границах которого внесены в Единый государственный реестр недвижимости, в кадастровом квартале
- 47:29:0787001 Номер кадастрового квартала


Подпись \_\_\_\_\_ Дата " \_\_\_\_ " \_\_\_\_\_ г.

Место для оттиска печати (при наличии) лица,  
составившего описание местоположения границ объекта

Раздел 4

План границ объекта

9

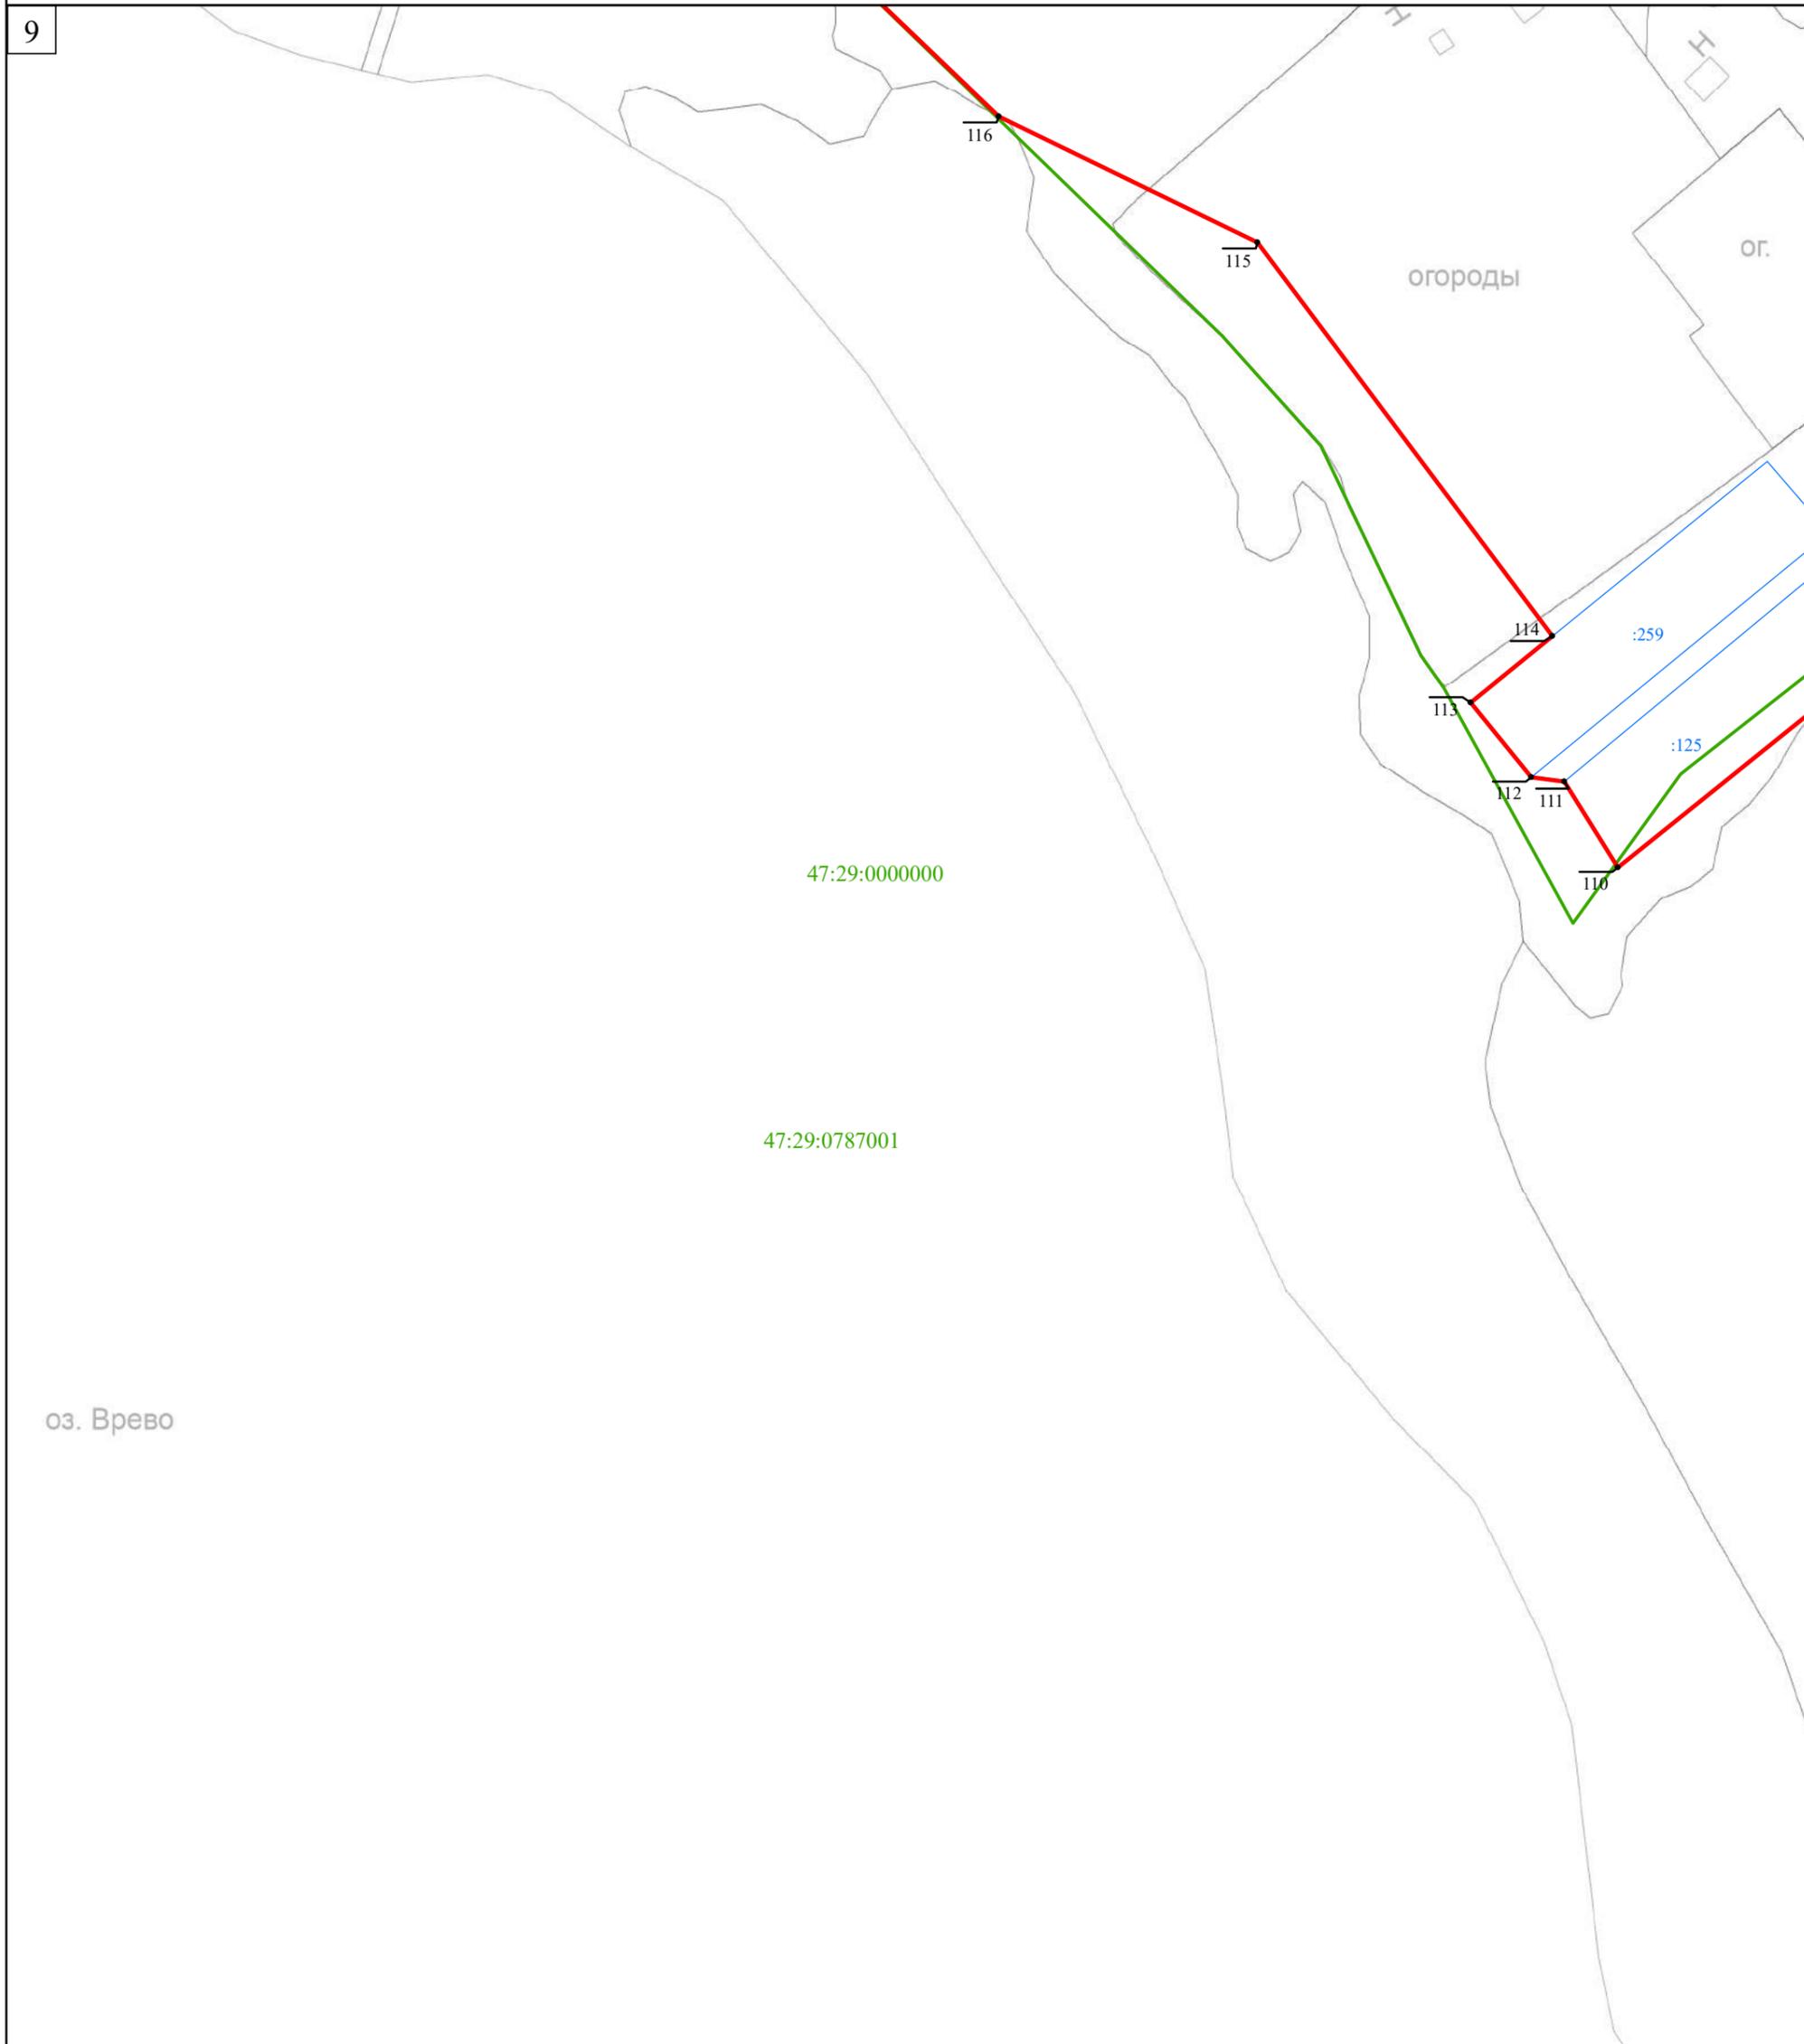

Масштаб 1:1 000

Используемые условные знаки и обозначения:

- Граница объекта
- Граница кадастрового квартала
- Граница земельного участка  
(в соответствии со сведениями Единого государственного реестра недвижимости)
-  Характерная точка границы объекта
- :53 Номер земельного участка, сведения о границах которого внесены в Единый государственный реестр недвижимости, в кадастровом квартале
- 47:29:0787001 Номер кадастрового квартала


Подпись \_\_\_\_\_ Дата " \_\_\_\_ " \_\_\_\_\_ г.

Место для оттиска печати (при наличии) лица,  
составившего описание местоположения границ объекта

Раздел 4

План границ объекта

10

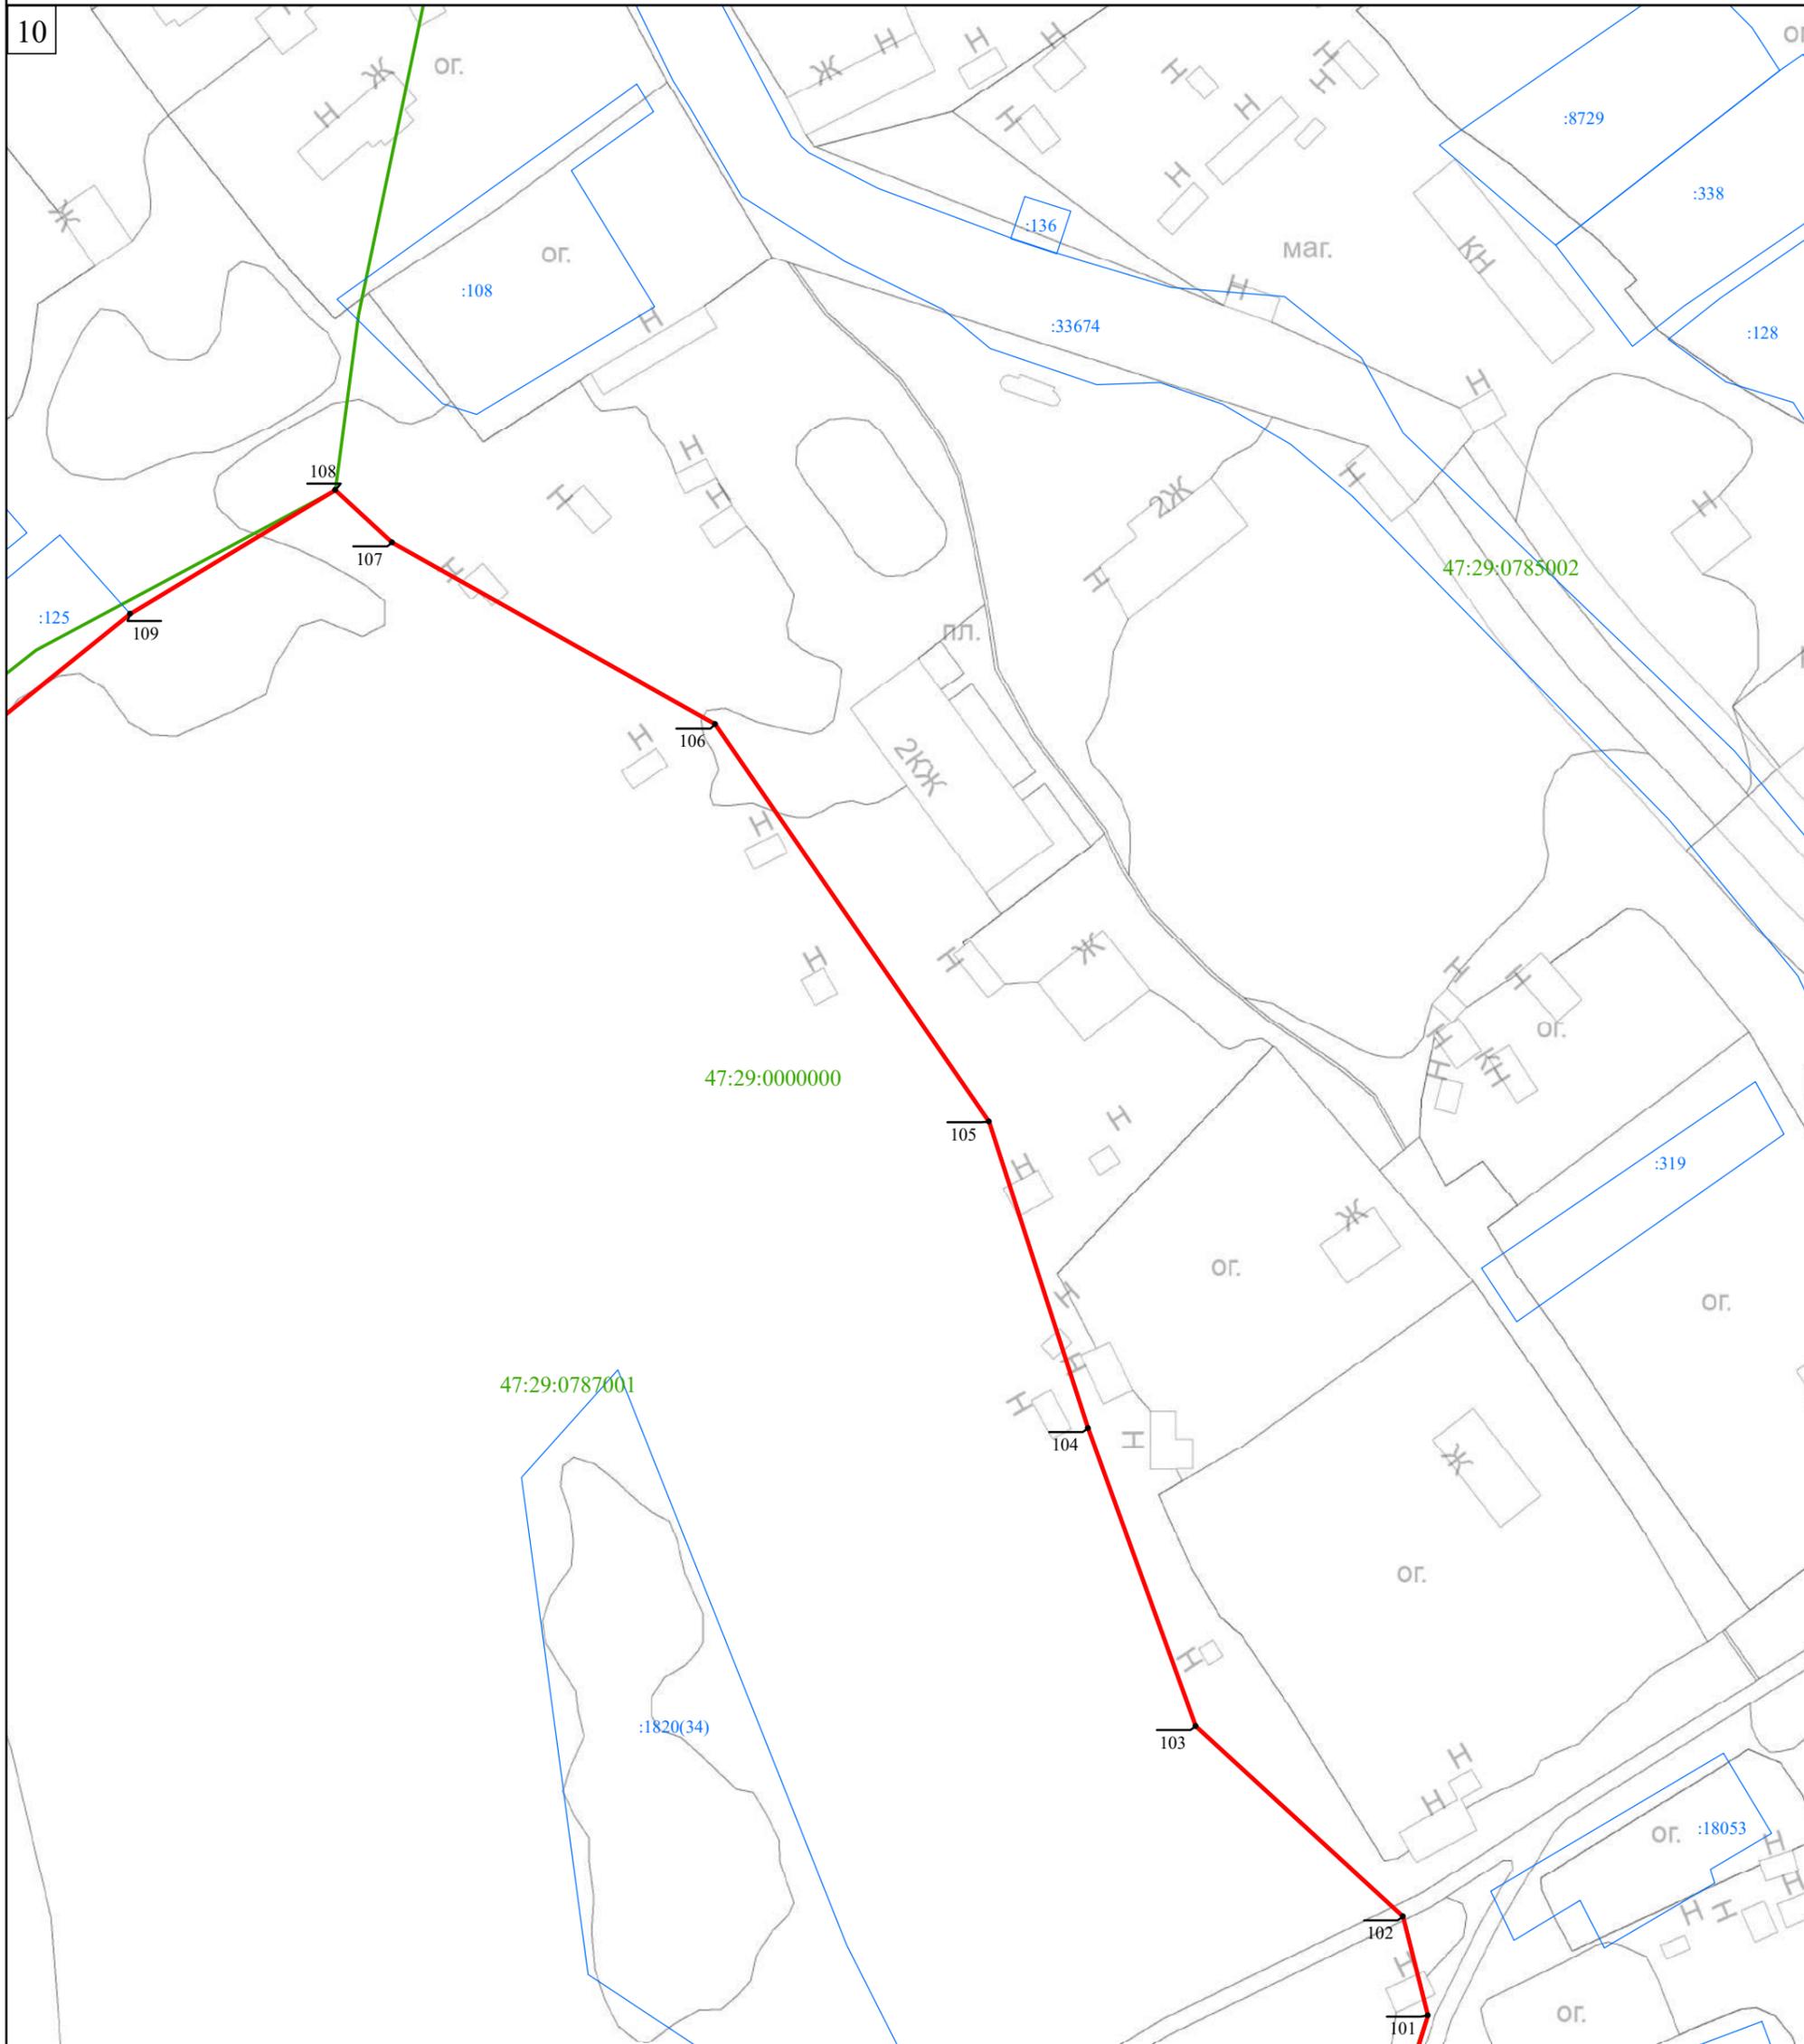

Масштаб 1:1 000

Используемые условные знаки и обозначения:

- Граница объекта
- Граница кадастрового квартала
- Граница земельного участка  
(в соответствии со сведениями Единого государственного реестра недвижимости)
-  Характерная точка границы объекта
- :53 Номер земельного участка, сведения о границах которого внесены в Единый государственный реестр недвижимости, в кадастровом квартале
- 47:29:0787001 Номер кадастрового квартала

Подпись \_\_\_\_\_ Дата " \_\_\_\_ " \_\_\_\_\_ г.

Место для оттиска печати (при наличии) лица, составившего описание местоположения границ объекта

Раздел 4

План границ объекта

11



47:29:0785002

47:29:0000000

47:29:0787001

Масштаб 1:1 000

Используемые условные знаки и обозначения:

- Граница объекта
- Граница кадастрового квартала
- Граница земельного участка  
(в соответствии со сведениями Единого государственного реестра недвижимости)
-  Характерная точка границы объекта
- :53 Номер земельного участка, сведения о границах которого внесены в Единый государственный реестр недвижимости, в кадастровом квартале
- 47:29:0787001 Номер кадастрового квартала


Подпись \_\_\_\_\_ Дата "\_\_\_" \_\_\_\_\_ г.

Место для оттиска печати (при наличии) лица, составившего описание местоположения границ объекта

Раздел 4

План границ объекта

12

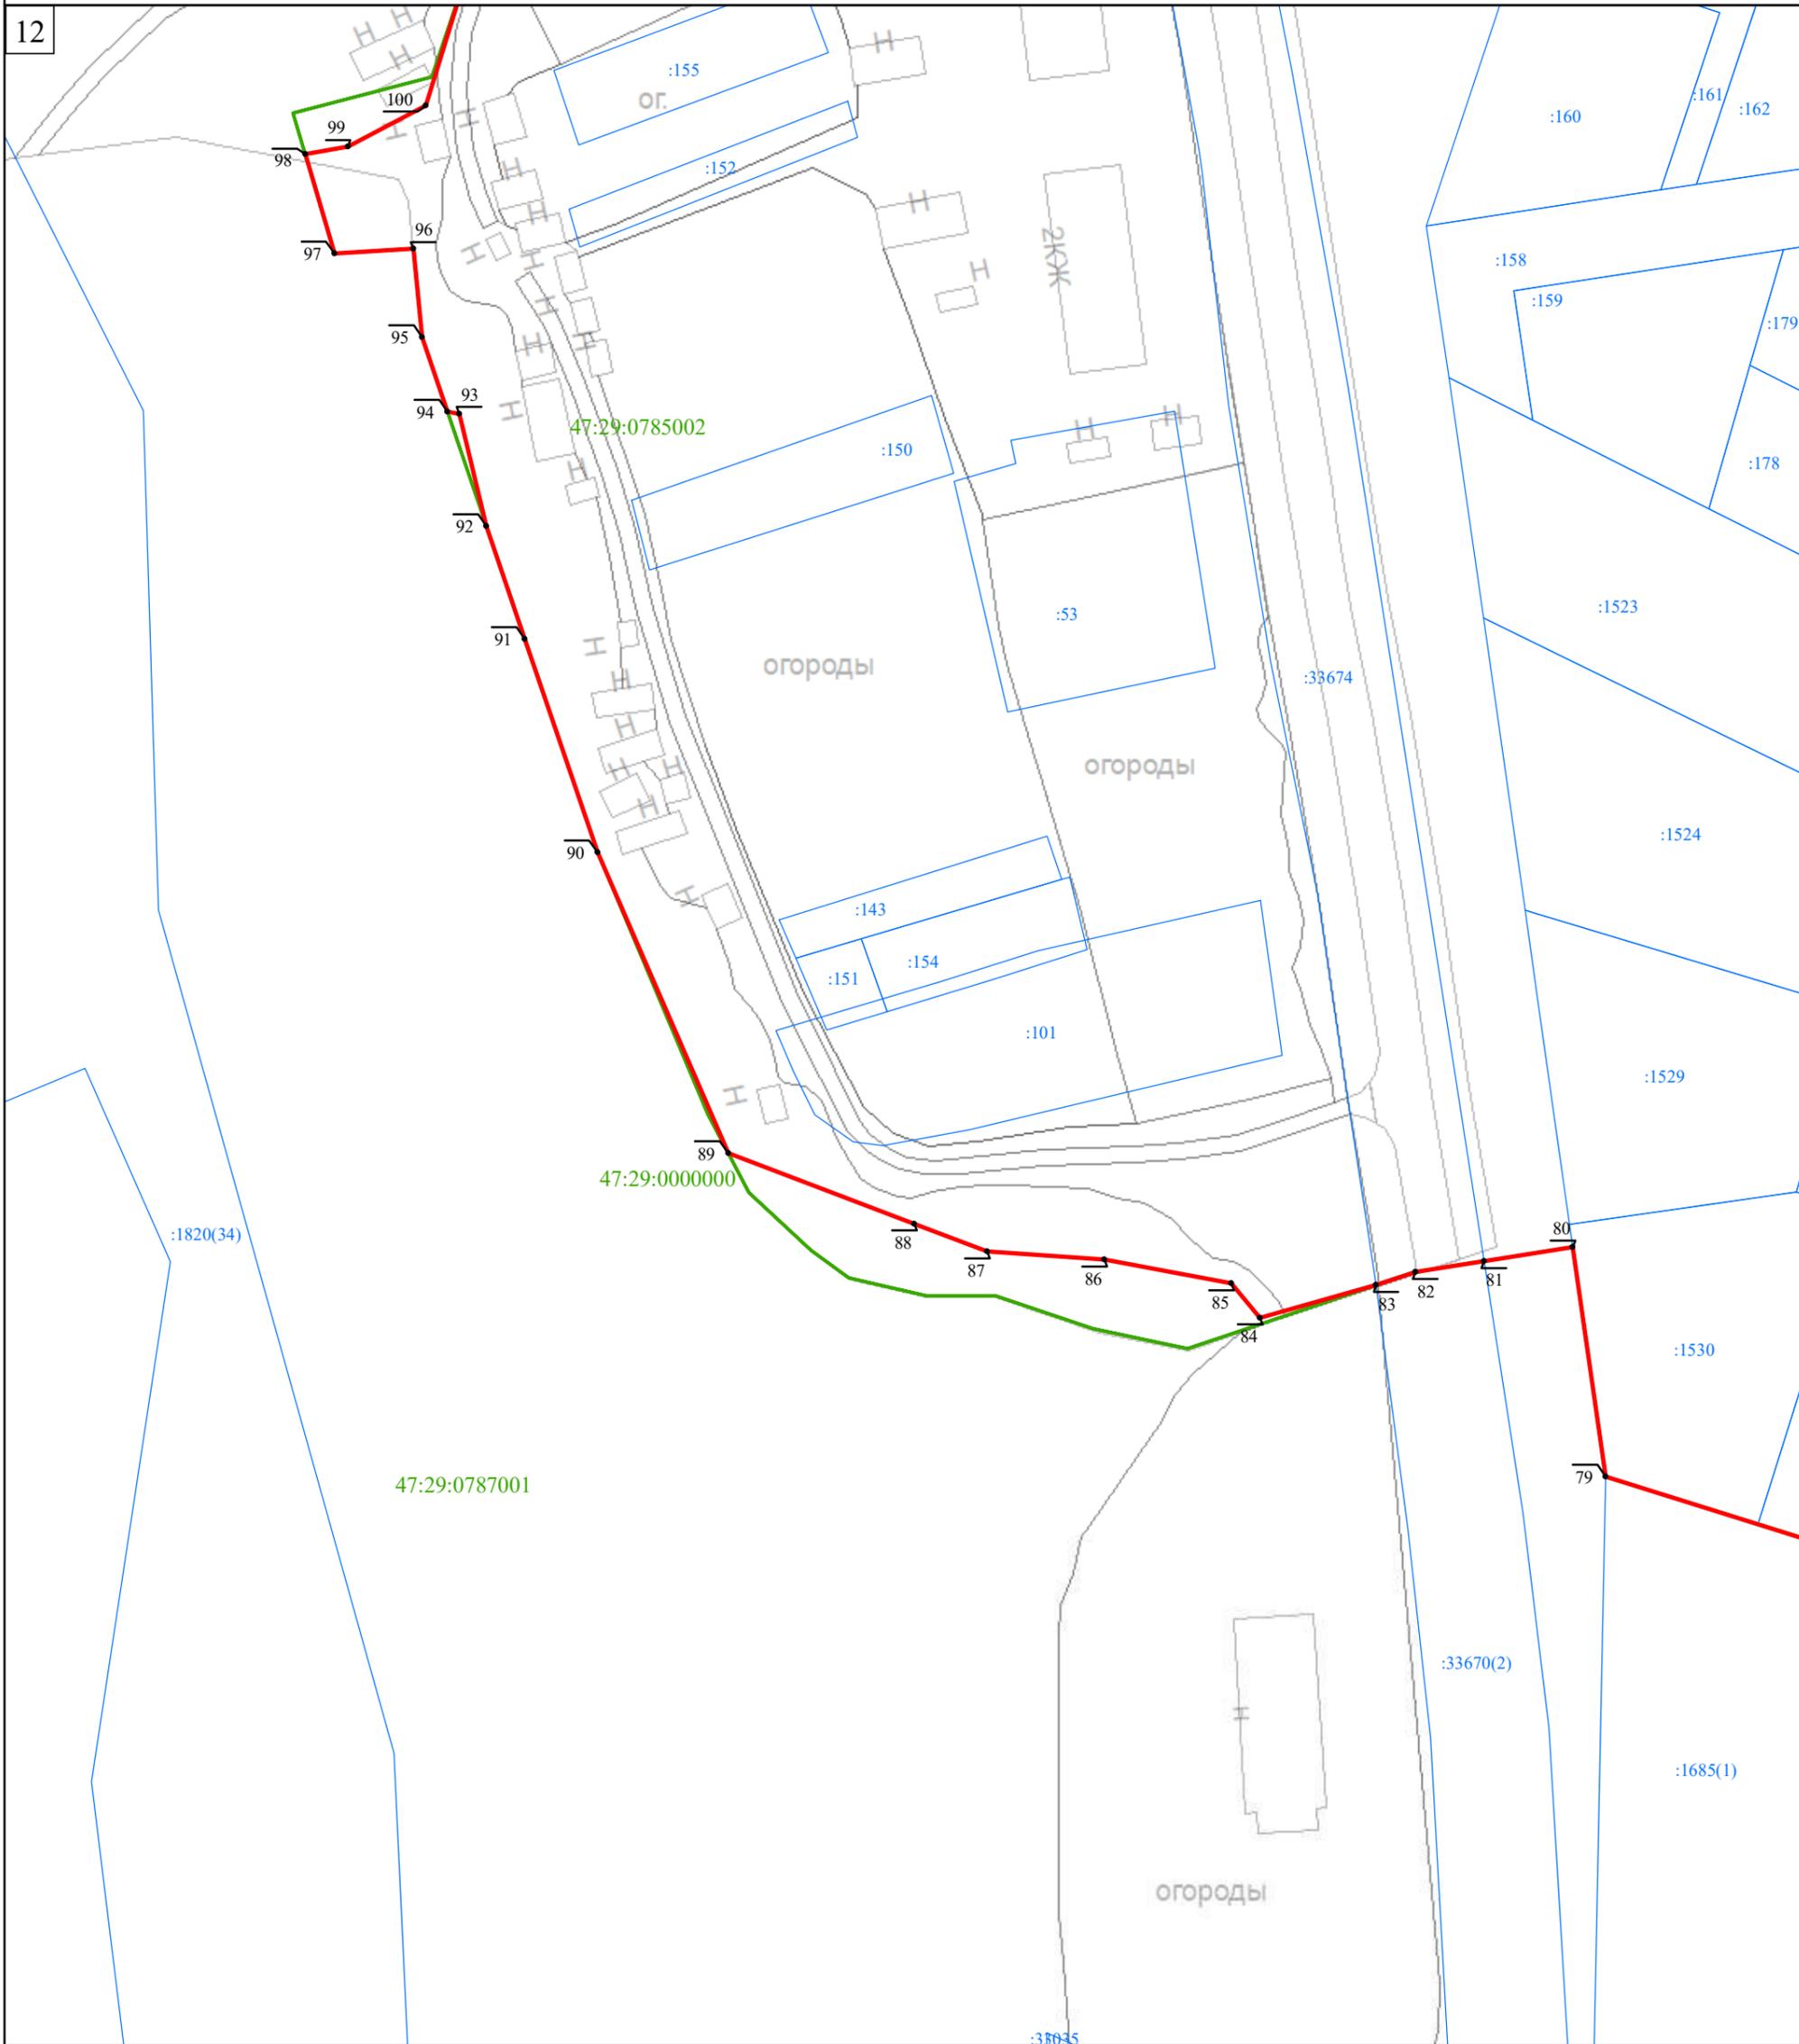

Масштаб 1:1 000

Используемые условные знаки и обозначения:

- Граница объекта
- Граница кадастрового квартала
- Граница земельного участка  
(в соответствии со сведениями Единого государственного реестра недвижимости)
-  Характерная точка границы объекта
- :53 Номер земельного участка, сведения о границах которого внесены в Единый государственный реестр недвижимости, в кадастровом квартале
- 47:29:0787001 Номер кадастрового квартала

Подпись \_\_\_\_\_ Дата " \_\_\_\_ " \_\_\_\_\_ г.

Место для оттиска печати (при наличии) лица, составившего описание местоположения границ объекта

## ОПИСАНИЕ МЕСТОПОЛОЖЕНИЯ ГРАНИЦ

деревня Надевицы

(наименование объекта, местоположение границ которого описано (далее - объект))

## Раздел 1

## Сведения об объекте

| № п/п | Характеристики объекта  | Описание характеристик  |
|-------|---|---|
| 1     | 2   | 3   |
| 1.    | Местоположение объекта  | Ленинградская область, Лужский муниципальный район, Скребловское сельское поселение, деревня Надевицы |
| 2.    | Площадь объекта +/- величина погрешности определения площади (Р +/- Дельта Р) | 119007 м <sup>2</sup> +/- 121 м <sup>2</sup>  |
| 3.    | Иные характеристики объекта   | -   |

## Раздел 2

## Сведения о местоположении границ объекта

1. Система координат МСК-47 зона 2

2. Сведения о характерных точках границ объекта

| Обозначение<br>характерных<br>точек границ | Координаты, м |            | Метод определения<br>координат характерной<br>точки | Средняя<br>квадратическая<br>погрешность<br>положения<br>характерной<br>точки (Mt), м | Описание<br>обозначения<br>точки на<br>местности (при<br>наличии) |
|--|---------------|------------|---|---|---|
|  | X             | Y          |   |   |   |
| 1  | 2             | 3          | 4   | 5   | 6   |
| 1  | 286326,46     | 2189207,31 | картометрический                                    | 0,1   | -   |
| 2  | 286288,21     | 2189224,92 | картометрический                                    | 0,1   | -   |
| 3  | 286266,84     | 2189234,44 | картометрический                                    | 0,1   | -   |
| 4  | 286252,91     | 2189236,02 | картометрический                                    | 0,1   | -   |
| 5  | 286232,54     | 2189232,06 | картометрический                                    | 0,1   | -   |
| 6  | 286213,63     | 2189223,94 | картометрический                                    | 0,1   | -   |
| 7  | 286201,43     | 2189215,55 | картометрический                                    | 0,1   | -   |
| 8  | 286186,59     | 2189203,39 | картометрический                                    | 0,1   | -   |
| 9  | 286174,32     | 2189198,61 | картометрический                                    | 0,1   | -   |
| 10   | 286160,80     | 2189196,35 | картометрический                                    | 0,1   | -   |
| 11   | 286152,15     | 2189195,82 | картометрический                                    | 0,1   | -   |
| 12   | 286135,68     | 2189197,38 | картометрический                                    | 0,1   | -   |
| 13   | 286087,71     | 2189209,97 | картометрический                                    | 0,1   | -   |
| 14   | 286060,95     | 2189230,09 | картометрический                                    | 0,1   | -   |
| 15   | 286055,58     | 2189238,34 | картометрический                                    | 0,1   | -   |
| 16   | 286051,74     | 2189243,10 | картометрический                                    | 0,1   | -   |
| 17   | 286048,35     | 2189244,65 | картометрический                                    | 0,1   | -   |
| 18   | 286045,44     | 2189243,88 | картометрический                                    | 0,1   | -   |
| 19   | 286033,18     | 2189234,89 | картометрический                                    | 0,1   | -   |
| 20   | 286015,51     | 2189237,31 | картометрический                                    | 0,1   | -   |
| 21   | 285871,18     | 2189281,06 | картометрический                                    | 0,1   | -   |
| 22   | 285848,30     | 2189281,62 | картометрический                                    | 0,1   | -   |
| 23   | 285823,67     | 2189245,93 | картометрический                                    | 0,1   | -   |
| 24   | 285793,16     | 2189213,37 | картометрический                                    | 0,1   | -   |
| 25   | 285777,62     | 2189196,79 | картометрический                                    | 0,1   | -   |
| 26   | 285751,58     | 2189168,99 | картометрический                                    | 0,1   | -   |
| 27   | 285743,76     | 2189161,20 | картометрический                                    | 0,1   | -   |
| 28   | 285733,25     | 2189153,09 | картометрический                                    | 0,1   | -   |
| 29   | 285713,49     | 2189145,35 | картометрический                                    | 0,1   | -   |
| 30   | 285701,29     | 2189137,77 | картометрический                                    | 0,1   | -   |
| 31   | 285686,90     | 2189122,89 | картометрический                                    | 0,1   | -   |
| 32   | 285679,37     | 2189112,51 | картометрический                                    | 0,1   | -   |
| 33   | 285639,79     | 2189093,30 | картометрический                                    | 0,1   | -   |
| 34   | 285607,22     | 2189078,79 | картометрический                                    | 0,1   | -   |
| 35   | 285602,71     | 2189074,14 | картометрический                                    | 0,1   | -   |
| 36   | 285598,37     | 2189067,42 | картометрический                                    | 0,1   | -   |
| 37   | 285598,31     | 2189064,08 | картометрический                                    | 0,1   | -   |
| 38   | 285601,80     | 2189061,69 | картометрический                                    | 0,1   | -   |
| 39   | 285608,98     | 2189059,07 | картометрический                                    | 0,1   | -   |


| 1  | 2         | 3          | 4                | 5   | 6 |
|----|-----------|------------|------------------|-----|---|
| 40 | 285626,36 | 2189059,28 | картометрический | 0,1 | - |
| 41 | 285646,10 | 2189062,05 | картометрический | 0,1 | - |
| 42 | 285675,84 | 2189069,97 | картометрический | 0,1 | - |
| 43 | 285688,25 | 2189075,19 | картометрический | 0,1 | - |
| 44 | 285748,33 | 2189086,15 | картометрический | 0,1 | - |
| 45 | 285798,85 | 2189088,24 | картометрический | 0,1 | - |
| 46 | 285814,22 | 2189083,36 | картометрический | 0,1 | - |
| 47 | 285888,10 | 2189035,00 | картометрический | 0,1 | - |
| 48 | 285903,52 | 2189020,33 | картометрический | 0,1 | - |
| 49 | 285920,65 | 2189008,46 | картометрический | 0,1 | - |
| 50 | 285946,03 | 2189000,06 | картометрический | 0,1 | - |
| 51 | 285995,63 | 2188989,72 | картометрический | 0,1 | - |
| 52 | 286008,82 | 2188984,69 | картометрический | 0,1 | - |
| 53 | 286029,39 | 2188962,30 | картометрический | 0,1 | - |
| 54 | 286046,36 | 2188952,95 | картометрический | 0,1 | - |
| 55 | 286063,59 | 2188948,31 | картометрический | 0,1 | - |
| 56 | 286105,83 | 2188946,48 | картометрический | 0,1 | - |
| 57 | 286178,35 | 2188949,09 | картометрический | 0,1 | - |
| 58 | 286201,53 | 2188945,23 | картометрический | 0,1 | - |
| 59 | 286207,93 | 2188992,35 | картометрический | 0,1 | - |
| 60 | 286206,64 | 2189001,78 | картометрический | 0,1 | - |
| 61 | 286209,28 | 2189021,03 | картометрический | 0,1 | - |
| 62 | 286215,65 | 2189049,85 | картометрический | 0,1 | - |
| 63 | 286217,03 | 2189059,96 | картометрический | 0,1 | - |
| 64 | 286212,76 | 2189062,10 | картометрический | 0,1 | - |
| 65 | 286174,00 | 2189063,25 | картометрический | 0,1 | - |
| 66 | 286171,75 | 2189080,38 | картометрический | 0,1 | - |
| 67 | 286179,52 | 2189092,58 | картометрический | 0,1 | - |
| 68 | 286199,60 | 2189109,50 | картометрический | 0,1 | - |
| 69 | 286213,93 | 2189120,85 | картометрический | 0,1 | - |
| 70 | 286301,69 | 2189193,28 | картометрический | 0,1 | - |
| 1  | 286326,46 | 2189207,31 | картометрический | 0,1 | - |

| 3. Сведения о характерных точках части (частей) границы объекта |               |   |   |  |  |
|---|---------------|---|---|--|--|
| Обозначение<br>характерных<br>точек части<br>границы            | Координаты, м |   | Метод определения<br>координат<br>характерной точки | Средняя<br>квадратическая<br>погрешность<br>положения<br>характерной точки<br>(M <sub>t</sub> ), м | Описание<br>обозначения точки<br>на местности (при<br>наличии) |
|   | X             | Y |   |  |  |
| 1   | 2             | 3 | 4   | 5  | 6  |
| -   | -             | - | -   | -  |  |
|   |               |   |   |  |  |



## Раздел 4

## План границ объекта

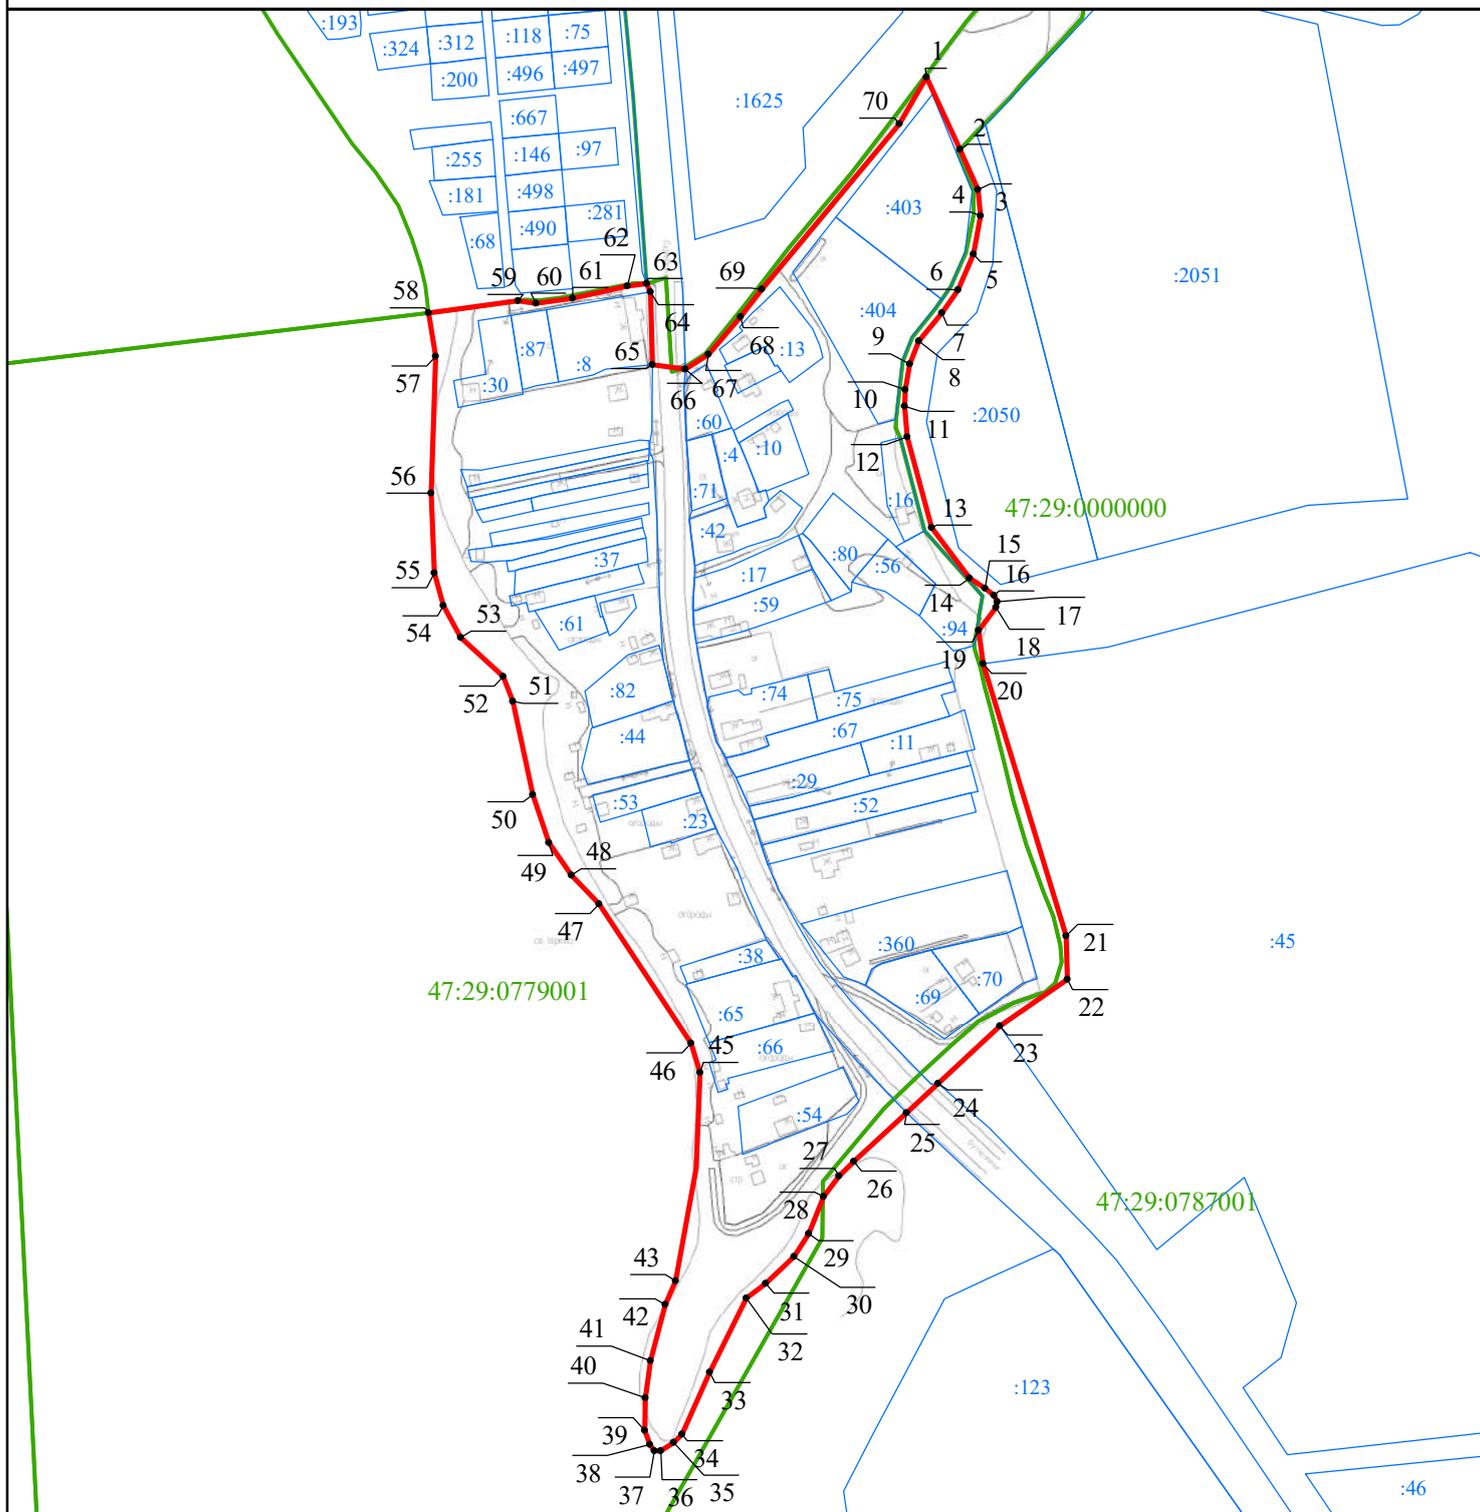

Масштаб 1:4 000

## Используемые условные знаки и обозначения:

- Граница объекта
- Граница кадастрового квартала
- Граница земельного участка  
(в соответствии со сведениями Единого государственного реестра недвижимости)
-  Характерная точка границы объекта
- :53 Номер земельного участка, сведения о границах которого внесены в Единый государственный реестр недвижимости, в кадастровом квартале
- 47:29:0729002 Номер кадастрового квартала

Подпись \_\_\_\_\_ Дата " \_\_\_\_ " \_\_\_\_\_ г.

Место для оттиска печати (при наличии) лица,  
составившего описание местоположения границ объекта

## ОПИСАНИЕ МЕСТОПОЛОЖЕНИЯ ГРАНИЦ

деревня Неужицы

(наименование объекта, местоположение границ которого описано (далее - объект))

## Раздел 1

## Сведения об объекте

| № п/п | Характеристики объекта  | Описание характеристик   |
|-------|---|--|
| 1     | 2   | 3  |
| 1.    | Местоположение объекта  | Ленинградская область, Лужский муниципальный район, Скребловское сельское поселение, деревня Неужицы |
| 2.    | Площадь объекта +/- величина погрешности определения площади (Р +/- Дельта Р) | 75808 м <sup>2</sup> +/- 96 м <sup>2</sup>   |
| 3.    | Иные характеристики объекта   | -  |

## Раздел 2

## Сведения о местоположении границ объекта

1. Система координат МСК-47 зона 2

2. Сведения о характерных точках границ объекта

| Обозначение<br>характерных<br>точек границ | Координаты, м |            | Метод определения<br>координат характерной<br>точки | Средняя<br>квадратическая<br>погрешность<br>положения<br>характерной<br>точки (Mt), м | Описание<br>обозначения<br>точки на<br>местности (при<br>наличии) |
|--|---------------|------------|---|---|---|
|  | X             | Y          |   |   |   |
| 1  | 2             | 3          | 4   | 5   | 6   |
| 1  | 274918,15     | 2199950,24 | картометрический                                    | 0,1   | -   |
| 2  | 274917,93     | 2200001,31 | картометрический                                    | 0,1   | -   |
| 3  | 274922,68     | 2200114,29 | картометрический                                    | 0,1   | -   |
| 4  | 274918,76     | 2200148,47 | картометрический                                    | 0,1   | -   |
| 5  | 274895,14     | 2200142,07 | картометрический                                    | 0,1   | -   |
| 6  | 274880,38     | 2200142,59 | картометрический                                    | 0,1   | -   |
| 7  | 274855,76     | 2200149,32 | картометрический                                    | 0,1   | -   |
| 8  | 274819,42     | 2200154,51 | картометрический                                    | 0,1   | -   |
| 9  | 274792,84     | 2200138,42 | картометрический                                    | 0,1   | -   |
| 10   | 274782,83     | 2200136,05 | картометрический                                    | 0,1   | -   |
| 11   | 274773,74     | 2200138,00 | картометрический                                    | 0,1   | -   |
| 12   | 274762,45     | 2200124,59 | картометрический                                    | 0,1   | -   |
| 13   | 274755,07     | 2200107,73 | картометрический                                    | 0,1   | -   |
| 14   | 274750,33     | 2200077,01 | картометрический                                    | 0,1   | -   |
| 15   | 274750,18     | 2200047,74 | картометрический                                    | 0,1   | -   |
| 16   | 274750,16     | 2200042,93 | картометрический                                    | 0,1   | -   |
| 17   | 274749,08     | 2200038,79 | картометрический                                    | 0,1   | -   |
| 18   | 274745,31     | 2200024,36 | картометрический                                    | 0,1   | -   |
| 19   | 274742,29     | 2199968,97 | картометрический                                    | 0,1   | -   |
| 20   | 274738,67     | 2199967,96 | картометрический                                    | 0,1   | -   |
| 21   | 274737,45     | 2199950,03 | картометрический                                    | 0,1   | -   |
| 22   | 274738,65     | 2199938,27 | картометрический                                    | 0,1   | -   |
| 23   | 274730,98     | 2199939,73 | картометрический                                    | 0,1   | -   |
| 24   | 274730,81     | 2199919,42 | картометрический                                    | 0,1   | -   |
| 25   | 274740,53     | 2199918,27 | картометрический                                    | 0,1   | -   |
| 26   | 274747,77     | 2199879,36 | картометрический                                    | 0,1   | -   |
| 27   | 274762,24     | 2199823,03 | картометрический                                    | 0,1   | -   |
| 28   | 274772,51     | 2199794,79 | картометрический                                    | 0,1   | -   |
| 29   | 274783,50     | 2199746,77 | картометрический                                    | 0,1   | -   |
| 30   | 274784,73     | 2199744,49 | картометрический                                    | 0,1   | -   |
| 31   | 274794,62     | 2199726,12 | картометрический                                    | 0,1   | -   |
| 32   | 274789,14     | 2199722,44 | картометрический                                    | 0,1   | -   |
| 33   | 274792,73     | 2199708,46 | картометрический                                    | 0,1   | -   |
| 34   | 274814,74     | 2199720,65 | картометрический                                    | 0,1   | -   |
| 35   | 274847,41     | 2199730,22 | картометрический                                    | 0,1   | -   |
| 36   | 274879,74     | 2199734,07 | картометрический                                    | 0,1   | -   |
| 37   | 274896,26     | 2199737,33 | картометрический                                    | 0,1   | -   |
| 38   | 275044,21     | 2199782,92 | картометрический                                    | 0,1   | -   |
| 39   | 275020,58     | 2199798,22 | картометрический                                    | 0,1   | -   |

| 1  | 2         | 3          | 4                | 5   | 6 |
|----|-----------|------------|------------------|-----|---|
| 40 | 274919,87 | 2199859,92 | картометрический | 0,1 | - |
| 41 | 274919,72 | 2199882,14 | картометрический | 0,1 | - |
| 1  | 274918,15 | 2199950,24 | картометрический | 0,1 | - |


## 3. Сведения о характерных точках части (частей) границы объекта

| Обозначение<br>характерных<br>точек части<br>границы | Координаты, м |   | Метод определения<br>координат<br>характерной точки | Средняя<br>квадратическая<br>погрешность<br>положения<br>характерной точки<br>(M <sub>t</sub> ), м | Описание<br>обозначения точки<br>на местности (при<br>наличии) |
|--|---------------|---|---|--|--|
|  | X             | Y |   |  |  |
| 1  | 2             | 3 | 4   | 5  | 6  |
| -  | -             | - | -   | -  |  |



## Раздел 4

## План границ объекта

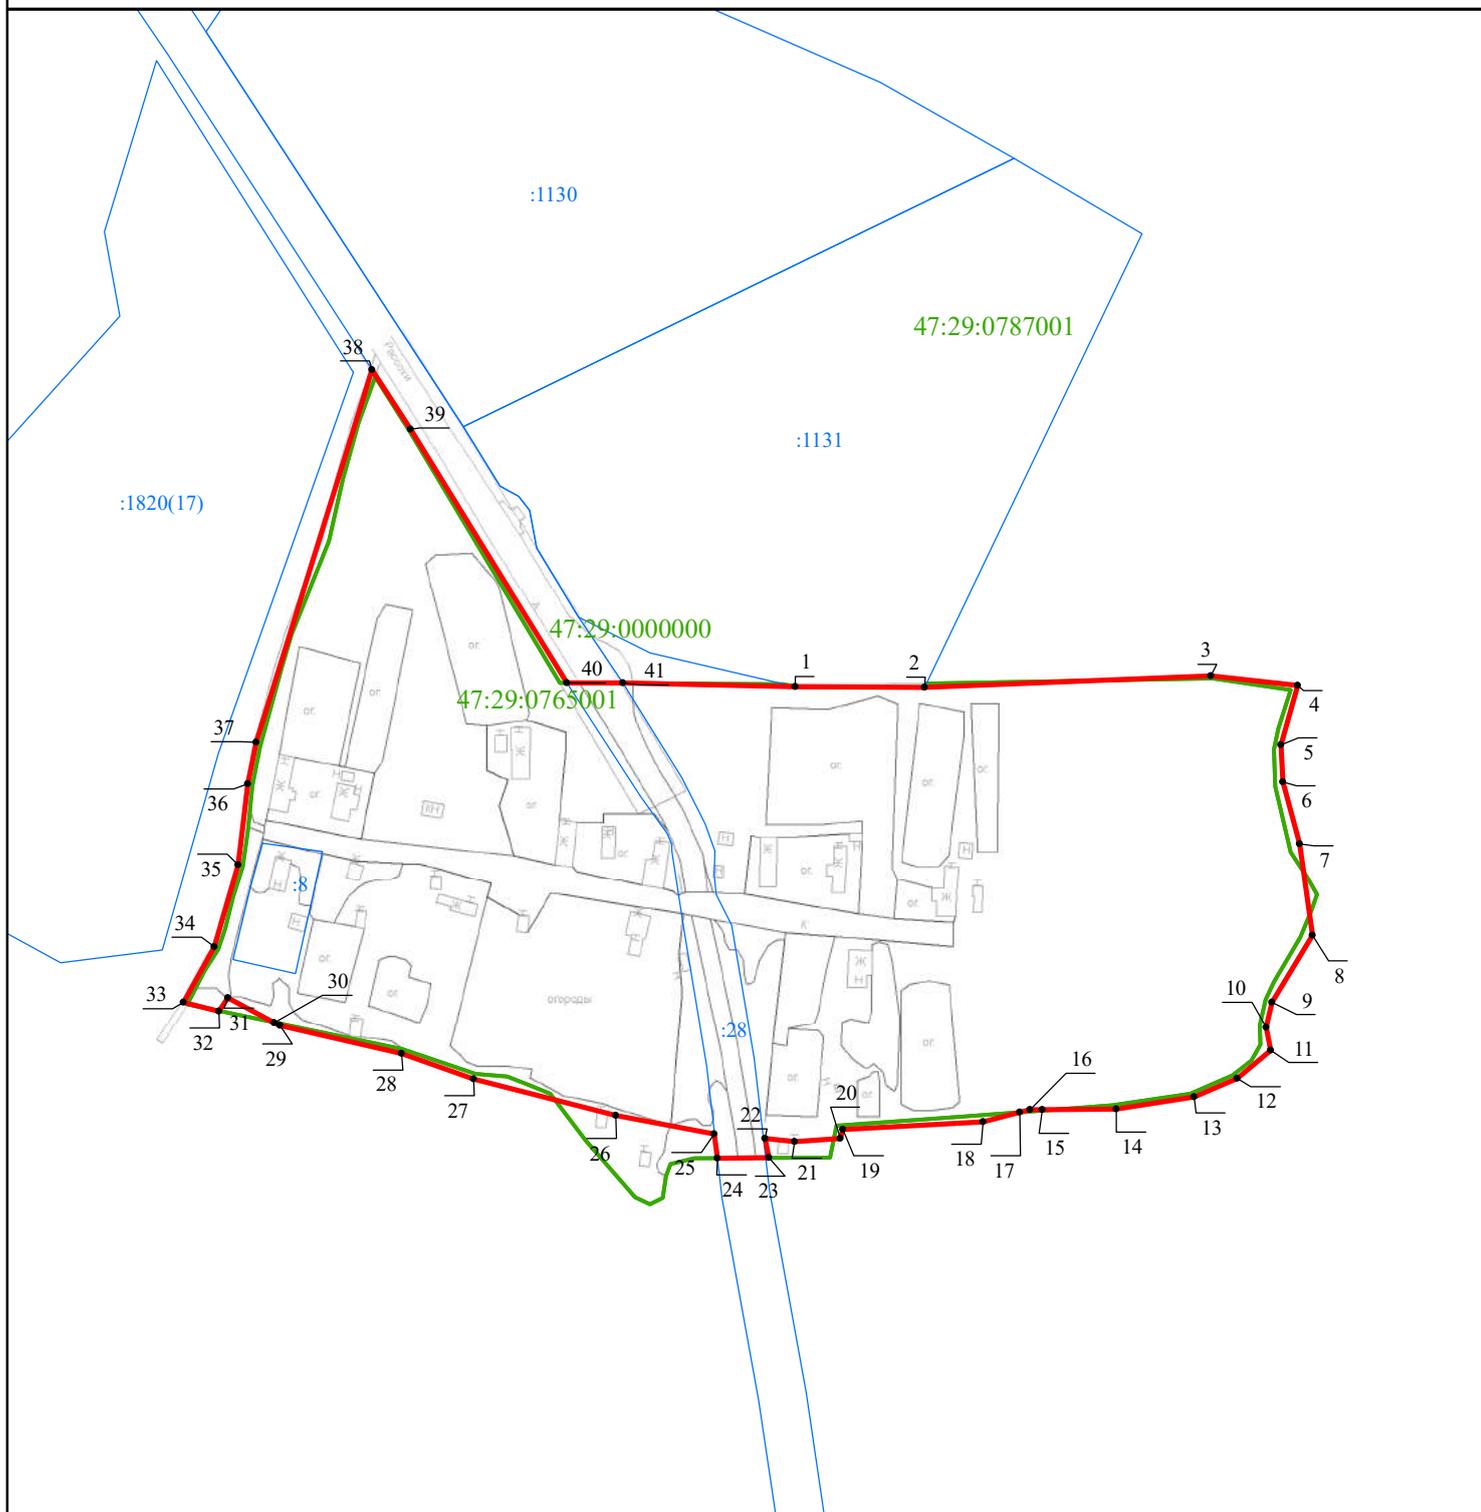

Масштаб 1:3 000

Используемые условные знаки и обозначения:

- Граница объекта
- Граница кадастрового квартала
- Граница земельного участка  
(в соответствии со сведениями Единого государственного реестра недвижимости)
-  Характерная точка границы объекта
- :53 Номер земельного участка, сведения о границах которого внесены в Единый государственный реестр недвижимости, в кадастровом квартале
- 47:29:0765001 Номер кадастрового квартала

Подпись \_\_\_\_\_ Дата " \_\_\_\_ " \_\_\_\_\_ г.

Место для оттиска печати (при наличии) лица,  
составившего описание местоположения границ объекта

## ОПИСАНИЕ МЕСТОПОЛОЖЕНИЯ ГРАНИЦ

деревня Новая Серёдка

(наименование объекта, местоположение границ которого описано (далее - объект))

## Раздел 1

## Сведения об объекте

| № п/п | Характеристики объекта  | Описание характеристик   |
|-------|---|--|
| 1     | 2   | 3  |
| 1.    | Местоположение объекта  | Ленинградская область, Лужский муниципальный район, Скребловское сельское поселение, деревня Новая Серёдка |
| 2.    | Площадь объекта +/- величина погрешности определения площади (P +/- Дельта P) | 325169 м <sup>2</sup> +/- 200 м <sup>2</sup>   |
| 3.    | Иные характеристики объекта   | -  |

## Раздел 2

## Сведения о местоположении границ объекта

1. Система координат МСК-47 зона 2

2. Сведения о характерных точках границ объекта

| Обозначение<br>характерных<br>точек границ | Координаты, м |            | Метод определения<br>координат характерной<br>точки | Средняя<br>квадратическая<br>погрешность<br>положения<br>характерной<br>точки (M), м | Описание<br>обозначения<br>точки на<br>местности (при<br>наличии) |
|--|---------------|------------|---|--|---|
|  | X             | Y          |   |  |   |
| 1  | 2             | 3          | 4   | 5  | 6   |
| Часть № 1                                  |               |            |   |  |   |
| 1  | 287843,27     | 2182188,04 | картометрический                                    | 0,1  | -   |
| 2  | 287841,58     | 2182187,40 | картометрический                                    | 0,1  | -   |
| 3  | 287841,26     | 2182184,77 | картометрический                                    | 0,1  | -   |
| 4  | 287842,84     | 2182181,70 | картометрический                                    | 0,1  | -   |
| 5  | 287843,41     | 2182175,92 | картометрический                                    | 0,1  | -   |
| 6  | 287842,36     | 2182159,56 | картометрический                                    | 0,1  | -   |
| 7  | 287841,93     | 2182156,19 | картометрический                                    | 0,1  | -   |
| 8  | 287840,46     | 2182154,39 | картометрический                                    | 0,1  | -   |
| 9  | 287838,55     | 2182153,55 | картометрический                                    | 0,1  | -   |
| 10   | 287832,96     | 2182154,29 | картометрический                                    | 0,1  | -   |
| 11   | 287826,46     | 2182154,18 | картометрический                                    | 0,1  | -   |
| 12   | 287820,86     | 2182152,28 | картометрический                                    | 0,1  | -   |
| 13   | 287815,37     | 2182151,76 | картометрический                                    | 0,1  | -   |
| 14   | 287812,94     | 2182150,70 | картометрический                                    | 0,1  | -   |
| 15   | 287811,57     | 2182149,01 | картометрический                                    | 0,1  | -   |
| 16   | 287810,85     | 2182146,07 | картометрический                                    | 0,1  | -   |
| 17   | 287811,89     | 2182138,83 | картометрический                                    | 0,1  | -   |
| 18   | 287814,53     | 2182124,90 | картометрический                                    | 0,1  | -   |
| 19   | 287813,89     | 2182115,82 | картометрический                                    | 0,1  | -   |
| 20   | 287810,51     | 2182108,33 | картометрический                                    | 0,1  | -   |
| 21   | 287809,67     | 2182105,16 | картометрический                                    | 0,1  | -   |
| 22   | 287809,88     | 2182100,83 | картометрический                                    | 0,1  | -   |
| 23   | 287812,61     | 2182092,33 | картометрический                                    | 0,1  | -   |
| 24   | 287813,14     | 2182088,00 | картометрический                                    | 0,1  | -   |
| 25   | 287812,61     | 2182082,83 | картометрический                                    | 0,1  | -   |
| 26   | 287817,05     | 2182073,44 | картометрический                                    | 0,1  | -   |
| 27   | 287819,48     | 2182062,14 | картометрический                                    | 0,1  | -   |
| 28   | 287819,48     | 2182059,51 | картометрический                                    | 0,1  | -   |
| 29   | 287821,17     | 2182056,66 | картометрический                                    | 0,1  | -   |
| 30   | 287823,38     | 2182055,18 | картометрический                                    | 0,1  | -   |
| 31   | 287827,02     | 2182055,07 | картометрический                                    | 0,1  | -   |
| 32   | 287834,83     | 2182058,45 | картометрический                                    | 0,1  | -   |
| 33   | 287837,61     | 2182059,99 | картометрический                                    | 0,1  | -   |
| 34   | 287840,31     | 2182060,10 | картометрический                                    | 0,1  | -   |
| 35   | 287845,61     | 2182058,24 | картометрический                                    | 0,1  | -   |
| 36   | 287849,51     | 2182059,50 | картометрический                                    | 0,1  | -   |
| 37   | 287860,71     | 2182058,45 | картометрический                                    | 0,1  | -   |
| 38   | 287863,10     | 2182057,50 | картометрический                                    | 0,1  | -   |

| 1         | 2         | 3          | 4                | 5   | 6 |
|-----------|-----------|------------|------------------|-----|---|
| 39        | 287864,79 | 2182055,07 | картометрический | 0,1 | - |
| 40        | 287866,27 | 2182051,17 | картометрический | 0,1 | - |
| 41        | 287868,26 | 2182049,34 | картометрический | 0,1 | - |
| 42        | 287870,89 | 2182049,60 | картометрический | 0,1 | - |
| 43        | 287873,53 | 2182051,40 | картометрический | 0,1 | - |
| 44        | 287876,26 | 2182054,03 | картометрический | 0,1 | - |
| 45        | 287880,91 | 2182054,77 | картометрический | 0,1 | - |
| 46        | 287891,47 | 2182050,55 | картометрический | 0,1 | - |
| 47        | 287895,88 | 2182046,55 | картометрический | 0,1 | - |
| 48        | 287901,06 | 2182039,37 | картометрический | 0,1 | - |
| 49        | 287911,91 | 2182031,15 | картометрический | 0,1 | - |
| 50        | 287923,65 | 2182023,73 | картометрический | 0,1 | - |
| 51        | 287930,58 | 2182021,48 | картометрический | 0,1 | - |
| 52        | 287938,58 | 2182020,42 | картометрический | 0,1 | - |
| 53        | 287958,74 | 2182151,81 | картометрический | 0,1 | - |
| 54        | 287969,23 | 2182167,21 | картометрический | 0,1 | - |
| 55        | 287966,19 | 2182169,01 | картометрический | 0,1 | - |
| 56        | 287962,28 | 2182175,45 | картометрический | 0,1 | - |
| 57        | 287960,70 | 2182179,88 | картометрический | 0,1 | - |
| 58        | 287959,43 | 2182185,58 | картометрический | 0,1 | - |
| 59        | 287958,51 | 2182187,56 | картометрический | 0,1 | - |
| 60        | 287956,40 | 2182189,04 | картометрический | 0,1 | - |
| 61        | 287952,60 | 2182189,04 | картометрический | 0,1 | - |
| 62        | 287950,69 | 2182190,20 | картометрический | 0,1 | - |
| 63        | 287947,87 | 2182195,55 | картометрический | 0,1 | - |
| 64        | 287943,79 | 2182209,76 | картометрический | 0,1 | - |
| 65        | 287941,06 | 2182206,93 | картометрический | 0,1 | - |
| 66        | 287924,88 | 2182214,33 | картометрический | 0,1 | - |
| 67        | 287918,46 | 2182219,35 | картометрический | 0,1 | - |
| 68        | 287916,47 | 2182218,58 | картометрический | 0,1 | - |
| 69        | 287911,61 | 2182218,05 | картометрический | 0,1 | - |
| 70        | 287907,70 | 2182216,89 | картометрический | 0,1 | - |
| 71        | 287902,23 | 2182215,61 | картометрический | 0,1 | - |
| 72        | 287899,47 | 2182213,30 | картометрический | 0,1 | - |
| 73        | 287896,40 | 2182212,77 | картометрический | 0,1 | - |
| 74        | 287893,92 | 2182210,77 | картометрический | 0,1 | - |
| 75        | 287888,96 | 2182210,88 | картометрический | 0,1 | - |
| 76        | 287884,41 | 2182208,87 | картометрический | 0,1 | - |
| 77        | 287878,92 | 2182208,56 | картометрический | 0,1 | - |
| 78        | 287877,34 | 2182207,29 | картометрический | 0,1 | - |
| 79        | 287875,54 | 2182204,55 | картометрический | 0,1 | - |
| 80        | 287870,83 | 2182200,43 | картометрический | 0,1 | - |
| 81        | 287865,98 | 2182198,96 | картометрический | 0,1 | - |
| 82        | 287863,97 | 2182198,54 | картометрический | 0,1 | - |
| 83        | 287858,90 | 2182195,58 | картометрический | 0,1 | - |
| 84        | 287856,25 | 2182190,89 | картометрический | 0,1 | - |
| 85        | 287853,93 | 2182189,73 | картометрический | 0,1 | - |
| 86        | 287850,87 | 2182187,83 | картометрический | 0,1 | - |
| 1         | 287843,27 | 2182188,04 | картометрический | 0,1 | - |
| Часть № 2 |           |            |                  |     |   |

| 1         | 2         | 3          | 4                | 5   | 6 |
|-----------|-----------|------------|------------------|-----|---|
| 87        | 287984,51 | 2182386,81 | картометрический | 0,1 | - |
| 88        | 287941,39 | 2182371,85 | картометрический | 0,1 | - |
| 89        | 287944,37 | 2182361,35 | картометрический | 0,1 | - |
| 90        | 287951,53 | 2182343,84 | картометрический | 0,1 | - |
| 91        | 287973,32 | 2182348,26 | картометрический | 0,1 | - |
| 92        | 287979,76 | 2182339,37 | картометрический | 0,1 | - |
| 93        | 287990,82 | 2182328,85 | картометрический | 0,1 | - |
| 94        | 288005,27 | 2182337,31 | картометрический | 0,1 | - |
| 87        | 287984,51 | 2182386,81 | картометрический | 0,1 | - |
| Часть № 3 |           |            |                  |     |   |
| 95        | 288057,86 | 2182495,88 | картометрический | 0,1 | - |
| 96        | 288029,54 | 2182579,29 | картометрический | 0,1 | - |
| 97        | 288039,36 | 2182605,92 | картометрический | 0,1 | - |
| 98        | 288060,26 | 2182615,91 | картометрический | 0,1 | - |
| 99        | 288050,38 | 2182632,26 | картометрический | 0,1 | - |
| 100       | 288048,02 | 2182654,96 | картометрический | 0,1 | - |
| 101       | 288045,32 | 2182657,71 | картометрический | 0,1 | - |
| 102       | 288041,59 | 2182677,83 | картометрический | 0,1 | - |
| 103       | 287965,44 | 2182717,45 | картометрический | 0,1 | - |
| 104       | 287966,04 | 2182805,99 | картометрический | 0,1 | - |
| 105       | 287954,50 | 2182819,94 | картометрический | 0,1 | - |
| 106       | 287931,65 | 2182831,83 | картометрический | 0,1 | - |
| 107       | 287857,19 | 2182951,24 | картометрический | 0,1 | - |
| 108       | 287840,63 | 2182974,73 | картометрический | 0,1 | - |
| 109       | 287828,86 | 2183224,60 | картометрический | 0,1 | - |
| 110       | 287753,80 | 2183217,23 | картометрический | 0,1 | - |
| 111       | 287740,76 | 2183190,53 | картометрический | 0,1 | - |
| 112       | 287729,88 | 2183168,23 | картометрический | 0,1 | - |
| 113       | 287711,96 | 2183131,48 | картометрический | 0,1 | - |
| 114       | 287674,00 | 2183136,52 | картометрический | 0,1 | - |
| 115       | 287609,72 | 2183114,02 | картометрический | 0,1 | - |
| 116       | 287605,20 | 2183112,44 | картометрический | 0,1 | - |
| 117       | 287602,72 | 2183111,57 | картометрический | 0,1 | - |
| 118       | 287598,60 | 2183110,13 | картометрический | 0,1 | - |
| 119       | 287570,20 | 2183138,97 | картометрический | 0,1 | - |
| 120       | 287553,76 | 2183155,63 | картометрический | 0,1 | - |
| 121       | 287521,69 | 2183162,31 | картометрический | 0,1 | - |
| 122       | 287411,85 | 2183105,43 | картометрический | 0,1 | - |
| 123       | 287427,23 | 2182945,50 | картометрический | 0,1 | - |
| 124       | 287434,14 | 2182930,89 | картометрический | 0,1 | - |
| 125       | 287441,97 | 2182933,59 | картометрический | 0,1 | - |
| 126       | 287445,03 | 2182931,89 | картометрический | 0,1 | - |
| 127       | 287488,13 | 2182873,88 | картометрический | 0,1 | - |
| 128       | 287485,71 | 2182800,72 | картометрический | 0,1 | - |
| 129       | 287492,30 | 2182765,27 | картометрический | 0,1 | - |
| 130       | 287498,59 | 2182758,96 | картометрический | 0,1 | - |
| 131       | 287514,57 | 2182742,93 | картометрический | 0,1 | - |
| 132       | 287564,51 | 2182692,84 | картометрический | 0,1 | - |
| 133       | 287592,31 | 2182647,50 | картометрический | 0,1 | - |
| 134       | 287592,59 | 2182647,07 | картометрический | 0,1 | - |

| 1   | 2         | 3          | 4                | 5   | 6 |
|-----|-----------|------------|------------------|-----|---|
| 135 | 287611,78 | 2182621,71 | картометрический | 0,1 | - |
| 136 | 287610,98 | 2182614,63 | картометрический | 0,1 | - |
| 137 | 287615,98 | 2182596,78 | картометрический | 0,1 | - |
| 138 | 287586,45 | 2182577,55 | картометрический | 0,1 | - |
| 139 | 287589,70 | 2182571,89 | картометрический | 0,1 | - |
| 140 | 287637,87 | 2182554,52 | картометрический | 0,1 | - |
| 141 | 287667,02 | 2182537,72 | картометрический | 0,1 | - |
| 142 | 287692,96 | 2182527,84 | картометрический | 0,1 | - |
| 143 | 287721,37 | 2182525,37 | картометрический | 0,1 | - |
| 144 | 287747,30 | 2182532,78 | картометрический | 0,1 | - |
| 145 | 287775,00 | 2182544,73 | картометрический | 0,1 | - |
| 146 | 287805,78 | 2182542,98 | картометрический | 0,1 | - |
| 147 | 287813,07 | 2182541,75 | картометрический | 0,1 | - |
| 148 | 287816,47 | 2182531,54 | картометрический | 0,1 | - |
| 149 | 287814,00 | 2182519,19 | картометрический | 0,1 | - |
| 150 | 287799,68 | 2182499,43 | картометрический | 0,1 | - |
| 151 | 287780,65 | 2182483,37 | картометрический | 0,1 | - |
| 152 | 287772,01 | 2182482,88 | картометрический | 0,1 | - |
| 153 | 287756,44 | 2182486,58 | картометрический | 0,1 | - |
| 154 | 287737,92 | 2182496,46 | картометрический | 0,1 | - |
| 155 | 287721,37 | 2182495,72 | картометрический | 0,1 | - |
| 156 | 287691,72 | 2182477,20 | картометрический | 0,1 | - |
| 157 | 287661,34 | 2182454,96 | картометрический | 0,1 | - |
| 158 | 287647,26 | 2182452,49 | картометрический | 0,1 | - |
| 159 | 287606,54 | 2182468,35 | картометрический | 0,1 | - |
| 160 | 287612,56 | 2182455,33 | картометрический | 0,1 | - |
| 161 | 287683,38 | 2182361,83 | картометрический | 0,1 | - |
| 162 | 287838,18 | 2182443,79 | картометрический | 0,1 | - |
| 163 | 287853,77 | 2182431,38 | картометрический | 0,1 | - |
| 164 | 287863,50 | 2182435,52 | картометрический | 0,1 | - |
| 165 | 287870,45 | 2182441,68 | картометрический | 0,1 | - |
| 166 | 287883,98 | 2182429,42 | картометрический | 0,1 | - |
| 167 | 287896,79 | 2182442,11 | картометрический | 0,1 | - |
| 168 | 287898,34 | 2182453,40 | картометрический | 0,1 | - |
| 169 | 287939,43 | 2182482,26 | картометрический | 0,1 | - |
| 170 | 287949,67 | 2182481,32 | картометрический | 0,1 | - |
| 171 | 287961,77 | 2182480,15 | картометрический | 0,1 | - |
| 172 | 287986,12 | 2182462,11 | картометрический | 0,1 | - |
| 173 | 288000,22 | 2182468,21 | картометрический | 0,1 | - |
| 174 | 288054,22 | 2182491,56 | картометрический | 0,1 | - |
| 95  | 288057,86 | 2182495,88 | картометрический | 0,1 | - |


| 3. Сведения о характерных точках части (частей) границы объекта |               |   |   |  |  |
|---|---------------|---|---|--|--|
| Обозначение<br>характерных<br>точек части<br>границы            | Координаты, м |   | Метод определения<br>координат<br>характерной точки | Средняя<br>квадратическая<br>погрешность<br>положения<br>характерной точки<br>(M <sub>t</sub> ), м | Описание<br>обозначения точки<br>на местности (при<br>наличии) |
|   | X             | Y |   |  |  |
| 1   | 2             | 3 | 4   | 5  | 6  |
| -   | -             | - | -   | -  |  |
|   |               |   |   |  |  |



## Раздел 4

## План границ объекта

Обзорная схема границ объекта с указанием расположения листов плана границ

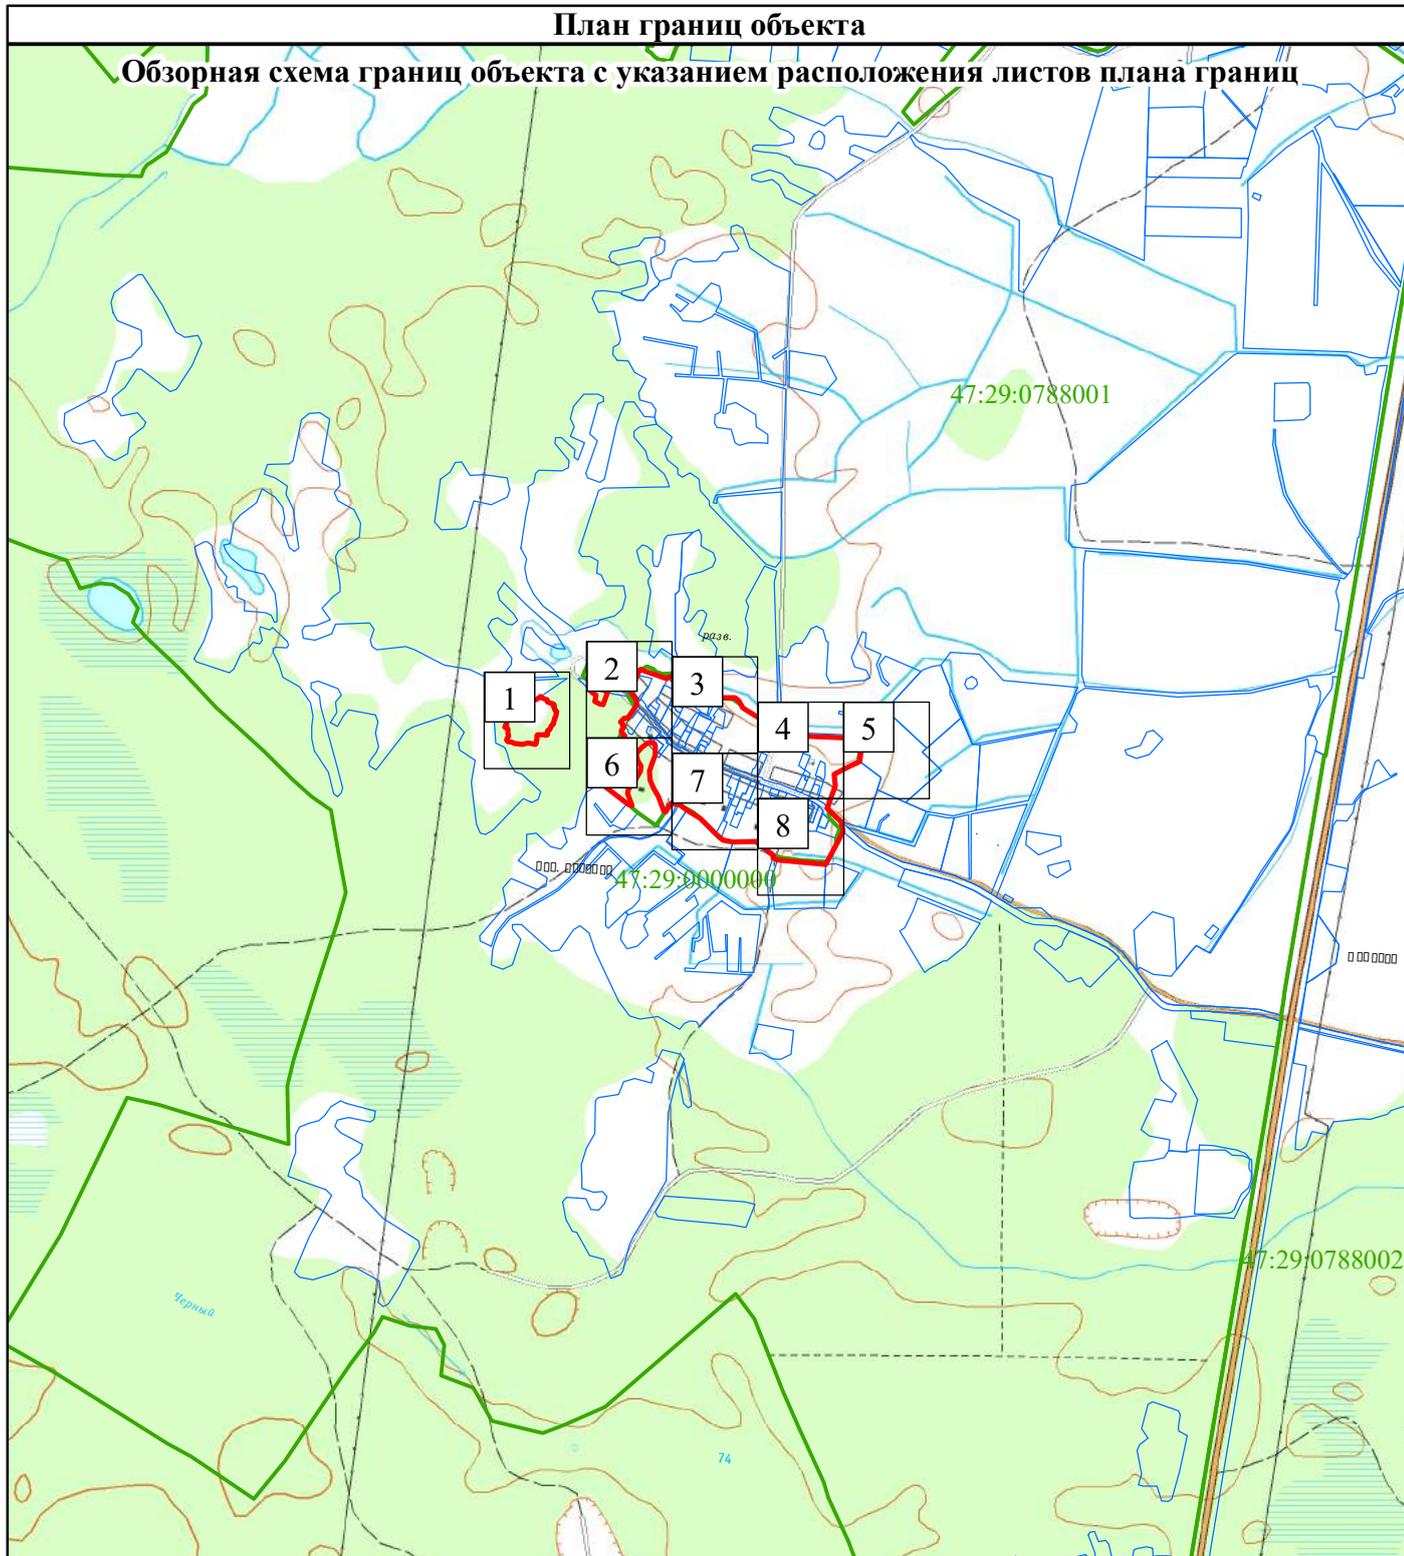

Масштаб 1:25 000

Используемые условные знаки и обозначения:

- Граница объекта
- Граница кадастрового квартала
- Граница земельного участка  
(в соответствии со сведениями Единого государственного реестра недвижимости)

47:29:0788001 Номер кадастрового квартала



Рамка и номер листа плана границ


Подпись \_\_\_\_\_ Дата " \_\_\_\_ " \_\_\_\_\_ г.

Место для оттиска печати (при наличии) лица,  
составившего описание местоположения границ

### Раздел 4

### План границ объекта

1

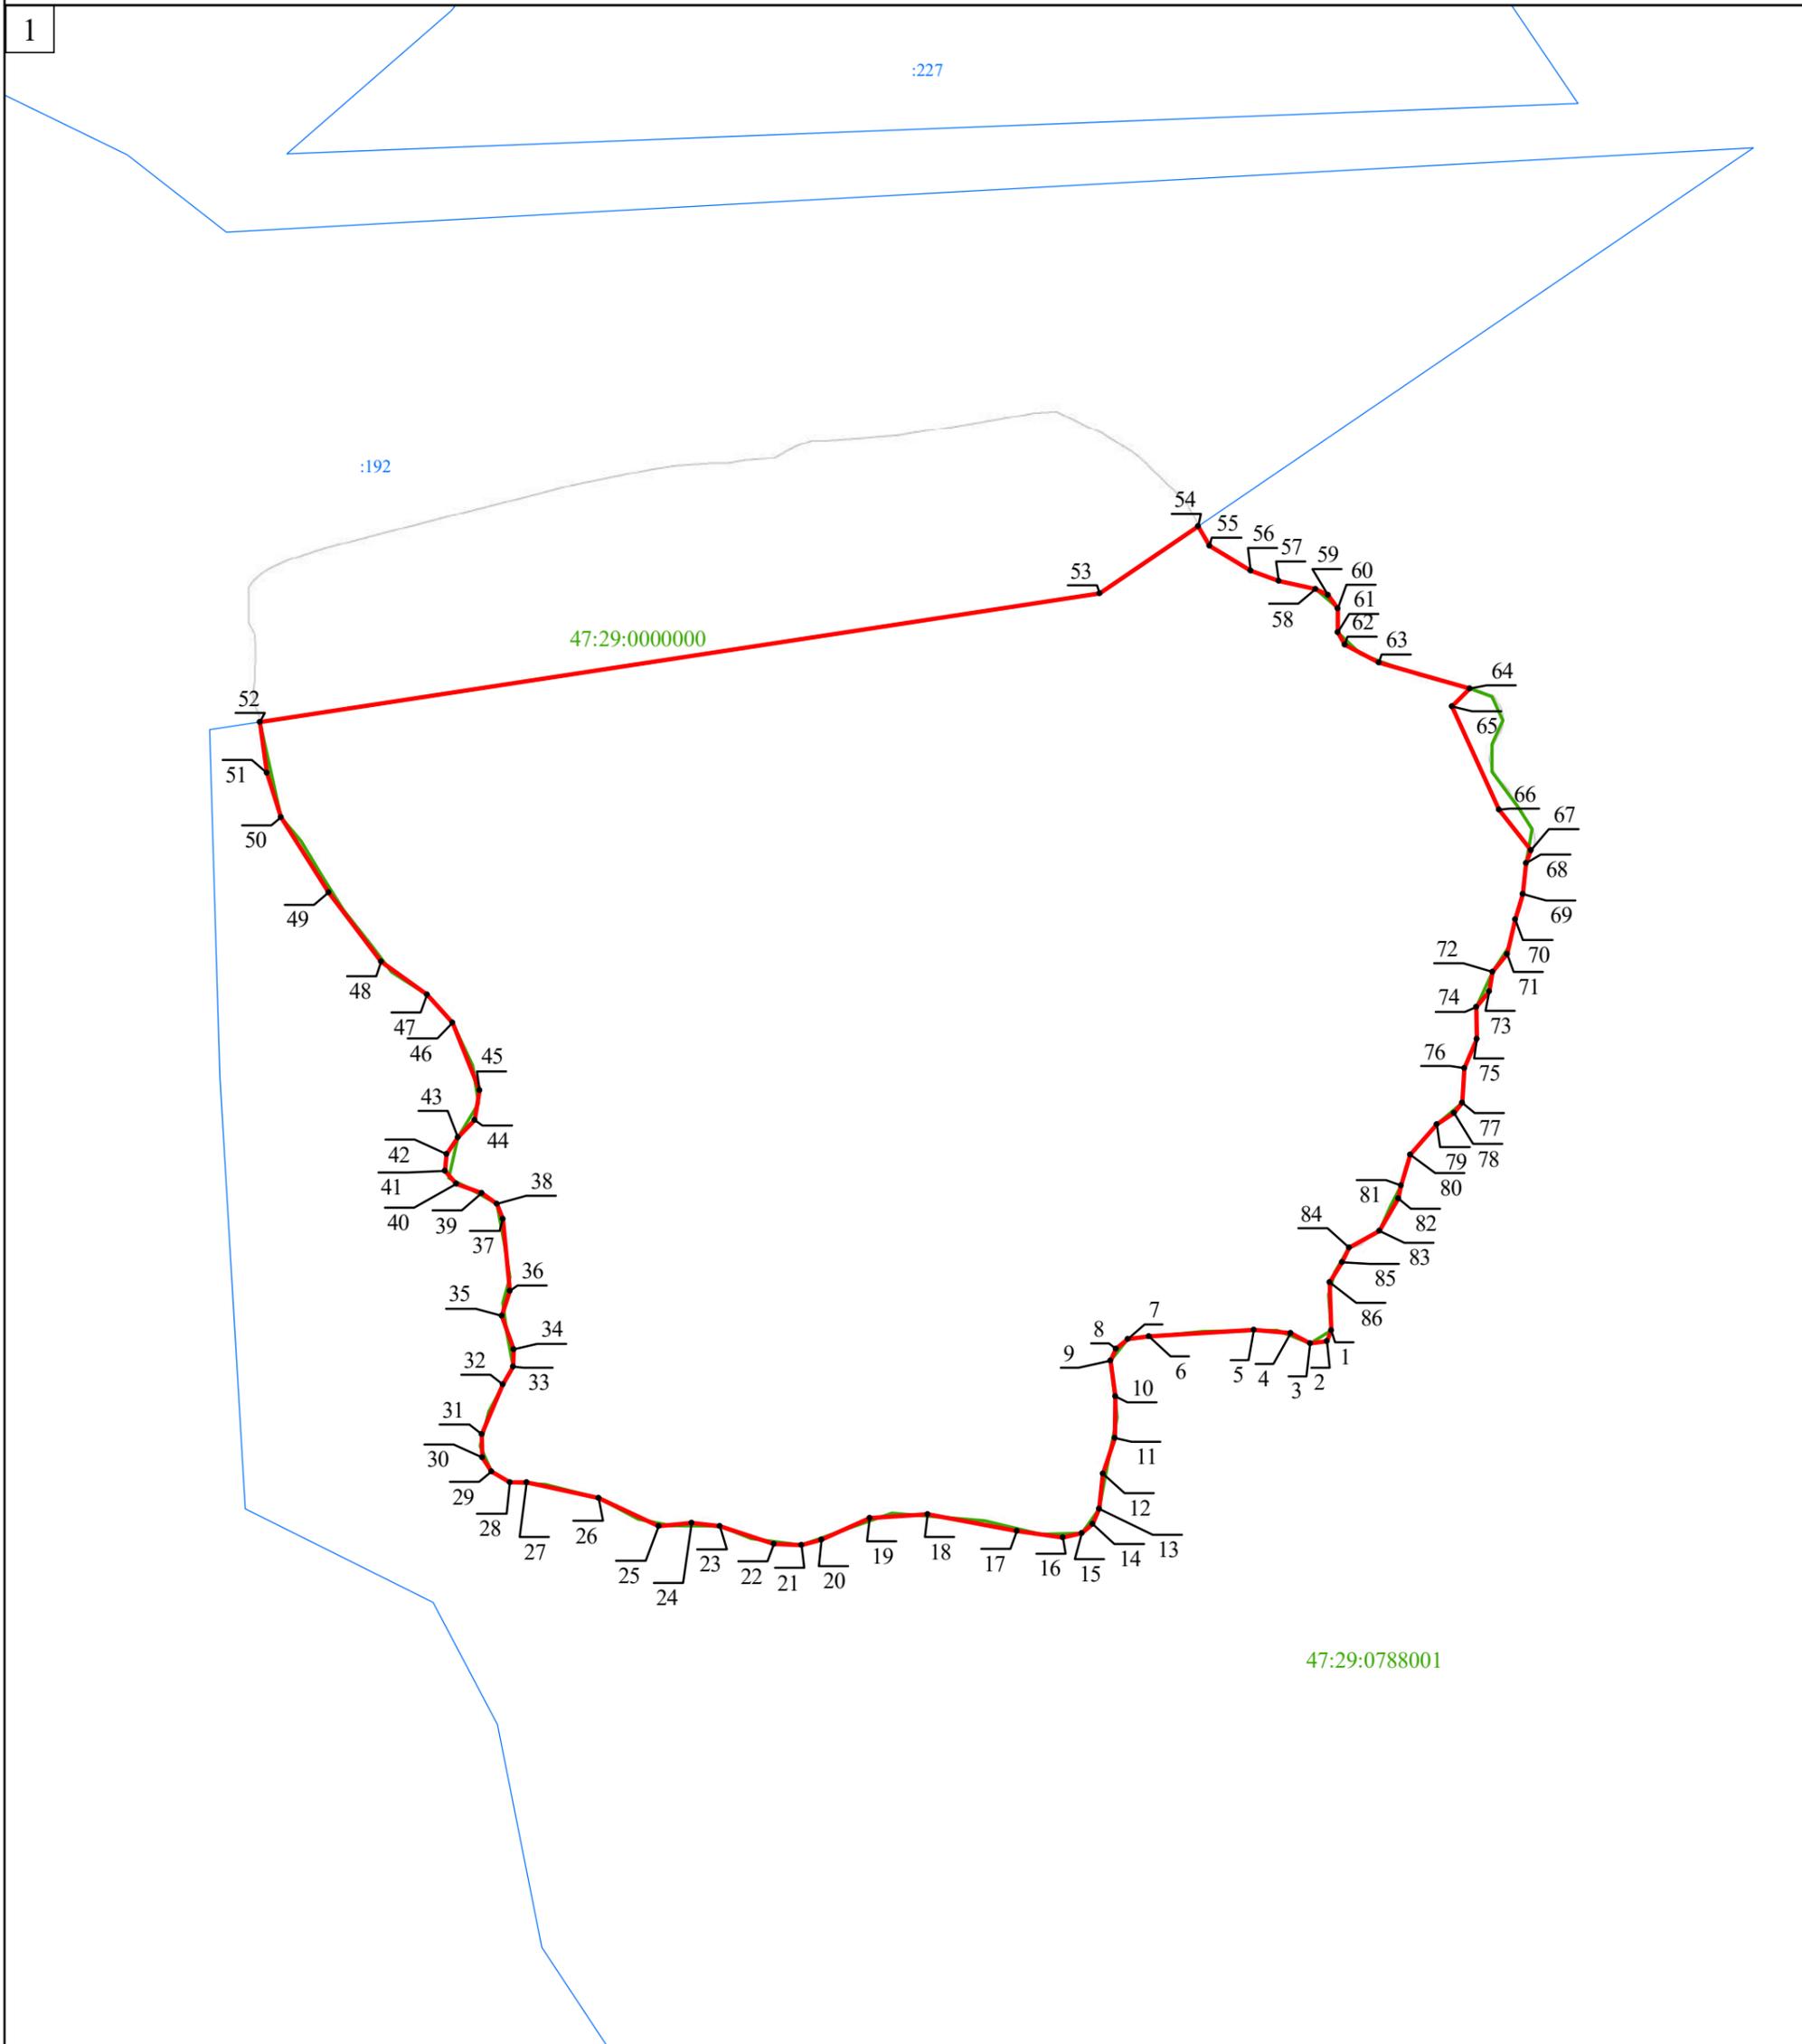

Масштаб 1:1 000

**Используемые условные знаки и обозначения:**

- Граница объекта
- Граница кадастрового квартала
- Граница земельного участка  
(в соответствии со сведениями Единого государственного реестра недвижимости)
-  Характерная точка границы объекта
- :53 Номер земельного участка, сведения о границах которого внесены в Единый государственный реестр недвижимости, в кадастровом квартале
- 47:29:0728001 Номер кадастрового квартала


Подпись \_\_\_\_\_ Дата " \_\_\_\_ " \_\_\_\_\_ г.

Место для оттиска печати (при наличии) лица,  
составившего описание местоположения границ объекта

Раздел 4

План границ объекта

2

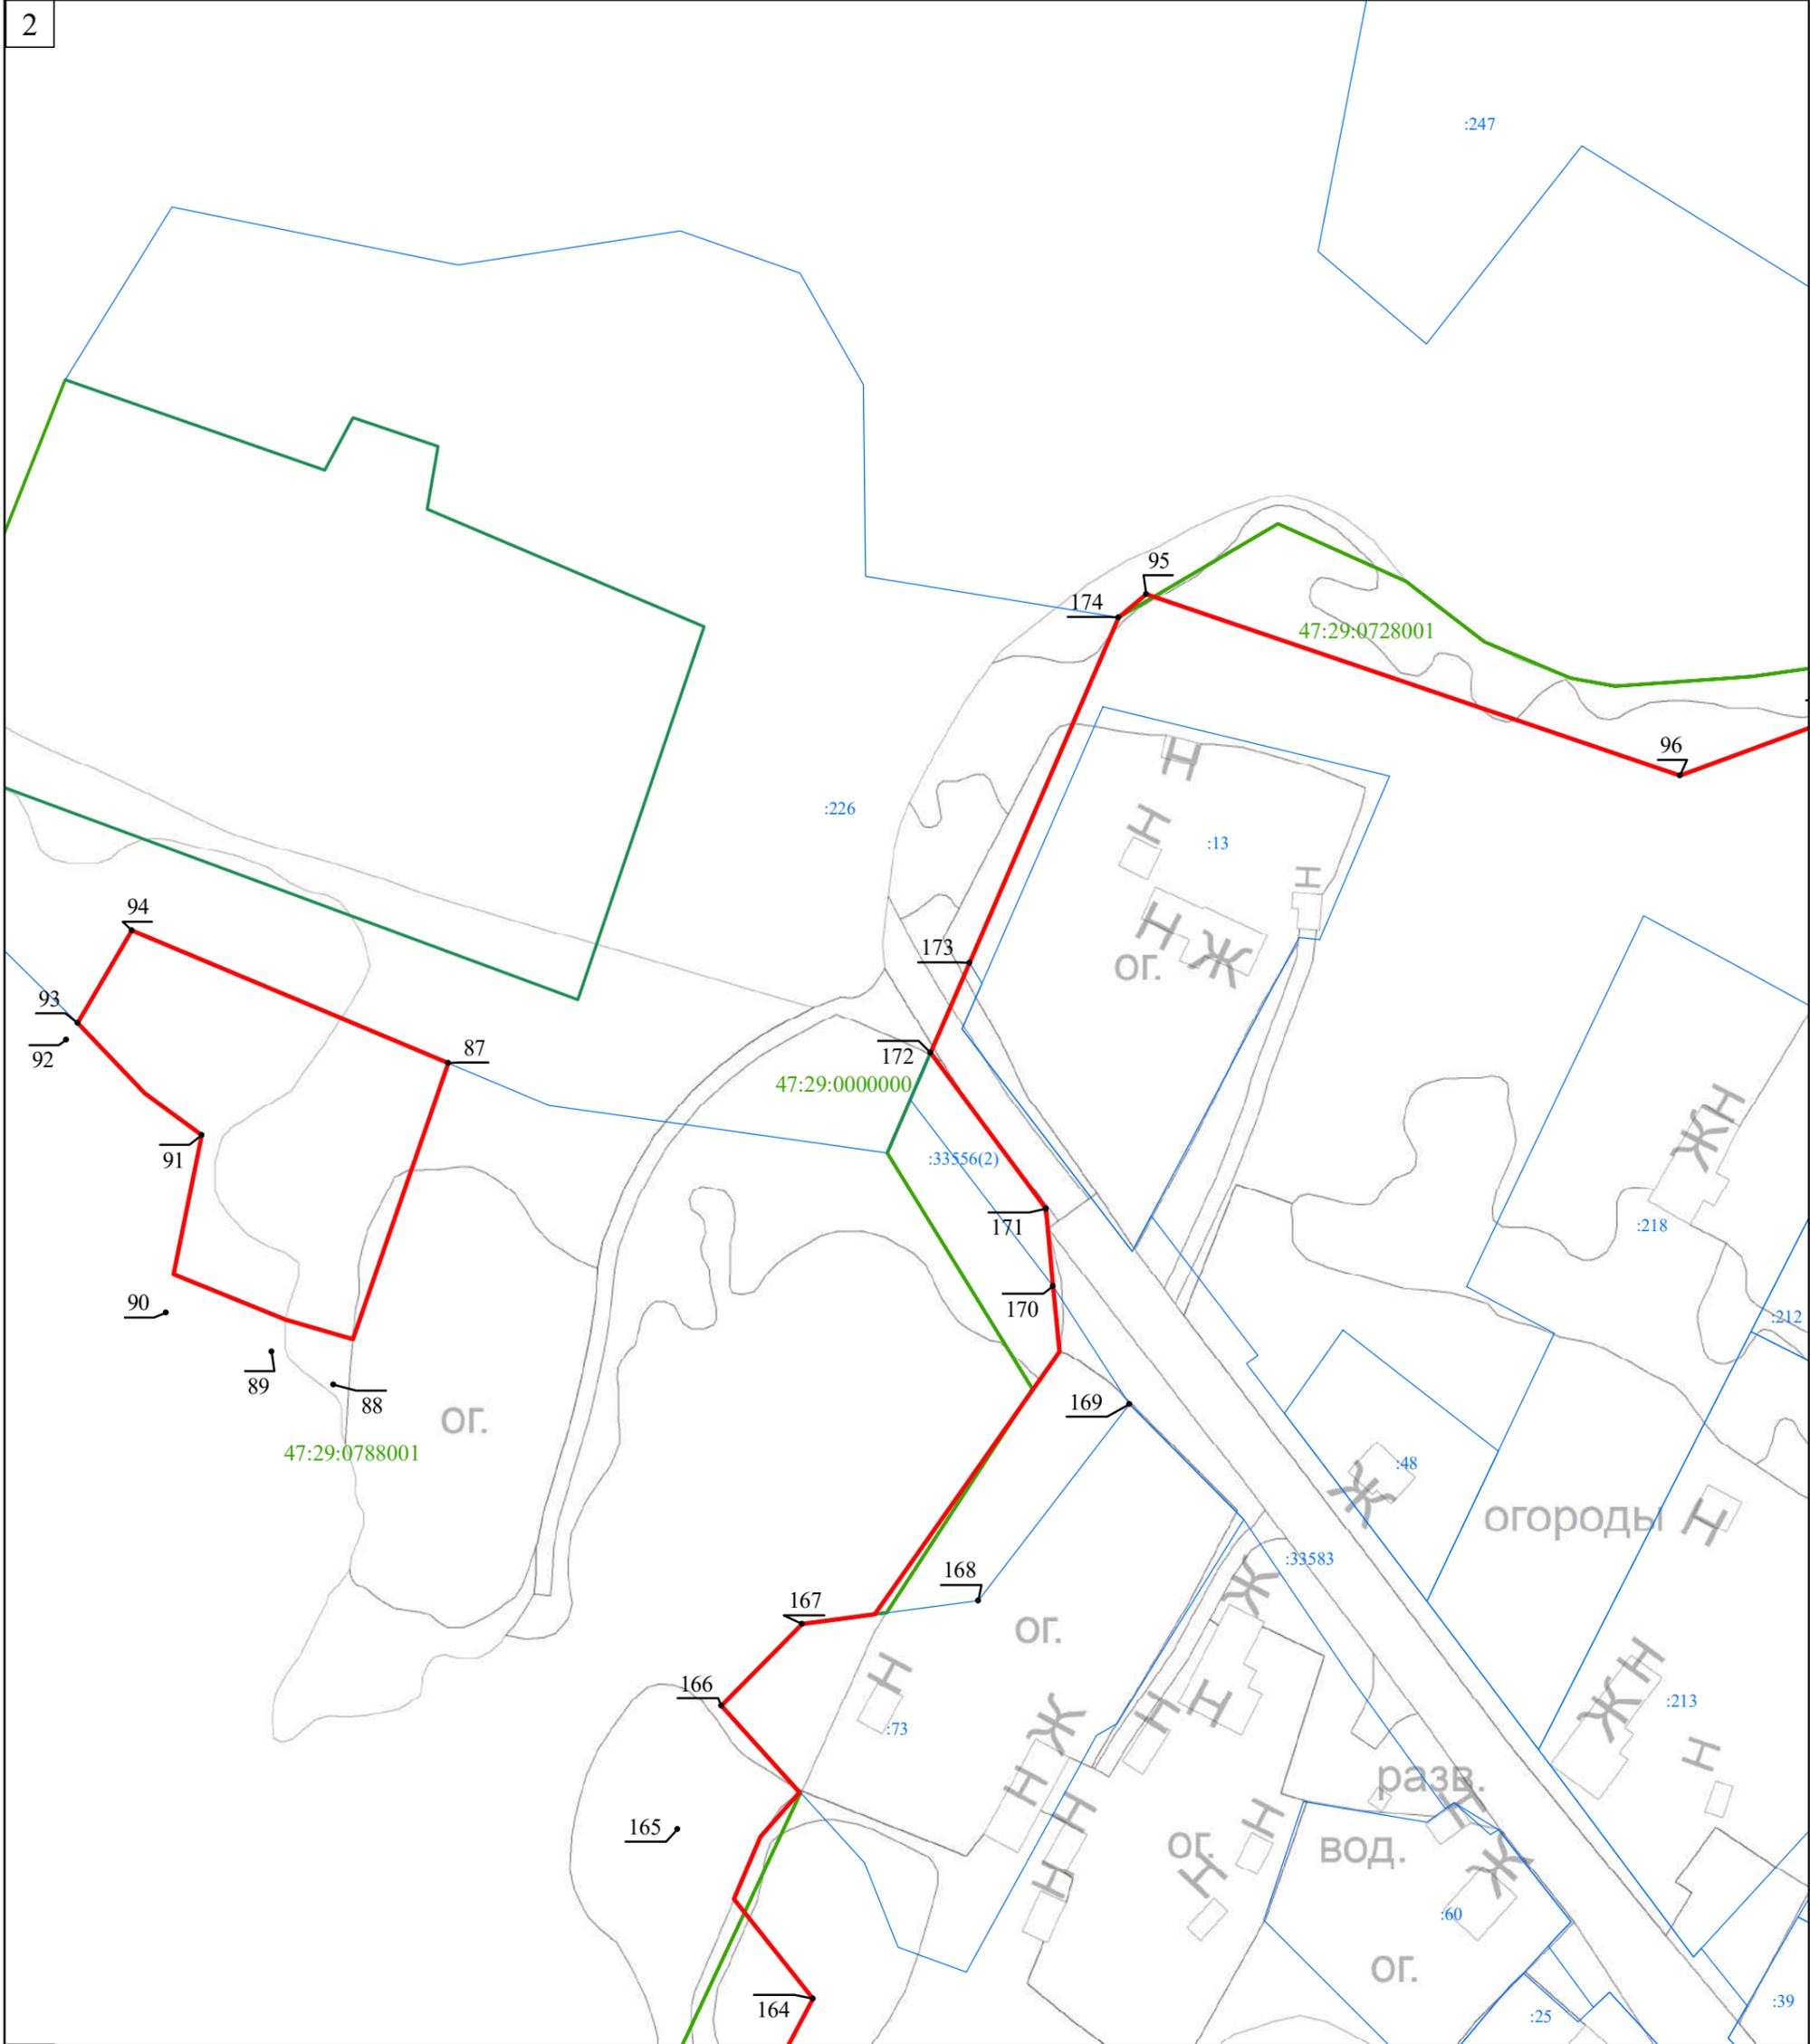

Масштаб 1:1 000

Используемые условные знаки и обозначения:


- Граница объекта
- Граница кадастрового квартала
- Граница земельного участка  
(в соответствии со сведениями Единого государственного реестра недвижимости)
-  Характерная точка границы объекта
- :53 Номер земельного участка, сведения о границах которого внесены в Единый государственный реестр недвижимости, в кадастровом квартале
- 47:29:0728001 Номер кадастрового квартала

Подпись \_\_\_\_\_ Дата " \_\_\_\_ " \_\_\_\_\_ г.

Место для оттиска печати (при наличии) лица, составившего описание местоположения границ объекта

### Раздел 4

### План границ объекта

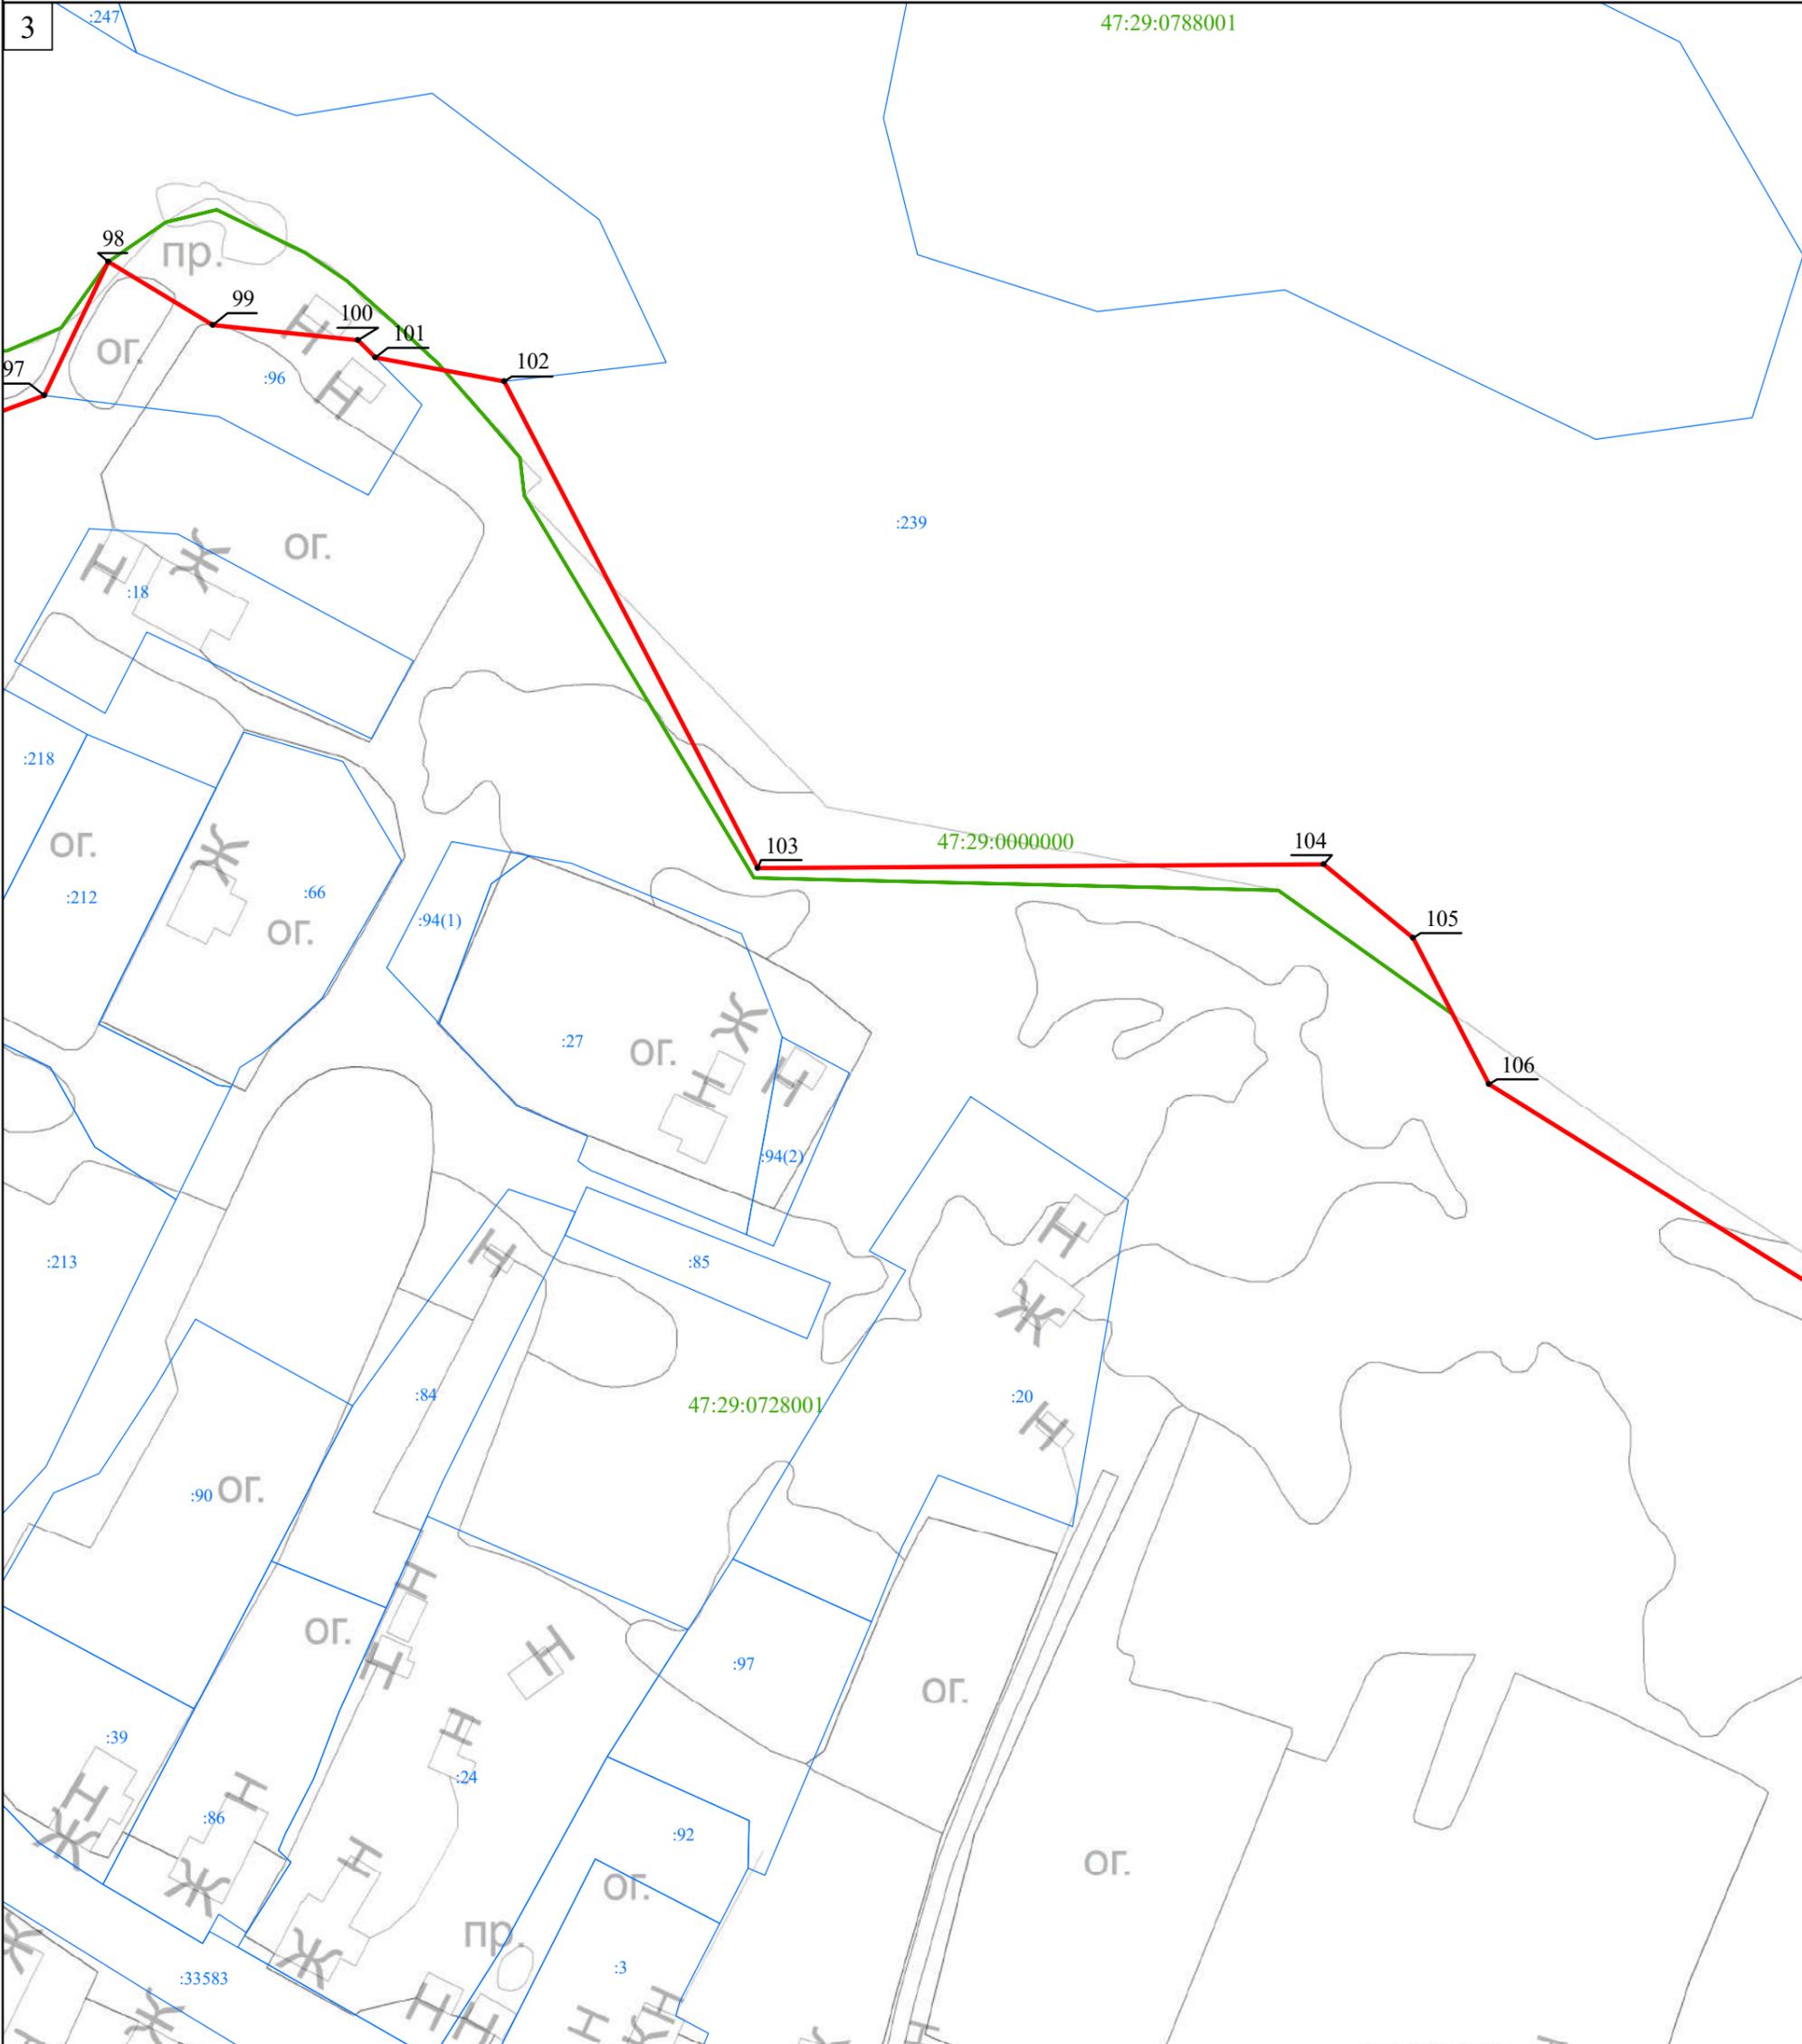

Масштаб 1:1 000

**Используемые условные знаки и обозначения:**

- Граница объекта
- Граница кадастрового квартала
- Граница земельного участка  
(в соответствии со сведениями Единого государственного реестра недвижимости)
- Характерная точка границы объекта
- :53 Номер земельного участка, сведения о границах которого внесены в Единый государственный реестр недвижимости, в кадастровом квартале
- 47:29:0728001 Номер кадастрового квартала

Подпись \_\_\_\_\_ Дата " \_\_\_\_ " \_\_\_\_\_ г.

Место для оттиска печати (при наличии) лица,  
составившего описание местоположения границ объекта

Раздел 4

План границ объекта

4



Масштаб 1:1 000

Используемые условные знаки и обозначения:

- Граница объекта
- Граница кадастрового квартала
- Граница земельного участка  
(в соответствии со сведениями Единого государственного реестра недвижимости)
-  Характерная точка границы объекта
- :53 Номер земельного участка, сведения о границах которого внесены в Единый государственный реестр недвижимости, в кадастровом квартале
- 47:29:0728001 Номер кадастрового квартала


Подпись \_\_\_\_\_ Дата " \_\_\_\_ " \_\_\_\_\_ г.

Место для оттиска печати (при наличии) лица, составившего описание местоположения границ объекта

Раздел 4

План границ объекта

5

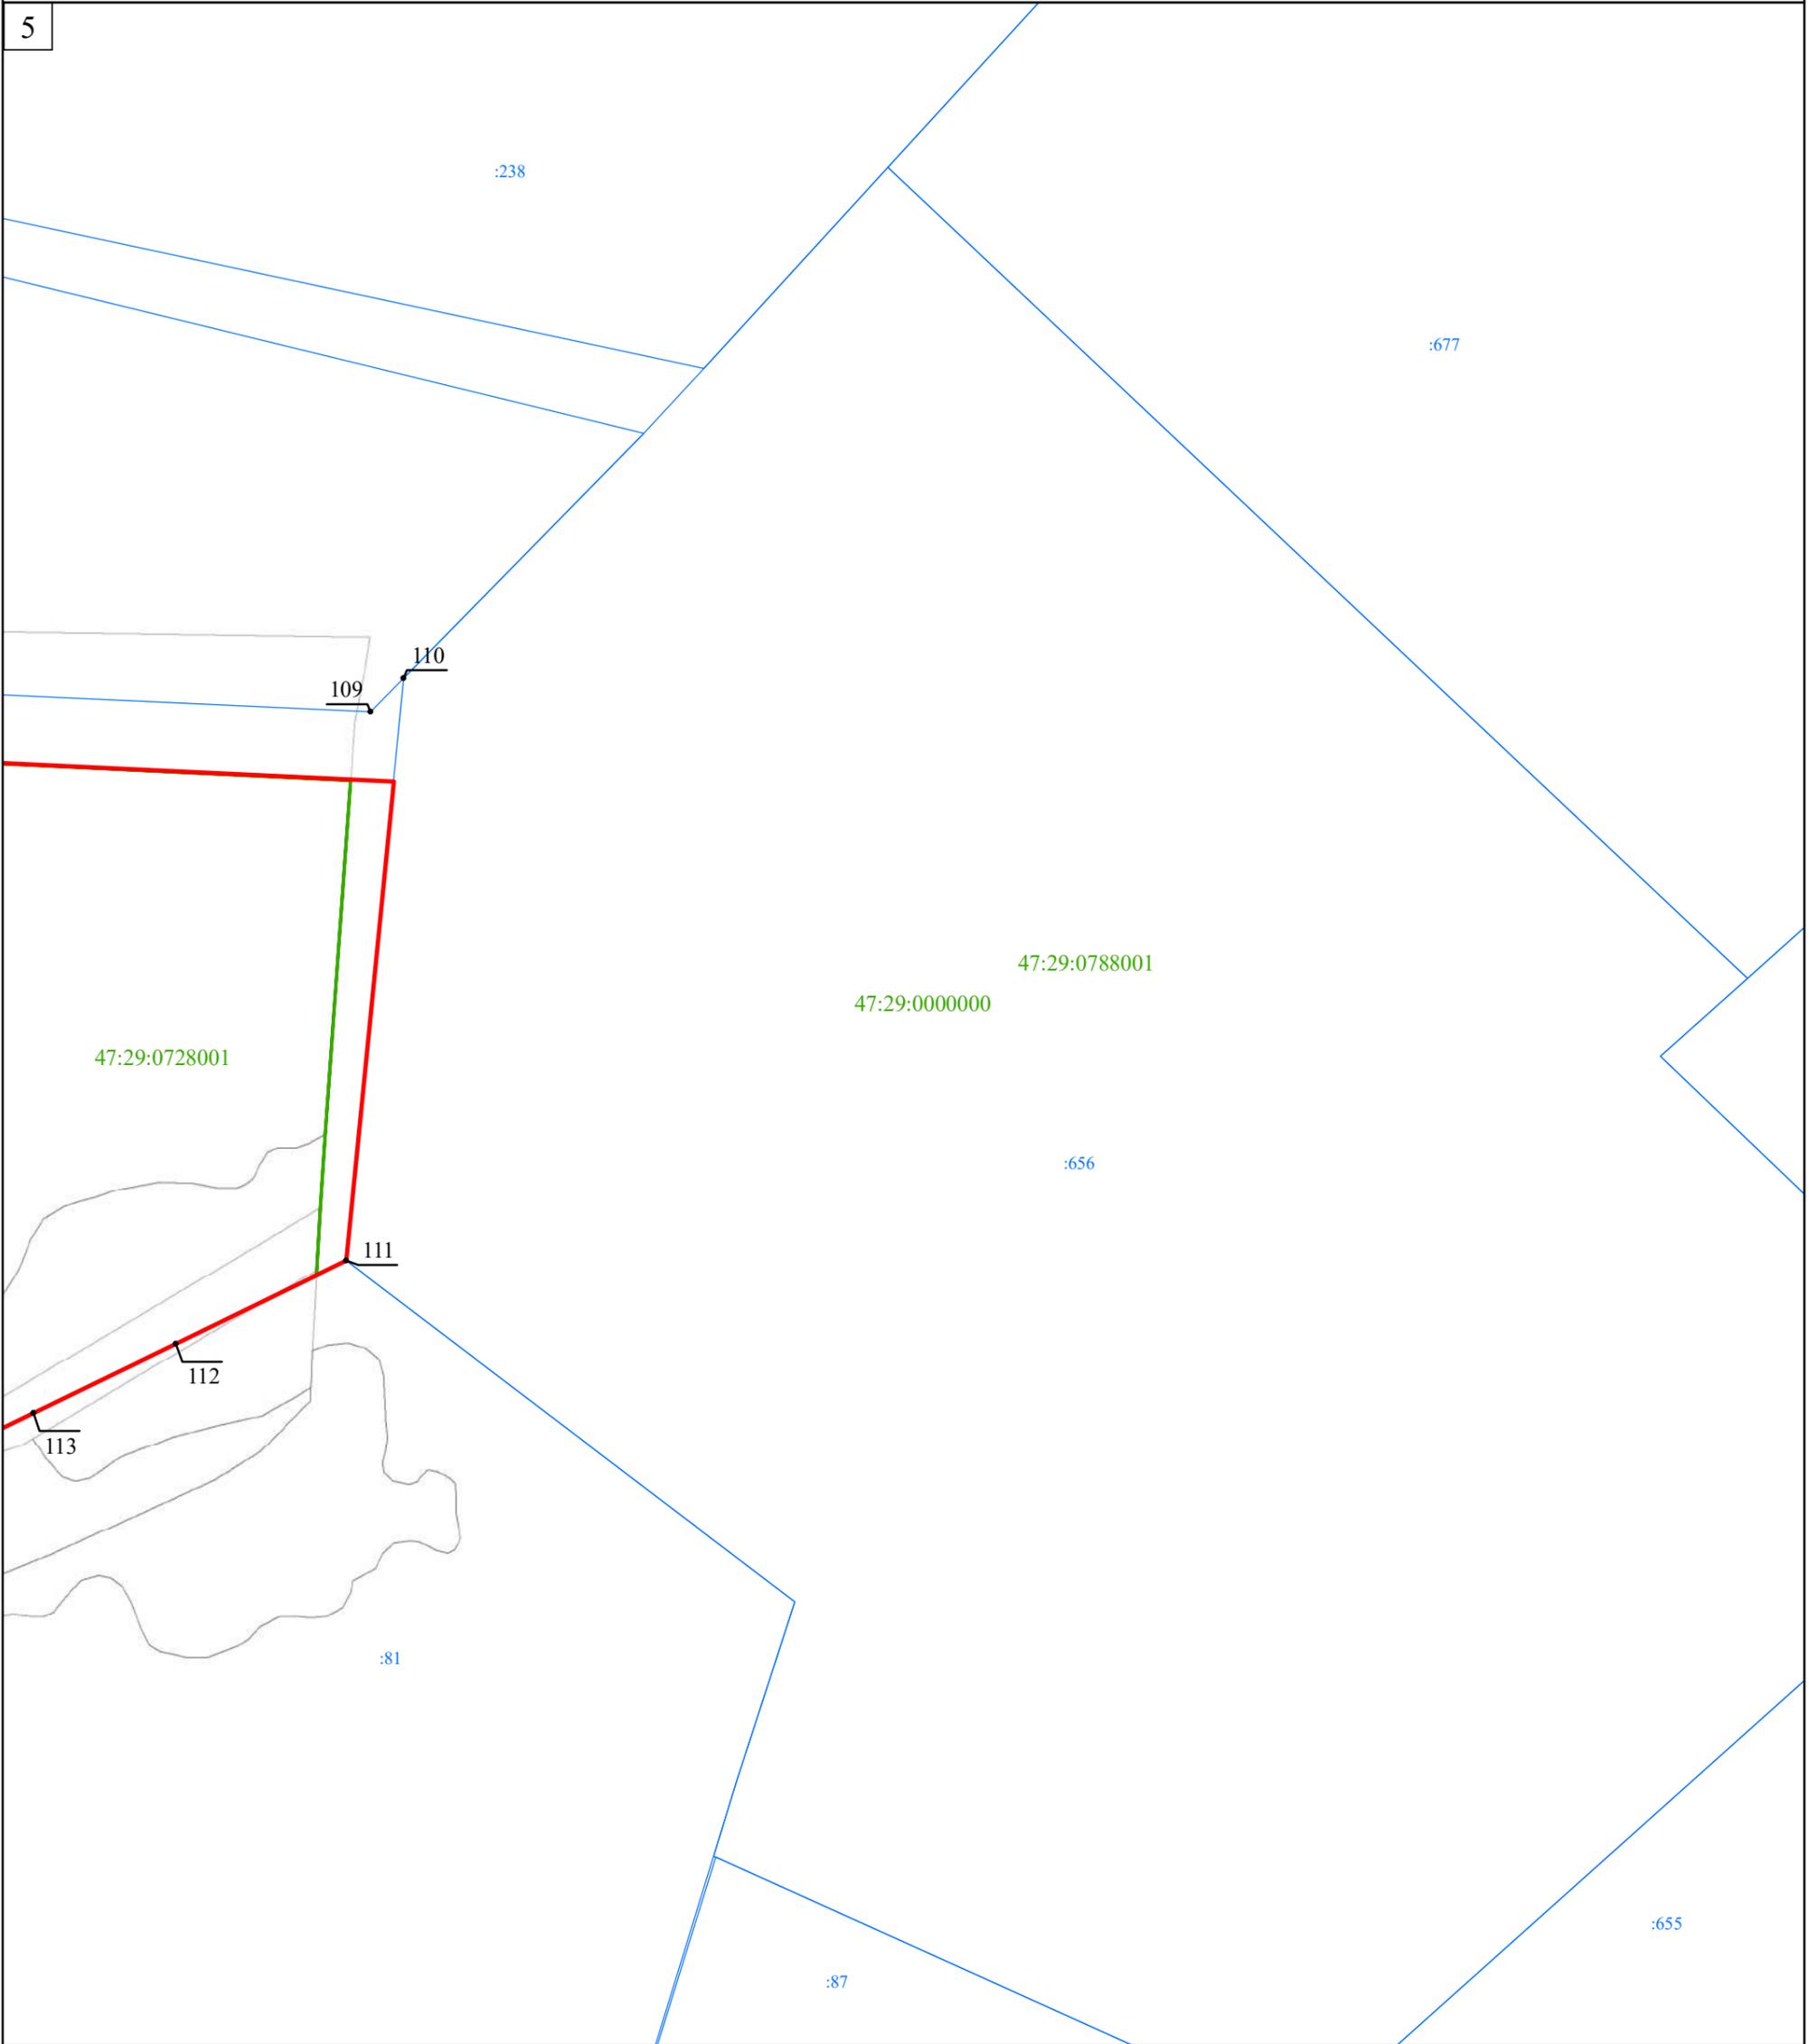

Масштаб 1:1 000

Используемые условные знаки и обозначения:

- Граница объекта
- Граница кадастрового квартала
- Граница земельного участка  
(в соответствии со сведениями Единого государственного реестра недвижимости)
-  12  
Характерная точка границы объекта
- :53 Номер земельного участка, сведения о границах которого внесены в  
Единый государственный реестр недвижимости, в кадастровом квартале
- 47:29:0728001 Номер кадастрового квартала


Подпись \_\_\_\_\_ Дата " \_\_\_\_ " \_\_\_\_\_ г.

Место для оттиска печати (при наличии) лица,  
составившего описание местоположения границ объекта

Раздел 4

План границ объекта

6

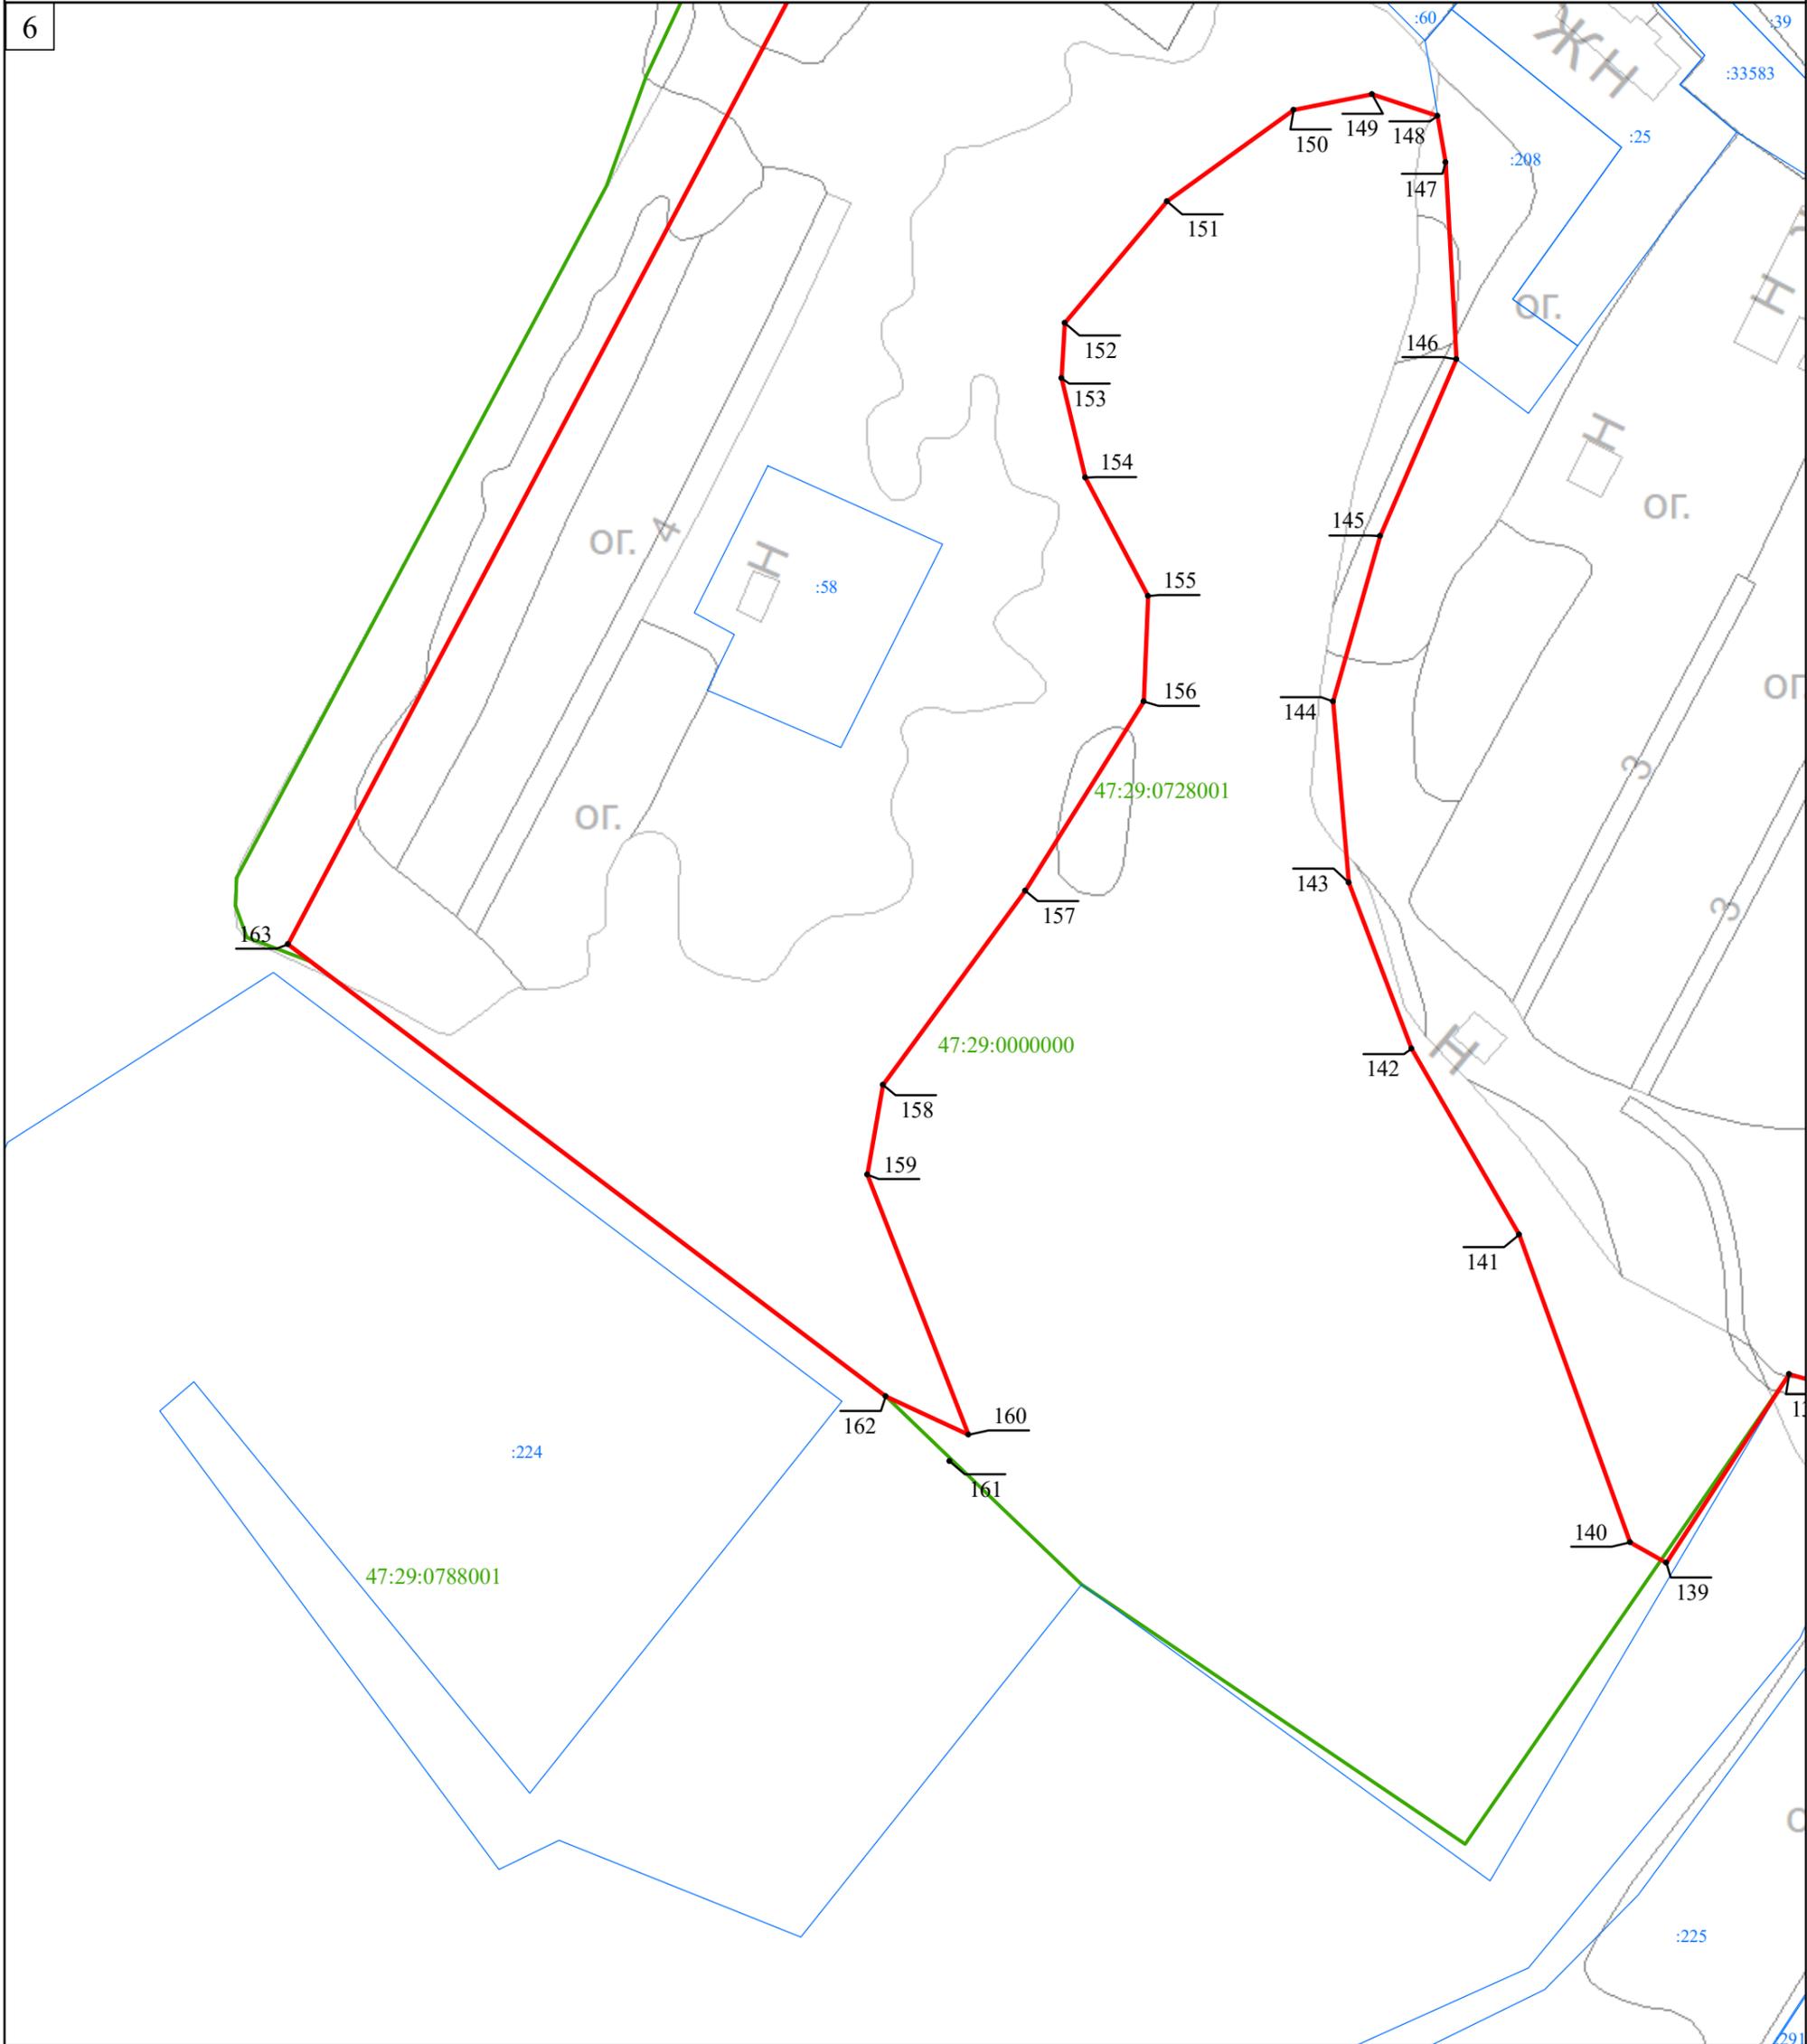

Масштаб 1:1 000

Используемые условные знаки и обозначения:


- Граница объекта
- Граница кадастрового квартала
- Граница земельного участка  
(в соответствии со сведениями Единого государственного реестра недвижимости)
-  Характерная точка границы объекта
- :53 Номер земельного участка, сведения о границах которого внесены в Единый государственный реестр недвижимости, в кадастровом квартале
- 47:29:0728001 Номер кадастрового квартала

Подпись \_\_\_\_\_ Дата " \_\_\_\_ " \_\_\_\_\_ г.

Место для оттиска печати (при наличии) лица, составившего описание местоположения границ объекта

### Раздел 4

### План границ объекта

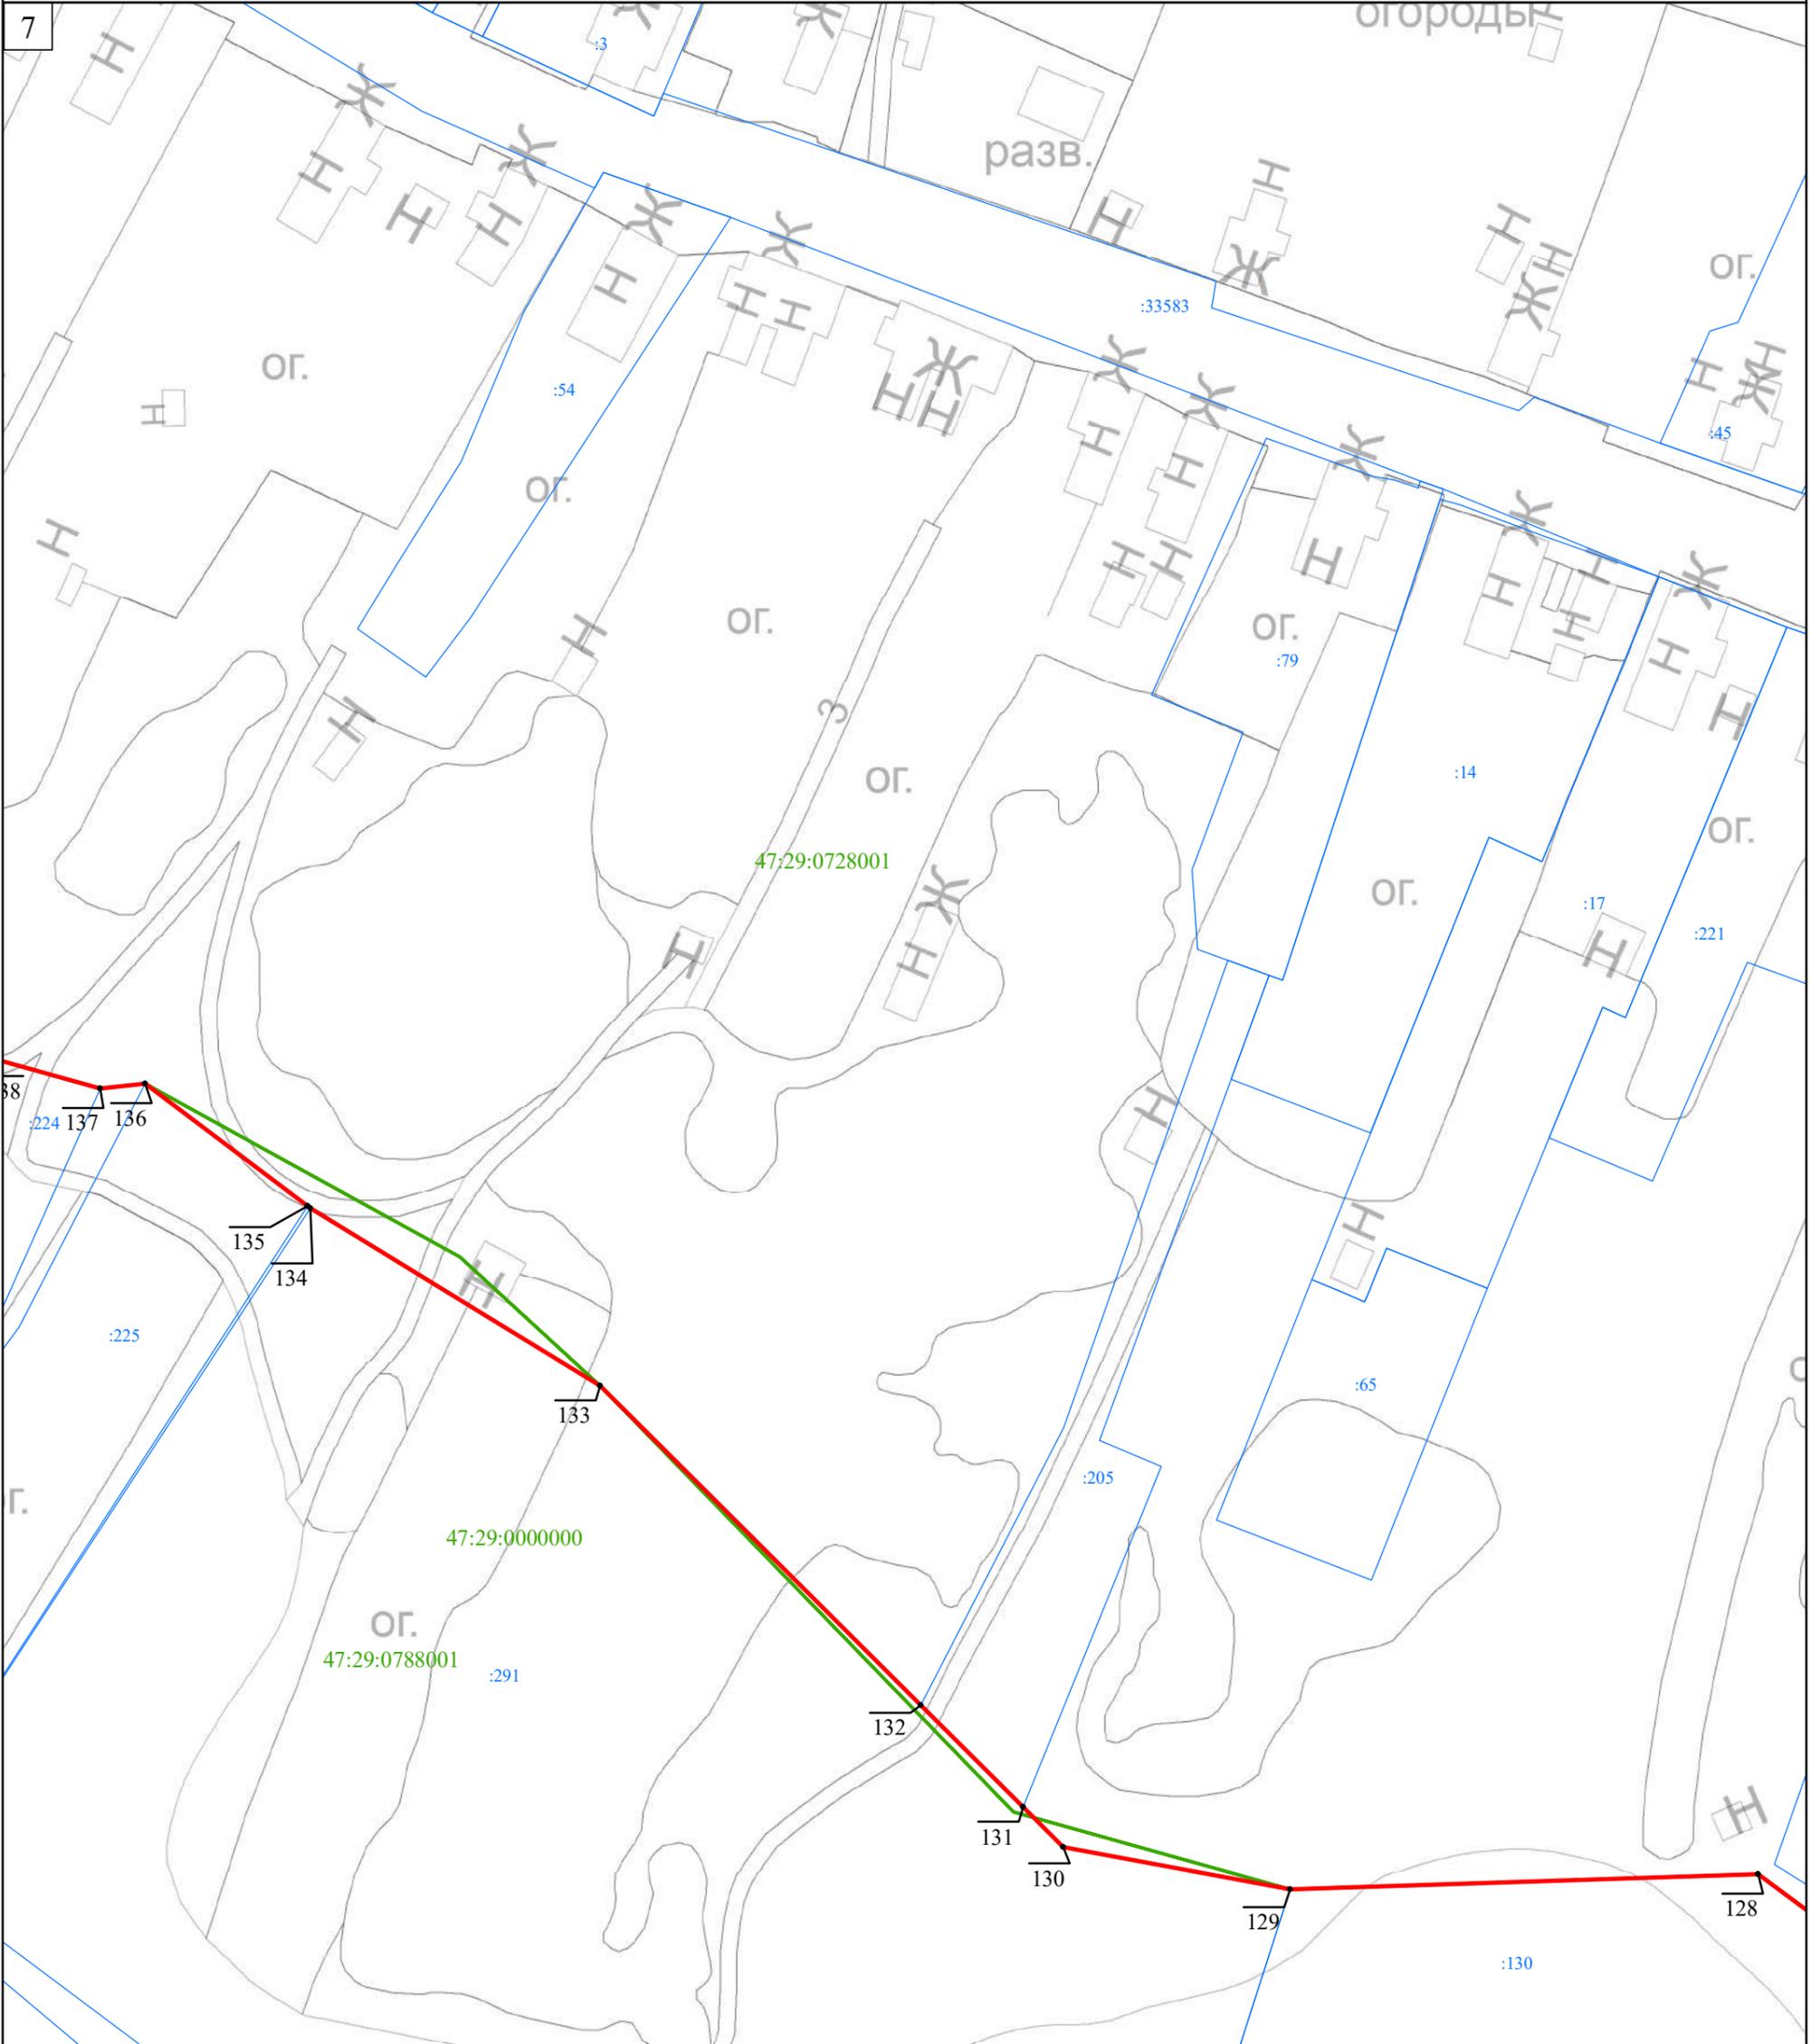

Масштаб 1:1 000

**Используемые условные знаки и обозначения:**

- Граница объекта
- Граница кадастрового квартала
- Граница земельного участка  
(в соответствии со сведениями Единого государственного реестра недвижимости)
-  Характерная точка границы объекта
- :53 Номер земельного участка, сведения о границах которого внесены в Единый государственный реестр недвижимости, в кадастровом квартале
- 47:29:0728001 Номер кадастрового квартала


Подпись \_\_\_\_\_ Дата " \_\_\_\_ " \_\_\_\_\_ г.

Место для оттиска печати (при наличии) лица,  
составившего описание местоположения границ объекта

### Раздел 4

### План границ объекта

8

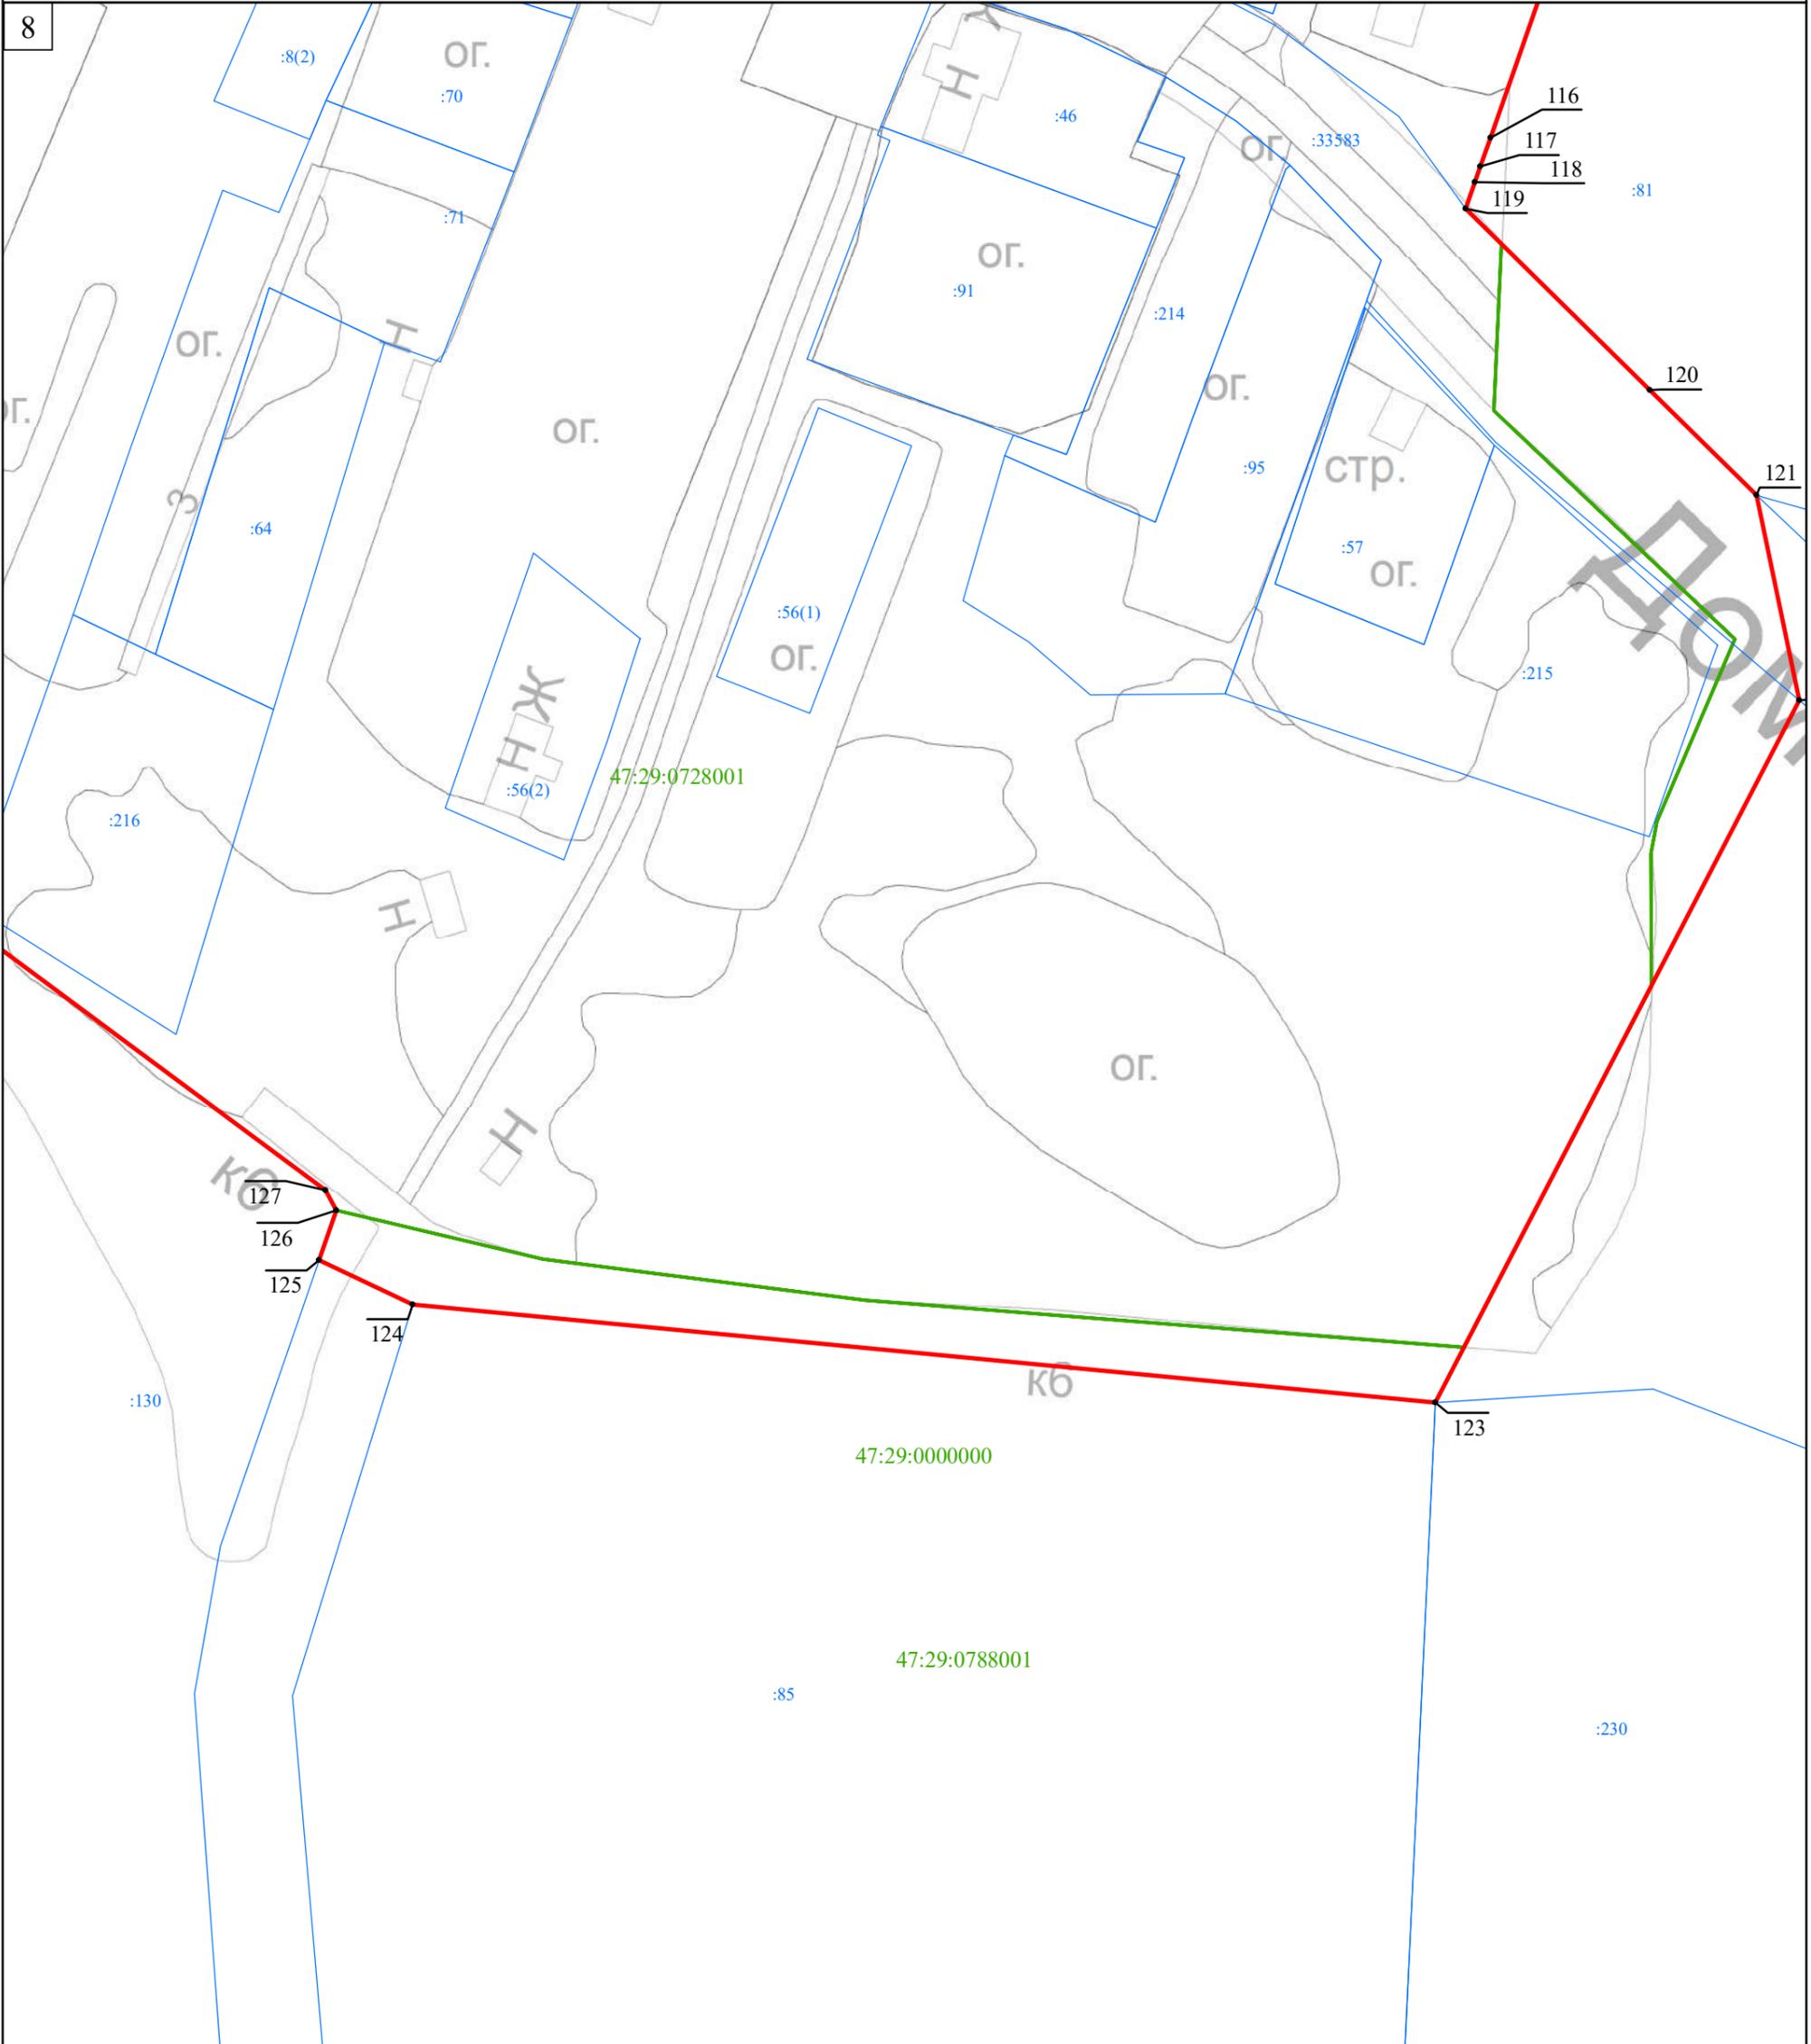

Масштаб 1:1 000

**Используемые условные знаки и обозначения:**

- Граница объекта
- Граница кадастрового квартала
- Граница земельного участка  
(в соответствии со сведениями Единого государственного реестра недвижимости)
-  Характерная точка границы объекта
- :53 Номер земельного участка, сведения о границах которого внесены в Единый государственный реестр недвижимости, в кадастровом квартале
- 47:29:0728001 Номер кадастрового квартала

Подпись \_\_\_\_\_ Дата " \_\_\_\_ " \_\_\_\_\_ г.

Место для оттиска печати (при наличии) лица, составившего описание местоположения границ объекта

## ОПИСАНИЕ МЕСТОПОЛОЖЕНИЯ ГРАНИЦ

деревня Новый Брод

(наименование объекта, местоположение границ которого описано (далее - объект))

## Раздел 1

## Сведения об объекте

| № п/п | Характеристики объекта  | Описание характеристик  |
|-------|---|---|
| 1     | 2   | 3   |
| 1.    | Местоположение объекта  | Ленинградская область, Лужский муниципальный район, Скребловское сельское поселение, деревня Новый Брод |
| 2.    | Площадь объекта +/- величина погрешности определения площади (P +/- Дельта P) | 254010 м <sup>2</sup> +/- 176 м <sup>2</sup>  |
| 3.    | Иные характеристики объекта   | -   |

## Раздел 2

## Сведения о местоположении границ объекта

1. Система координат МСК-47 зона 2

2. Сведения о характерных точках границ объекта

| Обозначение<br>характерных<br>точек границ | Координаты, м |            | Метод определения<br>координат характерной<br>точки | Средняя<br>квадратическая<br>погрешность<br>положения<br>характерной<br>точки (Mt), м | Описание<br>обозначения<br>точки на<br>местности (при<br>наличии) |
|--|---------------|------------|---|---|---|
|  | X             | Y          |   |   |   |
| 1  | 2             | 3          | 4   | 5   | 6   |
| 1  | 285637,17     | 2187708,63 | картометрический                                    | 0,1   | -   |
| 2  | 285624,56     | 2187715,94 | картометрический                                    | 0,1   | -   |
| 3  | 285611,91     | 2187725,74 | картометрический                                    | 0,1   | -   |
| 4  | 285596,57     | 2187748,00 | картометрический                                    | 0,1   | -   |
| 5  | 285566,19     | 2187772,53 | картометрический                                    | 0,1   | -   |
| 6  | 285520,44     | 2187821,82 | картометрический                                    | 0,1   | -   |
| 7  | 285497,53     | 2187848,96 | картометрический                                    | 0,1   | -   |
| 8  | 285486,62     | 2187858,42 | картометрический                                    | 0,1   | -   |
| 9  | 285474,80     | 2187863,61 | картометрический                                    | 0,1   | -   |
| 10   | 285452,20     | 2187870,76 | картометрический                                    | 0,1   | -   |
| 11   | 285434,67     | 2187872,99 | картометрический                                    | 0,1   | -   |
| 12   | 285404,68     | 2187872,53 | картометрический                                    | 0,1   | -   |
| 13   | 285387,11     | 2187877,26 | картометрический                                    | 0,1   | -   |
| 14   | 285376,99     | 2187884,60 | картометрический                                    | 0,1   | -   |
| 15   | 285352,00     | 2187884,22 | картометрический                                    | 0,1   | -   |
| 16   | 285339,43     | 2187889,02 | картометрический                                    | 0,1   | -   |
| 17   | 285309,37     | 2187893,56 | картометрический                                    | 0,1   | -   |
| 18   | 285301,91     | 2187890,94 | картометрический                                    | 0,1   | -   |
| 19   | 285274,42     | 2187890,52 | картометрический                                    | 0,1   | -   |
| 20   | 285244,27     | 2187900,06 | картометрический                                    | 0,1   | -   |
| 21   | 285234,28     | 2187899,90 | картометрический                                    | 0,1   | -   |
| 22   | 285219,36     | 2187894,67 | картометрический                                    | 0,1   | -   |
| 23   | 285189,37     | 2187894,21 | картометрический                                    | 0,1   | -   |
| 24   | 285161,81     | 2187898,79 | картометрический                                    | 0,1   | -   |
| 25   | 285131,39     | 2187884,49 | картометрический                                    | 0,1   | -   |
| 26   | 285109,94     | 2187857,99 | картометрический                                    | 0,1   | -   |
| 27   | 285095,18     | 2187842,77 | картометрический                                    | 0,1   | -   |
| 28   | 285082,95     | 2187825,08 | картометрический                                    | 0,1   | -   |
| 29   | 285068,45     | 2187792,37 | картометрический                                    | 0,1   | -   |
| 30   | 285073,84     | 2187767,45 | картометрический                                    | 0,1   | -   |
| 31   | 285074,15     | 2187747,46 | картометрический                                    | 0,1   | -   |
| 32   | 285071,80     | 2187737,42 | картометрический                                    | 0,1   | -   |
| 33   | 285071,99     | 2187724,93 | картометрический                                    | 0,1   | -   |
| 34   | 285074,65     | 2187714,97 | картометрический                                    | 0,1   | -   |
| 35   | 285077,26     | 2187707,51 | картометрический                                    | 0,1   | -   |
| 36   | 285073,60     | 2187701,20 | картометрический                                    | 0,1   | -   |
| 37   | 285076,08     | 2187689,37 | картометрический                                    | 0,1   | -   |
| 38   | 285070,08     | 2187686,12 | картометрический                                    | 0,1   | -   |
| 39   | 285067,29     | 2187683,93 | картометрический                                    | 0,1   | -   |

| 1  | 2         | 3          | 4                | 5   | 6 |
|----|-----------|------------|------------------|-----|---|
| 40 | 285061,45 | 2187683,69 | картометрический | 0,1 | - |
| 41 | 285058,05 | 2187681,26 | картометрический | 0,1 | - |
| 42 | 285056,93 | 2187679,57 | картометрический | 0,1 | - |
| 43 | 285058,21 | 2187676,01 | картометрический | 0,1 | - |
| 44 | 285059,95 | 2187674,40 | картометрический | 0,1 | - |
| 45 | 285071,72 | 2187670,93 | картометрический | 0,1 | - |
| 46 | 285076,52 | 2187669,04 | картометрический | 0,1 | - |
| 47 | 285078,71 | 2187665,10 | картометрический | 0,1 | - |
| 48 | 285079,33 | 2187661,38 | картометрический | 0,1 | - |
| 49 | 285078,46 | 2187654,95 | картометрический | 0,1 | - |
| 50 | 285077,01 | 2187648,93 | картометрический | 0,1 | - |
| 51 | 285065,29 | 2187656,56 | картометрический | 0,1 | - |
| 52 | 285047,45 | 2187665,64 | картометрический | 0,1 | - |
| 53 | 285035,74 | 2187664,91 | картометрический | 0,1 | - |
| 54 | 285042,21 | 2187656,47 | картометрический | 0,1 | - |
| 55 | 285042,41 | 2187642,87 | картометрический | 0,1 | - |
| 56 | 285022,64 | 2187619,65 | картометрический | 0,1 | - |
| 57 | 285028,72 | 2187596,83 | картометрический | 0,1 | - |
| 58 | 285028,82 | 2187589,80 | картометрический | 0,1 | - |
| 59 | 285011,40 | 2187590,87 | картометрический | 0,1 | - |
| 60 | 285012,27 | 2187570,09 | картометрический | 0,1 | - |
| 61 | 285038,77 | 2187555,95 | картометрический | 0,1 | - |
| 62 | 285082,42 | 2187533,33 | картометрический | 0,1 | - |
| 63 | 285082,33 | 2187519,93 | картометрический | 0,1 | - |
| 64 | 285086,35 | 2187506,93 | картометрический | 0,1 | - |
| 65 | 285087,64 | 2187482,04 | картометрический | 0,1 | - |
| 66 | 285090,52 | 2187470,78 | картометрический | 0,1 | - |
| 67 | 285103,20 | 2187421,28 | картометрический | 0,1 | - |
| 68 | 285108,87 | 2187442,04 | картометрический | 0,1 | - |
| 69 | 285124,24 | 2187452,88 | картометрический | 0,1 | - |
| 70 | 285139,54 | 2187454,55 | картометрический | 0,1 | - |
| 71 | 285143,21 | 2187425,65 | картометрический | 0,1 | - |
| 72 | 285147,94 | 2187388,21 | картометрический | 0,1 | - |
| 73 | 285184,11 | 2187393,55 | картометрический | 0,1 | - |
| 74 | 285237,97 | 2187400,58 | картометрический | 0,1 | - |
| 75 | 285254,03 | 2187402,69 | картометрический | 0,1 | - |
| 76 | 285267,39 | 2187391,05 | картометрический | 0,1 | - |
| 77 | 285282,18 | 2187393,21 | картометрический | 0,1 | - |
| 78 | 285349,35 | 2187403,03 | картометрический | 0,1 | - |
| 79 | 285353,23 | 2187392,22 | картометрический | 0,1 | - |
| 80 | 285362,99 | 2187365,01 | картометрический | 0,1 | - |
| 81 | 285372,83 | 2187337,58 | картометрический | 0,1 | - |
| 82 | 285375,34 | 2187330,60 | картометрический | 0,1 | - |
| 83 | 285383,05 | 2187309,13 | картометрический | 0,1 | - |
| 84 | 285393,79 | 2187311,77 | картометрический | 0,1 | - |
| 85 | 285403,57 | 2187313,89 | картометрический | 0,1 | - |
| 86 | 285430,77 | 2187320,84 | картометрический | 0,1 | - |
| 87 | 285461,83 | 2187328,77 | картометрический | 0,1 | - |
| 88 | 285490,61 | 2187298,84 | картометрический | 0,1 | - |
| 89 | 285521,85 | 2187307,03 | картометрический | 0,1 | - |

| 1   | 2         | 3          | 4                | 5   | 6 |
|-----|-----------|------------|------------------|-----|---|
| 90  | 285530,05 | 2187345,51 | картометрический | 0,1 | - |
| 91  | 285539,14 | 2187367,36 | картометрический | 0,1 | - |
| 92  | 285547,81 | 2187419,19 | картометрический | 0,1 | - |
| 93  | 285540,67 | 2187434,61 | картометрический | 0,1 | - |
| 94  | 285536,02 | 2187407,11 | картометрический | 0,1 | - |
| 95  | 285525,59 | 2187383,83 | картометрический | 0,1 | - |
| 96  | 285515,17 | 2187371,85 | картометрический | 0,1 | - |
| 97  | 285505,63 | 2187367,19 | картометрический | 0,1 | - |
| 98  | 285495,90 | 2187370,44 | картометрический | 0,1 | - |
| 99  | 285492,58 | 2187381,25 | картометрический | 0,1 | - |
| 100 | 285484,76 | 2187389,73 | картометрический | 0,1 | - |
| 101 | 285464,97 | 2187396,05 | картометрический | 0,1 | - |
| 102 | 285459,15 | 2187403,37 | картометрический | 0,1 | - |
| 103 | 285474,05 | 2187443,97 | картометрический | 0,1 | - |
| 104 | 285484,78 | 2187456,31 | картометрический | 0,1 | - |
| 105 | 285493,37 | 2187457,04 | картометрический | 0,1 | - |
| 106 | 285492,26 | 2187472,94 | картометрический | 0,1 | - |
| 107 | 285488,54 | 2187484,64 | картометрический | 0,1 | - |
| 108 | 285488,73 | 2187486,12 | картометрический | 0,1 | - |
| 109 | 285488,97 | 2187486,55 | картометрический | 0,1 | - |
| 110 | 285488,36 | 2187488,51 | картометрический | 0,1 | - |
| 111 | 285490,53 | 2187489,42 | картометрический | 0,1 | - |
| 112 | 285521,19 | 2187545,61 | картометрический | 0,1 | - |
| 113 | 285526,55 | 2187543,94 | картометрический | 0,1 | - |
| 114 | 285538,21 | 2187540,17 | картометрический | 0,1 | - |
| 115 | 285563,64 | 2187531,72 | картометрический | 0,1 | - |
| 116 | 285576,88 | 2187539,34 | картометрический | 0,1 | - |
| 117 | 285593,82 | 2187559,65 | картометрический | 0,1 | - |
| 118 | 285613,89 | 2187562,83 | картометрический | 0,1 | - |
| 119 | 285632,56 | 2187563,11 | картометрический | 0,1 | - |
| 120 | 285639,71 | 2187564,66 | картометрический | 0,1 | - |
| 121 | 285655,41 | 2187572,06 | картометрический | 0,1 | - |
| 122 | 285666,73 | 2187583,69 | картометрический | 0,1 | - |
| 123 | 285653,56 | 2187600,68 | картометрический | 0,1 | - |
| 124 | 285633,29 | 2187611,82 | картометрический | 0,1 | - |
| 125 | 285631,75 | 2187618,96 | картометрический | 0,1 | - |
| 126 | 285648,98 | 2187619,22 | картометрический | 0,1 | - |
| 127 | 285664,82 | 2187616,60 | картометрический | 0,1 | - |
| 128 | 285683,28 | 2187631,20 | картометрический | 0,1 | - |
| 129 | 285693,29 | 2187634,22 | картометрический | 0,1 | - |
| 130 | 285713,75 | 2187630,02 | картометрический | 0,1 | - |
| 131 | 285710,80 | 2187634,77 | картометрический | 0,1 | - |
| 132 | 285708,18 | 2187642,23 | картометрический | 0,1 | - |
| 133 | 285708,03 | 2187652,23 | картометрический | 0,1 | - |
| 134 | 285705,45 | 2187657,19 | картометрический | 0,1 | - |
| 135 | 285692,80 | 2187666,99 | картометрический | 0,1 | - |
| 136 | 285685,19 | 2187674,37 | картометрический | 0,1 | - |
| 137 | 285682,57 | 2187681,83 | картометрический | 0,1 | - |
| 138 | 285677,46 | 2187689,25 | картометрический | 0,1 | - |
| 139 | 285669,89 | 2187694,14 | картометрический | 0,1 | - |


| 1 | 2         | 3          | 4                | 5   | 6 |
|---|-----------|------------|------------------|-----|---|
| 1 | 285637,17 | 2187708,63 | картометрический | 0,1 |   |

| 3. Сведения о характерных точках части (частей) границы объекта |               |   |   |  |  |
|---|---------------|---|---|--|--|
| Обозначение<br>характерных<br>точек части<br>границы            | Координаты, м |   | Метод определения<br>координат<br>характерной точки | Средняя<br>квадратическая<br>погрешность<br>положения<br>характерной точки<br>(M <sub>t</sub> ), м | Описание<br>обозначения точки<br>на местности (при<br>наличии) |
|   | X             | Y |   |  |  |
| 1   | 2             | 3 | 4   | 5  | 6  |
| -   | -             | - | -   | -  |  |
|   |               |   |   |  |  |



Раздел 4

План границ объекта

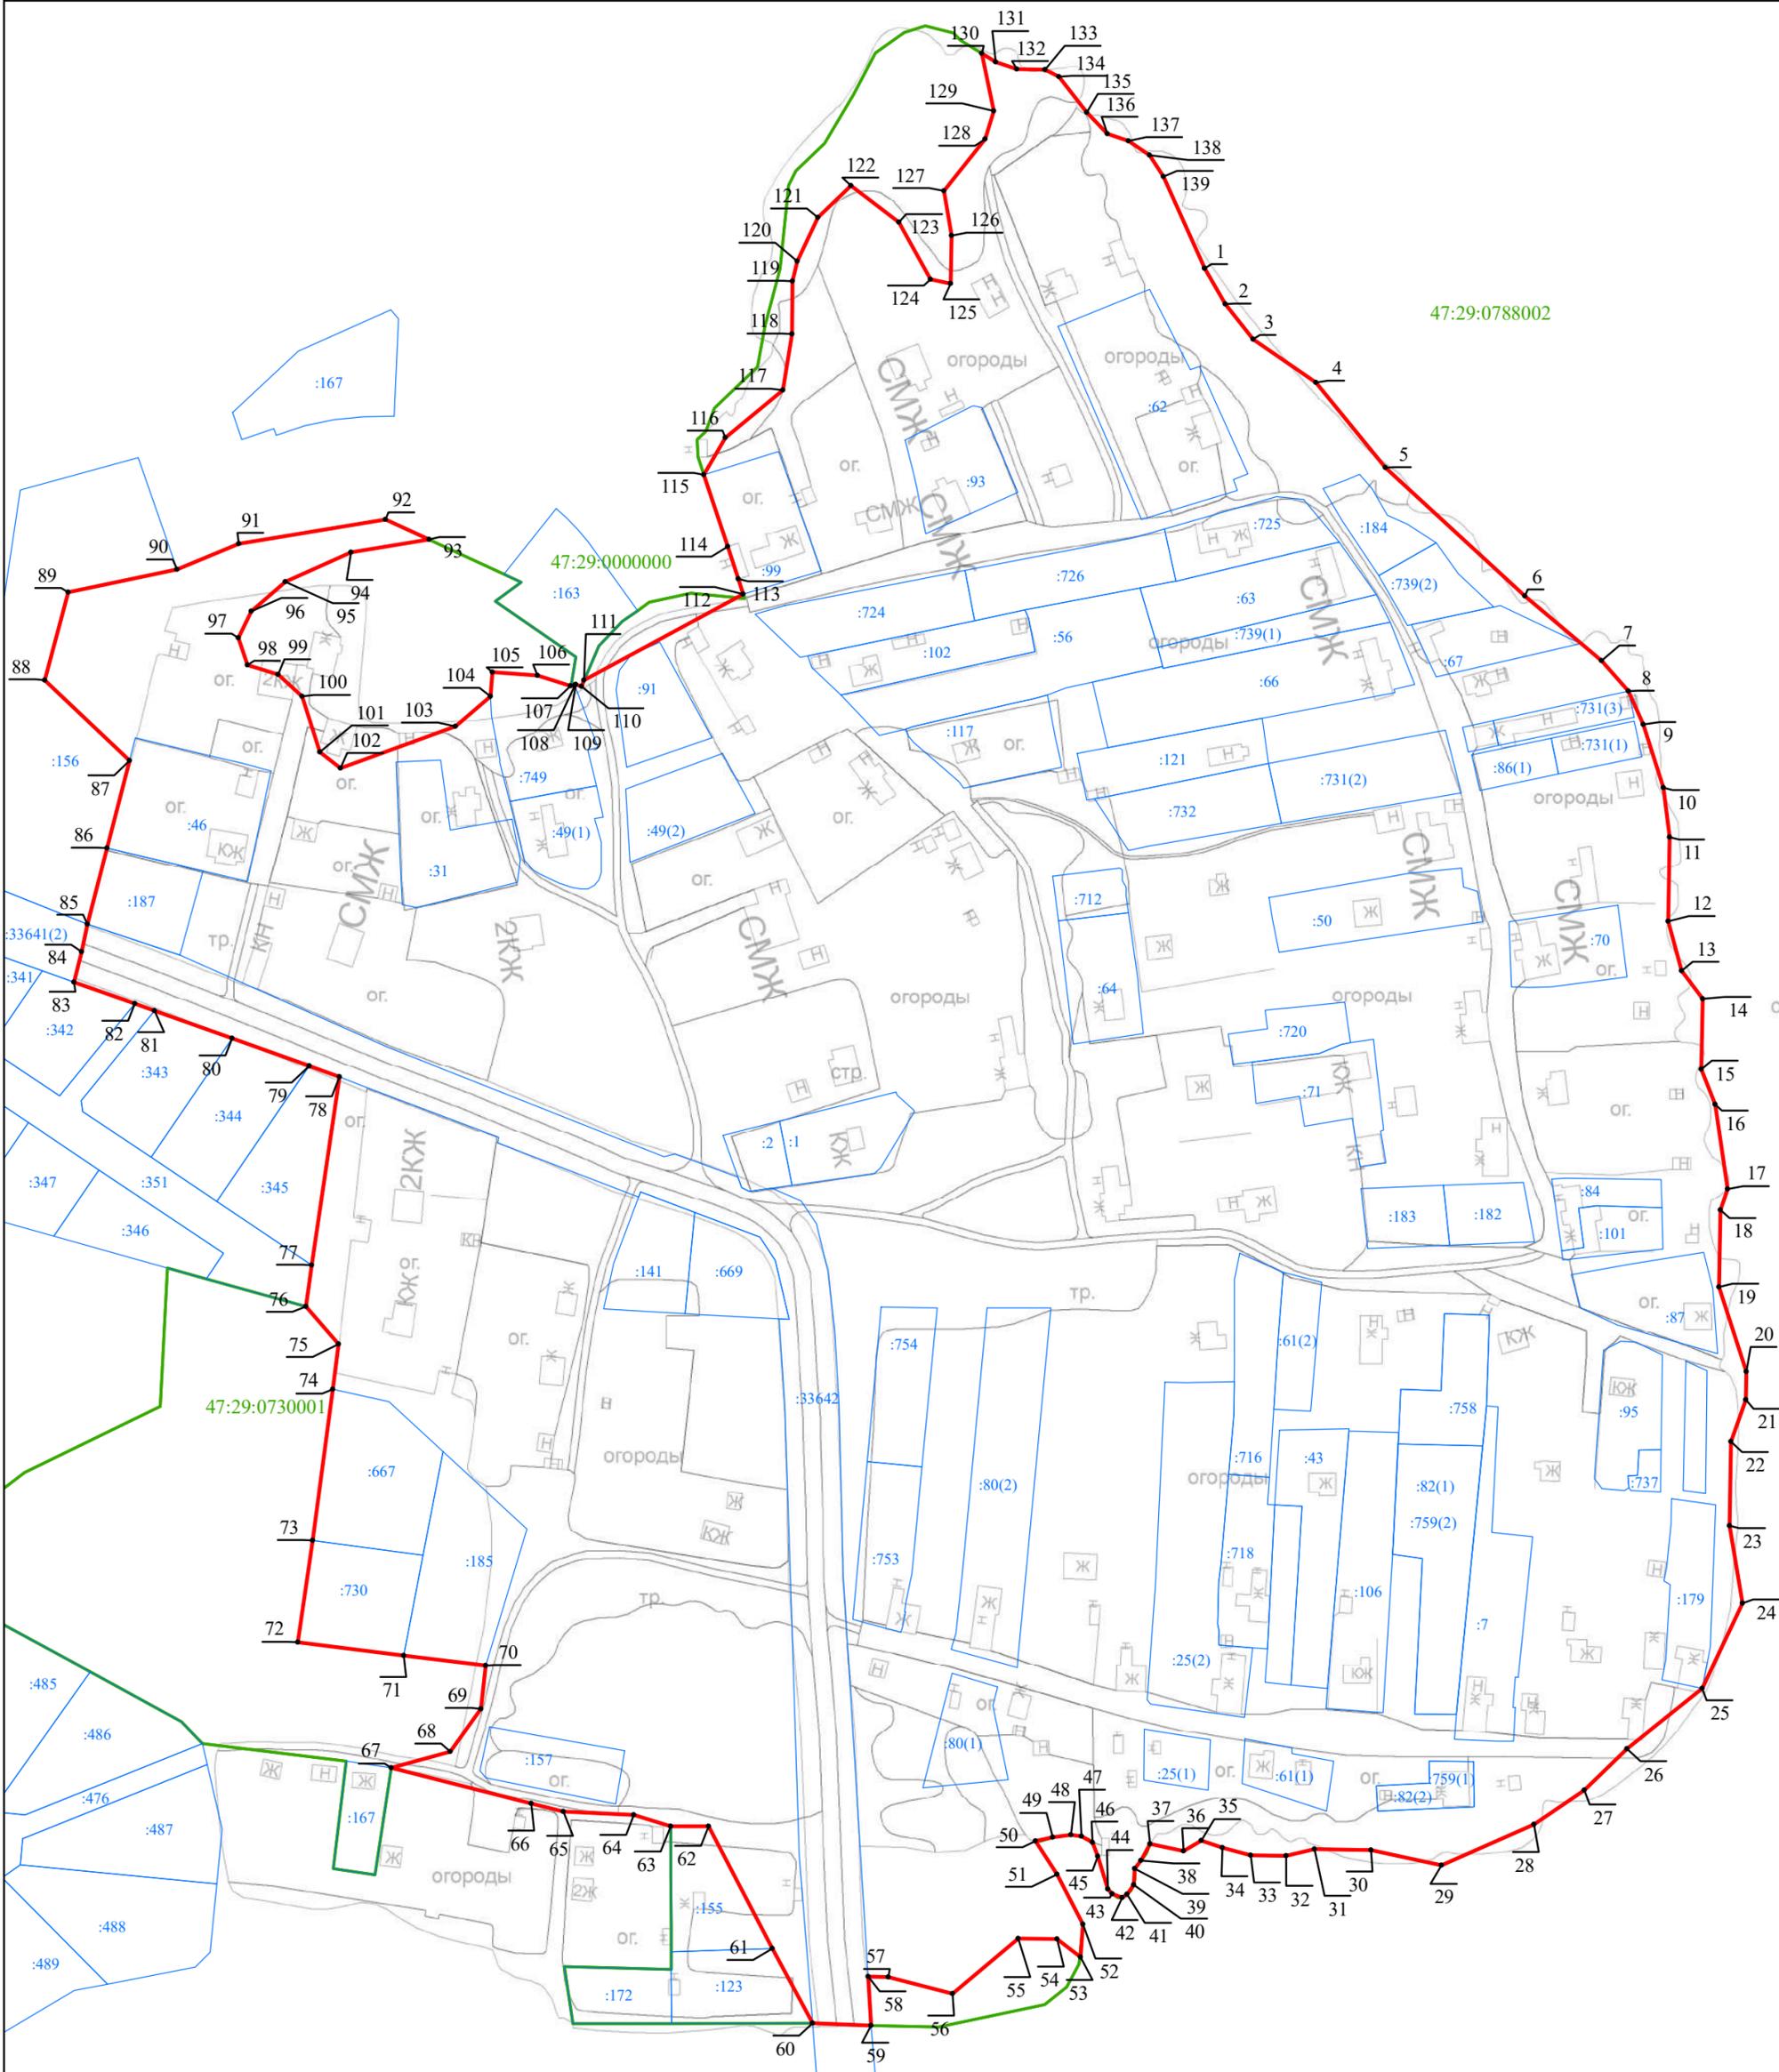

Масштаб 1:2 000

Используемые условные знаки и обозначения:

- Граница объекта
- Граница кадастрового квартала
- Граница земельного участка  
(в соответствии со сведениями Единого государственного реестра недвижимости)
- Характерная точка границы объекта
- 12 Номер земельного участка, сведения о границах которого внесены в Единый государственный реестр недвижимости, в кадастровом квартале
- 47:29:0730001 Номер кадастрового квартала

Подпись \_\_\_\_\_ Дата " \_\_\_\_ " \_\_\_\_ г.

Место для оттиска печати (при наличии) лица, составившего описание местоположения границ объекта

## ОПИСАНИЕ МЕСТОПОЛОЖЕНИЯ ГРАНИЦ

деревня Петровская Горка

(наименование объекта, местоположение границ которого описано (далее - объект))

## Раздел 1

## Сведения об объекте

| № п/п | Характеристики объекта  | Описание характеристик  |
|-------|---|---|
| 1     | 2   | 3   |
| 1.    | Местоположение объекта  | Ленинградская область, Лужский муниципальный район, Скребловское сельское поселение, деревня Петровская Горка |
| 2.    | Площадь объекта +/- величина погрешности определения площади (P +/- Дельта P) | 342688 м <sup>2</sup> +/- 205 м <sup>2</sup>  |
| 3.    | Иные характеристики объекта   | -   |

## Раздел 2

## Сведения о местоположении границ объекта

1. Система координат МСК-47 зона 2

2. Сведения о характерных точках границ объекта

| Обозначение<br>характерных<br>точек границ | Координаты, м |            | Метод определения<br>координат характерной<br>точки | Средняя<br>квадратическая<br>погрешность<br>положения<br>характерной<br>точки (Mt), м | Описание<br>обозначения<br>точки на<br>местности (при<br>наличии) |
|--|---------------|------------|---|---|---|
|  | X             | Y          |   |   |   |
| 1  | 2             | 3          | 4   | 5   | 6   |
| 1  | 283835,74     | 2192849,31 | картометрический                                    | 0,1   | -   |
| 2  | 283684,62     | 2192835,42 | картометрический                                    | 0,1   | -   |
| 3  | 283679,81     | 2192832,26 | картометрический                                    | 0,1   | -   |
| 4  | 283667,49     | 2192801,57 | картометрический                                    | 0,1   | -   |
| 5  | 283656,27     | 2192739,58 | картометрический                                    | 0,1   | -   |
| 6  | 283654,31     | 2192711,36 | картометрический                                    | 0,1   | -   |
| 7  | 283655,82     | 2192678,40 | картометрический                                    | 0,1   | -   |
| 8  | 283624,79     | 2192675,17 | картометрический                                    | 0,1   | -   |
| 9  | 283538,37     | 2192655,24 | картометрический                                    | 0,1   | -   |
| 10   | 283533,92     | 2192652,48 | картометрический                                    | 0,1   | -   |
| 11   | 283535,76     | 2192645,32 | картометрический                                    | 0,1   | -   |
| 12   | 283541,01     | 2192577,71 | картометрический                                    | 0,1   | -   |
| 13   | 283552,12     | 2192547,54 | картометрический                                    | 0,1   | -   |
| 14   | 283563,24     | 2192525,31 | картометрический                                    | 0,1   | -   |
| 15   | 283575,94     | 2192509,43 | картометрический                                    | 0,1   | -   |
| 16   | 283593,41     | 2192498,31 | картометрический                                    | 0,1   | -   |
| 17   | 283597,10     | 2192483,73 | картометрический                                    | 0,1   | -   |
| 18   | 283595,14     | 2192470,05 | картометрический                                    | 0,1   | -   |
| 19   | 283569,74     | 2192465,75 | картометрический                                    | 0,1   | -   |
| 20   | 283505,71     | 2192445,36 | картометрический                                    | 0,1   | -   |
| 21   | 283487,08     | 2192445,36 | картометрический                                    | 0,1   | -   |
| 22   | 283485,89     | 2192440,60 | картометрический                                    | 0,1   | -   |
| 23   | 283486,82     | 2192436,71 | картометрический                                    | 0,1   | -   |
| 24   | 283487,72     | 2192435,66 | картометрический                                    | 0,1   | -   |
| 25   | 283489,39     | 2192434,80 | картометрический                                    | 0,1   | -   |
| 26   | 283492,62     | 2192434,21 | картометрический                                    | 0,1   | -   |
| 27   | 283510,23     | 2192436,03 | картометрический                                    | 0,1   | -   |
| 28   | 283518,09     | 2192434,94 | картометрический                                    | 0,1   | -   |
| 29   | 283520,90     | 2192430,99 | картометрический                                    | 0,1   | -   |
| 30   | 283523,94     | 2192423,42 | картометрический                                    | 0,1   | -   |
| 31   | 283530,89     | 2192413,18 | картометрический                                    | 0,1   | -   |
| 32   | 283537,64     | 2192408,09 | картометрический                                    | 0,1   | -   |
| 33   | 283567,96     | 2192369,01 | картометрический                                    | 0,1   | -   |
| 34   | 283577,09     | 2192355,95 | картометрический                                    | 0,1   | -   |
| 35   | 283580,53     | 2192348,51 | картометрический                                    | 0,1   | -   |
| 36   | 283583,51     | 2192346,56 | картометрический                                    | 0,1   | -   |
| 37   | 283587,89     | 2192346,68 | картометрический                                    | 0,1   | -   |
| 38   | 283623,17     | 2192352,43 | картометрический                                    | 0,1   | -   |
| 39   | 283629,35     | 2192318,22 | картометрический                                    | 0,1   | -   |

| 1  | 2         | 3          | 4                | 5   | 6 |
|----|-----------|------------|------------------|-----|---|
| 40 | 283635,29 | 2192294,23 | картометрический | 0,1 | - |
| 41 | 283641,90 | 2192272,71 | картометрический | 0,1 | - |
| 42 | 283645,04 | 2192267,00 | картометрический | 0,1 | - |
| 43 | 283652,48 | 2192258,24 | картометрический | 0,1 | - |
| 44 | 283665,08 | 2192241,22 | картометрический | 0,1 | - |
| 45 | 283675,71 | 2192222,94 | картометрический | 0,1 | - |
| 46 | 283689,15 | 2192194,01 | картометрический | 0,1 | - |
| 47 | 283704,03 | 2192150,50 | картометрический | 0,1 | - |
| 48 | 283713,15 | 2192132,96 | картометрический | 0,1 | - |
| 49 | 283725,80 | 2192119,98 | картометрический | 0,1 | - |
| 50 | 283741,55 | 2192107,27 | картометрический | 0,1 | - |
| 51 | 283746,68 | 2192103,11 | картометрический | 0,1 | - |
| 52 | 283750,70 | 2192102,00 | картометрический | 0,1 | - |
| 53 | 283755,26 | 2192103,40 | картометрический | 0,1 | - |
| 54 | 283760,36 | 2192108,56 | картометрический | 0,1 | - |
| 55 | 283765,23 | 2192115,30 | картометрический | 0,1 | - |
| 56 | 283774,70 | 2192129,10 | картометрический | 0,1 | - |
| 57 | 283781,00 | 2192141,49 | картометрический | 0,1 | - |
| 58 | 283788,09 | 2192147,42 | картометрический | 0,1 | - |
| 59 | 283800,67 | 2192155,46 | картометрический | 0,1 | - |
| 60 | 283804,78 | 2192157,12 | картометрический | 0,1 | - |
| 61 | 283814,77 | 2192157,58 | картометрический | 0,1 | - |
| 62 | 283876,49 | 2192153,48 | картометрический | 0,1 | - |
| 63 | 283932,27 | 2192149,88 | картометрический | 0,1 | - |
| 64 | 283941,72 | 2192149,87 | картометрический | 0,1 | - |
| 65 | 283954,41 | 2192153,53 | картометрический | 0,1 | - |
| 66 | 284035,10 | 2192187,89 | картометрический | 0,1 | - |
| 67 | 284048,29 | 2192197,35 | картометрический | 0,1 | - |
| 68 | 284127,38 | 2192266,53 | картометрический | 0,1 | - |
| 69 | 284133,79 | 2192275,05 | картометрический | 0,1 | - |
| 70 | 284136,63 | 2192282,31 | картометрический | 0,1 | - |
| 71 | 284137,31 | 2192289,34 | картометрический | 0,1 | - |
| 72 | 284135,93 | 2192293,93 | картометрический | 0,1 | - |
| 73 | 284123,65 | 2192310,20 | картометрический | 0,1 | - |
| 74 | 284054,79 | 2192380,81 | картометрический | 0,1 | - |
| 75 | 284033,91 | 2192407,96 | картометрический | 0,1 | - |
| 76 | 283999,93 | 2192438,35 | картометрический | 0,1 | - |
| 77 | 283949,30 | 2192477,13 | картометрический | 0,1 | - |
| 78 | 283934,36 | 2192496,04 | картометрический | 0,1 | - |
| 79 | 283925,48 | 2192514,94 | картометрический | 0,1 | - |
| 80 | 283920,63 | 2192529,10 | картометрический | 0,1 | - |
| 81 | 283913,41 | 2192535,49 | картометрический | 0,1 | - |
| 82 | 283904,19 | 2192537,84 | картометрический | 0,1 | - |
| 83 | 283907,44 | 2192543,72 | картометрический | 0,1 | - |
| 84 | 283921,22 | 2192555,45 | картометрический | 0,1 | - |
| 85 | 283929,63 | 2192558,16 | картометрический | 0,1 | - |
| 86 | 283984,43 | 2192555,53 | картометрический | 0,1 | - |
| 87 | 283989,23 | 2192553,34 | картометрический | 0,1 | - |
| 88 | 284001,97 | 2192512,21 | картометрический | 0,1 | - |
| 89 | 284038,01 | 2192488,39 | картометрический | 0,1 | - |


| 1   | 2         | 3          | 4                | 5   | 6 |
|-----|-----------|------------|------------------|-----|---|
| 90  | 284073,37 | 2192472,19 | картометрический | 0,1 | - |
| 91  | 284095,55 | 2192401,69 | картометрический | 0,1 | - |
| 92  | 284154,14 | 2192436,54 | картометрический | 0,1 | - |
| 93  | 284168,28 | 2192453,99 | картометрический | 0,1 | - |
| 94  | 284235,57 | 2192467,95 | картометрический | 0,1 | - |
| 95  | 284223,40 | 2192525,90 | картометрический | 0,1 | - |
| 96  | 284174,98 | 2192544,68 | картометрический | 0,1 | - |
| 97  | 284160,09 | 2192546,87 | картометрический | 0,1 | - |
| 98  | 284110,15 | 2192532,95 | картометрический | 0,1 | - |
| 99  | 284105,18 | 2192549,74 | картометрический | 0,1 | - |
| 100 | 284073,18 | 2192538,81 | картометрический | 0,1 | - |
| 101 | 284060,88 | 2192536,03 | картометрический | 0,1 | - |
| 102 | 284058,10 | 2192545,16 | картометрический | 0,1 | - |
| 103 | 284077,15 | 2192561,43 | картометрический | 0,1 | - |
| 104 | 284112,49 | 2192576,52 | картометрический | 0,1 | - |
| 105 | 284172,04 | 2192592,80 | картометрический | 0,1 | - |
| 106 | 284246,74 | 2192607,08 | картометрический | 0,1 | - |
| 107 | 284271,90 | 2192658,41 | картометрический | 0,1 | - |
| 108 | 284262,35 | 2192673,19 | картометрический | 0,1 | - |
| 109 | 284197,78 | 2192706,60 | картометрический | 0,1 | - |
| 110 | 284145,90 | 2192733,45 | картометрический | 0,1 | - |
| 111 | 284149,22 | 2192740,17 | картометрический | 0,1 | - |
| 112 | 284089,72 | 2192762,19 | картометрический | 0,1 | - |
| 113 | 284086,58 | 2192752,48 | картометрический | 0,1 | - |
| 114 | 284045,84 | 2192770,04 | картометрический | 0,1 | - |
| 115 | 284033,84 | 2192775,21 | картометрический | 0,1 | - |
| 116 | 284007,39 | 2192781,97 | картометрический | 0,1 | - |
| 117 | 283969,47 | 2192802,90 | картометрический | 0,1 | - |
| 118 | 283936,18 | 2192820,84 | картометрический | 0,1 | - |
| 119 | 283935,29 | 2192822,46 | картометрический | 0,1 | - |
| 120 | 283881,05 | 2192832,82 | картометрический | 0,1 | - |
| 121 | 283859,46 | 2192843,94 | картометрический | 0,1 | - |
| 122 | 283844,85 | 2192848,48 | картометрический | 0,1 | - |
| 1   | 283835,74 | 2192849,31 | картометрический | 0,1 | - |

| 3. Сведения о характерных точках части (частей) границы объекта |               |   |   |  |  |
|---|---------------|---|---|--|--|
| Обозначение<br>характерных<br>точек части<br>границы            | Координаты, м |   | Метод определения<br>координат<br>характерной точки | Средняя<br>квадратическая<br>погрешность<br>положения<br>характерной точки<br>(M <sub>t</sub> ), м | Описание<br>обозначения точки<br>на местности (при<br>наличии) |
|   | X             | Y |   |  |  |
| 1   | 2             | 3 | 4   | 5  | 6  |
| -   | -             | - | -   | -  |  |
|   |               |   |   |  |  |



Раздел 4

План границ объекта

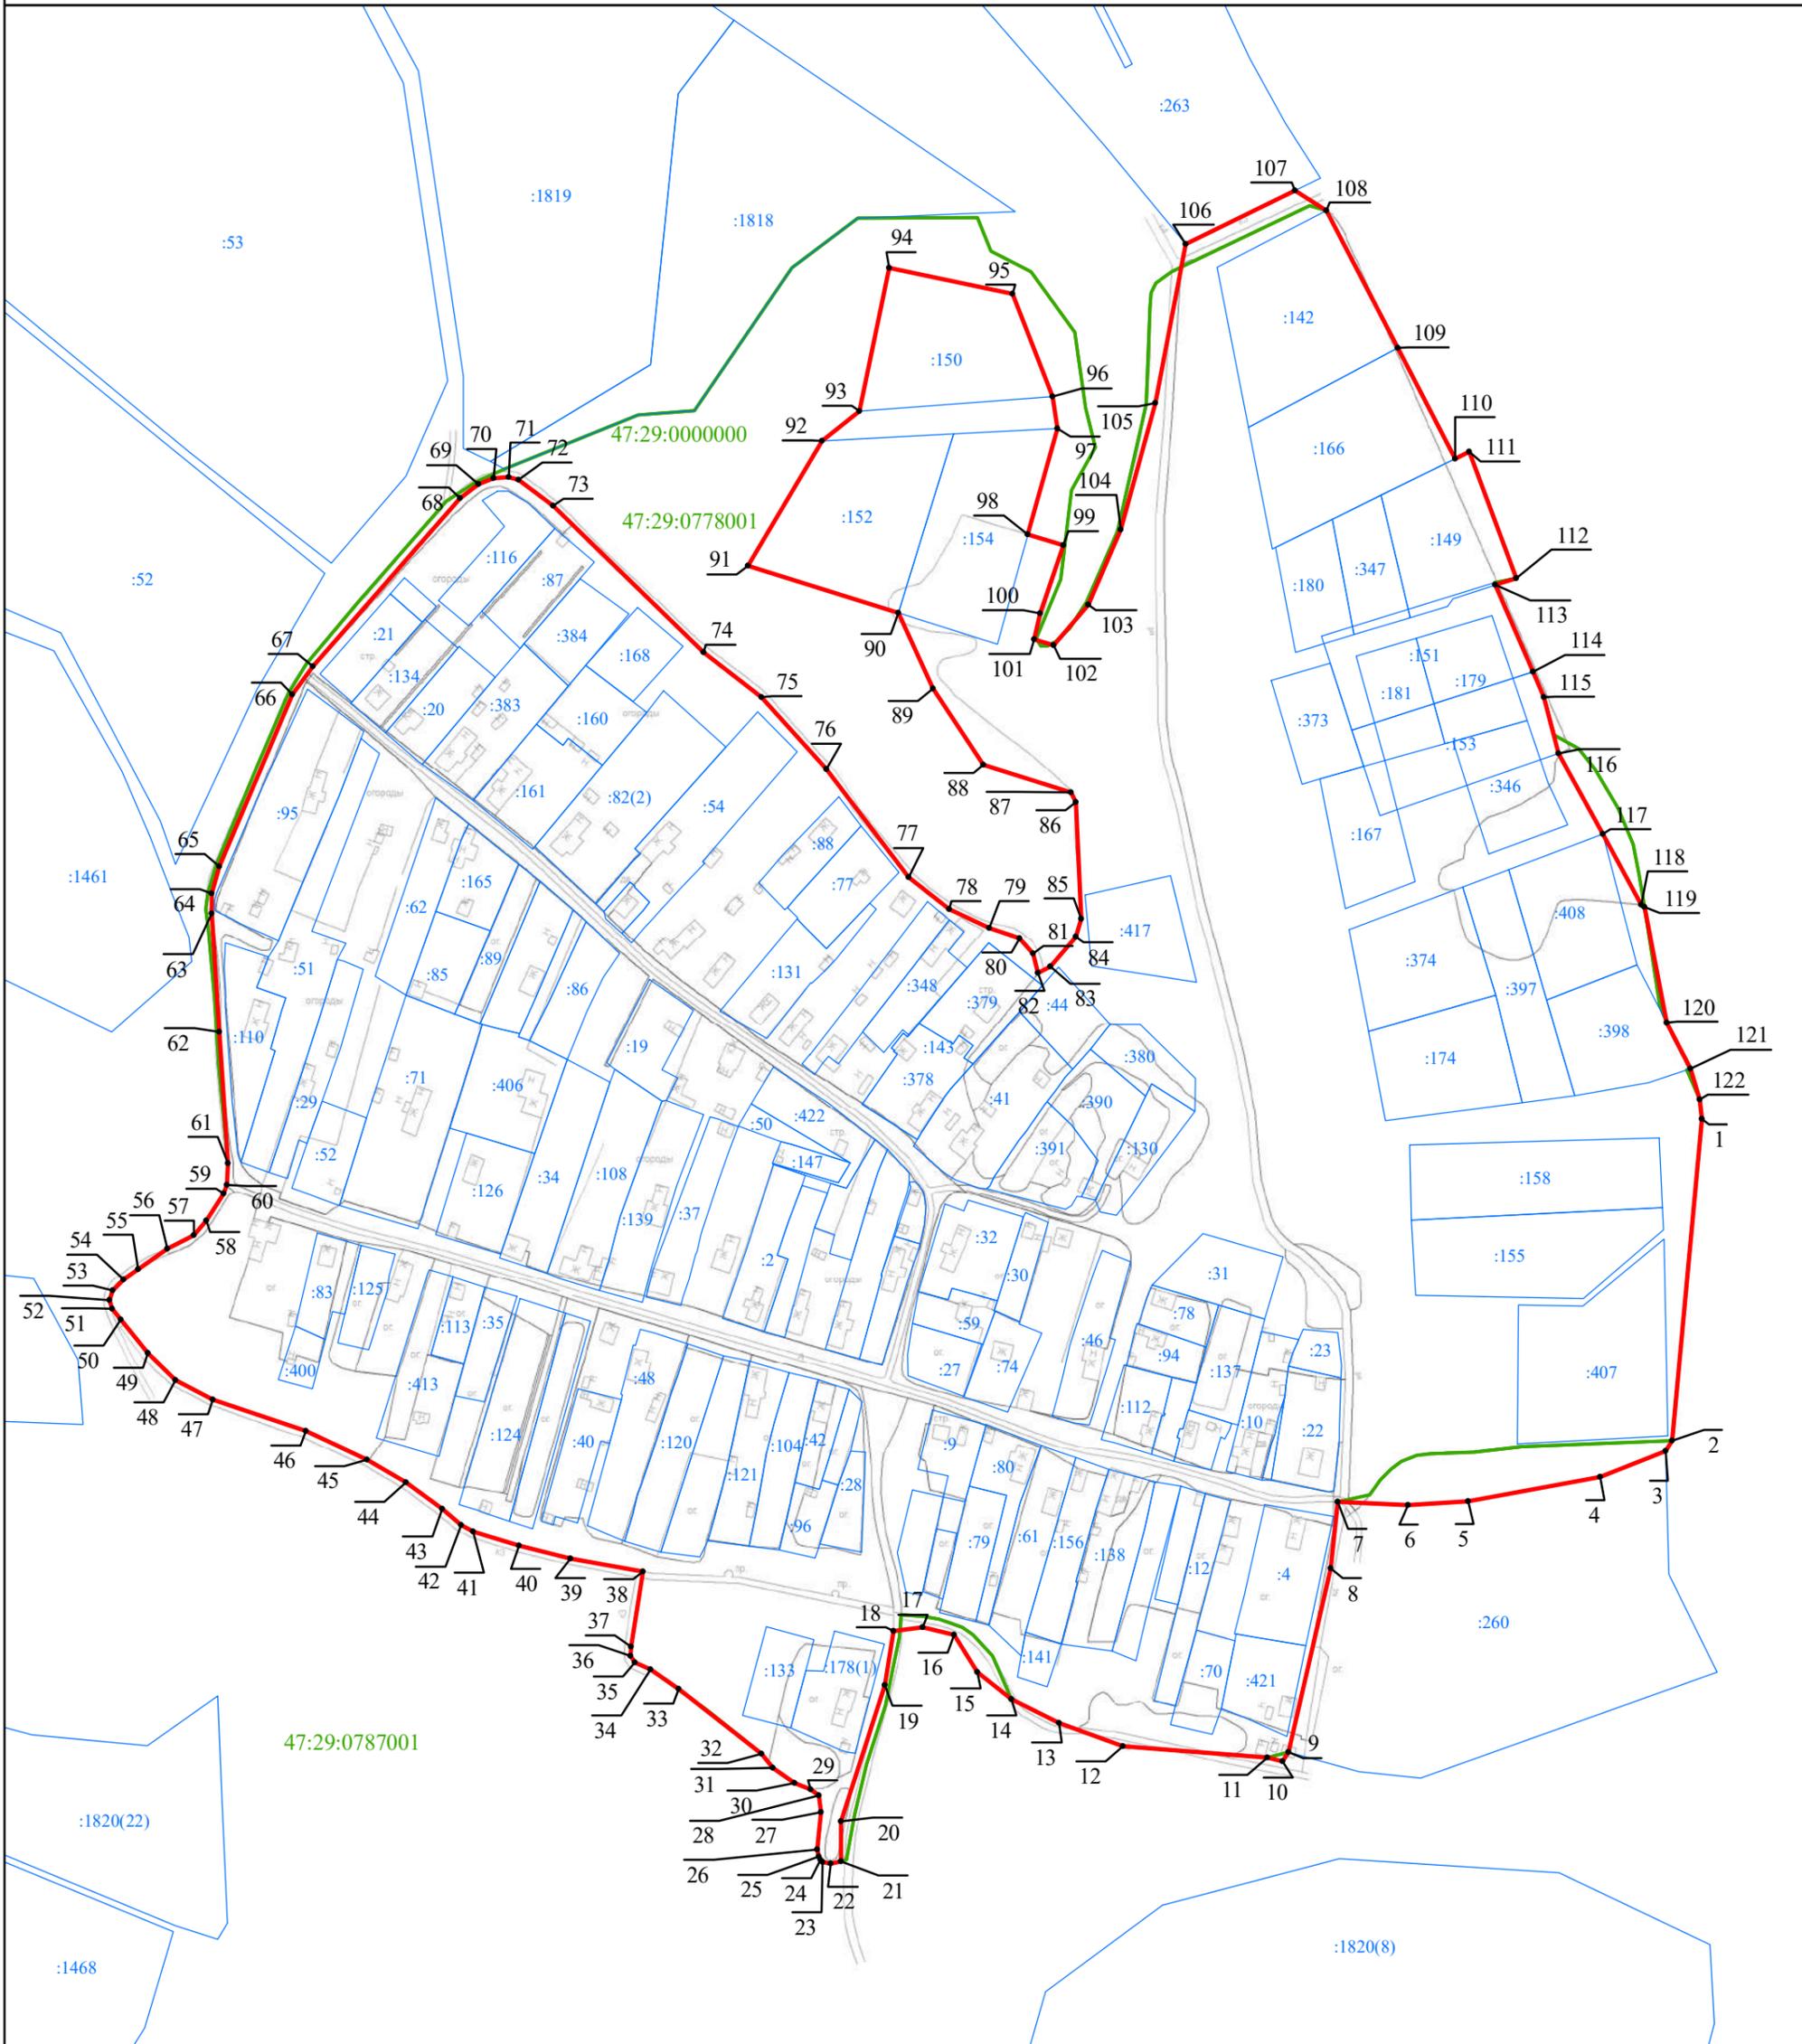

Масштаб 1:3 000

Используемые условные знаки и обозначения:

- Граница объекта
- Граница кадастрового квартала
- Граница земельного участка  
(в соответствии со сведениями Единого государственного реестра недвижимости)
-  Характерная точка границы объекта
- :53 Номер земельного участка, сведения о границах которого внесены в Единый государственный реестр недвижимости, в кадастровом квартале
- 47:29:0778001 Номер кадастрового квартала

Подпись \_\_\_\_\_ Дата " \_\_\_\_ " \_\_\_\_\_ г.

Место для оттиска печати (при наличии) лица, составившего описание местоположения границ объекта

## ОПИСАНИЕ МЕСТОПОЛОЖЕНИЯ ГРАНИЦ

деревня Раковичи

(наименование объекта, местоположение границ которого описано (далее - объект))

## Раздел 1

## Сведения об объекте

| № п/п | Характеристики объекта  | Описание характеристик  |
|-------|---|---|
| 1     | 2   | 3   |
| 1.    | Местоположение объекта  | Ленинградская область, Лужский муниципальный район, Скребловское сельское поселение, деревня Раковичи |
| 2.    | Площадь объекта +/- величина погрешности определения площади (Р +/- Дельта Р) | 377482 м <sup>2</sup> +/- 215 м <sup>2</sup>  |
| 3.    | Иные характеристики объекта   | -   |

## Раздел 2

## Сведения о местоположении границ объекта

1. Система координат МСК-47 зона 2

2. Сведения о характерных точках границ объекта

| Обозначение<br>характерных<br>точек границ | Координаты, м |   | Метод определения<br>координат характерной<br>точки | Средняя<br>квадратическая<br>погрешность<br>положения<br>характерной<br>точки (M), м | Описание<br>обозначения<br>точки на<br>местности (при<br>наличии) |
|--|---------------|---|---|--|---|
|  | X             | Y |   |  |   |
| 1  | 2             | 3 | 4   | 5  | 6   |

Часть № 1

|    |           |            |                  |     |   |
|----|-----------|------------|------------------|-----|---|
| 1  | 293454,24 | 2185645,46 | картометрический | 0,1 | - |
| 2  | 293450,53 | 2185654,35 | картометрический | 0,1 | - |
| 3  | 293450,64 | 2185672,90 | картометрический | 0,1 | - |
| 4  | 293441,42 | 2185739,16 | картометрический | 0,1 | - |
| 5  | 293422,25 | 2185756,18 | картометрический | 0,1 | - |
| 6  | 293382,04 | 2185752,50 | картометрический | 0,1 | - |
| 7  | 293357,31 | 2185728,52 | картометрический | 0,1 | - |
| 8  | 293346,93 | 2185687,73 | картометрический | 0,1 | - |
| 9  | 293291,38 | 2185687,26 | картометрический | 0,1 | - |
| 10 | 293287,50 | 2185808,85 | картометрический | 0,1 | - |
| 11 | 293116,61 | 2185810,39 | картометрический | 0,1 | - |
| 12 | 292806,46 | 2185794,75 | картометрический | 0,1 | - |
| 13 | 292799,75 | 2185789,36 | картометрический | 0,1 | - |
| 14 | 292781,52 | 2185762,02 | картометрический | 0,1 | - |
| 15 | 292772,91 | 2185714,73 | картометрический | 0,1 | - |
| 16 | 292773,64 | 2185658,50 | картометрический | 0,1 | - |
| 17 | 292780,29 | 2185641,52 | картометрический | 0,1 | - |
| 18 | 292796,09 | 2185644,13 | картометрический | 0,1 | - |
| 19 | 292796,47 | 2185641,66 | картометрический | 0,1 | - |
| 20 | 292797,07 | 2185637,71 | картометрический | 0,1 | - |
| 21 | 292797,90 | 2185632,27 | картометрический | 0,1 | - |
| 22 | 292975,21 | 2185653,48 | картометрический | 0,1 | - |
| 23 | 293265,35 | 2185649,52 | картометрический | 0,1 | - |
| 24 | 293446,03 | 2185645,64 | картометрический | 0,1 | - |
| 1  | 293454,24 | 2185645,46 | картометрический | 0,1 | - |

Часть № 2

|    |           |            |                  |     |   |
|----|-----------|------------|------------------|-----|---|
| 25 | 293915,00 | 2185601,37 | картометрический | 0,1 | - |
| 26 | 293912,88 | 2185601,41 | картометрический | 0,1 | - |
| 27 | 293912,99 | 2185607,40 | картометрический | 0,1 | - |
| 28 | 293869,78 | 2185608,58 | картометрический | 0,1 | - |
| 29 | 293840,61 | 2185608,50 | картометрический | 0,1 | - |
| 30 | 293838,86 | 2185602,55 | картометрический | 0,1 | - |
| 31 | 293481,00 | 2185610,88 | картометрический | 0,1 | - |
| 32 | 293443,17 | 2185611,69 | картометрический | 0,1 | - |
| 33 | 293265,17 | 2185615,51 | картометрический | 0,1 | - |
| 34 | 292978,73 | 2185619,64 | картометрический | 0,1 | - |
| 35 | 292802,87 | 2185598,64 | картометрический | 0,1 | - |
| 36 | 292804,69 | 2185586,77 | картометрический | 0,1 | - |

| 1  | 2         | 3          | 4                | 5   | 6 |
|----|-----------|------------|------------------|-----|---|
| 37 | 292766,51 | 2185580,47 | картометрический | 0,1 | - |
| 38 | 292770,61 | 2185562,09 | картометрический | 0,1 | - |
| 39 | 292782,45 | 2185564,71 | картометрический | 0,1 | - |
| 40 | 292801,32 | 2185568,67 | картометрический | 0,1 | - |
| 41 | 292836,35 | 2185576,03 | картометрический | 0,1 | - |
| 42 | 292872,20 | 2185583,57 | картометрический | 0,1 | - |
| 43 | 292908,94 | 2185591,28 | картометрический | 0,1 | - |
| 44 | 292936,90 | 2185597,16 | картометрический | 0,1 | - |
| 45 | 292980,74 | 2185606,37 | картометрический | 0,1 | - |
| 46 | 292978,54 | 2185596,71 | картометрический | 0,1 | - |
| 47 | 292974,22 | 2185577,82 | картометрический | 0,1 | - |
| 48 | 292975,14 | 2185566,61 | картометрический | 0,1 | - |
| 49 | 292975,96 | 2185556,54 | картометрический | 0,1 | - |
| 50 | 292977,97 | 2185552,35 | картометрический | 0,1 | - |
| 51 | 292985,56 | 2185536,48 | картометрический | 0,1 | - |
| 52 | 292981,11 | 2185516,96 | картометрический | 0,1 | - |
| 53 | 292977,27 | 2185500,07 | картометрический | 0,1 | - |
| 54 | 293007,95 | 2185479,13 | картометрический | 0,1 | - |
| 55 | 293067,53 | 2185432,78 | картометрический | 0,1 | - |
| 56 | 293093,98 | 2185391,65 | картометрический | 0,1 | - |
| 57 | 293109,01 | 2185346,05 | картометрический | 0,1 | - |
| 58 | 293129,33 | 2185312,98 | картометрический | 0,1 | - |
| 59 | 293130,05 | 2185310,70 | картометрический | 0,1 | - |
| 60 | 293131,85 | 2185304,38 | картометрический | 0,1 | - |
| 61 | 293127,18 | 2185281,88 | картометрический | 0,1 | - |
| 62 | 293130,28 | 2185266,17 | картометрический | 0,1 | - |
| 63 | 293257,38 | 2185219,42 | картометрический | 0,1 | - |
| 64 | 293264,02 | 2185216,04 | картометрический | 0,1 | - |
| 65 | 293284,62 | 2185206,86 | картометрический | 0,1 | - |
| 66 | 293299,65 | 2185202,11 | картометрический | 0,1 | - |
| 67 | 293338,31 | 2185186,29 | картометрический | 0,1 | - |
| 68 | 293353,26 | 2185185,19 | картометрический | 0,1 | - |
| 69 | 293368,93 | 2185180,24 | картометрический | 0,1 | - |
| 70 | 293378,14 | 2185183,36 | картометрический | 0,1 | - |
| 71 | 293418,84 | 2185180,36 | картометрический | 0,1 | - |
| 72 | 293467,49 | 2185210,64 | картометрический | 0,1 | - |
| 73 | 293477,72 | 2185217,04 | картометрический | 0,1 | - |
| 74 | 293480,95 | 2185204,64 | картометрический | 0,1 | - |
| 75 | 293507,05 | 2185220,36 | картометрический | 0,1 | - |
| 76 | 293535,49 | 2185237,48 | картометрический | 0,1 | - |
| 77 | 293533,15 | 2185242,03 | картометрический | 0,1 | - |
| 78 | 293555,69 | 2185255,54 | картометрический | 0,1 | - |
| 79 | 293552,52 | 2185261,30 | картометрический | 0,1 | - |
| 80 | 293562,88 | 2185267,38 | картометрический | 0,1 | - |
| 81 | 293565,99 | 2185261,71 | картометрический | 0,1 | - |
| 82 | 293583,12 | 2185272,01 | картометрический | 0,1 | - |
| 83 | 293579,29 | 2185278,44 | картометрический | 0,1 | - |
| 84 | 293582,53 | 2185280,23 | картометрический | 0,1 | - |
| 85 | 293583,96 | 2185277,68 | картометрический | 0,1 | - |
| 86 | 293587,55 | 2185279,68 | картометрический | 0,1 | - |

| 1   | 2         | 3          | 4                | 5   | 6 |
|-----|-----------|------------|------------------|-----|---|
| 87  | 293586,64 | 2185281,32 | картометрический | 0,1 | - |
| 88  | 293601,69 | 2185288,51 | картометрический | 0,1 | - |
| 89  | 293619,91 | 2185304,12 | картометрический | 0,1 | - |
| 90  | 293642,28 | 2185314,74 | картометрический | 0,1 | - |
| 91  | 293662,24 | 2185327,04 | картометрический | 0,1 | - |
| 92  | 293659,41 | 2185332,08 | картометрический | 0,1 | - |
| 93  | 293666,52 | 2185337,41 | картометрический | 0,1 | - |
| 94  | 293674,62 | 2185351,33 | картометрический | 0,1 | - |
| 95  | 293699,37 | 2185363,54 | картометрический | 0,1 | - |
| 96  | 293687,38 | 2185372,01 | картометрический | 0,1 | - |
| 97  | 293699,77 | 2185371,80 | картометрический | 0,1 | - |
| 98  | 293711,33 | 2185365,69 | картометрический | 0,1 | - |
| 99  | 293713,52 | 2185371,58 | картометрический | 0,1 | - |
| 100 | 293718,75 | 2185371,50 | картометрический | 0,1 | - |
| 101 | 293730,18 | 2185381,99 | картометрический | 0,1 | - |
| 102 | 293744,46 | 2185376,50 | картометрический | 0,1 | - |
| 103 | 293770,25 | 2185436,29 | картометрический | 0,1 | - |
| 104 | 293763,92 | 2185438,36 | картометрический | 0,1 | - |
| 105 | 293768,04 | 2185449,97 | картометрический | 0,1 | - |
| 106 | 293776,08 | 2185459,46 | картометрический | 0,1 | - |
| 107 | 293780,46 | 2185471,83 | картометрический | 0,1 | - |
| 108 | 293783,74 | 2185473,17 | картометрический | 0,1 | - |
| 109 | 293790,57 | 2185475,95 | картометрический | 0,1 | - |
| 110 | 293796,57 | 2185502,91 | картометрический | 0,1 | - |
| 111 | 293797,65 | 2185508,38 | картометрический | 0,1 | - |
| 112 | 293798,66 | 2185513,45 | картометрический | 0,1 | - |
| 113 | 293799,05 | 2185515,44 | картометрический | 0,1 | - |
| 114 | 293800,45 | 2185515,17 | картометрический | 0,1 | - |
| 115 | 293809,23 | 2185513,47 | картометрический | 0,1 | - |
| 116 | 293795,04 | 2185428,29 | картометрический | 0,1 | - |
| 117 | 293784,41 | 2185374,25 | картометрический | 0,1 | - |
| 118 | 293776,17 | 2185331,53 | картометрический | 0,1 | - |
| 119 | 293814,99 | 2185319,57 | картометрический | 0,1 | - |
| 120 | 293816,74 | 2185325,91 | картометрический | 0,1 | - |
| 121 | 293833,78 | 2185395,73 | картометрический | 0,1 | - |
| 122 | 293853,09 | 2185390,01 | картометрический | 0,1 | - |
| 123 | 293873,26 | 2185394,27 | картометрический | 0,1 | - |
| 124 | 293883,28 | 2185406,00 | картометрический | 0,1 | - |
| 125 | 293891,65 | 2185440,18 | картометрический | 0,1 | - |
| 126 | 293853,58 | 2185463,56 | картометрический | 0,1 | - |
| 127 | 293876,18 | 2185546,14 | картометрический | 0,1 | - |
| 128 | 293913,32 | 2185559,19 | картометрический | 0,1 | - |
| 129 | 293913,83 | 2185574,11 | картометрический | 0,1 | - |
| 130 | 293901,88 | 2185575,51 | картометрический | 0,1 | - |
| 131 | 293892,42 | 2185576,05 | картометрический | 0,1 | - |
| 132 | 293890,70 | 2185576,95 | картометрический | 0,1 | - |
| 133 | 293904,67 | 2185580,29 | картометрический | 0,1 | - |
| 134 | 293909,29 | 2185581,40 | картометрический | 0,1 | - |
| 135 | 293911,67 | 2185581,97 | картометрический | 0,1 | - |
| 136 | 293911,43 | 2185587,57 | картометрический | 0,1 | - |

| 1   | 2         | 3          | 4                | 5   | 6 |
|-----|-----------|------------|------------------|-----|---|
| 137 | 293914,46 | 2185587,70 | картометрический | 0,1 | - |
| 25  | 293915,00 | 2185601,37 | картометрический | 0,1 | - |

| 3. Сведения о характерных точках части (частей) границы объекта |               |   |   |  |  |
|---|---------------|---|---|--|--|
| Обозначение<br>характерных<br>точек части<br>границы            | Координаты, м |   | Метод определения<br>координат<br>характерной точки | Средняя<br>квадратическая<br>погрешность<br>положения<br>характерной точки<br>(M <sub>t</sub> ), м | Описание<br>обозначения точки<br>на местности (при<br>наличии) |
|   | X             | Y |   |  |  |
| 1   | 2             | 3 | 4   | 5  | 6  |
| -   | -             | - | -   | -  |  |



# Раздел 4

## План границ объекта



Масштаб 1:3 000

### Используемые условные знаки и обозначения:

- Граница объекта
- Граница кадастрового квартала
- Граница земельного участка  
(в соответствии со сведениями Единого государственного реестра недвижимости)
-  Характерная точка границы объекта
- :53 Номер земельного участка, сведения о границах которого внесены в Единый государственный реестр недвижимости, в кадастровом квартале
- 47:29:0788001 Номер кадастрового квартала

Подпись \_\_\_\_\_ Дата " \_\_\_\_ " \_\_\_\_ г.

Место для оттиска печати (при наличии) лица, составившего описание местоположения границ объекта

## ОПИСАНИЕ МЕСТОПОЛОЖЕНИЯ ГРАНИЦ

деревня Рассохи

(наименование объекта, местоположение границ которого описано (далее - объект))

## Раздел 1

## Сведения об объекте

| № п/п | Характеристики объекта  | Описание характеристик   |
|-------|---|--|
| 1     | 2   | 3  |
| 1.    | Местоположение объекта  | Ленинградская область, Лужский муниципальный район, Скребловское сельское поселение, деревня Рассохи |
| 2.    | Площадь объекта +/- величина погрешности определения площади (P +/- Дельта P) | 124006 м <sup>2</sup> +/- 123 м <sup>2</sup>   |
| 3.    | Иные характеристики объекта   | -  |

## Раздел 2

## Сведения о местоположении границ объекта

1. Система координат МСК-47 зона 2

2. Сведения о характерных точках границ объекта

| Обозначение<br>характерных<br>точек границ | Координаты, м |            | Метод определения<br>координат характерной<br>точки | Средняя<br>квадратическая<br>погрешность<br>положения<br>характерной<br>точки (Mt), м | Описание<br>обозначения<br>точки на<br>местности (при<br>наличии) |
|--|---------------|------------|---|---|---|
|  | X             | Y          |   |   |   |
| 1  | 2             | 3          | 4   | 5   | 6   |
| 1  | 276171,79     | 2198568,22 | картометрический                                    | 0,1   | -   |
| 2  | 276186,75     | 2198579,51 | картометрический                                    | 0,1   | -   |
| 3  | 276204,00     | 2198592,73 | картометрический                                    | 0,1   | -   |
| 4  | 276214,90     | 2198600,07 | картометрический                                    | 0,1   | -   |
| 5  | 276225,72     | 2198605,68 | картометрический                                    | 0,1   | -   |
| 6  | 276229,75     | 2198623,68 | картометрический                                    | 0,1   | -   |
| 7  | 276232,79     | 2198647,84 | картометрический                                    | 0,1   | -   |
| 8  | 276237,76     | 2198672,01 | картометрический                                    | 0,1   | -   |
| 9  | 276238,15     | 2198677,60 | картометрический                                    | 0,1   | -   |
| 10   | 276237,11     | 2198685,62 | картометрический                                    | 0,1   | -   |
| 11   | 276211,00     | 2198776,70 | картометрический                                    | 0,1   | -   |
| 12   | 276206,98     | 2198785,07 | картометрический                                    | 0,1   | -   |
| 13   | 276201,56     | 2198791,32 | картометрический                                    | 0,1   | -   |
| 14   | 276190,35     | 2198784,71 | картометрический                                    | 0,1   | -   |
| 15   | 276176,77     | 2198776,11 | картометрический                                    | 0,1   | -   |
| 16   | 276164,93     | 2198768,47 | картометрический                                    | 0,1   | -   |
| 17   | 276160,80     | 2198766,04 | картометрический                                    | 0,1   | -   |
| 18   | 276153,27     | 2198763,59 | картометрический                                    | 0,1   | -   |
| 19   | 276133,94     | 2198759,79 | картометрический                                    | 0,1   | -   |
| 20   | 276109,72     | 2198757,31 | картометрический                                    | 0,1   | -   |
| 21   | 276090,59     | 2198756,93 | картометрический                                    | 0,1   | -   |
| 22   | 276080,72     | 2198757,68 | картометрический                                    | 0,1   | -   |
| 23   | 276072,09     | 2198759,22 | картометрический                                    | 0,1   | -   |
| 24   | 276065,46     | 2198759,22 | картометрический                                    | 0,1   | -   |
| 25   | 276054,43     | 2198756,90 | картометрический                                    | 0,1   | -   |
| 26   | 276044,70     | 2198752,87 | картометрический                                    | 0,1   | -   |
| 27   | 276018,37     | 2198743,25 | картометрический                                    | 0,1   | -   |
| 28   | 276006,31     | 2198729,73 | картометрический                                    | 0,1   | -   |
| 29   | 275988,23     | 2198751,08 | картометрический                                    | 0,1   | -   |
| 30   | 275976,56     | 2198766,71 | картометрический                                    | 0,1   | -   |
| 31   | 275966,14     | 2198759,79 | картометрический                                    | 0,1   | -   |
| 32   | 275956,02     | 2198749,44 | картометрический                                    | 0,1   | -   |
| 33   | 275949,58     | 2198731,67 | картометрический                                    | 0,1   | -   |
| 34   | 275940,15     | 2198714,24 | картометрический                                    | 0,1   | -   |
| 35   | 275931,01     | 2198695,42 | картометрический                                    | 0,1   | -   |
| 36   | 275925,45     | 2198668,94 | картометрический                                    | 0,1   | -   |
| 37   | 275923,32     | 2198647,87 | картометрический                                    | 0,1   | -   |
| 38   | 275920,40     | 2198636,97 | картометрический                                    | 0,1   | -   |
| 39   | 275922,49     | 2198628,48 | картометрический                                    | 0,1   | -   |


| 1  | 2         | 3          | 4                | 5   | 6 |
|----|-----------|------------|------------------|-----|---|
| 40 | 275925,57 | 2198622,66 | картометрический | 0,1 | - |
| 41 | 275929,04 | 2198619,54 | картометрический | 0,1 | - |
| 42 | 275931,77 | 2198616,23 | картометрический | 0,1 | - |
| 43 | 275933,07 | 2198613,27 | картометрический | 0,1 | - |
| 44 | 275933,07 | 2198610,92 | картометрический | 0,1 | - |
| 45 | 275931,86 | 2198609,71 | картометрический | 0,1 | - |
| 46 | 275927,27 | 2198607,40 | картометрический | 0,1 | - |
| 47 | 275924,26 | 2198604,39 | картометрический | 0,1 | - |
| 48 | 275918,86 | 2198583,42 | картометрический | 0,1 | - |
| 49 | 275919,09 | 2198552,35 | картометрический | 0,1 | - |
| 50 | 275930,71 | 2198533,48 | картометрический | 0,1 | - |
| 51 | 275937,24 | 2198534,20 | картометрический | 0,1 | - |
| 52 | 275942,32 | 2198530,57 | картометрический | 0,1 | - |
| 53 | 275941,98 | 2198511,81 | картометрический | 0,1 | - |
| 54 | 275939,42 | 2198496,45 | картометрический | 0,1 | - |
| 55 | 275939,42 | 2198466,69 | картометрический | 0,1 | - |
| 56 | 275945,23 | 2198454,35 | картометрический | 0,1 | - |
| 57 | 275953,21 | 2198433,29 | картометрический | 0,1 | - |
| 58 | 275959,28 | 2198424,28 | картометрический | 0,1 | - |
| 59 | 275962,50 | 2198419,09 | картометрический | 0,1 | - |
| 60 | 275969,79 | 2198411,76 | картометрический | 0,1 | - |
| 61 | 275983,20 | 2198404,40 | картометрический | 0,1 | - |
| 62 | 275988,44 | 2198403,79 | картометрический | 0,1 | - |
| 63 | 275996,02 | 2198403,52 | картометрический | 0,1 | - |
| 64 | 275996,67 | 2198402,06 | картометрический | 0,1 | - |
| 65 | 275997,09 | 2198393,75 | картометрический | 0,1 | - |
| 66 | 275996,17 | 2198388,42 | картометрический | 0,1 | - |
| 67 | 275993,24 | 2198380,44 | картометрический | 0,1 | - |
| 68 | 275992,98 | 2198375,82 | картометрический | 0,1 | - |
| 69 | 275991,46 | 2198373,36 | картометрический | 0,1 | - |
| 70 | 275993,87 | 2198360,70 | картометрический | 0,1 | - |
| 71 | 275999,68 | 2198349,08 | картометрический | 0,1 | - |
| 72 | 276022,18 | 2198314,96 | картометрический | 0,1 | - |
| 73 | 276033,80 | 2198304,07 | картометрический | 0,1 | - |
| 74 | 276043,17 | 2198300,05 | картометрический | 0,1 | - |
| 75 | 276129,08 | 2198318,68 | картометрический | 0,1 | - |
| 76 | 276140,01 | 2198289,89 | картометрический | 0,1 | - |
| 77 | 276289,72 | 2198460,87 | картометрический | 0,1 | - |
| 1  | 276171,79 | 2198568,22 | картометрический | 0,1 | - |

| 3. Сведения о характерных точках части (частей) границы объекта |               |   |   |  |  |
|---|---------------|---|---|--|--|
| Обозначение<br>характерных<br>точек части<br>границы            | Координаты, м |   | Метод определения<br>координат<br>характерной точки | Средняя<br>квадратическая<br>погрешность<br>положения<br>характерной точки<br>(M <sub>t</sub> ), м | Описание<br>обозначения точки<br>на местности (при<br>наличии) |
|   | X             | Y |   |  |  |
| 1   | 2             | 3 | 4   | 5  | 6  |
| -   | -             | - | -   | -  |  |



## Раздел 4

## План границ объекта

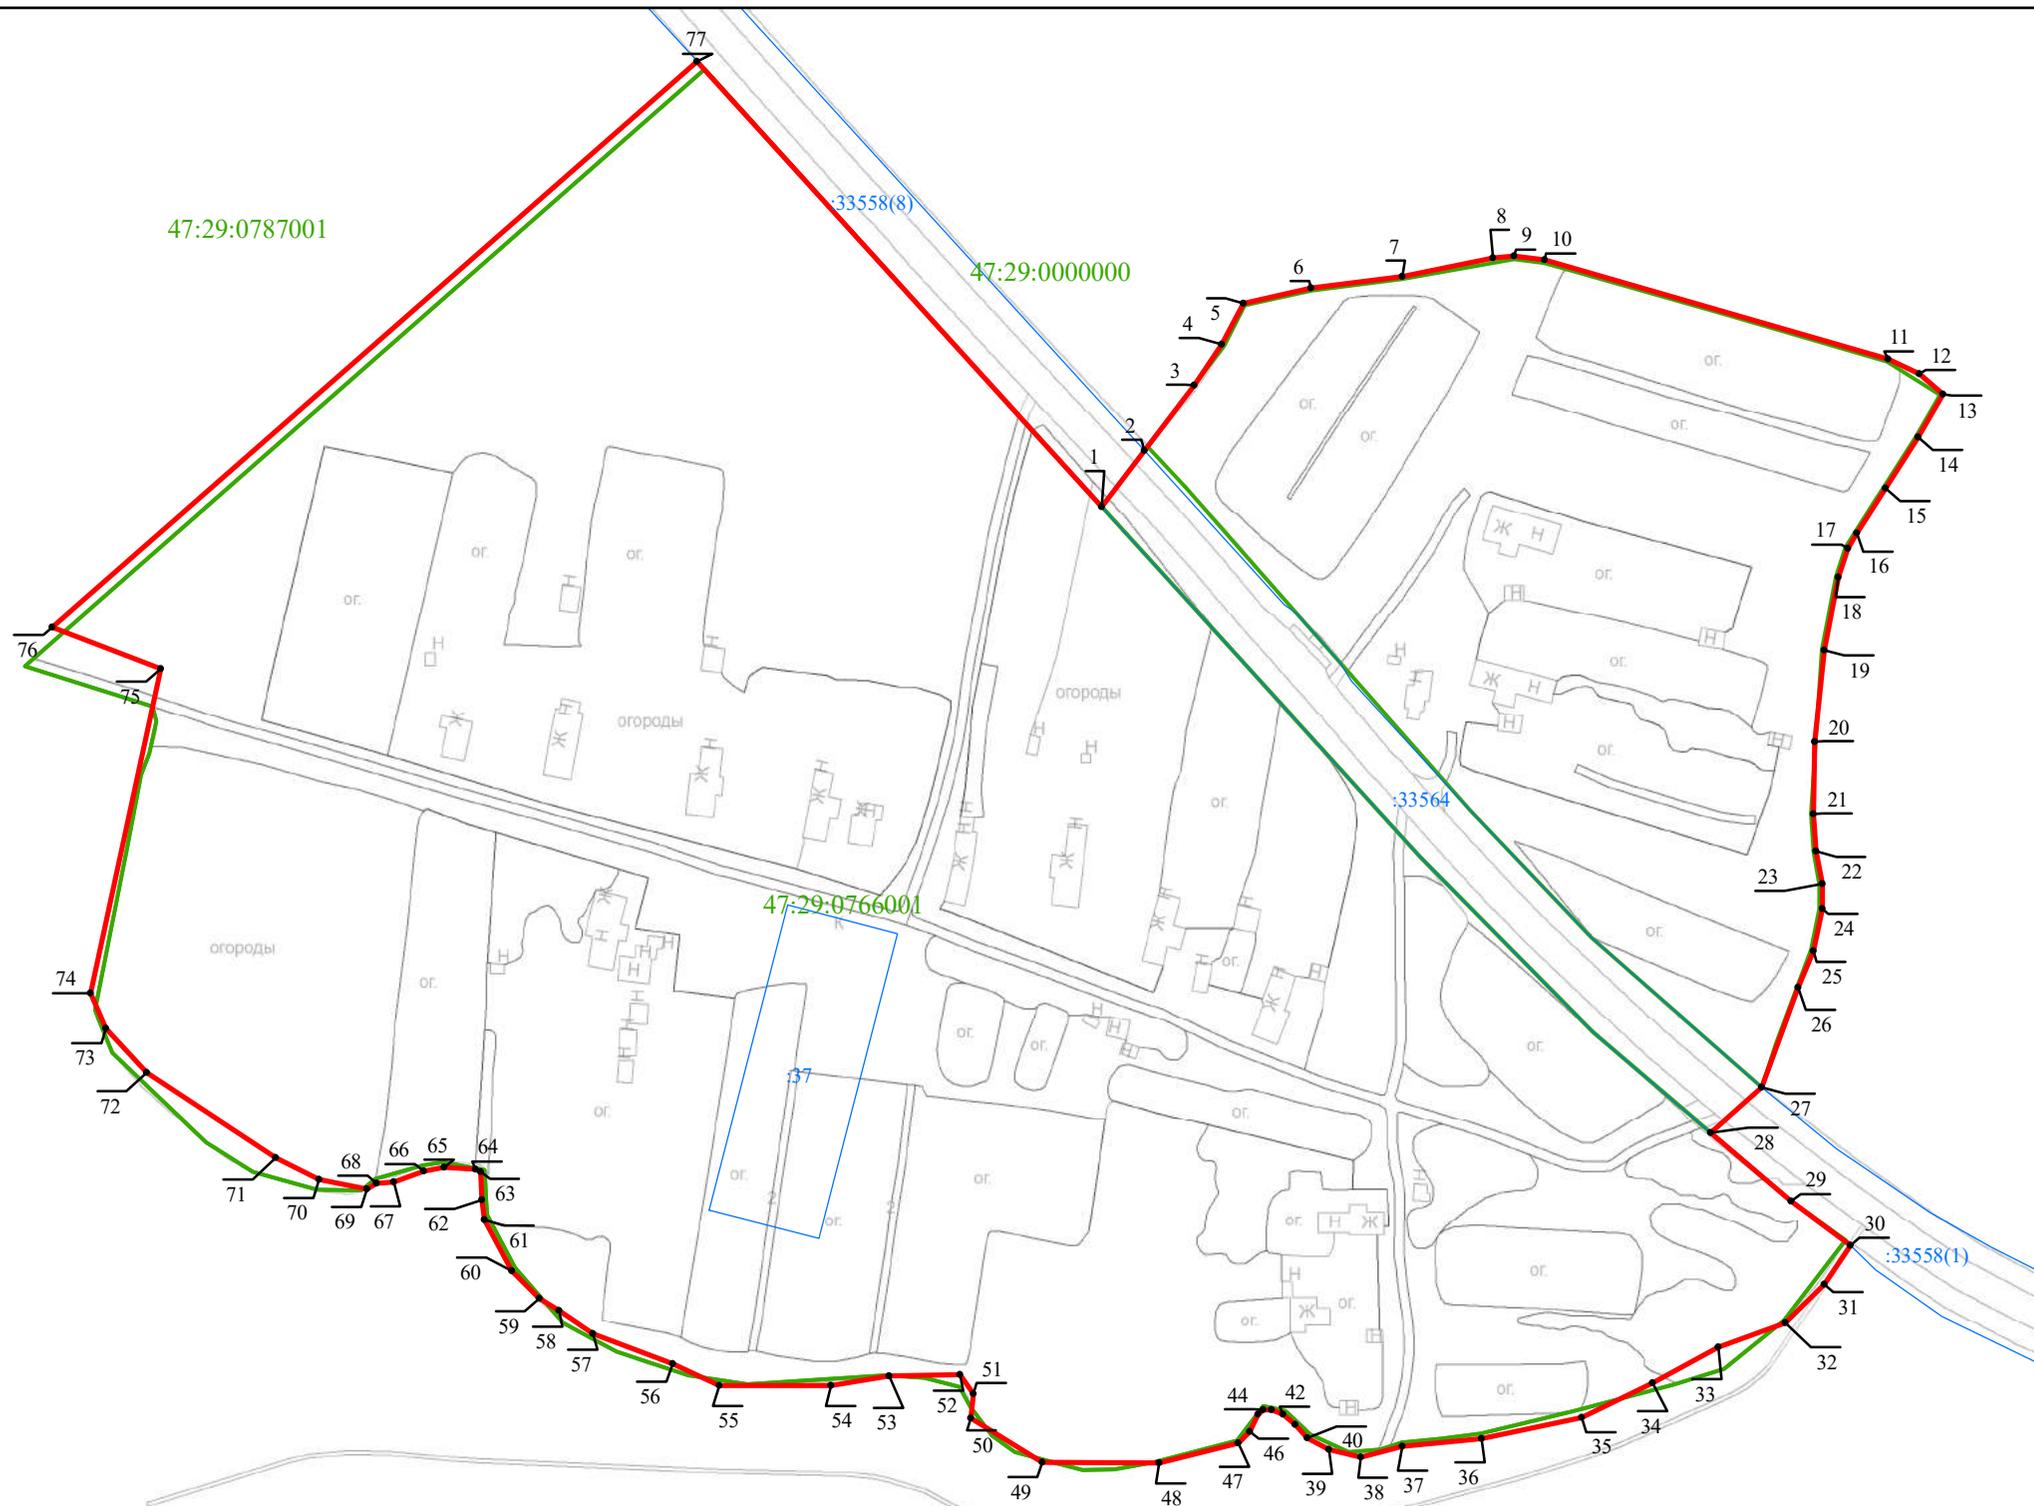

Масштаб 1:2 000

## Используемые условные знаки и обозначения:

- Граница объекта
- Граница кадастрового квартала
- Граница земельного участка  
(в соответствии со сведениями Единого государственного реестра недвижимости)
-  Характерная точка границы объекта
- :53 Номер земельного участка, сведения о границах которого внесены в Единый государственный реестр недвижимости, в кадастровом квартале
- 47:29:0769001 Номер кадастрового квартала

Подпись \_\_\_\_\_ Дата " \_\_\_\_ " \_\_\_\_\_ г.

Место для оттиска печати (при наличии) лица,  
составившего описание местоположения границ объекта

## ОПИСАНИЕ МЕСТОПОЛОЖЕНИЯ ГРАНИЦ

деревня Репьи

(наименование объекта, местоположение границ которого описано (далее - объект))

## Раздел 1

## Сведения об объекте

| № п/п | Характеристики объекта  | Описание характеристик   |
|-------|---|--|
| 1     | 2   | 3  |
| 1.    | Местоположение объекта  | Ленинградская область, Лужский муниципальный район, Скребловское сельское поселение, деревня Репьи |
| 2.    | Площадь объекта +/- величина погрешности определения площади (Р +/- Дельта Р) | 253032 м <sup>2</sup> +/- 176 м <sup>2</sup>   |
| 3.    | Иные характеристики объекта   | -  |

## Раздел 2

## Сведения о местоположении границ объекта

1. Система координат МСК-47 зона 2

2. Сведения о характерных точках границ объекта

| Обозначение<br>характерных<br>точек границ | Координаты, м |            | Метод определения<br>координат характерной<br>точки | Средняя<br>квадратическая<br>погрешность<br>положения<br>характерной<br>точки (Mt), м | Описание<br>обозначения<br>точки на<br>местности (при<br>наличии) |
|--|---------------|------------|---|---|---|
|  | X             | Y          |   |   |   |
| 1  | 2             | 3          | 4   | 5   | 6   |
| 1  | 284224,53     | 2194687,77 | картометрический                                    | 0,1   | -   |
| 2  | 284089,91     | 2194564,97 | картометрический                                    | 0,1   | -   |
| 3  | 284083,96     | 2194552,01 | картометрический                                    | 0,1   | -   |
| 4  | 284092,16     | 2194512,05 | картометрический                                    | 0,1   | -   |
| 5  | 284108,99     | 2194460,10 | картометрический                                    | 0,1   | -   |
| 6  | 284127,00     | 2194476,73 | картометрический                                    | 0,1   | -   |
| 7  | 284135,90     | 2194480,26 | картометрический                                    | 0,1   | -   |
| 8  | 284138,89     | 2194464,92 | картометрический                                    | 0,1   | -   |
| 9  | 284154,32     | 2194441,82 | картометрический                                    | 0,1   | -   |
| 10   | 284161,69     | 2194433,24 | картометрический                                    | 0,1   | -   |
| 11   | 284165,34     | 2194431,96 | картометрический                                    | 0,1   | -   |
| 12   | 284172,93     | 2194420,74 | картометрический                                    | 0,1   | -   |
| 13   | 284181,06     | 2194417,82 | картометрический                                    | 0,1   | -   |
| 14   | 284186,44     | 2194408,92 | картометрический                                    | 0,1   | -   |
| 15   | 284189,02     | 2194401,97 | картометрический                                    | 0,1   | -   |
| 16   | 284189,11     | 2194397,79 | картометрический                                    | 0,1   | -   |
| 17   | 284235,19     | 2194411,31 | картометрический                                    | 0,1   | -   |
| 18   | 284249,89     | 2194350,83 | картометрический                                    | 0,1   | -   |
| 19   | 284272,47     | 2194353,38 | картометрический                                    | 0,1   | -   |
| 20   | 284292,74     | 2194357,91 | картометрический                                    | 0,1   | -   |
| 21   | 284317,47     | 2194339,22 | картометрический                                    | 0,1   | -   |
| 22   | 284327,01     | 2194340,59 | картометрический                                    | 0,1   | -   |
| 23   | 284351,98     | 2194341,19 | картометрический                                    | 0,1   | -   |
| 24   | 284399,62     | 2194337,22 | картометрический                                    | 0,1   | -   |
| 25   | 284402,04     | 2194335,07 | картометрический                                    | 0,1   | -   |
| 26   | 284476,48     | 2194364,20 | картометрический                                    | 0,1   | -   |
| 27   | 284508,85     | 2194373,37 | картометрический                                    | 0,1   | -   |
| 28   | 284547,15     | 2194380,39 | картометрический                                    | 0,1   | -   |
| 29   | 284577,47     | 2194396,77 | картометрический                                    | 0,1   | -   |
| 30   | 284579,39     | 2194407,38 | картометрический                                    | 0,1   | -   |
| 31   | 284639,31     | 2194433,67 | картометрический                                    | 0,1   | -   |
| 32   | 284667,70     | 2194438,40 | картометрический                                    | 0,1   | -   |
| 33   | 284745,50     | 2194443,66 | картометрический                                    | 0,1   | -   |
| 34   | 284783,35     | 2194464,16 | картометрический                                    | 0,1   | -   |
| 35   | 284786,69     | 2194448,24 | картометрический                                    | 0,1   | -   |
| 36   | 284798,53     | 2194437,02 | картометрический                                    | 0,1   | -   |
| 37   | 284824,55     | 2194428,74 | картометрический                                    | 0,1   | -   |
| 38   | 284856,88     | 2194430,32 | картометрический                                    | 0,1   | -   |
| 39   | 284870,28     | 2194444,12 | картометрический                                    | 0,1   | -   |


| 1  | 2         | 3          | 4                | 5   | 6 |
|----|-----------|------------|------------------|-----|---|
| 40 | 284878,56 | 2194481,57 | картометрический | 0,1 | - |
| 41 | 284917,20 | 2194506,41 | картометрический | 0,1 | - |
| 42 | 284917,20 | 2194517,45 | картометрический | 0,1 | - |
| 43 | 284874,33 | 2194617,82 | картометрический | 0,1 | - |
| 44 | 284868,87 | 2194633,94 | картометрический | 0,1 | - |
| 45 | 284817,30 | 2194733,88 | картометрический | 0,1 | - |
| 46 | 284804,56 | 2194770,38 | картометрический | 0,1 | - |
| 47 | 284784,73 | 2194774,26 | картометрический | 0,1 | - |
| 48 | 284772,24 | 2194778,94 | картометрический | 0,1 | - |
| 49 | 284764,91 | 2194785,31 | картометрический | 0,1 | - |
| 50 | 284758,88 | 2194792,22 | картометрический | 0,1 | - |
| 51 | 284742,03 | 2194820,52 | картометрический | 0,1 | - |
| 52 | 284694,86 | 2194776,01 | картометрический | 0,1 | - |
| 53 | 284682,73 | 2194770,37 | картометрический | 0,1 | - |
| 54 | 284669,40 | 2194766,68 | картометрический | 0,1 | - |
| 55 | 284668,00 | 2194775,91 | картометрический | 0,1 | - |
| 56 | 284638,25 | 2194771,02 | картометрический | 0,1 | - |
| 57 | 284569,39 | 2194752,46 | картометрический | 0,1 | - |
| 58 | 284474,69 | 2194734,03 | картометрический | 0,1 | - |
| 59 | 284469,40 | 2194733,99 | картометрический | 0,1 | - |
| 60 | 284258,85 | 2194705,41 | картометрический | 0,1 | - |
| 61 | 284240,65 | 2194697,82 | картометрический | 0,1 | - |
| 1  | 284224,53 | 2194687,77 | картометрический | 0,1 | - |

| 3. Сведения о характерных точках части (частей) границы объекта |               |   |   |  |  |
|---|---------------|---|---|--|--|
| Обозначение<br>характерных<br>точек части<br>границы            | Координаты, м |   | Метод определения<br>координат<br>характерной точки | Средняя<br>квадратическая<br>погрешность<br>положения<br>характерной точки<br>(M <sub>t</sub> ), м | Описание<br>обозначения точки<br>на местности (при<br>наличии) |
|   | X             | Y |   |  |  |
| 1   | 2             | 3 | 4   | 5  | 6  |
| -   | -             | - | -   | -  |  |
|   |               |   |   |  |  |



Раздел 4

План границ объекта

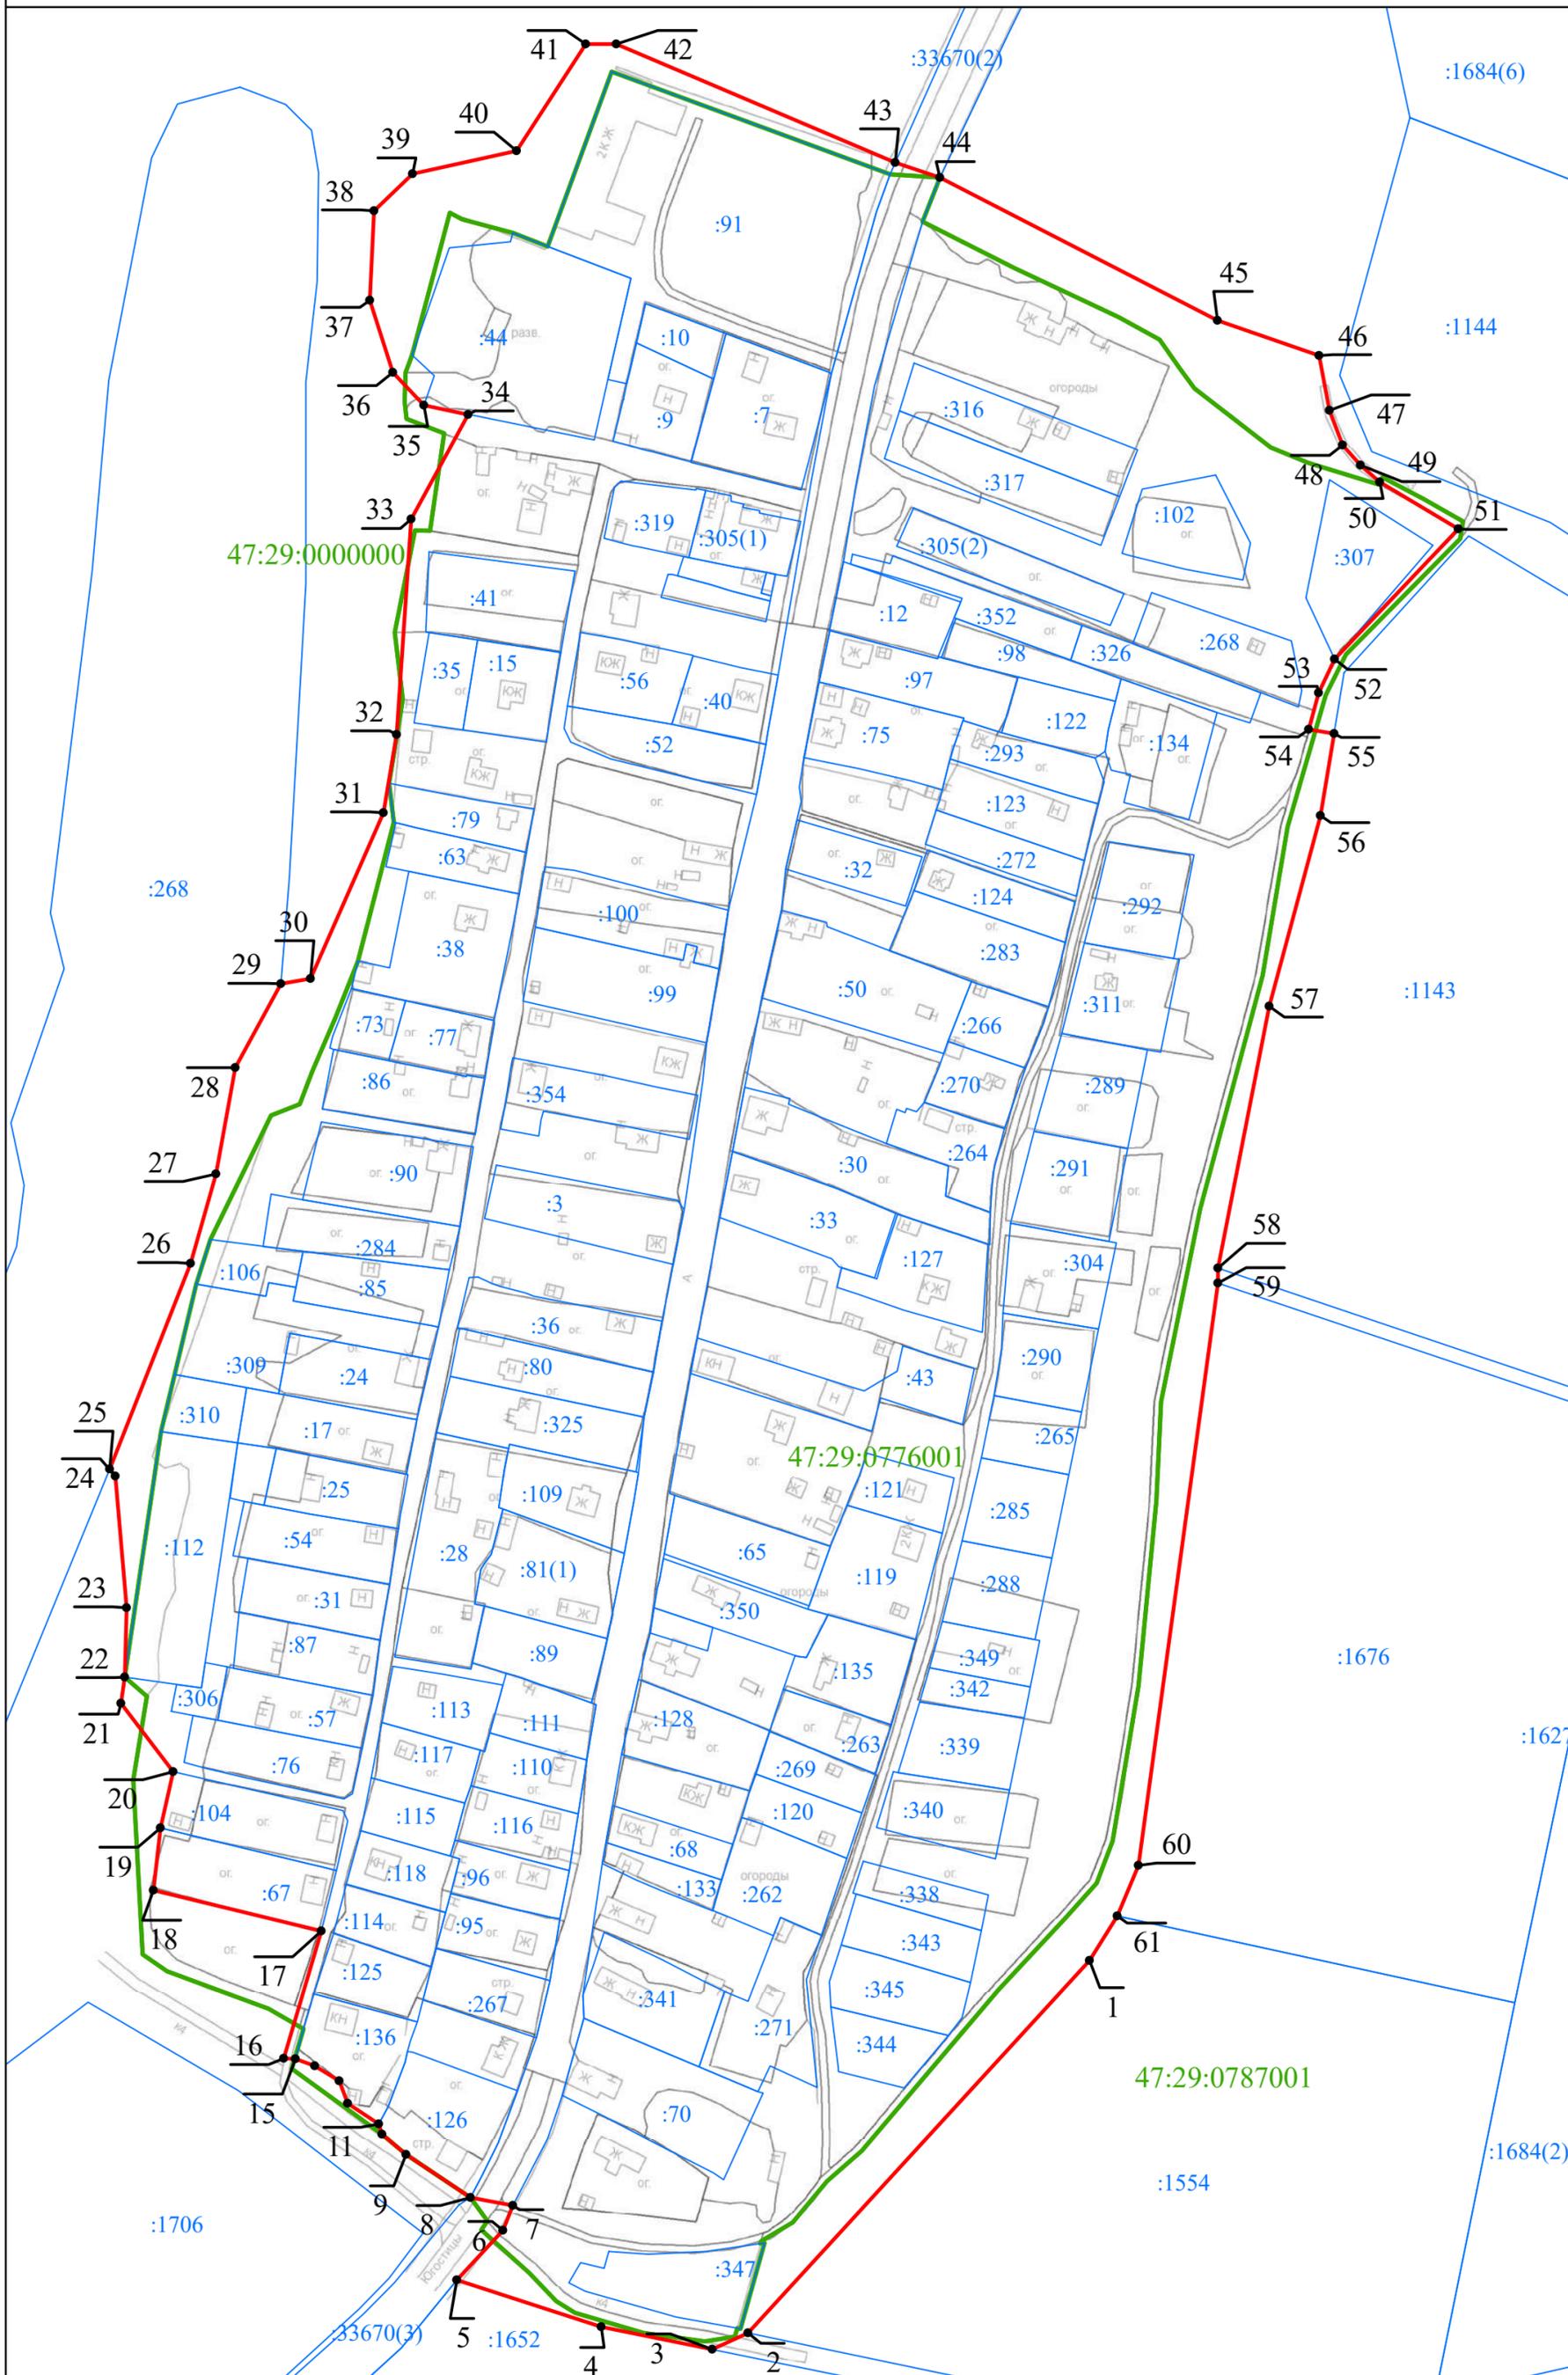

Масштаб 1:2 000

Используемые условные знаки и обозначения:

- Граница объекта
- Граница кадастрового квартала
- Граница земельного участка (в соответствии со сведениями Единого государственного реестра недвижимости)
-  Характерная точка границы объекта
-  Номер земельного участка, сведения о границах которого внесены в Единый государственный реестр недвижимости, в кадастровом квартале
- 47:29:0769001 Номер кадастрового квартала

Подпись \_\_\_\_\_ Дата " \_\_\_\_ " \_\_\_\_ г.

Место для оттиска печати (при наличии) лица, составившего описание местоположения границ объекта

## ОПИСАНИЕ МЕСТОПОЛОЖЕНИЯ ГРАНИЦ

местечко Санаторий "Красный Вал"

(наименование объекта, местоположение границ которого описано (далее - объект))

## Раздел 1

## Сведения об объекте

| № п/п | Характеристики объекта  | Описание характеристик  |
|-------|---|---|
| 1     | 2   | 3   |
| 1.    | Местоположение объекта  | Ленинградская область, Лужский муниципальный район, Скребловское сельское поселение, местечко Санаторий "Красный Вал" |
| 2.    | Площадь объекта +/- величина погрешности определения площади (P +/- Дельта P) | 53154 м <sup>2</sup> +/- 81 м <sup>2</sup>  |
| 3.    | Иные характеристики объекта   | -   |

## Раздел 2

## Сведения о местоположении границ объекта

1. Система координат МСК-47 зона 2

2. Сведения о характерных точках границ объекта

| Обозначение<br>характерных<br>точек границ | Координаты, м |            | Метод определения<br>координат характерной<br>точки | Средняя<br>квадратическая<br>погрешность<br>положения<br>характерной<br>точки (M), м | Описание<br>обозначения<br>точки на<br>местности (при<br>наличии) |
|--|---------------|------------|---|--|---|
|  | X             | Y          |   |  |   |
| 1  | 2             | 3          | 4   | 5  | 6   |
| Часть № 1                                  |               |            |   |  |   |
| 1  | 290852,60     | 2189927,32 | картометрический                                    | 0,1  | -   |
| 2  | 290852,49     | 2189934,82 | картометрический                                    | 0,1  | -   |
| 3  | 290857,33     | 2189944,89 | картометрический                                    | 0,1  | -   |
| 4  | 290857,22     | 2189952,39 | картометрический                                    | 0,1  | -   |
| 5  | 290851,91     | 2189972,31 | картометрический                                    | 0,1  | -   |
| 6  | 290843,68     | 2190019,67 | картометрический                                    | 0,1  | -   |
| 7  | 290841,11     | 2190033,79 | картометрический                                    | 0,1  | -   |
| 8  | 290839,83     | 2190045,96 | картометрический                                    | 0,1  | -   |
| 9  | 290827,69     | 2190051,52 | картометрический                                    | 0,1  | -   |
| 10   | 290800,45     | 2190064,01 | картометрический                                    | 0,1  | -   |
| 11   | 290792,30     | 2190041,04 | картометрический                                    | 0,1  | -   |
| 12   | 290788,47     | 2190025,09 | картометрический                                    | 0,1  | -   |
| 13   | 290785,01     | 2190019,08 | картометрический                                    | 0,1  | -   |
| 14   | 290780,57     | 2190016,00 | картометрический                                    | 0,1  | -   |
| 15   | 290773,92     | 2190015,91 | картометрический                                    | 0,1  | -   |
| 16   | 290765,62     | 2190017,02 | картометрический                                    | 0,1  | -   |
| 17   | 290765,11     | 2190017,09 | картометрический                                    | 0,1  | -   |
| 18   | 290762,28     | 2190019,00 | картометрический                                    | 0,1  | -   |
| 19   | 290755,17     | 2190022,19 | картометрический                                    | 0,1  | -   |
| 20   | 290752,25     | 2190022,10 | картометрический                                    | 0,1  | -   |
| 21   | 290749,70     | 2190019,46 | картометрический                                    | 0,1  | -   |
| 22   | 290748,46     | 2190017,13 | картометрический                                    | 0,1  | -   |
| 23   | 290743,17     | 2190019,80 | картометрический                                    | 0,1  | -   |
| 24   | 290716,42     | 2190033,26 | картометрический                                    | 0,1  | -   |
| 25   | 290715,92     | 2190033,40 | картометрический                                    | 0,1  | -   |
| 26   | 290696,53     | 2189994,15 | картометрический                                    | 0,1  | -   |
| 27   | 290717,53     | 2189969,40 | картометрический                                    | 0,1  | -   |
| 28   | 290719,73     | 2189963,22 | картометрический                                    | 0,1  | -   |
| 29   | 290713,25     | 2189951,06 | картометрический                                    | 0,1  | -   |
| 30   | 290659,09     | 2189849,40 | картометрический                                    | 0,1  | -   |
| 31   | 290654,93     | 2189841,59 | картометрический                                    | 0,1  | -   |
| 32   | 290734,42     | 2189797,08 | картометрический                                    | 0,1  | -   |
| 33   | 290711,07     | 2189751,65 | картометрический                                    | 0,1  | -   |
| 34   | 290699,86     | 2189747,74 | картометрический                                    | 0,1  | -   |
| 35   | 290678,79     | 2189750,79 | картометрический                                    | 0,1  | -   |
| 36   | 290675,17     | 2189743,43 | картометрический                                    | 0,1  | -   |
| 37   | 290682,78     | 2189737,56 | картометрический                                    | 0,1  | -   |
| 38   | 290735,29     | 2189727,01 | картометрический                                    | 0,1  | -   |


| 1         | 2         | 3          | 4                | 5   | 6 |
|-----------|-----------|------------|------------------|-----|---|
| 39        | 290767,72 | 2189722,28 | картометрический | 0,1 | - |
| 40        | 290768,21 | 2189724,91 | картометрический | 0,1 | - |
| 41        | 290763,56 | 2189726,66 | картометрический | 0,1 | - |
| 42        | 290760,71 | 2189729,52 | картометрический | 0,1 | - |
| 43        | 290760,56 | 2189732,96 | картометрический | 0,1 | - |
| 44        | 290763,44 | 2189735,24 | картометрический | 0,1 | - |
| 45        | 290767,31 | 2189735,17 | картометрический | 0,1 | - |
| 46        | 290770,20 | 2189732,18 | картометрический | 0,1 | - |
| 47        | 290774,79 | 2189733,39 | картометрический | 0,1 | - |
| 48        | 290776,80 | 2189736,48 | картометрический | 0,1 | - |
| 49        | 290780,38 | 2189736,77 | картометрический | 0,1 | - |
| 50        | 290782,44 | 2189735,52 | картометрический | 0,1 | - |
| 51        | 290827,84 | 2189749,46 | картометрический | 0,1 | - |
| 52        | 290845,22 | 2189757,23 | картометрический | 0,1 | - |
| 53        | 290865,02 | 2189770,03 | картометрический | 0,1 | - |
| 54        | 290869,90 | 2189777,61 | картометрический | 0,1 | - |
| 55        | 290872,32 | 2189782,64 | картометрический | 0,1 | - |
| 56        | 290882,08 | 2189789,37 | картометрический | 0,1 | - |
| 57        | 290894,59 | 2189797,98 | картометрический | 0,1 | - |
| 58        | 290901,97 | 2189805,60 | картометрический | 0,1 | - |
| 59        | 290906,70 | 2189823,17 | картометрический | 0,1 | - |
| 60        | 290904,04 | 2189833,13 | картометрический | 0,1 | - |
| 61        | 290868,29 | 2189882,57 | картометрический | 0,1 | - |
| 62        | 290865,56 | 2189897,52 | картометрический | 0,1 | - |
| 63        | 290855,22 | 2189919,86 | картометрический | 0,1 | - |
| 1         | 290852,60 | 2189927,32 | картометрический | 0,1 | - |
| Часть № 2 |           |            |                  |     |   |
| 64        | 290757,51 | 2190885,54 | картометрический | 0,1 | - |
| 65        | 290742,09 | 2190883,13 | картометрический | 0,1 | - |
| 66        | 290755,90 | 2190860,26 | картометрический | 0,1 | - |
| 67        | 290794,01 | 2190875,98 | картометрический | 0,1 | - |
| 68        | 290795,03 | 2190873,57 | картометрический | 0,1 | - |
| 69        | 290817,32 | 2190881,78 | картометрический | 0,1 | - |
| 70        | 290819,43 | 2190883,97 | картометрический | 0,1 | - |
| 71        | 290818,96 | 2190886,90 | картометрический | 0,1 | - |
| 72        | 290816,77 | 2190892,74 | картометрический | 0,1 | - |
| 73        | 290813,81 | 2190898,11 | картометрический | 0,1 | - |
| 74        | 290811,92 | 2190900,34 | картометрический | 0,1 | - |
| 75        | 290786,79 | 2190890,93 | картометрический | 0,1 | - |
| 76        | 290785,52 | 2190895,38 | картометрический | 0,1 | - |
| 77        | 290774,75 | 2190895,59 | картометрический | 0,1 | - |
| 64        | 290757,51 | 2190885,54 | картометрический | 0,1 | - |
| Часть № 3 |           |            |                  |     |   |
| 78        | 290831,53 | 2190877,57 | картометрический | 0,1 | - |
| 79        | 290791,92 | 2190862,23 | картометрический | 0,1 | - |
| 80        | 290807,90 | 2190842,20 | картометрический | 0,1 | - |
| 81        | 290826,23 | 2190829,23 | картометрический | 0,1 | - |
| 82        | 290851,18 | 2190855,47 | картометрический | 0,1 | - |
| 78        | 290831,53 | 2190877,57 | картометрический | 0,1 | - |

| 3. Сведения о характерных точках части (частей) границы объекта |               |   |   |  |  |
|---|---------------|---|---|--|--|
| Обозначение<br>характерных<br>точек части<br>границы            | Координаты, м |   | Метод определения<br>координат<br>характерной точки | Средняя<br>квадратическая<br>погрешность<br>положения<br>характерной точки<br>(M <sub>t</sub> ), м | Описание<br>обозначения точки<br>на местности (при<br>наличии) |
|   | X             | Y |   |  |  |
| 1   | 2             | 3 | 4   | 5  | 6  |
| -   | -             | - | -   | -  |  |
|   |               |   |   |  |  |



## Раздел 4

## План границ объекта

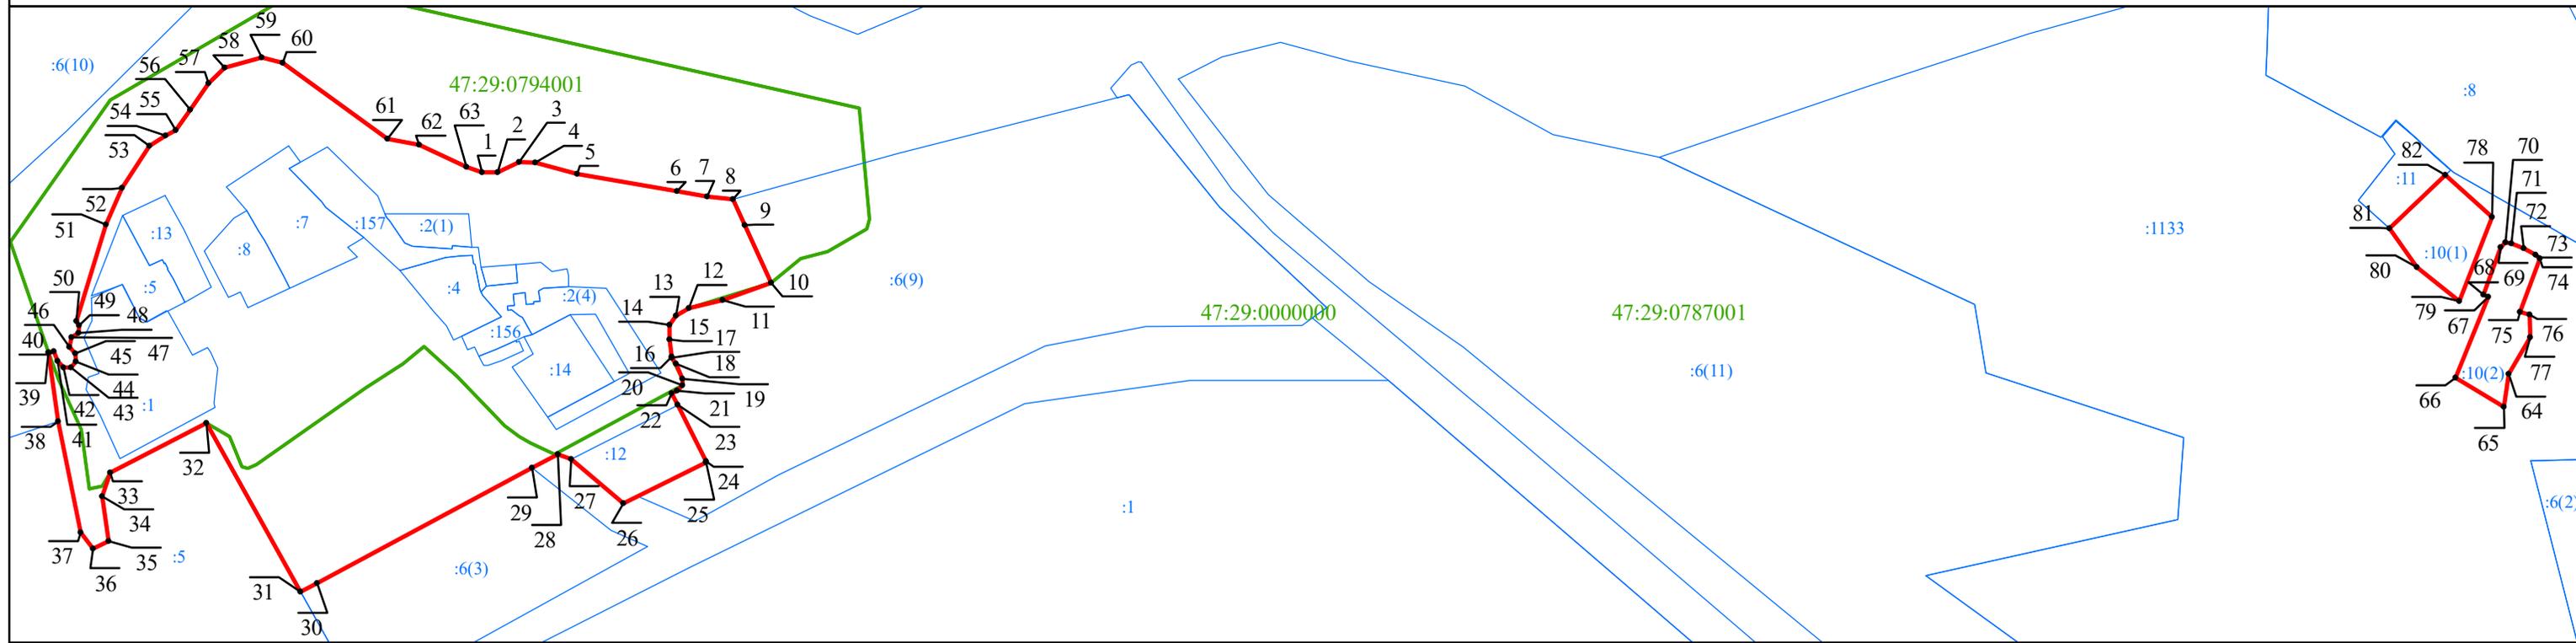

Масштаб 1:3 000

## Используемые условные знаки и обозначения:

- Граница объекта
- Граница кадастрового квартала
- Граница земельного участка  
(в соответствии со сведениями Единого государственного реестра недвижимости)
-  12  
Характерная точка границы объекта
- :53  
Номер земельного участка, сведения о границах которого внесены в  
Единый государственный реестр недвижимости, в кадастровом квартале
- 47:29:0787001  
Номер кадастрового квартала

Подпись \_\_\_\_\_ Дата " \_\_\_\_ " \_\_\_\_\_ г.

Место для оттиска печати (при наличии) лица,  
составившего описание местоположения границ объекта

## ОПИСАНИЕ МЕСТОПОЛОЖЕНИЯ ГРАНИЦ

посёлок Скреблово

(наименование объекта, местоположение границ которого описано (далее - объект))

## Раздел 1

## Сведения об объекте

| № п/п | Характеристики объекта  | Описание характеристик   |
|-------|---|--|
| 1     | 2   | 3  |
| 1.    | Местоположение объекта  | Ленинградская область, Лужский муниципальный район, Скребловское сельское поселение, посёлок Скреблово |
| 2.    | Площадь объекта +/- величина погрешности определения площади (Р +/- Дельта Р) | 1311507 м <sup>2</sup> +/- 401 м <sup>2</sup>  |
| 3.    | Иные характеристики объекта   | -  |

## Раздел 2

## Сведения о местоположении границ объекта

1. Система координат МСК-47 зона 2

2. Сведения о характерных точках границ объекта

| Обозначение<br>характерных<br>точек границ | Координаты, м |            | Метод определения<br>координат характерной<br>точки | Средняя<br>квадратическая<br>погрешность<br>положения<br>характерной<br>точки (M), м | Описание<br>обозначения<br>точки на<br>местности (при<br>наличии) |
|--|---------------|------------|---|--|---|
|  | X             | Y          |   |  |   |
| 1  | 2             | 3          | 4   | 5  | 6   |
| Часть № 1                                  |               |            |   |  |   |
| 1  | 286209,28     | 2189021,03 | картометрический                                    | 0,1  | -   |
| 2  | 286206,64     | 2189001,78 | картометрический                                    | 0,1  | -   |
| 3  | 286207,93     | 2188992,35 | картометрический                                    | 0,1  | -   |
| 4  | 286201,53     | 2188945,23 | картометрический                                    | 0,1  | -   |
| 5  | 286215,80     | 2188943,66 | картометрический                                    | 0,1  | -   |
| 6  | 286225,84     | 2188941,32 | картометрический                                    | 0,1  | -   |
| 7  | 286240,91     | 2188936,55 | картометрический                                    | 0,1  | -   |
| 8  | 286258,52     | 2188929,32 | картометрический                                    | 0,1  | -   |
| 9  | 286276,20     | 2188917,10 | картометрический                                    | 0,1  | -   |
| 10   | 286291,39     | 2188904,83 | картометрический                                    | 0,1  | -   |
| 11   | 286349,48     | 2188865,73 | картометрический                                    | 0,1  | -   |
| 12   | 286377,24     | 2188848,66 | картометрический                                    | 0,1  | -   |
| 13   | 286393,77     | 2188840,71 | картометрический                                    | 0,1  | -   |
| 14   | 286449,64     | 2188862,50 | картометрический                                    | 0,1  | -   |
| 15   | 286458,06     | 2188865,86 | картометрический                                    | 0,1  | -   |
| 16   | 286488,66     | 2188877,56 | картометрический                                    | 0,1  | -   |
| 17   | 286517,09     | 2188890,61 | картометрический                                    | 0,1  | -   |
| 18   | 286533,36     | 2188896,69 | картометрический                                    | 0,1  | -   |
| 19   | 286548,27     | 2188900,14 | картометрический                                    | 0,1  | -   |
| 20   | 286573,45     | 2188908,45 | картометрический                                    | 0,1  | -   |
| 21   | 286590,89     | 2188916,27 | картометрический                                    | 0,1  | -   |
| 22   | 286602,60     | 2188922,73 | картометрический                                    | 0,1  | -   |
| 23   | 286630,00     | 2188943,87 | картометрический                                    | 0,1  | -   |
| 24   | 286671,19     | 2188985,17 | картометрический                                    | 0,1  | -   |
| 25   | 286679,79     | 2189001,40 | картометрический                                    | 0,1  | -   |
| 26   | 286687,01     | 2189019,50 | картометрический                                    | 0,1  | -   |
| 27   | 286601,95     | 2189027,27 | картометрический                                    | 0,1  | -   |
| 28   | 286539,00     | 2189032,31 | картометрический                                    | 0,1  | -   |
| 29   | 286316,08     | 2189052,91 | картометрический                                    | 0,1  | -   |
| 30   | 286217,03     | 2189059,96 | картометрический                                    | 0,1  | -   |
| 31   | 286215,65     | 2189049,85 | картометрический                                    | 0,1  | -   |
| 1  | 286209,28     | 2189021,03 | картометрический                                    | 0,1  | -   |
| Часть № 2                                  |               |            |   |  |   |
| 32   | 288821,60     | 2187570,65 | картометрический                                    | 0,1  | -   |
| 33   | 288818,32     | 2187571,60 | картометрический                                    | 0,1  | -   |
| 34   | 288819,49     | 2187575,48 | картометрический                                    | 0,1  | -   |
| 35   | 288770,94     | 2187610,64 | картометрический                                    | 0,1  | -   |
| 36   | 288765,50     | 2187614,72 | картометрический                                    | 0,1  | -   |

| 1  | 2         | 3          | 4                | 5   | 6 |
|----|-----------|------------|------------------|-----|---|
| 37 | 288752,65 | 2187624,49 | картометрический | 0,1 | - |
| 38 | 288741,16 | 2187611,02 | картометрический | 0,1 | - |
| 39 | 288576,71 | 2187729,07 | картометрический | 0,1 | - |
| 40 | 288532,37 | 2187756,54 | картометрический | 0,1 | - |
| 41 | 288468,97 | 2187798,27 | картометрический | 0,1 | - |
| 42 | 288444,19 | 2187817,67 | картометрический | 0,1 | - |
| 43 | 288427,12 | 2187833,30 | картометрический | 0,1 | - |
| 44 | 288415,02 | 2187845,40 | картометрический | 0,1 | - |
| 45 | 288410,17 | 2187852,67 | картометрический | 0,1 | - |
| 46 | 288405,85 | 2187861,08 | картометрический | 0,1 | - |
| 47 | 288379,72 | 2187932,62 | картометрический | 0,1 | - |
| 48 | 288374,63 | 2187938,49 | картометрический | 0,1 | - |
| 49 | 288255,80 | 2188017,48 | картометрический | 0,1 | - |
| 50 | 288094,09 | 2188128,74 | картометрический | 0,1 | - |
| 51 | 288057,14 | 2188153,18 | картометрический | 0,1 | - |
| 52 | 288048,81 | 2188158,80 | картометрический | 0,1 | - |
| 53 | 288027,16 | 2188173,18 | картометрический | 0,1 | - |
| 54 | 288011,60 | 2188183,51 | картометрический | 0,1 | - |
| 55 | 288004,21 | 2188191,60 | картометрический | 0,1 | - |
| 56 | 287997,35 | 2188194,08 | картометрический | 0,1 | - |
| 57 | 287863,34 | 2188287,10 | картометрический | 0,1 | - |
| 58 | 287780,86 | 2188339,79 | картометрический | 0,1 | - |
| 59 | 287697,97 | 2188360,60 | картометрический | 0,1 | - |
| 60 | 287596,92 | 2188384,59 | картометрический | 0,1 | - |
| 61 | 287605,73 | 2188412,52 | картометрический | 0,1 | - |
| 62 | 287616,09 | 2188401,43 | картометрический | 0,1 | - |
| 63 | 287622,19 | 2188397,76 | картометрический | 0,1 | - |
| 64 | 287665,86 | 2188387,05 | картометрический | 0,1 | - |
| 65 | 287690,93 | 2188379,43 | картометрический | 0,1 | - |
| 66 | 287748,62 | 2188366,38 | картометрический | 0,1 | - |
| 67 | 287770,03 | 2188361,54 | картометрический | 0,1 | - |
| 68 | 287778,24 | 2188358,86 | картометрический | 0,1 | - |
| 69 | 287800,33 | 2188347,79 | картометрический | 0,1 | - |
| 70 | 287820,36 | 2188333,42 | картометрический | 0,1 | - |
| 71 | 287948,41 | 2188250,05 | картометрический | 0,1 | - |
| 72 | 287956,43 | 2188355,20 | картометрический | 0,1 | - |
| 73 | 287868,69 | 2188354,45 | картометрический | 0,1 | - |
| 74 | 287800,46 | 2188348,56 | картометрический | 0,1 | - |
| 75 | 287798,58 | 2188359,91 | картометрический | 0,1 | - |
| 76 | 287782,09 | 2188383,12 | картометрический | 0,1 | - |
| 77 | 287806,61 | 2188400,48 | картометрический | 0,1 | - |
| 78 | 287885,32 | 2188441,33 | картометрический | 0,1 | - |
| 79 | 287911,15 | 2188472,44 | картометрический | 0,1 | - |
| 80 | 287951,90 | 2188535,06 | картометрический | 0,1 | - |
| 81 | 287981,24 | 2188568,59 | картометрический | 0,1 | - |
| 82 | 287982,63 | 2188579,76 | картометрический | 0,1 | - |
| 83 | 287980,61 | 2188586,80 | картометрический | 0,1 | - |
| 84 | 287982,63 | 2188590,12 | картометрический | 0,1 | - |
| 85 | 287982,63 | 2188603,51 | картометрический | 0,1 | - |
| 86 | 288000,80 | 2188666,38 | картометрический | 0,1 | - |

| 1   | 2         | 3          | 4                | 5   | 6 |
|-----|-----------|------------|------------------|-----|---|
| 87  | 288028,74 | 2188687,33 | картометрический | 0,1 | - |
| 88  | 288065,06 | 2188711,08 | картометрический | 0,1 | - |
| 89  | 288088,63 | 2188745,11 | картометрический | 0,1 | - |
| 90  | 288125,98 | 2188776,31 | картометрический | 0,1 | - |
| 91  | 288144,81 | 2188800,90 | картометрический | 0,1 | - |
| 92  | 288162,48 | 2188846,46 | картометрический | 0,1 | - |
| 93  | 288162,99 | 2188855,74 | картометрический | 0,1 | - |
| 94  | 288162,66 | 2188873,60 | картометрический | 0,1 | - |
| 95  | 288157,93 | 2188866,17 | картометрический | 0,1 | - |
| 96  | 288152,06 | 2188862,32 | картометрический | 0,1 | - |
| 97  | 288132,94 | 2188859,14 | картометрический | 0,1 | - |
| 98  | 288124,85 | 2188873,57 | картометрический | 0,1 | - |
| 99  | 288142,09 | 2188969,94 | картометрический | 0,1 | - |
| 100 | 288114,75 | 2189008,39 | картометрический | 0,1 | - |
| 101 | 288119,80 | 2189026,98 | картометрический | 0,1 | - |
| 102 | 288159,79 | 2189036,16 | картометрический | 0,1 | - |
| 103 | 288174,21 | 2189065,00 | картометрический | 0,1 | - |
| 104 | 288172,24 | 2189098,44 | картометрический | 0,1 | - |
| 105 | 288157,40 | 2189115,35 | картометрический | 0,1 | - |
| 106 | 288145,64 | 2189120,69 | картометрический | 0,1 | - |
| 107 | 288027,06 | 2189077,68 | картометрический | 0,1 | - |
| 108 | 287994,87 | 2189069,02 | картометрический | 0,1 | - |
| 109 | 288034,71 | 2189045,63 | картометрический | 0,1 | - |
| 110 | 288041,47 | 2189024,56 | картометрический | 0,1 | - |
| 111 | 288017,36 | 2189011,57 | картометрический | 0,1 | - |
| 112 | 287993,92 | 2189025,01 | картометрический | 0,1 | - |
| 113 | 287965,31 | 2189025,63 | картометрический | 0,1 | - |
| 114 | 287933,97 | 2188999,27 | картометрический | 0,1 | - |
| 115 | 287878,03 | 2188973,35 | картометрический | 0,1 | - |
| 116 | 287848,38 | 2188950,93 | картометрический | 0,1 | - |
| 117 | 287832,77 | 2188888,75 | картометрический | 0,1 | - |
| 118 | 287834,62 | 2188857,84 | картометрический | 0,1 | - |
| 119 | 287844,94 | 2188850,21 | картометрический | 0,1 | - |
| 120 | 287861,65 | 2188860,67 | картометрический | 0,1 | - |
| 121 | 287873,12 | 2188853,65 | картометрический | 0,1 | - |
| 122 | 287864,96 | 2188826,42 | картометрический | 0,1 | - |
| 123 | 287838,36 | 2188827,09 | картометрический | 0,1 | - |
| 124 | 287817,59 | 2188823,34 | картометрический | 0,1 | - |
| 125 | 287809,80 | 2188835,18 | картометрический | 0,1 | - |
| 126 | 287817,28 | 2188901,71 | картометрический | 0,1 | - |
| 127 | 287811,59 | 2188902,88 | картометрический | 0,1 | - |
| 128 | 287798,87 | 2188884,48 | картометрический | 0,1 | - |
| 129 | 287763,57 | 2188861,56 | картометрический | 0,1 | - |
| 130 | 287743,49 | 2188835,46 | картометрический | 0,1 | - |
| 131 | 287745,07 | 2188848,92 | картометрический | 0,1 | - |
| 132 | 287733,10 | 2188848,86 | картометрический | 0,1 | - |
| 133 | 287737,36 | 2188895,24 | картометрический | 0,1 | - |
| 134 | 287751,47 | 2188898,10 | картометрический | 0,1 | - |
| 135 | 287775,17 | 2188912,51 | картометрический | 0,1 | - |
| 136 | 287800,21 | 2188951,77 | картометрический | 0,1 | - |

| 1   | 2         | 3          | 4                | 5   | 6 |
|-----|-----------|------------|------------------|-----|---|
| 137 | 287828,64 | 2188984,26 | картометрический | 0,1 | - |
| 138 | 287855,72 | 2189018,78 | картометрический | 0,1 | - |
| 139 | 287917,31 | 2189045,17 | картометрический | 0,1 | - |
| 140 | 287919,73 | 2189074,76 | картометрический | 0,1 | - |
| 141 | 287973,29 | 2189088,06 | картометрический | 0,1 | - |
| 142 | 287972,89 | 2189105,83 | картометрический | 0,1 | - |
| 143 | 287970,27 | 2189129,82 | картометрический | 0,1 | - |
| 144 | 287969,92 | 2189136,04 | картометрический | 0,1 | - |
| 145 | 287969,36 | 2189141,10 | картометрический | 0,1 | - |
| 146 | 287953,75 | 2189161,91 | картометрический | 0,1 | - |
| 147 | 287931,52 | 2189177,79 | картометрический | 0,1 | - |
| 148 | 287890,23 | 2189177,79 | картометрический | 0,1 | - |
| 149 | 287829,89 | 2189166,67 | картометрический | 0,1 | - |
| 150 | 287818,41 | 2189165,62 | картометрический | 0,1 | - |
| 151 | 287802,33 | 2189164,92 | картометрический | 0,1 | - |
| 152 | 287779,07 | 2189163,50 | картометрический | 0,1 | - |
| 153 | 287767,96 | 2189177,79 | картометрический | 0,1 | - |
| 154 | 287767,72 | 2189197,55 | картометрический | 0,1 | - |
| 155 | 287757,23 | 2189197,54 | картометрический | 0,1 | - |
| 156 | 287759,58 | 2189293,61 | картометрический | 0,1 | - |
| 157 | 287744,26 | 2189288,83 | картометрический | 0,1 | - |
| 158 | 287681,07 | 2189269,12 | картометрический | 0,1 | - |
| 159 | 287667,30 | 2189262,82 | картометрический | 0,1 | - |
| 160 | 287655,93 | 2189255,59 | картометрический | 0,1 | - |
| 161 | 287645,99 | 2189247,41 | картометрический | 0,1 | - |
| 162 | 287483,56 | 2189049,38 | картометрический | 0,1 | - |
| 163 | 287478,28 | 2189044,47 | картометрический | 0,1 | - |
| 164 | 287497,42 | 2188983,76 | картометрический | 0,1 | - |
| 165 | 287468,82 | 2188989,20 | картометрический | 0,1 | - |
| 166 | 287465,34 | 2188986,45 | картометрический | 0,1 | - |
| 167 | 287378,61 | 2188959,02 | картометрический | 0,1 | - |
| 168 | 287308,72 | 2188902,70 | картометрический | 0,1 | - |
| 169 | 287279,94 | 2188883,84 | картометрический | 0,1 | - |
| 170 | 287259,09 | 2188875,03 | картометрический | 0,1 | - |
| 171 | 287232,49 | 2188881,86 | картометрический | 0,1 | - |
| 172 | 287216,17 | 2188881,65 | картометрический | 0,1 | - |
| 173 | 287195,63 | 2188874,81 | картометрический | 0,1 | - |
| 174 | 287162,02 | 2188837,93 | картометрический | 0,1 | - |
| 175 | 287128,89 | 2188824,02 | картометрический | 0,1 | - |
| 176 | 287108,32 | 2188817,71 | картометрический | 0,1 | - |
| 177 | 287093,31 | 2188771,79 | картометрический | 0,1 | - |
| 178 | 287092,29 | 2188734,75 | картометрический | 0,1 | - |
| 179 | 287037,10 | 2188785,37 | картометрический | 0,1 | - |
| 180 | 287041,53 | 2188792,47 | картометрический | 0,1 | - |
| 181 | 287054,61 | 2188807,43 | картометрический | 0,1 | - |
| 182 | 287064,45 | 2188832,03 | картометрический | 0,1 | - |
| 183 | 287061,69 | 2188898,30 | картометрический | 0,1 | - |
| 184 | 287061,69 | 2188912,59 | картометрический | 0,1 | - |
| 185 | 287065,37 | 2188926,22 | картометрический | 0,1 | - |
| 186 | 287069,85 | 2188936,02 | картометрический | 0,1 | - |

| 1   | 2         | 3          | 4                | 5   | 6 |
|-----|-----------|------------|------------------|-----|---|
| 187 | 287072,26 | 2188937,92 | картометрический | 0,1 | - |
| 188 | 287078,71 | 2188939,32 | картометрический | 0,1 | - |
| 189 | 287097,58 | 2188940,46 | картометрический | 0,1 | - |
| 190 | 287104,30 | 2188941,92 | картометрический | 0,1 | - |
| 191 | 287118,78 | 2188948,00 | картометрический | 0,1 | - |
| 192 | 287126,86 | 2188953,43 | картометрический | 0,1 | - |
| 193 | 287128,34 | 2188968,89 | картометрический | 0,1 | - |
| 194 | 287125,39 | 2188981,52 | картометрический | 0,1 | - |
| 195 | 287094,65 | 2189010,14 | картометрический | 0,1 | - |
| 196 | 287083,97 | 2189016,17 | картометрический | 0,1 | - |
| 197 | 287086,28 | 2189018,87 | картометрический | 0,1 | - |
| 198 | 287062,38 | 2189037,03 | картометрический | 0,1 | - |
| 199 | 287052,71 | 2189039,84 | картометрический | 0,1 | - |
| 200 | 287032,43 | 2189042,00 | картометрический | 0,1 | - |
| 201 | 287031,23 | 2189039,87 | картометрический | 0,1 | - |
| 202 | 287014,15 | 2189047,55 | картометрический | 0,1 | - |
| 203 | 286995,32 | 2189067,95 | картометрический | 0,1 | - |
| 204 | 286991,00 | 2189086,79 | картометрический | 0,1 | - |
| 205 | 286997,03 | 2189102,82 | картометрический | 0,1 | - |
| 206 | 286954,92 | 2189076,34 | картометрический | 0,1 | - |
| 207 | 286950,76 | 2189074,86 | картометрический | 0,1 | - |
| 208 | 286954,14 | 2189069,93 | картометрический | 0,1 | - |
| 209 | 286958,79 | 2189055,78 | картометрический | 0,1 | - |
| 210 | 286959,77 | 2189046,60 | картометрический | 0,1 | - |
| 211 | 286959,62 | 2189040,76 | картометрический | 0,1 | - |
| 212 | 286955,08 | 2189037,01 | картометрический | 0,1 | - |
| 213 | 286958,71 | 2189032,87 | картометрический | 0,1 | - |
| 214 | 286961,03 | 2189022,66 | картометрический | 0,1 | - |
| 215 | 286964,13 | 2189014,79 | картометрический | 0,1 | - |
| 216 | 286969,21 | 2189007,34 | картометрический | 0,1 | - |
| 217 | 286984,89 | 2188987,58 | картометрический | 0,1 | - |
| 218 | 286985,68 | 2188983,73 | картометрический | 0,1 | - |
| 219 | 286975,39 | 2188962,79 | картометрический | 0,1 | - |
| 220 | 286967,56 | 2188952,31 | картометрический | 0,1 | - |
| 221 | 286956,36 | 2188945,61 | картометрический | 0,1 | - |
| 222 | 286948,10 | 2188946,27 | картометрический | 0,1 | - |
| 223 | 286938,57 | 2188950,26 | картометрический | 0,1 | - |
| 224 | 286934,92 | 2188954,05 | картометрический | 0,1 | - |
| 225 | 286932,57 | 2188959,49 | картометрический | 0,1 | - |
| 226 | 286920,34 | 2188968,37 | картометрический | 0,1 | - |
| 227 | 286910,89 | 2188978,67 | картометрический | 0,1 | - |
| 228 | 286912,43 | 2188980,45 | картометрический | 0,1 | - |
| 229 | 286901,44 | 2188989,55 | картометрический | 0,1 | - |
| 230 | 286911,52 | 2189001,80 | картометрический | 0,1 | - |
| 231 | 286899,26 | 2189011,34 | картометрический | 0,1 | - |
| 232 | 286892,56 | 2189002,88 | картометрический | 0,1 | - |
| 233 | 286882,51 | 2189011,19 | картометрический | 0,1 | - |
| 234 | 286881,10 | 2189012,25 | картометрический | 0,1 | - |
| 235 | 286879,29 | 2189013,80 | картометрический | 0,1 | - |
| 236 | 286847,03 | 2189010,50 | картометрический | 0,1 | - |

| 1   | 2         | 3          | 4                | 5   | 6 |
|-----|-----------|------------|------------------|-----|---|
| 237 | 286830,15 | 2189004,08 | картометрический | 0,1 | - |
| 238 | 286821,06 | 2188997,71 | картометрический | 0,1 | - |
| 239 | 286812,09 | 2188991,06 | картометрический | 0,1 | - |
| 240 | 286811,19 | 2188970,14 | картометрический | 0,1 | - |
| 241 | 286825,63 | 2188957,81 | картометрический | 0,1 | - |
| 242 | 286850,24 | 2188935,11 | картометрический | 0,1 | - |
| 243 | 286848,48 | 2188933,55 | картометрический | 0,1 | - |
| 244 | 286858,87 | 2188923,52 | картометрический | 0,1 | - |
| 245 | 286833,09 | 2188909,27 | картометрический | 0,1 | - |
| 246 | 286818,43 | 2188884,65 | картометрический | 0,1 | - |
| 247 | 286807,37 | 2188867,64 | картометрический | 0,1 | - |
| 248 | 286803,96 | 2188870,91 | картометрический | 0,1 | - |
| 249 | 286790,71 | 2188855,58 | картометрический | 0,1 | - |
| 250 | 286792,82 | 2188853,50 | картометрический | 0,1 | - |
| 251 | 286788,61 | 2188850,32 | картометрический | 0,1 | - |
| 252 | 286779,92 | 2188843,61 | картометрический | 0,1 | - |
| 253 | 286769,25 | 2188842,58 | картометрический | 0,1 | - |
| 254 | 286767,33 | 2188844,00 | картометрический | 0,1 | - |
| 255 | 286759,91 | 2188844,05 | картометрический | 0,1 | - |
| 256 | 286744,85 | 2188849,92 | картометрический | 0,1 | - |
| 257 | 286730,19 | 2188851,49 | картометрический | 0,1 | - |
| 258 | 286716,16 | 2188848,65 | картометрический | 0,1 | - |
| 259 | 286691,49 | 2188824,34 | картометрический | 0,1 | - |
| 260 | 286688,18 | 2188819,97 | картометрический | 0,1 | - |
| 261 | 286686,49 | 2188821,72 | картометрический | 0,1 | - |
| 262 | 286661,44 | 2188791,69 | картометрический | 0,1 | - |
| 263 | 286664,66 | 2188788,49 | картометрический | 0,1 | - |
| 264 | 286660,37 | 2188781,45 | картометрический | 0,1 | - |
| 265 | 286658,01 | 2188783,57 | картометрический | 0,1 | - |
| 266 | 286654,30 | 2188778,36 | картометрический | 0,1 | - |
| 267 | 286648,75 | 2188768,83 | картометрический | 0,1 | - |
| 268 | 286643,31 | 2188760,98 | картометрический | 0,1 | - |
| 269 | 286642,56 | 2188759,74 | картометрический | 0,1 | - |
| 270 | 286641,44 | 2188749,79 | картометрический | 0,1 | - |
| 271 | 286643,61 | 2188747,82 | картометрический | 0,1 | - |
| 272 | 286635,28 | 2188720,18 | картометрический | 0,1 | - |
| 273 | 286635,59 | 2188701,42 | картометрический | 0,1 | - |
| 274 | 286777,43 | 2188628,90 | картометрический | 0,1 | - |
| 275 | 286793,70 | 2188637,28 | картометрический | 0,1 | - |
| 276 | 286802,20 | 2188647,79 | картометрический | 0,1 | - |
| 277 | 286820,53 | 2188665,27 | картометрический | 0,1 | - |
| 278 | 286852,31 | 2188682,59 | картометрический | 0,1 | - |
| 279 | 286865,26 | 2188683,83 | картометрический | 0,1 | - |
| 280 | 286877,63 | 2188678,51 | картометрический | 0,1 | - |
| 281 | 286883,92 | 2188681,70 | картометрический | 0,1 | - |
| 282 | 286903,04 | 2188699,68 | картометрический | 0,1 | - |
| 283 | 286917,20 | 2188707,31 | картометрический | 0,1 | - |
| 284 | 286922,05 | 2188708,86 | картометрический | 0,1 | - |
| 285 | 286931,96 | 2188718,59 | картометрический | 0,1 | - |
| 286 | 286935,57 | 2188711,96 | картометрический | 0,1 | - |

| 1   | 2         | 3          | 4                | 5   | 6 |
|-----|-----------|------------|------------------|-----|---|
| 287 | 286931,29 | 2188704,67 | картометрический | 0,1 | - |
| 288 | 286932,52 | 2188697,01 | картометрический | 0,1 | - |
| 289 | 286906,77 | 2188685,88 | картометрический | 0,1 | - |
| 290 | 286899,90 | 2188682,34 | картометрический | 0,1 | - |
| 291 | 286894,85 | 2188681,73 | картометрический | 0,1 | - |
| 292 | 286882,11 | 2188672,84 | картометрический | 0,1 | - |
| 293 | 286882,93 | 2188648,60 | картометрический | 0,1 | - |
| 294 | 286887,90 | 2188639,03 | картометрический | 0,1 | - |
| 295 | 286893,43 | 2188623,39 | картометрический | 0,1 | - |
| 296 | 286898,32 | 2188611,69 | картометрический | 0,1 | - |
| 297 | 286905,89 | 2188606,81 | картометрический | 0,1 | - |
| 298 | 286923,39 | 2188607,08 | картометрический | 0,1 | - |
| 299 | 286928,46 | 2188602,15 | картометрический | 0,1 | - |
| 300 | 286926,04 | 2188597,12 | картометрический | 0,1 | - |
| 301 | 286908,89 | 2188574,36 | картометрический | 0,1 | - |
| 302 | 286904,05 | 2188564,28 | картометрический | 0,1 | - |
| 303 | 286901,74 | 2188551,75 | картометрический | 0,1 | - |
| 304 | 286909,66 | 2188524,37 | картометрический | 0,1 | - |
| 305 | 286922,38 | 2188509,57 | картометрический | 0,1 | - |
| 306 | 286957,79 | 2188482,62 | картометрический | 0,1 | - |
| 307 | 286985,48 | 2188470,55 | картометрический | 0,1 | - |
| 308 | 287026,36 | 2188455,01 | картометрический | 0,1 | - |
| 309 | 287036,65 | 2188449,95 | картометрический | 0,1 | - |
| 310 | 287068,94 | 2188449,61 | картометрический | 0,1 | - |
| 311 | 287075,29 | 2188452,26 | картометрический | 0,1 | - |
| 312 | 287077,08 | 2188454,44 | картометрический | 0,1 | - |
| 313 | 287081,24 | 2188459,24 | картометрический | 0,1 | - |
| 314 | 287083,34 | 2188462,41 | картометрический | 0,1 | - |
| 315 | 287100,43 | 2188487,29 | картометрический | 0,1 | - |
| 316 | 287137,72 | 2188522,33 | картометрический | 0,1 | - |
| 317 | 287153,63 | 2188540,90 | картометрический | 0,1 | - |
| 318 | 287156,44 | 2188545,28 | картометрический | 0,1 | - |
| 319 | 287174,88 | 2188563,04 | картометрический | 0,1 | - |
| 320 | 287186,19 | 2188569,39 | картометрический | 0,1 | - |
| 321 | 287195,68 | 2188571,57 | картометрический | 0,1 | - |
| 322 | 287214,51 | 2188569,26 | картометрический | 0,1 | - |
| 323 | 287233,12 | 2188564,99 | картометрический | 0,1 | - |
| 324 | 287242,51 | 2188565,13 | картометрический | 0,1 | - |
| 325 | 287246,96 | 2188566,81 | картометрический | 0,1 | - |
| 326 | 287267,25 | 2188548,50 | картометрический | 0,1 | - |
| 327 | 287251,96 | 2188523,98 | картометрический | 0,1 | - |
| 328 | 287239,64 | 2188502,16 | картометрический | 0,1 | - |
| 329 | 287245,69 | 2188493,93 | картометрический | 0,1 | - |
| 330 | 287246,34 | 2188486,37 | картометрический | 0,1 | - |
| 331 | 287237,69 | 2188464,96 | картометрический | 0,1 | - |
| 332 | 287203,74 | 2188431,68 | картометрический | 0,1 | - |
| 333 | 287189,68 | 2188410,29 | картометрический | 0,1 | - |
| 334 | 287185,35 | 2188391,26 | картометрический | 0,1 | - |
| 335 | 287187,30 | 2188378,72 | картометрический | 0,1 | - |
| 336 | 287197,02 | 2188363,14 | картометрический | 0,1 | - |

| 1   | 2         | 3          | 4                | 5   | 6 |
|-----|-----------|------------|------------------|-----|---|
| 337 | 287211,29 | 2188349,73 | картометрический | 0,1 | - |
| 338 | 287221,45 | 2188328,31 | картометрический | 0,1 | - |
| 339 | 287232,69 | 2188314,46 | картометрический | 0,1 | - |
| 340 | 287251,72 | 2188299,75 | картометрический | 0,1 | - |
| 341 | 287287,39 | 2188272,70 | картометрический | 0,1 | - |
| 342 | 287300,58 | 2188260,36 | картометрический | 0,1 | - |
| 343 | 287313,34 | 2188245,43 | картометрический | 0,1 | - |
| 344 | 287335,60 | 2188216,22 | картометрический | 0,1 | - |
| 345 | 287349,65 | 2188196,17 | картометрический | 0,1 | - |
| 346 | 287367,45 | 2188176,45 | картометрический | 0,1 | - |
| 347 | 287377,60 | 2188166,61 | картометрический | 0,1 | - |
| 348 | 287396,11 | 2188151,12 | картометрический | 0,1 | - |
| 349 | 287420,70 | 2188127,27 | картометрический | 0,1 | - |
| 350 | 287435,81 | 2188120,01 | картометрический | 0,1 | - |
| 351 | 287453,30 | 2188120,27 | картометрический | 0,1 | - |
| 352 | 287469,03 | 2188117,79 | картометрический | 0,1 | - |
| 353 | 287488,44 | 2188110,82 | картометрический | 0,1 | - |
| 354 | 287498,44 | 2188110,97 | картометрический | 0,1 | - |
| 355 | 287510,90 | 2188113,66 | картометрический | 0,1 | - |
| 356 | 287520,89 | 2188113,81 | картометрический | 0,1 | - |
| 357 | 287537,85 | 2188111,66 | картометрический | 0,1 | - |
| 358 | 287545,34 | 2188107,31 | картометрический | 0,1 | - |
| 359 | 287563,72 | 2188102,76 | картометрический | 0,1 | - |
| 360 | 287596,59 | 2188097,98 | картометрический | 0,1 | - |
| 361 | 287611,94 | 2188092,56 | картометрический | 0,1 | - |
| 362 | 287628,58 | 2188082,39 | картометрический | 0,1 | - |
| 363 | 287649,99 | 2188063,13 | картометрический | 0,1 | - |
| 364 | 287669,02 | 2188052,74 | картометрический | 0,1 | - |
| 365 | 287674,38 | 2188048,68 | картометрический | 0,1 | - |
| 366 | 287689,60 | 2188033,92 | картометрический | 0,1 | - |
| 367 | 287702,21 | 2188026,61 | картометрический | 0,1 | - |
| 368 | 287727,40 | 2188014,50 | картометрический | 0,1 | - |
| 369 | 287750,08 | 2188002,35 | картометрический | 0,1 | - |
| 370 | 287767,77 | 2187990,12 | картометрический | 0,1 | - |
| 371 | 287785,37 | 2187982,89 | картометрический | 0,1 | - |
| 372 | 287810,44 | 2187978,28 | картометрический | 0,1 | - |
| 373 | 287845,51 | 2187973,82 | картометрический | 0,1 | - |
| 374 | 287873,81 | 2187971,75 | картометрический | 0,1 | - |
| 375 | 287888,03 | 2187971,97 | картометрический | 0,1 | - |
| 376 | 287935,59 | 2187967,70 | картометрический | 0,1 | - |
| 377 | 287950,66 | 2187962,94 | картометрический | 0,1 | - |
| 378 | 287965,77 | 2187955,67 | картометрический | 0,1 | - |
| 379 | 287988,49 | 2187941,02 | картометрический | 0,1 | - |
| 380 | 288008,64 | 2187931,33 | картометрический | 0,1 | - |
| 381 | 288036,25 | 2187924,26 | картометрический | 0,1 | - |
| 382 | 288081,31 | 2187919,95 | картометрический | 0,1 | - |
| 383 | 288103,88 | 2187915,30 | картометрический | 0,1 | - |
| 384 | 288121,49 | 2187908,07 | картометрический | 0,1 | - |
| 385 | 288136,71 | 2187893,30 | картометрический | 0,1 | - |
| 386 | 288146,82 | 2187885,96 | картометрический | 0,1 | - |

| 1         | 2         | 3          | 4                | 5   | 6 |
|-----------|-----------|------------|------------------|-----|---|
| 387       | 288167,08 | 2187868,77 | картометрический | 0,1 | - |
| 388       | 288210,34 | 2187819,44 | картометрический | 0,1 | - |
| 389       | 288235,87 | 2187784,84 | картометрический | 0,1 | - |
| 390       | 288246,02 | 2187775,00 | картометрический | 0,1 | - |
| 391       | 288251,13 | 2187767,58 | картометрический | 0,1 | - |
| 392       | 288256,36 | 2187752,66 | картометрический | 0,1 | - |
| 393       | 288263,93 | 2187747,78 | картометрический | 0,1 | - |
| 394       | 288276,43 | 2187747,97 | картометрический | 0,1 | - |
| 395       | 288286,46 | 2187745,62 | картометрический | 0,1 | - |
| 396       | 288291,50 | 2187743,20 | картометрический | 0,1 | - |
| 397       | 288296,57 | 2187738,28 | картометрический | 0,1 | - |
| 398       | 288349,91 | 2187701,33 | картометрический | 0,1 | - |
| 399       | 288357,24 | 2187694,22 | картометрический | 0,1 | - |
| 400       | 288367,82 | 2187656,88 | картометрический | 0,1 | - |
| 401       | 288375,66 | 2187634,51 | картометрический | 0,1 | - |
| 402       | 288388,54 | 2187609,71 | картометрический | 0,1 | - |
| 403       | 288398,73 | 2187597,37 | картометрический | 0,1 | - |
| 404       | 288408,95 | 2187587,48 | картометрический | 0,1 | - |
| 405       | 288434,14 | 2187570,41 | картометрический | 0,1 | - |
| 406       | 288451,86 | 2187555,69 | картометрический | 0,1 | - |
| 407       | 288477,12 | 2187538,58 | картометрический | 0,1 | - |
| 408       | 288497,23 | 2187531,39 | картометрический | 0,1 | - |
| 409       | 288509,77 | 2187529,08 | картометрический | 0,1 | - |
| 410       | 288527,30 | 2187526,85 | картометрический | 0,1 | - |
| 411       | 288572,32 | 2187525,04 | картометрический | 0,1 | - |
| 412       | 288602,31 | 2187525,50 | картометрический | 0,1 | - |
| 413       | 288618,67 | 2187523,70 | картометрический | 0,1 | - |
| 414       | 288645,15 | 2187557,02 | картометрический | 0,1 | - |
| 415       | 288710,47 | 2187532,56 | картометрический | 0,1 | - |
| 416       | 288727,07 | 2187520,64 | картометрический | 0,1 | - |
| 417       | 288744,35 | 2187496,52 | картометрический | 0,1 | - |
| 418       | 288748,31 | 2187492,92 | картометрический | 0,1 | - |
| 419       | 288754,14 | 2187499,31 | картометрический | 0,1 | - |
| 420       | 288809,40 | 2187465,50 | картометрический | 0,1 | - |
| 421       | 288856,46 | 2187514,52 | картометрический | 0,1 | - |
| 422       | 288891,61 | 2187518,10 | картометрический | 0,1 | - |
| 423       | 288894,08 | 2187520,50 | картометрический | 0,1 | - |
| 424       | 288860,46 | 2187540,48 | картометрический | 0,1 | - |
| 425       | 288849,29 | 2187549,68 | картометрический | 0,1 | - |
| 426       | 288842,06 | 2187555,64 | картометрический | 0,1 | - |
| 427       | 288841,52 | 2187555,97 | картометрический | 0,1 | - |
| 428       | 288838,11 | 2187558,09 | картометрический | 0,1 | - |
| 32        | 288821,60 | 2187570,65 | картометрический | 0,1 | - |
| Часть № 3 |           |            |                  |     |   |
| 429       | 288590,75 | 2187846,27 | картометрический | 0,1 | - |
| 430       | 288590,24 | 2187849,01 | картометрический | 0,1 | - |
| 431       | 288592,74 | 2187855,95 | картометрический | 0,1 | - |
| 432       | 288599,85 | 2187884,53 | картометрический | 0,1 | - |
| 433       | 288599,02 | 2187896,36 | картометрический | 0,1 | - |
| 434       | 288594,24 | 2187904,74 | картометрический | 0,1 | - |

| 1   | 2         | 3          | 4                | 5   | 6 |
|-----|-----------|------------|------------------|-----|---|
| 435 | 288576,80 | 2187922,65 | картометрический | 0,1 | - |
| 436 | 288559,43 | 2187943,72 | картометрический | 0,1 | - |
| 437 | 288541,59 | 2187959,04 | картометрический | 0,1 | - |
| 438 | 288551,92 | 2187985,11 | картометрический | 0,1 | - |
| 439 | 288560,62 | 2188016,70 | картометрический | 0,1 | - |
| 440 | 288571,51 | 2188041,41 | картометрический | 0,1 | - |
| 441 | 288598,39 | 2188091,32 | картометрический | 0,1 | - |
| 442 | 288603,43 | 2188105,07 | картометрический | 0,1 | - |
| 443 | 288548,23 | 2188143,67 | картометрический | 0,1 | - |
| 444 | 288540,85 | 2188150,71 | картометрический | 0,1 | - |
| 445 | 288528,13 | 2188167,79 | картометрический | 0,1 | - |
| 446 | 288511,75 | 2188197,42 | картометрический | 0,1 | - |
| 447 | 288508,70 | 2188207,46 | картометрический | 0,1 | - |
| 448 | 288505,70 | 2188223,24 | картометрический | 0,1 | - |
| 449 | 288486,29 | 2188224,14 | картометрический | 0,1 | - |
| 450 | 288485,61 | 2188230,43 | картометрический | 0,1 | - |
| 451 | 288424,20 | 2188241,30 | картометрический | 0,1 | - |
| 452 | 288388,38 | 2188241,60 | картометрический | 0,1 | - |
| 453 | 288348,89 | 2188232,72 | картометрический | 0,1 | - |
| 454 | 288347,73 | 2188216,66 | картометрический | 0,1 | - |
| 455 | 288350,10 | 2188189,92 | картометрический | 0,1 | - |
| 456 | 288345,14 | 2188168,48 | картометрический | 0,1 | - |
| 457 | 288296,03 | 2188080,87 | картометрический | 0,1 | - |
| 458 | 288270,43 | 2188035,18 | картометрический | 0,1 | - |
| 459 | 288274,05 | 2188032,70 | картометрический | 0,1 | - |
| 460 | 288353,35 | 2187978,37 | картометрический | 0,1 | - |
| 461 | 288358,05 | 2187975,15 | картометрический | 0,1 | - |
| 462 | 288395,55 | 2187949,46 | картометрический | 0,1 | - |
| 463 | 288397,85 | 2187941,35 | картометрический | 0,1 | - |
| 464 | 288428,11 | 2187855,36 | картометрический | 0,1 | - |
| 465 | 288436,96 | 2187850,09 | картометрический | 0,1 | - |
| 466 | 288551,70 | 2187766,91 | картометрический | 0,1 | - |
| 467 | 288593,49 | 2187741,02 | картометрический | 0,1 | - |
| 468 | 288595,56 | 2187741,04 | картометрический | 0,1 | - |
| 469 | 288596,73 | 2187743,52 | картометрический | 0,1 | - |
| 470 | 288598,47 | 2187747,17 | картометрический | 0,1 | - |
| 471 | 288634,56 | 2187823,30 | картометрический | 0,1 | - |
| 472 | 288629,70 | 2187825,70 | картометрический | 0,1 | - |
| 473 | 288611,03 | 2187835,63 | картометрический | 0,1 | - |
| 429 | 288590,75 | 2187846,27 | картометрический | 0,1 | - |


| 3. Сведения о характерных точках части (частей) границы объекта |               |   |   |  |  |
|---|---------------|---|---|--|--|
| Обозначение<br>характерных<br>точек части<br>границы            | Координаты, м |   | Метод определения<br>координат<br>характерной точки | Средняя<br>квадратическая<br>погрешность<br>положения<br>характерной точки<br>(M <sub>t</sub> ), м | Описание<br>обозначения точки<br>на местности (при<br>наличии) |
|   | X             | Y |   |  |  |
| 1   | 2             | 3 | 4   | 5  | 6  |
| -   | -             | - | -   | -  |  |
|   |               |   |   |  |  |



## Раздел 4

## План границ объекта

Обзорная схема границ объекта с указанием расположения листов плана границ

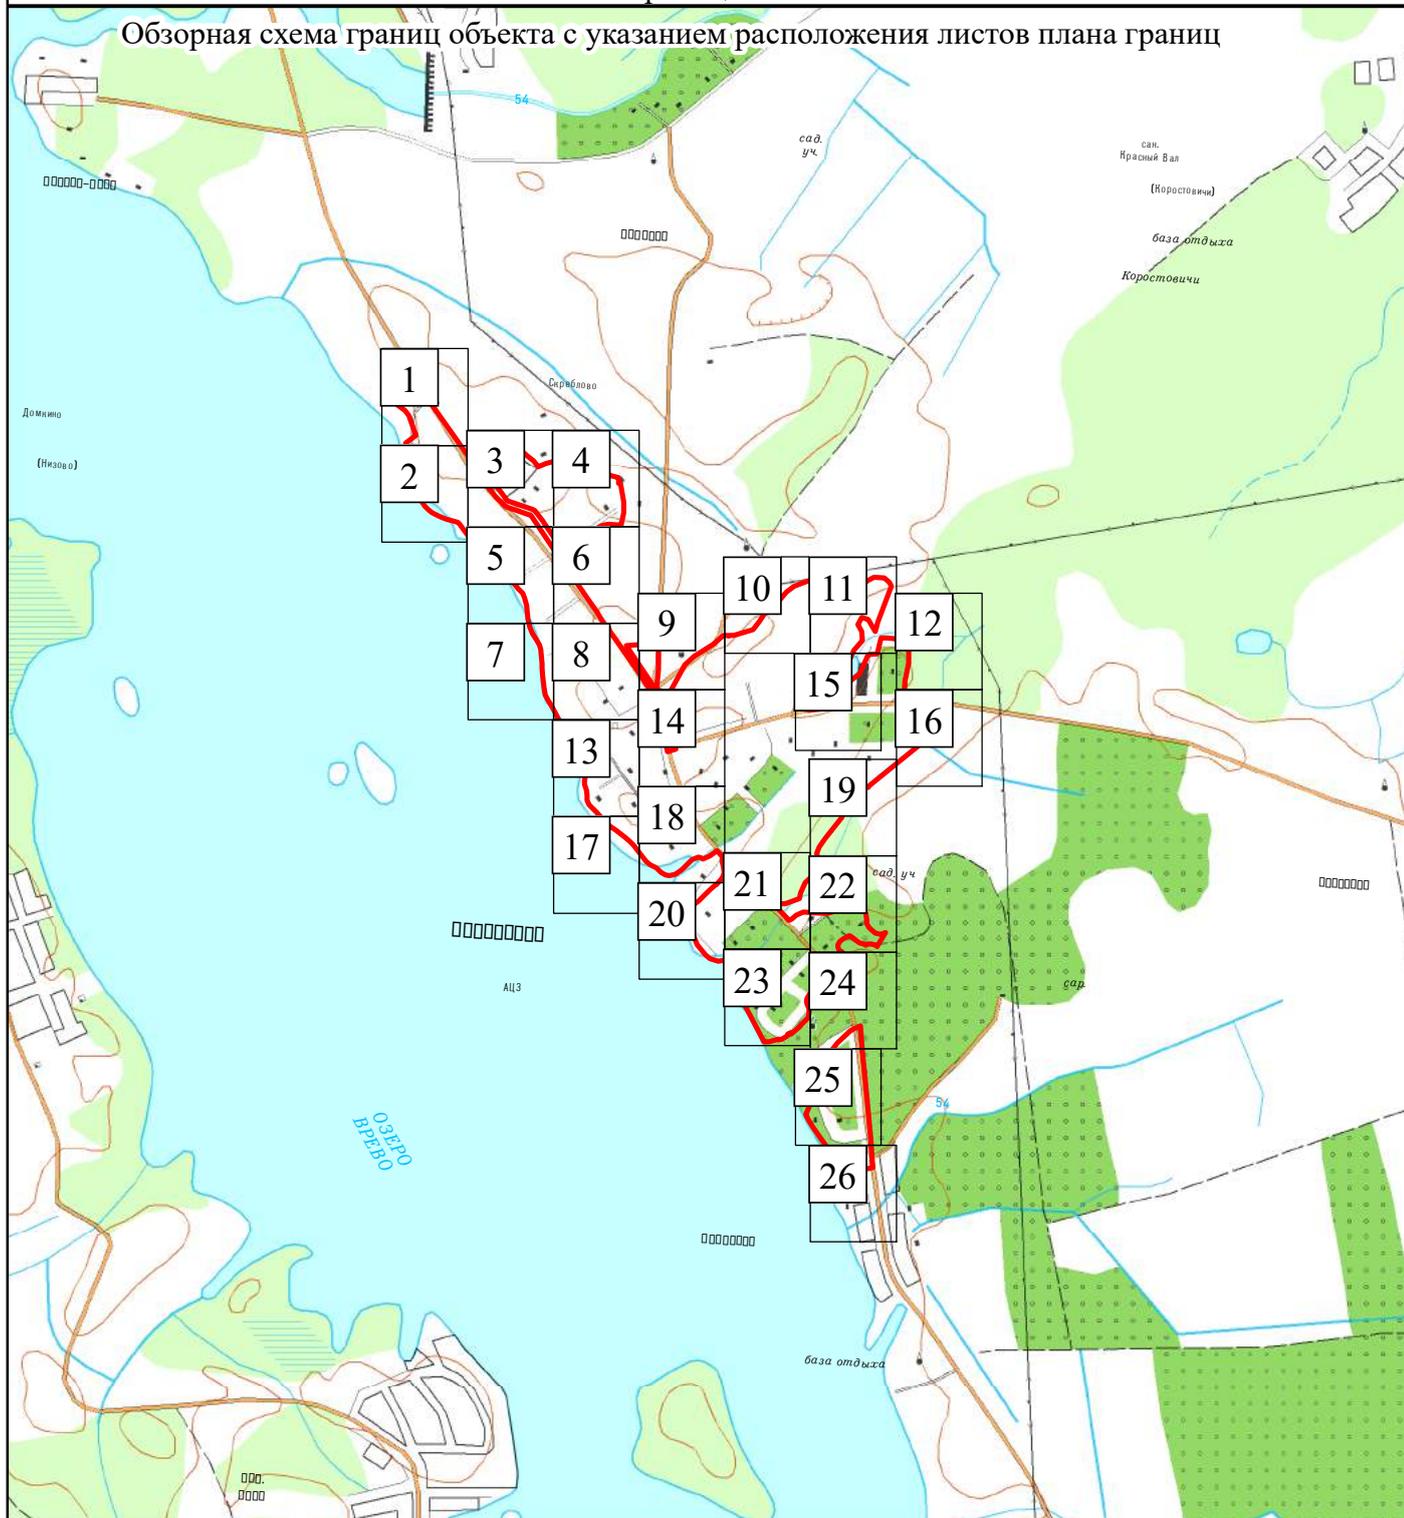

Масштаб 1:25 000

Используемые условные знаки и обозначения:

- Граница объекта
- Граница кадастрового квартала
- Граница земельного участка  
(в соответствии со сведениями Единого государственного реестра недвижимости)

47:29:0771001 Номер кадастрового квартала




Рамка и номер листа плана границ

Подпись \_\_\_\_\_ Дата " \_\_\_\_ " \_\_\_\_\_ г.

Место для оттиска печати (при наличии) лица,  
составившего описание местоположения границ

## Раздел 4

## План границ объекта

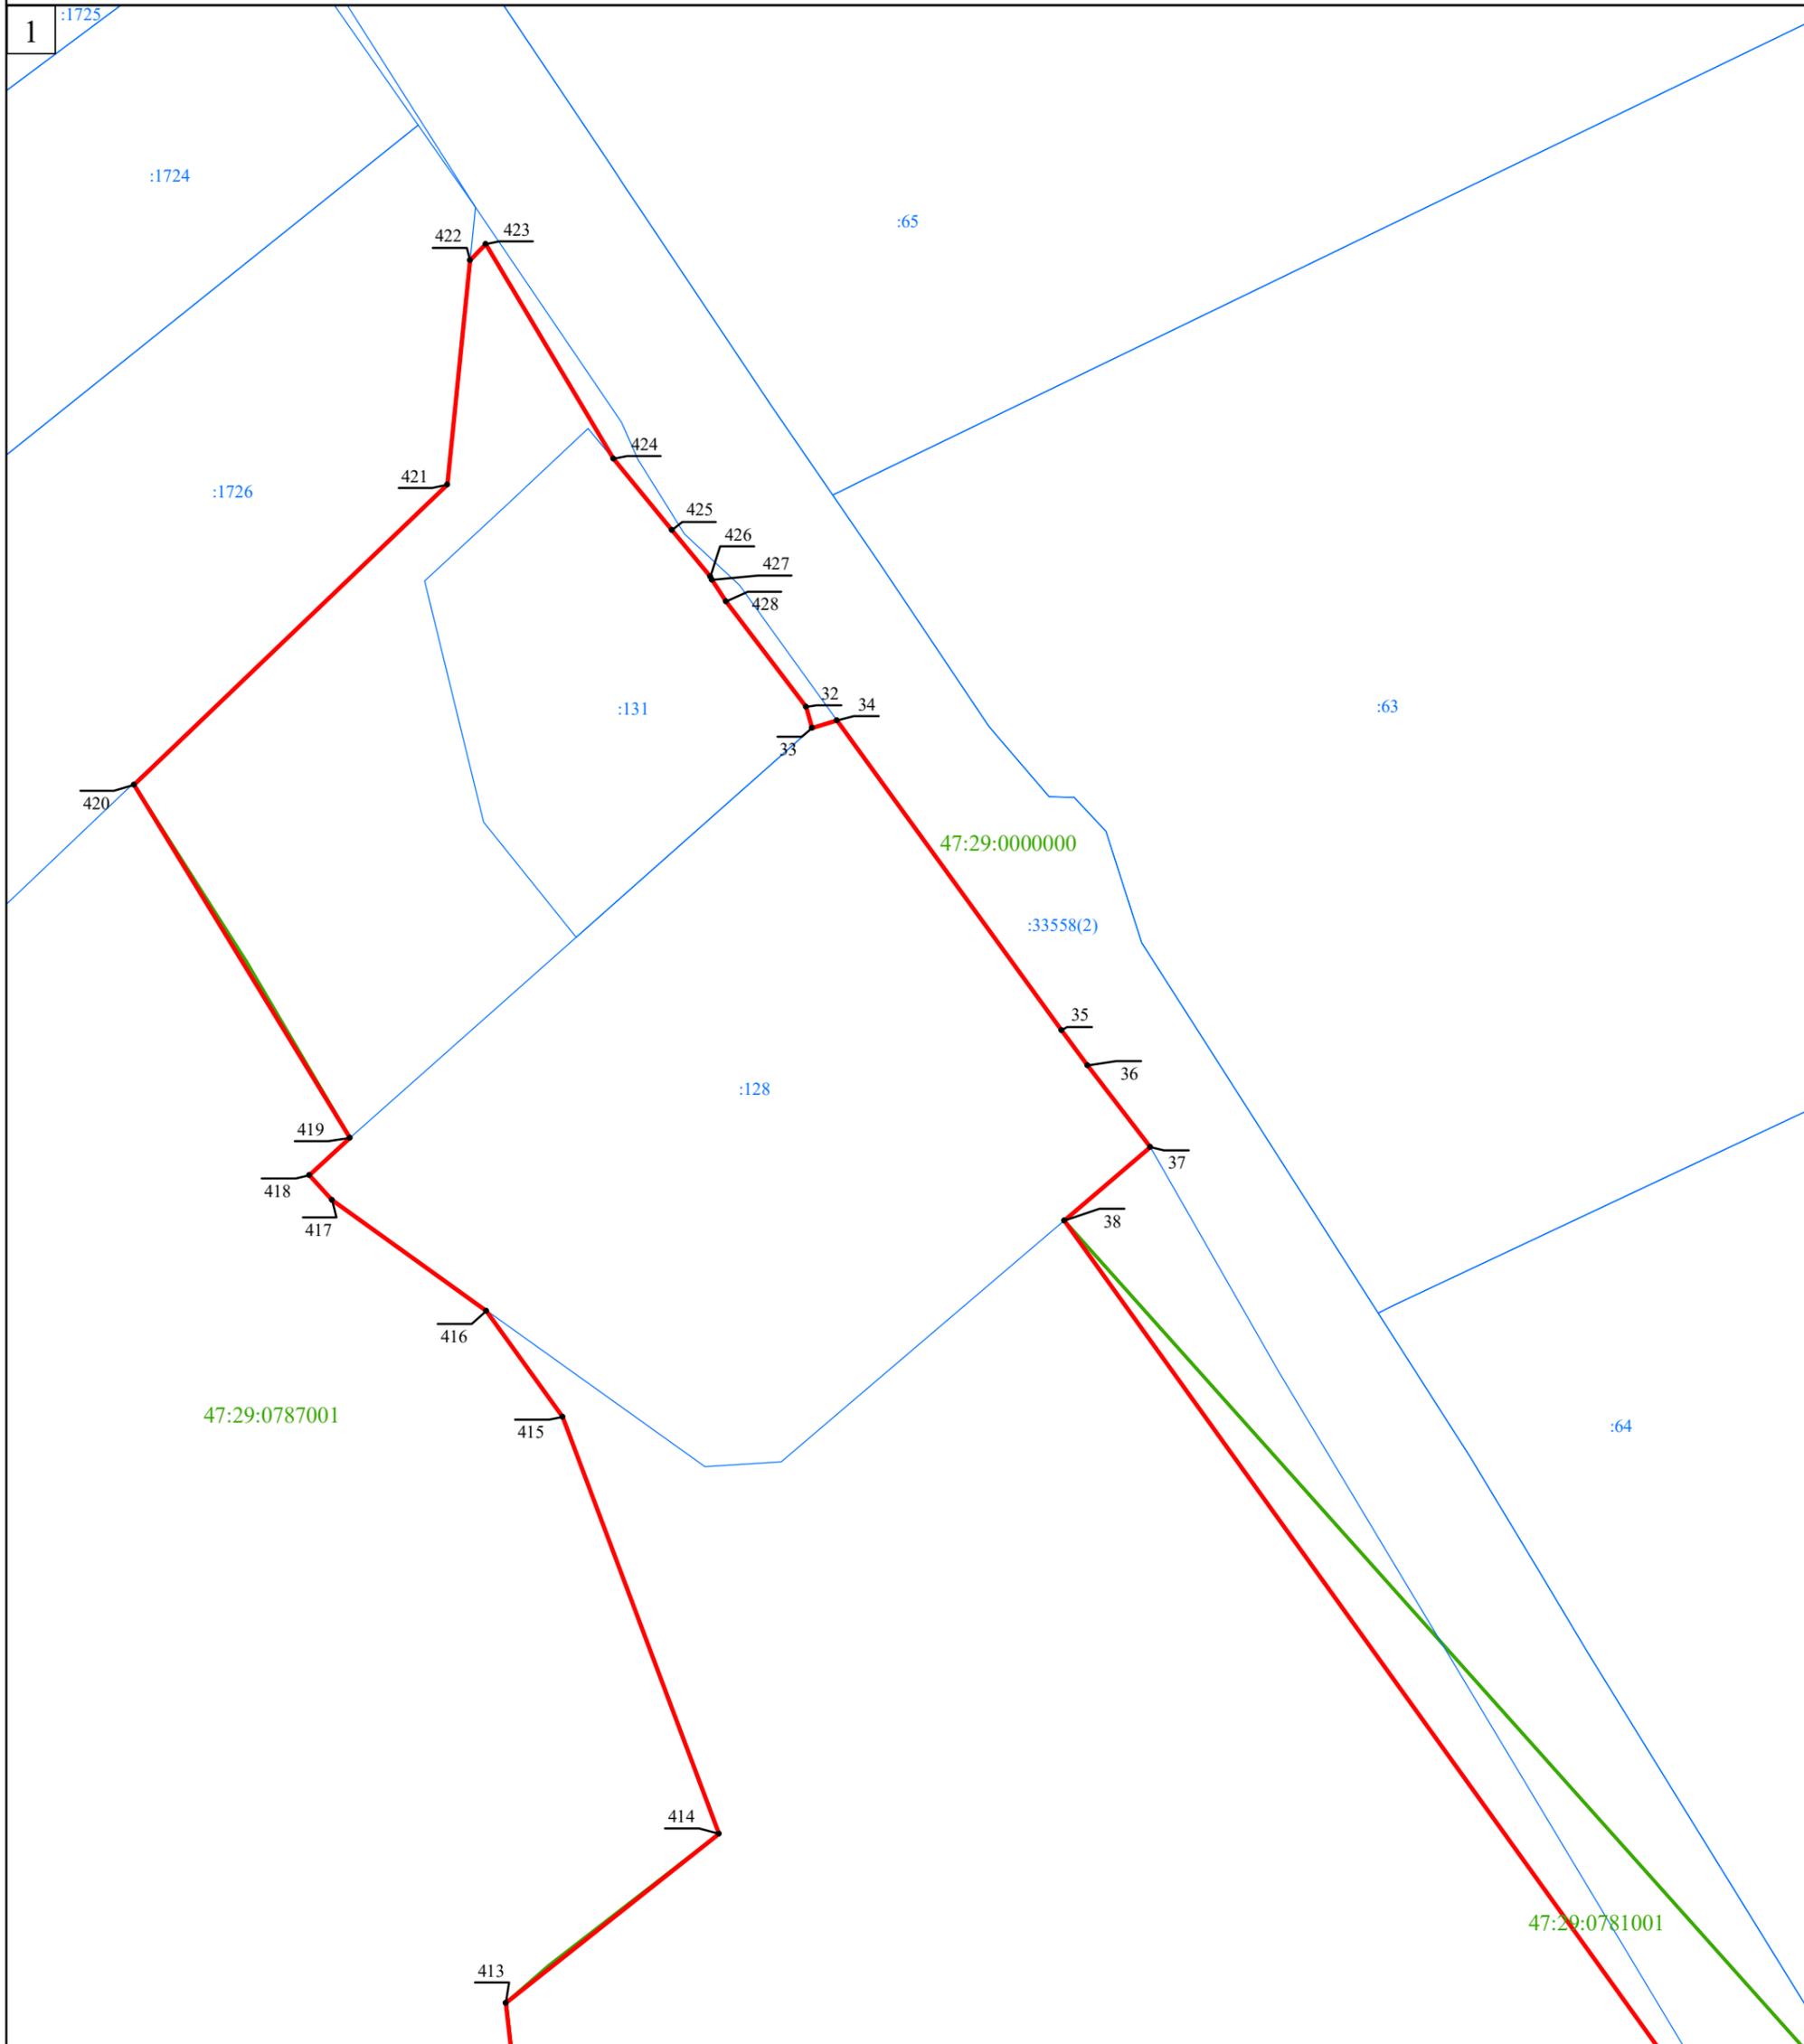

Масштаб 1:1 000

## Используемые условные знаки и обозначения:

- Граница объекта
- Граница кадастрового квартала
- Граница земельного участка  
(в соответствии со сведениями Единого государственного реестра недвижимости)
- ┌ Характерная точка границы объекта
- :53 Номер земельного участка, сведения о границах которого внесены в Единый государственный реестр недвижимости, в кадастровом квартале
- 47:29:0781001 Номер кадастрового квартала

Подпись \_\_\_\_\_ Дата "\_\_\_" \_\_\_\_\_ г.

Место для оттиска печати (при наличии) лица,  
составившего описание местоположения границ объекта

Раздел 4

План границ объекта

2



Масштаб 1:1 000

Используемые условные знаки и обозначения:


- Граница объекта
- Граница кадастрового квартала
- Граница земельного участка  
(в соответствии со сведениями Единого государственного реестра недвижимости)
-  Характерная точка границы объекта
- :53 Номер земельного участка, сведения о границах которого внесены в Единый государственный реестр недвижимости, в кадастровом квартале
- 47:29:0781001 Номер кадастрового квартала

Подпись \_\_\_\_\_ Дата " \_\_\_\_ " \_\_\_\_\_ г.

Место для оттиска печати (при наличии) лица, составившего описание местоположения границ объекта

### Раздел 4

### План границ объекта

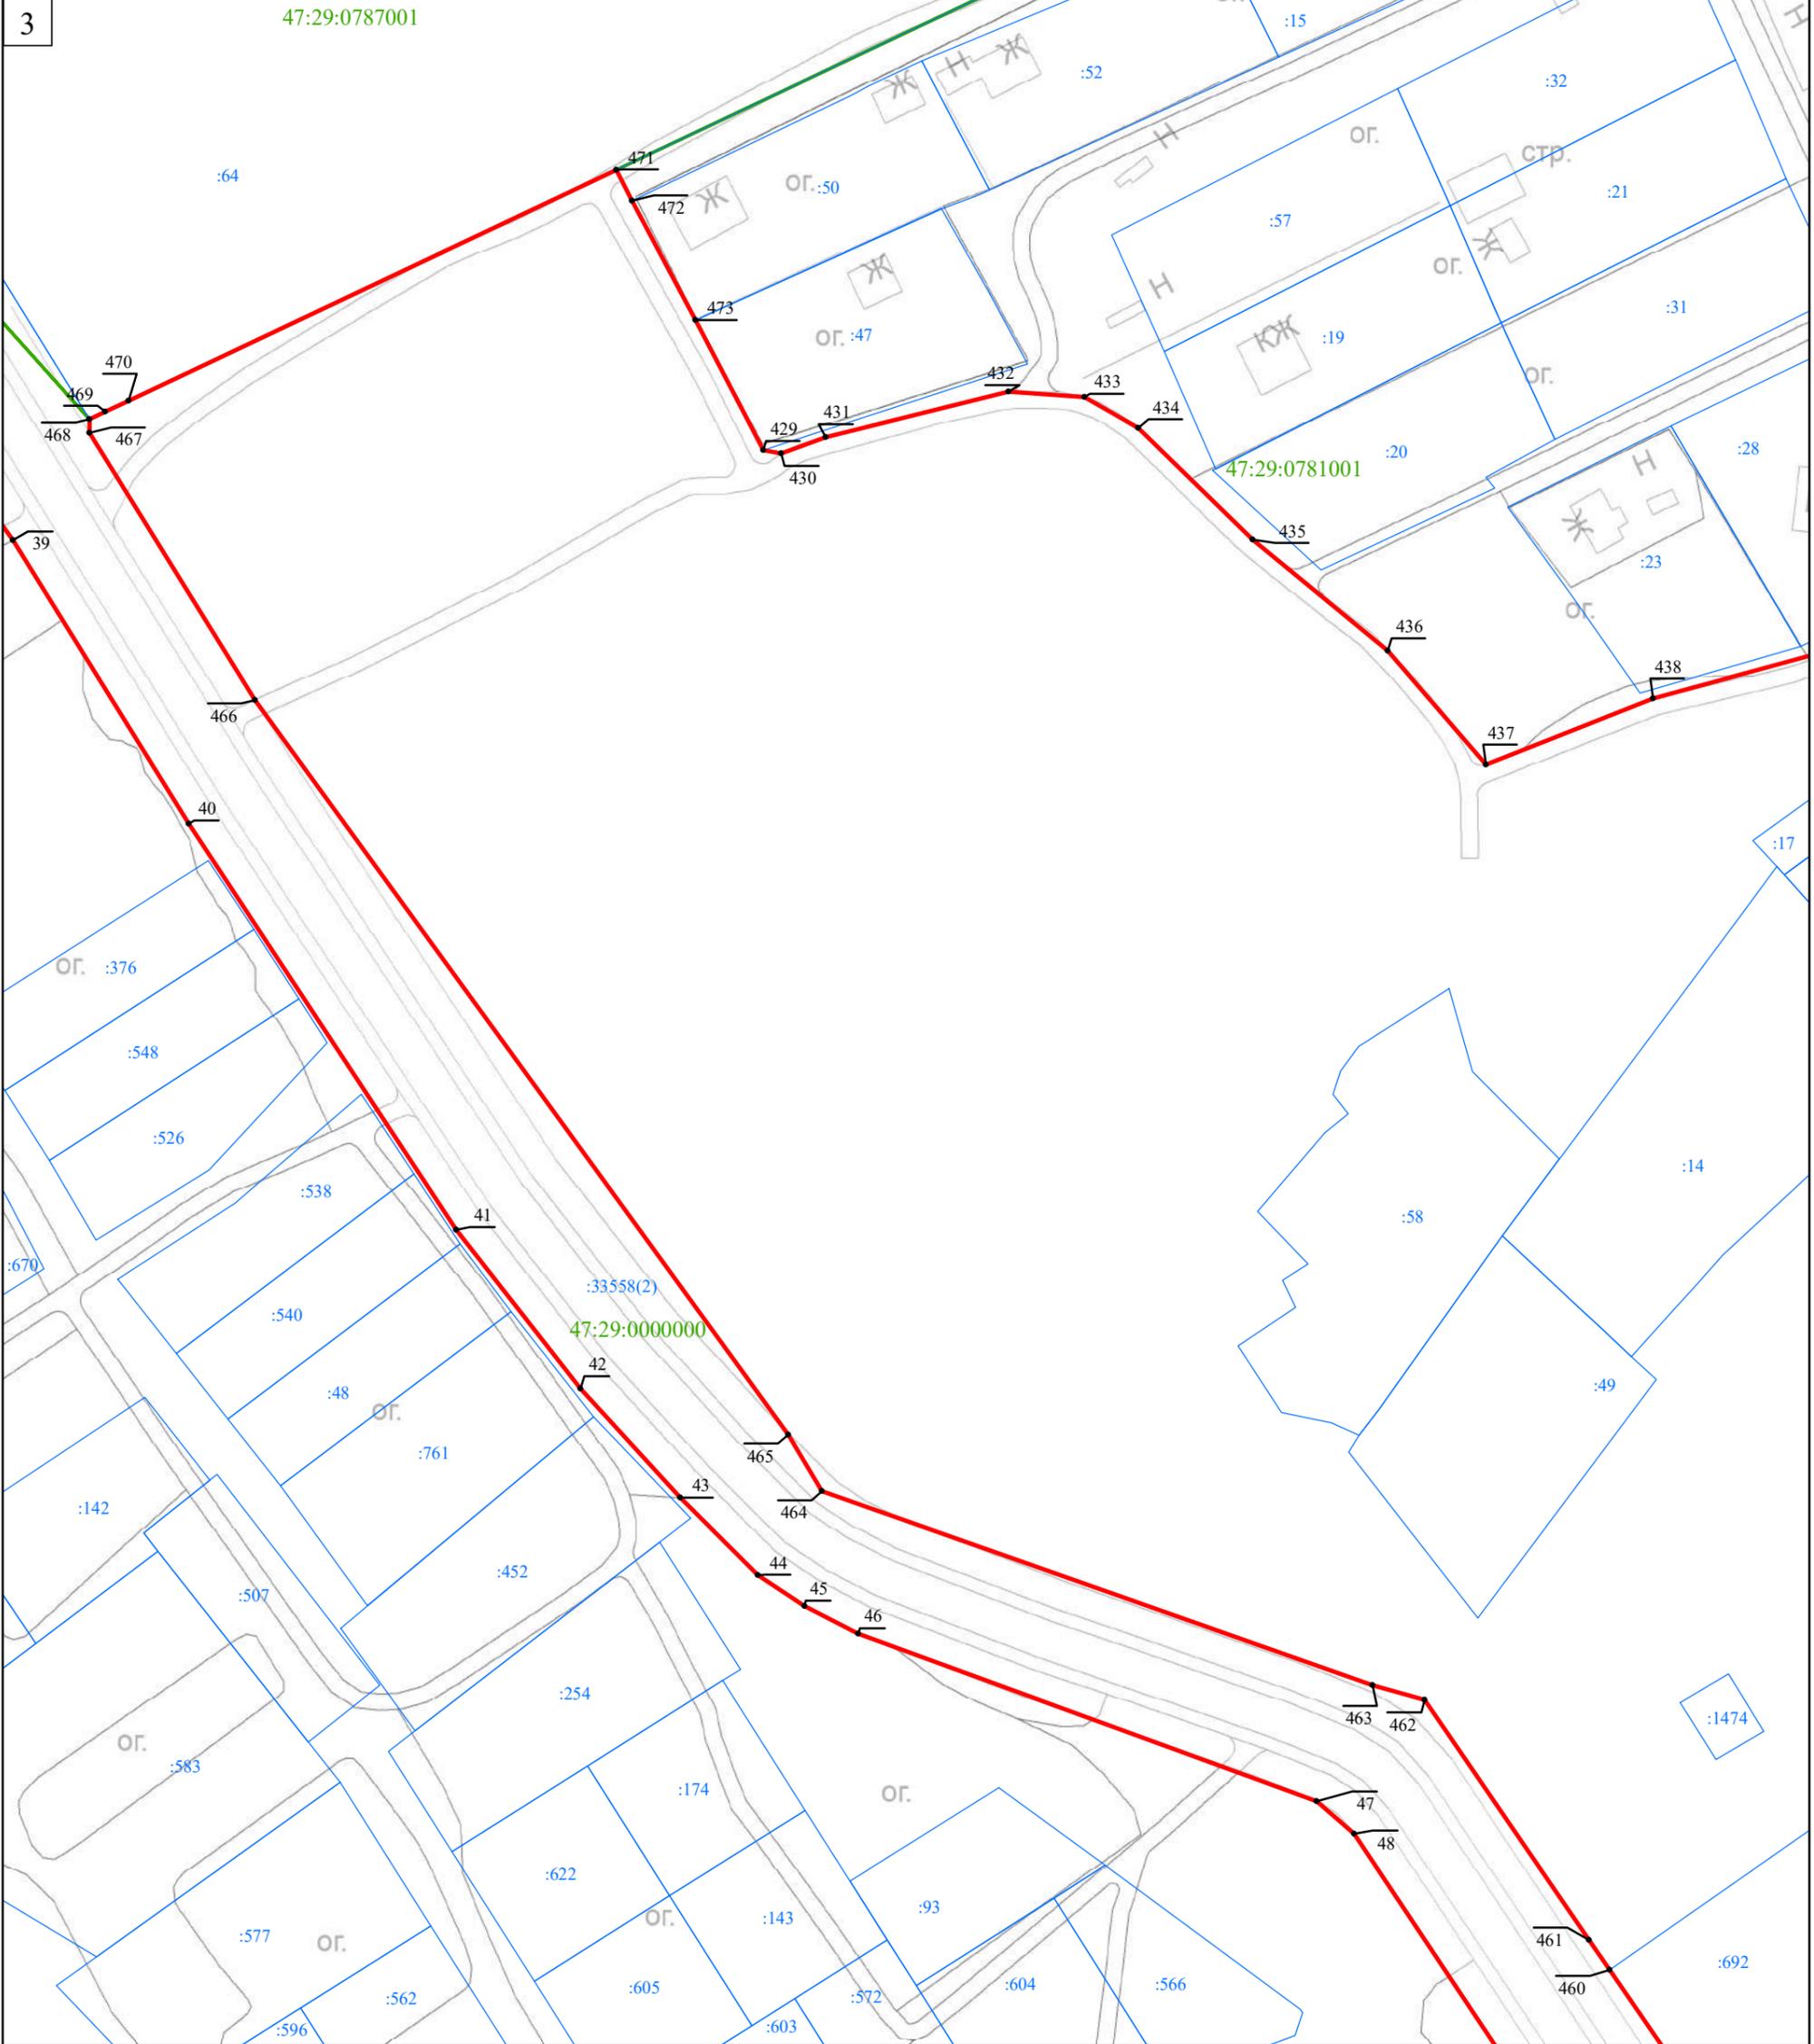

Масштаб 1:1 000

**Используемые условные знаки и обозначения:**


- Граница объекта
- Граница кадастрового квартала
- Граница земельного участка  
(в соответствии со сведениями Единого государственного реестра недвижимости)
-  Характерная точка границы объекта
- :53 Номер земельного участка, сведения о границах которого внесены в Единый государственный реестр недвижимости, в кадастровом квартале
- 47:29:0781001 Номер кадастрового квартала

Подпись \_\_\_\_\_ Дата " \_\_\_\_ " \_\_\_\_\_ г.

Место для оттиска печати (при наличии) лица,  
составившего описание местоположения границ объекта

Раздел 4

План границ объекта

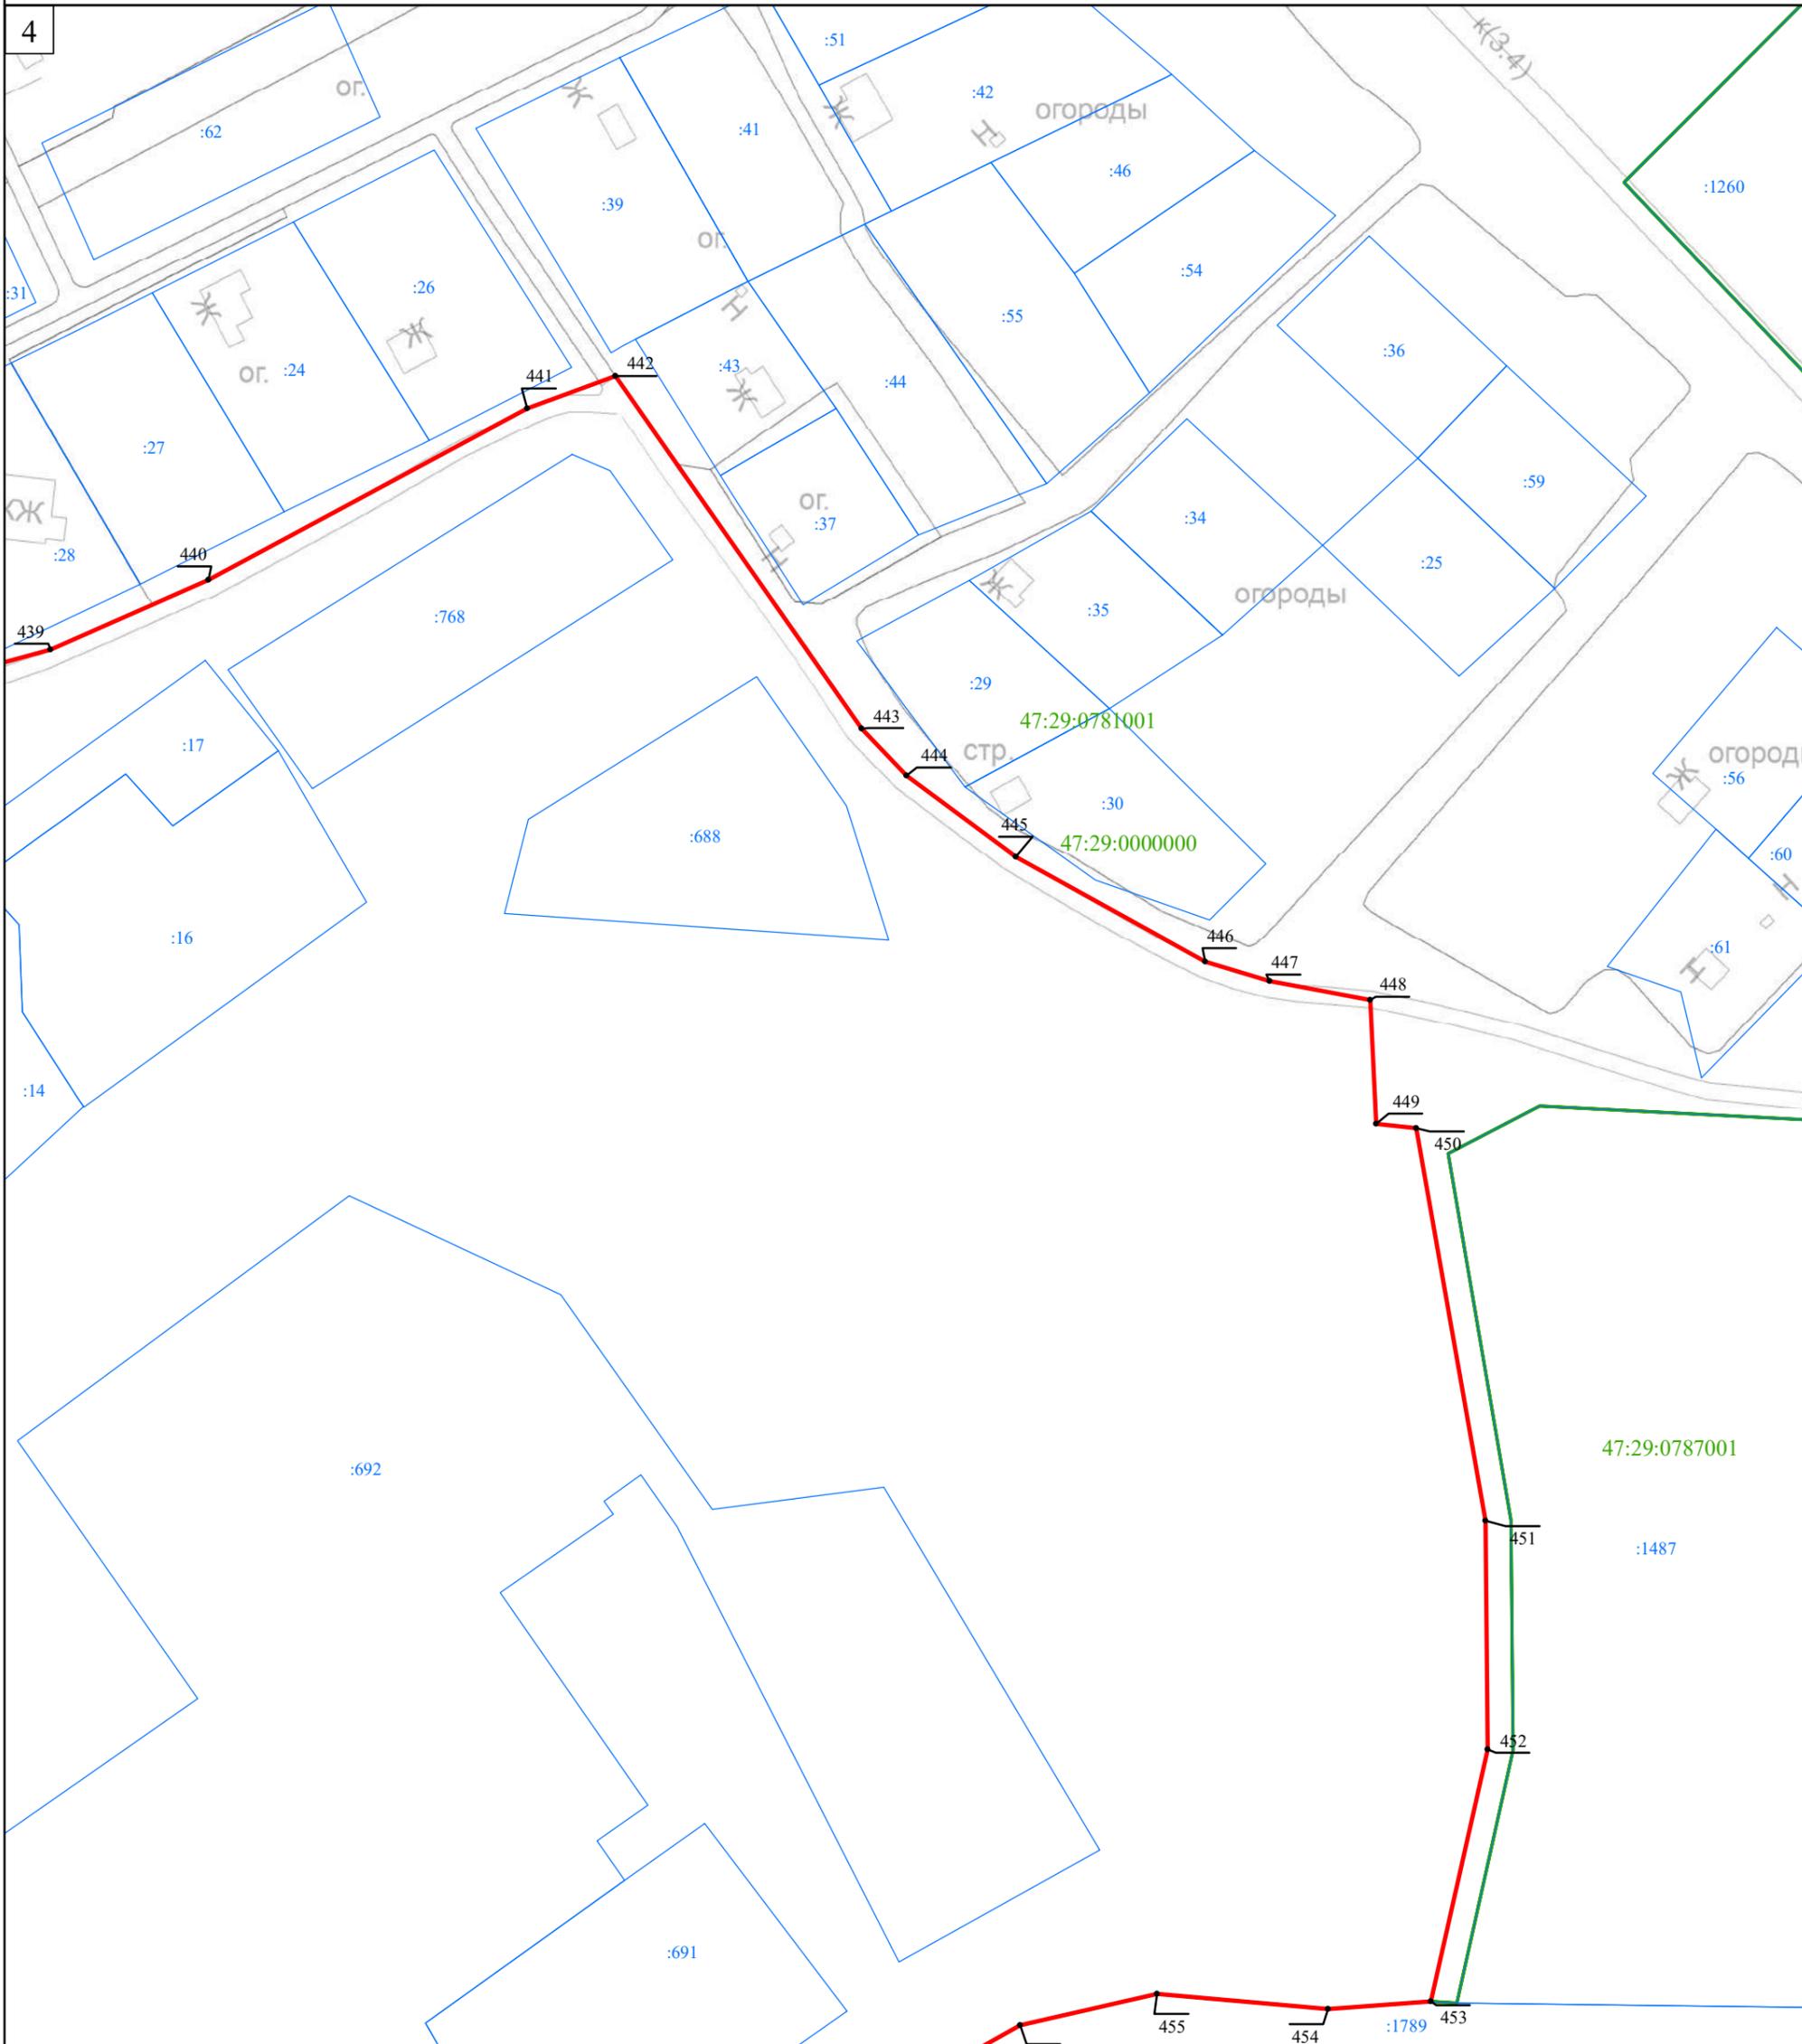

Масштаб 1:1 000

Используемые условные знаки и обозначения:

- Граница объекта
- Граница кадастрового квартала
- Граница земельного участка  
(в соответствии со сведениями Единого государственного реестра недвижимости)
-  Характерная точка границы объекта
- :53 Номер земельного участка, сведения о границах которого внесены в Единый государственный реестр недвижимости, в кадастровом квартале
- 47:29:0781001 Номер кадастрового квартала

Подпись \_\_\_\_\_ Дата " \_\_\_\_ " \_\_\_\_\_ г.

Место для оттиска печати (при наличии) лица, составившего описание местоположения границ объекта

Раздел 4

План границ объекта



Масштаб 1:1 000

Используемые условные знаки и обозначения:

- Граница объекта
- Граница кадастрового квартала
- Граница земельного участка  
(в соответствии со сведениями Единого государственного реестра недвижимости)
-  Характерная точка границы объекта
- :53 Номер земельного участка, сведения о границах которого внесены в Единый государственный реестр недвижимости, в кадастровом квартале
- 47:29:0781001 Номер кадастрового квартала

Подпись \_\_\_\_\_ Дата " \_\_\_\_ " \_\_\_\_\_ г.

Место для оттиска печати (при наличии) лица, составившего описание местоположения границ объекта

Раздел 4

План границ объекта



Масштаб 1:1 000

Используемые условные знаки и обозначения:

- Граница объекта
- Граница кадастрового квартала
- Граница земельного участка  
(в соответствии со сведениями Единого государственного реестра недвижимости)
-  Характерная точка границы объекта
- :53 Номер земельного участка, сведения о границах которого внесены в Единый государственный реестр недвижимости, в кадастровом квартале
- 47:29:0781001 Номер кадастрового квартала


Подпись \_\_\_\_\_ Дата "\_\_\_" \_\_\_\_\_ г.

Место для оттиска печати (при наличии) лица, составившего описание местоположения границ объекта

Раздел 4

План границ объекта

7

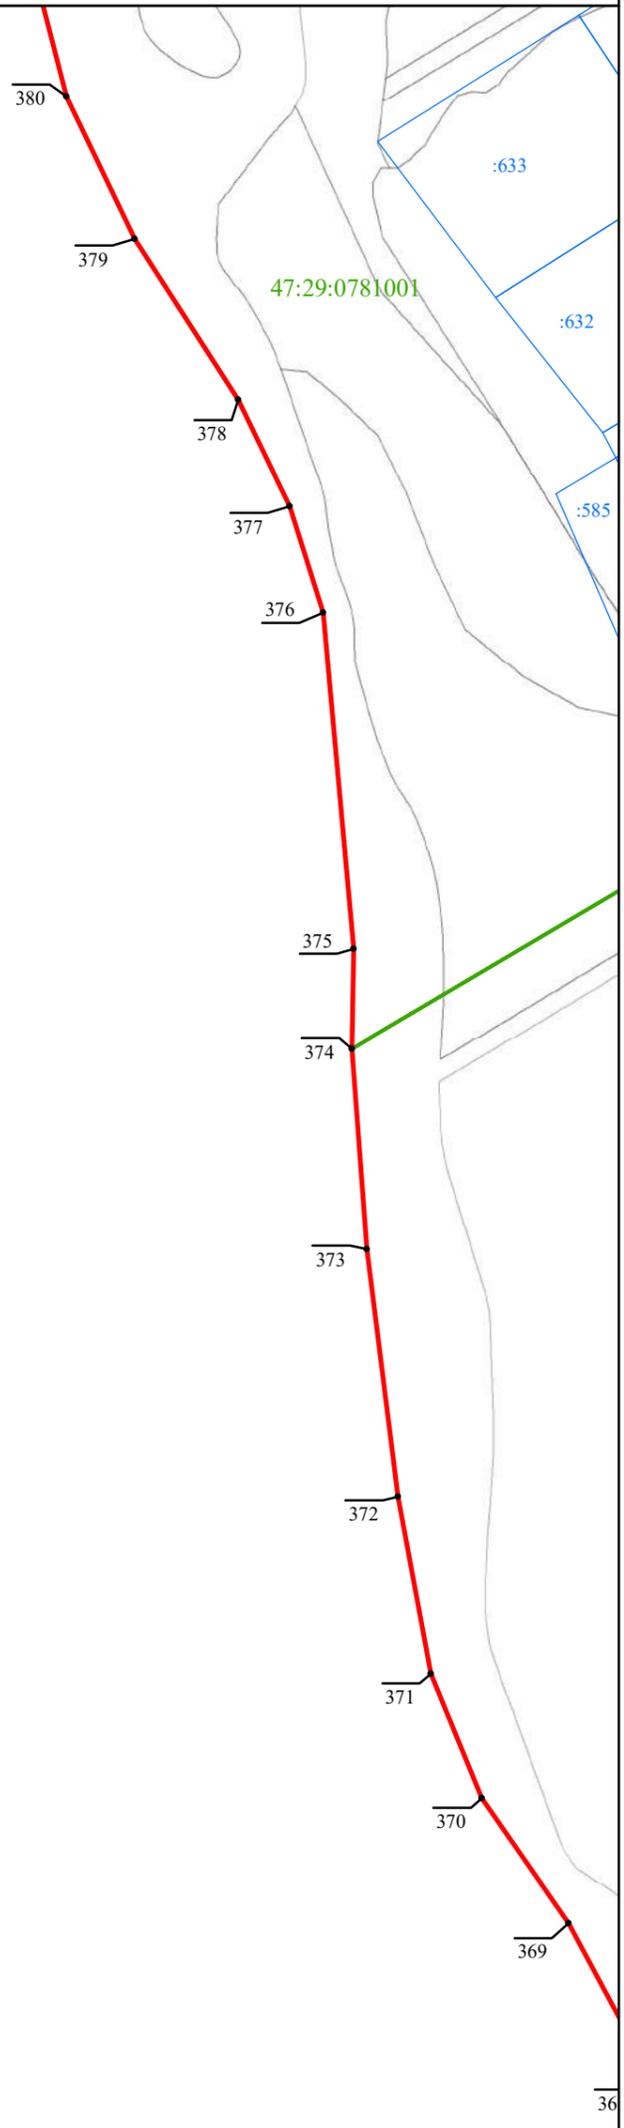

47:29:0000000

47:29:0787001

47:29:0781001

Масштаб 1:1 000

Используемые условные знаки и обозначения:

- Граница объекта
- Граница кадастрового квартала
- Граница земельного участка  
(в соответствии со сведениями Единого государственного реестра недвижимости)
-  Характерная точка границы объекта
- :53 Номер земельного участка, сведения о границах которого внесены в Единый государственный реестр недвижимости, в кадастровом квартале
- 47:29:0781001 Номер кадастрового квартала

Подпись \_\_\_\_\_ Дата " \_\_\_\_ " \_\_\_\_\_ г.

Место для оттиска печати (при наличии) лица, составившего описание местоположения границ объекта

Раздел 4

План границ объекта



Масштаб 1:1 000

Используемые условные знаки и обозначения:


- Граница объекта
- Граница кадастрового квартала
- Граница земельного участка  
(в соответствии со сведениями Единого государственного реестра недвижимости)
-  Характерная точка границы объекта
- :53 Номер земельного участка, сведения о границах которого внесены в Единый государственный реестр недвижимости, в кадастровом квартале
- 47:29:0781001 Номер кадастрового квартала

Подпись \_\_\_\_\_ Дата " \_\_\_\_ " \_\_\_\_\_ г.

Место для оттиска печати (при наличии) лица, составившего описание местоположения границ объекта

Раздел 4

План границ объекта

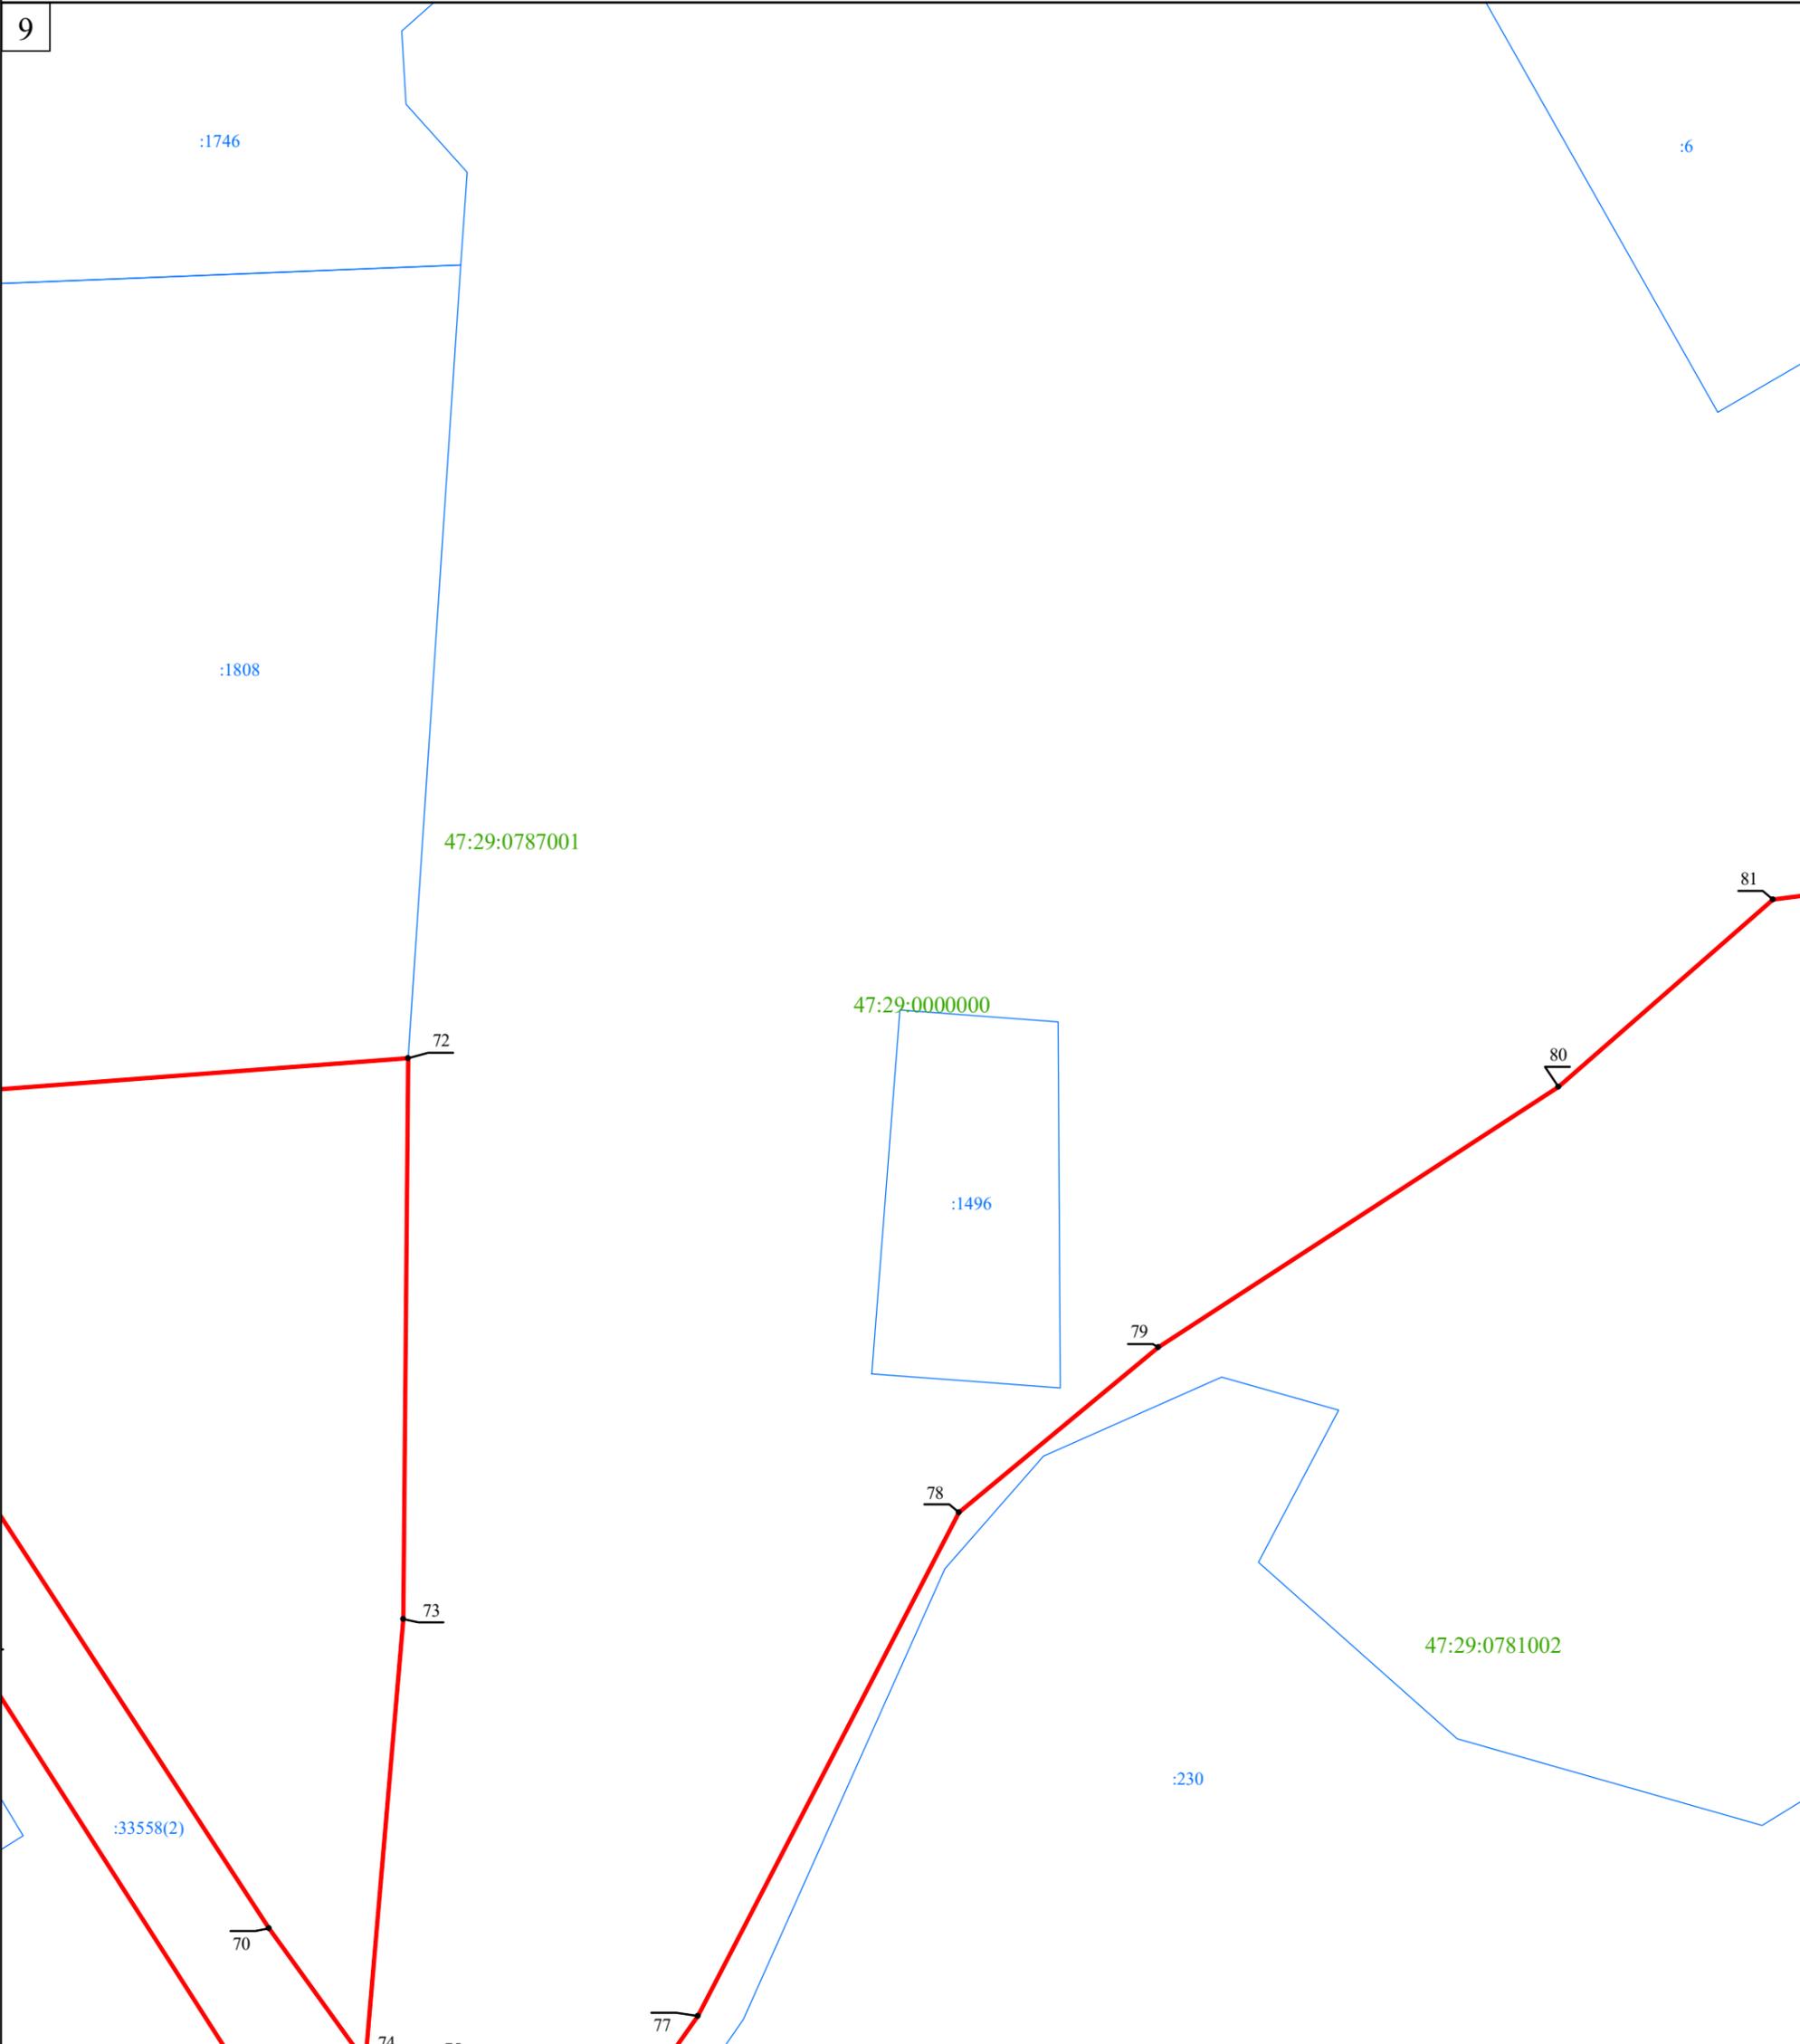

Масштаб 1:1 000

Используемые условные знаки и обозначения:

- Граница объекта
- Граница кадастрового квартала
- Граница земельного участка  
(в соответствии со сведениями Единого государственного реестра недвижимости)
-  Характерная точка границы объекта
- :53 Номер земельного участка, сведения о границах которого внесены в Единый государственный реестр недвижимости, в кадастровом квартале
- 47:29:0781001 Номер кадастрового квартала

Подпись \_\_\_\_\_ Дата " \_\_\_\_ " \_\_\_\_\_ г.

Место для оттиска печати (при наличии) лица,  
составившего описание местоположения границ объекта

Раздел 4

План границ объекта

10

47:29:0787001

:1682

:6

92

91

90

89

47:29:0000000

88

87

86

47:29:0781002 :230

82 84 85 83

Масштаб 1:1 000

Используемые условные знаки и обозначения:

- Граница объекта
- Граница кадастрового квартала
- Граница земельного участка  
(в соответствии со сведениями Единого государственного реестра недвижимости)
-  12  
Характерная точка границы объекта
- :53 Номер земельного участка, сведения о границах которого внесены в Единый государственный реестр недвижимости, в кадастровом квартале
- 47:29:0781001 Номер кадастрового квартала


Подпись \_\_\_\_\_ Дата "\_\_\_" \_\_\_\_\_ г.

Место для оттиска печати (при наличии) лица, составившего описание местоположения границ объекта

Раздел 4

План границ объекта

11

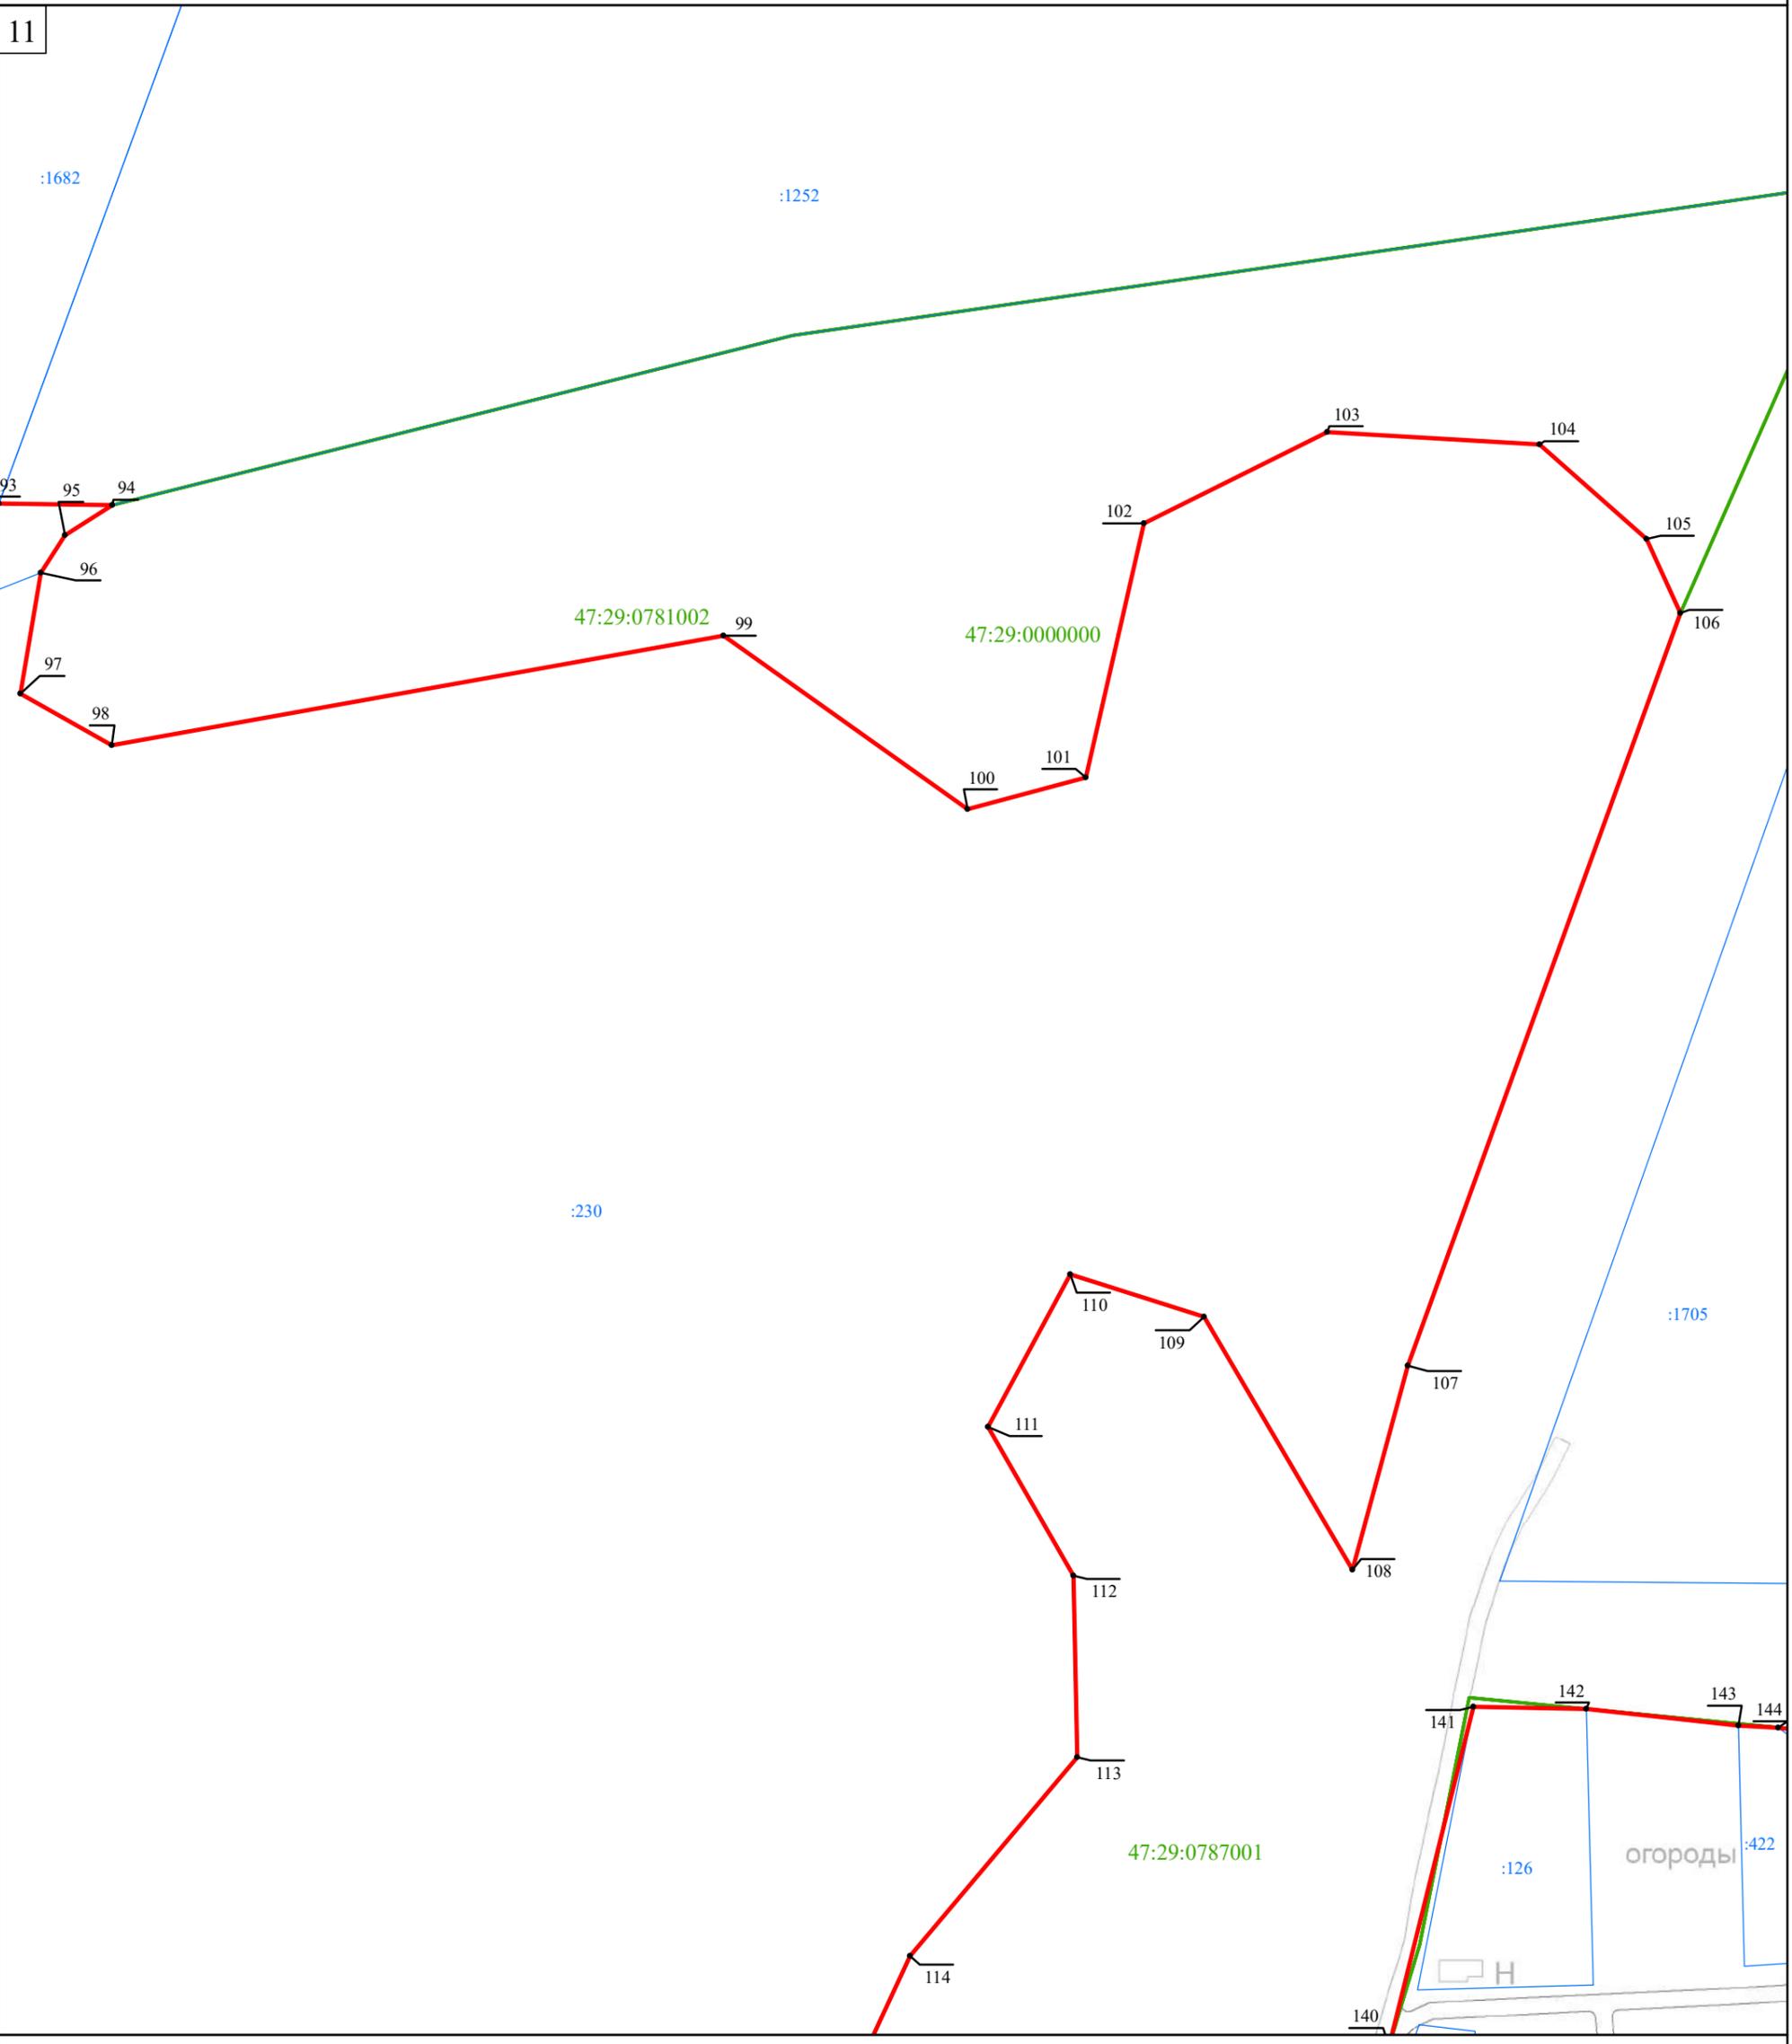

Масштаб 1:1 000

Используемые условные знаки и обозначения:

- Граница объекта
- Граница кадастрового квартала
- Граница земельного участка  
(в соответствии со сведениями Единого государственного реестра недвижимости)
-  Характерная точка границы объекта
- :53 Номер земельного участка, сведения о границах которого внесены в Единый государственный реестр недвижимости, в кадастровом квартале
- 47:29:0781001 Номер кадастрового квартала


Подпись \_\_\_\_\_ Дата "\_\_\_" \_\_\_\_\_ г.

Место для оттиска печати (при наличии) лица, составившего описание местоположения границ объекта

## Раздел 4

## План границ объекта

12

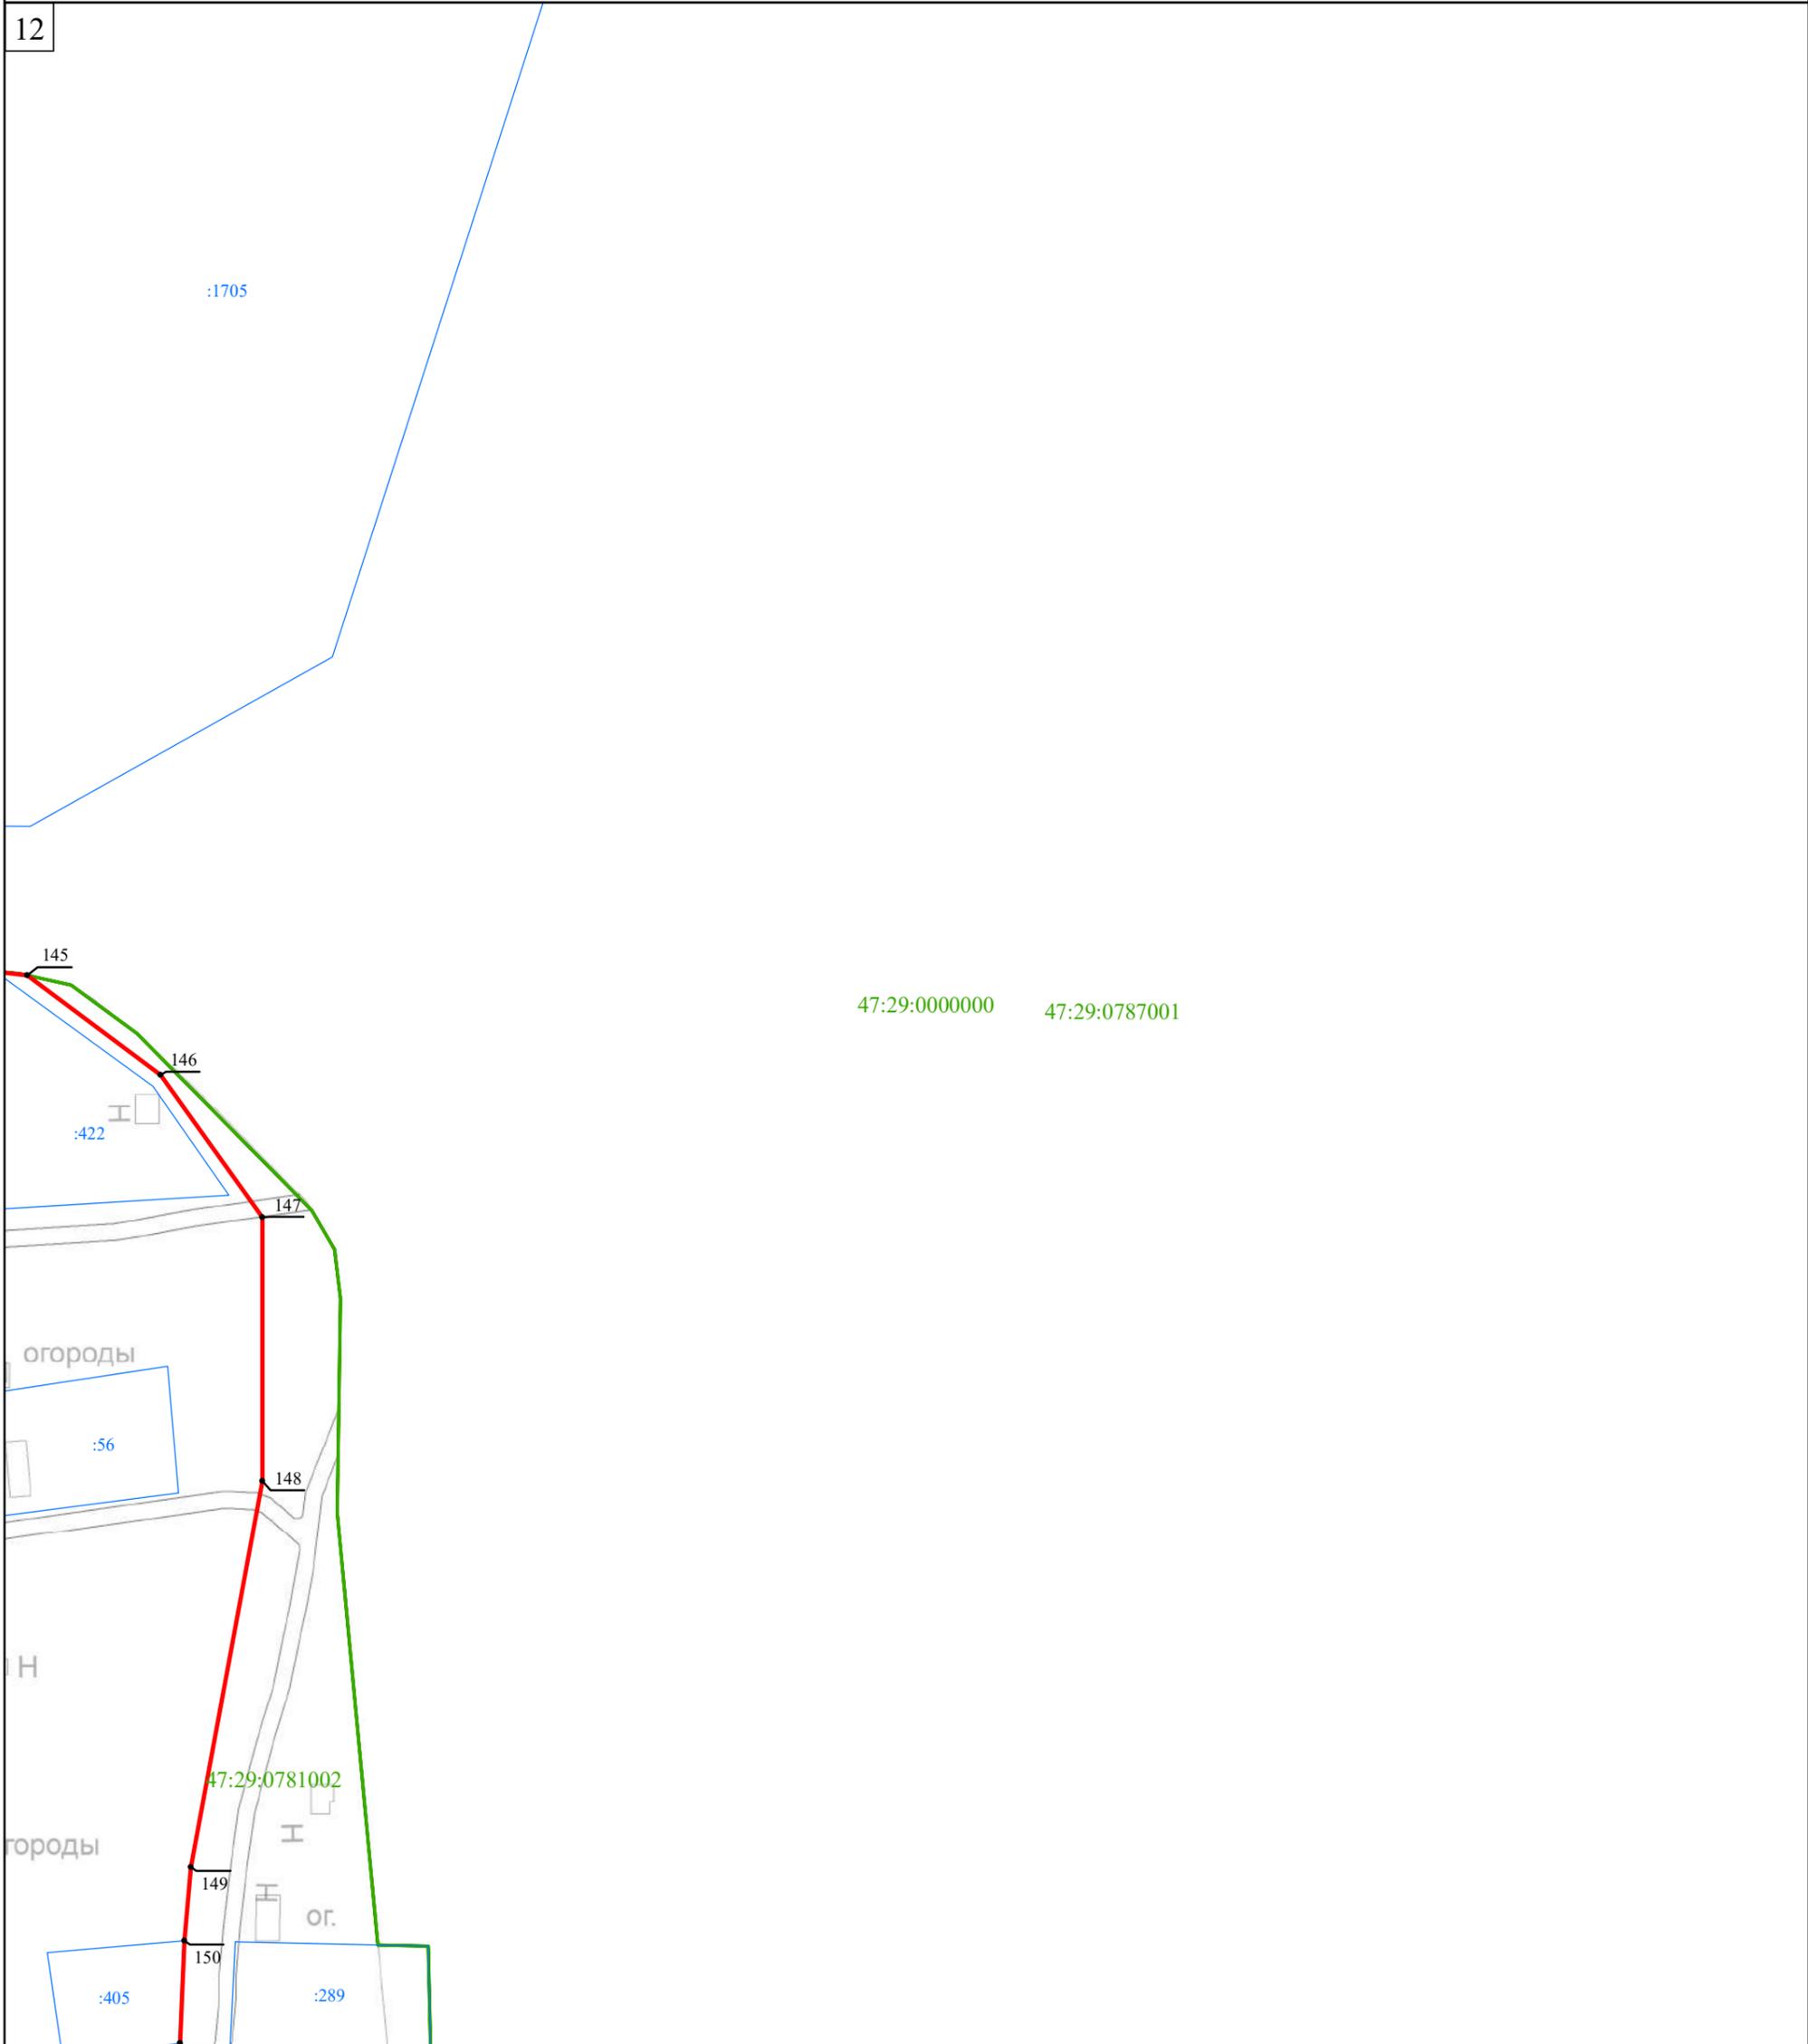

Масштаб 1:1 000

Используемые условные знаки и обозначения:

- Граница объекта
- Граница кадастрового квартала
- Граница земельного участка  
(в соответствии со сведениями Единого государственного реестра недвижимости)
-  Характерная точка границы объекта
- :53 Номер земельного участка, сведения о границах которого внесены в Единый государственный реестр недвижимости, в кадастровом квартале
- 47:29:0781001 Номер кадастрового квартала


Подпись \_\_\_\_\_ Дата " \_\_\_\_ " \_\_\_\_\_ г.

Место для оттиска печати (при наличии) лица,  
составившего описание местоположения границ объекта

Раздел 4

План границ объекта

13

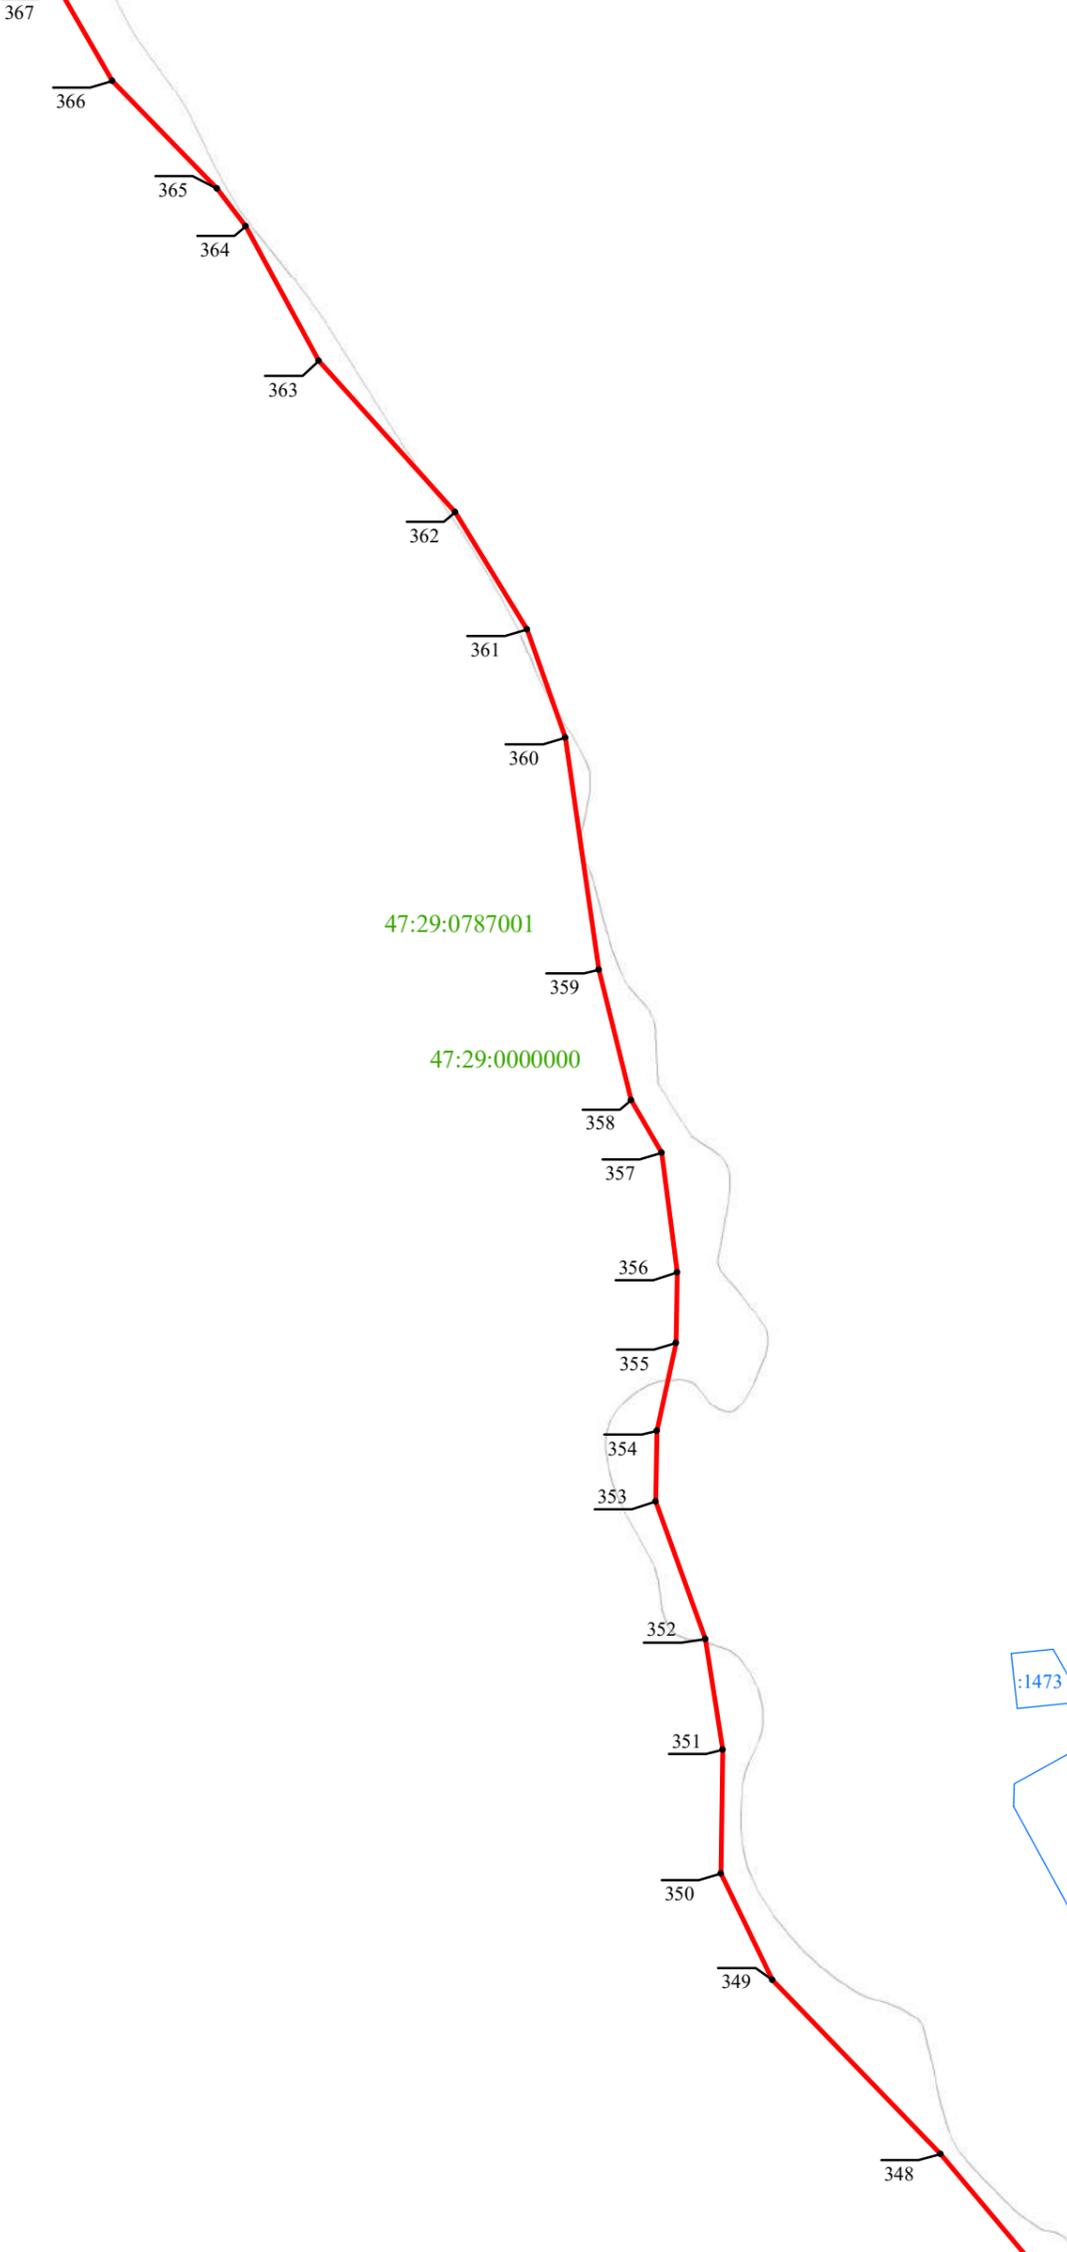

Масштаб 1:1 000

Используемые условные знаки и обозначения:

- Граница объекта
- Граница кадастрового квартала
- Граница земельного участка  
(в соответствии со сведениями Единого государственного реестра недвижимости)
-  Характерная точка границы объекта
- 12 Номер земельного участка, сведения о границах которого внесены в Единый государственный реестр недвижимости, в кадастровом квартале
- 47:29:0781001 Номер кадастрового квартала

Подпись \_\_\_\_\_ Дата " \_\_\_\_ " \_\_\_\_\_ г.

Место для оттиска печати (при наличии) лица, составившего описание местоположения границ объекта

Раздел 4

План границ объекта

14



Масштаб 1:1 000

Используемые условные знаки и обозначения:

- Граница объекта
- Граница кадастрового квартала
- Граница земельного участка  
(в соответствии со сведениями Единого государственного реестра недвижимости)
-  Характерная точка границы объекта
- :53 Номер земельного участка, сведения о границах которого внесены в Единый государственный реестр недвижимости, в кадастровом квартале
- 47:29:0781001 Номер кадастрового квартала

Подпись \_\_\_\_\_ Дата "\_\_\_" \_\_\_\_\_ г.

Место для оттиска печати (при наличии) лица,  
составившего описание местоположения границ объекта

Раздел 4

План границ объекта

15



Масштаб 1:1 000

Используемые условные знаки и обозначения:


- Граница объекта
- Граница кадастрового квартала
- Граница земельного участка  
(в соответствии со сведениями Единого государственного реестра недвижимости)
-  Характерная точка границы объекта
- :53 Номер земельного участка, сведения о границах которого внесены в Единый государственный реестр недвижимости, в кадастровом квартале
- 47:29:0781001 Номер кадастрового квартала

Подпись \_\_\_\_\_ Дата " \_\_\_\_ " \_\_\_\_\_ г.

Место для оттиска печати (при наличии) лица, составившего описание местоположения границ объекта

## Раздел 4

## План границ объекта

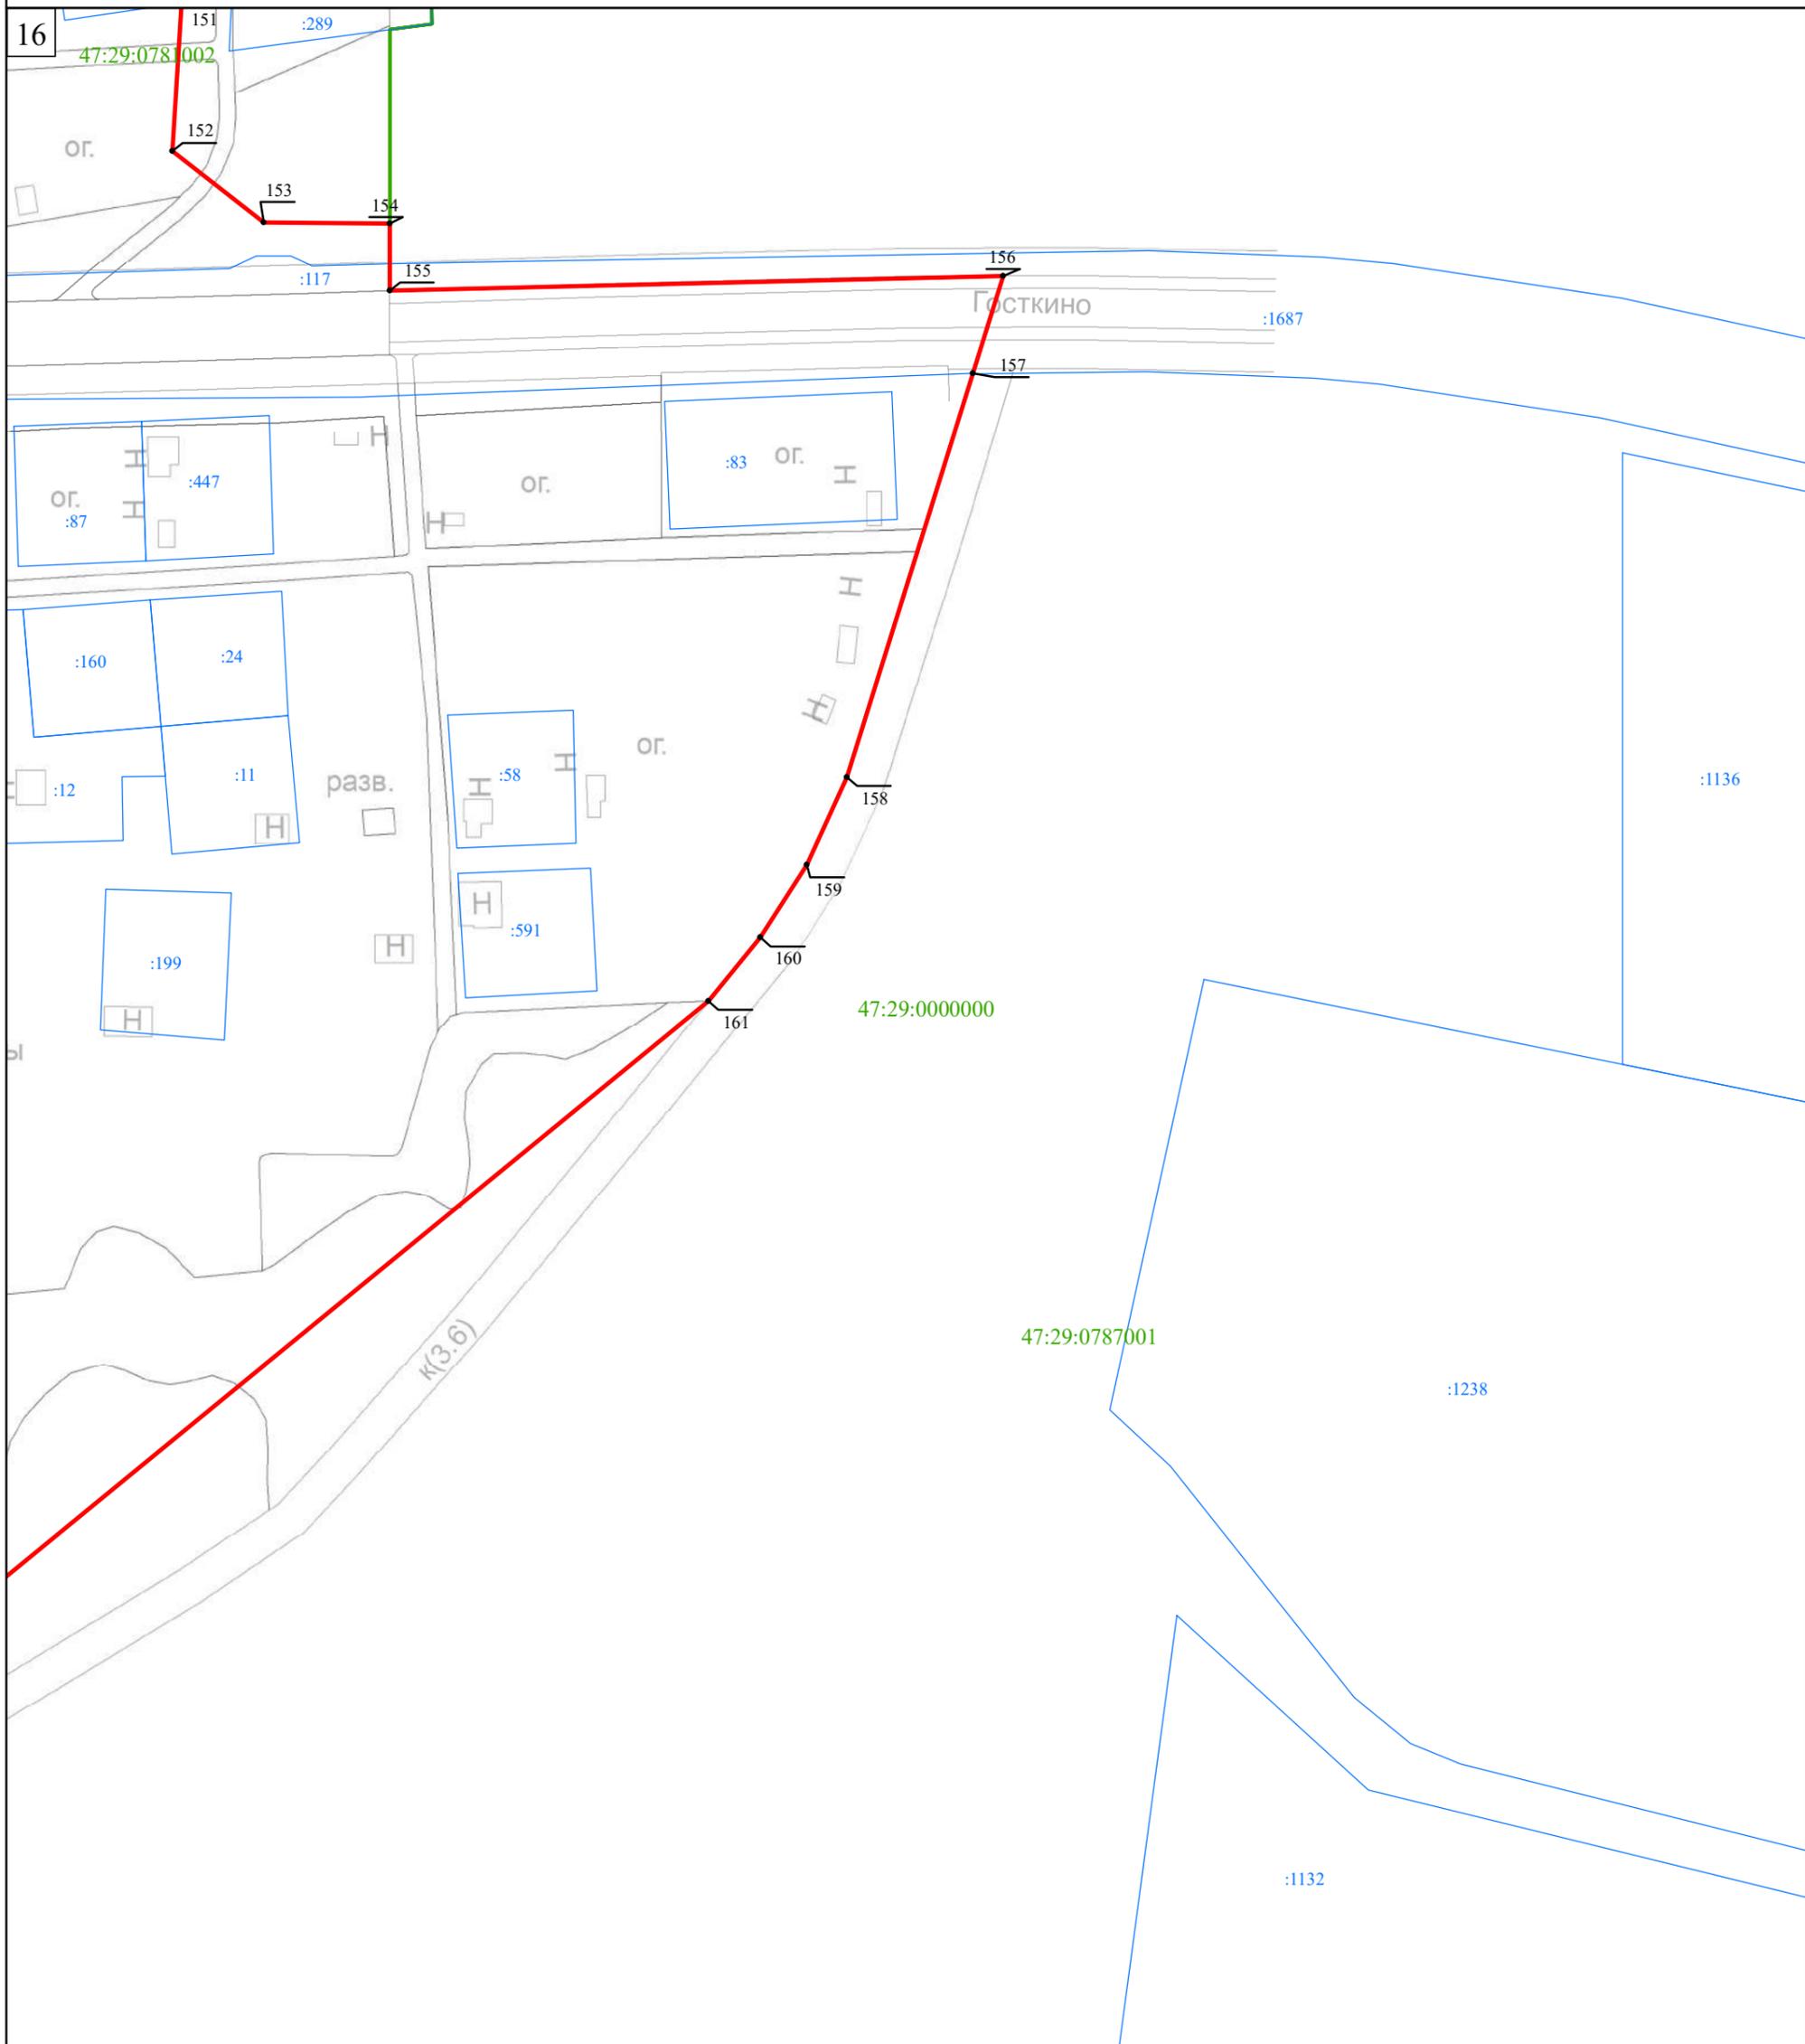

Масштаб 1:1 000

## Используемые условные знаки и обозначения:

- Граница объекта
- Граница кадастрового квартала
- Граница земельного участка  
(в соответствии со сведениями Единого государственного реестра недвижимости)
-  Характерная точка границы объекта
- :53 Номер земельного участка, сведения о границах которого внесены в Единый государственный реестр недвижимости, в кадастровом квартале
- 47:29:0781001 Номер кадастрового квартала


Подпись \_\_\_\_\_ Дата "\_\_\_" \_\_\_\_\_ г.

Место для оттиска печати (при наличии) лица,  
составившего описание местоположения границ объекта

Раздел 4

План границ объекта

17

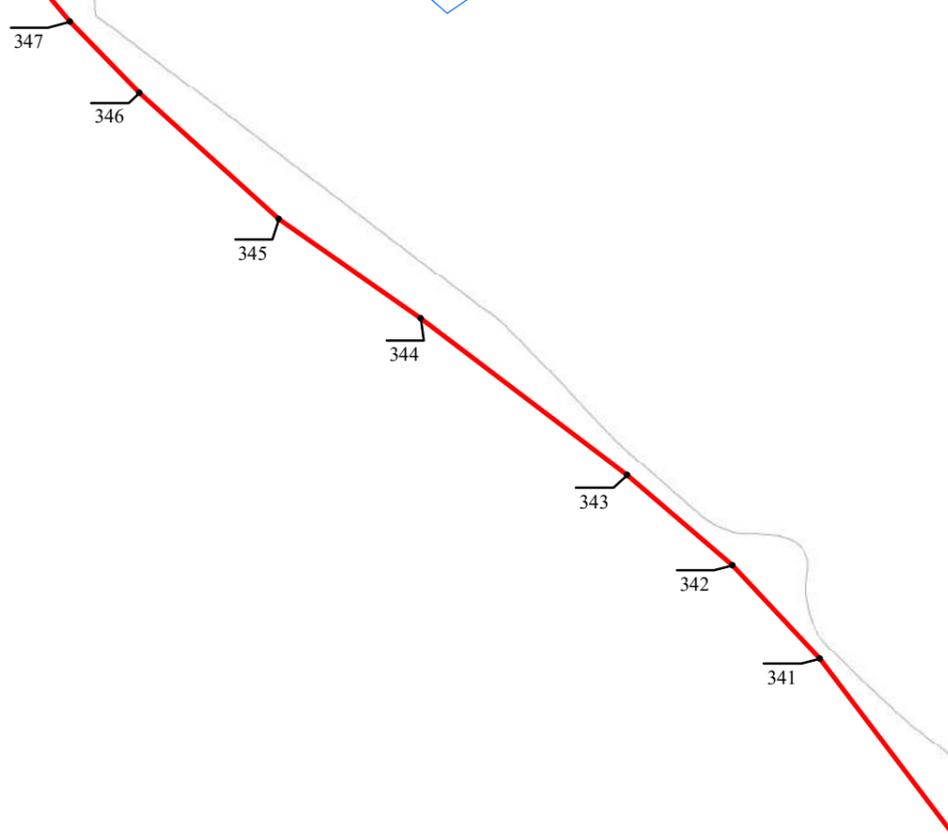

47:29:0000000

47:29:0787001

Масштаб 1:1 000

Используемые условные знаки и обозначения:

-  Граница объекта
-  Граница кадастрового квартала
-  Граница земельного участка  
(в соответствии со сведениями Единого государственного реестра недвижимости)
-  Характерная точка границы объекта
-  Номер земельного участка, сведения о границах которого внесены в Единый государственный реестр недвижимости, в кадастровом квартале
-  47:29:0781001 Номер кадастрового квартала


Подпись \_\_\_\_\_ Дата " \_\_\_\_ " \_\_\_\_\_ г.

Место для оттиска печати (при наличии) лица, составившего описание местоположения границ объекта

Раздел 4

План границ объекта

18

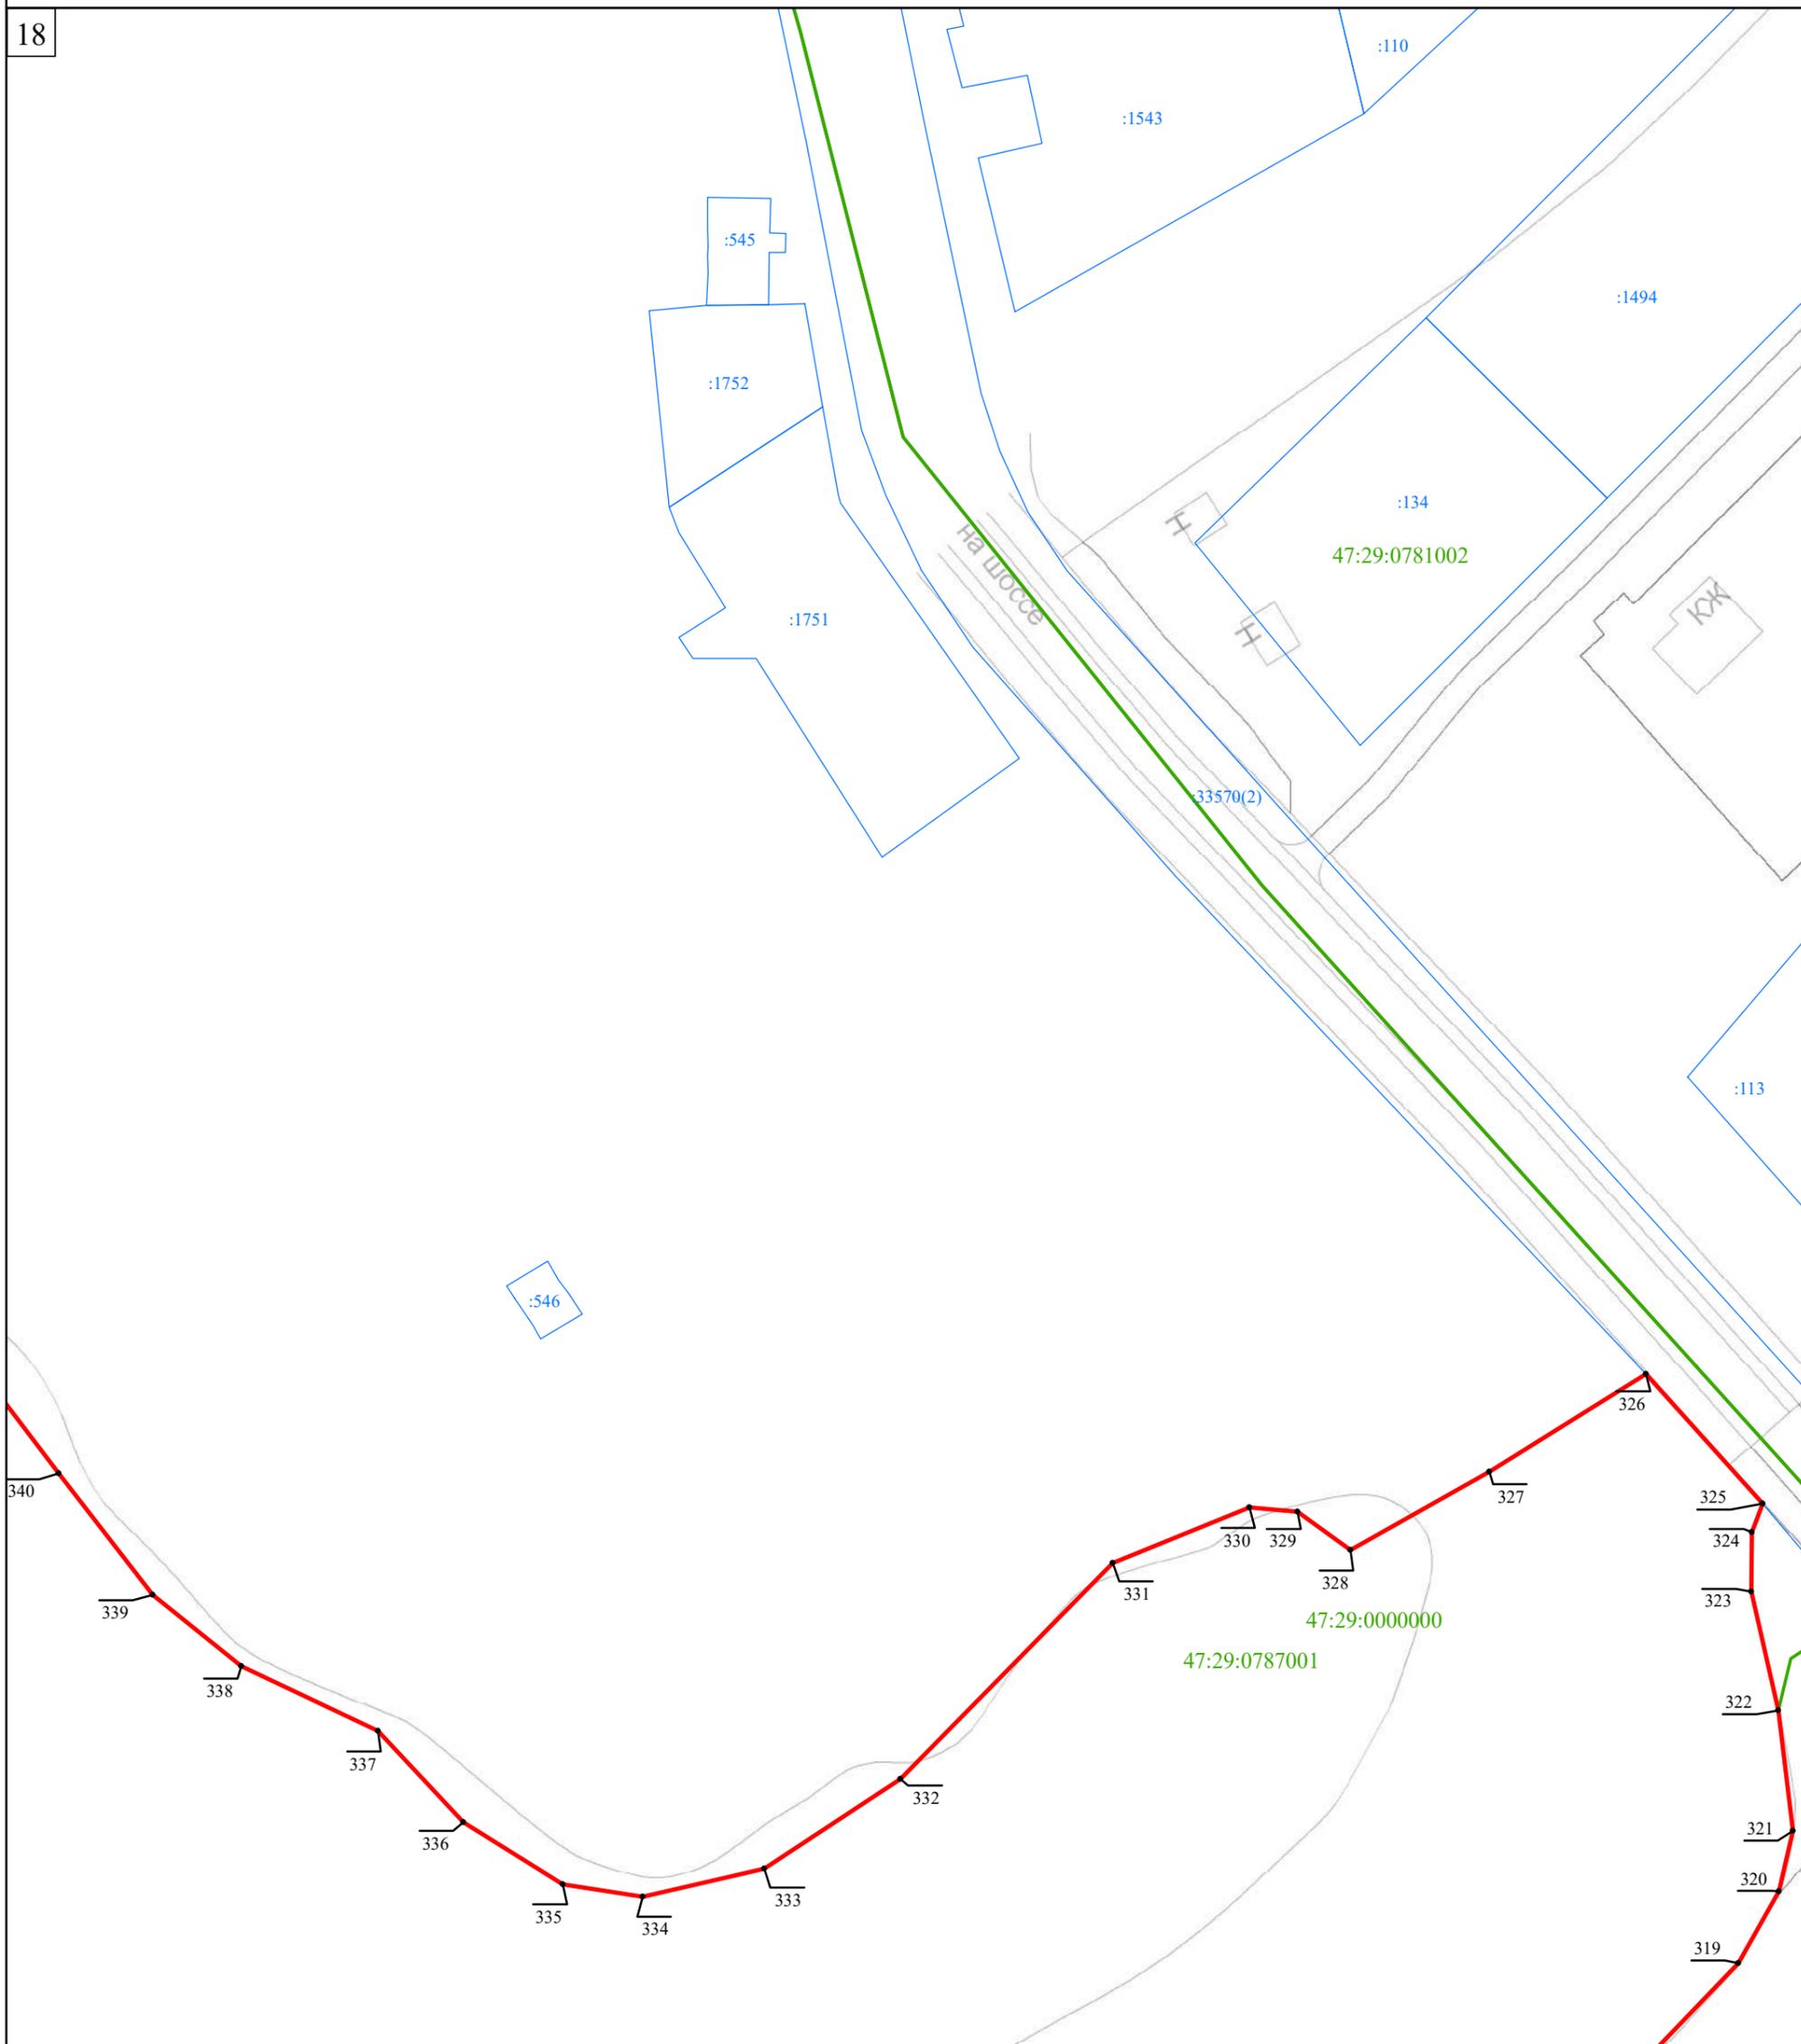

Масштаб 1:1 000

Используемые условные знаки и обозначения:

- Граница объекта
- Граница кадастрового квартала
- Граница земельного участка  
(в соответствии со сведениями Единого государственного реестра недвижимости)
-  Характерная точка границы объекта
- :53 Номер земельного участка, сведения о границах которого внесены в Единый государственный реестр недвижимости, в кадастровом квартале
- 47:29:0781001 Номер кадастрового квартала


Подпись \_\_\_\_\_ Дата " \_\_\_\_ " \_\_\_\_\_ г.

Место для оттиска печати (при наличии) лица, составившего описание местоположения границ объекта

Раздел 4

План границ объекта

19

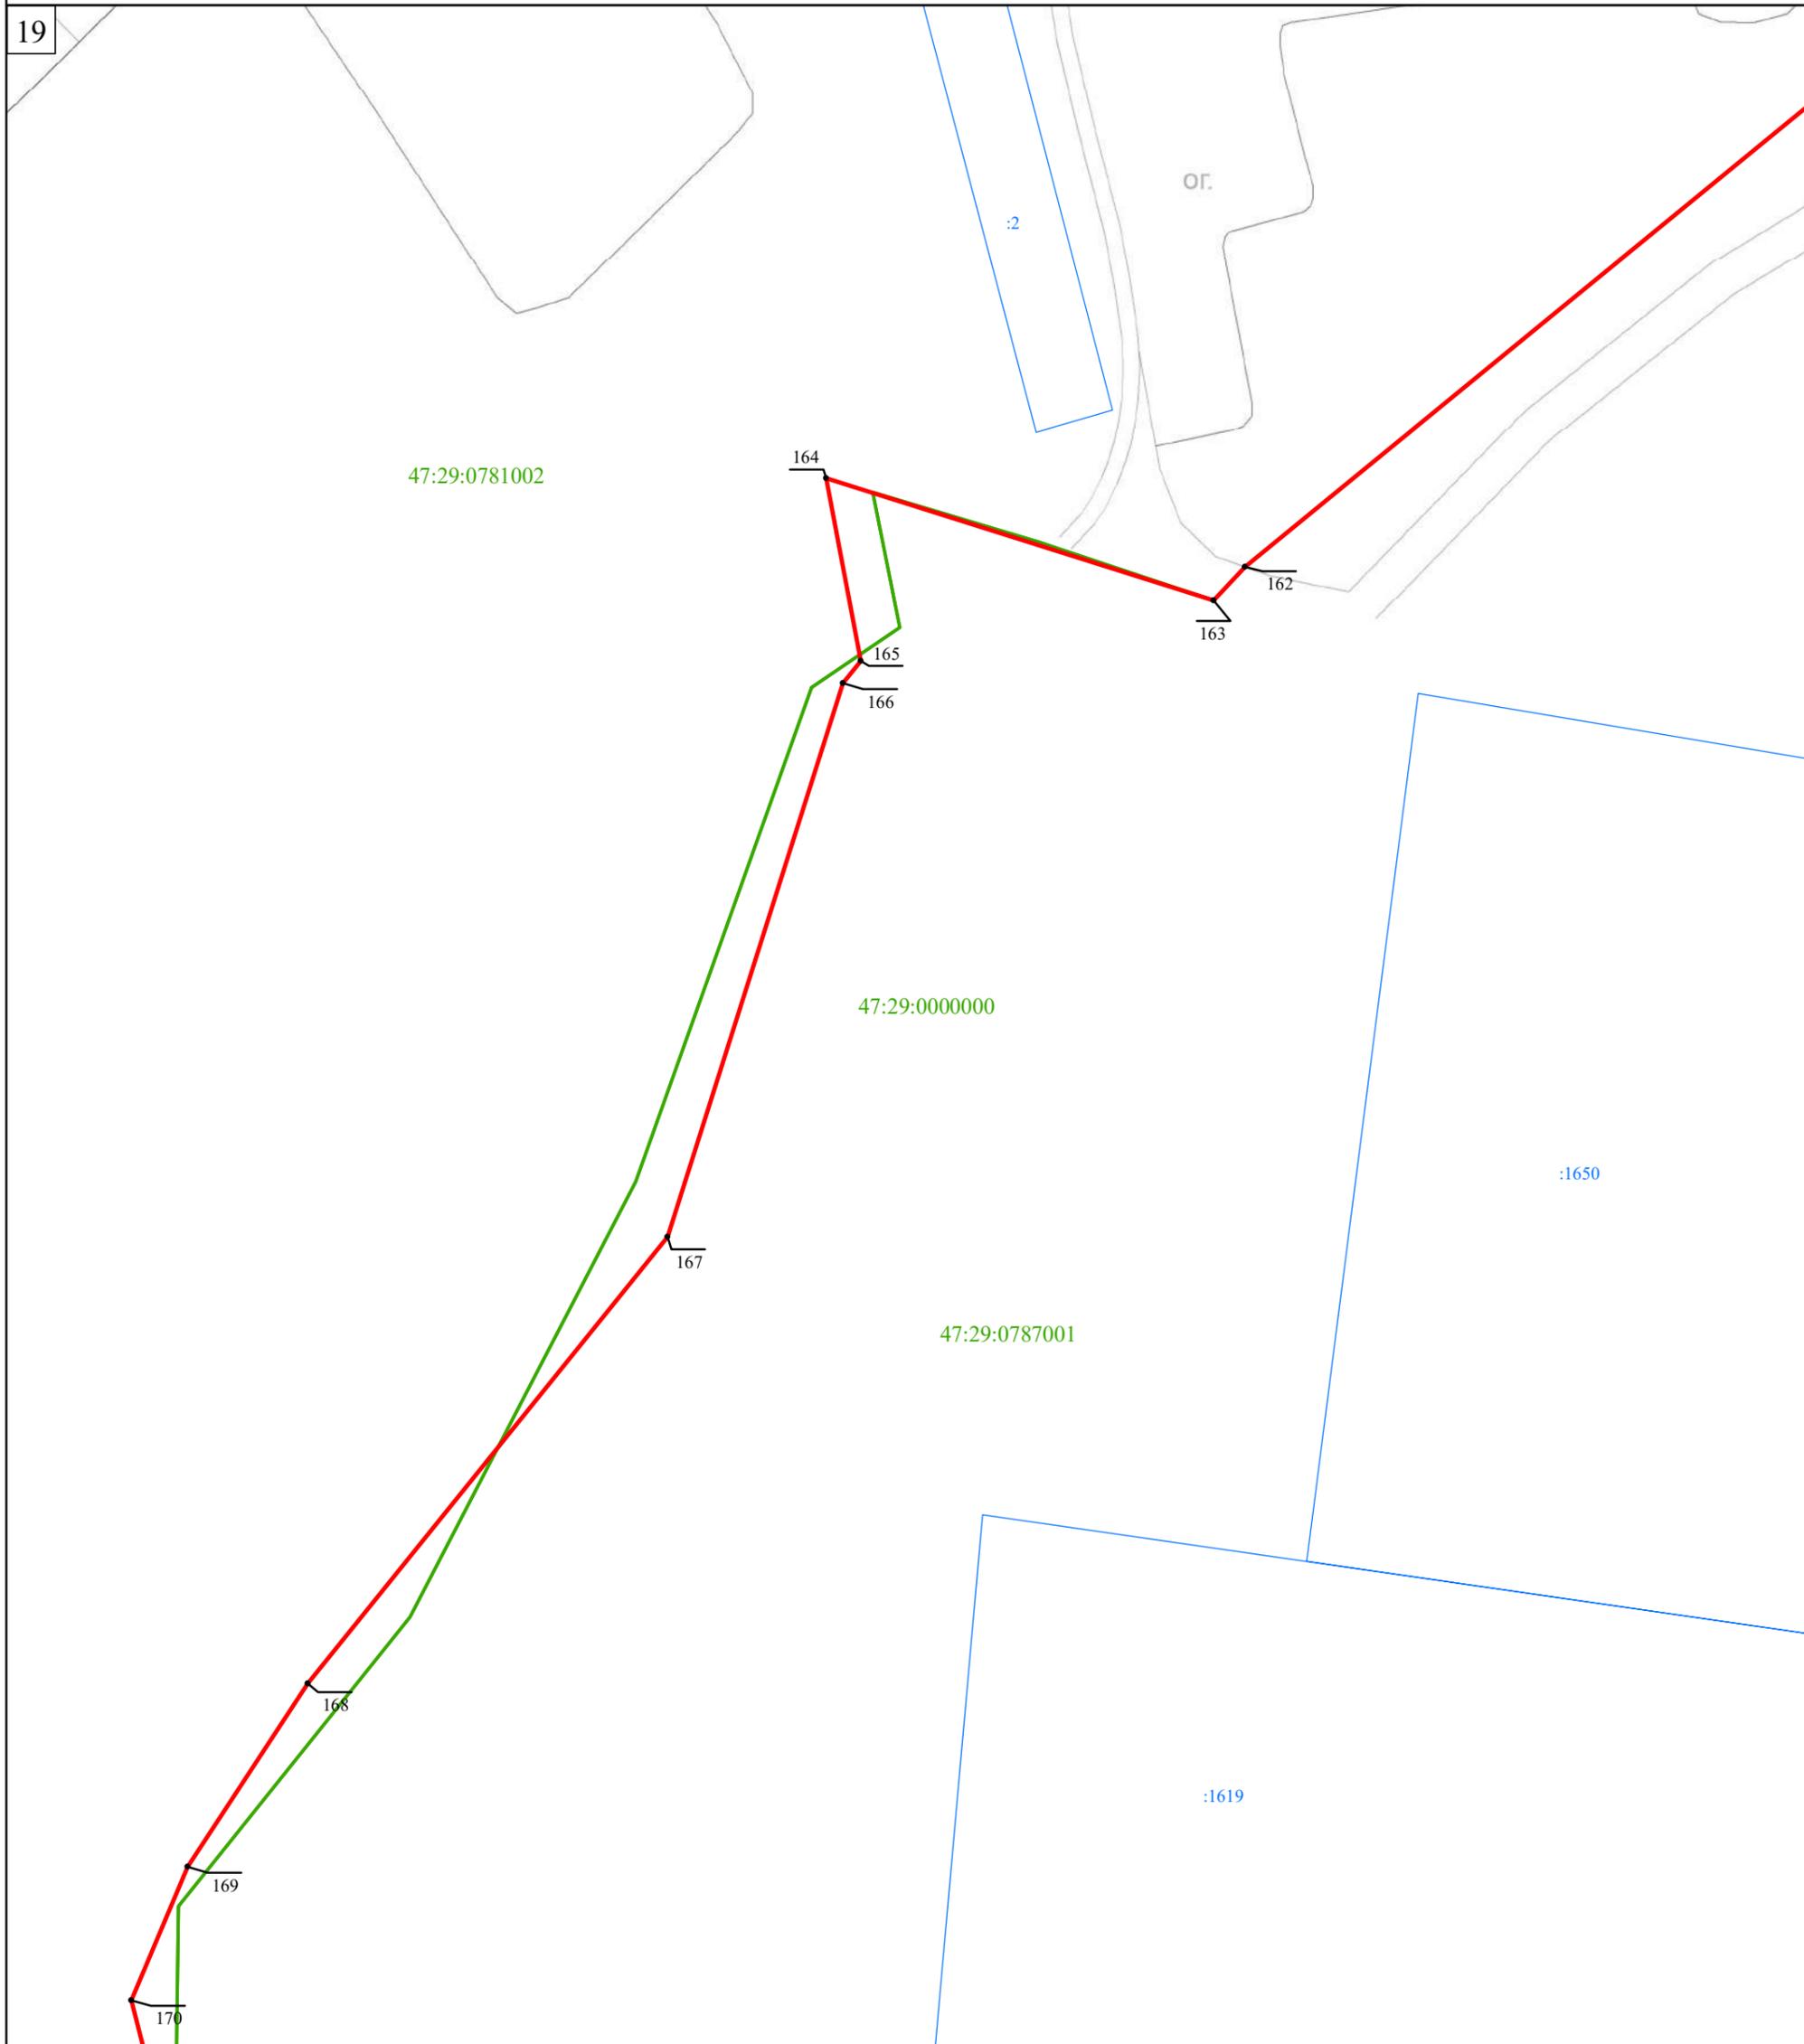

Масштаб 1:1 000

Используемые условные знаки и обозначения:

- Граница объекта
- Граница кадастрового квартала
- Граница земельного участка  
(в соответствии со сведениями Единого государственного реестра недвижимости)
-  Характерная точка границы объекта
- :53 Номер земельного участка, сведения о границах которого внесены в Единый государственный реестр недвижимости, в кадастровом квартале
- 47:29:0781001 Номер кадастрового квартала


Подпись \_\_\_\_\_ Дата "\_\_\_" \_\_\_\_\_ г.

Место для оттиска печати (при наличии) лица, составившего описание местоположения границ объекта

Раздел 4

План границ объекта

20

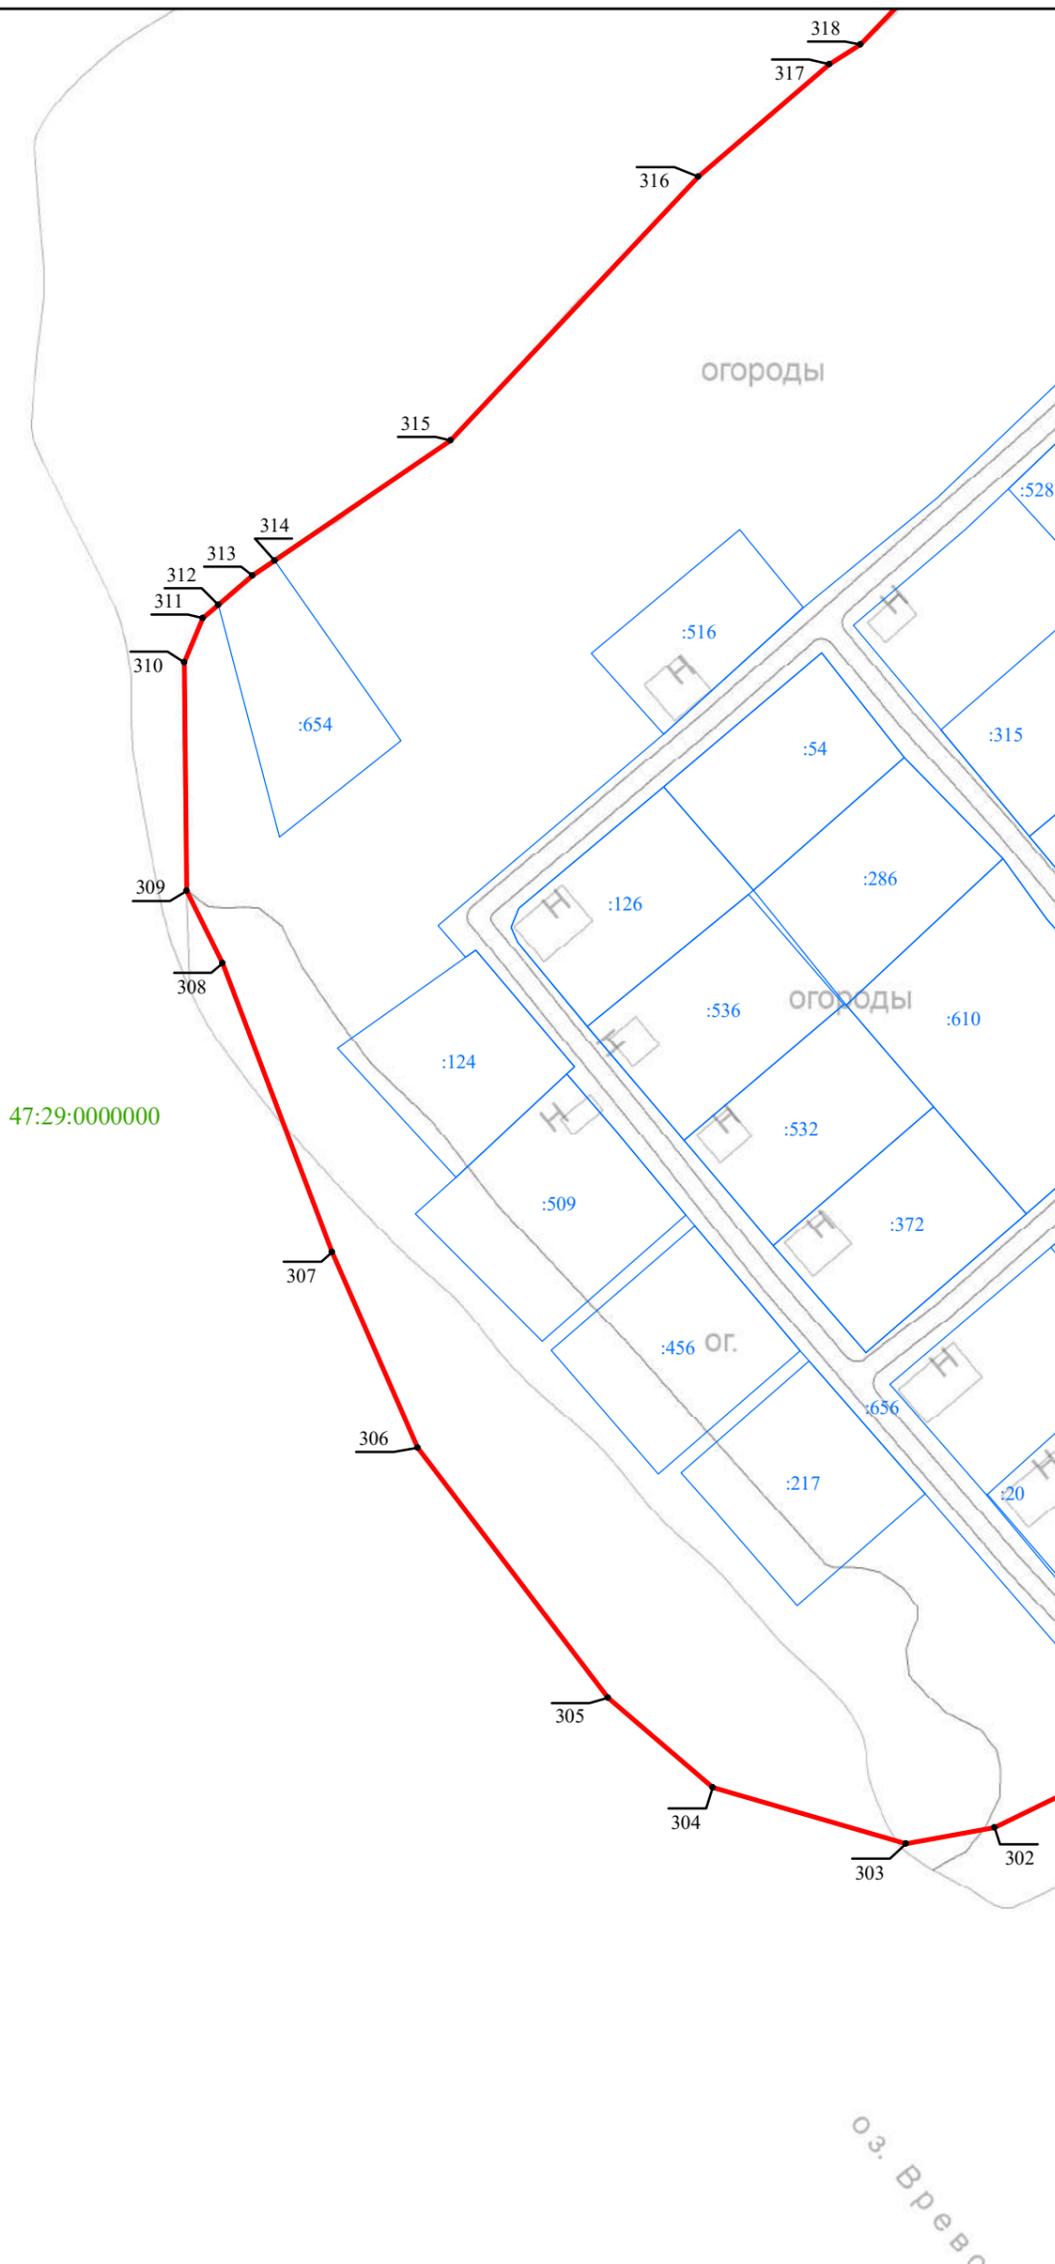

Масштаб 1:1 000

Используемые условные знаки и обозначения:

- Граница объекта
- Граница кадастрового квартала
- Граница земельного участка  
(в соответствии со сведениями Единого государственного реестра недвижимости)
-  Характерная точка границы объекта
-  Номер земельного участка, сведения о границах которого внесены в Единый государственный реестр недвижимости, в кадастровом квартале
- 47:29:0781001 Номер кадастрового квартала


Подпись \_\_\_\_\_ Дата " \_\_\_\_ " \_\_\_\_\_ г.

Место для оттиска печати (при наличии) лица, составившего описание местоположения границ объекта

Раздел 4

План границ объекта

21

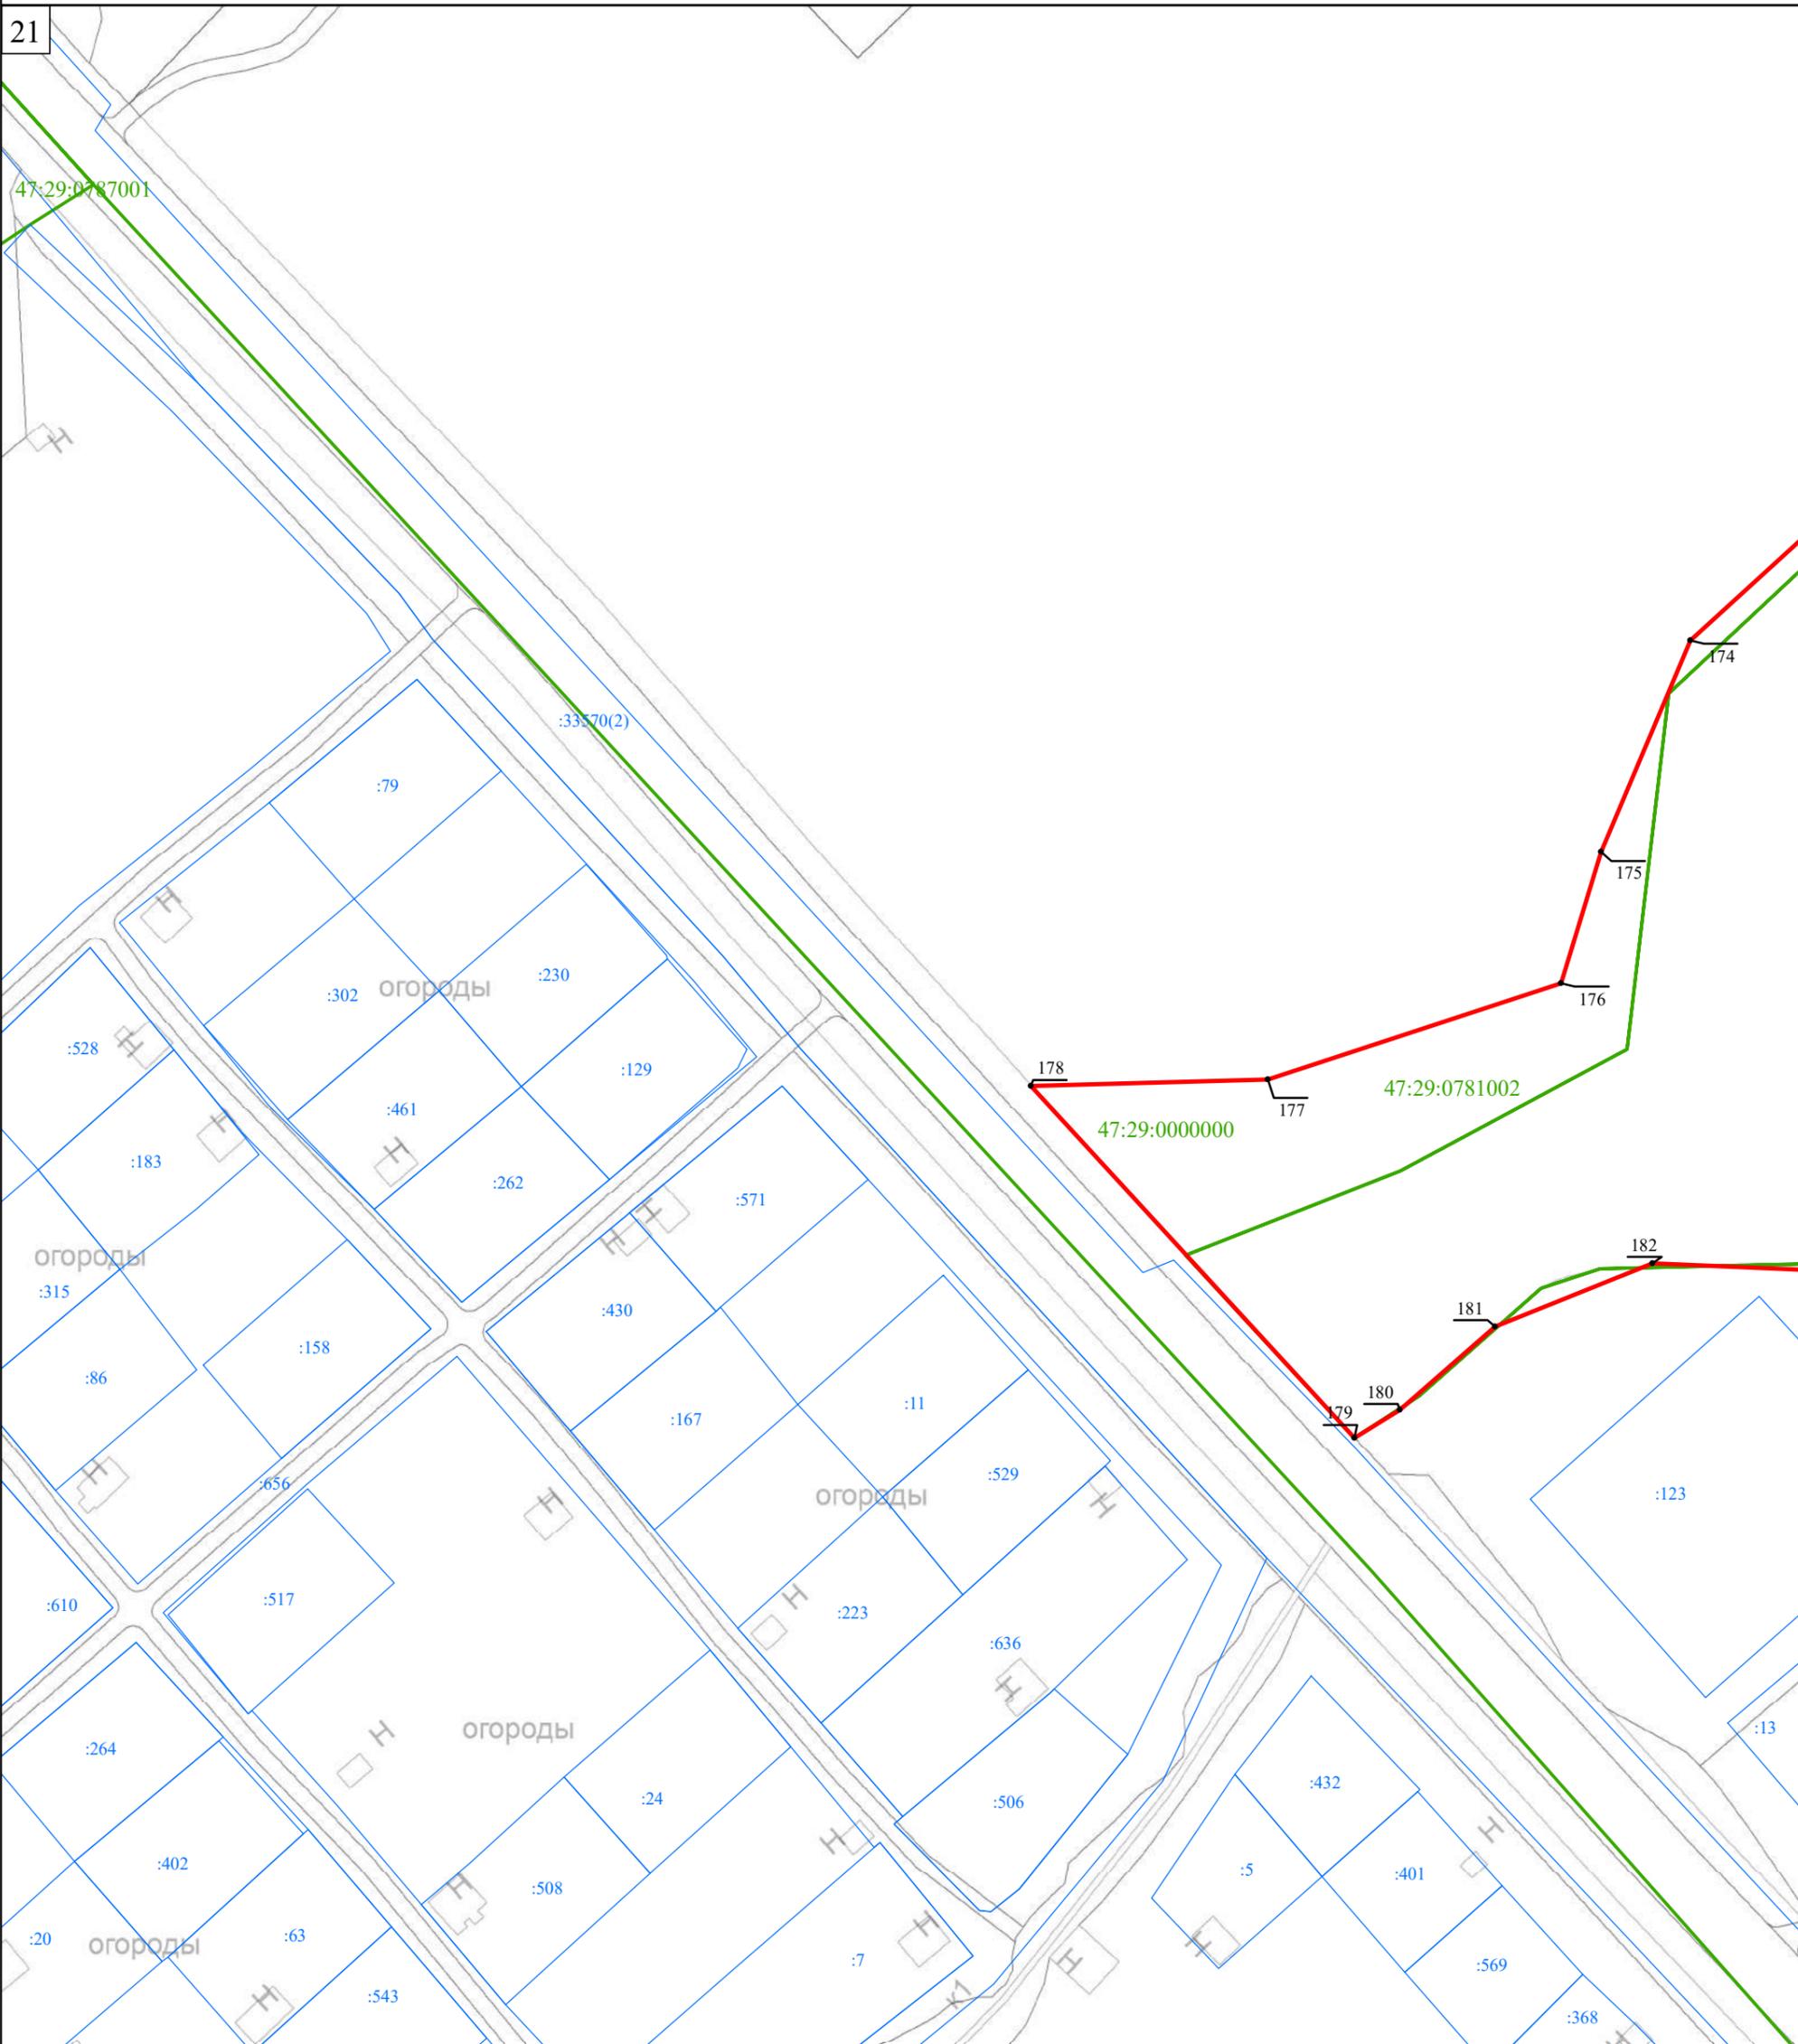

Масштаб 1:1 000

Используемые условные знаки и обозначения:

- Граница объекта
- Граница кадастрового квартала
- Граница земельного участка  
(в соответствии со сведениями Единого государственного реестра недвижимости)
-  12  
Характерная точка границы объекта
- :53  
Номер земельного участка, сведения о границах которого внесены в  
Единый государственный реестр недвижимости, в кадастровом квартале
- 47:29:0781001  
Номер кадастрового квартала


Подпись \_\_\_\_\_ Дата " \_\_\_\_ " \_\_\_\_\_ г.

Место для оттиска печати (при наличии) лица,  
составившего описание местоположения границ объекта

Раздел 4

План границ объекта

22

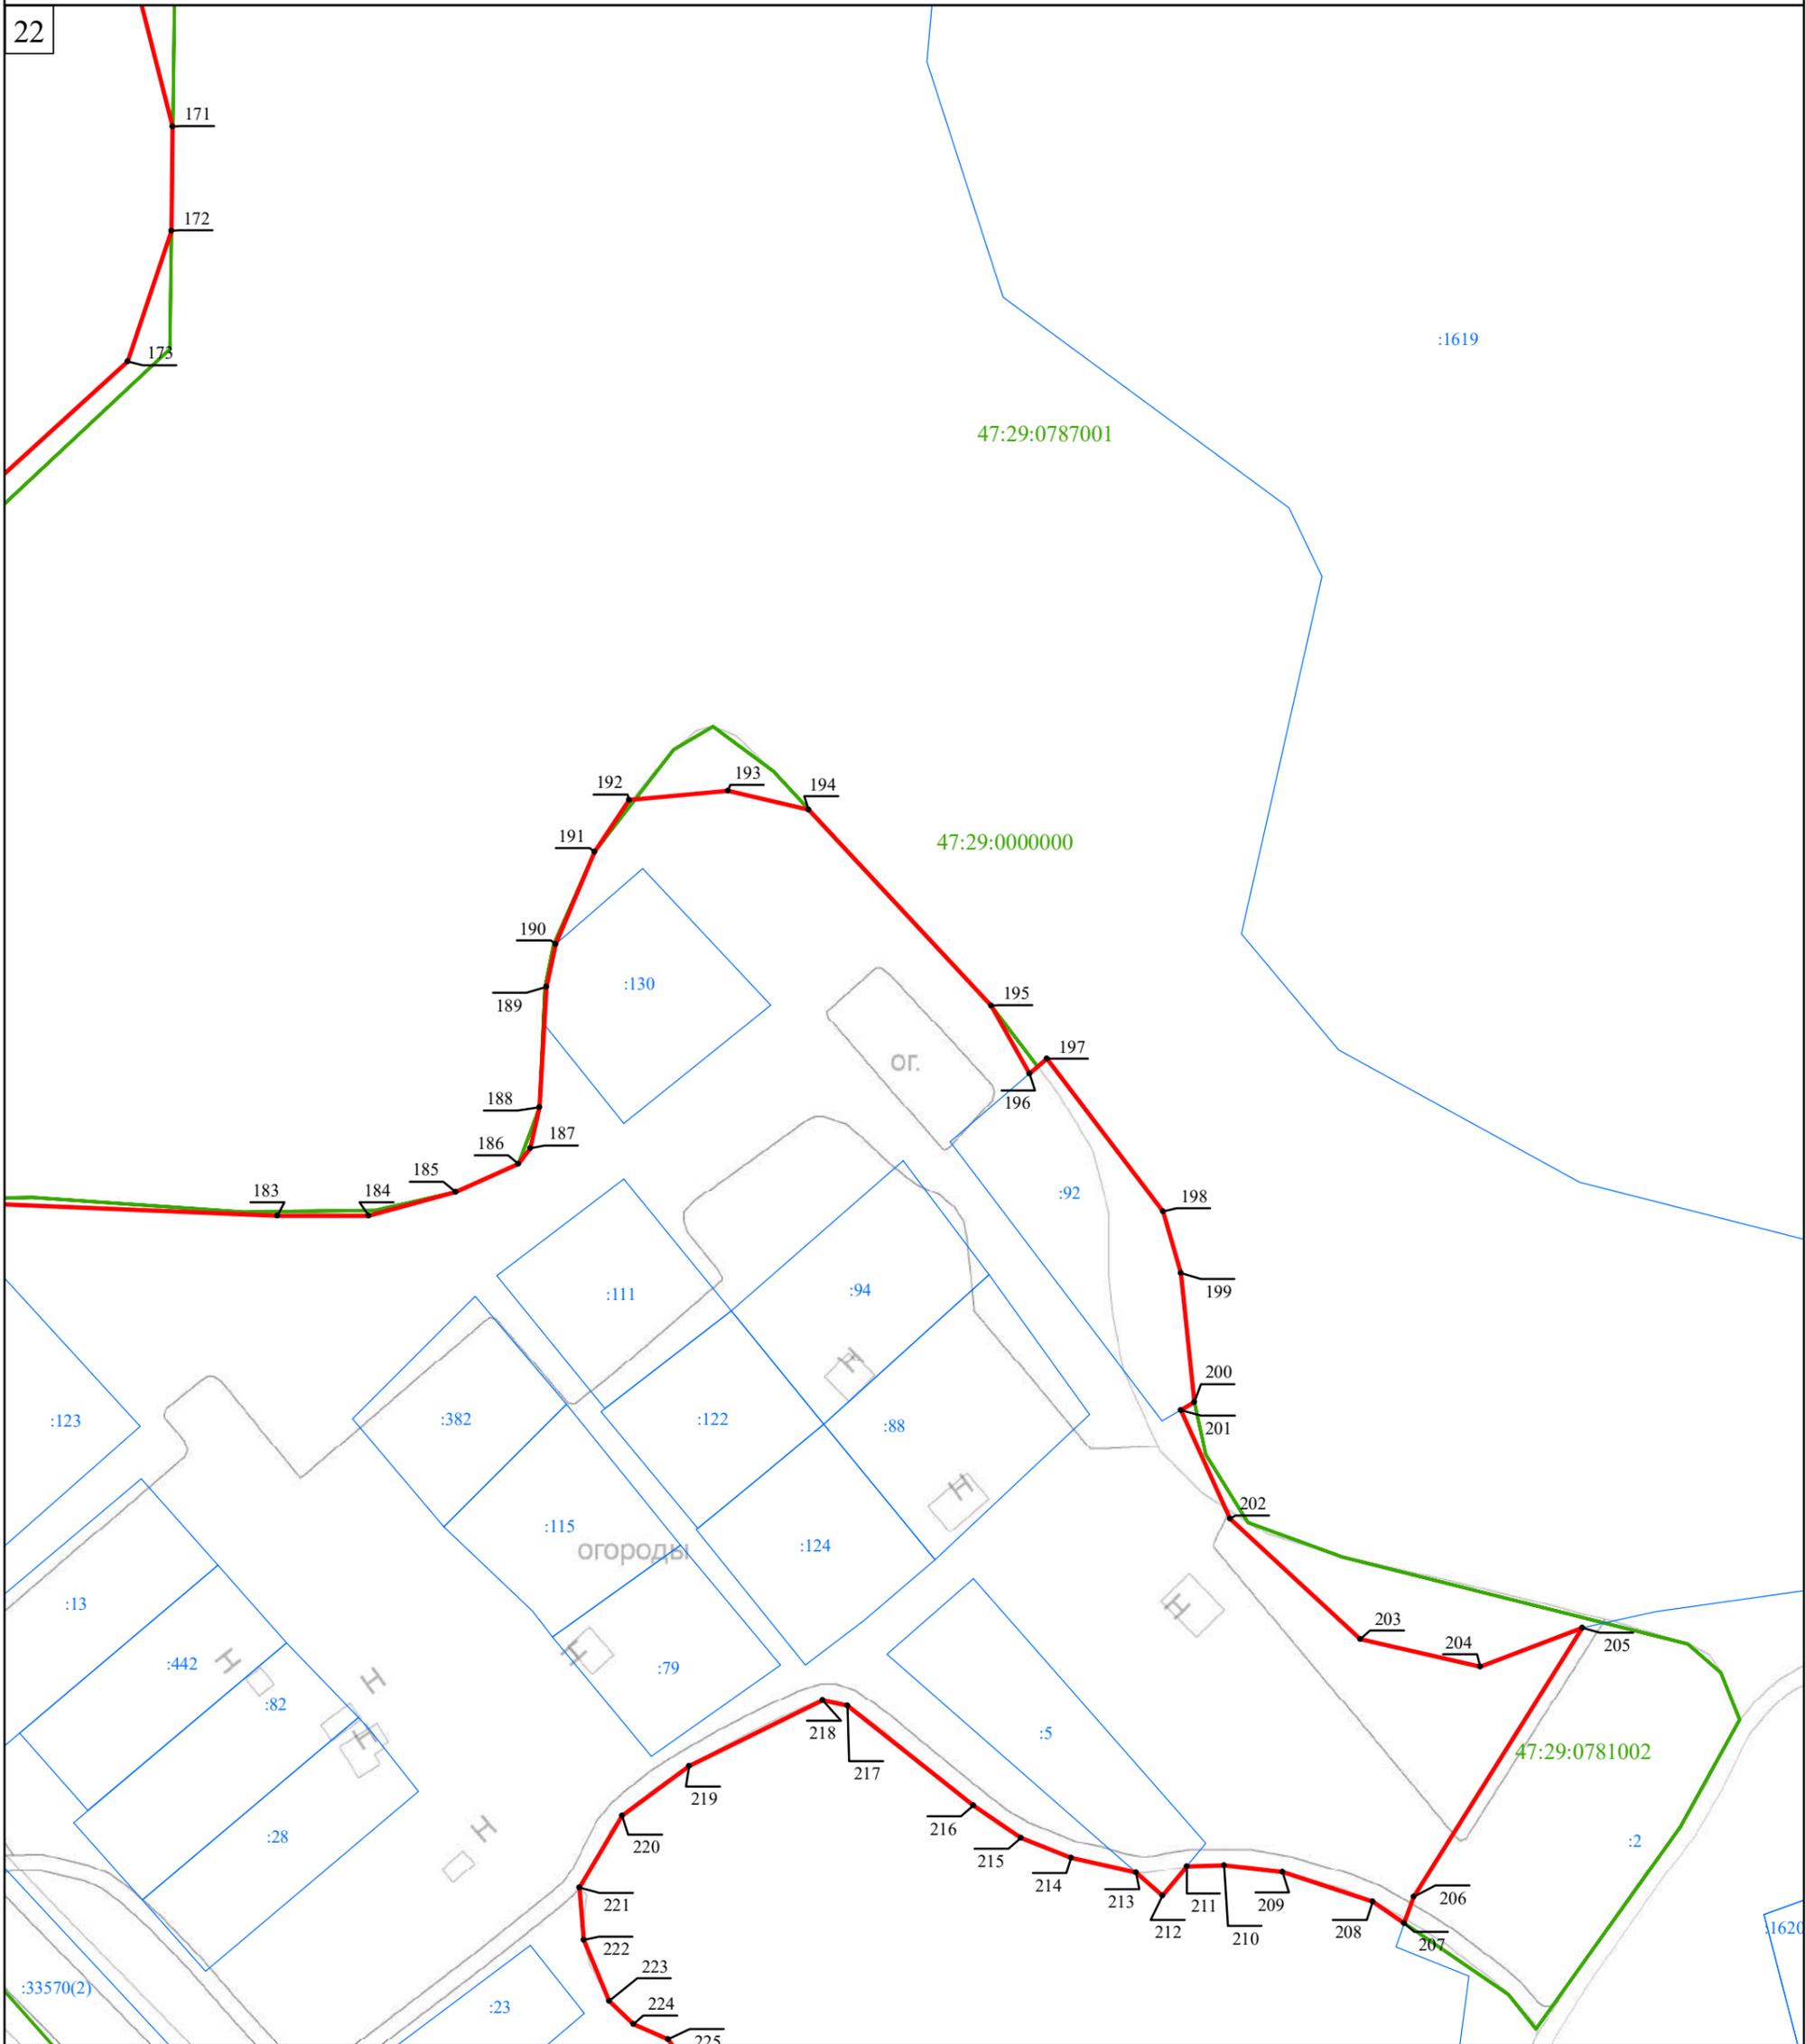

Масштаб 1:1 000

Используемые условные знаки и обозначения:


- Граница объекта
- Граница кадастрового квартала
- Граница земельного участка  
(в соответствии со сведениями Единого государственного реестра недвижимости)
- 12  
Характерная точка границы объекта
- :53 Номер земельного участка, сведения о границах которого внесены в Единый государственный реестр недвижимости, в кадастровом квартале
- 47:29:0781001 Номер кадастрового квартала

Подпись \_\_\_\_\_ Дата " \_\_\_\_ " \_\_\_\_\_ г.

Место для оттиска печати (при наличии) лица, составившего описание местоположения границ объекта

Раздел 4

План границ объекта

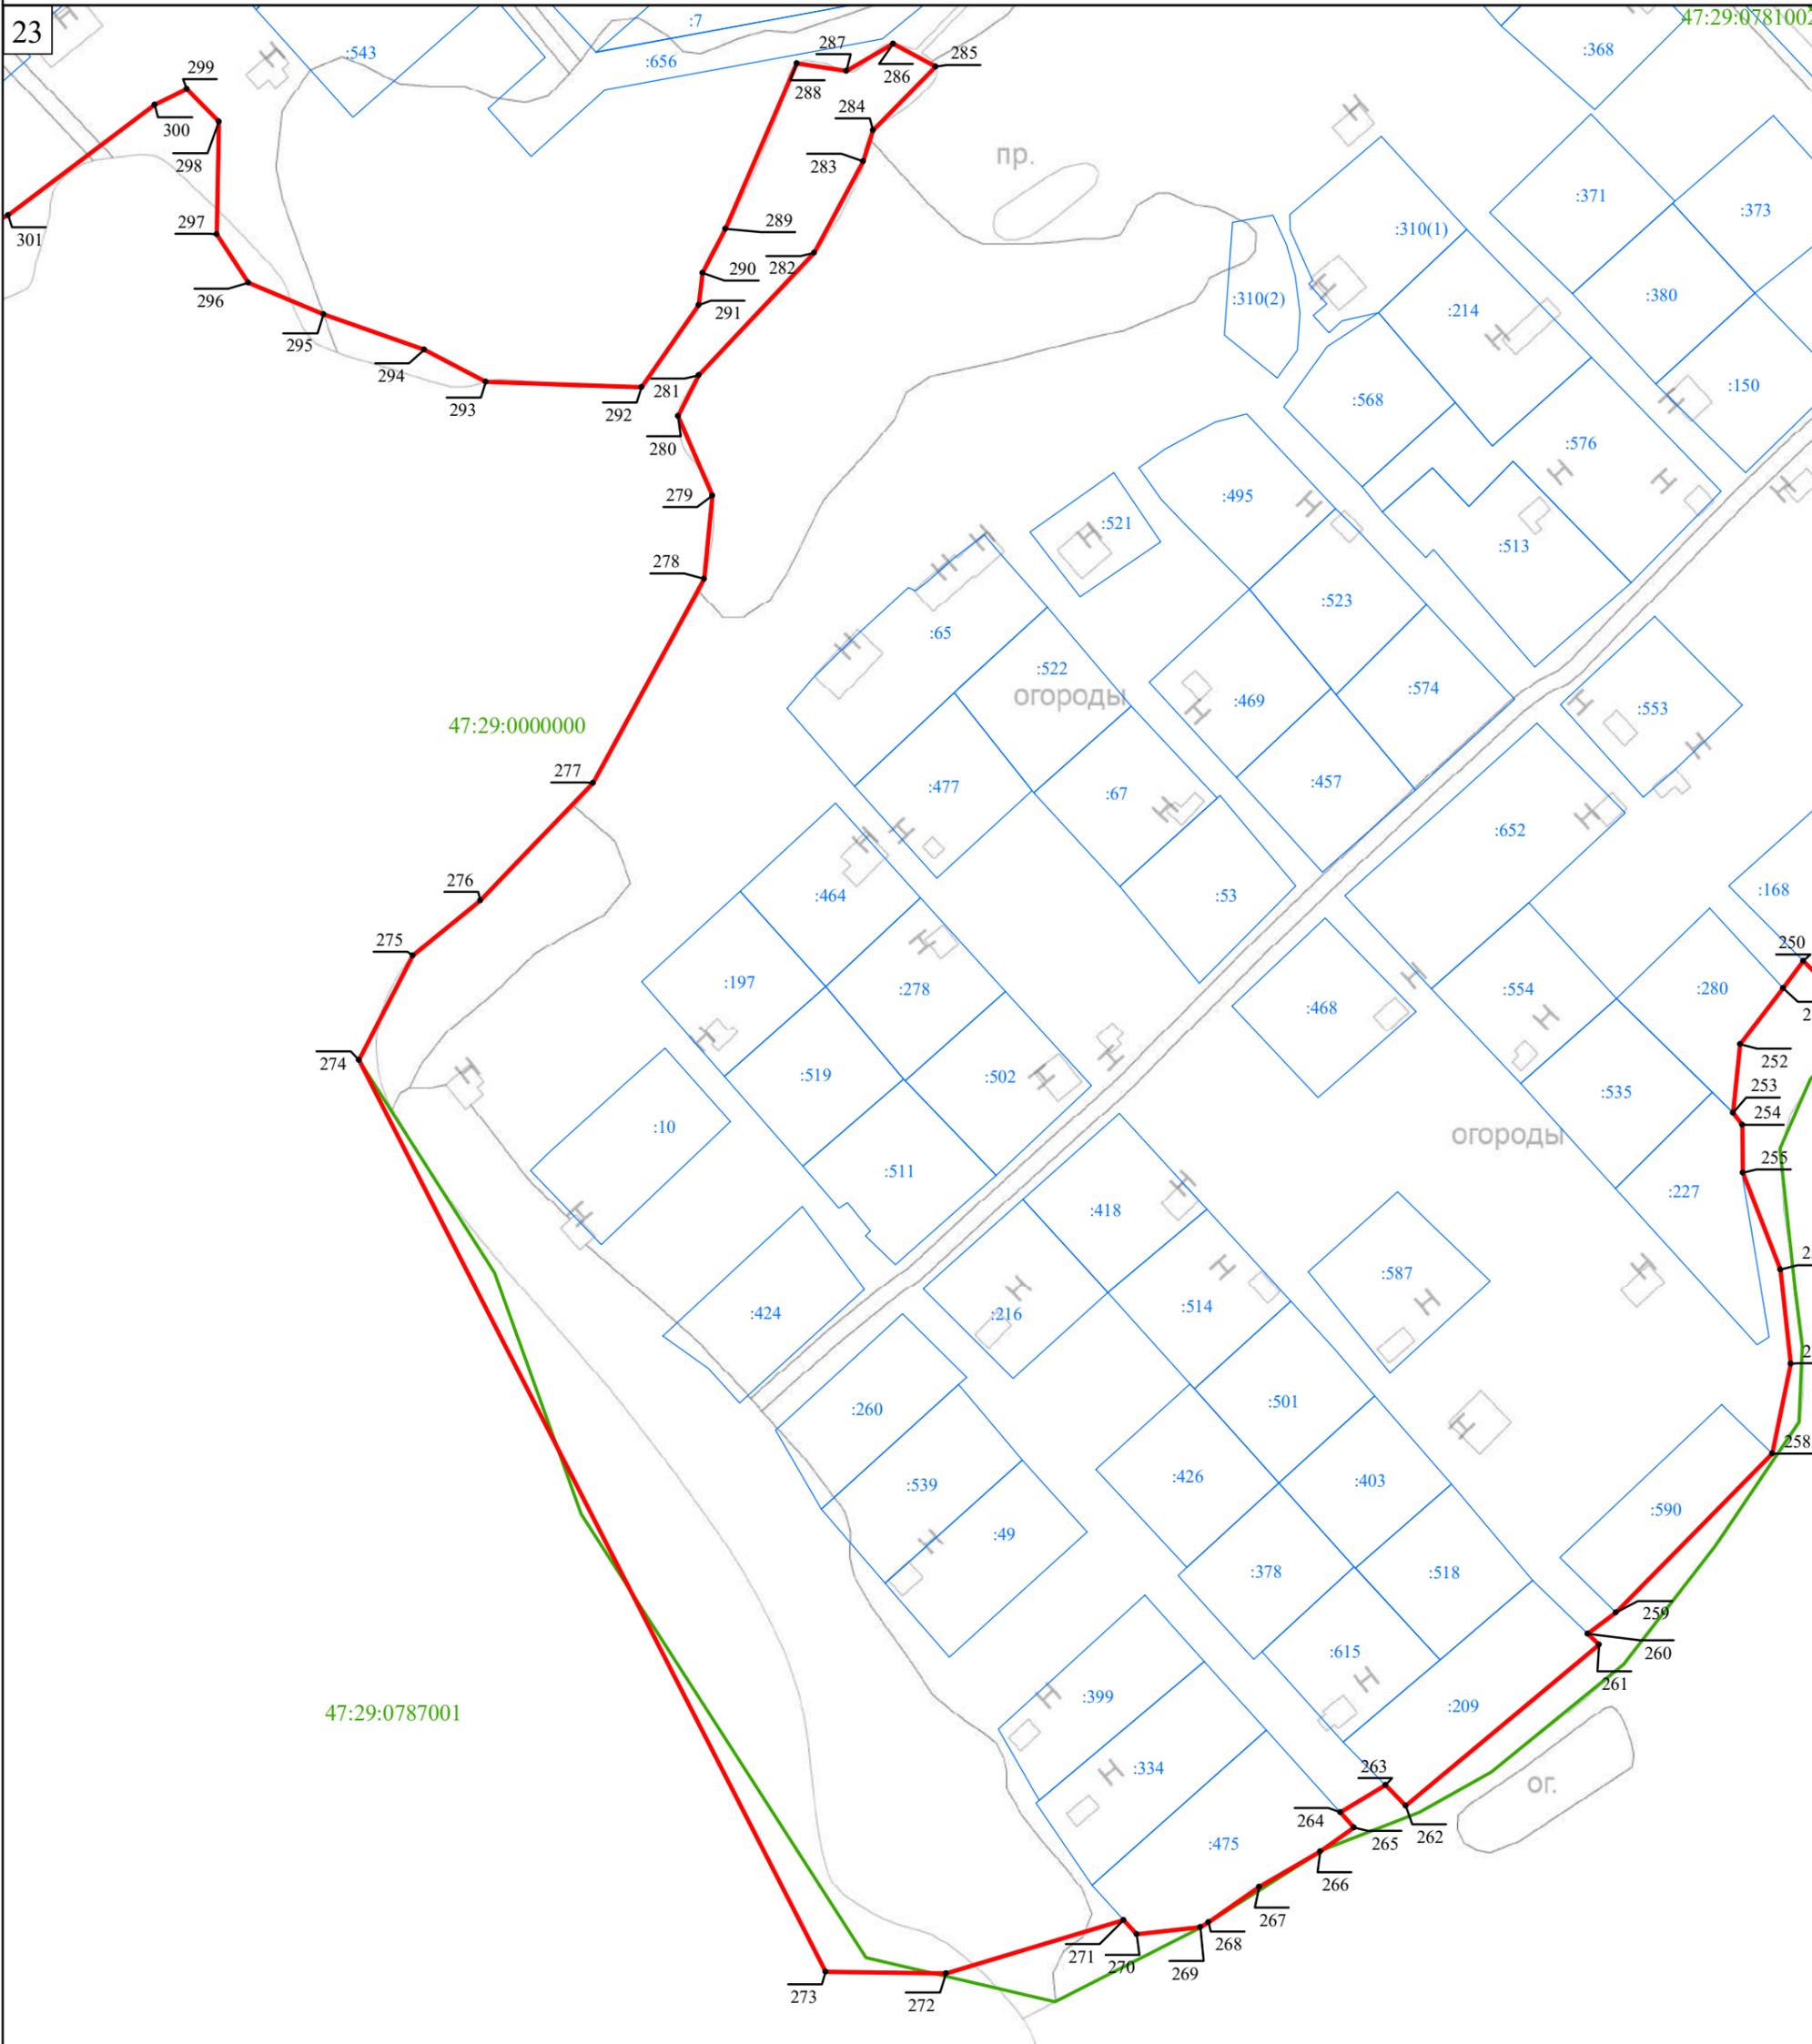

Масштаб 1:1 000

Используемые условные знаки и обозначения:


- Граница объекта
- Граница кадастрового квартала
- Граница земельного участка  
(в соответствии со сведениями Единого государственного реестра недвижимости)
-  Характерная точка границы объекта
- :53 Номер земельного участка, сведения о границах которого внесены в Единый государственный реестр недвижимости, в кадастровом квартале
- 47:29:0781001 Номер кадастрового квартала

Подпись \_\_\_\_\_ Дата " \_\_\_\_ " \_\_\_\_\_ г.

Место для оттиска печати (при наличии) лица, составившего описание местоположения границ объекта

Раздел 4

План границ объекта

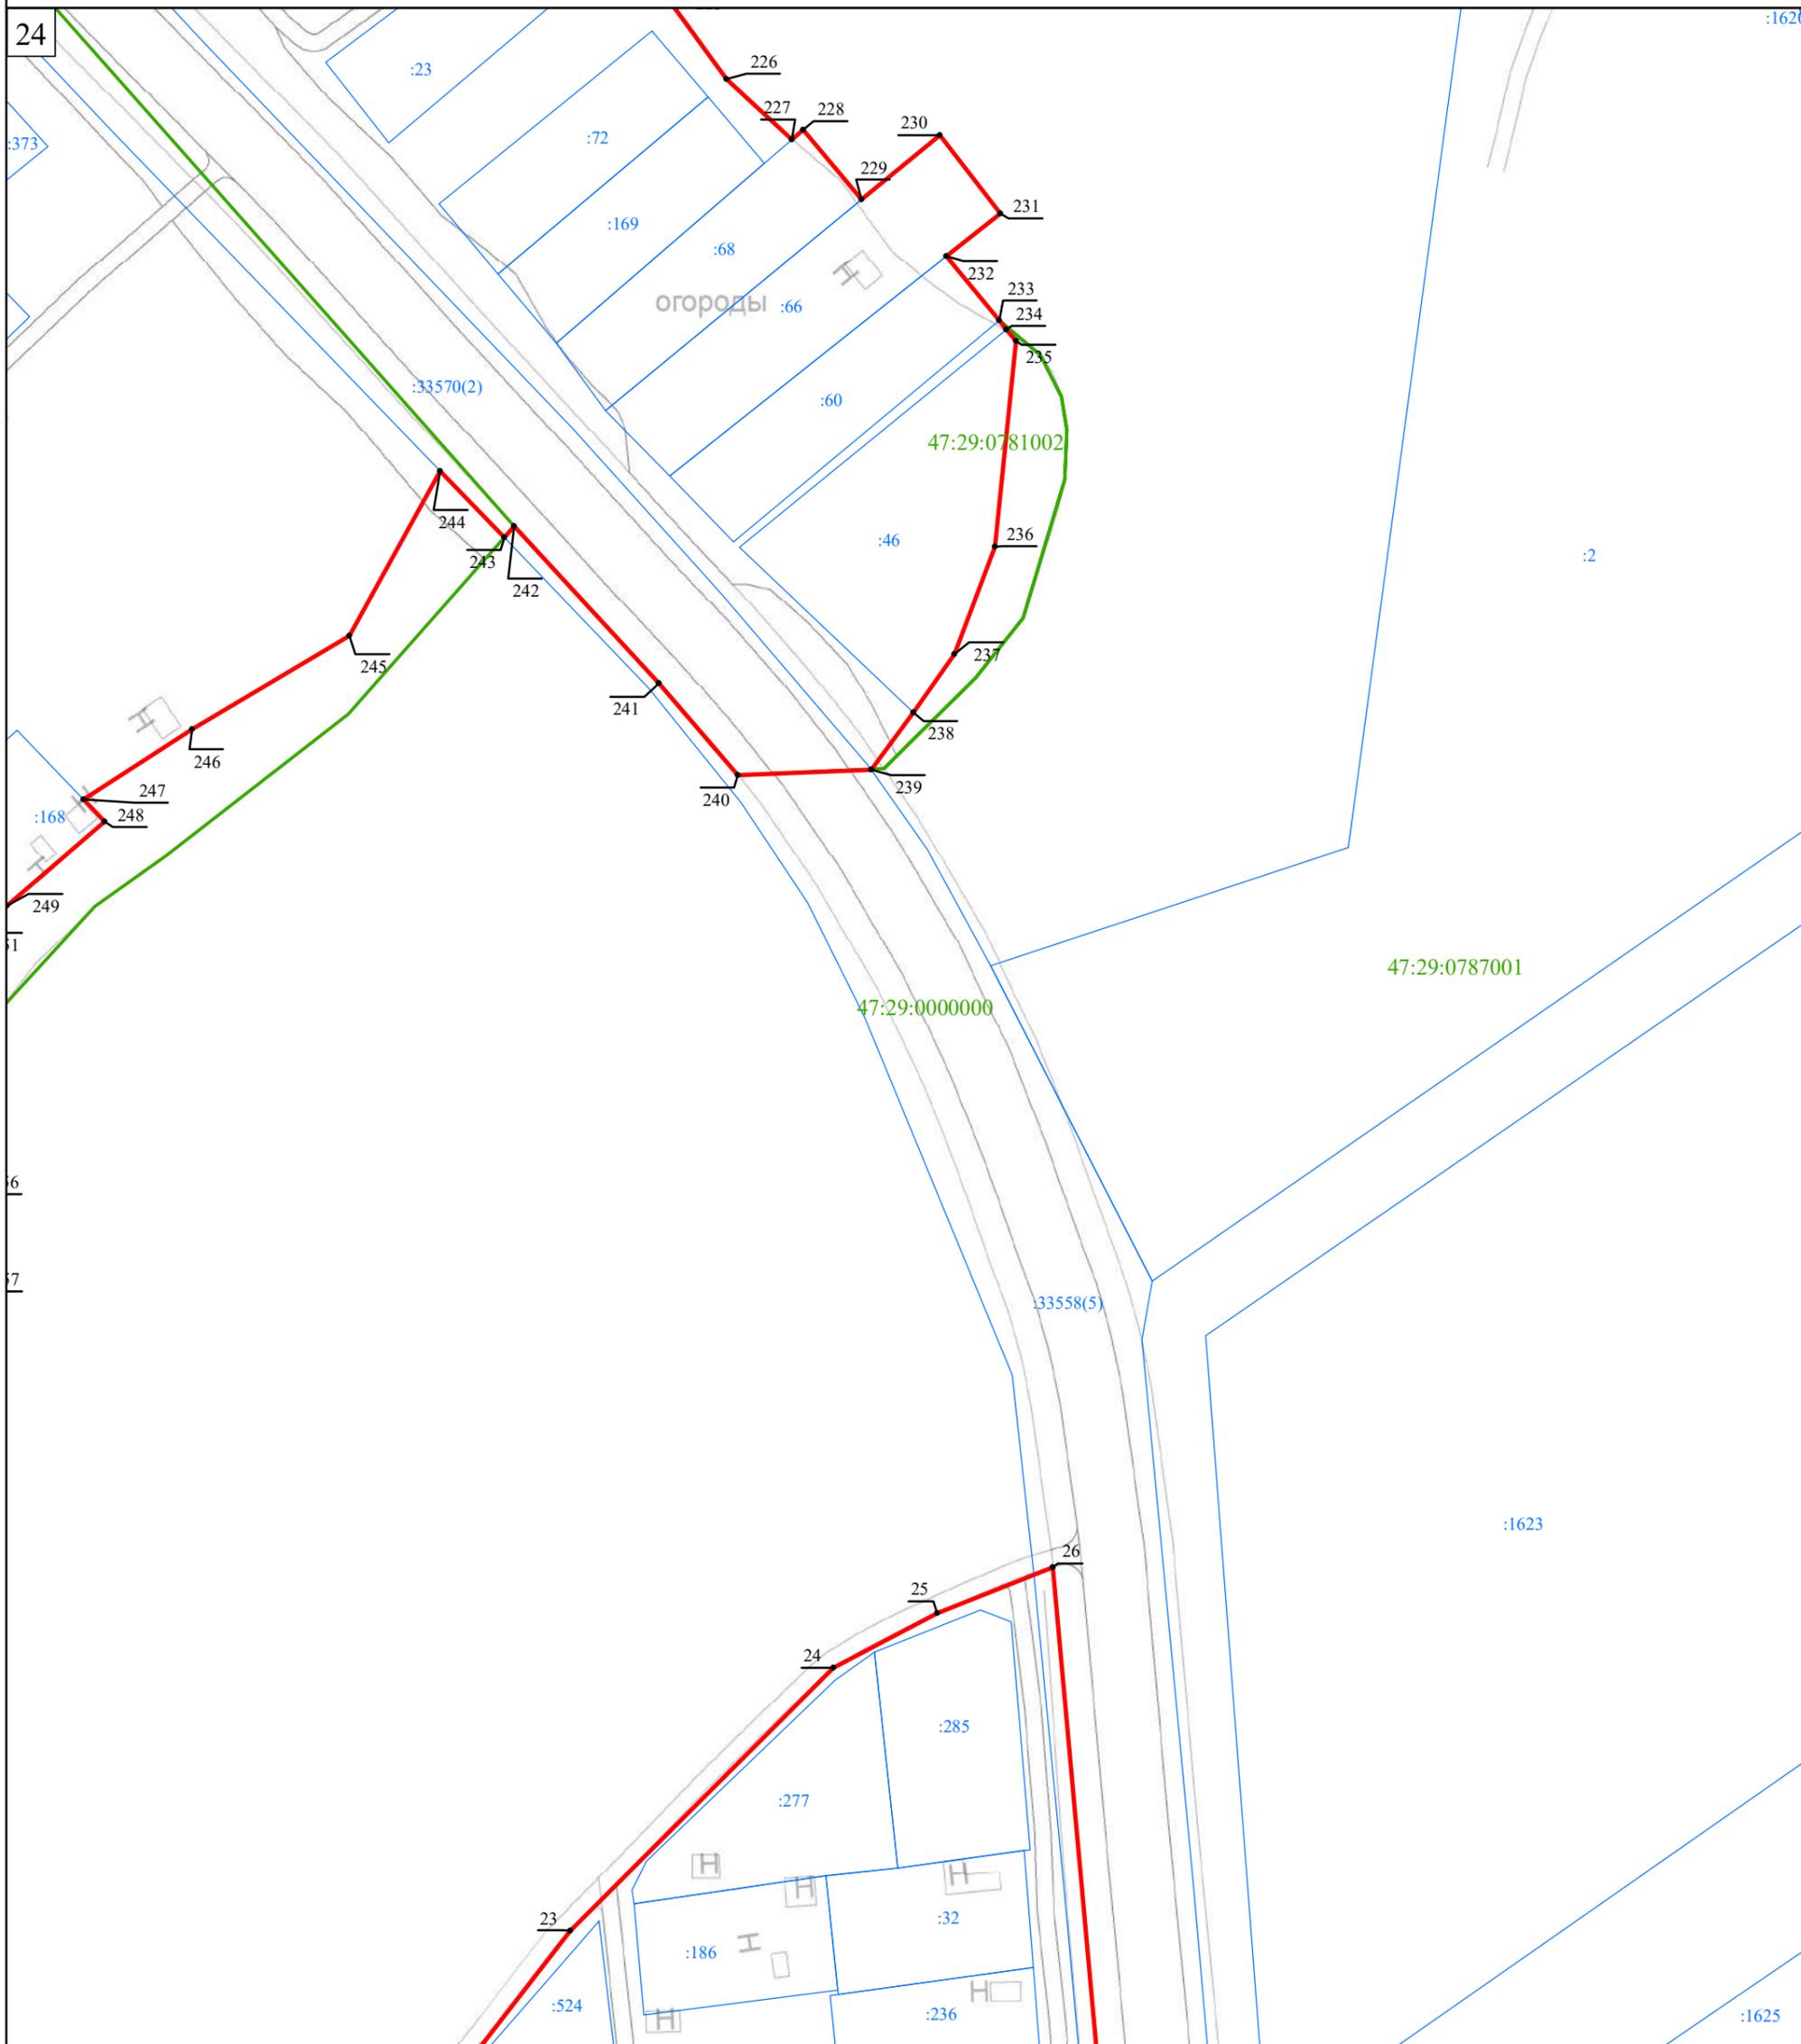

Масштаб 1:1 000

Используемые условные знаки и обозначения:

- Граница объекта
- Граница кадастрового квартала
- Граница земельного участка  
(в соответствии со сведениями Единого государственного реестра недвижимости)
-  Характерная точка границы объекта
- :53 Номер земельного участка, сведения о границах которого внесены в Единый государственный реестр недвижимости, в кадастровом квартале
- 47:29:0781001 Номер кадастрового квартала

Подпись \_\_\_\_\_ Дата "\_\_\_" \_\_\_\_\_ г.

Место для оттиска печати (при наличии) лица,  
составившего описание местоположения границ объекта

Раздел 4

План границ объекта

25



Масштаб 1:1 000

Используемые условные знаки и обозначения:

- Граница объекта
- Граница кадастрового квартала
- Граница земельного участка  
(в соответствии со сведениями Единого государственного реестра недвижимости)
-  Характерная точка границы объекта
- :53 Номер земельного участка, сведения о границах которого внесены в Единый государственный реестр недвижимости, в кадастровом квартале
- 47:29:0781001 Номер кадастрового квартала


Подпись \_\_\_\_\_ Дата " \_\_\_\_ " \_\_\_\_\_ г.

Место для оттиска печати (при наличии) лица, составившего описание местоположения границ объекта

Раздел 4

План границ объекта

26

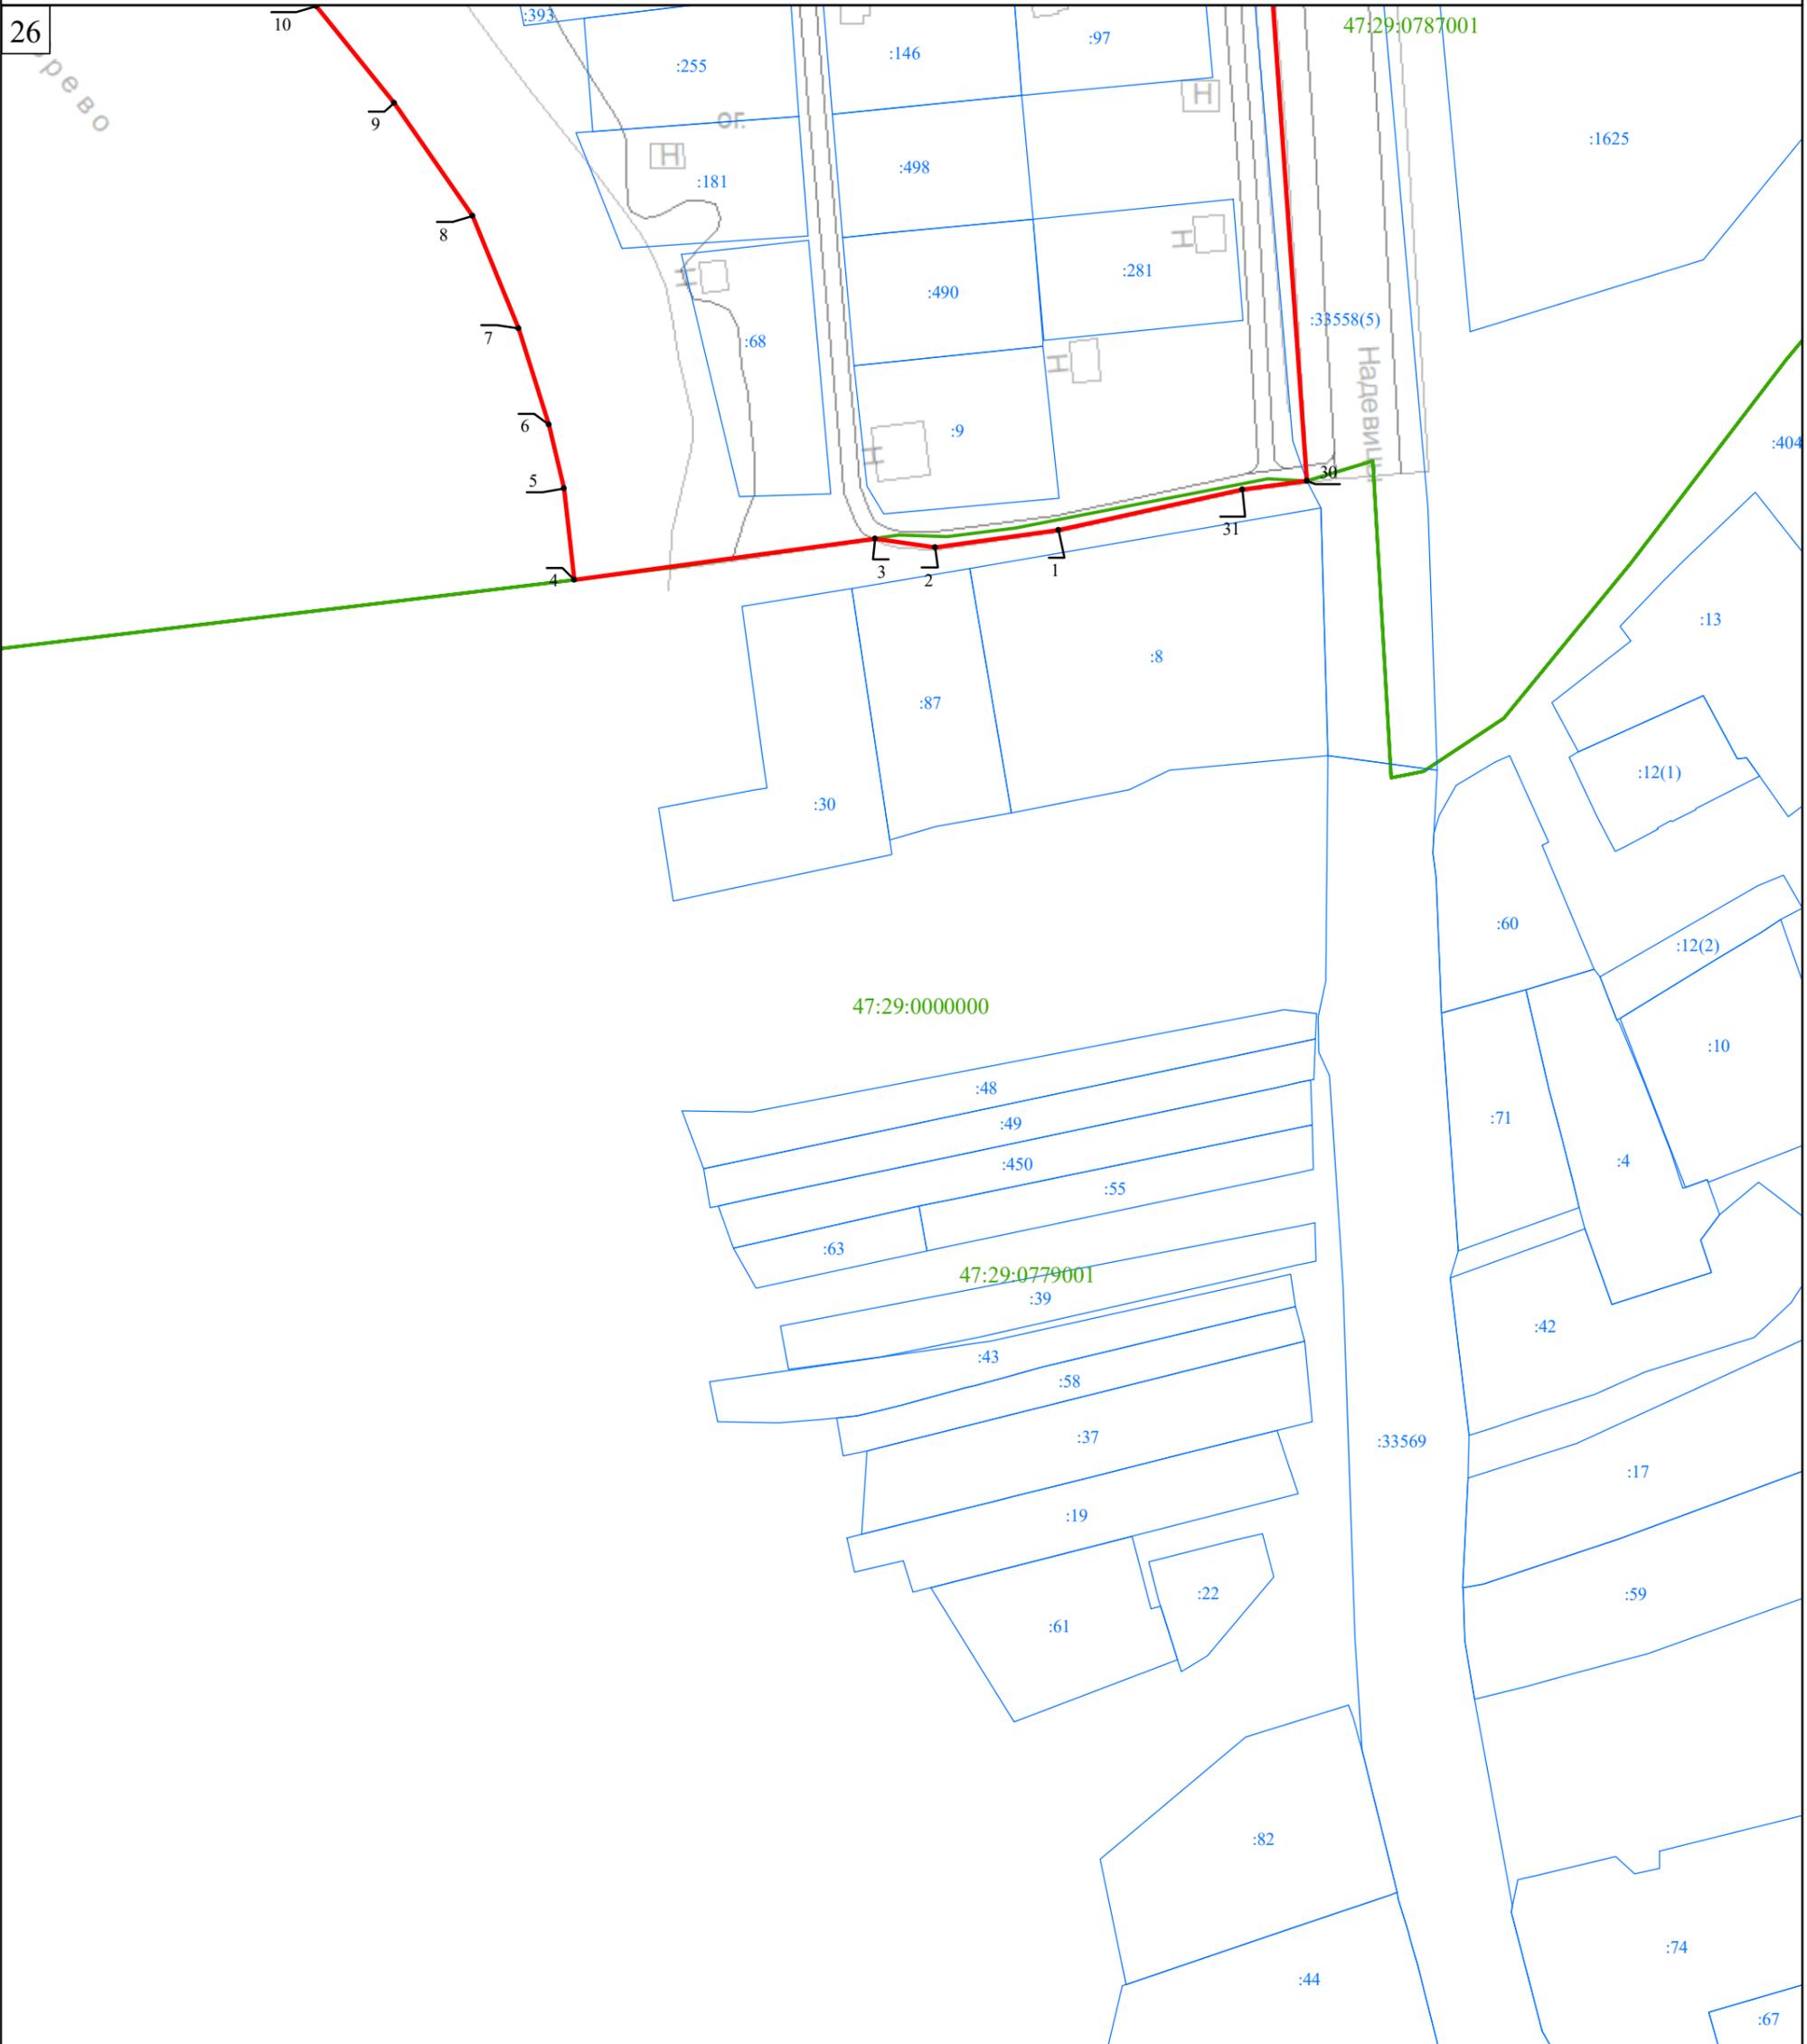

Масштаб 1:1 000

Используемые условные знаки и обозначения:

- Граница объекта
- Граница кадастрового квартала
- Граница земельного участка  
(в соответствии со сведениями Единого государственного реестра недвижимости)
-  Характерная точка границы объекта
- :12 Номер земельного участка, сведения о границах которого внесены в Единый государственный реестр недвижимости, в кадастровом квартале
- 47:29:0781001 Номер кадастрового квартала

Подпись \_\_\_\_\_ Дата " \_\_\_\_ " \_\_\_\_\_ г.

Место для оттиска печати (при наличии) лица, составившего описание местоположения границ объекта

## ОПИСАНИЕ МЕСТОПОЛОЖЕНИЯ ГРАНИЦ

деревня Старая Серёдка

(наименование объекта, местоположение границ которого описано (далее - объект))

## Раздел 1

## Сведения об объекте

| № п/п | Характеристики объекта  | Описание характеристик  |
|-------|---|---|
| 1     | 2   | 3   |
| 1.    | Местоположение объекта  | Ленинградская область, Лужский муниципальный район, Скребловское сельское поселение, деревня Старая Серёдка |
| 2.    | Площадь объекта +/- величина погрешности определения площади (P +/- Дельта P) | 1166005 м <sup>2</sup> +/- 378 м <sup>2</sup>   |
| 3.    | Иные характеристики объекта   | -   |

## Раздел 2

## Сведения о местоположении границ объекта

1. Система координат МСК-47 зона 2

2. Сведения о характерных точках границ объекта

| Обозначение<br>характерных<br>точек границ | Координаты, м |            | Метод определения<br>координат характерной<br>точки | Средняя<br>квадратическая<br>погрешность<br>положения<br>характерной<br>точки (Mt), м | Описание<br>обозначения<br>точки на<br>местности (при<br>наличии) |
|--|---------------|------------|---|---|---|
|  | X             | Y          |   |   |   |
| 1  | 2             | 3          | 4   | 5   | 6   |
| 1  | 291316,97     | 2182957,48 | картометрический                                    | 0,1   | -   |
| 2  | 291283,22     | 2182957,03 | картометрический                                    | 0,1   | -   |
| 3  | 291265,65     | 2182974,99 | картометрический                                    | 0,1   | -   |
| 4  | 291266,99     | 2183024,09 | картометрический                                    | 0,1   | -   |
| 5  | 291243,07     | 2183015,35 | картометрический                                    | 0,1   | -   |
| 6  | 291236,65     | 2183108,82 | картометрический                                    | 0,1   | -   |
| 7  | 291207,96     | 2183116,23 | картометрический                                    | 0,1   | -   |
| 8  | 291206,59     | 2183184,80 | картометрический                                    | 0,1   | -   |
| 9  | 291206,51     | 2183189,59 | картометрический                                    | 0,1   | -   |
| 10   | 291202,70     | 2183202,67 | картометрический                                    | 0,1   | -   |
| 11   | 291113,92     | 2183208,77 | картометрический                                    | 0,1   | -   |
| 12   | 291066,00     | 2183215,52 | картометрический                                    | 0,1   | -   |
| 13   | 291081,86     | 2183295,37 | картометрический                                    | 0,1   | -   |
| 14   | 291114,83     | 2183291,95 | картометрический                                    | 0,1   | -   |
| 15   | 291116,82     | 2183295,96 | картометрический                                    | 0,1   | -   |
| 16   | 291125,20     | 2183313,08 | картометрический                                    | 0,1   | -   |
| 17   | 291137,75     | 2183338,67 | картометрический                                    | 0,1   | -   |
| 18   | 291142,44     | 2183402,25 | картометрический                                    | 0,1   | -   |
| 19   | 291087,18     | 2183418,61 | картометрический                                    | 0,1   | -   |
| 20   | 291086,90     | 2183449,60 | картометрический                                    | 0,1   | -   |
| 21   | 291061,94     | 2183452,46 | картометрический                                    | 0,1   | -   |
| 22   | 291045,07     | 2183527,46 | картометрический                                    | 0,1   | -   |
| 23   | 291036,88     | 2183547,84 | картометрический                                    | 0,1   | -   |
| 24   | 291019,35     | 2183574,86 | картометрический                                    | 0,1   | -   |
| 25   | 290998,63     | 2183591,10 | картометрический                                    | 0,1   | -   |
| 26   | 290944,48     | 2183676,88 | картометрический                                    | 0,1   | -   |
| 27   | 290904,20     | 2183797,20 | картометрический                                    | 0,1   | -   |
| 28   | 290868,43     | 2183794,30 | картометрический                                    | 0,1   | -   |
| 29   | 290801,71     | 2183790,26 | картометрический                                    | 0,1   | -   |
| 30   | 290834,88     | 2183856,70 | картометрический                                    | 0,1   | -   |
| 31   | 290846,99     | 2184047,40 | картометрический                                    | 0,1   | -   |
| 32   | 290832,52     | 2184049,37 | картометрический                                    | 0,1   | -   |
| 33   | 290772,28     | 2184053,30 | картометрический                                    | 0,1   | -   |
| 34   | 290753,66     | 2184054,45 | картометрический                                    | 0,1   | -   |
| 35   | 290746,45     | 2184051,20 | картометрический                                    | 0,1   | -   |
| 36   | 290697,30     | 2184017,94 | картометрический                                    | 0,1   | -   |
| 37   | 290691,38     | 2184013,30 | картометрический                                    | 0,1   | -   |
| 38   | 290684,29     | 2184014,88 | картометрический                                    | 0,1   | -   |
| 39   | 290659,88     | 2184057,65 | картометрический                                    | 0,1   | -   |

| 1  | 2         | 3          | 4                | 5   | 6 |
|----|-----------|------------|------------------|-----|---|
| 40 | 290645,12 | 2184081,45 | картометрический | 0,1 | - |
| 41 | 290652,04 | 2184086,39 | картометрический | 0,1 | - |
| 42 | 290613,84 | 2184133,88 | картометрический | 0,1 | - |
| 43 | 290604,44 | 2184223,73 | картометрический | 0,1 | - |
| 44 | 290611,16 | 2184322,43 | картометрический | 0,1 | - |
| 45 | 290627,08 | 2184360,93 | картометрический | 0,1 | - |
| 46 | 290592,91 | 2184353,66 | картометрический | 0,1 | - |
| 47 | 290540,39 | 2184352,59 | картометрический | 0,1 | - |
| 48 | 290539,85 | 2184351,91 | картометрический | 0,1 | - |
| 49 | 290533,88 | 2184344,47 | картометрический | 0,1 | - |
| 50 | 290532,86 | 2184342,14 | картометрический | 0,1 | - |
| 51 | 290530,73 | 2184337,32 | картометрический | 0,1 | - |
| 52 | 290524,76 | 2184314,13 | картометрический | 0,1 | - |
| 53 | 290519,11 | 2184301,62 | картометрический | 0,1 | - |
| 54 | 290516,15 | 2184289,53 | картометрический | 0,1 | - |
| 55 | 290486,70 | 2184284,79 | картометрический | 0,1 | - |
| 56 | 290471,91 | 2184278,47 | картометрический | 0,1 | - |
| 57 | 290469,89 | 2184276,95 | картометрический | 0,1 | - |
| 58 | 290465,51 | 2184280,87 | картометрический | 0,1 | - |
| 59 | 290451,09 | 2184271,91 | картометрический | 0,1 | - |
| 60 | 290434,30 | 2184257,65 | картометрический | 0,1 | - |
| 61 | 290410,91 | 2184239,96 | картометрический | 0,1 | - |
| 62 | 290398,28 | 2184231,99 | картометрический | 0,1 | - |
| 63 | 290393,60 | 2184231,49 | картометрический | 0,1 | - |
| 64 | 290391,30 | 2184234,41 | картометрический | 0,1 | - |
| 65 | 290372,37 | 2184217,61 | картометрический | 0,1 | - |
| 66 | 290362,19 | 2184248,35 | картометрический | 0,1 | - |
| 67 | 290358,88 | 2184261,97 | картометрический | 0,1 | - |
| 68 | 290354,85 | 2184284,64 | картометрический | 0,1 | - |
| 69 | 290352,04 | 2184311,64 | картометрический | 0,1 | - |
| 70 | 290340,62 | 2184312,71 | картометрический | 0,1 | - |
| 71 | 290339,10 | 2184312,85 | картометрический | 0,1 | - |
| 72 | 290333,09 | 2184311,21 | картометрический | 0,1 | - |
| 73 | 290330,56 | 2184309,64 | картометрический | 0,1 | - |
| 74 | 290319,95 | 2184303,04 | картометрический | 0,1 | - |
| 75 | 290313,24 | 2184300,90 | картометрический | 0,1 | - |
| 76 | 290284,42 | 2184297,38 | картометрический | 0,1 | - |
| 77 | 290239,72 | 2184294,76 | картометрический | 0,1 | - |
| 78 | 290231,55 | 2184293,63 | картометрический | 0,1 | - |
| 79 | 290223,41 | 2184285,47 | картометрический | 0,1 | - |
| 80 | 290212,76 | 2184232,08 | картометрический | 0,1 | - |
| 81 | 290208,98 | 2184216,96 | картометрический | 0,1 | - |
| 82 | 290205,37 | 2184193,11 | картометрический | 0,1 | - |
| 83 | 290189,86 | 2184125,65 | картометрический | 0,1 | - |
| 84 | 290182,08 | 2184103,97 | картометрический | 0,1 | - |
| 85 | 290168,51 | 2184085,82 | картометрический | 0,1 | - |
| 86 | 290125,25 | 2184039,77 | картометрический | 0,1 | - |
| 87 | 290115,62 | 2184027,06 | картометрический | 0,1 | - |
| 88 | 290111,85 | 2184020,19 | картометрический | 0,1 | - |
| 89 | 290109,80 | 2184013,18 | картометрический | 0,1 | - |

| 1   | 2         | 3          | 4                | 5   | 6 |
|-----|-----------|------------|------------------|-----|---|
| 90  | 290108,42 | 2183998,92 | картометрический | 0,1 | - |
| 91  | 290111,86 | 2183980,72 | картометрический | 0,1 | - |
| 92  | 290123,71 | 2183950,20 | картометрический | 0,1 | - |
| 93  | 290168,33 | 2183851,56 | картометрический | 0,1 | - |
| 94  | 290178,99 | 2183826,66 | картометрический | 0,1 | - |
| 95  | 290186,35 | 2183805,93 | картометрический | 0,1 | - |
| 96  | 290197,02 | 2183771,41 | картометрический | 0,1 | - |
| 97  | 290199,46 | 2183763,53 | картометрический | 0,1 | - |
| 98  | 290208,51 | 2183748,89 | картометрический | 0,1 | - |
| 99  | 290202,14 | 2183742,74 | картометрический | 0,1 | - |
| 100 | 290199,27 | 2183739,97 | картометрический | 0,1 | - |
| 101 | 290187,90 | 2183729,00 | картометрический | 0,1 | - |
| 102 | 290173,15 | 2183714,78 | картометрический | 0,1 | - |
| 103 | 290136,87 | 2183683,33 | картометрический | 0,1 | - |
| 104 | 290157,44 | 2183656,89 | картометрический | 0,1 | - |
| 105 | 290069,48 | 2183577,16 | картометрический | 0,1 | - |
| 106 | 290042,89 | 2183608,10 | картометрический | 0,1 | - |
| 107 | 289936,13 | 2183478,46 | картометрический | 0,1 | - |
| 108 | 289865,54 | 2183395,66 | картометрический | 0,1 | - |
| 109 | 289907,87 | 2183358,88 | картометрический | 0,1 | - |
| 110 | 290231,07 | 2183606,80 | картометрический | 0,1 | - |
| 111 | 290247,13 | 2183619,12 | картометрический | 0,1 | - |
| 112 | 290261,45 | 2183630,11 | картометрический | 0,1 | - |
| 113 | 290222,34 | 2183699,21 | картометрический | 0,1 | - |
| 114 | 290224,58 | 2183700,12 | картометрический | 0,1 | - |
| 115 | 290233,90 | 2183703,90 | картометрический | 0,1 | - |
| 116 | 290242,05 | 2183707,21 | картометрический | 0,1 | - |
| 117 | 290254,32 | 2183718,00 | картометрический | 0,1 | - |
| 118 | 290351,75 | 2183779,46 | картометрический | 0,1 | - |
| 119 | 290378,90 | 2183749,92 | картометрический | 0,1 | - |
| 120 | 290439,95 | 2183781,60 | картометрический | 0,1 | - |
| 121 | 290495,06 | 2183861,85 | картометрический | 0,1 | - |
| 122 | 290510,37 | 2183874,64 | картометрический | 0,1 | - |
| 123 | 290521,32 | 2183875,25 | картометрический | 0,1 | - |
| 124 | 290529,71 | 2183870,51 | картометрический | 0,1 | - |
| 125 | 290539,78 | 2183823,88 | картометрический | 0,1 | - |
| 126 | 290587,68 | 2183761,73 | картометрический | 0,1 | - |
| 127 | 290600,04 | 2183745,71 | картометрический | 0,1 | - |
| 128 | 290624,86 | 2183723,95 | картометрический | 0,1 | - |
| 129 | 290665,80 | 2183688,06 | картометрический | 0,1 | - |
| 130 | 290675,45 | 2183680,24 | картометрический | 0,1 | - |
| 131 | 290714,75 | 2183648,42 | картометрический | 0,1 | - |
| 132 | 290674,79 | 2183590,49 | картометрический | 0,1 | - |
| 133 | 290678,84 | 2183586,47 | картометрический | 0,1 | - |
| 134 | 290656,60 | 2183551,79 | картометрический | 0,1 | - |
| 135 | 290636,19 | 2183519,97 | картометрический | 0,1 | - |
| 136 | 290624,79 | 2183501,73 | картометрический | 0,1 | - |
| 137 | 290618,00 | 2183489,04 | картометрический | 0,1 | - |
| 138 | 290614,81 | 2183476,48 | картометрический | 0,1 | - |
| 139 | 290614,14 | 2183405,31 | картометрический | 0,1 | - |

| 1   | 2         | 3          | 4                | 5   | 6 |
|-----|-----------|------------|------------------|-----|---|
| 140 | 290593,39 | 2183272,38 | картометрический | 0,1 | - |
| 141 | 290587,11 | 2183241,29 | картометрический | 0,1 | - |
| 142 | 290700,70 | 2183244,49 | картометрический | 0,1 | - |
| 143 | 290701,80 | 2183166,99 | картометрический | 0,1 | - |
| 144 | 290523,28 | 2183162,33 | картометрический | 0,1 | - |
| 145 | 290596,46 | 2183027,22 | картометрический | 0,1 | - |
| 146 | 290595,65 | 2183027,10 | картометрический | 0,1 | - |
| 147 | 290585,94 | 2183025,70 | картометрический | 0,1 | - |
| 148 | 290579,13 | 2183024,64 | картометрический | 0,1 | - |
| 149 | 290558,05 | 2183021,36 | картометрический | 0,1 | - |
| 150 | 290416,01 | 2182999,23 | картометрический | 0,1 | - |
| 151 | 290426,61 | 2182946,07 | картометрический | 0,1 | - |
| 152 | 290427,00 | 2182944,10 | картометрический | 0,1 | - |
| 153 | 290437,57 | 2182891,10 | картометрический | 0,1 | - |
| 154 | 290446,35 | 2182847,08 | картометрический | 0,1 | - |
| 155 | 290453,50 | 2182802,93 | картометрический | 0,1 | - |
| 156 | 290460,79 | 2182757,92 | картометрический | 0,1 | - |
| 157 | 290467,08 | 2182719,13 | картометрический | 0,1 | - |
| 158 | 290454,16 | 2182717,37 | картометрический | 0,1 | - |
| 159 | 290441,96 | 2182715,44 | картометрический | 0,1 | - |
| 160 | 290438,00 | 2182714,80 | картометрический | 0,1 | - |
| 161 | 290128,66 | 2182665,51 | картометрический | 0,1 | - |
| 162 | 290135,38 | 2182648,23 | картометрический | 0,1 | - |
| 163 | 290132,96 | 2182626,53 | картометрический | 0,1 | - |
| 164 | 290127,57 | 2182616,56 | картометрический | 0,1 | - |
| 165 | 290100,88 | 2182605,95 | картометрический | 0,1 | - |
| 166 | 290073,71 | 2182594,59 | картометрический | 0,1 | - |
| 167 | 290081,18 | 2182553,30 | картометрический | 0,1 | - |
| 168 | 290090,26 | 2182539,44 | картометрический | 0,1 | - |
| 169 | 290101,91 | 2182530,08 | картометрический | 0,1 | - |
| 170 | 290110,02 | 2182515,31 | картометрический | 0,1 | - |
| 171 | 290129,44 | 2182519,74 | картометрический | 0,1 | - |
| 172 | 290125,73 | 2182535,45 | картометрический | 0,1 | - |
| 173 | 290147,68 | 2182539,40 | картометрический | 0,1 | - |
| 174 | 290168,63 | 2182537,72 | картометрический | 0,1 | - |
| 175 | 290181,70 | 2182519,62 | картометрический | 0,1 | - |
| 176 | 290199,80 | 2182494,22 | картометрический | 0,1 | - |
| 177 | 290208,83 | 2182474,85 | картометрический | 0,1 | - |
| 178 | 290212,66 | 2182445,39 | картометрический | 0,1 | - |
| 179 | 290224,22 | 2182449,77 | картометрический | 0,1 | - |
| 180 | 290237,78 | 2182455,06 | картометрический | 0,1 | - |
| 181 | 290241,81 | 2182443,75 | картометрический | 0,1 | - |
| 182 | 290246,01 | 2182423,27 | картометрический | 0,1 | - |
| 183 | 290258,19 | 2182408,75 | картометрический | 0,1 | - |
| 184 | 290263,38 | 2182412,76 | картометрический | 0,1 | - |
| 185 | 290271,56 | 2182412,44 | картометрический | 0,1 | - |
| 186 | 290288,26 | 2182394,85 | картометрический | 0,1 | - |
| 187 | 290296,48 | 2182397,94 | картометрический | 0,1 | - |
| 188 | 290312,81 | 2182392,85 | картометрический | 0,1 | - |
| 189 | 290336,86 | 2182381,20 | картометрический | 0,1 | - |

| 1   | 2         | 3          | 4                | 5   | 6 |
|-----|-----------|------------|------------------|-----|---|
| 190 | 290363,96 | 2182367,56 | картометрический | 0,1 | - |
| 191 | 290379,53 | 2182367,63 | картометрический | 0,1 | - |
| 192 | 290383,38 | 2182360,72 | картометрический | 0,1 | - |
| 193 | 290403,23 | 2182373,23 | картометрический | 0,1 | - |
| 194 | 290429,39 | 2182389,01 | картометрический | 0,1 | - |
| 195 | 290452,65 | 2182403,30 | картометрический | 0,1 | - |
| 196 | 290450,79 | 2182407,02 | картометрический | 0,1 | - |
| 197 | 290455,98 | 2182410,21 | картометрический | 0,1 | - |
| 198 | 290470,02 | 2182416,07 | картометрический | 0,1 | - |
| 199 | 290470,40 | 2182420,78 | картометрический | 0,1 | - |
| 200 | 290475,97 | 2182436,28 | картометрический | 0,1 | - |
| 201 | 290484,16 | 2182459,80 | картометрический | 0,1 | - |
| 202 | 290493,68 | 2182485,78 | картометрический | 0,1 | - |
| 203 | 290492,37 | 2182494,76 | картометрический | 0,1 | - |
| 204 | 290487,66 | 2182526,97 | картометрический | 0,1 | - |
| 205 | 290483,44 | 2182548,10 | картометрический | 0,1 | - |
| 206 | 290508,83 | 2182546,12 | картометрический | 0,1 | - |
| 207 | 290550,69 | 2182545,60 | картометрический | 0,1 | - |
| 208 | 290555,08 | 2182545,54 | картометрический | 0,1 | - |
| 209 | 290576,47 | 2182560,65 | картометрический | 0,1 | - |
| 210 | 290576,54 | 2182544,33 | картометрический | 0,1 | - |
| 211 | 290579,74 | 2182535,21 | картометрический | 0,1 | - |
| 212 | 290585,29 | 2182530,46 | картометрический | 0,1 | - |
| 213 | 290599,28 | 2182525,00 | картометрический | 0,1 | - |
| 214 | 290657,87 | 2182513,02 | картометрический | 0,1 | - |
| 215 | 290669,61 | 2182511,54 | картометрический | 0,1 | - |
| 216 | 290726,46 | 2182516,94 | картометрический | 0,1 | - |
| 217 | 290795,28 | 2182506,62 | картометрический | 0,1 | - |
| 218 | 290799,78 | 2182520,48 | картометрический | 0,1 | - |
| 219 | 290814,89 | 2182611,00 | картометрический | 0,1 | - |
| 220 | 290815,56 | 2182614,99 | картометрический | 0,1 | - |
| 221 | 290815,96 | 2182617,39 | картометрический | 0,1 | - |
| 222 | 290848,78 | 2182619,93 | картометрический | 0,1 | - |
| 223 | 290853,18 | 2182620,27 | картометрический | 0,1 | - |
| 224 | 290857,14 | 2182620,58 | картометрический | 0,1 | - |
| 225 | 290859,30 | 2182625,05 | картометрический | 0,1 | - |
| 226 | 290869,21 | 2182645,52 | картометрический | 0,1 | - |
| 227 | 290880,35 | 2182668,51 | картометрический | 0,1 | - |
| 228 | 290922,64 | 2182647,99 | картометрический | 0,1 | - |
| 229 | 290927,05 | 2182645,85 | картометрический | 0,1 | - |
| 230 | 290938,25 | 2182649,41 | картометрический | 0,1 | - |
| 231 | 290954,95 | 2182649,68 | картометрический | 0,1 | - |
| 232 | 291033,75 | 2182653,34 | картометрический | 0,1 | - |
| 233 | 291030,85 | 2182677,84 | картометрический | 0,1 | - |
| 234 | 291028,09 | 2182722,45 | картометрический | 0,1 | - |
| 235 | 291015,84 | 2182722,89 | картометрический | 0,1 | - |
| 236 | 290999,67 | 2182728,25 | картометрический | 0,1 | - |
| 237 | 291025,95 | 2182822,14 | картометрический | 0,1 | - |
| 238 | 291046,05 | 2182824,67 | картометрический | 0,1 | - |
| 239 | 291049,69 | 2182822,85 | картометрический | 0,1 | - |

| 1   | 2         | 3          | 4                | 5   | 6 |
|-----|-----------|------------|------------------|-----|---|
| 240 | 291056,86 | 2182802,19 | картометрический | 0,1 | - |
| 241 | 291058,04 | 2182796,30 | картометрический | 0,1 | - |
| 242 | 291060,55 | 2182790,76 | картометрический | 0,1 | - |
| 243 | 291061,57 | 2182770,49 | картометрический | 0,1 | - |
| 244 | 291084,55 | 2182611,53 | картометрический | 0,1 | - |
| 245 | 291083,77 | 2182596,06 | картометрический | 0,1 | - |
| 246 | 291040,12 | 2182503,18 | картометрический | 0,1 | - |
| 247 | 291042,01 | 2182373,19 | картометрический | 0,1 | - |
| 248 | 291105,22 | 2182366,08 | картометрический | 0,1 | - |
| 249 | 291117,12 | 2182368,54 | картометрический | 0,1 | - |
| 250 | 291117,69 | 2182375,65 | картометрический | 0,1 | - |
| 251 | 291118,96 | 2182395,61 | картометрический | 0,1 | - |
| 252 | 291117,20 | 2182420,56 | картометрический | 0,1 | - |
| 253 | 291119,85 | 2182440,38 | картометрический | 0,1 | - |
| 254 | 291143,73 | 2182437,19 | картометрический | 0,1 | - |
| 255 | 291148,01 | 2182477,59 | картометрический | 0,1 | - |
| 256 | 291143,77 | 2182478,08 | картометрический | 0,1 | - |
| 257 | 291154,60 | 2182520,06 | картометрический | 0,1 | - |
| 258 | 291178,85 | 2182512,68 | картометрический | 0,1 | - |
| 259 | 291182,04 | 2182517,75 | картометрический | 0,1 | - |
| 260 | 291186,81 | 2182520,35 | картометрический | 0,1 | - |
| 261 | 291216,35 | 2182554,24 | картометрический | 0,1 | - |
| 262 | 291225,28 | 2182557,81 | картометрический | 0,1 | - |
| 263 | 291245,38 | 2182563,12 | картометрический | 0,1 | - |
| 264 | 291253,55 | 2182567,97 | картометрический | 0,1 | - |
| 265 | 291258,66 | 2182573,07 | картометрический | 0,1 | - |
| 266 | 291262,24 | 2182578,44 | картометрический | 0,1 | - |
| 267 | 291265,56 | 2182592,99 | картометрический | 0,1 | - |
| 268 | 291281,59 | 2182631,97 | картометрический | 0,1 | - |
| 269 | 291287,21 | 2182636,57 | картометрический | 0,1 | - |
| 270 | 291325,97 | 2182650,32 | картометрический | 0,1 | - |
| 271 | 291339,50 | 2182656,70 | картометрический | 0,1 | - |
| 272 | 291330,20 | 2182711,60 | картометрический | 0,1 | - |
| 273 | 291272,57 | 2182814,27 | картометрический | 0,1 | - |
| 274 | 291271,19 | 2182816,74 | картометрический | 0,1 | - |
| 275 | 291286,29 | 2182826,00 | картометрический | 0,1 | - |
| 276 | 291286,50 | 2182834,31 | картометрический | 0,1 | - |
| 277 | 291271,48 | 2182850,46 | картометрический | 0,1 | - |
| 278 | 291260,90 | 2182860,41 | картометрический | 0,1 | - |
| 279 | 291269,80 | 2182888,04 | картометрический | 0,1 | - |
| 280 | 291286,47 | 2182894,10 | картометрический | 0,1 | - |
| 281 | 291299,81 | 2182896,41 | картометрический | 0,1 | - |
| 282 | 291301,33 | 2182901,43 | картометрический | 0,1 | - |
| 283 | 291318,26 | 2182909,58 | картометрический | 0,1 | - |
| 284 | 291338,59 | 2182912,05 | картометрический | 0,1 | - |
| 285 | 291351,19 | 2182913,59 | картометрический | 0,1 | - |
| 286 | 291359,64 | 2182914,84 | картометрический | 0,1 | - |
| 287 | 291394,36 | 2182919,26 | картометрический | 0,1 | - |
| 288 | 291380,22 | 2182956,71 | картометрический | 0,1 | - |
| 289 | 291325,50 | 2182958,00 | картометрический | 0,1 | - |

| 1 | 2         | 3          | 4                | 5   | 6 |
|---|-----------|------------|------------------|-----|---|
| 1 | 291316,97 | 2182957,48 | картометрический | 0,1 | - |


| 3. Сведения о характерных точках части (частей) границы объекта |               |   |   |  |  |
|---|---------------|---|---|--|--|
| Обозначение<br>характерных<br>точек части<br>границы            | Координаты, м |   | Метод определения<br>координат<br>характерной точки | Средняя<br>квадратическая<br>погрешность<br>положения<br>характерной точки<br>(M <sub>t</sub> ), м | Описание<br>обозначения точки<br>на местности (при<br>наличии) |
|   | X             | Y |   |  |  |
| 1   | 2             | 3 | 4   | 5  | 6  |
| -   | -             | - | -   | -  |  |
|   |               |   |   |  |  |



## Раздел 4

## План границ объекта

Обзорная схема границ объекта с указанием расположения листов плана границ

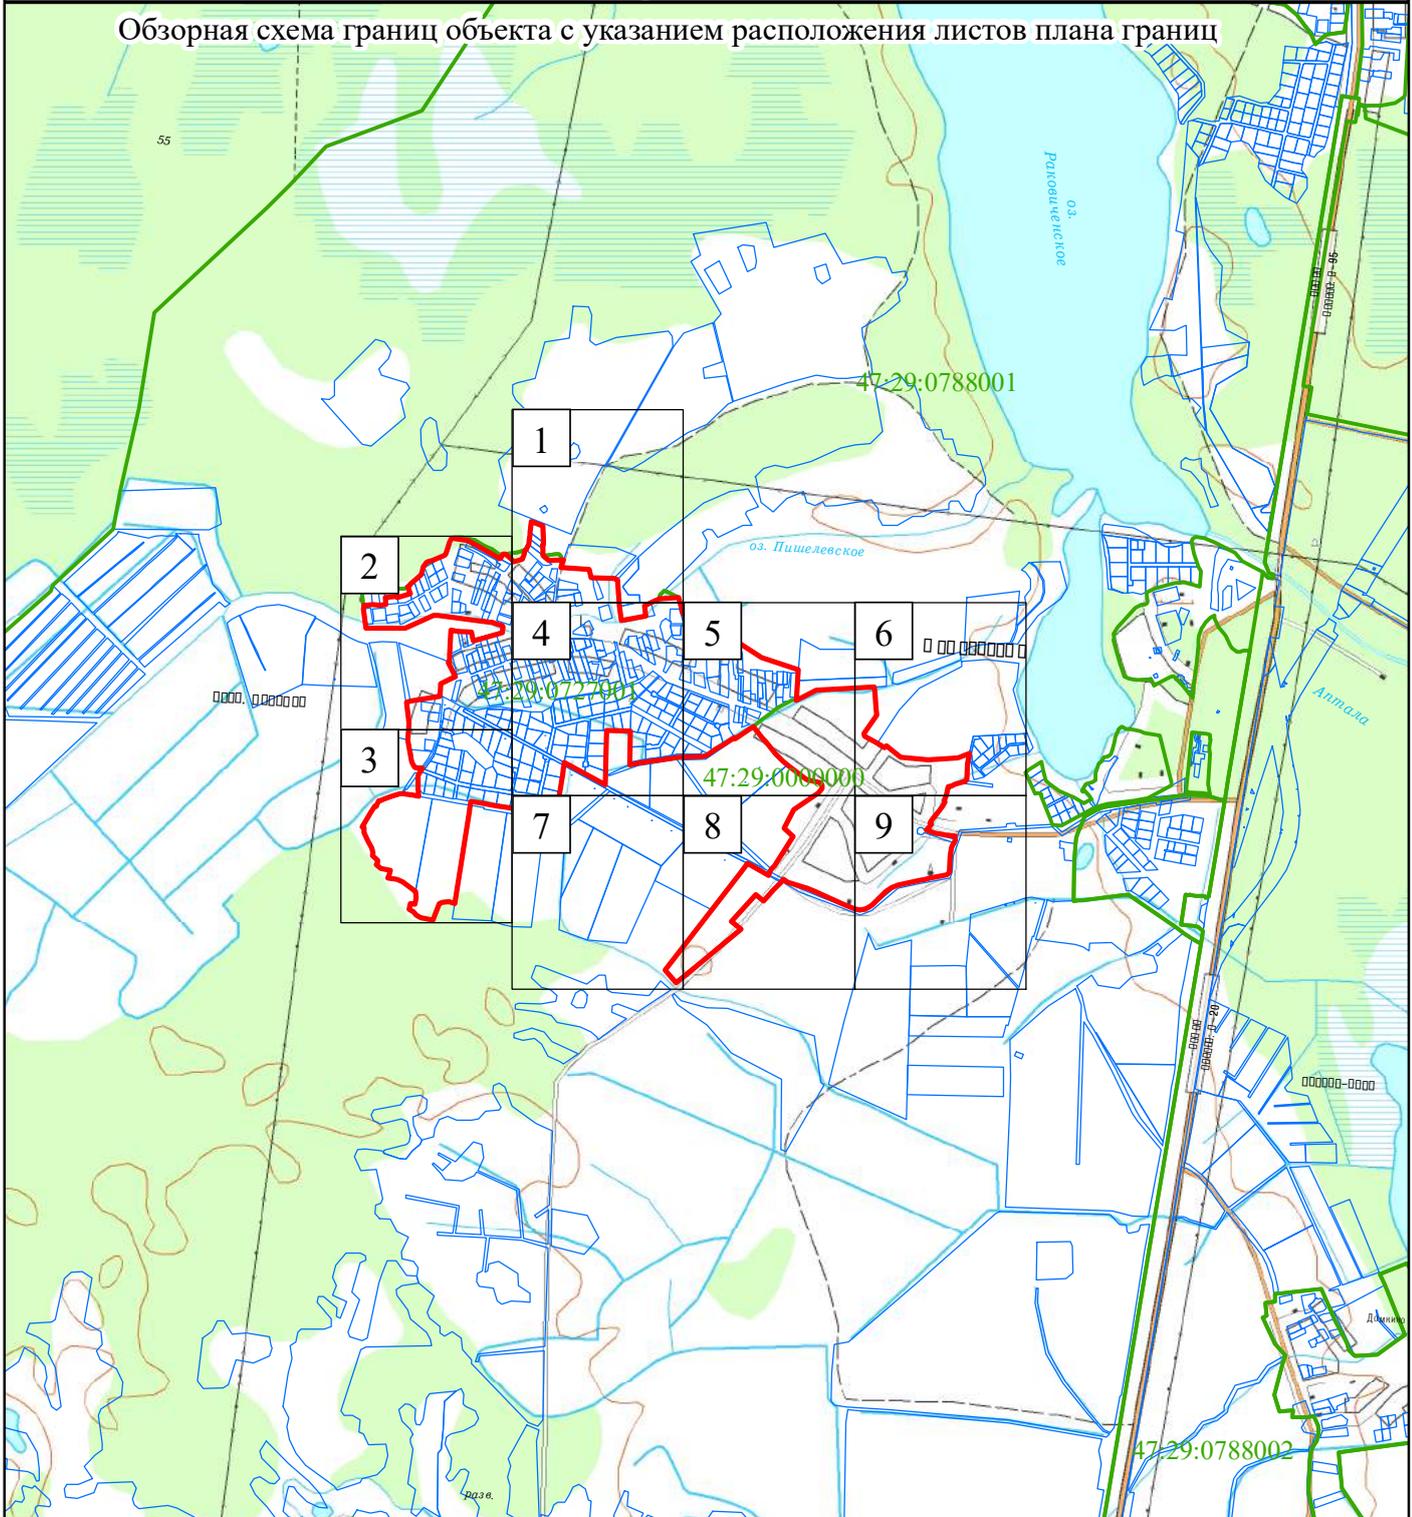

Масштаб 1:25 000

Используемые условные знаки и обозначения:

- Граница объекта
- Граница кадастрового квартала
- Граница земельного участка  
(в соответствии со сведениями Единого государственного реестра недвижимости)
- 47:29:0780002 Номер кадастрового квартала
- |   |
|---|
| 2 |
|---|

 Рамка и номер листа плана границ


Подпись \_\_\_\_\_ Дата " \_\_\_\_ " \_\_\_\_\_ г.

Место для отиска печати (при наличии) лица,  
составившего описание местоположения границ

Раздел 4

План границ объекта

1

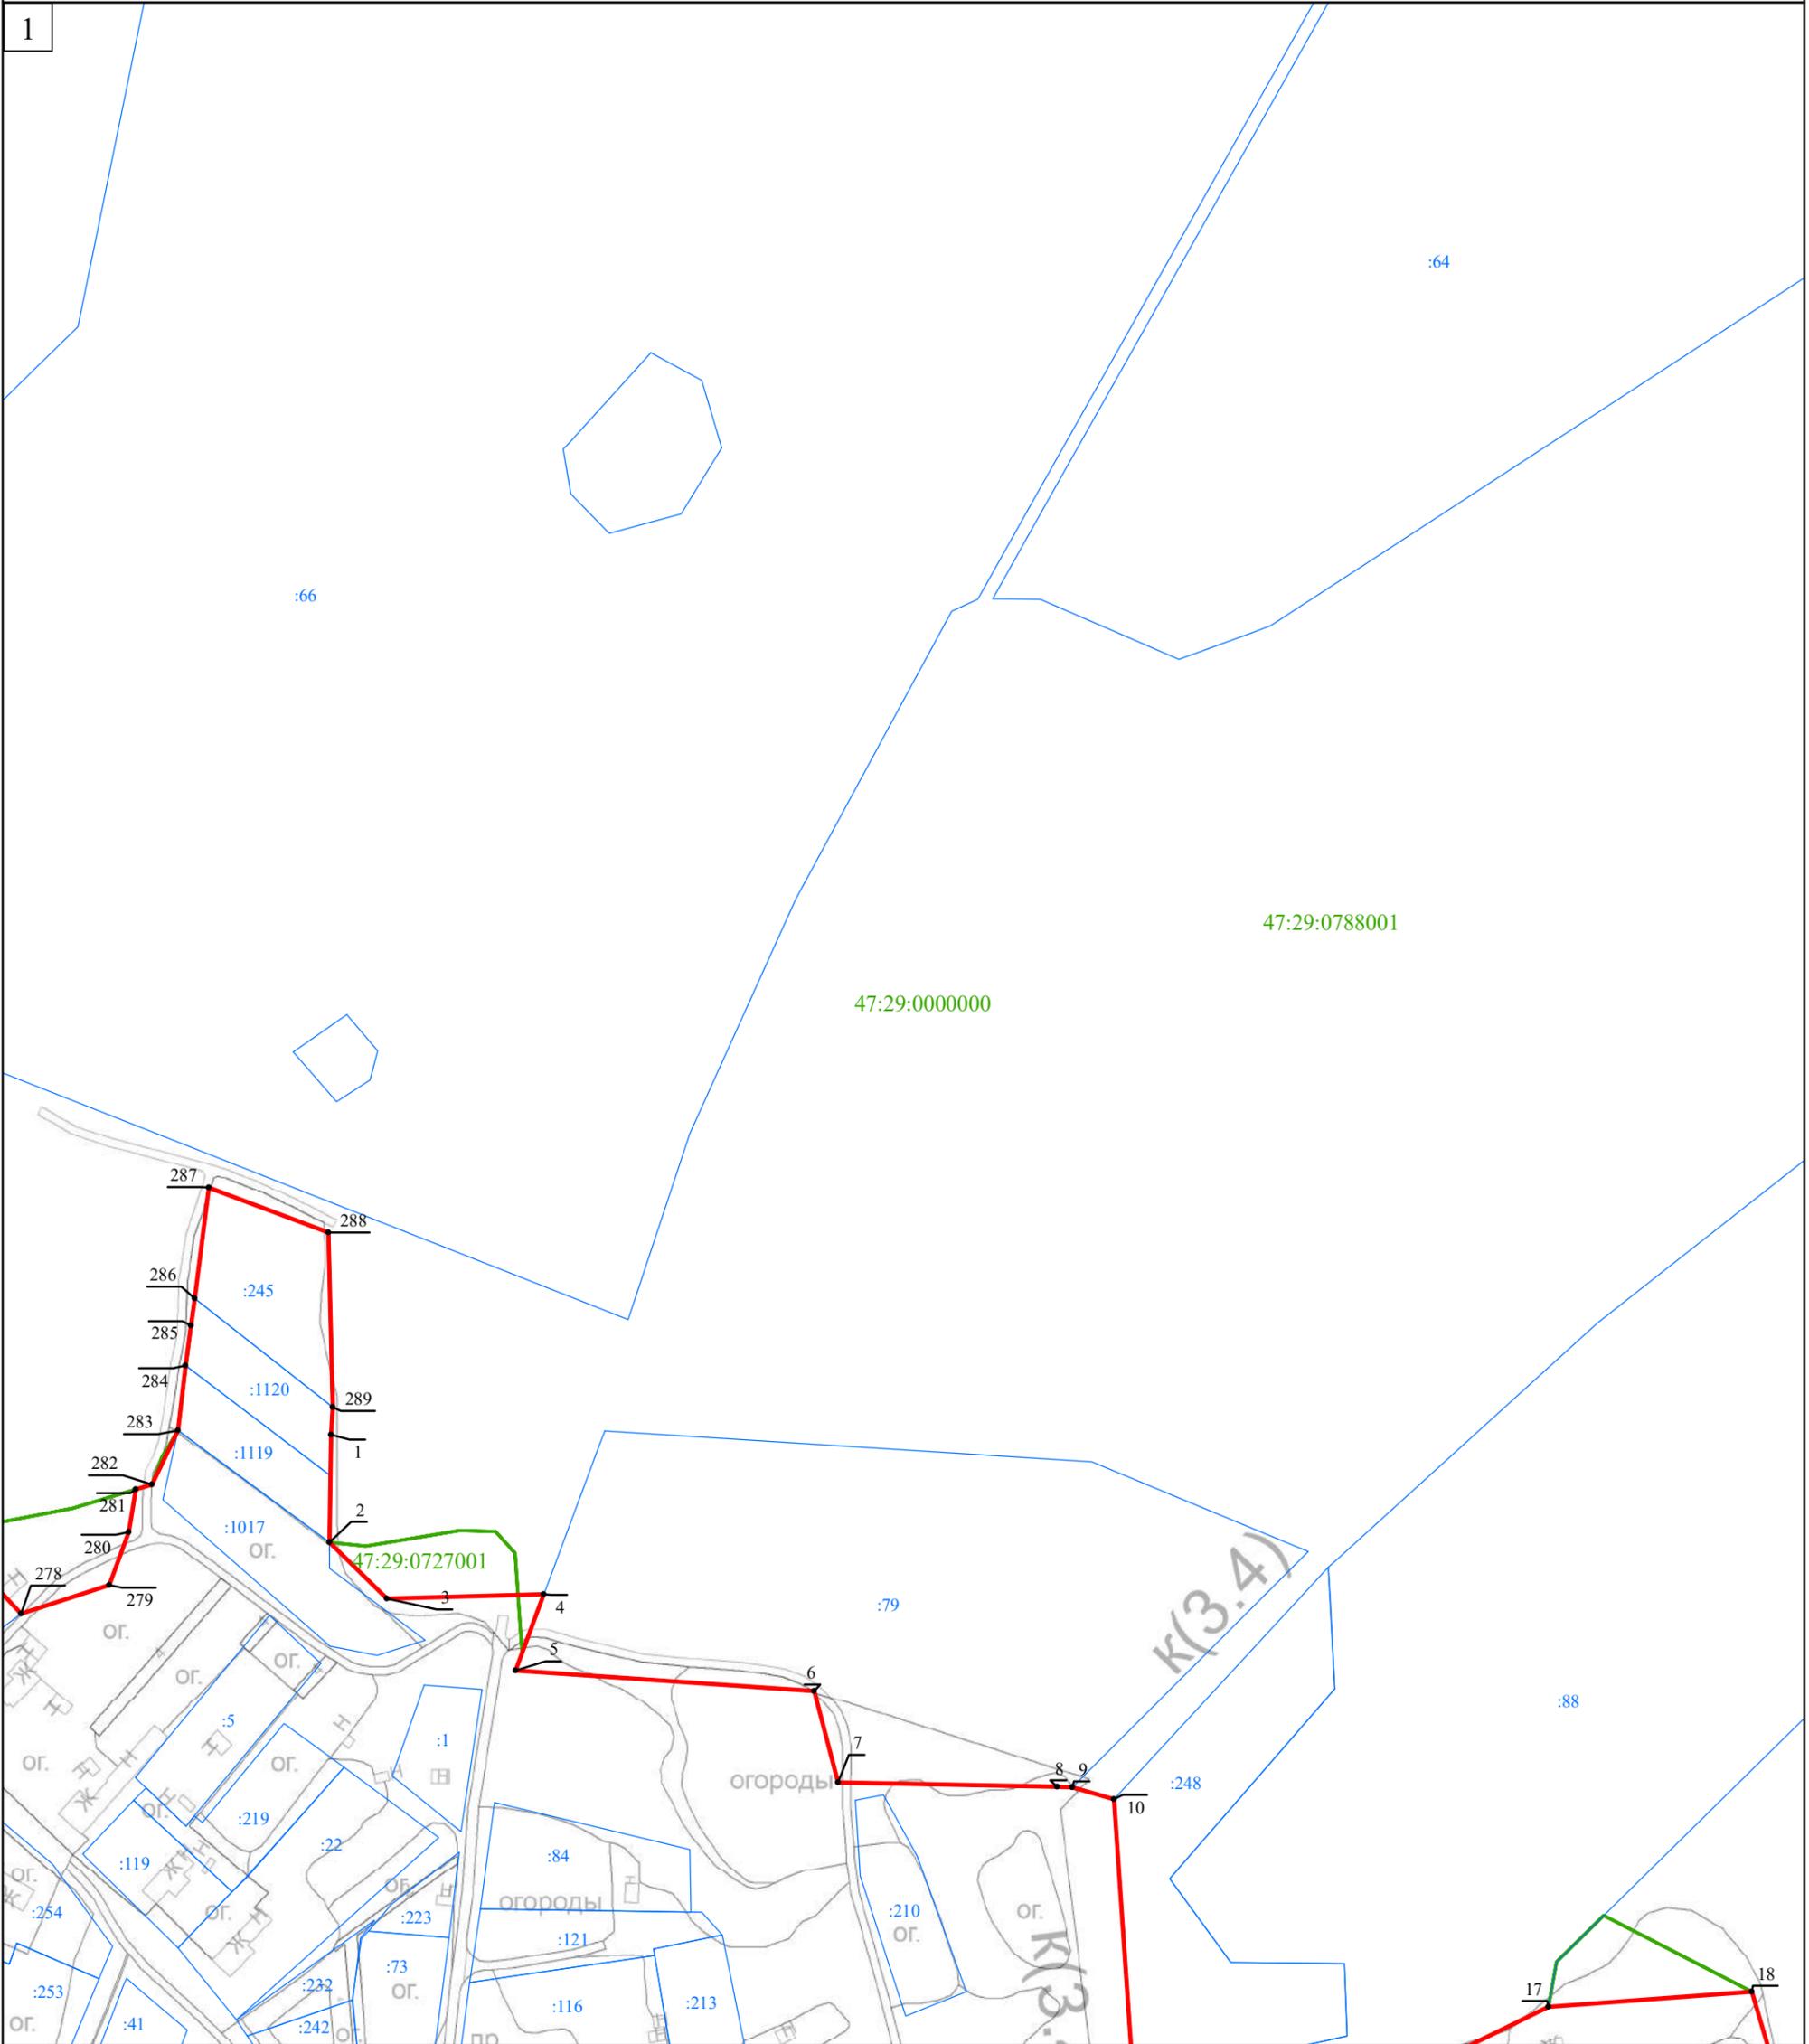

Масштаб 1:2 000

Используемые условные знаки и обозначения:

- Граница объекта
- Граница кадастрового квартала
- Граница земельного участка  
(в соответствии со сведениями Единого государственного реестра недвижимости)
-  Характерная точка границы объекта
- :53 Номер земельного участка, сведения о границах которого внесены в Единый государственный реестр недвижимости, в кадастровом квартале
- 47:29:0725001 Номер кадастрового квартала


Подпись \_\_\_\_\_ Дата " \_\_\_\_ " \_\_\_\_\_ г.

Место для оттиска печати (при наличии) лица,  
составившего описание местоположения границ объекта

Раздел 4

План границ объекта

2

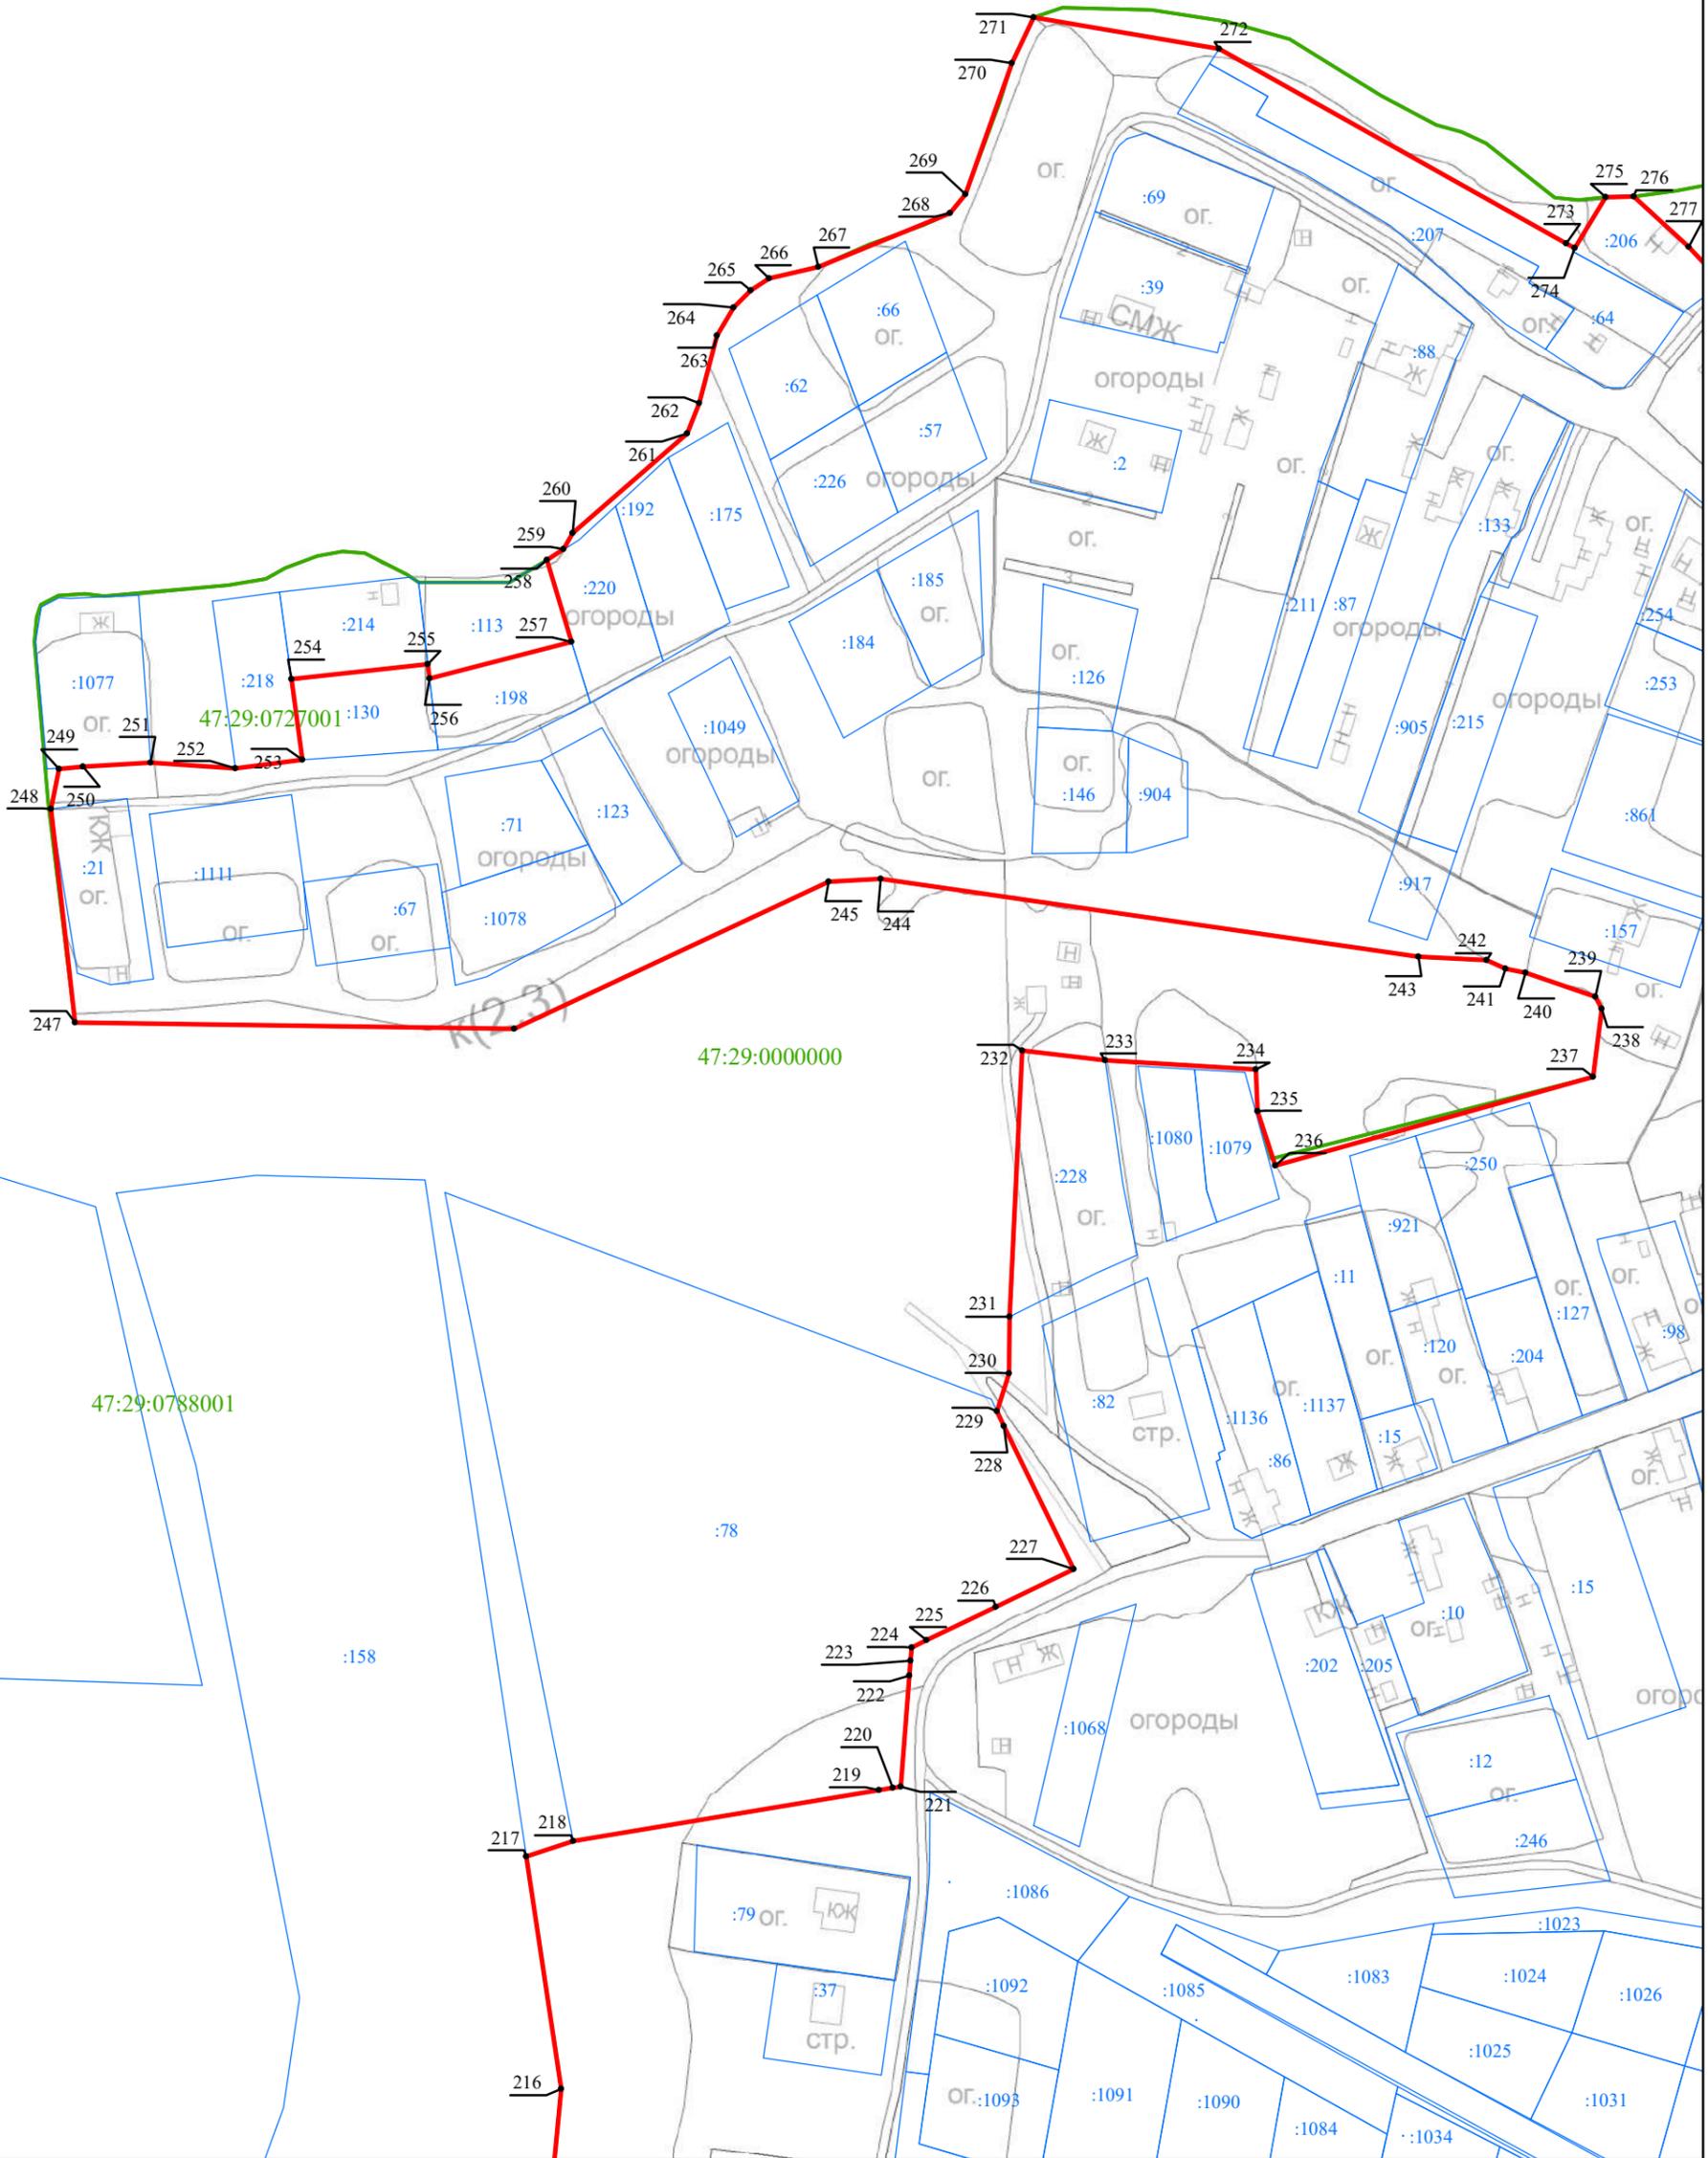

47:29:0000000

47:29:0788001

Масштаб 1:2 000

Используемые условные знаки и обозначения:

- Граница объекта
- Граница кадастрового квартала
- Граница земельного участка  
(в соответствии со сведениями Единого государственного реестра недвижимости)
- Характерная точка границы объекта
- :53 Номер земельного участка, сведения о границах которого внесены в Единый государственный реестр недвижимости, в кадастровом квартале
- 47:29:0725001 Номер кадастрового квартала


Подпись \_\_\_\_\_ Дата " \_\_\_\_ " \_\_\_\_\_ г.

Место для оттиска печати (при наличии) лица, составившего описание местоположения границ объекта



Раздел 4

План границ объекта

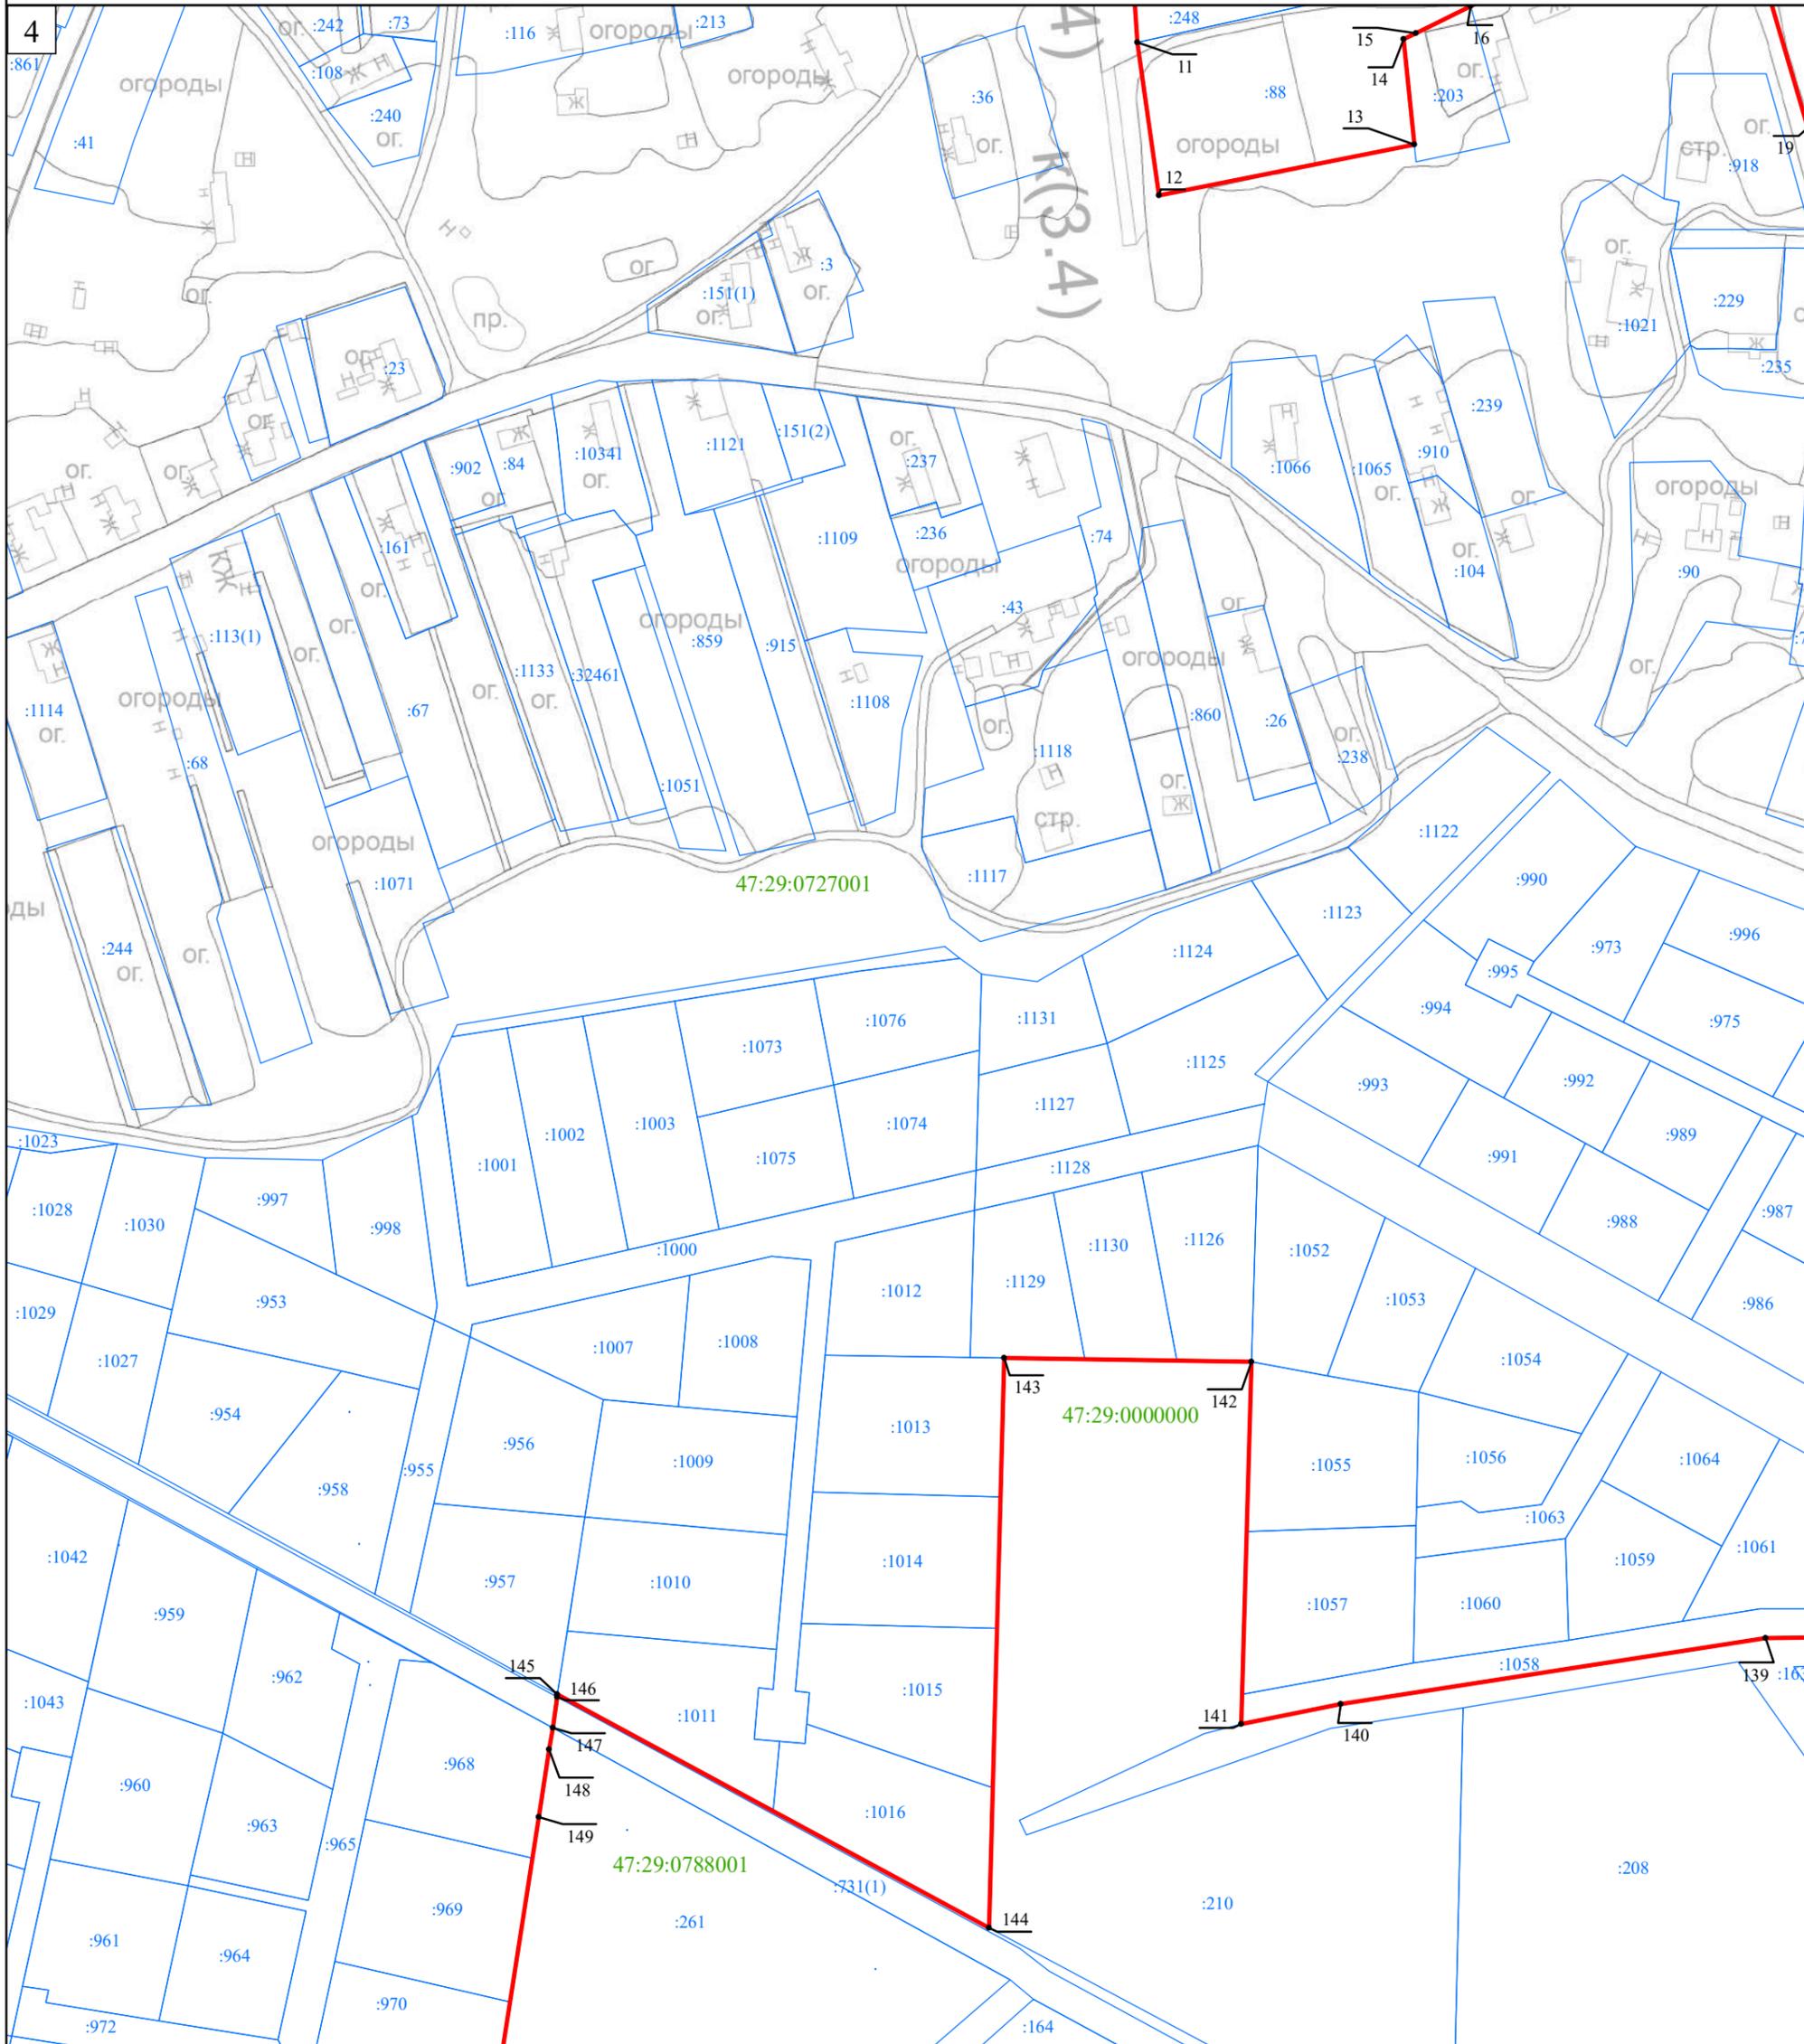

Масштаб 1:2 000

Используемые условные знаки и обозначения:

- Граница объекта
- Граница кадастрового квартала
- Граница земельного участка  
(в соответствии со сведениями Единого государственного реестра недвижимости)
-  Характерная точка границы объекта
-  Номер земельного участка, сведения о границах которого внесены в Единый государственный реестр недвижимости, в кадастровом квартале
- 47:29:0725001 Номер кадастрового квартала


Подпись \_\_\_\_\_ Дата " \_\_\_\_ " \_\_\_\_\_ г.

Место для оттиска печати (при наличии) лица, составившего описание местоположения границ объекта

Раздел 4

План границ объекта

5

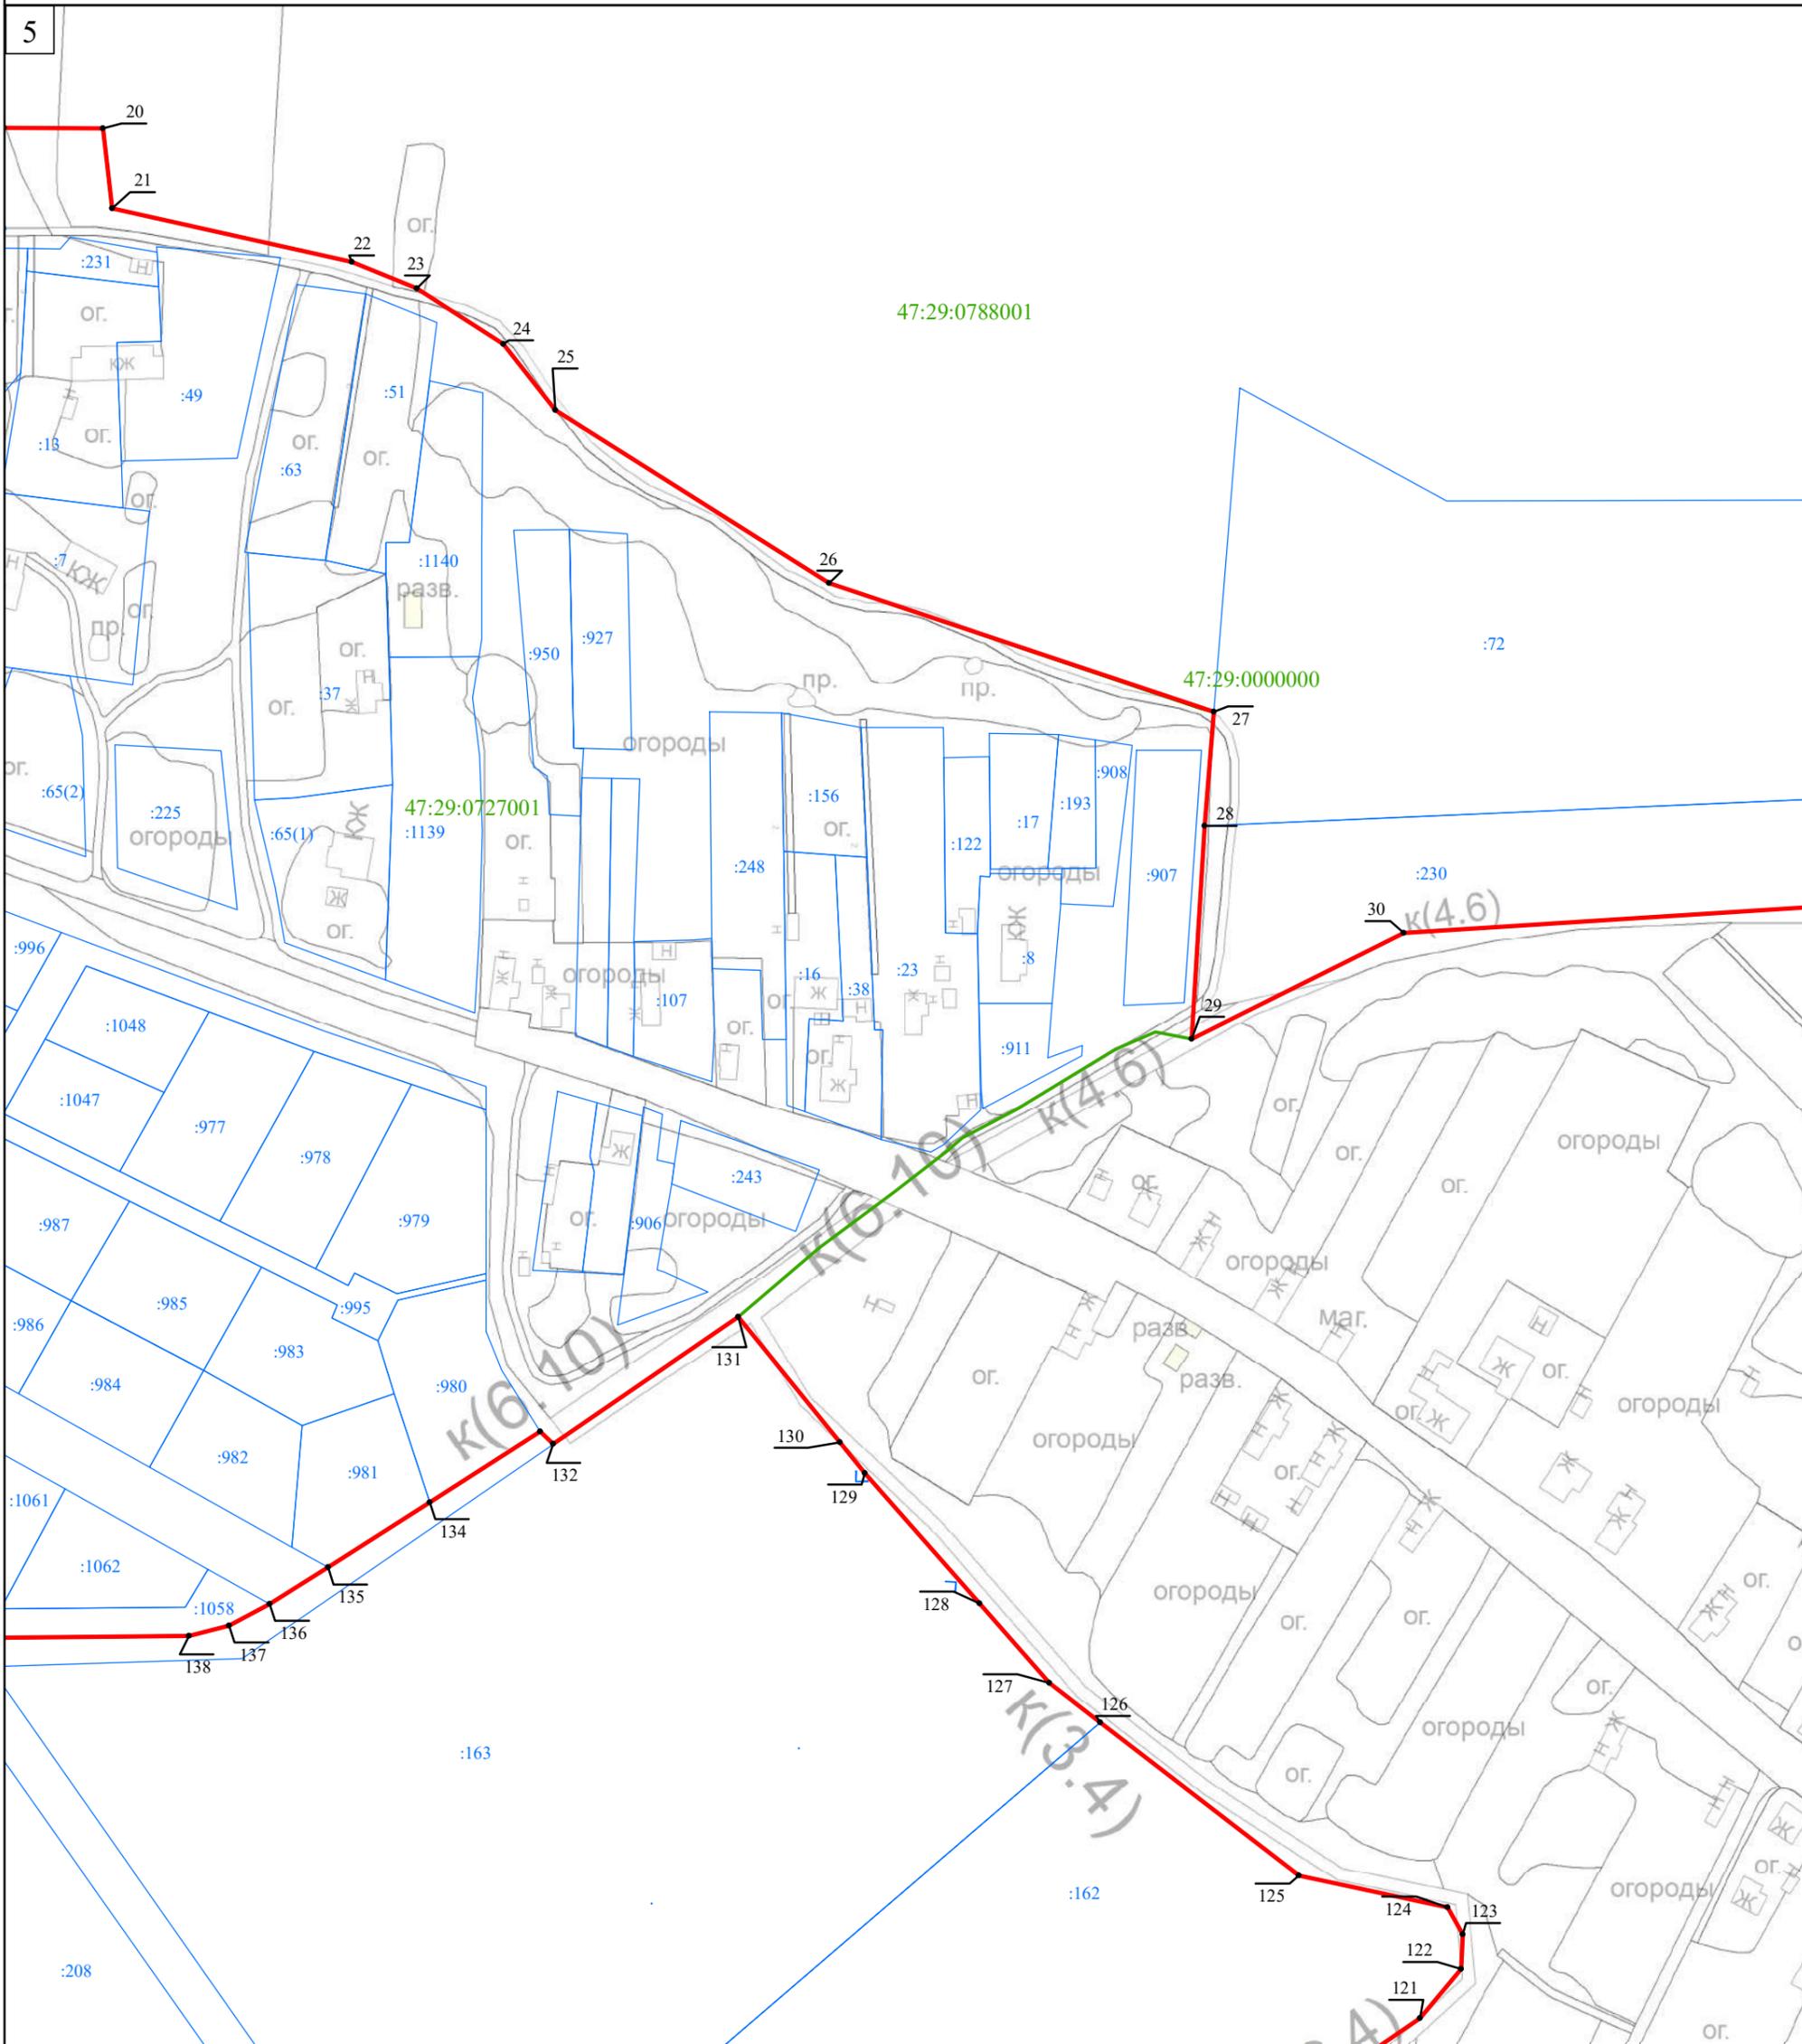

Масштаб 1:2 000

Используемые условные знаки и обозначения:

- Граница объекта
- Граница кадастрового квартала
- Граница земельного участка  
(в соответствии со сведениями Единого государственного реестра недвижимости)
-  Характерная точка границы объекта
-  Номер земельного участка, сведения о границах которого внесены в Единый государственный реестр недвижимости, в кадастровом квартале
- 47:29:0725001 Номер кадастрового квартала

Подпись \_\_\_\_\_ Дата " \_\_\_\_ " \_\_\_\_\_ г.

Место для оттиска печати (при наличии) лица, составившего описание местоположения границ объекта

Раздел 4

План границ объекта

6



Масштаб 1:2 000

Используемые условные знаки и обозначения:


- Граница объекта
- Граница кадастрового квартала
- Граница земельного участка  
(в соответствии со сведениями Единого государственного реестра недвижимости)
-  Характерная точка границы объекта
- :53 Номер земельного участка, сведения о границах которого внесены в Единый государственный реестр недвижимости, в кадастровом квартале
- 47:29:0725001 Номер кадастрового квартала

Подпись \_\_\_\_\_ Дата " \_\_\_\_ " \_\_\_\_\_ г.

Место для оттиска печати (при наличии) лица, составившего описание местоположения границ объекта

Раздел 4

План границ объекта

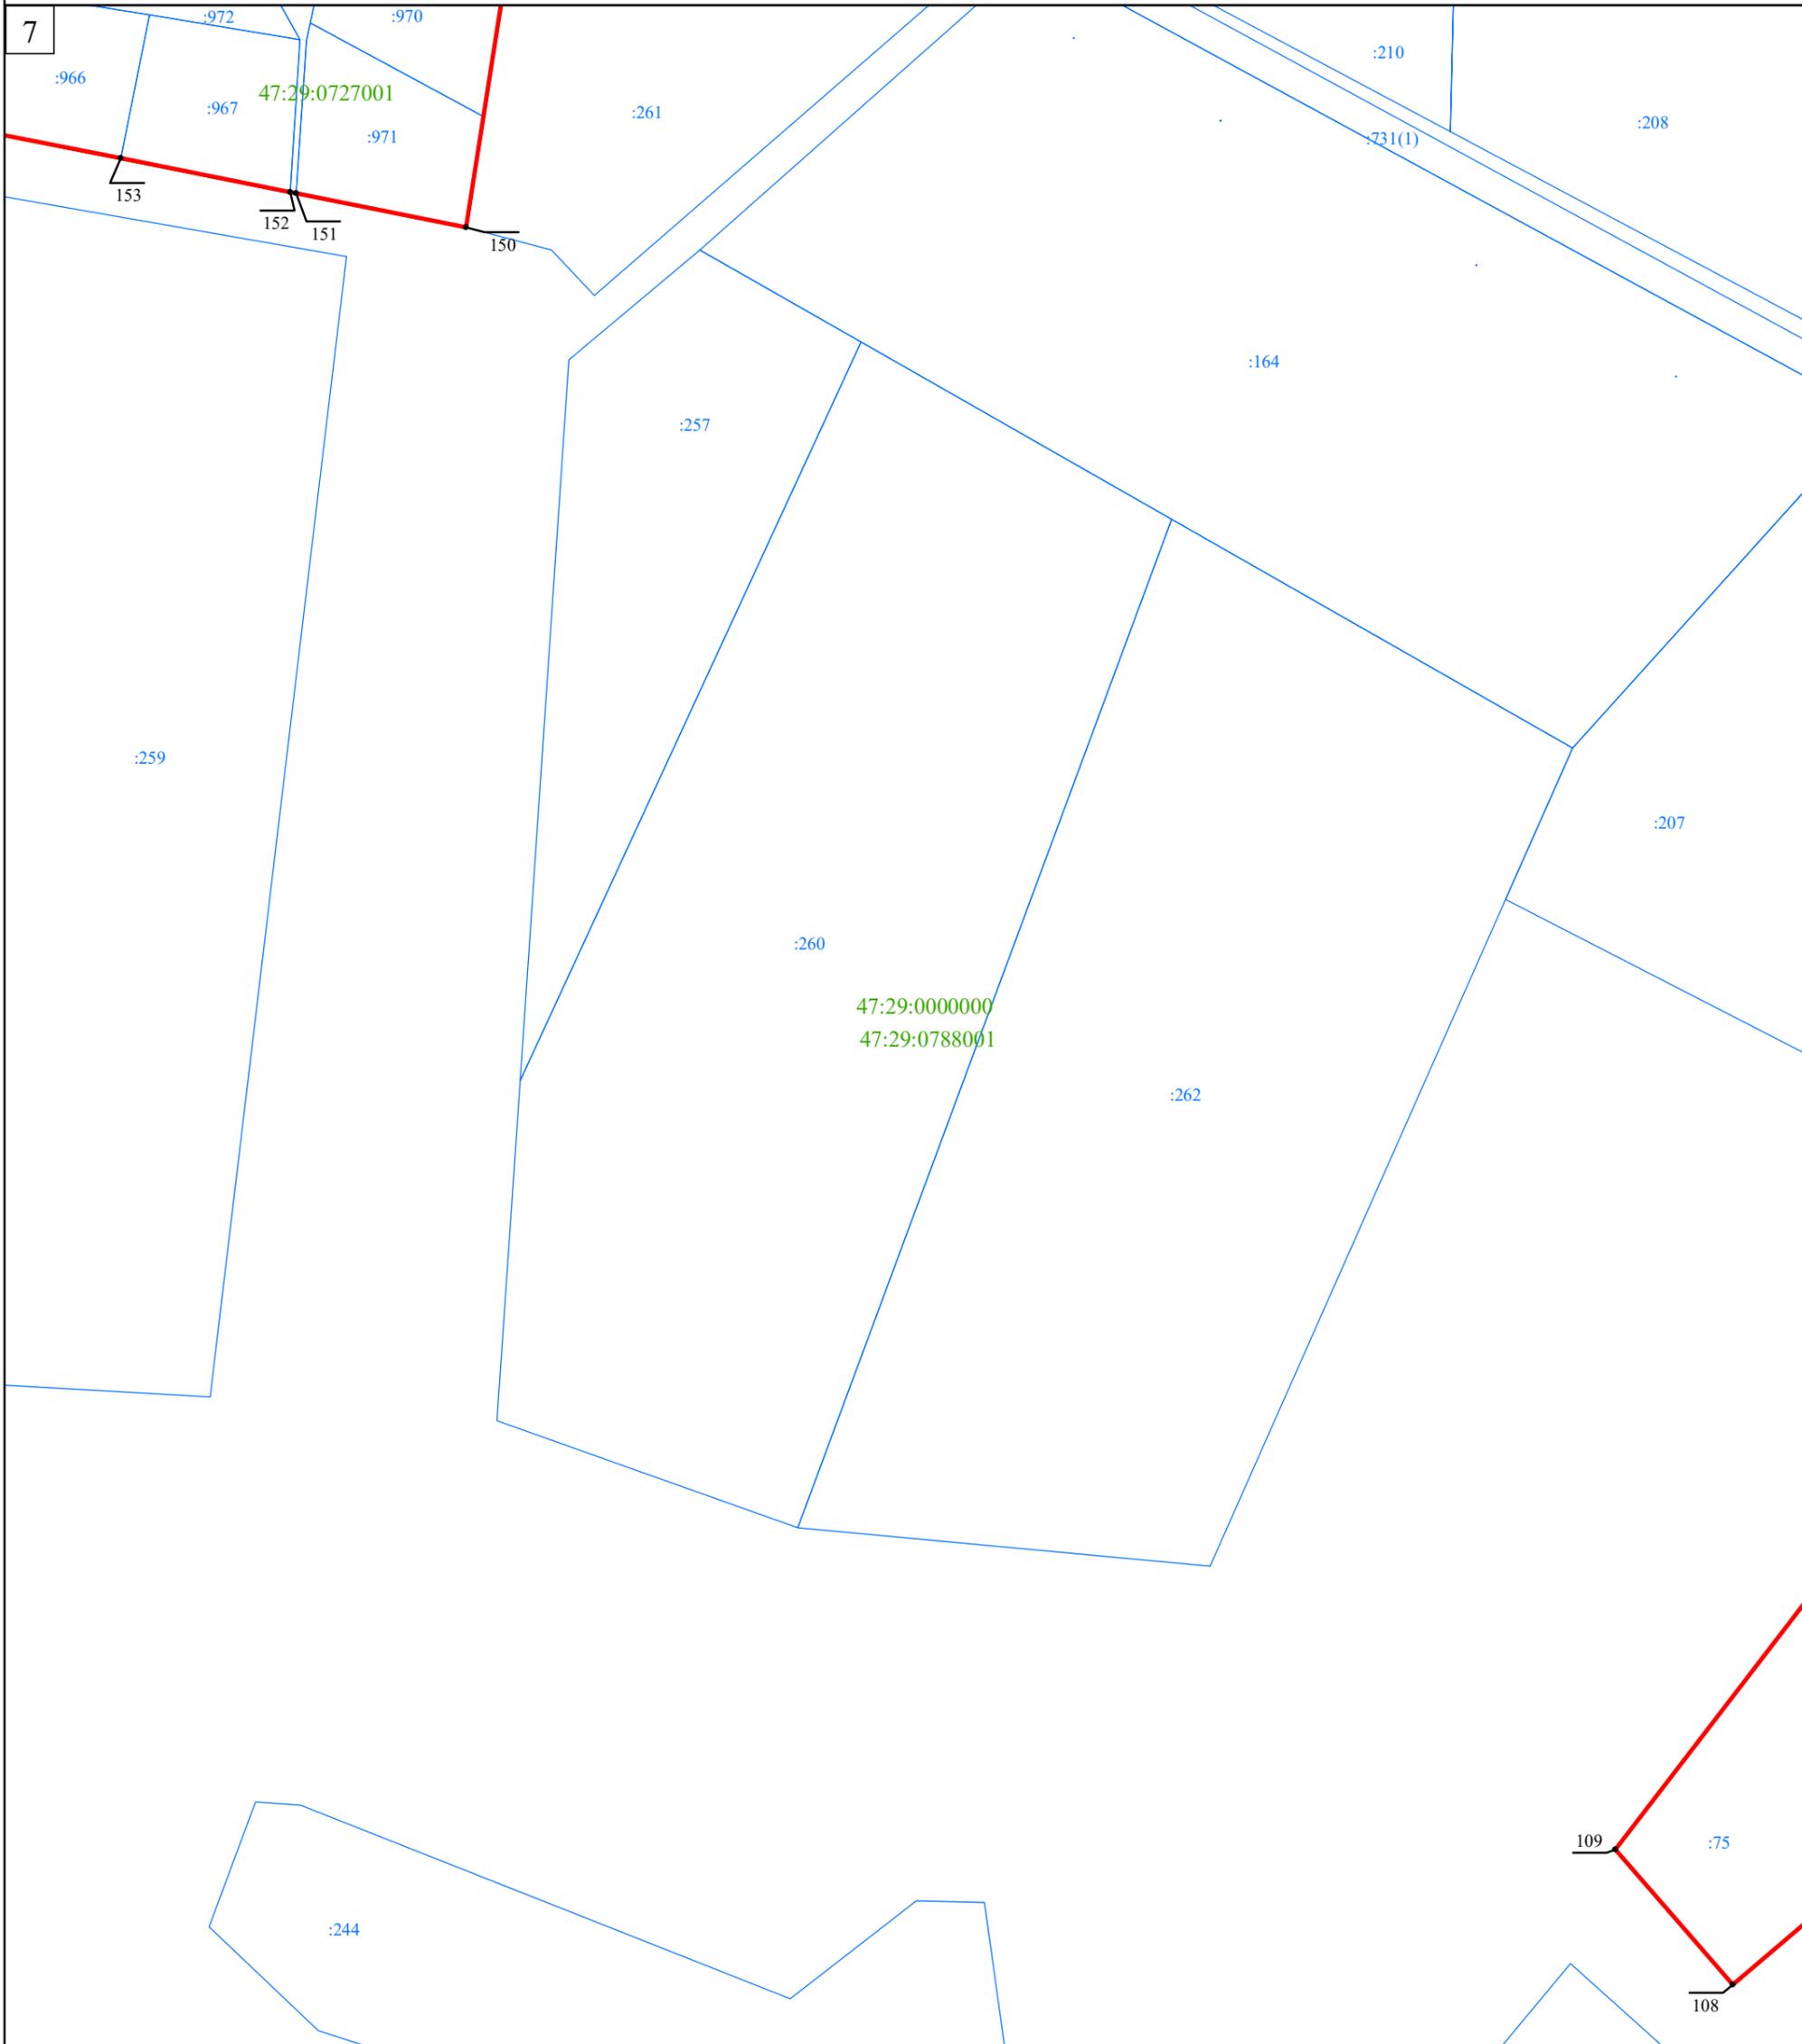

Масштаб 1:2 000

Используемые условные знаки и обозначения:


- Граница объекта
- Граница кадастрового квартала
- Граница земельного участка  
(в соответствии со сведениями Единого государственного реестра недвижимости)
-  Характерная точка границы объекта
- :53 Номер земельного участка, сведения о границах которого внесены в Единый государственный реестр недвижимости, в кадастровом квартале
- 47:29:0725001 Номер кадастрового квартала

Подпись \_\_\_\_\_ Дата "\_\_\_" \_\_\_\_\_ г.

Место для оттиска печати (при наличии) лица,  
составившего описание местоположения границ объекта

Раздел 4

План границ объекта

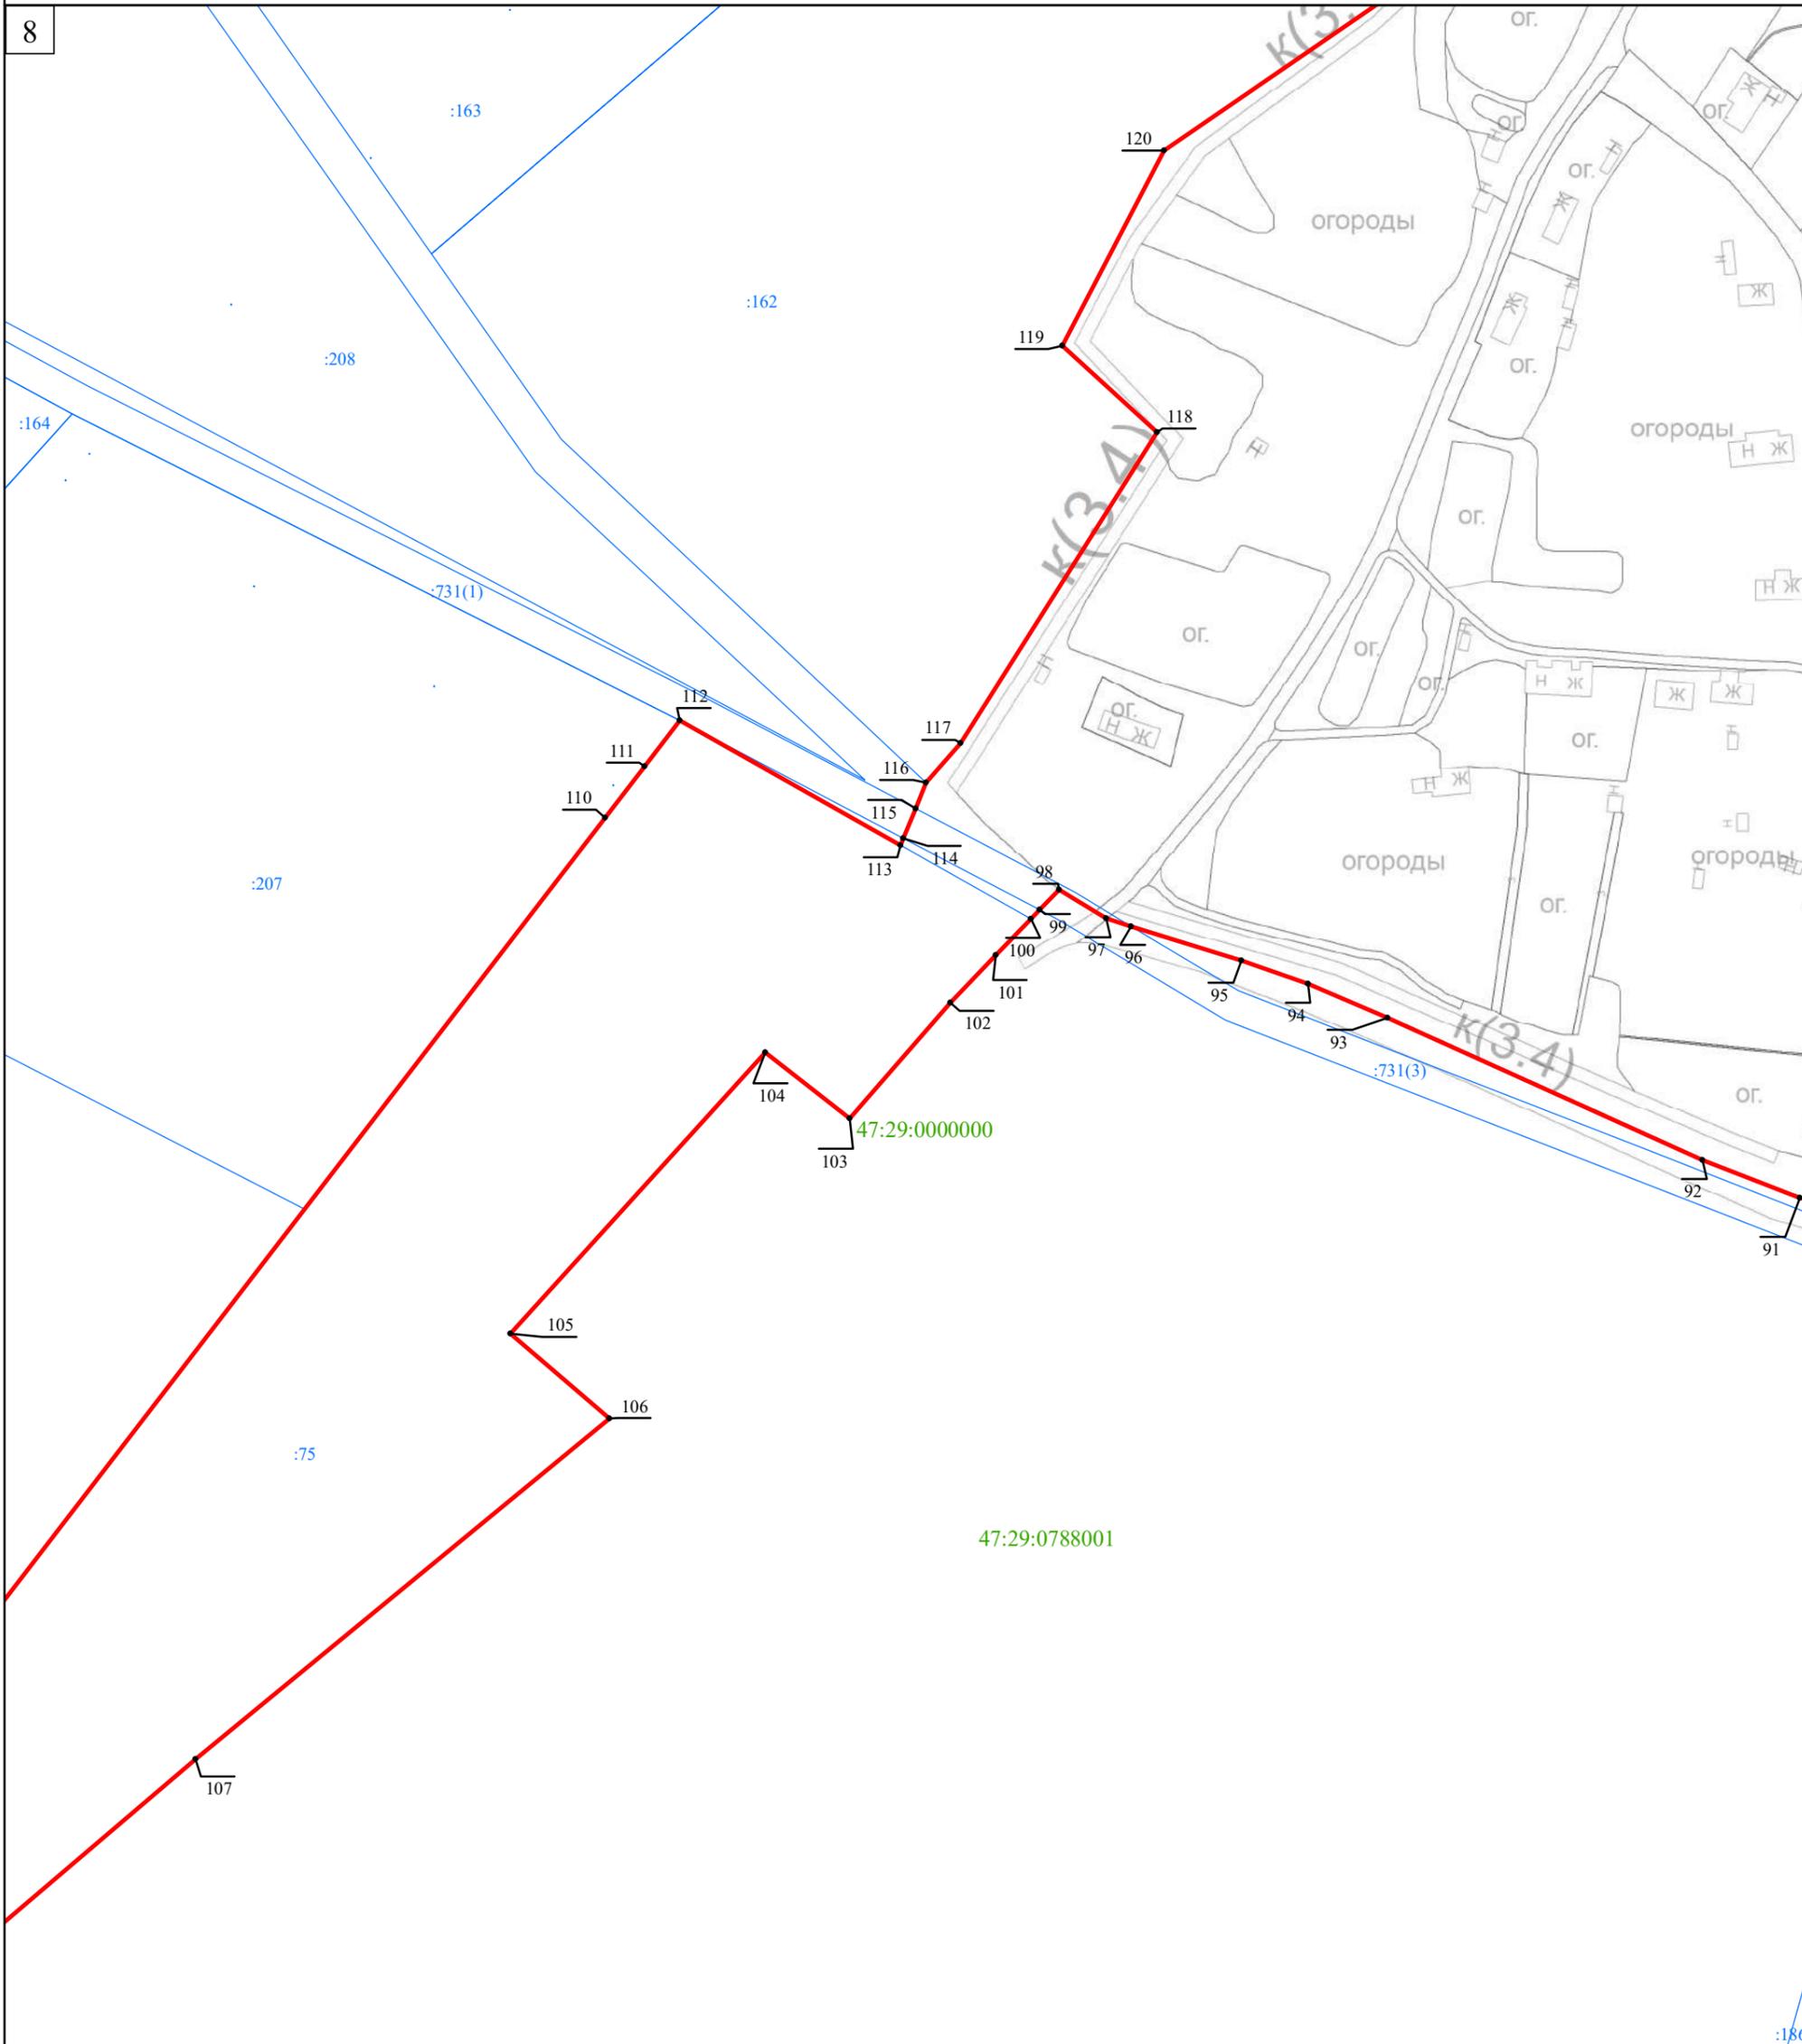

Масштаб 1:2 000

Используемые условные знаки и обозначения:


- Граница объекта
- Граница кадастрового квартала
- Граница земельного участка  
(в соответствии со сведениями Единого государственного реестра недвижимости)
-  Характерная точка границы объекта
- :53 Номер земельного участка, сведения о границах которого внесены в Единый государственный реестр недвижимости, в кадастровом квартале
- 47:29:0725001 Номер кадастрового квартала

Подпись \_\_\_\_\_ Дата " \_\_\_\_ " \_\_\_\_\_ г.

Место для оттиска печати (при наличии) лица, составившего описание местоположения границ объекта

Раздел 4

План границ объекта

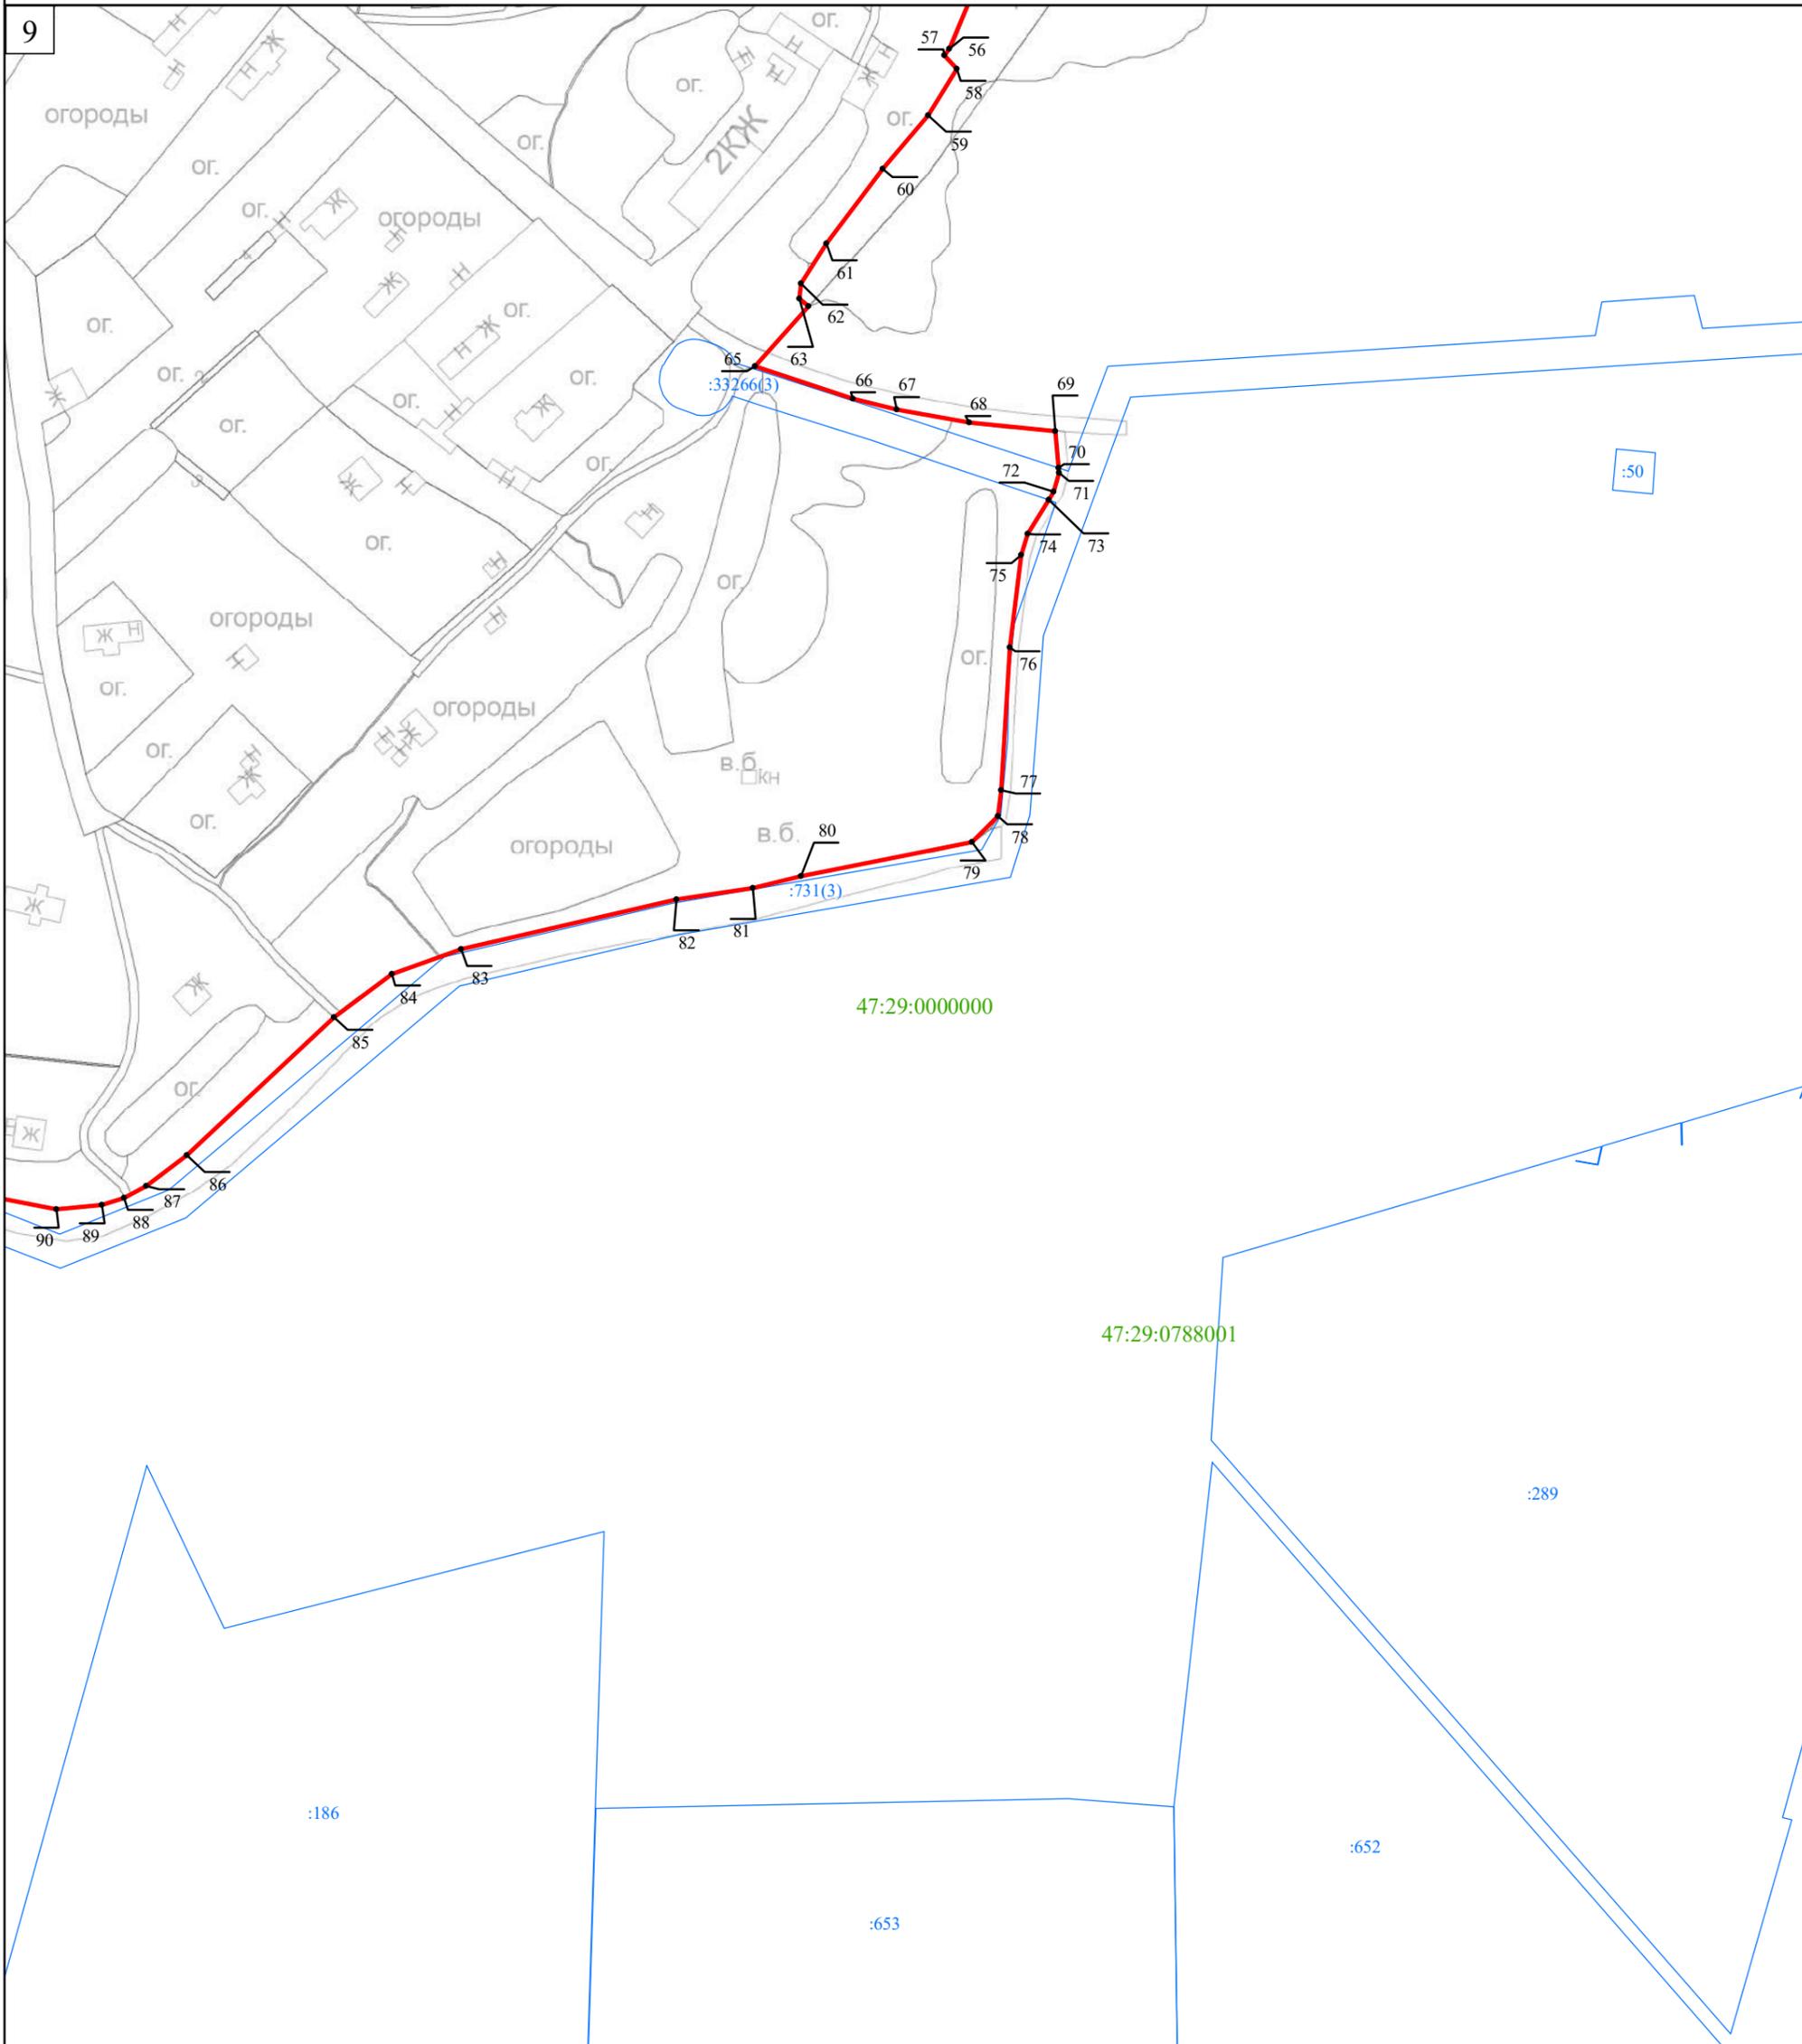

Масштаб 1:2 000

Используемые условные знаки и обозначения:

- Граница объекта
- Граница кадастрового квартала
- Граница земельного участка  
(в соответствии со сведениями Единого государственного реестра недвижимости)
-  Характерная точка границы объекта
- :53 Номер земельного участка, сведения о границах которого внесены в Единый государственный реестр недвижимости, в кадастровом квартале
- 47:29:0725001 Номер кадастрового квартала

Подпись \_\_\_\_\_ Дата "\_\_\_" \_\_\_\_\_ г.

Место для оттиска печати (при наличии) лица, составившего описание местоположения границ объекта

## ОПИСАНИЕ МЕСТОПОЛОЖЕНИЯ ГРАНИЦ

деревня Чайково

(наименование объекта, местоположение границ которого описано (далее - объект))

## Раздел 1

## Сведения об объекте

| № п/п | Характеристики объекта  | Описание характеристик   |
|-------|---|--|
| 1     | 2   | 3  |
| 1.    | Местоположение объекта  | Ленинградская область, Лужский муниципальный район, Скребловское сельское поселение, деревня Чайково |
| 2.    | Площадь объекта +/- величина погрешности определения площади (P +/- Дельта P) | 60858 м <sup>2</sup> +/- 86 м <sup>2</sup>   |
| 3.    | Иные характеристики объекта   | -  |

## Раздел 2

## Сведения о местоположении границ объекта

1. Система координат МСК-47 зона 2

2. Сведения о характерных точках границ объекта

| Обозначение<br>характерных<br>точек границ | Координаты, м |            | Метод определения<br>координат характерной<br>точки | Средняя<br>квадратическая<br>погрешность<br>положения<br>характерной<br>точки (Mt), м | Описание<br>обозначения<br>точки на<br>местности (при<br>наличии) |
|--|---------------|------------|---|---|---|
|  | X             | Y          |   |   |   |
| 1  | 2             | 3          | 4   | 5   | 6   |
| 1  | 279999,84     | 2194863,66 | картометрический                                    | 0,1   | -   |
| 2  | 279966,75     | 2194852,51 | картометрический                                    | 0,1   | -   |
| 3  | 279975,32     | 2194764,56 | картометрический                                    | 0,1   | -   |
| 4  | 279986,36     | 2194731,73 | картометрический                                    | 0,1   | -   |
| 5  | 280009,60     | 2194664,22 | картометрический                                    | 0,1   | -   |
| 6  | 280013,75     | 2194567,49 | картометрический                                    | 0,1   | -   |
| 7  | 280021,58     | 2194552,23 | картометрический                                    | 0,1   | -   |
| 8  | 280035,07     | 2194515,01 | картометрический                                    | 0,1   | -   |
| 9  | 280048,64     | 2194477,59 | картометрический                                    | 0,1   | -   |
| 10   | 280078,95     | 2194489,17 | картометрический                                    | 0,1   | -   |
| 11   | 280084,16     | 2194499,75 | картометрический                                    | 0,1   | -   |
| 12   | 280097,40     | 2194500,88 | картометрический                                    | 0,1   | -   |
| 13   | 280101,33     | 2194495,00 | картометрический                                    | 0,1   | -   |
| 14   | 280104,51     | 2194490,27 | картометрический                                    | 0,1   | -   |
| 15   | 280107,66     | 2194492,36 | картометрический                                    | 0,1   | -   |
| 16   | 280135,82     | 2194510,96 | картометрический                                    | 0,1   | -   |
| 17   | 280139,83     | 2194513,61 | картометрический                                    | 0,1   | -   |
| 18   | 280156,72     | 2194524,76 | картометрический                                    | 0,1   | -   |
| 19   | 280178,84     | 2194551,06 | картометрический                                    | 0,1   | -   |
| 20   | 280192,87     | 2194579,37 | картометрический                                    | 0,1   | -   |
| 21   | 280189,87     | 2194634,04 | картометрический                                    | 0,1   | -   |
| 22   | 280186,82     | 2194650,30 | картометрический                                    | 0,1   | -   |
| 23   | 280154,23     | 2194696,77 | картометрический                                    | 0,1   | -   |
| 24   | 280151,39     | 2194802,93 | картометрический                                    | 0,1   | -   |
| 25   | 280139,97     | 2194835,14 | картометрический                                    | 0,1   | -   |
| 26   | 280131,86     | 2194858,00 | картометрический                                    | 0,1   | -   |
| 27   | 280125,16     | 2194856,13 | картометрический                                    | 0,1   | -   |
| 28   | 280112,26     | 2194843,52 | картометрический                                    | 0,1   | -   |
| 29   | 280096,03     | 2194831,85 | картометрический                                    | 0,1   | -   |
| 30   | 280089,52     | 2194854,40 | картометрический                                    | 0,1   | -   |
| 31   | 280085,34     | 2194867,99 | картометрический                                    | 0,1   | -   |
| 32   | 280083,38     | 2194873,12 | картометрический                                    | 0,1   | -   |
| 33   | 280081,98     | 2194875,87 | картометрический                                    | 0,1   | -   |
| 34   | 280078,41     | 2194890,14 | картометрический                                    | 0,1   | -   |
| 1  | 279999,84     | 2194863,66 | картометрический                                    | 0,1   | -   |

| 3. Сведения о характерных точках части (частей) границы объекта |               |   |   |  |  |
|---|---------------|---|---|--|--|
| Обозначение<br>характерных<br>точек части<br>границы            | Координаты, м |   | Метод определения<br>координат<br>характерной точки | Средняя<br>квадратическая<br>погрешность<br>положения<br>характерной точки<br>(M <sub>t</sub> ), м | Описание<br>обозначения точки<br>на местности (при<br>наличии) |
|   | X             | Y |   |  |  |
| 1   | 2             | 3 | 4   | 5  | 6  |
| -   | -             | - | -   | -  |  |
|   |               |   |   |  |  |





## ОПИСАНИЕ МЕСТОПОЛОЖЕНИЯ ГРАНИЦ

местечко Череменец

(наименование объекта, местоположение границ которого описано (далее - объект))

## Раздел 1

## Сведения об объекте

| № п/п | Характеристики объекта  | Описание характеристик  |
|-------|---|---|
| 1     | 2   | 3   |
| 1.    | Местоположение объекта  | Ленинградская область, Лужский муниципальный район, Скребловское сельское поселение, местечко Череменец |
| 2.    | Площадь объекта +/- величина погрешности определения площади (P +/- Дельта P) | 21288 м <sup>2</sup> +/- 51 м <sup>2</sup>  |
| 3.    | Иные характеристики объекта   | -   |

## Раздел 2

## Сведения о местоположении границ объекта

1. Система координат МСК-47 зона 2

2. Сведения о характерных точках границ объекта


| Обозначение<br>характерных<br>точек границ | Координаты, м |            | Метод определения<br>координат характерной<br>точки | Средняя<br>квадратическая<br>погрешность<br>положения<br>характерной<br>точки (Mt), м | Описание<br>обозначения<br>точки на<br>местности (при<br>наличии) |
|--|---------------|------------|---|---|---|
|  | X             | Y          |   |   |   |
| 1  | 2             | 3          | 4   | 5   | 6   |
| 1  | 287748,67     | 2192969,79 | картометрический                                    | 0,1   | -   |
| 2  | 287738,25     | 2193001,51 | картометрический                                    | 0,1   | -   |
| 3  | 287765,63     | 2193009,43 | картометрический                                    | 0,1   | -   |
| 4  | 287755,05     | 2193046,76 | картометрический                                    | 0,1   | -   |
| 5  | 287752,27     | 2193056,23 | картометрический                                    | 0,1   | -   |
| 6  | 287741,87     | 2193091,56 | картометрический                                    | 0,1   | -   |
| 7  | 287726,82     | 2193087,55 | картометрический                                    | 0,1   | -   |
| 8  | 287711,99     | 2193083,60 | картометрический                                    | 0,1   | -   |
| 9  | 287694,58     | 2193078,33 | картометрический                                    | 0,1   | -   |
| 10   | 287697,46     | 2193069,13 | картометрический                                    | 0,1   | -   |
| 11   | 287712,71     | 2193020,43 | картометрический                                    | 0,1   | -   |
| 12   | 287695,54     | 2193008,67 | картометрический                                    | 0,1   | -   |
| 13   | 287690,81     | 2192998,28 | картометрический                                    | 0,1   | -   |
| 14   | 287675,85     | 2192995,55 | картометрический                                    | 0,1   | -   |
| 15   | 287653,05     | 2193015,20 | картометрический                                    | 0,1   | -   |
| 16   | 287637,74     | 2193009,36 | картометрический                                    | 0,1   | -   |
| 17   | 287625,72     | 2193004,78 | картометрический                                    | 0,1   | -   |
| 18   | 287615,84     | 2192997,13 | картометрический                                    | 0,1   | -   |
| 19   | 287607,36     | 2192991,65 | картометрический                                    | 0,1   | -   |
| 20   | 287596,04     | 2192984,33 | картометрический                                    | 0,1   | -   |
| 21   | 287637,18     | 2192909,97 | картометрический                                    | 0,1   | -   |
| 22   | 287659,40     | 2192883,62 | картометрический                                    | 0,1   | -   |
| 23   | 287663,83     | 2192870,99 | картометрический                                    | 0,1   | -   |
| 24   | 287672,98     | 2192862,17 | картометрический                                    | 0,1   | -   |
| 25   | 287680,41     | 2192861,89 | картометрический                                    | 0,1   | -   |
| 26   | 287717,89     | 2192862,40 | картометрический                                    | 0,1   | -   |
| 27   | 287718,97     | 2192873,73 | картометрический                                    | 0,1   | -   |
| 28   | 287714,84     | 2192898,67 | картометрический                                    | 0,1   | -   |
| 29   | 287754,82     | 2192899,28 | картометрический                                    | 0,1   | -   |
| 30   | 287784,36     | 2192909,46 | картометрический                                    | 0,1   | -   |
| 31   | 287770,09     | 2192933,57 | картометрический                                    | 0,1   | -   |
| 1  | 287748,67     | 2192969,79 | картометрический                                    | 0,1   | -   |

| 3. Сведения о характерных точках части (частей) границы объекта |               |   |   |  |  |
|---|---------------|---|---|--|--|
| Обозначение<br>характерных<br>точек части<br>границы            | Координаты, м |   | Метод определения<br>координат<br>характерной точки | Средняя<br>квадратическая<br>погрешность<br>положения<br>характерной точки<br>(M <sub>t</sub> ), м | Описание<br>обозначения точки<br>на местности (при<br>наличии) |
|   | X             | Y |   |  |  |
| 1   | 2             | 3 | 4   | 5  | 6  |
| -   | -             | - | -   | -  |  |
|   |               |   |   |  |  |



Раздел 4

План границ объекта

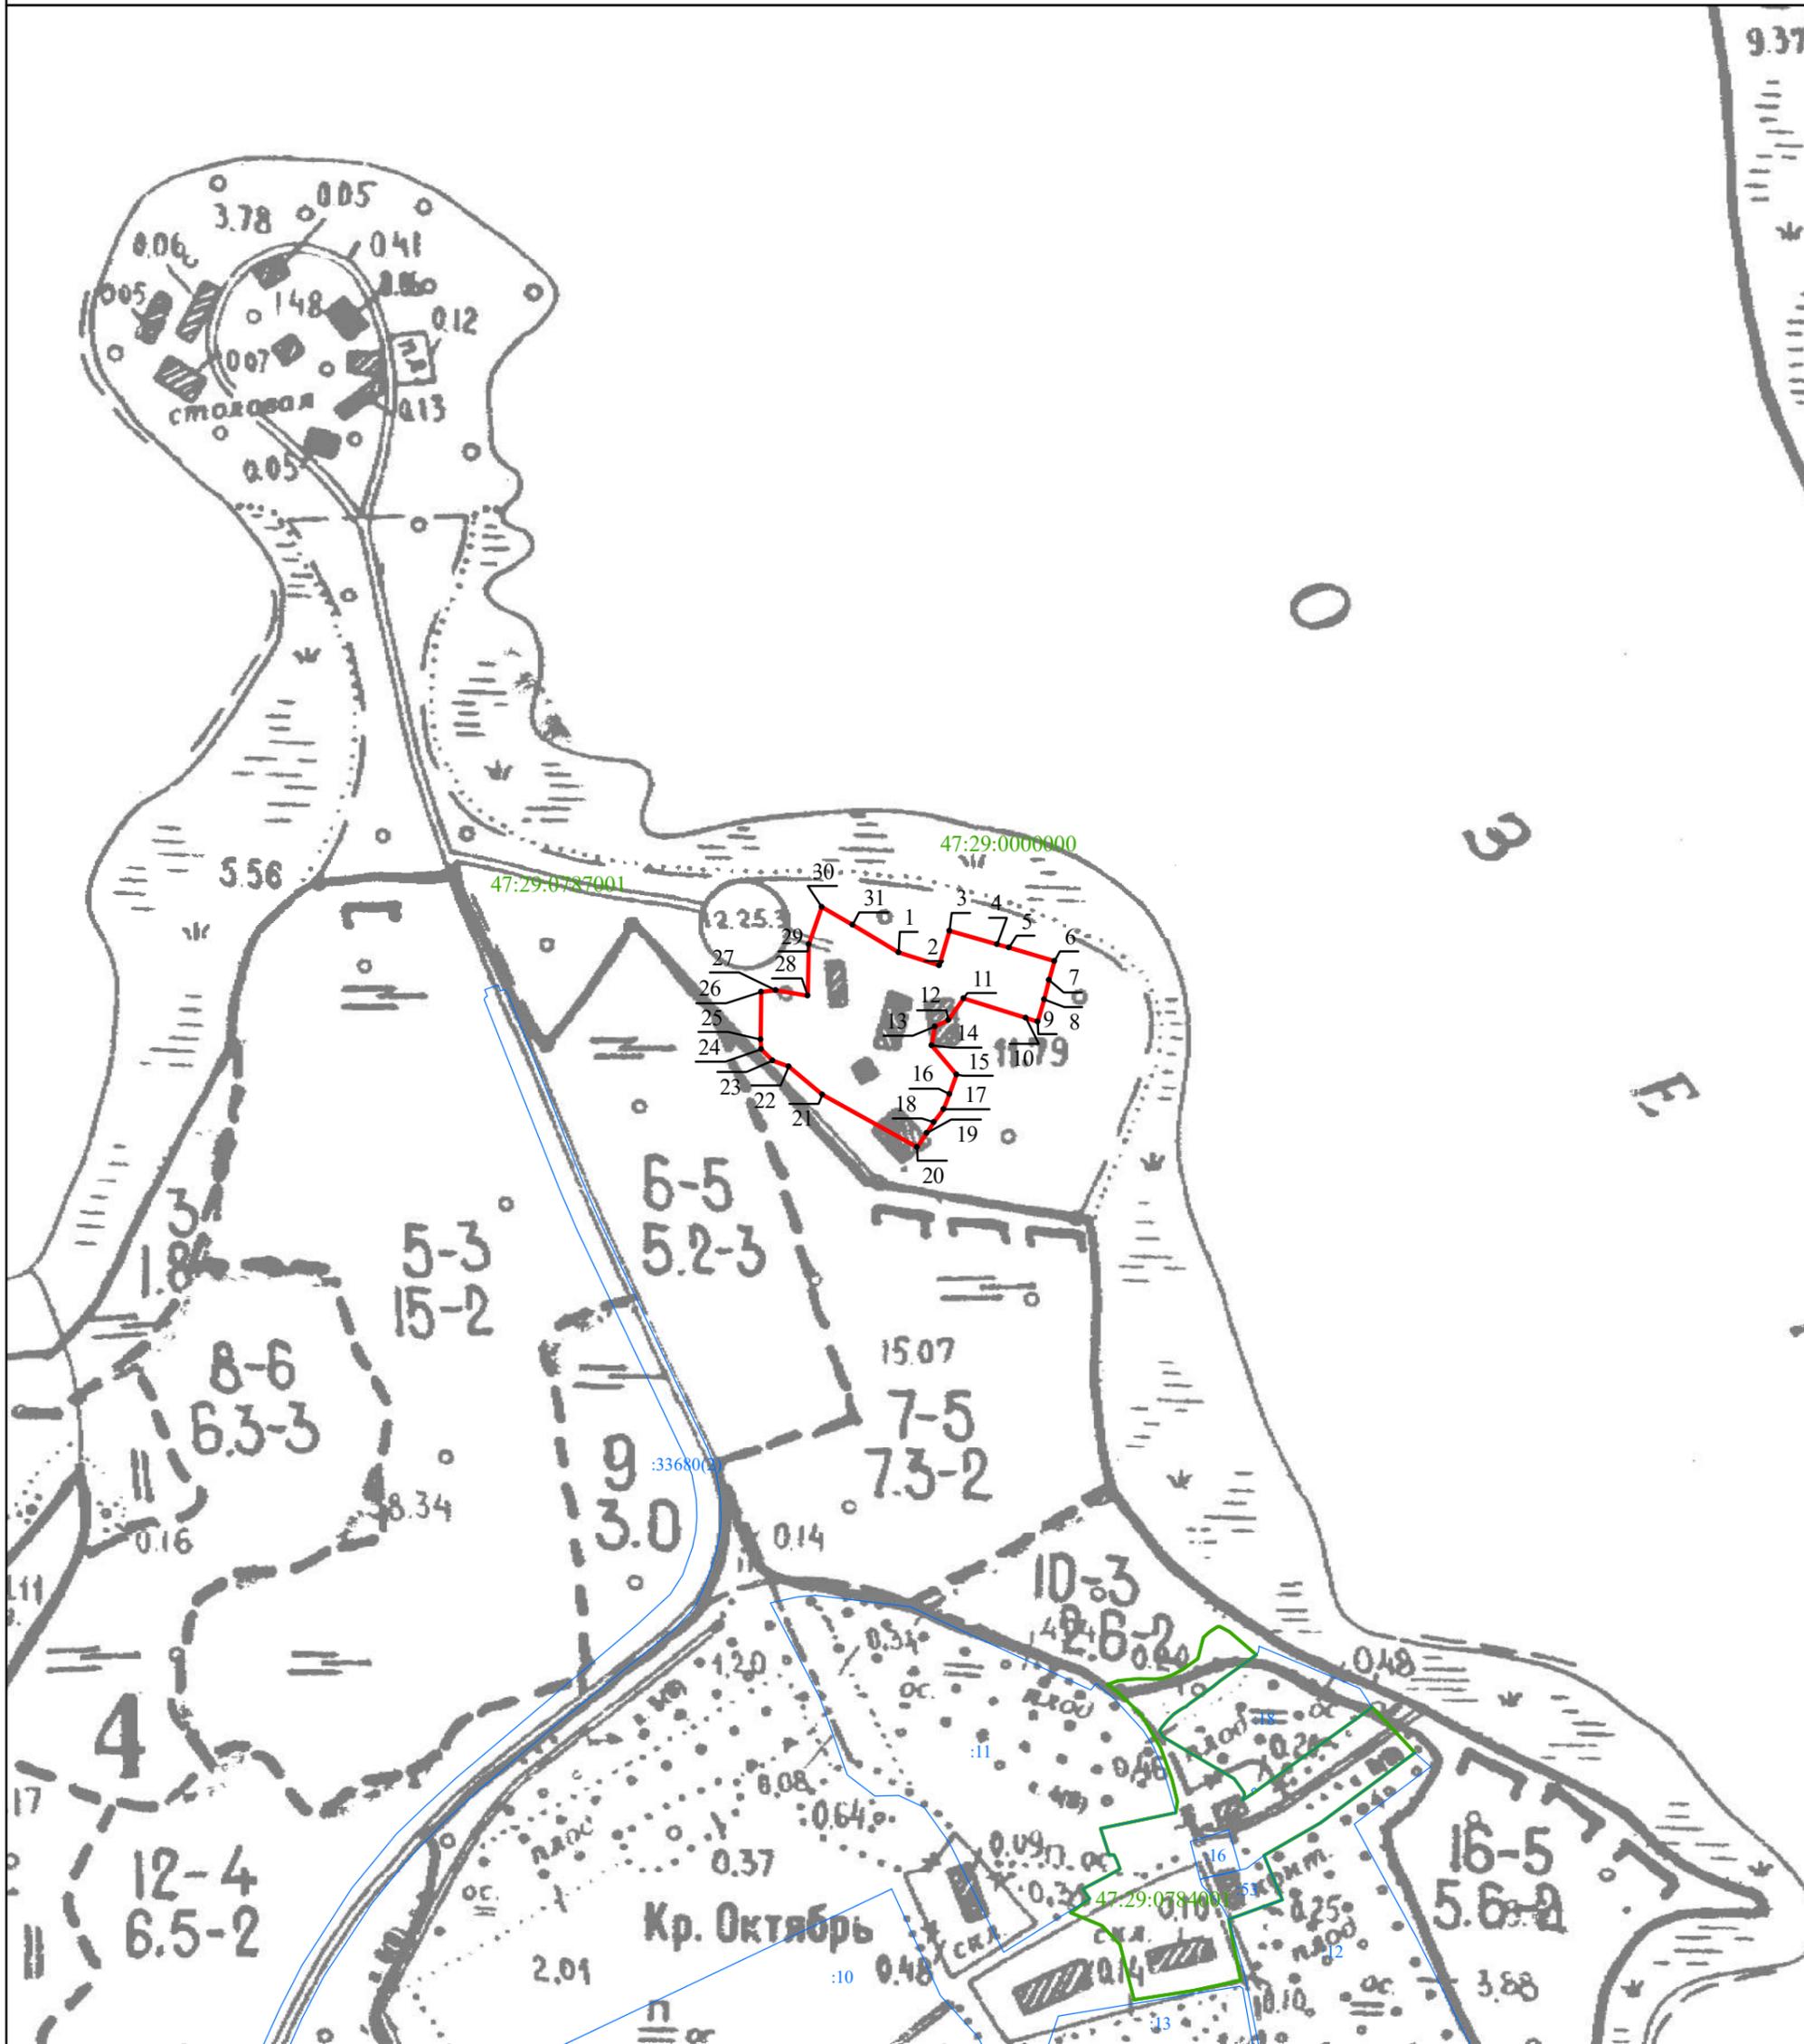

Масштаб 1:5 000

Используемые условные знаки и обозначения:

- Граница объекта
- Граница кадастрового квартала
- Граница земельного участка  
(в соответствии со сведениями Единого государственного реестра недвижимости)
- Характерная точка границы объекта
- :53 Номер земельного участка, сведения о границах которого внесены в Единый государственный реестр недвижимости, в кадастровом квартале
- 47:29:0787001 Номер кадастрового квартала

Подпись \_\_\_\_\_ Дата "\_\_\_" \_\_\_\_\_ г.

Место для оттиска печати (при наличии) лица, составившего описание местоположения границ объекта

## ОПИСАНИЕ МЕСТОПОЛОЖЕНИЯ ГРАНИЦ

деревня Югостицы

(наименование объекта, местоположение границ которого описано (далее - объект))

## Раздел 1

## Сведения об объекте

| № п/п | Характеристики объекта  | Описание характеристик  |
|-------|---|---|
| 1     | 2   | 3   |
| 1.    | Местоположение объекта  | Ленинградская область, Лужский муниципальный район, Скребловское сельское поселение, деревня Югостицы |
| 2.    | Площадь объекта +/- величина погрешности определения площади (P +/- Дельта P) | 495585 м <sup>2</sup> +/- 246 м <sup>2</sup>  |
| 3.    | Иные характеристики объекта   | -   |

## Раздел 2

## Сведения о местоположении границ объекта

1. Система координат МСК-47 зона 2

2. Сведения о характерных точках границ объекта

| Обозначение<br>характерных<br>точек границ | Координаты, м |            | Метод определения<br>координат характерной<br>точки | Средняя<br>квадратическая<br>погрешность<br>положения<br>характерной точки<br>(Mt), м | Описание<br>обозначения<br>точки на<br>местности (при<br>наличии) |
|--|---------------|------------|---|---|---|
|  | X             | Y          |   |   |   |
| 1  | 2             | 3          | 4   | 5   | 6   |
| Часть № 1                                  |               |            |   |   |   |
| 1  | 282703,56     | 2194298,01 | картометрический                                    | 0,1   | -   |
| 2  | 282555,88     | 2194385,69 | картометрический                                    | 0,1   | -   |
| 3  | 282562,87     | 2194403,49 | картометрический                                    | 0,1   | -   |
| 4  | 282561,58     | 2194404,54 | картометрический                                    | 0,1   | -   |
| 5  | 282565,23     | 2194403,65 | картометрический                                    | 0,1   | -   |
| 6  | 282566,87     | 2194413,63 | картометрический                                    | 0,1   | -   |
| 7  | 282556,57     | 2194440,58 | картометрический                                    | 0,1   | -   |
| 8  | 282519,81     | 2194536,73 | картометрический                                    | 0,1   | -   |
| 9  | 282508,62     | 2194565,97 | картометрический                                    | 0,1   | -   |
| 10   | 282507,81     | 2194567,90 | картометрический                                    | 0,1   | -   |
| 11   | 282499,30     | 2194588,16 | картометрический                                    | 0,1   | -   |
| 12   | 282489,97     | 2194612,00 | картометрический                                    | 0,1   | -   |
| 13   | 282441,92     | 2194752,56 | картометрический                                    | 0,1   | -   |
| 14   | 282480,76     | 2194769,54 | картометрический                                    | 0,1   | -   |
| 15   | 282511,48     | 2194782,90 | картометрический                                    | 0,1   | -   |
| 16   | 282575,39     | 2194807,92 | картометрический                                    | 0,1   | -   |
| 17   | 282562,87     | 2194834,29 | картометрический                                    | 0,1   | -   |
| 18   | 282536,51     | 2194891,95 | картометрический                                    | 0,1   | -   |
| 19   | 282516,87     | 2194938,45 | картометрический                                    | 0,1   | -   |
| 20   | 282518,92     | 2194940,05 | картометрический                                    | 0,1   | -   |
| 21   | 282505,62     | 2195013,26 | картометрический                                    | 0,1   | -   |
| 22   | 282499,08     | 2195043,13 | картометрический                                    | 0,1   | -   |
| 23   | 282492,94     | 2195049,10 | картометрический                                    | 0,1   | -   |
| 24   | 282488,59     | 2195050,90 | картометрический                                    | 0,1   | -   |
| 25   | 282484,79     | 2195061,02 | картометрический                                    | 0,1   | -   |
| 26   | 282488,99     | 2195068,00 | картометрический                                    | 0,1   | -   |
| 27   | 282491,87     | 2195078,11 | картометрический                                    | 0,1   | -   |
| 28   | 282492,32     | 2195089,74 | картометрический                                    | 0,1   | -   |
| 29   | 282490,57     | 2195105,54 | картометрический                                    | 0,1   | -   |
| 30   | 282485,02     | 2195140,84 | картометрический                                    | 0,1   | -   |
| 31   | 282413,00     | 2195124,75 | картометрический                                    | 0,1   | -   |
| 32   | 282406,72     | 2195126,01 | картометрический                                    | 0,1   | -   |
| 33   | 282405,30     | 2195128,09 | картометрический                                    | 0,1   | -   |
| 34   | 282404,93     | 2195131,46 | картометрический                                    | 0,1   | -   |
| 35   | 282406,04     | 2195133,52 | картометрический                                    | 0,1   | -   |
| 36   | 282407,97     | 2195134,86 | картометрический                                    | 0,1   | -   |
| 37   | 282411,53     | 2195135,94 | картометрический                                    | 0,1   | -   |
| 38   | 282418,68     | 2195137,41 | картометрический                                    | 0,1   | -   |

| 1  | 2         | 3          | 4                | 5   | 6 |
|----|-----------|------------|------------------|-----|---|
| 39 | 282425,20 | 2195139,52 | картометрический | 0,1 | - |
| 40 | 282428,38 | 2195140,98 | картометрический | 0,1 | - |
| 41 | 282430,96 | 2195142,99 | картометрический | 0,1 | - |
| 42 | 282433,54 | 2195146,52 | картометрический | 0,1 | - |
| 43 | 282435,42 | 2195150,58 | картометрический | 0,1 | - |
| 44 | 282436,11 | 2195157,17 | картометрический | 0,1 | - |
| 45 | 282435,58 | 2195161,31 | картометрический | 0,1 | - |
| 46 | 282434,29 | 2195166,29 | картометрический | 0,1 | - |
| 47 | 282430,99 | 2195176,10 | картометрический | 0,1 | - |
| 48 | 282428,11 | 2195182,95 | картометрический | 0,1 | - |
| 49 | 282426,40 | 2195186,30 | картометрический | 0,1 | - |
| 50 | 282424,45 | 2195189,08 | картометрический | 0,1 | - |
| 51 | 282421,36 | 2195191,58 | картометрический | 0,1 | - |
| 52 | 282418,65 | 2195192,28 | картометрический | 0,1 | - |
| 53 | 282416,82 | 2195192,38 | картометрический | 0,1 | - |
| 54 | 282413,20 | 2195192,09 | картометрический | 0,1 | - |
| 55 | 282397,72 | 2195189,16 | картометрический | 0,1 | - |
| 56 | 282386,49 | 2195188,36 | картометрический | 0,1 | - |
| 57 | 282383,10 | 2195189,03 | картометрический | 0,1 | - |
| 58 | 282378,93 | 2195191,20 | картометрический | 0,1 | - |
| 59 | 282372,94 | 2195196,47 | картометрический | 0,1 | - |
| 60 | 282363,43 | 2195251,02 | картометрический | 0,1 | - |
| 61 | 282357,80 | 2195258,39 | картометрический | 0,1 | - |
| 62 | 282354,59 | 2195262,27 | картометрический | 0,1 | - |
| 63 | 282352,38 | 2195264,05 | картометрический | 0,1 | - |
| 64 | 282345,18 | 2195267,03 | картометрический | 0,1 | - |
| 65 | 282338,84 | 2195268,51 | картометрический | 0,1 | - |
| 66 | 282329,89 | 2195270,29 | картометрический | 0,1 | - |
| 67 | 282324,97 | 2195272,64 | картометрический | 0,1 | - |
| 68 | 282318,90 | 2195279,30 | картометрический | 0,1 | - |
| 69 | 282315,31 | 2195297,06 | картометрический | 0,1 | - |
| 70 | 282315,92 | 2195307,04 | картометрический | 0,1 | - |
| 71 | 282313,11 | 2195319,67 | картометрический | 0,1 | - |
| 72 | 282311,14 | 2195387,08 | картометрический | 0,1 | - |
| 73 | 282236,04 | 2195387,78 | картометрический | 0,1 | - |
| 74 | 282225,49 | 2195325,13 | картометрический | 0,1 | - |
| 75 | 282221,55 | 2195312,79 | картометрический | 0,1 | - |
| 76 | 282215,53 | 2195300,50 | картометрический | 0,1 | - |
| 77 | 282209,48 | 2195291,29 | картометрический | 0,1 | - |
| 78 | 282203,08 | 2195284,06 | картометрический | 0,1 | - |
| 79 | 281846,99 | 2195157,63 | картометрический | 0,1 | - |
| 80 | 281828,77 | 2195141,26 | картометрический | 0,1 | - |
| 81 | 281836,38 | 2195135,66 | картометрический | 0,1 | - |
| 82 | 281919,52 | 2195078,29 | картометрический | 0,1 | - |
| 83 | 281948,08 | 2195060,64 | картометрический | 0,1 | - |
| 84 | 281971,88 | 2195046,97 | картометрический | 0,1 | - |
| 85 | 281995,52 | 2195034,72 | картометрический | 0,1 | - |
| 86 | 282026,86 | 2195021,62 | картометрический | 0,1 | - |
| 87 | 282045,43 | 2195015,10 | картометрический | 0,1 | - |
| 88 | 282041,50 | 2195000,67 | картометрический | 0,1 | - |

| 1   | 2         | 3          | 4                | 5   | 6 |
|-----|-----------|------------|------------------|-----|---|
| 89  | 282036,54 | 2195002,12 | картометрический | 0,1 | - |
| 90  | 282021,10 | 2195005,85 | картометрический | 0,1 | - |
| 91  | 281988,96 | 2195016,65 | картометрический | 0,1 | - |
| 92  | 281963,13 | 2195029,34 | картометрический | 0,1 | - |
| 93  | 281940,47 | 2195042,26 | картометрический | 0,1 | - |
| 94  | 281909,54 | 2195060,37 | картометрический | 0,1 | - |
| 95  | 281823,49 | 2195121,56 | картометрический | 0,1 | - |
| 96  | 281762,72 | 2195164,97 | картометрический | 0,1 | - |
| 97  | 281755,52 | 2195139,55 | картометрический | 0,1 | - |
| 98  | 281755,52 | 2195120,10 | картометрический | 0,1 | - |
| 99  | 281762,35 | 2195113,80 | картометрический | 0,1 | - |
| 100 | 281778,65 | 2195110,12 | картометрический | 0,1 | - |
| 101 | 281789,16 | 2195103,28 | картометрический | 0,1 | - |
| 102 | 281794,42 | 2195083,31 | картометрический | 0,1 | - |
| 103 | 281802,83 | 2195074,37 | картометрический | 0,1 | - |
| 104 | 281822,28 | 2195080,15 | картометрический | 0,1 | - |
| 105 | 281835,42 | 2195075,95 | картометрический | 0,1 | - |
| 106 | 281845,93 | 2195059,65 | картометрический | 0,1 | - |
| 107 | 281852,24 | 2195057,55 | картометрический | 0,1 | - |
| 108 | 281867,26 | 2195064,53 | картометрический | 0,1 | - |
| 109 | 281878,37 | 2195069,29 | картометрический | 0,1 | - |
| 110 | 281881,55 | 2195061,35 | картометрический | 0,1 | - |
| 111 | 281873,61 | 2195034,36 | картометрический | 0,1 | - |
| 112 | 281873,61 | 2195024,83 | картометрический | 0,1 | - |
| 113 | 281885,35 | 2195012,71 | картометрический | 0,1 | - |
| 114 | 281902,19 | 2194988,30 | картометрический | 0,1 | - |
| 115 | 281933,95 | 2194925,58 | картометрический | 0,1 | - |
| 116 | 281952,21 | 2194900,17 | картометрический | 0,1 | - |
| 117 | 281967,30 | 2194887,47 | картометрический | 0,1 | - |
| 118 | 281995,09 | 2194875,56 | картометрический | 0,1 | - |
| 119 | 282007,00 | 2194870,00 | картометрический | 0,1 | - |
| 120 | 282012,56 | 2194862,85 | картометрический | 0,1 | - |
| 121 | 282003,82 | 2194838,24 | картометрический | 0,1 | - |
| 122 | 281999,06 | 2194830,30 | картометрический | 0,1 | - |
| 123 | 281994,30 | 2194814,42 | картометрический | 0,1 | - |
| 124 | 282000,65 | 2194804,10 | картометрический | 0,1 | - |
| 125 | 282015,73 | 2194795,36 | картометрический | 0,1 | - |
| 126 | 282042,73 | 2194783,45 | картометрический | 0,1 | - |
| 127 | 282087,19 | 2194762,01 | картометрический | 0,1 | - |
| 128 | 282114,98 | 2194737,40 | картометрический | 0,1 | - |
| 129 | 282131,67 | 2194703,01 | картометрический | 0,1 | - |
| 130 | 282146,54 | 2194676,06 | картометрический | 0,1 | - |
| 131 | 282160,24 | 2194647,68 | картометрический | 0,1 | - |
| 132 | 282165,80 | 2194609,57 | картометрический | 0,1 | - |
| 133 | 282165,01 | 2194588,13 | картометрический | 0,1 | - |
| 134 | 282167,39 | 2194577,01 | картометрический | 0,1 | - |
| 135 | 282176,12 | 2194571,45 | картометрический | 0,1 | - |
| 136 | 282189,62 | 2194565,90 | картометрический | 0,1 | - |
| 137 | 282204,70 | 2194563,51 | картометрический | 0,1 | - |
| 138 | 282215,03 | 2194559,54 | картометрический | 0,1 | - |

| 1   | 2         | 3          | 4                | 5   | 6 |
|-----|-----------|------------|------------------|-----|---|
| 139 | 282220,35 | 2194555,87 | картометрический | 0,1 | - |
| 140 | 282233,01 | 2194536,64 | картометрический | 0,1 | - |
| 141 | 282234,50 | 2194534,80 | картометрический | 0,1 | - |
| 142 | 282241,09 | 2194523,72 | картометрический | 0,1 | - |
| 143 | 282268,22 | 2194496,02 | картометрический | 0,1 | - |
| 144 | 282271,80 | 2194483,61 | картометрический | 0,1 | - |
| 145 | 282266,45 | 2194480,15 | картометрический | 0,1 | - |
| 146 | 282272,60 | 2194472,60 | картометрический | 0,1 | - |
| 147 | 282268,95 | 2194457,48 | картометрический | 0,1 | - |
| 148 | 282269,80 | 2194451,64 | картометрический | 0,1 | - |
| 149 | 282282,07 | 2194420,61 | картометрический | 0,1 | - |
| 150 | 282300,34 | 2194388,54 | картометрический | 0,1 | - |
| 151 | 282309,02 | 2194394,06 | картометрический | 0,1 | - |
| 152 | 282320,63 | 2194370,57 | картометрический | 0,1 | - |
| 153 | 282319,04 | 2194364,22 | картометрический | 0,1 | - |
| 154 | 282373,03 | 2194311,81 | картометрический | 0,1 | - |
| 155 | 282394,47 | 2194307,84 | картометрический | 0,1 | - |
| 156 | 282404,79 | 2194299,90 | картометрический | 0,1 | - |
| 157 | 282420,67 | 2194280,05 | картометрический | 0,1 | - |
| 158 | 282427,02 | 2194262,59 | картометрический | 0,1 | - |
| 159 | 282435,76 | 2194249,09 | картометрический | 0,1 | - |
| 160 | 282454,02 | 2194218,12 | картометрический | 0,1 | - |
| 161 | 282461,17 | 2194205,42 | картометрический | 0,1 | - |
| 162 | 282453,23 | 2194191,92 | картометрический | 0,1 | - |
| 163 | 282443,70 | 2194181,60 | картометрический | 0,1 | - |
| 164 | 282424,64 | 2194168,10 | картометрический | 0,1 | - |
| 165 | 282419,08 | 2194153,01 | картометрический | 0,1 | - |
| 166 | 282419,08 | 2194142,69 | картометрический | 0,1 | - |
| 167 | 282428,61 | 2194127,61 | картометрический | 0,1 | - |
| 168 | 282444,49 | 2194115,70 | картометрический | 0,1 | - |
| 169 | 282470,69 | 2194107,76 | картометрический | 0,1 | - |
| 170 | 282514,36 | 2194107,76 | картометрический | 0,1 | - |
| 171 | 282529,45 | 2194115,70 | картометрический | 0,1 | - |
| 172 | 282532,63 | 2194124,43 | картометрический | 0,1 | - |
| 173 | 282527,86 | 2194138,72 | картометрический | 0,1 | - |
| 174 | 282519,92 | 2194146,66 | картометрический | 0,1 | - |
| 175 | 282516,75 | 2194155,40 | картометрический | 0,1 | - |
| 176 | 282524,69 | 2194156,98 | картометрический | 0,1 | - |
| 177 | 282549,30 | 2194145,87 | картометрический | 0,1 | - |
| 178 | 282568,36 | 2194145,87 | картометрический | 0,1 | - |
| 179 | 282590,59 | 2194144,28 | картометрический | 0,1 | - |
| 180 | 282606,47 | 2194139,52 | картометрический | 0,1 | - |
| 181 | 282622,35 | 2194129,99 | картометрический | 0,1 | - |
| 182 | 282632,67 | 2194122,05 | картометрический | 0,1 | - |
| 183 | 282644,29 | 2194125,28 | картометрический | 0,1 | - |
| 184 | 282649,74 | 2194133,17 | картометрический | 0,1 | - |
| 185 | 282661,52 | 2194150,19 | картометрический | 0,1 | - |
| 186 | 282639,75 | 2194164,64 | картометрический | 0,1 | - |
| 187 | 282652,78 | 2194188,16 | картометрический | 0,1 | - |
| 188 | 282649,35 | 2194190,71 | картометрический | 0,1 | - |

| 1         | 2         | 3          | 4                | 5   | 6 |
|-----------|-----------|------------|------------------|-----|---|
| 189       | 282646,57 | 2194192,78 | картометрический | 0,1 | - |
| 190       | 282693,40 | 2194265,74 | картометрический | 0,1 | - |
| 191       | 282711,06 | 2194293,33 | картометрический | 0,1 | - |
| 192       | 282707,55 | 2194295,67 | картометрический | 0,1 | - |
| 1         | 282703,56 | 2194298,01 | картометрический | 0,1 | - |
| Часть № 2 |           |            |                  |     |   |
| 193       | 281541,34 | 2195321,38 | картометрический | 0,1 | - |
| 194       | 281531,89 | 2195328,43 | картометрический | 0,1 | - |
| 195       | 281502,50 | 2195351,51 | картометрический | 0,1 | - |
| 196       | 281470,42 | 2195373,98 | картометрический | 0,1 | - |
| 197       | 281427,32 | 2195402,37 | картометрический | 0,1 | - |
| 198       | 281394,34 | 2195423,25 | картометрический | 0,1 | - |
| 199       | 281391,15 | 2195425,27 | картометрический | 0,1 | - |
| 200       | 281387,12 | 2195427,39 | картометрический | 0,1 | - |
| 201       | 281371,29 | 2195435,70 | картометрический | 0,1 | - |
| 202       | 281340,89 | 2195449,75 | картометрический | 0,1 | - |
| 203       | 281318,52 | 2195458,46 | картометрический | 0,1 | - |
| 204       | 281276,76 | 2195472,36 | картометрический | 0,1 | - |
| 205       | 281246,98 | 2195481,36 | картометрический | 0,1 | - |
| 206       | 281258,70 | 2195444,42 | картометрический | 0,1 | - |
| 207       | 281262,27 | 2195436,77 | картометрический | 0,1 | - |
| 208       | 281265,69 | 2195432,55 | картометрический | 0,1 | - |
| 209       | 281271,01 | 2195433,91 | картометрический | 0,1 | - |
| 210       | 281279,67 | 2195431,39 | картометрический | 0,1 | - |
| 211       | 281292,68 | 2195425,61 | картометрический | 0,1 | - |
| 212       | 281296,31 | 2195408,91 | картометрический | 0,1 | - |
| 213       | 281298,49 | 2195398,75 | картометрический | 0,1 | - |
| 214       | 281296,27 | 2195382,12 | картометрический | 0,1 | - |
| 215       | 281302,11 | 2195371,89 | картометрический | 0,1 | - |
| 216       | 281309,21 | 2195363,44 | картометрический | 0,1 | - |
| 217       | 281322,44 | 2195358,09 | картометрический | 0,1 | - |
| 218       | 281337,69 | 2195362,45 | картометрический | 0,1 | - |
| 219       | 281358,74 | 2195374,79 | картометрический | 0,1 | - |
| 220       | 281384,15 | 2195388,58 | картометрический | 0,1 | - |
| 221       | 281400,12 | 2195395,84 | картометрический | 0,1 | - |
| 222       | 281413,19 | 2195394,39 | картометрический | 0,1 | - |
| 223       | 281427,71 | 2195386,41 | картометрический | 0,1 | - |
| 224       | 281463,28 | 2195357,37 | картометрический | 0,1 | - |
| 225       | 281493,04 | 2195327,60 | картометрический | 0,1 | - |
| 226       | 281505,38 | 2195309,45 | картометрический | 0,1 | - |
| 227       | 281517,73 | 2195282,59 | картометрический | 0,1 | - |
| 228       | 281521,36 | 2195268,08 | картометрический | 0,1 | - |
| 229       | 281524,26 | 2195256,46 | картометрический | 0,1 | - |
| 230       | 281539,51 | 2195228,14 | картометрический | 0,1 | - |
| 231       | 281536,35 | 2195221,12 | картометрический | 0,1 | - |
| 232       | 281525,71 | 2195197,65 | картометрический | 0,1 | - |
| 233       | 281521,36 | 2195170,79 | картометрический | 0,1 | - |
| 234       | 281510,47 | 2195153,37 | картометрический | 0,1 | - |
| 235       | 281502,48 | 2195137,40 | картометрический | 0,1 | - |
| 236       | 281500,98 | 2195130,99 | картометрический | 0,1 | - |

| 1   | 2         | 3          | 4                | 5   | 6 |
|-----|-----------|------------|------------------|-----|---|
| 237 | 281514,22 | 2195128,72 | картометрический | 0,1 | - |
| 238 | 281573,48 | 2195122,91 | картометрический | 0,1 | - |
| 239 | 281610,20 | 2195132,06 | картометрический | 0,1 | - |
| 240 | 281627,56 | 2195131,75 | картометрический | 0,1 | - |
| 241 | 281641,70 | 2195233,78 | картометрический | 0,1 | - |
| 242 | 281625,62 | 2195258,69 | картометрический | 0,1 | - |
| 243 | 281605,38 | 2195273,85 | картометрический | 0,1 | - |
| 244 | 281579,59 | 2195292,91 | картометрический | 0,1 | - |
| 245 | 281569,15 | 2195300,62 | картометрический | 0,1 | - |
| 246 | 281552,01 | 2195313,42 | картометрический | 0,1 | - |
| 247 | 281549,22 | 2195315,50 | картометрический | 0,1 | - |
| 193 | 281541,34 | 2195321,38 | картометрический | 0,1 | - |


| 3. Сведения о характерных точках части (частей) границы объекта |               |   |   |   |  |
|---|---------------|---|---|---|--|
| Обозначение<br>характерных<br>точек части<br>границы            | Координаты, м |   | Метод определения<br>координат<br>характерной точки | Средняя<br>квадратическая<br>погрешность<br>положения<br>характерной точки<br>(Mt), м | Описание<br>обозначения точки<br>на местности (при<br>наличии) |
|   | X             | Y |   |   |  |
| 1   | 2             | 3 | 4   | 5   | 6  |
| -   | -             | - | -   | -   |  |
|   |               |   |   |   |  |



## Раздел 4

## План границ объекта

Обзорная схема границ объекта с указанием расположения листов плана границ

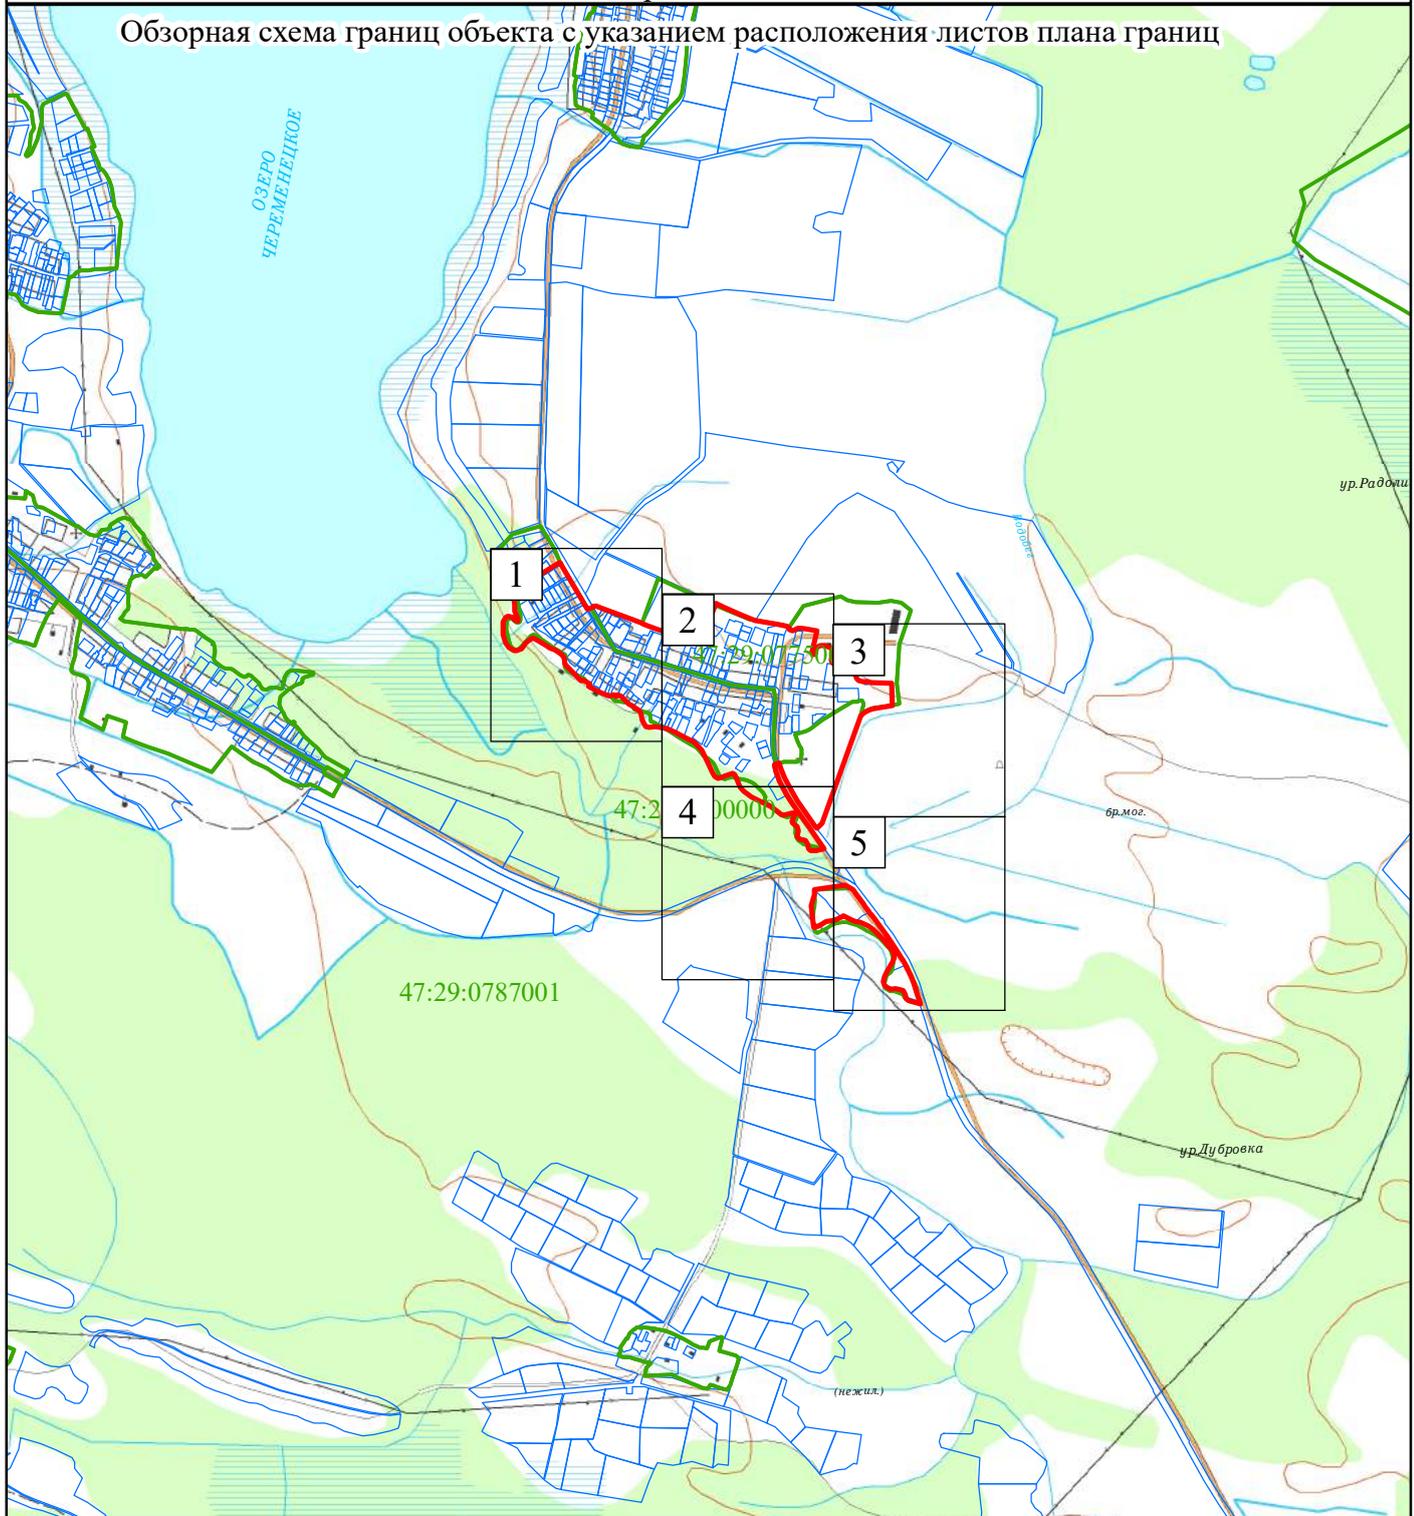

Масштаб 1:25 000

Используемые условные знаки и обозначения:

- Граница объекта
- Граница кадастрового квартала
- Граница земельного участка  
(в соответствии со сведениями Единого государственного реестра недвижимости)

47:29:0787001 Номер кадастрового квартала




Рамка и номер листа плана границ

Подпись \_\_\_\_\_ Дата " \_\_\_\_ " \_\_\_\_\_ г.

Место для оттиска печати (при наличии) лица,  
составившего описание местоположения границ

Раздел 4

План границ объекта

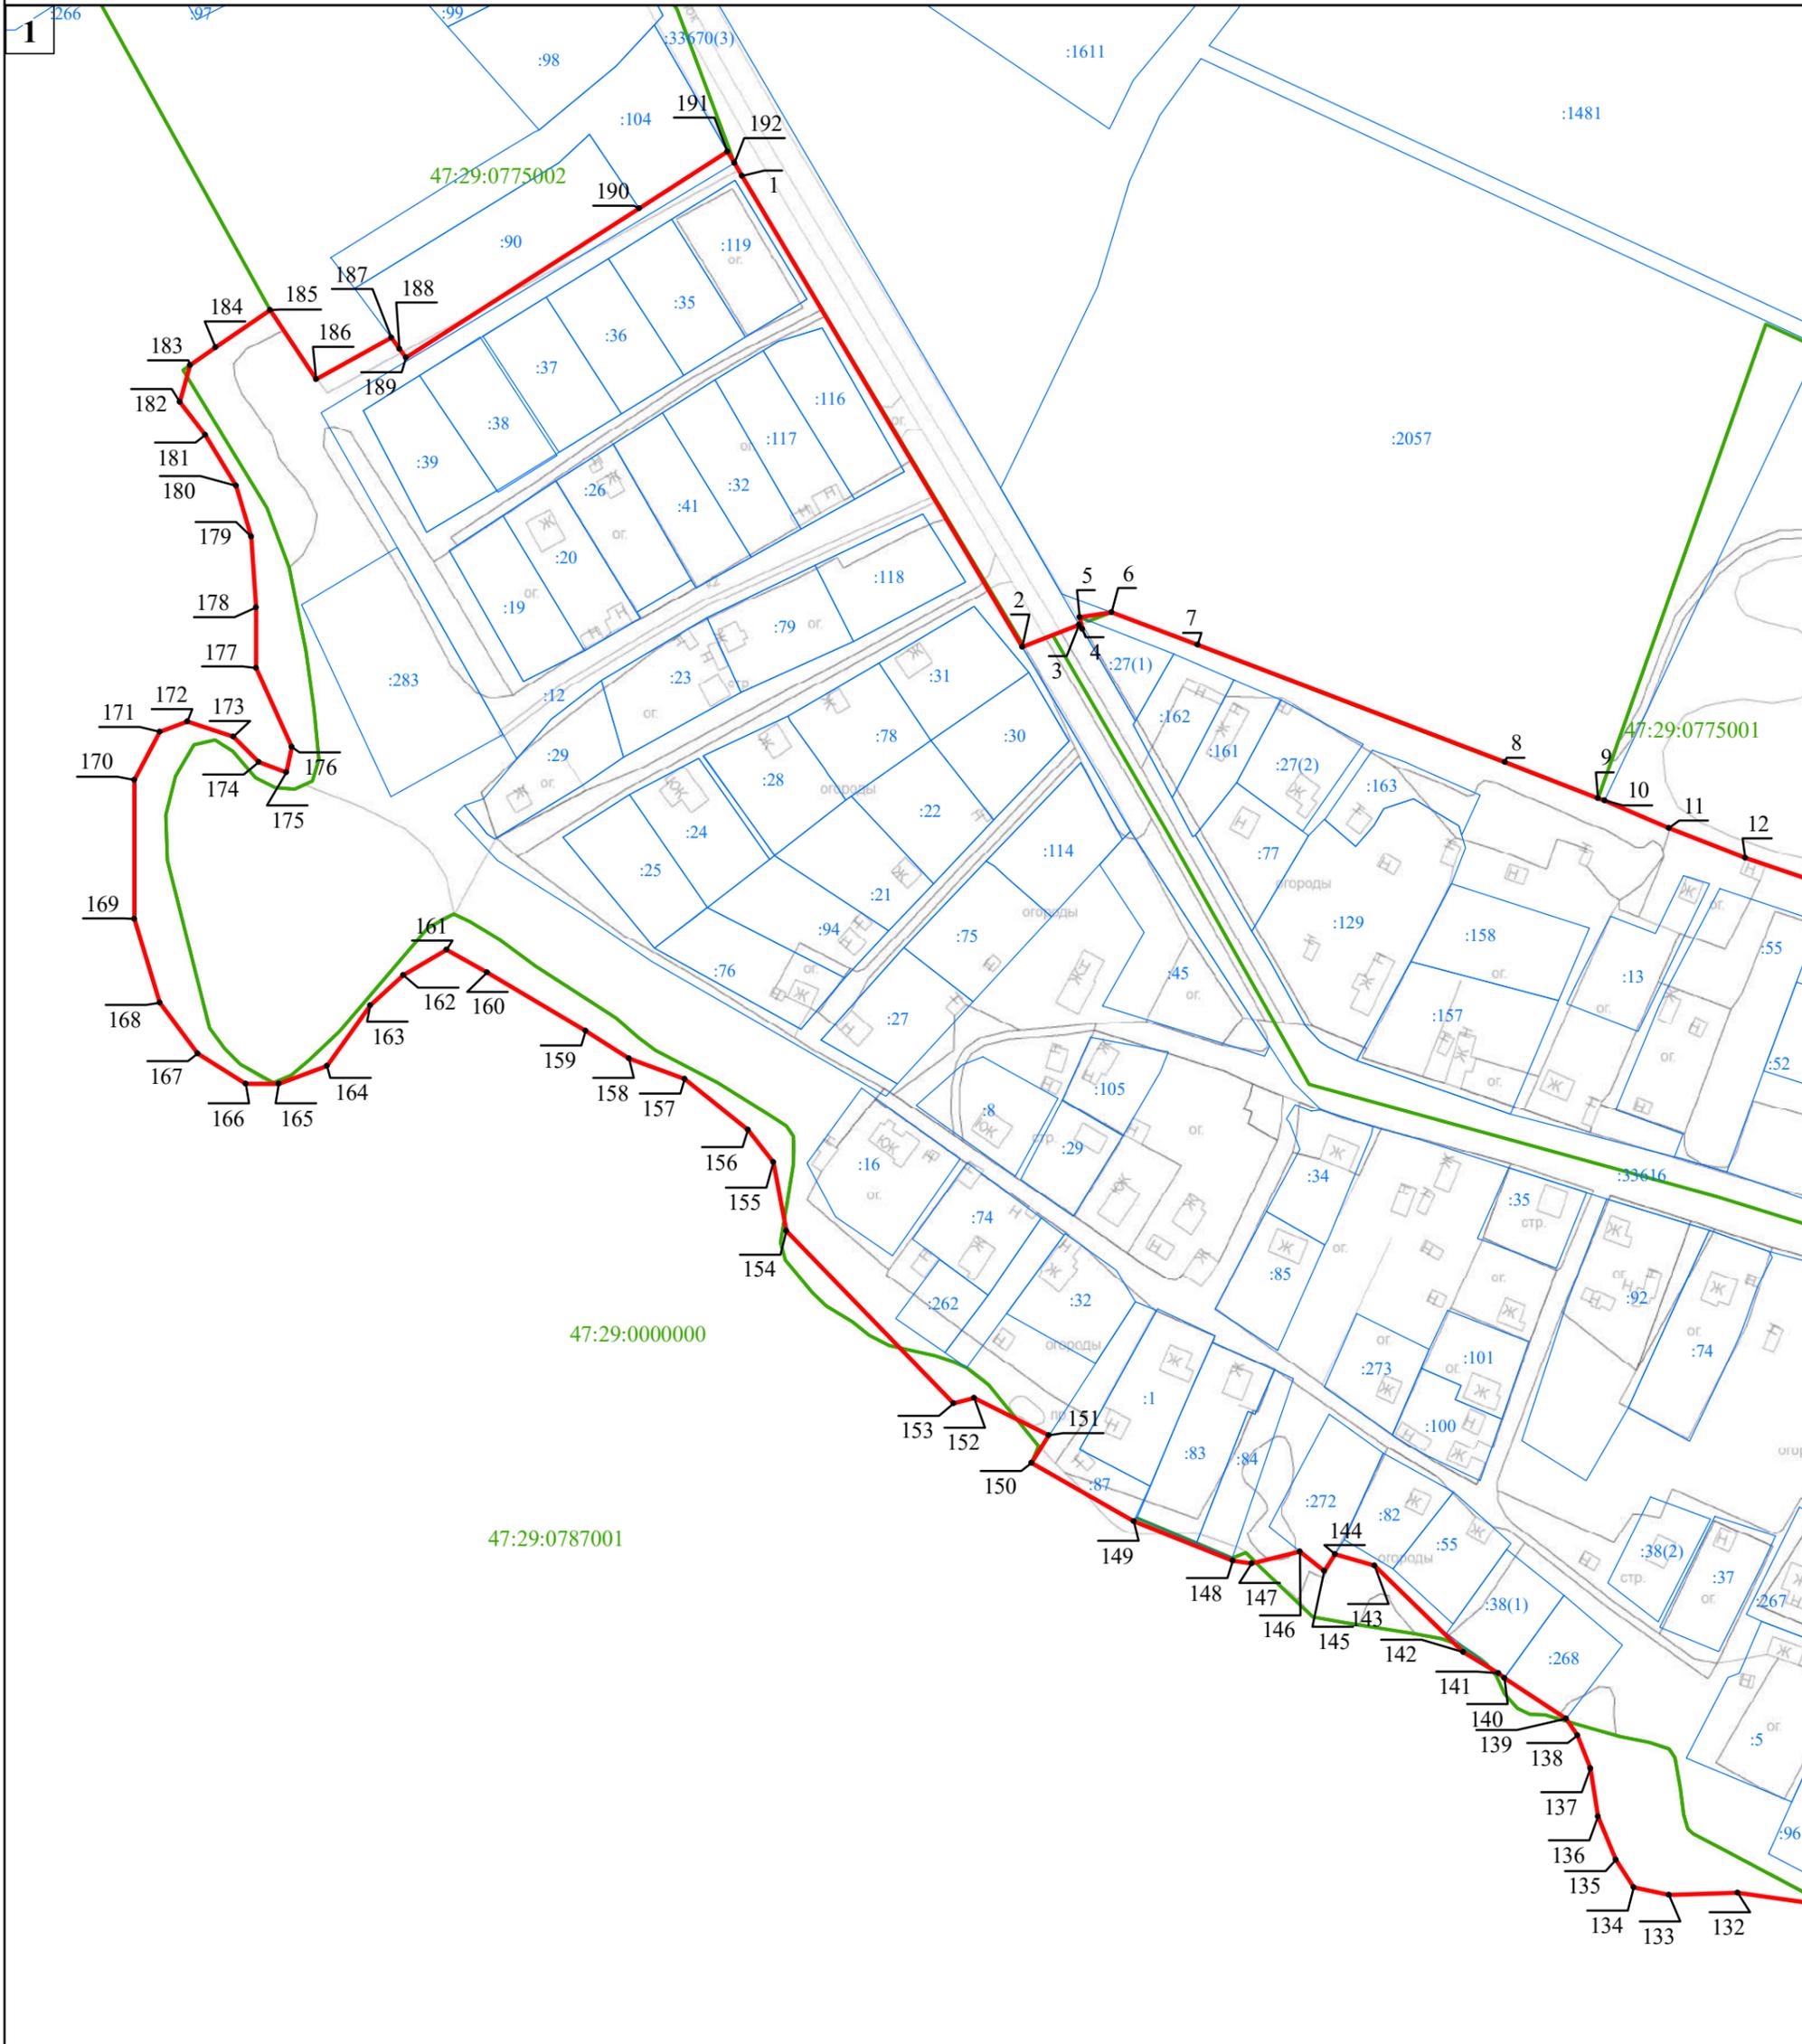

Масштаб 1:2 000

Используемые условные знаки и обозначения:

- Граница объекта
- Граница кадастрового квартала
- Граница земельного участка  
(в соответствии со сведениями Единого государственного реестра недвижимости)
-  Характерная точка границы объекта
-  Номер земельного участка, сведения о границах которого внесены в Единый государственный реестр недвижимости, в кадастровом квартале
- 47:29:0787001 Номер кадастрового квартала

Подпись \_\_\_\_\_ Дата " \_\_\_\_ " \_\_\_\_\_ г.


Место для оттиска печати (при наличии) лица, составившего описание местоположения границ объекта



## Раздел 4

## План границ объекта

3

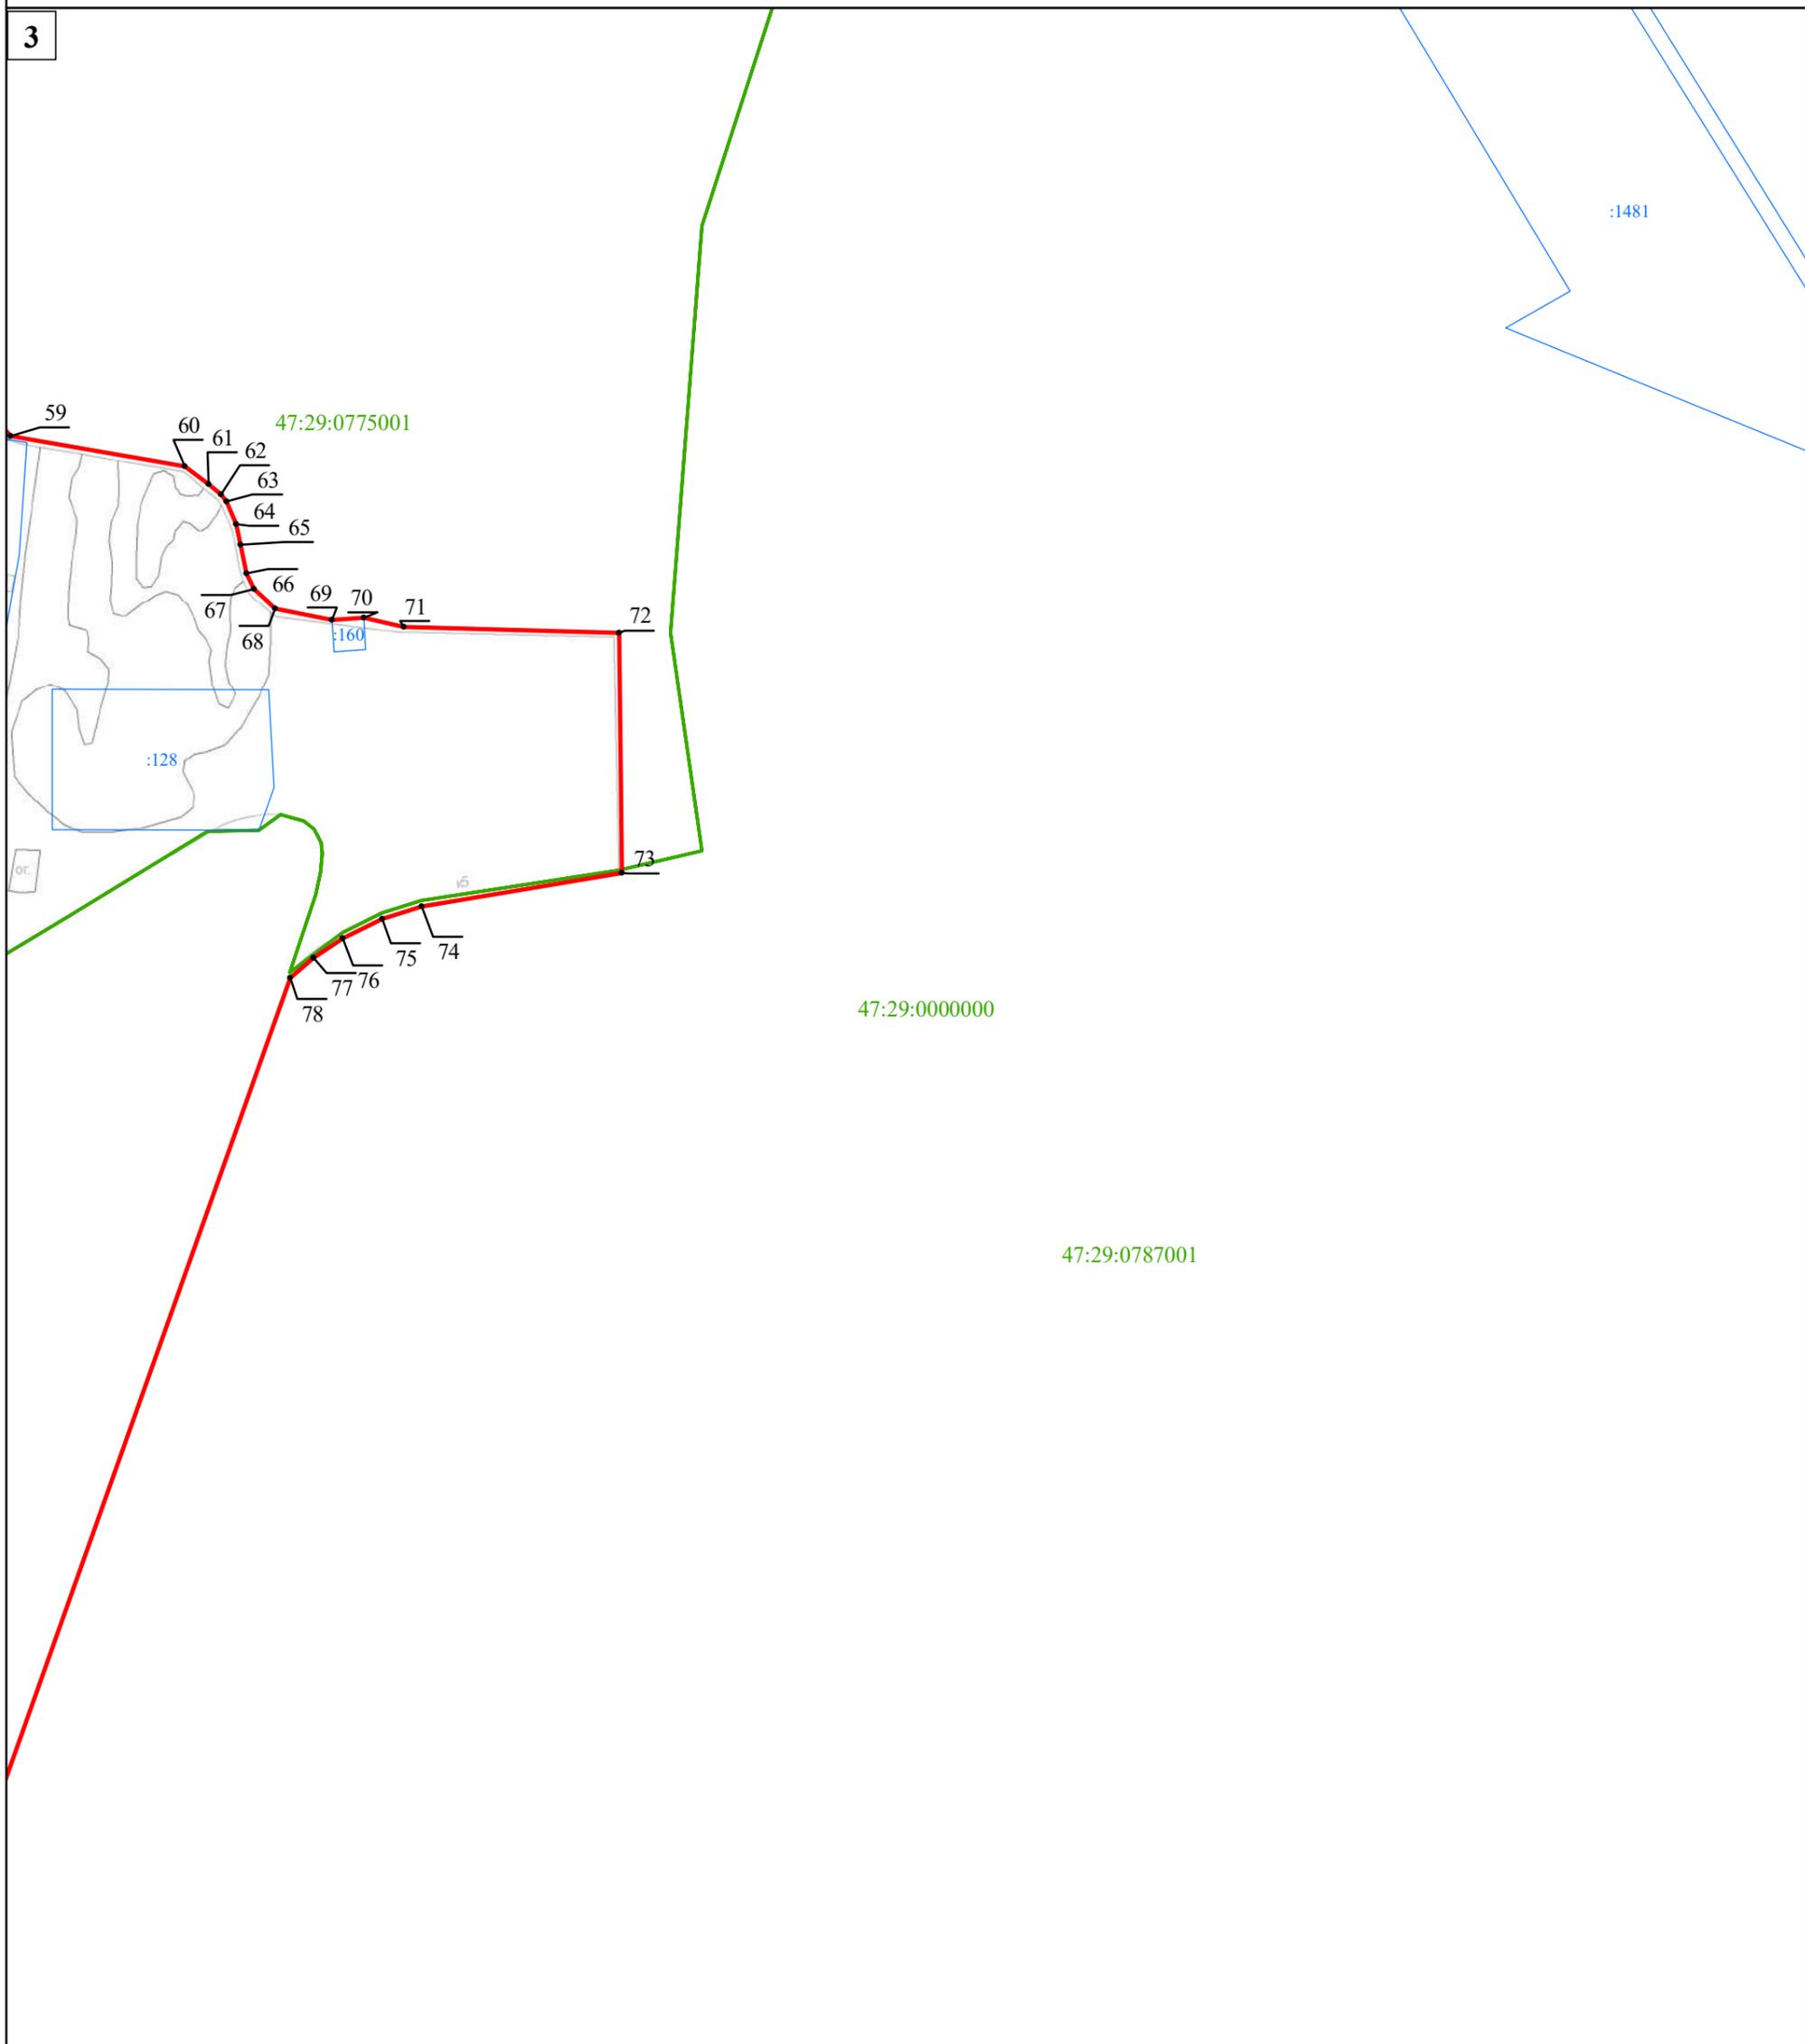

Масштаб 1:2 000

## Используемые условные знаки и обозначения:

- Граница объекта
- Граница кадастрового квартала
- Граница земельного участка  
(в соответствии со сведениями Единого государственного реестра недвижимости)
-  12  
Характерная точка границы объекта
-  53  
Номер земельного участка, сведения о границах которого внесены в  
Единый государственный реестр недвижимости, в кадастровом квартале
- 47:29:0787001  
Номер кадастрового квартала


Подпись \_\_\_\_\_ Дата "\_\_\_" \_\_\_\_\_ г.

Место для оттиска печати (при наличии) лица,  
составившего описание местоположения границ объекта

Раздел 4

План границ объекта

4

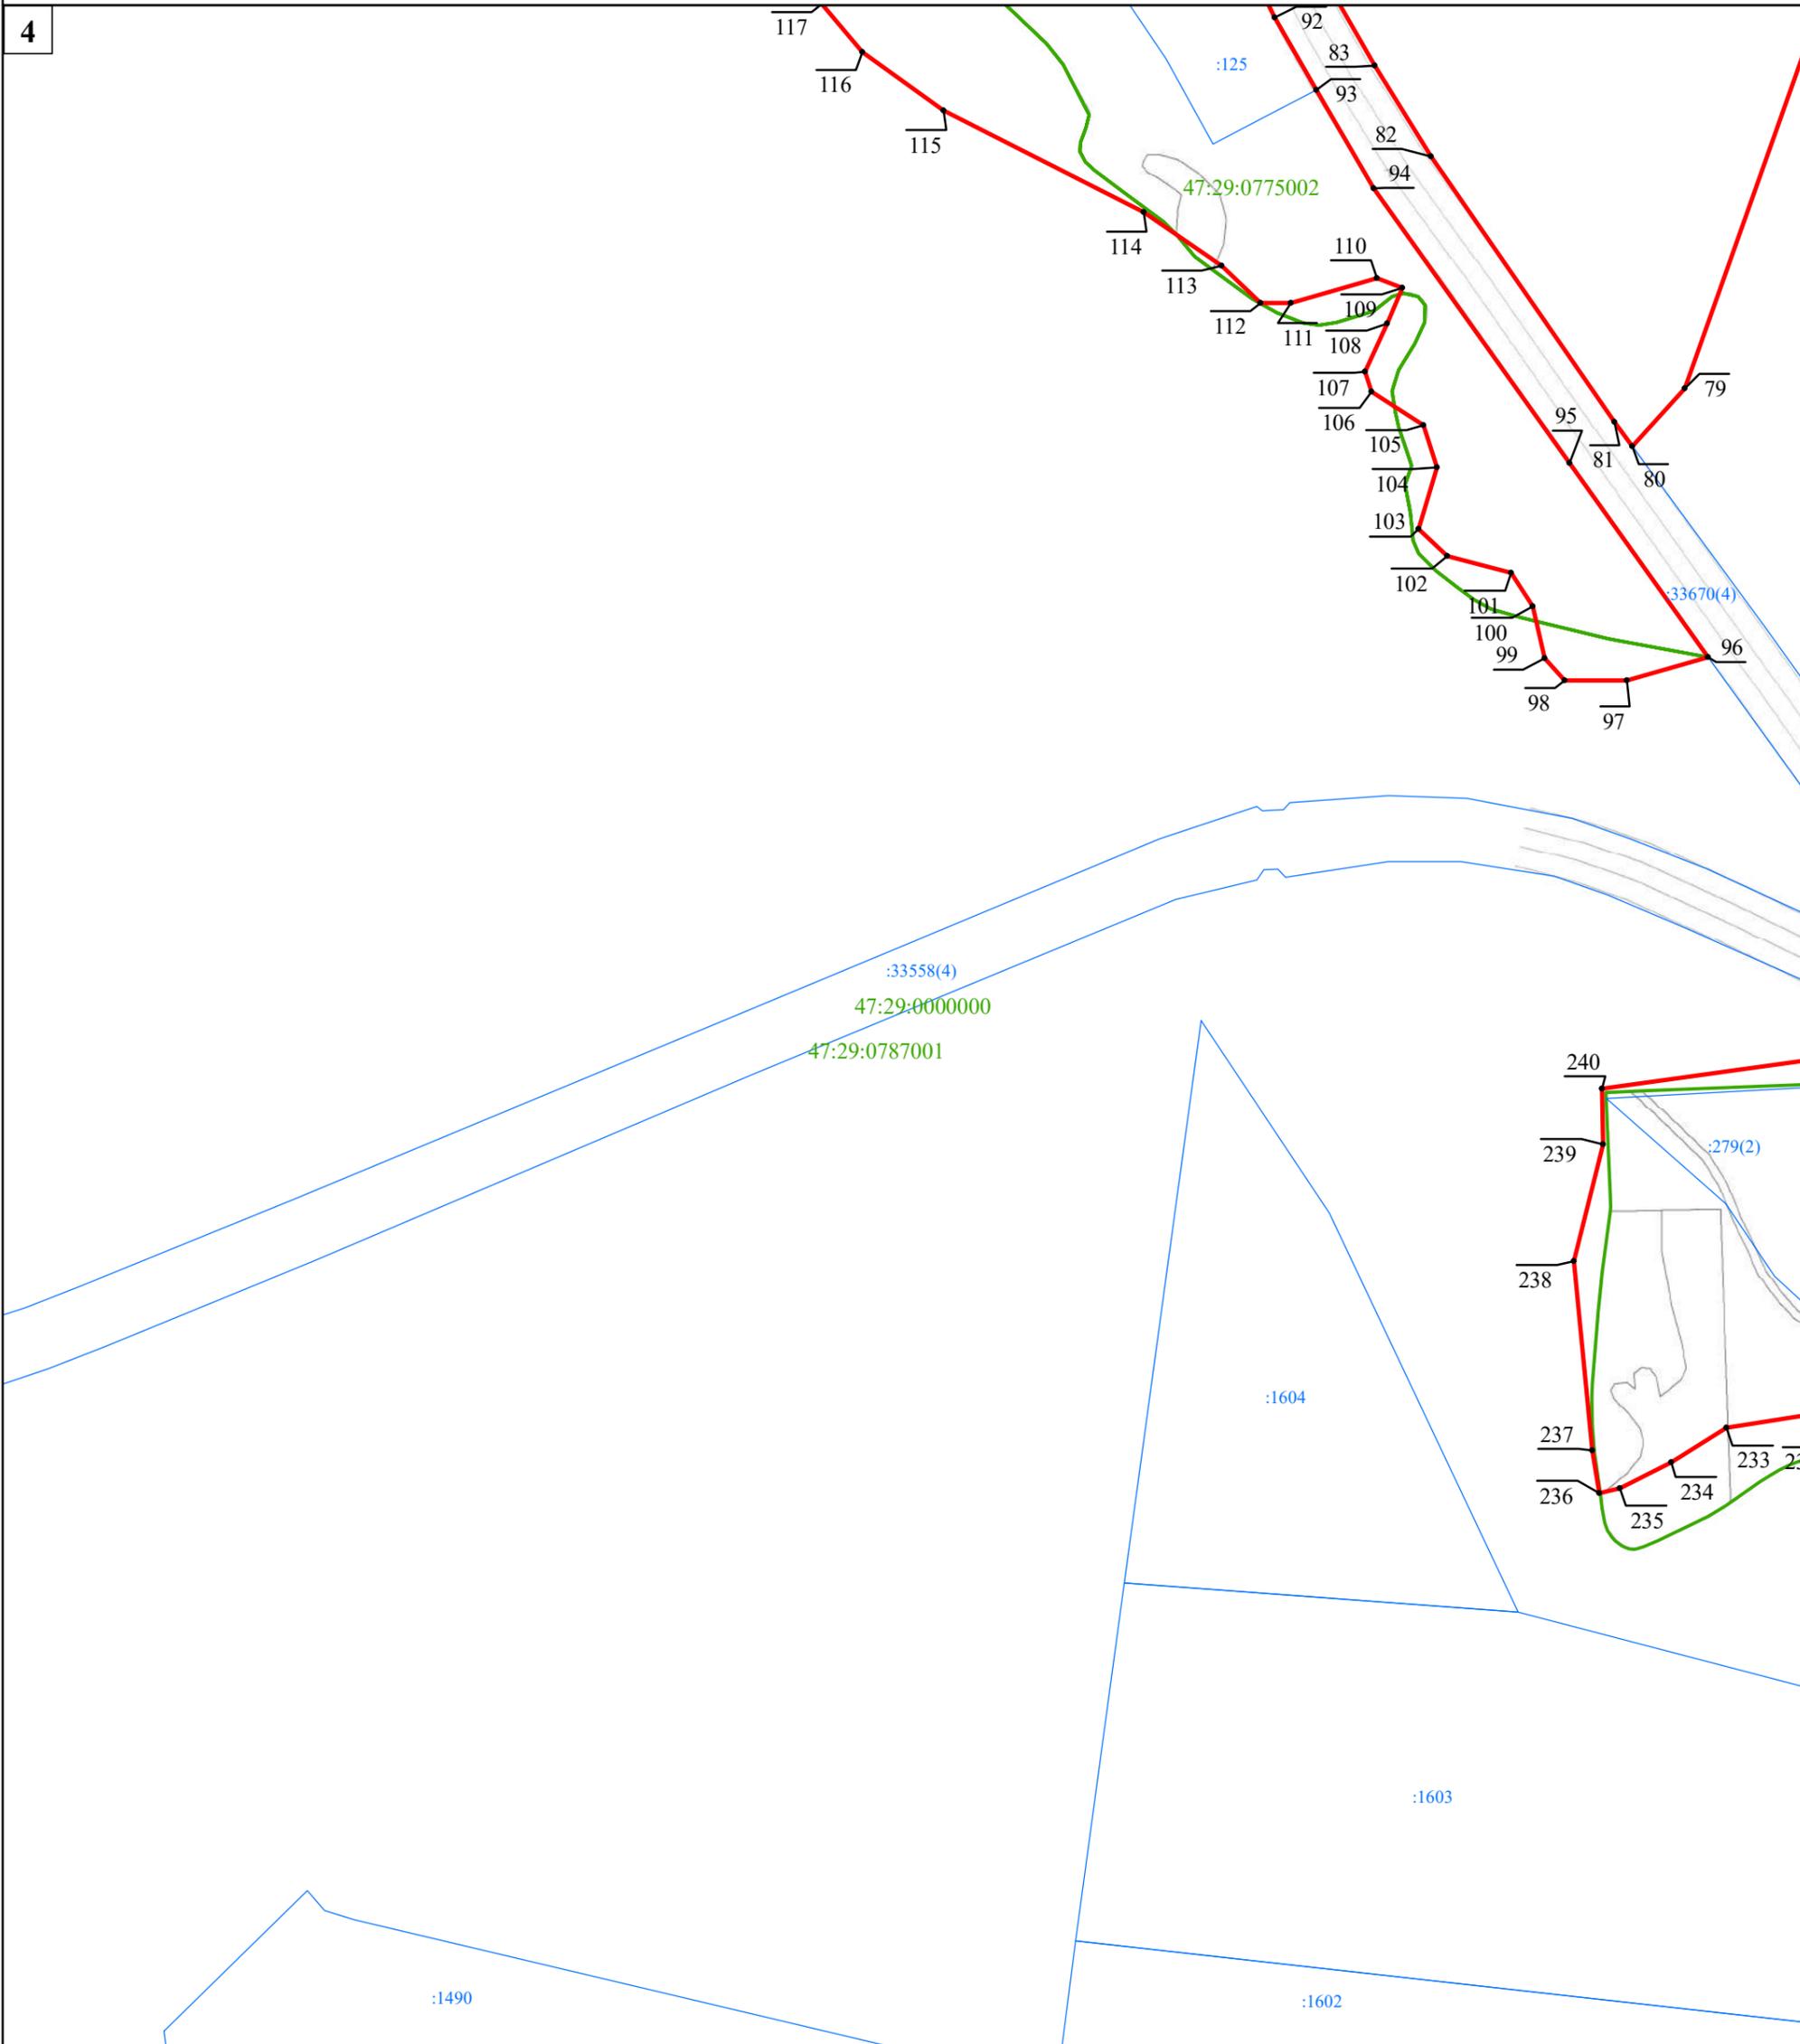

Масштаб 1:2 000

Используемые условные знаки и обозначения:

- Граница объекта
- Граница кадастрового квартала
- Граница земельного участка  
(в соответствии со сведениями Единого государственного реестра недвижимости)
-  Характерная точка границы объекта
- :53 Номер земельного участка, сведения о границах которого внесены в Единый государственный реестр недвижимости, в кадастровом квартале
- 47:29:0787001 Номер кадастрового квартала


Подпись \_\_\_\_\_ Дата " \_\_\_\_ " \_\_\_\_\_ г.

Место для оттиска печати (при наличии) лица, составившего описание местоположения границ объекта

Раздел 4

План границ объекта

5

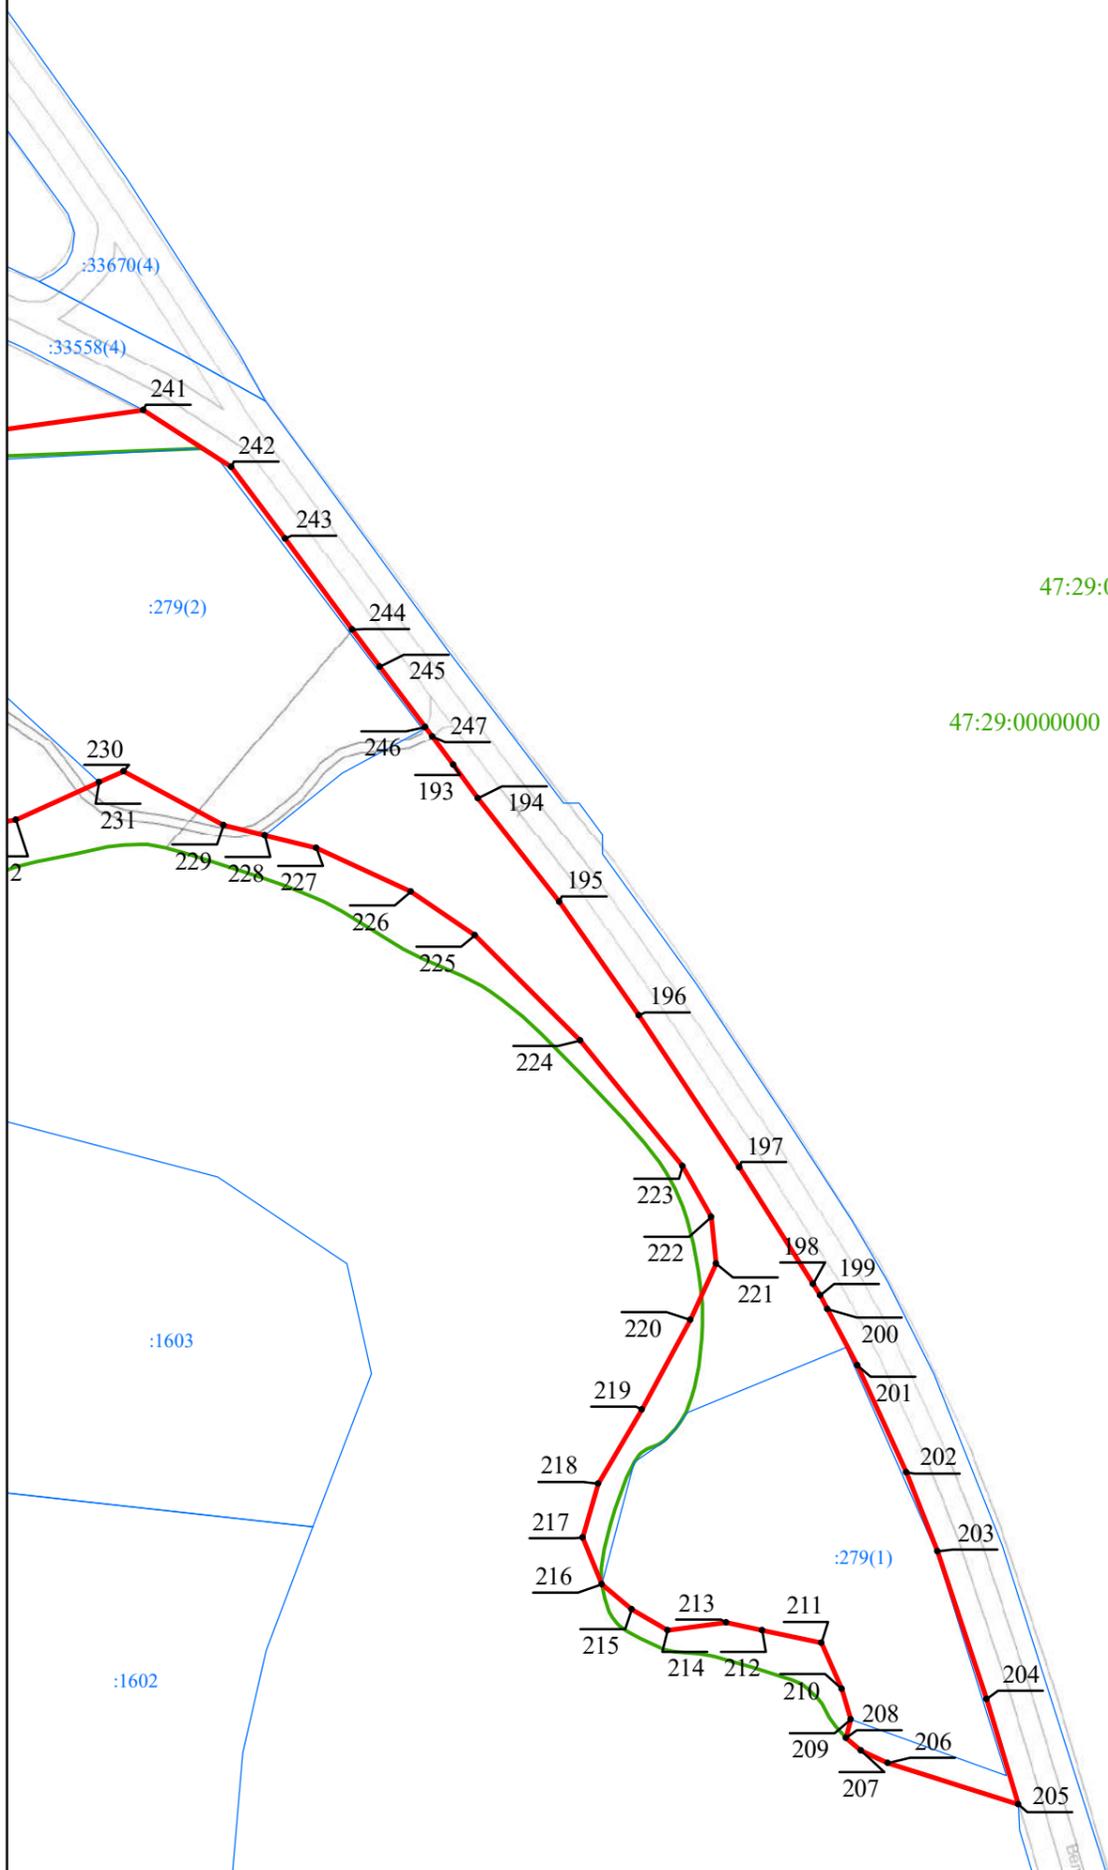

Масштаб 1:2 000

Используемые условные знаки и обозначения:

- Граница объекта
- Граница кадастрового квартала
- Граница земельного участка  
(в соответствии со сведениями Единого государственного реестра недвижимости)
-  Характерная точка границы объекта
- :53 Номер земельного участка, сведения о границах которого внесены в Единый государственный реестр недвижимости, в кадастровом квартале
- 47:29:0787001 Номер кадастрового квартала

Подпись \_\_\_\_\_ Дата " \_\_\_\_ " \_\_\_\_\_ г.

Место для оттиска печати (при наличии) лица, составившего описание местоположения границ объекта