



ЛЕНИНГРАДСКИЙ ОБЛАСТНОЙ КОМИТЕТ ПО УПРАВЛЕНИЮ
ГОСУДАРСТВЕННЫМ ИМУЩЕСТВОМ
(ЛЕНОБЛКОМИМУЩЕСТВО)

РАСПОРЯЖЕНИЕ

19 июня 2025 года

№ 1045

Санкт-Петербург

Об установлении публичного сервитута для использования земельных участков в целях эксплуатации объекта электросетевого хозяйства регионального значения ВЛ 35 кВ Гавриловская-3

На основании статьи 23, главы V.7 Земельного кодекса Российской Федерации, Схемы территориального планирования Ленинградской области области электроэнергетики, утвержденной постановлением Правительства Ленинградской области от 17.06.2021 № 381, в соответствии с пунктом 2.94 Положения о Ленинградском областном комитете по управлению государственным имуществом, утвержденного постановлением Правительства Ленинградской области от 23.04.2010 № 102, и в связи с ходатайством публичного акционерного общества «Россети Ленэнерго» (ОГРН 1027809170300, ИНН 7803002209, адрес местонахождения: 197349, Российская Федерация, Санкт-Петербург, вн. тер. г. МО Озеро Долгое, ул. Гаккелевская, д. 21, лит. а, e-mail: office@lenenergo.ru) от 22.05.2025 вх. № 5579571911:

1. Установить публичный сервитут в отношении земельных участков согласно приложению 1.

Цель установления публичного сервитута – эксплуатация объекта электросетевого хозяйства регионального значения ВЛ 35 кВ Гавриловская-3.

2. Утвердить границы публичного сервитута согласно приложению 2.

3. Публичный сервитут устанавливается на срок 49 лет.

4. Срок, в течение которого использование земель, земельных участков (их частей), указанных в приложении 1, и (или) расположенных на них объектов недвижимого имущества в соответствии с их разрешенным использованием будет невозможно или существенно затруднено в связи с осуществлением публичного сервитута, составляет от 3 до 60 дней.

5. Публичному акционерному обществу «Россети Ленэнерго» в течение 30 рабочих дней с даты издания настоящего распоряжения и далее ежегодно представлять в Леноблкомимущество график проведения работ при осуществлении деятельности, для обеспечения которой устанавливается публичный сервитут.

6. В течение пяти рабочих дней со дня издания настоящего распоряжения отделу формирования и учета земельных ресурсов Леноблкомимущества:

6.1. обеспечить размещение распоряжения на официальном сайте комитета (<http://kugi.lenobl.ru>) в информационно-телекоммуникационной сети "Интернет";

6.2. направить копию распоряжения в Управление Федеральной службы государственной регистрации, кадастра и картографии по Ленинградской области;

6.3. обеспечить направление копии распоряжения владельцу публичного сервитута, а также сведения, предусмотренные подпунктом 5 пункта 7 статьи 39.43 Земельного кодекса Российской Федерации.

7. Публичное акционерное общество «Россети Ленэнерго» обязано привести земельные участки в состояние, пригодное для использования в

соответствии с видом разрешенного использования, снести инженерное сооружение, размещенное на основании публичного сервитута, в сроки предусмотренные пунктом 8 статьи 39.50 Земельного кодекса Российской Федерации.

8. Публичный сервитут считается установленным со дня внесения сведений о нём в Единый государственный реестр недвижимости.

9. Контроль за исполнением распоряжения оставляю за собой.

Заместитель
председателя комитета



Г.В.Давыдова

Перечень земельных участков, в отношении которых устанавливается публичный сервитут

Кадастровые номера земельных участков	Адрес
47:01:0000000:299	Ленинградская область, Выборгский район, автомобильная дорога общего пользования Моховое-Ключевое
47:01:0000000:3	Ленинградская область, Выборгский район
47:01:0000000:311	Ленинградская область, Выборгский район, автомобильная дорога общего пользования Подъезд к ст. Лебедевка
47:01:0000000:51741	Российская Федерация, Ленинградская область, Выборгский муниципальный район, Гончаровское сельское поселение, п. Гаврилово
47:01:0000000:52386	Ленинградская область, Выборгский р-н, Рощинское лесничество, Черкасовское участковое лесничество, квартал № 20, части выделов 1, 2, 3, 4, 5, 6, 7, 8, 9, 10, 11, 12, 15, 21, 22, 23, 24, 25, 30, 31, 32, 37, 38, 39, 41, 42, 43, квартал № 23, части выделов
47:01:1102001:1057	Ленинградская область, Выборгский муниципальный район, Гончаровское сельское поселение, пос.Перово
47:01:1102001:2 (входит в состав ЕЗП 47:01:0000000:4)	Российская Федерация, Ленинградская область, Выборгский муниципальный район
47:01:1109001:1637	Ленинградская обл, р-н Выборгский, МО Гончаровское сельское поселение, ВЛ 35 кВ ОЛ Гавриловская-3 от опоры № 60 к ПС Лебедевская в п. Лебедевка
47:01:1109001:2555	Ленинградская область, Выборгский район, Рощинское лесничество, Черкасовское участковое лесничество квартал 24 (части выделов 16,17,25,26,28,29), квартал 31 (выдел 41, части выделов 26, 32-35, 40,42, 63,64,66,67).
47:01:1109001:2622	Ленинградская область, Выборгский район, МО Гончаровское сельское поселение, ст. Лебедевка
47:01:1109001:3025	Ленинградская область, Выборгский р-н, Рощинское лесничество, Черкасовское участковое лесничество, квартал № 28, части выделов 1, 34, квартал № 30, части выделов 1, 2, 3, 4, 6, 17, 18, 19, 23, 24
47:01:1109001:52 (входит в состав ЕЗП 47:01:0000000:51)	Ленинградская область, Выборгский район
47:01:1125001:105	Ленинградская область, Выборгский муниципальный район, Гончаровское сельское поселение, в районе пос. Черкасово, СНТ Лесное, участок № 73
47:01:1125001:106	Ленинградская область, Выборгский муниципальный район, Гончаровское сельское поселение, в районе пос. Черкасово, СНТ Лесное, участок № 71
47:01:1125001:120	Ленинградская область, Выборгский муниципальный район, Гончаровское сельское поселение, в районе пос. Черкасово, СНТ Лесное, участок № 100
47:01:1125001:128	Ленинградская область, Выборгский район, Гончаровское сельское поселение, в районе пос. Черкасово, СНТ Лесное, участок 101
47:01:1125001:132	Ленинградская область, Выборгский район, Гончаровское сельское поселение, в районе пос. Черкасово, СНТ Лесное, уч. № 76
47:01:1125001:134	Ленинградская область, Выборгский район, МО Гончаровское сельское

	поселение, в районе пос. Черкасово, садоводческое некоммерческое товарищество Лесное, участок 74
47:01:1125001:143	Ленинградская область, Выборгский район, МО Гончаровское сельское поселение, в районе пос. Черкасово, СНТ Лесное, участок №212
47:01:1125001:150	Ленинградская область, Выборгский район, МО Гончаровское сельское поселение, в районе пос. Черкасово, садоводческое некоммерческое товарищество Лесное, участок №78
47:01:1125001:151	Российская Федерация, Ленинградская область, Выборгский муниципальный район, Гончаровское сельское поселение, территория СНТ Лесное, ул. Боровая, земельный участок 8
47:01:1125001:153	Ленинградская область, Выборгский район, Гончаровское сельское поселение, в районе пос. Черкасово, СНТ Лесное, участок № 99
47:01:1125001:154	Ленинградская область, Выборгский муниципальный район, Гончаровское сельское поселение, массив Гавриловский, СНТ Лесное, ул. Еловая, уч.11
47:01:1125001:180	Ленинградская область, Выборгский муниципальный район, Гончаровское сельское поселение, массив Гавриловский местность, СНТ Лесное, ул. Главная, уч. 14
47:01:1125001:197	Ленинградская область, Выборгский район, Гончаровское сельское поселение, в районе пос. Черкасово, СНТ Лесное, участок № 80
47:01:1125001:198	Ленинградская область, Выборгский район, Гончаровское сельское поселение, в районе пос. Черкасово, СНТ Лесное, участок №129
47:01:1125001:209	Ленинградская область, Выборгский район, МО Гончаровское сельское поселение, в районе пос. Черкасово, СНТ Лесное, участок №131
47:01:1125001:219	Ленинградская область, Выборгский район, МО Гончаровское сельское поселение, в районе пос. Черкасово, СНТ Лесное, участок №162
47:01:1125001:220	Ленинградская область, Выборгский район, МО Гончаровское сельское поселение, в районе пос. Черкасово, СНТ Лесное, участок №164
47:01:1125001:229	Ленинградская область, Выборгский район, МО Гончаровское сельское поселение, в районе пос. Черкасово, садоводческое некоммерческое товарищество Лесное, участок №128
47:01:1125001:24	Ленинградская область, Выборгский район, МО Гончаровское сельское поселение, в районе п. Черкасово, СНТ Лесное, участок 194
47:01:1125001:25	Ленинградская область, Выборгский муниципальный район, Гончаровское сельское поселение, в районе пос. Черкасово, СНТ Лесное, уч. 171
47:01:1125001:27	Ленинградская область, Выборгский муниципальный район, Гончаровское сельское поселение, в районе пос. Черкасово, СНТ Лесное, уч. 190
47:01:1125001:288	Ленинградская область, Выборгский район, МО Гончаровское сельское поселение, в районе пос. Черкасово, СНТ Лесное, участок №214
47:01:1125001:335	Ленинградская область, Выборгский муниципальный район, Гончаровское сельское поселение, массив Гавриловский, СНТ Лесное, ул. Придорожная, 1
47:01:1125001:34	Ленинградская область, Выборгский район, МО Гончаровское сельское поселение, в районе п. Черкасово, СНТ Лесное, участок 169
47:01:1125001:4	Ленинградская область, Выборгский район, МО Гончаровское сельское поселение, в районе пос. Черкасово, СНТ Лесное, уч. №195
47:01:1125001:40	Ленинградская область, Выборгский муниципальный район, Гончаровское сельское поселение, в районе п. Черкасово, СНТ Лесное, уч. №192
47:01:1125001:43	Ленинградская область, Выборгский муниципальный район, Гончаровское сельское поселение, в районе пос. Черкасово, СНТ Лесное, участок № 130
47:01:1125001:45	Ленинградская область, Выборгский муниципальный район,

	Гончаровское сельское поселение, в районе п. Черкасово, СНТ Лесное, уч. 197
47:01:1125001:50	Ленинградская область, Выборгский муниципальный район, Гончаровское сельское поселение, в районе п. Черкасово, СНТ Лесное, уч. 167
47:01:1125001:82	Ленинградская область, Выборгский район, Гончаровское сельское поселение, в районе пос. Черкасово, СНТ Лесное, участок № 77
47:01:1125001:89	Ленинградская область, Выборгский муниципальный район, Гончаровское сельское поселение, в районе пос. Черкасово, СНТ Лесное, уч. 72.
47:01:1125001:96	Ленинградская область, Выборгский муниципальный район, Гончаровское сельское поселение, в районе пос. Черкасово, СНТ Лесное, уч. 75

ГРАФИЧЕСКОЕ ОПИСАНИЕ
местоположения границ публичного сервитута

Публичный сервитут в целях эксплуатации объекта электросетевого хозяйства
«ВЛ 35кВ Гавриловская-3 »
(наименование объекта, местоположение границ которого описано (далее - объект))

Раздел 1

Сведения об объекте		
№ п/п	Характеристики объекта	Описание характеристик
1	2	3
1	Местоположение объекта	Ленинградская область, район Выборгский
2	Площадь объекта +/- величина погрешности определения площади (Р+/- Дельта Р)	543470 кв.м ± 149.02 кв.м
3	Иные характеристики объекта	Публичный сервитут под объект электросетевого хозяйства. Цель установления: в соответствии со ст.39.37 Земельного Кодекса РФ "Цели установления публичного сервитута". В порядке, предусмотренном настоящей главой, публичный сервитут устанавливается для использования земельных участков и (или) земель в следующих целях: 1) строительство, реконструкция, эксплуатация, капитальный ремонт объектов электросетевого хозяйства, тепловых сетей, водопроводных сетей, сетей водоотведения, линий и сооружений связи, линейных объектов системы газоснабжения, нефтепроводов и нефтепродуктопроводов, трубопроводов для продуктов переработки нефти и газа, их неотъемлемых технологических частей, если указанные объекты являются объектами федерального, регионального или местного значения, либо необходимы для оказания услуг связи, организации электро-, газо-, тепло-, водоснабжения населения и водоотведения, подключения (технологического присоединения) к сетям инженерно-технического обеспечения, либо переносятся в связи с изъятием земельных участков, на которых они ранее располагались, для государственных или муниципальных нужд (далее также - инженерные сооружения).

Раздел 2

Сведения о местоположении границ объекта					
1. Система координат <u>МСК-47, зона I</u>					
2. Сведения о характерных точках границ объекта					
Обозначение характерных точек границ	Координаты, м		Метод определения координат характерной точки	Средняя квадратическая погрешность положения характерной точки (M_t), м	Описание обозначения точка местности (при наличии)
	X	Y			
1	2	3	4	5	6
1	519517.04	1305067.08	Аналитический метод	0.10	—
2	519512.08	1305061.00	Аналитический метод	0.10	—
3	519523.41	1305052.07	Аналитический метод	0.10	—
4	519610.76	1305037.76	Аналитический метод	0.10	—
5	519590.10	1305078.26	Аналитический метод	0.10	—
6	519533.06	1305206.19	Аналитический метод	0.10	—
7	519436.02	1305454.67	Аналитический метод	0.10	—
8	519209.64	1305453.63	Аналитический метод	0.10	—
9	519014.57	1305453.70	Аналитический метод	0.10	—
10	518865.77	1305433.26	Аналитический метод	0.10	—
11	518692.55	1305408.99	Аналитический метод	0.10	—
12	518541.26	1305239.37	Аналитический метод	0.10	—
13	518390.43	1305067.24	Аналитический метод	0.10	—
14	518239.57	1304894.17	Аналитический метод	0.10	—
15	518089.26	1304722.31	Аналитический метод	0.10	—
16	517936.19	1304547.72	Аналитический метод	0.10	—
17	517785.04	1304373.56	Аналитический метод	0.10	—
18	517636.20	1304203.53	Аналитический метод	0.10	—
19	517515.74	1304065.42	Аналитический метод	0.10	—
20	517483.51	1304028.79	Аналитический метод	0.10	—
21	517399.65	1303932.55	Аналитический метод	0.10	—
22	517359.09	1303886.69	Аналитический метод	0.10	—
23	517630.53	1303313.10	Аналитический метод	0.10	—
24	517528.26	1303153.64	Аналитический метод	0.10	—
25	517525.81	1303007.38	Аналитический метод	0.10	—
26	517476.14	1302968.13	Аналитический метод	0.10	—
27	517275.55	1302811.19	Аналитический метод	0.10	—
28	517061.43	1302643.15	Аналитический метод	0.10	—
29	516847.41	1302475.58	Аналитический метод	0.10	—
30	516719.40	1302374.96	Аналитический метод	0.10	—
31	516613.30	1302291.94	Аналитический метод	0.10	—
32	516455.43	1302168.10	Аналитический метод	0.10	—
33	516346.76	1302295.27	Аналитический метод	0.10	—
34	516222.78	1302438.27	Аналитический метод	0.10	—
35	516109.92	1302571.71	Аналитический метод	0.10	—
36	516097.77	1302585.85	Аналитический метод	0.10	—
37	515989.52	1302712.47	Аналитический метод	0.10	—
38	515847.04	1302883.24	Аналитический метод	0.10	—
39	515733.11	1303019.36	Аналитический метод	0.10	—
40	515606.36	1303171.68	Аналитический метод	0.10	—
41	515469.89	1303336.04	Аналитический метод	0.10	—
42	515344.45	1303486.74	Аналитический метод	0.10	—
43	515211.26	1303645.79	Аналитический метод	0.10	—
44	515080.20	1303801.99	Аналитический метод	0.10	—
45	514944.73	1303964.10	Аналитический метод	0.10	—
46	514810.49	1304126.01	Аналитический метод	0.10	—
47	514675.98	1304287.59	Аналитический метод	0.10	—
48	514539.85	1304451.34	Аналитический метод	0.10	—
49	514404.45	1304614.84	Аналитический метод	0.10	—

50	514272.24	1304773.07	Аналитический метод	0.10	—
51	514139.15	1304932.01	Аналитический метод	0.10	—
52	514006.79	1305092.54	Аналитический метод	0.10	—
53	513869.56	1305259.10	Аналитический метод	0.10	—
54	513727.87	1305430.26	Аналитический метод	0.10	—
55	513597.35	1305589.93	Аналитический метод	0.10	—
56	513462.24	1305754.18	Аналитический метод	0.10	—
57	513325.12	1305919.87	Аналитический метод	0.10	—
58	513188.04	1306085.26	Аналитический метод	0.10	—
59	513048.56	1306252.80	Аналитический метод	0.10	—
60	512921.15	1306406.84	Аналитический метод	0.10	—
61	512744.61	1306375.25	Аналитический метод	0.10	—
62	512579.11	1306345.22	Аналитический метод	0.10	—
63	512369.47	1306307.14	Аналитический метод	0.10	—
64	512179.96	1306270.76	Аналитический метод	0.10	—
65	512086.82	1306376.69	Аналитический метод	0.10	—
66	511967.20	1306513.30	Аналитический метод	0.10	—
67	511818.94	1306682.47	Аналитический метод	0.10	—
68	511679.48	1306840.02	Аналитический метод	0.10	—
69	511533.01	1307006.34	Аналитический метод	0.10	—
70	511403.18	1307153.32	Аналитический метод	0.10	—
71	511267.18	1307308.64	Аналитический метод	0.10	—
72	511127.51	1307468.36	Аналитический метод	0.10	—
73	510988.76	1307624.35	Аналитический метод	0.10	—
74	510861.64	1307769.01	Аналитический метод	0.10	—
75	510715.73	1307933.99	Аналитический метод	0.10	—
76	510579.80	1308088.69	Аналитический метод	0.10	—
77	510439.54	1308248.06	Аналитический метод	0.10	—
78	510351.94	1308347.54	Аналитический метод	0.10	—
79	510222.83	1308494.03	Аналитический метод	0.10	—
80	510081.17	1308654.51	Аналитический метод	0.10	—
81	509936.93	1308818.55	Аналитический метод	0.10	—
82	509814.07	1308957.93	Аналитический метод	0.10	—
83	509666.99	1309124.09	Аналитический метод	0.10	—
84	509525.28	1309284.70	Аналитический метод	0.10	—
85	509396.12	1309430.18	Аналитический метод	0.10	—
86	509292.90	1309546.27	Аналитический метод	0.10	—
87	509197.27	1309654.57	Аналитический метод	0.10	—
88	509099.34	1309765.77	Аналитический метод	0.10	—
89	508989.21	1309925.26	Аналитический метод	0.10	—
90	508862.39	1310108.80	Аналитический метод	0.10	—
91	508744.47	1310278.00	Аналитический метод	0.10	—
92	508613.48	1310466.68	Аналитический метод	0.10	—
93	508504.35	1310624.10	Аналитический метод	0.10	—
94	508408.21	1310762.46	Аналитический метод	0.10	—
95	508466.17	1310919.81	Аналитический метод	0.10	—
96	508524.23	1311078.24	Аналитический метод	0.10	—
97	508572.78	1311210.30	Аналитический метод	0.10	—
98	508579.93	1311230.51	Аналитический метод	0.10	—
99	508574.00	1311232.61	Аналитический метод	0.10	—
100	508559.21	1311238.32	Аналитический метод	0.10	—
101	508557.13	1311233.21	Аналитический метод	0.10	—
102	508550.46	1311219.00	Аналитический метод	0.10	—
103	508500.68	1311086.23	Аналитический метод	0.10	—
104	508438.83	1310917.58	Аналитический метод	0.10	—
105	508380.31	1310757.12	Аналитический метод	0.10	—
106	508498.38	1310584.45	Аналитический метод	0.10	—
107	508612.45	1310417.38	Аналитический метод	0.10	—
108	508719.84	1310260.87	Аналитический метод	0.10	—
109	508837.74	1310091.69	Аналитический метод	0.10	—
110	508964.53	1309908.22	Аналитический метод	0.10	—
111	509075.66	1309747.27	Аналитический метод	0.10	—
112	509174.77	1309634.73	Аналитический метод	0.10	—
113	509270.44	1309526.37	Аналитический метод	0.10	—

114	509373.68	1309410.26	Аналитический метод	0.10	—
115	509502.81	1309264.81	Аналитический метод	0.10	—
116	509644.51	1309104.22	Аналитический метод	0.10	—
117	509791.59	1308938.07	Аналитический метод	0.10	—
118	509914.41	1308798.73	Аналитический метод	0.10	—
119	510058.66	1308634.68	Аналитический метод	0.10	—
120	510200.33	1308474.19	Аналитический метод	0.10	—
121	510329.43	1308327.72	Аналитический метод	0.10	—
122	510417.02	1308228.24	Аналитический метод	0.10	—
123	510557.26	1308068.88	Аналитический метод	0.10	—
124	510693.23	1307914.15	Аналитический метод	0.10	—
125	510839.14	1307749.17	Аналитический метод	0.10	—
126	510966.28	1307604.48	Аналитический метод	0.10	—
127	511105.01	1307448.52	Аналитический метод	0.10	—
128	511244.61	1307288.88	Аналитический метод	0.10	—
129	511380.65	1307133.51	Аналитический метод	0.10	—
130	511510.51	1306986.50	Аналитический метод	0.10	—
131	511656.99	1306820.16	Аналитический метод	0.10	—
132	511796.43	1306662.64	Аналитический метод	0.10	—
133	511944.63	1306493.53	Аналитический метод	0.10	—
134	512064.27	1306356.90	Аналитический метод	0.10	—
135	512131.69	1306280.24	Аналитический метод	0.10	—
136	512165.31	1306241.98	Аналитический метод	0.10	—
137	512168.76	1306238.06	Аналитический метод	0.10	—
138	512374.98	1306277.66	Аналитический метод	0.10	—
139	512584.46	1306315.70	Аналитический метод	0.10	—
140	512749.93	1306345.72	Аналитический метод	0.10	—
141	512909.19	1306374.22	Аналитический метод	0.10	—
142	513025.47	1306233.64	Аналитический метод	0.10	—
143	513164.96	1306066.10	Аналитический метод	0.10	—
144	513302.00	1305900.75	Аналитический метод	0.10	—
145	513439.10	1305735.09	Аналитический метод	0.10	—
146	513574.15	1305570.91	Аналитический метод	0.10	—
147	513704.70	1305411.20	Аналитический метод	0.10	—
148	513846.43	1305240.00	Аналитический метод	0.10	—
149	513983.64	1305073.46	Аналитический метод	0.10	—
150	514116.08	1304912.84	Аналитический метод	0.10	—
151	514249.22	1304753.82	Аналитический метод	0.10	—
152	514381.39	1304595.65	Аналитический метод	0.10	—
153	514516.76	1304432.19	Аналитический метод	0.10	—
154	514652.92	1304268.39	Аналитический метод	0.10	—
155	514787.41	1304106.84	Аналитический метод	0.10	—
156	514921.68	1303944.90	Аналитический метод	0.10	—
157	515057.19	1303782.73	Аналитический метод	0.10	—
158	515188.26	1303626.53	Аналитический метод	0.10	—
159	515221.96	1303586.44	Аналитический метод	0.10	—
160	515321.42	1303467.51	Аналитический метод	0.10	—
161	515446.82	1303316.86	Аналитический метод	0.10	—
162	515583.29	1303152.50	Аналитический метод	0.10	—
163	515710.08	1303000.14	Аналитический метод	0.10	—
164	515824.02	1302864.00	Аналитический метод	0.10	—
165	515966.60	1302693.11	Аналитический метод	0.10	—
166	516087.07	1302552.28	Аналитический метод	0.10	—
167	516200.00	1302418.75	Аналитический метод	0.10	—
168	516324.02	1302275.70	Аналитический метод	0.10	—
169	516431.72	1302149.50	Аналитический метод	0.10	—
170	516451.12	1302126.92	Аналитический метод	0.10	—
171	516475.03	1302145.35	Аналитический метод	0.10	—
172	516631.80	1302268.32	Аналитический метод	0.10	—
173	516737.92	1302351.35	Аналитический метод	0.10	—
174	516865.93	1302451.98	Аналитический метод	0.10	—
175	517079.94	1302619.54	Аналитический метод	0.10	—
176	517294.06	1302787.58	Аналитический метод	0.10	—
177	517494.64	1302944.51	Аналитический метод	0.10	—

178	517555.57	1302992.58	Аналитический метод	0.10	—
179	517558.11	1303144.62	Аналитический метод	0.10	—
180	517664.76	1303310.90	Аналитический метод	0.10	—
181	517394.62	1303881.76	Аналитический метод	0.10	—
182	517435.10	1303927.56	Аналитический метод	0.10	—
183	517506.12	1304009.07	Аналитический метод	0.10	—
184	517658.78	1304183.77	Аналитический метод	0.10	—
185	517807.66	1304353.84	Аналитический метод	0.10	—
186	517958.79	1304528.00	Аналитический метод	0.10	—
187	518111.83	1304702.55	Аналитический метод	0.10	—
188	518262.17	1304874.44	Аналитический метод	0.10	—
189	518413.02	1305047.50	Аналитический метод	0.10	—
190	518563.74	1305219.50	Аналитический метод	0.10	—
191	518707.62	1305380.81	Аналитический метод	0.10	—
192	518869.89	1305403.55	Аналитический метод	0.10	—
193	519016.61	1305423.70	Аналитический метод	0.10	—
194	519209.70	1305423.63	Аналитический метод	0.10	—
195	519415.57	1305424.58	Аналитический метод	0.10	—
196	519505.37	1305194.62	Аналитический метод	0.10	—
197	519557.89	1305076.82	Аналитический метод	0.10	—
198	519535.90	1305080.42	Аналитический метод	0.10	—
199	519532.17	1305083.36	Аналитический метод	0.10	—
1	519517.04	1305067.08	Аналитический метод	0.10	—

3. Сведения о характерных точках части (частей) границы объекта

Обозначение характерных точек части границы	Координаты, м		Метод определения координат характерной точки	Средняя квадратическая погрешность положения характерной точки (M _t), м	Описание обозначения точки на местности (при наличии)
	X	Y			
1	2	3	4	5	6
—	—	—	—	—	—


Раздел 3

Сведения о местоположении измененных (уточненных) границ объекта							
1. Система координат							
2. Сведения о характерных точках границ объекта							
Обозначение характерных точек границ	Существующие координаты, м		Измененные (уточненные) координаты, м		Метод определения координат характерной точки	Средняя квадратическая погрешность положения характерной точки (Mt), м	Описание обозначения точки на местности (при наличии)
	X	Y	X	Y			
1	2	3	4	5	6	7	8
-	-	-	-	-	-	-	-
3. Сведения о характерных точках части (частей) границы объекта							
-	-	-	-	-	-	-	-

Раздел 4

План границ зоны публичного сервитута ВЛ 35кВ Гавриловская-3

Обзорная схема расположения листов

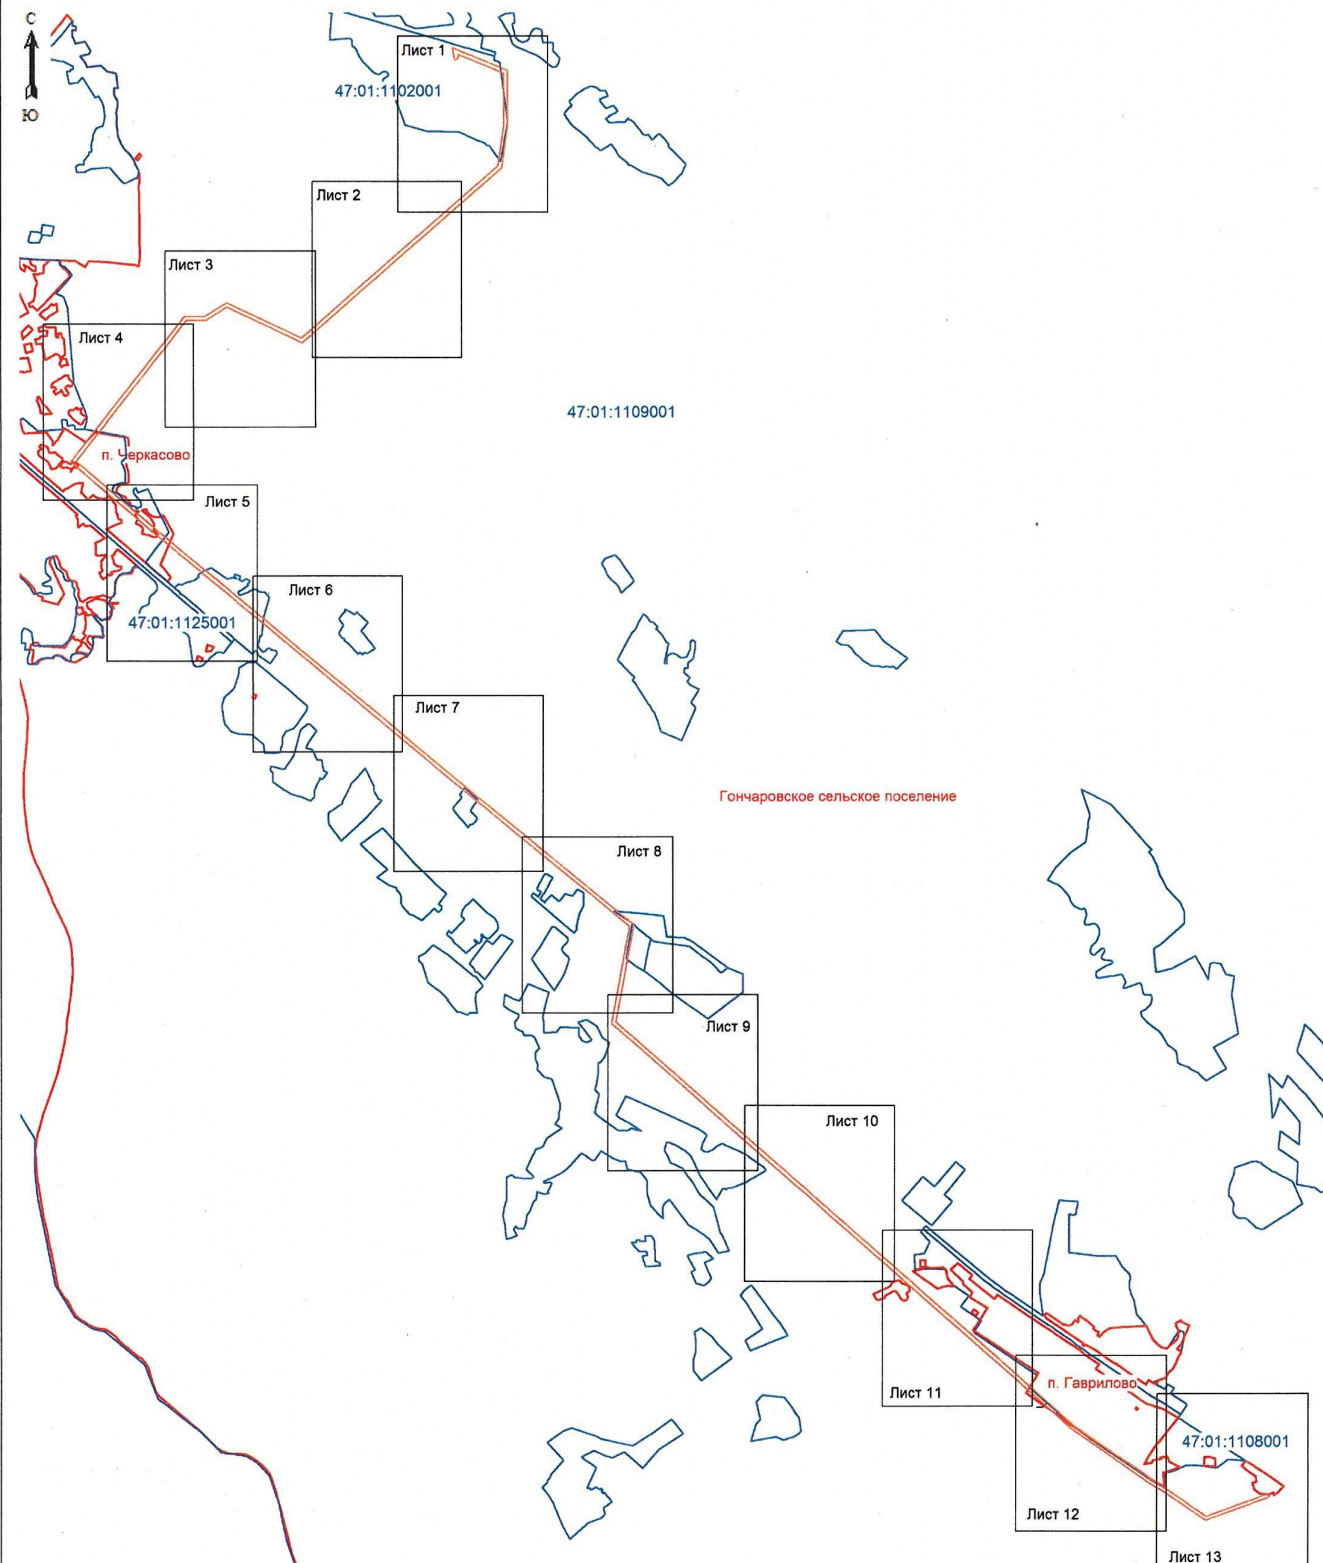

- Условные обозначения:
- граница зоны публичного сервитута;
 - граница кадастрового квартала;
 - граница муниципальных образований;
 - номер кадастрового квартала.



Подпись: _____ (кадастровый инженер Аксенова М.А.) Дата 15.05.2025
 Место для печати и подписи составившего описание местоположения границ объекта



Масштаб 1: 5000

Условные обозначения:

- граница зоны публичного сервитута;
- | - поворотная точка публичного сервитута;
- граница кадастрового квартала;
- граница существующего земельного участка;
- границы муниципальных образований;
- 47:01:0101001 - номер кадастрового квартала;
- :1361 - номер земельного участка, учтенного в ЕГРН.



Подпись _____ (кадастровый инженер Аксенова М.А.) Дата 15.05.2025
 Место для оттиска печати лица, составившего описание местоположения границ объект



Масштаб 1: 5000

Условные обозначения:

- граница зоны публичного сервитута;
- 18 - поворотная точка публичного сервитута;
- граница кадастрового квартала;
- граница существующего земельного участка;
- границы муниципальных образований;
- 47:01:1109001 - номер кадастрового квартала;
- :2555 - номер земельного участка, учтенного в ЕГРН.



Подпись: _____ (кадастровый инженер Аксенова М.А.) Дата 15.05.2025
 Место для оптического или иного способа фиксации, составившего описание местоположения границ объектов




Масштаб 1: 5000

Условные обозначения:

- граница зоны публичного сервитута;
- 23 - поворотная точка публичного сервитута;
- граница кадастрового квартала;
- граница существующего земельного участка;
- границы муниципальных образований;
- 47:01:1109001 - номер кадастрового квартала;
- :3025 - номер земельного участка, учтенного в ЕГРН.



Подпись: _____ (кадастровый инженер Аксенова М.А.) Дата 15.05.2025
Место для оттиска печати лица, составившего описание местоположения границ объектов

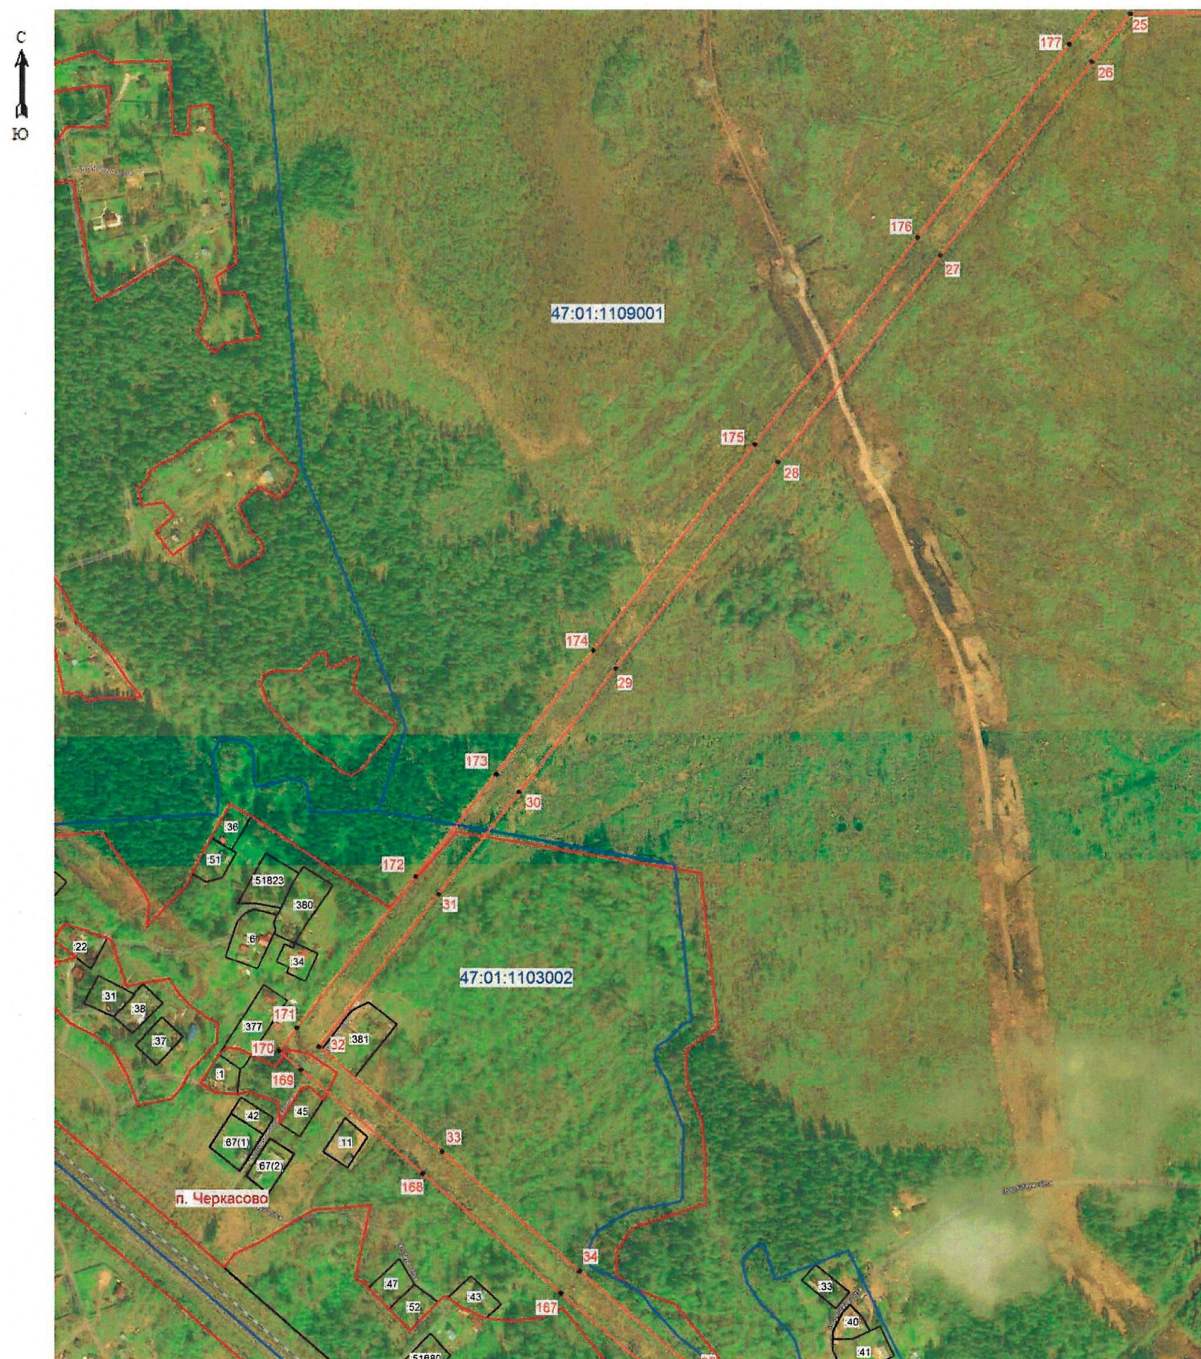

Масштаб 1: 5000

Условные обозначения:

- граница зоны публичного сервитута;
- 31 - поворотная точка публичного сервитута;
- граница кадастрового квартала;
- граница существующего земельного участка;
- границы муниципальных образований;
- 47:01:1109001 - номер кадастрового квартала;
- :47 - номер земельного участка, учтенного в ЕГРН.

Подпись: _____ (кадастровый инженер Аксенова М.А.)

Дата 15.05.2025

Место для оптического печатного знака, составившего описание местоположения границ объектов





Масштаб 1: 5000

Условные обозначения:

- граница зоны публичного сервитута;
- 37 - поворотная точка публичного сервитута;
- граница кадастрового квартала;
- граница существующего земельного участка;
- границы муниципальных образований;
- 47:01:1109001 - номер кадастрового квартала;
- :128 - номер земельного участка, учтенного в ЕГРН.



Подпись: *(подпись)* (кадастровый инженер Аксенова М.А.) Дата 15.05.2025
 Место для оттиска печати лица, составившего описание местоположения границ объектов



Масштаб 1: 5000

Условные обозначения:

- граница зоны публичного сервитута;
- 45 - поворотная точка публичного сервитута;
- граница кадастрового квартала;
- граница существующего земельного участка;
- границы муниципальных образований;
- 47-01:1109001 - номер кадастрового квартала;
- :171 - номер земельного участка, учтенного в ЕГРН.

Подпись:  (кадастровый инженер Аксенова М.А.) Дата 15.05.2025
 Место для оттиска печати лица, составившего описание местоположения границ объектов



Масштаб 1: 5000

Условные обозначения:

- граница зоны публичного сервитута;
- 55 - поворотная точка публичного сервитута;
- граница кадастрового квартала;
- граница существующего земельного участка;
- границы муниципальных образований;
- 47:01:1109001 - номер кадастрового квартала;
- :1854 - номер земельного участка, учтенного в ЕГРН.



Подпись: Аксенова М.А. (кадастровый инженер Аксенова М.А.) Дата 15.05.2025
 Место для оттиска печати лица, составившего описание местоположения границ объектов



Масштаб 1: 5000

Условные обозначения:

- граница зоны публичного сервитута;
- 56 - поворотная точка публичного сервитута;
- граница кадастрового квартала;
- граница существующего земельного участка;
- границы муниципальных образований;
- 47:01:1109001 - номер кадастрового квартала;
- :10 - номер земельного участка, учтенного в ЕГРН.



Подпись: _____ (кадастровый инженер Аксенова М.А.) Дата 15.05.2025
 Место для отпечатка печатного лица, составившего описание местоположения границ объектов



Масштаб 1: 5000

Условные обозначения:

- - граница зоны публичного сервитута;
- 65 - поворотная точка публичного сервитута;
- - граница кадастрового квартала;
- - граница существующего земельного участка;
- - границы муниципальных образований;
- 47:01:1109001 - номер кадастрового квартала;
- :1837 - номер земельного участка, учтенного в ЕГРН.



Подпись: (кадастровый инженер Аксенова М.А.)

Дата 15.05.2025

Место для оптического сканирования, составившего описание местоположения границ объектов



Масштаб 1: 5000

Условные обозначения:

- граница зоны публичного сервитута;
- 72 - поворотная точка публичного сервитута;
- граница кадастрового квартала;
- граница существующего земельного участка;
- границы муниципальных образований;
- 47:01:1109001 - номер кадастрового квартала;
- :182 - номер земельного участка, учтенного в ЕГРН.

Подпись:  (кадастровый инженер Аксенова М.А.)

Дата 15.05.2025

Место для отпечатка печати лица, составившего описание местоположения границ объектов






Масштаб 1: 5000

Условные обозначения:

- граница зоны публичного сервитута;
- 82 - поворотная точка публичного сервитута;
- граница кадастрового квартала;
- граница существующего земельного участка;
- границы муниципальных образований;
- 47:01:1109001 - номер кадастрового квартала;
- :123 - номер земельного участка, учтенного в ЕГРН.



Подпись: _____ (кадастровый инженер Аксенова М.А.) Дата 15.05.2025
 Место для оттиска печати лица, составившего описание местоположения границ объектов

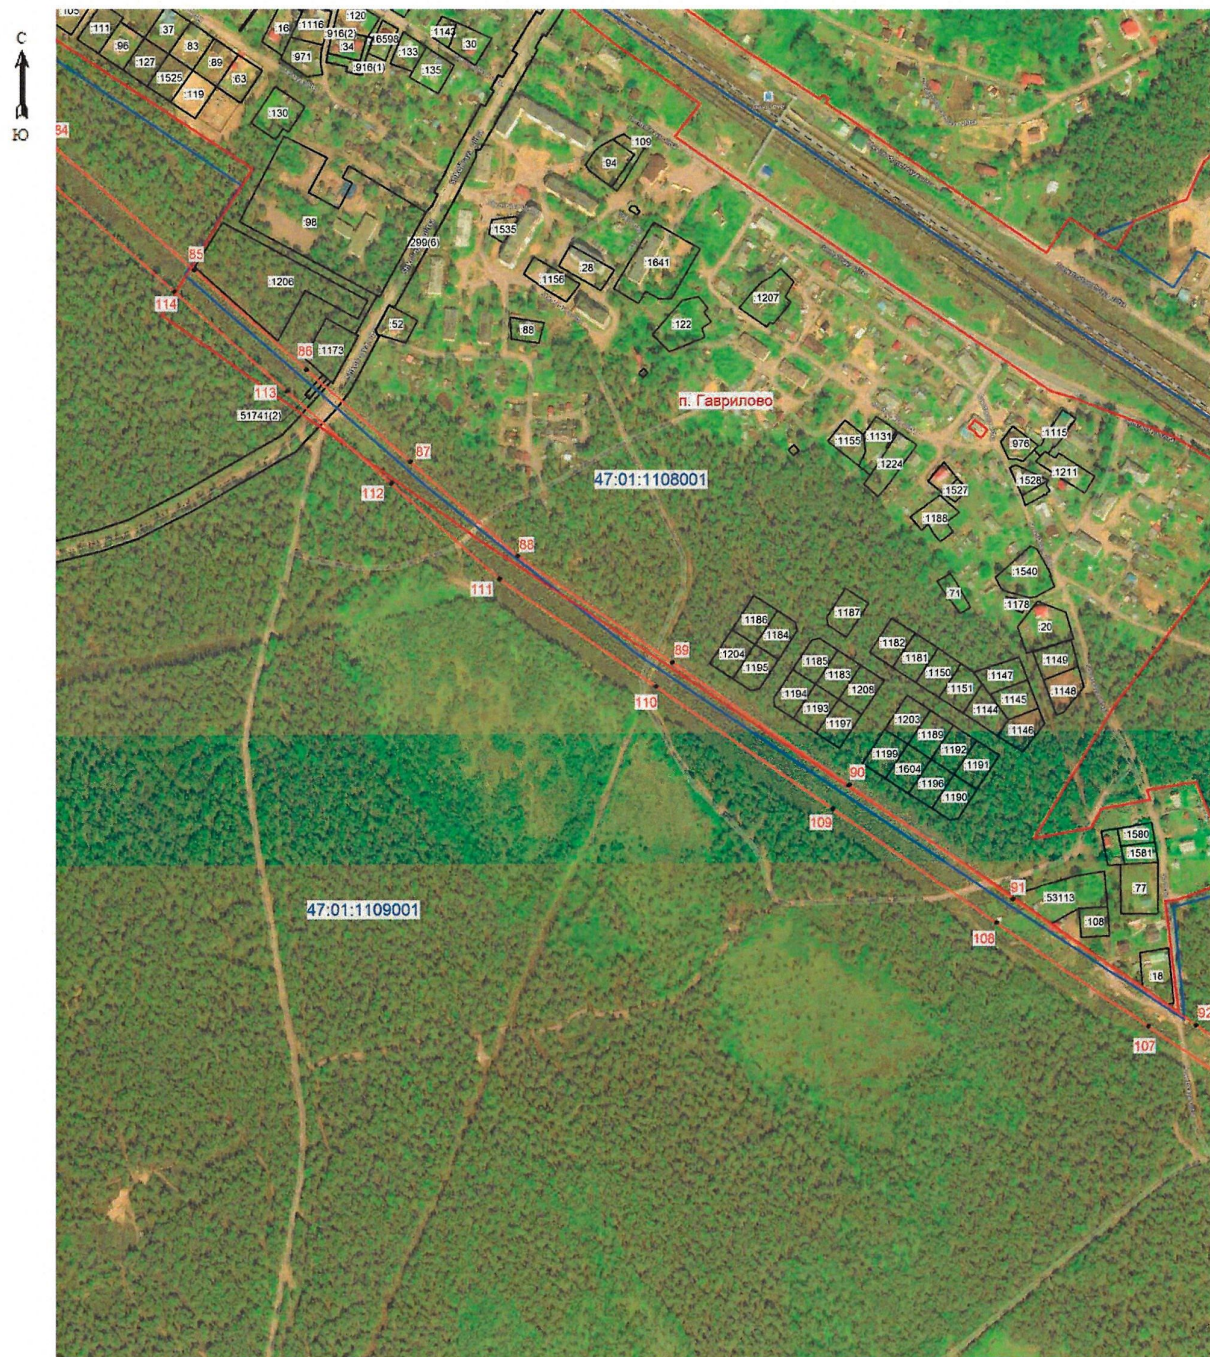

Масштаб 1: 5000

Условные обозначения:

- граница зоны публичного сервитута;
- 91 - поворотная точка публичного сервитута;
- граница кадастрового квартала;
- граница существующего земельного участка;
- границы муниципальных образований;
- 47:01:1109001 - номер кадастрового квартала;
- :1204 - номер земельного участка, учтенного в ЕГРН.

Подпись: _____ (кадастровый инженер Аксенова М.А.)

Дата 15.05.2025

Место для оттиска печати лица, составившего описание местоположения границ объектов





Масштаб 1: 5000

Условные обозначения:

- граница зоны публичного сервитута;
- 99 - поворотная точка публичного сервитута;
- граница кадастрового квартала;
- граница существующего земельного участка;
- границы муниципальных образований;
- 47:01:1109001 - номер кадастрового квартала;
- :18 - номер земельного участка, учтенного в ЕГРН.



Подпись: (кадастровый инженер Аксенова М.А.)

Дата 15.05.2025

Место для оптического изображения, составившего описание местоположения границ объектов