



ЛЕНИНГРАДСКИЙ ОБЛАСТНОЙ КОМИТЕТ ПО УПРАВЛЕНИЮ
ГОСУДАРСТВЕННЫМ ИМУЩЕСТВОМ
(ЛЕНОБЛКОМИМУЩЕСТВО)

РАСПОРЯЖЕНИЕ

20 июня 2025 года

№ 1050

Санкт-Петербург

**Об установлении публичного сервитута для использования земельных
участков в целях эксплуатации объекта электросетевого хозяйства
регионального значения ВЛ 35кВ Гавриловская-1**

На основании статьи 23, главы V.7 Земельного кодекса Российской Федерации, Схемы территориального планирования Ленинградской области в области электроэнергетики, утвержденной постановлением Правительства Ленинградской области от 17.06.2021 № 381, в соответствии с пунктом 2.94 Положения о Ленинградском областном комитете по управлению государственным имуществом, утвержденного постановлением Правительства Ленинградской области от 23.04.2010 № 102, и в связи с ходатайством публичного акционерного общества «Россети Ленэнерго» (ОГРН 1027809170300, ИНН 7803002209, адрес местонахождения: 197349, Российская Федерация, Санкт-Петербург, вн. тер. г. МО Озеро Долгое, ул. Гаккелевская, д. 21, лит. а, e-mail: office@lenenergo.ru) от 21.05.2025 вх. № 5577354785:

1. Установить публичный сервитут в отношении земельных участков согласно приложению 1.

Цель установления публичного сервитута – эксплуатация объекта электросетевого хозяйства регионального значения ВЛ 35кВ Гавриловская-1.

2. Утвердить границы публичного сервитута согласно приложению 2.

3. Публичный сервитут устанавливается на срок 49 лет.

4. Срок, в течение которого использование земель, земельных участков (их частей), указанных в приложении 1, и (или) расположенных на них объектов недвижимого имущества в соответствии с их разрешенным использованием будет невозможно или существенно затруднено в связи с осуществлением публичного сервитута, составляет от 3 до 60 дней.

5. Публичному акционерному обществу «Россети Ленэнерго» в течение 30 рабочих дней с даты издания настоящего распоряжения и далее ежегодно представлять в Леноблкомимущество график проведения работ при осуществлении деятельности, для обеспечения которой устанавливается публичный сервитут.

6. В течение пяти рабочих дней со дня издания настоящего распоряжения отделу формирования и учета земельных ресурсов Леноблкомимущества:

6.1. обеспечить размещение распоряжения на официальном сайте комитета (<http://kugi.lenobl.ru>) в информационно-телекоммуникационной сети "Интернет";

6.2. направить копию распоряжения в Управление Федеральной службы государственной регистрации, кадастра и картографии по Ленинградской области;

6.3. обеспечить направление копии распоряжения владельцу публичного сервитута, а также сведения, предусмотренные подпунктом 5 пункта 7 статьи 39.43 Земельного кодекса Российской Федерации.

7. Публичное акционерное общество «Россети Ленэнерго» обязано привести земельные участки в состояние, пригодное для использования в

соответствии с видом разрешенного использования, снести инженерное сооружение, размещенное на основании публичного сервитута, в сроки предусмотренные пунктом 8 статьи 39.50 Земельного кодекса Российской Федерации.

8. Публичный сервитут считается установленным со дня внесения сведений о нём в Единый государственный реестр недвижимости.

9. Контроль за исполнением распоряжения оставляю за собой.

Заместитель
председателя комитета



Г.В.Давыдова

Перечень земельных участков, в отношении которых устанавливается публичный сервитут

Кадастровые номера земельных участков	Адрес
47:01:0000000:54532	Российская Федерация, Ленинградская область, Выборгский муниципальный район
47:01:0000000:3	Ленинградская область, Выборгский район
47:01:0000000:342	Ленинградская область, Выборгский район, автомобильная дорога общего пользования Подъезд к ст. Черкасово
47:01:0000000:52386	Ленинградская область, Выборгский р-н, Рощинское лесничество, Черкасовское участковое лесничество, квартал № 20, части выделов 1, 2, 3, 4, 5, 6, 7, 8, 9, 10, 11, 12, 15, 21, 22, 23, 24, 25, 30, 31, 32, 37, 38, 39, 41, 42, 43, квартал № 23, части выделов
47:01:0110001:43 (входит в состав ЕЗП 47:01:0000000:4)	Российская Федерация, Ленинградская область, Выборгский муниципальный район
47:01:0110001:76	Ленинградская область, Выборгский муниципальный район, Выборгское городское поселение, город Выборг, ул. Транспортная, д. 4
47:01:0110001:903	Российская Федерация, Ленинградская область, район Выборгский, город Выборг
47:01:0111002:386	Российская Федерация, Ленинградская область, Выборгский муниципальный район, МО Город Выборг, г. Выборг, ул. Кировская, з/у 45а
47:01:0111002:699	Ленинградская область, Выборгский р-н, г Выборг, ул Кировская, уч 45
47:01:0111003:1 (входит в состав ЕЗП 47:01:0000000:4)	Российская Федерация, Ленинградская область, Выборгский муниципальный район
47:01:1102001:1057	Ленинградская область, Выборгский муниципальный район, Гончаровское сельское поселение, пос.Перово
47:01:1103002:377	Российская Федерация, Ленинградская область, Выборгский район, МО Гончаровское сельское поселение, п. Черкасово
47:01:1103005:121	Российская Федерация, Ленинградская область, муниципальный район Выборгский, сельское поселение Гончаровское, поселок Черкасово, улица Железнодорожная, земельный участок 27
47:01:1103005:1	Ленинградская область, Выборгский муниципальный район, Гончаровское сельское поселение, пос. Черкасово, ул. Железнодорожная, 31
47:01:1103005:116	Ленинградская область, Выборгский муниципальный район, Гончаровское сельское поселение, пос.Черкасово, Калиновый проезд, уч. 15
47:01:1103005:145	Ленинградская область, Выборгский муниципальный район, Гончаровское сельское поселение, поселок Черкасово
47:01:1103005:181	Ленинградская область, Выборгский муниципальный район, Гончаровское сельское поселение, пос. Черкасово, переулок Рябиновый, 5
47:01:1103005:64	Российская Федерация, Ленинградская область, Выборгский

	муниципальный район, Гончаровское сельское поселение, посёлок Черкасово, ул. Железнодорожная, уч. 29
47:01:1103005:87	Ленинградская область, Выборгский район, посёлок Черкасово
47:01:1109001:3414	Российская Федерация, Ленинградская область, Выборгский муниципальный район, город Выборг
47:01:1109001:1351	Российская Федерация, Ленинградская область, Выборгский муниципальный район, Выборгское городское поселение, г. Выборг, пр-д Отрадный, з/у 8
47:01:1109001:184 (входит в состав ЕЗП 47:01:0000000:112)	Российская Федерация, Ленинградская область, Выборгский муниципальный район, федеральная автомобильная дорога М-10 «Скандинавия» от Санкт-Петербурга через Выборг до границы с Финляндией от км 47+571 до км 199+772 (в том числе подъезд к таможне «Бруснично
47:01:1109001:2555	Ленинградская область, Выборгский район, Рощинское лесничество, Черкасовское участковое лесничество квартал 24 (части выделов 16,17,25,26,28,29), квартал 31 (выдел 41, части выделов 26, 32-35, 40,42, 63,64,66,67).
47:01:1109001:3025	Ленинградская область, Выборгский р-н, Рощинское лесничество, Черкасовское участковое лесничество, квартал № 28, части выделов 1, 34, квартал № 30, части выделов 1, 2, 3, 4, 6, 17, 18, 19, 23, 24
47:01:1109001:32 (входит в состав ЕЗП 47:01:0000000:4)	Российская Федерация, Ленинградская область, Выборгский муниципальный район
47:01:1109001:3408	Российская Федерация, Ленинградская область, Выборгский муниципальный район
47:01:1109001:381	Ленинградская область, Выборгский муниципальный район, г. Выборг, проезд Отрадный, уч. 4
47:01:1109001:382	Ленинградская область, Выборгский муниципальный район, г. Выборг, ул. Летняя, участок № 11
47:01:1109001:470	Ленинградская область, Выборгский муниципальный район, г. Выборг, ул. Летняя, участок № 15
47:01:1109001:52 (входит в состав ЕЗП 47:01:0000000:51)	Ленинградская область, Выборгский район
47:01:1109001:522	Ленинградская область, Выборгский муниципальный район, Выборгское городское поселение, г. Выборг, ул. Летняя, уч. № 19
47:01:1109001:523	Ленинградская область, Выборгский муниципальный район, Выборгское городское поселение, г. Выборг, ул. Летняя, уч. № 13
47:01:1109001:545	Ленинградская область, Выборгский муниципальный район, г. Выборг, ул. Летняя, участок № 17
47:01:1109001:548	Российская Федерация, Ленинградская область, муниципальный район Выборгский, городское поселение Выборгское, город Выборг, тупик 3-й Отрадный, земельный участок 14
47:01:1109001:572	Ленинградская область, Выборгский район, г. Выборг, туп. 3-й Отрадный, уч. 16
47:01:1109001:577	Ленинградская область, г. Выборг, туп. 1-й Отрадный, 1
47:01:1109001:578	Российская Федерация, Ленинградская область, г. Выборг, туп. 1-й Отрадный, 3
47:01:1109001:618	Ленинградская область, Выборгский муниципальный район, Выборгское городское поселение, г. Выборг, ул. Летняя, уч. 7
47:01:1109001:781	Ленинградская область, Выборгский муниципальный район, Выборгское городское поселение, г. Выборг, ул. Летняя, уч. 9

ГРАФИЧЕСКОЕ ОПИСАНИЕ
местоположения границ публичного сервитута

Публичный сервитут в целях эксплуатации объекта электросетевого хозяйства
«ВЛ 35кВ Гавриловская-1 »
(наименование объекта, местоположение границ которого описано (далее - объект)

Раздел 1

Сведения об объекте		
№ п/п	Характеристики объекта	Описание характеристик
1	2	3
1	Местоположение объекта	Ленинградская область, район Выборгский
2	Площадь объекта +/- величина погрешности определения площади (Р+/- Дельта Р)	513487 кв.м ± 146.37 кв.м
3	Иные характеристики объекта	Публичный сервитут под объект электросетевого хозяйства. Цель установления: в соответствии со ст.39.37 Земельного Кодекса РФ "Цели установления публичного сервитута". В порядке, предусмотренном настоящей главой, публичный сервитут устанавливается для использования земельных участков и (или) земель в следующих целях: 1) строительство, реконструкция, эксплуатация, капитальный ремонт объектов электросетевого хозяйства, тепловых сетей, водопроводных сетей, сетей водоотведения, линий и сооружений связи, линейных объектов системы газоснабжения, нефтепроводов и нефтепродуктопроводов, трубопроводов для продуктов переработки нефти и газа, их неотъемлемых технологических частей, если указанные объекты являются объектами федерального, регионального или местного значения, либо необходимы для оказания услуг связи, организации электро-, газо-, тепло-, водоснабжения населения и водоотведения, подключения (технологического присоединения) к сетям инженерно-технического обеспечения, либо переносятся в связи с изъятием земельных участков, на которых они ранее располагались, для государственных или муниципальных нужд (далее также - инженерные сооружения).

Раздел 2

Сведения о местоположении границ объекта					
1. Система координат МСК-47, зона 1					
2. Сведения о характерных точках границ объекта					
Обозначение характерных точек границ	Координаты, м		Метод определения координат характерной точки	Средняя квадратическая погрешность положения характерной точки (M _t), м	Описание обозначения точкина местности (при наличии)
	X	Y			
1	2	3	4	5	6
1	521529.90	1295954.00	Аналитический метод	0.10	—
2	521543.11	1295961.55		0.10	—
3	522069.71	1295998.96		0.10	—
4	522337.35	1296467.72		0.10	—
5	522583.45	1296618.51		0.10	—
6	522818.20	1296763.65		0.10	—
7	523031.95	1296895.03		0.10	—
8	523155.66	1296971.09		0.10	—
9	523316.66	1296961.39		0.10	—
10	523475.66	1296953.04		0.10	—
11	523547.21	1297170.40		0.10	—
12	523520.89	1297219.06		0.10	—
13	523376.17	1297324.86		0.10	—
14	523195.89	1297456.58		0.10	—
15	523017.97	1297587.46		0.10	—
16	522866.53	1297696.71		0.10	—
17	522728.91	1297797.95		0.10	—
18	522597.10	1297894.70		0.10	—
19	522467.84	1297989.90		0.10	—
20	522316.60	1298101.88		0.10	—
21	522187.81	1298198.39		0.10	—
22	522043.03	1298316.02		0.10	—
23	521919.25	1298362.62		0.10	—
24	521772.86	1298417.09		0.10	—
25	521613.46	1298477.76		0.10	—
26	521482.63	1298528.11		0.10	—
27	521348.14	1298578.77		0.10	—
28	521138.19	1298642.80		0.10	—
29	521018.76	1298679.33		0.10	—
30	520843.21	1298745.12		0.10	—
31	520681.67	1298816.76		0.10	—
32	520529.78	1298875.13		0.10	—
33	520301.67	1298921.88		0.10	—
34	520049.46	1298972.38		0.10	—
35	519877.02	1298927.05		0.10	—
36	519703.00	1298881.23		0.10	—
37	519538.09	1298838.98		0.10	—
38	519401.07	1298987.62		0.10	—
39	519388.36	1299001.47		0.10	—
40	519306.29	1299091.04		0.10	—
41	519168.63	1299238.47		0.10	—
42	519037.88	1299380.66		0.10	—
43	518898.79	1299531.75		0.10	—
44	518764.30	1299678.35		0.10	—
45	518628.25	1299825.60		0.10	—
46	518497.78	1299966.58		0.10	—
47	518345.44	1300100.31		0.10	—
48	518179.44	1300252.24		0.10	—
49	518032.97	1300386.45		0.10	—
50	517917.63	1300515.42		0.10	—
51	517797.55	1300650.49		0.10	—
52	517677.06	1300785.06		0.10	—
53	517555.92	1300920.09		0.10	—
54	517427.15	1301064.31		0.10	—
55	517321.38	1301182.57		0.10	—

56	517199.52	1301318.34	Аналитический метод	0.10	—
57	517093.66	1301437.42		0.10	—
58	516983.78	1301559.79		0.10	—
59	516880.30	1301678.23		0.10	—
60	516734.63	1301845.97		0.10	—
61	516627.09	1301969.96		0.10	—
62	516475.03	1302145.35		0.10	—
63	516631.80	1302268.32		0.10	—
64	516737.92	1302351.35		0.10	—
65	516865.93	1302451.98		0.10	—
66	517079.94	1302619.54		0.10	—
67	517294.06	1302787.58		0.10	—
68	517494.64	1302944.51		0.10	—
69	517555.57	1302992.58		0.10	—
70	517558.11	1303144.62		0.10	—
71	517664.76	1303310.90		0.10	—
72	517394.62	1303881.76		0.10	—
73	517435.10	1303927.56		0.10	—
74	517506.12	1304009.07		0.10	—
75	517658.78	1304183.77		0.10	—
76	517807.66	1304353.84		0.10	—
77	517958.79	1304528.00		0.10	—
78	518111.83	1304702.55		0.10	—
79	518262.17	1304874.44		0.10	—
80	518413.02	1305047.50		0.10	—
81	518563.74	1305219.50		0.10	—
82	518707.62	1305380.81		0.10	—
83	518869.89	1305403.55		0.10	—
84	519016.61	1305423.70		0.10	—
85	519209.70	1305423.63		0.10	—
86	519415.57	1305424.58		0.10	—
87	519505.37	1305194.62		0.10	—
88	519557.89	1305076.82		0.10	—
89	519564.95	1305061.46		0.10	—
90	519592.15	1305073.70		0.10	—
91	519533.06	1305206.19		0.10	—
92	519436.02	1305454.67		0.10	—
93	519415.93	1305454.58		0.10	—
94	519209.64	1305453.63		0.10	—
95	519014.57	1305453.70		0.10	—
96	518865.77	1305433.26		0.10	—
97	518692.55	1305408.99		0.10	—
98	518541.26	1305239.37		0.10	—
99	518390.43	1305067.24		0.10	—
100	518239.57	1304894.17		0.10	—
101	518089.26	1304722.31		0.10	—
102	517936.19	1304547.72		0.10	—
103	517785.04	1304373.56		0.10	—
104	517636.20	1304203.53		0.10	—
105	517515.74	1304065.42		0.10	—
106	517483.51	1304028.79		0.10	—
107	517399.65	1303932.55		0.10	—
108	517359.09	1303886.69		0.10	—
109	517630.53	1303313.10		0.10	—
110	517528.26	1303153.64		0.10	—
111	517525.81	1303007.38		0.10	—
112	517476.14	1302968.13		0.10	—
113	517275.55	1302811.19		0.10	—
114	517061.43	1302643.15		0.10	—
115	516847.41	1302475.58		0.10	—
116	516719.40	1302374.96		0.10	—
117	516613.30	1302291.94		0.10	—
118	516455.43	1302168.10		0.10	—
119	516431.72	1302149.50		0.10	—
120	516604.42	1301950.30		0.10	—
121	516711.96	1301826.32		0.10	—
122	516857.68	1301658.53		0.10	—
123	516961.32	1301539.89		0.10	—
124	517020.20	1301474.58		0.10	—
125	517071.29	1301417.43		0.10	—
126	517177.14	1301298.36		0.10	—

127	517299.04	1301162.55	Аналитический метод	0.10	—
128	517404.79	1301044.31		0.10	—
129	517533.57	1300900.08		0.10	—
130	517654.73	1300765.02		0.10	—
131	517775.16	1300630.52		0.10	—
132	517895.23	1300495.46		0.10	—
133	518011.61	1300365.34		0.10	—
134	518159.17	1300230.12		0.10	—
135	518325.41	1300077.97		0.10	—
136	518476.82	1299945.06		0.10	—
137	518606.23	1299805.22		0.10	—
138	518742.23	1299658.03		0.10	—
139	518876.70	1299511.45		0.10	—
140	519015.81	1299360.34		0.10	—
141	519146.63	1299218.08		0.10	—
142	519284.27	1299070.67		0.10	—
143	519379.08	1298967.32		0.10	—
144	519408.82	1298934.95		0.10	—
145	519528.17	1298805.47		0.10	—
146	519710.54	1298852.19		0.10	—
147	519884.66	1298898.03		0.10	—
148	520050.38	1298941.60		0.10	—
149	520295.72	1298892.47		0.10	—
150	520521.33	1298846.24		0.10	—
151	520670.20	1298789.02		0.10	—
152	520831.85	1298717.34		0.10	—
153	521009.10	1298650.91		0.10	—
154	521129.42	1298614.11		0.10	—
155	521338.47	1298550.35		0.10	—
156	521471.96	1298500.07		0.10	—
157	521602.74	1298449.75		0.10	—
158	521762.30	1298389.01		0.10	—
159	521908.73	1298334.53		0.10	—
160	522027.89	1298289.66		0.10	—
161	522169.35	1298174.73		0.10	—
162	522298.68	1298077.82		0.10	—
163	522450.02	1297965.77		0.10	—
164	522579.33	1297870.53		0.10	—
165	522711.15	1297773.77		0.10	—
166	522848.87	1297672.46		0.10	—
167	523000.30	1297563.22		0.10	—
168	523178.15	1297432.39		0.10	—
169	523358.47	1297300.63		0.10	—
170	523497.72	1297198.85		0.10	—
171	523514.67	1297167.50		0.10	—
172	523454.33	1296984.20		0.10	—
173	523318.35	1296991.34		0.10	—
174	523148.01	1297001.60		0.10	—
175	523016.24	1296920.59		0.10	—
176	522802.46	1296789.19		0.10	—
177	522567.72	1296644.07		0.10	—
178	522315.11	1296489.27		0.10	—
179	522051.60	1296027.75		0.10	—
180	521534.17	1295991.00		0.10	—
181	521509.61	1295976.97		0.10	—
182	521517.48	1295970.12		0.10	—
1	521529.90	1295954.00		0.10	—

3. Сведения о характерных точках части (частей) границы объекта

Обозначение характерных точек части границы	Координаты, м		Метод определения координат характерной точки	Средняя квадратическая погрешность положения характерной точки (M_t), м	Описание обозначения точки на местности (при наличии)
	X	Y			
1	2	3	4	5	6
—	—	—	—	—	—


Раздел 3

Сведения о местоположении измененных (уточненных) границ объекта							
1. Система координат							
2. Сведения о характерных точках границ объекта							
Обозначение характерных точек границ	Существующие координаты, м		Измененные (уточненные) координаты, м		Метод определения координат характерной точки	Средняя квадратическая погрешность положения характерной точки (Mt), м	Описание обозначения точки на местности (при наличии)
	X	Y	X	Y			
1	2	3	4	5	6	7	8
-	-	-	-	-	-	-	-
3. Сведения о характерных точках части (частей) границы объекта							
-	-	-	-	-	-	-	-

Раздел 4

План границ зоны публичного сервитута ВЛ 35кВ Гавриловская-1

Обзорная схема расположения листов

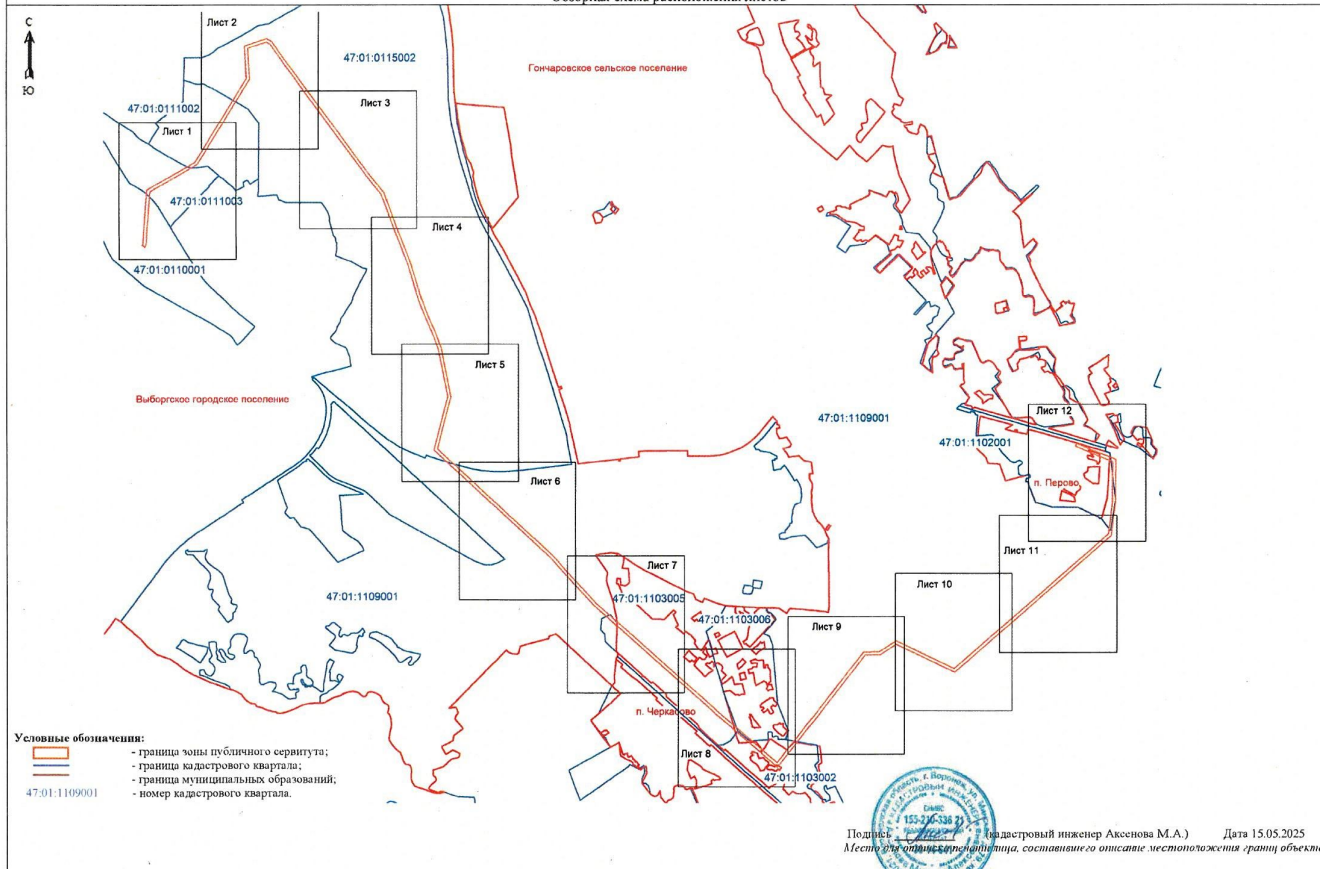



Масштаб 1: 5000

Условные обозначения:

- граница зоны публичного сервитута;
- 1 - поворотная точка публичного сервитута;
- граница кадастрового квартала;
- граница существующего земельного участка;
- границы муниципальных образований;
- 47:01:0101001 - номер кадастрового квартала;
- :5 - номер земельного участка, учтенного в ЕГРН.



Подпись: _____ (кадастровый инженер Аксенова М.А.) Дата 15.05.2025
Место для печати и подписи лица, составившего описание местоположения границ объекта



Масштаб 1: 5000

Условные обозначения:

- граница зоны публичного сервитута;
- 10 - поворотная точка публичного сервитута;
- граница кадастрового квартала;
- граница существующего земельного участка;
- границы муниципальных образований;
- 47:01:0111002 - номер кадастрового квартала;
- :4 - номер земельного участка, учтенного в ЕГРН.

Подпись:  (Кадастровый инженер Аксенова М.А.) Дата 15.05.2025
Место для печати лица, составившего описание местоположения границ объекта





Масштаб 1: 5000

Условные обозначения:

- граница зоны публичного сервитута;
- 23 - поворотная точка публичного сервитута;
- граница кадастрового квартала;
- граница существующего земельного участка;
- границы муниципальных образований;
- 47:01:0115002 - номер кадастрового квартала;
- :343 - номер земельного участка, учтенного в ЕГРН.



Подпись: Аксенова М.А. (кадастровый инженер Аксенова М.А.) Дата 15.05.2025
 Место для печати и подписи лица, составившего описание местоположения границ объекта



Масштаб 1: 5000

Условные обозначения:

- граница зоны публичного сервитута;
- 31 - поворотная точка публичного сервитута;
- граница кадастрового квартала;
- граница существующего земельного участка;
- границы муниципальных образований;
- 47:01:0115002 - номер кадастрового квартала;
- :38 - номер земельного участка, учтенного в ЕГРН.

Подпись: _____ (кадастровый инженер Аксенова М.А.) Дата 15.05.2025
 Место для оттиска печати лица, составившего описание местоположения границ объекта






Масштаб 1: 5000

Условные обозначения:

- граница зоны публичного сервитута;
- 37 - поворотная точка публичного сервитута;
- граница кадастрового квартала;
- граница существующего земельного участка;
- границы муниципальных образований;
- 47:01:0115002 - номер кадастрового квартала;
- :32 - номер земельного участка, учтенного в ЕГРН.



Подпись: *(подпись)* (Кадастровый инженер Аксенова М.А.) Дата 15.05.2025
 Место для оттиска печати лица, составившего описание местоположения границ объекта

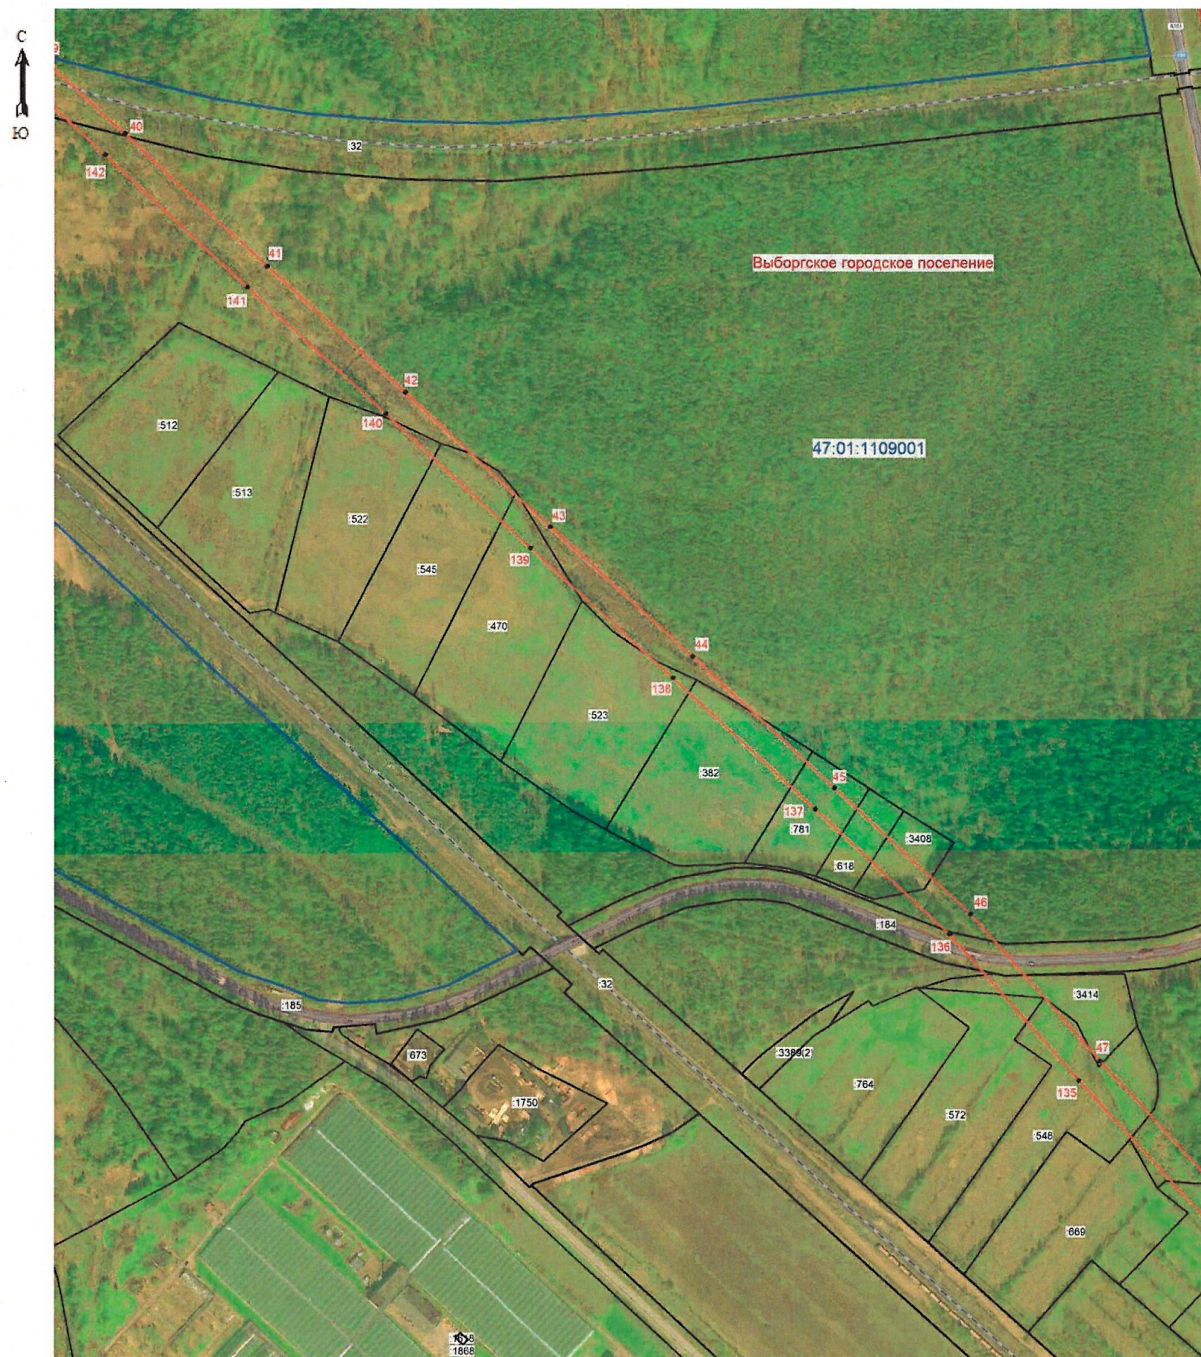

Масштаб 1: 5000

Условные обозначения:

- граница зоны публичного сервитута;
- 42 - поворотная точка публичного сервитута;
- граница кадастрового квартала;
- граница существующего земельного участка;
- границы муниципальных образований;
- 47:01:1109001 - номер кадастрового квартала;
- :548 - номер земельного участка, учтенного в ЕГРН.

Подпись: *(подпись)* (кадастровый инженер Аксенова М.А.) Дата 15.05.2025
 Место для отпечата печатного лица, составившего описание местоположения границ объект





Масштаб 1: 5000

Условные обозначения:

- граница зоны публичного сервитута;
- 48 - поворотная точка публичного сервитута;
- граница кадастрового квартала;
- граница существующего земельного участка;
- границы муниципальных образований;
- 47:01:1109001 - номер кадастрового квартала;
- :13 - номер земельного участка, учтенного в ЕГРН.

Подпись: _____ (кадастровый инженер Аксенова М.А.) Дата 15.05.2025
 Место для оттиска печати лица, составившего описание местоположения границ объекта





Масштаб 1: 5000

Условные обозначения:

- граница зоны публичного сервитута;
- 56 - поворотная точка публичного сервитута;
- граница кадастрового квартала;
- граница существующего земельного участка;
- границы муниципальных образований;
- 47:01:1103006 - номер кадастрового квартала;
- :22 - номер земельного участка, учтенного в ЕГРН.

Подпись: _____ (кадастровый инженер Аксенова М.А.) Дата 15.05.2025
Место для печати и печати лица, составившего описание местоположения границ объект





Масштаб 1: 5000

Условные обозначения:

- граница зоны публичного сервитута;
- 72 - поворотная точка публичного сервитута;
- граница кадастрового квартала;
- граница существующего земельного участка;
- границы муниципальных образований;
- 47:01:1109001 - номер кадастрового квартала;
- :182 - номер земельного участка, учтенного в ЕГРН.



Подпись: *(подпись)* (Кадастровый инженер Аксенова М.А.) Дата 15.05.2025
Место для оптического изображения лица, составившего описание местоположения границ объекта




Масштаб 1: 5000

Условные обозначения:

- граница зоны публичного сервитута;
- 99 - поворотная точка публичного сервитута;
- граница кадастрового квартала;
- граница существующего земельного участка;
- границы муниципальных образований;
- 47:01:1109001 - номер кадастрового квартала;
- :830 - номер земельного участка, учтенного в ЕГРН.



Подпись: Аксенова М.А. (кадастровый инженер Аксенова М.А.) Дата 15.05.2025
Место для оттиска печати лица, составившего описание местоположения границ объекта

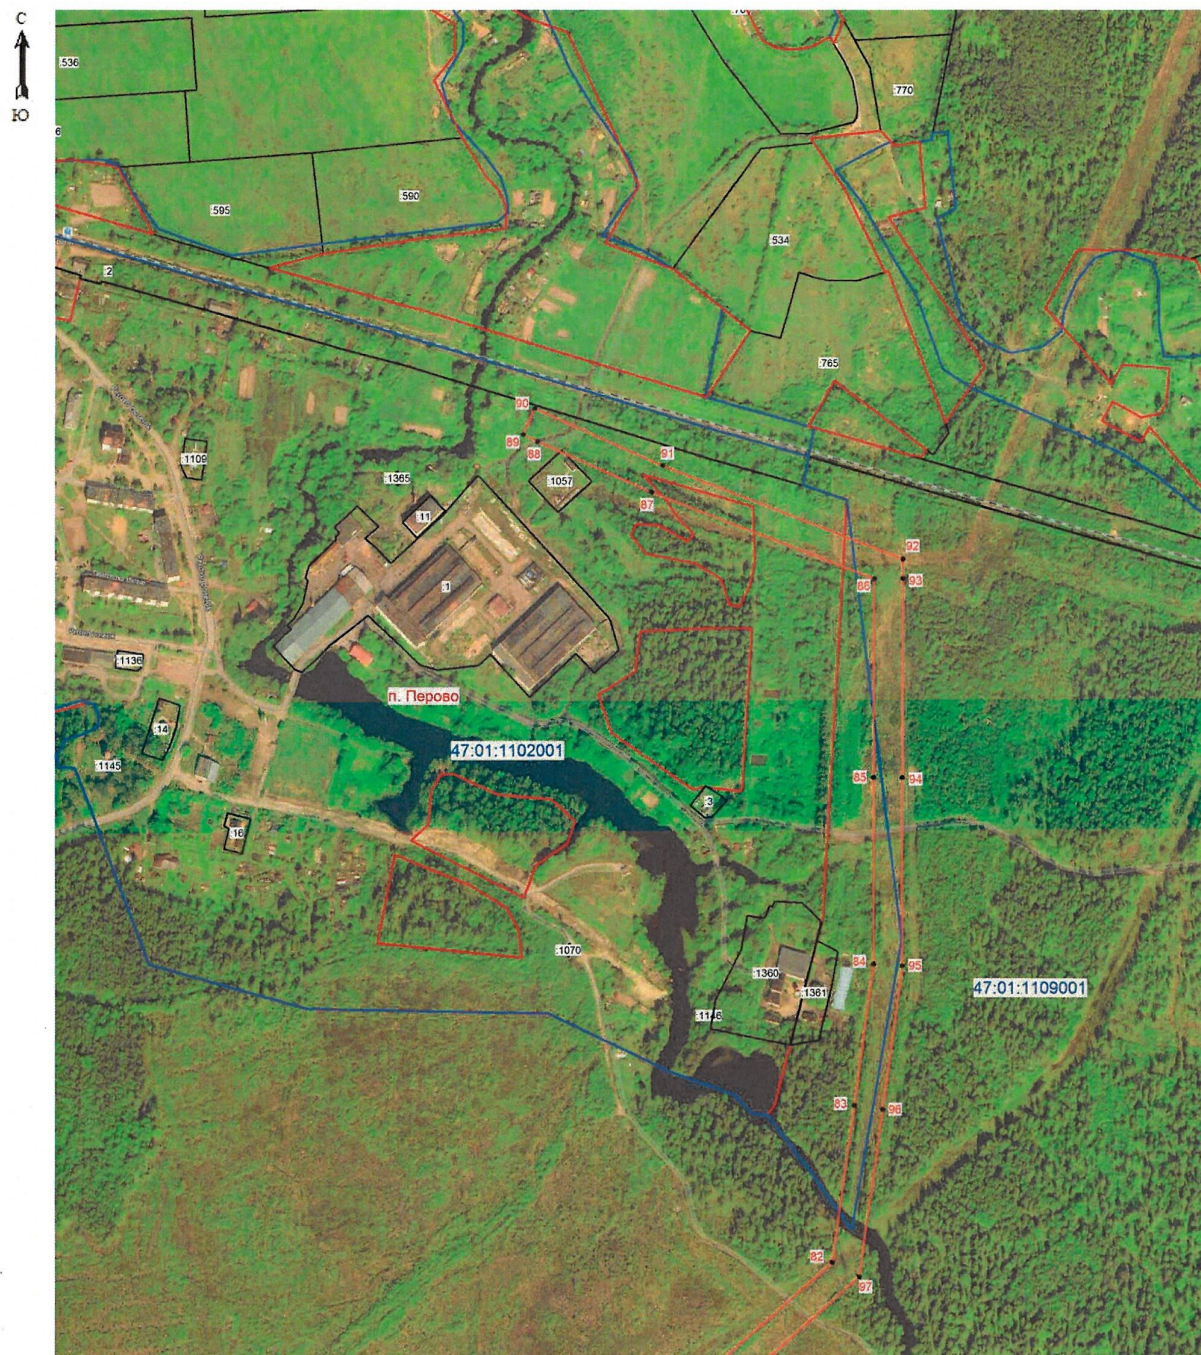

Масштаб 1: 5000

Условные обозначения:

- граница зоны публичного сервитута;
- 91 - поворотная точка публичного сервитута;
- граница кадастрового квартала;
- граница существующего земельного участка;
- границы муниципальных образований;
- 47:01:1102001 - номер кадастрового квартала;
- :1 - номер земельного участка, учтенного в ЕГРН.

Подпись:  (кадастровый инженер Аксенова М.А.) Дата 15.05.2025
Место для оптического сканирования, составившего описание местоположения границ объекта

