

№ 205206-2026-2465
от 28.04.2026

ПРАВИТЕЛЬСТВО ЛЕНИНГРАДСКОЙ ОБЛАСТИ

ПОСТАНОВЛЕНИЕ

от 28 апреля 2026 года № 362

Об утверждении Генерального плана муниципального образования Большеврудское сельское поселение Волосовского муниципального района Ленинградской области

На основании части 1 статьи 24 Градостроительного кодекса Российской Федерации, пункта 4 части 1 статьи 1 областного закона от 7 июля 2014 года № 45-оз "О перераспределении полномочий в области градостроительной деятельности между органами государственной власти Ленинградской области и органами местного самоуправления Ленинградской области" Правительство Ленинградской области постановляет:

1. Утвердить Генеральный план муниципального образования Большеврудское сельское поселение Волосовского муниципального района Ленинградской области согласно приложению к настоящему постановлению.

2. Комитету градостроительной политики Ленинградской области в установленные частью 9 статьи 9 Градостроительного кодекса Российской Федерации сроки обеспечить размещение Генерального плана муниципального образования Большеврудское сельское поселение Волосовского муниципального района Ленинградской области и материалов по его обоснованию в федеральной государственной информационной системе территориального планирования.

Губернатор
Ленинградской области

А. Дрозденко



УТВЕРЖДЕН
постановлением Правительства
Ленинградской области
от 28 апреля 2026 года № 362
(приложение)

Генеральный план
муниципального образования
Большеврудское сельское поселение
Волосовского муниципального района
Ленинградской области

ПОЛОЖЕНИЕ
о территориальном планировании

1. Сведения о видах, назначении и наименованиях планируемых для размещения объектов местного значения поселения, их основные характеристики, их местоположение, а также характеристики зон с особыми условиями использования территорий в случае, если установление таких зон требуется в связи с размещением данных объектов

Таблица 1.1. Сведения об объектах в области теплоснабжения, планируемых к реконструкции на территории Большеврудского сельского поселения

№ п/п	Наименование объекта	Местоположение ¹	Характеристика объекта	Характеристики зон с особыми условиями использования территорий
1	Вид объекта: источники тепловой энергии			
	Назначение: обеспечение надежности теплоснабжения			
1.1	Источник тепловой энергии (котельная)	Поселок Остроговицы, зона инженерной инфраструктуры	Реконструкция, перевод на газ, установленная мощность котельной 0,4 Гкал/ч	Санитарно-защитная зона 100 м (в соответствии с СанПиН 2.2.1/2.1.1.1200-03 при необходимости на основании проекта может быть сокращена до границ земельного участка) ²

¹ Местоположение и основные характеристики планируемых объектов инженерной инфраструктуры уточняются документацией по планировке территории.

² Режим использования территорий в границах санитарно-защитных зон в соответствии с Правилами установления санитарно-защитных зон и использования земельных участков, расположенных в границах санитарно-защитных зон, утвержденными постановлением Правительства Российской Федерации от 3 марта 2018 года № 222.

Таблица 1.2. Сведения об объектах в области водоснабжения, планируемых к реконструкции на территории Большеврудского сельского поселения

№ п/п	Наименование объекта	Местоположение ³	Характеристика объекта	Характеристики зон с особыми условиями использования территорий
1	2	3	4	5
2	Вид объектов: водозаборы			
	Назначение объектов: обеспечение надежности водоснабжения			
2.1	Водозабор	Деревня Большая Вруда, зона инженерной инфраструктуры, зона застройки индивидуальными жилыми домами	Реконструкция, оборудование установкой водоподготовки, производительность 425 м ³ /сут	Зона санитарной охраны 1 пояса 50 м; зоны санитарной охраны 2 и 3 поясов: по проекту ⁴
2.2	Водозабор	Поселок Каложицы, зона инженерной инфраструктуры	Реконструкция артезианской скважины, оборудование установкой водоподготовки, производительность 130 м ³ /сут	

³ Местоположение и основные характеристики планируемых объектов инженерной инфраструктуры уточняются документацией по планировке территории.

⁴ Режим использования территорий в границах зон санитарной охраны объектов водоснабжения согласно СанПиН 2.1.4.1110-02 "Зоны санитарной охраны источников водоснабжения и водопроводов питьевого назначения".

1	2	3	4	5
2.3	Водозабор	Деревня Ущевицы, зона инженерной инфраструктуры	Реконструкция артезианской скважины, оборудование установкой водоподготовки, производительность 105 м ³ /сут	
2.4	Водозабор	Поселок Беседа, зона инженерной инфраструктуры	Реконструкция артезианской скважины № 3340, оборудование установкой водоподготовки, производительность 165 м ³ /сут	
2.5	Водозабор	Поселок Курск, зона инженерной инфраструктуры	Реконструкция, строительство станции водоподготовки с резервуарами чистой воды и насосной станцией второго подъема, производительность 220 м ³ /сут	

Таблица 1.3. Сведения об объектах в области водоотведения, планируемых к размещению и реконструкции на территории Большеврудского сельского поселения

№ п/п	Наименование объекта	Местоположение ⁵	Характеристика объекта	Характеристики зон с особыми условиями использования территорий
1	2	3	4	5
3	Вид объектов: очистные сооружения			
	Назначение объектов: обеспечение очистки хозяйственно-бытовых сточных вод			
3.1	Канализационные очистные сооружения	Деревня Большая Вруда, зона инженерной инфраструктуры	Производительность 0,7 тыс. м³/сут	Санитарно-защитная зона 100 м (ориентировочный размер в соответствии с СанПиН 2.2.1/2.1.1.1200-03 при необходимости на основании проекта может быть сокращена до границ земельного участка) ⁶
3.2	Канализационные очистные сооружения	Поселок Курск, зона инженерной инфраструктуры	Реконструкция, производительность 0,4 тыс. м³/сут	
3.3	Канализационные очистные сооружения	Поселок Беседа, зона инженерной инфраструктуры	Реконструкция, производительность 0,4 тыс. м³/сут	
3.4	Канализационные очистные сооружения	Деревня Ушевицы, зона инженерной инфраструктуры	Реконструкция, производительность 0,2 тыс. м³/сут	

⁵ Местоположение и основные характеристики планируемых объектов инженерной инфраструктуры уточняются документацией по планировке территории. Прокладка объектов, планируемых к размещению вдоль автомобильных дорог регионального и межмуниципального значения, предусматривается за границей полосы отвода автомобильных дорог, включенных в перечень имущества Ленинградской области.

⁶ Режим использования территорий в соответствии с Правилами установления санитарно-защитных зон и использования земельных участков, расположенных в границах санитарно-защитных зон, утвержденными постановлением Правительства Российской Федерации от 3 марта 2018 года № 222.

1	2	3	4	5
	Вид объектов: канализационные насосные станции. Назначение объектов: обеспечение транспортировки хозяйственно-бытовых сточных вод			
3.5	Канализационная насосная станция	Поселок Остроговицы, зона инженерной инфраструктуры	Производительность: 0,05 тыс. м ³ /сут	
	Вид объектов: канализации самотечные Назначение объектов: обеспечение приема и транспортировки хозяйственно-бытовых сточных вод			
3.6	Канализация самотечная	Поселок Остроговицы	Протяженность 895,6 м	Не устанавливаются
3.7	Канализация самотечная	Поселок Беседа	Реконструкция, протяженность 2477,8 м	Не устанавливаются
3.8	Канализация самотечная	Поселок Каложицы	Реконструкция, протяженность 450,8 м	Не устанавливаются
3.9	Канализация самотечная	Деревня Ущевицы	Реконструкция, протяженность 1339,6 м	Не устанавливаются
3.10	Канализация самотечная	Поселок Курск	Реконструкция, протяженность 1650,8м	Не устанавливаются
	Вид объектов: канализации напорные Назначение объектов: обеспечение транспортировки хозяйственно-бытовых сточных вод			
3.11	Канализация напорная	Поселок Остроговицы – поселок Каложицы	Протяженность 5 км	Не устанавливаются
4	Вид объектов: канализации самотечные Назначение объектов: обеспечение приема, транспортировки и очистки дождевых сточных вод			
4.1	Дренажная система	Поселок Каложицы, деревня Хотыницы	Площадь территории, обеспеченная дренажной системой 80 га	Не устанавливаются

1	2	3	4	5
4.2	Дренажная система	Деревня Каложицы	Площадь территории, обеспеченная дренажной системой 72 га	Не устанавливаются
4.3	Дренажная система	Поселок Красный Луч	Площадь территории, обеспеченная дренажной системой 45 га	Не устанавливаются
4.4	Дренажная система	Деревня Курск, поселок Курск	Площадь территории, обеспеченная дренажной системой 160 га	Не устанавливаются
4.5	Дренажная система	Деревня Рагулово	Площадь территории, обеспеченная дренажной системой 4 га	Не устанавливаются
4.6	Дренажная система	Деревня Хревицы	Площадь территории, обеспеченная дренажной системой 12 га	Не устанавливаются
4.7	Дренажная система	Деревня Шадырицы	Площадь территории, обеспеченная дренажной системой 5 га	Не устанавливаются
4.8	Дренажная система	Деревня Ястребино	Площадь территории, обеспеченная дренажной системой 4 га	Не устанавливаются
5	Вид объектов: снегоплавильные, снегоприемные пункты Назначение объекта: очистка территории Клопицкого сельского поселения в зимний период			
5.1	Снегоплавильный, снегоприемный пункт	Поселок Курск, зона инженерной инфраструктуры	Площадь 400 м ²	Санитарно-защитная зона 100 м

Таблица 1.4. Сведения об объектах в области автомобильных дорог местного значения, планируемых к размещению на территории Большевердского сельского поселения

№ п/п	Наименование объекта	Местоположение ⁷	Характеристика объекта	Характеристики зон с особыми условиями использования территорий
1	2	3	4	5
6	Вид объектов: улицы и дороги местного значения в границах населенных пунктов сельского поселения			
	Назначение объектов: обеспечение транспортных связей			
6.1	Основная улица в жилой застройке	Поселок Беседа	Протяженность 1,5 км	Не устанавливаются
6.2	Основная улица в жилой застройке	Деревня Большая Вруда	Протяженность 4,7 км	Не устанавливаются
6.3	Основная улица в жилой застройке	Деревня Большие Озертицы	Протяженность 1,0 км	Не устанавливаются
6.4	Основная улица в жилой застройке	Поселок Каложицы	Протяженность 3,1 км	Не устанавливаются
6.5	Основная улица в жилой застройке	Поселок Красный Луч	Протяженность 0,6 км	Не устанавливаются
6.6	Основная улица в жилой застройке	Поселок Курск	Протяженность 0,7 км	Не устанавливаются
6.7	Основная улица в жилой застройке	Деревня Летошицы	Протяженность: 3,7 км	Не устанавливаются
6.8	Основная улица в жилой застройке	Деревня Муромицы	Протяженность: 1,7 км	Не устанавливаются

⁷ Местоположение и основные характеристики планируемых объектов инженерной инфраструктуры уточняются документацией по планировке территории.

1	2	3	4	5
6.9	Основная улица в жилой застройке	Поселок Остроговицы	Протяженность 2,3 км	Не устанавливаются
6.10	Основная улица в жилой застройке	Деревня Руссковицы	Протяженность 3,9 км	Не устанавливаются
6.11	Основная улица в жилой застройке	Деревня Сырковицы	Протяженность 0,9 км	Не устанавливаются
6.12	Основная улица в жилой застройке	Поселок Сяглицы	Протяженность 3,9 км	Не устанавливаются
6.13	Основная улица в жилой застройке	Деревня Ущевицы	Протяженность 1,1 км	Не устанавливаются

Таблица 1.5. Сведения об объектах в области физической культуры, школьного спорта и массового спорта, обеспечивающих проведение физкультурно-оздоровительных или спортивных мероприятий поселения, планируемых к размещению на территории Большеврудского сельского поселения

№ п/п	Наименование объекта	Местоположение ⁸	Характеристика объекта	Характеристики зон с особыми условиями использования территорий
7	Вид объектов: многофункциональные спортивные комплексы (физкультурно-оздоровительные комплексы). Назначение объектов: обеспечение инфраструктурой для развития физической культуры и массового спорта, проведения физкультурных мероприятий и массовых спортивных мероприятий			
7.1	Спортивный комплекс	Поселок Беседа, зона специализированной общественной застройки	Площадь зала 200 м ²	Не устанавливаются
7.1	Спортивный комплекс	Деревня Большая Вруда, многофункциональная общественно-деловая зона	Площадь зала 1250 м ² , площадь зеркала воды бассейна 225 м ²	Не устанавливаются
7.3	Спортивный комплекс	Поселок Каложицы, зона специализированной общественной застройки	Площадь зала 200 м ²	Не устанавливаются
8	Виды объектов: спортивные залы			
8.1	Тренажерный зал	Поселок Каложицы, зона специализированной общественной застройки	Реконструкция: оборудование встроенного помещения в здании администрации, площадь зала 50 м ²	Не устанавливаются

⁸ Местоположение и основные характеристики планируемых объектов инженерной инфраструктуры уточняются документацией по планировке территории.

Таблица 1.6. Сведения об объектах в области организации досуга, обеспечения жителей поселения услугами организаций культуры и библиотечного обслуживания, планируемых к размещению на территории Большеврудского сельского поселения

№ п/п	Наименование объекта	Местоположение ⁹	Характеристика объекта	Характеристики зон с особыми условиями использования территорий
9	Вид объектов: дома (дворцы, центры) культуры, культуры и досуга, культуры и искусств, клубы, культурно-досуговые комплексы			
	Назначение объектов: обеспечение инфраструктурой для организации досуга и обеспечения населения			
9.1	Дом культуры	Поселок Беседа, зона застройки индивидуальными жилыми домами	Строительство нового здания, проектная мощность 100 зрительских мест	Не устанавливаются
9.2	Дом культуры	Поселок Каложицы, зона специализированной общественной застройки	Строительство нового здания, проектная мощность 100 зрительских мест	Не устанавливаются

⁹ Местоположение и основные характеристики планируемых объектов инженерной инфраструктуры уточняются документацией по планировке территории.

2. Параметры функциональных зон, а также сведения о планируемых для размещения в них объектах федерального значения, объектах регионального значения, объектах местного значения, за исключением линейных объектов

Функциональная зона	Параметры		Сведения о планируемых для размещения объектах федерального значения, объектах регионального значения, объектах местного значения
	Наименование параметра	Значение	
1	2	3	4
Зона застройки индивидуальными жилыми домами, Ж1	Площадь функциональной зоны	2306,41 га	Объект регионального значения: особо охраняемая природная территория – государственный природный заказник "Верховья реки Вруда и болото Большой Мох" (в границах деревни Летошицы, деревни Овинцево и деревни Сырковицы). Объекты местного значения поселения: водозабор, деревня Большая Вруда, водозабор, деревня Ущевицы, дом культуры (строительство нового здания), поселок Беседа
	Этажность застройки	1 – 3 этажа	
	Коэффициент застройки	0,2	
	Плотность жилой застройки	1000 м ² /га	
Зона застройки индивидуальными жилыми домами, Ж1.1	Площадь функциональной зоны	37,44 га	Не планируются
Зона застройки малоэтажными жилыми домами, Ж2	Площадь функциональной зоны	12,15 га	Объекты местного значения поселения: открытый стадион, поселок Курск
	Этажность застройки	1 – 4 этажа	

1	2	3	4
	Коэффициент застройки	0,4 (в условиях реконструкции – 0,8)	
	Плотность жилой застройки	1000 м ² /га	
Зона застройки среднеэтажными жилыми домами, ЖЗ	Площадь функциональной зоны	15,80 га	Не планируются
	Этажность застройки	до 5 этажей	
	Коэффициент застройки	0,4 (в условиях реконструкции – 0,8)	
	Плотность жилой застройки	1000 м ² /га	
Зона специализированной общественной застройки, О1	Площадь функциональной зоны	48,95 га	Объекты регионального значения: амбулатория (планируемая к реконструкции), поселок Каложицы; фельдшерско-акушерский пункт, поселок Беседа; фельдшерско-акушерский пункт 1-го типа, деревня Ущевицы; фельдшерско-акушерский пункт 1-го типа, деревня Муромицы.
	Этажность застройки	1 – 3 этажа	
	Коэффициент застройки	0,8	

1	2	3	4
			Объекты местного значения муниципального района: муниципальное дошкольное образовательное учреждение "Детский сад № 27" (реконструкция), деревня Большая Вруда. Объекты местного значения поселения: открытый стадион, поселок Беседа; открытый стадион, поселок Каложицы; многофункциональный спортивный комплекс, поселок Беседа; многофункциональный спортивный комплекс, поселок Каложицы; дом культуры (филиал), поселок Каложицы
Многофункциональная общественно-деловая зона, О2	Площадь функциональной зоны	21,49 га	Объекты местного значения поселения:
	Этажность застройки	1 – 3 этажа	
	Коэффициент застройки	1	
Многофункциональная общественно-деловая зона, О2.1	Площадь функциональной зоны	0,55 га	Не планируются
Производственная зона, П1	Площадь функциональной зоны	152,69 га	Не планируются
	Коэффициент застройки	0,8	
Коммунально-складская зона, П2	Площадь функциональной зоны	42,58 га	Не планируются

1	2	3	4
	Коэффициент застройки	0,6	
Зона инженерной инфраструктуры, И	Площадь функциональной зоны	37,87 га	Объект регионального значения: особо охраняемая природная территория – государственный природный заказник "Верховья реки Вруда и болото Большой Мох". Объекты местного значения поселения: источник тепловой энергии (котельная, реконструкция), поселок Остроговицы; водозабор (реконструкция), деревня Большая Вруда; водозабор (реконструкция), поселок Каложицы; водозабор (реконструкция), деревня Ущевицы; водозабор (реконструкция), поселок Беседа; водозабор (реконструкция), поселок Курск; канализационные очистные сооружения, деревня Большая Вруда; канализационные очистные сооружения (реконструкция), поселок Курск; канализационные очистные сооружения (реконструкция), поселок Беседа; канализационные очистные сооружения (реконструкция), деревня Ущевицы; канализационная насосная станция, поселок Остроговицы


1	2	3	4
Зона транспортной инфраструктуры, Т	Площадь функциональной зоны	609,87 га	Объект регионального значения: особо охраняемая природная территория – государственный природный заказник "Верховья реки Вруда и болото Большой Мох"
Зона сельскохозяйственных угодий, Сх1	Площадь функциональной зоны	23531,76 га	Объекты регионального значения: особо охраняемая природная территория – государственный природный заказник "Верховья реки Вруда и болото Большой Мох", особо охраняемая природная территория – государственный природный заказник "Междуречье рек Вруда, Ухора и Ухта"
Зона для ведения крестьянского (фермерского) хозяйства и для учебно-производственной деятельности, Сх4	Площадь функциональной зоны	360,55 га	Объект регионального значения: особо охраняемая природная территория – государственный природный заказник "Верховья реки Вруда и болото Большой Мох"
	Коэффициент застройки (кроме сельскохозяйственных угодий)	0,1	
Производственная зона сельскохозяйственных предприятий, Сх3	Площадь функциональной зоны	241,40 га	Объекты регионального значения: особо охраняемая природная территория – государственный природный заказник "Верховья реки Вруда и болото Большой Мох", агропромышленный кролиководческий комплекс
	Максимальная этажность зданий, строений, сооружений	4 этажа	

1	2	3	4
	Минимальный коэффициент застройки площадок сельскохозяйственных предприятий	0,3	
Зона озелененных территорий общего пользования, Р1	Площадь функциональной зоны	46,08 га	Объект регионального значения: особо охраняемая природная территория – государственный природный заказник "Верховья реки Вруда и болото Большой Мох" (в границах деревни Большая Вруда, деревни Смердовицы)
	Минимально допустимая доля зеленых насаждений в площади озелененных территорий общего пользования населенных пунктов	70 %	
	Коэффициент застройки	0,3	
	Объекты городской и рекреационной инфраструктуры, приспособленные для занятий физической культурой и спортом	Не более 20%	
Зона отдыха, Р2	Площадь функциональной зоны	84,48 га	Объект регионального значения: особо охраняемая природная территория – государственный природный заказник "Верховья реки Вруда и болото Большой Мох". Объекты местного значения поселения: открытый стадион, деревня Смердовицы
	Коэффициент застройки	0,6	
	Объекты городской и рекреационной инфраструктуры,	Не более 20%	


1	2	3	4
	приспособленные для занятий физической культурой и спортом		
Зона лесов, Л	Площадь функциональной зоны	34421,59 га	Объекты регионального значения: особо охраняемая природная территория – государственный природный заказник "Верховья реки Вруда и болото Большой Мох", особо охраняемая природная территория – государственный природный заказник "Междуречье рек Вруда, Ухора и Ухта"
Зона кладбищ, С1	Площадь функциональной зоны	18,79 га	Не планируются
	Коэффициент застройки	0,1	
Зона озелененных территорий специального назначения, С2	Площадь функциональной зоны	87,45 га	Не планируются
	Коэффициент застройки	0,2	
Зона режимных территорий, С3	Площадь функциональной зоны	388,36 га	Не планируются
Зона специального назначения, С4	Площадь функциональной зоны	55,88 га	Не планируются
Зона особо охраняемых территорий, С5	Площадь функциональной зоны	6,01 га	Не планируются

КАРТЫ




Карта границ населенных пунктов, входящих в состав поселения

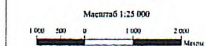

Карта планируемого размещения объектов местного значения поселения

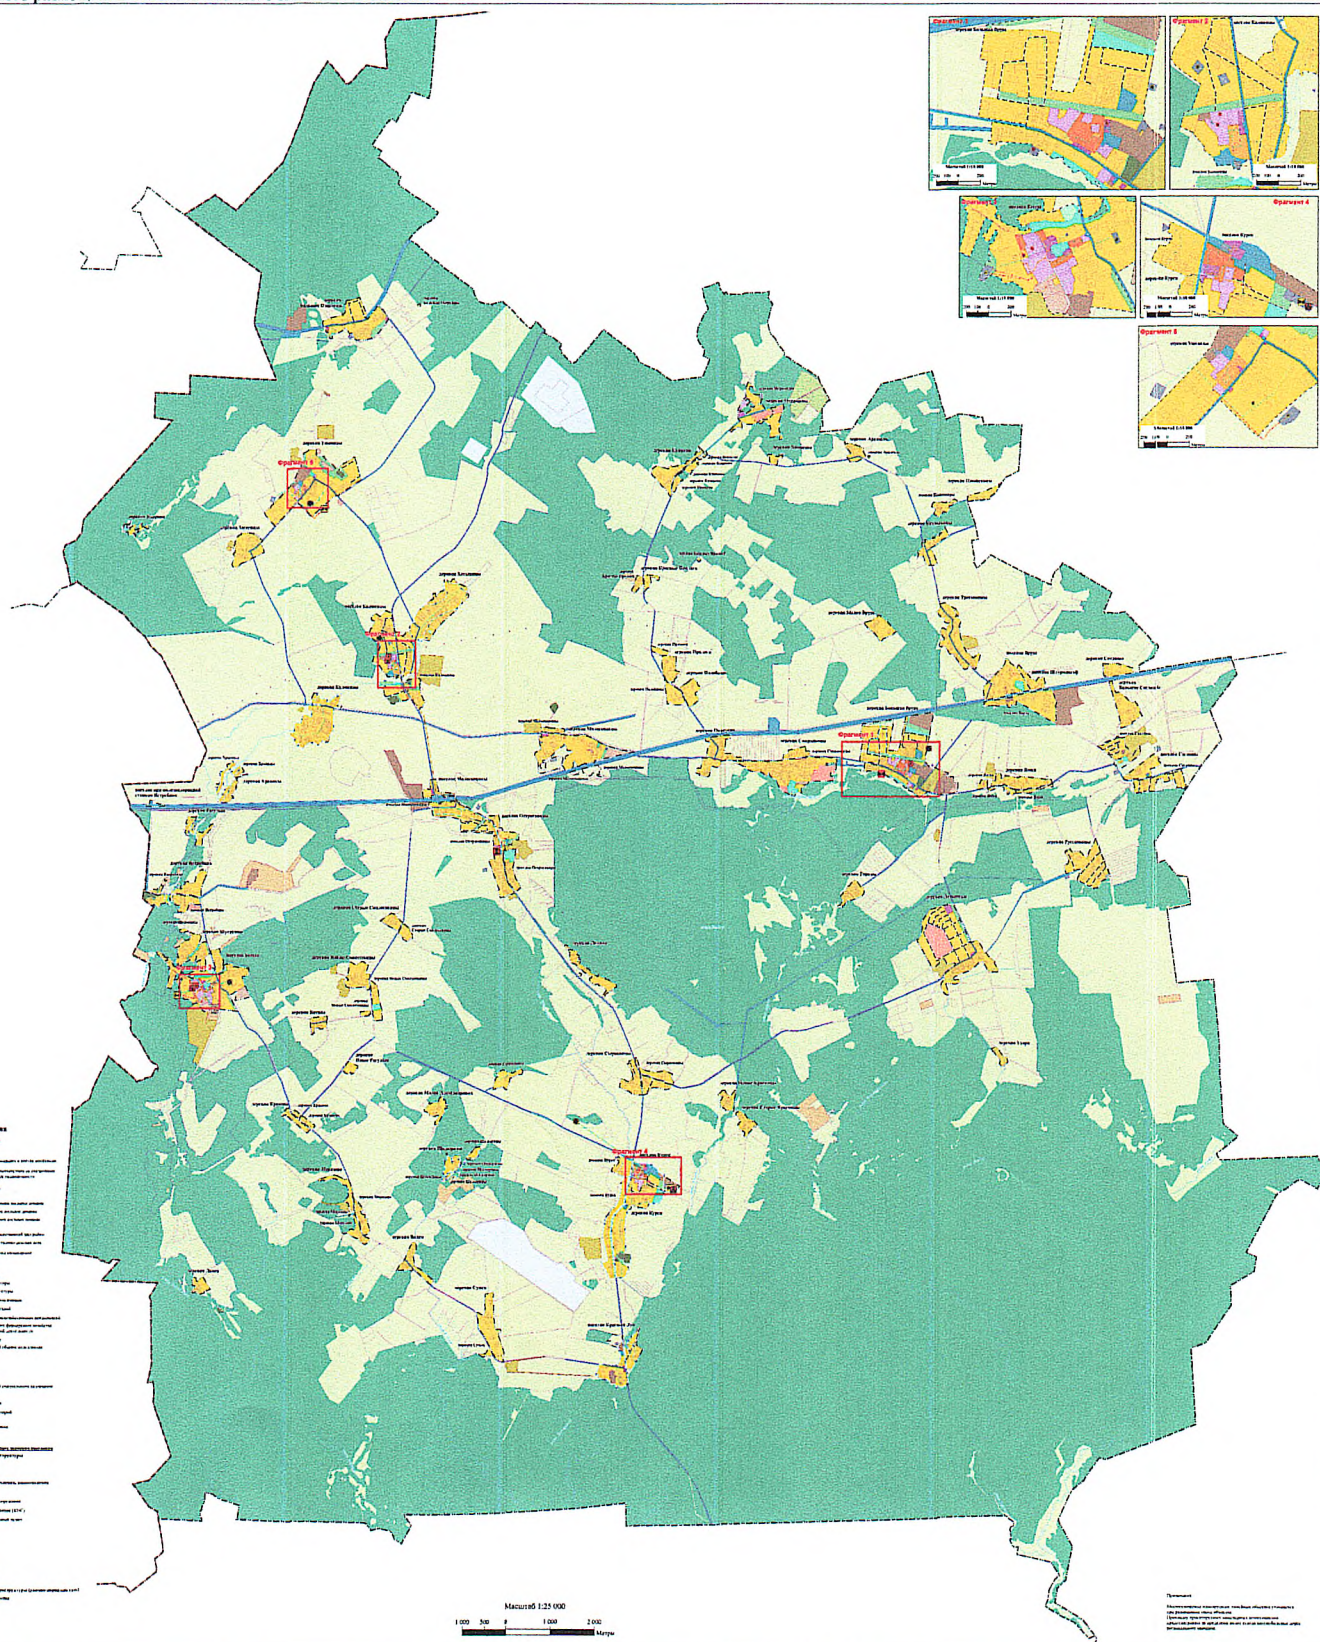

Генеральный план муниципального образования Большеврудское сельское поселение
Волосовского муниципального района Ленинградской области
Карта функциональных зон поселения

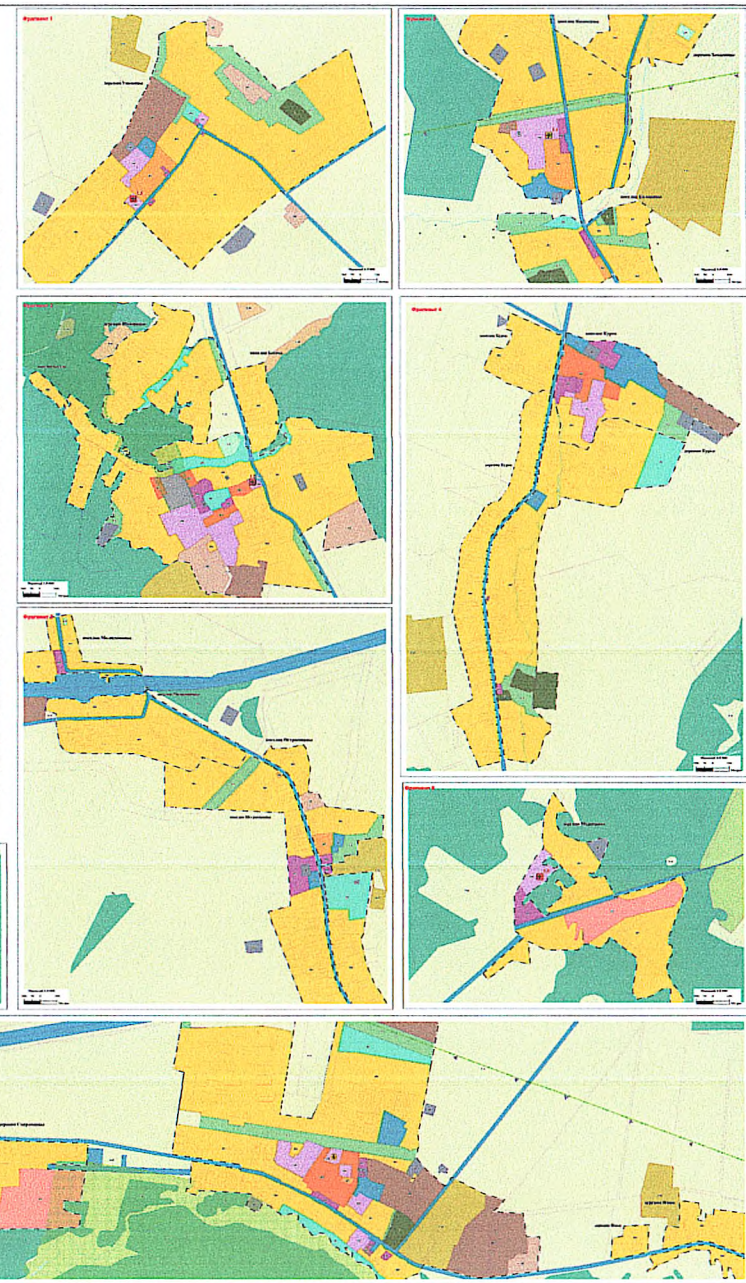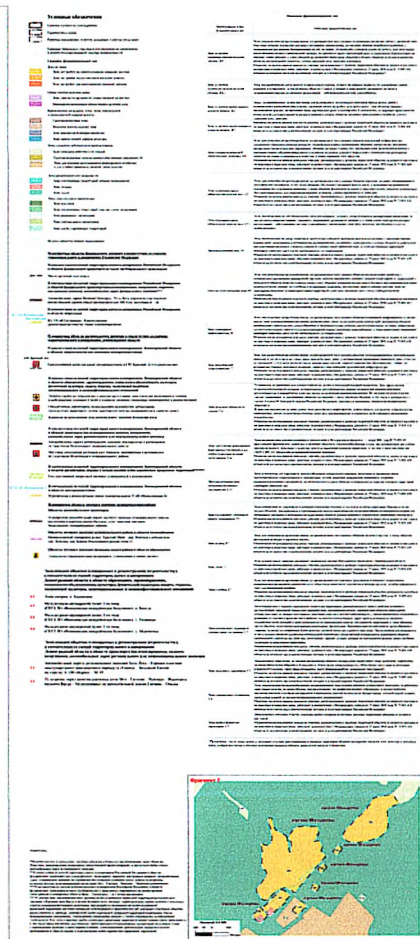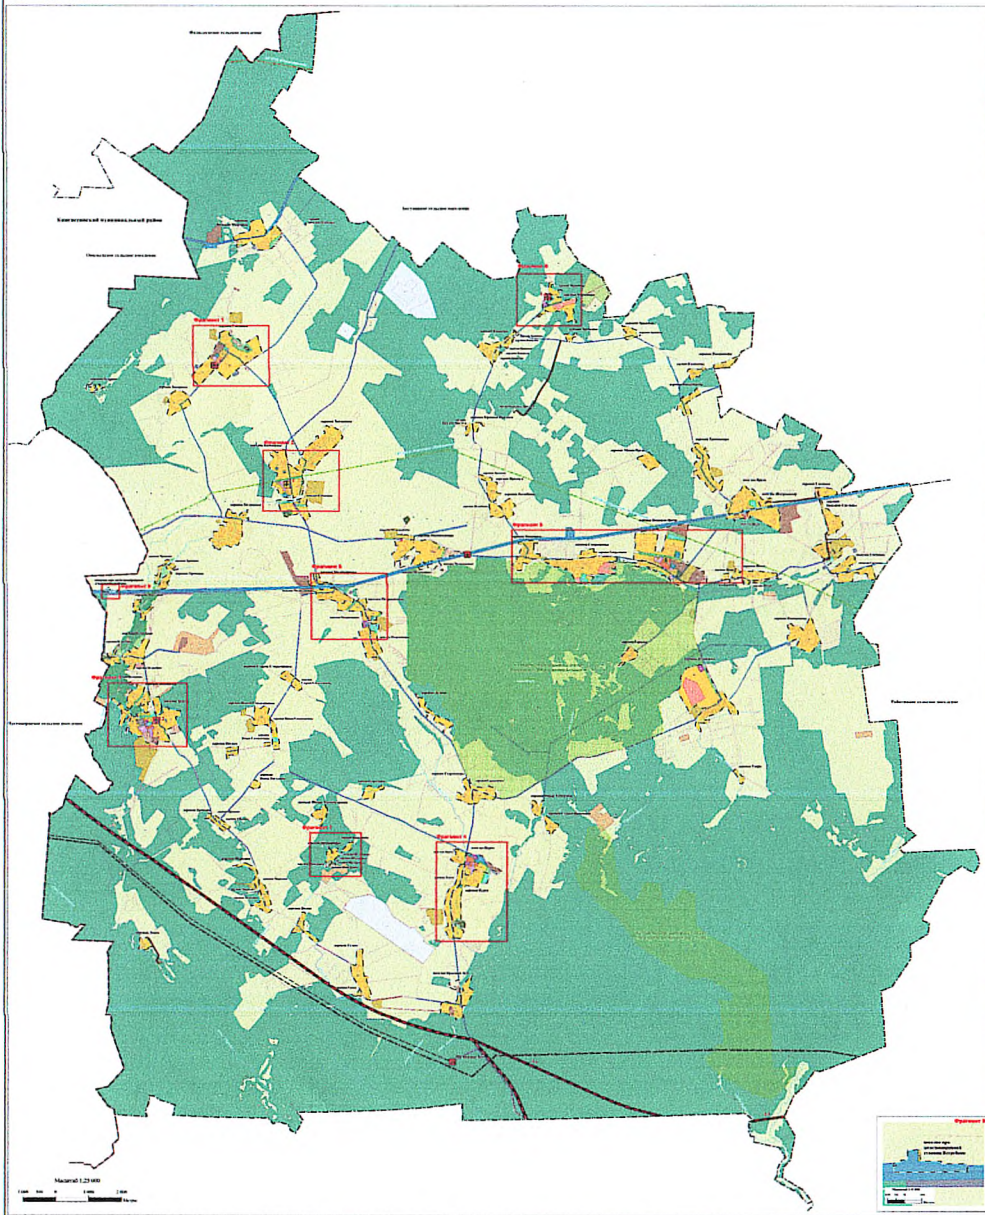

Приложение
к Генеральному плану
муниципального образования
Большеврудское сельское поселение
Волосовского муниципального района
Ленинградской области

СВЕДЕНИЯ
о границах населенных пунктов, входящих в состав
поселения муниципального образования
Большеврудское сельское поселение
Волосовского муниципального района
Ленинградской области

Состав приложения

Описание местоположения границ деревня Аракюля	4
Описание местоположения границ поселок Беседа	8
Описание местоположения границ деревня Большая Вруда	19
Описание местоположения границ деревня Большие Озертицы	29
Описание местоположения границ деревня Большие Сяглицы	37
Описание местоположения границ деревня Волпи	41
Описание местоположения границ поселок Вруда	45
Описание местоположения границ деревня Горицы	52
Описание местоположения границ деревня Загорицы	60
Описание местоположения границ деревня Каложицы	64
Описание местоположения границ поселок Каложицы	71
Описание местоположения границ деревня Княжево	79
Описание местоположения границ деревня Коноховицы	91
Описание местоположения границ деревня Котино	97
Описание местоположения границ деревня Красные Прологи	101
Описание местоположения границ поселок Красный Луч	106
Описание местоположения границ деревня Кряково	114
Описание местоположения границ деревня Кудрино	120
Описание местоположения границ деревня Курск	127
Описание местоположения границ поселок Курск	141
Описание местоположения границ деревня Лелино	148
Описание местоположения границ деревня Летошицы	156
Описание местоположения границ деревня Лопец	161
Описание местоположения границ деревня Малая Александровка	165
Описание местоположения границ деревня Малая Вруда	170
Описание местоположения границ деревня Молосковицы	173
Описание местоположения границ поселок Молосковицы	182
Описание местоположения границ деревня Морозово	188
Описание местоположения границ деревня Муромицы	198
Описание местоположения границ деревня Новое Рагулово	210
Описание местоположения границ деревня Новые Красницы	214
Описание местоположения границ деревня Новые Смолеговицы	218
Описание местоположения границ деревня Овинцево	223
Описание местоположения границ поселок Остроговицы	228
Описание местоположения границ деревня Плещевицы	240
Описание местоположения границ деревня Полобицы	244
Описание местоположения границ деревня Прологи	249
Описание местоположения границ деревня Рагулово	253
Описание местоположения границ деревня Русскивицы	258
Описание местоположения границ деревня Смердовицы	263
Описание местоположения границ деревня Старые Красницы	272
Описание местоположения границ деревня Старые Смолеговицы	276
Описание местоположения границ деревня Сумск	281

Описание местоположения границ деревня Сырковицы	287
Описание местоположения границ деревня Сяглицы	301
Описание местоположения границ поселок Сяглицы	305
Описание местоположения границ деревня Тресковицы	311
Описание местоположения границ деревня Ухора	317
Описание местоположения границ деревня Ущевицы	320
Описание местоположения границ деревня Химосово	324
Описание местоположения границ деревня Хотыницы	328
Описание местоположения границ деревня Хревицы	333
Описание местоположения границ деревня Шадырицы	339
Описание местоположения границ поселок Штурмангоф	346
Описание местоположения границ деревня Шуговицы	350
Описание местоположения границ деревня Ямки	357
Описание местоположения границ деревня Ястребино	368
Описание местоположения границ поселок при железнодорожной станции Ястребино	378

ОПИСАНИЕ МЕСТОПОЛОЖЕНИЯ ГРАНИЦ

деревня Аракюля

(наименование объекта, местоположение границ которого описано
(далее – объект))

Раздел 1

Сведения об объекте		
№ п/п	Характеристики объекта	Описание характеристик
1	Местоположение объекта	Ленинградская область, Волосовский муниципальный район, Большеврудское сельское поселение, деревня Аракюля
2	Площадь объекта +/- величина погрешности определения площади (Р +/- Дельта Р)	135280 м ² +/- 75 м ²
3	Иные характеристики объекта	


Раздел 2

Сведения о местоположении измененных (уточненных) границ объекта							
1. Система координат МСК-47, зона 2							
2. Сведения о характерных точках границ объекта							
Обозначение характерных точек границ	Существующие координаты, м		Измененные (уточненные) координаты, м		Метод определения координат характерной точки	Средняя квадрати- ческая погрешность положения характерной точки (Mt), м	Описание обозначения точки на местности (при наличии)
	X	Y	X	Y			
1	2	3	4	5	6	7	8
Часть № 1							
1	385519,04	2151803,73	385519,04	2151803,73	Картометрический метод	0,10	
2	385539,53	2151824,42	385539,53	2151824,42	Картометрический метод	0,10	
3	385489,33	2151834,85	385489,33	2151834,85	Картометрический метод	0,10	
4	385511,69	2151932,10	385511,69	2151932,10	Картометрический метод	0,10	
5	385452,91	2152094,68	385452,91	2152094,68	Картометрический метод	0,10	
6	385387,82	2152253,13	385387,82	2152253,13	Картометрический метод	0,10	
7	385372,78	2152241,90	385372,78	2152241,90	Картометрический метод	0,10	
8	385357,19	2152238,47	385357,19	2152238,47	Картометрический метод	0,10	
9	385338,04	2152232,95	385338,04	2152232,95	Картометрический метод	0,10	
10	385299,37	2152238,92	385299,37	215223 8,92	Картометрический метод	0,10	
11	385268,28	2152256,60	385268,28	2152256,60	Картометрический метод	0,10	
12	385237,10	2152275,77	385237,10	2152275,77	Картометрический метод	0,10	
13	385213,20	2152289,06	385213,20	2152289,06	Картометрический метод	0,10	
14	385156,80	2152267,22	385156,80	2152267,22	Картометрический метод	0,10	
15	385180,90	2152221,36	385180,90	2152221,36	Картометрический метод	0,10	
16	385165,26	2152211,69	385165,26	2152211,69	Картометрический метод	0,10	
17	385104,55	2152114,77	385104,55	2152114,77	Картометрический метод	0,10	
18	385088,23	2152075,38	385088,23	2152075,38	Картометрический метод	0,10	
19	385107,56	2152067,60	385107,56	2152067,60	Картометрический метод	0,10	
20	385078,15	2151951,19	385078,15	2151951,19	Картометрический метод	0,10	
21	385141,87	2151886,30	385141,87	2151886,30	Картометрический метод	0,10	
22	385226,38	2151847,39	385226,38	2151847,39	Картометрический метод	0,10	
23	385278,13	2151954,55	385278,13	2151954,55	Картометрический метод	0,10	
24	385394,79	2151855,45	385394,79	2151855,45	Картометрический метод	0,10	
25	385402,36	2151819,96	385402,36	2151819,96	Картометрический метод	0,10	

1	2	3	4	5	6	7	8
26	385442,17	2151814,42	385442,17	2151814,42	Картометрический метод	0,10	
27	385481,38	2151808,97	385481,38	2151808,97	Картометрический метод	0,10	
1	385519,04	2151803,73	385519,04	2151803,73	Картометрический метод	0,10	
Часть № 2							
28	385201,22	2152317,33	385201,22	2152317,33	Картометрический метод	0,10	
29	385235,55	2152365,05	385235,55	2152365,05	Картометрический метод	0,10	
30	385224,31	2152377,16	385224,31	2152377,16	Картометрический метод	0,10	
31	385213,15	2152383,96	385213,15	2152383,96	Картометрический метод	0,10	
32	385203,00	2152368,55	385203,00	2152368,55	Картометрический метод	0,10	
33	385178,26	2152359,09	385178,26	2152359,09	Картометрический метод	0,10	
34	385170,75	2152347,12	385170,75	2152347,12	Картометрический метод	0,10	
35	385192,99	2152322,92	385192,99	2152322,92	Картометрический метод	0,10	
28	385201,22	2152317,33	385201,22	2152317,33	Картометрический метод	0,10	
3. Сведения о характерных точках части (частей) границы объекта							

ОПИСАНИЕ МЕСТОПОЛОЖЕНИЯ ГРАНИЦ
деревня Аракюля
 (наименование объекта)

План границ

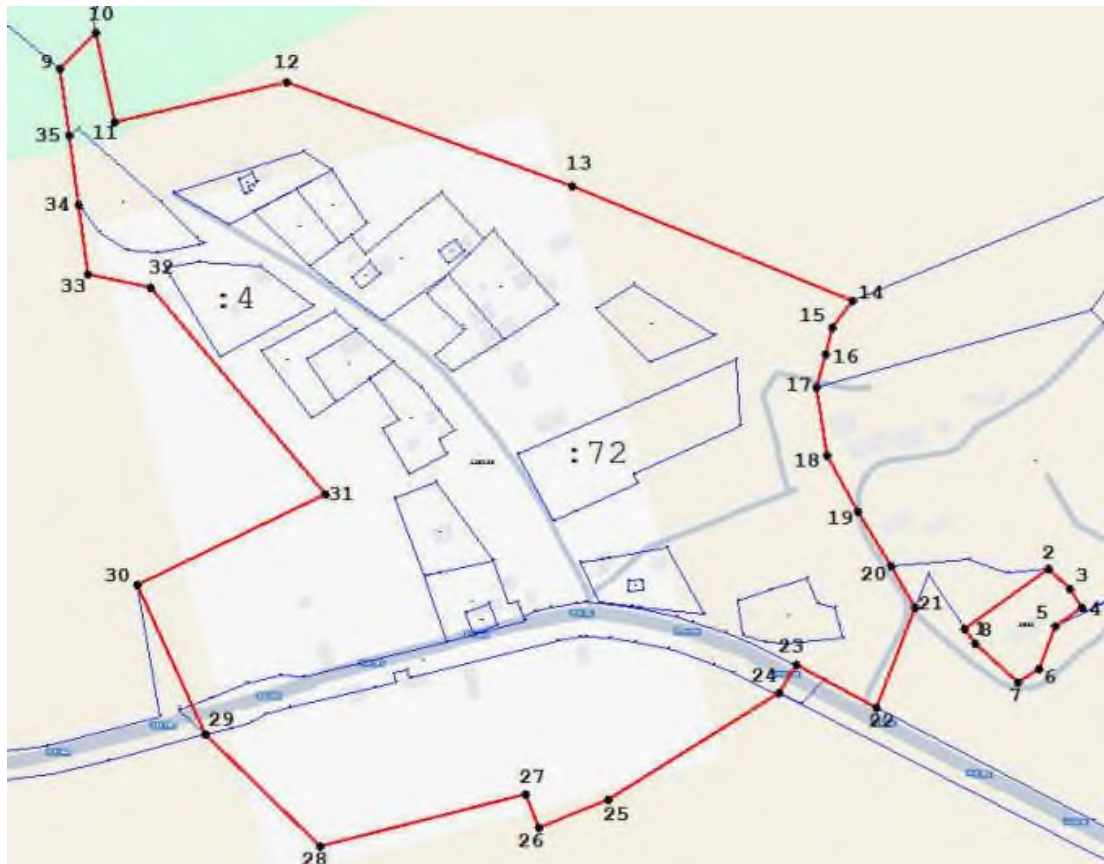

Условные обозначения

изменяемая граница населенного пункта	характерная точка границы населенного пункта
границы объектов недвижимости, сведения о которых содержатся в Едином государственном реестре недвижимости	:257 номер земельного участка, сведения о котором содержатся в Едином государственном реестре недвижимости

Масштаб 1:3000

ОПИСАНИЕ МЕСТОПОЛОЖЕНИЯ ГРАНИЦ

поселок Беседа

(наименование объекта, местоположение границ которого описано
(далее – объект))

Раздел 1

Сведения об объекте		
№ п/п	Характеристики объекта	Описание характеристик
1	Местоположение объекта	Ленинградская область, Волосовский муниципальный район, Большеврудское сельское поселение, поселок Беседа
2	Площадь объекта +/- величина погрешности определения площади (Р +/- Дельта Р)	1422899 м ² +/- 246 м ²
3	Иные характеристики объекта	

Раздел 2

Сведения о местоположении измененных (уточненных) границ объекта							
1. Система координат МСК-47, зона 2							
2. Сведения о характерных точках границ объекта							
Обозначение характерных точек границ	Существующие координаты, м		Измененные (уточненные) координаты, м		Метод определения координат характерной точки	Средняя квадрати- ческая погрешность положения характерной точки (Мт), м	Описание обозначения точки на местности (при наличии)
	X	Y	X	Y			
1	2	3	4	5	6	7	8
Часть № 1							
1	373962,37	2136544,30	373962,37	2136544,30	Картометрический метод	0,10	
2	373963,10	2136548,04	373963,10	2136548,04	Картометрический метод	0,10	
3	373943,29	2136555,57	373943,29	2136555,57	Картометрический метод	0,10	
4	373923,99	2136559,20	373923,99	2136559,20	Картометрический метод	0,10	
5	373904,72	2136540,79	373904,72	2136540,79	Картометрический метод	0,10	
6	373927,48	2136536,14	373927,48	2136536,14	Картометрический метод	0,10	
7	373911,42	2136524,40	373911,42	2136524,40	Картометрический метод	0,10	
8	373915,51	2136519,12	373915,51	2136519,12	Картометрический метод	0,10	
9	373903,76	2136509,53	373903,76	2136509,53	Картометрический метод	0,10	
10	373952,22	2136471,74	373952,22	2136471,74	Картометрический метод	0,10	
11			374025,69	2136379,13	Картометрический метод	0,10	
12			374048,81	2136348,93	Картометрический метод	0,10	
13			374069,48	2136331,98	Картометрический метод	0,10	
14			374095,47	2136326,54	Картометрический метод	0,10	
15			374106,66	2136323,74	Картометрический метод	0,10	
16			374111,43	2136326,32	Картометрический метод	0,10	
17			374116,33	2136331,22	Картометрический метод	0,10	
18			374133,44	2136365,96	Картометрический метод	0,10	
19			374132,56	2136369,16	Картометрический метод	0,10	
20			374126,58	2136385,33	Картометрический метод	0,10	
21	374117,54	2136395,53	374117,54	2136395,53	Картометрический метод	0,10	
22	374060,98	2136459,36	374060,98	2136459,36	Картометрический метод	0,10	
1	373962,37	2136544,30	373962,37	2136544,30	Картометрический метод	0,10	

1	2	3	4	5	6	7	8
Часть № 2							
23			373635,69	2136928,17	Картометрический метод	0,10	
24			373619,34	2136915,72	Картометрический метод	0,10	
25			373649,80	2136881,52	Картометрический метод	0,10	
26			373672,54	2136898,70	Картометрический метод	0,10	
27			373654,15	2136923,53	Картометрический метод	0,10	
28			373651,59	2136924,03	Картометрический метод	0,10	
29			373643,19	2136918,42	Картометрический метод	0,10	
23			373635,69	2136928,17	Картометрический метод	0,10	
Часть № 3							
30	373827,75	2137818,18	373827,75	2137818,18	Картометрический метод	0,10	
31	373826,29	2137816,53	373826,29	2137816,53	Картометрический метод	0,10	
32	373814,44	2137816,34	373814,44	2137816,34	Картометрический метод	0,10	
33	373815,99	2137839,98	373815,99	2137839,98	Картометрический метод	0,10	
34	373766,81	2137831,76	373766,81	2137831,76	Картометрический метод	0,10	
35	373718,83	2137812,97	373718,83	2137812,97	Картометрический метод	0,10	
36	373693,51	2137784,79	373693,51	2137784,79	Картометрический метод	0,10	
37	373674,69	2137766,60	373674,69	2137766,60	Картометрический метод	0,10	
38	373657,81	2137743,20	373657,81	2137743,20	Картометрический метод	0,10	
39	373649,37	2137717,88	373649,37	2137717,88	Картометрический метод	0,10	
40	373641,79	2137712,25	373641,79	2137712,25	Картометрический метод	0,10	
41	373635,61	2137709,18	373635,61	2137709,18	Картометрический метод	0,10	
42	373620,39	2137713,12	373620,39	2137713,12	Картометрический метод	0,10	
43	373618,87	2137717,31	373618,87	2137717,31	Картометрический метод	0,10	
44	373626,82	2137731,91	373626,82	2137731,91	Картометрический метод	0,10	
45	373629,29	2137735,69	373629,29	2137735,69	Картометрический метод	0,10	
46	373640,66	2137753,31	373640,66	2137753,31	Картометрический метод	0,10	
47	373643,69	2137758,05	373643,69	2137758,05	Картометрический метод	0,10	
48	373645,32	2137776,97	373645,32	2137776,97	Картометрический метод	0,10	
49	373652,64	2137798,01	373652,64	2137798,01	Картометрический метод	0,10	
50	373658,66	2137807,19	373658,66	2137807,19	Картометрический метод	0,10	
51	373683,67	2137848,50	373683,67	2137848,50	Картометрический метод	0,10	
52	373705,94	2137883,58	373705,94	2137883,58	Картометрический метод	0,10	
53	373711,86	2137888,11	373711,86	2137888,11	Картометрический метод	0,10	
54	373781,12	2137841,97	373781,12	2137841,97	Картометрический метод	0,10	

1	2	3	4	5	6	7	8
55	373781,95	2137841,41	373781,95	2137841,41	Картометрический метод	0,10	
56			373792,65	2137846,70	Картометрический метод	0,10	
57			373829,48	2137854,88	Картометрический метод	0,10	
58			373827,30	2137872,32	Картометрический метод	0,10	
59			373850,36	2137885,67	Картометрический метод	0,10	
60			373853,64	2137908,29	Картометрический метод	0,10	
61			373853,17	2137922,09	Картометрический метод	0,10	
62			373850,27	2138004,80	Картометрический метод	0,10	
63			373848,08	2138023,11	Картометрический метод	0,10	
64			373841,61	2138031,16	Картометрический метод	0,10	
65	373807,73	2138052,81	373807,73	2138052,81	Картометрический метод	0,10	
66	373794,33	2138064,10	373794,33	2138064,10	Картометрический метод	0,10	
67	373789,64	2138067,75	373789,64	2138067,75	Картометрический метод	0,10	
68			373753,71	2138396,91	Картометрический метод	0,10	
69			373603,18	2138409,15	Картометрический метод	0,10	
70	373567,16	2138251,13	373567,16	2138251,13	Картометрический метод	0,10	
71	373355,03	2138318,89	373355,03	2138318,89	Картометрический метод	0,10	
72	3731 14,65	2138434,14	373114,65	2138434,14	Картометрический метод	0,10	
73	373037,12	2138095,05	373037,12	2138095,05	Картометрический метод	0,10	
74	373251,13	2138134,57	373251,13	2138134,57	Картометрический метод	0,10	
75	373147,04	2137974,80	373147,04	2137974,80	Картометрический метод	0,10	
76	373136,11	2137958,32	373136,11	2137958,32	Картометрический метод	0,10	
77	372785,83	2138152,08	372785,83	2138152,08	Картометрический метод	0,10	
78	372812,67	2137991,48	372812,67	2137991,48	Картометрический метод	0,10	
79	372835,77	2137779,60	372835,77	2137779,60	Картометрический метод	0,10	
80	372840,81	2137738,71	372840,81	2137738,71	Картометрический метод	0,10	
81	372804,35	2137732,15	372804,35	2137732,15	Картометрический метод	0,10	
82	372728,84	2137718,52	372728,84	2137718,52	Картометрический метод	0,10	
83	372776,68	2137499,03	372776,68	2137499,03	Картометрический метод	0,10	
84	372778,36	2137489,17	372778,36	2137489,17	Картометрический метод	0,10	
85	372788,81	2137427,95	372788,81	2137427,95	Картометрический метод	0,10	
86	372769,53	2137423,84	372769,53	2137423,84	Картометрический метод	0,10	
87	372776,60	2137390,65	372776,60	2137390,65	Картометрический метод	0,10	
88	372794,68	2137394,50	372794,68	2137394,50	Картометрический метод	0,10	

1	2	3	4	5	6	7	8
89	372800,83	2137360,99	372800,83	2137360,99	Картометрический метод	0,10	
90	372839,26	2137345,62	372839,26	2137345,62	Картометрический метод	0,10	
91	372888,76	2137321,85	372888,76	2137321,85	Картометрический метод	0,10	
92	372966,82	2137291,29	372966,82	2137291,29	Картометрический метод	0,10	
93	372973,11	2137227,77	372973,11	2137227,77	Картометрический метод	0,10	
94	372974,71	2137224,04	372974,71	2137224,04	Картометрический метод	0,10	
95	372980,68	2137217,85	372980,68	2137217,85	Картометрический метод	0,10	
96	372976,81	2137208,06	372976,81	2137208,06	Картометрический метод	0,10	
97	372958,99	2137178,84	372958,99	2137178,84	Картометрический метод	0,10	
98	372954,39	2137131,49	372954,39	2137131,49	Картометрический метод	0,10	
99	373002,19	2137118,62	373002,19	2137118,62	Картометрический метод	0,10	
100	373064,71	2137037,28	373064,71	2137037,28	Картометрический метод	0,10	
101	373047,09	2136966,28	373047,09	2136966,28	Картометрический метод	0,10	
102	373061,48	2136931,54	373061,48	2136931,54	Картометрический метод	0,10	
103	373097,58	2136926,82	373097,58	2136926,82	Картометрический метод	0,10	
104	373125,44	2136841,77	373125,44	2136841,77	Картометрический метод	0,10	
105	373117,28	2136831,60	373117,28	2136831,60	Картометрический метод	0,10	
106	373111,29	2136808,78	373111,29	2136808,78	Картометрический метод	0,10	
107	373063,16	2136768,54	373063,16	2136768,54	Картометрический метод	0,10	
108	373086,30	2136721,40	373086,30	2136721,40	Картометрический метод	0,10	
109	373199,57	2136772,35	373199,57	2136772,35	Картометрический метод	0,10	
110	373206,98	2136777,03	373206,98	2136777,03	Картометрический метод	0,10	
111	373247,32	2136802,51	373247,32	2136802,51	Картометрический метод	0,10	
112	373247,96	2136829,73	373247,96	2136829,73	Картометрический метод	0,10	
113	373247,97	2136830,10	373247,97	2136830,10	Картометрический метод	0,10	
114	373294,69	2136828,62	373294,69	2136828,62	Картометрический метод	0,10	
115	373304,20	2136814,12	373304,20	2136814,12	Картометрический метод	0,10	
116	373401,61	2136821,15	373401,61	2136821,15	Картометрический метод	0,10	
117	373410,99	2136852,25	373410,99	2136852,25	Картометрический метод	0,10	
118	373424,45	2136852,90	373424,45	2136852,90	Картометрический метод	0,10	
119	373429,93	2136866,76	373429,93	2136866,76	Картометрический метод	0,10	
120	373437,30	2136864,92	373437,30	2136864,92	Картометрический метод	0,10	
121	373512,93	2136900,56	373512,93	2136900,56	Картометрический метод	0,10	
122	373516,50	2136894,04	373516,50	2136894,04	Картометрический метод	0,10	

1	2	3	4	5	6	7	8
123	373528,72	2136871,82	373528,72	2136871,82	Картометрический метод	0,10	
124	373506,66	2136860,86	373506,66	2136860,86	Картометрический метод	0,10	
125	373426,52	2136813,35	373426,52	2136813,35	Картометрический метод	0,10	
126	373425,91	2136803,47	373425,91	2136803,47	Картометрический метод	0,10	
127	373433,22	2136780,11	373433,22	2136780,11	Картометрический метод	0,10	
128	373440,36	2136774,17	373440,36	2136774,17	Картометрический метод	0,10	
129	373453,59	2136771,63	373453,59	2136771,63	Картометрический метод	0,10	
130	373460,78	2136775,20	373460,78	2136775,20	Картометрический метод	0,10	
131	373475,55	2136753,68	373475,55	2136753,68	Картометрический метод	0,10	
132	373507,89	2136773,08	373507,89	2136773,08	Картометрический метод	0,10	
133	373496,18	2136792,79	373496,18	2136792,79	Картометрический метод	0,10	
134	373549,16	2136821,74	373549,16	2136821,74	Картометрический метод	0,10	
135	373601,01	2136851,27	373601,01	2136851,27	Картометрический метод	0,10	
136	373603,17	2136848,56	373603,17	2136848,56	Картометрический метод	0,10	
137	373606,14	2136844,83	373606,14	2136844,83	Картометрический метод	0,10	
138	373642,41	2136787,02	373642,41	2136787,02	Картометрический метод	0,10	
139	373609,82	2136768,59	373609,82	2136768,59	Картометрический метод	0,10	
140	373464,82	2136713,86	373464,82	2136713,86	Картометрический метод	0,10	
141	373286,05	2136646,42	373286,05	2136646,42	Картометрический метод	0,10	
142	373292,06	2136637,66	373292,06	2136637,66	Картометрический метод	0,10	
143	373311,92	2136597,28	373311,92	2136597,28	Картометрический метод	0,10	
144	373335,15	2136542,24	373335,15	2136542,24	Картометрический метод	0,10	
145	373377,98	2136561,72	373377,98	2136561,72	Картометрический метод	0,10	
146	373428,10	2136575,58	373428,10	2136575,58	Картометрический метод	0,10	
147	373475,66	2136588,74	373475,66	2136588,74	Картометрический метод	0,10	
148	373514,92	2136598,04	373514,92	2136598,04	Картометрический метод	0,10	
149	373522,80	2136599,90	373522,80	2136599,90	Картометрический метод	0,10	
150	373570,96	2136608,94	373570,96	2136608,94	Картометрический метод	0,10	
151	373621,81	2136626,37	373621,81	2136626,37	Картометрический метод	0,10	
152	373623,86	2136615,79	373623,86	2136615,79	Картометрический метод	0,10	
153	373664,55	2136622,66	373664,55	2136622,66	Картометрический метод	0,10	
154	373690,90	2136630,25	373690,90	2136630,25	Картометрический метод	0,10	
155	373699,60	2136611,67	373699,60	2136611,67	Картометрический метод	0,10	
156	373724,55	2136593,88	373724,55	2136593,88	Картометрический метод	0,10	


1	2	3	4	5	6	7	8
157	373747,88	2136630,75	373747,88	2136630,75	Картометрический метод	0,10	
158	373764,52	2136618,13	373764,52	2136618,13	Картометрический метод	0,10	
159	373884,13	2136524,85	373884,13	2136524,85	Картометрический метод	0,10	
160	373903,02	2136541,33	373903,02	2136541,33	Картометрический метод	0,10	
161	373901,91	2136547,88	373901,91	2136547,88	Картометрический метод	0,10	
162	373916,97	2136562,15	373916,97	2136562,15	Картометрический метод	0,10	
163	373932,36	2136576,84	373932,36	2136576,84	Картометрический метод	0,10	
164	373932,91	2136578,15	373932,91	2136578,15	Картометрический метод	0,10	
165	373963,31	2136549,30	373963,31	2136549,30	Картометрический метод	0,10	
166	373994,43	2136573,82	373994,43	2136573,82	Картометрический метод	0,10	
167	373930,69	2136651,72	373930,69	2136651,72	Картометрический метод	0,10	
168	373928,71	2136654,14	373928,71	2136654,14	Картометрический метод	0,10	
169	373898,98	2136690,48	373898,98	2136690,48	Картометрический метод	0,10	
170	373879,38	2136665,74	373879,38	2136665,74	Картометрический метод	0,10	
171	373812,30	2136708,89	373812,30	2136708,89	Картометрический метод	0,10	
172	373791,67	2136729,64	373791,67	2136729,64	Картометрический метод	0,10	
173	373749,04	2136796,69	373749,04	2136796,69	Картометрический метод	0,10	
174	373766,12	2136809,18	373766,12	2136809,18	Картометрический метод	0,10	
175	373767,14	2136814,40	373767,14	2136814,40	Картометрический метод	0,10	
176	373768,78	2136827,11	373768,78	2136827,11	Картометрический метод	0,10	
177	373729,23	2136883,71	373729,23	2136883,71	Картометрический метод	0,10	
178	373708,08	2136888,49	373708,08	2136888,49	Картометрический метод	0,10	
179	373682,85	2136877,57	373682,85	2136877,57	Картометрический метод	0,10	
180	373646,44	2136860,43	373646,44	2136860,43	Картометрический метод	0,10	
181	373574,97	2136979,06	373574,97	2136979,06	Картометрический метод	0,10	
182	373558,58	2137052,98	373558,58	2137052,98	Картометрический метод	0,10	
183	373556,29	2137064,21	373556,29	2137064,21	Картометрический метод	0,10	
184	373549,53	2137076,47	373549,53	2137076,47	Картометрический метод	0,10	
185	373532,72	2137086,49	373532,72	2137086,49	Картометрический метод	0,10	
186	373520,68	2137115,41	373520,68	2137115,41	Картометрический метод	0,10	
187	373526,77	2137156,64	373526,77	2137156,64	Картометрический метод	0,10	
188	373537,51	2137158,32	373537,51	2137158,32	Картометрический метод	0,10	
189	373571,72	2137152,78	373571,72	2137152,78	Картометрический метод	0,10	
190	373563,98	2137117,05	373563,98	2137117,05	Картометрический метод	0,10	

1	2	3	4	5	6	7	8
191	373571,29	2137102,70	373571,29	2137102,70	Картометрический метод	0,10	
192	373605,99	2137094,23	373605,99	2137094,23	Картометрический метод	0,10	
193	373606,67	2137093,40	373606,67	2137093,40	Картометрический метод	0,10	
194	373622,55	2137066,57	373622,55	2137066,57	Картометрический метод	0,10	
195	373627,31	2137062,58	373627,31	2137062,58	Картометрический метод	0,10	
196	373628,46	2137060,76	373628,46	2137060,76	Картометрический метод	0,10	
197	373631,68	2137057,08	373631,68	2137057,08	Картометрический метод	0,10	
198	373634,89	2137059,89	373634,89	2137059,89	Картометрический метод	0,10	
199	373640,16	2137072,64	373640,16	2137072,64	Картометрический метод	0,10	
200	373653,88	2137086,58	373653,88	2137086,58	Картометрический метод	0,10	
201	373658,10	2137090,58	373658,10	2137090,58	Картометрический метод	0,10	
202	373706,47	2137218,73	373706,47	2137218,73	Картометрический метод	0,10	
203	373710,40	2137231,41	373710,40	2137231,41	Картометрический метод	0,10	
204	373702,26	2137302,51	373702,26	2137302,51	Картометрический метод	0,10	
205	373692,14	2137310,37	373692,14	2137310,37	Картометрический метод	0,10	
206	373691,29	2137316,35	373691,29	2137316,35	Картометрический метод	0,10	
207	373689,45	2137384,98	373689,45	2137384,98	Картометрический метод	0,10	
208	373691,44	2137391,29	373691,44	2137391,29	Картометрический метод	0,10	
209	373696,46	2137407,20	373696,46	2137407,20	Картометрический метод	0,10	
210	373729,28	2137473,36	373729,28	2137473,36	Картометрический метод	0,10	
211	373758,65	2137544,57	373758,65	2137544,57	Картометрический метод	0,10	
212	373762,65	2137568,57	373762,65	2137568,57	Картометрический метод	0,10	
213	373761,16	2137585,50	373761,16	2137585,50	Картометрический метод	0,10	
214	373754,89	2137600,78	373754,89	2137600,78	Картометрический метод	0,10	
215	373742,68	2137615,75	373742,68	2137615,75	Картометрический метод	0,10	
216	373747,54	2137628,08	373747,54	2137628,08	Картометрический метод	0,10	
217	373736,43	2137630,45	373736,43	2137630,45	Картометрический метод	0,10	
218	373712,92	2137634,58	373712,92	2137634,58	Картометрический метод	0,10	
219	373700,27	2137625,24	373700,27	2137625,24	Картометрический метод	0,10	
220	373696,00	2137623,79	373696,00	2137623,79	Картометрический метод	0,10	
221	373682,07	2137625,09	373682,07	2137625,09	Картометрический метод	0,10	
222	373678,78	2137627,87	373678,78	2137627,87	Картометрический метод	0,10	
223	373673,86	2137641,45	373673,86	2137641,45	Картометрический метод	0,10	
224	373660,01	2137643,88	373660,01	2137643,88	Картометрический метод	0,10	

1	2	3	4	5	6	7	8
225	373661,39	2137663,76	373661,39	2137663,76	Картометрический метод	0,10	
226	373687,71	2137659,44	373687,71	2137659,44	Картометрический метод	0,10	
227	373740,05	2137649,11	373740,05	2137649,11	Картометрический метод	0,10	
228	373788,52	2137638,78	373788,52	2137638,78	Картометрический метод	0,10	
229	373825,04	2137629,61	373825,04	2137629,61	Картометрический метод	0,10	
230	373863,96	2137618,01	373863,96	2137618,01	Картометрический метод	0,10	
231	373913,82	2137601,61	373913,82	2137601,61	Картометрический метод	0,10	
232	373940,75	2137594,78	373940,75	2137594,78	Картометрический метод	0,10	
233	373979,65	2137582,23	373979,65	2137582,23	Картометрический метод	0,10	
234	374078,76	2137551,02	374078,76	2137551,02	Картометрический метод	0,10	
235	374105,90	2137542,20	374105,90	2137542,20	Картометрический метод	0,10	
236	374136,18	2137532,32	374136,18	2137532,32	Картометрический метод	0,10	
237	374153,89	2137584,98	374153,89	2137584,98	Картометрический метод	0,10	
238	374155,06	2137589,91	374155,06	2137589,91	Картометрический метод	0,10	
239	374157,10	2137597,60	374157,10	2137597,60	Картометрический метод	0,10	
240	374158,16	2137617,08	374158,16	2137617,08	Картометрический метод	0,10	
241	374167,62	2137664,45	374167,62	2137664,45	Картометрический метод	0,10	
242	374176,39	2137701,71	374176,39	2137701,71	Картометрический метод	0,10	
243	374196,45	2137752,20	374196,45	2137752,20	Картометрический метод	0,10	
244	374094,32	2137758,22	374094,32	2137758,22	Картометрический метод	0,10	
245	374073,77	2137758,50	374073,77	2137758,50	Картометрический метод	0,10	
246	374056,09	2137767,64	374056,09	2137767,64	Картометрический метод	0,10	
247	374040,00	2137776,38	374040,00	2137776,38	Картометрический метод	0,10	
248	374019,64	2137786,36	374019,64	2137786,36	Картометрический метод	0,10	
249	374012,10	2137793,89	374012,10	2137793,89	Картометрический метод	0,10	
250	373918,13	2137831,25	373918,13	2137831,25	Картометрический метод	0,10	
251	373850,08	2137830,04	373850,08	2137830,04	Картометрический метод	0,10	
252	373838,05	2137829,83	373838,05	2137829,83	Картометрический метод	0,10	
30	373827,75	2137818,18	373827,75	2137818,18	Картометрический метод	0,10	
3. Сведения о характерных точках части (частей) границы объекта							

ОПИСАНИЕ МЕСТОПОЛОЖЕНИЯ ГРАНИЦ
поселок Беседа
 (наименование объекта)

План границ

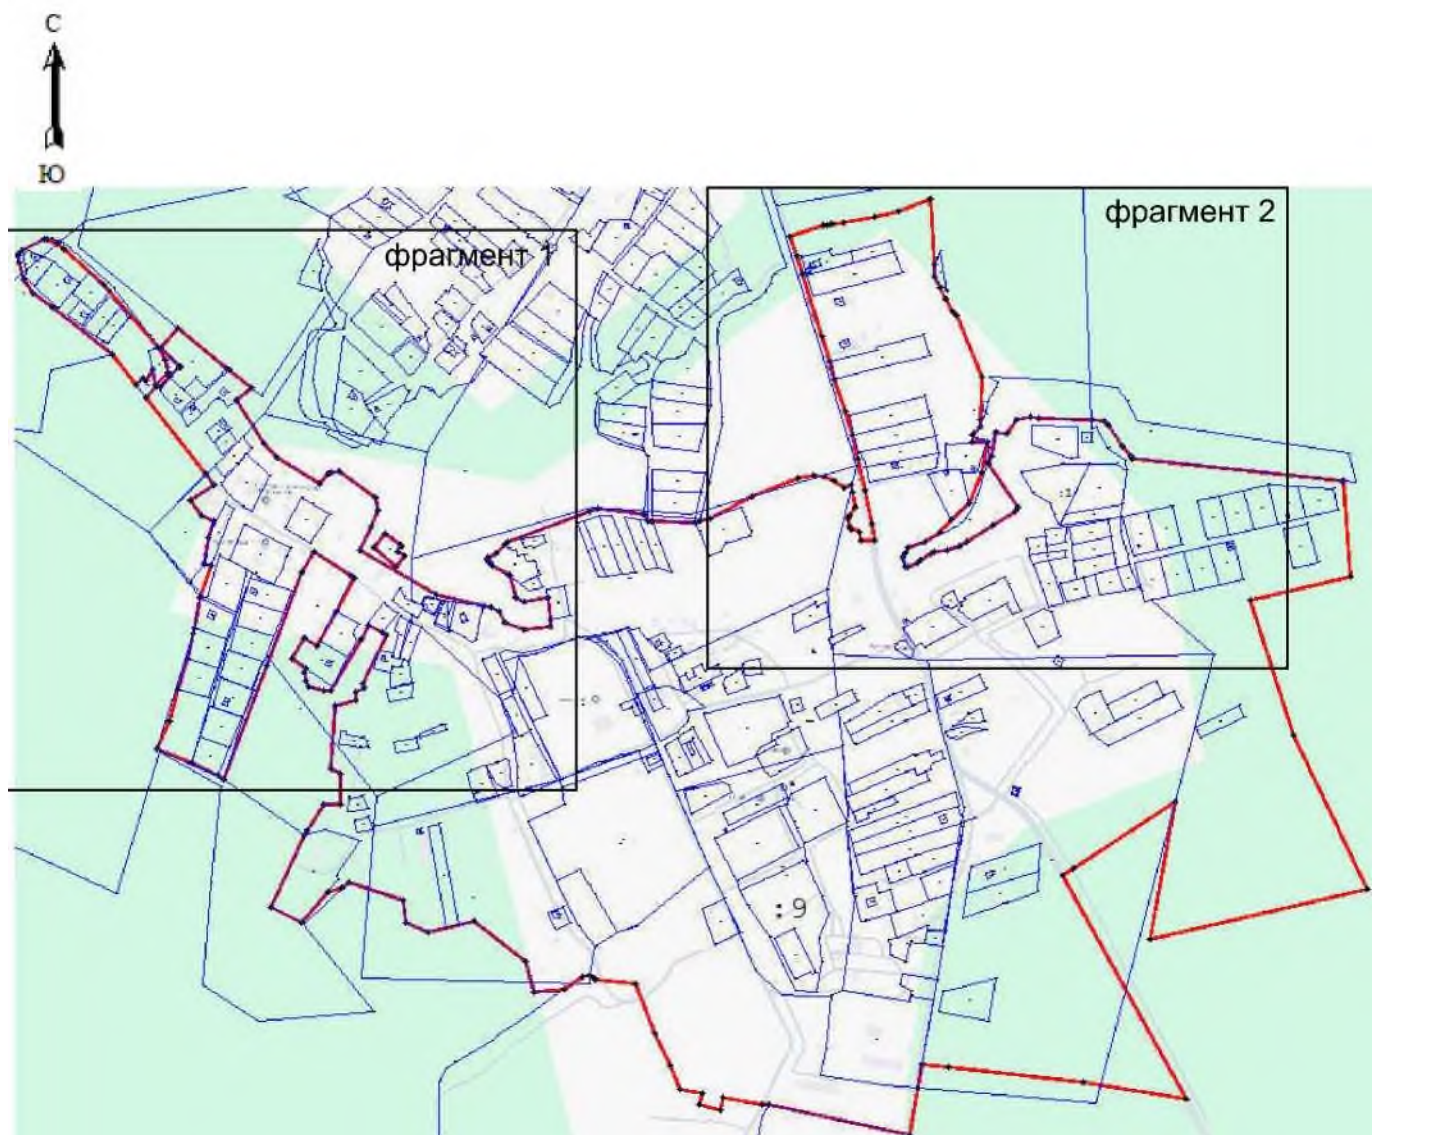

Условные обозначения

— изменяемая граница населенного пункта	● характерная точка границы населенного пункта
— границы объектов недвижимости, сведения о которых содержатся в Едином государственном реестре недвижимости	: 257 номер земельного участка, сведения о котором содержатся в Едином государственном реестре недвижимости

Масштаб 1:12000

ОПИСАНИЕ МЕСТОПОЛОЖЕНИЯ ГРАНИЦ
поселок Беседа
(наименование объекта)

План границ



фрагмент 1



фрагмент 2



Условные обозначения

- изменяемая граница населенного пункта
- границы объектов недвижимости, сведения о которых содержатся в Едином государственном реестре недвижимости

⊥ характерная точка границы населенного пункта

: 257 номер земельного участка, сведения о котором содержатся в Едином государственном реестре недвижимости

Масштаб 1:5000

ОПИСАНИЕ МЕСТОПОЛОЖЕНИЯ ГРАНИЦ
деревня Большая Вруда
 (наименование объекта, местоположение границ которого описано
 (далее – объект))

Раздел 1

Сведения об объекте		
№ п/п	Характеристики объекта	Описание характеристик
1	Местоположение объекта	Ленинградская область, Волосовский муниципальный район, Большеврудское сельское поселение, деревня Большая Вруда
2	Площадь объекта +/- величина погрешности определения площади (Р +/- Дельта Р)	2259383 м ² +/- 303 м ²
3	Иные характеристики объекта	

Раздел 2

Сведения о местоположении измененных (уточненных) границ объекта							
1. Система координат МСК-47, зона 2							
2. Сведения о характерных точках границ объекта							
Обозначение характерных точек границ	Существующие координаты, м		Измененные (уточненные) координаты, м		Метод определения координат характерной точки	Средняя квадрати- ческая погрешность положения характерной точки (Mt), м	Описание обозначения точки на местности (при наличии)
	X	Y	X	Y			
1	2	3	4	5	6	7	8
1	378942,61	2153733,42	378942,61	2153733,42	Картометрический метод	0,10	
2	378575,39	2153665,09	378575,39	2153665,09	Картометрический метод	0,10	
3	378535,51	2153653,14	378535,51	2153653,14	Картометрический метод	0,10	
4	378511,71	2153653,24	378511,71	2153653,24	Картометрический метод	0,10	
5	378492,94	2153653,32	378492,94	2153653,32	Картометрический метод	0,10	
6	378466,32	2153660,25	378466,32	2153660,25	Картометрический метод	0,10	
7	378381,44	2153640,95	378381,44	2153640,95	Картометрический метод	0,10	
8	378370,71	2153649,77	378370,71	2153649,77	Картометрический метод	0,10	
9	378306,88	2153702,23	378306,88	2153702,23	Картометрический метод	0,10	
10	378278,10	2153734,65	378278,10	2153734,65	Картометрический метод	0,10	
11	378221,99	2153797,89	378221,99	2153797,89	Картометрический метод	0,10	
12	378205,12	2153814,13	378205,12	2153814,13	Картометрический метод	0,10	
13	378259,44	2153856,76	378259,44	2153856,76	Картометрический метод	0,10	
14	378252,23	2153870,75	378252,23	2153870,75	Картометрический метод	0,10	
15	378249,17	2153876,69	378249,17	2153876,69	Картометрический метод	0,10	
16	378153,98	2154061,73	378153,98	2154061,73	Картометрический метод	0,10	
17	378123,23	2154177,74	378123,23	2154177,74	Картометрический метод	0,10	
18	378084,99	2154145,77	378084,99	2154145,77	Картометрический метод	0,10	
19	378047,72	2154103,91	378047,72	2154103,91	Картометрический метод	0,10	
20	378045,84	2154170,14	378045,84	2154170,14	Картометрический метод	0,10	
21	378041,14	2154287,22	378041,14	2154287,22	Картометрический метод	0,10	
22	378026,82	2154289,45	378026,82	2154289,45	Картометрический метод	0,10	
23	377894,52	2154309,93	377894,52	2154309,93	Картометрический метод	0,10	
24	377895,65	2154387,84	377895,65	2154387,84	Картометрический метод	0,10	
25	377875,72	2154389,81	377875,72	2154389,81	Картометрический метод	0,10	

1	2	3	4	5	6	7	8
26	377859,22	2154390,09	377859,22	2154390,09	Картометрический метод	0,10	
27	377854,20	2154390,40	377854,20	2154390,40	Картометрический метод	0,10	
28	377802,21	2154389,87	377802,21	2154389,87	Картометрический метод	0,10	
29	377802,21	2154392,42	377802,21	2154392,42	Картометрический метод	0,10	
30	377799,87	2154392,38	377799,87	2154392,38	Картометрический метод	0,10	
31	377799,84	2154395,65	377799,84	2154395,65	Картометрический метод	0,10	
32	377787,38	2154395,77	377787,38	2154395,77	Картометрический метод	0,10	
33	377787,49	2154377,55	377787,49	2154377,55	Картометрический метод	0,10	
34	377698,50	2154377,80	377698,50	2154377,80	Картометрический метод	0,10	
35	377686,12	2154378,15	377686,12	2154378,15	Картометрический метод	0,10	
36	377673,60	2154278,45	377673,60	2154278,45	Картометрический метод	0,10	
37	377653,66	2154122,98	377653,66	2154122,98	Картометрический метод	0,10	
38	377646,65	2154055,49	377646,65	2154055,49	Картометрический метод	0,10	
39	377646,02	2154037,14	377646,02	2154037,14	Картометрический метод	0,10	
40	377646,68	2154006,11	377646,68	2154006,11	Картометрический метод	0,10	
41	377650,23	2153982,08	377650,23	2153982,08	Картометрический метод	0,10	
42	377652,57	2153971,10	377652,57	2153971,10	Картометрический метод	0,10	
43	377673,43	2153892,81	377673,43	2153892,81	Картометрический метод	0,10	
44	377700,22	2153796,08	377700,22	2153796,08	Картометрический метод	0,10	
45	377726,17	2153682,34	377726,17	2153682,34	Картометрический метод	0,10	
46	377673,28	2153655,53	377673,28	2153655,53	Картометрический метод	0,10	
47	377656,67	2153607,97	377656,67	2153607,97	Картометрический метод	0,10	
48	377631,73	2153560,61	377631,73	2153560,61	Картометрический метод	0,10	
49	377587,97	2153511,02	377587,97	2153511,02	Картометрический метод	0,10	
50	377589,92	2153475,69	377589,92	2153475,69	Картометрический метод	0,10	
51	377594,24	2153477,77	377594,24	2153477,77	Картометрический метод	0,10	
52	377598,79	2153479,41	377598,79	2153479,41	Картометрический метод	0,10	
53	377608,98	2153479,87	377608,98	2153479,87	Картометрический метод	0,10	
54	377619,16	2153481,03	377619,16	2153481,03	Картометрический метод	0,10	
55	377622,97	2153478,12	377622,97	2153478,12	Картометрический метод	0,10	
56	377623,40	2153475,53	377623,40	2153475,53	Картометрический метод	0,10	
57	377620,66	2153472,45	377620,66	2153472,45	Картометрический метод	0,10	
58	377615,30	2153471,30	377615,30	2153471,30	Картометрический метод	0,10	

1	2	3	4	5	6	7	8
59	377613,95	2153470,26	377613,95	2153470,26	Картометрический метод	0,10	
60	377613,38	2153466,07	377613,38	2153466,07	Картометрический метод	0,10	
61	377618,19	2153457,50	377618,19	2153457,50	Картометрический метод	0,10	
62	377618,44	2153454,57	377618,44	2153454,57	Картометрический метод	0,10	
63	377616,46	2153448,41	377616,46	2153448,41	Картометрический метод	0,10	
64	377612,39	2153437,65	377612,39	2153437,65	Картометрический метод	0,10	
65	377611,96	2153430,16	377611,96	2153430,16	Картометрический метод	0,10	
66	377609,03	2153424,09	377609,03	2153424,09	Картометрический метод	0,10	
67	377600,17	2153413,19	377600,17	2153413,19	Картометрический метод	0,10	
68	377600,60	2153408,01	377600,60	2153408,01	Картометрический метод	0,10	
69	377604,00	2153401,85	377604,00	2153401,85	Картометрический метод	0,10	
70	377607,86	2153399,05	377607,86	2153399,05	Картометрический метод	0,10	
71	377615,61	2153399,96	377615,61	2153399,96	Картометрический метод	0,10	
72	377623,77	2153403,36	377623,77	2153403,36	Картометрический метод	0,10	
73	377629,45	2153404,10	377629,45	2153404,10	Картометрический метод	0,10	
74	377635,12	2153403,50	377635,12	2153403,50	Картометрический метод	0,10	
75	377654,27	2153399,12	377654,27	2153399,12	Картометрический метод	0,10	
76	377668,21	2153393,03	377668,21	2153393,03	Картометрический метод	0,10	
77	377680,55	2153386,66	377680,55	2153386,66	Картометрический метод	0,10	
78	377691,83	2153379,20	377691,83	2153379,20	Картометрический метод	0,10	
79	377714,98	2153357,03	377714,98	2153357,03	Картометрический метод	0,10	
80	377720,40	2153350,70	377720,40	2153350,70	Картометрический метод	0,10	
81	377722,47	2153345,76	377722,47	2153345,76	Картометрический метод	0,10	
82	377725,83	2153322,64	377725,83	2153322,64	Картометрический метод	0,10	
83	377728,97	2153318,08	377728,97	2153318,08	Картометрический метод	0,10	
84	377734,78	2153312,75	377734,78	2153312,75	Картометрический метод	0,10	
85	377738,38	2153307,86	377738,38	2153307,86	Картометрический метод	0,10	
86	377740,85	2153298,92	377740,85	2153298,92	Картометрический метод	0,10	
87	377740,63	2153286,65	377740,63	2153286,65	Картометрический метод	0,10	
88	377743,59	2153279,24	377743,59	2153279,24	Картометрический метод	0,10	
89	377752,01	2153271,83	377752,01	2153271,83	Картометрический метод	0,10	
90	377765,88	2153264,11	377765,88	2153264,11	Картометрический метод	0,10	
91	377775,04	2153254,03	377775,04	2153254,03	Картометрический метод	0,10	

1	2	3	4	5	6	7	8
125	377893,87	2153106,99	377893,87	2153106,99	Картометрический метод	0,10	
126	377906,61	2153096,72	377906,61	2153096,72	Картометрический метод	0,10	
127	377911,54	2153089,73	377911,54	2153089,73	Картометрический метод	0,10	
128	377915,59	2153080,40	377915,59	2153080,40	Картометрический метод	0,10	
129	377918,94	2153061,46	377918,94	2153061,46	Картометрический метод	0,10	
130	377918,68	2153055,01	377918,68	2153055,01	Картометрический метод	0,10	
131	377917,00	2153052,23	377917,00	2153052,23	Картометрический метод	0,10	
132	377911,56	2153050,51	377911,56	2153050,51	Картометрический метод	0,10	
133	377909,88	2153049,29	377909,88	2153049,29	Картометрический метод	0,10	
134	377904,81	2153040,51	377904,81	2153040,51	Картометрический метод	0,10	
135	377901,81	2153030,18	377901,81	2153030,18	Картометрический метод	0,10	
136	377901,51	2153025,08	377901,51	2153025,08	Картометрический метод	0,10	
137	377904,21	2153016,77	377904,21	2153016,77	Картометрический метод	0,10	
138	377910,11	2153007,56	377910,11	2153007,56	Картометрический метод	0,10	
139	377920,35	2152998,89	377920,35	2152998,89	Картометрический метод	0,10	
140	377948,90	2152979,57	377948,90	2152979,57	Картометрический метод	0,10	
141	377953,89	2152974,35	377953,89	2152974,35	Картометрический метод	0,10	
142	377956,66	2152968,53	377956,66	2152968,53	Картометрический метод	0,10	
143	377956,93	2152962,48	377956,93	2152962,48	Картометрический метод	0,10	
144	377960,92	2152956,16	377960,92	2152956,16	Картометрический метод	0,10	
145	377964,69	2152953,32	377964,69	2152953,32	Картометрический метод	0,10	
146	377970,17	2152955,20	377970,17	2152955,20	Картометрический метод	0,10	
147	377973,53	2152953,97	377973,53	2152953,97	Картометрический метод	0,10	
148	377975,76	2152950,68	377975,76	2152950,68	Картометрический метод	0,10	
149	377975,36	2152944,13	377975,36	2152944,13	Картометрический метод	0,10	
150	377978,19	2152937,82	377978,19	2152937,82	Картометрический метод	0,10	
151	377988,36	2152928,78	377988,36	2152928,78	Картометрический метод	0,10	
152	377994,56	2152924,84	377994,56	2152924,84	Картометрический метод	0,10	
153	378002,92	2152922,96	378002,92	2152922,96	Картометрический метод	0,10	
154	378009,73	2152924,03	378009,73	2152924,03	Картометрический метод	0,10	
155	378012,84	2152927,14	378012,84	2152927,14	Картометрический метод	0,10	
156	378014,85	2152928,03	378014,85	2152928,03	Картометрический метод	0,10	
157	378034,63	2152921,72	378034,63	2152921,72	Картометрический метод	0,10	

1	2	3	4	5	6	7	8
158	378039,51	2152917,42	378039,51	2152917,42	Картометрический метод	0,10	
159	378041,17	2152910,87	378041,17	2152910,87	Картометрический метод	0,10	
160	378040,81	2152904,18	378040,81	2152904,18	Картометрический метод	0,10	
161	378037,35	2152898,78	378037,35	2152898,78	Картометрический метод	0,10	
162	378037,42	2152872,29	378037,42	2152872,29	Картометрический метод	0,10	
163	378028,57	2152850,33	378028,57	2152850,33	Картометрический метод	0,10	
164	378027,56	2152839,30	378027,56	2152839,30	Картометрический метод	0,10	
165	378025,54	2152836,78	378025,54	2152836,78	Картометрический метод	0,10	
166	378022,70	2152834,68	378022,70	2152834,68	Картометрический метод	0,10	
167	378028,35	2152827,66	378028,35	2152827,66	Картометрический метод	0,10	
168			378085,72	2152751,49	Картометрический метод	0,10	
169			378106,48	2152716,24	Картометрический метод	0,10	
170			378084,33	2152700,80	Картометрический метод	0,10	
171			378050,48	2152682,10	Картометрический метод	0,10	
172			378050,15	2152666,96	Картометрический метод	0,10	
173	378084,27	2152605,83	378084,27	2152605,83	Картометрический метод	0,10	
174	378146,64	2152640,59	378146,64	2152640,59	Картометрический метод	0,10	
175	378156,26	2152641,39	378156,26	2152641,39	Картометрический метод	0,10	
176	378161,19	2152624,88	378161,19	2152624,88	Картометрический метод	0,10	
177	378169,13	2152515,08	378169,13	2152515,08	Картометрический метод	0,10	
178	378173,07	2152447,67	378173,07	2152447,67	Картометрический метод	0,10	
179	378173,52	2152440,53	378173,52	2152440,53	Картометрический метод	0,10	
180	378180,14	2152326,65	378180,14	2152326,65	Картометрический метод	0,10	
181	378149,02	2152318,94	378149,02	2152318,94	Картометрический метод	0,10	
182	378160,36	2152266,81	378160,36	2152266,81	Картометрический метод	0,10	
183	378164,93	2152245,81	378164,93	2152245,81	Картометрический метод	0,10	
184	378190,71	2152249,33	378190,71	2152249,33	Картометрический метод	0,10	
185	378188,00	2152266,63	378188,00	2152266,63	Картометрический метод	0,10	
186	378191,10	2152273,52	378191,10	2152273,52	Картометрический метод	0,10	
187	378272,25	2152274,90	378272,25	2152274,90	Картометрический метод	0,10	
188	378305,22	2152276,35	378305,22	2152276,35	Картометрический метод	0,10	
189	378338,44	2152279,51	378338,44	2152279,51	Картометрический метод	0,10	
190	378359,08	2152275,31	378359,08	2152275,31	Картометрический метод	0,10	

1	2	3	4	5	6	7	8
191	378307,14	2152579,56	378307,14	2152579,56	Картометрический метод	0,10	
192	378334,52	2152585,27	378334,52	2152585,27	Картометрический метод	0,10	
193	378336,04	2152580,47	378336,04	2152580,47	Картометрический метод	0,10	
194	378338,26	2152567,13	378338,26	2152567,13	Картометрический метод	0,10	
195	378344,68	2152528,68	378344,68	2152528,68	Картометрический метод	0,10	
196	378378,83	2152293,74	378378,83	2152293,74	Картометрический метод	0,10	
197	378387,64	2152233,16	378387,64	2152233,16	Картометрический метод	0,10	
198	378397,42	2152165,88	378397,42	2152165,88	Картометрический метод	0,10	
199	378398,44	2152158,87	378398,44	2152158,87	Картометрический метод	0,10	
200	378543,59	2152182,20	378543,59	2152182,20	Картометрический метод	0,10	
201	378558,38	2152184,61	378558,38	2152184,61	Картометрический метод	0,10	
202	378607,34	2152192,39	378607,34	2152192,39	Картометрический метод	0,10	
203	378655,72	2152199,76	378655,72	2152199,76	Картометрический метод	0,10	
204	378704,68	2152207,31	378704,68	2152207,31	Картометрический метод	0,10	
205	378752,25	2152214,85	378752,25	2152214,85	Картометрический метод	0,10	
206	378801,49	2152222,63	378801,49	2152222,63	Картометрический метод	0,10	
207	378850,55	2152230,33	378850,55	2152230,33	Картометрический метод	0,10	
208	378900,14	2152238,11	378900,14	2152238,11	Картометрический метод	0,10	
209	378918,78	2152172,78	378918,78	2152172,78	Картометрический метод	0,10	
210	379020,77	2152190,49	379020,77	2152190,49	Картометрический метод	0,10	
211	379074,60	2152199,95	379074,60	2152199,95	Картометрический метод	0,10	
212	379128,73	2152209,46	379128,73	2152209,46	Картометрический метод	0,10	
213	379221,07	2152225,73	379221,07	2152225,73	Картометрический метод	0,10	
214	379256,08	2152449,47	379256,08	2152449,47	Картометрический метод	0,10	
215	379329,62	2152929,11	379329,62	2152929,11	Картометрический метод	0,10	
216	379256,79	2152917,65	379256,79	2152917,65	Картометрический метод	0,10	
217	379200,10	2152909,05	379200,10	2152909,05	Картометрический метод	0,10	
218	379143,21	2152900,74	379143,21	2152900,74	Картометрический метод	0,10	
219	379086,32	2152892,37	379086,32	2152892,37	Картометрический метод	0,10	
220	379029,43	2152884,03	379029,43	2152884,03	Картометрический метод	0,10	
221	378972,69	2152874,64	378972,69	2152874,64	Картометрический метод	0,10	
222	378938,54	2152868,79	378938,54	2152868,79	Картометрический метод	0,10	
223	378916,61	2152865,03	378916,61	2152865,03	Картометрический метод	0,10	

1	2	3	4	5	6	7	8
224	378896,21	2152861,77	378896,21	2152861,77	Картометрический метод	0,10	
225	378835,25	2152851,58	378835,25	2152851,58	Картометрический метод	0,10	
226	378802,60	2152845,77	378802,60	2152845,77	Картометрический метод	0,10	
227	378779,43	2152841,68	378779,43	2152841,68	Картометрический метод	0,10	
228	378774,92	2152840,88	378774,92	2152840,88	Картометрический метод	0,10	
229	378750,05	2152836,34	378750,05	2152836,34	Картометрический метод	0,10	
230	378745,99	2152835,60	378745,99	2152835,60	Картометрический метод	0,10	
231	378700,83	2152827,35	378700,83	2152827,35	Картометрический метод	0,10	
232	378689,39	2152825,27	378689,39	2152825,27	Картометрический метод	0,10	
233	378641,88	2152816,60	378641,88	2152816,60	Картометрический метод	0,10	
234	378616,20	2153006,79	378616,20	2153006,79	Картометрический метод	0,10	
235	378633,48	2153015,54	378633,48	2153015,54	Картометрический метод	0,10	
236	378652,21	2153024,35	378652,21	2153024,35	Картометрический метод	0,10	
237	378673,42	2153034,39	378673,42	2153034,39	Картометрический метод	0,10	
238	378693,46	2153044,09	378693,46	2153044,09	Картометрический метод	0,10	
239	378714,48	2153054,34	378714,48	2153054,34	Картометрический метод	0,10	
240	378735,29	2153065,07	378735,29	2153065,07	Картометрический метод	0,10	
241	378766,40	2153071,47	378766,40	2153071,47	Картометрический метод	0,10	
242	378797,60	2153077,88	378797,60	2153077,88	Картометрический метод	0,10	
243	378827,76	2153084,08	378827,76	2153084,08	Картометрический метод	0,10	
244	378856,97	2153090,09	378856,97	2153090,09	Картометрический метод	0,10	
245	378913,10	2153101,63	378913,10	2153101,63	Картометрический метод	0,10	
246	378941,32	2153107,43	378941,32	2153107,43	Картометрический метод	0,10	
247	378969,50	2153113,23	378969,50	2153113,23	Картометрический метод	0,10	
248	379004,76	2153120,48	379004,76	2153120,48	Картометрический метод	0,10	
249	379038,85	2153127,49	379038,85	2153127,49	Картометрический метод	0,10	
250	379070,26	2153133,95	379070,26	2153133,95	Картометрический метод	0,10	
251	379102,92	2153140,66	379102,92	2153140,66	Картометрический метод	0,10	
252	379132,44	2153146,73	379132,44	2153146,73	Картометрический метод	0,10	
253	379163,35	2153153,09	379163,35	2153153,09	Картометрический метод	0,10	
254	379194,60	2153159,51	379194,60	2153159,51	Картометрический метод	0,10	
255	379270,46	2153175,11	379270,46	2153175,11	Картометрический метод	0,10	
256	379343,53	2153190,13	379343,53	2153190,13	Картометрический метод	0,10	

1	2	3	4	5	6	7	8
257	379383,40	2153198,33	379383,40	2153198,33	Картометрический метод	0,10	
258	379393,14	2153248,65	379393,14	2153248,65	Картометрический метод	0,10	
259	379486,64	2153808,74	379486,64	2153808,74	Картометрический метод	0,10	
260	379486,58	2153832,62	379486,58	2153832,62	Картометрический метод	0,10	
261	379436,96	2153823,69	379436,96	2153823,69	Картометрический метод	0,10	
262	379416,92	2153818,63	379416,92	2153818,63	Картометрический метод	0,10	
263	379081,55	2153759,27	379081,55	2153759,27	Картометрический метод	0,10	
264	379079,82	2153758,95	379079,82	2153758,95	Картометрический метод	0,10	
1	378942,61	2153733,42	378942,61	2153733,42	Картометрический метод	0,10	
3. Сведения о характерных точках части (частей) границы объекта							

ОПИСАНИЕ МЕСТОПОЛОЖЕНИЯ ГРАНИЦ
деревня Большая Вруда
 (наименование объекта)

План границ



Условные обозначения

 — изменяемая граница населенного пункта	 — характерная точка границы населенного пункта
 — границы объектов недвижимости, сведения о которых содержатся в Едином государственном реестре недвижимости	: 257 номер земельного участка, сведения о котором содержатся в Едином государственном реестре недвижимости

Масштаб 1:11000

ОПИСАНИЕ МЕСТОПОЛОЖЕНИЯ ГРАНИЦ

деревня Большие Озертицы

(наименование объекта, местоположение границ которого описано
(далее – объект))

Раздел 1

Сведения об объекте		
№ п/п	Характеристики объекта	Описание характеристик
1	Местоположение объекта	Ленинградская область, Волосовский муниципальный район, Большеврудское сельское поселение, деревня Большие Озертицы
2	Площадь объекта +/- величина погрешности определения площади (Р +/- Дельта Р)	789424 м ² +/- 208 м ²
3	Иные характеристики объекта	

Раздел 2

Сведения о местоположении измененных (уточненных) границ объекта							
1. Система координат МСК-47, зона 2							
2. Сведения о характерных точках границ объекта							
Обозначение характерных точек границ	Существующие координаты, м		Измененные (уточненные) координаты, м		Метод определения координат характерной точки	Средняя квадрати- ческая погрешность положения характерной точки (Mt), м	Описание обозначения точки на местности (при наличии)
	X	Y	X	Y			
1	2	3	4	5	6	7	8
Часть № 1							
1	388627,75	2140563,85	388627,75	2140563,85	Картометрический метод	0,10	
2	388679,09	2140562,48	388679,09	2140562,48	Картометрический метод	0,10	
3			388754,50	2140877,95	Картометрический метод	0,10	
4			388364,73	2141039,38	Картометрический метод	0,10	
5	388317,96	2141002,57	388317,96	2141002,57	Картометрический метод	0,10	
6	388304,57	2141016,05	388304,57	2141016,05	Картометрический метод	0,10	
7	388294,00	2141026,70	388294,00	2141026,70	Картометрический метод	0,10	
8	388283,44	2141037,34	388283,44	2141037,34	Картометрический метод	0,10	
9	388270,05	2141050,83	388270,05	2141050,83	Картометрический метод	0,10	
10	388413,27	2141163,91	388413,27	2141163,91	Картометрический метод	0,10	
11	388531,06	2141256,91	388531,06	2141256,91	Картометрический метод	0,10	
12	388554,72	2141275,44	388554,72	2141275,44	Картометрический метод	0,10	
13	388558,88	2141278,18	388558,88	2141278,18	Картометрический метод	0,10	
14	388571,28	2141286,31	388571,28	2141286,31	Картометрический метод	0,10	
15	388573,14	2141287,54	388573,14	2141287,54	Картометрический метод	0,10	
16	388574,37	2141288,35	388574,37	2141288,35	Картометрический метод	0,10	
17	388589,10	2141298,03	388589,10	2141298,03	Картометрический метод	0,10	
18	388589,36	2141298,21	388589,36	2141298,21	Картометрический метод	0,10	
19	388591,86	2141299,85	388591,86	2141299,85	Картометрический метод	0,10	
20	388598,19	2141304,02	388598,19	2141304,02	Картометрический метод	0,10	
21	388585,64	2141308,86	388585,64	2141308,86	Картометрический метод	0,10	
22	388436,10	2141435,12	388436,10	2141435,12	Картометрический метод	0,10	
23	388395,93	2141469,04	388395,93	2141469,04	Картометрический метод	0,10	
24	388321,47	2141524,37	388321,47	2141524,37	Картометрический метод	0,10	

1	2	3	4	5	6	7	8
25	388319,62	2141525,75	388319,62	2141525,75	Картометрический метод	0,10	-
26	388297,44	2141542,23	388297,44	2141542,23	Картометрический метод	0,10	
27	388280,01	2141529,65	388280,01	2141529,65	Картометрический метод	0,10	
28	387935,70	2141273,18	387935,70	2141273,18	Картометрический метод	0,10	
29	387875,78	2141209,53	387875,78	2141209,53	Картометрический метод	0,10	
30	387855,32	2141182,34	387855,32	2141182,34	Картометрический метод	0,10	
31	387844,94	2141161,28	387844,94	2141161,28	Картометрический метод	0,10	
32	387849,68	2141155,41	387849,68	2141155,41	Картометрический метод	0,10	
33	387809,25	2141008,84	387809,25	2141008,84	Картометрический метод	0,10	
34	387807,39	2140933,86	387807,39	2140933,86	Картометрический метод	0,10	
35	387801,63	2140792,01	387801,63	2140792,01	Картометрический метод	0,10	
36	387872,41	2140743,50	387872,41	2140743,50	Картометрический метод	0,10	
37	387970,39	2140694,44	387970,39	2140694,44	Картометрический метод	0,10	
38	387945,75	2140637,82	387945,75	2140637,82	Картометрический метод	0,10	
39	388069,75	2140556,59	388069,75	2140556,59	Картометрический метод	0,10	
40	388063,23	2140526,12	388063,23	2140526,12	Картометрический метод	0,10	
41	388058,73	2140529,83	388058,73	2140529,83	Картометрический метод	0,10	
42	388054,50	2140524,53	388054,50	2140524,53	Картометрический метод	0,10	
43	388039,95	2140518,71	388039,95	2140518,71	Картометрический метод	0,10	
44	387986,51	2140434,58	387986,51	2140434,58	Картометрический метод	0,10	
45	387981,74	2140425,31	387981,74	2140425,31	Картометрический метод	0,10	
46	387978,83	2140417,37	387978,83	2140417,37	Картометрический метод	0,10	
47	387908,25	2140257,47	387908,25	2140257,47	Картометрический метод	0,10	
48	387893,00	2140257,47	387893,00	2140257,47	Картометрический метод	0,10	
49	387879,66	2140255,78	387879,66	2140255,78	Картометрический метод	0,10	
50	387867,18	2140252,39	387867,18	2140252,39	Картометрический метод	0,10	
51	387858,28	2140250,27	387858,28	2140250,27	Картометрический метод	0,10	
52	387846,64	2140248,15	387846,64	2140248,15	Картометрический метод	0,10	
53	387843,26	2140246,67	387843,26	2140246,67	Картометрический метод	0,10	
54	387840,51	2140243,70	387840,51	2140243,70	Картометрический метод	0,10	
55	387837,97	2140236,93	387837,97	2140236,93	Картометрический метод	0,10	
56	387833,95	2140222,54	387833,95	2140222,54	Картометрический метод	0,10	
57	387833,52	2140217,25	387833,52	2140217,25	Картометрический метод	0,10	
58	387834,37	2140211,96	387834,37	2140211,96	Картометрический метод	0,10	

1	2	3	4	5	6	7	8
59	387835,43	2140206,67	387835,43	2140206,67	Картометрический метод	0,10	
60	387840,51	2140197,99	387840,51	2140197,99	Картометрический метод	0,10	
61	387849,18	2140187,19	387849,18	2140187,19	Картометрический метод	0,10	
62	387882,02	2140164,61	387882,02	2140164,61	Картометрический метод	0,10	
63	387895,27	2140151,70	387895,27	2140151,70	Картометрический метод	0,10	
64	387913,90	2140116,50	387913,90	2140116,50	Картометрический метод	0,10	
65	387936,66	2140114,96	387936,66	2140114,96	Картометрический метод	0,10	
66	387965,76	2140124,52	387965,76	2140124,52	Картометрический метод	0,10	
67	387972,50	2140152,68	387972,50	2140152,68	Картометрический метод	0,10	
68	387983,18	2140160,90	387983,18	2140160,90	Картометрический метод	0,10	
69	387986,88	2140161,14	387986,88	2140161,14	Картометрический метод	0,10	
70	387991,05	2140156,84	387991,05	2140156,84	Картометрический метод	0,10	
71	387992,75	2140151,61	387992,75	2140151,61	Картометрический метод	0,10	
72	387990,76	2140146,37	387990,76	2140146,37	Картометрический метод	0,10	
73	387986,38	2140140,14	387986,38	2140140,14	Картометрический метод	0,10	
74	387979,72	2140128,68	387979,72	2140128,68	Картометрический метод	0,10	
75	387980,86	2140121,32	387980,86	2140121,32	Картометрический метод	0,10	
76	387984,65	2140116,50	387984,65	2140116,50	Картометрический метод	0,10	
77	387985,50	2140108,24	387985,50	2140108,24	Картометрический метод	0,10	
78	387987,62	2140104,22	387987,62	2140104,22	Картометрический метод	0,10	
79	387990,16	2140101,68	387990,16	2140101,68	Картометрический метод	0,10	
80	387995,87	2140101,89	387995,87	2140101,89	Картометрический метод	0,10	
81	388001,58	2140103,16	388001,58	2140103,16	Картометрический метод	0,10	
82	388010,28	2140102,67	388010,28	2140102,67	Картометрический метод	0,10	
83	388025,46	2140108,80	388025,46	2140108,80	Картометрический метод	0,10	
84	388033,54	2140115,38	388033,54	2140115,38	Картометрический метод	0,10	
85	388039,34	2140117,22	388039,34	2140117,22	Картометрический метод	0,10	
86	388045,36	2140113,86	388045,36	2140113,86	Картометрический метод	0,10	
87	388050,67	2140103,25	388050,67	2140103,25	Картометрический метод	0,10	
88	388052,89	2140085,09	388052,89	2140085,09	Картометрический метод	0,10	
89	388057,32	2140065,80	388057,32	2140065,80	Картометрический метод	0,10	
90	388066,87	2140059,79	388066,87	2140059,79	Картометрический метод	0,10	
91	388077,66	2140061,03	388077,66	2140061,03	Картометрический метод	0,10	

1	2	3	4	5	6	7	8
92	388090,52	2140075,62	388090,52	2140075,62	Картометрический метод	0,10	
93	388105,33	2140073,05	388105,33	2140073,05	Картометрический метод	0,10	
94	3881 15,25	2140071,08	388115,25	2140071,08	Картометрический метод	0,10	
95	3881 15,38	2140071,05	3881 15,38	2140071,05	Картометрический метод	0,10	
96	388119,91	2140070,00	388119,91	2140070,00	Картометрический метод	0,10	
97	388117,64	214005 8,02	388117,64	214005 8,02	Картометрический метод	0,10	
98	388118,51	2140051,22	388118,51	2140051,22	Картометрический метод	0,10	
99	388123,08	2140047,28	388123,08	2140047,28	Картометрический метод	0,10	
100	388138,75	2140040,09	388138,75	2140040,09	Картометрический метод	0,10	
101	388142,22	2140038,96	388142,22	2140038,96	Картометрический метод	0,10	
102	388156,31	2140034,37	388156,31	2140034,37	Картометрический метод	0,10	
103	388171,35	2140029,08	388171,35	2140029,08	Картометрический метод	0,10	
104	388176,42	2140028,45	388176,42	2140028,45	Картометрический метод	0,10	
105	388181,51	2140029,71	388181,51	2140029,71	Картометрический метод	0,10	
106	388184,88	2140032,47	388184,88	2140032,47	Картометрический метод	0,10	
107	388199,96	2140036,80	388199,96	2140036,80	Картометрический метод	0,10	
108	388206,29	2140038,61	388206,29	2140038,61	Картометрический метод	0,10	
109	388224,54	2140049,11	388224,54	2140049,11	Картометрический метод	0,10	
110	388229,24	214005 8,24	388229,24	214005 8,24	Картометрический метод	0,10	
111	388242,63	2140085,55	388242,63	2140085,55	Картометрический метод	0,10	
112	388299,44	2140218,40	388299,44	2140218,40	Картометрический метод	0,10	
113	388316,77	2140287,29	388316,77	2140287,29	Картометрический метод	0,10	
114	388325,14	2140342,07	388325,14	2140342,07	Картометрический метод	0,10	
115	388351,15	2140461,47	388351,15	2140461,47	Картометрический метод	0,10	
116	388389,35	2140468,14	388389,35	2140468,14	Картометрический метод	0,10	
117	388378,22	2140469,05	388378,22	2140469,05	Картометрический метод	0,10	
118	388370,86	2140472,17	388370,86	2140472,17	Картометрический метод	0,10	
119	388368,10	2140475,34	388368,10	2140475,34	Картометрический метод	0,10	
120	388365,97	2140489,85	388365,97	2140489,85	Картометрический метод	0,10	
121	388367,01	2140495,49	388367,01	2140495,49	Картометрический метод	0,10	
122	388403,10	2140527,36	388403,10	2140527,36	Картометрический метод	0,10	
123	388417,23	2140535,49	388417,23	2140535,49	Картометрический метод	0,10	
124	388488,70	2140536,27	388488,70	2140536,27	Картометрический метод	0,10	

1	2	3	4	5	6	7	8
125	388592,95	2140538,99	388592,95	2140538,99	Картометрический метод	0,10	
126	388600,62	2140541,97	388600,62	2140541,97	Картометрический метод	0,10	
127	388618,71	2140559,73	388618,71	2140559,73	Картометрический метод	0,10	
1	388627,75	2140563,85	388627,75	2140563,85	Картометрический метод	0,10	
Часть № 2							
128	388598,18	2142165,84	388598,18	2142165,84	Картометрический метод	0,10	
129	388615,73	2142227,17	388615,73	2142227,17	Картометрический метод	0,10	
130	388565,81	2142242,76	388565,81	2142242,76	Картометрический метод	0,10	
131	388555,62	2142210,03	388555,62	2142210,03	Картометрический метод	0,10	
132	388548,25	2142177,57	388548,25	2142177,57	Картометрический метод	0,10	
128	388598,18	2142165,84	388598,18	2142165,84	Картометрический метод	0,10	
3. Сведения о характерных точках части (частей) границы объекта							

ОПИСАНИЕ МЕСТОПОЛОЖЕНИЯ ГРАНИЦ
деревня Большие Озертицы
 (наименование объекта)

План границ



Условные обозначения

— изменяемая граница населенного пункта	— характерная точка границы населенного пункта
— границы объектов недвижимости, сведения о которых содержатся в Едином государственном реестре недвижимости	— ; 257 номер земельного участка, сведения о котором содержатся в Едином государственном реестре недвижимости

Масштаб 1:13000

ОПИСАНИЕ МЕСТОПОЛОЖЕНИЯ ГРАНИЦ
деревня Большие Озертицы
 (наименование объекта)

План границ



фрагмент 1



Условные обозначения

	изменяемая граница населенного пункта		характерная точка границы населенного пункта
	границы объектов недвижимости, сведения о которых содержатся в Едином государственном реестре недвижимости		: 257 номер земельного участка, сведения о котором содержатся в Едином государственном реестре недвижимости

Масштаб 1:6000

ОПИСАНИЕ МЕСТОПОЛОЖЕНИЯ ГРАНИЦ
деревня Большие Сяглицы
 (наименование объекта, местоположение границ которого описано
 (далее – объект))

Раздел 1

Сведения об объекте		
№ п/п	Характеристики объекта	Описание характеристик
1	Местоположение объекта	Ленинградская область, Волосовский муниципальный район, Большеврудское сельское поселение, деревня Большие Сяглицы
2	Площадь объекта +/- величина погрешности определения площади (Р +/- Дельта Р)	314458 м ² +/- 116 м ²
3	Иные характеристики объекта	

Раздел 2

Сведения о местоположении измененных (уточненных) границ объекта							
1. Система координат МСК-47, зона 2							
2. Сведения о характерных точках границ объекта							
Обозначение характерных точек границ	Существующие координаты, м		Измененные (уточненные) координаты, м		Метод определения координат характерной точки	Средняя квадрати- ческая погрешность положения характерной точки (Mt), м	Описание обозначения точки на местности (при наличии)
	X	Y	X	Y			
1	2	3	4	5	6	7	8
1	380178,50	2157794,40	380178,50	2157794,40	Картометрический метод	0,10	
2	380187,02	2157830,32	380187,02	2157830,32	Картометрический метод	0,10	
3	380176,42	2157832,36	380176,42	2157832,36	Картометрический метод	0,10	
4	380180,11	2157850,90	380180,11	2157850,90	Картометрический метод	0,10	
5	380181,23	2157857,67	380181,23	2157857,67	Картометрический метод	0,10	
6	379924,69	2157931,69	379924,69	2157931,69	Картометрический метод	0,10	
7	379938,84	2158012,86	379938,84	2158012,86	Картометрический метод	0,10	
8	379930,72	2158034,10	379930,72	2158034,10	Картометрический метод	0,10	
9	379908,25	2158063,31	379908,25	2158063,31	Картометрический метод	0,10	
10	379777,72	2158206,19	379777,72	2158206,19	Картометрический метод	0,10	
11	379699,00	2158301,24	379699,00	2158301,24	Картометрический метод	0,10	
12	379713,66	2158323,28	379713,66	2158323,28	Картометрический метод	0,10	
13	379705,56	2158340,01	379705,56	2158340,01	Картометрический метод	0,10	
14	379728,67	2158375,99	379728,67	2158375,99	Картометрический метод	0,10	
15	379628,81	2158438,85	379628,81	2158438,85	Картометрический метод	0,10	
16	379536,88	2158496,41	379536,88	2158496,41	Картометрический метод	0,10	
17	379527,33	2158502,06	379527,33	2158502,06	Картометрический метод	0,10	
18	379517,32	2158489,47	379517,32	2158489,47	Картометрический метод	0,10	
19	379511,03	2158481,59	379511,03	2158481,59	Картометрический метод	0,10	
20	379504,49	2158474,18	379504,49	2158474,18	Картометрический метод	0,10	
21	379404,75	2158526,29	379404,75	2158526,29	Картометрический метод	0,10	
22	379393,00	2158495,94	379393,00	2158495,94	Картометрический метод	0,10	
23	379386,41	2158480,01	379386,41	2158480,01	Картометрический метод	0,10	
24	379382,79	2158477,21	379382,79	2158477,21	Картометрический метод	0,10	
25	379370,15	2158467,42	379370,15	2158467,42	Картометрический метод	0,10	

1	2	3	4	5	6	7	8
26	379335,21	2158421,77	379335,21	2158421,77	Картометрический метод	0,10	
27	379320,23	2158395,74	379320,23	2158395,74	Картометрический метод	0,10	
28	379259,82	2158303,49	379259,82	2158303,49	Картометрический метод	0,10	
29	379219,81	2158313,50	379219,81	2158313,50	Картометрический метод	0,10	
30	379213,84	2158296,77	379213,84	2158296,77	Картометрический метод	0,10	
31	379207,81	2158279,88	379207,81	2158279,88	Картометрический метод	0,10	
32	379178,16	2158196,78	379178,16	2158196,78	Картометрический метод	0,10	
33	379152,89	2158125,99	379152,89	2158125,99	Картометрический метод	0,10	
34	379131,15	2158066,27	379131,15	2158066,27	Картометрический метод	0,10	
35	379138,45	2158042,25	379138,45	2158042,25	Картометрический метод	0,10	
36	379212,09	2158024,69	379212,09	2158024,69	Картометрический метод	0,10	
37	379223,36	2158021,58	379223,36	2158021,58	Картометрический метод	0,10	
38	379247,66	2158047,78	379247,66	2158047,78	Картометрический метод	0,10	
39	379291,45	2158035,89	379291,45	2158035,89	Картометрический метод	0,10	
40	379426,63	2158003,62	379426,63	2158003,62	Картометрический метод	0,10	
41	380167,48	2157781,16	380167,48	2157781,16	Картометрический метод	0,10	
42	380169,40	2157792,18	380169,40	2157792,18	Картометрический метод	0,10	
43	380170,14	2157796,43	380170,14	2157796,43	Картометрический метод	0,10	
1	380178,50	2157794,40	380178,50	2157794,40	Картометрический метод	0,10	

3. Сведения о характерных точках части (частей) границы объекта

ОПИСАНИЕ МЕСТОПОЛОЖЕНИЯ ГРАНИЦ
деревня Большие Сяглицы
 (наименование объекта)

План границ



Условные обозначения

— изменяемая граница населенного пункта	• ¹ характерная точка границы населенного пункта
— границы объектов недвижимости, сведения о которых содержатся в Едином государственном реестре недвижимости	: 257 номер земельного участка, сведения о котором содержатся в Едином государственном реестре недвижимости

Масштаб 1:5000

ОПИСАНИЕ МЕСТОПОЛОЖЕНИЯ ГРАНИЦ

деревня Волпи

(наименование объекта, местоположение границ которого описано
(далее – объект))

Раздел 1

Сведения об объекте		
№ п/п	Характеристики объекта	Описание характеристик
1	Местоположение объекта	Ленинградская область, Волосовский муниципальный район, Большеврудское сельское поселение, деревня Волпи
2	Площадь объекта +/- величина погрешности определения площади (Р +/- Дельта Р)	187360 м ² +/- 87 м ²
3	Иные характеристики объекта	


Раздел 2

Сведения о местоположении измененных (уточненных) границ объекта							
1. Система координат МСК-47, зона 2							
2. Сведения о характерных точках границ объекта							
Обозначение характерных точек границ	Существующие координаты, м		Измененные (уточненные) координаты, м		Метод определения координат характерной точки	Средняя квадрати- ческая погрешность положения характерной точки (Mt), м	Описание обозначения точки на местности (при наличии)
	X	Y	X	Y			
1	2	3	4	5	6	7	8
1	366983,78	2141744,92	366983,78	2141744,92	Картометрический метод	0,10	
2	367042,75	2141782,63	367042,75	2141782,63	Картометрический метод	0,10	
3	367097,49	2141817,68	367097,49	2141817,68	Картометрический метод	0,10	
4	367218,27	2141922,51	367218,27	2141922,51	Картометрический метод	0,10	
5	367225,99	2141910,38	367225,99	2141910,38	Картометрический метод	0,10	
6	367228,13	2141912,00	367228,13	2141912,00	Картометрический метод	0,10	
7	367240,70	2141921,48	367240,70	2141921,48	Картометрический метод	0,10	
8	367243,35	2141923,48	367243,35	2141923,48	Картометрический метод	0,10	
9	367237,28	2141932,96	367237,28	2141932,96	Картометрический метод	0,10	
10	367270,67	2141951,33	367270,67	2141951,33	Картометрический метод	0,10	
11	367441,20	2142005,93	367441,20	2142005,93	Картометрический метод	0,10	
12	367506,55	2142046,32	367506,55	2142046,32	Картометрический метод	0,10	
13	367615,81	2142103,17	367615,81	2142103,17	Картометрический метод	0,10	
14	367623,23	2142115,41	367623,23	2142115,41	Картометрический метод	0,10	
15	367622,83	2142126,18	367622,83	2142126,18	Картометрический метод	0,10	
16	367613,27	2142154,87	367613,27	2142154,87	Картометрический метод	0,10	
17	367608,48	2142168,02	367608,48	2142168,02	Картометрический метод	0,10	
18	367599,29	2142181,72	367599,29	2142181,72	Картометрический метод	0,10	
19	367582,25	2142185,30	367582,25	2142185,30	Картометрический метод	0,10	
20	367489,86	2142193,87	367489,86	2142193,87	Картометрический метод	0,10	
21	367383,04	2142169,67	367383,04	2142169,67	Картометрический метод	0,10	
22	367366,72	2142155,75	367366,72	2142155,75	Картометрический метод	0,10	
23	367337,97	2142145,98	367337,97	2142145,98	Картометрический метод	0,10	
24	367299,99	2142132,03	367299,99	2142132,03	Картометрический метод	0,10	
25	367277,01	2142132,03	367277,01	2142132,03	Картометрический метод	0,10	

1	2	3	4	5	6	7	8
26	367269,02	2142132,03	367269,02	2142132,03	Картометрический метод	0,10	
27	367258,56	2142132,04	367258,56	2142132,04	Картометрический метод	0,10	
28	367214,70	2142144,19	367214,70	2142144,19	Картометрический метод	0,10	
29	367149,69	2142145,02	367149,69	2142145,02	Картометрический метод	0,10	
30	367101,94	2142139,11	367101,94	2142139,11	Картометрический метод	0,10	
31	367011,94	2142276,28	367011,94	2142276,28	Картометрический метод	0,10	
32	366989,14	2142304,05	366989,14	2142304,05	Картометрический метод	0,10	
33	366753,14	2142591,55	366753,14	2142591,55	Картометрический метод	0,10	
34	366674,97	2142514,72	366674,97	2142514,72	Картометрический метод	0,10	
35	366674,21	2142514,16	366674,21	2142514,16	Картометрический метод	0,10	
36	366669,49	2142507,28	366669,49	2142507,28	Картометрический метод	0,10	
37	366861,75	2142292,79	366861,75	2142292,79	Картометрический метод	0,10	
38	367031,92	2142130,41	367031,92	2142130,41	Картометрический метод	0,10	
39	367032,98	2142131,39	367032,98	2142131,39	Картометрический метод	0,10	
40	367053,08	2142113,02	367053,08	2142113,02	Картометрический метод	0,10	
41	367038,79	2142100,37	367038,79	2142100,37	Картометрический метод	0,10	
42	367013,28	2142123,67	367013,28	2142123,67	Картометрический метод	0,10	
43	367010,50	2142126,47	367010,50	2142126,47	Картометрический метод	0,10	
44	367007,71	2142123,47	367007,71	2142123,47	Картометрический метод	0,10	
45	366996,31	2142110,76	366996,31	2142110,76	Картометрический метод	0,10	
46	366975,31	2142093,55	366975,31	2142093,55	Картометрический метод	0,10	
47	366986,58	2142073,96	366986,58	2142073,96	Картометрический метод	0,10	
48	366992,97	2142068,61	366992,97	2142068,61	Картометрический метод	0,10	
49	367007,90	2142056,11	367007,90	2142056,11	Картометрический метод	0,10	
50	367003,68	2142015,20	367003,68	2142015,20	Картометрический метод	0,10	
51	366992,70	2141964,78	366992,70	2141964,78	Картометрический метод	0,10	
52	366988,77	2141857,22	366988,77	2141857,22	Картометрический метод	0,10	
1	366983,78	2141744,92	366983,78	2141744,92	Картометрический метод	0,10	
3. Сведения о характерных точках части (частей) границы объекта							

ОПИСАНИЕ МЕСТОПОЛОЖЕНИЯ ГРАНИЦ
деревня Волпи
 (наименование объекта)

План границ

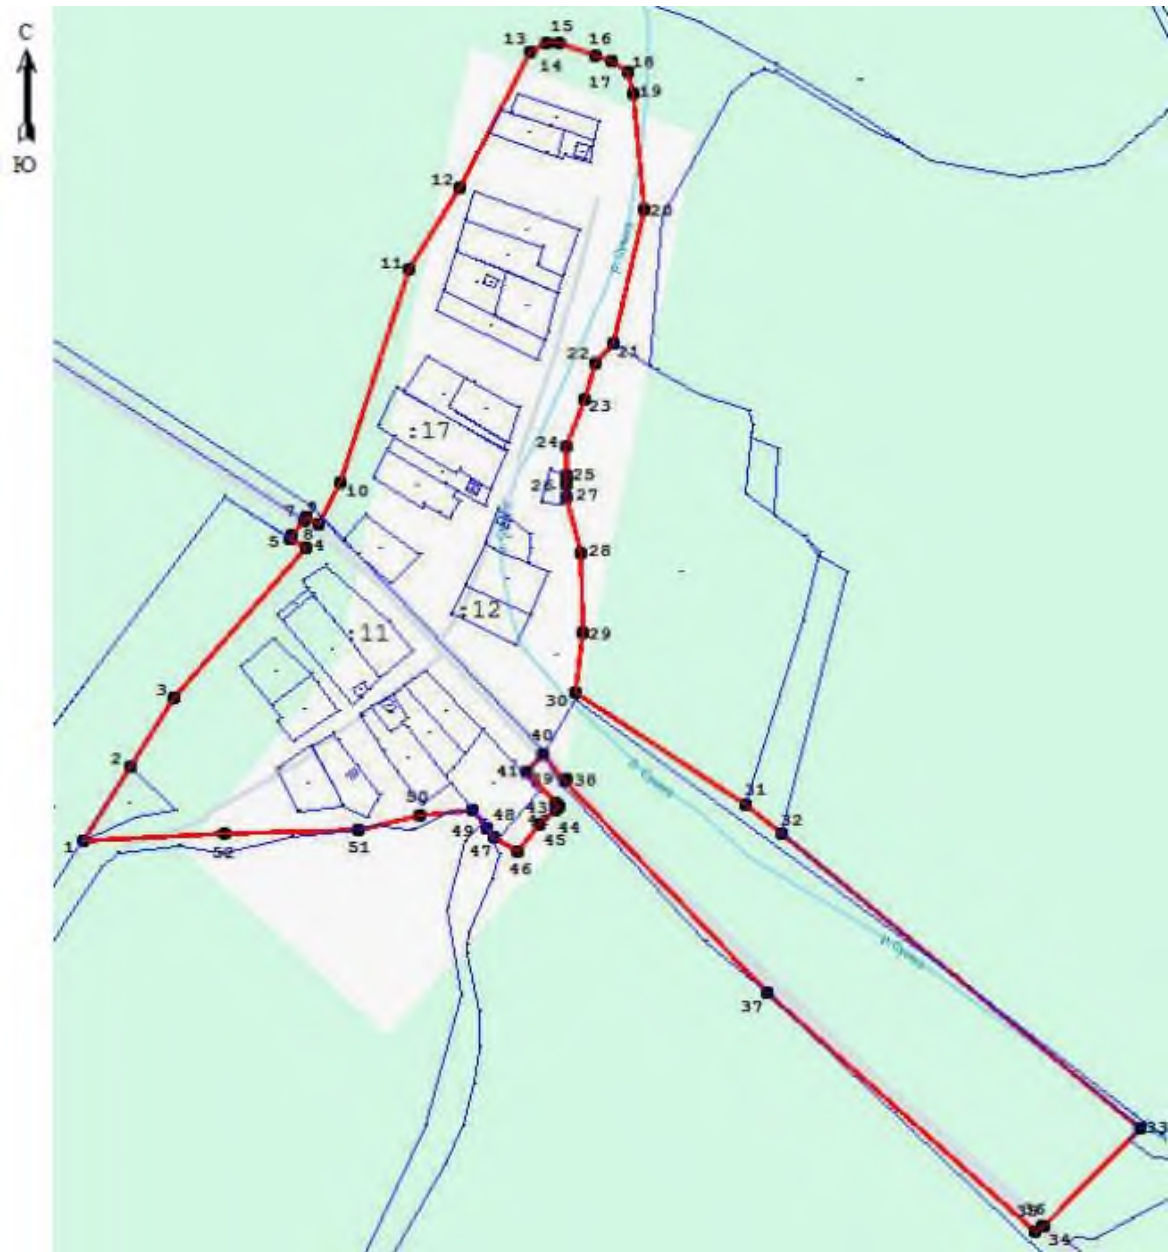

Условные обозначения

— изменяемая граница населенного пункта	● характерная точка границы населенного пункта
— границы объектов недвижимости, сведения о которых содержатся в Едином государственном реестре недвижимости	± 257 номер земельного участка, сведения о котором содержатся в Едином государственном реестре недвижимости

Масштаб 1:5000

ОПИСАНИЕ МЕСТОПОЛОЖЕНИЯ ГРАНИЦ

поселок Вруда

(наименование объекта, местоположение границ которого описано
(далее – объект))

Раздел 1

Сведения об объекте		
№ п/п	Характеристики объекта	Описание характеристик
1	Местоположение объекта	Ленинградская область, Волосовский муниципальный район, Большеврудское сельское поселение, поселок Вруда
2	Площадь объекта +/- величина погрешности определения площади (Р +/- Дельта Р)	1045375 м ² +/- 205 м ²
3	Иные характеристики объекта	

Раздел 2

Сведения о местоположении измененных (уточненных) границ объекта							
1. Система координат МСК-47, зона 2							
2. Сведения о характерных точках границ объекта							
Обозначение характерных точек границ	Существующие координаты, м		Измененные (уточненные) координаты, м		Метод определения координат характерной точки	Средняя квадрати- ческая погрешность положения характерной точки (Mt), м	Описание обозначения точки на местности (при наличии)
	X	Y	X	Y			
1	2	3	4	5	6	7	8
Часть № 1							
1	379707,78	2156610,59	379707,78	2156610,59	Картометрический метод	0,10	
2	379635,60	2156586,09	379635,60	2156586,09	Картометрический метод	0,10	
3	379606,77	2156587,16	379606,77	2156587,16	Картометрический метод	0,10	
4	379567,20	2156596,97	379567,20	2156596,97	Картометрический метод	0,10	
5	379515,33	2156598,20	379515,33	2156598,20	Картометрический метод	0,10	
6	379475,30	2156591,88	379475,30	2156591,88	Картометрический метод	0,10	
7	379396,66	2156600,02	379396,66	2156600,02	Картометрический метод	0,10	
8	379322,85	2156602,61	379322,85	2156602,61	Картометрический метод	0,10	
9	379259,60	2156566,86	379259,60	2156566,86	Картометрический метод	0,10	
10	379240,94	2156556,31	379240,94	2156556,31	Картометрический метод	0,10	
11	379705,65	2155745,10	379705,65	2155745,10	Картометрический метод	0,10	
12	379719,40	2155703,70	379719,40	2155703,70	Картометрический метод	0,10	
13	379721,48	2155692,04	379721,48	2155692,04	Картометрический метод	0,10	
14	379650,71	2155700,02	379650,71	2155700,02	Картометрический метод	0,10	
15	379649,58	2155668,89	379649,58	2155668,89	Картометрический метод	0,10	
16	379640,95	2155669,97	379640,95	2155669,97	Картометрический метод	0,10	
17	379641,04	2155564,80	379641,04	2155564,80	Картометрический метод	0,10	
18	379595,74	2155568,15	379595,74	2155568,15	Картометрический метод	0,10	
19	379590,38	2155526,64	379590,38	2155526,64	Картометрический метод	0,10	
20	379590,58	2155507,14	379590,58	2155507,14	Картометрический метод	0,10	
21	379636,00	2155500,96	379636,00	2155500,96	Картометрический метод	0,10	
22	379630,43	2155314,06	379630,43	2155314,06	Картометрический метод	0,10	
23	379622,82	2155315,91	379622,82	2155315,91	Картометрический метод	0,10	
24	379619,87	2155300,36	379619,87	2155300,36	Картометрический метод	0,10	


1	2	3	4	5	6	7	8
25	379613,58	2155267,17	379613,58	2155267,17	Картометрический метод	0,10	
26	379629,13	2155264,52	379629,13	2155264,52	Картометрический метод	0,10	
27	379627,49	2155209,97	379627,49	2155209,97	Картометрический метод	0,10	
28	379624,88	2155210,48	379624,88	2155210,48	Картометрический метод	0,10	
29	379594,64	2155217,32	379594,64	2155217,32	Картометрический метод	0,10	
30	379596,85	2155227,07	379596,85	2155227,07	Картометрический метод	0,10	
31	379577,34	2155231,49	379577,34	2155231,49	Картометрический метод	0,10	
32	379571,59	2155216,56	379571,59	2155216,56	Картометрический метод	0,10	
33	379575,91	2155177,80	379575,91	2155177,80	Картометрический метод	0,10	
34	379626,56	2155179,15	379626,56	2155179,15	Картометрический метод	0,10	
35	379623,40	2155074,11	379623,40	2155074,11	Картометрический метод	0,10	
36	379616,61	2155069,30	379616,61	2155069,30	Картометрический метод	0,10	
37	379621,41	2155061,69	379621,41	2155061,69	Картометрический метод	0,10	
38	379599,20	2155040,06	379599,20	2155040,06	Картометрический метод	0,10	
39	379597,45	2155035,89	379597,45	2155035,89	Картометрический метод	0,10	
40	379605,78	2155027,92	379605,78	2155027,92	Картометрический метод	0,10	
41	379608,84	2155027,92	379608,84	2155027,92	Картометрический метод	0,10	
42	379614,74	2155031,72	379614,74	2155031,72	Картометрический метод	0,10	
43	379620,23	2155034,25	379620,23	2155034,25	Картометрический метод	0,10	
44	379622,05	2155031,14	379622,05	2155031,14	Картометрический метод	0,10	
45	379621,96	2155027,65	379621,96	2155027,65	Картометрический метод	0,10	
46	379616,57	2155025,78	379616,57	2155025,78	Картометрический метод	0,10	
47	379621,54	2155011,45	379621,54	2155011,45	Картометрический метод	0,10	
48	379621,62	2155011,21	379621,62	2155011,21	Картометрический метод	0,10	
49	379621,53	2155011,12	379621,53	2155011,12	Картометрический метод	0,10	
50	379612,30	2155002,19	379612,30	2155002,19	Картометрический метод	0,10	
51	379620,87	2154986,05	379620,87	2154986,05	Картометрический метод	0,10	
52	379620,44	2154969,48	379620,44	2154969,48	Картометрический метод	0,10	
53	379647,13	2154969,94	379647,13	2154969,94	Картометрический метод	0,10	
54	379676,15	2154970,44	379676,15	2154970,44	Картометрический метод	0,10	
55	379679,95	2154970,84	379679,95	2154970,84	Картометрический метод	0,10	
56	379702,14	2154987,71	379702,14	2154987,71	Картометрический метод	0,10	
57	379719,30	2155001,60	379719,30	2155001,60	Картометрический метод	0,10	
58	379723,61	2155026,84	379723,61	2155026,84	Картометрический метод	0,10	

1	2	3	4	5	6	7	8
59	379788,80	2155426,82	379788,80	2155426,82	Картометрический метод	0,10	
60	379788,82	2155426,94	379788,82	2155426,94	Картометрический метод	0,10	
61	379792,43	2155449,43	379792,43	2155449,43	Картометрический метод	0,10	
62	379820,58	2155621,83	379820,58	2155621,83	Картометрический метод	0,10	
63	379861,63	2155619,66	379861,63	2155619,66	Картометрический метод	0,10	
64	380006,02	2156464,39	380006,02	2156464,39	Картометрический метод	0,10	
65	379970,54	2156509,44	379970,54	2156509,44	Картометрический метод	0,10	
1	379707,78	2156610,59	379707,78	2156610,59	Картометрический метод	0,10	
Часть № 2							
66	380430,39	2155747,55	380430,39	2155747,55	Картометрический метод	0,10	
67	380364,10	2155793,19	380364,10	2155793,19	Картометрический метод	0,10	
68	380326,45	2155819,11	380326,45	2155819,11	Картометрический метод	0,10	
69	380313,03	2155828,35	380313,03	2155828,35	Картометрический метод	0,10	
70	380267,19	2155850,20	380267,19	2155850,20	Картометрический метод	0,10	
71	380066,70	2155969,27	380066,70	2155969,27	Картометрический метод	0,10	
72	379973,63	2156026,83	379973,63	2156026,83	Картометрический метод	0,10	
73	379917,33	2155695,25	379917,33	2155695,25	Картометрический метод	0,10	
74	379875,36	2155445,95	379875,36	2155445,95	Картометрический метод	0,10	
75	379834,20	2155457,75	379834,20	2155457,75	Картометрический метод	0,10	
76	379759,03	2155014,89	379759,03	2155014,89	Картометрический метод	0,10	
77	379754,03	2154985,44	379754,03	2154985,44	Картометрический метод	0,10	
78	379780,00	2154981,16	379780,00	2154981,16	Картометрический метод	0,10	
79	379793,26	2154980,15	379793,26	2154980,15	Картометрический метод	0,10	
80	379823,84	2154969,32	379823,84	2154969,32	Картометрический метод	0,10	
81	379851,61	2154965,18	379851,61	2154965,18	Картометрический метод	0,10	
82	379928,54	2154961,30	379928,54	2154961,30	Картометрический метод	0,10	
83	379958,38	2154960,55	379958,38	2154960,55	Картометрический метод	0,10	
84	380043,79	2154960,51	380043,79	2154960,51	Картометрический метод	0,10	
85	380070,22	2154976,80	380070,22	2154976,80	Картометрический метод	0,10	
86	380157,74	2155059,70	380157,74	2155059,70	Картометрический метод	0,10	
87	380156,19	2155063,08	380156,19	2155063,08	Картометрический метод	0,10	
88	380159,09	2155065,02	380159,09	2155065,02	Картометрический метод	0,10	
89	380161,11	2155068,83	380161,11	2155068,83	Картометрический метод	0,10	
90	380168,40	2155076,42	380168,40	2155076,42	Картометрический метод	0,10	

1	2	3	4	5	6	7	8
91	380173,39	2155070,48	380173,39	2155070,48	Картометрический метод	0,10	
92	380182,47	2155079,87	380182,47	2155079,87	Картометрический метод	0,10	
93	380213,07	2155111,39	380213,07	2155111,39	Картометрический метод	0,10	
94	380224,65	2155121,81	380224,65	2155121,81	Картометрический метод	0,10	
95	380278,65	2155170,34	380278,65	2155170,34	Картометрический метод	0,10	
96	380318,10	2155213,55	380318,10	2155213,55	Картометрический метод	0,10	
97	380345,03	2155240,82	380345,03	2155240,82	Картометрический метод	0,10	
98	380347,01	2155239,48	380347,01	2155239,48	Картометрический метод	0,10	
99	380358,85	2155253,64	380358,85	2155253,64	Картометрический метод	0,10	
100	380358,22	2155254,18	380358,22	2155254,18	Картометрический метод	0,10	
101	380433,73	2155330,65	380433,73	2155330,65	Картометрический метод	0,10	
102	380521,20	2155403,54	380521,20	2155403,54	Картометрический метод	0,10	
103	380567,13	2155434,44	380567,13	2155434,44	Картометрический метод	0,10	
104	380574,22	2155438,00	380574,22	2155438,00	Картометрический метод	0,10	
105	380620,60	2155453,90	380620,60	2155453,90	Картометрический метод	0,10	
106	380664,34	2155448,60	380664,34	2155448,60	Картометрический метод	0,10	
107	380691,01	2155473,35	380691,01	2155473,35	Картометрический метод	0,10	
108	380628,53	2155536,64	380628,53	2155536,64	Картометрический метод	0,10	
109	380612,90	2155546,14	380612,90	2155546,14	Картометрический метод	0,10	
110	380598,33	2155547,84	380598,33	2155547,84	Картометрический метод	0,10	
111	380476,39	2155704,31	380476,39	2155704,31	Картометрический метод	0,10	
66	380430,39	2155747,55	380430,39	2155747,55	Картометрический метод	0,10	
3. Сведения о характерных точках части (частей) границы объекта							

ОПИСАНИЕ МЕСТОПОЛОЖЕНИЯ ГРАНИЦ
поселок Вруда
(наименование объекта)

План границ

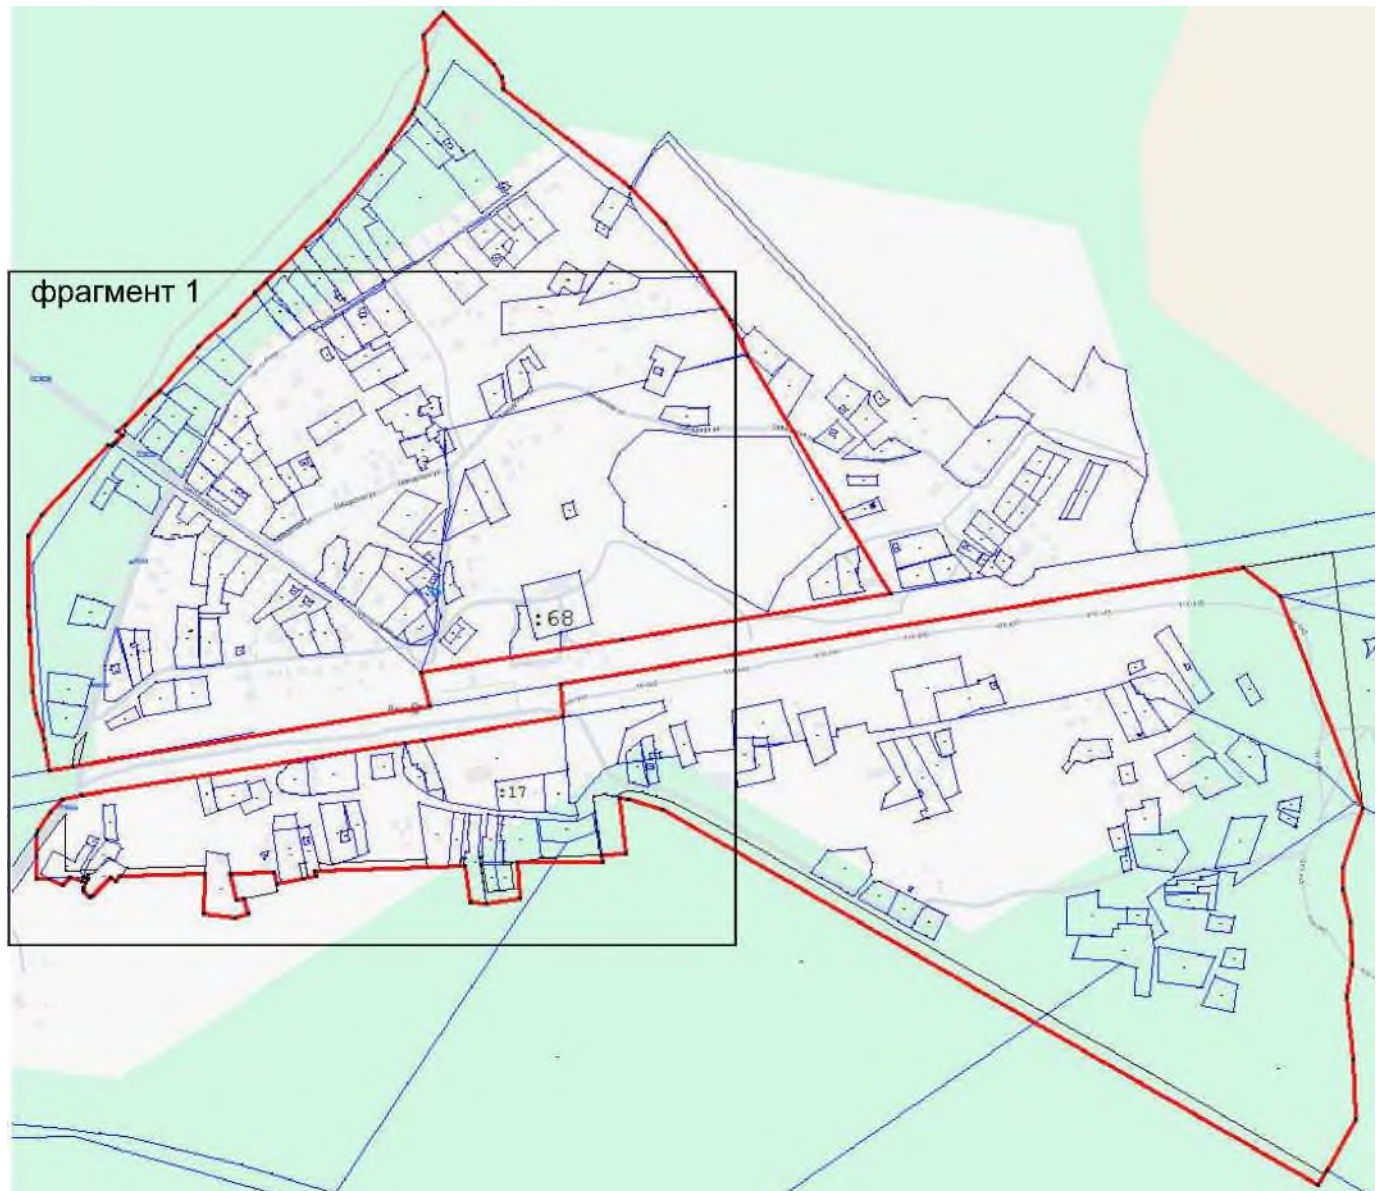


Условные обозначения

изменяемая граница населенного пункта	• характерная точка границы населенного пункта
границы объектов недвижимости, сведения о которых содержатся в Едином государственном реестре недвижимости	:257 номер земельного участка, сведения о котором содержатся в Едином государственном реестре недвижимости

Масштаб 1:8000

ОПИСАНИЕ МЕСТОПОЛОЖЕНИЯ ГРАНИЦ
поселок Вруда
(наименование объекта)

План границ

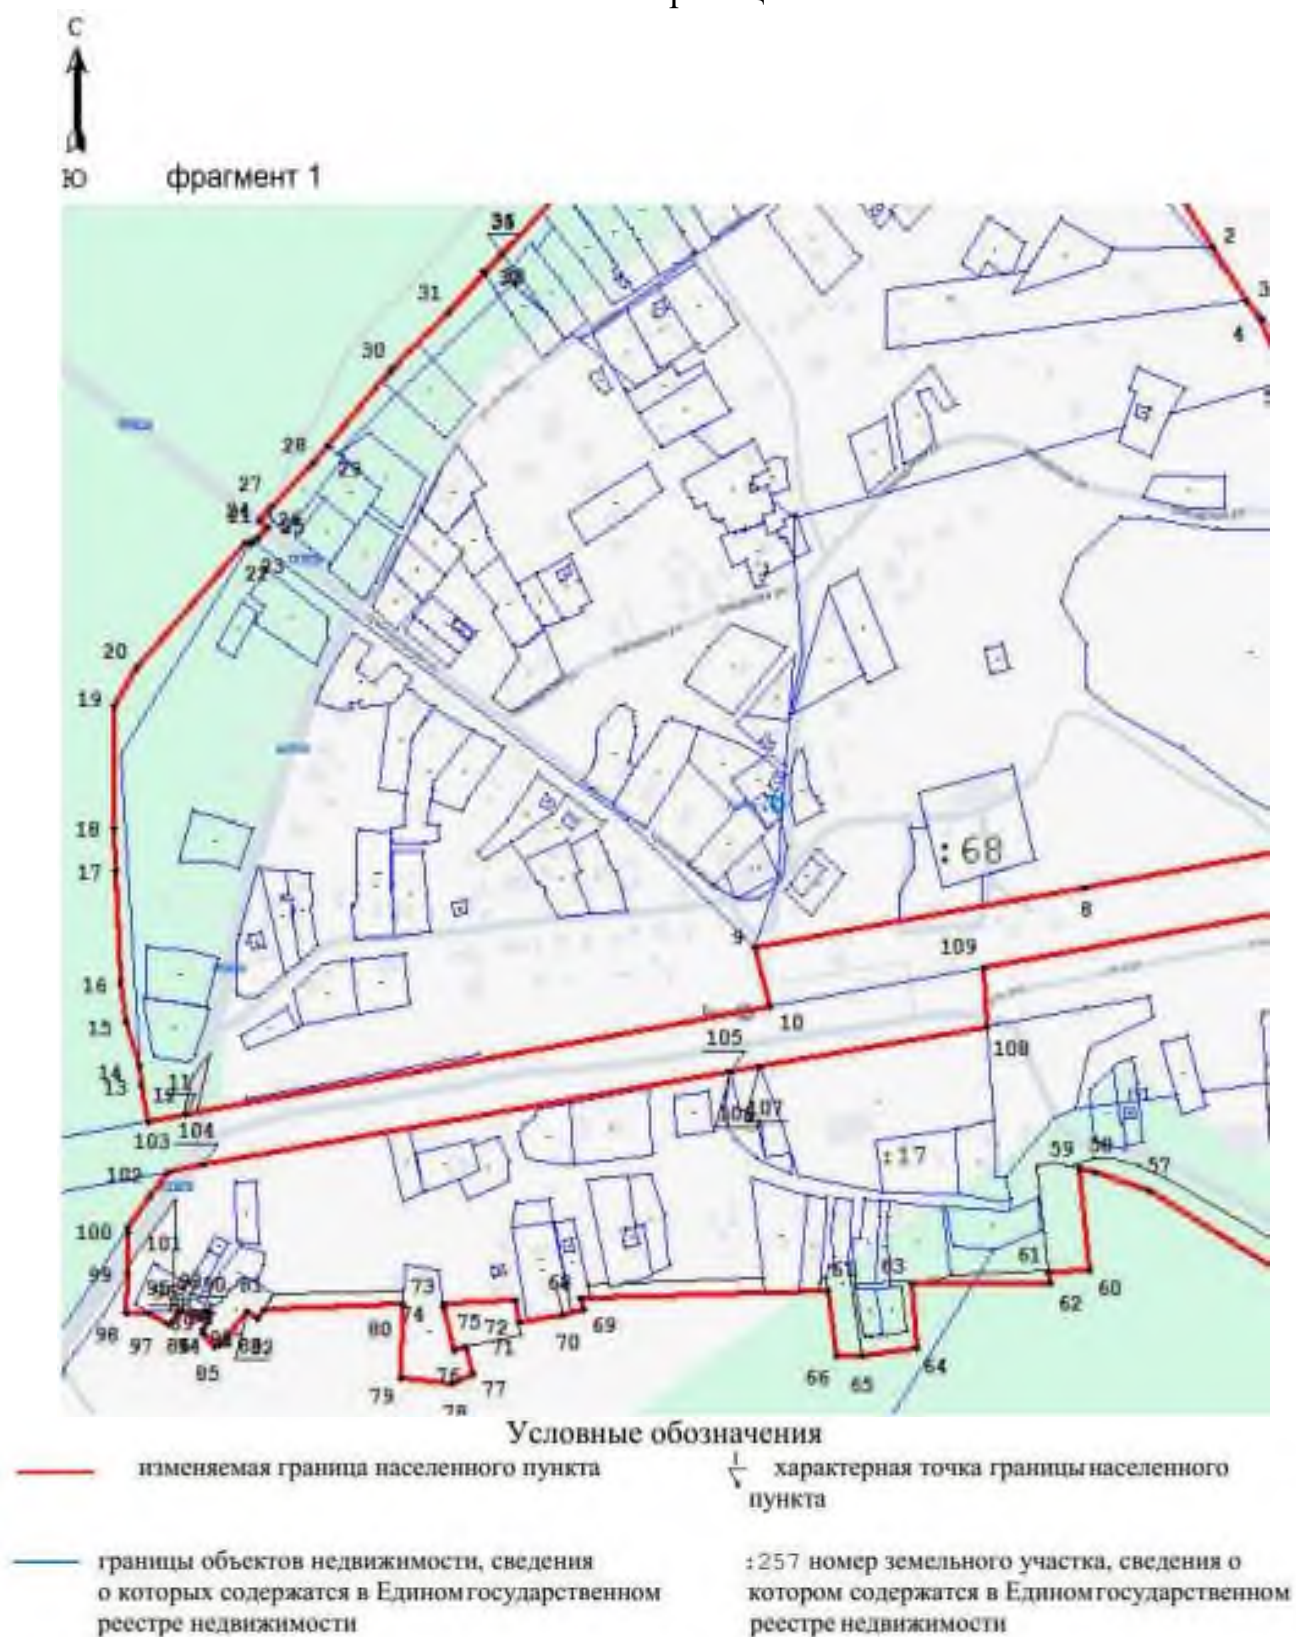

ОПИСАНИЕ МЕСТОПОЛОЖЕНИЯ ГРАНИЦ

деревня Горицы

(наименование объекта, местоположение границ которого описано
(далее – объект))

Раздел 1

Сведения об объекте		
№ п/п	Характеристики объекта	Описание характеристик
1	Местоположение объекта	Ленинградская область, Волосовский муниципальный район, Большеврудское сельское поселение, деревня Горицы
2	Площадь объекта +/- величина погрешности определения площади (Р +/- Дельта Р)	165167 м ² +/- 81 м ²
3	Иные характеристики объекта	

Раздел 2

Сведения о местоположении измененных (уточненных) границ объекта							
1. Система координат МСК-47, зона 2							
2. Сведения о характерных точках границ объекта							
Обозначение характерных точек границ	Существующие координаты, м		Измененные (уточненные) координаты, м		Метод определения координат характерной точки	Средняя квадрати- ческая погрешность положения характерной точки (Mt), м	Описание обозначения точки на местности (при наличии)
	X	Y	X	Y			
1	2	3	4	5	6	7	8
1	375594,23	2151907,59	375594,23	2151907,59	Картометрический метод	0,10	
2	375599,59	2151914,29	375599,59	2151914,29	Картометрический метод	0,10	
3	375602,80	2151925,54	375602,80	2151925,54	Картометрический метод	0,10	
4	375606,26	2151939,00	375606,26	2151939,00	Картометрический метод	0,10	
5	375619,12	2151953,73	375619,12	2151953,73	Картометрический метод	0,10	
6	375636,00	2151965,52	375636,00	2151965,52	Картометрический метод	0,10	
7	375667,70	2151987,96	375667,70	2151987,96	Картометрический метод	0,10	
8	375694,93	2152013,60	375694,93	2152013,60	Картометрический метод	0,10	
9	375732,33	2152051,91	375732,33	2152051,91	Картометрический метод	0,10	
10	375738,40	2152063,97	375738,40	2152063,97	Картометрический метод	0,10	
11	375739,70	2152076,42	375739,70	2152076,42	Картометрический метод	0,10	
12	375587,66	2152195,55	375587,66	2152195,55	Картометрический метод	0,10	
13	375603,39	2152217,15	375603,39	2152217,15	Картометрический метод	0,10	
14	375576,03	2152239,30	375576,03	2152239,30	Картометрический метод	0,10	
15	375560,46	2152252,20	375560,46	2152252,20	Картометрический метод	0,10	
16	375546,75	2152261,85	375546,75	2152261,85	Картометрический метод	0,10	
17	375528,75	2152268,92	375528,75	2152268,92	Картометрический метод	0,10	
18	375504,95	2152270,96	375504,95	2152270,96	Картометрический метод	0,10	
19	375474,48	2152273,02	375474,48	2152273,02	Картометрический метод	0,10	
20	375449,84	2152274,36	375449,84	2152274,36	Картометрический метод	0,10	
21	375411,06	2152254,33	375411,06	2152254,33	Картометрический метод	0,10	
22	375383,03	2152226,47	375383,03	2152226,47	Картометрический метод	0,10	
23	375358,72	2152183,82	375358,72	2152183,82	Картометрический метод	0,10	
24	375328,25	2152119,95	375328,25	2152119,95	Картометрический метод	0,10	
25	375309,06	2152066,72	375309,06	2152066,72	Картометрический метод	0,10	

1	2	3	4	5	6	7	8
26	375280,89	2152001,76	375280,89	2152001,76	Картометрический метод	0,10	
27	375285,92	2151980,76	375285,92	2151980,76	Картометрический метод	0,10	
28	375285,71	2151976,13	375285,71	2151976,13	Картометрический метод	0,10	
29	375283,74	2151972,27	375283,74	2151972,27	Картометрический метод	0,10	
30	375280,86	2151970,37	375280,86	2151970,37	Картометрический метод	0,10	
31			375279,80	2151970,11	Картометрический метод	0,10	
32	375275,95	2151969,18	375275,95	2151969,18	Картометрический метод	0,10	
33	375270,24	2151968,65	375270,24	2151968,65	Картометрический метод	0,10	
34	375266,36	2151968,20	375266,36	2151968,20	Картометрический метод	0,10	
35	375262,37	2151967,59	375262,37	2151967,59	Картометрический метод	0,10	
36	375257,49	2151964,61	375257,49	2151964,61	Картометрический метод	0,10	
37	375254,31	2151961,34	375254,31	2151961,34	Картометрический метод	0,10	
38	375254,26	2151955,27	375254,26	2151955,27	Картометрический метод	0,10	
39	375255,55	2151951,23	375255,55	2151951,23	Картометрический метод	0,10	
40			375273,00	2151924,21	Картометрический метод	0,10	
41			375274,39	2151910,63	Картометрический метод	0,10	
42	375269,54	2151904,66	375269,54	2151904,66	Картометрический метод	0,10	
43	375265,33	2151897,88	375265,33	2151897,88	Картометрический метод	0,10	
44	375260,28	2151892,76	375260,28	2151892,76	Картометрический метод	0,10	
45	375256,70	2151888,33	375256,70	2151888,33	Картометрический метод	0,10	
46	375250,44	2151884,93	375250,44	2151884,93	Картометрический метод	0,10	
47	375246,55	2151881,56	375246,55	2151881,56	Картометрический метод	0,10	
48	375244,03	2151879,27	375244,03	2151879,27	Картометрический метод	0,10	
49	375241,59	2151878,27	375241,59	2151878,27	Картометрический метод	0,10	
50	375238,87	2151878,06	375238,87	2151878,06	Картометрический метод	0,10	
51	375233,14	2151878,31	375233,14	2151878,31	Картометрический метод	0,10	
52	375229,60	2151877,56	375229,60	2151877,56	Картометрический метод	0,10	
53	375221,87	2151873,16	375221,87	2151873,16	Картометрический метод	0,10	
54	375215,04	2151867,29	375215,04	2151867,29	Картометрический метод	0,10	
55	375212,58	2151863,57	375212,58	2151863,57	Картометрический метод	0,10	
56	375211,10	2151859,29	375211,10	2151859,29	Картометрический метод	0,10	
57	375209,19	2151850,22	375209,19	2151850,22	Картометрический метод	0,10	
58	375207,20	2151844,76	375207,20	2151844,76	Картометрический метод	0,10	

1	2	3	4	5	6	7	8
59	375205,29	2151842,16	375205,29	2151842,16	Картометрический метод	0,10	
60	375201,21	2151839,02	375201,21	2151839,02	Картометрический метод	0,10	
61	375196,44	2151836,68	375196,44	2151836,68	Картометрический метод	0,10	
62	375186,18	2151832,74	375186,18	2151832,74	Картометрический метод	0,10	
63	375179,96	2151829,34	375179,96	2151829,34	Картометрический метод	0,10	
64	375177,01	2151826,67	375177,01	2151826,67	Картометрический метод	0,10	
65	375164,91	2151811,45	375164,91	2151811,45	Картометрический метод	0,10	
66	375153,93	2151795,53	375153,93	2151795,53	Картометрический метод	0,10	
67	375150,06	2151787,44	375150,06	2151787,44	Картометрический метод	0,10	
68	375146,54	2151779,03	375146,54	2151779,03	Картометрический метод	0,10	
69	375143,07	2151773,91	375143,07	2151773,91	Картометрический метод	0,10	
70	375141,49	2151773,30	375141,49	2151773,30	Картометрический метод	0,10	
71	375139,64	2151774,08	375139,64	2151774,08	Картометрический метод	0,10	
72	375135,57	2151776,84	375135,57	2151776,84	Картометрический метод	0,10	
73	375133,01	2151777,19	375133,01	2151777,19	Картометрический метод	0,10	
74	375127,56	2151774,69	375127,56	2151774,69	Картометрический метод	0,10	
75	375122,63	2151771,09	375122,63	2151771,09	Картометрический метод	0,10	
76	375120,93	2151761,91	375120,93	2151761,91	Картометрический метод	0,10	
77	375121,85	2151756,15	375121,85	2151756,15	Картометрический метод	0,10	
78	375124,93	2151752,50	375124,93	2151752,50	Картометрический метод	0,10	
79	375128,00	2151750,21	375128,00	2151750,21	Картометрический метод	0,10	
80	375130,37	2151747,60	375130,37	2151747,60	Картометрический метод	0,10	
81	375131,36	2151746,21	375131,36	2151746,21	Картометрический метод	0,10	
82	375133,39	2151743,35	375133,39	2151743,35	Картометрический метод	0,10	
83	375132,50	2151732,89	375132,50	2151732,89	Картометрический метод	0,10	
84	375130,78	2151726,03	375130,78	2151726,03	Картометрический метод	0,10	
85	375129,77	2151724,08	375129,77	2151724,08	Картометрический метод	0,10	
86	375127,57	2151719,82	375127,57	2151719,82	Картометрический метод	0,10	
87	375120,92	2151712,32	375120,92	2151712,32	Картометрический метод	0,10	
88	375111,04	2151705,42	375111,04	2151705,42	Картометрический метод	0,10	
89	375120,13	2151698,53	375120,13	2151698,53	Картометрический метод	0,10	
90	375133,66	2151688,49	375133,66	2151688,49	Картометрический метод	0,10	
91	375139,69	2151681,03	375139,69	2151681,03	Картометрический метод	0,10	


1	2	3	4	5	6	7	8
92	375144,82	2151674,16	375144,82	2151674,16	Картометрический метод	0,10	
93	375152,84	2151664,97	375152,84	2151664,97	Картометрический метод	0,10	
94	375156,99	2151665,47	375156,99	2151665,47	Картометрический метод	0,10	
95	375156,66	2151669,74	375156,66	2151669,74	Картометрический метод	0,10	
96	375154,30	2151676,12	375154,30	2151676,12	Картометрический метод	0,10	
97	375154,96	2151684,46	375154,96	2151684,46	Картометрический метод	0,10	
98	375156,50	2151694,01	375156,50	2151694,01	Картометрический метод	0,10	
99	375160,12	2151705,74	375160,12	2151705,74	Картометрический метод	0,10	
100	375167,03	2151712,55	375167,03	2151712,55	Картометрический метод	0,10	
101	375179,98	2151728,66	375179,98	2151728,66	Картометрический метод	0,10	
102	375191,70	2151736,31	375191,70	2151736,31	Картометрический метод	0,10	
103	375203,19	2151744,24	375203,19	2151744,24	Картометрический метод	0,10	
104	375215,92	2151756,29	375215,92	2151756,29	Картометрический метод	0,10	
105	375221,46	2151763,01	375221,46	2151763,01	Картометрический метод	0,10	
106	375227,53	2151768,09	375227,53	2151768,09	Картометрический метод	0,10	
107	375233,14	2151777,29	375233,14	2151777,29	Картометрический метод	0,10	
108	375240,07	2151787,35	375240,07	2151787,35	Картометрический метод	0,10	
109	375243,90	2151797,16	375243,90	2151797,16	Картометрический метод	0,10	
110	375247,13	2151801,72	375247,13	2151801,72	Картометрический метод	0,10	
111	375251,08	2151805,39	375251,08	2151805,39	Картометрический метод	0,10	
112	375253,65	2151805,77	375253,65	2151805,77	Картометрический метод	0,10	
113	375256,59	2151805,19	375256,59	2151805,19	Картометрический метод	0,10	
114	375261,33	2151801,27	375261,33	2151801,27	Картометрический метод	0,10	
115	375263,40	2151799,43	375263,40	2151799,43	Картометрический метод	0,10	
116	375265,73	2151797,35	375265,73	2151797,35	Картометрический метод	0,10	
117	375267,27	2151795,97	375267,27	2151795,97	Картометрический метод	0,10	
118	375273,22	2151790,67	375273,22	2151790,67	Картометрический метод	0,10	
119	375274,67	2151788,90	375274,67	2151788,90	Картометрический метод	0,10	
120	375278,68	2151784,02	375278,68	2151784,02	Картометрический метод	0,10	
121	375279,13	2151783,47	375279,13	2151783,47	Картометрический метод	0,10	
122	375285,05	2151776,27	375285,05	2151776,27	Картометрический метод	0,10	
123	375292,88	2151767,74	375292,88	2151767,74	Картометрический метод	0,10	
124	375293,00	2151767,60	375293,00	2151767,60	Картометрический метод	0,10	

1	2	3	4	5	6	7	8
125	375297,50	2151763,77	375297,50	2151763,77	Картометрический метод	0,10	
126	375302,49	2151760,42	375302,49	2151760,42	Картометрический метод	0,10	
127	375305,20	2151759,29	375305,20	2151759,29	Картометрический метод	0,10	
128	375305,53	2151759,26	375305,53	2151759,26	Картометрический метод	0,10	
129	375310,24	2151758,79	375310,24	2151758,79	Картометрический метод	0,10	
130	375318,15	2151759,62	375318,15	2151759,62	Картометрический метод	0,10	
131	375321,57	2151759,78	375321,57	2151759,78	Картометрический метод	0,10	
132	375322,06	2151759,80	375322,06	2151759,80	Картометрический метод	0,10	
133	375325,83	2151759,26	375325,83	2151759,26	Картометрический метод	0,10	
134	375337,12	2151755,39	375337,12	2151755,39	Картометрический метод	0,10	
135	375348,06	2151750,53	375348,06	2151750,53	Картометрический метод	0,10	
136	375352,21	2151747,82	375352,21	2151747,82	Картометрический метод	0,10	
137	375357,87	2151742,77	375357,87	2151742,77	Картометрический метод	0,10	
138	375363,62	2151738,40	375363,62	2151738,40	Картометрический метод	0,10	
139	375368,00	2151736,78	375368,00	2151736,78	Картометрический метод	0,10	
140	375371,74	2151736,31	375371,74	2151736,31	Картометрический метод	0,10	
141	375377,34	2151737,17	375377,34	2151737,17	Картометрический метод	0,10	
142	375379,83	2151738,47	375379,83	2151738,47	Картометрический метод	0,10	
143	375381,94	2151740,44	375381,94	2151740,44	Картометрический метод	0,10	
144	375385,13	2151745,55	375385,13	2151745,55	Картометрический метод	0,10	
145	375391,29	2151753,31	375391,29	2151753,31	Картометрический метод	0,10	
146	375397,52	2151761,40	375397,52	2151761,40	Картометрический метод	0,10	
147	375401,94	2151766,51	375401,94	2151766,51	Картометрический метод	0,10	
148	375415,35	2151773,70	375415,35	2151773,70	Картометрический метод	0,10	
149	375419,86	2151776,75	375419,86	2151776,75	Картометрический метод	0,10	
150	375425,76	2151782,54	375425,76	2151782,54	Картометрический метод	0,10	
151	375431,27	2151788,78	375431,27	2151788,78	Картометрический метод	0,10	
152	375437,90	2151796,21	375437,90	2151796,21	Картометрический метод	0,10	
153	375447,18	2151798,01	375447,18	2151798,01	Картометрический метод	0,10	
154	375453,24	2151802,31	375453,24	2151802,31	Картометрический метод	0,10	
155	375455,52	2151806,97	375455,52	2151806,97	Картометрический метод	0,10	
156	375457,45	2151811,62	375457,45	2151811,62	Картометрический метод	0,10	
157	375457,80	2151813,89	375457,80	2151813,89	Картометрический метод	0,10	

1	2	3	4	5	6	7	8
158	375462,13	2151815,01	375462,13	2151815,01	Картометрический метод	0,10	
159	375470,33	2151821,48	375470,33	2151821,48	Картометрический метод	0,10	
160	375474,71	2151824,36	375474,71	2151824,36	Картометрический метод	0,10	
161	375481,08	2151830,53	375481,08	2151830,53	Картометрический метод	0,10	
162	375492,22	2151832,03	375492,22	2151832,03	Картометрический метод	0,10	
163	375507,62	2151845,03	375507,62	2151845,03	Картометрический метод	0,10	
164	375547,17	2151877,88	375547,17	2151877,88	Картометрический метод	0,10	
165	375578,96	2151901,43	375578,96	2151901,43	Картометрический метод	0,10	
1	375594,23	2151907,59	375594,23	2151907,59	Картометрический метод	0,10	
3. Сведения о характерных точках части (частей) границы объекта							

ОПИСАНИЕ МЕСТОПОЛОЖЕНИЯ ГРАНИЦ
деревня Горицы
(наименование объекта)

План границ

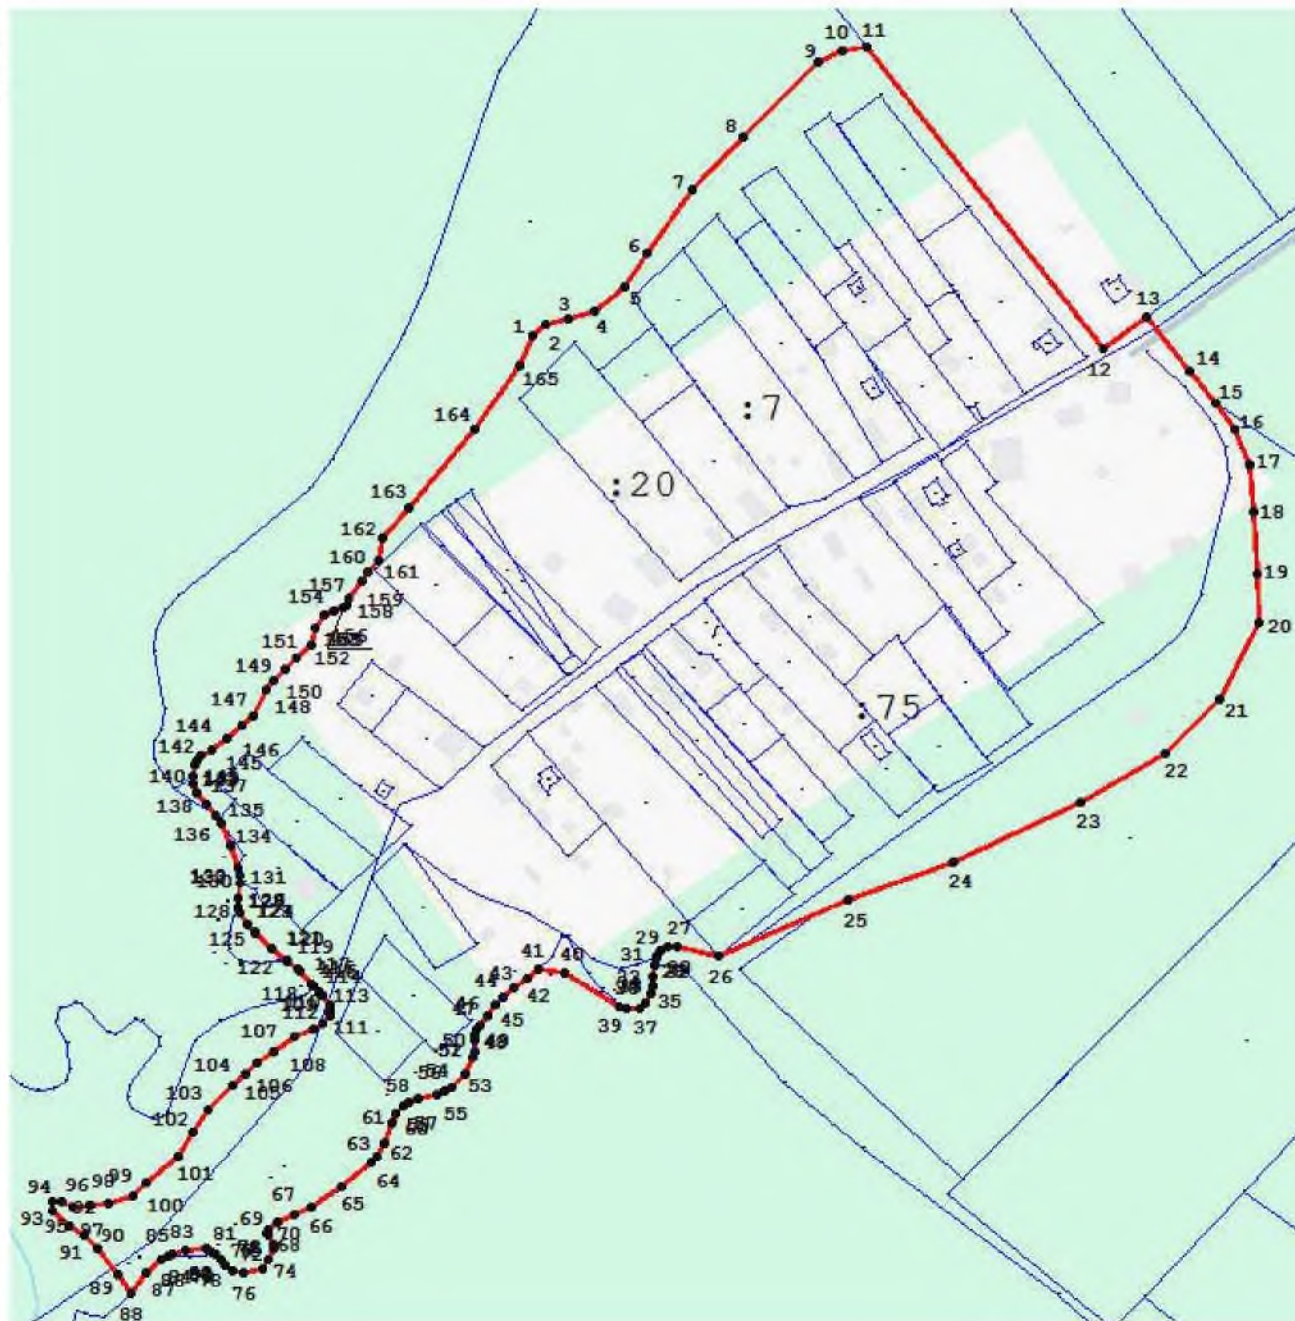

Условные обозначения

— изменяемая граница населенного пункта	— характерная точка границы населенного пункта
— границы объектов недвижимости, сведения о которых содержатся в Едином государственном реестре недвижимости	: 257 номер земельного участка, сведения о котором содержатся в Едином государственном реестре недвижимости

Масштаб 1:4000

ОПИСАНИЕ МЕСТОПОЛОЖЕНИЯ ГРАНИЦ

деревня Загорицы

(наименование объекта, местоположение границ которого описано
(далее – объект))

Раздел 1

Сведения об объекте		
№ п/п	Характеристики объекта	Описание характеристик
1	Местоположение объекта	Ленинградская область, Волосовский муниципальный район, Большеврудское сельское поселение, деревня Загорицы
2	Площадь объекта +/- величина погрешности определения площади (Р +/- Дельта Р)	361735 м ² +/- 120 м ²
3	Иные характеристики объекта	


Раздел 2

Сведения о местоположении измененных (уточненных) границ объекта							
1. Система координат МСК-47, зона 2							
2. Сведения о характерных точках границ объекта							
Обозначение характерных точек границ	Существующие координаты, м		Измененные (уточненные) координаты, м		Метод определения координат характерной точки	Средняя квадрати- ческая погрешность положения характерной точки (Mt), м	Описание обозначения точки на местности (при наличии)
	X	Y	X	Y			
1	2	3	4	5	6	7	8
1	383405,65	2138119,30	383405,65	2138119,30	Картометрический метод	0,10	
2	383441,29	2138163,73	383441,29	2138163,73	Картометрический метод	0,10	
3	383495,49	2138248,90	383495,49	2138248,90	Картометрический метод	0,10	
4	383500,59	2138336,22	383500,59	2138336,22	Картометрический метод	0,10	
5	383496,02	2138396,70	383496,02	2138396,70	Картометрический метод	0,10	
6	383473,92	2138489,72	383473,92	2138489,72	Картометрический метод	0,10	
7	383465,48	2138506,03	383465,48	2138506,03	Картометрический метод	0,10	
8	383331,29	2138681,45	383331,29	2138681,45	Картометрический метод	0,10	
9	383319,66	2138696,55	383319,66	2138696,55	Картометрический метод	0,10	
10	383267,26	2138648,31	383267,26	2138648,31	Картометрический метод	0,10	
11	383210,97	2138680,84	383210,97	2138680,84	Картометрический метод	0,10	
12	383080,78	2138731,03	383080,78	2138731,03	Картометрический метод	0,10	
13	383071,36	2138728,72	383071,36	2138728,72	Картометрический метод	0,10	
14	382994,15	2138589,94	382994,15	2138589,94	Картометрический метод	0,10	
15	382938,52	2138486,65	382938,52	2138486,65	Картометрический метод	0,10	
16	382934,91	2138470,62	382934,91	2138470,62	Картометрический метод	0,10	
17	382928,39	2138445,50	382928,39	2138445,50	Картометрический метод	0,10	
18	382904,12	2138429,78	382904,12	2138429,78	Картометрический метод	0,10	
19	382883,99	2138408,27	382883,99	2138408,27	Картометрический метод	0,10	
20	382875,16	2138378,76	382875,16	2138378,76	Картометрический метод	0,10	
21	382857,19	2138318,67	382857,19	2138318,67	Картометрический метод	0,10	
22	382812,03	2138213,03	382812,03	2138213,03	Картометрический метод	0,10	
23	382717,22	2138114,10	382717,22	2138114,10	Картометрический метод	0,10	
24	382717,22	2138105,23	382717,22	2138105,23	Картометрический метод	0,10	

1	2	3	4	5	6	7	8
25	382737,42	2138038,48	382737,42	2138038,48	Картометрический метод	0,10	
26	382769,96	2138004,83	382769,96	2138004,83	Картометрический метод	0,10	
27	382792,58	2138001,52	382792,58	2138001,52	Картометрический метод	0,10	
28	382907,44	2138046,07	382907,44	2138046,07	Картометрический метод	0,10	
29	383037,33	2138039,12	383037,33	2138039,12	Картометрический метод	0,10	
30	383074,08	2138077,39	383074,08	2138077,39	Картометрический метод	0,10	
31	383153,69	2138073,58	383153,69	2138073,58	Картометрический метод	0,10	
32	383153,45	2138014,38	383153,45	2138014,38	Картометрический метод	0,10	
33	383162,81	2138022,20	383162,81	2138022,20	Картометрический метод	0,10	
34	383172,36	2138030,06	383172,36	2138030,06	Картометрический метод	0,10	
35	383197,10	2138047,36	383197,10	2138047,36	Картометрический метод	0,10	
36	383251,52	2138072,74	383251,52	2138072,74	Картометрический метод	0,10	
37	383285,10	2138069,05	383285,10	2138069,05	Картометрический метод	0,10	
38	383326,75	2138092,25	383326,75	2138092,25	Картометрический метод	0,10	
39	383367,79	2138102,37	383367,79	2138102,37	Картометрический метод	0,10	
1	383405,65	2138119,30	383405,65	2138119,30	Картометрический метод	0,10	
3. Сведения о характерных точках части (частей) границы объекта							

ОПИСАНИЕ МЕСТОПОЛОЖЕНИЯ ГРАНИЦ
деревня Загорицы
 (наименование объекта)

План границ

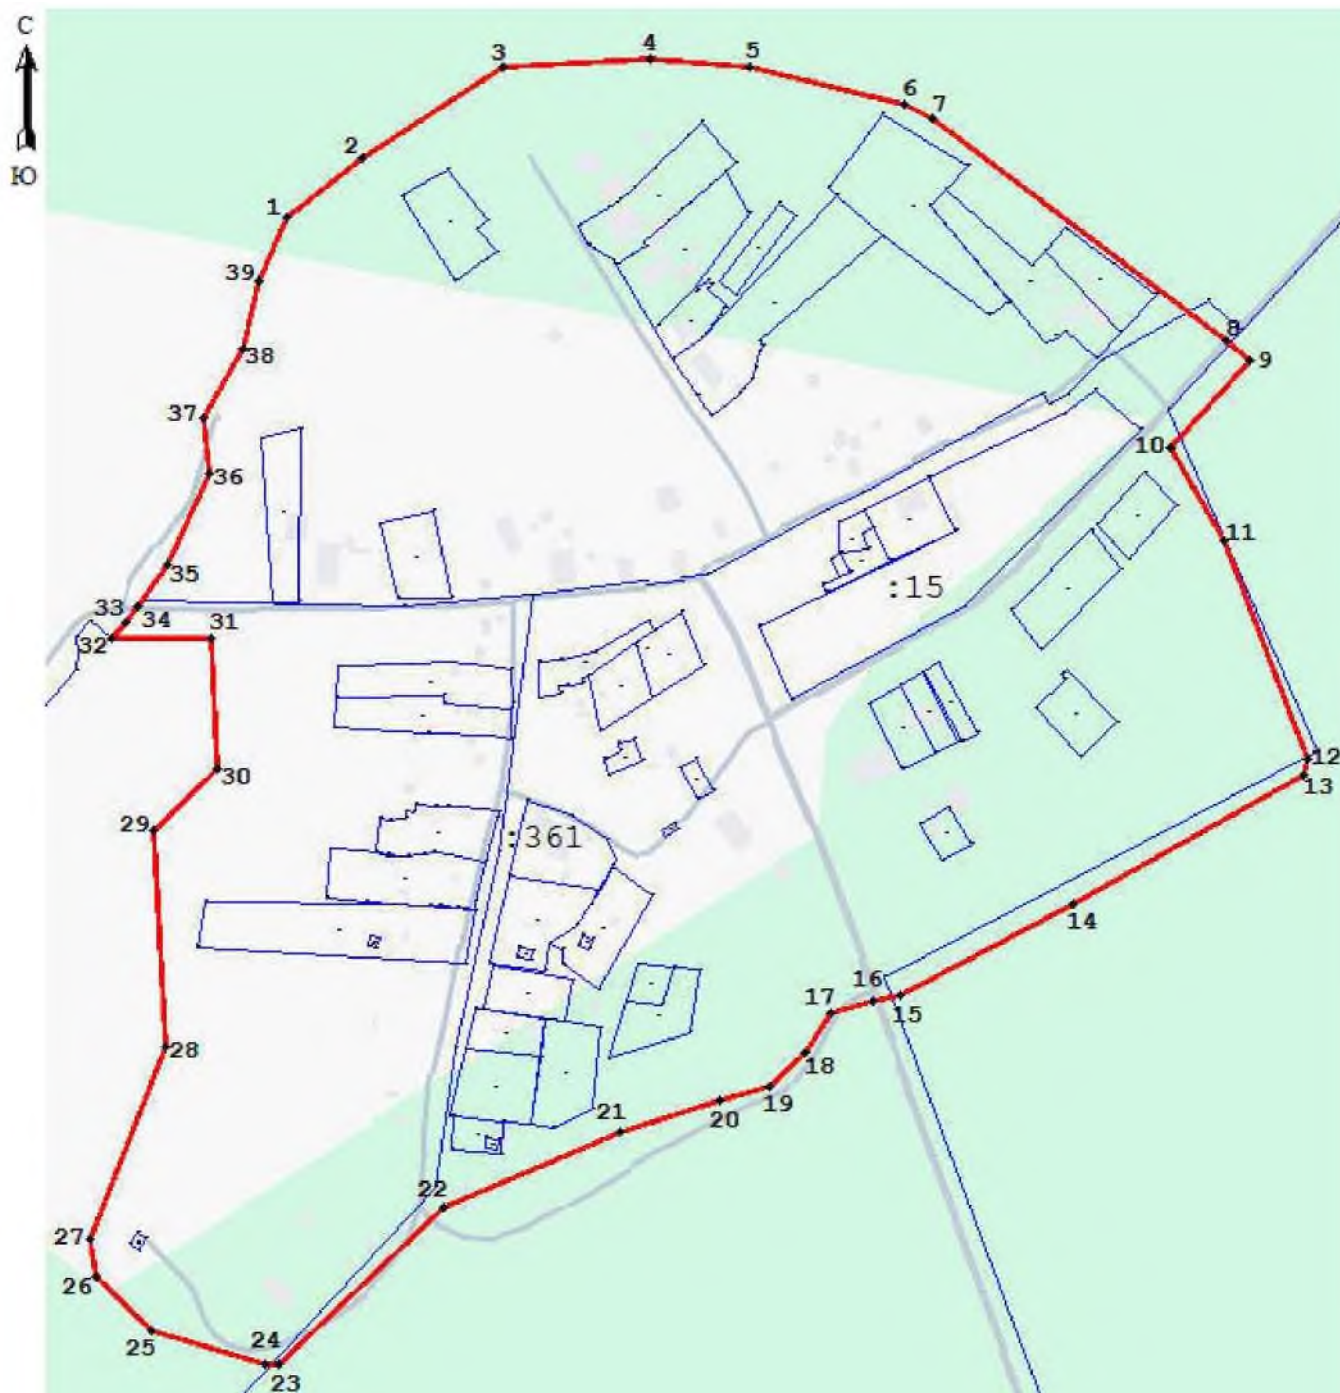

Условные обозначения

— изменяемая граница населенного пункта	• 1 характерная точка границы населенного пункта
— границы объектов недвижимости, сведения о которых содержатся в Едином государственном реестре недвижимости	: 257 номер земельного участка, сведения о котором содержатся в Едином государственном реестре недвижимости

Масштаб 1:5000

ОПИСАНИЕ МЕСТОПОЛОЖЕНИЯ ГРАНИЦ

деревня Каложицы

(наименование объекта, местоположение границ которого описано
(далее – объект))

Раздел 1

Сведения об объекте		
№ п/п	Характеристики объекта	Описание характеристик
1	Местоположение объекта	Ленинградская область, Волосовский муниципальный район, Большеврудское сельское поселение, деревня Каложицы
2	Площадь объекта +/- величина погрешности определения площади (Р +/- Дельта Р)	756409 м ² +/- 174 м ²
3	Иные характеристики объекта	

Раздел 2

Сведения о местоположении измененных (уточненных) границ объекта							
1. Система координат МСК-47, зона 2							
2. Сведения о характерных точках границ объекта							
Обозначение характерных точек границ	Существующие координаты, м		Измененные (уточненные) координаты, м		Метод определения координат характерной точки	Средняя квадрати- ческая погрешность положения характерной точки (Mt), м	Описание обозначения точки на местности (при наличии)
	X	Y	X	Y			
1	2	3	4	5	6	7	8
1	379788,06	2139810,05	379788,06	2139810,05	Картометрический метод	0,10	
2	379806,91	2139816,34	379806,91	2139816,34	Картометрический метод	0,10	
3	379845,43	2139837,19	379845,43	2139837,19	Картометрический метод	0,10	
4	379913,53	2139873,96	379913,53	2139873,96	Картометрический метод	0,10	
5	379912,76	2139890,48	379912,76	2139890,48	Картометрический метод	0,10	
6	379880,03	2139888,96	379880,03	2139888,96	Картометрический метод	0,10	
7	379879,12	2139908,53	379879,12	2139908,53	Картометрический метод	0,10	
8	379897,40	2139926,19	379897,40	2139926,19	Картометрический метод	0,10	
9	379895,48	2139945,01	379895,48	2139945,01	Картометрический метод	0,10	
10	379854,95	2139948,97	379854,95	2139948,97	Картометрический метод	0,10	
11	379852,71	2139990,58	379852,71	2139990,58	Картометрический метод	0,10	
12	379779,73	2139988,85	379779,73	2139988,85	Картометрический метод	0,10	
13	379779,03	2140018,59	379779,03	2140018,59	Картометрический метод	0,10	
14	379759,63	2140041,24	379759,63	2140041,24	Картометрический метод	0,10	
15	379794,96	2140092,70	379794,96	2140092,70	Картометрический метод	0,10	
16	379763,47	2140106,72	379763,47	2140106,72	Картометрический метод	0,10	
17	379762,11	2140154,69	379762,11	2140154,69	Картометрический метод	0,10	
18	379694,11	2140149,94	379694,11	2140149,94	Картометрический метод	0,10	
19	379695,38	2140193,82	379695,38	2140193,82	Картометрический метод	0,10	
20	379768,08	2140256,71	379768,08	2140256,71	Картометрический метод	0,10	
21	379764,61	2140267,53	379764,61	2140267,53	Картометрический метод	0,10	
22	379775,31	2140273,02	379775,31	2140273,02	Картометрический метод	0,10	
23	379771,43	2140285,15	379771,43	2140285,15	Картометрический метод	0,10	
24	379782,94	2140290,44	379782,94	2140290,44	Картометрический метод	0,10	


1	2	3	4	5	6	7	8
25	379804,38	2140300,30	379804,38	2140300,30	Картометрический метод	0,10	
26	379801,01	2140310,03	379801,01	2140310,03	Картометрический метод	0,10	
27	379839,18	2140323,23	379839,18	2140323,23	Картометрический метод	0,10	
28	379822,09	2140372,25	379822,09	2140372,25	Картометрический метод	0,10	
29	379841,06	2140378,57	379841,06	2140378,57	Картометрический метод	0,10	
30	379830,93	2140409,36	379830,93	2140409,36	Картометрический метод	0,10	
31	379865,85	2140418,01	379865,85	2140418,01	Картометрический метод	0,10	
32	379861,45	2140432,48	379861,45	2140432,48	Картометрический метод	0,10	
33	379886,49	2140440,84	379886,49	2140440,84	Картометрический метод	0,10	
34	379877,11	2140471,70	379877,11	2140471,70	Картометрический метод	0,10	
35	379875,74	2140476,21	379875,74	2140476,21	Картометрический метод	0,10	
36	379622,05	2140400,93	379622,05	2140400,93	Картометрический метод	0,10	
37	379644,93	2140485,55	379644,93	2140485,55	Картометрический метод	0,10	
38	379577,79	2140477,11	379577,79	2140477,11	Картометрический метод	0,10	
39	379549,70	2140473,21	379549,70	2140473,21	Картометрический метод	0,10	
40	379560,38	2140387,85	379560,38	2140387,85	Картометрический метод	0,10	
41	379561,57	2140381,21	379561,57	2140381,21	Картометрический метод	0,10	
42	379566,27	2140361,06	379566,27	2140361,06	Картометрический метод	0,10	
43	379579,49	2140314,38	379579,49	2140314,38	Картометрический метод	0,10	
44	379577,38	2140308,54	379577,38	2140308,54	Картометрический метод	0,10	
45	379559,54	2140304,26	379559,54	2140304,26	Картометрический метод	0,10	
46	379557,27	2140312,24	379557,27	2140312,24	Картометрический метод	0,10	
47	379538,36	2140307,34	379538,36	2140307,34	Картометрический метод	0,10	
48	379440,25	2140288,14	379440,25	2140288,14	Картометрический метод	0,10	
49	379289,14	2140296,78	379289,14	2140296,78	Картометрический метод	0,10	
50	379090,06	2140302,69	379090,06	2140302,69	Картометрический метод	0,10	
51	378941,94	2140209,35	378941,94	2140209,35	Картометрический метод	0,10	
52	378868,60	2140203,86	378868,60	2140203,86	Картометрический метод	0,10	
53	378796,11	2140166,98	378796,11	2140166,98	Картометрический метод	0,10	
54	378797,64	2140145,47	378797,64	2140145,47	Картометрический метод	0,10	
55	378848,39	2140061,20	378848,39	2140061,20	Картометрический метод	0,10	
56	378737,81	2139955,34	378737,81	2139955,34	Картометрический метод	0,10	
57	378798,29	2139852,23	378798,29	2139852,23	Картометрический метод	0,10	

1	2	3	4	5	6	7	8
58	378774,55	2139714,28	378774,55	2139714,28	Картометрический метод	0,10	
59	378655,71	2139605,39	378655,71	2139605,39	Картометрический метод	0,10	
60	378722,64	2139500,20	378722,64	2139500,20	Картометрический метод	0,10	
61	378765,45	2139534,25	378765,45	2139534,25	Картометрический метод	0,10	
62	378768,15	2139486,38	378768,15	2139486,38	Картометрический метод	0,10	
63	378708,49	2139483,58	378708,49	2139483,58	Картометрический метод	0,10	
64	378715,89	2139444,23	378715,89	2139444,23	Картометрический метод	0,10	
65	378771,35	2139453,08	378771,35	2139453,08	Картометрический метод	0,10	
66	378807,83	2139388,82	378807,83	2139388,82	Картометрический метод	0,10	
67	378859,95	2139431,07	378859,95	2139431,07	Картометрический метод	0,10	
68	378946,49	2139315,24	378946,49	2139315,24	Картометрический метод	0,10	
69	378972,90	2139294,39	378972,90	2139294,39	Картометрический метод	0,10	
70	379006,80	2139315,35	379006,80	2139315,35	Картометрический метод	0,10	
71	379010,41	2139369,32	379010,41	2139369,32	Картометрический метод	0,10	
72	379025,40	2139427,60	379025,40	2139427,60	Картометрический метод	0,10	
73	379067,34	2139418,19	379067,34	2139418,19	Картометрический метод	0,10	
74	379227,47	2139426,62	379227,47	2139426,62	Картометрический метод	0,10	
75	379224,16	2139570,06	379224,16	2139570,06	Картометрический метод	0,10	
76	379423,00	2139618,49	379423,00	2139618,49	Картометрический метод	0,10	
77	379409,58	2139701,59	379409,58	2139701,59	Картометрический метод	0,10	
78	379379,88	2139757,12	379379,88	2139757,12	Картометрический метод	0,10	
79	379362,87	2139774,28	379362,87	2139774,28	Картометрический метод	0,10	
80	379359,35	2139805,22	379359,35	2139805,22	Картометрический метод	0,10	
81	379448,79	2139813,60	379448,79	2139813,60	Картометрический метод	0,10	
82	379500,23	2139818,03	379500,23	2139818,03	Картометрический метод	0,10	
83	379498,77	2139758,69	379498,77	2139758,69	Картометрический метод	0,10	
84	379507,28	2139722,38	379507,28	2139722,38	Картометрический метод	0,10	
85	379631,07	2139733,79	379631,07	2139733,79	Картометрический метод	0,10	
86	379628,80	2139761,87	379628,80	2139761,87	Картометрический метод	0,10	
87	379623,87	2139811,68	379623,87	2139811,68	Картометрический метод	0,10	
88	379627,46	2139834,81	379627,46	2139834,81	Картометрический метод	0,10	
89	379625,46	2139981,41	379625,46	2139981,41	Картометрический метод	0,10	
90	379647,48	2139981,82	379647,48	2139981,82	Картометрический метод	0,10	

1	2	3	4	5	6	7	8
91	379648,59	2140007,33	379648,59	2140007,33	Картометрический метод	0,10	
92	379658,16	2140007,69	379658,16	2140007,69	Картометрический метод	0,10	
93	379660,15	2139925,59	379660,15	2139925,59	Картометрический метод	0,10	
94	379663,72	2139876,63	379663,72	2139876,63	Картометрический метод	0,10	
95	379653,79	2139876,63	379653,79	2139876,63	Картометрический метод	0,10	
96	379657,49	2139826,75	379657,49	2139826,75	Картометрический метод	0,10	
97	379667,35	2139826,75	379667,35	2139826,75	Картометрический метод	0,10	
98	379669,97	2139790,77	379669,97	2139790,77	Картометрический метод	0,10	
99	379676,45	2139791,44	379676,45	2139791,44	Картометрический метод	0,10	
1	379788,06	2139810,05	379788,06	2139810,05	Картометрический метод	0,10	
3. Сведения о характерных точках части (частей) границы объекта							

ОПИСАНИЕ МЕСТОПОЛОЖЕНИЯ ГРАНИЦ
деревня Каложицы
(наименование объекта)

План границ

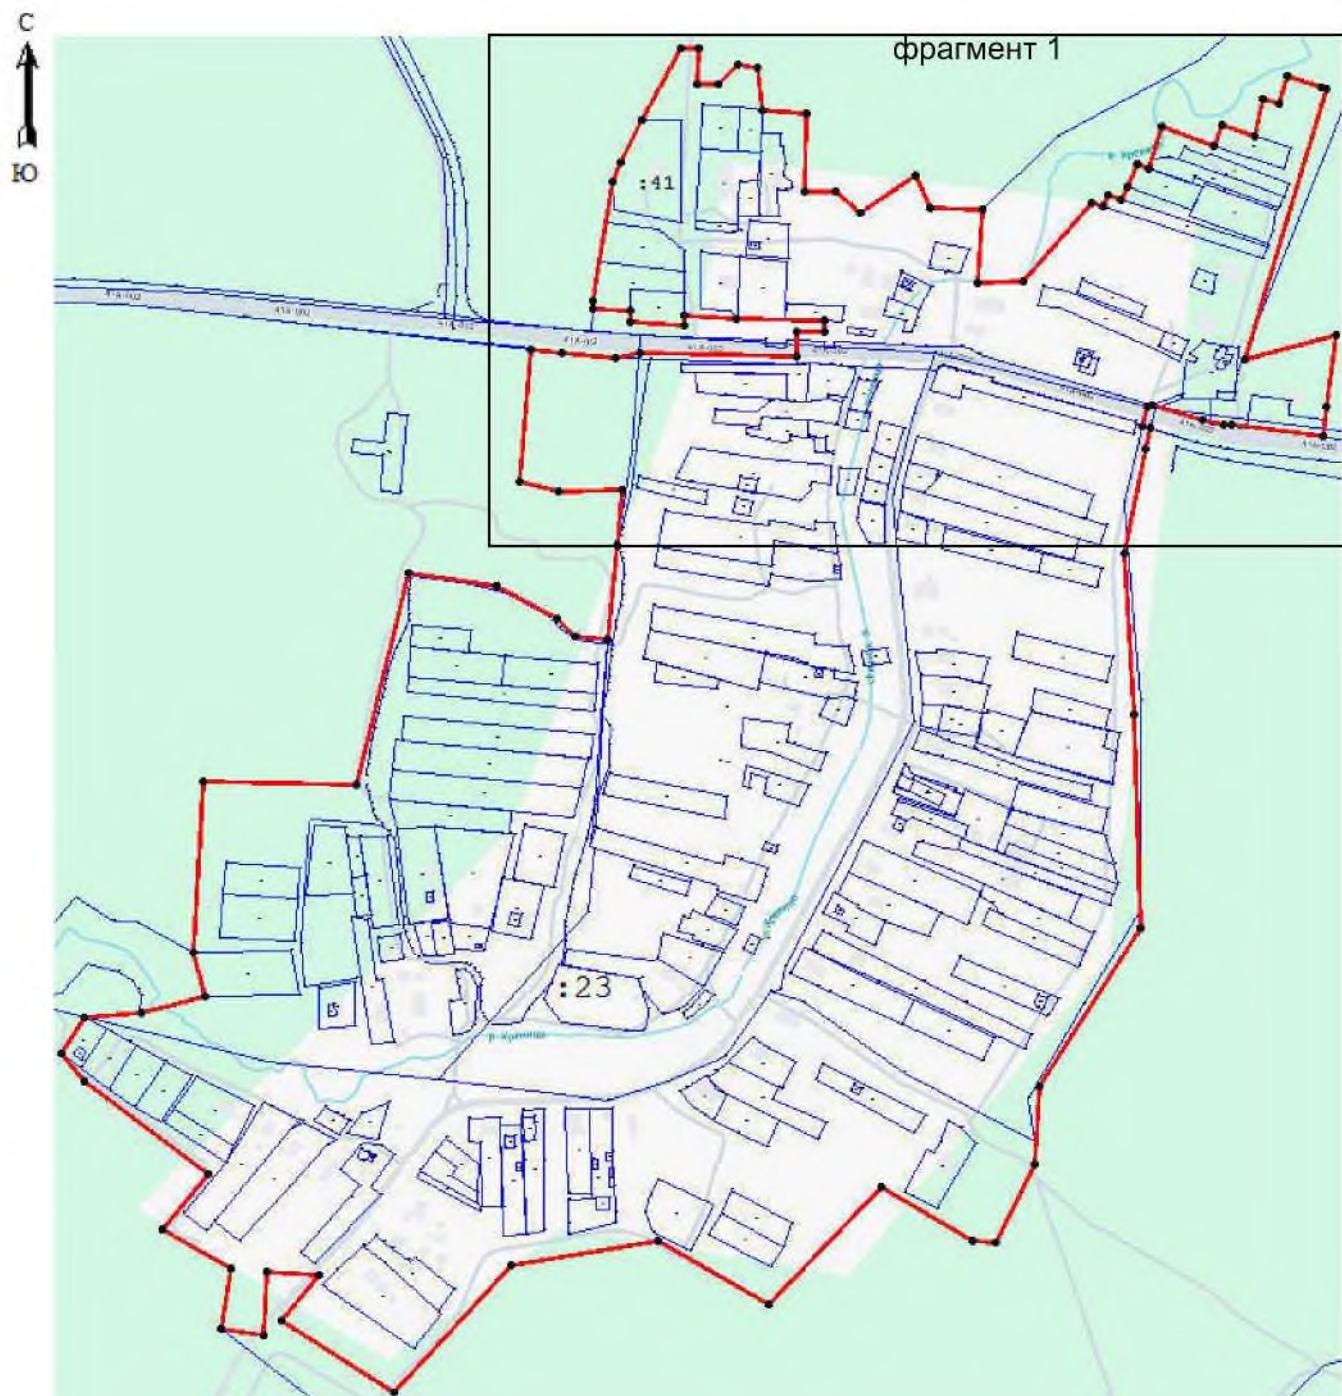

Условные обозначения

— изменяемая граница населенного пункта	● характерная точка границы населенного пункта
— границы объектов недвижимости, сведения о которых содержатся в Едином государственном реестре недвижимости	:257 номер земельного участка, сведения о котором содержатся в Едином государственном реестре недвижимости


Масштаб 1:5000

ОПИСАНИЕ МЕСТОПОЛОЖЕНИЯ ГРАНИЦ
деревня Каложицы
(наименование объекта)

План границ



фрагмент 1

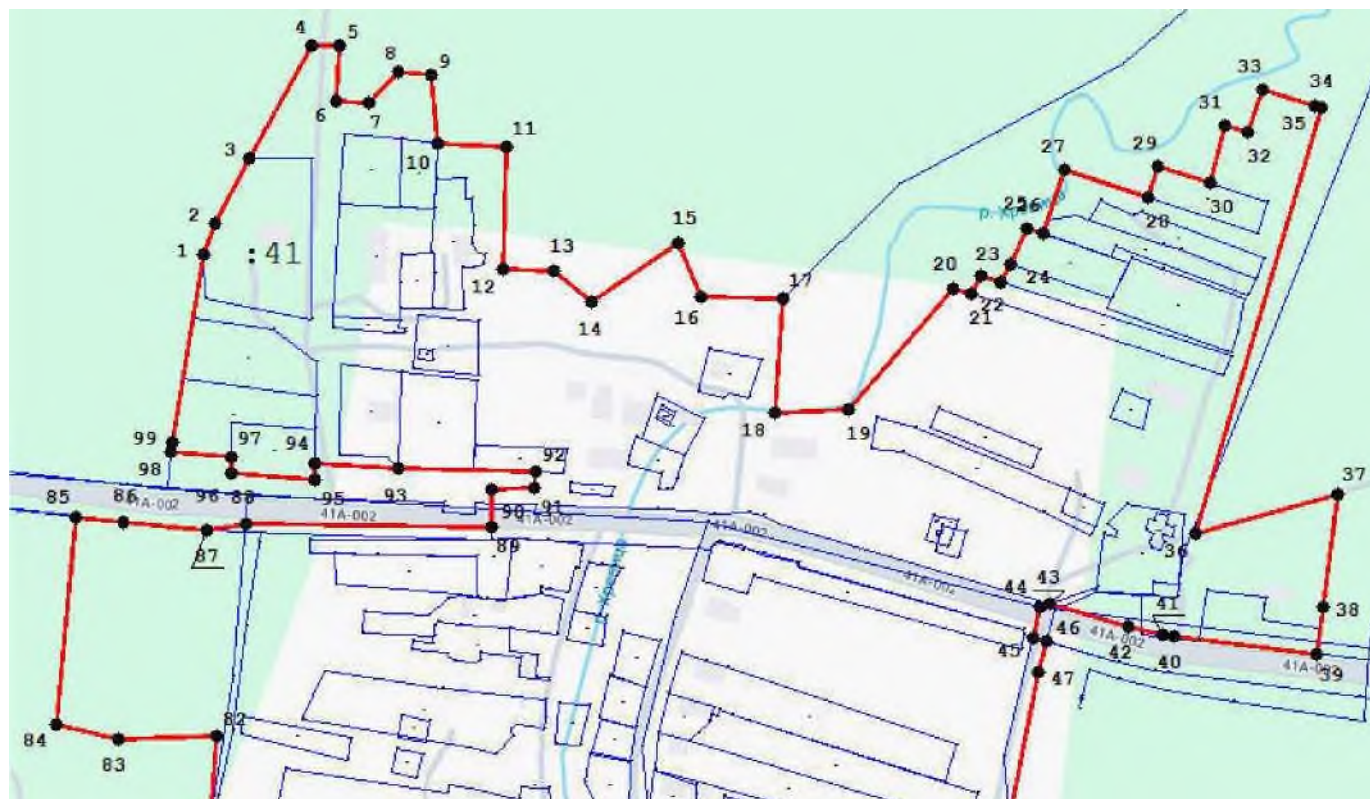

Условные обозначения

— изменяемая граница населенного пункта

•¹ характерная точка границы населенного пункта

— границы объектов недвижимости, сведения о которых содержатся в Едином государственном реестре недвижимости

: 257 номер земельного участка, сведения о котором содержатся в Едином государственном реестре недвижимости

Масштаб 1:3000

ОПИСАНИЕ МЕСТОПОЛОЖЕНИЯ ГРАНИЦ

поселок Каложицы

(наименование объекта, местоположение границ которого описано
(далее – объект))

Раздел 1

Сведения об объекте		
№ п/п	Характеристики объекта	Описание характеристик
1	Местоположение объекта	Ленинградская область, Волосовский муниципальный район, Большеврудское сельское поселение, поселок Каложицы
2	Площадь объекта +/- величина погрешности определения площади (Р +/- Дельта Р)	1399630 м ² +/- 255 м ²
3	Иные характеристики объекта	

Раздел 2

Сведения о местоположении измененных (уточненных) границ объекта							
1. Система координат МСК-47, зона 2							
2. Сведения о характерных точках границ объекта							
Обозначение характерных точек границ	Существующие координаты, м		Измененные (уточненные) координаты, м		Метод определения координат характерной точки	Средняя квадрати- ческая погрешность положения характерной точки (Mt), м	Описание обозначения точки на местности (при наличии)
	X	Y	X	Y			
1	2	3	4	5	6	7	8
Часть № 1							
1	381653,16	2141613,71	381653,16	2141613,71	Картометрический метод	0,10	
2	381603,20	2141620,73	381603,20	2141620,73	Картометрический метод	0,10	
3	381552,80	2141627,79	381552,80	2141627,79	Картометрический метод	0,10	
4	381502,49	2141635,13	381502,49	2141635,13	Картометрический метод	0,10	
5	381451,91	2141642,26	381451,91	2141642,26	Картометрический метод	0,10	
6	381400,41	2141649,98	381400,41	2141649,98	Картометрический метод	0,10	
7	381323,58	2141661,62	381323,58	2141661,62	Картометрический метод	0,10	
8	381300,99	2141664,64	381300,99	2141664,64	Картометрический метод	0,10	
9	381294,11	2141685,49	381294,11	2141685,49	Картометрический метод	0,10	
10	381184,95	2141856,75	381184,95	2141856,75	Картометрический метод	0,10	
11	380985,82	2142141,70	380985,82	2142141,70	Картометрический метод	0,10	
12	380874,50	2142137,88	380874,50	2142137,88	Картометрический метод	0,10	
13	380743,53	2142151,26	380743,53	2142151,26	Картометрический метод	0,10	
14	380693,01	2142144,28	380693,01	2142144,28	Картометрический метод	0,10	
15	380645,65	2142132,76	380645,65	2142132,76	Картометрический метод	0,10	
16	380609,56	2142169,36	380609,56	2142169,36	Картометрический метод	0,10	
17	380451,36	2142135,32	380451,36	2142135,32	Картометрический метод	0,10	
18	380398,98	2142134,39	380398,98	2142134,39	Картометрический метод	0,10	
19	380365,19	2142119,03	380365,19	2142119,03	Картометрический метод	0,10	
20	380338,51	2142087,07	380338,51	2142087,07	Картометрический метод	0,10	
21	380326,78	2141981,15	380326,78	2141981,15	Картометрический метод	0,10	
22	380315,56	2141961,38	380315,56	2141961,38	Картометрический метод	0,10	
23	380291,42	2141947,38	380291,42	2141947,38	Картометрический метод	0,10	
24	380283,11	2141921,15	380283,11	2141921,15	Картометрический метод	0,10	

1	2	3	4	5	6	7	8
25	380257,48	2141880,99	380257,48	2141880,99	Картометрический метод	0,10	
26	380236,14	2141842,46	380236,14	2141842,46	Картометрический метод	0,10	
27	380294,57	2141833,53	380294,57	2141833,53	Картометрический метод	0,10	
28	380303,86	2141832,45	380303,86	2141832,45	Картометрический метод	0,10	
29	380322,89	2141826,39	380322,89	2141826,39	Картометрический метод	0,10	
30	380323,33	2141808,15	380323,33	2141808,15	Картометрический метод	0,10	
31	380323,34	2141785,84	380323,34	2141785,84	Картометрический метод	0,10	
32	380292,80	2141756,92	380292,80	2141756,92	Картометрический метод	0,10	
33	380280,40	2141737,30	380280,40	2141737,30	Картометрический метод	0,10	
34	380263,62	2141725,77	380263,62	2141725,77	Картометрический метод	0,10	
35	380262,90	2141722,93	380262,90	2141722,93	Картометрический метод	0,10	
36	380235,19	2141722,39	380235,19	2141722,39	Картометрический метод	0,10	
37	380236,35	2141662,40	380236,35	2141662,40	Картометрический метод	0,10	
38	380256,74	2141662,79	380256,74	2141662,79	Картометрический метод	0,10	
39	380256,97	2141653,09	380256,97	2141653,09	Картометрический метод	0,10	
40	380274,97	2141645,54	380274,97	2141645,54	Картометрический метод	0,10	
41	380266,86	2141510,41	380266,86	2141510,41	Картометрический метод	0,10	
42	380341,79	2141474,65	380341,79	2141474,65	Картометрический метод	0,10	
43	380409,46	2141392,79	380409,46	2141392,79	Картометрический метод	0,10	
44	380427,72	2141405,88	380427,72	2141405,88	Картометрический метод	0,10	
45	380553,68	2141297,72	380553,68	2141297,72	Картометрический метод	0,10	
46	380560,21	2141305,09	380560,21	2141305,09	Картометрический метод	0,10	
47			380579,04	2141262,41	Картометрический метод	0,10	
48			380614,83	2141180,96	Картометрический метод	0,10	
49			380747,95	2141218,32	Картометрический метод	0,10	
50			380759,02	2141283,93	Картометрический метод	0,10	
51			380974,44	2141358,30	Картометрический метод	0,10	
52			380996,86	2141366,04	Картометрический метод	0,10	
53			381154,61	2141141,95	Картометрический метод	0,10	
54			381226,32	2141094,25	Картометрический метод	0,10	
55	381315,50	2141121,80	381315,50	2141121,80	Картометрический метод	0,10	
56	381404,07	2141177,35	381404,07	2141177,35	Картометрический метод	0,10	
57	381469,85	2141220,87	381469,85	2141220,87	Картометрический метод	0,10	
58	381504,16	2141232,64	381504,16	2141232,64	Картометрический метод	0,10	


1	2	3	4	5	6	7	8
59	381523,87	2141217,03	381523,87	2141217,03	Картометрический метод	0,10	
60	381539,35	2141164,04	381539,35	2141164,04	Картометрический метод	0,10	
61	381574,29	2141149,96	381574,29	2141149,96	Картометрический метод	0,10	
62	381611,67	2141148,17	381611,67	2141148,17	Картометрический метод	0,10	
63	381625,75	2141157,77	381625,75	2141157,77	Картометрический метод	0,10	
64	381613,59	2141179,65	381613,59	2141179,65	Картометрический метод	0,10	
65	381619,09	2141183,75	381619,09	2141183,75	Картометрический метод	0,10	
66	381645,20	2141182,92	381645,20	2141182,92	Картометрический метод	0,10	
67	381685,74	2141232,77	381685,74	2141232,77	Картометрический метод	0,10	
68	381683,47	2141260,42	381683,47	2141260,42	Картометрический метод	0,10	
69	381623,32	2141349,50	381623,32	2141349,50	Картометрический метод	0,10	
70	381761,03	2141479,28	381761,03	2141479,28	Картометрический метод	0,10	
71	381724,66	2141552,77	381724,66	2141552,77	Картометрический метод	0,10	
72	381712,63	2141610,98	381712,63	2141610,98	Картометрический метод	0,10	
73	381678,52	2141611,04	381678,52	2141611,04	Картометрический метод	0,10	
1	381653,16	2141613,71	381653,16	2141613,71	Картометрический метод	0,10	
Часть № 2							
74	380121,07	2142257,43	380121,07	2142257,43	Картометрический метод	0,10	
75	380111,34	2142231,32	380111,34	2142231,32	Картометрический метод	0,10	
76	379885,05	2142270,23	379885,05	2142270,23	Картометрический метод	0,10	
77	379675,15	2142366,99	379675,15	2142366,99	Картометрический метод	0,10	
78	379661,12	2142326,56	379661,12	2142326,56	Картометрический метод	0,10	
79	379653,10	2142320,53	379653,10	2142320,53	Картометрический метод	0,10	
80	379638,28	2142309,39	379638,28	2142309,39	Картометрический метод	0,10	
81	379594,99	2142302,36	379594,99	2142302,36	Картометрический метод	0,10	
82	379575,45	2142253,25	379575,45	2142253,25	Картометрический метод	0,10	
83	379557,31	2142263,12	379557,31	2142263,12	Картометрический метод	0,10	
84	379539,55	2142225,54	379539,55	2142225,54	Картометрический метод	0,10	
85	379547,28	2142221,66	379547,28	2142221,66	Картометрический метод	0,10	
86	379544,74	2142209,16	379544,74	2142209,16	Картометрический метод	0,10	
87	379541,21	2142200,61	379541,21	2142200,61	Картометрический метод	0,10	
88	379568,40	2142184,95	379568,40	2142184,95	Картометрический метод	0,10	
89	379652,73	2142135,11	379652,73	2142135,11	Картометрический метод	0,10	
90	379796,92	2142047,24	379796,92	2142047,24	Картометрический метод	0,10	

1	2	3	4	5	6	7	8
91	379814,32	2142038,01	379814,32	2142038,01	Картометрический метод	0,10	
92	379803,70	2142022,15	379803,70	2142022,15	Картометрический метод	0,10	
93	379794,54	2142027,02	379794,54	2142027,02	Картометрический метод	0,10	
94	379793,52	2142025,30	379793,52	2142025,30	Картометрический метод	0,10	
95	379745,13	2141938,51	379745,13	2141938,51	Картометрический метод	0,10	
96	379733,61	2141864,39	379733,61	2141864,39	Картометрический метод	0,10	
97	379687,89	2141703,91	379687,89	2141703,91	Картометрический метод	0,10	
98	379684,93	2141693,53	379684,93	2141693,53	Картометрический метод	0,10	
99	379680,81	2141689,23	379680,81	2141689,23	Картометрический метод	0,10	
100	379661,46	2141669,02	379661,46	2141669,02	Картометрический метод	0,10	
101	379657,54	2141653,62	379657,54	2141653,62	Картометрический метод	0,10	
102	379675,67	2141604,89	379675,67	2141604,89	Картометрический метод	0,10	
103	379676,90	2141603,31	379676,90	2141603,31	Картометрический метод	0,10	
104	379689,92	2141585,05	379689,92	2141585,05	Картометрический метод	0,10	
105	379737,79	2141535,32	379737,79	2141535,32	Картометрический метод	0,10	
106	379800,11	2141495,98	379800,11	2141495,98	Картометрический метод	0,10	
107	379877,87	2141445,94	379877,87	2141445,94	Картометрический метод	0,10	
108	379914,13	2141436,40	379914,13	2141436,40	Картометрический метод	0,10	
109	379945,58	2141440,16	379945,58	2141440,16	Картометрический метод	0,10	
110	380022,56	2141402,45	380022,56	2141402,45	Картометрический метод	0,10	
111	380051,41	2141399,11	380051,41	2141399,11	Картометрический метод	0,10	
112	380072,45	2141406,82	380072,45	2141406,82	Картометрический метод	0,10	
113	380074,56	2141322,68	380074,56	2141322,68	Картометрический метод	0,10	
114	380095,55	2141322,68	380095,55	2141322,68	Картометрический метод	0,10	
115	380172,53	2141337,84	380172,53	2141337,84	Картометрический метод	0,10	
116	380181,28	2141388,58	380181,28	2141388,58	Картометрический метод	0,10	
117	380179,82	2141577,07	380179,82	2141577,07	Картометрический метод	0,10	
118	380179,23	2141653,33	380179,23	2141653,33	Картометрический метод	0,10	
119	380169,61	2141663,83	380169,61	2141663,83	Картометрический метод	0,10	
120	380144,53	2141669,07	380144,53	2141669,07	Картометрический метод	0,10	
121	380168,86	2141726,94	380168,86	2141726,94	Картометрический метод	0,10	
122	380161,18	2141776,10	380161,18	2141776,10	Картометрический метод	0,10	
123	380140,30	2141805,08	380140,30	2141805,08	Картометрический метод	0,10	

1	2	3	4	5	6	7	8
124	380135,40	2141811,87	380135,40	2141811,87	Картометрический метод	0,10	
125	380116,63	2141837,92	380116,63	2141837,92	Картометрический метод	0,10	
126	380130,99	2141835,67	380130,99	2141835,67	Картометрический метод	0,10	
127	380127,84	2141844,06	380127,84	2141844,06	Картометрический метод	0,10	
128	380117,72	2141862,22	380117,72	2141862,22	Картометрический метод	0,10	
129	380116,45	2141865,24	380116,45	2141865,24	Картометрический метод	0,10	
130	380112,23	2141866,33	380112,23	2141866,33	Картометрический метод	0,10	
131	380205,16	2141979,56	380205,16	2141979,56	Картометрический метод	0,10	
132	380211,81	2142007,43	380211,81	2142007,43	Картометрический метод	0,10	
133	380256,36	2142194,08	380256,36	2142194,08	Картометрический метод	0,10	
134	380196,56	2142276,48	380196,56	2142276,48	Картометрический метод	0,10	
135	380174,83	2142248,73	380174,83	2142248,73	Картометрический метод	0,10	
74	380121,07	2142257,43	380121,07	2142257,43	Картометрический метод	0,10	
3. Сведения о характерных точках части (частей) границы объекта							

ОПИСАНИЕ МЕСТОПОЛОЖЕНИЯ ГРАНИЦ
поселок Каложицы
 (наименование объекта)

План границ

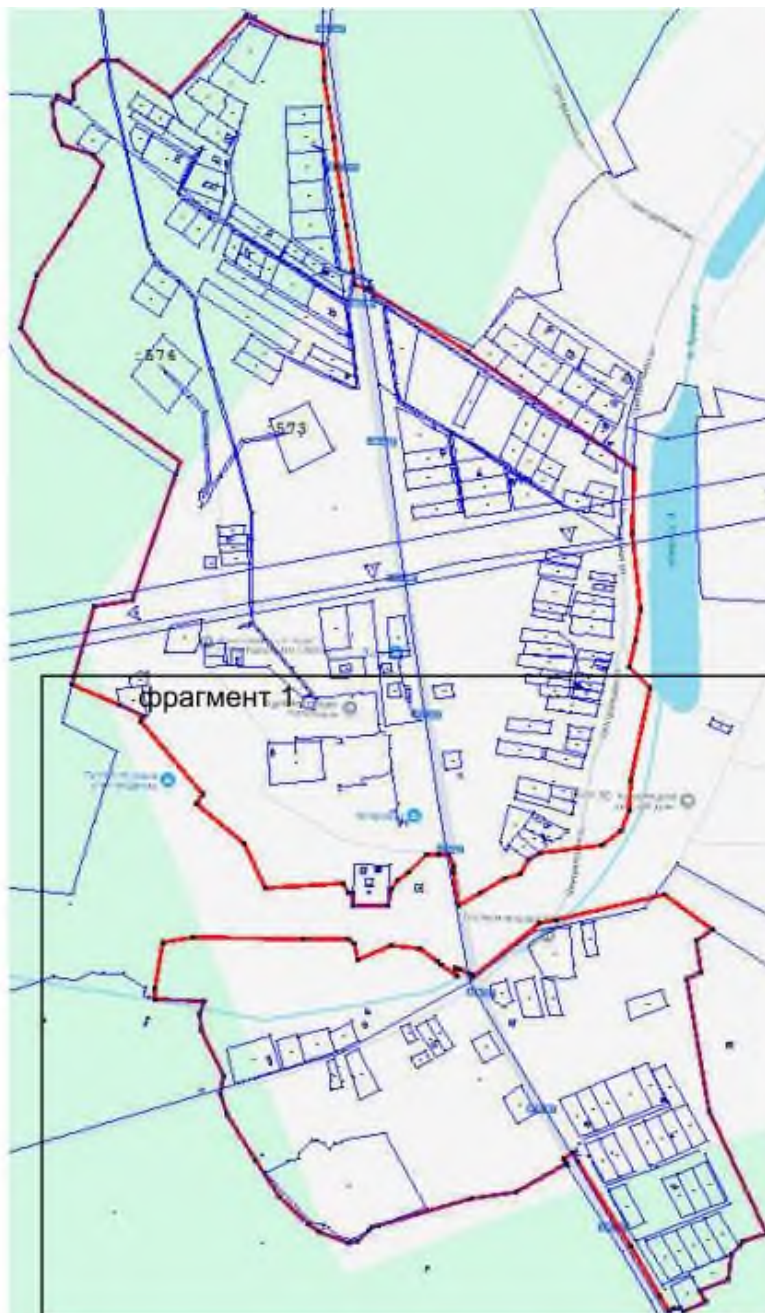


Условные обозначения

— изменяемая граница населенного пункта	— характерная точка границы населенного пункта
— границы объектов недвижимости, сведения о которых содержатся в Едином государственном реестре недвижимости	: 257 номер земельного участка, сведения о котором содержатся в Едином государственном реестре недвижимости

Масштаб 1:10000

ОПИСАНИЕ МЕСТОПОЛОЖЕНИЯ ГРАНИЦ
поселок Каложицы
(наименование объекта)

План границ

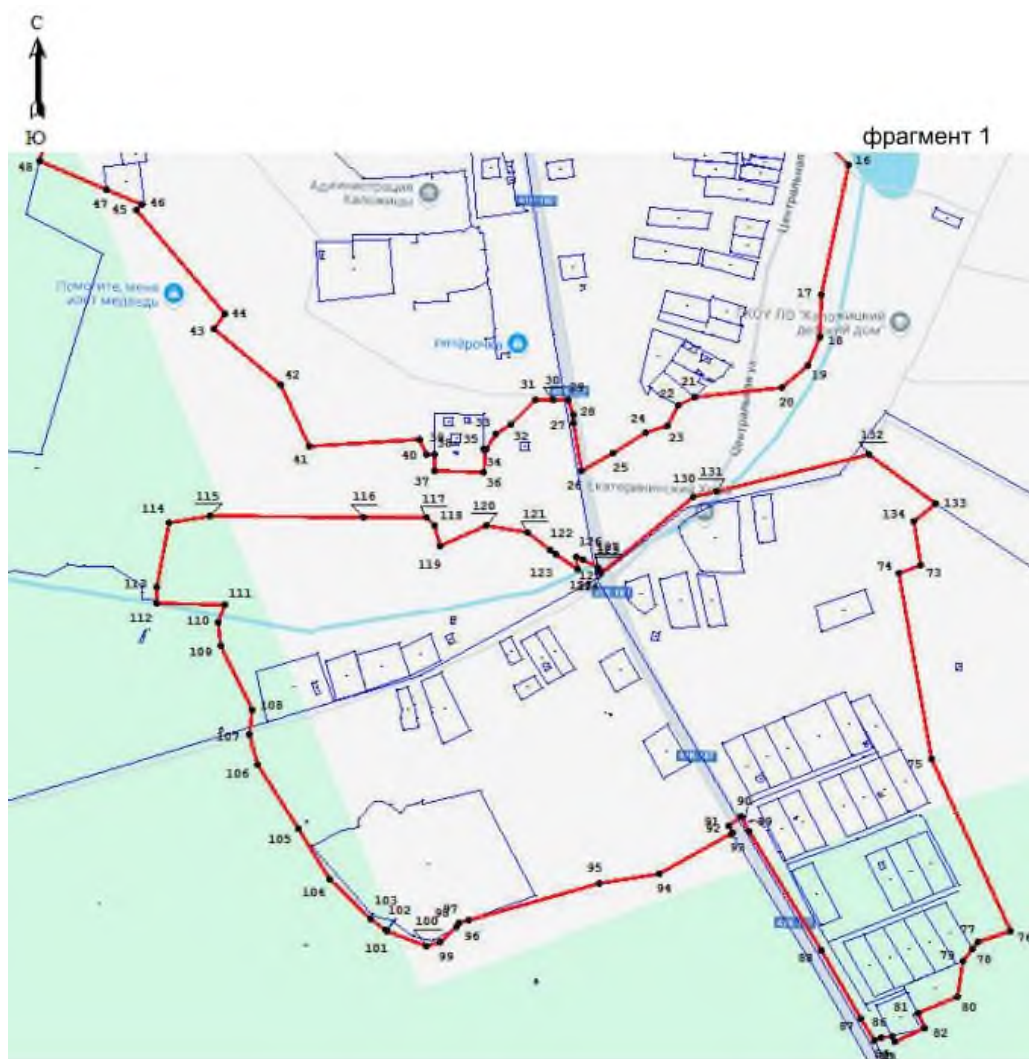

Условные обозначения

— изменяемая граница населенного пункта	$\frac{1}{\text{пункт}}$ характерная точка границы населенного пункта
— границы объектов недвижимости, сведения о которых содержатся в Едином государственном реестре недвижимости	: 257 номер земельного участка, сведения о котором содержатся в Едином государственном реестре недвижимости

Масштаб 1:7000

ОПИСАНИЕ МЕСТОПОЛОЖЕНИЯ ГРАНИЦ

деревня Княжево(наименование объекта, местоположение границ которого описано
(далее – объект))

Раздел 1

Сведения об объекте		
№ п/п	Характеристики объекта	Описание характеристик
1	Местоположение объекта	Ленинградская область, Волосовский муниципальный район, Большеврудское сельское поселение, деревня Княжево
2	Площадь объекта +/- величина погрешности определения площади (Р +/- Дельта Р)	386345 м ² +/- 125 м ²
3	Иные характеристики объекта	

Раздел 2

Сведения о местоположении измененных (уточненных) границ объекта							
1. Система координат МСК-47, зона 2							
2. Сведения о характерных точках границ объекта							
Обозначение характерных точек границ	Существующие координаты, м		Измененные (уточненные) координаты, м		Метод определения координат характерной точки	Средняя квадрати- ческая погрешность положения характерной точки (Mt), м	Описание обозначения точки на местности (при наличии)
	X	Y	X	Y			
1	2	3	4	5	6	7	8
Часть № 1							
1	385394,00	2148557,41	385394,00	2148557,41	Картометрический метод	0,10	
2	385313,10	2148631,53	385313,10	2148631,53	Картометрический метод	0,10	
3	385312,98	2148631,64	385312,98	2148631,64	Картометрический метод	0,10	
4	385278,11	2148595,81	385278,11	2148595,81	Картометрический метод	0,10	
5	385275,26	2148592,08	385275,26	2148592,08	Картометрический метод	0,10	
6	385257,64	2148564,13	385257,64	2148564,13	Картометрический метод	0,10	
7	385228,74	2148525,01	385228,74	2148525,01	Картометрический метод	0,10	
8	385206,77	2148497,87	385206,77	2148497,87	Картометрический метод	0,10	
9	385158,24	2148438,71	385158,24	2148438,71	Картометрический метод	0,10	
10	385117,42	2148389,28	385117,42	2148389,28	Картометрический метод	0,10	
11	385087,79	2148353,20	385087,79	2148353,20	Картометрический метод	0,10	
12	385060,78	2148320,33	385060,78	2148320,33	Картометрический метод	0,10	
13	385059,75	2148318,75	385059,75	2148318,75	Картометрический метод	0,10	
14	385056,51	2148321,29	385056,51	2148321,29	Картометрический метод	0,10	
15	385016,20	2148265,41	385016,20	2148265,41	Картометрический метод	0,10	
16	384967,99	2148208,81	384967,99	2148208,81	Картометрический метод	0,10	
17	384962,75	2148200,56	384962,75	2148200,56	Картометрический метод	0,10	
18	384937,31	2148170,84	384937,31	2148170,84	Картометрический метод	0,10	
19	384938,48	2148169,39	384938,48	2148169,39	Картометрический метод	0,10	
20	384929,77	2148158,24	384929,77	2148158,24	Картометрический метод	0,10	
21	384924,45	2148162,49	384924,45	2148162,49	Картометрический метод	0,10	
22	384917,89	2148154,08	384917,89	2148154,08	Картометрический метод	0,10	
23	384923,43	2148149,66	384923,43	2148149,66	Картометрический метод	0,10	
24	384914,53	2148138,14	384914,53	2148138,14	Картометрический метод	0,10	

1	2	3	4	5	6	7	8
25	384912,09	2148141,11	384912,09	2148141,11	Картометрический метод	0,10	
26	384890,21	2148107,99	384890,21	2148107,99	Картометрический метод	0,10	
27	384891,47	2148106,58	384891,47	2148106,58	Картометрический метод	0,10	
28	384881,99	2148093,96	384881,99	2148093,96	Картометрический метод	0,10	
29	384873,03	2148082,47	384873,03	2148082,47	Картометрический метод	0,10	
30	384863,34	2148070,61	384863,34	2148070,61	Картометрический метод	0,10	
31	384861,21	2148072,77	384861,21	2148072,77	Картометрический метод	0,10	
32	384848,51	2148058,49	384848,51	2148058,49	Картометрический метод	0,10	
33	384835,40	2148044,74	384835,40	2148044,74	Картометрический метод	0,10	
34	384820,33	2148031,26	384820,33	2148031,26	Картометрический метод	0,10	
35	384822,12	2148028,77	384822,12	2148028,77	Картометрический метод	0,10	
36	384818,67	2148025,63	384818,67	2148025,63	Картометрический метод	0,10	
37	384801,96	2148012,56	384801,96	2148012,56	Картометрический метод	0,10	
38	384783,71	2147999,57	384783,71	2147999,57	Картометрический метод	0,10	
39	384772,13	2147989,85	384772,13	2147989,85	Картометрический метод	0,10	
40	384765,65	2147984,80	384765,65	2147984,80	Картометрический метод	0,10	
41	384753,53	2147976,97	384753,53	2147976,97	Картометрический метод	0,10	
42	384733,28	2147961,48	384733,28	2147961,48	Картометрический метод	0,10	
43	384728,69	2147958,81	384728,69	2147958,81	Картометрический метод	0,10	
44	384714,65	2147953,43	384714,65	2147953,43	Картометрический метод	0,10	
45	384696,14	2147948,03	384696,14	2147948,03	Картометрический метод	0,10	
46	384664,46	2147938,79	384664,46	2147938,79	Картометрический метод	0,10	
47	384636,82	2147929,94	384636,82	2147929,94	Картометрический метод	0,10	
48	384617,34	2147924,11	384617,34	2147924,11	Картометрический метод	0,10	
49	384598,18	2147918,37	384598,18	2147918,37	Картометрический метод	0,10	
50	384580,05	2147913,01	384580,05	2147913,01	Картометрический метод	0,10	
51	384559,19	2147906,92	384559,19	2147906,92	Картометрический метод	0,10	
52	384549,79	2147906,14	384549,79	2147906,14	Картометрический метод	0,10	
53	384508,24	2147908,36	384508,24	2147908,36	Картометрический метод	0,10	
54	384495,43	2147909,05	384495,43	2147909,05	Картометрический метод	0,10	
55	384495,27	2147907,53	384495,27	2147907,53	Картометрический метод	0,10	
56	384477,83	2147908,92	384477,83	2147908,92	Картометрический метод	0,10	
57	384464,51	2147910,35	384464,51	2147910,35	Картометрический метод	0,10	
58	384444,31	2147911,72	384444,31	2147911,72	Картометрический метод	0,10	

1	2	3	4	5	6	7	8
59	384443,13	2147917,44	384443,13	2147917,44	Картометрический метод	0,10	
60	384411,37	2147917,71	384411,37	2147917,71	Картометрический метод	0,10	
61	384412,07	2147912,78	384412,07	2147912,78	Картометрический метод	0,10	
62	384384,75	2147910,99	384384,75	2147910,99	Картометрический метод	0,10	
63	384371,55	2147908,70	384371,55	2147908,70	Картометрический метод	0,10	
64	384338,07	2147897,94	384338,07	2147897,94	Картометрический метод	0,10	
65	384330,55	2147895,13	384330,55	2147895,13	Картометрический метод	0,10	
66	384307,91	2147885,21	384307,91	2147885,21	Картометрический метод	0,10	
67	384357,12	2147850,25	384357,12	2147850,25	Картометрический метод	0,10	
68	384405,55	2147827,74	384405,55	2147827,74	Картометрический метод	0,10	
69	384439,81	2147806,06	384439,81	2147806,06	Картометрический метод	0,10	
70	384481,47	2147777,28	384481,47	2147777,28	Картометрический метод	0,10	
71	384506,37	2147752,69	384506,37	2147752,69	Картометрический метод	0,10	
72	384525,79	2147724,11	384525,79	2147724,11	Картометрический метод	0,10	
73	384542,65	2147699,29	384542,65	2147699,29	Картометрический метод	0,10	
74	384714,63	2147564,49	384714,63	2147564,49	Картометрический метод	0,10	
75	384783,92	2147480,85	384783,92	2147480,85	Картометрический метод	0,10	
76	384818,67	2147459,52	384818,67	2147459,52	Картометрический метод	0,10	
77	384851,03	2147427,22	384851,03	2147427,22	Картометрический метод	0,10	
78	384857,01	2147468,14	384857,01	2147468,14	Картометрический метод	0,10	
79	384889,11	2147494,49	384889,11	2147494,49	Картометрический метод	0,10	
80	384933,56	2147475,50	384933,56	2147475,50	Картометрический метод	0,10	
81	384975,46	2147532,19	384975,46	2147532,19	Картометрический метод	0,10	
82	384990,07	2147551,10	384990,07	2147551,10	Картометрический метод	0,10	
83	384998,55	2147575,89	384998,55	2147575,89	Картометрический метод	0,10	
84	384976,89	2147669,09	384976,89	2147669,09	Картометрический метод	0,10	
85	384970,81	2147691,84	384970,81	2147691,84	Картометрический метод	0,10	
86	384945,64	2147785,36	384945,64	2147785,36	Картометрический метод	0,10	
87	384929,56	2147835,61	384929,56	2147835,61	Картометрический метод	0,10	
88	384975,47	2147855,00	384975,47	2147855,00	Картометрический метод	0,10	
89	384999,02	2147871,82	384999,02	2147871,82	Картометрический метод	0,10	
90	385025,93	2147896,48	385025,93	2147896,48	Картометрический метод	0,10	
91	384999,02	2147909,93	384999,02	2147909,93	Картометрический метод	0,10	

1	2	3	4	5	6	7	8
92	384976,35	2147930,33	384976,35	2147930,33	Картометрический метод	0,10	
93	385021,47	2148106,10	385021,47	2148106,10	Картометрический метод	0,10	
94	385040,71	2148132,84	385040,71	2148132,84	Картометрический метод	0,10	
95	385031,60	2148146,80	385031,60	2148146,80	Картометрический метод	0,10	
96	385027,03	2148172,83	385027,03	2148172,83	Картометрический метод	0,10	
97	385027,82	2148180,10	385027,82	2148180,10	Картометрический метод	0,10	
98	385064,74	2148231,77	385064,74	2148231,77	Картометрический метод	0,10	
99	385079,72	2148231,23	385079,72	2148231,23	Картометрический метод	0,10	
100	385090,95	2148245,35	385090,95	2148245,35	Картометрический метод	0,10	
101	385090,98	2148245,37	385090,98	2148245,37	Картометрический метод	0,10	
102	385208,63	2148393,39	385208,63	2148393,39	Картометрический метод	0,10	
103	385224,31	2148414,62	385224,31	2148414,62	Картометрический метод	0,10	
104	385243,75	2148431,43	385243,75	2148431,43	Картометрический метод	0,10	
105	385311,49	2148465,19	385311,49	2148465,19	Картометрический метод	0,10	
106	385312,54	2148466,86	385312,54	2148466,86	Картометрический метод	0,10	
107	385321,09	2148477,57	385321,09	2148477,57	Картометрический метод	0,10	
108	385295,42	2148507,00	385295,42	2148507,00	Картометрический метод	0,10	
109	385327,51	2148540,18	385327,51	2148540,18	Картометрический метод	0,10	
110	385320,56	2148553,03	385320,56	2148553,03	Картометрический метод	0,10	
111	385326,27	2148558,26	385326,27	2148558,26	Картометрический метод	0,10	
112	385368,24	2148529,10	385368,24	2148529,10	Картометрический метод	0,10	
113	385380,15	2148542,19	385380,15	2148542,19	Картометрический метод	0,10	
114	385426,33	2148509,38	385426,33	2148509,38	Картометрический метод	0,10	
115	385431,11	2148515,79	385431,11	2148515,79	Картометрический метод	0,10	
1	385394,00	2148557,41	385394,00	2148557,41	Картометрический метод	0,10	
Часть № 2							
116	385238,18	2148699,29	385238,18	2148699,29	Картометрический метод	0,10	
117	385180,16	2148633,54	385180,16	2148633,54	Картометрический метод	0,10	
118	385242,62	2148575,77	385242,62	2148575,77	Картометрический метод	0,10	
119	385263,11	2148608,96	385263,11	2148608,96	Картометрический метод	0,10	
120	385265,36	2148613,46	385265,36	2148613,46	Картометрический метод	0,10	
121	385266,05	2148615,80	385266,05	2148615,80	Картометрический метод	0,10	
122	385279,83	2148633,09	385279,83	2148633,09	Картометрический метод	0,10	
123	385284,63	2148638,27	385284,63	2148638,27	Картометрический метод	0,10	

1	2	3	4	5	6	7	8
124	385316,00	2148676,12	385316,00	2148676,12	Картометрический метод	0,10	
125	385270,95	2148715,66	385270,95	2148715,66	Картометрический метод	0,10	
126	385255,40	2148707,82	385255,40	2148707,82	Картометрический метод	0,10	
127	385254,29	2148707,26	385254,29	2148707,26	Картометрический метод	0,10	
116	385238,18	2148699,29	385238,18	2148699,29	Картометрический метод	0,10	
Часть № 3							
128	385159,78	2148590,10	385159,78	2148590,10	Картометрический метод	0,10	
129	385136,09	2148527,17	385136,09	2148527,17	Картометрический метод	0,10	
130	385176,24	2148490,35	385176,24	2148490,35	Картометрический метод	0,10	
131	385218,34	2148542,57	385218,34	2148542,57	Картометрический метод	0,10	
128	385159,78	2148590,10	385159,78	2148590,10	Картометрический метод	0,10	
Часть № 4							
132	385077,38	2148514,12	385077,38	2148514,12	Картометрический метод	0,10	
133	385068,36	2148493,32	385068,36	2148493,32	Картометрический метод	0,10	
134	385071,10	2148470,55	385071,10	2148470,55	Картометрический метод	0,10	
135	385068,01	2148466,91	385068,01	2148466,91	Картометрический метод	0,10	
136	385065,08	2148467,17	385065,08	2148467,17	Картометрический метод	0,10	
137	385062,64	2148468,83	385062,64	2148468,83	Картометрический метод	0,10	
138	385056,38	2148476,65	385056,38	2148476,65	Картометрический метод	0,10	
139	385037,40	2148499,38	385037,40	2148499,38	Картометрический метод	0,10	
140	385029,29	2148514,27	385029,29	2148514,27	Картометрический метод	0,10	
141	385008,89	2148492,34	385008,89	2148492,34	Картометрический метод	0,10	
142	384955,13	2148460,17	384955,13	2148460,17	Картометрический метод	0,10	
143	384945,33	2148427,84	384945,33	2148427,84	Картометрический метод	0,10	
144	384930,81	2148419,45	384930,81	2148419,45	Картометрический метод	0,10	
145	384909,85	2148417,05	384909,85	2148417,05	Картометрический метод	0,10	
146	384903,43	2148410,87	384903,43	2148410,87	Картометрический метод	0,10	
147	384904,05	2148393,09	384904,05	2148393,09	Картометрический метод	0,10	
148	384902,82	2148372,24	384902,82	2148372,24	Картометрический метод	0,10	
149	384892,09	2148366,72	384892,09	2148366,72	Картометрический метод	0,10	
150	384876,76	2148368,86	384876,76	2148368,86	Картометрический метод	0,10	
151	384867,86	2148370,70	384867,86	2148370,70	Картометрический метод	0,10	
152	384815,30	2148327,78	384815,30	2148327,78	Картометрический метод	0,10	
153	384842,46	2148300,82	384842,46	2148300,82	Картометрический метод	0,10	

1	2	3	4	5	6	7	8
154	384850,39	2148284,45	384850,39	2148284,45	Картометрический метод	0,10	
155	384848,80	2148264,98	384848,80	2148264,98	Картометрический метод	0,10	
156	384851,57	2148252,17	384851,57	2148252,17	Картометрический метод	0,10	
157	384895,73	2148218,07	384895,73	2148218,07	Картометрический метод	0,10	
158	384907,79	2148203,91	384907,79	2148203,91	Картометрический метод	0,10	
159	384913,92	2148168,76	384913,92	2148168,76	Картометрический метод	0,10	
160	384914,54	2148169,60	384914,54	2148169,60	Картометрический метод	0,10	
161	384920,99	2148177,32	384920,99	2148177,32	Картометрический метод	0,10	
162	384943,16	2148204,77	384943,16	2148204,77	Картометрический метод	0,10	
163	384977,10	2148246,43	384977,10	2148246,43	Картометрический метод	0,10	
164	384991,94	2148264,76	384991,94	2148264,76	Картометрический метод	0,10	
165	384994,65	2148262,52	384994,65	2148262,52	Картометрический метод	0,10	
166	385017,43	2148291,13	385017,43	2148291,13	Картометрический метод	0,10	
167	385064,59	2148350,60	385064,59	2148350,60	Картометрический метод	0,10	
168	385062,64	2148352,27	385062,64	2148352,27	Картометрический метод	0,10	
169	385079,96	2148373,76	385079,96	2148373,76	Картометрический метод	0,10	
170	385116,46	2148418,05	385116,46	2148418,05	Картометрический метод	0,10	
171	385132,46	2148438,20	385132,46	2148438,20	Картометрический метод	0,10	
172	385149,00	2148456,56	385149,00	2148456,56	Картометрический метод	0,10	
173	385161,38	2148471,91	385161,38	2148471,91	Картометрический метод	0,10	
174	385100,89	2148527,47	385100,89	2148527,47	Картометрический метод	0,10	
175	385085,23	2148524,52	385085,23	2148524,52	Картометрический метод	0,10	
132	385077,38	2148514,12	385077,38	2148514,12	Картометрический метод	0,10	
Часть № 5							
176			384891,18	2148138,13	Картометрический метод	0,10	
177			384874,37	2148156,47	Картометрический метод	0,10	
178			384864,36	2148159,01	Картометрический метод	0,10	
179			384858,18	2148157,29	Картометрический метод	0,10	
180			384854,11	2148151,81	Картометрический метод	0,10	
181			384853,26	2148141,73	Картометрический метод	0,10	
182			384855,11	2148133,05	Картометрический метод	0,10	
183			384872,59	2148108,24	Картометрический метод	0,10	
184			384878,91	2148116,11	Картометрический метод	0,10	
185			384890,71	2148130,79	Картометрический метод	0,10	


1	2	3	4	5	6	7	8
186			384887,94	2148133,76	Картометрический метод	0,10	
176			384891,18	2148138,13	Картометрический метод	0,10	
Часть № 6							
187			384828,12	2148112,58	Картометрический метод	0,10	
188			384826,13	2148097,04	Картометрический метод	0,10	
189			384841,70	2148074,24	Картометрический метод	0,10	
190			384849,35	2148083,63	Картометрический метод	0,10	
191			384852,74	2148087,79	Картометрический метод	0,10	
192			384854,79	2148086,10	Картометрический метод	0,10	
193			384861,87	2148094,90	Картометрический метод	0,10	
194			384861,09	2148103,04	Картометрический метод	0,10	
195			384837,97	2148118,16	Картометрический метод	0,10	
196			384832,89	2148115,33	Картометрический метод	0,10	
187			384828,1	2148112,58	Картометрический метод	0,10	
Часть № 7							
197	384699,15	2148138,80	384699,15	2148138,80	Картометрический метод	0,10	
198	384673,17	2148179,29	384673,17	2148179,29	Картометрический метод	0,10	
199	384667,13	2148148,88	384667,13	2148148,88	Картометрический метод	0,10	
200	384667,13	2148120,78	384667,13	2148120,78	Картометрический метод	0,10	
201	384661,64	2148112,80	384661,64	2148112,80	Картометрический метод	0,10	
202	384649,72	2148113,02	384649,72	2148113,02	Картометрический метод	0,10	
203	384636,74	2148110,92	384636,74	2148110,92	Картометрический метод	0,10	
204	384603,87	2148093,50	384603,87	2148093,50	Картометрический метод	0,10	
205	384585,48	2148076,57	384585,48	2148076,57	Картометрический метод	0,10	
206	384560,32	2148044,95	384560,32	2148044,95	Картометрический метод	0,10	
207	384439,09	2147990,48	384439,09	2147990,48	Картометрический метод	0,10	
208	384434,25	2147985,19	384434,25	2147985,19	Картометрический метод	0,10	
209	384401,22	2147946,15	384401,22	2147946,15	Картометрический метод	0,10	
210	384396,70	2147932,52	384396,70	2147932,52	Картометрический метод	0,10	
211	384414,03	2147931,95	384414,03	2147931,95	Картометрический метод	0,10	
212	384425,79	2147931,95	384425,79	2147931,95	Картометрический метод	0,10	
213	384433,54	2147931,50	384433,54	2147931,50	Картометрический метод	0,10	
214	384458,15	2147929,48	384458,15	2147929,48	Картометрический метод	0,10	
215	384459,70	2147923,80	384459,70	2147923,80	Картометрический метод	0,10	

1	2	3	4	5	6	7	8
216	384499,87	2147920,30	384499,87	2147920,30	Картометрический метод	0,10	
217	384526,95	2147919,50	384526,95	2147919,50	Картометрический метод	0,10	
218	384544,25	2147917,86	384544,25	2147917,86	Картометрический метод	0,10	
219	384567,77	2147922,62	384567,77	2147922,62	Картометрический метод	0,10	
220	384566,87	2147925,66	384566,87	2147925,66	Картометрический метод	0,10	
221	384582,13	2147929,00	384582,13	2147929,00	Картометрический метод	0,10	
222	384582,81	2147926,90	384582,81	2147926,90	Картометрический метод	0,10	
223	384604,02	2147933,54	384604,02	2147933,54	Картометрический метод	0,10	
224	384623,39	2147939,25	384623,39	2147939,25	Картометрический метод	0,10	
225	384649,48	2147945,46	384649,48	2147945,46	Картометрический метод	0,10	
226	384648,92	2147947,09	384648,92	2147947,09	Картометрический метод	0,10	
227	384671,23	2147953,60	384671,23	2147953,60	Картометрический метод	0,10	
228	384670,32	2147956,52	384670,32	2147956,52	Картометрический метод	0,10	
229	384676,03	2147958,39	384676,03	2147958,39	Картометрический метод	0,10	
230	384677,30	2147954,78	384677,30	2147954,78	Картометрический метод	0,10	
231	384686,85	2147956,97	384686,85	2147956,97	Картометрический метод	0,10	
232	384695,96	2147960,86	384695,96	2147960,86	Картометрический метод	0,10	
233	384698,97	2147963,14	384698,97	2147963,14	Картометрический метод	0,10	
234	384698,29	2147965,52	384698,29	2147965,52	Картометрический метод	0,10	
235	384719,82	2147975,63	384719,82	2147975,63	Картометрический метод	0,10	
236	384722,69	2147977,30	384722,69	2147977,30	Картометрический метод	0,10	
237	384727,43	2147981,59	384727,43	2147981,59	Картометрический метод	0,10	
238	384729,73	2147984,82	384729,73	2147984,82	Картометрический метод	0,10	
239	384732,90	2147987,77	384732,90	2147987,77	Картометрический метод	0,10	
240	384738,65	2147991,68	384738,65	2147991,68	Картометрический метод	0,10	
241	384743,24	2147993,01	384743,24	2147993,01	Картометрический метод	0,10	
242	384753,62	2147999,72	384753,62	2147999,72	Картометрический метод	0,10	
243	384760,18	2148004,63	384760,18	2148004,63	Картометрический метод	0,10	
244	384771,55	2148012,60	384771,55	2148012,60	Картометрический метод	0,10	
245	384773,32	2148014,59	384773,32	2148014,59	Картометрический метод	0,10	
246	384774,97	2148019,21	384774,97	2148019,21	Картометрический метод	0,10	
247	384777,51	2148021,31	384777,51	2148021,31	Картометрический метод	0,10	
248	384781,52	2148022,14	384781,52	2148022,14	Картометрический метод	0,10	

1	2	3	4	5	6	7	8
249	384784,54	2148023,42	384784,54	2148023,42	Картометрический метод	0,10	
250	384791,60	2148028,64	384791,60	2148028,64	Картометрический метод	0,10	
251	384806,36	2148040,13	384806,36	2148040,13	Картометрический метод	0,10	
252	384815,75	2148048,85	384815,75	2148048,85	Картометрический метод	0,10	
253	384828,21	2148060,41	384828,21	2148060,41	Картометрический метод	0,10	
254	384833,14	2148064,99	384833,14	2148064,99	Картометрический метод	0,10	
255	384825,65	2148073,26	384825,65	2148073,26	Картометрический метод	0,10	
256	384817,98	2148076,70	384817,98	2148076,70	Картометрический метод	0,10	
257	384809,47	2148076,65	384809,47	2148076,65	Картометрический метод	0,10	
258	384801,78	2148073,12	384801,78	2148073,12	Картометрический метод	0,10	
259	384783,00	2148050,45	384783,00	2148050,45	Картометрический метод	0,10	
260	384771,45	2148061,90	384771,45	2148061,90	Картометрический метод	0,10	
261	384706,68	2148126,12	384706,68	2148126,12	Картометрический метод	0,10	
197	384699,15	2148138,80	384699,15	2148138,80	Картометрический метод	0,10	
3. Сведения о характерных точках части (частей) границы объекта							

ОПИСАНИЕ МЕСТОПОЛОЖЕНИЯ ГРАНИЦ
деревня Княжево
 (наименование объекта)

План границ

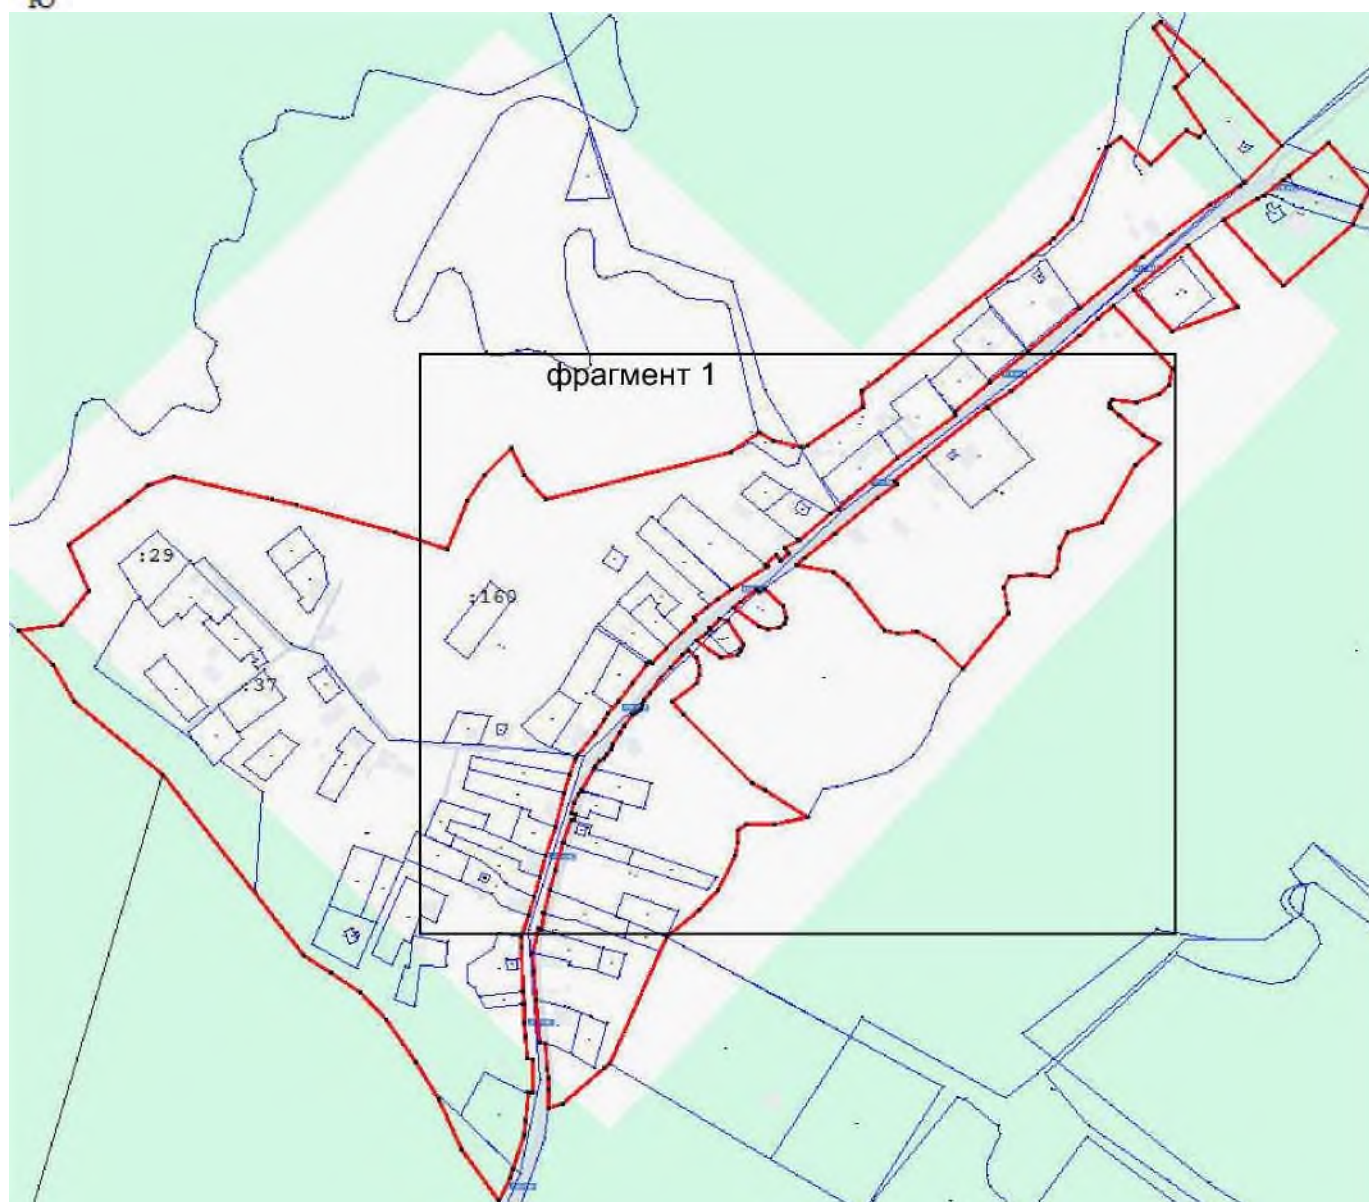

Условные обозначения

— изменяемая граница населенного пункта	— характерная точка границы населенного пункта
— границы объектов недвижимости, сведения о которых содержатся в Едином государственном реестре недвижимости	: 257 номер земельного участка, сведения о котором содержатся в Едином государственном реестре недвижимости

Масштаб 1:7000

ОПИСАНИЕ МЕСТОПОЛОЖЕНИЯ ГРАНИЦ
деревня Княжево
(наименование объекта)

План границ



Условные обозначения

 изменяемая граница населенного пункта	 характерная точка границы населенного пункта
 границы объектов недвижимости, сведения о которых содержатся в Едином государственном реестре недвижимости	 :257 номер земельного участка, сведения о котором содержатся в Едином государственном реестре недвижимости

Масштаб 1:3000

ОПИСАНИЕ МЕСТОПОЛОЖЕНИЯ ГРАНИЦ

деревня Коноховицы

(наименование объекта, местоположение границ которого описано
(далее – объект))

Раздел 1

Сведения об объекте		
№ п/п	Характеристики объекта	Описание характеристик
1	Местоположение объекта	Ленинградская область, Волосовский муниципальный район, Большеврудское сельское поселение, деревня Коноховицы
2	Площадь объекта +/- величина погрешности определения площади (Р +/- Дельта Р)	213956 м ² +/- 93 м ²
3	Иные характеристики объекта	

Раздел 2

Сведения о местоположении измененных (уточненных) границ объекта							
1. Система координат МСК-47, зона 2							
2. Сведения о характерных точках границ объекта							
Обозначение характерных точек границ	Существующие координаты, м		Измененные (уточненные) координаты, м		Метод определения координат характерной точки	Средняя квадрати- ческая погрешность положения характерной точки (Mt), м	Описание обозначения точки на местности (при наличии)
	X	Y	X	Y			
1	2	3	4	5	6	7	8
1			383295,59	2153615,02	Картометрический метод	0,10	
2			383295,75	2153630,65	Картометрический метод	0,10	
3			383298,45	2153646,37	Картометрический метод	0,10	
4			383338,46	2153611,06	Картометрический метод	0,10	
5			383345,93	2153628,99	Картометрический метод	0,10	
6			383352,97	2153645,95	Картометрический метод	0,10	
7			383353,99	2153664,63	Картометрический метод	0,10	
8			383331,87	2153687,77	Картометрический метод	0,10	
9			383333,35	2153699,08	Картометрический метод	0,10	
10			383349,44	2153723,43	Картометрический метод	0,10	
11			383349,13	2153734,97	Картометрический метод	0,10	
12			383340,09	2153745,07	Картометрический метод	0,10	
13			383343,55	2153756,47	Картометрический метод	0,10	
14	383366,01	2153778,50	383366,01	2153778,50	Картометрический метод	0,10	
15	383371,14	2153778,50	383371,14	2153778,50	Картометрический метод	0,10	
16	383376,27	2153779,46	383376,27	2153779,46	Картометрический метод	0,10	
17	383382,35	2153785,23	383382,35	2153785,23	Картометрический метод	0,10	
18	383384,37	2153794,49	383384,37	2153794,49	Картометрический метод	0,10	
19	383382,14	2153803,15	383382,14	2153803,15	Картометрический метод	0,10	
20	383380,70	2153810,63	383380,70	2153810,63	Картометрический метод	0,10	
21	383381,82	2153811,90	383381,82	2153811,90	Картометрический метод	0,10	
22	383385,24	2153811,14	383385,24	2153811,14	Картометрический метод	0,10	
23	383386,21	2153806,17	383386,21	2153806,17	Картометрический метод	0,10	
24	383389,36	2153799,34	383389,36	2153799,34	Картометрический метод	0,10	
25	383393,56	2153795,54	383393,56	2153795,54	Картометрический метод	0,10	


1	2	3	4	5	6	7	8
26	383396,45	2153795,01	383396,45	2153795,01	Картометрический метод	0,10	
27	383398,55	2153797,24	383398,55	2153797,24	Картометрический метод	0,10	
28	383398,81	2153800,92	383398,81	2153800,92	Картометрический метод	0,10	
29	383395,21	2153809,75	383395,21	2153809,75	Картометрический метод	0,10	
30	383396,43	2153809,97	383396,43	2153809,97	Картометрический метод	0,10	
31	383400,81	2153813,32	383400,81	2153813,32	Картометрический метод	0,10	
32	383403,23	2153817,29	383403,23	2153817,29	Картометрический метод	0,10	
33	383402,92	2153824,02	383402,92	2153824,02	Картометрический метод	0,10	
34	383394,90	2153831,95	383394,90	2153831,95	Картометрический метод	0,10	
35	383401,26	2153842,60	383401,26	2153842,60	Картометрический метод	0,10	
36	383417,97	2153870,61	383417,97	2153870,61	Картометрический метод	0,10	
37	383436,55	2153867,21	383436,55	2153867,21	Картометрический метод	0,10	
38	383432,79	2153876,14	383432,79	2153876,14	Картометрический метод	0,10	
39	383433,98	2153876,03	383433,98	2153876,03	Картометрический метод	0,10	
40	383461,61	2153912,93	383461,61	2153912,93	Картометрический метод	0,10	
41	383461,73	2153918,48	383461,73	2153918,48	Картометрический метод	0,10	
42	383457,60	2153920,69	383457,60	2153920,69	Картометрический метод	0,10	
43	383444,85	2153916,61	383444,85	2153916,61	Картометрический метод	0,10	
44	383437,30	2153915,91	383437,30	2153915,91	Картометрический метод	0,10	
45	383431,73	2153929,19	383431,73	2153929,19	Картометрический метод	0,10	
46	383440,71	2153941,99	383440,71	2153941,99	Картометрический метод	0,10	
47	383453,52	2153944,67	383453,52	2153944,67	Картометрический метод	0,10	
48	383458,90	2153950,91	383458,90	2153950,91	Картометрический метод	0,10	
49	383477,95	2153952,13	383477,95	2153952,13	Картометрический метод	0,10	
50	383480,37	2153953,63	383480,37	2153953,63	Картометрический метод	0,10	
51	383485,31	2153963,10	383485,31	2153963,10	Картометрический метод	0,10	
52	383482,99	2153970,84	383482,99	2153970,84	Картометрический метод	0,10	
53	383471,49	2153984,25	383471,49	2153984,25	Картометрический метод	0,10	
54	383493,38	2154011,05	383493,38	2154011,05	Картометрический метод	0,10	
55	383501,93	2154010,52	383501,93	2154010,52	Картометрический метод	0,10	
56	383513,57	2153996,25	383513,57	2153996,25	Картометрический метод	0,10	
57	383522,71	2153994,63	383522,71	2153994,63	Картометрический метод	0,10	
58	383535,08	2153993,61	383535,08	2153993,61	Картометрический метод	0,10	

1	2	3	4	5	6	7	8
59	383541,32	2153995,94	383541,32	2153995,94	Картометрический метод	0,10	
60	383544,14	2154009,52	383544,14	2154009,52	Картометрический метод	0,10	
61	383555,65	2154037,52	383555,65	2154037,52	Картометрический метод	0,10	
62	383564,52	2154043,69	383564,52	2154043,69	Картометрический метод	0,10	
63	383609,60	2154073,03	383609,60	2154073,03	Картометрический метод	0,10	
64	383614,98	2154079,41	383614,98	2154079,41	Картометрический метод	0,10	
65	383450,12	2154175,26	383450,12	2154175,26	Картометрический метод	0,10	
66	383439,79	2154180,57	383439,79	2154180,57	Картометрический метод	0,10	
67	383438,95	2154181,00	383438,95	2154181,00	Картометрический метод	0,10	
68	383436,52	2154177,25	383436,52	2154177,25	Картометрический метод	0,10	
69	383165,22	2153759,01	383165,22	2153759,01	Картометрический метод	0,10	
70	383150,87	2153766,47	383150,87	2153766,47	Картометрический метод	0,10	
71			383042,39	2153822,92	Картометрический метод	0,10	
72			382935,03	2153862,03	Картометрический метод	0,10	
73			382909,15	2153873,07	Картометрический метод	0,10	
74			382823,64	2153907,32	Картометрический метод	0,10	
75			382775,24	2153801,92	Картометрический метод	0,10	
76			382773,61	2153786,71	Картометрический метод	0,10	
77			382786,29	2153781,77	Картометрический метод	0,10	
78			382786,34	2153778,26	Картометрический метод	0,10	
79			382787,34	2153769,80	Картометрический метод	0,10	
80			382784,98	2153761,66	Картометрический метод	0,10	
81			382768,59	2153705,17	Картометрический метод	0,10	
82	382766,09	2153696,56	382766,09	2153696,56	Картометрический метод	0,10	
83	382800,54	2153658,09	382800,54	2153658,09	Картометрический метод	0,10	
84	382987,25	2153589,27	382987,25	2153589,27	Картометрический метод	0,10	
85	382942,29	2153446,17	382942,29	2153446,17	Картометрический метод	0,10	
86	382990,17	2153470,29	382990,17	2153470,29	Картометрический метод	0,10	
87	383035,86	2153487,19	383035,86	2153487,19	Картометрический метод	0,10	
88			383068,10	2153466,81	Картометрический метод	0,10	
89			383077,39	2153468,19	Картометрический метод	0,10	
90			383089,74	2153489,08	Картометрический метод	0,10	
91			383105,68	2153503,53	Картометрический метод	0,10	

1	2	3	4	5	6	7	8
92			383120,89	2153517,35	Картометрический метод	0,10	
93			383133,88	2153523,48	Картометрический метод	0,10	
94			383142,85	2153537,02	Картометрический метод	0,10	
95			383146,78	2153541,96	Картометрический метод	0,10	
96			383152,86	2153544,08	Картометрический метод	0,10	
97			383158,17	2153546,81	Картометрический метод	0,10	
98			383166,01	2153559,23	Картометрический метод	0,10	
99			383173,93	2153564,91	Картометрический метод	0,10	
100			383180,63	2153569,74	Картометрический метод	0,10	
101			383196,69	2153576,74	Картометрический метод	0,10	
102			383214,50	2153575,00	Картометрический метод	0,10	
103			383230,30	2153563,86	Картометрический метод	0,10	
104			383249,88	2153559,04	Картометрический метод	0,10	
105			383262,92	2153563,50	Картометрический метод	0,10	
106			383290,21	2153561,88	Картометрический метод	0,10	
107			383293,76	2153564,04	Картометрический метод	0,10	
108			383294,04	2153571,25	Картометрический метод	0,10	
109			383287,46	2153576,05	Картометрический метод	0,10	
110			383300,56	2153592,50	Картометрический метод	0,10	
1			383295,59	2153615,02	Картометрический метод	0,10	
3. Сведения о характерных точках части (частей) границы объекта							

ОПИСАНИЕ МЕСТОПОЛОЖЕНИЯ ГРАНИЦ
деревня Коноховицы
 (наименование объекта)

План границ

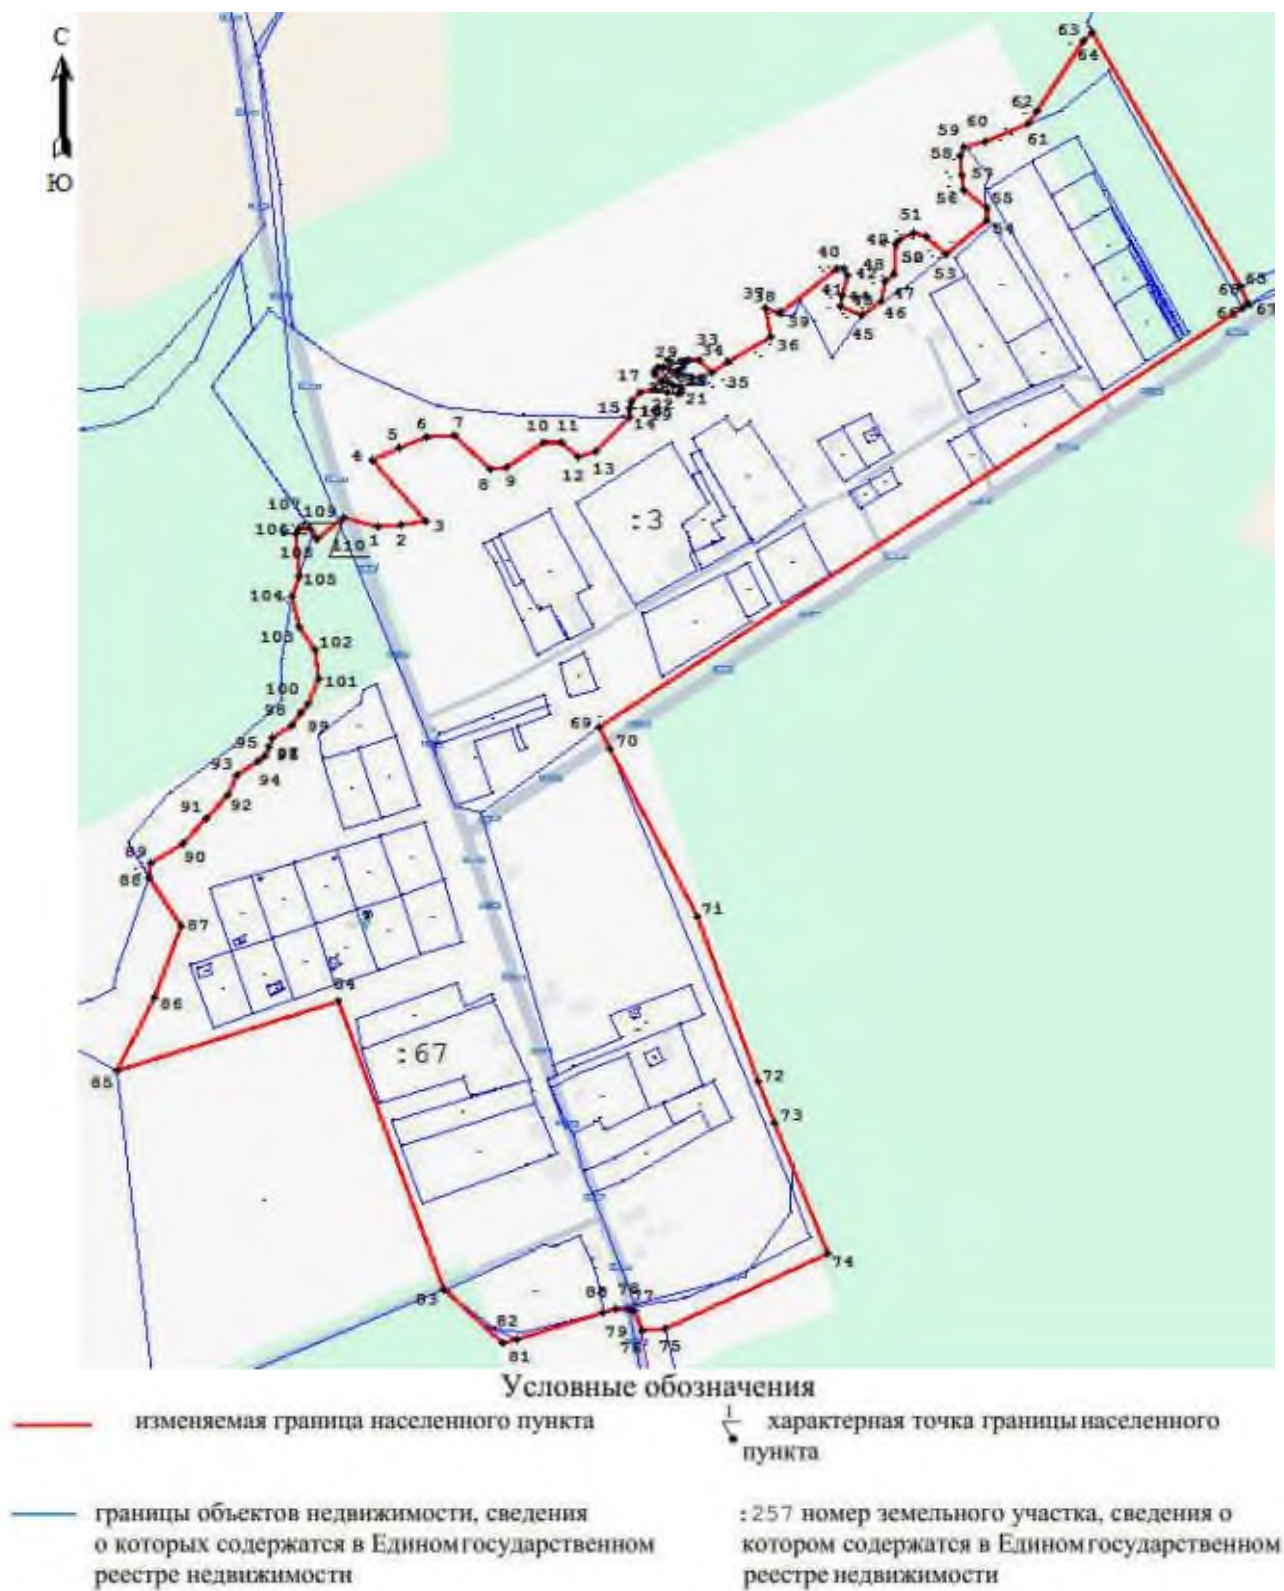

Масштаб 1:5000

ОПИСАНИЕ МЕСТОПОЛОЖЕНИЯ ГРАНИЦ

деревня Котино

(наименование объекта, местоположение границ которого описано
(далее – объект))

Раздел 1

Сведения об объекте		
№ п/п	Характеристики объекта	Описание характеристик
1	Местоположение объекта	Ленинградская область, Волосовский муниципальный район, Большеврудское сельское поселение, деревня Котино
2	Площадь объекта +/- величина погрешности определения площади (Р +/- Дельта Р)	104428 м ² +/- 65 м ²
3	Иные характеристики объекта	


Раздел 2

Сведения о местоположении измененных (уточненных) границ объекта							
1. Система координат МСК-47, зона 2							
2. Сведения о характерных точках границ объекта							
Обозначение характерных точек границ	Существующие координаты, м		Измененные (уточненные) координаты, м		Метод определения координат характерной точки	Средняя квадрати- ческая погрешность положения характерной точки (Mt), м	Описание обозначения точки на местности (при наличии)
	X	Y	X	Y			
1	2	3	4	5	6	7	8
1	372596,14	2140173,43	372596,14	2140173,43	Картометрический метод	0,10	
2	372541,09	2140147,02	372541,09	2140147,02	Картометрический метод	0,10	
3	372542,91	2140163,34	372542,91	2140163,34	Картометрический метод	0,10	
4	372450,95	2140159,13	372450,95	2140159,13	Картометрический метод	0,10	
5	372442,26	2140164,52	372442,26	2140164,52	Картометрический метод	0,10	
6	372407,13	2140165,60	372407,13	2140165,60	Картометрический метод	0,10	
7	372377,96	2140013,03	372377,96	2140013,03	Картометрический метод	0,10	
8	372399,08	2140003,49	372399,08	2140003,49	Картометрический метод	0,10	
9	372402,91	2139931,78	372402,91	2139931,78	Картометрический метод	0,10	
10	372393,31	2139883,52	372393,31	2139883,52	Картометрический метод	0,10	
11	372343,38	2139882,54	372343,38	2139882,54	Картометрический метод	0,10	
12	372295,98	2139886,87	372295,98	2139886,87	Картометрический метод	0,10	
13	372293,99	2139862,78	372293,99	2139862,78	Картометрический метод	0,10	
14	372275,11	2139854,15	372275,11	2139854,15	Картометрический метод	0,10	
15	372251,98	2139847,18	372251,98	2139847,18	Картометрический метод	0,10	
16	372262,85	2139812,63	372262,85	2139812,63	Картометрический метод	0,10	
17	372285,07	2139822,13	372285,07	2139822,13	Картометрический метод	0,10	
18	372289,96	2139824,22	372289,96	2139824,22	Картометрический метод	0,10	
19	372299,77	2139823,42	372299,77	2139823,42	Картометрический метод	0,10	
20	372301,47	2139823,13	372301,47	2139823,13	Картометрический метод	0,10	
21	372300,55	2139817,88	372300,55	2139817,88	Картометрический метод	0,10	
22	372329,91	2139812,70	372329,91	2139812,70	Картометрический метод	0,10	
23	372410,49	2139799,66	372410,49	2139799,66	Картометрический метод	0,10	
24	372473,00	2139790,36	372473,00	2139790,36	Картометрический метод	0,10	

1	2	3	4	5	6	7	8
25	372476,64	2139790,09	372476,64	2139790,09	Картометрический метод	0,10	
26	372481,16	2139790,25	372481,16	2139790,25	Картометрический метод	0,10	
27	372486,32	2139791,29	372486,32	2139791,29	Картометрический метод	0,10	
28	372490,70	2139792,62	372490,70	2139792,62	Картометрический метод	0,10	
29	372494,27	2139794,60	372494,27	2139794,60	Картометрический метод	0,10	
30	372497,41	2139796,69	372497,41	2139796,69	Картометрический метод	0,10	
31	372499,66	2139798,45	372499,66	2139798,45	Картометрический метод	0,10	
32	372500,11	2139798,50	372500,11	2139798,50	Картометрический метод	0,10	
33	372592,39	2139780,05	372592,39	2139780,05	Картометрический метод	0,10	
34	372601,40	2139778,92	372601,40	2139778,92	Картометрический метод	0,10	
35	372613,92	2139788,82	372613,92	2139788,82	Картометрический метод	0,10	
36	372628,74	2139815,66	372628,74	2139815,66	Картометрический метод	0,10	
37	372649,56	2139926,76	372649,56	2139926,76	Картометрический метод	0,10	
38	372674,16	2140157,97	372674,16	2140157,97	Картометрический метод	0,10	
39	372658,22	2140164,12	372658,22	2140164,12	Картометрический метод	0,10	
1	372596,14	2140173,43	372596,14	2140173,43	Картометрический метод	0,10	
3. Сведения о характерных точках части (частей) границы объекта							

ОПИСАНИЕ МЕСТОПОЛОЖЕНИЯ ГРАНИЦ
деревня Котино
 (наименование объекта)

План границ

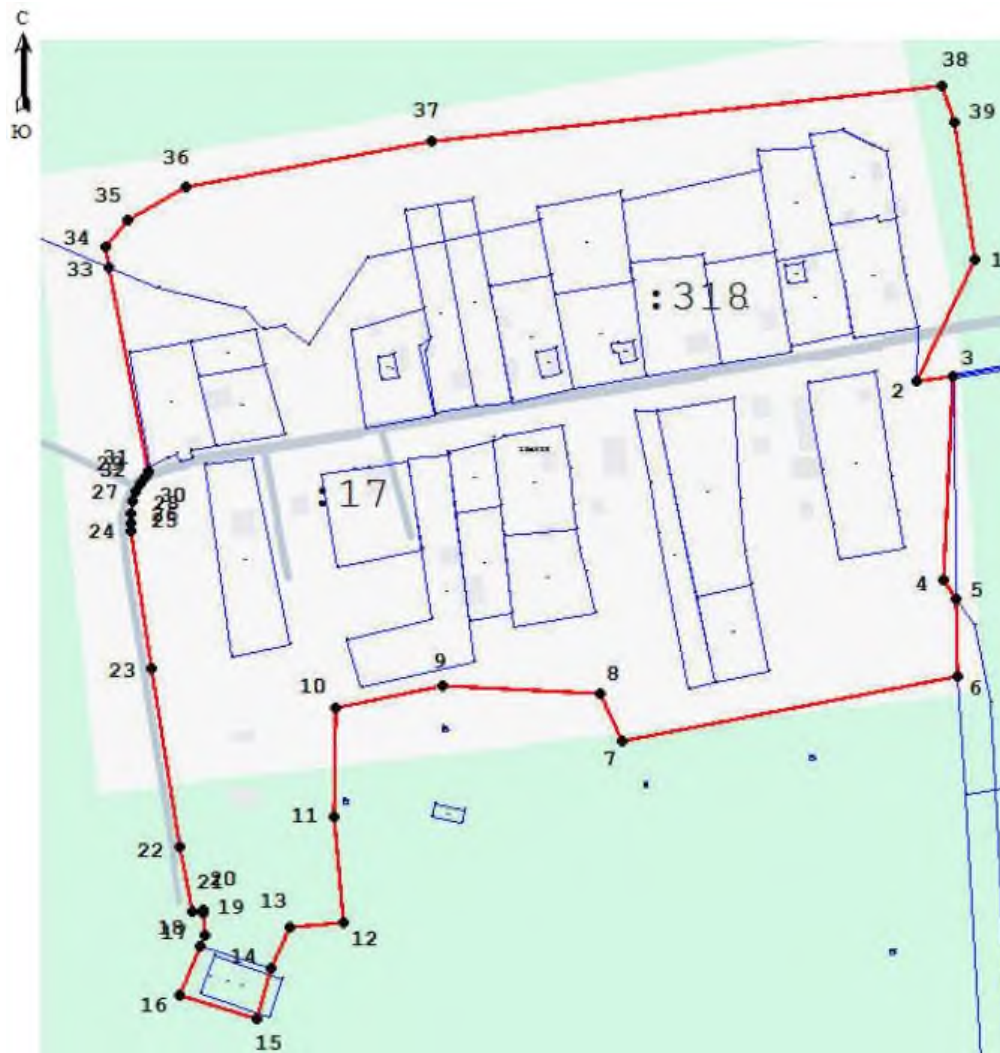

Условные обозначения

— изменяемая граница населенного пункта	• ¹ характерная точка границы населенного пункта
— границы объектов недвижимости, сведения о которых содержатся в Едином государственном реестре недвижимости	: 257 номер земельного участка, сведения о котором содержатся в Едином государственном реестре недвижимости

Масштаб 1:3000

ОПИСАНИЕ МЕСТОПОЛОЖЕНИЯ ГРАНИЦ

деревня Красные Прологи

(наименование объекта, местоположение границ которого описано
(далее – объект))

Раздел 1

Сведения об объекте		
№ п/п	Характеристики объекта	Описание характеристик
1	Местоположение объекта	Ленинградская область, Волосовский муниципальный район, Большеврудское сельское поселение, деревня Красные Прологи
2	Площадь объекта +/- величина погрешности определения площади (Р +/- Дельта Р)	122390 м ² +/- 77 м ²
3	Иные характеристики объекта	

Раздел 2

Сведения о местоположении измененных (уточненных) границ объекта							
1. Система координат МСК-47, зона 2							
2. Сведения о характерных точках границ объекта							
Обозначение характерных точек границ	Существующие координаты, м		Измененные (уточненные) координаты, м		Метод определения координат характерной точки	Средняя квадрати- ческая погрешность положения характерной точки (Mt), м	Описание обозначения точки на местности (при наличии)
	X	Y	X	Y			
1	2	3	4	5	6	7	8
Часть № 1							
1	382904,63	2148566,84	382904,63	2148566,84	Картометрический метод	0,10	
2	382872,73	2148551,52	382872,73	2148551,52	Картометрический метод	0,10	
3	382873,24	2148546,45	382873,24	2148546,45	Картометрический метод	0,10	
4	382850,45	2148527,71	382850,45	2148527,71	Картометрический метод	0,10	
5			382879,13	2148500,03	Картометрический метод	0,10	
6			382880,93	2148501,76	Картометрический метод	0,10	
7			382895,96	2148490,97	Картометрический метод	0,10	
8	382923,97	2148487,82	382923,97	2148487,82	Картометрический метод	0,10	
9	382935,58	2148472,04	382935,58	2148472,04	Картометрический метод	0,10	
10	382963,21	2148495,57	382963,21	2148495,57	Картометрический метод	0,10	
11			382938,18	2148529,46	Картометрический метод	0,10	
1	382904,63	2148566,84	382904,63	2148566,84	Картометрический метод	0,10	
Часть № 2							
12	382563,17	2147372,62	382563,17	2147372,62	Картометрический метод	0,10	
13	382550,61	2147516,20	382550,61	2147516,20	Картометрический метод	0,10	
14	382553,87	2147538,19	382553,87	2147538,19	Картометрический метод	0,10	
15	382545,52	2147626,56	382545,52	2147626,56	Картометрический метод	0,10	
16	382541,32	2147648,50	382541,32	2147648,50	Картометрический метод	0,10	
17	382448,57	2147628,23	382448,57	2147628,23	Картометрический метод	0,10	
18	382452,28	2147566,70	382452,28	2147566,70	Картометрический метод	0,10	
19	382497,29	2147557,94	382497,29	2147557,94	Картометрический метод	0,10	
20	382503,84	2147438,71	382503,84	2147438,71	Картометрический метод	0,10	
21	382375,25	2147463,76	382375,25	2147463,76	Картометрический метод	0,10	
22	382374,93	2147432,06	382374,93	2147432,06	Картометрический метод	0,10	

1	2	3	4	5	6	7	8
23	382281,72	2147415,72	382281,72	2147415,72	Картометрический метод	0,10	
24	382251,70	2147358,46	382251,70	2147358,46	Картометрический метод	0,10	
25	382181,84	2147304,93	382181,84	2147304,93	Картометрический метод	0,10	
26	382234,26	2147304,65	382234,26	2147304,65	Картометрический метод	0,10	
27	382286,25	2147303,10	382286,25	2147303,10	Картометрический метод	0,10	
28	382297,28	2147301,95	382297,28	2147301,95	Картометрический метод	0,10	
29	382337,14	2147299,81	382337,14	2147299,81	Картометрический метод	0,10	
30	382345,34	2147299,11	382345,34	2147299,11	Картометрический метод	0,10	
31	382442,48	2147291,76	382442,48	2147291,76	Картометрический метод	0,10	
32	382489,11	2147289,18	382489,11	2147289,18	Картометрический метод	0,10	
33	382506,59	2147288,82	382506,59	2147288,82	Картометрический метод	0,10	
34	382539,07	2147288,16	382539,07	2147288,16	Картометрический метод	0,10	
35	382550,26	2147288,38	382550,26	2147288,38	Картометрический метод	0,10	
36	382573,41	2147331,46	382573,41	2147331,46	Картометрический метод	0,10	
12	382563,17	2147372,62	382563,17	2147372,62	Картометрический метод	0,10	
Часть № 3							
37	382485,56	2147272,64	382485,56	2147272,64	Картометрический метод	0,10	
38	382443,22	2147276,16	382443,22	2147276,16	Картометрический метод	0,10	
39	382443,96	2147274,93	382443,96	2147274,93	Картометрический метод	0,10	
40	382411,38	2147276,96	382411,38	2147276,96	Картометрический метод	0,10	
41	382369,45	2147279,15	382369,45	2147279,15	Картометрический метод	0,10	
42	382344,95	2147280,46	382344,95	2147280,46	Картометрический метод	0,10	
43	382313,85	2147281,96	382313,85	2147281,96	Картометрический метод	0,10	
44	382326,59	2147227,54	382326,59	2147227,54	Картометрический метод	0,10	
45	382235,35	2147157,78	382235,35	2147157,78	Картометрический метод	0,10	
46	382176,26	2147112,87	382176,26	2147112,87	Картометрический метод	0,10	
47	382163,76	2147099,06	382163,76	2147099,06	Картометрический метод	0,10	
48	382138,51	2147084,31	382138,51	2147084,31	Картометрический метод	0,10	
49	382138,00	2147074,93	382138,00	2147074,93	Картометрический метод	0,10	
50	382167,01	2147063,10	382167,01	2147063,10	Картометрический метод	0,10	
51	382181,76	2147045,57	382181,76	2147045,57	Картометрический метод	0,10	
52	382199,23	2147010,38	382199,23	2147010,38	Картометрический метод	0,10	
53	382203,45	2147003,26	382203,45	2147003,26	Картометрический метод	0,10	
54	382250,00	2147026,09	382250,00	2147026,09	Картометрический метод	0,10	

1	2	3	4	5	6	7	8
55	382266,34	2147040,26	382266,34	2147040,26	Картометрический метод	0,10	
56	382342,39	2147096,29	382342,39	2147096,29	Картометрический метод	0,10	
57	382357,91	2147059,54	382357,91	2147059,54	Картометрический метод	0,10	
58	382399,15	2147079,54	382399,15	2147079,54	Картометрический метод	0,10	
59	382521,92	2147134,81	382521,92	2147134,81	Картометрический метод	0,10	
60	382556,15	2147149,07	382556,15	2147149,07	Картометрический метод	0,10	
61	382548,78	2147173,93	382548,78	2147173,93	Картометрический метод	0,10	
62	382524,86	2147218,20	382524,86	2147218,20	Картометрический метод	0,10	
63	382506,66	2147268,42	382506,66	2147268,42	Картометрический метод	0,10	
64	382506,65	2147269,86	382506,65	2147269,86	Картометрический метод	0,10	
65	382486,89	2147270,30	382486,89	2147270,30	Картометрический метод	0,10	
37	382485,56	2147272,64	382485,56	2147272,64	Картометрический метод	0,10	
3. Сведения о характерных точках части (частей) границы объекта							

ОПИСАНИЕ МЕСТОПОЛОЖЕНИЯ ГРАНИЦ
деревня Красные Прологи
 (наименование объекта)

План границ



Условные обозначения

— изменяемая граница населенного пункта	$\frac{1}{\sqrt{}}$ характерная точка границы населенного пункта
— границы объектов недвижимости, сведения о которых содержатся в Едином государственном реестре недвижимости	: 257 номер земельного участка, сведения о котором содержатся в Едином государственном реестре недвижимости

Масштаб 1:7000

ОПИСАНИЕ МЕСТОПОЛОЖЕНИЯ ГРАНИЦ

деревня Красный Луч

(наименование объекта, местоположение границ которого описано
(далее – объект))

Раздел 1

Сведения об объекте		
№ п/п	Характеристики объекта	Описание характеристик
1	Местоположение объекта	Ленинградская область, Волосовский муниципальный район, Большеврудское сельское поселение, деревня Красный Луч
2	Площадь объекта +/- величина погрешности определения площади (Р+/- Дельта Р)	596458 м ² +/- 157 м ²
3	Иные характеристики объекта	

Раздел 2

Сведения о местоположении измененных (уточненных) границ объекта							
1. Система координат МСК-47, зона 2							
2. Сведения о характерных точках границ объекта							
Обозначение характерных точек границ	Существующие координаты, м		Измененные (уточненные) координаты, м		Метод определения координат характерной точки	Средняя квадрати- ческая погрешность положения характерной точки (Mt), м	Описание обозначения точки на местности (при наличии)
	X	Y	X	Y			
1	2	3	4	5	6	7	8
1	365269,79	2146723,62	365269,79	2146723,62	Картометрический метод	0,10	
2	365282,77	2146686,34	365282,77	2146686,34	Картометрический метод	0,10	
3	365293,21	2146659,60	365293,21	2146659,60	Картометрический метод	0,10	
4	365316,51	2146608,38	365316,51	2146608,38	Картометрический метод	0,10	
5	365335,99	2146538,10	365335,99	2146538,10	Картометрический метод	0,10	
6	365369,85	2146546,08	365369,85	2146546,08	Картометрический метод	0,10	
7	365383,58	2146489,58	365383,58	2146489,58	Картометрический метод	0,10	
8	365392,34	2146485,97	365392,34	2146485,97	Картометрический метод	0,10	
9	365409,08	2146492,87	365409,08	2146492,87	Картометрический метод	0,10	
10	365419,02	2146501,24	365419,02	2146501,24	Картометрический метод	0,10	
11	365419,49	2146512,53	365419,49	2146512,53	Картометрический метод	0,10	
12	365405,37	2146551,41	365405,37	2146551,41	Картометрический метод	0,10	
13	365407,44	2146568,31	365407,44	2146568,31	Картометрический метод	0,10	
14	365413,91	2146575,32	365413,91	2146575,32	Картометрический метод	0,10	
15	365421,45	2146575,26	365421,45	2146575,26	Картометрический метод	0,10	
16	365429,23	2146564,59	365429,23	2146564,59	Картометрический метод	0,10	
17	365436,82	2146549,73	365436,82	2146549,73	Картометрический метод	0,10	
18	365440,63	2146538,39	365440,63	2146538,39	Картометрический метод	0,10	
19	365566,12	2146620,74	365566,12	2146620,74	Картометрический метод	0,10	
20	365556,20	2146669,58	365556,20	2146669,58	Картометрический метод	0,10	
21	365555,22	2146671,54	365555,22	2146671,54	Картометрический метод	0,10	
22	365550,31	2146689,76	365550,31	2146689,76	Картометрический метод	0,10	
23	365547,28	2146710,04	365547,28	2146710,04	Картометрический метод	0,10	
24	365545,81	2146719,90	365545,81	2146719,90	Картометрический метод	0,10	

1	2	3	4	5	6	7	8
25	365536,38	2146736,08	365536,38	2146736,08	Картометрический метод	0,10	
26	365536,08	2146749,09	365536,08	2146749,09	Картометрический метод	0,10	
27	365535,64	2146768,15	365535,64	2146768,15	Картометрический метод	0,10	
28	365545,47	2146782,99	365545,47	2146782,99	Картометрический метод	0,10	
29	365564,84	2146801,76	365564,84	2146801,76	Картометрический метод	0,10	
30	365576,44	2146805,14	365576,44	2146805,14	Картометрический метод	0,10	
31	365573,61	2146832,17	365573,61	2146832,17	Картометрический метод	0,10	
32	365478,30	2146842,94	365478,30	2146842,94	Картометрический метод	0,10	
33	365421,21	2146849,09	365421,21	2146849,09	Картометрический метод	0,10	
34	365378,40	2146853,70	365378,40	2146853,70	Картометрический метод	0,10	
35	365271,35	2146866,20	365271,35	2146866,20	Картометрический метод	0,10	
36	365217,39	2146872,25	365217,39	2146872,25	Картометрический метод	0,10	
37	365179,68	2146876,31	365179,68	2146876,31	Картометрический метод	0,10	
38	365090,08	2146886,53	365090,08	2146886,53	Картометрический метод	0,10	
39	365085,75	2146885,16	365085,75	2146885,16	Картометрический метод	0,10	
40	365076,42	2146886,48	365076,42	2146886,48	Картометрический метод	0,10	
41	365072,42	2146888,48	365072,42	2146888,48	Картометрический метод	0,10	
42	365038,13	2146892,55	365038,13	2146892,55	Картометрический метод	0,10	
43	364973,62	2146900,61	364973,62	2146900,61	Картометрический метод	0,10	
44	364914,03	2146907,06	364914,03	2146907,06	Картометрический метод	0,10	
45	364914,20	2146908,73	364914,20	2146908,73	Картометрический метод	0,10	
46	364898,87	2146909,83	364898,87	2146909,83	Картометрический метод	0,10	
47	364898,86	2146910,92	364898,86	2146910,92	Картометрический метод	0,10	
48	364886,15	2146910,74	364886,15	2146910,74	Картометрический метод	0,10	
49	364869,03	2146912,47	364869,03	2146912,47	Картометрический метод	0,10	
50	364868,51	2146915,77	364868,51	2146915,77	Картометрический метод	0,10	
51	364857,02	2146913,96	364857,02	2146913,96	Картометрический метод	0,10	
52	364833,91	2146916,69	364833,91	2146916,69	Картометрический метод	0,10	
53	364823,39	2146912,27	364823,39	2146912,27	Картометрический метод	0,10	
54	364820,83	2146908,24	364820,83	2146908,24	Картометрический метод	0,10	
55	364817,62	2146901,67	364817,62	2146901,67	Картометрический метод	0,10	
56	364812,26	2146940,61	364812,26	2146940,61	Картометрический метод	0,10	
57	364818,99	2146939,71	364818,99	2146939,71	Картометрический метод	0,10	
58	364848,90	2146940,20	364848,90	2146940,20	Картометрический метод	0,10	

1	2	3	4	5	6	7	8
59	364858,05	2146939,06	364858,05	2146939,06	Картометрический метод	0,10	
60	364871,32	2146934,36	364871,32	2146934,36	Картометрический метод	0,10	
61	364896,10	2146931,20	364896,10	2146931,20	Картометрический метод	0,10	
62	364920,99	2146928,41	364920,99	2146928,41	Картометрический метод	0,10	
63	364976,05	2146922,47	364976,05	2146922,47	Картометрический метод	0,10	
64	365040,68	2146914,40	365040,68	2146914,40	Картометрический метод	0,10	
65	365074,92	2146910,33	365074,92	2146910,33	Картометрический метод	0,10	
66	365078,69	2146911,45	365078,69	2146911,45	Картометрический метод	0,10	
67	365089,01	2146910,25	365089,01	2146910,25	Картометрический метод	0,10	
68	365092,36	2146908,36	365092,36	2146908,36	Картометрический метод	0,10	
69	365181,99	2146898,19	365181,99	2146898,19	Картометрический метод	0,10	
70	365219,80	2146894,12	365219,80	2146894,12	Картометрический метод	0,10	
71	365273,40	2146888,11	365273,40	2146888,11	Картометрический метод	0,10	
72			365270,49	2146913,02	Картометрический метод	0,10	
73			365254,53	2146927,33	Картометрический метод	0,10	
74			365238,30	2146947,27	Картометрический метод	0,10	
75			365235,83	2146950,30	Картометрический метод	0,10	
76			365226,49	2146977,85	Картометрический метод	0,10	
77			365247,73	2146986,95	Картометрический метод	0,10	
78			365257,32	2146982,65	Картометрический метод	0,10	
79			365308,71	2146959,61	Картометрический метод	0,10	
80			365346,18	2146944,19	Картометрический метод	0,10	
81			365364,30	2146948,17	Картометрический метод	0,10	
82			365397,32	2146960,20	Картометрический метод	0,10	
83			365433,90	2146978,33	Картометрический метод	0,10	
84			365443,15	2146986,30	Картометрический метод	0,10	
85			365461,02	2147007,80	Картометрический метод	0,10	
86			365468,87	2147015,95	Картометрический метод	0,10	
87			365734,78	2147247,80	Картометрический метод	0,10	
88			365328,59	2147153,59	Картометрический метод	0,10	
89			365239,22	2147309,31	Картометрический метод	0,10	
90			365093,98	2147233,85	Картометрический метод	0,10	
91			364772,80	2147059,52	Картометрический метод	0,10	


1	2	3	4	5	6	7	8
92			364781,91	2147033,61	Картометрический метод	0,10	
93	364787,40	2146995,76	364787,40	2146995,76	Картометрический метод	0,10	
94	364781,56	2146976,11	364781,56	2146976,11	Картометрический метод	0,10	
95	364752,51	2146947,81	364752,51	2146947,81	Картометрический метод	0,10	
96	364705,21	2146953,51	364705,21	2146953,51	Картометрический метод	0,10	
97			364593,97	2146964,42	Картометрический метод	0,10	
98			364569,29	2146965,14	Картометрический метод	0,10	
99			364475,03	2146976,54	Картометрический метод	0,10	
100			364473,86	2146976,66	Картометрический метод	0,10	
101			364468,38	2146959,16	Картометрический метод	0,10	
102			364419,25	2146965,10	Картометрический метод	0,10	
103			364411,18	2146950,96	Картометрический метод	0,10	
104			364410,62	2146942,32	Картометрический метод	0,10	
105			364408,43	2146917,63	Картометрический метод	0,10	
106			364406,80	2146892,47	Картометрический метод	0,10	
107			364399,27	2146877,43	Картометрический метод	0,10	
108			364395,42	2146873,63	Картометрический метод	0,10	
109			364384,69	2146863,04	Картометрический метод	0,10	
110			364380,72	2146849,14	Картометрический метод	0,10	
111			364380,69	2146847,00	Картометрический метод	0,10	
112			364371,84	2146833,33	Картометрический метод	0,10	
113			364380,50	2146832,53	Картометрический метод	0,10	
114			364380,42	2146825,79	Картометрический метод	0,10	
115			364380,18	2146807,70	Картометрический метод	0,10	
116			364382,18	2146795,40	Картометрический метод	0,10	
117			364405,72	2146754,72	Картометрический метод	0,10	
118			364411,52	2146744,70	Картометрический метод	0,10	
119			364404,78	2146736,24	Картометрический метод	0,10	
120			364396,92	2146733,22	Картометрический метод	0,10	
121			364342,90	2146746,27	Картометрический метод	0,10	
122			364337,90	2146743,76	Картометрический метод	0,10	
123			364335,22	2146730,83	Картометрический метод	0,10	
124			364337,70	2146725,13	Картометрический метод	0,10	

1	2	3	4	5	6	7	8
125			364380,63	2146709,08	Картометрический метод	0,10	
126			364452,04	2146666,84	Картометрический метод	0,10	
127			364455,17	2146660,81	Картометрический метод	0,10	
128			364454,10	2146645,25	Картометрический метод	0,10	
129			364442,74	2146621,81	Картометрический метод	0,10	
130			364438,79	2146602,38	Картометрический метод	0,10	
131			364443,52	2146592,22	Картометрический метод	0,10	
132			364455,58	2146582,02	Картометрический метод	0,10	
133	364460,04	2146580,41	364460,04	2146580,41	Картометрический метод	0,10	
134	364457,03	2146577,27	364457,03	2146577,27	Картометрический метод	0,10	
135	364479,46	2146562,95	364479,46	2146562,95	Картометрический метод	0,10	
136	364517,74	2146554,44	364517,74	2146554,44	Картометрический метод	0,10	
137	364542,59	2146469,90	364542,59	2146469,90	Картометрический метод	0,10	
138	364546,52	2146458,53	364546,52	214645 8,5 3	Картометрический метод	0,10	
139	364550,12	2146453,21	364550,12	2146453,21	Картометрический метод	0,10	
140	364555,96	2146442,42	364555,96	2146442,42	Картометрический метод	0,10	
141	364537,71	2146452,51	364537,71	2146452,51	Картометрический метод	0,10	
142	364553,54	2146409,25	364553,54	2146409,25	Картометрический метод	0,10	
143	364577,79	2146340,15	364577,79	2146340,15	Картометрический метод	0,10	
144	364565,49	2146292,70	364565,49	2146292,70	Картометрический метод	0,10	
145	364562,54	2146281,35	364562,54	2146281,35	Картометрический метод	0,10	
146	364601,43	2146294,60	364601,43	2146294,60	Картометрический метод	0,10	
147	364654,95	2146308,17	364654,95	2146308,17	Картометрический метод	0,10	
148	364660,83	2146309,66	364660,83	2146309,66	Картометрический метод	0,10	
149	364660,57	2146302,94	364660,57	2146302,94	Картометрический метод	0,10	
150	364634,05	2146232,57	364634,05	2146232,57	Картометрический метод	0,10	
151	364725,08	2146280,18	364725,08	2146280,18	Картометрический метод	0,10	
152	364779,66	2146298,57	364779,66	2146298,57	Картометрический метод	0,10	
153	364811,84	2146305,73	364811,84	2146305,73	Картометрический метод	0,10	
154	364843,35	2146303,51	364843,35	2146303,51	Картометрический метод	0,10	
155	364860,98	2146306,32	364860,98	2146306,32	Картометрический метод	0,10	
156	364878,31	2146312,45	364878,31	2146312,45	Картометрический метод	0,10	
157	364881,00	2146313,34	364881,00	2146313,34	Картометрический метод	0,10	

1	2	3	4	5	6	7	8
158	364879,01	2146326,76	364879,01	2146326,76	Картометрический метод	0,10	
159	364887,33	2146327,41	364887,33	2146327,41	Картометрический метод	0,10	
160	364870,30	2146450,83	364870,30	2146450,83	Картометрический метод	0,10	
161	364881,14	2146453,22	364881,14	214645 3,22	Картометрический метод	0,10	
162	364890,38	2146387,85	364890,38	2146387,85	Картометрический метод	0,10	
163	364912,07	2146399,86	364912,07	2146399,86	Картометрический метод	0,10	
164	364863,26	2146737,45	364863,26	2146737,45	Картометрический метод	0,10	
165	364863,93	2146739,07	364863,93	2146739,07	Картометрический метод	0,10	
166	364901,35	2146753,39	364901,35	2146753,39	Картометрический метод	0,10	
167	364954,46	2146783,37	364954,46	2146783,37	Картометрический метод	0,10	
168	364976,87	2146790,96	364976,87	2146790,96	Картометрический метод	0,10	
169	365004,93	2146797,64	365004,93	2146797,64	Картометрический метод	0,10	
170	365019,39	2146798,36	365019,39	2146798,36	Картометрический метод	0,10	
171	365057,81	2146804,14	365057,81	2146804,14	Картометрический метод	0,10	
172	365079,79	2146802,48	365079,79	2146802,48	Картометрический метод	0,10	
173	365091,36	2146799,74	365091,36	2146799,74	Картометрический метод	0,10	
174	365150,93	2146781,95	365150,93	2146781,95	Картометрический метод	0,10	
175	365185,99	2146772,01	365185,99	2146772,01	Картометрический метод	0,10	
176	365246,40	2146765,20	365246,40	2146765,20	Картометрический метод	0,10	
177	365255,95	2146763,37	365255,95	2146763,37	Картометрический метод	0,10	
1	365269,79	2146723,62	365269,79	2146723,62	Картометрический метод	0,10	
3. Сведения о характерных точках части (частей) границы объекта							

ОПИСАНИЕ МЕСТОПОЛОЖЕНИЯ ГРАНИЦ
деревня Красный Луч
 (наименование объекта)

План границ

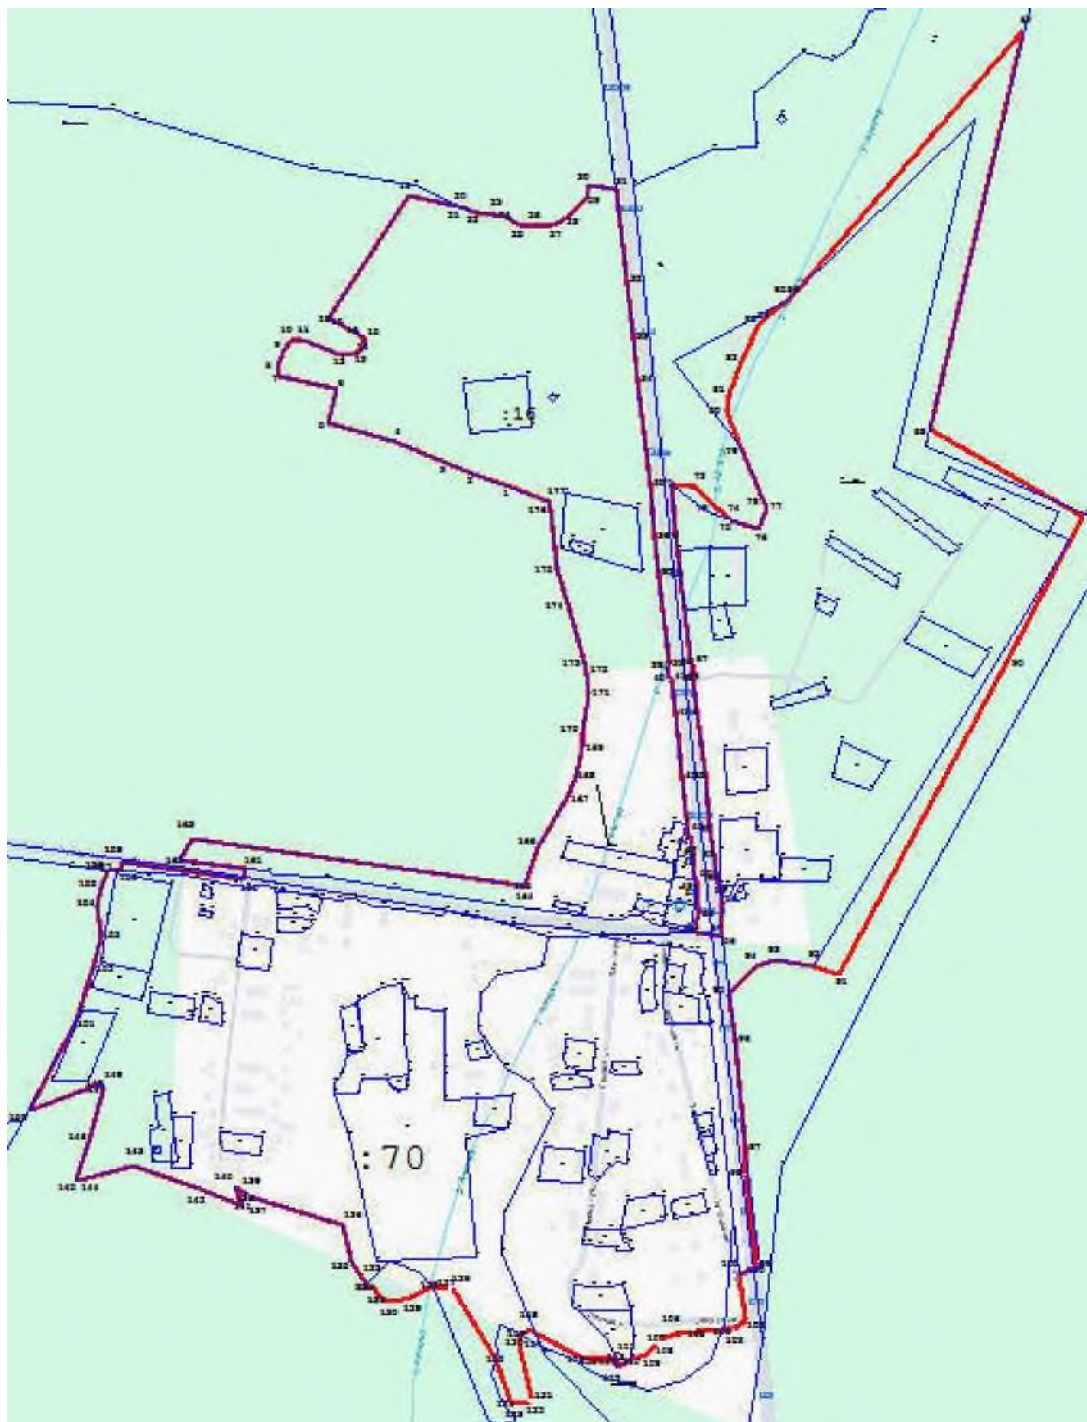

Условные обозначения

— изменяемая граница населенного пункта	— характерная точка границы населенного пункта
— границы объектов недвижимости, сведения о которых содержатся в Едином государственном реестре недвижимости	:257 номер земельного участка, сведения о котором содержатся в Едином государственном реестре недвижимости

Масштаб 1:7000

ОПИСАНИЕ МЕСТОПОЛОЖЕНИЯ ГРАНИЦ

деревня Кряково

(наименование объекта, местоположение границ которого описано
(далее – объект))

Раздел 1

Сведения об объекте		
№ п/п	Характеристики объекта	Описание характеристик
1	Местоположение объекта	Ленинградская область, Волосовский муниципальный район, Большеврудское сельское поселение, деревня Кряково
2	Площадь объекта +/- величина погрешности определения площади (Р +/- Дельта Р)	146988 м ² +/- 78 м ²
3	Иные характеристики объекта	

Раздел 2

Сведения о местоположении измененных (уточненных) границ объекта							
1. Система координат МСК-47, зона 2							
2. Сведения о характерных точках границ объекта							
Обозначение характерных точек границ	Существующие координаты, м		Измененные (уточненные) координаты, м		Метод определения координат характерной точки	Средняя квадрати- ческая погрешность положения характерной точки (Mt), м	Описание обозначения точки на местности (при наличии)
	X	Y	X	Y			
1	2	3	4	5	6	7	8
Часть № 1							
1	370565,35	2139447,67	370565,35	2139447,67	Картометрический метод	0,10	
2	370537,74	2139484,50	370537,74	2139484,50	Картометрический метод	0,10	
3	370449,77	2139590,37	370449,77	2139590,37	Картометрический метод	0,10	
4	370397,75	2139550,98	370397,75	2139550,98	Картометрический метод	0,10	
5	370379,68	2139537,00	370379,68	2139537,00	Картометрический метод	0,10	
6	370377,30	2139532,29	370377,30	2139532,29	Картометрический метод	0,10	
7	370377,92	2139527,41	370377,92	2139527,41	Картометрический метод	0,10	
8	370380,84	2139521,36	370380,84	2139521,36	Картометрический метод	0,10	
9	370394,90	2139505,08	370394,90	2139505,08	Картометрический метод	0,10	
10	370404,62	2139499,17	370404,62	2139499,17	Картометрический метод	0,10	
11	370412,79	2139489,72	370412,79	2139489,72	Картометрический метод	0,10	
12	370415,40	2139481,65	370415,40	2139481,65	Картометрический метод	0,10	
13	370413,70	2139479,90	370413,70	2139479,90	Картометрический метод	0,10	
14	370432,69	2139457,03	370432,69	2139457,03	Картометрический метод	0,10	
15	370433,21	2139455,35	370433,21	2139455,35	Картометрический метод	0,10	
16	370435,67	2139452,67	370435,67	2139452,67	Картометрический метод	0,10	
17	370438,13	2139454,87	370438,13	2139454,87	Картометрический метод	0,10	
18	370463,23	2139425,15	370463,23	2139425,15	Картометрический метод	0,10	
19	370475,69	2139409,51	370475,69	2139409,51	Картометрический метод	0,10	
20	370484,43	2139400,60	370484,43	2139400,60	Картометрический метод	0,10	
21	370500,80	2139382,55	370500,80	2139382,55	Картометрический метод	0,10	
22	370513,47	2139370,35	370513,47	2139370,35	Картометрический метод	0,10	
23	370559,40	2139417,07	370559,40	2139417,07	Картометрический метод	0,10	
24	370550,64	2139429,86	370550,64	2139429,86	Картометрический метод	0,10	
1	370565,35	2139447,67	370565,35	2139447,67	Картометрический метод	0,10	

1	2	3	4	5	6	7	8
Часть № 2							
25	370439,19	2139616,74	370439,19	2139616,74	Картометрический метод	0,10	
26	370224,25	2139902,48	370224,25	2139902,48	Картометрический метод	0,10	
27	370211,04	2139903,58	370211,04	2139903,58	Картометрический метод	0,10	
28	370139,24	2139848,56	370139,24	2139848,56	Картометрический метод	0,10	
29	370127,58	2139839,62	370127,58	2139839,62	Картометрический метод	0,10	
30	370164,66	2139791,97	370164,66	2139791,97	Картометрический метод	0,10	
31	370174,12	2139778,32	370174,12	2139778,32	Картометрический метод	0,10	
32	370187,60	2139760,66	370187,60	2139760,66	Картометрический метод	0,10	
33	370193,24	2139755,00	370193,24	2139755,00	Картометрический метод	0,10	
34	370209,51	2139733,66	370209,51	2139733,66	Картометрический метод	0,10	
35	370227,53	2139710,92	370227,53	2139710,92	Картометрический метод	0,10	
36	370225,98	2139709,55	370225,98	2139709,55	Картометрический метод	0,10	
37	370239,67	2139691,74	370239,67	2139691,74	Картометрический метод	0,10	
38	370255,94	2139670,58	370255,94	2139670,58	Картометрический метод	0,10	
39	370266,11	2139657,53	370266,11	2139657,53	Картометрический метод	0,10	
40	370296,63	2139616,73	370296,63	2139616,73	Картометрический метод	0,10	
41	370307,46	2139603,68	370307,46	2139603,68	Картометрический метод	0,10	
42			370309,71	2139605,71	Картометрический метод	0,10	
43			370319,19	2139593,69	Картометрический метод	0,10	
44			370330,86	2139579,94	Картометрический метод	0,10	
45			370329,67	2139579,04	Картометрический метод	0,10	
46			370334,20	2139576,01	Картометрический метод	0,10	
47	370337,67	2139571,71	370337,67	2139571,71	Картометрический метод	0,10	
48	370358,41	2139545,47	370358,41	2139545,47	Картометрический метод	0,10	
49	370359,50	2139546,15	370359,50	2139546,15	Картометрический метод	0,10	
50			370380,39	2139559,84	Картометрический метод	0,10	
51			370391,37	2139568,16	Картометрический метод	0,10	
52	370390,50	2139569,38	370390,50	2139569,38	Картометрический метод	0,10	
53	370443,97	2139610,49	370443,97	2139610,49	Картометрический метод	0,10	
25	370439,19	2139616,74	370439,19	2139616,74	Картометрический метод	0,10	
Часть № 3							
54	370480,98	2139376,45	370480,98	2139376,45	Картометрический метод	0,10	
55	370471,64	2139386,90	370471,64	2139386,90	Картометрический метод	0,10	

1	2	3	4	5	6	7	8
56	370458,68	2139402,33	370458,68	2139402,33	Картометрический метод	0,10	
57	370455,98	2139404,08	370455,98	2139404,08	Картометрический метод	0,10	
58	370439,85	2139424,47	370439,85	2139424,47	Картометрический метод	0,10	
59	370435,37	2139430,68	370435,37	2139430,68	Картометрический метод	0,10	
60	370419,08	2139450,84	370419,08	2139450,84	Картометрический метод	0,10	
61	370417,62	2139449,72	370417,62	2139449,72	Картометрический метод	0,10	
62	370392,27	2139480,48	370392,27	2139480,48	Картометрический метод	0,10	
63	370357,25	2139521,28	370357,25	2139521,28	Картометрический метод	0,10	
64	370343,03	2139538,25	370343,03	2139538,25	Картометрический метод	0,10	
65	370342,20	2139537,30	370342,20	2139537,30	Картометрический метод	0,10	
66	370323,94	2139558,48	370323,94	2139558,48	Картометрический метод	0,10	
67	370305,93	2139579,42	370305,93	2139579,42	Картометрический метод	0,10	
68	370301,07	2139585,98	370301,07	2139585,98	Картометрический метод	0,10	
69	370303,11	2139588,59	370303,11	2139588,59	Картометрический метод	0,10	
70	370294,04	2139597,17	370294,04	2139597,17	Картометрический метод	0,10	
71	370288,90	2139602,12	370288,90	2139602,12	Картометрический метод	0,10	
72	370259,13	2139639,18	370259,13	2139639,18	Картометрический метод	0,10	
73	370261,76	2139641,25	370261,76	2139641,25	Картометрический метод	0,10	
74	370245,92	2139662,83	370245,92	2139662,83	Картометрический метод	0,10	
75	370239,89	2139665,41	370239,89	2139665,41	Картометрический метод	0,10	
76	370222,50	2139688,56	370222,50	2139688,56	Картометрический метод	0,10	
77	370203,04	2139713,26	370203,04	2139713,26	Картометрический метод	0,10	
78	370175,25	2139747,27	370175,25	2139747,27	Картометрический метод	0,10	
79	370177,55	2139749,12	370177,55	2139749,12	Картометрический метод	0,10	
80	370163,12	2139767,96	370163,12	2139767,96	Картометрический метод	0,10	
81	370158,00	2139775,55	370158,00	2139775,55	Картометрический метод	0,10	
82	370155,21	2139773,14	370155,21	2139773,14	Картометрический метод	0,10	
83	370142,93	2139788,95	370142,93	2139788,95	Картометрический метод	0,10	
84	370145,71	2139791,37	370145,71	2139791,37	Картометрический метод	0,10	
85	370134,66	2139803,19	370134,66	2139803,19	Картометрический метод	0,10	
86	370132,98	2139801,74	370132,98	2139801,74	Картометрический метод	0,10	
87			370079,12	2139755,01	Картометрический метод	0,10	
88			370047,66	2139729,35	Картометрический метод	0,10	

1	2	3	4	5	6	7	8
89			370120,49	2139630,99	Картометрический метод	0,10	
90			370276,66	2139459,06	Картометрический метод	0,10	
91	370444,70	2139269,88	370444,70	2139269,88	Картометрический метод	0,10	
92	370413,15	2139201,21	370413,15	2139201,21	Картометрический метод	0,10	
93	370410,79	2139196,07	370410,79	2139196,07	Картометрический метод	0,10	
94	370431,74	2139187,43	370431,74	2139187,43	Картометрический метод	0,10	
95	370450,86	2139227,16	370450,86	2139227,16	Картометрический метод	0,10	
96	370456,47	2139227,53	370456,47	2139227,53	Картометрический метод	0,10	
97	370464,30	2139246,05	370464,30	2139246,05	Картометрический метод	0,10	
98	370474,86	2139241,18	370474,86	2139241,18	Картометрический метод	0,10	
99	370476,27	2139237,32	370476,27	2139237,32	Картометрический метод	0,10	
100	370469,18	2139220,71	370469,18	2139220,71	Картометрический метод	0,10	
101	370455,34	2139193,48	370455,34	2139193,48	Картометрический метод	0,10	
102	370434,73	2139146,54	370434,73	2139146,54	Картометрический метод	0,10	
103			370450,91	2139139,66	Картометрический метод	0,10	
104			370460,37	2139135,64	Картометрический метод	0,10	
105	370474,62	2139129,58	370474,62	2139129,58	Картометрический метод	0,10	
106	370507,54	2139174,80	370507,54	2139174,80	Картометрический метод	0,10	
107	370532,14	2139191,09	370532,14	2139191,09	Картометрический метод	0,10	
108	370539,61	2139201,50	370539,61	2139201,50	Картометрический метод	0,10	
109	370563,73	2139230,75	370563,73	2139230,75	Картометрический метод	0,10	
110	370602,64	2139259,52	370602,64	2139259,52	Картометрический метод	0,10	
111	370604,71	2139261,82	370604,71	2139261,82	Картометрический метод	0,10	
112	370611,64	2139261,75	370611,64	2139261,75	Картометрический метод	0,10	
113	370619,93	2139316,55	370619,93	2139316,55	Картометрический метод	0,10	
114	370600,44	2139320,62	370600,44	2139320,62	Картометрический метод	0,10	
115	370545,52	2139330,73	370545,52	2139330,73	Картометрический метод	0,10	
116	370532,63	2139334,31	370532,63	2139334,31	Картометрический метод	0,10	
117	370511,60	2139345,37	370511,60	2139345,37	Картометрический метод	0,10	
118	370502,21	2139353,74	370502,21	2139353,74	Картометрический метод	0,10	
119	370493,38	2139362,60	370493,38	2139362,60	Картометрический метод	0,10	
54	370480,98	2139376,45	370480,98	2139376,45	Картометрический метод	0,10	
3. Сведения о характерных точках части (частей) границы объекта							

ОПИСАНИЕ МЕСТОПОЛОЖЕНИЯ ГРАНИЦ
деревня Кряково
(наименование объекта)

План границ



Условные обозначения

 изменяемая граница населенного пункта	 характерная точка границы населенного пункта
 границы объектов недвижимости, сведения о которых содержатся в Едином государственном реестре недвижимости	: 257 номер земельного участка, сведения о котором содержатся в Едином государственном реестре недвижимости

Масштаб 1:5000

ОПИСАНИЕ МЕСТОПОЛОЖЕНИЯ ГРАНИЦ

деревня Кудрино

(наименование объекта, местоположение границ которого описано
(далее – объект))

Раздел 1

Сведения об объекте		
№ п/п	Характеристики объекта	Описание характеристик
1	Местоположение объекта	Ленинградская область, Волосовский муниципальный район, Большеврудское сельское поселение, деревня Кудрино
2	Площадь объекта +/- величина погрешности определения площади (Р +/- Дельта Р)	68600 м ² +/- 56 м ²
3	Иные характеристики объекта	

Раздел 2

Сведения о местоположении измененных (уточненных) границ объекта							
1. Система координат МСК-47, зона 2							
2. Сведения о характерных точках границ объекта							
Обозначение характерных точек границ	Существующие координаты, м		Измененные (уточненные) координаты, м		Метод определения координат характерной точки	Средняя квадрати- ческая погрешность положения характерной точки (Mt), м	Описание обозначения точки на местности (при наличии)
	X	Y	X	Y			
1	2	3	4	5	6	7	8
1	383688,15	2135598,59	383688,15	2135598,59	Картометрический метод	0,10	
2	383683,34	2135611,94	383683,34	2135611,94	Картометрический метод	0,10	
3	383672,68	2135622,61	383672,68	2135622,61	Картометрический метод	0,10	
4	383672,68	2135645,57	383672,68	2135645,57	Картометрический метод	0,10	
5	383686,01	2135657,84	383686,01	2135657,84	Картометрический метод	0,10	
6	383685,89	2135687,00	383685,89	2135687,00	Картометрический метод	0,10	
7	383706,71	2135706,48	383706,71	2135706,48	Картометрический метод	0,10	
8	383756,40	2135725,97	383756,40	2135725,97	Картометрический метод	0,10	
9	383750,36	2135734,03	383750,36	2135734,03	Картометрический метод	0,10	
10	383734,24	2135730,00	383734,24	2135730,00	Картометрический метод	0,10	
11	383720,81	2135730,67	383720,81	2135730,67	Картометрический метод	0,10	
12	383715,44	2135734,03	383715,44	2135734,03	Картометрический метод	0,10	
13	383710,06	2135727,31	383710,06	2135727,31	Картометрический метод	0,10	
14	383708,72	2135716,56	383708,72	2135716,56	Картометрический метод	0,10	
15	383702,01	2135712,53	383702,01	2135712,53	Картометрический метод	0,10	
16	383695,29	2135716,56	383695,29	2135716,56	Картометрический метод	0,10	
17	383681,86	2135713,20	383681,86	2135713,20	Картометрический метод	0,10	
18	383673,80	2135703,12	383673,80	2135703,12	Картометрический метод	0,10	
19	383664,40	2135703,79	383664,40	2135703,79	Картометрический метод	0,10	
20	383665,74	2135686,32	383665,74	2135686,32	Картометрический метод	0,10	
21	383661,04	2135662,14	383661,04	2135662,14	Картометрический метод	0,10	
22	383659,70	2135637,95	383659,70	2135637,95	Картометрический метод	0,10	
23	383645,60	2135628,54	383645,60	2135628,54	Картометрический метод	0,10	
24	383638,21	2135632,57	383638,21	2135632,57	Картометрический метод	0,10	

1	2	3	4	5	6	7	8
25	383617,39	2135639,29	383617,39	2135639,29	Картометрический метод	0,10	
26	383607,99	2135654,07	383607,99	2135654,07	Картометрический метод	0,10	
27	383603,29	2135668,86	383603,29	2135668,86	Картометрический метод	0,10	
28	383628,81	2135690,36	383628,81	2135690,36	Картометрический метод	0,10	
29	383623,44	2135698,42	383623,44	2135698,42	Картометрический метод	0,10	
30	383609,33	2135695,06	383609,33	2135695,06	Картометрический метод	0,10	
31	383595,90	2135693,72	383595,90	2135693,72	Картометрический метод	0,10	
32	383593,89	2135677,59	383593,89	2135677,59	Картометрический метод	0,10	
33	383582,47	2135672,21	383582,47	2135672,21	Картометрический метод	0,10	
34	383567,03	2135676,92	383567,03	2135676,92	Картометрический метод	0,10	
35	383560,98	2135695,06	383560,98	2135695,06	Картометрический метод	0,10	
36	383587,22	2135715,04	383587,22	2135715,04	Картометрический метод	0,10	
37	383607,55	2135712,96	383607,55	2135712,96	Картометрический метод	0,10	
38	383618,56	2135735,18	383618,56	2135735,18	Картометрический метод	0,10	
39	383640,46	2135763,90	383640,46	2135763,90	Картометрический метод	0,10	
40	383675,45	2135785,71	383675,45	2135785,71	Картометрический метод	0,10	
41	383679,81	2135805,39	383679,81	2135805,39	Картометрический метод	0,10	
42	383673,63	2135826,10	383673,63	2135826,10	Картометрический метод	0,10	
43	383661,84	2135838,31	383661,84	2135838,31	Картометрический метод	0,10	
44	383657,66	2135838,25	383657,66	2135838,25	Картометрический метод	0,10	
45	383637,90	2135837,97	383637,90	2135837,97	Картометрический метод	0,10	
46	383567,09	2135812,30	383567,09	2135812,30	Картометрический метод	0,10	
47	383557,75	2135820,12	383557,75	2135820,12	Картометрический метод	0,10	
48	383561,67	2135849,52	383561,67	2135849,52	Картометрический метод	0,10	
49	383582,79	2135912,67	383582,79	2135912,67	Картометрический метод	0,10	
50	383634,42	2135897,75	383634,42	2135897,75	Картометрический метод	0,10	
51	383663,22	2135908,06	383663,22	2135908,06	Картометрический метод	0,10	
52	383687,98	2135940,65	383687,98	2135940,65	Картометрический метод	0,10	
53	383704,30	2135960,12	383704,30	2135960,12	Картометрический метод	0,10	
54	383700,57	2135964,32	383700,57	2135964,32	Картометрический метод	0,10	
55	383694,07	2135971,65	383694,07	2135971,65	Картометрический метод	0,10	
56	383664,12	2135970,30	383664,12	2135970,30	Картометрический метод	0,10	
57	383629,55	2135972,48	383629,55	2135972,48	Картометрический метод	0,10	


1	2	3	4	5	6	7	8
58	383623,00	2136001,41	383623,00	2136001,41	Картометрический метод	0,10	
59	383636,50	2136034,99	383636,50	2136034,99	Картометрический метод	0,10	
60	383641,51	2136056,21	383641,51	2136056,21	Картометрический метод	0,10	
61	383670,82	2136085,00	383670,82	2136085,00	Картометрический метод	0,10	
62	383671,70	2136101,78	383671,70	2136101,78	Картометрический метод	0,10	
63	383626,16	2136113,96	383626,16	2136113,96	Картометрический метод	0,10	
64	383598,43	2136114,21	383598,43	2136114,21	Картометрический метод	0,10	
65	383578,80	2136100,58	383578,80	2136100,58	Картометрический метод	0,10	
66	383581,52	2136090,21	383581,52	2136090,21	Картометрический метод	0,10	
67	383606,74	2136062,88	383606,74	2136062,88	Картометрический метод	0,10	
68	383617,40	2136042,37	383617,40	2136042,37	Картометрический метод	0,10	
69	383601,19	2136036,40	383601,19	2136036,40	Картометрический метод	0,10	
70	383568,42	2136031,92	383568,42	2136031,92	Картометрический метод	0,10	
71	383559,92	2136021,05	383559,92	2136021,05	Картометрический метод	0,10	
72	383562,73	2136008,43	383562,73	2136008,43	Картометрический метод	0,10	
73	383578,84	2136000,92	383578,84	2136000,92	Картометрический метод	0,10	
74	383561,02	2135979,88	383561,02	2135979,88	Картометрический метод	0,10	
75	383543,68	2135949,87	383543,68	2135949,87	Картометрический метод	0,10	
76	383518,61	2135906,78	383518,61	2135906,78	Картометрический метод	0,10	
77	383495,79	2135881,02	383495,79	2135881,02	Картометрический метод	0,10	
78	383496,19	2135872,79	383496,19	2135872,79	Картометрический метод	0,10	
79	383497,15	2135871,82	383497,15	2135871,82	Картометрический метод	0,10	
80	383503,24	2135865,62	383503,24	2135865,62	Картометрический метод	0,10	
81	383528,05	2135880,22	383528,05	2135880,22	Картометрический метод	0,10	
82	383549,87	2135895,45	383549,87	2135895,45	Картометрический метод	0,10	
83	383556,85	2135890,52	383556,85	2135890,52	Картометрический метод	0,10	
84	383531,17	2135844,40	383531,17	2135844,40	Картометрический метод	0,10	
85	383494,59	2135824,76	383494,59	2135824,76	Картометрический метод	0,10	
86	383482,86	2135819,01	383482,86	2135819,01	Картометрический метод	0,10	
87	383482,45	2135811,47	383482,45	2135811,47	Картометрический метод	0,10	
88	383496,34	2135802,36	383496,34	2135802,36	Картометрический метод	0,10	
89	383497,39	2135790,61	383497,39	2135790,61	Картометрический метод	0,10	
90	383487,15	2135785,98	383487,15	2135785,98	Картометрический метод	0,10	

1	2	3	4	5	6	7	8
91	383468,32	2135797,55	383468,32	2135797,55	Картометрический метод	0,10	
92	383450,16	2135809,77	383450,16	2135809,77	Картометрический метод	0,10	
93	383457,91	2135825,88	383457,91	2135825,88	Картометрический метод	0,10	
94	383459,07	2135828,28	383459,07	2135828,28	Картометрический метод	0,10	
95	383453,46	2135842,82	383453,46	2135842,82	Картометрический метод	0,10	
96	383435,29	2135839,18	383435,29	2135839,18	Картометрический метод	0,10	
97	383413,26	2135829,20	383413,26	2135829,20	Картометрический метод	0,10	
98	383413,26	2135810,52	383413,26	2135810,52	Картометрический метод	0,10	
99	383424,64	2135805,37	383424,64	2135805,37	Картометрический метод	0,10	
100	383435,66	2135800,38	383435,66	2135800,38	Картометрический метод	0,10	
101	383441,36	2135793,99	383441,36	2135793,99	Картометрический метод	0,10	
102	383453,27	2135780,63	383453,27	2135780,63	Картометрический метод	0,10	
103	383454,34	2135761,41	383454,34	2135761,41	Картометрический метод	0,10	
104	383444,73	2135750,74	383444,73	2135750,74	Картометрический метод	0,10	
105	383443,67	2135712,30	383443,67	2135712,30	Картометрический метод	0,10	
106	383451,14	2135676,01	383451,14	2135676,01	Картометрический метод	0,10	
107	383463,94	2135662,13	383463,94	2135662,13	Картометрический метод	0,10	
108	383492,75	2135663,73	383492,75	2135663,73	Картометрический метод	0,10	
109	383509,82	2135656,26	383509,82	2135656,26	Картометрический метод	0,10	
110	383503,95	2135622,09	383503,95	2135622,09	Картометрический метод	0,10	
111	383518,36	2135614,62	383518,36	2135614,62	Картометрический метод	0,10	
112	383516,75	2135592,74	383516,75	2135592,74	Картометрический метод	0,10	
113	383526,89	2135579,39	383526,89	2135579,39	Картометрический метод	0,10	
114	383550,36	2135578,32	383550,36	2135578,32	Картометрический метод	0,10	
115	383557,83	2135570,85	383557,83	2135570,85	Картометрический метод	0,10	
116	383546,63	2135552,17	383546,63	2135552,17	Картометрический метод	0,10	
117	383554,63	2135545,76	383554,63	2135545,76	Картометрический метод	0,10	
118	383566,90	2135550,57	383566,90	2135550,57	Картометрический метод	0,10	
119	383576,50	2135545,23	383576,50	2135545,23	Картометрический метод	0,10	
120	383586,11	2135544,16	383586,11	2135544,16	Картометрический метод	0,10	
121	383594,11	2135556,44	383594,11	2135556,44	Картометрический метод	0,10	
122	383607,59	2135566,03	383607,59	2135566,03	Картометрический метод	0,10	
123	383625,73	2135568,70	383625,73	2135568,70	Картометрический метод	0,10	
124	383639,60	2135563,90	383639,60	2135563,90	Картометрический метод	0,10	

1	2	3	4	5	6	7	8
125	383668,94	2135577,78	383668,94	2135577,78	Картометрический метод	0,10	
1	383688,15	2135598,59	383688,15	2135598,59	Картометрический метод	0,10	
3. Сведения о характерных точках части (частей) границы объекта							

ОПИСАНИЕ МЕСТОПОЛОЖЕНИЯ ГРАНИЦ
деревня Кудрино
 (наименование объекта)

План границ

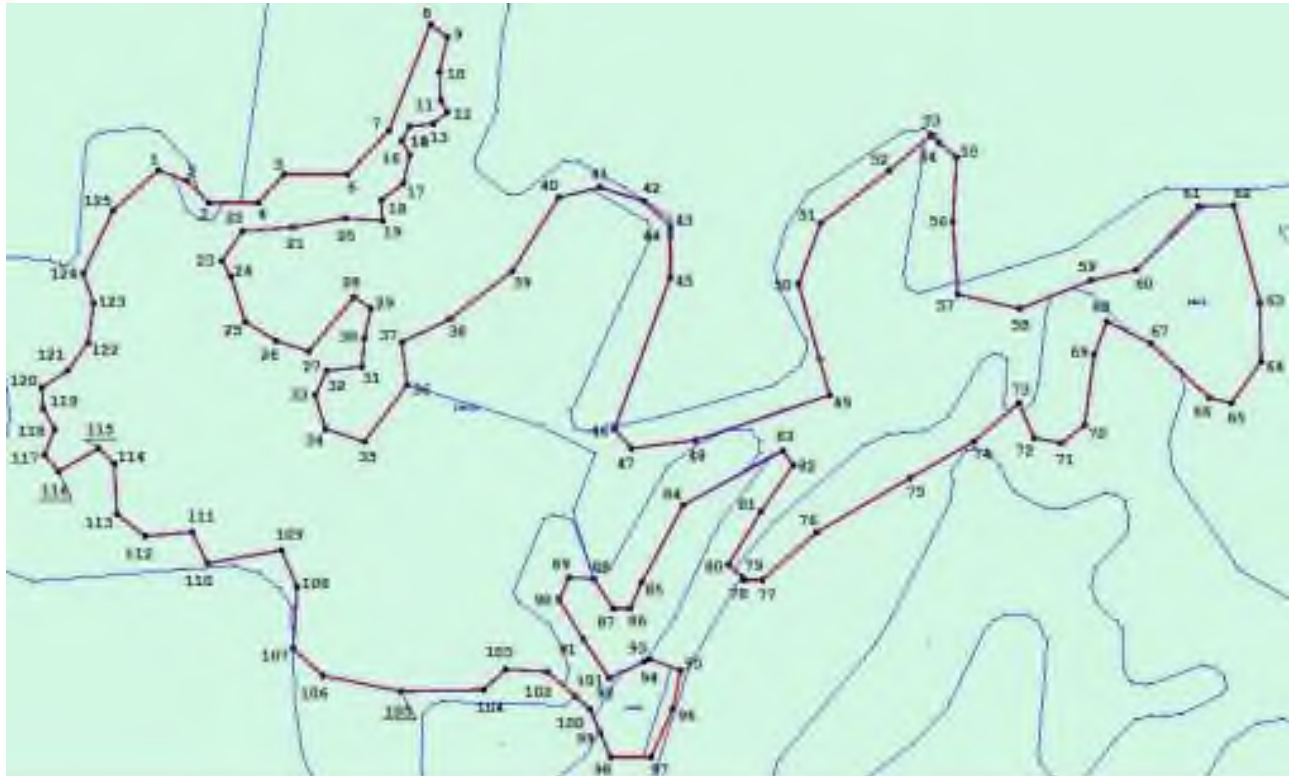

Условные обозначения

 — изменяемая граница населенного пункта	 — характерная точка границы населенного пункта
 — границы объектов недвижимости, сведения о которых содержатся в Едином государственном реестре недвижимости	 — номер земельного участка, сведения о котором содержатся в Едином государственном реестре недвижимости

Масштаб 1:3000

ОПИСАНИЕ МЕСТОПОЛОЖЕНИЯ ГРАНИЦ

деревня Курск

(наименование объекта, местоположение границ которого описано
(далее – объект))

Раздел 1

Сведения об объекте		
№ п/п	Характеристики объекта	Описание характеристик
1	Местоположение объекта	Ленинградская область, Волосовский муниципальный район, Большеврудское сельское поселение, деревня Курск
2	Площадь объекта +/- величина погрешности определения площади (Р +/- Дельта Р)	1148727 м ² +/- 227 м ²
3	Иные характеристики объекта	

Раздел 2

Сведения о местоположении измененных (уточненных) границ объекта							
1. Система координат МСК-47, зона 2							
2. Сведения о характерных точках границ объекта							
Обозначение характерных точек границ	Существующие координаты, м		Измененные (уточненные) координаты, м		Метод определения координат характерной точки	Средняя квадрати- ческая погрешность положения характерной точки (Mt), м	Описание обозначения точки на местности (при наличии)
	X	Y	X	Y			
1	2	3	4	5	6	7	8
Часть № 1							
1	369013,88	2146828,24	369013,88	2146828,24	Картометрический метод	0,10	
2	369047,21	2146862,04	369047,21	2146862,04	Картометрический метод	0,10	
3	369075,33	2146879,26	369075,33	2146879,26	Картометрический метод	0,10	
4	369076,31	2146891,56	369076,31	2146891,56	Картометрический метод	0,10	
5	369076,57	2146898,62	369076,57	2146898,62	Картометрический метод	0,10	
6	369075,73	2146916,03	369075,73	2146916,03	Картометрический метод	0,10	
7	369093,93	2146941,09	369093,93	2146941,09	Картометрический метод	0,10	
8	369088,11	2146969,94	369088,11	2146969,94	Картометрический метод	0,10	
9	369083,96	2146988,72	369083,96	2146988,72	Картометрический метод	0,10	
10	369074,30	2146987,04	369074,30	2146987,04	Картометрический метод	0,10	
11	369022,17	2146978,01	369022,17	2146978,01	Картометрический метод	0,10	
12	368977,10	2146969,34	368977,10	2146969,34	Картометрический метод	0,10	
13	368932,93	2146960,75	368932,93	2146960,75	Картометрический метод	0,10	
14	368895,69	2146953,92	368895,69	2146953,92	Картометрический метод	0,10	
15	368854,06	2146946,71	368854,06	2146946,71	Картометрический метод	0,10	
16	368841,25	2146943,98	368841,25	2146943,98	Картометрический метод	0,10	
17	368840,21	2146947,46	368840,21	2146947,46	Картометрический метод	0,10	
18	368812,66	2146941,42	368812,66	2146941,42	Картометрический метод	0,10	
19	368810,97	2146941,03	368810,97	2146941,03	Картометрический метод	0,10	
20	368777,29	2146932,22	368777,29	2146932,22	Картометрический метод	0,10	
21	368778,26	2146929,03	368778,26	2146929,03	Картометрический метод	0,10	
22	368747,28	2146921,14	368747,28	2146921,14	Картометрический метод	0,10	
23	368746,52	2146924,06	368746,52	2146924,06	Картометрический метод	0,10	
24	368694,47	2146912,11	368694,47	2146912,11	Картометрический метод	0,10	

1	2	3	4	5	6	7	8
25	368694,05	2146914,60	368694,05	2146914,60	Картометрический метод	0,10	
26	368665,15	2146909,90	368665,15	2146909,90	Картометрический метод	0,10	
27	368666,42	2146902,32	368666,42	2146902,32	Картометрический метод	0,10	
28	368658,46	2146900,63	368658,46	2146900,63	Картометрический метод	0,10	
29	368621,73	2146894,30	368621,73	2146894,30	Картометрический метод	0,10	
30	368621,05	2146897,33	368621,05	2146897,33	Картометрический метод	0,10	
31	368585,89	2146892,34	368585,89	2146892,34	Картометрический метод	0,10	
32	368586,25	2146889,75	368586,25	2146889,75	Картометрический метод	0,10	
33	368574,57	2146888,40	368574,57	2146888,40	Картометрический метод	0,10	
34	368573,80	2146893,54	368573,80	2146893,54	Картометрический метод	0,10	
35	368514,38	2146883,75	368514,38	2146883,75	Картометрический метод	0,10	
36	368514,84	2146880,96	368514,84	2146880,96	Картометрический метод	0,10	
37	368505,27	2146878,32	368505,27	2146878,32	Картометрический метод	0,10	
38	368490,06	2146872,48	368490,06	2146872,48	Картометрический метод	0,10	
39	368475,34	2146862,39	368475,34	2146862,39	Картометрический метод	0,10	
40	368451,77	2146841,10	368451,77	2146841,10	Картометрический метод	0,10	
41	368438,92	2146828,12	368438,92	2146828,12	Картометрический метод	0,10	
42	368404,43	2146794,20	368404,43	2146794,20	Картометрический метод	0,10	
43	368360,29	2146752,57	368360,29	2146752,57	Картометрический метод	0,10	
44	368345,09	2146738,35	368345,09	2146738,35	Картометрический метод	0,10	
45	368344,12	2146739,45	368344,12	2146739,45	Картометрический метод	0,10	
46	368313,85	2146713,34	368313,85	2146713,34	Картометрический метод	0,10	
47	368315,18	2146711,55	368315,18	2146711,55	Картометрический метод	0,10	
48	368287,94	2146688,28	368287,94	2146688,28	Картометрический метод	0,10	
49	368267,47	2146674,14	368267,47	2146674,14	Картометрический метод	0,10	
50	368267,66	2146671,76	368267,66	2146671,76	Картометрический метод	0,10	
51	368252,56	2146661,27	368252,56	2146661,27	Картометрический метод	0,10	
52	368252,25	2146661,85	368252,25	2146661,85	Картометрический метод	0,10	
53	368223,80	2146642,69	368223,80	2146642,69	Картометрический метод	0,10	
54	368222,38	2146641,79	368222,38	2146641,79	Картометрический метод	0,10	
55	368205,70	2146631,43	368205,70	2146631,43	Картометрический метод	0,10	
56	368207,22	2146628,49	368207,22	2146628,49	Картометрический метод	0,10	
57	368198,78	2146625,98	368198,78	2146625,98	Картометрический метод	0,10	
58	368129,03	2146608,14	368129,03	2146608,14	Картометрический метод	0,10	

1	2	3	4	5	6	7	8
59	368129,68	2146604,93	368129,68	2146604,93	Картометрический метод	0,10	
60	368116,02	2146602,49	368116,02	2146602,49	Картометрический метод	0,10	
61	368100,89	2146600,68	368100,89	2146600,68	Картометрический метод	0,10	
62	368100,72	2146602,61	368100,72	2146602,61	Картометрический метод	0,10	
63	368045,31	2146596,75	368045,31	2146596,75	Картометрический метод	0,10	
64	368045,50	2146594,05	368045,50	2146594,05	Картометрический метод	0,10	
65	368005,77	2146589,29	368005,77	2146589,29	Картометрический метод	0,10	
66	367977,18	2146585,91	367977,18	2146585,91	Картометрический метод	0,10	
67	367977,09	2146586,54	367977,09	2146586,54	Картометрический метод	0,10	
68	367969,34	2146587,52	367969,34	2146587,52	Картометрический метод	0,10	
69	367966,18	2146587,46	367966,18	2146587,46	Картометрический метод	0,10	
70	367954,31	2146585,79	367954,31	2146585,79	Картометрический метод	0,10	
71	367948,06	2146584,82	367948,06	2146584,82	Картометрический метод	0,10	
72	367948,49	2146582,12	367948,49	2146582,12	Картометрический метод	0,10	
73	367931,18	2146580,22	367931,18	2146580,22	Картометрический метод	0,10	
74	367920,10	2146578,16	367920,10	2146578,16	Картометрический метод	0,10	
75	367916,70	2146578,06	367916,70	2146578,06	Картометрический метод	0,10	
76	367916,67	2146578,90	367916,67	2146578,90	Картометрический метод	0,10	
77	367908,52	2146578,57	367908,52	2146578,57	Картометрический метод	0,10	
78	367852,52	2146576,33	367852,52	2146576,33	Картометрический метод	0,10	
79	367809,48	2146574,61	367809,48	2146574,61	Картометрический метод	0,10	
80	367809,50	2146573,41	367809,50	2146573,41	Картометрический метод	0,10	
81	367805,78	2146573,64	367805,78	2146573,64	Картометрический метод	0,10	
82	367777,60	2146576,78	367777,60	2146576,78	Картометрический метод	0,10	
83	367725,18	2146582,25	367725,18	2146582,25	Картометрический метод	0,10	
84	367707,74	2146583,33	367707,74	2146583,33	Картометрический метод	0,10	
85	367676,11	2146586,91	367676,11	2146586,91	Картометрический метод	0,10	
86	367615,96	2146594,50	367615,96	2146594,50	Картометрический метод	0,10	
87	367528,94	2146604,02	367528,94	2146604,02	Картометрический метод	0,10	
88	367327,16	2146627,68	367327,16	2146627,68	Картометрический метод	0,10	
89	367273,88	2146633,18	367273,88	2146633,18	Картометрический метод	0,10	
90	367217,97	2146638,82	367217,97	2146638,82	Картометрический метод	0,10	
91	367198,93	2146638,25	367198,93	2146638,25	Картометрический метод	0,10	

1	2	3	4	5	6	7	8
92	367179,24	2146645,95	367179,24	2146645,95	Картометрический метод	0,10	
93	367177,97	2146644,44	367177,97	2146644,44	Картометрический метод	0,10	
94	367157,23	2146646,54	367157,23	2146646,54	Картометрический метод	0,10	
95	367130,75	2146649,37	367130,75	2146649,37	Картометрический метод	0,10	
96	367130,86	2146650,27	367130,86	2146650,27	Картометрический метод	0,10	
97	367121,62	2146651,26	367121,62	2146651,26	Картометрический метод	0,10	
98	367121,48	2146650,58	367121,48	2146650,58	Картометрический метод	0,10	
99	367105,75	2146652,58	367105,75	2146652,58	Картометрический метод	0,10	
100	367106,13	2146653,51	367106,13	2146653,51	Картометрический метод	0,10	
101	367091,44	2146656,56	367091,44	2146656,56	Картометрический метод	0,10	
102	367076,56	2146659,14	367076,56	2146659,14	Картометрический метод	0,10	
103	367075,92	2146656,24	367075,92	2146656,24	Картометрический метод	0,10	
104	367044,03	2146659,77	367044,03	2146659,77	Картометрический метод	0,10	
105	367044,36	2146661,29	367044,36	2146661,29	Картометрический метод	0,10	
106	367028,38	2146663,42	367028,38	2146663,42	Картометрический метод	0,10	
107	367028,11	2146661,81	367028,11	2146661,81	Картометрический метод	0,10	
108	367007,94	2146664,38	367007,94	2146664,38	Картометрический метод	0,10	
109	366911,42	2146675,65	366911,42	2146675,65	Картометрический метод	0,10	
110	366896,30	2146677,42	366896,30	2146677,42	Картометрический метод	0,10	
111	366878,81	2146679,53	366878,81	2146679,53	Картометрический метод	0,10	
112	366846,68	2146682,63	366846,68	2146682,63	Картометрический метод	0,10	
113	366828,62	2146685,03	366828,62	2146685,03	Картометрический метод	0,10	
114	366792,73	2146548,71	366792,73	2146548,71	Картометрический метод	0,10	
115	366797,55	2146548,63	366797,55	2146548,63	Картометрический метод	0,10	
116	366814,28	2146541,35	366814,28	2146541,35	Картометрический метод	0,10	
117	366836,35	2146531,74	366836,35	2146531,74	Картометрический метод	0,10	
118	366909,64	2146499,84	366909,64	2146499,84	Картометрический метод	0,10	
119	366916,67	2146497,16	366916,67	2146497,16	Картометрический метод	0,10	
120	366915,82	2146494,70	366915,82	2146494,70	Картометрический метод	0,10	
121	366917,70	2146494,03	366917,70	2146494,03	Картометрический метод	0,10	
122	366918,53	2146496,46	366918,53	2146496,46	Картометрический метод	0,10	
123	367013,97	2146460,21	367013,97	2146460,21	Картометрический метод	0,10	
124	367044,59	2146418,43	367044,59	2146418,43	Картометрический метод	0,10	

1	2	3	4	5	6	7	8
125	367052,21	2146414,05	367052,21	2146414,05	Картометрический метод	0,10	
126	367094,68	2146395,68	367094,68	2146395,68	Картометрический метод	0,10	
127	367132,18	2146379,45	367132,18	2146379,45	Картометрический метод	0,10	
128	367135,52	2146378,06	367135,52	2146378,06	Картометрический метод	0,10	
129	367138,47	2146376,68	367138,47	2146376,68	Картометрический метод	0,10	
130	367147,84	2146394,16	367147,84	2146394,16	Картометрический метод	0,10	
131	367153,66	2146409,95	367153,66	2146409,95	Картометрический метод	0,10	
132	367172,80	2146447,72	367172,80	2146447,72	Картометрический метод	0,10	
133	367188,22	2146479,83	367188,22	2146479,83	Картометрический метод	0,10	
134	367205,12	2146509,76	367205,12	2146509,76	Картометрический метод	0,10	
135	367208,77	2146509,23	367208,77	2146509,23	Картометрический метод	0,10	
136	367210,21	2146511,95	367210,21	2146511,95	Картометрический метод	0,10	
137	367273,92	2146500,00	367273,92	2146500,00	Картометрический метод	0,10	
138	367298,82	2146496,11	367298,82	2146496,11	Картометрический метод	0,10	
139	367408,57	2146471,29	367408,57	2146471,29	Картометрический метод	0,10	
140	367515,03	2146444,82	367515,03	2146444,82	Картометрический метод	0,10	
141	367670,99	2146411,37	367670,99	2146411,37	Картометрический метод	0,10	
142	367722,91	2146403,34	367722,91	2146403,34	Картометрический метод	0,10	
143	367733,08	2146392,19	367733,08	2146392,19	Картометрический метод	0,10	
144	368006,77	2146431,50	368006,77	2146431,50	Картометрический метод	0,10	
145	368031,42	2146431,44	368031,42	2146431,44	Картометрический метод	0,10	
146	368086,46	2146436,28	368086,46	2146436,28	Картометрический метод	0,10	
147	368149,64	2146446,32	368149,64	2146446,32	Картометрический метод	0,10	
148	368193,19	2146466,89	368193,19	2146466,89	Картометрический метод	0,10	
149	368252,86	2146510,67	368252,86	2146510,67	Картометрический метод	0,10	
150	368296,76	2146541,32	368296,76	2146541,32	Картометрический метод	0,10	
151	368379,02	2146588,02	368379,02	2146588,02	Картометрический метод	0,10	
152	368416,46	2146645,60	368416,46	2146645,60	Картометрический метод	0,10	
153	368412,69	2146658,79	368412,69	2146658,79	Картометрический метод	0,10	
154	368417,78	2146670,81	368417,78	2146670,81	Картометрический метод	0,10	
155	368427,25	2146680,09	368427,25	2146680,09	Картометрический метод	0,10	
156	368483,37	2146718,89	368483,37	2146718,89	Картометрический метод	0,10	
157	368518,91	2146736,80	368518,91	2146736,80	Картометрический метод	0,10	

1	2	3	4	5	6	7	8
158	368753,47	2146800,94	368753,47	2146800,94	Картометрический метод	0,10	
159	368841,37	2146809,36	368841,37	2146809,36	Картометрический метод	0,10	
160	368891,60	2146802,71	368891,60	2146802,71	Картометрический метод	0,10	
161	368927,96	2146813,69	368927,96	2146813,69	Картометрический метод	0,10	
162	368934,31	2146799,59	368934,31	2146799,59	Картометрический метод	0,10	
163	368960,74	2146812,97	368960,74	2146812,97	Картометрический метод	0,10	
164	368968,87	2146817,33	368968,87	2146817,33	Картометрический метод	0,10	
165	368976,39	2146821,36	368976,39	2146821,36	Картометрический метод	0,10	
1	369013,88	2146828,24	369013,88	2146828,24	Картометрический метод	0,10	
Часть № 2							
166	368972,93	2146990,94	368972,93	2146990,94	Картометрический метод	0,10	
167	369018,08	2146999,63	369018,08	2146999,63	Картометрический метод	0,10	
168	369058,48	2147006,63	369058,48	2147006,63	Картометрический метод	0,10	
169	368879,78	2147049,57	368879,78	2147049,57	Картометрический метод	0,10	
170	368777,13	2147036,16	368777,13	2147036,16	Картометрический метод	0,10	
171	368775,49	2147047,19	368775,49	2147047,19	Картометрический метод	0,10	
172	368768,39	2147078,38	368768,39	2147078,38	Картометрический метод	0,10	
173	368763,68	2147092,22	368763,68	2147092,22	Картометрический метод	0,10	
174	368762,76	2147101,47	368762,76	2147101,47	Картометрический метод	0,10	
175	368760,55	2147122,59	368760,55	2147122,59	Картометрический метод	0,10	
176	368759,81	2147127,68	368759,81	2147127,68	Картометрический метод	0,10	
177	368756,53	2147137,32	368756,53	2147137,32	Картометрический метод	0,10	
178	368752,90	2147144,35	368752,90	2147144,35	Картометрический метод	0,10	
179	368746,75	2147151,95	368746,75	2147151,95	Картометрический метод	0,10	
180	368743,14	2147158,33	368743,14	2147158,33	Картометрический метод	0,10	
181	368738,81	2147171,00	368738,81	2147171,00	Картометрический метод	0,10	
182	368732,22	2147193,11	368732,22	2147193,11	Картометрический метод	0,10	
183	368728,80	2147203,34	368728,80	2147203,34	Картометрический метод	0,10	
184	368727,37	2147208,85	368727,37	2147208,85	Картометрический метод	0,10	
185	368742,96	2147218,51	368742,96	2147218,51	Картометрический метод	0,10	
186	368760,57	2147224,67	368760,57	2147224,67	Картометрический метод	0,10	
187	368769,47	2147230,05	368769,47	2147230,05	Картометрический метод	0,10	
188	368777,84	2147242,02	368777,84	2147242,02	Картометрический метод	0,10	
189	368785,03	2147245,43	368785,03	2147245,43	Картометрический метод	0,10	

1	2	3	4	5	6	7	8
190	368804,99	2147249,76	368804,99	2147249,76	Картометрический метод	0,10	
191	368815,51	2147252,47	368815,51	2147252,47	Картометрический метод	0,10	
192	368819,59	2147253,28	368819,59	2147253,28	Картометрический метод	0,10	
193	368834,46	2147257,09	368834,46	2147257,09	Картометрический метод	0,10	
194	368836,29	2147257,96	368836,29	2147257,96	Картометрический метод	0,10	
195	368854,97	2147267,83	368854,97	2147267,83	Картометрический метод	0,10	
196	368879,99	2147277,71	368879,99	2147277,71	Картометрический метод	0,10	
197	368892,33	2147289,15	368892,33	2147289,15	Картометрический метод	0,10	
198	368897,35	2147294,63	368897,35	2147294,63	Картометрический метод	0,10	
199	368906,25	2147304,99	368906,25	2147304,99	Картометрический метод	0,10	
200	368912,95	2147315,36	368912,95	2147315,36	Картометрический метод	0,10	
201	368917,38	2147326,63	368917,38	2147326,63	Картометрический метод	0,10	
202	368918,11	2147335,41	368918,11	2147335,41	Картометрический метод	0,10	
203	368919,08	2147369,07	368919,08	2147369,07	Картометрический метод	0,10	
204	368919,95	2147390,03	368919,95	2147390,03	Картометрический метод	0,10	
205	368920,26	2147396,12	368920,26	2147396,12	Картометрический метод	0,10	
206	368923,09	2147402,54	368923,09	2147402,54	Картометрический метод	0,10	
207	368923,92	2147407,04	368923,92	2147407,04	Картометрический метод	0,10	
208	368922,46	2147412,29	368922,46	2147412,29	Картометрический метод	0,10	
209	368904,60	2147454,01	368904,60	2147454,01	Картометрический метод	0,10	
210	368867,52	2147546,68	368867,52	2147546,68	Картометрический метод	0,10	
211	368862,72	2147560,74	368862,72	2147560,74	Картометрический метод	0,10	
212	368860,77	2147574,94	368860,77	2147574,94	Картометрический метод	0,10	
213	368858,13	2147582,47	368858,13	2147582,47	Картометрический метод	0,10	
214	368769,03	2147800,01	368769,03	2147800,01	Картометрический метод	0,10	
215	368512,67	2147696,08	368512,67	2147696,08	Картометрический метод	0,10	
216	368486,16	2147439,90	368486,16	2147439,90	Картометрический метод	0,10	
217			368386,78	2147403,19	Картометрический метод	0,10	
218			368380,20	2147355,26	Картометрический метод	0,10	
219			368398,53	2147269,45	Картометрический метод	0,10	
220			368442,55	2147045,35	Картометрический метод	0,10	
221			368397,59	2147040,16	Картометрический метод	0,10	
222			368374,59	2147021,01	Картометрический метод	0,10	

1	2	3	4	5	6	7	8
223	368372,06	2146974,16	368372,06	2146974,16	Картометрический метод	0,10	
224	368356,18	2146959,64	368356,18	2146959,64	Картометрический метод	0,10	
225	368305,18	2146946,31	368305,18	2146946,31	Картометрический метод	0,10	
226	368300,70	2146945,14	368300,70	2146945,14	Картометрический метод	0,10	
227	368287,09	2146941,58	368287,09	2146941,58	Картометрический метод	0,10	
228	368239,83	2146929,37	368239,83	2146929,37	Картометрический метод	0,10	
229	368235,35	2146928,21	368235,35	2146928,21	Картометрический метод	0,10	
230	368179,07	2146913,66	368179,07	2146913,66	Картометрический метод	0,10	
231	367942,42	2146885,39	367942,42	2146885,39	Картометрический метод	0,10	
232	367900,05	2146893,48	367900,05	2146893,48	Картометрический метод	0,10	
233	367862,03	2146899,85	367862,03	2146899,85	Картометрический метод	0,10	
234	367834,71	2146901,59	367834,71	2146901,59	Картометрический метод	0,10	
235	367787,25	2146900,40	367787,25	2146900,40	Картометрический метод	0,10	
236	367727,42	2146903,21	367727,42	2146903,21	Картометрический метод	0,10	
237	367694,72	2146907,51	367694,72	2146907,51	Картометрический метод	0,10	
238	367671,14	2146912,76	367671,14	2146912,76	Картометрический метод	0,10	
239	367649,60	2146915,01	367649,60	2146915,01	Картометрический метод	0,10	
240	367623,92	2146911,07	367623,92	2146911,07	Картометрический метод	0,10	
241	367590,61	2146907,55	367590,61	2146907,55	Картометрический метод	0,10	
242	367496,39	2146907,19	367496,39	2146907,19	Картометрический метод	0,10	
243	367470,67	2146908,84	367470,67	2146908,84	Картометрический метод	0,10	
244	367455,13	2146907,63	367455,13	2146907,63	Картометрический метод	0,10	
245	367375,46	2146895,20	367375,46	2146895,20	Картометрический метод	0,10	
246	367363,70	2147031,48	367363,70	2147031,48	Картометрический метод	0,10	
247	367142,91	2147012,38	367142,91	2147012,38	Картометрический метод	0,10	
248	367154,67	2146876,10	367154,67	2146876,10	Картометрический метод	0,10	
249	367079,89	2146946,40	367079,89	2146946,40	Картометрический метод	0,10	
250	367063,02	2146964,86	367063,02	2146964,86	Картометрический метод	0,10	
251	367053,73	2146984,08	367053,73	2146984,08	Картометрический метод	0,10	
252	367011,99	2146987,53	367011,99	2146987,53	Картометрический метод	0,10	
253	366981,71	2146949,19	366981,71	2146949,19	Картометрический метод	0,10	
254	366897,69	2146923,81	366897,69	2146923,81	Картометрический метод	0,10	
255	366848,44	2146907,60	366848,44	2146907,60	Картометрический метод	0,10	

1	2	3	4	5	6	7	8
256	366833,09	2146898,76	366833,09	2146898,76	Картометрический метод	0,10	
257	366834,23	2146876,05	366834,23	2146876,05	Картометрический метод	0,10	
258	366816,04	2146871,53	366816,04	2146871,53	Картометрический метод	0,10	
259	366842,91	2146708,21	366842,91	2146708,21	Картометрический метод	0,10	
260	366842,71	2146706,04	366842,71	2146706,04	Картометрический метод	0,10	
261	366881,45	2146701,37	366881,45	2146701,37	Картометрический метод	0,10	
262	366898,93	2146699,26	366898,93	2146699,26	Картометрический метод	0,10	
263	366908,76	2146698,11	366908,76	2146698,11	Картометрический метод	0,10	
264	366908,64	2146696,97	366908,64	2146696,97	Картометрический метод	0,10	
265	366946,85	2146692,61	366946,85	2146692,61	Картометрический метод	0,10	
266	366946,93	2146693,59	366946,93	2146693,59	Картометрический метод	0,10	
267	366984,52	2146689,26	366984,52	2146689,26	Картометрический метод	0,10	
268	366990,92	2146687,99	366990,92	2146687,99	Картометрический метод	0,10	
269	367024,14	2146683,49	367024,14	2146683,49	Картометрический метод	0,10	
270	367024,24	2146684,47	367024,24	2146684,47	Картометрический метод	0,10	
271	367045,63	2146681,73	367045,63	2146681,73	Картометрический метод	0,10	
272	367092,91	2146676,49	367092,91	2146676,49	Картометрический метод	0,10	
273	367144,32	2146669,89	367144,32	2146669,89	Картометрический метод	0,10	
274	367159,39	2146668,43	367159,39	2146668,43	Картометрический метод	0,10	
275	367198,61	2146664,50	367198,61	2146664,50	Картометрический метод	0,10	
276	367198,31	2146659,43	367198,31	2146659,43	Картометрический метод	0,10	
277	367276,84	2146651,25	367276,84	2146651,25	Картометрический метод	0,10	
278	367277,26	2146654,94	367277,26	2146654,94	Картометрический метод	0,10	
279	367317,34	2146650,93	367317,34	2146650,93	Картометрический метод	0,10	
280	367352,39	2146646,85	367352,39	2146646,85	Картометрический метод	0,10	
281	367361,56	2146647,36	367361,56	2146647,36	Картометрический метод	0,10	
282	367376,10	2146645,99	367376,10	2146645,99	Картометрический метод	0,10	
283	367382,95	2146643,18	367382,95	2146643,18	Картометрический метод	0,10	
284	367522,56	2146626,90	367522,56	2146626,90	Картометрический метод	0,10	
285	367524,93	2146626,94	367524,93	2146626,94	Картометрический метод	0,10	
286	367531,52	2146625,71	367531,52	2146625,71	Картометрический метод	0,10	
287	367620,78	2146616,11	367620,78	2146616,11	Картометрический метод	0,10	
288	367652,24	2146611,90	367652,24	2146611,90	Картометрический метод	0,10	


1	2	3	4	5	6	7	8
289	367690,53	2146607,40	367690,53	2146607,40	Картометрический метод	0,10	
290	367727,24	2146604,32	367727,24	2146604,32	Картометрический метод	0,10	
291	367781,26	2146598,81	367781,26	2146598,81	Картометрический метод	0,10	
292	367787,63	2146597,94	367787,63	2146597,94	Картометрический метод	0,10	
293	367813,22	2146594,62	367813,22	2146594,62	Картометрический метод	0,10	
294	367813,11	2146592,12	367813,11	2146592,12	Картометрический метод	0,10	
295	367827,92	2146591,16	367827,92	2146591,16	Картометрический метод	0,10	
296	367828,07	2146594,47	367828,07	2146594,47	Картометрический метод	0,10	
297	367842,10	2146595,14	367842,10	2146595,14	Картометрический метод	0,10	
298	367841,72	2146589,91	367841,72	2146589,91	Картометрический метод	0,10	
299	367879,76	2146593,29	367879,76	2146593,29	Картометрический метод	0,10	
300	367879,87	2146594,47	367879,87	2146594,47	Картометрический метод	0,10	
301	367916,89	2146599,19	367916,89	2146599,19	Картометрический метод	0,10	
302	367916,90	2146601,14	367916,90	2146601,14	Картометрический метод	0,10	
303	367944,93	2146603,85	367944,93	2146603,85	Картометрический метод	0,10	
304	367949,60	2146605,64	367949,60	2146605,64	Картометрический метод	0,10	
305	367959,13	2146606,81	367959,13	2146606,81	Картометрический метод	0,10	
306	367966,25	2146606,37	367966,25	2146606,37	Картометрический метод	0,10	
307	367980,06	2146607,71	367980,06	2146607,71	Картометрический метод	0,10	
308	368010,32	2146610,93	368010,32	2146610,93	Картометрический метод	0,10	
309	368035,06	2146613,70	368035,06	2146613,70	Картометрический метод	0,10	
310	368034,96	2146614,90	368034,96	2146614,90	Картометрический метод	0,10	
311	368040,72	2146615,64	368040,72	2146615,64	Картометрический метод	0,10	
312	368040,99	2146613,19	368040,99	2146613,19	Картометрический метод	0,10	
313	368054,16	2146614,49	368054,16	2146614,49	Картометрический метод	0,10	
314	368053,89	2146617,21	368053,89	2146617,21	Картометрический метод	0,10	
315	368112,78	2146624,26	368112,78	2146624,26	Картометрический метод	0,10	
316	368136,93	2146628,57	368136,93	2146628,57	Картометрический метод	0,10	
317	368159,51	2146633,96	368159,51	2146633,96	Картометрический метод	0,10	
318	368183,42	2146641,97	368183,42	2146641,97	Картометрический метод	0,10	
319	368200,00	2146649,31	368200,00	2146649,31	Картометрический метод	0,10	
320	368214,91	2146660,16	368214,91	2146660,16	Картометрический метод	0,10	
321	368215,84	2146657,79	368215,84	2146657,79	Картометрический метод	0,10	

1	2	3	4	5	6	7	8
322	368249,58	2146682,80	368249,58	2146682,80	Картометрический метод	0,10	
323	368248,12	2146685,06	368248,12	2146685,06	Картометрический метод	0,10	
324	368274,01	2146705,26	368274,01	2146705,26	Картометрический метод	0,10	
325	368276,57	2146702,17	368276,57	2146702,17	Картометрический метод	0,10	
326	368287,74	2146712,28	368287,74	2146712,28	Картометрический метод	0,10	
327	368287,24	2146716,61	368287,24	2146716,61	Картометрический метод	0,10	
328	368313,87	2146739,36	368313,87	2146739,36	Картометрический метод	0,10	
329	368345,28	2146768,66	368345,28	2146768,66	Картометрический метод	0,10	
330	368382,64	2146803,62	368382,64	2146803,62	Картометрический метод	0,10	
331	368410,72	2146831,23	368410,72	2146831,23	Картометрический метод	0,10	
332	368436,57	2146857,01	368436,57	2146857,01	Картометрический метод	0,10	
333	368461,69	2146879,70	368461,69	2146879,70	Картометрический метод	0,10	
334	368471,74	2146886,59	368471,74	2146886,59	Картометрический метод	0,10	
335	368479,76	2146892,09	368479,76	2146892,09	Картометрический метод	0,10	
336	368489,65	2146895,89	368489,65	2146895,89	Картометрический метод	0,10	
337	368498,35	2146899,23	368498,35	2146899,23	Картометрический метод	0,10	
338	368519,85	2146903,75	368519,85	2146903,75	Картометрический метод	0,10	
339	368549,57	2146907,34	368549,57	2146907,34	Картометрический метод	0,10	
340	368576,22	2146910,93	368576,22	2146910,93	Картометрический метод	0,10	
341	368581,37	2146915,28	368581,37	2146915,28	Картометрический метод	0,10	
342	368586,24	2146916,00	368586,24	2146916,00	Картометрический метод	0,10	
343	368592,64	2146912,92	368592,64	2146912,92	Картометрический метод	0,10	
344	368612,31	2146915,15	368612,31	2146915,15	Картометрический метод	0,10	
345	368630,35	2146917,82	368630,35	2146917,82	Картометрический метод	0,10	
346	368653,97	2146922,18	368653,97	2146922,18	Картометрический метод	0,10	
347	368684,85	2146929,32	368684,85	2146929,32	Картометрический метод	0,10	
348	368731,35	2146940,12	368731,35	2146940,12	Картометрический метод	0,10	
349	368731,80	2146938,47	368731,80	2146938,47	Картометрический метод	0,10	
350	368781,97	2146952,17	368781,97	2146952,17	Картометрический метод	0,10	
351	368809,71	2146958,84	368809,71	2146958,84	Картометрический метод	0,10	
352	368834,78	2146965,09	368834,78	2146965,09	Картометрический метод	0,10	
353	368846,78	2146967,66	368846,78	2146967,66	Картометрический метод	0,10	
354	368848,45	2146963,24	368848,45	2146963,24	Картометрический метод	0,10	

1	2	3	4	5	6	7	8
355	368870,67	2146967,49	368870,67	2146967,49	Картометрический метод	0,10	
356	368869,90	2146971,78	368869,90	2146971,78	Картометрический метод	0,10	
357	368891,54	2146975,53	368891,54	2146975,53	Картометрический метод	0,10	
358	368928,82	2146982,36	368928,82	2146982,36	Картометрический метод	0,10	
166	368972,93	2146990,94	368972,93	2146990,94	Картометрический метод	0,10	
3. Сведения о характерных точках части (частей) границы объекта							

ОПИСАНИЕ МЕСТОПОЛОЖЕНИЯ ГРАНИЦ
деревня Курск
 (наименование объекта)

План границ

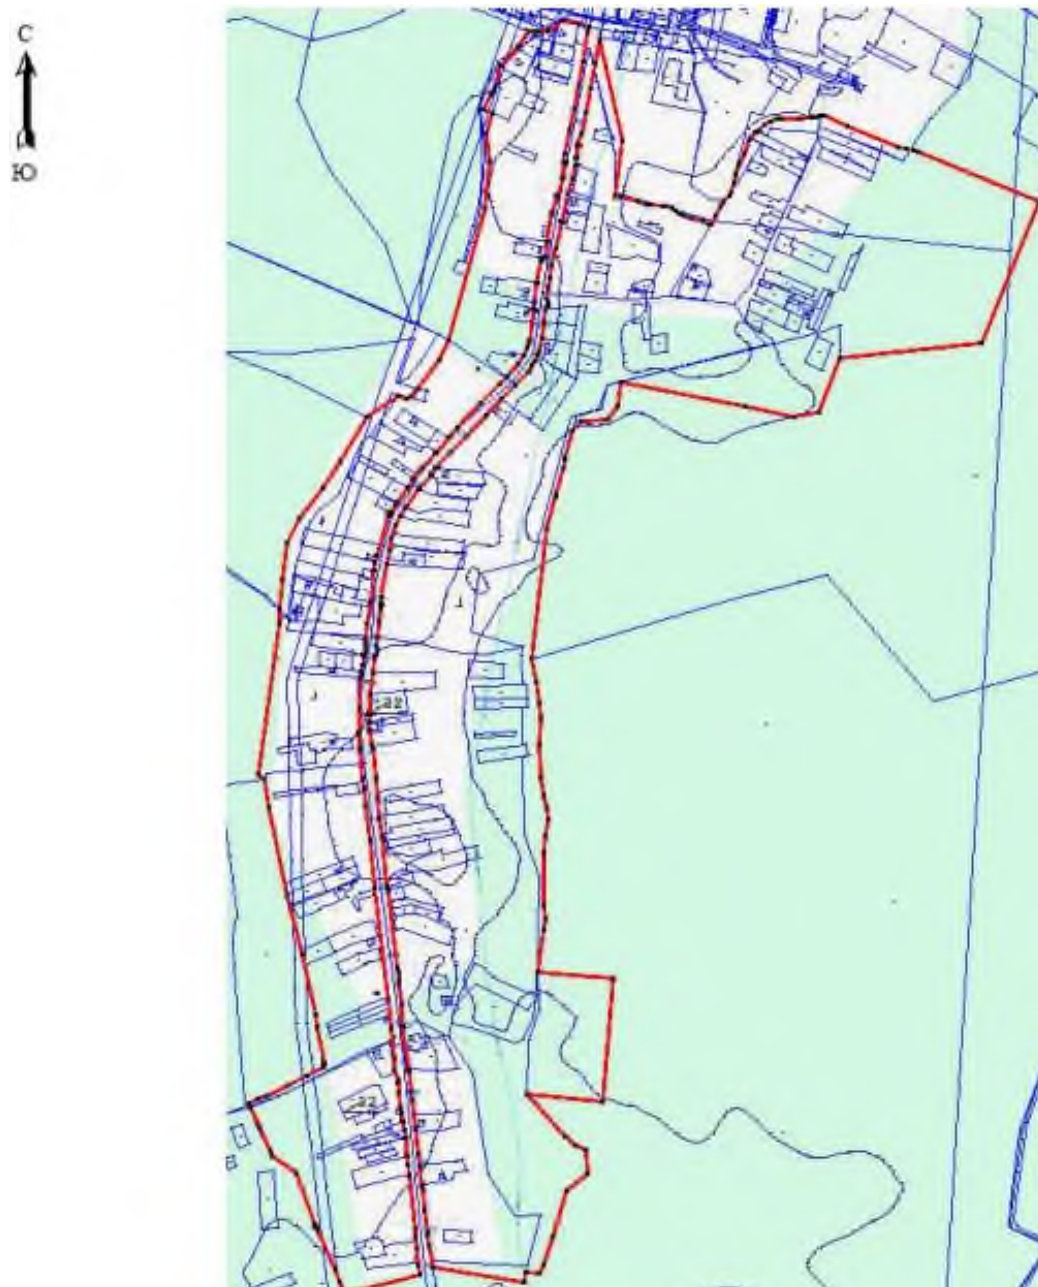

Условные обозначения

— изменяемая граница населенного пункта	• характерная точка границы населенного пункта
— границы объектов недвижимости, сведения о которых содержатся в Едином государственном реестре недвижимости	: 257 номер земельного участка, сведения о котором содержатся в Едином государственном реестре недвижимости

Масштаб 1:10000

ОПИСАНИЕ МЕСТОПОЛОЖЕНИЯ ГРАНИЦ

поселок Курск

(наименование объекта, местоположение границ которого описано
(далее – объект))

Раздел 1

Сведения об объекте		
№ п/п	Характеристики объекта	Описание характеристик
1	Местоположение объекта	Ленинградская область, Волосовский муниципальный район, Большеврудское сельское поселение, поселок Курск
2	Площадь объекта +/- величина погрешности определения площади (Р +/- Дельта Р)	564994 м ² +/- 164 м ²
3	Иные характеристики объекта	

Раздел 2

Сведения о местоположении измененных (уточненных) границ объекта							
1. Система координат МСК-47, зона 2							
2. Сведения о характерных точках границ объекта							
Обозначение характерных точек границ	Существующие координаты, м		Измененные (уточненные) координаты, м		Метод определения координат характерной точки	Средняя квадрати- ческая погрешность положения характерной точки (Mt), м	Описание обозначения точки на местности (при наличии)
	X	Y	X	Y			
1	2	3	4	5	6	7	8
Часть № 1							
1	369513,52	2146726,58	369513,52	2146726,58	Картометрический метод	0,10	
2	369566,36	2146739,68	369566,36	2146739,68	Картометрический метод	0,10	
3	369430,60	2147038,60	369430,60	2147038,60	Картометрический метод	0,10	
4	369431,89	2147058,52	369431,89	2147058,52	Картометрический метод	0,10	
5	369414,57	2147055,12	369414,57	2147055,12	Картометрический метод	0,10	
6	369410,21	2147054,27	369410,21	2147054,27	Картометрический метод	0,10	
7	369394,45	2147050,46	369394,45	2147050,46	Картометрический метод	0,10	
8	369373,17	2147046,90	369373,17	2147046,90	Картометрический метод	0,10	
9	369363,83	2147043,95	369363,83	2147043,95	Картометрический метод	0,10	
10	369341,08	2147038,69	369341,08	2147038,69	Картометрический метод	0,10	
11	369307,88	2147032,98	369307,88	2147032,98	Картометрический метод	0,10	
12	369276,90	2147026,76	369276,90	2147026,76	Картометрический метод	0,10	
13	369213,84	2147013,75	369213,84	2147013,75	Картометрический метод	0,10	
14	369169,53	2147004,69	369169,53	2147004,69	Картометрический метод	0,10	
15	369122,69	2146995,63	369122,69	2146995,63	Картометрический метод	0,10	
16	369093,61	2146990,39	369093,61	2146990,39	Картометрический метод	0,10	
17	369083,96	2146988,72	369083,96	2146988,72	Картометрический метод	0,10	
18	369088,11	2146969,94	369088,11	2146969,94	Картометрический метод	0,10	
19	369093,93	2146941,09	369093,93	2146941,09	Картометрический метод	0,10	
20	369075,73	2146916,03	369075,73	2146916,03	Картометрический метод	0,10	
21	369076,57	2146898,62	369076,57	2146898,62	Картометрический метод	0,10	
22	369076,31	2146891,56	369076,31	2146891,56	Картометрический метод	0,10	
23	369075,33	2146879,26	369075,33	2146879,26	Картометрический метод	0,10	
24	369079,51	2146871,30	369079,51	2146871,30	Картометрический метод	0,10	
25	369110,60	2146799,09	369110,60	2146799,09	Картометрический метод	0,10	-

1	2	3	4	5	6	7	8
26	369120,05	2146772,91	369120,05	2146772,91	Картометрический метод	0,10	
27	369135,73	2146724,21	369135,73	2146724,21	Картометрический метод	0,10	
28	369152,21	2146699,41	369152,21	2146699,41	Картометрический метод	0,10	
29	369158,94	2146690,82	369158,94	2146690,82	Картометрический метод	0,10	
30	369222,78	2146580,95	369222,78	2146580,95	Картометрический метод	0,10	
31	369248,08	2146591,38	369248,08	2146591,38	Картометрический метод	0,10	
32	369294,22	2146609,63	369294,22	2146609,63	Картометрический метод	0,10	
33	369298,04	2146615,27	369298,04	2146615,27	Картометрический метод	0,10	
34	369356,56	2146639,94	369356,56	2146639,94	Картометрический метод	0,10	
35	369353,72	2146647,88	369353,72	2146647,88	Картометрический метод	0,10	
36	369346,91	2146701,43	369346,91	2146701,43	Картометрический метод	0,10	
37	369348,69	2146705,03	369348,69	2146705,03	Картометрический метод	0,10	
38	369364,64	2146719,76	369364,64	2146719,76	Картометрический метод	0,10	
39	369379,90	2146731,41	369379,90	2146731,41	Картометрический метод	0,10	
40	369394,94	2146737,68	369394,94	2146737,68	Картометрический метод	0,10	
41	369400,58	2146740,14	369400,58	2146740,14	Картометрический метод	0,10	
42	369406,89	2146751,85	369406,89	2146751,85	Картометрический метод	0,10	
43	369429,32	2146751,22	369429,32	2146751,22	Картометрический метод	0,10	
44	369450,65	2146755,63	369450,65	2146755,63	Картометрический метод	0,10	
45	369453,38	2146753,68	369453,38	2146753,68	Картометрический метод	0,10	
46	369464,60	2146716,50	369464,60	2146716,50	Картометрический метод	0,10	
47	369463,30	2146714,14	369463,30	2146714,14	Картометрический метод	0,10	
48	369501,43	2146723,59	369501,43	2146723,59	Картометрический метод	0,10	
49	369505,88	2146733,22	369505,88	2146733,22	Картометрический метод	0,10	
50	369508,38	2146733,51	369508,38	2146733,51	Картометрический метод	0,10	
1	369513,52	2146726,58	369513,52	2146726,58	Картометрический метод	0,10	
Часть № 2							
51	369443,32	2147083,28	369443,32	2147083,28	Картометрический метод	0,10	
52	369443,73	2147084,71	369443,73	2147084,71	Картометрический метод	0,10	
53	369428,64	2147141,29	369428,64	2147141,29	Картометрический метод	0,10	
54	369390,82	2147226,12	369390,82	2147226,12	Картометрический метод	0,10	
55	369396,16	2147313,67	369396,16	2147313,67	Картометрический метод	0,10	
56	369389,36	2147393,57	369389,36	2147393,57	Картометрический метод	0,10	
57	369348,98	2147524,04	369348,98	2147524,04	Картометрический метод	0,10	

1	2	3	4	5	6	7	8
58	369256,17	2147629,23	369256,17	2147629,23	Картометрический метод	0,10	
59	369196,72	2147644,29	369196,72	2147644,29	Картометрический метод	0,10	
60	368888,41	2148133,15	368888,41	2148133,15	Картометрический метод	0,10	
61	368801,93	2148058,09	368801,93	2148058,09	Картометрический метод	0,10	
62	368814,99	2148035,43	368814,99	2148035,43	Картометрический метод	0,10	
63	368890,62	2147917,62	368890,62	2147917,62	Картометрический метод	0,10	
64	368921,00	2147861,62	368921,00	2147861,62	Картометрический метод	0,10	
65	368769,03	2147800,01	368769,03	2147800,01	Картометрический метод	0,10	
66	368858,13	2147582,47	368858,13	2147582,47	Картометрический метод	0,10	
67	368860,77	2147574,94	368860,77	2147574,94	Картометрический метод	0,10	
68	368862,72	2147560,74	368862,72	2147560,74	Картометрический метод	0,10	
69	368867,52	2147546,68	368867,52	2147546,68	Картометрический метод	0,10	
70	368904,60	2147454,01	368904,60	2147454,01	Картометрический метод	0,10	
71	368922,46	2147412,29	368922,46	2147412,29	Картометрический метод	0,10	
72	368923,92	2147407,04	368923,92	2147407,04	Картометрический метод	0,10	
73	368923,09	2147402,54	368923,09	2147402,54	Картометрический метод	0,10	
74	368920,26	2147396,12	368920,26	2147396,12	Картометрический метод	0,10	
75	368919,95	2147390,03	368919,95	2147390,03	Картометрический метод	0,10	
76	368919,08	2147369,07	368919,08	2147369,07	Картометрический метод	0,10	
77	368918,11	2147335,41	368918,11	2147335,41	Картометрический метод	0,10	
78	368917,38	2147326,63	368917,38	2147326,63	Картометрический метод	0,10	
79	368912,95	2147315,36	368912,95	2147315,36	Картометрический метод	0,10	
80	368906,25	2147304,99	368906,25	2147304,99	Картометрический метод	0,10	
81	368897,35	2147294,63	368897,35	2147294,63	Картометрический метод	0,10	
82	368892,33	2147289,15	368892,33	2147289,15	Картометрический метод	0,10	
83	368879,99	2147277,71	368879,99	2147277,71	Картометрический метод	0,10	
84	368854,97	2147267,83	368854,97	2147267,83	Картометрический метод	0,10	
85	368836,29	2147257,96	368836,29	2147257,96	Картометрический метод	0,10	
86	368834,46	2147257,09	368834,46	2147257,09	Картометрический метод	0,10	
87	368819,59	2147253,28	368819,59	2147253,28	Картометрический метод	0,10	
88	368815,51	2147252,47	368815,51	2147252,47	Картометрический метод	0,10	
89	368804,99	2147249,76	368804,99	2147249,76	Картометрический метод	0,10	
90	368785,03	2147245,43	368785,03	2147245,43	Картометрический метод	0,10	

1	2	3	4	5	6	7	8
91	368777,84	2147242,02	368777,84	2147242,02	Картометрический метод	0,10	
92	368769,47	2147230,05	368769,47	2147230,05	Картометрический метод	0,10	
93	368760,57	2147224,67	368760,57	2147224,67	Картометрический метод	0,10	
94	368742,96	2147218,51	368742,96	2147218,51	Картометрический метод	0,10	
95	368727,37	2147208,85	368727,37	2147208,85	Картометрический метод	0,10	
96	368728,80	2147203,34	368728,80	2147203,34	Картометрический метод	0,10	
97	368732,22	2147193,11	368732,22	2147193,11	Картометрический метод	0,10	
98	368738,81	2147171,00	368738,81	2147171,00	Картометрический метод	0,10	
99	368743,14	2147158,33	368743,14	2147158,33	Картометрический метод	0,10	
100	368746,75	2147151,95	368746,75	2147151,95	Картометрический метод	0,10	
101	368752,90	2147144,35	368752,90	2147144,35	Картометрический метод	0,10	
102	368756,53	2147137,32	368756,53	2147137,32	Картометрический метод	0,10	
103	368759,81	2147127,68	368759,81	2147127,68	Картометрический метод	0,10	
104	368760,55	2147122,59	368760,55	2147122,59	Картометрический метод	0,10	
105	368762,76	2147101,47	368762,76	2147101,47	Картометрический метод	0,10	
106	368763,68	2147092,22	368763,68	2147092,22	Картометрический метод	0,10	
107	368768,39	2147078,38	368768,39	2147078,38	Картометрический метод	0,10	
108	368775,49	2147047,19	368775,49	2147047,19	Картометрический метод	0,10	
109	368777,13	2147036,16	368777,13	2147036,16	Картометрический метод	0,10	
110	368879,78	2147049,57	368879,78	2147049,57	Картометрический метод	0,10	
111	369058,48	2147006,63	369058,48	2147006,63	Картометрический метод	0,10	
112	369089,72	2147012,05	369089,72	2147012,05	Картометрический метод	0,10	
113	369118,66	2147017,26	369118,66	2147017,26	Картометрический метод	0,10	
114	369175,92	2147028,45	369175,92	2147028,45	Картометрический метод	0,10	
115	369209,41	2147035,30	369209,41	2147035,30	Картометрический метод	0,10	
116	369272,51	2147048,32	369272,51	2147048,32	Картометрический метод	0,10	
117	369302,21	2147054,39	369302,21	2147054,39	Картометрический метод	0,10	
118	369304,28	2147057,53	369304,28	2147057,53	Картометрический метод	0,10	
119	369304,25	2147069,06	369304,25	2147069,06	Картометрический метод	0,10	
120	369319,17	2147071,24	369319,17	2147071,24	Картометрический метод	0,10	
121	369329,38	2147069,52	369329,38	2147069,52	Картометрический метод	0,10	
122	369331,20	2147063,37	369331,20	2147063,37	Картометрический метод	0,10	
123	369332,87	2147061,08	369332,87	2147061,08	Картометрический метод	0,10	

1	2	3	4	5	6	7	8
124	369368,99	2147068,51	369368,99	2147068,51	Картометрический метод	0,10	
125	369388,20	2147071,68	369388,20	2147071,68	Картометрический метод	0,10	
126	369410,35	2147076,71	369410,35	2147076,71	Картометрический метод	0,10	
51	369443,32	2147083,28	369443,32	2147083,28	Картометрический метод	0,10	
3. Сведения о характерных точках части (частей) границы объекта							

ОПИСАНИЕ МЕСТОПОЛОЖЕНИЯ ГРАНИЦ

поселок Курск
(наименование объекта)

План границ



Условные обозначения

 изменяемая граница населенного пункта	 характерная точка границы населенного пункта
 границы объектов недвижимости, сведения о которых содержатся в Едином государственном реестре недвижимости	: 257 номер земельного участка, сведения о котором содержатся в Едином государственном реестре недвижимости

Масштаб 1:7000

ОПИСАНИЕ МЕСТОПОЛОЖЕНИЯ ГРАНИЦ

деревня Лелино

(наименование объекта, местоположение границ которого описано
(далее – объект))

Раздел 1

Сведения об объекте		
№ п/п	Характеристики объекта	Описание характеристик
1	Местоположение объекта	Ленинградская область, Волосовский муниципальный район, Большеврудское сельское поселение, деревня Лелино
2	Площадь объекта +/- величина погрешности определения площади (Р +/- Дельта Р)	233392 м ² +/- 97 м ²
3	Иные характеристики объекта	

Раздел 2

Сведения о местоположении измененных (уточненных) границ объекта							
1. Система координат МСК-47, зона 2							
2. Сведения о характерных точках границ объекта							
Обозначение характерных точек границ	Существующие координаты, м		Измененные (уточненные) координаты, м		Метод определения координат характерной точки	Средняя квадрати- ческая погрешность положения характерной точки (Mt), м	Описание обозначения точки на местности (при наличии)
	X	Y	X	Y			
1	2	3	4	5	6	7	8
Часть № 1							
1	374166,34	2145598,73	374166,34	2145598,73	Картометрический метод	0,10	
2	374155,41	2145611,52	374155,41	2145611,52	Картометрический метод	0,10	
3	374155,14	2145617,58	374155,14	2145617,58	Картометрический метод	0,10	
4	374175,56	2145632,04	374175,56	2145632,04	Картометрический метод	0,10	
5	374177,47	2145637,57	374177,47	2145637,57	Картометрический метод	0,10	
6	374176,37	2145640,05	374176,37	2145640,05	Картометрический метод	0,10	
7	374170,94	2145652,30	374170,94	2145652,30	Картометрический метод	0,10	
8	374160,11	2145689,27	374160,11	2145689,27	Картометрический метод	0,10	
9	374157,18	2145728,14	374157,18	2145728,14	Картометрический метод	0,10	
10	374154,68	2145733,89	374154,68	2145733,89	Картометрический метод	0,10	
11	374144,31	2145745,31	374144,31	2145745,31	Картометрический метод	0,10	
12	374141,57	2145752,03	374141,57	2145752,03	Картометрический метод	0,10	
13	374140,68	2145760,86	374140,68	2145760,86	Картометрический метод	0,10	
14	374141,94	2145768,01	374141,94	2145768,01	Картометрический метод	0,10	
15	374146,53	2145793,97	374146,53	2145793,97	Картометрический метод	0,10	
16	374144,52	2145801,22	374144,52	2145801,22	Картометрический метод	0,10	
17	374133,96	2145810,68	374133,96	2145810,68	Картометрический метод	0,10	
18	374109,00	2145812,48	374109,00	2145812,48	Картометрический метод	0,10	
19	374088,58	2145807,32	374088,58	2145807,32	Картометрический метод	0,10	
20	374072,54	2145801,35	374072,54	2145801,35	Картометрический метод	0,10	
21	374061,27	2145804,73	374061,27	2145804,73	Картометрический метод	0,10	
22	374055,49	2145812,31	374055,49	2145812,31	Картометрический метод	0,10	
23	374045,37	2145 843,49	374045,37	2145843,49	Картометрический метод	0,10	
24	374038,69	2145850,60	374038,69	2145850,60	Картометрический метод	0,10	
25	374031,68	2145851,15	374031,68	2145851,15	Картометрический метод	0,10	

1	2	3	4	5	6	7	8
26	374020,93	2145848,51	374020,93	2145848,51	Картометрический метод	0,10	
27	373999,16	2145837,94	373999,16	2145837,94	Картометрический метод	0,10	
28	373987,66	2145836,93	373987,66	2145836,93	Картометрический метод	0,10	
29	373964,61	2145836,37	373964,61	2145836,37	Картометрический метод	0,10	
30	373919,72	2145 807,22	373919,72	2145807,22	Картометрический метод	0,10	
31	373906,85	2145804,56	373906,85	2145804,56	Картометрический метод	0,10	
32	373900,44	2145809,35	373900,44	2145809,35	Картометрический метод	0,10	
33	373899,21	2145815,33	373899,21	2145815,33	Картометрический метод	0,10	
34	373901,04	2145820,24	373901,04	2145820,24	Картометрический метод	0,10	
35	373902,93	2145825,32	373902,93	2145825,32	Картометрический метод	0,10	
36	373956,80	2145858,83	373956,80	2145858,83	Картометрический метод	0,10	
37	373958,02	2145865,09	373958,02	2145865,09	Картометрический метод	0,10	
38	373957,35	2145866,71	373957,35	2145866,71	Картометрический метод	0,10	
39	373955,03	2145872,32	373955,03	2145872,32	Картометрический метод	0,10	
40	373943,58	2145876,13	373943,58	2145876,13	Картометрический метод	0,10	
41	373875,75	2145867,58	373875,75	2145867,58	Картометрический метод	0,10	
42	373865,66	2145871,46	373865,66	2145871,46	Картометрический метод	0,10	
43	373854,66	2145879,01	373854,66	2145879,01	Картометрический метод	0,10	
44	373754,69	2146032,00	373754,69	2146032,00	Картометрический метод	0,10	
45	373750,86	2146040,51	373750,86	2146040,51	Картометрический метод	0,10	
46	373753,05	2146056,46	373753,05	2146056,46	Картометрический метод	0,10	
47	373751,31	2146065,37	373751,31	2146065,37	Картометрический метод	0,10	
48	373745,34	2146069,89	373745,34	2146069,89	Картометрический метод	0,10	
49	373733,47	2146069,36	373733,47	2146069,36	Картометрический метод	0,10	
50	373724,41	2146071,05	373724,41	2146071,05	Картометрический метод	0,10	
51	373714,45	2146080,39	373714,45	2146080,39	Картометрический метод	0,10	
52	373692,76	2146110,77	373692,76	2146110,77	Картометрический метод	0,10	
53	373685,40	2146116,50	373685,40	2146116,50	Картометрический метод	0,10	
54	373667,69	2146117,27	373667,69	2146117,27	Картометрический метод	0,10	
55	373657,52	2146120,77	373657,52	2146120,77	Картометрический метод	0,10	
56	373632,90	2146153,03	373632,90	2146153,03	Картометрический метод	0,10	
57	373626,06	2146192,67	373626,06	2146192,67	Картометрический метод	0,10	
58	373616,85	2146202,58	373616,85	2146202,58	Картометрический метод	0,10	

1	2	3	4	5	6	7	8
59	373608,65	2146203,70	373608,65	2146203,70	Картометрический метод	0,10	
60	373603,21	2146207,00	373603,21	2146207,00	Картометрический метод	0,10	
61	373588,42	2146238,57	373588,42	2146238,57	Картометрический метод	0,10	
62	373568,78	2146260,47	373568,78	2146260,47	Картометрический метод	0,10	
63	373564,87	2146267,02	373564,87	2146267,02	Картометрический метод	0,10	
64	373565,36	2146271,85	373565,36	2146271,85	Картометрический метод	0,10	
65	373567,19	2146273,29	373567,19	2146273,29	Картометрический метод	0,10	
66	373569,10	2146274,78	373569,10	2146274,78	Картометрический метод	0,10	
67	373593,55	2146278,81	373593,55	2146278,81	Картометрический метод	0,10	
68	373603,51	2146283,20	373603,51	2146283,20	Картометрический метод	0,10	
69	373606,91	2146290,37	373606,91	2146290,37	Картометрический метод	0,10	
70	373606,09	2146294,49	373606,09	2146294,49	Картометрический метод	0,10	
71	373605,21	2146298,94	373605,21	2146298,94	Картометрический метод	0,10	
72	373599,52	2146306,65	373599,52	2146306,65	Картометрический метод	0,10	
73	373567,98	2146318,83	373567,98	2146318,83	Картометрический метод	0,10	
74	373559,81	2146328,03	373559,81	2146328,03	Картометрический метод	0,10	
75	373553,39	2146362,17	373553,39	2146362,17	Картометрический метод	0,10	
76	373543,95	2146398,87	373543,95	2146398,87	Картометрический метод	0,10	
77	373522,35	2146460,11	373522,35	2146460,11	Картометрический метод	0,10	
78	373506,55	2146495,59	373506,55	2146495,59	Картометрический метод	0,10	
79	373429,06	2146615,21	373429,06	2146615,21	Картометрический метод	0,10	
80	373418,25	2146635,81	373418,25	2146635,81	Картометрический метод	0,10	
81	373414,31	2146663,71	373414,31	2146663,71	Картометрический метод	0,10	
82	373402,93	2146680,44	373402,93	2146680,44	Картометрический метод	0,10	
83	373383,14	2146683,39	373383,14	2146683,39	Картометрический метод	0,10	
84	373368,94	2146687,83	373368,94	2146687,83	Картометрический метод	0,10	
85	373346,13	2146699,72	373346,13	2146699,72	Картометрический метод	0,10	
86	373339,57	2146699,99	373339,57	2146699,99	Картометрический метод	0,10	
87	373297,88	2146606,04	373297,88	2146606,04	Картометрический метод	0,10	
88	373274,60	2146591,92	373274,60	2146591,92	Картометрический метод	0,10	
89	373229,02	2146514,95	373229,02	2146514,95	Картометрический метод	0,10	
90	373189,35	2146465,00	373189,35	2146465,00	Картометрический метод	0,10	
91	373103,86	2146402,28	373103,86	2146402,28	Картометрический метод	0,10	


1	2	3	4	5	6	7	8
92	373139,49	2146346,83	373139,49	2146346,83	Картометрический метод	0,10	
93	373177,19	2146398,58	373177,19	2146398,58	Картометрический метод	0,10	
94	373228,74	2146439,27	373228,74	2146439,27	Картометрический метод	0,10	
95	373266,20	2146459,30	373266,20	2146459,30	Картометрический метод	0,10	
96	373290,11	2146447,04	373290,11	2146447,04	Картометрический метод	0,10	
97	373334,66	2146383,99	373334,66	2146383,99	Картометрический метод	0,10	
98	373365,06	2146338,65	373365,06	2146338,65	Картометрический метод	0,10	
99	373371,64	2146303,92	373371,64	2146303,92	Картометрический метод	0,10	
100	373399,40	2146280,15	373399,40	2146280,15	Картометрический метод	0,10	
101	373410,44	2146257,29	373410,44	2146257,29	Картометрический метод	0,10	
102	373388,86	2146217,95	373388,86	2146217,95	Картометрический метод	0,10	
103	373384,84	2146196,09	373384,84	2146196,09	Картометрический метод	0,10	
104	373408,21	2146158,77	373408,21	2146158,77	Картометрический метод	0,10	
105	373466,08	2146096,33	373466,08	2146096,33	Картометрический метод	0,10	
106	373499,82	2146087,84	373499,82	2146087,84	Картометрический метод	0,10	
107	373525,02	2146083,97	373525,02	2146083,97	Картометрический метод	0,10	
108	373529,72	2146090,85	373529,72	2146090,85	Картометрический метод	0,10	
109	373564,46	2146134,12	373564,46	2146134,12	Картометрический метод	0,10	
110	373577,56	2146139,72	373577,56	2146139,72	Картометрический метод	0,10	
111	373581,71	2146121,56	373581,71	2146121,56	Картометрический метод	0,10	
112	373574,59	2146094,55	373574,59	2146094,55	Картометрический метод	0,10	
113	373592,52	2146067,00	373592,52	2146067,00	Картометрический метод	0,10	
114	373634,65	2146020,52	373634,65	2146020,52	Картометрический метод	0,10	
115	373663,61	2145970,11	373663,61	2145970,11	Картометрический метод	0,10	
116	373724,88	2145906,15	373724,88	2145906,15	Картометрический метод	0,10	
117	373703,77	2145893,52	373703,77	2145893,52	Картометрический метод	0,10	
118	373728,20	2145869,60	373728,20	2145869,60	Картометрический метод	0,10	
119	373768,40	2145836,02	373768,40	2145836,02	Картометрический метод	0,10	
120	373788,87	2145818,96	373788,87	2145818,96	Картометрический метод	0,10	
121	373836,23	2145767,71	373836,23	2145767,71	Картометрический метод	0,10	
122	373894,38	2145661,91	373894,38	2145661,91	Картометрический метод	0,10	
123	373943,26	2145650,77	373943,26	2145650,77	Картометрический метод	0,10	
124	373972,69	2145627,07	373972,69	2145627,07	Картометрический метод	0,10	

1	2	3	4	5	6	7	8
125	374001,14	2145625,02	374001,14	2145625,02	Картометрический метод	0,10	
126	374035,50	2145639,91	374035,50	2145639,91	Картометрический метод	0,10	
127	374057,67	2145629,23	374057,67	2145629,23	Картометрический метод	0,10	
128	374088,85	2145 640,65	374088,85	2145640,65	Картометрический метод	0,10	
129	374126,45	2145620,66	374126,45	2145620,66	Картометрический метод	0,10	
130			374163,59	2145588,04	Картометрический метод	0,10	
131			374161,33	2145584,69	Картометрический метод	0,10	
132			374204,71	2145550,88	Картометрический метод	0,10	
133			374207,41	2145554,55	Картометрический метод	0,10	
134			374235,46	2145533,82	Картометрический метод	0,10	
135			374258,18	2145514,91	Картометрический метод	0,10	
136			374279,52	2145540,79	Картометрический метод	0,10	
137			374274,73	2145559,81	Картометрический метод	0,10	
138			374271,41	2145565,29	Картометрический метод	0,10	
139			374244,29	2145591,95	Картометрический метод	0,10	
140			374230,39	2145613,97	Картометрический метод	0,10	
141			374221,54	2145620,58	Картометрический метод	0,10	
142	374214,07	2145621,88	374214,07	2145621,88	Картометрический метод	0,10	
143	374180,15	2145610,40	374180,15	2145610,40	Картометрический метод	0,10	
144	374179,02	2145609,77	374179,02	2145609,77	Картометрический метод	0,10	
1	374166,34	2145598,73	374166,34	2145598,73	Картометрический метод	0,10	
Часть № 2							
145			373651,94	2145854,20	Картометрический метод	0,10	
146			373661,91	2145869,26	Картометрический метод	0,10	
147			373650,63	2145880,52	Картометрический метод	0,10	
148			373634,30	2145896,83	Картометрический метод	0,10	
149			373625,63	2145905,48	Картометрический метод	0,10	
150			373617,72	2145913,38	Картометрический метод	0,10	
151			373568,50	2145867,29	Картометрический метод	0,10	
152			373580,49	2145853,48	Картометрический метод	0,10	
153			373582,92	2145850,68	Картометрический метод	0,10	
154			373593,83	2145842,91	Картометрический метод	0,10	
155			373612,51	2145829,58	Картометрический метод	0,10	
156			373624,79	2145820,80	Картометрический метод	0,10	

1	2	3	4	5	6	7	8
145			373651,94	2145854,20	Картометрический метод	0,10	
3. Сведения о характерных точках части (частей) границы объекта							

ОПИСАНИЕ МЕСТОПОЛОЖЕНИЯ ГРАНИЦ
деревня Лелино
 (наименование объекта)

План границ

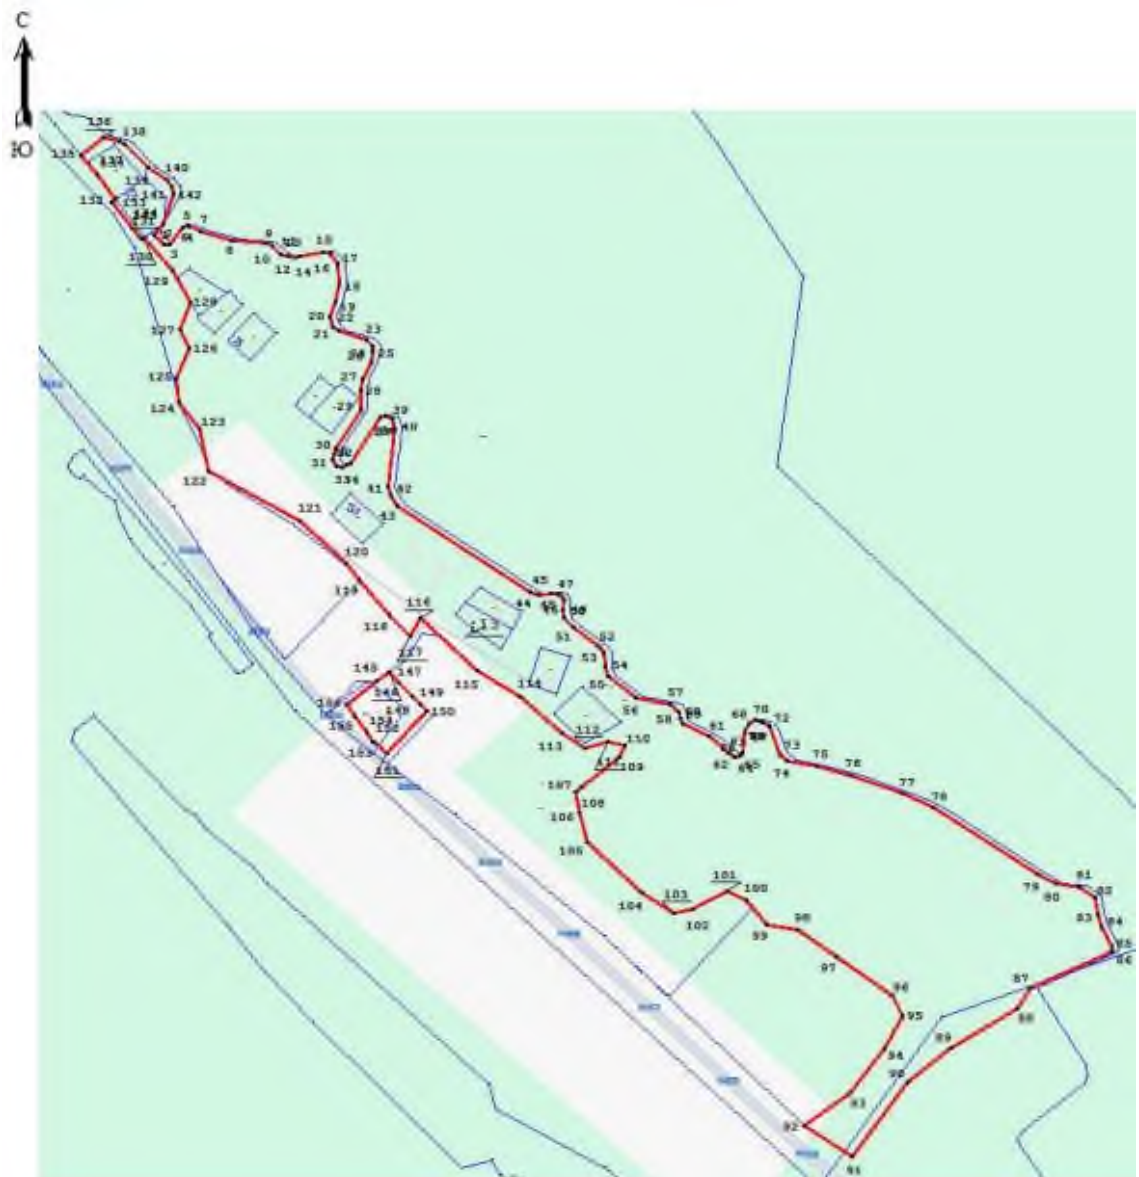

Условные обозначения

 изменяемая граница населенного пункта	 характерная точка границы населенного пункта
 границы объектов недвижимости, сведения о которых содержатся в Едином государственном реестре недвижимости	: 257 номер земельного участка, сведения о котором содержатся в Едином государственном реестре недвижимости

Масштаб 1:7000

ОПИСАНИЕ МЕСТОПОЛОЖЕНИЯ ГРАНИЦ
деревня Летошицы
 (наименование объекта, местоположение границ которого описано
 (далее – объект))

Раздел 1

Сведения об объекте		
№	Характеристики объекта	Описание характеристик
1	Местоположение объекта	Ленинградская область, Волосовский муниципальный район, Большеврудское сельское поселение, деревня Летошицы
2	Площадь объекта +/- величина погрешности определения площади (Р +/- Дельта Р)	1636557 м ² +/- 256 м ²
3	Иные характеристики объекта	

Раздел 2

Сведения о местоположении измененных (уточненных) границ объекта							
1. Система координат МСК-47, зона 2							
2. Сведения о характерных точках границ объекта							
Обозначение характерных точек границ	Существующие координаты, м		Измененные (уточненные) координаты, м		Метод определения координат характерной точки	Средняя квадрати- ческая погрешность положения характерной точки (Mt), м	Описание обозначения точки на местности (при наличии)
	X	Y	X	Y			
1	2	3	4	5	6	7	8
1	375175,67	2154290,81	375175,67	2154290,81	Картометрический метод	0,10	
2	374321,23	2154681,43	374321,23	2154681,43	Картометрический метод	0,10	
3	374336,00	2154707,67	374336,00	2154707,67	Картометрический метод	0,10	
4	374377,65	2154825,66	374377,65	2154825,66	Картометрический метод	0,10	
5	374379,73	2154830,87	374379,73	2154830,87	Картометрический метод	0,10	
6	374271,16	2154909,24	374271,16	2154909,24	Картометрический метод	0,10	
7	374076,49	2155002,98	374076,49	2155002,98	Картометрический метод	0,10	
8	374099,31	2155025,18	374099,31	2155025,18	Картометрический метод	0,10	
9	374023,96	2155084,33	374023,96	2155084,33	Картометрический метод	0,10	
10	373973,40	2155142,14	373973,40	2155142,14	Картометрический метод	0,10	
11	373963,76	2155155,53	373963,76	2155155,53	Картометрический метод	0,10	
12	373891,60	2155229,98	373891,60	2155229,98	Картометрический метод	0,10	
13	373861,04	2155213,04	373861,04	2155213,04	Картометрический метод	0,10	
14	373735,51	2155312,00	373735,51	2155312,00	Картометрический метод	0,10	
15	373675,24	2155314,94	373675,24	2155314,94	Картометрический метод	0,10	
16	373658,34	2155099,99	373658,34	2155099,99	Картометрический метод	0,10	
17	373660,00	2155090,05	373660,00	2155090,05	Картометрический метод	0,10	
18	373901,05	2154958,03	373901,05	2154958,03	Картометрический метод	0,10	
19	373871,76	2154856,53	373871,76	2154856,53	Картометрический метод	0,10	
20	373762,94	2154757,30	373762,94	2154757,30	Картометрический метод	0,10	
21	373736,84	2154720,60	373736,84	2154720,60	Картометрический метод	0,10	
22	373633,19	2154501,54	373633,19	2154501,54	Картометрический метод	0,10	
23	373644,07	2154497,47	373644,07	2154497,47	Картометрический метод	0,10	
24	373560,22	2154322,63	373560,22	2154322,63	Картометрический метод	0,10	
25	373551,12	2154310,18	373551,12	2154310,18	Картометрический метод	0,10	

1	2	3	4	5	6	7	8
26	373532,34	2154297,95	373532,34	2154297,95	Картометрический метод	0,10	
27	373518,93	2154300,94	373518,93	2154300,94	Картометрический метод	0,10	
28	373501,24	2154309,23	373501,24	2154309,23	Картометрический метод	0,10	
29	373496,05	2154332,20	373496,05	2154332,20	Картометрический метод	0,10	
30	373498,92	2154351,66	373498,92	2154351,66	Картометрический метод	0,10	
31	373501,60	2154372,84	373501,60	2154372,84	Картометрический метод	0,10	
32	373501,98	2154389,24	373501,98	2154389,24	Картометрический метод	0,10	
33	373499,27	2154410,57	373499,27	2154410,57	Картометрический метод	0,10	
34	373501,18	2154435,61	373501,18	2154435,61	Картометрический метод	0,10	
35	373508,10	2154448,72	373508,10	2154448,72	Картометрический метод	0,10	
36	373507,98	2154458,13	373507,98	2154458,13	Картометрический метод	0,10	
37	373489,35	2154458,13	373489,35	2154458,13	Картометрический метод	0,10	
38	373446,97	2154446,02	373446,97	2154446,02	Картометрический метод	0,10	
39	373419,94	2154410,60	373419,94	2154410,60	Картометрический метод	0,10	
40	373396,53	2154339,19	373396,53	2154339,19	Картометрический метод	0,10	
41	373414,32	2154120,76	373414,32	2154120,76	Картометрический метод	0,10	
42	373229,53	2154181,39	373229,53	2154181,39	Картометрический метод	0,10	
43	373176,25	2154193,58	373176,25	2154193,58	Картометрический метод	0,10	
44	373149,64	2154193,04	373149,64	2154193,04	Картометрический метод	0,10	
45	373153,97	2154155,59	373153,97	2154155,59	Картометрический метод	0,10	
46	373185,67	2154106,39	373185,67	2154106,39	Картометрический метод	0,10	
47	373222,81	2154062,74	373222,81	2154062,74	Картометрический метод	0,10	
48	373297,45	2154019,72	373297,45	2154019,72	Картометрический метод	0,10	
49	373350,67	2154010,50	373350,67	2154010,50	Картометрический метод	0,10	
50	373423,91	2154023,89	373423,91	2154023,89	Картометрический метод	0,10	
51	373462,98	2154051,80	373462,98	2154051,80	Картометрический метод	0,10	
52	373491,71	2154072,36	373491,71	2154072,36	Картометрический метод	0,10	
53	373516,91	2154102,32	373516,91	2154102,32	Картометрический метод	0,10	
54	373569,67	2154084,51	373569,67	2154084,51	Картометрический метод	0,10	
55	373598,45	2154089,08	373598,45	2154089,08	Картометрический метод	0,10	
56	373630,77	2154109,79	373630,77	2154109,79	Картометрический метод	0,10	
57	373644,34	2154119,10	373644,34	2154119,10	Картометрический метод	0,10	
58	373655,96	2154128,34	373655,96	2154128,34	Картометрический метод	0,10	

1	2	3	4	5	6	7	8
59	373668,07	2154139,75	373668,07	2154139,75	Картометрический метод	0,10	
60	373685,15	2154159,60	373685,15	2154159,60	Картометрический метод	0,10	
61	373694,51	2154172,62	373694,51	2154172,62	Картометрический метод	0,10	
62	373711,49	2154197,81	373711,49	2154197,81	Картометрический метод	0,10	
63	373728,55	2154187,73	373728,55	2154187,73	Картометрический метод	0,10	
64	373758,96	2154233,15	373758,96	2154233,15	Картометрический метод	0,10	
65	373836,07	2154352,05	373836,07	2154352,05	Картометрический метод	0,10	
66	373869,63	2154330,28	373869,63	2154330,28	Картометрический метод	0,10	
67	373843,74	2154152,66	373843,74	2154152,66	Картометрический метод	0,10	
68	373970,57	2154082,83	373970,57	2154082,83	Картометрический метод	0,10	
69	373916,18	2153979,69	373916,18	2153979,69	Картометрический метод	0,10	
70	373894,07	2153991,35	373894,07	2153991,35	Картометрический метод	0,10	
71	373752,98	2153822,63	373752,98	2153822,63	Картометрический метод	0,10	
72	374396,10	2153460,18	374396,10	2153460,18	Картометрический метод	0,10	
73	374427,46	2153505,12	374427,46	2153505,12	Картометрический метод	0,10	
74	374498,94	2153556,43	374498,94	2153556,43	Картометрический метод	0,10	
75	374632,25	2153588,03	374632,25	2153588,03	Картометрический метод	0,10	
76	374717,25	2153587,86	374717,25	2153587,86	Картометрический метод	0,10	
77	374787,20	2153563,72	374787,20	2153563,72	Картометрический метод	0,10	
78	375078,72	2153757,68	375078,72	2153757,68	Картометрический метод	0,10	
79	375153,73	2154063,48	375153,73	2154063,48	Картометрический метод	0,10	
80	375189,86	2154284,50	375189,86	2154284,50	Картометрический метод	0,10	
1	375175,67	2154290,81	375175,67	2154290,81	Картометрический метод	0,10	

3. Сведения о характерных точках части (частей) границы объекта

ОПИСАНИЕ МЕСТОПОЛОЖЕНИЯ ГРАНИЦ
деревня Летошицы
 (наименование объекта)

План границ



Масштаб 1:11000

ОПИСАНИЕ МЕСТОПОЛОЖЕНИЯ ГРАНИЦ

деревня Лопец

(наименование объекта, местоположение границ которого описано
(далее – объект))

Раздел 1

Сведения об объекте		
№ п/п	Характеристики объекта	Описание характеристик
1	Местоположение объекта	Ленинградская область, Волосовский муниципальный район, Большеврудское сельское поселение, деревня Лопец
2	Площадь объекта +/- величина погрешности определения площади (Р +/- Дельта Р)	105657 м ² +/- 65 м ²
3	Иные характеристики объекта	

Раздел 2

Сведения о местоположении измененных (уточненных) границ объекта							
1. Система координат МСК-47, зона 2							
2. Сведения о характерных точках границ объекта							
Обозначение характерных точек границ	Существующие координаты, м		Измененные (уточненные) координаты, м		Метод определения координат характерной точки	Средняя квадрати- ческая погрешность положения характерной точки (Мт), м	Описание обозначения точки на местности (при наличии)
	X	Y	X	Y			
1	2	3	4	5	6	7	8
1			366762,75	2137425,76	Картометрический метод	0,10	
2			366585,79	2137534,44	Картометрический метод	0,10	
3			366568,16	2137546,61	Картометрический метод	0,10	
4			366544,31	2137500,75	Картометрический метод	0,10	
5			366506,87	2137411,88	Картометрический метод	0,10	
6			366486,25	2137420,13	Картометрический метод	0,10	
7			366454,29	2137330,11	Картометрический метод	0,10	
8			366455,49	2137327,96	Картометрический метод	0,10	
9			366465,35	2137288,28	Картометрический метод	0,10	
10			366466,73	2137244,70	Картометрический метод	0,10	
11			366469,94	2137242,34	Картометрический метод	0,10	
12			366477,50	2137242,09	Картометрический метод	0,10	
13			366498,15	2137249,70	Картометрический метод	0,10	
14			366502,65	2137251,36	Картометрический метод	0,10	
15			366508,08	2137255,76	Картометрический метод	0,10	
16			366511,27	2137254,51	Картометрический метод	0,10	
17			366522,06	2137250,28	Картометрический метод	0,10	
18			366511,98	2137222,69	Картометрический метод	0,10	
19			366486,84	2137198,30	Картометрический метод	0,10	
20			366479,67	2137191,35	Картометрический метод	0,10	
21			366478,99	2137182,03	Картометрический метод	0,10	
22			366483,85	2137172,90	Картометрический метод	0,10	
23			366484,34	2137172,56	Картометрический метод	0,10	
24			366481,21	2137167,44	Картометрический метод	0,10	
25	366470,56	2137150,03	366470,56	2137150,03	Картометрический метод	0,10	

1	2	3	4	5	6	7	8
26	366499,94	2137133,55	366499,94	2137133,55	Картометрический метод	0,10	
27	366517,22	2137139,48	366517,22	2137139,48	Картометрический метод	0,10	
28	366526,61	2137142,70	366526,61	2137142,70	Картометрический метод	0,10	
29	366526,64	2137142,68	366526,64	2137142,68	Картометрический метод	0,10	
30	366543,58	2137148,53	366543,58	2137148,53	Картометрический метод	0,10	
31	366545,67	2137153,93	366545,67	2137153,93	Картометрический метод	0,10	
32	366548,60	2137155,19	366548,60	2137155,19	Картометрический метод	0,10	
33	366562,35	2137146,85	366562,35	2137146,85	Картометрический метод	0,10	
34	366577,50	2137156,37	366577,50	2137156,37	Картометрический метод	0,10	
35	366600,41	2137199,68	366600,41	2137199,68	Картометрический метод	0,10	
36	366609,55	2137195,05	366609,55	2137195,05	Картометрический метод	0,10	
37	366596,64	2137160,40	366596,64	2137160,40	Картометрический метод	0,10	
38	366598,68	2137144,77	366598,68	2137144,77	Картометрический метод	0,10	
39	366663,90	2137134,58	366663,90	2137134,58	Картометрический метод	0,10	
40			366686,59	2137151,43	Картометрический метод	0,10	
41			366694,78	2137150,27	Картометрический метод	0,10	
42	366724,37	2137142,05	366724,37	2137142,05	Картометрический метод	0,10	
43	366747,47	2137149,53	366747,47	2137149,53	Картометрический метод	0,10	
44	366763,78	2137144,77	366763,78	2137144,77	Картометрический метод	0,10	
45	366790,27	2137150,20	366790,27	2137150,20	Картометрический метод	0,10	
46	366810,65	2137163,79	366810,65	2137163,79	Картометрический метод	0,10	
47	366824,24	2137162,43	366824,24	2137162,43	Картометрический метод	0,10	
48	366831,47	2137181,96	366831,47	2137181,96	Картометрический метод	0,10	
49	366809,79	2137222,47	366809,79	2137222,47	Картометрический метод	0,10	
50	366773,38	2137229,85	366773,38	2137229,85	Картометрический метод	0,10	
51	366754,97	2137238,04	366754,97	2137238,04	Картометрический метод	0,10	
52	366750,43	2137258,58	366750,43	2137258,58	Картометрический метод	0,10	
53			366834,63	2137351,68	Картометрический метод	0,10	
54			366842,25	2137382,69	Картометрический метод	0,10	
1			366762,75	2137425,76	Картометрический метод	0,10	

3. Сведения о характерных точках части (частей) границы объекта

ОПИСАНИЕ МЕСТОПОЛОЖЕНИЯ ГРАНИЦ
деревня Лопец
 (наименование объекта)

План границ



Условные обозначения

— изменяемая граница населенного пункта	● ¹ характерная точка границы населенного пункта
— границы объектов недвижимости, сведения о которых содержатся в Едином государственном реестре недвижимости	: 257 номер земельного участка, сведения о котором содержатся в Едином государственном реестре недвижимости

Масштаб 1:3000

ОПИСАНИЕ МЕСТОПОЛОЖЕНИЯ ГРАНИЦ
деревня Малая Александровка
 (наименование объекта, местоположение границ которого описано
 (далее – объект))

Раздел 1

Сведения об объекте		
№ п/п	Характеристики объекта	Описание характеристик
1	Местоположение объекта	Ленинградская область, Волосовский муниципальный район, Большеврудское сельское поселение, деревня Малая Александровка
2	Площадь объекта +/- величина погрешности определения площади (Р +/- Дельта Р)	151155 м ² +/- 79 м ²
3	Иные характеристики объекта	

Раздел 2


Сведения о местоположении измененных (уточненных) границ объекта							
1. Система координат МСК-47, зона 2							
2. Сведения о характерных точках границ объекта							
Обозначение характерных точек границ	Существующие координаты, м		Измененные (уточненные) координаты, м		Метод определения координат характерной точки	Средняя квадрати- ческая погрешность положения характерной точки (Mt), м	Описание обозначения точки на местности (при наличии)
	X	Y	X	Y			
1	2	3	4	5	6	7	8
1	370814,63	2142792,31	370814,63	2142792,31	Картометрический метод	0,10	
2	370810,91	2142796,73	370810,91	2142796,73	Картометрический метод	0,10	
3	370812,15	2142830,16	370812,15	2142830,16	Картометрический метод	0,10	
4	370809,71	2142835,18	370809,71	2142835,18	Картометрический метод	0,10	
5	370803,97	2142837,71	370803,97	2142837,71	Картометрический метод	0,10	
6	370716,82	2142852,18	370716,82	2142852,18	Картометрический метод	0,10	
7	370704,73	2142850,07	370704,73	2142850,07	Картометрический метод	0,10	
8	370680,72	2142835,26	370680,72	2142835,26	Картометрический метод	0,10	
9	370673,05	2142834,56	370673,05	2142834,56	Картометрический метод	0,10	
10	370665,49	2142843,55	370665,49	2142843,55	Картометрический метод	0,10	
11	370666,19	2142852,45	370666,19	2142852,45	Картометрический метод	0,10	
12	370666,74	2142853,10	370666,74	2142853,10	Картометрический метод	0,10	
13	370672,13	2142859,42	370672,13	2142859,42	Картометрический метод	0,10	
14	370704,95	2142869,32	370704,95	2142869,32	Картометрический метод	0,10	
15	370708,32	2142873,38	370708,32	2142873,38	Картометрический метод	0,10	
16	370707,62	2142881,21	370707,62	2142881,21	Картометрический метод	0,10	
17	370703,17	2142884,25	370703,17	2142884,25	Картометрический метод	0,10	
18	370694,41	2142884,93	370694,41	2142884,93	Картометрический метод	0,10	
19	370624,80	2142868,40	370624,80	2142868,40	Картометрический метод	0,10	
20	370616,88	2142861,95	370616,88	2142861,95	Картометрический метод	0,10	
21	370618,31	2142835,53	370618,31	2142835,53	Картометрический метод	0,10	
22	370618,08	2142834,95	370618,08	2142834,95	Картометрический метод	0,10	
23	370618,20	2142832,26	370618,20	2142832,26	Картометрический метод	0,10	
24	370618,45	2142826,56	370618,45	2142826,56	Картометрический метод	0,10	
25	370606,20	2142826,78	370606,20	2142826,78	Картометрический метод	0,10	

1	2	3	4	5	6	7	8
26	370552,69	2142818,04	370552,69	2142818,04	Картометрический метод	0,10	
27	370549,44	2142821,09	370549,44	2142821,09	Картометрический метод	0,10	
28	370528,34	2142819,22	370528,34	2142819,22	Картометрический метод	0,10	
29	370511,42	2142812,99	370511,42	2142812,99	Картометрический метод	0,10	
30	370437,49	2142763,97	370437,49	2142763,97	Картометрический метод	0,10	
31	370321,78	2142698,72	370321,78	2142698,72	Картометрический метод	0,10	
32	370274,22	2142683,27	370274,22	2142683,27	Картометрический метод	0,10	
33	370259,95	2142678,64	370259,95	2142678,64	Картометрический метод	0,10	
34	370226,94	2142671,41	370226,94	2142671,41	Картометрический метод	0,10	
35	370231,28	2142651,58	370231,28	2142651,58	Картометрический метод	0,10	
36	370233,31	2142642,30	370233,31	2142642,30	Картометрический метод	0,10	
37	370248,45	2142636,45	370248,45	2142636,45	Картометрический метод	0,10	
38	370257,13	2142591,83	370257,13	2142591,83	Картометрический метод	0,10	
39	370321,32	2142608,28	370321,32	2142608,28	Картометрический метод	0,10	
40	370395,01	2142667,90	370395,01	2142667,90	Картометрический метод	0,10	
41	370468,09	2142694,77	370468,09	2142694,77	Картометрический метод	0,10	
42	370459,17	2142655,27	370459,17	2142655,27	Картометрический метод	0,10	
43	370439,61	2142592,40	370439,61	2142592,40	Картометрический метод	0,10	
44	370431,26	2142553,00	370431,26	2142553,00	Картометрический метод	0,10	
45	370433,61	2142535,52	370433,61	2142535,52	Картометрический метод	0,10	
46	370447,17	2142508,65	370447,17	2142508,65	Картометрический метод	0,10	
47	370452,13	2142491,18	370452,13	2142491,18	Картометрический метод	0,10	
48	370459,95	2142481,00	370459,95	2142481,00	Картометрический метод	0,10	
49	370487,82	2142461,40	370487,82	2142461,40	Картометрический метод	0,10	
50	370508,43	2142440,27	370508,43	2142440,27	Картометрический метод	0,10	
51	370535,82	2142404,79	370535,82	2142404,79	Картометрический метод	0,10	
52	370556,69	2142368,01	370556,69	2142368,01	Картометрический метод	0,10	
53	370565,90	2142357,79	370565,90	2142357,79	Картометрический метод	0,10	
54	370587,24	2142368,45	370587,24	2142368,45	Картометрический метод	0,10	
55	370635,84	2142396,53	370635,84	2142396,53	Картометрический метод	0,10	
56	370636,65	2142418,35	370636,65	2142418,35	Картометрический метод	0,10	
57	370733,78	2142472,51	370733,78	2142472,51	Картометрический метод	0,10	
58	370745,17	2142473,03	370745,17	2142473,03	Картометрический метод	0,10	

1	2	3	4	5	6	7	8
59	370741,74	2142477,34	370741,74	2142477,34	Картометрический метод	0,10	
60	370737,71	2142481,50	370737,71	2142481,50	Картометрический метод	0,10	
61	370717,00	2142483,17	370717,00	2142483,17	Картометрический метод	0,10	
62	370713,10	2142487,44	370713,10	2142487,44	Картометрический метод	0,10	
63	370709,38	2142498,93	370709,38	2142498,93	Картометрический метод	0,10	
64	370723,39	2142506,47	370723,39	2142506,47	Картометрический метод	0,10	
65	370726,06	2142512,64	370726,06	2142512,64	Картометрический метод	0,10	
66	370726,00	2142518,07	370726,00	2142518,07	Картометрический метод	0,10	
67	370725,98	2142520,19	370725,98	2142520,19	Картометрический метод	0,10	
68	370726,93	2142528,69	370726,93	2142528,69	Картометрический метод	0,10	
69	370736,29	2142612,33	370736,29	2142612,33	Картометрический метод	0,10	
70	370750,67	2142675,73	370750,67	2142675,73	Картометрический метод	0,10	
71	370759,64	2142680,39	370759,64	2142680,39	Картометрический метод	0,10	
72	370789,51	2142686,76	370789,51	2142686,76	Картометрический метод	0,10	
73	370819,17	2142692,87	370819,17	2142692,87	Картометрический метод	0,10	
74	370849,59	2142709,42	370849,59	2142709,42	Картометрический метод	0,10	
75	370867,83	2142734,94	370867,83	2142734,94	Картометрический метод	0,10	
76	370881,63	2142777,42	370881,63	2142777,42	Картометрический метод	0,10	
77	370880,81	2142790,98	370880,81	2142790,98	Картометрический метод	0,10	
78	370850,46	2142788,25	370850,46	2142788,25	Картометрический метод	0,10	
79	370820,71	2142789,30	370820,71	2142789,30	Картометрический метод	0,10	
1	370814,63	2142792,31	370814,63	2142792,31	Картометрический метод	0,10	
3. Сведения о характерных точках части (частей) границы объекта							

ОПИСАНИЕ МЕСТОПОЛОЖЕНИЯ ГРАНИЦ
деревня Малая Александровка
(наименование объекта)

План границ

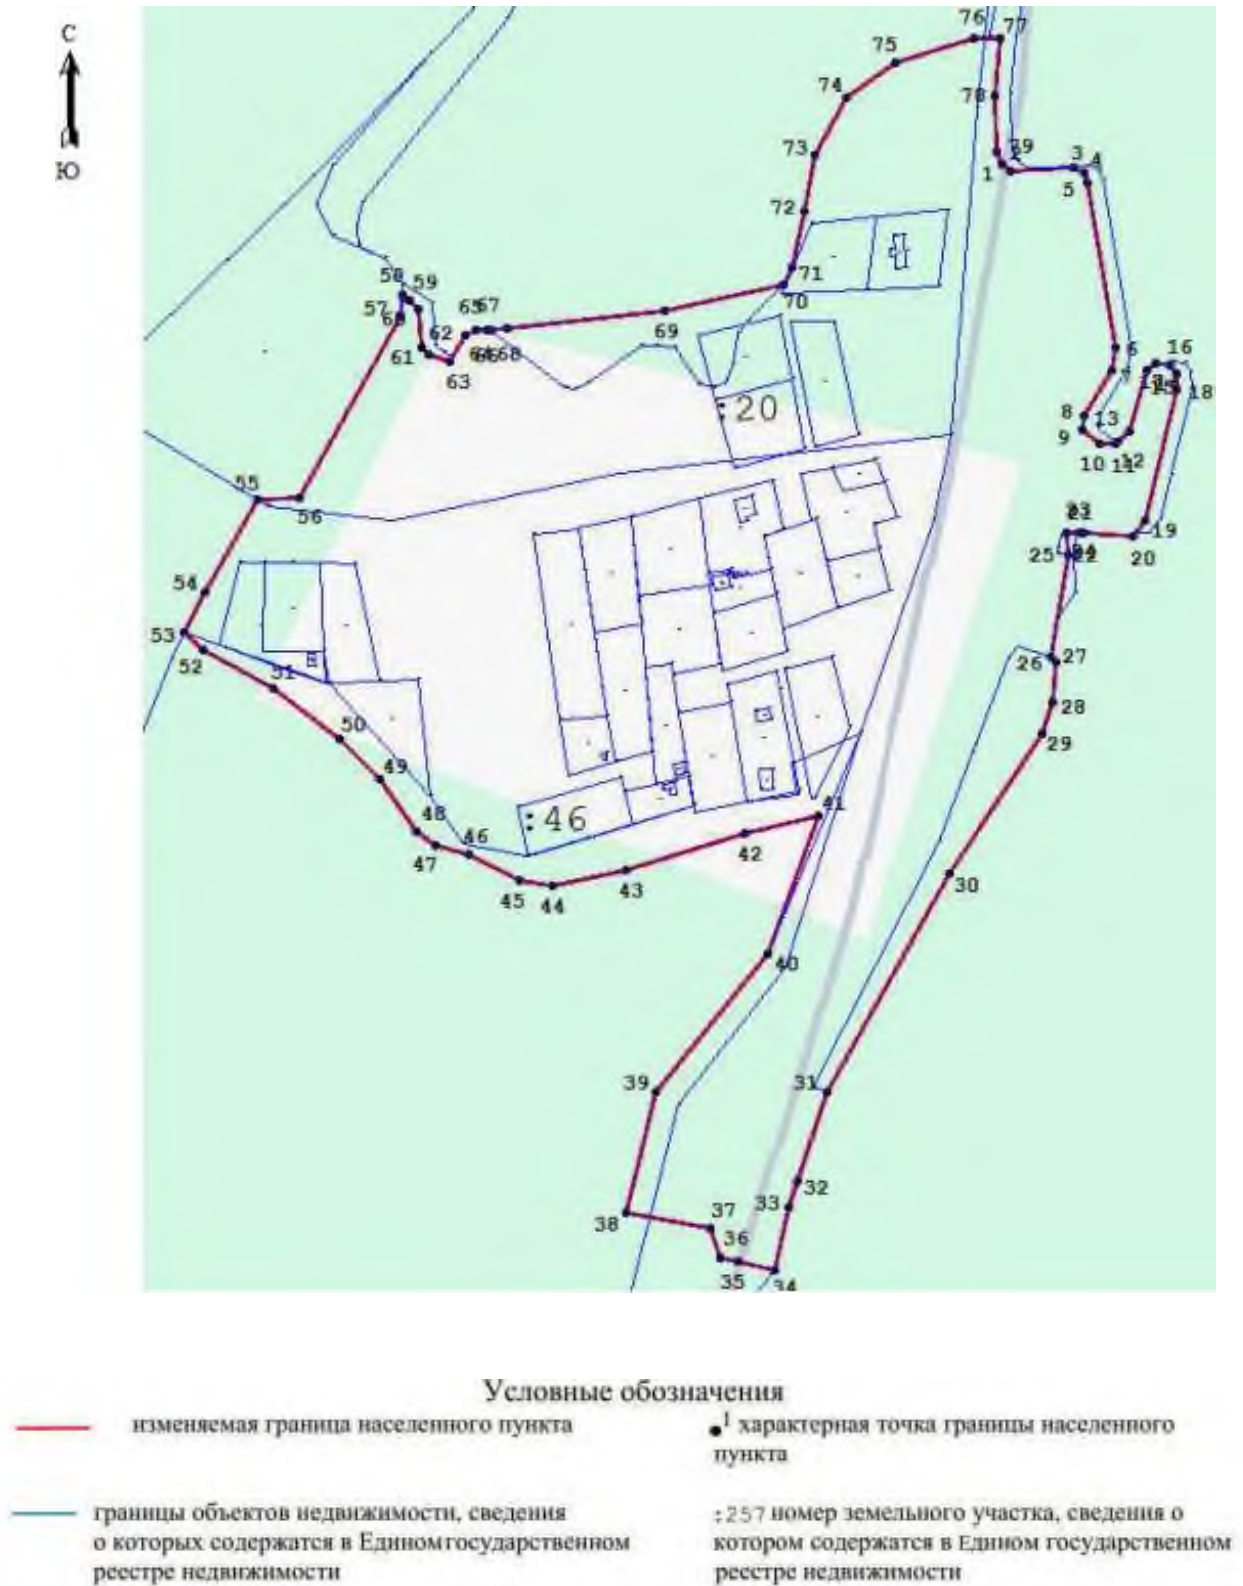

Масштаб 1:3000

ОПИСАНИЕ МЕСТОПОЛОЖЕНИЯ ГРАНИЦ

деревня Малая Вруда

(наименование объекта, местоположение границ которого описано
(далее – объект))

Раздел 1


Сведения об объекте		
№ п/п	Характеристики объекта	Описание характеристик
1	Местоположение объекта	Ленинградская область, Волосовский муниципальный район, Большеврудское сельское поселение, деревня Малая Вруда
2	Площадь объекта +/- величина погрешности определения площади (Р +/- Дельта Р)	207980 м ² +/- 92 м ²
3	Иные характеристики объекта	

Раздел 2

Сведения о местоположении измененных (уточненных) границ объекта							
1. Система координат МСК-47, зона 2							
2. Сведения о характерных точках границ объекта							
Обозначение характерных точек границ	Существующие координаты, м		Измененные (уточненные) координаты, м		Метод определения координат характерной точки	Средняя квадрати- ческая погрешность положения характерной точки (Mt), м	Описание обозначения точки на местности (при наличии)
	X	Y	X	Y			
1	2	3	4	5	6	7	8
1	381503,26	2152290,88	381503,26	2152290,88	Картометрический метод	0,10	
2	381557,01	2152439,90	381557,01	2152439,90	Картометрический метод	0,10	
3	381673,30	2152601,72	381673,30	2152601,72	Картометрический метод	0,10	
4	381659,49	2152613,56	381659,49	2152613,56	Картометрический метод	0,10	
5	381506,00	2152785,77	381506,00	2152785,77	Картометрический метод	0,10	
6	381299,43	2152977,06	381299,43	2152977,06	Картометрический метод	0,10	
7	381189,22	2152851,68	381189,22	2152851,68	Картометрический метод	0,10	
8	381196,24	2152810,81	381196,24	2152810,81	Картометрический метод	0,10	
9	381143,87	2152704,02	381143,87	2152704,02	Картометрический метод	0,10	
10	381082,65	2152637,99	381082,65	2152637,99	Картометрический метод	0,10	
11	381086,82	2152598,78	381086,82	2152598,78	Картометрический метод	0,10	
12	381126,72	2152591,06	381126,72	2152591,06	Картометрический метод	0,10	
13	381180,31	2152553,88	381180,31	2152553,88	Картометрический метод	0,10	
14	381311,10	2152437,21	381311,10	2152437,21	Картометрический метод	0,10	
15	381387,58	2152342,74	381387,58	2152342,74	Картометрический метод	0,10	
16	381436,94	2152293,43	381436,94	2152293,43	Картометрический метод	0,10	
17	381479,54	2152258,47	381479,54	2152258,47	Картометрический метод	0,10	
18	381490,90	2152252,97	381490,90	2152252,97	Картометрический метод	0,10	
1	381503,26	2152290,88	381503,26	2152290,88	Картометрический метод	0,10	
3. Сведения о характерных точках части (частей) границы объекта							

ОПИСАНИЕ МЕСТОПОЛОЖЕНИЯ ГРАНИЦ
деревня Малая Вруда
 (наименование объекта)

План границ

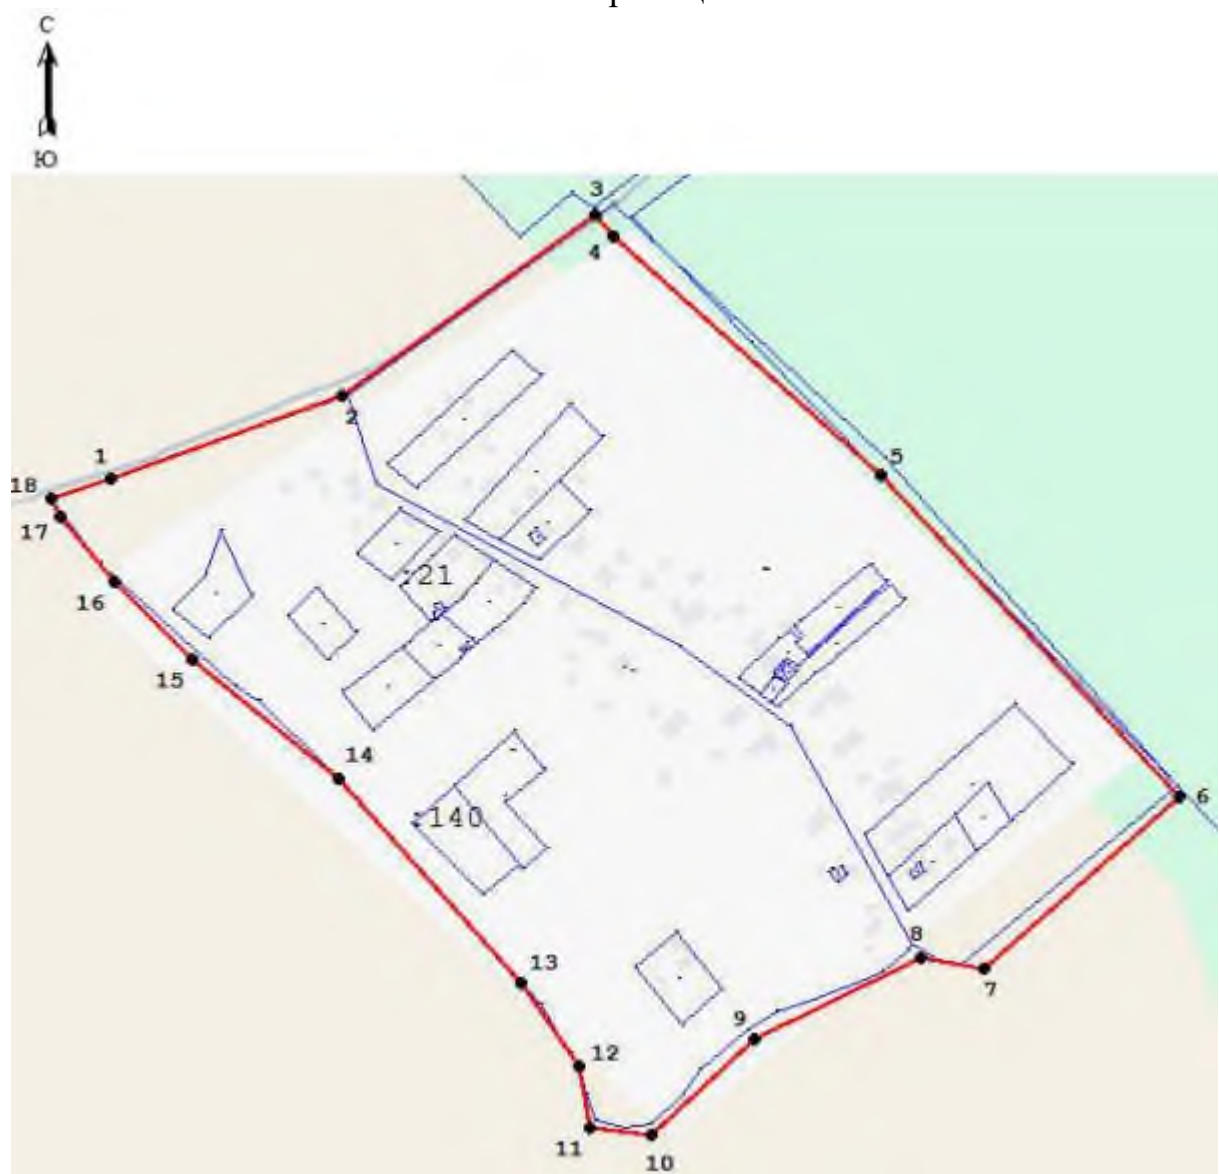

Условные обозначения

— изменяемая граница населенного пункта	● ¹ характерная точка границы населенного пункта
— границы объектов недвижимости, сведения о которых содержатся в Едином государственном реестре недвижимости	: 257 номер земельного участка, сведения о котором содержатся в Едином государственном реестре недвижимости

Масштаб 1:3000

ОПИСАНИЕ МЕСТОПОЛОЖЕНИЯ ГРАНИЦ

деревня Молосковицы

(наименование объекта, местоположение границ которого описано
(далее – объект))

Раздел 1

Сведения об объекте		
№ п/п	Характеристики объекта	Описание характеристик
1	Местоположение объекта	Ленинградская область, Волосовский муниципальный район, Большеврудское сельское поселение, деревня Молосковицы
2	Площадь объекта +/- величина погрешности определения площади (Р +/- Дельта Р)	1112322 м ² +/- 237 м ²
3	Иные характеристики объекта	

Сведения о местоположении измененных (уточненных) границ объекта							
1. Система координат МСК-47, зона 2							
2. Сведения о характерных точках границ объекта							
Обозначение характерных точек границ	Существующие координаты, м		Измененные (уточненные) координаты, м		Метод определения координат характерной точки	Средняя квадрати- ческая погрешность положения характерной точки (Mt), м	Описание обозначения точки на местности (при наличии)
	X	Y	X	Y			
1	2	3	4	5	6	7	8
Часть № 1							
1	379126,37	2145177,76	379126,37	2145177,76	Картометрический метод	0,10	
2	379121,45	2145241,27	379121,45	2145241,27	Картометрический метод	0,10	
3	379128,43	2145242,10	379128,43	2145242,10	Картометрический метод	0,10	
4	379124,33	2145286,74	379124,33	2145286,74	Картометрический метод	0,10	
5	379123,03	2145325,91	379123,03	2145325,91	Картометрический метод	0,10	
6	379122,41	2145368,62	379122,41	2145368,62	Картометрический метод	0,10	
7	379120,69	2145402,94	379120,69	2145402,94	Картометрический метод	0,10	
8	379111,32	2145402,17	379111,32	2145402,17	Картометрический метод	0,10	
9	379109,76	2145438,13	379109,76	2145438,13	Картометрический метод	0,10	
10	379119,93	2145439,27	379119,93	2145439,27	Картометрический метод	0,10	
11	379115,61	2145466,82	379115,61	2145466,82	Картометрический метод	0,10	
12	3791 11,08	2145495,46	3791 11,08	2145495,46	Картометрический метод	0,10	
13	379103,48	2145512,23	379103,48	2145512,23	Картометрический метод	0,10	
14	379027,58	2145512,00	379027,58	2145512,00	Картометрический метод	0,10	
15	379000,23	2145511,92	379000,23	2145511,92	Картометрический метод	0,10	
16	378991,87	2145510,68	378991,87	2145510,68	Картометрический метод	0,10	
17	378986,84	2145509,94	378986,84	2145509,94	Картометрический метод	0,10	
18	379032,09	2145142,07	379032,09	2145142,07	Картометрический метод	0,10	
19	379027,88	2145023,45	379027,88	2145023,45	Картометрический метод	0,10	
20	379035,07	2145013,31	379035,07	2145013,31	Картометрический метод	0,10	
21	379056,64	2144999,43	379056,64	2144999,43	Картометрический метод	0,10	
22	379133,25	2144992,84	379133,25	2144992,84	Картометрический метод	0,10	
23	379136,88	2145037,17	379136,88	2145037,17	Картометрический метод	0,10	
24	379143,26	2145057,46	379143,26	2145057,46	Картометрический метод	0,10	
25	379145,28	2145121,34	379145,28	2145121,34	Картометрический метод	0,10	

1	2	3	4	5	6	7	8
26	379141,40	2145121,24	379141,40	2145121,24	Картометрический метод	0,10	
27	379141,37	2145136,51	379141,37	2145136,51	Картометрический метод	0,10	
28	379133,17	2145142,41	379133,17	2145142,41	Картометрический метод	0,10	
29	379129,27	2145177,31	379129,27	2145177,31	Картометрический метод	0,10	
1	379126,37	2145177,76	379126,37	2145177,76	Картометрический метод	0,10	
Часть № 2							
30			378961,07	2145619,60	Картометрический метод	0,10	
31			378957,52	2145656,41	Картометрический метод	0,10	
32			378957,85	2145683,64	Картометрический метод	0,10	
33			378978,81	2145931,53	Картометрический метод	0,10	
34			378975,49	2145968,47	Картометрический метод	0,10	
35			378963,72	2146011,24	Картометрический метод	0,10	
36			378823,91	2146271,75	Картометрический метод	0,10	
37			378808,82	2146299,49	Картометрический метод	0,10	
38			378736,21	2146442,23	Картометрический метод	0,10	
39			378634,72	2146786,05	Картометрический метод	0,10	
40			378629,92	2146813,56	Картометрический метод	0,10	
41			378610,97	2147023,50	Картометрический метод	0,10	
42			378605,13	2147047,90	Картометрический метод	0,10	
43			378587,43	2147077,35	Картометрический метод	0,10	
44			378581,55	2147036,73	Картометрический метод	0,10	
45			378582,62	2146986,67	Картометрический метод	0,10	
46			378404,33	2146190,87	Картометрический метод	0,10	
47			378370,19	2146197,06	Картометрический метод	0,10	
48			378363,07	2146198,41	Картометрический метод	0,10	
49			378350,86	2146140,55	Картометрический метод	0,10	
50			378355,84	2146139,20	Картометрический метод	0,10	
51			378372,11	2146135,68	Картометрический метод	0,10	
52			378304,40	2145860,50	Картометрический метод	0,10	
53			378288,62	2145870,19	Картометрический метод	0,10	
54			378265,45	2145789,01	Картометрический метод	0,10	
55			378279,32	2145803,00	Картометрический метод	0,10	
56			378302,49	2145799,86	Картометрический метод	0,10	
57			378320,15	2145788,85	Картометрический метод	0,10	

1	2	3	4	5	6	7	8
58			378340,50	2145760,31	Картометрический метод	0,10	
59			378355,60	2145752,76	Картометрический метод	0,10	
60			378375,70	2145748,60	Картометрический метод	0,10	
61			378385,36	2145734,33	Картометрический метод	0,10	
62			378384,53	2145722,23	Картометрический метод	0,10	
63			378378,26	2145714,04	Картометрический метод	0,10	
64			378354,58	2145709,69	Картометрический метод	0,10	
65			378299,54	2145711,99	Картометрический метод	0,10	
66			378258,84	2145703,03	Картометрический метод	0,10	
67			378233,38	2145677,30	Картометрический метод	0,10	
68			378189,66	2145524,96	Картометрический метод	0,10	
69			378295,29	2145462,76	Картометрический метод	0,10	
70			378497,51	2145538,02	Картометрический метод	0,10	
71			378573,54	2145686,23	Картометрический метод	0,10	
72			378583,14	2145693,15	Картометрический метод	0,10	
73			378602,34	2145682,65	Картометрический метод	0,10	
74			378618,72	2145658,72	Картометрический метод	0,10	
75			378620,90	2145635,42	Картометрический метод	0,10	
76			378616,04	2145578,59	Картометрический метод	0,10	
77			378628,83	2145564,00	Картометрический метод	0,10	
78			378642,91	2145558,88	Картометрический метод	0,10	
79			378722,27	2145554,15	Картометрический метод	0,10	
80			378734,68	2145534,82	Картометрический метод	0,10	
81	378776,73	2145513,13	378776,73	2145513,13	Картометрический метод	0,10	
82	378763,90	2145494,72	378763,90	2145494,72	Картометрический метод	0,10	
83	378743,62	2145505,99	378743,62	2145505,99	Картометрический метод	0,10	
84	378590,76	2145287,28	378590,76	2145287,28	Картометрический метод	0,10	
85	378562,09	2145284,72	378562,09	2145284,72	Картометрический метод	0,10	
86	378486,32	2145199,23	378486,32	2145199,23	Картометрический метод	0,10	
87	378443,82	2145122,94	378443,82	2145122,94	Картометрический метод	0,10	
88	378400,05	2145058,69	378400,05	2145058,69	Картометрический метод	0,10	
89	378401,84	2145030,28	378401,84	2145030,28	Картометрический метод	0,10	
90	378388,53	2145022,34	378388,53	2145022,34	Картометрический метод	0,10	

1	2	3	4	5	6	7	8
91	378363,45	2145019,39	378363,45	2145019,39	Картометрический метод	0,10	
92	378357,04	2145041,35	378357,04	2145041,35	Картометрический метод	0,10	
93	378367,86	2145076,93	378367,86	2145076,93	Картометрический метод	0,10	
94	378360,93	2145085,00	378360,93	2145085,00	Картометрический метод	0,10	
95	378353,33	2145084,99	378353,33	2145084,99	Картометрический метод	0,10	
96	378331,06	2145051,46	378331,06	2145051,46	Картометрический метод	0,10	
97	378337,33	2145012,93	378337,33	2145012,93	Картометрический метод	0,10	
98	378329,01	2144980,30	378329,01	2144980,30	Картометрический метод	0,10	
99	378290,74	2144970,95	378290,74	2144970,95	Картометрический метод	0,10	
100	378278,20	2144955,85	378278,20	2144955,85	Картометрический метод	0,10	
101	378263,10	2144956,87	378263,10	2144956,87	Картометрический метод	0,10	
102	378247,23	2144980,42	378247,23	2144980,42	Картометрический метод	0,10	
103	378235,45	2144992,46	378235,45	2144992,46	Картометрический метод	0,10	
104	378197,31	2144995,27	378197,31	2144995,27	Картометрический метод	0,10	
105	378185,28	2145009,09	378185,28	2145009,09	Картометрический метод	0,10	
106	378187,33	2145054,92	378187,33	2145054,92	Картометрический метод	0,10	
107	378198,08	2145093,82	378198,08	2145093,82	Картометрический метод	0,10	
108	378231,64	2145103,83	378231,64	2145103,83	Картометрический метод	0,10	
109	378255,03	2145075,91	378255,03	2145075,91	Картометрический метод	0,10	
110	378278,71	2145095,74	378278,71	2145095,74	Картометрический метод	0,10	
111	378293,05	2145082,05	378293,05	2145082,05	Картометрический метод	0,10	
112	378303,29	2145081,54	378303,29	2145081,54	Картометрический метод	0,10	
113	378330,17	2145094,08	378330,17	2145094,08	Картометрический метод	0,10	
114	378402,86	2145161,66	378402,86	2145161,66	Картометрический метод	0,10	
115	378458,41	2145234,62	378458,41	2145234,62	Картометрический метод	0,10	
116	378464,30	2145273,01	378464,30	2145273,01	Картометрический метод	0,10	
117	378487,85	2145322,93	378487,85	2145322,93	Картометрический метод	0,10	
118	378483,50	2145383,60	378483,50	2145383,60	Картометрический метод	0,10	
119	378495,57	2145421,31	378495,57	2145421,31	Картометрический метод	0,10	
120	378487,34	2145432,36	378487,34	2145432,36	Картометрический метод	0,10	
121	378485,16	2145457,45	378485,16	2145457,45	Картометрический метод	0,10	
122	378470,83	2145472,81	378470,83	2145472,81	Картометрический метод	0,10	
123	378424,24	2145478,95	378424,24	2145478,95	Картометрический метод	0,10	

1	2	3	4	5	6	7	8
124	378238,40	2145423,66	378238,40	2145423,66	Картометрический метод	0,10	
125	378168,77	2145197,88	378168,77	2145197,88	Картометрический метод	0,10	
126	378108,87	2144947,02	378108,87	2144947,02	Картометрический метод	0,10	
127	378179,23	2144912,78	378179,23	2144912,78	Картометрический метод	0,10	
128	378218,99	2144928,59	378218,99	2144928,59	Картометрический метод	0,10	
129	378255,47	2144918,80	378255,47	2144918,80	Картометрический метод	0,10	
130	378282,63	2144927,46	378282,63	2144927,46	Картометрический метод	0,10	
131	378380,81	2144912,95	378380,81	2144912,95	Картометрический метод	0,10	
132	378455,81	2144877,96	378455,81	2144877,96	Картометрический метод	0,10	
133	378531,41	2144835,94	378531,41	2144835,94	Картометрический метод	0,10	
134	378553,23	2144837,72	378553,23	2144837,72	Картометрический метод	0,10	
135	378566,63	2144846,03	378566,63	2144846,03	Картометрический метод	0,10	
136	378591,30	2144875,96	378591,30	2144875,96	Картометрический метод	0,10	
137	378637,05	2144951,39	378637,05	2144951,39	Картометрический метод	0,10	
138	378646,68	2144976,53	378646,68	2144976,53	Картометрический метод	0,10	
139	378657,88	2144982,74	378657,88	2144982,74	Картометрический метод	0,10	
140	378769,90	2144955,41	378769,90	2144955,41	Картометрический метод	0,10	
141	378824,76	2144946,89	378824,76	2144946,89	Картометрический метод	0,10	
142	378866,25	2144942,76	378866,25	2144942,76	Картометрический метод	0,10	
143	378939,12	2144913,47	378939,12	2144913,47	Картометрический метод	0,10	
144	378940,92	2144928,10	378940,92	2144928,10	Картометрический метод	0,10	
145	378944,75	2144940,52	378944,75	2144940,52	Картометрический метод	0,10	
146	378935,12	2144945,02	378935,12	2144945,02	Картометрический метод	0,10	
147	378941,20	2144972,38	378941,20	2144972,38	Картометрический метод	0,10	
148	378925,79	2144977,03	378925,79	2144977,03	Картометрический метод	0,10	
149	378918,32	2144979,28	378918,32	2144979,28	Картометрический метод	0,10	
150	378925,87	2145003,76	378925,87	2145003,76	Картометрический метод	0,10	
151	378965,62	2144996,19	378965,62	2144996,19	Картометрический метод	0,10	
152	379005,36	2144988,62	379005,36	2144988,62	Картометрический метод	0,10	
153	379006,98	2145013,10	379006,98	2145013,10	Картометрический метод	0,10	
154	379010,43	2145047,79	379010,43	2145047,79	Картометрический метод	0,10	
155	379014,60	2145114,28	379014,60	2145114,28	Картометрический метод	0,10	
156	379013,11	2145144,08	379013,11	2145144,08	Картометрический метод	0,10	

1	2	3	4	5	6	7	8
157	379013,01	2145144,94	379013,01	2145144,94	Картометрический метод	0,10	
158	379015,85	2145144,82	379015,85	2145144,82	Картометрический метод	0,10	
159	378968,12	2145554,46	378968,12	2145554,46	Картометрический метод	0,10	
30			378961,07	2145619,60	Картометрический метод	0,10	
Часть № 3							
160			378100,71	2145798,83	Картометрический метод	0,10	
161			378074,02	2145725,48	Картометрический метод	0,10	
162			378105,89	2145650,02	Картометрический метод	0,10	
163			378139,17	2145634,05	Картометрический метод	0,10	
164			378195,60	2145832,74	Картометрический метод	0,10	
165			378131,86	2145840,45	Картометрический метод	0,10	
160			378100,71	2145827,82	Картометрический метод	0,10	
Часть № 4							
166			378189,61	2146324,27	Картометрический метод	0,10	
167			378172,71	2146285,68	Картометрический метод	0,10	
168			378160,81	2146283,38	Картометрический метод	0,10	
169			378153,32	2146300,08	Картометрический метод	0,10	
170			378138,73	2146305,65	Картометрический метод	0,10	
171			378108,96	2146280,88	Картометрический метод	0,10	
172			378089,71	2146284,58	Картометрический метод	0,10	
173			378082,66	2146309,87	Картометрический метод	0,10	
174			378096,82	2146362,34	Картометрический метод	0,10	
175			378076,27	2146390,57	Картометрический метод	0,10	
176			378047,74	2146389,23	Картометрический метод	0,10	
177			378048,94	2146274,08	Картометрический метод	0,10	
178			378090,15	2146249,01	Картометрический метод	0,10	
179			378148,13	2146234,41	Картометрический метод	0,10	
180			378188,26	2146209,45	Картометрический метод	0,10	
181			378181,35	2146190,63	Картометрический метод	0,10	
182			378142,95	2146163,37	Картометрический метод	0,10	
183			378093,99	2146119,40	Картометрический метод	0,10	
184			378058,66	2146064,29	Картометрический метод	0,10	
185			378061,44	2146051,14	Картометрический метод	0,10	
186			378078,46	2146057,97	Картометрический метод	0,10	

1	2	3	4	5	6	7	8
187			378085,73	2146056,13	Картометрический метод	0,10	
188			378075,84	2146017,15	Картометрический метод	0,10	
189			378109,73	2145992,76	Картометрический метод	0,10	
190			378130,85	2145941,30	Картометрический метод	0,10	
191			378175,21	2145913,46	Картометрический метод	0,10	
192			378213,86	2145903,49	Картометрический метод	0,10	
193			378305,90	2146268,78	Картометрический метод	0,10	
194			378261,61	2146281,65	Картометрический метод	0,10	
195			378252,20	2146315,83	Картометрический метод	0,10	
196			378223,02	2146334,83	Картометрический метод	0,10	
166			378189,61	2146324,27	Картометрический метод	0,10	
3. Сведения о характерных точках части (частей) границы объекта							

ОПИСАНИЕ МЕСТОПОЛОЖЕНИЯ ГРАНИЦ
деревня Молосковицы
 (наименование объекта)

План границ



Условные обозначения

изменяемая граница населенного пункта	характерная точка границы населенного пункта
границы объектов недвижимости, сведения о которых содержатся в Едином государственном реестре недвижимости	: 257 номер земельного участка, сведения о котором содержатся в Едином государственном реестре недвижимости

Масштаб 1:10000

ОПИСАНИЕ МЕСТОПОЛОЖЕНИЯ ГРАНИЦ

поселок Молосковицы

(наименование объекта, местоположение границ которого описано
(далее – объект))

Раздел 1

Сведения об объекте		
№ п/п	Характеристики объекта	Описание характеристик
1	Местоположение объекта	Ленинградская область, Волосовский муниципальный район, Большеврудское сельское поселение, поселок Молосковицы
2	Площадь объекта +/- величина погрешности определения площади (Р +/- Дельта Р)	468508 м ² +/- 141 м ²
3	Иные характеристики объекта	

Раздел 2

Сведения о местоположении измененных (уточненных) границ объекта							
1. Система координат МСК-47, зона 2							
2. Сведения о характерных точках границ объекта							
Обозначение характерных точек границ	Существующие координаты, м		Измененные (уточненные) координаты, м		Метод определения координат характерной точки	Средняя квадрати- ческая погрешность положения характерной точки (Mt), м	Описание обозначения точки на местности (при наличии)
	X	Y	X	Y			
1	2	3	4	5	6	7	8
Часть № 1							
1	377566,90	2142317,92	377566,90	2142317,92	Картометрический метод	0,10	
2	377751,40	2142305,77	377751,40	2142305,77	Картометрический метод	0,10	
3	377770,73	2142485,83	377770,73	2142485,83	Картометрический метод	0,10	
4	377873,31	2142467,93	377873,31	2142467,93	Картометрический метод	0,10	
5	377949,10	2142457,02	377949,10	2142457,02	Картометрический метод	0,10	
6	377962,94	2142455,73	377962,94	2142455,73	Картометрический метод	0,10	
7	377972,83	2142512,56	377972,83	2142512,56	Картометрический метод	0,10	
8	377974,07	2142519,64	377974,07	2142519,64	Картометрический метод	0,10	
9	377976,45	2142534,51	377976,45	2142534,51	Картометрический метод	0,10	
10	377977,53	2142541,37	377977,53	2142541,37	Картометрический метод	0,10	
11	377989,58	2142608,71	377989,58	2142608,71	Картометрический метод	0,10	
12	377860,98	2142640,74	377860,98	2142640,74	Картометрический метод	0,10	
13	377763,02	2142662,08	377763,02	2142662,08	Картометрический метод	0,10	
14	377739,08	2142667,82	377739,08	2142667,82	Картометрический метод	0,10	
15	377696,46	2142673,51	377696,46	2142673,51	Картометрический метод	0,10	
16	377676,80	2143025,34	377676,80	2143025,34	Картометрический метод	0,10	
17	377609,54	2143042,79	377609,54	2143042,79	Картометрический метод	0,10	
18	377609,97	2143021,82	377609,97	2143021,82	Картометрический метод	0,10	
19	377610,15	2143012,12	377610,15	2143012,12	Картометрический метод	0,10	
20	377613,04	2142867,53	377613,04	2142867,53	Картометрический метод	0,10	
21	377604,61	2142868,00	377604,61	2142868,00	Картометрический метод	0,10	
22	377602,46	2142830,68	377602,46	2142830,68	Картометрический метод	0,10	
23	377569,12	2142832,33	377569,12	2142832,33	Картометрический метод	0,10	
24	377568,42	2142815,01	377568,42	2142815,01	Картометрический метод	0,10	

1	2	3	4	5	6	7	8
25	377599,37	2142813,68	377599,37	2142813,68	Картометрический метод	0,10	
26	377597,92	2142791,74	377597,92	2142791,74	Картометрический метод	0,10	
27	377593,76	2142792,12	377593,76	2142792,12	Картометрический метод	0,10	
28	377593,37	2142778,49	377593,37	2142778,49	Картометрический метод	0,10	
29	377631,98	2142775,87	377631,98	2142775,87	Картометрический метод	0,10	
30	377631,79	2142714,58	377631,79	2142714,58	Картометрический метод	0,10	
31	377633,15	2142680,73	377633,15	2142680,73	Картометрический метод	0,10	
32	377624,18	2142596,66	377624,18	2142596,66	Картометрический метод	0,10	
33	377622,27	2142578,48	377622,27	2142578,48	Картометрический метод	0,10	
34	377620,98	2142566,36	377620,98	2142566,36	Картометрический метод	0,10	
35	377614,88	2142508,97	377614,88	2142508,97	Картометрический метод	0,10	
36	377573,51	2142510,55	377573,51	2142510,55	Картометрический метод	0,10	
37	377571,96	2142487,53	377571,96	2142487,53	Картометрический метод	0,10	
38	377563,09	2142487,90	377563,09	2142487,90	Картометрический метод	0,10	
39	377562,42	2142467,81	377562,42	2142467,81	Картометрический метод	0,10	
40	377570,61	2142467,47	377570,61	2142467,47	Картометрический метод	0,10	
41	377567,31	2142418,10	377567,31	2142418,10	Картометрический метод	0,10	
42	377568,29	2142381,52	377568,29	2142381,52	Картометрический метод	0,10	
1	377566,90	2142317,92	377566,90	2142317,92	Картометрический метод	0,10	
Часть № 2							
43	377537,71	2143051,56	377537,71	2143051,56	Картометрический метод	0,10	
44	377540,58	2143064,07	377540,58	2143064,07	Картометрический метод	0,10	
45	377516,15	2143069,97	377516,15	2143069,97	Картометрический метод	0,10	
46	377516,27	2143073,23	377516,27	2143073,23	Картометрический метод	0,10	
47	377504,11	2143078,95	377504,11	2143078,95	Картометрический метод	0,10	
48	377493,79	2143087,65	377493,79	2143087,65	Картометрический метод	0,10	
49	377480,23	2143104,66	377480,23	2143104,66	Картометрический метод	0,10	
50	377465,72	2143127,03	377465,72	2143127,03	Картометрический метод	0,10	
51	377452,86	2143151,16	377452,86	2143151,16	Картометрический метод	0,10	
52	377433,99	2143185,14	377433,99	2143185,14	Картометрический метод	0,10	
53	377392,64	2143258,74	377392,64	2143258,74	Картометрический метод	0,10	
54	377356,00	2143325,37	377356,00	2143325,37	Картометрический метод	0,10	
55	377297,50	2143431,50	377297,50	2143431,50	Картометрический метод	0,10	
56	377236,80	2143541,46	377236,80	2143541,46	Картометрический метод	0,10	

1	2	3	4	5	6	7	8
57	377193,97	2143619,26	377193,97	2143619,26	Картометрический метод	0,10	
58	377174,38	2143609,23	377174,38	2143609,23	Картометрический метод	0,10	
59	377154,06	2143646,28	377154,06	2143646,28	Картометрический метод	0,10	
60	377139,43	2143673,08	377139,43	2143673,08	Картометрический метод	0,10	
61	377048,28	2143610,68	377048,28	2143610,68	Картометрический метод	0,10	
62	377112,69	2143401,51	377112,69	2143401,51	Картометрический метод	0,10	
63	377114,66	2143395,76	377114,66	2143395,76	Картометрический метод	0,10	
64	377111,94	2143394,10	377111,94	2143394,10	Картометрический метод	0,10	
65	377109,22	2143398,30	377109,22	2143398,30	Картометрический метод	0,10	
66	377094,57	2143388,37	377094,57	2143388,37	Картометрический метод	0,10	
67	377084,82	2143390,07	377084,82	2143390,07	Картометрический метод	0,10	
68	377075,13	2143382,99	377075,13	2143382,99	Картометрический метод	0,10	
69	377067,28	2143373,91	377067,28	2143373,91	Картометрический метод	0,10	
70	377037,59	2143356,85	377037,59	2143356,85	Картометрический метод	0,10	
71	377028,90	2143317,34	377028,90	2143317,34	Картометрический метод	0,10	
72	377040,13	2143285,58	377040,13	2143285,58	Картометрический метод	0,10	
73	377084,06	2143168,89	377084,06	2143168,89	Картометрический метод	0,10	
74	377135,77	2142987,87	377135,77	2142987,87	Картометрический метод	0,10	
75	377138,42	2142604,05	377138,42	2142604,05	Картометрический метод	0,10	
76	377152,38	2142565,56	377152,38	2142565,56	Картометрический метод	0,10	
77	377190,42	2142535,48	377190,42	2142535,48	Картометрический метод	0,10	
78	377332,96	2142510,90	377332,96	2142510,90	Картометрический метод	0,10	
79	377334,28	2142514,35	377334,28	2142514,35	Картометрический метод	0,10	
80	377336,64	2142514,01	377336,64	2142514,01	Картометрический метод	0,10	
81	377353,32	2142513,65	377353,32	2142513,65	Картометрический метод	0,10	
82	377378,22	2142513,62	377378,22	2142513,62	Картометрический метод	0,10	
83	377398,06	2142446,36	377398,06	2142446,36	Картометрический метод	0,10	
84	377470,83	2142465,87	377470,83	2142465,87	Картометрический метод	0,10	
85	377466,92	2142624,29	377466,92	2142624,29	Картометрический метод	0,10	
86	377444,46	2142665,85	377444,46	2142665,85	Картометрический метод	0,10	
87	377445,33	2142719,66	377445,33	2142719,66	Картометрический метод	0,10	
88	377468,92	2142716,91	377468,92	2142716,91	Картометрический метод	0,10	
89	377478,42	2142742,22	377478,42	2142742,22	Картометрический метод	0,10	

1	2	3	4	5	6	7	8
90	377484,49	2142765,46	377484,49	2142765,46	Картометрический метод	0,10	
91	377489,87	2142794,87	377489,87	2142794,87	Картометрический метод	0,10	
92	377489,73	2142800,17	377489,73	2142800,17	Картометрический метод	0,10	
93	377484,16	2142881,71	377484,16	2142881,71	Картометрический метод	0,10	
94	377486,67	2142934,09	377486,67	2142934,09	Картометрический метод	0,10	
95	377485,99	2142965,34	377485,99	2142965,34	Картометрический метод	0,10	
96	377501,86	2142970,02	377501,86	2142970,02	Картометрический метод	0,10	
97	377495,12	2143029,73	377495,12	2143029,73	Картометрический метод	0,10	
98	377491,65	2143044,67	377491,65	2143044,67	Картометрический метод	0,10	
99	377515,66	2143044,52	377515,66	2143044,52	Картометрический метод	0,10	
100	377515,75	2143047,54	377515,75	2143047,54	Картометрический метод	0,10	
101	377516,07	2143056,53	377516,07	2143056,53	Картометрический метод	0,10	
43	377537,71	2143051,56	377537,71	2143051,56	Картометрический метод	0,10	
3. Сведения о характерных точках части (частей) границы объекта							

ОПИСАНИЕ МЕСТОПОЛОЖЕНИЯ ГРАНИЦ
поселок Молосковицы
 (наименование объекта)

План границ



Условные обозначения

— изменяемая граница населенного пункта	⌋ характеристическая точка границы населенного пункта
— границы объектов недвижимости, сведения о которых содержатся в Едином государственном реестре недвижимости	257 номер земельного участка, сведения о котором содержатся в Едином государственном реестре недвижимости

Масштаб 1:6000

ОПИСАНИЕ МЕСТОПОЛОЖЕНИЯ ГРАНИЦ

деревня Морозово

(наименование объекта, местоположение границ которого описано
(далее – объект))

Раздел 1

Сведения об объекте		
№ п/п	Характеристики объекта	Описание характеристик
1	Местоположение объекта	Ленинградская область, Волосовский муниципальный район, Большеврудское сельское поселение, деревня Морозово
2	Площадь объекта +/- величина погрешности определения площади (Р+/- Дельта Р)	376347 м ² +/- 125 м ²
3	Иные характеристики объекта	

Раздел 2

Сведения о местоположении измененных (уточненных) границ объекта							
1. Система координат МСК-47, зона 2							
2. Сведения о характерных точках границ объекта							
Обозначение характерных точек границ	Существующие координаты, м		Измененные (уточненные) координаты, м		Метод определения координат характерной точки	Средняя квадрати- ческая погрешность положения характерной точки (Mt), м	Описание обозначения точки на местности (при наличии)
	X	Y	X	Y			
1	2	3	4	5	6	7	8
Часть № 1							
1			369095,41	2140412,69	Картометрический метод	0,10	
2			369022,14	2140560,33	Картометрический метод	0,10	
3	369022,59	2140576,00	369022,59	2140576,00	Картометрический метод	0,10	
4	369018,54	2140640,08	369018,54	2140640,08	Картометрический метод	0,10	
5	369025,66	2140654,67	369025,66	2140654,67	Картометрический метод	0,10	
6	368999,43	2140666,03	368999,43	2140666,03	Картометрический метод	0,10	
7	368913,58	2140703,49	368913,58	2140703,49	Картометрический метод	0,10	
8	368867,72	2140722,88	368867,72	2140722,88	Картометрический метод	0,10	
9	368843,09	2140731,14	368843,09	2140731,14	Картометрический метод	0,10	
10	368833,96	2140733,68	368833,96	2140733,68	Картометрический метод	0,10	
11	368813,46	2140737,90	368813,46	2140737,90	Картометрический метод	0,10	
12	368813,79	2140739,23	368813,79	2140739,23	Картометрический метод	0,10	
13	368752,67	2140748,68	368752,67	2140748,68	Картометрический метод	0,10	
14	368752,31	2140746,37	368752,31	2140746,37	Картометрический метод	0,10	
15	368651,59	2140757,11	368651,59	2140757,11	Картометрический метод	0,10	
16	368580,82	2140762,26	368580,82	2140762,26	Картометрический метод	0,10	
17	368580,82	2140765,38	368580,82	2140765,38	Картометрический метод	0,10	
18	368556,09	2140765,91	368556,09	2140765,91	Картометрический метод	0,10	
19	368556,10	2140764,06	368556,10	2140764,06	Картометрический метод	0,10	
20	368516,14	2140768,00	368516,14	2140768,00	Картометрический метод	0,10	
21	368489,10	2140769,69	368489,10	2140769,69	Картометрический метод	0,10	
22	368323,13	2140783,01	368323,13	2140783,01	Картометрический метод	0,10	
23	368311,18	2140716,51	368311,18	2140716,51	Картометрический метод	0,10	
24	368429,71	2140667,18	368429,71	2140667,18	Картометрический метод	0,10	
25	368467,75	2140657,52	368467,75	2140657,52	Картометрический метод	0,10	

1	2	3	4	5	6	7	8
26	368498,28	2140634,85	368498,28	2140634,85	Картометрический метод	0,10	
27	368507,88	2140602,80	368507,88	2140602,80	Картометрический метод	0,10	
28	368507,02	2140594,07	368507,02	2140594,07	Картометрический метод	0,10	
29	368507,45	2140548,38	368507,45	2140548,38	Картометрический метод	0,10	
30	368509,49	2140549,72	368509,49	2140549,72	Картометрический метод	0,10	
31	368519,39	2140559,72	368519,39	2140559,72	Картометрический метод	0,10	
32	368619,74	2140637,80	368619,74	2140637,80	Картометрический метод	0,10	
33	368669,05	2140662,17	368669,05	2140662,17	Картометрический метод	0,10	
34	368700,97	2140665,90	368700,97	2140665,90	Картометрический метод	0,10	
35	368772,61	2140650,02	368772,61	2140650,02	Картометрический метод	0,10	
36	368778,05	2140652,78	368778,05	2140652,78	Картометрический метод	0,10	
37	368788,44	2140667,01	368788,44	2140667,01	Картометрический метод	0,10	
38	368798,41	2140666,30	368798,41	2140666,30	Картометрический метод	0,10	
39	368896,15	2140596,26	368896,15	2140596,26	Картометрический метод	0,10	
40	368896,14	2140586,01	368896,14	2140586,01	Картометрический метод	0,10	
41	368891,15	2140570,18	368891,15	2140570,18	Картометрический метод	0,10	
42	368894,72	2140554,46	368894,72	2140554,46	Картометрический метод	0,10	
43	368895,22	2140552,30	368895,22	2140552,30	Картометрический метод	0,10	
44	368982,39	2140450,56	368982,39	2140450,56	Картометрический метод	0,10	
45	369010,06	2140413,42	369010,06	2140413,42	Картометрический метод	0,10	
46	369027,51	2140372,54	369027,51	2140372,54	Картометрический метод	0,10	
47	369034,59	2140331,01	369034,59	2140331,01	Картометрический метод	0,10	
48	369033,49	2140313,94	369033,49	2140313,94	Картометрический метод	0,10	
49	369033,16	2140308,90	369033,16	2140308,90	Картометрический метод	0,10	
50	369017,10	2140247,41	369017,10	2140247,41	Картометрический метод	0,10	
51	369009,99	2140228,02	369009,99	2140228,02	Картометрический метод	0,10	
52	368988,61	2140169,81	368988,61	2140169,81	Картометрический метод	0,10	
53	368984,65	2140156,55	368984,65	2140156,55	Картометрический метод	0,10	
54	368987,76	2140122,14	368987,76	2140122,14	Картометрический метод	0,10	
55	369000,3 8	2140090,03	369000,38	2140090,03	Картометрический метод	0,10	
56	369001,93	2140071,06	369001,93	2140071,06	Картометрический метод	0,10	
57	369002,15	2140068,28	369002,15	2140068,28	Картометрический метод	0,10	
58	368998,50	2140054,10	368998,50	2140054,10	Картометрический метод	0,10	

1	2	3	4	5	6	7	8
59	368979,70	2140026,66	368979,70	2140026,66	Картометрический метод	0,10	
60	368977,93	2140017,58	368977,93	2140017,58	Картометрический метод	0,10	
61	368976,63	2140010,96	368976,63	2140010,96	Картометрический метод	0,10	
62	368977,80	2139996,23	368977,80	2139996,23	Картометрический метод	0,10	
63	368989,89	2139980,97	368989,89	2139980,97	Картометрический метод	0,10	
64	368991,07	2139979,47	368991,07	2139979,47	Картометрический метод	0,10	
65	368987,56	2139969,45	368987,56	2139969,45	Картометрический метод	0,10	
66	368996,94	2139964,45	368996,94	2139964,45	Картометрический метод	0,10	
67	369026,07	2139981,14	369026,07	2139981,14	Картометрический метод	0,10	
68	369053,50	2140111,13	369053,50	2140111,13	Картометрический метод	0,10	
69	369097,54	2140217,44	369097,54	2140217,44	Картометрический метод	0,10	
70	369102,81	2140297,59	369102,81	2140297,59	Картометрический метод	0,10	
71	369116,52	2140338,16	369116,52	2140338,16	Картометрический метод	0,10	
1			369095,41	2140412,69	Картометрический метод	0,10	
Часть № 2							
72	368245,03	2140987,25	368245,03	2140987,25	Картометрический метод	0,10	
73	368229,41	2140996,60	368229,41	2140996,60	Картометрический метод	0,10	
74	368243,61	2141032,42	368243,61	2141032,42	Картометрический метод	0,10	
75	368158,32	2141043,23	368158,32	2141043,23	Картометрический метод	0,10	
76	368168,16	2141066,14	368168,16	2141066,14	Картометрический метод	0,10	
77	368142,44	2141077,13	368142,44	2141077,13	Картометрический метод	0,10	
78	368127,43	2141091,20	368127,43	2141091,20	Картометрический метод	0,10	
79	368100,44	2141097,02	368100,44	2141097,02	Картометрический метод	0,10	
80	368077,68	2141099,14	368077,68	2141099,14	Картометрический метод	0,10	
81	368049,11	2141097,02	368049,11	2141097,02	Картометрический метод	0,10	
82	367861,48	2141158,60	367861,48	2141158,60	Картометрический метод	0,10	
83	367846,99	2141147,87	367846,99	2141 147,87	Картометрический метод	0,10	
84	367828,08	2141133,80	367828,08	2141133,80	Картометрический метод	0,10	
85	367801,74	2141106,17	367801,74	2141106,17	Картометрический метод	0,10	
86	367772,21	2141060,01	367772,21	2141060,01	Картометрический метод	0,10	
87	367763,05	2141038,30	367763,05	2141038,30	Картометрический метод	0,10	
88	367760,71	2141037,39	367760,71	2141037,39	Картометрический метод	0,10	
89	367762,26	2141034,21	367762,26	2141034,21	Картометрический метод	0,10	
90	367775,13	2141011,91	367775,13	2141011,91	Картометрический метод	0,10	

1	2	3	4	5	6	7	8
91	367780,24	2141003,79	367780,24	2141003,79	Картометрический метод	0,10	
92	367788,70	2140995,12	367788,70	2140995,12	Картометрический метод	0,10	
93	367794,41	2140990,06	367794,41	2140990,06	Картометрический метод	0,10	
94	367800,12	2140988,15	367800,12	2140988,15	Картометрический метод	0,10	
95	367807,56	2140988,12	367807,56	2140988,12	Картометрический метод	0,10	
96	367831,26	2140980,53	367831,26	2140980,53	Картометрический метод	0,10	
97	367889,45	2140960,60	367889,45	2140960,60	Картометрический метод	0,10	
98	367901,11	2140957,19	367901,11	2140957,19	Картометрический метод	0,10	
99	367909,18	2140954,83	367909,18	2140954,83	Картометрический метод	0,10	
100	368012,68	2140925,42	368012,68	2140925,42	Картометрический метод	0,10	
101	368015,36	2140922,99	368015,36	2140922,99	Картометрический метод	0,10	
102	368025,67	2140918,68	368025,67	2140918,68	Картометрический метод	0,10	
103	368027,13	2140922,25	368027,13	2140922,25	Картометрический метод	0,10	
104	368045,13	2140913,78	368045,13	2140913,78	Картометрический метод	0,10	
105	368095,19	2140890,92	368095,19	2140890,92	Картометрический метод	0,10	
106	368115,54	2140885,19	368115,54	2140885,19	Картометрический метод	0,10	
107	368118,90	2140883,63	368118,90	2140883,63	Картометрический метод	0,10	
108	368136,53	2140873,91	368136,53	2140873,91	Картометрический метод	0,10	
109	368162,81	2140862,34	368162,81	2140862,34	Картометрический метод	0,10	
110	368168,90	2140857,79	368168,90	2140857,79	Картометрический метод	0,10	
111	368189,10	2140850,15	368189,10	2140850,15	Картометрический метод	0,10	
112	368207,27	2140844,07	368207,27	2140844,07	Картометрический метод	0,10	
113	368231,35	2140830,47	368231,35	2140830,47	Картометрический метод	0,10	
114	368257,52	2140821,12	368257,52	2140821,12	Картометрический метод	0,10	
115	368256,10	2140817,77	368256,10	2140817,77	Картометрический метод	0,10	
116	368274,80	2140809,02	368274,80	2140809,02	Картометрический метод	0,10	
117	368275,69	2140812,15	368275,69	2140812,15	Картометрический метод	0,10	
118	368278,86	2140810,75	368278,86	2140810,75	Картометрический метод	0,10	
119	368301,71	2140804,62	368301,71	2140804,62	Картометрический метод	0,10	
120	368323,87	2140800,85	368323,87	2140800,85	Картометрический метод	0,10	
121	368398,34	2140795,74	368398,34	2140795,74	Картометрический метод	0,10	
122	368415,42	2140792,94	368415,42	2140792,94	Картометрический метод	0,10	
123	368438,60	2140790,65	368438,60	2140790,65	Картометрический метод	0,10	

1	2	3	4	5	6	7	8
124	368458,89	2140790,03	368458,89	2140790,03	Картометрический метод	0,10	
125	368518,68	2140786,90	368518,68	2140786,90	Картометрический метод	0,10	
126	368623,03	2140778,02	368623,03	2140778,02	Картометрический метод	0,10	
127	368405,98	2140972,34	368405,98	2140972,34	Картометрический метод	0,10	
128	368375,85	2140978,15	368375,85	2140978,15	Картометрический метод	0,10	
129	368340,81	2140991,03	368340,81	2140991,03	Картометрический метод	0,10	
130	368319,56	2140999,13	368319,56	2140999,13	Картометрический метод	0,10	
131	368308,32	2140940,29	368308,32	2140940,29	Картометрический метод	0,10	
132	368287,60	2140948,58	368287,60	2140948,58	Картометрический метод	0,10	
133	368272,73	2140951,08	368272,73	2140951,08	Картометрический метод	0,10	
72	368245,03	2140987,25	368245,03	2140987,25	Картометрический метод	0,10	
Часть № 3							
134	368228,57	2140661,07	368228,57	2140661,07	Картометрический метод	0,10	
135	368235,49	2140692,15	368235,49	2140692,15	Картометрический метод	0,10	
136	368201,78	2140700,00	368201,78	2140700,00	Картометрический метод	0,10	
137	368195,40	2140668,47	368195,40	2140668,47	Картометрический метод	0,10	
138	368211,14	2140664,88	368211,14	2140664,88	Картометрический метод	0,10	
139	368215,14	2140663,92	368215,14	2140663,92	Картометрический метод	0,10	
134	368228,57	2140661,07	368228,57	2140661,07	Картометрический метод	0,10	
Часть № 4							
140	368235,12	2140805,94	368235,12	2140805,94	Картометрический метод	0,10	
141	368226,26	2140809,37	368226,26	2140809,37	Картометрический метод	0,10	
142	368226,98	2140812,47	368226,98	2140812,47	Картометрический метод	0,10	
143	368142,06	2140849,23	368142,06	2140849,23	Картометрический метод	0,10	
144	368082,84	2140876,11	368082,84	2140876,11	Картометрический метод	0,10	
145	368078,98	2140876,08	368078,98	2140876,08	Картометрический метод	0,10	
146	368061,50	2140882,71	368061,50	2140882,71	Картометрический метод	0,10	
147	368049,08	2140890,18	368049,08	2140890,18	Картометрический метод	0,10	
148	368015,26	2140903,77	368015,26	2140903,77	Картометрический метод	0,10	
149	368008,72	2140906,39	368008,72	2140906,39	Картометрический метод	0,10	
150	367994,17	2140912,34	367994,17	2140912,34	Картометрический метод	0,10	
151	367964,57	2140920,06	367964,57	2140920,06	Картометрический метод	0,10	
152	367929,47	2140929,21	367929,47	2140929,21	Картометрический метод	0,10	
153	367910,87	2140935,31	367910,87	2140935,31	Картометрический метод	0,10	

1	2	3	4	5	6	7	8
154	367851,27	2140953,71	367851,27	2140953,71	Картометрический метод	0,10	
155	367825,30	2140962,48	367825,30	2140962,48	Картометрический метод	0,10	
156	367800,49	2140970,44	367800,49	2140970,44	Картометрический метод	0,10	
157	367788,50	2140976,13	367788,50	2140976,13	Картометрический метод	0,10	
158	367778,11	2140982,62	367778,11	2140982,62	Картометрический метод	0,10	
159	367771,40	2140988,85	367771,40	2140988,85	Картометрический метод	0,10	
160	367754,90	2141009,17	367754,90	2141009,17	Картометрический метод	0,10	
161	367743,79	2141030,81	367743,79	2141030,81	Картометрический метод	0,10	
162	367691,57	2141144,95	367691,57	2141144,95	Картометрический метод	0,10	
163			367677,05	2141174,70	Картометрический метод	0,10	
164			367656,02	2141152,70	Картометрический метод	0,10	
165			367601,01	2141099,81	Картометрический метод	0,10	
166			367587,76	2141078,02	Картометрический метод	0,10	
167			367565,66	2141046,99	Картометрический метод	0,10	
168			367564,42	2141026,17	Картометрический метод	0,10	
169			367578,21	2141001,42	Картометрический метод	0,10	
170			367624,90	2140929,37	Картометрический метод	0,10	
171			367648,62	2140896,93	Картометрический метод	0,10	
172			367670,94	2140886,22	Картометрический метод	0,10	
173			367695,83	2140883,60	Картометрический метод	0,10	
174	367697,49	2140868,14	367697,49	2140868,14	Картометрический метод	0,10	
175	367701,19	2140850,84	367701,19	2140850,84	Картометрический метод	0,10	
176	367706,71	2140845,14	367706,71	2140845,14	Картометрический метод	0,10	
177	367708,31	2140809,73	367708,31	2140809,73	Картометрический метод	0,10	
178	367717,33	2140800,46	367717,33	2140800,46	Картометрический метод	0,10	
179	367720,54	2140776,95	367720,54	2140776,95	Картометрический метод	0,10	
180	367745,40	2140750,11	367745,40	2140750,11	Картометрический метод	0,10	
181	367751,25	2140715,97	367751,25	2140715,97	Картометрический метод	0,10	
182	367756,26	2140700,07	367756,26	2140700,07	Картометрический метод	0,10	
183	367786,64	2140670,25	367786,64	2140670,25	Картометрический метод	0,10	
184	367800,05	2140659,03	367800,05	2140659,03	Картометрический метод	0,10	
185	367815,16	2140610,25	367815,16	2140610,25	Картометрический метод	0,10	
186	367815,20	2140585,52	367815,20	2140585,52	Картометрический метод	0,10	

1	2	3	4	5	6	7	8
187	367789,48	2140559,63	367789,48	2140559,63	Картометрический метод	0,10	
188	367795,50	2140548,77	367795,50	2140548,77	Картометрический метод	0,10	
189	367813,03	2140520,08	367813,03	2140520,08	Картометрический метод	0,10	
190	367816,94	2140525,83	367816,94	2140525,83	Картометрический метод	0,10	
191	367817,15	2140526,13	367817,15	2140526,13	Картометрический метод	0,10	
192	367830,63	2140601,05	367830,63	2140601,05	Картометрический метод	0,10	
193	367833,98	2140619,71	367833,98	2140619,71	Картометрический метод	0,10	
194	367839,23	2140632,42	367839,23	2140632,42	Картометрический метод	0,10	
195	367877,47	2140669,74	367877,47	2140669,74	Картометрический метод	0,10	
196	367896,66	2140691,89	367896,66	2140691,89	Картометрический метод	0,10	
197	367908,97	2140723,90	367908,97	2140723,90	Картометрический метод	0,10	
198	367908,49	2140727,85	367908,49	2140727,85	Картометрический метод	0,10	
199	367907,72	2140734,25	367907,72	2140734,25	Картометрический метод	0,10	
200	367889,84	2140765,25	367889,84	2140765,25	Картометрический метод	0,10	
201	367888,81	2140773,56	367888,81	2140773,56	Картометрический метод	0,10	
202	367900,92	2140808,14	367900,92	2140808,14	Картометрический метод	0,10	
203	367908,38	2140811,31	367908,38	2140811,31	Картометрический метод	0,10	
204	367935,04	2140806,21	367935,04	2140806,21	Картометрический метод	0,10	
205	367943,70	2140809,61	367943,70	2140809,61	Картометрический метод	0,10	
206	367956,23	2140824,28	367956,23	2140824,28	Картометрический метод	0,10	
207	367965,74	2140829,82	367965,74	2140829,82	Картометрический метод	0,10	
208	367999,77	2140829,44	367999,77	2140829,44	Картометрический метод	0,10	
209	368173,92	2140761,12	368173,92	2140761,12	Картометрический метод	0,10	
210	368179,48	2140754,11	368179,48	2140754,11	Картометрический метод	0,10	
211	368210,59	2140743,90	368210,59	2140743,90	Картометрический метод	0,10	
212	368218,71	2140758,71	368218,71	2140758,71	Картометрический метод	0,10	
140	368235,12	2140805,94	368235,12	2140805,94	Картометрический метод	0,10	
3. Сведения о характерных точках части (частей) границы объекта							

ОПИСАНИЕ МЕСТОПОЛОЖЕНИЯ
ГРАНИЦ
деревня Морозово
(наименование объекта)

План границ




Условные обозначения

— изменяемая граница населенного пункта	● характерная точка границы населенного пункта
— границы объектов недвижимости, сведения о которых содержатся в Едином государственном реестре недвижимости	: 257 номер земельного участка, сведения о котором содержатся в Едином государственном реестре недвижимости

Масштаб 1:8000

ОПИСАНИЕ МЕСТОПОЛОЖЕНИЯ
ГРАНИЦ
деревня Морозово
(наименование объекта)

План границ

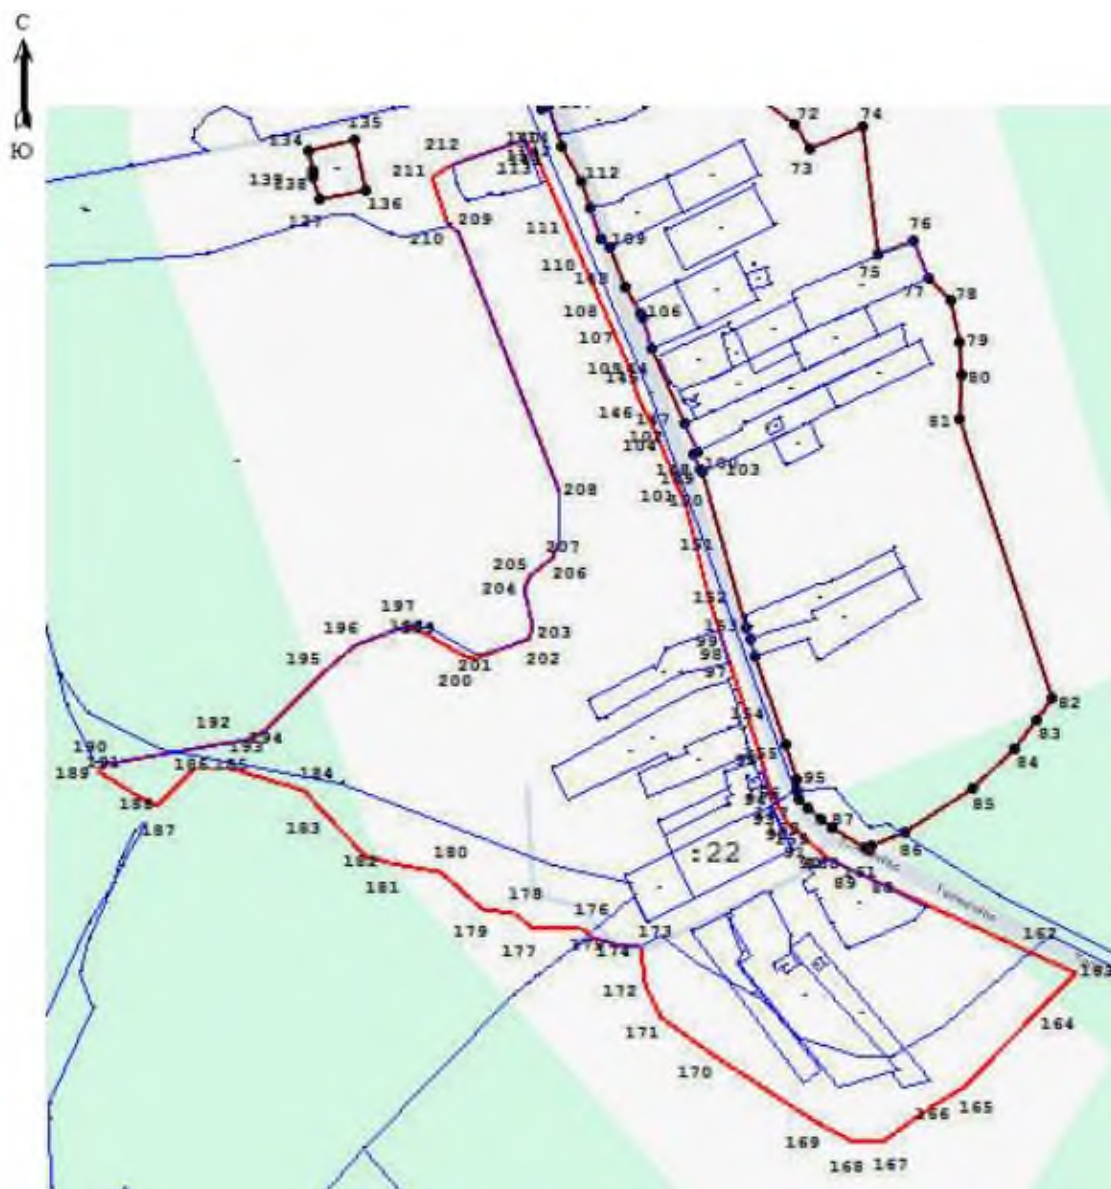

Условные обозначения

— изменяемая граница населенного пункта	 характерная точка границы населенного пункта
— границы объектов недвижимости, сведения о которых содержатся в Едином государственном реестре недвижимости	1257 номер земельного участка, сведения о котором содержатся в Едином государственном реестре недвижимости

Масштаб 1:4000

ОПИСАНИЕ МЕСТОПОЛОЖЕНИЯ ГРАНИЦ

деревня Муромицы

(наименование объекта, местоположение границ которого описано
(далее – объект))

Раздел 1

Сведения об объекте		
№ п/п	Характеристики объекта	Описание характеристик
1	Местоположение объекта	Ленинградская область, Волосовский муниципальный район, Большеврудское сельское поселение, деревня Муромицы
2	Площадь объекта +/- величина погрешности определения площади (Р +/- Дельта Р)	551147 м ² +/- 160 м ²
3	Иные характеристики объекта	

Раздел 2

Сведения о местоположении измененных (уточненных) границ объекта							
1. Система координат МСК-47, зона 2							
2. Сведения о характерных точках границ объекта							
Обозначение характерных точек границ	Существующие координаты, м		Измененные (уточненные) координаты, м		Метод определения координат характерной точки	Средняя квадрати- ческая погрешность положения характерной точки (Mt), м	Описание обозначения точки на местности (при наличии)
	X	Y	X	Y			
1	2	3	4	5	6	7	8
Часть № 1							
1	385785,82	2149214,71	385785,82	2149214,71	Картометрический метод	0,10	
2	386004,47	2149461,90	386004,47	2149461,90	Картометрический метод	0,10	
3	386025,23	2149434,86	386025,23	2149434,86	Картометрический метод	0,10	
4	386048,44	2149404,63	386048,44	2149404,63	Картометрический метод	0,10	
5	386077,99	2149405,79	386077,99	2149405,79	Картометрический метод	0,10	
6	386264,14	2149405,92	386264,14	2149405,92	Картометрический метод	0,10	
7	386447,55	2149505,54	386447,55	2149505,54	Картометрический метод	0,10	
8	386496,22	2149535,22	386496,22	2149535,22	Картометрический метод	0,10	
9	386553,82	2149585,95	386553,82	2149585,95	Картометрический метод	0,10	
10	386587,44	2149579,91	386587,44	2149579,91	Картометрический метод	0,10	
11	386618,39	2149577,13	386618,39	2149577,13	Картометрический метод	0,10	
12	386663,12	2149580,65	386663,12	2149580,65	Картометрический метод	0,10	
13	386702,23	2149584,18	386702,23	2149584,18	Картометрический метод	0,10	
14	386730,07	2149587,11	386730,07	2149587,11	Картометрический метод	0,10	
15	386734,11	2149587,88	386734,11	2149587,88	Картометрический метод	0,10	
16	386766,53	2149591,64	386766,53	2149591,64	Картометрический метод	0,10	
17	386806,66	2149607,24	386806,66	2149607,24	Картометрический метод	0,10	
18	386827,02	2149615,15	386827,02	2149615,15	Картометрический метод	0,10	
19	386869,73	2149631,09	386869,73	2149631,09	Картометрический метод	0,10	
20	386887,93	2149643,61	386887,93	2149643,61	Картометрический метод	0,10	
21	386830,40	2149690,40	386830,40	2149690,40	Картометрический метод	0,10	
22	386772,12	2149731,36	386772,12	2149731,36	Картометрический метод	0,10	
23	386772,95	2149697,46	386772,95	2149697,46	Картометрический метод	0,10	
24	386769,24	2149675,41	386769,24	2149675,41	Картометрический метод	0,10	
25	386763,68	2149666,62	386763,68	2149666,62	Картометрический метод	0,10	

1	2	3	4	5	6	7	8
26	386721,73	2149660,82	386721,73	2149660,82	Картометрический метод	0,10	
27	386704,63	2149661,41	386704,63	2149661,41	Картометрический метод	0,10	
28	386689,87	2149664,51	386689,87	2149664,51	Картометрический метод	0,10	
29	386658,63	2149680,54	386658,63	2149680,54	Картометрический метод	0,10	
30	386640,52	2149696,02	386640,52	2149696,02	Картометрический метод	0,10	
31	386616,01	2149743,93	386616,01	2149743,93	Картометрический метод	0,10	
32	386592,75	2149811,46	386592,75	2149811,46	Картометрический метод	0,10	
33	386589,19	2149848,97	386589,19	2149848,97	Картометрический метод	0,10	
34	386593,02	2149873,73	386593,02	2149873,73	Картометрический метод	0,10	
35	386610,14	2149922,14	386610,14	2149922,14	Картометрический метод	0,10	
36	386611,03	2149957,17	386611,03	2149957,17	Картометрический метод	0,10	
37	386608,52	2149965,81	386608,52	2149965,81	Картометрический метод	0,10	
38	386599,31	2149973,35	386599,31	2149973,35	Картометрический метод	0,10	
39	386587,42	2149976,08	386587,42	2149976,08	Картометрический метод	0,10	
40	386569,79	2149972,48	386569,79	2149972,48	Картометрический метод	0,10	
41	386531,25	2149958,56	386531,25	2149958,56	Картометрический метод	0,10	
42	386495,08	2149939,13	386495,08	2149939,13	Картометрический метод	0,10	
43	386472,64	2149932,64	386472,64	2149932,64	Картометрический метод	0,10	
44	386459,09	2149930,81	386459,09	2149930,81	Картометрический метод	0,10	
45	386438,65	2149925,26	386438,65	2149925,26	Картометрический метод	0,10	
46	386424,10	2149914,58	386424,10	2149914,58	Картометрический метод	0,10	
47	386399,77	2149891,95	386399,77	2149891,95	Картометрический метод	0,10	
48	386393,48	2149875,49	386393,48	2149875,49	Картометрический метод	0,10	
49	386397,35	2149861,11	386397,35	2149861,11	Картометрический метод	0,10	
50	386399,31	2149858,54	386399,31	2149858,54	Картометрический метод	0,10	
51	386395,94	2149856,46	386395,94	2149856,46	Картометрический метод	0,10	
52	386380,54	2149860,42	386380,54	2149860,42	Картометрический метод	0,10	
53	386373,54	2149867,89	386373,54	2149867,89	Картометрический метод	0,10	
54	386371,67	2149887,97	386371,67	2149887,97	Картометрический метод	0,10	
55	386372,79	2149903,12	386372,79	2149903,12	Картометрический метод	0,10	
56	386373,64	2149920,97	386373,64	2149920,97	Картометрический метод	0,10	
57	386372,51	2149932,85	386372,51	2149932,85	Картометрический метод	0,10	
58	386374,02	2149942,61	386374,02	2149942,61	Картометрический метод	0,10	

1	2	3	4	5	6	7	8
59	386376,71	2149946,80	386376,71	2149946,80	Картометрический метод	0,10	
60	386380,26	2149952,59	386380,26	2149952,59	Картометрический метод	0,10	
61	386378,58	2149957,44	386378,58	2149957,44	Картометрический метод	0,10	
62	386368,12	2149961,93	386368,12	2149961,93	Картометрический метод	0,10	
63	386350,01	2149967,71	386350,01	2149967,71	Картометрический метод	0,10	
64	386329,86	2149978,09	386329,86	2149978,09	Картометрический метод	0,10	
65	386269,99	2150011,15	386269,99	2150011,15	Картометрический метод	0,10	
66	386250,43	2150012,69	386250,43	2150012,69	Картометрический метод	0,10	
67	386267,40	2150058,99	386267,40	2150058,99	Картометрический метод	0,10	
68	386291,12	2150148,79	386291,12	2150148,79	Картометрический метод	0,10	
69	386308,88	2150208,00	386308,88	2150208,00	Картометрический метод	0,10	
70	386320,94	2150248,05	386320,94	2150248,05	Картометрический метод	0,10	
71	386337,31	2150298,60	386337,31	2150298,60	Картометрический метод	0,10	
72	386347,30	2150333,10	386347,30	2150333,10	Картометрический метод	0,10	
73	386355,07	2150357,06	386355,07	2150357,06	Картометрический метод	0,10	
74	386369,08	2150387,51	386369,08	2150387,51	Картометрический метод	0,10	
75	386376,92	2150408,24	386376,92	2150408,24	Картометрический метод	0,10	
76	386376,73	2150420,75	386376,73	2150420,75	Картометрический метод	0,10	
77	386366,21	2150428,37	386366,21	2150428,37	Картометрический метод	0,10	
78	386351,09	2150434,91	386351,09	2150434,91	Картометрический метод	0,10	
79	386319,60	2150443,59	386319,60	2150443,59	Картометрический метод	0,10	
80	386303,86	2150454,87	386303,86	2150454,87	Картометрический метод	0,10	
81	386260,52	2150433,76	386260,52	2150433,76	Картометрический метод	0,10	
82	386196,77	2150410,32	386196,77	2150410,32	Картометрический метод	0,10	
83	386009,44	2150340,82	386009,44	2150340,82	Картометрический метод	0,10	
84	385968,25	2150335,25	385968,25	2150335,25	Картометрический метод	0,10	
85	385953,00	2150360,21	385953,00	2150360,21	Картометрический метод	0,10	
86	385929,89	2150364,64	385929,89	2150364,64	Картометрический метод	0,10	
87	385909,30	2150361,07	385909,30	2150361,07	Картометрический метод	0,10	
88	385908,96	2150360,78	385908,96	2150360,78	Картометрический метод	0,10	
89	385908,06	2150361,23	385908,06	2150361,23	Картометрический метод	0,10	
90	385898,78	2150359,72	385898,78	2150359,72	Картометрический метод	0,10	
91	385883,34	2150348,96	385883,34	2150348,96	Картометрический метод	0,10	

1	2	3	4	5	6	7	8
92	385863,82	2150337,67	385863,82	2150337,67	Картометрический метод	0,10	
93	385803,63	2150328,47	385803,63	2150328,47	Картометрический метод	0,10	
94	385740,45	2150356,72	385740,45	2150356,72	Картометрический метод	0,10	
95	385726,18	2150363,10	385726,18	2150363,10	Картометрический метод	0,10	
96	385700,92	2150382,47	385700,92	2150382,47	Картометрический метод	0,10	
97	385667,28	2150407,17	385667,28	2150407,17	Картометрический метод	0,10	
98	385639,94	2150427,23	385639,94	2150427,23	Картометрический метод	0,10	
99	385630,10	2150433,47	385630,10	2150433,47	Картометрический метод	0,10	
100	385622,51	2150433,13	385622,51	2150433,13	Картометрический метод	0,10	
101	385616,86	2150430,55	385616,86	2150430,55	Картометрический метод	0,10	
102	385596,82	2150402,58	385596,82	2150402,58	Картометрический метод	0,10	
103	385584,32	2150370,23	385584,32	2150370,23	Картометрический метод	0,10	
104	385583,39	2150352,18	385583,39	2150352,18	Картометрический метод	0,10	
105	385587,04	2150348,22	385587,04	2150348,22	Картометрический метод	0,10	
106	385685,62	2150351,85	385685,62	2150351,85	Картометрический метод	0,10	
107	385694,46	2150342,81	385694,46	2150342,81	Картометрический метод	0,10	
108	385695,77	2150329,87	385695,77	2150329,87	Картометрический метод	0,10	
109	385690,23	2150300,59	385690,23	2150300,59	Картометрический метод	0,10	
110	385650,83	2150239,94	385650,83	2150239,94	Картометрический метод	0,10	
111	385635,84	2150201,39	385635,84	2150201,39	Картометрический метод	0,10	
112	385635,13	2150185,36	385635,13	2150185,36	Картометрический метод	0,10	
113	385636,12	2150176,93	385636,12	2150176,93	Картометрический метод	0,10	
114	385627,29	2150149,00	385627,29	2150149,00	Картометрический метод	0,10	
115	385648,03	2150142,89	385648,03	2150142,89	Картометрический метод	0,10	
116	385654,74	2150130,53	385654,74	2150130,53	Картометрический метод	0,10	
117	385669,68	2150121,70	385669,68	2150121,70	Картометрический метод	0,10	
118	385685,32	2150121,80	385685,32	2150121,80	Картометрический метод	0,10	
119	385707,07	2150125,49	385707,07	2150125,49	Картометрический метод	0,10	
120	385805,37	2150142,59	385805,37	2150142,59	Картометрический метод	0,10	
121	385847,61	2150149,46	385847,61	2150149,46	Картометрический метод	0,10	
122	385885,17	2150142,17	385885,17	2150142,17	Картометрический метод	0,10	
123	385900,15	2150124,11	385900,15	2150124,11	Картометрический метод	0,10	
124	385975,42	2150030,40	385975,42	2150030,40	Картометрический метод	0,10	

1	2	3	4	5	6	7	8
125	386008,19	2149992,10	386008,19	2149992,10	Картометрический метод	0,10	
126	386007,72	2149983,70	386007,72	2149983,70	Картометрический метод	0,10	
127	385997,45	2149978,10	385997,45	2149978,10	Картометрический метод	0,10	
128	385982,81	2149971,88	385982,81	2149971,88	Картометрический метод	0,10	
129	385947,28	2149930,80	385947,28	2149930,80	Картометрический метод	0,10	
130	385942,65	2149920,64	385942,65	2149920,64	Картометрический метод	0,10	
131	385945,20	2149908,25	385945,20	2149908,25	Картометрический метод	0,10	
132	385961,43	2149877,03	385961,43	2149877,03	Картометрический метод	0,10	
133	385968,01	2149856,29	385968,01	2149856,29	Картометрический метод	0,10	
134	385968,25	2149853,62	385968,25	2149853,62	Картометрический метод	0,10	
135	385968,05	2149835,73	385968,05	2149835,73	Картометрический метод	0,10	
136	385929,45	2149787,24	385929,45	2149787,24	Картометрический метод	0,10	
137	385929,36	2149713,66	385929,36	2149713,66	Картометрический метод	0,10	
138	385929,35	2149704,81	385929,35	2149704,81	Картометрический метод	0,10	
139	385929,22	2149596,92	385929,22	2149596,92	Картометрический метод	0,10	
140	385983,58	2149489,11	385983,58	2149489,11	Картометрический метод	0,10	
141	385839,87	2149501,97	385839,87	2149501,97	Картометрический метод	0,10	
142	385864,52	2149390,47	385864,52	2149390,47	Картометрический метод	0,10	
143	385749,75	2149244,93	385749,75	2149244,93	Картометрический метод	0,10	
1	385785,82	2149214,71	385785,82	2149214,71	Картометрический метод	0,10	
Часть № 2							
144	386461,77	2149575,71	386461,77	2149575,71	Картометрический метод	0,10	
145	386468,49	2149585,27	386468,49	2149585,27	Картометрический метод	0,10	
146	386479,54	2149594,23	386479,54	2149594,23	Картометрический метод	0,10	
147	386486,12	2149603,64	386486,12	2149603,64	Картометрический метод	0,10	
148	386491,94	2149607,38	386491,94	2149607,38	Картометрический метод	0,10	
149	386495,98	2149607,23	386495,98	2149607,23	Картометрический метод	0,10	
150	386502,25	2149610,22	386502,25	2149610,22	Картометрический метод	0,10	
151	386504,09	2149617,47	386504,09	2149617,47	Картометрический метод	0,10	
152	386500,63	2149622,08	386500,63	2149622,08	Картометрический метод	0,10	
153	386492,08	2149629,69	386492,08	2149629,69	Картометрический метод	0,10	
154	386490,27	2149631,30	386490,27	2149631,30	Картометрический метод	0,10	
155	386485,65	2149639,36	386485,65	2149639,36	Картометрический метод	0,10	
156	386482,20	2149652,04	386482,20	2149652,04	Картометрический метод	0,10	

1	2	3	4	5	6	7	8
157	386482,06	2149654,66	386482,06	2149654,66	Картометрический метод	0,10	
158	386474,76	2149661,43	386474,76	2149661,43	Картометрический метод	0,10	
159	386474,74	2149661,41	386474,74	2149661,41	Картометрический метод	0,10	
160	386439,87	2149692,29	386439,87	2149692,29	Картометрический метод	0,10	
161	386437,00	2149694,83	386437,00	2149694,83	Картометрический метод	0,10	
162	386394,90	2149732,11	386394,90	2149732,11	Картометрический метод	0,10	
163	386394,12	2149732,74	386394,12	2149732,74	Картометрический метод	0,10	
164	386393,70	2149733,17	386393,70	2149733,17	Картометрический метод	0,10	
165	386391,14	2149735,44	386391,14	2149735,44	Картометрический метод	0,10	
166	386390,31	2149736,53	386390,31	2149736,53	Картометрический метод	0,10	
167	386389,63	2149737,42	386389,63	2149737,42	Картометрический метод	0,10	
168	386387,85	2149739,28	386387,85	2149739,28	Картометрический метод	0,10	
169	386382,54	2149746,76	386382,54	2149746,76	Картометрический метод	0,10	
170	386379,75	2149752,87	386379,75	2149752,87	Картометрический метод	0,10	
171	386367,71	2149766,20	386367,71	2149766,20	Картометрический метод	0,10	
172	386357,08	2149774,21	386357,08	2149774,21	Картометрический метод	0,10	
173	386342,02	2149783,05	386342,02	2149783,05	Картометрический метод	0,10	
174	386327,00	2149765,03	386327,00	2149765,03	Картометрический метод	0,10	
175	386325,47	2149762,61	386325,47	2149762,61	Картометрический метод	0,10	
176	386321,97	2149759,28	386321,97	2149759,28	Картометрический метод	0,10	
177	386318,07	2149754,81	386318,07	2149754,81	Картометрический метод	0,10	
178	386314,65	2149749,70	386314,65	2149749,70	Картометрический метод	0,10	
179	386314,58	2149749,58	386314,58	2149749,58	Картометрический метод	0,10	
180	386311,93	2149744,19	386311,93	2149744,19	Картометрический метод	0,10	
181	386309,96	2149738,36	386309,96	2149738,36	Картометрический метод	0,10	
182	386308,76	2149732,33	386308,76	2149732,33	Картометрический метод	0,10	
183	386308,35	2149726,20	386308,35	2149726,20	Картометрический метод	0,10	
184	386308,44	2149723,23	386308,44	2149723,23	Картометрический метод	0,10	
185	386308,48	2149723,14	386308,48	2149723,14	Картометрический метод	0,10	
186	386309,89	2149718,01	386309,89	2149718,01	Картометрический метод	0,10	
187	386309,95	2149717,61	386309,95	2149717,61	Картометрический метод	0,10	
188	386310,33	2149715,08	386310,33	2149715,08	Картометрический метод	0,10	
189	386311,19	2149714,37	386311,19	2149714,37	Картометрический метод	0,10	

1	2	3	4	5	6	7	8
190	386321,13	2149707,99	386321,13	2149707,99	Картометрический метод	0,10	
191	386325,99	2149704,68	386325,99	2149704,68	Картометрический метод	0,10	
192	386330,44	2149700,89	386330,44	2149700,89	Картометрический метод	0,10	
193	386337,82	2149693,42	386337,82	2149693,42	Картометрический метод	0,10	
194	386345,13	2149685,82	386345,13	2149685,82	Картометрический метод	0,10	
195	386351,43	2149679,80	386351,43	2149679,80	Картометрический метод	0,10	
196	386354,32	2149676,79	386354,32	2149676,79	Картометрический метод	0,10	
197	386356,43	2149673,77	386356,43	2149673,77	Картометрический метод	0,10	
198	386356,90	2149671,23	386356,90	2149671,23	Картометрический метод	0,10	
199	386356,09	2149668,99	386356,09	2149668,99	Картометрический метод	0,10	
200	386352,64	2149665,06	386352,64	2149665,06	Картометрический метод	0,10	
201	386337,60	2149653,43	386337,60	2149653,43	Картометрический метод	0,10	
202	386335,26	2149652,12	386335,26	2149652,12	Картометрический метод	0,10	
203	386333,19	2149652,41	386333,19	2149652,41	Картометрический метод	0,10	
204	386331,36	2149653,57	386331,36	2149653,57	Картометрический метод	0,10	
205	386328,16	2149657,09	386328,16	2149657,09	Картометрический метод	0,10	
206	386318,76	2149671,13	386318,76	2149671,13	Картометрический метод	0,10	
207	386317,47	2149673,33	386317,47	2149673,33	Картометрический метод	0,10	
208	386316,55	2149677,54	386316,55	2149677,54	Картометрический метод	0,10	
209	386316,09	2149683,97	386316,09	2149683,97	Картометрический метод	0,10	
210	386315,65	2149685,43	386315,65	2149685,43	Картометрический метод	0,10	
211	386310,70	2149686,85	386310,70	2149686,85	Картометрический метод	0,10	
212	386306,34	2149688,54	386306,34	2149688,54	Картометрический метод	0,10	
213	386303,10	2149691,09	386303,10	2149691,09	Картометрический метод	0,10	
214	386302,56	2149691,51	386302,56	2149691,51	Картометрический метод	0,10	
215	386298,93	2149694,05	386298,93	2149694,05	Картометрический метод	0,10	
216	386295,48	2149696,20	386295,48	2149696,20	Картометрический метод	0,10	
217	386290,56	2149695,79	386290,56	2149695,79	Картометрический метод	0,10	
218	386285,89	2149696,16	386285,89	2149696,16	Картометрический метод	0,10	
219	386285,62	2149696,20	386285,62	2149696,20	Картометрический метод	0,10	
220	386280,83	2149697,42	386280,83	2149697,42	Картометрический метод	0,10	
221	386280,05	2149697,70	386280,05	2149697,70	Картометрический метод	0,10	
222	386275,56	2149697,98	386275,56	2149697,98	Картометрический метод	0,10	


1	2	3	4	5	6	7	8
223	386270,14	2149697,56	386270,14	2149697,56	Картометрический метод	0,10	
224	386264,85	2149696,32	386264,85	2149696,32	Картометрический метод	0,10	
225	386259,80	2149694,29	386259,80	2149694,29	Картометрический метод	0,10	
226	386255,13	2149691,51	386255,13	2149691,51	Картометрический метод	0,10	
227	386251,28	2149688,39	386251,28	2149688,39	Картометрический метод	0,10	
228	386240,83	2149676,68	386240,83	2149676,68	Картометрический метод	0,10	
229	386227,51	2149661,94	386227,51	2149661,94	Картометрический метод	0,10	
230	386216,55	2149650,21	386216,55	2149650,21	Картометрический метод	0,10	
231	386213,92	2149647,41	386213,92	2149647,41	Картометрический метод	0,10	
232	386213,19	2149647,12	386213,19	2149647,12	Картометрический метод	0,10	
233	386178,36	2149598,10	386178,36	2149598,10	Картометрический метод	0,10	
234	386160,28	2149612,17	386160,28	2149612,17	Картометрический метод	0,10	
235	386154,09	2149616,98	386154,09	2149616,98	Картометрический метод	0,10	
236	386142,38	2149605,85	386142,38	2149605,85	Картометрический метод	0,10	
237	386134,47	2149591,44	386134,47	2149591,44	Картометрический метод	0,10	
238	386142,82	2149582,89	386142,82	2149582,89	Картометрический метод	0,10	
239	386151,17	2149574,34	386151,17	2149574,34	Картометрический метод	0,10	
240	386164,62	2149560,84	386164,62	2149560,84	Картометрический метод	0,10	
241	386178,57	2149547,84	386178,57	2149547,84	Картометрический метод	0,10	
242	386189,25	2149538,94	386189,25	2149538,94	Картометрический метод	0,10	
243	386200,09	2149530,12	386200,09	2149530,12	Картометрический метод	0,10	
244	386209,66	2149523,20	386209,66	2149523,20	Картометрический метод	0,10	
245	386217,56	2149518,01	386217,56	2149518,01	Картометрический метод	0,10	
246	386223,09	2149514,12	386223,09	2149514,12	Картометрический метод	0,10	
247	386226,68	2149511,19	386226,68	2149511,19	Картометрический метод	0,10	
248	386230,68	2149506,80	386230,68	2149506,80	Картометрический метод	0,10	
249	386233,19	2149504,57	386233,19	2149504,57	Картометрический метод	0,10	
250	386233,80	2149501,08	386233,80	2149501,08	Картометрический метод	0,10	
251	386231,90	2149498,51	386231,90	2149498,51	Картометрический метод	0,10	
252	386228,84	2149494,90	386228,84	2149494,90	Картометрический метод	0,10	
253	386222,40	2149487,51	386222,40	2149487,51	Картометрический метод	0,10	
254	386215,61	2149480,17	386215,61	2149480,17	Картометрический метод	0,10	
255	386209,57	2149475,25	386209,57	2149475,25	Картометрический метод	0,10	

1	2	3	4	5	6	7	8
256	386205,90	2149469,26	386205,90	2149469,26	Картометрический метод	0,10	
257	386203,08	2149464,24	386203,08	2149464,24	Картометрический метод	0,10	
258	386203,21	2149459,10	386203,21	2149459,10	Картометрический метод	0,10	
259	386207,11	2149455,70	386207,11	2149455,70	Картометрический метод	0,10	
260	386212,65	2149454,77	386212,65	2149454,77	Картометрический метод	0,10	
261	386217,53	2149455,46	386217,53	2149455,46	Картометрический метод	0,10	
262	386223,21	2149455,99	386223,21	2149455,99	Картометрический метод	0,10	
263	386230,52	2149459,42	386230,52	2149459,42	Картометрический метод	0,10	
264	386237,74	2149463,96	386237,74	2149463,96	Картометрический метод	0,10	
265	386251,61	2149472,31	386251,61	2149472,31	Картометрический метод	0,10	
266	386262,39	2149479,91	386262,39	2149479,91	Картометрический метод	0,10	
267	386267,47	2149485,93	386267,47	2149485,93	Картометрический метод	0,10	
268	386276,08	2149497,30	386276,08	2149497,30	Картометрический метод	0,10	
269	386285,22	2149508,22	386285,22	2149508,22	Картометрический метод	0,10	
270	386295,61	2149517,89	386295,61	2149517,89	Картометрический метод	0,10	
271	386300,81	2149522,71	386300,81	2149522,71	Картометрический метод	0,10	
272	386305,17	2149528,19	386305,17	2149528,19	Картометрический метод	0,10	
273	386313,39	2149541,58	386313,39	2149541,58	Картометрический метод	0,10	
274	386321,49	2149555,02	386321,49	2149555,02	Картометрический метод	0,10	
275	386328,87	2149567,32	386328,87	2149567,32	Картометрический метод	0,10	
276	386336,25	2149579,62	386336,25	2149579,62	Картометрический метод	0,10	
277	386344,08	2149592,08	386344,08	2149592,08	Картометрический метод	0,10	
278	386352,52	2149604,18	386352,52	2149604,18	Картометрический метод	0,10	
279	386354,08	2149605,36	386354,08	2149605,36	Картометрический метод	0,10	
280	386357,75	2149605,33	386357,75	2149605,33	Картометрический метод	0,10	
281	386364,23	2149603,36	386364,23	2149603,36	Картометрический метод	0,10	
282	386367,29	2149602,97	386367,29	2149602,97	Картометрический метод	0,10	
283	386369,85	2149603,86	386369,85	2149603,86	Картометрический метод	0,10	
284	386383,17	2149615,79	386383,17	2149615,79	Картометрический метод	0,10	
285	386389,13	2149622,49	386389,13	2149622,49	Картометрический метод	0,10	
286	386394,44	2149629,78	386394,44	2149629,78	Картометрический метод	0,10	
287	386398,30	2149636,56	386398,30	2149636,56	Картометрический метод	0,10	
288	386402,22	2149643,21	386402,22	2149643,21	Картометрический метод	0,10	

1	2	3	4	5	6	7	8
289	386408,28	2149651,00	386408,28	2149651,00	Картометрический метод	0,10	
290	386418,11	2149662,25	386418,11	2149662,25	Картометрический метод	0,10	
291	386422,65	2149668,12	386422,65	2149668,12	Картометрический метод	0,10	
292	386426,52	2149674,41	386426,52	2149674,41	Картометрический метод	0,10	
293	386429,44	2149680,10	386429,44	2149680,10	Картометрический метод	0,10	
294	386440,72	2149675,08	386440,72	2149675,08	Картометрический метод	0,10	
295	386439,71	2149672,37	386439,71	2149672,37	Картометрический метод	0,10	
296	386437,27	2149665,86	386437,27	2149665,86	Картометрический метод	0,10	
297	386433,81	2149660,10	386433,81	2149660,10	Картометрический метод	0,10	
298	386432,66	2149646,27	386432,66	2149646,27	Картометрический метод	0,10	
299	386438,42	2149634,75	386438,42	2149634,75	Картометрический метод	0,10	
300	386446,48	2149625,53	386446,48	2149625,53	Картометрический метод	0,10	
301	386452,25	2149612,86	386452,25	2149612,86	Картометрический метод	0,10	
302	386448,79	2149602,49	386448,79	2149602,49	Картометрический метод	0,10	
303	386447,53	2149594,97	386447,53	2149594,97	Картометрический метод	0,10	
304	386447,24	2149586,66	386447,24	2149586,66	Картометрический метод	0,10	
305	386454,13	2149577,48	386454,13	2149577,48	Картометрический метод	0,10	
144	386461,77	2149575,71	386461,77	2149575,71	Картометрический метод	0,10	
3. Сведения о характерных точках части (частей) границы объекта							

ОПИСАНИЕ МЕСТОПОЛОЖЕНИЯ ГРАНИЦ
деревня Муромицы
(наименование объекта)

План границ

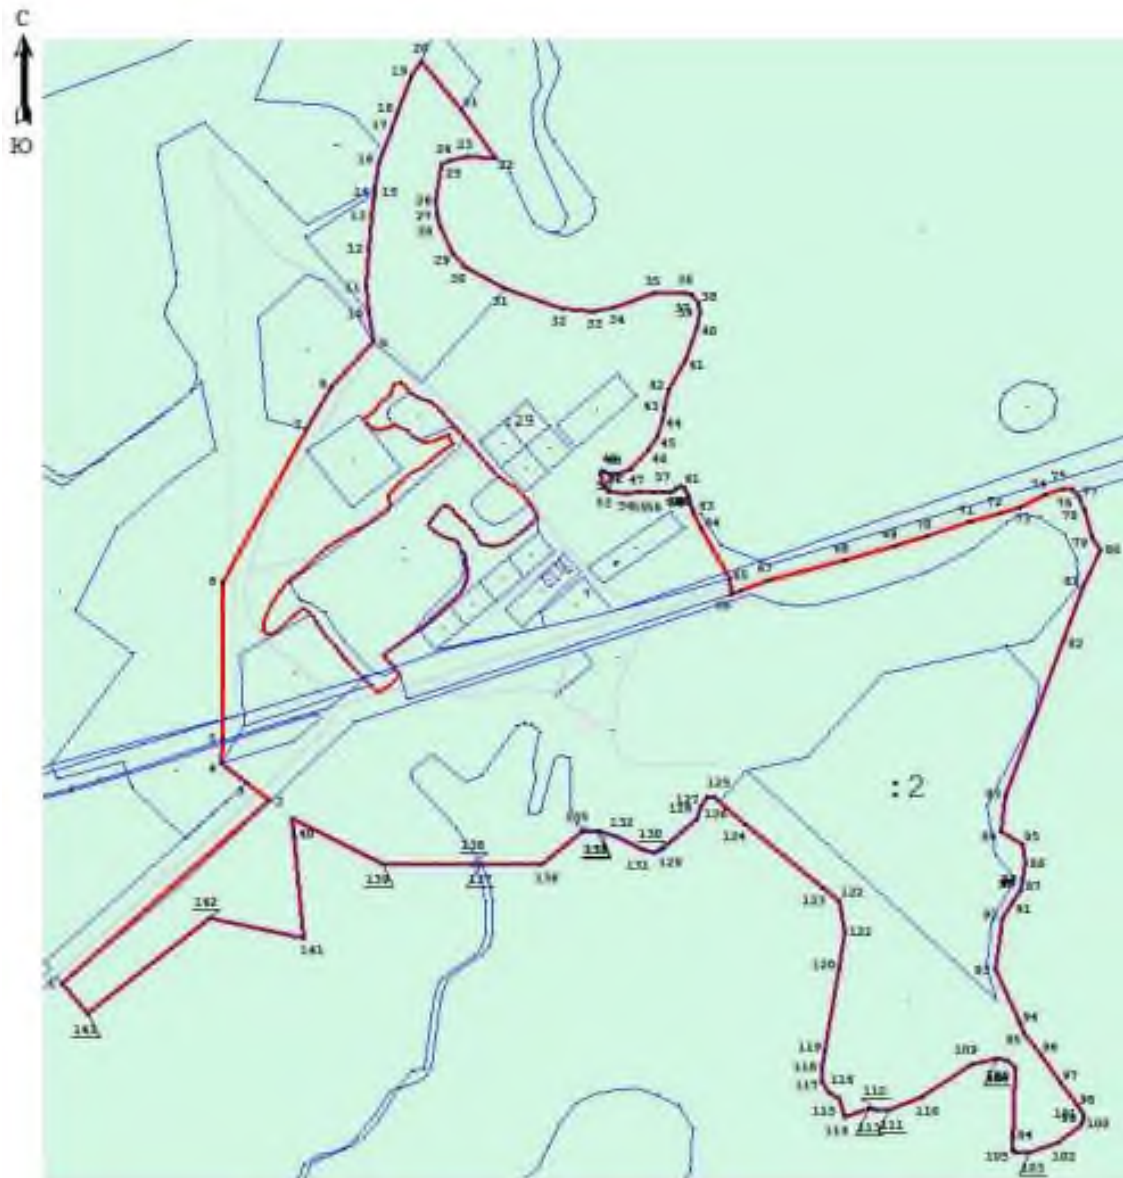

Условные обозначения

— изменяемая граница населенного пункта	$\perp$ — характеристическая точка границы населенного пункта
— границы объектов недвижимости, сведения о которых содержатся в Едином государственном реестре недвижимости	:257 номер земельного участка, сведения о котором содержатся в Едином государственном реестре недвижимости

Масштаб 1:7000

ОПИСАНИЕ МЕСТОПОЛОЖЕНИЯ ГРАНИЦ

деревня Новое Рагулово

(наименование объекта, местоположение границ которого описано
(далее – объект))

Раздел 1

Сведения об объекте		
№ п/п	Характеристики объекта	Описание характеристик
1	Местоположение объекта	Ленинградская область, Волосовский муниципальный район, Большеврудское сельское поселение, деревня Новое Рагулово
2	Площадь объекта +/- величина погрешности определения площади (Р +/- Дельта Р)	63013 м ² +/- 51 м ²
3	Иные характеристики объекта	


Раздел 2

Сведения о местоположении измененных (уточненных) границ объекта							
1. Система координат МСК-47, зона 2							
2. Сведения о характерных точках границ объекта							
Обозначение характерных точек границ	Существующие координаты, м		Измененные (уточненные) координаты, м		Метод определения координат характерной точки	Средняя квадрати- ческая погрешность положения характерной точки (Mt), м	Описание обозначения точки на местности (при наличии)
	X	Y	X	Y			
1	2	3	4	5	6	7	8
1	371373,29	2140632,73	371373,29	2140632,73	Картометрический метод	0,10	
2			371392,17	2140602,12	Картометрический метод	0,10	
3			371389,83	2140600,90	Картометрический метод	0,10	
4			371407,24	2140568,25	Картометрический метод	0,10	
5	371411,80	2140570,27	371411,80	2140570,27	Картометрический метод	0,10	
6	371450,00	2140508,33	371450,00	2140508,33	Картометрический метод	0,10	
7	371661,26	2140654,39	371661,26	2140654,39	Картометрический метод	0,10	
8	371552,78	2140864,55	371552,78	2140864,55	Картометрический метод	0,10	
9	371537,06	2140872,37	371537,06	2140872,37	Картометрический метод	0,10	
10	371442,17	2140818,41	371442,17	2140818,41	Картометрический метод	0,10	
11	371404,32	2140819,11	371404,32	2140819,11	Картометрический метод	0,10	
12	371412,53	2140793,77	371412,53	2140793,77	Картометрический метод	0,10	
13	371392,43	2140775,42	371392,43	2140775,42	Картометрический метод	0,10	
14	371400,13	2140759,49	371400,13	2140759,49	Картометрический метод	0,10	
15	371382,04	2140748,22	371382,04	2140748,22	Картометрический метод	0,10	
16	371385,14	2140730,92	371385,14	2140730,92	Картометрический метод	0,10	
17			371374,43	2140724,81	Картометрический метод	0,10	
18			371380,21	2140707,16	Картометрический метод	0,10	
19			371384,56	2140708,82	Картометрический метод	0,10	
20			371390,57	2140689,64	Картометрический метод	0,10	
21			371418,65	2140701,54	Картометрический метод	0,10	
22	371422,68	2140697,73	371422,68	2140697,73	Картометрический метод	0,10	
23	371420,98	2140689,70	371420,98	2140689,70	Картометрический метод	0,10	
24	371374,10	2140666,48	371374,10	2140666,48	Картометрический метод	0,10	
25	371367,66	2140654,56	371367,66	2140654,56	Картометрический метод	0,10	

1	2	3	4	5	6	7	8
1	371373,29	2140632,73	371373,29	2140632,73	Картометрический метод	0,10	
3. Сведения о характерных точках части (частей) границы объекта							

ОПИСАНИЕ МЕСТОПОЛОЖЕНИЯ ГРАНИЦ
деревня Новое Рагулово
 (наименование объекта)

План границ

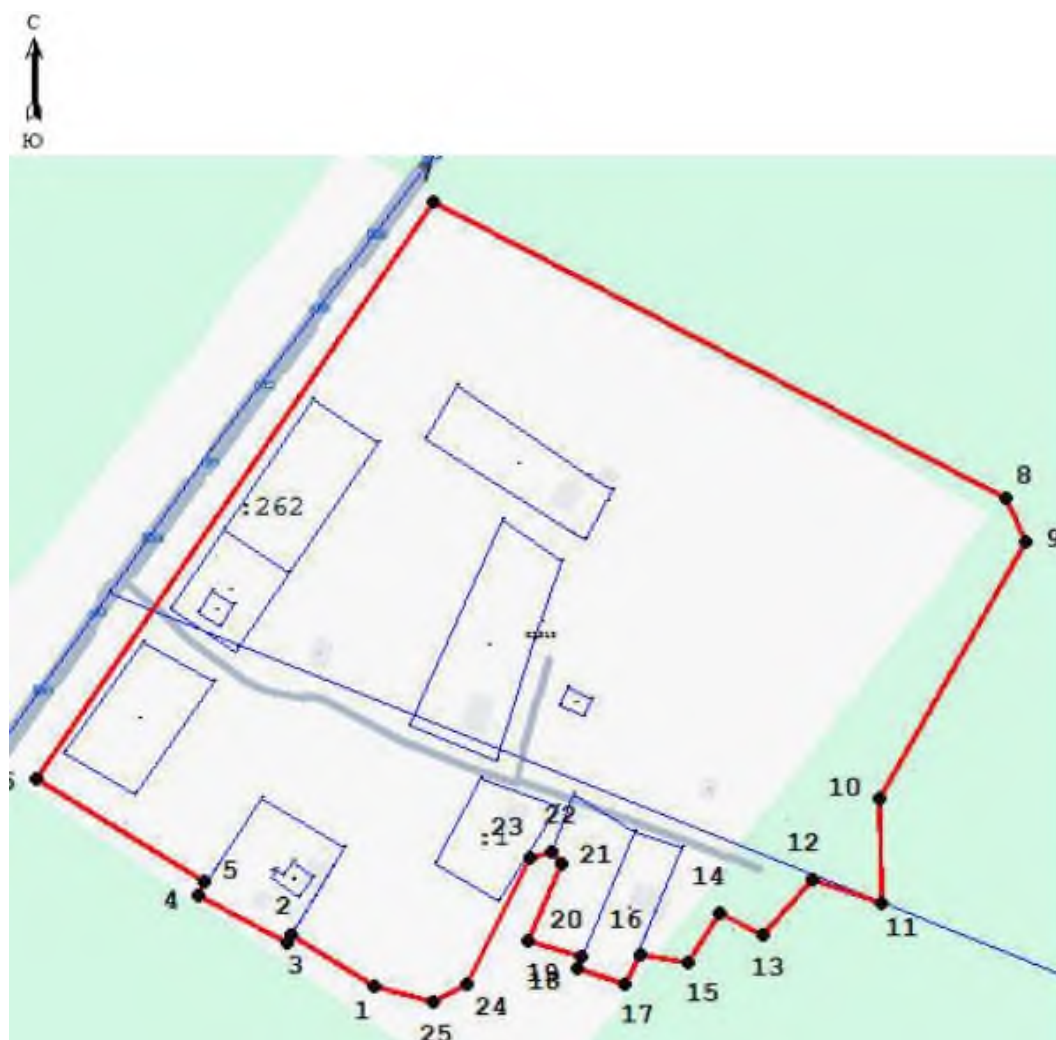

Условные обозначения

— изменяемая граница населенного пункта	• ¹ характерная точка границы населенного пункта
— границы объектов недвижимости, сведения о которых содержатся в Едином государственном реестре недвижимости	: 257 номер земельного участка, сведения о котором содержатся в Едином государственном реестре недвижимости

Масштаб 1:2000

ОПИСАНИЕ МЕСТОПОЛОЖЕНИЯ ГРАНИЦ
деревня Новые Красницы
 (наименование объекта, местоположение границ которого описано
 (далее – объект))

Раздел 1

Сведения об объекте		
№ п/п	Характеристики объекта	Описание характеристик
1	Местоположение объекта	Ленинградская область, Волосовский муниципальный район, Большеврудское сельское поселение, деревня Новые Красницы
2	Площадь объекта +/- величина погрешности определения площади (Р +/- Дельта Р)	125976 м ² +/- 71 м ²
3	Иные характеристики объекта	


Раздел 2

Сведения о местоположении измененных (уточненных) границ объекта							
1. Система координат МСК-47, зона 2							
2. Сведения о характерных точках границ объекта							
Обозначение характерных точек границ	Существующие координаты, м		Измененные (уточненные) координаты, м		Метод определения координат характерной точки	Средняя квадрати- ческая погрешность положения характерной точки (Mt), м	Описание обозначения точки на местности (при наличии)
	X	Y	X	Y			
1	2	3	4	5	6	7	8
1	371015,28	2149076,90	371015,28	2149076,90	Картометрический метод	0,10	
2	371021,91	2149097,61	371021,91	2149097,61	Картометрический метод	0,10	
3	371022,98	2149116,17	371022,98	2149116,17	Картометрический метод	0,10	
4	371016,74	2149134,01	371016,74	2149134,01	Картометрический метод	0,10	
5	371009,64	2149146,29	371009,64	2149146,29	Картометрический метод	0,10	
6	370947,58	2149193,36	370947,58	2149193,36	Картометрический метод	0,10	
7	370880,83	2149265,49	370880,83	2149265,49	Картометрический метод	0,10	
8	371054,20	2149396,57	371054,20	2149396,57	Картометрический метод	0,10	
9	370862,08	2149373,05	370862,08	2149373,05	Картометрический метод	0,10	
10	370802,98	2149349,61	370802,98	2149349,61	Картометрический метод	0,10	
11	370778,83	2149375,71	370778,83	2149375,71	Картометрический метод	0,10	
12	370545,21	2149340,02	370545,21	2149340,02	Картометрический метод	0,10	
13	370562,66	2149322,98	370562,66	2149322,98	Картометрический метод	0,10	
14	370561,83	2149267,51	370561,83	2149267,51	Картометрический метод	0,10	
15	370561,85	2149184,19	370561,85	2149184,19	Картометрический метод	0,10	
16	370572,08	2149164,94	370572,08	2149164,94	Картометрический метод	0,10	
17	370608,39	2149123,45	370608,39	2149123,45	Картометрический метод	0,10	
18	370670,88	2149054,66	370670,88	2149054,66	Картометрический метод	0,10	
19	370702,73	2149035,45	370702,73	2149035,45	Картометрический метод	0,10	
20	370736,66	2149027,67	370736,66	2149027,67	Картометрический метод	0,10	
21	370767,02	2149031,64	370767,02	2149031,64	Картометрический метод	0,10	
22	370783,58	2149036,71	370783,58	2149036,71	Картометрический метод	0,10	
23	370827,64	2149064,49	370827,64	2149064,49	Картометрический метод	0,10	
24	370862,08	2149088,41	370862,08	2149088,41	Картометрический метод	0,10	
25	370872,38	2149090,13	370872,38	2149090,13	Картометрический метод	0,10	

1	2	3	4	5	6	7	8
26	370880,00	2149069,66	370880,00	2149069,66	Картометрический метод	0,10	
27	370927,24	2148965,89	370927,24	2148965,89	Картометрический метод	0,10	
1	371015,28	2149076,90	371015,28	2149076,90	Картометрический метод	0,10	
3. Сведения о характерных точках части (частей) границы объекта							

ОПИСАНИЕ МЕСТОПОЛОЖЕНИЯ ГРАНИЦ
деревня Новые Красницы
 (наименование объекта)

План границ

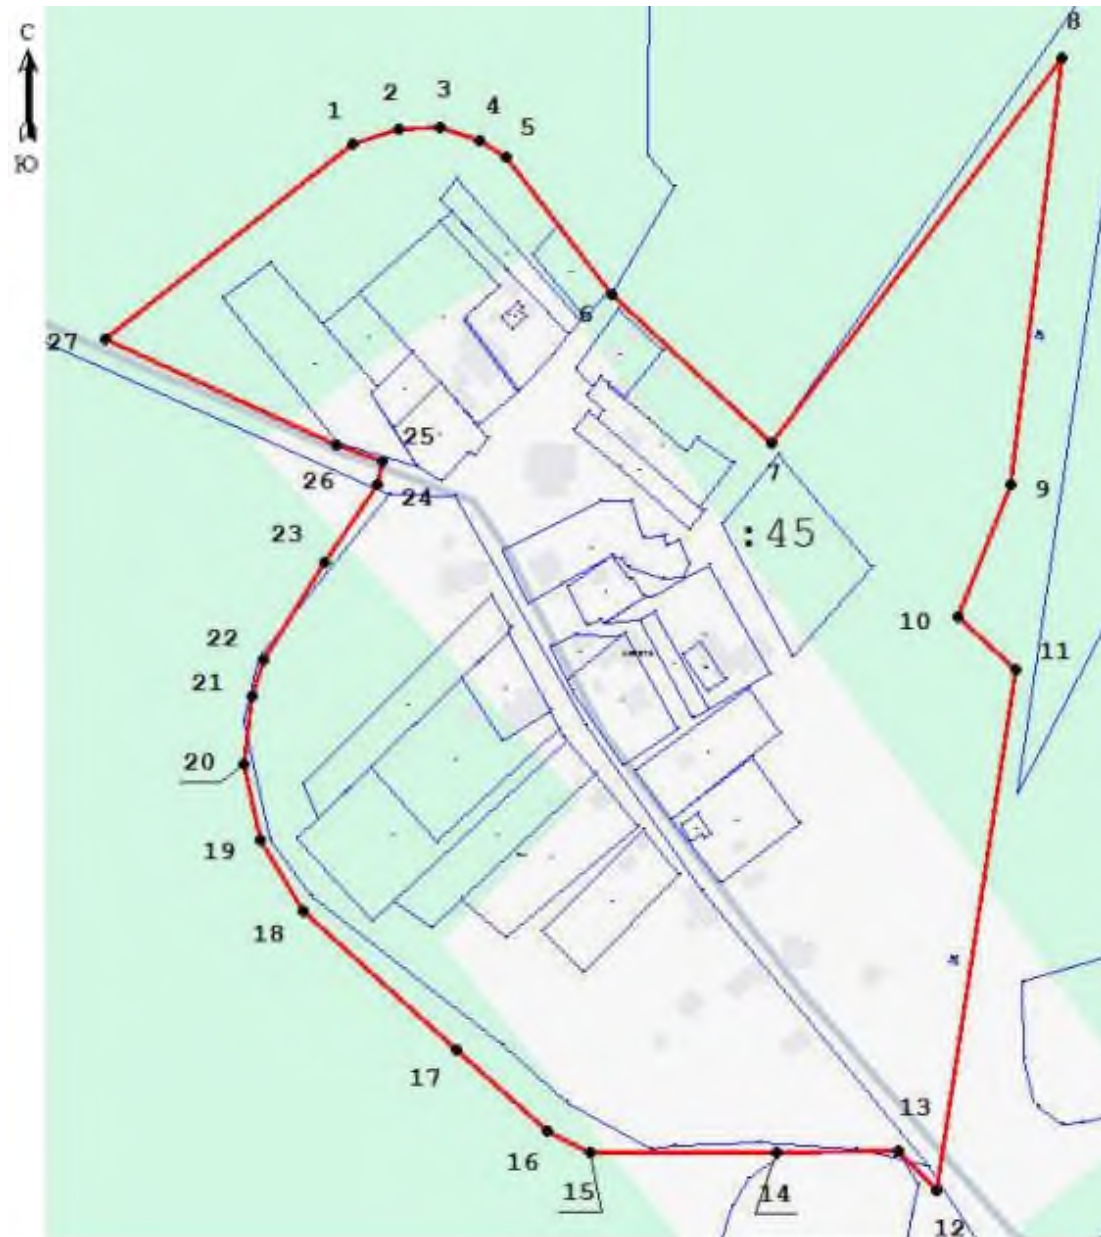

Условные обозначения

— изменяемая граница населенного пункта	 характерная точка границы населенного пункта
— границы объектов недвижимости, сведения о которых содержатся в Едином государственном реестре недвижимости	:257 номер земельного участка, сведения о котором содержатся в Едином государственном реестре недвижимости

Масштаб 1:3000

ОПИСАНИЕ МЕСТОПОЛОЖЕНИЯ ГРАНИЦ
деревня Новые Смолеговицы
 (наименование объекта, местоположение границ которого описано
 (далее – объект))

Раздел 1

Сведения об объекте		
№ п/п	Характеристики объекта	Описание характеристик
1	Местоположение объекта	Ленинградская область, Волосовский муниципальный район, Большеврудское сельское поселение, <u>деревня Новые Смолеговицы</u>
2	Площадь объекта +/- величина погрешности определения площади (Р +/- Дельта Р)	445468 м ² +/- 139 м ²
3	Иные характеристики объекта	

Раздел 2


Сведения о местоположении измененных (уточненных) границ объекта							
1. Система координат МСК-47, зона 2							
2. Сведения о характерных точках границ объекта							
Обозначение характерных точек границ	Существующие координаты, м		Измененные (уточненные) координаты, м		Метод определения координат характерной точки	Средняя квадрати- ческая погрешность положения характерной точки (Mt), м	Описание обозначения точки на местности (при наличии)
	X	Y	X	Y			
1	2	3	4	5	6	7	8
Часть № 1							
1	373825,34	2141104,48	373825,34	2141104,48	Картометрический метод	0,10	
2	373720,95	2141067,69	373720,95	2141067,69	Картометрический метод	0,10	
3	373682,38	2141058,16	373682,38	2141058,16	Картометрический метод	0,10	
4	373645,78	2141050,38	373645,78	2141050,38	Картометрический метод	0,10	
5	373628,97	2141046,69	373628,97	2141046,69	Картометрический метод	0,10	
6	373633,23	2141114,55	373633,23	2141114,55	Картометрический метод	0,10	
7	373625,92	2141125,26	373625,92	2141125,26	Картометрический метод	0,10	
8	373616,13	2141137,91	373616,13	2141137,91	Картометрический метод	0,10	
9	373567,64	2141134,12	373567,64	2141134,12	Картометрический метод	0,10	
10	373567,79	2141140,03	373567,79	2141140,03	Картометрический метод	0,10	
11	373508,50	2141120,27	373508,50	2141120,27	Картометрический метод	0,10	
12	373482,02	2141120,08	373482,02	2141120,08	Картометрический метод	0,10	
13	373468,86	2141121,34	373468,86	2141121,34	Картометрический метод	0,10	
14	373366,46	2141131,81	373366,46	2141131,81	Картометрический метод	0,10	
15	373287,73	2141139,42	373287,73	2141139,42	Картометрический метод	0,10	
16	373273,53	2141108,35	373273,53	2141108,35	Картометрический метод	0,10	
17	373270,44	2141073,10	373270,44	2141073,10	Картометрический метод	0,10	
18	373294,21	2141047,65	373294,21	2141047,65	Картометрический метод	0,10	
19	373335,45	2141050,29	373335,45	2141050,29	Картометрический метод	0,10	
20	373334,06	2141029,16	373334,06	2141029,16	Картометрический метод	0,10	
21	373314,72	2140783,31	373314,72	2140783,31	Картометрический метод	0,10	
22	373310,72	2140664,55	373310,72	2140664,55	Картометрический метод	0,10	
23	373344,82	2140600,61	373344,82	2140600,61	Картометрический метод	0,10	
24	373367,96	2140588,52	373367,96	2140588,52	Картометрический метод	0,10	
25	373438,76	2140539,08	373438,76	2140539,08	Картометрический метод	0,10	

1	2	3	4	5	6	7	8
26	373459,72	2140567,84	373459,72	2140567,84	Картометрический метод	0,10	
27	373479,72	2140597,90	373479,72	2140597,90	Картометрический метод	0,10	
28	373490,75	2140654,01	373490,75	2140654,01	Картометрический метод	0,10	
29	373509,17	2140632,79	373509,17	2140632,79	Картометрический метод	0,10	
30	373550,72	2140585,87	373550,72	2140585,87	Картометрический метод	0,10	
31	373570,60	2140560,20	373570,60	2140560,20	Картометрический метод	0,10	
32	373577,16	2140563,87	373577,16	2140563,87	Картометрический метод	0,10	
33	373577,30	2140596,07	373577,30	2140596,07	Картометрический метод	0,10	
34	373585,94	2140634,98	373585,94	2140634,98	Картометрический метод	0,10	
35	373793,45	2140657,59	373793,45	2140657,59	Картометрический метод	0,10	
36	373904,24	2140666,61	373904,24	2140666,61	Картометрический метод	0,10	
37	373822,17	2140829,85	373822,17	2140829,85	Картометрический метод	0,10	
38	373913,21	2140963,01	373913,21	2140963,01	Картометрический метод	0,10	
1	373825,34	2141104,48	373825,34	2141104,48	Картометрический метод	0,10	
Часть № 2							
39	372592,64	2141420,25	372592,64	2141420,25	Картометрический метод	0,10	
40	372567,56	2141224,41	372567,56	2141224,41	Картометрический метод	0,10	
41	372580,87	2141224,10	372580,87	2141224,10	Картометрический метод	0,10	
42	372607,50	2141221,47	372607,50	2141221,47	Картометрический метод	0,10	
43	372619,52	2141219,75	372619,52	2141219,75	Картометрический метод	0,10	
44	372630,04	2141218,17	372630,04	2141218,17	Картометрический метод	0,10	
45	372649,71	2141215,39	372649,71	2141215,39	Картометрический метод	0,10	
46	372657,55	2141214,65	372657,55	2141214,65	Картометрический метод	0,10	
47	372664,20	2141215,47	372664,20	2141215,47	Картометрический метод	0,10	
48	372664,23	2141215,89	372664,23	2141215,89	Картометрический метод	0,10	
49	372689,34	2141213,68	372689,34	2141213,68	Картометрический метод	0,10	
50	372689,29	2141213,21	372689,29	2141213,21	Картометрический метод	0,10	
51	372709,82	2141210,08	372709,82	2141210,08	Картометрический метод	0,10	
52	372711,09	2141210,13	372711,09	2141210,13	Картометрический метод	0,10	
53	372724,90	2141210,72	372724,90	2141210,72	Картометрический метод	0,10	
54	372803,32	2141205,37	372803,32	2141205,37	Картометрический метод	0,10	
55	372912,68	2141193,83	372912,68	2141193,83	Картометрический метод	0,10	
56	373022,57	2141183,17	373022,57	2141183,17	Картометрический метод	0,10	
57	373105,61	2141175,41	373105,61	2141175,41	Картометрический метод	0,10	

1	2	3	4	5	6	7	8
58	373209,01	2141165,27	373209,01	2141165,27	Картометрический метод	0,10	
59	373328,53	2141154,19	373328,53	2141154,19	Картометрический метод	0,10	
60	373435,70	2141144,15	373435,70	2141144,15	Картометрический метод	0,10	
61	373442,19	2141146,65	373442,19	2141146,65	Картометрический метод	0,10	
62	373449,42	2141146,25	373449,42	2141146,25	Картометрический метод	0,10	
63	373456,32	2141141,99	373456,32	2141141,99	Картометрический метод	0,10	
64	373482,93	2141139,08	373482,93	2141139,08	Картометрический метод	0,10	
65	373497,26	2141139,07	373497,26	2141139,07	Картометрический метод	0,10	
66	373497,21	2141141,65	373497,21	2141141,65	Картометрический метод	0,10	
67	373396,38	2141265,04	373396,38	2141265,04	Картометрический метод	0,10	
68	373365,78	2141304,72	373365,78	2141304,72	Картометрический метод	0,10	
69	373022,55	2141354,23	373022,55	2141354,23	Картометрический метод	0,10	
70	372927,04	2141377,39	372927,04	2141377,39	Картометрический метод	0,10	
71	372875,40	2141397,26	372875,40	2141397,26	Картометрический метод	0,10	
72	372834,28	2141414,07	372834,28	2141414,07	Картометрический метод	0,10	
73	372774,60	2141415,40	372774,60	2141415,40	Картометрический метод	0,10	
74	372742,36	2141399,67	372742,36	2141399,67	Картометрический метод	0,10	
39	372592,64	2141420,25	372592,64	2141420,25	Картометрический метод	0,10	
Часть № 3							
75	372719,71	2141116,04	372719,71	2141116,04	Картометрический метод	0,10	
76	372691,42	2141119,18	372691,42	2141119,18	Картометрический метод	0,10	
77	372690,94	2141113,12	372690,94	2141113,12	Картометрический метод	0,10	
78	372690,02	2141113,20	372690,02	2141113,20	Картометрический метод	0,10	
79	372680,73	2141015,98	372680,73	2141015,98	Картометрический метод	0,10	
80	372681,64	2141015,89	372681,64	2141015,89	Картометрический метод	0,10	
81	372677,38	2140977,77	372677,38	2140977,77	Картометрический метод	0,10	
82	372671,36	2140926,46	372671,36	2140926,46	Картометрический метод	0,10	
83	372776,35	2140922,10	372776,35	2140922,10	Картометрический метод	0,10	
84	372797,95	2141048,69	372797,95	2141048,69	Картометрический метод	0,10	
85	372804,46	2141146,50	372804,46	2141146,50	Картометрический метод	0,10	
86	372725,15	2141157,75	372725,15	2141157,75	Картометрический метод	0,10	
87	372720,13	2141157,68	372720,13	2141157,68	Картометрический метод	0,10	
75	372719,71	2141116,04	372719,71	2141116,04	Картометрический метод	0,10	
3. Сведения о характерных точках части (частей) границы объекта							

ОПИСАНИЕ МЕСТОПОЛОЖЕНИЯ ГРАНИЦ
деревня Новые Смолеговицы
(наименование объекта)

План границ

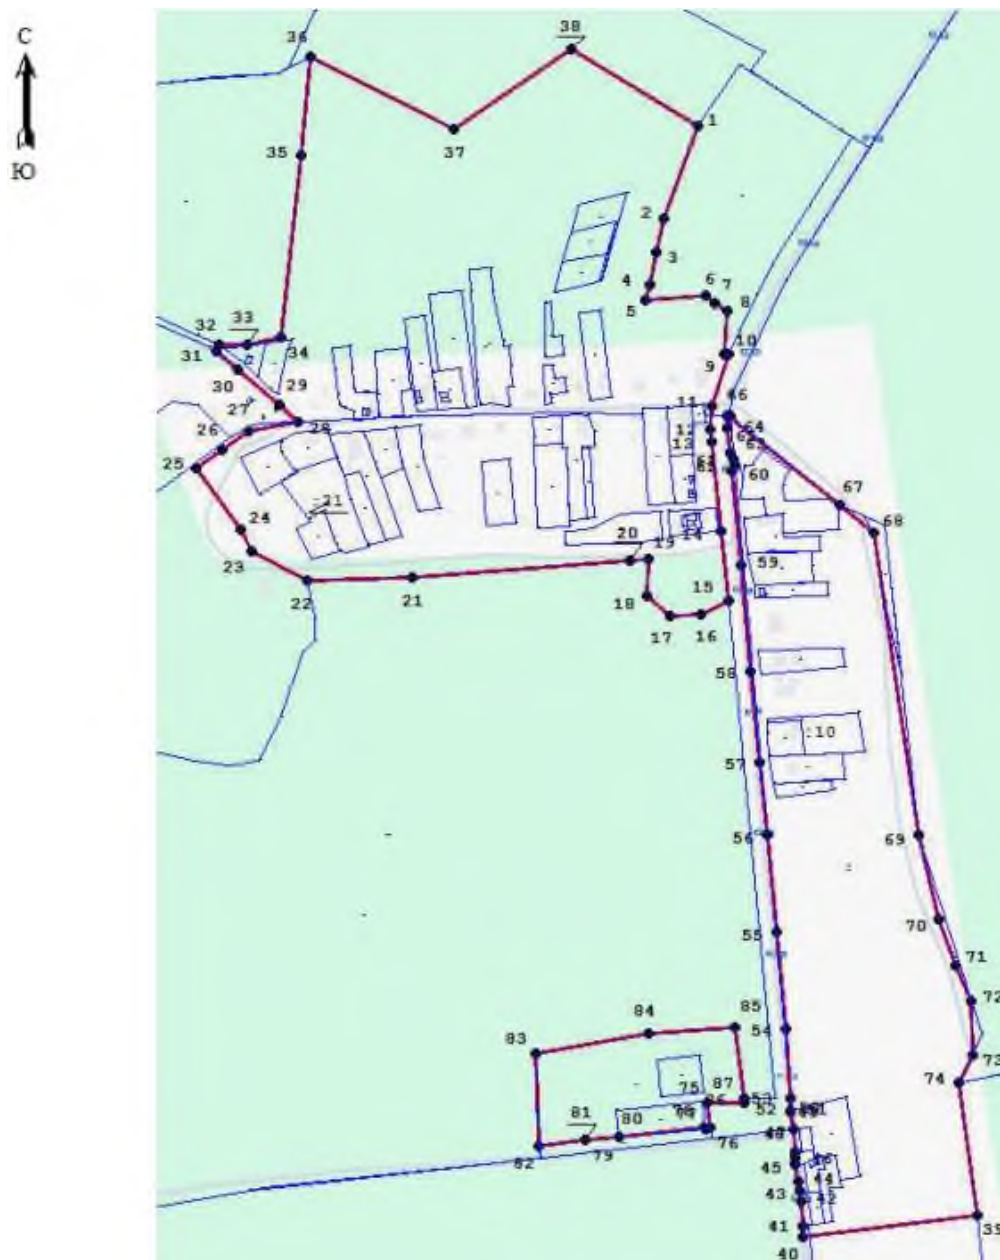

Условные обозначения

— изменяемая граница населенного пункта — границы объектов недвижимости, сведения о которых содержатся в Едином государственном реестре недвижимости	⊥ характерная точка границы населенного пункта : 257 номер земельного участка, сведения о котором содержатся в Едином государственном реестре недвижимости

Масштаб 1:6000

ОПИСАНИЕ МЕСТОПОЛОЖЕНИЯ ГРАНИЦ

деревня Овинцево

(наименование объекта, местоположение границ которого описано
(далее – объект))

Раздел 1

Сведения об объекте		
№ п/п	Характеристики объекта	Описание характеристик
1	Местоположение объекта	Ленинградская область, Волосовский муниципальный район, Большеврудское сельское поселение, деревня Овинцево
2	Площадь объекта +/- величина погрешности определения площади (Р +/- Дельта Р)	399185 м ² +/- 127 м ²
3	Иные характеристики объекта	

Раздел 2


Сведения о местоположении измененных (уточненных) границ объекта							
1. Система координат МСК-47, зона 2							
2. Сведения о характерных точках границ объекта							
Обозначение характерных точек границ	Существующие координаты, м		Измененные (уточненные) координаты, м		Метод определения координат характерной точки	Средняя квадрати- ческая погрешность положения характерной точки (Mt), м	Описание обозначения точки на местности (при наличии)
	X	Y	X	Y			
1	2	3	4	5	6	7	8
1	378834,88	2149148,64	378834,88	2149148,64	Картометрический метод	0,10	
2	378663,37	2149126,57	378663,37	2149126,57	Картометрический метод	0,10	
3	378577,64	2149113,44	378577,64	2149113,44	Картометрический метод	0,10	
4	378564,55	2149119,04	378564,55	2149119,04	Картометрический метод	0,10	
5	378553,37	2149142,57	378553,37	2149142,57	Картометрический метод	0,10	
6	378555,06	2149186,15	378555,06	2149186,15	Картометрический метод	0,10	
7	378555,68	2149251,02	378555,68	2149251,02	Картометрический метод	0,10	
8	378555,84	2149267,49	378555,84	2149267,49	Картометрический метод	0,10	
9	378553,17	2149306,28	378553,17	2149306,28	Картометрический метод	0,10	
10	378544,66	2149320,66	378544,66	2149320,66	Картометрический метод	0,10	
11	378528,89	2149324,40	378528,89	2149324,40	Картометрический метод	0,10	
12	378504,77	2149324,58	378504,77	2149324,58	Картометрический метод	0,10	
13	378491,90	2149327,99	378491,90	2149327,99	Картометрический метод	0,10	
14	378486,40	2149340,02	378486,40	2149340,02	Картометрический метод	0,10	
15	378480,96	2149385,90	378480,96	2149385,90	Картометрический метод	0,10	
16	378478,11	2149403,30	378478,11	2149403,30	Картометрический метод	0,10	
17	378475,80	2149418,84	378475,80	2149418,84	Картометрический метод	0,10	
18	378476,63	2149429,64	378476,63	2149429,64	Картометрический метод	0,10	
19	378477,17	214945 8,65	378477,17	214945 8,65	Картометрический метод	0,10	
20	378474,64	2149473,72	378474,64	2149473,72	Картометрический метод	0,10	
21	378471,46	2149494,11	378471,46	2149494,11	Картометрический метод	0,10	
22	378463,78	2149510,66	378463,78	2149510,66	Картометрический метод	0,10	
23	378437,68	2149514,36	378437,68	2149514,36	Картометрический метод	0,10	
24	378417,90	2149514,47	378417,90	2149514,47	Картометрический метод	0,10	
25	378391,25	2149514,97	378391,25	2149514,97	Картометрический метод	0,10	

1	2	3	4	5	6	7	8
26	378388,72	2149430,57	378388,72	2149430,57	Картометрический метод	0,10	
27	378389,84	2149402,02	378389,84	2149402,02	Картометрический метод	0,10	
28	378395,10	2149397,49	378395,10	2149397,49	Картометрический метод	0,10	
29	378400,49	2149090,13	378400,49	2149090,13	Картометрический метод	0,10	
30	378402,60	214905 8,47	378402,60	2149058,47	Картометрический метод	0,10	
31	378404,95	2149039,72	378404,95	2149039,72	Картометрический метод	0,10	
32	378326,18	2149042,19	378326,18	2149042,19	Картометрический метод	0,10	
33	378308,56	2149025,33	378308,56	2149025,33	Картометрический метод	0,10	
34	378267,75	2148986,25	378267,75	2148986,25	Картометрический метод	0,10	
35	378255,79	2148943,26	378255,79	2148943,26	Картометрический метод	0,10	
36	378268,76	2148901,52	378268,76	2148901,52	Картометрический метод	0,10	
37	378288,66	2148833,57	378288,66	2148833,57	Картометрический метод	0,10	
38	378279,50	2148816,03	378279,50	2148816,03	Картометрический метод	0,10	
39	378105,43	2148779,57	378105,43	2148779,57	Картометрический метод	0,10	
40	378076,77	2148768,03	378076,77	2148768,03	Картометрический метод	0,10	
41	378051,27	2148748,97	378051,27	2148748,97	Картометрический метод	0,10	
42	378051,70	2148655,28	378051,70	2148655,28	Картометрический метод	0,10	
43	378079,19	2148591,26	378079,19	2148591,26	Картометрический метод	0,10	
44	378083,66	2148542,19	378083,66	2148542,19	Картометрический метод	0,10	
45	378112,41	2148552,02	378112,41	2148552,02	Картометрический метод	0,10	
46	378119,39	2148470,02	378119,39	2148470,02	Картометрический метод	0,10	
47	378179,44	2148479,99	378179,44	2148479,99	Картометрический метод	0,10	
48	378244,90	2148489,72	378244,90	2148489,72	Картометрический метод	0,10	
49	378238,48	2148575,80	378238,48	2148575,80	Картометрический метод	0,10	
50	378243,98	2148577,23	378243,98	2148577,23	Картометрический метод	0,10	
51	378312,49	2148595,06	378312,49	2148595,06	Картометрический метод	0,10	
52	378388,93	2148614,94	378388,93	2148614,94	Картометрический метод	0,10	
53	378430,80	2148617,64	378430,80	2148617,64	Картометрический метод	0,10	
54	378438,68	2148615,34	378438,68	2148615,34	Картометрический метод	0,10	
55	378469,41	2148615,26	378469,41	2148615,26	Картометрический метод	0,10	
56	378470,06	2148639,78	378470,06	2148639,78	Картометрический метод	0,10	
57	378471,09	2148687,93	378471,09	2148687,93	Картометрический метод	0,10	
58	378467,16	2148692,87	378467,16	2148692,87	Картометрический метод	0,10	

1	2	3	4	5	6	7	8
59	378465,81	2148697,06	378465,81	2148697,06	Картометрический метод	0,10	
60	378466,02	2148707,22	378466,02	2148707,22	Картометрический метод	0,10	
61	378467,92	2148711,17	378467,92	2148711,17	Картометрический метод	0,10	
62	378471,36	2148714,28	378471,36	2148714,28	Картометрический метод	0,10	
63	378471,89	2148749,63	378471,89	2148749,63	Картометрический метод	0,10	
64	378476,43	2148749,83	378476,43	2148749,83	Картометрический метод	0,10	
65	378493,27	2148749,65	378493,27	2148749,65	Картометрический метод	0,10	
66	378493,14	2148707,97	378493,14	2148707,97	Картометрический метод	0,10	
67	378500,84	2148708,16	378500,84	2148708,16	Картометрический метод	0,10	
68	378570,15	2148709,98	378570,15	2148709,98	Картометрический метод	0,10	
69	378663,60	2148731,29	378663,60	2148731,29	Картометрический метод	0,10	
70	378783,72	2148789,84	378783,72	2148789,84	Картометрический метод	0,10	
71	378798,89	2148790,69	378798,89	2148790,69	Картометрический метод	0,10	
72	378812,03	2148781,65	378812,03	2148781,65	Картометрический метод	0,10	
73	378832,14	2148744,52	378832,14	2148744,52	Картометрический метод	0,10	
74	378827,61	2148725,35	378827,61	2148725,35	Картометрический метод	0,10	
75	378851,30	2148690,38	378851,30	2148690,38	Картометрический метод	0,10	
76	378874,70	2148678,44	378874,70	2148678,44	Картометрический метод	0,10	
77	378902,69	2148671,77	378902,69	2148671,77	Картометрический метод	0,10	
78	378926,08	2148769,61	378926,08	2148769,61	Картометрический метод	0,10	
79	378927,29	2148774,62	378927,29	2148774,62	Картометрический метод	0,10	
80	378929,52	2148784,20	378929,52	2148784,20	Картометрический метод	0,10	
81	378961,11	2149004,26	378961,11	2149004,26	Картометрический метод	0,10	
82	378968,10	2149152,85	378968,10	2149152,85	Картометрический метод	0,10	
83	378968,74	2149256,10	378968,74	2149256,10	Картометрический метод	0,10	
84	378936,47	2149255,67	378936,47	2149255,67	Картометрический метод	0,10	
85	378883,03	2149255,18	378883,03	2149255,18	Картометрический метод	0,10	
86	378882,96	2149149,58	378882,96	2149149,58	Картометрический метод	0,10	
87	378845,72	2149149,25	378845,72	2149149,25	Картометрический метод	0,10	
1	378834,88	2149148,64	378834,88	2149148,64	Картометрический метод	0,10	
3. Сведения о характерных точках части (частей) границы объекта							

ОПИСАНИЕ МЕСТОПОЛОЖЕНИЯ ГРАНИЦ
деревня Овинцево
 (наименование объекта)

План границ

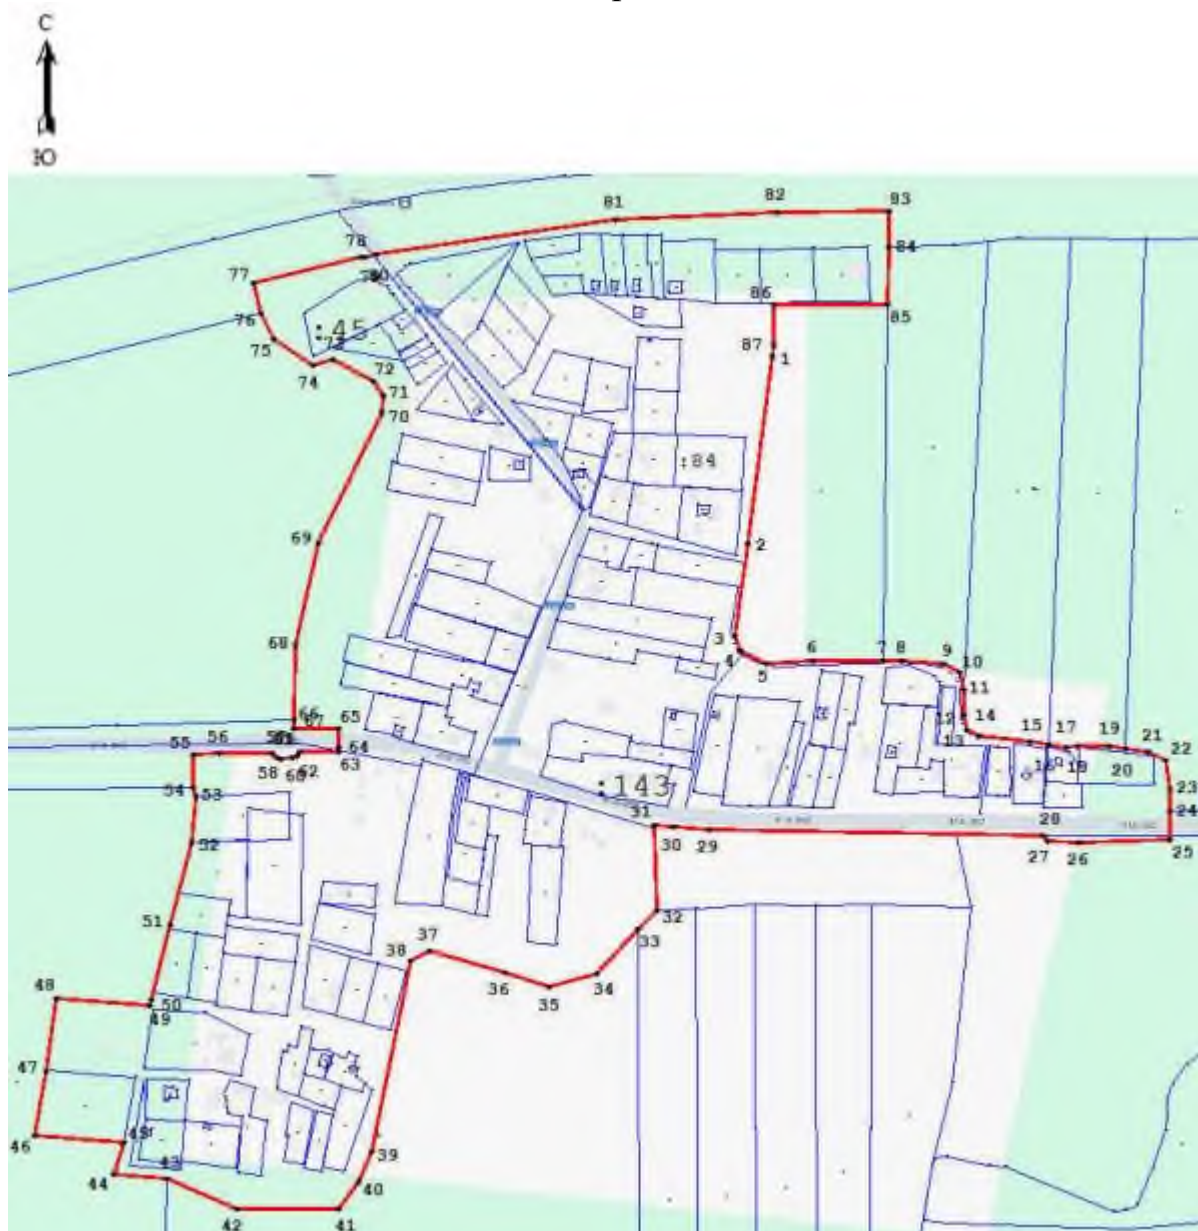

Условные обозначения

— изменяемая граница населенного пункта	⊥ характеристическая точка границы населенного пункта
— границы объектов недвижимости, сведения о которых содержатся в Едином государственном реестре недвижимости	:257 номер земельного участка, сведения о котором содержатся в Едином государственном реестре недвижимости

Масштаб 1:7000

ОПИСАНИЕ МЕСТОПОЛОЖЕНИЯ ГРАНИЦ
поселок Остроговицы
 (наименование объекта, местоположение границ которого описано
 (далее – объект))

Раздел 1

Сведения об объекте		
№ п/п	Характеристики объекта	Описание характеристик
1	Местоположение объекта	Ленинградская область, Волосовский муниципальный район, Большеврудское сельское поселение, поселок Остроговицы
2	Площадь объекта +/- величина погрешности определения площади (Р +/- Дельта Р)	923317 м ² +/- 197 м ²
3	Иные характеристики объекта	

Раздел 2

Сведения о местоположении измененных (уточненных) границ объекта							
1. Система координат МСК-47, зона 2							
2. Сведения о характерных точках границ объекта							
Обозначение характерных точек границ	Существующие координаты, м		Измененные (уточненные) координаты, м		Метод определения координат характерной точки	Средняя квадрати- ческая погрешность положения характерной точки (Mt), м	Описание обозначения точки на местности (при наличии)
	X	Y	X	Y			
1	2	3	4	5	6	7	8
Часть № 1							
1	377055,72	2143826,44	377055,72	2143826,44	Картометрический метод	0,10	
2	377028,61	2143868,04	377028,61	2143868,04	Картометрический метод	0,10	
3	377013,98	2143885,46	377013,98	2143885,46	Картометрический метод	0,10	
4	377000,87	2143898,74	377000,87	2143898,74	Картометрический метод	0,10	
5	376981,91	2143913,23	376981,91	2143913,23	Картометрический метод	0,10	
6	376968,04	2143923,08	376968,04	2143923,08	Картометрический метод	0,10	
7	376958,63	2143927,66	376958,63	2143927,66	Картометрический метод	0,10	
8	376937,38	2143938,33	376937,38	2143938,33	Картометрический метод	0,10	
9	376929,34	2143941,85	376929,34	2143941,85	Картометрический метод	0,10	
10	376921,03	2143945,95	376921,03	2143945,95	Картометрический метод	0,10	
11	376907,66	2143951,07	376907,66	2143951,07	Картометрический метод	0,10	
12	376904,40	2143952,70	376904,40	2143952,70	Картометрический метод	0,10	
13	376903,98	2143951,96	376903,98	2143951,96	Картометрический метод	0,10	
14	376885,32	2143960,67	376885,32	2143960,67	Картометрический метод	0,10	
15	376884,26	2143958,96	376884,26	2143958,96	Картометрический метод	0,10	
16	376858,05	2143968,00	376858,05	2143968,00	Картометрический метод	0,10	
17	376858,55	2143969,38	376858,55	2143969,38	Картометрический метод	0,10	
18	376829,56	2143978,33	376829,56	2143978,33	Картометрический метод	0,10	
19	376804,23	2143987,26	376804,23	2143987,26	Картометрический метод	0,10	
20	376780,09	2143995,99	376780,09	2143995,99	Картометрический метод	0,10	
21	376779,40	2143993,21	376779,40	2143993,21	Картометрический метод	0,10	
22	376751,94	2144001,02	376751,94	2144001,02	Картометрический метод	0,10	
23	376679,03	2144024,42	376679,03	2144024,42	Картометрический метод	0,10	
24	376656,73	2144031,75	376656,73	2144031,75	Картометрический метод	0,10	
25	376627,94	2144040,76	376627,94	2144040,76	Картометрический метод	0,10	

1	2	3	4	5	6	7	8
26	376560,40	2144063,96	376560,40	2144063,96	Картометрический метод	0,10	
27	376511,25	2144081,45	376511,25	2144081,45	Картометрический метод	0,10	
28	376501,35	2144083,86	376501,35	2144083,86	Картометрический метод	0,10	
29	376478,39	2144089,43	376478,39	2144089,43	Картометрический метод	0,10	
30	376473,39	2144090,65	376473,39	2144090,65	Картометрический метод	0,10	
31	376440,51	2144098,10	376440,51	2144098,10	Картометрический метод	0,10	
32	376397,50	2144106,64	376397,50	2144106,64	Картометрический метод	0,10	
33	376363,41	2144110,88	376363,41	2144110,88	Картометрический метод	0,10	
34	376330,79	2144115,08	376330,79	2144115,08	Картометрический метод	0,10	
35	376282,19	2144120,45	376282,19	2144120,45	Картометрический метод	0,10	
36	376259,01	2144124,57	376259,01	2144124,57	Картометрический метод	0,10	
37	376238,77	2144126,99	376238,77	2144126,99	Картометрический метод	0,10	
38	376162,76	2144134,56	376162,76	2144134,56	Картометрический метод	0,10	
39	376102,32	2144140,01	376102,32	2144140,01	Картометрический метод	0,10	
40	376076,92	2144141,66	376076,92	2144141,66	Картометрический метод	0,10	
41	376053,92	2144143,89	376053,92	2144143,89	Картометрический метод	0,10	
42	376031,30	2144147,38	376031,30	2144147,38	Картометрический метод	0,10	
43	376013,58	2144150,78	376013,58	2144150,78	Картометрический метод	0,10	
44	375926,32	2144165,05	375926,32	2144165,05	Картометрический метод	0,10	
45	375926,76	2144167,61	375926,76	2144167,61	Картометрический метод	0,10	
46	375925,03	2144167,99	375925,03	2144167,99	Картометрический метод	0,10	
47	375925,21	2144169,24	375925,21	2144169,24	Картометрический метод	0,10	
48	375902,82	2144172,78	375902,82	2144172,78	Картометрический метод	0,10	
49	375892,38	2144175,03	375892,38	2144175,03	Картометрический метод	0,10	
50	375892,35	2144174,46	375892,35	2144174,46	Картометрический метод	0,10	
51	375853,31	2144180,66	375853,31	2144180,66	Картометрический метод	0,10	
52	375852,80	2144177,73	375852,80	2144177,73	Картометрический метод	0,10	
53	375841,63	2144179,91	375841,63	2144179,91	Картометрический метод	0,10	
54	375842,44	2144183,57	375842,44	2144183,57	Картометрический метод	0,10	
55	375807,57	2144190,93	375807,57	2144190,93	Картометрический метод	0,10	
56	375772,54	2144200,01	375772,54	2144200,01	Картометрический метод	0,10	
57	375771,98	2144197,68	375771,98	2144197,68	Картометрический метод	0,10	
58	375744,85	2144207,65	375744,85	2144207,65	Картометрический метод	0,10	

1	2	3	4	5	6	7	8
59	375715,75	2144220,12	375715,75	2144220,12	Картометрический метод	0,10	
60	375687,85	2144232,26	375687,85	2144232,26	Картометрический метод	0,10	
61	375662,42	2144244,52	375662,42	2144244,52	Картометрический метод	0,10	
62	375650,60	2144250,77	375650,60	2144250,77	Картометрический метод	0,10	
63	375651,59	2144254,63	375651,59	2144254,63	Картометрический метод	0,10	
64	375624,90	2144270,48	375624,90	2144270,48	Картометрический метод	0,10	
65	375623,98	2144267,32	375623,98	2144267,32	Картометрический метод	0,10	
66	375610,03	2144276,81	375610,03	2144276,81	Картометрический метод	0,10	
67	375560,27	2144312,46	375560,27	2144312,46	Картометрический метод	0,10	
68	375537,08	2144328,58	375537,08	2144328,58	Картометрический метод	0,10	
69	375517,37	2144341,01	375517,37	2144341,01	Картометрический метод	0,10	
70	375498,35	2144354,84	375498,35	2144354,84	Картометрический метод	0,10	
71	375442,71	2144393,77	375442,71	2144393,77	Картометрический метод	0,10	
72	375422,41	2144362,91	375422,41	2144362,91	Картометрический метод	0,10	
73	375414,36	2144351,35	375414,36	2144351,35	Картометрический метод	0,10	
74	375410,18	2144347,70	375410,18	2144347,70	Картометрический метод	0,10	
75	375407,75	2144331,01	375407,75	2144331,01	Картометрический метод	0,10	
76	375400,00	2144277,92	375400,00	2144277,92	Картометрический метод	0,10	
77	375399,04	2144258,17	375399,04	2144258,17	Картометрический метод	0,10	
78	375382,74	2144230,13	375382,74	2144230,13	Картометрический метод	0,10	
79	375349,25	2144147,73	375349,25	2144147,73	Картометрический метод	0,10	
80	375347,92	2144125,53	375347,92	2144125,53	Картометрический метод	0,10	
81	375345,13	2144108,75	375345,13	2144108,75	Картометрический метод	0,10	
82	375341,26	2144072,06	375341,26	2144072,06	Картометрический метод	0,10	
83	375346,51	2144063,48	375346,51	2144063,48	Картометрический метод	0,10	
84	375499,28	2144004,63	375499,28	2144004,63	Картометрический метод	0,10	
85	375499,39	2144020,08	375499,39	2144020,08	Картометрический метод	0,10	
86	375510,08	2144037,16	375510,08	2144037,16	Картометрический метод	0,10	
87	375532,56	2144043,77	375532,56	2144043,77	Картометрический метод	0,10	
88	375529,74	2144036,28	375529,74	2144036,28	Картометрический метод	0,10	
89	375743,64	2143955,78	375743,64	2143955,78	Картометрический метод	0,10	
90	375995,23	2143860,92	375995,23	2143860,92	Картометрический метод	0,10	
91	376010,82	2143854,98	376010,82	2143854,98	Картометрический метод	0,10	

1	2	3	4	5	6	7	8
92	376017,61	2143852,40	376017,61	2143852,40	Картометрический метод	0,10	
93	376116,63	2143814,66	376116,63	2143814,66	Картометрический метод	0,10	
94	376167,32	2143798,16	376167,32	2143798,16	Картометрический метод	0,10	
95	376173,98	2143795,99	376173,98	2143795,99	Картометрический метод	0,10	
96	376177,65	2143810,07	376177,65	2143810,07	Картометрический метод	0,10	
97	376178,91	2143814,97	376178,91	2143814,97	Картометрический метод	0,10	
98	376209,12	2143931,50	376209,12	2143931,50	Картометрический метод	0,10	
99	376421,54	2143917,85	376421,54	2143917,85	Картометрический метод	0,10	
100	376761,30	2143897,59	376761,30	2143897,59	Картометрический метод	0,10	
101	376777,65	2143894,05	376777,65	2143894,05	Картометрический метод	0,10	
102	376779,21	2143862,38	376779,21	2143862,38	Картометрический метод	0,10	
103	376779,56	2143855,16	376779,56	2143855,16	Картометрический метод	0,10	
104	376797,23	2143495,53	376797,23	2143495,53	Картометрический метод	0,10	
105	376796,57	2143471,26	376796,57	2143471,26	Картометрический метод	0,10	
106	376796,34	2143462,63	376796,34	2143462,63	Картометрический метод	0,10	
107	376799,41	2143404,74	376799,41	2143404,74	Картометрический метод	0,10	
108	376811,87	2143170,05	376811,87	2143170,05	Картометрический метод	0,10	
109	377084,06	2143168,89	377084,06	2143168,89	Картометрический метод	0,10	
110	377040,13	2143285,58	377040,13	2143285,58	Картометрический метод	0,10	
111	377028,90	2143317,34	377028,90	2143317,34	Картометрический метод	0,10	
112	377037,59	2143356,85	377037,59	2143356,85	Картометрический метод	0,10	
113	377067,28	2143373,91	377067,28	2143373,91	Картометрический метод	0,10	
114	377075,13	2143382,99	377075,13	2143382,99	Картометрический метод	0,10	
115	377084,82	2143390,07	377084,82	2143390,07	Картометрический метод	0,10	
116	377094,57	2143388,37	377094,57	2143388,37	Картометрический метод	0,10	
117	377109,22	2143398,30	377109,22	2143398,30	Картометрический метод	0,10	
118	377111,94	2143394,10	377111,94	2143394,10	Картометрический метод	0,10	
119	377114,66	2143395,76	377114,66	2143395,76	Картометрический метод	0,10	
120	377112,69	2143401,51	377112,69	2143401,51	Картометрический метод	0,10	
121	377048,28	2143610,68	377048,28	2143610,68	Картометрический метод	0,10	
122	377139,43	2143673,08	377139,43	2143673,08	Картометрический метод	0,10	
123	377121,78	2143705,30	377121,78	2143705,30	Картометрический метод	0,10	
124	377117,25	2143713,67	377117,25	2143713,67	Картометрический метод	0,10	

1	2	3	4	5	6	7	8
125	377097,84	2143749,58	377097,84	2143749,58	Картометрический метод	0,10	
126	377072,89	2143794,93	377072,89	2143794,93	Картометрический метод	0,10	
1	377055,72	2143826,44	377055,72	2143826,44	Картометрический метод	0,10	
Часть № 2							
127	377193,78	2144009,47	377193,78	2144009,47	Картометрический метод	0,10	
128	377166,90	2144029,08	377166,90	2144029,08	Картометрический метод	0,10	
129	377051,70	2144053,61	377051,70	2144053,61	Картометрический метод	0,10	
130	376929,16	2144038,93	376929,16	2144038,93	Картометрический метод	0,10	
131	376901,97	2144044,68	376901,97	2144044,68	Картометрический метод	0,10	
132	376901,14	2144097,08	376901,14	2144097,08	Картометрический метод	0,10	
133	376871,26	2144113,45	376871,26	2144113,45	Картометрический метод	0,10	
134	376815,30	2144148,10	376815,30	2144148,10	Картометрический метод	0,10	
135	376809,45	2144197,28	376809,45	2144197,28	Картометрический метод	0,10	
136	376804,14	2144241,97	376804,14	2144241,97	Картометрический метод	0,10	
137	376794,70	2144321,41	376794,70	2144321,41	Картометрический метод	0,10	
138	376783,44	2144429,79	376783,44	2144429,79	Картометрический метод	0,10	
139	376762,08	2144470,18	376762,08	2144470,18	Картометрический метод	0,10	
140	376759,49	2144497,24	376759,49	2144497,24	Картометрический метод	0,10	
141	376691,36	2144493,56	376691,36	2144493,56	Картометрический метод	0,10	
142	376627,77	2144491,78	376627,77	2144491,78	Картометрический метод	0,10	
143	376607,06	2144339,53	376607,06	2144339,53	Картометрический метод	0,10	
144	376520,11	2144339,53	376520,11	2144339,53	Картометрический метод	0,10	
145	376515,18	2144258,58	376515,18	2144258,58	Картометрический метод	0,10	
146	376477,11	2144259,89	376477,11	2144259,89	Картометрический метод	0,10	
147	376459,98	2144122,08	376459,98	2144122,08	Картометрический метод	0,10	
148	376470,26	2144122,74	376470,26	2144122,74	Картометрический метод	0,10	
149	376503,23	2144113,21	376503,23	2144113,21	Картометрический метод	0,10	
150	376501,68	2144107,49	376501,68	2144107,49	Картометрический метод	0,10	
151	376516,21	2144103,55	376516,21	2144103,55	Картометрический метод	0,10	
152	376567,69	2144084,72	376567,69	2144084,72	Картометрический метод	0,10	
153	376635,30	2144061,50	376635,30	2144061,50	Картометрический метод	0,10	
154	376668,28	2144050,74	376668,28	2144050,74	Картометрический метод	0,10	
155	376758,43	2144022,05	376758,43	2144022,05	Картометрический метод	0,10	
156	376809,95	2144006,43	376809,95	2144006,43	Картометрический метод	0,10	

1	2	3	4	5	6	7	8
157	376878,89	2143983,84	376878,89	2143983,84	Картометрический метод	0,10	
158	376896,24	2143977,40	376896,24	2143977,40	Картометрический метод	0,10	
159	376926,52	2143966,77	376926,52	2143966,77	Картометрический метод	0,10	
160	376944,80	2143959,19	376944,80	2143959,19	Картометрический метод	0,10	
161	376969,15	2143946,99	376969,15	2143946,99	Картометрический метод	0,10	
162	376977,90	2143941,88	376977,90	2143941,88	Картометрический метод	0,10	
163	376994,19	2143931,50	376994,19	2143931,50	Картометрический метод	0,10	
164	377015,50	2143915,23	377015,50	2143915,23	Картометрический метод	0,10	
165	377030,24	2143900,32	377030,24	2143900,32	Картометрический метод	0,10	
166	377046,23	2143881,26	377046,23	2143881,26	Картометрический метод	0,10	
167	377074,82	2143837,37	377074,82	2143837,37	Картометрический метод	0,10	
168	377092,19	2143805,48	377092,19	2143805,48	Картометрический метод	0,10	
169	377115,87	2143762,25	377115,87	2143762,25	Картометрический метод	0,10	
170	377187,34	2143812,46	377187,34	2143812,46	Картометрический метод	0,10	
171	377167,93	2143824,86	377167,93	2143824,86	Картометрический метод	0,10	
172	377172,90	2143922,34	377172,90	2143922,34	Картометрический метод	0,10	
127	377193,78	2144009,47	377193,78	2144009,47	Картометрический метод	0,10	
Часть № 3							
173	376453,19	2144178,60	376453,19	2144178,60	Картометрический метод	0,10	
174	376403,20	2144185,44	376403,20	2144185,44	Картометрический метод	0,10	
175	376402,84	2144183,09	376402,84	2144183,09	Картометрический метод	0,10	
176	376400,71	2144164,32	376400,71	2144164,32	Картометрический метод	0,10	
177	376398,39	2144143,82	376398,39	2144143,82	Картометрический метод	0,10	
178	376406,67	2144142,72	376406,67	2144142,72	Картометрический метод	0,10	
179	376406,48	2144141,24	376406,48	2144141,24	Картометрический метод	0,10	
180	376405,38	2144132,04	376405,38	2144132,04	Картометрический метод	0,10	
181	376404,82	2144127,53	376404,82	2144127,53	Картометрический метод	0,10	
182	376448,57	2144118,76	376448,57	2144118,76	Картометрический метод	0,10	
173	376453,19	2144178,60	376453,19	2144178,60	Картометрический метод	0,10	
Часть № 4							
183	376400,02	2144425,50	376400,02	2144425,50	Картометрический метод	0,10	
184	376067,86	2144375,21	376067,86	2144375,21	Картометрический метод	0,10	
185	376042,66	2144374,59	376042,66	2144374,59	Картометрический метод	0,10	
186	376007,31	2144356,89	376007,31	2144356,89	Картометрический метод	0,10	

1	2	3	4	5	6	7	8
187	375938,15	2144372,59	375938,15	2144372,59	Картометрический метод	0,10	
188	375856,96	2144388,37	375856,96	2144388,37	Картометрический метод	0,10	
189	375817,72	2144402,69	375817,72	2144402,69	Картометрический метод	0,10	
190	375718,48	2144444,52	375718,48	2144444,52	Картометрический метод	0,10	
191	375695,51	2144465,48	375695,51	2144465,48	Картометрический метод	0,10	
192	375662,23	2144486,39	375662,23	2144486,39	Картометрический метод	0,10	
193	375604,95	2144516,55	375604,95	2144516,55	Картометрический метод	0,10	
194	375557,58	2144532,54	375557,58	2144532,54	Картометрический метод	0,10	
195	375543,55	2144528,96	375543,55	2144528,96	Картометрический метод	0,10	
196	375487,64	2144468,11	375487,64	2144468,11	Картометрический метод	0,10	
197	375474,73	2144442,51	375474,73	2144442,51	Картометрический метод	0,10	
198	375451,43	2144414,27	375451,43	2144414,27	Картометрический метод	0,10	
199	375463,71	2144405,64	375463,71	2144405,64	Картометрический метод	0,10	
200	375511,08	2144372,78	375511,08	2144372,78	Картометрический метод	0,10	
201	375529,85	2144359,14	375529,85	2144359,14	Картометрический метод	0,10	
202	375549,21	2144346,94	375549,21	2144346,94	Картометрический метод	0,10	
203	375563,93	2144336,65	375563,93	2144336,65	Картометрический метод	0,10	
204	375568,30	2144336,99	375568,30	2144336,99	Картометрический метод	0,10	
205	375580,57	2144328,97	375580,57	2144328,97	Картометрический метод	0,10	
206	375580,94	2144324,57	375580,94	2144324,57	Картометрический метод	0,10	
207	375589,21	2144318,67	375589,21	2144318,67	Картометрический метод	0,10	
208	375588,02	2144317,26	375588,02	2144317,26	Картометрический метод	0,10	
209	375619,28	2144293,36	375619,28	2144293,36	Картометрический метод	0,10	
210	375628,41	2144288,15	375628,41	2144288,15	Картометрический метод	0,10	
211	375633,35	2144284,49	375633,35	2144284,49	Картометрический метод	0,10	
212	375633,87	2144285,26	375633,87	2144285,26	Картометрический метод	0,10	
213	375637,01	2144283,51	375637,01	2144283,51	Картометрический метод	0,10	
214	375642,97	2144281,23	375642,97	2144281,23	Картометрический метод	0,10	
215	375655,82	2144272,90	375655,82	2144272,90	Картометрический метод	0,10	
216	375672,36	2144264,15	375672,36	2144264,15	Картометрический метод	0,10	
217	375690,64	2144255,33	375690,64	2144255,33	Картометрический метод	0,10	
218	375689,54	2144252,68	375689,54	2144252,68	Картометрический метод	0,10	
219	375707,82	2144244,22	375707,82	2144244,22	Картометрический метод	0,10	

1	2	3	4	5	6	7	8
220	375709,04	2144246,77	375709,04	2144246,77	Картометрический метод	0,10	
221	375713,40	2144244,85	375713,40	2144244,85	Картометрический метод	0,10	
222	375731,46	2144234,25	375731,46	2144234,25	Картометрический метод	0,10	
223	375748,92	2144226,28	375748,92	2144226,28	Картометрический метод	0,10	
224	375775,05	2144215,58	375775,05	2144215,58	Картометрический метод	0,10	
225	375775,29	2144216,49	375775,29	2144216,49	Картометрический метод	0,10	
226	375797,97	2144208,81	375797,97	2144208,81	Картометрический метод	0,10	
227	375799,03	2144212,05	375799,03	2144212,05	Картометрический метод	0,10	
228	375803,80	2144210,80	375803,80	2144210,80	Картометрический метод	0,10	
229	375802,95	2144207,69	375802,95	2144207,69	Картометрический метод	0,10	
230	375826,60	2144204,01	375826,60	2144204,01	Картометрический метод	0,10	
231	375845,80	2144201,31	375845,80	2144201,31	Картометрический метод	0,10	
232	375844,63	2144196,88	375844,63	2144196,88	Картометрический метод	0,10	
233	375870,78	2144192,30	375870,78	2144192,30	Картометрический метод	0,10	
234	375871,72	2144195,83	375871,72	2144195,83	Картометрический метод	0,10	
235	375872,91	2144195,20	375872,91	2144195,20	Картометрический метод	0,10	
236	375913,46	2144189,11	375913,46	2144189,11	Картометрический метод	0,10	
237	375912,87	2144186,09	375912,87	2144186,09	Картометрический метод	0,10	
238	375924,65	2144183,78	375924,65	2144183,78	Картометрический метод	0,10	
239	375946,66	2144179,47	375946,66	2144179,47	Картометрический метод	0,10	
240	375947,95	2144183,89	375947,95	2144183,89	Картометрический метод	0,10	
241	375972,98	2144179,84	375972,98	2144179,84	Картометрический метод	0,10	
242	375972,71	2144174,13	375972,71	2144174,13	Картометрический метод	0,10	
243	375996,56	2144171,46	375996,56	2144171,46	Картометрический метод	0,10	
244	375996,82	2144175,98	375996,82	2144175,98	Картометрический метод	0,10	
245	376008,93	2144174,02	376008,93	2144174,02	Картометрический метод	0,10	
246	376008,30	2144170,65	376008,30	2144170,65	Картометрический метод	0,10	
247	376039,47	2144165,02	376039,47	2144165,02	Картометрический метод	0,10	
248	376039,84	2144168,32	376039,84	2144168,32	Картометрический метод	0,10	
249	376056,66	2144165,73	376056,66	2144165,73	Картометрический метод	0,10	
250	376078,69	2144163,59	376078,69	2144163,59	Картометрический метод	0,10	
251	376093,64	2144162,52	376093,64	2144162,52	Картометрический метод	0,10	
252	376093,67	2144158,48	376093,67	2144158,48	Картометрический метод	0,10	

1	2	3	4	5	6	7	8
253	376102,62	2144158,38	376102,62	2144158,38	Картометрический метод	0,10	
254	376102,60	2144161,87	376102,60	2144161,87	Картометрический метод	0,10	
255	376107,01	2144161,55	376107,01	2144161,55	Картометрический метод	0,10	
256	376107,00	2144160,38	376107,00	2144160,38	Картометрический метод	0,10	
257	376110,51	2144160,00	376110,51	2144160,00	Картометрический метод	0,10	
258	3761 10,52	2144158,29	376110,52	2144158,29	Картометрический метод	0,10	
259	376116,88	2144158,21	376116,88	2144158,21	Картометрический метод	0,10	
260	376116,99	2144159,30	376116,99	2144159,30	Картометрический метод	0,10	
261	376154,29	2144155,28	376154,29	2144155,28	Картометрический метод	0,10	
262	376154,39	2144157,40	376154,39	2144157,40	Картометрический метод	0,10	
263	376164,84	2144156,46	376164,84	2144156,46	Картометрический метод	0,10	
264	376241,16	2144148,86	376241,16	2144148,86	Картометрический метод	0,10	
265	376262,53	2144146,31	376262,53	2144146,31	Картометрический метод	0,10	
266	376284,90	2144142,28	376284,90	2144142,28	Картометрический метод	0,10	
267	376333,37	2144136,93	376333,37	2144136,93	Картометрический метод	0,10	
268	376367,16	2144132,58	376367,16	2144132,58	Картометрический метод	0,10	
269	376384,22	2144130,29	376384,22	2144130,29	Картометрический метод	0,10	
270	376384,23	2144131,07	376384,23	2144131,07	Картометрический метод	0,10	
271	376384,09	2144131,69	376384,09	2144131,69	Картометрический метод	0,10	
272	376383,76	2144134,69	376383,76	2144134,69	Картометрический метод	0,10	
273	376388,68	2144169,93	376388,68	2144169,93	Картометрический метод	0,10	
274	376392,88	2144184,27	376392,88	2144184,27	Картометрический метод	0,10	
275	376394,91	2144206,94	376394,91	2144206,94	Картометрический метод	0,10	
276	376416,68	2144428,02	376416,68	2144428,02	Картометрический метод	0,10	
183	376400,02	2144425,50	376400,02	2144425,50	Картометрический метод	0,10	
3. Сведения о характерных точках части (частей) границы объекта							

ОПИСАНИЕ МЕСТОПОЛОЖЕНИЯ ГРАНИЦ
поселок Остроговицы
 (наименование объекта)

План границ



Условные обозначения

— изменяемая граница населенного пункта	● характерная точка границы населенного пункта
— границы объектов недвижимости, сведения о которых содержатся в Едином государственном реестре недвижимости	:257 номер земельного участка, сведения о котором содержатся в Едином государственном реестре недвижимости

Масштаб 1:8000

ОПИСАНИЕ МЕСТОПОЛОЖЕНИЯ ГРАНИЦ
поселок Остроговицы
 (наименование объекта)

План границ



фрагмент 1



Условные обозначения

— изменяемая граница населенного пункта	⊥ характеристическая точка границы населенного пункта
— границы объектов недвижимости, сведения о которых содержатся в Едином государственном реестре недвижимости	: 257 номер земельного участка, сведения о котором содержатся в Едином государственном реестре недвижимости

Масштаб 1:5000

ОПИСАНИЕ МЕСТОПОЛОЖЕНИЯ ГРАНИЦ

деревня Плещевицы

(наименование объекта, местоположение границ которого описано
(далее – объект))

Раздел 1

Сведения об объекте		
№ п/п	Характеристики объекта	Описание характеристик
1	Местоположение объекта	Ленинградская область, Волосовский муниципальный район, Большеврудское сельское поселение, деревня Плещевицы
2	Площадь объекта +/- величина погрешности определения площади (Р +/- Дельта Р)	222872 м ² +/- 107 м ²
3	Иные характеристики объекта	

Раздел 2

Сведения о местоположении измененных (уточненных) границ объекта							
1. Система координат МСК-47, зона 2							
2. Сведения о характерных точках границ объекта							
Обозначение характерных точек границ	Существующие координаты, м		Измененные (уточненные) координаты, м		Метод определения координат характерной точки	Средняя квадрати- ческая погрешность положения характерной точки (Мт), м	Описание обозначения точки на местности (при наличии)
	X	Y	X	Y			
1	2	3	4	5	6	7	8
Часть № 1							
1			384199,31	2154613,03	Картометрический метод	0,10	
2	384198,71	2154595,70	384198,71	2154595,70	Картометрический метод	0,10	
3	384219,42	2154592,82	384219,42	2154592,82	Картометрический метод	0,10	
4	384265,92	2154592,19	384265,92	2154592,19	Картометрический метод	0,10	
5	384306,03	2154591,82	384306,03	2154591,82	Картометрический метод	0,10	
6	384322,06	2154601,07	384322,06	2154601,07	Картометрический метод	0,10	
7	384332,31	2154614,55	384332,31	2154614,55	Картометрический метод	0,10	
8	384349,18	2154681,50	384349,18	2154681,50	Картометрический метод	0,10	
9	384424,02	2154981,94	384424,02	2154981,94	Картометрический метод	0,10	
10	384459,78	2155048,63	384459,78	2155048,63	Картометрический метод	0,10	
11	384577,01	2155300,65	384577,01	2155300,65	Картометрический метод	0,10	
12			384458,32	2155263,45	Картометрический метод	0,10	
13			384398,52	2155226,77	Картометрический метод	0,10	
14			384300,68	2155111,21	Картометрический метод	0,10	
15			384240,16	2155075,27	Картометрический метод	0,10	
16			384231,32	2154912,48	Картометрический метод	0,10	
17			384218,95	2154914,22	Картометрический метод	0,10	
18			384215,22	2154888,49	Картометрический метод	0,10	
19			384229,38	2154874,59	Картометрический метод	0,10	
20			384200,90	2154626,80	Картометрический метод	0,10	
1			384199,31	2154613,03	Картометрический метод	0,10	
Часть № 2							
21	384088,22	2153771,94	384088,22	2153771,94	Картометрический метод	0,10	
22	384127,45	2153781,78	384127,45	2153781,78	Картометрический метод	0,10	
23	384154,00	2153801,21	384154,00	2153801,21	Картометрический метод	0,10	

1	2	3	4	5	6	7	8
24	384172,66	2153805,47	384172,66	2153805,47	Картометрический метод	0,10	
25	384183,54	2153822,72	384183,54	2153822,72	Картометрический метод	0,10	
26	384191,14	2153886,86	384191,14	2153886,86	Картометрический метод	0,10	
27	384179,90	2153969,22	384179,90	2153969,22	Картометрический метод	0,10	
28	384181,12	2154008,01	384181,12	2154008,01	Картометрический метод	0,10	
29	384165,45	2154077,01	384165,45	2154077,01	Картометрический метод	0,10	
30	384180,67	2154121,42	384180,67	2154121,42	Картометрический метод	0,10	
31	384166,40	2154188,35	384166,40	2154188,35	Картометрический метод	0,10	
32	384196,85	2154205,80	384196,85	2154205,80	Картометрический метод	0,10	
33	384233,01	2154250,21	384233,01	2154250,21	Картометрический метод	0,10	
34	384242,85	2154313,97	384242,85	2154313,97	Картометрический метод	0,10	
35	384215,81	2154353,89	384215,81	2154353,89	Картометрический метод	0,10	
36	384179,06	2154370,43	384179,06	2154370,43	Картометрический метод	0,10	
37	384134,17	2154238,24	384134,17	2154238,24	Картометрический метод	0,10	
38	384109,14	2154247,40	384109,14	2154247,40	Картометрический метод	0,10	
39	384103,43	2154230,66	384103,43	2154230,66	Картометрический метод	0,10	
40	384076,37	2154170,53	384076,37	2154170,53	Картометрический метод	0,10	
41	384058,33	2154167,52	384058,33	2154167,52	Картометрический метод	0,10	
42	384055,32	2154194,58	384055,32	2154194,58	Картометрический метод	0,10	
43	384031,26	2154194,58	384031,26	2154194,58	Картометрический метод	0,10	
44	383989,35	2154158,66	383989,35	2154158,66	Картометрический метод	0,10	
45	383965,12	2154146,47	383965,12	2154146,47	Картометрический метод	0,10	
46	383944,06	2154110,39	383944,06	2154110,39	Картометрический метод	0,10	
47	383966,53	2154062,48	383966,53	2154062,48	Картометрический метод	0,10	
48	383849,95	2153932,14	383849,95	2153932,14	Картометрический метод	0,10	
49	383896,78	2153866,02	383896,78	2153866,02	Картометрический метод	0,10	
50	383929,80	2153818,31	383929,80	2153818,31	Картометрический метод	0,10	
51	383944,40	2153830,23	383944,40	2153830,23	Картометрический метод	0,10	
52	384012,04	2153856,35	384012,04	2153856,35	Картометрический метод	0,10	
53	384022,82	2153861,42	384022,82	2153861,42	Картометрический метод	0,10	
54	384063,55	2153847,82	384063,55	2153847,82	Картометрический метод	0,10	
55	384074,51	2153811,17	384074,51	2153811,17	Картометрический метод	0,10	
21	384088,22	2153771,94	384088,22	2153771,94	Картометрический метод	0,10	

3. Сведения о характерных точках части (частей) границы объекта

ОПИСАНИЕ МЕСТОПОЛОЖЕНИЯ ГРАНИЦ
деревня Плещевицы
 (наименование объекта)

План границ



Условные обозначения

изменяемая граница населенного пункта	¹ характерная точка границы населенного пункта
границы объектов недвижимости, сведения о которых содержатся в Едином государственном реестре недвижимости	: 257 номер земельного участка, сведения о котором содержатся в Едином государственном реестре недвижимости

Масштаб 1:7000

ОПИСАНИЕ МЕСТОПОЛОЖЕНИЯ ГРАНИЦ

деревня Полобицы

(наименование объекта, местоположение границ которого описано
(далее – объект))

Раздел 1

Сведения об объекте		
№ п/п	Характеристики объекта	Описание характеристик
1	Местоположение объекта	Ленинградская область, Волосовский муниципальный район, Большеврудское сельское поселение, деревня Полобицы
2	Площадь объекта +/- величина погрешности определения площади (Р +/- Дельта Р)	323252 м ² +/- 115 м ²
3	Иные характеристики объекта	

Раздел 2


Сведения о местоположении измененных (уточненных) границ объекта							
1. Система координат МСК-47, зона 2							
2. Сведения о характерных точках границ объекта							
Обозначение характерных точек границ	Существующие координаты, м		Измененные (уточненные) координаты, м		Метод определения координат характерной точки	Средняя квадрати- ческая погрешность положения характерной точки (Mt), м	Описание обозначения точки на местности (при наличии)
	X	Y	X	Y			
1	2	3	4	5	6	7	8
Часть № 1							
1	380249,12	2147756,15	380249,12	2147756,15	Картометрический метод	0,10	-
2	380227,98	2147768,54	380227,98	2147768,54	Картометрический метод	0,10	-
3	380185,66	2147798,39	380185,66	2147798,39	Картометрический метод	0,10	-
4	380150,28	2147835,64	380150,28	2147835,64	Картометрический метод	0,10	-
5	380119,98	2147879,75	380119,98	2147879,75	Картометрический метод	0,10	-
6	380070,31	2147966,29	380070,31	2147966,29	Картометрический метод	0,10	-
7	380045,15	2148010,62	380045,15	2148010,62	Картометрический метод	0,10	-
8	380016,32	2148059,86	380016,32	2148059,86	Картометрический метод	0,10	-
9	380012,38	2148065,84	380012,38	2148065,84	Картометрический метод	0,10	-
10	379998,94	2148081,78	379998,94	2148081,78	Картометрический метод	0,10	-
11	379951,68	2148123,23	379951,68	2148123,23	Картометрический метод	0,10	-
12	379942,53	2148132,61	379942,53	2148132,61	Картометрический метод	0,10	-
13	379936,69	2148140,55	379936,69	2148140,55	Картометрический метод	0,10	-
14	379916,94	2148152,43	379916,94	2148152,43	Картометрический метод	0,10	-
15	379915,26	2148149,90	379915,26	2148149,90	Картометрический метод	0,10	-
16	379898,64	2148157,63	379898,64	2148157,63	Картометрический метод	0,10	-
17	379802,83	2148199,83	379802,83	2148199,83	Картометрический метод	0,10	-
18	379753,36	2148221,66	379753,36	2148221,66	Картометрический метод	0,10	-
19	379715,92	2148236,46	379715,92	2148236,46	Картометрический метод	0,10	-
20	379659,48	2148142,00	379659,48	2148142,00	Картометрический метод	0,10	-
21	379648,76	2147992,40	379648,76	2147992,40	Картометрический метод	0,10	-
22	379715,15	2147880,60	379715,15	2147880,60	Картометрический метод	0,10	-
23	379683,62	2147862,14	379683,62	2147862,14	Картометрический метод	0,10	-
24	379666,73	2147824,96	379666,73	2147824,96	Картометрический метод	0,10	-
25	380133,60	2147770,36	380133,60	2147770,36	Картометрический метод	0,10	-

1	2	3	4	5	6	7	8
26	380164,94	2147773,78	380164,94	2147773,78	Картометрический метод	0,10	
27	380179,48	2147764,72	380179,48	2147764,72	Картометрический метод	0,10	
1	380249,12	2147756,15	380249,12	2147756,15	Картометрический метод	0,10	
Часть № 2							
28	380150,57	2148267,47	380150,57	2148267,47	Картометрический метод	0,10	
29	380173,30	2148294,74	380173,30	2148294,74	Картометрический метод	0,10	
30	380189,97	2148318,98	380189,97	2148318,98	Картометрический метод	0,10	
31	380208,91	2148335,65	380208,91	2148335,65	Картометрический метод	0,10	
32	380252,85	2148397,77	380252,85	2148397,77	Картометрический метод	0,10	
33	380177,09	2148468,98	380177,09	2148468,98	Картометрический метод	0,10	
34	380149,20	2148500,26	380149,20	2148500,26	Картометрический метод	0,10	
35	380116,05	2148505,68	380116,05	2148505,68	Картометрический метод	0,10	
36	380088,16	2148527,93	380088,16	2148527,93	Картометрический метод	0,10	
37	380049,79	2148558,86	380049,79	2148558,86	Картометрический метод	0,10	
38	380030,70	2148578,32	380030,70	2148578,32	Картометрический метод	0,10	
39	380016,23	2148586,86	380016,23	2148586,86	Картометрический метод	0,10	
40	379912,13	2148443,16	379912,13	2148443,16	Картометрический метод	0,10	
41	379777,34	2148546,52	379777,34	2148546,52	Картометрический метод	0,10	
42	379644,78	2148396,76	379644,78	2148396,76	Картометрический метод	0,10	
43	379603,40	2148330,66	379603,40	2148330,66	Картометрический метод	0,10	
44	379594,66	2148323,83	379594,66	2148323,83	Картометрический метод	0,10	
45	379602,25	2148318,60	379602,25	2148318,60	Картометрический метод	0,10	
46	379657,73	2148287,44	379657,73	2148287,44	Картометрический метод	0,10	
47	379679,56	2148277,48	379679,56	2148277,48	Картометрический метод	0,10	
48	379687,04	2148273,45	379687,04	2148273,45	Картометрический метод	0,10	
49	379705,86	2148262,84	379705,86	2148262,84	Картометрический метод	0,10	
50	379719,12	2148258,35	379719,12	2148258,35	Картометрический метод	0,10	
51	379722,75	2148256,84	379722,75	2148256,84	Картометрический метод	0,10	
52	379765,23	2148237,19	379765,23	2148237,19	Картометрический метод	0,10	
53	379827,43	2148209,83	379827,43	2148209,83	Картометрический метод	0,10	
54	379840,95	2148202,96	379840,95	2148202,96	Картометрический метод	0,10	
55	379856,97	2148196,78	379856,97	2148196,78	Картометрический метод	0,10	
56	379877,94	2148187,70	379877,94	2148187,70	Картометрический метод	0,10	
57	379882,99	2148179,75	379882,99	2148179,75	Картометрический метод	0,10	

1	2	3	4	5	6	7	8
58	379888,19	2148183,16	379888,19	2148183,16	Картометрический метод	0,10	
59	379906,74	2148174,82	379906,74	2148174,82	Картометрический метод	0,10	
60	379916,90	2148169,67	379916,90	2148169,67	Картометрический метод	0,10	
61	379947,90	2148150,57	379947,90	2148150,57	Картометрический метод	0,10	
62	379959,37	2148142,40	379959,37	2148142,40	Картометрический метод	0,10	
63	379969,31	2148134,51	379969,31	2148134,51	Картометрический метод	0,10	
64	379996,82	2148109,99	379996,82	2148109,99	Картометрический метод	0,10	
65	380010,81	2148098,08	380010,81	2148098,08	Картометрический метод	0,10	
66	380027,75	2148077,05	380027,75	2148077,05	Картометрический метод	0,10	
67	380030,88	2148084,14	380030,88	2148084,14	Картометрический метод	0,10	
68	380052,09	2148110,66	380052,09	2148110,66	Картометрический метод	0,10	
69	380102,85	2148193,23	380102,85	2148193,23	Картометрический метод	0,10	
28	380150,57	2148267,47	380150,57	2148267,47	Картометрический метод	0,10	
3. Сведения о характерных точках части (частей) границы объекта							

ОПИСАНИЕ МЕСТОПОЛОЖЕНИЯ ГРАНИЦ
деревня Полобицы
 (наименование объекта)

План границ

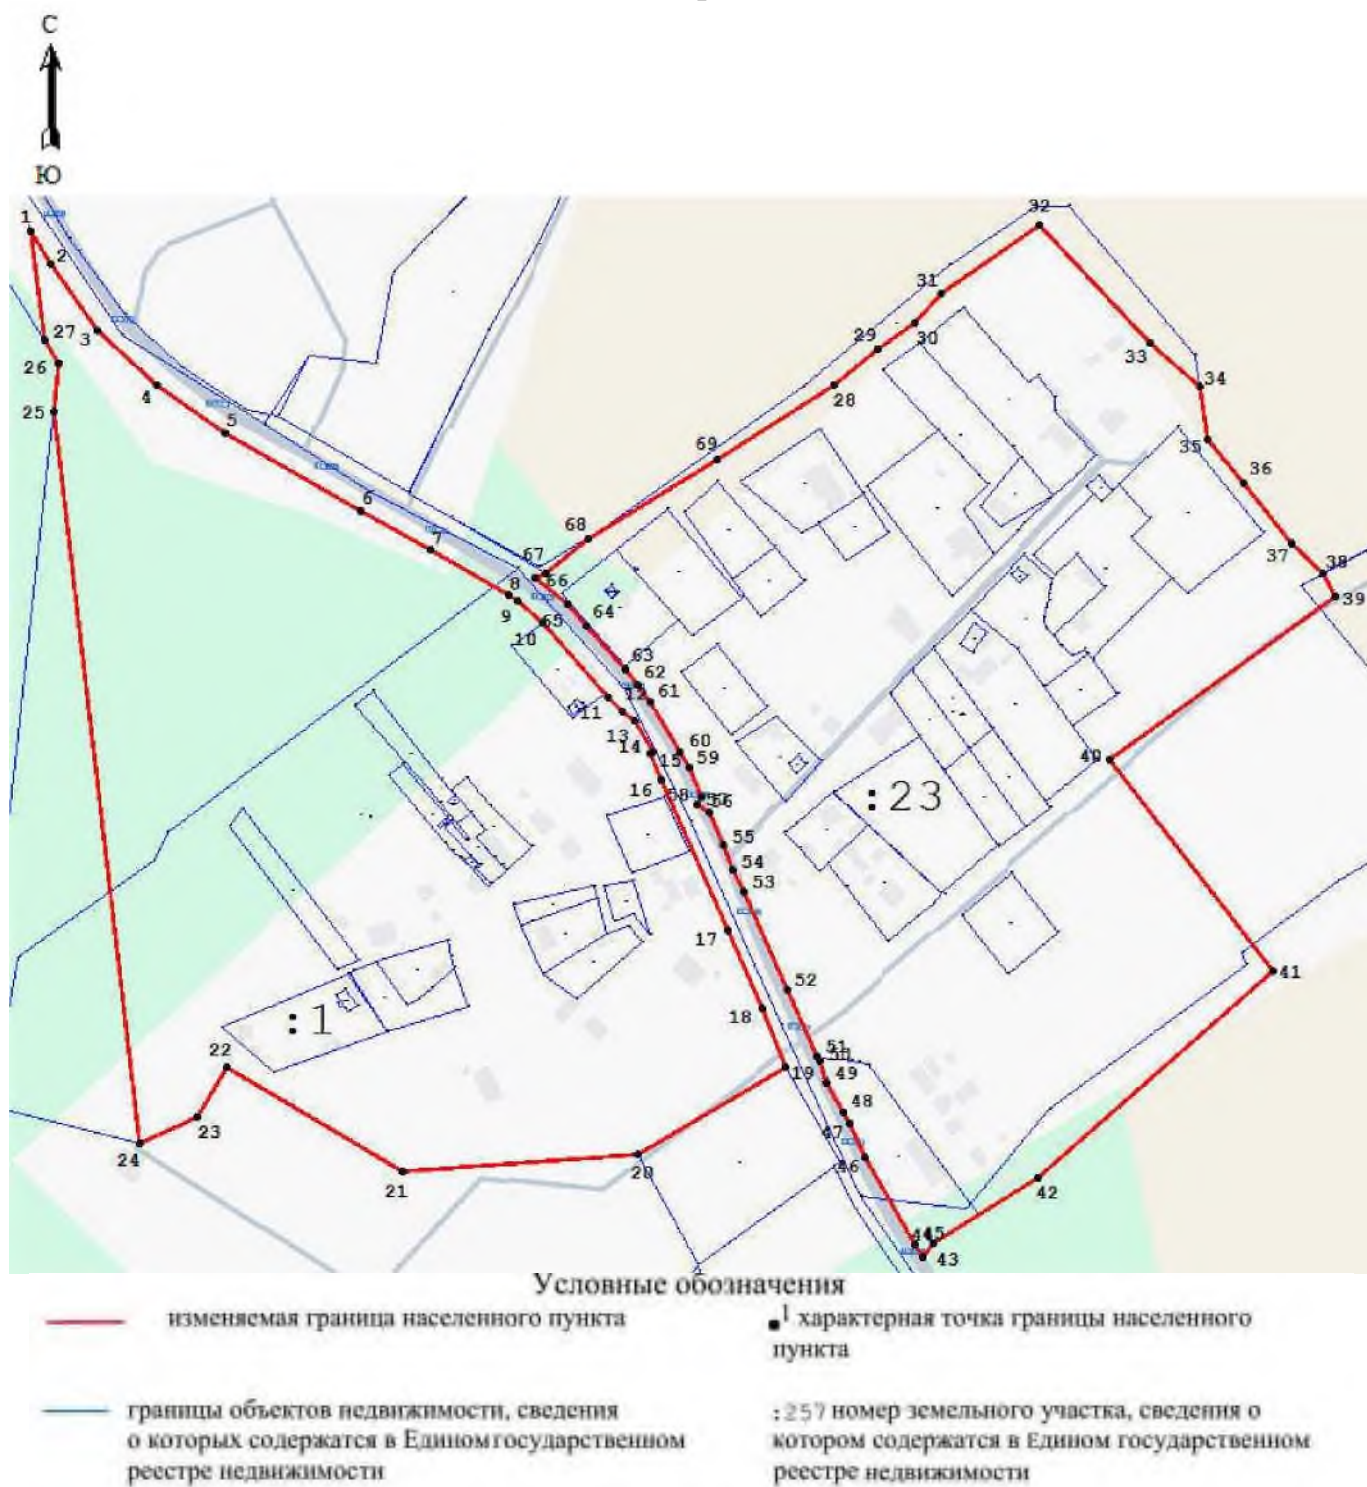

Масштаб 1:5000

ОПИСАНИЕ МЕСТОПОЛОЖЕНИЯ ГРАНИЦ

деревня Прологи

(наименование объекта, местоположение границ которого описано
(далее – объект))

Раздел 1

Сведения об объекте		
№ п/п	Характеристики объекта	Описание характеристик
1	Местоположение объекта	Ленинградская область, Волосовский муниципальный район, Большеврудское сельское поселение, деревня Прологи
2	Площадь объекта +/- величина погрешности определения площади (Р +/- Дельта Р)	226136 м ² +/- 97 м ²
3	Иные характеристики объекта	


Раздел 2

Сведения о местоположении измененных (уточненных) границ объекта							
1. Система координат МСК-47, зона 2							
2. Сведения о характерных точках границ объекта							
Обозначение характерных точек границ	Существующие координаты, м		Измененные (уточненные) координаты, м		Метод определения координат характерной точки	Средняя квадрати- ческая погрешность положения характерной точки (Mt), м	Описание обозначения точки на местности (при наличии)
	X	Y	X	Y			
1	2	3	4	5	6	7	8
Часть № 1							
1	380222,54	2147986,42	380222,54	2147986,42	Картометрический метод	0,10	
2	380164,04	2147975,79	380164,04	2147975,79	Картометрический метод	0,10	
3	380169,21	2147932,82	380169,21	2147932,82	Картометрический метод	0,10	
4	380130,98	2147913,49	380130,98	2147913,49	Картометрический метод	0,10	
5	380124,27	2147911,09	380124,27	2147911,09	Картометрический метод	0,10	
6	380134,31	2147893,50	380134,31	2147893,50	Картометрический метод	0,10	
7	380162,26	2147852,14	380162,26	2147852,14	Картометрический метод	0,10	
8	380195,09	2147816,00	380195,09	2147816,00	Картометрический метод	0,10	
9	380243,86	2147780,65	380243,86	2147780,65	Картометрический метод	0,10	
10	380372,14	2147708,32	380372,14	2147708,32	Картометрический метод	0,10	
11	380720,25	2147705,22	380720,25	2147705,22	Картометрический метод	0,10	
12	380738,37	2147704,86	380738,37	2147704,86	Картометрический метод	0,10	
13	380745,11	2147703,44	380745,11	2147703,44	Картометрический метод	0,10	
14	380756,13	2147855,80	380756,13	2147855,80	Картометрический метод	0,10	
15	380751,34	2147880,38	380751,34	2147880,38	Картометрический метод	0,10	
16			380728,40	2148024,91	Картометрический метод	0,10	
17			380717,49	2148024,85	Картометрический метод	0,10	
18	380414,90	2148011,19	380414,90	2148011,19	Картометрический метод	0,10	
19	380391,67	2148101,48	380391,67	2148101,48	Картометрический метод	0,10	
20	380389,99	2148109,64	380389,99	2148109,64	Картометрический метод	0,10	
21			380369,49	2148127,47	Картометрический метод	0,10	
1	380222,54	2147986,42	380222,54	2147986,42	Картометрический метод	0,10	
Часть № 2							
22	380940,20	2147467,23	380940,20	2147467,23	Картометрический метод	0,10	
23	380963,23	2147468,22	380963,23	2147468,22	Картометрический метод	0,10	

1	2	3	4	5	6	7	8
24	380976,02	2147469,58	380976,02	2147469,58	Картометрический метод	0,10	
25	380850,74	2147868,98	380850,74	2147868,98	Картометрический метод	0,10	
26	380813,65	2147863,61	380813,65	2147863,61	Картометрический метод	0,10	
27	380762,37	2147857,21	380762,37	2147857,21	Картометрический метод	0,10	
28	380753,87	2147710,67	380753,87	2147710,67	Картометрический метод	0,10	
29	380860,42	2147469,93	380860,42	2147469,93	Картометрический метод	0,10	
30	380901,84	2147466,79	380901,84	2147466,79	Картометрический метод	0,10	
31	380911,82	2147466,03	380911,82	2147466,03	Картометрический метод	0,10	
22	380940,20	2147467,23	380940,20	2147467,23	Картометрический метод	0,10	
3. Сведения о характерных точках части (частей) границы объекта							

ОПИСАНИЕ МЕСТОПОЛОЖЕНИЯ ГРАНИЦ
деревня Прологи
(наименование объекта)

План границ

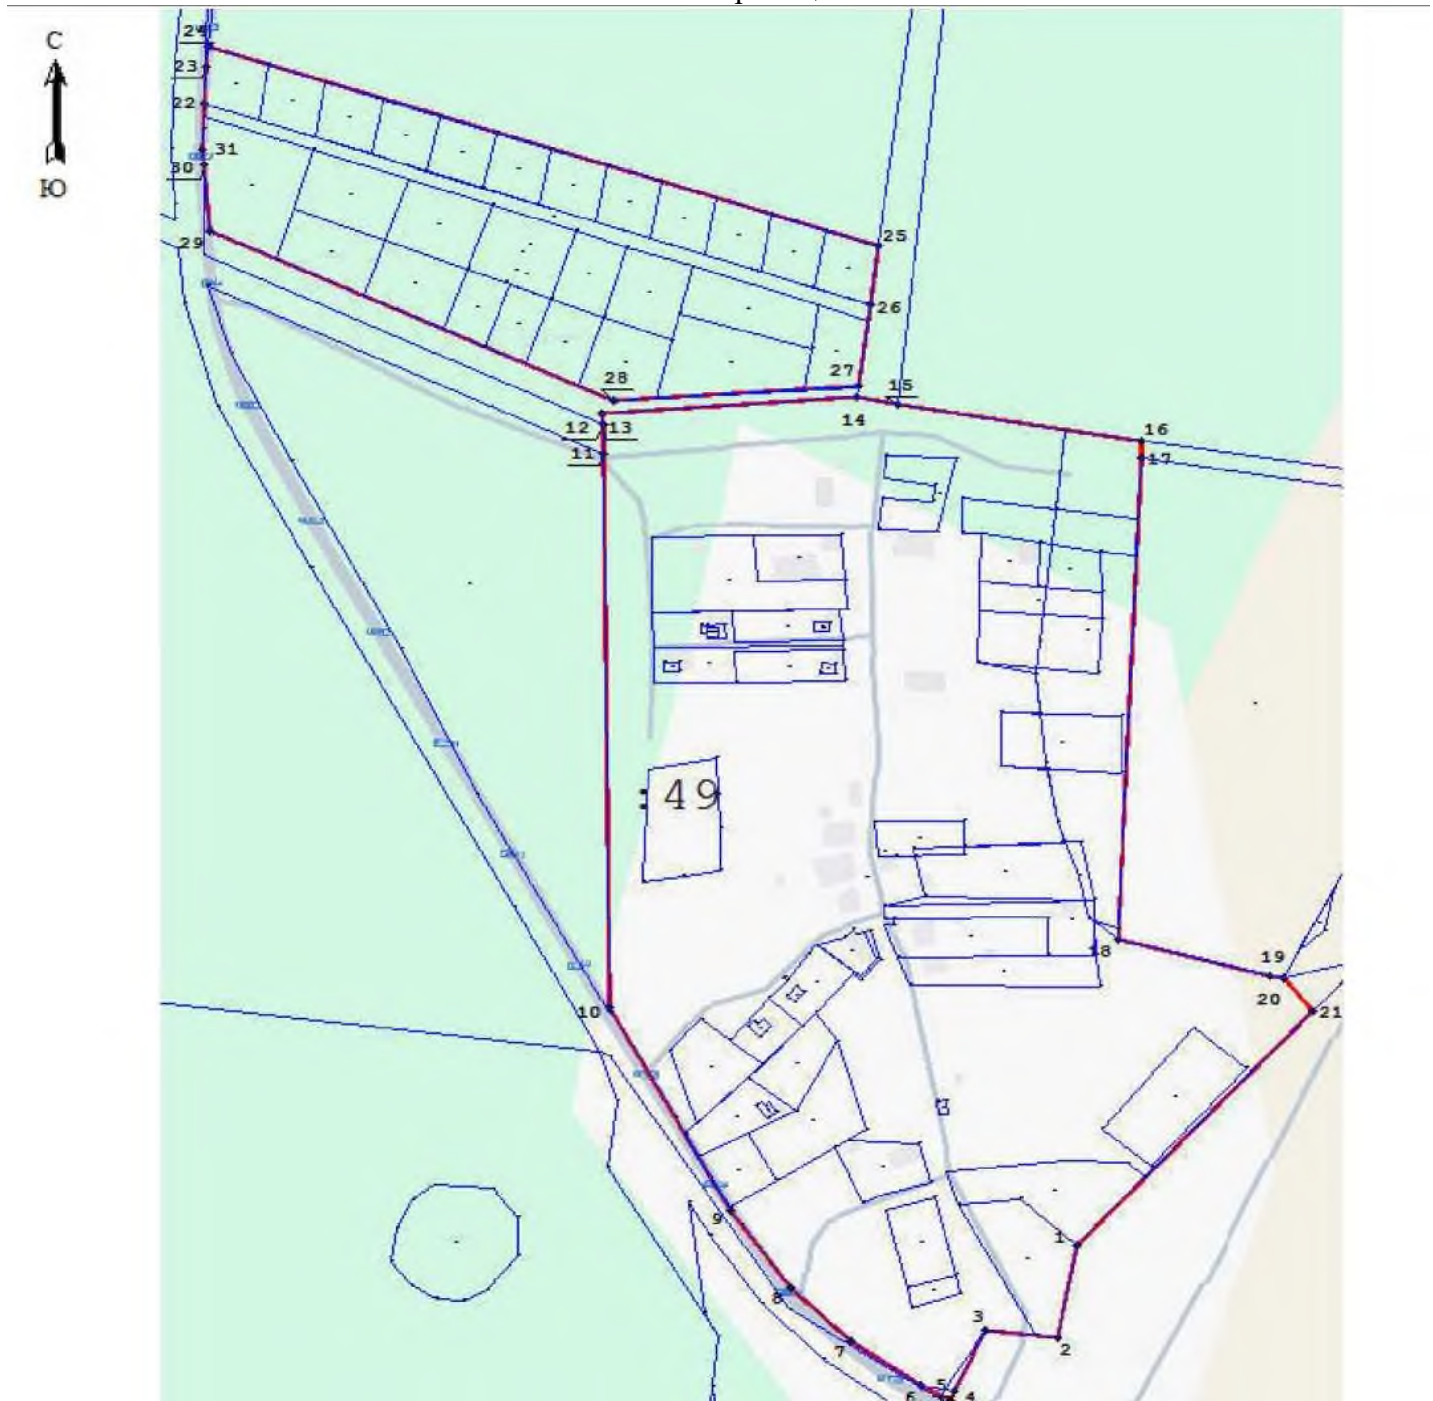

Условные обозначения

— изменяемая граница населенного пункта	характерная точка границы населенного пункта
— границы объектов недвижимости, сведения о которых содержатся в Едином государственном реестре недвижимости	257 номер земельного участка, сведения о котором содержатся в Едином государственном реестре недвижимости

Масштаб 1:4000

ОПИСАНИЕ МЕСТОПОЛОЖЕНИЯ ГРАНИЦ

деревня Рагулово

(наименование объекта, местоположение границ которого описано
(далее – объект))

Раздел 1

Сведения об объекте		
№ п/п	Характеристики объекта	Описание характеристик
1	Местоположение объекта	Ленинградская область, Волосовский муниципальный район, Большеврудское сельское поселение, деревня Рагулово
2	Площадь объекта +/- величина погрешности определения площади (Р +/- Дельта Р)	144813 м ² +/- 76 м ²
3	Иные характеристики объекта	

Раздел 2


Сведения о местоположении измененных (уточненных) границ объекта							
1. Система координат МСК-47, зона 2							
2. Сведения о характерных точках границ объекта							
Обозначение характерных точек границ	Существующие координаты, м		Измененные (уточненные) координаты, м		Метод определения координат характерной точки	Средняя квадрати- ческая погрешность положения характерной точки (Mt), м	Описание обозначения точки на местности (при наличии)
	X	Y	X	Y			
1	2	3	4	5	6	7	8
1	377131,64	2137151,37	377131,64	2137151,37	Картометрический метод	0,10	
2	377131,58	2137174,06	377131,58	2137174,06	Картометрический метод	0,10	
3	377136,68	2137215,14	377136,68	2137215,14	Картометрический метод	0,10	
4	377085,15	2137198,42	377085,15	2137198,42	Картометрический метод	0,10	
5	377067,63	2137173,38	377067,63	2137173,38	Картометрический метод	0,10	
6	377043,85	2137158,43	377043,85	2137158,43	Картометрический метод	0,10	
7	377028,23	2137161,83	377028,23	2137161,83	Картометрический метод	0,10	
8	377013,28	2137158,43	377013,28	2137158,43	Картометрический метод	0,10	
9	376992,22	2137162,51	376992,22	2137162,51	Картометрический метод	0,10	
10	376987,35	2137182,58	376987,35	2137182,58	Картометрический метод	0,10	
11	376888,12	2137152,23	376888,12	2137152,23	Картометрический метод	0,10	
12	376881,48	2137172,64	376881,48	2137172,64	Картометрический метод	0,10	
13	376830,37	2137156,48	376830,37	2137156,48	Картометрический метод	0,10	
14	376807,61	2137165,60	376807,61	2137165,60	Картометрический метод	0,10	
15	376786,30	2137197,68	376786,30	2137197,68	Картометрический метод	0,10	
16	376826,89	2137225,07	376826,89	2137225,07	Картометрический метод	0,10	
17	376774,21	2137338,41	376774,21	2137338,41	Картометрический метод	0,10	
18	376859,47	2137431,67	376859,47	2137431,67	Картометрический метод	0,10	
19	376896,42	2137457,00	376896,42	2137457,00	Картометрический метод	0,10	
20	376914,99	2137493,84	376914,99	2137493,84	Картометрический метод	0,10	
21	376942,44	2137524,55	376942,44	2137524,55	Картометрический метод	0,10	
22	376969,39	2137556,75	376969,39	2137556,75	Картометрический метод	0,10	
23	376970,38	2137555,90	376970,38	2137555,90	Картометрический метод	0,10	
24	376987,25	2137574,37	376987,25	2137574,37	Картометрический метод	0,10	
25	376941,74	2137613,47	376941,74	2137613,47	Картометрический метод	0,10	

1	2	3	4	5	6	7	8
26	376924,88	2137595,01	376924,88	2137595,01	Картометрический метод	0,10	
27	376896,60	2137564,04	376896,60	2137564,04	Картометрический метод	0,10	
28	376868,85	2137533,59	376868,85	2137533,59	Картометрический метод	0,10	
29	376797,94	2137479,10	376797,94	2137479,10	Картометрический метод	0,10	
30	376770,40	2137456,15	376770,40	2137456,15	Картометрический метод	0,10	
31	376744,16	2137434,29	376744,16	2137434,29	Картометрический метод	0,10	
32	376714,24	2137413,21	376714,24	2137413,21	Картометрический метод	0,10	
33	376713,50	2137408,10	376713,50	2137408,10	Картометрический метод	0,10	
34	376695,49	2137389,11	376695,49	2137389,11	Картометрический метод	0,10	
35	376653,86	2137343,17	376653,86	2137343,17	Картометрический метод	0,10	
36	376538,98	2137347,75	376538,98	2137347,75	Картометрический метод	0,10	
37	376502,96	2137334,68	376502,96	2137334,68	Картометрический метод	0,10	
38	376500,27	2137274,31	376500,27	2137274,31	Картометрический метод	0,10	
39	376497,42	2137210,29	376497,42	2137210,29	Картометрический метод	0,10	
40	376503,30	2137180,87	376503,30	2137180,87	Картометрический метод	0,10	
41	376560,04	2137193,56	376560,04	2137193,56	Картометрический метод	0,10	
42	376585,23	2137214,96	376585,23	2137214,96	Картометрический метод	0,10	
43	376638,90	2137201,37	376638,90	2137201,37	Картометрический метод	0,10	
44	376666,64	2137207,82	376666,64	2137207,82	Картометрический метод	0,10	
45	376708,31	2137204,20	376708,31	2137204,20	Картометрический метод	0,10	
46	376734,75	2137209,98	376734,75	2137209,98	Картометрический метод	0,10	
47	376765,82	2137169,41	376765,82	2137169,41	Картометрический метод	0,10	
48	376737,08	2137154,55	376737,08	2137154,55	Картометрический метод	0,10	
49	376797,54	2137065,66	376797,54	2137065,66	Картометрический метод	0,10	
50	376779,31	2137060,51	376779,31	2137060,51	Картометрический метод	0,10	
51	376768,44	2137043,53	376768,44	2137043,53	Картометрический метод	0,10	
52	376748,06	2137036,05	376748,06	2137036,05	Картометрический метод	0,10	
53	376737,95	2136969,43	376737,95	2136969,43	Картометрический метод	0,10	
54	376770,88	2136979,58	376770,88	2136979,58	Картометрический метод	0,10	
55	376783,25	2136946,21	376783,25	2136946,21	Картометрический метод	0,10	
56	376842,38	2136973,19	376842,38	2136973,19	Картометрический метод	0,10	
57	376855,47	2136940,60	376855,47	2136940,60	Картометрический метод	0,10	
58	376967,78	2136991,65	376967,78	2136991,65	Картометрический метод	0,10	

1	2	3	4	5	6	7	8
59	376982,94	2136998,55	376982,94	2136998,55	Картометрический метод	0,10	
60	376992,82	2136972,34	376992,82	2136972,34	Картометрический метод	0,10	
61	377156,12	2137019,80	377156,12	2137019,80	Картометрический метод	0,10	
62	377132,63	2137113,54	377132,63	2137113,54	Картометрический метод	0,10	
1	377131,64	2137151,37	377131,64	2137151,37	Картометрический метод	0,10	
3. Сведения о характерных точках части (частей) границы объекта							

ОПИСАНИЕ МЕСТОПОЛОЖЕНИЯ ГРАНИЦ
деревня Рагулово
(наименование объекта)

План границ

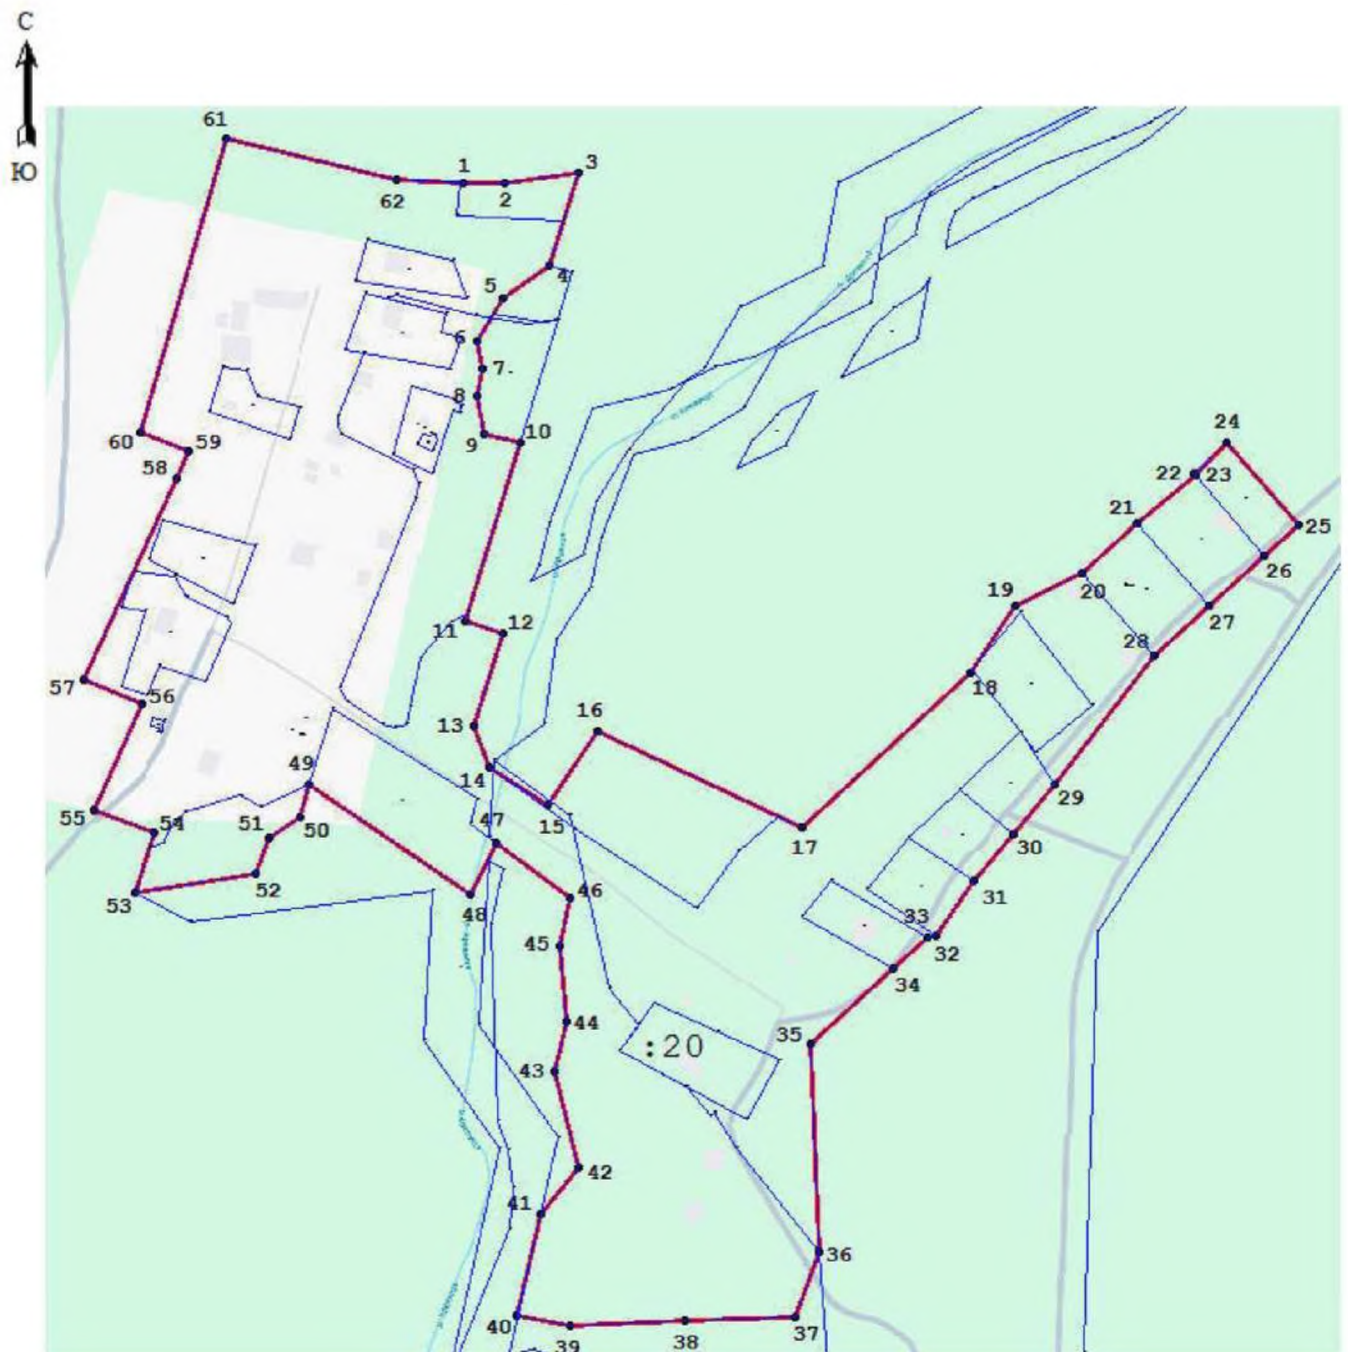

Условные обозначения

— изменяемая граница населенного пункта	● ¹ характерная точка границы населенного пункта
— границы объектов недвижимости, сведения о которых содержатся в Едином государственном реестре недвижимости	: 257 номер земельного участка, сведения о котором содержатся в Едином государственном реестре недвижимости

Масштаб 1:5000

ОПИСАНИЕ МЕСТОПОЛОЖЕНИЯ ГРАНИЦ
деревня Руссковицы
 (наименование объекта, местоположение границ которого описано
 (далее – объект))

Раздел 1

Сведения об объекте		
№ п/п	Характеристики объекта	Описание характеристик
1	Местоположение объекта	Ленинградская область, Волосовский муниципальный район, Большеврудское сельское поселение, деревня Руссковицы
2	Площадь объекта +/- величина погрешности определения площади (Р +/- Дельта Р)	607434 м ² +/- 156 м ²
3	Иные характеристики объекта	

Сведения о местоположении измененных (уточненных) границ объекта							
1. Система координат МСК-47, зона 2							
2. Сведения о характерных точках границ объекта							
Обозначение характерных точек границ	Существующие координаты, м		Измененные (уточненные) координаты, м		Метод определения координат характерной точки	Средняя квадрати- ческая погрешность положения характерной точки (Mt), м	Описание обозначения точки на местности (при наличии)
	X	Y	X	Y			
1	2	3	4	5	6	7	8
1	376406,73	2156880,46	376406,73	2156880,46	Картометрический метод	0,10	
2	376429,17	2156918,85	376429,17	2156918,85	Картометрический метод	0,10	
3	376361,02	2156959,41	376361,02	2156959,41	Картометрический метод	0,10	
4	376371,69	2157132,87	376371,69	2157132,87	Картометрический метод	0,10	
5	376332,18	2157181,04	376332,18	2157181,04	Картометрический метод	0,10	
6	376227,07	2157276,30	376227,07	2157276,30	Картометрический метод	0,10	
7	376257,29	2157301,92	376257,29	2157301,92	Картометрический метод	0,10	
8	376378,55	2157350,94	376378,55	2157350,94	Картометрический метод	0,10	
9	376451,35	2157396,41	376451,35	2157396,41	Картометрический метод	0,10	
10	376540,50	2157440,76	376540,50	2157440,76	Картометрический метод	0,10	
11	376605,44	2157466,55	376605,44	2157466,55	Картометрический метод	0,10	
12	376637,25	2157482,17	376637,25	2157482,17	Картометрический метод	0,10	
13	376666,52	2157494,63	376666,52	2157494,63	Картометрический метод	0,10	
14	376645,22	2157508,39	376645,22	2157508,39	Картометрический метод	0,10	
15	376246,93	2157663,70	376246,93	2157663,70	Картометрический метод	0,10	
16	376203,99	2157676,72	376203,99	2157676,72	Картометрический метод	0,10	
17	376150,47	2157697,55	376150,47	2157697,55	Картометрический метод	0,10	
18	376098,04	2157717,04	376098,04	2157717,04	Картометрический метод	0,10	
19	376043,53	2157739,06	376043,53	2157739,06	Картометрический метод	0,10	
20	375987,28	2157764,52	375987,28	2157764,52	Картометрический метод	0,10	
21	375929,92	2157788,05	375929,92	2157788,05	Картометрический метод	0,10	
22	375872,96	2157807,47	375872,96	2157807,47	Картометрический метод	0,10	
23	375808,00	2157826,72	375808,00	2157826,72	Картометрический метод	0,10	
24	375815,49	2157796,20	375815,49	2157796,20	Картометрический метод	0,10	
25	375814,90	2157791,99	375814,90	2157791,99	Картометрический метод	0,10	


1	2	3	4	5	6	7	8
26	375814,02	2157787,83	375814,02	2157787,83	Картометрический метод	0,10	
27	375812,62	2157785,81	375812,62	2157785,81	Картометрический метод	0,10	
28	375810,72	2157784,18	375810,72	2157784,18	Картометрический метод	0,10	
29	375806,97	2157780,87	375806,97	2157780,87	Картометрический метод	0,10	
30	375801,13	2157772,77	375801,13	2157772,77	Картометрический метод	0,10	
31	375795,21	2157764,73	375795,21	2157764,73	Картометрический метод	0,10	
32	375786,56	2157753,74	375786,56	2157753,74	Картометрический метод	0,10	
33	375777,72	2157742,90	375777,72	2157742,90	Картометрический метод	0,10	
34	375768,16	2157732,81	375768,16	2157732,81	Картометрический метод	0,10	
35	375758,75	2157722,61	375758,75	2157722,61	Картометрический метод	0,10	
36	375751,25	2157712,67	375751,25	2157712,67	Картометрический метод	0,10	
37	375743,89	2157702,66	375743,89	2157702,66	Картометрический метод	0,10	
38	375739,68	2157698,50	375739,68	2157698,50	Картометрический метод	0,10	
39	375735,76	2157694,34	375735,76	2157694,34	Картометрический метод	0,10	
40	375735,03	2157691,42	375735,03	2157691,42	Картометрический метод	0,10	
41	375736,65	2157688,07	375736,65	2157688,07	Картометрический метод	0,10	
42	375738,98	2157684,66	375738,98	2157684,66	Картометрический метод	0,10	
43	375740,78	2157681,49	375740,78	2157681,49	Картометрический метод	0,10	
44	375740,19	2157676,75	375740,19	2157676,75	Картометрический метод	0,10	
45	375739,70	2157673,39	375739,70	2157673,39	Картометрический метод	0,10	
46	375733,84	2157669,90	375733,84	2157669,90	Картометрический метод	0,10	
47	375730,17	2157660,05	375730,17	2157660,05	Картометрический метод	0,10	
48	375724,51	2157653,33	375724,51	2157653,33	Картометрический метод	0,10	
49	375709,12	2157641,35	375709,12	2157641,35	Картометрический метод	0,10	
50	375694,71	2157626,83	375694,71	2157626,83	Картометрический метод	0,10	
51	375691,63	2157625,08	375691,63	2157625,08	Картометрический метод	0,10	
52	375688,48	2157623,47	375688,48	2157623,47	Картометрический метод	0,10	
53	375679,01	2157619,43	375679,01	2157619,43	Картометрический метод	0,10	
54	375664,41	2157614,30	375664,41	2157614,30	Картометрический метод	0,10	
55	375649,98	2157608,64	375649,98	2157608,64	Картометрический метод	0,10	
56	375634,48	2157600,46	375634,48	2157600,46	Картометрический метод	0,10	
57	375627,23	2157595,56	375627,23	2157595,56	Картометрический метод	0,10	
58	375620,44	2157589,93	375620,44	2157589,93	Картометрический метод	0,10	

1	2	3	4	5	6	7	8
59	375611,22	2157580,89	375611,22	2157580,89	Картометрический метод	0,10	
60	375598,33	2157566,72	375598,33	2157566,72	Картометрический метод	0,10	
61	375585,99	2157552,01	375585,99	2157552,01	Картометрический метод	0,10	
62	375571,82	2157534,24	375571,82	2157534,24	Картометрический метод	0,10	
63	375558,15	2157515,61	375558,15	2157515,61	Картометрический метод	0,10	
64	375553,72	2157508,83	375553,72	2157508,83	Картометрический метод	0,10	
65	375552,10	2157505,32	375552,10	2157505,32	Картометрический метод	0,10	
66	375551,30	2157501,78	375551,30	2157501,78	Картометрический метод	0,10	
67	375551,79	2157495,66	375551,79	2157495,66	Картометрический метод	0,10	
68	375553,20	2157490,95	375553,20	2157490,95	Картометрический метод	0,10	
69	375556,43	2157483,97	375556,43	2157483,97	Картометрический метод	0,10	
70	375556,95	2157483,06	375556,95	2157483,06	Картометрический метод	0,10	
71	375549,21	2157476,30	375549,21	2157476,30	Картометрический метод	0,10	
72	375530,50	2157459,96	375530,50	2157459,96	Картометрический метод	0,10	
73	375716,84	2157082,11	375716,84	2157082,11	Картометрический метод	0,10	
74	375727,34	2157060,81	375727,34	2157060,81	Картометрический метод	0,10	
75	375986,07	2157185,94	375986,07	2157185,94	Картометрический метод	0,10	
76	375986,19	2157176,56	375986,19	2157176,56	Картометрический метод	0,10	
77	375977,00	2157151,88	375977,00	2157151,88	Картометрический метод	0,10	
78	375963,45	2157125,26	375963,45	2157125,26	Картометрический метод	0,10	
79	375959,08	2157104,15	375959,08	2157104,15	Картометрический метод	0,10	
80	375955,96	2157085,95	375955,96	2157085,95	Картометрический метод	0,10	
81	375958,45	2157084,46	375958,45	2157084,46	Картометрический метод	0,10	
82	375861,29	2156825,73	375861,29	2156825,73	Картометрический метод	0,10	
83	375877,76	2156821,79	375877,76	2156821,79	Картометрический метод	0,10	
84	376033,25	2156792,48	376033,25	2156792,48	Картометрический метод	0,10	
85	376069,18	2156816,80	376069,18	2156816,80	Картометрический метод	0,10	
86	376082,49	2156848,97	376082,49	2156848,97	Картометрический метод	0,10	
87	376119,94	2156886,13	376119,94	2156886,13	Картометрический метод	0,10	
88	376145,18	2156882,34	376145,18	2156882,34	Картометрический метод	0,10	
89	376174,38	2156889,50	376174,38	2156889,50	Картометрический метод	0,10	
90	376350,01	2156799,72	376350,01	2156799,72	Картометрический метод	0,10	
91	376370,24	2156802,18	376370,24	2156802,18	Картометрический метод	0,10	
1	376406,73	2156880,46	376406,73	2156880,46	Картометрический метод	0,10	

3. Сведения о характерных точках части (частей) границы объекта

ОПИСАНИЕ МЕСТОПОЛОЖЕНИЯ ГРАНИЦ
деревня Русковицы
 (наименование объекта)

План границ

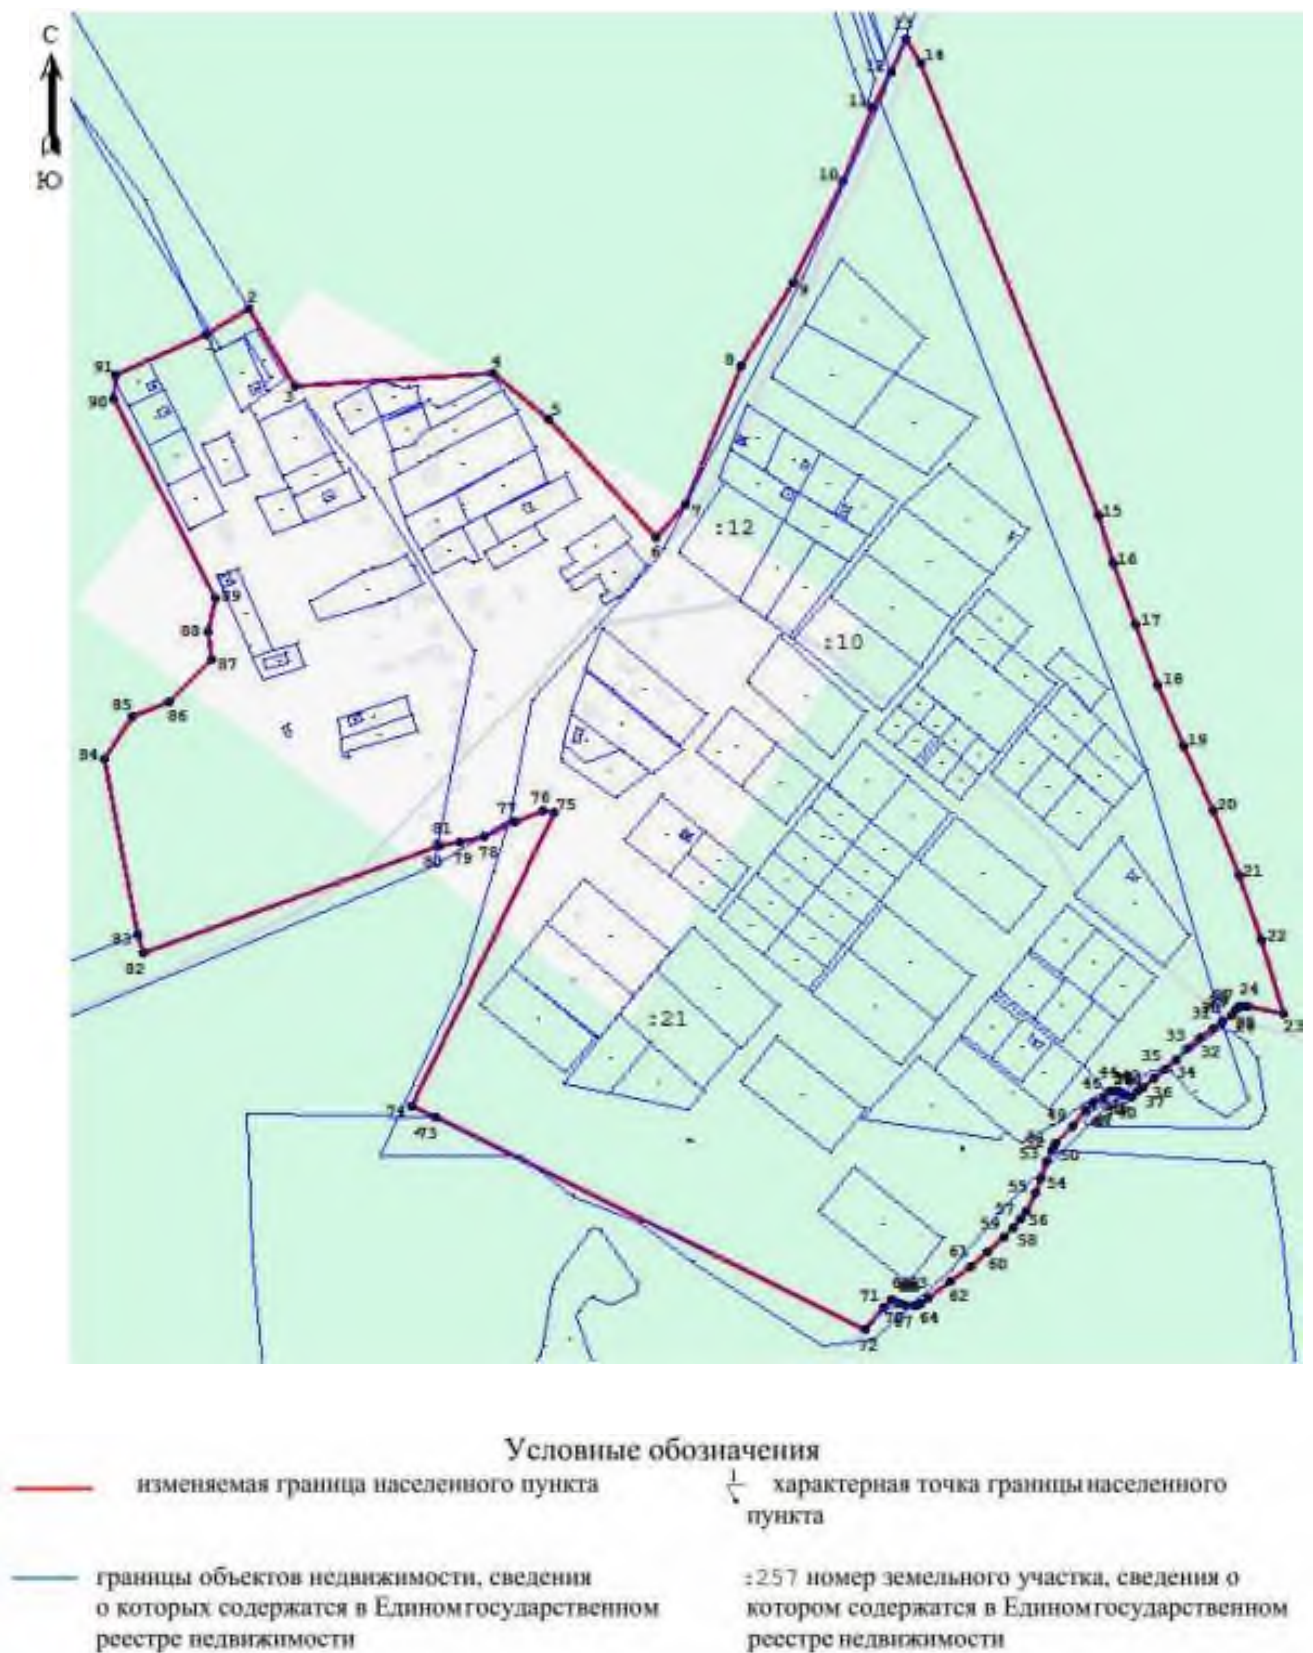

Масштаб 1:7000

ОПИСАНИЕ МЕСТОПОЛОЖЕНИЯ ГРАНИЦ

деревня Смердовицы

(наименование объекта, местоположение границ которого описано
(далее – объект))

Раздел 1

Сведения об объекте		
№ п/п	Характеристики объекта	Описание характеристик
1	Местоположение объекта	Ленинградская область, Волосовский муниципальный район, Большеврудское сельское поселение, <u>деревня Смердовицы</u>
2	Площадь объекта +/- величина погрешности определения площади (Р +/- Дельта Р)	1137186 м ² +/- 241 м ²
3	Иные характеристики объекта	

Раздел 2

Сведения о местоположении измененных (уточненных) границ объекта							
1. Система координат МСК-47, зона 2							
2. Сведения о характерных точках границ объекта							
Обозначение характерных точек границ	Существующие координаты, м		Измененные (уточненные) координаты, м		Метод определения координат характерной точки	Средняя квадрати- ческая погрешность положения характерной точки (Mt), м	Описание обозначения точки на местности (при наличии)
	X	Y	X	Y			
1	2	3	4	5	6	7	8
Часть № 1							
1	378681,96	2150958,03	378681,96	2150958,03	Картометрический метод	0,10	
2	378611,92	2150956,63	378611,92	2150956,63	Картометрический метод	0,10	
3	378616,71	2151001,19	378616,71	2151001,19	Картометрический метод	0,10	
4	378623,30	2151041,86	378623,30	2151041,86	Картометрический метод	0,10	
5	378509,40	2151051,41	378509,40	2151051,41	Картометрический метод	0,10	
6	378503,13	2151052,05	378503,13	2151052,05	Картометрический метод	0,10	
7	378422,32	2150446,02	378422,32	2150446,02	Картометрический метод	0,10	
8	378428,84	2150446,57	378428,84	2150446,57	Картометрический метод	0,10	
9	378531,39	2150450,72	378531,39	2150450,72	Картометрический метод	0,10	
10	378537,46	2150487,88	378537,46	2150487,88	Картометрический метод	0,10	
11	378550,98	2150500,18	378550,98	2150500,18	Картометрический метод	0,10	
12	378552,23	2150524,64	378552,23	2150524,64	Картометрический метод	0,10	
13	378552,14	2150560,40	378552,14	2150560,40	Картометрический метод	0,10	
14	378563,52	2150560,51	378563,52	2150560,51	Картометрический метод	0,10	
15	378629,36	2150561,12	378629,36	2150561,12	Картометрический метод	0,10	
16	378715,42	2150918,42	378715,42	2150918,42	Картометрический метод	0,10	
17	378706,75	2150958,05	378706,75	2150958,05	Картометрический метод	0,10	
1	378681,96	2150958,03	378681,96	2150958,03	Картометрический метод	0,10	
Часть № 2							
18	378436,73	2151652,63	378436,73	2151652,63	Картометрический метод	0,10	
19	378330,68	2151644,80	378330,68	2151644,80	Картометрический метод	0,10	
20	378340,11	2151411,04	378340,11	2151411,04	Картометрический метод	0,10	
21	378307,12	2151409,97	378307,12	2151409,97	Картометрический метод	0,10	
22	378297,75	2151642,47	378297,75	2151642,47	Картометрический метод	0,10	

1	2	3	4	5	6	7	8
23	378109,08	2151607,49	378109,08	2151607,49	Картометрический метод	0,10	
24			378108,59	2151602,09	Картометрический метод	0,10	
25			378113,79	2151543,92	Картометрический метод	0,10	
26			378116,04	2151512,86	Картометрический метод	0,10	
27			378112,87	2151507,08	Картометрический метод	0,10	
28			378105,12	2151507,04	Картометрический метод	0,10	
29			378070,43	2151506,87	Картометрический метод	0,10	
30			378060,28	2151511,57	Картометрический метод	0,10	
31			378053,78	2151522,56	Картометрический метод	0,10	
32			378040,05	2151565,75	Картометрический метод	0,10	
33			378033,04	2151598,68	Картометрический метод	0,10	
34			378027,71	2151610,60	Картометрический метод	0,10	
35			378021,98	2151612,91	Картометрический метод	0,10	
36			377957,17	2151599,56	Картометрический метод	0,10	
37			377953,54	2151599,03	Картометрический метод	0,10	
38			377950,62	2151568,58	Картометрический метод	0,10	
39			377955,83	2151555,23	Картометрический метод	0,10	
40			377955,72	2151555,16	Картометрический метод	0,10	
41			377955,33	2151545,37	Картометрический метод	0,10	
42			377959,08	2151530,45	Картометрический метод	0,10	
43			377943,02	2151445,80	Картометрический метод	0,10	
44			377943,05	2151397,39	Картометрический метод	0,10	
45			377942,81	2151219,92	Картометрический метод	0,10	
46			377942,80	2151208,84	Картометрический метод	0,10	
47			377941,40	2151121,75	Картометрический метод	0,10	
48			377929,07	2151074,49	Картометрический метод	0,10	
49			377927,12	2151056,15	Картометрический метод	0,10	
50			377941,36	2151029,57	Картометрический метод	0,10	
51			377940,21	2151022,68	Картометрический метод	0,10	
52			377935,69	2151016,43	Картометрический метод	0,10	
53			377892,67	2150999,94	Картометрический метод	0,10	
54			377878,01	2150981,92	Картометрический метод	0,10	

1	2	3	4	5	6	7	8
55			377867,16	2150945,18	Картометрический метод	0,10	
56			377864,52	2150909,01	Картометрический метод	0,10	
57			377815,75	2150955,20	Картометрический метод	0,10	
58			377812,03	2150906,20	Картометрический метод	0,10	
59			377796,16	2150866,82	Картометрический метод	0,10	
60			377758,46	2150846,28	Картометрический метод	0,10	
61			377699,55	2150858,84	Картометрический метод	0,10	
62			377674,15	2150855,55	Картометрический метод	0,10	
63			377663,44	2150852,63	Картометрический метод	0,10	
64	377683,66	2150831,67	377683,66	2150831,67	Картометрический метод	0,10	
65	377686,66	2150825,28	377686,66	2150825,28	Картометрический метод	0,10	
66	377689,54	2150820,44	377689,54	2150820,44	Картометрический метод	0,10	
67	377692,36	2150815,56	377692,36	2150815,56	Картометрический метод	0,10	
68	377695,59	2150806,41	377695,59	2150806,41	Картометрический метод	0,10	
69	377697,01	2150796,69	377697,01	2150796,69	Картометрический метод	0,10	
70	377696,95	2150790,19	377696,95	2150790,19	Картометрический метод	0,10	
71	377695,59	2150781,84	377695,59	2150781,84	Картометрический метод	0,10	
72	377692,42	2150773,73	377692,42	2150773,73	Картометрический метод	0,10	
73	377687,54	2150766,20	377687,54	2150766,20	Картометрический метод	0,10	
74	377685,73	2150760,38	377685,73	2150760,38	Картометрический метод	0,10	
75	377681,63	2150755,18	377681,63	2150755,18	Картометрический метод	0,10	
76	377677,90	2150750,00	377677,90	2150750,00	Картометрический метод	0,10	
77	377674,51	2150744,24	377674,51	2150744,24	Картометрический метод	0,10	
78	377671,83	2150740,14	377671,83	2150740,14	Картометрический метод	0,10	
79	377668,45	2150736,12	377668,45	2150736,12	Картометрический метод	0,10	
80	377663,39	2150731,13	377663,39	2150731,13	Картометрический метод	0,10	
81	377657,58	2150727,32	377657,58	2150727,32	Картометрический метод	0,10	
82	377651,53	2150725,47	377651,53	2150725,47	Картометрический метод	0,10	
83	377647,58	2150722,88	377647,58	2150722,88	Картометрический метод	0,10	
84	377643,18	2150718,33	377643,18	2150718,33	Картометрический метод	0,10	
85	377636,78	2150713,43	377636,78	2150713,43	Картометрический метод	0,10	
86	377610,16	2150712,91	377610,16	2150712,91	Картометрический метод	0,10	

1	2	3	4	5	6	7	8
87	377610,92	2150705,95	377610,92	2150705,95	Картометрический метод	0,10	
88	377613,60	2150690,34	377613,60	2150690,34	Картометрический метод	0,10	
89	377617,89	2150676,67	377617,89	2150676,67	Картометрический метод	0,10	
90	377633,39	2150648,44	377633,39	2150648,44	Картометрический метод	0,10	
91	377638,64	2150646,06	377638,64	2150646,06	Картометрический метод	0,10	
92	377650,93	2150648,41	377650,93	2150648,41	Картометрический метод	0,10	
93	377661,09	2150653,63	377661,09	2150653,63	Картометрический метод	0,10	
94	377676,76	2150648,49	377676,76	2150648,49	Картометрический метод	0,10	
95	377698,94	2150646,39	377698,94	2150646,39	Картометрический метод	0,10	
96	377707,54	2150646,15	377707,54	2150646,15	Картометрический метод	0,10	
97	377696,99	2150635,25	377696,99	2150635,25	Картометрический метод	0,10	
98	377678,68	2150611,56	377678,68	2150611,56	Картометрический метод	0,10	
99	377663,98	2150604,05	377663,98	2150604,05	Картометрический метод	0,10	
100	377655,49	2150599,81	377655,49	2150599,81	Картометрический метод	0,10	
101	377650,13	2150601,00	377650,13	2150601,00	Картометрический метод	0,10	
102	377643,78	2150599,23	377643,78	2150599,23	Картометрический метод	0,10	
103	377641,09	2150589,32	377641,09	2150589,32	Картометрический метод	0,10	
104	377641,13	2150581,61	377641,13	2150581,61	Картометрический метод	0,10	
105	377644,34	2150573,46	377644,34	2150573,46	Картометрический метод	0,10	
106	377664,26	2150554,54	377664,26	2150554,54	Картометрический метод	0,10	
107	377671,74	2150546,25	377671,74	2150546,25	Картометрический метод	0,10	
108	377680,17	2150523,60	377680,17	2150523,60	Картометрический метод	0,10	
109	377687,56	2150503,23	377687,56	2150503,23	Картометрический метод	0,10	
110	377691,12	2150476,19	377691,12	2150476,19	Картометрический метод	0,10	
111	377693,70	2150465,09	377693,70	2150465,09	Картометрический метод	0,10	
112	377702,35	2150452,80	377702,35	2150452,80	Картометрический метод	0,10	
113	377712,61	2150449,58	377712,61	2150449,58	Картометрический метод	0,10	
114	377728,21	2150418,39	377728,21	2150418,39	Картометрический метод	0,10	
115	377813,73	2150354,36	377813,73	2150354,36	Картометрический метод	0,10	
116	377913,81	2150307,66	377913,81	2150307,66	Картометрический метод	0,10	
117	377951,99	2150301,56	377951,99	2150301,56	Картометрический метод	0,10	
118	377973,43	2150292,08	377973,43	2150292,08	Картометрический метод	0,10	

1	2	3	4	5	6	7	8
119	378012,20	2150222,07	378012,20	2150222,07	Картометрический метод	0,10	
120	378033,04	2150176,63	378033,04	2150176,63	Картометрический метод	0,10	
121	378064,47	2150147,26	378064,47	2150147,26	Картометрический метод	0,10	
122	378085,18	2150131,83	378085,18	2150131,83	Картометрический метод	0,10	
123	378097,48	2150129,03	378097,48	2150129,03	Картометрический метод	0,10	
124	378103,98	2150131,34	378103,98	2150131,34	Картометрический метод	0,10	
125	378114,92	2150128,68	378114,92	2150128,68	Картометрический метод	0,10	
126	378120,99	2150123,94	378120,99	2150123,94	Картометрический метод	0,10	
127	378124,46	2150114,99	378124,46	2150114,99	Картометрический метод	0,10	
128	378123,51	2150111,42	378123,51	2150111,42	Картометрический метод	0,10	
129	378114,81	2150104,00	378114,81	2150104,00	Картометрический метод	0,10	
130	378093,49	2150098,60	378093,49	2150098,60	Картометрический метод	0,10	
131	378087,85	2150095,77	378087,85	2150095,77	Картометрический метод	0,10	
132	378077,08	2150094,23	378077,08	2150094,23	Картометрический метод	0,10	
133	378070,86	2150087,51	378070,86	2150087,51	Картометрический метод	0,10	
134	378066,51	2150063,01	378066,51	2150063,01	Картометрический метод	0,10	
135	378063,52	2150045,43	378063,52	2150045,43	Картометрический метод	0,10	
136	378064,54	2150031,29	378064,54	2150031,29	Картометрический метод	0,10	
137	378081,93	2150015,25	378081,93	2150015,25	Картометрический метод	0,10	
138	378127,44	2149980,53	378127,44	2149980,53	Картометрический метод	0,10	
139	378144,87	2149949,91	378144,87	2149949,91	Картометрический метод	0,10	
140	378149,37	2149877,22	378149,37	2149877,22	Картометрический метод	0,10	
141	378149,85	2149869,90	378149,85	2149869,90	Картометрический метод	0,10	
142	378150,99	2149850,99	378150,99	2149850,99	Картометрический метод	0,10	
143	378152,41	2149792,76	378152,41	2149792,76	Картометрический метод	0,10	
144	378162,69	2149746,38	378162,69	2149746,38	Картометрический метод	0,10	
145	378167,13	2149719,76	378167,13	2149719,76	Картометрический метод	0,10	
146	378171,76	2149701,43	378171,76	2149701,43	Картометрический метод	0,10	
147	378167,51	2149694,10	378167,51	2149694,10	Картометрический метод	0,10	
148	378175,81	2149680,78	378175,81	2149680,78	Картометрический метод	0,10	
149	378183,39	2149666,95	378183,39	2149666,95	Картометрический метод	0,10	
150	378199,14	2149644,73	378199,14	2149644,73	Картометрический метод	0,10	

1	2	3	4	5	6	7	8
151	378217,18	2149614,68	378217,18	2149614,68	Картометрический метод	0,10	
152	378229,34	2149595,00	378229,34	2149595,00	Картометрический метод	0,10	
153	378240,53	2149589,40	378240,53	2149589,40	Картометрический метод	0,10	
154	378254,13	2149593,32	378254,13	2149593,32	Картометрический метод	0,10	
155	378262,93	2149595,48	378262,93	2149595,48	Картометрический метод	0,10	
156	378272,96	2149597,34	378272,96	2149597,34	Картометрический метод	0,10	
157	378278,37	2149596,41	378278,37	2149596,41	Картометрический метод	0,10	
158	378280,99	2149593,48	378280,99	2149593,48	Картометрический метод	0,10	
159	378281,45	2149588,85	378281,45	2149588,85	Картометрический метод	0,10	
160	378279,29	2149583,91	378279,29	2149583,91	Картометрический метод	0,10	
161	378273,89	2149579,28	378273,89	2149579,28	Картометрический метод	0,10	
162	378262,48	2149573,34	378262,48	2149573,34	Картометрический метод	0,10	
163	378257,75	2149567,72	378257,75	2149567,72	Картометрический метод	0,10	
164	378263,70	2149552,76	378263,70	2149552,76	Картометрический метод	0,10	
165	378279,52	2149523,63	378279,52	2149523,63	Картометрический метод	0,10	
166	378293,99	2149501,83	378293,99	2149501,83	Картометрический метод	0,10	
167	378310,64	2149477,52	378310,64	2149477,52	Картометрический метод	0,10	
168	378316,65	2149456,34	378316,65	2149456,34	Картометрический метод	0,10	
169	378322,91	2149439,32	378322,91	2149439,32	Картометрический метод	0,10	
170	378322,33	2149431,02	378322,33	2149431,02	Картометрический метод	0,10	
171	378326,96	2149425,81	378326,96	2149425,81	Картометрический метод	0,10	
172	378331,32	2149419,65	378331,32	2149419,65	Картометрический метод	0,10	
173	378328,79	2149418,27	378328,79	2149418,27	Картометрический метод	0,10	
174	378322,25	2149412,97	378322,25	2149412,97	Картометрический метод	0,10	
175	378320,65	2149408,90	378320,65	2149408,90	Картометрический метод	0,10	
176	378327,07	2149399,14	378327,07	2149399,14	Картометрический метод	0,10	
177	378332,01	2149389,02	378332,01	2149389,02	Картометрический метод	0,10	
178	378335,59	2149383,95	378335,59	2149383,95	Картометрический метод	0,10	
179	378338,92	2149382,72	378338,92	2149382,72	Картометрический метод	0,10	
180	378355,12	2149382,35	378355,12	2149382,35	Картометрический метод	0,10	
181	378364,22	2149389,87	378364,22	2149389,87	Картометрический метод	0,10	
182	378377,06	2149394,30	378377,06	2149394,30	Картометрический метод	0,10	

1	2	3	4	5	6	7	8
183	378389,84	2149402,02	378389,84	2149402,02	Картометрический метод	0,10	
184	378388,72	2149430,57	378388,72	2149430,57	Картометрический метод	0,10	
185	378391,25	2149514,97	378391,25	2149514,97	Картометрический метод	0,10	
186	378391,64	2149527,95	378391,64	2149527,95	Картометрический метод	0,10	
187	378386,03	2150265,96	378386,03	2150265,96	Картометрический метод	0,10	
188	378409,94	2150446,88	378409,94	2150446,88	Картометрический метод	0,10	
189	378415,96	2150446,46	378415,96	2150446,46	Картометрический метод	0,10	
190	378484,86	2150995,30	378484,86	2150995,30	Картометрический метод	0,10	
191	378489,77	2151055,51	378489,77	2151055,51	Картометрический метод	0,10	
192	378484,58	2151055,73	378484,58	2151055,73	Картометрический метод	0,10	
193	378464,96	2151655,02	378464,96	2151655,02	Картометрический метод	0,10	
18	378436,73	2151652,63	378436,73	2151652,63	Картометрический метод	0,10	
3. Сведения о характерных точках части (частей) границы объекта							

ОПИСАНИЕ МЕСТОПОЛОЖЕНИЯ ГРАНИЦ
деревня Смердовицы
 (наименование объекта)

План границ



Условные обозначения

 изменяемая граница населенного пункта	 характерная точка границы населенного пункта
 границы объектов недвижимости, сведения о которых содержатся в Едином государственном реестре недвижимости	:257 номер земельного участка, сведения о котором содержатся в Едином государственном реестре недвижимости

Масштаб 1:10000

ОПИСАНИЕ МЕСТОПОЛОЖЕНИЯ ГРАНИЦ

деревня Старые Красницы

(наименование объекта, местоположение границ которого описано
(далее – объект))

Раздел 1

Сведения об объекте		
№ п/п	Характеристики объекта	Описание характеристик
1	Местоположение объекта	Ленинградская область, Волосовский муниципальный район, Большеврудское сельское поселение, деревня Старые Красницы
2	Площадь объекта +/- величина погрешности определения площади (Р +/- Дельта Р)	132663 м ² +/- 74 м ²
3	Иные характеристики объекта	

Раздел 2


Сведения о местоположении измененных (уточненных) границ объекта							
1. Система координат МСК-47, зона 2							
2. Сведения о характерных точках границ объекта							
Обозначение характерных точек границ	Существующие координаты, м		Измененные (уточненные) координаты, м		Метод определения координат характерной точки	Средняя квадрати- ческая погрешность положения характерной точки (Mt), м	Описание обозначения точки на местности (при наличии)
	X	Y	X	Y			
1	2	3	4	5	6	7	8
1	370010,26	2149582,05	370010,26	2149582,05	Картометрический метод	0,10	
2	370046,69	2149587,82	370046,69	2149587,82	Картометрический метод	0,10	
3	370061,26	2149587,45	370061,26	2149587,45	Картометрический метод	0,10	
4	370099,87	2149567,40	370099,87	2149567,40	Картометрический метод	0,10	
5	370101,47	2149554,63	370101,47	2149554,63	Картометрический метод	0,10	
6	370111,43	2149499,81	370111,43	2149499,81	Картометрический метод	0,10	
7	370118,51	2149495,31	370118,51	2149495,31	Картометрический метод	0,10	
8	370215,90	2149438,35	370215,90	2149438,35	Картометрический метод	0,10	
9	370240,20	2149429,81	370240,20	2149429,81	Картометрический метод	0,10	
10	370260,07	2149438,34	370260,07	2149438,34	Картометрический метод	0,10	
11	370303,53	2149484,30	370303,53	2149484,30	Картометрический метод	0,10	
12	370313,24	2149491,76	370313,24	2149491,76	Картометрический метод	0,10	
13	370322,76	2149494,94	370322,76	2149494,94	Картометрический метод	0,10	
14	370335,22	2149493,17	370335,22	2149493,17	Картометрический метод	0,10	
15	370458,45	2149408,54	370458,45	2149408,54	Картометрический метод	0,10	
16	370503,16	2149384,95	370503,16	2149384,95	Картометрический метод	0,10	
17	370567,12	2149476,66	370567,12	2149476,66	Картометрический метод	0,10	
18	370552,30	2149499,12	370552,30	2149499,12	Картометрический метод	0,10	
19	370472,73	2149596,69	370472,73	2149596,69	Картометрический метод	0,10	
20	370457,07	2149609,91	370457,07	2149609,91	Картометрический метод	0,10	
21	370421,87	2149633,47	370421,87	2149633,47	Картометрический метод	0,10	
22	370413,39	2149642,03	370413,39	2149642,03	Картометрический метод	0,10	
23	370392,76	2149662,85	370392,76	2149662,85	Картометрический метод	0,10	
24	370381,65	2149674,07	370381,65	2149674,07	Картометрический метод	0,10	
25	370375,09	2149737,53	370375,09	2149737,53	Картометрический метод	0,10	

1	2	3	4	5	6	7	8
26	370369,53	2149745,22	370369,53	2149745,22	Картометрический метод	0,10	
27	370332,21	2149770,23	370332,21	2149770,23	Картометрический метод	0,10	
28	370326,91	2149777,39	370326,91	2149777,39	Картометрический метод	0,10	
29	370325,59	2149801,45	370325,59	2149801,45	Картометрический метод	0,10	
30	370320,82	2149808,93	370320,82	2149808,93	Картометрический метод	0,10	
31	370248,53	2149873,66	370248,53	2149873,66	Картометрический метод	0,10	
32	370212,07	2149845,56	370212,07	2149845,56	Картометрический метод	0,10	
33			370197,34	2149833,66	Картометрический метод	0,10	
34			370201,21	2149824,66	Картометрический метод	0,10	
35			370202,86	2149809,74	Картометрический метод	0,10	
36			370200,98	2149798,38	Картометрический метод	0,10	
37			370195,55	2149789,77	Картометрический метод	0,10	
38	370202,22	2149780,15	370202,22	2149780,15	Картометрический метод	0,10	
39	370194,68	2149777,01	370194,68	2149777,01	Картометрический метод	0,10	
40	370127,68	2149744,78	370127,68	2149744,78	Картометрический метод	0,10	
41	370096,04	2149705,78	370096,04	2149705,78	Картометрический метод	0,10	
42	370060,36	2149682,47	370060,36	2149682,47	Картометрический метод	0,10	
43	369962,66	2149623,10	369962,66	2149623,10	Картометрический метод	0,10	
44	369962,13	2149609,42	369962,13	2149609,42	Картометрический метод	0,10	
45	369969,86	2149589,29	369969,86	2149589,29	Картометрический метод	0,10	
46	369993,20	2149576,69	369993,20	2149576,69	Картометрический метод	0,10	
47	370011,46	2149575,23	370011,46	2149575,23	Картометрический метод	0,10	
1	370010,26	2149582,05	370010,26	2149582,05	Картометрический метод	0,10	

3. Сведения о характерных точках части (частей) границы объекта

ОПИСАНИЕ МЕСТОПОЛОЖЕНИЯ ГРАНИЦ
деревня Старые Красницы
 (наименование объекта)

План границ

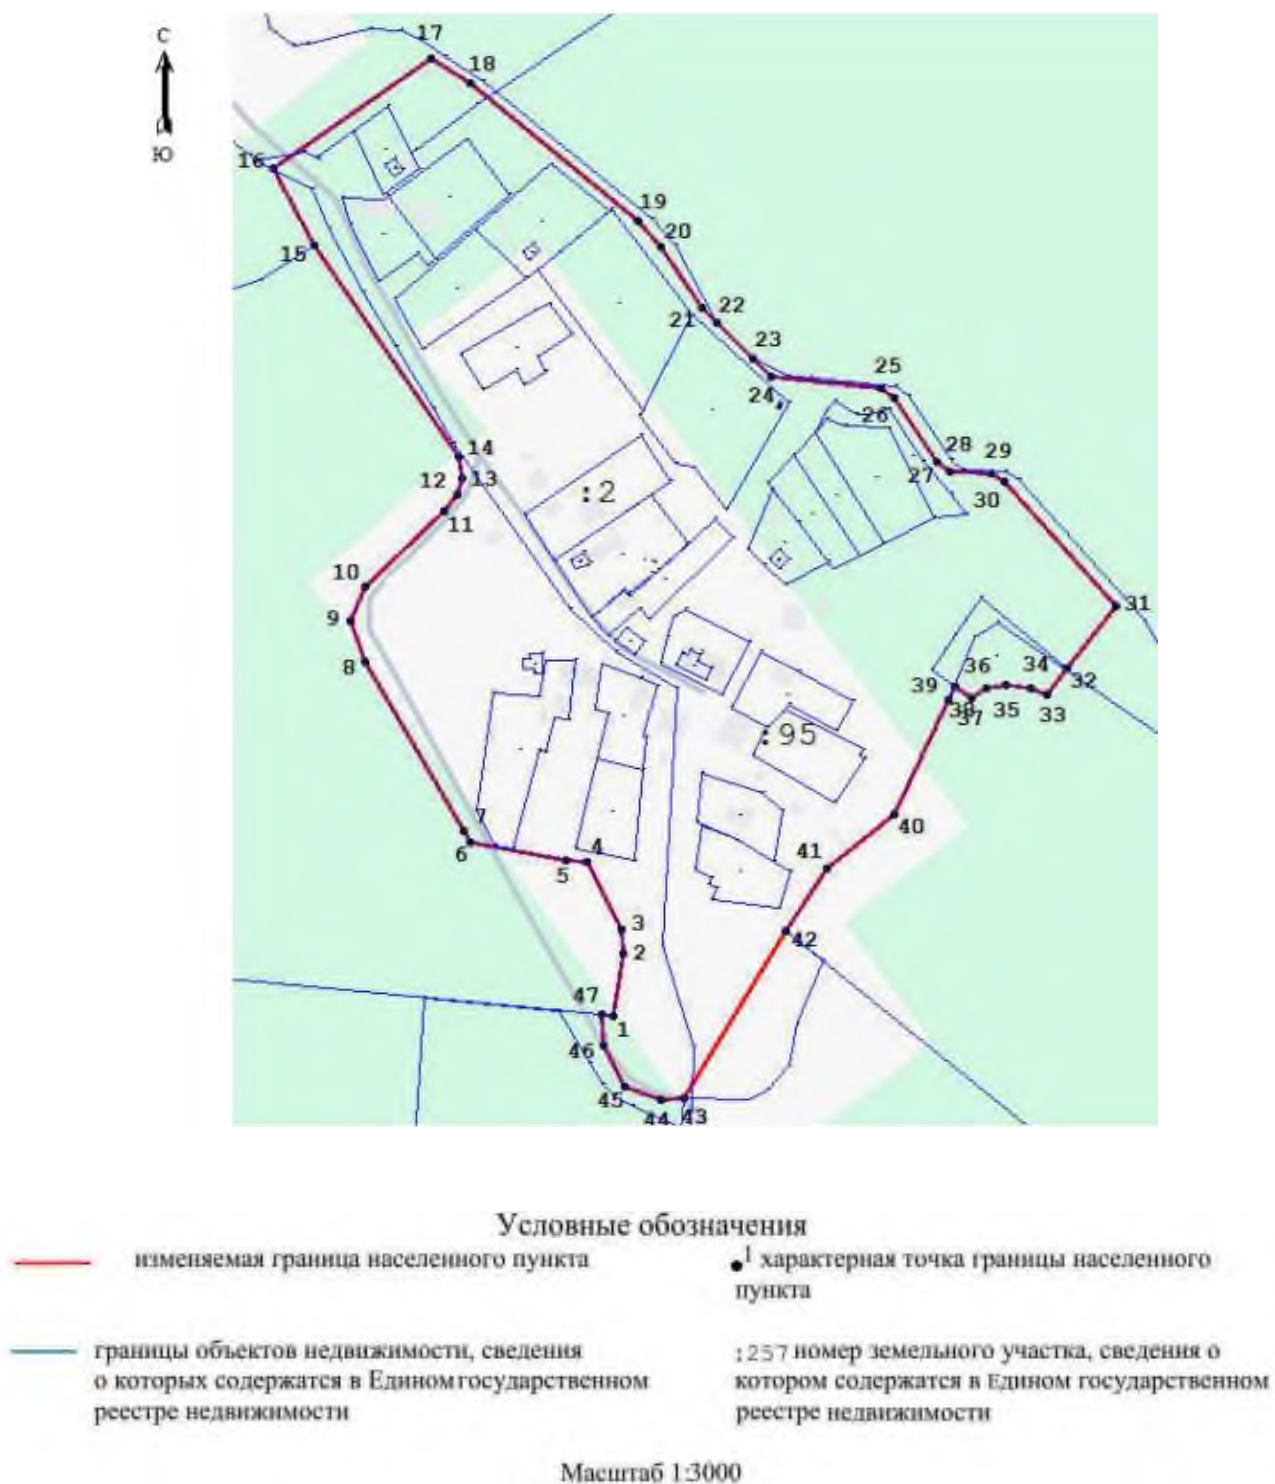

ОПИСАНИЕ МЕСТОПОЛОЖЕНИЯ ГРАНИЦ

деревня Старые Смолеговицы

(наименование объекта, местоположение границ которого описано
(далее – объект))

Раздел 1

Сведения об объекте		
№ п/п	Характеристики объекта	Описание характеристик
1	Местоположение объекта	Ленинградская область, Волосовский муниципальный район, Большеврудское сельское поселение, <u>деревня Старые Смолеговицы</u>
2	Площадь объекта +/- величина погрешности определения площади (Р +/- Дельта Р)	180917 м ² +/-85 м ²
3	Иные характеристики объекта	

Раздел 2

Сведения о местоположении измененных (уточненных) границ объекта							
1. Система координат МСК-47, зона 2							
2. Сведения о характерных точках границ объекта							
Обозначение характерных точек границ	Существующие координаты, м		Измененные (уточненные) координаты, м		Метод определения координат характерной точки	Средняя квадрати- ческая погрешность положения характерной точки (Mt), м	Описание обозначения точки на местности (при наличии)
	X	Y	X	Y			
1	2	3	4	5	6	7	8
Часть № 1							
1	374720,55	2141840,52	374720,55	2141840,52	Картометрический метод	0,10	
2	374665,25	2141815,60	374665,25	2141815,60	Картометрический метод	0,10	
3	374666,52	2141813,40	374666,52	2141813,40	Картометрический метод	0,10	
4	374623,40	2141791,44	374623,40	2141791,44	Картометрический метод	0,10	
5	374610,37	2141784,36	374610,37	2141784,36	Картометрический метод	0,10	
6	374603,23	2141780,33	374603,23	2141780,33	Картометрический метод	0,10	
7	374581,53	2141766,22	374581,53	2141766,22	Картометрический метод	0,10	
8	374710,94	2141535,05	374710,94	2141535,05	Картометрический метод	0,10	
9	374750,01	2141459,39	374750,01	2141459,39	Картометрический метод	0,10	
10	374803,32	2141398,55	374803,32	2141398,55	Картометрический метод	0,10	
11	374817,35	2141365,89	374817,35	2141365,89	Картометрический метод	0,10	
12	374897,26	2141483,63	374897,26	2141483,63	Картометрический метод	0,10	
13	374920,23	2141505,12	374920,23	2141505,12	Картометрический метод	0,10	
14	374948,82	2141561,13	374948,82	2141561,13	Картометрический метод	0,10	
15	374986,26	2141622,81	374986,26	2141622,81	Картометрический метод	0,10	
16	374955,10	2141683,01	374955,10	2141683,01	Картометрический метод	0,10	
17	374949,47	2141691,96	374949,47	2141691,96	Картометрический метод	0,10	
18	374927,72	2141720,56	374927,72	2141720,56	Картометрический метод	0,10	
19	374921,78	2141726,82	374921,78	2141726,82	Картометрический метод	0,10	
20	374912,82	2141733,09	374912,82	2141733,09	Картометрический метод	0,10	
21	374896,22	2141742,81	374896,22	2141742,81	Картометрический метод	0,10	
22	374875,98	2141763,27	374875,98	2141763,27	Картометрический метод	0,10	
23	374854,71	2141782,62	374854,71	2141782,62	Картометрический метод	0,10	
24	374820,24	2141819,03	374820,24	2141819,03	Картометрический метод	0,10	
25	374810,10	2141828,68	374810,10	2141828,68	Картометрический метод	0,10	

1	2	3	4	5	6	7	8
26	374795,69	2141847,58	374795,69	2141847,58	Картометрический метод	0,10	
27	374784,35	2141862,02	374784,35	2141862,02	Картометрический метод	0,10	
28	374779,88	2141866,95	374779,88	2141866,95	Картометрический метод	0,10	
29	374774,71	2141866,49	374774,71	2141866,49	Картометрический метод	0,10	
30	374771,31	2141865,03	374771,31	2141865,03	Картометрический метод	0,10	
31	374758,56	2141858,80	374758,56	2141858,80	Картометрический метод	0,10	
32	374743,93	2141851,06	374743,93	2141851,06	Картометрический метод	0,10	
1	374720,55	2141840,52	374720,55	2141840,52	Картометрический метод	0,10	
Часть № 2							
33	374748,91	2141900,76	374748,91	2141900,76	Картометрический метод	0,10	
34	374728,66	2141921,74	374728,66	2141921,74	Картометрический метод	0,10	
35	374685,65	2141973,66	374685,65	2141973,66	Картометрический метод	0,10	
36	374646,46	2142017,28	374646,46	2142017,28	Картометрический метод	0,10	
37	374638,33	2142026,11	374638,33	2142026,11	Картометрический метод	0,10	
38	374618,43	2142035,28	374618,43	2142035,28	Картометрический метод	0,10	
39	374596,75	2142035,28	374596,75	2142035,28	Картометрический метод	0,10	
40	374577,97	2142026,09	374577,97	2142026,09	Картометрический метод	0,10	
41	374575,70	2142035,22	374575,70	2142035,22	Картометрический метод	0,10	
42	374571,86	2142043,95	374571,86	2142043,95	Картометрический метод	0,10	
43	374530,73	2142073,75	374530,73	2142073,75	Картометрический метод	0,10	
44	374498,65	2142088,20	374498,65	2142088,20	Картометрический метод	0,10	
45	374441,57	2142088,20	374441,57	2142088,20	Картометрический метод	0,10	
46	374423,00	2142090,84	374423,00	2142090,84	Картометрический метод	0,10	
47	374413,24	2142082,62	374413,24	2142082,62	Картометрический метод	0,10	
48	374412,49	2142059,25	374412,49	2142059,25	Картометрический метод	0,10	
49	374411,83	2142048,74	374411,83	2142048,74	Картометрический метод	0,10	
50	374409,94	2142047,67	374409,94	2142047,67	Картометрический метод	0,10	
51	374398,48	2142026,40	374398,48	2142026,40	Картометрический метод	0,10	
52	374339,55	2141978,99	374339,55	2141978,99	Картометрический метод	0,10	
53	374399,52	2141880,59	374399,52	2141880,59	Картометрический метод	0,10	
54	374470,30	2141846,08	374470,30	2141846,08	Картометрический метод	0,10	
55	374530,73	2141762,24	374530,73	2141762,24	Картометрический метод	0,10	
56	374569,93	2141782,18	374569,93	2141782,18	Картометрический метод	0,10	
57	374571,38	2141781,19	374571,38	2141781,19	Картометрический метод	0,10	

1	2	3	4	5	6	7	8
58	374581,45	2141786,76	374581,45	2141786,76	Картометрический метод	0,10	
59	374586,23	2141789,73	374586,23	2141789,73	Картометрический метод	0,10	
60	374585,37	2141791,46	374585,37	2141791,46	Картометрический метод	0,10	
61	374591,73	2141795,29	374591,73	2141795,29	Картометрический метод	0,10	
62	374608,32	2141805,02	374608,32	2141805,02	Картометрический метод	0,10	
63	374614,65	2141808,31	374614,65	2141808,31	Картометрический метод	0,10	
64	374630,78	2141819,30	374630,78	2141819,30	Картометрический метод	0,10	
65	374639,36	2141824,14	374639,36	2141824,14	Картометрический метод	0,10	
66	374658,07	2141830,42	374658,07	2141830,42	Картометрический метод	0,10	
67	374695,41	2141847,62	374695,41	2141847,62	Картометрический метод	0,10	
68	374695,60	2141846,14	374695,60	2141846,14	Картометрический метод	0,10	
69	374737,15	2141865,30	374737,15	2141865,30	Картометрический метод	0,10	
70	374735,91	2141868,49	374735,91	2141868,49	Картометрический метод	0,10	
71	374750,19	2141875,85	374750,19	2141875,85	Картометрический метод	0,10	
72	374766,41	2141883,65	374766,41	2141883,65	Картометрический метод	0,10	
73	374762,65	2141893,07	374762,65	2141893,07	Картометрический метод	0,10	
33	374748,91	2141900,76	374748,91	2141900,76	Картометрический метод	0,10	
3. Сведения о характерных точках части (частей) границы объекта							

ОПИСАНИЕ МЕСТОПОЛОЖЕНИЯ ГРАНИЦ
деревня Старые Смолеговицы
 (наименование объекта)

План границ



Условные обозначения

 изменяемая граница населенного пункта	 характерная точка границы населенного пункта
 границы объектов недвижимости, сведения о которых содержатся в Едином государственном реестре недвижимости	 № 257 номер земельного участка, сведения о котором содержатся в Едином государственном реестре недвижимости

Масштаб 1:4000

ОПИСАНИЕ МЕСТОПОЛОЖЕНИЯ ГРАНИЦ

деревня Сумск

(наименование объекта, местоположение границ которого описано
(далее – объект))

Раздел 1

Сведения об объекте		
№ п/п	Характеристики объекта	Описание характеристик
1	Местоположение объекта	Ленинградская область, Волосовский муниципальный район, Большеврудское сельское поселение, деревня Сумск
2	Площадь объекта +/- величина погрешности определения площади (Р +/- Дельта Р)	453731 м ² +/- 161 м ²
3	Иные характеристики объекта	

Раздел 2

Сведения о местоположении измененных (уточненных) границ объекта							
1. Система координат МСК-47, зона 2							
2. Сведения о характерных точках границ объекта							
Обозначение характерных точек границ	Существующие координаты, м		Измененные (уточненные) координаты, м		Метод определения координат характерной точки	Средняя квадрати- ческая погрешность положения характерной точки (Mt), м	Описание обозначения точки на местности (при наличии)
	X	Y	X	Y			
1	2	3	4	5	6	7	8
Часть № 1							
2	366510,05	2143916,29	366510,05	2143916,29	Картометрический метод	0,10	
3	366434,68	2143932,35	366434,68	2143932,35	Картометрический метод	0,10	
4	366399,53	2143919,57	366399,53	2143919,57	Картометрический метод	0,10	
5	366288,28	2143925,92	366288,28	2143925,92	Картометрический метод	0,10	
6	366177,14	2143932,26	366177,14	2143932,26	Картометрический метод	0,10	
7	366044,56	2143939,83	366044,56	2143939,83	Картометрический метод	0,10	
8	365953,48	2143944,42	365953,48	2143944,42	Картометрический метод	0,10	
9	365911,80	2143942,68	365911,80	2143942,68	Картометрический метод	0,10	
10	365667,89	2143978,01	365667,89	2143978,01	Картометрический метод	0,10	
11	365679,89	2144091,01	365679,89	2144091,01	Картометрический метод	0,10	
12	365611,89	2144110,01	365611,89	2144110,01	Картометрический метод	0,10	
13	365585,89	2144040,01	365585,89	2144040,01	Картометрический метод	0,10	
14	365501,83	2144056,27	365501,83	2144056,27	Картометрический метод	0,10	
15	365480,80	2144070,32	365480,80	2144070,32	Картометрический метод	0,10	
16	365470,13	2144071,08	365470,13	2144071,08	Картометрический метод	0,10	
17	365139,64	2144181,20	365139,64	2144181,20	Картометрический метод	0,10	
18	365118,35	2144182,59	365118,35	2144182,59	Картометрический метод	0,10	
19	365090,19	2144127,07	365090,19	2144127,07	Картометрический метод	0,10	
20	364956,35	2144165,86	364956,35	2144165,86	Картометрический метод	0,10	
21	364954,14	2144174,41	364954,14	2144174,41	Картометрический метод	0,10	
22	364954,75	2144132,97	364954,75	2144132,97	Картометрический метод	0,10	
23	364963,49	2144094,22	364963,49	2144094,22	Картометрический метод	0,10	
24	364971,42	2144072,41	364971,42	2144072,41	Картометрический метод	0,10	
25	364983,60	2144047,95	364983,60	2144047,95	Картометрический метод	0,10	
26	364993,77	2144031,37	364993,77	2144031,37	Картометрический метод	0,10	

1	2	3	4	5	6	7	8
27	365003,50	2144017,57	365003,50	2144017,57	Картометрический метод	0,10	
28	365022,65	2143994,97	365022,65	2143994,97	Картометрический метод	0,10	
29	365053,00	2143970,41	365053,00	2143970,41	Картометрический метод	0,10	
30	365085,77	2143948,72	365085,77	2143948,72	Картометрический метод	0,10	
31	365120,43	2143929,86	365120,43	2143929,86	Картометрический метод	0,10	
32	365182,16	2143900,21	365182,16	2143900,21	Картометрический метод	0,10	
33	365241,06	2143870,60	365241,06	2143870,60	Картометрический метод	0,10	
34	365523,41	2143715,24	365523,41	2143715,24	Картометрический метод	0,10	
35	365543,92	2143702,79	365543,92	2143702,79	Картометрический метод	0,10	
36	365588,05	2143673,32	365588,05	2143673,32	Картометрический метод	0,10	
37	365633,56	2143637,48	365633,56	2143637,48	Картометрический метод	0,10	
38	365673,29	2143611,33	365673,29	2143611,33	Картометрический метод	0,10	
39	365696,96	2143599,77	365696,96	2143599,77	Картометрический метод	0,10	
40	365707,96	2143595,19	365707,96	2143595,19	Картометрический метод	0,10	
41	365724,88	2143591,93	365724,88	2143591,93	Картометрический метод	0,10	
42	365741,82	2143589,37	365741,82	2143589,37	Картометрический метод	0,10	
43	365861,58	2143580,17	365861,58	2143580,17	Картометрический метод	0,10	
44	365920,46	2143574,03	365920,46	2143574,03	Картометрический метод	0,10	
45	365979,13	2143564,36	365979,13	2143564,36	Картометрический метод	0,10	
46	366004,39	2143555,77	366004,39	2143555,77	Картометрический метод	0,10	
47	366017,53	2143549,24	366017,53	2143549,24	Картометрический метод	0,10	
48	366031,39	2143541,51	366031,39	2143541,51	Картометрический метод	0,10	
49	366058,75	2143541,86	366058,75	2143541,86	Картометрический метод	0,10	
50	366065,01	2143544,50	366065,01	2143544,50	Картометрический метод	0,10	
51	366061,41	2143549,54	366061,41	2143549,54	Картометрический метод	0,10	
52	366031,55	2143607,29	366031,55	2143607,29	Картометрический метод	0,10	
53	366009,65	2143649,53	366009,65	2143649,53	Картометрический метод	0,10	
54	365989,11	2143694,25	365989,11	2143694,25	Картометрический метод	0,10	
55	365988,14	2143697,70	365988,14	2143697,70	Картометрический метод	0,10	
56	365988,40	2143700,09	365988,40	2143700,09	Картометрический метод	0,10	
57	365998,68	2143720,84	365998,68	2143720,84	Картометрический метод	0,10	
58	366001,15	2143723,69	366001,15	2143723,69	Картометрический метод	0,10	
59	366004,50	2143724,97	366004,50	2143724,97	Картометрический метод	0,10	

1	2	3	4	5	6	7	8
60	366071,75	2143734,39	366071,75	2143734,39	Картометрический метод	0,10	
61	366161,86	2143740,34	366161,86	2143740,34	Картометрический метод	0,10	
62	366173,29	2143739,67	366173,29	2143739,67	Картометрический метод	0,10	
63	366193,72	2143734,78	366193,72	2143734,78	Картометрический метод	0,10	
64	366205,80	2143731,35	366205,80	2143731,35	Картометрический метод	0,10	
65	366261,43	2143735,73	366261,43	2143735,73	Картометрический метод	0,10	
66	366378,47	2143740,31	366378,47	2143740,31	Картометрический метод	0,10	
67	366456,59	2143744,03	366456,59	2143744,03	Картометрический метод	0,10	
68	366459,26	2143745,08	366459,26	2143745,08	Картометрический метод	0,10	
69	366461,44	2143747,57	366461,44	2143747,57	Картометрический метод	0,10	
70	366475,76	2143803,54	366475,76	2143803,54	Картометрический метод	0,10	
71	366479,60	2143816,83	366479,60	2143816,83	Картометрический метод	0,10	
72	366481,92	2143819,54	366481,92	2143819,54	Картометрический метод	0,10	
73	366484,13	2143829,35	366484,13	2143829,35	Картометрический метод	0,10	
74	366480,86	2143829,81	366480,86	2143829,81	Картометрический метод	0,10	
1	366510,05	2143916,29	366510,05	2143916,29	Картометрический метод	0,10	
Часть № 2							
75	365065,30	2143710,28	365065,30	2143710,28	Картометрический метод	0,10	
76	365052,49	2143687,45	365052,49	2143687,45	Картометрический метод	0,10	
77			365080,56	2143646,07	Картометрический метод	0,10	
78	365126,78	2143577,89	365126,78	2143577,89	Картометрический метод	0,10	
79	365127,85	2143601,10	365127,85	2143601,10	Картометрический метод	0,10	
80	365129,13	2143657,04	365129,13	2143657,04	Картометрический метод	0,10	
81	365134,02	2143748,21	365134,02	2143748,21	Картометрический метод	0,10	
82	365162,93	2143765,65	365162,93	2143765,65	Картометрический метод	0,10	
83	365216,60	2143798,45	365216,60	2143798,45	Картометрический метод	0,10	
84	365269,49	2143829,11	365269,49	2143829,11	Картометрический метод	0,10	
85	365271,09	2143831,96	365271,09	2143831,96	Картометрический метод	0,10	
86	365266,63	2143834,35	365266,63	2143834,35	Картометрический метод	0,10	
87	365232,21	2143853,78	365232,21	2143853,78	Картометрический метод	0,10	
88	365173,78	2143883,16	365173,78	2143883,16	Картометрический метод	0,10	
89	365111,77	2143912,94	365111,77	2143912,94	Картометрический метод	0,10	
90	365090,47	2143924,53	365090,47	2143924,53	Картометрический метод	0,10	
91	365090,24	2143920,86	365090,24	2143920,86	Картометрический метод	0,10	

1	2	3	4	5	6	7	8
92	365078,89	2143867,97	365078,89	2143867,97	Картометрический метод	0,10	
93	365073,08	2143818,44	365073,08	2143818,44	Картометрический метод	0,10	
94	365070,58	2143774,62	365070,58	2143774,62	Картометрический метод	0,10	
95	365069,32	2143741,79	365069,32	2143741,79	Картометрический метод	0,10	
75	365065,30	2143710,28	365065,30	2143710,28	Картометрический метод	0,10	
3. Сведения о характерных точках части (частей) границы объекта							

ОПИСАНИЕ МЕСТОПОЛОЖЕНИЯ ГРАНИЦ
деревня Сумск
 (наименование объекта)

План границ



Условные обозначения

— изменяемая граница населенного пункта	— ¹ характерная точка границы населенного пункта
— границы объектов недвижимости, сведения о которых содержатся в Едином государственном реестре недвижимости	: 257 номер земельного участка, сведения о котором содержатся в Едином государственном реестре недвижимости

Масштаб 1:6000

ОПИСАНИЕ МЕСТОПОЛОЖЕНИЯ ГРАНИЦ

деревня Сырковицы

(наименование объекта, местоположение границ которого описано
(далее – объект))

Раздел 1

Сведения об объекте		
№ п/п	Характеристики объекта	Описание характеристик
1	Местоположение объекта	Ленинградская область, Волосовский муниципальный район, Большеврудское сельское поселение, <u>деревня Сырковицы</u>
2	Площадь объекта +/- величина погрешности определения площади (Р +/- Дельта Р)	653838 м ² +/- 256 м ²
3	Иные характеристики объекта	

Раздел 2

Сведения о местоположении измененных (уточненных) границ объекта							
1. Система координат МСК-47, зона 2							
2. Сведения о характерных точках границ объекта							
Обозначение характерных точек границ	Существующие координаты, м		Измененные (уточненные) координаты, м		Метод определения координат характерной точки	Средняя квадрати- ческая погрешность положения характерной точки (Mt), м	Описание обозначения точки на местности (при наличии)
	X	Y	X	Y			
1	2	3	4	5	6	7	8
Часть № 1							
1	371429,72	2144600,48	371429,72	2144600,48	Картометрический метод	0,10	
2	371378,37	2144562,83	371378,37	2144562,83	Картометрический метод	0,10	
3	371369,08	2144546,19	371369,08	2144546,19	Картометрический метод	0,10	
4	371364,30	2144517,52	371364,30	2144517,52	Картометрический метод	0,10	
5	371357,94	2144479,26	371357,94	2144479,26	Картометрический метод	0,10	
6	371339,91	2144440,85	371339,91	2144440,85	Картометрический метод	0,10	
7	371322,55	2144400,51	371322,55	2144400,51	Картометрический метод	0,10	
8	371301,96	2144360,02	371301,96	2144360,02	Картометрический метод	0,10	
9	371287,79	2144328,97	371287,79	2144328,97	Картометрический метод	0,10	
10	371278,82	2144311,98	371278,82	2144311,98	Картометрический метод	0,10	
11	371233,90	2144295,37	371233,90	2144295,37	Картометрический метод	0,10	
12	371210,43	2144290,16	371210,43	2144290,16	Картометрический метод	0,10	
13	371183,97	2144278,02	371183,97	2144278,02	Картометрический метод	0,10	
14	371161,83	2144275,78	371161,83	2144275,78	Картометрический метод	0,10	
15	371133,78	2144285,19	371133,78	2144285,19	Картометрический метод	0,10	
16	371114,67	2144276,03	371114,67	2144276,03	Картометрический метод	0,10	
17	371097,63	2144253,64	371097,63	2144253,64	Картометрический метод	0,10	
18	371085,58	2144244,01	371085,58	2144244,01	Картометрический метод	0,10	
19	371048,93	2144231,22	371048,93	2144231,22	Картометрический метод	0,10	
20	371038,76	2144220,04	371038,76	2144220,04	Картометрический метод	0,10	
21	371037,10	2144208,01	371037,10	2144208,01	Картометрический метод	0,10	
22	371049,98	2144185,51	371049,98	2144185,51	Картометрический метод	0,10	
23	371090,81	2144146,01	371090,81	2144146,01	Картометрический метод	0,10	
24	371099,73	2144113,96	371099,73	2144113,96	Картометрический метод	0,10	
25	371096,67	2144100,77	371096,67	2144100,77	Картометрический метод	0,10	

1	2	3	4	5	6	7	8
26	371082,26	2144080,68	371082,26	2144080,68	Картометрический метод	0,10	
27	371083,74	2144037,61	371083,74	2144037,61	Картометрический метод	0,10	
28	371075,71	2144003,87	371075,71	2144003,87	Картометрический метод	0,10	
29	371041,58	2143931,48	371041,58	2143931,48	Картометрический метод	0,10	
30	371040,37	2143917,45	371040,37	2143917,45	Картометрический метод	0,10	
31	371049,11	2143910,99	371049,11	2143910,99	Картометрический метод	0,10	
32	371082,40	2143915,59	371082,40	2143915,59	Картометрический метод	0,10	
33	371099,98	2143917,65	371099,98	2143917,65	Картометрический метод	0,10	
34	371108,59	2143941,99	371108,59	2143941,99	Картометрический метод	0,10	
35	371116,79	2143937,24	371116,79	2143937,24	Картометрический метод	0,10	
36	371122,72	2143936,71	371122,72	2143936,71	Картометрический метод	0,10	
37	371146,44	2143925,93	371146,44	2143925,93	Картометрический метод	0,10	
38	371167,58	2143922,80	371167,58	2143922,80	Картометрический метод	0,10	
39	371188,86	2143928,34	371188,86	2143928,34	Картометрический метод	0,10	
40	371205,96	2143941,47	371205,96	2143941,47	Картометрический метод	0,10	
41	371260,11	2143970,34	371260,11	2143970,34	Картометрический метод	0,10	
42			371297,23	2143976,19	Картометрический метод	0,10	
43			371335,80	2144025,16	Картометрический метод	0,10	
44			371341,60	2144024,26	Картометрический метод	0,10	
45			371364,60	2144000,84	Картометрический метод	0,10	
46			371369,41	2143999,84	Картометрический метод	0,10	
47			371374,75	2144000,08	Картометрический метод	0,10	
48			371413,37	2144014,40	Картометрический метод	0,10	
49			371472,41	2144109,33	Картометрический метод	0,10	
50	371488,70	2144135,53	371488,70	2144135,53	Картометрический метод	0,10	
51	371416,38	2144256,05	371416,38	2144256,05	Картометрический метод	0,10	
52			371410,34	2144290,68	Картометрический метод	0,10	
53			371410,86	2144291,48	Картометрический метод	0,10	
54			371408,93	2144303,24	Картометрический метод	0,10	
55			371408,02	2144304,00	Картометрический метод	0,10	
56			371397,76	2144362,80	Картометрический метод	0,10	
57			371407,51	2144382,05	Картометрический метод	0,10	
58			371466,38	2144458,72	Картометрический метод	0,10	

1	2	3	4	5	6	7	8
59			371469,74	2144467,64	Картометрический метод	0,10	
60			371471,00	2144478,56	Картометрический метод	0,10	
61			371468,53	2144487,84	Картометрический метод	0,10	
62			371469,79	2144497,41	Картометрический метод	0,10	
63			371488,61	2144511,36	Картометрический метод	0,10	
64			371492,26	2144521,01	Картометрический метод	0,10	
65			371490,76	2144531,63	Картометрический метод	0,10	
66			371503,22	2144550,79	Картометрический метод	0,10	
67			371464,88	2144576,71	Картометрический метод	0,10	
1	371429,72	2144600,48	371429,72	2144600,48	Картометрический метод	0,10	
Часть № 2							
68	371231,54	2147249,57	371231,54	2147249,57	Картометрический метод	0,10	
69	371171,96	2147256,59	371171,96	2147256,59	Картометрический метод	0,10	
70	371157,22	2147258,03	371157,22	2147258,03	Картометрический метод	0,10	
71	371127,34	2147259,43	371127,34	2147259,43	Картометрический метод	0,10	
72	371114,41	2147260,81	371114,41	2147260,81	Картометрический метод	0,10	
73	371050,78	2147267,22	371050,78	2147267,22	Картометрический метод	0,10	
74	371057,02	2147268,62	371057,02	2147268,62	Картометрический метод	0,10	
75	371058,72	2147273,32	371058,72	2147273,32	Картометрический метод	0,10	
76	370996,47	2147279,54	370996,47	2147279,54	Картометрический метод	0,10	
77	370920,43	2147282,35	370920,43	2147282,35	Картометрический метод	0,10	
78	370920,32	2147277,36	370920,32	2147277,36	Картометрический метод	0,10	
79	370912,85	2147278,02	370912,85	2147278,02	Картометрический метод	0,10	
80	370915,67	2147223,38	370915,67	2147223,38	Картометрический метод	0,10	
81	370913,74	2147214,06	370913,74	2147214,06	Картометрический метод	0,10	
82	370911,50	2147203,99	370911,50	2147203,99	Картометрический метод	0,10	
83	370909,66	2147191,02	370909,66	2147191,02	Картометрический метод	0,10	
84	370909,76	2147180,60	370909,76	2147180,60	Картометрический метод	0,10	
85	370911,63	2147157,15	370911,63	2147157,15	Картометрический метод	0,10	
86	370916,44	2147129,43	370916,44	2147129,43	Картометрический метод	0,10	
87	370921,11	2147109,21	370921,11	2147109,21	Картометрический метод	0,10	
88	370923,36	2147100,60	370923,36	2147100,60	Картометрический метод	0,10	
89	370944,07	2147052,89	370944,07	2147052,89	Картометрический метод	0,10	
90	370965,56	2147016,09	370965,56	2147016,09	Картометрический метод	0,10	

1	2	3	4	5	6	7	8
91	370976,19	2147000,03	370976,19	2147000,03	Картометрический метод	0,10	
92	370989,46	2146986,68	370989,46	2146986,68	Картометрический метод	0,10	
93	371002,61	2146967,16	371002,61	2146967,16	Картометрический метод	0,10	
94	371007,08	2146955,61	371007,08	2146955,61	Картометрический метод	0,10	
95	371012,61	2146938,81	371012,61	2146938,81	Картометрический метод	0,10	
96	371020,29	2146914,26	371020,29	2146914,26	Картометрический метод	0,10	
97	371031,01	2146887,40	371031,01	2146887,40	Картометрический метод	0,10	
98	371044,32	2146860,18	371044,32	2146860,18	Картометрический метод	0,10	
99	371056,14	2146833,29	371056,14	2146833,29	Картометрический метод	0,10	
100	371066,32	2146807,50	371066,32	2146807,50	Картометрический метод	0,10	
101	371076,36	2146791,31	371076,36	2146791,31	Картометрический метод	0,10	
102	371095,38	2146764,27	371095,38	2146764,27	Картометрический метод	0,10	
103	371284,55	2146798,75	371284,55	2146798,75	Картометрический метод	0,10	
104	371276,89	2146836,46	371276,89	2146836,46	Картометрический метод	0,10	
105	371268,59	2146856,99	371268,59	2146856,99	Картометрический метод	0,10	
106	371229,46	2146922,58	371229,46	2146922,58	Картометрический метод	0,10	
107	371210,29	2146961,93	371210,29	2146961,93	Картометрический метод	0,10	
108	371343,38	2147050,91	371343,38	2147050,91	Картометрический метод	0,10	
109	371353,84	2147053,81	371353,84	2147053,81	Картометрический метод	0,10	
110	371371,54	2147075,18	371371,54	2147075,18	Картометрический метод	0,10	
111	371606,96	2146938,30	371606,96	2146938,30	Картометрический метод	0,10	
112	371626,05	2146970,66	371626,05	2146970,66	Картометрический метод	0,10	
113	371652,21	2146967,73	371652,21	2146967,73	Картометрический метод	0,10	
114	371685,15	2146996,61	371685,15	2146996,61	Картометрический метод	0,10	
115	371723,45	2147058,61	371723,45	2147058,61	Картометрический метод	0,10	
116	371737,48	2147086,91	371737,48	2147086,91	Картометрический метод	0,10	
117	371736,58	2147087,18	371736,58	2147087,18	Картометрический метод	0,10	
118	371723,39	2147091,89	371723,39	2147091,89	Картометрический метод	0,10	
119	371704,56	2147098,62	371704,56	2147098,62	Картометрический метод	0,10	
120	371703,44	2147096,95	371703,44	2147096,95	Картометрический метод	0,10	
121	371641,35	2147118,48	371641,35	2147118,48	Картометрический метод	0,10	
122	371606,81	2147133,38	371606,81	2147133,38	Картометрический метод	0,10	
123	371562,67	2147153,80	371562,67	2147153,80	Картометрический метод	0,10	

1	2	3	4	5	6	7	8
124	371558,80	2147155,90	371558,80	2147155,90	Картометрический метод	0,10	
125	371533,84	2147166,98	371533,84	2147166,98	Картометрический метод	0,10	
126	371506,71	2147178,98	371506,71	2147178,98	Картометрический метод	0,10	
127	371489,86	2147184,65	371489,86	2147184,65	Картометрический метод	0,10	
128	371458,24	2147197,29	371458,24	2147197,29	Картометрический метод	0,10	
129	371448,00	2147200,96	371448,00	2147200,96	Картометрический метод	0,10	
130	371420,62	2147213,12	371420,62	2147213,12	Картометрический метод	0,10	
131	371407,08	2147218,26	371407,08	2147218,26	Картометрический метод	0,10	
132	371406,95	2147222,13	371406,95	2147222,13	Картометрический метод	0,10	
133	371386,72	2147225,85	371386,72	2147225,85	Картометрический метод	0,10	
134	371384,21	2147225,35	371384,21	2147225,35	Картометрический метод	0,10	
135	371358,10	2147233,02	371358,10	2147233,02	Картометрический метод	0,10	
136	371349,56	2147234,57	371349,56	2147234,57	Картометрический метод	0,10	
137	371317,42	2147240,28	371317,42	2147240,28	Картометрический метод	0,10	
138	371259,31	2147247,00	371259,31	2147247,00	Картометрический метод	0,10	
139	371242,58	2147248,52	371242,58	2147248,52	Картометрический метод	0,10	
140	371238,76	2147247,39	371238,76	2147247,39	Картометрический метод	0,10	
141	371235,12	2147247,84	371235,12	2147247,84	Картометрический метод	0,10	
68	371231,54	2147249,57	371231,54	2147249,57	Картометрический метод	0,10	
Часть № 3							
142	371701,45	2147167,20	371701,45	2147167,20	Картометрический метод	0,10	
143	371617,05	2147195,81	371617,05	2147195,81	Картометрический метод	0,10	
144	371550,11	2147219,96	371550,11	2147219,96	Картометрический метод	0,10	
145	371509,82	2147272,27	371509,82	2147272,27	Картометрический метод	0,10	
146	371495,98	2147281,86	371495,98	2147281,86	Картометрический метод	0,10	
147	371468,62	2147335,46	371468,62	2147335,46	Картометрический метод	0,10	
148	371456,39	2147389,94	371456,39	2147389,94	Картометрический метод	0,10	
149	371452,80	2147429,23	371452,80	2147429,23	Картометрический метод	0,10	
150	371452,37	2147432,24	371452,37	2147432,24	Картометрический метод	0,10	
151	371444,90	2147459,15	371444,90	2147459,15	Картометрический метод	0,10	
152	371438,80	2147496,40	371438,80	2147496,40	Картометрический метод	0,10	
153	371428,77	2147561,42	371428,77	2147561,42	Картометрический метод	0,10	
154	371428,35	2147564,79	371428,35	2147564,79	Картометрический метод	0,10	
155	371432,24	2147593,70	371432,24	2147593,70	Картометрический метод	0,10	

1	2	3	4	5	6	7	8
156	371439,73	2147645,44	371439,73	2147645,44	Картометрический метод	0,10	
157	371451,32	2147729,30	371451,32	2147729,30	Картометрический метод	0,10	
158	371486,25	2147756,25	371486,25	2147756,25	Картометрический метод	0,10	
159	371400,93	2147937,65	371400,93	2147937,65	Картометрический метод	0,10	
160	371395,32	2147950,26	371395,32	2147950,26	Картометрический метод	0,10	
161	371388,79	2147957,91	371388,79	2147957,91	Картометрический метод	0,10	
162	371373,49	2147957,45	371373,49	2147957,45	Картометрический метод	0,10	
163	371342,56	2147946,92	371342,56	2147946,92	Картометрический метод	0,10	
164	371304,62	2147934,95	371304,62	2147934,95	Картометрический метод	0,10	
165	371295,04	2147935,31	371295,04	2147935,31	Картометрический метод	0,10	
166	371285,44	2147940,17	371285,44	2147940,17	Картометрический метод	0,10	
167	371270,23	2147954,08	371270,23	2147954,08	Картометрический метод	0,10	
168	371251,79	2147972,02	371251,79	2147972,02	Картометрический метод	0,10	
169	371240,49	2147981,41	371240,49	2147981,41	Картометрический метод	0,10	
170	371215,36	2147986,33	371215,36	2147986,33	Картометрический метод	0,10	
171	371202,44	2147984,86	371202,44	2147984,86	Картометрический метод	0,10	
172	371167,80	2147976,68	371167,80	2147976,68	Картометрический метод	0,10	
173	371150,53	2147971,08	371150,53	2147971,08	Картометрический метод	0,10	
174	371151,45	2147963,34	371151,45	2147963,34	Картометрический метод	0,10	
175	371155,09	2147953,43	371155,09	2147953,43	Картометрический метод	0,10	
176	371175,94	2147896,77	371175,94	2147896,77	Картометрический метод	0,10	
177	371191,15	2147856,80	371191,15	2147856,80	Картометрический метод	0,10	
178	371199,27	2147835,78	371199,27	2147835,78	Картометрический метод	0,10	
179	371210,33	2147807,85	371210,33	2147807,85	Картометрический метод	0,10	
180	371214,15	2147798,28	371214,15	2147798,28	Картометрический метод	0,10	
181	371224,47	2147770,59	371224,47	2147770,59	Картометрический метод	0,10	
182	371239,99	2147727,04	371239,99	2147727,04	Картометрический метод	0,10	
183	371247,21	2147706,73	371247,21	2147706,73	Картометрический метод	0,10	
184	371267,02	2147648,56	371267,02	2147648,56	Картометрический метод	0,10	
185	371278,09	2147616,53	371278,09	2147616,53	Картометрический метод	0,10	
186	371287,17	2147593,06	371287,17	2147593,06	Картометрический метод	0,10	
187	371284,36	2147592,12	371284,36	2147592,12	Картометрический метод	0,10	
188	371298,19	2147551,66	371298,19	2147551,66	Картометрический метод	0,10	

1	2	3	4	5	6	7	8
189	371301,74	2147553,11	371301,74	2147553,11	Картометрический метод	0,10	
190	371302,60	2147550,94	371302,60	2147550,94	Картометрический метод	0,10	
191	371304,89	2147545,08	371304,89	2147545,08	Картометрический метод	0,10	
192	371309,79	2147531,29	371309,79	2147531,29	Картометрический метод	0,10	
193	371311,35	2147526,28	371311,35	2147526,28	Картометрический метод	0,10	
194	371314,84	2147514,91	371314,84	2147514,91	Картометрический метод	0,10	
195	371311,46	2147513,89	371311,46	2147513,89	Картометрический метод	0,10	
196	371326,85	2147457,13	371326,85	2147457,13	Картометрический метод	0,10	
197	371331,89	2147446,05	371331,89	2147446,05	Картометрический метод	0,10	
198	371335,43	2147447,12	371335,43	2147447,12	Картометрический метод	0,10	
199	371336,97	2147442,11	371336,97	2147442,11	Картометрический метод	0,10	
200	371332,78	2147440,85	371332,78	2147440,85	Картометрический метод	0,10	
201	371347,69	2147395,12	371347,69	2147395,12	Картометрический метод	0,10	
202	371351,09	2147396,15	371351,09	2147396,15	Картометрический метод	0,10	
203	371352,61	2147391,12	371352,61	2147391,12	Картометрический метод	0,10	
204	371349,98	2147390,37	371349,98	2147390,37	Картометрический метод	0,10	
205	371351,93	2147379,24	371351,93	2147379,24	Картометрический метод	0,10	
206	371355,85	2147380,36	371355,85	2147380,36	Картометрический метод	0,10	
207	371366,40	2147345,15	371366,40	2147345,15	Картометрический метод	0,10	
208	371369,62	2147334,28	371369,62	2147334,28	Картометрический метод	0,10	
209	371372,81	2147321,95	371372,81	2147321,95	Картометрический метод	0,10	
210	371388,45	2147267,75	371388,45	2147267,75	Картометрический метод	0,10	
211	371391,73	2147257,97	371391,73	2147257,97	Картометрический метод	0,10	
212	371393,86	2147252,66	371393,86	2147252,66	Картометрический метод	0,10	
213	371395,35	2147250,13	371395,35	2147250,13	Картометрический метод	0,10	
214	371397,88	2147246,28	371397,88	2147246,28	Картометрический метод	0,10	
215	371400,89	2147243,17	371400,89	2147243,17	Картометрический метод	0,10	
216	371404,20	2147240,54	371404,20	2147240,54	Картометрический метод	0,10	
217	371405,41	2147239,88	371405,41	2147239,88	Картометрический метод	0,10	
218	371428,85	2147233,53	371428,85	2147233,53	Картометрический метод	0,10	
219	371464,06	2147218,47	371464,06	2147218,47	Картометрический метод	0,10	
220	371497,17	2147205,45	371497,17	2147205,45	Картометрический метод	0,10	
221	371524,92	2147195,08	371524,92	2147195,08	Картометрический метод	0,10	

1	2	3	4	5	6	7	8
222	371529,51	2147196,07	371529,51	2147196,07	Картометрический метод	0,10	
223	371535,55	2147193,49	371535,55	2147193,49	Картометрический метод	0,10	
224	371537,89	2147189,37	371537,89	2147189,37	Картометрический метод	0,10	
225	371571,70	2147173,86	371571,70	2147173,86	Картометрический метод	0,10	
226	371615,86	2147153,44	371615,86	2147153,44	Картометрический метод	0,10	
227	371624,14	2147149,90	371624,14	2147149,90	Картометрический метод	0,10	
228	371623,44	2147148,29	371623,44	2147148,29	Картометрический метод	0,10	
229	371634,54	2147143,46	371634,54	2147143,46	Картометрический метод	0,10	
230	371635,30	2147145,13	371635,30	2147145,13	Картометрический метод	0,10	
231	371649,64	2147138,88	371649,64	2147138,88	Картометрический метод	0,10	
232	371701,10	2147121,44	371701,10	2147121,44	Картометрический метод	0,10	
233	371737,46	2147110,16	371737,46	2147110,16	Картометрический метод	0,10	
234	371737,61	2147110,11	371737,61	2147110,11	Картометрический метод	0,10	
235	371747,37	2147132,73	371747,37	2147132,73	Картометрический метод	0,10	
236	371748,18	2147134,60	371748,18	2147134,60	Картометрический метод	0,10	
237	371752,95	2147145,29	371752,95	2147145,29	Картометрический метод	0,10	
142	371701,45	2147167,20	371701,45	2147167,20	Картометрический метод	0,10	
Часть № 4							
238	371368,24	2147269,30	371368,24	2147269,30	Картометрический метод	0,10	
239	371353,15	2147319,64	371353,15	2147319,64	Картометрический метод	0,10	
240	371356,86	2147320,79	371356,86	2147320,79	Картометрический метод	0,10	
241	371348,37	2147346,12	371348,37	2147346,12	Картометрический метод	0,10	
242	371348,80	2147347,09	371348,80	2147347,09	Картометрический метод	0,10	
243	371339,76	2147374,61	371339,76	2147374,61	Картометрический метод	0,10	
244	371337,91	2147374,00	371337,91	2147374,00	Картометрический метод	0,10	
245	371334,36	2147385,84	371334,36	2147385,84	Картометрический метод	0,10	
246	371336,73	2147386,56	371336,73	2147386,56	Картометрический метод	0,10	
247	371331,97	2147404,43	371331,97	2147404,43	Картометрический метод	0,10	
248	371330,03	2147403,93	371330,03	2147403,93	Картометрический метод	0,10	
249	371317,56	2147451,42	371317,56	2147451,42	Картометрический метод	0,10	
250	371314,49	2147450,56	371314,49	2147450,56	Картометрический метод	0,10	
251	371310,46	2147463,62	371310,46	2147463,62	Картометрический метод	0,10	
252	371313,63	2147464,58	371313,63	2147464,58	Картометрический метод	0,10	
253	371304,27	2147497,78	371304,27	2147497,78	Картометрический метод	0,10	

1	2	3	4	5	6	7	8
254	371299,58	2147512,13	371299,58	2147512,13	Картометрический метод	0,10	
255	371300,33	2147512,42	371300,33	2147512,42	Картометрический метод	0,10	
256	371294,20	2147531,75	371294,20	2147531,75	Картометрический метод	0,10	
257	371293,27	2147531,40	371293,27	2147531,40	Картометрический метод	0,10	
258	371288,43	2147542,57	371288,43	2147542,57	Картометрический метод	0,10	
259	371284,54	2147552,90	371284,54	2147552,90	Картометрический метод	0,10	
260	371282,49	2147558,31	371282,49	2147558,31	Картометрический метод	0,10	
261	371280,29	2147564,48	371280,29	2147564,48	Картометрический метод	0,10	
262	371276,06	2147571,32	371276,06	2147571,32	Картометрический метод	0,10	
263	371273,58	2147577,23	371273,58	2147577,23	Картометрический метод	0,10	
264	371270,92	2147582,09	371270,92	2147582,09	Картометрический метод	0,10	
265	371273,44	2147582,98	371273,44	2147582,98	Картометрический метод	0,10	
266	371259,94	2147619,32	371259,94	2147619,32	Картометрический метод	0,10	
267	371260,80	2147619,60	371260,80	2147619,60	Картометрический метод	0,10	
268	371253,68	2147637,35	371253,68	2147637,35	Картометрический метод	0,10	
269	371253,05	2147637,13	371253,05	2147637,13	Картометрический метод	0,10	
270	371251,78	2147641,21	371251,78	2147641,21	Картометрический метод	0,10	
271	371250,50	2147640,81	371250,50	2147640,81	Картометрический метод	0,10	
272	371246,79	2147651,24	371246,79	2147651,24	Картометрический метод	0,10	
273	371248,84	2147652,05	371248,84	2147652,05	Картометрический метод	0,10	
274	371239,85	2147678,66	371239,85	2147678,66	Картометрический метод	0,10	
275	371237,34	2147677,78	371237,34	2147677,78	Картометрический метод	0,10	
276	371232,00	2147692,78	371232,00	2147692,78	Картометрический метод	0,10	
277	371234,04	2147693,74	371234,04	2147693,74	Картометрический метод	0,10	
278	371226,87	2147712,27	371226,87	2147712,27	Картометрический метод	0,10	
279	371225,22	2147711,86	371225,22	2147711,86	Картометрический метод	0,10	
280	371222,09	2147720,68	371222,09	2147720,68	Картометрический метод	0,10	
281	371215,15	2147740,14	371215,15	2147740,14	Картометрический метод	0,10	
282	371217,87	2147741,13	371217,87	2147741,13	Картометрический метод	0,10	
283	371211,75	2147757,10	371211,75	2147757,10	Картометрический метод	0,10	
284	371209,42	2147756,24	371209,42	2147756,24	Картометрический метод	0,10	
285	371206,59	2147764,17	371206,59	2147764,17	Картометрический метод	0,10	
286	371193,37	2147800,70	371193,37	2147800,70	Картометрический метод	0,10	

1	2	3	4	5	6	7	8
287	371182,80	2147828,78	371182,80	2147828,78	Картометрический метод	0,10	
288	371173,74	2147851,98	371173,74	2147851,98	Картометрический метод	0,10	
289	371175,72	2147852,77	371175,72	2147852,77	Картометрический метод	0,10	
290	371162,09	2147889,83	371162,09	2147889,83	Картометрический метод	0,10	
291	371160,22	2147889,13	371160,22	2147889,13	Картометрический метод	0,10	
292	371154,85	2147902,08	371154,85	2147902,08	Картометрический метод	0,10	
293	371152,50	2147908,63	371152,50	2147908,63	Картометрический метод	0,10	
294	371136,89	2147949,43	371136,89	2147949,43	Картометрический метод	0,10	
295	371131,53	2147963,67	371131,53	2147963,67	Картометрический метод	0,10	
296	371123,04	2147956,27	371123,04	2147956,27	Картометрический метод	0,10	
297	371091,01	2147939,69	371091,01	2147939,69	Картометрический метод	0,10	
298	371051,24	2147874,48	371051,24	2147874,48	Картометрический метод	0,10	
299	371042,40	2147802,65	371042,40	2147802,65	Картометрический метод	0,10	
300	371083,10	2147660,62	371083,10	2147660,62	Картометрический метод	0,10	
301	371086,80	2147592,35	371086,80	2147592,35	Картометрический метод	0,10	
302	371090,67	2147534,41	371090,67	2147534,41	Картометрический метод	0,10	
303	371072,15	2147489,49	371072,15	2147489,49	Картометрический метод	0,10	
304	370986,24	2147444,08	370986,24	2147444,08	Картометрический метод	0,10	
305	370946,77	2147401,55	370946,77	2147401,55	Картометрический метод	0,10	
306	370926,87	2147339,77	370926,87	2147339,77	Картометрический метод	0,10	
307	370907,35	2147301,71	370907,35	2147301,71	Картометрический метод	0,10	
308	370929,90	2147298,60	370929,90	2147298,60	Картометрический метод	0,10	
309	370954,39	2147297,41	370954,39	2147297,41	Картометрический метод	0,10	
310	370989,81	2147294,86	370989,81	2147294,86	Картометрический метод	0,10	
311	371043,37	2147290,07	371043,37	2147290,07	Картометрический метод	0,10	
312	371115,69	2147282,80	371115,69	2147282,80	Картометрический метод	0,10	
313	371129,13	2147281,37	371129,13	2147281,37	Картометрический метод	0,10	
314	371158,70	2147279,99	371158,70	2147279,99	Картометрический метод	0,10	
315	371172,74	2147279,06	371172,74	2147279,06	Картометрический метод	0,10	
316	371218,96	2147273,23	371218,96	2147273,23	Картометрический метод	0,10	
317	371261,55	2147268,89	371261,55	2147268,89	Картометрический метод	0,10	
318	371320,58	2147262,06	371320,58	2147262,06	Картометрический метод	0,10	
319	371358,90	2147254,99	371358,90	2147254,99	Картометрический метод	0,10	

1	2	3	4	5	6	7	8
320	371363,28	2147256,67	371363,28	2147256,67	Картометрический метод	0,10	
321	371365,39	2147258,46	371365,39	2147258,46	Картометрический метод	0,10	
322	371366,58	2147260,89	371366,58	2147260,89	Картометрический метод	0,10	
323	371367,66	2147263,76	371367,66	2147263,76	Картометрический метод	0,10	
324	371367,94	2147266,79	371367,94	2147266,79	Картометрический метод	0,10	
238	371368,24	2147269,30	371368,24	2147269,30	Картометрический метод	0,10	
3. Сведения о характерных точках части (частей) границы объекта							

ОПИСАНИЕ МЕСТОПОЛОЖЕНИЯ ГРАНИЦ
деревня Сырковицы
 (наименование объекта)

План границ




Условные обозначения

 изменяемая граница населенного пункта	● Характерная точка границы населенного пункта
 границы объектов недвижимости, сведения о которых содержатся в Едином государственном реестре недвижимости	: 257 номер земельного участка, сведения о котором содержатся в Едином государственном реестре недвижимости

Масштаб 1:15000

ОПИСАНИЕ МЕСТОПОЛОЖЕНИЯ ГРАНИЦ
деревня Сырковицы
 (наименование объекта)

План границ

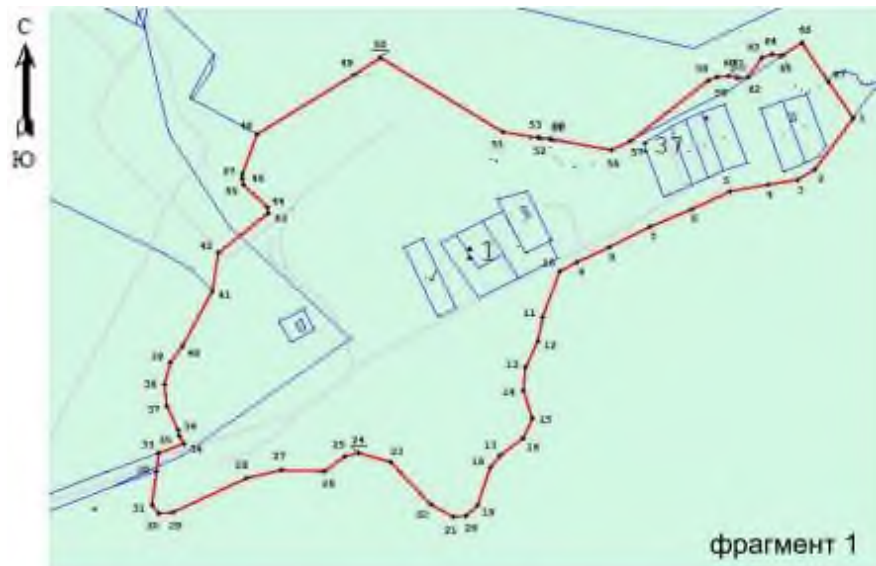

- Условные обозначения**
- | | |
|--|---|
| — изменяемая граница населенного пункта |  характеристическая точка границы населенного пункта |
| — границы объектов недвижимости, сведения о которых содержатся в Едином государственном реестре недвижимости | 257 номер земельного участка, сведения о котором содержатся в Едином государственном реестре недвижимости |

Масштаб 1:5000

ОПИСАНИЕ МЕСТОПОЛОЖЕНИЯ ГРАНИЦ

деревня Сяглицы

(наименование объекта, местоположение границ которого описано
(далее – объект))

Раздел 1

Сведения об объекте		
№ п/п	Характеристики объекта	Описание характеристик
1	Местоположение объекта	Ленинградская область, Волосовский муниципальный район, Большеврудское сельское поселение, деревня Сяглицы
2	Площадь объекта +/- величина погрешности определения площади (Р +/- Дельта Р)	159514 м ² +/- 92 м ²
3	Иные характеристики объекта	

Раздел 2

Сведения о местоположении измененных (уточненных) границ объекта							
1. Система координат МСК-47, зона 2							
2. Сведения о характерных точках границ объекта							
Обозначение характерных точек границ	Существующие координаты, м		Измененные (уточненные) координаты, м		Метод определения координат характерной точки	Средняя квадрати- ческая погрешность положения характерной точки (Mt), м	Описание обозначения точки на местности (при наличии)
	X	Y	X	Y			
1	2	3	4	5	6	7	8
1	380572,03	2157645,03	380572,03	2157645,03	Картометрический метод	0,10	
2	380573,40	2157682,56	380573,40	2157682,56	Картометрический метод	0,10	
3	380569,07	2157755,39	380569,07	2157755,39	Картометрический метод	0,10	
4	380573,42	2157822,33	380573,42	2157822,33	Картометрический метод	0,10	
5	380577,67	2157880,29	380577,67	2157880,29	Картометрический метод	0,10	
6	380579,48	2157936,18	380579,48	2157936,18	Картометрический метод	0,10	
7	380576,81	2157991,81	380576,81	2157991,81	Картометрический метод	0,10	
8	380568,71	2158017,14	380568,71	2158017,14	Картометрический метод	0,10	
9	380555,32	2158051,44	380555,32	2158051,44	Картометрический метод	0,10	
10	380549,66	2158081,88	380549,66	2158081,88	Картометрический метод	0,10	
11	380561,19	2158103,73	380561,19	2158103,73	Картометрический метод	0,10	
12	380555,86	2158150,22	380555,86	2158150,22	Картометрический метод	0,10	
13	380524,96	2158163,13	380524,96	2158163,13	Картометрический метод	0,10	
14	380520,76	2158201,35	380520,76	2158201,35	Картометрический метод	0,10	
15	380500,37	2158231,55	380500,37	2158231,55	Картометрический метод	0,10	
16	380496,69	2158234,87	380496,69	2158234,87	Картометрический метод	0,10	
17	380492,93	2158260,63	380492,93	2158260,63	Картометрический метод	0,10	
18	380481,94	2158305,87	380481,94	2158305,87	Картометрический метод	0,10	
19	380476,69	2158312,64	380476,69	2158312,64	Картометрический метод	0,10	
20	380377,80	2158329,85	380377,80	2158329,85	Картометрический метод	0,10	
21	380365,26	2158331,86	380365,26	2158331,86	Картометрический метод	0,10	
22	380294,31	2157912,64	380294,31	2157912,64	Картометрический метод	0,10	
23	380270,94	2157774,55	380270,94	2157774,55	Картометрический метод	0,10	
24	380269,49	2157766,09	380269,49	2157766,09	Картометрический метод	0,10	
25	380287,48	2157748,86	380287,48	2157748,86	Картометрический метод	0,10	

1	2	3	4	5	6	7	8
26	380285,85	2157708,22	380285,85	2157708,22	Картометрический метод	0,10	
27	380289,79	2157675,32	380289,79	2157675,32	Картометрический метод	0,10	
28	380336,90	2157659,52	380336,90	2157659,52	Картометрический метод	0,10	
29	380372,57	2157652,67	380372,57	2157652,67	Картометрический метод	0,10	
30	380400,53	2157650,18	380400,53	2157650,18	Картометрический метод	0,10	
31	380406,09	2157654,31	380406,09	2157654,31	Картометрический метод	0,10	
32	380410,53	2157676,26	380410,53	2157676,26	Картометрический метод	0,10	
33	380445,15	2157668,35	380445,15	2157668,35	Картометрический метод	0,10	
34	380505,33	2157665,94	380505,33	2157665,94	Картометрический метод	0,10	
35	380516,15	2157659,47	380516,15	2157659,47	Картометрический метод	0,10	
36	380525,86	2157645,38	380525,86	2157645,38	Картометрический метод	0,10	
37	380532,65	2157645,13	380532,65	2157645,13	Картометрический метод	0,10	
1	380572,03	2157645,03	380572,03	2157645,03	Картометрический метод	0,10	
3. Сведения о характерных точках части (частей) границы объекта							

ОПИСАНИЕ МЕСТОПОЛОЖЕНИЯ ГРАНИЦ
деревня Сяглицы
 (наименование объекта)

План границ



Условные обозначения

— изменяемая граница населенного пункта	● характерная точка границы населенного пункта
— границы объектов недвижимости, сведения о которых содержатся в Едином государственном реестре недвижимости	: 257 номер земельного участка, сведения о котором содержатся в Едином государственном реестре недвижимости

Масштаб 1:3000

ОПИСАНИЕ МЕСТОПОЛОЖЕНИЯ ГРАНИЦ

поселок Сяглицы

(наименование объекта, местоположение границ которого описано
(далее – объект)

Раздел 1

Сведения об объекте		
№ п/п	Характеристики объекта	Описание характеристик
1	Местоположение объекта	Ленинградская область, Волосовский муниципальный район, Большеврудское сельское поселение, поселок Сяглицы
2	Площадь объекта +/- величина погрешности определения площади (Р +/- Дельта Р)	820605 м ² +/- 190 м ²
3	Иные характеристики объекта	

Раздел 2

Сведения о местоположении измененных (уточненных) границ объекта							
1. Система координат МСК-47, зона 2							
2. Сведения о характерных точках границ объекта							
Обозначение характерных точек границ	Существующие координаты, м		Измененные (уточненные) координаты, м		Метод определения координат характерной точки	Средняя квадрати- ческая погрешность положения характерной точки (Mt), м	Описание обозначения точки на местности (при наличии)
	X	Y	X	Y			
1	2	3	4	5	6	7	8
Часть № 1							
1	378918,42	2158017,31	378918,42	2158017,31	Картометрический метод	0,10	
2	378906,96	2158077,55	378906,96	2158077,55	Картометрический метод	0,10	
3	378927,35	2158128,51	378927,35	2158128,51	Картометрический метод	0,10	
4	378698,53	2158165,13	378698,53	2158165,13	Картометрический метод	0,10	
5	378695,61	2158196,98	378695,61	2158196,98	Картометрический метод	0,10	
6	378526,85	2158323,70	378526,85	2158323,70	Картометрический метод	0,10	
7	378743,83	2158461,26	378743,83	2158461,26	Картометрический метод	0,10	
8	378734,82	2158480,11	378734,82	2158480,11	Картометрический метод	0,10	
9	378557,80	2158496,65	378557,80	2158496,65	Картометрический метод	0,10	
10	378364,46	2158267,26	378364,46	2158267,26	Картометрический метод	0,10	
11	378200,18	2158009,84	378200,18	2158009,84	Картометрический метод	0,10	
12	378251,46	2157981,02	378251,46	2157981,02	Картометрический метод	0,10	
13	378272,44	2157966,40	378272,44	2157966,40	Картометрический метод	0,10	
14	378299,47	2157944,25	378299,47	2157944,25	Картометрический метод	0,10	
15	378307,43	2157934,30	378307,43	2157934,30	Картометрический метод	0,10	
16	378314,18	2157924,36	378314,18	2157924,36	Картометрический метод	0,10	
17	378317,18	2157918,63	378317,18	2157918,63	Картометрический метод	0,10	
18	378321,26	2157909,79	378321,26	2157909,79	Картометрический метод	0,10	
19	378324,22	2157899,86	378324,22	2157899,86	Картометрический метод	0,10	
20	378326,29	2157890,64	378326,29	2157890,64	Картометрический метод	0,10	
21	378330,70	2157886,79	378330,70	2157886,79	Картометрический метод	0,10	
22	378372,73	2157919,48	378372,73	2157919,48	Картометрический метод	0,10	
23	378383,90	2157905,63	378383,90	2157905,63	Картометрический метод	0,10	
24	378399,94	2157934,25	378399,94	2157934,25	Картометрический метод	0,10	
25	378406,81	2157952,59	378406,81	2157952,59	Картометрический метод	0,10	

1	2	3	4	5	6	7	8
26	378423,99	2157989,25	378423,99	2157989,25	Картометрический метод	0,10	
27	378437,74	2158019,04	378437,74	2158019,04	Картометрический метод	0,10	
28	378456,07	2158051,10	378456,07	2158051,10	Картометрический метод	0,10	
29	378462,69	2158061,94	378462,69	2158061,94	Картометрический метод	0,10	
30			378418,34	2157928,18	Картометрический метод	0,10	
31			378485,12	2157844,37	Картометрический метод	0,10	
32			378513,82	2157808,35	Картометрический метод	0,10	
33			378520,41	2157800,08	Картометрический метод	0,10	
34			378544,85	2157769,41	Картометрический метод	0,10	
35			378579,49	2157725,94	Картометрический метод	0,10	
36			378611,44	2157685,85	Картометрический метод	0,10	
37			378638,76	2157649,75	Картометрический метод	0,10	
38			378644,93	2157641,60	Картометрический метод	0,10	
39			378671,78	2157606,12	Картометрический метод	0,10	
40			378726,99	2157533,17	Картометрический метод	0,10	
41			378954,05	2157993,42	Картометрический метод	0,10	
42	378921,54	2157999,87	378921,54	2157999,87	Картометрический метод	0,10	
1	378918,42	2158017,31	378918,42	2158017,31	Картометрический метод	0,10	
Часть № 2							
43	377972,09	2158207,86	377972,09	2158207,86	Картометрический метод	0,10	
44	377971,61	2158198,59	377971,61	2158198,59	Картометрический метод	0,10	
45	377971,81	2158186,89	377971,81	2158186,89	Картометрический метод	0,10	
46	377973,31	2158175,44	377973,31	2158175,44	Картометрический метод	0,10	
47	377975,72	2158164,85	377975,72	2158164,85	Картометрический метод	0,10	
48	377979,67	2158155,16	377979,67	2158155,16	Картометрический метод	0,10	
49	377984,89	2158144,87	377984,89	2158144,87	Картометрический метод	0,10	
50	377990,50	2158135,58	377990,50	2158135,58	Картометрический метод	0,10	
51	377996,89	2158127,82	377996,89	2158127,82	Картометрический метод	0,10	
52	378006,93	2158119,79	378006,93	2158119,79	Картометрический метод	0,10	
53	378014,23	2158114,81	378014,23	2158114,81	Картометрический метод	0,10	
54	378031,26	2158104,18	378031,26	2158104,18	Картометрический метод	0,10	
55	378045,90	2158123,27	378045,90	2158123,27	Картометрический метод	0,10	
56	378402,83	2158596,05	378402,83	2158596,05	Картометрический метод	0,10	
57	378430,98	2158621,48	378430,98	2158621,48	Картометрический метод	0,10	

1	2	3	4	5	6	7	8
58	378560,87	2158801,72	378560,87	2158801,72	Картометрический метод	0,10	
59	378520,41	2158805,67	378520,41	2158805,67	Картометрический метод	0,10	
60	378489,15	2158844,87	378489,15	2158844,87	Картометрический метод	0,10	
61	378439,40	2158893,33	378439,40	2158893,33	Картометрический метод	0,10	
62	378406,36	2158862,66	378406,36	2158862,66	Картометрический метод	0,10	
63	378336,34	2158933,50	378336,34	2158933,50	Картометрический метод	0,10	
64	378271,48	2158875,01	378271,48	2158875,01	Картометрический метод	0,10	
65	378214,56	2158711,91	378214,56	2158711,91	Картометрический метод	0,10	
66	378078,75	2158756,78	378078,75	2158756,78	Картометрический метод	0,10	
67	378058,98	2158736,46	378058,98	2158736,46	Картометрический метод	0,10	
68	378036,87	2158701,15	378036,87	2158701,15	Картометрический метод	0,10	
69	378028,36	2158666,97	378028,36	2158666,97	Картометрический метод	0,10	
70	378020,98	2158620,41	378020,98	2158620,41	Картометрический метод	0,10	
71	377979,60	2158253,78	377979,60	2158253,78	Картометрический метод	0,10	
43	377972,09	2158207,86	377972,09	2158207,86	Картометрический метод	0,10	
Часть № 3							
72	377793,56	2159512,61	377793,56	2159512,61	Картометрический метод	0,10	
73	377774,83	2159496,20	377774,83	2159496,20	Картометрический метод	0,10	
74	377776,52	2159305,06	377776,52	2159305,06	Картометрический метод	0,10	
75	377770,66	2159269,46	377770,66	2159269,46	Картометрический метод	0,10	
76	377787,79	2159279,31	377787,79	2159279,31	Картометрический метод	0,10	
77	377851,85	2159265,59	377851,85	2159265,59	Картометрический метод	0,10	
78	377973,49	2159224,74	377973,49	2159224,74	Картометрический метод	0,10	
79	377959,90	2159178,96	377959,90	2159178,96	Картометрический метод	0,10	
80	377945,03	2159128,88	377945,03	2159128,88	Картометрический метод	0,10	
81	377912,43	2159012,59	377912,43	2159012,59	Картометрический метод	0,10	
82	377914,21	2159011,67	377914,21	2159011,67	Картометрический метод	0,10	
83	378007,66	2158963,21	378007,66	2158963,21	Картометрический метод	0,10	
84	377970,87	2158842,58	377970,87	2158842,58	Картометрический метод	0,10	
85	377963,63	2158835,69	377963,63	2158835,69	Картометрический метод	0,10	
86	377917,94	2158829,95	377917,94	2158829,95	Картометрический метод	0,10	
87	377874,69	2158824,49	377874,69	2158824,49	Картометрический метод	0,10	
88	377872,13	2158824,17	377872,13	2158824,17	Картометрический метод	0,10	
89	377826,33	2158818,44	377826,33	2158818,44	Картометрический метод	0,10	

1	2	3	4	5	6	7	8
90	377783,17	2158813,02	377783,17	2158813,02	Картометрический метод	0,10	
91	377780,59	2158812,70	377780,59	2158812,70	Картометрический метод	0,10	
92	377734,70	2158806,94	377734,70	2158806,94	Картометрический метод	0,10	
93	377727,57	2158806,00	377727,57	2158806,00	Картометрический метод	0,10	
94	377675,21	2158357,02	377675,21	2158357,02	Картометрический метод	0,10	
95	377689,76	2158343,16	377689,76	2158343,16	Картометрический метод	0,10	
96	377716,10	2158345,60	377716,10	2158345,60	Картометрический метод	0,10	
97	377724,74	2158346,40	377724,74	2158346,40	Картометрический метод	0,10	
98	377749,88	2158348,77	377749,88	2158348,77	Картометрический метод	0,10	
99	377799,30	2158354,04	377799,30	2158354,04	Картометрический метод	0,10	
100	377848,74	2158359,31	377848,74	2158359,31	Картометрический метод	0,10	
101	377888,54	2158344,28	377888,54	2158344,28	Картометрический метод	0,10	
102	377958,91	2158320,74	377958,91	2158320,74	Картометрический метод	0,10	
103	377993,21	2158624,08	377993,21	2158624,08	Картометрический метод	0,10	
104	378000,86	2158672,29	378000,86	2158672,29	Картометрический метод	0,10	
105	378003,88	2158685,92	378003,88	2158685,92	Картометрический метод	0,10	
106	378009,89	2158708,64	378009,89	2158708,64	Картометрический метод	0,10	
107	378212,79	2159386,02	378212,79	2159386,02	Картометрический метод	0,10	
108	378179,24	2159393,39	378179,24	2159393,39	Картометрический метод	0,10	
109	378131,28	2159407,51	378131,28	2159407,51	Картометрический метод	0,10	
110	378083,31	2159421,63	378083,31	2159421,63	Картометрический метод	0,10	
111	378035,35	2159435,75	378035,35	2159435,75	Картометрический метод	0,10	
112	378003,38	2159445,16	378003,38	2159445,16	Картометрический метод	0,10	
113	377987,39	2159449,87	377987,39	2159449,87	Картометрический метод	0,10	
114	377824,78	2159502,49	377824,78	2159502,49	Картометрический метод	0,10	
72	377793,56	2159512,61	377793,56	2159512,61	Картометрический метод	0,10	
3. Сведения о характерных точках части (частей) границы объекта							

ОПИСАНИЕ МЕСТОПОЛОЖЕНИЯ ГРАНИЦ
поселок Сяглицы
 (наименование объекта)

План границ



Условные обозначения

 изменяемая граница населенного пункта	 характерная точка границы населенного пункта
 границы объектов недвижимости, сведения о которых содержатся в Едином государственном реестре недвижимости	: 257 номер земельного участка, сведения о котором содержатся в Едином государственном реестре недвижимости

Масштаб 1:8000

ОПИСАНИЕ МЕСТОПОЛОЖЕНИЯ ГРАНИЦ
деревня Тресковицы
 (наименование объекта, местоположение границ которого описано
 (далее – объект))

Раздел 1

Сведения об объекте		
№ п/п	Характеристики объекта	Описание характеристик
1	Местоположение объекта	Ленинградская область, Волосовский муниципальный район, Большеврудское сельское поселение, деревня Тресковицы
2	Площадь объекта +/- величина погрешности определения площади (Р +/- Дельта Р)	568699 м ² +/- 158 м ²
3	Иные характеристики объекта	

Раздел 2

Сведения о местоположении измененных (уточненных) границ объекта							
1. Система координат МСК-47, зона 2							
2. Сведения о характерных точках границ объекта							
Обозначение характерных точек границ	Существующие координаты, м		Измененные (уточненные) координаты, м		Метод определения координат характерной точки	Средняя квадрати- ческая погрешность положения характерной точки (Mt), м	Описание обозначения точки на местности (при наличии)
	X	Y	X	Y			
1	2	3	4	5	6	7	8
1	381901,61	2153974,69	381901,61	2153974,69	Картометрический метод	0,10	
2	381907,23	2153980,27	381907,23	2153980,27	Картометрический метод	0,10	
3	381911,57	2153991,22	381911,57	2153991,22	Картометрический метод	0,10	
4	381940,42	2154082,52	381940,42	2154082,52	Картометрический метод	0,10	
5	381791,04	2154337,72	381791,04	2154337,72	Картометрический метод	0,10	
6	381782,56	2154337,66	381782,56	2154337,66	Картометрический метод	0,10	
7	381774,90	2154334,99	381774,90	2154334,99	Картометрический метод	0,10	
8	381771,63	2154327,69	381771,63	2154327,69	Картометрический метод	0,10	
9	381771,51	2154318,23	381771,51	2154318,23	Картометрический метод	0,10	
10	381757,66	2154281,78	381757,66	2154281,78	Картометрический метод	0,10	
11	381744,27	2154293,07	381744,27	2154293,07	Картометрический метод	0,10	
12	381719,05	2154308,34	381719,05	2154308,34	Картометрический метод	0,10	
13	381686,09	2154338,08	381686,09	2154338,08	Картометрический метод	0,10	
14	381669,43	2154339,07	381669,43	2154339,07	Картометрический метод	0,10	
15	381631,96	2154335,66	381631,96	2154335,66	Картометрический метод	0,10	
16	381624,98	2154336,31	381624,98	2154336,31	Картометрический метод	0,10	
17	381621,92	2154338,89	381621,92	2154338,89	Картометрический метод	0,10	
18	381648,01	2154370,39	381648,01	2154370,39	Картометрический метод	0,10	
19	381628,09	2154391,97	381628,09	2154391,97	Картометрический метод	0,10	
20	381604,76	2154377,40	381604,76	2154377,40	Картометрический метод	0,10	
21	381500,30	2154453,05	381500,30	2154453,05	Картометрический метод	0,10	
22	381424,66	2154413,42	381424,66	2154413,42	Картометрический метод	0,10	
23	381168,26	2154435,46	381168,26	2154435,46	Картометрический метод	0,10	
24	380924,10	2154524,86	380924,10	2154524,86	Картометрический метод	0,10	
25	380820,11	2154578,39	380820,11	2154578,39	Картометрический метод	0,10	

1	2	3	4	5	6	7	8
26	380767,62	2154655,99	380767,62	2154655,99	Картометрический метод	0,10	
27	380726,28	2154693,44	380726,28	2154693,44	Картометрический метод	0,10	
28	380692,26	2154727,03	380692,26	2154727,03	Картометрический метод	0,10	
29	380688,29	2154729,62	380688,29	2154729,62	Картометрический метод	0,10	
30	380819,41	2154845,58	380819,41	2154845,58	Картометрический метод	0,10	
31	380766,39	2154880,03	380766,39	2154880,03	Картометрический метод	0,10	
32	380723,98	2154878,71	380723,98	2154878,71	Картометрический метод	0,10	
33	380610,00	2154844,25	380610,00	2154844,25	Картометрический метод	0,10	
34	380511,93	2154815,09	380511,93	2154815,09	Картометрический метод	0,10	
35	380457,59	2154789,91	380457,59	2154789,91	Картометрический метод	0,10	
36	380430,38	2154758,23	380430,38	2154758,23	Картометрический метод	0,10	
37	380526,12	2154660,44	380526,12	2154660,44	Картометрический метод	0,10	
38	380516,37	2154649,35	380516,37	2154649,35	Картометрический метод	0,10	
39	380443,31	2154571,98	380443,31	2154571,98	Картометрический метод	0,10	
40	380434,93	2154552,55	380434,93	2154552,55	Картометрический метод	0,10	
41	380446,28	2154518,38	380446,28	2154518,38	Картометрический метод	0,10	
42	380546,71	2154436,71	380546,71	2154436,71	Картометрический метод	0,10	
43	380735,94	2154305,02	380735,94	2154305,02	Картометрический метод	0,10	
44	380760,23	2154296,12	380760,23	2154296,12	Картометрический метод	0,10	
45	380781,62	2154286,59	380781,62	2154286,59	Картометрический метод	0,10	
46	380786,89	2154278,44	380786,89	2154278,44	Картометрический метод	0,10	
47	380777,11	2154253,59	380777,11	2154253,59	Картометрический метод	0,10	
48	380774,57	2154228,65	380774,57	2154228,65	Картометрический метод	0,10	
49	380784,83	2154212,28	380784,83	2154212,28	Картометрический метод	0,10	
50	380797,59	2154187,75	380797,59	2154187,75	Картометрический метод	0,10	
51	380826,63	2154170,39	380826,63	2154170,39	Картометрический метод	0,10	
52	380885,68	2154135,08	380885,68	2154135,08	Картометрический метод	0,10	
53	380924,85	2154111,64	380924,85	2154111,64	Картометрический метод	0,10	
54	380956,82	2154089,95	380956,82	2154089,95	Картометрический метод	0,10	
55	380959,01	2154059,60	380959,01	2154059,60	Картометрический метод	0,10	
56	380950,98	2154041,34	380950,98	2154041,34	Картометрический метод	0,10	
57	380949,34	2154039,66	380949,34	2154039,66	Картометрический метод	0,10	
58	380946,62	2154035,92	380946,62	2154035,92	Картометрический метод	0,10	

1	2	3	4	5	6	7	8
59	380942,90	2154027,66	380942,90	2154027,66	Картометрический метод	0,10	
60	380942,08	2154023,22	380942,08	2154023,22	Картометрический метод	0,10	
61	380942,19	2154011,92	380942,19	2154011,92	Картометрический метод	0,10	
62	380948,35	2154006,25	380948,35	2154006,25	Картометрический метод	0,10	
63	380955,55	2154000,00	380955,55	2154000,00	Картометрический метод	0,10	
64	380956,03	2153991,17	380956,03	2153991,17	Картометрический метод	0,10	
65	380956,03	2153975,90	380956,03	2153975,90	Картометрический метод	0,10	
66	380968,43	2153964,73	380968,43	2153964,73	Картометрический метод	0,10	
67	381025,09	2153974,80	381025,09	2153974,80	Картометрический метод	0,10	
68	381060,13	2153984,86	381060,13	2153984,86	Картометрический метод	0,10	
69	381076,08	2153990,36	381076,08	2153990,36	Картометрический метод	0,10	
70	381090,17	2153988,66	381090,17	2153988,66	Картометрический метод	0,10	
71	381085,29	2154005,58	381085,29	2154005,58	Картометрический метод	0,10	
72	381086,12	2154031,65	381086,12	2154031,65	Картометрический метод	0,10	
73	381097,28	2154068,17	381097,28	2154068,17	Картометрический метод	0,10	
74	381133,33	2154077,64	381133,33	2154077,64	Картометрический метод	0,10	
75	381153,24	2154067,65	381153,24	2154067,65	Картометрический метод	0,10	
76	381161,23	2154051,22	381161,23	2154051,22	Картометрический метод	0,10	
77	381181,82	2154038,45	381181,82	2154038,45	Картометрический метод	0,10	
78	381195,56	2154027,77	381195,56	2154027,77	Картометрический метод	0,10	
79	381206,40	2154019,21	381206,40	2154019,21	Картометрический метод	0,10	
80	381222,47	2154006,70	381222,47	2154006,70	Картометрический метод	0,10	
81	381254,23	2153984,21	381254,23	2153984,21	Картометрический метод	0,10	
82	381262,39	2153980,55	381262,39	2153980,55	Картометрический метод	0,10	
83	381366,25	2154028,44	381366,25	2154028,44	Картометрический метод	0,10	
84	381380,83	2154044,47	381380,83	2154044,47	Картометрический метод	0,10	
85	381373,77	2154062,00	381373,77	2154062,00	Картометрический метод	0,10	
86	381353,88	2154082,04	381353,88	2154082,04	Картометрический метод	0,10	
87	381344,83	2154102,68	381344,83	2154102,68	Картометрический метод	0,10	
88	381340,51	2154131,00	381340,51	2154131,00	Картометрический метод	0,10	
89	381354,82	2154130,59	381354,82	2154130,59	Картометрический метод	0,10	
90	381390,24	2154139,16	381390,24	2154139,16	Картометрический метод	0,10	
91	381436,83	2154159,89	381436,83	2154159,89	Картометрический метод	0,10	

1	2	3	4	5	6	7	8
92	381452,90	2154182,38	381452,90	2154182,38	Картометрический метод	0,10	
93	381464,06	2154184,57	381464,06	2154184,57	Картометрический метод	0,10	
94	381472,16	2154181,78	381472,16	2154181,78	Картометрический метод	0,10	
95	381478,42	2154174,62	381478,42	2154174,62	Картометрический метод	0,10	
96	381478,94	2154156,15	381478,94	2154156,15	Картометрический метод	0,10	
97	381475,18	2154143,17	381475,18	2154143,17	Картометрический метод	0,10	
98	381477,44	2154129,12	381477,44	2154129,12	Картометрический метод	0,10	
99	381496,08	2154091,00	381496,08	2154091,00	Картометрический метод	0,10	
100	381519,88	2154078,14	381519,88	2154078,14	Картометрический метод	0,10	
101	381568,96	2154080,17	381568,96	2154080,17	Картометрический метод	0,10	
102	381585,98	2154079,80	381585,98	2154079,80	Картометрический метод	0,10	
103	381598,28	2154065,13	381598,28	2154065,13	Картометрический метод	0,10	
104	381591,32	2154026,49	381591,32	2154026,49	Картометрический метод	0,10	
105	381602,13	2154001,52	381602,13	2154001,52	Картометрический метод	0,10	
106	381634,60	2153990,62	381634,60	2153990,62	Картометрический метод	0,10	
107	381657,00	2153972,03	381657,00	2153972,03	Картометрический метод	0,10	
108	381673,94	2153950,56	381673,94	2153950,56	Картометрический метод	0,10	
109	381689,07	2153935,99	381689,07	2153935,99	Картометрический метод	0,10	
110	381739,26	2153897,54	381739,26	2153897,54	Картометрический метод	0,10	
111	381845,51	2153996,53	381845,51	2153996,53	Картометрический метод	0,10	
112	381850,44	2154001,02	381850,44	2154001,02	Картометрический метод	0,10	
113	381886,84	2153978,05	381886,84	2153978,05	Картометрический метод	0,10	
114	381897,21	2153973,01	381897,21	2153973,01	Картометрический метод	0,10	
1	381901,61	2153974,69	381901,61	2153974,69	Картометрический метод	0,10	

3. Сведения о характерных точках части (частей) границы объекта

ОПИСАНИЕ МЕСТОПОЛОЖЕНИЯ ГРАНИЦ
деревня Тресковицы
 (наименование объекта)

План границ



Условные обозначения

 изменяемая граница населенного пункта	 характерная точка границы населенного пункта
 границы объектов недвижимости, сведения о которых содержатся в Едином государственном реестре недвижимости	: 257 номер земельного участка, сведения о котором содержатся в Едином государственном реестре недвижимости

Масштаб 1:7000

ОПИСАНИЕ МЕСТОПОЛОЖЕНИЯ ГРАНИЦ

деревня Ухора

(наименование объекта, местоположение границ которого описано

(далее – объект)

Раздел 1


Сведения об объекте		
№ п/п	Характеристики объекта	Описание характеристик
1	Местоположение объекта	Ленинградская область, Волосовский муниципальный район, Большеврудское сельское поселение, деревня Ухора
2	Площадь объекта +/- величина погрешности определения площади (Р +/- Дельта Р)	62722 м ² +/- 51 м ²
3	Иные характеристики объекта	

Раздел 2

Сведения о местоположении измененных (уточненных) границ объекта							
1. Система координат МСК-47, зона 2							
2. Сведения о характерных точках границ объекта							
Обозначение характерных точек границ	Существующие координаты, м		Измененные (уточненные) координаты, м		Метод определения координат характерной точки	Средняя квадрати- ческая погрешность положения характерной точки (Mt), м	Описание обозначения точки на местности (при наличии)
	X	Y	X	Y			
1	2	3	4	5	6	7	8
1	371892,59	2155187,59	371892,59	2155187,59	Картометрический метод	0,10	
2	371939,30	2155148,19	371939,30	2155148,19	Картометрический метод	0,10	
3	371946,17	2155159,76	371946,17	2155159,76	Картометрический метод	0,10	
4	371956,65	2155177,49	371956,65	2155177,49	Картометрический метод	0,10	
5	372002,20	2155254,54	372002,20	2155254,54	Картометрический метод	0,10	
6	371768,91	2155427,80	371768,91	2155427,80	Картометрический метод	0,10	
7	371771,25	2155498,99	371771,25	2155498,99	Картометрический метод	0,10	
8	371649,19	2155520,34	371649,19	2155520,34	Картометрический метод	0,10	
9	371605,98	2155470,68	371605,98	2155470,68	Картометрический метод	0,10	
10	371539,28	2155412,28	371539,28	2155412,28	Картометрический метод	0,10	
11	371557,72	2155382,47	371557,72	2155382,47	Картометрический метод	0,10	
12	371614,61	2155328,02	371614,61	2155328,02	Картометрический метод	0,10	
13	371693,22	2155354,10	371693,22	2155354,10	Картометрический метод	0,10	
1	371892,59	2155187,59	371892,59	2155187,59	Картометрический метод	0,10	
3. Сведения о характерных точках части (частей) границы объекта							

ОПИСАНИЕ МЕСТОПОЛОЖЕНИЯ ГРАНИЦ
деревня Ухора
 (наименование объекта)

План границ

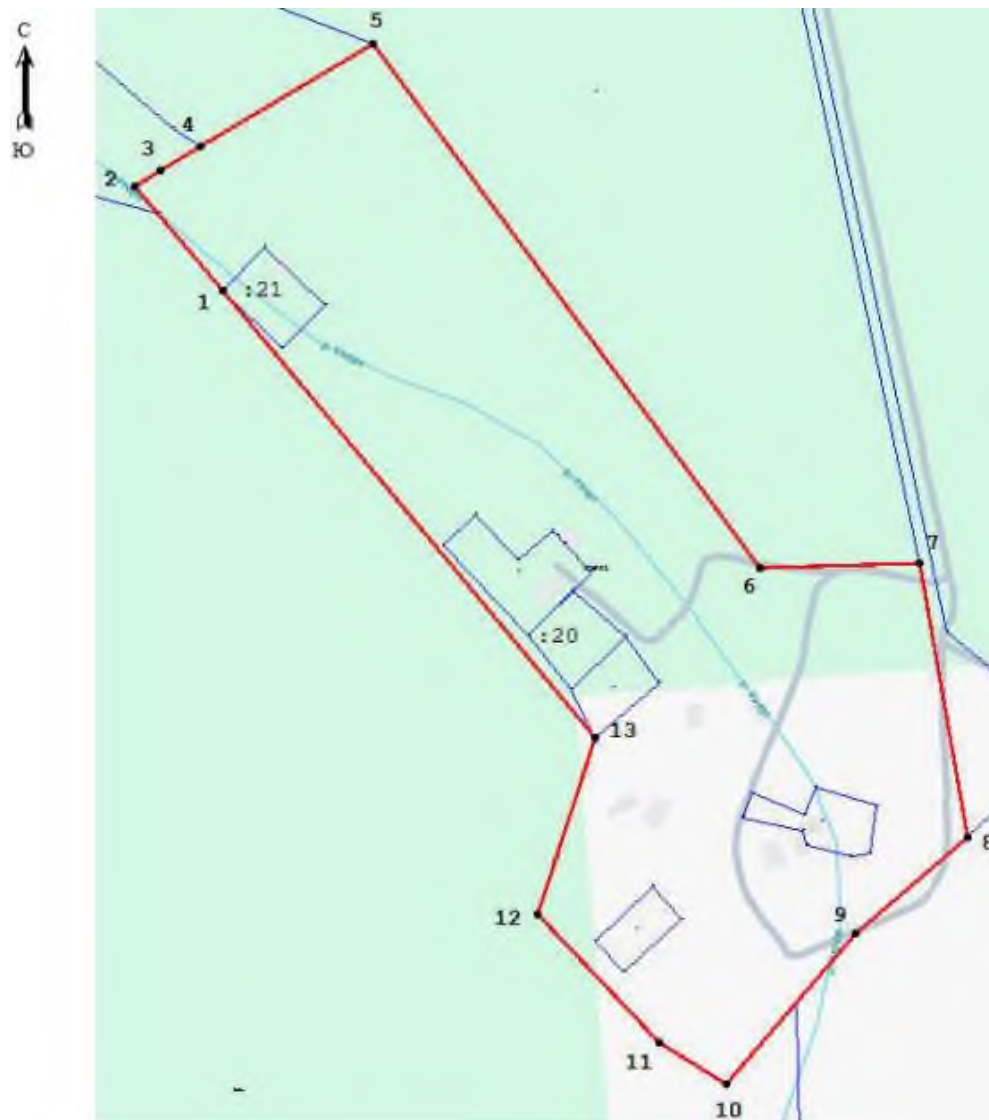

Условные обозначения

— изменяемая граница населенного пункта	• ¹ характерная точка границы населенного пункта
— границы объектов недвижимости, сведения о которых содержатся в Едином государственном реестре недвижимости	:257 номер земельного участка, сведения о котором содержатся в Едином государственном реестре недвижимости

Масштаб 1:3000

ОПИСАНИЕ МЕСТОПОЛОЖЕНИЯ ГРАНИЦ

деревня Ущевицы

(наименование объекта, местоположение границ которого описано
(далее – объект))

Раздел 1

Сведения об объекте		
№ п/п	Характеристики объекта	Описание характеристик
1	Местоположение объекта	Ленинградская область, Волосовский муниципальный район, Большеврудское сельское поселение, деревня Ущевицы
2	Площадь объекта +/- величина погрешности определения площади (Р +/- Дельта Р)	1614456 м ² +/- 258 м ²
3	Иные характеристики объекта	

Раздел 2

Сведения о местоположении измененных (уточненных) границ объекта							
1. Система координат МСК-47, зона 2							
2. Сведения о характерных точках границ объекта							
Обозначение характерных точек границ	Существующие координаты, м		Измененные (уточненные) координаты, м		Метод определения координат характерной точки	Средняя квадрати- ческая погрешность положения характерной точки (Mt), м	Описание обозначения точки на местности (при наличии)
	X	Y	X	Y			
1	2	3	4	5	6	7	8
1	385273,62	2139616,50	385273,62	2139616,50	Картометрический метод	0,10	
2	385356,05	2139773,84	385356,05	2139773,84	Картометрический метод	0,10	
3	385347,91	2139815,05	385347,91	2139815,05	Картометрический метод	0,10	
4	385352,50	2139897,44	385352,50	2139897,44	Картометрический метод	0,10	
5	385348,38	2139897,84	385348,38	2139897,84	Картометрический метод	0,10	
6	385275,81	2139903,31	385275,81	2139903,31	Картометрический метод	0,10	
7	385205,93	2139905,72	385205,93	2139905,72	Картометрический метод	0,10	
8	385205,93	2140060,07	385205,93	2140060,07	Картометрический метод	0,10	
9	385176,00	2140073,62	385176,00	2140073,62	Картометрический метод	0,10	
10	385136,00	2140112,29	385136,00	2140112,29	Картометрический метод	0,10	
11	385083,45	2140186,98	385083,45	2140186,98	Картометрический метод	0,10	
12	385069,89	2140206,26	385069,89	2140206,26	Картометрический метод	0,10	
13	385035,42	2140238,34	385035,42	2140238,34	Картометрический метод	0,10	
14	384932,72	2140343,01	384932,72	2140343,01	Картометрический метод	0,10	
15	385002,39	2140463,94	385002,39	2140463,94	Картометрический метод	0,10	
16	385181,91	2140744,60	385181,91	2140744,60	Картометрический метод	0,10	
17	385180,65	2140769,48	385180,65	2140769,48	Картометрический метод	0,10	
18	384674,22	2140916,02	384674,22	2140916,02	Картометрический метод	0,10	
19	384566,99	2140754,93	384566,99	2140754,93	Картометрический метод	0,10	
20	384479,53	2140621,70	384479,53	2140621,70	Картометрический метод	0,10	
21	384389,86	2140484,20	384389,86	2140484,20	Картометрический метод	0,10	
22	384376,28	2140476,73	384376,28	2140476,73	Картометрический метод	0,10	
23	384318,11	2140390,80	384318,11	2140390,80	Картометрический метод	0,10	
24	384306,34	2140373,41	384306,34	2140373,41	Картометрический метод	0,10	
25	384326,35	2140352,99	384326,35	2140352,99	Картометрический метод	0,10	

1	2	3	4	5	6	7	8
26	384285,33	2140304,38	384285,33	2140304,38	Картометрический метод	0,10	
27	384261,53	2140260,78	384261,53	2140260,78	Картометрический метод	0,10	
28	383993,91	2139955,11	383993,91	2139955,11	Картометрический метод	0,10	
29	383837,49	2139810,01	383837,49	2139810,01	Картометрический метод	0,10	
30	384167,80	2139470,81	384167,80	2139470,81	Картометрический метод	0,10	
31	384176,69	2139461,20	384176,69	2139461,20	Картометрический метод	0,10	
32	384004,95	2139308,22	384004,95	2139308,22	Картометрический метод	0,10	
33	383786,40	2139101,96	383786,40	2139101,96	Картометрический метод	0,10	
34	383648,37	2138973,48	383648,37	2138973,48	Картометрический метод	0,10	
35	383652,00	2138969,70	383652,00	2138969,70	Картометрический метод	0,10	
36	383720,00	2138898,80	383720,00	2138898,80	Картометрический метод	0,10	
37	383889,00	2138759,90	383889,00	2138759,90	Картометрический метод	0,10	
38	383942,74	2138728,37	383942,74	2138728,37	Картометрический метод	0,10	
39	384548,55	2139326,44	384548,55	2139326,44	Картометрический метод	0,10	
40	384563,77	2139317,75	384563,77	2139317,75	Картометрический метод	0,10	
41	384638,95	2139392,95	384638,95	2139392,95	Картометрический метод	0,10	
42	384841,92	2139479,63	384841,92	2139479,63	Картометрический метод	0,10	
43	384957,74	2139543,63	384957,74	2139543,63	Картометрический метод	0,10	
44	385135,99	2139608,87	385135,99	2139608,87	Картометрический метод	0,10	
1	385273,62	2139616,50	385273,62	2139616,50	Картометрический метод	0,10	
3. Сведения о характерных точках части (частей) границы объекта							

ОПИСАНИЕ МЕСТОПОЛОЖЕНИЯ ГРАНИЦ
деревня Ущевицы
 (наименование объекта)

План границ



Условные обозначения

 изменяемая граница населенного пункта	 характерная точка границы населенного пункта
 границы объектов недвижимости, сведения о которых содержатся в Едином государственном реестре недвижимости	:257 номер земельного участка, сведения о котором содержатся в Едином государственном реестре недвижимости

Масштаб 1:10000

ОПИСАНИЕ МЕСТОПОЛОЖЕНИЯ ГРАНИЦ
деревня Химосово
 (наименование объекта, местоположение границ которого описано
 (далее – объект))

Раздел 1

Сведения об объекте		
№ п/п	Характеристики объекта	Описание характеристик
1	Местоположение объекта	Ленинградская область, Волосовский муниципальный район, Большеврудское сельское поселение, деревня Химосово
2	Площадь объекта +/- величина погрешности определения площади (Р +/- Дельта Р)	51171 м ² +/- 47м ²
3	Иные характеристики объекта	

Сведения о местоположении измененных (уточненных) границ объекта							
1. Система координат МСК-47, зона 2							
2. Сведения о характерных точках границ объекта							
Обозначение характерных точек границ	Существующие координаты, м		Измененные (уточненные) координаты, м		Метод определения координат характерной точки	Средняя квадрати- ческая погрешность положения характерной точки (Mt), м	Описание обозначения точки на местности (при наличии)
	X	Y	X	Y			
1	2	3	4	5	6	7	8
1			385231,88	2150061,55	Картометрический метод	0,10	
2			385234,21	2150070,37	Картометрический метод	0,10	
3			385250,27	2150090,40	Картометрический метод	0,10	
4			385261,62	2150109,33	Картометрический метод	0,10	
5			385262,26	2150114,86	Картометрический метод	0,10	
6			385249,45	2150130,78	Картометрический метод	0,10	
7			385245,10	2150142,38	Картометрический метод	0,10	
8			385246,72	2150154,24	Картометрический метод	0,10	
9			385263,53	2150183,58	Картометрический метод	0,10	
10			385264,57	2150191,40	Картометрический метод	0,10	
11			385254,94	2150243,52	Картометрический метод	0,10	
12			385250,58	2150246,45	Картометрический метод	0,10	
13			385243,13	2150247,60	Картометрический метод	0,10	
14			385238,06	2150244,37	Картометрический метод	0,10	
15			385232,37	2150219,49	Картометрический метод	0,10	
16			385218,45	2150233,03	Картометрический метод	0,10	
17			385195,57	2150315,94	Картометрический метод	0,10	
18			385202,95	2150328,12	Картометрический метод	0,10	
19			385275,17	2150381,08	Картометрический метод	0,10	
20			385278,15	2150388,86	Картометрический метод	0,10	
21			385279,62	2150402,26	Картометрический метод	0,10	
22			385261,98	2150457,77	Картометрический метод	0,10	
23			385256,96	2150462,68	Картометрический метод	0,10	
24			385248,18	2150459,87	Картометрический метод	0,10	
25			385245,50	2150454,52	Картометрический метод	0,10	

1	2	3	4	5	6	7	8
26			385245,80	2150413,01	Картометрический метод	0,10	
27			385244,37	2150403,13	Картометрический метод	0,10	
28	385237,56	2150389,64	385237,56	2150389,64	Картометрический метод	0,10	
29	385221,64	2150387,44	385221,64	2150387,44	Картометрический метод	0,10	
30	385217,91	2150426,58	385217,91	2150426,58	Картометрический метод	0,10	
31	385211,46	2150428,98	385211,46	2150428,98	Картометрический метод	0,10	
32	385165,37	2150417,92	385165,37	2150417,92	Картометрический метод	0,10	
33	385169,00	2150379,23	385169,00	2150379,23	Картометрический метод	0,10	
34	385166,20	2150343,81	385166,20	2150343,81	Картометрический метод	0,10	
35	385103,36	2150309,31	385103,36	2150309,31	Картометрический метод	0,10	
36	385026,05	2150296,41	385026,05	2150296,41	Картометрический метод	0,10	
37	385014,97	2150294,63	385014,97	2150294,63	Картометрический метод	0,10	
38	385021,88	2150239,36	385021,88	2150239,36	Картометрический метод	0,10	
39	385024,66	2150229,63	385024,66	2150229,63	Картометрический метод	0,10	
40	385025,49	2150224,19	385025,49	2150224,19	Картометрический метод	0,10	
41	385029,16	2150173,96	385029,16	2150173,96	Картометрический метод	0,10	
42	385032,56	2150153,86	385032,56	2150153,86	Картометрический метод	0,10	
43	385051,56	2150148,13	385051,56	2150148,13	Картометрический метод	0,10	
44	385078,99	2150139,88	385078,99	2150139,88	Картометрический метод	0,10	
45	385104,58	2150115,74	385104,58	2150115,74	Картометрический метод	0,10	
46	385183,49	2150120,34	385183,49	2150120,34	Картометрический метод	0,10	
47	385216,63	2150065,90	385216,63	2150065,90	Картометрический метод	0,10	
1			385231,88	2150061,55	Картометрический метод	0,10	
3. Сведения о характерных точках части (частей) границы объекта							

ОПИСАНИЕ МЕСТОПОЛОЖЕНИЯ ГРАНИЦ
деревня Химосово
 (наименование объекта)

План границ



Условные обозначения

— изменяемая граница населенного пункта	• ¹ характерная точка границы населенного пункта
— границы объектов недвижимости, сведения о которых содержатся в Едином государственном реестре недвижимости	: 257 номер земельного участка, сведения о котором содержатся в Едином государственном реестре недвижимости

Масштаб 1:2000

ОПИСАНИЕ МЕСТОПОЛОЖЕНИЯ ГРАНИЦ

деревня Хотыницы

(наименование объекта, местоположение границ которого описано
(далее – объект))

Раздел 1

Сведения об объекте		
№ п/п	Характеристики объекта	Описание характеристик
1	Местоположение объекта	Ленинградская область, Волосовский муниципальный район, Большеврудское сельское поселение, деревня Хотыницы
2	Площадь объекта +/- величина погрешности определения площади (Р +/- Дельта Р)	889804 м ² +/- 189 м ²
3	Иные характеристики объекта	

Раздел 2


Сведения о местоположении измененных (уточненных) границ объекта							
1. Система координат МСК-47, зона 2							
2. Сведения о характерных точках границ объекта							
Обозначение характерных точек границ	Существующие координаты, м		Измененные (уточненные) координаты, м		Метод определения координат характерной точки	Средняя квадрати- ческая погрешность положения характерной точки (Mt), м	Описание обозначения точки на местности (при наличии)
	X	Y	X	Y			
1	2	3	4	5	6	7	8
1	382124,83	2142516,55	382124,83	2142516,55	Картометрический метод	0,10	
2	382136,58	2142544,31	382136,58	2142544,31	Картометрический метод	0,10	
3	382152,09	2142580,95	382152,09	2142580,95	Картометрический метод	0,10	
4	382066,87	2142600,26	382066,87	2142600,26	Картометрический метод	0,10	
5	382119,36	2142636,29	382119,36	2142636,29	Картометрический метод	0,10	
6	382169,54	2142681,34	382169,54	2142681,34	Картометрический метод	0,10	
7	382195,95	2142723,43	382195,95	2142723,43	Картометрический метод	0,10	
8	382210,19	2142758,20	382210,19	2142758,20	Картометрический метод	0,10	
9	382216,90	2142790,36	382216,90	2142790,36	Картометрический метод	0,10	
10	382282,98	2142794,71	382282,98	2142794,71	Картометрический метод	0,10	
11	382271,75	2142765,20	382271,75	2142765,20	Картометрический метод	0,10	
12	382306,67	2142762,63	382306,67	2142762,63	Картометрический метод	0,10	
13	382315,85	2142786,85	382315,85	2142786,85	Картометрический метод	0,10	
14	382441,98	2142782,83	382441,98	2142782,83	Картометрический метод	0,10	
15	382441,98	2142835,55	382441,98	2142835,55	Картометрический метод	0,10	
16	382464,83	2142836,24	382464,83	2142836,24	Картометрический метод	0,10	
17	382432,40	2142895,34	382432,40	2142895,34	Картометрический метод	0,10	
18	382411,78	2142925,64	382411,78	2142925,64	Картометрический метод	0,10	
19	382414,76	2142939,78	382414,76	2142939,78	Картометрический метод	0,10	
20	382436,40	2142959,10	382436,40	2142959,10	Картометрический метод	0,10	
21	382468,86	2142980,24	382468,86	2142980,24	Картометрический метод	0,10	
22	382474,18	2143001,13	382474,18	2143001,13	Картометрический метод	0,10	
23	382465,15	2143014,10	382465,15	2143014,10	Картометрический метод	0,10	
24	382375,98	2143091,82	382375,98	2143091,82	Картометрический метод	0,10	
25	382365,13	2143107,77	382365,13	2143107,77	Картометрический метод	0,10	

1	2	3	4	5	6	7	8
26	382366,50	2143129,24	382366,50	2143129,24	Картометрический метод	0,10	
27	382334,15	2143191,07	382334,15	2143191,07	Картометрический метод	0,10	
28	382301,00	2143284,88	382301,00	2143284,88	Картометрический метод	0,10	
29	382241,04	2143311,51	382241,04	2143311,51	Картометрический метод	0,10	
30	382160,82	2143299,72	382160,82	2143299,72	Картометрический метод	0,10	
31	382114,16	2143337,22	382114,16	2143337,22	Картометрический метод	0,10	
32	382070,88	2143329,07	382070,88	2143329,07	Картометрический метод	0,10	
33	381919,38	2143177,87	381919,38	2143177,87	Картометрический метод	0,10	
34	381787,37	2143066,71	381787,37	2143066,71	Картометрический метод	0,10	
35	381624,34	2142890,00	381624,34	2142890,00	Картометрический метод	0,10	
36	381545,93	2142800,58	381545,93	2142800,58	Картометрический метод	0,10	
37	381472,10	2142724,46	381472,10	2142724,46	Картометрический метод	0,10	
38	381405,63	2142664,81	381405,63	2142664,81	Картометрический метод	0,10	
39	381359,14	2142629,24	381359,14	2142629,24	Картометрический метод	0,10	
40	381319,78	2142592,73	381319,78	2142592,73	Картометрический метод	0,10	
41	381214,87	2142535,49	381214,87	2142535,49	Картометрический метод	0,10	
42	381080,89	2142448,35	381080,89	2142448,35	Картометрический метод	0,10	
43	381122,26	2142277,04	381122,26	2142277,04	Картометрический метод	0,10	
44	381072,44	2142292,74	381072,44	2142292,74	Картометрический метод	0,10	
45	381073,06	2142261,70	381073,06	2142261,70	Картометрический метод	0,10	
46	381125,97	2142248,79	381125,97	2142248,79	Картометрический метод	0,10	
47	381129,85	2142214,80	381129,85	2142214,80	Картометрический метод	0,10	
48	381085,82	2142194,58	381085,82	2142194,58	Картометрический метод	0,10	
49	381070,42	2142144,61	381070,42	2142144,61	Картометрический метод	0,10	
50	380985,82	2142141,70	380985,82	2142141,70	Картометрический метод	0,10	
51	381184,95	2141856,75	381184,95	2141856,75	Картометрический метод	0,10	
52	381212,31	2141885,70	381212,31	2141885,70	Картометрический метод	0,10	
53	381278,00	2141939,69	381278,00	2141939,69	Картометрический метод	0,10	
54	381279,80	2141974,25	381279,80	2141974,25	Картометрический метод	0,10	
55	381292,47	2142015,08	381292,47	2142015,08	Картометрический метод	0,10	
56	381382,15	2142006,15	381382,15	2142006,15	Картометрический метод	0,10	
57	381442,25	2142038,32	381442,25	2142038,32	Картометрический метод	0,10	
58	381475,62	2142069,68	381475,62	2142069,68	Картометрический метод	0,10	

1	2	3	4	5	6	7	8
59	381490,02	2142086,96	381490,02	2142086,96	Картометрический метод	0,10	
60	381492,53	2142095,46	381492,53	2142095,46	Картометрический метод	0,10	
61	381484,51	2142106,88	381484,51	2142106,88	Картометрический метод	0,10	
62	381498,60	2142143,13	381498,60	2142143,13	Картометрический метод	0,10	
63	381578,18	2142106,53	381578,18	2142106,53	Картометрический метод	0,10	
64	381651,14	2142143,98	381651,14	2142143,98	Картометрический метод	0,10	
65	381746,95	2142197,09	381746,95	2142197,09	Картометрический метод	0,10	
66	381791,89	2142233,46	381791,89	2142233,46	Картометрический метод	0,10	
67	381832,40	2142296,15	381832,40	2142296,15	Картометрический метод	0,10	
68	381876,03	2142347,31	381876,03	2142347,31	Картометрический метод	0,10	
69	381907,33	2142370,74	381907,33	2142370,74	Картометрический метод	0,10	
70	381963,10	2142450,95	381963,10	2142450,95	Картометрический метод	0,10	
71	382031,82	2142552,58	382031,82	2142552,58	Картометрический метод	0,10	
72	382050,40	2142537,49	382050,40	2142537,49	Картометрический метод	0,10	
1	382124,83	2142516,55	382124,83	2142516,55	Картометрический метод	0,10	
3. Сведения о характерных точках части (частей) границы объекта							

ОПИСАНИЕ МЕСТОПОЛОЖЕНИЯ ГРАНИЦ
деревня Хотыницы
 (наименование объекта)

План границ

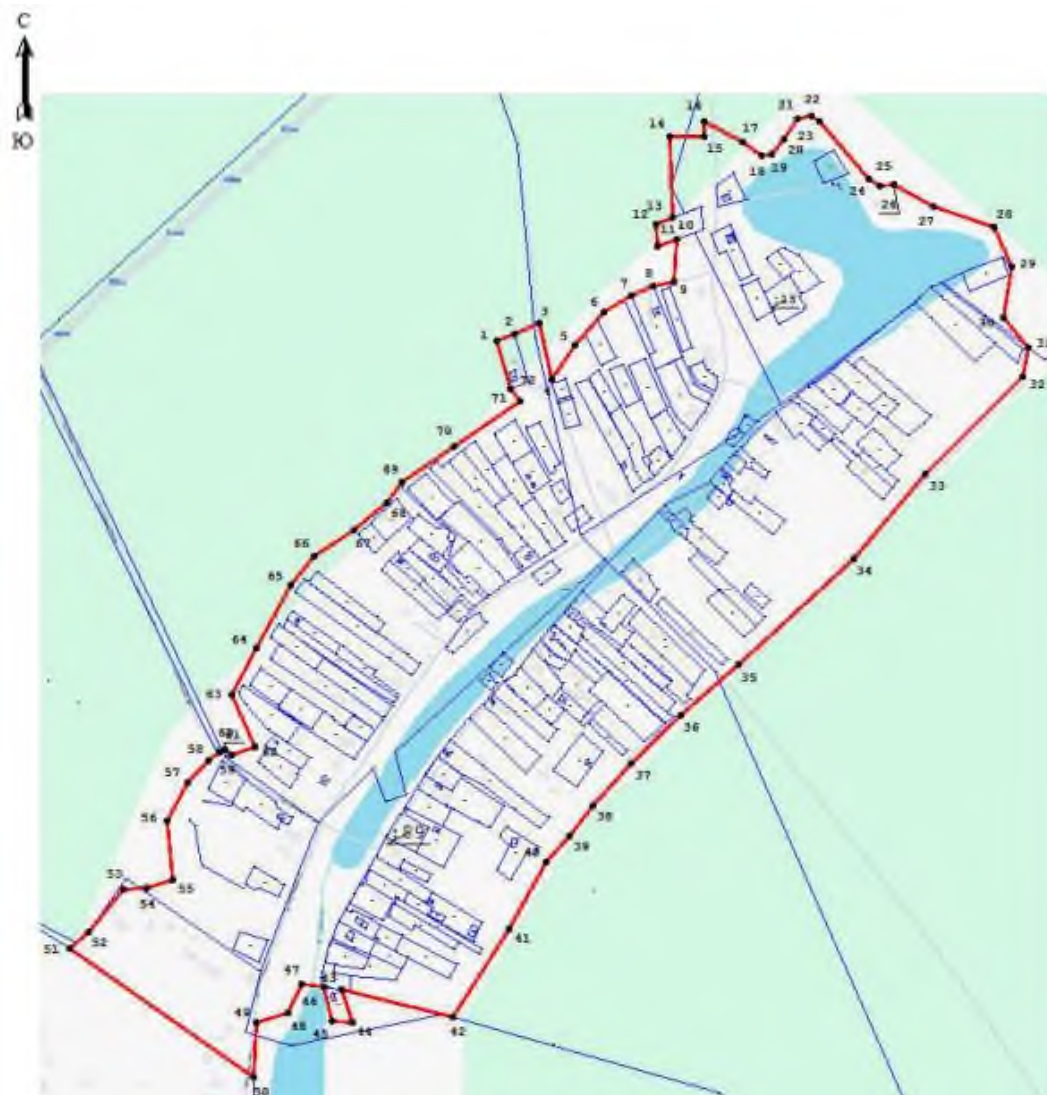

Условные обозначения

— изменяемая граница населенного пункта	— границы объектов недвижимости, сведения о которых содержатся в Едином государственном реестре недвижимости	— характерная точка границы населенного пункта	— :257 номер земельного участка, сведения о котором содержатся в Едином государственном реестре недвижимости

Масштаб 1:9000

ОПИСАНИЕ МЕСТОПОЛОЖЕНИЯ ГРАНИЦ
деревня Хревицы
 (наименование объекта, местоположение границ которого описано
 (далее – объект))

Раздел 1

Сведения об объекте		
№ п/п	Характеристики объекта	Описание характеристик
1	Местоположение объекта	Ленинградская область, Волосовский муниципальный район, Большеврудское сельское поселение, деревня Хревицы
2	Площадь объекта +/- величина погрешности определения площади (Р +/- Дельта Р)	237260 м ² +/- 98 м ²
3	Иные характеристики объекта	

Раздел 2

Сведения о местоположении измененных (уточненных) границ объекта							
1. Система координат МСК-47, зона 2							
2. Сведения о характерных точках границ объекта							
Обозначение характерных точек границ	Существующие координаты, м		Измененные (уточненные) координаты, м		Метод определения координат характерной точки	Средняя квадрати- ческая погрешность положения характерной точки (Mt), м	Описание обозначения точки на местности (при наличии)
	X	Y	X	Y			
1	2	3	4	5	6	7	8
Часть № 1							
1	378173,79	2138019,46	378173,79	2138019,46	Картометрический метод	0,10	
2	378186,15	2138060,91	378186,15	2138060,91	Картометрический метод	0,10	
3	378204,43	2138084,70	378204,43	2138084,70	Картометрический метод	0,10	
4	378208,40	2138081,65	378208,40	2138081,65	Картометрический метод	0,10	
5	378227,85	2138105,29	378227,85	2138105,29	Картометрический метод	0,10	
6	378226,59	2138106,28	378226,59	2138106,28	Картометрический метод	0,10	
7	378246,15	2138129,04	378246,15	2138129,04	Картометрический метод	0,10	
8	378265,24	2138152,18	378265,24	2138152,18	Картометрический метод	0,10	
9	378297,05	2138190,75	378297,05	2138190,75	Картометрический метод	0,10	
10	378257,83	2138221,64	378257,83	2138221,64	Картометрический метод	0,10	
11	378200,33	2138269,47	378200,33	2138269,47	Картометрический метод	0,10	
12	378187,60	2138280,64	378187,60	2138280,64	Картометрический метод	0,10	
13	378172,72	2138285,18	378172,72	2138285,18	Картометрический метод	0,10	
14	378161,83	2138281,10	378161,83	2138281,10	Картометрический метод	0,10	
15	378130,08	2138249,02	378130,08	2138249,02	Картометрический метод	0,10	
16	378081,97	2138189,01	378081,97	2138189,01	Картометрический метод	0,10	
17	378072,59	2138189,21	378072,59	2138189,21	Картометрический метод	0,10	
18	378099,73	2138353,91	378099,73	2138353,91	Картометрический метод	0,10	
19	378096,53	2138371,78	378096,53	2138371,78	Картометрический метод	0,10	
20	378088,43	2138372,28	378088,43	2138372,28	Картометрический метод	0,10	
21	378079,84	2138360,65	378079,84	2138360,65	Картометрический метод	0,10	
22	378059,10	2138298,28	378059,10	2138298,28	Картометрический метод	0,10	
23	378044,40	2138203,52	378044,40	2138203,52	Картометрический метод	0,10	
24	378035,00	2138139,22	378035,00	2138139,22	Картометрический метод	0,10	
25	378020,49	2138083,02	378020,49	2138083,02	Картометрический метод	0,10	


1	2	3	4	5	6	7	8
26	378114,70	2138006,90	378114,70	2138006,90	Картометрический метод	0,10	
27	378142,80	2137984,21	378142,80	2137984,21	Картометрический метод	0,10	
1	378173,79	2138019,46	378173,79	2138019,46	Картометрический метод	0,10	
Часть № 2							
28	377802,02	2137880,84	377802,02	2137880,84	Картометрический метод	0,10	
29	377891,67	2138010,13	377891,67	2138010,13	Картометрический метод	0,10	
30	377957,89	2138065,29	377957,89	2138065,29	Картометрический метод	0,10	
31	377956,35	2138085,27	377956,35	2138085,27	Картометрический метод	0,10	
32	378001,92	2138114,71	378001,92	2138114,71	Картометрический метод	0,10	
33	378017,17	2138131,85	378017,17	2138131,85	Картометрический метод	0,10	
34	378006,68	2138146,49	378006,68	2138146,49	Картометрический метод	0,10	
35	377968,06	2138121,75	377968,06	2138121,75	Картометрический метод	0,10	
36	377956,46	2138141,62	377956,46	2138141,62	Картометрический метод	0,10	
37	377969,26	2138159,32	377969,26	2138159,32	Картометрический метод	0,10	
38	377956,06	2138173,50	377956,06	2138173,50	Картометрический метод	0,10	
39	377815,39	2138092,98	377815,39	2138092,98	Картометрический метод	0,10	
40	377796,84	2138120,47	377796,84	2138120,47	Картометрический метод	0,10	
41	377756,84	2138088,32	377756,84	2138088,32	Картометрический метод	0,10	
42	377719,06	2138068,70	377719,06	2138068,70	Картометрический метод	0,10	
43	377699,49	2138058,54	377699,49	2138058,54	Картометрический метод	0,10	
44	377684,08	2138045,94	377684,08	2138045,94	Картометрический метод	0,10	
45	377667,61	2138034,34	377667,61	2138034,34	Картометрический метод	0,10	
46	377646,13	2138020,19	377646,13	2138020,19	Картометрический метод	0,10	
47	377626,26	2138008,70	377626,26	2138008,70	Картометрический метод	0,10	
48	377608,01	2138028,49	377608,01	2138028,49	Картометрический метод	0,10	
49	377578,21	2138055,80	377578,21	2138055,80	Картометрический метод	0,10	
50	377558,55	2138038,78	377558,55	2138038,78	Картометрический метод	0,10	
51	377574,22	2138022,31	377574,22	2138022,31	Картометрический метод	0,10	
52	377542,17	2138014,97	377542,17	2138014,97	Картометрический метод	0,10	
53	377533,66	2138008,03	377533,66	2138008,03	Картометрический метод	0,10	
54	377471,96	2137947,53	377471,96	2137947,53	Картометрический метод	0,10	
55	377463,36	2137881,96	377463,36	2137881,96	Картометрический метод	0,10	
56	377460,94	2137785,95	377460,94	2137785,95	Картометрический метод	0,10	
57	377471,58	2137747,47	377471,58	2137747,47	Картометрический метод	0,10	

1	2	3	4	5	6	7	8
58	377472,42	2137712,02	377472,42	2137712,02	Картометрический метод	0,10	
59	377472,60	2137704,19	377472,60	2137704,19	Картометрический метод	0,10	
60	377502,88	2137706,44	377502,88	2137706,44	Картометрический метод	0,10	
61	377621,46	2137788,01	377621,46	2137788,01	Картометрический метод	0,10	
28	377802,02	2137880,84	377802,02	2137880,84	Картометрический метод	0,10	
Часть № 3							
62	378157,62	2137776,93	378157,62	2137776,93	Картометрический метод	0,10	
63	378187,27	2137842,28	378187,27	2137842,28	Картометрический метод	0,10	
64	378223,43	2137889,67	378223,43	2137889,67	Картометрический метод	0,10	
65	378237,01	2137925,16	378237,01	2137925,16	Картометрический метод	0,10	
66	378283,72	2137900,64	378283,72	2137900,64	Картометрический метод	0,10	
67	378308,49	2137904,87	378308,49	2137904,87	Картометрический метод	0,10	
68	378326,15	2137931,17	378326,15	2137931,17	Картометрический метод	0,10	
69	378322,54	2137950,07	378322,54	2137950,07	Картометрический метод	0,10	
70	378379,38	2138040,04	378379,38	2138040,04	Картометрический метод	0,10	
71	378345,63	2138065,87	378345,63	2138065,87	Картометрический метод	0,10	
72	378371,16	2138107,55	378371,16	2138107,55	Картометрический метод	0,10	
73	378345,88	2138126,01	378345,88	2138126,01	Картометрический метод	0,10	
74	378304,79	2138099,44	378304,79	2138099,44	Картометрический метод	0,10	
75	378234,08	2138017,99	378234,08	2138017,99	Картометрический метод	0,10	
76	378155,57	2137881,86	378155,57	2137881,86	Картометрический метод	0,10	
77	378134,84	2137864,97	378134,84	2137864,97	Картометрический метод	0,10	
78	378091,67	2137848,07	378091,67	2137848,07	Картометрический метод	0,10	
79	378033,49	2137838,36	378033,49	2137838,36	Картометрический метод	0,10	
80	377935,59	2137830,75	377935,59	2137830,75	Картометрический метод	0,10	
81	377861,18	2137817,72	377861,18	2137817,72	Картометрический метод	0,10	
82	377807,07	2137796,97	377807,07	2137796,97	Картометрический метод	0,10	
83	377623,16	2137696,41	377623,16	2137696,41	Картометрический метод	0,10	
84	377666,97	2137642,36	377666,97	2137642,36	Картометрический метод	0,10	
85	377786,31	2137693,95	377786,31	2137693,95	Картометрический метод	0,10	
86	377790,98	2137684,00	377790,98	2137684,00	Картометрический метод	0,10	
87	377816,66	2137627,12	377816,66	2137627,12	Картометрический метод	0,10	
88	377853,04	2137643,83	377853,04	2137643,83	Картометрический метод	0,10	
89	377889,61	2137659,93	377889,61	2137659,93	Картометрический метод	0,10	

1	2	3	4	5	6	7	8
90	377864,12	2137716,82	377864,12	2137716,82	Картометрический метод	0,10	
91	377958,53	2137739,36	377958,53	2137739,36	Картометрический метод	0,10	
92	377989,14	2137749,85	377989,14	2137749,85	Картометрический метод	0,10	
93	378038,57	2137753,79	378038,57	2137753,79	Картометрический метод	0,10	
94	378112,72	2137742,60	378112,72	2137742,60	Картометрический метод	0,10	
62	378157,62	2137776,93	378157,62	2137776,93	Картометрический метод	0,10	
3. Сведения о характерных точках части (частей) границы объекта							

ОПИСАНИЕ МЕСТОПОЛОЖЕНИЯ ГРАНИЦ
деревня Хревицы
 (наименование объекта)

План границ

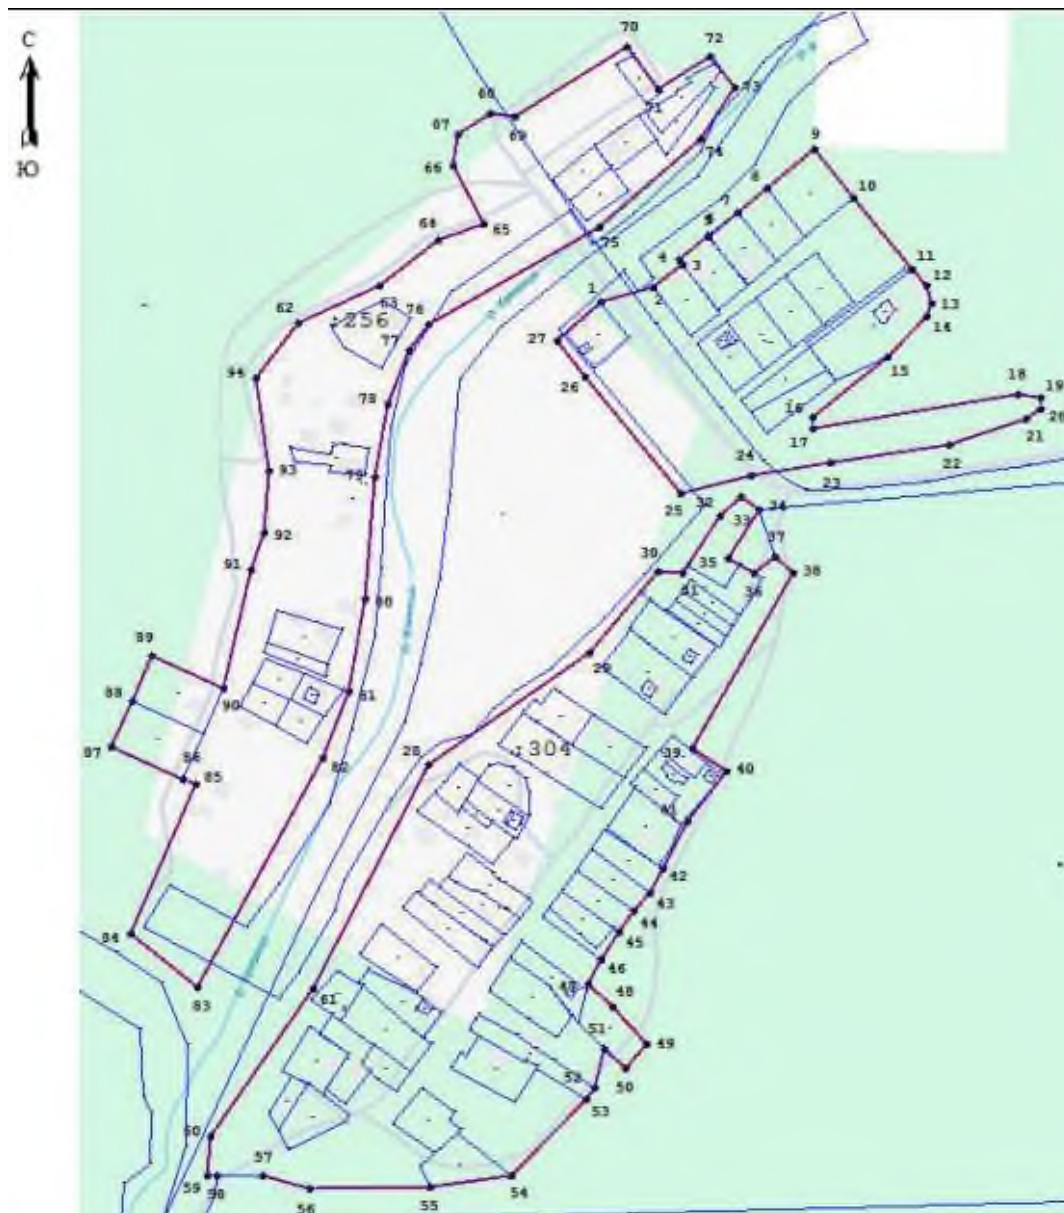

Условные обозначения

— изменяемая граница населенного пункта	 характерная точка границы населенного пункта
— границы объектов недвижимости, сведения о которых содержатся в Едином государственном реестре недвижимости	: 257 номер земельного участка, сведения о котором содержатся в Едином государственном реестре недвижимости

Масштаб 1:5000

ОПИСАНИЕ МЕСТОПОЛОЖЕНИЯ ГРАНИЦ

деревня Шадырицы

(наименование объекта, местоположение границ которого описано
(далее – объект))

Раздел 1

Сведения об объекте		
№ п/п	Характеристики объекта	Описание характеристик
1	Местоположение объекта	Ленинградская область, Волосовский муниципальный район, Большеврудское сельское поселение, деревня Шадырицы
2	Площадь объекта +/- величина погрешности определения площади (Р +/- Дельта Р)	194672 м ² +/- 89 м ²
3	Иные характеристики объекта	

Раздел 2

Сведения о местоположении измененных (уточненных) границ объекта							
1. Система координат МСК-47, зона 2							
2. Сведения о характерных точках границ объекта							
Обозначение характерных точек границ	Существующие координаты, м		Измененные (уточненные) координаты, м		Метод определения координат характерной точки	Средняя квадрати- ческая погрешность положения характерной точки (Mt), м	Описание обозначения точки на местности (при наличии)
	X	Y	X	Y			
1	2	3	4	5	6	7	8
Часть № 1							
1	369506,62	2142967,49	369506,62	2142967,49	Картометрический метод	0,10	
2	369493,67	2142974,32	369493,67	2142974,32	Картометрический метод	0,10	
3	369431,00	2142981,19	369431,00	2142981,19	Картометрический метод	0,10	
4	369417,79	2142985,34	369417,79	2142985,34	Картометрический метод	0,10	
5	369413,01	2142988,43	369413,01	2142988,43	Картометрический метод	0,10	
6	369409,05	2142996,75	369409,05	2142996,75	Картометрический метод	0,10	
7	369409,17	2142998,19	369409,17	2142998,19	Картометрический метод	0,10	
8	369411,47	2142998,22	369411,47	2142998,22	Картометрический метод	0,10	
9	369433,47	2142998,31	369433,47	2142998,31	Картометрический метод	0,10	
10	369449,77	2142999,50	369449,77	2142999,50	Картометрический метод	0,10	
11	369469,35	2142998,02	369469,35	2142998,02	Картометрический метод	0,10	
12	369476,84	2142993,27	369476,84	2142993,27	Картометрический метод	0,10	
13	369491,36	2142985,44	369491,36	2142985,44	Картометрический метод	0,10	
14	369521,11	2142991,77	369521,11	2142991,77	Картометрический метод	0,10	
15	369546,43	2143012,20	369546,43	2143012,20	Картометрический метод	0,10	
16	369562,46	2143030,20	369562,46	2143030,20	Картометрический метод	0,10	
17	369568,23	2143070,18	369568,23	2143070,18	Картометрический метод	0,10	
18	369563,69	2143101,91	369563,69	2143101,91	Картометрический метод	0,10	
19			369567,01	2143128,53	Картометрический метод	0,10	
20			369561,37	2143155,36	Картометрический метод	0,10	
21			369551,78	2143162,13	Картометрический метод	0,10	
22			369542,60	2143163,38	Картометрический метод	0,10	
23			369513,05	2143162,34	Картометрический метод	0,10	
24			369472,67	2143134,53	Картометрический метод	0,10	
25			369479,19	2143153,79	Картометрический метод	0,10	

1	2	3	4	5	6	7	8
26			369474,02	2143171,04	Картометрический метод	0,10	
27			369454,37	2143180,99	Картометрический метод	0,10	
28			369437,36	2143184,84	Картометрический метод	0,10	
29			369415,21	2143177,07	Картометрический метод	0,10	
30			369390,51	2143209,94	Картометрический метод	0,10	
31			369229,07	2143074,45	Картометрический метод	0,10	
32			369208,85	2143059,25	Картометрический метод	0,10	
33			369160,95	2143016,89	Картометрический метод	0,10	
34			369194,16	2142968,13	Картометрический метод	0,10	
35			369171,00	2142907,00	Картометрический метод	0,10	
36			369131,87	2142867,87	Картометрический метод	0,10	
37			369115,13	2142855,79	Картометрический метод	0,10	
38			369116,70	2142832,40	Картометрический метод	0,10	
39			369125,17	2142818,04	Картометрический метод	0,10	
40			369140,77	2142812,02	Картометрический метод	0,10	
41			369170,24	2142786,97	Картометрический метод	0,10	
42			369180,85	2142786,13	Картометрический метод	0,10	
43			369268,99	2142852,16	Картометрический метод	0,10	
44			369289,08	2142848,07	Картометрический метод	0,10	
45			369297,38	2142844,18	Картометрический метод	0,10	
46			369311,35	2142826,33	Картометрический метод	0,10	
47			369313,10	2142824,08	Картометрический метод	0,10	
48			369320,80	2142820,61	Картометрический метод	0,10	
49			369366,35	2142822,00	Картометрический метод	0,10	
50			369411,41	2142823,37	Картометрический метод	0,10	
51			369436,80	2142819,49	Картометрический метод	0,10	
52			369466,74	2142810,77	Картометрический метод	0,10	
53			369451,98	2142837,29	Картометрический метод	0,10	
54			369449,54	2142851,73	Картометрический метод	0,10	
55			369453,66	2142866,90	Картометрический метод	0,10	
56			369463,36	2142876,97	Картометрический метод	0,10	
57			369497,41	2142882,92	Картометрический метод	0,10	
58			369551,12	2142873,48	Картометрический метод	0,10	

1	2	3	4	5	6	7	8
59			369605,33	2142856,75	Картометрический метод	0,10	
60			369607,44	2142857,30	Картометрический метод	0,10	
61			369613,88	2142858,97	Картометрический метод	0,10	
62			369617,42	2142865,61	Картометрический метод	0,10	
63			369617,94	2142873,14	Картометрический метод	0,10	
64			369613,48	2142881,83	Картометрический метод	0,10	
65			369550,74	2142899,18	Картометрический метод	0,10	
66			369540,33	2142909,66	Картометрический метод	0,10	
67	369512,67	2142960,84	369512,67	2142960,84	Картометрический метод	0,10	
1	369506,62	2142967,49	369506,62	2142967,49	Картометрический метод	0,10	
Часть № 2							
68			369318,67	2143213,77	Картометрический метод	0,10	
69			369282,06	2143179,82	Картометрический метод	0,10	
70			369306,43	2143157,42	Картометрический метод	0,10	
71			369343,16	2143191,46	Картометрический метод	0,10	
68			369318,67	2143213,77	Картометрический метод	0,10	
Часть № 3							
72	-	-	369431,29	2143306,41	Картометрический метод	0,10	
73	-	-	369391,44	2143274,74	Картометрический метод	0,10	
74	-	-	369413,62	2143248,58	Картометрический метод	0,10	
75	-	-	369451,03	2143283,09	Картометрический метод	0,10	
72	-	-	369431,29	2143306,41	Картометрический метод	0,10	
Часть № 4							
76	-	-	369199,20	2143169,39	Картометрический метод	0,10	
77	-	-	369165,49	2143148,40	Картометрический метод	0,10	
78	-	-	369187,50	2143118,00	Картометрический метод	0,10	
79	-	-	369221,69	2143138,76	Картометрический метод	0,10	
76	-	-	369199,20	2143169,39	Картометрический метод	0,10	
Часть № 5							
80			369054,16	2143003,54	Картометрический метод	0,10	
81			369111,19	2143055,82	Картометрический метод	0,10	
82			369083,75	2143094,87	Картометрический метод	0,10	
83			369025,33	2143037,07	Картометрический метод	0,10	

1	2	3	4	5	6	7	8
Часть № 6							
84			369074,45	2142808,52	Картометрический метод	0,10	
85			369052,15	2142830,81	Картометрический метод	0,10	
86			369050,19	2142828,92	Картометрический метод	0,10	
87			369035,44	2142845,59	Картометрический метод	0,10	
88			369027,13	2142848,89	Картометрический метод	0,10	
89			369013,28	2142848,26	Картометрический метод	0,10	
90			368981,79	2142820,22	Картометрический метод	0,10	
91			368978,17	2142811,07	Картометрический метод	0,10	
92			368979,12	2142804,86	Картометрический метод	0,10	
93			369017,91	2142760,29	Картометрический метод	0,10	
94			369048,81	2142789,35	Картометрический метод	0,10	
95			369051,72	2142786,43	Картометрический метод	0,10	
84			369074,45	2142808,52	Картометрический метод	0,10	
Часть № 7							
96	369733,99	2143489,61	369733,99	2143489,61	Картометрический метод	0,10	
97	369745,40	2143514,79	369745,40	2143514,79	Картометрический метод	0,10	
98	369754,18	2143567,86	369754,18	2143567,86	Картометрический метод	0,10	
99	369765,77	2143613,59	369765,77	2143613,59	Картометрический метод	0,10	
100	369707,08	2143653,50	369707,08	2143653,50	Картометрический метод	0,10	
101	369693,79	2143621,52	369693,79	2143621,52	Картометрический метод	0,10	
102	369674,35	2143585,42	369674,35	2143585,42	Картометрический метод	0,10	
103	369669,76	2143582,64	369669,76	2143582,64	Картометрический метод	0,10	
104	369664,59	2143579,51	369664,59	2143579,51	Картометрический метод	0,10	
105	369612,40	2143583,46	369612,40	2143583,46	Картометрический метод	0,10	
106	369569,79	2143584,00	369569,79	2143584,00	Картометрический метод	0,10	
107	369535,90	2143571,24	369535,90	2143571,24	Картометрический метод	0,10	
108	369511,61	2143547,90	369511,61	2143547,90	Картометрический метод	0,10	
109	369497,74	2143520,21	369497,74	2143520,21	Картометрический метод	0,10	
110	369477,64	2143466,65	369477,64	2143466,65	Картометрический метод	0,10	
111	369465,67	2143393,30	369465,67	2143393,30	Картометрический метод	0,10	
112	369472,29	2143338,53	369472,29	2143338,53	Картометрический метод	0,10	
113	369503,29	2143308,31	369503,29	2143308,31	Картометрический метод	0,10	
114	369530,31	2143318,72	369530,31	2143318,72	Картометрический метод	0,10	

1	2	3	4	5	6	7	8
115	369552,03	2143330,45	369552,03	2143330,45	Картометрический метод	0,10	
116	369664,69	2143445,60	369664,69	2143445,60	Картометрический метод	0,10	
117	369707,28	2143477,27	369707,28	2143477,27	Картометрический метод	0,10	
96	369733,99	2143489,61	369733,99	2143489,61	Картометрический метод	0,10	
Часть № 8							
118	369105,23	2142968,06	369105,23	2142968,06	Картометрический метод	0,10	
119	369071,59	2142931,14	369071,59	2142931,14	Картометрический метод	0,10	
120	369075,55	2142927,38	369075,55	2142927,38	Картометрический метод	0,10	
121	369021,98	2142877,06	369021,98	2142877,06	Картометрический метод	0,10	
122	369019,32	2142865,72	369019,32	2142865,72	Картометрический метод	0,10	
123	369033,52	2142849,59	369033,52	2142849,59	Картометрический метод	0,10	
124	369040,40	2142847,86	369040,40	2142847,86	Картометрический метод	0,10	
125	369042,75	2142843,62	369042,75	2142843,62	Картометрический метод	0,10	
126	369051,35	2142836,70	369051,35	2142836,70	Картометрический метод	0,10	
127	369068,64	2142822,78	369068,64	2142822,78	Картометрический метод	0,10	
128	369097,27	2142856,42	369097,27	2142856,42	Картометрический метод	0,10	
129	369106,13	2142865,86	369106,13	2142865,86	Картометрический метод	0,10	
130	369113,47	2142867,93	369113,47	2142867,93	Картометрический метод	0,10	
131	369119,74	2142872,66	369119,74	2142872,66	Картометрический метод	0,10	
132	369132,14	2142888,54	369132,14	2142888,54	Картометрический метод	0,10	
133	369176,03	2142938,65	369176,03	2142938,65	Картометрический метод	0,10	
134	369177,73	2142944,95	369177,73	2142944,95	Картометрический метод	0,10	
135	369176,15	2142953,65	369176,15	2142953,65	Картометрический метод	0,10	
136	369147,49	2142989,40	369147,49	2142989,40	Картометрический метод	0,10	
137	369142,13	2142989,91	369142,13	2142989,91	Картометрический метод	0,10	
138	369112,01	2142961,62	369112,01	2142961,62	Картометрический метод	0,10	
118	369105,23	2142968,06	369105,23	2142968,06	Картометрический метод	0,10	
3. Сведения о характерных точках части (частей) границы объекта							

ОПИСАНИЕ МЕСТОПОЛОЖЕНИЯ ГРАНИЦ
деревня Шадырицы
 (наименование объекта)

План границ



Масштаб 1:5000

ОПИСАНИЕ МЕСТОПОЛОЖЕНИЯ ГРАНИЦ

поселок Штурмангоф

(наименование объекта, местоположение границ которого описано
(далее – объект))

Раздел 1

Сведения об объекте		
№ п/п	Характеристики объекта	Описание характеристик
1	Местоположение объекта	Ленинградская область, Волосовский муниципальный район, Большеврудское сельское поселение, поселок Штурмангоф
2	Площадь объекта +/- величина погрешности определения площади (Р +/- Дельта Р)	126887 м ² +/- 71 м ²
3	Иные характеристики объекта	


Раздел 2

Сведения о местоположении измененных (уточненных) границ объекта							
1. Система координат МСК-47, зона 2							
2. Сведения о характерных точках границ объекта							
Обозначение характерных точек границ	Существующие координаты, м		Измененные (уточненные) координаты, м		Метод определения координат характерной точки	Средняя квадрати- ческая погрешность положения характерной точки (Mt), м	Описание обозначения точки на местности (при наличии)
	X	Y	X	Y			
1	2	3	4	5	6	7	8
1	380523,18	2155734,07	380523,18	2155734,07	Картометрический метод	0,10	
2	380544,12	2155752,29	380544,12	2155752,29	Картометрический метод	0,10	
3	380278,30	2155998,41	380278,30	2155998,41	Картометрический метод	0,10	
4	380205,15	2156052,20	380205,15	2156052,20	Картометрический метод	0,10	
5	380216,90	2156065,08	380216,90	2156065,08	Картометрический метод	0,10	
6	380213,90	2156096,57	380213,90	2156096,57	Картометрический метод	0,10	
7	380177,28	2156131,90	380177,28	2156131,90	Картометрический метод	0,10	
8	380265,49	2156197,72	380265,49	2156197,72	Картометрический метод	0,10	
9	380236,61	2156235,65	380236,61	2156235,65	Картометрический метод	0,10	
10	380224,07	2156252,11	380224,07	2156252,11	Картометрический метод	0,10	
11	380252,44	2156265,78	380252,44	2156265,78	Картометрический метод	0,10	
12	380278,30	2156278,23	380278,30	2156278,23	Картометрический метод	0,10	
13	380260,36	2156290,23	380260,36	2156290,23	Картометрический метод	0,10	
14	380249,96	2156317,50	380249,96	2156317,50	Картометрический метод	0,10	
15	380194,29	2156326,37	380194,29	2156326,37	Картометрический метод	0,10	
16	380167,53	2156334,40	380167,53	2156334,40	Картометрический метод	0,10	
17	380145,91	2156342,09	380145,91	2156342,09	Картометрический метод	0,10	
18	380119,53	2156343,73	380119,53	2156343,73	Картометрический метод	0,10	
19	380088,75	2156332,92	380088,75	2156332,92	Картометрический метод	0,10	
20	380059,74	2156324,79	380059,74	2156324,79	Картометрический метод	0,10	
21	380035,87	2156327,22	380035,87	2156327,22	Картометрический метод	0,10	
22	380025,51	2156332,10	380025,51	2156332,10	Картометрический метод	0,10	
23	380004,02	2156205,86	380004,02	2156205,86	Картометрический метод	0,10	
24	379994,88	2156202,34	379994,88	2156202,34	Картометрический метод	0,10	
25	379984,58	2156188,81	379984,58	2156188,81	Картометрический метод	0,10	

1	2	3	4	5	6	7	8
26	379983,15	2156180,96	379983,15	2156180,96	Картометрический метод	0,10	
27	379982,56	2156177,11	379982,56	2156177,11	Картометрический метод	0,10	
28	379992,83	2156162,85	379992,83	2156162,85	Картометрический метод	0,10	
29	379995,97	2156158,42	379995,97	2156158,42	Картометрический метод	0,10	
30	379993,68	2156144,73	379993,68	2156144,73	Картометрический метод	0,10	
31	379973,63	2156026,83	379973,63	2156026,83	Картометрический метод	0,10	
32	380066,70	2155969,27	380066,70	2155969,27	Картометрический метод	0,10	
33	380267,19	2155850,20	380267,19	2155850,20	Картометрический метод	0,10	
34	380313,03	2155828,35	380313,03	2155828,35	Картометрический метод	0,10	
35	380364,10	2155793,19	380364,10	2155793,19	Картометрический метод	0,10	
36	380430,39	2155747,55	380430,39	2155747,55	Картометрический метод	0,10	
37	380476,39	2155704,31	380476,39	2155704,31	Картометрический метод	0,10	
1	380523,18	2155734,07	380523,18	2155734,07	Картометрический метод	0,10	
3. Сведения о характерных точках части (частей) границы объекта							

ОПИСАНИЕ МЕСТОПОЛОЖЕНИЯ ГРАНИЦ
поселок Штурмангоф
 (наименование объекта)

План границ

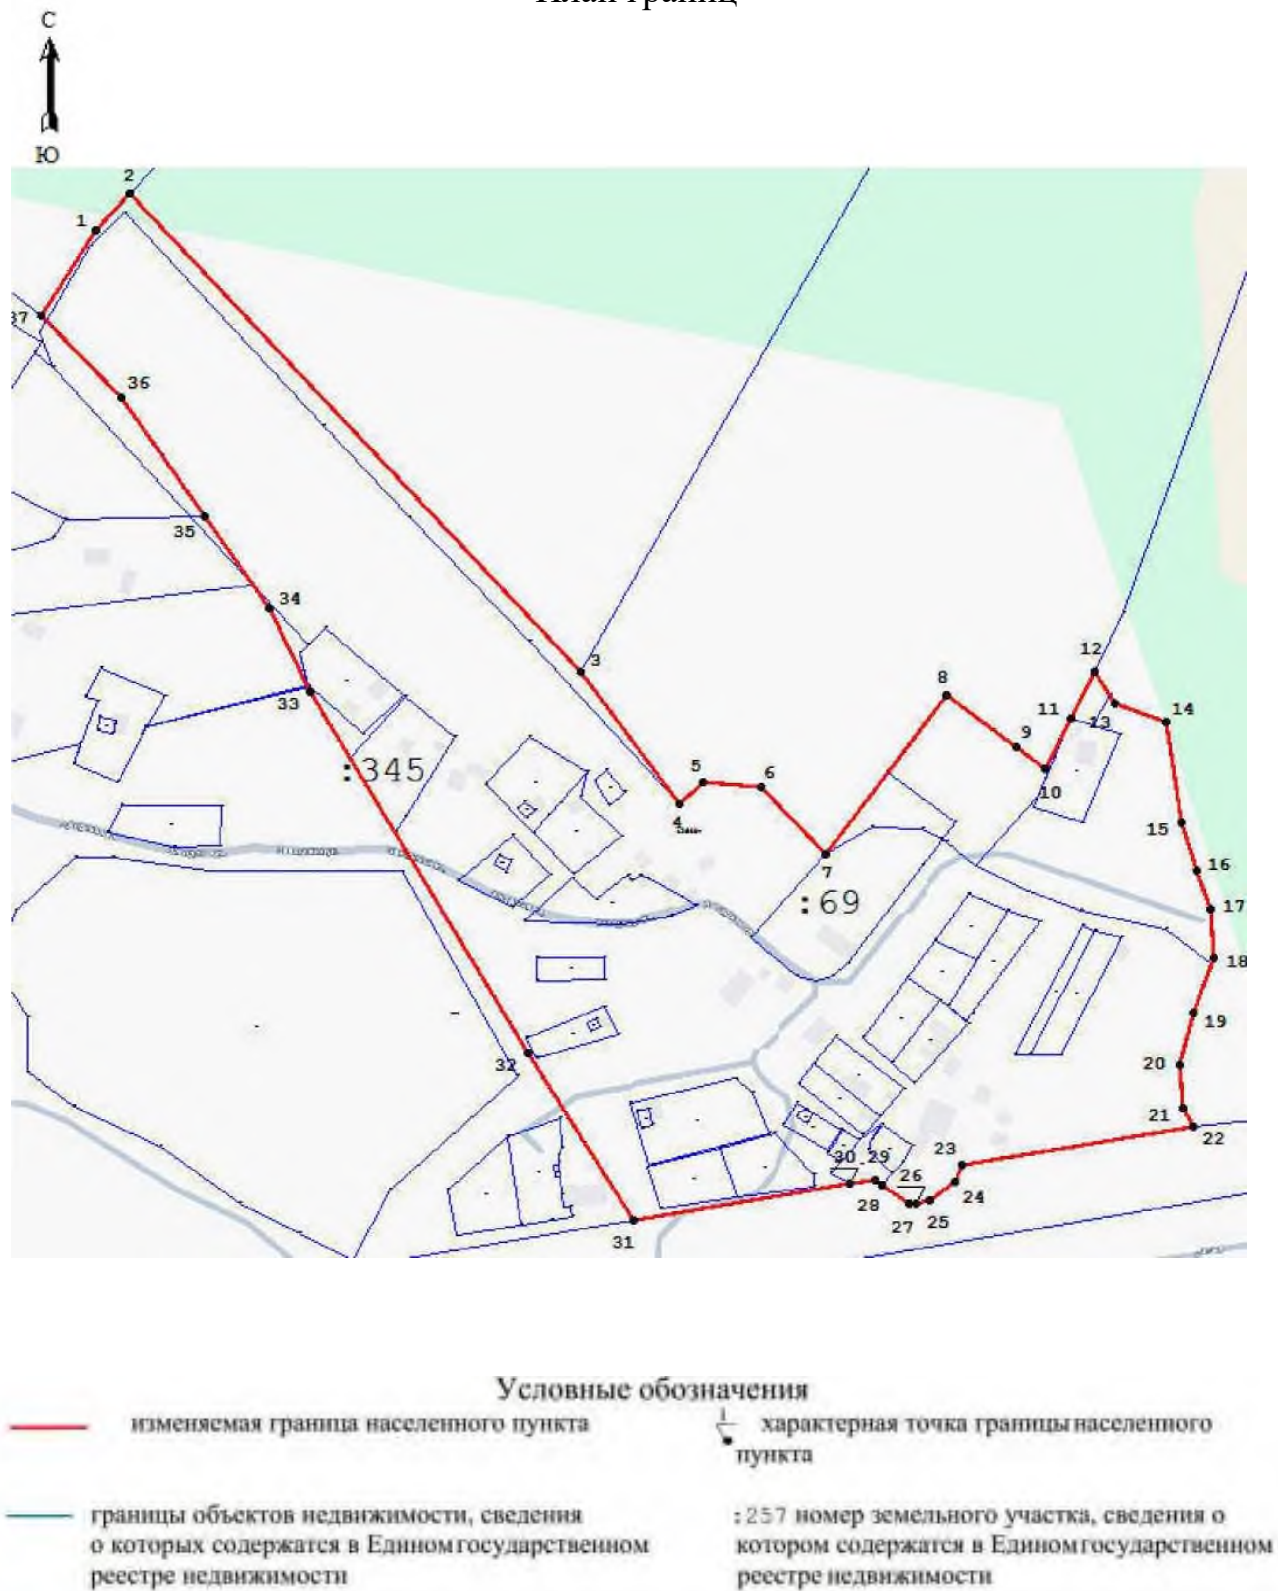

ОПИСАНИЕ МЕСТОПОЛОЖЕНИЯ ГРАНИЦ

деревня Шуговицы

(наименование объекта, местоположение границ которого описано
(далее – объект))

Раздел 1

Сведения об объекте		
№ п/п	Характеристики объекта	Описание характеристик
1	Местоположение объекта	Ленинградская область, Волосовский муниципальный район, Большеврудское сельское поселение, деревня Шуговицы
2	Площадь объекта +/- величина погрешности определения площади (Р +/- Дельта Р)	382241 м ² +/- 125 м ²
3	Иные характеристики объекта	

Раздел 2

Сведения о местоположении измененных (уточненных) границ объекта							
1. Система координат МСК-47, зона 2							
2. Сведения о характерных точках границ объекта							
Обозначение характерных точек границ	Существующие координаты, м		Измененные (уточненные) координаты, м		Метод определения координат характерной точки	Средняя квадрати- ческая погрешность положения характерной точки (Mt), м	Описание обозначения точки на местности (при наличии)
	X	Y	X	Y			
1	2	3	4	5	6	7	8
Часть № 1							
1			374541,48	2136883,45	Картометрический метод	0,10	
2			374542,40	2136883,11	Картометрический метод	0,10	
3			374546,69	2136879,92	Картометрический метод	0,10	
4			374549,14	2136870,42	Картометрический метод	0,10	
5			374554,54	2136849,28	Картометрический метод	0,10	
6			374569,80	2136839,68	Картометрический метод	0,10	
7			374608,30	2136839,98	Картометрический метод	0,10	
8			374609,22	2136840,64	Картометрический метод	0,10	
9			374644,48	2136959,40	Картометрический метод	0,10	
10			374624,37	2136980,19	Картометрический метод	0,10	
11			374576,74	2137033,23	Картометрический метод	0,10	
12			374567,90	2136993,43	Картометрический метод	0,10	
13			374558,72	2136953,15	Картометрический метод	0,10	
14			374551,31	2136922,65	Картометрический метод	0,10	
15			374542,95	2136889,33	Картометрический метод	0,10	
1			374541,48	2136883,45	Картометрический метод	0,10	
Часть № 2							
16	373811,04	2136889,69	373811,04	2136889,69	Картометрический метод	0,10	
17	373816,50	2136880,14	373816,50	2136880,14	Картометрический метод	0,10	
18	373807,63	2136871,28	373807,63	2136871,28	Картометрический метод	0,10	
19	373811,25	2136862,84	373811,25	2136862,84	Картометрический метод	0,10	
20	373806,15	2136853,04	373806,15	2136853,04	Картометрический метод	0,10	
21	373806,25	2136846,51	373806,25	2136846,51	Картометрический метод	0,10	
22	373825,01	2136807,05	373825,01	2136807,05	Картометрический метод	0,10	
23	373828,07	2136806,34	373828,07	2136806,34	Картометрический метод	0,10	

1	2	3	4	5	6	7	8
24	373835,02	2136811,89	373835,02	2136811,89	Картометрический метод	0,10	
25	373838,23	2136812,04	373838,23	2136812,04	Картометрический метод	0,10	
26	373845,34	2136804,95	373845,34	2136804,95	Картометрический метод	0,10	
27	373845,70	2136801,01	373845,70	2136801,01	Картометрический метод	0,10	
28	373847,22	2136785,24	373847,22	2136785,24	Картометрический метод	0,10	
29	373855,58	2136771,52	373855,58	2136771,52	Картометрический метод	0,10	
30	373871,90	2136765,26	373871,90	2136765,26	Картометрический метод	0,10	
31	373879,25	2136763,03	373879,25	2136763,03	Картометрический метод	0,10	
32	373981,91	2136778,75	373981,91	2136778,75	Картометрический метод	0,10	
33	373989,98	2136785,26	373989,98	2136785,26	Картометрический метод	0,10	
34	373991,69	2136790,04	373991,69	2136790,04	Картометрический метод	0,10	
35	373990,68	2136807,19	373990,68	2136807,19	Картометрический метод	0,10	
36	373991,40	2136813,05	373991,40	2136813,05	Картометрический метод	0,10	
37	373995,72	2136818,52	373995,72	2136818,52	Картометрический метод	0,10	
38	374000,40	2136819,55	374000,40	2136819,55	Картометрический метод	0,10	
39	374040,06	2136802,98	374040,06	2136802,98	Картометрический метод	0,10	
40	374051,08	2136798,65	374051,08	2136798,65	Картометрический метод	0,10	
41	374053,04	2136798,00	374053,04	2136798,00	Картометрический метод	0,10	
42	374079,48	2136796,98	374079,48	2136796,98	Картометрический метод	0,10	
43	374090,64	2136799,96	374090,64	2136799,96	Картометрический метод	0,10	
44	374098,80	2136799,81	374098,80	2136799,81	Картометрический метод	0,10	
45	374113,70	2136793,46	374113,70	2136793,46	Картометрический метод	0,10	
46	374123,74	2136792,51	374123,74	2136792,51	Картометрический метод	0,10	
47	374131,94	2136794,51	374131,94	2136794,51	Картометрический метод	0,10	
48	374167,97	2136812,70	374167,97	2136812,70	Картометрический метод	0,10	
49	374188,36	2136771,89	374188,36	2136771,89	Картометрический метод	0,10	
50	374200,09	2136740,00	374200,09	2136740,00	Картометрический метод	0,10	
51	374232,49	2136826,29	374232,49	2136826,29	Картометрический метод	0,10	
52	374300,23	2136862,78	374300,23	2136862,78	Картометрический метод	0,10	
53	374372,41	2136952,47	374372,41	2136952,47	Картометрический метод	0,10	
54	374381,93	2137012,28	374381,93	2137012,28	Картометрический метод	0,10	
55	374377,38	2137024,97	374377,38	2137024,97	Картометрический метод	0,10	
56	374428,69	2137090,62	374428,69	2137090,62	Картометрический метод	0,10	

1	2	3	4	5	6	7	8
57	374463,20	2137107,68	374463,20	2137107,68	Картометрический метод	0,10	
58	374466,81	2137109,25	374466,81	2137109,25	Картометрический метод	0,10	
59	374481,93	2137086,88	374481,93	2137086,88	Картометрический метод	0,10	
60	374515,09	2137064,67	374515,09	2137064,67	Картометрический метод	0,10	
61	374542,61	2137069,21	374542,61	2137069,21	Картометрический метод	0,10	
62	374555,67	2137074,24	374555,67	2137074,24	Картометрический метод	0,10	
63	374504,04	2137203,18	374504,04	2137203,18	Картометрический метод	0,10	
64	374512,39	2137211,15	374512,39	2137211,15	Картометрический метод	0,10	
65	374512,86	2137220,15	374512,86	2137220,15	Картометрический метод	0,10	
66	374498,63	2137290,28	374498,63	2137290,28	Картометрический метод	0,10	
67	374469,27	2137318,17	374469,27	2137318,17	Картометрический метод	0,10	
68	374440,09	2137322,83	374440,09	2137322,83	Картометрический метод	0,10	
69	374335,89	2137285,12	374335,89	2137285,12	Картометрический метод	0,10	
70	374292,20	2137268,03	374292,20	2137268,03	Картометрический метод	0,10	
71	374275,36	2137304,74	374275,36	2137304,74	Картометрический метод	0,10	
72	374308,41	2137332,39	374308,41	2137332,39	Картометрический метод	0,10	
73	374328,42	2137358,19	374328,42	2137358,19	Картометрический метод	0,10	
74	374340,01	2137384,59	374340,01	2137384,59	Картометрический метод	0,10	
75	374340,79	2137434,93	374340,79	2137434,93	Картометрический метод	0,10	
76	374338,90	2137447,51	374338,90	2137447,51	Картометрический метод	0,10	
77	374286,58	2137462,93	374286,58	2137462,93	Картометрический метод	0,10	
78	374285,13	2137460,75	374285,13	2137460,75	Картометрический метод	0,10	
79	374268,47	2137465,48	374268,47	2137465,48	Картометрический метод	0,10	
80	374266,59	2137469,38	374266,59	2137469,38	Картометрический метод	0,10	
81	374233,87	2137480,44	374233,87	2137480,44	Картометрический метод	0,10	
82	374093,76	2137526,14	374093,76	2137526,14	Картометрический метод	0,10	
83	374088,33	2137527,91	374088,33	2137527,91	Картометрический метод	0,10	
84	374088,16	2137524,10	374088,16	2137524,10	Картометрический метод	0,10	
85	374083,00	2137511,68	374083,00	2137511,68	Картометрический метод	0,10	
86	374078,78	2137507,38	374078,78	2137507,38	Картометрический метод	0,10	
87	374072,70	2137504,07	374072,70	2137504,07	Картометрический метод	0,10	
88	374062,40	2137500,57	374062,40	2137500,57	Картометрический метод	0,10	
89	374049,29	2137493,43	374049,29	2137493,43	Картометрический метод	0,10	

1	2	3	4	5	6	7	8
90	374041,48	2137483,68	374041,48	2137483,68	Картометрический метод	0,10	
91	374036,07	2137475,26	374036,07	2137475,26	Картометрический метод	0,10	
92	374029,72	2137467,76	374029,72	2137467,76	Картометрический метод	0,10	
93	374012,16	2137429,09	374012,16	2137429,09	Картометрический метод	0,10	
94	374001,53	2137420,83	374001,53	2137420,83	Картометрический метод	0,10	
95	373986,77	2137418,57	373986,77	2137418,57	Картометрический метод	0,10	
96	373945,69	2137420,07	373945,69	2137420,07	Картометрический метод	0,10	
97	373853,89	2137426,21	373853,89	2137426,21	Картометрический метод	0,10	
98	373842,04	2137425,96	373842,04	2137425,96	Картометрический метод	0,10	
99	373751,04	2137404,93	373751,04	2137404,93	Картометрический метод	0,10	
100	373691,43	2137391,24	373691,43	2137391,24	Картометрический метод	0,10	
101	373689,45	2137384,98	373689,45	2137384,98	Картометрический метод	0,10	
102	373691,29	2137316,35	373691,29	2137316,35	Картометрический метод	0,10	
103	373692,14	2137310,37	373692,14	2137310,37	Картометрический метод	0,10	
104	373791,91	2137310,62	373791,91	2137310,62	Картометрический метод	0,10	
105	373792,03	2137310,53	373792,03	2137310,53	Картометрический метод	0,10	
106	373802,21	2137301,33	373802,21	2137301,33	Картометрический метод	0,10	
107	373811,43	2137265,46	373811,43	2137265,46	Картометрический метод	0,10	
108	373826,94	2137234,72	373826,94	2137234,72	Картометрический метод	0,10	
109	373829,78	2137230,90	373829,78	2137230,90	Картометрический метод	0,10	
110	373840,39	2137227,34	373840,39	2137227,34	Картометрический метод	0,10	
111	373859,90	2137226,49	373859,90	2137226,49	Картометрический метод	0,10	
112	373877,96	2137230,00	373877,96	2137230,00	Картометрический метод	0,10	
113	373884,88	2137233,71	373884,88	2137233,71	Картометрический метод	0,10	
114	373891,76	2137227,50	373891,76	2137227,50	Картометрический метод	0,10	
115	373926,23	2137275,86	373926,23	2137275,86	Картометрический метод	0,10	
116	373917,22	2137283,69	373917,22	2137283,69	Картометрический метод	0,10	
117	373927,82	2137306,87	373927,82	2137306,87	Картометрический метод	0,10	
118	373933,25	2137310,57	373933,25	2137310,57	Картометрический метод	0,10	
119	373938,14	2137308,94	373938,14	2137308,94	Картометрический метод	0,10	
120	373947,22	2137302,17	373947,22	2137302,17	Картометрический метод	0,10	
121	373947,59	2137297,52	373947,59	2137297,52	Картометрический метод	0,10	
122	373938,42	2137289,50	373938,42	2137289,50	Картометрический метод	0,10	

1	2	3	4	5	6	7	8
123	373943,38	2137285,40	373943,38	2137285,40	Картометрический метод	0,10	
124	373933,42	2137261,06	373933,42	2137261,06	Картометрический метод	0,10	
125	373922,21	2137252,52	373922,21	2137252,52	Картометрический метод	0,10	
126	373925,53	2137241,76	373925,53	2137241,76	Картометрический метод	0,10	
127	373925,86	2137230,98	373925,86	2137230,98	Картометрический метод	0,10	
128	373934,08	2137221,97	373934,08	2137221,97	Картометрический метод	0,10	
129	373944,70	2137220,01	373944,70	2137220,01	Картометрический метод	0,10	
130	373993,52	2137221,74	373993,52	2137221,74	Картометрический метод	0,10	
131	374008,41	2137226,19	374008,41	2137226,19	Картометрический метод	0,10	
132	374014,44	2137216,25	374014,44	2137216,25	Картометрический метод	0,10	
133	373995,41	2137209,22	373995,41	2137209,22	Картометрический метод	0,10	
134	373980,36	2137206,65	373980,36	2137206,65	Картометрический метод	0,10	
135	373945,94	2137205,46	373945,94	2137205,46	Картометрический метод	0,10	
136	373933,06	2137202,36	373933,06	2137202,36	Картометрический метод	0,10	
137	373875,80	2137170,17	373875,80	2137170,17	Картометрический метод	0,10	
138	373869,55	2137154,86	373869,55	2137154,86	Картометрический метод	0,10	
139	373873,57	2137149,76	373873,57	2137149,76	Картометрический метод	0,10	
140	373942,34	2137060,57	373942,34	2137060,57	Картометрический метод	0,10	
141	373941,20	2137059,73	373941,20	2137059,73	Картометрический метод	0,10	
142	373909,25	2137036,32	373909,25	2137036,32	Картометрический метод	0,10	
143	373902,43	2137005,63	373902,43	2137005,63	Картометрический метод	0,10	
144	373883,92	2136983,32	373883,92	2136983,32	Картометрический метод	0,10	
145	373899,70	2136970,17	373899,70	2136970,17	Картометрический метод	0,10	
146	373900,55	2136964,24	373900,55	2136964,24	Картометрический метод	0,10	
147	373901,75	2136955,84	373901,75	2136955,84	Картометрический метод	0,10	
148	373882,65	2136944,93	373882,65	2136944,93	Картометрический метод	0,10	
149	373876,33	2136927,53	373876,33	2136927,53	Картометрический метод	0,10	
150	373852,75	2136907,19	373852,75	2136907,19	Картометрический метод	0,10	
151	373836,79	2136896,21	373836,79	2136896,21	Картометрический метод	0,10	
152	373830,14	2136902,65	373830,14	2136902,65	Картометрический метод	0,10	
16	373811,04	2136889,69	373811,04	2136889,69	Картометрический метод	0,10	
3. Сведения о характерных точках части (частей) границы объекта							

ОПИСАНИЕ МЕСТОПОЛОЖЕНИЯ ГРАНИЦ
деревня Шуговицы
 (наименование объекта)

План границ



Условные обозначения

 изменяемая граница населенного пункта	 характерная точка границы населенного пункта
 границы объектов недвижимости, сведения о которых содержатся в Едином государственном реестре недвижимости	 :257 номер земельного участка, сведения о котором содержатся в Едином государственном реестре недвижимости

Масштаб 1:5000

ОПИСАНИЕ МЕСТОПОЛОЖЕНИЯ ГРАНИЦ

деревня Ямки

(наименование объекта, местоположение границ которого описано
(далее – объект))

Раздел 1

Сведения об объекте		
№ п/п	Характеристики объекта	Описание характеристик
1	Местоположение объекта	Ленинградская область, Волосовский муниципальный район, Большеврудское сельское поселение, деревня Ямки
2	Площадь объекта +/- величина погрешности определения площади (Р +/- Дельта Р)	419583 м ² +/- 178 м ²
3	Иные характеристики объекта	

Раздел 2

Сведения о местоположении измененных (уточненных) границ объекта							
1. Система координат МСК-47, зона 2							
2. Сведения о характерных точках границ объекта							
Обозначение характерных точек границ	Существующие координаты, м		Измененные (уточненные) координаты, м		Метод определения координат характерной точки	Средняя квадрати- ческая погрешность положения характерной точки (Мт), м	Описание обозначения точки на местности (при наличии)
	X	Y	X	Y			
1	2	3	4	5	6	7	8
Часть № 1							
1	377780,88	2154943,77	377780,88	2154943,77	Картометрический метод	0,10	
2	377755,55	2154820,73	377755,55	2154820,73	Картометрический метод	0,10	
3	377887,08	2154829,13	377887,08	2154829,13	Картометрический метод	0,10	
4	377900,36	2154891,60	377900,36	2154891,60	Картометрический метод	0,10	
5	377964,14	2154899,31	377964,14	2154899,31	Картометрический метод	0,10	
6	377970,35	2155049,00	377970,35	2155049,00	Картометрический метод	0,10	
7	377802,18	2155044,76	377802,18	2155044,76	Картометрический метод	0,10	
1	377780,88	2154943,77	377780,88	2154943,77	Картометрический метод	0,10	
Часть № 2							
8	377989,13	2156465,94	377989,13	2156465,94	Картометрический метод	0,10	
9	377974,10	2156492,23	377974,10	2156492,23	Картометрический метод	0,10	
10	377921,90	2156514,33	377921,90	2156514,33	Картометрический метод	0,10	
11	377918,77	2156514,69	377918,77	2156514,69	Картометрический метод	0,10	
12	377899,59	2156486,88	377899,59	2156486,88	Картометрический метод	0,10	
13	377894,50	2156489,61	377894,50	2156489,61	Картометрический метод	0,10	
14	377887,96	2156475,58	377887,96	2156475,58	Картометрический метод	0,10	
15	377883,30	2156468,07	377883,30	2156468,07	Картометрический метод	0,10	
16	377878,55	2156458,18	377878,55	2156458,18	Картометрический метод	0,10	
17	377874,46	2156453,00	377874,46	2156453,00	Картометрический метод	0,10	
18	377868,01	2156436,16	377868,01	2156436,16	Картометрический метод	0,10	
19	377866,55	2156429,20	377866,55	2156429,20	Картометрический метод	0,10	
20	377861,59	2156406,17	377861,59	2156406,17	Картометрический метод	0,10	
21	377852,20	2156364,50	377852,20	2156364,50	Картометрический метод	0,10	
22	377844,41	2156334,76	377844,41	2156334,76	Картометрический метод	0,10	
23	377835,51	2156290,39	377835,51	2156290,39	Картометрический метод	0,10	

1	2	3	4	5	6	7	8
24	377832,97	2156290,85	377832,97	2156290,85	Картометрический метод	0,10	
25	377823,98	2156250,01	377823,98	2156250,01	Картометрический метод	0,10	
26	377812,75	2156205,89	377812,75	2156205,89	Картометрический метод	0,10	
27	377799,84	2156155,16	377799,84	2156155,16	Картометрический метод	0,10	
28	377794,36	2156119,71	377794,36	2156119,71	Картометрический метод	0,10	
29	377792,95	2156106,35	377792,95	2156106,35	Картометрический метод	0,10	
30	377790,75	2156086,75	377790,75	2156086,75	Картометрический метод	0,10	
31	377791,03	2156072,78	377791,03	2156072,78	Картометрический метод	0,10	
32	377788,07	2156052,14	377788,07	2156052,14	Картометрический метод	0,10	
33	377786,36	2156045,98	377786,36	2156045,98	Картометрический метод	0,10	
34	377784,49	2156021,19	377784,49	2156021,19	Картометрический метод	0,10	
35	377782,81	2156002,98	377782,81	2156002,98	Картометрический метод	0,10	
36	377782,61	2155975,83	377782,61	2155975,83	Картометрический метод	0,10	
37	377776,96	2155941,50	377776,96	2155941,50	Картометрический метод	0,10	
38	377777,06	2155928,81	377777,06	2155928,81	Картометрический метод	0,10	
39	377773,61	2155909,65	377773,61	2155909,65	Картометрический метод	0,10	
40	377769,65	2155886,66	377769,65	2155886,66	Картометрический метод	0,10	
41	377765,83	2155867,83	377765,83	2155867,83	Картометрический метод	0,10	
42	377763,18	2155864,27	377763,18	2155864,27	Картометрический метод	0,10	
43	377758,32	2155837,57	377758,32	2155837,57	Картометрический метод	0,10	
44	377759,37	2155835,84	377759,37	2155835,84	Картометрический метод	0,10	
45	377760,27	2155826,15	377760,27	2155826,15	Картометрический метод	0,10	
46	377757,15	2155811,69	377757,15	2155811,69	Картометрический метод	0,10	
47	377756,02	2155799,97	377756,02	2155799,97	Картометрический метод	0,10	
48	377755,48	2155794,32	377755,48	2155794,32	Картометрический метод	0,10	
49	377754,32	2155766,25	377754,32	2155766,25	Картометрический метод	0,10	
50	377751,39	2155766,26	377751,39	2155766,26	Картометрический метод	0,10	
51	377752,14	2155749,28	377752,14	2155749,28	Картометрический метод	0,10	
52	377757,40	2155707,68	377757,40	2155707,68	Картометрический метод	0,10	
53	377760,80	2155689,62	377760,80	2155689,62	Картометрический метод	0,10	
54	377763,18	2155690,04	377763,18	2155690,04	Картометрический метод	0,10	
55	377771,12	2155666,14	377771,12	2155666,14	Картометрический метод	0,10	
56	377774,13	2155653,84	377774,13	2155653,84	Картометрический метод	0,10	

1	2	3	4	5	6	7	8
57	377774,75	2155649,52	377774,75	2155649,52	Картометрический метод	0,10	
58	377781,69	2155636,57	377781,69	2155636,57	Картометрический метод	0,10	
59	377784,19	2155630,09	377784,19	2155630,09	Картометрический метод	0,10	
60	377785,27	2155629,90	377785,27	2155629,90	Картометрический метод	0,10	
61	377787,78	2155630,40	377787,78	2155630,40	Картометрический метод	0,10	
62	377794,77	2155612,36	377794,77	2155612,36	Картометрический метод	0,10	
63	377792,36	2155611,66	377792,36	2155611,66	Картометрический метод	0,10	
64	377801,02	2155587,46	377801,02	2155587,46	Картометрический метод	0,10	
65	377806,27	2155573,16	377806,27	2155573,16	Картометрический метод	0,10	
66	377811,06	2155561,32	377811,06	2155561,32	Картометрический метод	0,10	
67	377821,86	2155532,31	377821,86	2155532,31	Картометрический метод	0,10	
68	377837,05	2155495,07	377837,05	2155495,07	Картометрический метод	0,10	
69	377835,38	2155494,48	377835,38	2155494,48	Картометрический метод	0,10	
70	377849,54	2155455,39	377849,54	2155455,39	Картометрический метод	0,10	
71	377852,55	2155456,48	377852,55	2155456,48	Картометрический метод	0,10	
72	377858,46	2155438,46	377858,46	2155438,46	Картометрический метод	0,10	
73	377856,15	2155437,34	377856,15	2155437,34	Картометрический метод	0,10	
74	377863,57	2155416,30	377863,57	2155416,30	Картометрический метод	0,10	
75	377867,09	2155386,26	377867,09	2155386,26	Картометрический метод	0,10	
76	377868,18	2155376,75	377868,18	2155376,75	Картометрический метод	0,10	
77	377866,18	2155350,42	377866,18	2155350,42	Картометрический метод	0,10	
78	377864,50	2155340,26	377864,50	2155340,26	Картометрический метод	0,10	
79	377821,18	2155134,83	377821,18	2155134,83	Картометрический метод	0,10	
80	377823,17	2155132,58	377823,17	2155132,58	Картометрический метод	0,10	
81	377848,86	2155133,37	377848,86	2155133,37	Картометрический метод	0,10	
82	377899,20	2155140,87	377899,20	2155140,87	Картометрический метод	0,10	
83	377958,07	2155157,09	377958,07	2155157,09	Картометрический метод	0,10	
84	377963,16	2155162,71	377963,16	2155162,71	Картометрический метод	0,10	
85	377952,34	2155231,85	377952,34	2155231,85	Картометрический метод	0,10	
86	378042,80	2155235,88	378042,80	2155235,88	Картометрический метод	0,10	
87	378116,69	2155232,77	378116,69	2155232,77	Картометрический метод	0,10	
88	378102,11	2155348,44	378102,11	2155348,44	Картометрический метод	0,10	
89	378068,92	2155353,51	378068,92	2155353,51	Картометрический метод	0,10	

1	2	3	4	5	6	7	8
90	378067,43	2155367,22	378067,43	2155367,22	Картометрический метод	0,10	
91	378017,76	2155361,41	378017,76	2155361,41	Картометрический метод	0,10	
92	378019,54	2155346,11	378019,54	2155346,11	Картометрический метод	0,10	
93	377996,46	2155348,61	377996,46	2155348,61	Картометрический метод	0,10	
94	377991,43	2155389,06	377991,43	2155389,06	Картометрический метод	0,10	
95	378035,91	2155393,67	378035,91	2155393,67	Картометрический метод	0,10	
96	378031,05	2155438,12	378031,05	2155438,12	Картометрический метод	0,10	
97	378065,47	2155443,24	378065,47	2155443,24	Картометрический метод	0,10	
98	378026,19	2155719,58	378026,19	2155719,58	Картометрический метод	0,10	
99	378020,05	2155762,77	378020,05	2155762,77	Картометрический метод	0,10	
100	378052,71	2155767,26	378052,71	2155767,26	Картометрический метод	0,10	
101	378035,61	2155964,88	378035,61	2155964,88	Картометрический метод	0,10	
102	378034,67	2155971,50	378034,67	2155971,50	Картометрический метод	0,10	
103	377987,34	2156358,86	377987,34	2156358,86	Картометрический метод	0,10	
8	377989,13	2156465,94	377989,13	2156465,94	Картометрический метод	0,10	
Часть № 3							
104	377740,69	2155678,90	377740,69	2155678,90	Картометрический метод	0,10	
105	377698,77	2155682,64	377698,77	2155682,64	Картометрический метод	0,10	
106	377678,85	2155684,43	377678,85	2155684,43	Картометрический метод	0,10	
107	377671,54	2155677,19	377671,54	2155677,19	Картометрический метод	0,10	
108	377667,85	2155656,35	377667,85	2155656,35	Картометрический метод	0,10	
109	377668,70	2155642,43	377668,70	2155642,43	Картометрический метод	0,10	
110	377643,55	2155644,04	377643,55	2155644,04	Картометрический метод	0,10	
111	377631,64	2155639,06	377631,64	2155639,06	Картометрический метод	0,10	
112	377624,05	2155616,49	377624,05	2155616,49	Картометрический метод	0,10	
113	377624,74	2155585,55	377624,74	2155585,55	Картометрический метод	0,10	
114	377632,34	2155574,27	377632,34	2155574,27	Картометрический метод	0,10	
115	377644,68	2155568,98	377644,68	2155568,98	Картометрический метод	0,10	
116	377661,50	2155559,45	377661,50	2155559,45	Картометрический метод	0,10	
117	377682,51	2155551,34	377682,51	2155551,34	Картометрический метод	0,10	
118	377702,33	2155544,58	377702,33	2155544,58	Картометрический метод	0,10	
119	377708,12	2155531,26	377708,12	2155531,26	Картометрический метод	0,10	
120	377686,72	2155527,72	377686,72	2155527,72	Картометрический метод	0,10	
121	377664,11	2155528,08	377664,11	2155528,08	Картометрический метод	0,10	

1	2	3	4	5	6	7	8
122	377646,89	2155523,06	377646,89	2155523,06	Картометрический метод	0,10	
123	377640,07	2155510,86	377640,07	2155510,86	Картометрический метод	0,10	
124	377646,89	2155500,45	377646,89	2155500,45	Картометрический метод	0,10	
125	377656,94	2155492,92	377656,94	2155492,92	Картометрический метод	0,10	
126	377680,26	2155493,64	377680,26	2155493,64	Картометрический метод	0,10	
127	377713,63	2155490,77	377713,63	2155490,77	Картометрический метод	0,10	
128	377731,45	2155482,27	377731,45	2155482,27	Картометрический метод	0,10	
129	377744,55	2155476,51	377744,55	2155476,51	Картометрический метод	0,10	
130	377755,17	2155468,18	377755,17	2155468,18	Картометрический метод	0,10	
131	377759,77	2155455,55	377759,77	2155455,55	Картометрический метод	0,10	
132	377755,59	2155450,33	377755,59	2155450,33	Картометрический метод	0,10	
133	377738,68	2155449,41	377738,68	2155449,41	Картометрический метод	0,10	
134	377726,01	2155447,57	377726,01	2155447,57	Картометрический метод	0,10	
135	377721,72	2155435,14	377721,72	2155435,14	Картометрический метод	0,10	
136	377728,19	2155420,92	377728,19	2155420,92	Картометрический метод	0,10	
137	377750,63	2155418,55	377750,63	2155418,55	Картометрический метод	0,10	
138	377780,13	2155419,52	377780,13	2155419,52	Картометрический метод	0,10	
139	377799,22	2155420,90	377799,22	2155420,90	Картометрический метод	0,10	
140	377811,90	2155413,66	377811,90	2155413,66	Картометрический метод	0,10	
141	377814,85	2155325,18	377814,85	2155325,18	Картометрический метод	0,10	
142	377789,24	2155230,32	377789,24	2155230,32	Картометрический метод	0,10	
143	377769,77	2155222,67	377769,77	2155222,67	Картометрический метод	0,10	
144	377721,31	2155101,82	377721,31	2155101,82	Картометрический метод	0,10	
145	377694,94	2155074,88	377694,94	2155074,88	Картометрический метод	0,10	
146	377679,64	2155046,79	377679,64	2155046,79	Картометрический метод	0,10	
147	377683,20	2155041,72	377683,20	2155041,72	Картометрический метод	0,10	
148	377689,93	2155039,28	377689,93	2155039,28	Картометрический метод	0,10	
149	377711,34	2155070,15	377711,34	2155070,15	Картометрический метод	0,10	
150	377716,93	2155072,91	377716,93	2155072,91	Картометрический метод	0,10	
151	377736,05	2155074,92	377736,05	2155074,92	Картометрический метод	0,10	
152	377773,82	2155050,02	377773,82	2155050,02	Картометрический метод	0,10	
153	377779,92	2155045,74	377779,92	2155045,74	Картометрический метод	0,10	
154	377837,53	2155318,84	377837,53	2155318,84	Картометрический метод	0,10	

1	2	3	4	5	6	7	8
155	377842,89	2155344,40	377842,89	2155344,40	Картометрический метод	0,10	
156	377844,35	2155353,16	377844,35	2155353,16	Картометрический метод	0,10	
157	377845,96	2155373,64	377845,96	2155373,64	Картометрический метод	0,10	
158	377846,22	2155385,08	377846,22	2155385,08	Картометрический метод	0,10	
159	377843,37	2155403,98	377843,37	2155403,98	Картометрический метод	0,10	
160	377838,60	2155430,59	377838,60	2155430,59	Картометрический метод	0,10	
161	377834,71	2155444,16	377834,71	2155444,16	Картометрический метод	0,10	
162	377829,36	2155459,12	377829,36	2155459,12	Картометрический метод	0,10	
163	377806,97	2155517,62	377806,97	2155517,62	Картометрический метод	0,10	
164	377780,63	2155583,71	377780,63	2155583,71	Картометрический метод	0,10	
165	377782,67	2155584,13	377782,67	2155584,13	Картометрический метод	0,10	
166	377774,19	2155606,36	377774,19	2155606,36	Картометрический метод	0,10	
167	377771,83	2155605,75	377771,83	2155605,75	Картометрический метод	0,10	
168	377757,00	2155642,94	377757,00	2155642,94	Картометрический метод	0,10	
169	377748,20	2155664,99	377748,20	2155664,99	Картометрический метод	0,10	
170	377745,95	2155669,16	377745,95	2155669,16	Картометрический метод	0,10	
171	377744,18	2155677,90	377744,18	2155677,90	Картометрический метод	0,10	
172	377741,53	2155677,35	377741,53	2155677,35	Картометрический метод	0,10	
173	377741,22	2155677,92	377741,22	2155677,92	Картометрический метод	0,10	
104	377740,69	2155678,90	377740,69	2155678,90	Картометрический метод	0,10	
Часть № 4							
174	377894,16	2156518,32	377894,16	2156518,32	Картометрический метод	0,10	
175	377891,70	2156519,97	377891,70	2156519,97	Картометрический метод	0,10	
176	377818,01	2156539,53	377818,01	2156539,53	Картометрический метод	0,10	
177	377820,74	2156517,99	377820,74	2156517,99	Картометрический метод	0,10	
178	377819,71	2156507,08	377819,71	2156507,08	Картометрический метод	0,10	
179	377817,54	2156499,27	377817,54	2156499,27	Картометрический метод	0,10	
180	377815,89	2156487,57	377815,89	2156487,57	Картометрический метод	0,10	
181	377812,92	2156476,15	377812,92	2156476,15	Картометрический метод	0,10	
182	377801,25	2156441,77	377801,25	2156441,77	Картометрический метод	0,10	
183	377797,11	2156418,33	377797,11	2156418,33	Картометрический метод	0,10	
184	377796,37	2156389,67	377796,37	2156389,67	Картометрический метод	0,10	
185	377789,86	2156356,06	377789,86	2156356,06	Картометрический метод	0,10	
186	377786,63	2156316,08	377786,63	2156316,08	Картометрический метод	0,10	

1	2	3	4	5	6	7	8
187	377781,39	2156288,44	377781,39	2156288,44	Картометрический метод	0,10	
188	377767,43	2156244,06	377767,43	2156244,06	Картометрический метод	0,10	
189	377751,26	2156197,82	377751,26	2156197,82	Картометрический метод	0,10	
190	377734,09	2156154,67	377734,09	2156154,67	Картометрический метод	0,10	
191	377712,72	2156109,30	377712,72	2156109,30	Картометрический метод	0,10	
192	377693,75	2156069,95	377693,75	2156069,95	Картометрический метод	0,10	
193	377690,08	2156039,41	377690,08	2156039,41	Картометрический метод	0,10	
194	377671,94	2155987,05	377671,94	2155987,05	Картометрический метод	0,10	
195	377669,11	2155952,59	377669,11	2155952,59	Картометрический метод	0,10	
196	377682,45	2155900,60	377682,45	2155900,60	Картометрический метод	0,10	
197	377685,21	2155829,34	377685,21	2155829,34	Картометрический метод	0,10	
198	377673,41	2155719,29	377673,41	2155719,29	Картометрический метод	0,10	
199	377675,01	2155707,53	377675,01	2155707,53	Картометрический метод	0,10	
200	377678,16	2155705,41	377678,16	2155705,41	Картометрический метод	0,10	
201	377683,37	2155703,63	377683,37	2155703,63	Картометрический метод	0,10	
202	377736,25	2155691,59	377736,25	2155691,59	Картометрический метод	0,10	
203	377731,76	2155701,96	377731,76	2155701,96	Картометрический метод	0,10	
204	377731,16	2155707,13	377731,16	2155707,13	Картометрический метод	0,10	
205	377732,81	2155717,89	377732,81	2155717,89	Картометрический метод	0,10	
206	377732,29	2155767,62	377732,29	2155767,62	Картометрический метод	0,10	
207	377734,59	2155803,21	377734,59	2155803,21	Картометрический метод	0,10	
208	377735,83	2155811,47	377735,83	2155811,47	Картометрический метод	0,10	
209	377737,97	2155811,33	377737,97	2155811,33	Картометрический метод	0,10	
210	377738,29	2155813,64	377738,29	2155813,64	Картометрический метод	0,10	
211	377745,45	2155865,15	377745,45	2155865,15	Картометрический метод	0,10	
212	377747,85	2155865,05	377747,85	2155865,05	Картометрический метод	0,10	
213	377752,39	2155887,03	377752,39	2155887,03	Картометрический метод	0,10	
214	377755,33	2155899,63	377755,33	2155899,63	Картометрический метод	0,10	
215	377757,03	2155910,26	377757,03	2155910,26	Картометрический метод	0,10	
216	377757,85	2155914,50	377757,85	2155914,50	Картометрический метод	0,10	
217	377760,52	2155935,04	377760,52	2155935,04	Картометрический метод	0,10	
218	377762,67	2155959,07	377762,67	2155959,07	Картометрический метод	0,10	
219	377765,68	2155979,54	377765,68	2155979,54	Картометрический метод	0,10	

1	2	3	4	5	6	7	8
220	377767,05	2156023,98	377767,05	2156023,98	Картометрический метод	0,10	
221	377771,51	2156053,06	377771,51	2156053,06	Картометрический метод	0,10	
222	377772,27	2156078,50	377772,27	2156078,50	Картометрический метод	0,10	
223	377775,57	2156114,21	377775,57	2156114,21	Картометрический метод	0,10	
224	377777,93	2156135,28	377777,93	2156135,28	Картометрический метод	0,10	
225	377784,53	2156168,63	377784,53	2156168,63	Картометрический метод	0,10	
226	377831,13	2156359,48	377831,13	2156359,48	Картометрический метод	0,10	
227	377848,17	2156427,85	377848,17	2156427,85	Картометрический метод	0,10	
228	377856,89	2156454,24	377856,89	2156454,24	Картометрический метод	0,10	
229	377869,45	2156478,52	377869,45	2156478,52	Картометрический метод	0,10	
230	377873,03	2156486,07	377873,03	2156486,07	Картометрический метод	0,10	
174	377894,16	2156518,32	377894,16	2156518,32	Картометрический метод	0,10	
3. Сведения о характерных точках части (частей) границы объекта							

ОПИСАНИЕ МЕСТОПОЛОЖЕНИЯ ГРАНИЦ
деревня Ямки
 (наименование объекта)

План границ




Условные обозначения

— изменяемая граница населенного пункта	● характерная точка границы населенного пункта
— границы объектов недвижимости, сведения о которых содержатся в Едином государственном реестре недвижимости	: 257 номер земельного участка, сведения о котором содержатся в Едином государственном реестре недвижимости

Масштаб 1:7000

ОПИСАНИЕ МЕСТОПОЛОЖЕНИЯ ГРАНИЦ
деревня Ямки
 (наименование объекта)

План границ

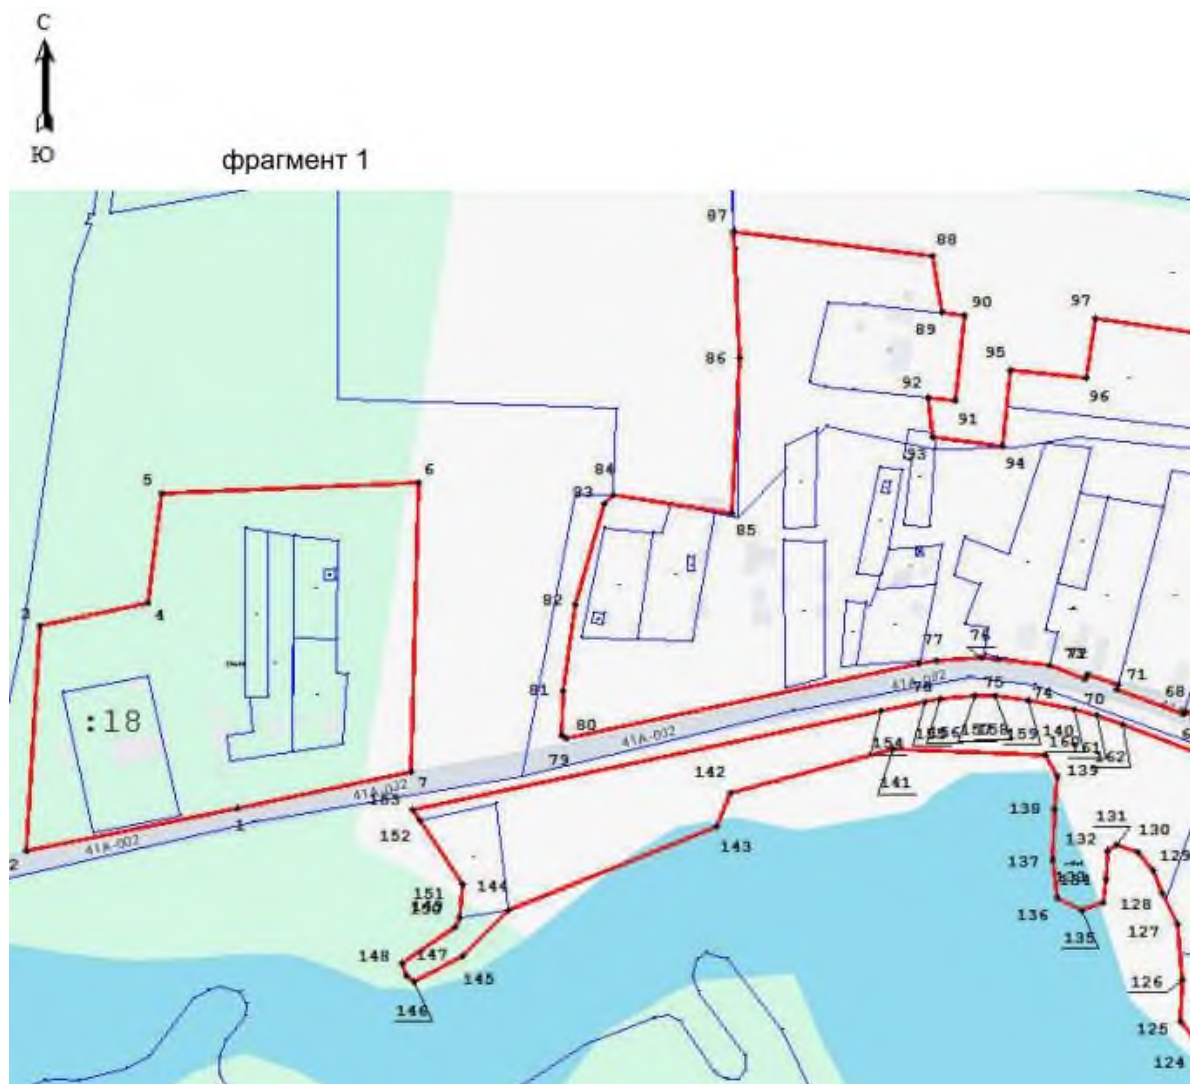

Условные обозначения	
	изменяемая граница населенного пункта
	границы объектов недвижимости, сведения о которых содержатся в Едином государственном реестре недвижимости
	характерная точка границы населенного пункта
	:257 номер земельного участка, сведения о котором содержатся в Едином государственном реестре недвижимости

Масштаб 1:3000

ОПИСАНИЕ МЕСТОПОЛОЖЕНИЯ ГРАНИЦ
деревня Ястребино

(наименование объекта, местоположение границ которого описано
(далее – объект))

Раздел 1

Сведения об объекте		
№ п/п	Характеристики объекта	Описание характеристик
1	Местоположение объекта	Ленинградская область, Волосовский муниципальный район, Большеврудское сельское поселение, деревня Ястребино
2	Площадь объекта +/- величина погрешности определения площади (Р +/- Дельта Р)	528675 м ² +/- 151 м ²
3	Иные характеристики объекта	

Раздел 2

Сведения о местоположении измененных (уточненных) границ объекта							
1. Система координат МСК-47, зона 2							
2. Сведения о характерных точках границ объекта							
Обозначение характерных точек границ	Существующие координаты, м		Измененные (уточненные) координаты, м		Метод определения координат характерной точки	Средняя квадрати- ческая погрешность положения характерной точки (Mt), м	Описание обозначения точки на местности (при наличии)
	X	Y	X	Y			
1	2	3	4	5	6	7	8
Часть № 1							
1	375732,76	2136553,31	375732,76	2136553,31	Картометрический метод	0,10	
2	375692,54	2136532,94	375692,54	2136532,94	Картометрический метод	0,10	
3	375711,90	2136493,39	375711,90	2136493,39	Картометрический метод	0,10	
4	375752,19	2136513,80	375752,19	2136513,80	Картометрический метод	0,10	
5	375739,52	2136540,97	375739,52	2136540,97	Картометрический метод	0,10	
1	375732,76	2136553,31	375732,76	2136553,31	Картометрический метод	0,10	
Часть № 2							
6	375586,72	2136476,93	375586,72	2136476,93	Картометрический метод	0,10	
7	375543,48	2136460,93	375543,48	2136460,93	Картометрический метод	0,10	
8	375546,86	2136452,33	375546,86	2136452,33	Картометрический метод	0,10	
9	375549,26	2136444,80	375549,26	2136444,80	Картометрический метод	0,10	
10	375476,28	2136431,36	375476,28	2136431,36	Картометрический метод	0,10	
11	375417,21	2136420,83	375417,21	2136420,83	Картометрический метод	0,10	
12	375412,29	2136421,01	375412,29	2136421,01	Картометрический метод	0,10	
13	375412,77	2136415,04	375412,77	2136415,04	Картометрический метод	0,10	
14	375409,81	2136329,20	375409,81	2136329,20	Картометрический метод	0,10	
15	375406,85	2136326,18	375406,85	2136326,18	Картометрический метод	0,10	
16	375407,16	2136298,58	375407,16	2136298,58	Картометрический метод	0,10	
17	375404,80	2136296,89	375404,80	2136296,89	Картометрический метод	0,10	
18	375405,88	2136290,73	375405,88	2136290,73	Картометрический метод	0,10	
19	375410,86	2136272,15	375410,86	2136272,15	Картометрический метод	0,10	
20	375411,87	2136272,16	375411,87	2136272,16	Картометрический метод	0,10	
21	375416,82	2136254,77	375416,82	2136254,77	Картометрический метод	0,10	
22	375434,92	2136197,25	375434,92	2136197,25	Картометрический метод	0,10	
23	375442,90	2136184,72	375442,90	2136184,72	Картометрический метод	0,10	

1	2	3	4	5	6	7	8
24	375444,48	2136179,71	375444,48	2136179,71	Картометрический метод	0,10	
25	375450,40	2136177,27	375450,40	2136177,27	Картометрический метод	0,10	
26	375490,11	2136188,97	375490,1 1	2136188,97	Картометрический метод	0,10	
27	375477,33	2136236,63	375477,33	2136236,63	Картометрический метод	0,10	
28	375476,44	2136239,94	375476,44	2136239,94	Картометрический метод	0,10	
29	375517,71	2136256,23	375517,71	2136256,23	Картометрический метод	0,10	
30	375509,18	2136298,17	375509,18	2136298,17	Картометрический метод	0,10	
31	375502,81	2136329,50	375502,81	2136329,50	Картометрический метод	0,10	
32	375546,95	2136355,98	375546,95	2136355,98	Картометрический метод	0,10	
33	375579,92	2136381,91	375579,92	2136381,91	Картометрический метод	0,10	
34	375575,45	2136393,35	375575,45	2136393,35	Картометрический метод	0,10	
35	375611,63	2136414,69	375611,63	2136414,69	Картометрический метод	0,10	
36	375621,39	2136422,79	375621,39	2136422,79	Картометрический метод	0,10	
37	375644,46	2136430,49	375644,46	2136430,49	Картометрический метод	0,10	
38	375602,42	2136421,16	375602,42	2136421,16	Картометрический метод	0,10	
39	375589,46	2136467,20	375589,46	2136467,20	Картометрический метод	0,10	
6	375586,72	2136476,93	375586,72	2136476,93	Картометрический метод	0,10	
Часть № 3							
40	375770,69	2137410,47	375770,69	2137410,47	Картометрический метод	0,10	
41	375622,42	2137350,80	375622,42	2137350,80	Картометрический метод	0,10	
42	375527,56	2137325,05	375527,56	2137325,05	Картометрический метод	0,10	
43	375502,25	2137322,58	375502,25	2137322,58	Картометрический метод	0,10	
44	375418,75	2137320,70	375418,75	2137320,70	Картометрический метод	0,10	
45	375367,02	2137323,76	375367,02	2137323,76	Картометрический метод	0,10	
46	375334,16	2137266,02	375334,16	2137266,02	Картометрический метод	0,10	
47	375343,66	2137253,95	375343,66	2137253,95	Картометрический метод	0,10	
48	375352,45	2137240,80	375352,45	2137240,80	Картометрический метод	0,10	
49	375359,74	2137227,15	375359,74	2137227,15	Картометрический метод	0,10	
50	375362,48	2137218,72	375362,48	2137218,72	Картометрический метод	0,10	
51	375368,70	2137196,12	375368,70	2137196,12	Картометрический метод	0,10	
52	375375,72	2137136,22	375375,72	2137136,22	Картометрический метод	0,10	
53	375380,17	2137109,69	375380,17	2137109,69	Картометрический метод	0,10	
54	375385,59	2137106,39	375385,59	2137106,39	Картометрический метод	0,10	
55	375386,50	2137097,18	375386,50	2137097,18	Картометрический метод	0,10	

1	2	3	4	5	6	7	8
56	375386,12	2137093,24	375386,12	2137093,24	Картометрический метод	0,10	
57	375381,87	2137089,11	375381,87	2137089,11	Картометрический метод	0,10	
58	375381,57	2137085,19	375381,57	2137085,19	Картометрический метод	0,10	
59	375387,48	2137033,63	375387,48	2137033,63	Картометрический метод	0,10	
60	375401,39	2136929,31	375401,39	2136929,31	Картометрический метод	0,10	
61	375405,35	2136889,36	375405,35	2136889,36	Картометрический метод	0,10	
62	375405,65	2136876,94	375405,65	2136876,94	Картометрический метод	0,10	
63	375406,21	2136867,77	375406,21	2136867,77	Картометрический метод	0,10	
64	375411,95	2136813,42	375411,95	2136813,42	Картометрический метод	0,10	
65	375412,36	2136809,20	375412,36	2136809,20	Картометрический метод	0,10	
66	375412,84	2136804,37	375412,84	2136804,37	Картометрический метод	0,10	
67	375414,57	2136786,70	375414,57	2136786,70	Картометрический метод	0,10	
68	375413,34	2136771,21	375413,34	2136771,21	Картометрический метод	0,10	
69	375407,18	2136745,50	375407,18	2136745,50	Картометрический метод	0,10	
70	375397,65	2136724,28	375397,65	2136724,28	Картометрический метод	0,10	
71	375395,25	2136721,96	375395,25	2136721,96	Картометрический метод	0,10	
72	375390,50	2136707,32	375390,50	2136707,32	Картометрический метод	0,10	
73	375391,53	2136684,39	375391,53	2136684,39	Картометрический метод	0,10	
74	375394,77	2136684,77	375394,77	2136684,77	Картометрический метод	0,10	
75	375396,89	2136659,80	375396,89	2136659,80	Картометрический метод	0,10	
76	375400,72	2136623,13	375400,72	2136623,13	Картометрический метод	0,10	
77	375454,14	2136653,42	375454,14	2136653,42	Картометрический метод	0,10	
78	375475,27	2136675,61	375475,27	2136675,61	Картометрический метод	0,10	
79	375500,16	2136701,74	375500,16	2136701,74	Картометрический метод	0,10	
80	375498,62	2136711,93	375498,62	2136711,93	Картометрический метод	0,10	
81	375495,04	2136735,68	375495,04	2136735,68	Картометрический метод	0,10	
82	375523,54	2136757,70	375523,54	2136757,70	Картометрический метод	0,10	
83	375570,83	2136761,94	375570,83	2136761,94	Картометрический метод	0,10	
84	375570,43	2136786,75	375570,43	2136786,75	Картометрический метод	0,10	
85	375569,59	2136836,74	375569,59	2136836,74	Картометрический метод	0,10	
86	375579,15	2136858,19	375579,15	2136858,19	Картометрический метод	0,10	
87	375568,33	2136864,06	375568,33	2136864,06	Картометрический метод	0,10	
88	375550,20	2136853,70	375550,20	2136853,70	Картометрический метод	0,10	

1	2	3	4	5	6	7	8
89	375535,52	2136851,97	375535,52	2136851,97	Картометрический метод	0,10	
90	375532,29	2136888,88	375532,29	2136888,88	Картометрический метод	0,10	
91	375551,74	2136902,38	375551,74	2136902,38	Картометрический метод	0,10	
92	375570,42	2136879,06	375570,42	2136879,06	Картометрический метод	0,10	
93	375595,93	2136895,86	375595,93	2136895,86	Картометрический метод	0,10	
94	375591,33	2136916,91	375591,33	2136916,91	Картометрический метод	0,10	
95	375621,01	2136934,01	375621,01	2136934,01	Картометрический метод	0,10	
96	375640,56	2136954,21	375640,56	2136954,21	Картометрический метод	0,10	
97	375661,29	2136957,24	375661,29	2136957,24	Картометрический метод	0,10	
98	375696,72	2137014,02	375696,72	2137014,02	Картометрический метод	0,10	
99	375630,73	2137080,38	375630,73	2137080,38	Картометрический метод	0,10	
100	375682,68	2137172,14	375682,68	2137172,14	Картометрический метод	0,10	
101	375729,73	2137194,76	375729,73	2137194,76	Картометрический метод	0,10	
102	375779,80	2137199,72	375779,80	2137199,72	Картометрический метод	0,10	
103	375862,97	2137241,02	375862,97	2137241,02	Картометрический метод	0,10	
104	375892,1 1	2137272,01	375892,11	2137272,01	Картометрический метод	0,10	
105	375934,00	2137291,44	375934,00	2137291,44	Картометрический метод	0,10	
106	375971,64	2137350,69	375971,64	2137350,69	Картометрический метод	0,10	
107	375944,43	2137352,00	375944,43	2137352,00	Картометрический метод	0,10	
108	375920,39	2137416,92	375920,39	2137416,92	Картометрический метод	0,10	
109	375909,93	2137445,17	375909,93	2137445,17	Картометрический метод	0,10	
110	375901,72	2137466,79	375901,72	2137466,79	Картометрический метод	0,10	
111	375871,50	2137457,19	375871,50	2137457,19	Картометрический метод	0,10	
40	375770,69	2137410,47	375770,69	2137410,47	Картометрический метод	0,10	
Часть № 4							
112	375389,38	2136268,97	375389,38	2136268,97	Картометрический метод	0,10	
113	375388,74	2136275,14	375388,74	2136275,14	Картометрический метод	0,10	
114	375390,56	2136281,98	375390,56	2136281,98	Картометрический метод	0,10	
115	375388,20	2136296,97	375388,20	2136296,97	Картометрический метод	0,10	
116	375387,46	2136321,36	375387,46	2136321,36	Картометрический метод	0,10	
117	375382,73	2136327,41	375382,73	2136327,41	Картометрический метод	0,10	
118	375381,84	2136333,59	375381,84	2136333,59	Картометрический метод	0,10	
119	375383,39	2136373,19	375383,39	2136373,19	Картометрический метод	0,10	

1	2	3	4	5	6	7	8
120	375388,73	2136433,84	375388,73	2136433,84	Картометрический метод	0,10	
121	375393,02	2136449,08	375393,02	2136449,08	Картометрический метод	0,10	
122	375393,41	2136474,74	375393,41	2136474,74	Картометрический метод	0,10	
123	375392,72	2136501,75	375392,72	2136501,75	Картометрический метод	0,10	
124	375390,39	2136534,64	375390,39	2136534,64	Картометрический метод	0,10	
125	375386,45	2136576,81	375386,45	2136576,81	Картометрический метод	0,10	
126	375377,98	2136658,02	375377,98	2136658,02	Картометрический метод	0,10	
127	375375,88	2136684,98	375375,88	2136684,98	Картометрический метод	0,10	
128	375377,04	2136712,12	375377,04	2136712,12	Картометрический метод	0,10	
129	375380,01	2136724,68	375380,01	2136724,68	Картометрический метод	0,10	
130	375381,81	2136730,78	375381,81	2136730,78	Картометрический метод	0,10	
131	375389,08	2136752,54	375389,08	2136752,54	Картометрический метод	0,10	
132	375391,43	2136761,65	375391,43	2136761,65	Картометрический метод	0,10	
133	375393,88	2136761,18	375393,88	2136761,18	Картометрический метод	0,10	
134	375396,43	2136782,20	375396,43	2136782,20	Картометрический метод	0,10	
135	375396,11	2136803,47	375396,11	2136803,47	Картометрический метод	0,10	
136	375395,22	2136811,12	375395,22	2136811,12	Картометрический метод	0,10	
137	375387,45	2136877,72	375387,45	2136877,72	Картометрический метод	0,10	
138	375389,85	2136878,67	375389,85	2136878,67	Картометрический метод	0,10	
139	375379,05	2136950,09	375379,05	2136950,09	Картометрический метод	0,10	
140	375376,55	2136976,74	375376,55	2136976,74	Картометрический метод	0,10	
141	375371,14	2137020,73	375371,14	2137020,73	Картометрический метод	0,10	
142	375368,71	2137035,83	375368,71	2137035,83	Картометрический метод	0,10	
143	375367,24	2137043,38	375367,24	2137043,38	Картометрический метод	0,10	
144	375363,50	2137052,68	375363,50	2137052,68	Картометрический метод	0,10	
145	375361,69	2137065,84	375361,69	2137065,84	Картометрический метод	0,10	
146	375363,36	2137077,28	375363,36	2137077,28	Картометрический метод	0,10	
147	375349,10	2137190,62	375349,10	2137190,62	Картометрический метод	0,10	
148	375346,47	2137213,40	375346,47	2137213,40	Картометрический метод	0,10	
149	375336,44	2137232,73	375336,44	2137232,73	Картометрический метод	0,10	
150	375323,72	2137249,93	375323,72	2137249,93	Картометрический метод	0,10	
151	375306,56	2137265,47	375306,56	2137265,47	Картометрический метод	0,10	
152	375294,88	2137273,66	375294,88	2137273,66	Картометрический метод	0,10	

1	2	3	4	5	6	7	8
153	375282,12	2137279,86	375282,12	2137279,86	Картометрический метод	0,10	
154	375271,59	2137284,24	375271,59	2137284,24	Картометрический метод	0,10	
155	375233,05	2137293,51	375233,05	2137293,51	Картометрический метод	0,10	
156	375174,97	2137303,80	375174,97	2137303,80	Картометрический метод	0,10	
157	375173,33	2137294,94	375173,33	2137294,94	Картометрический метод	0,10	
158	375175,52	2137187,46	375175,52	2137187,46	Картометрический метод	0,10	
159	375183,61	2137160,80	375183,61	2137160,80	Картометрический метод	0,10	
160	375191,61	2137147,50	375191,61	2137147,50	Картометрический метод	0,10	
161	375207,26	2137062,59	375207,26	2137062,59	Картометрический метод	0,10	
162	375158,71	2137048,78	375158,71	2137048,78	Картометрический метод	0,10	
163	375130,62	2137036,84	375130,62	2137036,84	Картометрический метод	0,10	
164	375100,09	2137023,86	375100,09	2137023,86	Картометрический метод	0,10	
165	375074,09	2137012,81	375074,09	2137012,81	Картометрический метод	0,10	
166	375069,47	2137010,85	375069,47	2137010,85	Картометрический метод	0,10	
167	375038,79	2136997,81	375038,79	2136997,81	Картометрический метод	0,10	
168	375008,42	2136984,90	375008,42	2136984,90	Картометрический метод	0,10	
169	374975,67	2136970,98	374975,67	2136970,98	Картометрический метод	0,10	
170	374996,44	2136892,68	374996,44	2136892,68	Картометрический метод	0,10	
171	375002,32	2136855,85	375002,32	2136855,85	Картометрический метод	0,10	
172	375000,87	2136798,43	375000,87	2136798,43	Картометрический метод	0,10	
173	375026,65	2136804,98	375026,65	2136804,98	Картометрический метод	0,10	
174	375047,33	2136816,26	375047,33	2136816,26	Картометрический метод	0,10	
175	375072,18	2136829,81	375072,18	2136829,81	Картометрический метод	0,10	
176	375097,64	2136843,69	375097,64	2136843,69	Картометрический метод	0,10	
177	375126,07	2136859,19	375126,07	2136859,19	Картометрический метод	0,10	
178	375146,67	2136864,92	375146,67	2136864,92	Картометрический метод	0,10	
179	375150,22	2136851,90	375150,22	2136851,90	Картометрический метод	0,10	
180	375146,35	2136846,59	375146,35	2136846,59	Картометрический метод	0,10	
181	375160,47	2136766,93	375160,47	2136766,93	Картометрический метод	0,10	
182	375191,32	2136733,13	375191,32	2136733,13	Картометрический метод	0,10	
183	375180,24	2136728,53	375180,24	2136728,53	Картометрический метод	0,10	
184	375237,15	2136696,98	375237,15	2136696,98	Картометрический метод	0,10	
185	375267,19	2136712,64	375267,19	2136712,64	Картометрический метод	0,10	

1	2	3	4	5	6	7	8
186	375259,15	2136695,11	375259,15	2136695,11	Картометрический метод	0,10	
187	375265,62	2136664,67	375265,62	2136664,67	Картометрический метод	0,10	
188	375295,28	2136638,30	375295,28	2136638,30	Картометрический метод	0,10	
189	375319,85	2136624,48	375319,85	2136624,48	Картометрический метод	0,10	
190	375313,71	2136613,74	375313,71	2136613,74	Картометрический метод	0,10	
191	375267,65	2136621,41	375267,65	2136621,41	Картометрический метод	0,10	
192	375183,17	2136614,03	375183,17	2136614,03	Картометрический метод	0,10	
193	375199,29	2136432,65	375199,29	2136432,65	Картометрический метод	0,10	
194	375106,03	2136372,16	375106,03	2136372,16	Картометрический метод	0,10	
195	375174,42	2136251,87	375174,42	2136251,87	Картометрический метод	0,10	
196	375127,22	2136238,10	375127,22	2136238,10	Картометрический метод	0,10	
197	375296,81	2136006,82	375296,81	2136006,82	Картометрический метод	0,10	
198	375465,93	2136026,00	375465,93	2136026,00	Картометрический метод	0,10	
199	375457,79	2136056,02	375457,79	2136056,02	Картометрический метод	0,10	
200	375426,11	2136159,97	375426,11	2136159,97	Картометрический метод	0,10	
201	375417,74	2136187,08	375417,74	2136187,08	Картометрический метод	0,10	
202	375399,02	2136247,95	375399,02	2136247,95	Картометрический метод	0,10	
203	375394,74	2136253,57	375394,74	2136253,57	Картометрический метод	0,10	
204	375394,02	2136255,69	375394,02	2136255,69	Картометрический метод	0,10	
112	375389,38	2136268,97	375389,38	2136268,97	Картометрический метод	0,10	
3. Сведения о характерных точках части (частей) границы объекта							

ОПИСАНИЕ МЕСТОПОЛОЖЕНИЯ ГРАНИЦ
деревня Ястребино
 (наименование объекта)

План границ




Условные обозначения

— изменяемая граница населенного пункта	● характерная точка границы населенного пункта
— границы объектов недвижимости, сведения о которых содержатся в Едином государственном реестре недвижимости	: 257 номер земельного участка, сведения о котором содержатся в Едином государственном реестре недвижимости

Масштаб 1:7000

МЕСТОПОЛОЖЕНИЯ ГРАНИЦ
деревня Ястребино
 (наименование объекта)

План границ

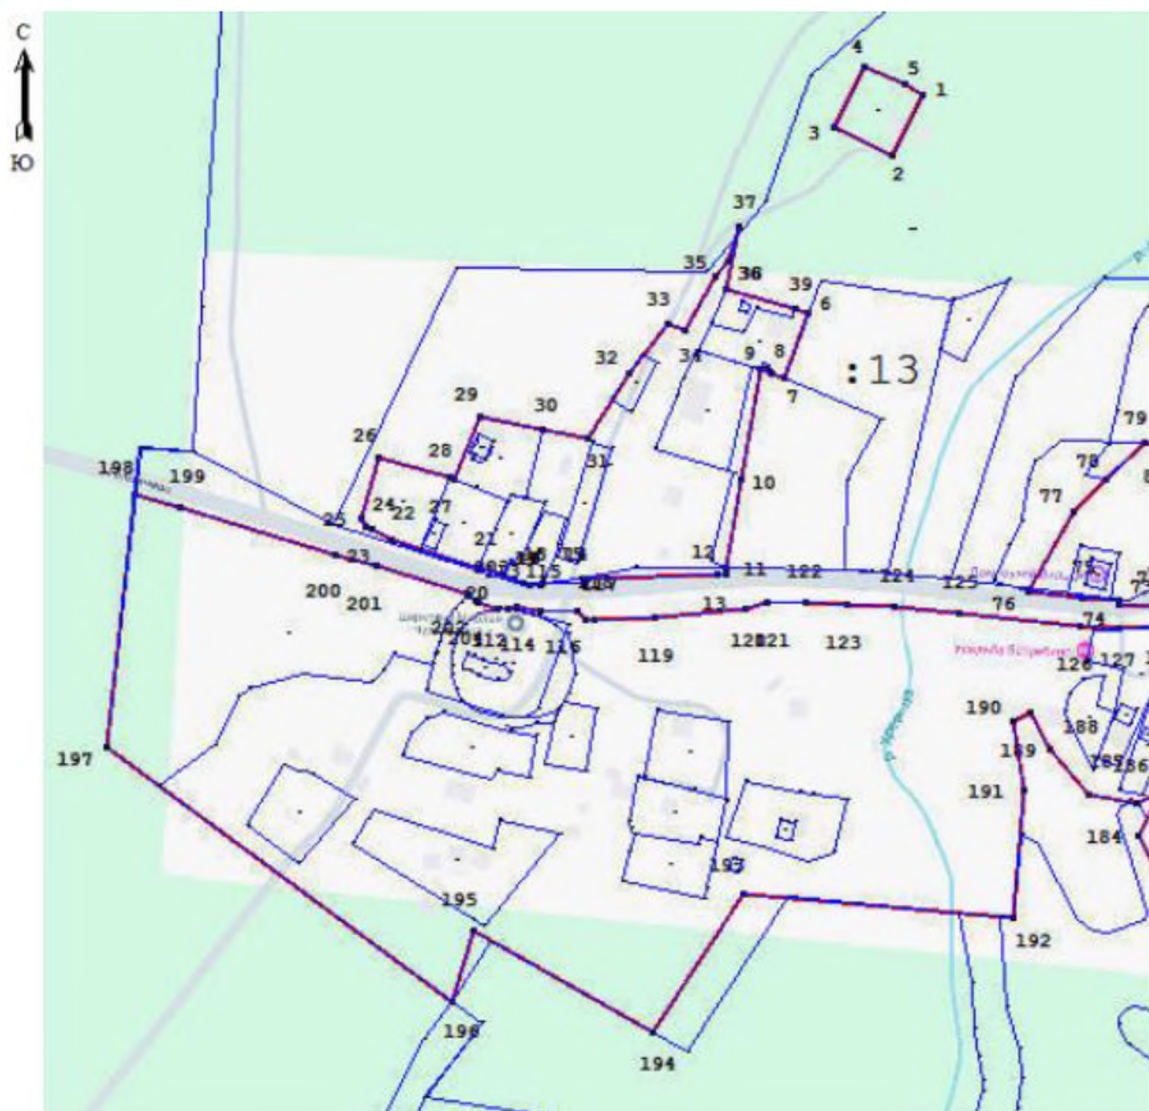

Условные обозначения

— изменяемая граница населенного пункта	⊥ характеристическая точка границы населенного пункта
— границы объектов недвижимости, сведения о которых содержатся в Едином государственном реестре недвижимости	:257 номер земельного участка, сведения о котором содержатся в Едином государственном реестре недвижимости

Масштаб 1:4000

ОПИСАНИЕ МЕСТОПОЛОЖЕНИЯ ГРАНИЦ
поселок при железнодорожной станции Ястребино
(наименование объекта, местоположение границ которого описано
(далее – объект))

Раздел 1


Сведения об объекте		
№ п/п	Характеристики объекта	Описание характеристик
1	Местоположение объекта	Ленинградская область, Волосовский муниципальный район, Большеврудское сельское поселение, поселок при железнодорожной станции Ястребино
2	Площадь объекта +/- величина погрешности определения площади (Р +/- Дельта Р)	32259 м ² +/- 47 м ²
3	Иные характеристики объекта	

Раздел 2

Сведения о местоположении измененных (уточненных) границ объекта							
1. Система координат МСК-47, зона 2							
2. Сведения о характерных точках границ объекта							
Обозначение характерных точек границ	Существующие координаты, м		Измененные (уточненные) координаты, м		Метод определения координат характерной точки	Средняя квадрати- ческая погрешность положения характерной точки (Mt), м	Описание обозначения точки на местности (при наличии)
	X	Y	X	Y			
1	2	3	4	5	6	7	8
1	377367,44	2136072,64	377367,44	2136072,64	Картометрический метод	0,10	
2	377370,69	2136316,69	377370,69	2136316,69	Картометрический метод	0,10	
3	377373,76	2136513,60	377373,76	2136513,60	Картометрический метод	0,10	
4	377408,75	2136513,05	377408,75	2136513,05	Картометрический метод	0,10	
5	377420,77	2136513,86	377420,77	2136513,86	Картометрический метод	0,10	
6	377419,43	2136359,72	377419,43	2136359,72	Картометрический метод	0,10	
7	377437,02	2136358,98	377437,02	2136358,98	Картометрический метод	0,10	
8	377437,02	2136231,76	377437,02	2136231,76	Картометрический метод	0,10	
9	377507,89	2136231,76	377507,89	2136231,76	Картометрический метод	0,10	
10	377507,78	2136219,81	377507,78	2136219,81	Картометрический метод	0,10	
11	377506,53	2136153,45	377506,53	2136153,45	Картометрический метод	0,10	
12	377446,27	2136153,73	377446,27	2136153,73	Картометрический метод	0,10	
13	377445,07	2136113,33	377445,07	2136113,33	Картометрический метод	0,10	
14	377431,98	2136115,05	377431,98	2136115,05	Картометрический метод	0,10	
15	377424,32	2136070,25	377424,32	2136070,25	Картометрический метод	0,10	
1	377367,44	2136072,64	377367,44	2136072,64	Картометрический метод	0,10	
3. Сведения о характерных точках части (частей) границы объекта							

ОПИСАНИЕ МЕСТОПОЛОЖЕНИЯ ГРАНИЦ
поселок при железнодорожной станции Ястребино
 (наименование объекта)

План границ

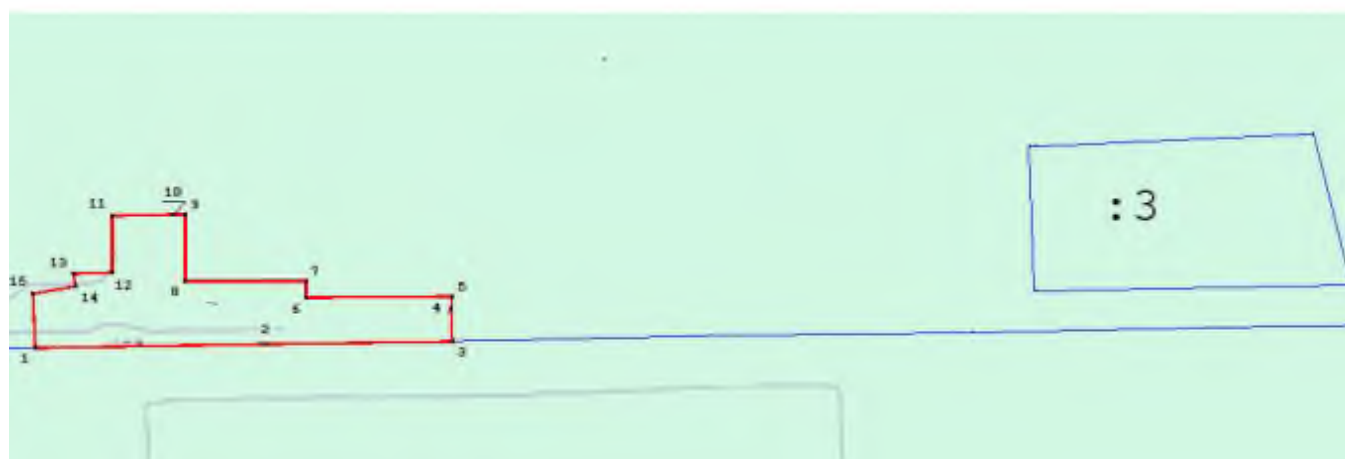

Условные обозначения

 изменяемая граница населенного пункта	 характерная точка границы населенного пункта
 границы объектов недвижимости, сведения о которых содержатся в Едином государственном реестре недвижимости	 : 257 номер земельного участка, сведения о котором содержатся в Едином государственном реестре недвижимости

Масштаб 1:5000