205213/205213-2026-9820(1)

№ 205213-2026-9820
от 03.11.2026

ПРАВИТЕЛЬСТВО ЛЕНИНГРАДСКОЙ ОБЛАСТИ

ПОСТАНОВЛЕНИЕ

от 3 ноября 2026 года № 833

О внесении изменений в Генеральный план муниципального образования Петровское сельское поселение муниципального образования Приозерский муниципальный район Ленинградской области

На основании части 1 статьи 24 Градостроительного кодекса Российской Федерации, пункта 4 части 1 статьи 1 областного закона от 7 июля 2014 года № 45-оз "О перераспределении полномочий в области градостроительной деятельности между органами государственной власти Ленинградской области и органами местного самоуправления Ленинградской области" Правительство Ленинградской области п о с т а н о в л я е т:

1. Внести в Генеральный план муниципального образования Петровское сельское поселение муниципального образования Приозерский муниципальный район Ленинградской области, утвержденный решением совета депутатов муниципального образования Петровское сельское поселение муниципального образования Приозерский муниципальный район Ленинградской области от 21 мая 2013 года № 181, изменения, утвердив его в новой редакции согласно приложению к настоящему постановлению.

2. Комитету градостроительной политики Ленинградской области в установленные частью 9 статьи 9 Градостроительного кодекса Российской Федерации сроки обеспечить размещение Генерального плана Петровского сельского поселения Приозерского муниципального района Ленинградской области в новой редакции и материалов по его обоснованию в Федеральной государственной информационной системе территориального планирования.

Губернатор
Ленинградской области А.Дрозденко

АДМИНИСТРАЦИЯ ГУБЕРНАТОРА И ПРАВИТЕЛЬСТВА ЛЕНИНГРАДСКОЙ ОБЛАСТИ
УПРАВЛЕНИЕ ДЕЛОПРОИЗВОДСТВА
№1

УТВЕРЖДЕН
постановлением Правительства
Ленинградской области
от 3 ноября 2026 года № 833
(приложение)

Генеральный план
Петровского сельского поселения
Приозерского муниципального района
Ленинградской области

(новая редакция)

ПОЛОЖЕНИЕ
о территориальном планировании

1. Сведения о видах, назначении и наименованиях планируемых для размещения объектов местного значения поселения, их основные характеристики, их местоположение, а также характеристики зон с особыми условиями использования территорий в случае, если установление таких зон требуется в связи с размещением данных объектов

№ п/п	Наименование объекта	Строительство или рекон-струкция	Срок реализации	Местоположение, индекс функциональной зоны (за исключением линейных объектов)	Основные характеристики объекта (параметры)	Зоны с особыми условиями использования территории
1	2	3	4	5	6	7
1	Вид планируемых объектов: объекты культуры и искусства Назначение объектов: создание условий для организации досуга и обеспечения жителей поселения услугами организаций культуры					
1.1	Филиал сельского дома культуры	Строительство	2045	Деревня Овраги, функциональная зона 2.Д2 – зона специализированной общественной застройки	Количество мест – 200 единиц, единицы хранения в библиотеке – 3,0 тыс. томов, площадь помещений для работы с детьми и молодежью 25 м^2	Установление зон с особыми условиями использования территории не требуется
2	Вид планируемых объектов: объекты физической культуры и массового спорта Назначение объектов: обеспечение условий для развития физической культуры и массового спорта					
2.1	Физкультурно-оздоровительный комплекс	Строительство	2035	Поселок Петровское, функциональная зона 4.Д2 – зона специализированной общественной застройки	Площадь пола зала – 1000 м^2, единовременная пропускная способность – 40 человек	Установление зон с особыми условиями использования территории не требуется
3	Вид планируемых объектов: общественные пространства Назначение объектов: создание условий для массового отдыха жителей поселения и организация обустройства мест массового отдыха населения					
3.1	Парк	Строительство	2035	Поселок Петровское, функциональная зона 4.Р2 – зона озелененных территорий общего пользования	Площадь 1,2 га, продолжительность работы – круглогодичный	Установление зон с особыми условиями использования территории не требуется

1	2	3	4	5	6	7
3.2	Парк	Строительство	2035	Поселок Петровское, функциональная зона 4.Р2 – зона озелененных территорий общего пользования	Площадь 1,8 га, продолжительность работы – круглогодичный	
3.3	Сквер	Строительство	2035	Поселок Петровское, функциональная зона 4.Р2 – зона озелененных территорий общего пользования	Площадь 0,4 га, продолжительность работы – круглогодичный	
3.4	Сквер	Строительство	2035	Деревня Ягодное, функциональная зона 6.Р2 – зона озелененных территорий общего пользования	Площадь 0,4 га, продолжительность работы – круглогодичный	
3.5	Пляж	Строительство	2045	Деревня Варшко, функциональная зона 1.Р3 – зона отдыха	Площадь 1,5 га, продолжительность работы – 4 – 6 месяцев	
4	Вид планируемых объектов: улично-дорожная сеть Назначение объектов: дорожная деятельность в отношении автомобильных дорог местного значения в границах населенных пунктов поселения					
4.1	Главная улица	Реконструкция	2035	Деревня Варшко	Протяженность 0,8 км	Установление зон с особыми условиями использования территории не требуется
4.2	Главная улица	Строительство	2045	Деревня Варшко	Протяженность 0,5 км	
4.3	Улица в жилой застройке	Строительство	2035	Деревня Ольховка	Протяженность 0,4 км	
4.4	Улица Стадионная	Реконструкция	2035	Поселок Петровское	Протяженность 0,4 км	
4.5	Улица Тихая	Реконструкция	2035	Поселок Петровское	Протяженность 0,5 км	
4.6	Улица в жилой застройке	Строительство	2035	Деревня Ягодное	Протяженность 0,2 км	
5	Вид планируемых объектов: объекты теплоснабжения Назначение объектов: организация в границах поселения теплоснабжения населения					
5.1	Модульная котельная	Строительство	2035	Поселок Петровское, функциональная	Мощность 7,16 МВт, основной вид топлива –	Ориентировочные размеры санитарно-

1	2	3	4	5	6	7
				зона 4.И1 – зона инженерной инфраструктуры	природный газ	защитной зоны 100 м
6	Вид планируемых объектов: сети теплоснабжения Назначение объектов: организация в границах поселения теплоснабжения населения					
6.1	Сети теплоснабжения	Реконструкция	2035	Поселок Петровское	Общая протяженность 2,8 км, вид расположения трубопровода – подземный	Не менее 3 м в каждую сторону, считая от края строительных конструкций тепловых сетей или от наружной поверхности изолированного теплопровода бесканальной прокладки

Примечание:

1. Согласно пункту 2.11 новой редакции СанПиН 2.2.1/2.1.1.1200-03 "Санитарно-защитные зоны и санитарная классификация предприятий, сооружений и иных объектов" размер санитарно-защитной зоны для предприятий III, IV и V классов опасности может быть изменен Главным государственным санитарным врачом субъекта Российской Федерации или его заместителем.

2. Планируемые объекты инженерной инфраструктуры размещаются вне полос отвода автомобильных дорог общего пользования регионального значения.

3. Строительство и (или) реконструкция объектов, предусмотренных таблицей 5.35 СанПиН 1.2.3685-21 "Гигиенические нормативы и требования к обеспечению безопасности и (или) безвредности для человека факторов среды обитания" и расположенных в границе полос воздушных подходов аэродрома государственной авиации Громово, осуществляется при условии согласования в соответствии с пунктом 3 статьи 4 Федерального закона от 1 июля 2017 года № 135-ФЗ "О внесении изменений в отдельные законодательные акты Российской Федерации в части совершенствования порядка установления и использования приаэродромной территории и санитарно-защитной зоны". Согласование планируемых к строительству и (или) реконструкции объектов капитального строительства осуществляется при наличии санитарно-эпидемиологического заключения на каждый планируемый к строительству и (или) реконструкции объект, выданный территориальным отделением Управления Роспотребнадзора по Ленинградской области в соответствии с пунктом 4 статьи 4 Федерального закона от 1 июля 2017 года № 135-ФЗ "О внесении изменений в отдельные законодательные акты Российской Федерации в части совершенствования порядка установления и использования приаэродромной территории и санитарно-защитной зоны".

Показатели инженерной инфраструктуры Петровского сельского поселения с учетом расчетных показателей инженерной инфраструктуры для планируемых к размещению объектов жилой застройки и общественно-деловой застройки, объектов промышленности и объектов социальной инфраструктуры:

1. Водопотребление – 167,6 $м^3$/сут от системы централизованного водоснабжения.
2. Теплоснабжение – 83,25 тыс. Гкал в год.
3. Газоснабжение – 5,0 млн. $м^3$/год.
4. Электроснабжение – 3,7 МВ·А.

2. Параметры функциональных зон, а также сведения о планируемых для размещения в них объектах федерального значения, объектах регионального значения, объектах местного значения, за исключением линейных объектов

№ п/п	Наименование функциональной зоны	Индекс зоны	Параметры функциональных зон		Сведения о планируемых для размещения объектах федерального значения, объектах регионального значения, объектах местного значения
			Наименование показателя	Параметры, единица измерения	
1	2	3	4	5	6
Деревня Варшко					
1	Жилые зоны		Площадь зон	133,3 га	
1.1	Зона застройки индивидуальными жилыми домами	1.Ж1	Площадь зоны	111,8 га	Объекты регионального значения: Лосевская туристско-рекреационная зона, Вуоксинская туристско-рекреационная зона
			Этажность	1 – 3 этажа	
		1.Ж1-КРТ	Площадь зоны	19,3 га	Объекты регионального значения: Лосевская туристско-рекреационная зона. Объекты местного значения муниципального района: артезианская скважина
			Этажность	1 – 3 этажа	
			Планируемый объем ввода жилья	12870 м^2	
			Показатели численности	275 человек	
			Максимальная плотность населения	9 человек на 1 га	
		1.Ж1-СОЦ	Площадь зоны	2,2 га	
			Этажность	1 – 3 этажа	
			Планируемый объем ввода жилья	1870 м^2	
			Показатели численности	40 человек	
			Максимальная плотность населения	18 человек на 1 га	
2	Общественно-деловые зоны		Площадь зон	29,3 га	
2.1	Многофункциональная общественно-деловая зона	1.Д1	Площадь зоны	29,3 га	
			Этажность	1 – 5 этажей	
3	Производственные зоны, зоны инженерной и транспортной инфраструктур		Площадь зон	29,4 га	

1	2	3	4	5	6
3.1	Зона транспортной инфраструктуры	1.Т1	Площадь зоны	29,4 га	Объекты регионального значения: Лосевская туристско-рекреационная зона, Вуоксинская туристско-рекреационная зона
4	Зоны рекреационного назначения		Площадь зон	144,6 га	
4.1	Зона рекреационного назначения	1.Р1	Площадь зоны	111,5 га	Объекты регионального значения: Лосевская туристско-рекреационная зона, Вуоксинская туристско-рекреационная зона
			Этажность	1 – 3 этажа	
			Коэффициент застройки	0,6	
4.2	Зона озелененных территорий общего пользования	1.Р2	Площадь зоны	28,1 га	Объекты регионального значения: Лосевская туристско-рекреационная зона, Вуоксинская туристско-рекреационная зона
			Площадь объектов рекреационной инфраструктуры, приспособленных для занятий физической культурой и спортом	Не более 20%	
4.3	Зона отдыха	1.Р3	Площадь зоны	5,0 га	Объекты регионального значения: Лосевская туристско-рекреационная зона, Вуоксинская туристско-рекреационная зона. Объекты местного значения поселения: пляж
			Коэффициент застройки	0,1	
5	Зоны специального назначения		Площадь зон	11,5 га	
5.1	Зона озелененных территорий специального назначения	1.ЗН	Площадь зоны	11,5 га	Объекты регионального значения: Лосевская туристско-рекреационная зона, Вуоксинская туристско-рекреационная зона
6	Иные зоны		Площадь зон	2,8 га	
6.1	Зона историко-культурного назначения	1.ИК	Площадь зоны	2,8 га	Объекты регионального значения: Лосевская туристско-рекреационная зона, Вуоксинская туристско-рекреационная зона
Деревня Овраги					
1	Жилые зоны		Площадь зон	92,1 га	
1.1	Зона застройки индивидуальными жилыми домами	2.Ж1	Площадь зоны	82,7 га	Объекты регионального значения: Лосевская туристско-рекреационная зона
			Этажность	1 – 3 этажа	
			Планируемый объем ввода жилья	4410 м^2	
			Показатели численности	94 человека	

1	2	3	4	5	6
			Максимальная плотность населения	10 человек на 1 га	
		2.Ж1-КРТ	Площадь зоны	9,4 га	Объекты регионального значения: Лосевская туристско-рекреационная зона. Объекты местного значения муниципального района: артезианская скважина
			Этажность	1 – 3 этажа	
			Планируемый объем ввода жилья	4230 м^2	
			Показатели численности	90 человек	
			Максимальная плотность населения	10 человек на 1 га	
2	Общественно-деловые зоны		Площадь зон	1,9 га	
2.1	Зона специализированной общественной застройки	2.Д2	Площадь зоны	1,9 га	Объекты регионального значения: Лосевская туристско-рекреационная зона. Объекты местного значения поселения: филиал сельского дома культуры
			Этажность	1 – 3 этажа	
3	Производственные зоны, зоны инженерной и транспортной инфраструктур		Площадь зон	2,3 га	
3.1	Зона инженерной инфраструктуры	2.И1	Площадь зоны	0,8 га	Объекты регионального значения: Лосевская туристско-рекреационная зона
			Этажность	1 – 3 этажа	
3.2	Зона транспортной инфраструктуры	2.Т1	Площадь зоны	1,5 га	Объекты регионального значения: Лосевская туристско-рекреационная зона
4	Зоны сельскохозяйственного использования		Площадь зон	9,6 га	
4.1	Зона садоводства, огородничества	2.СХ2	Площадь зоны	9,3 га	Объекты регионального значения: Лосевская туристско-рекреационная зона
			Этажность	1 – 3 этажа	
			Коэффициент застройки	0,15	
4.2	Иные зоны сельскохозяйственного использования	2.СХ3	Площадь зоны	0,3 га	Объекты регионального значения: Лосевская туристско-рекреационная зона
			Этажность	1 – 2 этажа	
			Коэффициент застройки	0,2	
5	Рекреационные зоны		Площадь зон	63,1 га	
5.1	Зоны рекреационного назначения	2.Р1	Площадь зоны	52,7 га	Объекты регионального значения: Лосевская туристско-рекреационная зона
			Этажность	1 – 3 этажа	
			Коэффициент застройки	0,8	

1	2	3	4	5	6
5.2	Зона озелененных территорий общего пользования	2.Р2	Площадь зоны	10,4 га	Объекты регионального значения: Лосевская туристско-рекреационная зона
			Площадь объектов рекреационной инфраструктуры, приспособленных для занятий физической культурой и спортом	Не более 20%	
6	Зоны специального назначения		Площадь зон	2,3 га	
6.1	Зона озелененных территорий специального назначения	2.ЗН	Площадь зоны	2,3 га	Объекты регионального значения: Лосевская туристско-рекреационная зона
Деревня Ольховка					
1	Жилые зоны		Площадь зон	54,0 га	
1.1	Зона застройки индивидуальными жилыми домами	3.Ж1	Площадь зоны	52,8 га	Объекты регионального значения: Лосевская туристско-рекреационная зона
			Этажность	1 – 3 этажа	
		3.Ж1-СОЦ	Площадь зоны	1,0 га	Объекты регионального значения: Лосевская туристско-рекреационная зона
			Этажность	1 – 3 этажа	
			Планируемый объем ввода жилья	1000 м^2	
			Показатели численности	21 человек	
			Максимальная плотность населения	21 человек на 1 га	
1.2	Зона застройки малоэтажными жилыми домами (до 4 этажей, включая мансардный)	3.Ж2	Площадь зоны	0,2 га	
			Этажность	1 – 4 этажа	
2	Общественно-деловые зоны		Площадь зон	0,4 га	
2.1	Многофункциональная общественно-деловая зона	3.Д1	Площадь зоны	0,4 га	Объекты регионального значения: Лосевская туристско-рекреационная зона. Объекты местного значения муниципального района: модульные водопроводные очистные сооружения
			Этажность	1 – 3 этажа	
3	Производственные зоны, зоны инженерной и транспортной инфраструктур		Площадь зон	5,5 га	

1	2	3	4	5	6
3.1	Зона транспортной инфраструктуры	3.Т1	Площадь зоны	5,5 га	Объекты регионального значения: Лосевская туристско-рекреационная зона
4	Зоны сельскохозяйственного использования		Площадь зон	7,2 га	
4.1	Иные зоны сельскохозяйственного использования	3.СХ3	Площадь зоны	7,2 га	Объекты регионального значения: Лосевская туристско-рекреационная зона
			Этажность	1 – 3 этажа	
			Коэффициент застройки	0,2	
5	Рекреационные зоны		Площадь зон	19,8 га	
5.1	Зоны рекреационного назначения	3.Р1	Площадь зоны	11,4 га	
			Этажность	1 – 3 этажа	
			Коэффициент застройки	0,8	
5.2	Зона озелененных территорий общего пользования	3.Р2	Площадь зоны	8,4 га	Объекты регионального значения: Лосевская туристско-рекреационная зона
			Площадь объектов рекреационной инфра-структуры, приспособленных для занятий физической культурой и спортом	Не более 20%	
6	Иные зоны		Площадь зон	0,3 га	
6.1	Зона историко-культурного назначения	3.ИК	Площадь зоны	0,3 га	Объекты регионального значения: Лосевская туристско-рекреационная зона
Поселок Петровское					
1	Жилые зоны		Площадь зон	169,9 га	
1.1	Зона застройки индивидуальными жилыми домами	4.Ж1	Площадь зоны	158,7 га	Объекты регионального значения: Лосевская туристско-рекреационная зона. Объекты местного значения муниципального района: артезианская скважина
			Этажность	1 – 3 этажа	
1.2	Зона застройки малоэтажными жилыми домами (до 4 этажей, включая мансардный)	4.Ж2	Площадь зоны	5,7 га	
			Этажность	1 – 4 этажа	
1.3	Зона застройки среднеэтажными жилыми домами (от 5 до 8 этажей, включая мансардный)	4.Ж3	Площадь зоны	5,5 га	Объекты регионального значения: Фельдшерско-акушерский пункт 1-го типа (ГБУЗ ЛО "Приозерская межрайонная больница")
			Этажность	5 – 8 этажей	
			Планируемый объем ввода жилья	2100 м^2	

1	2	3	4	5	6
			Показатели численности	51 человек	
			Максимальная плотность населения	24 человека на 1 га	
2	Общественно-деловые зоны		Площадь зон	12,7 га	
2.1	Многофункциональная общественно-деловая зона	4.Д1	Площадь зоны	7,8 га	Объекты регионального значения: пожарное депо
			Этажность	1 – 3 этажа	
2.2	Зона специализированной общественной застройки	4.Д2	Площадь зоны	4,9 га	Объекты местного значения поселения: физкультурно-оздоровительный комплекс
			Этажность	1 – 3 этажа	
3	Производственные зоны, зоны инженерной и транспортной инфраструктур		Площадь зон	19,1 га	
3.1	Производственная зона	4.П1	Площадь зоны	1,5 га	Объекты местного значения муниципального района: модульные водопроводные очистные сооружения
			Коэффициент застройки	0,7	
3.2	Зона инженерной инфраструктуры	4.И1	Площадь зоны	5,6 га	Объекты местного значения муниципального района: канализационная насосная станция, канализационные очистные сооружения. Объекты местного значения поселения: модульная котельная
			Этажность	1 – 3 этажа	
3.3	Зона транспортной инфраструктуры	4.Т1	Площадь зоны	12,0 га	
4	Зоны сельскохозяйственного использования		Площадь зон	1,8 га	
4.1	Иные зоны сельскохозяйственного использования	4.СХ3	Площадь зоны	1,8 га	Объекты регионального значения: Лосевская туристско-рекреационная зона
			Этажность	1 – 3 этажа	
			Коэффициент застройки	0,2	
5	Рекреационные зоны		Площадь зон	68,3 га	
5.1	Зоны рекреационного назначения	4.Р1	Площадь зоны	58,6 га	Объекты регионального значения: Лосевская туристско-рекреационная зона
			Этажность	1 – 3 этажа	
			Коэффициент застройки	0,6	
5.2	Зона озелененных территорий общего пользования	4.Р2	Площадь зоны	9,7 га	Объекты регионального значения: Лосевская туристско-рекреационная зона. Объекты местного значения муниципального
			Площадь объектов рекреационной	Не более 20%	

1	2	3	4	5	6
			инфраструктуры, приспособленных для занятий физической культурой и спортом		района: модульные водопроводные очистные сооружения. Объекты местного значения поселения: парк, сквер
6	Зоны специального назначения		Площадь зон	11,6 га	
6.1	Зона кладбищ	4.К1	Площадь зоны	6,8 га	
			Коэффициент застройки	0,1	
6.2	Зона озелененных территорий специального назначения	4.ЗН	Площадь зоны	4,8 га	
7	Иные зоны		Площадь зон	0,03 га	
7.1	Зона историко-культурного назначения	4.ИК	Площадь зоны	0,03 га	
Поселок при железнодорожной станции Петяярви					
1	Жилые зоны		Площадь зон	24,0 га	
1.1	Зона застройки индивидуальными жилыми домами	5.Ж1	Площадь зоны	22,7 га	Объекты местного значения муниципального района: модульные водопроводные очистные сооружения
			Этажность	1 – 3 этажа	
1.2	Зона застройки малоэтажными жилыми домами (до 4 этажей, включая мансардный)	5.Ж2	Площадь зоны	1,3 га	
			Этажность	1 – 4 этажа	
			Планируемый объем ввода жилья	1000 м^2	
			Показатели численности	24 человека	
			Максимальная плотность населения	18 человек на 1 га	
2	Производственные зоны, зоны инженерной и транспортной инфраструктур		Площадь зон	2,3 га	
2.1	Зона транспортной инфраструктуры	5.Т1	Площадь зоны	2,3 га	
3	Зоны специального назначения		Площадь зон	0,2 га	
3.1	Зона озелененных территорий специального назначения	5.ЗН	Площадь зоны	0,2 га	

1	2	3	4	5	6
Деревня Ягодное					
1	Жилые зоны		Площадь зон	97,3 га	
1.1	Зона застройки индивидуальными жилыми домами	6.Ж1	Площадь зоны	89,6 га	Объекты регионального значения: Лосевская туристско-рекреационная зона, Вуоксинская туристско-рекреационная зона
			Этажность	1 – 3 этажа	
		6.Ж1-СОЦ	Площадь зоны	0,5 га	Объекты регионального значения: Лосевская туристско-рекреационная зона
			Этажность	1 – 3 этажа	
			Планируемый объем ввода жилья	500 м^2	
			Показатели численности	11 человек	
			Максимальная плотность населения	22 человека на 1 га	
		6.Ж1-КРТ	Площадь зоны	6,7 га	Объекты местного значения муниципального района: артезианская скважина
			Этажность	1 – 3 этажа	
			Планируемый объем ввода жилья	3015 м^2	
			Показатели численности	64 человека	
			Максимальная плотность населения	10 человек на 1 га	
1.2	Зона застройки малоэтажными жилыми домами (до 4 этажей, включая мансардный)	6.Ж2	Площадь зоны	0,5 га	
			Этажность	1 – 4 этажа	
2	Производственные зоны, зоны инженерной и транспортной инфраструктур		Площадь зон	7,1 га	
2.1	Зона инженерной инфраструктуры	6.И1	Площадь зоны	0,8 га	Объекты местного значения муниципального района: модульные водопроводные очистные сооружения
			Этажность	1 – 3 этажа	
2.2	Зона транспортной инфраструктуры	6.Т1	Площадь зоны	6,3 га	Объекты регионального значения: Лосевская туристско-рекреационная зона
3	Зоны сельскохозяйственного использования		Площадь зон	2,0 га	


1	2	3	4	5	6
3.1	Иные зоны сельскохозяйственного назначения	6.СХ3	Площадь зоны	2,0 га	Объекты регионального значения: Лосевская туристско-рекреационная зона, Вуоксинская туристско-рекреационная зона
			Этажность	1 – 2 этажа	
			Коэффициент застройки	0,15	
4	Рекреационные зоны		Площадь зон	5,7 га	
4.1	Зоны рекреационного назначения	6.Р1	Площадь зоны	3,6 га	Объекты регионального значения: Лосевская туристско-рекреационная зона, Вуоксинская туристско-рекреационная зона
			Этажность	1 – 3 этажа	
			Коэффициент застройки	0,6	
4.2	Зона озелененных территорий общего пользования	6.Р2	Площадь зоны	2,1 га	Объекты местного значения поселения: сквер
			Площадь объектов рекреационной инфра-структуры, приспособленных для занятий физической культурой и спортом	Не более 20%	
За границами населенных пунктов					
1	Производственные зоны, зоны инженерной и транспортной инфраструктур		Площадь зон	286,7 га	
1.1	Зона инженерной инфраструктуры	И1	Площадь зоны	2,0 га	
			Этажность	1 – 3 этажа	
1.2	Зона транспортной инфраструктуры	Т1	Площадь зоны	284,7 га	Объекты регионального значения: Лосевская туристско-рекреационная зона, Вуоксинская туристско-рекреационная зона, особо охраняемая природная территория "Ольховка"
2	Зоны сельскохозяйственного использования		Площадь зон	2943,0 га	
2.1	Зона сельскохозяйственного использования	СХ1	Площадь зоны	264,0 га	Объекты регионального значения: Лосевская туристско-рекреационная зона, Вуоксинская туристско-рекреационная зона, особо охраняемая природная территория "Ольховка"
			Коэффициент застройки	0,1	
2.2	Зона садоводства, огородничества	СХ2	Площадь зоны	321,3 га	Объекты регионального значения: Лосевская туристско-рекреационная зона, Вуоксинская туристско-рекреационная зона, особо охраняемая природная территория "Ольховка"
			Коэффициент застройки	0,12	

1	2	3	4	5	6
		СХ2.1	Площадь зоны	24,7 га	Объекты регионального значения: Лосевская туристско-рекреационная зона, Вуоксинская туристско-рекреационная зона
			Коэффициент застройки	0,2	
2.3	Иные зоны сельскохозяйственного использования	СХ3	Площадь зоны	2,7 га	Объекты регионального значения: Лосевская туристско-рекреационная зона
			Коэффициент застройки	0,1	
2.4	Производственная зона сельскохозяйственных предприятий	СХ4	Площадь зоны	31,2 га	
			Коэффициент застройки	0,8	
2.5	Зона сельскохозяйственных угодий	СХ5	Площадь зоны	2299,1 га	Объекты регионального значения: Лосевская туристско-рекреационная зона, Вуоксинская туристско-рекреационная зона, особо охраняемая природная территория "Ольховка"
3	Рекреационные зоны		Площадь зон	12600,0 га	
3.1	Зоны рекреационного назначения	Р1	Площадь зоны	212,5 га	Объекты регионального значения: Лосевская туристско-рекреационная зона, Вуоксинская туристско-рекреационная зона
			Этажность	1 – 2 этажа	
			Коэффициент застройки	0,4	
3.2	Зона отдыха	Р3	Площадь зоны	26,1 га	Объекты местного значения муниципального района: пляж
			Коэффициент застройки	0,1	
3.3	Зона лесов	Л	Площадь зоны	12361,4 га	Объекты регионального значения: Лосевская туристско-рекреационная зона, Вуоксинская туристско-рекреационная зона, особо охраняемая природная территория "Ольховка"
4	Зоны акваторий		Площадь зон	3154,4 га	
4.1	Зона акваторий	А	Площадь зоны	3154,4 га	Объекты регионального значения: Лосевская туристско-рекреационная зона, Вуоксинская туристско-рекреационная зона
5	Иные зоны		Площадь зон	32,0 га	
5.1	Иная зона (историко-культурного назначения)	ИК	Площадь зоны	1,5 га	Объекты регионального значения: Лосевская туристско-рекреационная зона
5.2	Иная зона (запас)	ИЗ	Площадь зоны	30,5 га	Объекты регионального значения: Лосевская туристско-рекреационная зона

КАРТЫ

Генеральный план Петровского сельского поселения Приозерского муниципального района Ленинградской области (новая редакция)

Карта границ населенных пунктов

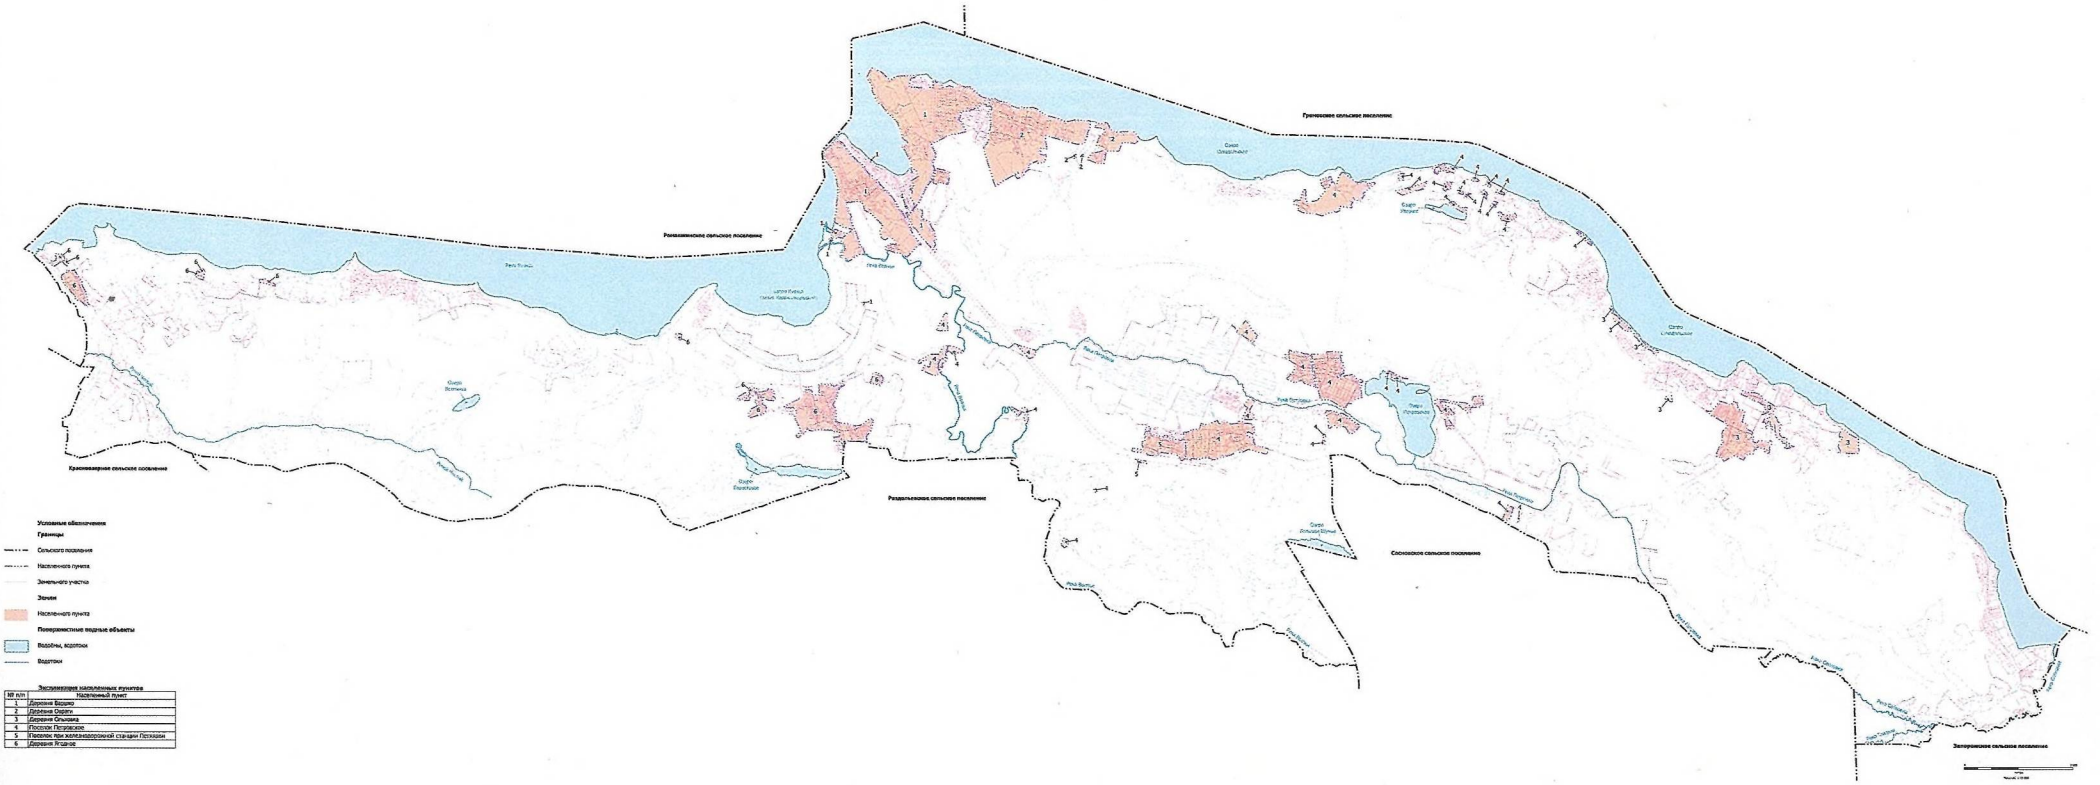


Экспликация населенных пунктов

№ п/п	Населенный пункт
1	Деревня Вирово
2	Деревня Сюрпи
3	Деревня Ольховка
4	Поселок Петровское
5	Поселок при железнодорожной станции Петяккяки
6	Деревня Ягодное

Генеральный план Петровского сельского поселения Приозерского муниципального района Ленинградской области (новая редакция)


Карта планируемого размещения объектов местного значения поселения

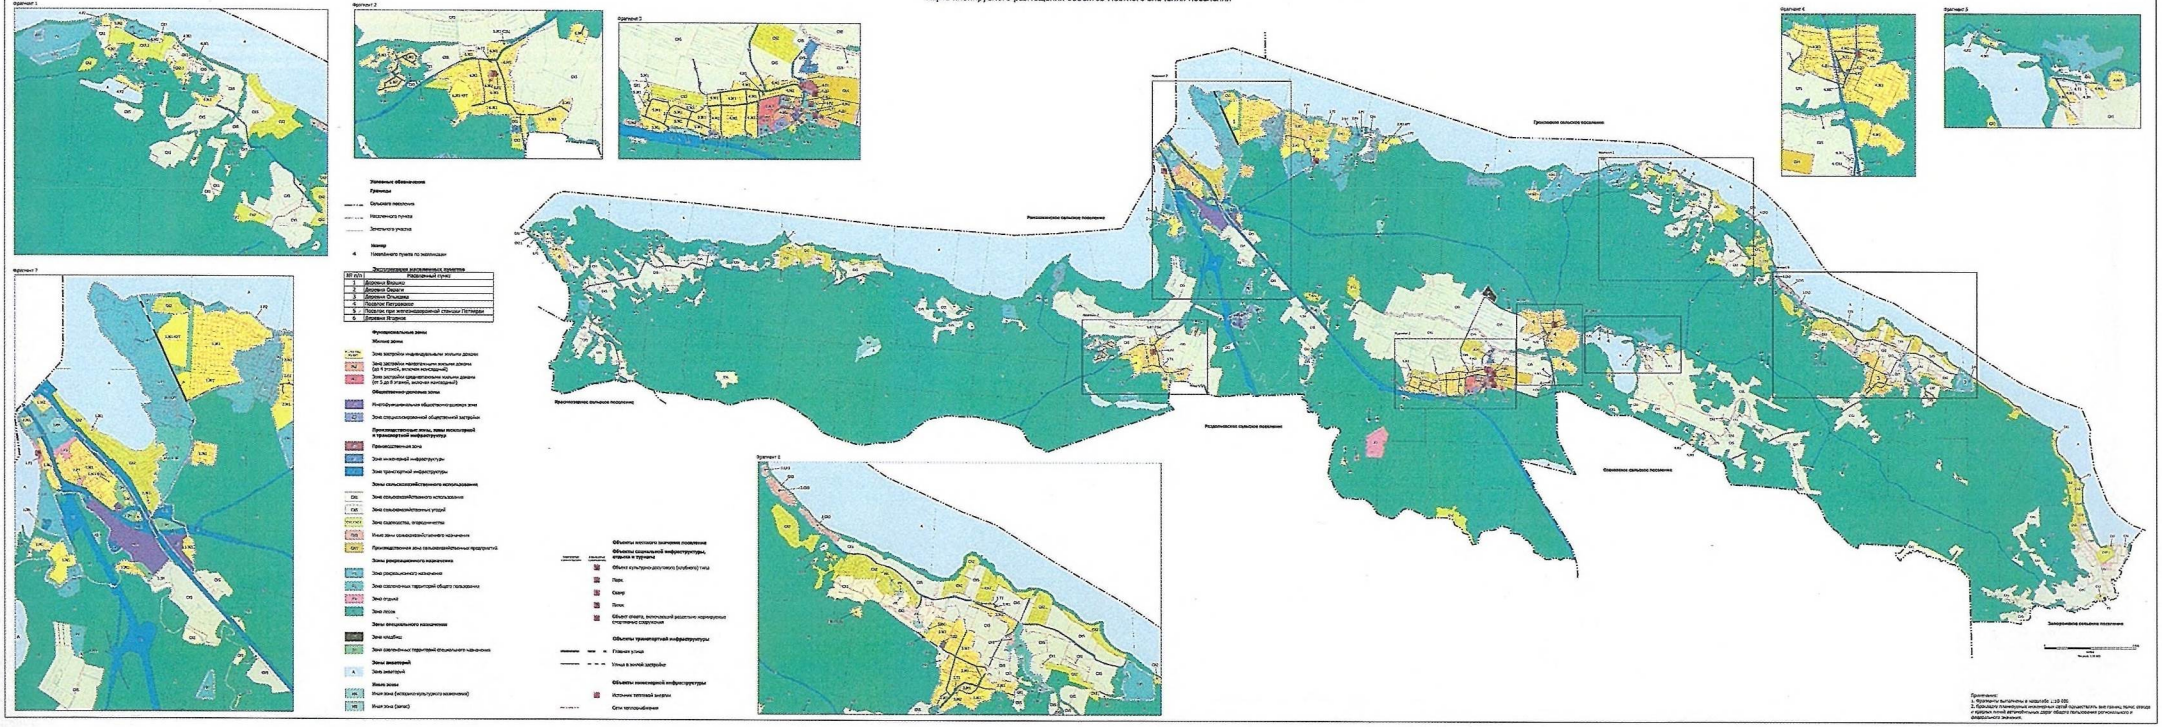

Примечания:
1. Фрагменты выполнены в масштабе 1:10 000.
2. Проезды по планируемым инженерным сетям проектировать вне границ полос отвода и красных линий автомобильных дорог общего пользования регионального и федерального значения.

Генеральный план Петровского сельского поселения Приозерского муниципального района Ленинградской области (новая редакция)

Карта функциональных зон

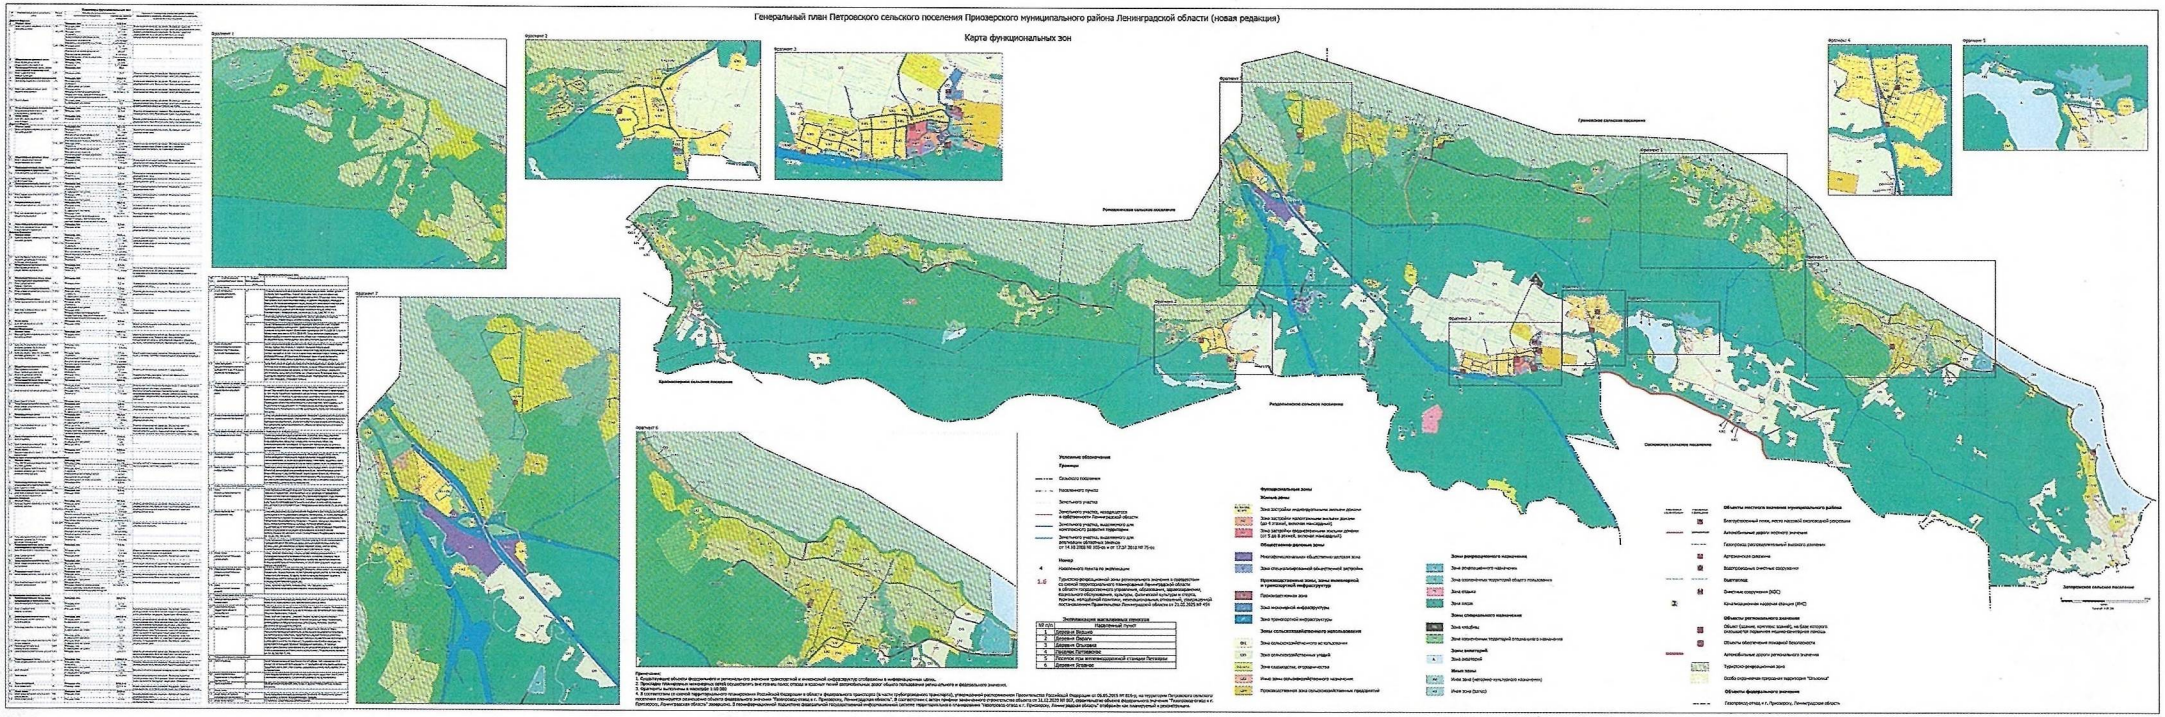

Примечания:
1. Кодифицация объектов федерального и регионального значения транспортной и инженерной инфраструктур отображена в информационных целях.
2. Проходы пешеходных коммуникаций (зон) осуществлять вне полосы полос отвода и красных линий автомобильных дорог общего пользования регионального и федерального значения.
3. Границы населенных пунктов
4. В соответствии со схемой территориального планирования Российской Федерации в области федерального транспорта (в части трубопроводного транспорта), утвержденной распоряжением Правительства Российской Федерации от 06.05.2015 № 816-р, на территории Петровского сельского поселения планируется размещение объекта федерального значения "Газопровод-отвод к г. Приозерску, Ленинградская область". В соответствии с актом приема-передачи законченного строительством объекта от 31.12.2029 № 807, утвержденным объект федерального значения "Газопровод-отвод к г. Приозерску, Ленинградская область" эксплуатируется ООО "Газпром трансгаз Санкт-Петербург" и находится на балансе.
5. В муниципальной территории федеральной государственной информационной системы территориального планирования "Автоматизированная система управления территориальным планированием Ленинградской области" отображены две планируемые к размещению:

Приложение
к Генеральному плану
Петровского сельского поселения
Приозерского муниципального района
Ленинградской области

Сведения о границах населенных пунктов, входящих в состав Петровского сельского поселения Приозерского муниципального района Ленинградской области

Содержание

1	Описание местоположения границ деревни Варшко…….	3
2	Описание местоположения границ деревни Овраги…….	42
3	Описание местоположения границ деревни Ольховка…….	59
4	Описание местоположения границ поселка Петровское……..	83
5	Описание местоположения границ поселка при железнодорожной станции Петяярви…….	144
6	Описание местоположения границ деревни Ягодное…….....	154

ГРАФИЧЕСКОЕ ОПИСАНИЕ
местоположения границы населенного пункта

Деревня Варшко

наименование объекта, местоположение границ которого описано (далее - объект)

Раздел 1

Сведения об объекте

№ п/п	Характеристики объекта	Описание характеристик
1	2	3
1	Местоположение объекта	Ленинградская область, Приозерский муниципальный район, Петровское сельское поселение
2	Площадь объекта +/- величина погрешности определения площади (Р +/- Дельта Р), $м^2$	3511642 +/- 656
3	Иные характеристики объекта	-

Раздел 2

Сведения о местоположении границ объекта

1. Система координат – МСК-47, зона 2

2. Сведения о характерных точках границ объекта

Обозначение характерных точек границ	Координаты, м		Метод определения координат характерной точки	Средняя квадратическая погрешность положения характерной точки (Mt), м	Описание обозначения точки на местности (при наличии)
	X	Y			
1	2	3	4	5	6
-	-	-	-	-	

3. Сведения о характерных точках части (частей) границы объекта

Обозначение характерных точек части границы	Координаты, м		Метод определения координат характерной точки	Средняя квадратическая погрешность положения характерной точки (Mt), м	Описание обозначения точки на местности (при наличии)
	X	Y			
1	2	3	4	5	6
Часть № 1					
1	517546,75	2200163,75	Картометрический метод	0,1	Закрепление отсутствует
2	517539,57	2200150,59	Картометрический метод	0,1	Закрепление отсутствует
3	517552,25	2200133,75	Картометрический метод	0,1	Закрепление отсутствует
4	517387,08	2199972,98	Картометрический метод	0,1	Закрепление отсутствует
5	517321,22	2199908,88	Картометрический метод	0,1	Закрепление отсутствует
6	517322,45	2199904,39	Картометрический метод	0,1	Закрепление отсутствует
7	517328,90	2199894,43	Картометрический метод	0,1	Закрепление отсутствует
8	517338,41	2199886,63	Картометрический метод	0,1	Закрепление отсутствует
9	517378,05	2199854,57	Картометрический метод	0,1	Закрепление отсутствует
10	517374,85	2199851,92	Картометрический метод	0,1	Закрепление отсутствует
11	517366,88	2199830,37	Картометрический метод	0,1	Закрепление отсутствует
12	517387,56	2199809,19	Картометрический метод	0,1	Закрепление отсутствует
13	517396,86	2199786,46	Картометрический метод	0,1	Закрепление отсутствует
14	517400,22	2199733,35	Картометрический метод	0,1	Закрепление отсутствует
15	517412,28	2199710,88	Картометрический метод	0,1	Закрепление отсутствует
16	517410,61	2199673,81	Картометрический метод	0,1	Закрепление отсутствует
17	517444,03	2199593,88	Картометрический метод	0,1	Закрепление отсутствует

1	2	3	4	5	6
18	517443,31	2199581,65	Картометрический метод	0,1	Закрепление отсутствует
19	517422,97	2199557,24	Картометрический метод	0,1	Закрепление отсутствует
20	517434,78	2199549,75	Картометрический метод	0,1	Закрепление отсутствует
21	517432,86	2199546,09	Картометрический метод	0,1	Закрепление отсутствует
22	517440,58	2199540,65	Картометрический метод	0,1	Закрепление отсутствует
23	517450,41	2199542,47	Картометрический метод	0,1	Закрепление отсутствует
24	517474,91	2199538,29	Картометрический метод	0,1	Закрепление отсутствует
25	517477,19	2199537,94	Картометрический метод	0,1	Закрепление отсутствует
26	517488,30	2199537,90	Картометрический метод	0,1	Закрепление отсутствует
27	517496,63	2199537,87	Картометрический метод	0,1	Закрепление отсутствует
28	517504,36	2199541,26	Картометрический метод	0,1	Закрепление отсутствует
29	517507,80	2199542,77	Картометрический метод	0,1	Закрепление отсутствует
30	517509,53	2199578,72	Картометрический метод	0,1	Закрепление отсутствует
31	517525,50	2199581,95	Картометрический метод	0,1	Закрепление отсутствует
32	517539,76	2199586,67	Картометрический метод	0,1	Закрепление отсутствует
33	517549,32	2199601,34	Картометрический метод	0,1	Закрепление отсутствует
34	517551,55	2199631,21	Картометрический метод	0,1	Закрепление отсутствует
35	517545,89	2199685,70	Картометрический метод	0,1	Закрепление отсутствует
36	517535,47	2199724,14	Картометрический метод	0,1	Закрепление отсутствует
37	517537,00	2199728,80	Картометрический метод	0,1	Закрепление отсутствует
38	517568,39	2199715,75	Картометрический метод	0,1	Закрепление отсутствует
39	517588,11	2199707,17	Картометрический метод	0,1	Закрепление отсутствует
40	517621,14	2199692,80	Картометрический метод	0,1	Закрепление отсутствует
41	517658,36	2199637,61	Картометрический метод	0,1	Закрепление отсутствует
42	517683,68	2199604,75	Картометрический метод	0,1	Закрепление отсутствует
43	517671,05	2199591,29	Картометрический метод	0,1	Закрепление отсутствует
44	517652,92	2199570,73	Картометрический метод	0,1	Закрепление отсутствует
45	517645,03	2199561,41	Картометрический метод	0,1	Закрепление отсутствует
46	517628,81	2199527,60	Картометрический метод	0,1	Закрепление отсутствует
47	517628,35	2199513,09	Картометрический метод	0,1	Закрепление отсутствует

1	2	3	4	5	6
48	517635,04	2199494,73	Картометрический метод	0,1	Закрепление отсутствует
49	517652,97	2199477,01	Картометрический метод	0,1	Закрепление отсутствует
50	517678,60	2199463,00	Картометрический метод	0,1	Закрепление отсутствует
51	517714,19	2199450,99	Картометрический метод	0,1	Закрепление отсутствует
52	517780,61	2199439,62	Картометрический метод	0,1	Закрепление отсутствует
53	517792,28	2199439,80	Картометрический метод	0,1	Закрепление отсутствует
54	517796,46	2199453,41	Картометрический метод	0,1	Закрепление отсутствует
55	517880,56	2199478,08	Картометрический метод	0,1	Закрепление отсутствует
56	517904,81	2199464,39	Картометрический метод	0,1	Закрепление отсутствует
57	518080,97	2199288,97	Картометрический метод	0,1	Закрепление отсутствует
58	518086,72	2199264,15	Картометрический метод	0,1	Закрепление отсутствует
59	518101,84	2199237,17	Картометрический метод	0,1	Закрепление отсутствует
60	518116,84	2199213,07	Картометрический метод	0,1	Закрепление отсутствует
61	518147,30	2199171,40	Картометрический метод	0,1	Закрепление отсутствует
62	518272,39	2199130,40	Картометрический метод	0,1	Закрепление отсутствует
63	518287,98	2199106,81	Картометрический метод	0,1	Закрепление отсутствует
64	518288,50	2199101,60	Картометрический метод	0,1	Закрепление отсутствует
65	518291,70	2199070,90	Картометрический метод	0,1	Закрепление отсутствует
66	518295,80	2199050,50	Картометрический метод	0,1	Закрепление отсутствует
67	518295,31	2199035,55	Картометрический метод	0,1	Закрепление отсутствует
68	518294,50	2199012,40	Картометрический метод	0,1	Закрепление отсутствует
69	518291,79	2198990,41	Картометрический метод	0,1	Закрепление отсутствует
70	518289,80	2198974,50	Картометрический метод	0,1	Закрепление отсутствует
71	518286,09	2198932,90	Картометрический метод	0,1	Закрепление отсутствует
72	518277,00	2198862,15	Картометрический метод	0,1	Закрепление отсутствует
73	518275,74	2198853,48	Картометрический метод	0,1	Закрепление отсутствует
74	518274,06	2198841,92	Картометрический метод	0,1	Закрепление отсутствует
75	518258,41	2198846,20	Картометрический метод	0,1	Закрепление отсутствует
76	518075,76	2198918,23	Картометрический метод	0,1	Закрепление отсутствует
77	518018,20	2198940,91	Картометрический метод	0,1	Закрепление отсутствует

1	2	3	4	5	6
78	518010,41	2198922,68	Картометрический метод	0,1	Закрепление отсутствует
79	518006,44	2198913,41	Картометрический метод	0,1	Закрепление отсутствует
80	517953,22	2198933,22	Картометрический метод	0,1	Закрепление отсутствует
81	517941,05	2198937,72	Картометрический метод	0,1	Закрепление отсутствует
82	517618,60	2199066,21	Картометрический метод	0,1	Закрепление отсутствует
83	517505,33	2199097,73	Картометрический метод	0,1	Закрепление отсутствует
84	517500,86	2199117,60	Картометрический метод	0,1	Закрепление отсутствует
85	517504,64	2199133,85	Картометрический метод	0,1	Закрепление отсутствует
86	517388,66	2199173,72	Картометрический метод	0,1	Закрепление отсутствует
87	517376,33	2199170,94	Картометрический метод	0,1	Закрепление отсутствует
88	517370,79	2199119,76	Картометрический метод	0,1	Закрепление отсутствует
89	517357,76	2199060,26	Картометрический метод	0,1	Закрепление отсутствует
90	517326,70	2199002,70	Картометрический метод	0,1	Закрепление отсутствует
91	517307,00	2198966,20	Картометрический метод	0,1	Закрепление отсутствует
92	517271,92	2198931,06	Картометрический метод	0,1	Закрепление отсутствует
93	517266,21	2198923,47	Картометрический метод	0,1	Закрепление отсутствует
94	517257,06	2198898,89	Картометрический метод	0,1	Закрепление отсутствует
95	517255,85	2198874,33	Картометрический метод	0,1	Закрепление отсутствует
96	517298,20	2198841,72	Картометрический метод	0,1	Закрепление отсутствует
97	517299,00	2198809,95	Картометрический метод	0,1	Закрепление отсутствует
98	517309,86	2198785,47	Картометрический метод	0,1	Закрепление отсутствует
99	517335,24	2198767,68	Картометрический метод	0,1	Закрепление отсутствует
100	517361,92	2198763,27	Картометрический метод	0,1	Закрепление отсутствует
101	517421,42	2198778,83	Картометрический метод	0,1	Закрепление отсутствует
102	517438,46	2198803,96	Картометрический метод	0,1	Закрепление отсутствует
103	517450,45	2198820,85	Картометрический метод	0,1	Закрепление отсутствует
104	517487,21	2198824,16	Картометрический метод	0,1	Закрепление отсутствует
105	517532,98	2198815,13	Картометрический метод	0,1	Закрепление отсутствует
106	517560,17	2198798,18	Картометрический метод	0,1	Закрепление отсутствует
107	517574,10	2198771,81	Картометрический метод	0,1	Закрепление отсутствует

1	2	3	4	5	6
108	517577,75	2198761,85	Картометрический метод	0,1	Закрепление отсутствует
109	517601,39	2198768,41	Картометрический метод	0,1	Закрепление отсутствует
110	517636,70	2198780,25	Картометрический метод	0,1	Закрепление отсутствует
111	517643,15	2198778,39	Картометрический метод	0,1	Закрепление отсутствует
112	517650,41	2198792,27	Картометрический метод	0,1	Закрепление отсутствует
113	517702,60	2198832,85	Картометрический метод	0,1	Закрепление отсутствует
114	517709,17	2198841,33	Картометрический метод	0,1	Закрепление отсутствует
115	517713,40	2198837,60	Картометрический метод	0,1	Закрепление отсутствует
116	517703,15	2198823,25	Картометрический метод	0,1	Закрепление отсутствует
117	517696,44	2198817,93	Картометрический метод	0,1	Закрепление отсутствует
118	517682,25	2198806,70	Картометрический метод	0,1	Закрепление отсутствует
119	517670,25	2198800,80	Картометрический метод	0,1	Закрепление отсутствует
120	517660,25	2198794,90	Картометрический метод	0,1	Закрепление отсутствует
121	517666,61	2198701,41	Картометрический метод	0,1	Закрепление отсутствует
122	517642,09	2198688,21	Картометрический метод	0,1	Закрепление отсутствует
123	517659,34	2198658,00	Картометрический метод	0,1	Закрепление отсутствует
124	517669,73	2198633,11	Картометрический метод	0,1	Закрепление отсутствует
125	517671,40	2198620,30	Картометрический метод	0,1	Закрепление отсутствует
126	517676,85	2198597,90	Картометрический метод	0,1	Закрепление отсутствует
127	517691,70	2198587,22	Картометрический метод	0,1	Закрепление отсутствует
128	517742,21	2198601,86	Картометрический метод	0,1	Закрепление отсутствует
129	517746,26	2198607,94	Картометрический метод	0,1	Закрепление отсутствует
130	517755,47	2198606,84	Картометрический метод	0,1	Закрепление отсутствует
131	517807,47	2198651,45	Картометрический метод	0,1	Закрепление отсутствует
132	517729,20	2198852,25	Картометрический метод	0,1	Закрепление отсутствует
133	517749,50	2198900,70	Картометрический метод	0,1	Закрепление отсутствует
134	517806,40	2198956,40	Картометрический метод	0,1	Закрепление отсутствует
135	517846,95	2198786,20	Картометрический метод	0,1	Закрепление отсутствует
136	517931,54	2198642,20	Картометрический метод	0,1	Закрепление отсутствует
137	517939,09	2198643,07	Картометрический метод	0,1	Закрепление отсутствует

1	2	3	4	5	6
138	518015,86	2198651,94	Картометрический метод	0,1	Закрепление отсутствует
139	518112,45	2198670,34	Картометрический метод	0,1	Закрепление отсутствует
140	518294,57	2198682,70	Картометрический метод	0,1	Закрепление отсутствует
141	518385,74	2198699,96	Картометрический метод	0,1	Закрепление отсутствует
142	518386,74	2198693,44	Картометрический метод	0,1	Закрепление отсутствует
143	518421,00	2198701,31	Картометрический метод	0,1	Закрепление отсутствует
144	518520,15	2198698,72	Картометрический метод	0,1	Закрепление отсутствует
145	518573,86	2198692,83	Картометрический метод	0,1	Закрепление отсутствует
146	518607,56	2198685,49	Картометрический метод	0,1	Закрепление отсутствует
147	518688,40	2198673,48	Картометрический метод	0,1	Закрепление отсутствует
148	518743,44	2198657,59	Картометрический метод	0,1	Закрепление отсутствует
149	518823,94	2198625,12	Картометрический метод	0,1	Закрепление отсутствует
150	518846,96	2198612,33	Картометрический метод	0,1	Закрепление отсутствует
151	518910,45	2198566,74	Картометрический метод	0,1	Закрепление отсутствует
152	518965,05	2198518,59	Картометрический метод	0,1	Закрепление отсутствует
153	519018,53	2198480,45	Картометрический метод	0,1	Закрепление отсутствует
154	519068,79	2198455,54	Картометрический метод	0,1	Закрепление отсутствует
155	519119,27	2198451,32	Картометрический метод	0,1	Закрепление отсутствует
156	519153,30	2198455,54	Картометрический метод	0,1	Закрепление отсутствует
157	519181,32	2198463,88	Картометрический метод	0,1	Закрепление отсутствует
158	519218,40	2198505,34	Картометрический метод	0,1	Закрепление отсутствует
159	519230,88	2198518,80	Картометрический метод	0,1	Закрепление отсутствует
160	519249,65	2198539,60	Картометрический метод	0,1	Закрепление отсутствует
161	519271,05	2198571,41	Картометрический метод	0,1	Закрепление отсутствует
162	519289,17	2198588,75	Картометрический метод	0,1	Закрепление отсутствует
163	519314,53	2198605,95	Картометрический метод	0,1	Закрепление отсутствует
164	519335,19	2198641,05	Картометрический метод	0,1	Закрепление отсутствует
165	519348,81	2198656,22	Картометрический метод	0,1	Закрепление отсутствует
166	519381,49	2198692,65	Картометрический метод	0,1	Закрепление отсутствует
167	519366,11	2198713,90	Картометрический метод	0,1	Закрепление отсутствует

1	2	3	4	5	6
168	519358,91	2198723,84	Картометрический метод	0,1	Закрепление отсутствует
169	519331,38	2198761,78	Картометрический метод	0,1	Закрепление отсутствует
170	519324,55	2198771,30	Картометрический метод	0,1	Закрепление отсутствует
171	519313,05	2198780,85	Картометрический метод	0,1	Закрепление отсутствует
172	519287,15	2198811,30	Картометрический метод	0,1	Закрепление отсутствует
173	519279,50	2198804,90	Картометрический метод	0,1	Закрепление отсутствует
174	519273,40	2198812,60	Картометрический метод	0,1	Закрепление отсутствует
175	519256,77	2198824,63	Картометрический метод	0,1	Закрепление отсутствует
176	519250,45	2198829,20	Картометрический метод	0,1	Закрепление отсутствует
177	519219,25	2198854,10	Картометрический метод	0,1	Закрепление отсутствует
178	519175,25	2198886,10	Картометрический метод	0,1	Закрепление отсутствует
179	519124,25	2198926,05	Картометрический метод	0,1	Закрепление отсутствует
180	519080,85	2198963,15	Картометрический метод	0,1	Закрепление отсутствует
181	519039,70	2199003,75	Картометрический метод	0,1	Закрепление отсутствует
182	518963,55	2199080,70	Картометрический метод	0,1	Закрепление отсутствует
183	518977,30	2199094,40	Картометрический метод	0,1	Закрепление отсутствует
184	518886,35	2199187,75	Картометрический метод	0,1	Закрепление отсутствует
185	518877,61	2199195,51	Картометрический метод	0,1	Закрепление отсутствует
186	518875,00	2199192,90	Картометрический метод	0,1	Закрепление отсутствует
187	518856,83	2199173,87	Картометрический метод	0,1	Закрепление отсутствует
188	518761,80	2199270,25	Картометрический метод	0,1	Закрепление отсутствует
189	518756,10	2199279,95	Картометрический метод	0,1	Закрепление отсутствует
190	518731,45	2199328,40	Картометрический метод	0,1	Закрепление отсутствует
191	518728,00	2199334,45	Картометрический метод	0,1	Закрепление отсутствует
192	518681,85	2199381,15	Картометрический метод	0,1	Закрепление отсутствует
193	518630,80	2199426,85	Картометрический метод	0,1	Закрепление отсутствует
194	518616,35	2199418,95	Картометрический метод	0,1	Закрепление отсутствует
195	518597,90	2199438,60	Картометрический метод	0,1	Закрепление отсутствует
196	518559,75	2199476,75	Картометрический метод	0,1	Закрепление отсутствует
197	518527,50	2199512,35	Картометрический метод	0,1	Закрепление отсутствует

1	2	3	4	5	6
198	518478,12	2199531,86	Картометрический метод	0,1	Закрепление отсутствует
199	518498,70	2199546,60	Картометрический метод	0,1	Закрепление отсутствует
200	518480,95	2199565,55	Картометрический метод	0,1	Закрепление отсутствует
201	518469,10	2199576,15	Картометрический метод	0,1	Закрепление отсутствует
202	518443,15	2199598,45	Картометрический метод	0,1	Закрепление отсутствует
203	518418,10	2199619,00	Картометрический метод	0,1	Закрепление отсутствует
204	518392,60	2199639,00	Картометрический метод	0,1	Закрепление отсутствует
205	518366,65	2199658,40	Картометрический метод	0,1	Закрепление отсутствует
206	518340,30	2199677,20	Картометрический метод	0,1	Закрепление отсутствует
207	518313,50	2199695,45	Картометрический метод	0,1	Закрепление отсутствует
208	518286,30	2199713,10	Картометрический метод	0,1	Закрепление отсутствует
209	518258,75	2199730,15	Картометрический метод	0,1	Закрепление отсутствует
210	518230,80	2199746,55	Картометрический метод	0,1	Закрепление отсутствует
211	518224,60	2199750,35	Картометрический метод	0,1	Закрепление отсутствует
212	518148,10	2199790,90	Картометрический метод	0,1	Закрепление отсутствует
213	518157,30	2199808,05	Картометрический метод	0,1	Закрепление отсутствует
214	518008,41	2199885,74	Картометрический метод	0,1	Закрепление отсутствует
215	518007,25	2199886,35	Картометрический метод	0,1	Закрепление отсутствует
216	518012,90	2199898,65	Картометрический метод	0,1	Закрепление отсутствует
217	517992,09	2199909,36	Картометрический метод	0,1	Закрепление отсутствует
218	517987,55	2199911,70	Картометрический метод	0,1	Закрепление отсутствует
219	517977,45	2199917,05	Картометрический метод	0,1	Закрепление отсутствует
220	517971,30	2199905,15	Картометрический метод	0,1	Закрепление отсутствует
221	517927,70	2199928,05	Картометрический метод	0,1	Закрепление отсутствует
222	517899,70	2199942,75	Картометрический метод	0,1	Закрепление отсутствует
223	517803,75	2199995,55	Картометрический метод	0,1	Закрепление отсутствует
224	517793,45	2199978,75	Картометрический метод	0,1	Закрепление отсутствует
225	517717,50	2200027,05	Картометрический метод	0,1	Закрепление отсутствует
226	517666,75	2200063,85	Картометрический метод	0,1	Закрепление отсутствует
227	517613,75	2200105,65	Картометрический метод	0,1	Закрепление отсутствует

1	2	3	4	5	6
1	517546,75	2200163,75	Картометрический метод	0,1	Закрепление отсутствует
Часть 2					
228	519010,25	2199293,00	Картометрический метод	0,1	Закрепление отсутствует
229	519007,64	2199290,95	Картометрический метод	0,1	Закрепление отсутствует
230	519006,49	2199289,05	Картометрический метод	0,1	Закрепление отсутствует
231	519001,09	2199284,40	Картометрический метод	0,1	Закрепление отсутствует
232	519000,55	2199282,60	Картометрический метод	0,1	Закрепление отсутствует
233	518977,47	2199265,75	Картометрический метод	0,1	Закрепление отсутствует
234	518980,87	2199265,63	Картометрический метод	0,1	Закрепление отсутствует
235	519000,74	2199264,95	Картометрический метод	0,1	Закрепление отсутствует
236	519007,05	2199265,77	Картометрический метод	0,1	Закрепление отсутствует
237	519013,58	2199272,68	Картометрический метод	0,1	Закрепление отсутствует
238	519016,95	2199276,25	Картометрический метод	0,1	Закрепление отсутствует
239	519021,60	2199281,65	Картометрический метод	0,1	Закрепление отсутствует
240	519016,65	2199289,05	Картометрический метод	0,1	Закрепление отсутствует
241	519012,40	2199294,70	Картометрический метод	0,1	Закрепление отсутствует
228	519010,25	2199293,00	Картометрический метод	0,1	Закрепление отсутствует
Часть № 3					
242	518180,27	2199898,32	Картометрический метод	0,1	Закрепление отсутствует
243	518180,17	2199895,36	Картометрический метод	0,1	Закрепление отсутствует
244	518181,76	2199892,57	Картометрический метод	0,1	Закрепление отсутствует
245	518206,15	2199882,35	Картометрический метод	0,1	Закрепление отсутствует
246	518206,45	2199883,15	Картометрический метод	0,1	Закрепление отсутствует
247	518218,85	2199912,20	Картометрический метод	0,1	Закрепление отсутствует
248	518190,62	2199924,60	Картометрический метод	0,1	Закрепление отсутствует
242	518180,27	2199898,32	Картометрический метод	0,1	Закрепление отсутствует
Часть № 4					
249	520045,49	2201360,40	Картометрический метод	0,1	Закрепление отсутствует
250	519965,00	2201371,66	Картометрический метод	0,1	Закрепление отсутствует
251	519966,00	2201362,11	Картометрический метод	0,1	Закрепление отсутствует
252	519966,50	2201357,31	Картометрический метод	0,1	Закрепление отсутствует

1	2	3	4	5	6
253	519967,70	2201345,90	Картометрический метод	0,1	Закрепление отсутствует
254	519967,65	2201312,35	Картометрический метод	0,1	Закрепление отсутствует
255	519967,65	2201311,55	Картометрический метод	0,1	Закрепление отсутствует
256	519976,30	2201311,65	Картометрический метод	0,1	Закрепление отсутствует
257	519989,99	2201311,70	Картометрический метод	0,1	Закрепление отсутствует
258	519998,65	2201311,75	Картометрический метод	0,1	Закрепление отсутствует
259	520003,65	2201311,75	Картометрический метод	0,1	Закрепление отсутствует
260	520003,25	2201306,35	Картометрический метод	0,1	Закрепление отсутствует
261	520001,45	2201281,57	Картометрический метод	0,1	Закрепление отсутствует
262	520001,40	2201280,85	Картометрический метод	0,1	Закрепление отсутствует
263	520000,90	2201274,30	Картометрический метод	0,1	Закрепление отсутствует
264	519997,94	2201233,69	Картометрический метод	0,1	Закрепление отсутствует
265	519997,85	2201232,32	Картометрический метод	0,1	Закрепление отсутствует
266	519997,89	2201230,13	Картометрический метод	0,1	Закрепление отсутствует
267	519995,45	2201196,20	Картометрический метод	0,1	Закрепление отсутствует
268	519957,66	2201191,46	Картометрический метод	0,1	Закрепление отсутствует
269	519938,10	2201189,00	Картометрический метод	0,1	Закрепление отсутствует
270	519936,40	2201151,10	Картометрический метод	0,1	Закрепление отсутствует
271	519935,43	2201129,95	Картометрический метод	0,1	Закрепление отсутствует
272	519933,80	2201094,20	Картометрический метод	0,1	Закрепление отсутствует
273	519902,40	2201088,75	Картометрический метод	0,1	Закрепление отсутствует
274	519902,45	2201068,95	Картометрический метод	0,1	Закрепление отсутствует
275	519902,65	2201027,00	Картометрический метод	0,1	Закрепление отсутствует
276	519875,30	2201010,05	Картометрический метод	0,1	Закрепление отсутствует
277	519875,40	2200999,90	Картометрический метод	0,1	Закрепление отсутствует
278	519875,59	2200975,56	Картометрический метод	0,1	Закрепление отсутствует
279	519875,63	2200968,21	Картометрический метод	0,1	Закрепление отсутствует
280	519875,88	2200937,55	Картометрический метод	0,1	Закрепление отсутствует
281	519875,98	2200924,98	Картометрический метод	0,1	Закрепление отсутствует
282	519876,11	2200905,05	Картометрический метод	0,1	Закрепление отсутствует

1	2	3	4	5	6
283	519876,11	2200904,10	Картометрический метод	0,1	Закрепление отсутствует
284	519876,31	2200878,49	Картометрический метод	0,1	Закрепление отсутствует
285	519854,18	2200871,35	Картометрический метод	0,1	Закрепление отсутствует
286	519842,23	2200867,50	Картометрический метод	0,1	Закрепление отсутствует
287	519830,14	2200863,53	Картометрический метод	0,1	Закрепление отсутствует
288	519820,11	2200860,16	Картометрический метод	0,1	Закрепление отсутствует
289	519816,18	2200858,76	Картометрический метод	0,1	Закрепление отсутствует
290	519800,83	2200853,31	Картометрический метод	0,1	Закрепление отсутствует
291	519764,63	2200840,77	Картометрический метод	0,1	Закрепление отсутствует
292	519759,70	2200839,11	Картометрический метод	0,1	Закрепление отсутствует
293	519757,07	2200838,23	Картометрический метод	0,1	Закрепление отсутствует
294	519737,54	2200831,65	Картометрический метод	0,1	Закрепление отсутствует
295	519716,86	2200824,36	Картометрический метод	0,1	Закрепление отсутствует
296	519697,15	2200862,85	Картометрический метод	0,1	Закрепление отсутствует
297	519693,70	2200869,54	Картометрический метод	0,1	Закрепление отсутствует
298	519683,19	2200889,70	Картометрический метод	0,1	Закрепление отсутствует
299	519653,00	2200897,70	Картометрический метод	0,1	Закрепление отсутствует
300	519649,30	2200898,85	Картометрический метод	0,1	Закрепление отсутствует
301	519615,60	2200909,20	Картометрический метод	0,1	Закрепление отсутствует
302	519594,60	2200920,38	Картометрический метод	0,1	Закрепление отсутствует
303	519582,11	2200927,09	Картометрический метод	0,1	Закрепление отсутствует
304	519550,51	2200944,02	Картометрический метод	0,1	Закрепление отсутствует
305	519534,65	2200951,83	Картометрический метод	0,1	Закрепление отсутствует
306	519522,50	2200956,40	Картометрический метод	0,1	Закрепление отсутствует
307	519516,60	2200933,50	Картометрический метод	0,1	Закрепление отсутствует
308	519476,20	2200772,60	Картометрический метод	0,1	Закрепление отсутствует
309	519470,99	2200687,32	Картометрический метод	0,1	Закрепление отсутствует
310	519438,40	2200606,40	Картометрический метод	0,1	Закрепление отсутствует
311	519413,87	2200564,45	Картометрический метод	0,1	Закрепление отсутствует
312	519343,00	2200423,05	Картометрический метод	0,1	Закрепление отсутствует

1	2	3	4	5	6
313	519315,25	2200360,80	Картометрический метод	0,1	Закрепление отсутствует
314	519306,50	2200347,75	Картометрический метод	0,1	Закрепление отсутствует
315	519286,30	2200343,35	Картометрический метод	0,1	Закрепление отсутствует
316	519230,77	2200370,63	Картометрический метод	0,1	Закрепление отсутствует
317	519212,67	2200379,52	Картометрический метод	0,1	Закрепление отсутствует
318	519137,19	2200416,40	Картометрический метод	0,1	Закрепление отсутствует
319	519118,00	2200424,10	Картометрический метод	0,1	Закрепление отсутствует
320	519104,75	2200425,80	Картометрический метод	0,1	Закрепление отсутствует
321	519091,45	2200424,70	Картометрический метод	0,1	Закрепление отсутствует
322	519083,10	2200421,80	Картометрический метод	0,1	Закрепление отсутствует
323	519068,07	2200411,58	Картометрический метод	0,1	Закрепление отсутствует
324	519058,60	2200405,10	Картометрический метод	0,1	Закрепление отсутствует
325	519030,90	2200389,10	Картометрический метод	0,1	Закрепление отсутствует
326	519016,80	2200380,50	Картометрический метод	0,1	Закрепление отсутствует
327	518974,40	2200367,60	Картометрический метод	0,1	Закрепление отсутствует
328	518950,10	2200368,50	Картометрический метод	0,1	Закрепление отсутствует
329	518896,00	2200386,50	Картометрический метод	0,1	Закрепление отсутствует
330	518883,40	2200388,40	Картометрический метод	0,1	Закрепление отсутствует
331	518882,40	2200388,60	Картометрический метод	0,1	Закрепление отсутствует
332	518866,00	2200391,20	Картометрический метод	0,1	Закрепление отсутствует
333	518837,40	2200388,90	Картометрический метод	0,1	Закрепление отсутствует
334	518808,00	2200385,10	Картометрический метод	0,1	Закрепление отсутствует
335	518763,40	2200373,10	Картометрический метод	0,1	Закрепление отсутствует
336	518735,90	2200364,10	Картометрический метод	0,1	Закрепление отсутствует
337	518716,30	2200355,60	Картометрический метод	0,1	Закрепление отсутствует
338	518673,80	2200332,60	Картометрический метод	0,1	Закрепление отсутствует
339	518635,20	2200309,00	Картометрический метод	0,1	Закрепление отсутствует
340	518595,56	2200284,24	Картометрический метод	0,1	Закрепление отсутствует
341	518596,65	2200286,80	Картометрический метод	0,1	Закрепление отсутствует
342	518598,63	2200289,16	Картометрический метод	0,1	Закрепление отсутствует

1	2	3	4	5	6
343	518608,17	2200296,44	Картометрический метод	0,1	Закрепление отсутствует
344	518613,90	2200301,84	Картометрический метод	0,1	Закрепление отсутствует
345	518624,36	2200312,15	Картометрический метод	0,1	Закрепление отсутствует
346	518658,61	2200341,23	Картометрический метод	0,1	Закрепление отсутствует
347	518664,65	2200346,85	Картометрический метод	0,1	Закрепление отсутствует
348	518674,29	2200355,91	Картометрический метод	0,1	Закрепление отсутствует
349	518688,72	2200369,90	Картометрический метод	0,1	Закрепление отсутствует
350	518700,37	2200378,91	Картометрический метод	0,1	Закрепление отсутствует
351	518709,71	2200386,13	Картометрический метод	0,1	Закрепление отсутствует
352	518711,33	2200387,24	Картометрический метод	0,1	Закрепление отсутствует
353	518847,92	2200418,82	Картометрический метод	0,1	Закрепление отсутствует
354	518876,75	2200426,40	Картометрический метод	0,1	Закрепление отсутствует
355	518860,36	2200500,24	Картометрический метод	0,1	Закрепление отсутствует
356	518851,80	2200538,77	Картометрический метод	0,1	Закрепление отсутствует
357	518850,28	2200545,61	Картометрический метод	0,1	Закрепление отсутствует
358	518839,16	2200595,67	Картометрический метод	0,1	Закрепление отсутствует
359	518829,31	2200640,03	Картометрический метод	0,1	Закрепление отсутствует
360	518827,80	2200646,87	Картометрический метод	0,1	Закрепление отсутствует
361	518822,96	2200668,70	Картометрический метод	0,1	Закрепление отсутствует
362	518772,23	2200662,89	Картометрический метод	0,1	Закрепление отсутствует
363	518599,92	2200633,48	Картометрический метод	0,1	Закрепление отсутствует
364	518602,26	2200621,68	Картометрический метод	0,1	Закрепление отсутствует
365	518617,10	2200527,85	Картометрический метод	0,1	Закрепление отсутствует
366	518636,97	2200491,73	Картометрический метод	0,1	Закрепление отсутствует
367	518635,83	2200458,08	Картометрический метод	0,1	Закрепление отсутствует
368	518600,37	2200451,22	Картометрический метод	0,1	Закрепление отсутствует
369	518598,45	2200448,28	Картометрический метод	0,1	Закрепление отсутствует
370	518617,15	2200376,10	Картометрический метод	0,1	Закрепление отсутствует
371	518670,69	2200380,27	Картометрический метод	0,1	Закрепление отсутствует
372	518700,60	2200384,76	Картометрический метод	0,1	Закрепление отсутствует

1	2	3	4	5	6
373	518704,96	2200385,76	Картометрический метод	0,1	Закрепление отсутствует
374	518704,44	2200385,34	Картометрический метод	0,1	Закрепление отсутствует
375	518687,02	2200371,86	Картометрический метод	0,1	Закрепление отсутствует
376	518656,05	2200342,34	Картометрический метод	0,1	Закрепление отсутствует
377	518645,19	2200333,26	Картометрический метод	0,1	Закрепление отсутствует
378	518635,22	2200324,83	Картометрический метод	0,1	Закрепление отсутствует
379	518626,50	2200317,37	Картометрический метод	0,1	Закрепление отсутствует
380	518619,59	2200311,15	Картометрический метод	0,1	Закрепление отсутствует
381	518612,12	2200303,60	Картометрический метод	0,1	Закрепление отсутствует
382	518607,15	2200298,85	Картометрический метод	0,1	Закрепление отсутствует
383	518598,18	2200292,09	Картометрический метод	0,1	Закрепление отсутствует
384	518596,49	2200290,55	Картометрический метод	0,1	Закрепление отсутствует
385	518594,24	2200287,65	Картометрический метод	0,1	Закрепление отсутствует
386	518593,21	2200285,14	Картометрический метод	0,1	Закрепление отсутствует
387	518592,57	2200282,37	Картометрический метод	0,1	Закрепление отсутствует
388	518527,10	2200244,45	Картометрический метод	0,1	Закрепление отсутствует
389	518442,70	2200204,50	Картометрический метод	0,1	Закрепление отсутствует
390	518337,50	2200152,70	Картометрический метод	0,1	Закрепление отсутствует
391	518328,60	2200148,30	Картометрический метод	0,1	Закрепление отсутствует
392	518287,40	2200127,70	Картометрический метод	0,1	Закрепление отсутствует
393	518278,20	2200120,60	Картометрический метод	0,1	Закрепление отсутствует
394	518276,90	2200119,60	Картометрический метод	0,1	Закрепление отсутствует
395	518261,80	2200107,90	Картометрический метод	0,1	Закрепление отсутствует
396	518244,50	2200092,00	Картометрический метод	0,1	Закрепление отсутствует
397	518179,70	2200043,70	Картометрический метод	0,1	Закрепление отсутствует
398	518132,60	2200020,90	Картометрический метод	0,1	Закрепление отсутствует
399	518144,02	2200069,28	Картометрический метод	0,1	Закрепление отсутствует
400	518177,60	2200063,80	Картометрический метод	0,1	Закрепление отсутствует
401	518165,30	2200116,70	Картометрический метод	0,1	Закрепление отсутствует
402	518162,80	2200127,50	Картометрический метод	0,1	Закрепление отсутствует

1	2	3	4	5	6
403	518168,90	2200178,10	Картометрический метод	0,1	Закрепление отсутствует
404	518151,30	2200178,90	Картометрический метод	0,1	Закрепление отсутствует
405	518127,61	2200179,98	Картометрический метод	0,1	Закрепление отсутствует
406	518090,52	2200181,67	Картометрический метод	0,1	Закрепление отсутствует
407	518054,60	2200183,30	Картометрический метод	0,1	Закрепление отсутствует
408	518048,60	2200168,20	Картометрический метод	0,1	Закрепление отсутствует
409	518036,60	2200167,05	Картометрический метод	0,1	Закрепление отсутствует
410	518020,50	2200171,10	Картометрический метод	0,1	Закрепление отсутствует
411	518016,30	2200172,20	Картометрический метод	0,1	Закрепление отсутствует
412	518011,80	2200173,40	Картометрический метод	0,1	Закрепление отсутствует
413	518004,50	2200175,20	Картометрический метод	0,1	Закрепление отсутствует
414	518001,76	2200175,90	Картометрический метод	0,1	Закрепление отсутствует
415	517945,19	2200315,35	Картометрический метод	0,1	Закрепление отсутствует
416	517944,90	2200315,44	Картометрический метод	0,1	Закрепление отсутствует
417	517913,50	2200321,16	Картометрический метод	0,1	Закрепление отсутствует
418	517886,77	2200325,09	Картометрический метод	0,1	Закрепление отсутствует
419	517842,16	2200344,36	Картометрический метод	0,1	Закрепление отсутствует
420	517823,14	2200352,98	Картометрический метод	0,1	Закрепление отсутствует
421	517812,07	2200373,43	Картометрический метод	0,1	Закрепление отсутствует
422	517798,57	2200381,25	Картометрический метод	0,1	Закрепление отсутствует
423	517789,38	2200385,01	Картометрический метод	0,1	Закрепление отсутствует
424	517785,83	2200387,75	Картометрический метод	0,1	Закрепление отсутствует
425	517777,33	2200394,28	Картометрический метод	0,1	Закрепление отсутствует
426	517759,03	2200403,07	Картометрический метод	0,1	Закрепление отсутствует
427	517746,76	2200407,01	Картометрический метод	0,1	Закрепление отсутствует
428	517720,82	2200409,08	Картометрический метод	0,1	Закрепление отсутствует
429	517706,46	2200414,20	Картометрический метод	0,1	Закрепление отсутствует
430	517694,88	2200413,47	Картометрический метод	0,1	Закрепление отсутствует
431	517688,39	2200408,87	Картометрический метод	0,1	Закрепление отсутствует
432	517678,27	2200411,11	Картометрический метод	0,1	Закрепление отсутствует

1	2	3	4	5	6
433	517629,48	2200433,80	Картометрический метод	0,1	Закрепление отсутствует
434	517615,47	2200388,10	Картометрический метод	0,1	Закрепление отсутствует
435	517534,22	2200417,19	Картометрический метод	0,1	Закрепление отсутствует
436	517519,12	2200402,81	Картометрический метод	0,1	Закрепление отсутствует
437	517505,50	2200389,80	Картометрический метод	0,1	Закрепление отсутствует
438	517465,49	2200423,40	Картометрический метод	0,1	Закрепление отсутствует
439	517420,70	2200410,60	Картометрический метод	0,1	Закрепление отсутствует
440	517412,83	2200408,25	Картометрический метод	0,1	Закрепление отсутствует
441	517607,50	2200230,45	Картометрический метод	0,1	Закрепление отсутствует
442	517670,00	2200176,35	Картометрический метод	0,1	Закрепление отсутствует
443	517716,10	2200139,50	Картометрический метод	0,1	Закрепление отсутствует
444	517765,30	2200103,80	Картометрический метод	0,1	Закрепление отсутствует
445	517805,00	2200077,25	Картометрический метод	0,1	Закрепление отсутствует
446	517837,94	2200057,30	Картометрический метод	0,1	Закрепление отсутствует
447	517828,30	2200038,90	Картометрический метод	0,1	Закрепление отсутствует
448	517905,45	2199996,25	Картометрический метод	0,1	Закрепление отсутствует
449	517925,00	2199986,00	Картометрический метод	0,1	Закрепление отсутствует
450	518002,02	2199945,49	Картометрический метод	0,1	Закрепление отсутствует
451	518004,45	2199944,20	Картометрический метод	0,1	Закрепление отсутствует
452	517997,40	2199932,35	Картометрический метод	0,1	Закрепление отсутствует
453	518003,55	2199929,25	Картометрический метод	0,1	Закрепление отсутствует
454	518009,68	2199926,16	Картометрический метод	0,1	Закрепление отсутствует
455	518023,17	2199919,36	Картометрический метод	0,1	Закрепление отсутствует
456	518026,11	2199925,31	Картометрический метод	0,1	Закрепление отсутствует
457	518029,10	2199931,35	Картометрический метод	0,1	Закрепление отсутствует
458	518048,87	2199920,88	Картометрический метод	0,1	Закрепление отсутствует
459	518063,24	2199913,28	Картометрический метод	0,1	Закрепление отсутствует
460	518069,01	2199910,22	Картометрический метод	0,1	Закрепление отсутствует
461	518089,36	2199899,45	Картометрический метод	0,1	Закрепление отсутствует
462	518100,91	2199893,34	Картометрический метод	0,1	Закрепление отсутствует

1	2	3	4	5	6
463	518103,14	2199899,48	Картометрический метод	0,1	Закрепление отсутствует
464	518108,20	2199910,50	Картометрический метод	0,1	Закрепление отсутствует
465	518097,35	2199915,34	Картометрический метод	0,1	Закрепление отсутствует
466	518100,95	2199922,50	Картометрический метод	0,1	Закрепление отсутствует
467	518094,35	2199925,81	Картометрический метод	0,1	Закрепление отсутствует
468	518098,20	2199935,10	Картометрический метод	0,1	Закрепление отсутствует
469	518097,81	2199935,23	Картометрический метод	0,1	Закрепление отсутствует
470	518097,34	2199935,41	Картометрический метод	0,1	Закрепление отсутствует
471	518075,38	2199943,44	Картометрический метод	0,1	Закрепление отсутствует
472	518054,70	2199931,90	Картометрический метод	0,1	Закрепление отсутствует
473	518055,40	2199933,20	Картометрический метод	0,1	Закрепление отсутствует
474	518037,50	2199943,91	Картометрический метод	0,1	Закрепление отсутствует
475	518129,02	2199997,78	Картометрический метод	0,1	Закрепление отсутствует
476	518157,49	2200014,29	Картометрический метод	0,1	Закрепление отсутствует
477	518159,58	2200015,50	Картометрический метод	0,1	Закрепление отсутствует
478	518164,72	2200018,48	Картометрический метод	0,1	Закрепление отсутствует
479	518167,09	2200019,91	Картометрический метод	0,1	Закрепление отсутствует
480	518188,96	2200033,11	Картометрический метод	0,1	Закрепление отсутствует
481	518194,27	2200036,32	Картометрический метод	0,1	Закрепление отсутствует
482	518203,26	2200041,76	Картометрический метод	0,1	Закрепление отсутствует
483	518243,40	2200036,95	Картометрический метод	0,1	Закрепление отсутствует
484	518269,30	2200035,60	Картометрический метод	0,1	Закрепление отсутствует
485	518283,85	2200034,90	Картометрический метод	0,1	Закрепление отсутствует
486	518380,77	2199965,41	Картометрический метод	0,1	Закрепление отсутствует
487	518383,50	2199963,45	Картометрический метод	0,1	Закрепление отсутствует
488	518402,96	2199954,80	Картометрический метод	0,1	Закрепление отсутствует
489	518415,20	2199958,80	Картометрический метод	0,1	Закрепление отсутствует
490	518436,85	2200007,85	Картометрический метод	0,1	Закрепление отсутствует
491	518444,43	2200006,31	Картометрический метод	0,1	Закрепление отсутствует
492	518467,15	2200001,70	Картометрический метод	0,1	Закрепление отсутствует

1	2	3	4	5	6
493	518470,90	2200007,25	Картометрический метод	0,1	Закрепление отсутствует
494	518503,50	2199989,15	Картометрический метод	0,1	Закрепление отсутствует
495	518507,75	2199981,55	Картометрический метод	0,1	Закрепление отсутствует
496	518502,89	2199975,72	Картометрический метод	0,1	Закрепление отсутствует
497	518498,72	2199970,69	Картометрический метод	0,1	Закрепление отсутствует
498	518511,31	2199968,86	Картометрический метод	0,1	Закрепление отсутствует
499	518520,73	2199975,20	Картометрический метод	0,1	Закрепление отсутствует
500	518521,64	2199976,61	Картометрический метод	0,1	Закрепление отсутствует
501	518508,78	2199985,34	Картометрический метод	0,1	Закрепление отсутствует
502	518523,44	2199995,98	Картометрический метод	0,1	Закрепление отсутствует
503	518518,43	2199999,76	Картометрический метод	0,1	Закрепление отсутствует
504	518530,45	2200009,29	Картометрический метод	0,1	Закрепление отсутствует
505	518538,38	2200003,75	Картометрический метод	0,1	Закрепление отсутствует
506	518542,73	2200011,17	Картометрический метод	0,1	Закрепление отсутствует
507	518550,40	2200020,21	Картометрический метод	0,1	Закрепление отсутствует
508	518556,55	2200029,93	Картометрический метод	0,1	Закрепление отсутствует
509	518575,31	2200023,14	Картометрический метод	0,1	Закрепление отсутствует
510	518586,12	2200019,76	Картометрический метод	0,1	Закрепление отсутствует
511	518591,16	2200019,16	Картометрический метод	0,1	Закрепление отсутствует
512	518599,60	2200018,10	Картометрический метод	0,1	Закрепление отсутствует
513	518608,92	2200021,44	Картометрический метод	0,1	Закрепление отсутствует
514	518628,24	2200008,84	Картометрический метод	0,1	Закрепление отсутствует
515	518639,61	2200000,35	Картометрический метод	0,1	Закрепление отсутствует
516	518655,58	2199990,44	Картометрический метод	0,1	Закрепление отсутствует
517	518684,44	2200034,44	Картометрический метод	0,1	Закрепление отсутствует
518	518721,42	2200081,87	Картометрический метод	0,1	Закрепление отсутствует
519	518732,79	2200101,29	Картометрический метод	0,1	Закрепление отсутствует
520	518741,20	2200114,53	Картометрический метод	0,1	Закрепление отсутствует
521	518758,68	2200107,52	Картометрический метод	0,1	Закрепление отсутствует
522	518765,07	2200105,78	Картометрический метод	0,1	Закрепление отсутствует

1	2	3	4	5	6
523	518774,57	2200103,20	Картометрический метод	0,1	Закрепление отсутствует
524	518786,72	2200094,84	Картометрический метод	0,1	Закрепление отсутствует
525	518785,31	2200091,75	Картометрический метод	0,1	Закрепление отсутствует
526	518788,10	2200090,70	Картометрический метод	0,1	Закрепление отсутствует
527	518802,70	2200091,40	Картометрический метод	0,1	Закрепление отсутствует
528	518836,81	2200074,52	Картометрический метод	0,1	Закрепление отсутствует
529	518848,30	2200070,60	Картометрический метод	0,1	Закрепление отсутствует
530	518853,50	2200066,90	Картометрический метод	0,1	Закрепление отсутствует
531	518853,70	2200059,50	Картометрический метод	0,1	Закрепление отсутствует
532	518853,69	2200049,53	Картометрический метод	0,1	Закрепление отсутствует
533	518853,07	2200039,69	Картометрический метод	0,1	Закрепление отсутствует
534	518845,01	2200028,55	Картометрический метод	0,1	Закрепление отсутствует
535	518835,06	2200020,73	Картометрический метод	0,1	Закрепление отсутствует
536	518818,47	2200007,70	Картометрический метод	0,1	Закрепление отсутствует
537	518809,46	2200002,00	Картометрический метод	0,1	Закрепление отсутствует
538	518796,57	2199993,46	Картометрический метод	0,1	Закрепление отсутствует
539	518792,09	2199989,70	Картометрический метод	0,1	Закрепление отсутствует
540	518796,64	2199989,45	Картометрический метод	0,1	Закрепление отсутствует
541	518817,88	2199988,22	Картометрический метод	0,1	Закрепление отсутствует
542	518887,94	2199984,14	Картометрический метод	0,1	Закрепление отсутствует
543	518936,63	2199982,13	Картометрический метод	0,1	Закрепление отсутствует
544	518945,75	2199981,65	Картометрический метод	0,1	Закрепление отсутствует
545	518990,82	2199989,92	Картометрический метод	0,1	Закрепление отсутствует
546	519024,65	2199974,96	Картометрический метод	0,1	Закрепление отсутствует
547	519065,93	2199931,90	Картометрический метод	0,1	Закрепление отсутствует
548	519110,80	2199917,41	Картометрический метод	0,1	Закрепление отсутствует
549	519180,41	2199886,40	Картометрический метод	0,1	Закрепление отсутствует
550	519180,77	2199886,08	Картометрический метод	0,1	Закрепление отсутствует
551	519198,47	2199870,03	Картометрический метод	0,1	Закрепление отсутствует
552	519209,69	2199851,88	Картометрический метод	0,1	Закрепление отсутствует

1	2	3	4	5	6
553	519240,05	2199833,78	Картометрический метод	0,1	Закрепление отсутствует
554	519270,62	2199817,70	Картометрический метод	0,1	Закрепление отсутствует
555	519281,02	2199819,47	Картометрический метод	0,1	Закрепление отсутствует
556	519282,04	2199835,53	Картометрический метод	0,1	Закрепление отсутствует
557	519283,24	2199872,56	Картометрический метод	0,1	Закрепление отсутствует
558	519283,67	2199885,62	Картометрический метод	0,1	Закрепление отсутствует
559	519287,42	2199910,21	Картометрический метод	0,1	Закрепление отсутствует
560	519303,65	2199918,41	Картометрический метод	0,1	Закрепление отсутствует
561	519312,04	2199922,65	Картометрический метод	0,1	Закрепление отсутствует
562	519341,50	2199921,37	Картометрический метод	0,1	Закрепление отсутствует
563	519359,99	2199901,38	Картометрический метод	0,1	Закрепление отсутствует
564	519388,66	2199849,48	Картометрический метод	0,1	Закрепление отсутствует
565	519411,18	2199832,42	Картометрический метод	0,1	Закрепление отсутствует
566	519430,24	2199830,99	Картометрический метод	0,1	Закрепление отсутствует
567	519458,34	2199824,69	Картометрический метод	0,1	Закрепление отсутствует
568	519522,15	2199807,01	Картометрический метод	0,1	Закрепление отсутствует
569	519602,77	2199770,47	Картометрический метод	0,1	Закрепление отсутствует
570	519657,49	2199755,11	Картометрический метод	0,1	Закрепление отсутствует
571	519690,64	2199737,25	Картометрический метод	0,1	Закрепление отсутствует
572	519725,44	2199704,26	Картометрический метод	0,1	Закрепление отсутствует
573	519764,91	2199664,88	Картометрический метод	0,1	Закрепление отсутствует
574	519821,84	2199601,58	Картометрический метод	0,1	Закрепление отсутствует
575	519844,51	2199574,39	Картометрический метод	0,1	Закрепление отсутствует
576	519885,48	2199543,81	Картометрический метод	0,1	Закрепление отсутствует
577	519928,85	2199511,44	Картометрический метод	0,1	Закрепление отсутствует
578	519991,73	2199460,86	Картометрический метод	0,1	Закрепление отсутствует
579	520005,01	2199444,16	Картометрический метод	0,1	Закрепление отсутствует
580	520023,03	2199405,60	Картометрический метод	0,1	Закрепление отсутствует
581	520050,84	2199382,88	Картометрический метод	0,1	Закрепление отсутствует
582	520100,08	2199358,88	Картометрический метод	0,1	Закрепление отсутствует

1	2	3	4	5	6
583	520152,56	2199346,33	Картометрический метод	0,1	Закрепление отсутствует
584	520195,22	2199320,52	Картометрический метод	0,1	Закрепление отсутствует
585	520236,18	2199303,73	Картометрический метод	0,1	Закрепление отсутствует
586	520287,74	2199305,74	Картометрический метод	0,1	Закрепление отсутствует
587	520317,61	2199295,88	Картометрический метод	0,1	Закрепление отсутствует
588	520338,73	2199293,08	Картометрический метод	0,1	Закрепление отсутствует
589	520371,09	2199266,61	Картометрический метод	0,1	Закрепление отсутствует
590	520427,41	2199225,21	Картометрический метод	0,1	Закрепление отсутствует
591	520452,19	2199217,30	Картометрический метод	0,1	Закрепление отсутствует
592	520479,09	2199218,63	Картометрический метод	0,1	Закрепление отсутствует
593	520559,13	2199253,96	Картометрический метод	0,1	Закрепление отсутствует
594	520621,05	2199285,12	Картометрический метод	0,1	Закрепление отсутствует
595	520630,78	2199314,81	Картометрический метод	0,1	Закрепление отсутствует
596	520623,83	2199339,51	Картометрический метод	0,1	Закрепление отсутствует
597	520594,40	2199386,00	Картометрический метод	0,1	Закрепление отсутствует
598	520580,95	2199429,79	Картометрический метод	0,1	Закрепление отсутствует
599	520547,46	2199477,77	Картометрический метод	0,1	Закрепление отсутствует
600	520528,77	2199497,97	Картометрический метод	0,1	Закрепление отсутствует
601	520448,73	2199579,78	Картометрический метод	0,1	Закрепление отсутствует
602	520432,30	2199618,52	Картометрический метод	0,1	Закрепление отсутствует
603	520432,85	2199648,72	Картометрический метод	0,1	Закрепление отсутствует
604	520458,83	2199682,38	Картометрический метод	0,1	Закрепление отсутствует
605	520478,01	2199715,46	Картометрический метод	0,1	Закрепление отсутствует
606	520485,27	2199754,93	Картометрический метод	0,1	Закрепление отсутствует
607	520486,81	2199776,71	Картометрический метод	0,1	Закрепление отсутствует
608	520494,43	2199885,11	Картометрический метод	0,1	Закрепление отсутствует
609	520499,74	2200039,36	Картометрический метод	0,1	Закрепление отсутствует
610	520501,60	2200067,49	Картометрический метод	0,1	Закрепление отсутствует
611	520485,19	2200064,84	Картометрический метод	0,1	Закрепление отсутствует
612	520459,64	2200053,94	Картометрический метод	0,1	Закрепление отсутствует

1	2	3	4	5	6
613	520459,19	2200038,58	Картометрический метод	0,1	Закрепление отсутствует
614	520458,33	2200010,21	Картометрический метод	0,1	Закрепление отсутствует
615	520458,18	2200005,07	Картометрический метод	0,1	Закрепление отсутствует
616	520457,70	2199989,20	Картометрический метод	0,1	Закрепление отсутствует
617	520417,69	2199974,76	Картометрический метод	0,1	Закрепление отсутствует
618	520415,09	2199973,82	Картометрический метод	0,1	Закрепление отсутствует
619	520365,74	2199956,01	Картометрический метод	0,1	Закрепление отсутствует
620	520349,34	2199950,09	Картометрический метод	0,1	Закрепление отсутствует
621	520343,84	2199948,10	Картометрический метод	0,1	Закрепление отсутствует
622	520325,55	2199941,50	Картометрический метод	0,1	Закрепление отсутствует
623	520303,20	2199950,60	Картометрический метод	0,1	Закрепление отсутствует
624	520299,99	2199967,82	Картометрический метод	0,1	Закрепление отсутствует
625	520296,08	2199984,32	Картометрический метод	0,1	Закрепление отсутствует
626	520287,73	2200021,96	Картометрический метод	0,1	Закрепление отсутствует
627	520289,61	2200023,49	Картометрический метод	0,1	Закрепление отсутствует
628	520286,40	2200040,75	Картометрический метод	0,1	Закрепление отсутствует
629	520301,45	2200043,75	Картометрический метод	0,1	Закрепление отсутствует
630	520284,75	2200111,25	Картометрический метод	0,1	Закрепление отсутствует
631	520281,95	2200167,70	Картометрический метод	0,1	Закрепление отсутствует
632	520281,13	2200168,94	Картометрический метод	0,1	Закрепление отсутствует
633	520278,28	2200173,26	Картометрический метод	0,1	Закрепление отсутствует
634	520271,29	2200183,85	Картометрический метод	0,1	Закрепление отсутствует
635	520272,92	2200213,82	Картометрический метод	0,1	Закрепление отсутствует
636	520273,36	2200221,98	Картометрический метод	0,1	Закрепление отсутствует
637	520274,85	2200249,30	Картометрический метод	0,1	Закрепление отсутствует
638	520277,72	2200253,63	Картометрический метод	0,1	Закрепление отсутствует
639	520278,40	2200254,65	Картометрический метод	0,1	Закрепление отсутствует
640	520278,43	2200255,53	Картометрический метод	0,1	Закрепление отсутствует
641	520279,40	2200289,80	Картометрический метод	0,1	Закрепление отсутствует
642	520293,45	2200320,60	Картометрический метод	0,1	Закрепление отсутствует

1	2	3	4	5	6
643	520298,85	2200338,30	Картометрический метод	0,1	Закрепление отсутствует
644	520288,69	2200353,52	Картометрический метод	0,1	Закрепление отсутствует
645	520279,33	2200367,54	Картометрический метод	0,1	Закрепление отсутствует
646	520275,25	2200373,65	Картометрический метод	0,1	Закрепление отсутствует
647	520299,34	2200376,11	Картометрический метод	0,1	Закрепление отсутствует
648	520308,50	2200377,05	Картометрический метод	0,1	Закрепление отсутствует
649	520378,02	2200373,06	Картометрический метод	0,1	Закрепление отсутствует
650	520427,07	2200376,46	Картометрический метод	0,1	Закрепление отсутствует
651	520411,45	2200409,66	Картометрический метод	0,1	Закрепление отсутствует
652	520395,75	2200443,04	Картометрический метод	0,1	Закрепление отсутствует
653	520374,40	2200497,40	Картометрический метод	0,1	Закрепление отсутствует
654	520371,61	2200513,10	Картометрический метод	0,1	Закрепление отсутствует
655	520357,83	2200516,63	Картометрический метод	0,1	Закрепление отсутствует
656	520355,00	2200517,49	Картометрический метод	0,1	Закрепление отсутствует
657	520346,18	2200520,18	Картометрический метод	0,1	Закрепление отсутствует
658	520331,61	2200524,34	Картометрический метод	0,1	Закрепление отсутствует
659	520285,26	2200538,40	Картометрический метод	0,1	Закрепление отсутствует
660	520306,19	2200606,39	Картометрический метод	0,1	Закрепление отсутствует
661	520307,84	2200611,88	Картометрический метод	0,1	Закрепление отсутствует
662	520324,29	2200663,94	Картометрический метод	0,1	Закрепление отсутствует
663	520316,10	2200685,50	Картометрический метод	0,1	Закрепление отсутствует
664	520314,22	2200690,31	Картометрический метод	0,1	Закрепление отсутствует
665	520292,72	2200743,39	Картометрический метод	0,1	Закрепление отсутствует
666	520287,42	2200756,46	Картометрический метод	0,1	Закрепление отсутствует
667	520289,07	2200757,82	Картометрический метод	0,1	Закрепление отсутствует
668	520335,51	2200796,00	Картометрический метод	0,1	Закрепление отсутствует
669	520344,18	2200803,13	Картометрический метод	0,1	Закрепление отсутствует
670	520359,88	2200816,06	Картометрический метод	0,1	Закрепление отсутствует
671	520329,85	2200872,33	Картометрический метод	0,1	Закрепление отсутствует
672	520297,88	2200932,09	Картометрический метод	0,1	Закрепление отсутствует

1	2	3	4	5	6
673	520306,18	2201029,51	Картометрический метод	0,1	Закрепление отсутствует
674	520138,03	2201208,23	Картометрический метод	0,1	Закрепление отсутствует
675	520098,40	2201318,40	Картометрический метод	0,1	Закрепление отсутствует
676	520097,87	2201347,64	Картометрический метод	0,1	Закрепление отсутствует
677	520095,86	2201356,58	Картометрический метод	0,1	Закрепление отсутствует
678	520096,77	2201373,26	Картометрический метод	0,1	Закрепление отсутствует
679	520080,04	2201373,23	Картометрический метод	0,1	Закрепление отсутствует
680	520051,37	2201372,47	Картометрический метод	0,1	Закрепление отсутствует
681	520045,14	2201373,50	Картометрический метод	0,1	Закрепление отсутствует
249	520045,49	2201360,40	Картометрический метод	0,1	Закрепление отсутствует
Часть № 5					
682	517588,75	2198600,85	Картометрический метод	0,1	Закрепление отсутствует
683	517584,65	2198554,05	Картометрический метод	0,1	Закрепление отсутствует
684	517660,35	2198563,00	Картометрический метод	0,1	Закрепление отсутствует
685	517655,45	2198609,60	Картометрический метод	0,1	Закрепление отсутствует
682	517588,75	2198600,85	Картометрический метод	0,1	Закрепление отсутствует
Часть № 6					
686	516486,58	2199154,90	Картометрический метод	0,1	Закрепление отсутствует
687	516491,42	2199121,85	Картометрический метод	0,1	Закрепление отсутствует
688	516536,55	2199128,17	Картометрический метод	0,1	Закрепление отсутствует
689	516530,25	2199161,10	Картометрический метод	0,1	Закрепление отсутствует
686	516486,58	2199154,90	Картометрический метод	0,1	Закрепление отсутствует

Раздел 3

Сведения о местоположении изменённых (уточнённых) границ объекта

1. Система координат – МСК-47, зона 2

2. Сведения о характерных точках границ объекта


Обозначение характерных точек границ	Существующие координаты, м		Изменённые (уточнённые) координаты, м		Метод определения координат характерной точки	Средняя квадратическая погрешность положения характерной точки (Mt), м	Описание обозначения точки на местности (при наличии)
	X	Y	X	Y			
1	2	3	4	5	6	7	8
-	-	-	-	-	-	-	

3. Сведения о характерных точках части (частей) границы объекта

Обозначение характерных точек части границы	Существующие координаты, м		Изменённые (уточнённые) координаты, м		Метод определения координат характерной точки	Средняя квадратическая погрешность положения характерной точки (Mt), м	Описание обозначения точки на местности (при наличии)
	X	Y	X	Y			
1	2	3	4	5	6	7	8
-	-	-	-	-	-	-	

ТЕКСТОВОЕ ОПИСАНИЕ местоположения границы населенного пункта		
Прохождение границы		Описание прохождения границы
от точки	до точки	
1	2	3
-	-	-

Пользовательское графическое построение

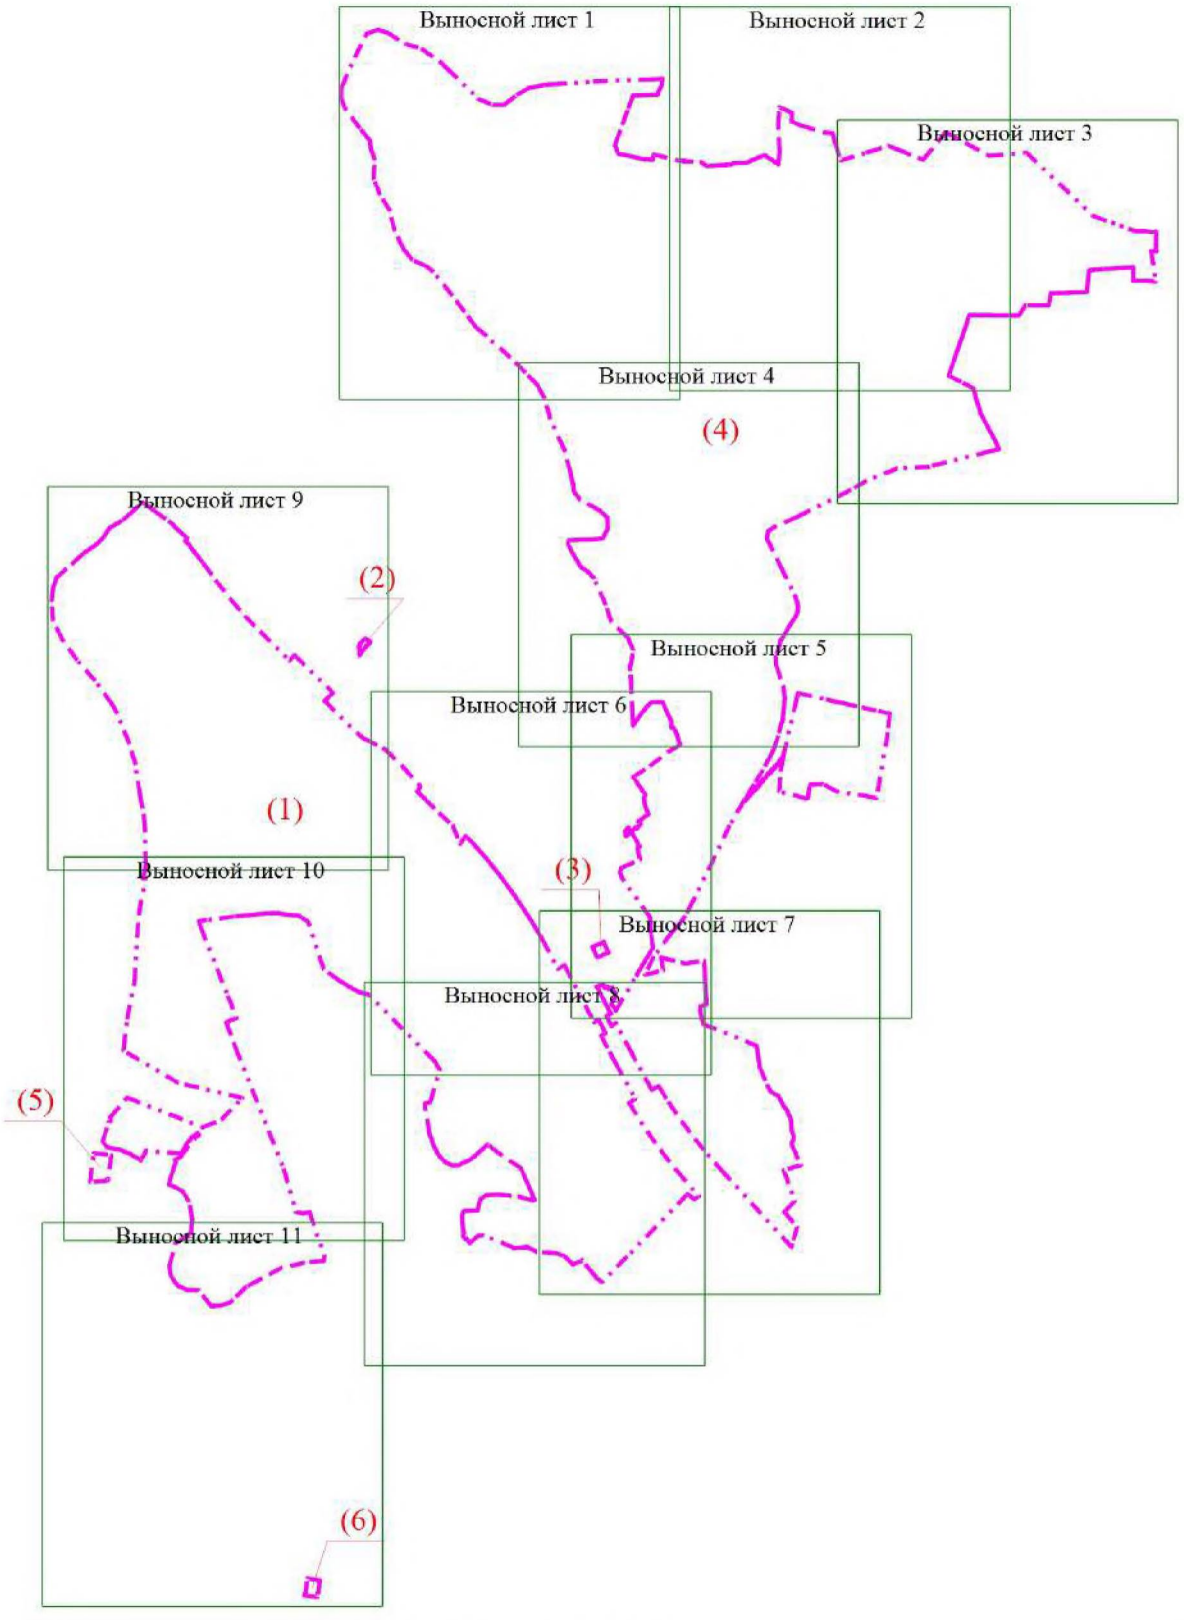

Масштаб 1:20000


Условные обозначения

- Граница населенного пункта

(1) - Номер части границы населенного пункта

Пользовательское графическое построение

Выносной лист 1

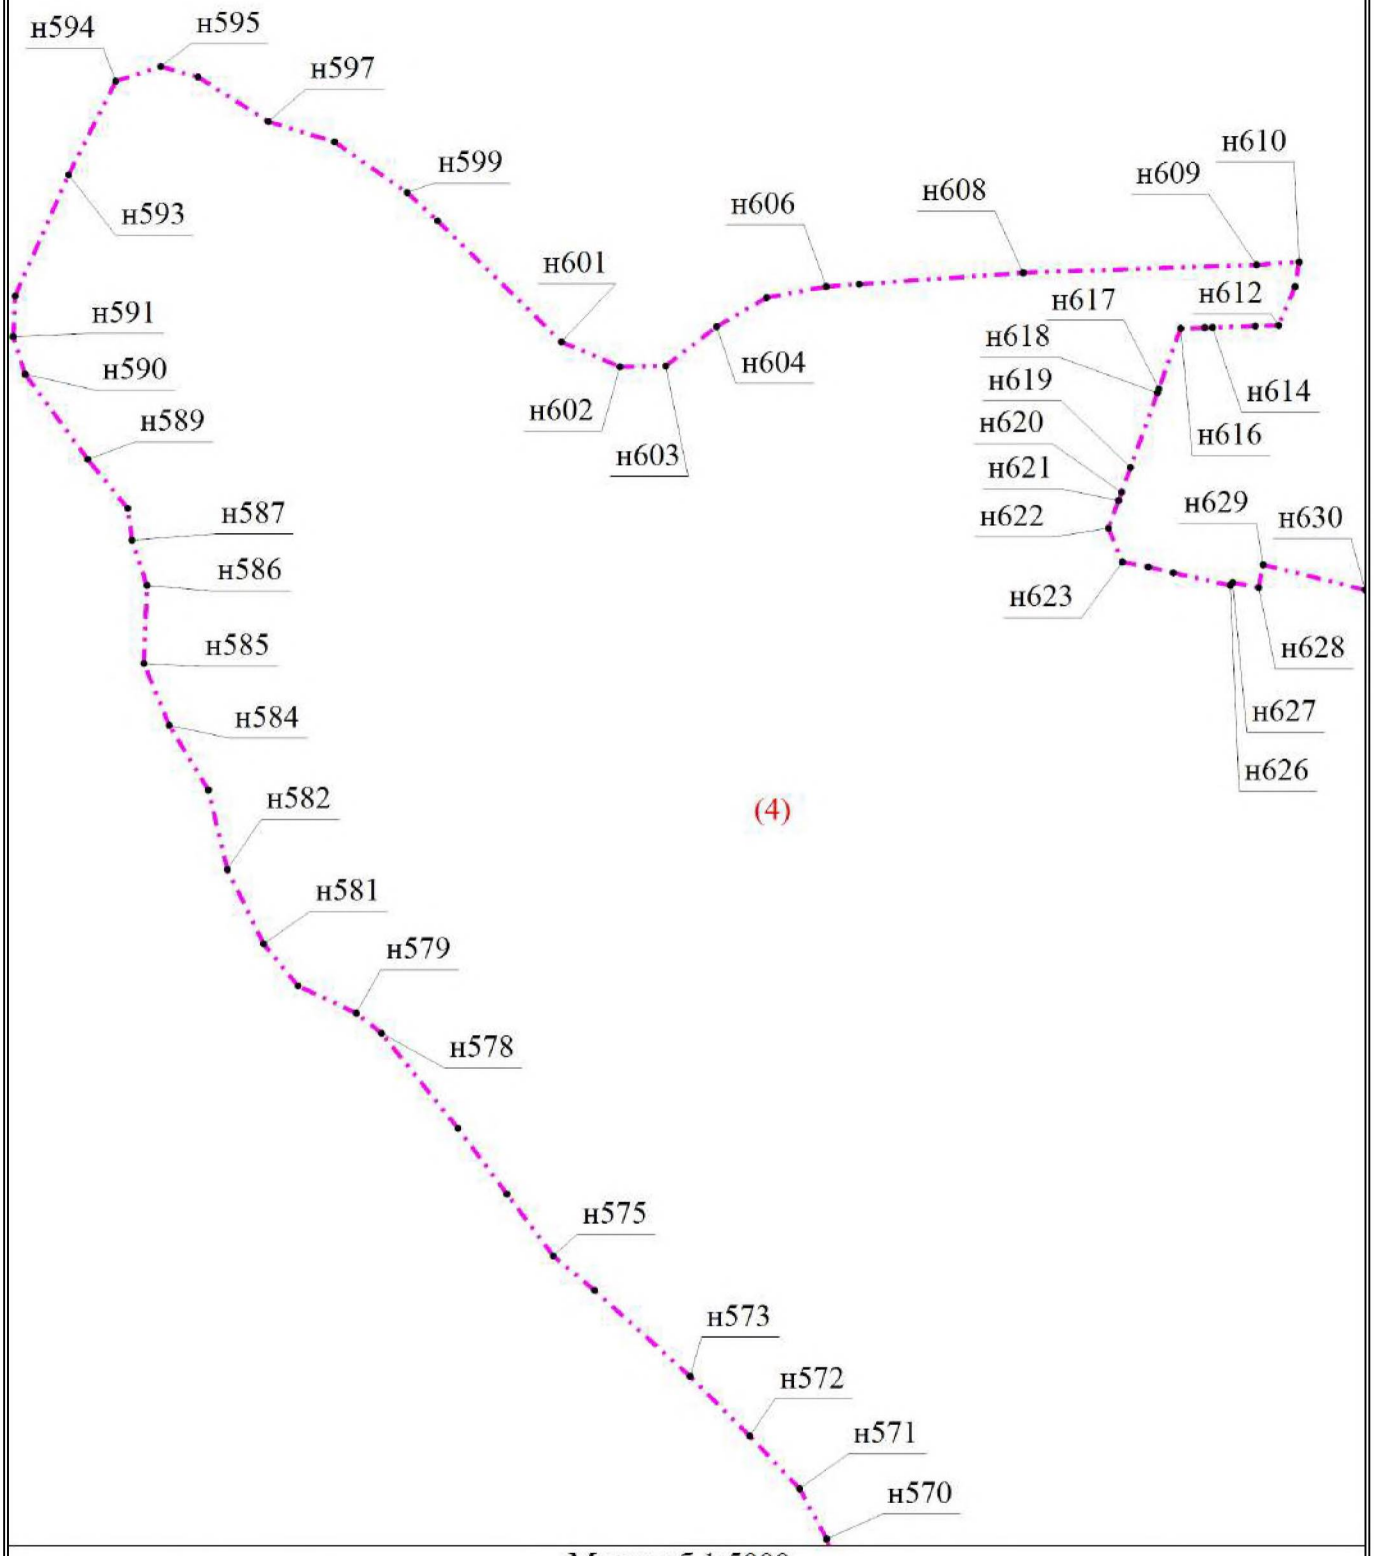


Масштаб 1:5000

Условные обозначения

- • - Характерная точка
- н1 - Обозначение новой характерной точки
- - Граница населенного пункта
- (4) - Номер части границы населенного пункта

Пользовательское графическое построение

Выносной лист 2

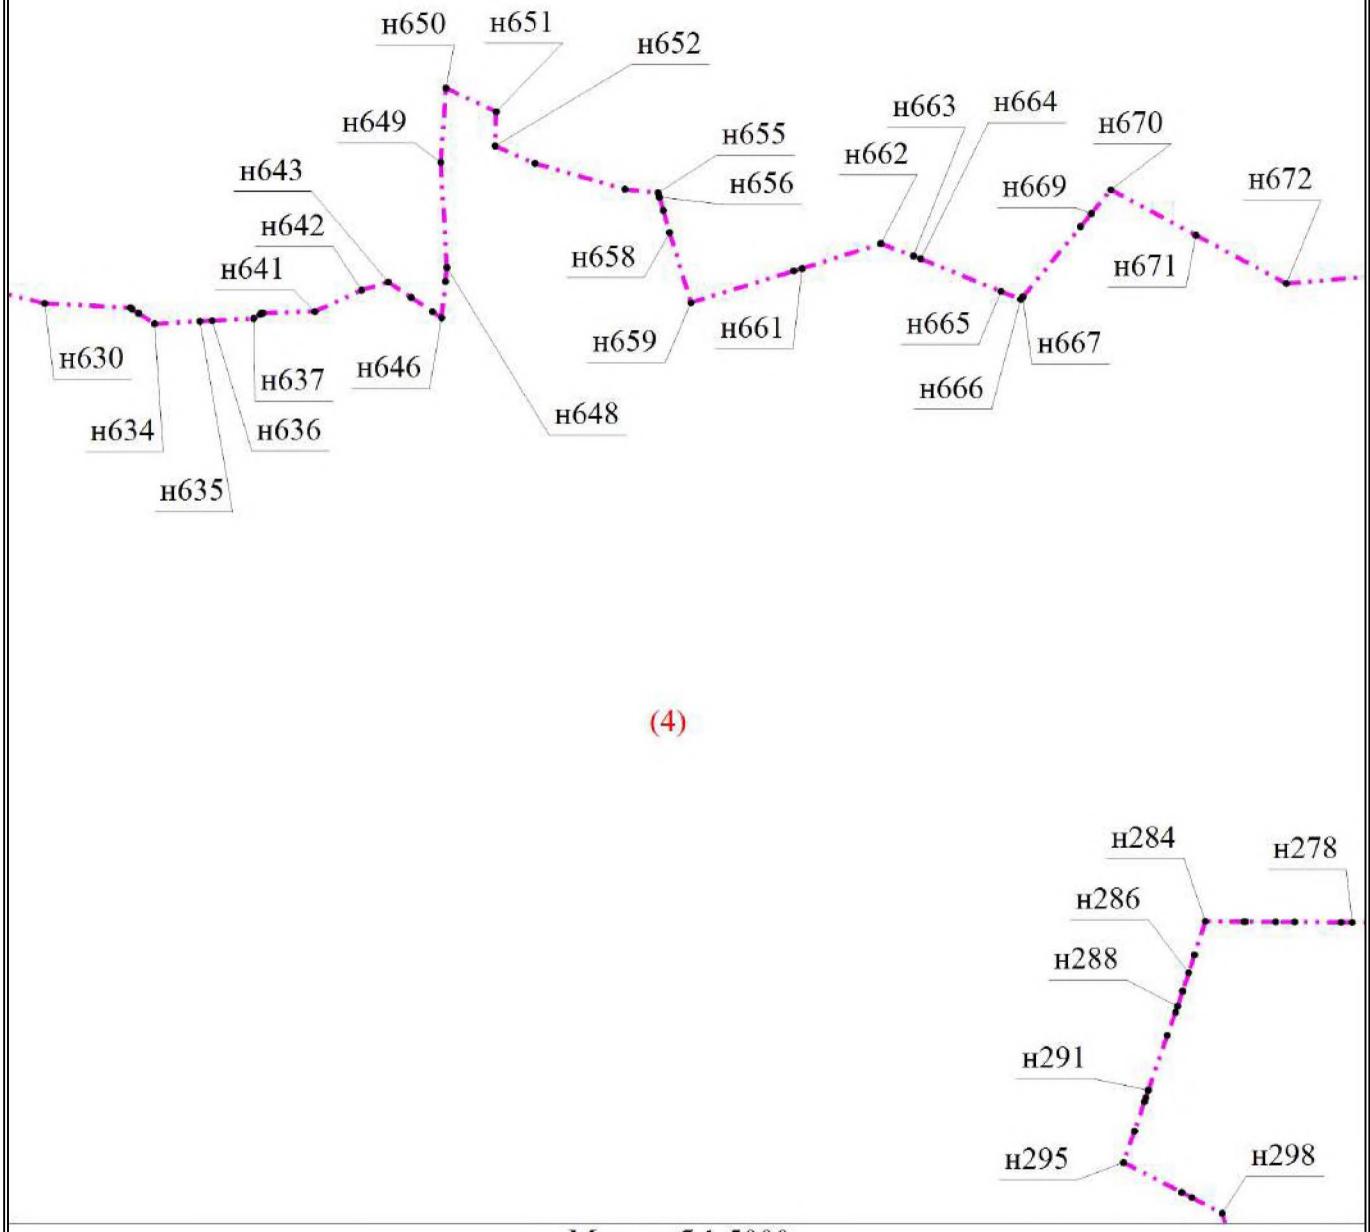


Масштаб 1:5000

Условные обозначения

•	- Характерная точка
н1	- Обозначение новой характерной точки
	- Граница населенного пункта
(4)	- Номер части границы населенного пункта

Пользовательское графическое построение

Выносной лист 3

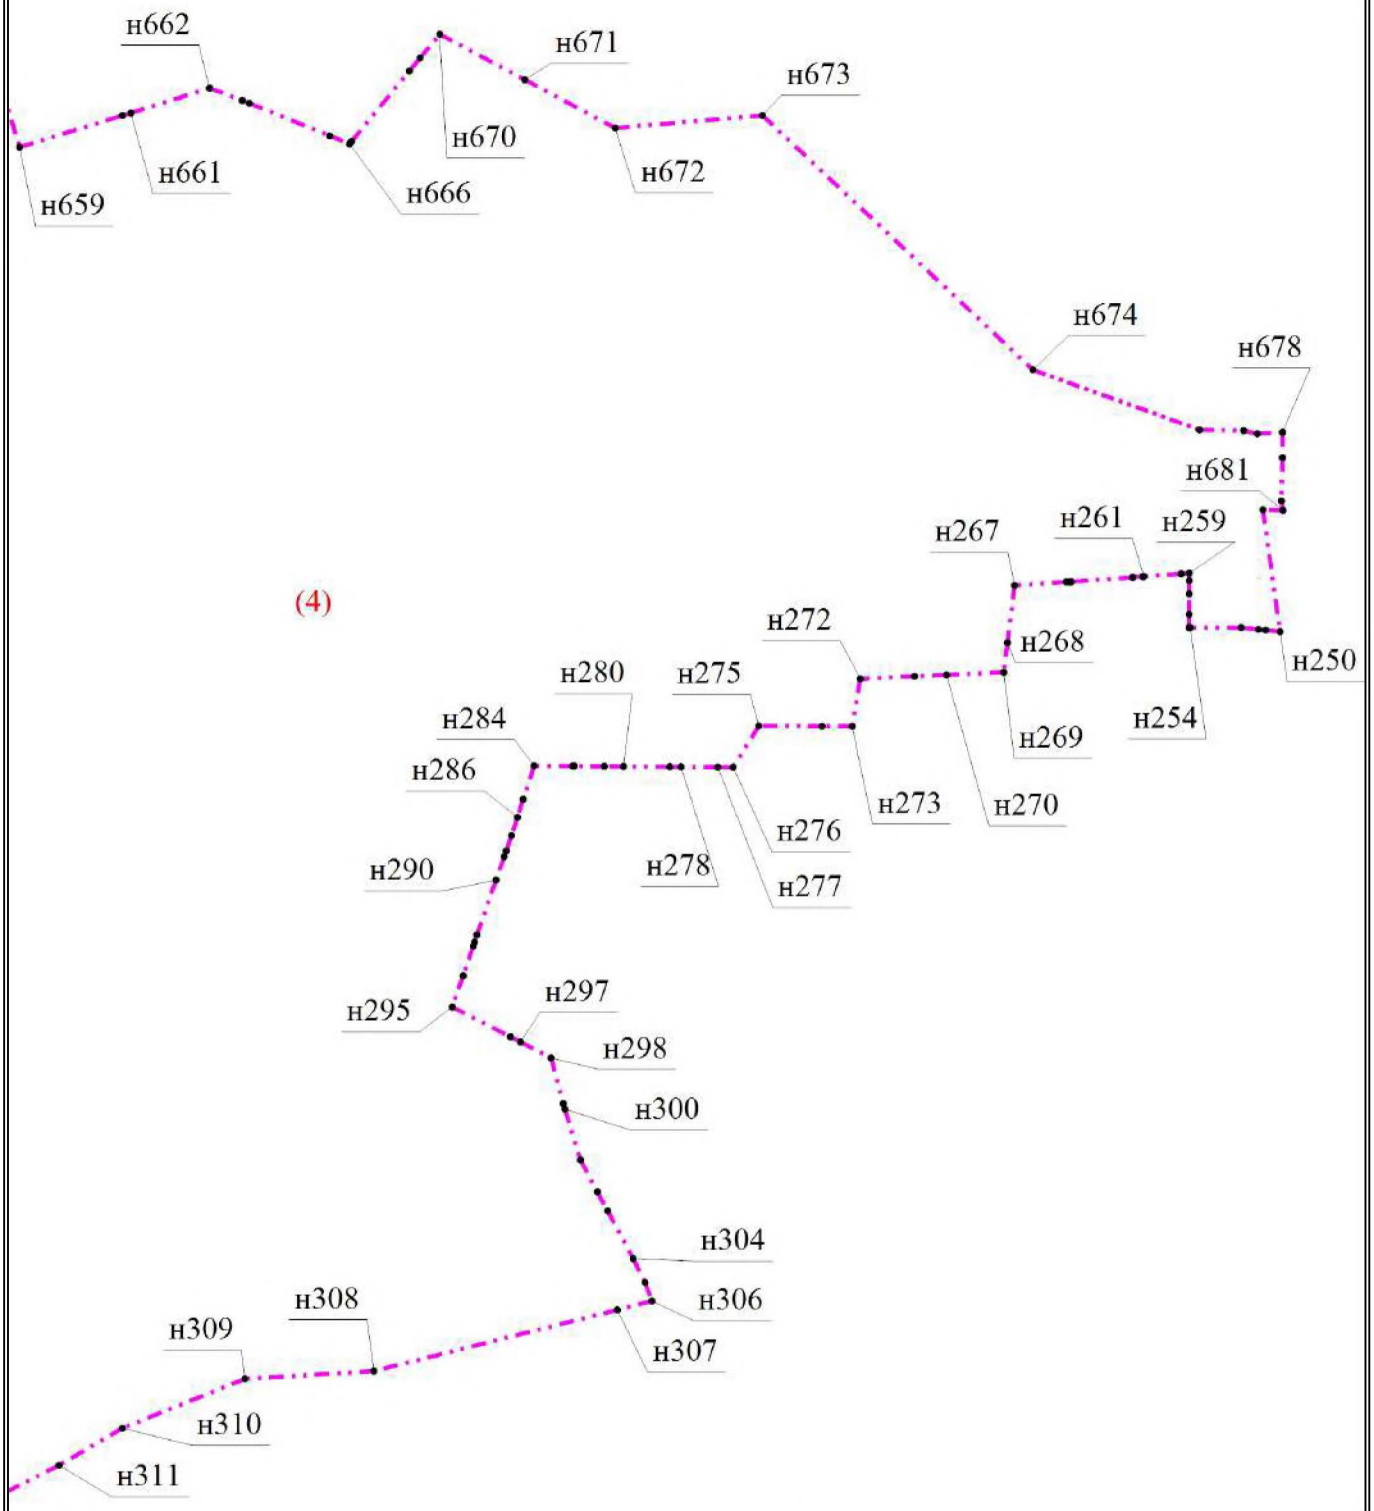


Масштаб 1:5000

Условные обозначения

- • - Характерная точка
- н1 - Обозначение новой характерной точки
- - Граница населенного пункта
- (4) - Номер части границы населенного пункта

Пользовательское графическое построение

Выносной лист 4

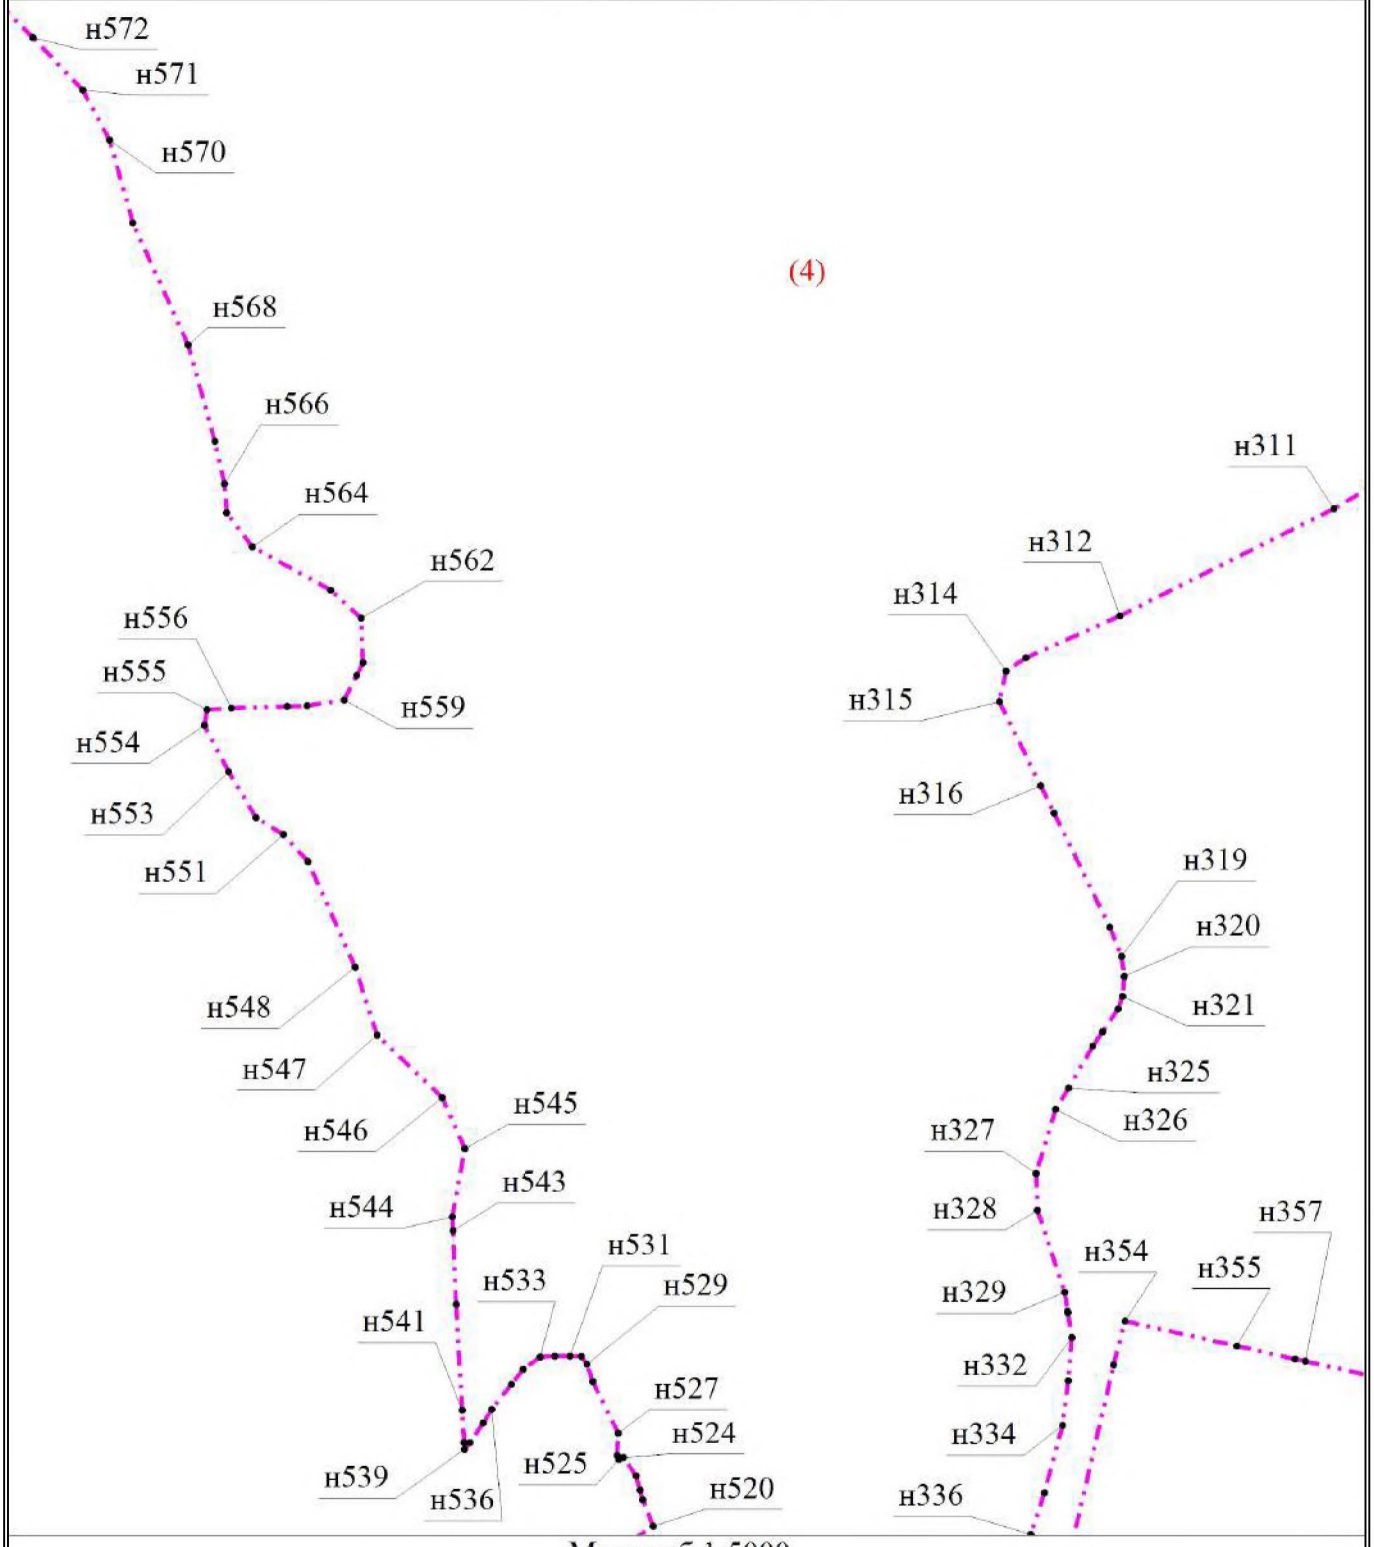


Масштаб 1:5000

Условные обозначения

- • - Характерная точка
- н1 - Обозначение новой характерной точки
- - Граница населенного пункта
- (4) - Номер части границы населенного пункта

Пользовательское графическое построение

Выносной лист 5

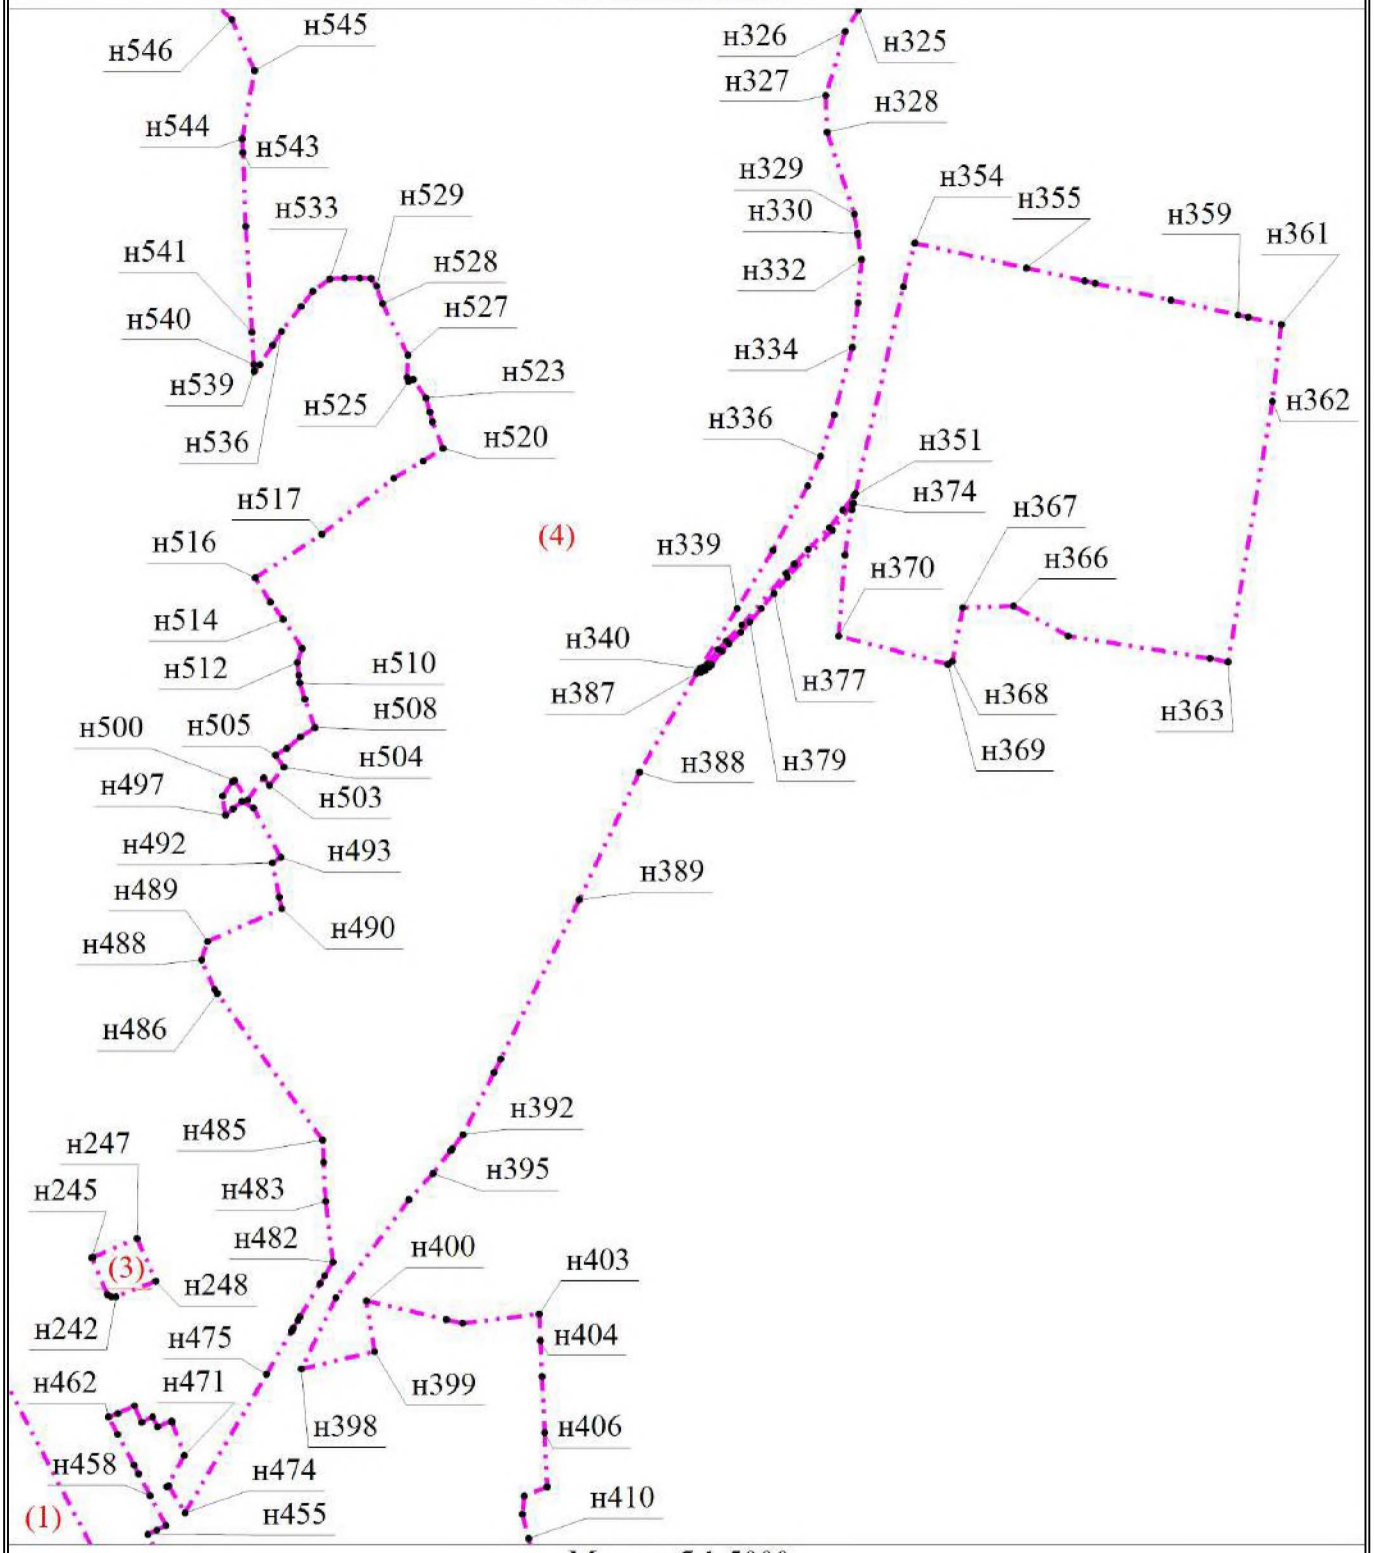


Масштаб 1:5000

Условные обозначения

- • - Характерная точка
- н1 - Обозначение новой характерной точки
- - Граница населенного пункта
- (1) - Номер части границы населенного пункта

Пользовательское графическое построение

Выносной лист 6

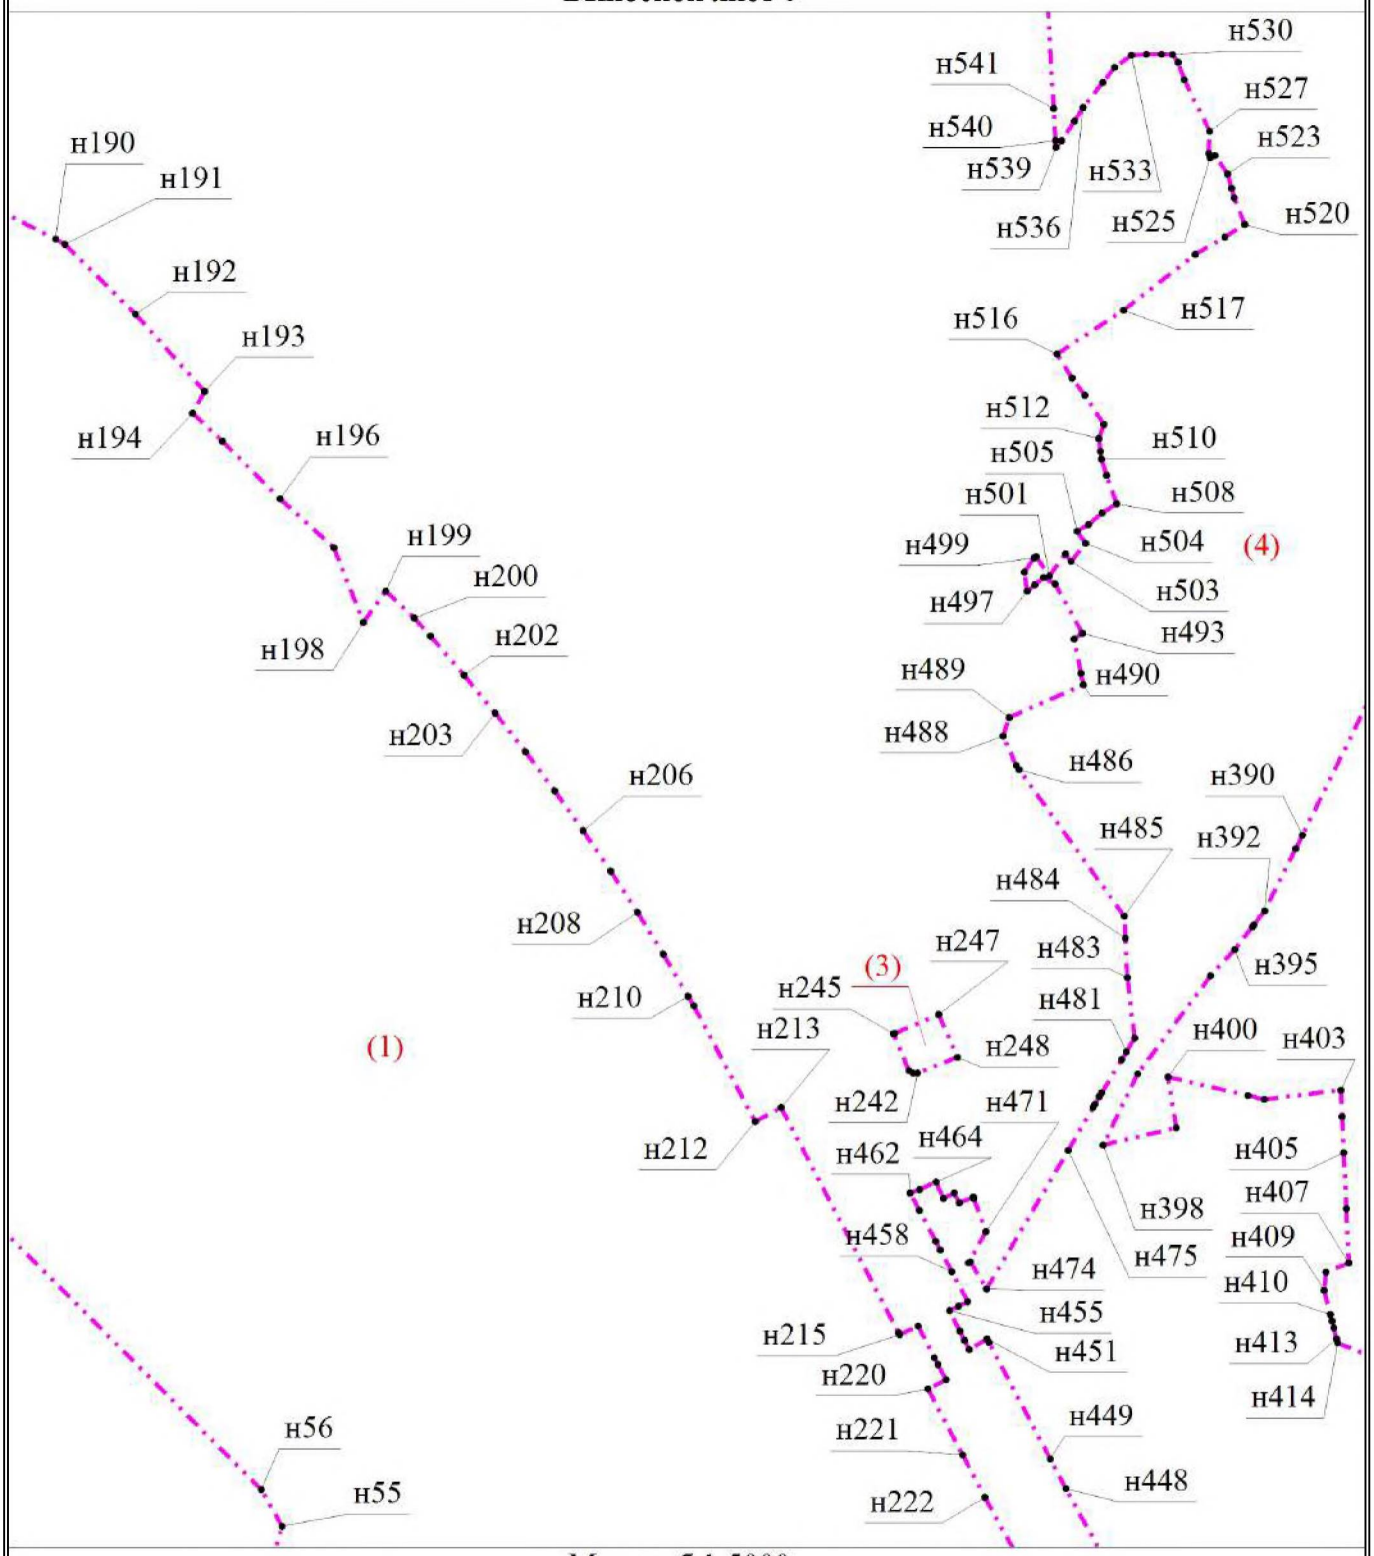


Масштаб 1:5000

Условные обозначения

- • - Характерная точка
- н1 - Обозначение новой характерной точки
- - Граница населенного пункта
- (1) - Номер части границы населенного пункта

Пользовательское графическое построение

Выносной лист 7

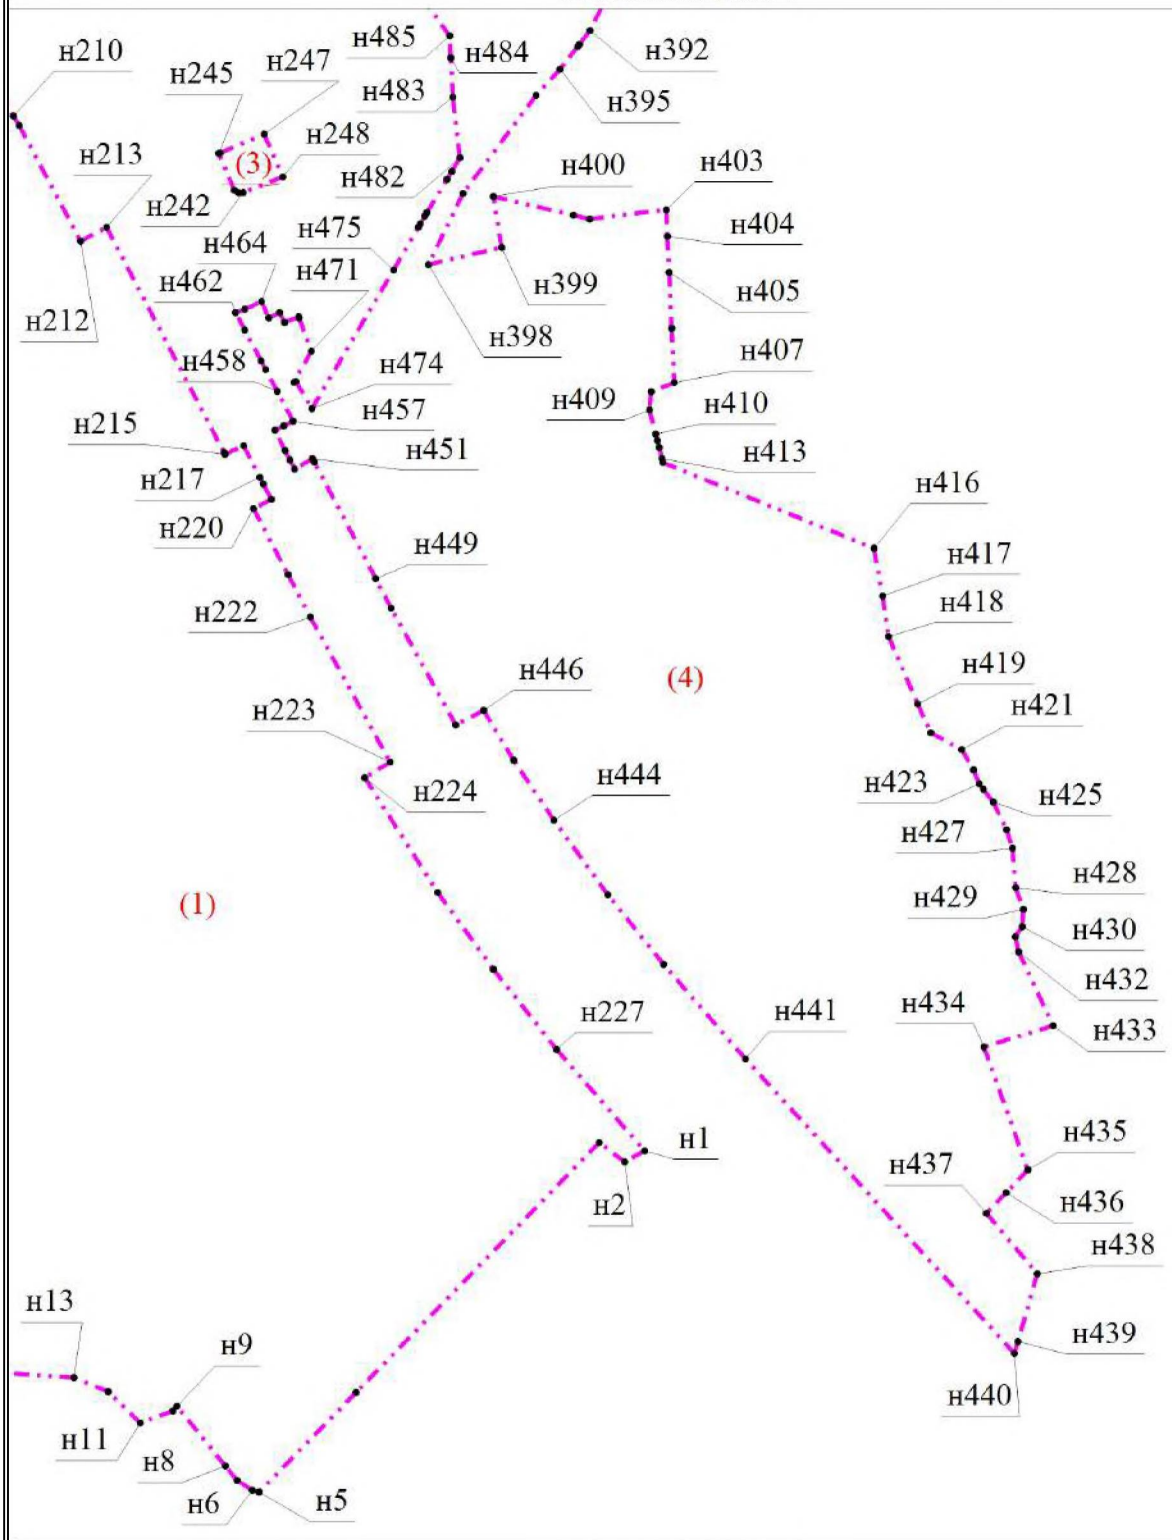


Масштаб 1:5000

Условные обозначения

- • - Характерная точка
- н1 - Обозначение новой характерной точки
- - Граница населенного пункта
- (1) - Номер части границы населенного пункта

Пользовательское графическое построение

Выносной лист 8

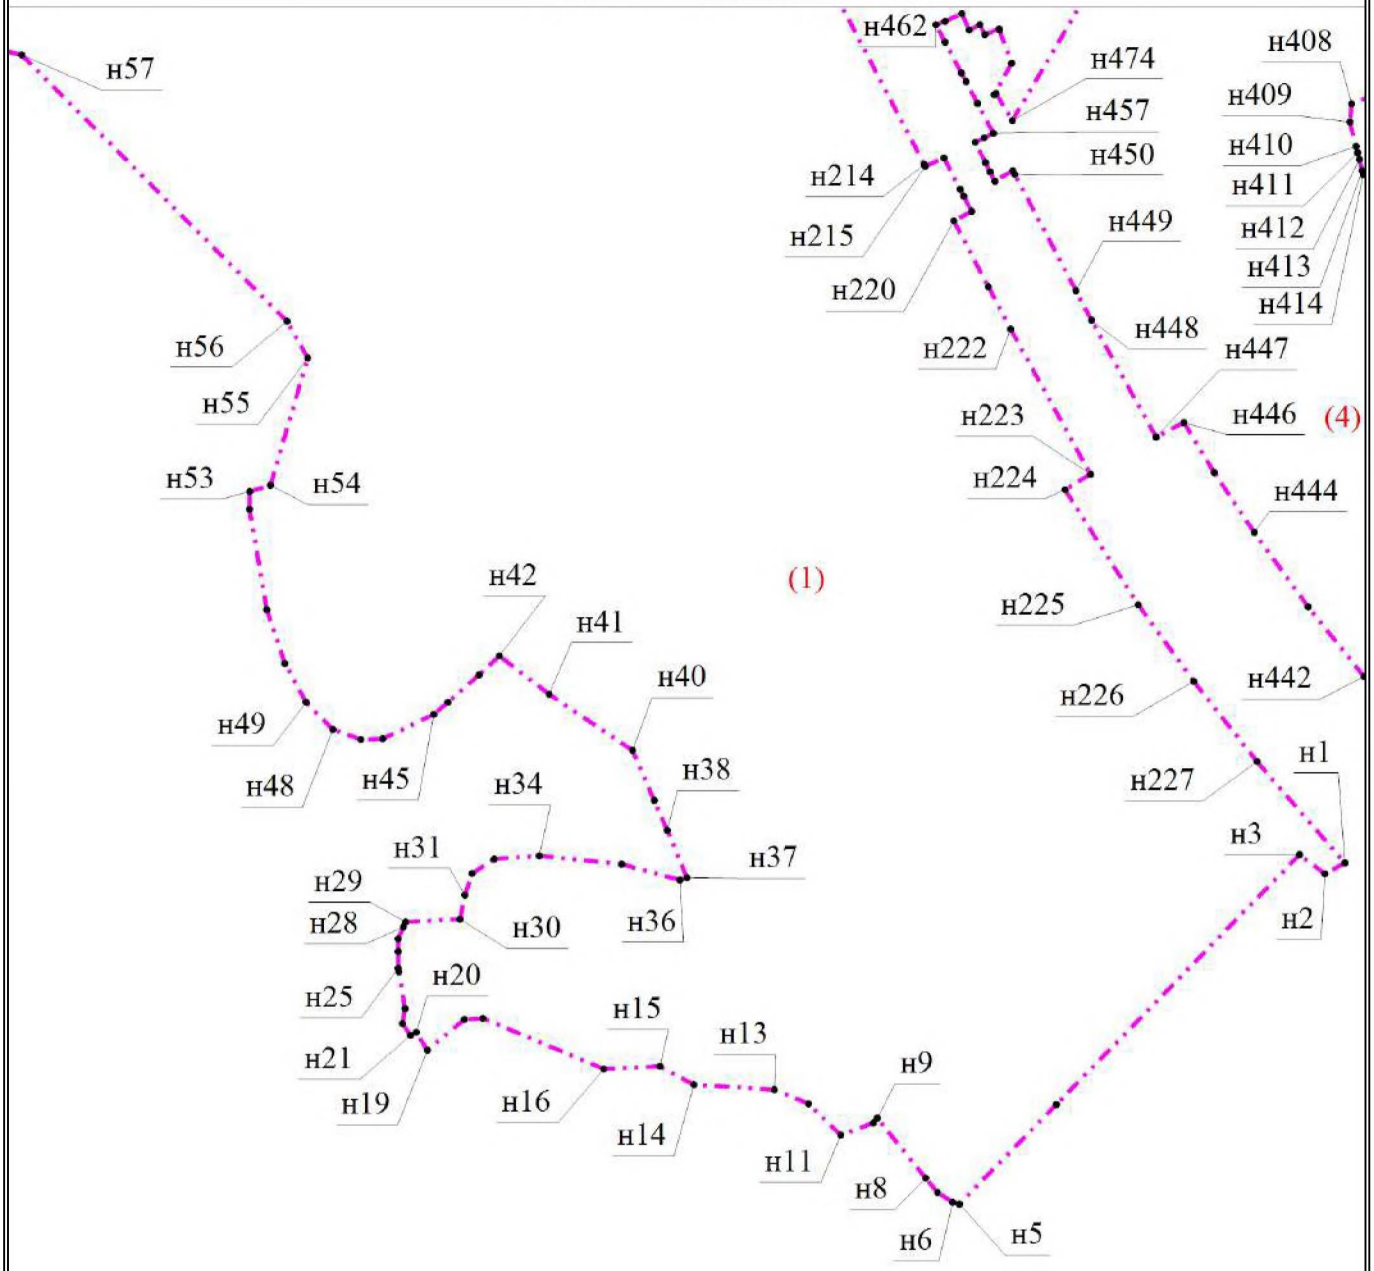


Масштаб 1:5000

Условные обозначения

- • - Характерная точка
- н1 - Обозначение новой характерной точки
- - Граница населенного пункта
- (1) - Номер части границы населенного пункта

Пользовательское графическое построение

Выносной лист 9

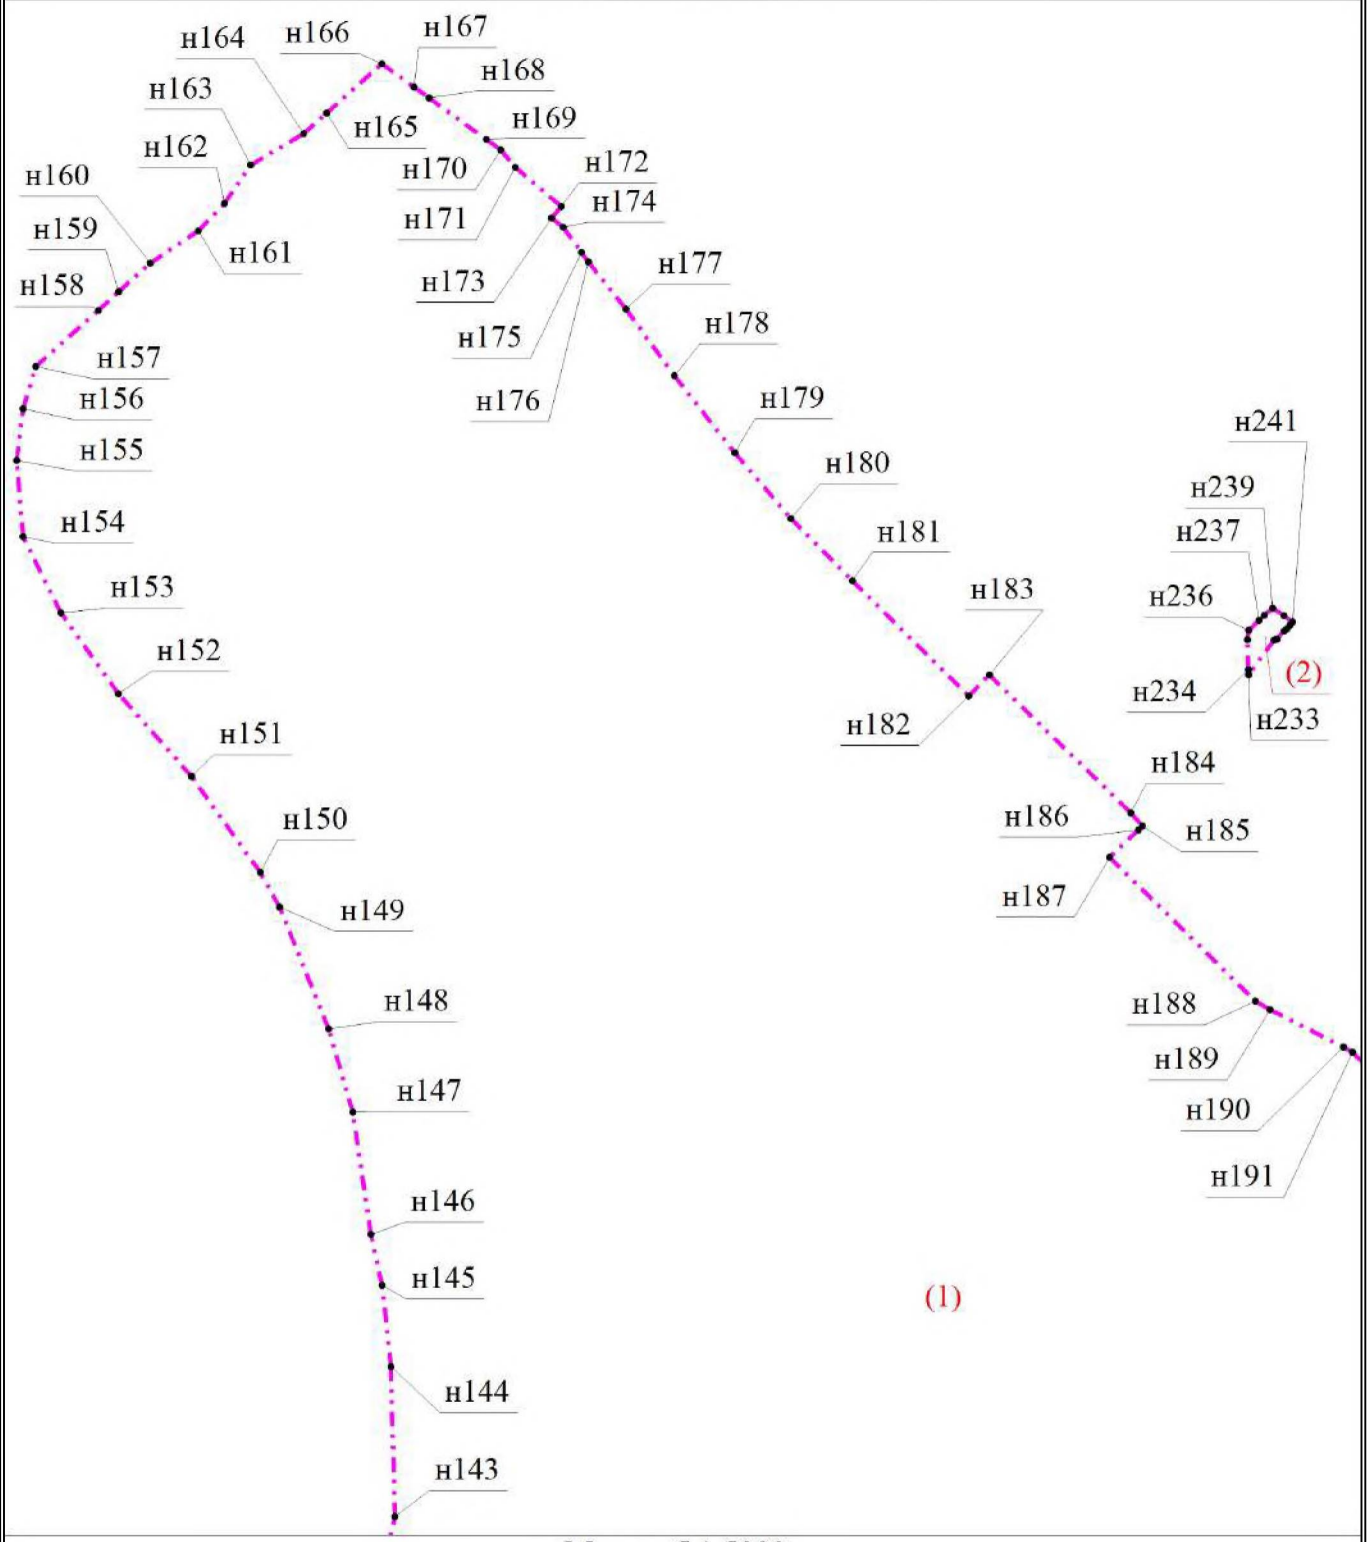


Масштаб 1:5000

Условные обозначения

- • - Характерная точка
- н1 - Обозначение новой характерной точки
- - Граница населенного пункта
- (1) - Номер части границы населенного пункта

Пользовательское графическое построение

Выносной лист 10

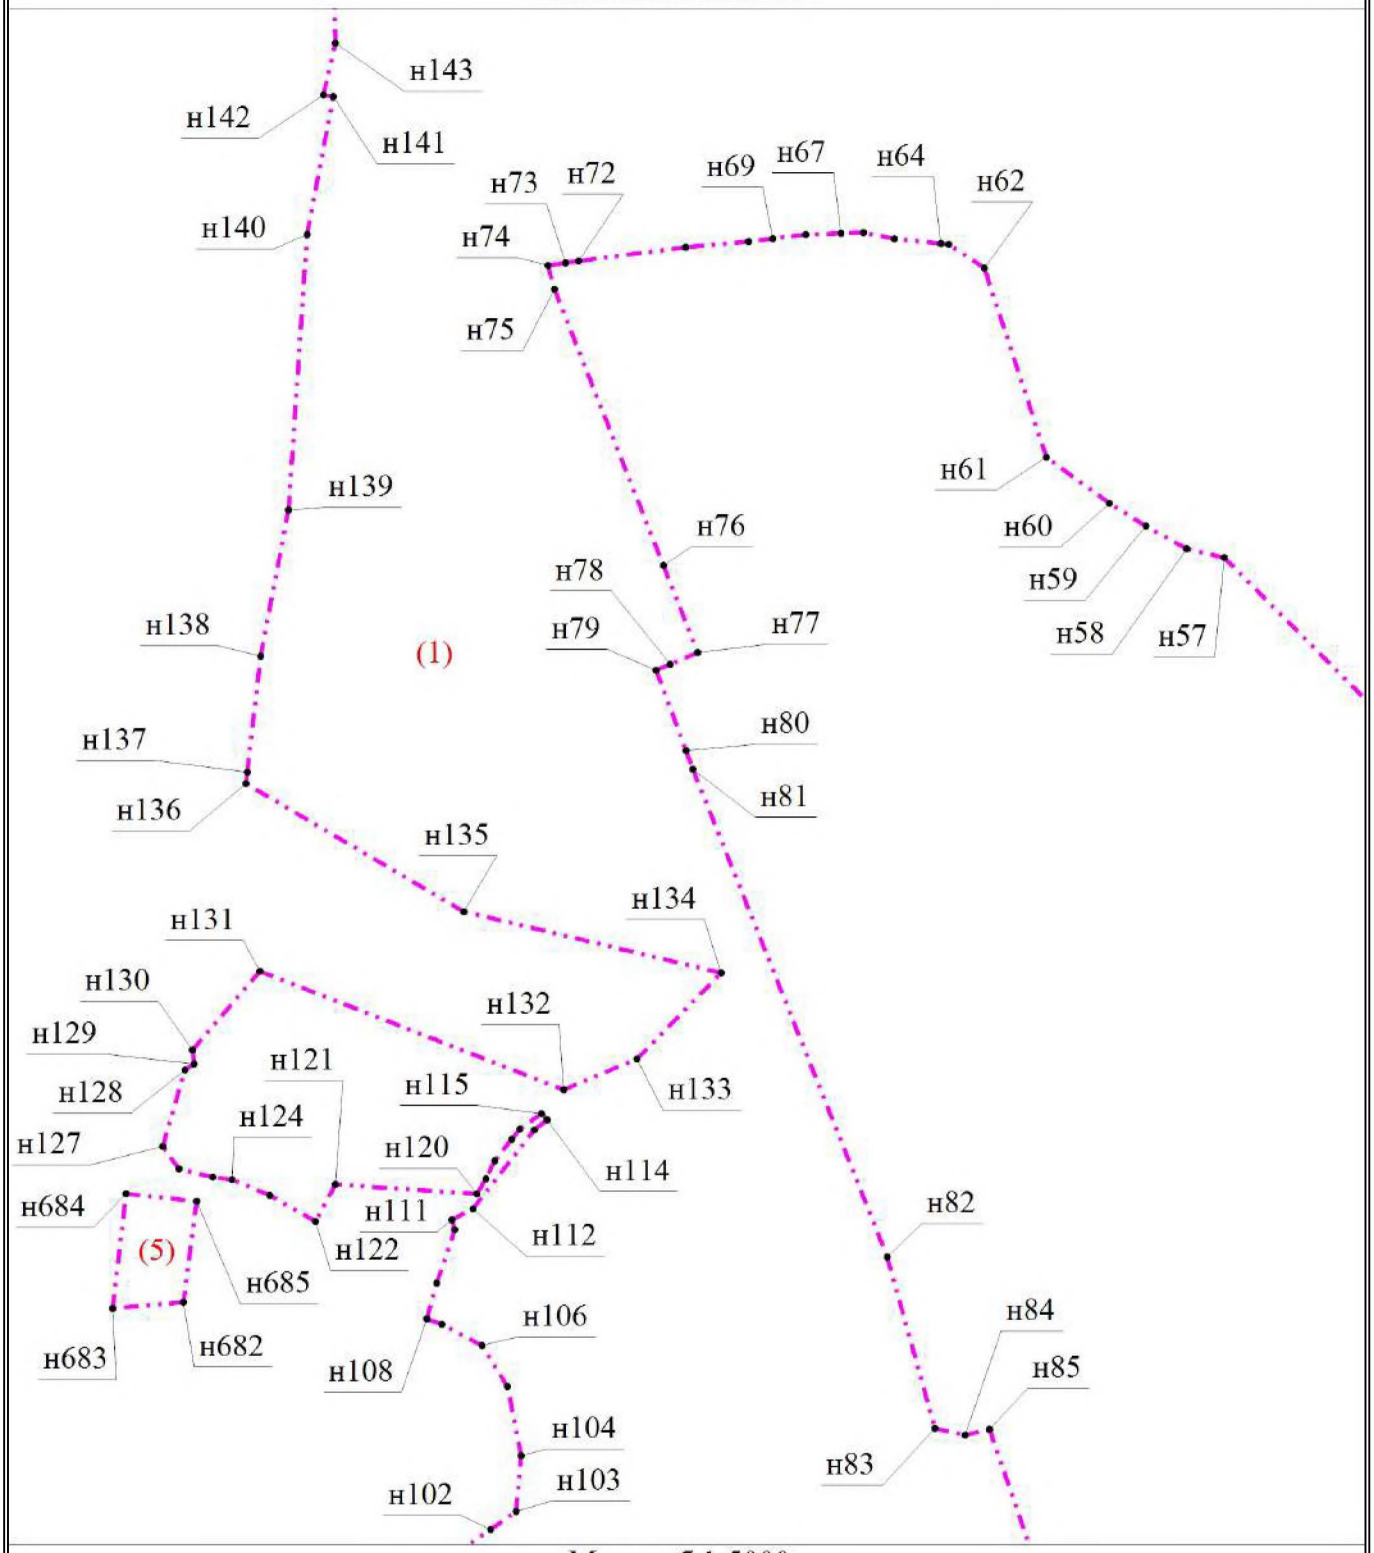


Масштаб 1:5000


Условные обозначения

- • - Характерная точка
- н1 - Обозначение новой характерной точки
- - Граница населенного пункта
- (1) - Номер части границы населенного пункта

Пользовательское графическое построение

Выносной лист 11

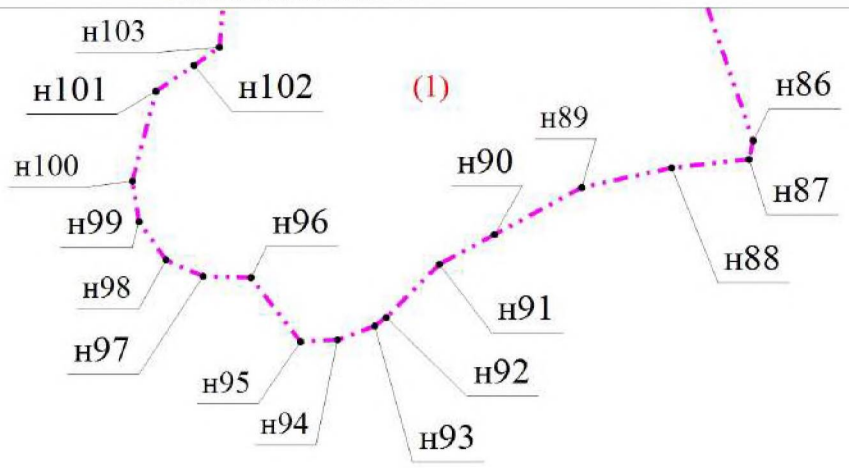

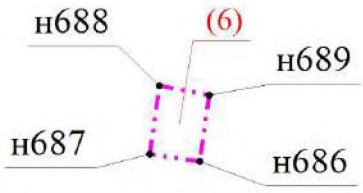

Масштаб 1:5000

Условные обозначения

•	- Характерная точка
н1	- Обозначение новой характерной точки
	- Граница населенного пункта
(1)	- Номер части границы населенного пункта

ГРАФИЧЕСКОЕ ОПИСАНИЕ
местоположения границы населенного пункта

Деревня Овраги

наименование объекта, местоположение границ которого описано (далее - объект)

Раздел 1

Сведения об объекте

№ п/п	Характеристики объекта	Описание характеристик
1	2	3
1	Местоположение объекта	Ленинградская область, Приозерский муниципальный район, Петровское сельское поселение
2	Площадь объекта +/- величина погрешности определения площади (Р +/- Дельта Р), $м^2$	1712936 +/- 458
3	Иные характеристики объекта	-

Раздел 2

Сведения о местоположении границ объекта

1. Система координат – МСК-47, зона 2

2. Сведения о характерных точках границ объекта

Обозначение характерных точек границ	Координаты, м		Метод определения координат характерной точки	Средняя квадратическая погрешность положения характерной точки (Mt), м	Описание обозначения точки на местности (при наличии)
	X	Y			
1	2	3	4	5	6
-	-	-	-	-	

3. Сведения о характерных точках части (частей) границы объекта

Обозначение характерных точек части границы	Координаты, м		Метод определения координат характерной точки	Средняя квадратическая погрешность положения характерной точки (Mt), м	Описание обозначения точки на местности (при наличии)
	X	Y			
1	2	3	4	5	6
Часть № 1					
1	519660,59	2203114,99	Картометрический метод	0,1	Закрепление отсутствует
2	519658,65	2203122,15	Картометрический метод	0,1	Закрепление отсутствует
3	519626,84	2203120,50	Картометрический метод	0,1	Закрепление отсутствует
4	519570,97	2203111,68	Картометрический метод	0,1	Закрепление отсутствует
5	519556,40	2203105,80	Картометрический метод	0,1	Закрепление отсутствует
6	519537,20	2203085,81	Картометрический метод	0,1	Закрепление отсутствует
7	519476,60	2203067,55	Картометрический метод	0,1	Закрепление отсутствует
8	519475,94	2203075,19	Картометрический метод	0,1	Закрепление отсутствует
9	519430,35	2203059,05	Картометрический метод	0,1	Закрепление отсутствует
10	519396,63	2203047,09	Картометрический метод	0,1	Закрепление отсутствует
11	519338,05	2203026,34	Картометрический метод	0,1	Закрепление отсутствует
12	519308,58	2203013,34	Картометрический метод	0,1	Закрепление отсутствует
13	519309,36	2202954,52	Картометрический метод	0,1	Закрепление отсутствует
14	519309,71	2202933,25	Картометрический метод	0,1	Закрепление отсутствует
15	519302,29	2202906,16	Картометрический метод	0,1	Закрепление отсутствует
16	519344,16	2202754,75	Картометрический метод	0,1	Закрепление отсутствует
17	519454,60	2202355,30	Картометрический метод	0,1	Закрепление отсутствует
18	519433,50	2202351,00	Картометрический метод	0,1	Закрепление отсутствует

1	2	3	4	5	6
19	519407,75	2202347,05	Картометрический метод	0,1	Закрепление отсутствует
20	519402,80	2202347,10	Картометрический метод	0,1	Закрепление отсутствует
21	519376,74	2202345,05	Картометрический метод	0,1	Закрепление отсутствует
22	519348,25	2202344,80	Картометрический метод	0,1	Закрепление отсутствует
23	519347,25	2202345,00	Картометрический метод	0,1	Закрепление отсутствует
24	519275,80	2202364,60	Картометрический метод	0,1	Закрепление отсутствует
25	519221,40	2202368,25	Картометрический метод	0,1	Закрепление отсутствует
26	519232,50	2202283,30	Картометрический метод	0,1	Закрепление отсутствует
27	519233,60	2202262,05	Картометрический метод	0,1	Закрепление отсутствует
28	519128,95	2202261,60	Картометрический метод	0,1	Закрепление отсутствует
29	519111,65	2202314,55	Картометрический метод	0,1	Закрепление отсутствует
30	519125,15	2202362,10	Картометрический метод	0,1	Закрепление отсутствует
31	518999,70	2202340,70	Картометрический метод	0,1	Закрепление отсутствует
32	518964,65	2202217,55	Картометрический метод	0,1	Закрепление отсутствует
33	519013,85	2202208,65	Картометрический метод	0,1	Закрепление отсутствует
34	518957,90	2202083,65	Картометрический метод	0,1	Закрепление отсутствует
35	518924,10	2202081,09	Картометрический метод	0,1	Закрепление отсутствует
36	518933,35	2202050,00	Картометрический метод	0,1	Закрепление отсутствует
37	518867,60	2202052,00	Картометрический метод	0,1	Закрепление отсутствует
38	518858,36	2202093,99	Картометрический метод	0,1	Закрепление отсутствует
39	518860,67	2202049,33	Картометрический метод	0,1	Закрепление отсутствует
40	518853,23	2202045,52	Картометрический метод	0,1	Закрепление отсутствует
41	518836,14	2202016,62	Картометрический метод	0,1	Закрепление отсутствует
42	518823,51	2202013,86	Картометрический метод	0,1	Закрепление отсутствует
43	518805,22	2201973,66	Картометрический метод	0,1	Закрепление отсутствует
44	518814,36	2201955,67	Картометрический метод	0,1	Закрепление отсутствует
45	518805,36	2201938,53	Картометрический метод	0,1	Закрепление отсутствует
46	518785,55	2201950,95	Картометрический метод	0,1	Закрепление отсутствует
47	518764,61	2201964,02	Картометрический метод	0,1	Закрепление отсутствует
48	518754,14	2201974,51	Картометрический метод	0,1	Закрепление отсутствует

1	2	3	4	5	6
49	518730,59	2201935,24	Картометрический метод	0,1	Закрепление отсутствует
50	518709,65	2201882,86	Картометрический метод	0,1	Закрепление отсутствует
51	518696,57	2201856,70	Картометрический метод	0,1	Закрепление отсутствует
52	518722,74	2201838,38	Картометрический метод	0,1	Закрепление отсутствует
53	518743,67	2201820,05	Картометрический метод	0,1	Закрепление отсутствует
54	518755,10	2201812,91	Картометрический метод	0,1	Закрепление отсутствует
55	518804,88	2201890,23	Картометрический метод	0,1	Закрепление отсутствует
56	518819,22	2201882,30	Картометрический метод	0,1	Закрепление отсутствует
57	518770,52	2201799,84	Картометрический метод	0,1	Закрепление отсутствует
58	518645,00	2201587,27	Картометрический метод	0,1	Закрепление отсутствует
59	518567,62	2201462,26	Картометрический метод	0,1	Закрепление отсутствует
60	518987,96	2201333,75	Картометрический метод	0,1	Закрепление отсутствует
61	519215,62	2201264,14	Картометрический метод	0,1	Закрепление отсутствует
62	519220,66	2201267,89	Картометрический метод	0,1	Закрепление отсутствует
63	519236,05	2201257,90	Картометрический метод	0,1	Закрепление отсутствует
64	519286,35	2201296,77	Картометрический метод	0,1	Закрепление отсутствует
65	519315,43	2201319,25	Картометрический метод	0,1	Закрепление отсутствует
66	519321,90	2201324,25	Картометрический метод	0,1	Закрепление отсутствует
67	519357,85	2201352,00	Картометрический метод	0,1	Закрепление отсутствует
68	519367,92	2201350,73	Картометрический метод	0,1	Закрепление отсутствует
69	519368,13	2201350,48	Картометрический метод	0,1	Закрепление отсутствует
70	519404,04	2201346,02	Картометрический метод	0,1	Закрепление отсутствует
71	519429,56	2201342,86	Картометрический метод	0,1	Закрепление отсутствует
72	519429,56	2201342,99	Картометрический метод	0,1	Закрепление отсутствует
73	519454,25	2201339,90	Картометрический метод	0,1	Закрепление отсутствует
74	519484,65	2201342,80	Картометрический метод	0,1	Закрепление отсутствует
75	519489,72	2201344,90	Картометрический метод	0,1	Закрепление отсутствует
76	519493,20	2201346,35	Картометрический метод	0,1	Закрепление отсутствует
77	519497,14	2201348,02	Картометрический метод	0,1	Закрепление отсутствует
78	519502,12	2201350,12	Картометрический метод	0,1	Закрепление отсутствует

1	2	3	4	5	6
79	519520,69	2201357,99	Картометрический метод	0,1	Закрепление отсутствует
80	519582,35	2201384,10	Картометрический метод	0,1	Закрепление отсутствует
81	519652,35	2201390,95	Картометрический метод	0,1	Закрепление отсутствует
82	519696,35	2201395,25	Картометрический метод	0,1	Закрепление отсутствует
83	519715,70	2201384,10	Картометрический метод	0,1	Закрепление отсутствует
84	519743,11	2201384,82	Картометрический метод	0,1	Закрепление отсутствует
85	519758,48	2201385,23	Картометрический метод	0,1	Закрепление отсутствует
86	519813,44	2201386,68	Картометрический метод	0,1	Закрепление отсутствует
87	519855,75	2201387,80	Картометрический метод	0,1	Закрепление отсутствует
88	519961,04	2201409,41	Картометрический метод	0,1	Закрепление отсутствует
89	519964,09	2201380,29	Картометрический метод	0,1	Закрепление отсутствует
90	519964,93	2201372,28	Картометрический метод	0,1	Закрепление отсутствует
91	519965,00	2201371,66	Картометрический метод	0,1	Закрепление отсутствует
92	520045,49	2201360,40	Картометрический метод	0,1	Закрепление отсутствует
93	520045,14	2201373,50	Картометрический метод	0,1	Закрепление отсутствует
94	520051,37	2201372,47	Картометрический метод	0,1	Закрепление отсутствует
95	520080,04	2201373,23	Картометрический метод	0,1	Закрепление отсутствует
96	520096,77	2201373,26	Картометрический метод	0,1	Закрепление отсутствует
97	520099,73	2201427,85	Картометрический метод	0,1	Закрепление отсутствует
98	520100,80	2201465,55	Картометрический метод	0,1	Закрепление отсутствует
99	520074,23	2201504,83	Картометрический метод	0,1	Закрепление отсутствует
100	520063,33	2201525,42	Картометрический метод	0,1	Закрепление отсутствует
101	520054,12	2201548,65	Картометрический метод	0,1	Закрепление отсутствует
102	520052,32	2201553,00	Картометрический метод	0,1	Закрепление отсутствует
103	520038,71	2201597,61	Картометрический метод	0,1	Закрепление отсутствует
104	520050,89	2201603,83	Картометрический метод	0,1	Закрепление отсутствует
105	520048,77	2201611,74	Картометрический метод	0,1	Закрепление отсутствует
106	520039,14	2201623,02	Картометрический метод	0,1	Закрепление отсутствует
107	520046,13	2201638,83	Картометрический метод	0,1	Закрепление отсутствует
108	520044,52	2201646,67	Картометрический метод	0,1	Закрепление отсутствует

1	2	3	4	5	6
109	520036,20	2201655,50	Картометрический метод	0,1	Закрепление отсутствует
110	520033,68	2201667,49	Картометрический метод	0,1	Закрепление отсутствует
111	520028,28	2201669,08	Картометрический метод	0,1	Закрепление отсутствует
112	520017,45	2201688,22	Картометрический метод	0,1	Закрепление отсутствует
113	519991,53	2201719,07	Картометрический метод	0,1	Закрепление отсутствует
114	519992,32	2201729,29	Картометрический метод	0,1	Закрепление отсутствует
115	519977,21	2201757,24	Картометрический метод	0,1	Закрепление отсутствует
116	519929,79	2201864,62	Картометрический метод	0,1	Закрепление отсутствует
117	519934,51	2201882,40	Картометрический метод	0,1	Закрепление отсутствует
118	519935,15	2201909,04	Картометрический метод	0,1	Закрепление отсутствует
119	519947,73	2201932,53	Картометрический метод	0,1	Закрепление отсутствует
120	519957,41	2201936,86	Картометрический метод	0,1	Закрепление отсутствует
121	519960,38	2201943,89	Картометрический метод	0,1	Закрепление отсутствует
122	519955,26	2201955,67	Картометрический метод	0,1	Закрепление отсутствует
123	519946,02	2201960,27	Картометрический метод	0,1	Закрепление отсутствует
124	519945,25	2202074,95	Картометрический метод	0,1	Закрепление отсутствует
125	519944,86	2202129,84	Картометрический метод	0,1	Закрепление отсутствует
126	519941,15	2202148,53	Картометрический метод	0,1	Закрепление отсутствует
127	519930,60	2202173,21	Картометрический метод	0,1	Закрепление отсутствует
128	519922,21	2202199,08	Картометрический метод	0,1	Закрепление отсутствует
129	519907,32	2202218,66	Картометрический метод	0,1	Закрепление отсутствует
130	519866,37	2202256,60	Картометрический метод	0,1	Закрепление отсутствует
131	519853,48	2202288,02	Картометрический метод	0,1	Закрепление отсутствует
132	519822,58	2202347,03	Картометрический метод	0,1	Закрепление отсутствует
133	519796,37	2202397,09	Картометрический метод	0,1	Закрепление отсутствует
134	519795,29	2202414,79	Картометрический метод	0,1	Закрепление отсутствует
135	519783,28	2202462,22	Картометрический метод	0,1	Закрепление отсутствует
136	519769,28	2202511,76	Картометрический метод	0,1	Закрепление отсутствует
137	519759,83	2202547,78	Картометрический метод	0,1	Закрепление отсутствует
138	519747,30	2202583,19	Картометрический метод	0,1	Закрепление отсутствует

1	2	3	4	5	6
139	519734,09	2202620,55	Картометрический метод	0,1	Закрепление отсутствует
140	519710,06	2202668,11	Картометрический метод	0,1	Закрепление отсутствует
141	519701,24	2202695,74	Картометрический метод	0,1	Закрепление отсутствует
142	519701,39	2202732,62	Картометрический метод	0,1	Закрепление отсутствует
143	519703,96	2202761,48	Картометрический метод	0,1	Закрепление отсутствует
144	519716,68	2202799,88	Картометрический метод	0,1	Закрепление отсутствует
145	519723,22	2202818,59	Картометрический метод	0,1	Закрепление отсутствует
146	519728,53	2202848,06	Картометрический метод	0,1	Закрепление отсутствует
147	519729,29	2202876,50	Картометрический метод	0,1	Закрепление отсутствует
148	519725,14	2202920,72	Картометрический метод	0,1	Закрепление отсутствует
149	519724,24	2202943,78	Картометрический метод	0,1	Закрепление отсутствует
150	519721,01	2202971,61	Картометрический метод	0,1	Закрепление отсутствует
151	519710,82	2203039,03	Картометрический метод	0,1	Закрепление отсутствует
152	519717,12	2203098,90	Картометрический метод	0,1	Закрепление отсутствует
153	519712,86	2203113,58	Картометрический метод	0,1	Закрепление отсутствует
154	519707,96	2203125,30	Картометрический метод	0,1	Закрепление отсутствует
1	519660,59	2203114,99	Картометрический метод	0,1	Закрепление отсутствует
Часть № 2					
155	519399,92	2203987,17	Картометрический метод	0,1	Закрепление отсутствует
156	519321,61	2203917,81	Картометрический метод	0,1	Закрепление отсутствует
157	519339,56	2203688,52	Картометрический метод	0,1	Закрепление отсутствует
158	519186,20	2203624,06	Картометрический метод	0,1	Закрепление отсутствует
159	519185,90	2203403,43	Картометрический метод	0,1	Закрепление отсутствует
160	518965,01	2203360,89	Картометрический метод	0,1	Закрепление отсутствует
161	518974,55	2203322,85	Картометрический метод	0,1	Закрепление отсутствует
162	518967,92	2203238,06	Картометрический метод	0,1	Закрепление отсутствует
163	519027,86	2203105,51	Картометрический метод	0,1	Закрепление отсутствует
164	519030,81	2203078,10	Картометрический метод	0,1	Закрепление отсутствует
165	519090,80	2203092,20	Картометрический метод	0,1	Закрепление отсутствует
166	519111,70	2203122,60	Картометрический метод	0,1	Закрепление отсутствует
167	519143,90	2203155,00	Картометрический метод	0,1	Закрепление отсутствует

1	2	3	4	5	6
168	519171,95	2203196,50	Картометрический метод	0,1	Закрепление отсутствует
169	519159,95	2203220,95	Картометрический метод	0,1	Закрепление отсутствует
170	519178,75	2203300,30	Картометрический метод	0,1	Закрепление отсутствует
171	519205,45	2203345,05	Картометрический метод	0,1	Закрепление отсутствует
172	519217,85	2203341,35	Картометрический метод	0,1	Закрепление отсутствует
173	519236,94	2203283,40	Картометрический метод	0,1	Закрепление отсутствует
174	519293,35	2203226,50	Картометрический метод	0,1	Закрепление отсутствует
175	519333,60	2203248,05	Картометрический метод	0,1	Закрепление отсутствует
176	519404,25	2203265,25	Картометрический метод	0,1	Закрепление отсутствует
177	519425,89	2203282,85	Картометрический метод	0,1	Закрепление отсутствует
178	519470,34	2203301,65	Картометрический метод	0,1	Закрепление отсутствует
179	519498,15	2203367,75	Картометрический метод	0,1	Закрепление отсутствует
180	519506,45	2203378,60	Картометрический метод	0,1	Закрепление отсутствует
181	519549,95	2203382,25	Картометрический метод	0,1	Закрепление отсутствует
182	519581,30	2203334,05	Картометрический метод	0,1	Закрепление отсутствует
183	519595,45	2203255,00	Картометрический метод	0,1	Закрепление отсутствует
184	519600,29	2203211,00	Картометрический метод	0,1	Закрепление отсутствует
185	519600,30	2203211,00	Картометрический метод	0,1	Закрепление отсутствует
186	519655,63	2203222,70	Картометрический метод	0,1	Закрепление отсутствует
187	519663,87	2203224,44	Картометрический метод	0,1	Закрепление отсутствует
188	519682,82	2203229,79	Картометрический метод	0,1	Закрепление отсутствует
189	519687,68	2203231,12	Картометрический метод	0,1	Закрепление отсутствует
190	519665,56	2203296,99	Картометрический метод	0,1	Закрепление отсутствует
191	519665,32	2203328,59	Картометрический метод	0,1	Закрепление отсутствует
192	519672,71	2203347,17	Картометрический метод	0,1	Закрепление отсутствует
193	519680,94	2203389,33	Картометрический метод	0,1	Закрепление отсутствует
194	519681,38	2203419,62	Картометрический метод	0,1	Закрепление отсутствует
195	519670,42	2203425,46	Картометрический метод	0,1	Закрепление отсутствует
196	519657,20	2203432,50	Картометрический метод	0,1	Закрепление отсутствует
197	519625,45	2203448,72	Картометрический метод	0,1	Закрепление отсутствует

1	2	3	4	5	6
198	519612,64	2203451,67	Картометрический метод	0,1	Закрепление отсутствует
199	519600,18	2203459,54	Картометрический метод	0,1	Закрепление отсутствует
200	519559,78	2203485,68	Картометрический метод	0,1	Закрепление отсутствует
201	519532,99	2203532,62	Картометрический метод	0,1	Закрепление отсутствует
202	519520,11	2203563,68	Картометрический метод	0,1	Закрепление отсутствует
203	519513,68	2203605,50	Картометрический метод	0,1	Закрепление отсутствует
204	519513,54	2203606,41	Картометрический метод	0,1	Закрепление отсутствует
205	519514,64	2203628,48	Картометрический метод	0,1	Закрепление отсутствует
206	519523,09	2203672,97	Картометрический метод	0,1	Закрепление отсутствует
207	519526,70	2203702,99	Картометрический метод	0,1	Закрепление отсутствует
208	519527,10	2203721,22	Картометрический метод	0,1	Закрепление отсутствует
209	519524,22	2203757,40	Картометрический метод	0,1	Закрепление отсутствует
210	519532,71	2203794,93	Картометрический метод	0,1	Закрепление отсутствует
211	519535,26	2203814,02	Картометрический метод	0,1	Закрепление отсутствует
212	519535,30	2203840,48	Картометрический метод	0,1	Закрепление отсутствует
213	519533,29	2203860,70	Картометрический метод	0,1	Закрепление отсутствует
214	519531,54	2203867,97	Картометрический метод	0,1	Закрепление отсутствует
215	519526,76	2203878,50	Картометрический метод	0,1	Закрепление отсутствует
216	519517,22	2203892,94	Картометрический метод	0,1	Закрепление отсутствует
217	519504,70	2203907,80	Картометрический метод	0,1	Закрепление отсутствует
218	519489,96	2203922,76	Картометрический метод	0,1	Закрепление отсутствует
219	519479,29	2203932,05	Картометрический метод	0,1	Закрепление отсутствует
220	519402,02	2203991,58	Картометрический метод	0,1	Закрепление отсутствует
155	519399,92	2203987,17	Картометрический метод	0,1	Закрепление отсутствует
Часть № 3					
221	519093,75	2202870,29	Картометрический метод	0,1	Закрепление отсутствует
222	519091,60	2202877,45	Картометрический метод	0,1	Закрепление отсутствует
223	519051,75	2202863,40	Картометрический метод	0,1	Закрепление отсутствует
224	519058,82	2202842,87	Картометрический метод	0,1	Закрепление отсутствует
225	519065,00	2202829,21	Картометрический метод	0,1	Закрепление отсутствует
226	519098,74	2202840,75	Картометрический метод	0,1	Закрепление отсутствует

1	2	3	4	5	6
227	519105,75	2202850,43	Картометрический метод	0,1	Закрепление отсутствует
228	519129,95	2202859,65	Картометрический метод	0,1	Закрепление отсутствует
229	519124,72	2202878,53	Картометрический метод	0,1	Закрепление отсутствует
221	519093,75	2202870,29	Картометрический метод	0,1	Закрепление отсутствует
Часть № 4					
230	519093,07	2202999,18	Картометрический метод	0,1	Закрепление отсутствует
231	519101,14	2202968,17	Картометрический метод	0,1	Закрепление отсутствует
232	519091,96	2202956,53	Картометрический метод	0,1	Закрепление отсутствует
233	519081,86	2202952,38	Картометрический метод	0,1	Закрепление отсутствует
234	519084,42	2202946,26	Картометрический метод	0,1	Закрепление отсутствует
235	519094,52	2202950,45	Картометрический метод	0,1	Закрепление отсутствует
236	519109,94	2202969,71	Картометрический метод	0,1	Закрепление отсутствует
237	519134,74	2202993,17	Картометрический метод	0,1	Закрепление отсутствует
238	519130,98	2202997,20	Картометрический метод	0,1	Закрепление отсутствует
239	519116,52	2203010,25	Картометрический метод	0,1	Закрепление отсутствует
230	519093,07	2202999,18	Картометрический метод	0,1	Закрепление отсутствует

Раздел 3

Сведения о местоположении изменённых (уточнённых) границ объекта

1. Система координат – МСК-47, зона 2

2. Сведения о характерных точках границ объекта


Обозначение характерных точек границ	Существующие координаты, м		Изменённые (уточнённые) координаты, м		Метод определения координат характерной точки	Средняя квадратическая погрешность положения характерной точки (Mt), м	Описание обозначения точки на местности (при наличии)
	X	Y	X	Y			
1	2	3	4	5	6	7	8
-	-	-	-	-	-	-	

3. Сведения о характерных точках части (частей) границы объекта

Обозначение характерных точек части границы	Существующие координаты, м		Изменённые (уточнённые) координаты, м		Метод определения координат характерной точки	Средняя квадратическая погрешность положения характерной точки (Mt), м	Описание обозначения точки на местности (при наличии)
	X	Y	X	Y			
1	2	3	4	5	6	7	8
-	-	-	-	-	-	-	

ТЕКСТОВОЕ ОПИСАНИЕ местоположения границы населенного пункта		
Прохождение границы		Описание прохождения границы
от точки	до точки	
1	2	3
-	-	-

Пользовательское графическое построение

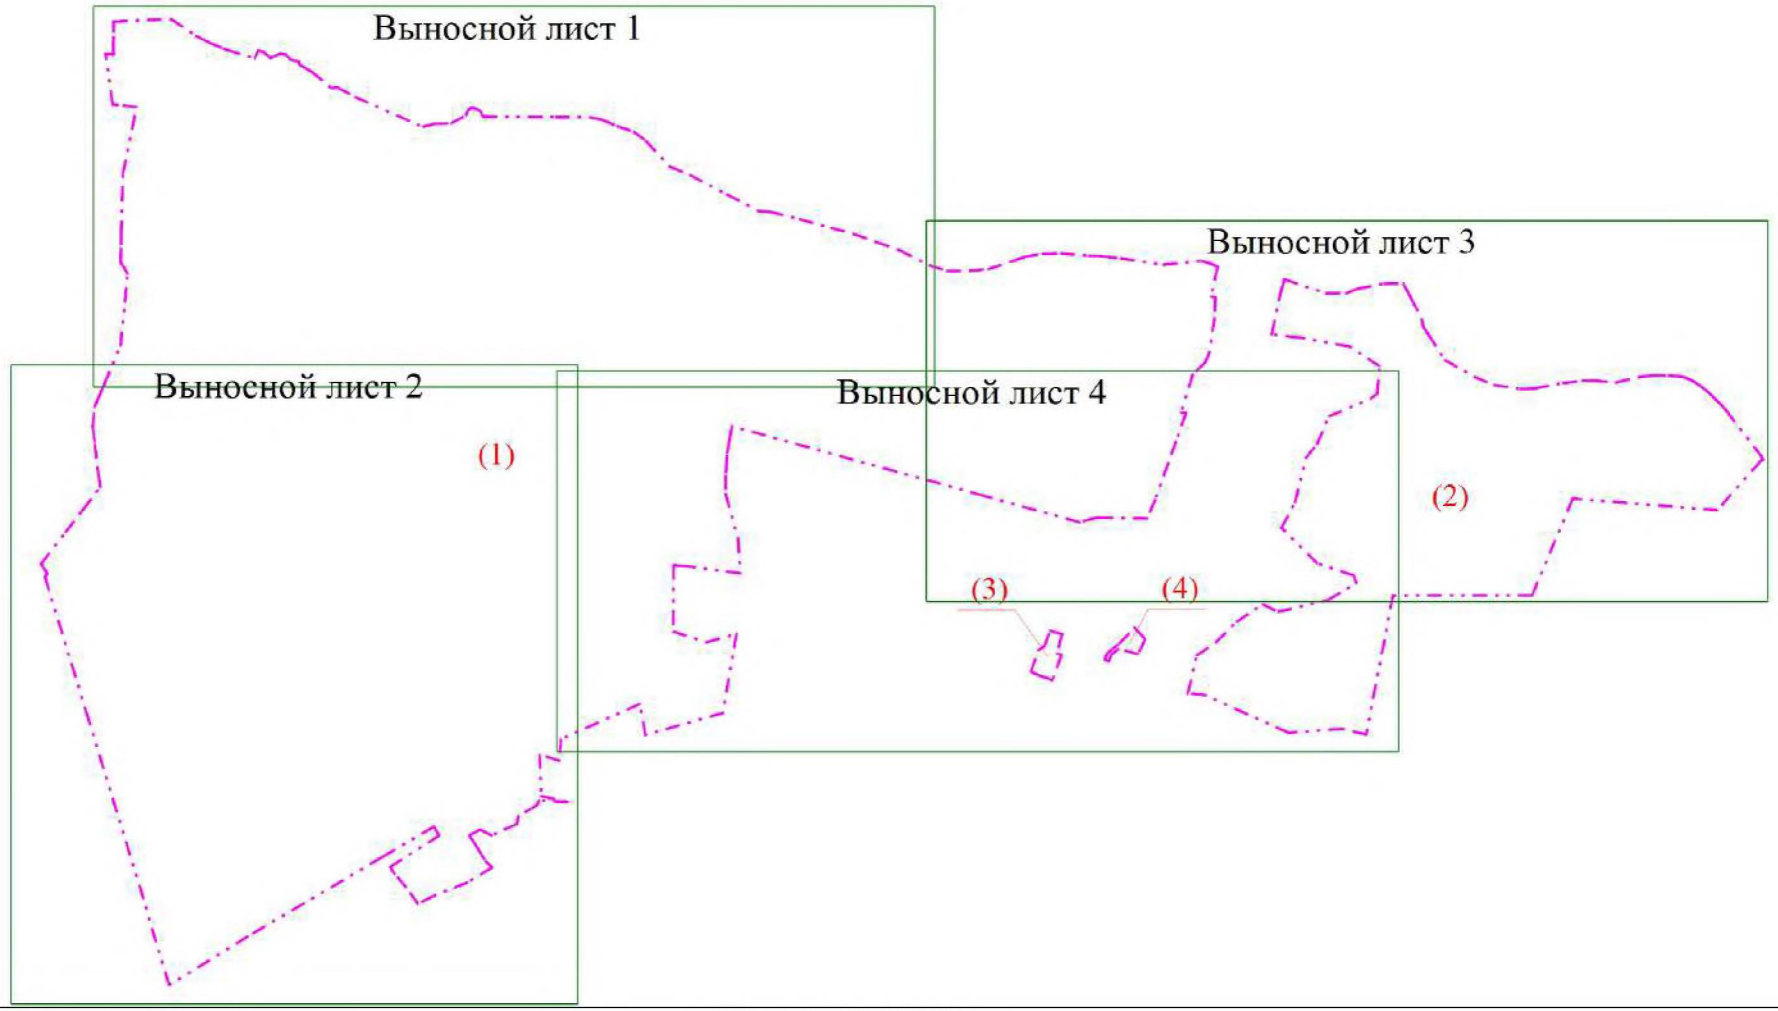

Масштаб 1:12000


Условные обозначения

- Граница населенного пункта

(1) - Номер части границы населенного пункта

Пользовательское графическое построение

Выносной лист 1

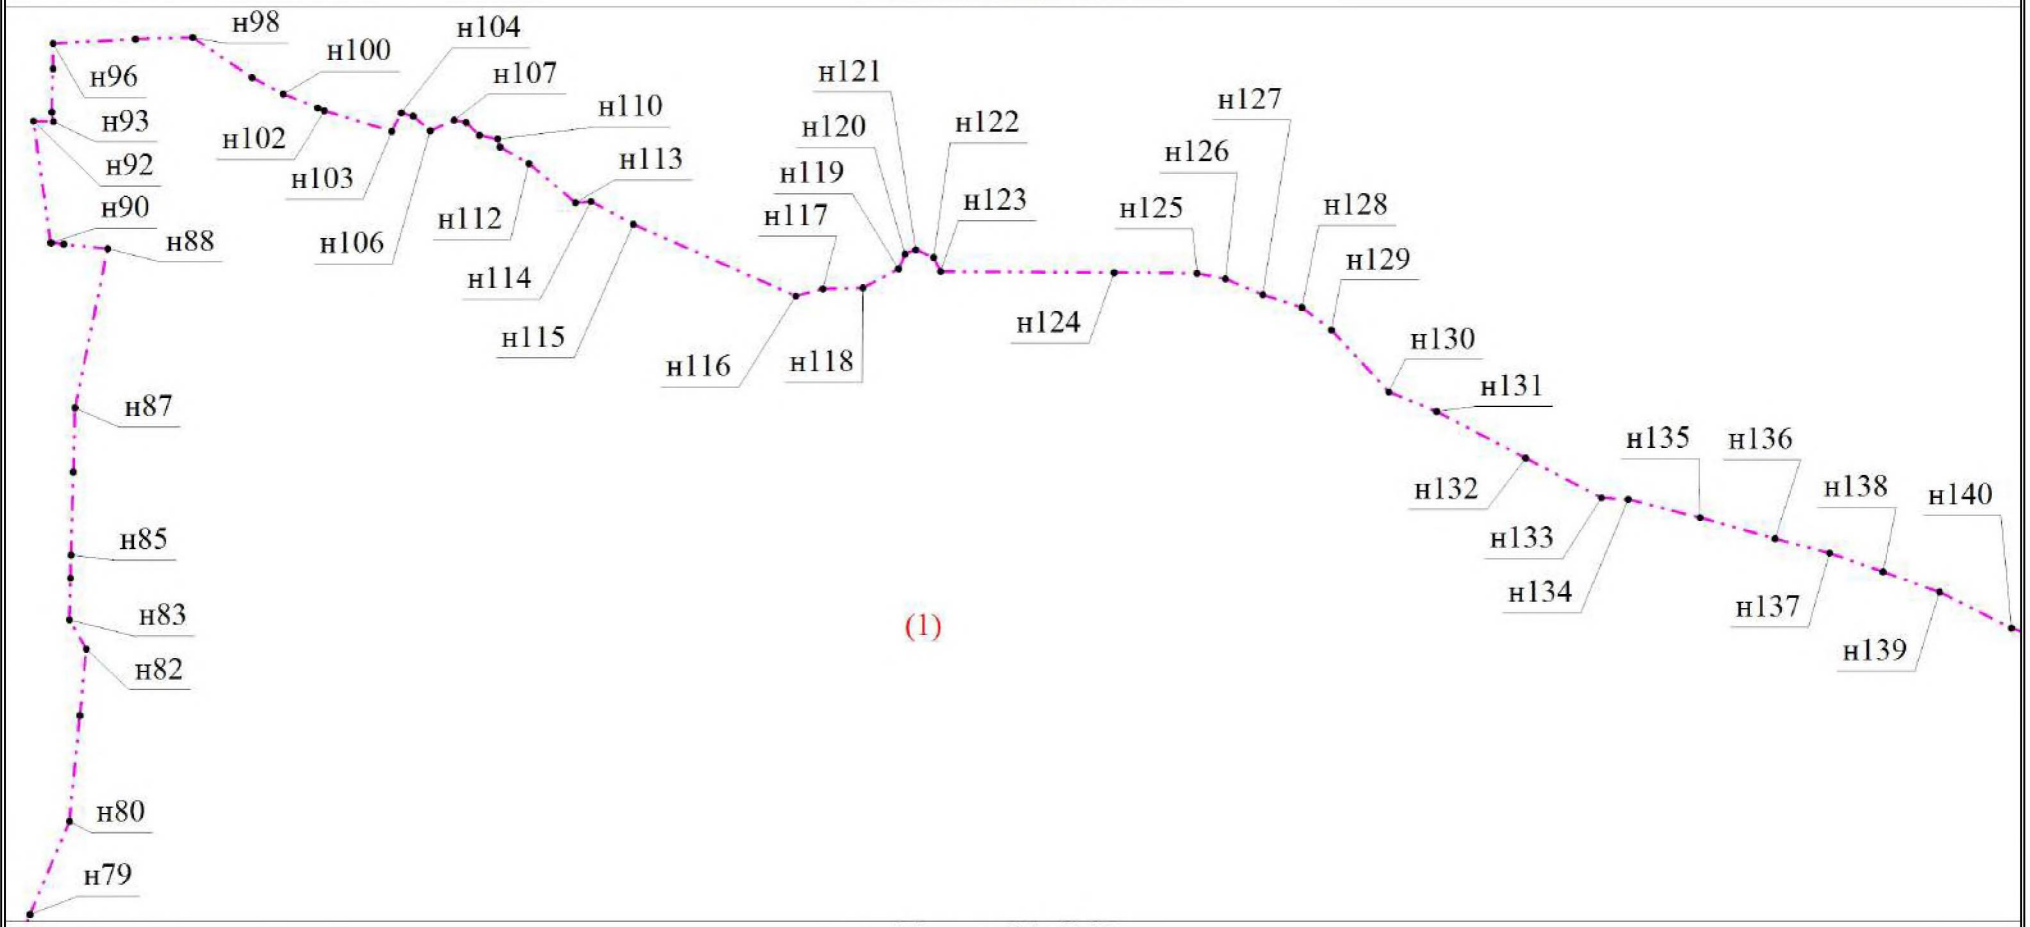


Масштаб 1:5000

Условные обозначения

- • - Характерная точка
- н1 - Обозначение новой характерной точки
- - Граница населенного пункта
- (1) - Номер части границы населенного пункта

Пользовательское графическое построение

Выносной лист 2

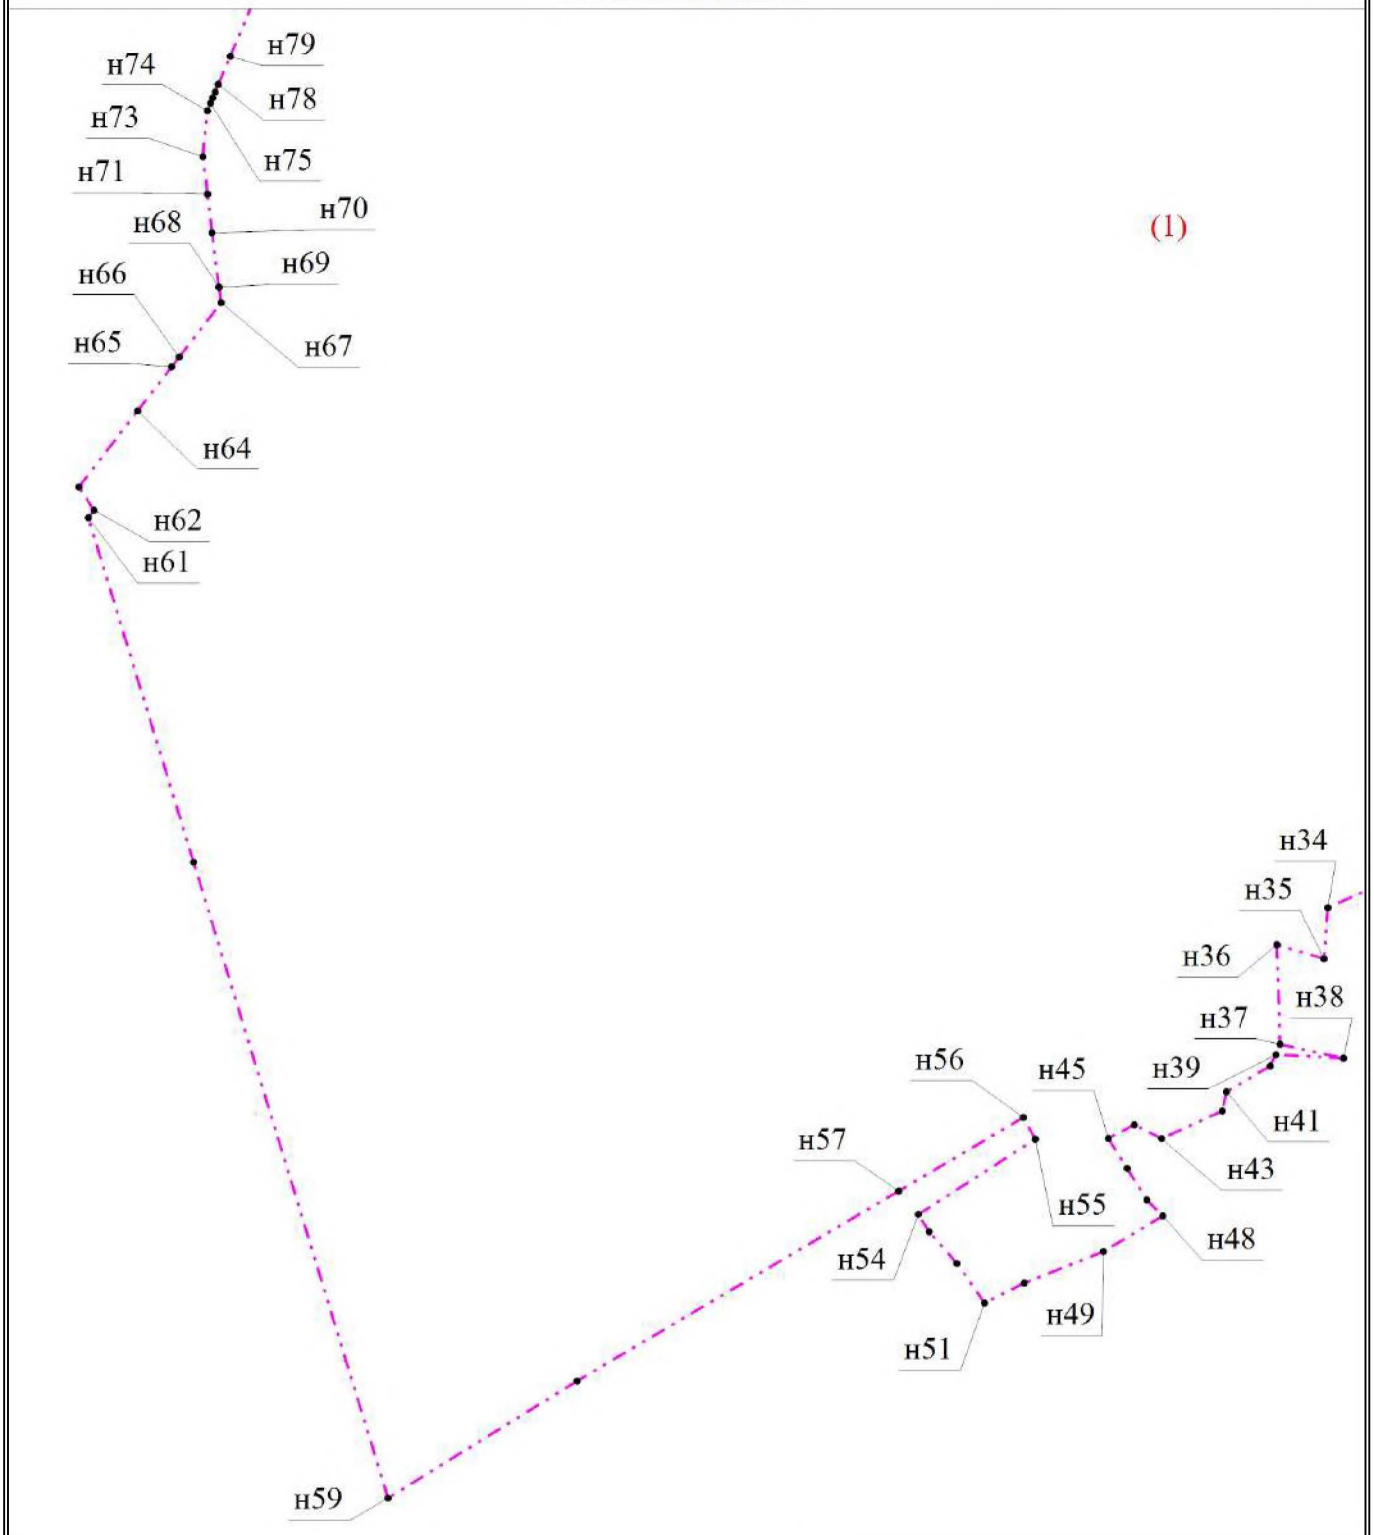


Масштаб 1:5000

Условные обозначения

•	- Характерная точка
н1	- Обозначение новой характерной точки
	- Граница населенного пункта
(1)	- Номер части границы населенного пункта

Пользовательское графическое построение

Выносной лист 3

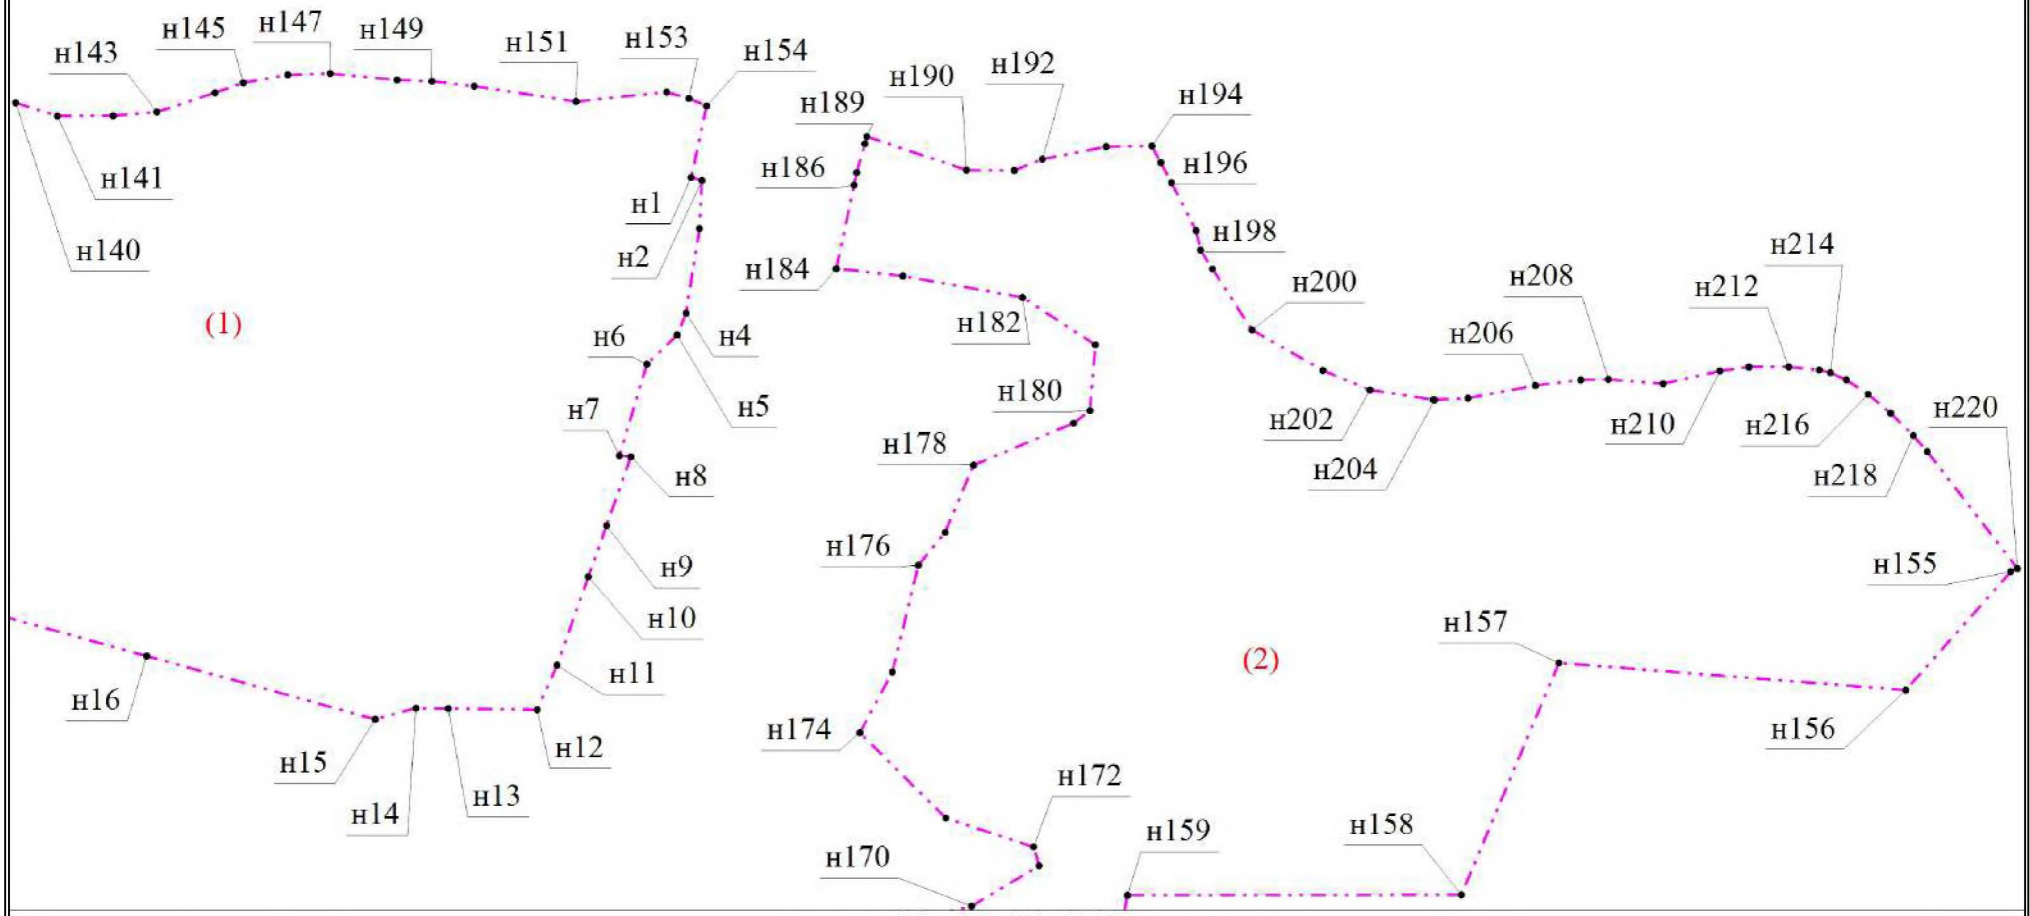


Масштаб 1:5000

Условные обозначения

- • - Характерная точка
- н1 - Обозначение новой характерной точки
- - Граница населенного пункта
- (1) - Номер части границы населенного пункта

Пользовательское графическое построение

Выносной лист 4

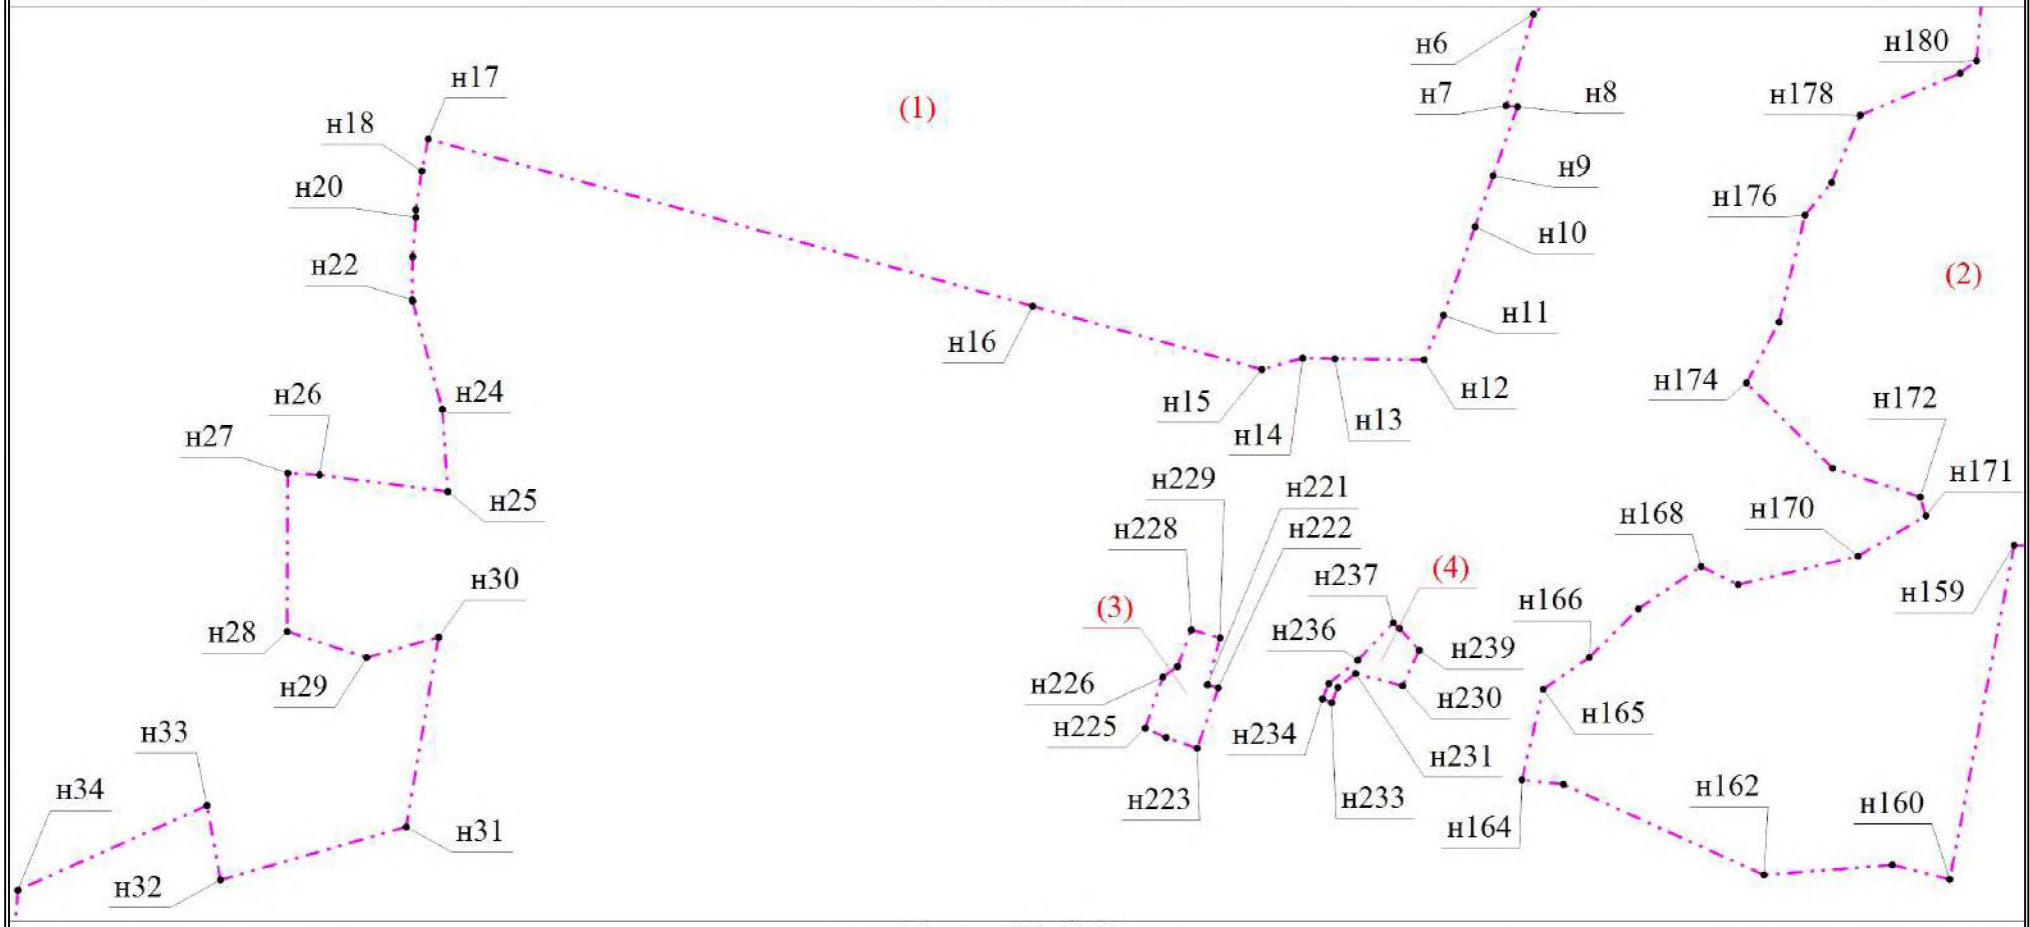

Масштаб 1:5000

Условные обозначения

- • - Характерная точка
- н1 - Обозначение новой характерной точки
- - Граница населенного пункта
- (1) - Номер части границы населенного пункта

ГРАФИЧЕСКОЕ ОПИСАНИЕ
местоположения границы населенного пункта

Деревня Ольховка

наименование объекта, местоположение границ которого описано (далее - объект)

Раздел 1

Сведения об объекте

№ п/п	Характеристики объекта	Описание характеристик
1	2	3
1	Местоположение объекта	Ленинградская область, Приозерский муниципальный район, Петровское сельское поселение
2	Площадь объекта +/- величина погрешности определения площади (Р +/- Дельта Р), $м^2$	872448 +/- 327
3	Иные характеристики объекта	-

Раздел 2

Сведения о местоположении границ объекта

1. Система координат - МСК-47, зона 2

2. Сведения о характерных точках границ объекта

Обозначение характерных точек границ	Координаты, м		Метод определения координат характерной точки	Средняя квадратическая погрешность положения характерной точки (Mt), м	Описание обозначения точки на местности (при наличии)
	X	Y			
1	2	3	4	5	6
-	-	-	-	-	

3. Сведения о характерных точках части (частей) границы объекта

Обозначение характерных точек части границы	Координаты, м		Метод определения координат характерной точки	Средняя квадратическая погрешность положения характерной точки (Mt), м	Описание обозначения точки на местности (при наличии)
	X	Y			
1	2	3	4	5	6
Часть № 1					
1	513937,61	2216577,43	Картометрический метод	0,1	Закрепление отсутствует
2	513908,23	2216562,57	Картометрический метод	0,1	Закрепление отсутствует
3	513910,23	2216221,60	Картометрический метод	0,1	Закрепление отсутствует
4	513943,29	2216219,40	Картометрический метод	0,1	Закрепление отсутствует
5	513952,95	2216257,95	Картометрический метод	0,1	Закрепление отсутствует
6	513962,00	2216257,55	Картометрический метод	0,1	Закрепление отсутствует
7	513998,55	2216228,95	Картометрический метод	0,1	Закрепление отсутствует
8	514024,25	2216226,61	Картометрический метод	0,1	Закрепление отсутствует
9	514025,65	2216214,88	Картометрический метод	0,1	Закрепление отсутствует
10	514127,28	2216243,65	Картометрический метод	0,1	Закрепление отсутствует
11	514170,10	2216302,16	Картометрический метод	0,1	Закрепление отсутствует
12	514187,00	2216288,01	Картометрический метод	0,1	Закрепление отсутствует
13	514194,25	2216294,00	Картометрический метод	0,1	Закрепление отсутствует
14	514214,95	2216272,20	Картометрический метод	0,1	Закрепление отсутствует
15	514192,20	2216246,90	Картометрический метод	0,1	Закрепление отсутствует
16	514204,65	2216238,26	Картометрический метод	0,1	Закрепление отсутствует
17	514245,35	2216236,56	Картометрический метод	0,1	Закрепление отсутствует

1	2	3	4	5	6
18	514338,90	2216281,66	Картометрический метод	0,1	Закрепление отсутствует
19	514339,45	2216294,25	Картометрический метод	0,1	Закрепление отсутствует
20	514320,84	2216315,55	Картометрический метод	0,1	Закрепление отсутствует
21	514312,65	2216355,65	Картометрический метод	0,1	Закрепление отсутствует
22	514262,15	2216390,16	Картометрический метод	0,1	Закрепление отсутствует
23	514194,35	2216513,20	Картометрический метод	0,1	Закрепление отсутствует
24	514170,12	2216567,99	Картометрический метод	0,1	Закрепление отсутствует
1	513937,61	2216577,43	Картометрический метод	0,1	Закрепление отсутствует
Часть № 2					
25	514025,92	2215466,58	Картометрический метод	0,1	Закрепление отсутствует
26	514020,29	2215465,90	Картометрический метод	0,1	Закрепление отсутствует
27	514016,43	2215428,88	Картометрический метод	0,1	Закрепление отсутствует
28	514015,21	2215436,45	Картометрический метод	0,1	Закрепление отсутствует
29	514008,05	2215395,95	Картометрический метод	0,1	Закрепление отсутствует
30	513999,92	2215382,35	Картометрический метод	0,1	Закрепление отсутствует
31	513996,67	2215354,69	Картометрический метод	0,1	Закрепление отсутствует
32	513990,00	2215336,05	Картометрический метод	0,1	Закрепление отсутствует
33	513990,85	2215320,04	Картометрический метод	0,1	Закрепление отсутствует
34	513997,87	2215309,60	Картометрический метод	0,1	Закрепление отсутствует
35	514004,98	2215295,45	Картометрический метод	0,1	Закрепление отсутствует
36	514023,21	2215298,03	Картометрический метод	0,1	Закрепление отсутствует
37	514039,47	2215302,98	Картометрический метод	0,1	Закрепление отсутствует
38	514030,44	2215359,16	Картометрический метод	0,1	Закрепление отсутствует
39	514022,46	2215406,58	Картометрический метод	0,1	Закрепление отсутствует
40	514088,55	2215287,09	Картометрический метод	0,1	Закрепление отсутствует
41	514080,29	2215284,51	Картометрический метод	0,1	Закрепление отсутствует
42	514087,45	2215260,55	Картометрический метод	0,1	Закрепление отсутствует
43	514101,12	2215266,06	Картометрический метод	0,1	Закрепление отсутствует
44	514181,56	2215162,24	Картометрический метод	0,1	Закрепление отсутствует
45	514184,18	2215160,78	Картометрический метод	0,1	Закрепление отсутствует
46	514184,64	2215156,82	Картометрический метод	0,1	Закрепление отсутствует

1	2	3	4	5	6
47	514221,20	2215137,97	Картометрический метод	0,1	Закрепление отсутствует
48	514243,56	2215131,48	Картометрический метод	0,1	Закрепление отсутствует
49	514274,64	2215128,71	Картометрический метод	0,1	Закрепление отсутствует
50	514361,92	2215121,94	Картометрический метод	0,1	Закрепление отсутствует
51	514384,16	2215122,32	Картометрический метод	0,1	Закрепление отсутствует
52	514391,00	2215121,77	Картометрический метод	0,1	Закрепление отсутствует
53	514413,62	2215117,42	Картометрический метод	0,1	Закрепление отсутствует
54	514398,94	2215109,87	Картометрический метод	0,1	Закрепление отсутствует
55	514387,60	2215079,84	Картометрический метод	0,1	Закрепление отсутствует
56	514361,91	2215076,62	Картометрический метод	0,1	Закрепление отсутствует
57	514347,02	2215085,07	Картометрический метод	0,1	Закрепление отсутствует
58	514314,21	2215084,52	Картометрический метод	0,1	Закрепление отсутствует
59	514305,32	2215078,40	Картометрический метод	0,1	Закрепление отсутствует
60	514311,77	2215071,45	Картометрический метод	0,1	Закрепление отсутствует
61	514314,66	2215072,31	Картометрический метод	0,1	Закрепление отсутствует
62	514357,17	2215058,71	Картометрический метод	0,1	Закрепление отсутствует
63	514382,64	2215054,03	Картометрический метод	0,1	Закрепление отсутствует
64	514403,45	2215055,54	Картометрический метод	0,1	Закрепление отсутствует
65	514421,44	2215043,07	Картометрический метод	0,1	Закрепление отсутствует
66	514441,64	2215042,15	Картометрический метод	0,1	Закрепление отсутствует
67	514447,82	2215043,38	Картометрический метод	0,1	Закрепление отсутствует
68	514455,21	2215043,15	Картометрический метод	0,1	Закрепление отсутствует
69	514470,58	2215023,95	Картометрический метод	0,1	Закрепление отсутствует
70	514470,55	2215022,91	Картометрический метод	0,1	Закрепление отсутствует
71	514468,81	2215014,91	Картометрический метод	0,1	Закрепление отсутствует
72	514468,33	2215013,35	Картометрический метод	0,1	Закрепление отсутствует
73	514457,49	2215003,20	Картометрический метод	0,1	Закрепление отсутствует
74	514451,54	2215001,90	Картометрический метод	0,1	Закрепление отсутствует
75	514444,20	2214996,56	Картометрический метод	0,1	Закрепление отсутствует
76	514420,85	2214990,89	Картометрический метод	0,1	Закрепление отсутствует

1	2	3	4	5	6
77	514407,17	2214988,88	Картометрический метод	0,1	Закрепление отсутствует
78	514396,72	2214985,99	Картометрический метод	0,1	Закрепление отсутствует
79	514384,71	2214985,55	Картометрический метод	0,1	Закрепление отсутствует
80	514367,49	2214982,17	Картометрический метод	0,1	Закрепление отсутствует
81	514337,00	2214979,66	Картометрический метод	0,1	Закрепление отсутствует
82	514334,56	2214975,69	Картометрический метод	0,1	Закрепление отсутствует
83	514331,11	2214970,09	Картометрический метод	0,1	Закрепление отсутствует
84	514339,31	2214968,78	Картометрический метод	0,1	Закрепление отсутствует
85	514353,35	2214966,54	Картометрический метод	0,1	Закрепление отсутствует
86	514431,97	2214966,93	Картометрический метод	0,1	Закрепление отсутствует
87	514445,05	2214959,71	Картометрический метод	0,1	Закрепление отсутствует
88	514457,87	2214947,85	Картометрический метод	0,1	Закрепление отсутствует
89	514457,43	2214934,31	Картометрический метод	0,1	Закрепление отсутствует
90	514451,32	2214918,72	Картометрический метод	0,1	Закрепление отсутствует
91	514454,54	2214918,61	Картометрический метод	0,1	Закрепление отсутствует
92	514466,96	2214926,43	Картометрический метод	0,1	Закрепление отсутствует
93	514507,36	2214945,74	Картометрический метод	0,1	Закрепление отсутствует
94	514514,09	2214947,85	Картометрический метод	0,1	Закрепление отсутствует
95	514512,00	2214958,90	Картометрический метод	0,1	Закрепление отсутствует
96	514526,60	2215034,70	Картометрический метод	0,1	Закрепление отсутствует
97	514579,00	2215024,40	Картометрический метод	0,1	Закрепление отсутствует
98	514636,80	2215022,60	Картометрический метод	0,1	Закрепление отсутствует
99	514638,00	2215016,20	Картометрический метод	0,1	Закрепление отсутствует
100	514625,40	2215001,30	Картометрический метод	0,1	Закрепление отсутствует
101	514609,92	2214965,88	Картометрический метод	0,1	Закрепление отсутствует
102	514607,54	2214961,93	Картометрический метод	0,1	Закрепление отсутствует
103	514587,82	2214917,18	Картометрический метод	0,1	Закрепление отсутствует
104	514577,34	2214903,99	Картометрический метод	0,1	Закрепление отсутствует
105	514592,42	2214904,71	Картометрический метод	0,1	Закрепление отсутствует
106	514623,56	2214924,93	Картометрический метод	0,1	Закрепление отсутствует

1	2	3	4	5	6
107	514705,00	2214977,80	Картометрический метод	0,1	Закрепление отсутствует
108	514718,10	2214951,15	Картометрический метод	0,1	Закрепление отсутствует
109	514753,43	2214967,65	Картометрический метод	0,1	Закрепление отсутствует
110	514762,77	2214932,95	Картометрический метод	0,1	Закрепление отсутствует
111	514771,44	2214902,37	Картометрический метод	0,1	Закрепление отсутствует
112	514803,93	2214856,41	Картометрический метод	0,1	Закрепление отсутствует
113	514817,56	2214825,43	Картометрический метод	0,1	Закрепление отсутствует
114	514823,82	2214802,71	Картометрический метод	0,1	Закрепление отсутствует
115	514836,05	2214747,59	Картометрический метод	0,1	Закрепление отсутствует
116	514850,39	2214744,81	Картометрический метод	0,1	Закрепление отсутствует
117	514866,07	2214734,69	Картометрический метод	0,1	Закрепление отсутствует
118	514877,72	2214715,34	Картометрический метод	0,1	Закрепление отсутствует
119	514884,50	2214690,23	Картометрический метод	0,1	Закрепление отсутствует
120	514907,92	2214636,22	Картометрический метод	0,1	Закрепление отсутствует
121	514912,60	2214623,40	Картометрический метод	0,1	Закрепление отсутствует
122	514923,70	2214590,70	Картометрический метод	0,1	Закрепление отсутствует
123	514940,05	2214542,70	Картометрический метод	0,1	Закрепление отсутствует
124	515008,21	2214566,74	Картометрический метод	0,1	Закрепление отсутствует
125	514990,50	2214595,34	Картометрический метод	0,1	Закрепление отсутствует
126	514981,06	2214663,42	Картометрический метод	0,1	Закрепление отсутствует
127	514975,82	2214729,07	Картометрический метод	0,1	Закрепление отсутствует
128	514971,85	2214775,65	Картометрический метод	0,1	Закрепление отсутствует
129	514966,25	2214803,27	Картометрический метод	0,1	Закрепление отсутствует
130	514952,34	2214843,67	Картометрический метод	0,1	Закрепление отсутствует
131	514916,37	2214890,12	Картометрический метод	0,1	Закрепление отсутствует
132	514888,38	2214903,35	Картометрический метод	0,1	Закрепление отсутствует
133	514876,48	2214896,64	Картометрический метод	0,1	Закрепление отсутствует
134	514867,94	2214915,14	Картометрический метод	0,1	Закрепление отсутствует
135	514818,10	2214997,91	Картометрический метод	0,1	Закрепление отсутствует
136	514798,84	2215027,45	Картометрический метод	0,1	Закрепление отсутствует

1	2	3	4	5	6
137	514766,07	2215084,11	Картометрический метод	0,1	Закрепление отсутствует
138	514763,62	2215089,16	Картометрический метод	0,1	Закрепление отсутствует
139	514703,95	2215137,60	Картометрический метод	0,1	Закрепление отсутствует
140	514667,43	2215116,96	Картометрический метод	0,1	Закрепление отсутствует
141	514640,74	2215101,17	Картометрический метод	0,1	Закрепление отсутствует
142	514610,32	2215101,42	Картометрический метод	0,1	Закрепление отсутствует
143	514569,41	2215106,18	Картометрический метод	0,1	Закрепление отсутствует
144	514532,74	2215155,56	Картометрический метод	0,1	Закрепление отсутствует
145	514468,51	2215168,20	Картометрический метод	0,1	Закрепление отсутствует
146	514438,29	2215207,69	Картометрический метод	0,1	Закрепление отсутствует
147	514429,16	2215223,25	Картометрический метод	0,1	Закрепление отсутствует
148	514400,55	2215229,32	Картометрический метод	0,1	Закрепление отсутствует
149	514390,87	2215227,57	Картометрический метод	0,1	Закрепление отсутствует
150	514335,21	2215207,55	Картометрический метод	0,1	Закрепление отсутствует
151	514289,14	2215205,68	Картометрический метод	0,1	Закрепление отсутствует
152	514225,59	2215208,17	Картометрический метод	0,1	Закрепление отсутствует
153	514213,99	2215225,53	Картометрический метод	0,1	Закрепление отсутствует
154	514202,88	2215232,36	Картометрический метод	0,1	Закрепление отсутствует
155	514191,34	2215237,07	Картометрический метод	0,1	Закрепление отсутствует
156	514189,13	2215245,74	Картометрический метод	0,1	Закрепление отсутствует
157	514191,38	2215252,96	Картометрический метод	0,1	Закрепление отсутствует
158	514185,61	2215262,44	Картометрический метод	0,1	Закрепление отсутствует
159	514182,14	2215281,14	Картометрический метод	0,1	Закрепление отсутствует
160	514182,56	2215282,22	Картометрический метод	0,1	Закрепление отсутствует
161	514185,00	2215297,12	Картометрический метод	0,1	Закрепление отсутствует
162	514185,56	2215310,79	Картометрический метод	0,1	Закрепление отсутствует
163	514180,56	2215332,04	Картометрический метод	0,1	Закрепление отсутствует
164	514156,87	2215336,92	Картометрический метод	0,1	Закрепление отсутствует
165	514111,48	2215330,30	Картометрический метод	0,1	Закрепление отсутствует
166	514103,96	2215332,46	Картометрический метод	0,1	Закрепление отсутствует

1	2	3	4	5	6
167	514098,14	2215345,53	Картометрический метод	0,1	Закрепление отсутствует
168	514089,64	2215367,13	Картометрический метод	0,1	Закрепление отсутствует
169	514048,23	2215399,20	Картометрический метод	0,1	Закрепление отсутствует
25	514025,92	2215466,58	Картометрический метод	0,1	Закрепление отсутствует
Часть № 3					
170	514655,82	2213922,63	Картометрический метод	0,1	Закрепление отсутствует
171	514659,81	2213926,40	Картометрический метод	0,1	Закрепление отсутствует
172	514644,65	2213957,54	Картометрический метод	0,1	Закрепление отсутствует
173	514644,56	2213962,29	Картометрический метод	0,1	Закрепление отсутствует
174	514645,06	2213964,78	Картометрический метод	0,1	Закрепление отсутствует
175	514646,42	2213971,50	Картометрический метод	0,1	Закрепление отсутствует
176	514647,80	2213989,44	Картометрический метод	0,1	Закрепление отсутствует
177	514648,91	2214015,71	Картометрический метод	0,1	Закрепление отсутствует
178	514655,69	2214035,39	Картометрический метод	0,1	Закрепление отсутствует
179	514662,79	2214041,24	Картометрический метод	0,1	Закрепление отсутствует
180	514823,17	2214167,96	Картометрический метод	0,1	Закрепление отсутствует
181	514818,11	2214185,27	Картометрический метод	0,1	Закрепление отсутствует
182	514813,11	2214215,00	Картометрический метод	0,1	Закрепление отсутствует
183	514774,23	2214316,38	Картометрический метод	0,1	Закрепление отсутствует
184	514756,96	2214367,48	Картометрический метод	0,1	Закрепление отсутствует
185	514760,10	2214368,42	Картометрический метод	0,1	Закрепление отсутствует
186	514820,71	2214413,40	Картометрический метод	0,1	Закрепление отсутствует
187	514827,26	2214418,23	Картометрический метод	0,1	Закрепление отсутствует
188	514823,60	2214427,91	Картометрический метод	0,1	Закрепление отсутствует
189	514807,42	2214423,32	Картометрический метод	0,1	Закрепление отсутствует
190	514796,35	2214468,10	Картометрический метод	0,1	Закрепление отсутствует
191	514792,89	2214482,10	Картометрический метод	0,1	Закрепление отсутствует
192	514767,99	2214473,56	Картометрический метод	0,1	Закрепление отсутствует
193	514765,48	2214479,18	Картометрический метод	0,1	Закрепление отсутствует
194	514673,59	2214492,51	Картометрический метод	0,1	Закрепление отсутствует
195	514675,63	2214511,14	Картометрический метод	0,1	Закрепление отсутствует

1	2	3	4	5	6
196	514671,84	2214533,40	Картометрический метод	0,1	Закрепление отсутствует
197	514668,74	2214551,59	Картометрический метод	0,1	Закрепление отсутствует
198	514662,91	2214568,40	Картометрический метод	0,1	Закрепление отсутствует
199	514648,18	2214593,45	Картометрический метод	0,1	Закрепление отсутствует
200	514629,12	2214608,41	Картометрический метод	0,1	Закрепление отсутствует
201	514610,53	2214606,76	Картометрический метод	0,1	Закрепление отсутствует
202	514543,51	2214586,38	Картометрический метод	0,1	Закрепление отсутствует
203	514465,46	2214560,53	Картометрический метод	0,1	Закрепление отсутствует
204	514454,21	2214568,99	Картометрический метод	0,1	Закрепление отсутствует
205	514438,21	2214612,38	Картометрический метод	0,1	Закрепление отсутствует
206	514424,24	2214642,64	Картометрический метод	0,1	Закрепление отсутствует
207	514409,48	2214657,61	Картометрический метод	0,1	Закрепление отсутствует
208	514380,41	2214657,15	Картометрический метод	0,1	Закрепление отсутствует
209	514336,83	2214634,80	Картометрический метод	0,1	Закрепление отсутствует
210	514277,71	2214744,47	Картометрический метод	0,1	Закрепление отсутствует
211	514265,83	2214746,99	Картометрический метод	0,1	Закрепление отсутствует
212	514220,12	2214727,06	Картометрический метод	0,1	Закрепление отсутствует
213	514201,91	2214716,48	Картометрический метод	0,1	Закрепление отсутствует
214	514193,83	2214711,70	Картометрический метод	0,1	Закрепление отсутствует
215	514182,81	2214731,78	Картометрический метод	0,1	Закрепление отсутствует
216	514203,10	2214746,82	Картометрический метод	0,1	Закрепление отсутствует
217	514181,70	2214772,30	Картометрический метод	0,1	Закрепление отсутствует
218	514132,31	2214744,48	Картометрический метод	0,1	Закрепление отсутствует
219	514121,47	2214735,78	Картометрический метод	0,1	Закрепление отсутствует
220	514088,60	2214791,85	Картометрический метод	0,1	Закрепление отсутствует
221	514104,50	2214807,63	Картометрический метод	0,1	Закрепление отсутствует
222	514094,18	2214827,31	Картометрический метод	0,1	Закрепление отсутствует
223	514125,32	2214844,74	Картометрический метод	0,1	Закрепление отсутствует
224	514133,07	2214864,24	Картометрический метод	0,1	Закрепление отсутствует
225	514135,25	2214887,73	Картометрический метод	0,1	Закрепление отсутствует

1	2	3	4	5	6
226	514118,56	2214943,94	Картометрический метод	0,1	Закрепление отсутствует
227	514109,75	2214978,70	Картометрический метод	0,1	Закрепление отсутствует
228	514101,99	2214988,53	Картометрический метод	0,1	Закрепление отсутствует
229	514096,29	2215004,20	Картометрический метод	0,1	Закрепление отсутствует
230	514092,93	2215026,47	Картометрический метод	0,1	Закрепление отсутствует
231	514098,00	2215029,70	Картометрический метод	0,1	Закрепление отсутствует
232	514103,83	2215030,14	Картометрический метод	0,1	Закрепление отсутствует
233	514118,40	2215037,03	Картометрический метод	0,1	Закрепление отсутствует
234	514127,29	2215040,26	Картометрический метод	0,1	Закрепление отсутствует
235	514136,19	2215045,82	Картометрический метод	0,1	Закрепление отсутствует
236	514102,39	2215076,18	Картометрический метод	0,1	Закрепление отсутствует
237	514052,68	2215061,05	Картометрический метод	0,1	Закрепление отсутствует
238	514036,11	2215053,90	Картометрический метод	0,1	Закрепление отсутствует
239	514026,68	2215035,97	Картометрический метод	0,1	Закрепление отсутствует
240	514024,72	2215030,15	Картометрический метод	0,1	Закрепление отсутствует
241	513949,27	2215032,84	Картометрический метод	0,1	Закрепление отсутствует
242	513913,06	2215024,05	Картометрический метод	0,1	Закрепление отсутствует
243	513913,62	2214993,18	Картометрический метод	0,1	Закрепление отсутствует
244	513937,96	2214950,04	Картометрический метод	0,1	Закрепление отсутствует
245	513976,73	2214952,42	Картометрический метод	0,1	Закрепление отсутствует
246	513990,81	2214913,34	Картометрический метод	0,1	Закрепление отсутствует
247	513997,66	2214898,02	Картометрический метод	0,1	Закрепление отсутствует
248	514019,78	2214821,55	Картометрический метод	0,1	Закрепление отсутствует
249	513977,14	2214806,45	Картометрический метод	0,1	Закрепление отсутствует
250	513982,58	2214775,60	Картометрический метод	0,1	Закрепление отсутствует
251	513896,52	2214755,52	Картометрический метод	0,1	Закрепление отсутствует
252	513893,97	2214692,86	Картометрический метод	0,1	Закрепление отсутствует
253	513876,80	2214635,30	Картометрический метод	0,1	Закрепление отсутствует
254	513788,30	2214582,00	Картометрический метод	0,1	Закрепление отсутствует
255	513821,57	2214511,60	Картометрический метод	0,1	Закрепление отсутствует

1	2	3	4	5	6
256	513847,11	2214485,87	Картометрический метод	0,1	Закрепление отсутствует
257	513851,83	2214453,13	Картометрический метод	0,1	Закрепление отсутствует
258	513864,80	2214417,32	Картометрический метод	0,1	Закрепление отсутствует
259	513764,61	2214238,71	Картометрический метод	0,1	Закрепление отсутствует
260	513822,35	2214191,70	Картометрический метод	0,1	Закрепление отсутствует
261	513835,89	2214204,13	Картометрический метод	0,1	Закрепление отсутствует
262	513845,76	2214195,29	Картометрический метод	0,1	Закрепление отсутствует
263	513848,08	2214179,50	Картометрический метод	0,1	Закрепление отсутствует
264	513837,56	2214161,93	Картометрический метод	0,1	Закрепление отсутствует
265	513833,61	2214156,97	Картометрический метод	0,1	Закрепление отсутствует
266	513833,77	2214148,29	Картометрический метод	0,1	Закрепление отсутствует
267	513853,79	2214107,19	Картометрический метод	0,1	Закрепление отсутствует
268	513914,29	2214110,69	Картометрический метод	0,1	Закрепление отсутствует
269	514054,61	2214168,48	Картометрический метод	0,1	Закрепление отсутствует
270	514064,02	2214210,97	Картометрический метод	0,1	Закрепление отсутствует
271	514098,05	2214223,42	Картометрический метод	0,1	Закрепление отсутствует
272	514102,41	2214201,73	Картометрический метод	0,1	Закрепление отсутствует
273	514160,32	2214210,19	Картометрический метод	0,1	Закрепление отсутствует
274	514195,22	2214210,26	Картометрический метод	0,1	Закрепление отсутствует
275	514228,25	2214206,76	Картометрический метод	0,1	Закрепление отсутствует
276	514256,60	2214203,35	Картометрический метод	0,1	Закрепление отсутствует
277	514294,86	2214212,74	Картометрический метод	0,1	Закрепление отсутствует
278	514370,25	2214295,48	Картометрический метод	0,1	Закрепление отсутствует
279	514408,98	2214307,96	Картометрический метод	0,1	Закрепление отсутствует
280	514420,25	2214286,30	Картометрический метод	0,1	Закрепление отсутствует
281	514511,56	2214134,29	Картометрический метод	0,1	Закрепление отсутствует
282	514560,55	2214061,71	Картометрический метод	0,1	Закрепление отсутствует
283	514555,40	2214053,52	Картометрический метод	0,1	Закрепление отсутствует
284	514555,85	2214038,05	Картометрический метод	0,1	Закрепление отсутствует
285	514570,75	2214018,16	Картометрический метод	0,1	Закрепление отсутствует

1	2	3	4	5	6
286	514604,33	2213979,46	Картометрический метод	0,1	Закрепление отсутствует
287	514642,57	2213932,76	Картометрический метод	0,1	Закрепление отсутствует
170	514655,82	2213922,63	Картометрический метод	0,1	Закрепление отсутствует
Часть № 4					
288	514812,48	2213335,08	Картометрический метод	0,1	Закрепление отсутствует
289	514811,14	2213324,18	Картометрический метод	0,1	Закрепление отсутствует
290	514811,07	2213318,12	Картометрический метод	0,1	Закрепление отсутствует
291	514814,25	2213306,40	Картометрический метод	0,1	Закрепление отсутствует
292	514833,28	2213251,49	Картометрический метод	0,1	Закрепление отсутствует
293	514851,62	2213223,47	Картометрический метод	0,1	Закрепление отсутствует
294	514872,41	2213206,76	Картометрический метод	0,1	Закрепление отсутствует
295	514890,98	2213206,88	Картометрический метод	0,1	Закрепление отсутствует
296	514900,10	2213243,90	Картометрический метод	0,1	Закрепление отсутствует
297	514930,28	2213313,84	Картометрический метод	0,1	Закрепление отсутствует
298	514924,22	2213320,91	Картометрический метод	0,1	Закрепление отсутствует
299	514909,15	2213321,73	Картометрический метод	0,1	Закрепление отсутствует
300	514882,49	2213317,64	Картометрический метод	0,1	Закрепление отсутствует
301	514872,86	2213330,52	Картометрический метод	0,1	Закрепление отсутствует
288	514812,48	2213335,08	Картометрический метод	0,1	Закрепление отсутствует
Часть № 5					
302	515686,73	2213090,78	Картометрический метод	0,1	Закрепление отсутствует
303	515622,16	2213044,46	Картометрический метод	0,1	Закрепление отсутствует
304	515669,54	2213002,34	Картометрический метод	0,1	Закрепление отсутствует
305	515712,05	2212964,55	Картометрический метод	0,1	Закрепление отсутствует
306	515729,96	2212915,54	Картометрический метод	0,1	Закрепление отсутствует
307	515746,59	2212870,02	Картометрический метод	0,1	Закрепление отсутствует
308	515777,44	2212834,73	Картометрический метод	0,1	Закрепление отсутствует
309	515835,30	2212767,07	Картометрический метод	0,1	Закрепление отсутствует
310	515840,06	2212763,66	Картометрический метод	0,1	Закрепление отсутствует
311	515919,87	2212706,47	Картометрический метод	0,1	Закрепление отсутствует
312	515930,01	2212699,21	Картометрический метод	0,1	Закрепление отсутствует

1	2	3	4	5	6
313	515974,39	2212642,72	Картометрический метод	0,1	Закрепление отсутствует
314	515984,85	2212639,47	Картометрический метод	0,1	Закрепление отсутствует
315	516000,54	2212641,97	Картометрический метод	0,1	Закрепление отсутствует
316	516014,88	2212659,18	Картометрический метод	0,1	Закрепление отсутствует
317	516016,01	2212667,74	Картометрический метод	0,1	Закрепление отсутствует
318	516012,91	2212675,38	Картометрический метод	0,1	Закрепление отсутствует
319	516009,76	2212687,66	Картометрический метод	0,1	Закрепление отсутствует
320	515949,93	2212741,43	Картометрический метод	0,1	Закрепление отсутствует
321	515915,80	2212772,11	Картометрический метод	0,1	Закрепление отсутствует
322	515879,48	2212806,05	Картометрический метод	0,1	Закрепление отсутствует
323	515819,51	2212862,15	Картометрический метод	0,1	Закрепление отсутствует
324	515815,30	2212869,32	Картометрический метод	0,1	Закрепление отсутствует
325	515792,97	2212907,34	Картометрический метод	0,1	Закрепление отсутствует
326	515770,09	2212946,31	Картометрический метод	0,1	Закрепление отсутствует
327	515719,30	2213032,83	Картометрический метод	0,1	Закрепление отсутствует
328	515718,50	2213036,55	Картометрический метод	0,1	Закрепление отсутствует
329	515704,18	2213103,30	Картометрический метод	0,1	Закрепление отсутствует
302	515686,73	2213090,78	Картометрический метод	0,1	Закрепление отсутствует
Часть № 6					
330	516084,96	2212605,37	Картометрический метод	0,1	Закрепление отсутствует
331	516050,92	2212604,74	Картометрический метод	0,1	Закрепление отсутствует
332	516037,84	2212590,51	Картометрический метод	0,1	Закрепление отсутствует
333	516048,14	2212522,66	Картометрический метод	0,1	Закрепление отсутствует
334	516058,72	2212509,88	Картометрический метод	0,1	Закрепление отсутствует
335	516060,99	2212507,12	Картометрический метод	0,1	Закрепление отсутствует
336	516088,15	2212455,75	Картометрический метод	0,1	Закрепление отсутствует
337	516091,63	2212453,01	Картометрический метод	0,1	Закрепление отсутствует
338	516129,74	2212422,91	Картометрический метод	0,1	Закрепление отсутствует
339	516142,82	2212412,59	Картометрический метод	0,1	Закрепление отсутствует
340	516163,83	2212377,99	Картометрический метод	0,1	Закрепление отсутствует

1	2	3	4	5	6
341	516167,24	2212372,35	Картометрический метод	0,1	Закрепление отсутствует
342	516176,23	2212356,17	Картометрический метод	0,1	Закрепление отсутствует
343	516202,27	2212339,12	Картометрический метод	0,1	Закрепление отсутствует
344	516226,67	2212323,11	Картометрический метод	0,1	Закрепление отсутствует
345	516233,81	2212318,45	Картометрический метод	0,1	Закрепление отсутствует
346	516255,77	2212305,71	Картометрический метод	0,1	Закрепление отсутствует
347	516266,44	2212299,51	Картометрический метод	0,1	Закрепление отсутствует
348	516307,81	2212277,06	Картометрический метод	0,1	Закрепление отсутствует
349	516328,16	2212274,92	Картометрический метод	0,1	Закрепление отсутствует
350	516342,20	2212287,27	Картометрический метод	0,1	Закрепление отсутствует
351	516355,94	2212309,01	Картометрический метод	0,1	Закрепление отсутствует
352	516344,76	2212325,23	Картометрический метод	0,1	Закрепление отсутствует
353	516304,92	2212365,84	Картометрический метод	0,1	Закрепление отсутствует
354	516285,54	2212385,70	Картометрический метод	0,1	Закрепление отсутствует
355	516266,38	2212405,38	Картометрический метод	0,1	Закрепление отсутствует
356	516251,11	2212421,02	Картометрический метод	0,1	Закрепление отсутствует
357	516232,37	2212441,41	Картометрический метод	0,1	Закрепление отсутствует
358	516209,82	2212465,90	Картометрический метод	0,1	Закрепление отсутствует
359	516195,17	2212483,79	Картометрический метод	0,1	Закрепление отсутствует
360	516161,68	2212524,72	Картометрический метод	0,1	Закрепление отсутствует
361	516151,20	2212537,52	Картометрический метод	0,1	Закрепление отсутствует
362	516147,74	2212539,56	Картометрический метод	0,1	Закрепление отсутствует
363	516136,52	2212546,13	Картометрический метод	0,1	Закрепление отсутствует
364	516119,95	2212559,46	Картометрический метод	0,1	Закрепление отсутствует
365	516106,72	2212576,81	Картометрический метод	0,1	Закрепление отсутствует
330	516084,96	2212605,37	Картометрический метод	0,1	Закрепление отсутствует
Часть № 7					
366	516395,97	2212298,05	Картометрический метод	0,1	Закрепление отсутствует
367	516375,30	2212291,01	Картометрический метод	0,1	Закрепление отсутствует
368	516365,30	2212268,31	Картометрический метод	0,1	Закрепление отсутствует
369	516369,50	2212244,20	Картометрический метод	0,1	Закрепление отсутствует

1	2	3	4	5	6
370	516381,75	2212230,66	Картометрический метод	0,1	Закрепление отсутствует
371	516403,05	2212224,01	Картометрический метод	0,1	Закрепление отсутствует
372	516424,24	2212230,00	Картометрический метод	0,1	Закрепление отсутствует
373	516440,89	2212225,20	Картометрический метод	0,1	Закрепление отсутствует
374	516454,38	2212220,20	Картометрический метод	0,1	Закрепление отсутствует
375	516471,70	2212223,21	Картометрический метод	0,1	Закрепление отсутствует
376	516483,58	2212235,23	Картометрический метод	0,1	Закрепление отсутствует
377	516485,20	2212253,56	Картометрический метод	0,1	Закрепление отсутствует
378	516476,38	2212268,91	Картометрический метод	0,1	Закрепление отсутствует
379	516460,00	2212273,65	Картометрический метод	0,1	Закрепление отсутствует
380	516444,59	2212276,00	Картометрический метод	0,1	Закрепление отсутствует
381	516428,01	2212283,01	Картометрический метод	0,1	Закрепление отсутствует
382	516425,00	2212285,41	Картометрический метод	0,1	Закрепление отсутствует
383	516414,19	2212294,56	Картометрический метод	0,1	Закрепление отсутствует
366	516395,97	2212298,05	Картометрический метод	0,1	Закрепление отсутствует

Раздел 3

Сведения о местоположении изменённых (уточнённых) границ объекта

1. Система координат - МСК-47, зона 2

2. Сведения о характерных точках границ объекта


Обозначение характерных точек границ	Существующие координаты, м		Изменённые (уточнённые) координаты, м		Метод определения координат характерной точки	Средняя квадратическая погрешность положения характерной точки (Mt), м	Описание обозначения точки на местности (при наличии)
	X	Y	X	Y			
1	2	3	4	5	6	7	8
-	-	-	-	-	-	-	

3. Сведения о характерных точках части (частей) границы объекта

Обозначение характерных точек части границы	Существующие координаты, м		Изменённые (уточнённые) координаты, м		Метод определения координат характерной точки	Средняя квадратическая погрешность положения характерной точки (Mt), м	Описание обозначения точки на местности (при наличии)
	X	Y	X	Y			
1	2	3	4	5	6	7	8
-	-	-	-	-	-	-	

ТЕКСТОВОЕ ОПИСАНИЕ местоположения границы населенного пункта		
Прохождение границы		Описание прохождения границы
от точки	до точки	
1	2	3
-	-	-

Пользовательское графическое построение

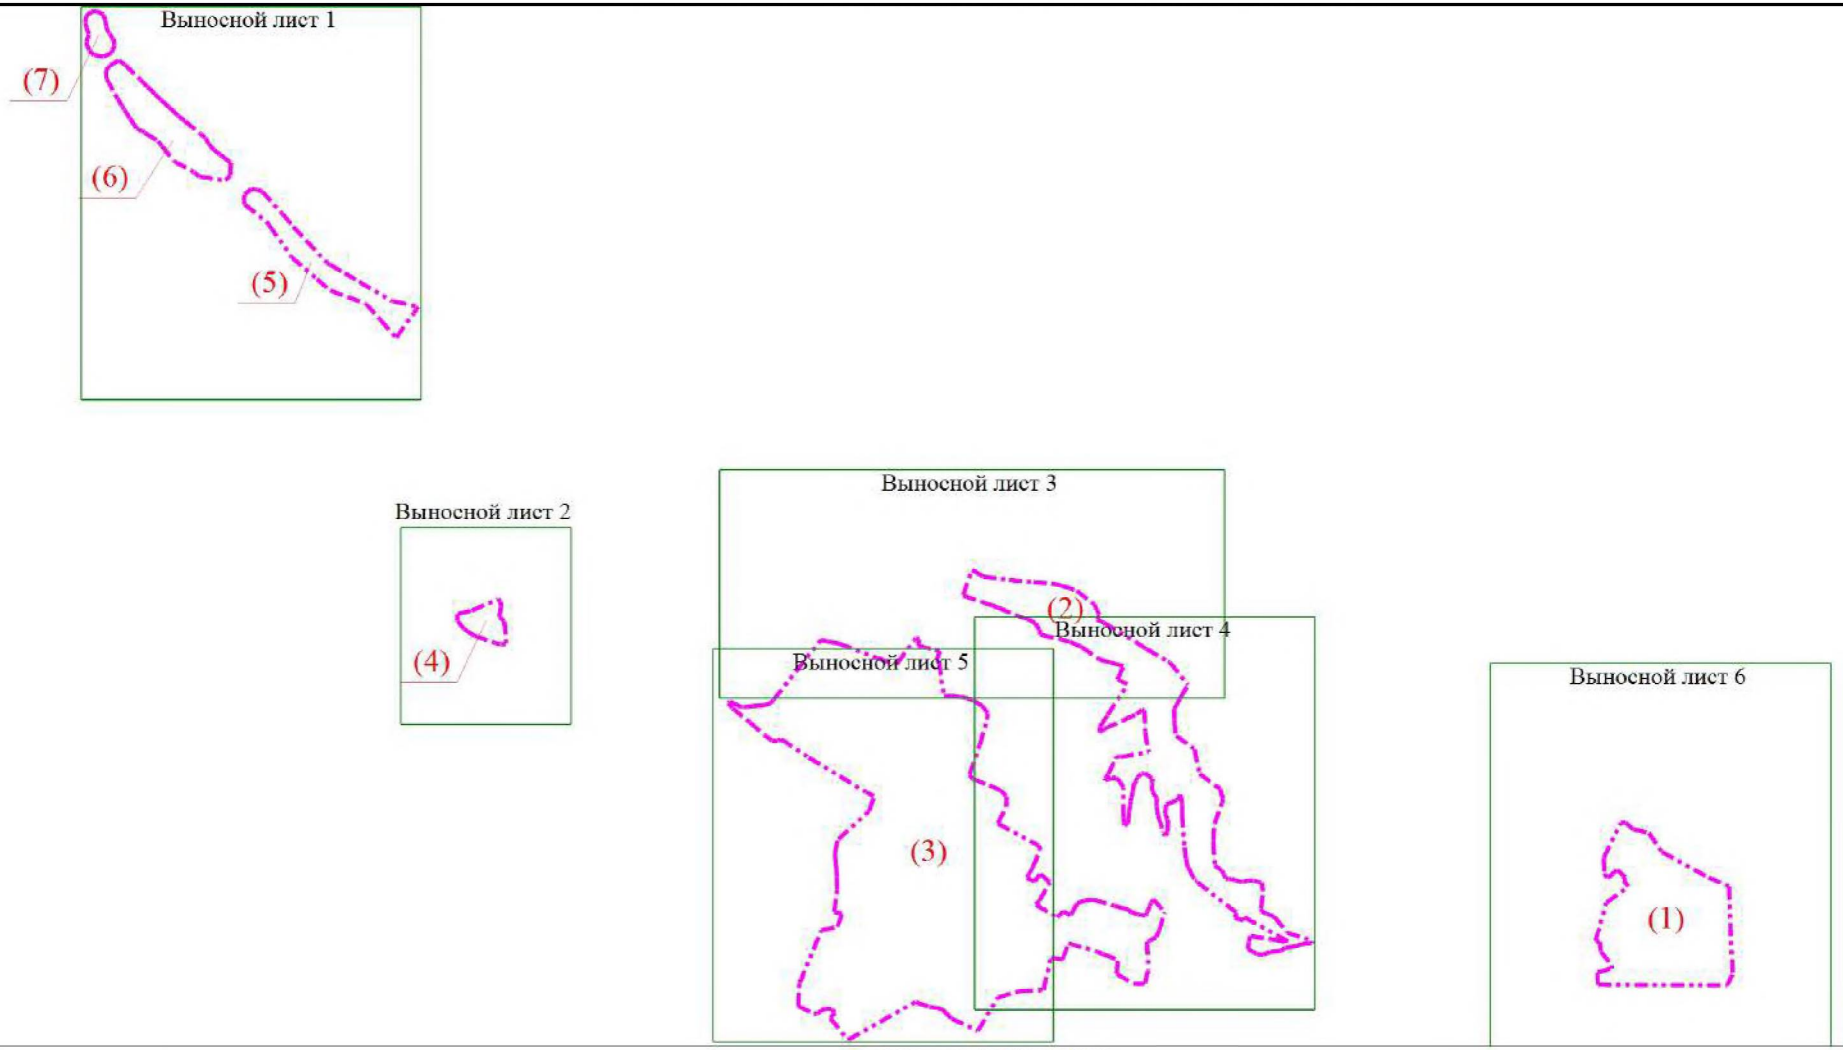

Масштаб 1:20000


Условные обозначения

- Граница населенного пункта

(1) - Номер части границы населенного пункта

Пользовательское графическое построение

Выносной лист 1

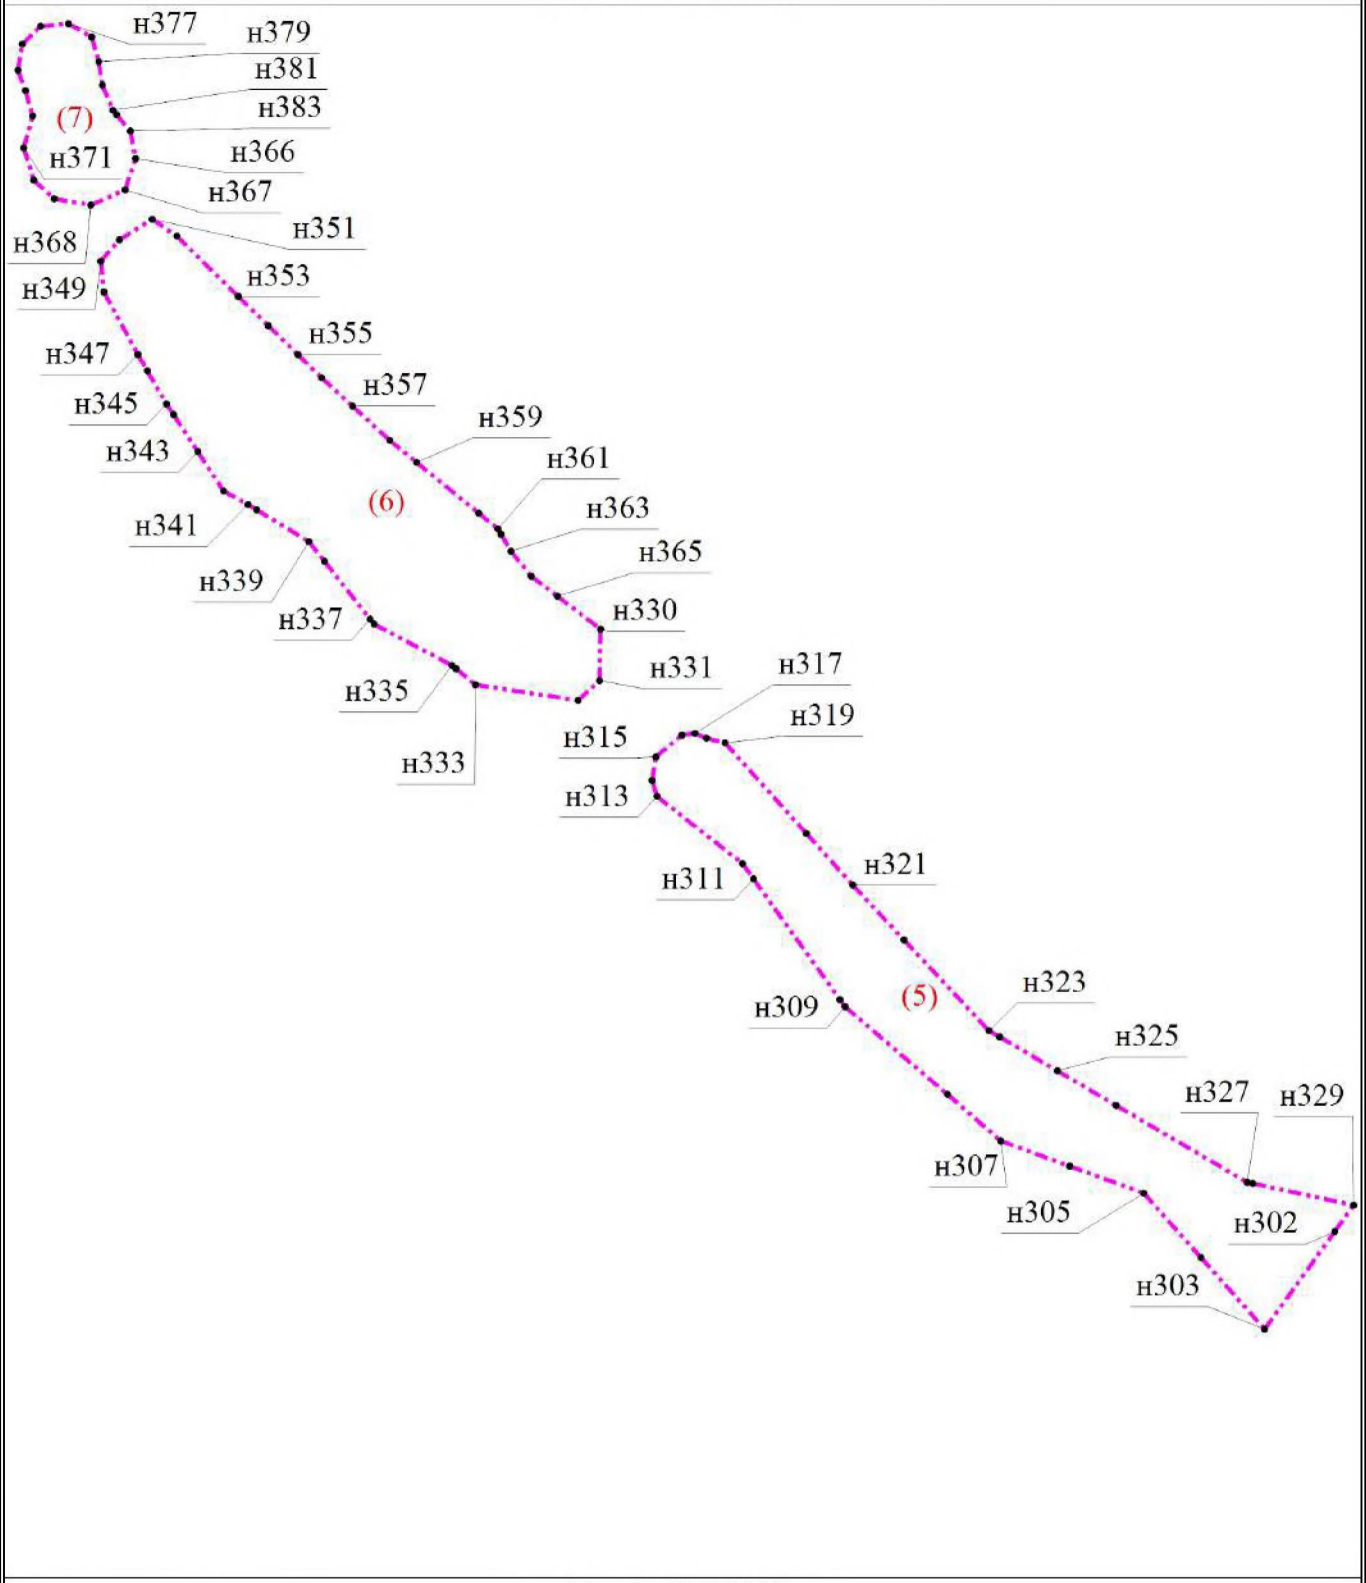


Масштаб 1:5000

Условные обозначения

- • - Характерная точка
- н1 - Обозначение новой характерной точки
- - Граница населенного пункта
- (5) - Номер части границы населенного пункта

Пользовательское графическое построение

Выносной лист 2

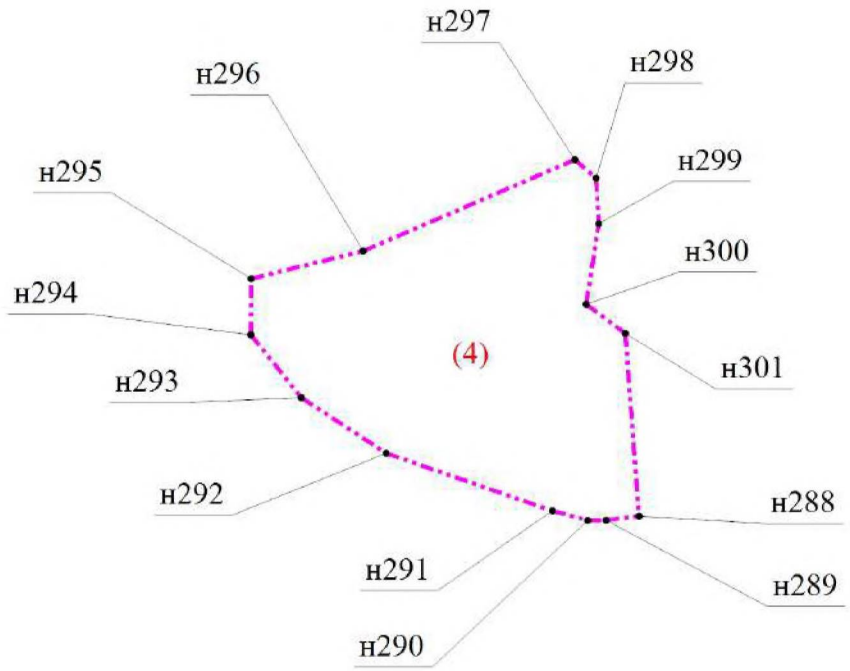


Масштаб 1:2500

Условные обозначения

•	- Характерная точка
н1	- Обозначение новой характерной точки
	- Граница населенного пункта
(4)	- Номер части границы населенного пункта

Пользовательское графическое построение

Выносной лист 3

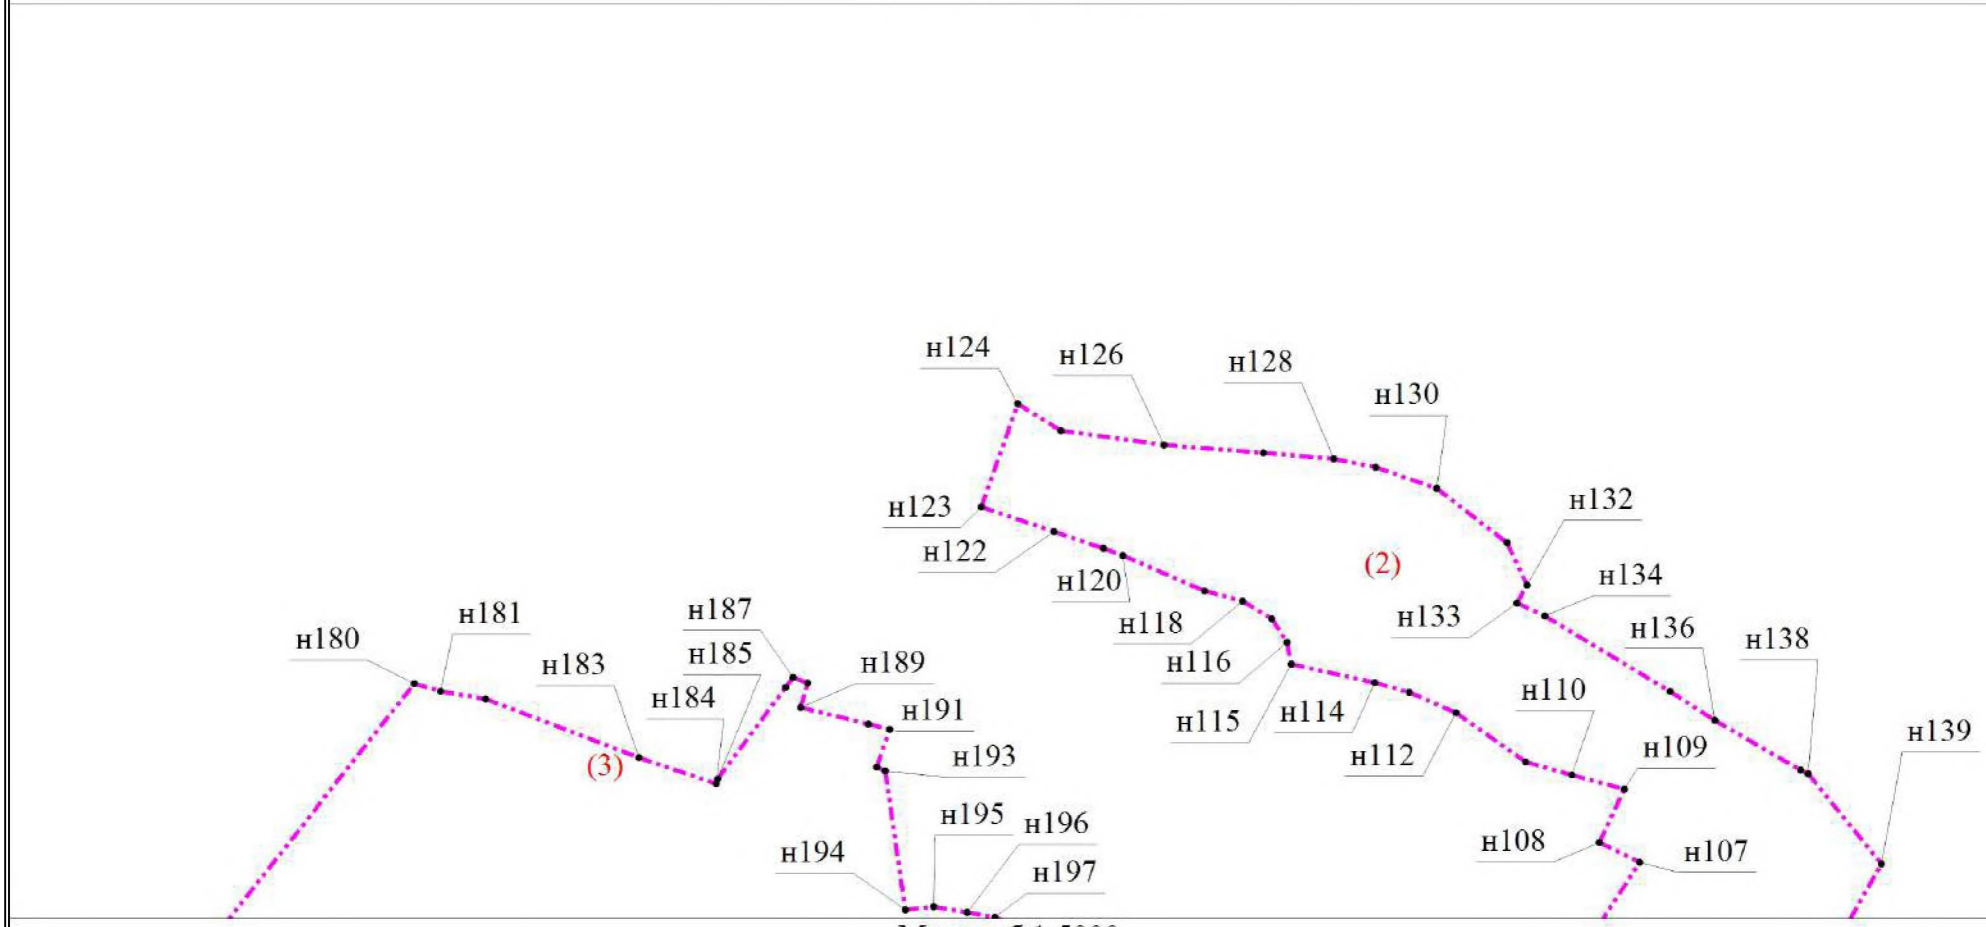


Масштаб 1:5000

Условные обозначения

- • - Характерная точка
- н1 - Обозначение новой характерной точки
- - Граница населенного пункта
- (2) - Номер части границы населенного пункта

Пользовательское графическое построение

Выносной лист 4

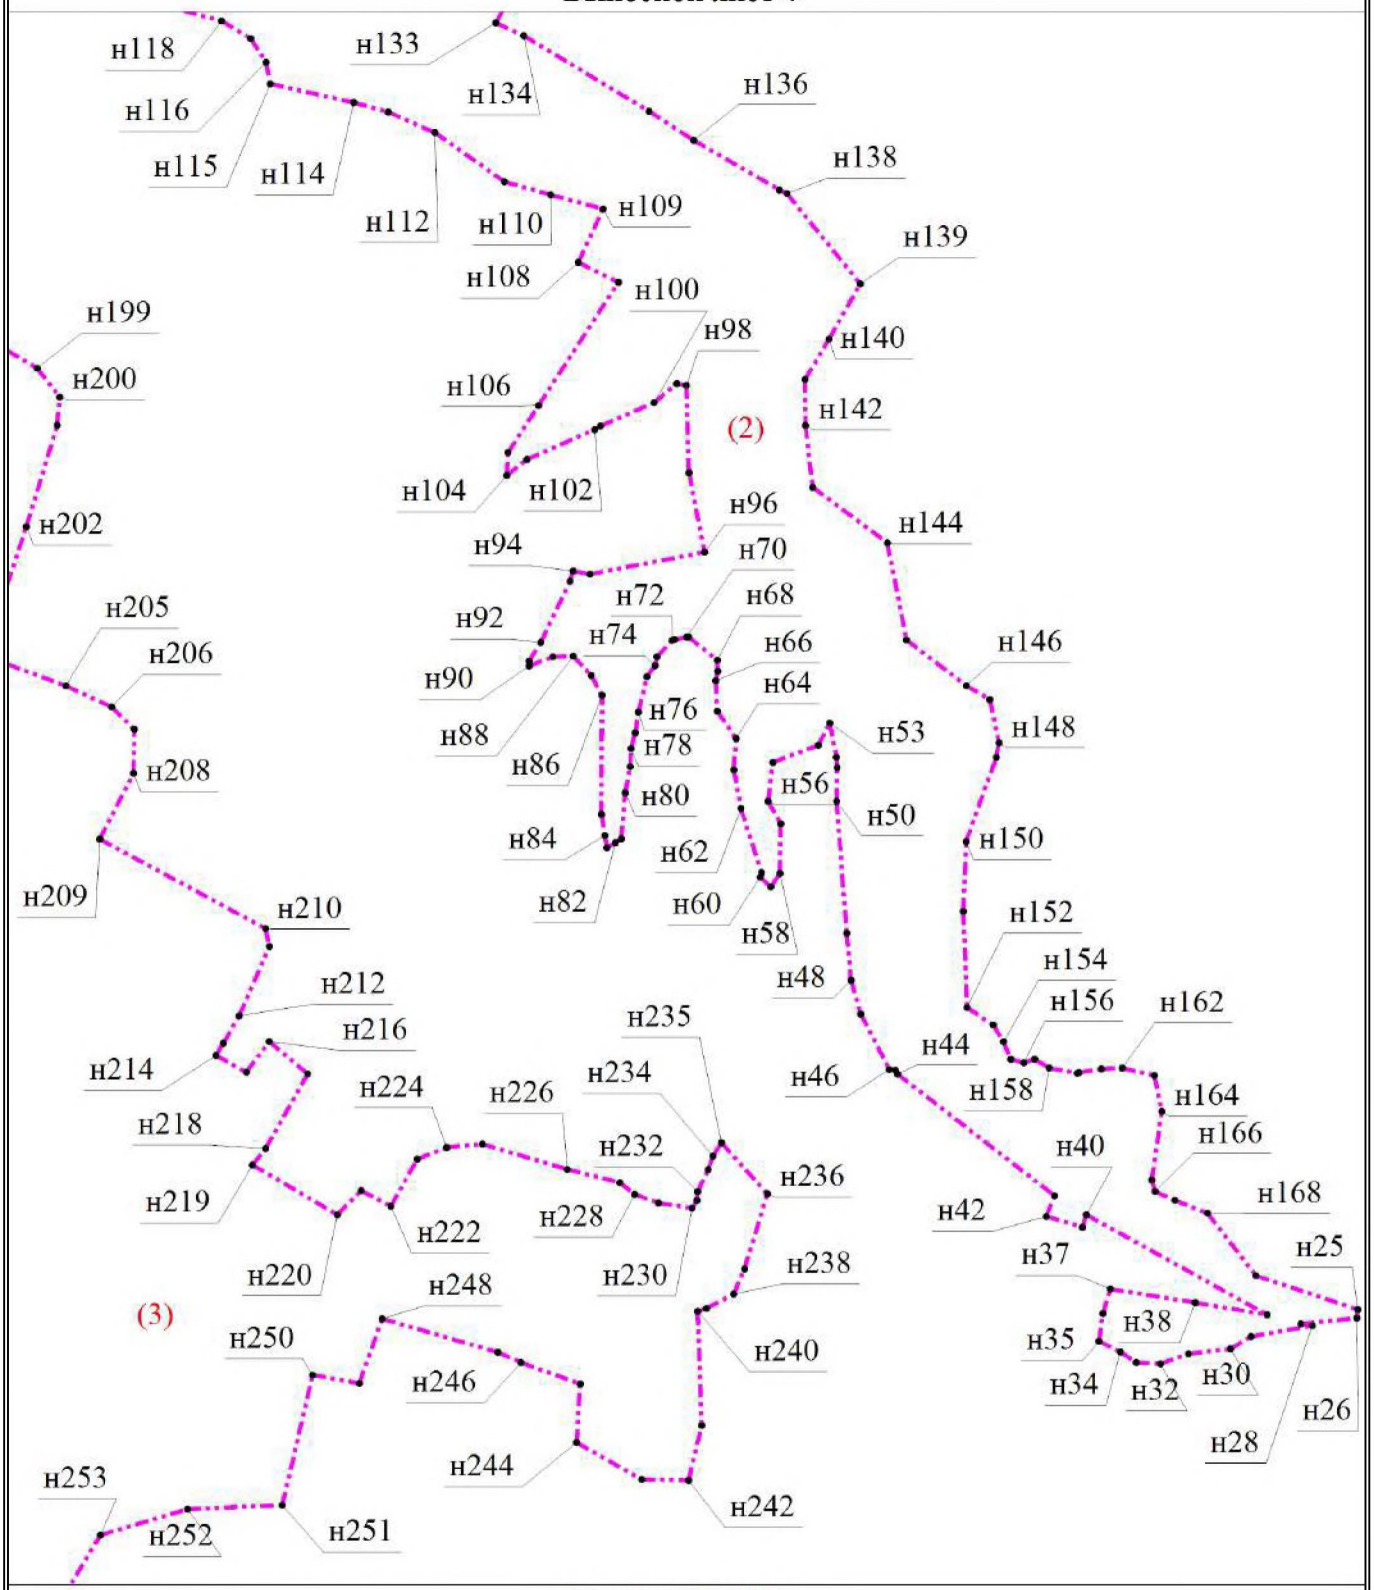


Масштаб 1:5000

Условные обозначения

- • - Характерная точка
- н1 - Обозначение новой характерной точки
- - Граница населенного пункта
- (2) - Номер части границы населенного пункта

Пользовательское графическое построение

Выносной лист 5

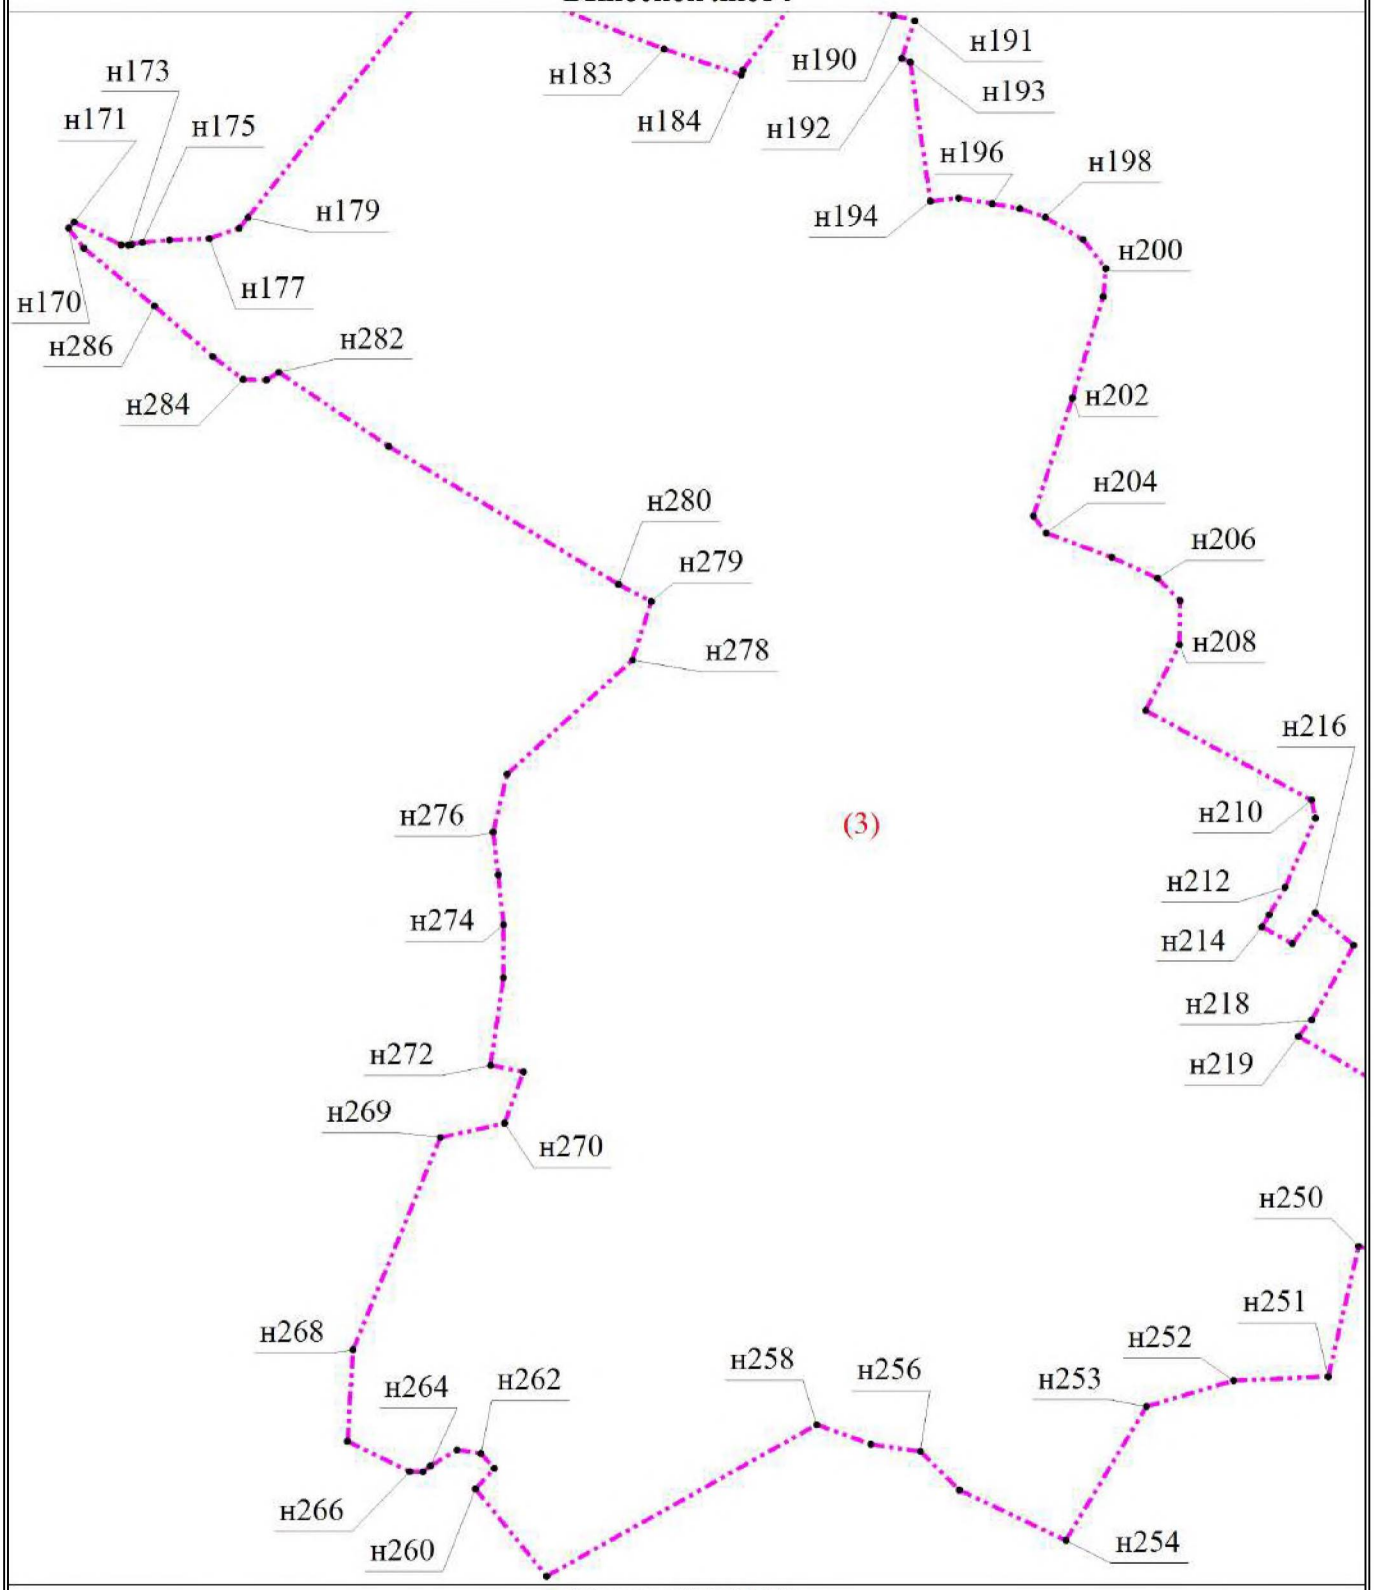


Масштаб 1:5000

Условные обозначения

- • - Характерная точка
- н1 - Обозначение новой характерной точки
- - Граница населенного пункта
- (3) - Номер части границы населенного пункта

Пользовательское графическое построение

Выносной лист 6

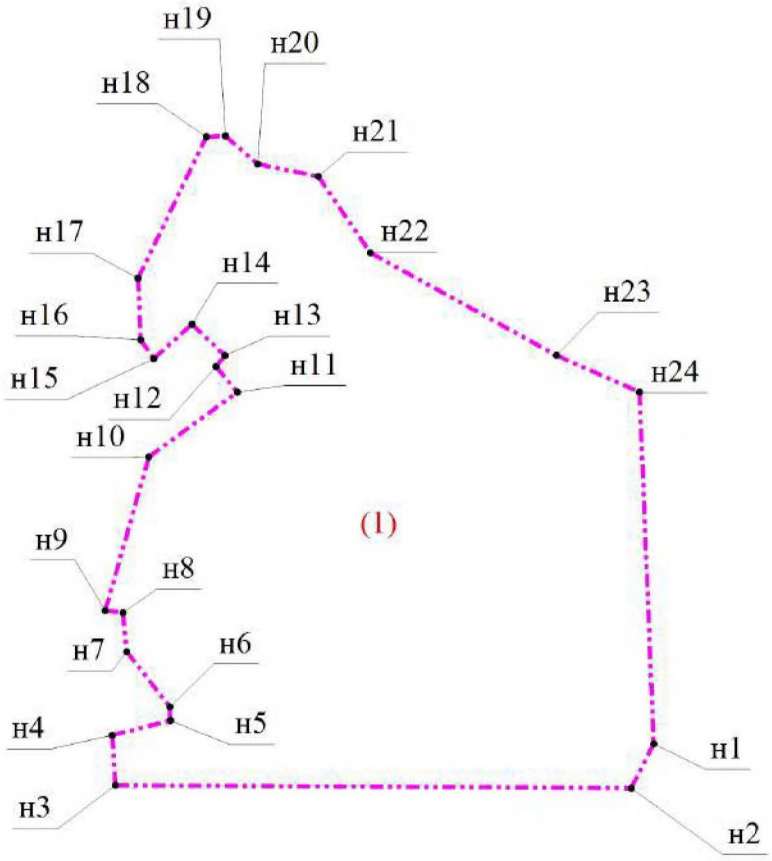

Масштаб 1:5000

Условные обозначения

- • - Характерная точка
- н1 - Обозначение новой характерной точки
- - Граница населенного пункта
- (1) - Номер части границы населенного пункта

ГРАФИЧЕСКОЕ ОПИСАНИЕ
местоположения границы населенного пункта

Поселок Петровское

наименование объекта, местоположение границ которого описано (далее - объект)

Раздел 1

Сведения об объекте

№ п/п	Характеристики объекта	Описание характеристик
1	2	3
1	Местоположение объекта	Ленинградская область, Приозерский муниципальный район, Петровское сельское поселение
2	Площадь объекта +/- величина погрешности определения площади (Р +/- Дельта Р), $м^2$	2834503 +/- 589
3	Иные характеристики объекта	-

Раздел 2

Сведения о местоположении границ объекта

1. Система координат – МСК-47, зона 2

2. Сведения о характерных точках границ объекта

Обозначение характерных точек границ	Координаты, м		Метод определения координат характерной точки	Средняя квадратическая погрешность положения характерной точки (Mt), м	Описание обозначения точки на местности (при наличии)
	X	Y			
1	2	3	4	5	6
-	-	-	-	-	

3. Сведения о характерных точках части (частей) границы объекта

Обозначение характерных точек части границы	Координаты, м		Метод определения координат характерной точки	Средняя квадратическая погрешность положения характерной точки (Mt), м	Описание обозначения точки на местности (при наличии)
	X	Y			
1	2	3	4	5	6
Часть № 1					
1	513938,85	2206243,63	Картометрический метод	0,1	Закрепление отсутствует
2	513878,10	2206222,24	Картометрический метод	0,1	Закрепление отсутствует
3	513965,87	2205896,75	Картометрический метод	0,1	Закрепление отсутствует
4	513911,70	2205787,25	Картометрический метод	0,1	Закрепление отсутствует
5	513908,88	2205752,41	Картометрический метод	0,1	Закрепление отсутствует
6	513944,71	2205732,36	Картометрический метод	0,1	Закрепление отсутствует
7	513953,36	2205726,22	Картометрический метод	0,1	Закрепление отсутствует
8	513928,77	2205692,69	Картометрический метод	0,1	Закрепление отсутствует
9	513901,90	2205658,35	Картометрический метод	0,1	Закрепление отсутствует
10	513867,46	2205594,10	Картометрический метод	0,1	Закрепление отсутствует
11	513838,54	2205507,42	Картометрический метод	0,1	Закрепление отсутствует
12	513834,66	2205499,48	Картометрический метод	0,1	Закрепление отсутствует
13	513828,20	2205478,44	Картометрический метод	0,1	Закрепление отсутствует
14	513833,47	2205477,34	Картометрический метод	0,1	Закрепление отсутствует
15	513797,82	2205374,98	Картометрический метод	0,1	Закрепление отсутствует
16	513789,30	2205338,81	Картометрический метод	0,1	Закрепление отсутствует
17	513789,26	2205338,62	Картометрический метод	0,1	Закрепление отсутствует
18	513787,18	2205327,98	Картометрический метод	0,1	Закрепление отсутствует

1	2	3	4	5	6
19	513780,48	2205293,58	Картометрический метод	0,1	Закрепление отсутствует
20	513779,30	2205285,85	Картометрический метод	0,1	Закрепление отсутствует
21	513779,06	2205284,27	Картометрический метод	0,1	Закрепление отсутствует
22	513775,36	2205260,00	Картометрический метод	0,1	Закрепление отсутствует
23	513790,04	2205259,11	Картометрический метод	0,1	Закрепление отсутствует
24	513799,71	2205256,33	Картометрический метод	0,1	Закрепление отсутствует
25	513799,60	2205251,44	Картометрический метод	0,1	Закрепление отсутствует
26	513801,72	2205244,10	Картометрический метод	0,1	Закрепление отсутствует
27	513808,61	2205229,31	Картометрический метод	0,1	Закрепление отсутствует
28	513808,05	2205212,30	Картометрический метод	0,1	Закрепление отсутствует
29	513809,10	2205204,66	Картометрический метод	0,1	Закрепление отсутствует
30	513810,38	2205202,98	Картометрический метод	0,1	Закрепление отсутствует
31	513813,33	2205199,14	Картометрический метод	0,1	Закрепление отсутствует
32	513813,20	2205181,41	Картометрический метод	0,1	Закрепление отсутствует
33	513810,57	2205141,02	Картометрический метод	0,1	Закрепление отсутствует
34	513806,61	2205100,51	Картометрический метод	0,1	Закрепление отсутствует
35	513804,05	2205062,22	Картометрический метод	0,1	Закрепление отсутствует
36	513788,84	2205043,23	Картометрический метод	0,1	Закрепление отсутствует
37	513791,55	2204985,53	Картометрический метод	0,1	Закрепление отсутствует
38	513792,12	2204970,71	Картометрический метод	0,1	Закрепление отсутствует
39	513793,00	2204948,05	Картометрический метод	0,1	Закрепление отсутствует
40	513794,37	2204932,55	Картометрический метод	0,1	Закрепление отсутствует
41	513801,83	2204914,72	Картометрический метод	0,1	Закрепление отсутствует
42	513797,51	2204897,15	Картометрический метод	0,1	Закрепление отсутствует
43	513775,88	2204895,05	Картометрический метод	0,1	Закрепление отсутствует
44	513780,64	2204853,31	Картометрический метод	0,1	Закрепление отсутствует
45	513790,56	2204812,51	Картометрический метод	0,1	Закрепление отсутствует
46	513784,12	2204812,62	Картометрический метод	0,1	Закрепление отсутствует
47	513789,50	2204783,42	Картометрический метод	0,1	Закрепление отсутствует
48	513794,96	2204785,90	Картометрический метод	0,1	Закрепление отсутствует

1	2	3	4	5	6
49	513815,41	2204796,31	Картометрический метод	0,1	Закрепление отсутствует
50	513823,80	2204798,56	Картометрический метод	0,1	Закрепление отсутствует
51	513824,47	2204797,86	Картометрический метод	0,1	Закрепление отсутствует
52	513833,79	2204801,25	Картометрический метод	0,1	Закрепление отсутствует
53	513837,61	2204790,86	Картометрический метод	0,1	Закрепление отсутствует
54	513849,98	2204796,00	Картометрический метод	0,1	Закрепление отсутствует
55	513875,35	2204805,05	Картометрический метод	0,1	Закрепление отсутствует
56	513875,55	2204804,84	Картометрический метод	0,1	Закрепление отсутствует
57	513878,37	2204798,05	Картометрический метод	0,1	Закрепление отсутствует
58	513888,75	2204802,30	Картометрический метод	0,1	Закрепление отсутствует
59	513911,00	2204802,35	Картометрический метод	0,1	Закрепление отсутствует
60	513935,23	2204802,38	Картометрический метод	0,1	Закрепление отсутствует
61	514001,58	2204800,85	Картометрический метод	0,1	Закрепление отсутствует
62	514001,62	2204803,01	Картометрический метод	0,1	Закрепление отсутствует
63	514004,89	2204802,95	Картометрический метод	0,1	Закрепление отсутствует
64	514004,85	2204800,80	Картометрический метод	0,1	Закрепление отсутствует
65	514012,35	2204800,54	Картометрический метод	0,1	Закрепление отсутствует
66	514013,50	2204800,54	Картометрический метод	0,1	Закрепление отсутствует
67	514016,55	2204800,23	Картометрический метод	0,1	Закрепление отсутствует
68	514030,67	2204800,06	Картометрический метод	0,1	Закрепление отсутствует
69	514069,72	2204799,23	Картометрический метод	0,1	Закрепление отсутствует
70	514070,59	2204799,23	Картометрический метод	0,1	Закрепление отсутствует
71	514078,23	2204798,52	Картометрический метод	0,1	Закрепление отсутствует
72	514078,25	2204797,58	Картометрический метод	0,1	Закрепление отсутствует
73	514082,72	2204797,55	Картометрический метод	0,1	Закрепление отсутствует
74	514082,74	2204798,75	Картометрический метод	0,1	Закрепление отсутствует
75	514087,22	2204795,66	Картометрический метод	0,1	Закрепление отсутствует
76	514090,56	2204793,26	Картометрический метод	0,1	Закрепление отсутствует
77	514105,45	2204782,31	Картометрический метод	0,1	Закрепление отсутствует
78	514128,29	2204771,70	Картометрический метод	0,1	Закрепление отсутствует

1	2	3	4	5	6
79	514127,10	2204769,58	Картометрический метод	0,1	Закрепление отсутствует
80	514132,00	2204766,54	Картометрический метод	0,1	Закрепление отсутствует
81	514141,61	2204767,32	Картометрический метод	0,1	Закрепление отсутствует
82	514141,60	2204767,40	Картометрический метод	0,1	Закрепление отсутствует
83	514173,79	2204770,08	Картометрический метод	0,1	Закрепление отсутствует
84	514174,42	2204770,13	Картометрический метод	0,1	Закрепление отсутствует
85	514174,41	2204769,97	Картометрический метод	0,1	Закрепление отсутствует
86	514192,29	2204769,83	Картометрический метод	0,1	Закрепление отсутствует
87	514205,41	2204768,93	Картометрический метод	0,1	Закрепление отсутствует
88	514207,12	2204765,98	Картометрический метод	0,1	Закрепление отсутствует
89	514207,91	2204763,15	Картометрический метод	0,1	Закрепление отсутствует
90	514215,37	2204764,69	Картометрический метод	0,1	Закрепление отсутствует
91	514217,28	2204767,31	Картометрический метод	0,1	Закрепление отсутствует
92	514236,01	2204763,83	Картометрический метод	0,1	Закрепление отсутствует
93	514244,64	2204761,78	Картометрический метод	0,1	Закрепление отсутствует
94	514252,16	2204765,07	Картометрический метод	0,1	Закрепление отсутствует
95	514256,17	2204776,08	Картометрический метод	0,1	Закрепление отсутствует
96	514260,28	2204784,42	Картометрический метод	0,1	Закрепление отсутствует
97	514262,40	2204795,76	Картометрический метод	0,1	Закрепление отсутствует
98	514262,84	2204801,43	Картометрический метод	0,1	Закрепление отсутствует
99	514263,06	2204807,10	Картометрический метод	0,1	Закрепление отсутствует
100	514269,29	2204851,58	Картометрический метод	0,1	Закрепление отсутствует
101	514271,72	2204850,57	Картометрический метод	0,1	Закрепление отсутствует
102	514278,20	2204891,50	Картометрический метод	0,1	Закрепление отсутствует
103	514306,00	2204891,40	Картометрический метод	0,1	Закрепление отсутствует
104	514309,50	2204952,70	Картометрический метод	0,1	Закрепление отсутствует
105	514317,90	2205037,91	Картометрический метод	0,1	Закрепление отсутствует
106	514319,07	2205045,31	Картометрический метод	0,1	Закрепление отсутствует
107	514383,70	2205063,55	Картометрический метод	0,1	Закрепление отсутствует
108	514414,45	2205069,73	Картометрический метод	0,1	Закрепление отсутствует

1	2	3	4	5	6
109	514391,66	2205162,58	Картометрический метод	0,1	Закрепление отсутствует
110	514469,32	2205353,34	Картометрический метод	0,1	Закрепление отсутствует
111	514403,46	2205394,99	Картометрический метод	0,1	Закрепление отсутствует
112	514471,78	2205470,10	Картометрический метод	0,1	Закрепление отсутствует
113	514406,84	2205582,38	Картометрический метод	0,1	Закрепление отсутствует
114	514419,23	2205705,57	Картометрический метод	0,1	Закрепление отсутствует
115	514439,32	2205702,86	Картометрический метод	0,1	Закрепление отсутствует
116	514442,75	2205722,56	Картометрический метод	0,1	Закрепление отсутствует
117	514476,08	2205720,99	Картометрический метод	0,1	Закрепление отсутствует
118	514448,26	2205751,34	Картометрический метод	0,1	Закрепление отсутствует
119	514446,57	2205823,97	Картометрический метод	0,1	Закрепление отсутствует
120	514419,56	2205838,28	Картометрический метод	0,1	Закрепление отсутствует
121	514416,84	2205892,62	Картометрический метод	0,1	Закрепление отсутствует
122	514411,72	2205950,32	Картометрический метод	0,1	Закрепление отсутствует
123	514398,33	2205958,73	Картометрический метод	0,1	Закрепление отсутствует
124	514338,72	2206014,10	Картометрический метод	0,1	Закрепление отсутствует
125	514250,80	2206000,74	Картометрический метод	0,1	Закрепление отсутствует
126	514224,78	2205997,45	Картометрический метод	0,1	Закрепление отсутствует
127	514272,59	2205888,16	Картометрический метод	0,1	Закрепление отсутствует
128	514275,85	2205882,58	Картометрический метод	0,1	Закрепление отсутствует
129	514257,28	2205878,80	Картометрический метод	0,1	Закрепление отсутствует
130	514256,88	2205889,28	Картометрический метод	0,1	Закрепление отсутствует
131	514236,14	2205890,80	Картометрический метод	0,1	Закрепление отсутствует
132	514224,20	2205876,23	Картометрический метод	0,1	Закрепление отсутствует
133	514209,28	2205884,28	Картометрический метод	0,1	Закрепление отсутствует
134	514208,51	2205884,80	Картометрический метод	0,1	Закрепление отсутствует
135	514181,12	2205899,46	Картометрический метод	0,1	Закрепление отсутствует
136	514173,83	2206000,22	Картометрический метод	0,1	Закрепление отсутствует
137	514161,96	2205999,60	Картометрический метод	0,1	Закрепление отсутствует
138	514135,20	2205998,20	Картометрический метод	0,1	Закрепление отсутствует

1	2	3	4	5	6
139	514124,37	2205996,64	Картометрический метод	0,1	Закрепление отсутствует
140	514100,09	2205993,15	Картометрический метод	0,1	Закрепление отсутствует
141	514081,26	2205990,44	Картометрический метод	0,1	Закрепление отсутствует
142	514073,99	2205995,00	Картометрический метод	0,1	Закрепление отсутствует
143	514072,91	2206014,16	Картометрический метод	0,1	Закрепление отсутствует
144	514067,51	2206014,75	Картометрический метод	0,1	Закрепление отсутствует
145	514042,38	2206017,66	Картометрический метод	0,1	Закрепление отсутствует
146	514038,81	2206017,59	Картометрический метод	0,1	Закрепление отсутствует
147	514038,48	2206018,63	Картометрический метод	0,1	Закрепление отсутствует
148	514036,12	2206018,00	Картометрический метод	0,1	Закрепление отсутствует
149	514026,94	2206069,95	Картометрический метод	0,1	Закрепление отсутствует
150	514013,27	2206066,42	Картометрический метод	0,1	Закрепление отсутствует
151	514002,26	2206101,59	Картометрический метод	0,1	Закрепление отсутствует
152	514018,31	2206105,74	Картометрический метод	0,1	Закрепление отсутствует
153	513973,05	2206251,96	Картометрический метод	0,1	Закрепление отсутствует
1	513938,85	2206243,63	Картометрический метод	0,1	Закрепление отсутствует
Часть № 2					
154	515143,60	2207883,90	Картометрический метод	0,1	Закрепление отсутствует
155	515158,87	2207839,08	Картометрический метод	0,1	Закрепление отсутствует
156	515147,62	2207850,62	Картометрический метод	0,1	Закрепление отсутствует
157	515096,35	2207878,31	Картометрический метод	0,1	Закрепление отсутствует
158	515071,34	2207873,42	Картометрический метод	0,1	Закрепление отсутствует
159	515062,00	2207868,08	Картометрический метод	0,1	Закрепление отсутствует
160	515059,66	2207859,63	Картометрический метод	0,1	Закрепление отсутствует
161	514975,57	2207871,14	Картометрический метод	0,1	Закрепление отсутствует
162	514964,35	2207870,59	Картометрический метод	0,1	Закрепление отсутствует
163	514874,14	2207880,56	Картометрический метод	0,1	Закрепление отсутствует
164	514871,75	2207860,26	Картометрический метод	0,1	Закрепление отсутствует
165	514867,16	2207821,53	Картометрический метод	0,1	Закрепление отсутствует
166	514863,43	2207808,89	Картометрический метод	0,1	Закрепление отсутствует
167	514857,57	2207775,56	Картометрический метод	0,1	Закрепление отсутствует

1	2	3	4	5	6
168	514826,99	2207741,87	Картометрический метод	0,1	Закрепление отсутствует
169	514807,24	2207728,86	Картометрический метод	0,1	Закрепление отсутствует
170	514778,17	2207716,86	Картометрический метод	0,1	Закрепление отсутствует
171	514766,35	2207705,76	Картометрический метод	0,1	Закрепление отсутствует
172	514768,27	2207690,99	Картометрический метод	0,1	Закрепление отсутствует
173	514778,39	2207657,98	Картометрический метод	0,1	Закрепление отсутствует
174	514769,30	2207639,49	Картометрический метод	0,1	Закрепление отсутствует
175	514739,38	2207622,71	Картометрический метод	0,1	Закрепление отсутствует
176	514716,12	2207612,67	Картометрический метод	0,1	Закрепление отсутствует
177	514671,71	2207591,11	Картометрический метод	0,1	Закрепление отсутствует
178	514659,14	2207581,72	Картометрический метод	0,1	Закрепление отсутствует
179	514666,41	2207570,83	Картометрический метод	0,1	Закрепление отсутствует
180	514676,65	2207525,38	Картометрический метод	0,1	Закрепление отсутствует
181	514727,12	2207509,01	Картометрический метод	0,1	Закрепление отсутствует
182	514771,97	2207437,38	Картометрический метод	0,1	Закрепление отсутствует
183	514806,85	2207382,68	Картометрический метод	0,1	Закрепление отсутствует
184	514837,70	2207308,58	Картометрический метод	0,1	Закрепление отсутствует
185	514839,50	2207257,06	Картометрический метод	0,1	Закрепление отсутствует
186	514832,01	2207201,00	Картометрический метод	0,1	Закрепление отсутствует
187	514836,31	2207174,85	Картометрический метод	0,1	Закрепление отсутствует
188	514848,64	2207164,63	Картометрический метод	0,1	Закрепление отсутствует
189	515053,81	2207109,82	Картометрический метод	0,1	Закрепление отсутствует
190	515157,68	2207090,37	Картометрический метод	0,1	Закрепление отсутствует
191	515317,10	2207061,56	Картометрический метод	0,1	Закрепление отсутствует
192	515370,84	2207052,41	Картометрический метод	0,1	Закрепление отсутствует
193	515399,38	2207047,55	Картометрический метод	0,1	Закрепление отсутствует
194	515399,29	2207046,02	Картометрический метод	0,1	Закрепление отсутствует
195	515414,45	2207045,22	Картометрический метод	0,1	Закрепление отсутствует
196	515445,80	2207038,72	Картометрический метод	0,1	Закрепление отсутствует
197	515543,46	2207019,04	Картометрический метод	0,1	Закрепление отсутствует

1	2	3	4	5	6
198	515633,24	2207001,32	Картометрический метод	0,1	Закрепление отсутствует
199	515644,88	2207275,15	Картометрический метод	0,1	Закрепление отсутствует
200	515680,28	2207281,35	Картометрический метод	0,1	Закрепление отсутствует
201	515678,24	2207335,01	Картометрический метод	0,1	Закрепление отсутствует
202	515684,20	2207370,34	Картометрический метод	0,1	Закрепление отсутствует
203	515674,30	2207509,70	Картометрический метод	0,1	Закрепление отсутствует
204	515673,01	2207510,46	Картометрический метод	0,1	Закрепление отсутствует
205	515672,58	2207534,14	Картометрический метод	0,1	Закрепление отсутствует
206	515616,79	2207540,24	Картометрический метод	0,1	Закрепление отсутствует
207	515617,15	2207510,14	Картометрический метод	0,1	Закрепление отсутствует
208	515617,15	2207510,02	Картометрический метод	0,1	Закрепление отсутствует
209	515616,06	2207510,01	Картометрический метод	0,1	Закрепление отсутствует
210	515563,55	2207521,37	Картометрический метод	0,1	Закрепление отсутствует
211	515560,27	2207522,04	Картометрический метод	0,1	Закрепление отсутствует
212	515515,04	2207530,65	Картометрический метод	0,1	Закрепление отсутствует
213	515504,14	2207532,75	Картометрический метод	0,1	Закрепление отсутствует
214	515503,88	2207533,20	Картометрический метод	0,1	Закрепление отсутствует
215	515514,06	2207538,63	Картометрический метод	0,1	Закрепление отсутствует
216	515503,42	2207551,21	Картометрический метод	0,1	Закрепление отсутствует
217	515496,05	2207559,89	Картометрический метод	0,1	Закрепление отсутствует
218	515489,54	2207557,55	Картометрический метод	0,1	Закрепление отсутствует
219	515488,84	2207558,73	Картометрический метод	0,1	Закрепление отсутствует
220	515481,02	2207554,47	Картометрический метод	0,1	Закрепление отсутствует
221	515457,28	2207545,91	Картометрический метод	0,1	Закрепление отсутствует
222	515439,55	2207565,90	Картометрический метод	0,1	Закрепление отсутствует
223	515431,00	2207589,00	Картометрический метод	0,1	Закрепление отсутствует
224	515391,00	2207584,00	Картометрический метод	0,1	Закрепление отсутствует
225	515375,04	2207575,07	Картометрический метод	0,1	Закрепление отсутствует
226	515301,93	2207568,64	Картометрический метод	0,1	Закрепление отсутствует
227	515281,79	2207530,09	Картометрический метод	0,1	Закрепление отсутствует

1	2	3	4	5	6
228	515253,15	2207509,92	Картометрический метод	0,1	Закрепление отсутствует
229	515250,67	2207494,87	Картометрический метод	0,1	Закрепление отсутствует
230	515244,61	2207493,46	Картометрический метод	0,1	Закрепление отсутствует
231	515243,78	2207453,36	Картометрический метод	0,1	Закрепление отсутствует
232	515243,85	2207453,38	Картометрический метод	0,1	Закрепление отсутствует
233	515243,77	2207452,88	Картометрический метод	0,1	Закрепление отсутствует
234	515229,01	2207444,49	Картометрический метод	0,1	Закрепление отсутствует
235	515226,48	2207473,81	Картометрический метод	0,1	Закрепление отсутствует
236	515268,77	2207650,45	Картометрический метод	0,1	Закрепление отсутствует
237	515284,38	2207724,97	Картометрический метод	0,1	Закрепление отсутствует
238	515211,44	2207785,12	Картометрический метод	0,1	Закрепление отсутствует
239	515172,66	2207824,93	Картометрический метод	0,1	Закрепление отсутствует
240	515201,10	2207839,10	Картометрический метод	0,1	Закрепление отсутствует
241	515168,10	2207905,60	Картометрический метод	0,1	Закрепление отсутствует
154	515143,60	2207883,90	Картометрический метод	0,1	Закрепление отсутствует
Часть № 3					
242	518612,00	2208097,10	Картометрический метод	0,1	Закрепление отсутствует
243	518586,46	2208055,35	Картометрический метод	0,1	Закрепление отсутствует
244	518523,78	2207981,44	Картометрический метод	0,1	Закрепление отсутствует
245	518495,43	2207948,00	Картометрический метод	0,1	Закрепление отсутствует
246	518462,06	2207908,66	Картометрический метод	0,1	Закрепление отсутствует
247	518438,48	2207925,17	Картометрический метод	0,1	Закрепление отсутствует
248	518326,33	2207863,96	Картометрический метод	0,1	Закрепление отсутствует
249	518340,33	2207778,61	Картометрический метод	0,1	Закрепление отсутствует
250	518353,92	2207760,14	Картометрический метод	0,1	Закрепление отсутствует
251	518286,96	2207713,65	Картометрический метод	0,1	Закрепление отсутствует
252	518276,95	2207709,60	Картометрический метод	0,1	Закрепление отсутствует
253	518261,55	2207703,55	Картометрический метод	0,1	Закрепление отсутствует
254	518210,45	2207711,60	Картометрический метод	0,1	Закрепление отсутствует
255	518208,60	2207708,90	Картометрический метод	0,1	Закрепление отсутствует
256	518210,25	2207650,45	Картометрический метод	0,1	Закрепление отсутствует

1	2	3	4	5	6
257	518211,40	2207635,60	Картометрический метод	0,1	Закрепление отсутствует
258	518229,30	2207507,35	Картометрический метод	0,1	Закрепление отсутствует
259	518223,60	2207507,85	Картометрический метод	0,1	Закрепление отсутствует
260	518219,25	2207507,85	Картометрический метод	0,1	Закрепление отсутствует
261	518155,85	2207505,55	Картометрический метод	0,1	Закрепление отсутствует
262	518136,20	2207467,00	Картометрический метод	0,1	Закрепление отсутствует
263	518134,40	2207457,35	Картометрический метод	0,1	Закрепление отсутствует
264	518127,25	2207422,90	Картометрический метод	0,1	Закрепление отсутствует
265	518140,50	2207412,35	Картометрический метод	0,1	Закрепление отсутствует
266	518117,85	2207334,95	Картометрический метод	0,1	Закрепление отсутствует
267	518114,80	2207323,25	Картометрический метод	0,1	Закрепление отсутствует
268	518091,65	2207264,85	Картометрический метод	0,1	Закрепление отсутствует
269	518078,36	2207231,45	Картометрический метод	0,1	Закрепление отсутствует
270	518063,65	2207190,45	Картометрический метод	0,1	Закрепление отсутствует
271	518062,80	2207186,25	Картометрический метод	0,1	Закрепление отсутствует
272	518065,76	2207176,75	Картометрический метод	0,1	Закрепление отсутствует
273	518069,01	2207167,60	Картометрический метод	0,1	Закрепление отсутствует
274	518074,91	2207151,25	Картометрический метод	0,1	Закрепление отсутствует
275	518100,50	2207079,20	Картометрический метод	0,1	Закрепление отсутствует
276	518105,21	2207033,00	Картометрический метод	0,1	Закрепление отсутствует
277	518105,10	2206965,50	Картометрический метод	0,1	Закрепление отсутствует
278	518104,52	2206959,55	Картометрический метод	0,1	Закрепление отсутствует
279	518103,55	2206949,60	Картометрический метод	0,1	Закрепление отсутствует
280	518105,54	2206939,63	Картометрический метод	0,1	Закрепление отсутствует
281	518107,53	2206929,54	Картометрический метод	0,1	Закрепление отсутствует
282	518116,78	2206882,76	Картометрический метод	0,1	Закрепление отсутствует
283	518118,96	2206871,80	Картометрический метод	0,1	Закрепление отсутствует
284	518122,63	2206854,50	Картометрический метод	0,1	Закрепление отсутствует
285	518125,99	2206838,89	Картометрический метод	0,1	Закрепление отсутствует
286	518143,75	2206801,72	Картометрический метод	0,1	Закрепление отсутствует

1	2	3	4	5	6
287	518155,75	2206776,62	Картометрический метод	0,1	Закрепление отсутствует
288	518155,62	2206772,00	Картометрический метод	0,1	Закрепление отсутствует
289	518252,84	2206775,26	Картометрический метод	0,1	Закрепление отсутствует
290	518258,90	2206747,60	Картометрический метод	0,1	Закрепление отсутствует
291	518258,99	2206747,30	Картометрический метод	0,1	Закрепление отсутствует
292	518250,08	2206746,12	Картометрический метод	0,1	Закрепление отсутствует
293	518251,14	2206736,66	Картометрический метод	0,1	Закрепление отсутствует
294	518256,40	2206737,40	Картометрический метод	0,1	Закрепление отсутствует
295	518257,60	2206702,91	Картометрический метод	0,1	Закрепление отсутствует
296	518269,38	2206701,98	Картометрический метод	0,1	Закрепление отсутствует
297	518299,75	2206699,47	Картометрический метод	0,1	Закрепление отсутствует
298	518316,83	2206698,00	Картометрический метод	0,1	Закрепление отсутствует
299	518324,23	2206697,70	Картометрический метод	0,1	Закрепление отсутствует
300	518324,06	2206719,72	Картометрический метод	0,1	Закрепление отсутствует
301	518341,25	2206722,95	Картометрический метод	0,1	Закрепление отсутствует
302	518335,43	2206786,43	Картометрический метод	0,1	Закрепление отсутствует
303	518335,63	2206808,97	Картометрический метод	0,1	Закрепление отсутствует
304	518341,74	2206810,33	Картометрический метод	0,1	Закрепление отсутствует
305	518341,34	2206817,49	Картометрический метод	0,1	Закрепление отсутствует
306	518520,99	2206860,25	Картометрический метод	0,1	Закрепление отсутствует
307	518517,01	2206904,53	Картометрический метод	0,1	Закрепление отсутствует
308	518325,63	2206905,01	Картометрический метод	0,1	Закрепление отсутствует
309	518295,84	2206964,66	Картометрический метод	0,1	Закрепление отсутствует
310	518299,96	2206996,20	Картометрический метод	0,1	Закрепление отсутствует
311	518319,20	2207018,39	Картометрический метод	0,1	Закрепление отсутствует
312	518317,01	2207054,40	Картометрический метод	0,1	Закрепление отсутствует
313	518325,45	2207077,30	Картометрический метод	0,1	Закрепление отсутствует
314	518333,70	2207101,00	Картометрический метод	0,1	Закрепление отсутствует
315	518336,65	2207109,65	Картометрический метод	0,1	Закрепление отсутствует
316	518338,25	2207111,85	Картометрический метод	0,1	Закрепление отсутствует

1	2	3	4	5	6
317	518343,15	2207115,55	Картометрический метод	0,1	Закрепление отсутствует
318	518342,50	2207121,20	Картометрический метод	0,1	Закрепление отсутствует
319	518408,61	2207181,00	Картометрический метод	0,1	Закрепление отсутствует
320	518500,56	2207253,75	Картометрический метод	0,1	Закрепление отсутствует
321	518535,94	2207255,13	Картометрический метод	0,1	Закрепление отсутствует
322	518537,78	2207238,22	Картометрический метод	0,1	Закрепление отсутствует
323	518590,00	2207206,75	Картометрический метод	0,1	Закрепление отсутствует
324	518594,76	2207194,80	Картометрический метод	0,1	Закрепление отсутствует
325	518695,00	2207164,95	Картометрический метод	0,1	Закрепление отсутствует
326	518708,27	2207209,60	Картометрический метод	0,1	Закрепление отсутствует
327	518721,63	2207254,25	Картометрический метод	0,1	Закрепление отсутствует
328	518723,91	2207261,90	Картометрический метод	0,1	Закрепление отсутствует
329	518738,45	2207307,23	Картометрический метод	0,1	Закрепление отсутствует
330	518750,55	2207351,25	Картометрический метод	0,1	Закрепление отсутствует
331	518704,26	2207365,05	Картометрический метод	0,1	Закрепление отсутствует
332	518696,74	2207368,13	Картометрический метод	0,1	Закрепление отсутствует
333	518678,66	2207371,50	Картометрический метод	0,1	Закрепление отсутствует
334	518664,63	2207362,41	Картометрический метод	0,1	Закрепление отсутствует
335	518628,51	2207344,45	Картометрический метод	0,1	Закрепление отсутствует
336	518567,30	2207309,55	Картометрический метод	0,1	Закрепление отсутствует
337	518554,72	2207307,92	Картометрический метод	0,1	Закрепление отсутствует
338	518554,85	2207311,75	Картометрический метод	0,1	Закрепление отсутствует
339	518650,75	2207375,20	Картометрический метод	0,1	Закрепление отсутствует
340	518655,35	2207384,90	Картометрический метод	0,1	Закрепление отсутствует
341	518656,00	2207389,60	Картометрический метод	0,1	Закрепление отсутствует
342	518656,85	2207399,10	Картометрический метод	0,1	Закрепление отсутствует
343	518649,20	2207403,60	Картометрический метод	0,1	Закрепление отсутствует
344	518576,70	2207442,20	Картометрический метод	0,1	Закрепление отсутствует
345	518581,83	2207442,87	Картометрический метод	0,1	Закрепление отсутствует
346	518623,92	2207457,76	Картометрический метод	0,1	Закрепление отсутствует

1	2	3	4	5	6
347	518661,19	2207467,11	Картометрический метод	0,1	Закрепление отсутствует
348	518702,13	2207474,19	Картометрический метод	0,1	Закрепление отсутствует
349	518728,69	2207486,87	Картометрический метод	0,1	Закрепление отсутствует
350	518734,61	2207487,82	Картометрический метод	0,1	Закрепление отсутствует
351	518768,93	2207504,67	Картометрический метод	0,1	Закрепление отсутствует
352	518776,80	2207510,80	Картометрический метод	0,1	Закрепление отсутствует
353	518795,75	2207523,46	Картометрический метод	0,1	Закрепление отсутствует
354	518808,41	2207533,30	Картометрический метод	0,1	Закрепление отсутствует
355	518834,58	2207563,00	Картометрический метод	0,1	Закрепление отсутствует
356	518655,56	2207779,57	Картометрический метод	0,1	Закрепление отсутствует
357	518653,25	2207805,56	Картометрический метод	0,1	Закрепление отсутствует
358	518653,36	2207835,86	Картометрический метод	0,1	Закрепление отсутствует
359	518667,85	2207929,90	Картометрический метод	0,1	Закрепление отсутствует
360	518663,25	2207952,10	Картометрический метод	0,1	Закрепление отсутствует
361	518657,60	2207951,25	Картометрический метод	0,1	Закрепление отсутствует
362	518650,35	2207950,15	Картометрический метод	0,1	Закрепление отсутствует
363	518633,81	2207947,60	Картометрический метод	0,1	Закрепление отсутствует
364	518622,05	2207995,75	Картометрический метод	0,1	Закрепление отсутствует
365	518616,40	2208017,60	Картометрический метод	0,1	Закрепление отсутствует
366	518634,91	2208022,05	Картометрический метод	0,1	Закрепление отсутствует
367	518655,65	2208095,65	Картометрический метод	0,1	Закрепление отсутствует
368	518636,16	2208114,55	Картометрический метод	0,1	Закрепление отсутствует
242	518612,00	2208097,10	Картометрический метод	0,1	Закрепление отсутствует
Часть № 4					
369	515071,14	2207037,56	Картометрический метод	0,1	Закрепление отсутствует
370	515079,61	2207010,48	Картометрический метод	0,1	Закрепление отсутствует
371	515111,49	2206916,67	Картометрический метод	0,1	Закрепление отсутствует
372	515115,58	2206903,71	Картометрический метод	0,1	Закрепление отсутствует
373	515123,03	2206885,51	Картометрический метод	0,1	Закрепление отсутствует
374	515124,63	2206873,49	Картометрический метод	0,1	Закрепление отсутствует
375	515171,13	2206844,39	Картометрический метод	0,1	Закрепление отсутствует

1	2	3	4	5	6
376	515166,81	2206750,74	Картометрический метод	0,1	Закрепление отсутствует
377	515147,10	2206739,12	Картометрический метод	0,1	Закрепление отсутствует
378	515128,27	2206714,41	Картометрический метод	0,1	Закрепление отсутствует
379	515202,89	2206570,83	Картометрический метод	0,1	Закрепление отсутствует
380	515281,93	2206639,60	Картометрический метод	0,1	Закрепление отсутствует
381	515299,50	2206649,30	Картометрический метод	0,1	Закрепление отсутствует
382	515308,77	2206662,26	Картометрический метод	0,1	Закрепление отсутствует
383	515310,37	2206665,05	Картометрический метод	0,1	Закрепление отсутствует
384	515313,91	2206671,83	Картометрический метод	0,1	Закрепление отсутствует
385	515320,73	2206682,56	Картометрический метод	0,1	Закрепление отсутствует
386	515324,21	2206686,39	Картометрический метод	0,1	Закрепление отсутствует
387	515329,66	2206691,72	Картометрический метод	0,1	Закрепление отсутствует
388	515334,64	2206696,90	Картометрический метод	0,1	Закрепление отсутствует
389	515356,54	2206701,42	Картометрический метод	0,1	Закрепление отсутствует
390	515379,04	2206707,01	Картометрический метод	0,1	Закрепление отсутствует
391	515409,97	2206712,35	Картометрический метод	0,1	Закрепление отсутствует
392	515448,97	2206719,09	Картометрический метод	0,1	Закрепление отсутствует
393	515475,03	2206723,59	Картометрический метод	0,1	Закрепление отсутствует
394	515476,54	2206721,16	Картометрический метод	0,1	Закрепление отсутствует
395	515469,38	2206715,74	Картометрический метод	0,1	Закрепление отсутствует
396	515485,34	2206690,62	Картометрический метод	0,1	Закрепление отсутствует
397	515489,25	2206684,47	Картометрический метод	0,1	Закрепление отсутствует
398	515501,46	2206665,30	Картометрический метод	0,1	Закрепление отсутствует
399	515526,58	2206624,33	Картометрический метод	0,1	Закрепление отсутствует
400	515525,97	2206624,34	Картометрический метод	0,1	Закрепление отсутствует
401	515554,34	2206568,74	Картометрический метод	0,1	Закрепление отсутствует
402	515578,72	2206569,11	Картометрический метод	0,1	Закрепление отсутствует
403	515578,81	2206543,34	Картометрический метод	0,1	Закрепление отсутствует
404	515607,99	2206538,54	Картометрический метод	0,1	Закрепление отсутствует
405	515625,64	2206540,63	Картометрический метод	0,1	Закрепление отсутствует

1	2	3	4	5	6
406	515621,85	2206571,13	Картометрический метод	0,1	Закрепление отсутствует
407	515638,90	2206615,01	Картометрический метод	0,1	Закрепление отсутствует
408	515647,02	2206608,65	Картометрический метод	0,1	Закрепление отсутствует
409	515712,79	2206616,68	Картометрический метод	0,1	Закрепление отсутствует
410	515693,79	2206644,19	Картометрический метод	0,1	Закрепление отсутствует
411	515673,91	2206680,55	Картометрический метод	0,1	Закрепление отсутствует
412	515672,06	2206707,80	Картометрический метод	0,1	Закрепление отсутствует
413	515671,22	2206735,58	Картометрический метод	0,1	Закрепление отсутствует
414	515670,85	2206737,42	Картометрический метод	0,1	Закрепление отсутствует
415	515693,64	2206738,58	Картометрический метод	0,1	Закрепление отсутствует
416	515692,97	2206766,07	Картометрический метод	0,1	Закрепление отсутствует
417	515669,63	2206765,33	Картометрический метод	0,1	Закрепление отсутствует
418	515660,93	2206832,72	Картометрический метод	0,1	Закрепление отсутствует
419	515645,86	2206875,90	Картометрический метод	0,1	Закрепление отсутствует
420	515635,20	2206955,63	Картометрический метод	0,1	Закрепление отсутствует
421	515631,75	2206974,14	Картометрический метод	0,1	Закрепление отсутствует
422	515396,96	2207020,45	Картометрический метод	0,1	Закрепление отсутствует
423	515326,26	2207032,60	Картометрический метод	0,1	Закрепление отсутствует
424	515325,55	2207029,75	Картометрический метод	0,1	Закрепление отсутствует
425	515319,73	2207031,22	Картометрический метод	0,1	Закрепление отсутствует
426	515320,35	2207033,62	Картометрический метод	0,1	Закрепление отсутствует
427	515054,38	2207081,04	Картометрический метод	0,1	Закрепление отсутствует
369	515071,14	2207037,56	Картометрический метод	0,1	Закрепление отсутствует
Часть № 5					
428	514742,67	2209991,60	Картометрический метод	0,1	Закрепление отсутствует
429	514740,16	2209957,46	Картометрический метод	0,1	Закрепление отсутствует
430	514727,81	2209964,56	Картометрический метод	0,1	Закрепление отсутствует
431	514719,46	2209969,40	Картометрический метод	0,1	Закрепление отсутствует
432	514703,28	2209866,37	Картометрический метод	0,1	Закрепление отсутствует
433	514707,74	2209788,52	Картометрический метод	0,1	Закрепление отсутствует
434	514662,57	2209782,06	Картометрический метод	0,1	Закрепление отсутствует

1	2	3	4	5	6
435	514639,60	2209794,12	Картометрический метод	0,1	Закрепление отсутствует
436	514622,52	2209776,23	Картометрический метод	0,1	Закрепление отсутствует
437	514606,89	2209733,26	Картометрический метод	0,1	Закрепление отсутствует
438	514689,54	2209676,81	Картометрический метод	0,1	Закрепление отсутствует
439	514674,88	2209644,88	Картометрический метод	0,1	Закрепление отсутствует
440	514707,80	2209616,28	Картометрический метод	0,1	Закрепление отсутствует
441	514747,58	2209568,81	Картометрический метод	0,1	Закрепление отсутствует
442	514772,69	2209494,81	Картометрический метод	0,1	Закрепление отсутствует
443	514774,78	2209473,59	Картометрический метод	0,1	Закрепление отсутствует
444	514812,27	2209279,69	Картометрический метод	0,1	Закрепление отсутствует
445	514808,81	2209246,81	Картометрический метод	0,1	Закрепление отсутствует
446	514742,21	2209286,16	Картометрический метод	0,1	Закрепление отсутствует
447	514739,10	2209377,20	Картометрический метод	0,1	Закрепление отсутствует
448	514620,81	2209475,41	Картометрический метод	0,1	Закрепление отсутствует
449	514621,07	2209480,10	Картометрический метод	0,1	Закрепление отсутствует
450	514621,81	2209493,19	Картометрический метод	0,1	Закрепление отсутствует
451	514575,44	2209487,59	Картометрический метод	0,1	Закрепление отсутствует
452	514573,69	2209487,38	Картометрический метод	0,1	Закрепление отсутствует
453	514570,78	2209487,03	Картометрический метод	0,1	Закрепление отсутствует
454	514573,61	2209379,38	Картометрический метод	0,1	Закрепление отсутствует
455	514518,41	2209381,06	Картометрический метод	0,1	Закрепление отсутствует
456	514498,09	2209390,34	Картометрический метод	0,1	Закрепление отсутствует
457	514403,63	2209465,56	Картометрический метод	0,1	Закрепление отсутствует
458	514372,80	2209489,77	Картометрический метод	0,1	Закрепление отсутствует
459	514368,53	2209493,12	Картометрический метод	0,1	Закрепление отсутствует
460	514347,00	2209486,81	Картометрический метод	0,1	Закрепление отсутствует
461	514330,98	2209482,12	Картометрический метод	0,1	Закрепление отсутствует
462	514324,36	2209370,00	Картометрический метод	0,1	Закрепление отсутствует
463	514496,27	2209327,06	Картометрический метод	0,1	Закрепление отсутствует
464	514502,86	2209349,18	Картометрический метод	0,1	Закрепление отсутствует

1	2	3	4	5	6
465	514528,89	2209338,60	Картометрический метод	0,1	Закрепление отсутствует
466	514550,66	2209329,74	Картометрический метод	0,1	Закрепление отсутствует
467	514549,94	2209327,74	Картометрический метод	0,1	Закрепление отсутствует
468	514564,06	2209316,35	Картометрический метод	0,1	Закрепление отсутствует
469	514568,62	2209312,04	Картометрический метод	0,1	Закрепление отсутствует
470	514588,51	2209290,41	Картометрический метод	0,1	Закрепление отсутствует
471	514580,80	2209275,00	Картометрический метод	0,1	Закрепление отсутствует
472	514592,00	2209266,05	Картометрический метод	0,1	Закрепление отсутствует
473	514596,85	2209274,50	Картометрический метод	0,1	Закрепление отсутствует
474	514624,65	2209256,75	Картометрический метод	0,1	Закрепление отсутствует
475	514634,64	2209273,20	Картометрический метод	0,1	Закрепление отсутствует
476	514637,37	2209271,46	Картометрический метод	0,1	Закрепление отсутствует
477	514654,41	2209260,62	Картометрический метод	0,1	Закрепление отсутствует
478	514653,97	2209249,90	Картометрический метод	0,1	Закрепление отсутствует
479	514675,70	2209243,10	Картометрический метод	0,1	Закрепление отсутствует
480	514698,21	2209230,57	Картометрический метод	0,1	Закрепление отсутствует
481	514719,13	2209218,92	Картометрический метод	0,1	Закрепление отсутствует
482	514721,27	2209214,91	Картометрический метод	0,1	Закрепление отсутствует
483	514736,30	2209193,70	Картометрический метод	0,1	Закрепление отсутствует
484	514740,30	2209164,80	Картометрический метод	0,1	Закрепление отсутствует
485	514758,21	2209157,45	Картометрический метод	0,1	Закрепление отсутствует
486	514803,90	2209159,25	Картометрический метод	0,1	Закрепление отсутствует
487	514842,39	2209164,61	Картометрический метод	0,1	Закрепление отсутствует
488	514846,60	2209176,53	Картометрический метод	0,1	Закрепление отсутствует
489	514851,38	2209190,88	Картометрический метод	0,1	Закрепление отсутствует
490	514838,99	2209262,50	Картометрический метод	0,1	Закрепление отсутствует
491	514840,08	2209332,02	Картометрический метод	0,1	Закрепление отсутствует
492	514823,89	2209396,17	Картометрический метод	0,1	Закрепление отсутствует
493	514823,87	2209396,23	Картометрический метод	0,1	Закрепление отсутствует
494	514809,95	2209459,10	Картометрический метод	0,1	Закрепление отсутствует

1	2	3	4	5	6
495	514809,20	2209487,59	Картометрический метод	0,1	Закрепление отсутствует
496	514800,27	2209530,15	Картометрический метод	0,1	Закрепление отсутствует
497	514789,63	2209653,96	Картометрический метод	0,1	Закрепление отсутствует
498	514781,30	2209716,98	Картометрический метод	0,1	Закрепление отсутствует
499	514763,97	2209726,48	Картометрический метод	0,1	Закрепление отсутствует
500	514735,64	2209766,24	Картометрический метод	0,1	Закрепление отсутствует
501	514730,91	2209804,78	Картометрический метод	0,1	Закрепление отсутствует
502	514728,50	2209824,40	Картометрический метод	0,1	Закрепление отсутствует
503	514788,49	2209818,32	Картометрический метод	0,1	Закрепление отсутствует
504	514830,51	2209812,52	Картометрический метод	0,1	Закрепление отсутствует
505	514850,73	2209812,23	Картометрический метод	0,1	Закрепление отсутствует
506	514862,02	2209811,94	Картометрический метод	0,1	Закрепление отсутствует
507	514868,05	2209821,02	Картометрический метод	0,1	Закрепление отсутствует
508	514900,77	2209823,89	Картометрический метод	0,1	Закрепление отсутствует
509	514905,16	2209922,75	Картометрический метод	0,1	Закрепление отсутствует
510	514907,66	2209979,02	Картометрический метод	0,1	Закрепление отсутствует
511	514828,50	2209990,63	Картометрический метод	0,1	Закрепление отсутствует
512	514828,85	2209994,83	Картометрический метод	0,1	Закрепление отсутствует
513	514802,58	2209998,72	Картометрический метод	0,1	Закрепление отсутствует
514	514799,82	2209994,84	Картометрический метод	0,1	Закрепление отсутствует
515	514744,02	2210003,04	Картометрический метод	0,1	Закрепление отсутствует
428	514742,67	2209991,60	Картометрический метод	0,1	Закрепление отсутствует
Часть № 6					
516	514357,13	2207824,38	Картометрический метод	0,1	Закрепление отсутствует
517	514335,13	2207808,03	Картометрический метод	0,1	Закрепление отсутствует
518	514315,43	2207795,13	Картометрический метод	0,1	Закрепление отсутствует
519	514309,54	2207787,35	Картометрический метод	0,1	Закрепление отсутствует
520	514300,39	2207769,37	Картометрический метод	0,1	Закрепление отсутствует
521	514298,33	2207766,53	Картометрический метод	0,1	Закрепление отсутствует
522	514285,75	2207751,77	Картометрический метод	0,1	Закрепление отсутствует
523	514261,62	2207741,20	Картометрический метод	0,1	Закрепление отсутствует

1	2	3	4	5	6
524	514247,50	2207725,75	Картометрический метод	0,1	Закрепление отсутствует
525	514248,28	2207713,29	Картометрический метод	0,1	Закрепление отсутствует
526	514255,94	2207705,07	Картометрический метод	0,1	Закрепление отсутствует
527	514262,40	2207693,61	Картометрический метод	0,1	Закрепление отсутствует
528	514262,06	2207683,38	Картометрический метод	0,1	Закрепление отсутствует
529	514246,73	2207664,59	Картометрический метод	0,1	Закрепление отсутствует
530	514247,39	2207649,80	Картометрический метод	0,1	Закрепление отсутствует
531	514250,61	2207644,02	Картометрический метод	0,1	Закрепление отсутствует
532	514266,29	2207639,02	Картометрический метод	0,1	Закрепление отсутствует
533	514278,86	2207642,02	Картометрический метод	0,1	Закрепление отсутствует
534	514293,65	2207642,68	Картометрический метод	0,1	Закрепление отсутствует
535	514305,87	2207635,46	Картометрический метод	0,1	Закрепление отсутствует
536	514313,66	2207630,68	Картометрический метод	0,1	Закрепление отсутствует
537	514326,90	2207619,00	Картометрический метод	0,1	Закрепление отсутствует
538	514346,90	2207604,77	Картометрический метод	0,1	Закрепление отсутствует
539	514356,69	2207591,98	Картометрический метод	0,1	Закрепление отсутствует
540	514361,06	2207588,98	Картометрический метод	0,1	Закрепление отсутствует
541	514365,85	2207579,16	Картометрический метод	0,1	Закрепление отсутствует
542	514365,90	2207564,14	Картометрический метод	0,1	Закрепление отсутствует
543	514365,92	2207558,42	Картометрический метод	0,1	Закрепление отсутствует
544	514365,92	2207558,37	Картометрический метод	0,1	Закрепление отсутствует
545	514362,53	2207546,98	Картометрический метод	0,1	Закрепление отсутствует
546	514358,14	2207532,23	Картометрический метод	0,1	Закрепление отсутствует
547	514356,07	2207520,75	Картометрический метод	0,1	Закрепление отсутствует
548	514350,46	2207489,53	Картометрический метод	0,1	Закрепление отсутствует
549	514348,24	2207477,23	Картометрический метод	0,1	Закрепление отсутствует
550	514345,91	2207464,30	Картометрический метод	0,1	Закрепление отсутствует
551	514352,51	2207445,59	Картометрический метод	0,1	Закрепление отсутствует
552	514376,38	2207421,30	Картометрический метод	0,1	Закрепление отсутствует
553	514384,96	2207412,57	Картометрический метод	0,1	Закрепление отсутствует

1	2	3	4	5	6
554	514386,05	2207407,28	Картометрический метод	0,1	Закрепление отсутствует
555	514388,90	2207403,28	Картометрический метод	0,1	Закрепление отсутствует
556	514387,83	2207386,94	Картометрический метод	0,1	Закрепление отсутствует
557	514336,99	2207343,40	Картометрический метод	0,1	Закрепление отсутствует
558	514336,92	2207343,34	Картометрический метод	0,1	Закрепление отсутствует
559	514336,79	2207307,66	Картометрический метод	0,1	Закрепление отсутствует
560	514346,77	2207307,30	Картометрический метод	0,1	Закрепление отсутствует
561	514473,17	2207302,78	Картометрический метод	0,1	Закрепление отсутствует
562	514535,69	2207287,18	Картометрический метод	0,1	Закрепление отсутствует
563	514576,57	2207270,69	Картометрический метод	0,1	Закрепление отсутствует
564	514610,75	2207256,88	Картометрический метод	0,1	Закрепление отсутствует
565	514613,83	2207253,94	Картометрический метод	0,1	Закрепление отсутствует
566	514643,62	2207274,58	Картометрический метод	0,1	Закрепление отсутствует
567	514640,41	2207295,75	Картометрический метод	0,1	Закрепление отсутствует
568	514639,72	2207326,49	Картометрический метод	0,1	Закрепление отсутствует
569	514645,53	2207355,45	Картометрический метод	0,1	Закрепление отсутствует
570	514645,55	2207367,29	Картометрический метод	0,1	Закрепление отсутствует
571	514630,27	2207377,63	Картометрический метод	0,1	Закрепление отсутствует
572	514629,20	2207378,77	Картометрический метод	0,1	Закрепление отсутствует
573	514626,35	2207395,50	Картометрический метод	0,1	Закрепление отсутствует
574	514633,27	2207417,24	Картометрический метод	0,1	Закрепление отсутствует
575	514637,23	2207433,07	Картометрический метод	0,1	Закрепление отсутствует
576	514632,02	2207449,96	Картометрический метод	0,1	Закрепление отсутствует
577	514619,81	2207447,81	Картометрический метод	0,1	Закрепление отсутствует
578	514611,30	2207452,11	Картометрический метод	0,1	Закрепление отсутствует
579	514601,60	2207465,75	Картометрический метод	0,1	Закрепление отсутствует
580	514577,11	2207485,19	Картометрический метод	0,1	Закрепление отсутствует
581	514572,76	2207488,65	Картометрический метод	0,1	Закрепление отсутствует
582	514569,35	2207499,11	Картометрический метод	0,1	Закрепление отсутствует
583	514598,07	2207518,50	Картометрический метод	0,1	Закрепление отсутствует

1	2	3	4	5	6
584	514599,19	2207543,18	Картометрический метод	0,1	Закрепление отсутствует
585	514598,54	2207557,18	Картометрический метод	0,1	Закрепление отсутствует
586	514585,09	2207573,02	Картометрический метод	0,1	Закрепление отсутствует
587	514573,29	2207587,61	Картометрический метод	0,1	Закрепление отсутствует
588	514560,42	2207609,66	Картометрический метод	0,1	Закрепление отсутствует
589	514554,52	2207621,52	Картометрический метод	0,1	Закрепление отсутствует
590	514545,57	2207639,51	Картометрический метод	0,1	Закрепление отсутствует
591	514540,39	2207644,90	Картометрический метод	0,1	Закрепление отсутствует
592	514515,71	2207670,57	Картометрический метод	0,1	Закрепление отсутствует
593	514507,70	2207676,75	Картометрический метод	0,1	Закрепление отсутствует
594	514503,59	2207679,92	Картометрический метод	0,1	Закрепление отсутствует
595	514457,65	2207732,43	Картометрический метод	0,1	Закрепление отсутствует
596	514444,75	2207751,43	Картометрический метод	0,1	Закрепление отсутствует
597	514431,99	2207777,33	Картометрический метод	0,1	Закрепление отсутствует
598	514427,09	2207785,17	Картометрический метод	0,1	Закрепление отсутствует
599	514415,74	2207803,36	Картометрический метод	0,1	Закрепление отсутствует
600	514394,60	2207831,16	Картометрический метод	0,1	Закрепление отсутствует
601	514372,49	2207831,83	Картометрический метод	0,1	Закрепление отсутствует
516	514357,13	2207824,38	Картометрический метод	0,1	Закрепление отсутствует
Часть № 7					
602	515762,48	2200641,26	Картометрический метод	0,1	Закрепление отсутствует
603	515760,74	2200639,85	Картометрический метод	0,1	Закрепление отсутствует
604	515759,68	2200638,99	Картометрический метод	0,1	Закрепление отсутствует
605	515736,02	2200619,86	Картометрический метод	0,1	Закрепление отсутствует
606	515724,08	2200617,84	Картометрический метод	0,1	Закрепление отсутствует
607	515721,67	2200617,43	Картометрический метод	0,1	Закрепление отсутствует
608	515703,28	2200614,31	Картометрический метод	0,1	Закрепление отсутствует
609	515702,60	2200614,20	Картометрический метод	0,1	Закрепление отсутствует
610	515701,76	2200614,06	Картометрический метод	0,1	Закрепление отсутствует
611	515701,17	2200613,95	Картометрический метод	0,1	Закрепление отсутствует
612	515696,73	2200613,20	Картометрический метод	0,1	Закрепление отсутствует

1	2	3	4	5	6
613	515671,72	2200604,66	Картометрический метод	0,1	Закрепление отсутствует
614	515653,10	2200593,77	Картометрический метод	0,1	Закрепление отсутствует
615	515635,71	2200589,14	Картометрический метод	0,1	Закрепление отсутствует
616	515569,46	2200584,64	Картометрический метод	0,1	Закрепление отсутствует
617	515564,96	2200584,34	Картометрический метод	0,1	Закрепление отсутствует
618	515554,01	2200577,51	Картометрический метод	0,1	Закрепление отсутствует
619	515547,27	2200568,40	Картометрический метод	0,1	Закрепление отсутствует
620	515545,08	2200536,34	Картометрический метод	0,1	Закрепление отсутствует
621	515542,33	2200528,97	Картометрический метод	0,1	Закрепление отсутствует
622	515530,33	2200496,86	Картометрический метод	0,1	Закрепление отсутствует
623	515517,25	2200479,70	Картометрический метод	0,1	Закрепление отсутствует
624	515501,91	2200473,42	Картометрический метод	0,1	Закрепление отсутствует
625	515500,08	2200472,67	Картометрический метод	0,1	Закрепление отсутствует
626	515496,57	2200471,24	Картометрический метод	0,1	Закрепление отсутствует
627	515456,49	2200462,24	Картометрический метод	0,1	Закрепление отсутствует
628	515439,76	2200460,41	Картометрический метод	0,1	Закрепление отсутствует
629	515433,58	2200459,73	Картометрический метод	0,1	Закрепление отсутствует
630	515387,77	2200454,71	Картометрический метод	0,1	Закрепление отсутствует
631	515364,93	2200457,93	Картометрический метод	0,1	Закрепление отсутствует
632	515355,38	2200462,00	Картометрический метод	0,1	Закрепление отсутствует
633	515345,82	2200466,06	Картометрический метод	0,1	Закрепление отсутствует
634	515315,06	2200488,06	Картометрический метод	0,1	Закрепление отсутствует
635	515301,19	2200498,34	Картометрический метод	0,1	Закрепление отсутствует
636	515300,90	2200498,55	Картометрический метод	0,1	Закрепление отсутствует
637	515300,83	2200498,46	Картометрический метод	0,1	Закрепление отсутствует
638	515255,11	2200441,30	Картометрический метод	0,1	Закрепление отсутствует
639	515241,65	2200425,40	Картометрический метод	0,1	Закрепление отсутствует
640	515249,62	2200381,73	Картометрический метод	0,1	Закрепление отсутствует
641	515298,14	2200269,90	Картометрический метод	0,1	Закрепление отсутствует
642	515324,66	2200208,73	Картометрический метод	0,1	Закрепление отсутствует

1	2	3	4	5	6
643	515338,58	2200176,72	Картометрический метод	0,1	Закрепление отсутствует
644	515376,72	2200194,93	Картометрический метод	0,1	Закрепление отсутствует
645	515424,62	2200217,81	Картометрический метод	0,1	Закрепление отсутствует
646	515412,00	2200252,86	Картометрический метод	0,1	Закрепление отсутствует
647	515391,70	2200309,18	Картометрический метод	0,1	Закрепление отсутствует
648	515463,29	2200324,93	Картометрический метод	0,1	Закрепление отсутствует
649	515511,73	2200330,99	Картометрический метод	0,1	Закрепление отсутствует
650	515517,60	2200258,85	Картометрический метод	0,1	Закрепление отсутствует
651	515521,53	2200210,69	Картометрический метод	0,1	Закрепление отсутствует
652	515497,30	2200199,56	Картометрический метод	0,1	Закрепление отсутствует
653	515476,62	2200170,78	Картометрический метод	0,1	Закрепление отсутствует
654	515453,22	2200138,18	Картометрический метод	0,1	Закрепление отсутствует
655	515459,48	2200119,65	Картометрический метод	0,1	Закрепление отсутствует
656	515484,54	2200113,87	Картометрический метод	0,1	Закрепление отсутствует
657	515528,26	2200143,39	Картометрический метод	0,1	Закрепление отсутствует
658	515531,31	2200158,59	Картометрический метод	0,1	Закрепление отсутствует
659	515536,75	2200185,66	Картометрический метод	0,1	Закрепление отсутствует
660	515553,67	2200196,46	Картометрический метод	0,1	Закрепление отсутствует
661	515580,44	2200272,23	Картометрический метод	0,1	Закрепление отсутствует
662	515615,71	2200303,62	Картометрический метод	0,1	Закрепление отсутствует
663	515615,81	2200306,77	Картометрический метод	0,1	Закрепление отсутствует
664	515620,72	2200473,87	Картометрический метод	0,1	Закрепление отсутствует
665	515624,06	2200475,52	Картометрический метод	0,1	Закрепление отсутствует
666	515626,98	2200476,96	Картометрический метод	0,1	Закрепление отсутствует
667	515635,26	2200478,56	Картометрический метод	0,1	Закрепление отсутствует
668	515636,11	2200478,73	Картометрический метод	0,1	Закрепление отсутствует
669	515659,78	2200501,64	Картометрический метод	0,1	Закрепление отсутствует
670	515719,81	2200531,26	Картометрический метод	0,1	Закрепление отсутствует
671	515724,16	2200533,78	Картометрический метод	0,1	Закрепление отсутствует
672	515736,85	2200539,67	Картометрический метод	0,1	Закрепление отсутствует

1	2	3	4	5	6
673	515752,36	2200541,34	Картометрический метод	0,1	Закрепление отсутствует
674	515753,40	2200541,46	Картометрический метод	0,1	Закрепление отсутствует
675	515754,97	2200541,62	Картометрический метод	0,1	Закрепление отсутствует
676	515771,45	2200652,82	Картометрический метод	0,1	Закрепление отсутствует
602	515762,48	2200641,26	Картометрический метод	0,1	Закрепление отсутствует
Часть № 8					
677	515941,44	2206047,71	Картометрический метод	0,1	Закрепление отсутствует
678	515875,72	2206015,68	Картометрический метод	0,1	Закрепление отсутствует
679	515825,68	2205991,64	Картометрический метод	0,1	Закрепление отсутствует
680	515866,77	2205948,34	Картометрический метод	0,1	Закрепление отсутствует
681	515924,84	2205856,33	Картометрический метод	0,1	Закрепление отсутствует
682	515974,89	2205789,29	Картометрический метод	0,1	Закрепление отсутствует
683	515975,85	2205758,35	Картометрический метод	0,1	Закрепление отсутствует
684	515990,01	2205737,91	Картометрический метод	0,1	Закрепление отсутствует
685	516044,28	2205678,53	Картометрический метод	0,1	Закрепление отсутствует
686	516073,98	2205658,07	Картометрический метод	0,1	Закрепление отсутствует
687	516153,23	2205606,22	Картометрический метод	0,1	Закрепление отсутствует
688	516046,96	2205712,12	Картометрический метод	0,1	Закрепление отсутствует
689	516228,32	2205855,00	Картометрический метод	0,1	Закрепление отсутствует
690	516070,76	2205965,42	Картометрический метод	0,1	Закрепление отсутствует
691	515968,24	2206056,60	Картометрический метод	0,1	Закрепление отсутствует
677	515941,44	2206047,71	Картометрический метод	0,1	Закрепление отсутствует
Часть № 9					
692	514662,79	2205924,39	Картометрический метод	0,1	Закрепление отсутствует
693	514654,65	2205925,67	Картометрический метод	0,1	Закрепление отсутствует
694	514600,23	2205930,46	Картометрический метод	0,1	Закрепление отсутствует
695	514597,79	2205997,56	Картометрический метод	0,1	Закрепление отсутствует
696	514497,44	2205999,64	Картометрический метод	0,1	Закрепление отсутствует
697	514490,21	2205987,23	Картометрический метод	0,1	Закрепление отсутствует
698	514485,74	2205952,32	Картометрический метод	0,1	Закрепление отсутствует
699	514484,93	2205895,58	Картометрический метод	0,1	Закрепление отсутствует

1	2	3	4	5	6
700	514499,12	2205786,85	Картометрический метод	0,1	Закрепление отсутствует
701	514693,92	2205883,78	Картометрический метод	0,1	Закрепление отсутствует
702	514744,34	2205821,13	Картометрический метод	0,1	Закрепление отсутствует
703	514870,99	2205920,78	Картометрический метод	0,1	Закрепление отсутствует
704	514804,48	2206019,56	Картометрический метод	0,1	Закрепление отсутствует
692	514662,79	2205924,39	Картометрический метод	0,1	Закрепление отсутствует
Часть № 10					
705	518540,45	2208968,55	Картометрический метод	0,1	Закрепление отсутствует
706	518477,30	2208737,55	Картометрический метод	0,1	Закрепление отсутствует
707	518426,85	2208587,55	Картометрический метод	0,1	Закрепление отсутствует
708	518499,33	2208471,74	Картометрический метод	0,1	Закрепление отсутствует
709	518595,44	2208849,84	Картометрический метод	0,1	Закрепление отсутствует
710	518671,60	2209023,92	Картометрический метод	0,1	Закрепление отсутствует
705	518540,45	2208968,55	Картометрический метод	0,1	Закрепление отсутствует
Часть № 11					
711	515647,23	2200899,61	Картометрический метод	0,1	Закрепление отсутствует
712	515643,89	2200885,04	Картометрический метод	0,1	Закрепление отсутствует
713	515645,23	2200859,24	Картометрический метод	0,1	Закрепление отсутствует
714	515645,77	2200839,48	Картометрический метод	0,1	Закрепление отсутствует
715	515645,97	2200832,47	Картометрический метод	0,1	Закрепление отсутствует
716	515646,03	2200830,01	Картометрический метод	0,1	Закрепление отсутствует
717	515646,56	2200811,21	Картометрический метод	0,1	Закрепление отсутствует
718	515641,70	2200804,77	Картометрический метод	0,1	Закрепление отсутствует
719	515621,86	2200778,51	Картометрический метод	0,1	Закрепление отсутствует
720	515615,86	2200745,27	Картометрический метод	0,1	Закрепление отсутствует
721	515616,55	2200741,16	Картометрический метод	0,1	Закрепление отсутствует
722	515619,97	2200720,81	Картометрический метод	0,1	Закрепление отсутствует
723	515627,31	2200710,80	Картометрический метод	0,1	Закрепление отсутствует
724	515627,84	2200710,29	Картометрический метод	0,1	Закрепление отсутствует
725	515642,22	2200696,45	Картометрический метод	0,1	Закрепление отсутствует
726	515654,10	2200683,22	Картометрический метод	0,1	Закрепление отсутствует

1	2	3	4	5	6
727	515655,04	2200682,18	Картометрический метод	0,1	Закрепление отсутствует
728	515659,00	2200677,77	Картометрический метод	0,1	Закрепление отсутствует
729	515661,31	2200674,39	Картометрический метод	0,1	Закрепление отсутствует
730	515661,33	2200674,36	Картометрический метод	0,1	Закрепление отсутствует
731	515667,92	2200664,70	Картометрический метод	0,1	Закрепление отсутствует
732	515675,01	2200654,31	Картометрический метод	0,1	Закрепление отсутствует
733	515678,27	2200645,42	Картометрический метод	0,1	Закрепление отсутствует
734	515680,14	2200640,30	Картометрический метод	0,1	Закрепление отсутствует
735	515670,01	2200628,74	Картометрический метод	0,1	Закрепление отсутствует
736	515660,00	2200618,62	Картометрический метод	0,1	Закрепление отсутствует
737	515654,52	2200614,58	Картометрический метод	0,1	Закрепление отсутствует
738	515646,45	2200608,61	Картометрический метод	0,1	Закрепление отсутствует
739	515621,20	2200602,38	Картометрический метод	0,1	Закрепление отсутствует
740	515607,26	2200603,11	Картометрический метод	0,1	Закрепление отсутствует
741	515593,33	2200603,84	Картометрический метод	0,1	Закрепление отсутствует
742	515589,20	2200604,05	Картометрический метод	0,1	Закрепление отсутствует
743	515585,07	2200604,27	Картометрический метод	0,1	Закрепление отсутствует
744	515582,11	2200604,85	Картометрический метод	0,1	Закрепление отсутствует
745	515564,26	2200608,38	Картометрический метод	0,1	Закрепление отсутствует
746	515554,82	2200615,61	Картометрический метод	0,1	Закрепление отсутствует
747	515539,48	2200616,17	Картометрический метод	0,1	Закрепление отсутствует
748	515521,90	2200611,83	Картометрический метод	0,1	Закрепление отсутствует
749	515506,29	2200597,18	Картометрический метод	0,1	Закрепление отсутствует
750	515491,77	2200582,81	Картометрический метод	0,1	Закрепление отсутствует
751	515481,64	2200570,58	Картометрический метод	0,1	Закрепление отсутствует
752	515471,19	2200548,67	Картометрический метод	0,1	Закрепление отсутствует
753	515468,19	2200541,11	Картометрический метод	0,1	Закрепление отсутствует
754	515458,19	2200530,33	Картометрический метод	0,1	Закрепление отсутствует
755	515457,79	2200530,31	Картометрический метод	0,1	Закрепление отсутствует
756	515449,08	2200529,88	Картометрический метод	0,1	Закрепление отсутствует

1	2	3	4	5	6
757	515443,60	2200530,05	Картометрический метод	0,1	Закрепление отсутствует
758	515437,95	2200530,22	Картометрический метод	0,1	Закрепление отсутствует
759	515420,05	2200535,66	Картометрический метод	0,1	Закрепление отсутствует
760	515410,49	2200540,78	Картометрический метод	0,1	Закрепление отсутствует
761	515393,02	2200538,56	Картометрический метод	0,1	Закрепление отсутствует
762	515387,91	2200532,44	Картометрический метод	0,1	Закрепление отсутствует
763	515388,13	2200518,54	Картометрический метод	0,1	Закрепление отсутствует
764	515392,91	2200514,20	Картометрический метод	0,1	Закрепление отсутствует
765	515393,86	2200511,92	Картометрический метод	0,1	Закрепление отсутствует
766	515396,14	2200506,42	Картометрический метод	0,1	Закрепление отсутствует
767	515394,08	2200495,36	Картометрический метод	0,1	Закрепление отсутствует
768	515393,69	2200493,30	Картометрический метод	0,1	Закрепление отсутствует
769	515389,80	2200482,96	Картометрический метод	0,1	Закрепление отсутствует
770	515378,57	2200479,18	Картометрический метод	0,1	Закрепление отсутствует
771	515366,12	2200479,51	Картометрический метод	0,1	Закрепление отсутствует
772	515355,37	2200484,92	Картометрический метод	0,1	Закрепление отсутствует
773	515348,21	2200488,52	Картометрический метод	0,1	Закрепление отсутствует
774	515336,88	2200498,33	Картометрический метод	0,1	Закрепление отсутствует
775	515315,75	2200516,65	Картометрический метод	0,1	Закрепление отсутствует
776	515314,97	2200515,94	Картометрический метод	0,1	Закрепление отсутствует
777	515307,73	2200509,41	Картометрический метод	0,1	Закрепление отсутствует
778	515344,61	2200477,73	Картометрический метод	0,1	Закрепление отсутствует
779	515365,75	2200469,49	Картометрический метод	0,1	Закрепление отсутствует
780	515415,35	2200466,60	Картометрический метод	0,1	Закрепление отсутствует
781	515454,17	2200469,46	Картометрический метод	0,1	Закрепление отсутствует
782	515482,23	2200477,38	Картометрический метод	0,1	Закрепление отсутствует
783	515490,16	2200479,62	Картометрический метод	0,1	Закрепление отсутствует
784	515513,71	2200490,72	Картометрический метод	0,1	Закрепление отсутствует
785	515522,04	2200504,04	Картометрический метод	0,1	Закрепление отсутствует
786	515525,46	2200509,53	Картометрический метод	0,1	Закрепление отсутствует

1	2	3	4	5	6
787	515530,08	2200516,92	Картометрический метод	0,1	Закрепление отсутствует
788	515531,54	2200528,38	Картометрический метод	0,1	Закрепление отсутствует
789	515531,65	2200529,19	Картометрический метод	0,1	Закрепление отсутствует
790	515531,67	2200529,38	Картометрический метод	0,1	Закрепление отсутствует
791	515536,06	2200563,64	Картометрический метод	0,1	Закрепление отсутствует
792	515547,49	2200581,87	Картометрический метод	0,1	Закрепление отсутствует
793	515560,29	2200592,61	Картометрический метод	0,1	Закрепление отсутствует
794	515600,08	2200594,27	Картометрический метод	0,1	Закрепление отсутствует
795	515633,07	2200597,01	Картометрический метод	0,1	Закрепление отсутствует
796	515671,00	2200613,42	Картометрический метод	0,1	Закрепление отсутствует
797	515697,12	2200621,96	Картометрический метод	0,1	Закрепление отсутствует
798	515738,54	2200628,46	Картометрический метод	0,1	Закрепление отсутствует
799	515748,63	2200639,58	Картометрический метод	0,1	Закрепление отсутствует
800	515759,76	2200651,85	Картометрический метод	0,1	Закрепление отсутствует
801	515762,30	2200657,30	Картометрический метод	0,1	Закрепление отсутствует
802	515768,58	2200670,74	Картометрический метод	0,1	Закрепление отсутствует
803	515769,49	2200683,98	Картометрический метод	0,1	Закрепление отсутствует
804	515769,90	2200689,94	Картометрический метод	0,1	Закрепление отсутствует
805	515767,27	2200706,61	Картометрический метод	0,1	Закрепление отсутствует
806	515766,91	2200708,88	Картометрический метод	0,1	Закрепление отсутствует
807	515761,10	2200726,89	Картометрический метод	0,1	Закрепление отсутствует
808	515755,30	2200744,90	Картометрический метод	0,1	Закрепление отсутствует
809	515741,01	2200776,15	Картометрический метод	0,1	Закрепление отсутствует
810	515721,64	2200800,18	Картометрический метод	0,1	Закрепление отсутствует
811	515683,73	2200890,73	Картометрический метод	0,1	Закрепление отсутствует
812	515683,80	2200895,80	Картометрический метод	0,1	Закрепление отсутствует
813	515681,81	2200900,61	Картометрический метод	0,1	Закрепление отсутствует
814	515677,80	2200906,75	Картометрический метод	0,1	Закрепление отсутствует
815	515655,89	2200913,17	Картометрический метод	0,1	Закрепление отсутствует
711	515647,23	2200899,61	Картометрический метод	0,1	Закрепление отсутствует
Часть № 12					

1	2	3	4	5	6
816	516041,40	2200628,17	Картометрический метод	0,1	Закрепление отсутствует
817	516030,06	2200623,06	Картометрический метод	0,1	Закрепление отсутствует
818	516033,84	2200565,80	Картометрический метод	0,1	Закрепление отсутствует
819	516037,62	2200553,12	Картометрический метод	0,1	Закрепление отсутствует
820	516034,18	2200529,66	Картометрический метод	0,1	Закрепление отсутствует
821	516033,84	2200519,88	Картометрический метод	0,1	Закрепление отсутствует
822	516031,84	2200499,08	Картометрический метод	0,1	Закрепление отсутствует
823	516039,40	2200475,17	Картометрический метод	0,1	Закрепление отсутствует
824	516041,84	2200463,94	Картометрический метод	0,1	Закрепление отсутствует
825	516044,85	2200427,58	Картометрический метод	0,1	Закрепление отсутствует
826	516110,13	2200464,61	Картометрический метод	0,1	Закрепление отсутствует
827	516235,88	2200526,10	Картометрический метод	0,1	Закрепление отсутствует
828	516296,71	2200556,12	Картометрический метод	0,1	Закрепление отсутствует
829	516326,40	2200571,92	Картометрический метод	0,1	Закрепление отсутствует
830	516336,41	2200581,37	Картометрический метод	0,1	Закрепление отсутствует
831	516342,64	2200599,26	Картометрический метод	0,1	Закрепление отсутствует
832	516342,97	2200611,83	Картометрический метод	0,1	Закрепление отсутствует
833	516334,97	2200621,84	Картометрический метод	0,1	Закрепление отсутствует
834	516312,83	2200626,62	Картометрический метод	0,1	Закрепление отсутствует
835	516058,21	2200630,51	Картометрический метод	0,1	Закрепление отсутствует
816	516041,40	2200628,17	Картометрический метод	0,1	Закрепление отсутствует
Часть № 13					
836	518886,92	2209542,15	Картометрический метод	0,1	Закрепление отсутствует
837	518843,53	2209515,88	Картометрический метод	0,1	Закрепление отсутствует
838	518817,36	2209501,28	Картометрический метод	0,1	Закрепление отсутствует
839	518812,00	2209500,68	Картометрический метод	0,1	Закрепление отсутствует
840	518808,59	2209497,40	Картометрический метод	0,1	Закрепление отсутствует
841	518823,66	2209477,93	Картометрический метод	0,1	Закрепление отсутствует
842	518840,22	2209424,87	Картометрический метод	0,1	Закрепление отсутствует
843	518820,73	2209355,78	Картометрический метод	0,1	Закрепление отсутствует
844	518818,81	2209349,74	Картометрический метод	0,1	Закрепление отсутствует

1	2	3	4	5	6
845	518859,38	2209356,70	Картометрический метод	0,1	Закрепление отсутствует
846	518852,30	2209313,94	Картометрический метод	0,1	Закрепление отсутствует
847	518853,23	2209291,19	Картометрический метод	0,1	Закрепление отсутствует
848	518850,58	2209258,97	Картометрический метод	0,1	Закрепление отсутствует
849	518834,62	2209221,15	Картометрический метод	0,1	Закрепление отсутствует
850	518789,54	2209197,37	Картометрический метод	0,1	Закрепление отсутствует
851	518827,11	2209148,74	Картометрический метод	0,1	Закрепление отсутствует
852	518904,80	2209157,05	Картометрический метод	0,1	Закрепление отсутствует
853	518827,44	2209179,24	Картометрический метод	0,1	Закрепление отсутствует
854	518858,39	2209255,68	Картометрический метод	0,1	Закрепление отсутствует
855	518929,57	2209255,52	Картометрический метод	0,1	Закрепление отсутствует
856	518917,97	2209196,11	Картометрический метод	0,1	Закрепление отсутствует
857	518906,16	2209156,66	Картометрический метод	0,1	Закрепление отсутствует
858	518896,65	2209108,50	Картометрический метод	0,1	Закрепление отсутствует
859	518927,25	2209110,34	Картометрический метод	0,1	Закрепление отсутствует
860	518936,38	2209141,67	Картометрический метод	0,1	Закрепление отсутствует
861	518952,26	2209193,97	Картометрический метод	0,1	Закрепление отсутствует
862	518959,28	2209260,57	Картометрический метод	0,1	Закрепление отсутствует
863	518983,40	2209301,27	Картометрический метод	0,1	Закрепление отсутствует
864	518984,85	2209326,51	Картометрический метод	0,1	Закрепление отсутствует
865	518956,00	2209335,54	Картометрический метод	0,1	Закрепление отсутствует
866	518916,59	2209350,27	Картометрический метод	0,1	Закрепление отсутствует
867	518907,19	2209352,74	Картометрический метод	0,1	Закрепление отсутствует
868	518907,59	2209369,38	Картометрический метод	0,1	Закрепление отсутствует
869	518904,65	2209383,03	Картометрический метод	0,1	Закрепление отсутствует
870	518900,52	2209400,13	Картометрический метод	0,1	Закрепление отсутствует
871	518912,56	2209407,35	Картометрический метод	0,1	Закрепление отсутствует
872	518922,26	2209446,80	Картометрический метод	0,1	Закрепление отсутствует
873	518918,51	2209466,95	Картометрический метод	0,1	Закрепление отсутствует
874	518914,41	2209490,40	Картометрический метод	0,1	Закрепление отсутствует

1	2	3	4	5	6
875	518909,96	2209515,02	Картометрический метод	0,1	Закрепление отсутствует
876	518906,44	2209547,95	Картометрический метод	0,1	Закрепление отсутствует
877	518900,87	2209548,12	Картометрический метод	0,1	Закрепление отсутствует
836	518886,92	2209542,15	Картометрический метод	0,1	Закрепление отсутствует
Часть № 14					
878	515676,46	2202171,56	Картометрический метод	0,1	Закрепление отсутствует
879	515659,00	2202172,12	Картометрический метод	0,1	Закрепление отсутствует
880	515647,89	2202170,34	Картометрический метод	0,1	Закрепление отсутствует
881	515636,66	2202166,00	Картометрический метод	0,1	Закрепление отсутствует
882	515629,20	2202163,56	Картометрический метод	0,1	Закрепление отсутствует
883	515617,97	2202159,67	Картометрический метод	0,1	Закрепление отсутствует
884	515604,53	2202153,77	Картометрический метод	0,1	Закрепление отсутствует
885	515594,26	2202147,78	Картометрический метод	0,1	Закрепление отсутствует
886	515593,29	2202147,21	Картометрический метод	0,1	Закрепление отсутствует
887	515591,68	2202145,40	Картометрический метод	0,1	Закрепление отсутствует
888	515581,63	2202136,16	Картометрический метод	0,1	Закрепление отсутствует
889	515574,83	2202132,54	Картометрический метод	0,1	Закрепление отсутствует
890	515568,16	2202123,75	Картометрический метод	0,1	Закрепление отсутствует
891	515562,60	2202112,74	Картометрический метод	0,1	Закрепление отсутствует
892	515556,93	2202099,73	Картометрический метод	0,1	Закрепление отсутствует
893	515554,38	2202088,17	Картометрический метод	0,1	Закрепление отсутствует
894	515550,37	2202076,16	Картометрический метод	0,1	Закрепление отсутствует
895	515550,04	2202065,04	Картометрический метод	0,1	Закрепление отсутствует
896	515549,53	2202062,65	Картометрический метод	0,1	Закрепление отсутствует
897	515549,79	2202056,68	Картометрический метод	0,1	Закрепление отсутствует
898	515603,31	2202008,55	Картометрический метод	0,1	Закрепление отсутствует
899	515793,13	2201837,62	Картометрический метод	0,1	Закрепление отсутствует
900	515746,46	2201990,45	Картометрический метод	0,1	Закрепление отсутствует
901	515740,18	2202011,00	Картометрический метод	0,1	Закрепление отсутствует
902	515692,75	2202171,94	Картометрический метод	0,1	Закрепление отсутствует
903	515682,60	2202172,21	Картометрический метод	0,1	Закрепление отсутствует

1	2	3	4	5	6
878	515676,46	2202171,56	Картометрический метод	0,1	Закрепление отсутствует
Часть № 15					
904	518061,22	2210598,10	Картометрический метод	0,1	Закрепление отсутствует
905	518021,76	2210556,20	Картометрический метод	0,1	Закрепление отсутствует
906	518021,46	2210555,25	Картометрический метод	0,1	Закрепление отсутствует
907	517992,81	2210533,16	Картометрический метод	0,1	Закрепление отсутствует
908	517987,85	2210522,82	Картометрический метод	0,1	Закрепление отсутствует
909	517994,96	2210504,20	Картометрический метод	0,1	Закрепление отсутствует
910	517979,26	2210485,98	Картометрический метод	0,1	Закрепление отсутствует
911	517968,10	2210459,04	Картометрический метод	0,1	Закрепление отсутствует
912	517968,10	2210437,75	Картометрический метод	0,1	Закрепление отсутствует
913	517971,17	2210410,26	Картометрический метод	0,1	Закрепление отсутствует
914	517975,68	2210380,48	Картометрический метод	0,1	Закрепление отсутствует
915	517983,10	2210374,46	Картометрический метод	0,1	Закрепление отсутствует
916	517990,53	2210357,57	Картометрический метод	0,1	Закрепление отсутствует
917	517989,39	2210321,77	Картометрический метод	0,1	Закрепление отсутствует
918	517998,06	2210302,22	Картометрический метод	0,1	Закрепление отсутствует
919	518006,88	2210300,02	Картометрический метод	0,1	Закрепление отсутствует
920	518015,00	2210305,36	Картометрический метод	0,1	Закрепление отсутствует
921	518020,01	2210317,70	Картометрический метод	0,1	Закрепление отсутствует
922	518027,24	2210334,49	Картометрический метод	0,1	Закрепление отсутствует
923	518032,87	2210335,47	Картометрический метод	0,1	Закрепление отсутствует
924	518038,59	2210335,29	Картометрический метод	0,1	Закрепление отсутствует
925	518051,56	2210326,96	Картометрический метод	0,1	Закрепление отсутствует
926	518056,01	2210320,81	Картометрический метод	0,1	Закрепление отсутствует
927	518064,93	2210304,91	Картометрический метод	0,1	Закрепление отсутствует
928	518071,49	2210277,49	Картометрический метод	0,1	Закрепление отсутствует
929	518096,88	2210257,67	Картометрический метод	0,1	Закрепление отсутствует
930	518117,16	2210258,13	Картометрический метод	0,1	Закрепление отсутствует
931	518129,57	2210269,79	Картометрический метод	0,1	Закрепление отсутствует
932	518134,41	2210284,97	Картометрический метод	0,1	Закрепление отсутствует

1	2	3	4	5	6
933	518131,36	2210309,70	Картометрический метод	0,1	Закрепление отсутствует
934	518120,33	2210324,83	Картометрический метод	0,1	Закрепление отсутствует
935	518100,56	2210340,78	Картометрический метод	0,1	Закрепление отсутствует
936	518089,83	2210347,39	Картометрический метод	0,1	Закрепление отсутствует
937	518088,16	2210370,18	Картометрический метод	0,1	Закрепление отсутствует
938	518079,71	2210432,10	Картометрический метод	0,1	Закрепление отсутствует
939	518083,56	2210475,50	Картометрический метод	0,1	Закрепление отсутствует
940	518085,26	2210509,20	Картометрический метод	0,1	Закрепление отсутствует
941	518082,51	2210511,05	Картометрический метод	0,1	Закрепление отсутствует
942	518126,06	2210547,80	Картометрический метод	0,1	Закрепление отсутствует
943	518102,05	2210571,30	Картометрический метод	0,1	Закрепление отсутствует
944	518101,95	2210572,35	Картометрический метод	0,1	Закрепление отсутствует
945	518084,51	2210590,40	Картометрический метод	0,1	Закрепление отсутствует
946	518074,71	2210599,10	Картометрический метод	0,1	Закрепление отсутствует
904	518061,22	2210598,10	Картометрический метод	0,1	Закрепление отсутствует
Часть № 16					
947	514584,56	2202049,99	Картометрический метод	0,1	Закрепление отсутствует
948	514561,35	2202041,39	Картометрический метод	0,1	Закрепление отсутствует
949	514555,20	2202041,23	Картометрический метод	0,1	Закрепление отсутствует
950	514553,42	2202039,75	Картометрический метод	0,1	Закрепление отсутствует
951	514540,49	2202040,85	Картометрический метод	0,1	Закрепление отсутствует
952	514536,24	2202040,74	Картометрический метод	0,1	Закрепление отсутствует
953	514509,44	2202043,50	Картометрический метод	0,1	Закрепление отсутствует
954	514474,72	2202046,46	Картометрический метод	0,1	Закрепление отсутствует
955	514429,87	2202032,60	Картометрический метод	0,1	Закрепление отсутствует
956	514412,38	2202023,82	Картометрический метод	0,1	Закрепление отсутствует
957	514410,48	2202008,82	Картометрический метод	0,1	Закрепление отсутствует
958	514398,96	2202007,03	Картометрический метод	0,1	Закрепление отсутствует
959	514404,86	2202003,45	Картометрический метод	0,1	Закрепление отсутствует
960	514424,38	2201991,64	Картометрический метод	0,1	Закрепление отсутствует
961	514455,61	2201986,94	Картометрический метод	0,1	Закрепление отсутствует

1	2	3	4	5	6
962	514482,41	2201972,48	Картометрический метод	0,1	Закрепление отсутствует
963	514497,76	2201971,99	Картометрический метод	0,1	Закрепление отсутствует
964	514513,34	2201971,51	Картометрический метод	0,1	Закрепление отсутствует
965	514531,96	2201984,58	Картометрический метод	0,1	Закрепление отсутствует
966	514542,04	2201991,66	Картометрический метод	0,1	Закрепление отсутствует
967	514548,91	2201991,31	Картометрический метод	0,1	Закрепление отсутствует
968	514562,66	2201990,60	Картометрический метод	0,1	Закрепление отсутствует
969	514571,92	2201985,41	Картометрический метод	0,1	Закрепление отсутствует
970	514593,08	2201973,55	Картометрический метод	0,1	Закрепление отсутствует
971	514610,20	2201953,19	Картометрический метод	0,1	Закрепление отсутствует
972	514609,98	2201936,45	Картометрический метод	0,1	Закрепление отсутствует
973	514609,88	2201929,66	Картометрический метод	0,1	Закрепление отсутствует
974	514594,58	2201915,69	Картометрический метод	0,1	Закрепление отсутствует
975	514589,42	2201914,77	Картометрический метод	0,1	Закрепление отсутствует
976	514580,89	2201913,24	Картометрический метод	0,1	Закрепление отсутствует
977	514566,14	2201903,79	Картометрический метод	0,1	Закрепление отсутствует
978	514562,97	2201896,98	Картометрический метод	0,1	Закрепление отсутствует
979	514559,50	2201889,55	Картометрический метод	0,1	Закрепление отсутствует
980	514543,63	2201874,98	Картометрический метод	0,1	Закрепление отсутствует
981	514540,81	2201872,39	Картометрический метод	0,1	Закрепление отсутствует
982	514537,11	2201859,71	Картометрический метод	0,1	Закрепление отсутствует
983	514542,10	2201848,00	Картометрический метод	0,1	Закрепление отсутствует
984	514581,32	2201834,37	Картометрический метод	0,1	Закрепление отсутствует
985	514597,02	2201822,52	Картометрический метод	0,1	Закрепление отсутствует
986	514599,81	2201820,41	Картометрический метод	0,1	Закрепление отсутствует
987	514604,71	2201816,71	Картометрический метод	0,1	Закрепление отсутствует
988	514606,45	2201814,14	Картометрический метод	0,1	Закрепление отсутствует
989	514624,70	2201787,10	Картометрический метод	0,1	Закрепление отсутствует
990	514630,93	2201792,43	Картометрический метод	0,1	Закрепление отсутствует
991	514645,22	2201780,37	Картометрический метод	0,1	Закрепление отсутствует

1	2	3	4	5	6
992	514669,34	2201760,02	Картометрический метод	0,1	Закрепление отсутствует
993	514699,43	2201759,63	Картометрический метод	0,1	Закрепление отсутствует
994	514611,38	2201903,74	Картометрический метод	0,1	Закрепление отсутствует
995	514681,50	2201939,38	Картометрический метод	0,1	Закрепление отсутствует
996	514686,45	2201948,55	Картометрический метод	0,1	Закрепление отсутствует
997	514691,40	2201957,73	Картометрический метод	0,1	Закрепление отсутствует
998	514693,16	2201968,42	Картометрический метод	0,1	Закрепление отсутствует
999	514683,67	2201985,93	Картометрический метод	0,1	Закрепление отсутствует
1000	514674,20	2202004,15	Картометрический метод	0,1	Закрепление отсутствует
1001	514650,87	2202029,40	Картометрический метод	0,1	Закрепление отсутствует
1002	514627,84	2202039,27	Картометрический метод	0,1	Закрепление отсутствует
1003	514627,81	2202039,28	Картометрический метод	0,1	Закрепление отсутствует
1004	514620,96	2202044,54	Картометрический метод	0,1	Закрепление отсутствует
1005	514605,36	2202050,05	Картометрический метод	0,1	Закрепление отсутствует
947	514584,56	2202049,99	Картометрический метод	0,1	Закрепление отсутствует
Часть № 17					
1006	512935,12	2210525,65	Картометрический метод	0,1	Закрепление отсутствует
1007	512918,52	2210515,34	Картометрический метод	0,1	Закрепление отсутствует
1008	512841,61	2210494,98	Картометрический метод	0,1	Закрепление отсутствует
1009	512841,50	2210494,95	Картометрический метод	0,1	Закрепление отсутствует
1010	512795,21	2210482,70	Картометрический метод	0,1	Закрепление отсутствует
1011	512738,01	2210446,56	Картометрический метод	0,1	Закрепление отсутствует
1012	512732,97	2210439,83	Картометрический метод	0,1	Закрепление отсутствует
1013	512726,38	2210431,03	Картометрический метод	0,1	Закрепление отсутствует
1014	512725,89	2210430,78	Картометрический метод	0,1	Закрепление отсутствует
1015	512724,79	2210400,44	Картометрический метод	0,1	Закрепление отсутствует
1016	512724,57	2210395,22	Картометрический метод	0,1	Закрепление отсутствует
1017	512723,52	2210368,72	Картометрический метод	0,1	Закрепление отсутствует
1018	512727,98	2210360,26	Картометрический метод	0,1	Закрепление отсутствует
1019	512736,45	2210344,22	Картометрический метод	0,1	Закрепление отсутствует
1020	512740,26	2210348,85	Картометрический метод	0,1	Закрепление отсутствует

1	2	3	4	5	6
1021	512752,00	2210335,25	Картометрический метод	0,1	Закрепление отсутствует
1022	512801,15	2210354,00	Картометрический метод	0,1	Закрепление отсутствует
1023	512826,19	2210364,15	Картометрический метод	0,1	Закрепление отсутствует
1024	512836,68	2210368,40	Картометрический метод	0,1	Закрепление отсутствует
1025	512857,70	2210376,93	Картометрический метод	0,1	Закрепление отсутствует
1026	512962,16	2210419,29	Картометрический метод	0,1	Закрепление отсутствует
1027	512962,69	2210419,51	Картометрический метод	0,1	Закрепление отсутствует
1028	512985,41	2210428,91	Картометрический метод	0,1	Закрепление отсутствует
1029	512985,71	2210429,04	Картометрический метод	0,1	Закрепление отсутствует
1030	512945,54	2210531,75	Картометрический метод	0,1	Закрепление отсутствует
1031	512945,42	2210532,06	Картометрический метод	0,1	Закрепление отсутствует
1006	512935,12	2210525,65	Картометрический метод	0,1	Закрепление отсутствует
Часть № 18					
1032	518172,38	2209720,75	Картометрический метод	0,1	Закрепление отсутствует
1033	518131,85	2209706,50	Картометрический метод	0,1	Закрепление отсутствует
1034	518124,96	2209714,60	Картометрический метод	0,1	Закрепление отсутствует
1035	518116,22	2209708,96	Картометрический метод	0,1	Закрепление отсутствует
1036	518112,79	2209706,79	Картометрический метод	0,1	Закрепление отсутствует
1037	518117,97	2209694,49	Картометрический метод	0,1	Закрепление отсутствует
1038	518124,28	2209679,46	Картометрический метод	0,1	Закрепление отсутствует
1039	518123,66	2209678,95	Картометрический метод	0,1	Закрепление отсутствует
1040	518131,40	2209655,61	Картометрический метод	0,1	Закрепление отсутствует
1041	518130,20	2209654,85	Картометрический метод	0,1	Закрепление отсутствует
1042	518149,23	2209620,10	Картометрический метод	0,1	Закрепление отсутствует
1043	518158,56	2209597,94	Картометрический метод	0,1	Закрепление отсутствует
1044	518223,90	2209487,50	Картометрический метод	0,1	Закрепление отсутствует
1045	518262,84	2209385,17	Картометрический метод	0,1	Закрепление отсутствует
1046	518267,40	2209391,55	Картометрический метод	0,1	Закрепление отсутствует
1047	518317,95	2209452,96	Картометрический метод	0,1	Закрепление отсутствует
1048	518314,72	2209488,26	Картометрический метод	0,1	Закрепление отсутствует
1049	518292,72	2209512,74	Картометрический метод	0,1	Закрепление отсутствует

1	2	3	4	5	6
1050	518233,28	2209579,76	Картометрический метод	0,1	Закрепление отсутствует
1051	518238,35	2209584,64	Картометрический метод	0,1	Закрепление отсутствует
1052	518200,49	2209622,95	Картометрический метод	0,1	Закрепление отсутствует
1053	518221,03	2209642,75	Картометрический метод	0,1	Закрепление отсутствует
1054	518194,20	2209658,66	Картометрический метод	0,1	Закрепление отсутствует
1055	518224,54	2209692,14	Картометрический метод	0,1	Закрепление отсутствует
1056	518215,61	2209711,49	Картометрический метод	0,1	Закрепление отсутствует
1057	518211,51	2209730,34	Картометрический метод	0,1	Закрепление отсутствует
1032	518172,38	2209720,75	Картометрический метод	0,1	Закрепление отсутствует
Часть № 19					
1058	518625,77	2209455,72	Картометрический метод	0,1	Закрепление отсутствует
1059	518624,55	2209457,35	Картометрический метод	0,1	Закрепление отсутствует
1060	518592,49	2209433,46	Картометрический метод	0,1	Закрепление отсутствует
1061	518566,43	2209417,42	Картометрический метод	0,1	Закрепление отсутствует
1062	518557,40	2209439,04	Картометрический метод	0,1	Закрепление отсутствует
1063	518520,95	2209416,00	Картометрический метод	0,1	Закрепление отсутствует
1064	518538,11	2209380,21	Картометрический метод	0,1	Закрепление отсутствует
1065	518511,26	2209360,09	Картометрический метод	0,1	Закрепление отсутствует
1066	518505,66	2209348,92	Картометрический метод	0,1	Закрепление отсутствует
1067	518497,71	2209341,08	Картометрический метод	0,1	Закрепление отсутствует
1068	518526,16	2209309,60	Картометрический метод	0,1	Закрепление отсутствует
1069	518557,40	2209295,70	Картометрический метод	0,1	Закрепление отсутствует
1070	518561,96	2209293,70	Картометрический метод	0,1	Закрепление отсутствует
1071	518602,66	2209290,60	Картометрический метод	0,1	Закрепление отсутствует
1072	518629,43	2209323,25	Картометрический метод	0,1	Закрепление отсутствует
1073	518628,53	2209330,20	Картометрический метод	0,1	Закрепление отсутствует
1074	518655,60	2209368,50	Картометрический метод	0,1	Закрепление отсутствует
1075	518658,92	2209376,43	Картометрический метод	0,1	Закрепление отсутствует
1076	518662,41	2209392,42	Картометрический метод	0,1	Закрепление отсутствует
1077	518655,54	2209431,75	Картометрический метод	0,1	Закрепление отсутствует
1078	518664,46	2209436,81	Картометрический метод	0,1	Закрепление отсутствует

1	2	3	4	5	6
1079	518661,49	2209441,97	Картометрический метод	0,1	Закрепление отсутствует
1080	518653,61	2209455,68	Картометрический метод	0,1	Закрепление отсутствует
1081	518653,60	2209474,30	Картометрический метод	0,1	Закрепление отсутствует
1058	518625,77	2209455,72	Картометрический метод	0,1	Закрепление отсутствует
Часть № 20					
1082	517560,01	2211904,64	Картометрический метод	0,1	Закрепление отсутствует
1083	517555,43	2211886,50	Картометрический метод	0,1	Закрепление отсутствует
1084	517576,83	2211860,78	Картометрический метод	0,1	Закрепление отсутствует
1085	517590,00	2211842,55	Картометрический метод	0,1	Закрепление отсутствует
1086	517626,95	2211800,11	Картометрический метод	0,1	Закрепление отсутствует
1087	517639,31	2211786,64	Картометрический метод	0,1	Закрепление отсутствует
1088	517662,09	2211766,92	Картометрический метод	0,1	Закрепление отсутствует
1089	517679,64	2211751,91	Картометрический метод	0,1	Закрепление отсутствует
1090	517695,30	2211741,43	Картометрический метод	0,1	Закрепление отсутствует
1091	517705,19	2211718,14	Картометрический метод	0,1	Закрепление отсутствует
1092	517722,49	2211693,46	Картометрический метод	0,1	Закрепление отсутствует
1093	517766,22	2211649,28	Картометрический метод	0,1	Закрепление отсутствует
1094	517774,13	2211648,63	Картометрический метод	0,1	Закрепление отсутствует
1095	517786,55	2211659,36	Картометрический метод	0,1	Закрепление отсутствует
1096	517792,56	2211666,43	Картометрический метод	0,1	Закрепление отсутствует
1097	517760,48	2211720,36	Картометрический метод	0,1	Закрепление отсутствует
1098	517730,72	2211765,06	Картометрический метод	0,1	Закрепление отсутствует
1099	517725,22	2211782,72	Картометрический метод	0,1	Закрепление отсутствует
1100	517714,36	2211796,74	Картометрический метод	0,1	Закрепление отсутствует
1101	517698,87	2211807,08	Картометрический метод	0,1	Закрепление отсутствует
1102	517679,64	2211819,59	Картометрический метод	0,1	Закрепление отсутствует
1103	517658,69	2211835,99	Картометрический метод	0,1	Закрепление отсутствует
1104	517623,63	2211873,24	Картометрический метод	0,1	Закрепление отсутствует
1105	517611,56	2211885,10	Картометрический метод	0,1	Закрепление отсутствует
1106	517588,69	2211906,74	Картометрический метод	0,1	Закрепление отсутствует
1107	517577,18	2211911,84	Картометрический метод	0,1	Закрепление отсутствует

1	2	3	4	5	6
1082	517560,01	2211904,64	Картометрический метод	0,1	Закрепление отсутствует
Часть № 21					
1108	515202,59	2208678,71	Картометрический метод	0,1	Закрепление отсутствует
1109	515221,38	2208598,06	Картометрический метод	0,1	Закрепление отсутствует
1110	515174,42	2208572,89	Картометрический метод	0,1	Закрепление отсутствует
1111	515186,24	2208539,99	Картометрический метод	0,1	Закрепление отсутствует
1112	515197,29	2208506,41	Картометрический метод	0,1	Закрепление отсутствует
1113	515209,05	2208469,06	Картометрический метод	0,1	Закрепление отсутствует
1114	515221,02	2208433,01	Картометрический метод	0,1	Закрепление отсутствует
1115	515230,35	2208404,50	Картометрический метод	0,1	Закрепление отсутствует
1116	515277,77	2208399,17	Картометрический метод	0,1	Закрепление отсутствует
1117	515287,00	2208400,66	Картометрический метод	0,1	Закрепление отсутствует
1118	515325,70	2208406,90	Картометрический метод	0,1	Закрепление отсутствует
1119	515311,59	2208426,54	Картометрический метод	0,1	Закрепление отсутствует
1120	515279,90	2208479,60	Картометрический метод	0,1	Закрепление отсутствует
1121	515235,16	2208578,33	Картометрический метод	0,1	Закрепление отсутствует
1122	515210,77	2208683,10	Картометрический метод	0,1	Закрепление отсутствует
1123	515199,26	2208683,95	Картометрический метод	0,1	Закрепление отсутствует
1108	515202,59	2208678,71	Картометрический метод	0,1	Закрепление отсутствует
Часть № 22					
1124	512276,82	2202728,18	Картометрический метод	0,1	Закрепление отсутствует
1125	512243,05	2202710,30	Картометрический метод	0,1	Закрепление отсутствует
1126	512248,84	2202688,11	Картометрический метод	0,1	Закрепление отсутствует
1127	512230,34	2202679,58	Картометрический метод	0,1	Закрепление отсутствует
1128	512233,53	2202673,33	Картометрический метод	0,1	Закрепление отсутствует
1129	512224,79	2202669,23	Картометрический метод	0,1	Закрепление отсутствует
1130	512240,58	2202645,87	Картометрический метод	0,1	Закрепление отсутствует
1131	512258,74	2202651,30	Картометрический метод	0,1	Закрепление отсутствует
1132	512264,47	2202631,03	Картометрический метод	0,1	Закрепление отсутствует
1133	512270,55	2202601,66	Картометрический метод	0,1	Закрепление отсутствует
1134	512405,79	2202666,42	Картометрический метод	0,1	Закрепление отсутствует

1	2	3	4	5	6
1135	512347,61	2202746,15	Картометрический метод	0,1	Закрепление отсутствует
1124	512276,82	2202728,18	Картометрический метод	0,1	Закрепление отсутствует
Часть № 23					
1136	518692,05	2208610,72	Картометрический метод	0,1	Закрепление отсутствует
1137	518690,97	2208594,22	Картометрический метод	0,1	Закрепление отсутствует
1138	518686,10	2208520,60	Картометрический метод	0,1	Закрепление отсутствует
1139	518793,25	2208532,60	Картометрический метод	0,1	Закрепление отсутствует
1140	518812,90	2208620,40	Картометрический метод	0,1	Закрепление отсутствует
1141	518812,88	2208620,40	Картометрический метод	0,1	Закрепление отсутствует
1142	518812,89	2208620,41	Картометрический метод	0,1	Закрепление отсутствует
1136	518692,05	2208610,72	Картометрический метод	0,1	Закрепление отсутствует
Часть № 24					
1143	518413,89	2210058,37	Картометрический метод	0,1	Закрепление отсутствует
1144	518362,83	2210059,06	Картометрический метод	0,1	Закрепление отсутствует
1145	518357,23	2210054,53	Картометрический метод	0,1	Закрепление отсутствует
1146	518383,52	2210036,92	Картометрический метод	0,1	Закрепление отсутствует
1147	518419,88	2210012,13	Картометрический метод	0,1	Закрепление отсутствует
1148	518434,88	2210004,17	Картометрический метод	0,1	Закрепление отсутствует
1149	518466,14	2209982,74	Картометрический метод	0,1	Закрепление отсутствует
1150	518475,12	2209975,24	Картометрический метод	0,1	Закрепление отсутствует
1151	518477,83	2209977,06	Картометрический метод	0,1	Закрепление отсутствует
1152	518483,46	2209974,00	Картометрический метод	0,1	Закрепление отсутствует
1153	518492,59	2209991,34	Картометрический метод	0,1	Закрепление отсутствует
1154	518510,15	2210008,58	Картометрический метод	0,1	Закрепление отсутствует
1155	518528,16	2210019,14	Картометрический метод	0,1	Закрепление отсутствует
1156	518513,04	2210037,38	Картометрический метод	0,1	Закрепление отсутствует
1157	518448,80	2210081,35	Картометрический метод	0,1	Закрепление отсутствует
1143	518413,89	2210058,37	Картометрический метод	0,1	Закрепление отсутствует
Часть № 25					
1158	518291,95	2210252,65	Картометрический метод	0,1	Закрепление отсутствует
1159	518274,38	2210238,10	Картометрический метод	0,1	Закрепление отсутствует

1	2	3	4	5	6
1160	518258,46	2210224,90	Картометрический метод	0,1	Закрепление отсутствует
1161	518256,36	2210212,83	Картометрический метод	0,1	Закрепление отсутствует
1162	518247,66	2210223,44	Картометрический метод	0,1	Закрепление отсутствует
1163	518220,91	2210229,09	Картометрический метод	0,1	Закрепление отсутствует
1164	518216,47	2210195,07	Картометрический метод	0,1	Закрепление отсутствует
1165	518223,09	2210184,68	Картометрический метод	0,1	Закрепление отсутствует
1166	518216,85	2210165,95	Картометрический метод	0,1	Закрепление отсутствует
1167	518223,85	2210149,94	Картометрический метод	0,1	Закрепление отсутствует
1168	518231,39	2210126,79	Картометрический метод	0,1	Закрепление отсутствует
1169	518234,71	2210124,70	Картометрический метод	0,1	Закрепление отсутствует
1170	518257,31	2210146,63	Картометрический метод	0,1	Закрепление отсутствует
1171	518273,05	2210161,90	Картометрический метод	0,1	Закрепление отсутствует
1172	518284,21	2210172,74	Картометрический метод	0,1	Закрепление отсутствует
1173	518303,55	2210191,49	Картометрический метод	0,1	Закрепление отсутствует
1174	518318,40	2210200,81	Картометрический метод	0,1	Закрепление отсутствует
1175	518303,73	2210257,61	Картометрический метод	0,1	Закрепление отсутствует
1158	518291,95	2210252,65	Картометрический метод	0,1	Закрепление отсутствует
Часть № 26					
1176	518689,35	2209929,40	Картометрический метод	0,1	Закрепление отсутствует
1177	518670,45	2209921,65	Картометрический метод	0,1	Закрепление отсутствует
1178	518669,24	2209903,54	Картометрический метод	0,1	Закрепление отсутствует
1179	518667,23	2209872,96	Картометрический метод	0,1	Закрепление отсутствует
1180	518668,23	2209862,03	Картометрический метод	0,1	Закрепление отсутствует
1181	518677,33	2209809,63	Картометрический метод	0,1	Закрепление отсутствует
1182	518679,24	2209798,63	Картометрический метод	0,1	Закрепление отсутствует
1183	518686,03	2209794,98	Картометрический метод	0,1	Закрепление отсутствует
1184	518732,78	2209815,02	Картометрический метод	0,1	Закрепление отсутствует
1185	518731,05	2209861,65	Картометрический метод	0,1	Закрепление отсутствует
1186	518704,07	2209924,51	Картометрический метод	0,1	Закрепление отсутствует
1187	518700,19	2209932,55	Картометрический метод	0,1	Закрепление отсутствует
1176	518689,35	2209929,40	Картометрический метод	0,1	Закрепление отсутствует

1	2	3	4	5	6
Часть № 27					
1188	518449,79	2209639,71	Картометрический метод	0,1	Закрепление отсутствует
1189	518447,38	2209632,89	Картометрический метод	0,1	Закрепление отсутствует
1190	518449,23	2209605,72	Картометрический метод	0,1	Закрепление отсутствует
1191	518487,77	2209551,40	Картометрический метод	0,1	Закрепление отсутствует
1192	518565,94	2209593,65	Картометрический метод	0,1	Закрепление отсутствует
1193	518537,48	2209610,96	Картометрический метод	0,1	Закрепление отсутствует
1194	518514,90	2209614,60	Картометрический метод	0,1	Закрепление отсутствует
1195	518496,23	2209647,06	Картометрический метод	0,1	Закрепление отсутствует
1196	518437,30	2209661,85	Картометрический метод	0,1	Закрепление отсутствует
1188	518449,79	2209639,71	Картометрический метод	0,1	Закрепление отсутствует
Часть № 28					
1197	518443,39	2210387,24	Картометрический метод	0,1	Закрепление отсутствует
1198	518445,71	2210382,22	Картометрический метод	0,1	Закрепление отсутствует
1199	518447,01	2210379,55	Картометрический метод	0,1	Закрепление отсутствует
1200	518442,25	2210378,52	Картометрический метод	0,1	Закрепление отсутствует
1201	518434,48	2210375,60	Картометрический метод	0,1	Закрепление отсутствует
1202	518432,30	2210374,48	Картометрический метод	0,1	Закрепление отсутствует
1203	518431,11	2210372,90	Картометрический метод	0,1	Закрепление отсутствует
1204	518430,68	2210371,35	Картометрический метод	0,1	Закрепление отсутствует
1205	518431,07	2210366,98	Картометрический метод	0,1	Закрепление отсутствует
1206	518431,50	2210365,17	Картометрический метод	0,1	Закрепление отсутствует
1207	518433,68	2210359,27	Картометрический метод	0,1	Закрепление отсутствует
1208	518437,58	2210354,41	Картометрический метод	0,1	Закрепление отсутствует
1209	518444,91	2210338,01	Картометрический метод	0,1	Закрепление отсутствует
1210	518458,06	2210302,38	Картометрический метод	0,1	Закрепление отсутствует
1211	518459,56	2210302,90	Картометрический метод	0,1	Закрепление отсутствует
1212	518471,96	2210268,13	Картометрический метод	0,1	Закрепление отсутствует
1213	518475,86	2210269,19	Картометрический метод	0,1	Закрепление отсутствует
1214	518484,95	2210243,34	Картометрический метод	0,1	Закрепление отсутствует
1215	518472,99	2210241,74	Картометрический метод	0,1	Закрепление отсутствует

1	2	3	4	5	6
1216	518474,16	2210234,12	Картометрический метод	0,1	Закрепление отсутствует
1217	518485,75	2210234,88	Картометрический метод	0,1	Закрепление отсутствует
1218	518508,18	2210233,58	Картометрический метод	0,1	Закрепление отсутствует
1219	518507,83	2210253,69	Картометрический метод	0,1	Закрепление отсутствует
1220	518518,26	2210252,70	Картометрический метод	0,1	Закрепление отсутствует
1221	518505,80	2210277,35	Картометрический метод	0,1	Закрепление отсутствует
1222	518496,61	2210295,54	Картометрический метод	0,1	Закрепление отсутствует
1223	518489,14	2210313,32	Картометрический метод	0,1	Закрепление отсутствует
1224	518474,79	2210347,46	Картометрический метод	0,1	Закрепление отсутствует
1225	518470,28	2210355,90	Картометрический метод	0,1	Закрепление отсутствует
1226	518471,02	2210360,90	Картометрический метод	0,1	Закрепление отсутствует
1227	518467,67	2210372,32	Картометрический метод	0,1	Закрепление отсутствует
1228	518462,06	2210377,20	Картометрический метод	0,1	Закрепление отсутствует
1229	518456,05	2210377,32	Картометрический метод	0,1	Закрепление отсутствует
1230	518456,03	2210381,08	Картометрический метод	0,1	Закрепление отсутствует
1231	518451,44	2210381,96	Картометрический метод	0,1	Закрепление отсутствует
1232	518450,14	2210383,88	Картометрический метод	0,1	Закрепление отсутствует
1233	518449,39	2210384,44	Картометрический метод	0,1	Закрепление отсутствует
1234	518447,17	2210389,27	Картометрический метод	0,1	Закрепление отсутствует
1197	518443,39	2210387,24	Картометрический метод	0,1	Закрепление отсутствует
Часть № 29					
1235	518563,60	2210117,10	Картометрический метод	0,1	Закрепление отсутствует
1236	518594,61	2210095,10	Картометрический метод	0,1	Закрепление отсутствует
1237	518592,21	2210081,65	Картометрический метод	0,1	Закрепление отсутствует
1238	518620,95	2210048,05	Картометрический метод	0,1	Закрепление отсутствует
1239	518677,26	2210096,20	Картометрический метод	0,1	Закрепление отсутствует
1240	518647,58	2210114,35	Картометрический метод	0,1	Закрепление отсутствует
1241	518599,91	2210143,50	Картометрический метод	0,1	Закрепление отсутствует
1235	518563,60	2210117,10	Картометрический метод	0,1	Закрепление отсутствует
Часть № 30					
1242	515241,63	2208303,12	Картометрический метод	0,1	Закрепление отсутствует

1	2	3	4	5	6
1243	515251,56	2208301,15	Картометрический метод	0,1	Закрепление отсутствует
1244	515276,48	2208298,45	Картометрический метод	0,1	Закрепление отсутствует
1245	515296,16	2208313,22	Картометрический метод	0,1	Закрепление отсутствует
1246	515315,99	2208310,94	Картометрический метод	0,1	Закрепление отсутствует
1247	515325,51	2208324,92	Картометрический метод	0,1	Закрепление отсутствует
1248	515354,29	2208367,17	Картометрический метод	0,1	Закрепление отсутствует
1249	515341,36	2208385,13	Картометрический метод	0,1	Закрепление отсутствует
1242	515241,63	2208303,12	Картометрический метод	0,1	Закрепление отсутствует
Часть № 31					
1250	518415,80	2209719,16	Картометрический метод	0,1	Закрепление отсутствует
1251	518382,02	2209712,50	Картометрический метод	0,1	Закрепление отсутствует
1252	518381,97	2209669,40	Картометрический метод	0,1	Закрепление отсутствует
1253	518415,42	2209672,80	Картометрический метод	0,1	Закрепление отсутствует
1254	518415,86	2209719,02	Картометрический метод	0,1	Закрепление отсутствует
1255	518460,63	2209707,45	Картометрический метод	0,1	Закрепление отсутствует
1256	518459,58	2209741,23	Картометрический метод	0,1	Закрепление отсутствует
1257	518457,83	2209797,15	Картометрический метод	0,1	Закрепление отсутствует
1250	518415,80	2209719,16	Картометрический метод	0,1	Закрепление отсутствует
Часть № 32					
1258	514037,24	2207235,72	Картометрический метод	0,1	Закрепление отсутствует
1259	514053,91	2207198,13	Картометрический метод	0,1	Закрепление отсутствует
1260	514123,38	2207204,31	Картометрический метод	0,1	Закрепление отсутствует
1261	514121,39	2207243,18	Картометрический метод	0,1	Закрепление отсутствует
1258	514037,24	2207235,72	Картометрический метод	0,1	Закрепление отсутствует
Часть № 33					
1262	514173,46	2207252,78	Картометрический метод	0,1	Закрепление отсутствует
1263	514176,42	2207205,82	Картометрический метод	0,1	Закрепление отсутствует
1264	514224,98	2207209,89	Картометрический метод	0,1	Закрепление отсутствует
1265	514219,01	2207260,09	Картометрический метод	0,1	Закрепление отсутствует
1262	514173,46	2207252,78	Картометрический метод	0,1	Закрепление отсутствует
Часть № 34					
1266	512730,20	2210652,95	Картометрический метод	0,1	Закрепление отсутствует

1	2	3	4	5	6
1267	512694,31	2210636,75	Картометрический метод	0,1	Закрепление отсутствует
1268	512687,96	2210633,85	Картометрический метод	0,1	Закрепление отсутствует
1269	512700,61	2210603,80	Картометрический метод	0,1	Закрепление отсутствует
1270	512743,86	2210624,35	Картометрический метод	0,1	Закрепление отсутствует
1271	512759,25	2210635,45	Картометрический метод	0,1	Закрепление отсутствует
1272	512748,66	2210661,50	Картометрический метод	0,1	Закрепление отсутствует
1266	512730,20	2210652,95	Картометрический метод	0,1	Закрепление отсутствует
Часть № 35					
1273	513192,86	2203213,92	Картометрический метод	0,1	Закрепление отсутствует
1274	513260,78	2203174,42	Картометрический метод	0,1	Закрепление отсутствует
1275	513264,81	2203193,10	Картометрический метод	0,1	Закрепление отсутствует
1276	513255,30	2203209,88	Картометрический метод	0,1	Закрепление отсутствует
1277	513206,93	2203238,07	Картометрический метод	0,1	Закрепление отсутствует
1273	513192,86	2203213,92	Картометрический метод	0,1	Закрепление отсутствует

Раздел 3

Сведения о местоположении измененных (уточненных) границ объекта

1. Система координат – МСК-47, зона 2

2. Сведения о характерных точках границ объекта


Обозначение характерных точек границ	Существующие координаты, м		Измененные (уточненные) координаты, м		Метод определения координат характерной точки	Средняя квадратическая погрешность положения характерной точки (Mt), м	Описание обозначения точки на местности (при наличии)
	X	Y	X	Y			
1	2	3	4	5	6	7	8
-	-	-	-	-	-	-	

3, Сведения о характерных точках части (частей) границы объекта

Обозначение характерных точек части границы	Существующие координаты, м		Измененные (уточненные) координаты, м		Метод определения координат характерной точки	Средняя квадратическая погрешность положения характерной точки (Mt), м	Описание обозначения точки на местности (при наличии)
	X	Y	X	Y			
1	2	3	4	5	6	7	8
-	-	-	-	-	-	-	

ТЕКСТОВОЕ ОПИСАНИЕ местоположения границы населенного пункта		
Прохождение границы		**Описание прохождения границы**
от точки	**до точки**	
1	**2**	**3**
-	-	-

Пользовательское графическое построение

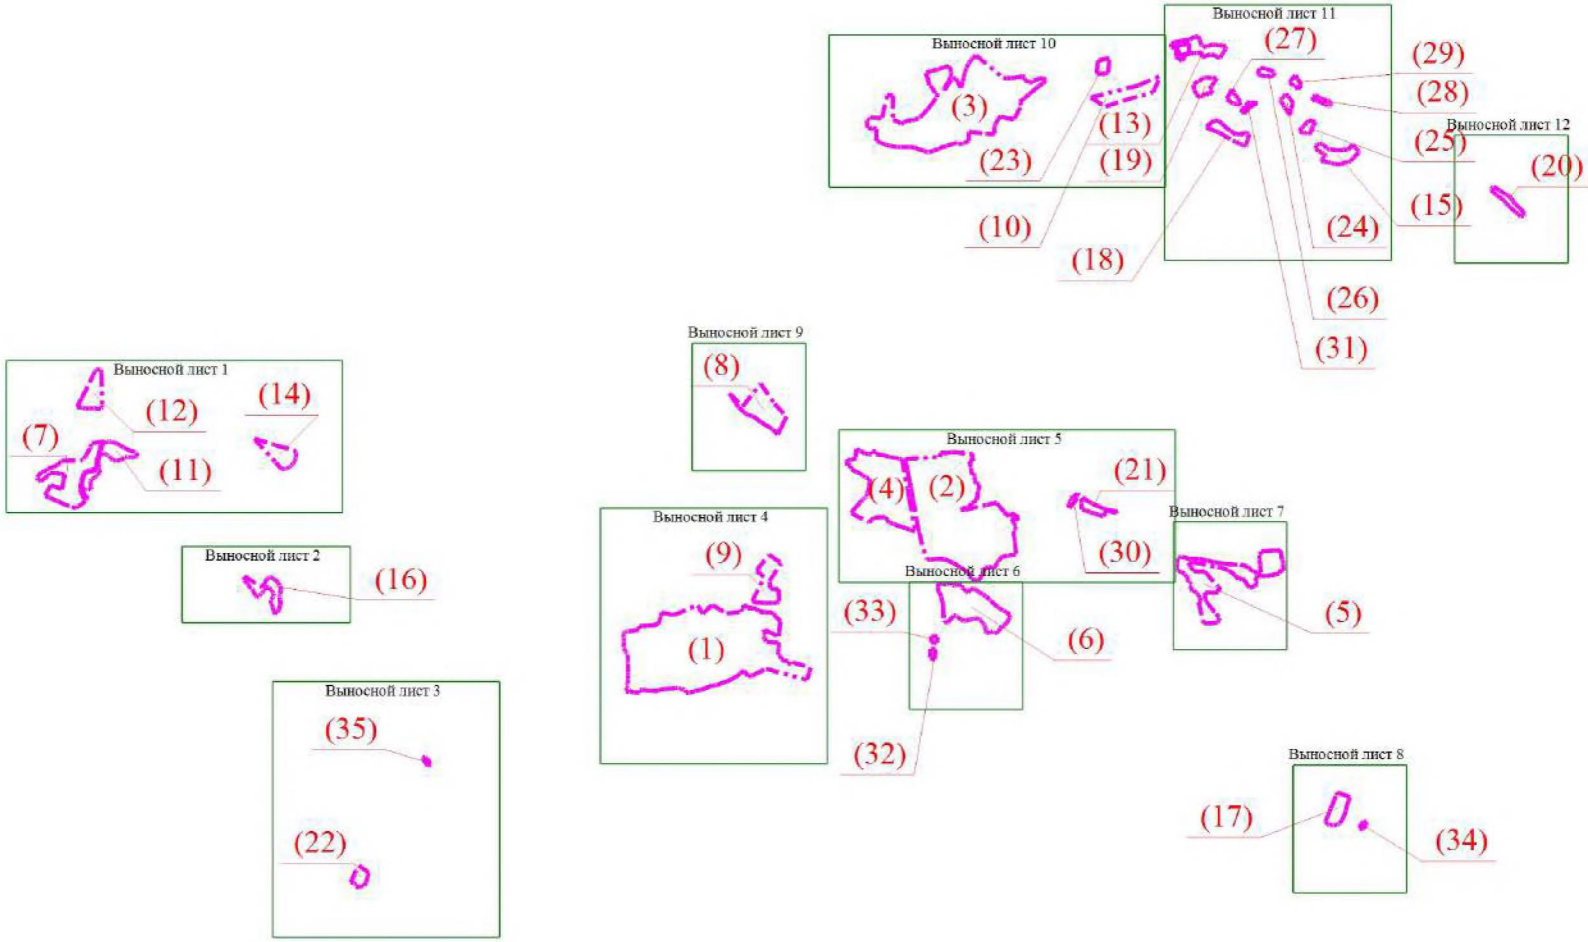

Масштаб 1:60000


Условные обозначения

- Граница населенного пункта

(1) - Номер части границы населенного пункта

Пользовательское графическое построение

Выносной лист 1

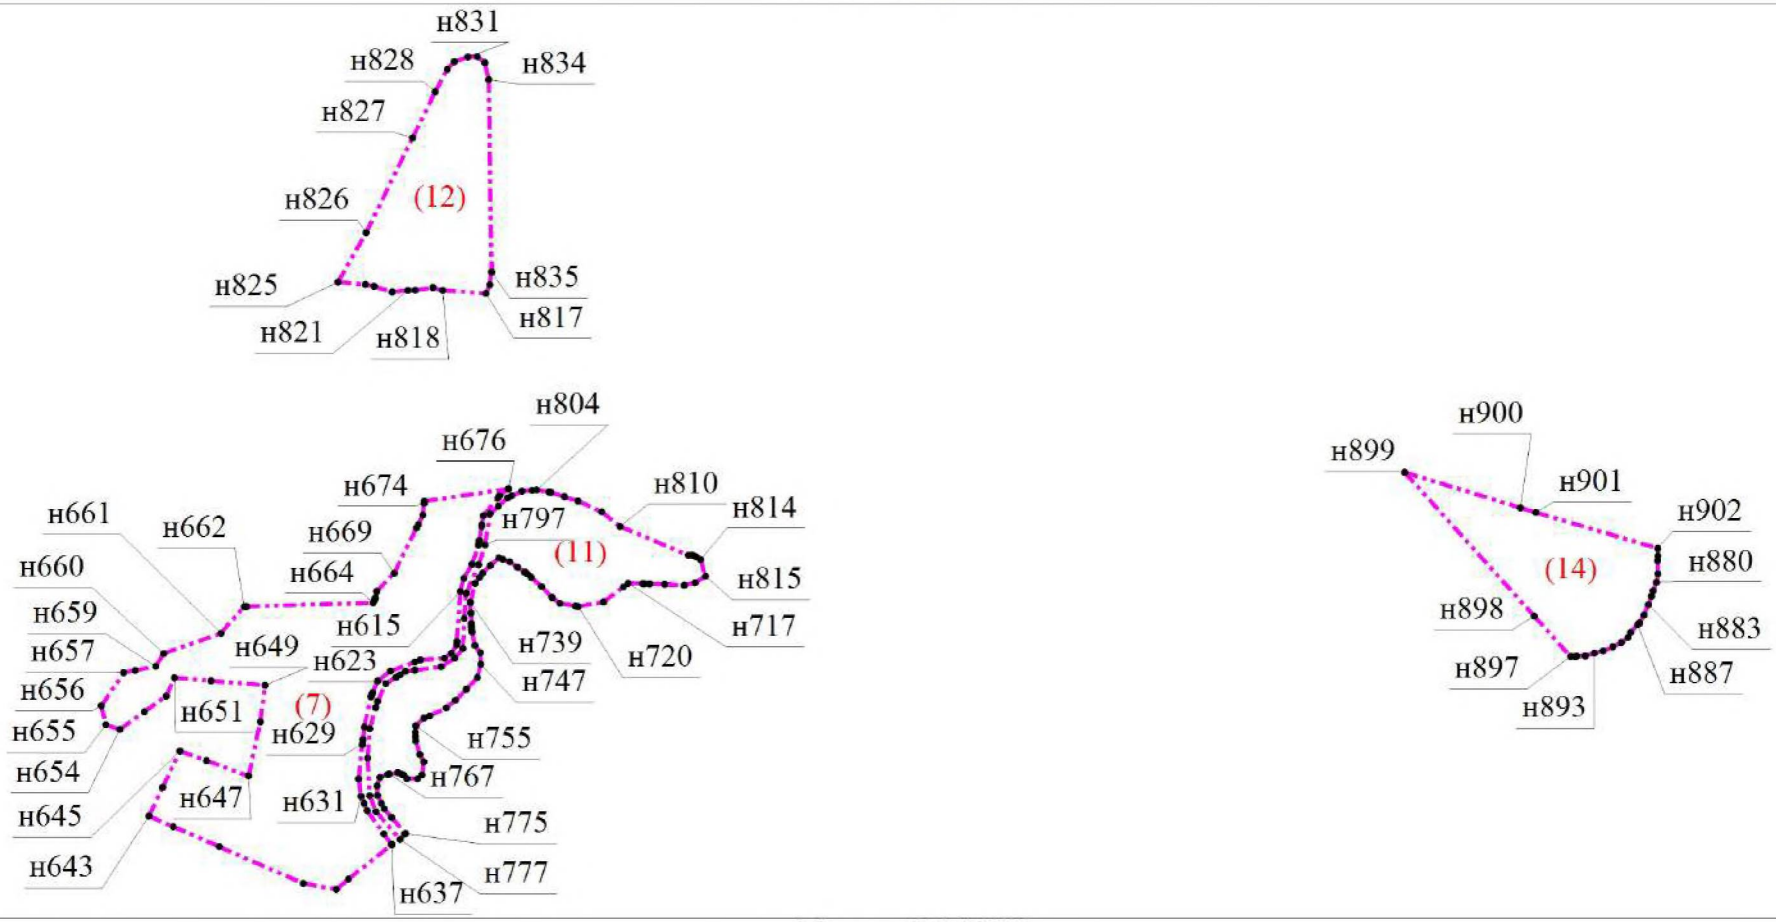


Масштаб 1:10000

Условные обозначения

- • - Характерная точка
- н1 - Обозначение новой характерной точки
- - Граница населенного пункта
- (7) - Номер части границы населенного пункта

Пользовательское графическое построение

Выносной лист 2

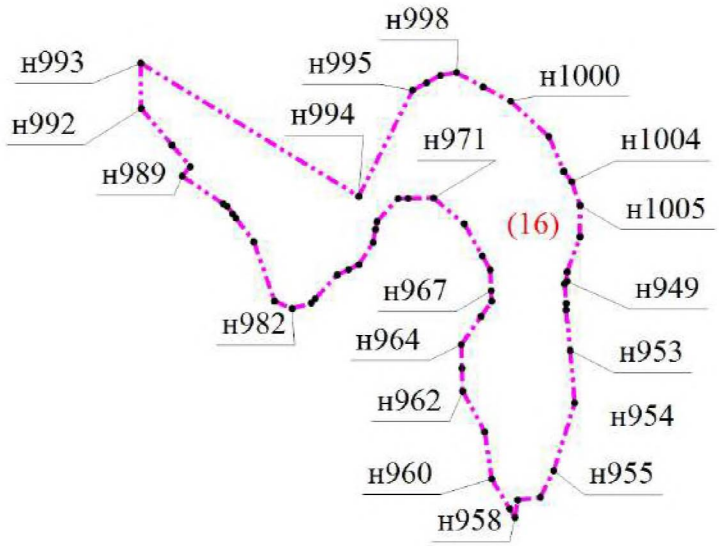


Масштаб 1:5000


Условные обозначения

- • - Характерная точка границы
- н1 - Обозначение новой характерной точки
- - Граница населенного пункта
- (16) - Номер части границы населенного пункта

Пользовательское графическое построение

Выносной лист 3

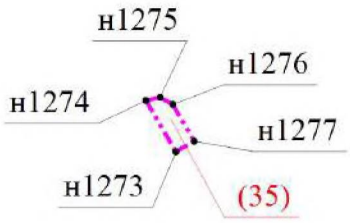

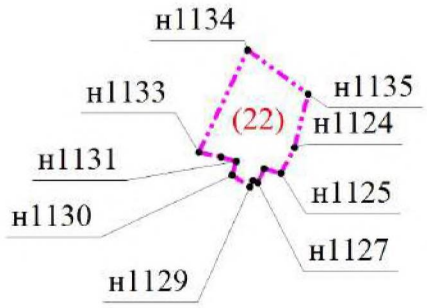


Масштаб 1:10000

Условные обозначения

•	- Характерная точка границы
н1	- Обозначение новой характерной точки
	- Граница населенного пункта
(22)	- Номер части границы населенного пункта

Пользовательское графическое построение

Выносной лист 4

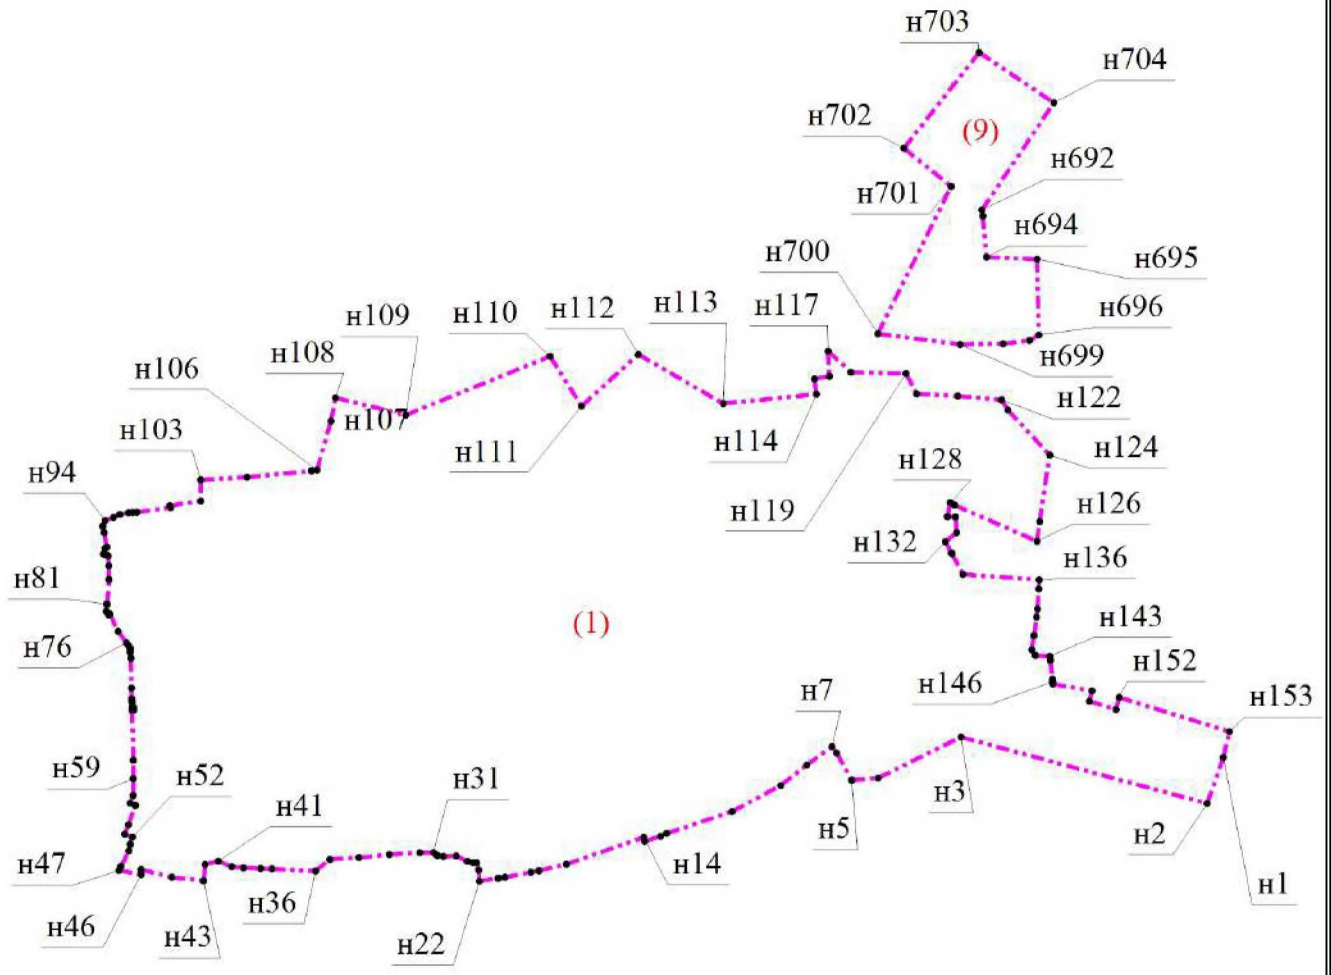


Масштаб 1:10000

Условные обозначения

- • - Характерная точка границы
- н1 - Обозначение новой характерной точки
- - Граница населенного пункта
- (1) - Номер части границы населенного пункта

Пользовательское графическое построение

Выносной лист 5

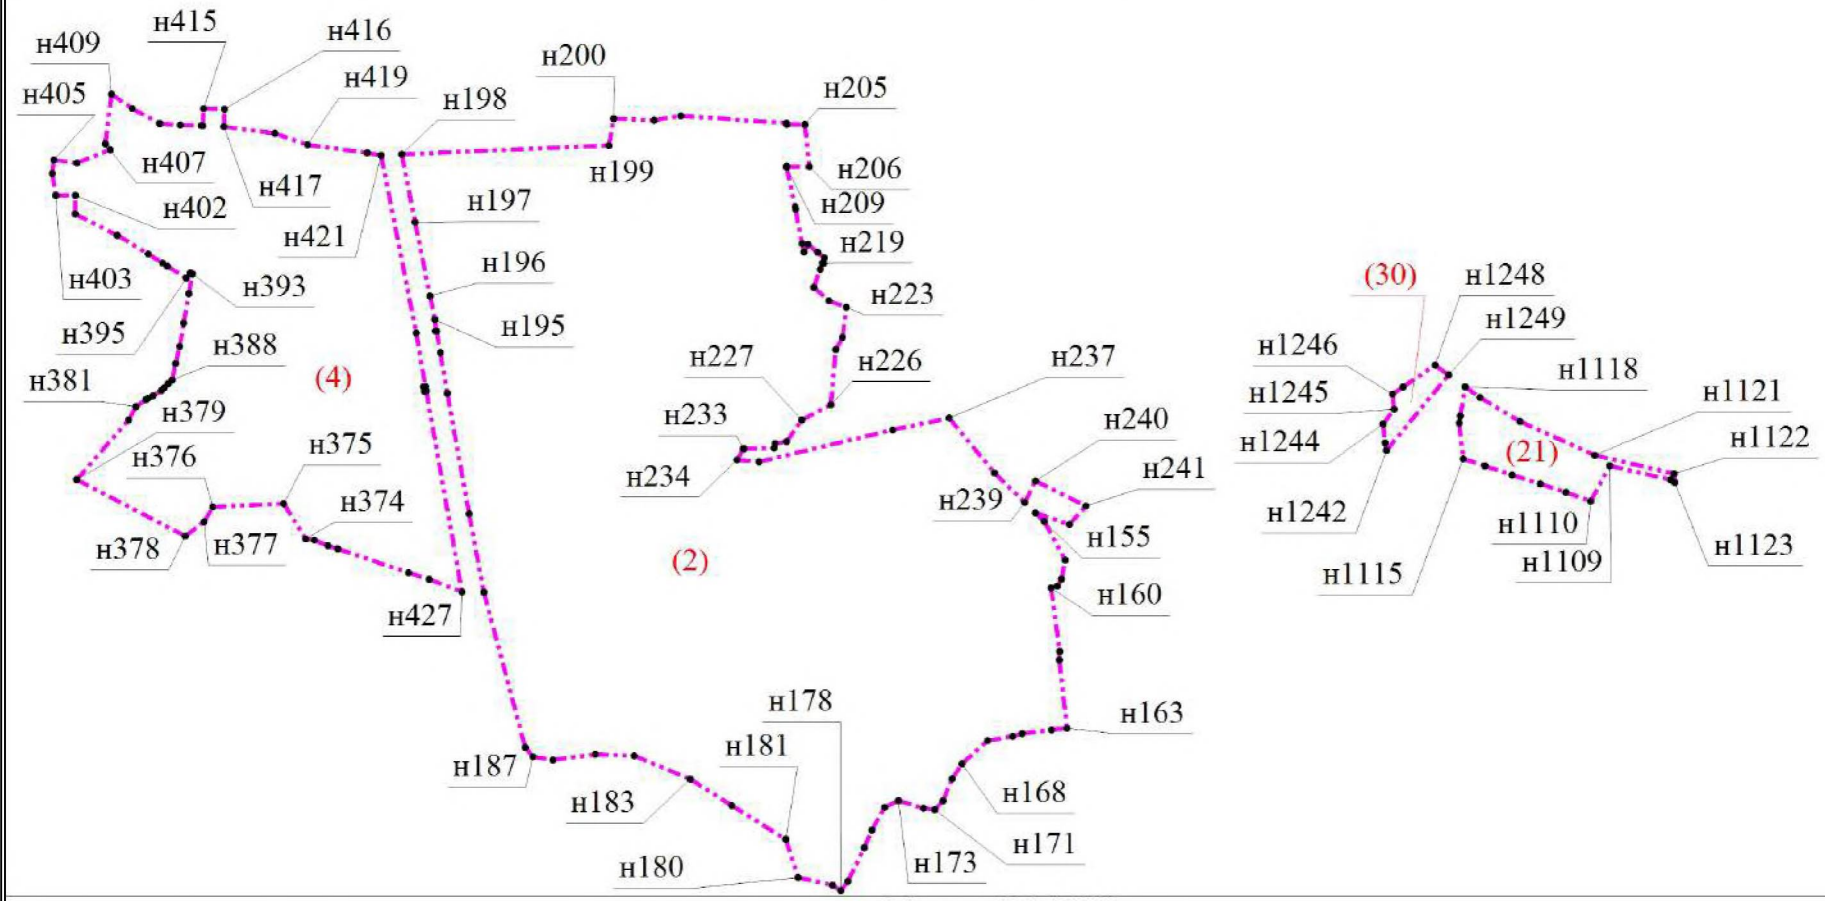


Масштаб 1:10000

Условные обозначения

- • - Характерная точка границы
- н1 - Обозначение новой характерной точки
- - Граница населенного пункта
- (2) - Номер части границы населенного пункта

Пользовательское графическое построение

Выносной лист 6

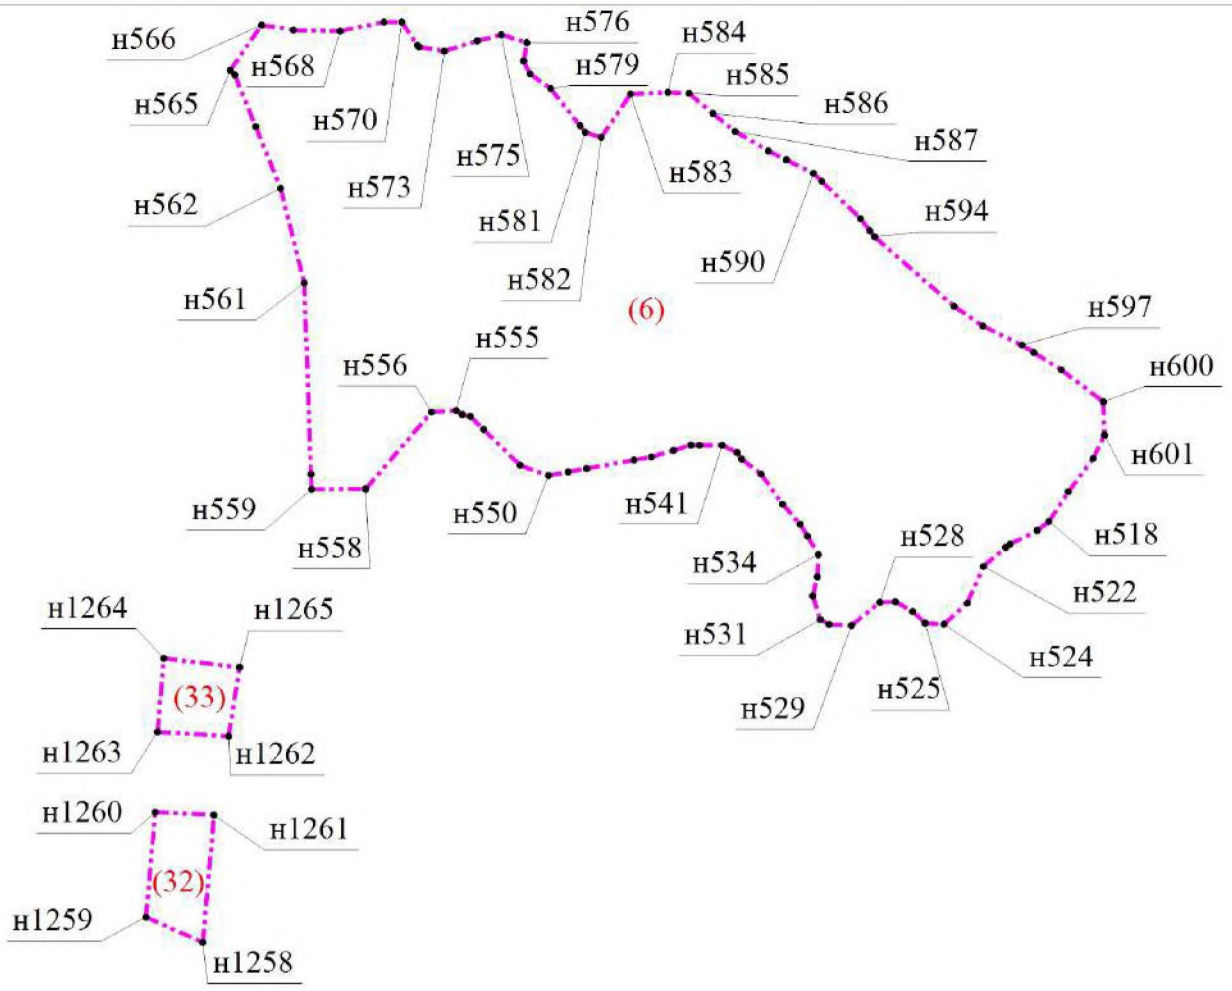


Масштаб 1:5000

Условные обозначения

- • - Характерная точка границы
- н1 - Обозначение новой характерной точки
- - Граница населенного пункта
- (6) - Номер части границы населенного пункта

Пользовательское графическое построение

Выносной лист 7

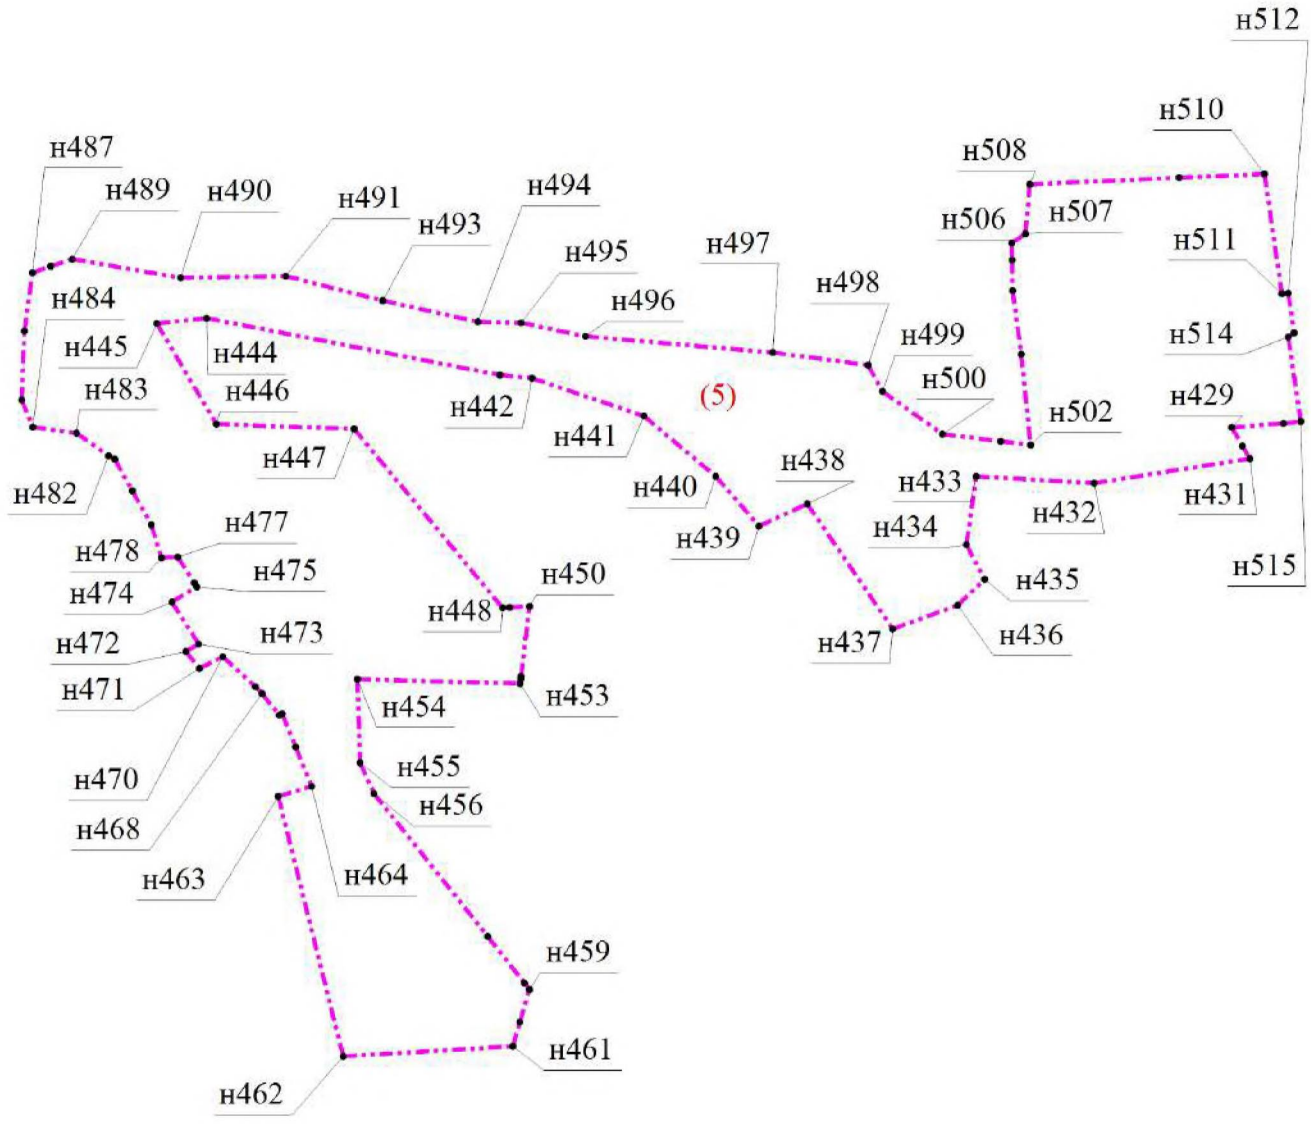


Масштаб 1:5000

Условные обозначения

- • - Характерная точка
- н1 - Обозначение новой характерной точки
- - Граница населенного пункта
- (5) - Номер части границы населенного пункта

Пользовательское графическое построение

Выносной лист 8

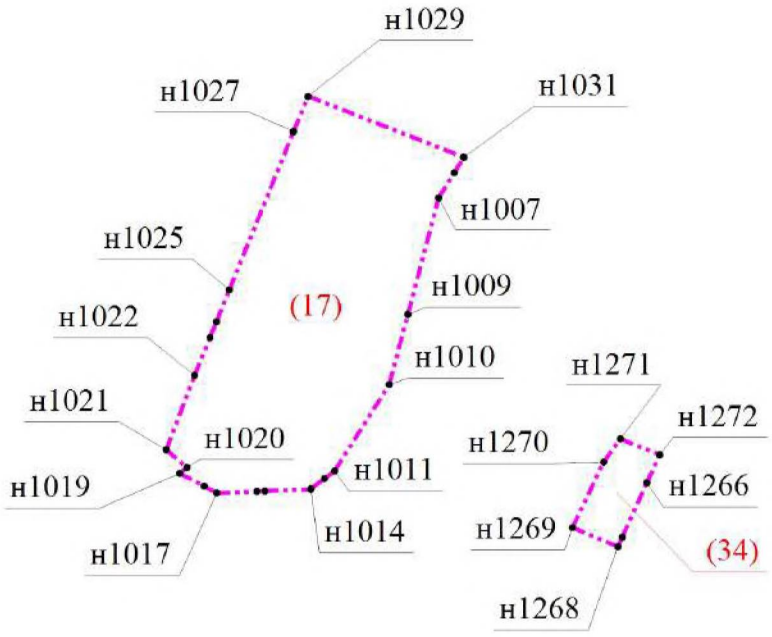


Масштаб 1:5000

Условные обозначения

•	- Характерная точка
н1	- Обозначение новой характерной точки
	- Граница населенного пункта
(17)	- Номер части границы населенного пункта

Пользовательское графическое построение

Выносной лист 9

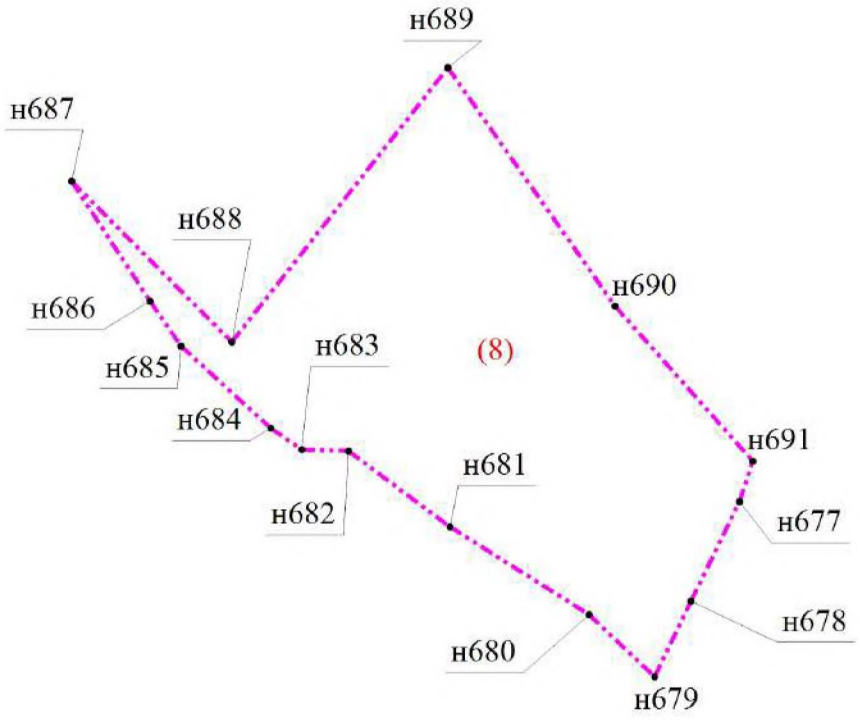


Масштаб 1:5000

Условные обозначения

- • - Характерная точка
- н1 - Обозначение новой характерной точки
- - Граница населенного пункта
- (8) - Номер части границы населенного пункта

Пользовательское графическое построение

Выносной лист 10

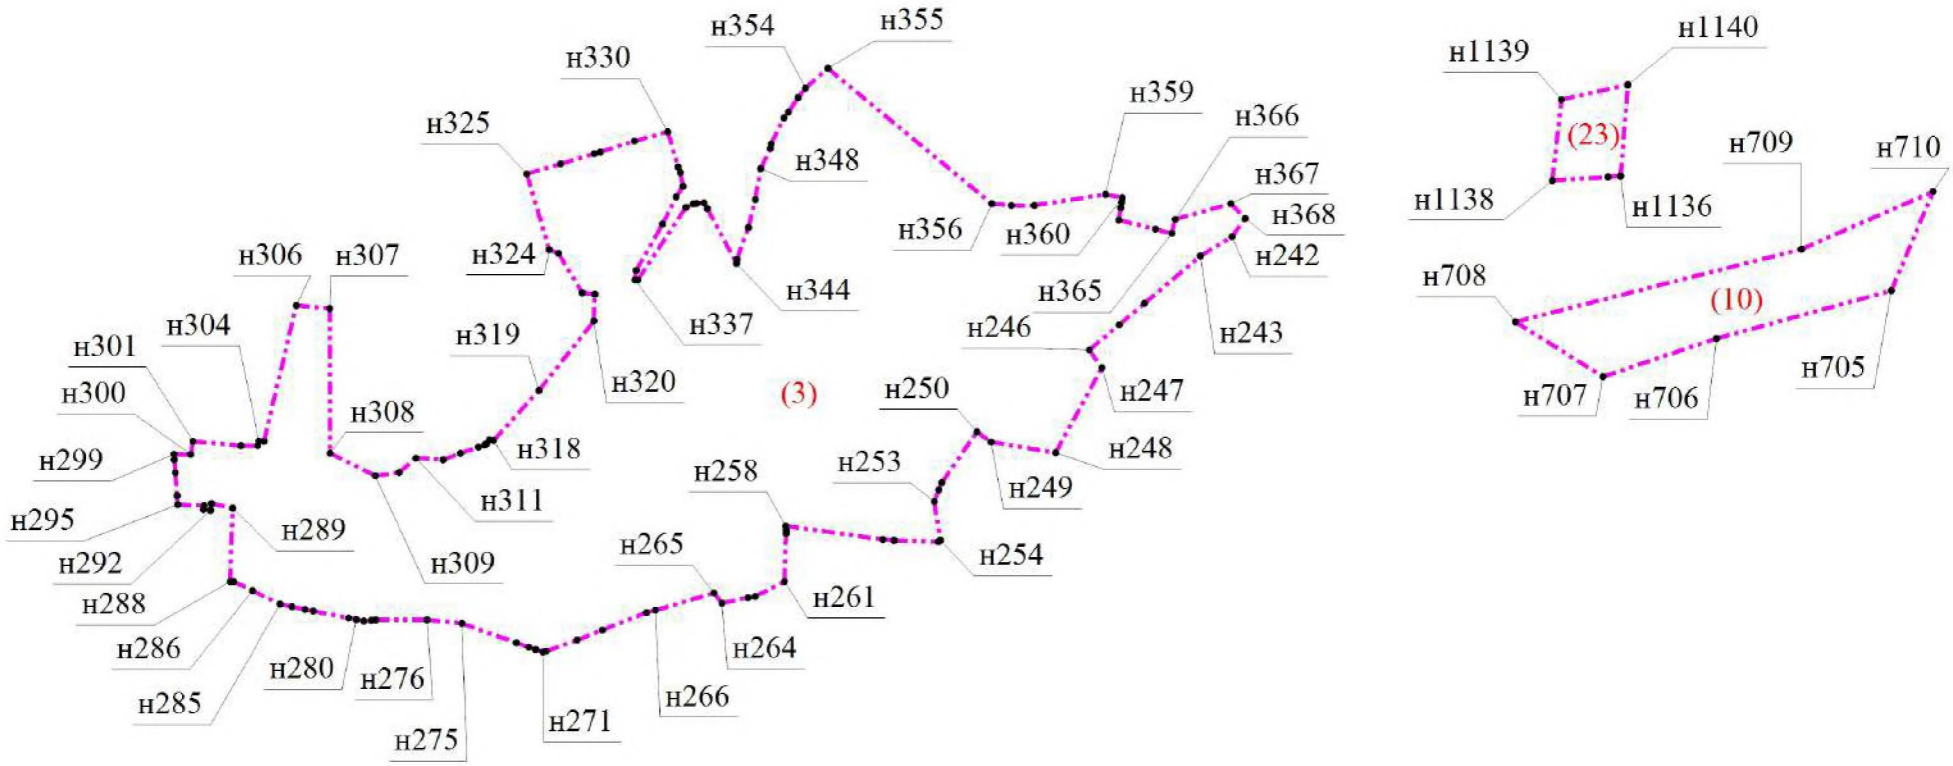


Масштаб 1:10000

Условные обозначения

- • - Характерная точка
- н1 - Обозначение новой характерной точки
- - Граница населенного пункта
- (3) - Номер части границы населенного пункта

Пользовательское графическое построение

Выносной лист 11

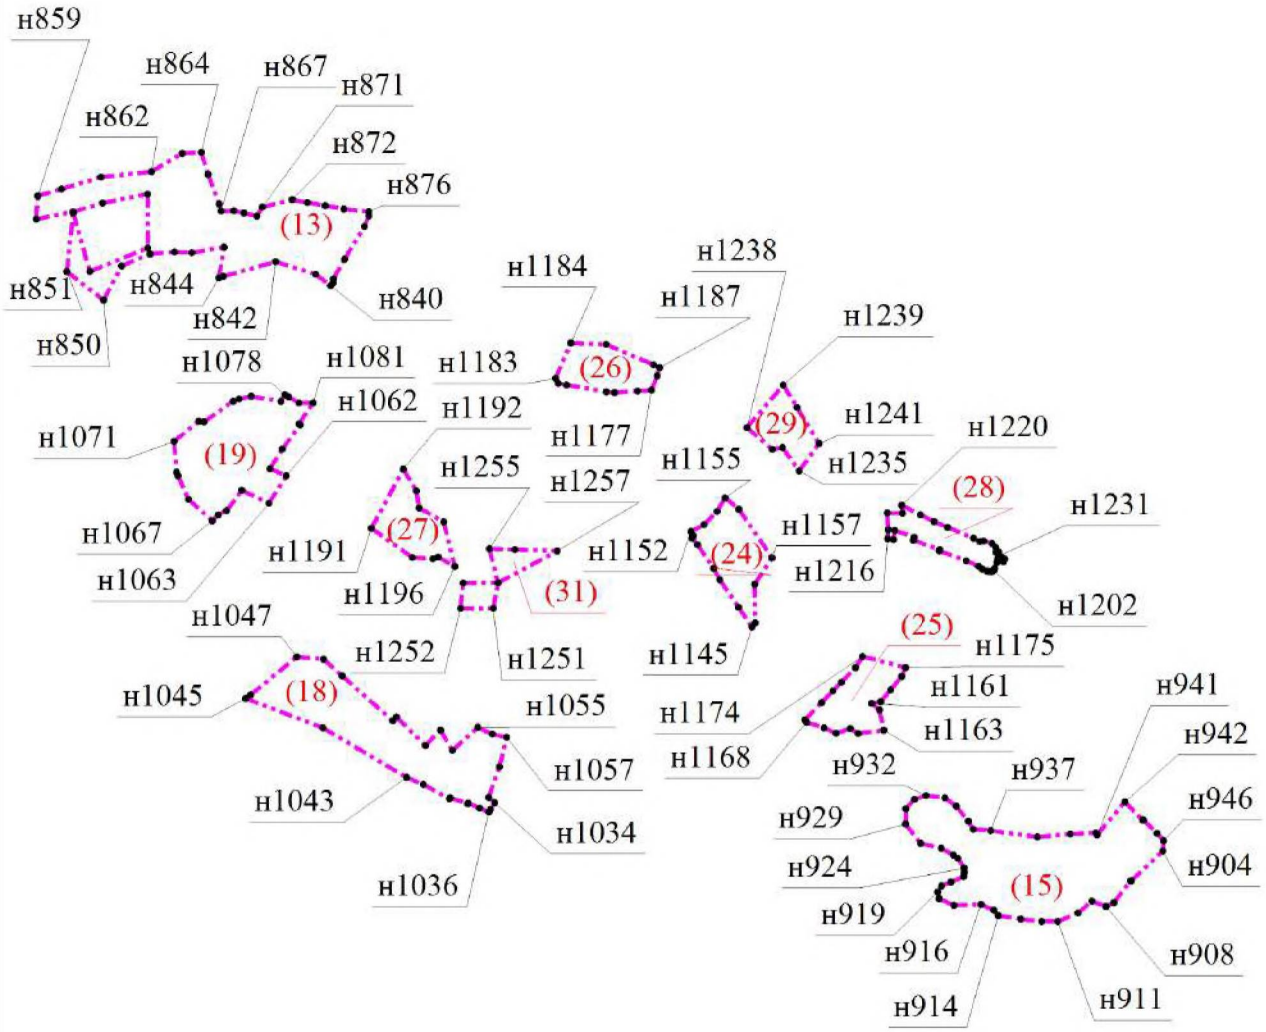


Масштаб 1:10000

Условные обозначения

•	- Характерная точка
н1	- Обозначение новой характерной точки
	- Граница населенного пункта
(13)	- Номер части границы населенного пункта

Пользовательское графическое построение

Выносной лист 12

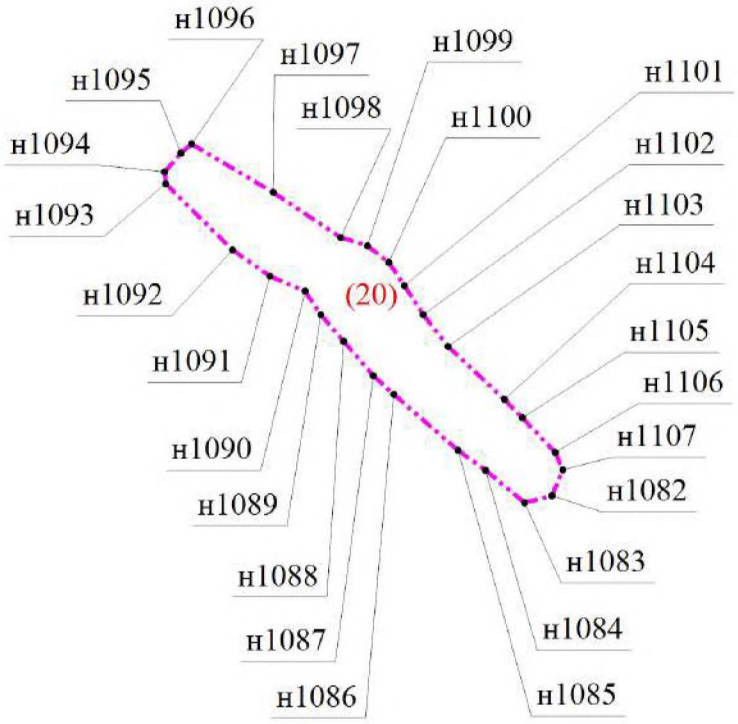

Масштаб 1:5000

Условные обозначения

•	- Характерная точка
н1	- Обозначение новой характерной точки
	- Граница населенного пункта
(20)	- Номер части границы населенного пункта

ГРАФИЧЕСКОЕ ОПИСАНИЕ
местоположения границы населенного пункта

Поселок при железнодорожной станции Петяярви
наименование объекта, местоположение границ которого описано (далее - объект)

Раздел 1

Сведения об объекте

№ п/п	Характеристики объекта	Описание характеристик
1	2	3
1	Местоположение объекта	Ленинградская область, Приозерский муниципальный район, Петровское сельское поселение
2	Площадь объекта +/- величина погрешности определения площади (Р +/- Дельта Р), $м^2$	264753 +/- 180
3	Иные характеристики объекта	-

Раздел 2

Сведения о местоположении границ объекта

1. Система координат – МСК-47, зона 2

2. Сведения о характерных точках границ объекта

Обозначение характерных точек границ	Координаты, м		Метод определения координат характерной точки	Средняя квадратическая погрешность положения характерной точки (Mt), м	Описание обозначения точки на местности (при наличии)
	X	Y			
1	2	3	4	5	6
-	-	-	-	-	

3. Сведения о характерных точках части (частей) границы объекта

Обозначение характерных точек части границы	Координаты, м		Метод определения координат характерной точки	Средняя квадратическая погрешность положения характерной точки (Mt), м	Описание обозначения точки на местности (при наличии)
	X	Y			
1	2	3	4	5	6
Часть № 1					
1	513875,35	2204805,05	Картометрический метод	0,1	Закрепление отсутствует
2	513875,55	2204804,84	Картометрический метод	0,1	Закрепление отсутствует
3	513878,37	2204798,05	Картометрический метод	0,1	Закрепление отсутствует
4	513888,76	2204802,30	Картометрический метод	0,1	Закрепление отсутствует
5	513911,01	2204802,35	Картометрический метод	0,1	Закрепление отсутствует
6	513935,23	2204802,38	Картометрический метод	0,1	Закрепление отсутствует
7	514001,59	2204800,85	Картометрический метод	0,1	Закрепление отсутствует
8	514001,63	2204803,01	Картометрический метод	0,1	Закрепление отсутствует
9	514004,90	2204802,95	Картометрический метод	0,1	Закрепление отсутствует
10	514004,86	2204800,80	Картометрический метод	0,1	Закрепление отсутствует
11	514012,36	2204800,54	Картометрический метод	0,1	Закрепление отсутствует
12	514013,51	2204800,54	Картометрический метод	0,1	Закрепление отсутствует
13	514016,55	2204800,23	Картометрический метод	0,1	Закрепление отсутствует
14	514030,67	2204800,06	Картометрический метод	0,1	Закрепление отсутствует
15	514069,72	2204799,23	Картометрический метод	0,1	Закрепление отсутствует
16	514070,59	2204799,23	Картометрический метод	0,1	Закрепление отсутствует
17	514078,23	2204798,52	Картометрический метод	0,1	Закрепление отсутствует

1	2	3	4	5	6
18	514078,25	2204797,58	Картометрический метод	0,1	Закрепление отсутствует
19	514082,72	2204797,55	Картометрический метод	0,1	Закрепление отсутствует
20	514082,74	2204798,75	Картометрический метод	0,1	Закрепление отсутствует
21	514087,22	2204795,66	Картометрический метод	0,1	Закрепление отсутствует
22	514090,52	2204793,29	Картометрический метод	0,1	Закрепление отсутствует
23	514105,45	2204782,31	Картометрический метод	0,1	Закрепление отсутствует
24	514128,29	2204771,70	Картометрический метод	0,1	Закрепление отсутствует
25	514127,10	2204769,58	Картометрический метод	0,1	Закрепление отсутствует
26	514132,00	2204766,54	Картометрический метод	0,1	Закрепление отсутствует
27	514141,52	2204767,31	Картометрический метод	0,1	Закрепление отсутствует
28	514141,60	2204767,32	Картометрический метод	0,1	Закрепление отсутствует
29	514142,32	2204762,53	Картометрический метод	0,1	Закрепление отсутствует
30	514139,02	2204761,46	Картометрический метод	0,1	Закрепление отсутствует
31	514135,98	2204760,48	Картометрический метод	0,1	Закрепление отсутствует
32	514135,85	2204759,10	Картометрический метод	0,1	Закрепление отсутствует
33	514138,75	2204740,75	Картометрический метод	0,1	Закрепление отсутствует
34	514127,30	2204738,50	Картометрический метод	0,1	Закрепление отсутствует
35	514112,01	2204735,48	Картометрический метод	0,1	Закрепление отсутствует
36	514128,15	2204652,81	Картометрический метод	0,1	Закрепление отсутствует
37	514131,72	2204633,19	Картометрический метод	0,1	Закрепление отсутствует
38	514155,77	2204500,81	Картометрический метод	0,1	Закрепление отсутствует
39	514160,49	2204485,37	Картометрический метод	0,1	Закрепление отсутствует
40	514162,52	2204475,83	Картометрический метод	0,1	Закрепление отсутствует
41	514176,43	2204478,44	Картометрический метод	0,1	Закрепление отсутствует
42	514191,51	2204481,27	Картометрический метод	0,1	Закрепление отсутствует
43	514195,79	2204481,15	Картометрический метод	0,1	Закрепление отсутствует
44	514206,17	2204425,84	Картометрический метод	0,1	Закрепление отсутствует
45	514174,64	2204416,59	Картометрический метод	0,1	Закрепление отсутствует
46	514182,53	2204377,50	Картометрический метод	0,1	Закрепление отсутствует
47	514186,52	2204357,53	Картометрический метод	0,1	Закрепление отсутствует

1	2	3	4	5	6
48	514199,12	2204297,44	Картометрический метод	0,1	Закрепление отсутствует
49	514203,07	2204279,27	Картометрический метод	0,1	Закрепление отсутствует
50	514207,68	2204260,06	Картометрический метод	0,1	Закрепление отсутствует
51	514231,68	2204160,48	Картометрический метод	0,1	Закрепление отсутствует
52	514262,39	2204164,32	Картометрический метод	0,1	Закрепление отсутствует
53	514264,59	2204153,97	Картометрический метод	0,1	Закрепление отсутствует
54	514279,74	2204158,48	Картометрический метод	0,1	Закрепление отсутствует
55	514331,66	2204176,41	Картометрический метод	0,1	Закрепление отсутствует
56	514352,12	2204183,47	Картометрический метод	0,1	Закрепление отсутствует
57	514356,64	2204142,93	Картометрический метод	0,1	Закрепление отсутствует
58	514355,42	2204119,75	Картометрический метод	0,1	Закрепление отсутствует
59	514316,49	2204080,04	Картометрический метод	0,1	Закрепление отсутствует
60	514302,49	2204100,01	Картометрический метод	0,1	Закрепление отсутствует
61	514290,66	2204116,89	Картометрический метод	0,1	Закрепление отсутствует
62	514284,27	2204144,31	Картометрический метод	0,1	Закрепление отсутствует
63	514266,84	2204143,39	Картометрический метод	0,1	Закрепление отсутствует
64	514277,77	2204091,96	Картометрический метод	0,1	Закрепление отсутствует
65	514254,92	2204083,63	Картометрический метод	0,1	Закрепление отсутствует
66	514204,00	2204060,90	Картометрический метод	0,1	Закрепление отсутствует
67	514179,44	2204086,34	Картометрический метод	0,1	Закрепление отсутствует
68	514179,68	2204086,82	Картометрический метод	0,1	Закрепление отсутствует
69	514176,74	2204102,57	Картометрический метод	0,1	Закрепление отсутствует
70	514171,37	2204102,52	Картометрический метод	0,1	Закрепление отсутствует
71	514164,72	2204080,82	Картометрический метод	0,1	Закрепление отсутствует
72	514164,72	2204080,81	Картометрический метод	0,1	Закрепление отсутствует
73	514164,70	2204080,76	Картометрический метод	0,1	Закрепление отсутствует
74	514164,64	2204080,69	Картометрический метод	0,1	Закрепление отсутствует
75	514163,53	2204079,38	Картометрический метод	0,1	Закрепление отсутствует
76	514155,58	2204069,98	Картометрический метод	0,1	Закрепление отсутствует
77	514153,71	2204073,42	Картометрический метод	0,1	Закрепление отсутствует

1	2	3	4	5	6
78	514142,32	2204082,34	Картометрический метод	0,1	Закрепление отсутствует
79	514133,40	2204077,78	Картометрический метод	0,1	Закрепление отсутствует
80	514130,41	2204076,25	Картометрический метод	0,1	Закрепление отсутствует
81	514126,89	2204081,61	Картометрический метод	0,1	Закрепление отсутствует
82	514106,49	2204074,33	Картометрический метод	0,1	Закрепление отсутствует
83	514105,89	2204075,97	Картометрический метод	0,1	Закрепление отсутствует
84	514085,15	2204068,92	Картометрический метод	0,1	Закрепление отсутствует
85	514097,79	2204032,02	Картометрический метод	0,1	Закрепление отсутствует
86	514097,83	2204032,02	Картометрический метод	0,1	Закрепление отсутствует
87	514098,50	2204030,06	Картометрический метод	0,1	Закрепление отсутствует
88	514070,29	2204019,69	Картометрический метод	0,1	Закрепление отсутствует
89	514064,45	2204035,62	Картометрический метод	0,1	Закрепление отсутствует
90	514035,20	2204026,94	Картометрический метод	0,1	Закрепление отсутствует
91	513944,03	2204059,53	Картометрический метод	0,1	Закрепление отсутствует
92	513946,38	2204046,51	Картометрический метод	0,1	Закрепление отсутствует
93	513974,19	2203903,09	Картометрический метод	0,1	Закрепление отсутствует
94	513979,07	2203866,25	Картометрический метод	0,1	Закрепление отсутствует
95	513930,43	2203850,15	Картометрический метод	0,1	Закрепление отсутствует
96	513915,56	2203908,20	Картометрический метод	0,1	Закрепление отсутствует
97	513901,41	2203991,80	Картометрический метод	0,1	Закрепление отсутствует
98	513894,49	2204035,63	Картометрический метод	0,1	Закрепление отсутствует
99	513881,10	2204120,45	Картометрический метод	0,1	Закрепление отсутствует
100	513860,51	2204116,55	Картометрический метод	0,1	Закрепление отсутствует
101	513855,91	2204154,40	Картометрический метод	0,1	Закрепление отсутствует
102	513853,15	2204190,05	Картометрический метод	0,1	Закрепление отсутствует
103	513843,60	2204235,05	Картометрический метод	0,1	Закрепление отсутствует
104	513839,45	2204270,40	Картометрический метод	0,1	Закрепление отсутствует
105	513842,45	2204270,80	Картометрический метод	0,1	Закрепление отсутствует
106	513839,90	2204291,00	Картометрический метод	0,1	Закрепление отсутствует
107	513855,66	2204295,40	Картометрический метод	0,1	Закрепление отсутствует

1	2	3	4	5	6
108	513844,99	2204365,11	Картометрический метод	0,1	Закрепление отсутствует
109	513910,58	2204367,22	Картометрический метод	0,1	Закрепление отсутствует
110	513871,18	2204609,33	Картометрический метод	0,1	Закрепление отсутствует
111	513863,49	2204627,54	Картометрический метод	0,1	Закрепление отсутствует
112	513861,83	2204631,39	Картометрический метод	0,1	Закрепление отсутствует
113	513858,94	2204636,91	Картометрический метод	0,1	Закрепление отсутствует
114	513838,97	2204682,28	Картометрический метод	0,1	Закрепление отсутствует
115	513794,91	2204692,55	Картометрический метод	0,1	Закрепление отсутствует
116	513792,80	2204706,35	Картометрический метод	0,1	Закрепление отсутствует
117	513767,96	2204702,40	Картометрический метод	0,1	Закрепление отсутствует
118	513766,20	2204714,63	Картометрический метод	0,1	Закрепление отсутствует
119	513763,39	2204743,05	Картометрический метод	0,1	Закрепление отсутствует
120	513783,71	2204776,18	Картометрический метод	0,1	Закрепление отсутствует
121	513775,79	2204794,98	Картометрический метод	0,1	Закрепление отсутствует
122	513786,83	2204797,92	Картометрический метод	0,1	Закрепление отсутствует
123	513789,50	2204783,42	Картометрический метод	0,1	Закрепление отсутствует
124	513794,96	2204785,90	Картометрический метод	0,1	Закрепление отсутствует
125	513815,42	2204796,31	Картометрический метод	0,1	Закрепление отсутствует
126	513823,81	2204798,56	Картометрический метод	0,1	Закрепление отсутствует
127	513824,48	2204797,86	Картометрический метод	0,1	Закрепление отсутствует
128	513833,79	2204801,25	Картометрический метод	0,1	Закрепление отсутствует
129	513837,61	2204790,86	Картометрический метод	0,1	Закрепление отсутствует
130	513849,98	2204796,00	Картометрический метод	0,1	Закрепление отсутствует
1	513875,35	2204805,05	Картометрический метод	0,1	Закрепление отсутствует
Часть № 2					
131	513750,04	2204113,48	Картометрический метод	0,1	Закрепление отсутствует
132	513754,37	2204084,06	Картометрический метод	0,1	Закрепление отсутствует
133	513760,93	2204061,77	Картометрический метод	0,1	Закрепление отсутствует
134	513757,79	2204060,74	Картометрический метод	0,1	Закрепление отсутствует
135	513764,56	2204014,75	Картометрический метод	0,1	Закрепление отсутствует
136	513773,96	2203959,22	Картометрический метод	0,1	Закрепление отсутствует

1	2	3	4	5	6
137	513781,29	2203961,37	Картометрический метод	0,1	Закрепление отсутствует
138	513788,73	2203936,92	Картометрический метод	0,1	Закрепление отсутствует
139	513778,50	2203932,42	Картометрический метод	0,1	Закрепление отсутствует
140	513781,80	2203912,97	Картометрический метод	0,1	Закрепление отсутствует
141	513774,78	2203910,95	Картометрический метод	0,1	Закрепление отсутствует
142	513751,05	2203957,93	Картометрический метод	0,1	Закрепление отсутствует
143	513722,61	2203948,35	Картометрический метод	0,1	Закрепление отсутствует
144	513717,65	2203975,56	Картометрический метод	0,1	Закрепление отсутствует
145	513720,70	2203976,37	Картометрический метод	0,1	Закрепление отсутствует
146	513713,94	2204009,91	Картометрический метод	0,1	Закрепление отсутствует
147	513734,48	2204014,76	Картометрический метод	0,1	Закрепление отсутствует
148	513736,93	2204015,31	Картометрический метод	0,1	Закрепление отсутствует
149	513736,62	2204016,33	Картометрический метод	0,1	Закрепление отсутствует
150	513744,68	2204021,82	Картометрический метод	0,1	Закрепление отсутствует
151	513737,76	2204052,87	Картометрический метод	0,1	Закрепление отсутствует
152	513724,08	2204051,15	Картометрический метод	0,1	Закрепление отсутствует
153	513708,52	2204104,70	Картометрический метод	0,1	Закрепление отсутствует
131	513750,04	2204113,48	Картометрический метод	0,1	Закрепление отсутствует

Раздел 3

Сведения о местоположении изменённых (уточнённых) границ объекта

1. Система координат – МСК-47, зона 2

2. Сведения о характерных точках границ объекта


Обозначение характерных точек границ	Существующие координаты, м		Изменённые (уточнённые) координаты, м		Метод определения координат характерной точки	Средняя квадратическая погрешность положения характерной точки (Mt), м	Описание обозначения точки на местности (при наличии)
	X	Y	X	Y			
1	2	3	4	5	6	7	8
-	-	-	-	-	-	-	

3. Сведения о характерных точках части (частей) границы объекта

Обозначение характерных точек части границы	Существующие координаты, м		Изменённые (уточнённые) координаты, м		Метод определения координат характерной точки	Средняя квадратическая погрешность положения характерной точки (Mt), м	Описание обозначения точки на местности (при наличии)
	X	Y	X	Y			
1	2	3	4	5	6	7	8
-	-	-	-	-	-	-	

ТЕКСТОВОЕ ОПИСАНИЕ местоположения границы населенного пункта		
Прохождение границы		Описание прохождения границы
от точки	до точки	
1	2	3
-	-	-

Пользовательское графическое построение

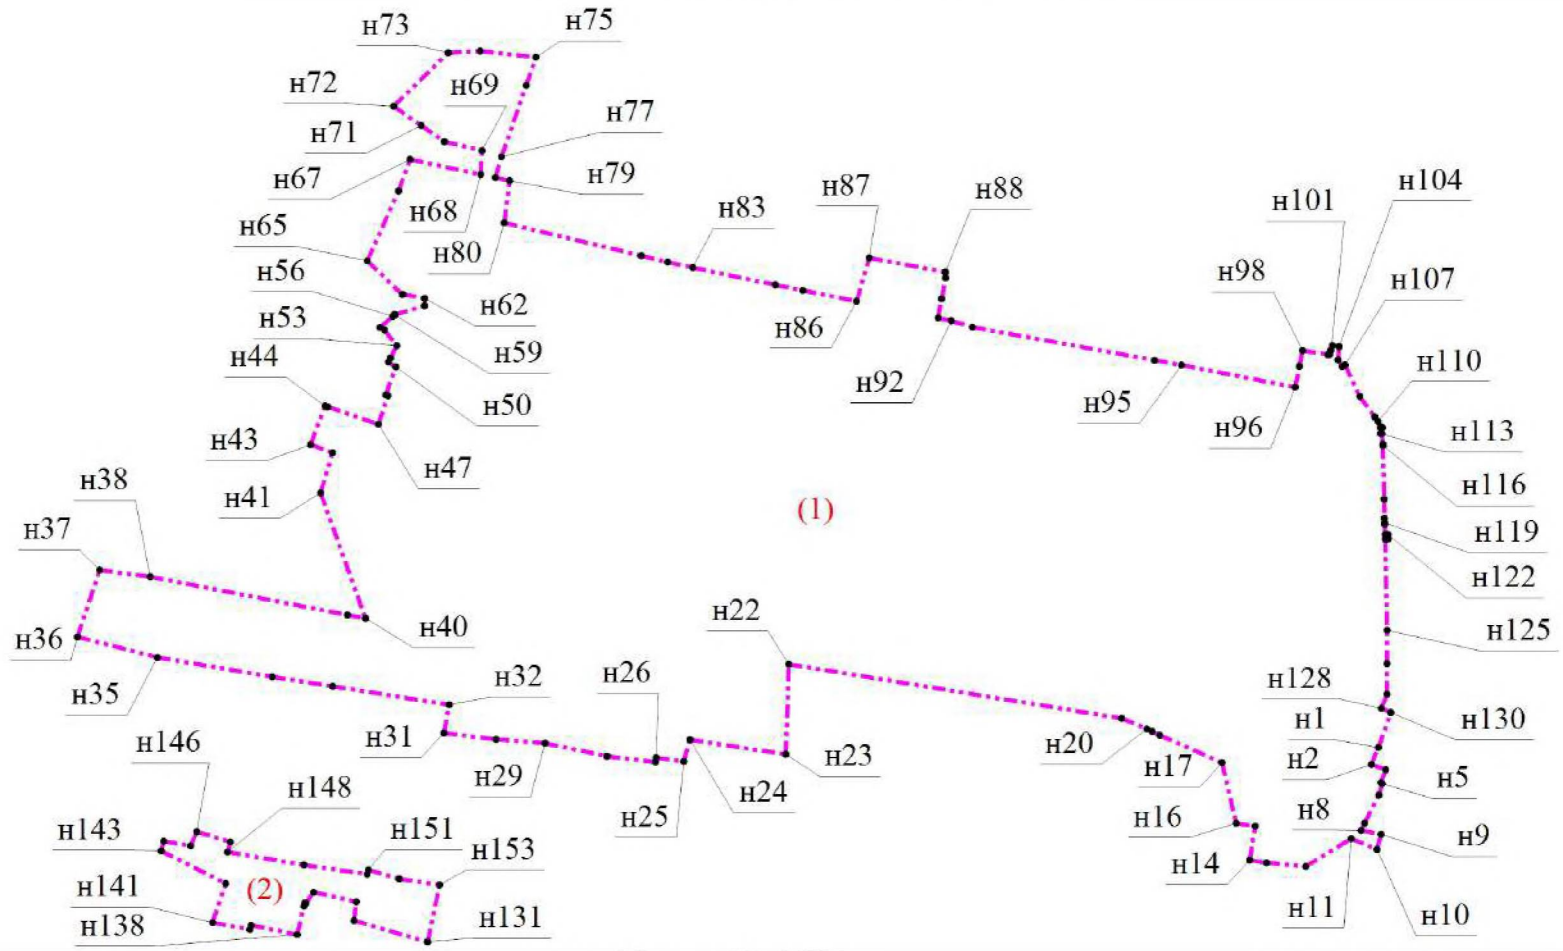

Масштаб 1:5500

Условные обозначения

- • - Характерная точка
- н1 - Обозначение новой характерной точки
- - Граница населенного пункта
- (1) - Номер части границы населенного пункта

ГРАФИЧЕСКОЕ ОПИСАНИЕ
местоположения границы населенного пункта

Деревня Ягодное

наименование объекта, местоположение границ которого описано (далее - объект)

Раздел 1

Сведения об объекте

№ п/п	Характеристики объекта	Описание характеристик
1	2	3
1	Местоположение объекта	Ленинградская область, Приозерский муниципальный район, Петровское сельское поселение
2	Площадь объекта +/- величина погрешности определения площади (Р +/- Дельта Р), $м^2$	1120839 +/- 371
3	Иные характеристики объекта	-

Раздел 2

Сведения о местоположении границ объекта

1. Система координат – МСК-47, зона 2

2. Сведения о характерных точках границ объекта

Обозначение характерных точек границ	Координаты, м		Метод определения координат характерной точки	Средняя квадратическая погрешность положения характерной точки (Mt), м	Описание обозначения точки на местности (при наличии)
	X	Y			
1	2	3	4	5	6
-	-	-	-	-	

3. Сведения о характерных точках части (частей) границы объекта

Обозначение характерных точек части границы	Координаты, м		Метод определения координат характерной точки	Средняя квадратическая погрешность положения характерной точки (Mt), м	Описание обозначения точки на местности (при наличии)
	X	Y			
1	2	3	4	5	6
Часть № 1					
1	517213,59	2185109,07	Картометрический метод	0,1	Закрепление отсутствует
2	517219,14	2185102,56	Картометрический метод	0,1	Закрепление отсутствует
3	517188,53	2185051,06	Картометрический метод	0,1	Закрепление отсутствует
4	517113,63	2184952,33	Картометрический метод	0,1	Закрепление отсутствует
5	517193,75	2184883,53	Картометрический метод	0,1	Закрепление отсутствует
6	517227,83	2184927,17	Картометрический метод	0,1	Закрепление отсутствует
7	517204,92	2184946,56	Картометрический метод	0,1	Закрепление отсутствует
8	517228,31	2184979,01	Картометрический метод	0,1	Закрепление отсутствует
9	517221,51	2184991,34	Картометрический метод	0,1	Закрепление отсутствует
10	517296,79	2184999,80	Картометрический метод	0,1	Закрепление отсутствует
11	517317,23	2184975,10	Картометрический метод	0,1	Закрепление отсутствует
12	517351,28	2184999,18	Картометрический метод	0,1	Закрепление отсутствует
13	517328,72	2185026,46	Картометрический метод	0,1	Закрепление отсутствует
14	517340,32	2185083,17	Картометрический метод	0,1	Закрепление отсутствует
15	517308,62	2185137,84	Картометрический метод	0,1	Закрепление отсутствует
16	517250,73	2185150,70	Картометрический метод	0,1	Закрепление отсутствует
1	517213,59	2185109,07	Картометрический метод	0,1	Закрепление отсутствует
Часть № 2					

1	2	3	4	5	6
17	517131,03	2185193,98	Картометрический метод	0,1	Закрепление отсутствует
18	517150,86	2185166,71	Картометрический метод	0,1	Закрепление отсутствует
19	517174,46	2185134,66	Картометрический метод	0,1	Закрепление отсутствует
20	517201,06	2185115,77	Картометрический метод	0,1	Закрепление отсутствует
21	517198,04	2185101,36	Картометрический метод	0,1	Закрепление отсутствует
22	517203,05	2185105,26	Картометрический метод	0,1	Закрепление отсутствует
23	517223,97	2185135,70	Картометрический метод	0,1	Закрепление отсутствует
24	517223,37	2185141,23	Картометрический метод	0,1	Закрепление отсутствует
25	517219,97	2185151,84	Картометрический метод	0,1	Закрепление отсутствует
26	517212,44	2185161,16	Картометрический метод	0,1	Закрепление отсутствует
27	517216,93	2185165,89	Картометрический метод	0,1	Закрепление отсутствует
28	517236,71	2185144,24	Картометрический метод	0,1	Закрепление отсутствует
29	517266,56	2185174,00	Картометрический метод	0,1	Закрепление отсутствует
30	517246,48	2185191,15	Картометрический метод	0,1	Закрепление отсутствует
31	517242,00	2185192,42	Картометрический метод	0,1	Закрепление отсутствует
32	517242,69	2185193,16	Картометрический метод	0,1	Закрепление отсутствует
33	517202,74	2185208,35	Картометрический метод	0,1	Закрепление отсутствует
34	517194,28	2185201,30	Картометрический метод	0,1	Закрепление отсутствует
35	517165,03	2185224,40	Картометрический метод	0,1	Закрепление отсутствует
17	517131,03	2185193,98	Картометрический метод	0,1	Закрепление отсутствует
Часть № 3					
36	516446,85	2185518,28	Картометрический метод	0,1	Закрепление отсутствует
37	516506,33	2185461,21	Картометрический метод	0,1	Закрепление отсутствует
38	516517,06	2185441,94	Картометрический метод	0,1	Закрепление отсутствует
39	516520,85	2185402,18	Картометрический метод	0,1	Закрепление отсутствует
40	516528,72	2185386,40	Картометрический метод	0,1	Закрепление отсутствует
41	516532,10	2185381,50	Картометрический метод	0,1	Закрепление отсутствует
42	516550,92	2185362,11	Картометрический метод	0,1	Закрепление отсутствует
43	516578,75	2185328,02	Картометрический метод	0,1	Закрепление отсутствует
44	516593,00	2185343,60	Картометрический метод	0,1	Закрепление отсутствует
45	516607,20	2185361,10	Картометрический метод	0,1	Закрепление отсутствует

1	2	3	4	5	6
46	516633,95	2185314,38	Картометрический метод	0,1	Закрепление отсутствует
47	516668,99	2185275,19	Картометрический метод	0,1	Закрепление отсутствует
48	516689,89	2185255,72	Картометрический метод	0,1	Закрепление отсутствует
49	516713,27	2185244,08	Картометрический метод	0,1	Закрепление отсутствует
50	516720,82	2185239,32	Картометрический метод	0,1	Закрепление отсутствует
51	516730,54	2185226,92	Картометрический метод	0,1	Закрепление отсутствует
52	516738,76	2185221,09	Картометрический метод	0,1	Закрепление отсутствует
53	516741,36	2185218,80	Картометрический метод	0,1	Закрепление отсутствует
54	516750,79	2185210,46	Картометрический метод	0,1	Закрепление отсутствует
55	516766,33	2185189,48	Картометрический метод	0,1	Закрепление отсутствует
56	516774,54	2185180,76	Картометрический метод	0,1	Закрепление отсутствует
57	516783,76	2185169,82	Картометрический метод	0,1	Закрепление отсутствует
58	516803,14	2185152,97	Картометрический метод	0,1	Закрепление отсутствует
59	516822,66	2185136,44	Картометрический метод	0,1	Закрепление отсутствует
60	516848,51	2185118,10	Картометрический метод	0,1	Закрепление отсутствует
61	516874,61	2185105,61	Картометрический метод	0,1	Закрепление отсутствует
62	516906,58	2185098,97	Картометрический метод	0,1	Закрепление отсутствует
63	516931,81	2185090,11	Картометрический метод	0,1	Закрепление отсутствует
64	516951,34	2185092,08	Картометрический метод	0,1	Закрепление отсутствует
65	516965,15	2185088,94	Картометрический метод	0,1	Закрепление отсутствует
66	516967,21	2185095,79	Картометрический метод	0,1	Закрепление отсутствует
67	517020,34	2185187,81	Картометрический метод	0,1	Закрепление отсутствует
68	517050,60	2185175,60	Картометрический метод	0,1	Закрепление отсутствует
69	517063,60	2185202,20	Картометрический метод	0,1	Закрепление отсутствует
70	517064,36	2185209,63	Картометрический метод	0,1	Закрепление отсутствует
71	517048,75	2185225,74	Картометрический метод	0,1	Закрепление отсутствует
72	517045,63	2185255,12	Картометрический метод	0,1	Закрепление отсутствует
73	517050,10	2185307,77	Картометрический метод	0,1	Закрепление отсутствует
74	517065,29	2185327,06	Картометрический метод	0,1	Закрепление отсутствует
75	517038,75	2185345,09	Картометрический метод	0,1	Закрепление отсутствует

1	2	3	4	5	6
76	516950,09	2185404,32	Картометрический метод	0,1	Закрепление отсутствует
77	516855,44	2185467,55	Картометрический метод	0,1	Закрепление отсутствует
78	516847,12	2185471,98	Картометрический метод	0,1	Закрепление отсутствует
79	516786,96	2185473,87	Картометрический метод	0,1	Закрепление отсутствует
80	516763,32	2185485,97	Картометрический метод	0,1	Закрепление отсутствует
81	516647,23	2185549,94	Картометрический метод	0,1	Закрепление отсутствует
82	516617,95	2185531,03	Картометрический метод	0,1	Закрепление отсутствует
83	516583,39	2185563,11	Картометрический метод	0,1	Закрепление отсутствует
84	516511,21	2185555,80	Картометрический метод	0,1	Закрепление отсутствует
85	516468,57	2185585,58	Картометрический метод	0,1	Закрепление отсутствует
86	516460,78	2185591,02	Картометрический метод	0,1	Закрепление отсутствует
87	516445,51	2185595,41	Картометрический метод	0,1	Закрепление отсутствует
36	516446,85	2185518,28	Картометрический метод	0,1	Закрепление отсутствует
Часть № 4					
88	516942,91	2187506,85	Картометрический метод	0,1	Закрепление отсутствует
89	516953,82	2187454,18	Картометрический метод	0,1	Закрепление отсутствует
90	517025,88	2187469,09	Картометрический метод	0,1	Закрепление отсутствует
91	517045,91	2187502,66	Картометрический метод	0,1	Закрепление отсутствует
92	517040,84	2187527,13	Картометрический метод	0,1	Закрепление отсутствует
88	516942,91	2187506,85	Картометрический метод	0,1	Закрепление отсутствует
Часть № 5					
93	517008,06	2187618,15	Картометрический метод	0,1	Закрепление отсутствует
94	516951,13	2187606,36	Картометрический метод	0,1	Закрепление отсутствует
95	516889,15	2187593,53	Картометрический метод	0,1	Закрепление отсутствует
96	516916,67	2187511,40	Картометрический метод	0,1	Закрепление отсутствует
97	516968,55	2187522,15	Картометрический метод	0,1	Закрепление отсутствует
98	517025,48	2187533,94	Картометрический метод	0,1	Закрепление отсутствует
99	517069,55	2187543,06	Картометрический метод	0,1	Закрепление отсутствует
100	517087,88	2187598,45	Картометрический метод	0,1	Закрепление отсутствует
101	517045,26	2187625,86	Картометрический метод	0,1	Закрепление отсутствует
93	517008,06	2187618,15	Картометрический метод	0,1	Закрепление отсутствует

1	2	3	4	5	6
Часть № 6					
102	516787,41	2188869,88	Картометрический метод	0,1	Закрепление отсутствует
103	516783,85	2188847,97	Картометрический метод	0,1	Закрепление отсутствует
104	516786,85	2188841,75	Картометрический метод	0,1	Закрепление отсутствует
105	516789,63	2188833,85	Картометрический метод	0,1	Закрепление отсутствует
106	516804,88	2188762,68	Картометрический метод	0,1	Закрепление отсутствует
107	516824,55	2188715,32	Картометрический метод	0,1	Закрепление отсутствует
108	516826,94	2188715,36	Картометрический метод	0,1	Закрепление отсутствует
109	516842,72	2188604,24	Картометрический метод	0,1	Закрепление отсутствует
110	516843,93	2188594,56	Картометрический метод	0,1	Закрепление отсутствует
111	516844,40	2188590,99	Картометрический метод	0,1	Закрепление отсутствует
112	516900,57	2188597,45	Картометрический метод	0,1	Закрепление отсутствует
113	516900,96	2188677,99	Картометрический метод	0,1	Закрепление отсутствует
114	516917,06	2188684,85	Картометрический метод	0,1	Закрепление отсутствует
115	516888,26	2188704,86	Картометрический метод	0,1	Закрепление отсутствует
116	516879,37	2188728,77	Картометрический метод	0,1	Закрепление отсутствует
117	516860,81	2188774,58	Картометрический метод	0,1	Закрепление отсутствует
118	516850,91	2188801,27	Картометрический метод	0,1	Закрепление отсутствует
119	516832,89	2188839,86	Картометрический метод	0,1	Закрепление отсутствует
120	516823,21	2188863,43	Картометрический метод	0,1	Закрепление отсутствует
121	516801,43	2188870,66	Картометрический метод	0,1	Закрепление отсутствует
102	516787,41	2188869,88	Картометрический метод	0,1	Закрепление отсутствует
Часть № 7					
122	515861,73	2195969,00	Картометрический метод	0,1	Закрепление отсутствует
123	515874,48	2195861,80	Картометрический метод	0,1	Закрепление отсутствует
124	515973,41	2195875,06	Картометрический метод	0,1	Закрепление отсутствует
125	515961,17	2195974,29	Картометрический метод	0,1	Закрепление отсутствует
122	515861,73	2195969,00	Картометрический метод	0,1	Закрепление отсутствует
Часть № 8					
126	514897,89	2197247,58	Картометрический метод	0,1	Закрепление отсутствует
127	514854,23	2197166,44	Картометрический метод	0,1	Закрепление отсутствует

1	2	3	4	5	6
128	514840,64	2197155,58	Картометрический метод	0,1	Закрепление отсутствует
129	514816,96	2197156,80	Картометрический метод	0,1	Закрепление отсутствует
130	514801,83	2197149,59	Картометрический метод	0,1	Закрепление отсутствует
131	514796,33	2197103,67	Картометрический метод	0,1	Закрепление отсутствует
132	514797,89	2197092,42	Картометрический метод	0,1	Закрепление отсутствует
133	514804,88	2197033,60	Картометрический метод	0,1	Закрепление отсутствует
134	514825,67	2197031,42	Картометрический метод	0,1	Закрепление отсутствует
135	514828,58	2197031,12	Картометрический метод	0,1	Закрепление отсутствует
136	514830,97	2197026,08	Картометрический метод	0,1	Закрепление отсутствует
137	514804,36	2196972,65	Картометрический метод	0,1	Закрепление отсутствует
138	514812,00	2196963,52	Картометрический метод	0,1	Закрепление отсутствует
139	514832,26	2196948,23	Картометрический метод	0,1	Закрепление отсутствует
140	514851,63	2196943,00	Картометрический метод	0,1	Закрепление отсутствует
141	514859,12	2196943,55	Картометрический метод	0,1	Закрепление отсутствует
142	514884,20	2196992,92	Картометрический метод	0,1	Закрепление отсутствует
143	514896,18	2197016,50	Картометрический метод	0,1	Закрепление отсутствует
144	514913,63	2197043,89	Картометрический метод	0,1	Закрепление отсутствует
145	514930,12	2197069,78	Картометрический метод	0,1	Закрепление отсутствует
146	514932,55	2197092,97	Картометрический метод	0,1	Закрепление отсутствует
147	514924,51	2197103,86	Картометрический метод	0,1	Закрепление отсутствует
148	514904,92	2197106,74	Картометрический метод	0,1	Закрепление отсутствует
149	514885,66	2197098,96	Картометрический метод	0,1	Закрепление отсутствует
150	514846,41	2197057,20	Картометрический метод	0,1	Закрепление отсутствует
151	514845,72	2197135,66	Картометрический метод	0,1	Закрепление отсутствует
152	514865,74	2197135,96	Картометрический метод	0,1	Закрепление отсутствует
153	514873,46	2197133,59	Картометрический метод	0,1	Закрепление отсутствует
154	514887,64	2197132,12	Картометрический метод	0,1	Закрепление отсутствует
155	514897,61	2197142,69	Картометрический метод	0,1	Закрепление отсутствует
156	514912,20	2197161,18	Картометрический метод	0,1	Закрепление отсутствует
157	514955,32	2197151,06	Картометрический метод	0,1	Закрепление отсутствует

1	2	3	4	5	6
158	515002,32	2197131,57	Картометрический метод	0,1	Закрепление отсутствует
159	515013,10	2197143,88	Картометрический метод	0,1	Закрепление отсутствует
160	515049,75	2197217,53	Картометрический метод	0,1	Закрепление отсутствует
161	515035,31	2197233,91	Картометрический метод	0,1	Закрепление отсутствует
162	515015,89	2197241,93	Картометрический метод	0,1	Закрепление отсутствует
163	515002,23	2197250,02	Картометрический метод	0,1	Закрепление отсутствует
164	514984,64	2197249,24	Картометрический метод	0,1	Закрепление отсутствует
165	514960,47	2197250,40	Картометрический метод	0,1	Закрепление отсутствует
166	514950,19	2197250,90	Картометрический метод	0,1	Закрепление отсутствует
167	514939,11	2197256,46	Картометрический метод	0,1	Закрепление отсутствует
168	514913,71	2197264,17	Картометрический метод	0,1	Закрепление отсутствует
126	514897,89	2197247,58	Картометрический метод	0,1	Закрепление отсутствует
Часть № 9					
169	514818,26	2197609,97	Картометрический метод	0,1	Закрепление отсутствует
170	514797,85	2197578,72	Картометрический метод	0,1	Закрепление отсутствует
171	514798,87	2197543,09	Картометрический метод	0,1	Закрепление отсутствует
172	514806,30	2197484,70	Картометрический метод	0,1	Закрепление отсутствует
173	514823,09	2197451,62	Картометрический метод	0,1	Закрепление отсутствует
174	514874,65	2197382,17	Картометрический метод	0,1	Закрепление отсутствует
175	514861,24	2197387,05	Картометрический метод	0,1	Закрепление отсутствует
176	514833,10	2197387,28	Картометрический метод	0,1	Закрепление отсутствует
177	514820,35	2197373,24	Картометрический метод	0,1	Закрепление отсутствует
178	514817,45	2197372,25	Картометрический метод	0,1	Закрепление отсутствует
179	514797,95	2197381,83	Картометрический метод	0,1	Закрепление отсутствует
180	514775,88	2197392,76	Картометрический метод	0,1	Закрепление отсутствует
181	514756,89	2197396,08	Картометрический метод	0,1	Закрепление отсутствует
182	514741,78	2197381,39	Картометрический метод	0,1	Закрепление отсутствует
183	514725,97	2197392,08	Картометрический метод	0,1	Закрепление отсутствует
184	514706,18	2197436,60	Картометрический метод	0,1	Закрепление отсутствует
185	514696,05	2197448,00	Картометрический метод	0,1	Закрепление отсутствует
186	514643,77	2197452,93	Картометрический метод	0,1	Закрепление отсутствует

1	2	3	4	5	6
187	514639,20	2197453,70	Картометрический метод	0,1	Закрепление отсутствует
188	514628,40	2197447,20	Картометрический метод	0,1	Закрепление отсутствует
189	514621,30	2197442,90	Картометрический метод	0,1	Закрепление отсутствует
190	514613,30	2197437,00	Картометрический метод	0,1	Закрепление отсутствует
191	514606,40	2197432,12	Картометрический метод	0,1	Закрепление отсутствует
192	514550,05	2197380,83	Картометрический метод	0,1	Закрепление отсутствует
193	514532,47	2197264,50	Картометрический метод	0,1	Закрепление отсутствует
194	514492,50	2197166,02	Картометрический метод	0,1	Закрепление отсутствует
195	514496,90	2197151,46	Картометрический метод	0,1	Закрепление отсутствует
196	514546,78	2197132,92	Картометрический метод	0,1	Закрепление отсутствует
197	514568,61	2197141,12	Картометрический метод	0,1	Закрепление отсутствует
198	514590,60	2197171,38	Картометрический метод	0,1	Закрепление отсутствует
199	514645,77	2197175,52	Картометрический метод	0,1	Закрепление отсутствует
200	514708,17	2197298,67	Картометрический метод	0,1	Закрепление отсутствует
201	514726,01	2197257,02	Картометрический метод	0,1	Закрепление отсутствует
202	514752,43	2197291,67	Картометрический метод	0,1	Закрепление отсутствует
203	514755,65	2197289,54	Картометрический метод	0,1	Закрепление отсутствует
204	514757,48	2197280,85	Картометрический метод	0,1	Закрепление отсутствует
205	514766,24	2197261,47	Картометрический метод	0,1	Закрепление отсутствует
206	514774,71	2197249,84	Картометрический метод	0,1	Закрепление отсутствует
207	514786,91	2197245,68	Картометрический метод	0,1	Закрепление отсутствует
208	514800,57	2197249,63	Картометрический метод	0,1	Закрепление отсутствует
209	514845,28	2197316,58	Картометрический метод	0,1	Закрепление отсутствует
210	514849,40	2197317,10	Картометрический метод	0,1	Закрепление отсутствует
211	514890,77	2197294,82	Картометрический метод	0,1	Закрепление отсутствует
212	514903,59	2197290,34	Картометрический метод	0,1	Закрепление отсутствует
213	514916,90	2197285,69	Картометрический метод	0,1	Закрепление отсутствует
214	514934,47	2197279,54	Картометрический метод	0,1	Закрепление отсутствует
215	514948,13	2197272,98	Картометрический метод	0,1	Закрепление отсутствует
216	514977,66	2197265,19	Картометрический метод	0,1	Закрепление отсутствует

1	2	3	4	5	6
217	514983,27	2197265,84	Картометрический метод	0,1	Закрепление отсутствует
218	515006,60	2197278,91	Картометрический метод	0,1	Закрепление отсутствует
219	515016,83	2197304,43	Картометрический метод	0,1	Закрепление отсутствует
220	514984,85	2197322,31	Картометрический метод	0,1	Закрепление отсутствует
221	514986,26	2197326,82	Картометрический метод	0,1	Закрепление отсутствует
222	514969,74	2197334,50	Картометрический метод	0,1	Закрепление отсутствует
223	514933,50	2197354,78	Картометрический метод	0,1	Закрепление отсутствует
224	514932,29	2197358,03	Картометрический метод	0,1	Закрепление отсутствует
225	514943,91	2197363,40	Картометрический метод	0,1	Закрепление отсутствует
226	514949,58	2197374,01	Картометрический метод	0,1	Закрепление отсутствует
227	514951,66	2197377,90	Картометрический метод	0,1	Закрепление отсутствует
228	514954,30	2197383,89	Картометрический метод	0,1	Закрепление отсутствует
229	514966,04	2197401,97	Картометрический метод	0,1	Закрепление отсутствует
230	514962,81	2197429,88	Картометрический метод	0,1	Закрепление отсутствует
231	514973,92	2197456,63	Картометрический метод	0,1	Закрепление отсутствует
232	514985,96	2197473,10	Картометрический метод	0,1	Закрепление отсутствует
233	514987,82	2197474,88	Картометрический метод	0,1	Закрепление отсутствует
234	515007,84	2197492,48	Картометрический метод	0,1	Закрепление отсутствует
235	515008,40	2197507,83	Картометрический метод	0,1	Закрепление отсутствует
236	515002,62	2197530,51	Картометрический метод	0,1	Закрепление отсутствует
237	514966,58	2197584,31	Картометрический метод	0,1	Закрепление отсутствует
238	514936,12	2197603,34	Картометрический метод	0,1	Закрепление отсутствует
239	514922,74	2197597,63	Картометрический метод	0,1	Закрепление отсутствует
240	514911,23	2197583,19	Картометрический метод	0,1	Закрепление отсутствует
241	514908,07	2197585,35	Картометрический метод	0,1	Закрепление отсутствует
242	514900,12	2197577,06	Картометрический метод	0,1	Закрепление отсутствует
243	514900,11	2197577,05	Картометрический метод	0,1	Закрепление отсутствует
244	514886,16	2197573,43	Картометрический метод	0,1	Закрепление отсутствует
245	514886,14	2197573,43	Картометрический метод	0,1	Закрепление отсутствует
246	514885,02	2197573,29	Картометрический метод	0,1	Закрепление отсутствует

1	2	3	4	5	6
247	514883,77	2197572,82	Картометрический метод	0,1	Закрепление отсутствует
248	514876,92	2197571,04	Картометрический метод	0,1	Закрепление отсутствует
249	514834,05	2197612,98	Картометрический метод	0,1	Закрепление отсутствует
169	514818,26	2197609,97	Картометрический метод	0,1	Закрепление отсутствует
250	514873,32	2197365,25	Картометрический метод	0,1	Закрепление отсутствует
251	514877,69	2197362,55	Картометрический метод	0,1	Закрепление отсутствует
252	514876,75	2197356,16	Картометрический метод	0,1	Закрепление отсутствует
253	514873,51	2197352,62	Картометрический метод	0,1	Закрепление отсутствует
254	514849,28	2197356,70	Картометрический метод	0,1	Закрепление отсутствует
255	514848,59	2197361,87	Картометрический метод	0,1	Закрепление отсутствует
256	514840,43	2197360,96	Картометрический метод	0,1	Закрепление отсутствует
257	514840,34	2197360,04	Картометрический метод	0,1	Закрепление отсутствует
258	514839,77	2197360,29	Картометрический метод	0,1	Закрепление отсутствует
259	514839,89	2197361,36	Картометрический метод	0,1	Закрепление отсутствует
250	514873,32	2197365,25	Картометрический метод	0,1	Закрепление отсутствует
Часть № 10					
260	514330,33	2199293,33	Картометрический метод	0,1	Закрепление отсутствует
261	514289,02	2199280,56	Картометрический метод	0,1	Закрепление отсутствует
262	514271,96	2199275,27	Картометрический метод	0,1	Закрепление отсутствует
263	514190,78	2199206,02	Картометрический метод	0,1	Закрепление отсутствует
264	514181,88	2199197,78	Картометрический метод	0,1	Закрепление отсутствует
265	514128,85	2199205,11	Картометрический метод	0,1	Закрепление отсутствует
266	514072,81	2199206,78	Картометрический метод	0,1	Закрепление отсутствует
267	514077,32	2199195,03	Картометрический метод	0,1	Закрепление отсутствует
268	514084,23	2199035,40	Картометрический метод	0,1	Закрепление отсутствует
269	514082,90	2199032,70	Картометрический метод	0,1	Закрепление отсутствует
270	514084,60	2199029,75	Картометрический метод	0,1	Закрепление отсутствует
271	514089,33	2198836,21	Картометрический метод	0,1	Закрепление отсутствует
272	514082,56	2198812,44	Картометрический метод	0,1	Закрепление отсутствует
273	514070,79	2198812,44	Картометрический метод	0,1	Закрепление отсутствует
274	514070,96	2198813,83	Картометрический метод	0,1	Закрепление отсутствует

1	2	3	4	5	6
275	514072,50	2198826,50	Картометрический метод	0,1	Закрепление отсутствует
276	514072,50	2198826,52	Картометрический метод	0,1	Закрепление отсутствует
277	514053,67	2198828,16	Картометрический метод	0,1	Закрепление отсутствует
278	514053,66	2198828,15	Картометрический метод	0,1	Закрепление отсутствует
279	514053,65	2198828,15	Картометрический метод	0,1	Закрепление отсутствует
280	514031,89	2198813,86	Картометрический метод	0,1	Закрепление отсутствует
281	513956,75	2198802,50	Картометрический метод	0,1	Закрепление отсутствует
282	513956,75	2198791,38	Картометрический метод	0,1	Закрепление отсутствует
283	514007,02	2198783,73	Картометрический метод	0,1	Закрепление отсутствует
284	514006,36	2198780,07	Картометрический метод	0,1	Закрепление отсутствует
285	514044,10	2198773,56	Картометрический метод	0,1	Закрепление отсутствует
286	514045,16	2198773,18	Картометрический метод	0,1	Закрепление отсутствует
287	514084,28	2198761,10	Картометрический метод	0,1	Закрепление отсутствует
288	514083,38	2198751,55	Картометрический метод	0,1	Закрепление отсутствует
289	514083,10	2198744,12	Картометрический метод	0,1	Закрепление отсутствует
290	514081,58	2198702,48	Картометрический метод	0,1	Закрепление отсутствует
291	514081,33	2198695,49	Картометрический метод	0,1	Закрепление отсутствует
292	514079,20	2198637,08	Картометрический метод	0,1	Закрепление отсутствует
293	514162,01	2198635,50	Картометрический метод	0,1	Закрепление отсутствует
294	514162,88	2198680,85	Картометрический метод	0,1	Закрепление отсутствует
295	514163,51	2198731,50	Картометрический метод	0,1	Закрепление отсутствует
296	514253,79	2198729,66	Картометрический метод	0,1	Закрепление отсутствует
297	514252,63	2198679,12	Картометрический метод	0,1	Закрепление отсутствует
298	514251,76	2198633,78	Картометрический метод	0,1	Закрепление отсутствует
299	514255,14	2198625,30	Картометрический метод	0,1	Закрепление отсутствует
300	514279,74	2198623,30	Картометрический метод	0,1	Закрепление отсутствует
301	514290,69	2198364,54	Картометрический метод	0,1	Закрепление отсутствует
302	514283,57	2198313,12	Картометрический метод	0,1	Закрепление отсутствует
303	514276,07	2198263,71	Картометрический метод	0,1	Закрепление отсутствует
304	514270,62	2198262,68	Картометрический метод	0,1	Закрепление отсутствует

1	2	3	4	5	6
305	514267,28	2198256,09	Картометрический метод	0,1	Закрепление отсутствует
306	514266,89	2198236,71	Картометрический метод	0,1	Закрепление отсутствует
307	514270,78	2198232,05	Картометрический метод	0,1	Закрепление отсутствует
308	514274,48	2198228,04	Картометрический метод	0,1	Закрепление отсутствует
309	514275,95	2198191,55	Картометрический метод	0,1	Закрепление отсутствует
310	514307,05	2198188,45	Картометрический метод	0,1	Закрепление отсутствует
311	514307,05	2198171,52	Картометрический метод	0,1	Закрепление отсутствует
312	514282,24	2198137,26	Картометрический метод	0,1	Закрепление отсутствует
313	514230,36	2198127,90	Картометрический метод	0,1	Закрепление отсутствует
314	514205,32	2198082,55	Картометрический метод	0,1	Закрепление отсутствует
315	514231,44	2198066,06	Картометрический метод	0,1	Закрепление отсутствует
316	514218,58	2198051,51	Картометрический метод	0,1	Закрепление отсутствует
317	514174,48	2198041,18	Картометрический метод	0,1	Закрепление отсутствует
318	514143,64	2197994,02	Картометрический метод	0,1	Закрепление отсутствует
319	514181,02	2197964,63	Картометрический метод	0,1	Закрепление отсутствует
320	514186,11	2197970,31	Картометрический метод	0,1	Закрепление отсутствует
321	514189,88	2197967,13	Картометрический метод	0,1	Закрепление отсутствует
322	514223,15	2198000,39	Картометрический метод	0,1	Закрепление отсутствует
323	514218,09	2198004,52	Картометрический метод	0,1	Закрепление отсутствует
324	514217,33	2198005,15	Картометрический метод	0,1	Закрепление отсутствует
325	514251,76	2198043,57	Картометрический метод	0,1	Закрепление отсутствует
326	514290,62	2198044,22	Картометрический метод	0,1	Закрепление отсутствует
327	514517,02	2197934,65	Картометрический метод	0,1	Закрепление отсутствует
328	514589,06	2197970,67	Картометрический метод	0,1	Закрепление отсутствует
329	514592,09	2197964,62	Картометрический метод	0,1	Закрепление отсутствует
330	514604,59	2197963,09	Картометрический метод	0,1	Закрепление отсутствует
331	514618,40	2197967,25	Картометрический метод	0,1	Закрепление отсутствует
332	514635,30	2197957,90	Картометрический метод	0,1	Закрепление отсутствует
333	514658,70	2197944,95	Картометрический метод	0,1	Закрепление отсутствует
334	514681,33	2197920,69	Картометрический метод	0,1	Закрепление отсутствует

1	2	3	4	5	6
335	514671,10	2197876,75	Картометрический метод	0,1	Закрепление отсутствует
336	514672,40	2197862,50	Картометрический метод	0,1	Закрепление отсутствует
337	514675,65	2197826,45	Картометрический метод	0,1	Закрепление отсутствует
338	514677,00	2197811,85	Картометрический метод	0,1	Закрепление отсутствует
339	514679,50	2197799,42	Картометрический метод	0,1	Закрепление отсутствует
340	514679,06	2197784,42	Картометрический метод	0,1	Закрепление отсутствует
341	514689,79	2197758,62	Картометрический метод	0,1	Закрепление отсутствует
342	514697,01	2197767,22	Картометрический метод	0,1	Закрепление отсутствует
343	514788,46	2197930,92	Картометрический метод	0,1	Закрепление отсутствует
344	514855,28	2198068,92	Картометрический метод	0,1	Закрепление отсутствует
345	514877,97	2198073,14	Картометрический метод	0,1	Закрепление отсутствует
346	514917,89	2198071,92	Картометрический метод	0,1	Закрепление отсутствует
347	514969,65	2198104,18	Картометрический метод	0,1	Закрепление отсутствует
348	514978,55	2198115,55	Картометрический метод	0,1	Закрепление отсутствует
349	514982,32	2198115,13	Картометрический метод	0,1	Закрепление отсутствует
350	514982,98	2198121,22	Картометрический метод	0,1	Закрепление отсутствует
351	514992,61	2198190,56	Картометрический метод	0,1	Закрепление отсутствует
352	514981,38	2198232,71	Картометрический метод	0,1	Закрепление отсутствует
353	514973,54	2198245,75	Картометрический метод	0,1	Закрепление отсутствует
354	514912,05	2198249,37	Картометрический метод	0,1	Закрепление отсутствует
355	514905,88	2198249,72	Картометрический метод	0,1	Закрепление отсутствует
356	514898,40	2198375,72	Картометрический метод	0,1	Закрепление отсутствует
357	514902,88	2198375,52	Картометрический метод	0,1	Закрепление отсутствует
358	515081,68	2198367,58	Картометрический метод	0,1	Закрепление отсутствует
359	515093,00	2198423,48	Картометрический метод	0,1	Закрепление отсутствует
360	515077,90	2198551,95	Картометрический метод	0,1	Закрепление отсутствует
361	515070,00	2198619,66	Картометрический метод	0,1	Закрепление отсутствует
362	515047,10	2198633,12	Картометрический метод	0,1	Закрепление отсутствует
363	515149,77	2198792,87	Картометрический метод	0,1	Закрепление отсутствует
364	515126,08	2198828,55	Картометрический метод	0,1	Закрепление отсутствует

1	2	3	4	5	6
365	515118,07	2198825,52	Картометрический метод	0,1	Закрепление отсутствует
366	515068,15	2198803,34	Картометрический метод	0,1	Закрепление отсутствует
367	515060,29	2198793,07	Картометрический метод	0,1	Закрепление отсутствует
368	515052,66	2198771,90	Картометрический метод	0,1	Закрепление отсутствует
369	515047,64	2198762,87	Картометрический метод	0,1	Закрепление отсутствует
370	515030,38	2198741,33	Картометрический метод	0,1	Закрепление отсутствует
371	515022,97	2198732,08	Картометрический метод	0,1	Закрепление отсутствует
372	514974,07	2198712,87	Картометрический метод	0,1	Закрепление отсутствует
373	514894,52	2198694,16	Картометрический метод	0,1	Закрепление отсутствует
374	514861,46	2198686,39	Картометрический метод	0,1	Закрепление отсутствует
375	514854,51	2198679,82	Картометрический метод	0,1	Закрепление отсутствует
376	514809,69	2198658,92	Картометрический метод	0,1	Закрепление отсутствует
377	514768,81	2198636,07	Картометрический метод	0,1	Закрепление отсутствует
378	514749,21	2198625,11	Картометрический метод	0,1	Закрепление отсутствует
379	514727,43	2198611,92	Картометрический метод	0,1	Закрепление отсутствует
380	514656,97	2198662,58	Картометрический метод	0,1	Закрепление отсутствует
381	514607,49	2198663,55	Картометрический метод	0,1	Закрепление отсутствует
382	514432,86	2198663,92	Картометрический метод	0,1	Закрепление отсутствует
383	514413,18	2198739,31	Картометрический метод	0,1	Закрепление отсутствует
384	514399,30	2198782,83	Картометрический метод	0,1	Закрепление отсутствует
385	514395,05	2198865,52	Картометрический метод	0,1	Закрепление отсутствует
386	514355,35	2199007,74	Картометрический метод	0,1	Закрепление отсутствует
387	514366,57	2199075,77	Картометрический метод	0,1	Закрепление отсутствует
388	514380,33	2199117,23	Картометрический метод	0,1	Закрепление отсутствует
389	514396,94	2199157,96	Картометрический метод	0,1	Закрепление отсутствует
390	514442,31	2199200,66	Картометрический метод	0,1	Закрепление отсутствует
391	514478,00	2199253,59	Картометрический метод	0,1	Закрепление отсутствует
392	514484,00	2199286,39	Картометрический метод	0,1	Закрепление отсутствует
393	514467,77	2199310,96	Картометрический метод	0,1	Закрепление отсутствует
394	514440,97	2199317,86	Картометрический метод	0,1	Закрепление отсутствует

1	2	3	4	5	6
260	514330,33	2199293,33	Картометрический метод	0,1	Закрепление отсутствует
Часть № 11					
395	515155,62	2199484,32	Картометрический метод	0,1	Закрепление отсутствует
396	515131,52	2199474,31	Картометрический метод	0,1	Закрепление отсутствует
397	515070,46	2199448,96	Картометрический метод	0,1	Закрепление отсутствует
398	515086,82	2199379,99	Картометрический метод	0,1	Закрепление отсутствует
399	515091,83	2199358,84	Картометрический метод	0,1	Закрепление отсутствует
400	515110,38	2199280,66	Картометрический метод	0,1	Закрепление отсутствует
401	515114,98	2199261,27	Картометрический метод	0,1	Закрепление отсутствует
402	515208,54	2199306,36	Картометрический метод	0,1	Закрепление отсутствует
403	515257,93	2199307,62	Картометрический метод	0,1	Закрепление отсутствует
404	515280,94	2199321,86	Картометрический метод	0,1	Закрепление отсутствует
405	515296,92	2199385,14	Картометрический метод	0,1	Закрепление отсутствует
406	515251,19	2199457,14	Картометрический метод	0,1	Закрепление отсутствует
407	515203,58	2199495,63	Картометрический метод	0,1	Закрепление отсутствует
395	515155,62	2199484,32	Картометрический метод	0,1	Закрепление отсутствует

Раздел 3

Сведения о местоположении изменённых (уточнённых) границ объекта

1. Система координат – МСК-47, зона 2

2. Сведения о характерных точках границ объекта

Обозначение характерных точек границ	Существующие координаты, м		Изменённые (уточнённые) координаты, м		Метод определения координат характерной точки	Средняя квадратическая погрешность положения характерной точки (Mt), м	Описание обозначения точки на местности (при наличии)
	X	Y	X	Y			
1	2	3	4	5	6	7	8
-	-	-	-	-	-	-	

3. Сведения о характерных точках части (частей) границы объекта

Обозначение характерных точек части границы	Существующие координаты, м		Изменённые (уточнённые) координаты, м		Метод определения координат характерной точки	Средняя квадратическая погрешность положения характерной точки (Mt), м	Описание обозначения точки на местности (при наличии)
	X	Y	X	Y			
1	2	3	4	5	6	7	8
-	-	-	-	-	-	-	

ТЕКСТОВОЕ ОПИСАНИЕ местоположения границы населённого пункта		
Прохождение границы		Описание прохождения границы
от точки	до точки	
1	2	3
-	-	-

Пользовательское графическое построение



Масштаб 1:60000


Условные обозначения

- Граница населенного пункта

(1) - Номер части границы населенного пункта

Пользовательское графическое построение

Выносной лист 1

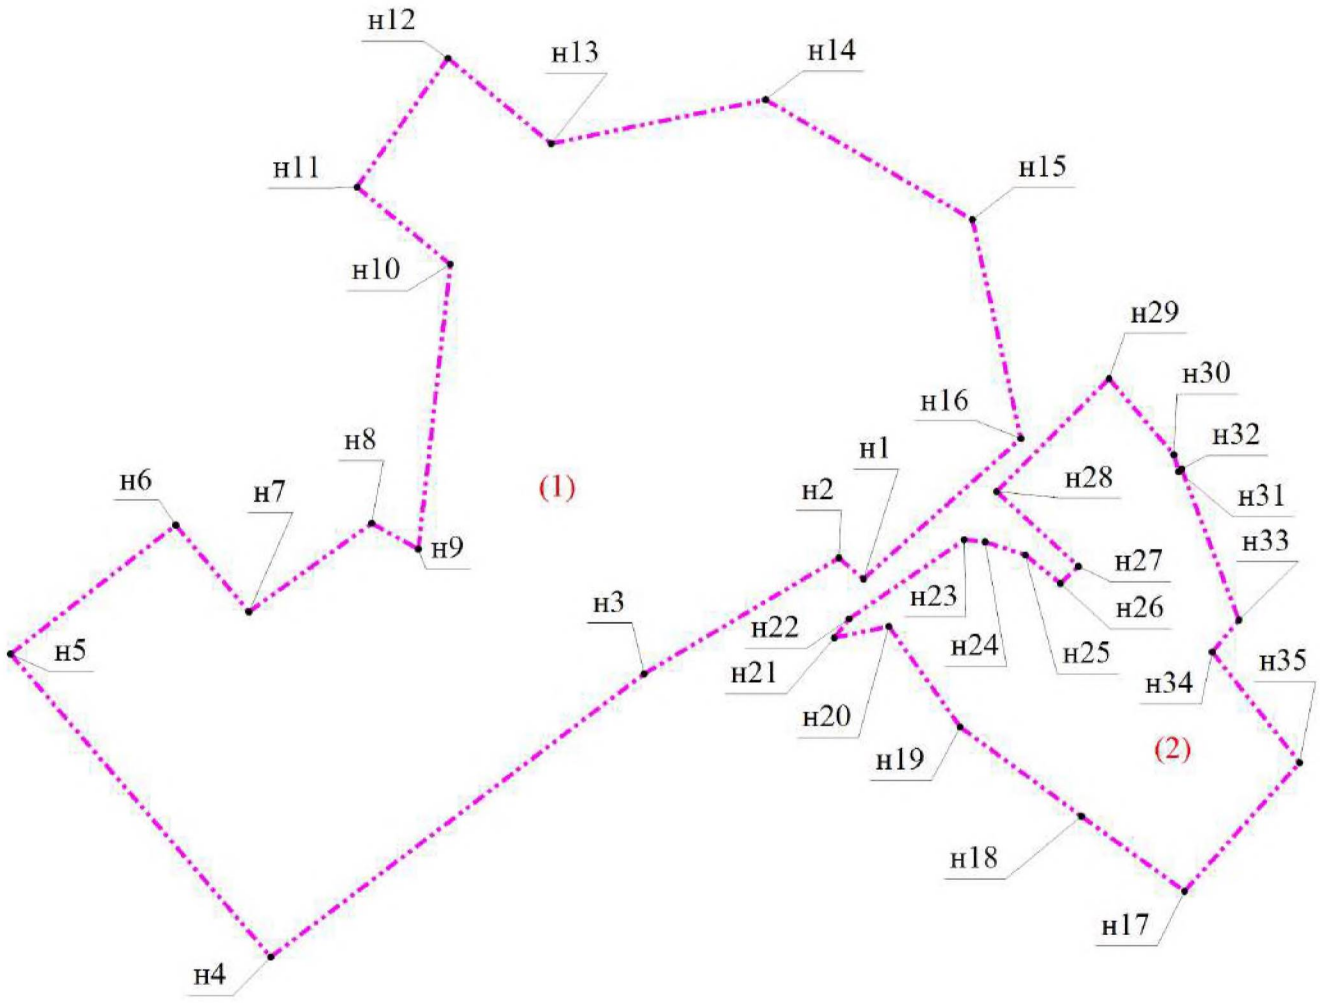


Масштаб 1:2000

Условные обозначения

- • - Характерная точка
- н1 - Обозначение новой характерной точки
- - Граница населенного пункта
- (1) - Номер части границы населенного пункта

Пользовательское графическое построение

Выносной лист 2

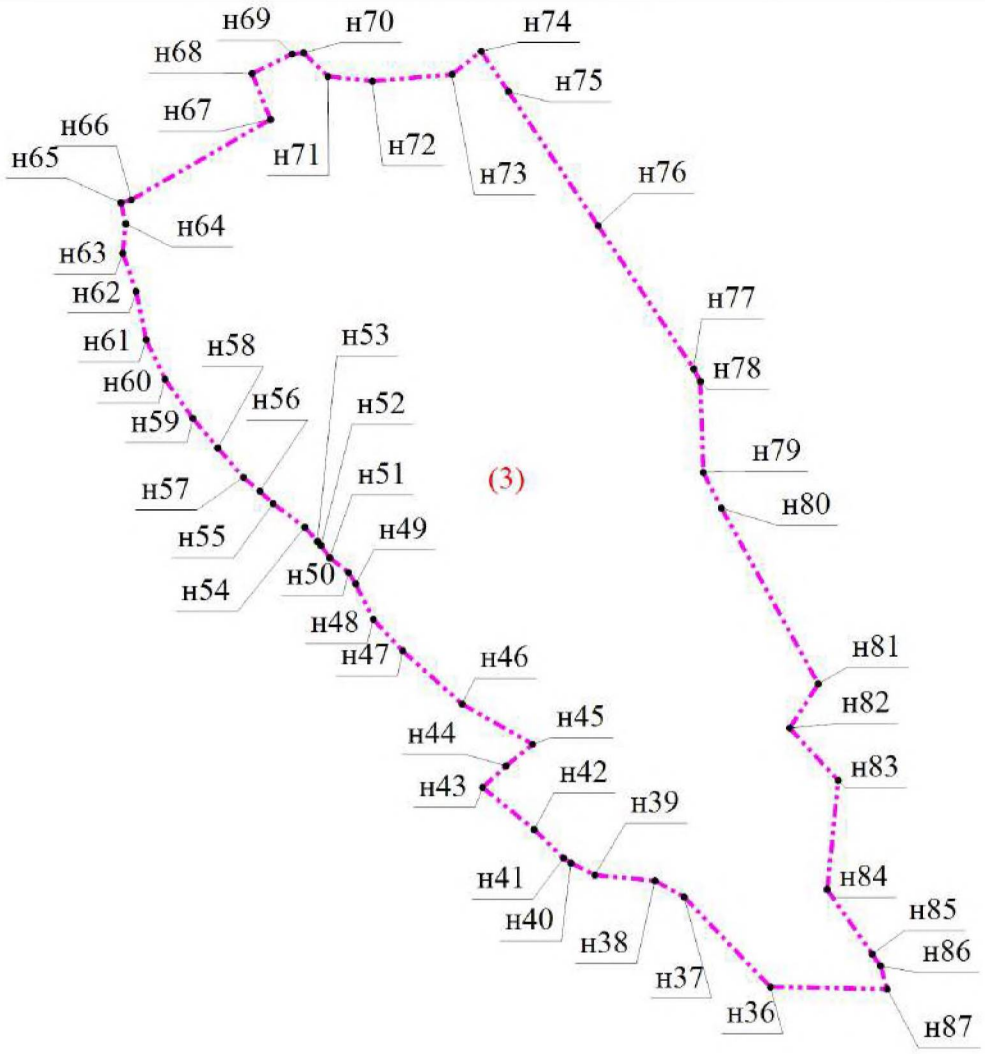


Масштаб 1:5000

Условные обозначения

•	- Характерная точка
н1	- Обозначение новой характерной точки
	- Граница населенного пункта
(3)	- Номер части границы населенного пункта

Пользовательское графическое построение

Выносной лист 3

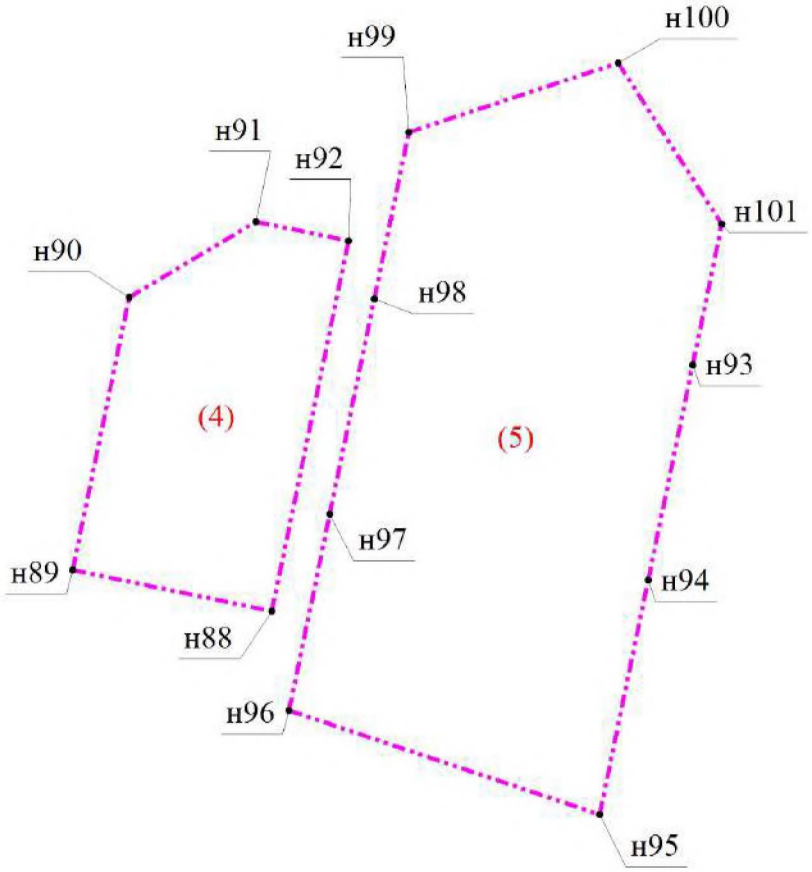


Масштаб 1:2000

Условные обозначения

•	- Характерная точка
н1	- Обозначение новой характерной точки
	- Граница населенного пункта
(4)	- Номер части границы населенного пункта

Пользовательское графическое построение

Выносной лист 4

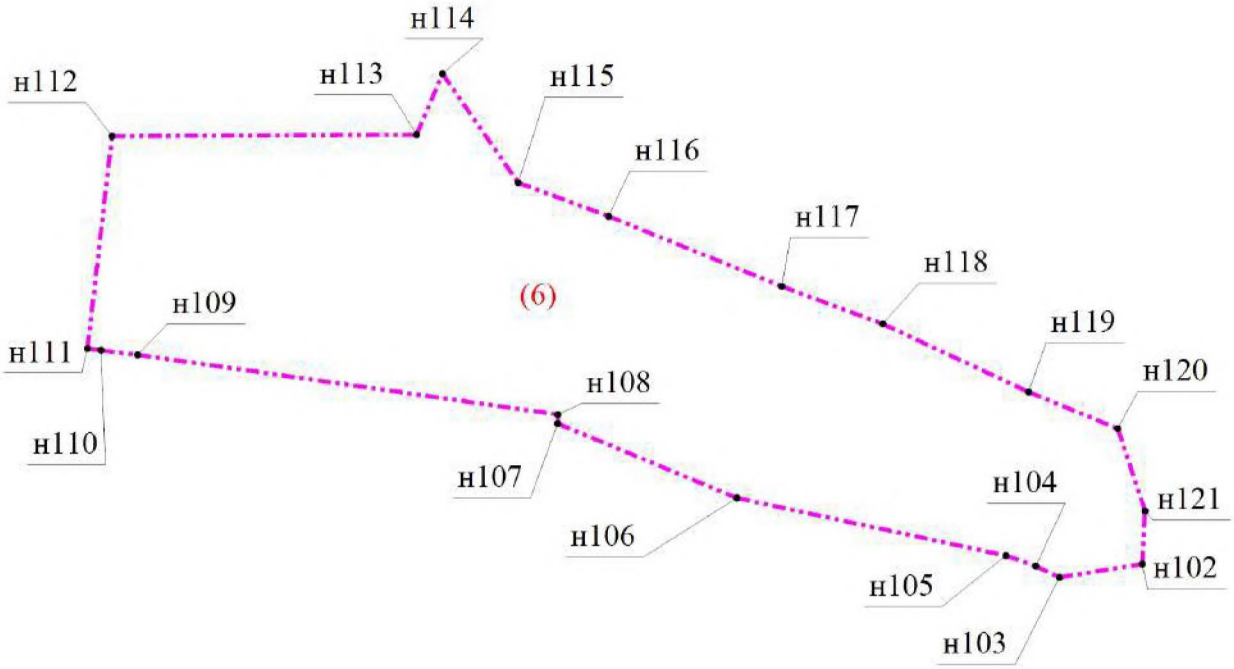


Масштаб 1:2000

Условные обозначения

•	- Характерная точка
н1	- Обозначение новой характерной точки
	- Граница населенного пункта
(6)	- Номер части границы населенного пункта

Пользовательское графическое построение

Выносной лист 5

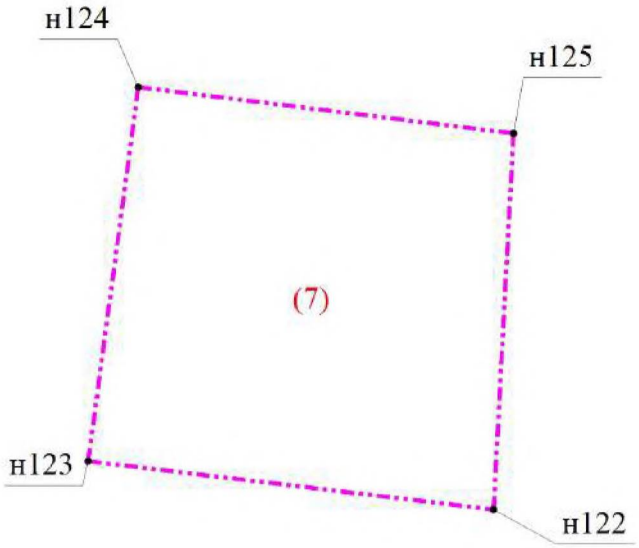


Масштаб 1:2000

Условные обозначения

•	- Характерная точка
н1	- Обозначение новой характерной точки
	- Граница населенного пункта
(7)	- Номер части границы населенного пункта

Пользовательское графическое построение

Выносной лист 6

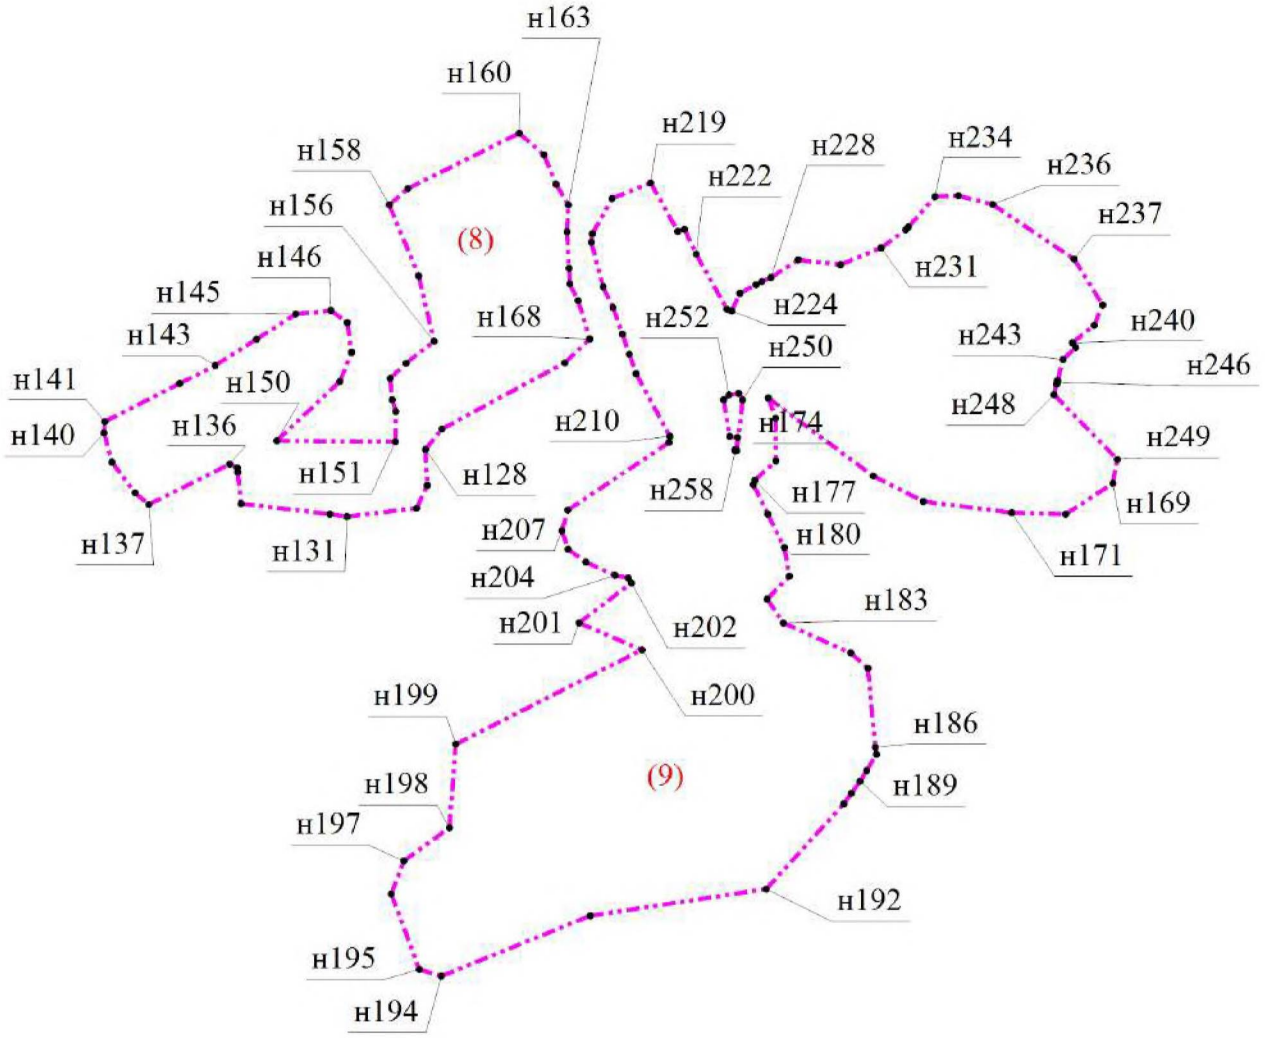


Масштаб 1:5000

Условные обозначения

- • - Характерная точка
- н1 - Обозначение новой характерной точки
- - Граница населенного пункта
- (8) - Номер части границы населенного пункта

Пользовательское графическое построение

Выносной лист 7

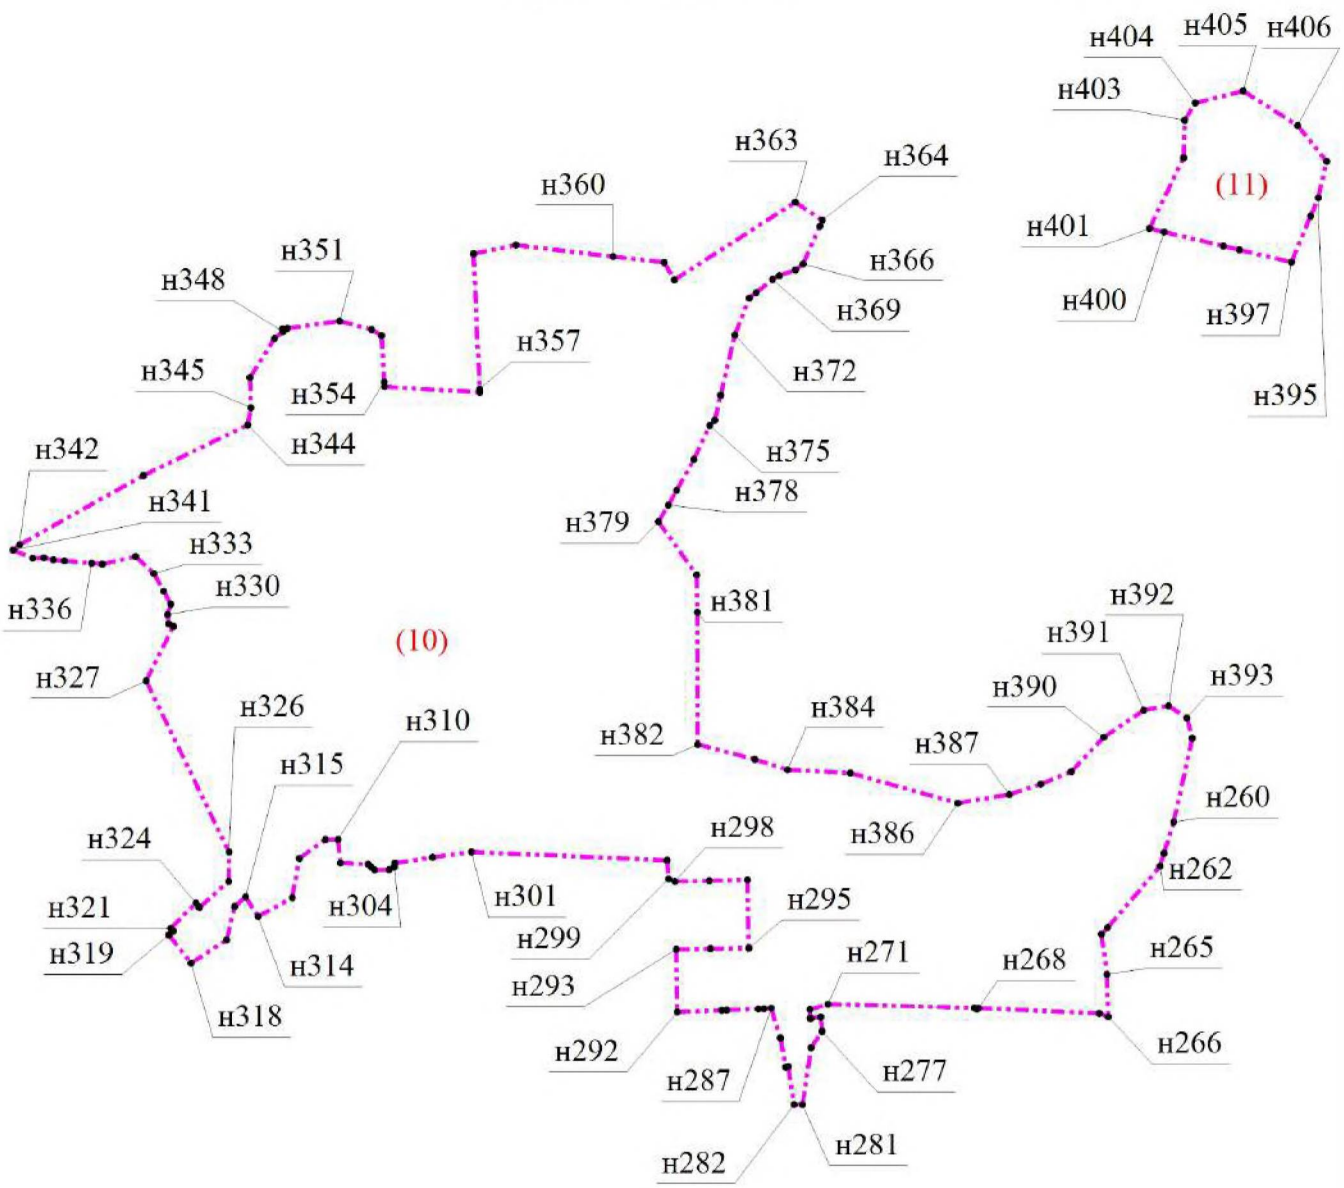

Масштаб 1:10000

Условные обозначения

•	- Характерная точка
н1	- Обозначение новой характерной точки
	- Граница населенного пункта
(10)	- Номер части границы населенного пункта