



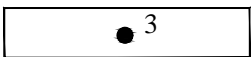


Чертеж планировки территории, отображающий красные линии,
границы планируемого элемента планировочной структуры

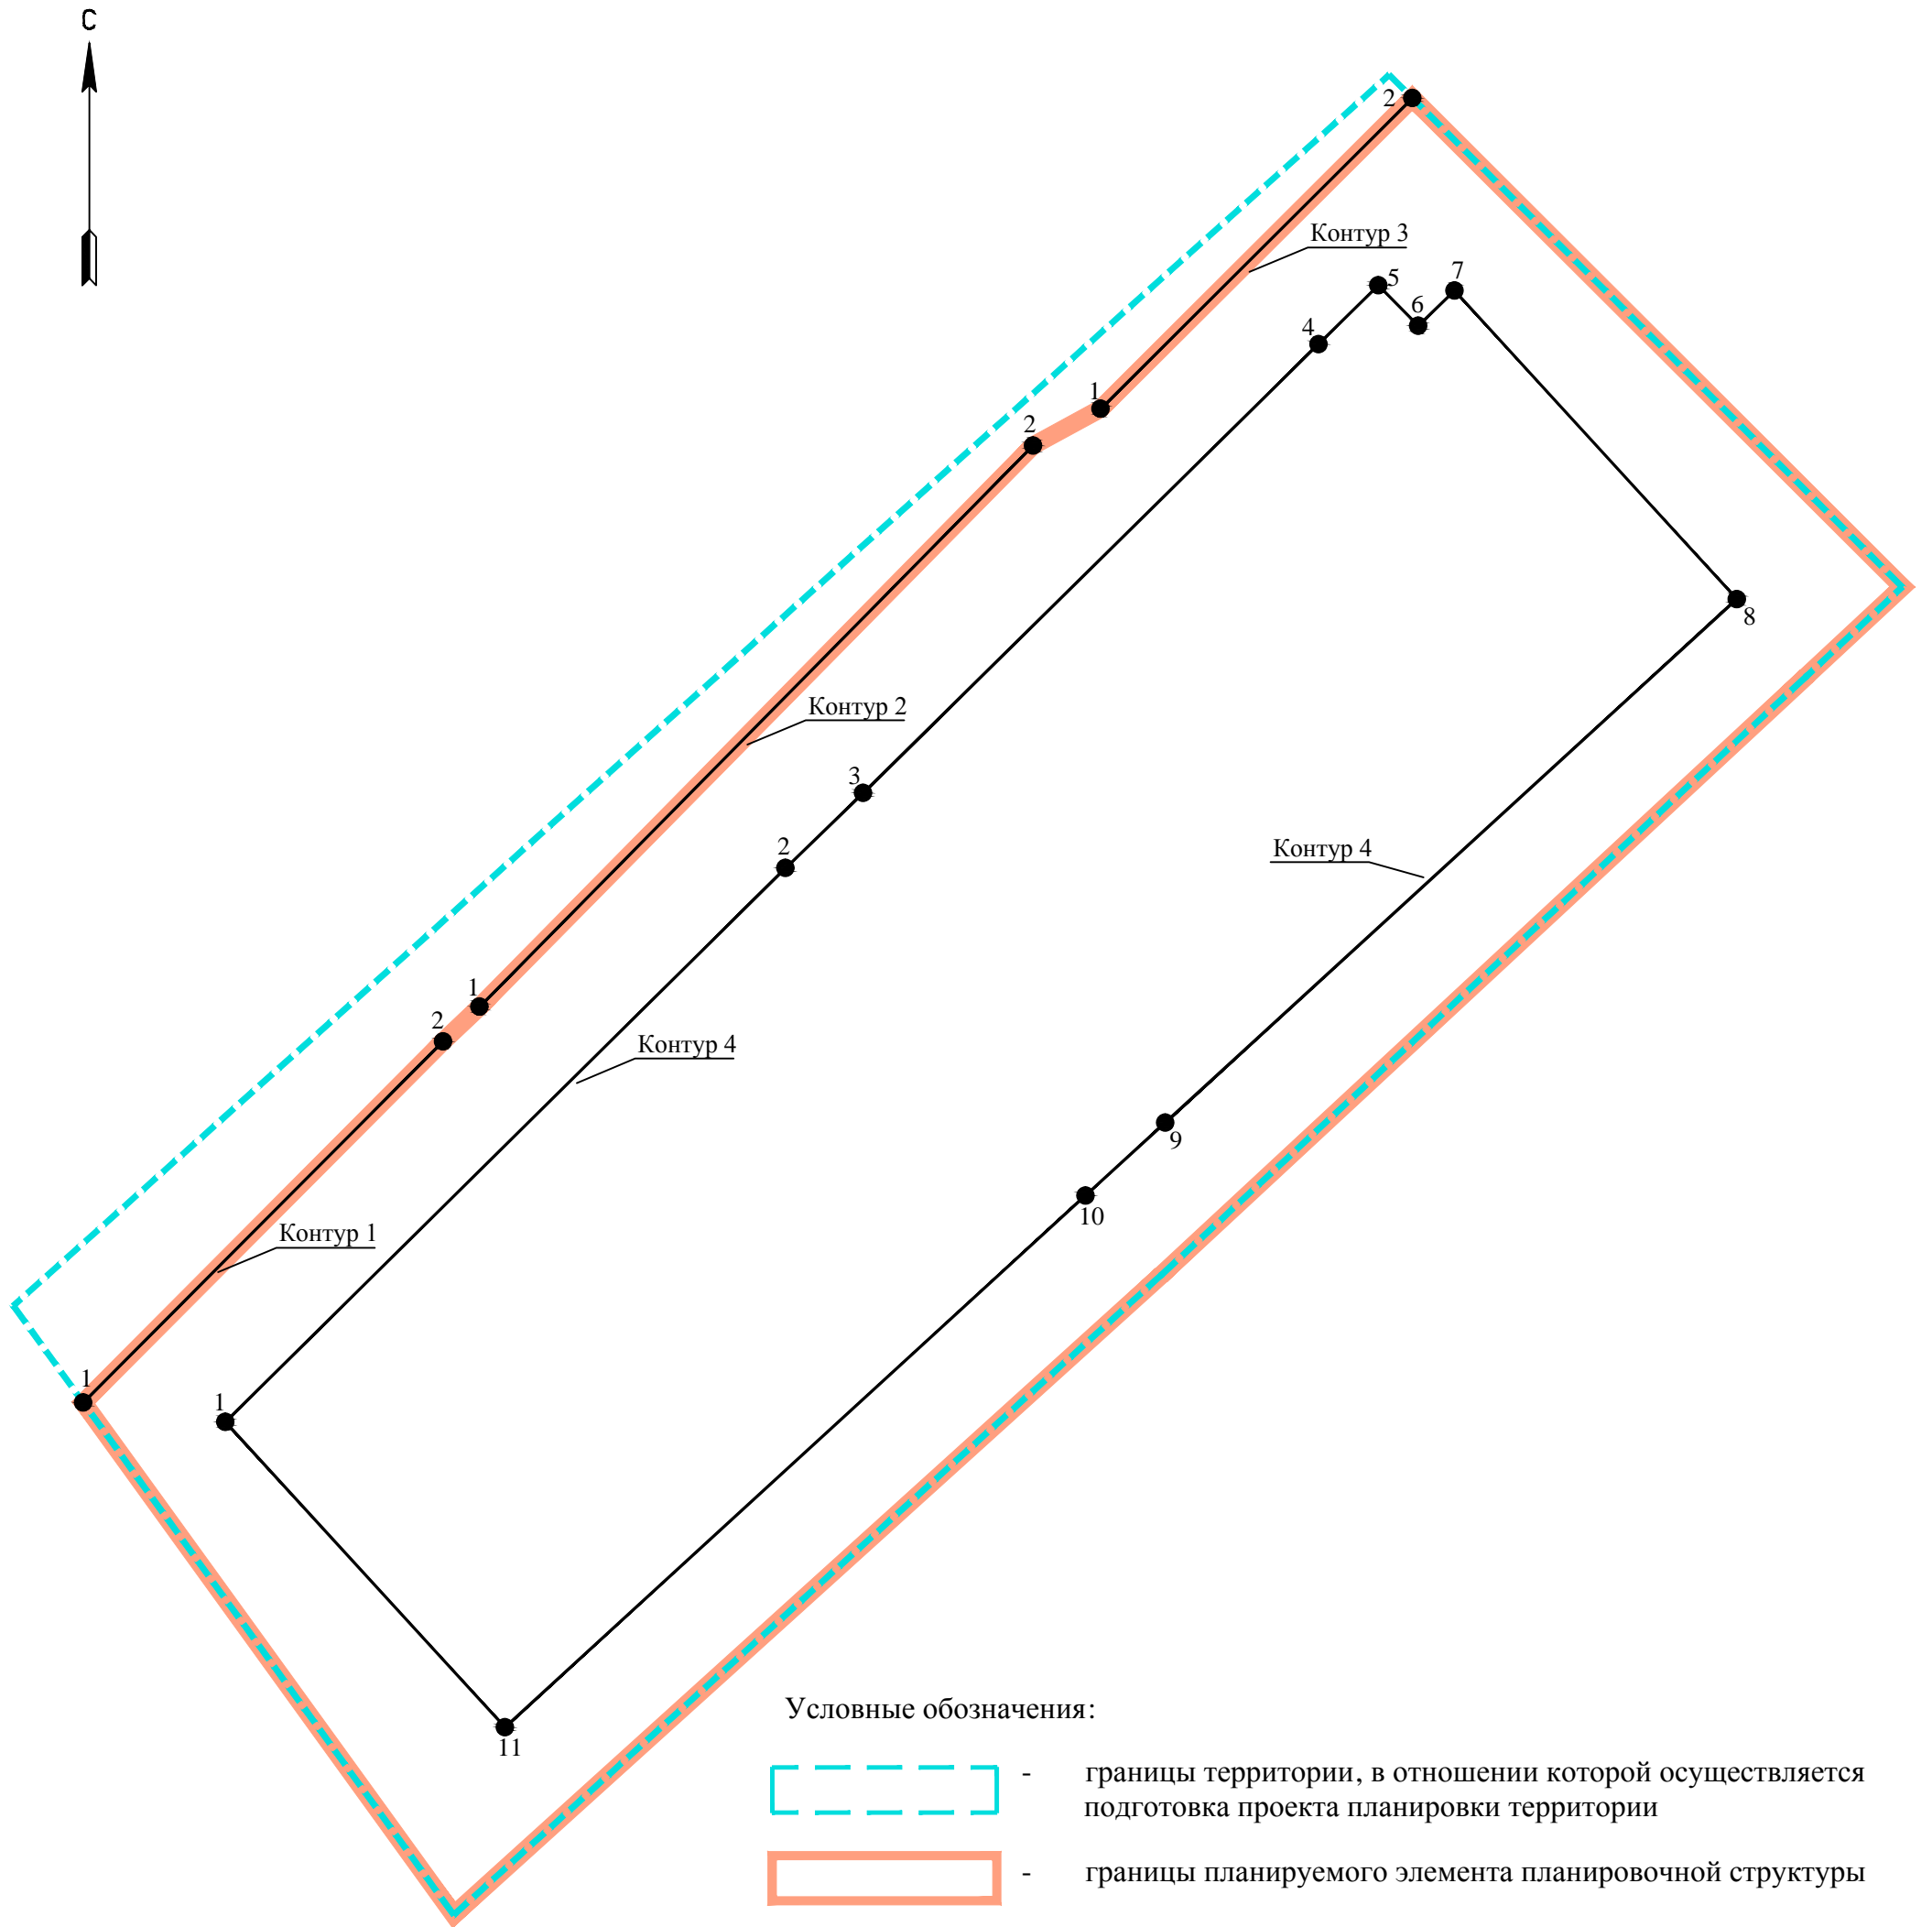

Условные обозначения:

-  - границы территории, в отношении которой осуществляется подготовка проекта планировки территории
-  - границы планируемого элемента планировочной структуры
-  - устанавливаемые красные линии
-  - характерные точки устанавливаемых красных линий