


Чертеж планировки территории, отображающий границы зон планируемого размещения объектов
капитального строительства

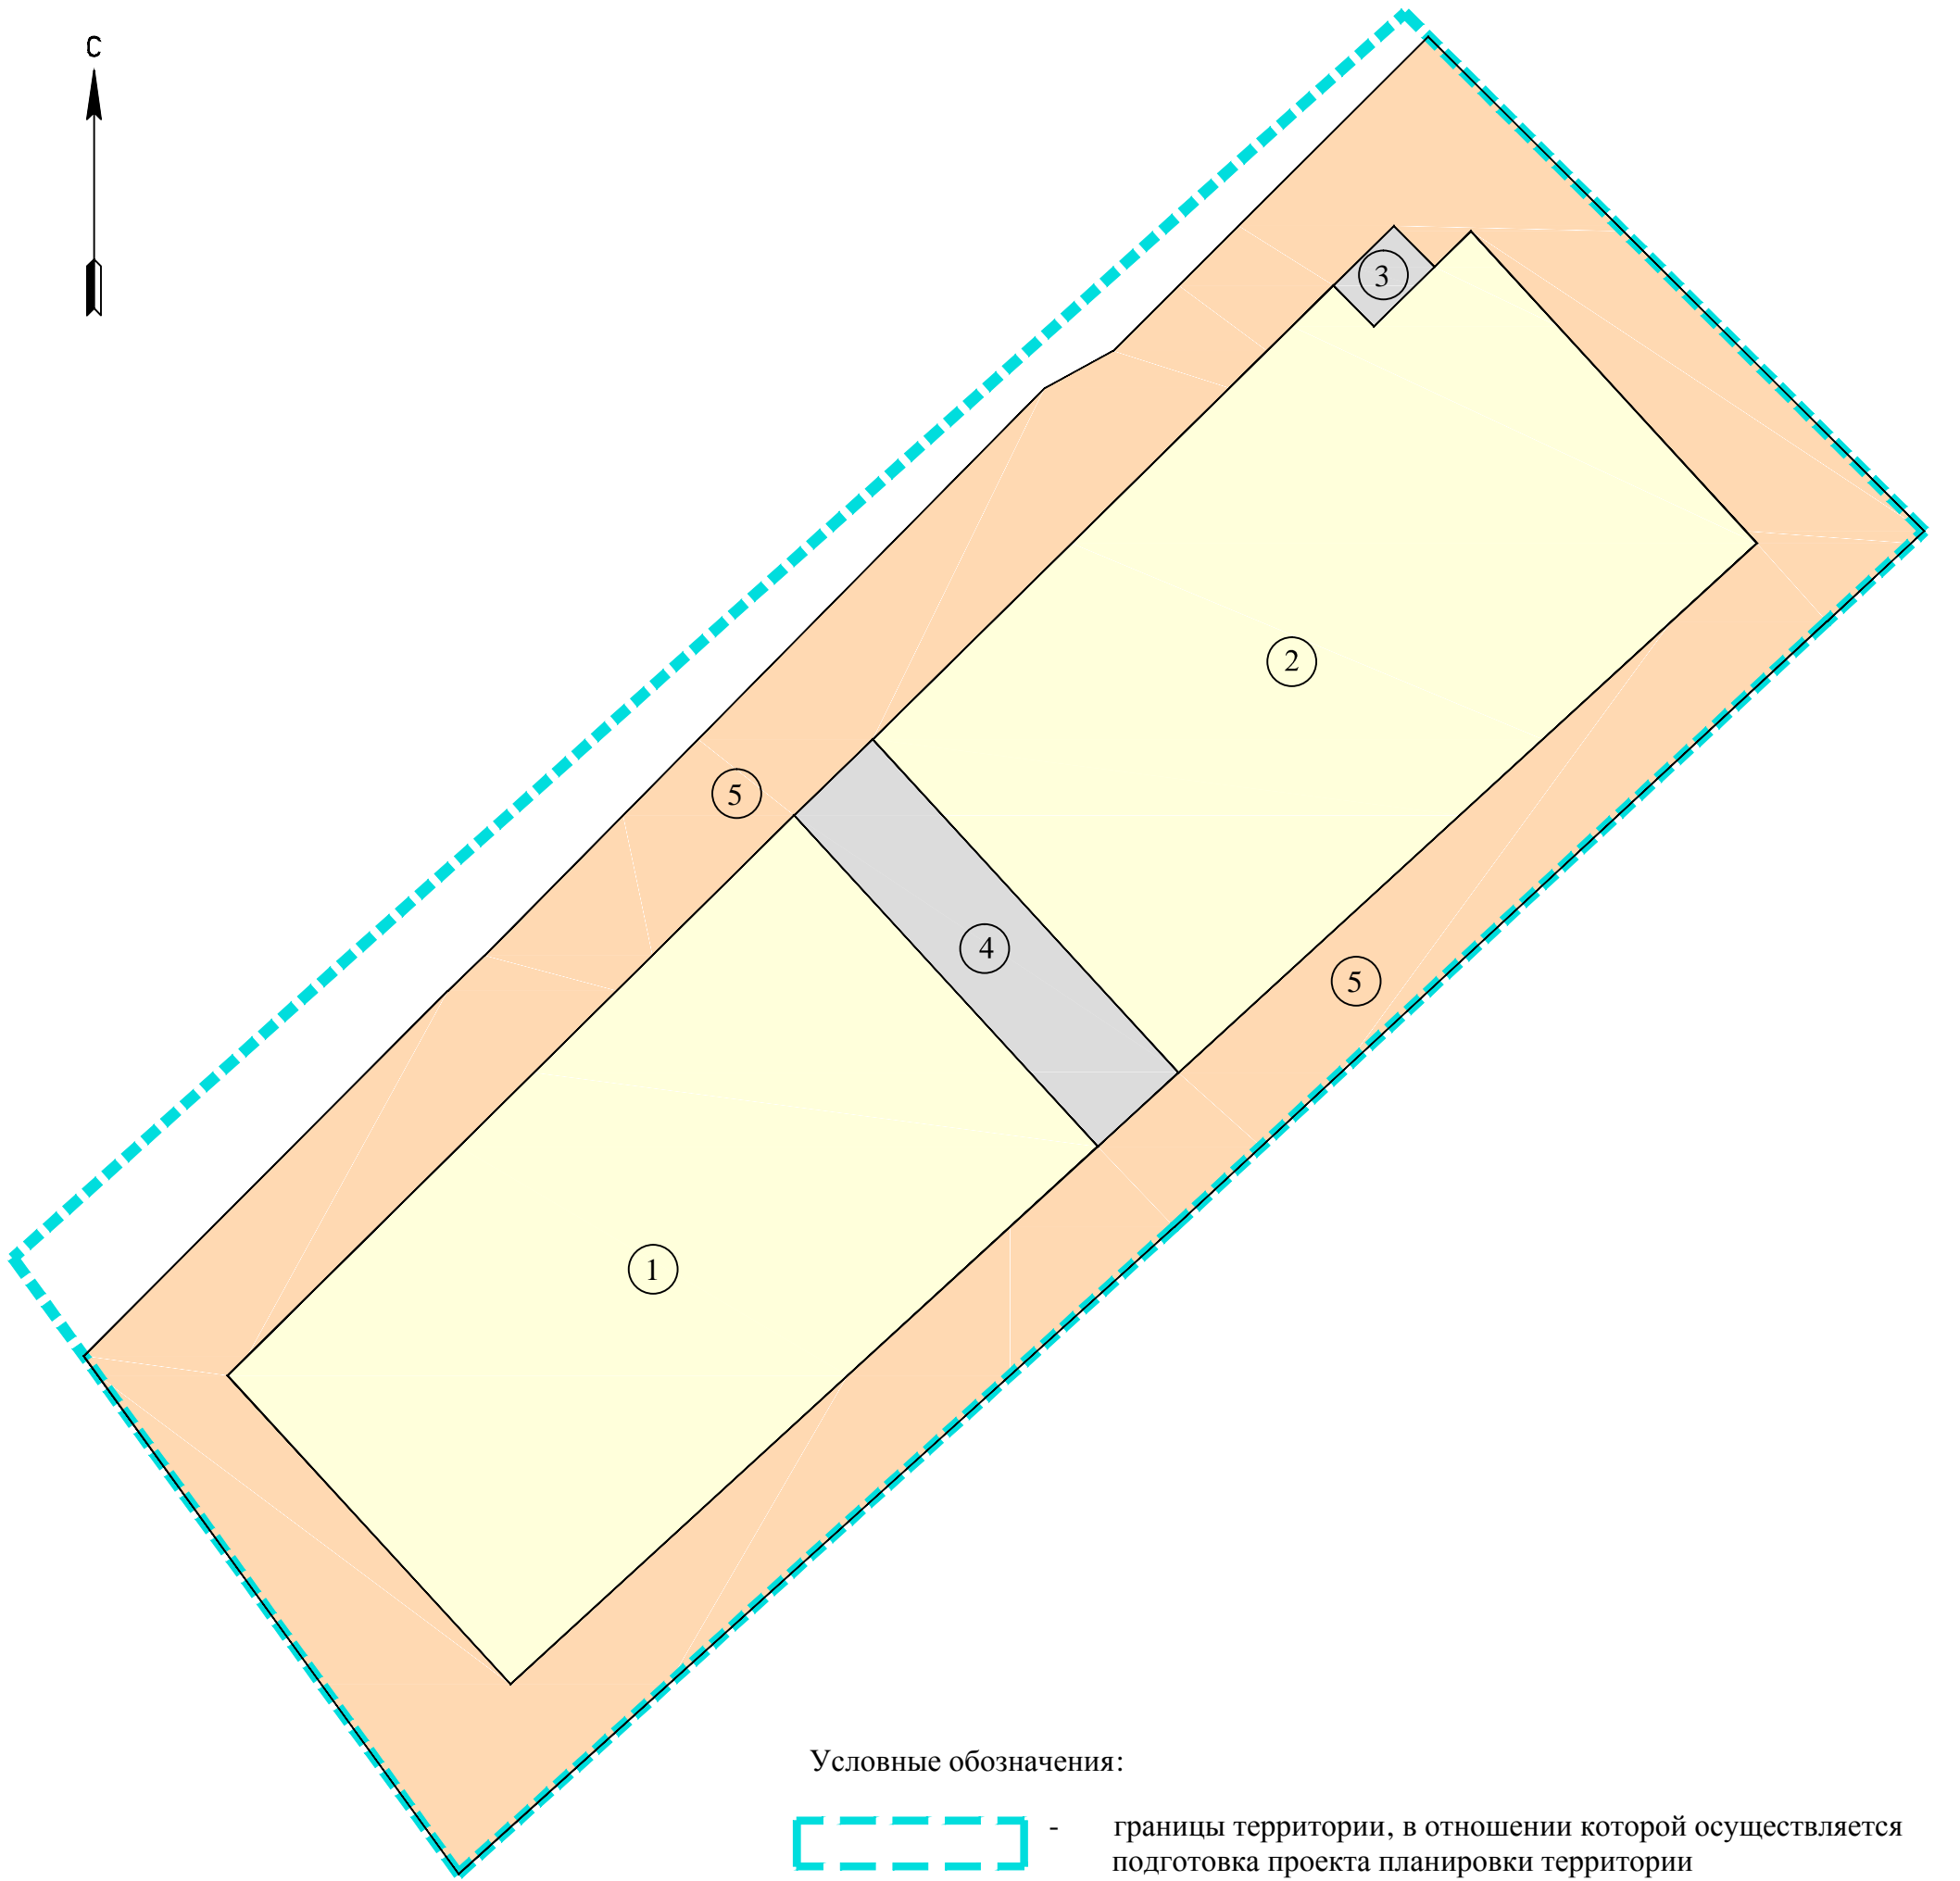


Условные обозначения:



- границы территории, в отношении которой осуществляется подготовка проекта планировки территории

Границы зон планируемого размещения объектов капитального строительства :

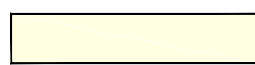

- зона планируемого размещения малоэтажной многоквартирной жилой застройки



- зона планируемого размещения объектов инженерной и транспортной инфраструктуры



- зона планируемого размещения объектов коммунального обслуживания



- номера зон планируемого размещения объектов капитального строительства