


## ЛИНИЯ СОВМЕЩЕНИЯ С ЛИСТОМ 1

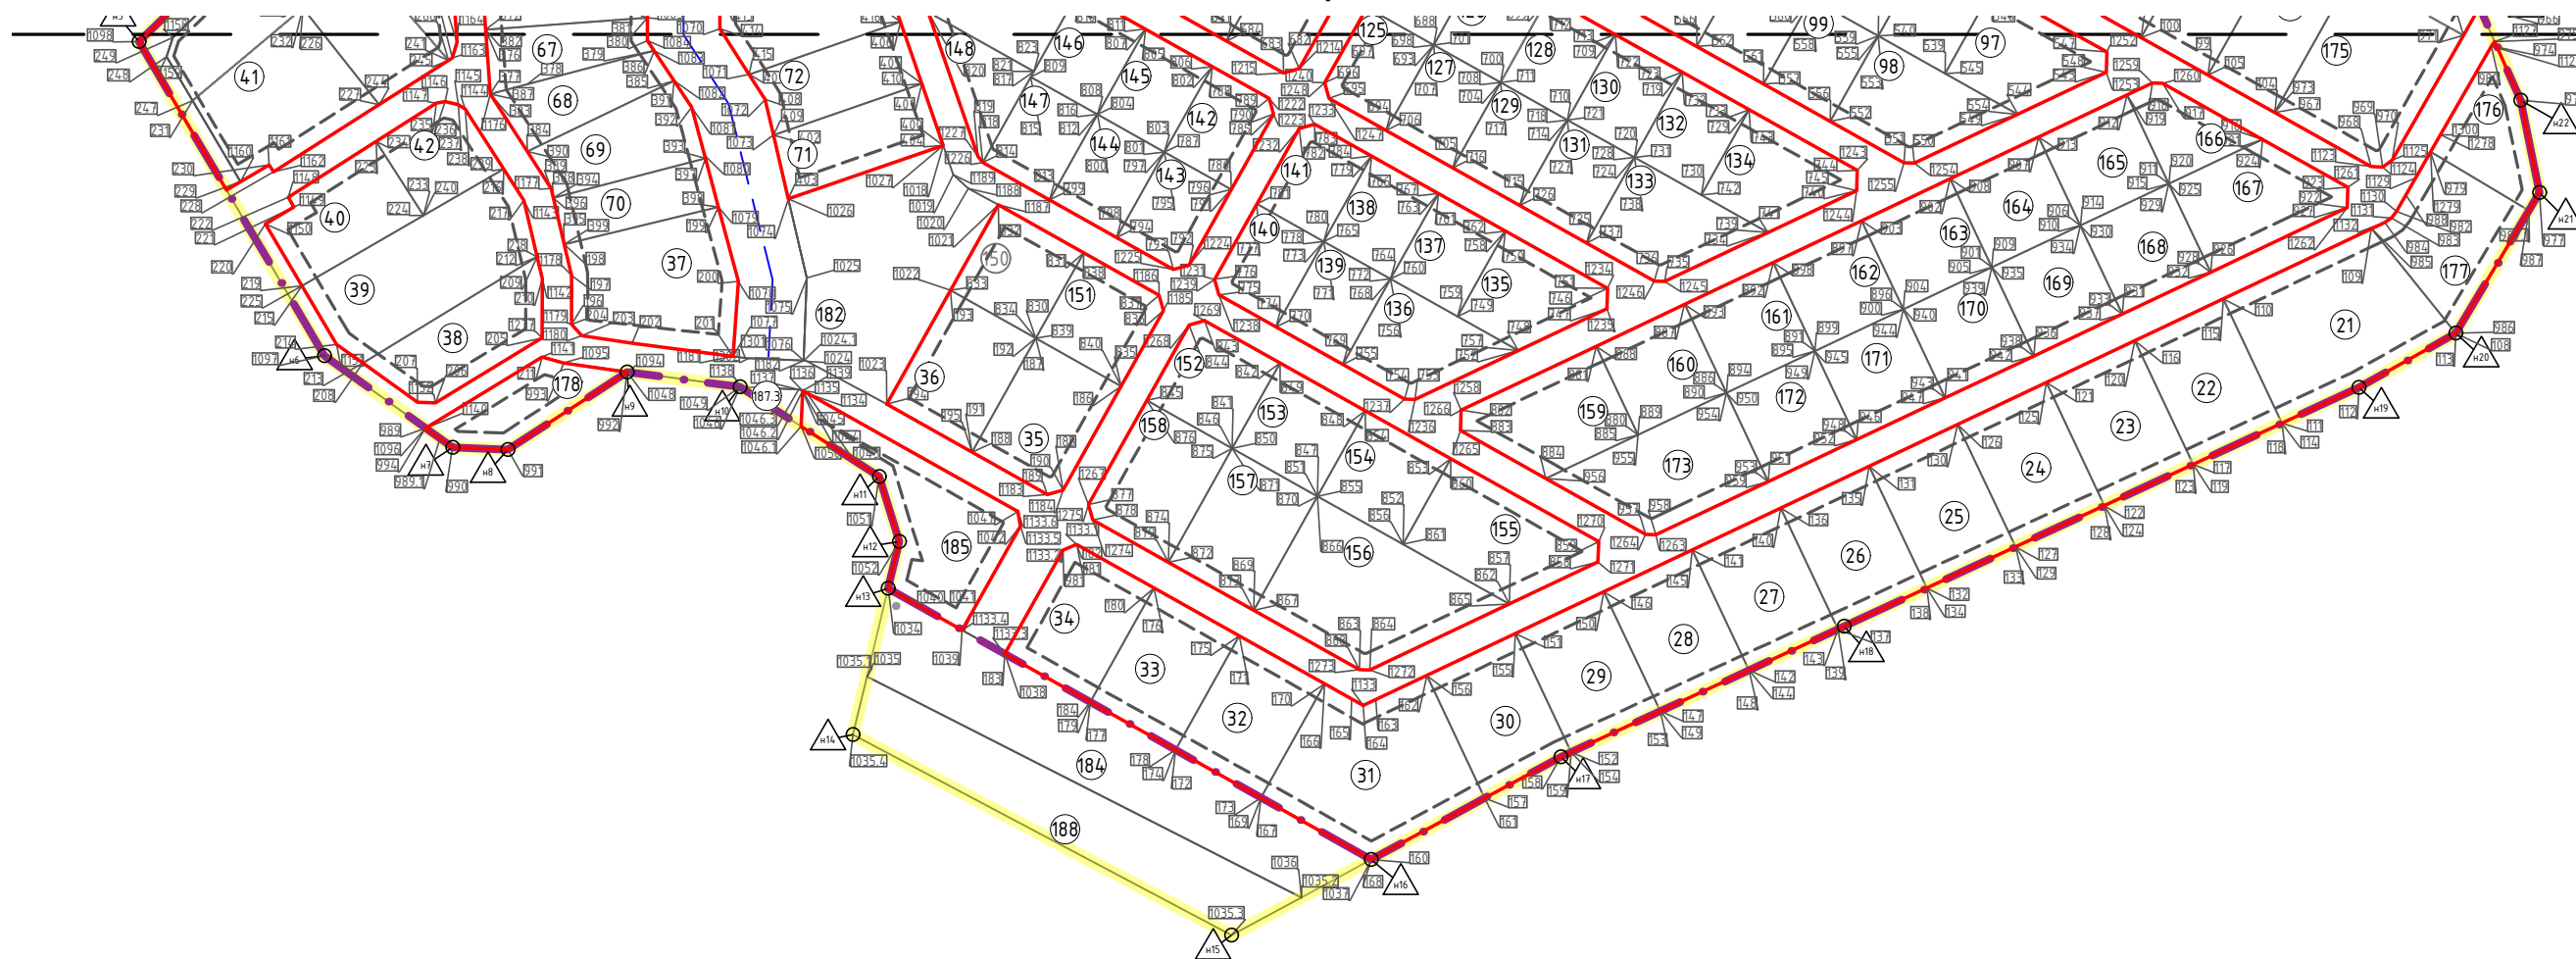

### УСЛОВНЫЕ ОБОЗНАЧЕНИЯ:

- граница территории, в отношении которой осуществляется подготовка проекта межевания территории
- граница планируемого элемента планировочной структуры
- красные линии, утвержденные в составе проекта планировки территории
- линия отступа от красной линии
- границы образуемых земельных участков
- 59 - условный номер образуемого земельного участка
- ручей без названия
- 336 - номер характерной точки границ образуемого земельного участка
- h1 - номер характерной точки границ территории, в отношении которой утвержден проект межевания

