



КОМИТЕТ ГРАДОСТРОИТЕЛЬНОЙ ПОЛИТИКИ
ЛЕНИНГРАДСКОЙ ОБЛАСТИ

ПРИКАЗ

от 17 марта 2020 года № 8

**О внесении изменений в приказ
комитета по архитектуре и градостроительству
Ленинградской области от 27 декабря 2018 года № 79
«Об утверждении Правил землепользования и застройки
муниципального образования «Дубровское городское поселение»
Всеволожского муниципального района Ленинградской области»**

В целях устранения технической ошибки, руководствуясь подпунктом «к» пункта 1 части 2 статьи 1 областного закона от 7 июля 2014 года № 45-оз «О перераспределении полномочий в области градостроительной деятельности между органами государственной власти Ленинградской области и органами местного самоуправления Ленинградской области», пунктом 2.13 Положения о Комитете градостроительной политики Ленинградской области, утвержденного постановлением Правительства Ленинградской области от 9 сентября 2019 года № 421, приказываю:

Карты градостроительного зонирования (Карта границ территориальных зон и Карта зон с особыми условиями использования территории) Правил землепользования и застройки муниципального образования «Дубровское городское поселение» Всеволожского муниципального района Ленинградской области изложить в редакции согласно приложению к настоящему приказу.


Председатель комитета

И.Я.Кулаков

**ПРАВИЛА ЗЕМЛЕПОЛЬЗОВАНИЯ И ЗАСТРОЙКИ
ТЕРРИТОРИИ МУНИЦИПАЛЬНОГО ОБРАЗОВАНИЯ
"ДУБРОВСКОЕ ГОРОДСКОЕ ПОСЕЛЕНИЕ"
ВСЕВОЛОЖСКОГО МУНИЦИПАЛЬНОГО РАЙОНА
ЛЕНИНГРАДСКОЙ ОБЛАСТИ**

КАРТА ГРАДОСТРОИТЕЛЬНОГО ЗОНИРОВАНИЯ

Карта границ территориальных зон

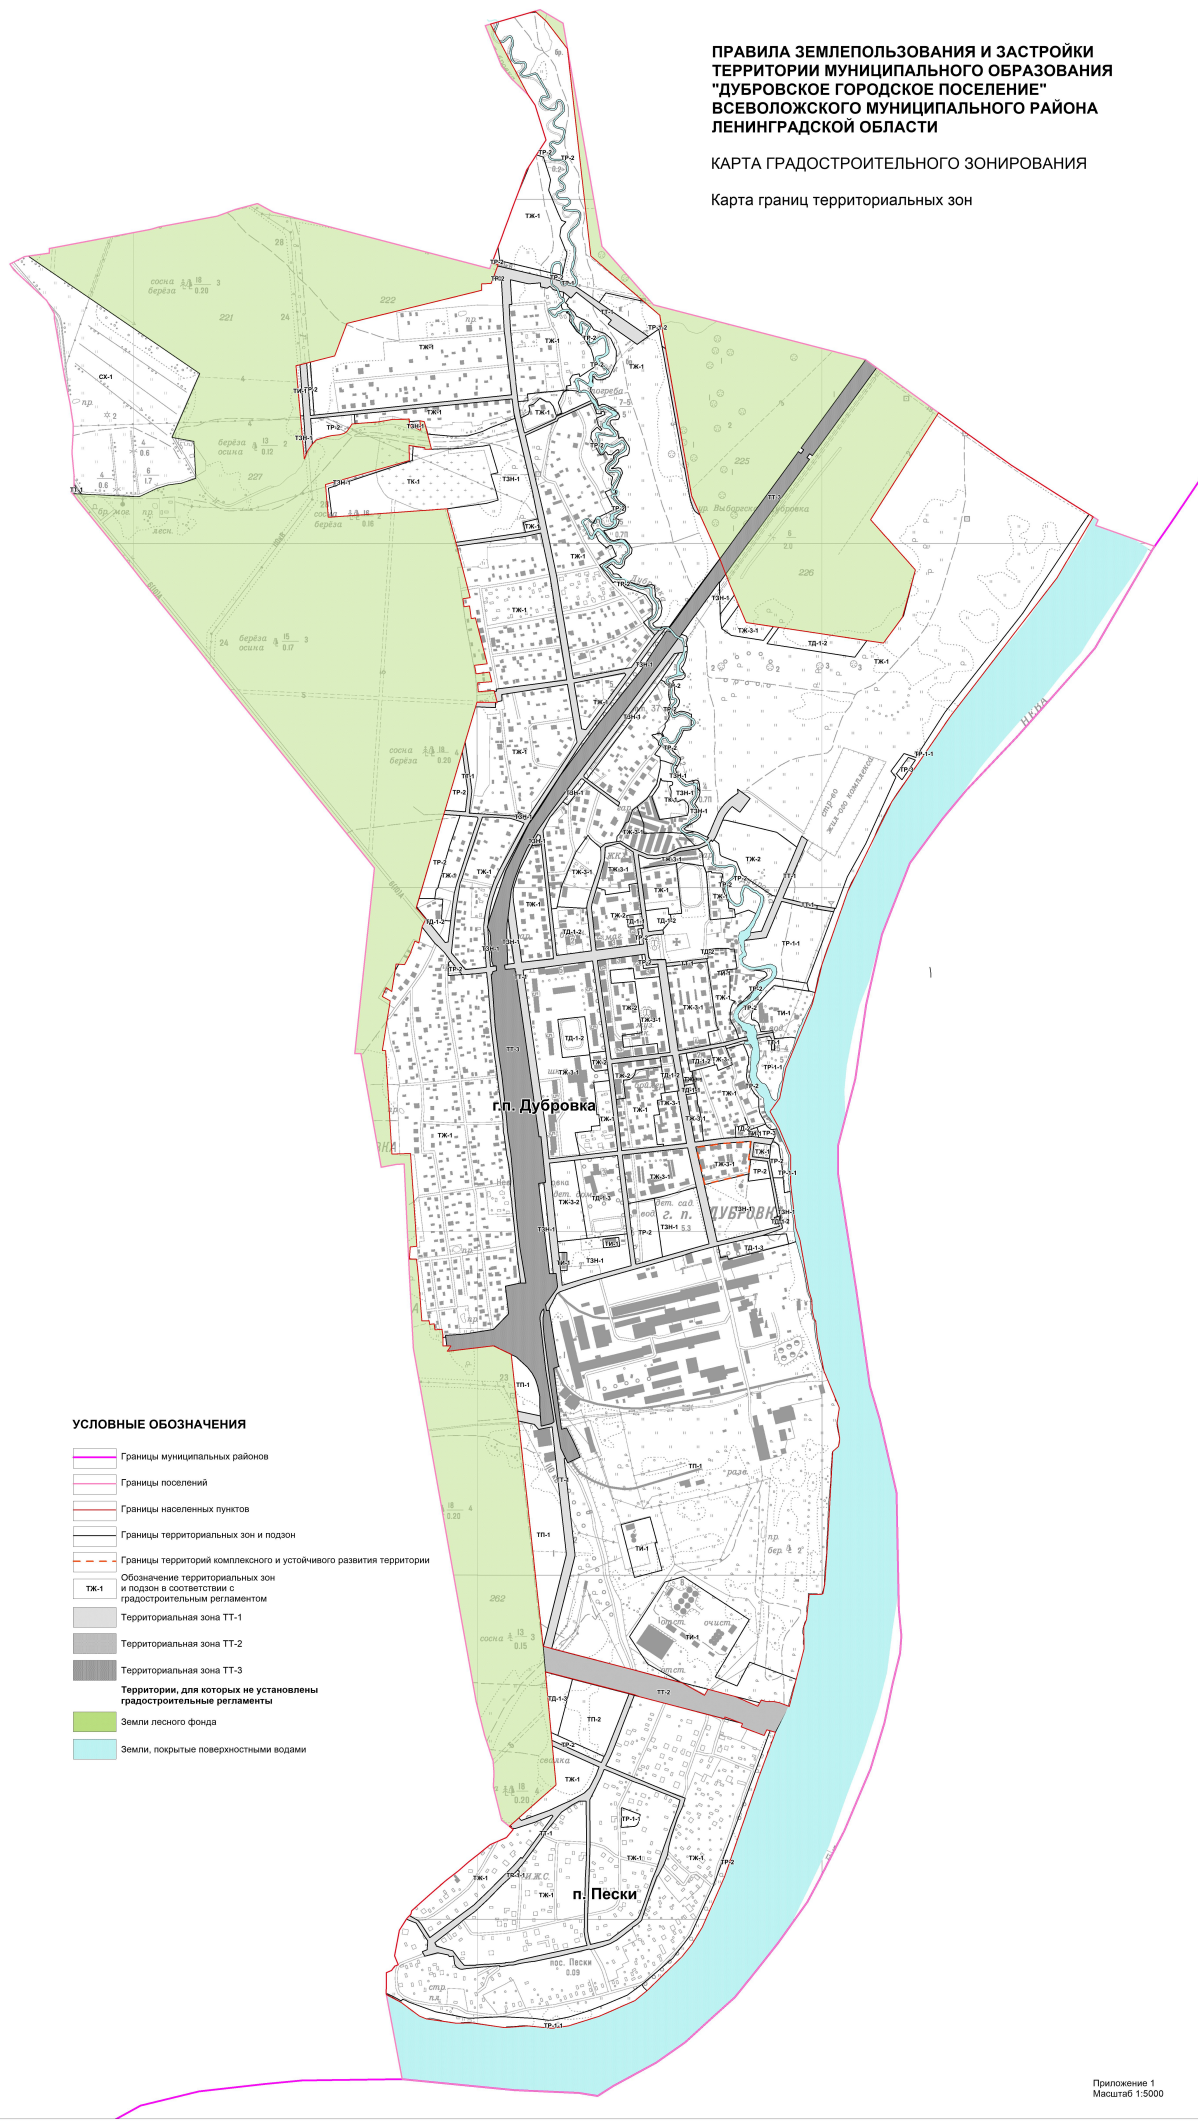


УСЛОВНЫЕ ОБОЗНАЧЕНИЯ

- Границы муниципальных районов
- Границы поселений
- Границы населенных пунктов
- Границы территориальных зон и подзон
- Границы территорий комплексного и устойчивого развития территории
- Обозначение территориальных зон и подзон в соответствии с градостроительным регламентом
- Территориальная зона ТТ-1
- Территориальная зона ТТ-2
- Территориальная зона ТТ-3
- Территории, для которых не установлены градостроительные регламенты
- Земли лесного фонда
- Земли, покрытые поверхностными водами

**ПРАВИЛА ЗЕМЛЕПОЛЬЗОВАНИЯ И ЗАСТРОЙКИ
ТЕРРИТОРИИ МУНИЦИПАЛЬНОГО ОБРАЗОВАНИЯ
"ДУБРОВСКОЕ ГОРОДСКОЕ ПОСЕЛЕНИЕ"
ВСЕВОЛОЖСКОГО МУНИЦИПАЛЬНОГО РАЙОНА
ЛЕНИНГРАДСКОЙ ОБЛАСТИ**

КАРТА ГРАДОСТРОИТЕЛЬНОГО ЗОНИРОВАНИЯ

Карта зон с особыми условиями использования территории

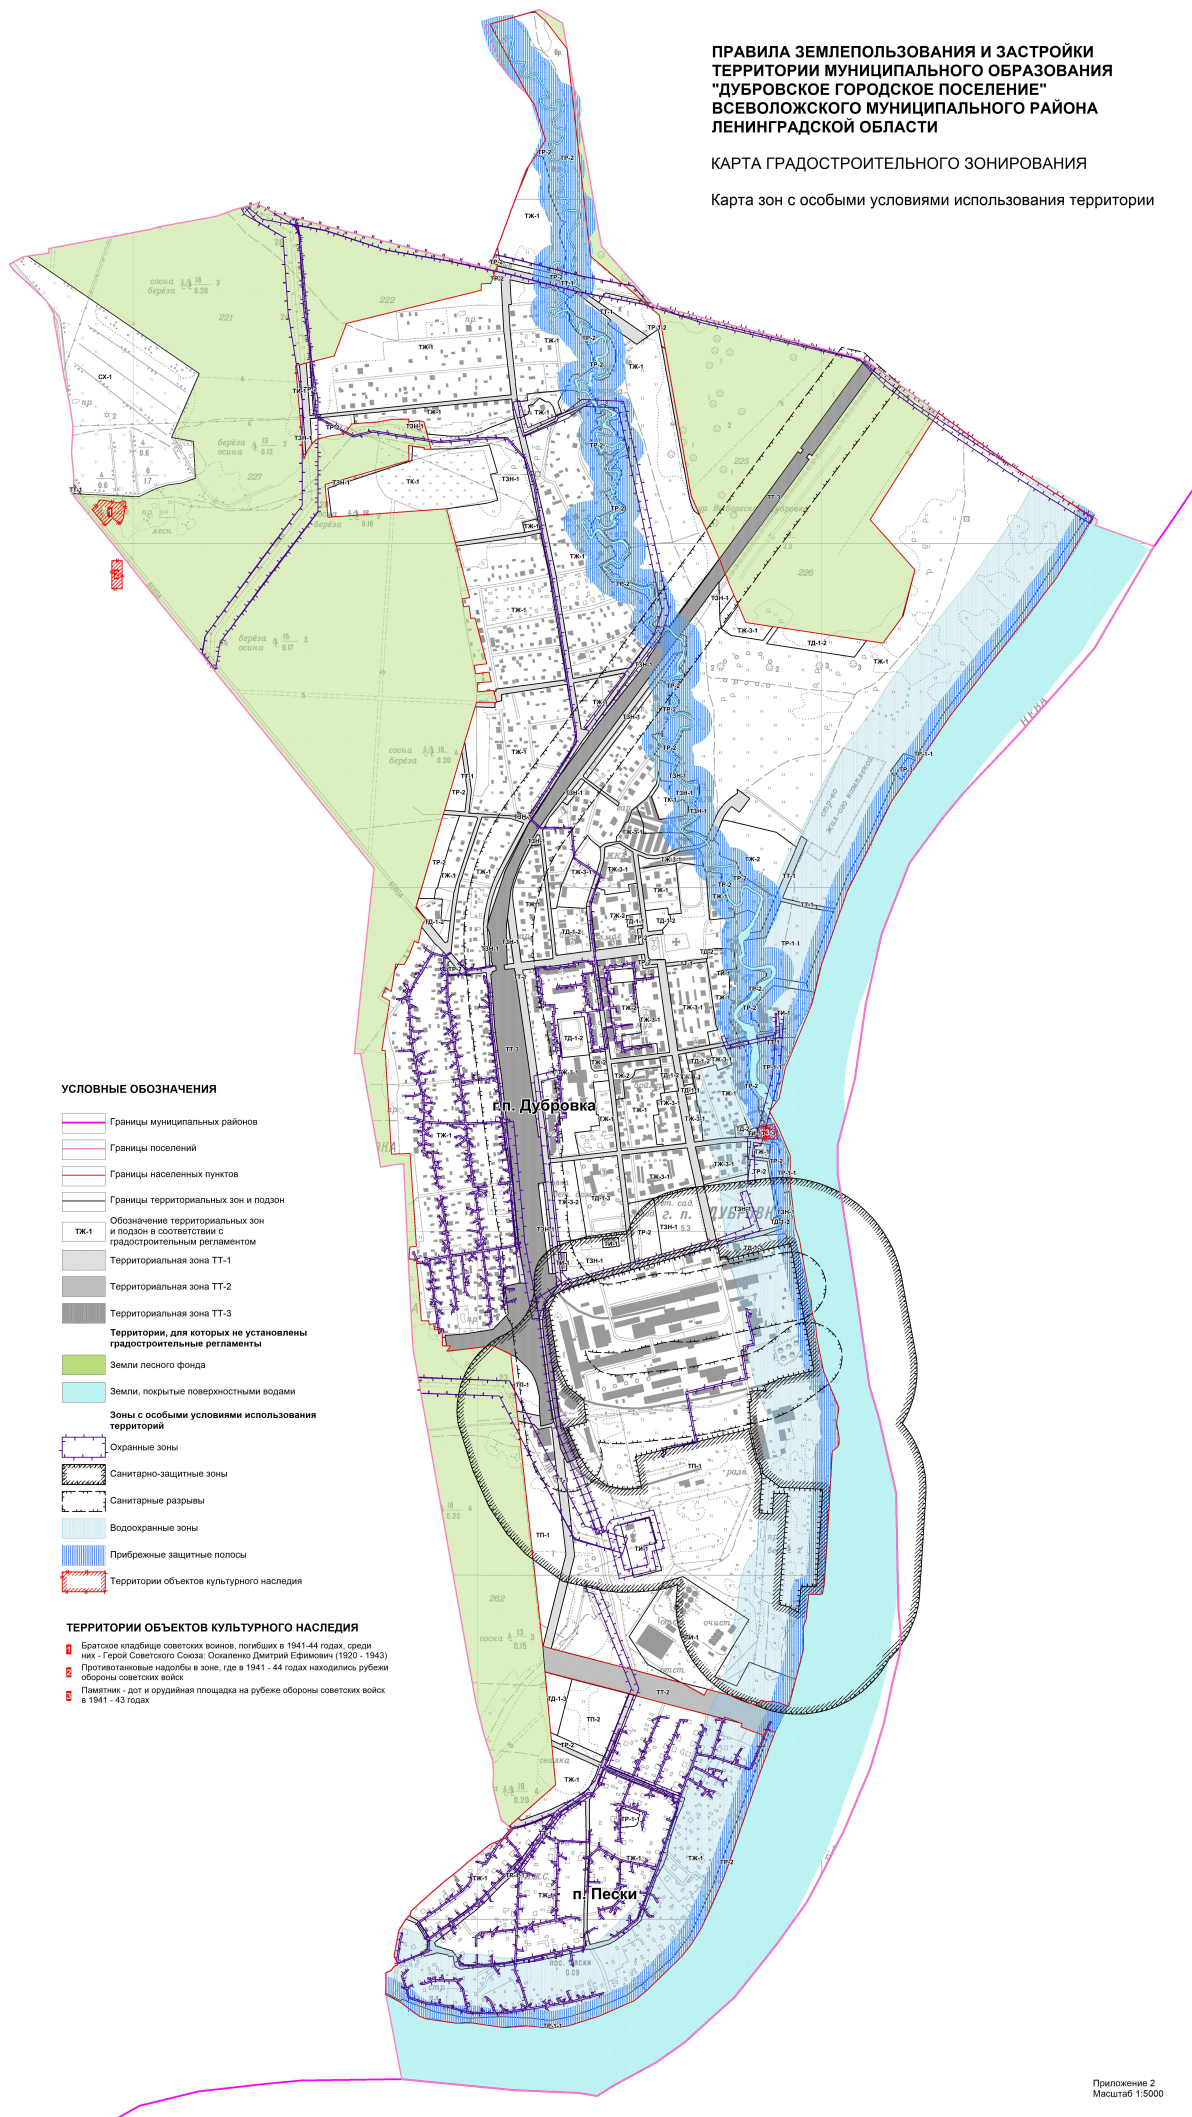

УСЛОВНЫЕ ОБОЗНАЧЕНИЯ

- Границы муниципальных районов
- Границы поселений
- Границы населенных пунктов
- Границы территориальных зон и подзон
- Обозначение территориальных зон и подзон в соответствии с градостроительным регламентом
- Территориальная зона ТТ-1
- Территориальная зона ТТ-2
- Территориальная зона ТТ-3
- Территории, для которых не установлены градостроительные регламенты
- Земли лесного фонда
- Земли, покрытые поверхностными водами
- Зоны с особыми условиями использования территорий
- Охранные зоны
- Санитарно-защитные зоны
- Санитарные разрывы
- Водоохранные зоны
- Прибрежные защитные полосы
- Территории объектов культурного наследия

ТЕРРИТОРИИ ОБЪЕКТОВ КУЛЬТУРНОГО НАСЛЕДИЯ

- Братское кладбище советских воинов, погибших в 1941-44 годах, среди них - Герой Советского Союза Осипович Дмитрий Ефимович (1920 - 1943)
- Протитанковые надолбы в зоне, где в 1941 - 44 годах находились рубежи обороны советских войск
- Памятник - дом и орудийная площадка на рубеже обороны советских войск в 1941 - 43 годах