



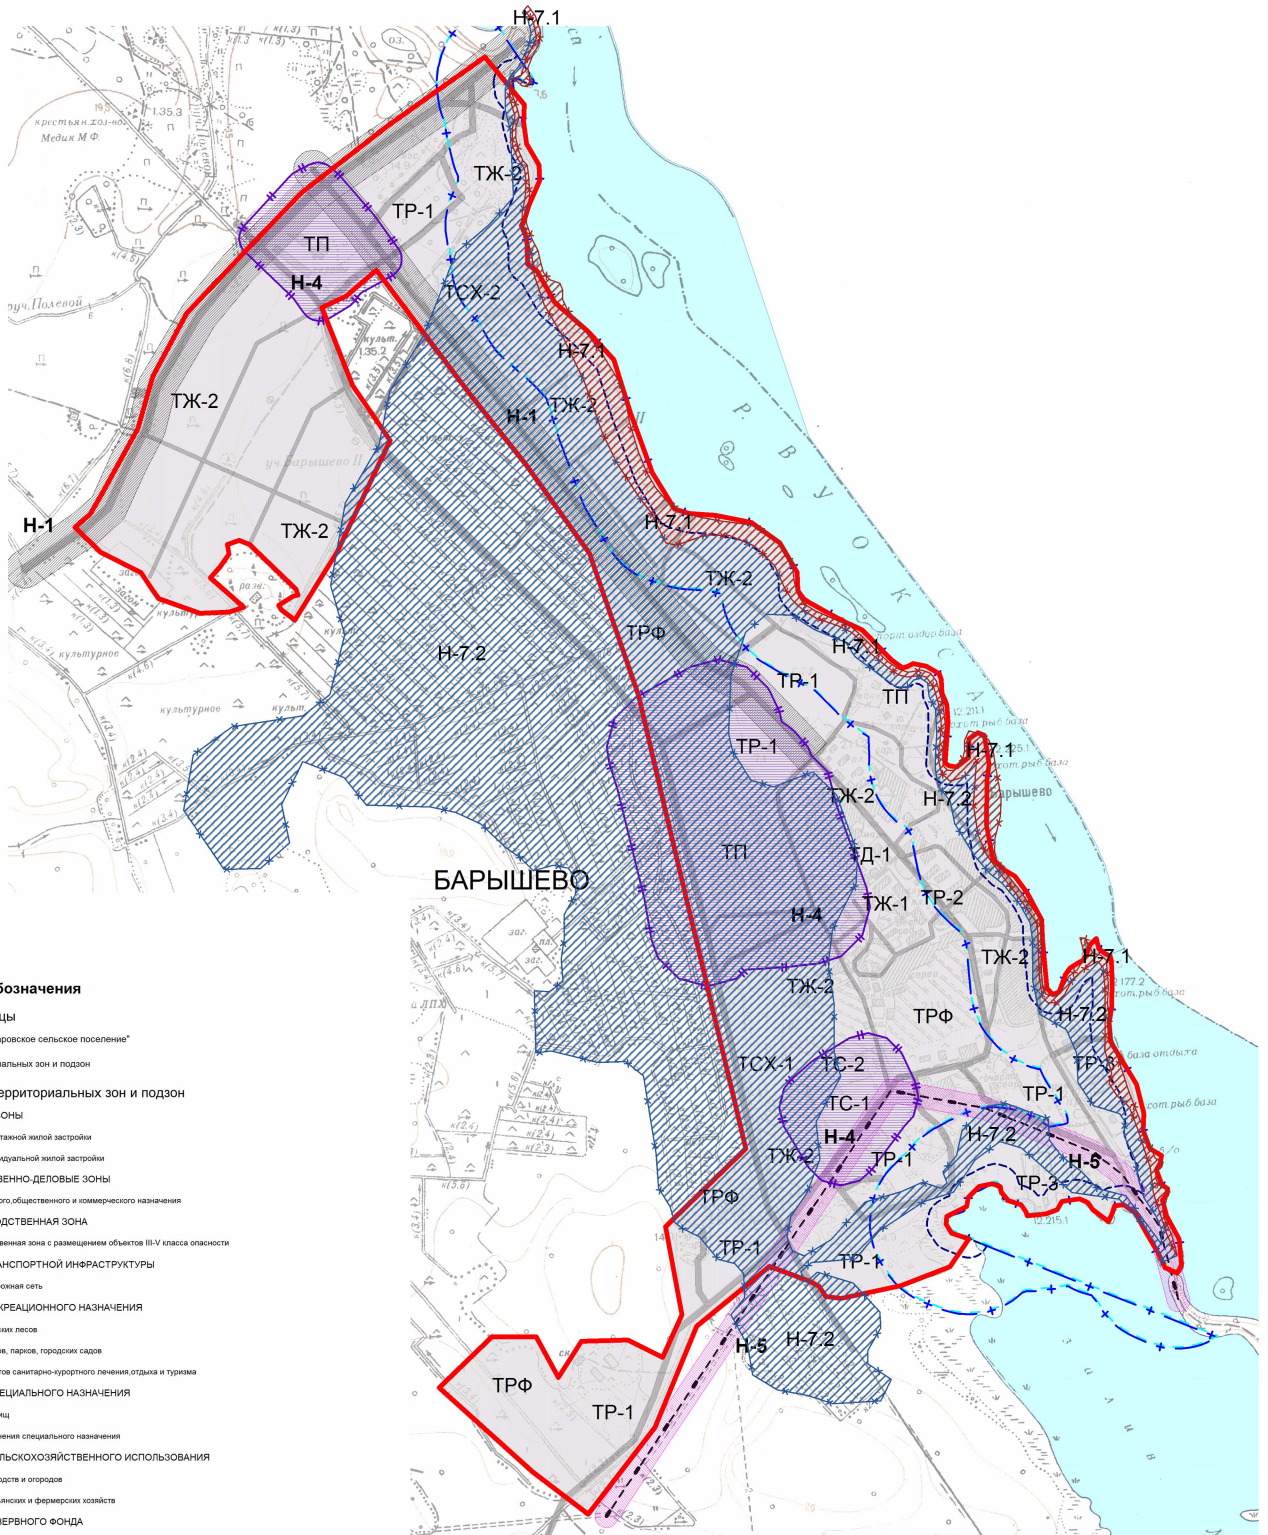

КАРТА ЗОН С ОСОБИМИ УСЛОВИЯМИ ИСПОЛЬЗОВАНИЯ ТЕРРИТОРИИ ПО ЭКОЛОГИЧЕСКИМ ТРЕБОВАНИЯМ
САНИТАРНО-ГИГИЕНИЧЕСКИМ ТРЕБОВАНИЯМ И НОРМАМ, ПОСЕЛОК БАРЫШЕВО М 1:10000

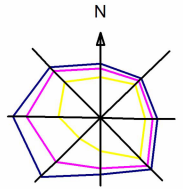

Условные обозначения

- Границы**
- МО "Гончаровское сельское поселение"
 - Территориальных зон и подзон
- Коды территориальных зон и подзон**
- ЖИЛЫЕ ЗОНЫ**
- ТЖ-1 Зона малоэтажной жилой застройки
 - ТЖ-2 Зона индивидуальной жилой застройки
- ОБЩЕСТВЕННО-ДЕЛОВЫЕ ЗОНЫ**
- Д-1 Зона делового, общественного и коммерческого назначения
- ПРОИЗВОДСТВЕННАЯ ЗОНА**
- ТП Производственная зона с размещением объектов III-V класса опасности
- ЗОНА ТРАНСПОРТНОЙ ИНФРАСТРУКТУРЫ**
- ТУ Улично-дорожная сеть
- ЗОНЫ РЕКРЕАЦИОННОГО НАЗНАЧЕНИЯ**
- ТР-1 Зона городских лесов
 - ТР-2 Зона скверов, парков, городских садов
 - ТР-3 Зона объектов санитарио-курортного назначения, отдыха и туризма
- ЗОНЫ СПЕЦИАЛЬНОГО НАЗНАЧЕНИЯ**
- ТС-1 Зона кладбищ
 - ТС-2 Зона озеленения специального назначения
- ЗОНЫ СЕЛЬСКОХОЗЯЙСТВЕННОГО ИСПОЛЬЗОВАНИЯ**
- ТСХ-1 Зона садоводств и огородов
 - ТСХ-2 Зона крестьянских и фермерских хозяйств
- ЗОНА РЕЗЕРВНОГО ФОНДА**
- ТРФ Зона резервных территорий
- ЗОНЫ С ОСОБИМИ УСЛОВИЯМИ ИСПОЛЬЗОВАНИЯ ТЕРРИТОРИИ**
- Н-1 Санитарно-защитные зоны железной и автомобильных дорог
 - Н-2 Зона прибрежной защитной полосы
 - Н-3 Водооградная зона
 - Зона затопления в отношении территорий, прилегающих к реке Вуокса (основное русло) в п. Барышево, затопляемая при половодьях и паводках односторонней обеспеченности (повторяемость один раз в 100 лет)
 - Зона затопления в отношении территории, прилегающей к зоне затопления, повышающие уровня грунтовых вод которой обуславливается подпором вод уровнями высоких вод реки Вуокса (основное русло) в п. Барышево Выборгского района Ленинградской области
- САНИТАРНО-ЗАЩИТНЫЕ ЗОНЫ ПРОИЗВОДСТВЕННО-ТЕХНИЧЕСКИХ ОБЪЕКТОВ**
- Н-4 Зона производственно-коммунальных и инженерно-технических объектов
- ОХРАННЫЕ ЗОНЫ ИНЖЕНЕРНЫХ КОММУНИКАЦИЙ**
- Н-5 Коридор ЛЭП

					Заказчик: Администрация МО "Гончаровское сельское поселение" Выборгского района Ленинградской области			
					Проект правил землепользования и застройки частей территорий, входящих в состав МО "Гончаровское сельское поселение" Выборгского района Ленинградской области			
Изм.	Кол.	Лист	№ док	Подпись	Дата	Стадия	Лист	Листов
					Карта зон с особыми условиями использования территории по экологическим требованиям, санитарно-гигиеническим требованиям и нормам п. Барышево М 1:10 000			