


# ПРАВИЛА ЗЕМЛЕПОЛЬЗОВАНИЯ И ЗАСТРОЙКИ МУНИЦИПАЛЬНОГО ОБРАЗОВАНИЯ БЕГУНИЦКОЕ СЕЛЬСКОЕ ПОСЕЛЕНИЕ ВОЛОСОВСКОГО МУНИЦИПАЛЬНОГО РАЙОНА ЛЕНИНГРАДСКОЙ ОБЛАСТИ

## КАРТА ГРАДОСТРОИТЕЛЬНОГО ЗОНИРОВАНИЯ ТЕРРИТОРИИ ДЕРЕВНИ ТЕРПИЛИЦЫ


### УСЛОВНЫЕ ОБОЗНАЧЕНИЯ

#### ГРАНИЦЫ

-  НАСЕЛЕННОГО ПУНКТА
-  ТЕРРИТОРИАЛЬНЫХ ЗОН
-  ТЕРРИТОРИАЛЬНЫЕ ЗОНЫ
- ЖИЛЫЕ ЗОНЫ**
-  ЖС-1 ЗАСТРОЙКИ ИНДИВИДУАЛЬНЫМИ ОТДЕЛЬНО СТОЯЩИМИ ЖИЛЫМИ ДОМАМИ С ПРИУСАДЕБНЫМИ УЧАСТКАМИ
-  ЖС-2 ЗАСТРОЙКИ МАЛОЭТАЖНЫМИ МНОГOKВАРТИРНЫМИ ЖИЛЫМИ ДОМАМИ (ДО 4-Х ЭТАЖЕЙ)
-  ЖС-3 ЗАСТРОЙКИ СРЕДНЕЭТАЖНЫМИ ЖИЛЫМИ ДОМАМИ (ДО 5-8 ЭТАЖЕЙ)
-  ЗАПРЕЩЕНИЯ НОВОГО ЖИЛОГО СТРОИТЕЛЬСТВА
- ОБЩЕСТВЕННО-ДЕЛОВЫЕ ЗОНЫ**
-  ОС-1 ОБЪЕКТОВ ДЕЛОВОГО, ОБЩЕСТВЕННОГО И КОММЕРЧЕСКОГО НАЗНАЧЕНИЯ
-  ОС-2 ОБЪЕКТОВ СОЦИАЛЬНОГО И КУЛЬТУРНО-БЫТОВОГО ОБСЛУЖИВАНИЯ НАСЕЛЕНИЯ
- ПРОИЗВОДСТВЕННЫЕ И КОММУНАЛЬНО-СКЛАДСКИЕ ЗОНЫ**
-  ПС-1 КОММУНАЛЬНО-СКЛАДСКИХ ПРЕДПРИЯТИЙ И ОРГАНИЗАЦИЙ
-  ПС-2 ПРОМЫШЛЕННЫХ ПРЕДПРИЯТИЙ IV-V КЛАССА ОПАСНОСТИ
- ЗОНЫ ОБЪЕКТОВ ИНЖЕНЕРНОЙ И ТРАНСПОРТНОЙ ИНФРАСТРУКТУРЫ**
-  ИС-1 ОБЪЕКТОВ ИНЖЕНЕРНОЙ ИНФРАСТРУКТУРЫ
-  ИТ-1 ОБЪЕКТОВ ТРАНСПОРТНОЙ ИНФРАСТРУКТУРЫ
- ЗОНЫ РЕКРЕАЦИОННОГО НАЗНАЧЕНИЯ**
-  РЗ-1 ЗЕЛЕНЫХ НАСАЖДЕНИЙ ОБЩЕГО ПОЛЬЗОВАНИЯ
-  РЗ-2 ПЛОСКОСТНЫХ СПОРТИВНЫХ СООРУЖЕНИЙ
- ЗОНЫ СЕЛЬСКОХОЗЯЙСТВЕННОГО ИСПОЛЬЗОВАНИЯ**
-  ОСЗ СЕЛЬСКОХОЗЯЙСТВЕННЫХ ПРЕДПРИЯТИЙ
- ГРАНИЦЫ ЗОН С ОСОБЫМИ УСЛОВИЯМИ**
-  ИСПОЛЬЗОВАНИЯ ТЕРРИТОРИИ
-  САНИТАРНО-ЗАЩИТНОЙ ЗОНЫ И САНИТАРНОГО РАЗРЫВА
-  ОХРАННОЙ ЗОНЫ ИНЖЕНЕРНЫХ КОММУНИКАЦИЙ
-  ЗОНЫ САНИТАРНОЙ ОХРАНЫ ИСТОЧНИКОВ ВОДОСНАБЖЕНИЯ (I ПОЯС)
-  ТЕРРИТОРИИ ОБЪЕКТОВ КУЛЬТУРНОГО НАСЛЕДИЯ
- ТЕРРИТОРИИ**
-  ЛЕСОПОКРЫТЫЕ
-  ЕСТЕСТВЕННОЙ РАСТИТЕЛЬНОСТИ

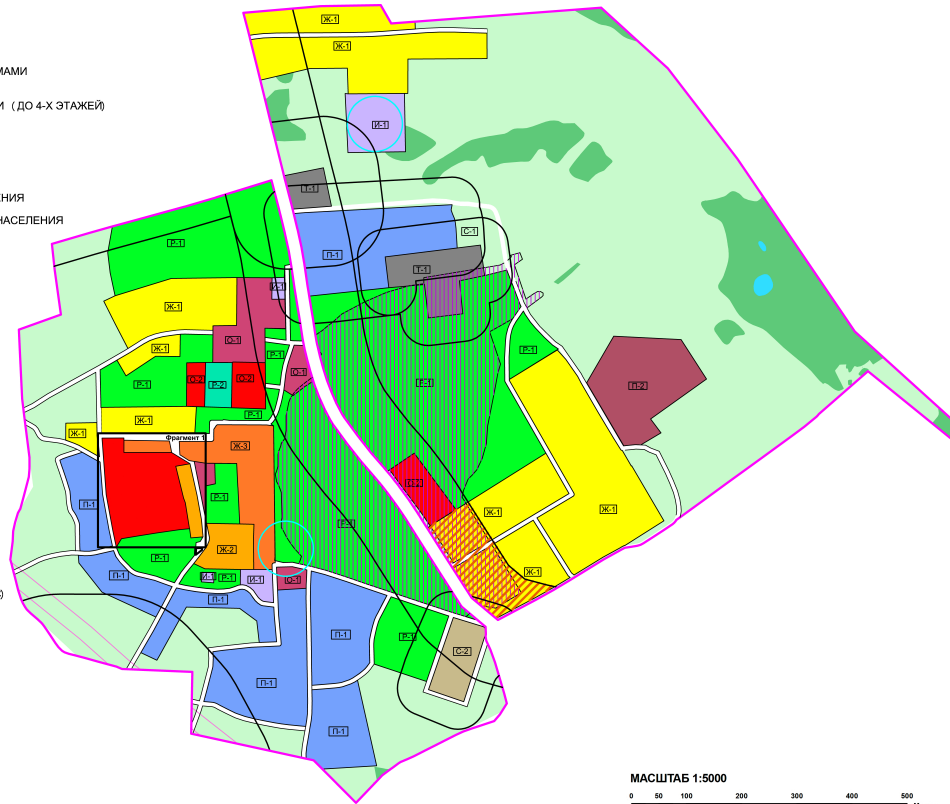



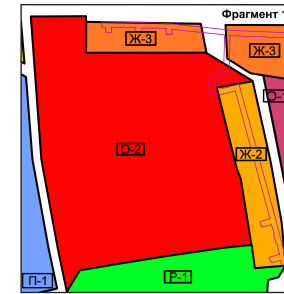





МАСШТАБ 1:5000  
0 50 100 200 300 400 500 Метры



МАСШТАБ 1:2000  
0 20 40 80 120 160 200 Метры

### УСЛОВНЫЕ ОБОЗНАЧЕНИЯ

#### ГРАНИЦЫ

-  ТЕРРИТОРИАЛЬНЫХ ЗОН
-  ТЕРРИТОРИАЛЬНЫЕ ЗОНЫ
- ЖИЛЫЕ ЗОНЫ**
-  ЖС-2 ЗАСТРОЙКИ МАЛОЭТАЖНЫМИ МНОГOKВАРТИРНЫМИ ЖИЛЫМИ ДОМАМИ (ДО 4-Х ЭТАЖЕЙ)
-  ЖС-3 ЗАСТРОЙКИ СРЕДНЕЭТАЖНЫМИ ЖИЛЫМИ ДОМАМИ (ДО 5-8 ЭТАЖЕЙ)
- ОБЩЕСТВЕННО-ДЕЛОВЫЕ ЗОНЫ**
-  ОС-2 ОБЪЕКТОВ СОЦИАЛЬНОГО И КУЛЬТУРНО-БЫТОВОГО ОБСЛУЖИВАНИЯ НАСЕЛЕНИЯ
- ЗОНЫ РЕКРЕАЦИОННОГО НАЗНАЧЕНИЯ**
-  РЗ-1 ЗЕЛЕНЫХ НАСАЖДЕНИЙ ОБЩЕГО ПОЛЬЗОВАНИЯ
- ГРАНИЦЫ ЗОН С ОСОБЫМИ УСЛОВИЯМИ**
-  ИСПОЛЬЗОВАНИЯ ТЕРРИТОРИИ
-  ОХРАННОЙ ЗОНЫ ИНЖЕНЕРНЫХ КОММУНИКАЦИЙ