


**Схема расположения границ придорожных полос на участке автомобильной дороги общего пользования регионального значения "Красное Село - Гатчина - Павловск" учетный номер 41К-010, расположенном в границах Ломоносовского района Ленинградской области**

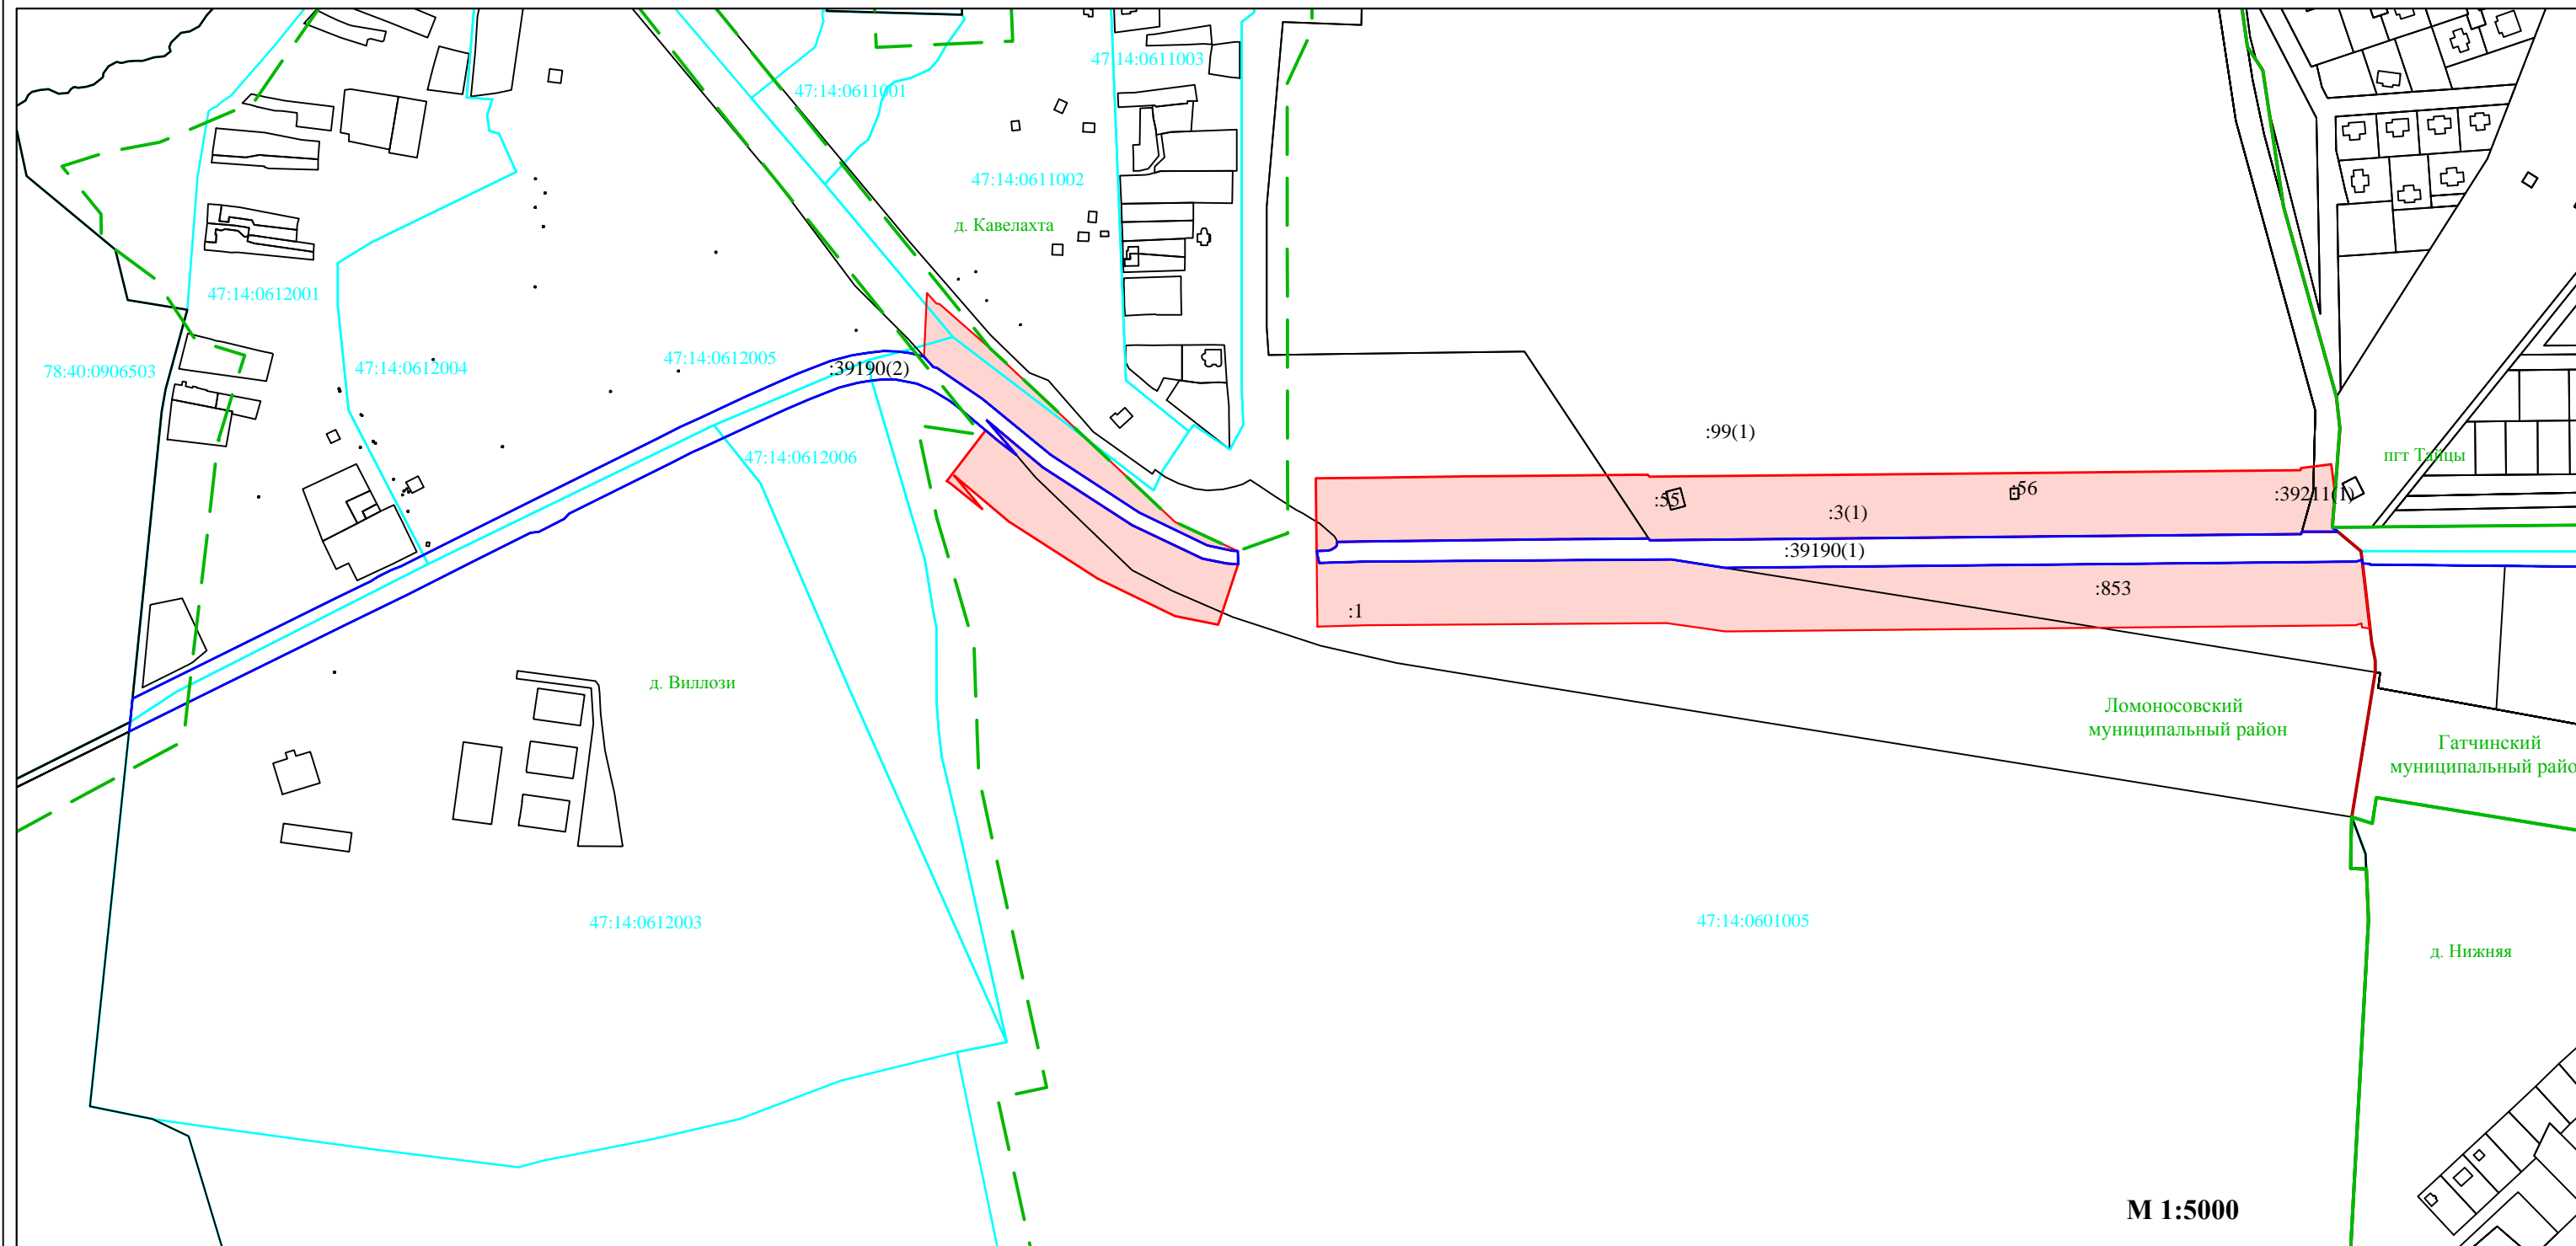

**Условные обозначения:**

|  |   |                                   |   |
|--|---|-----------------------------------|---|
|  | - граница полосы отвода автомобильной дороги;     | 47:14:0612003                     | -номер кадастрового квартала;                         |
|  | - граница придорожных полос автомобильной дороги; | :145                              | - обозначение кадастрового номера земельного участка; |
|  | -граница земельных участков, учтенных в ЕГРН;     | Тайцы                             | -наименование населенного пункта;                     |
|  | -граница населенного пункта в ЕГРН;               | Ломоносовский муниципальный район | -наименование муниципального района;                  |
|  | -граница населенного пункта по ГП;                |                                   |   |
|  | -граница кадастрового квартала;                   |                                   |   |
|  | -граница муниципального района;                   |                                   |   |

**Примечание:**  
В соответствии с п. 2 ст. 26 № 257-ФЗ от 8 ноября 2007 г. "Об автомобильных дорогах и о дорожной деятельности в Российской Федерации и о внесении изменений в отдельные законодательные акты Российской Федерации" в зависимости от класса и (или) категории автомобильных дорог с учетом перспектив их развития ширина каждой придорожной полосы устанавливается в размере: семидесяти пяти метров - для автомобильных дорог первой и второй категорий; пятидесяти метров - для автомобильных дорог третьей и четвертой категорий