


СХЕМА РАСПОЛОЖЕНИЯ ГРАНИЦ ПРИДОРОЖНЫХ ПОЛОС НА УЧАСТКЕ АВТОМОБИЛЬНОЙ ДОРОГИ ОБЩЕГО ПОЛЬЗОВАНИЯ РЕГИОНАЛЬНОГО ЗНАЧЕНИЯ "ПАВЛОВО-МГА-ШАПКИ-ЛЮБАНЬ-ОРЕДЕЖ-ЛУГА" УЧЕТНЫЙ НОМЕР 41А-004, РАСПОЛОЖЕННОМ В ГРАНИЦАХ ТОСНЕНСКОГО МУНИЦИПАЛЬНОГО РАЙОНА ЛЕНИНГРАДСКОЙ ОБЛАСТИ (ОБЗОРНАЯ)


Приложение №2
к Приказу
Комитета по дорожному хозяйству Ленинградской области
от « ____ » _____ 2020 года № _____

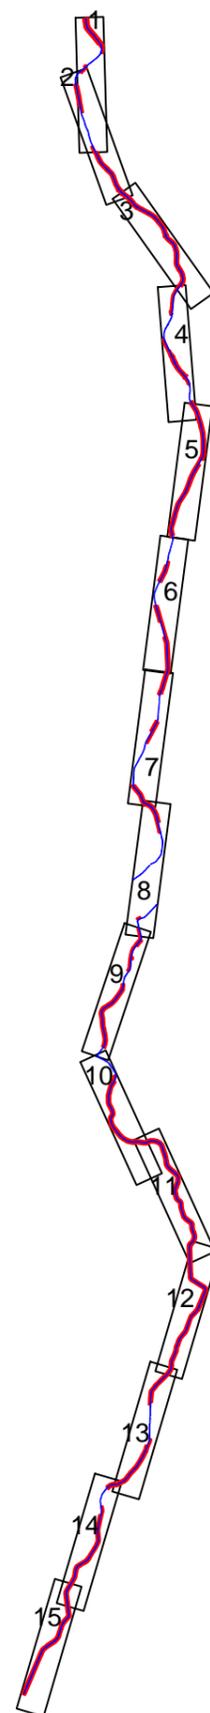

Условные обозначения:

-  -границы придорожных полос автомобильной дороги;
-  -граница полосы отвода автомобильной дороги

Схема расположения границ придорожных полос на участке автомобильной дороги общего пользования регионального значения "Павлово-Мга-Шапки-Любань-Оредеж-Луга" учетный номер 41А-004, расположенном в границах Тосненского муниципального района Ленинградской области

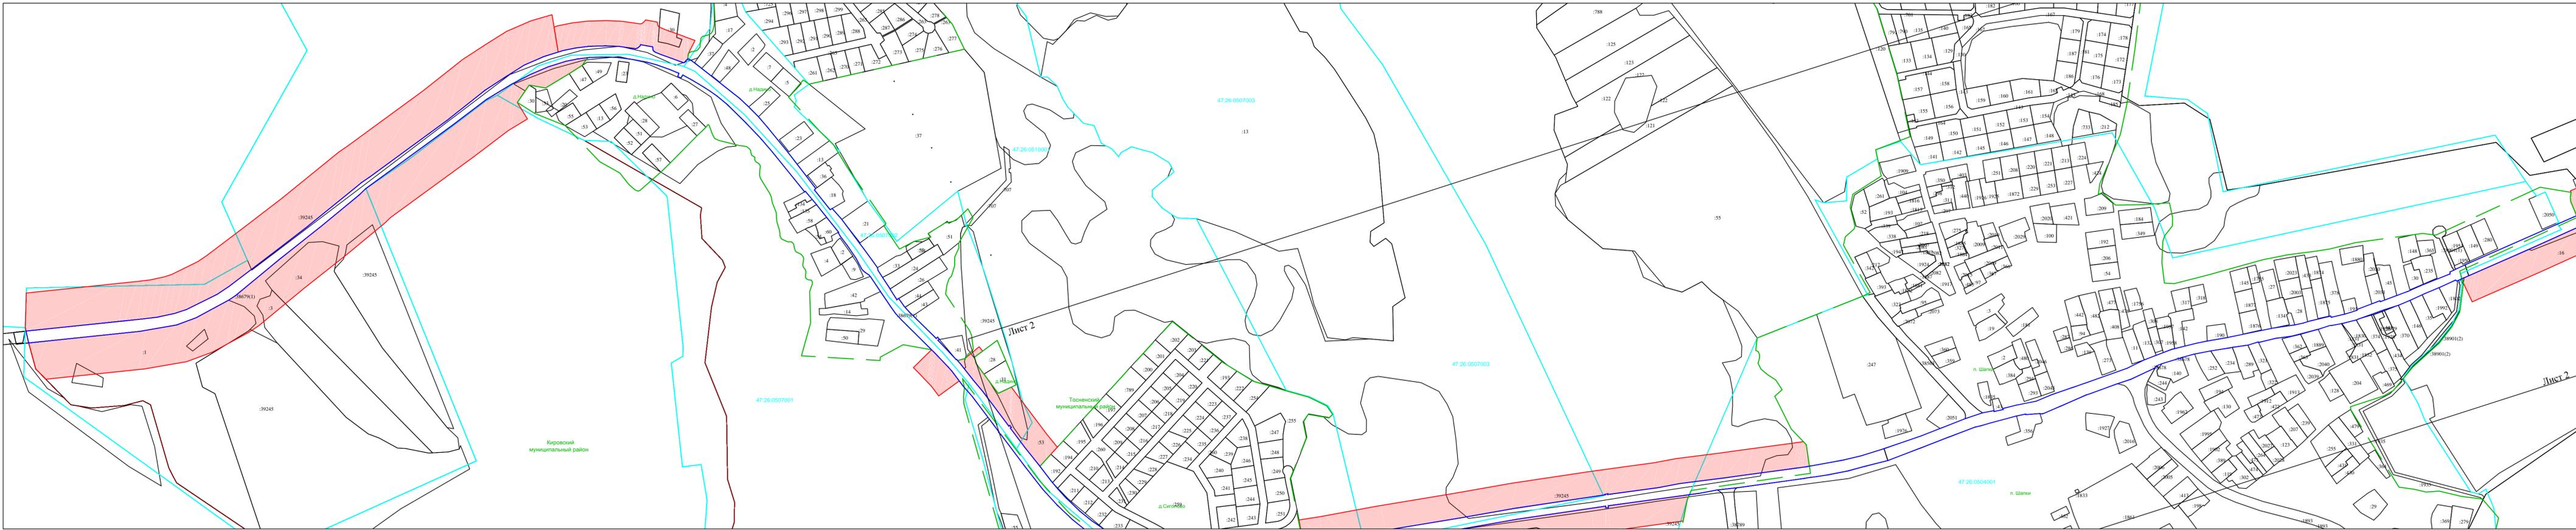

М 1:5000


Схема листов



Условные обозначения:	
	- граница полосы отвода автомобильной дороги;
	- граница придорожных полос автомобильной дороги;
	- граница земельных участков, учтенных в ЕГРН;
	- граница населенного пункта в ЕГРН;
	- граница населенного пункта по ГП;
	- граница кадастрового квартала;
	- граница муниципального образования;
47:26:0507001	-номер кадастрового квартала;
:145	- обозначение кадастрового номера земельного участка;
Шапки	-наименование населенного пункта;
Тосненский	-наименование муниципального района;
муниципальный район	

Примечание:
 В соответствии с п. 2 ст. 26 № 257-ФЗ от 8 ноября 2007 г. "Об автомобильных дорогах и о дорожной деятельности в Российской Федерации и о внесении изменений в отдельные законодательные акты Российской Федерации" в зависимости от класса и (или) категории автомобильных дорог с учетом перспектив их развития ширина каждой придорожной полосы устанавливается в размере: семидесяти пяти метров - для автомобильных дорог первой и второй категории; пятидесяти метров - для автомобильных дорог третьей и четвертой категории.

Схема расположения границ придорожных полос на участке автомобильной дороги общего пользования регионального значения "Павлово-Мга-Шапки-Любань-Оредеж-Луга" учетный номер 41А-004, расположенном в границах Тосненского муниципального района Ленинградской области

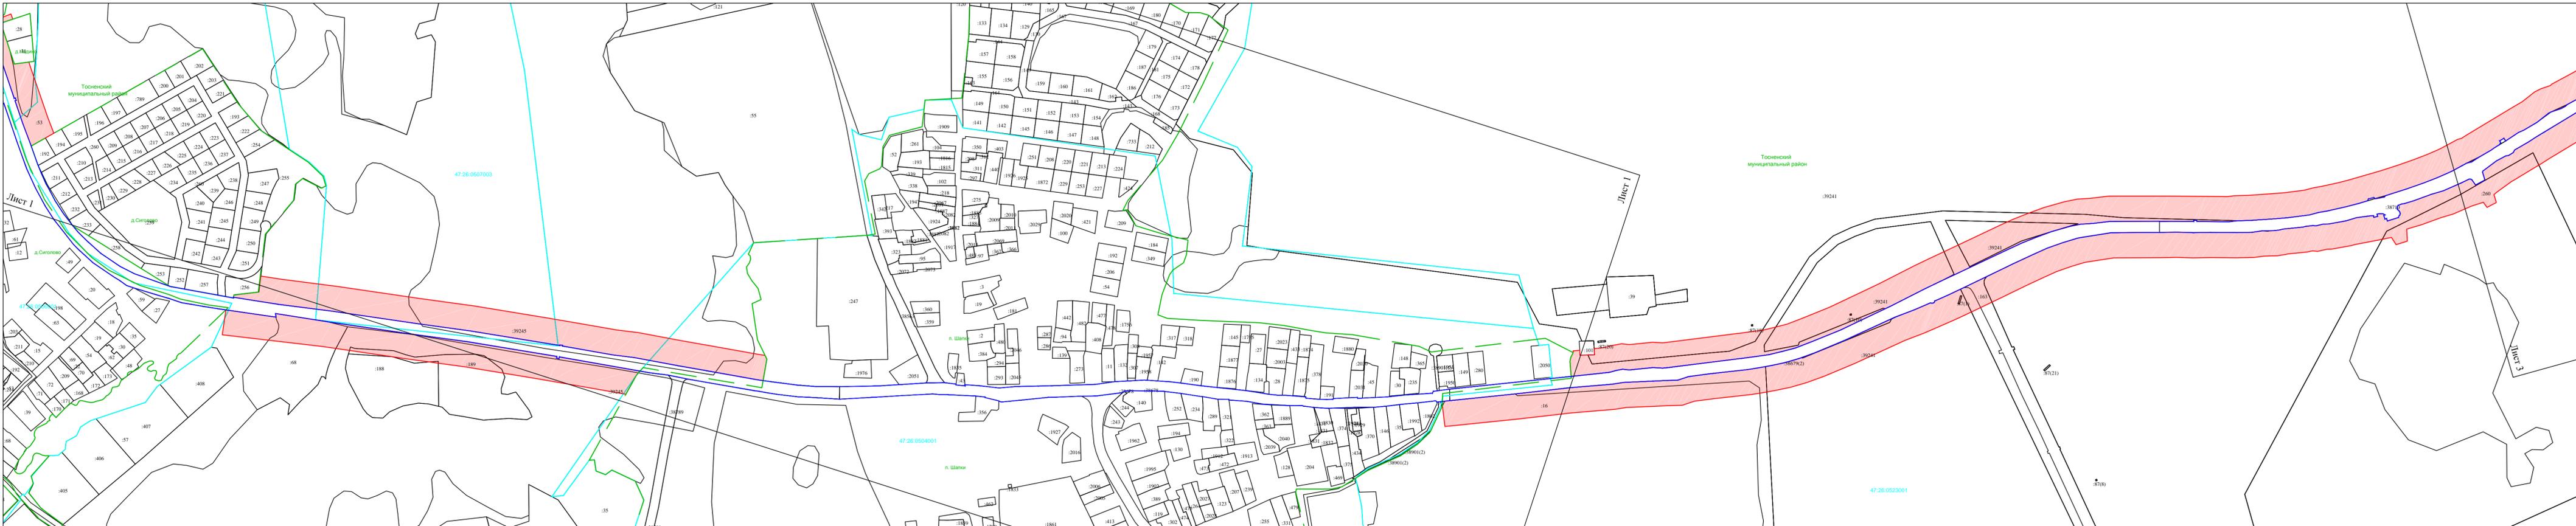

М 1:5000

Схема листов

Условные обозначения:

	- граница полосы отвода автомобильной дороги;		-номер кадастрового квартала;
	- граница придорожных полос автомобильной дороги;		- обозначение кадастрового номера земельного участка;
	- граница земельных участков, учтенных в ЕГРН;		-наименование населенного пункта;
	-граница населенного пункта в ЕГРН;		-наименование муниципального района;
	-граница населенного пункта по ГП;		
	-граница кадастрового квартала;		
	-граница муниципального образования;		

Примечание:
 В соответствии с п. 2 ст. 26 № 257-ФЗ от 8 ноября 2007 г. "Об автомобильных дорогах и о дорожной деятельности в Российской Федерации и о внесении изменений в отдельные законодательные акты Российской Федерации" в зависимости от класса и (или) категории автомобильных дорог с учетом перспектив их развития ширина каждой придорожной полосы устанавливается в размере: семидесяти пяти метров - для автомобильных дорог первой и второй категории; пятидесяти метров - для автомобильных дорог третьей и четвертой категории.



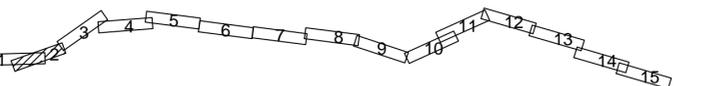


Схема расположения границ придорожных полос на участке автомобильной дороги общего пользования регионального значения "Павлово-Мга-Шапки-Любань-Оредеж-Луга" учетный номер 41А-004, расположенном в границах Тосненского муниципального района Ленинградской области

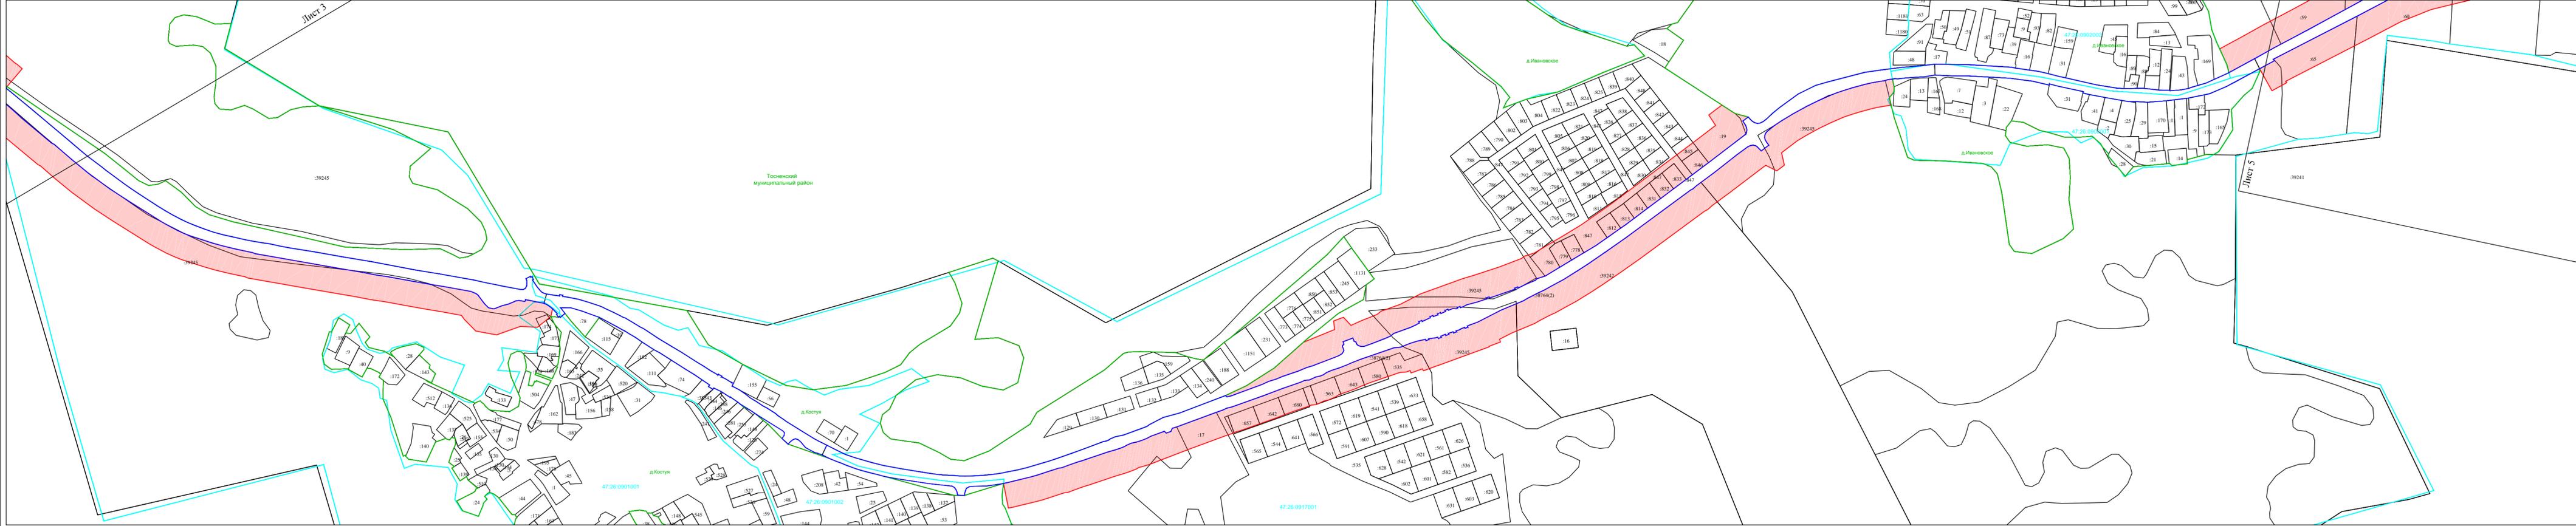

М 1:5000

Схема листов

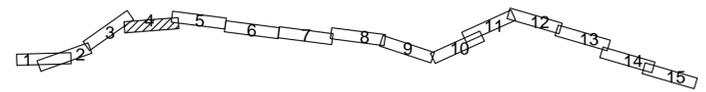

	- граница полосы отвода автомобильной дороги;		47:26:0507001 - номер кадастрового квартала;
	- граница придорожных полос автомобильной дороги;		:145 - обозначение кадастрового номера земельного участка;
	- граница земельных участков, учтенных в ЕГРН;		Шапки - наименование населенного пункта;
	- граница населенного пункта в ЕГРН;		Тосненский - наименование муниципального района;
	- граница населенного пункта по ГП;		муниципальный район - наименование кадастрового квартала;
	- граница кадастрового квартала;		- граница муниципального образования;


Примечание:
 В соответствии с п. 2 ст. 26 № 257-ФЗ от 8 ноября 2007 г. "Об автомобильных дорогах и о дорожной деятельности в Российской Федерации и о внесении изменений в отдельные законодательные акты Российской Федерации" в зависимости от класса и (или) категории автомобильных дорог с учетом перспектив их развития ширина каждой придорожной полосы устанавливается в размере: семидесяти пяти метров - для автомобильных дорог первой и второй категории; пятидесяти метров - для автомобильных дорог третьей и четвертой категорий.

Схема расположения границ придорожных полос на участке автомобильной дороги общего пользования регионального значения "Павлово-Мга-Шапки-Любань-Оредеж-Луга" учетный номер 41А-004, расположенном в границах Тосненского муниципального района Ленинградской области



М 1:5000

Схема листов

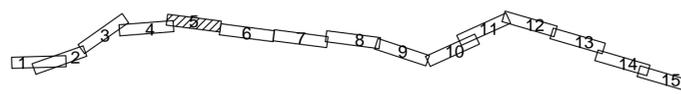


Условные обозначения:

	- граница полосы отвода автомобильной дороги;		47:26:0507001 - номер кадастрового квартала;
	- граница придорожных полос автомобильной дороги;		:145 - обозначение кадастрового номера земельного участка;
	- граница земельных участков, учтенных в ЕГРН;		Шапки - наименование населенного пункта;
	- граница населенного пункта в ЕГРН;		Тосненский муниципальный район - наименование муниципального района;
	- граница населенного пункта по ГП;		- граница кадастрового квартала;
	- граница кадастрового квартала;		- граница муниципального образования;


Примечание:
 В соответствии с п. 2 ст. 26 № 257-ФЗ от 8 ноября 2007 г. "Об автомобильных дорогах и о дорожной деятельности в Российской Федерации и о внесении изменений в отдельные законодательные акты Российской Федерации" в зависимости от класса и (или) категории автомобильных дорог с учетом перспектив их развития ширина каждой придорожной полосы устанавливается в размере: семидесяти пяти метров - для автомобильных дорог первой и второй категории; пятидесяти метров - для автомобильных дорог третьей и четвертой категорий.

Схема расположения границ придорожных полос на участке автомобильной дороги общего пользования регионального значения "Павлово-Мга-Шапки-Любань-Оредеж-Луга" учетный номер 41А-004, расположенном в границах Тосненского муниципального района Ленинградской области

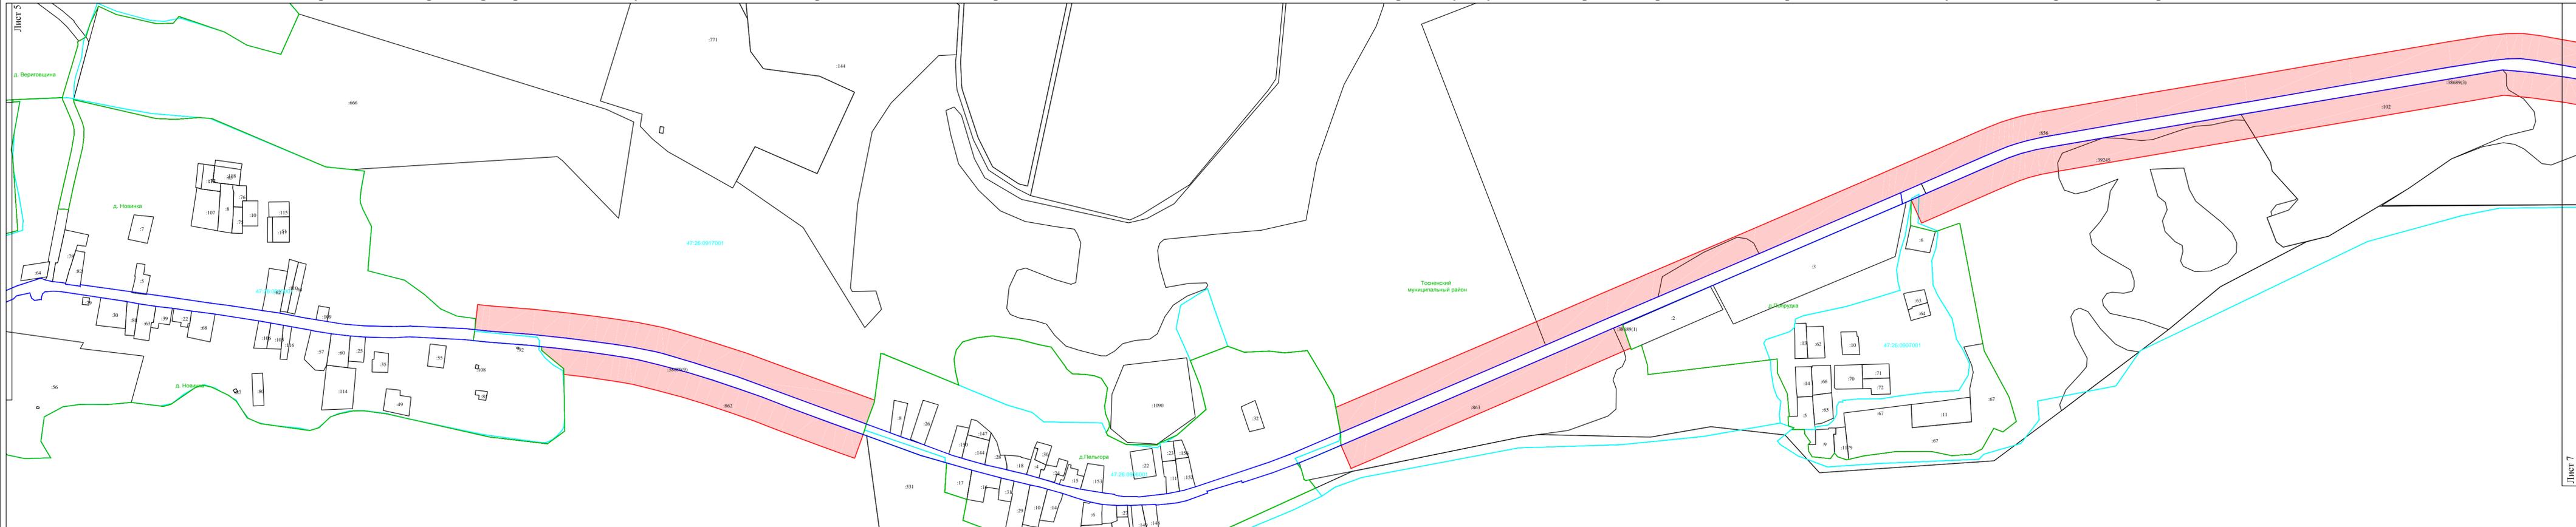

М 1:5000

Схема листов

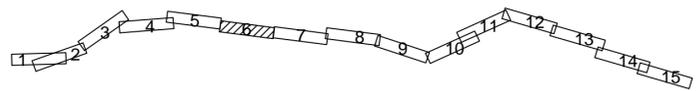

Условные обозначения:

	- граница полосы отвода автомобильной дороги;		47:26:0507001 - номер кадастрового квартала;
	- граница придорожных полос автомобильной дороги;		:145 - обозначение кадастрового номера земельного участка;
	- граница земельных участков, учтенных в ЕГРН;		Шапки - наименование населенного пункта;
	- граница населенного пункта в ЕГРН;		Тосненский муниципальный район - наименование муниципального района;
	- граница населенного пункта по ГП;		47:26:0917001 - номер кадастрового квартала;
	- граница кадастрового квартала;		- граница муниципального образования;

Примечание:
В соответствии с п. 2 ст. 26 № 257-ФЗ от 8 ноября 2007 г. "Об автомобильных дорогах и о дорожной деятельности в Российской Федерации и о внесении изменений в отдельные законодательные акты Российской Федерации" в зависимости от класса и (или) категории автомобильных дорог с учетом перспектив их развития ширина каждой придорожной полосы устанавливается в размере: семидесяти пяти метров - для автомобильных дорог первой и второй категории; пятидесяти метров - для автомобильных дорог третьей и четвертой категорий.

Схема расположения границ придорожных полос на участке автомобильной дороги общего пользования регионального значения "Павлово-Мга-Шапки-Любань-Оредеж-Луга" учетный номер 41А-004, расположенном в границах Тосненского муниципального района Ленинградской области




Условные обозначения:

	- граница полосы отвода автомобильной дороги;		47:26:0507001 - номер кадастрового квартала;
	- граница придорожных полос автомобильной дороги;		:145 - обозначение кадастрового номера земельного участка;
	- граница земельных участков, учтенных в ЕГРН;		Шапки - наименование населенного пункта;
	- граница населенного пункта в ЕГРН;		Тосненский муниципальный район - наименование муниципального района;
	- граница населенного пункта по ГП;		- граница кадастрового квартала;
	- граница кадастрового квартала;		- граница муниципального образования;

М 1:5000

Схема листов

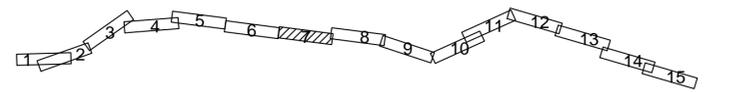

Примечание:
 В соответствии с п. 2 ст. 26 № 257-ФЗ от 8 ноября 2007 г. "Об автомобильных дорогах и о дорожной деятельности в Российской Федерации и о внесении изменений в отдельные законодательные акты Российской Федерации" в зависимости от класса и (или) категории автомобильных дорог с учетом перспектив их развития ширина каждой придорожной полосы устанавливается в размере: семидесяти пяти метров - для автомобильных дорог первой и второй категории; пятидесяти метров - для автомобильных дорог третьей и четвертой категории.


Схема расположения границ придорожных полос на участке автомобильной дороги общего пользования регионального значения "Павлово-Мга-Шапки-Любань-Оредеж-Луга" учетный номер 41А-004, расположенном в границах Тосненского муниципального района Ленинградской области



Условные обозначения:


	- граница полосы отвода автомобильной дороги;		-номер кадастрового квартала;
	- граница придорожных полос автомобильной дороги;		- обозначение кадастрового номера земельного участка;
	- граница земельных участков, учтенных в ЕГРН;		Шапки
	- граница населенного пункта в ЕГРН;		-наименование населенного пункта;
	- граница населенного пункта по ГП;		Тосненский
	- граница кадастрового квартала;		муниципальный район
	- граница муниципального образования;		

Схема листов

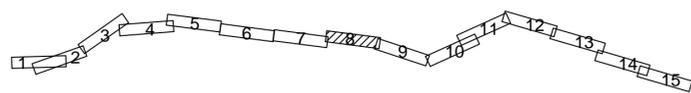

Примечание:
 В соответствии с п. 2 ст. 26 № 257-ФЗ от 8 ноября 2007 г. "Об автомобильных дорогах и о дорожной деятельности в Российской Федерации и о внесении изменений в отдельные законодательные акты Российской Федерации" в зависимости от класса и (или) категории автомобильных дорог с учетом перспектив их развития ширина каждой придорожной полосы устанавливается в размере: семидесяти пяти метров - для автомобильных дорог первой и второй категории; пятидесяти метров - для автомобильных дорог третьей и четвертой категории.

Схема расположения границ придорожных полос на участке автомобильной дороги общего пользования регионального значения "Павлово-Мга-Шапки-Любань-Оредеж-Луга" учетный номер 41А-004, расположенном в границах Тосненского муниципального района Ленинградской области

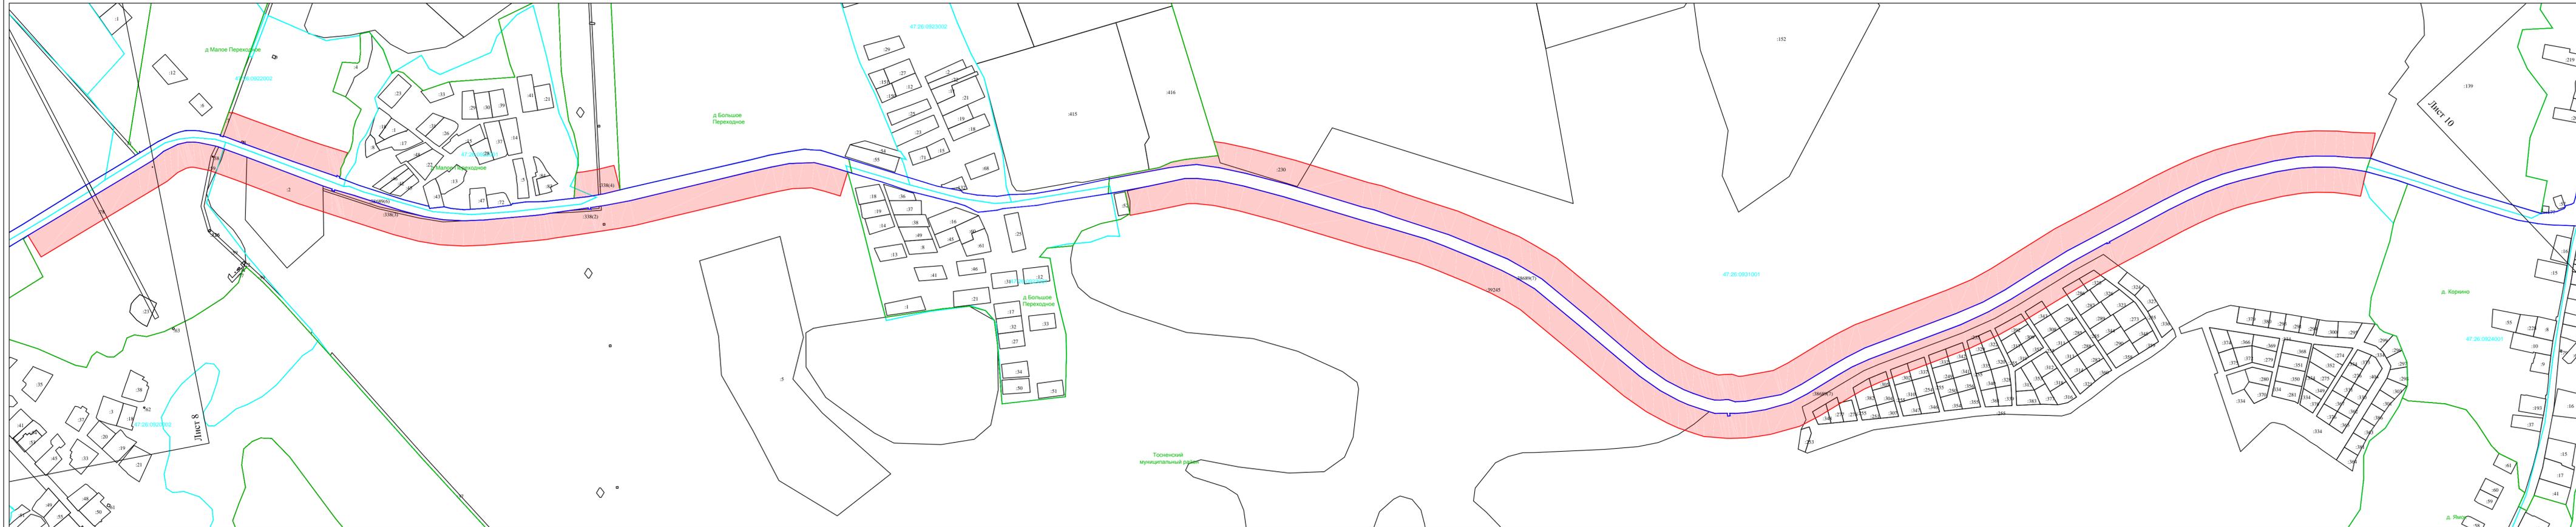

Условные обозначения:


	- граница полосы отвода автомобильной дороги;		-номер кадастрового квартала;
	- граница придорожных полос автомобильной дороги;		- обозначение кадастрового номера земельного участка;
	- граница земельных участков, учтенных в ЕГРН;		-наименование населенного пункта;
	-граница населенного пункта в ЕГРН;		-наименование муниципального района;
	-граница населенного пункта по ГП;		
	-граница кадастрового квартала;		
	-граница муниципального образования;		

Схема листов




Примечание:
 В соответствии с п. 2 ст. 26 № 257-ФЗ от 8 ноября 2007 г. "Об автомобильных дорогах и о дорожной деятельности в Российской Федерации и о внесении изменений в отдельные законодательные акты Российской Федерации" в зависимости от класса и (или) категории автомобильных дорог с учетом перспектив их развития ширина каждой придорожной полосы устанавливается в размере: семидесяти пяти метров - для автомобильных дорог первой и второй категории; пятидесяти метров - для автомобильных дорог третьей и четвертой категории.

Схема расположения границ придорожных полос на участке автомобильной дороги общего пользования регионального значения "Павлово-Мга-Шапки-Любань-Оредеж-Луга" учетный номер 41А-004, расположенном в границах Тосненского муниципального района Ленинградской области

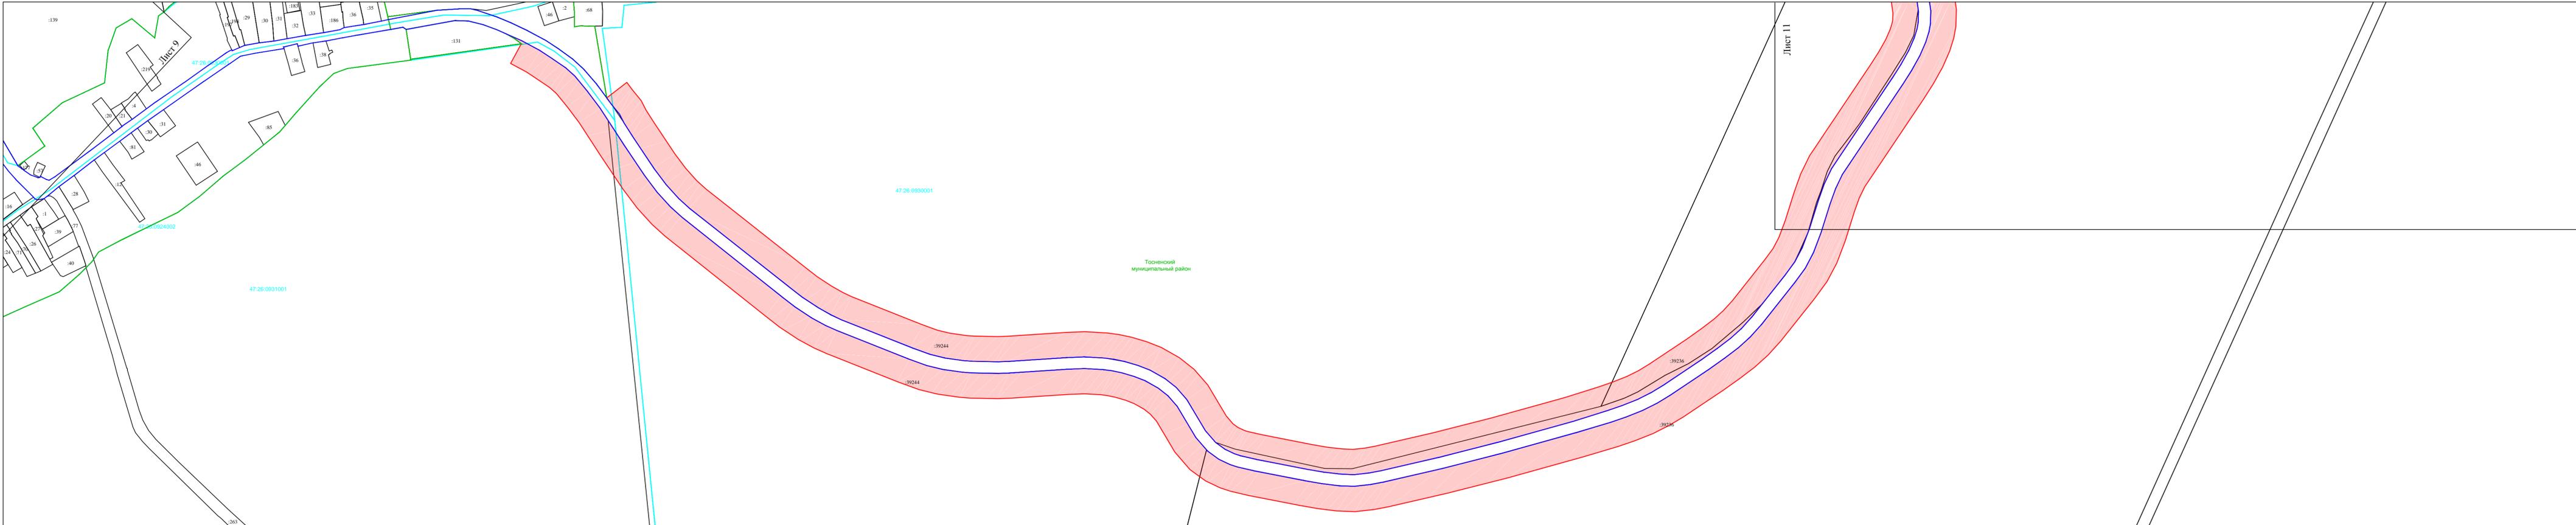

М 1:5000


Схема листов

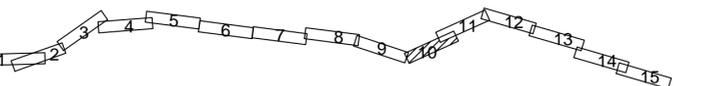

Условные обозначения:	
	- граница полосы отвода автомобильной дороги;
	- граница придорожных полос автомобильной дороги;
	- граница земельных участков, учтенных в ЕГРН;
	- граница населенного пункта в ЕГРН;
	- граница населенного пункта по ГП;
	- граница кадастрового квартала;
	- граница муниципального образования;
47:26:0507001	- номер кадастрового квартала;
:145	- обозначение кадастрового номера земельного участка;
Шапки	- наименование населенного пункта;
Тосненский муниципальный район	- наименование муниципального района;


Примечание:
 В соответствии с п. 2 ст. 26 № 257-ФЗ от 8 ноября 2007 г. "Об автомобильных дорогах и о дорожной деятельности в Российской Федерации и о внесении изменений в отдельные законодательные акты Российской Федерации" в зависимости от класса и (или) категории автомобильных дорог с учетом перспектив их развития ширина каждой придорожной полосы устанавливается в размере: семидесяти пяти метров - для автомобильных дорог первой и второй категории; пятидесяти метров - для автомобильных дорог третьей и четвертой категории.

Схема расположения границ придорожных полос на участке автомобильной дороги общего пользования регионального значения "Павлово-Мга-Шапки-Любань-Оредеж-Луга" учетный номер 41А-004, расположенном в границах Тосненского муниципального района Ленинградской области

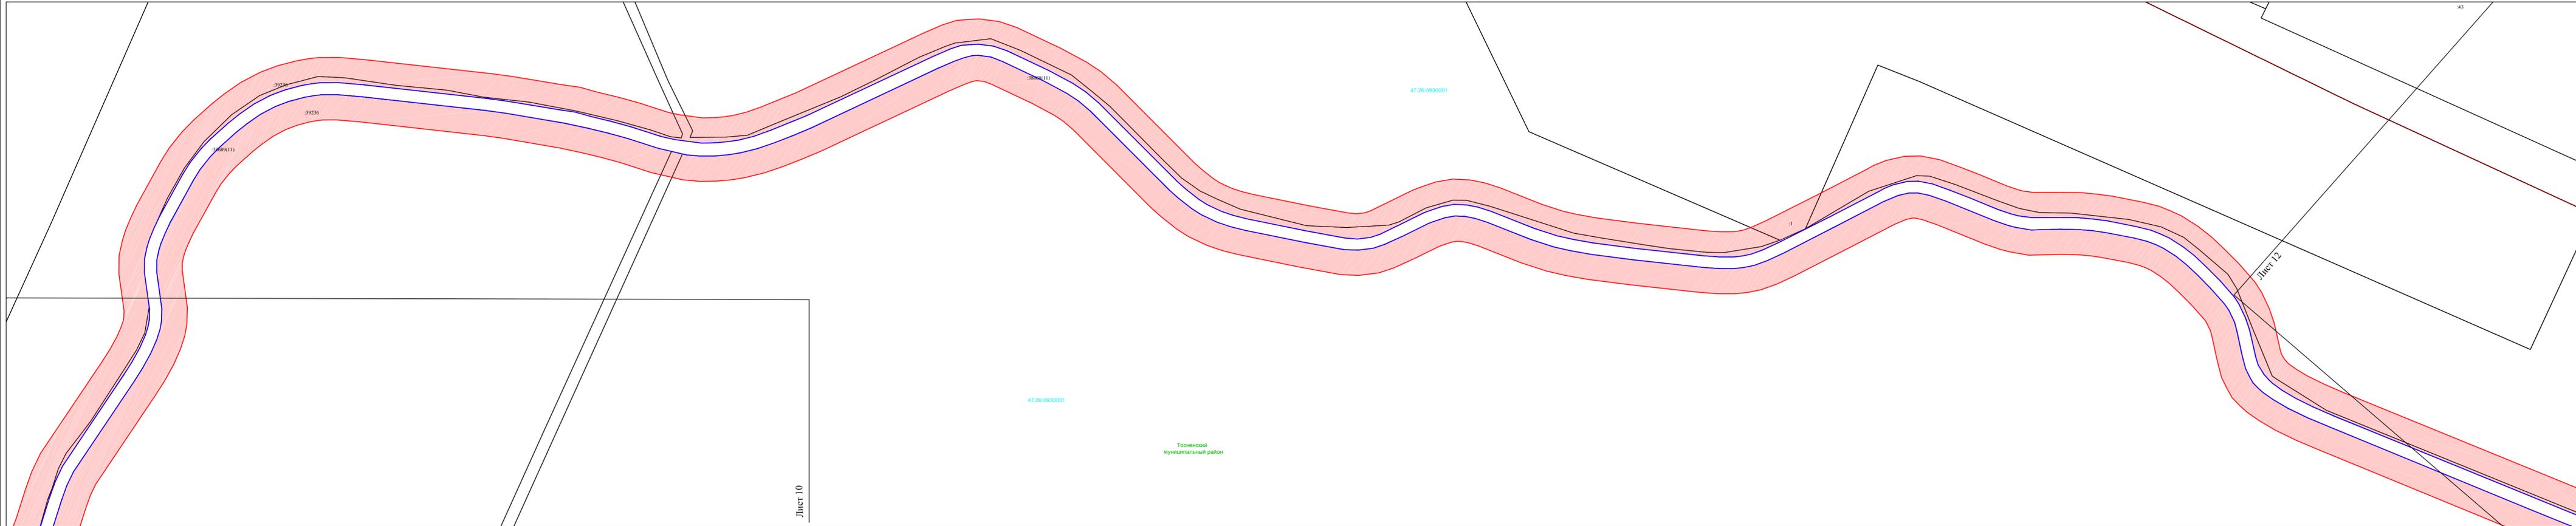

М 1:5000

Схема листов

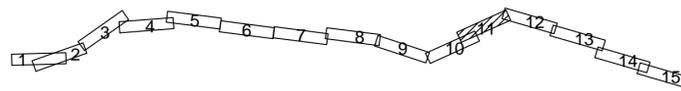


Условные обозначения:

	- граница полосы отвода автомобильной дороги;		47:26:0507001	-номер кадастрового квартала;
	- граница придорожных полос автомобильной дороги;		:145	- обозначение кадастрового номера земельного участка;
	- граница земельных участков, учтенных в ЕГРН;		Шапки	-наименование населенного пункта;
	-граница населенного пункта в ЕГРН;		Тосненский	-наименование муниципального района;
	-граница населенного пункта по ГП;		муниципальный район	-граница кадастрового квартала;
	-граница кадастрового квартала;			-граница муниципального образования;

Примечание:
В соответствии с п. 2 ст. 26 № 257-ФЗ от 8 ноября 2007 г. "Об автомобильных дорогах и о дорожной деятельности в Российской Федерации и о внесении изменений в отдельные законодательные акты Российской Федерации" в зависимости от класса и (или) категории автомобильных дорог с учетом перспектив их развития ширина каждой придорожной полосы устанавливается в размере: семидесяти пяти метров - для автомобильных дорог первой и второй категории; пятидесяти метров - для автомобильных дорог третьей и четвертой категорий.

Схема расположения границ придорожных полос на участке автомобильной дороги общего пользования регионального значения "Павлово-Мга-Шапки-Любань-Оредеж-Луга" учетный номер 41А-004, расположенном в границах Тосненского муниципального района Ленинградской области

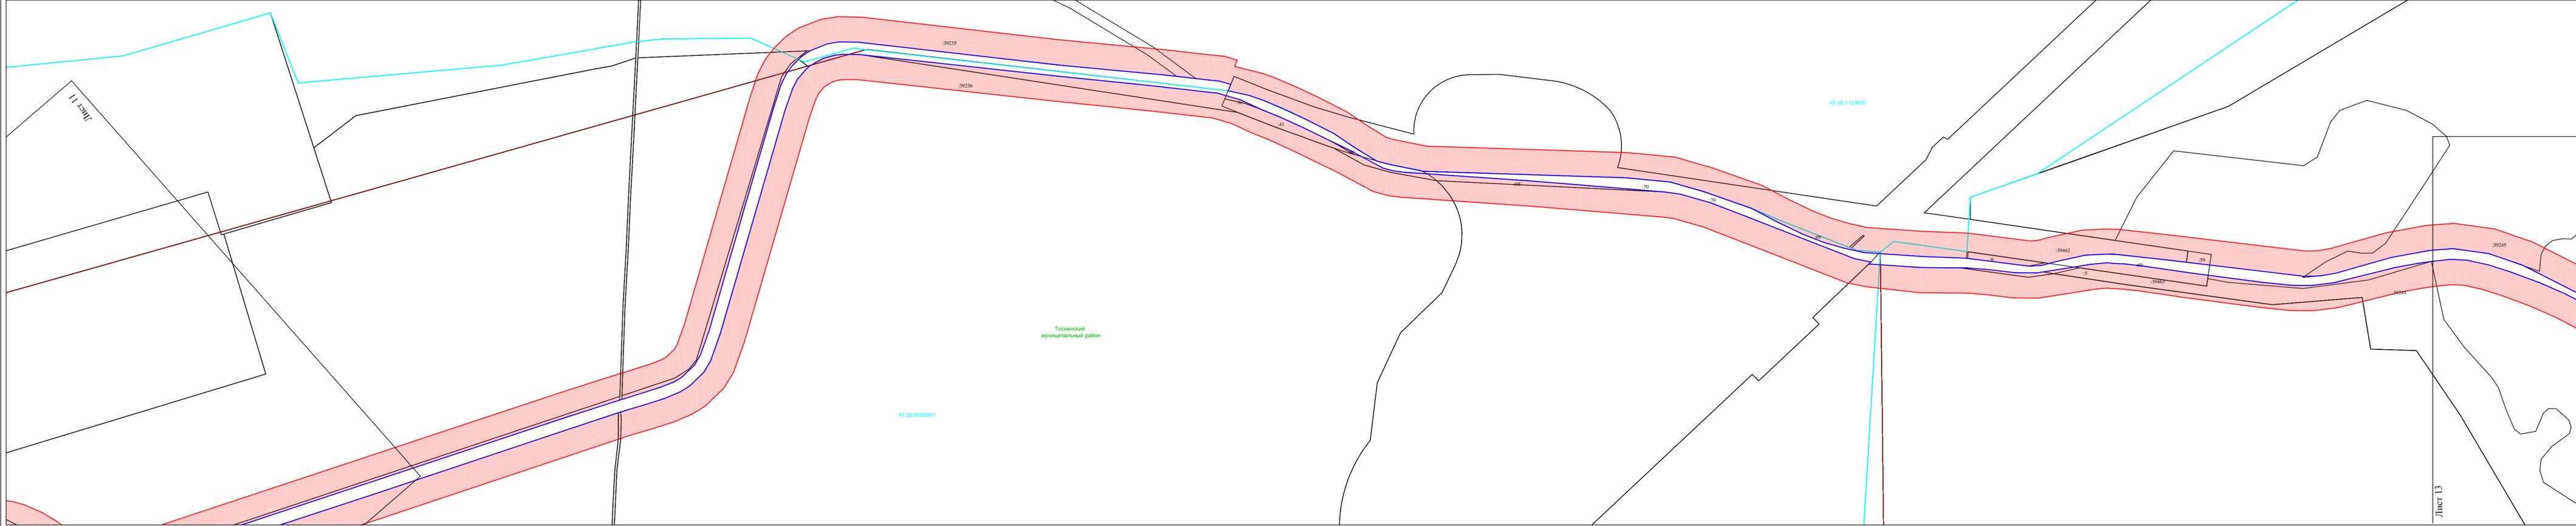

М 1:5000

Схема листов




Условные обозначения:

	- граница полосы отвода автомобильной дороги;		47:26:0507001 - номер кадастрового квартала;
	- граница придорожных полос автомобильной дороги;		:145 - обозначение кадастрового номера земельного участка;
	- граница земельных участков, учтенных в ЕГРН;		Шапки - наименование населенного пункта;
	- граница населенного пункта в ЕГРН;		Тосненский муниципальный район - наименование муниципального района;
	- граница населенного пункта по ГП;		- граница кадастрового квартала;
	- граница кадастрового квартала;		- граница муниципального образования;

Примечание:
В соответствии с п. 2 ст. 26 № 257-ФЗ от 8 ноября 2007 г. "Об автомобильных дорогах и о дорожной деятельности в Российской Федерации и о внесении изменений в отдельные законодательные акты Российской Федерации" в зависимости от класса и (или) категории автомобильных дорог с учетом перспектив их развития ширина каждой придорожной полосы устанавливается в размере: семидесяти пяти метров - для автомобильных дорог первой и второй категории; пятидесяти метров - для автомобильных дорог третьей и четвертой категории.

Схема расположения границ придорожных полос на участке автомобильной дороги общего пользования регионального значения "Павлово-Мга-Шапки-Любань-Оредеж-Луга" учетный номер 41А-004, расположенном в границах Тосненского муниципального района Ленинградской области

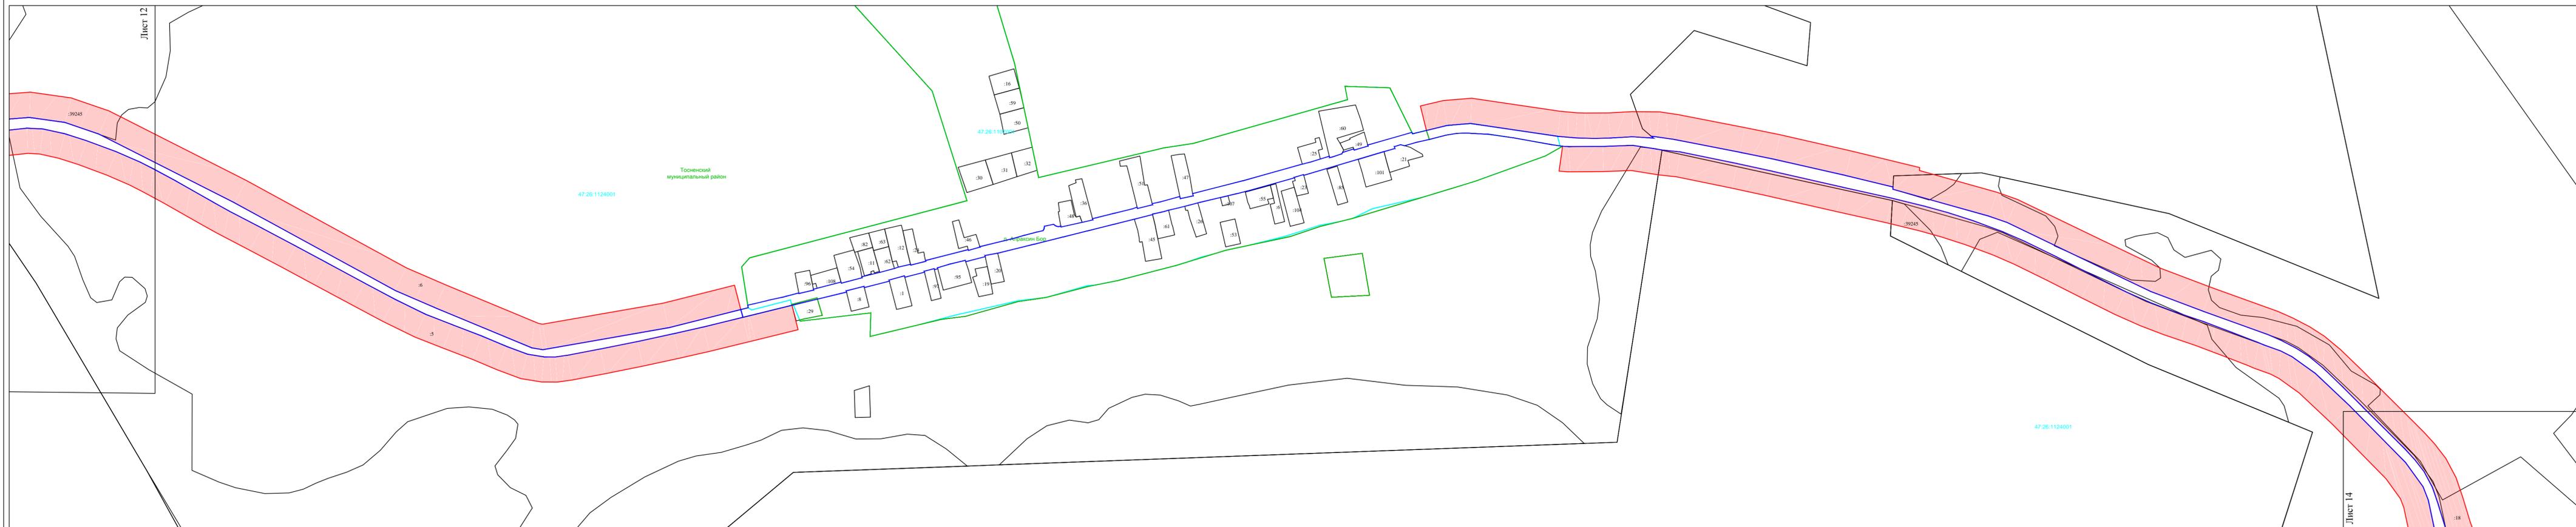

М 1:5000

Схема листов




Условные обозначения:

	- граница полосы отвода автомобильной дороги;		47:26:0507001	-номер кадастрового квартала;
	- граница придорожных полос автомобильной дороги;		:145	- обозначение кадастрового номера земельного участка;
	- граница земельных участков, учтенных в ЕГРН;		Шапки	-наименование населенного пункта;
	- граница населенного пункта в ЕГРН;		Тосненский	-наименование муниципального района;
	- граница населенного пункта по ГП;		муниципальный район	
	- граница кадастрового квартала;			
	- граница муниципального образования;			


Примечание:
 В соответствии с п. 2 ст. 26 № 257-ФЗ от 8 ноября 2007 г. "Об автомобильных дорогах и о дорожной деятельности в Российской Федерации и о внесении изменений в отдельные законодательные акты Российской Федерации" в зависимости от класса и (или) категории автомобильных дорог с учетом перспектив их развития ширина каждой придорожной полосы устанавливается в размере: семидесяти пяти метров - для автомобильных дорог первой и второй категорий; пятидесяти метров - для автомобильных дорог третьей и четвертой категорий.

Схема расположения границ придорожных полос на участке автомобильной дороги общего пользования регионального значения "Павлово-Мга-Шапки-Любань-Оредеж-Луга" учетный номер 41А-004, расположенном в границах Тосненского муниципального района Ленинградской области

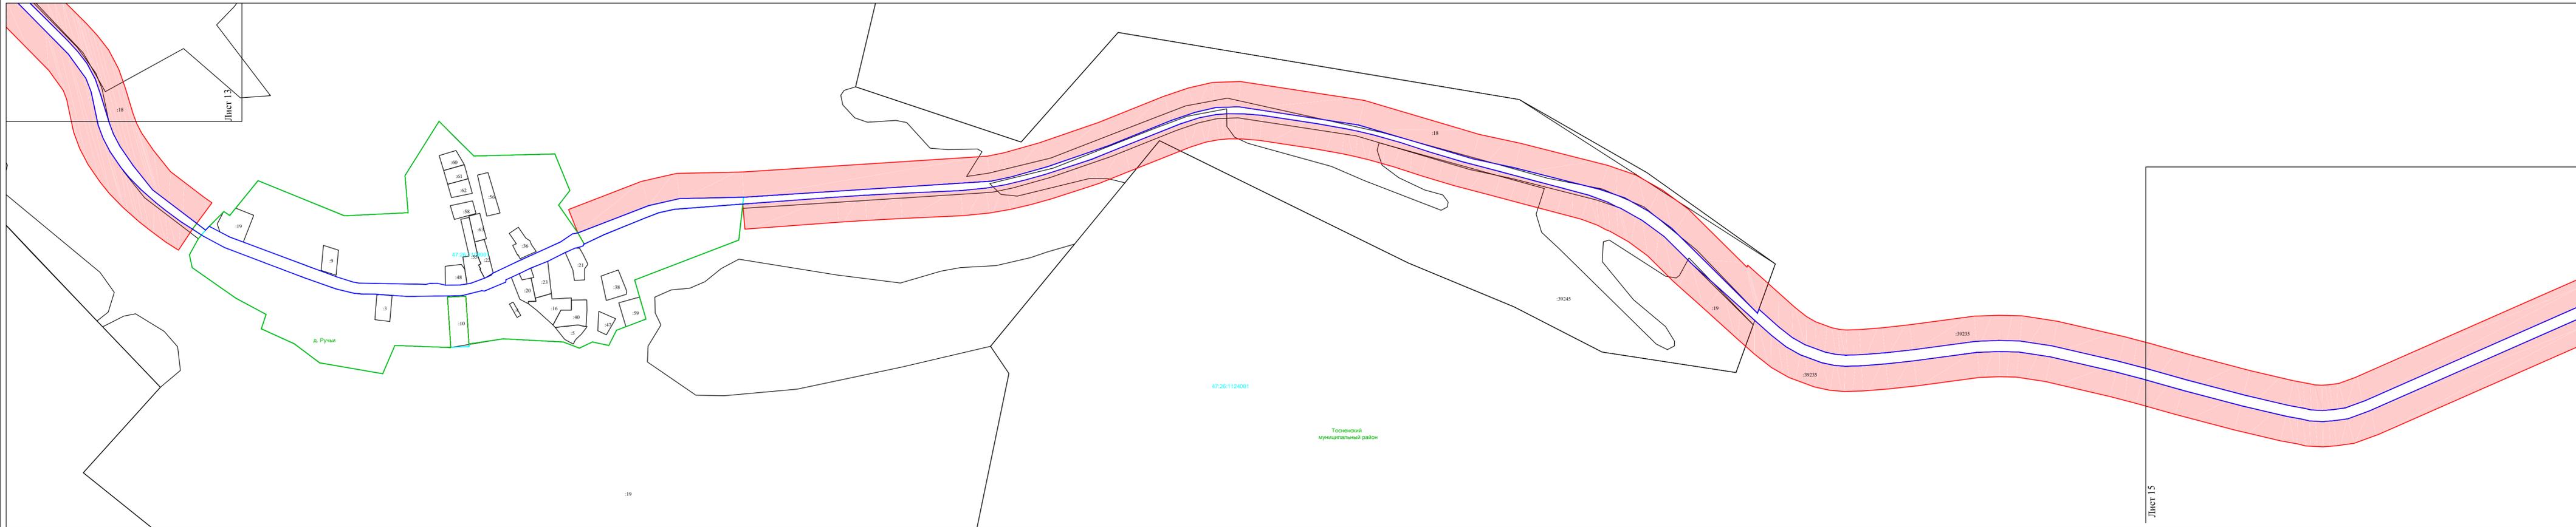

М 1:5000

Схема листов

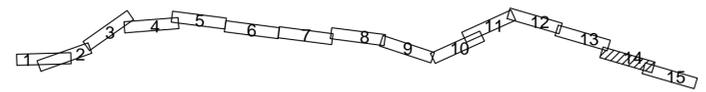


Условные обозначения:

	- граница полосы отвода автомобильной дороги;		47:26:0507001 - номер кадастрового квартала;
	- граница придорожных полос автомобильной дороги;		:145 - обозначение кадастрового номера земельного участка;
	- граница земельных участков, учтенных в ЕГРН;		Шапки - наименование населенного пункта;
	- граница населенного пункта в ЕГРН;		Тосненский - наименование муниципального района;
	- граница населенного пункта по ГП;		- граница кадастрового квартала;
	- граница кадастрового квартала;		- граница муниципального образования;

Примечание:
 В соответствии с п. 2 ст. 26 № 257-ФЗ от 8 ноября 2007 г. "Об автомобильных дорогах и о дорожной деятельности в Российской Федерации и о внесении изменений в отдельные законодательные акты Российской Федерации" в зависимости от класса и (или) категории автомобильных дорог с учетом перспектив их развития ширина каждой придорожной полосы устанавливается в размере: семидесяти пяти метров - для автомобильных дорог первой и второй категории; пятидесяти метров - для автомобильных дорог третьей и четвертой категории.

Схема расположения границ придорожных полос на участке автомобильной дороги общего пользования регионального значения "Павлово-Мга-Шапки-Любань-Оредеж-Луга" учетный номер 41А-004, расположенном в границах Тосненского муниципального района Ленинградской области

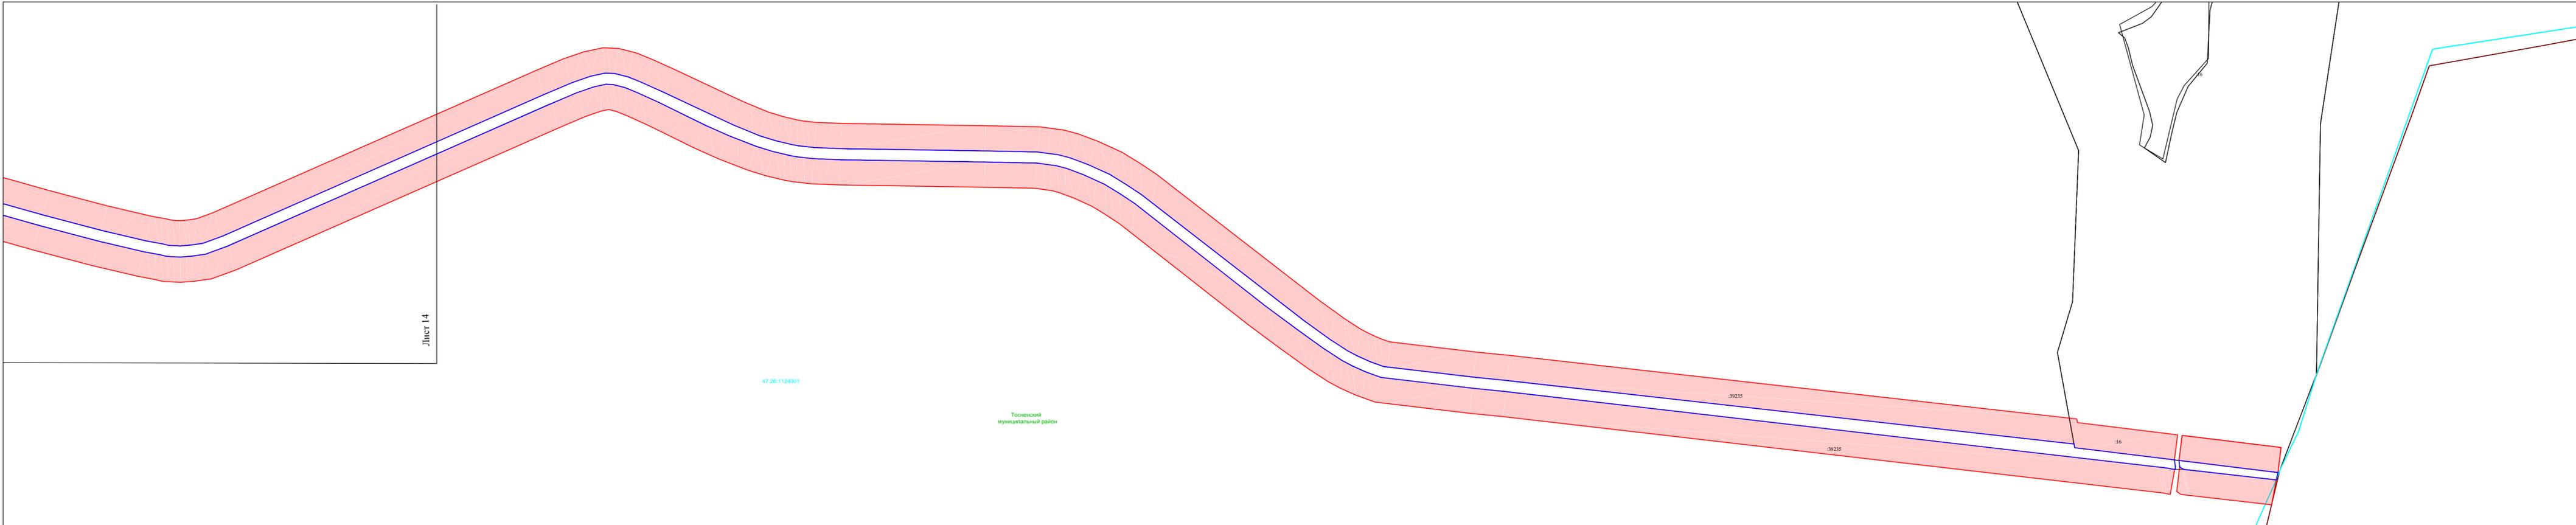


Условные обозначения:

	- граница полосы отвода автомобильной дороги;		47:26:0507001	-номер кадастрового квартала;
	- граница придорожных полос автомобильной дороги;		:145	- обозначение кадастрового номера земельного участка;
	- граница земельных участков, учтенных в ЕГРН;		Шапки	-наименование населенного пункта;
	-граница населенного пункта в ЕГРН;		Тосненский	-наименование муниципального района;
	-граница населенного пункта по ГП;		муниципальный район	
	-граница кадастрового квартала;			
	-граница муниципального образования;			


М 1:5000

Схема листов

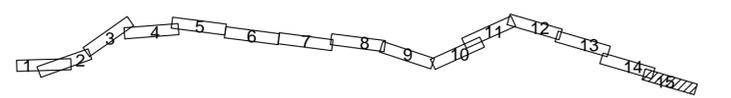


Примечание:
В соответствии с п. 2 ст. 26 № 257-ФЗ от 8 ноября 2007 г. "Об автомобильных дорогах и о дорожной деятельности в Российской Федерации и о внесении изменений в отдельные законодательные акты Российской Федерации" в зависимости от класса и (или) категории автомобильных дорог с учетом перспектив их развития ширина каждой придорожной полосы устанавливается в размере: семидесяти пяти метров - для автомобильных дорог первой и второй категории; пятидесяти метров - для автомобильных дорог третьей и четвертой категорий.

Схема расположения границ придорожных полос на участке автомобильной дороги общего пользования регионального значения "Павлово-Мга-Шапки-Любань-Оредеж-Луга" учетный номер 41А-004, расположенном в границах Тосненского муниципального района Ленинградской области

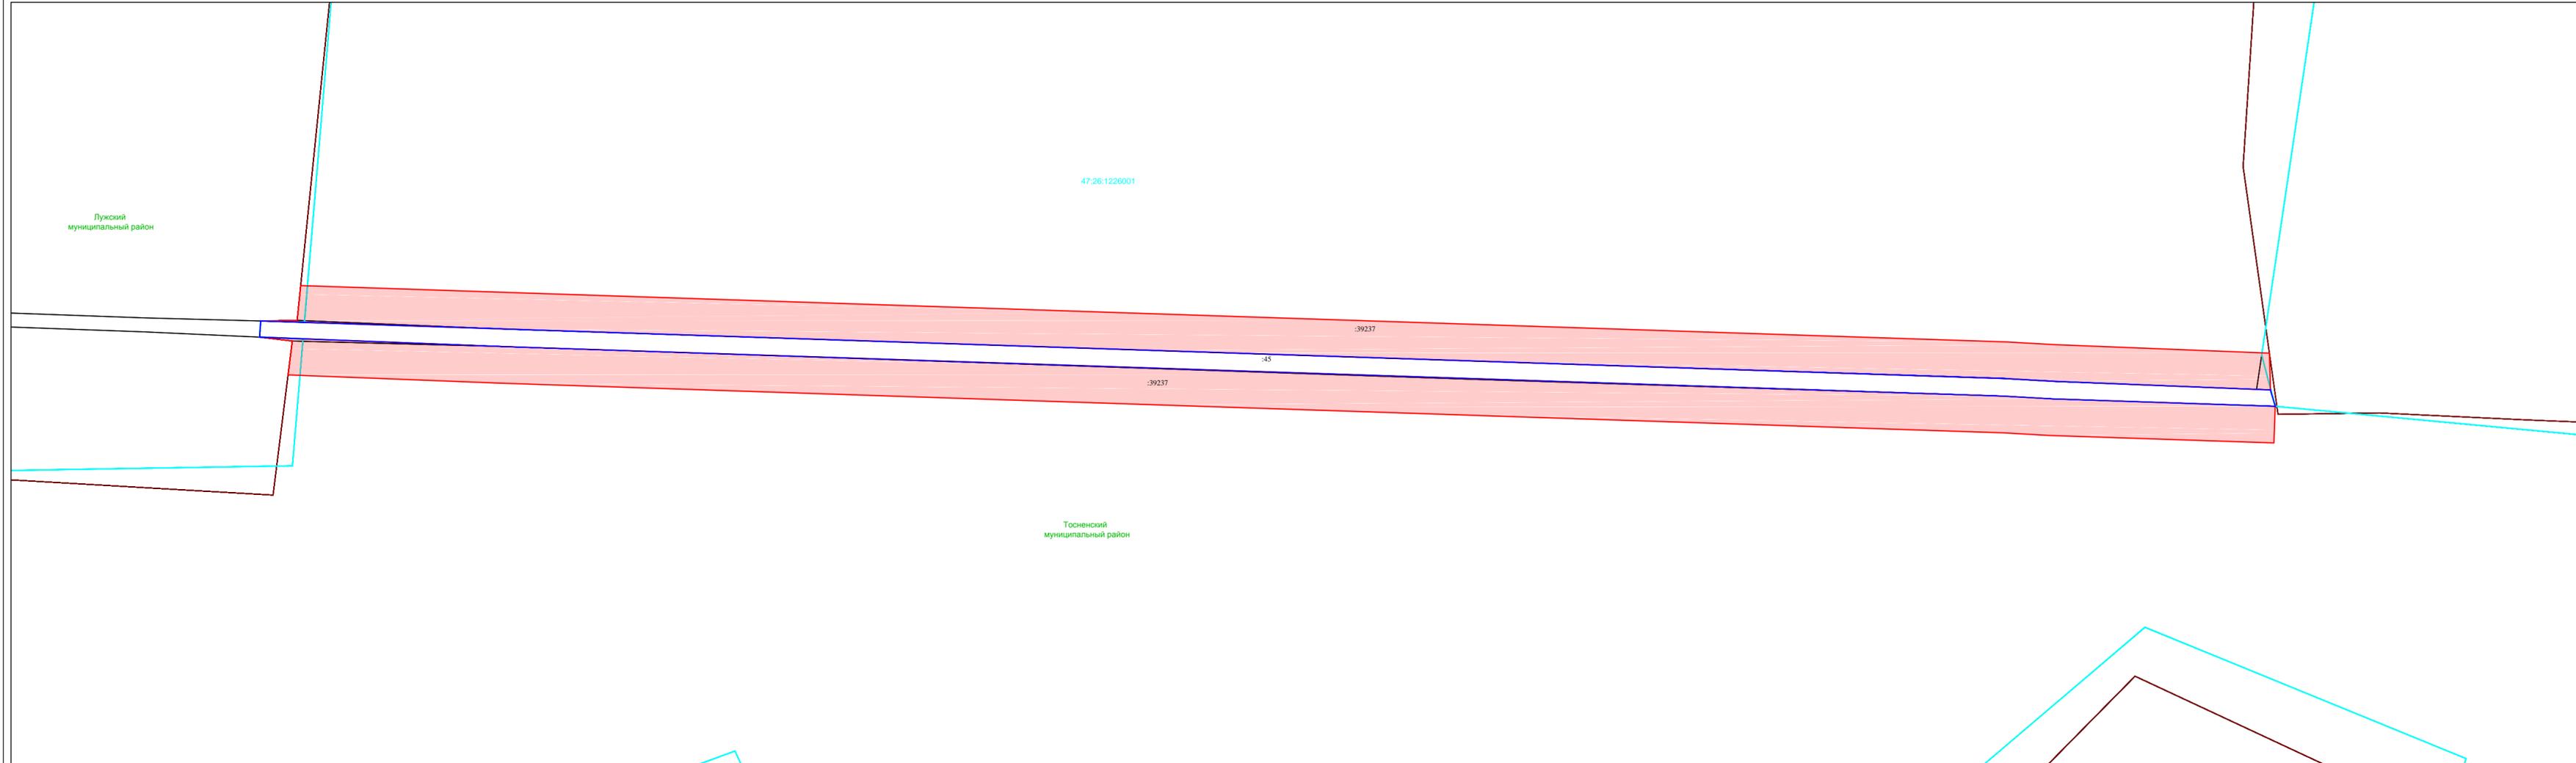

М 1:5000

Схема листов

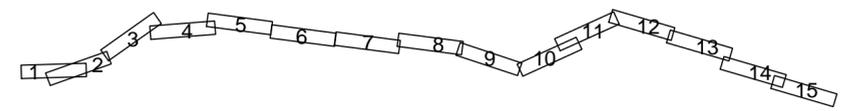

Условные обозначения:

	- граница полосы отвода автомобильной дороги;		-номер кадастрового квартала;
	- граница придорожных полос автомобильной дороги;		- обозначение кадастрового номера земельного участка;
	-граница земельных участков, учтенных в ЕГРН;		-наименование населенного пункта;
	-граница населенного пункта в ЕГРН;		-наименование муниципального района;
	-граница населенного пункта по ГП;		-граница кадастрового квартала;
	-граница кадастрового квартала;		
	-граница муниципального образования;		

Примечание:
 В соответствии с п. 2 ст. 26 № 257-ФЗ от 8 ноября 2007 г. "Об автомобильных дорогах и о дорожной деятельности в Российской Федерации и о внесении изменений в отдельные законодательные акты Российской Федерации" в зависимости от класса и (или) категории автомобильных дорог с учетом перспектив их развития ширина каждой придорожной полосы устанавливается в размере: семидесяти пяти метров - для автомобильных дорог первой и второй категорий; пятидесяти метров - для автомобильных дорог третьей и четвертой категорий.