
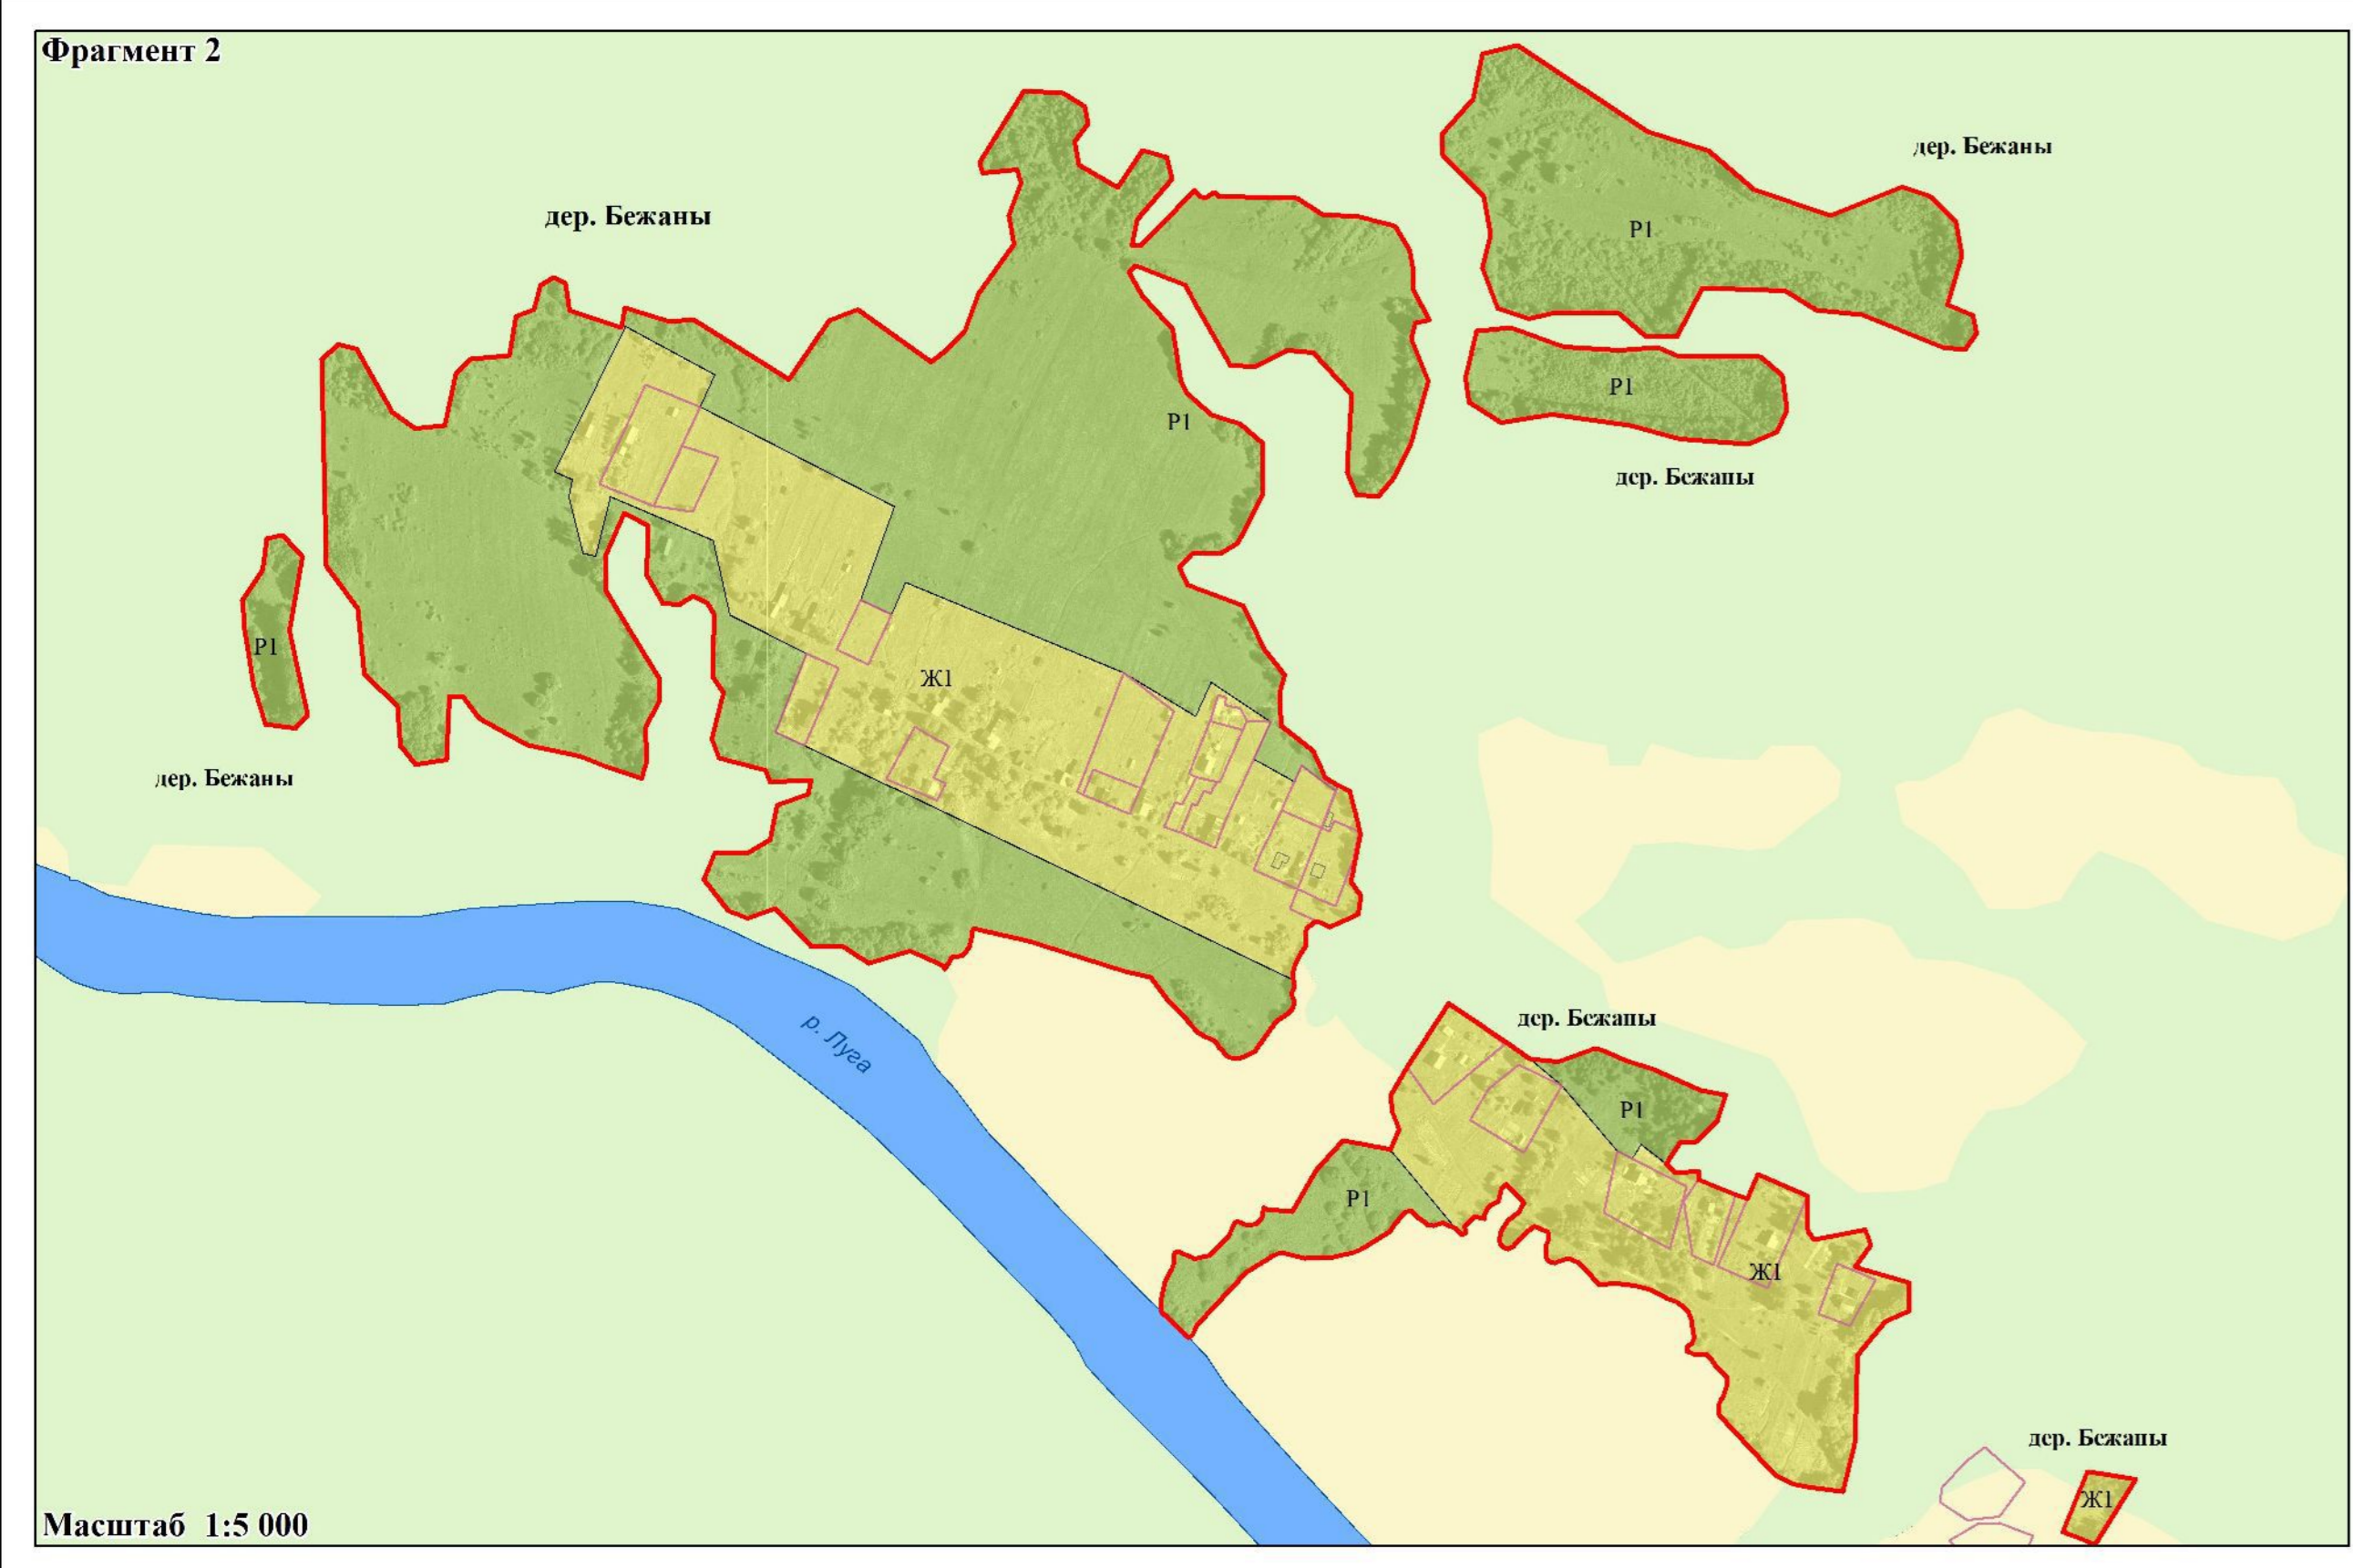
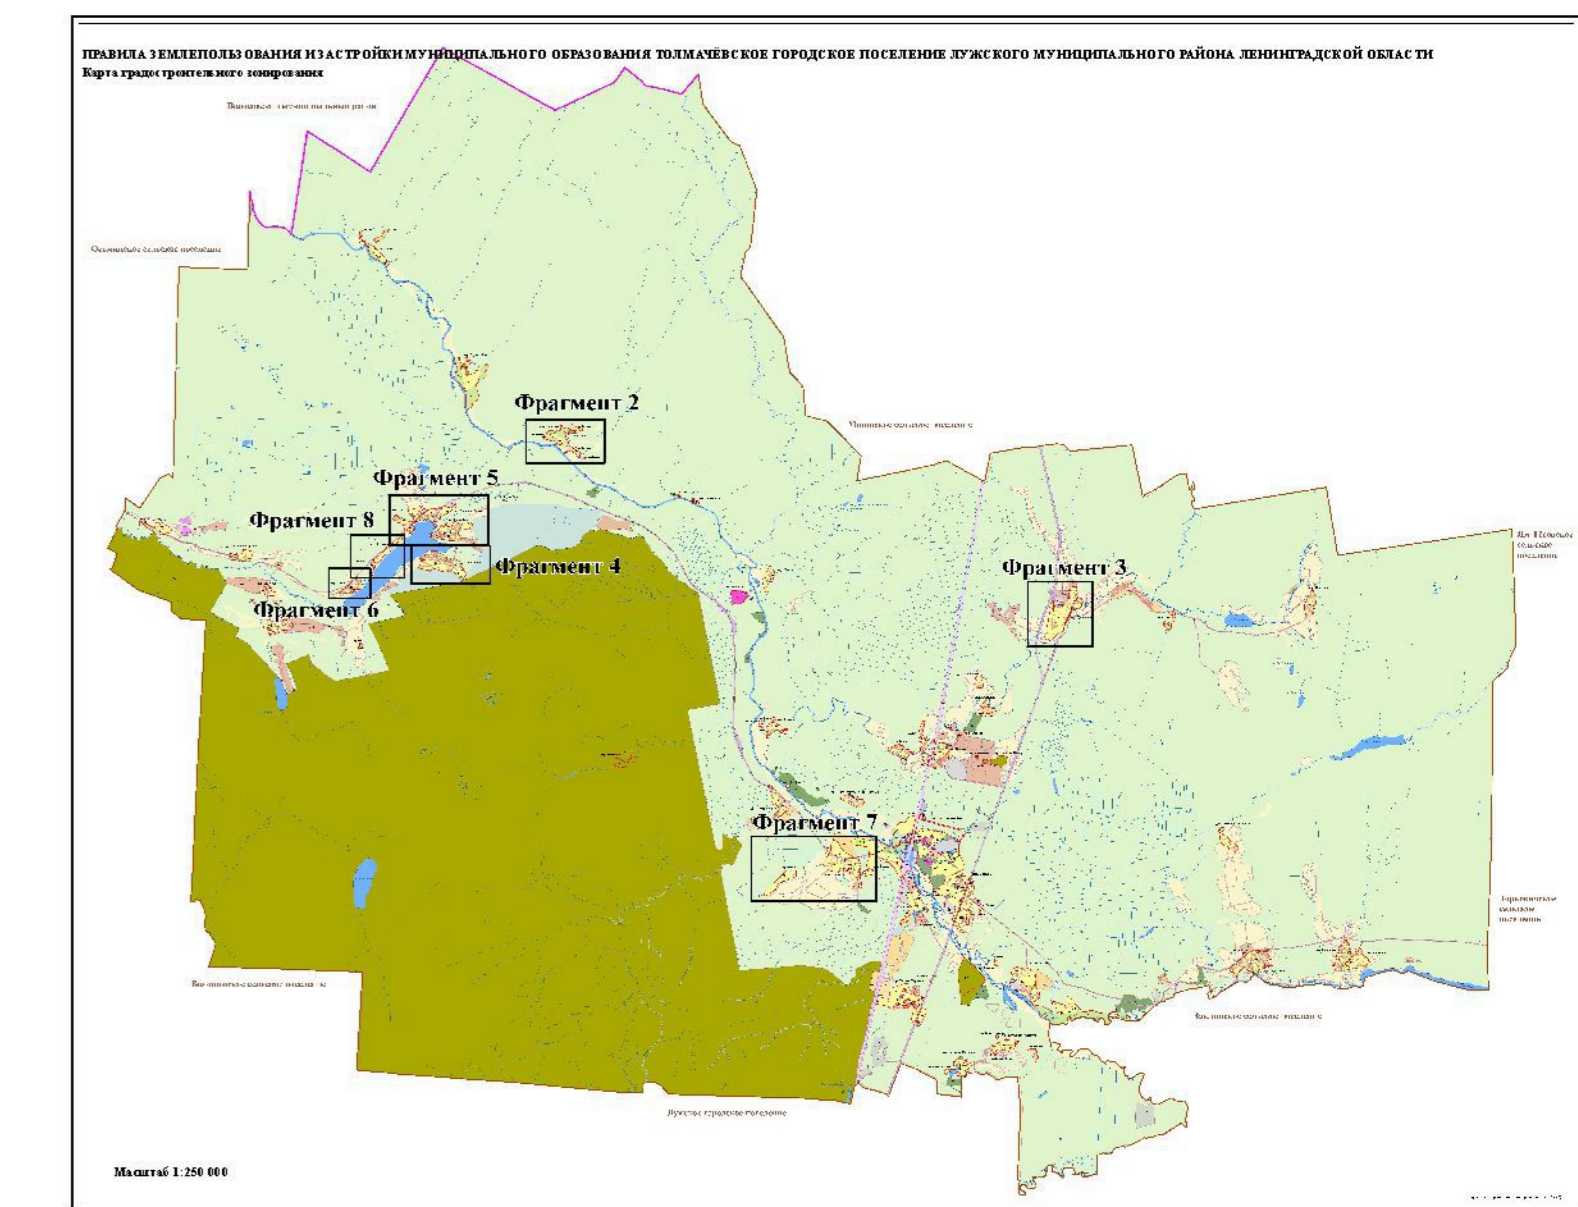
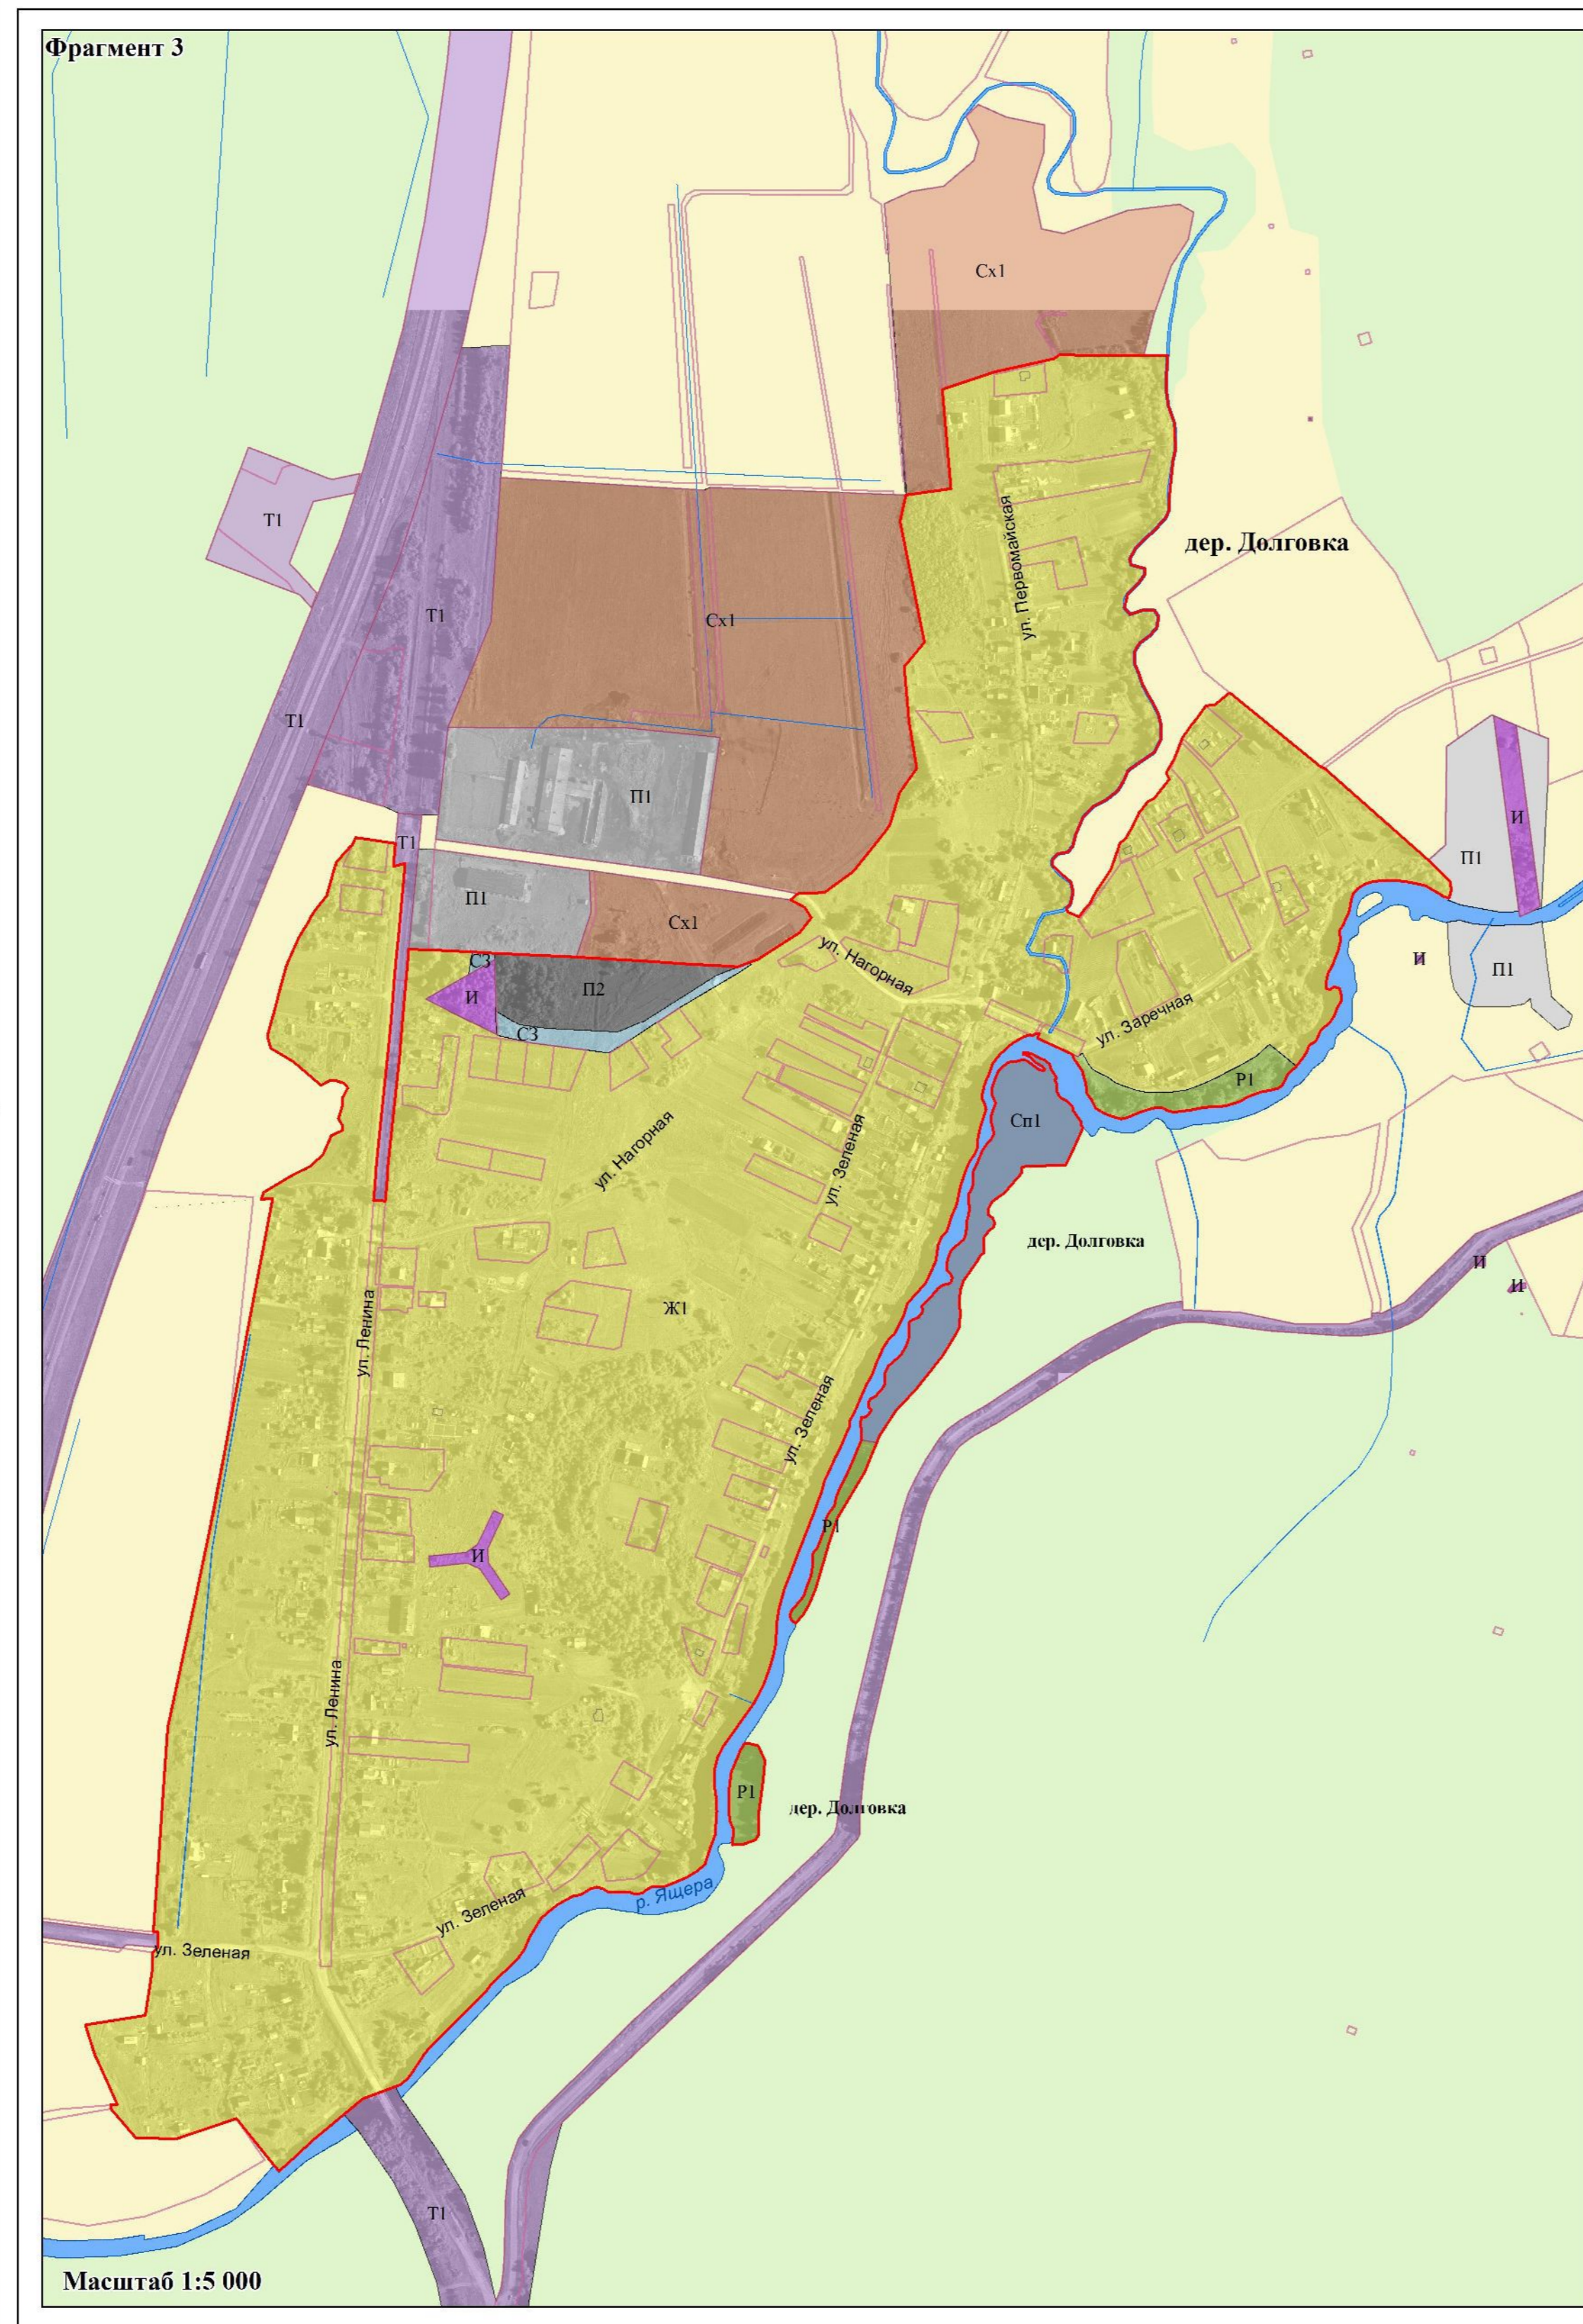


Карта градостроительного зонирования. Фрагменты 2-8 (Дер. Бежаны, дер. Долговка, дер. Заозерье, дер. Красные Горы, дер. Сабо, дер. Ситенка, дер. Туровка)

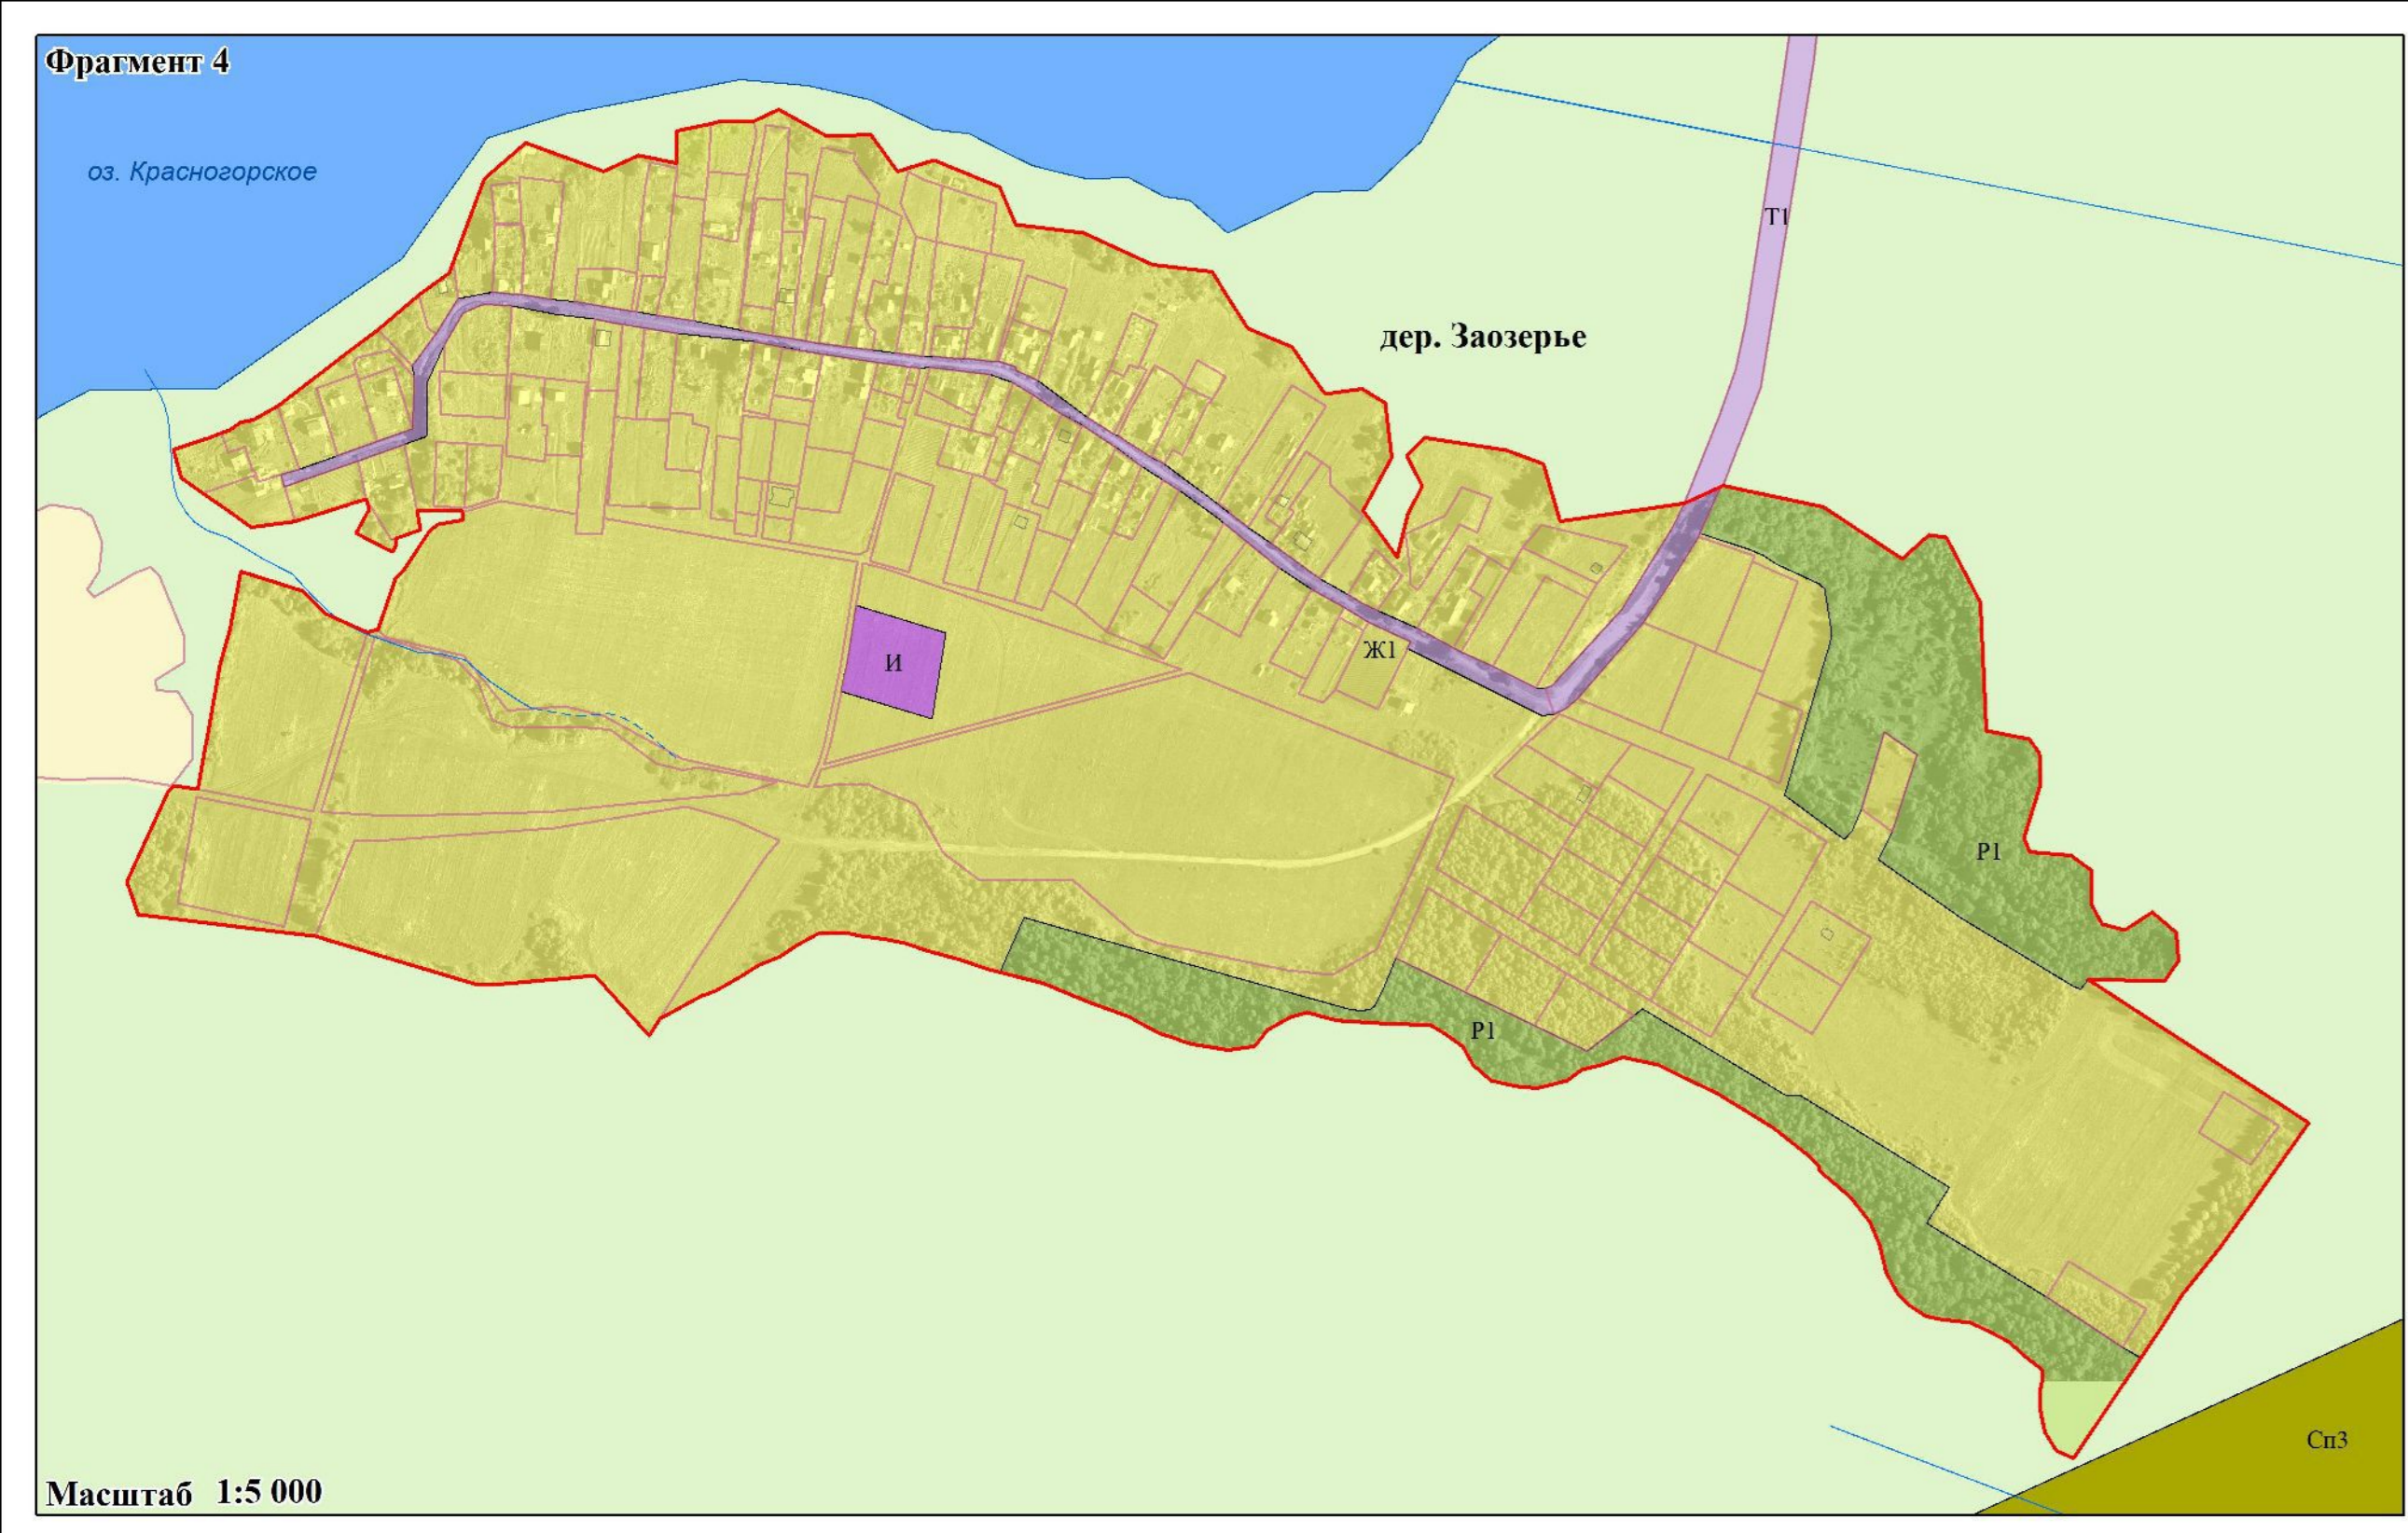

Условные обозначения

Границы

- Населенного пункта
- Земельных участков, сведения о которых имеются в ЕГРН

Территориальные зоны

Жилые зоны:

- Ж1 Зона застройки индивидуальными жилыми домами
- Ж2 Зона застройки малоэтажными жилыми домами
- Общественно-детские зоны:
- О1 Зона размещения объектов социального, коммунально-бытового, делового, общественного и коммерческого назначения
- О2 Зона размещения объектов дошкольного и общего образования

Зоны рекреационного назначения:

- Р1 Зона озелененных территорий общего пользования
- Р2 Зона отдыха, занятий физической культурой и спортом

Зоны сельскохозяйственного назначения:

- Сх1 Зона, занятая объектами сельскохозяйственного назначения
- Сх2 Зона ведения садоводства

Производственные зоны:

- П1 Производственная зона
- П2 Коммунально-складская зона

Зона транспортной и инженерной инфраструктуры:

- Т1 Зона объектов автомобильного транспорта
- И Зона объектов инженерной инфраструктуры

Зоны специального назначения:

- Сп1 Зона специального назначения, связанная с захоронениями
- Сп2 Зона специального назначения, связанная с государственными резидентными объектами

Водные объекты

- Водоемы
- Водотоки

Территории, применительно к которым градостроительные регламенты не устанавливаются

- Земли лесного фонда
- Сельскохозяйственные угодья в составе земель сельскохозяйственного назначения

Масштаб 1:5 000
0 50 100 200 300 400 500 600 Метры

