
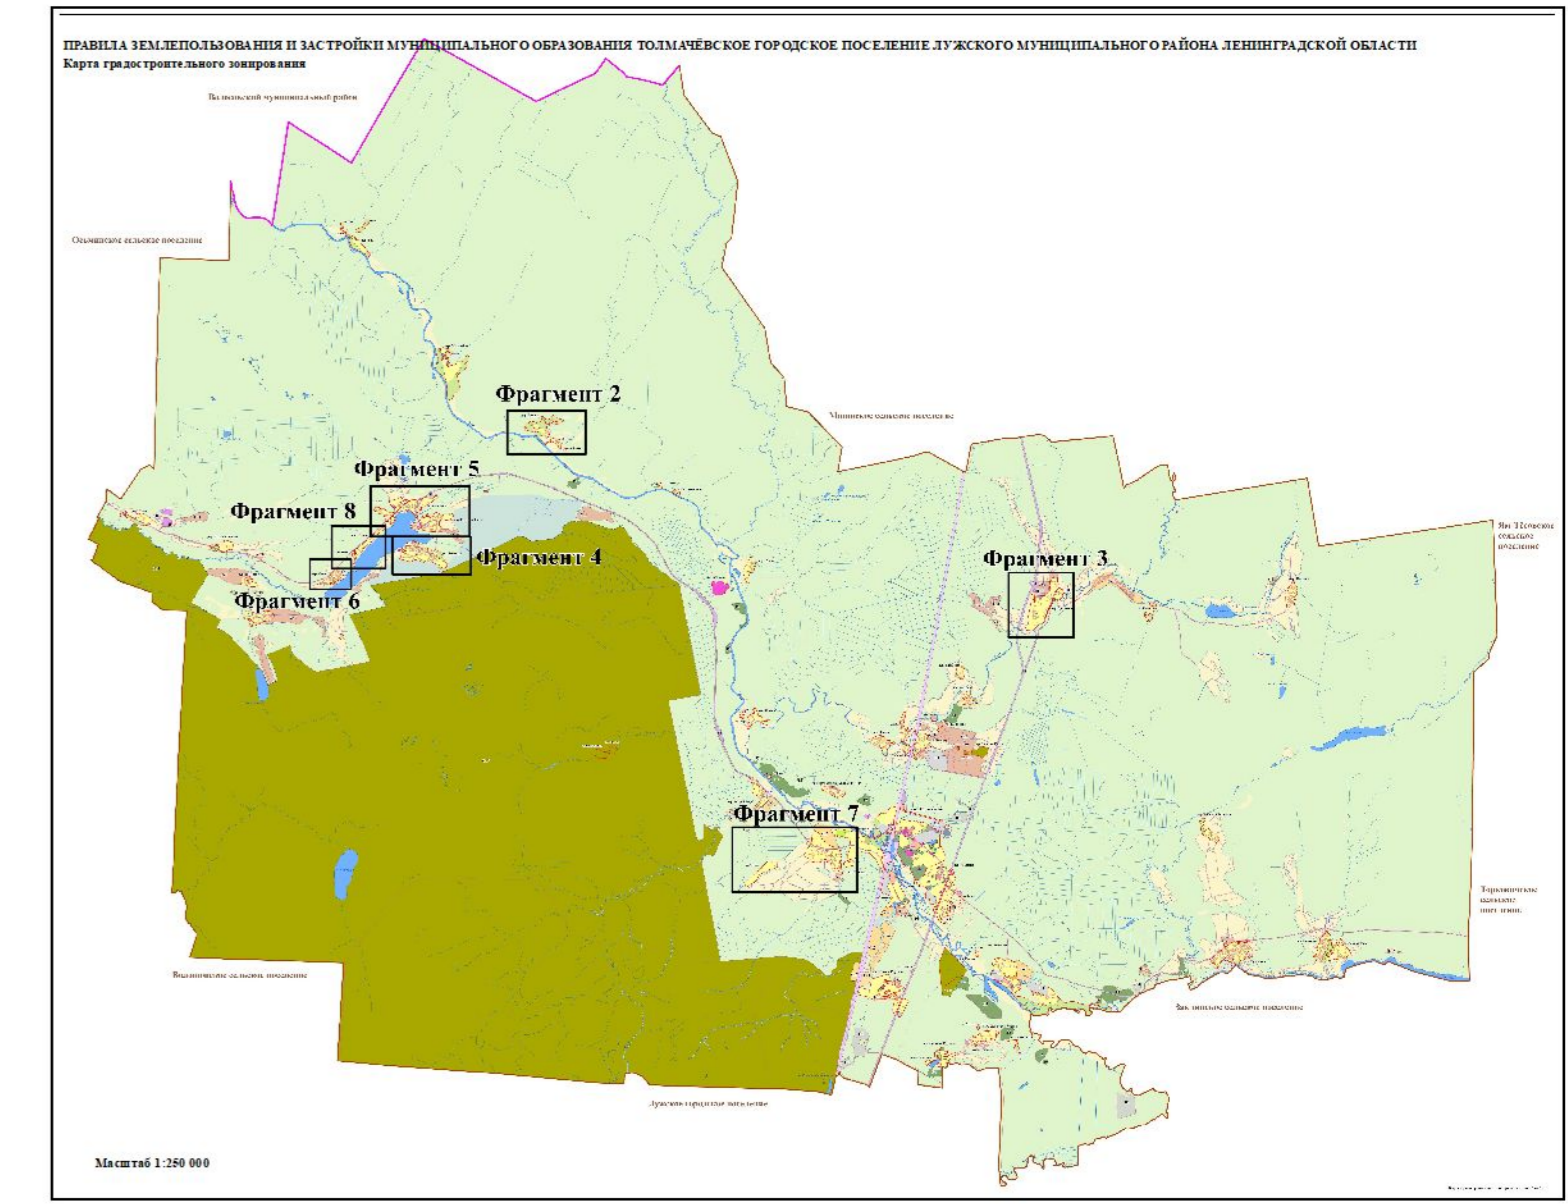
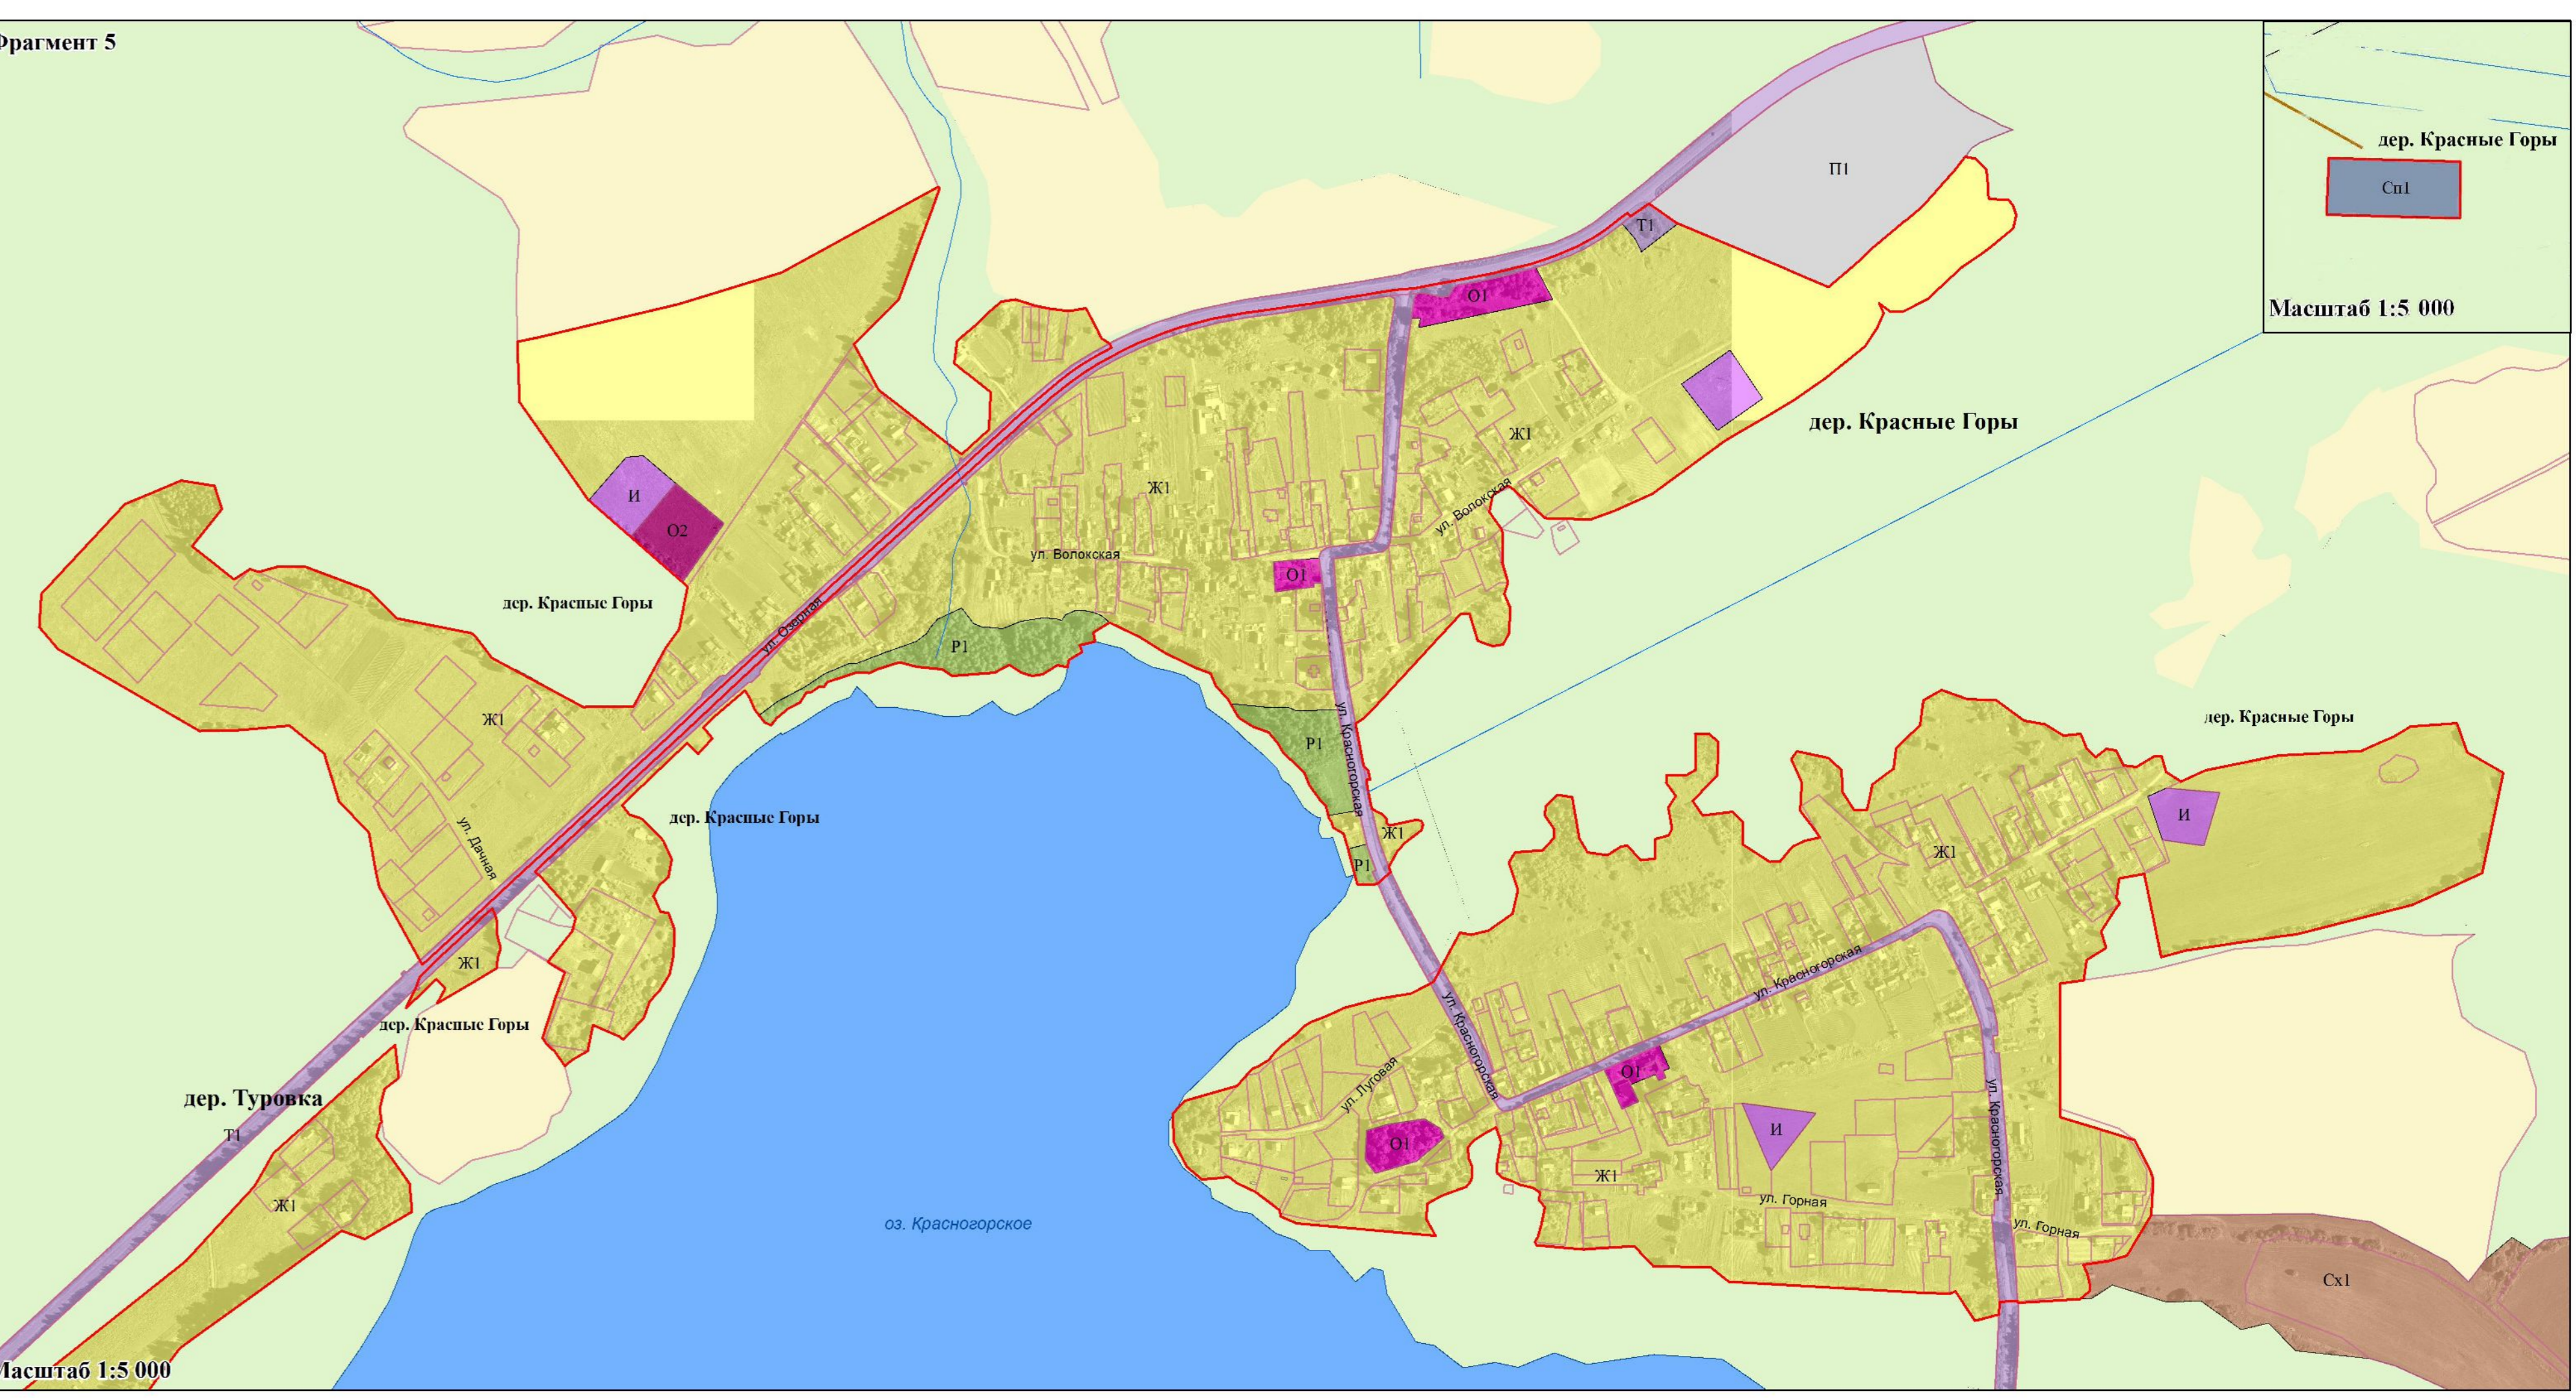
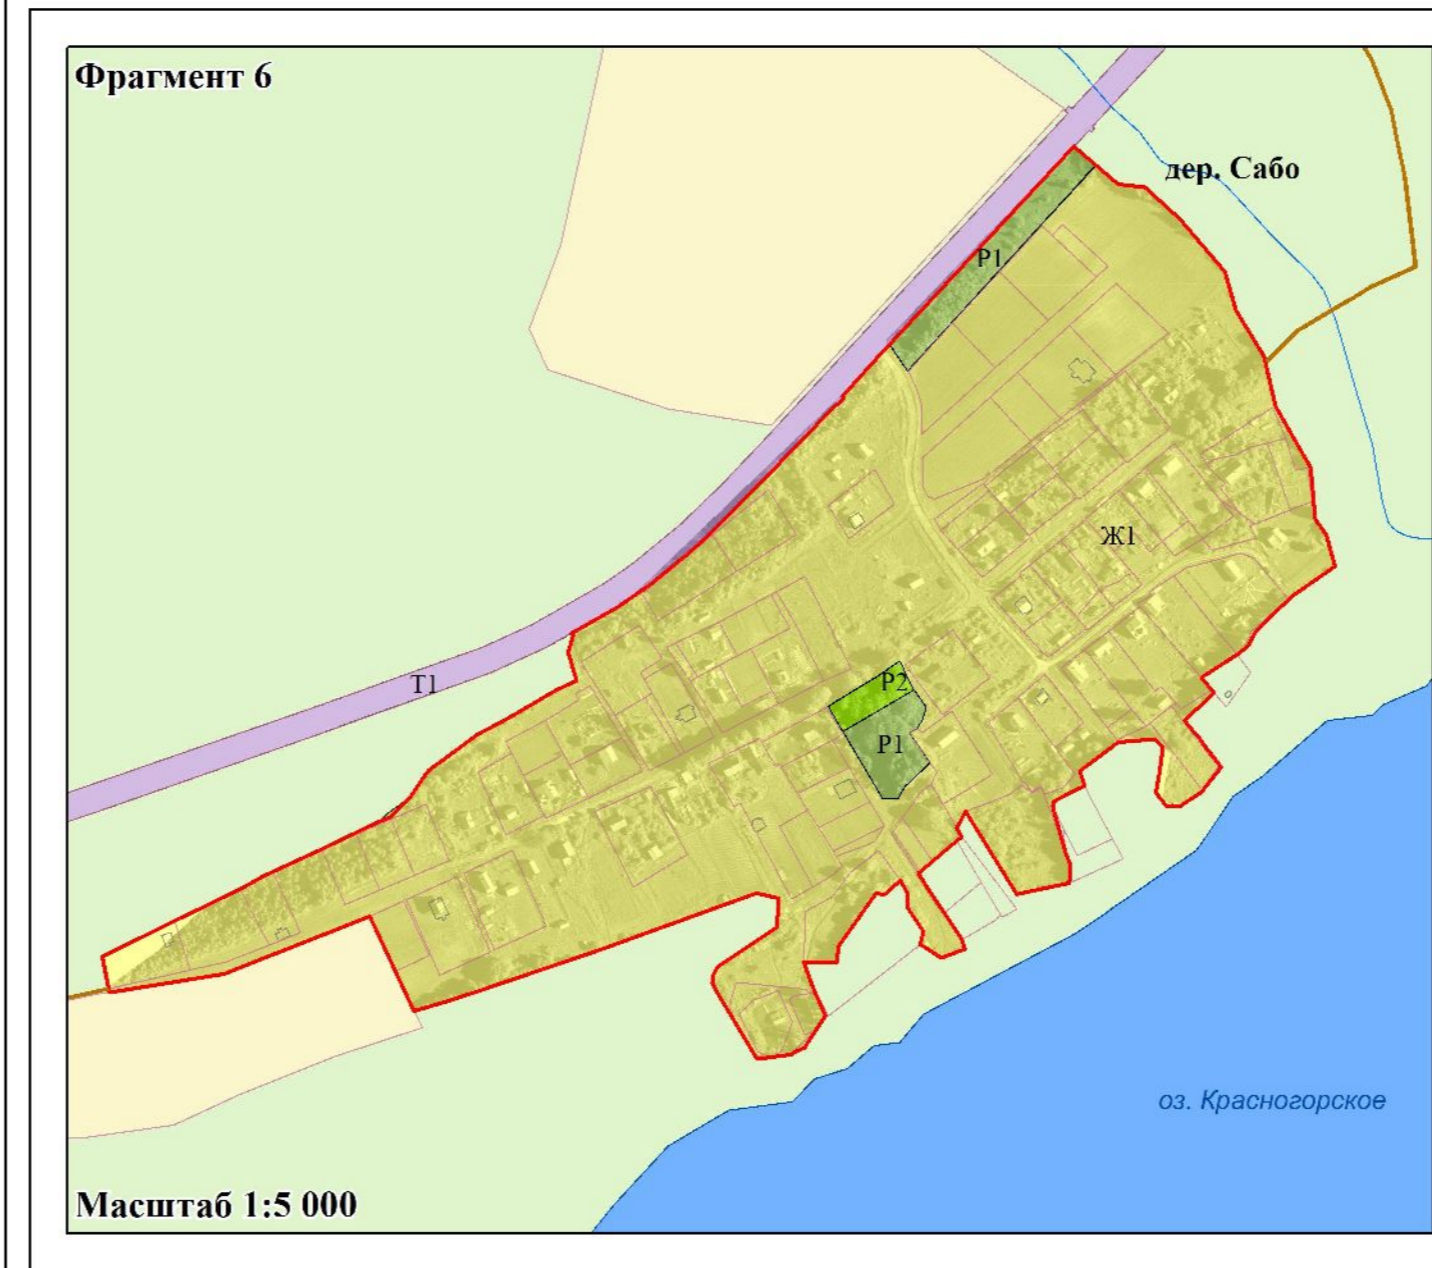
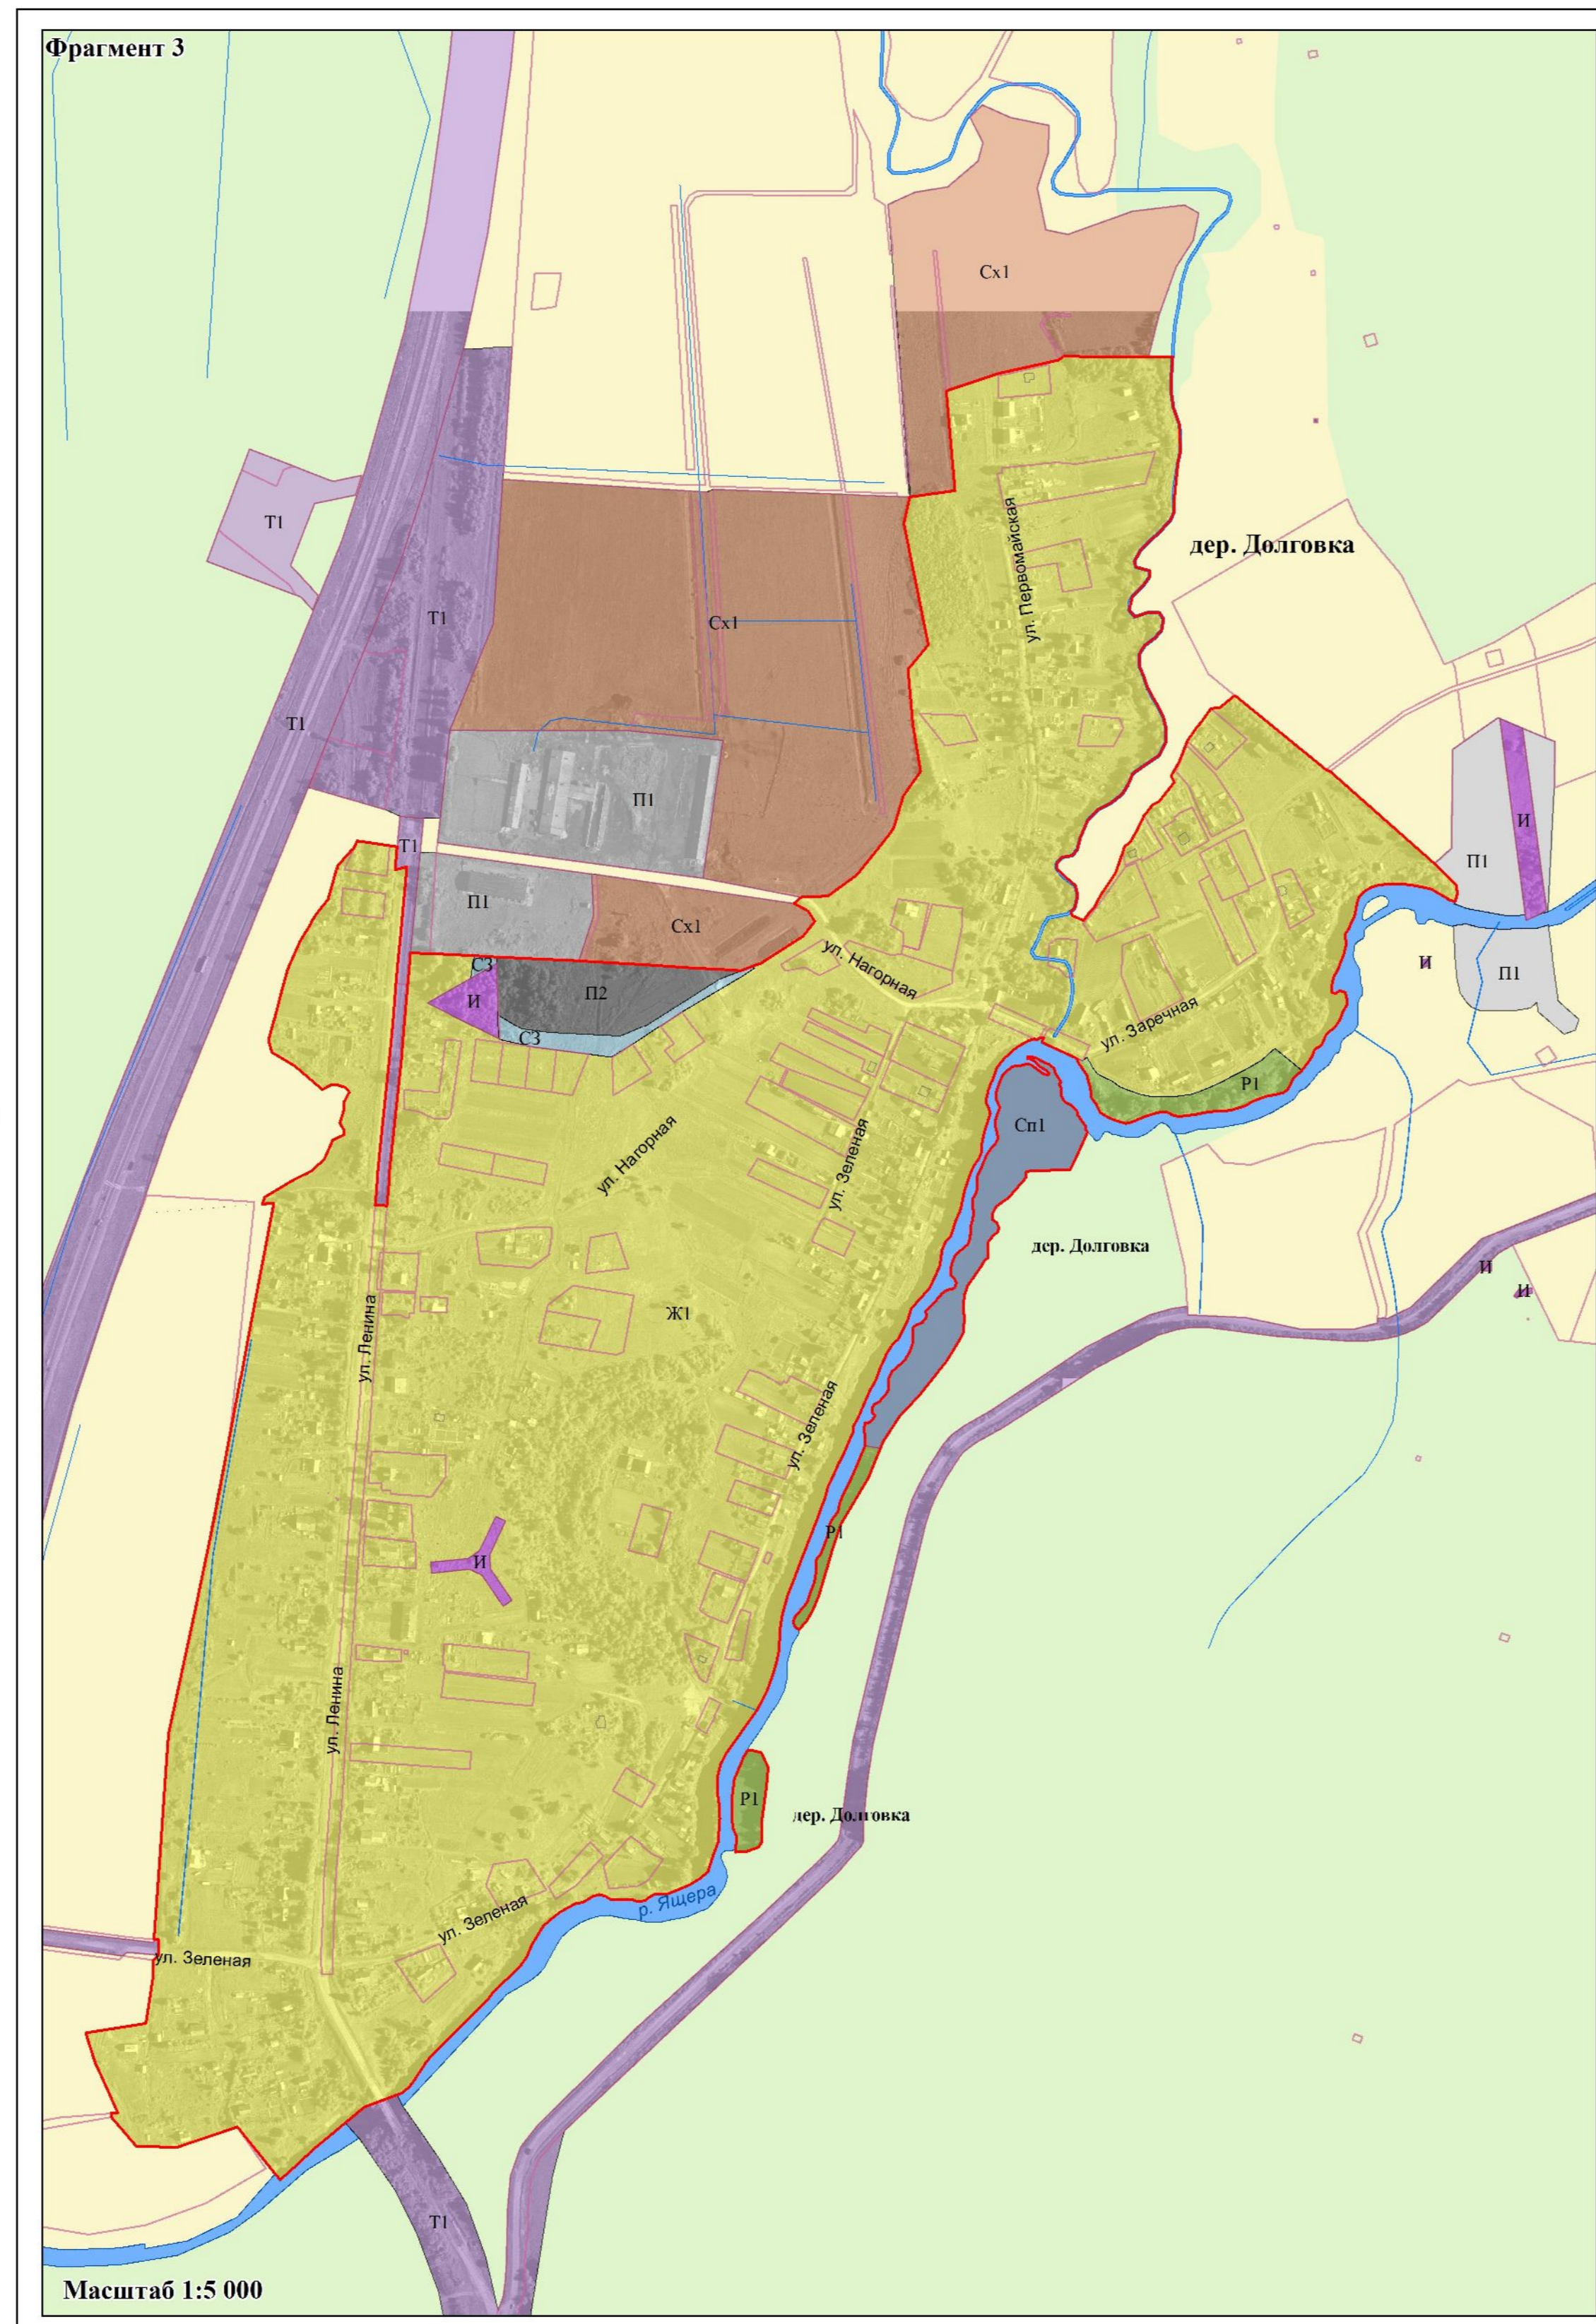
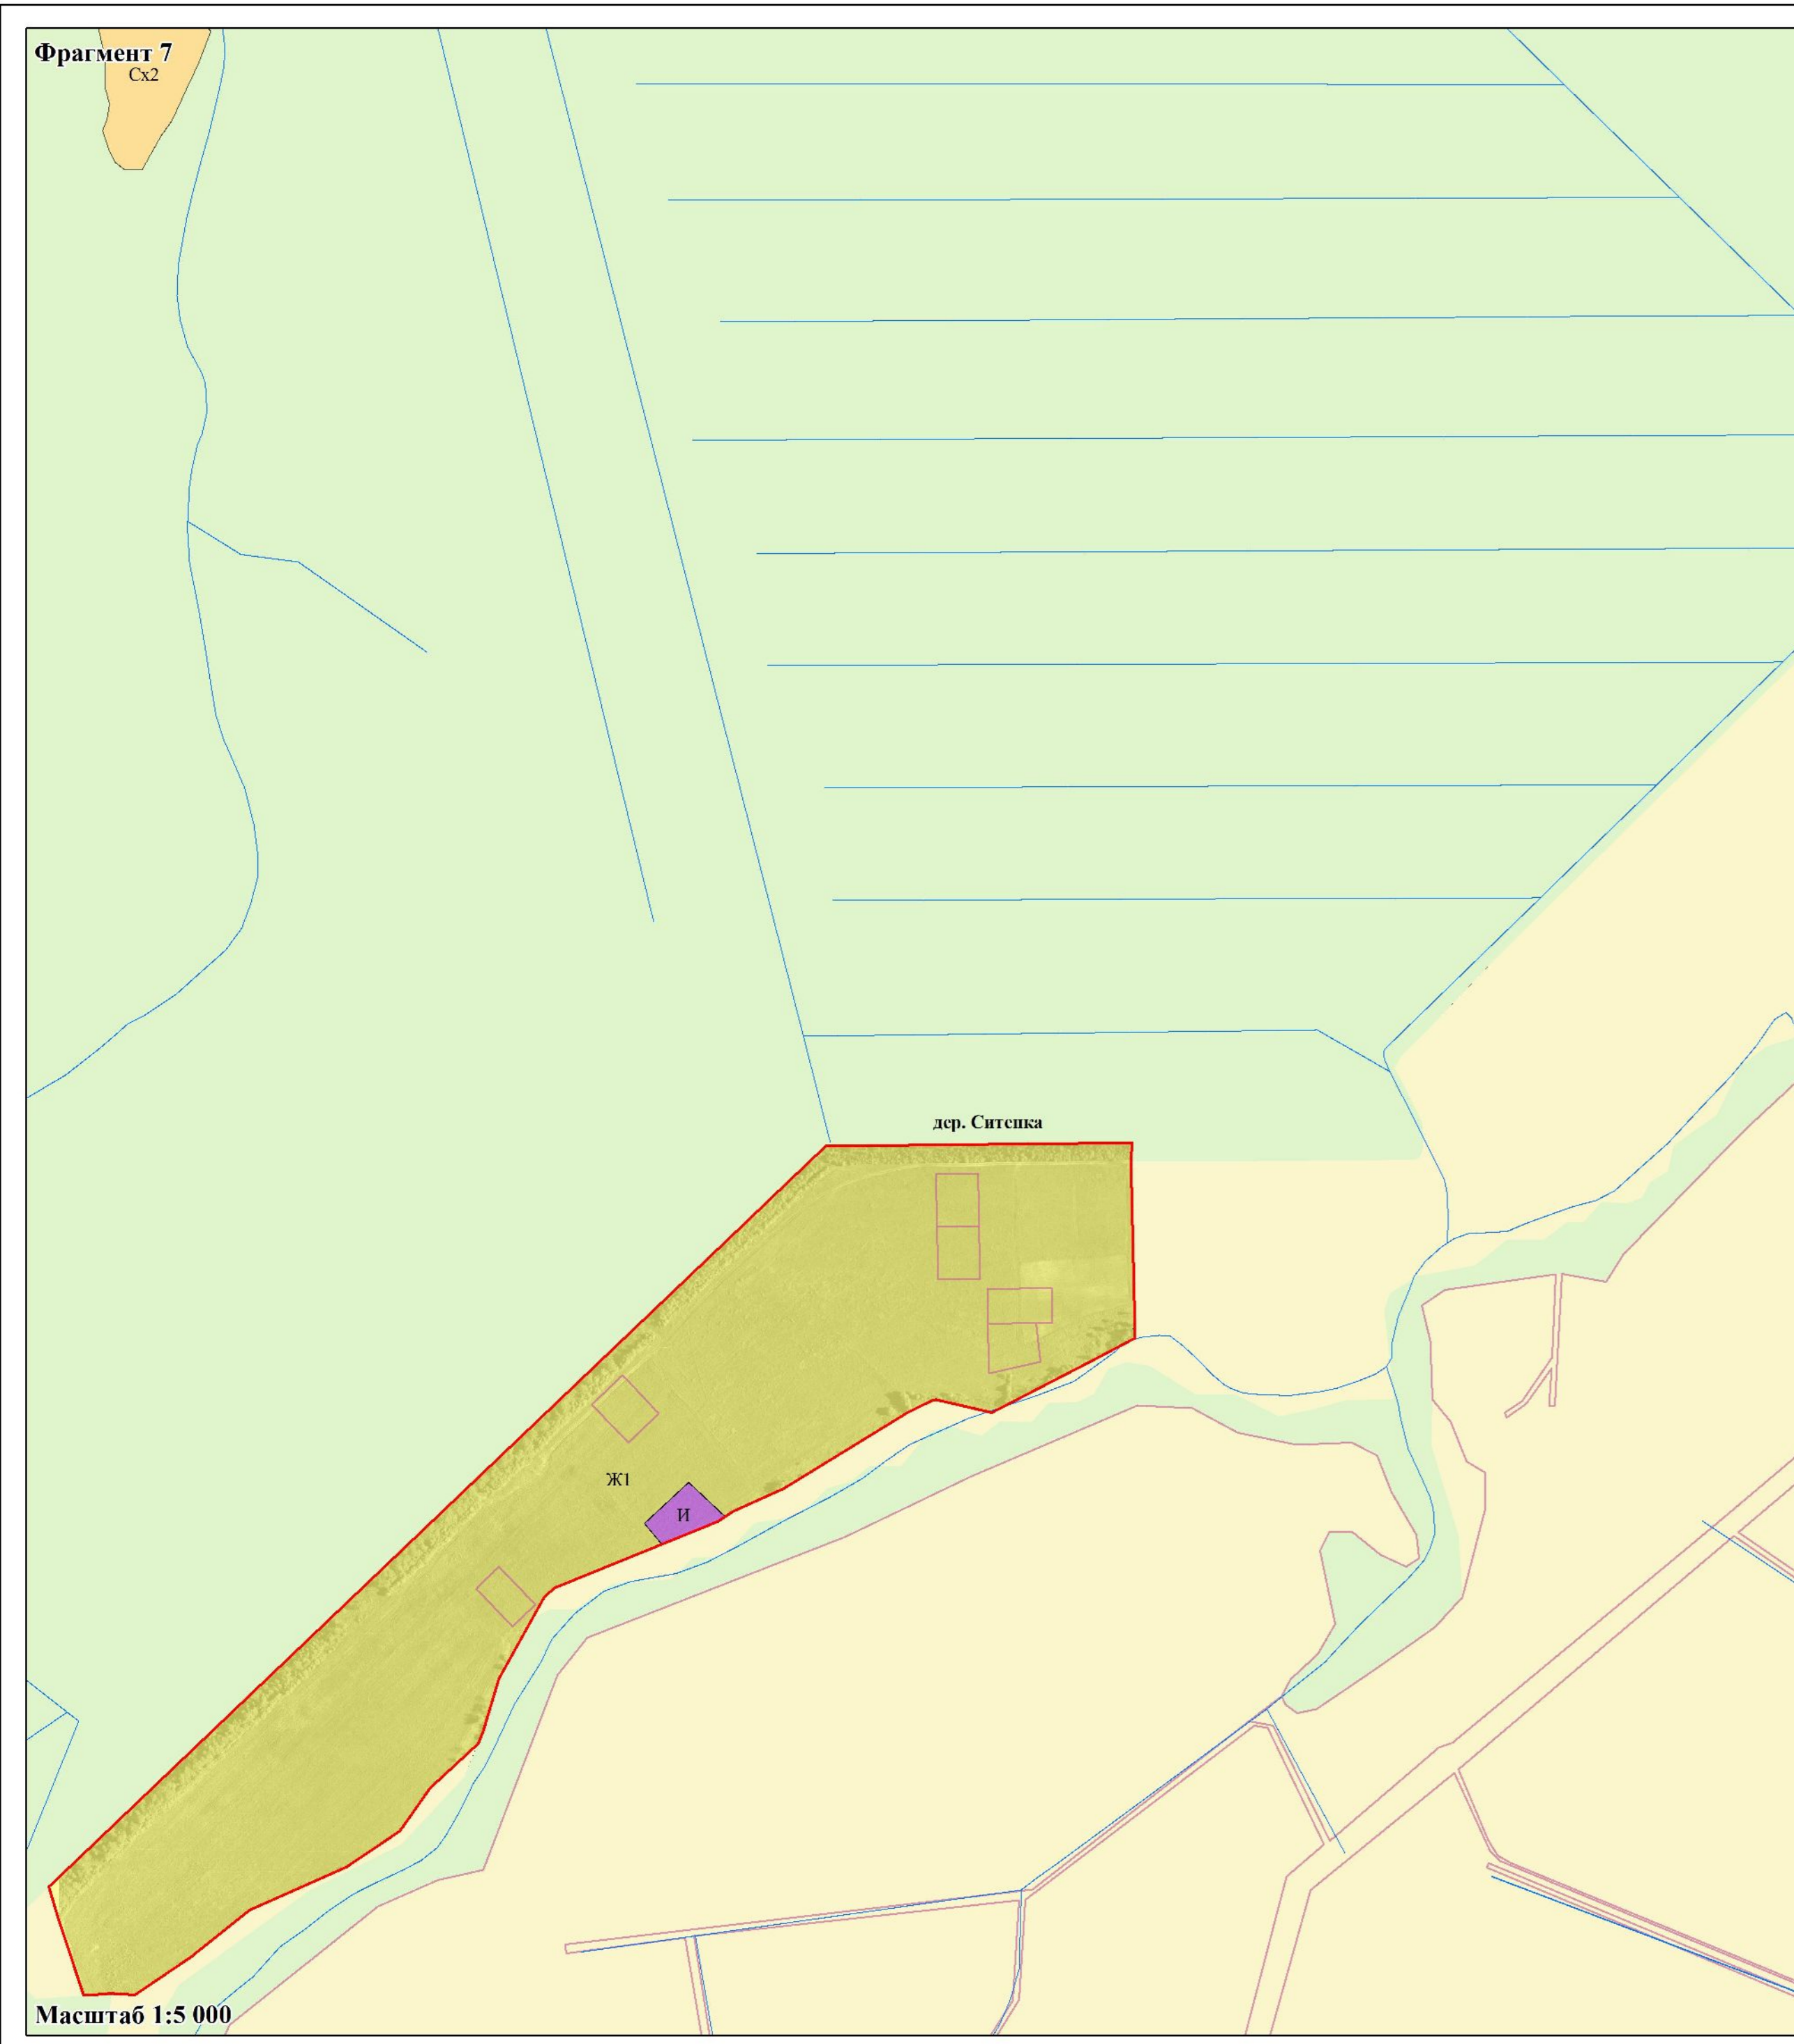
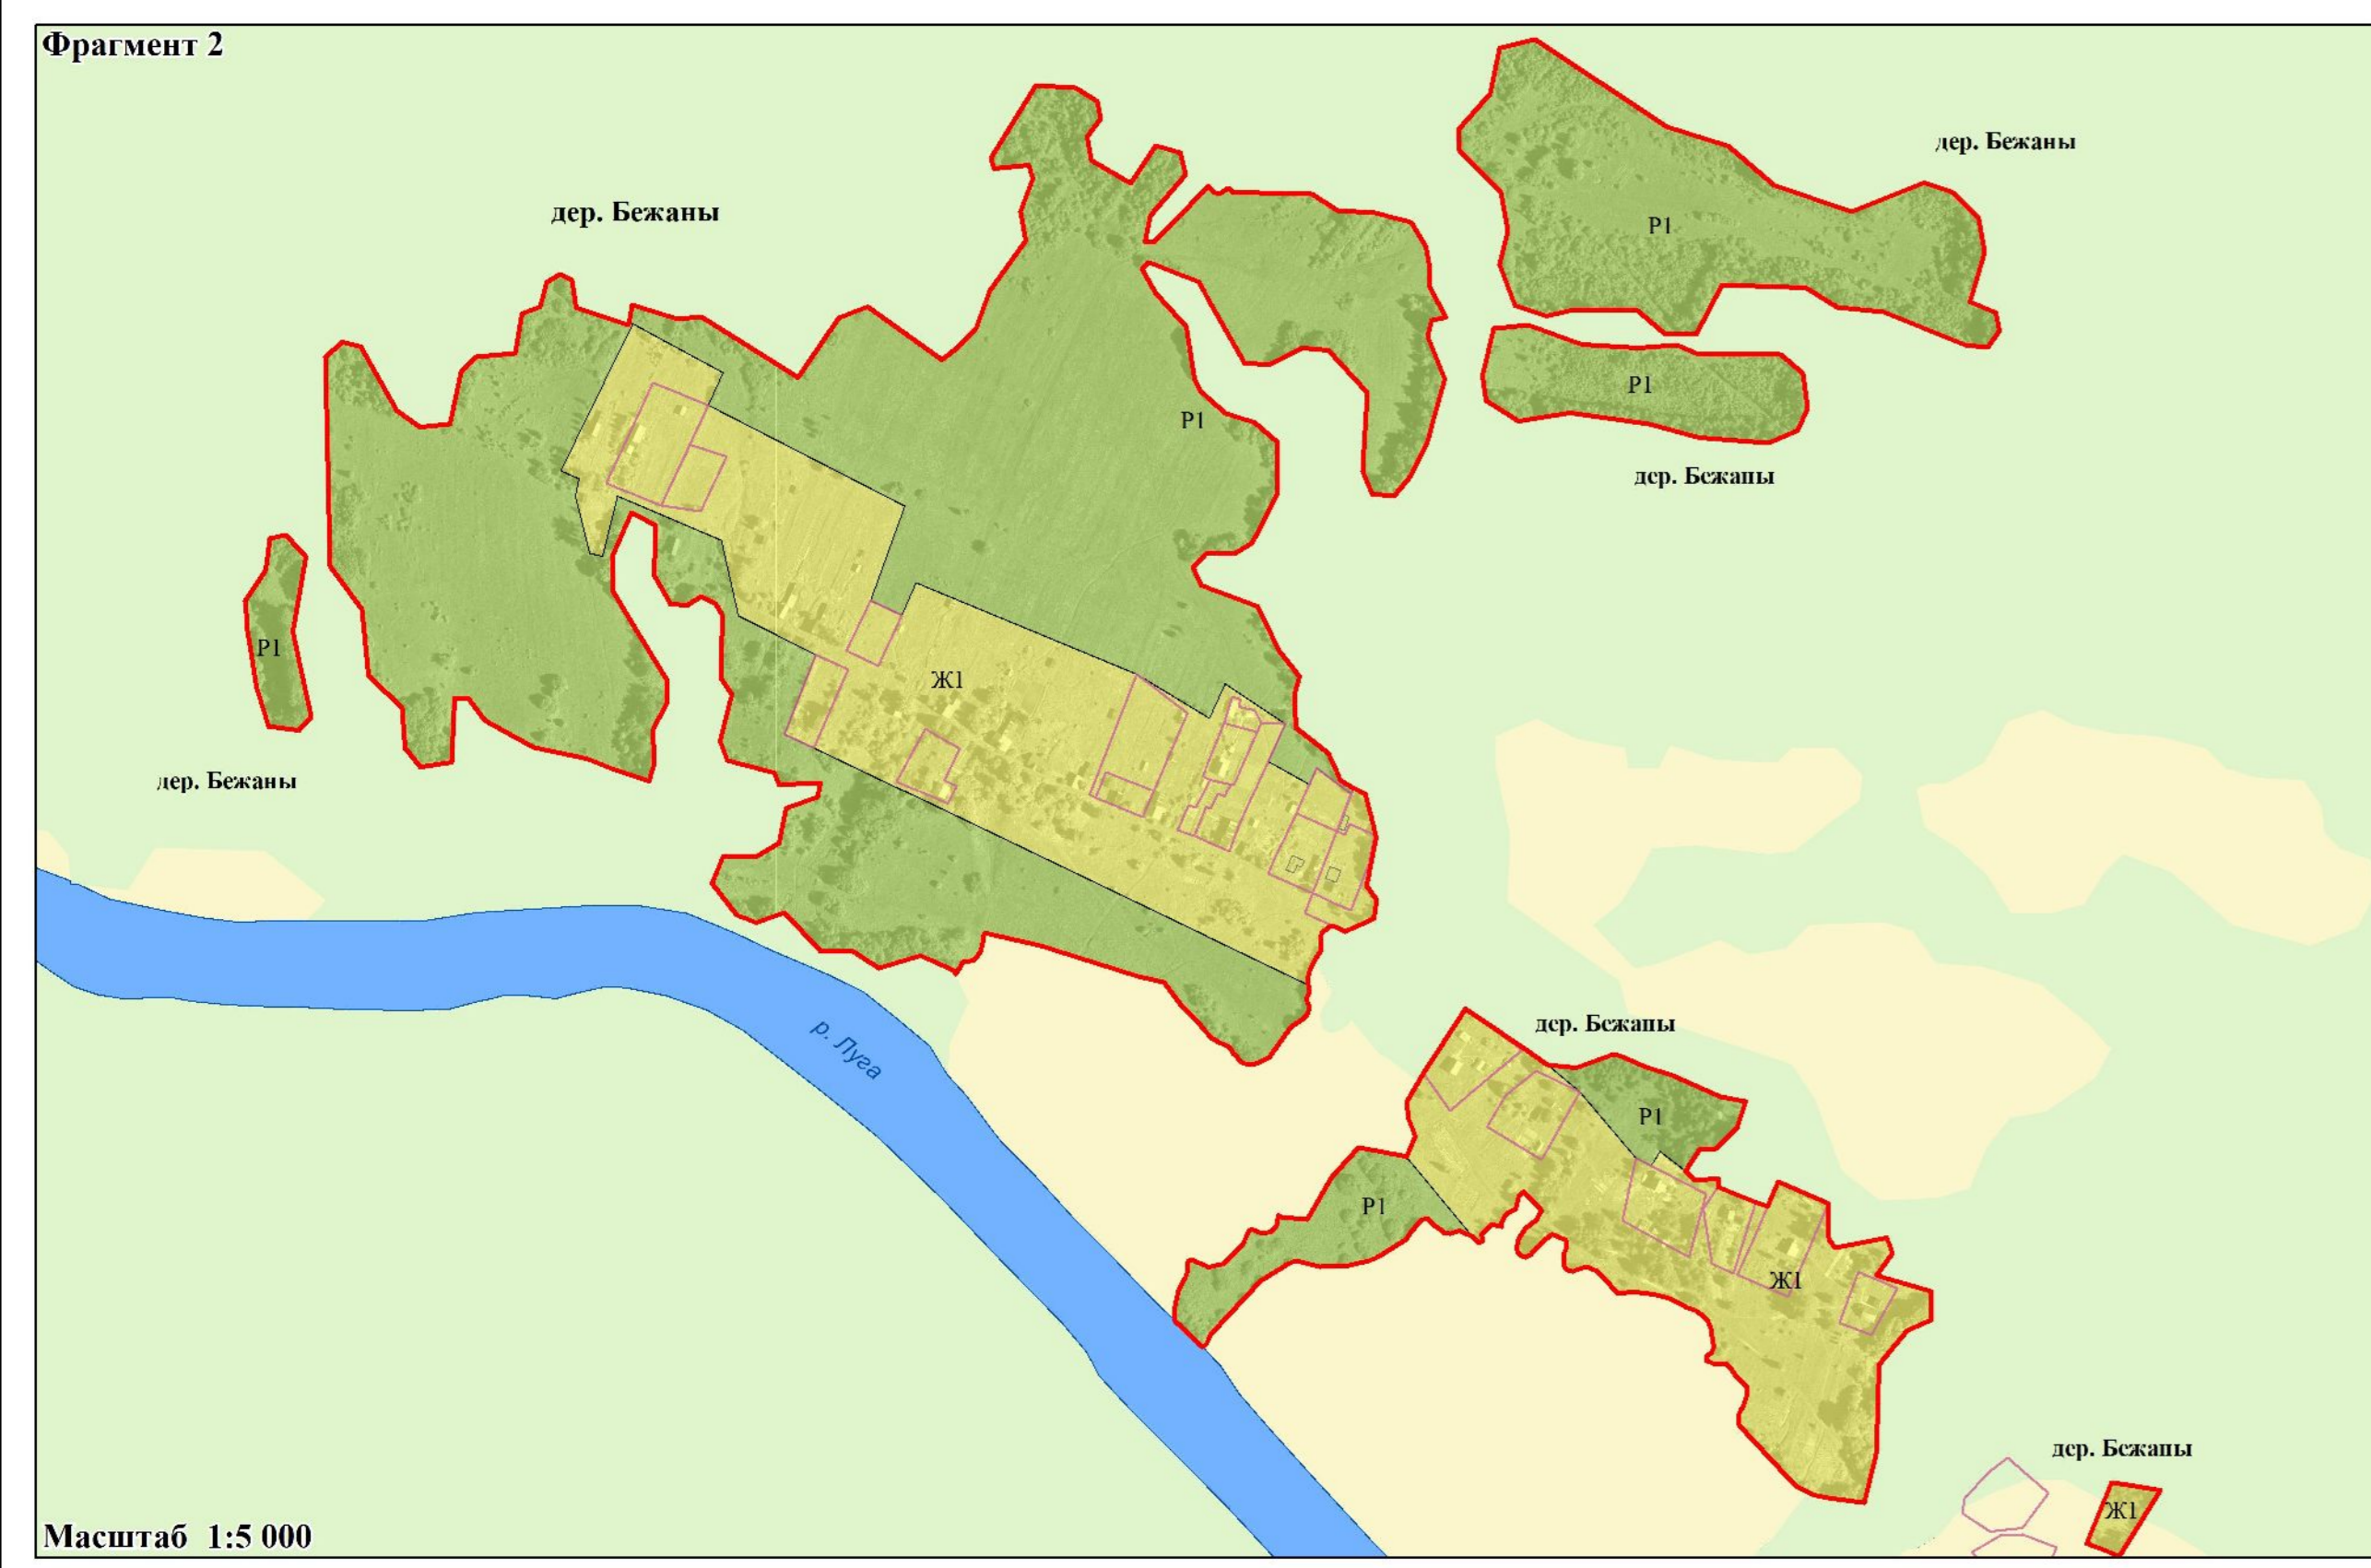


Карта градостроительного зонирования. Фрагменты 2-8 (Дер. Бежаны, дер. Долговка, дер. Заозерье, дер. Красные Горы, дер. Сабо, дер. Ситенка, дер. Туровка)

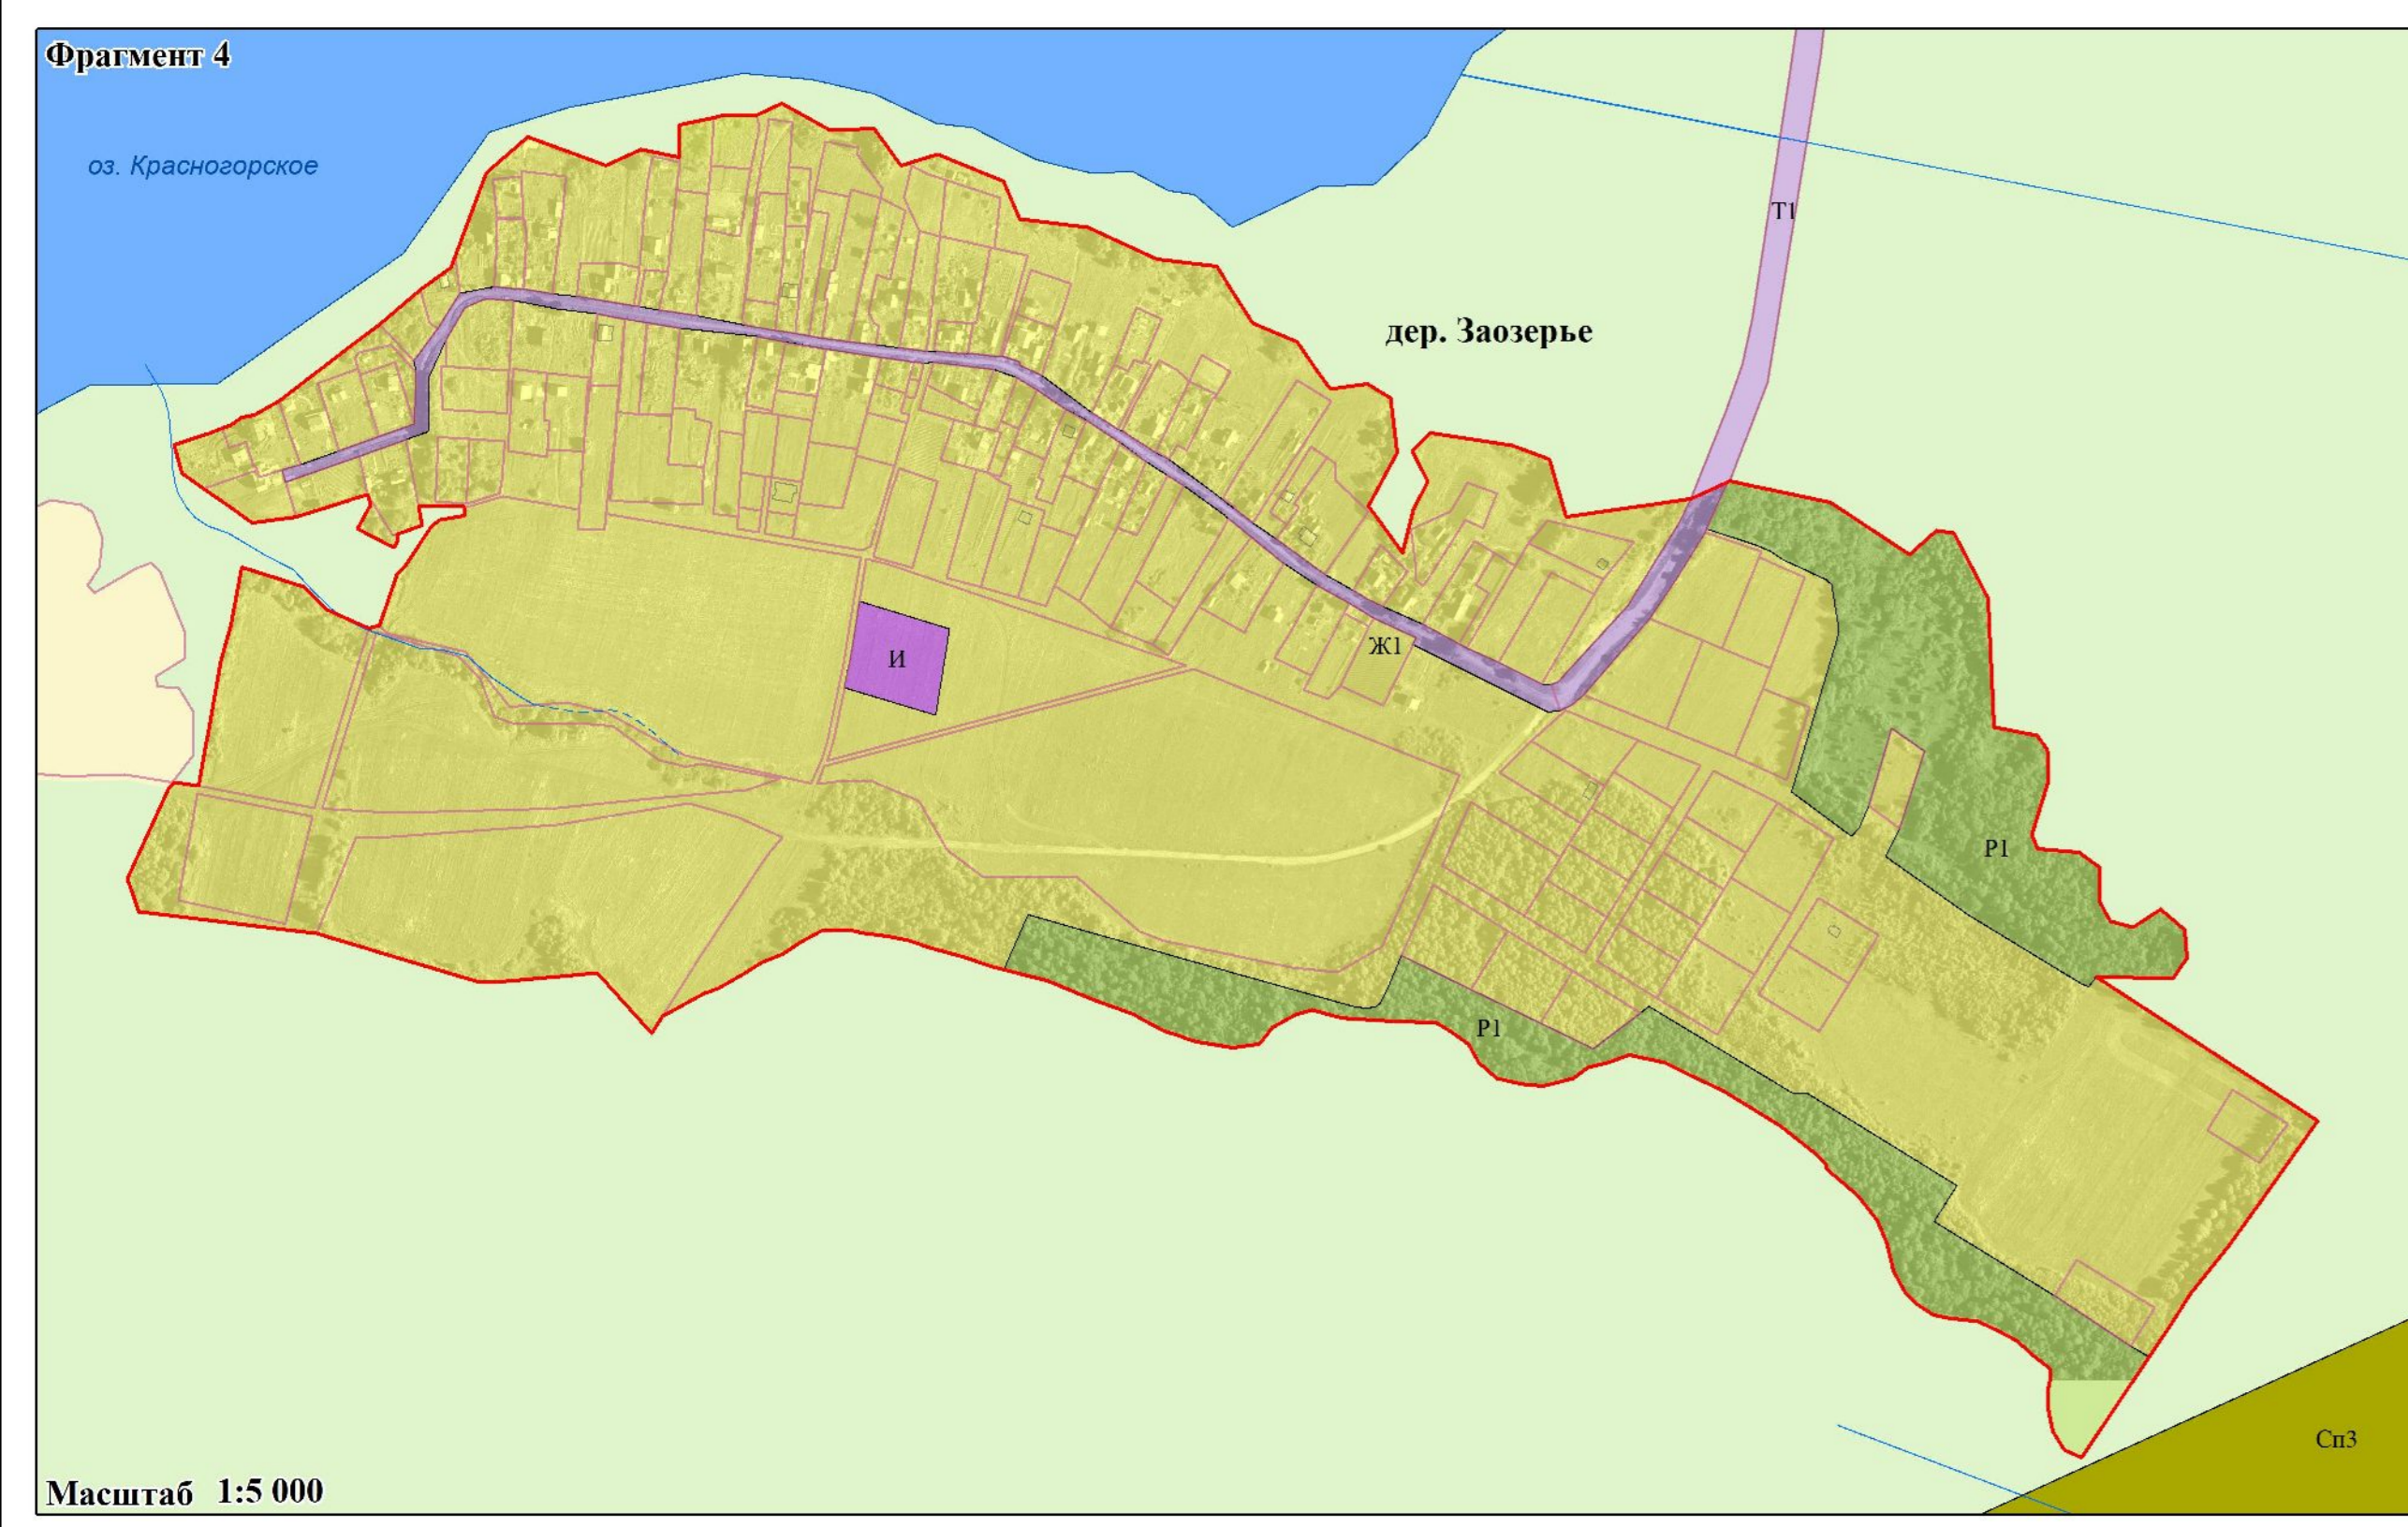

- Условные обозначения**
- Границы**
 - Населенного пункта
 - Земельных участков, сведения о которых имеются в ЕГРН
 - Территориальной зоны
 - Территориальные зоны**
 - Жилые зоны:**
 - Ж1 Зона смешанной жилой застройки
 - Ж2 Зона застройки малоэтажными жилыми домами
 - Общественно-деловые зоны:**
 - О1 Зона размещения объектов социального, коммунально-бытового, делового, общественного и коммерческого назначения
 - О2 Зона размещения объектов дошкольного и общего образования
 - Зоны рекреационного назначения:**
 - Р1 Зона озелененных территорий общего пользования
 - Р2 Зона отдыха, занятий физической культурой и спортом
 - Зоны сельскохозяйственного использования:**
 - Сх1 Зона, занятая объектами сельскохозяйственного назначения
 - Сх2 Зона ведения садоводства
 - Производственные зоны:**
 - П1 Производственная зона
 - П2 Коммунально-складская зона
 - Зона транспортной и инженерной инфраструктуры:**
 - Т1 Зона объектов автомобильного транспорта
 - И Зона объектов инженерной инфраструктуры
 - Зоны специального назначения:**
 - Сп1 Зона специального назначения, связанная с захоронениями реальных объектов
 - Сп2 Зона специального назначения, связанная с государственными реальными объектами
 - Водные объекты**
 - Водоёмы
 - Водотоки
 - Территории, применительно к которым градостроительные регламенты не устанавливаются**
 - Земли лесного фонда
 - Сельскохозяйственные угодья в составе земель сельскохозяйственного назначения
- Масштаб 1:5 000
0 50 100 200 300 400 500 600 Метры