


**ИЗМЕНЕНИЯ В ПРАВИЛА ЗЕМЛЕПОЛЬЗОВАНИЯ И ЗАСТРОЙКИ ЧАСТЕЙ ТЕРРИТОРИИ,
ВХОДЯЩИХ В СОСТАВ МУНИЦИПАЛЬНОГО ОБРАЗОВАНИЯ «РОЩИНСКОЕ ГОРОДСКОЕ ПОСЕЛЕНИЕ»
ВЫБОРГСКОГО РАЙОНА ЛЕНИНГРАДСКОЙ ОБЛАСТИ**

КАРТА ГРАДОСТРОИТЕЛЬНОГО ЗОНИРОВАНИЯ ПОСЕЛОК ЛЕБЯЖЬЕ

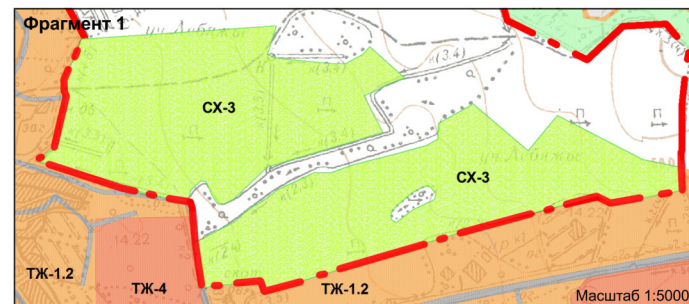


Условные обозначения

Коды территориальных зон и подзон

зоны сельскохозяйственного использования

СХ-3 Зона ведения садоводства, огородничества

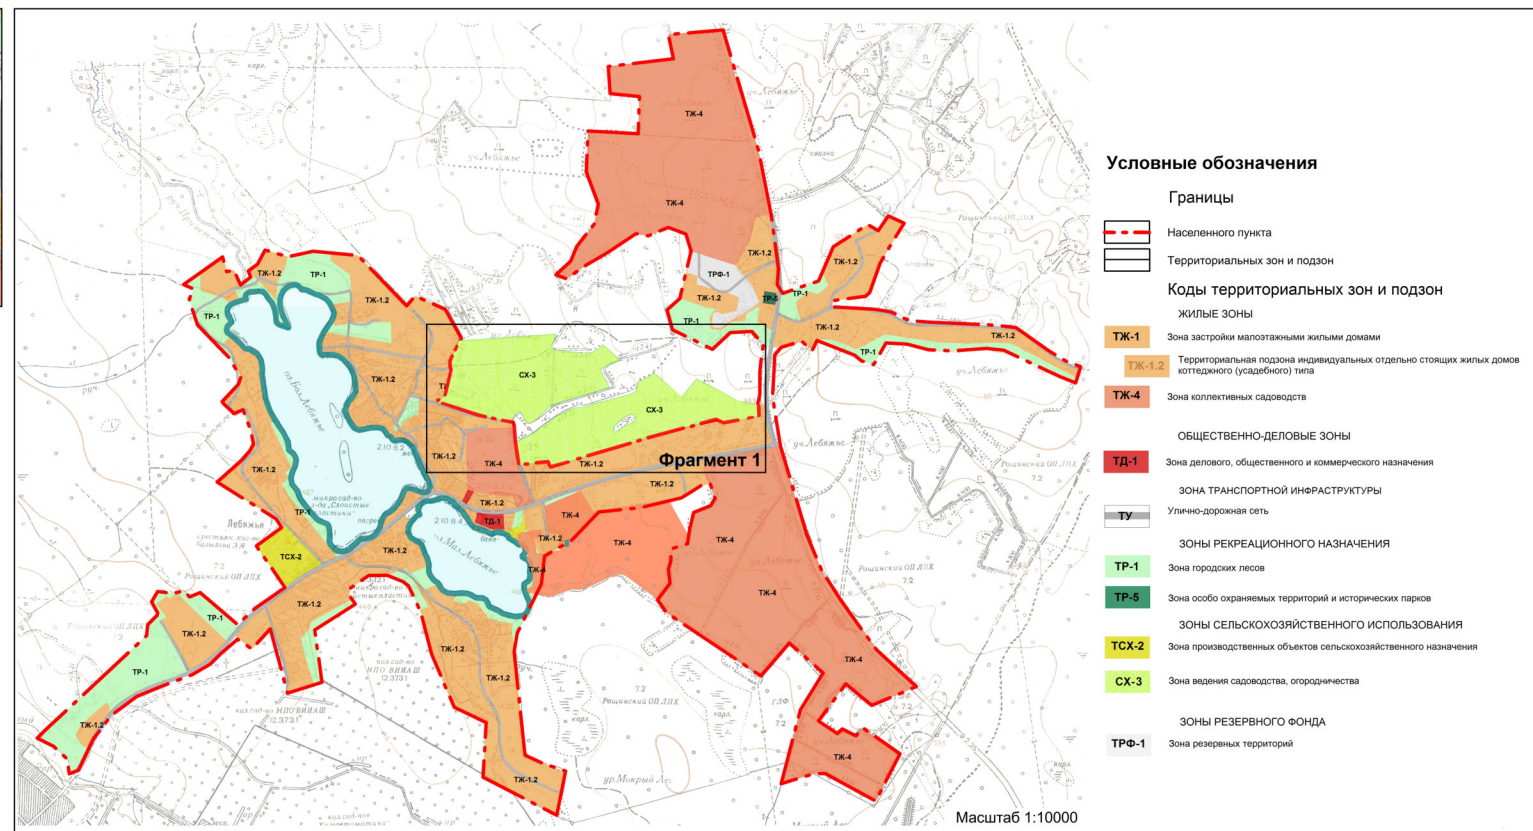

Условные обозначения

Границы

- Населенного пункта
- Территориальных зон и подзон

Коды территориальных зон и подзон
ЖИЛЬНЫЕ ЗОНЫ

- ТЖ-1 Зона застройки малотажными жилыми домами
- ТЖ-1.2 Территориальная подзона индивидуальных отдельно стоящих жилых домов коттеджного (усадебного) типа
- ТЖ-4 Зона коллективных садоводств

ОБЩЕСТВЕННО-ДЕЛОВЫЕ ЗОНЫ

- ТД-1 Зона делового, общественного и коммерческого назначения
- ЗОНА ТРАНСПОРТНОЙ ИНФРАСТРУКТУРЫ
- Улично-дорожная сеть

ЗОНЫ РЕКРЕАЦИОННОГО НАЗНАЧЕНИЯ

- ТР-1 Зона городских лесов
- ТР-5 Зона особо охраняемых территорий и исторических парков
- ТСХ-2 Зона производственных объектов сельскохозяйственного назначения
- СХ-3 Зона ведения садоводства, огородничества

ЗОНЫ РЕЗЕРВНОГО ФОНДА

- ТРФ-1 Зона резервных территорий