


ВНЕСЕНИЕ ИЗМЕНЕНИЙ В ПРАВИЛА ЗЕМЛЕПОЛЬЗОВАНИЯ И ЗАСТРОЙКИ МУНИЦИПАЛЬНОГО ОБРАЗОВАНИЯ НОВОСВЕТСКОЕ СЕЛЬСКОЕ ПОСЕЛЕНИЕ ГАТЧИНСКОГО МУНИЦИПАЛЬНОГО РАЙОНА ЛЕНИНГРАДСКОЙ ОБЛАСТИ

КАРТА ГРАДОСТРОИТЕЛЬНОГО ЗОНИРОВАНИЯ

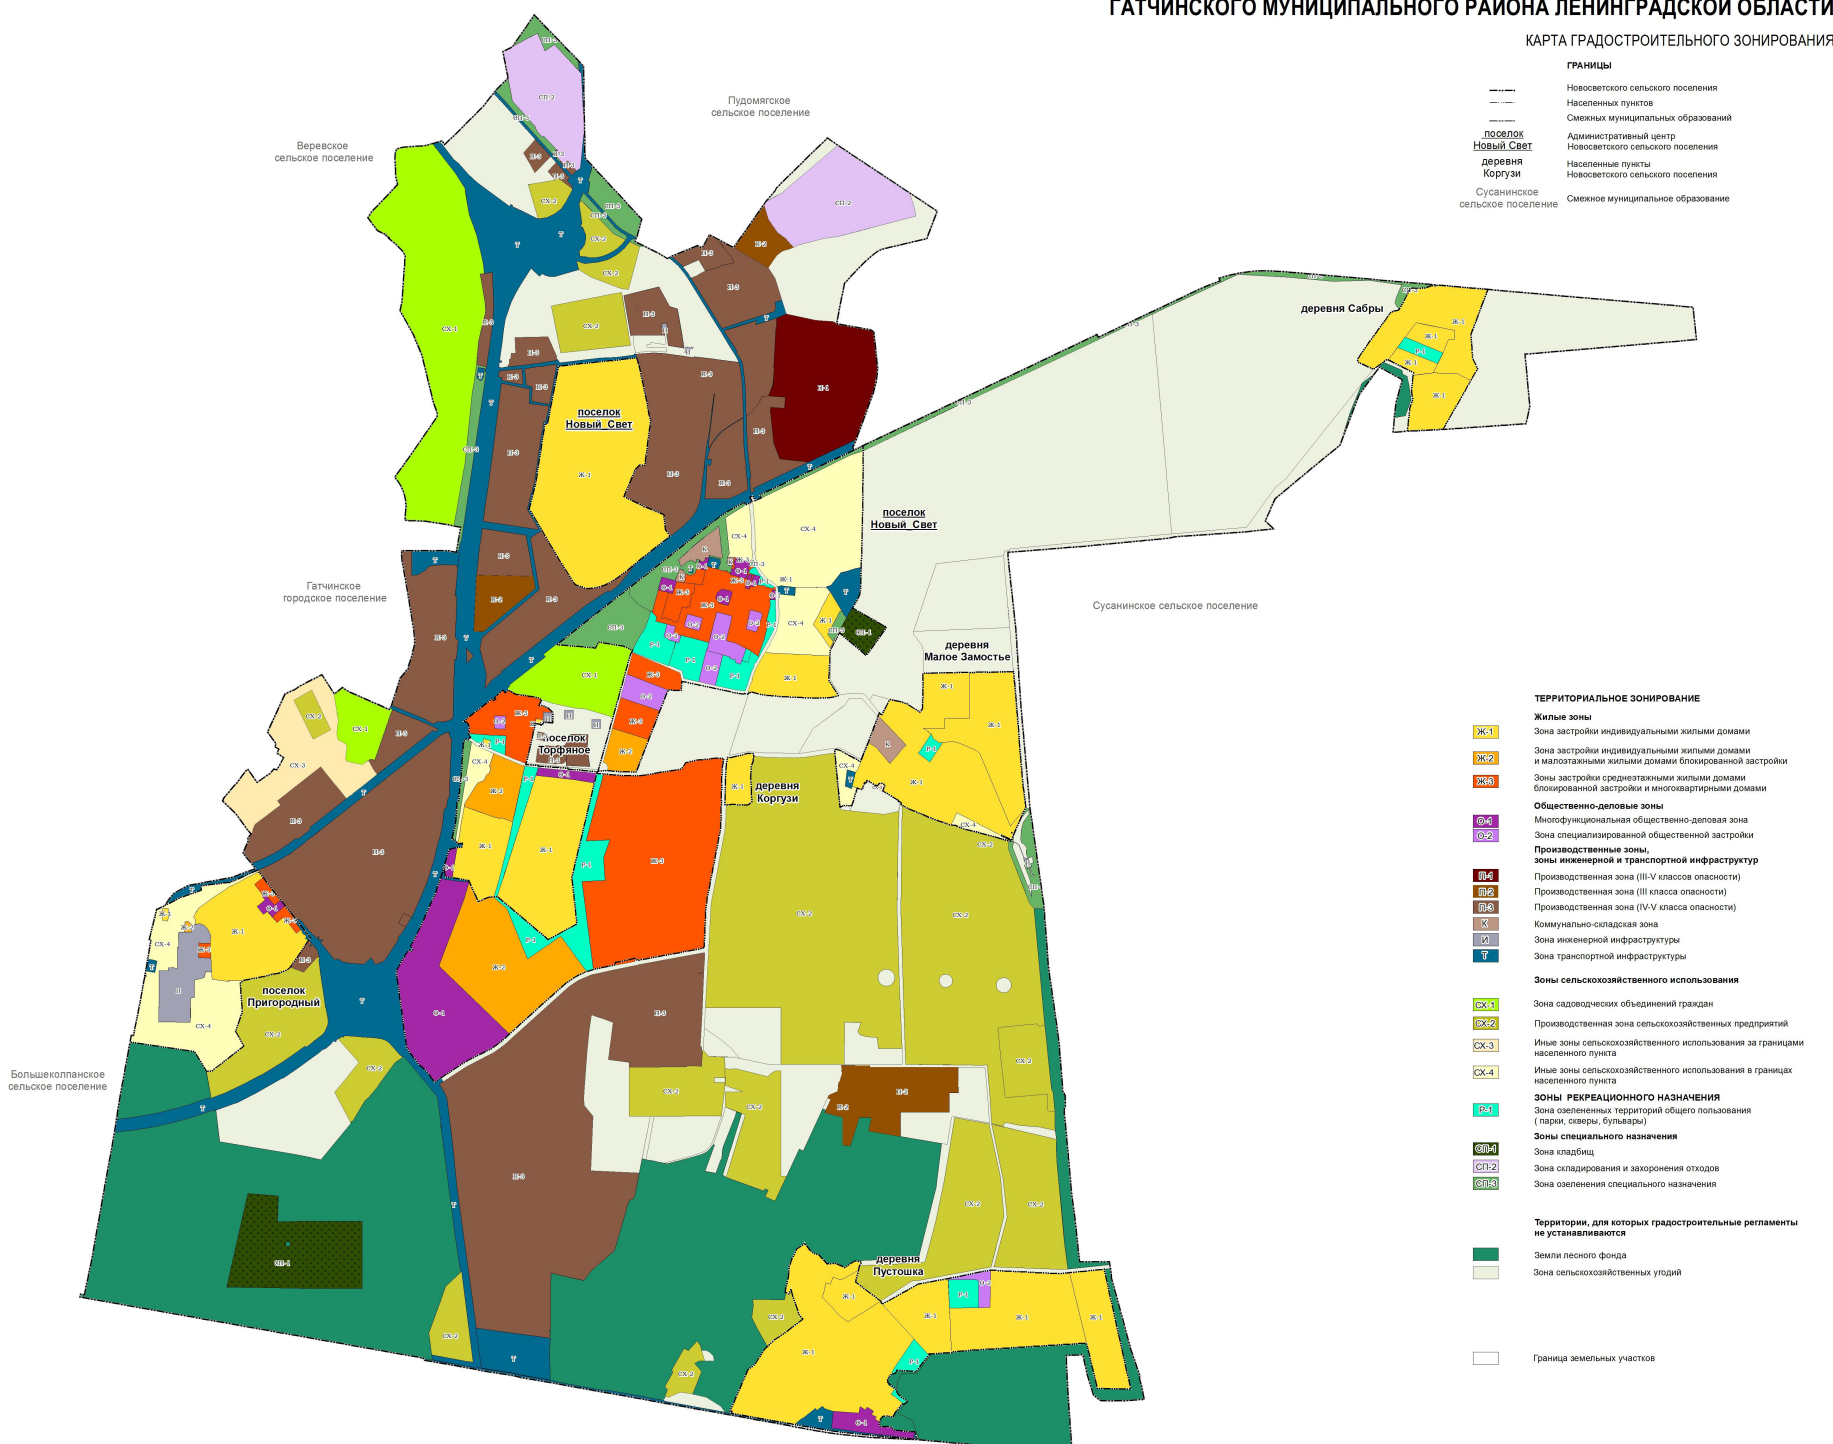

| ГРАНИЦЫ | |
|---|---|
| | Новосветского сельского поселения |
| | Населенных пунктов |
| | Смежных муниципальных образований |
| | поселок Новый Свет |
| | Административный центр Новосветского сельского поселения |
| | деревня Коргузи |
| | Населенные пункты Новосветского сельского поселения |
| | Сусанинского сельского поселения |
| | Смежное муниципальное образование |
| ТЕРРИТОРИАЛЬНОЕ ЗОНИРОВАНИЕ | |
| Жилые зоны | |
| | Зона застройки индивидуальными жилыми домами |
| | Зона застройки индивидуальными жилыми домами и малоэтажными жилыми домами блокированной застройки |
| | Зоны застройки среднетяжелыми жилыми домами блокированной застройки и многоквартирными домами |
| Общественно-деловые зоны | |
| | Многофункциональная общественно-деловая зона |
| | Зона специализированной общественной застройки |
| Производственные зоны, зоны инженерной и транспортной инфраструктуры | |
| | Производственная зона (III-V классов опасности) |
| | Производственная зона (III класса опасности) |
| | Производственная зона (IV-V класса опасности) |
| | Коммунально-складская зона |
| | Зона инженерной инфраструктуры |
| | Зона транспортной инфраструктуры |
| Зоны сельскохозяйственного использования | |
| | Зона садоводческих объединений граждан |
| | Производственная зона сельскохозяйственных предприятий |
| | Иные зоны сельскохозяйственного использования за границами населенного пункта |
| | Иные зоны сельскохозяйственного использования в границах населенного пункта |
| ЗОНЫ РЕКРЕАЦИОННОГО НАЗНАЧЕНИЯ | |
| | Зона озелененных территорий общего пользования (парки, скверы, бульвары) |
| Зоны специального назначения | |
| | Зона складирования и захоронения отходов |
| | Зона озеленения специального назначения |
| Территории, для которых градостроительные регламенты не устанавливаются | |
| | Земли лесного фонда |
| | Зона сельскохозяйственных угодий |
| | Граница земельных участков |