

Карта градостроительного зонирования Фрагмент 5 д. Шоткуса, ж.д.ст. Шоткуса
Масштаб 1: 10 000

Условные обозначения:

ТЕРРИТОРИАЛЬНЫЕ ЗОНЫ:

жилые зоны:

Ж-1-1 - Ж-1-1 зона застройки индивидуальными жилыми домами

общественно-деловые зоны:

О-1-1 - О-1-1 зона общественно-деловой застройки

производственные зоны:

П-2-1 - П-2-1 зона размещения объектов производственного назначения IV - V класса опасности

зоны сельскохозяйственного использования:

СХ-4-1 - СХ-4-1 зона крестьянских фермерских хозяйств

СХ-5-1 - СХ-5-1 зона сельскохозяйственного использования

зоны рекреационного назначения:

Р-1-1 - Р-1-1 зона озелененных территорий общего пользования (лесопарки, парки, сады, скверы, бульвары)

зоны инженерной инфраструктуры:

И-1-1 - И-1-1 зона инженерной инфраструктуры

зоны транспортной инфраструктуры:


Т-1-1 - Т-1-1 зона объектов железнодорожного транспорта

Т-2-1 - Т-2-1 зона объектов автомобильного транспорта

Т-3-1 - Т-3-1 зона объектов улично-дорожной сети

зоны специального назначения:

К-3-1 - К-3-1 зона озелененных территорий специального назначения

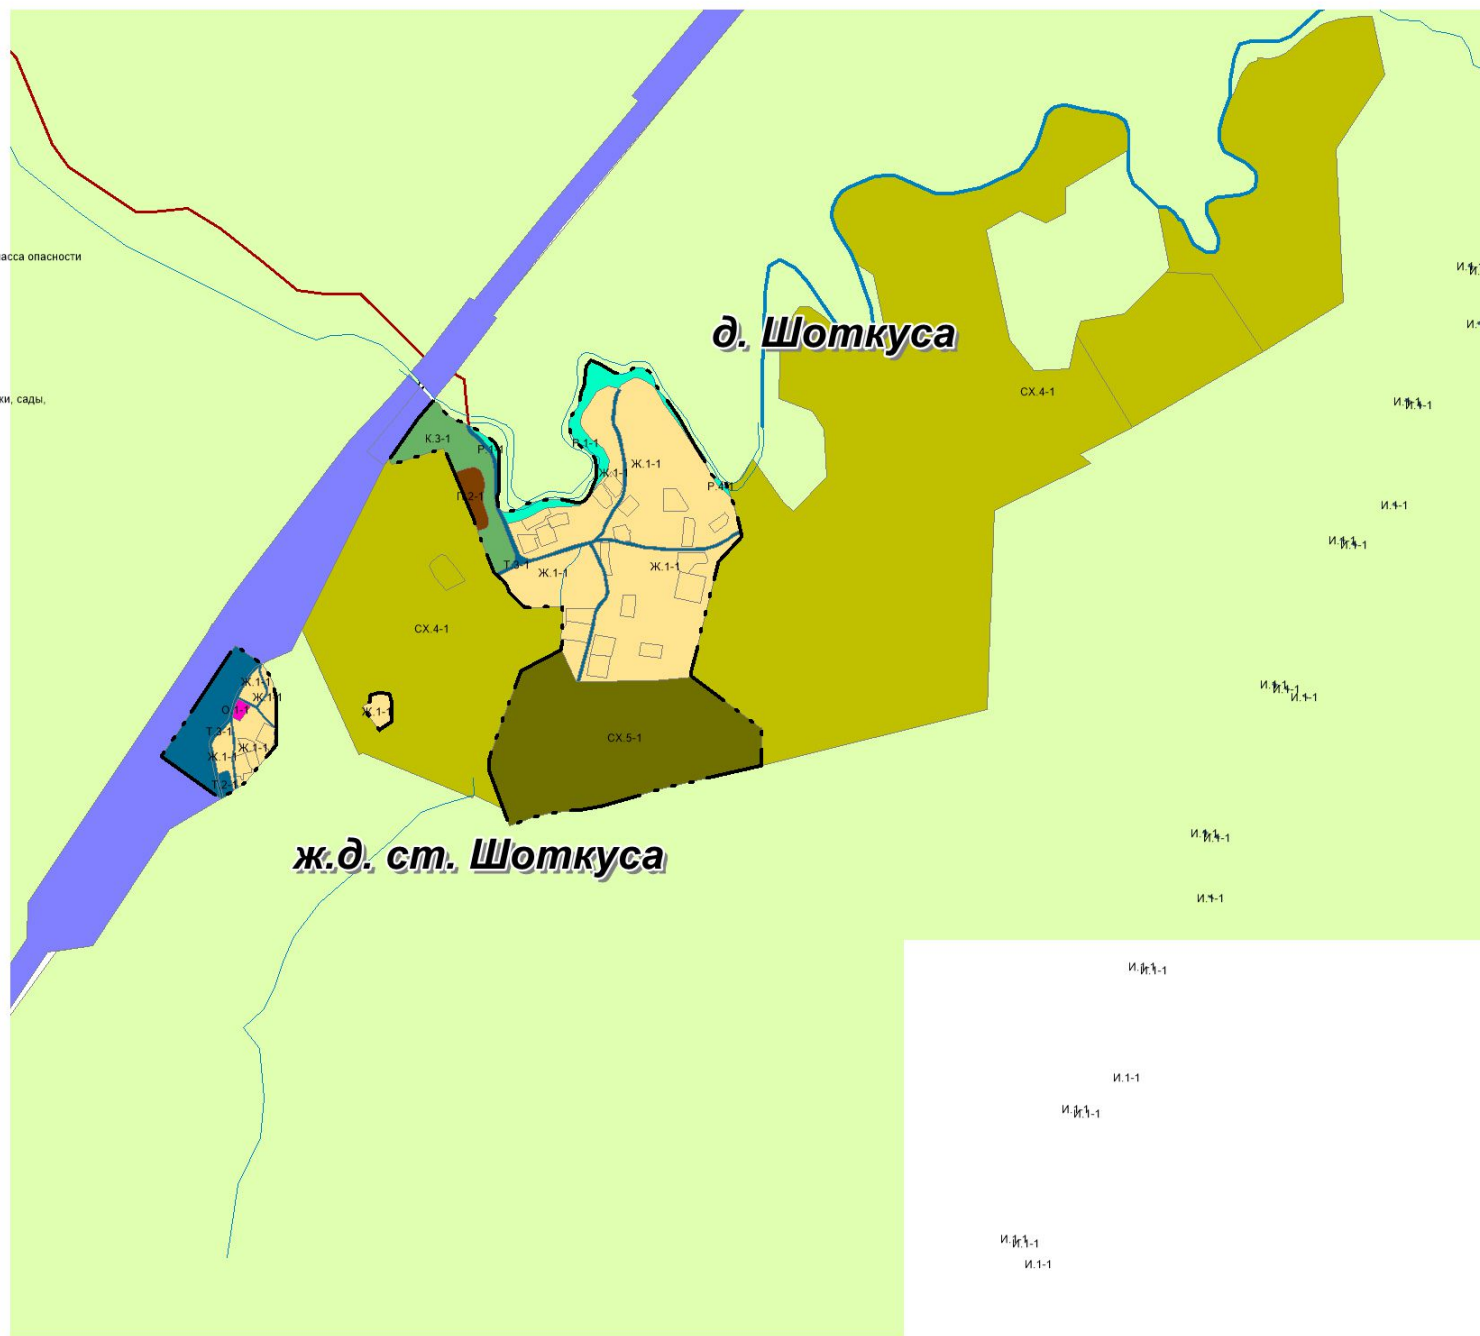

И-1-1
И-1-1
И-1-1
И-1-1
И-1-1