


**ПРАВИЛА ЗЕМЛЕПОЛЬЗОВАНИЯ И ЗАСТРОЙКИ
МУНИЦИПАЛЬНОГО ОБРАЗОВАНИЯ "БОЛЬШЕЛУЦКОЕ СЕЛЬСКОЕ ПОСЕЛЕНИЕ"
КИНГИСЕППСКОГО МУНИЦИПАЛЬНОГО РАЙОНА ЛЕНИНГРАДСКОЙ ОБЛАСТИ**

Карта градостроительного зонирования

Деревня Куровицы

Куровицы (дер.) ул. Лужская

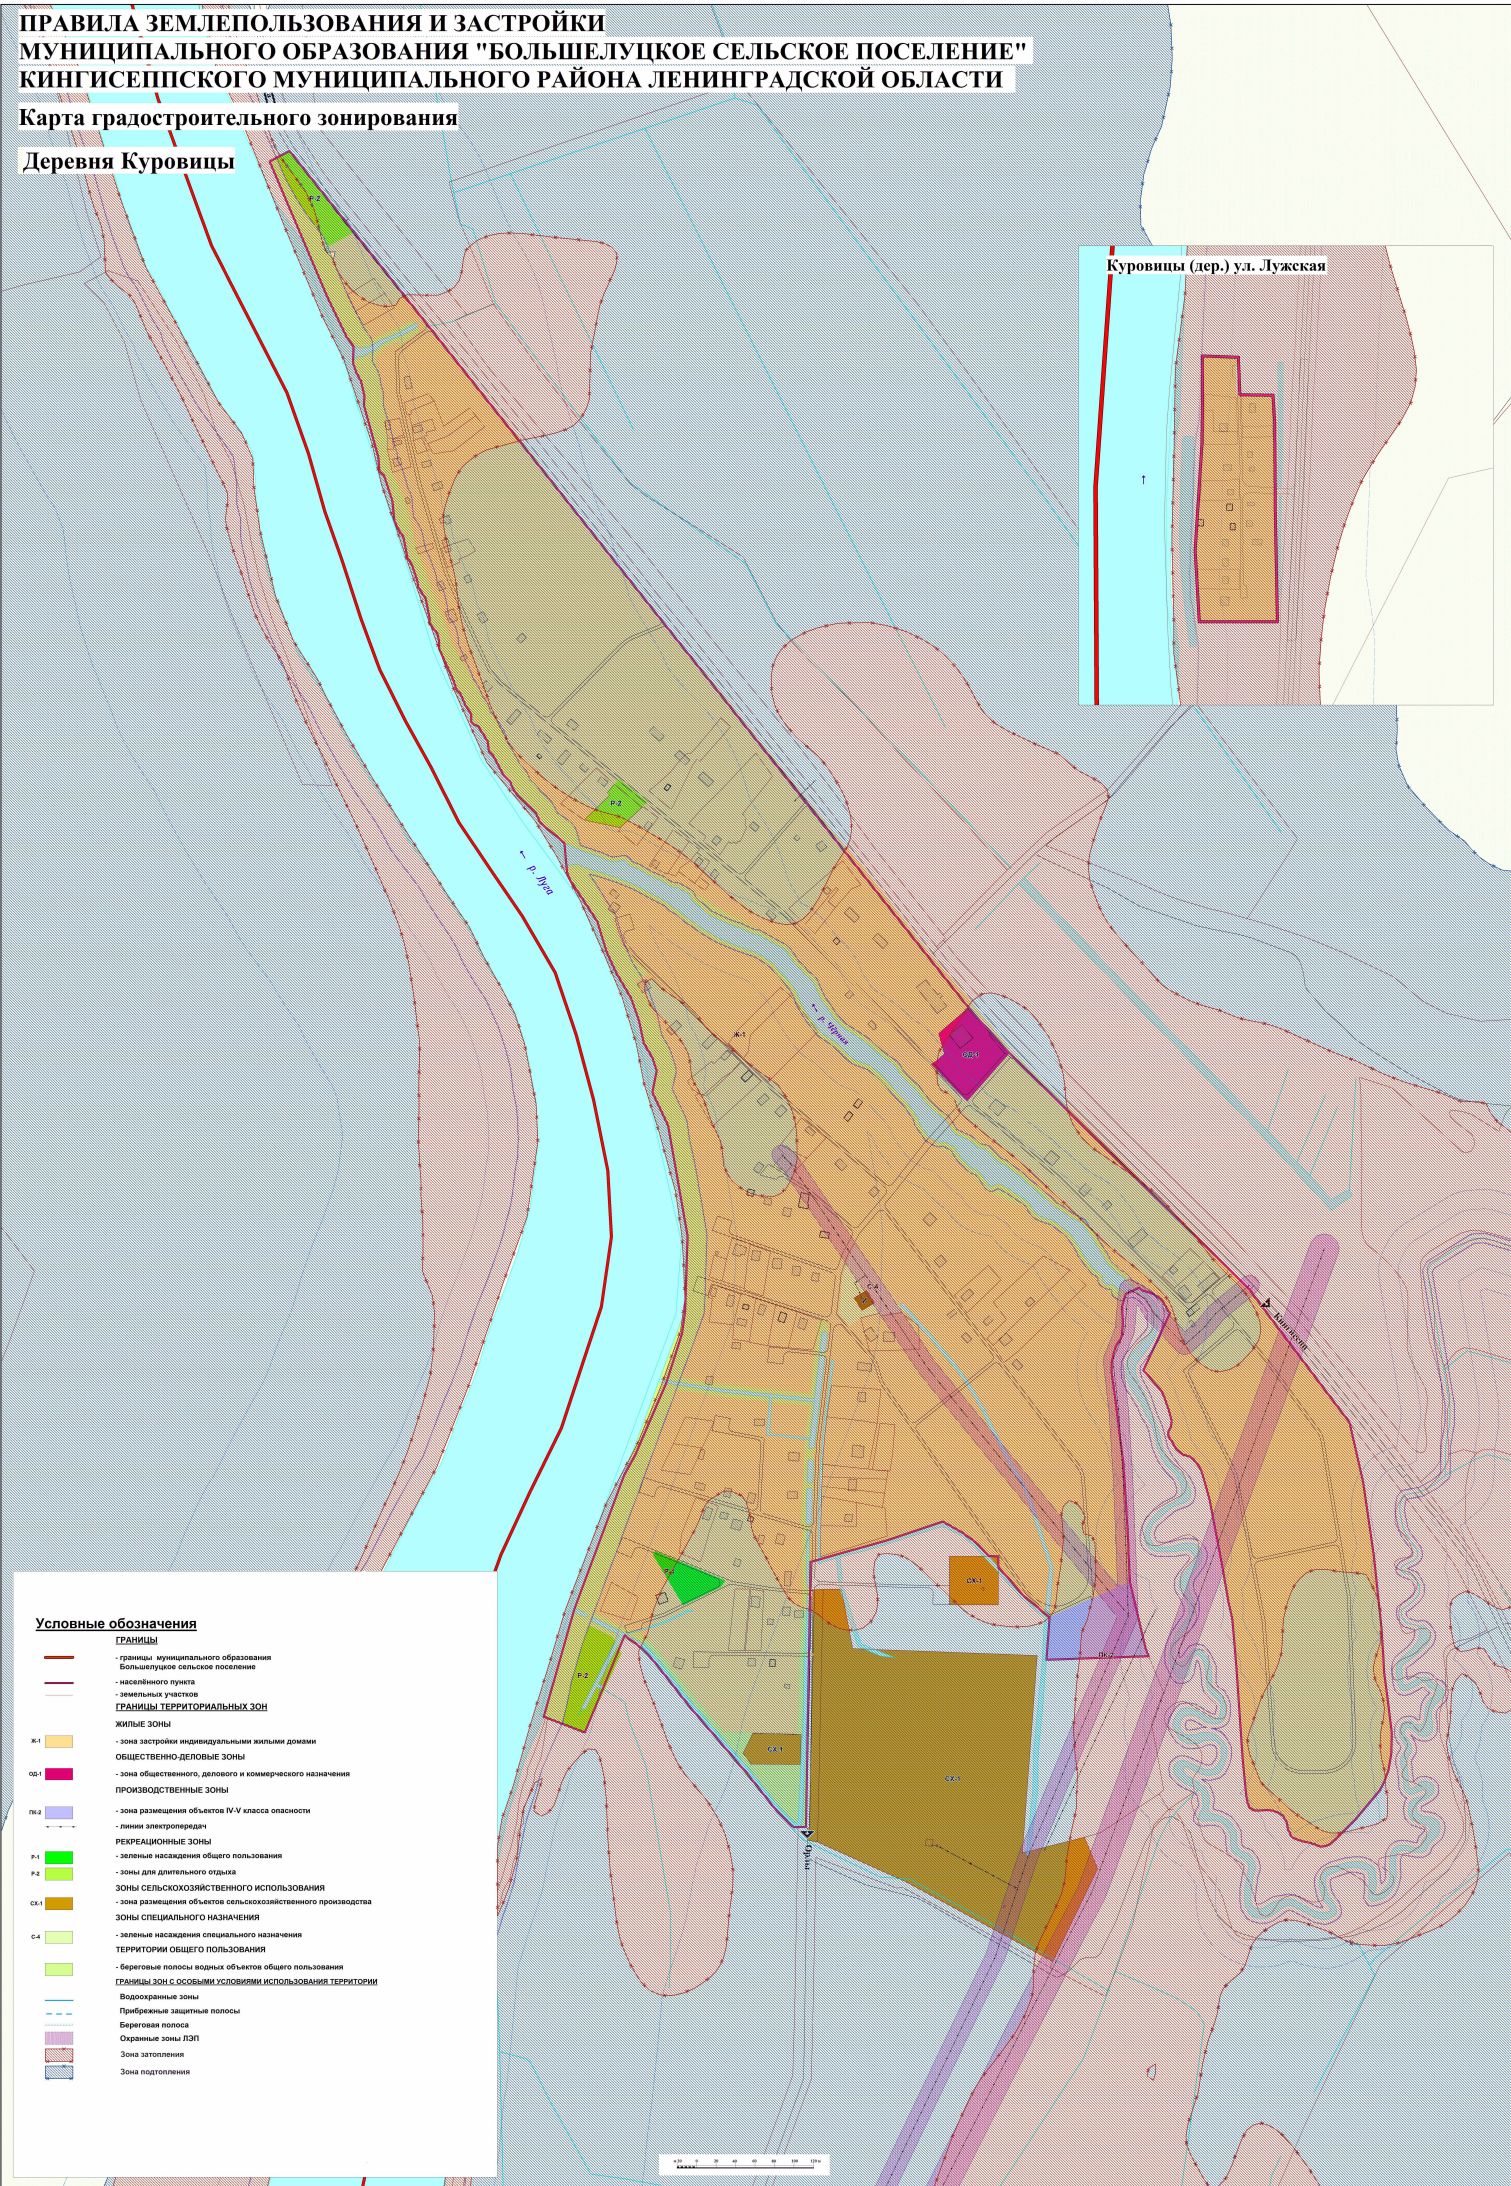

Условные обозначения

- ГРАНИЦЫ**
- границы муниципального образования
 - Большелуцкое сельское поселение
 - населенного пункта
 - земельных участков
- ГРАНИЦЫ ТЕРРИТОРИАЛЬНЫХ ЗОН**
- ЖИЛЬНЫЕ ЗОНЫ**
- Ж-1 - зона застройки индивидуальными жилыми домами
- ОБЩЕСТВЕННО-ДЕЛОВЫЕ ЗОНЫ**
- ОД-1 - зона общественного, делового и коммерческого назначения
- ПРОИЗВОДСТВЕННЫЕ ЗОНЫ**
- П-2 - зона размещения объектов IV-V класса опасности
 - линия электропередач
- РЕКРЕАЦИОННЫЕ ЗОНЫ**
- Р-1 - зеленые насаждения общего пользования
 - Р-2 - зоны для длительного отдыха
- ЗОНЫ СЕЛЬСКОХОЗЯЙСТВЕННОГО ИСПОЛЬЗОВАНИЯ**
- СХ-1 - зона размещения объектов сельскохозяйственного производства
- ЗОНЫ СПЕЦИАЛЬНОГО НАЗНАЧЕНИЯ**
- С-4 - зеленые насаждения специального назначения
- ТЕРРИТОРИИ ОБЩЕГО ПОЛЬЗОВАНИЯ**
- береговые полосы водных объектов общего пользования
- ГРАНИЦЫ ЗОН С ОСОБЫМИ УСЛОВИЯМИ ИСПОЛЬЗОВАНИЯ ТЕРРИТОРИИ**
- Водоохранные зоны
 - Прибрежные защитные полосы
 - Береговая полоса
 - Охранная зона ЛЭП
 - Зона затопления
 - Зона подтопления

