


ПРАВИЛА ЗЕМЛЕПОЛЬЗОВАНИЯ И ЗАСТРОЙКИ МУНИЦИПАЛЬНОГО ОБРАЗОВАНИЯ "БОЛЬШЕЛУЦКОЕ СЕЛЬСКОЕ ПОСЕЛЕНИЕ" КИНГИСЕППСКОГО МУНИЦИПАЛЬНОГО РАЙОНА ЛЕНИНГРАДСКОЙ ОБЛАСТИ

Карта градостроительного зонирования Деревня Серёжино

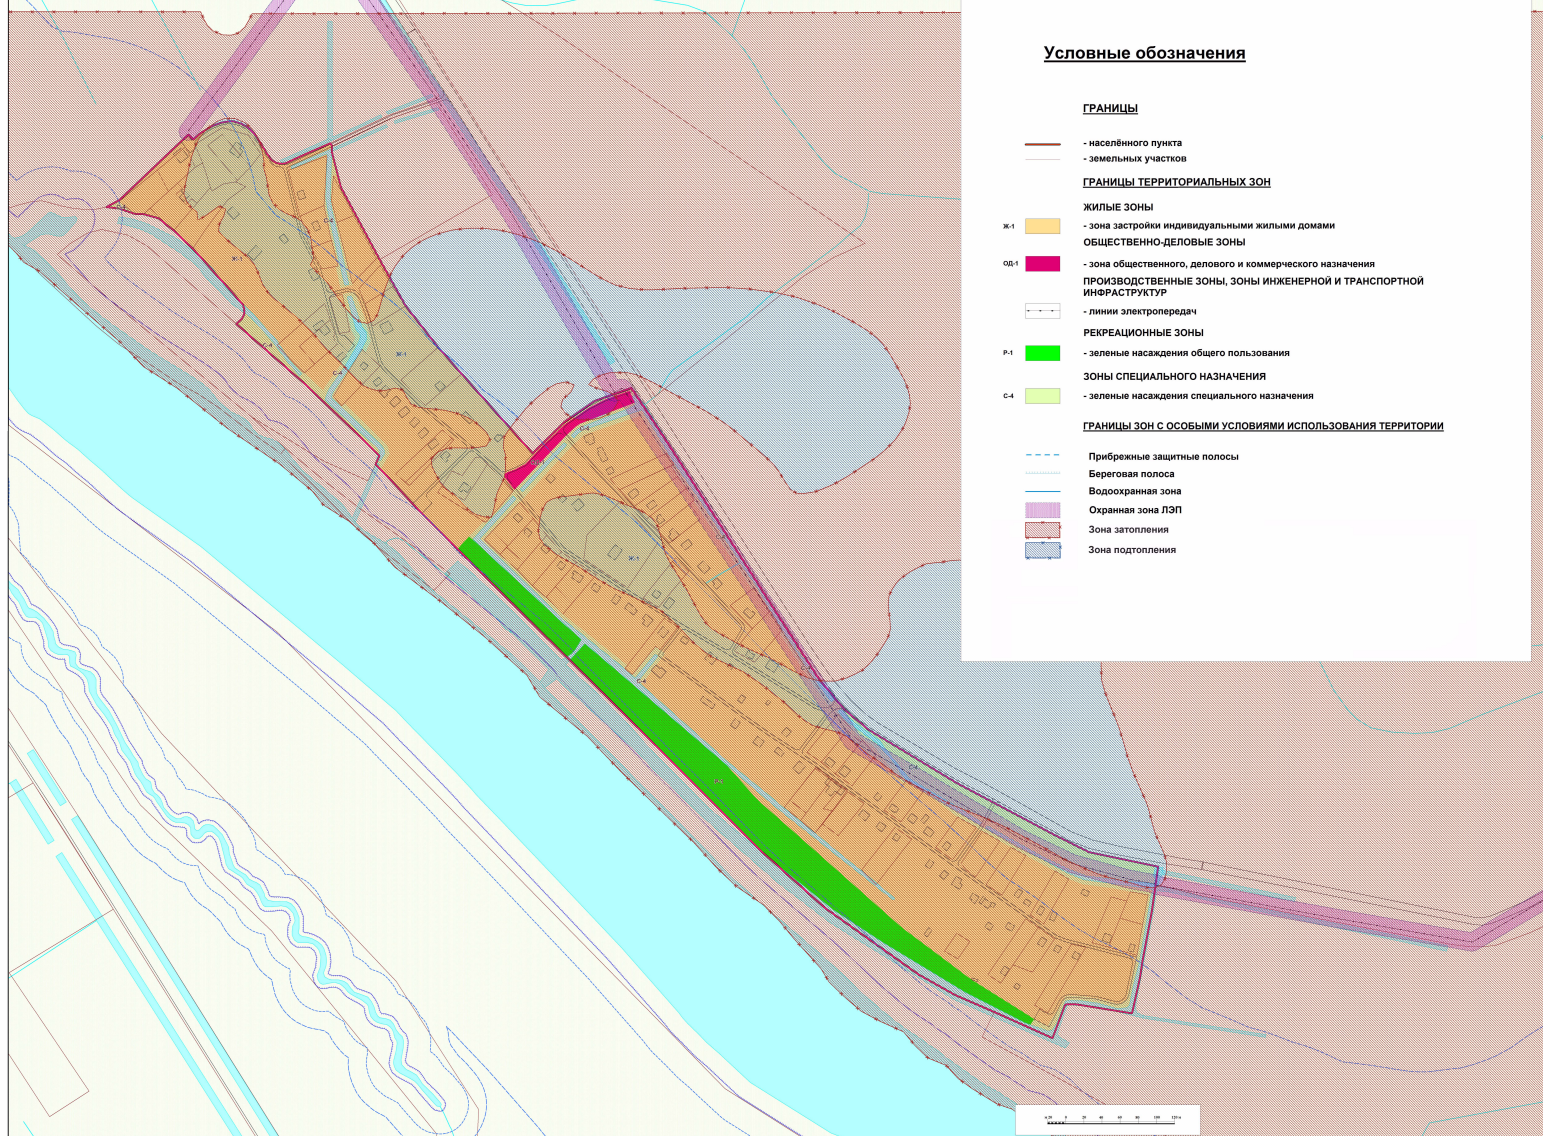

Условные обозначения

ГРАНИЦЫ

- населённого пункта
- земельных участков

ГРАНИЦЫ ТЕРРИТОРИАЛЬНЫХ ЗОН

- ЖИЛЫЕ ЗОНЫ**
 - Ж-1 - зона застройки индивидуальными жилыми домами
- ОБЩЕСТВЕННО-ДЕЛОВОЕ ЗОНЫ**
 - ОБ-1 - зона общественного, делового и коммерческого назначения
- ПРОИЗВОДСТВЕННЫЕ ЗОНЫ, ЗОНЫ ИНЖЕНЕРНОЙ И ТРАНСПОРТНОЙ ИНФРАСТРУКТУРЫ**
 - линии электропередач
- РЕКРЕАЦИОННЫЕ ЗОНЫ**
 - Р-1 - зеленые насаждения общего пользования
- ЗОНЫ СПЕЦИАЛЬНОГО НАЗНАЧЕНИЯ**
 - С-4 - зеленые насаждения специального назначения
- ГРАНИЦЫ ЗОН С ОСОБЫМИ УСЛОВИЯМИ ИСПОЛЬЗОВАНИЯ ТЕРРИТОРИИ**
 - Прибрежные защитные полосы
 - Береговая полоса
 - Водоохранная зона
 - Охранная зона ЛЭП
 - Зона затопления
 - Зона подтопления

