
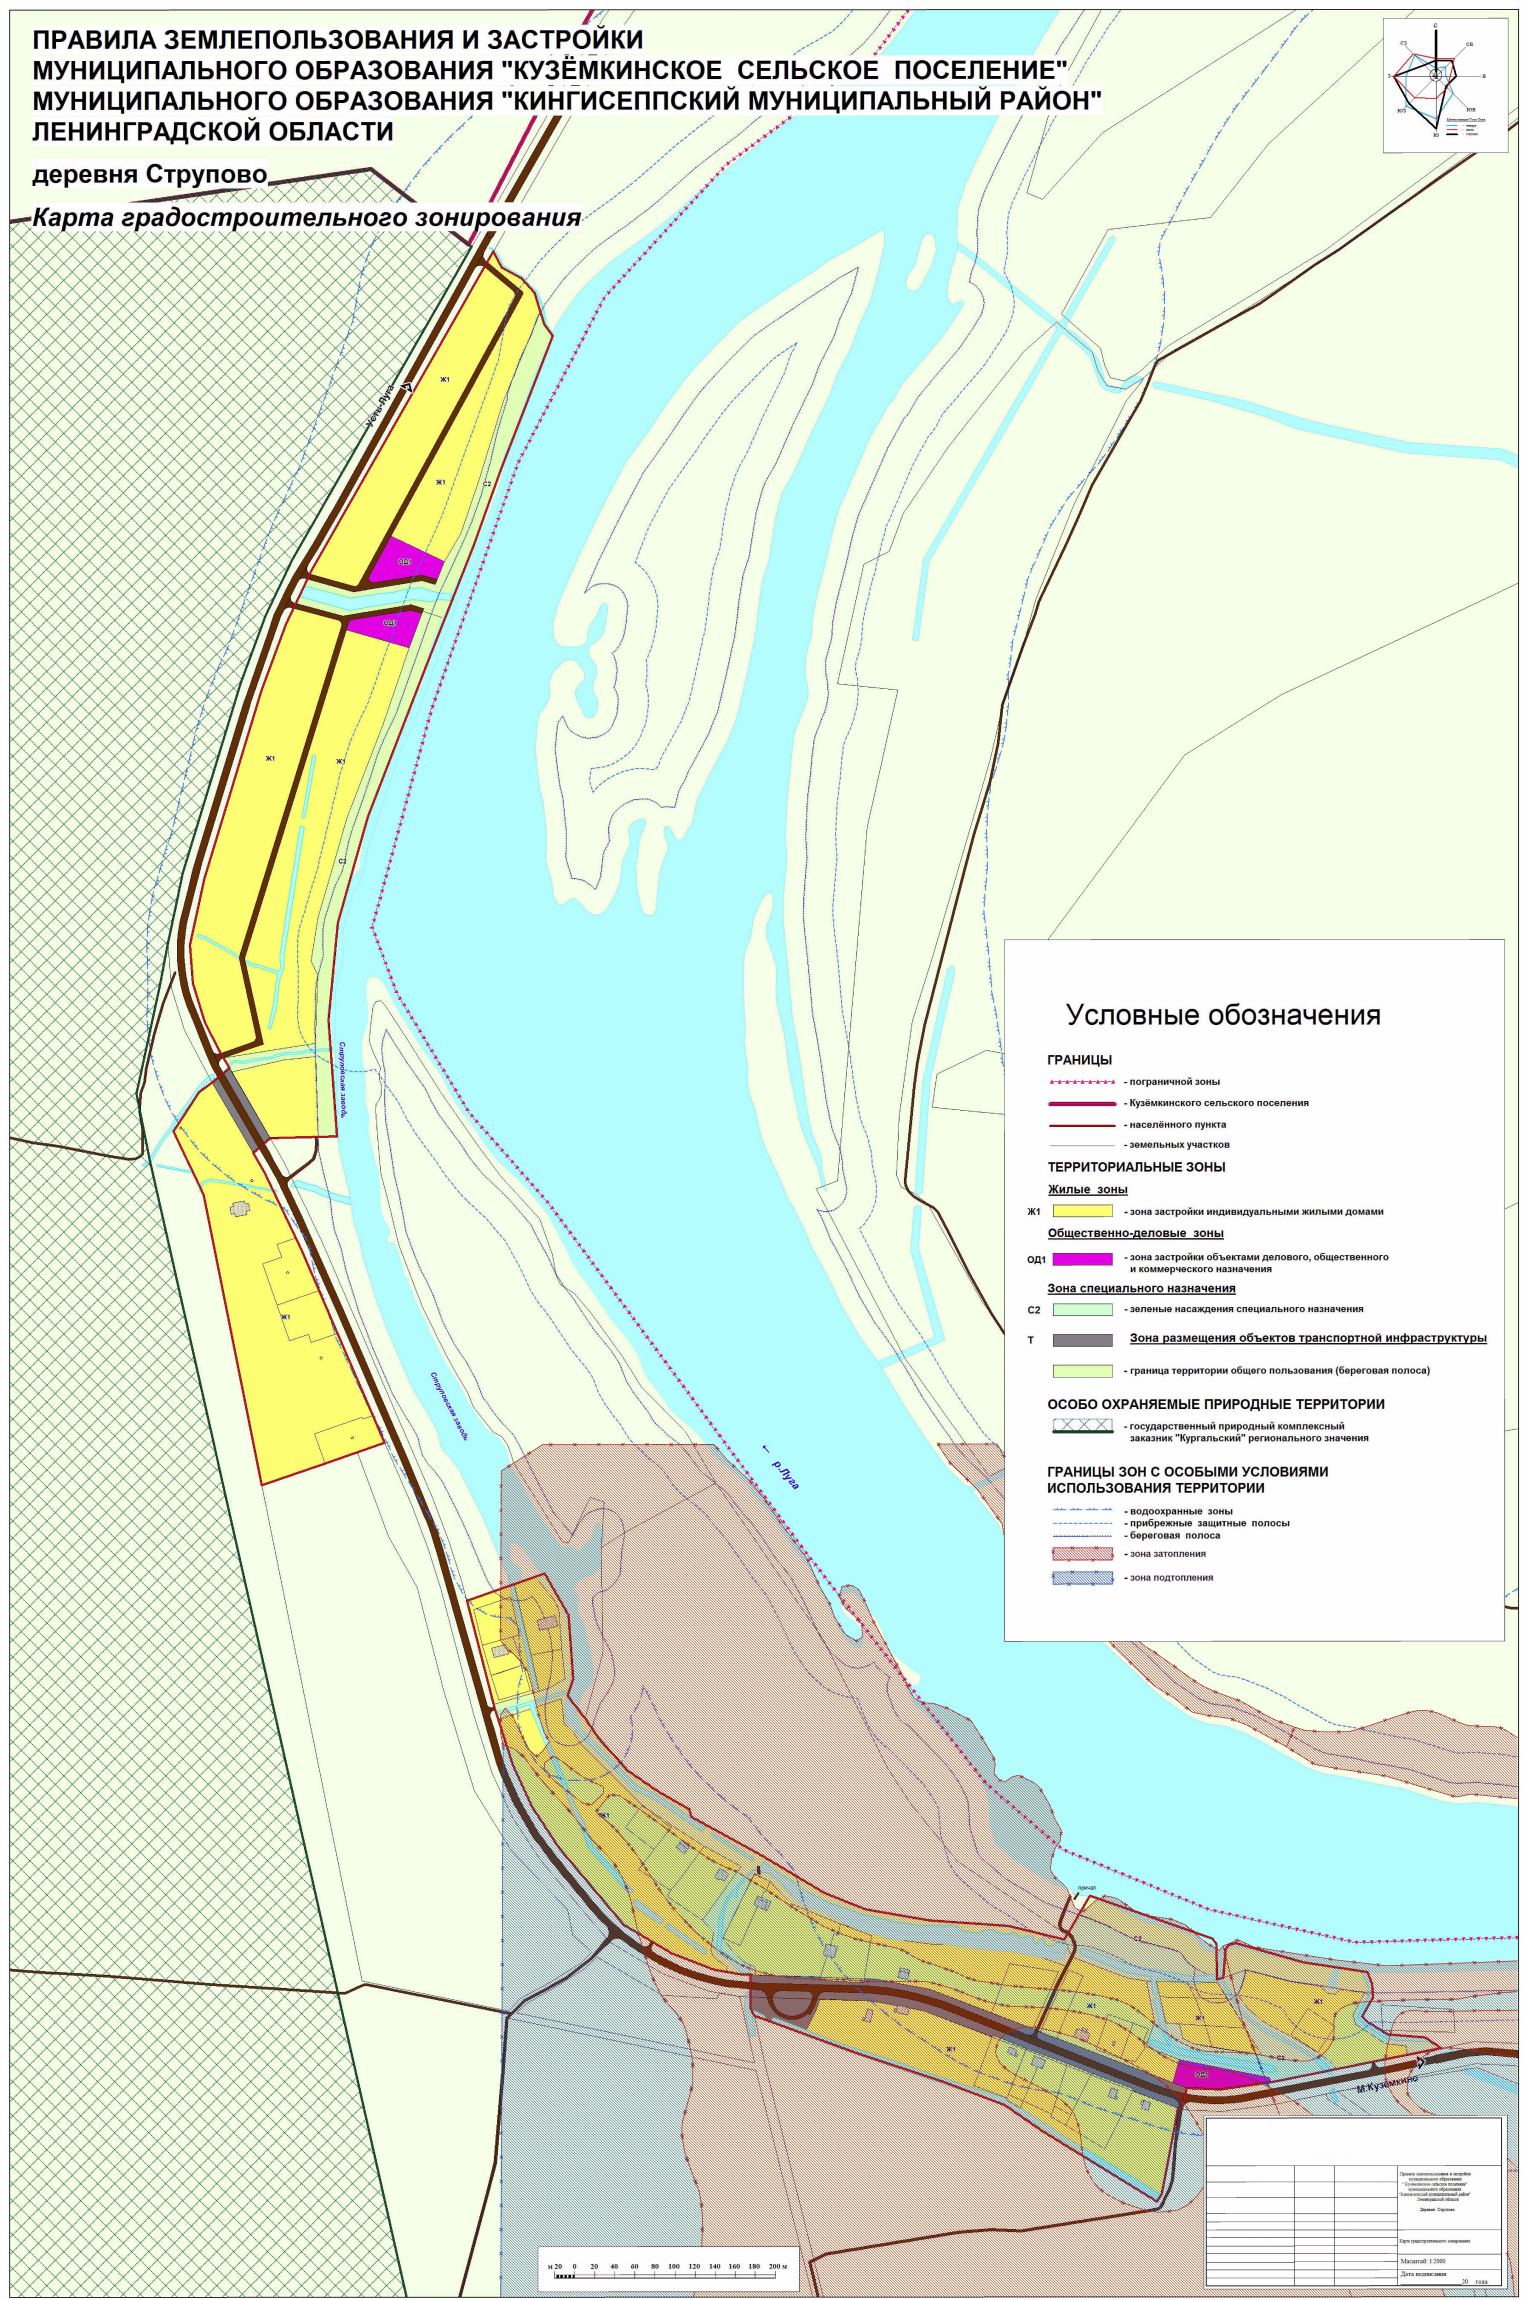


**ПРАВИЛА ЗЕМЛЕПОЛЬЗОВАНИЯ И ЗАСТРОЙКИ
МУНИЦИПАЛЬНОГО ОБРАЗОВАНИЯ "КУЗЬМКИНСКОЕ СЕЛЬСКОЕ ПОСЕЛЕНИЕ"
МУНИЦИПАЛЬНОГО ОБРАЗОВАНИЯ "КИНГИСЕППСКИЙ МУНИЦИПАЛЬНЫЙ РАЙОН"
ЛЕНИНГРАДСКОЙ ОБЛАСТИ**

деревня Струпово

Карта градостроительного зонирования

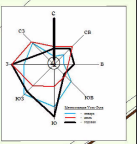

Условные обозначения

ГРАНИЦЫ

- - - - - пограничной зоны
- — — — — Кузьмкинское сельское поселение
- — — — — населённого пункта
- — — — — земельных участков

ТЕРРИТОРИАЛЬНЫЕ ЗОНЫ

Жилые зоны

- Ж1 — зона застройки индивидуальными жилыми домами

Общественно-деловые зоны

- ОД1 — зона застройки объектами делового, общественного и коммерческого назначения

Зона специального назначения

- С2 — зеленые насаждения специального назначения

T


- зона размещения объектов транспортной инфраструктуры
- граница территории общего пользования (береговая полоса)

ОСОБО ОХРАНЯЕМЫЕ ПРИРОДНЫЕ ТЕРРИТОРИИ

- государственный природный комплексный заказник "Кургальский" регионального значения

ГРАНИЦЫ ЗОН С ОСОБИМИ УСЛОВИЯМИ ИСПОЛЬЗОВАНИЯ ТЕРРИТОРИИ

- водоохранные зоны
- прибрежные защитные полосы
- береговая полоса
- зона затопления
- зона подтопления

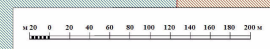

Исполнительный лист	№	_____
Дата выдачи	_____	_____
Масштаб	1:2000	
Дата утверждения	20.03.2018	