
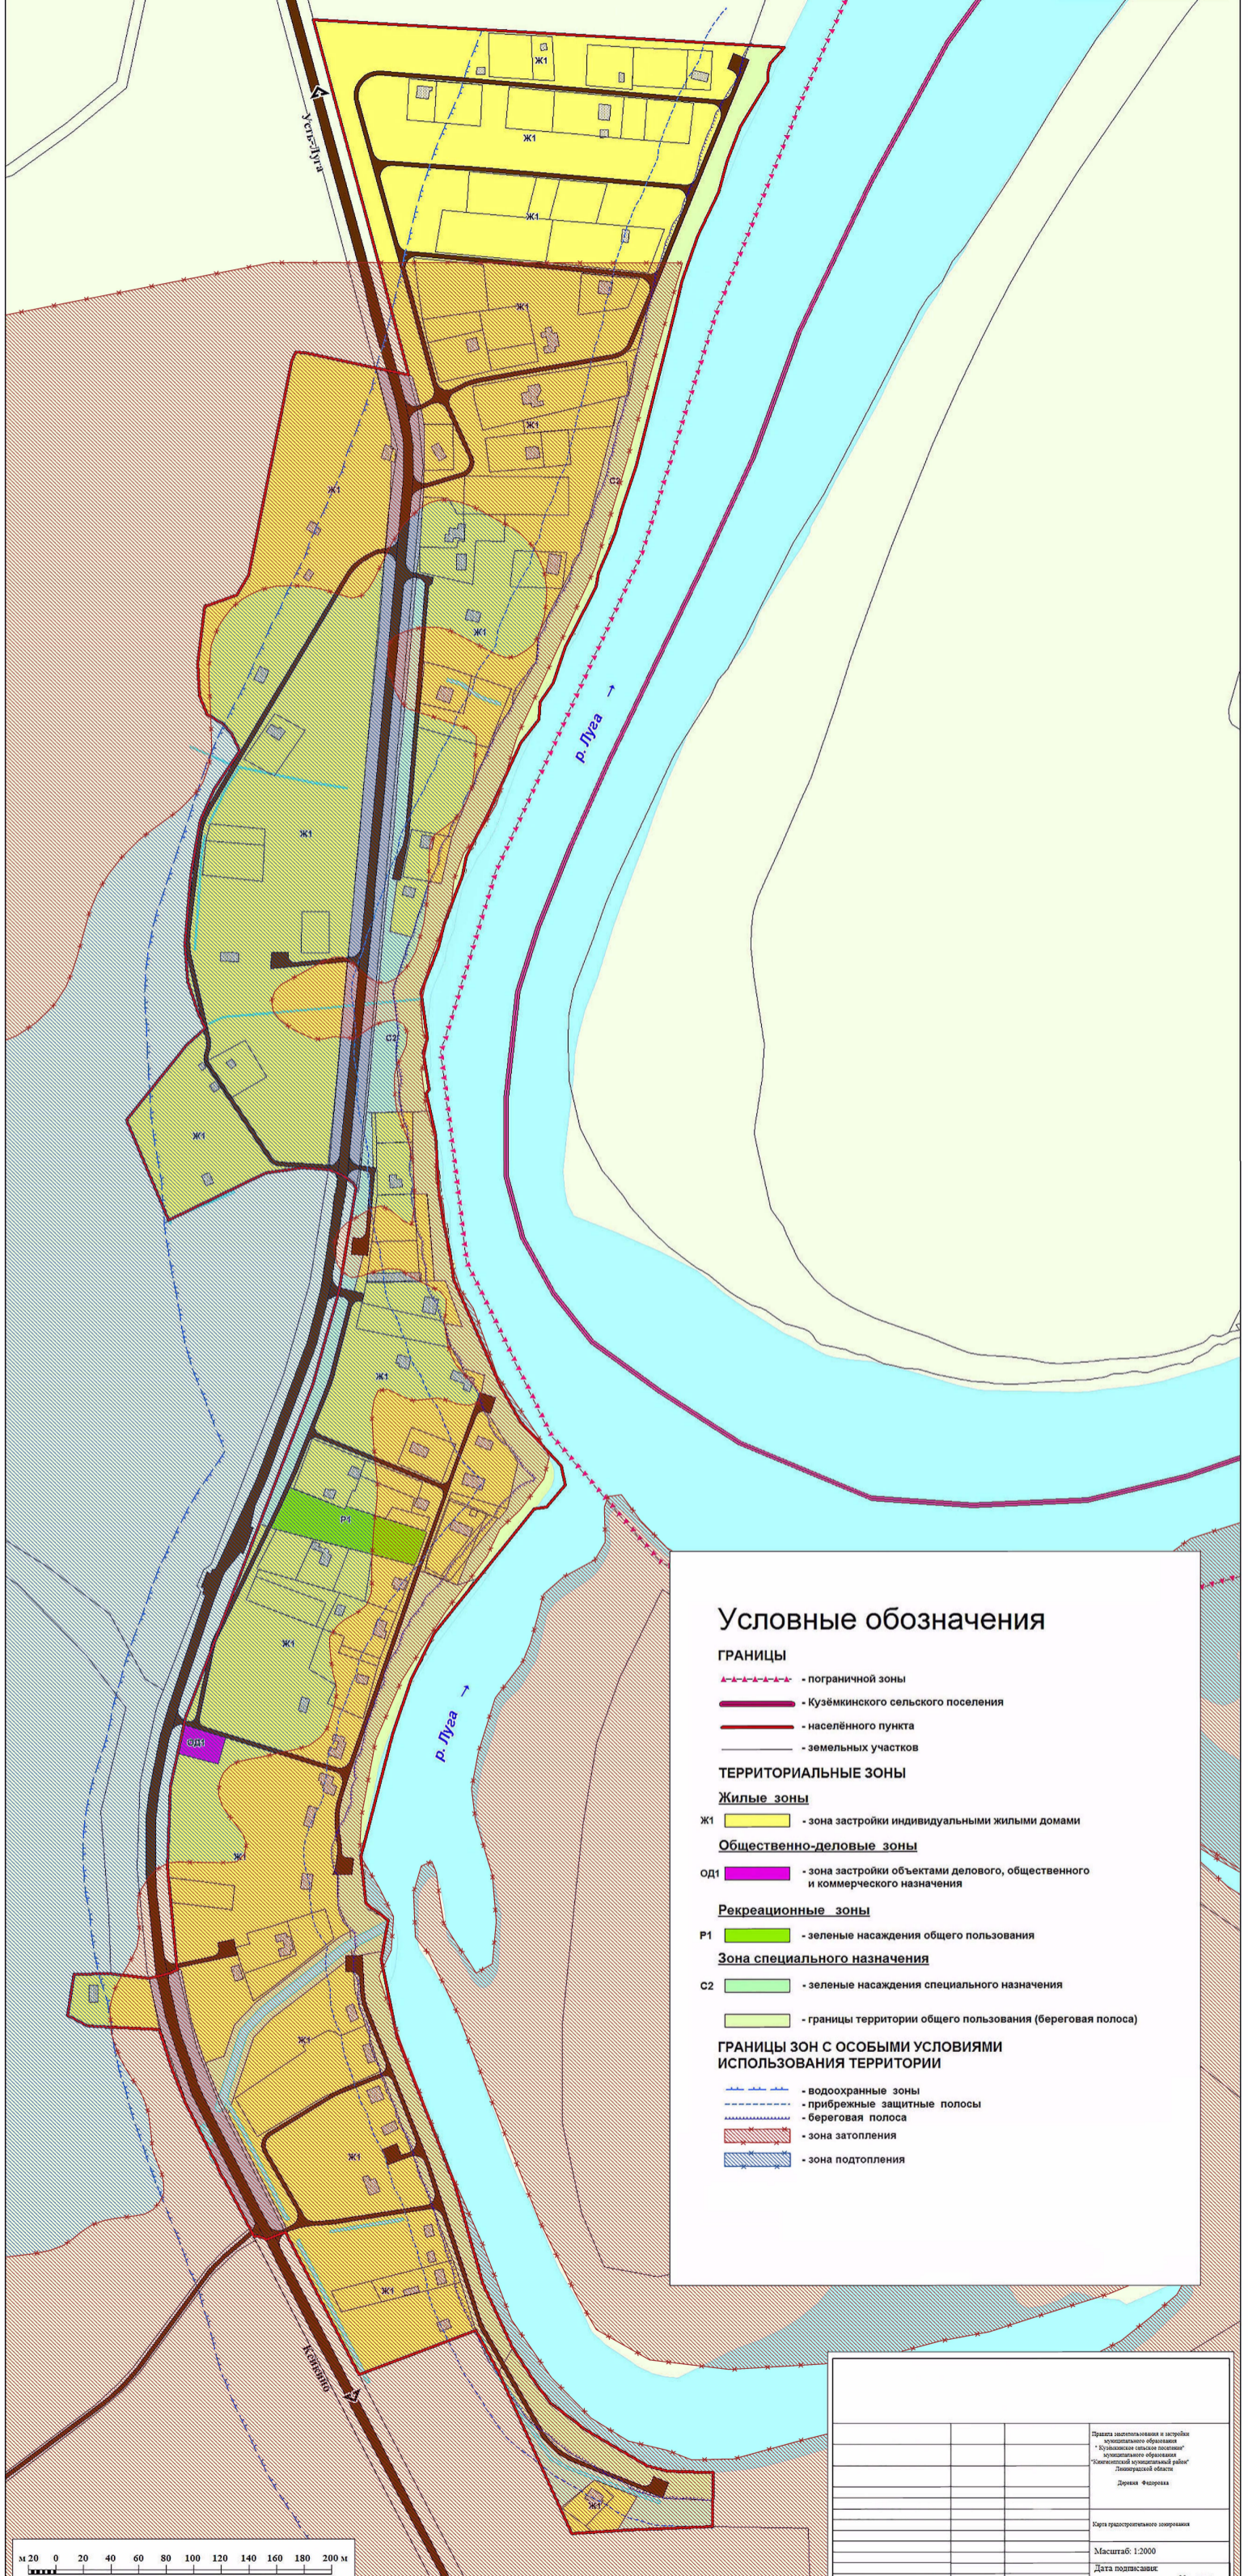


**ПРАВИЛА ЗЕМЛЕПОЛЬЗОВАНИЯ И ЗАСТРОЙКИ  
МУНИЦИПАЛЬНОГО ОБРАЗОВАНИЯ "КУЗЁМКИНСКОЕ СЕЛЬСКОЕ ПОСЕЛЕНИЕ"  
МУНИЦИПАЛЬНОГО ОБРАЗОВАНИЯ "КИНГИСЕППСКИЙ МУНИЦИПАЛЬНЫЙ РАЙОН"  
ЛЕНИНГРАДСКОЙ ОБЛАСТИ**


деревня Фёдоровка

**Карта градостроительного зонирования**

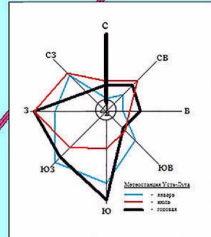

**Условные обозначения**

- ГРАНИЦЫ**
- - - - - пограничной зоны
  - — — — — Кузёмкинского сельского поселения
  - — — — — населённого пункта
  - — — — — земельных участков
- ТЕРРИТОРИАЛЬНЫЕ ЗОНЫ**
- Жилые зоны**
- Ж1 — — — — — зона застройки индивидуальными жилыми домами
- Общественно-деловые зоны**
- ОД1 — — — — — зона застройки объектами делового, общественного и коммерческого назначения
- Рекреационные зоны**
- Р1 — — — — — зеленые насаждения общего пользования
- Зона специального назначения**
- С2 — — — — — зеленые насаждения специального назначения
- — — — — границы территории общего пользования (береговая полоса)
- ГРАНИЦЫ ЗОН С ОСОБЫМИ УСЛОВИЯМИ ИСПОЛЬЗОВАНИЯ ТЕРРИТОРИИ**
- - - - - водоохранные зоны
  - - - - - прибрежные защитные полосы
  - - - - - береговая полоса
  - ▨ зона затопления
  - ▨ зона подтопления

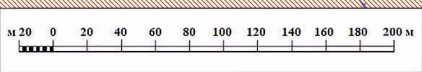

Правила землепользования и застройки Муниципального образования "Кузёмкинского сельского поселения" Муниципального образования "Кингисеппский муниципальный район" Ленинградской области	Деревня Фёдоровка
Дата градостроительного зонирования	
Масштаб: 1:2000	
Дата подписания	20 ____ года