



Чертеж межевания территории

Схема совмещения листов

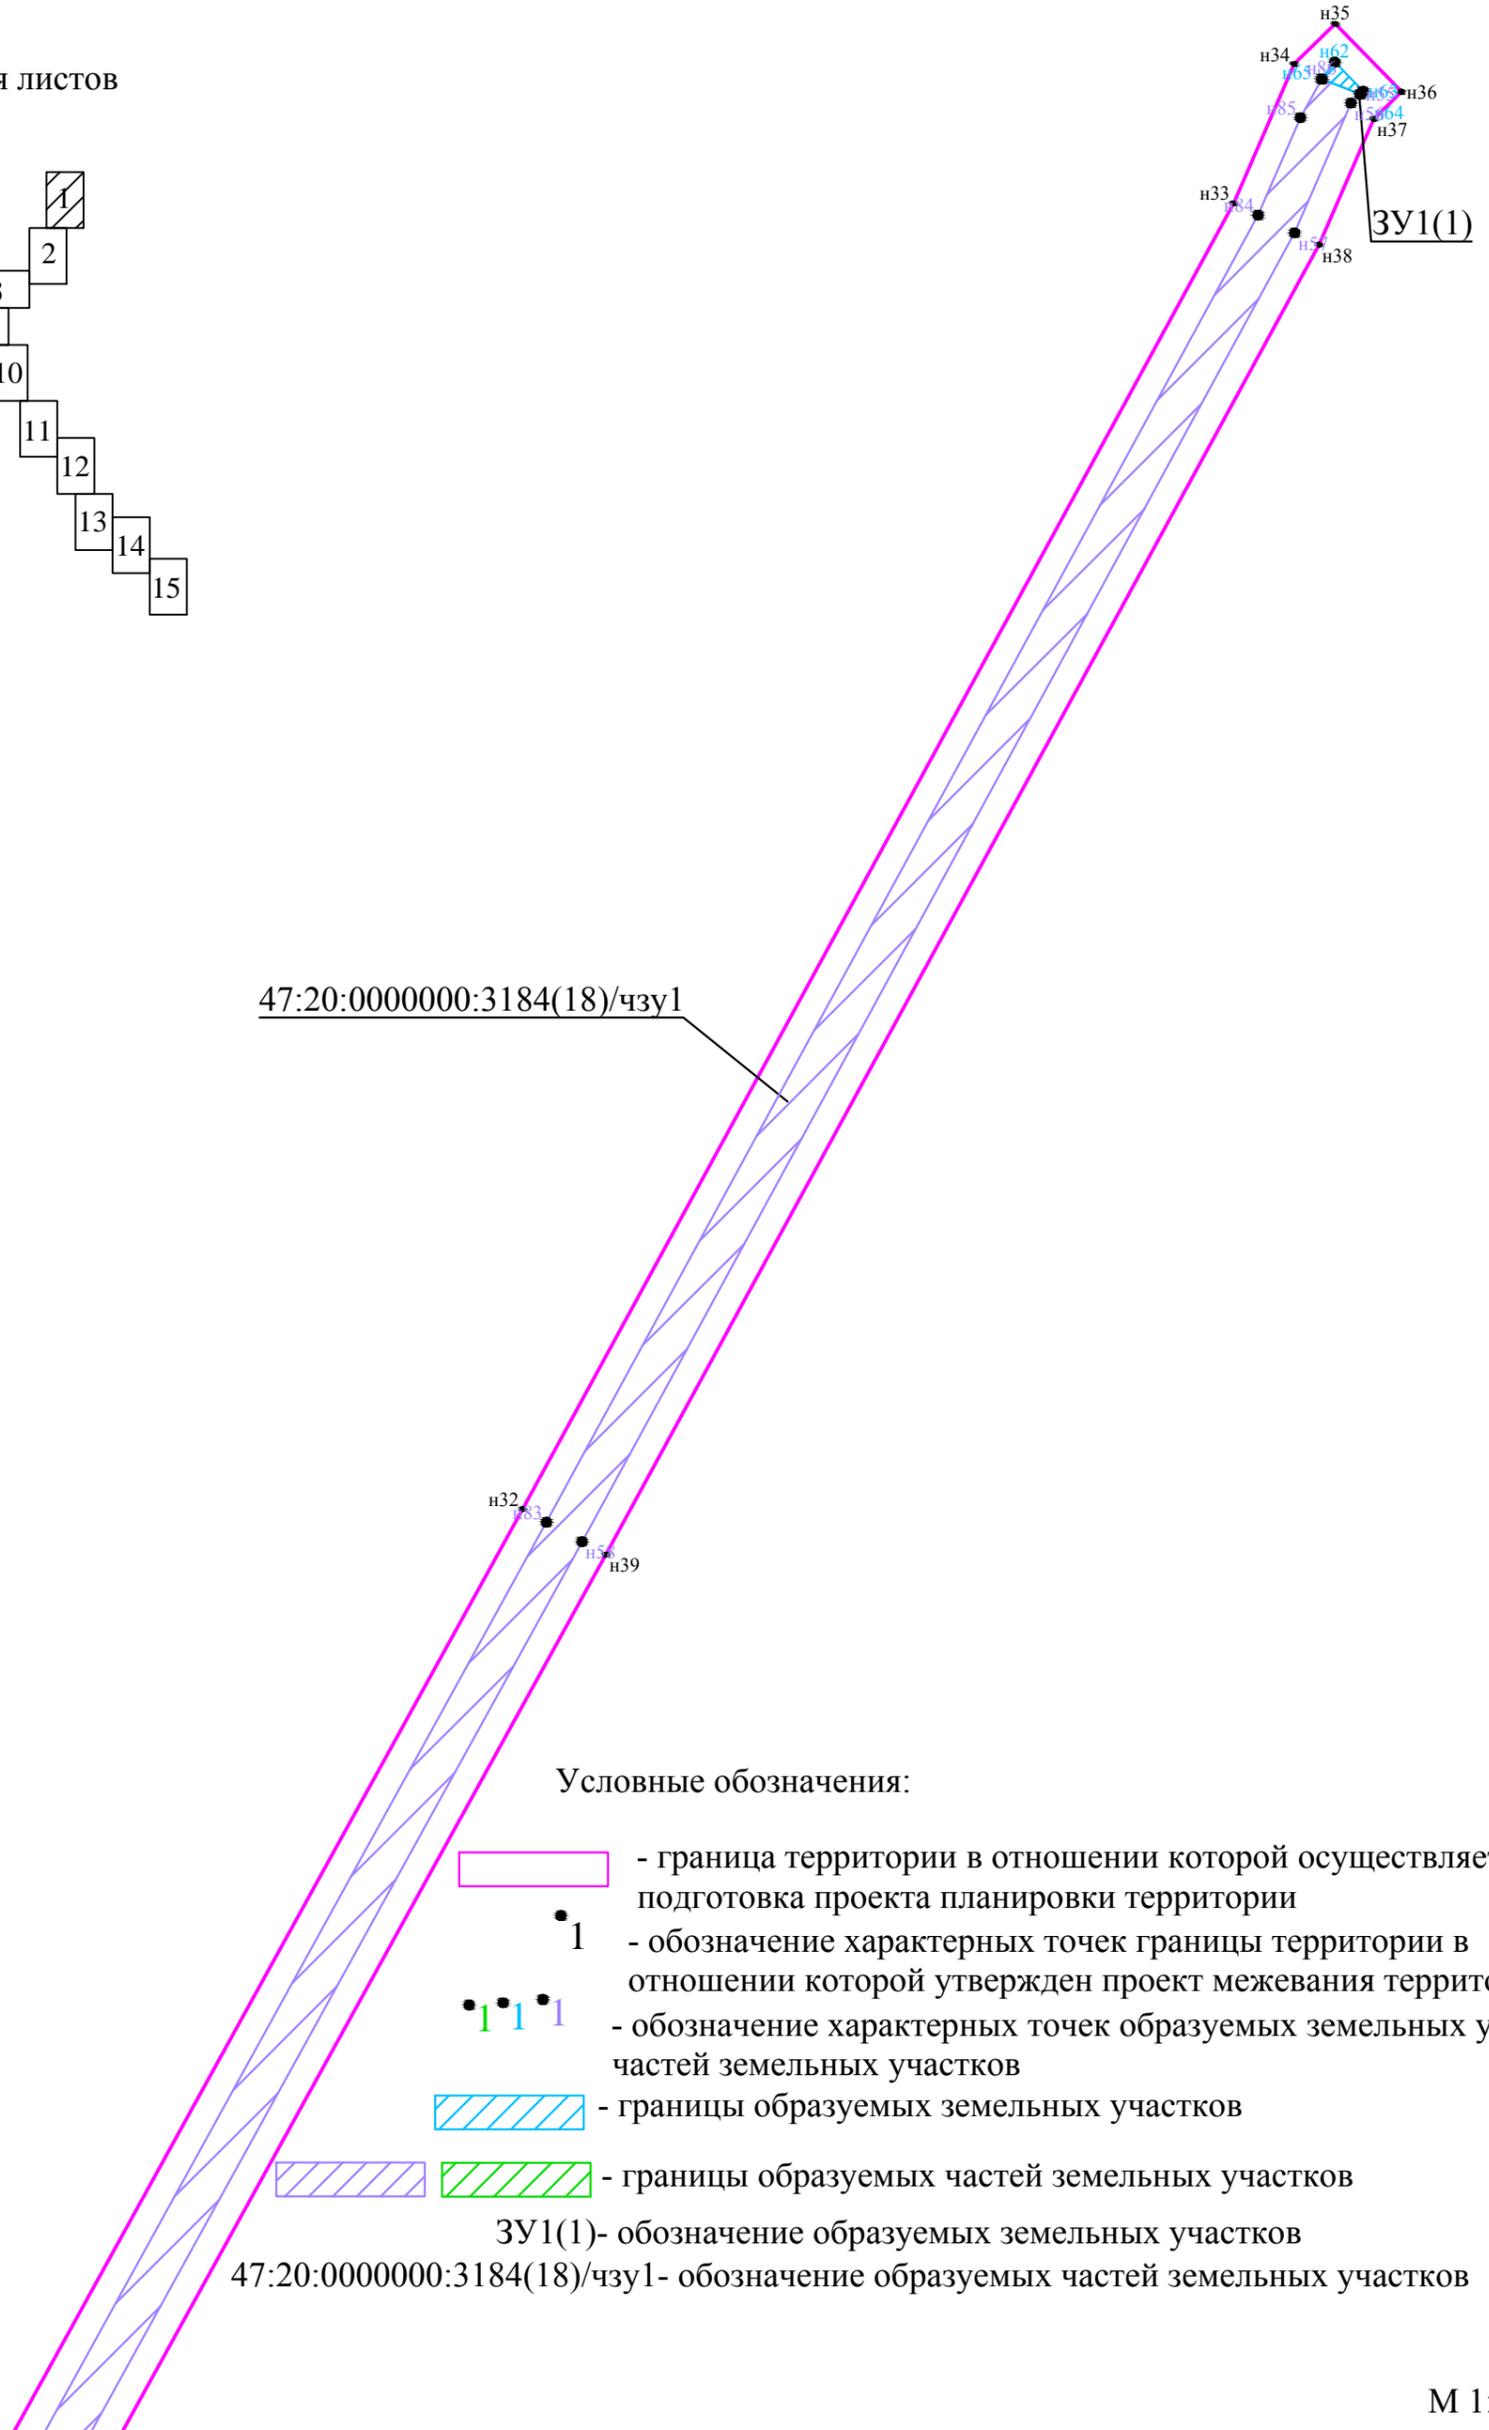

Условные обозначения:

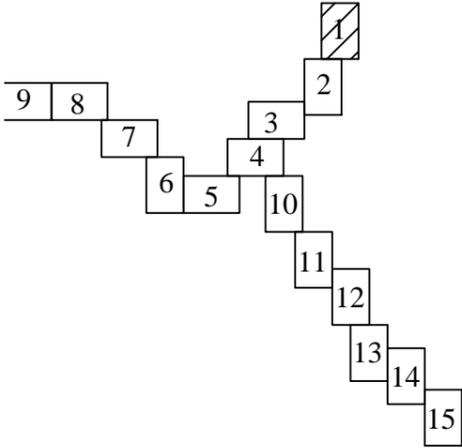

- граница территории в отношении которой осуществляется подготовка проекта планировки территории



1 - обозначение характерных точек границы территории в отношении которой утвержден проект межевания территории



1 1 1 - обозначение характерных точек образуемых земельных участков частей земельных участков



- границы образуемых земельных участков





- границы образуемых частей земельных участков

ЗУ1(1)- обозначение образуемых земельных участков

47:20:0000000:3184(18)/чзу1- обозначение образуемых частей земельных участков

2



Схема совмещения листов

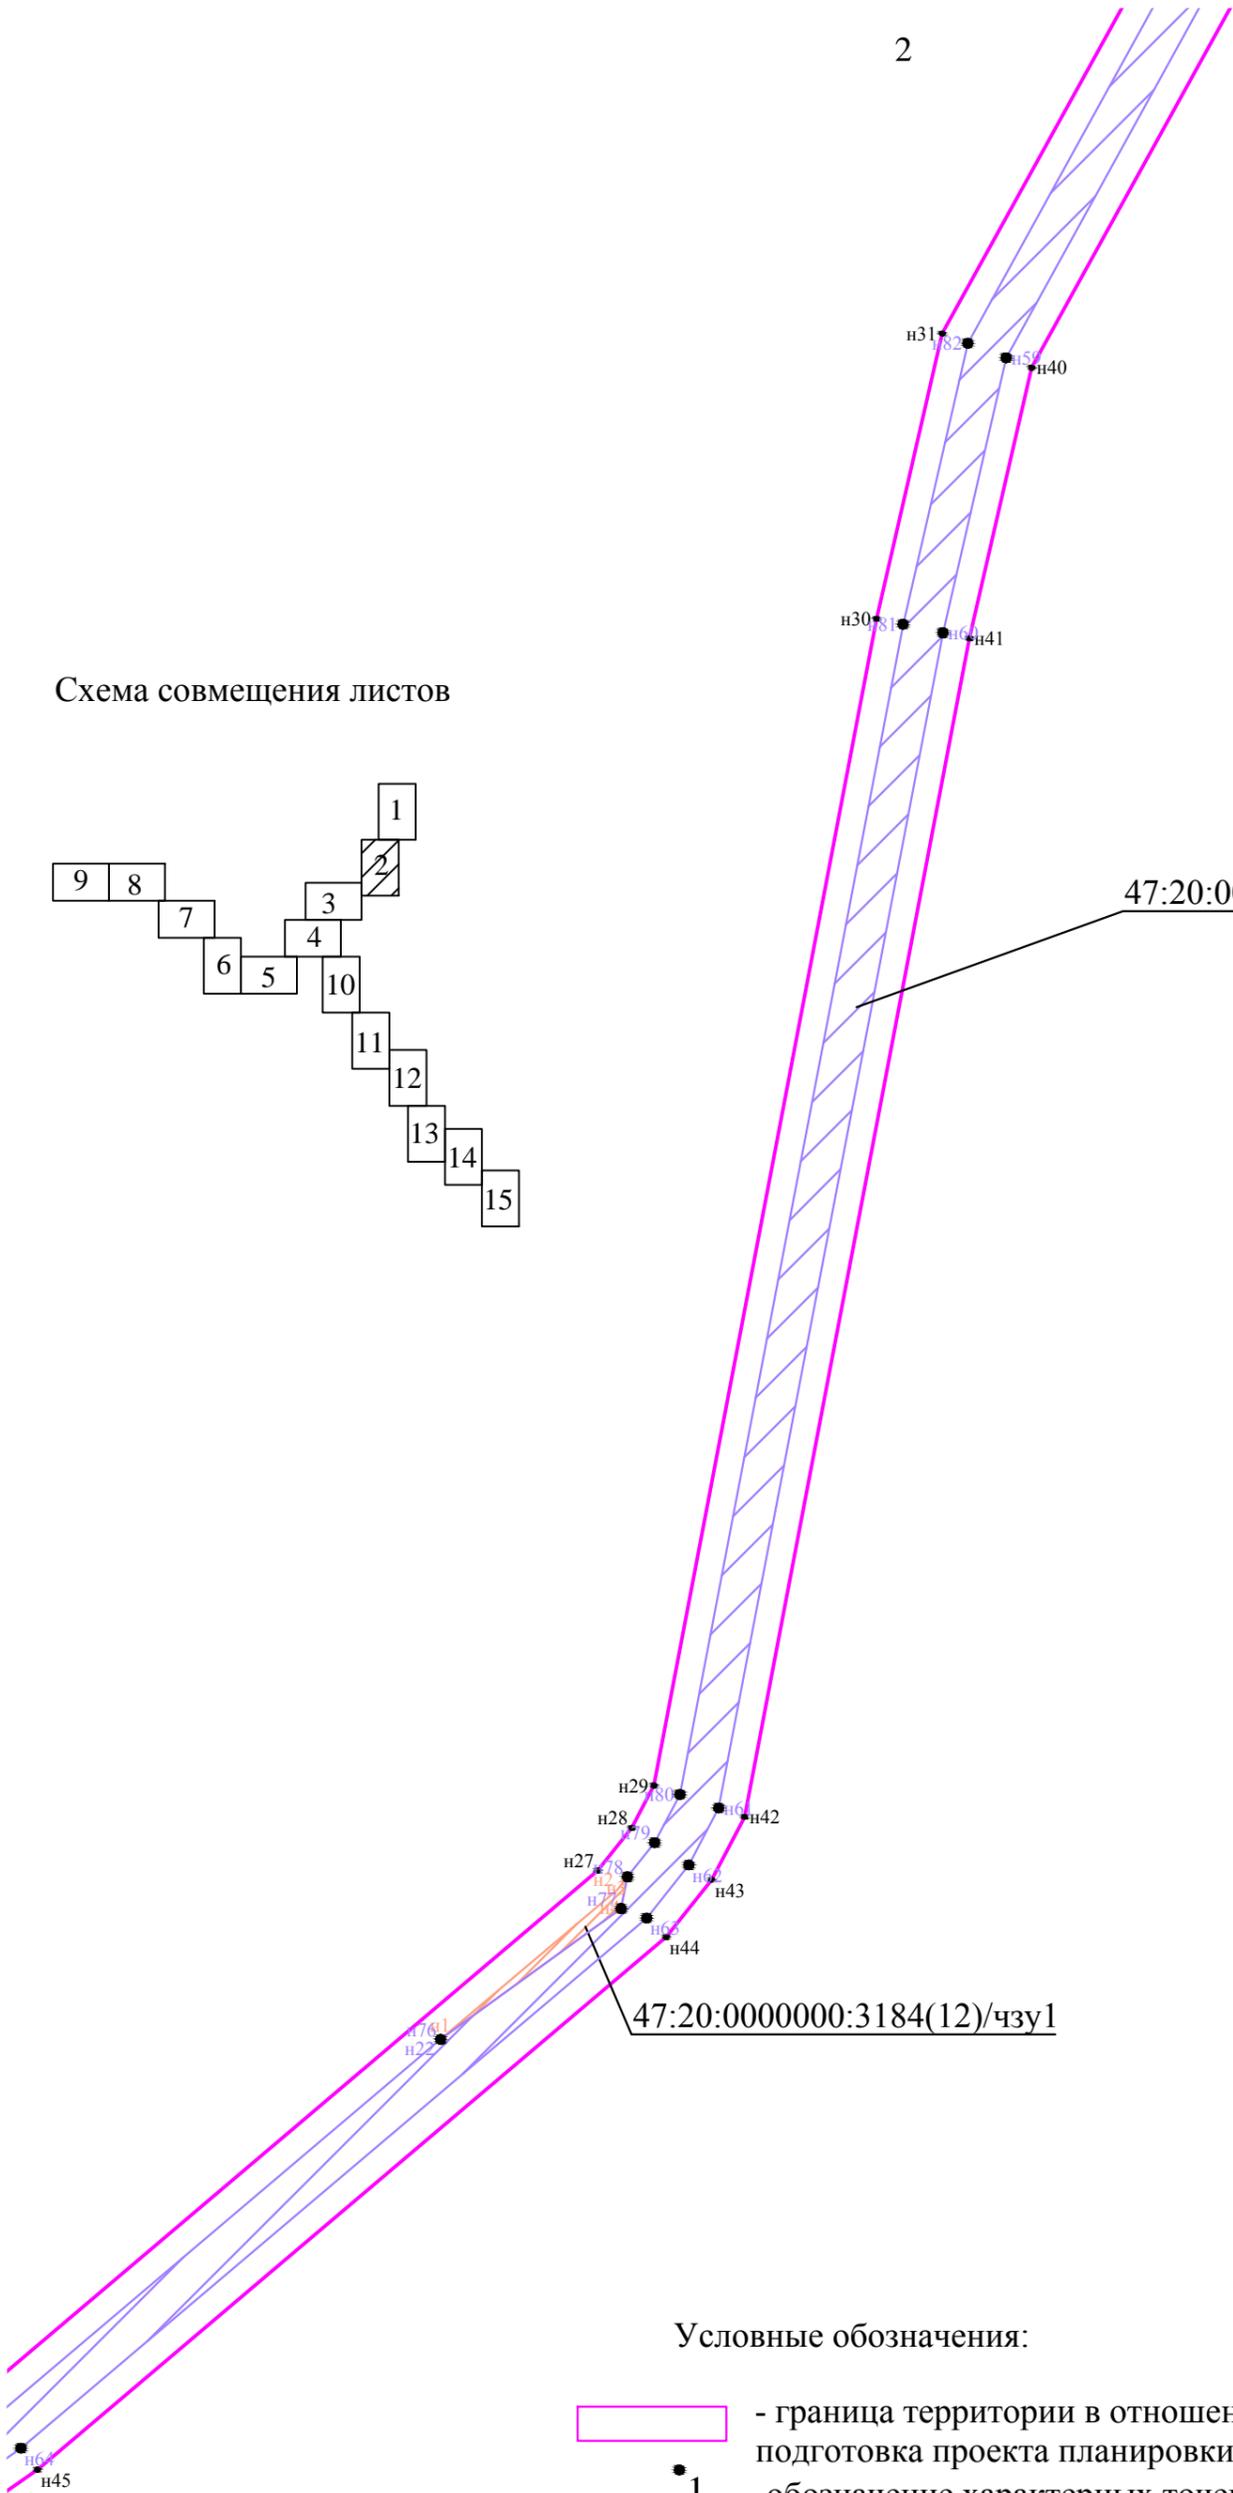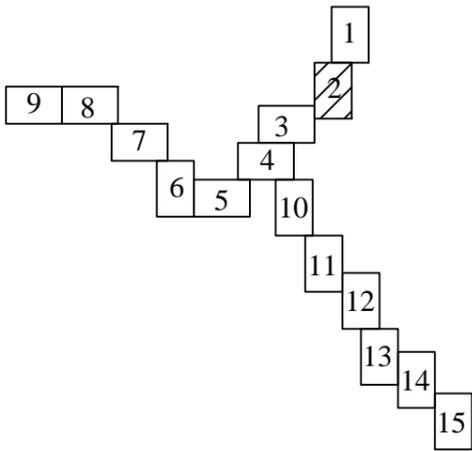

Условные обозначения:

-  - граница территории в отношении которой осуществляется подготовка проекта планировки территории
-  - обозначение характерных точек границы территории в отношении которой утвержден проект межевания территории
-  - обозначение характерных точек образуемых частей земельных участков
-   - границы образуемых частей земельных участков
- 47:20:0000000:3184(18)/чзу1 - обозначение образуемых частей земельных участков

Схема совмещения листов

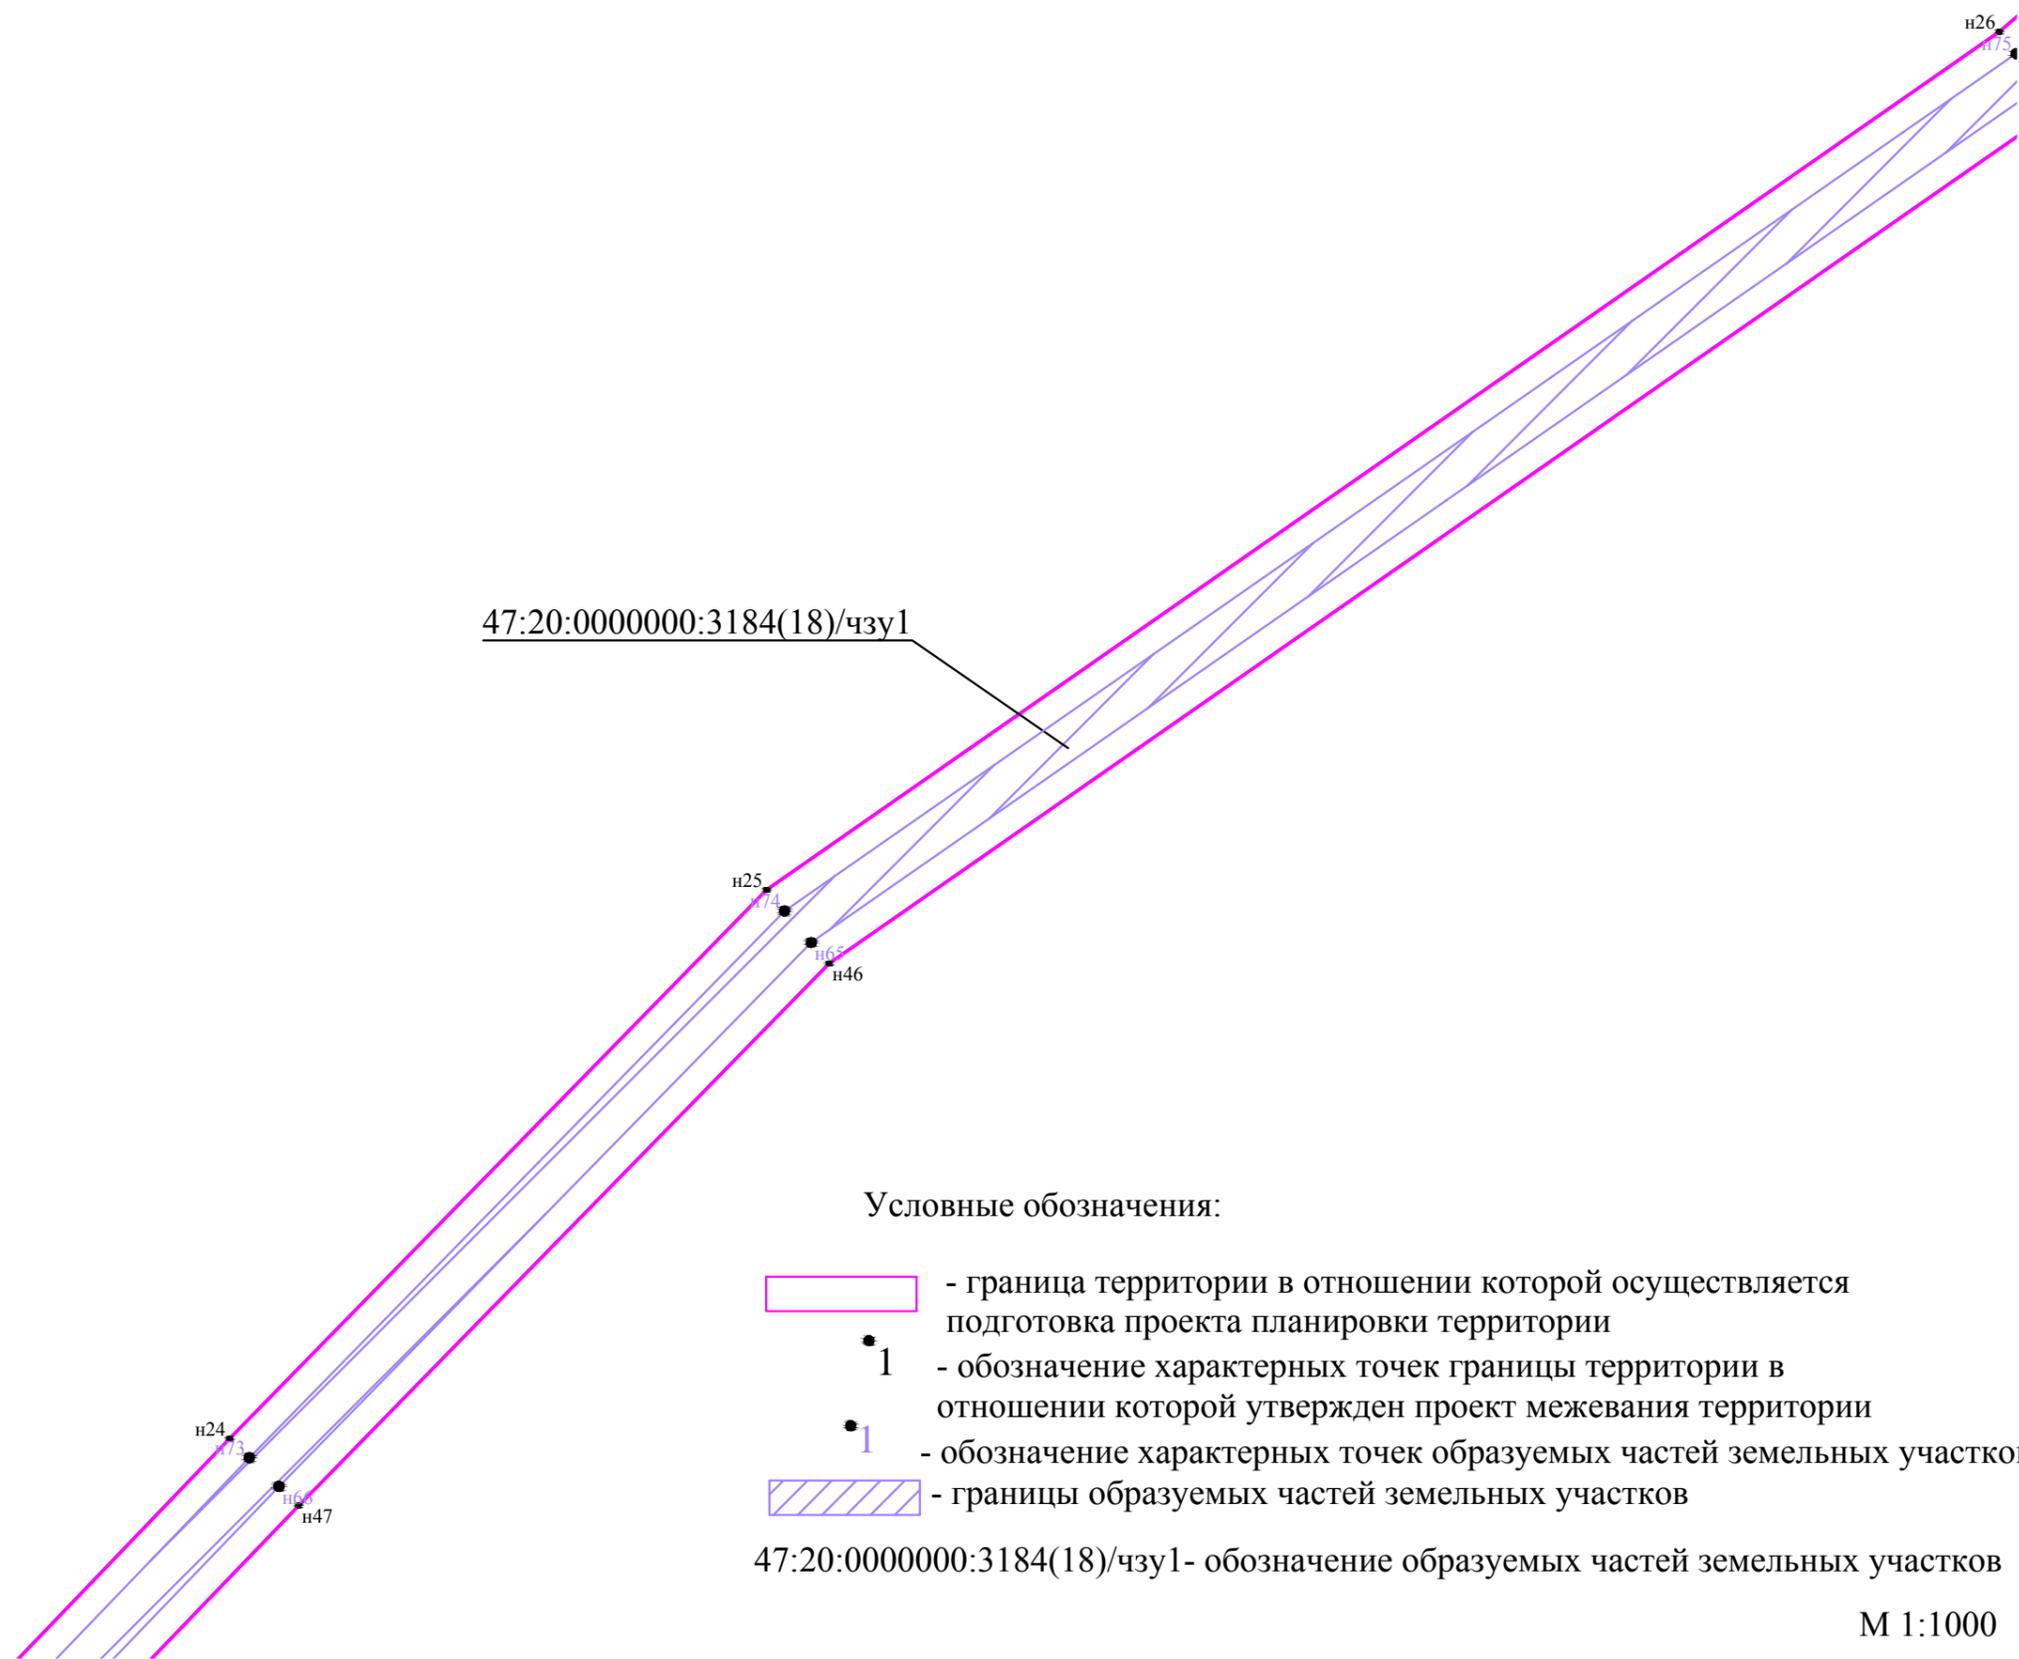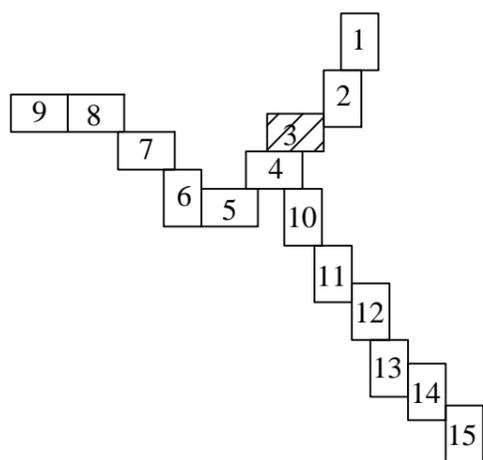

Условные обозначения:


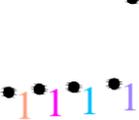
-  - граница территории в отношении которой осуществляется подготовка проекта планировки территории
-  1 - обозначение характерных точек границы территории в отношении которой утвержден проект межевания территории
-  - обозначение характерных точек образуемых земельных участков, частей земельных участков
-  - границы образуемых земельных участков
-    - границы образуемых частей земельных участков
- ЗУ1(2) - обозначение образуемых земельных участков
- 47:20:0000000:3184(18)/чзу2 - обозначение образуемых частей земельных участков

Схема совмещения листов

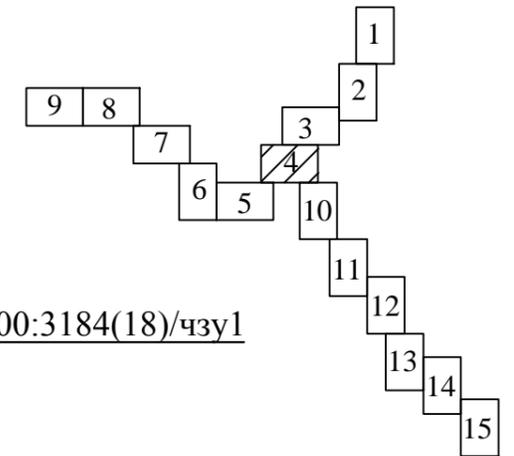

47:20:0000000:3184(18)/чзу1

47:20:0000000:3184(12)/чзу2

47:20:0000000:3184(18)/чзу2

47:20:0000000:14992(2)/чзу1

ЗУ1(2)

ЗУ1(3)



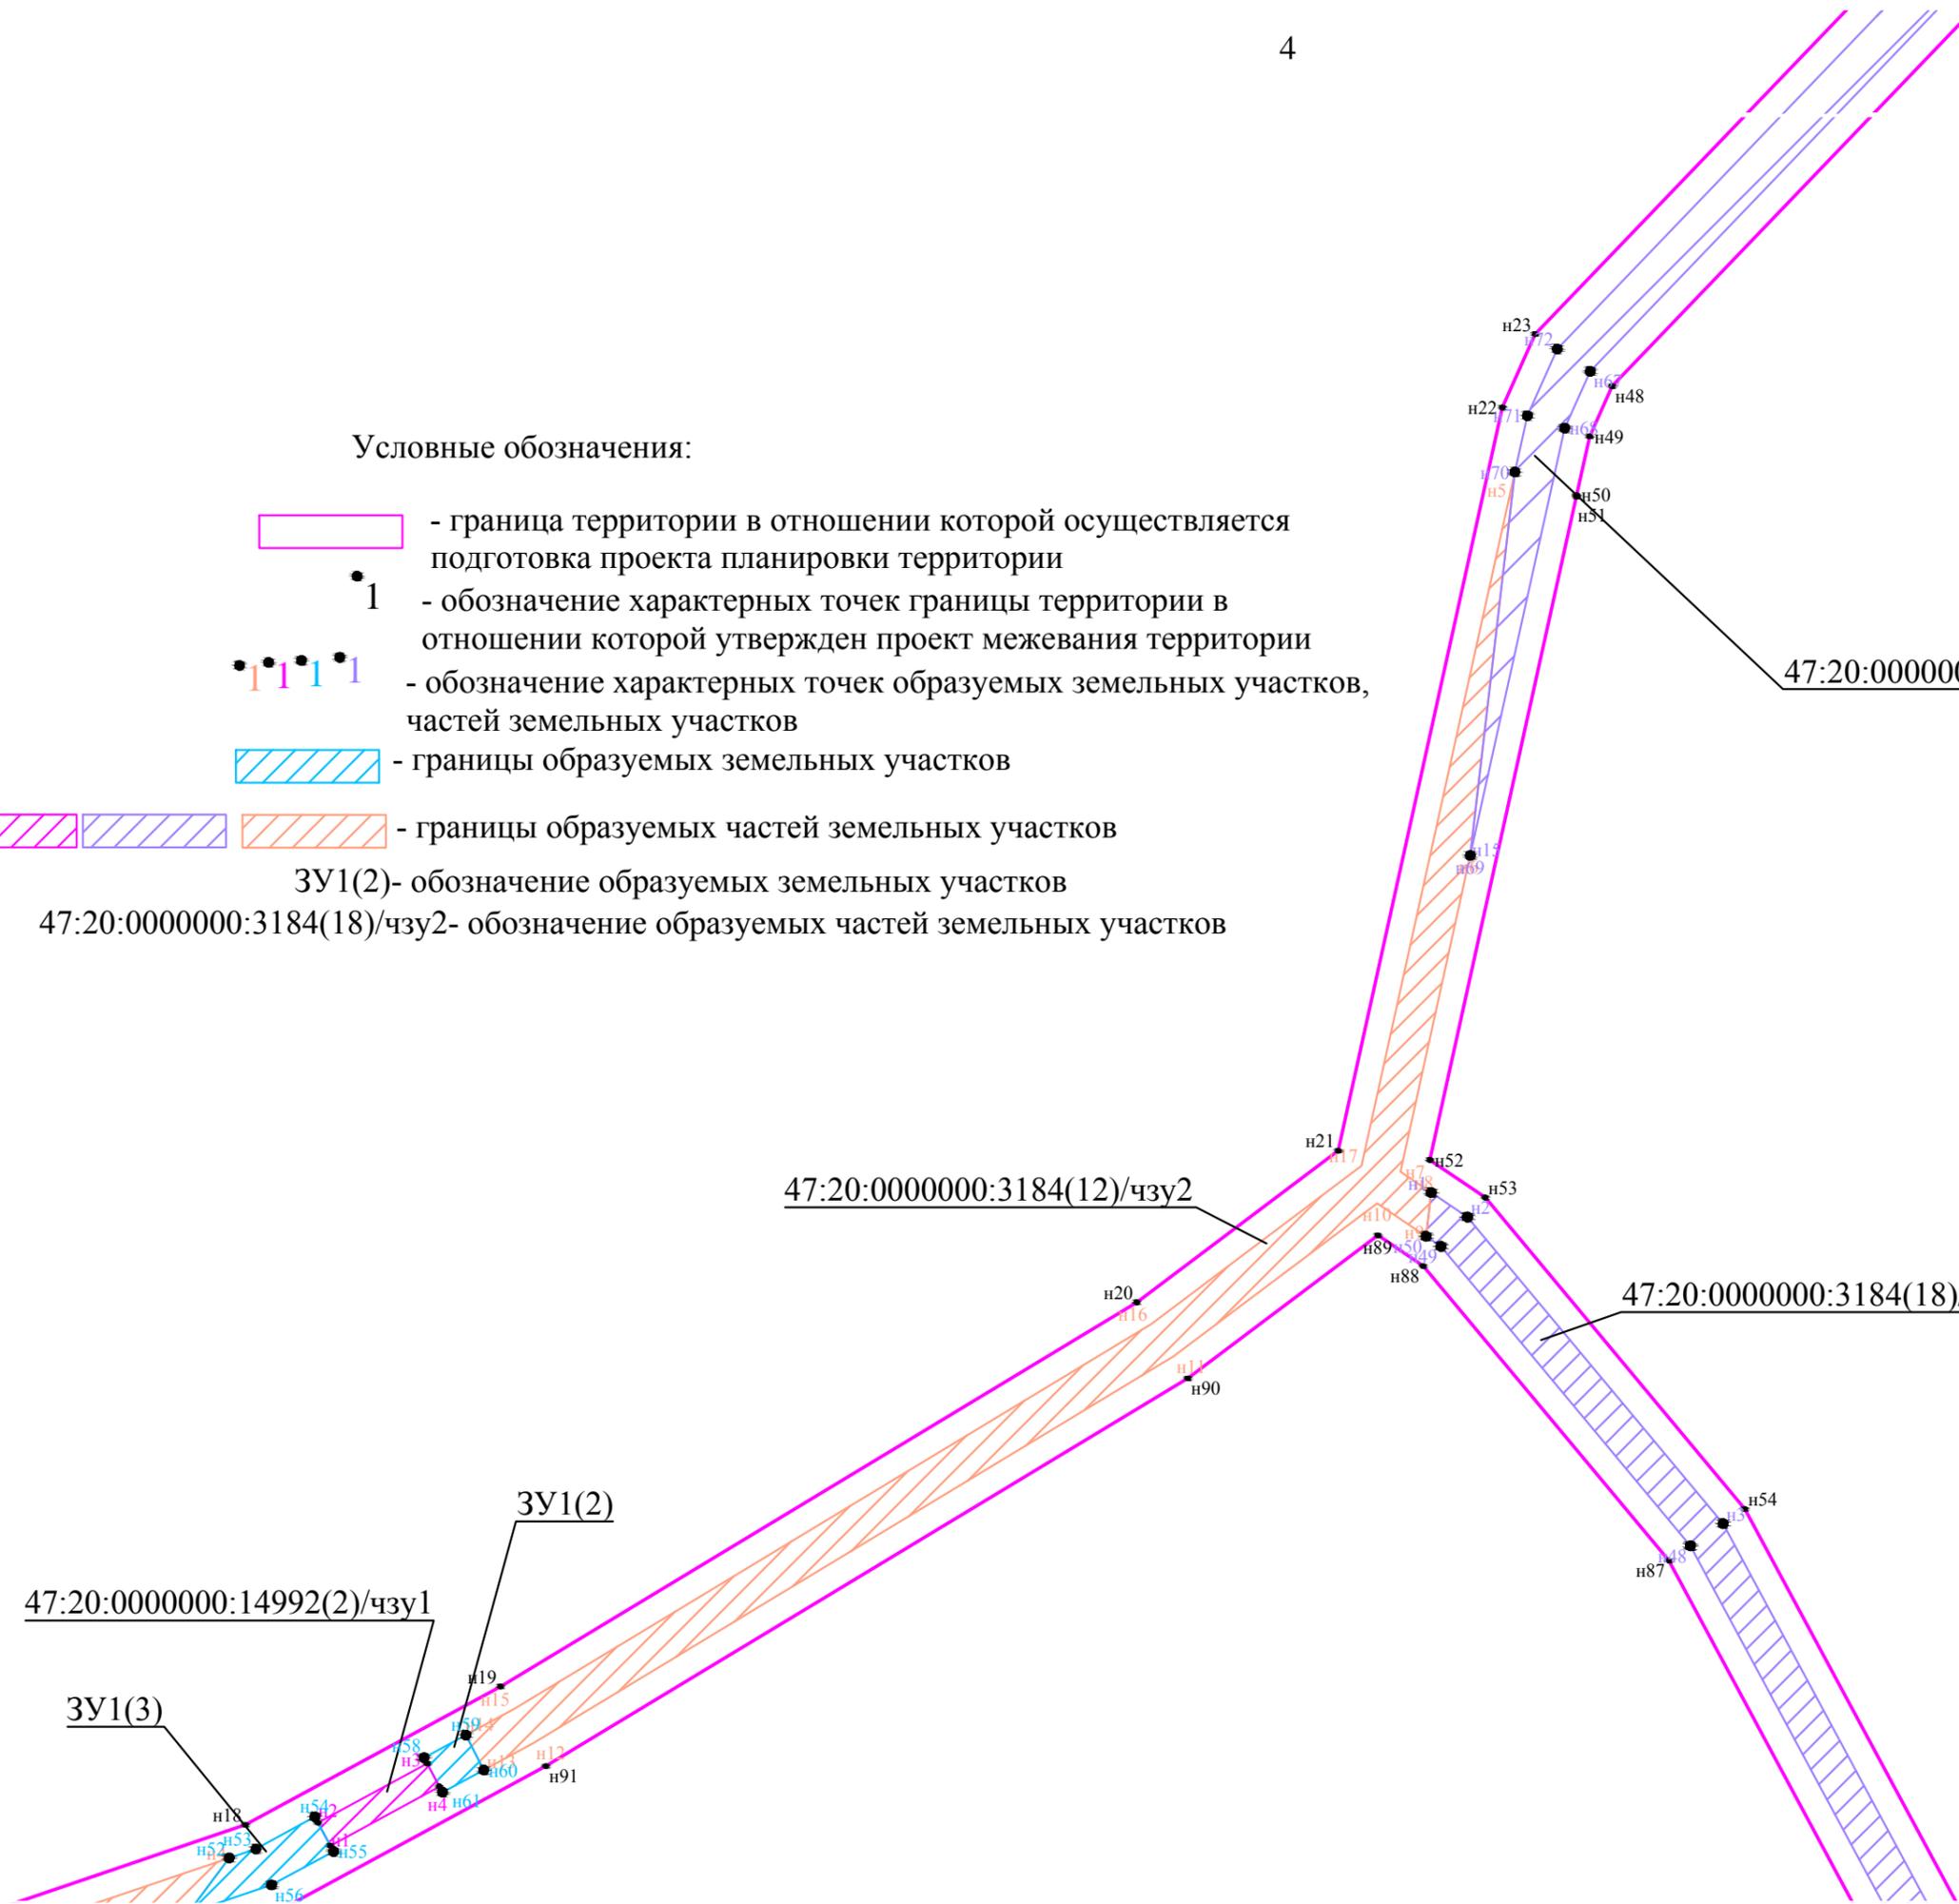




Схема совмещения листов

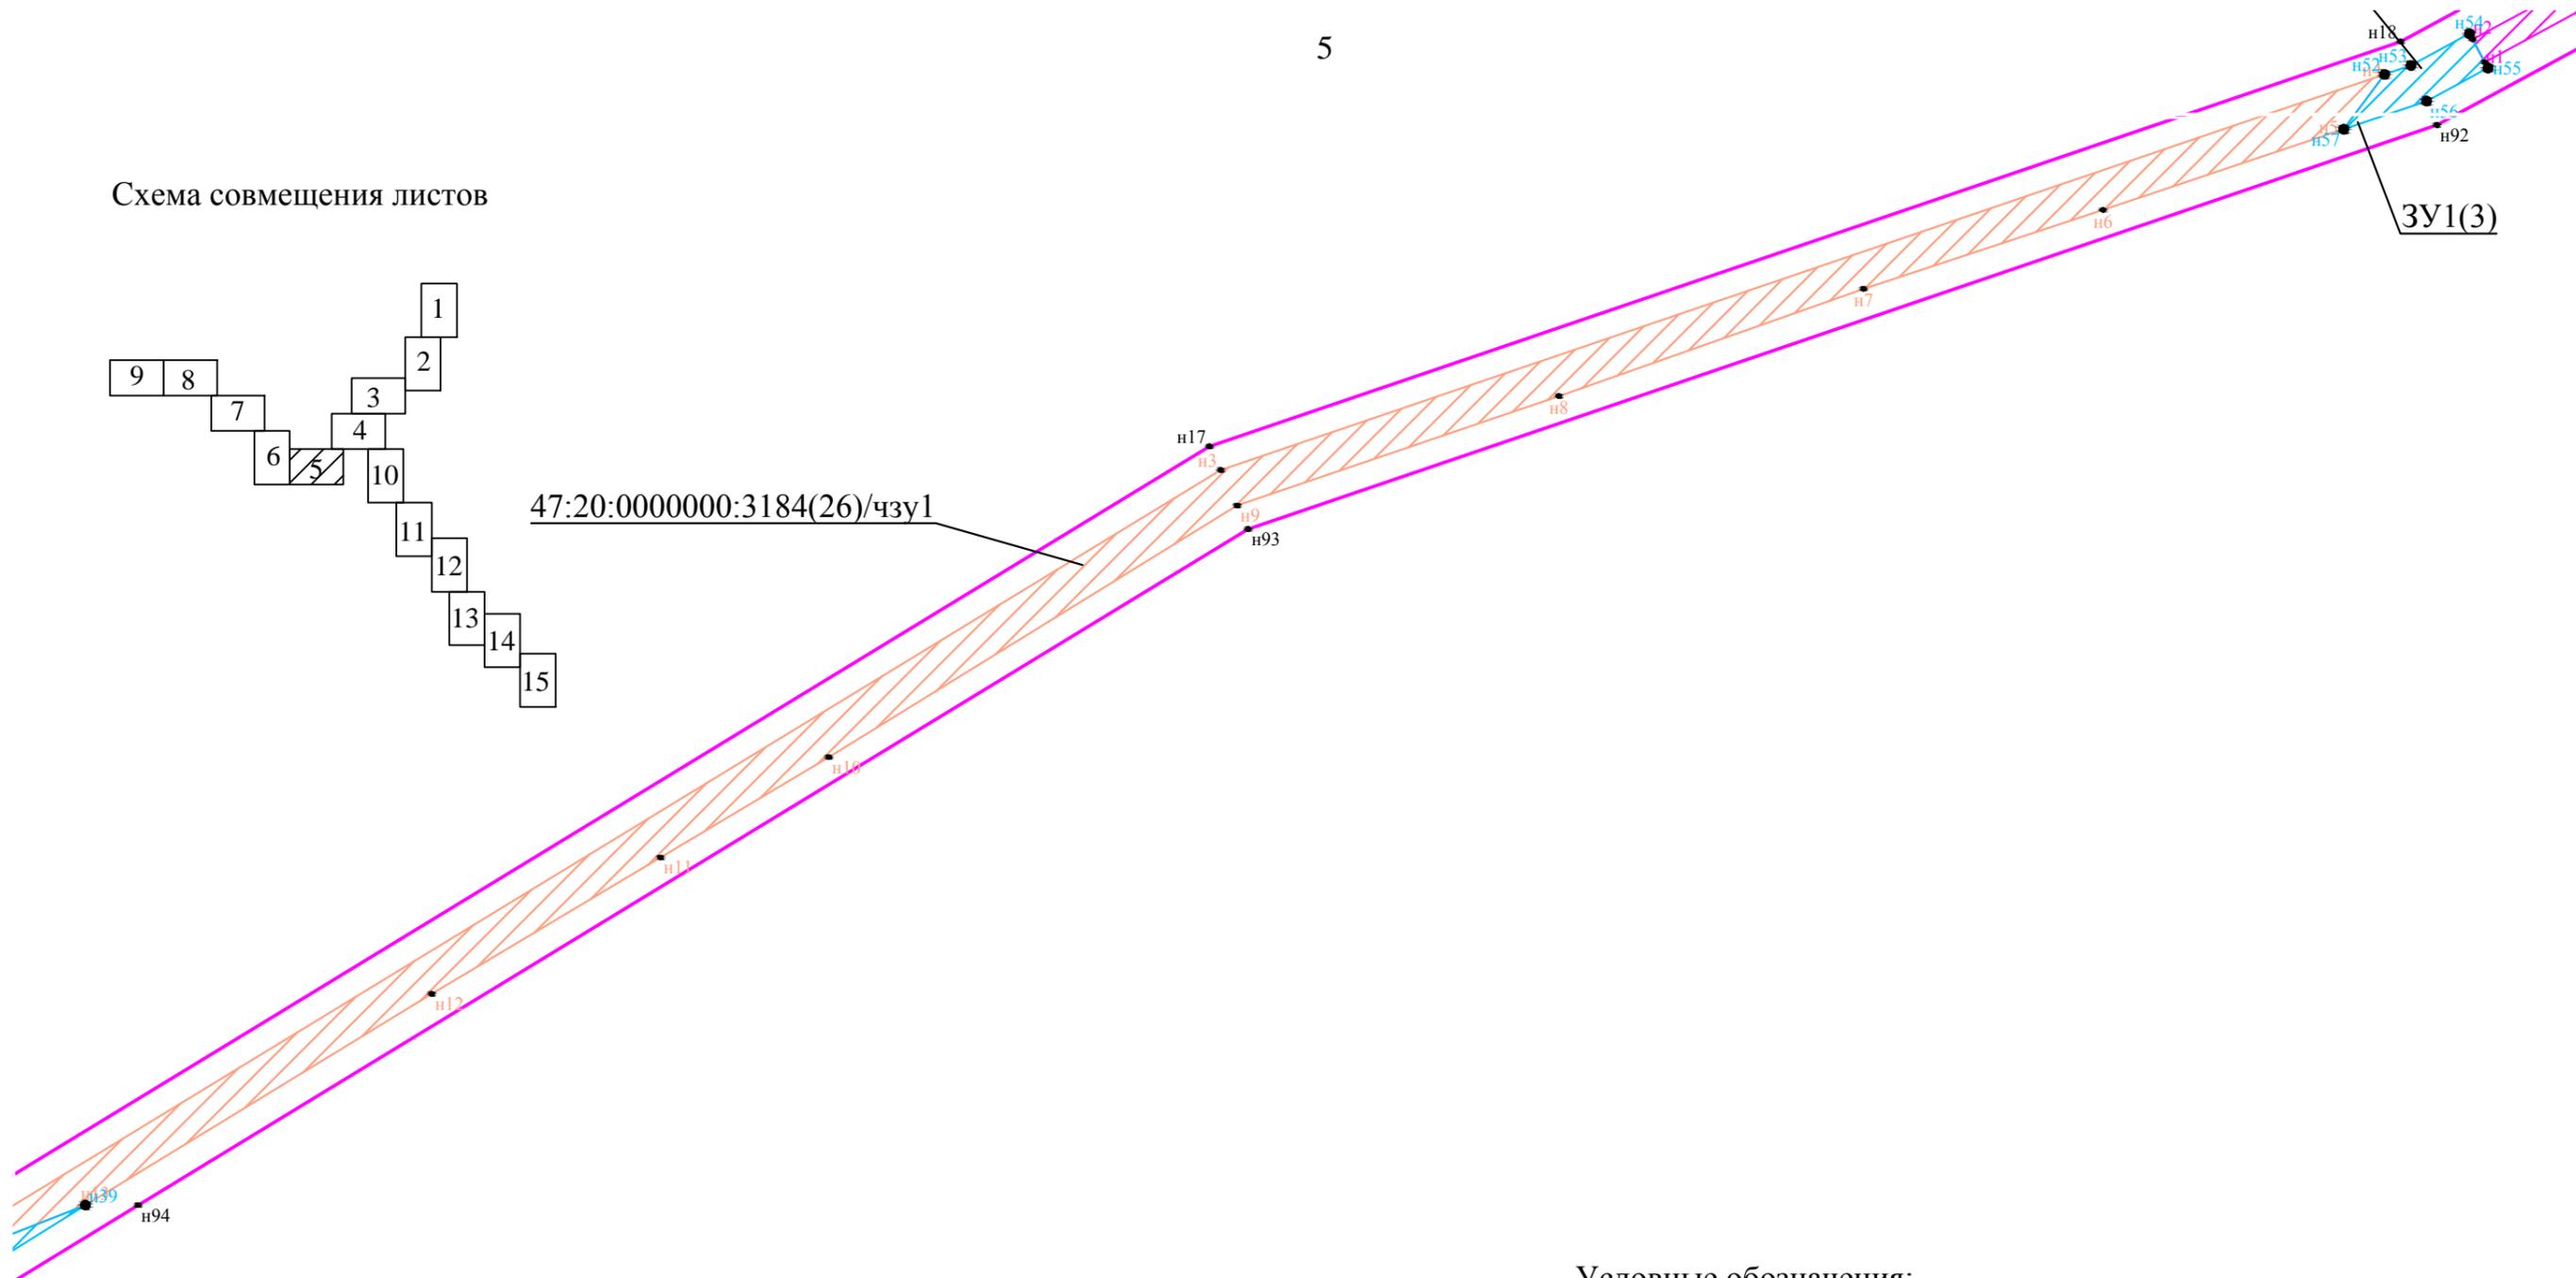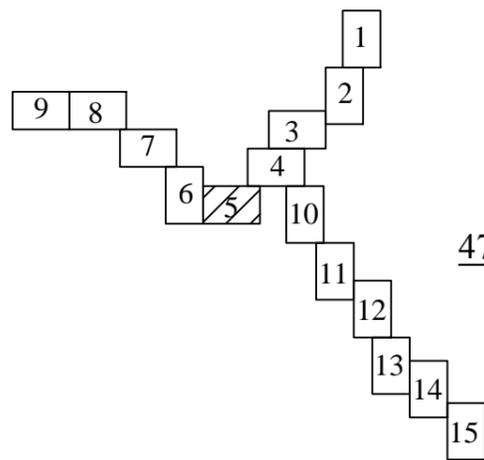

Условные обозначения:

-  - граница территории в отношении которой осуществляется подготовка проекта планировки территории
-  1 - обозначение характерных точек границы территории в отношении которой утвержден проект межевания территории
-  - обозначение характерных точек образуемых земельных участков, частей земельных участков
-  - границы образуемых земельных участков
-  - границы образуемых частей земельных участков
- 3У1(3)- обозначение образуемых земельных участков
- 47:20:0000000:3184(26)/чзу1- обозначение образуемых частей земельных участков

Схема совмещения листов

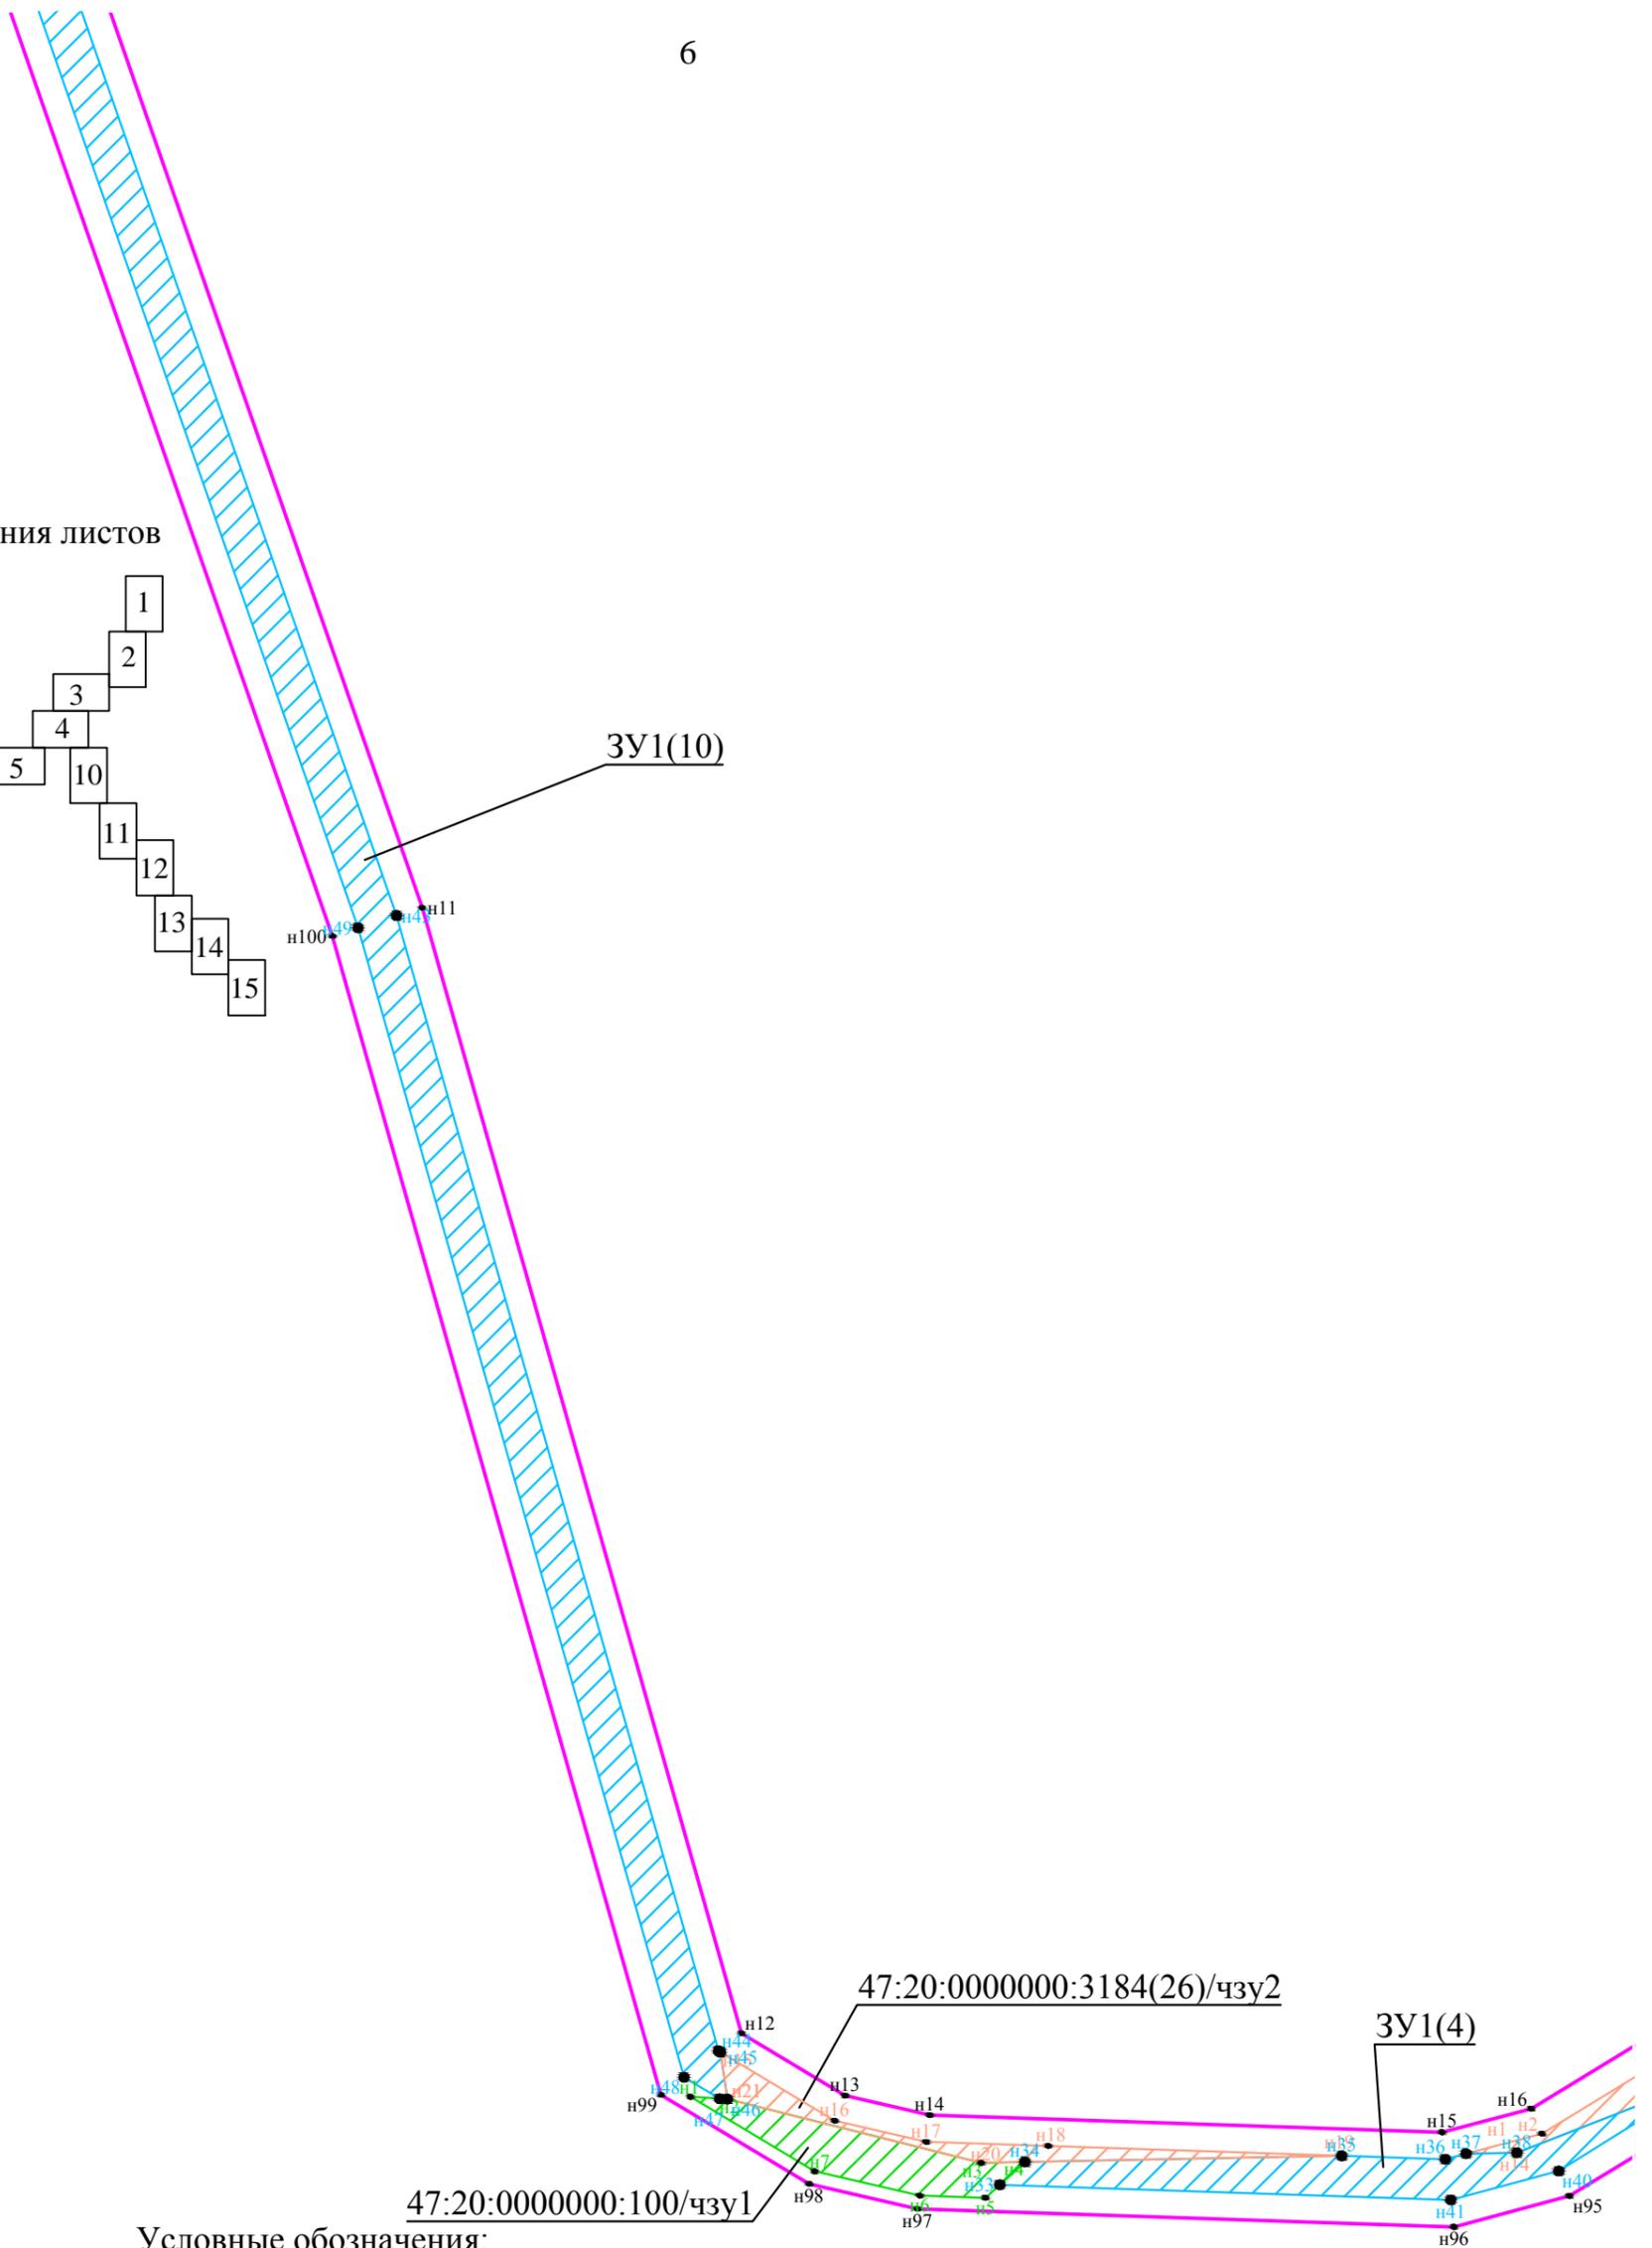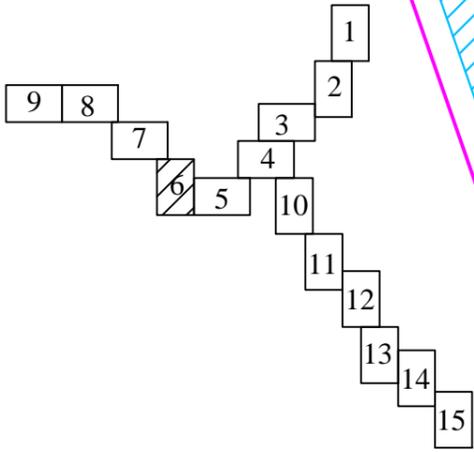

Условные обозначения:

-  - граница территории в отношении которой осуществляется подготовка проекта планировки территории
-  1 - обозначение характерных точек границы территории в отношении которой утвержден проект межевания территории
-  1 1 1 - обозначение характерных точек образуемых земельных участков, частей земельных участков
-  - границы образуемых земельных участков

  - границы образуемых частей земельных участков

ЗУ1(4)- обозначение образуемых земельных участков

47:20:0000000:3184(26)/чзу2- обозначение образуемых частей земельных участков


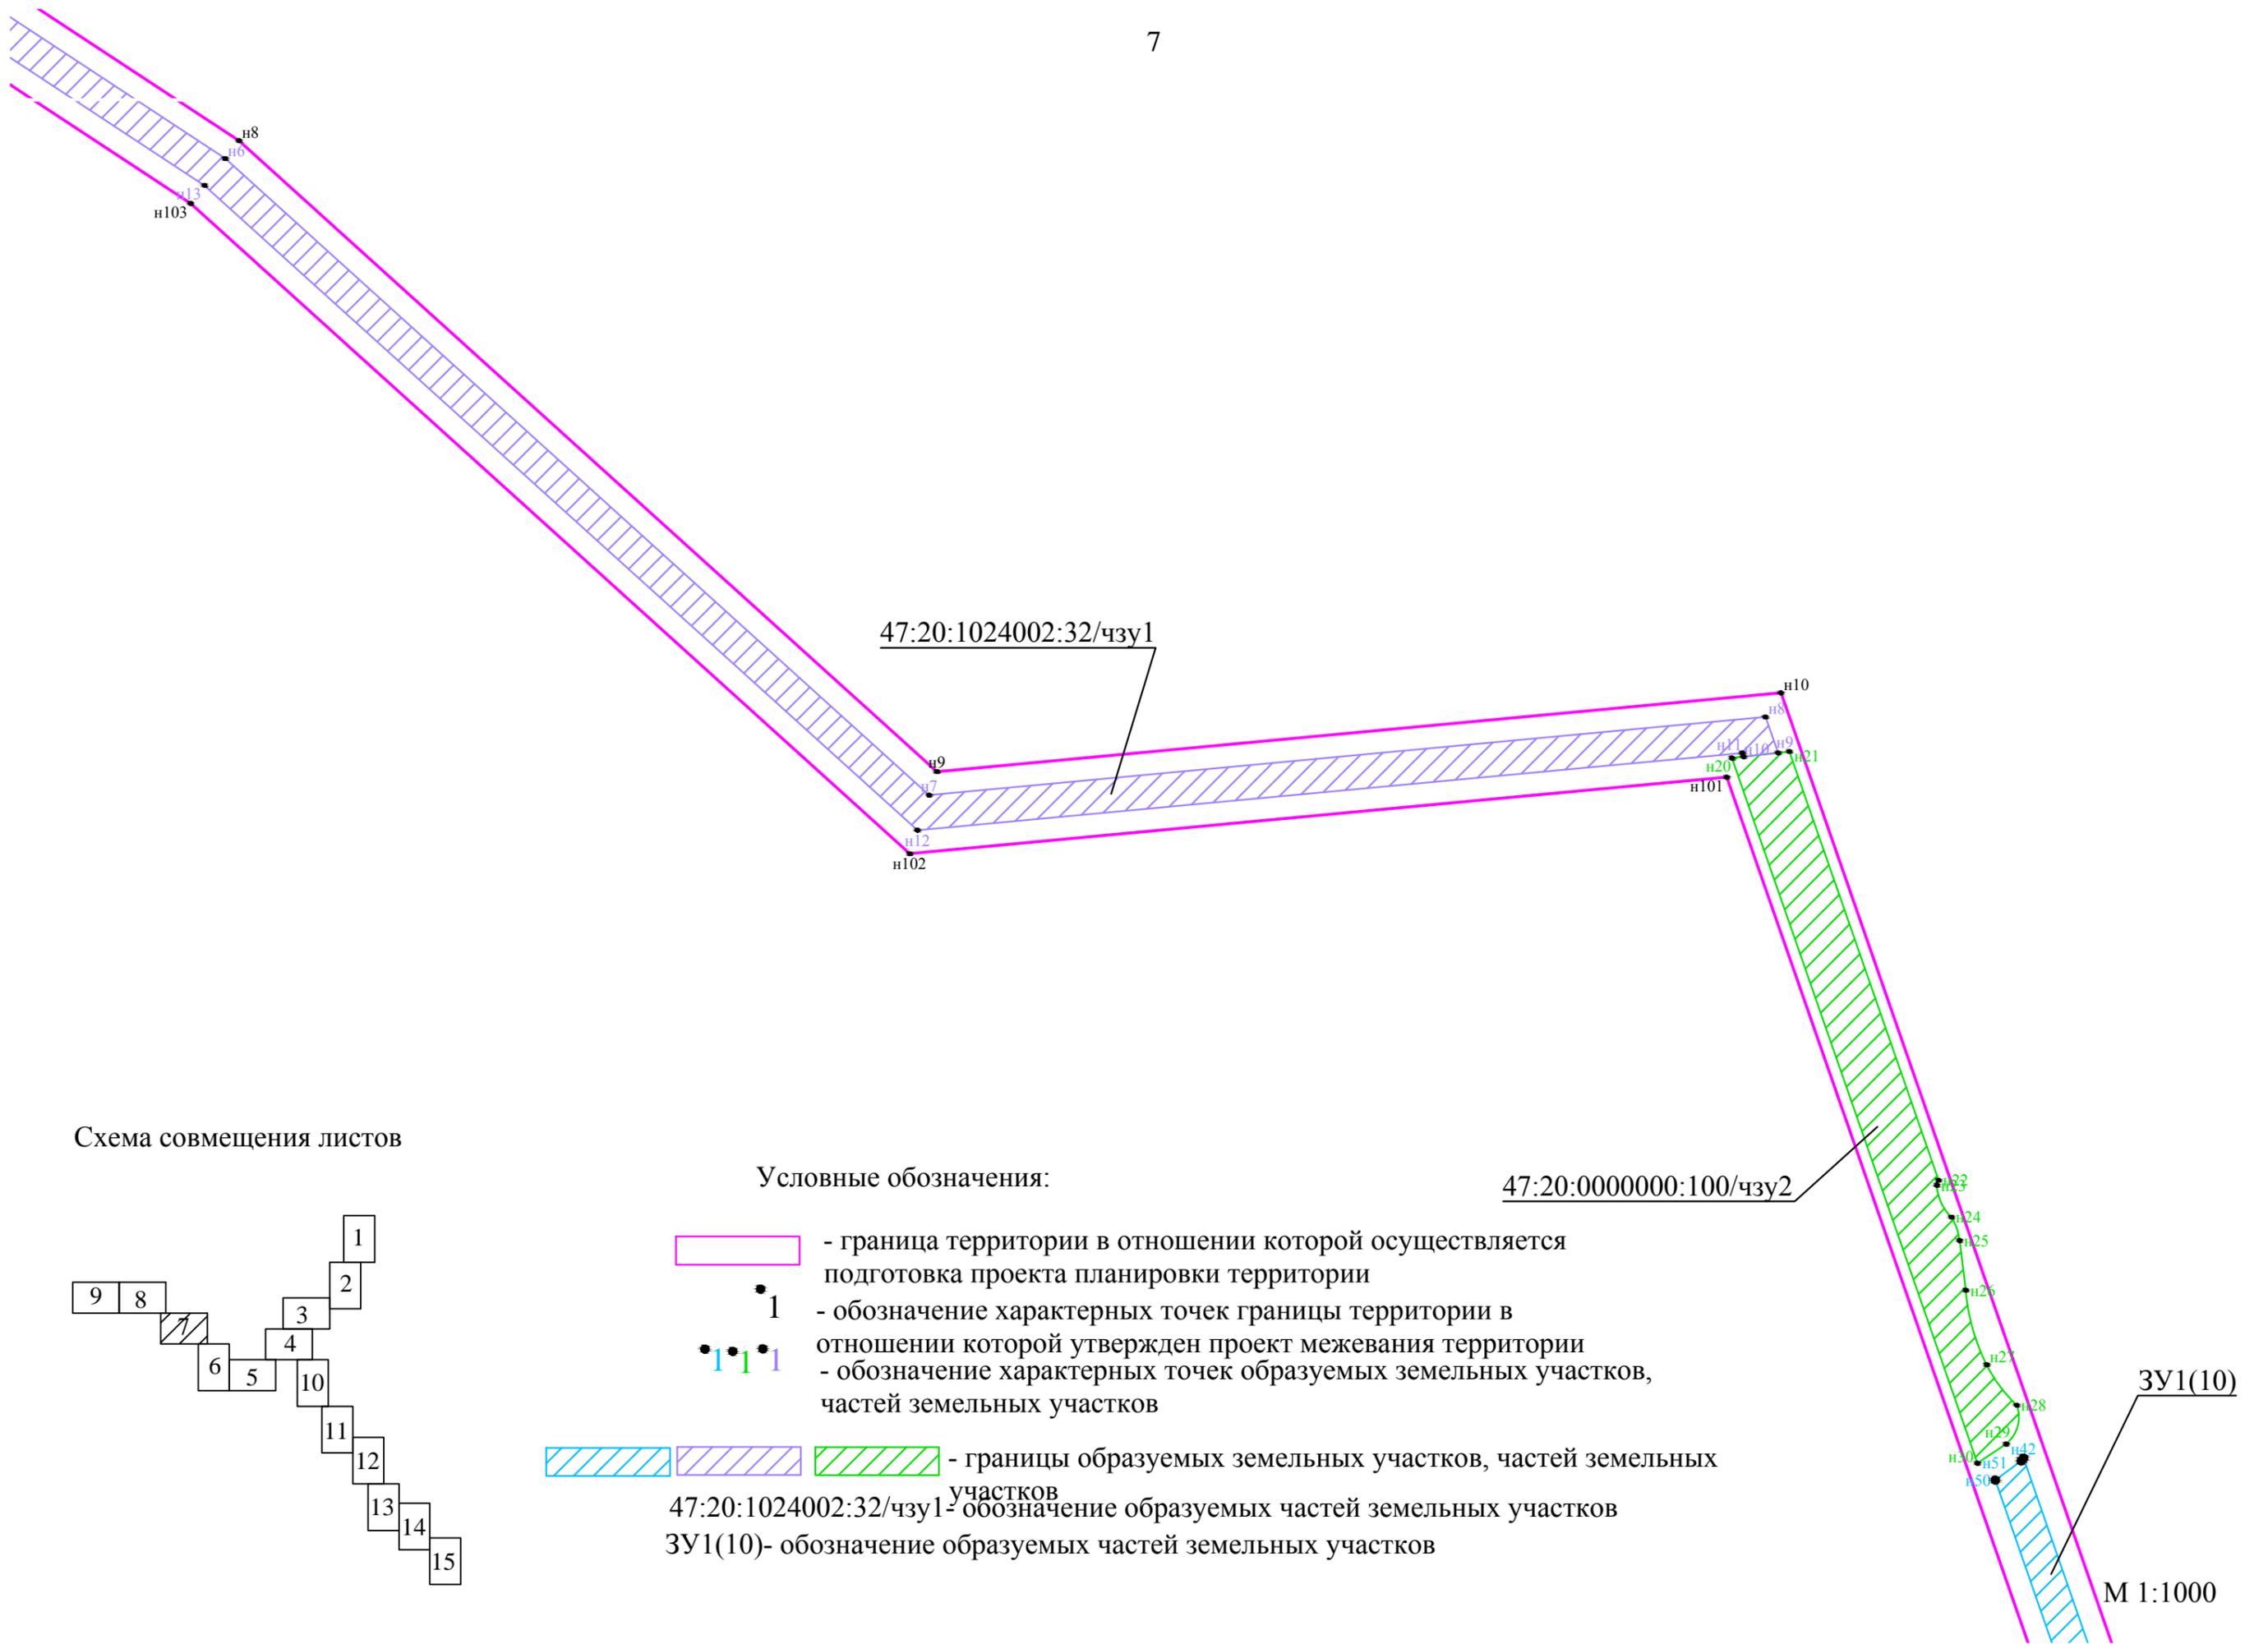


Схема совмещения листов


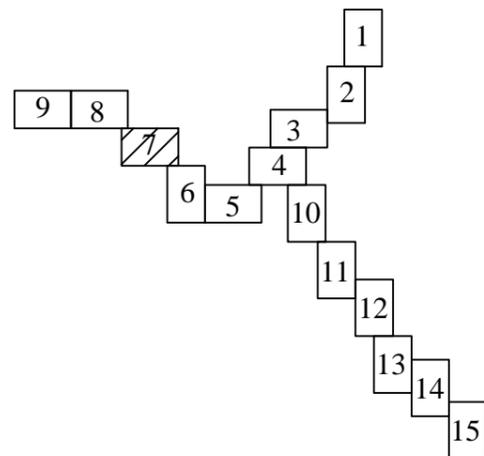


Условные обозначения:

-  - граница территории в отношении которой осуществляется подготовка проекта планировки территории
-  1 - обозначение характерных точек границы территории в отношении которой утвержден проект межевания территории
-  1 1 1 - обозначение характерных точек образуемых земельных участков, частей земельных участков
-    - границы образуемых земельных участков, частей земельных участков
- 47:20:1024002:32/чзу1 - обозначение образуемых частей земельных участков
- ЗУ1(10) - обозначение образуемых частей земельных участков

М 1:1000

Схема совмещения листов

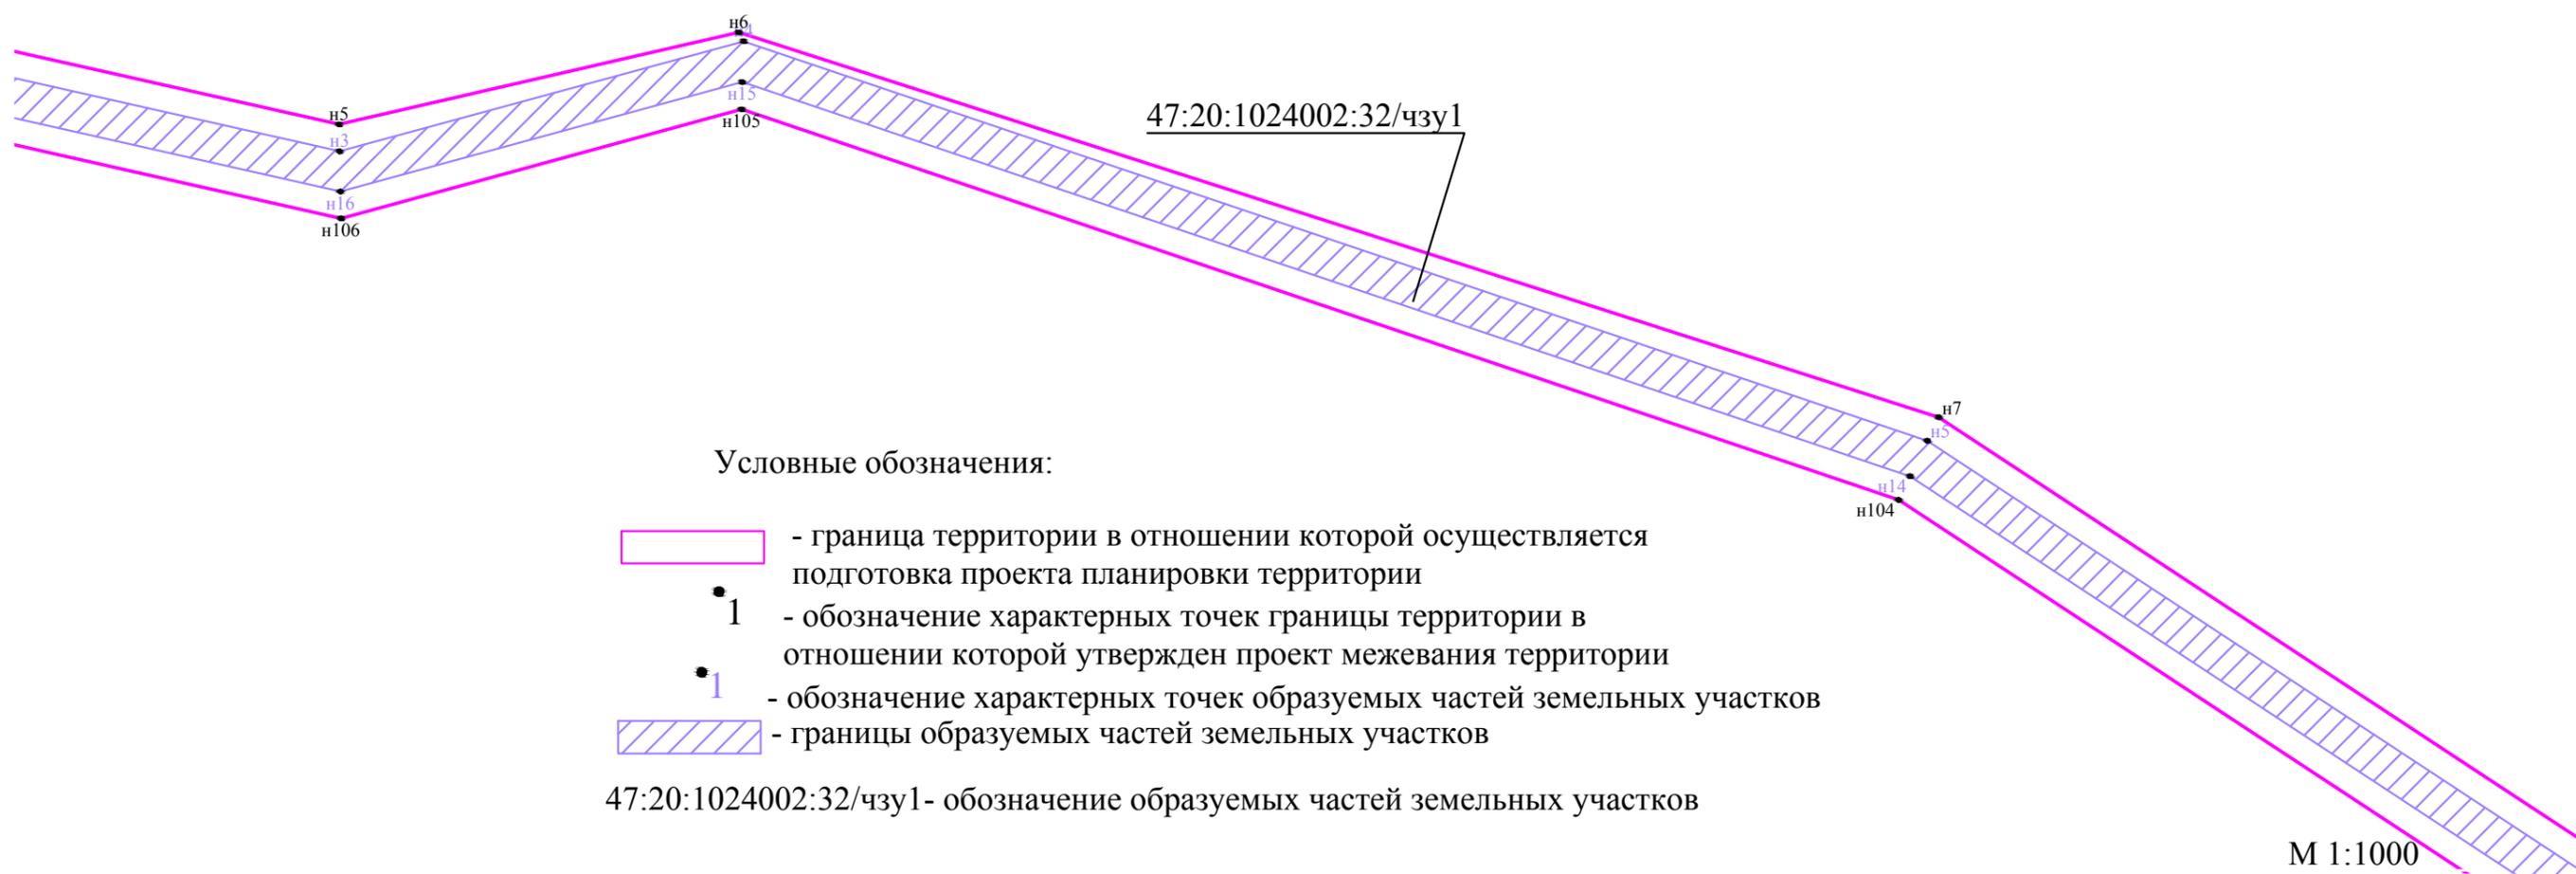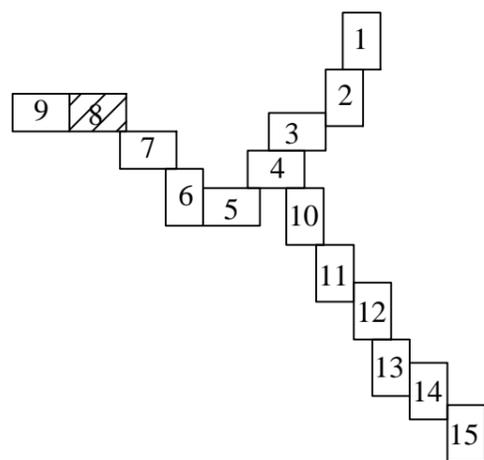


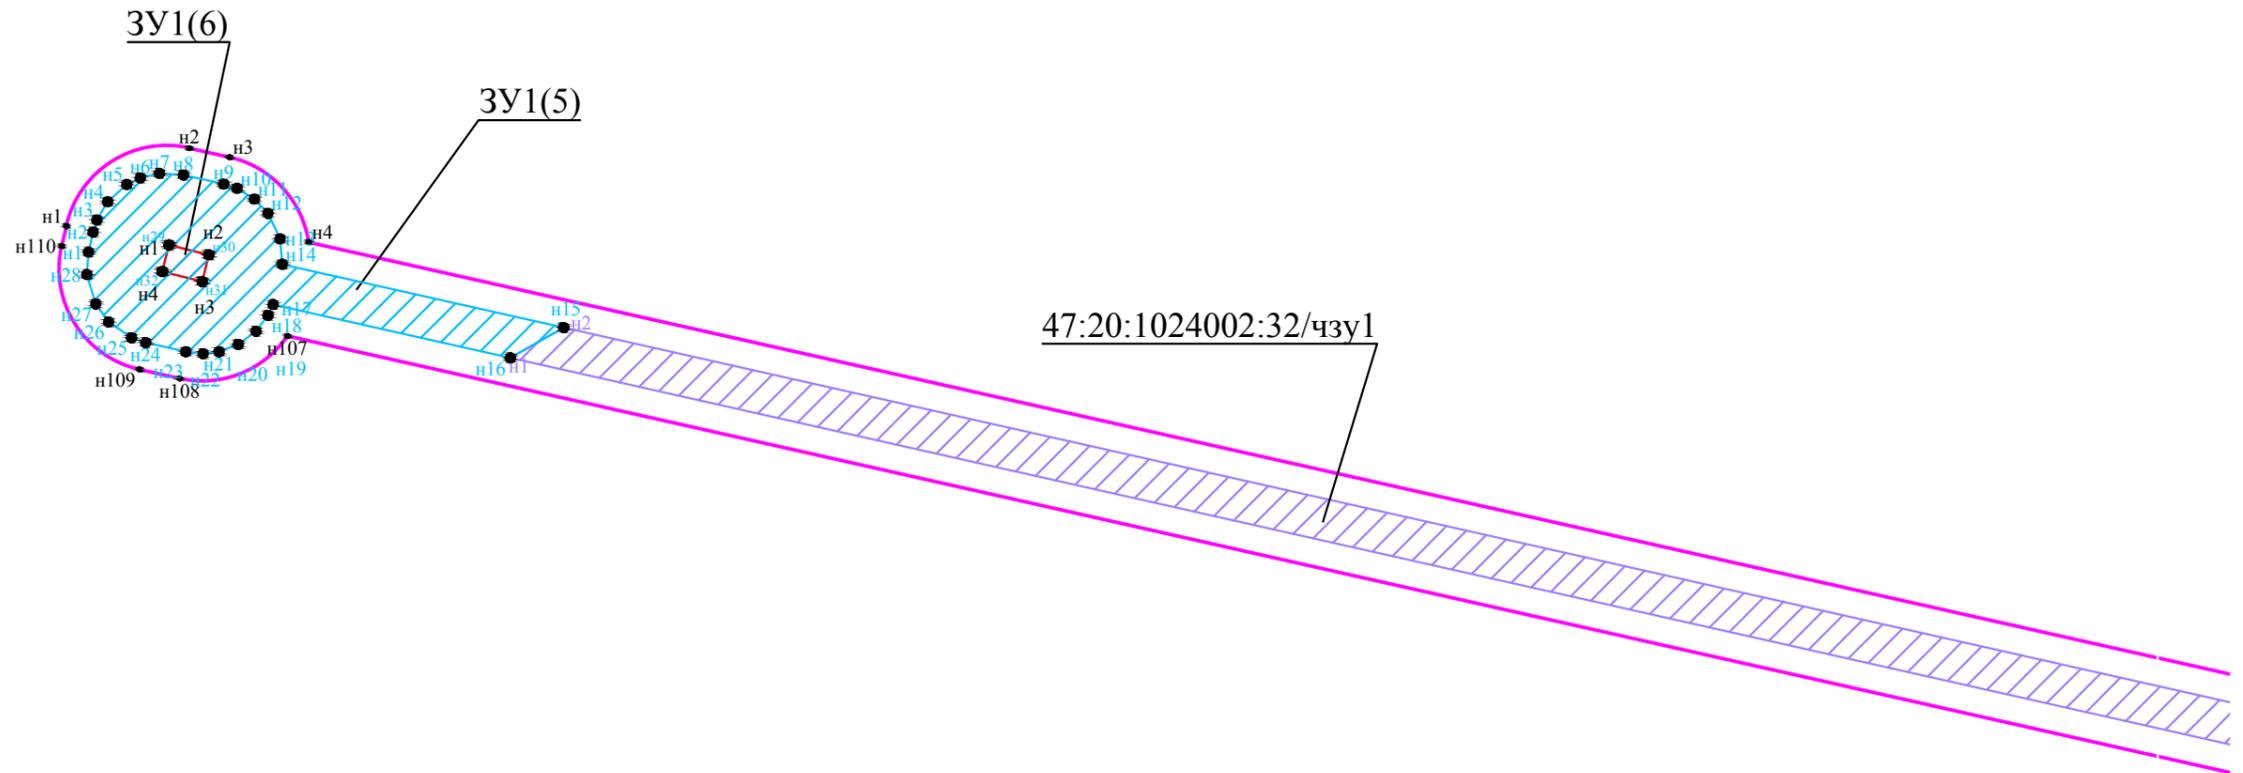




Схема совмещения листов

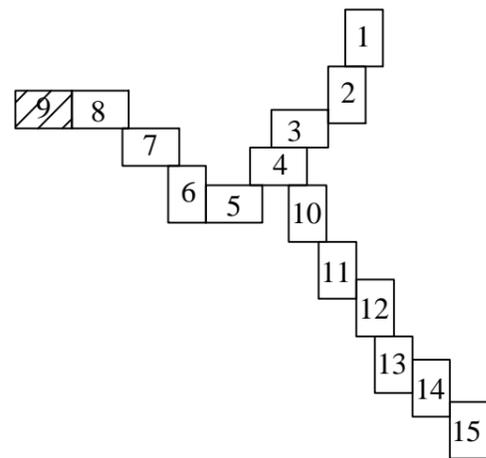

Условные обозначения:

-  - граница территории в отношении которой осуществляется подготовка проекта планировки территории
-  1 - обозначение характерных точек границы территории в отношении которой утвержден проект межевания территории
-  1 1 1 - обозначение характерных точек образуемых земельных участков, частей земельных участков
-   - границы образуемых земельных участков
-  - границы образуемых частей земельных участков
- ЗУ1(5)- обозначение образуемых земельных участков
- 47:20:1024002:32/чзу1- обозначение образуемых частей земельных участков

Схема совмещения листов

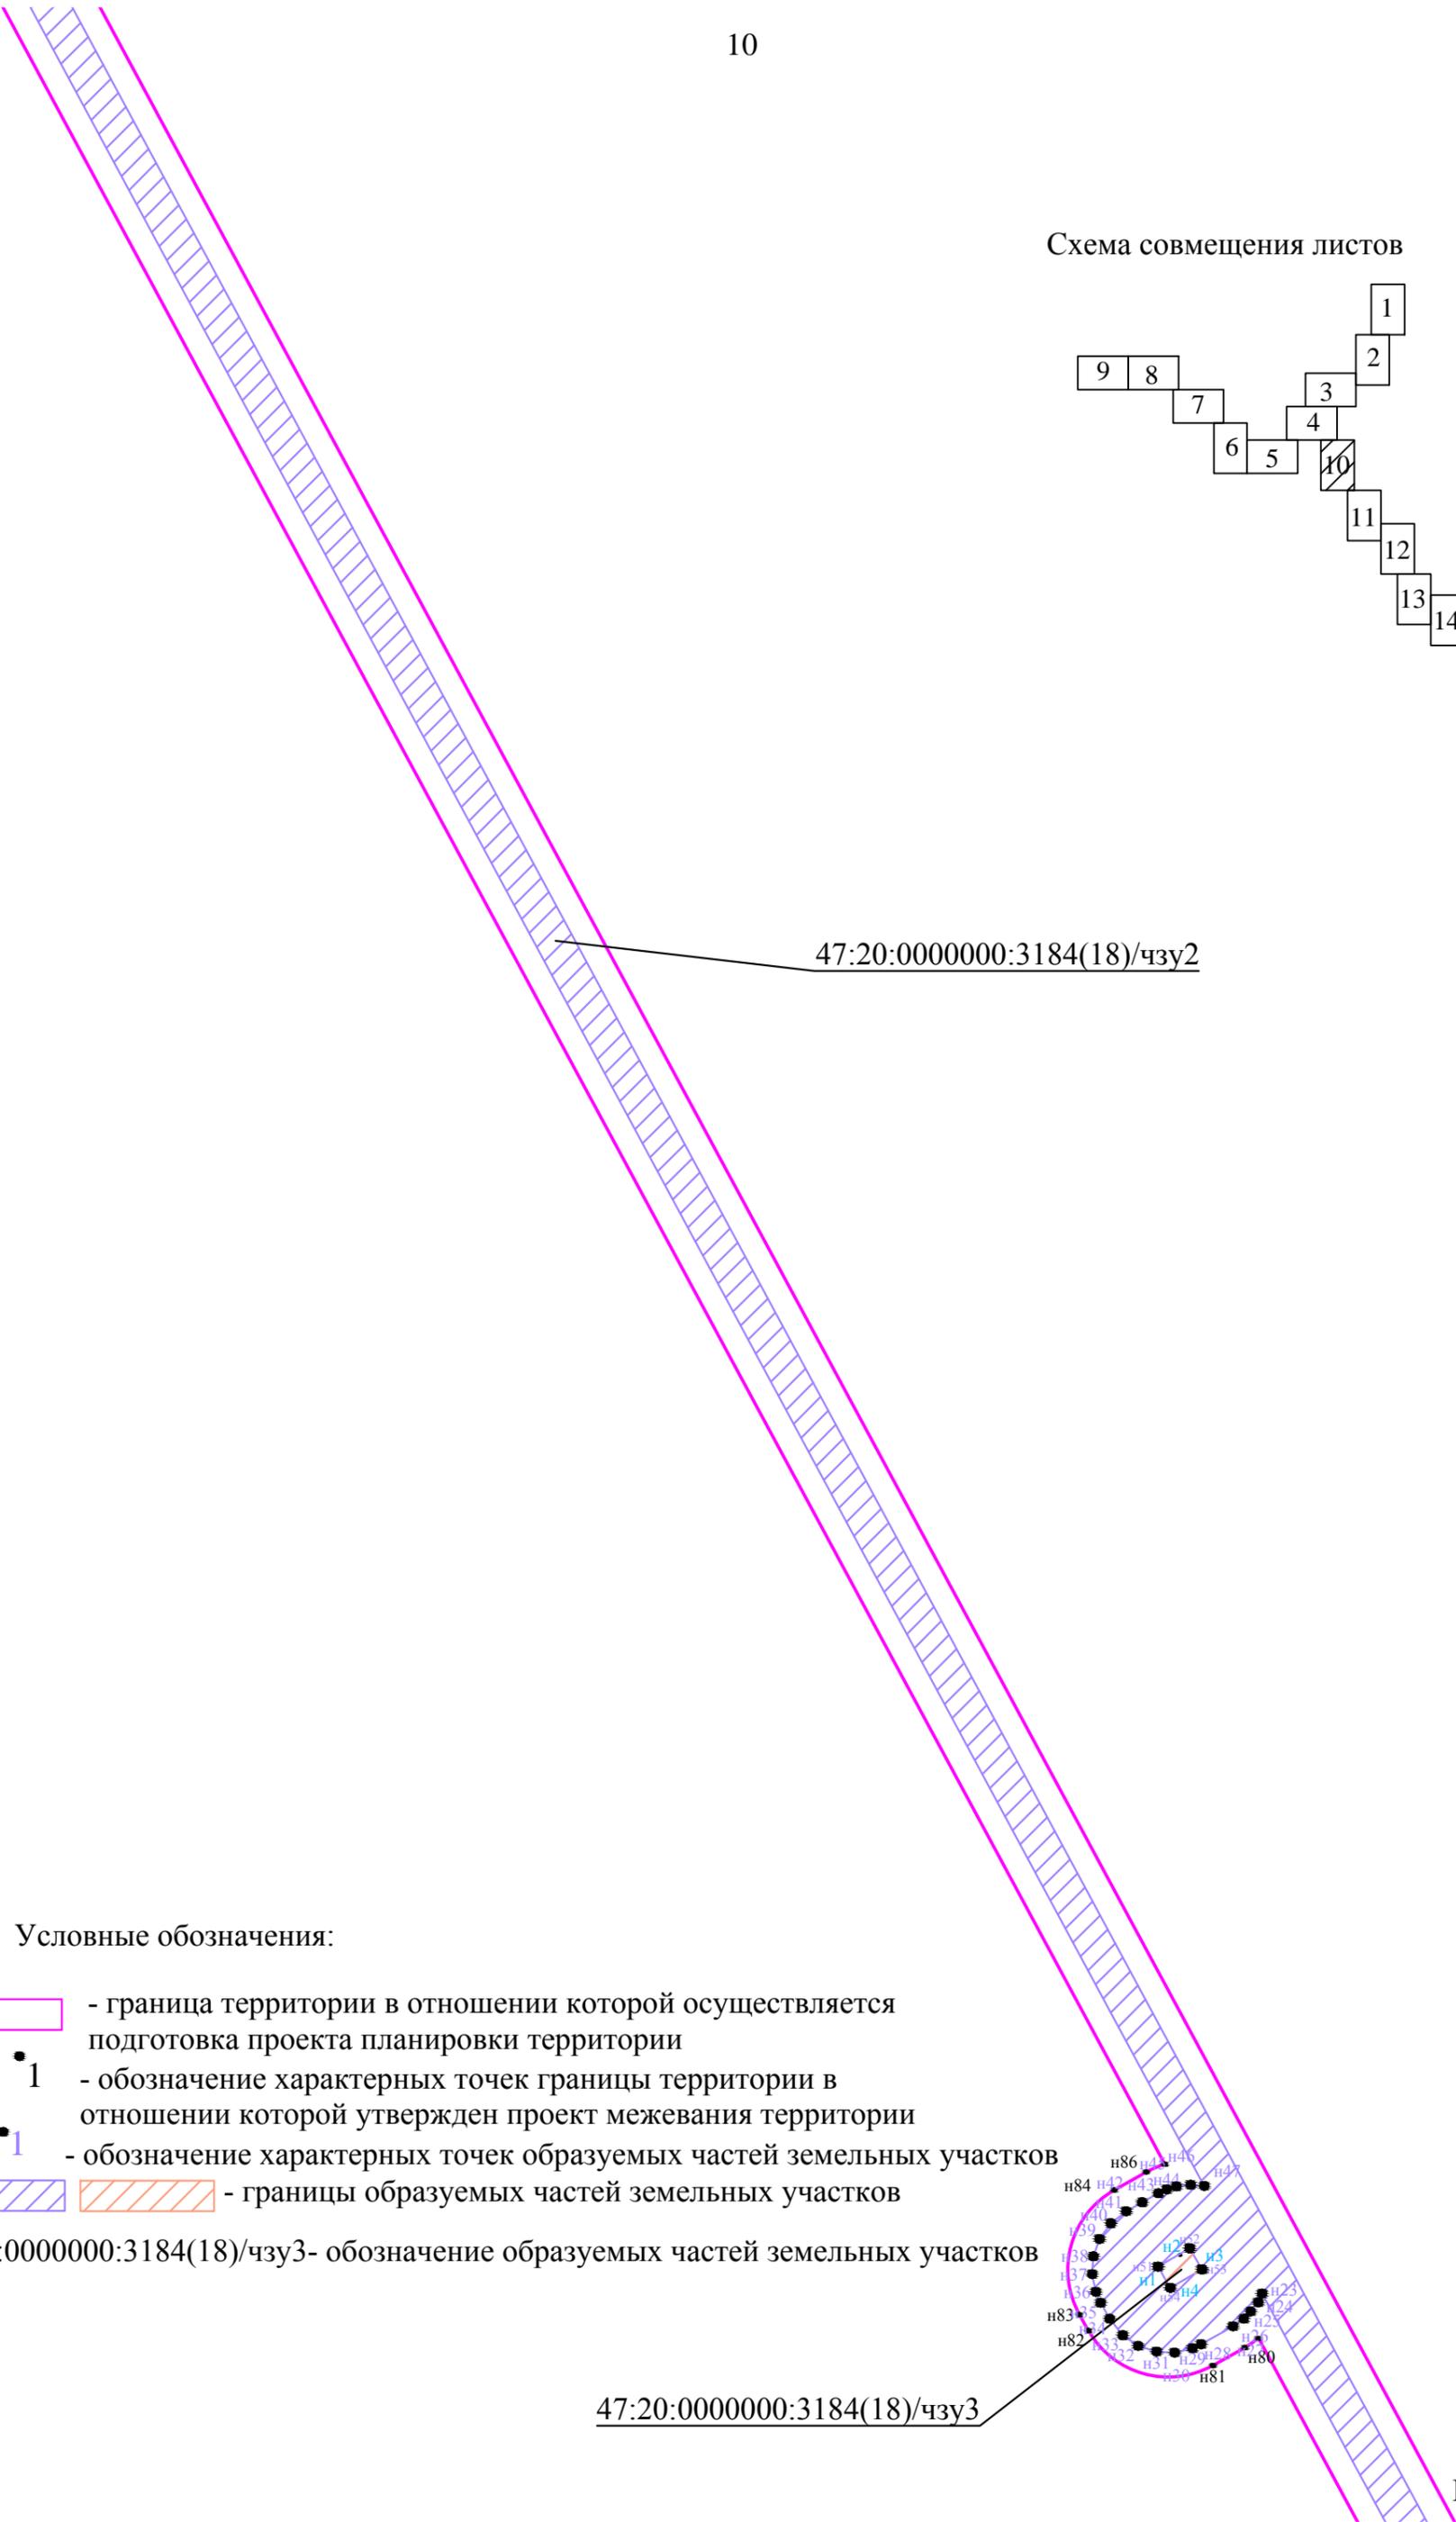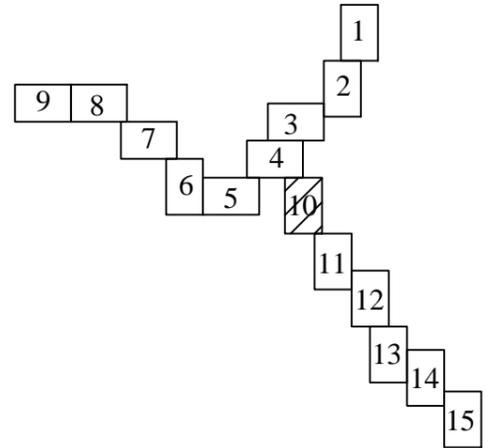



Условные обозначения:

-  - граница территории в отношении которой осуществляется подготовка проекта планировки территории
-  - обозначение характерных точек границы территории в отношении которой утвержден проект межевания территории
-  - обозначение характерных точек образуемых частей земельных участков
-   - границы образуемых частей земельных участков

47:20:0000000:3184(18)/чзү3- обозначение образуемых частей земельных участков

47:20:0000000:3184(18)/чзү3

Схема совмещения листов

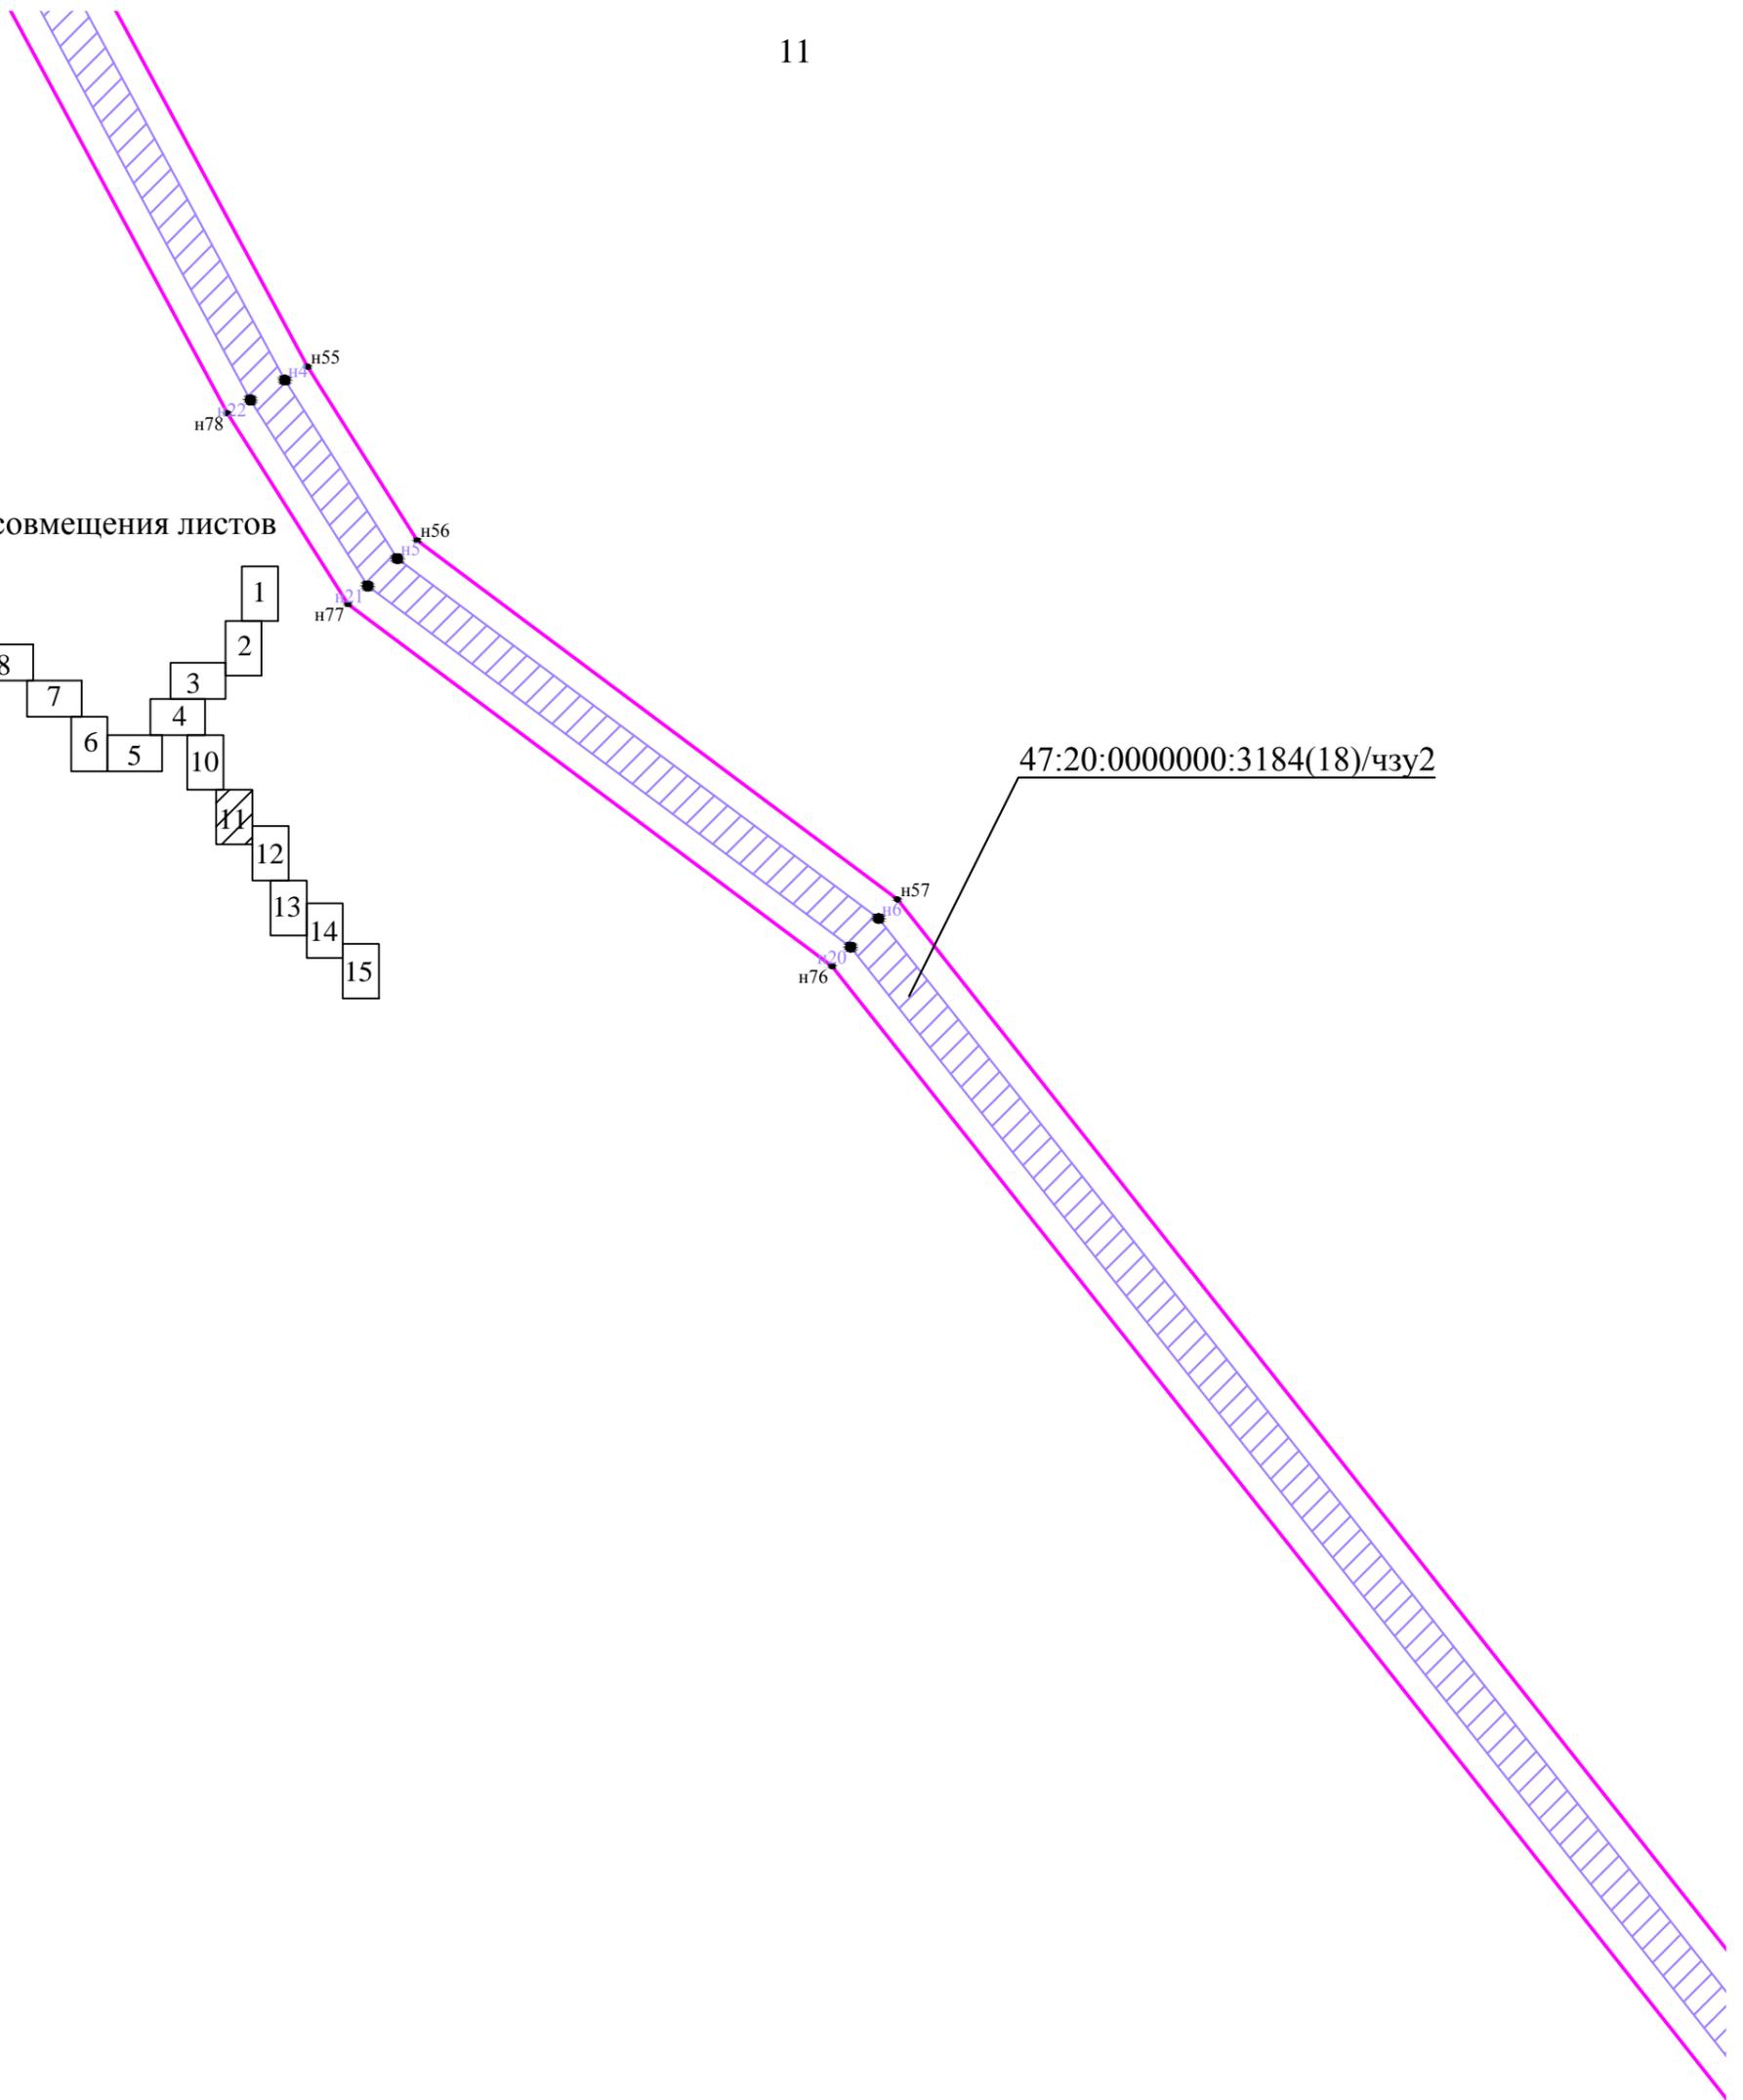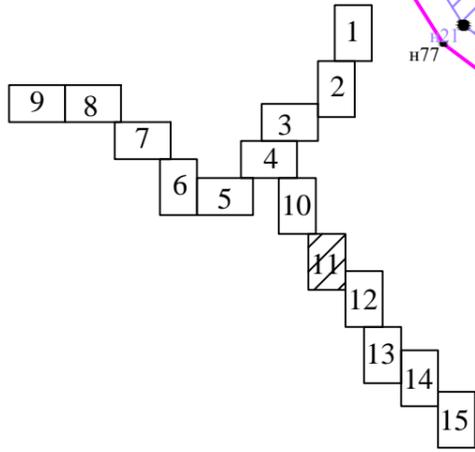

Условные обозначения:

-  - граница территории в отношении которой осуществляется подготовка проекта планировки территории
-  1 - обозначение характерных точек границы территории в отношении которой утвержден проект межевания территории
-  1 - обозначение характерных точек образуемых частей земельных участков
-  - границы образуемых частей земельных участков

47:20:0000000:3184(18)/чзү2- обозначение образуемых частей земельных участков

Условные обозначения:

-  - граница территории в отношении которой осуществляется подготовка проекта планировки территории
-  - обозначение характерных точек границы территории в отношении которой утвержден проект межевания территории
-  - обозначение характерных точек образуемых земельных участков, частей земельных участков
-  - границы образуемых земельных участков
-  - границы образуемых частей земельных участков
- ЗУ1(7)- обозначение образуемых земельных участков
- 47:20:0000000:3184(18)/чзу2- обозначение образуемых частей земельных участков

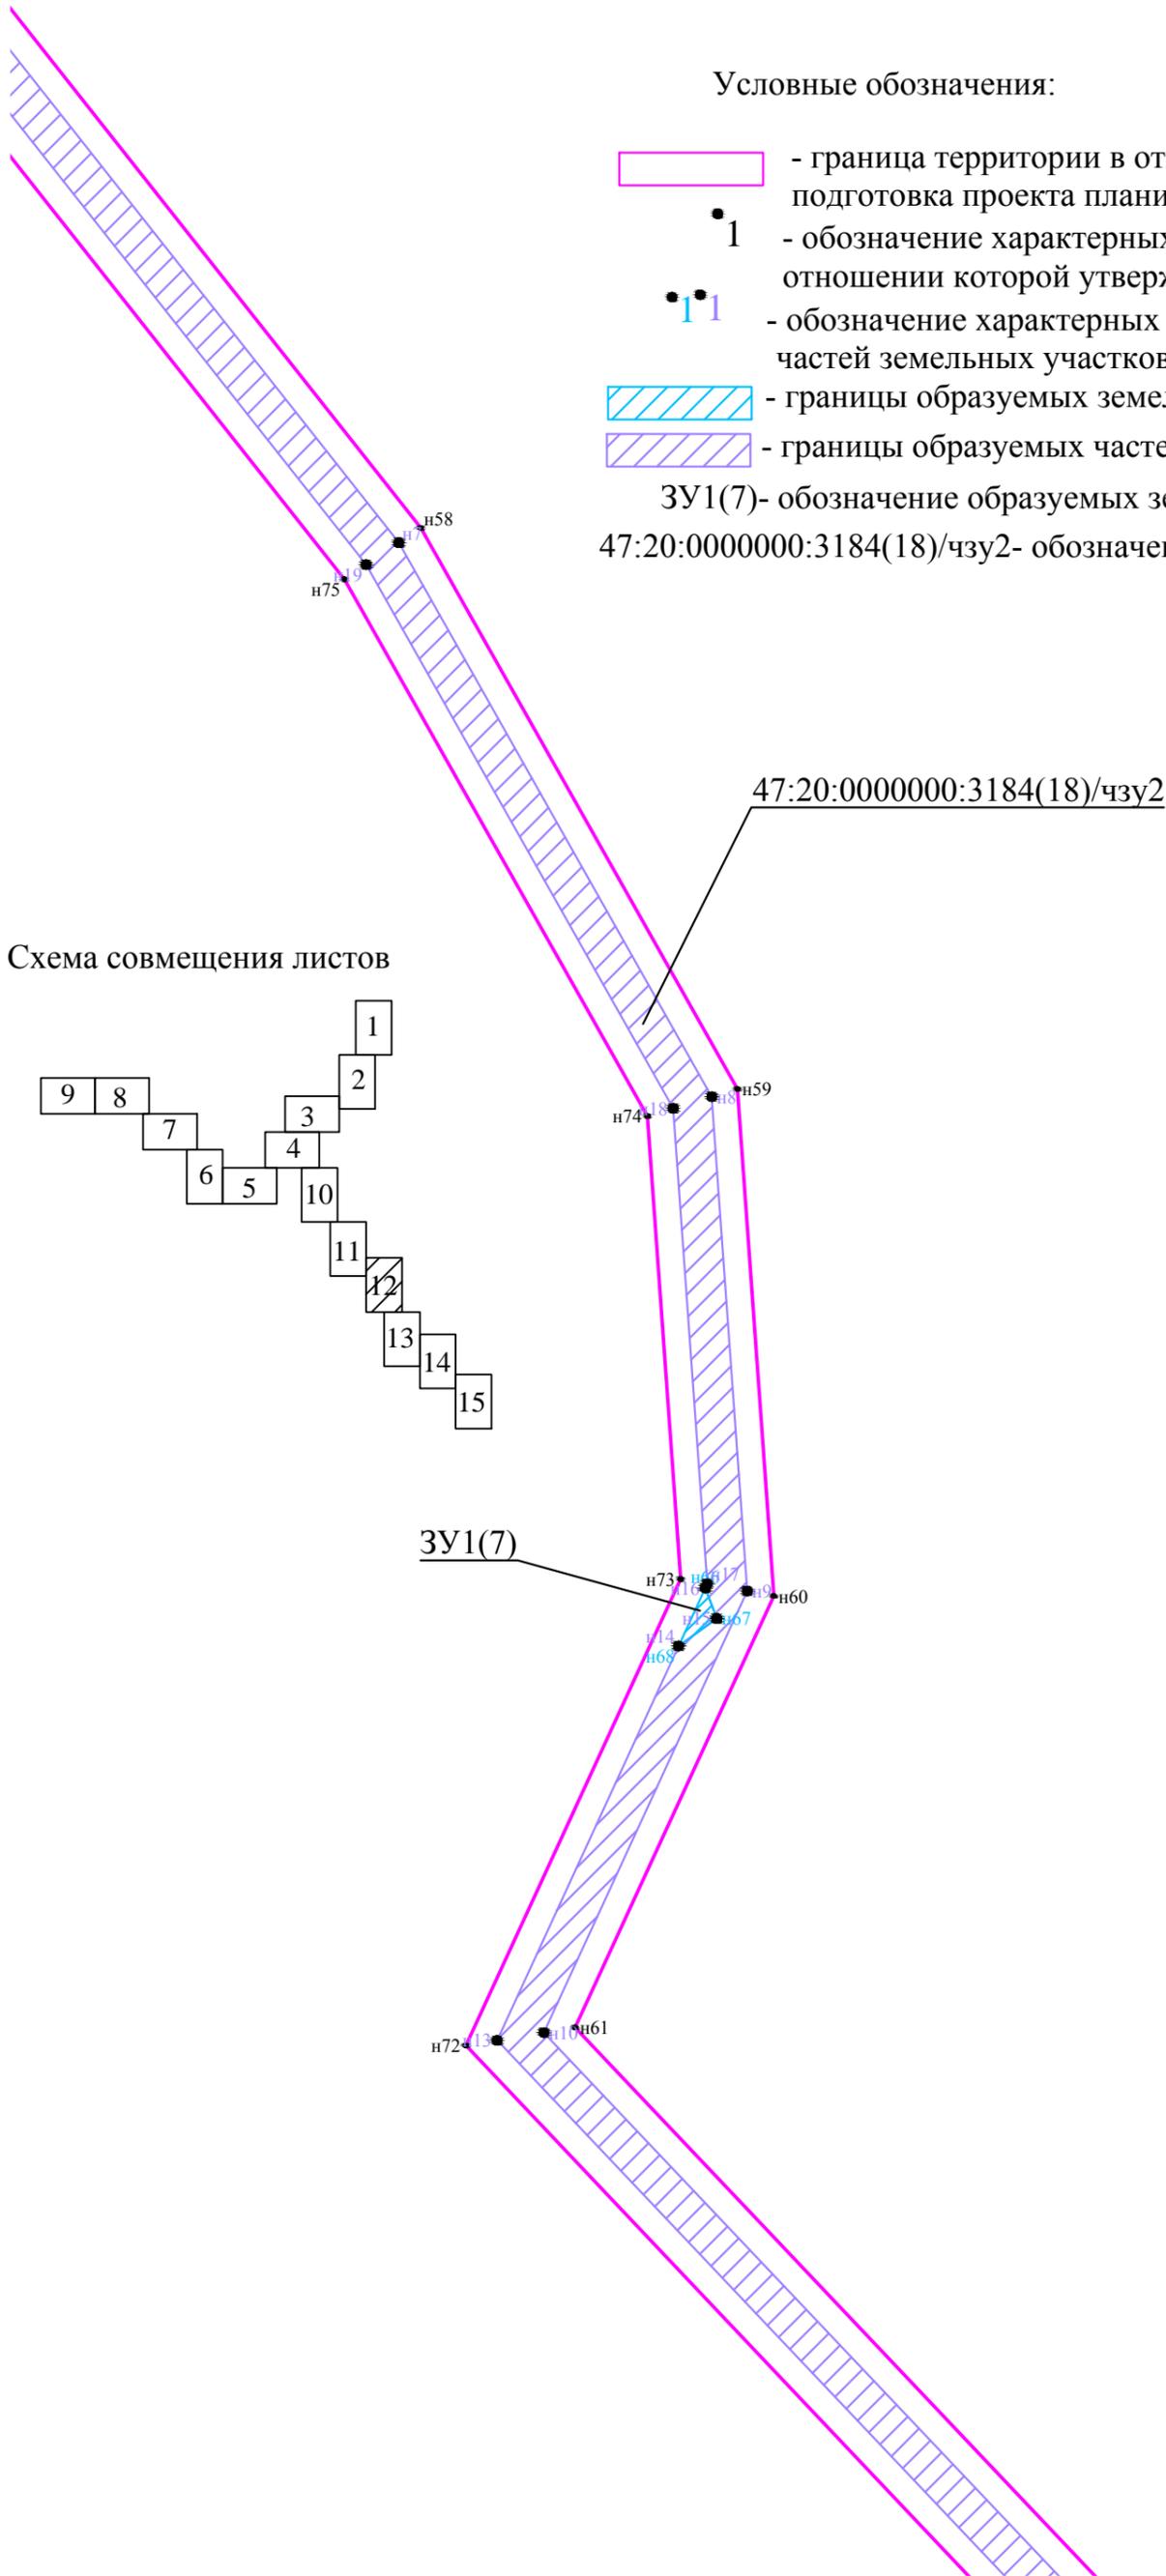


Схема совмещения листов


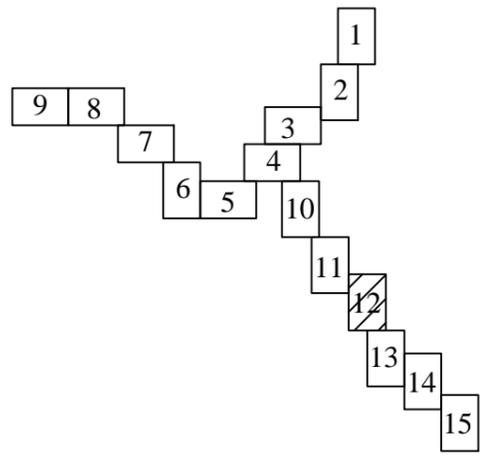


Схема совмещения листов

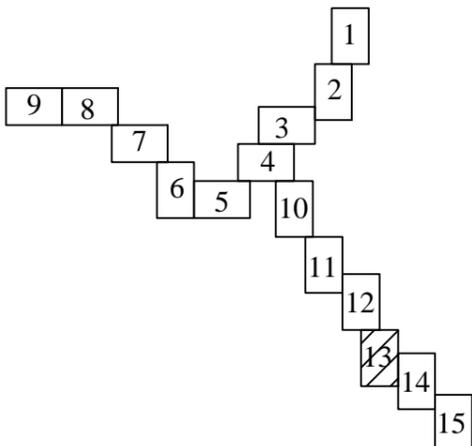

47:20:0000000:3184(18)/чзу2

Условные обозначения:

-  - граница территории в отношении которой осуществляется подготовка проекта планировки территории
-  - границы образуемых частей земельных участков

47:20:0000000:3184(18)/чзу2- обозначение образуемых частей земельных участков


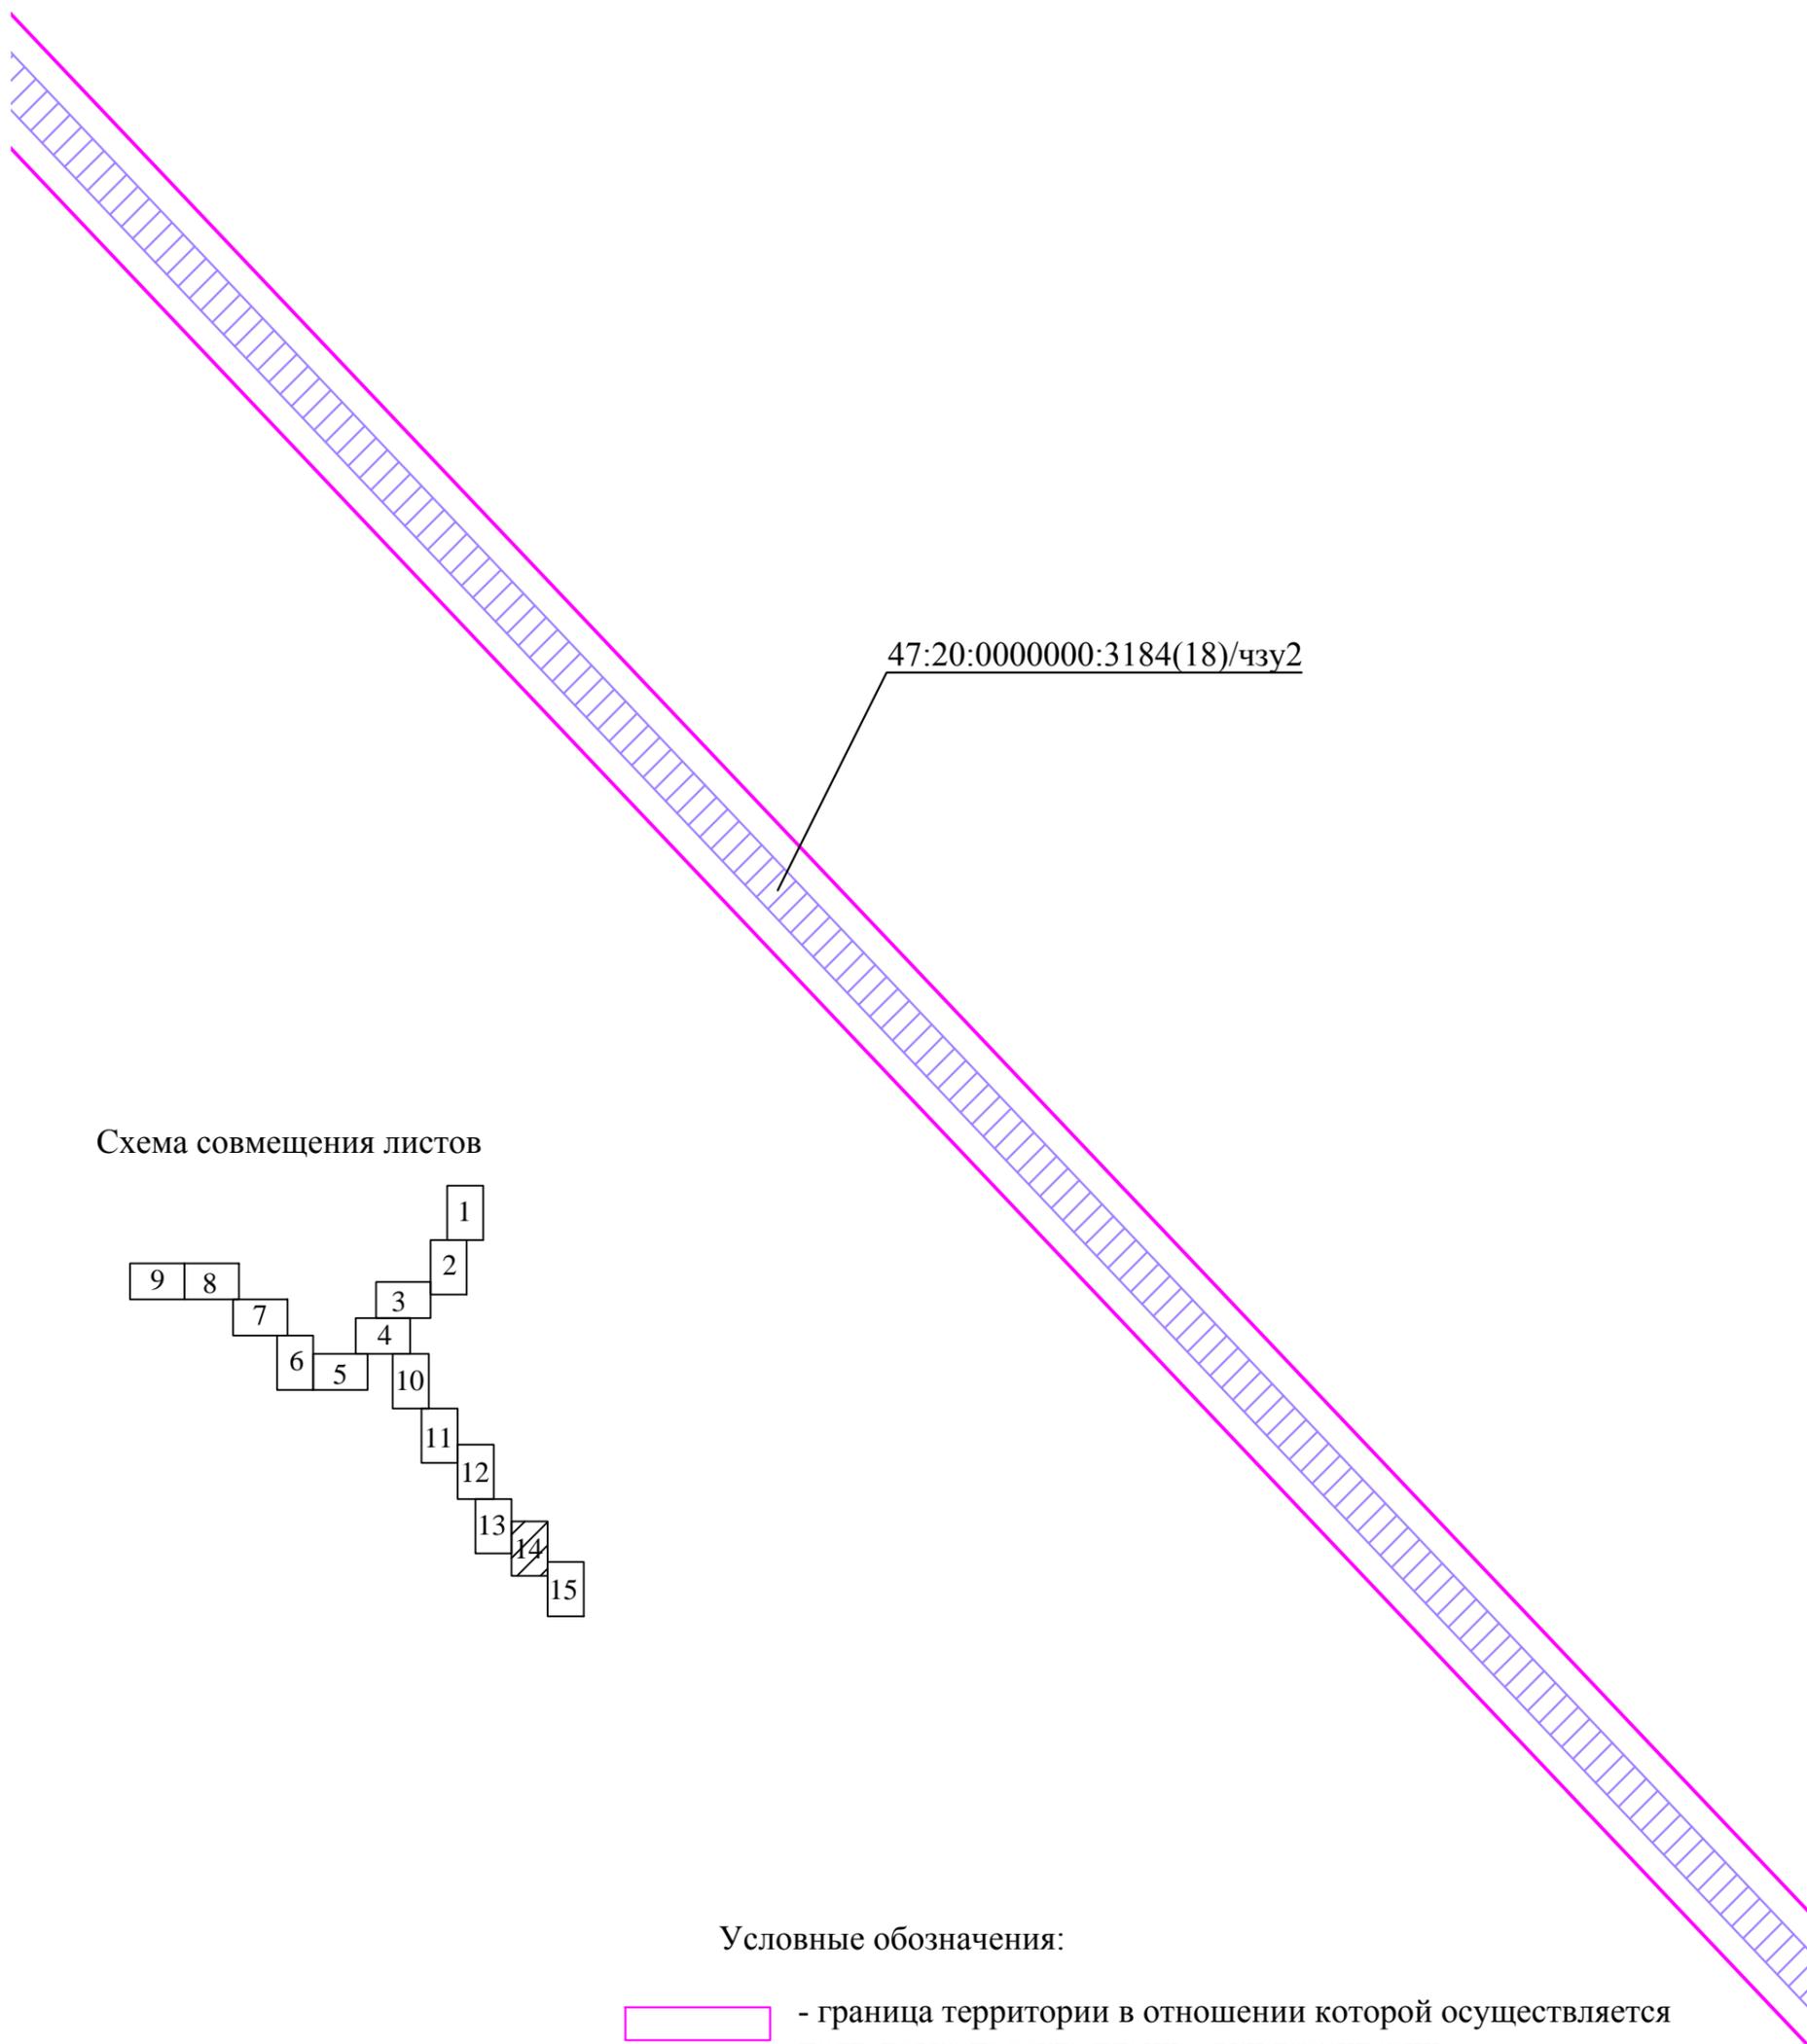


Схема совмещения листов


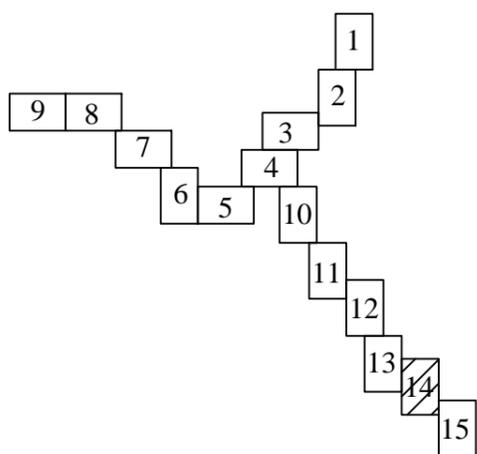


Условные обозначения:

-  - граница территории в отношении которой осуществляется подготовка проекта планировки территории
-  - границы образуемых частей земельных участков

47:20:0000000:3184(18)/чзу2- обозначение образуемых частей земельных участков

Схема совмещения листов

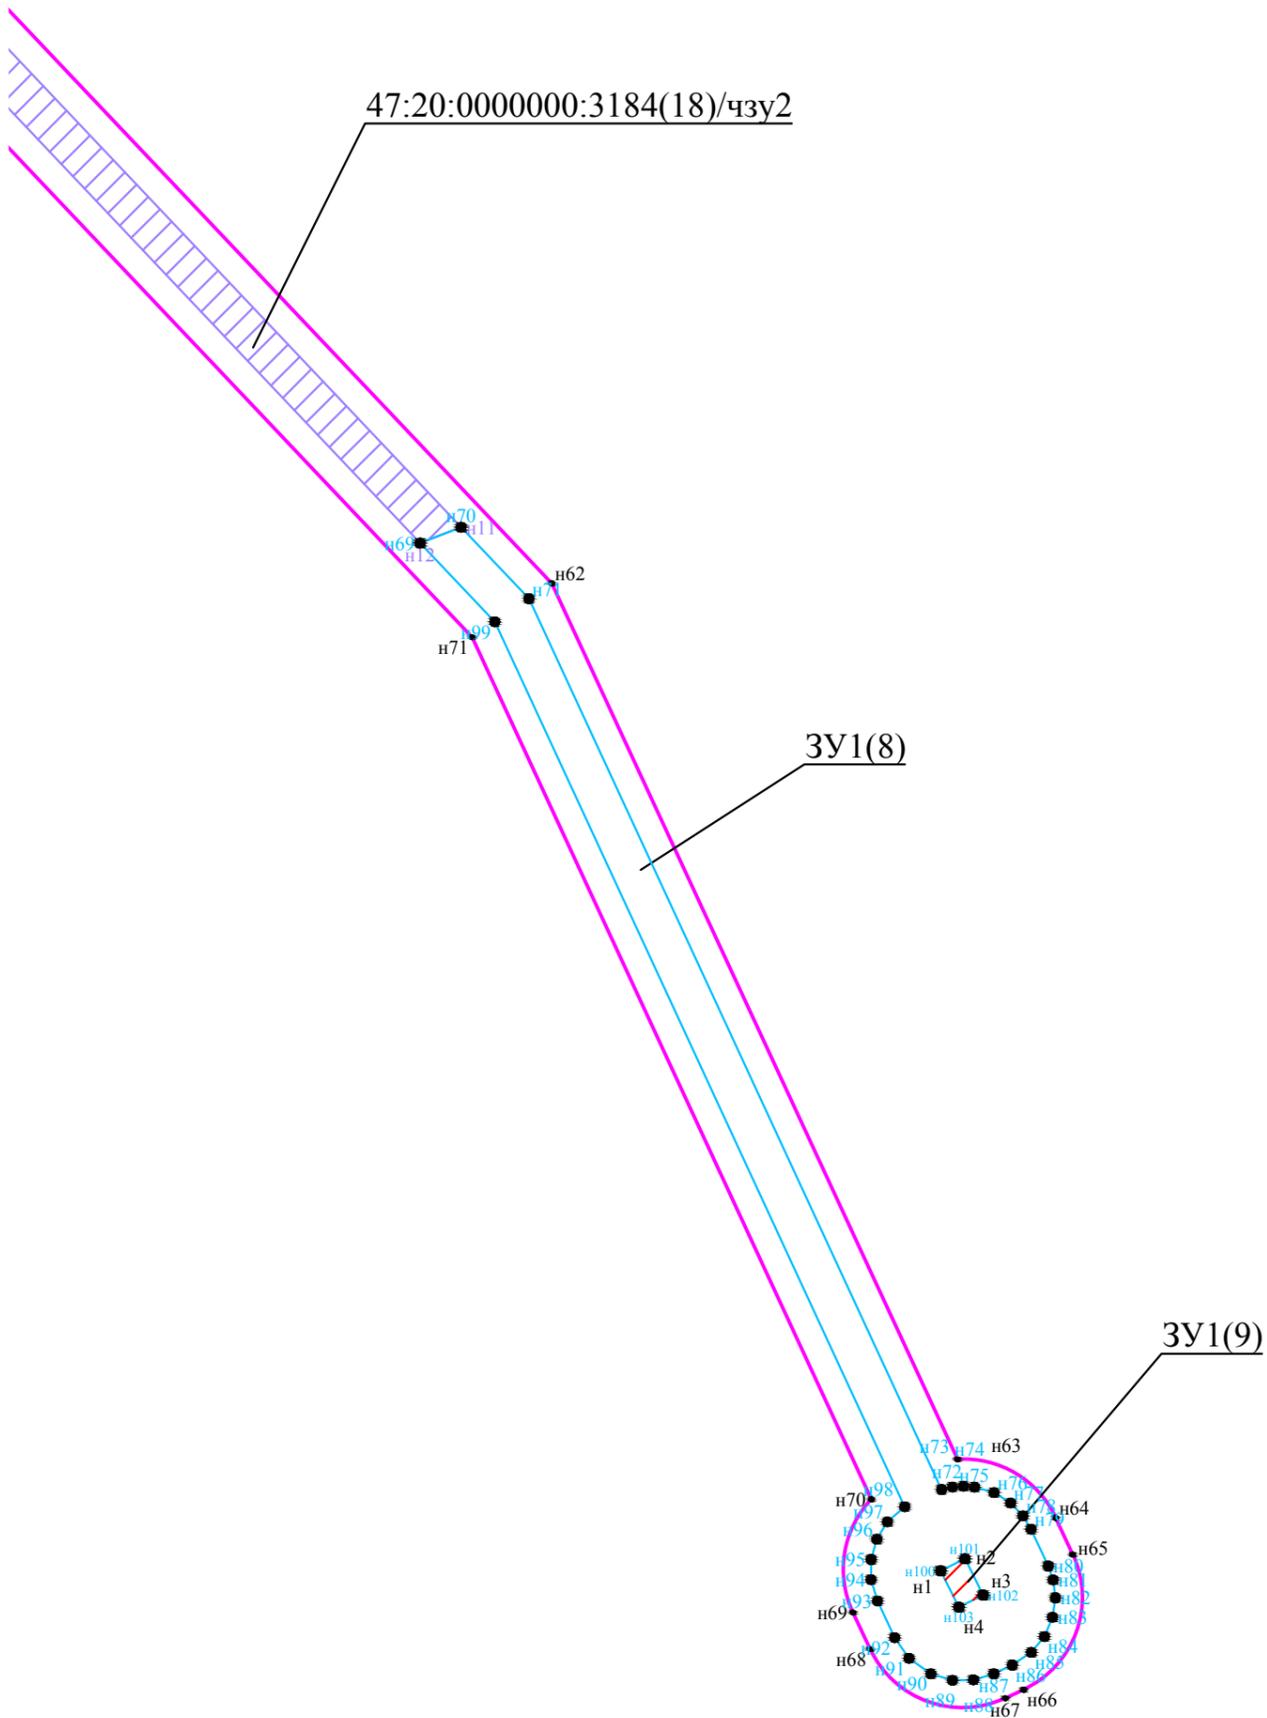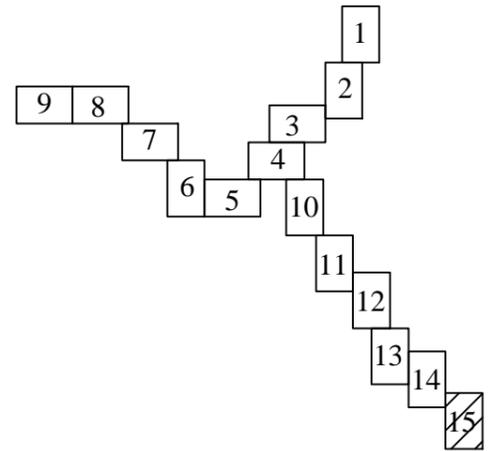

Условные обозначения:

-  - граница территории в отношении которой осуществляется подготовка проекта планировки территории
-  1 - обозначение характерных точек границы территории в отношении которой утвержден проект межевания территории
-  1 1 1 - обозначение характерных точек образуемых земельных участков, частей земельных участков
-   - границы образуемых земельных участков
-  - границы образуемых частей земельных участков
- ЗУ1(9)- обозначение образуемых земельных участков
- 47:20:0000000:3184(18)/чзү2- обозначение образуемых частей земельных участков М 1:1000