

ЧЕРТЕЖ ПЛАНИРОВКИ ТЕРРИТОРИИ, ОТОБРАЖАЮЩИЙ ГРАНИЦЫ ЗОН
ПЛАНИРУЕМОГО РАЗМЕЩЕНИЯ
ОБЪЕКТОВ КАПИТАЛЬНОГО СТРОИТЕЛЬСТВА



-  границы территории, в отношении которой осуществляется подготовка проекта планировки
-  1 зона планируемого размещения объектов многоэтажной жилой застройки
-  2 зона планируемого размещения объектов дошкольного, начального и среднего общего образования
-  3 зона планируемого размещения объектов коммунальной инфраструктуры
-  4 зона планируемого размещения объектов коммунальной и транспортной инфраструктуры


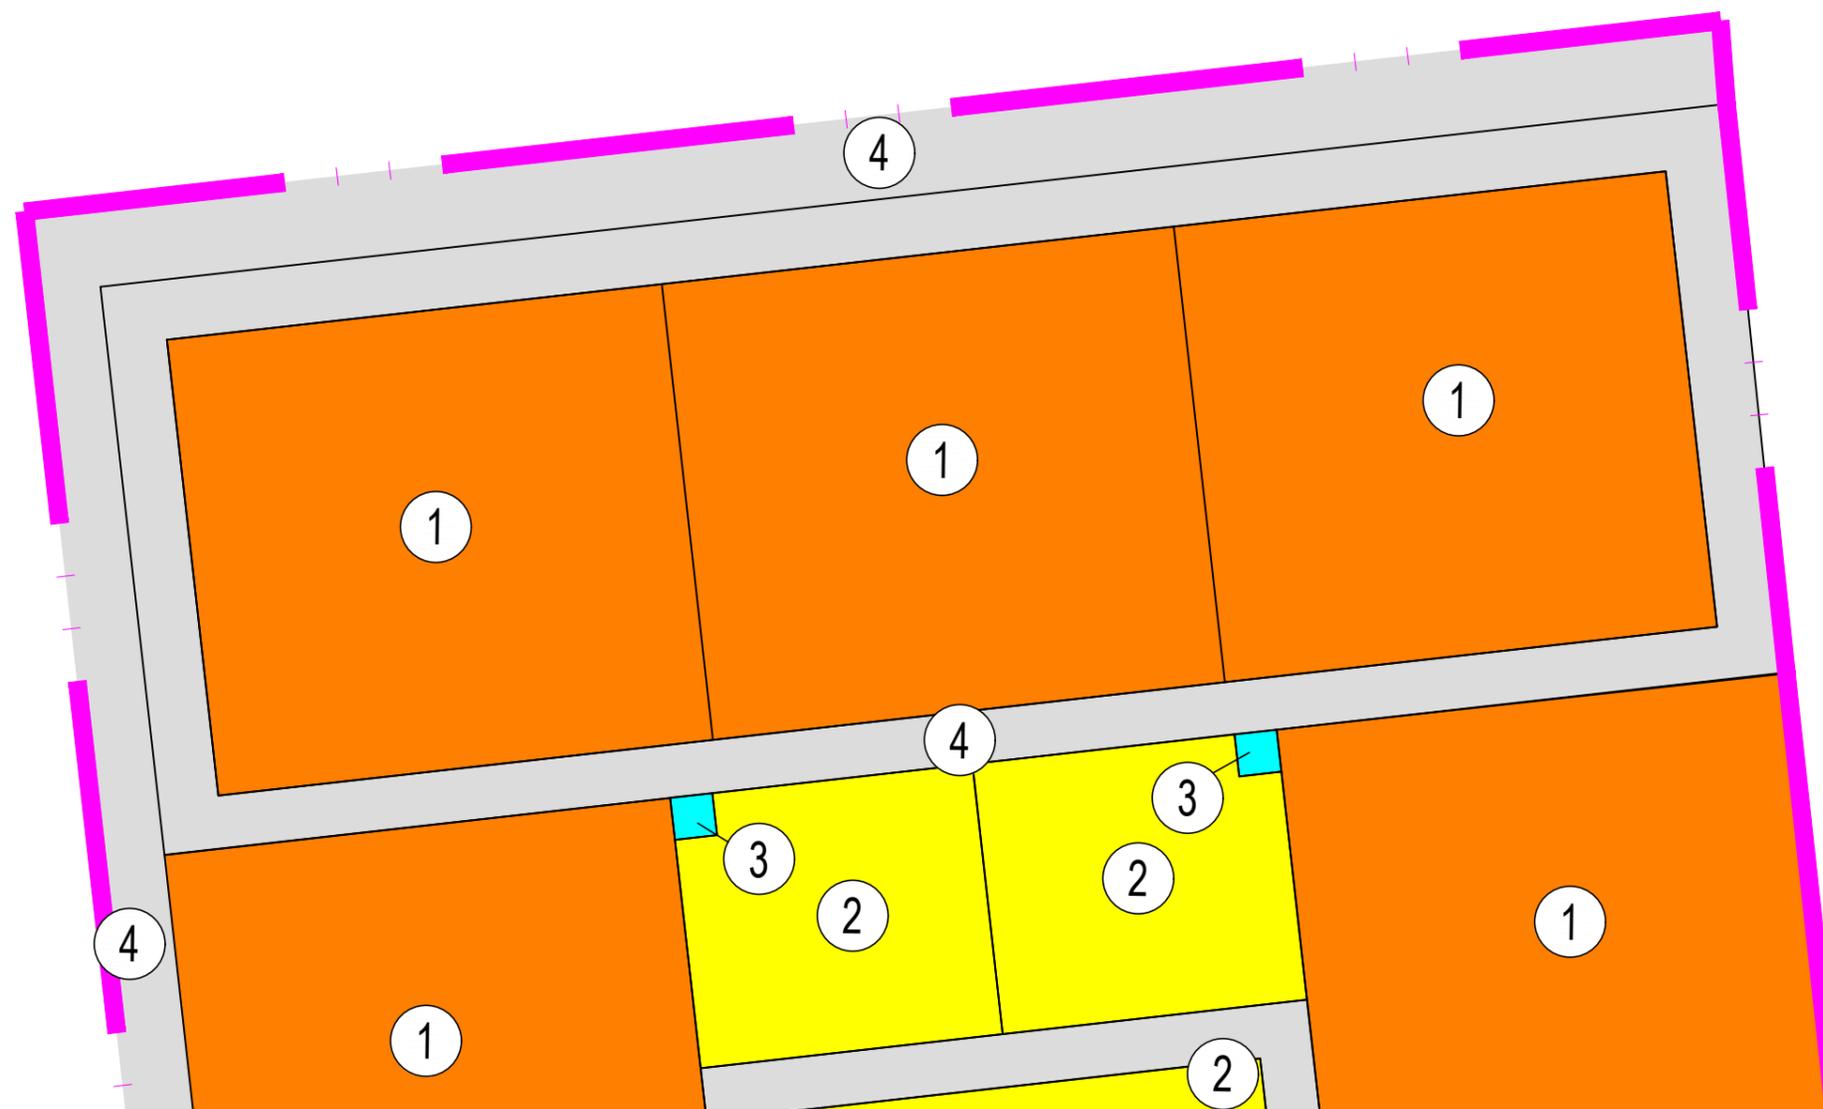


Схема совмещения листов

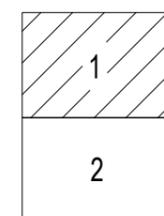

Линия совмещения с листом 2

Линия совмещения с листом 1

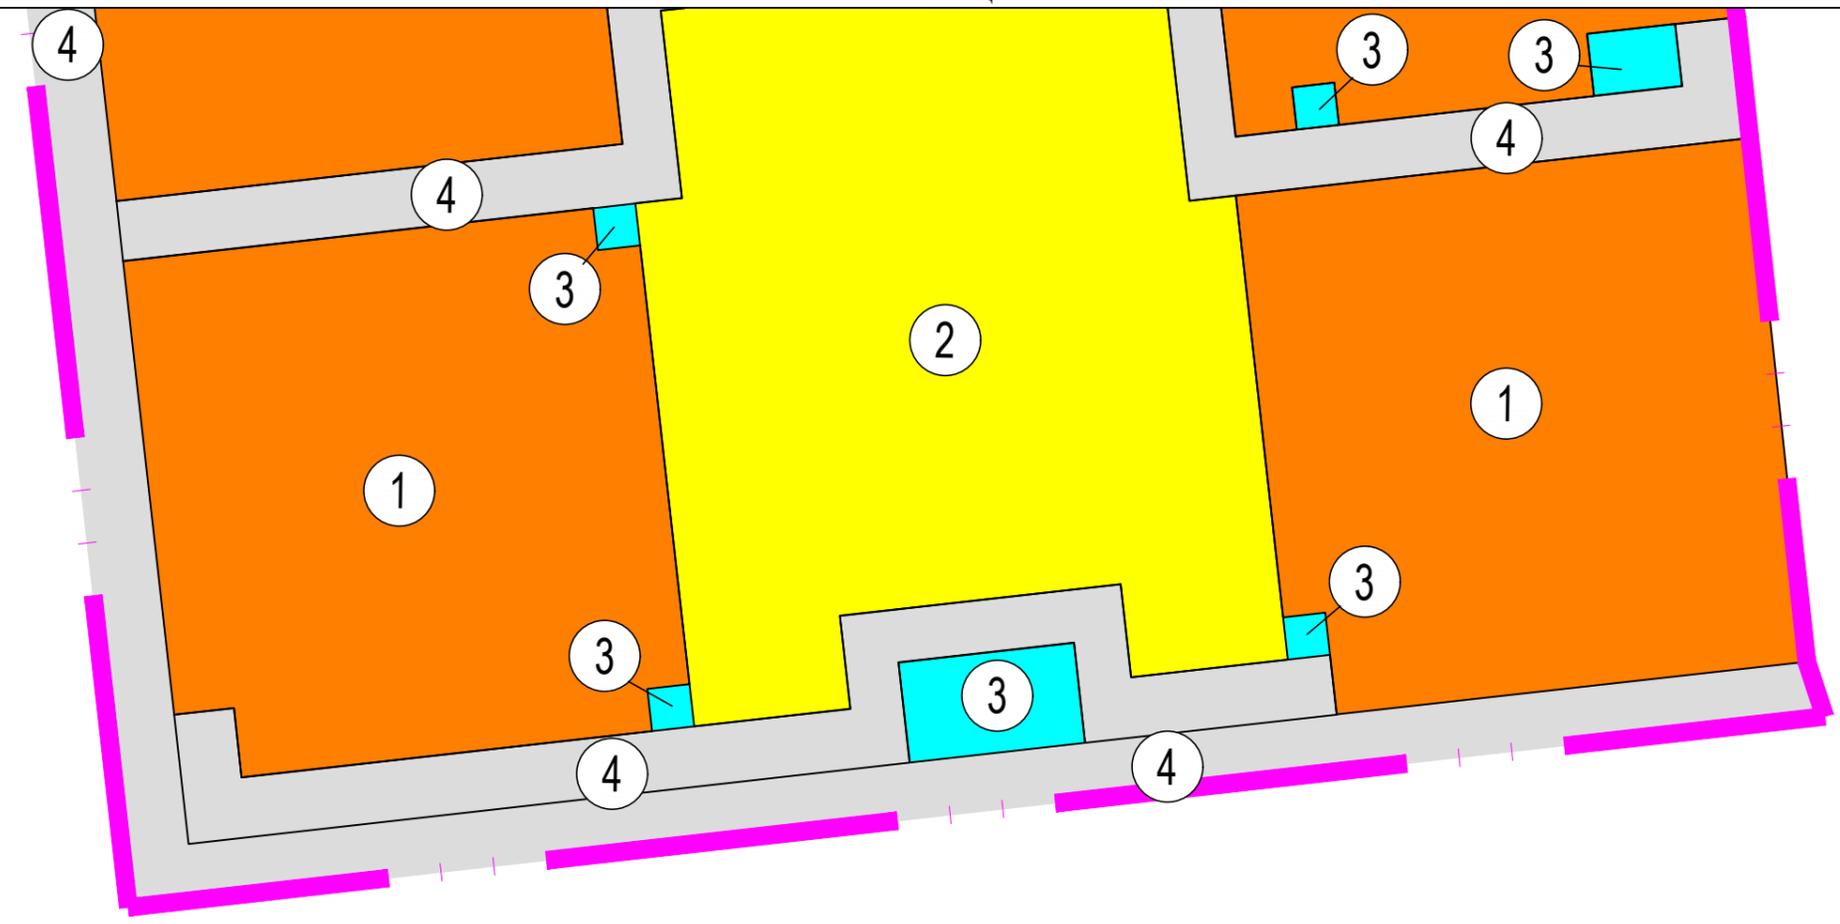


Схема совмещения листов

