

ЧЕРТЕЖ МЕЖЕВАНИЯ ТЕРРИТОРИИ, ОТОБРАЖАЮЩИЙ ГРАНИЦЫ ПЛАНИРУЕМЫХ ЭЛЕМЕНТОВ  
ПЛАНИРОВОЧНОЙ СТРУКТУРЫ



Границы территории, в отношении которой утвержден проект межевания



Границы планируемого элемента планировочной структуры

Квартал 1

Наименование элемента планировочной структуры


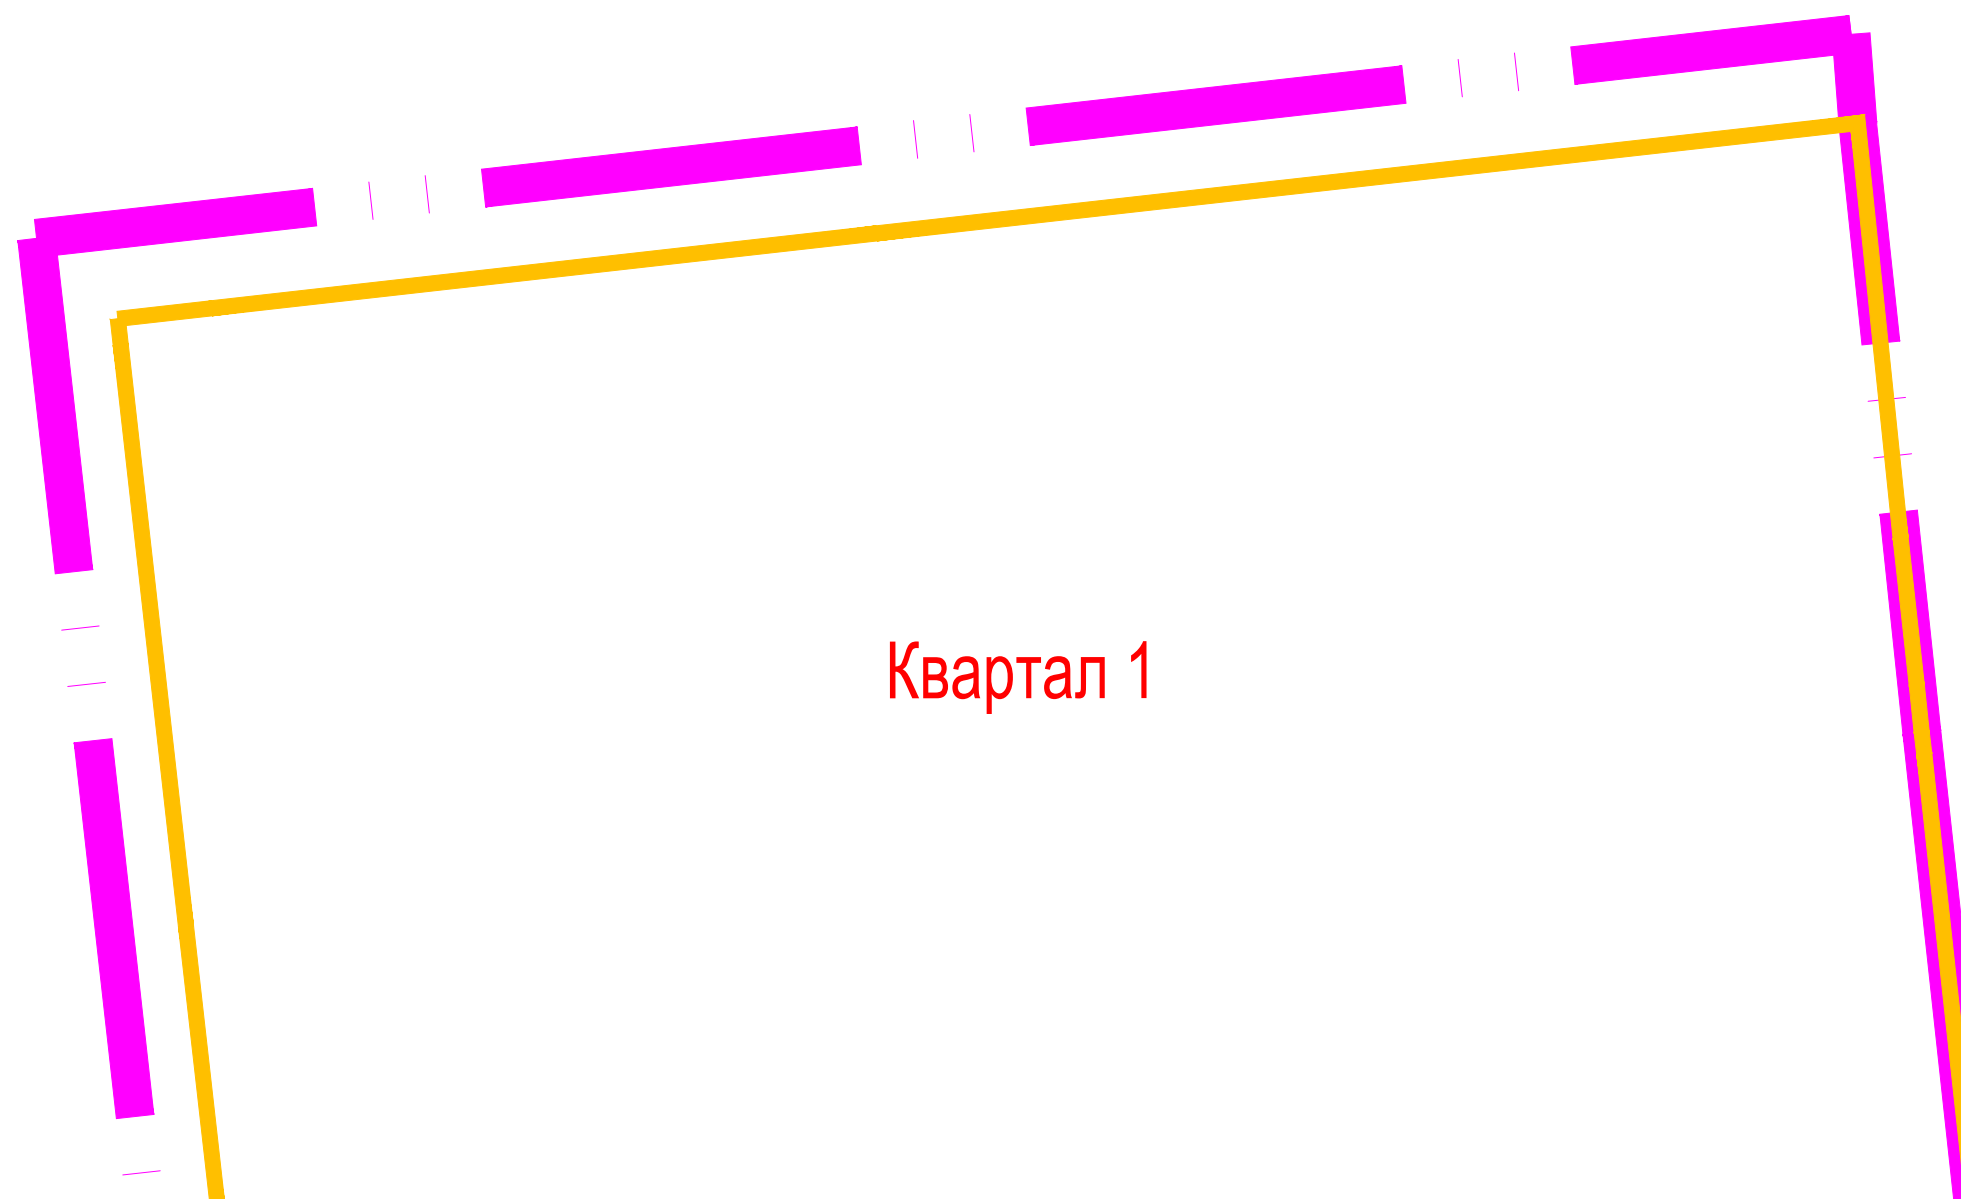


Схема совмещения листов

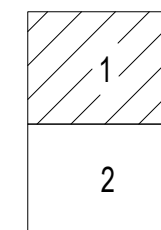

Линия совмещения с листом 2

Линия совмещения с листом 1

Квартал 1

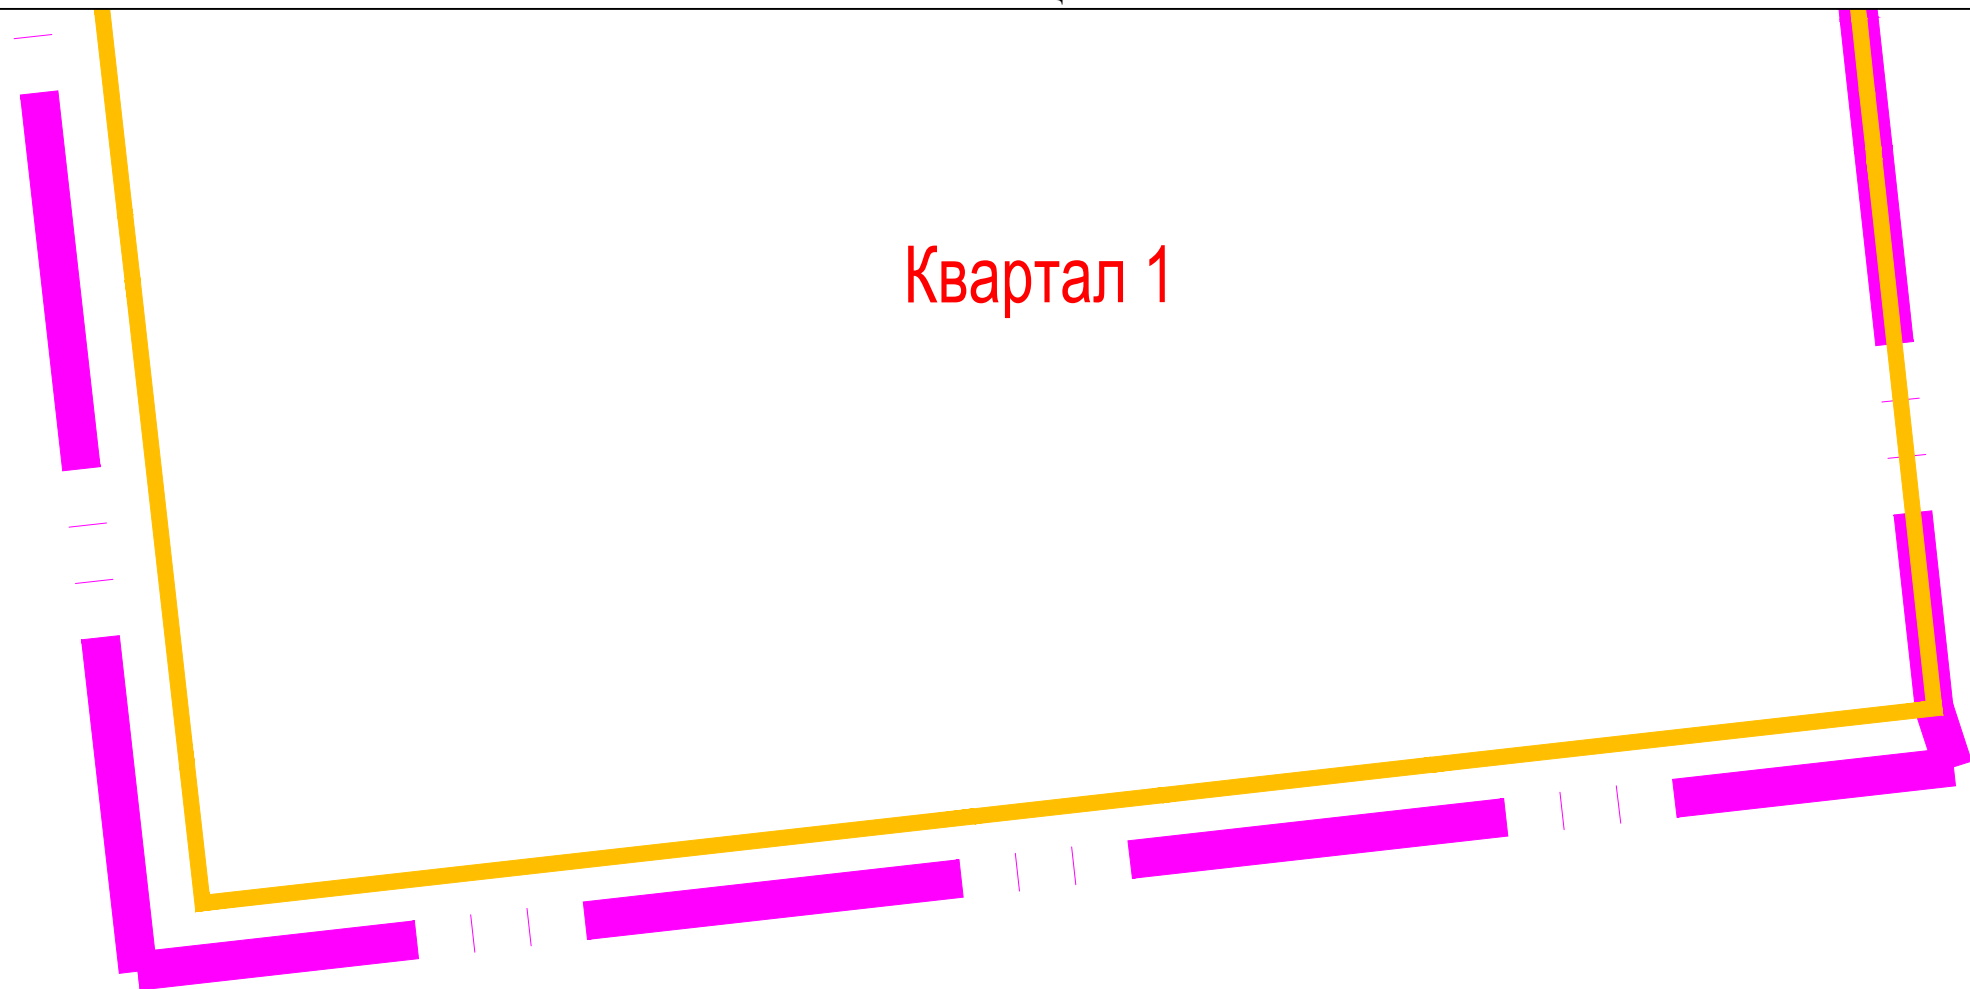


Схема совмещения листов

