


Схема совмещения листов

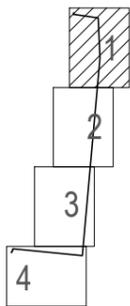

-  - Границы территории, в отношении которой осуществляется подготовка проекта планировки территории
-  - Границы зоны планируемого размещения линейного объекта
-  - Границы зоны с особыми условиями использования территории, подлежащие установлению в связи с размещением линейного объекта
-  n11 - Обозначение характерных точек границы зоны планируемого размещения линейного объекта


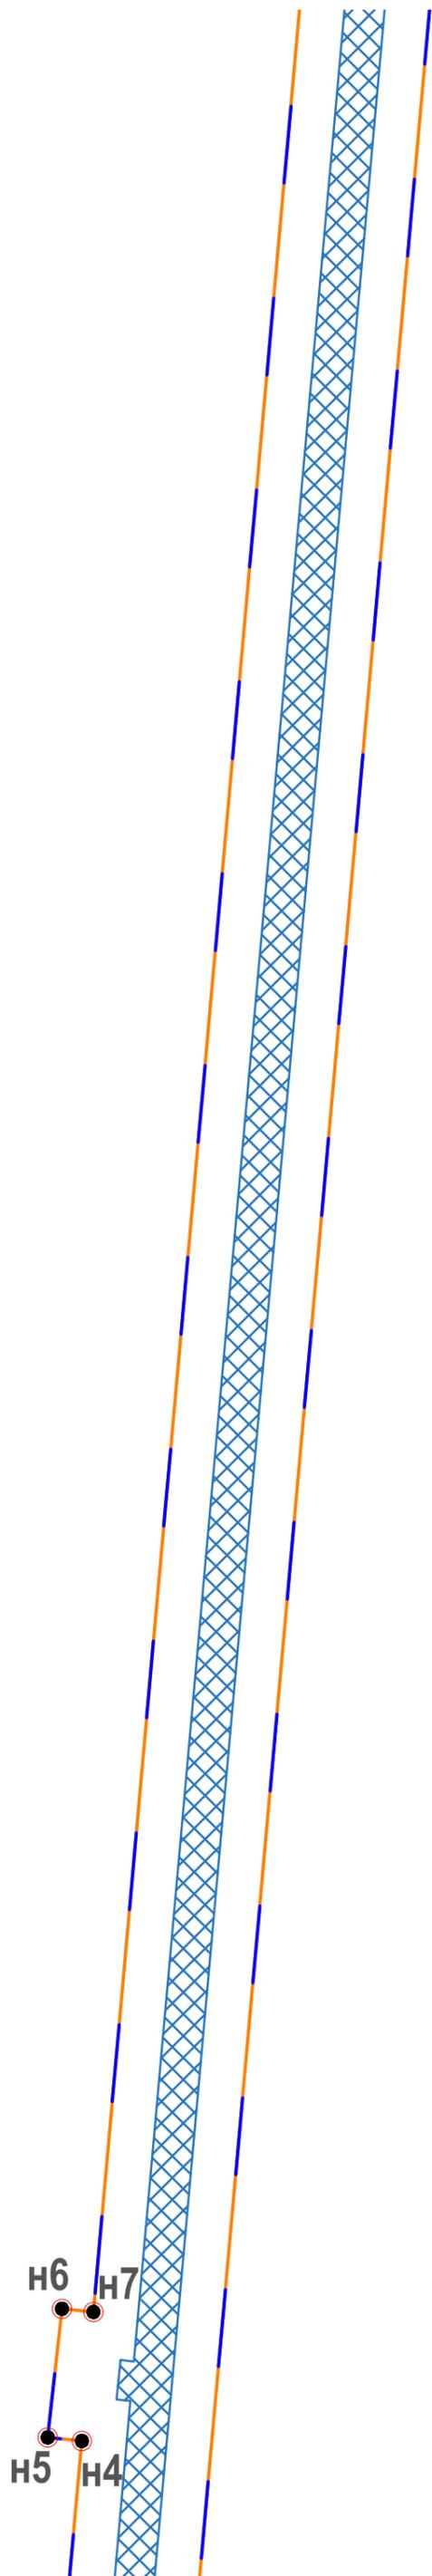


Схема совмещения листов

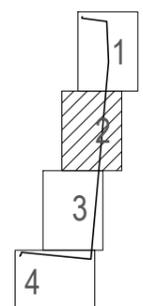

-  - Границы территории, в отношении которой осуществляется подготовка проекта планировки территории
-  - Границы зоны планируемого размещения линейного объекта
-  - Границы зоны с особыми условиями использования территории, подлежащие установлению в связи с размещением линейного объекта
-  H11 - Обозначение характерных точек границы зоны планируемого размещения линейного объекта


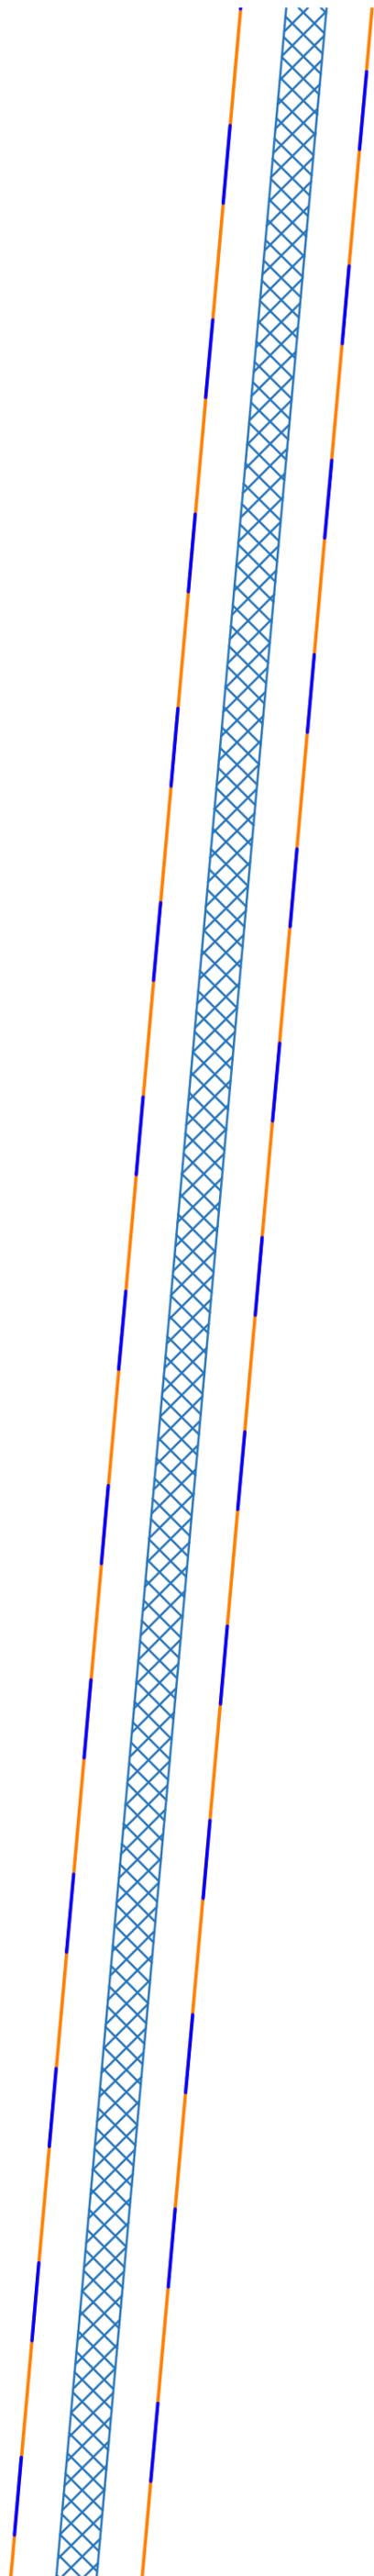


Схема совмещения листов



- Границы территории, в отношении которой осуществляется подготовка проекта планировки территории

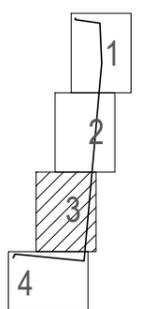

- Границы зоны планируемого размещения линейного объекта



- Границы зоны с особыми условиями использования территории, подлежащие установлению в связи с размещением линейного объекта



- Обозначение характерных точек границы зоны планируемого размещения линейного объекта


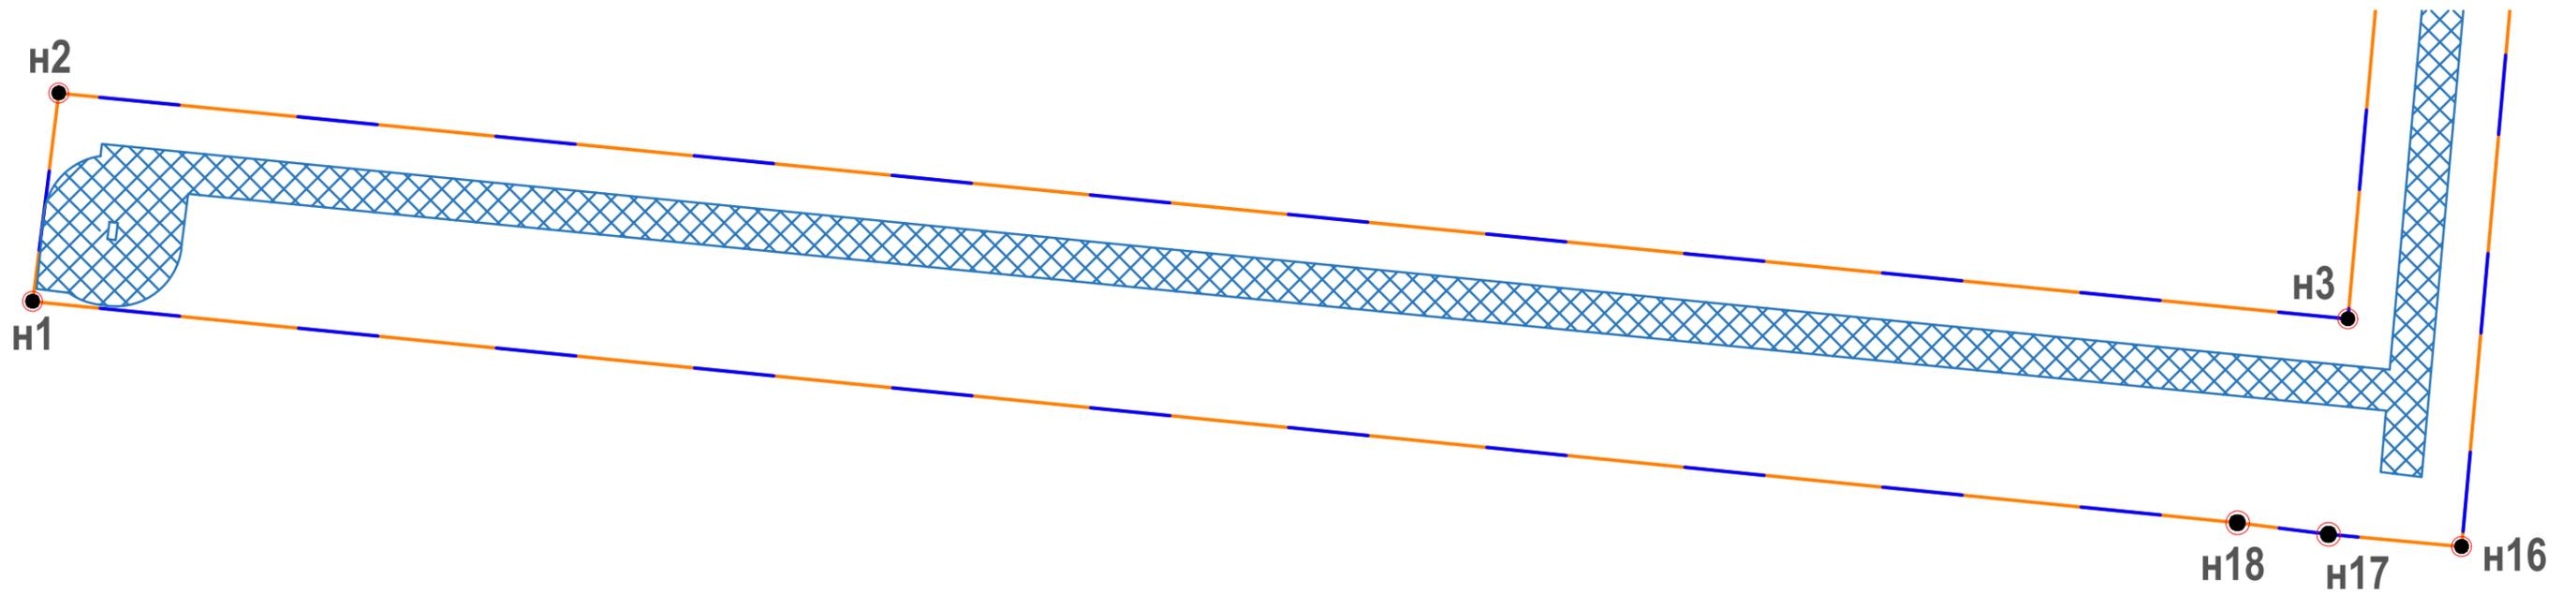


Схема совмещения листов



- Границы территории, в отношении которой осуществляется подготовка проекта планировки территории

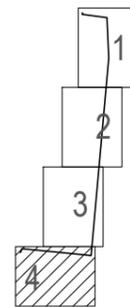

- Границы зоны планируемого размещения линейного объекта



- Границы зоны с особыми условиями использования территории, подлежащие установлению в связи с размещением линейного объекта



**Н11** - Обозначение характерных точек границы зоны планируемого размещения линейного объекта