


# ПРАВИЛА ЗЕМЛЕПОЛЬЗОВАНИЯ И ЗАСТРОЙКИ

МУНИЦИПАЛЬНОГО ОБРАЗОВАНИЯ "ВИННИЦКОЕ СЕЛЬСКОЕ ПОСЕЛЕНИЕ  
ПОДПОРОЖСКОГО МУНИЦИПАЛЬНОГО РАЙОНА ЛЕНИНГРАДСКОЙ ОБЛАСТИ"  
ПРИМЕНИТЕЛЬНО К ЧАСТИ ТЕРРИТОРИИ ПОСЕЛЕНИЯ

КАРТА ГРАДОСТРОИТЕЛЬНОГО ЗОНИРОВАНИЯ С. ВИННИЦЫ

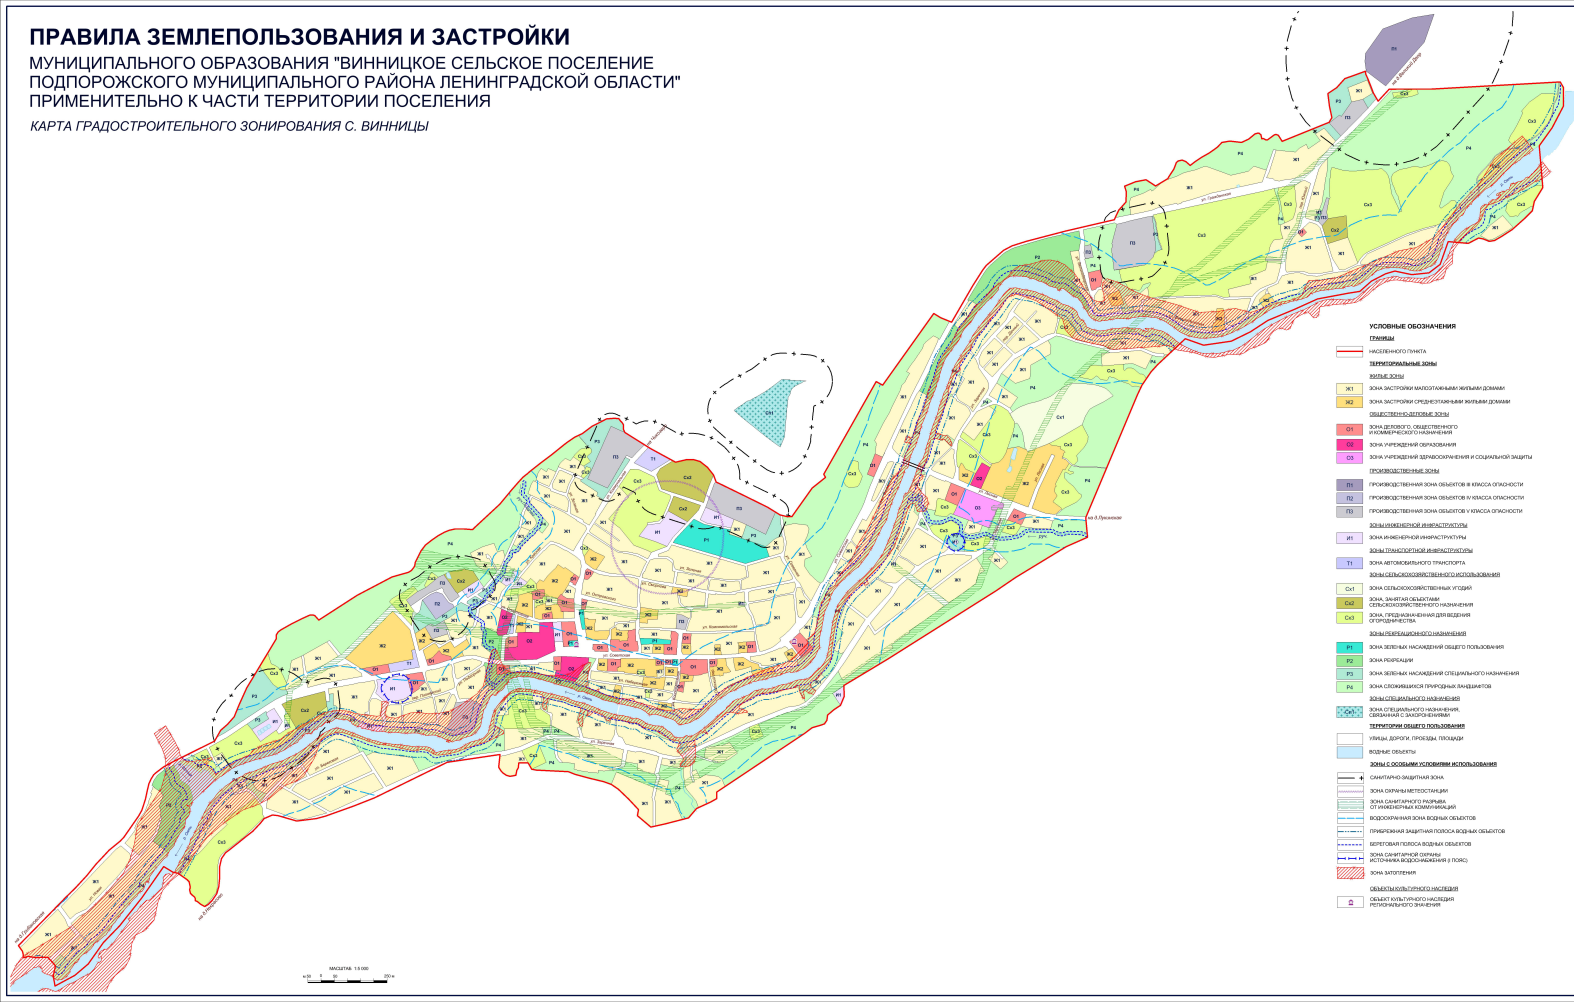

# ПРАВИЛА ЗЕМЛЕПОЛЬЗОВАНИЯ И ЗАСТРОЙКИ

МУНИЦИПАЛЬНОГО ОБРАЗОВАНИЯ "ВИННИЦКОЕ СЕЛЬСКОЕ ПОСЕЛЕНИЕ  
ПОДПОРОЖСКОГО МУНИЦИПАЛЬНОГО РАЙОНА ЛЕНИНГРАДСКОЙ ОБЛАСТИ"  
ПРИМЕНИТЕЛЬНО К ЧАСТИ ТЕРРИТОРИИ ПОСЕЛЕНИЯ

КАРТА ГРАДОСТРОИТЕЛЬНОГО ЗОНИРОВАНИЯ Д. НЕКРАСОВО

## УСЛОВНЫЕ ОБОЗНАЧЕНИЯ

### ГРАНИЦЫ

 НАСЕЛЕННОГО ПУНКТА

### ТЕРРИТОРИАЛЬНЫЕ ЗОНЫ

#### ЖИЛЫЕ ЗОНЫ

 Ж1 ЗОНА ЗАСТРОЙКИ ИНДИВИДУАЛЬНЫМИ ЖИЛЫМИ ДОМАМИ

#### ЗОНЫ СЕЛЬСКОХОЗЯЙСТВЕННОГО ИСПОЛЬЗОВАНИЯ

 Сх1 ЗОНА СЕЛЬСКОХОЗЯЙСТВЕННЫХ УГОДИЙ

 Сх3 ЗОНА, ПРЕДНАЗНАЧЕННАЯ ДЛЯ ВЕДЕНИЯ  
ОГОРОДНИЧЕСТВА

#### ЗОНЫ РЕКРЕАЦИОННОГО НАЗНАЧЕНИЯ

 Р2 ЗОНА РЕКРЕАЦИИ

 Р4 ЗОНА СЛОЖИВШИХСЯ ПРИРОДНЫХ ЛАНДШАФТОВ

### ТЕРРИТОРИИ ОБЩЕГО ПОЛЬЗОВАНИЯ

 УЛИЦЫ, ДОРОГИ, ПРОЕЗДЫ, ПЛОЩАДИ


 ВОДНЫЕ ОБЪЕКТЫ

### ЗОНЫ С ОСОБЫМИ УСЛОВИЯМИ ИСПОЛЬЗОВАНИЯ

 ВОДООХРАННАЯ ЗОНА ВОДНЫХ ОБЪЕКТОВ

 ПРИБРЕЖНАЯ ЗАЩИТНАЯ ПОЛОСА ВОДНЫХ ОБЪЕКТОВ

 БЕРЕГОВАЯ ПОЛОСА ВОДНЫХ ОБЪЕКТОВ

 ЗОНА ЗАТОПЛЕНИЯ





МАСШТАБ 1:5 000



# ПРАВИЛА ЗЕМЛЕПОЛЬЗОВАНИЯ И ЗАСТРОЙКИ

МУНИЦИПАЛЬНОГО ОБРАЗОВАНИЯ "ВИННИЦКОЕ СЕЛЬСКОЕ ПОСЕЛЕНИЕ  
ПОДПОРОЖСКОГО МУНИЦИПАЛЬНОГО РАЙОНА ЛЕНИНГРАДСКОЙ ОБЛАСТИ"  
ПРИМЕНИТЕЛЬНО К ЧАСТИ ТЕРРИТОРИИ ПОСЕЛЕНИЯ


КАРТА ГРАДОСТРОИТЕЛЬНОГО ЗОНИРОВАНИЯ Д.ГРИБАНОВСКАЯ

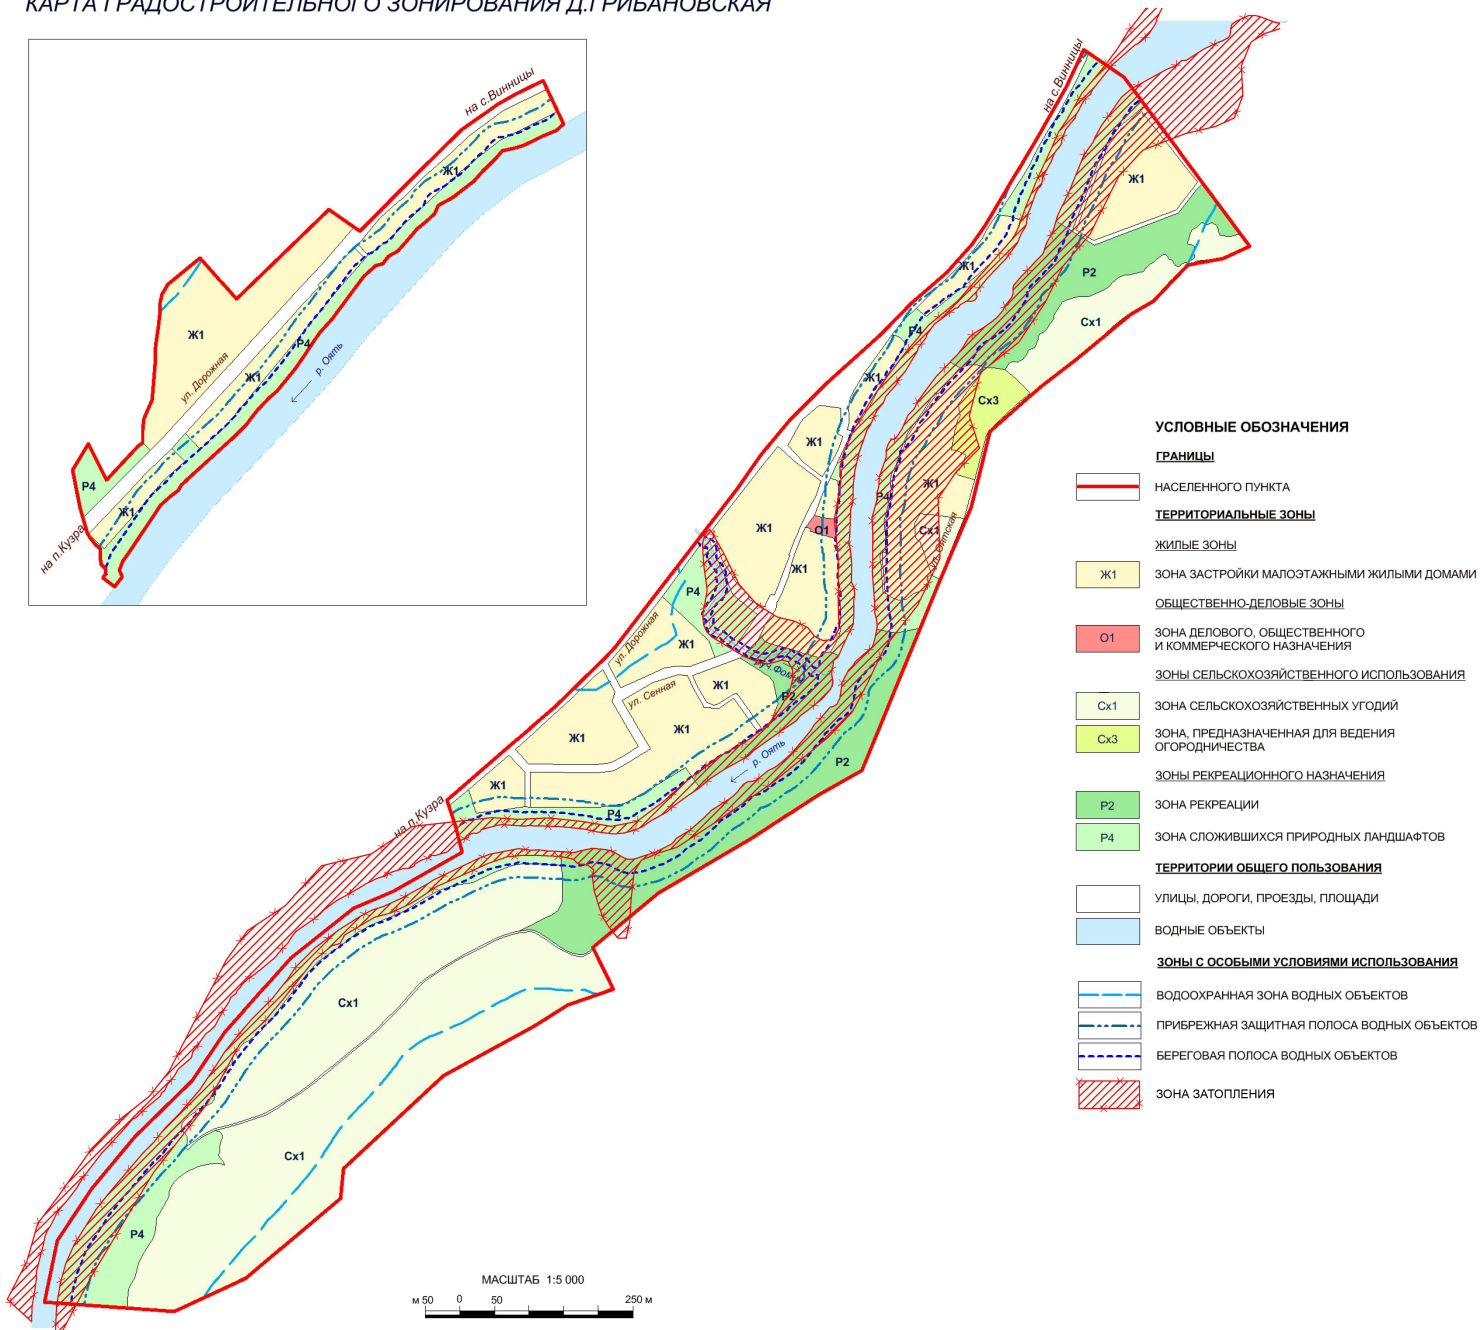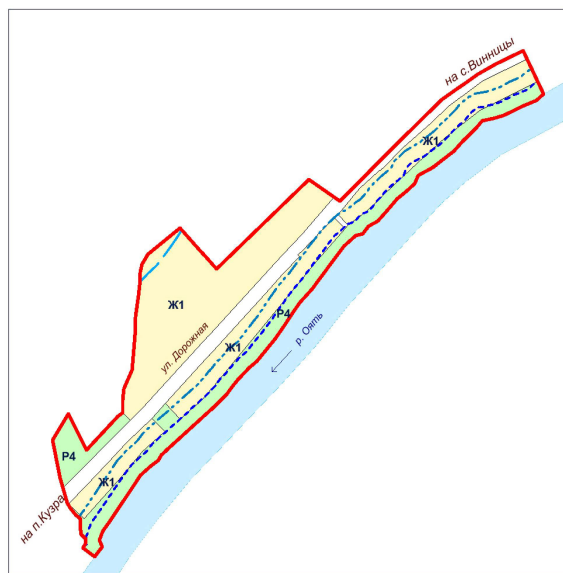

# ПРАВИЛА ЗЕМЛЕПОЛЬЗОВАНИЯ И ЗАСТРОЙКИ

МУНИЦИПАЛЬНОГО ОБРАЗОВАНИЯ "ВИННИЦКОЕ СЕЛЬСКОЕ ПОСЕЛЕНИЕ  
ПОДПОРОЖСКОГО МУНИЦИПАЛЬНОГО РАЙОНА ЛЕНИНГРАДСКОЙ ОБЛАСТИ"  
ПРИМЕНИТЕЛЬНО К ЧАСТИ ТЕРРИТОРИИ ПОСЕЛЕНИЯ


КАРТА ГРАДОСТРОИТЕЛЬНОГО ЗОНИРОВАНИЯ Д.ЛУКИНСКАЯ

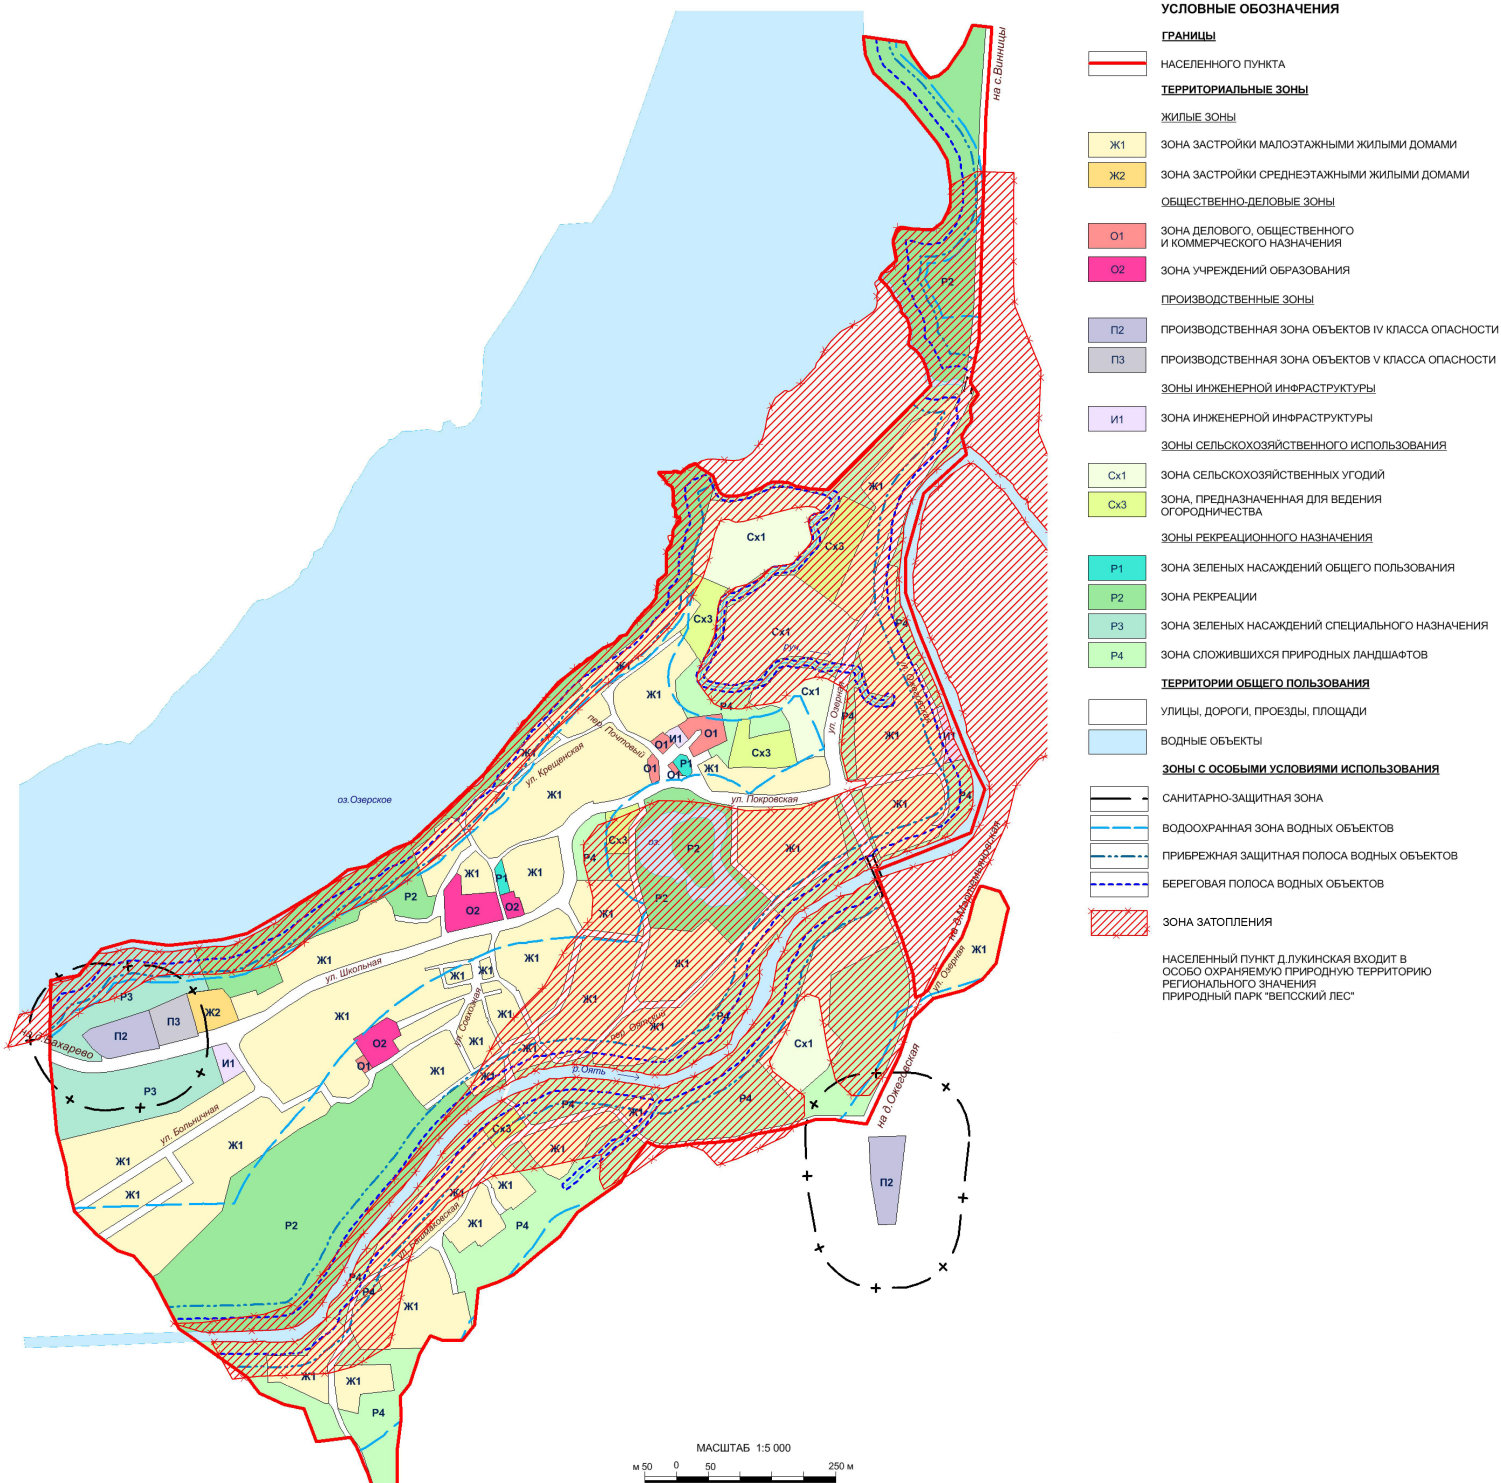

# ПРАВИЛА ЗЕМЛЕПОЛЬЗОВАНИЯ И ЗАСТРОЙКИ

МУНИЦИПАЛЬНОГО ОБРАЗОВАНИЯ "ВИННИЦКОЕ СЕЛЬСКОЕ ПОСЕЛЕНИЕ  
ПОДПОРОЖСКОГО МУНИЦИПАЛЬНОГО РАЙОНА ЛЕНИНГРАДСКОЙ ОБЛАСТИ"  
ПРИМЕНИТЕЛЬНО К ЧАСТИ ТЕРРИТОРИИ ПОСЕЛЕНИЯ

КАРТА ГРАДОСТРОИТЕЛЬНОГО ЗОНИРОВАНИЯ Д. НИКУЛИНСКАЯ, Д. КУЗЬМИНСКАЯ,  
Д. ЛУКИНСКАЯ, Д. ОЖЕГОВСКАЯ, Д. МАРТЕМЬЯНОВСКАЯ

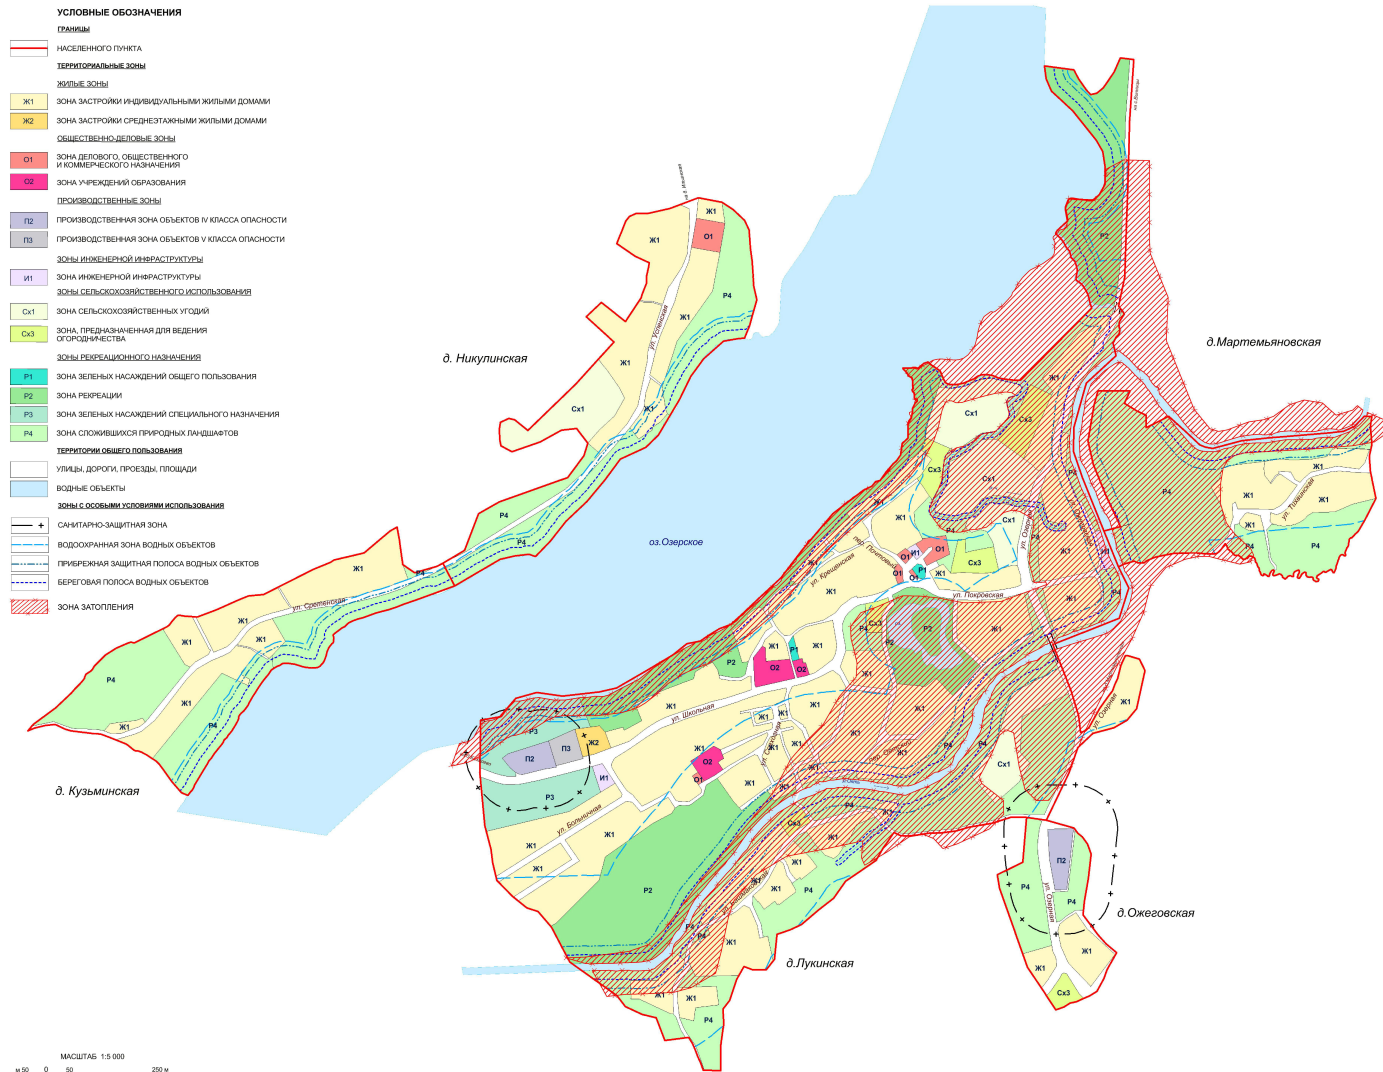

# ПРАВИЛА ЗЕМЛЕПОЛЬЗОВАНИЯ И ЗАСТРОЙКИ

МУНИЦИПАЛЬНОГО ОБРАЗОВАНИЯ "ВИННИЦКОЕ СЕЛЬСКОЕ ПОСЕЛЕНИЕ  
ПОДПОРОЖСКОГО МУНИЦИПАЛЬНОГО РАЙОНА ЛЕНИНГРАДСКОЙ ОБЛАСТИ"  
ПРИМЕНИТЕЛЬНО К ЧАСТИ ТЕРРИТОРИИ ПОСЕЛЕНИЯ

КАРТА ГРАДОСТРОИТЕЛЬНОГО ЗОНИРОВАНИЯ Д.ЯРОСЛАВИЧИ

