


**ВНЕСЕНИЕ ИЗМЕНЕНИЙ В ПРАВИЛА ЗЕМЛЕПОЛЬЗОВАНИЯ И ЗАСТРОЙКИ
 ПРИМЕНИТЕЛЬНО К НАСЕЛЕННЫМ ПУНКТАМ КРАСНОБОРСКОГО ГОРОДСКОГО ПОСЕЛЕНИЯ
 ТОСНЕНСКОГО РАЙОНА ЛЕНИНГРАДСКОЙ ОБЛАСТИ
 КАРТА ГРАДОСТРОИТЕЛЬНОГО ЗОНИРОВАНИЯ
 ТЕРРИТОРИИ Г.П. КРАСНЫЙ БОР, Д. МИШКИНО, Д. ФЕКЛИСТОВО, Д. ПОРКУЗИ**

М 1:10000

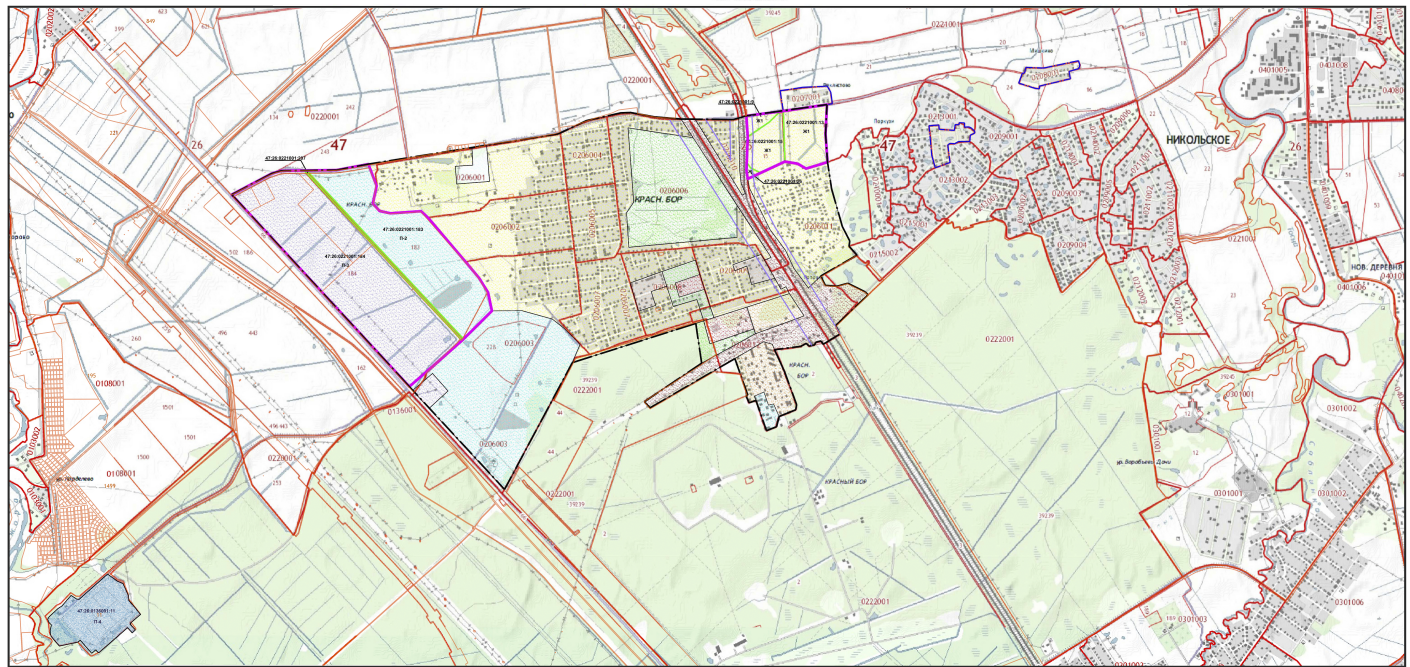

Условные обозначения:

- граница населенного пункта г.п. Красный Бор
- граница населенных пунктов д. Мишкино, д. Феклистово, д. Поркузи
- граница земельных участков по сведениям ГКН
- граница корректировки Правил землепользования и застройки

Жилые зоны:

- Ж Зона застройки индивидуальными жилыми домами в сельских населенных пунктах
- Ж-1 Зона застройки индивидуальными жилыми домами в г.п. Красный Бор
- Ж-2 Зона застройки малоэтажными жилыми домами
- Ж-3 Зона застройки среднеэтажными жилыми домами
- О-1 **Общественно-деловые зоны:**
Общественно-деловая зона
Зона специального назначения
- СН-1 Зона кладбищ

ТЕРРИТОРИАЛЬНЫЕ ЗОНЫ

Производственные зоны:

- П-1 Зона производственных объектов 5 класса опасности (50 м)
- П-2 Зона производственных объектов 4-5 классов опасности (100 м)
- П-3 Зона производственных объектов 3 класса опасности (300 м)
- П-4 Зона производственных объектов I-V класса опасности
- Р-1 Зона рекреационного назначения:
Зона рекреации
Зона инженерной и транспортной инфраструктуры
- И-1 Зона инженерных и транспортных объектов