

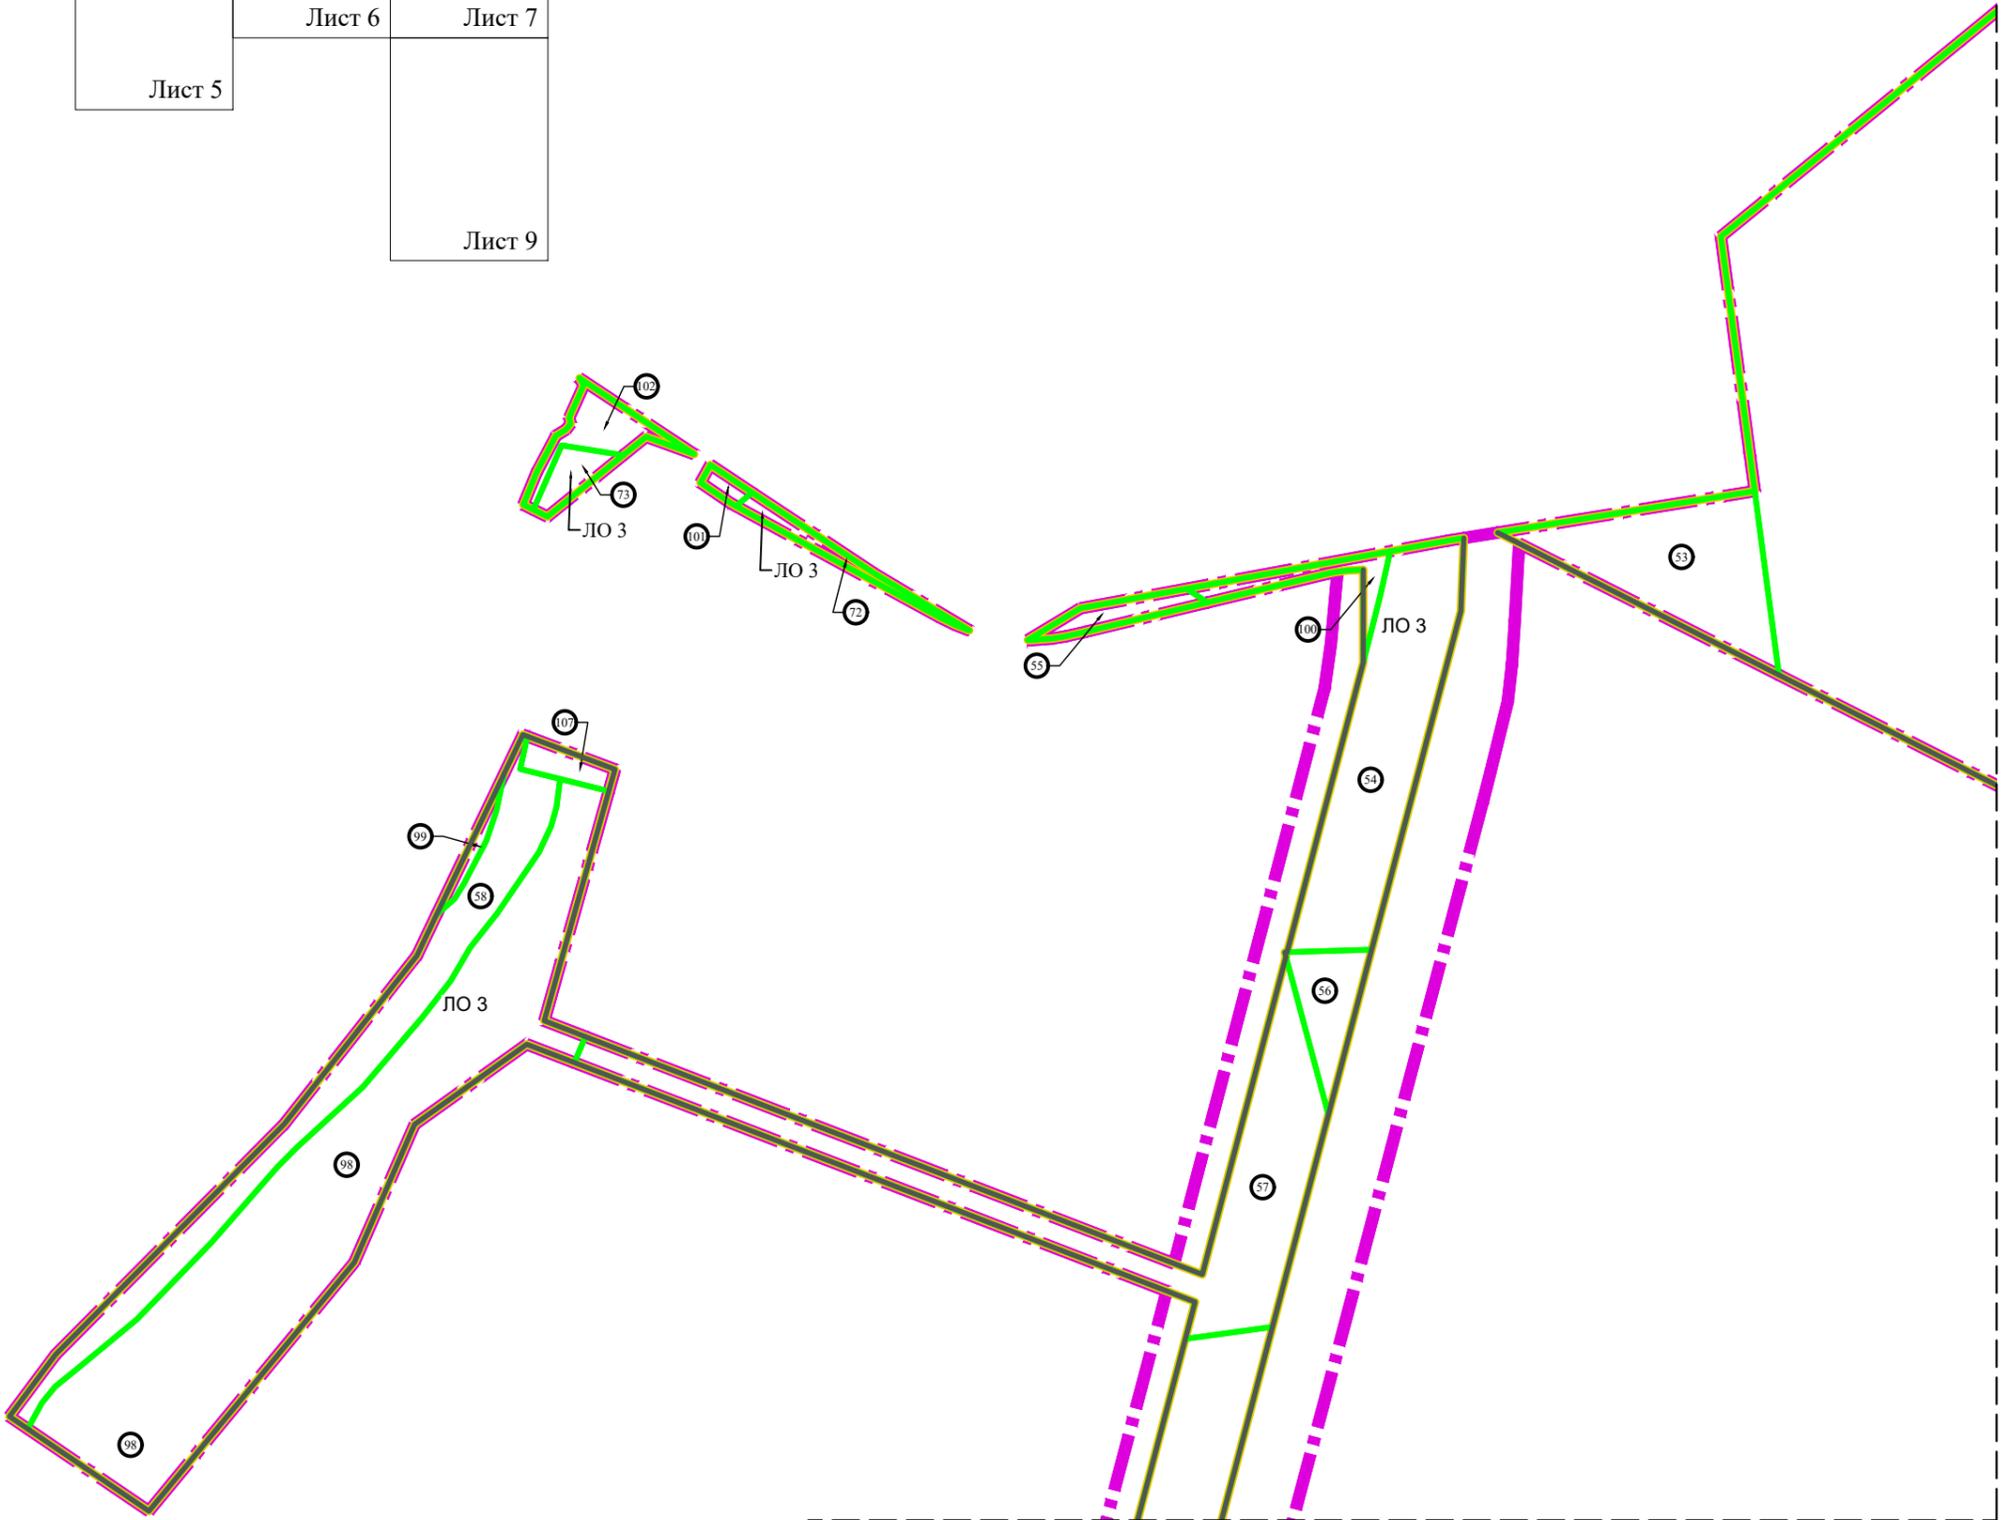
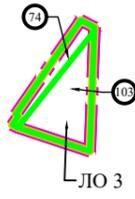


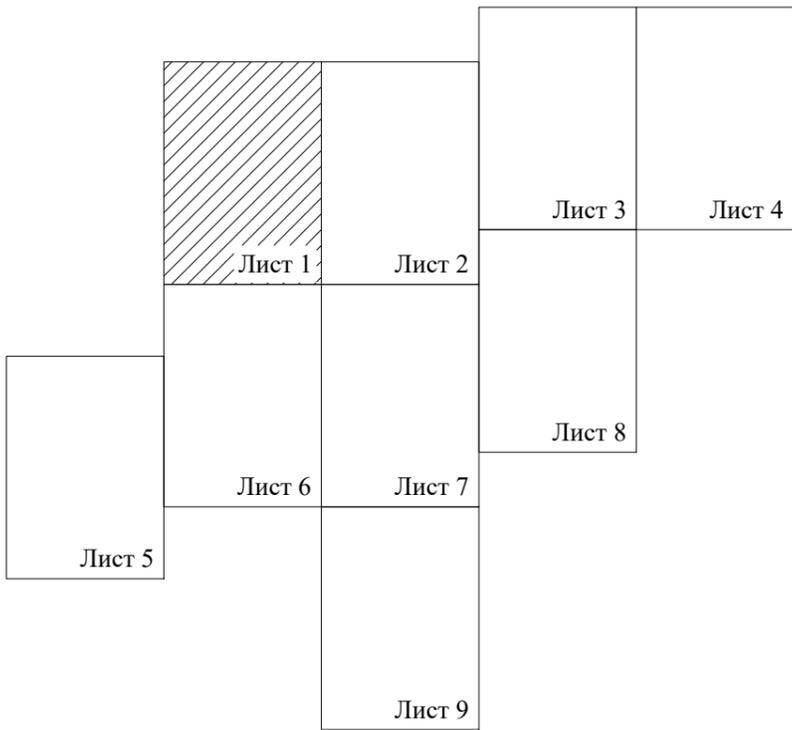



Чертеж межевания территории

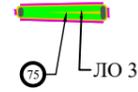

Линия совмещения с листом 2

Линия совмещения с листом 6


Условные обозначения:

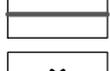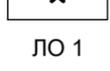-  границы территории, в отношении которой осуществляется подготовка проекта планировки
-  границы планируемых элементов планировочной структуры
-  устанавливаемые красные линии
-  отменяемые красные линии
-  номера планируемых элементов планировочной структуры
-  границы образуемых земельных участков
-  условные номера образуемых земельных участков

Примечание:


1. Линии отступа от красных линий в целях определения мест допустимого размещения зданий, строений, сооружений не предусмотрены.
2. Земельные участки, образование которых предусмотрено схемой расположения земельного участка или земельных участков на кадастровом плане территории, срок действия которой не истек, отсутствуют.

Линия совмещения с листом 1

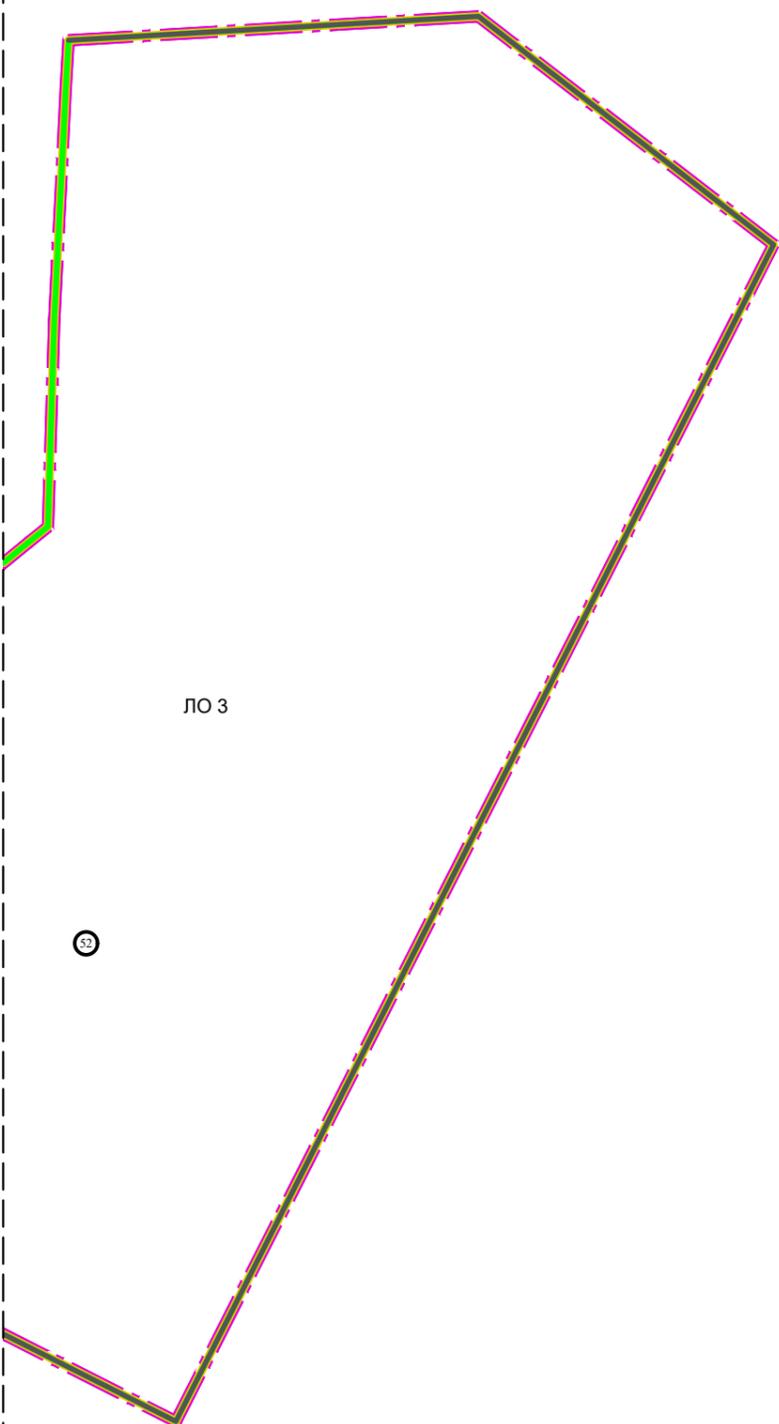

ЛО 3

32

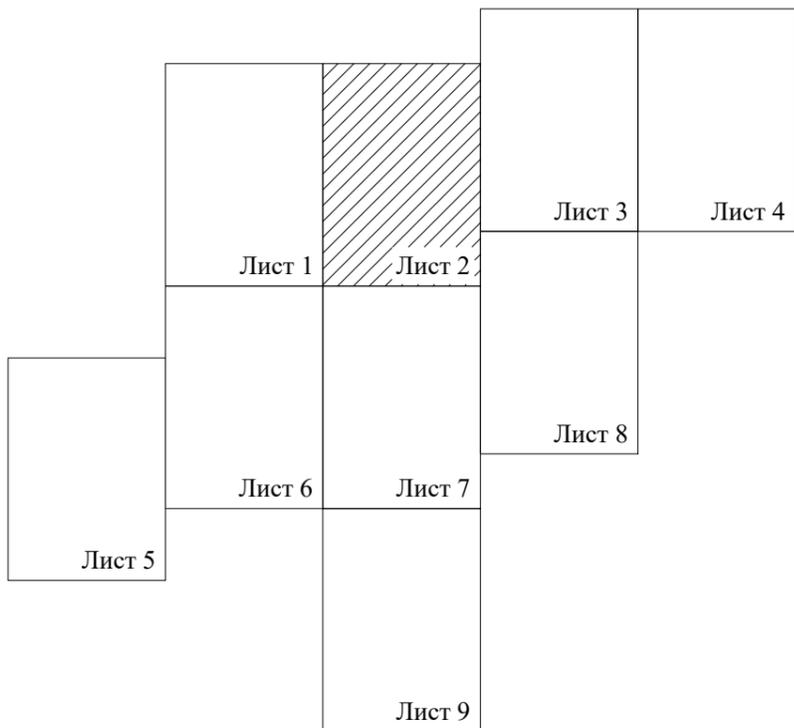

Лист 1

Лист 2

Лист 3

Лист 4

Лист 5

Лист 6

Лист 7

Лист 8



Лист 9


Линия совмещения с листом 3

Линия совмещения с листом 7

М 1:5000


33

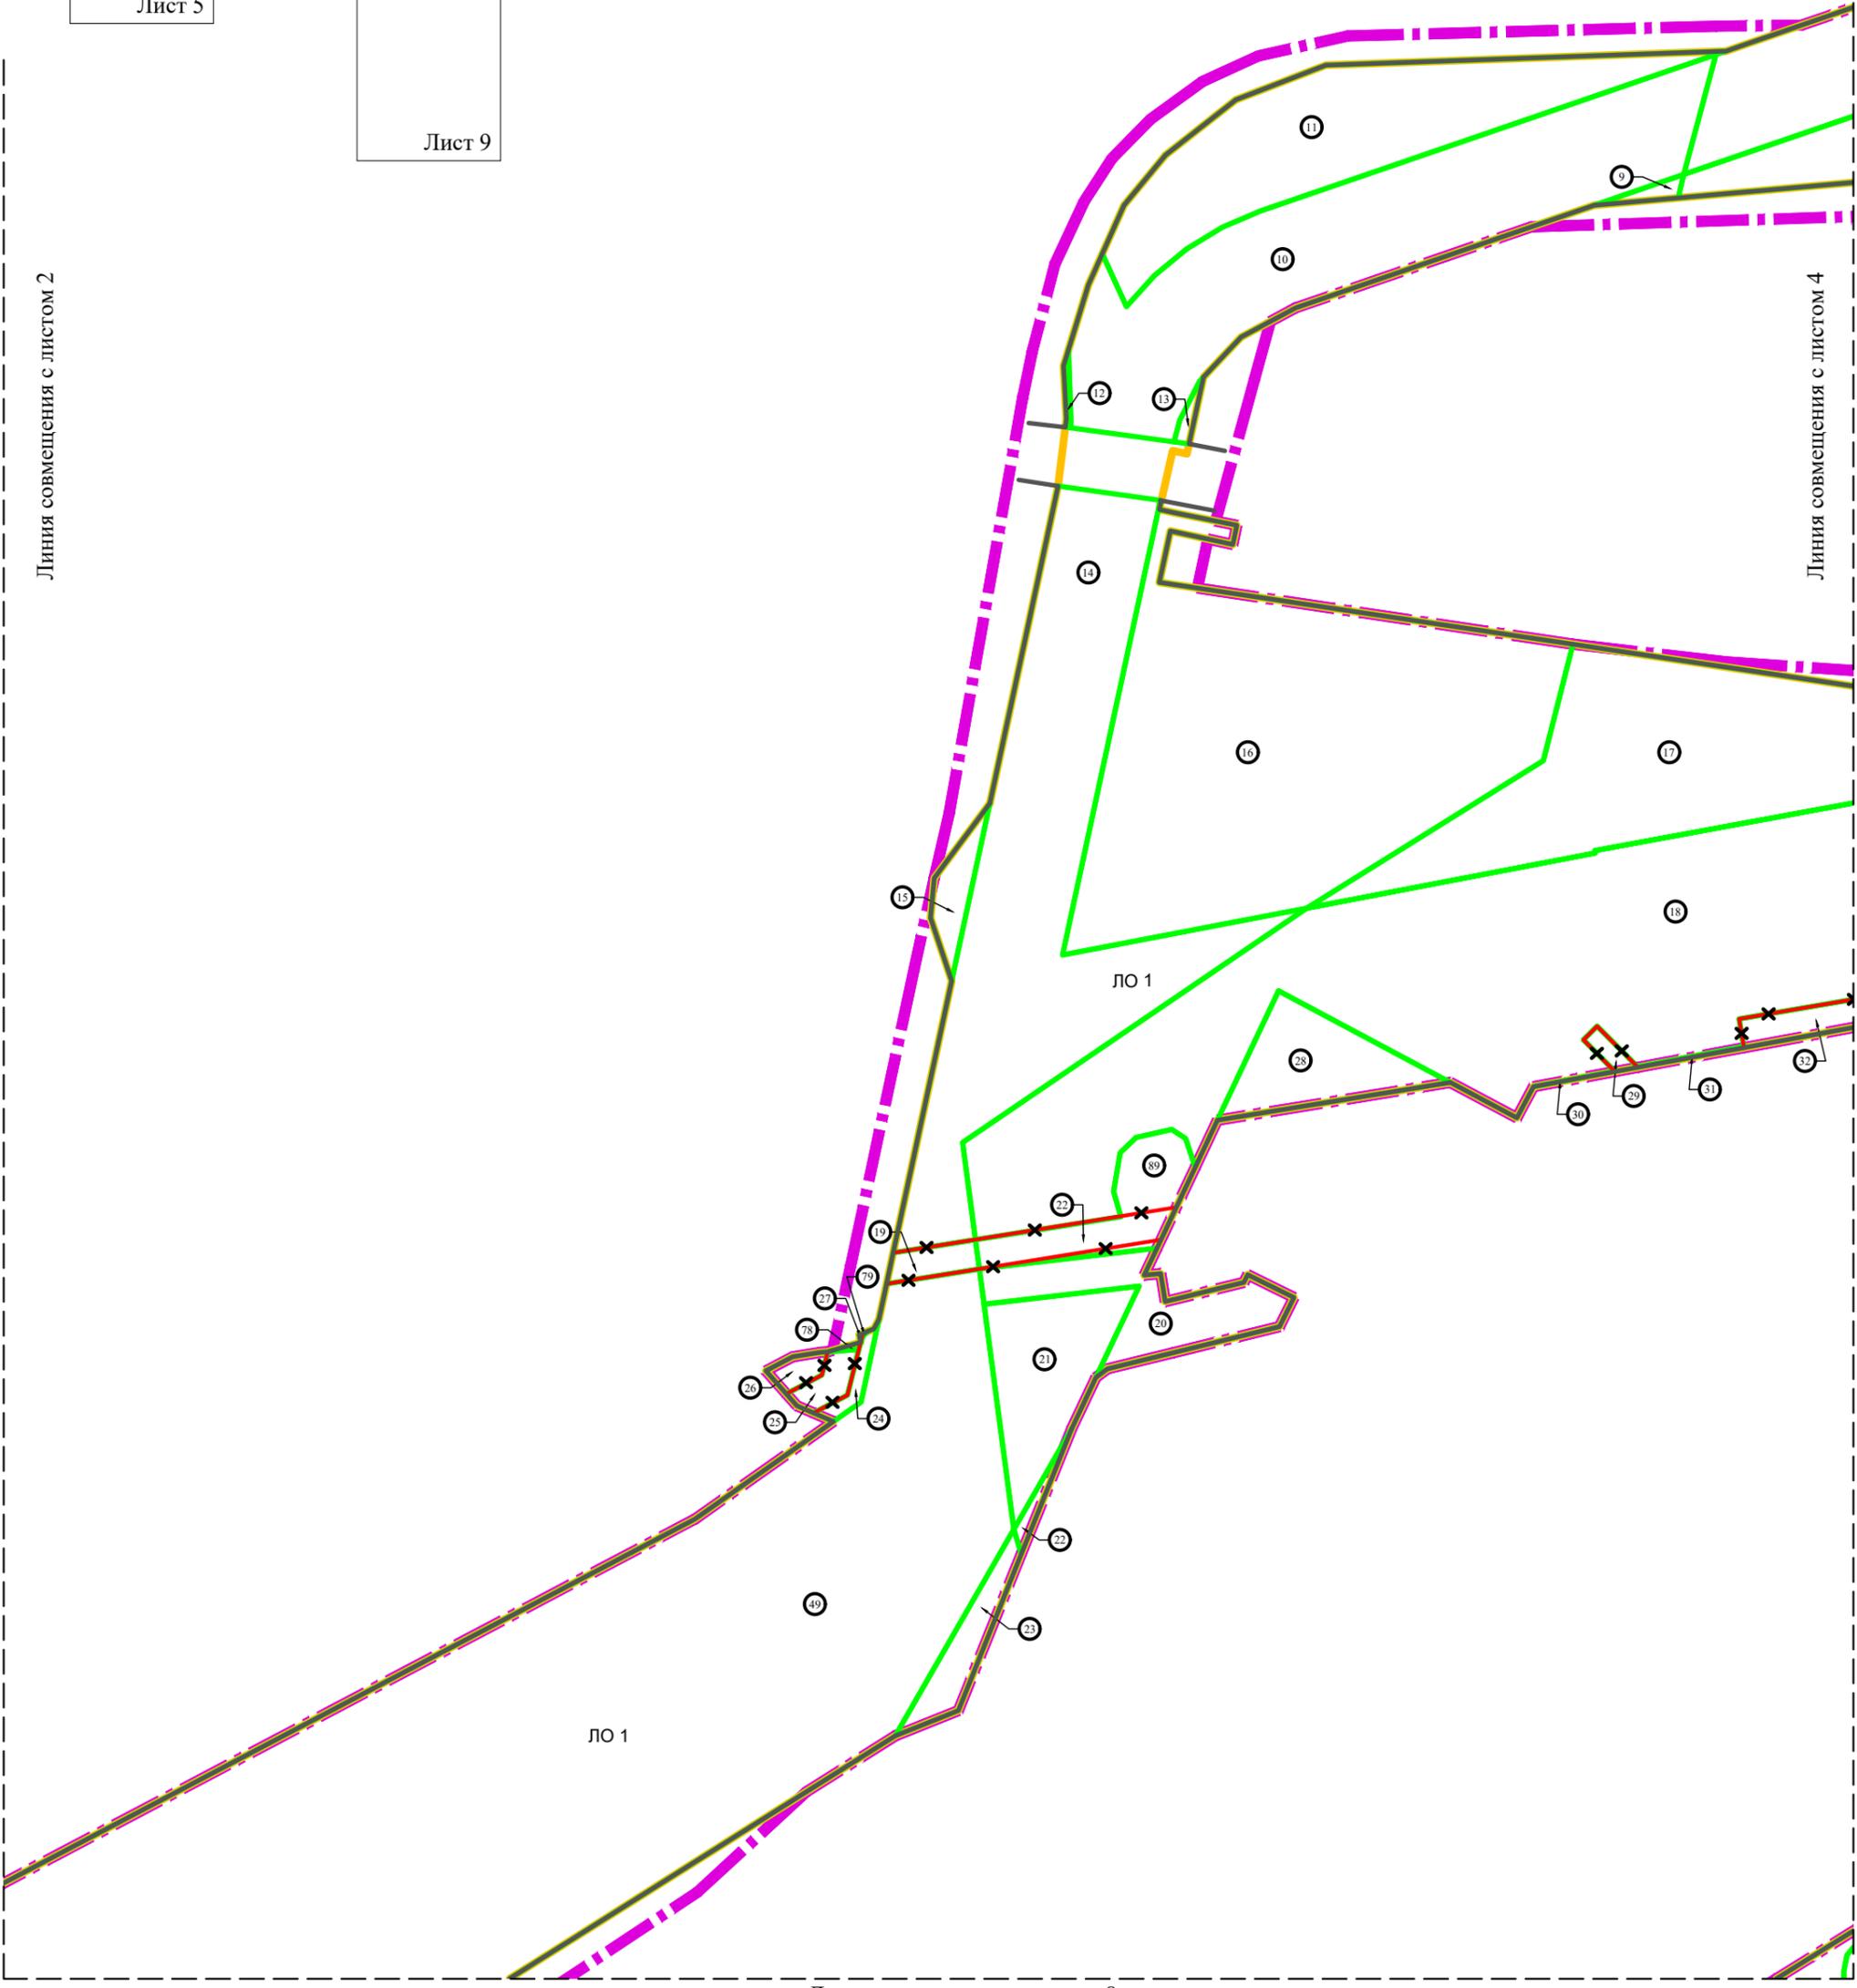
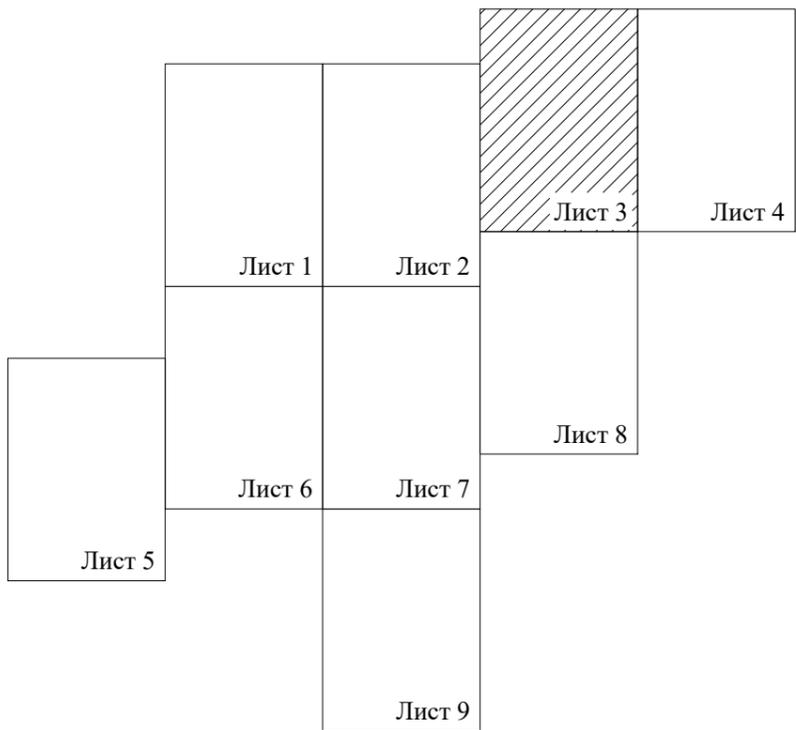


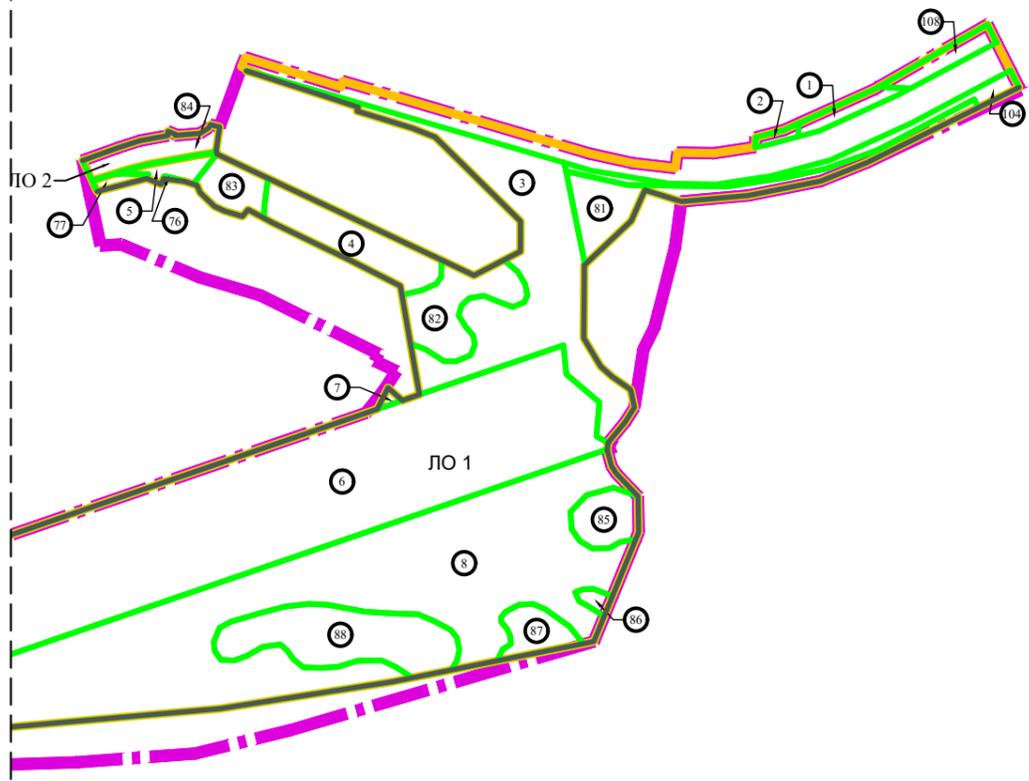


		Лист 3	Лист 4
Лист 1	Лист 2		
		Лист 8	
Лист 5	Лист 6	Лист 7	
		Лист 9	

Линия совмещения с листом 3

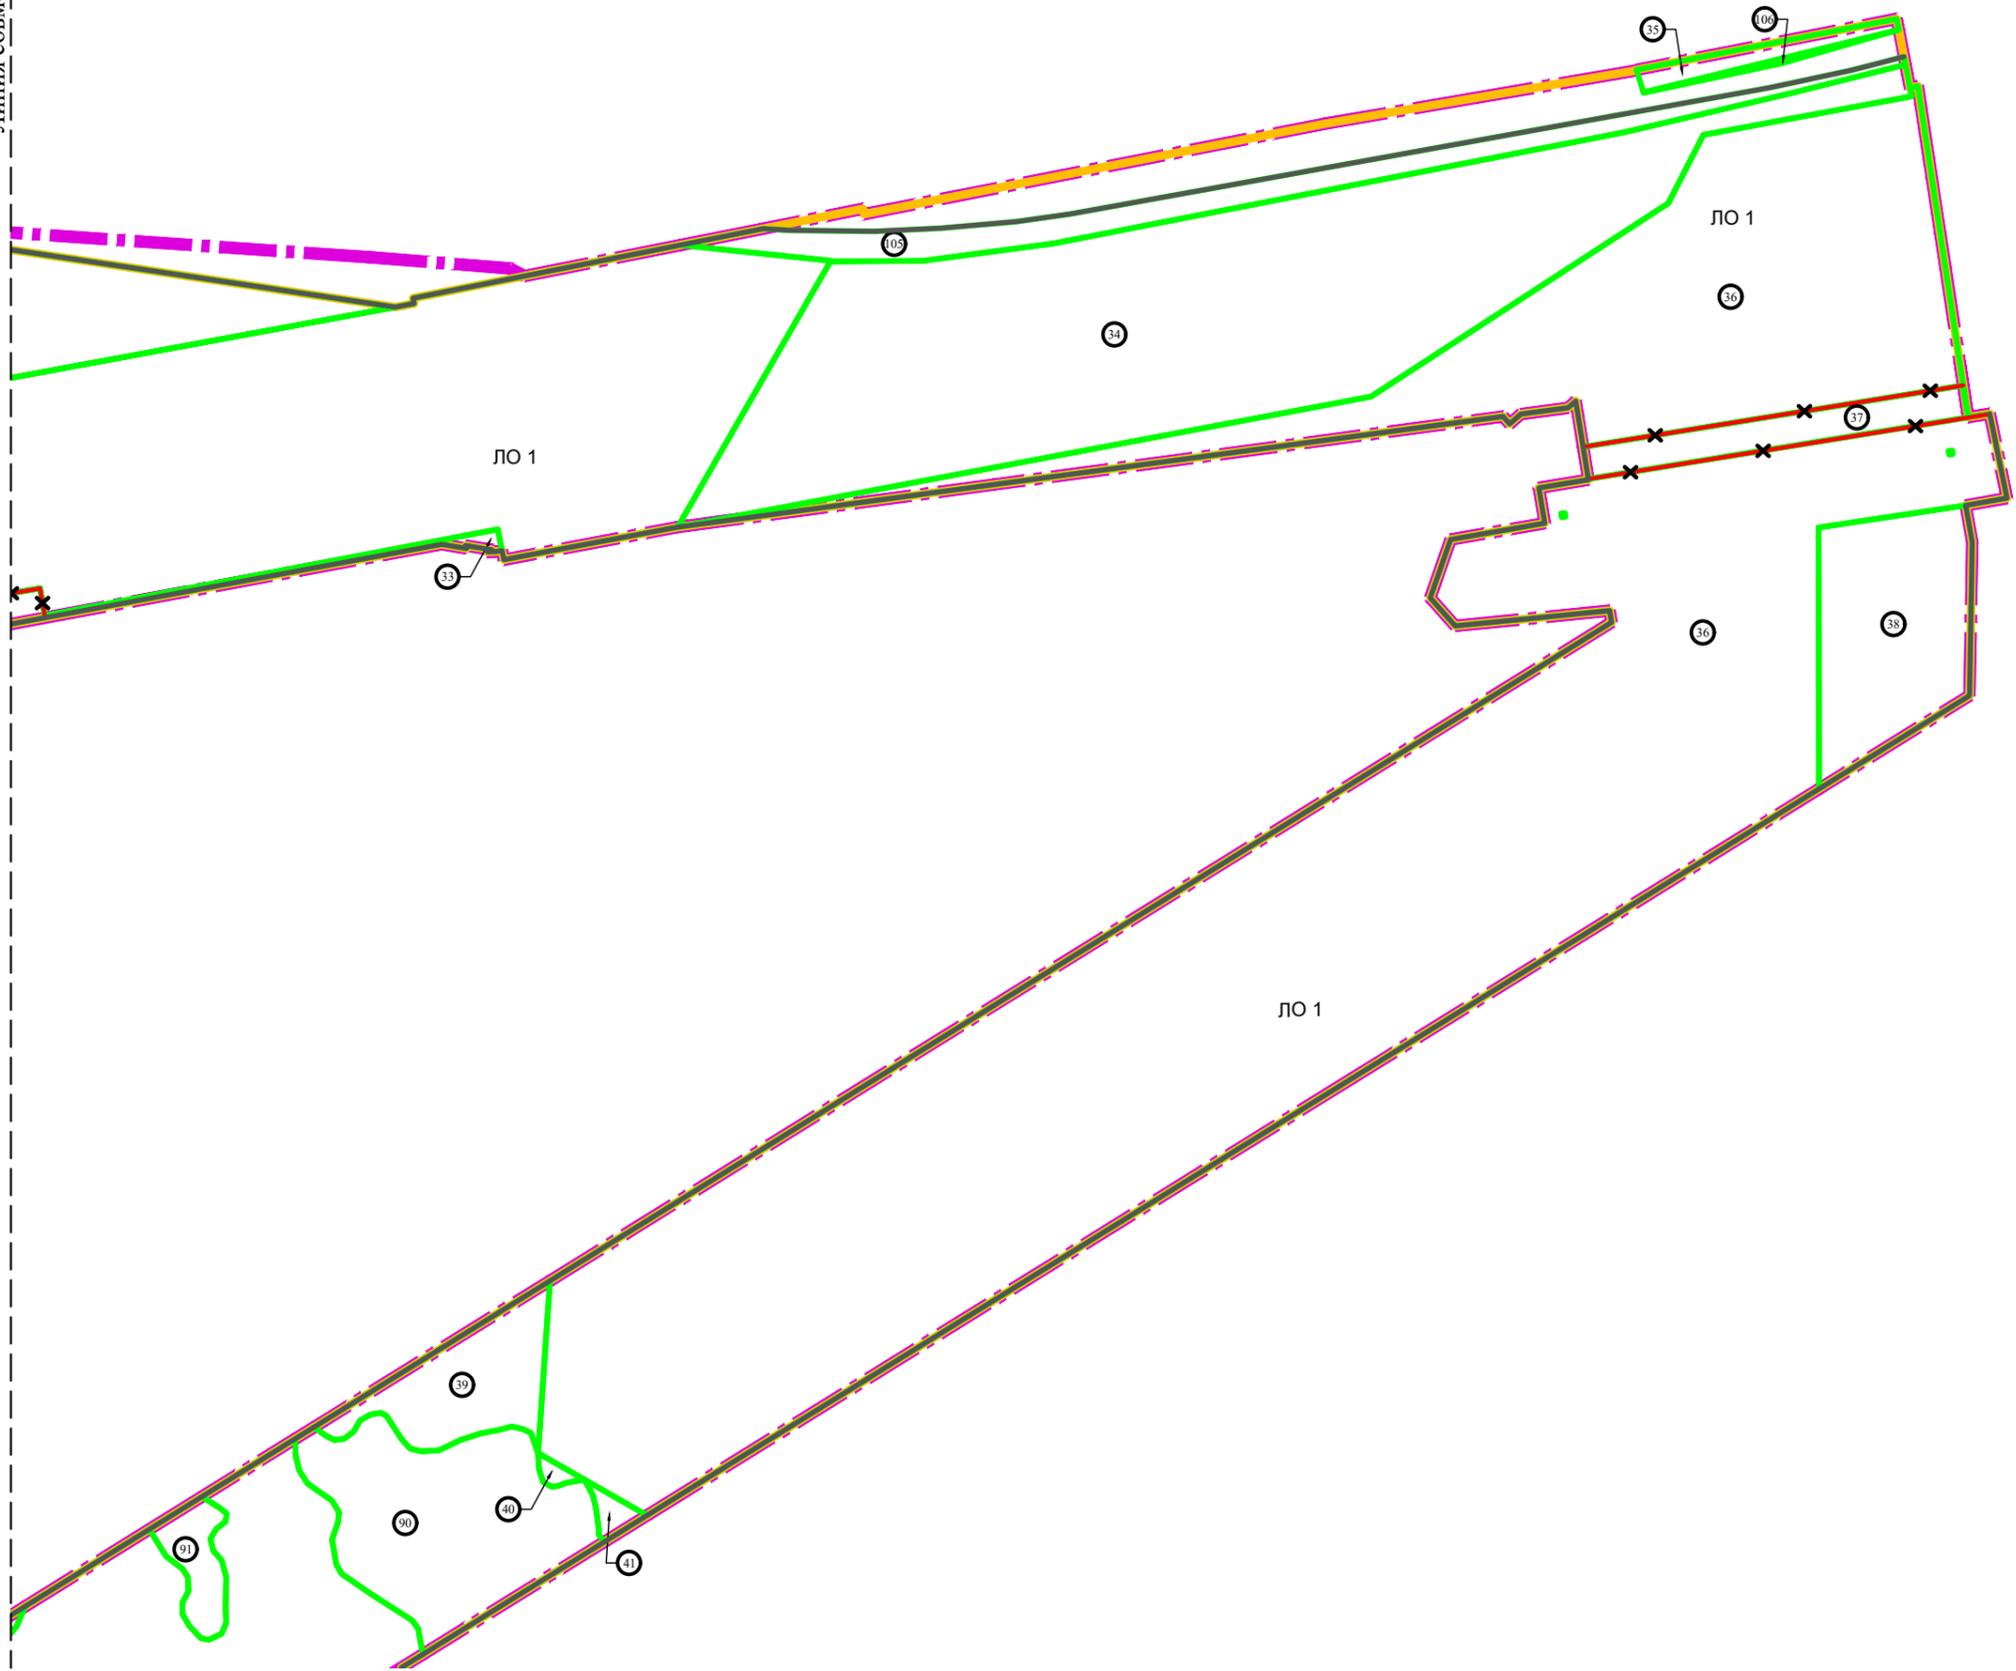

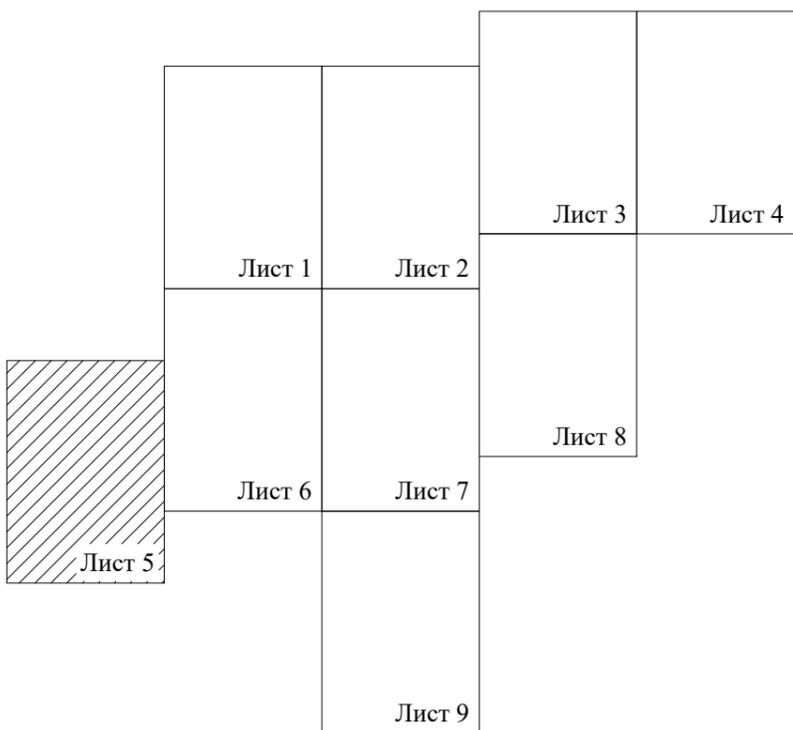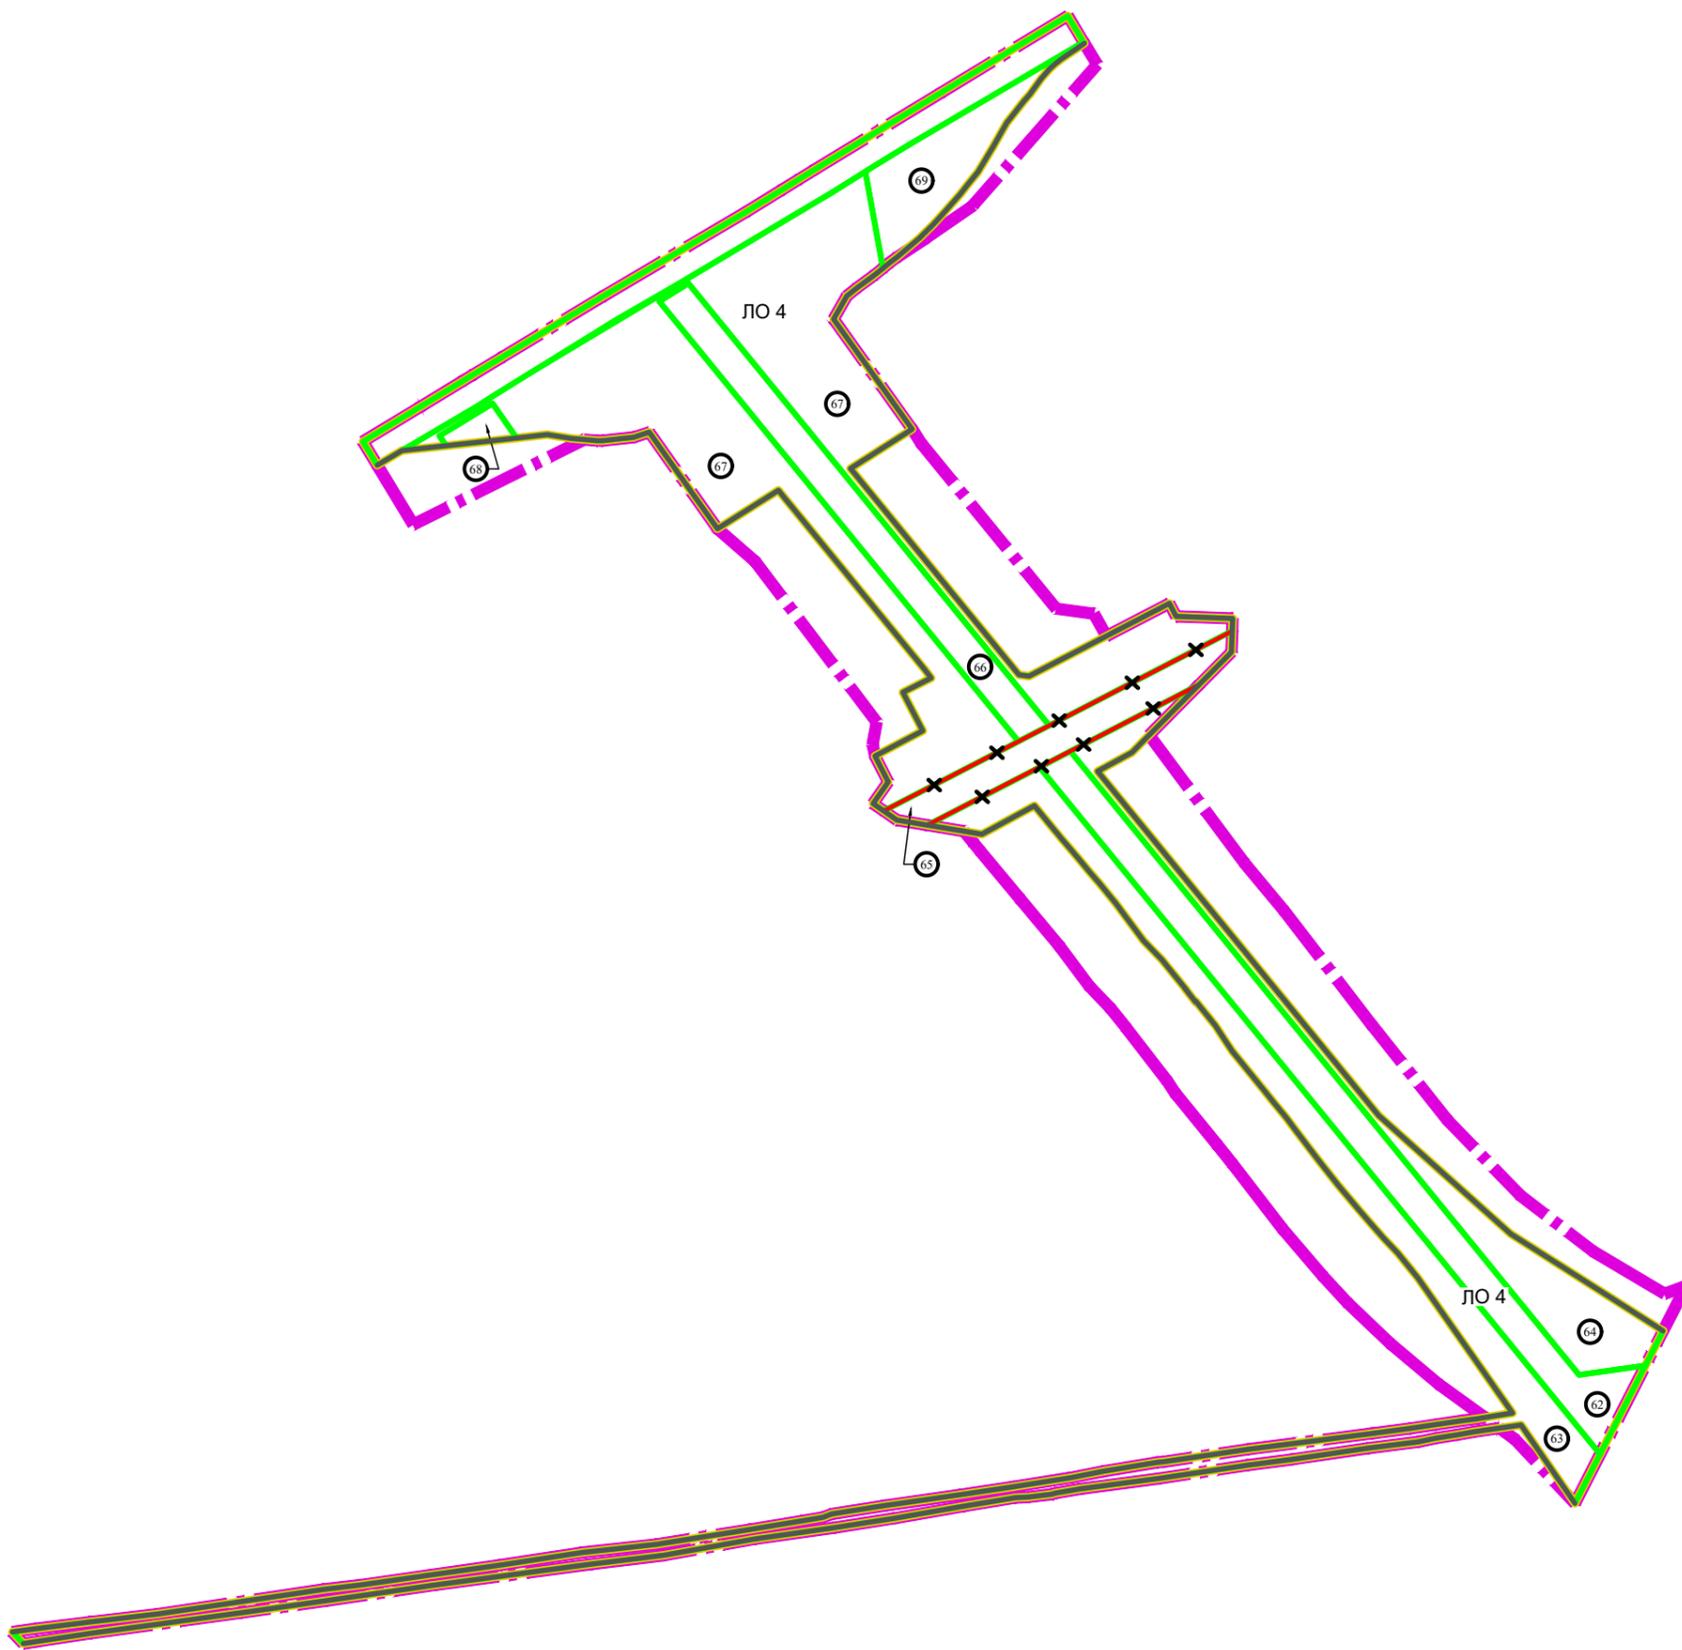


Линия совмещения с листом 1

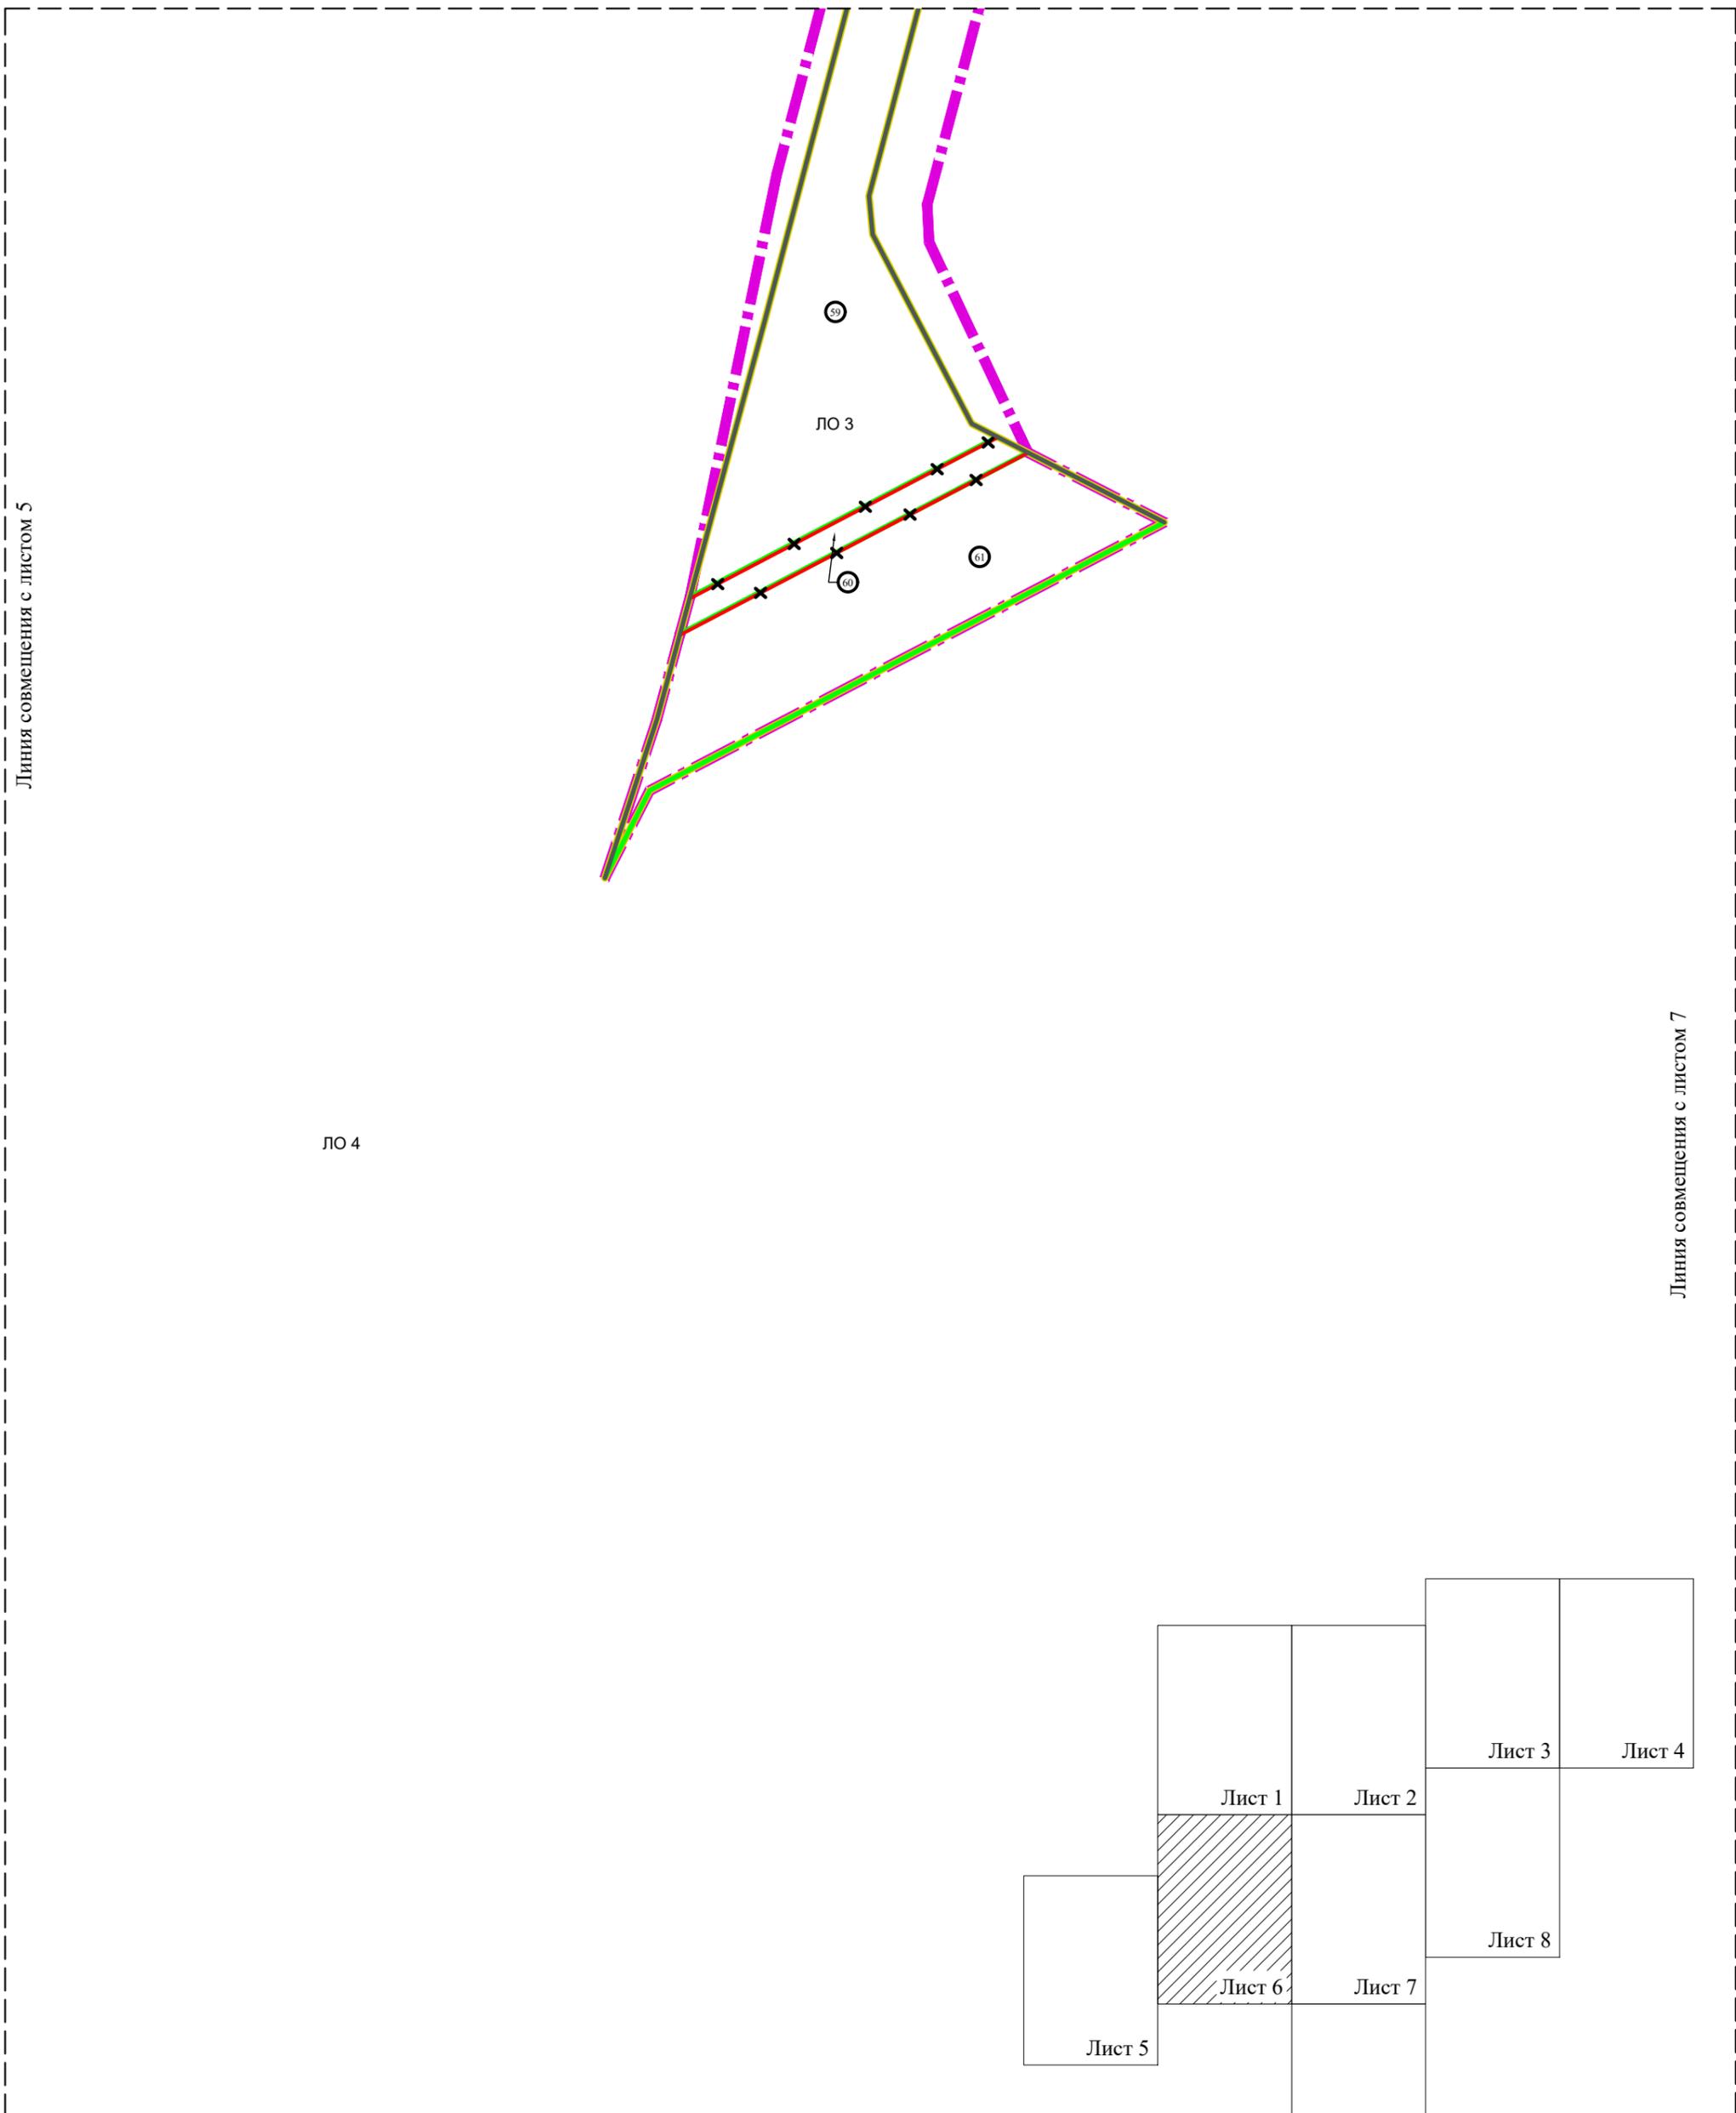


Линия совмещения с листом 5

ЛО 4


Линия совмещения с листом 7

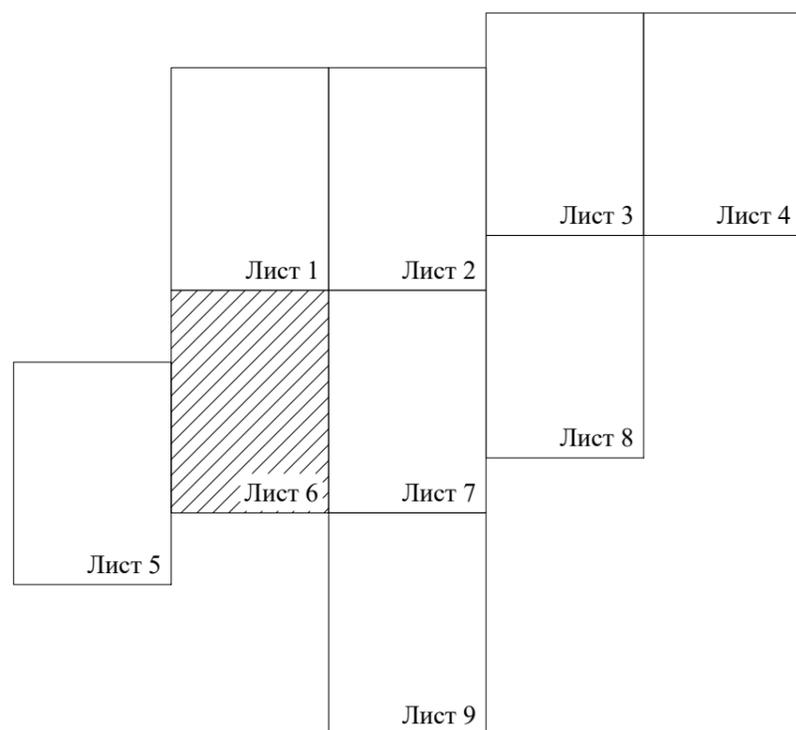

Линия совмещения с листом 2

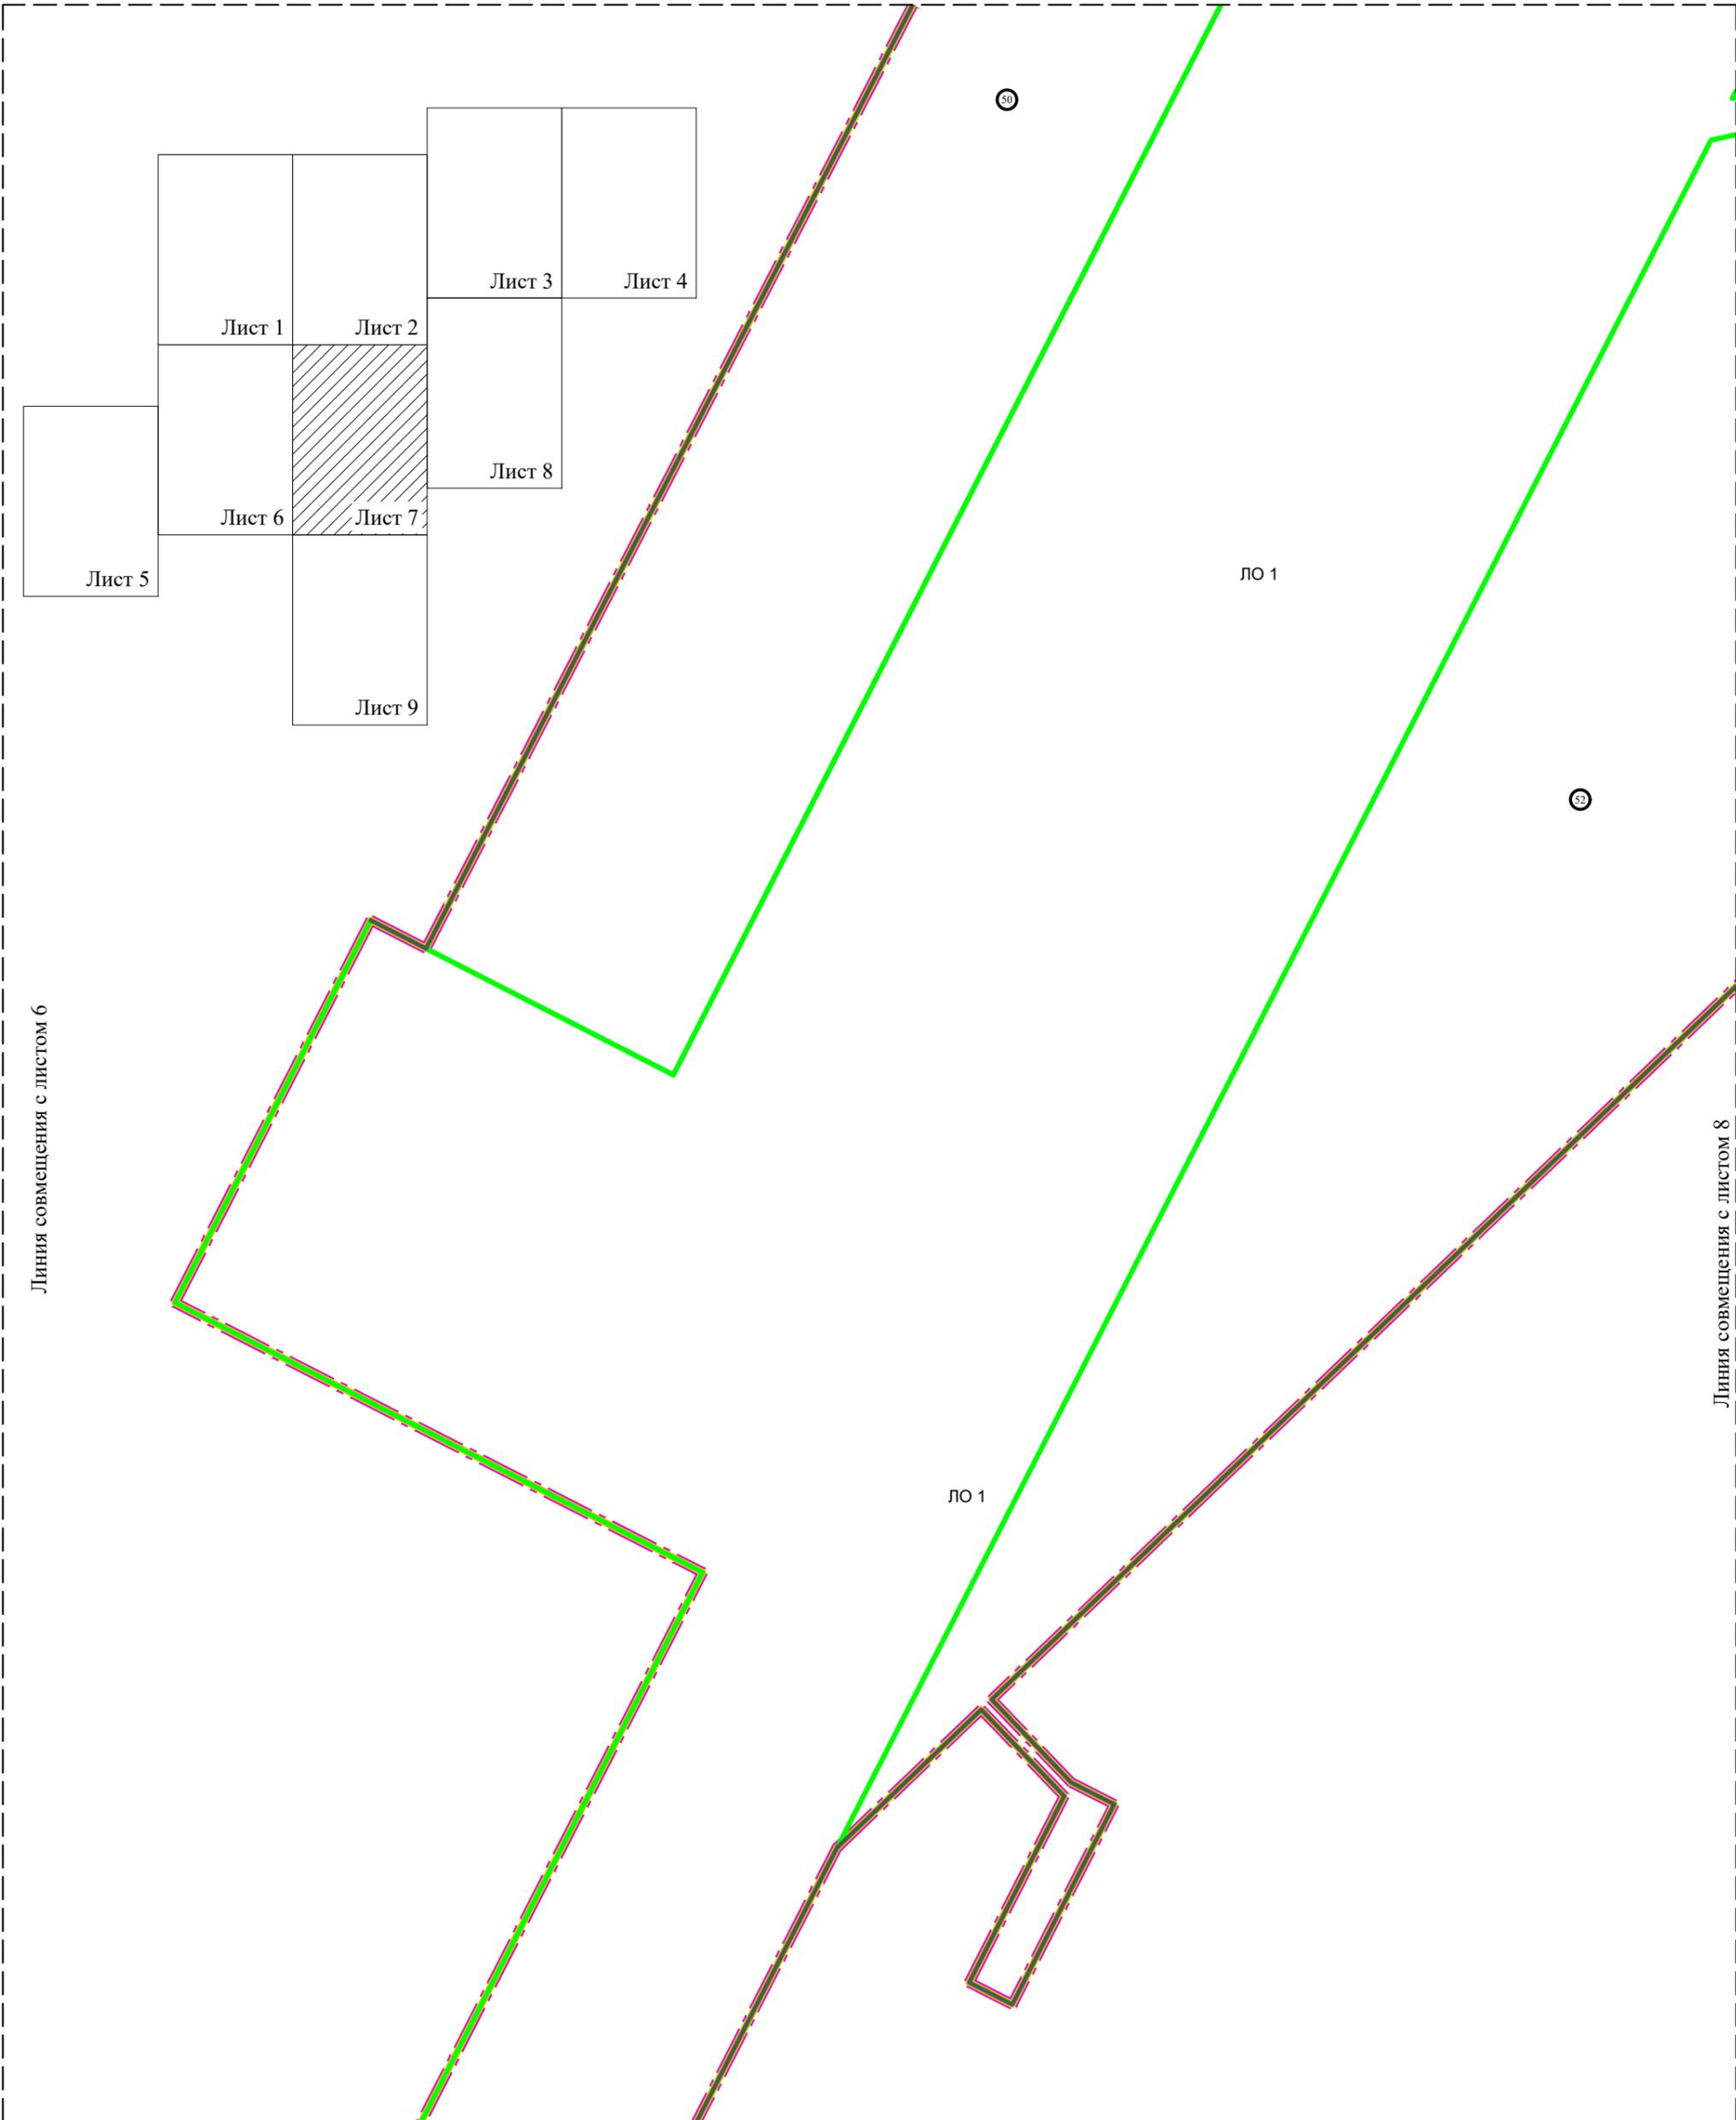


Линия совмещения с листом 3

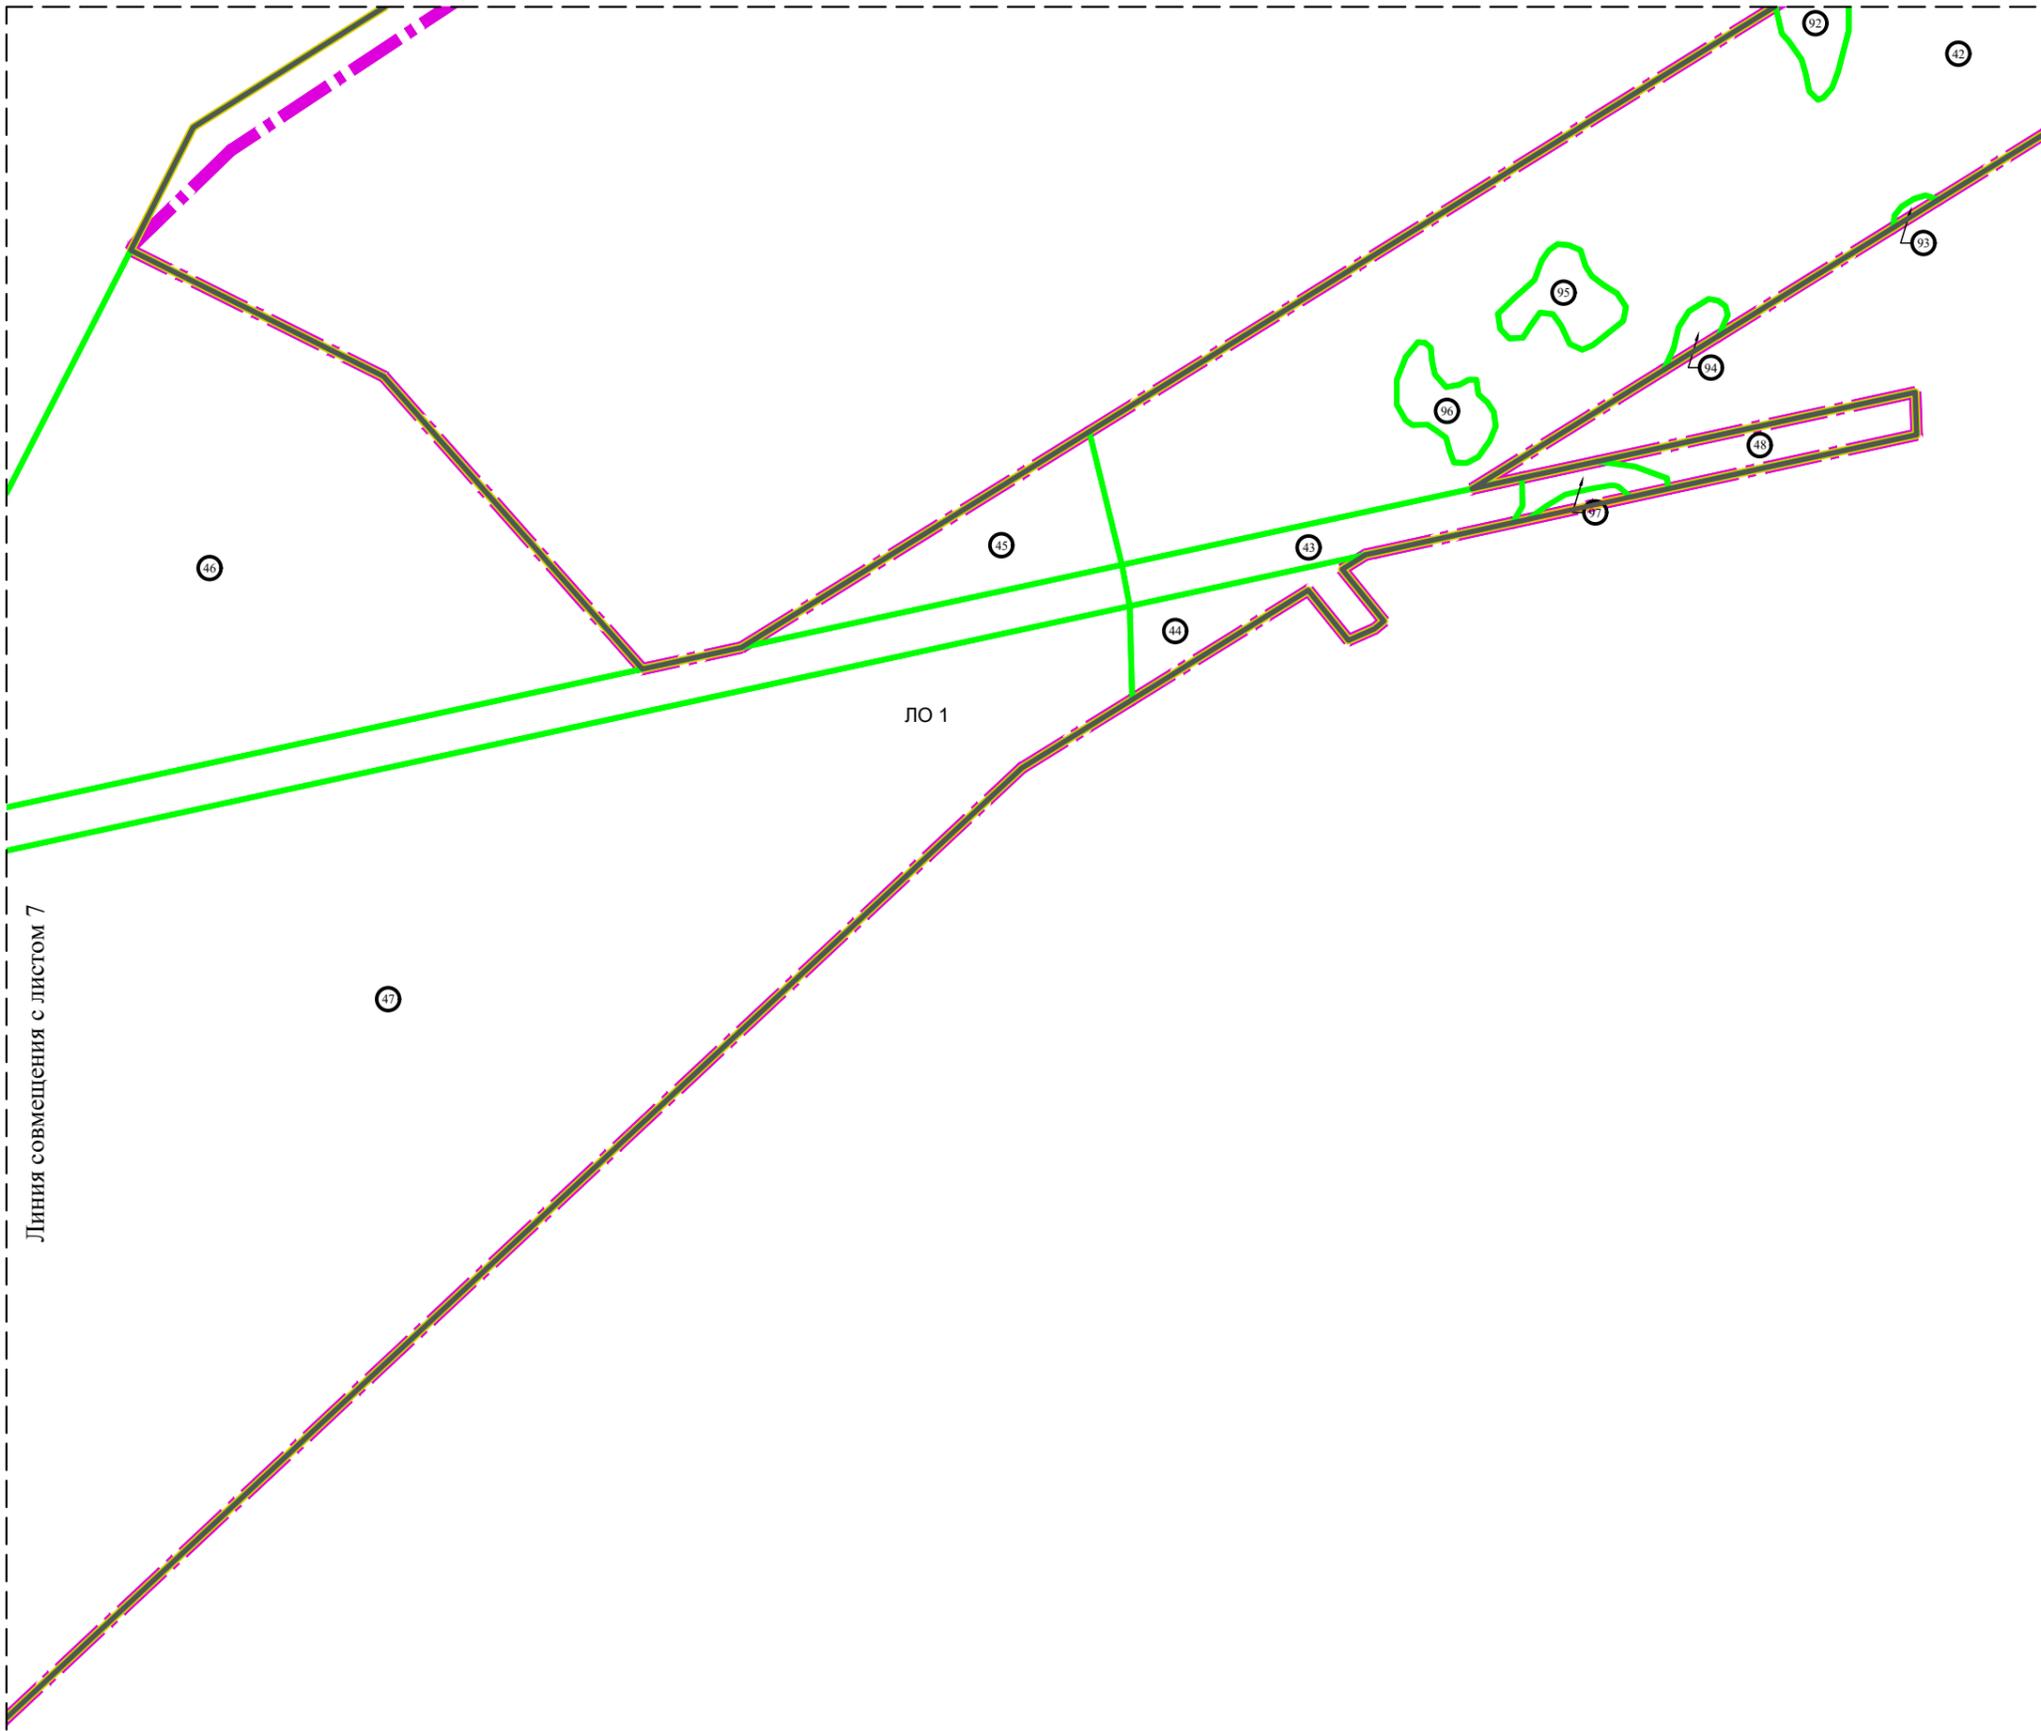

Линия совмещения с листом 7

ЛО 1

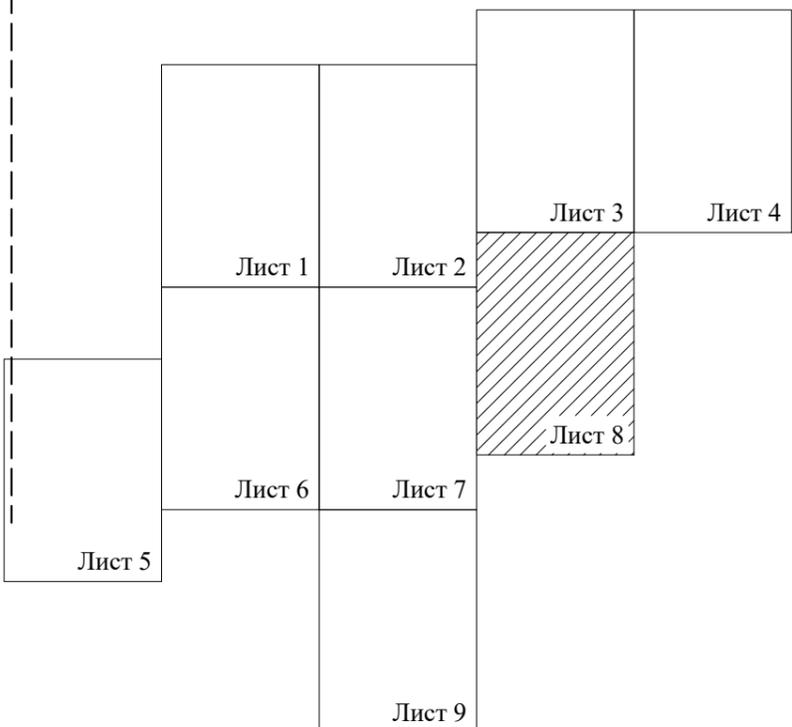

Линия совмещения с листом 7

