
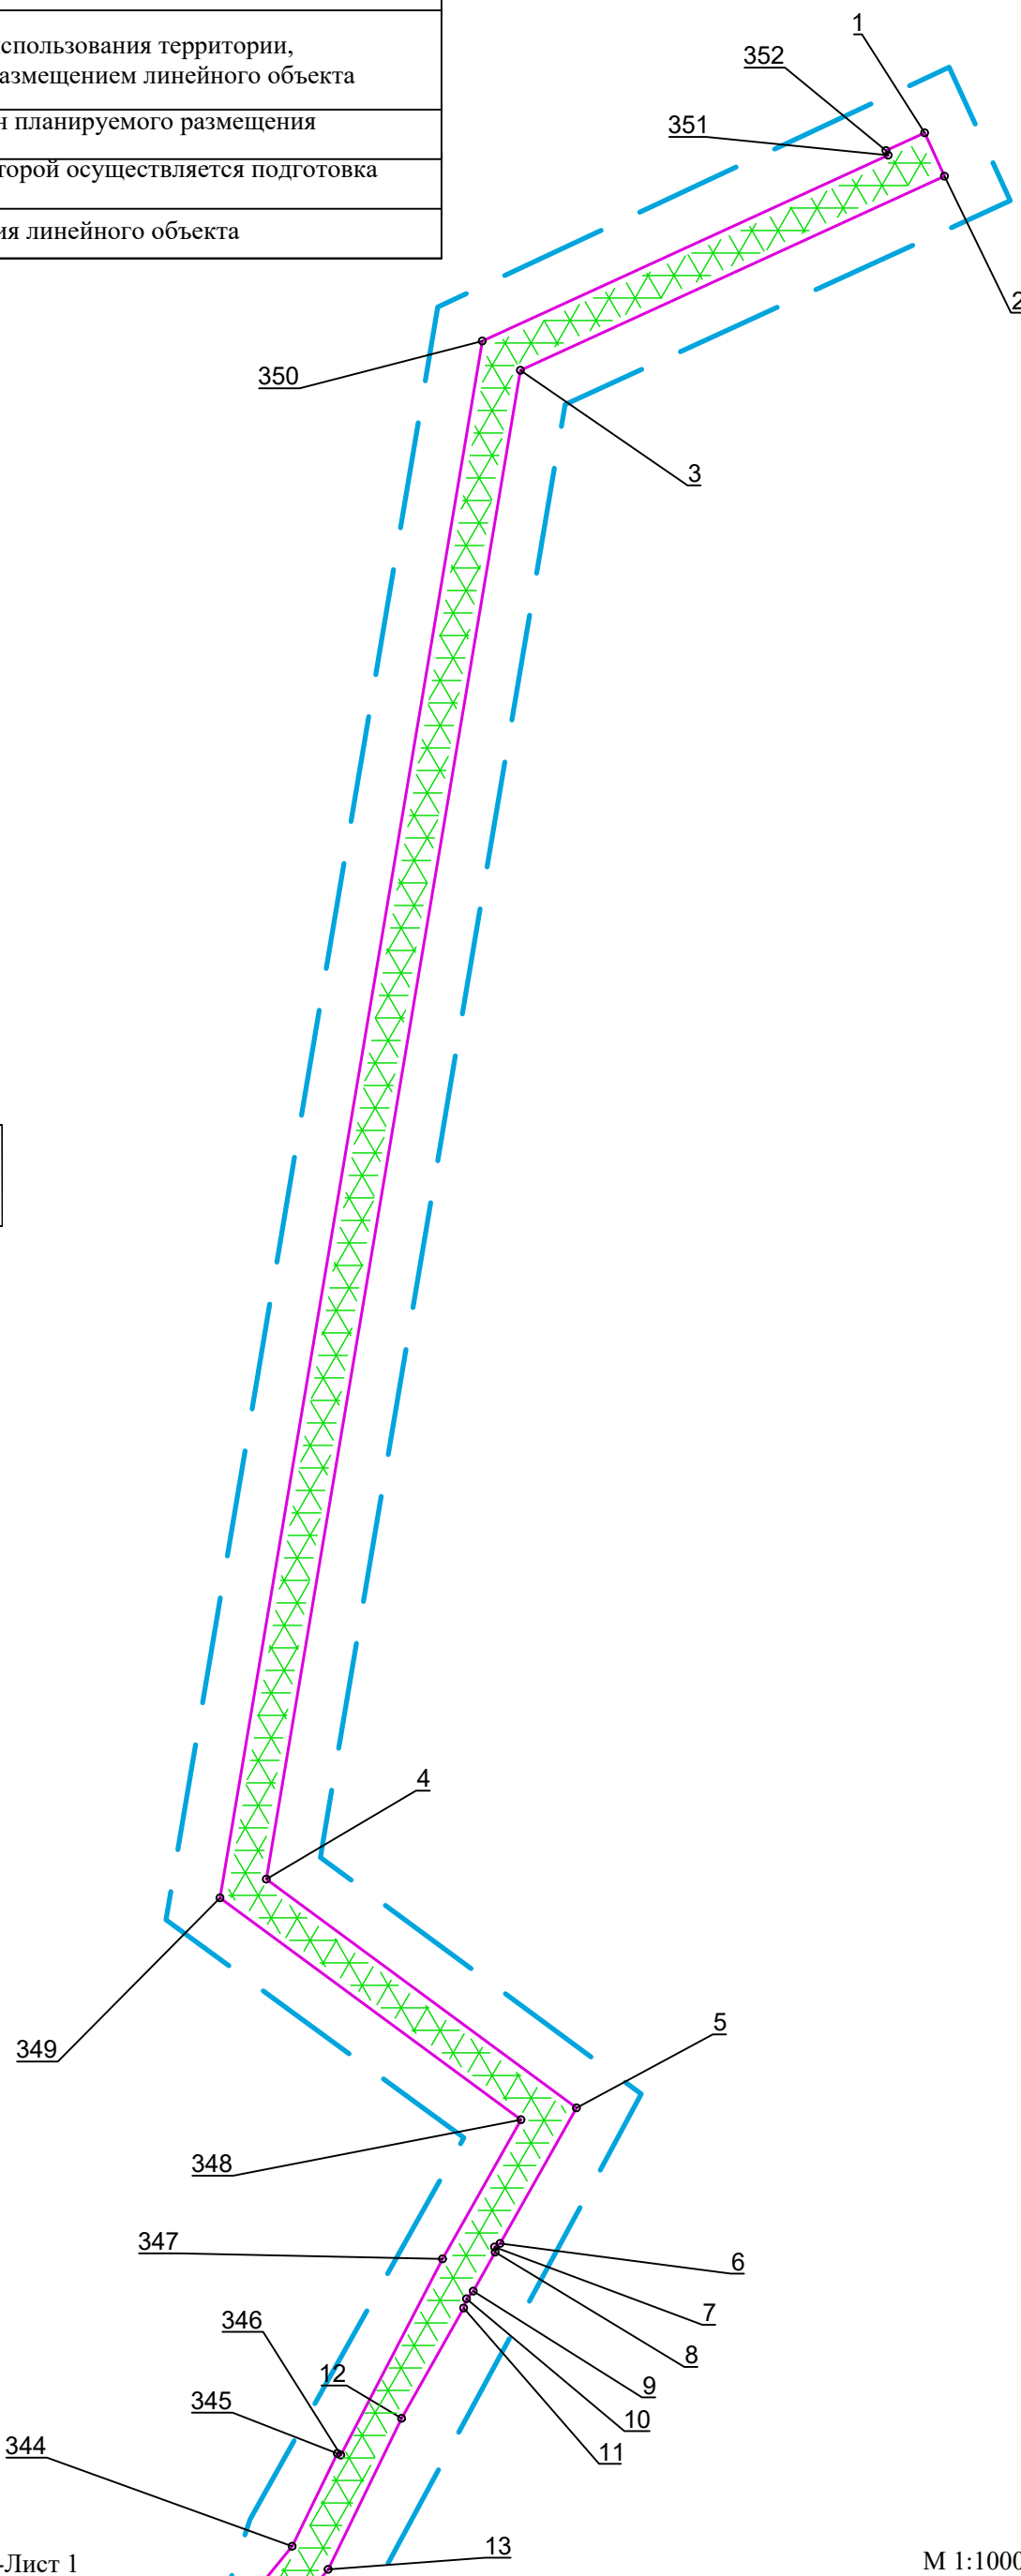


Обозначение	Наименование
	Границы зоны с особыми условиями использования территории, подлежащей установлению в связи с размещением линейного объекта
	Номера характерных точек границ зон планируемого размещения линейного объекта
	Граница территории, в отношении которой осуществляется подготовка проекта планировки
	Граница зон планируемого размещения линейного объекта

Схема расположения листов:

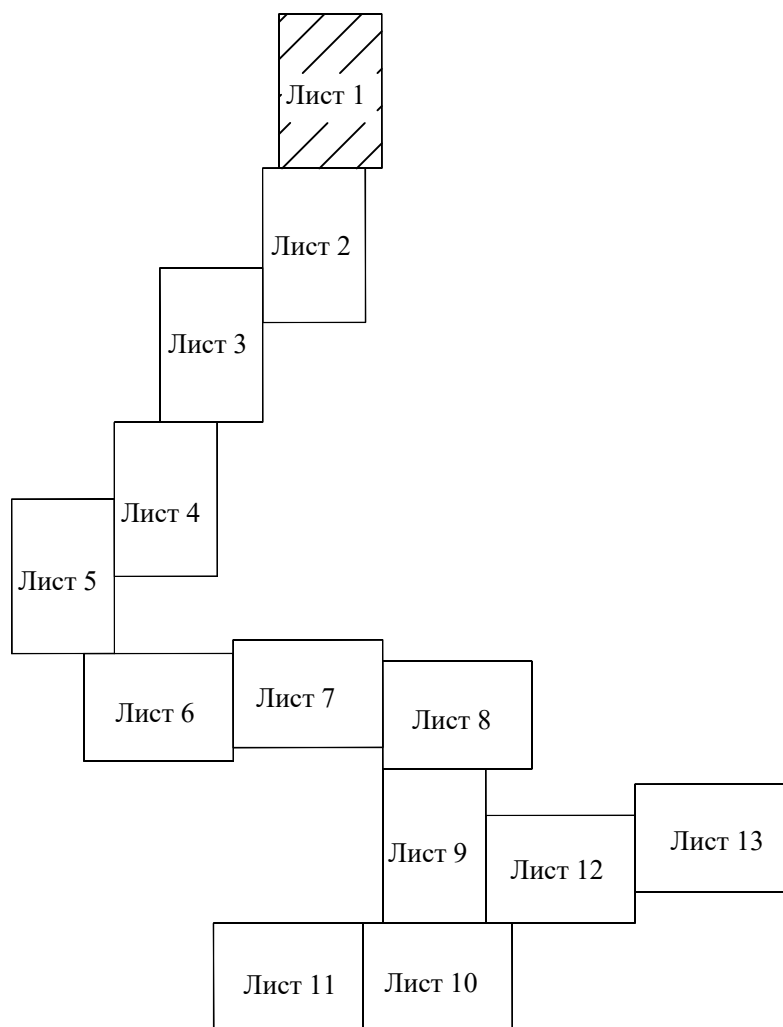

Линия совмещения листов-Лист 1
Линия совмещения листов-Лист 2

Линия совмещения листов-Лист 1

2 Линия совмещения листов-Лист 2

343


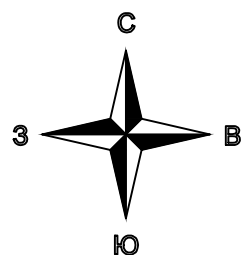


Схема расположения листов:

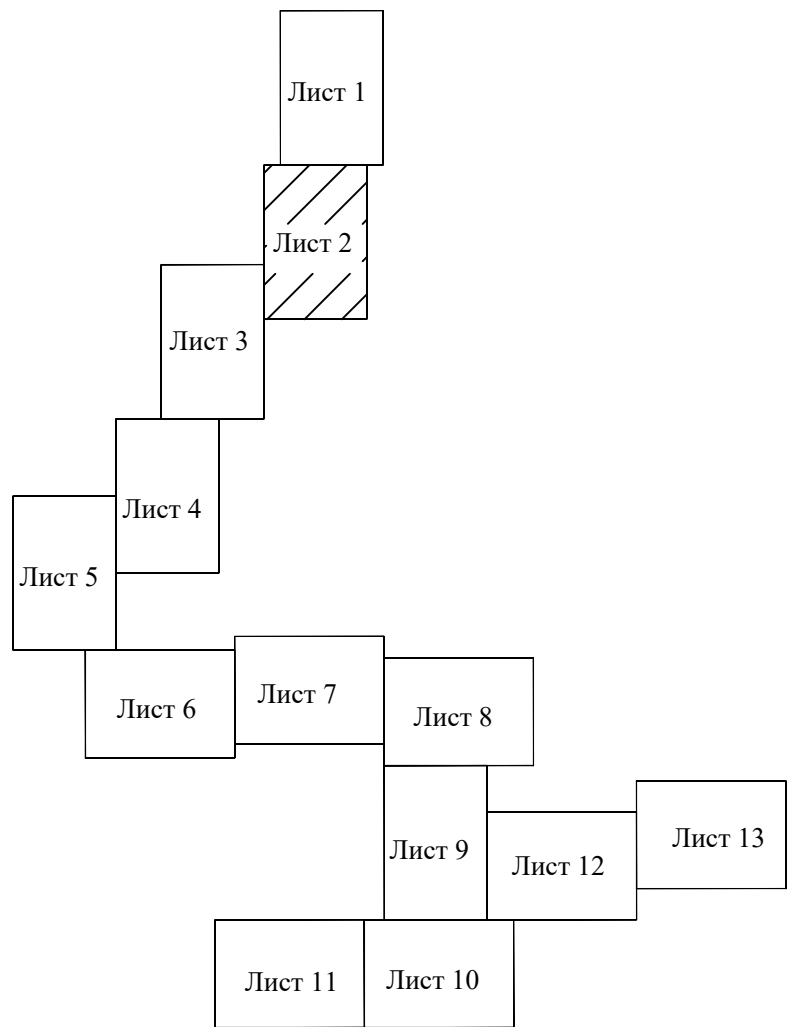

342

14

15

341

16

17

18

340

339

338

337

19

336

335

20

334

21

333

332

22

331

23

330

24

329

328

327

25

326

325

26

324

27

323

29


28

30


31

32

Линия совмещения листов-Лист 3
Линия совмещения листов-Лист 2

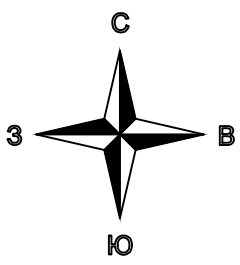


3

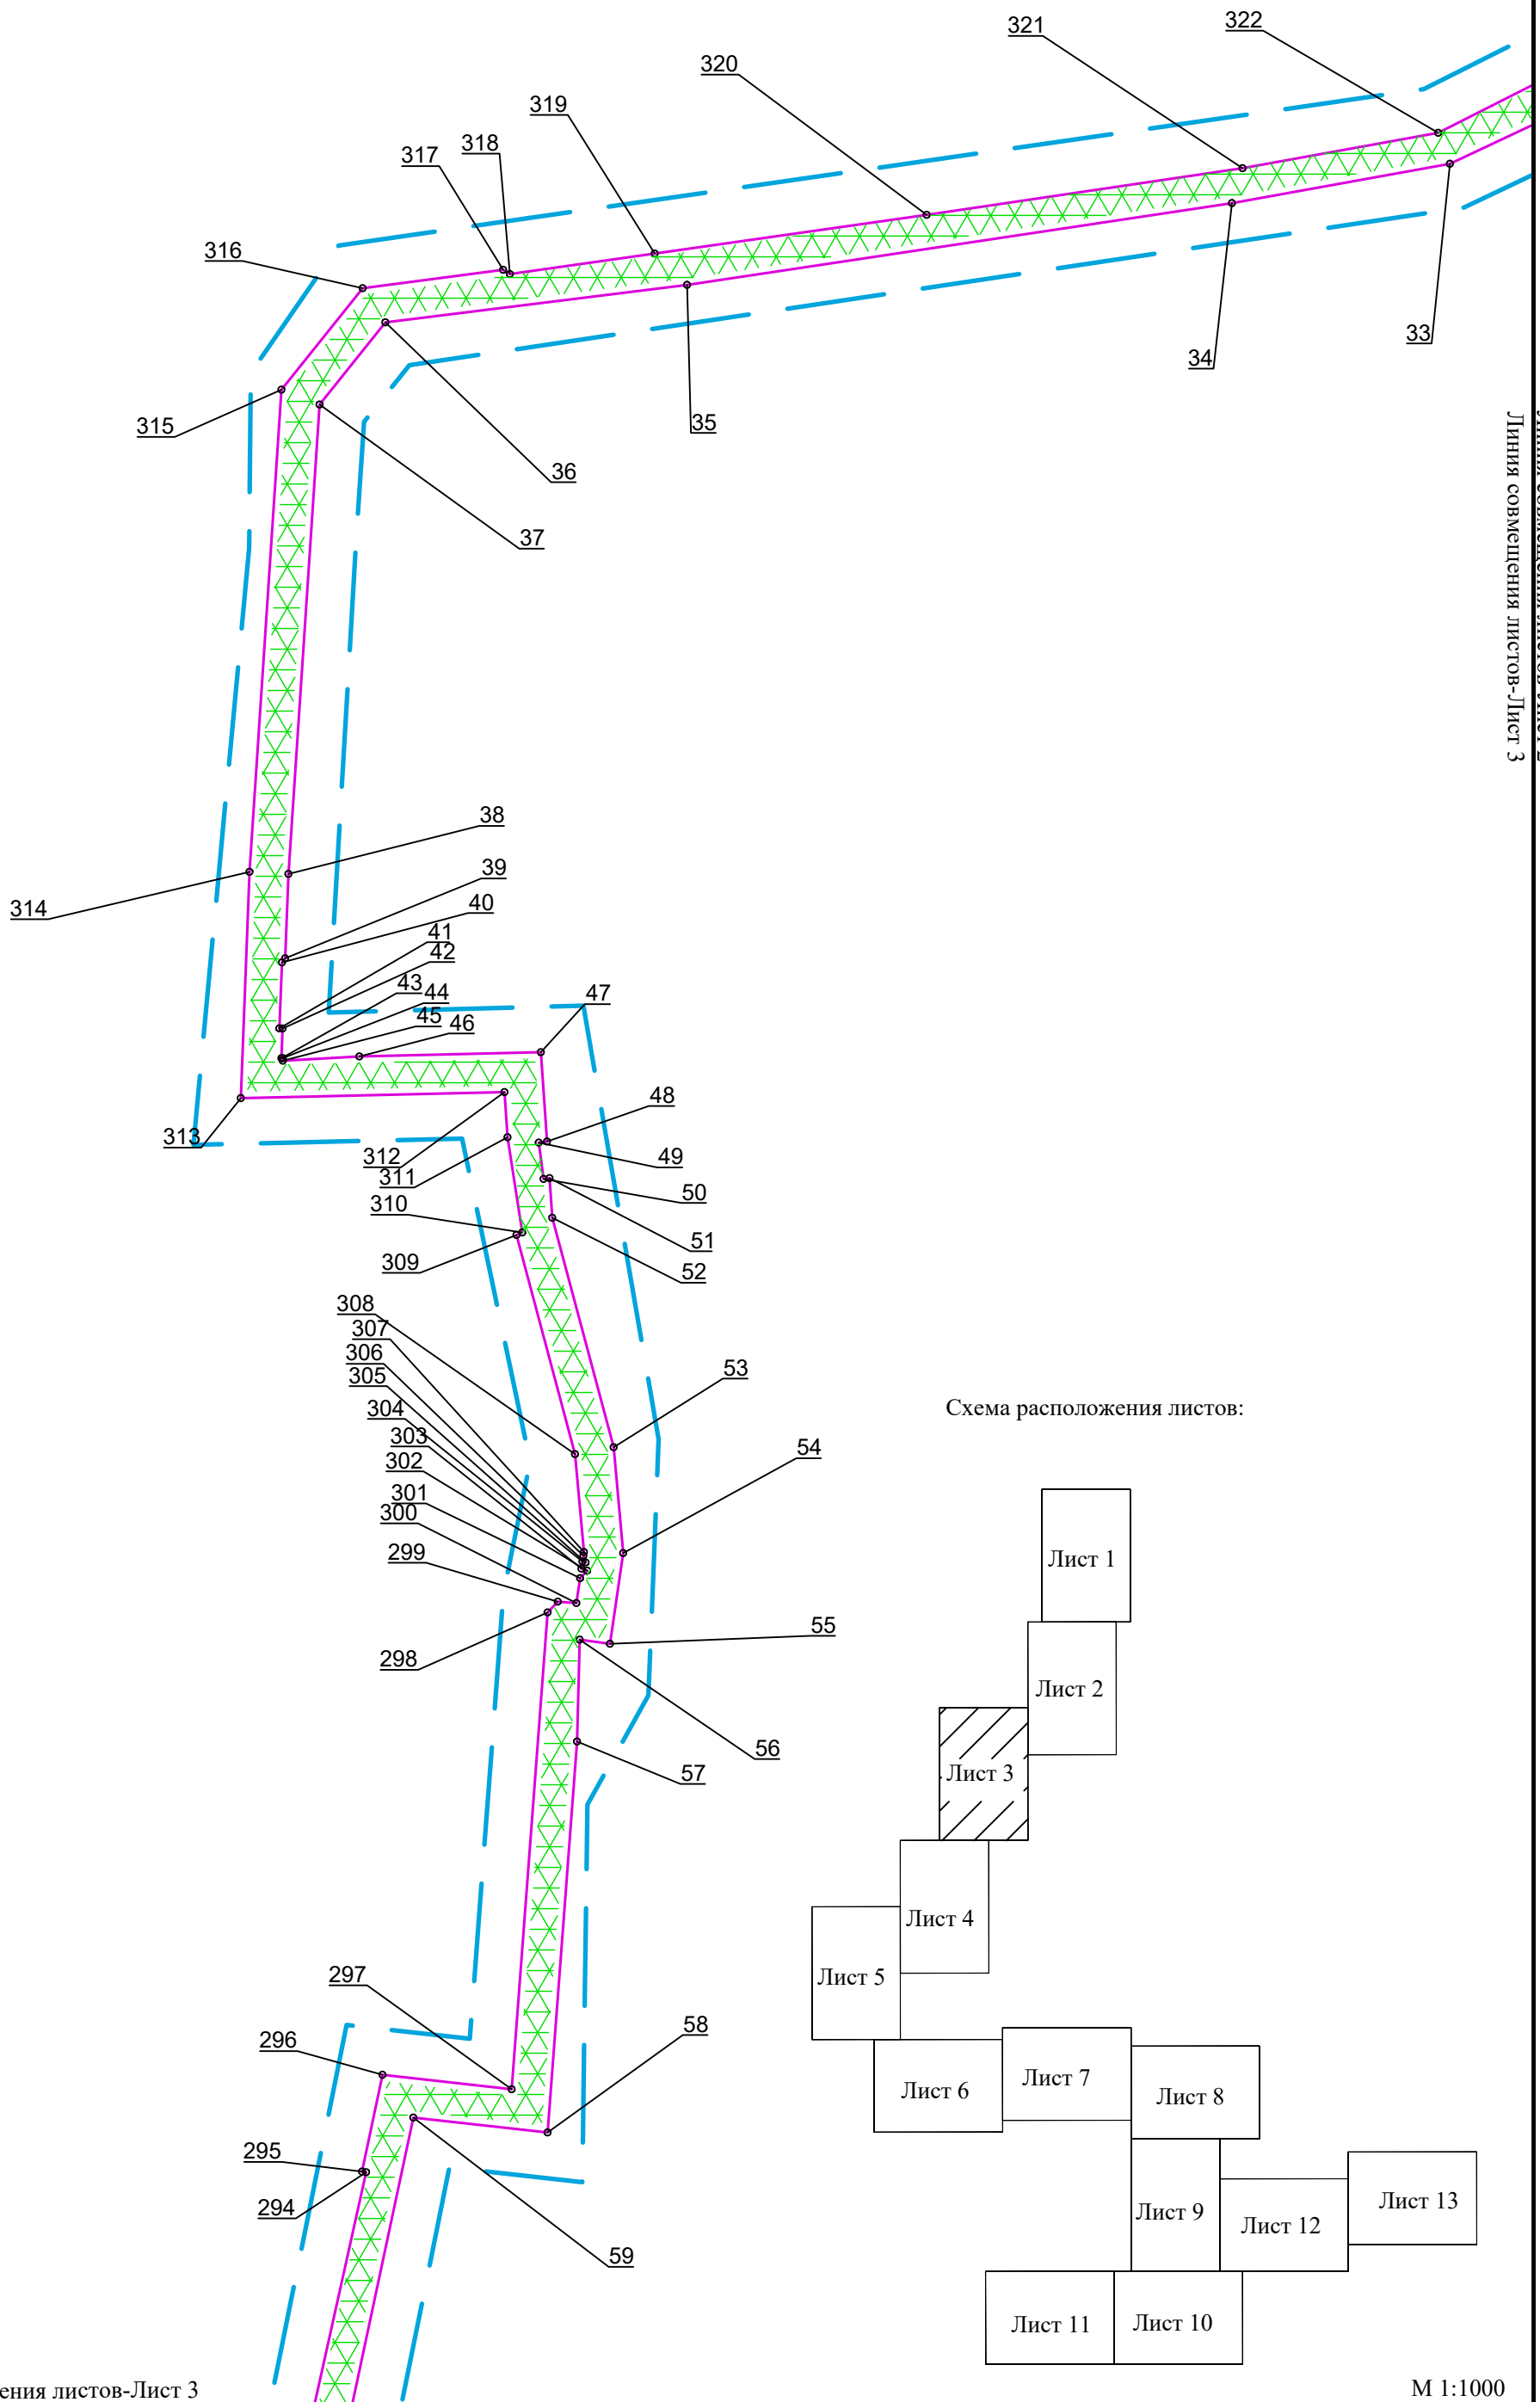

Линия совмещения листов-Лист 2
Линия совмещения листов-Лист 3

Схема расположения листов:

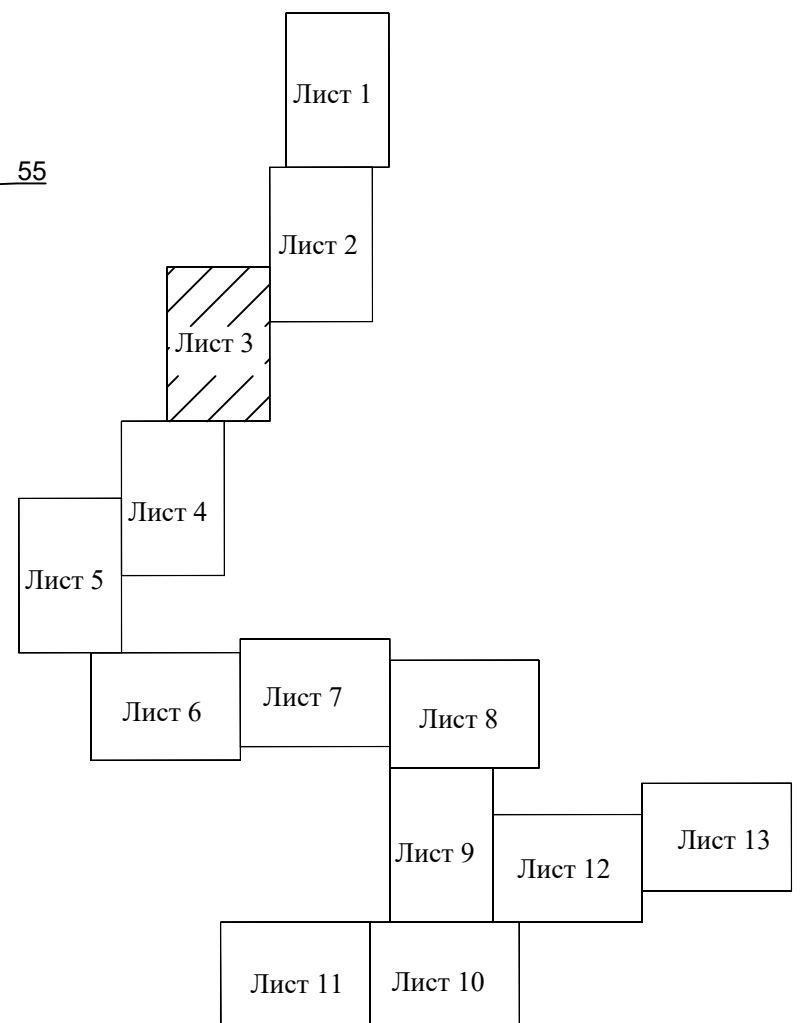



Линия совмещения листов-Лист 3
Линия совмещения листов-Лист 4

М 1:1000

Линия совмещения листов-Лист 3

Линия совмещения листов-Лист 4

4

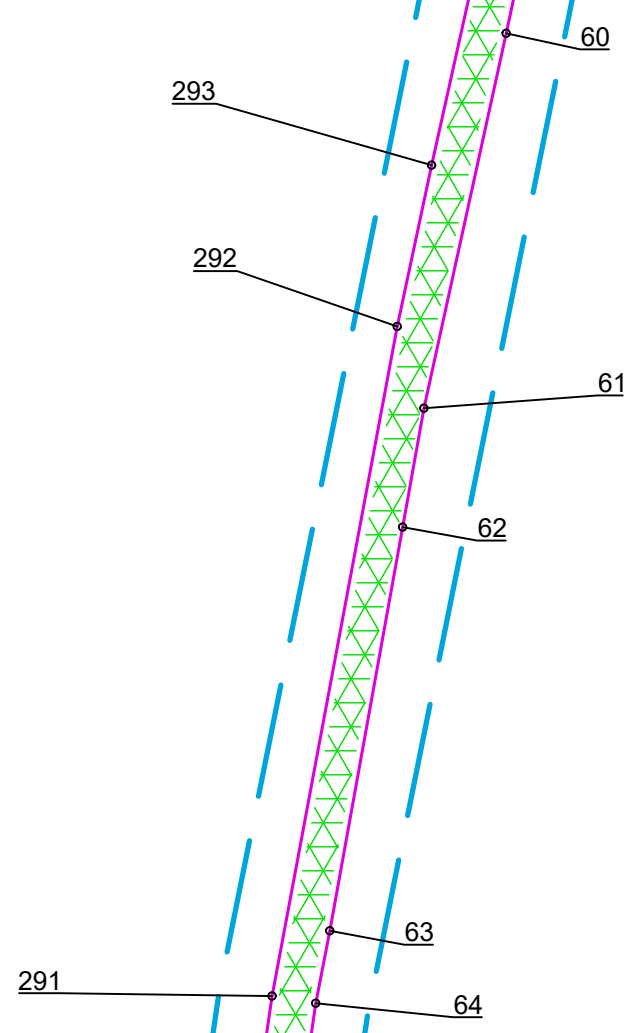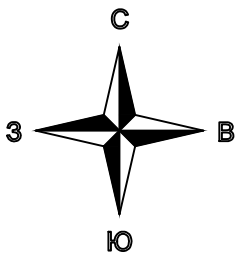

Линия совмещения листов-Лист 5
Линия совмещения листов-Лист 4

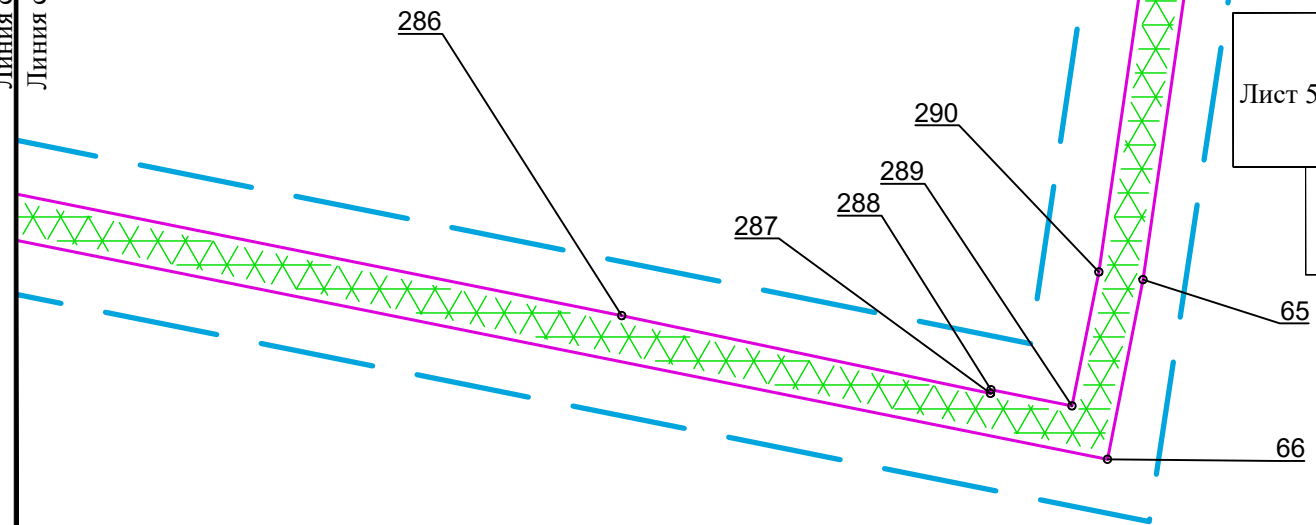
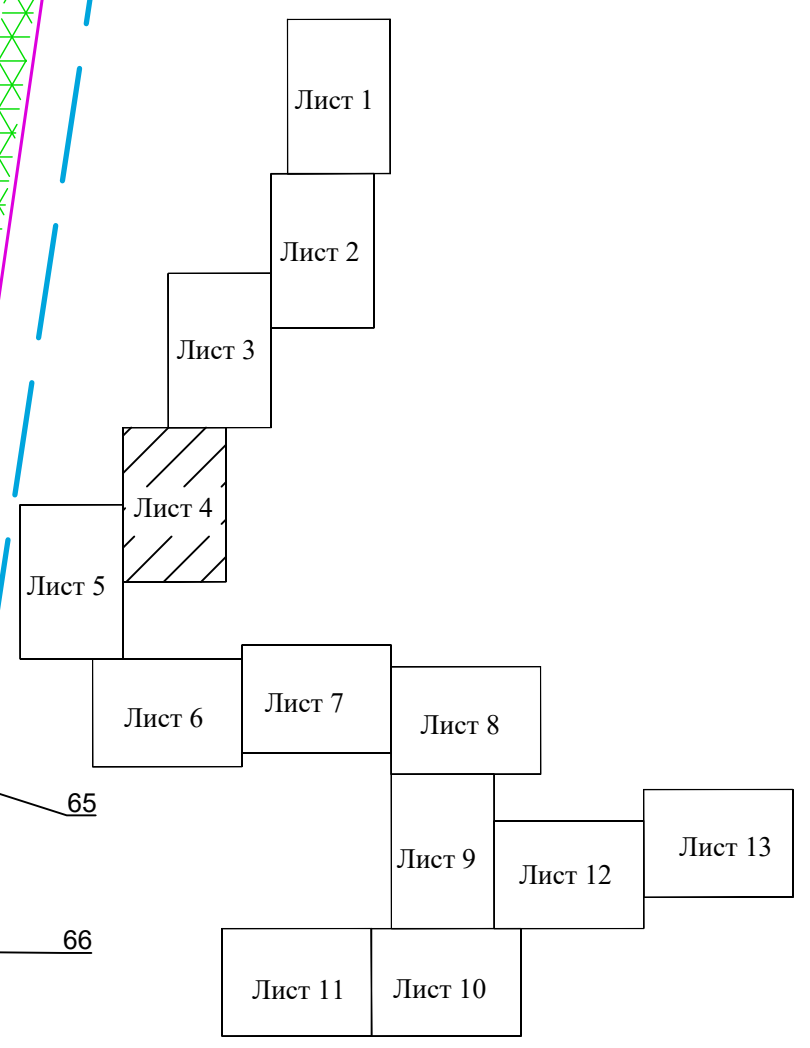


Схема расположения листов:





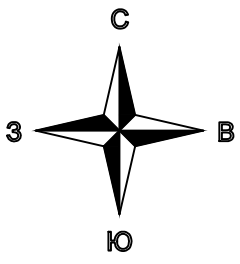


Схема расположения листов:

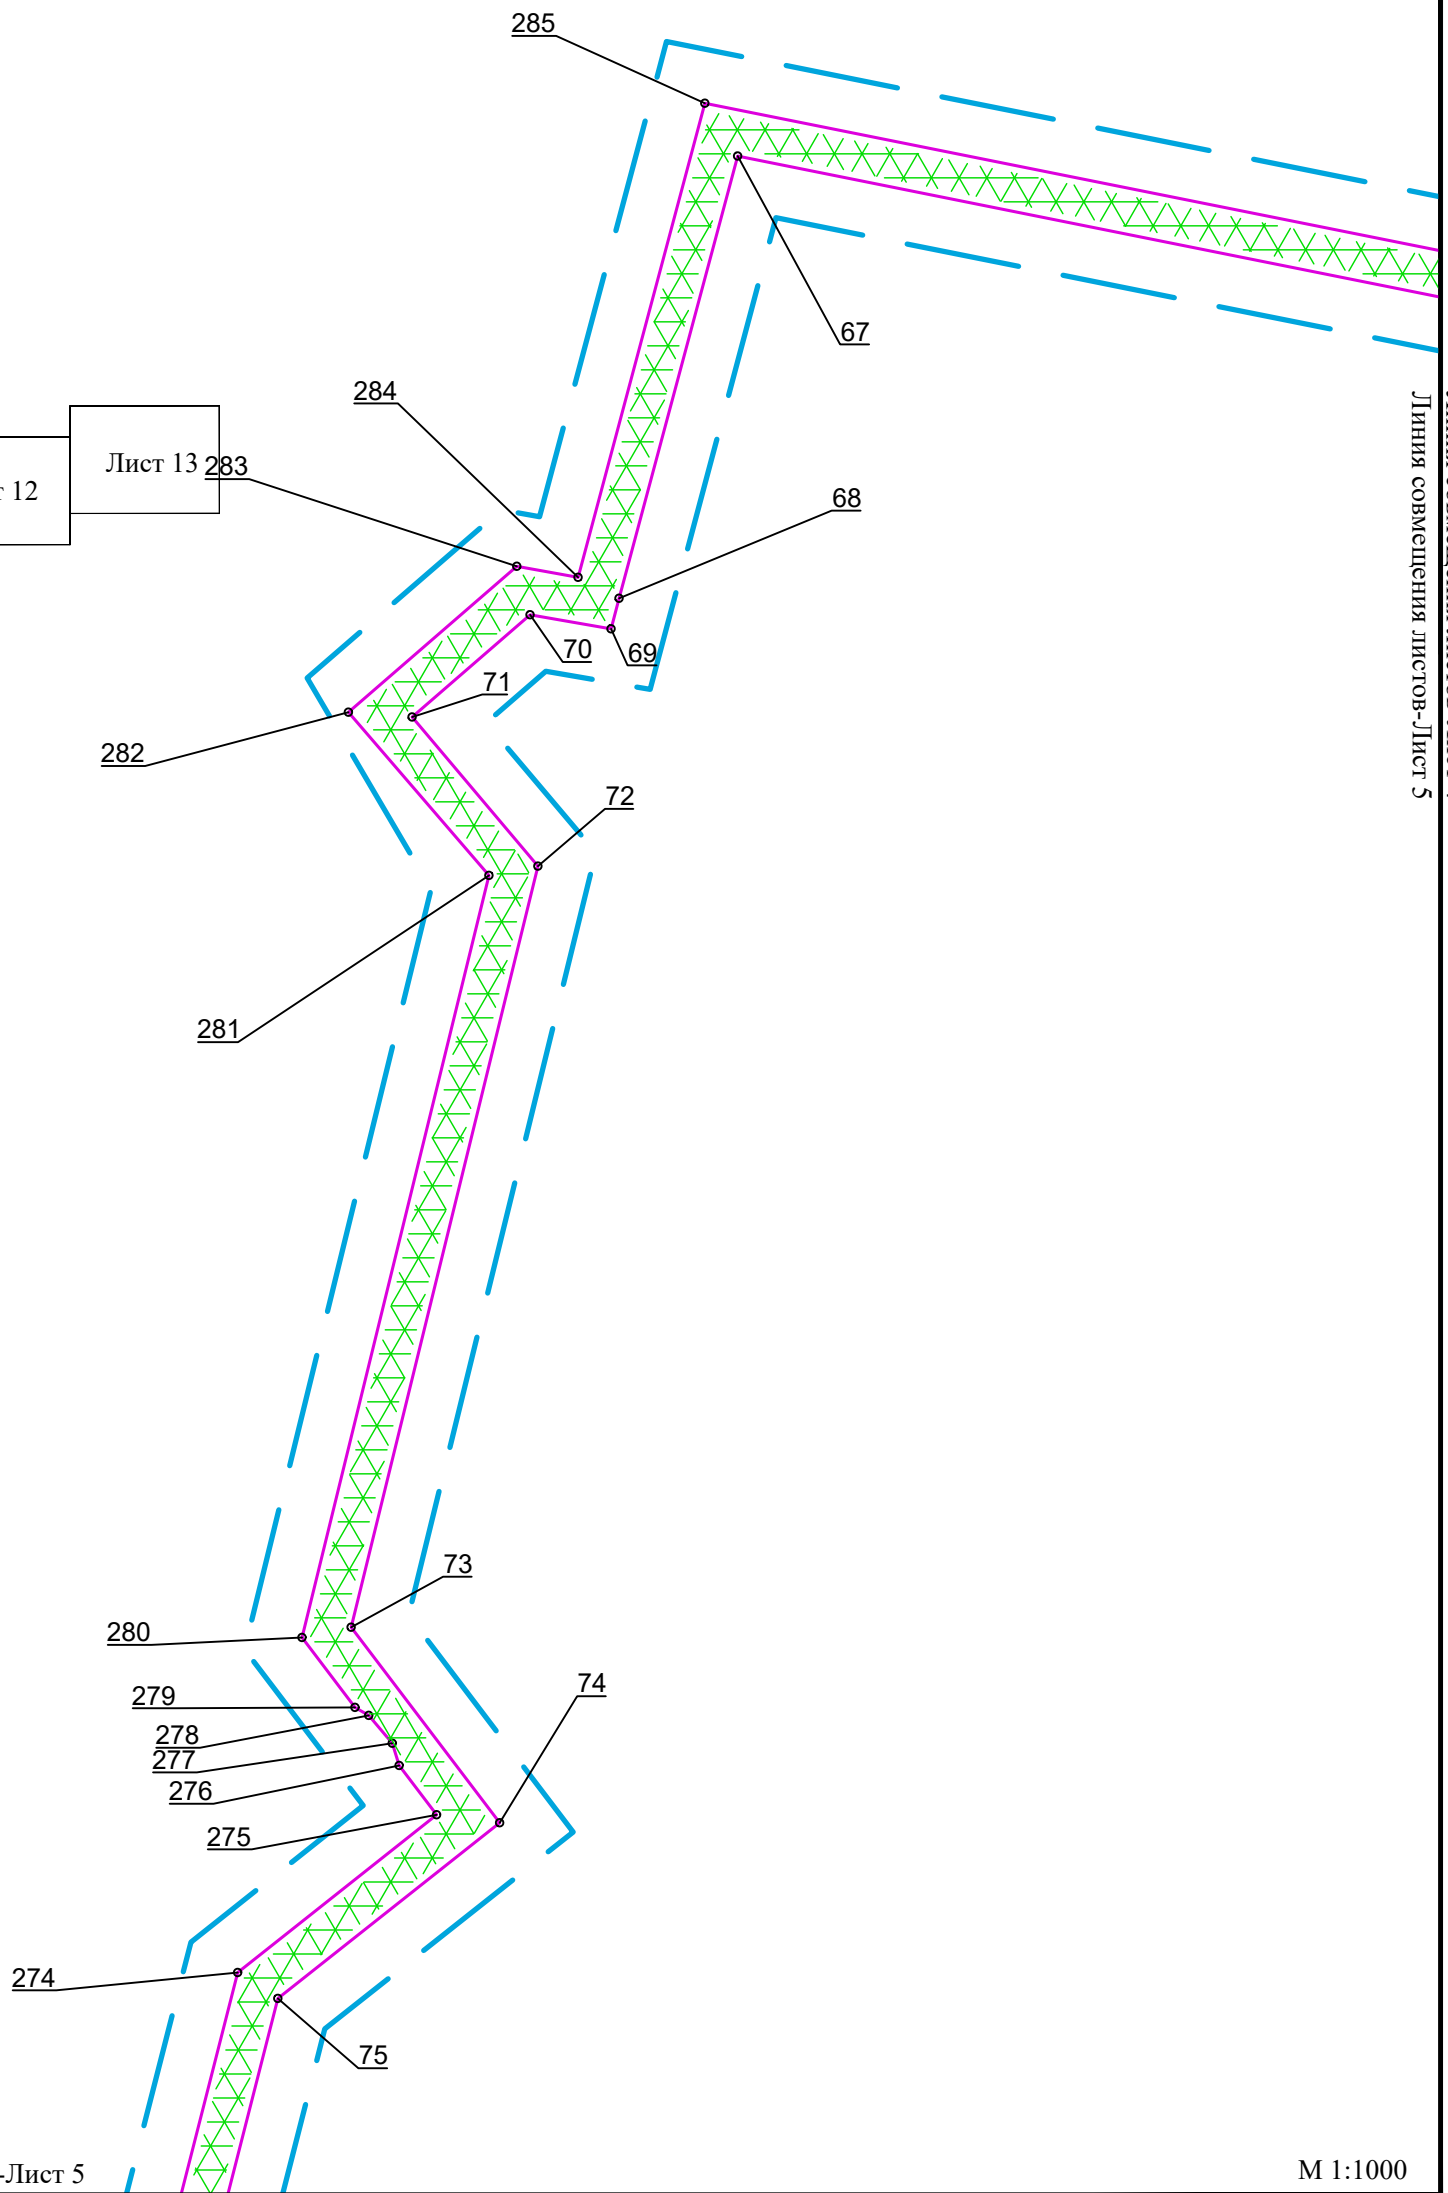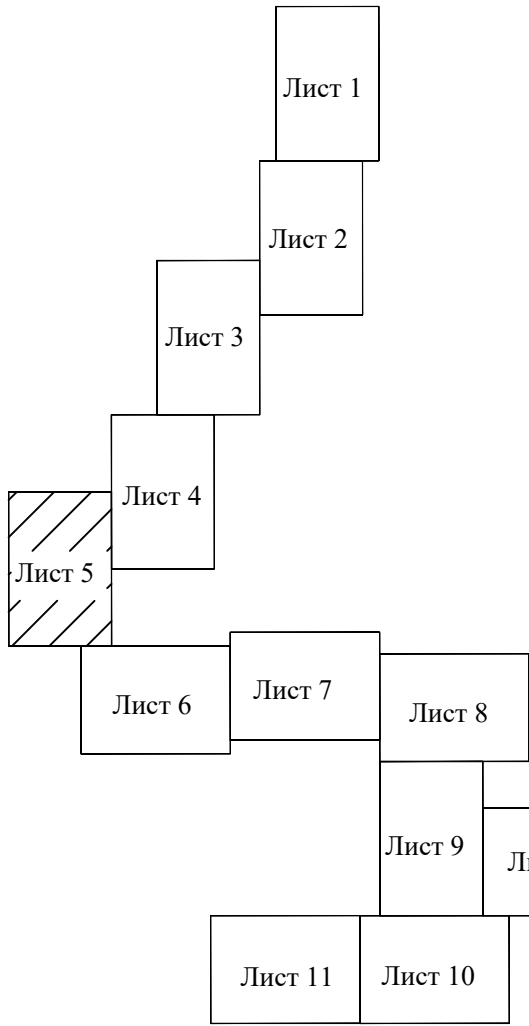

Линия совмещения листов-Лист 5

Линия совмещения листов-Лист 6

6



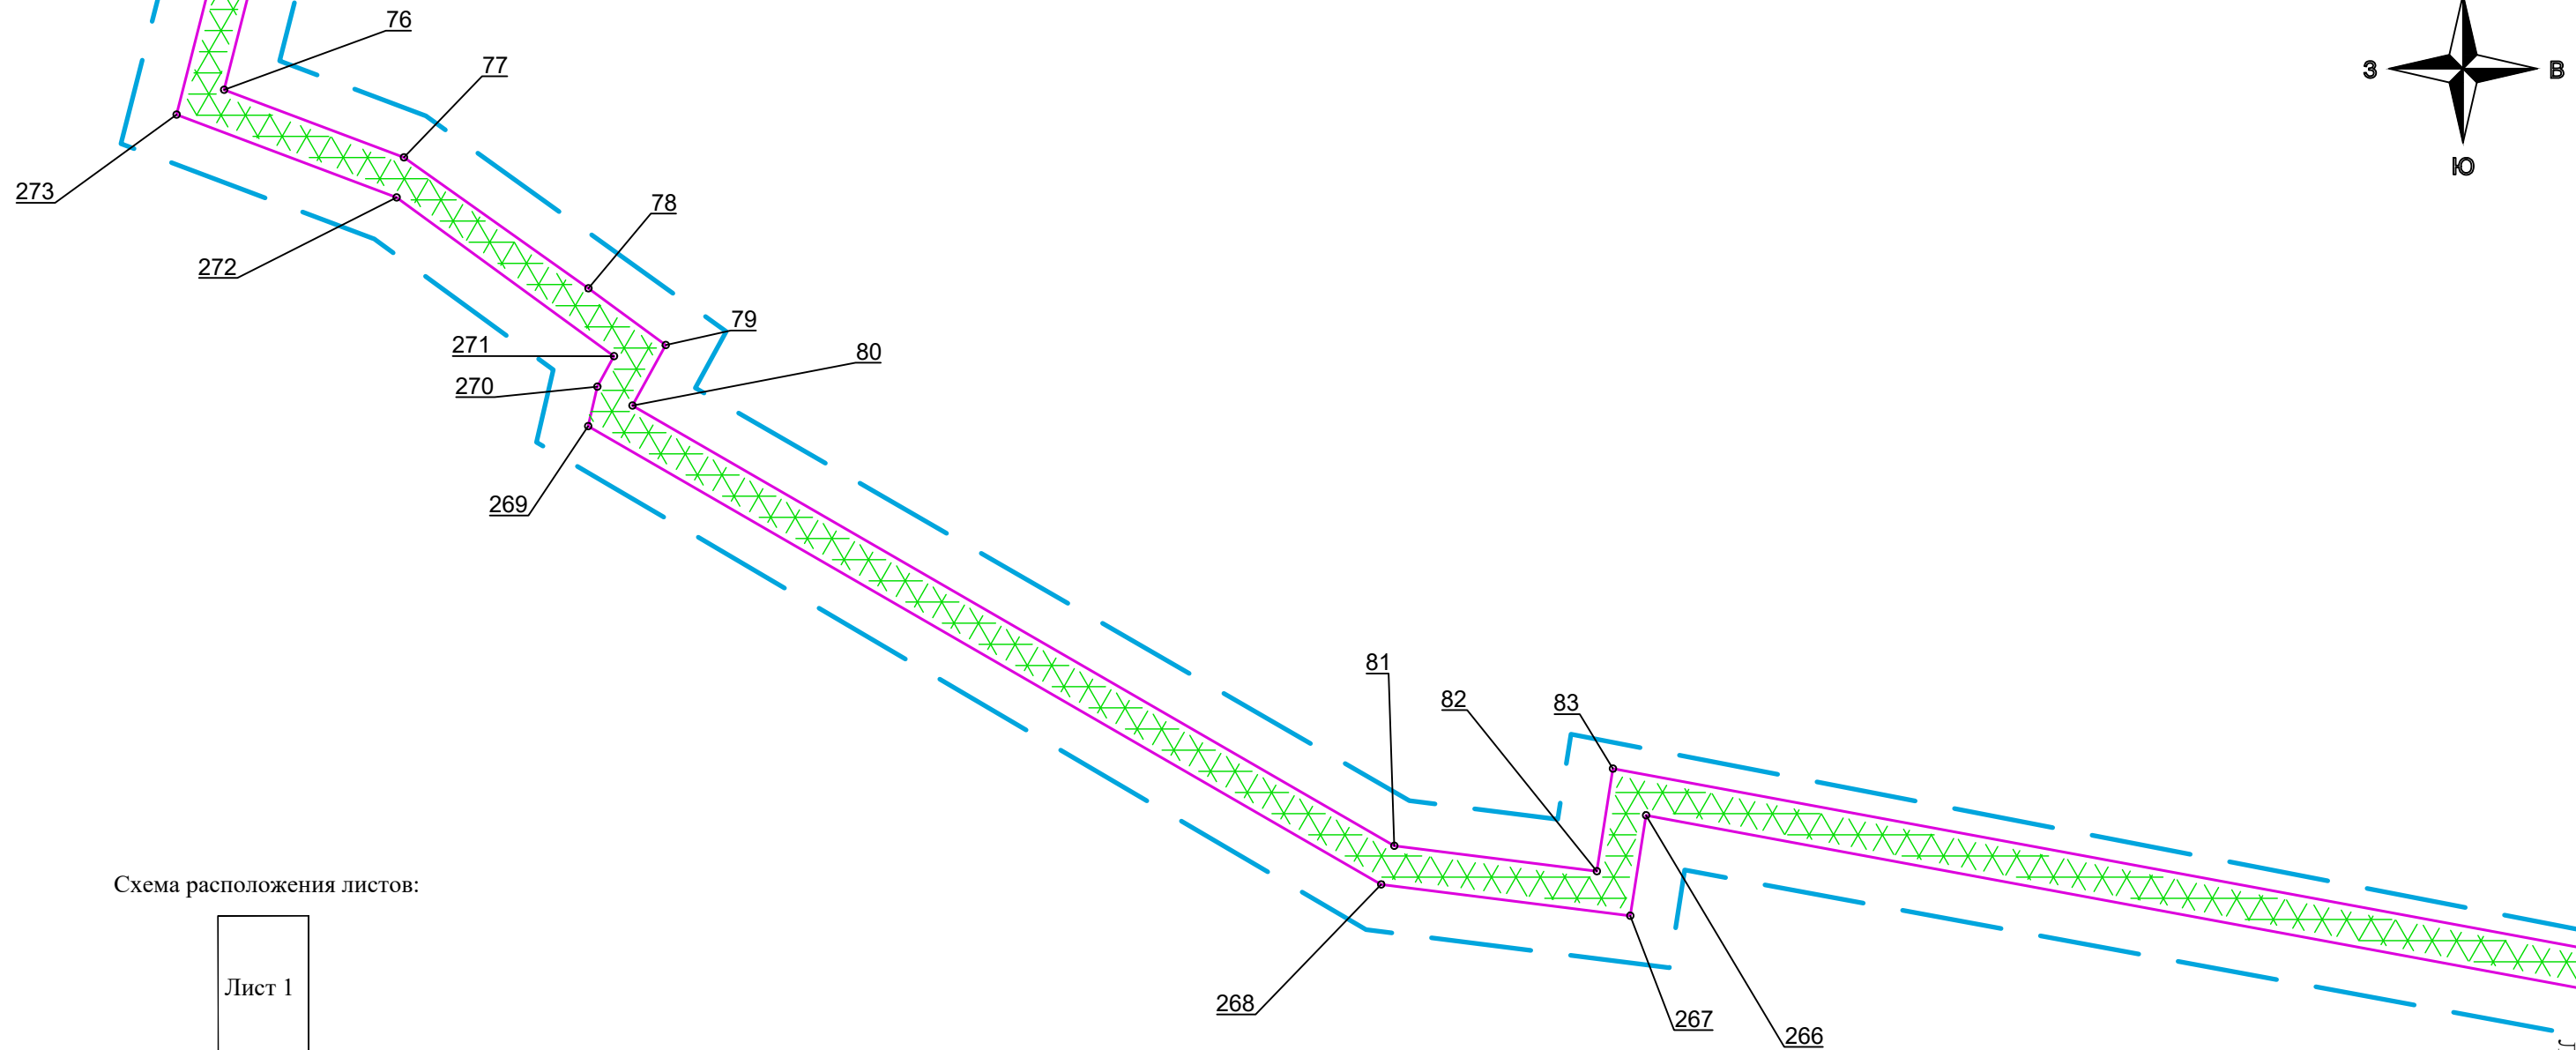


Схема расположения листов:

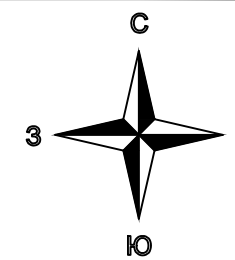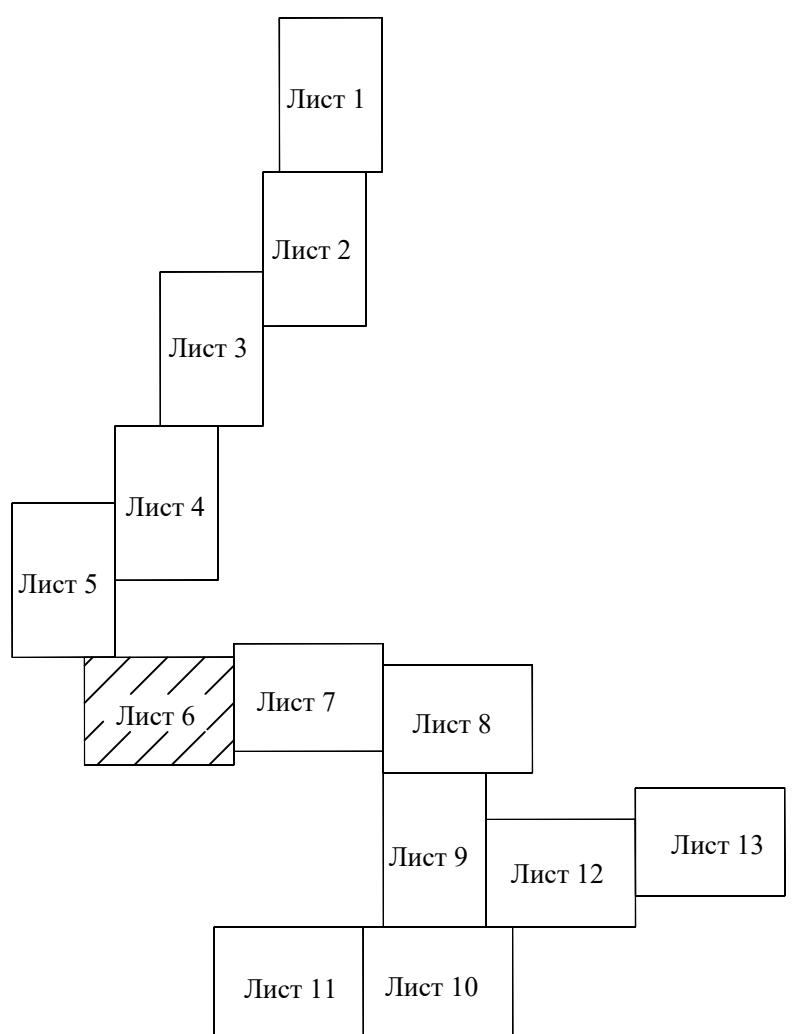

Линия совмещения листов-Лист 7
Линия совмещения листов-Лист 6



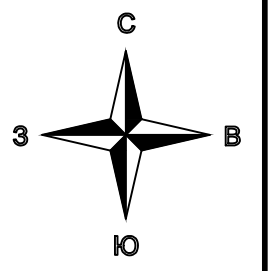


Схема расположения листов:

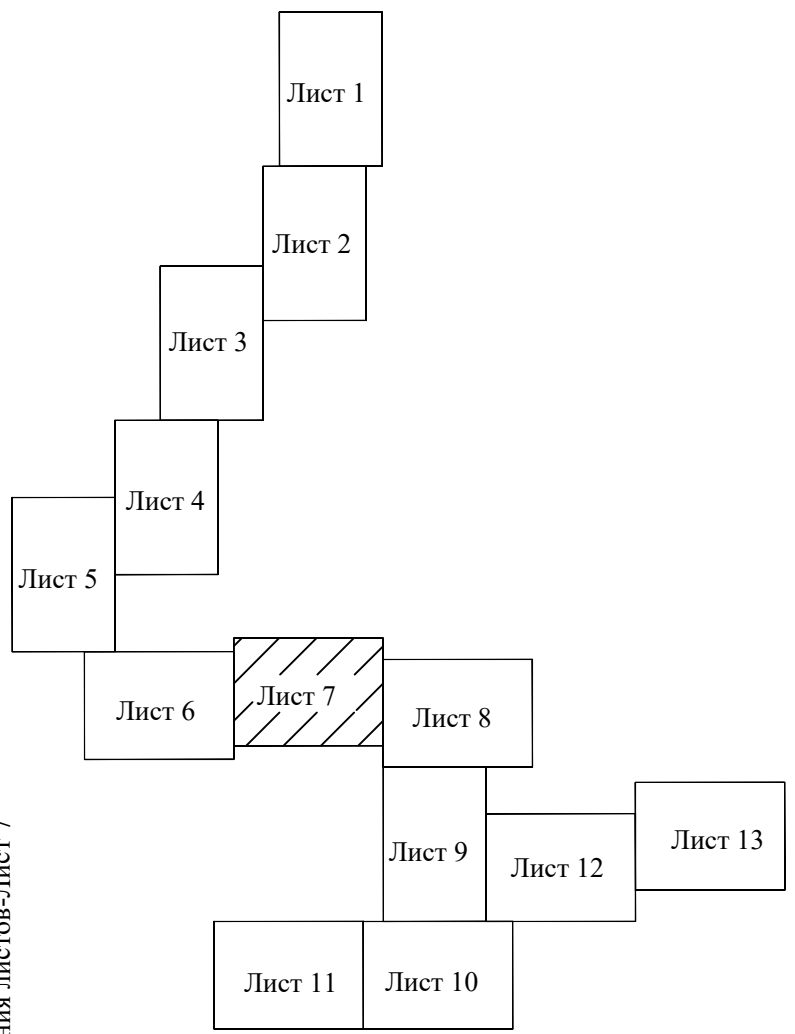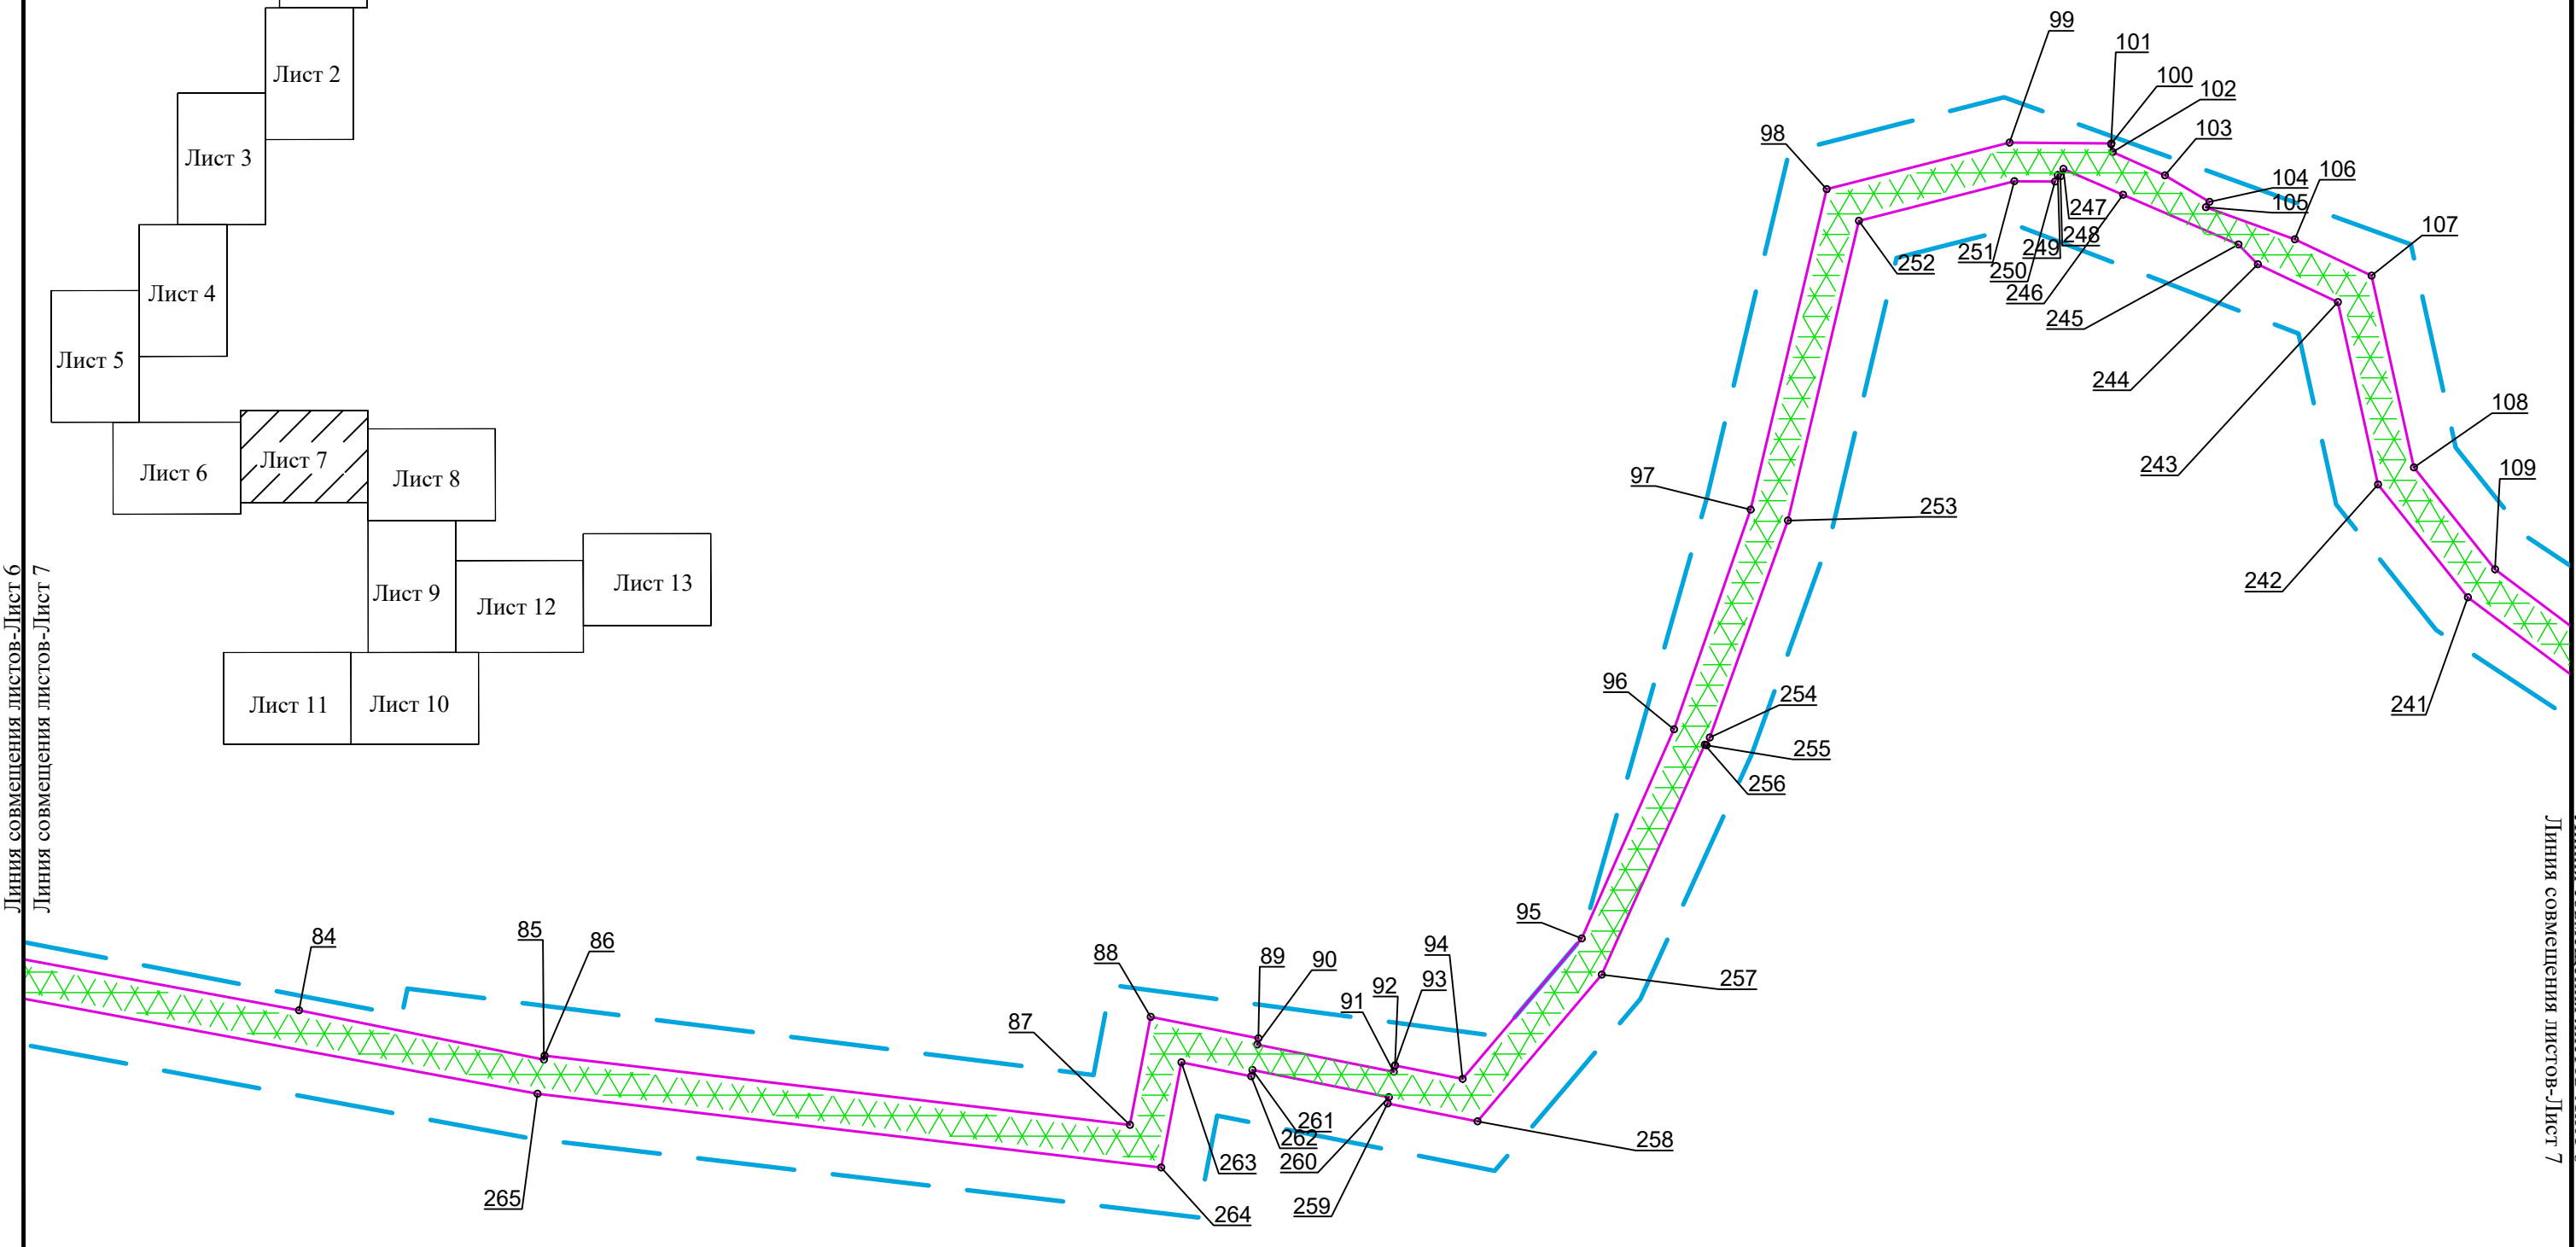

Линия совмещения листов-Лист 6
Линия совмещения листов-Лист 7

Линия совмещения листов-Лист 8
Линия совмещения листов-Лист 7





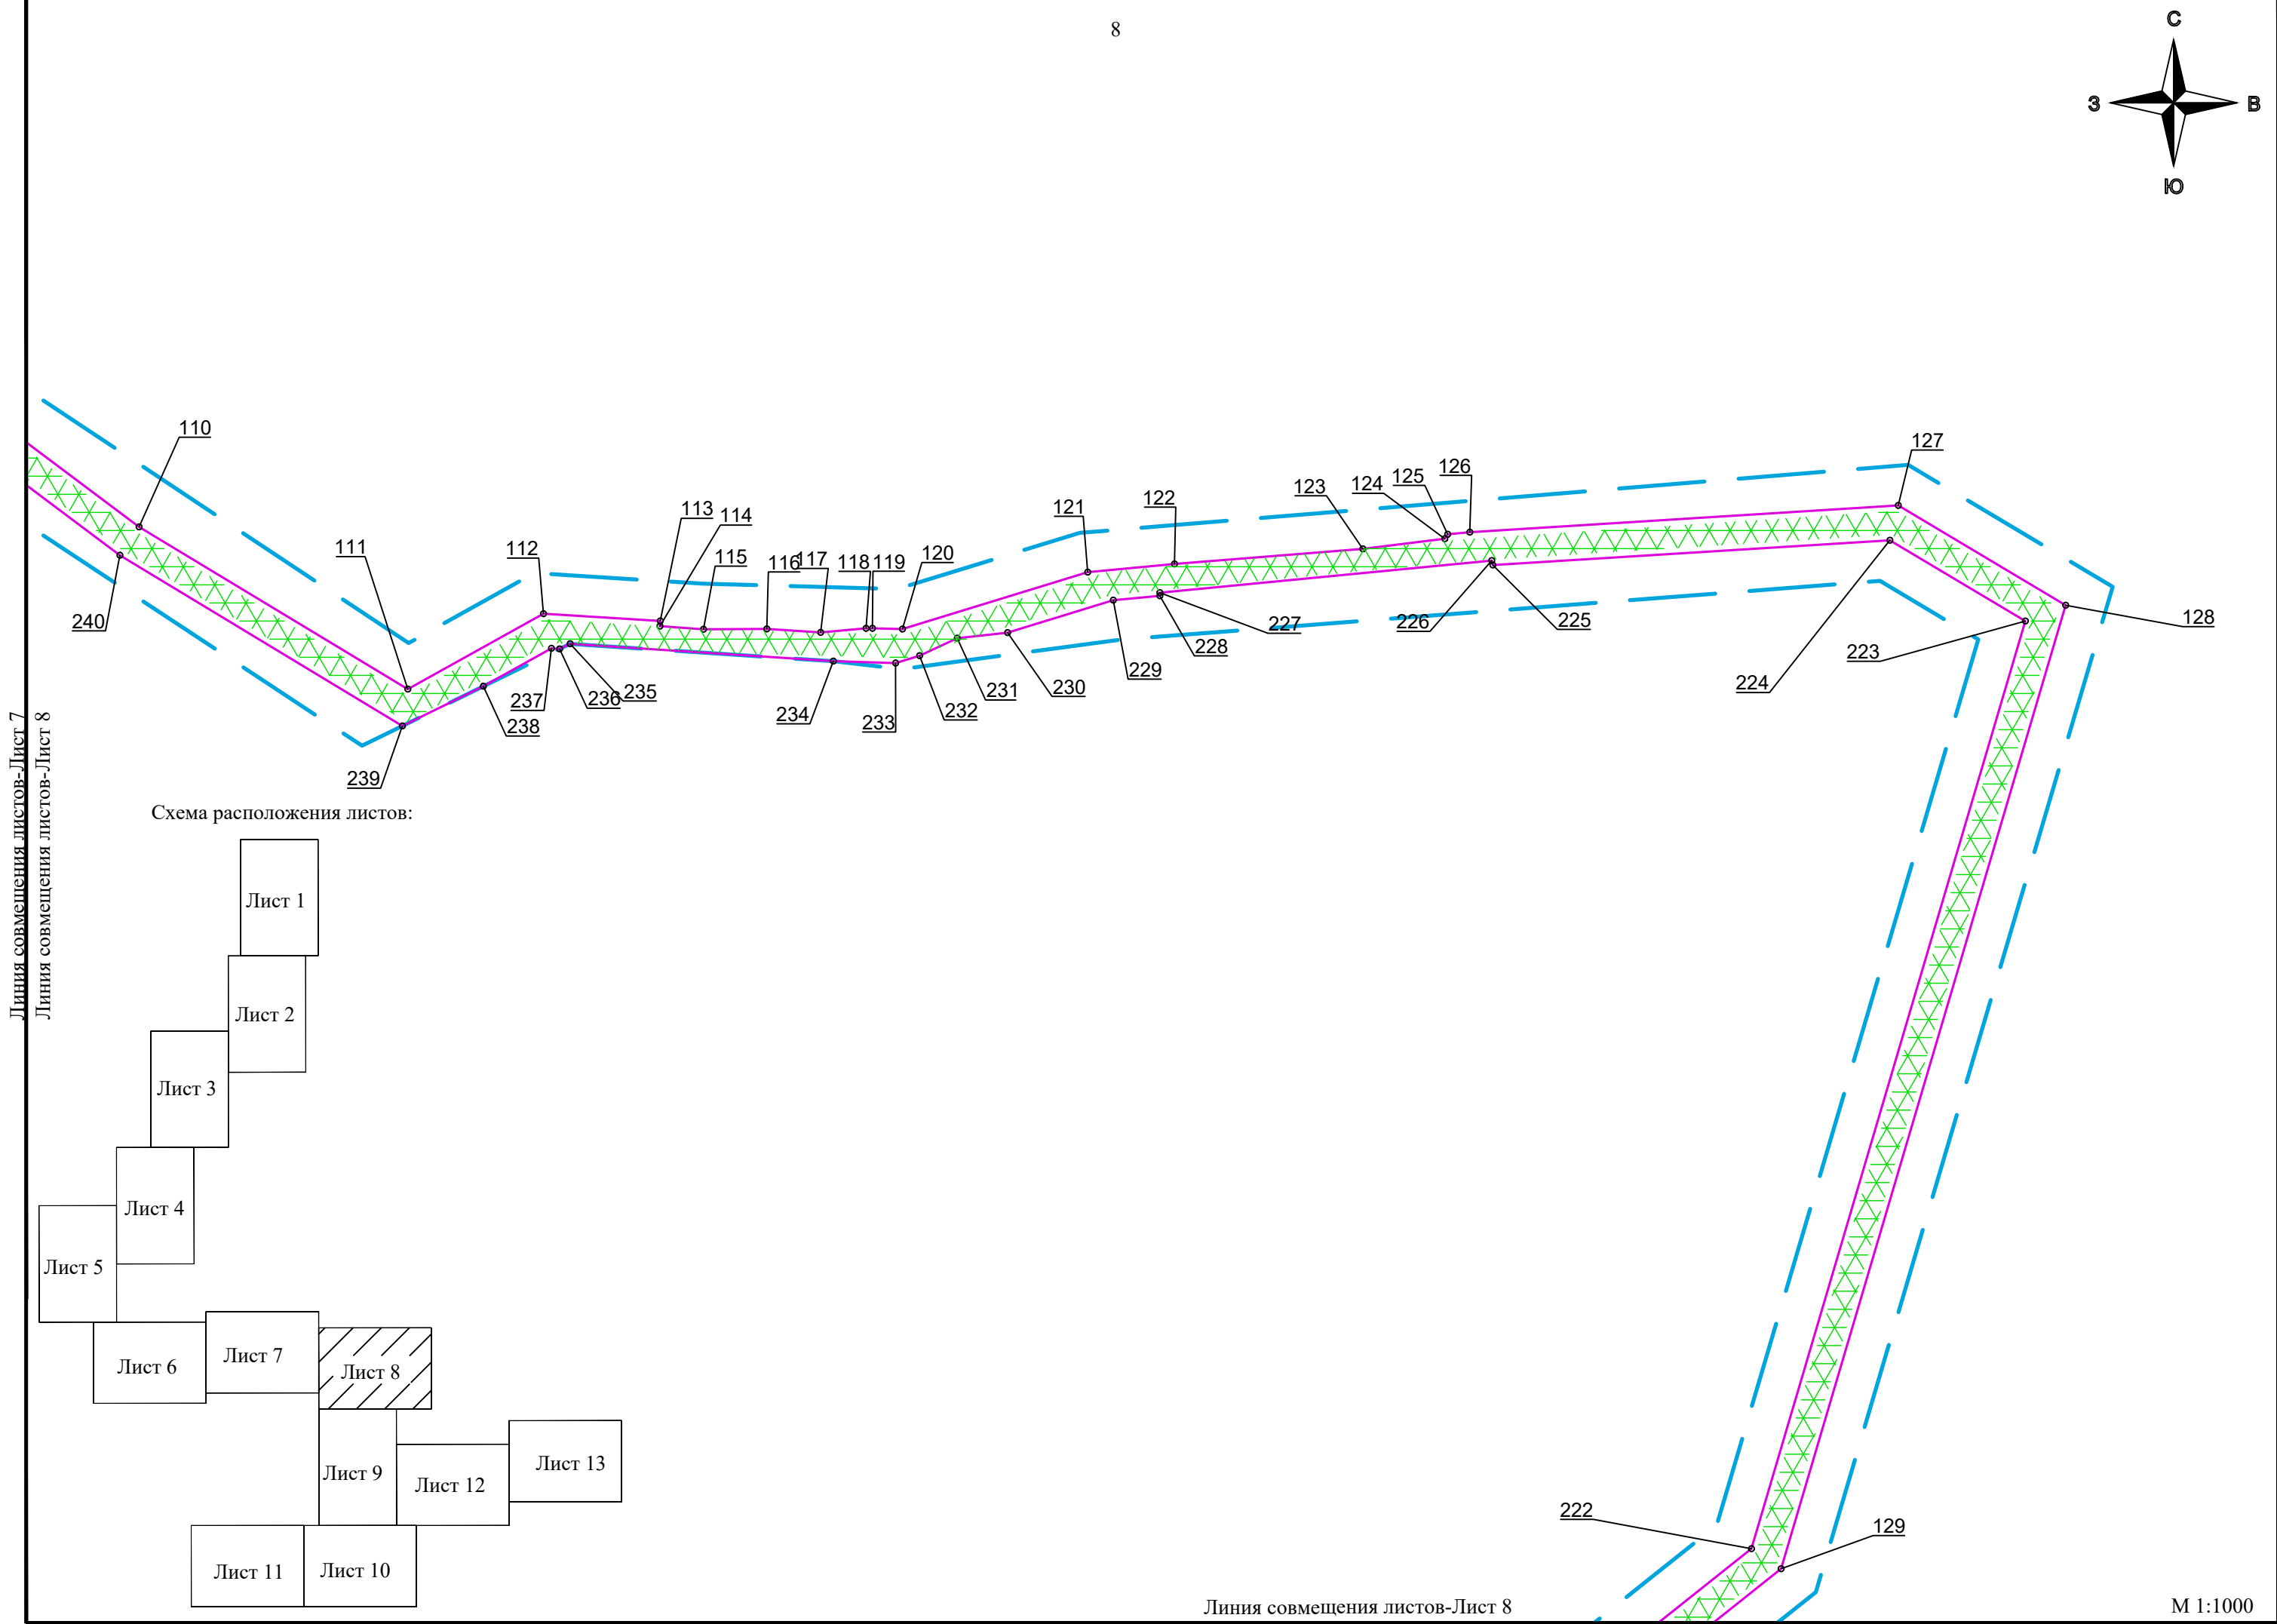


Схема расположения листов:

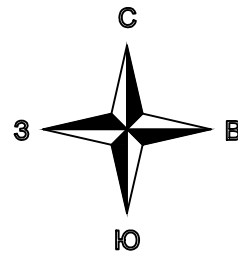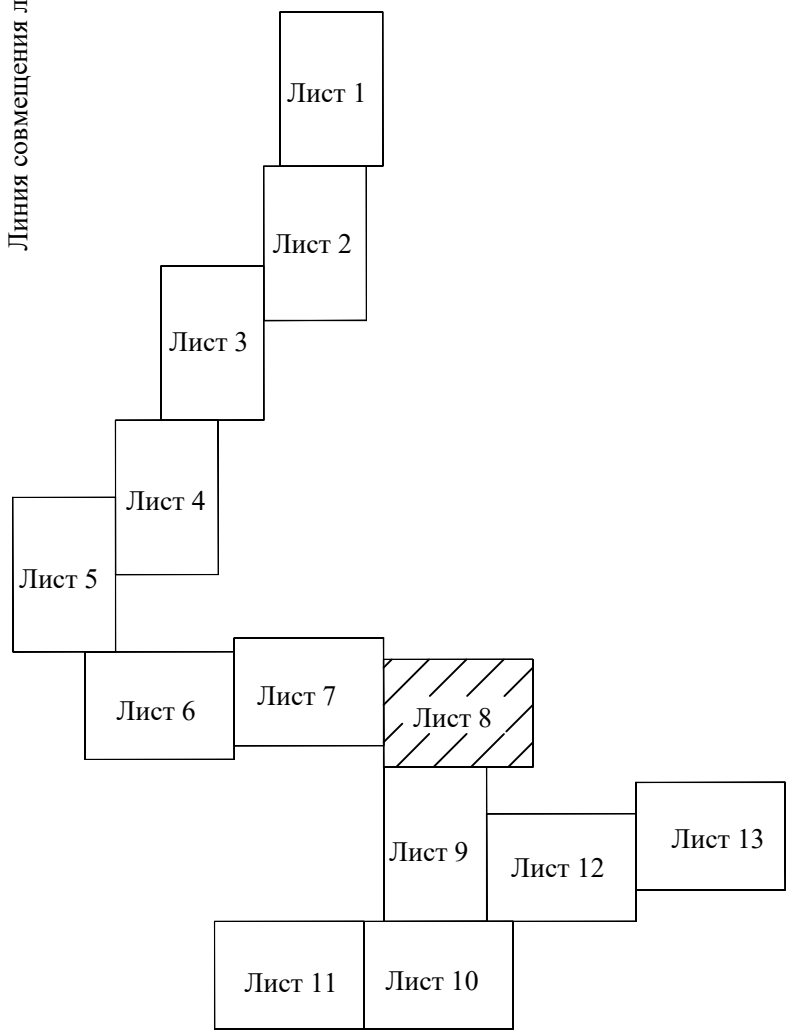

Линия совмещения листов-Лист 8
 Линия совмещения листов-Лист 9

М 1:1000




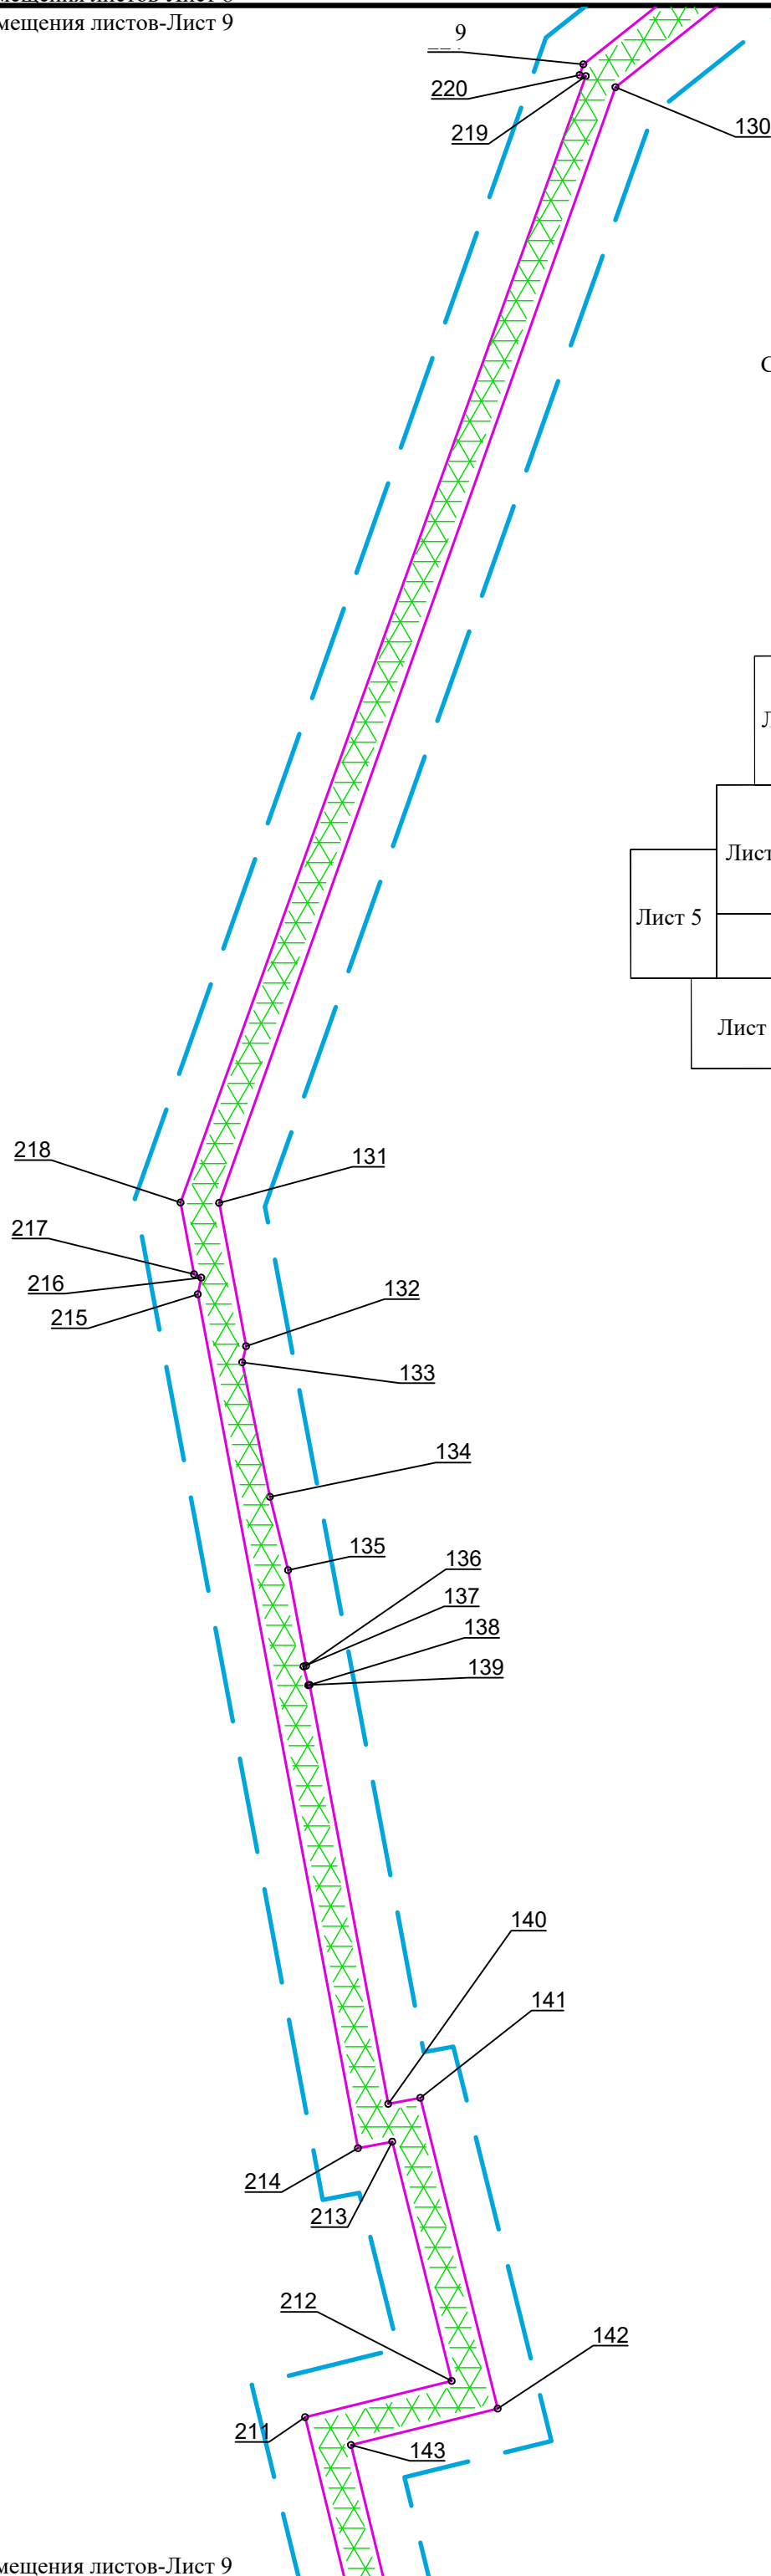


Схема расположения листов:

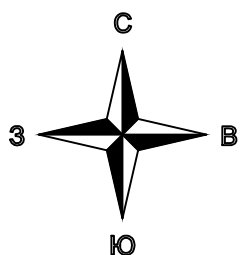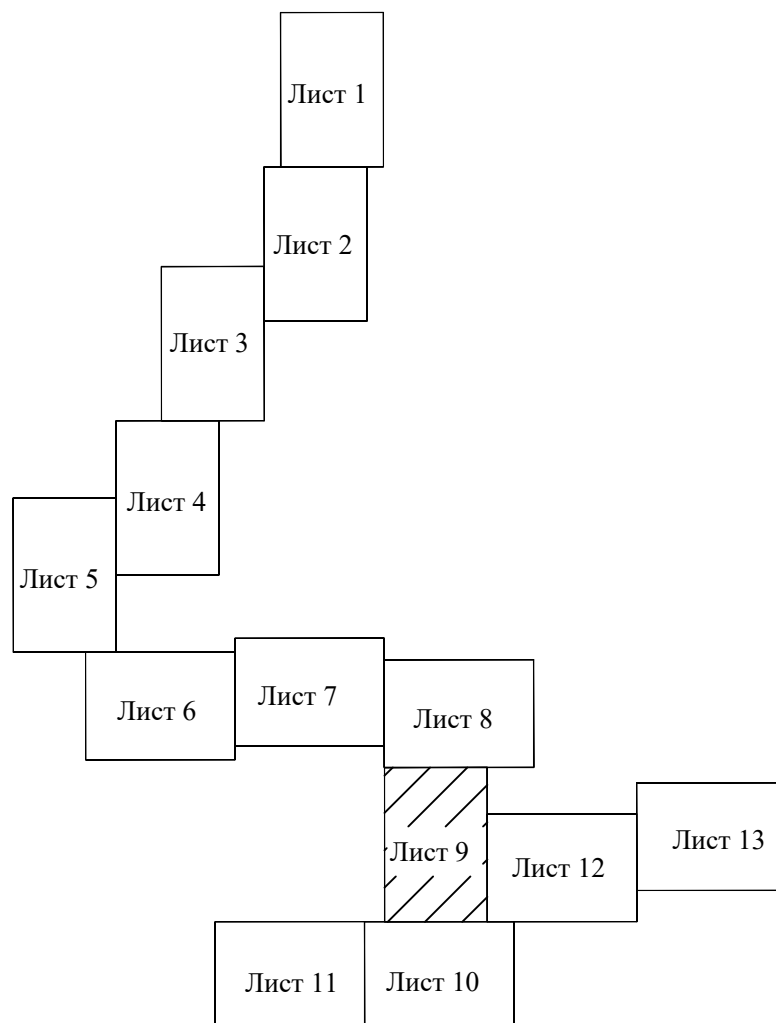


Линия совмещения листов-Лист 9
Линия совмещения листов-Лист 10


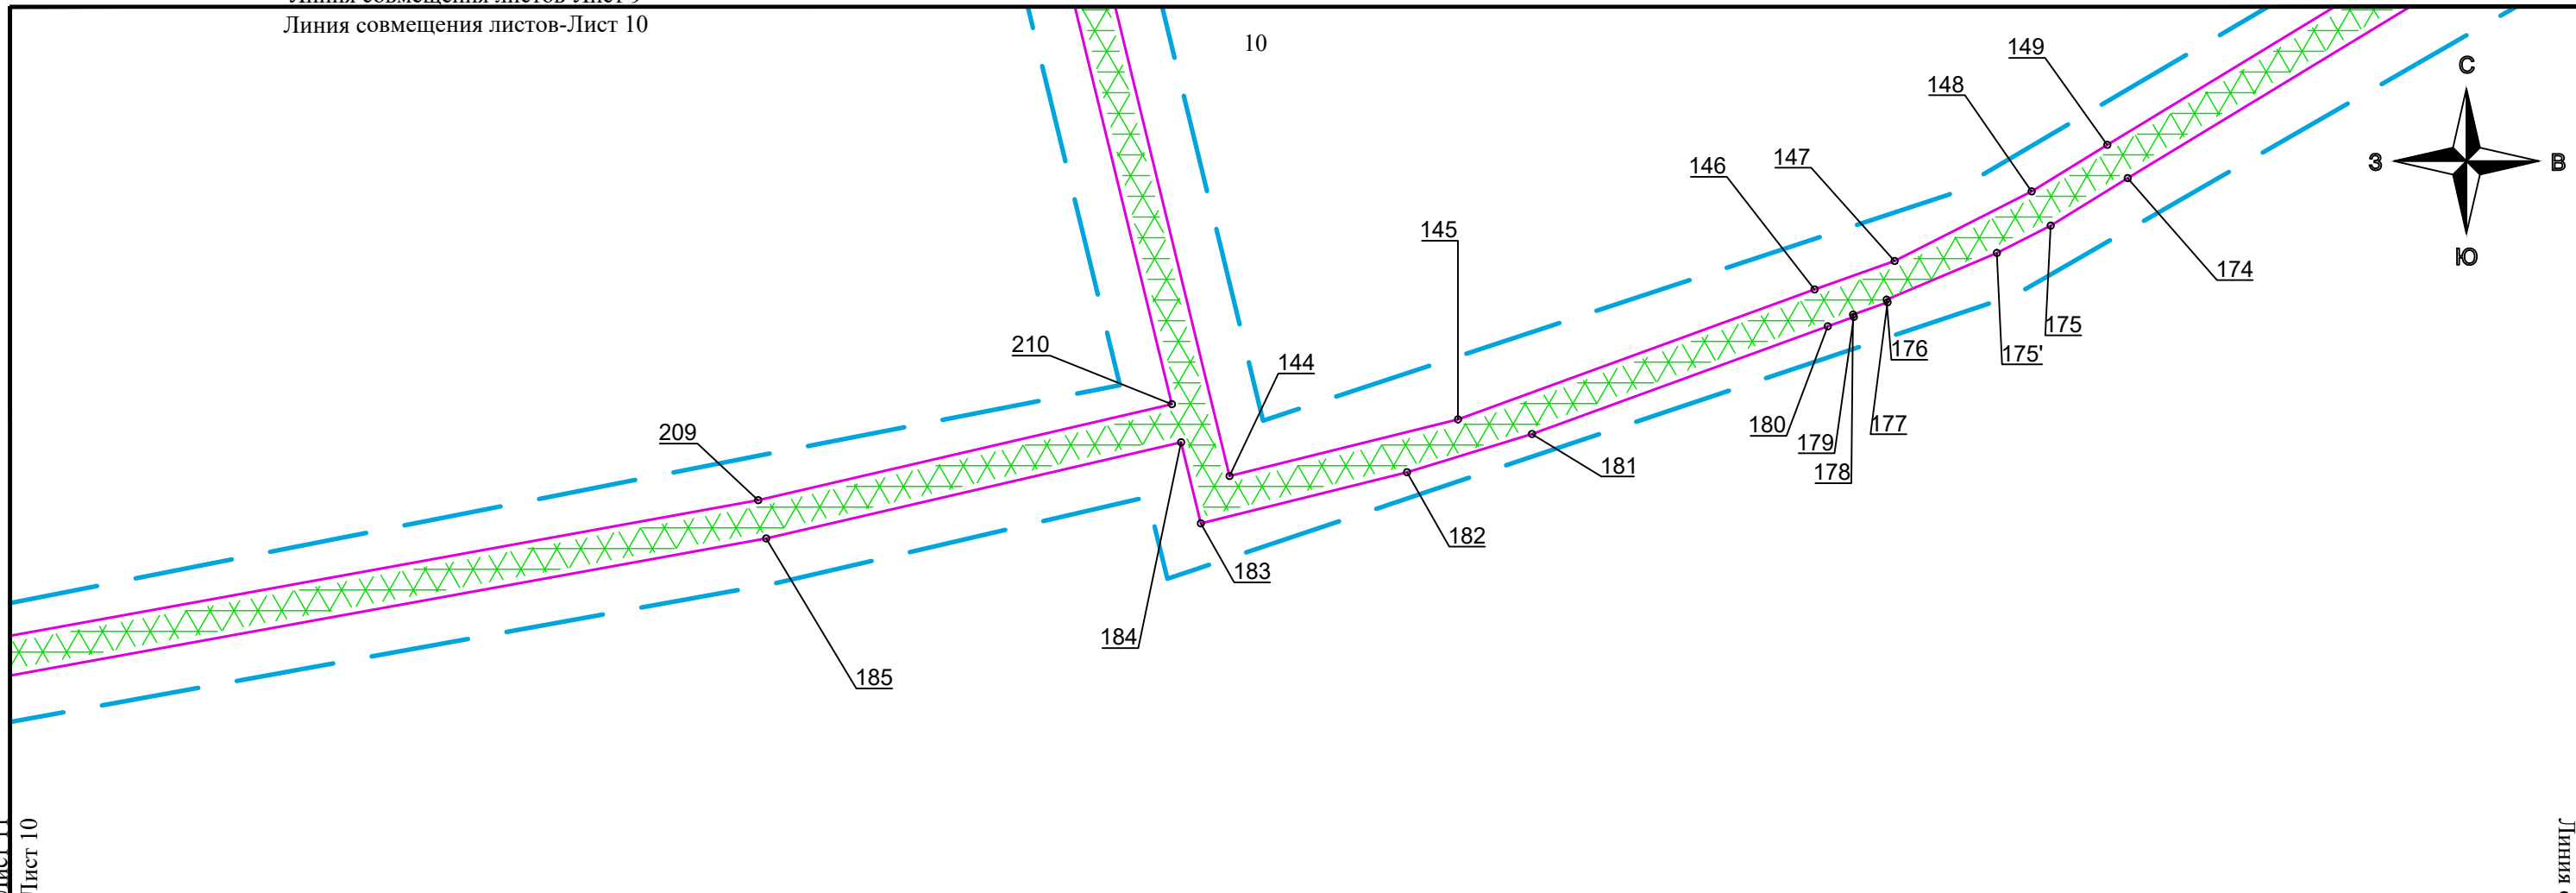


Линия совмещения листов-Лист 11
Линия совмещения листов-Лист 10

Схема расположения листов:

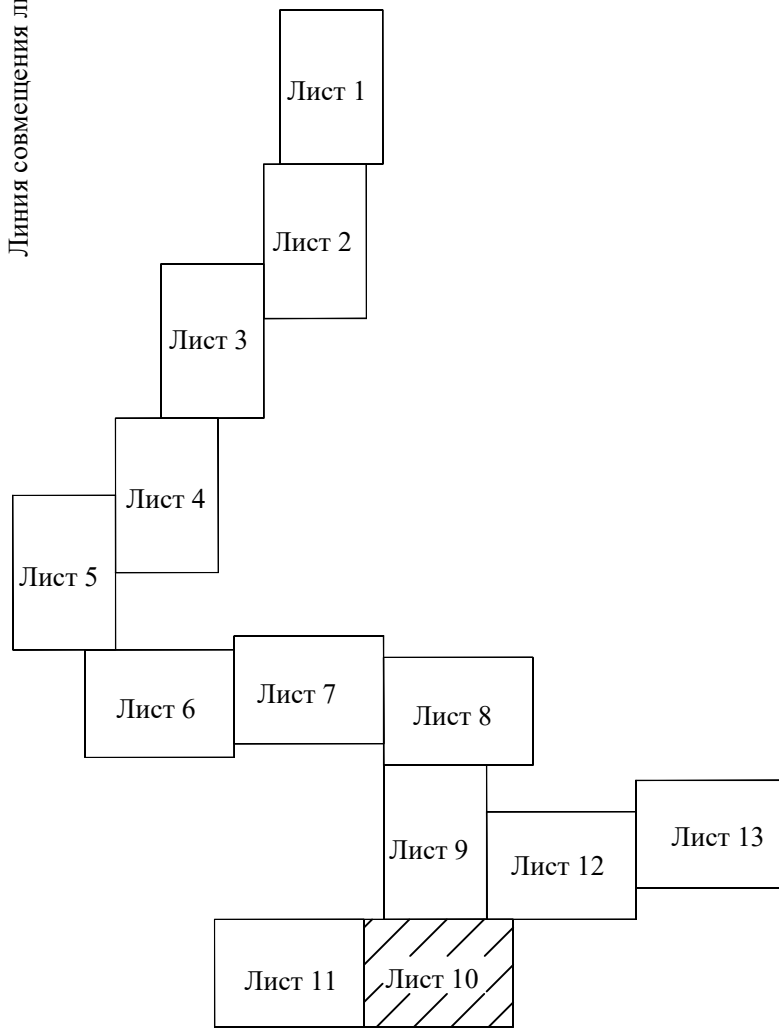


Линия совмещения листов-Лист 12
Линия совмещения листов-Лист 10

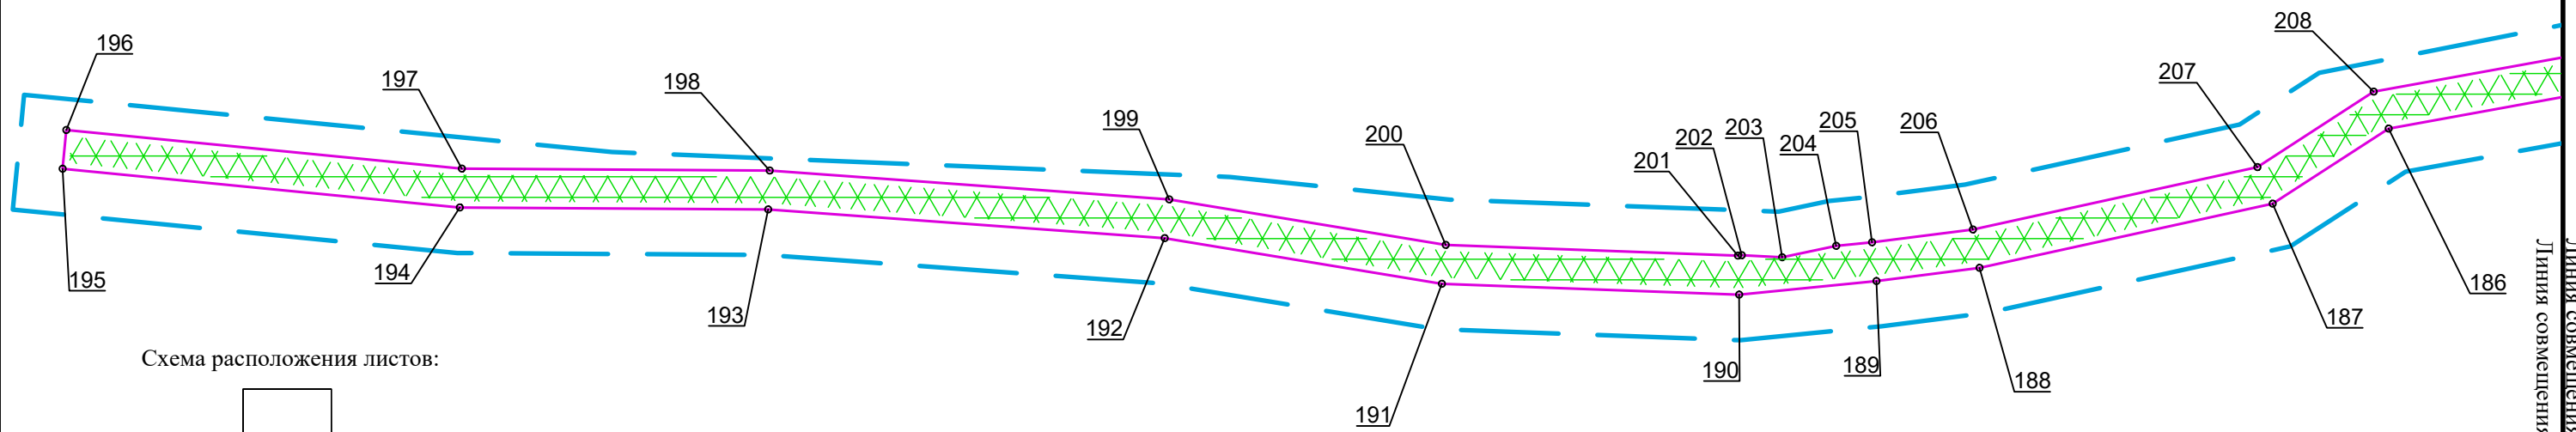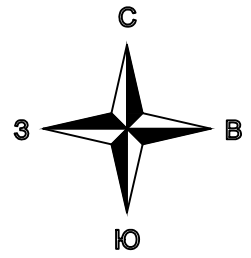

Линия совмещения листов-Лист 10
Линия совмещения листов-Лист 11

Схема расположения листов:

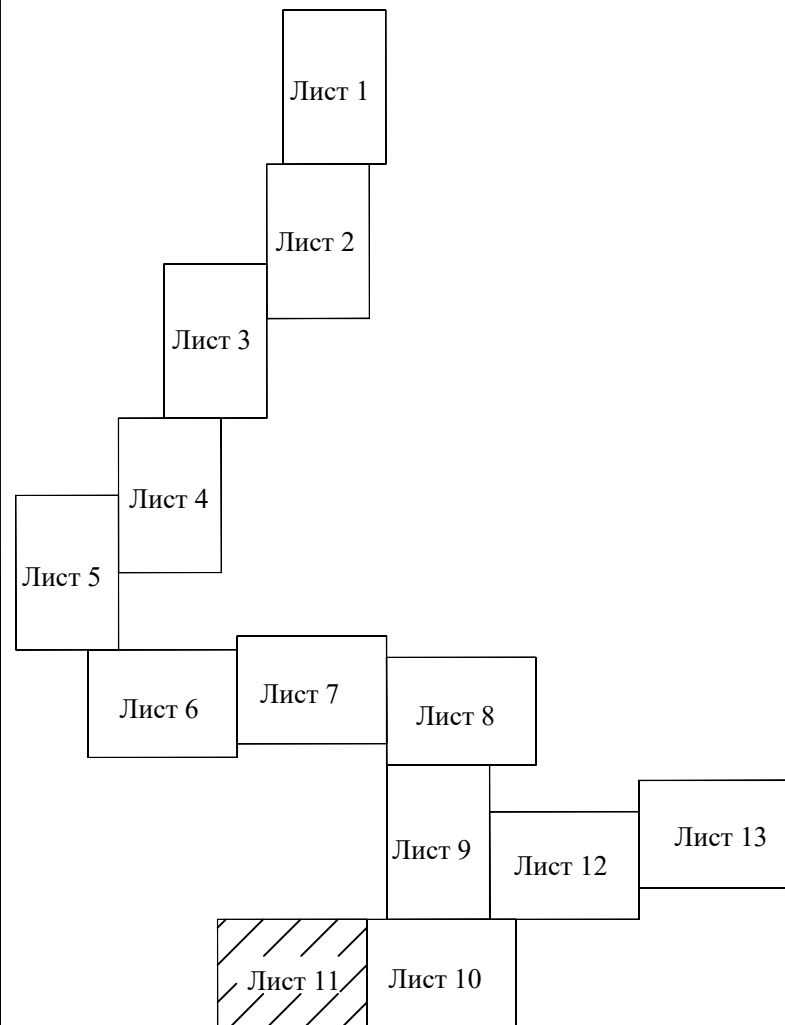



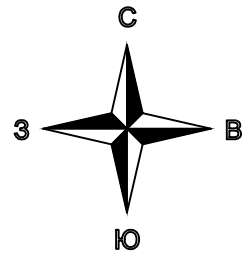


Схема расположения листов:

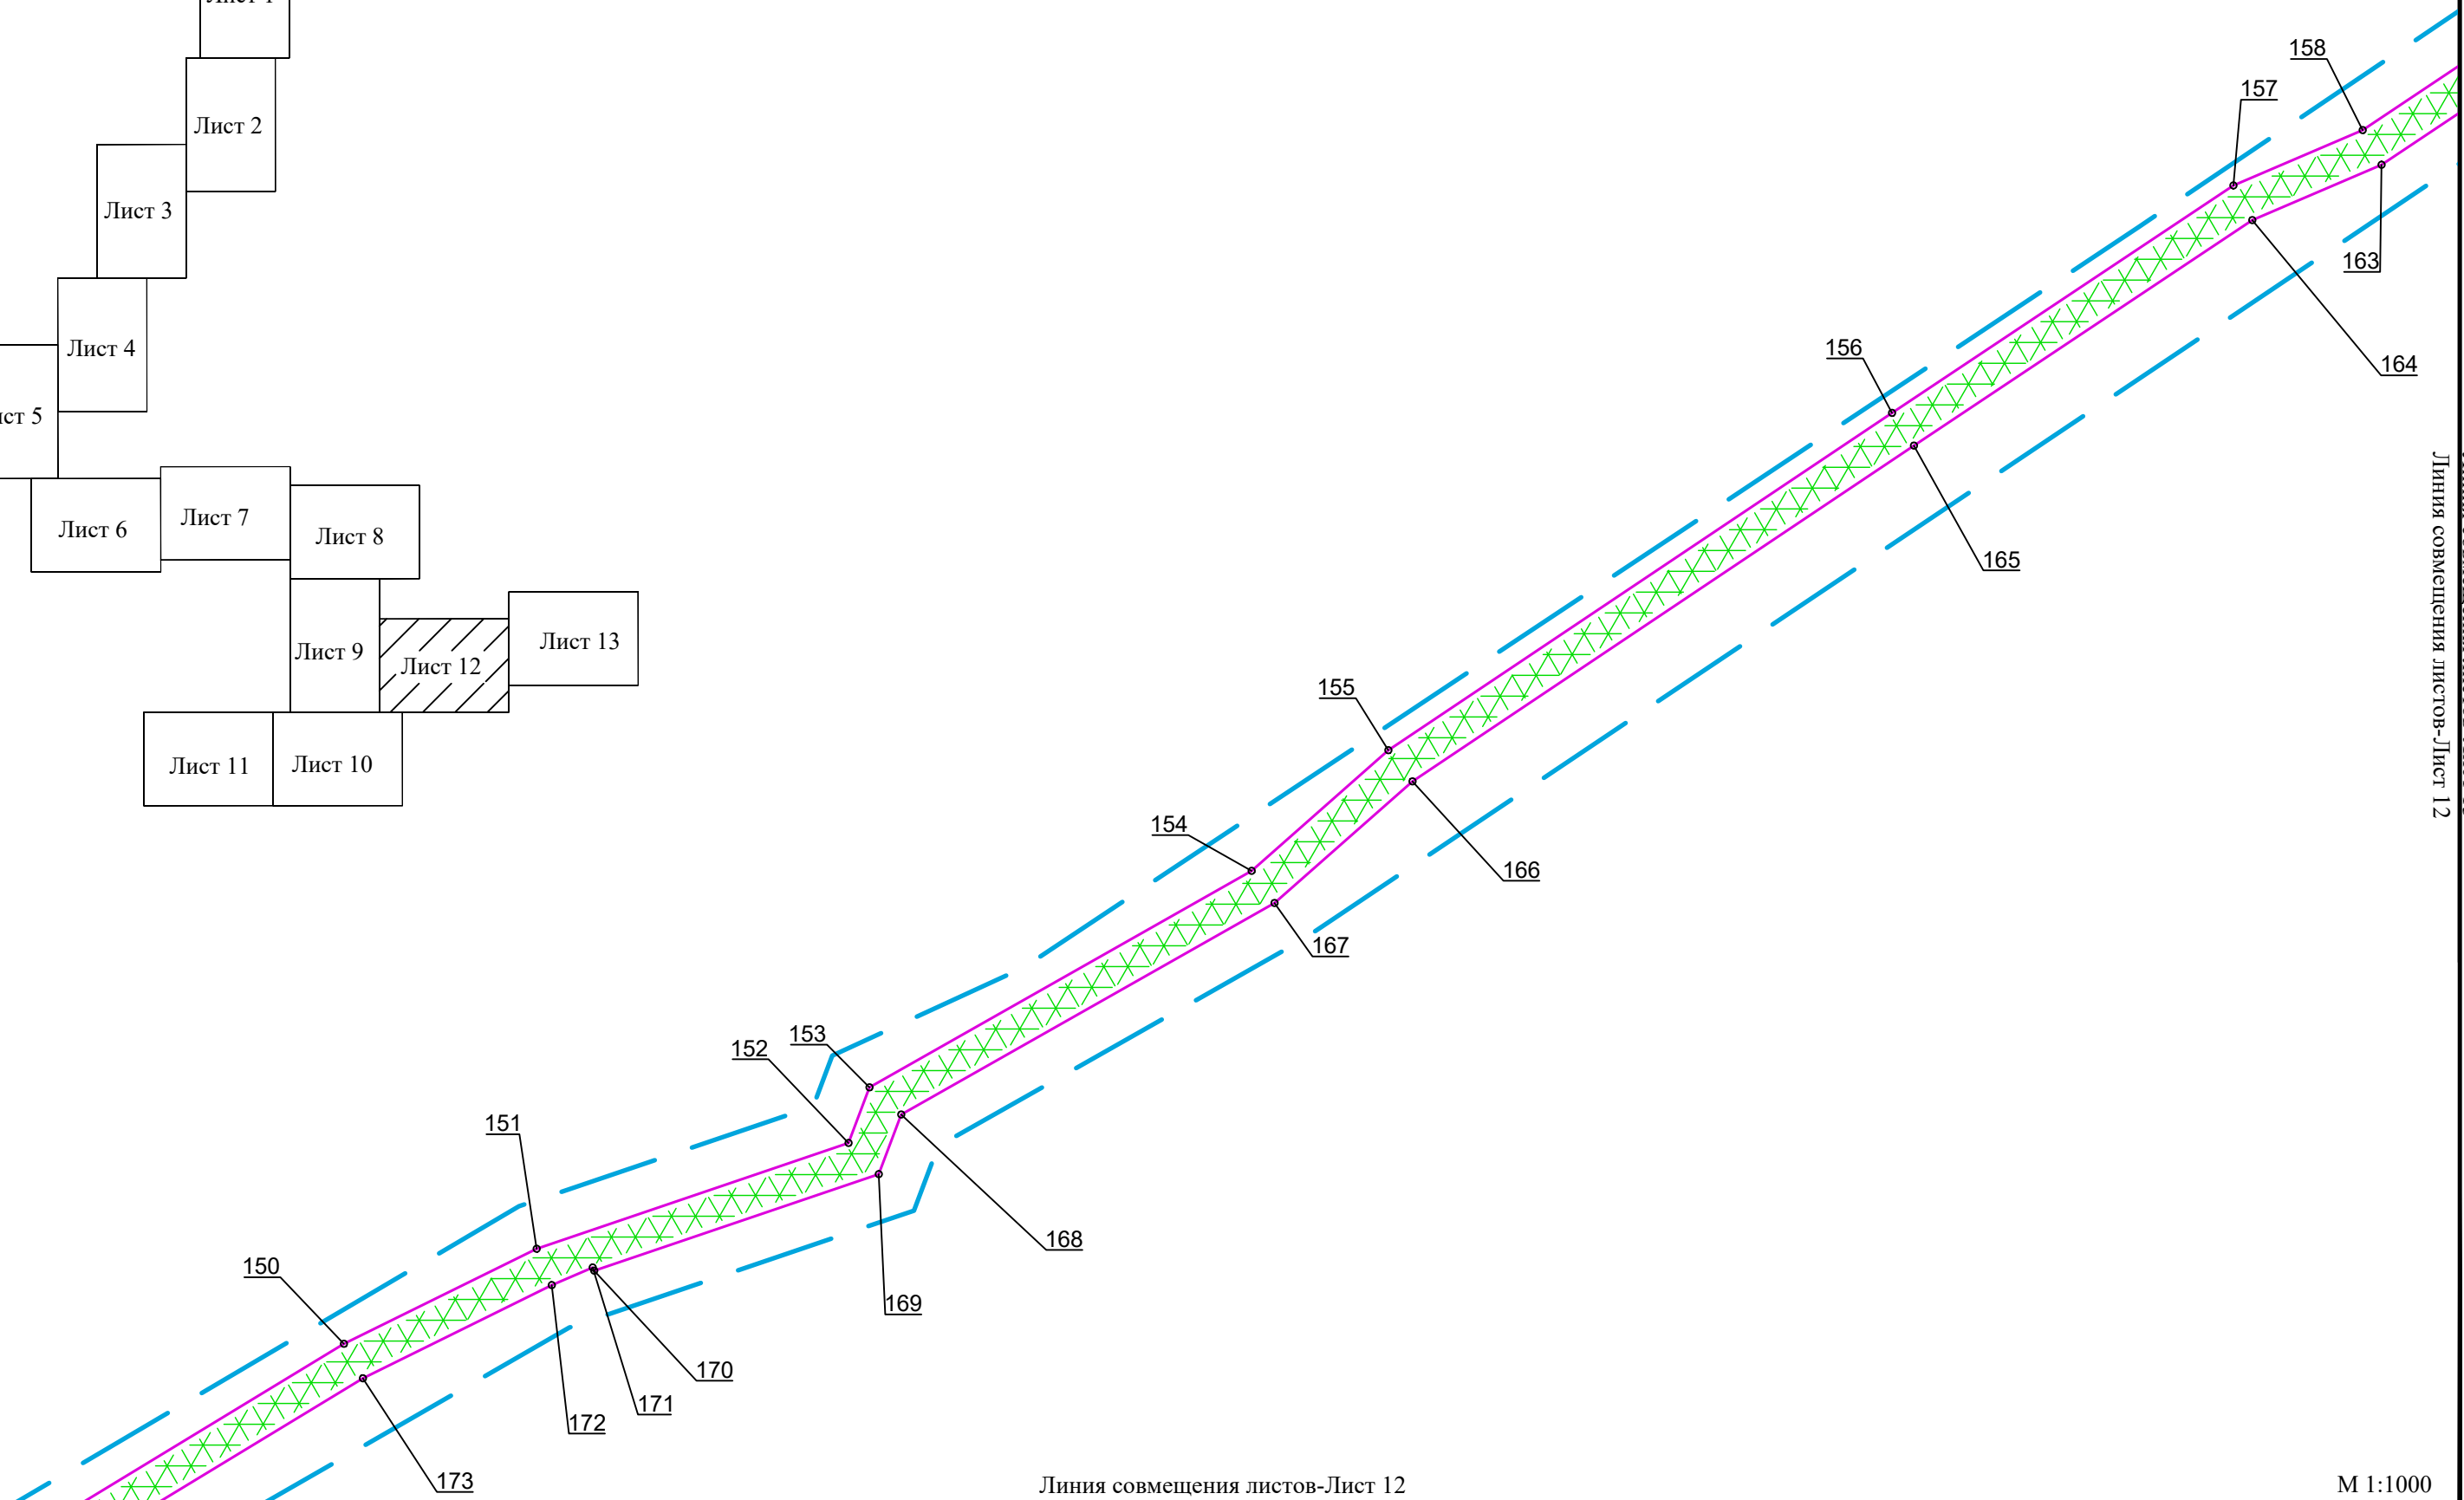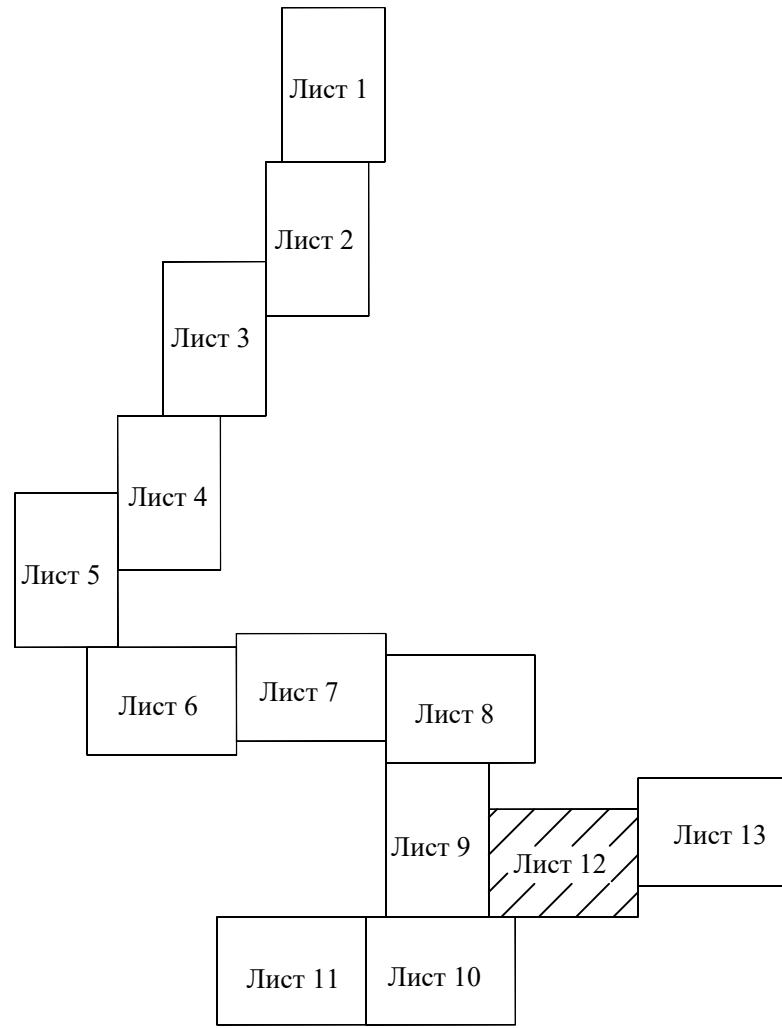

Линия совмещения листов-Лист 12
 Линия совмещения листов-Лист 10

Линия совмещения листов-Лист 13
 Линия совмещения листов-Лист 12


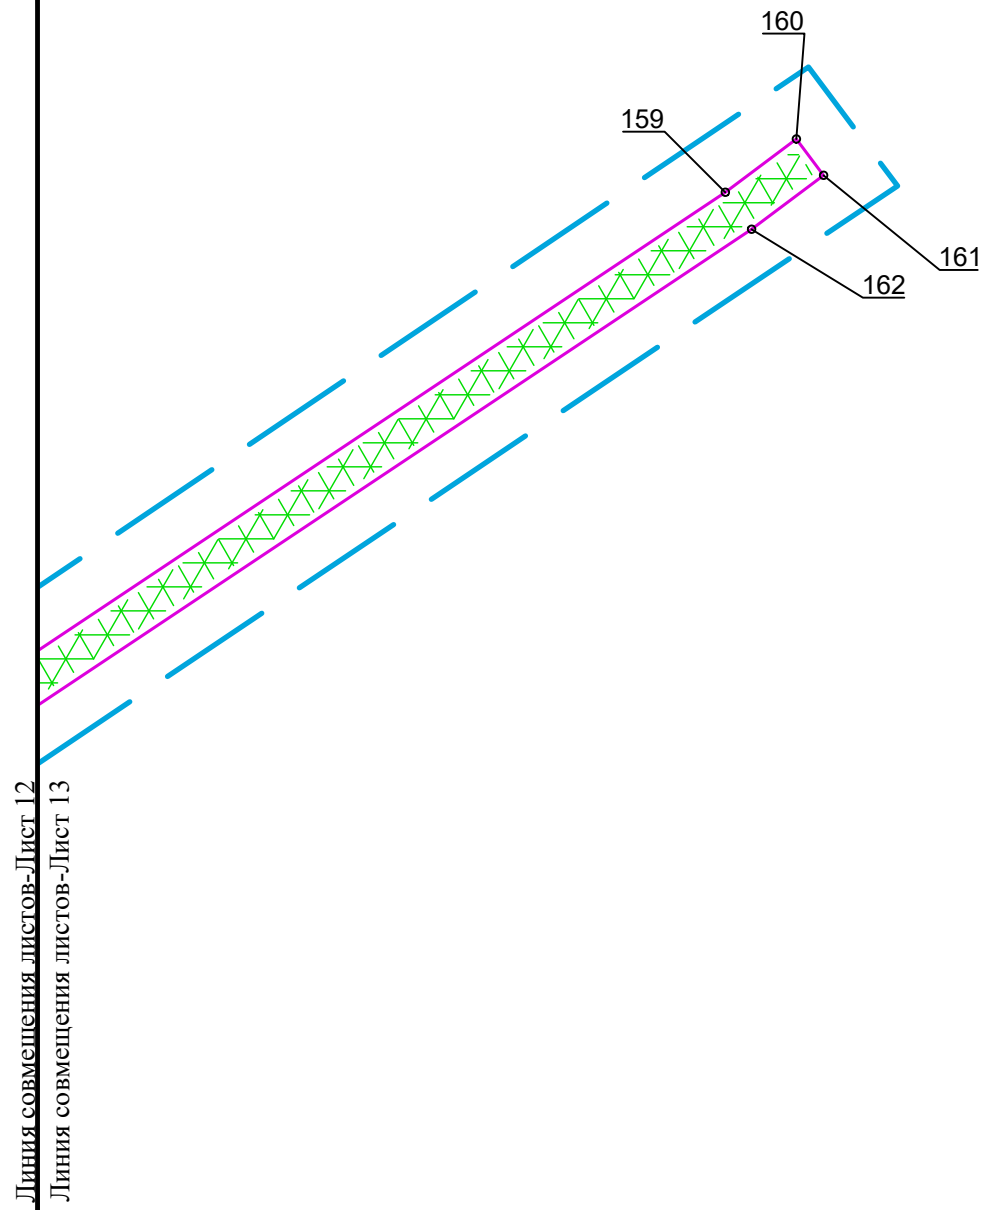


Схема расположения листов:

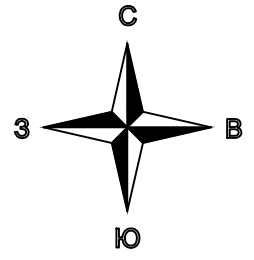