
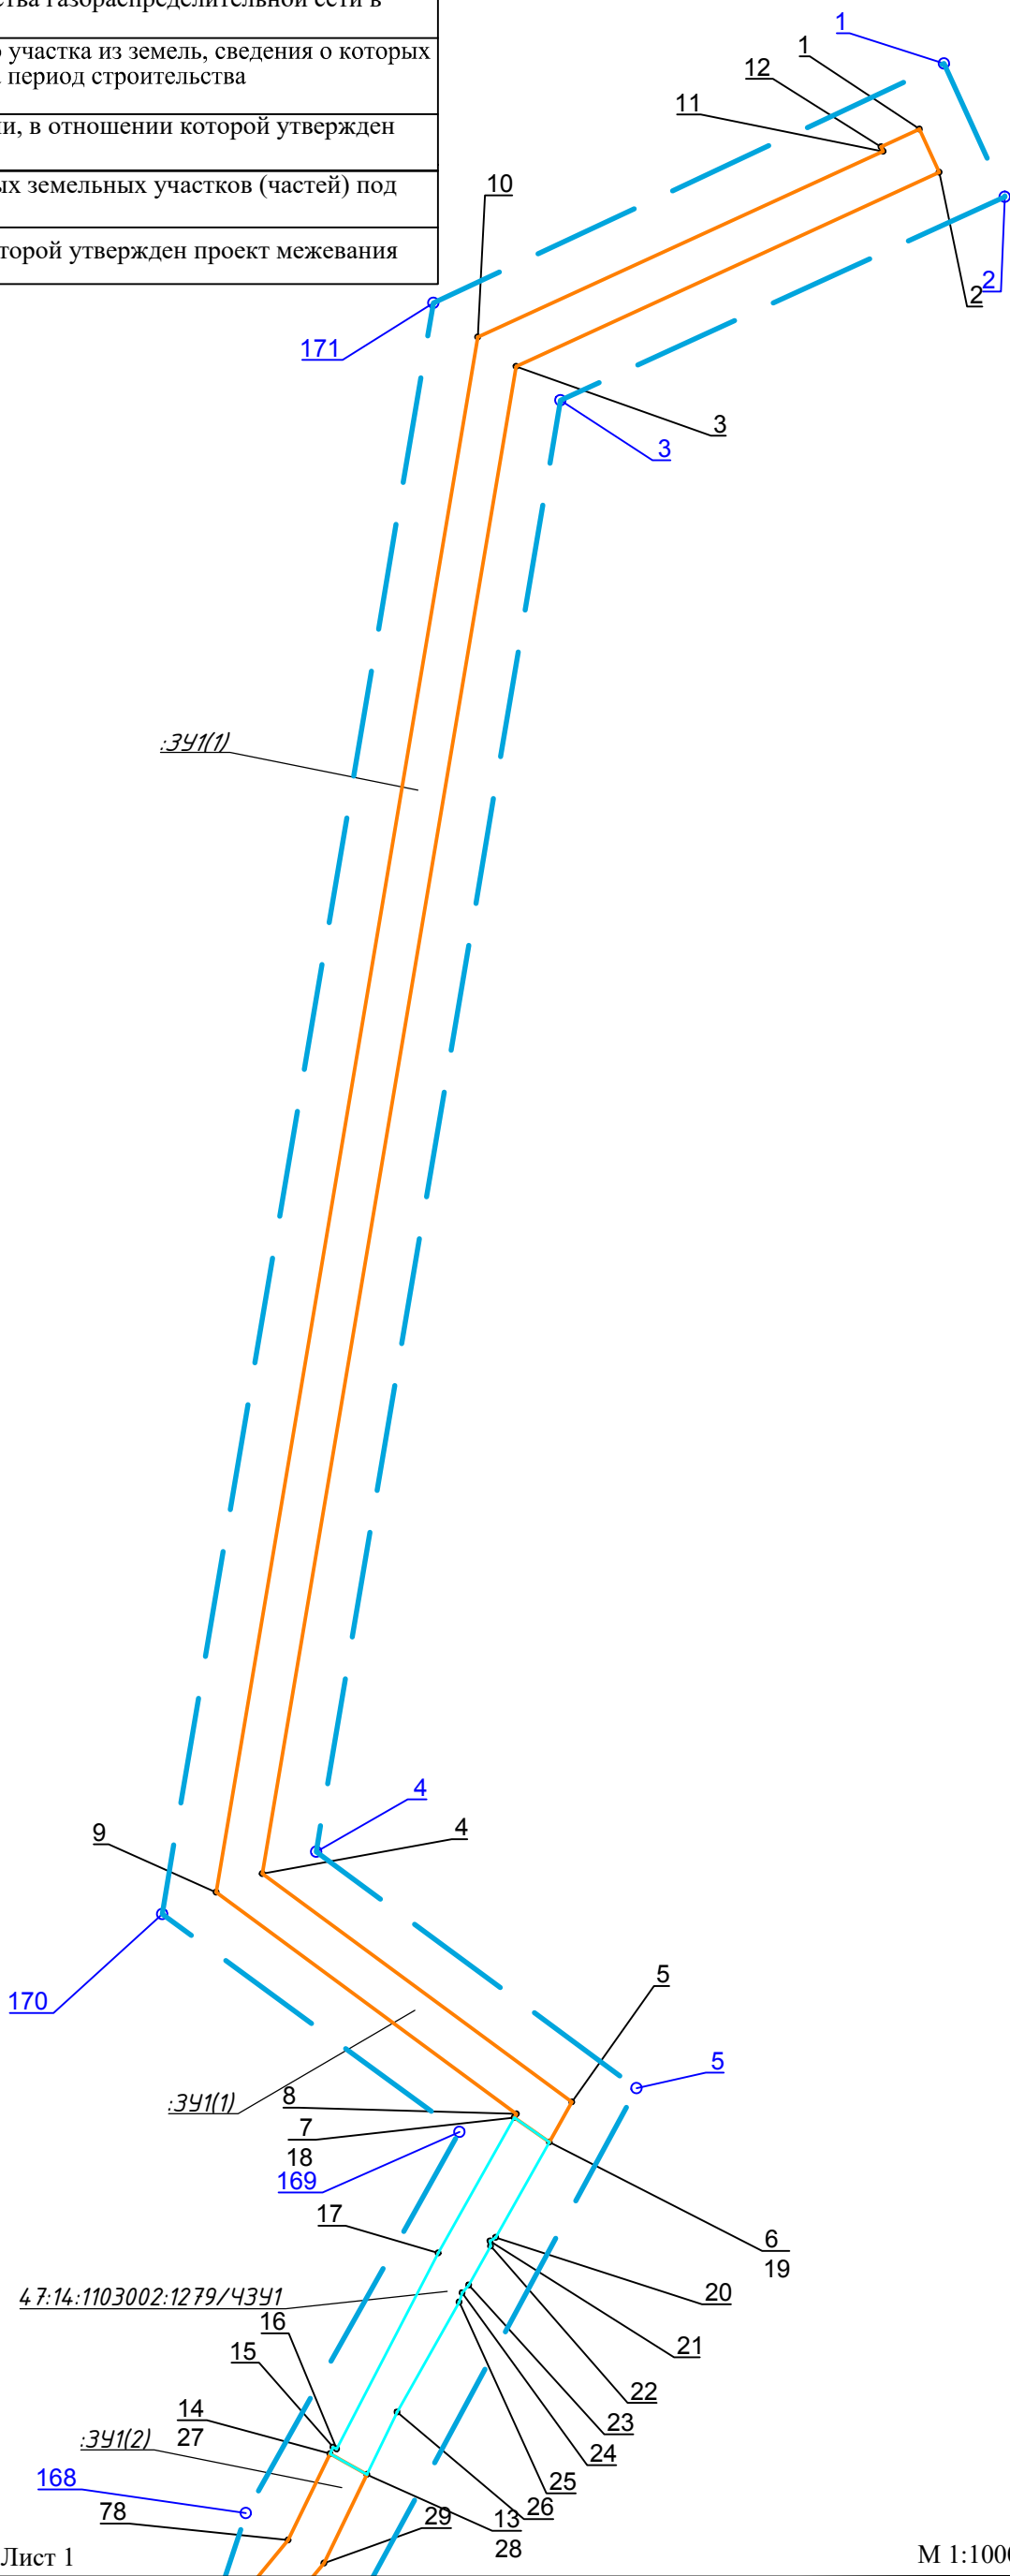


Обозначение	Наименование
	- граница образуемого земельного участка из неразграниченных земель, испрашиваемого на период строительства газораспределительной сети в пределах квартала
	- граница образуемой части земельного участка из земель, сведения о которых содержатся в ЕГРН, испрашиваемой на период строительства газораспределительной сети
	- характерные точки границ территории, в отношении которой утвержден проект межевания
	- номера характерных точек образуемых земельных участков (частей) под строительство линейного объекта
	- граница территории, в отношении которой утвержден проект межевания

Схема расположения листов:

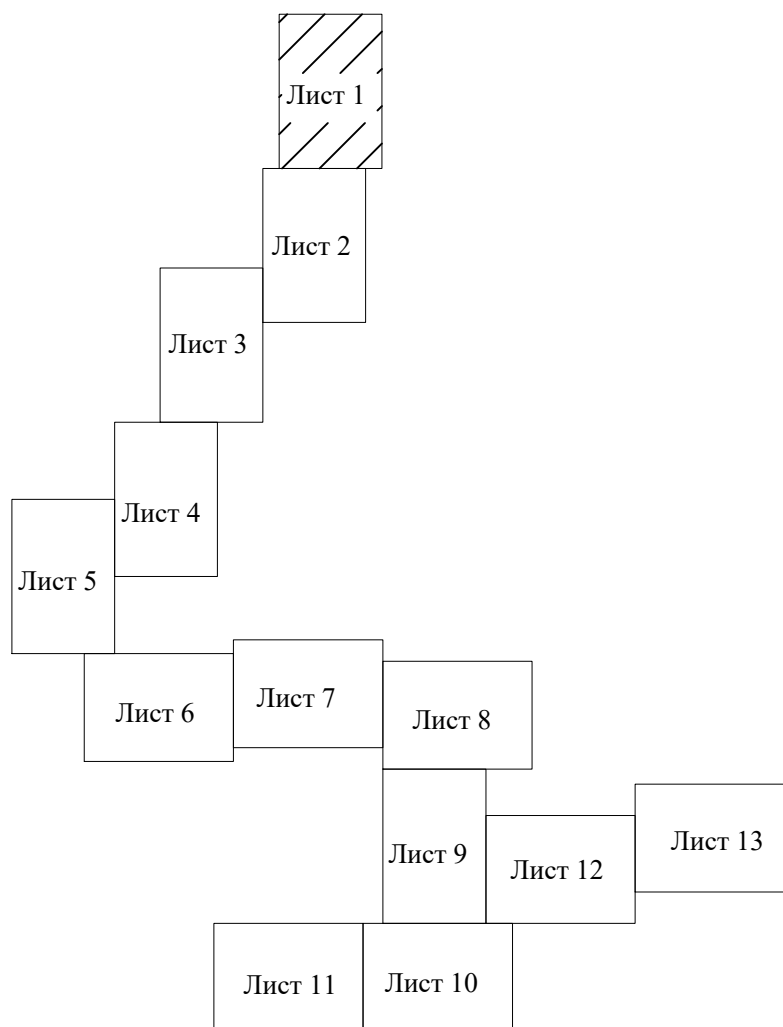

Линия совмещения листов-Лист 1

2 Линия совмещения листов-Лист 2





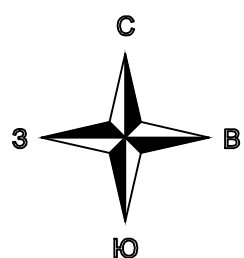


Схема расположения листов:

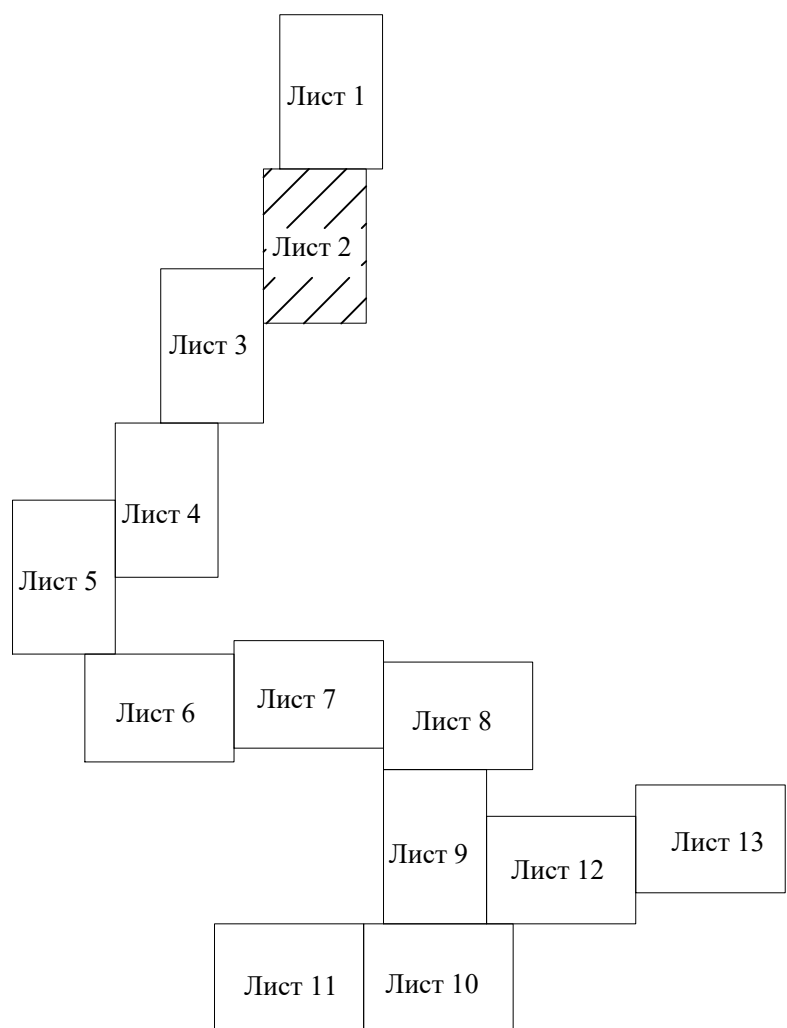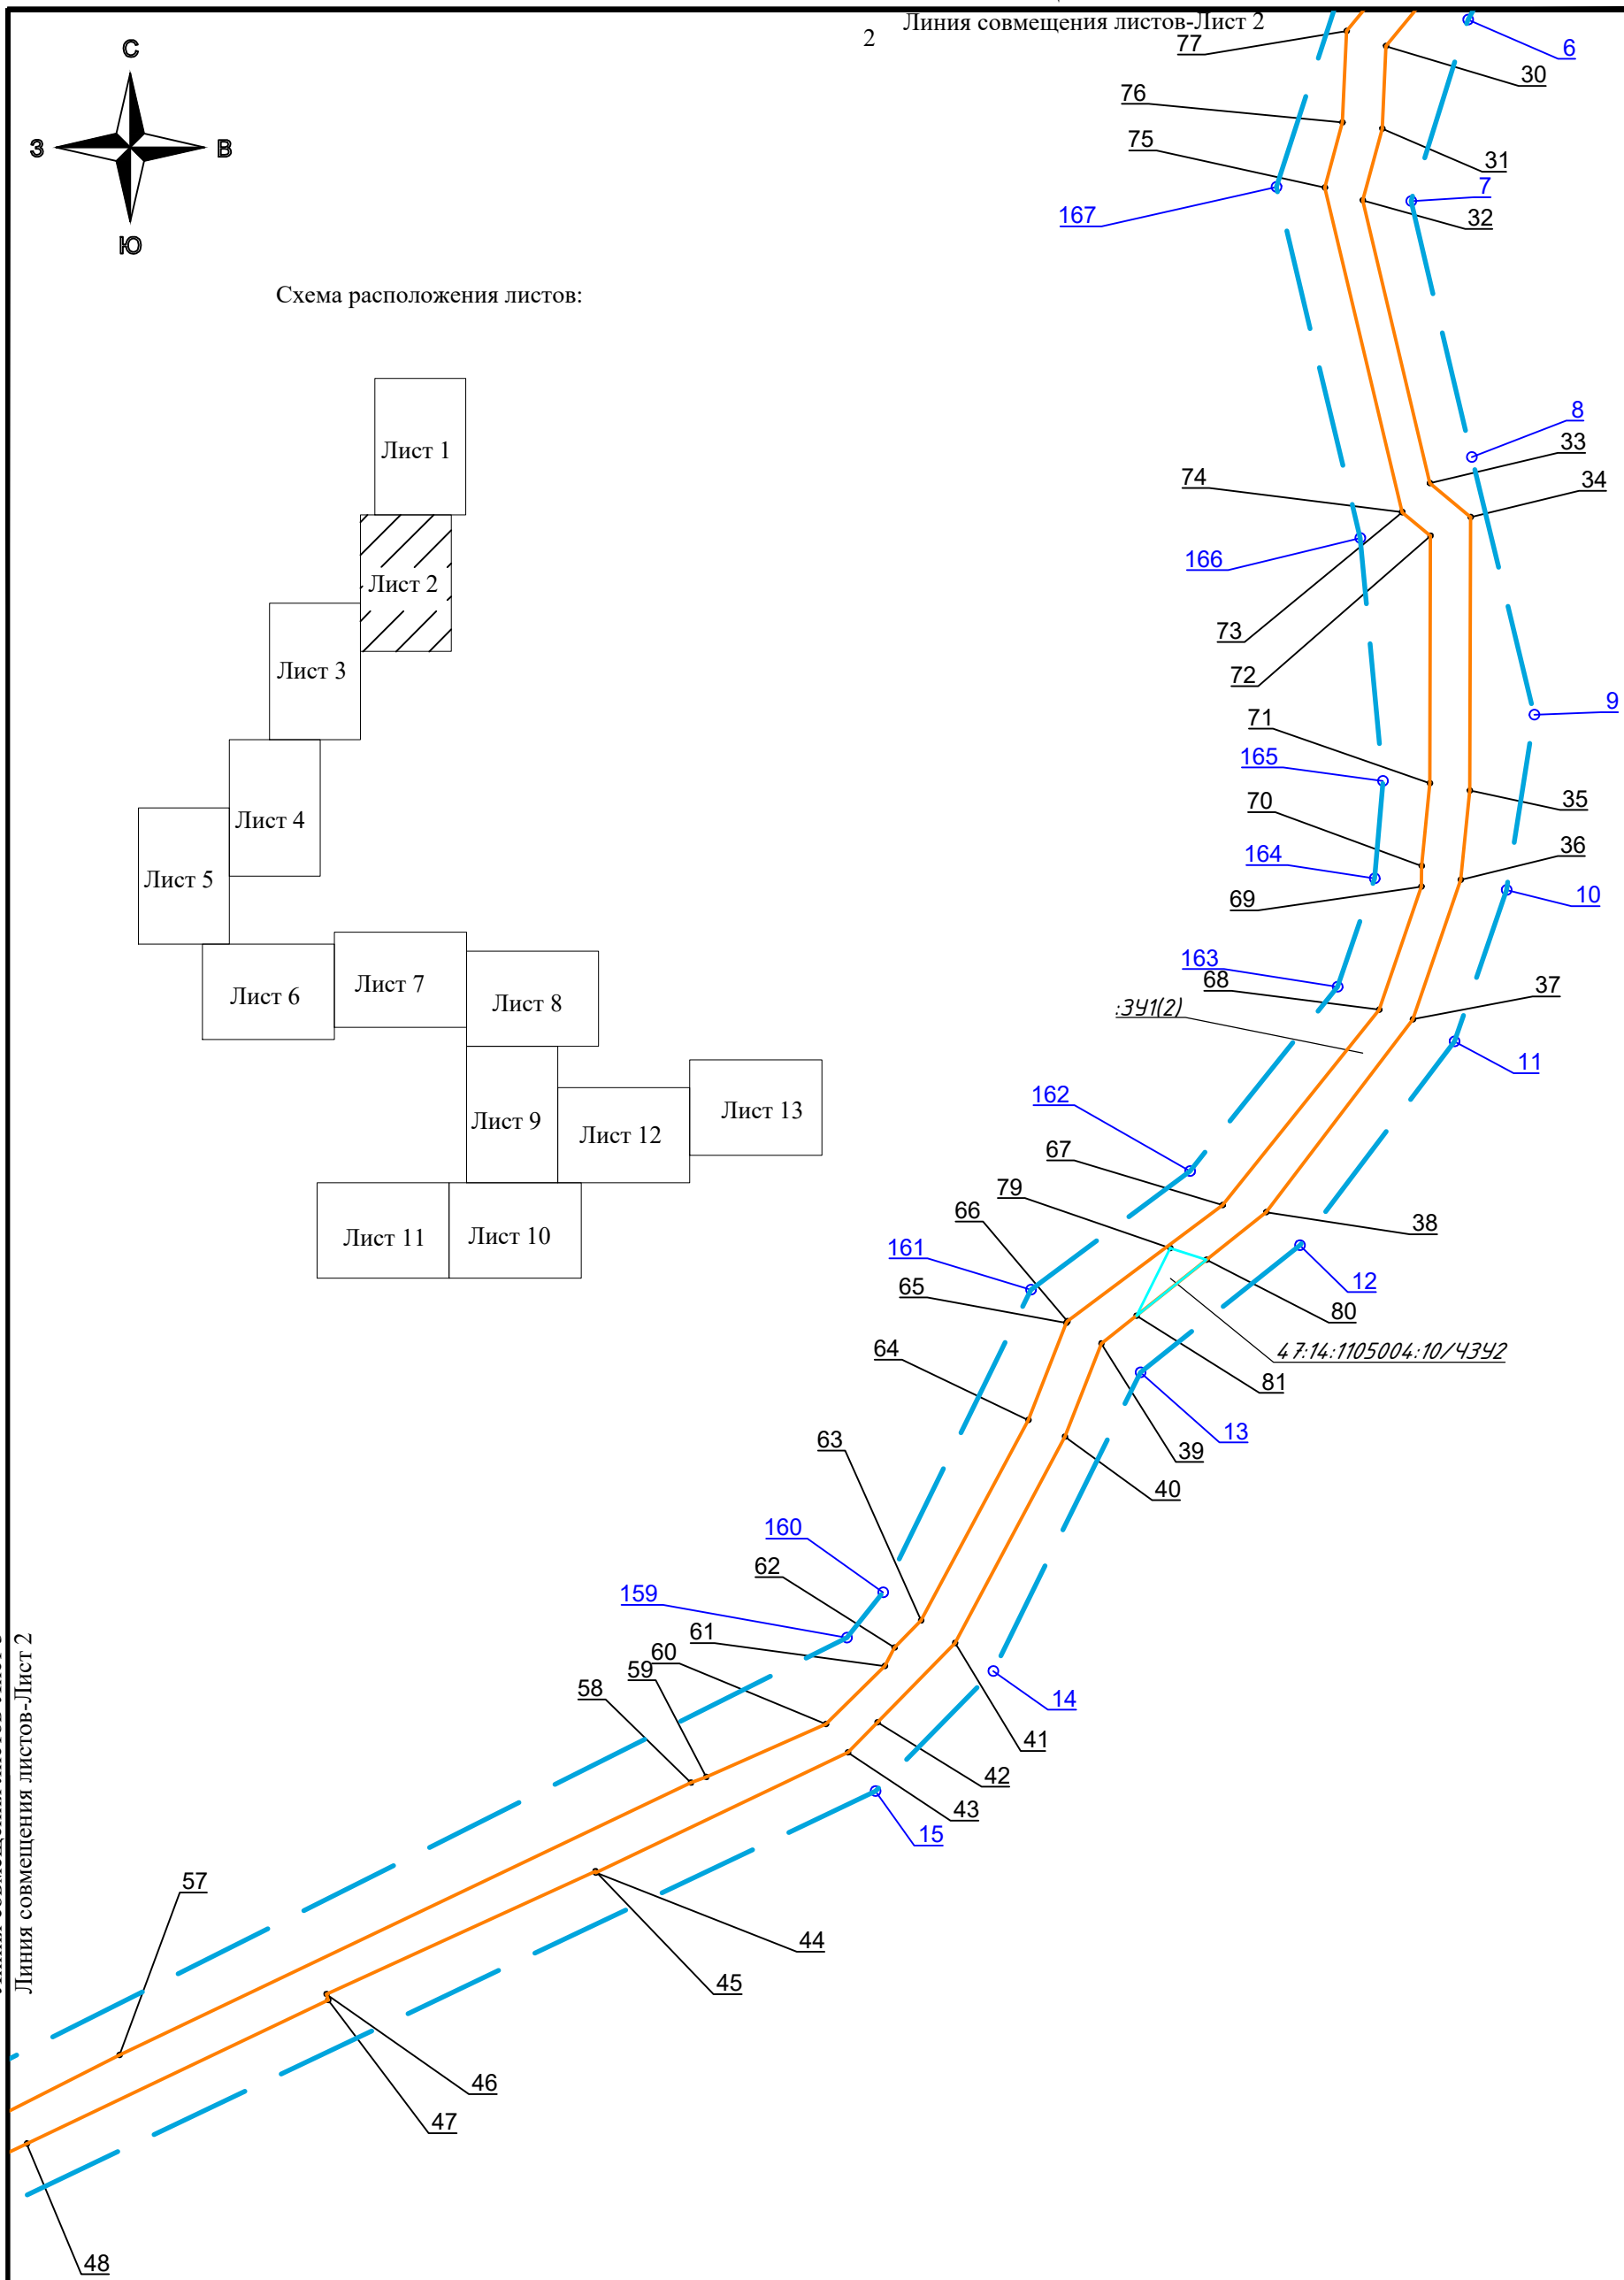


Линия совмещения листов-Лист 3
Линия совмещения листов-Лист 2

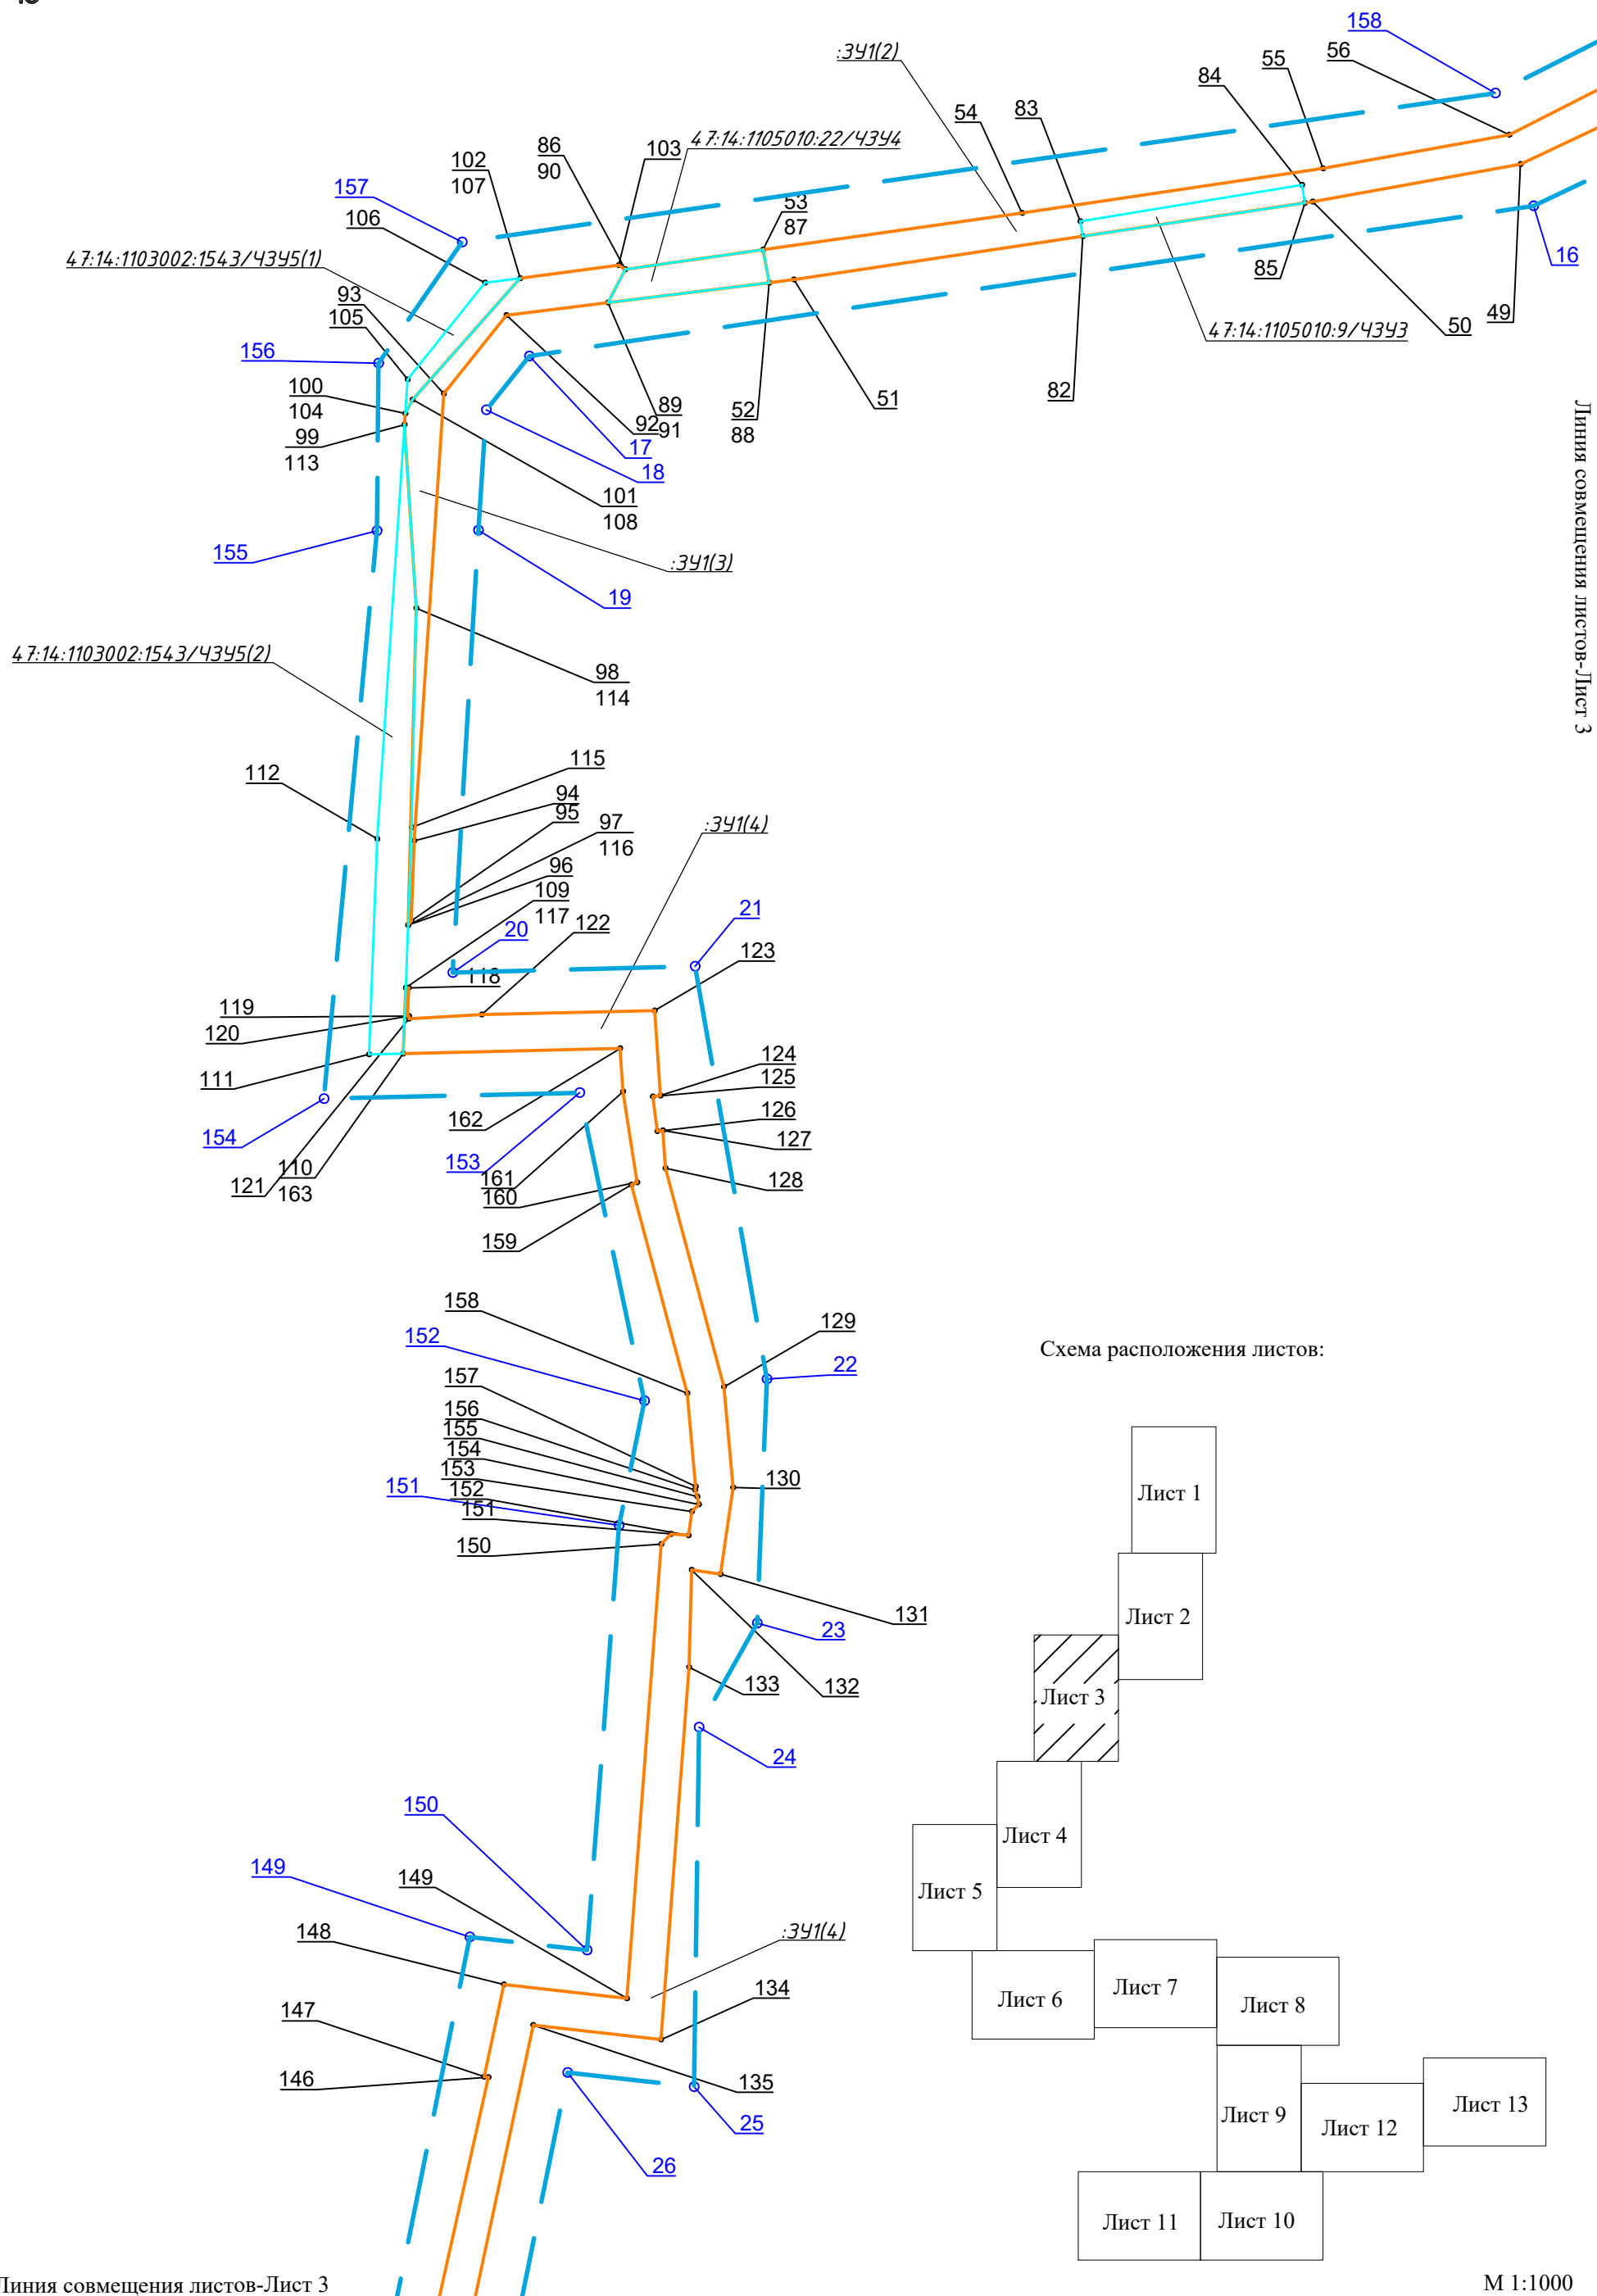

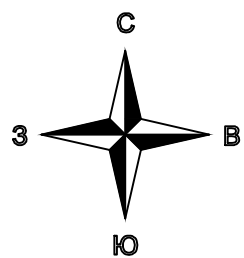

Линия совмещения листов-Лист 2
Линия совмещения листов-Лист 3

Схема расположения листов:

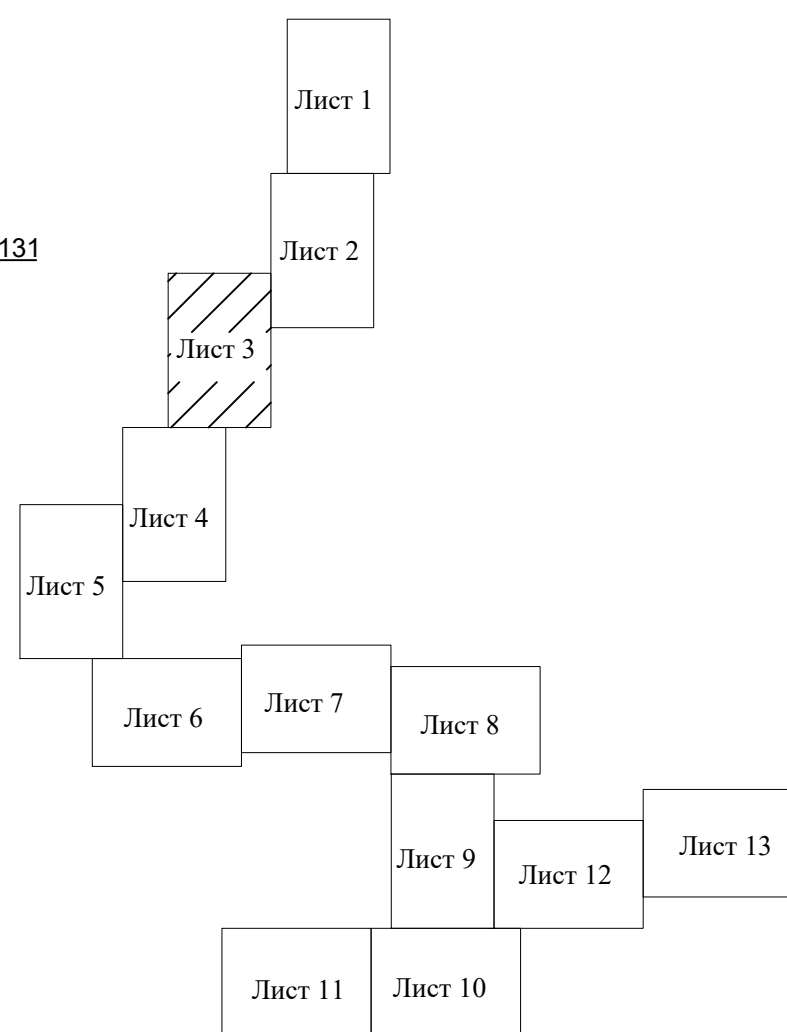



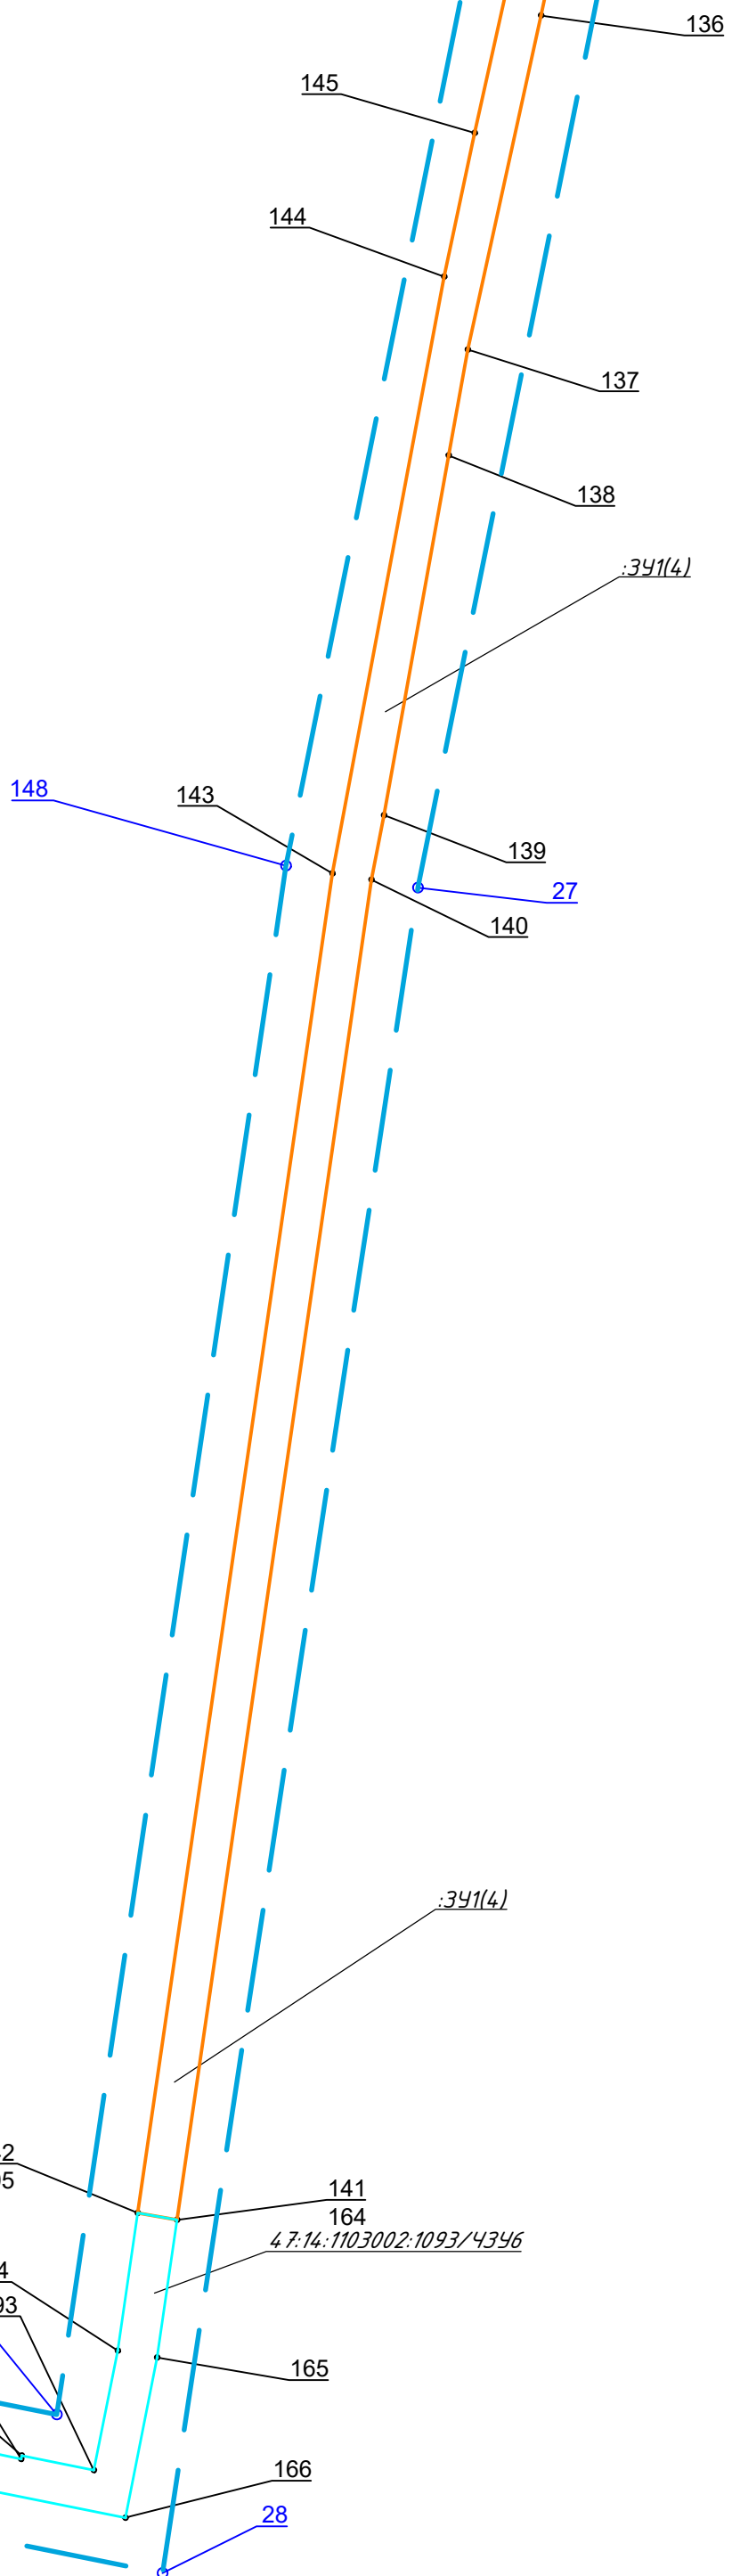


Схема расположения листов:

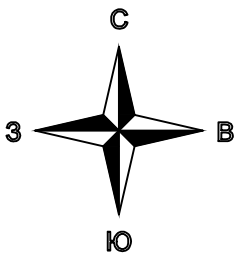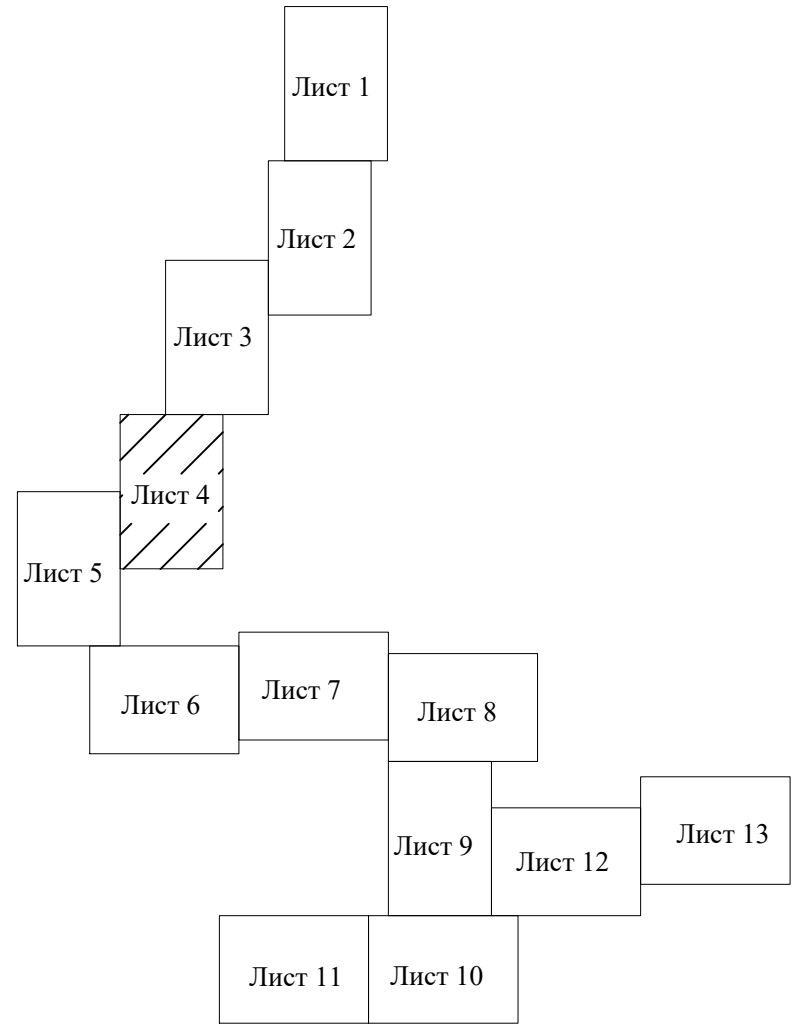

Линия совмещения листов-Лист 5
Линия совмещения листов-Лист 4



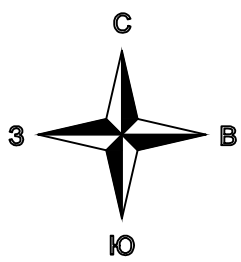


Схема расположения листов:

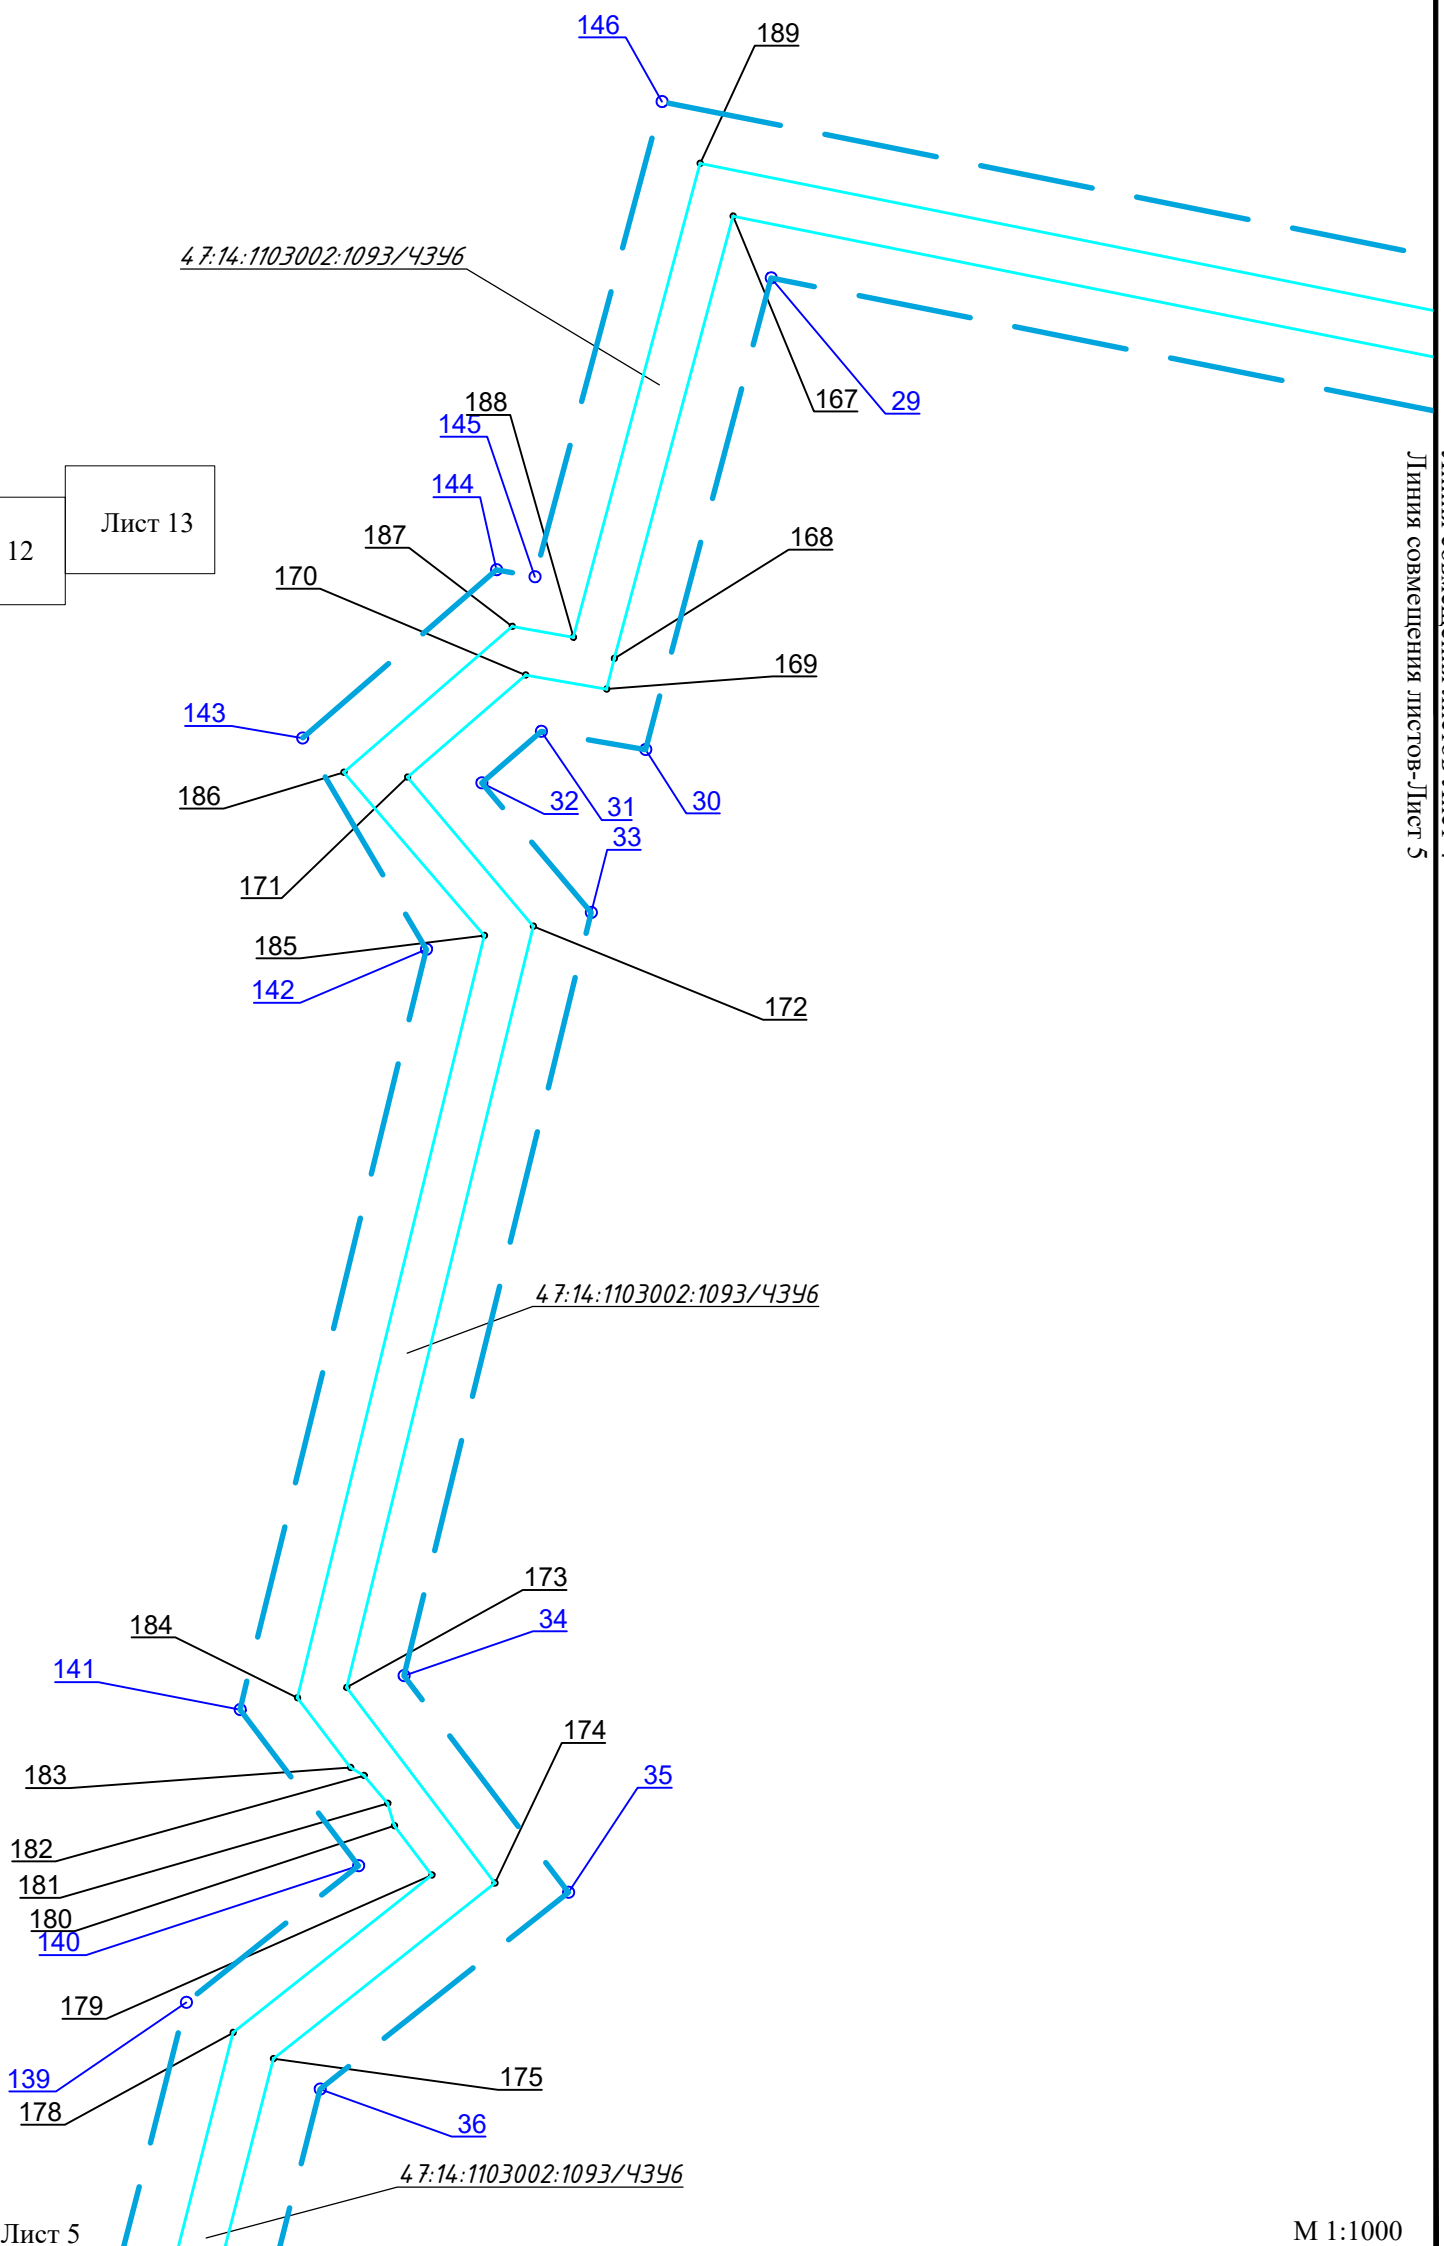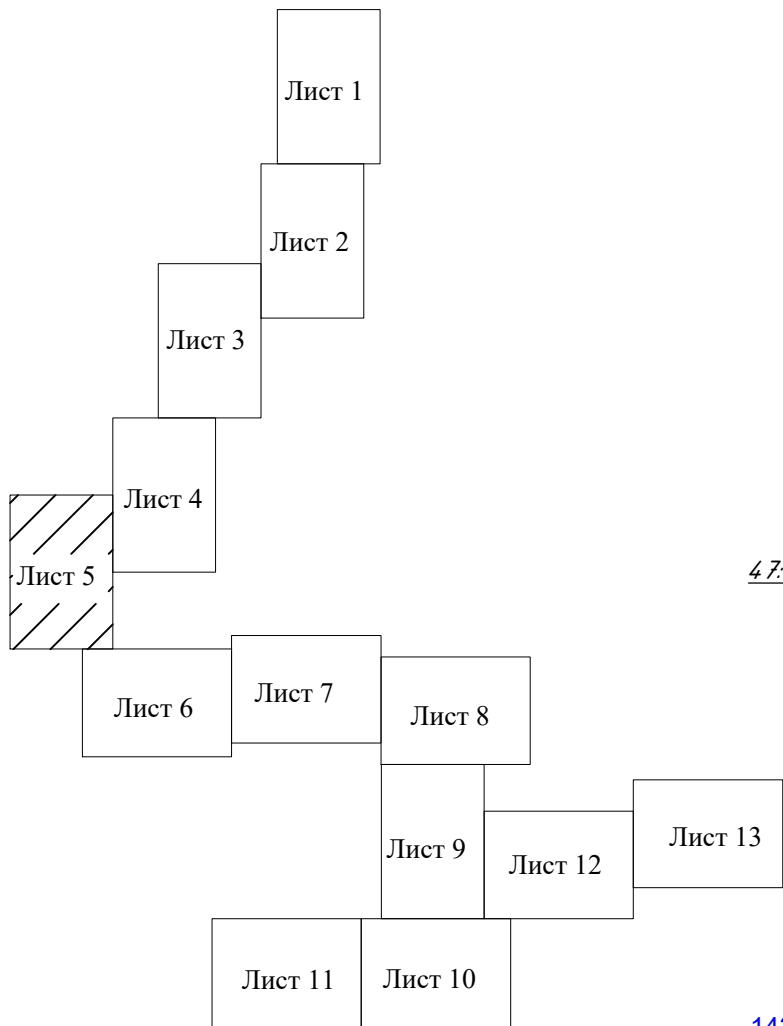

Линия совмещения листов-Лист 4
Линия совмещения листов-Лист 5

Линия совмещения листов-Лист 5
Линия совмещения листов-Лист 6

Линия совмещения листов-Лист 5

Линия совмещения листов-Лист 6

6



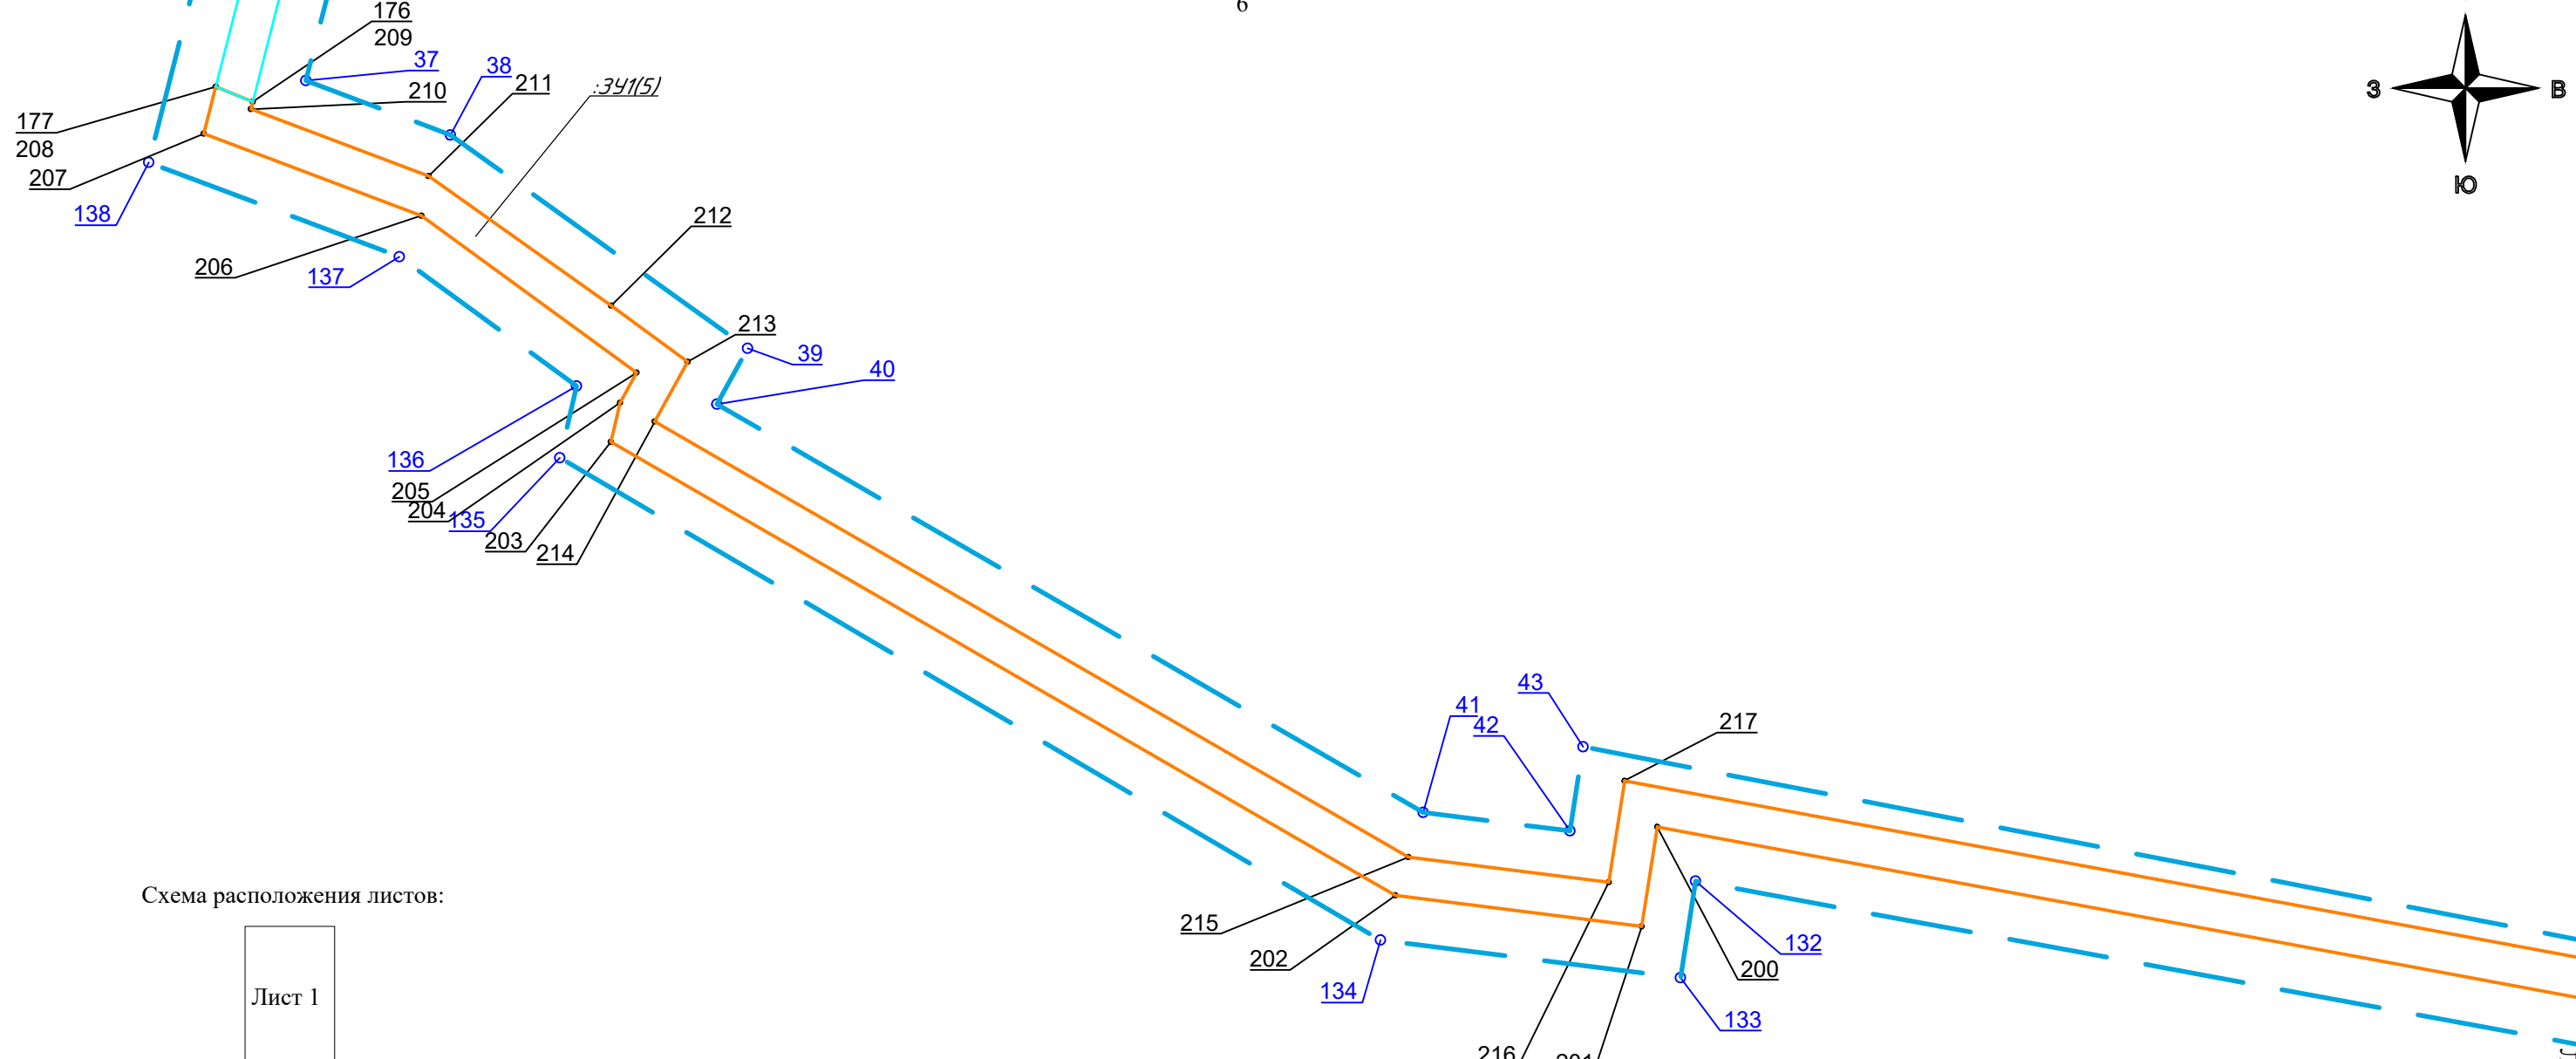


Схема расположения листов:

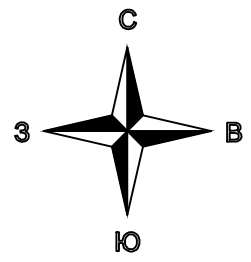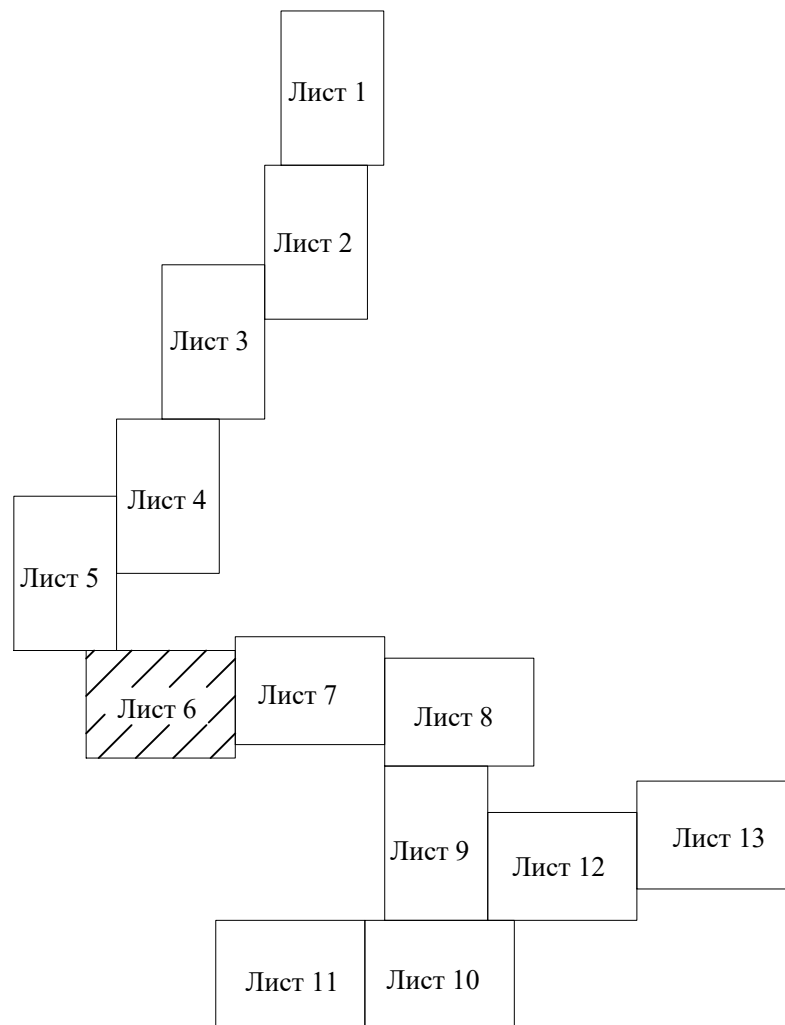

Линия совмещения листов-Лист 7
Линия совмещения листов-Лист 6



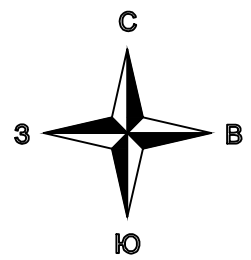




Схема расположения листов:

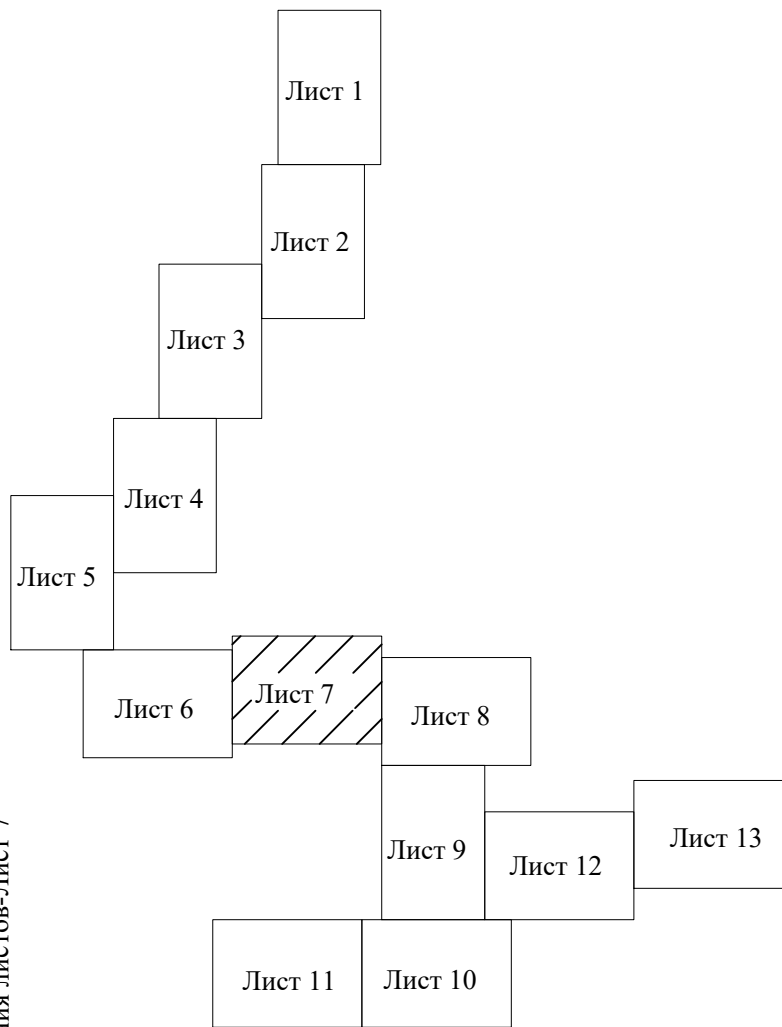

Линия совмещения листов-Лист 6
Линия совмещения листов-Лист 7

Линия совмещения листов-Лист 8
Линия совмещения листов-Лист 7

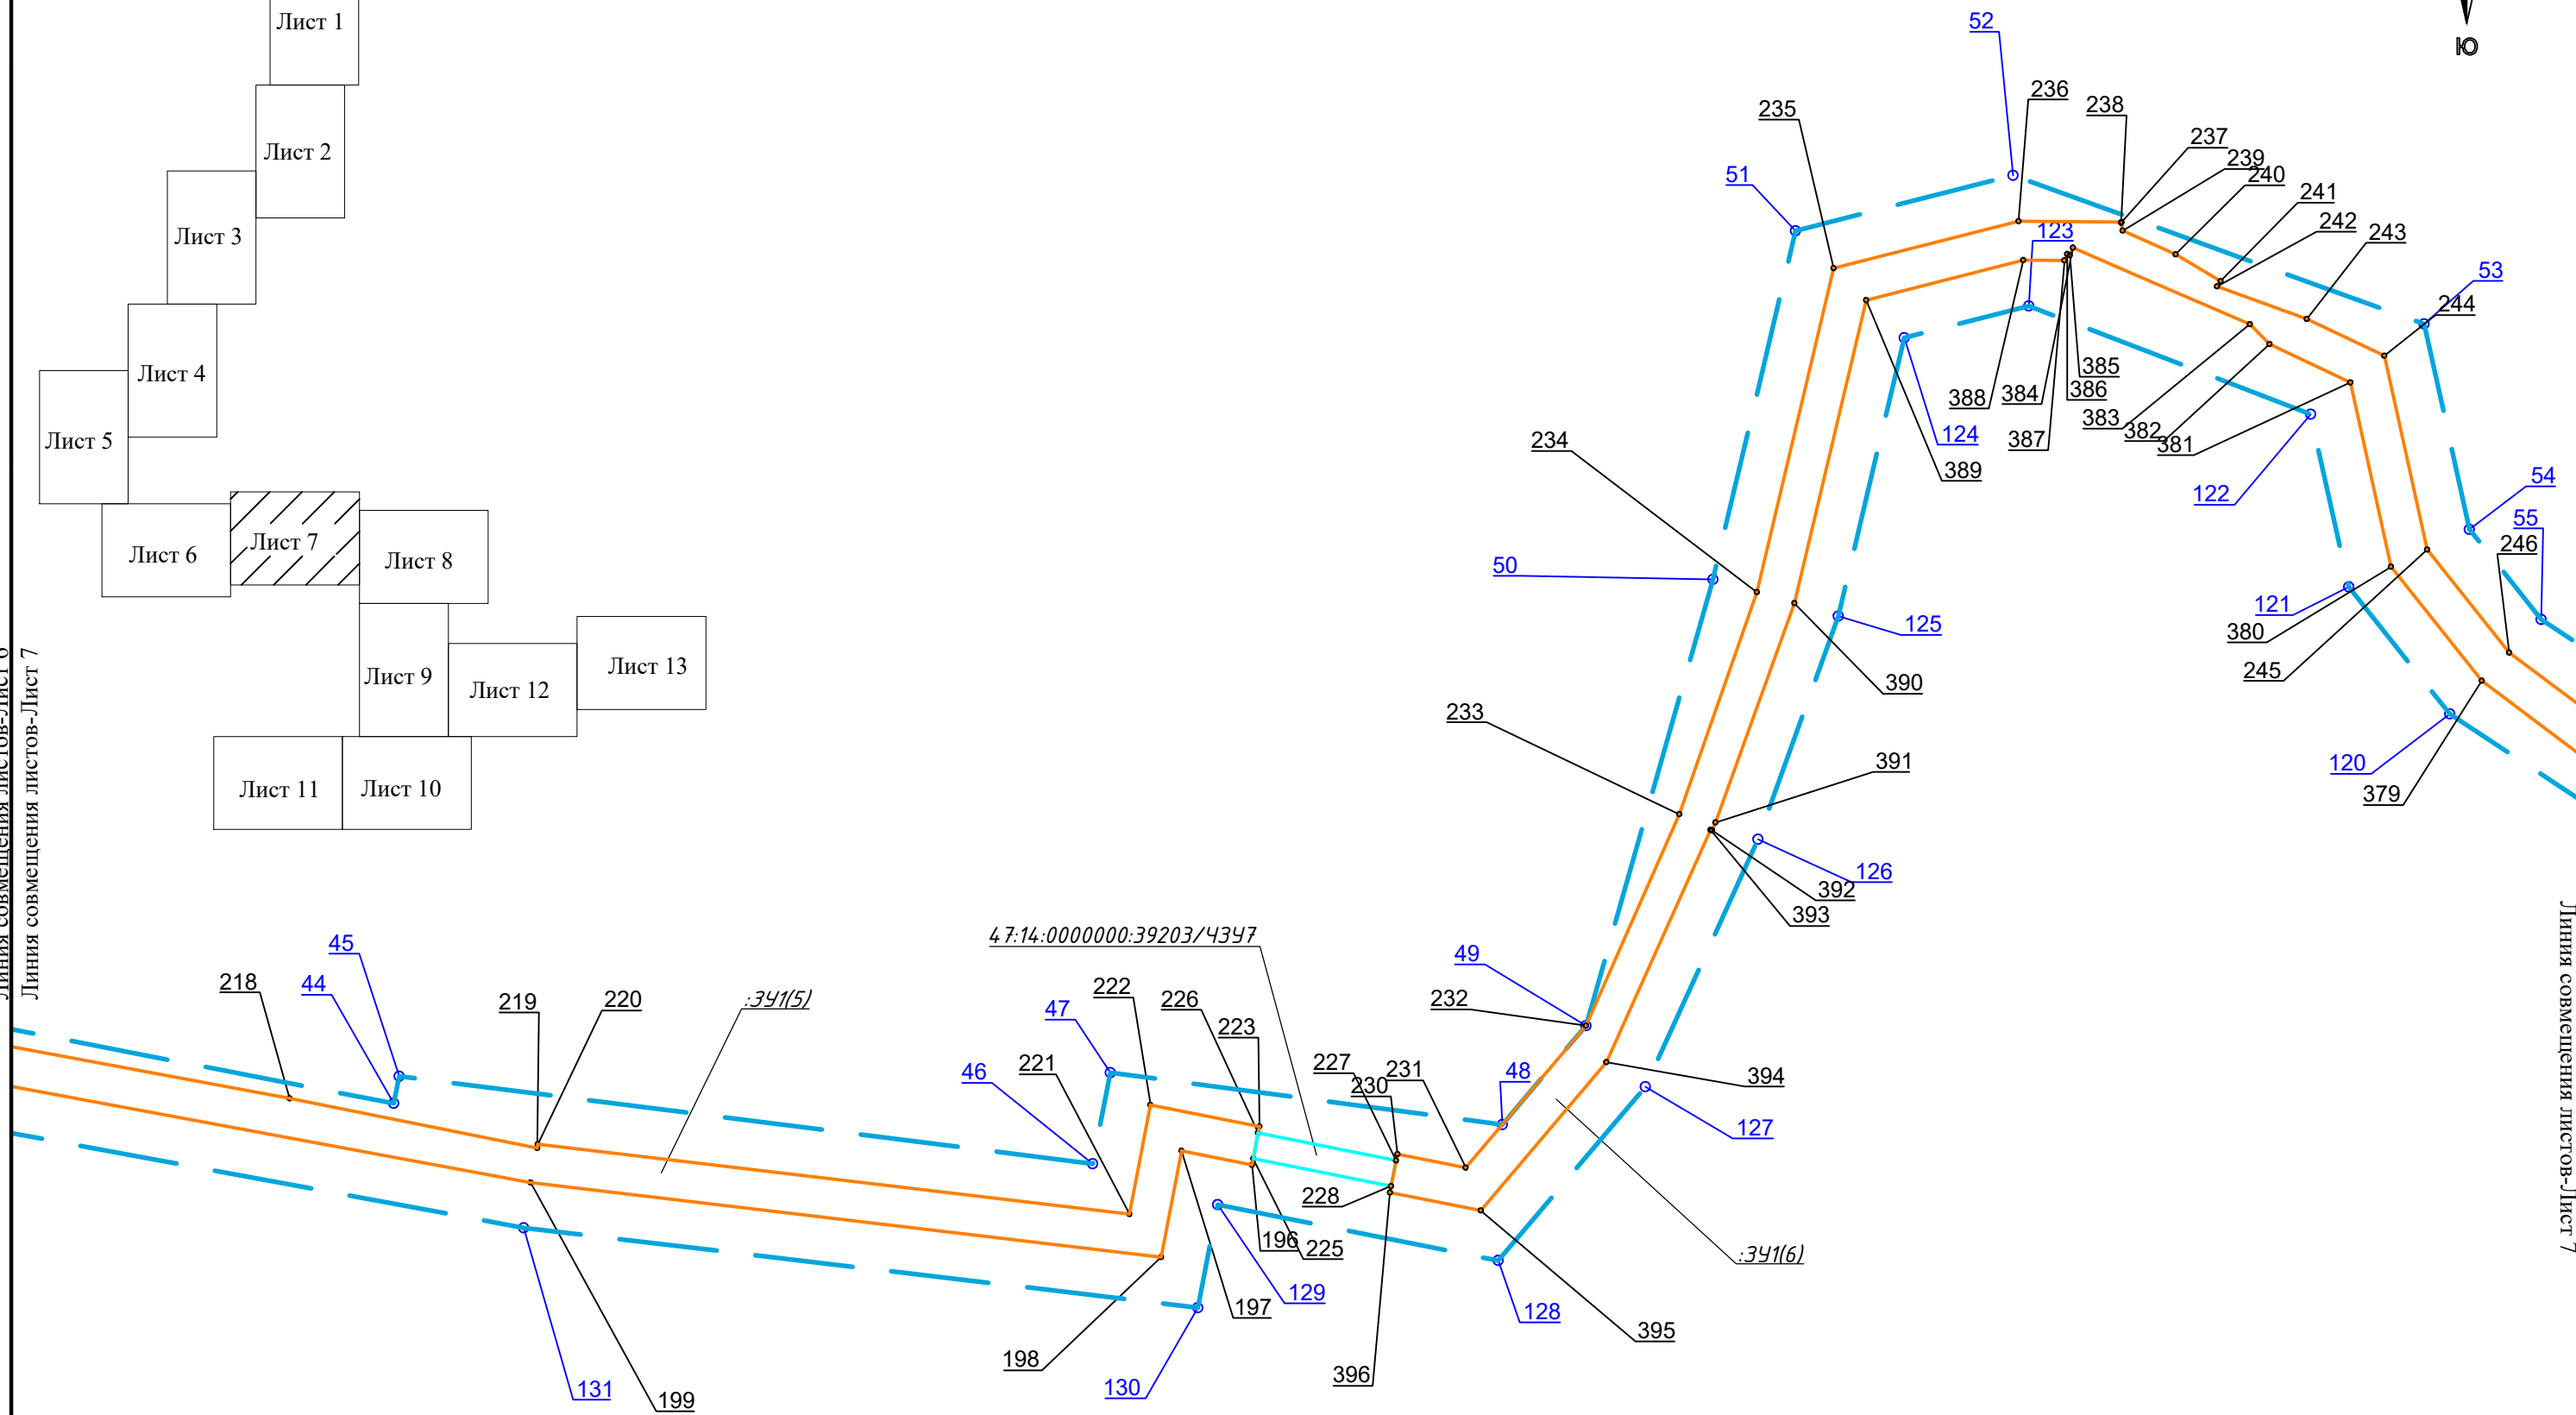

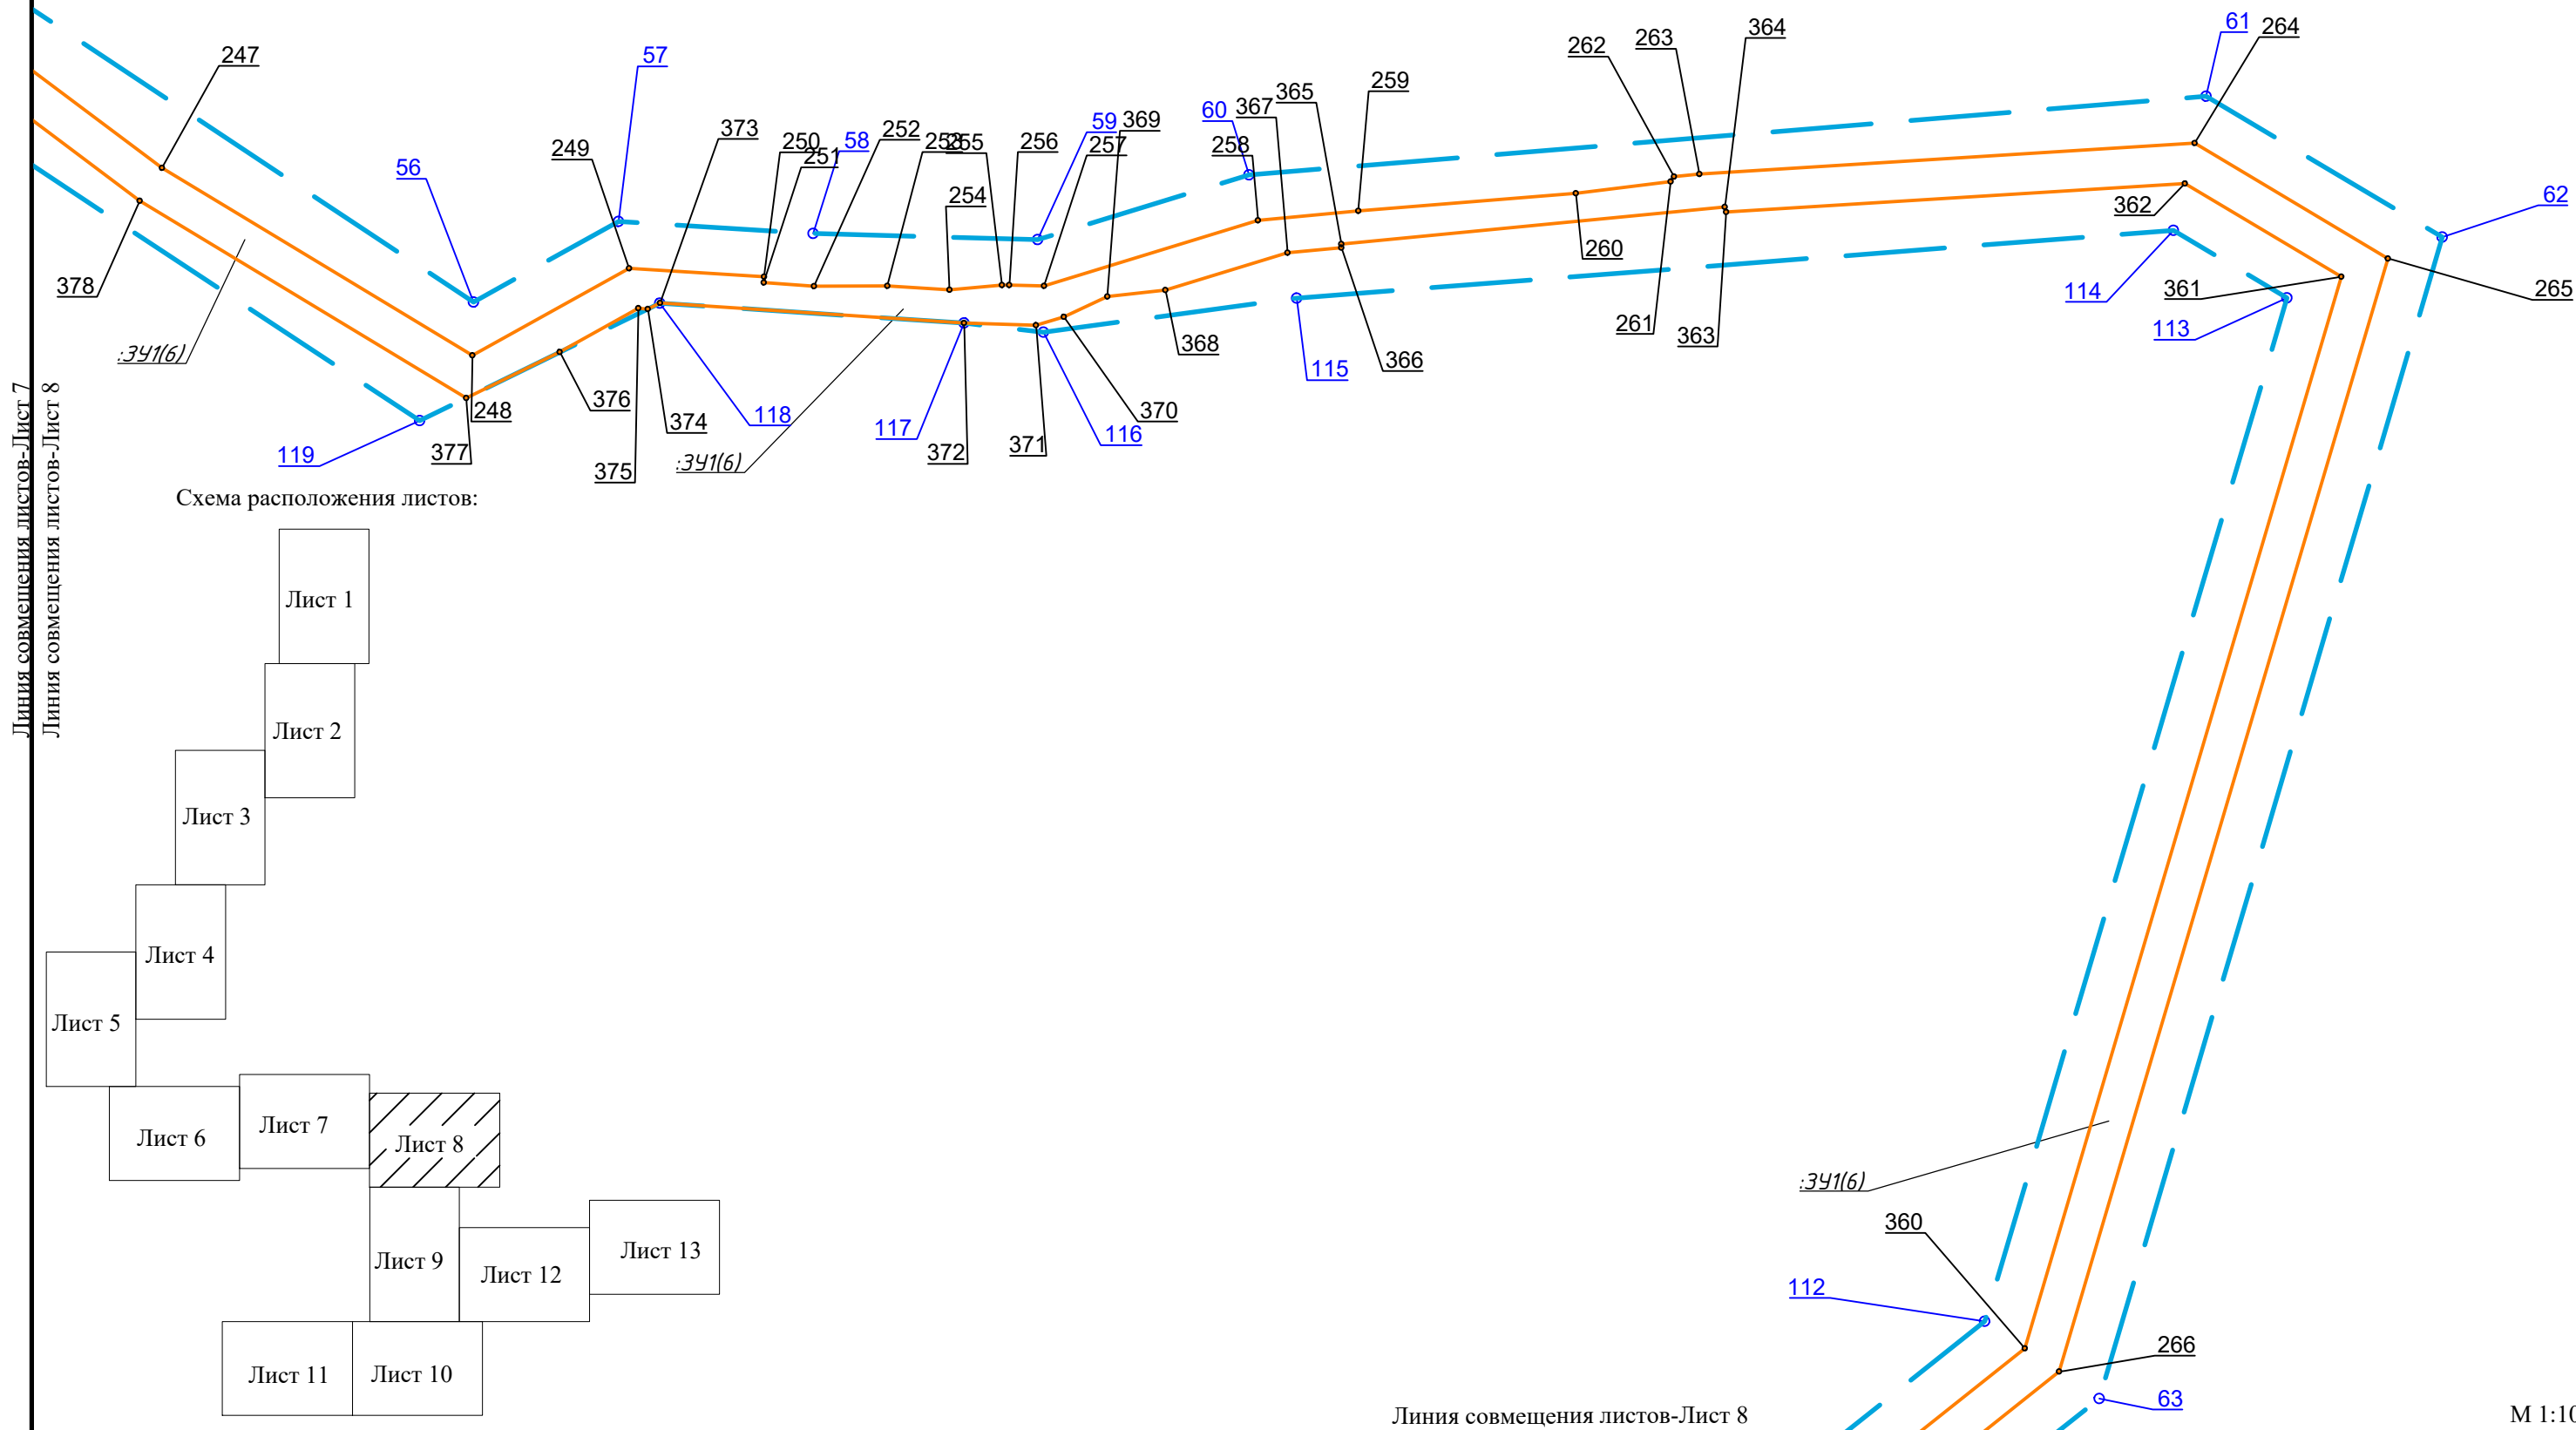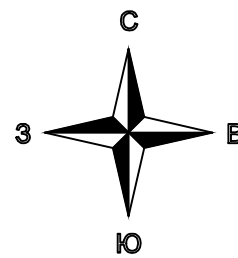

Линия совмещения листов-Лист 8

Линия совмещения листов-Лист 9



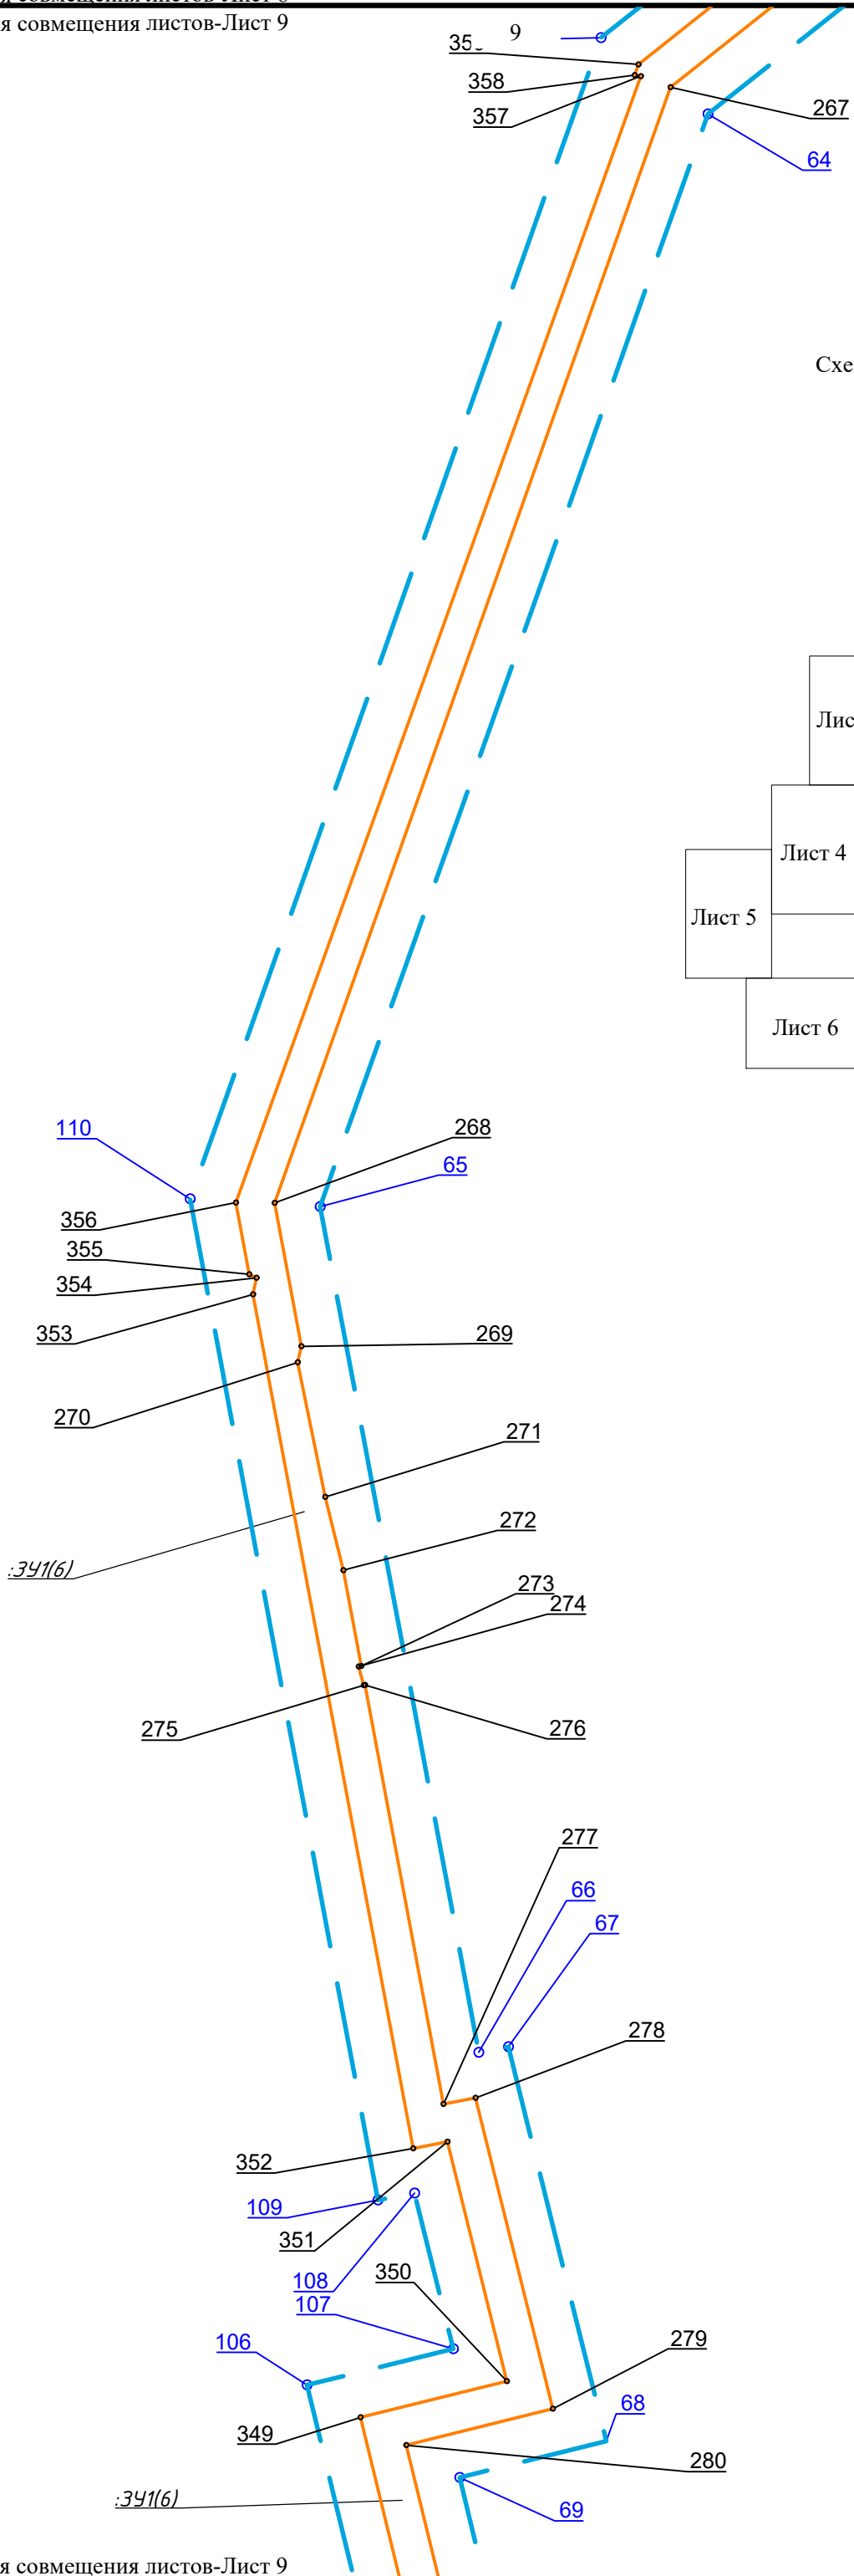


Схема расположения листов:

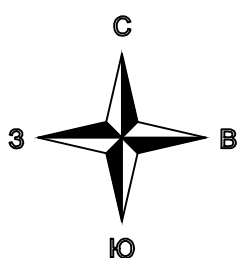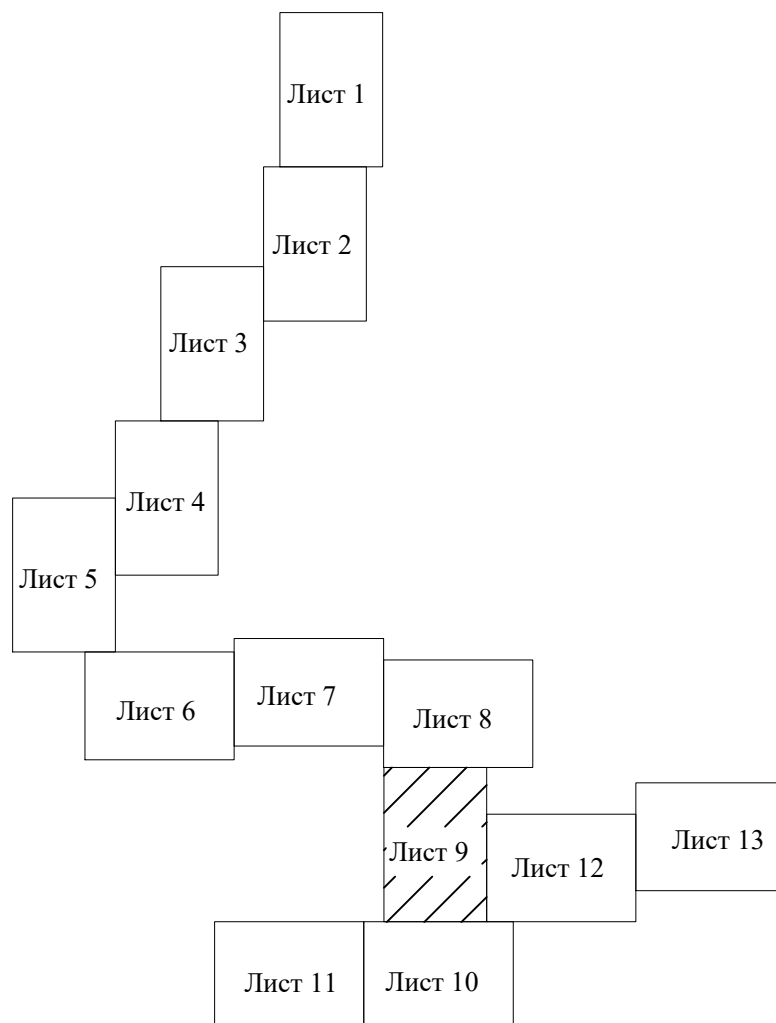

Линия совмещения листов-Лист 9

Линия совмещения листов-Лист 10

Линия совмещения листов-Лист 9
Линия совмещения листов-Лист 10

10





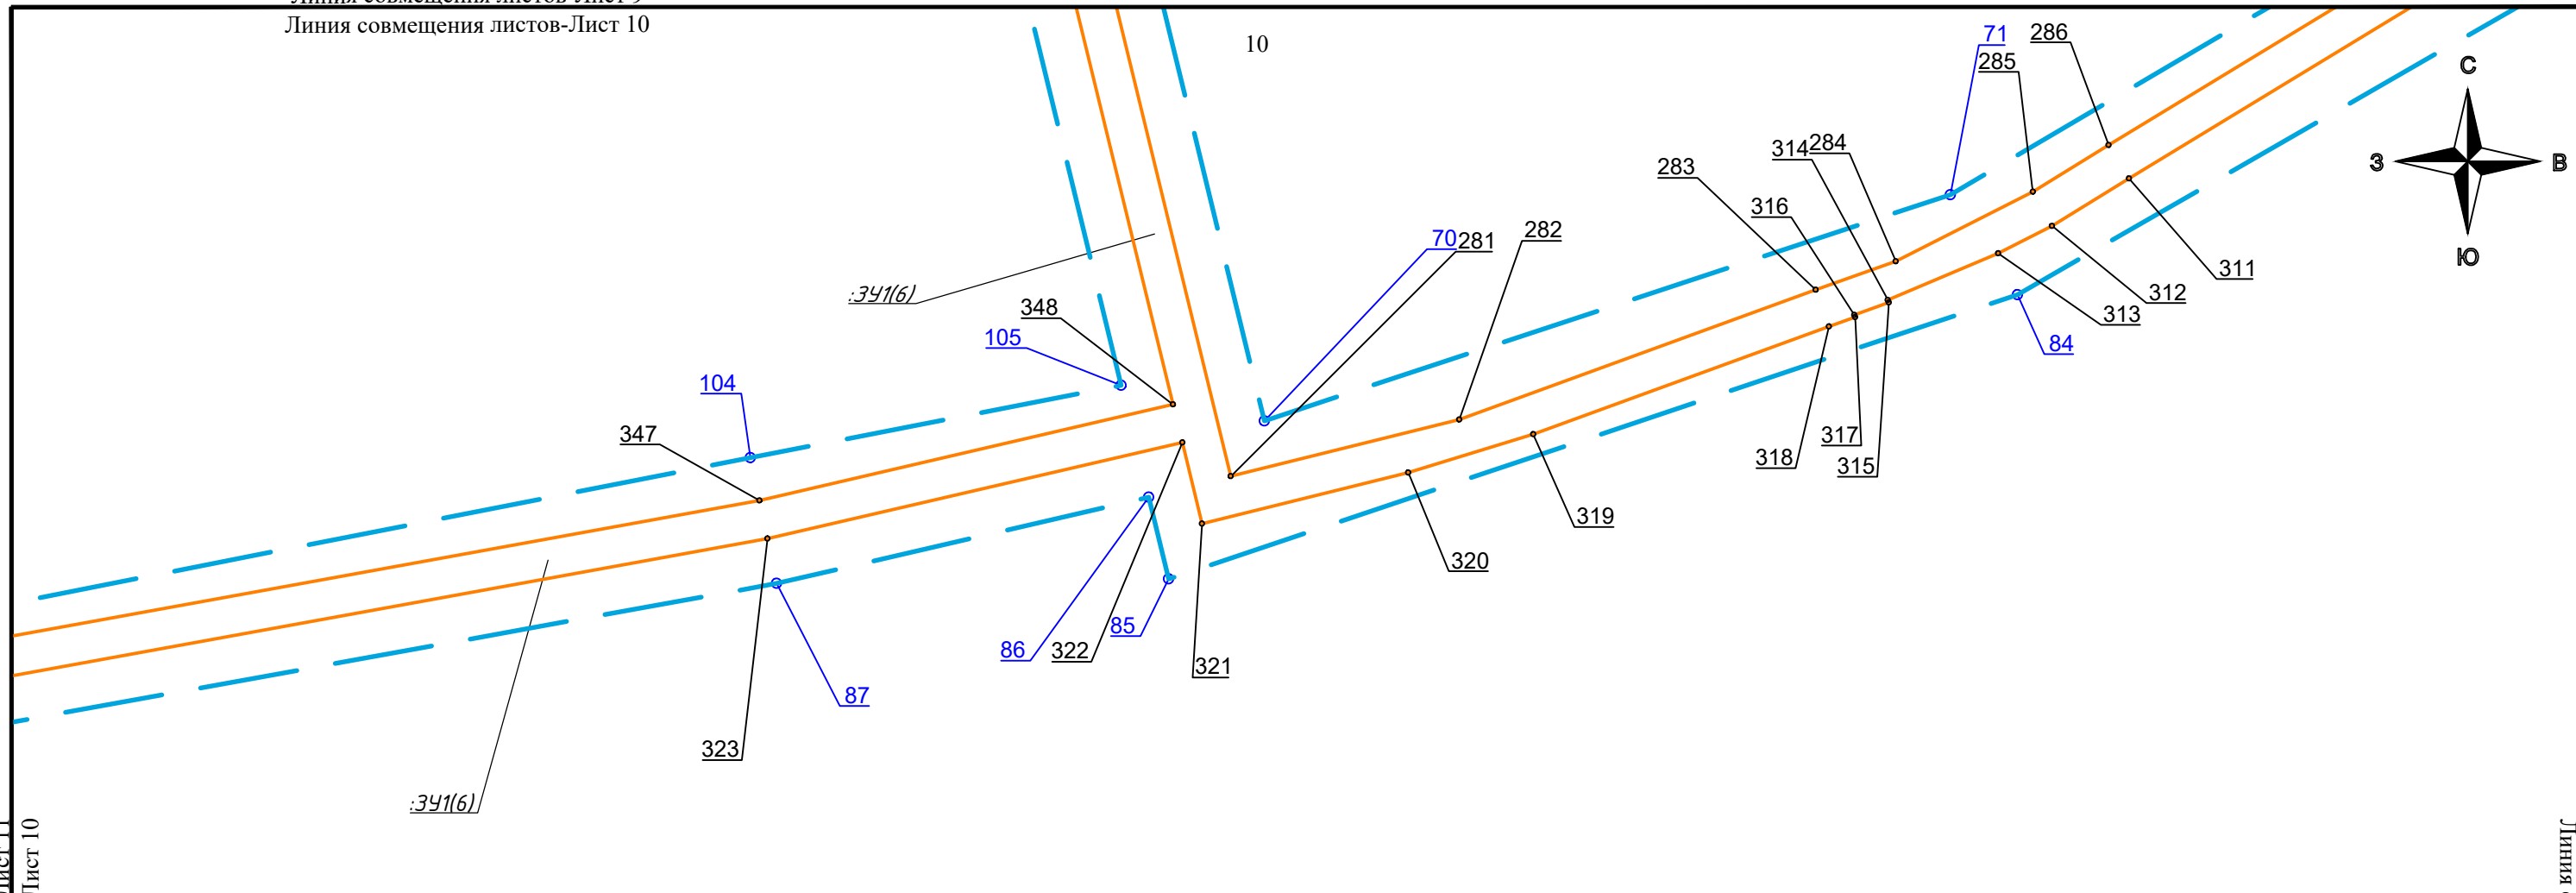


Схема расположения листов:

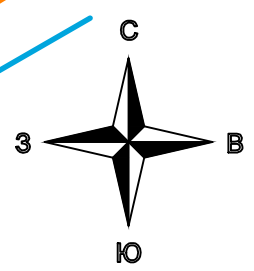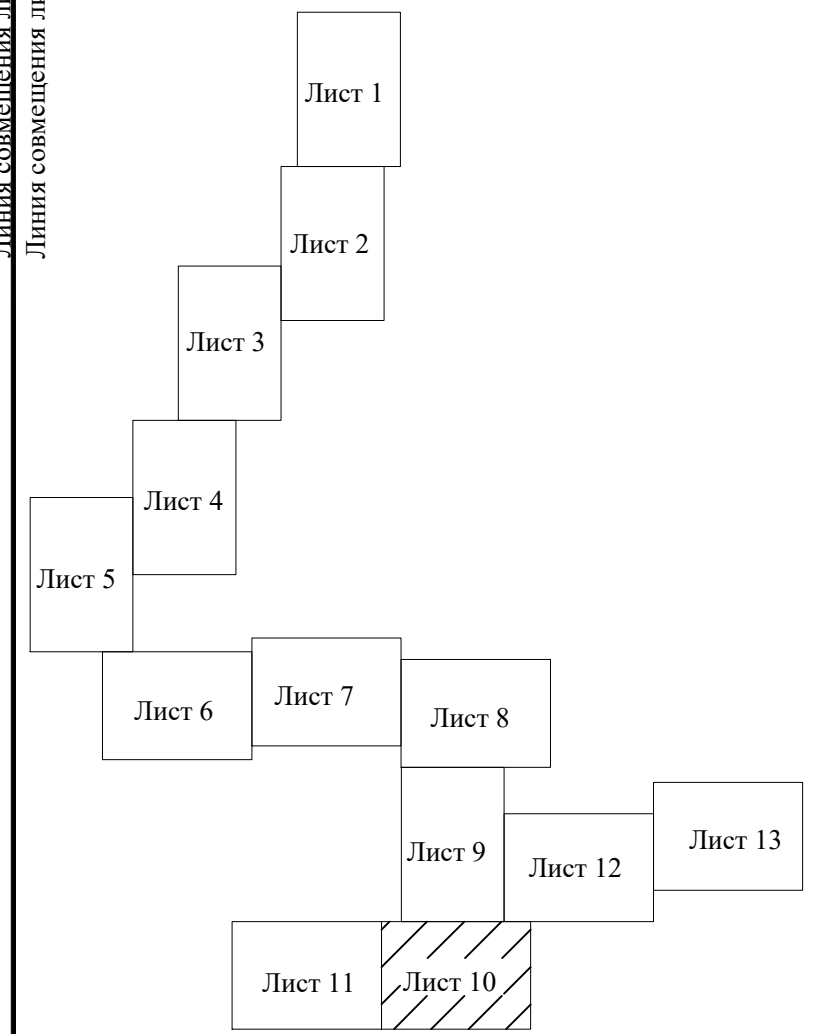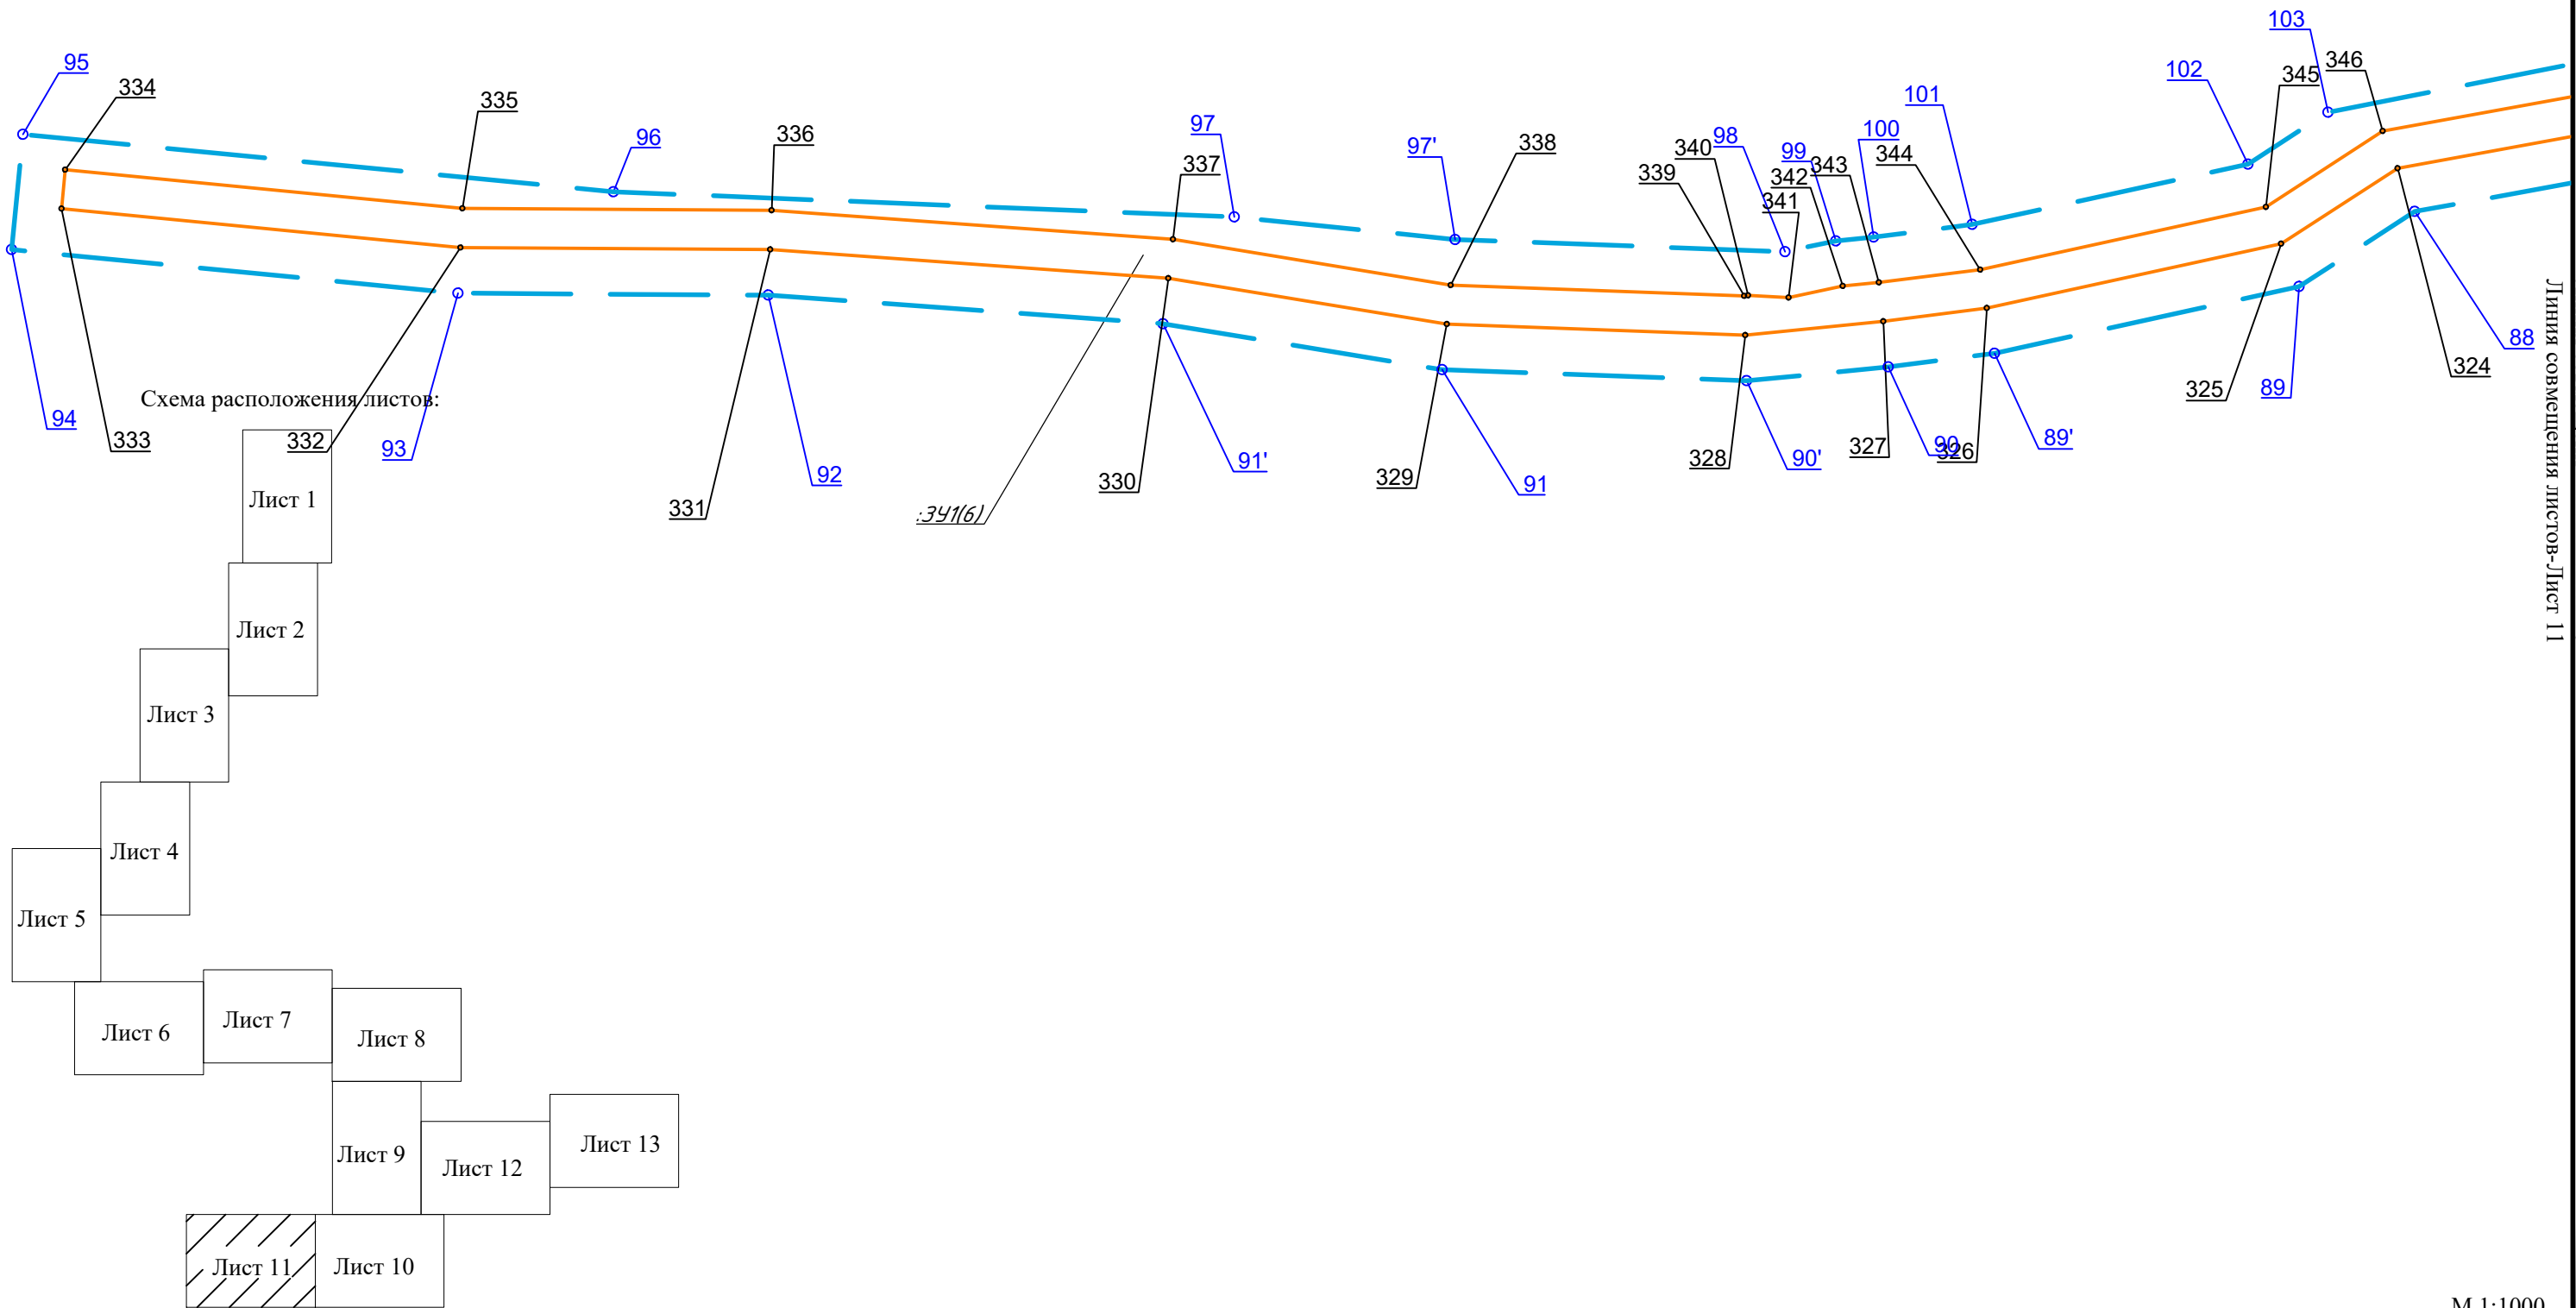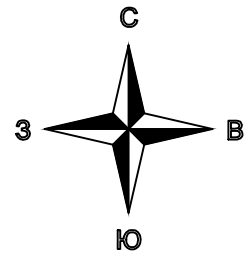

Линия совмещения листов-Лист 11
Линия совмещения листов-Лист 10

Линия совмещения листов-Лист 12
Линия совмещения листов-Лист 10





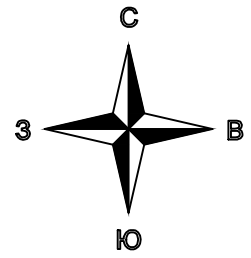


Схема расположения листов:

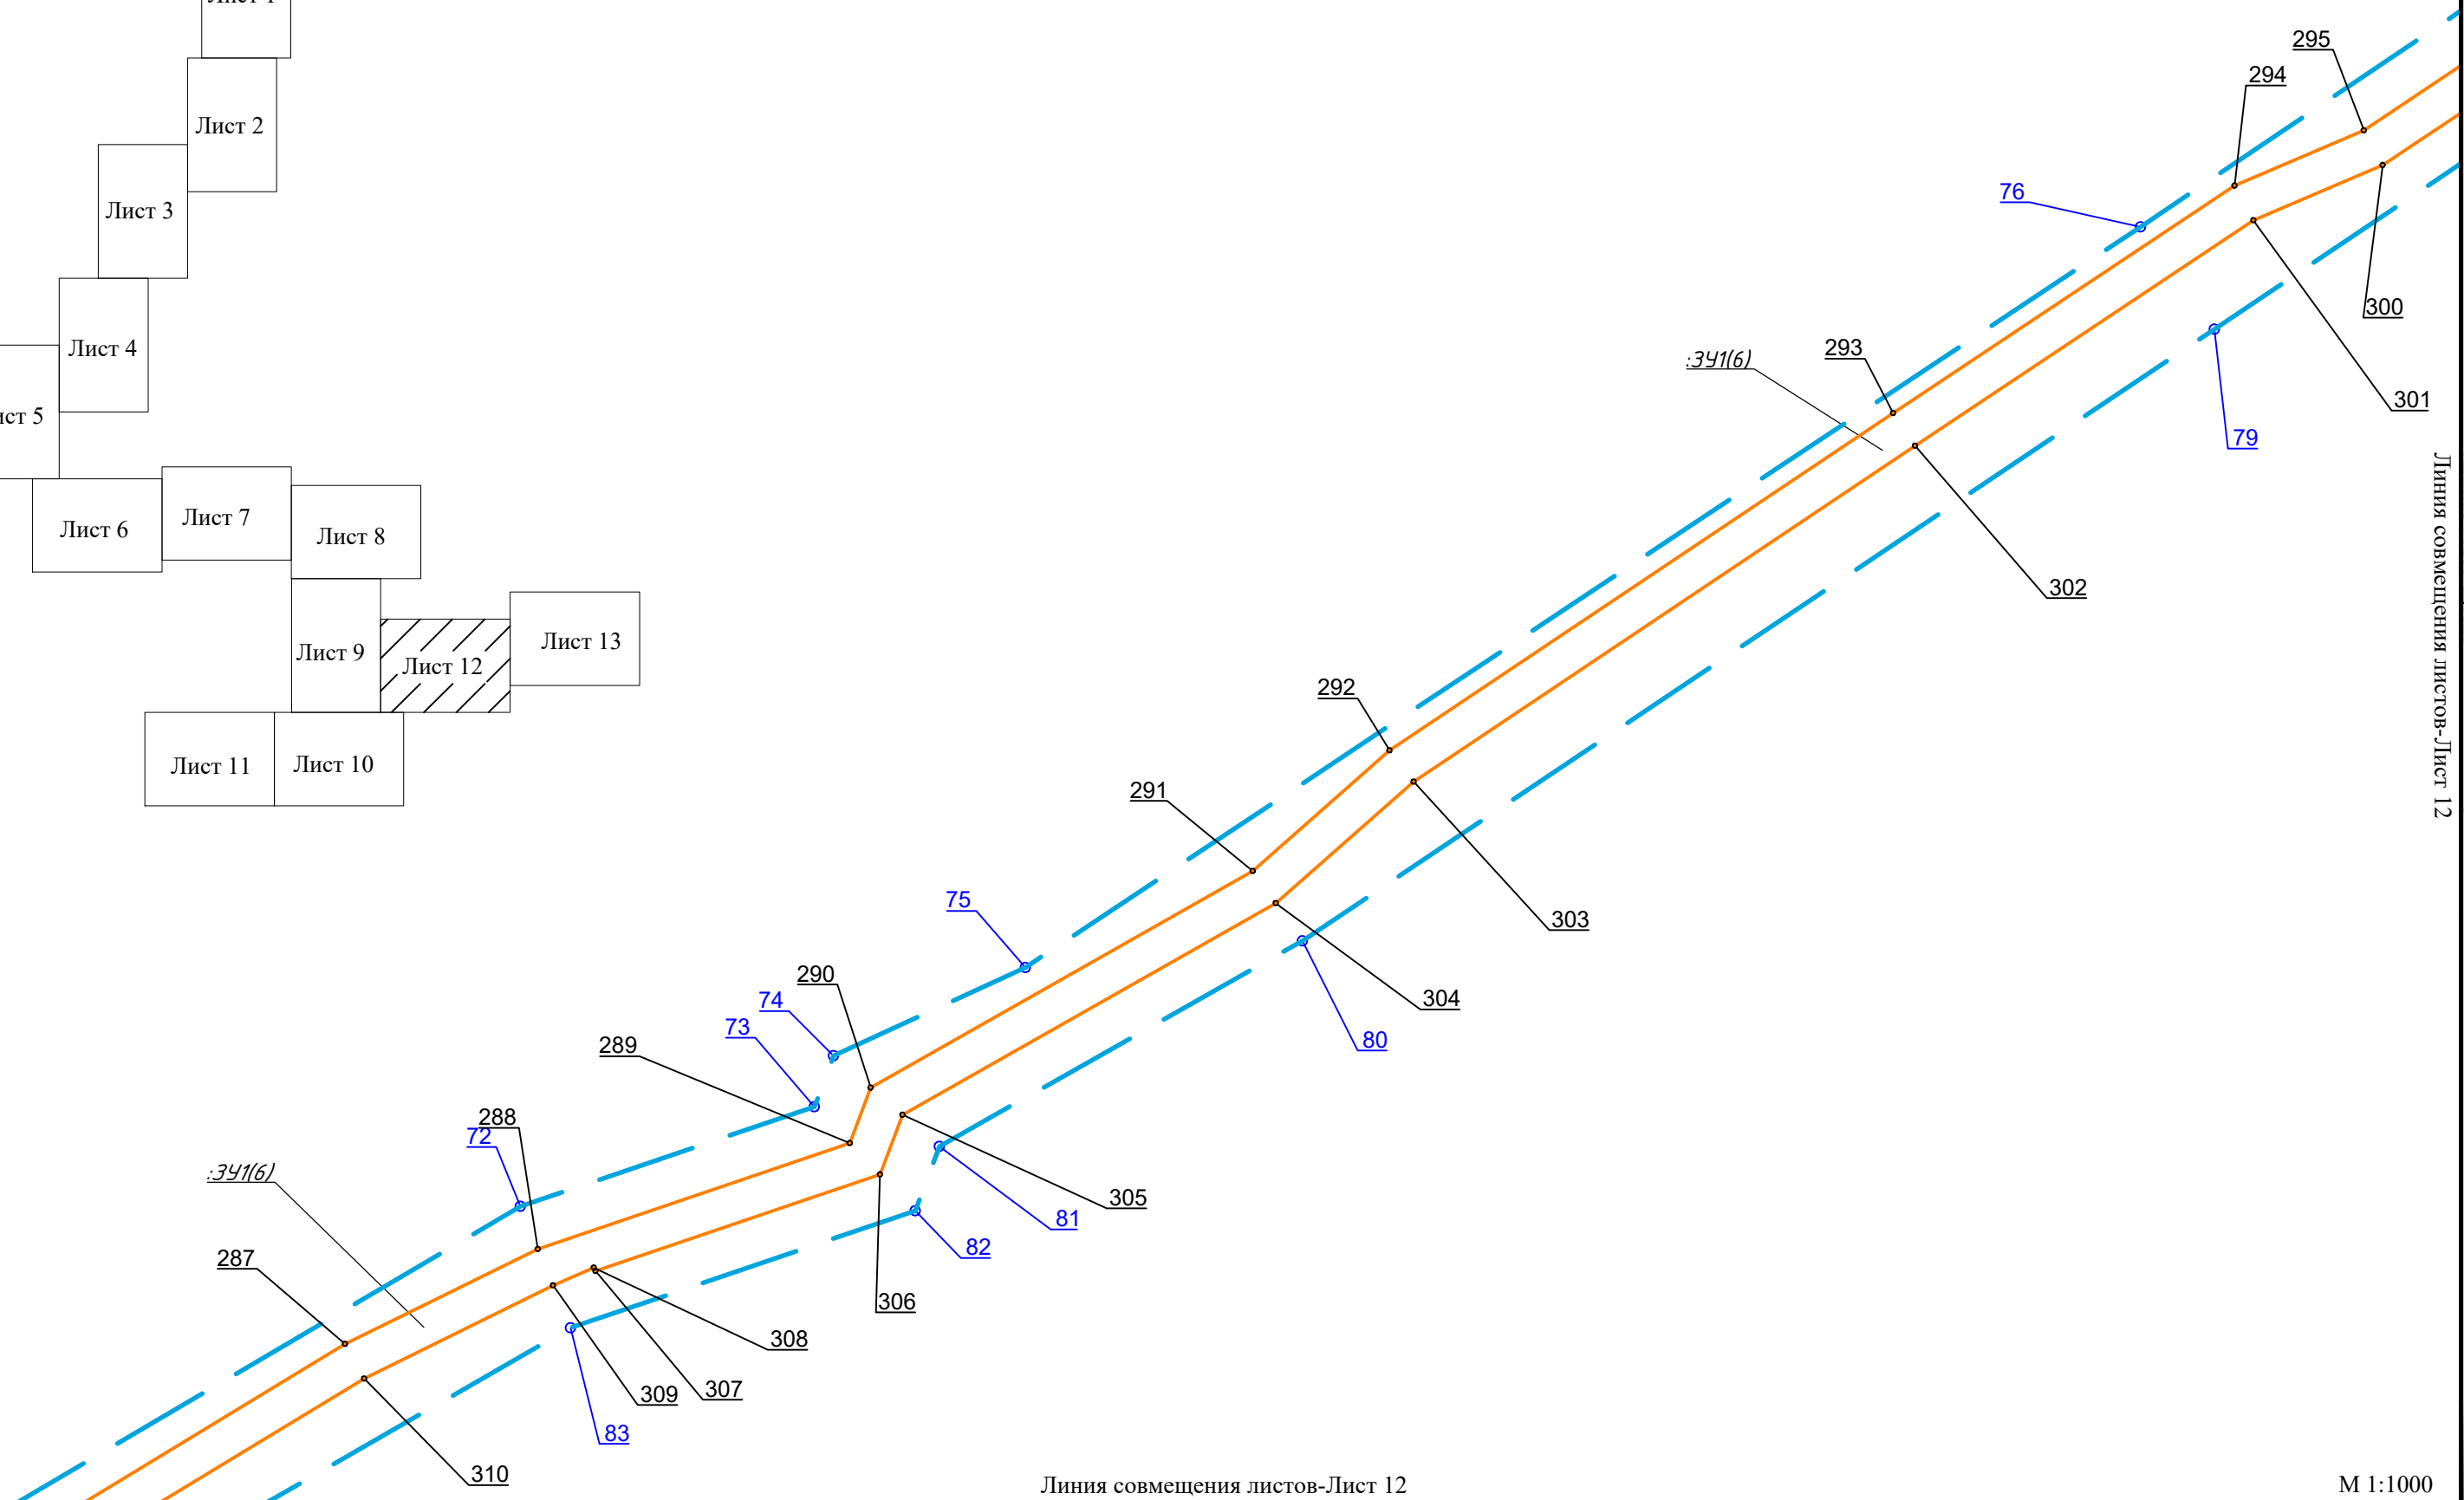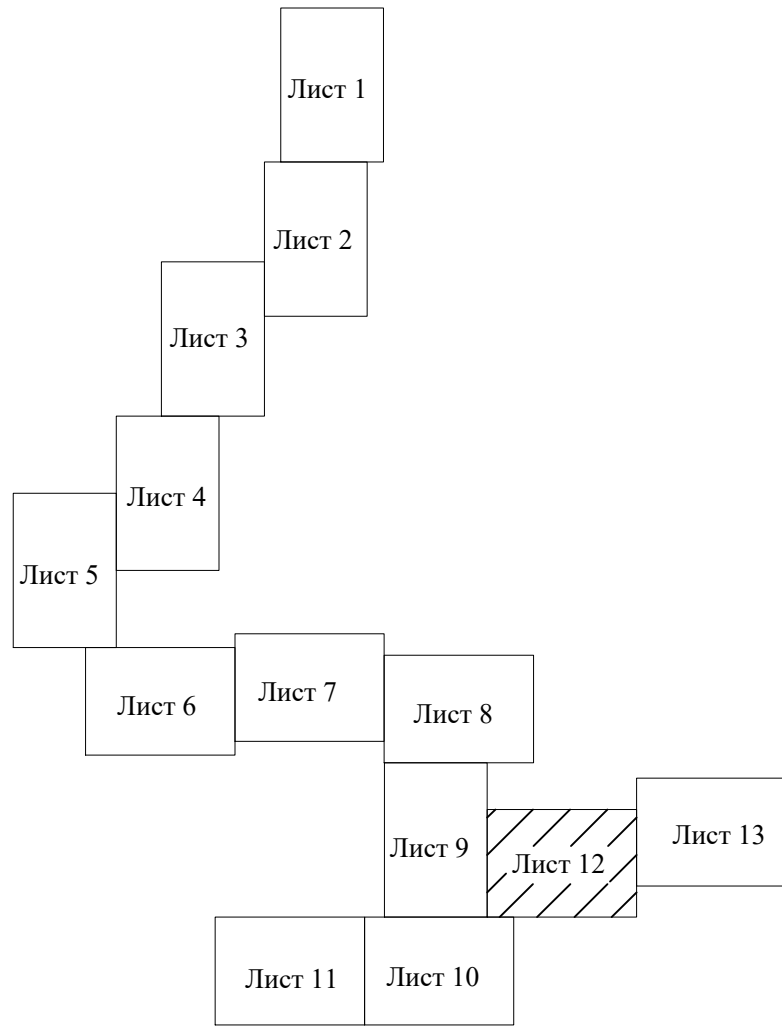

Линия совмещения листов-Лист 13
 Линия совмещения листов-Лист 12

Линия совмещения листов-Лист 12
 Линия совмещения листов-Лист 10

М 1:1000


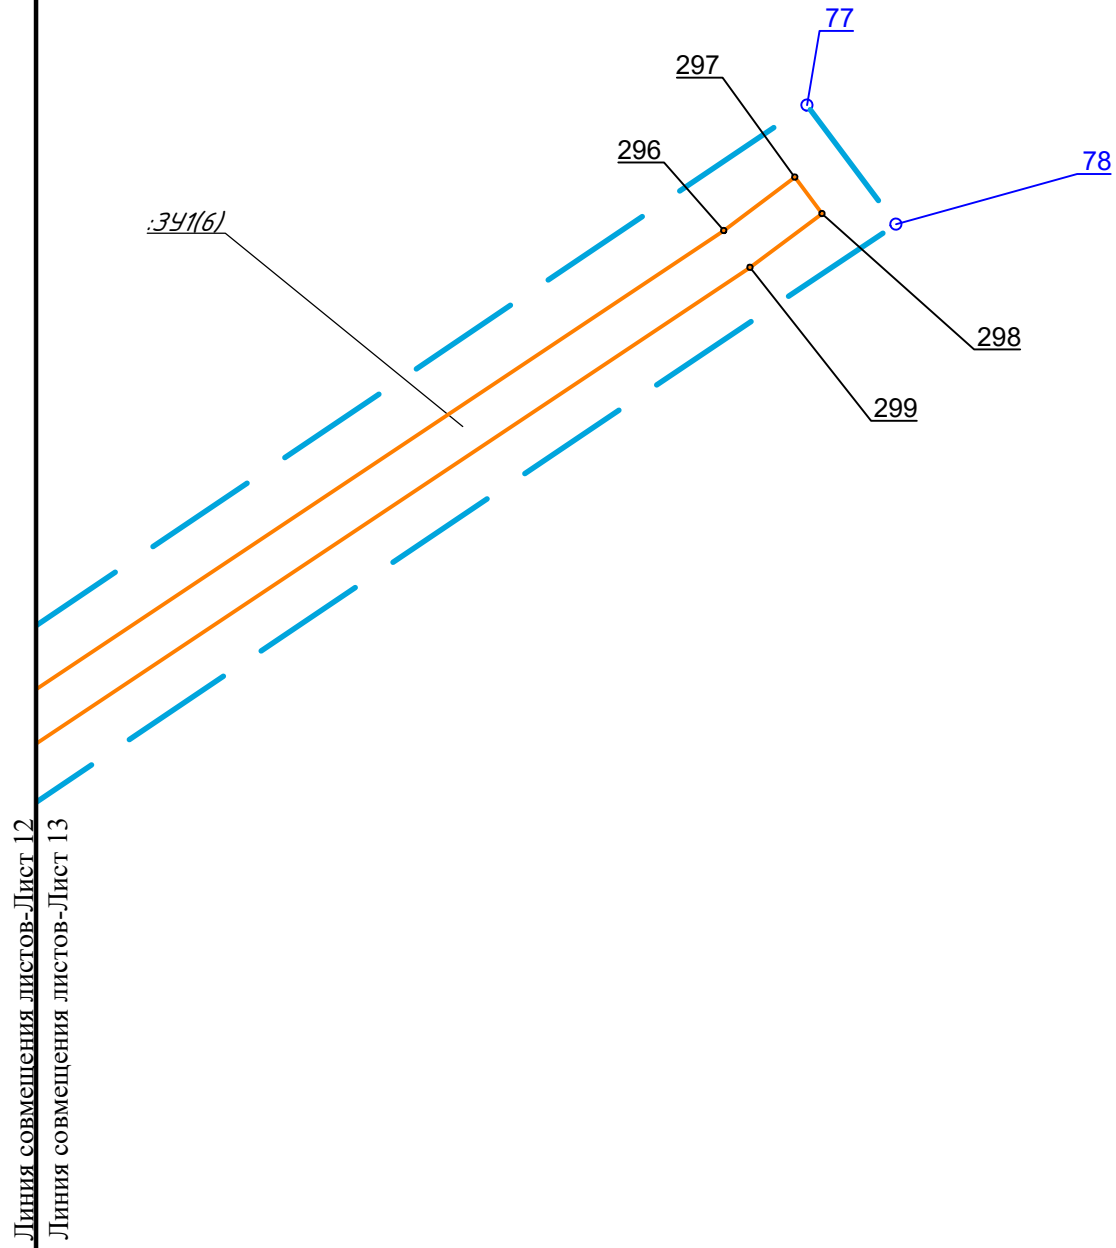


Схема расположения листов:

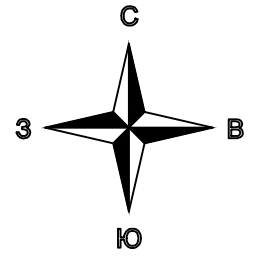