


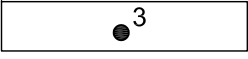

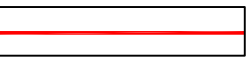

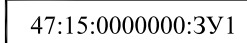
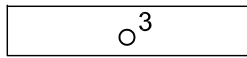


Чертеж межевания территории

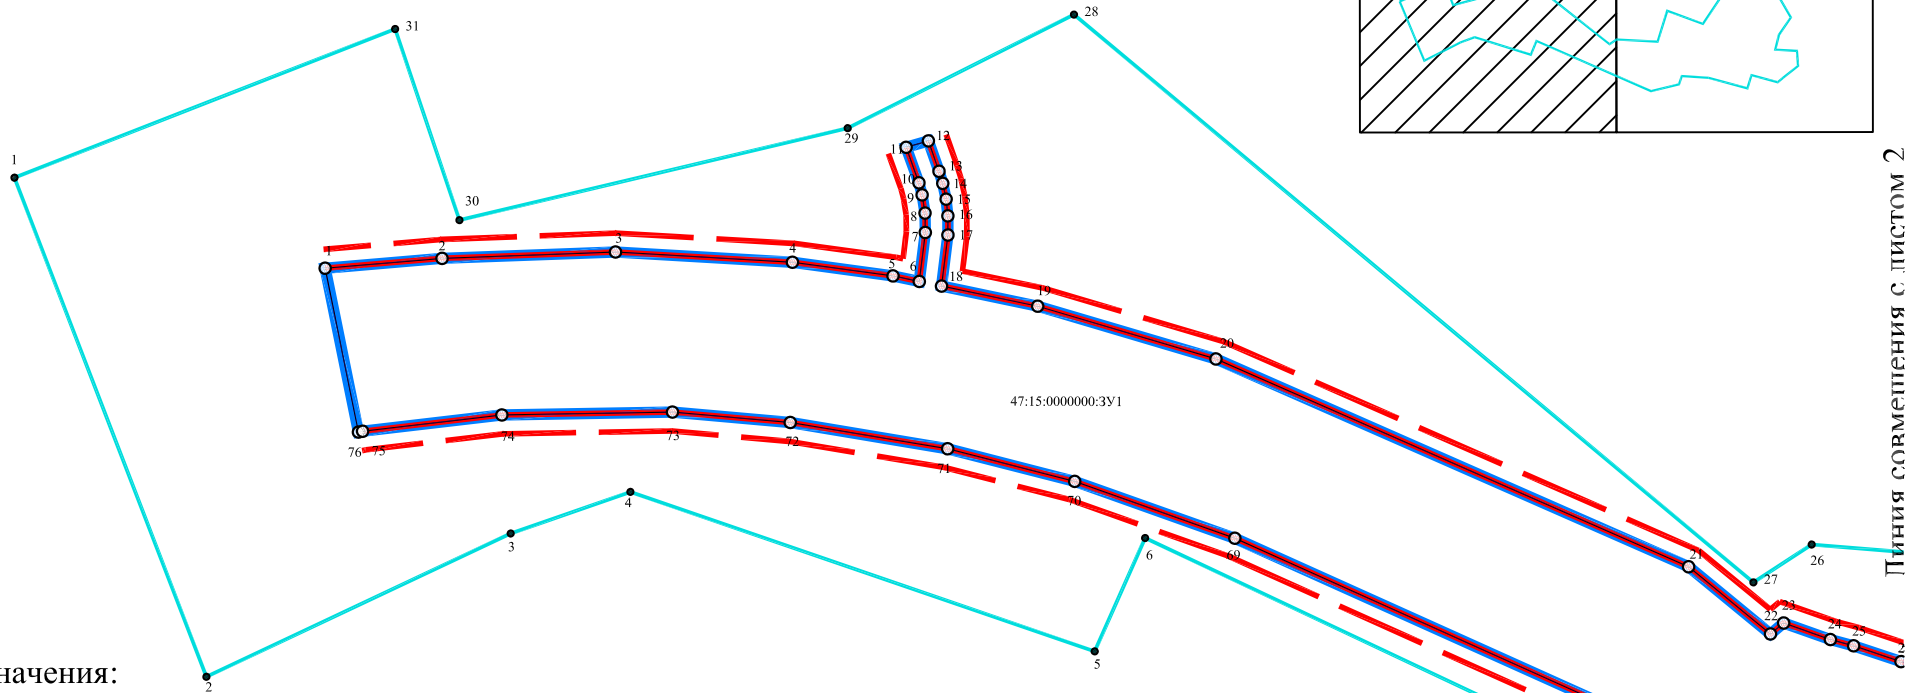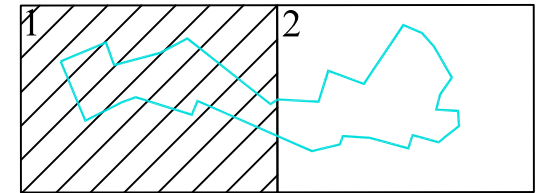



Условные обозначения:

-  - границы территории, в отношении которой утвержден проект межевания территории
-  - номера характерных точек границы, в отношении которой утвержден проект межевания территории
-  - границы планируемого элемента планировочной структуры
-  - красные линии, утвержденные в составе проекта планировки территории

-  - линии отступа от красных линий
-  - границы и условные номера образуемых земельных участков
-  - характерные точки образуемых земельных участков

Линия совмещения с листом 2


Линия совмещения с листом 1

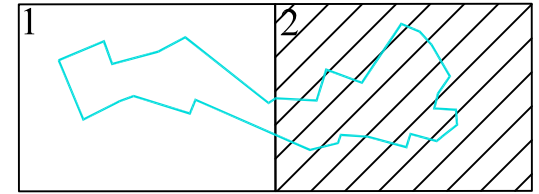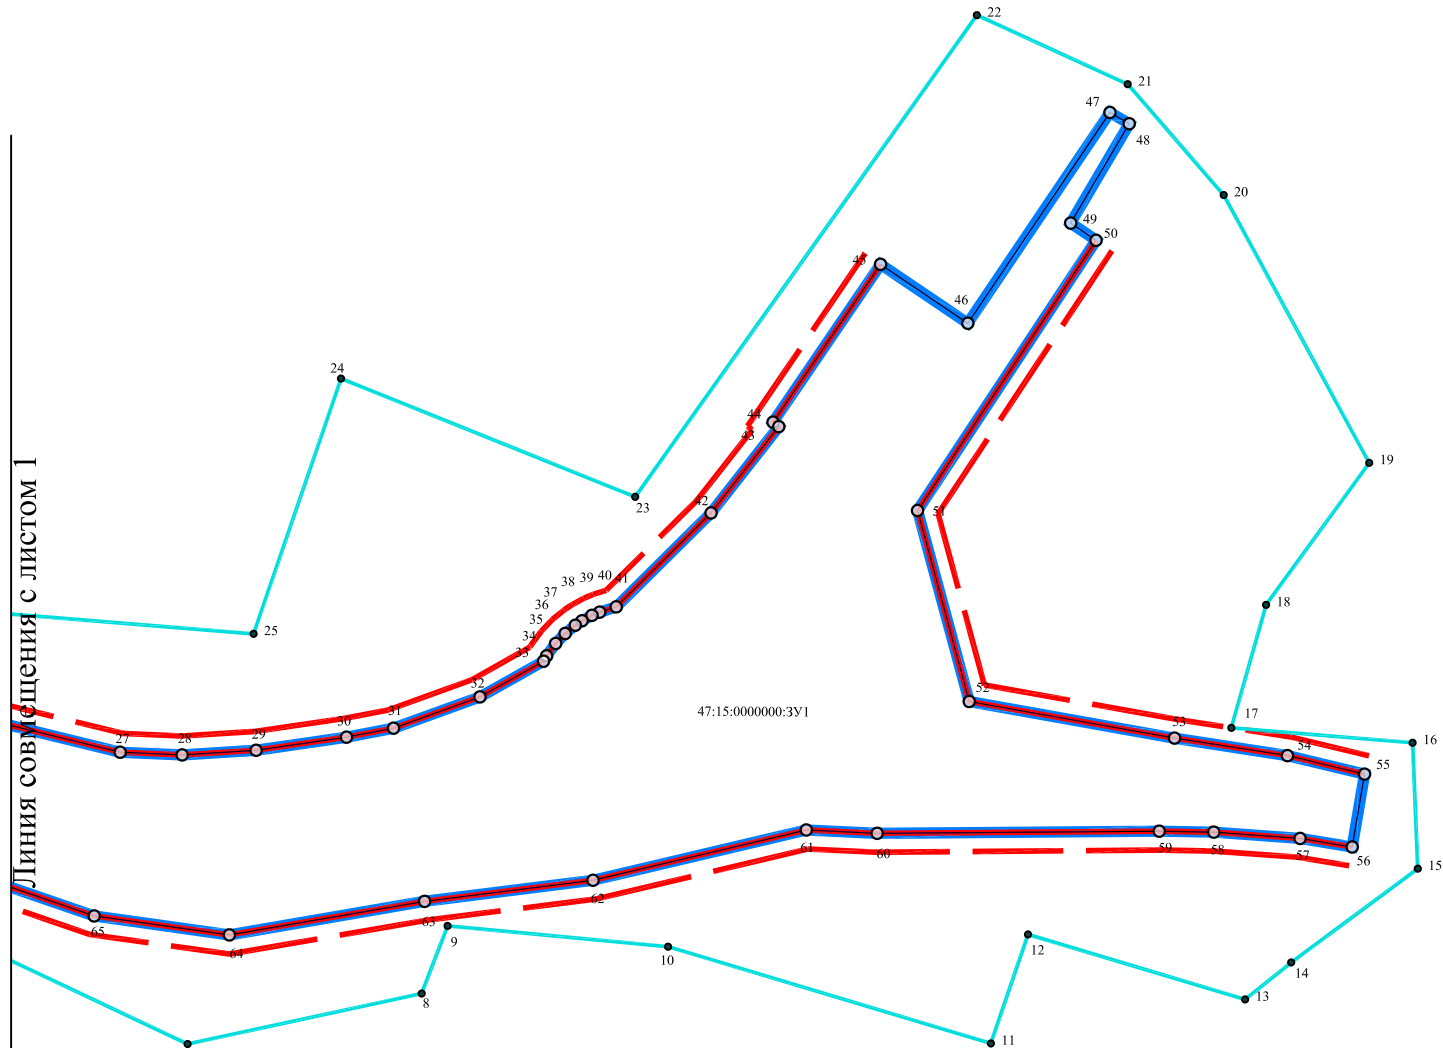

Условные обозначения:




- границы территории, в отношении которой осуществляется подготовка проекта планировки территории

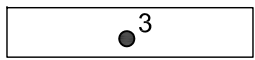


- номера характерных точек границы, в отношении которой утвержден проект межевания территории




- границы планируемого элемента планировочной структуры

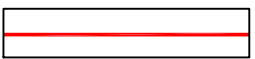


- красные линии, утвержденные в составе проекта планировки территории

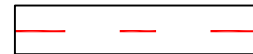

- линии отступа от красных линий

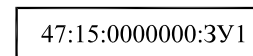

- границы и условные номера образуемых земельных участков

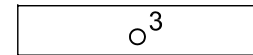

- характерные точки образуемых земельных участков