


Чертеж планировки территории, отображающий границы планируемых элементов планировочной структуры

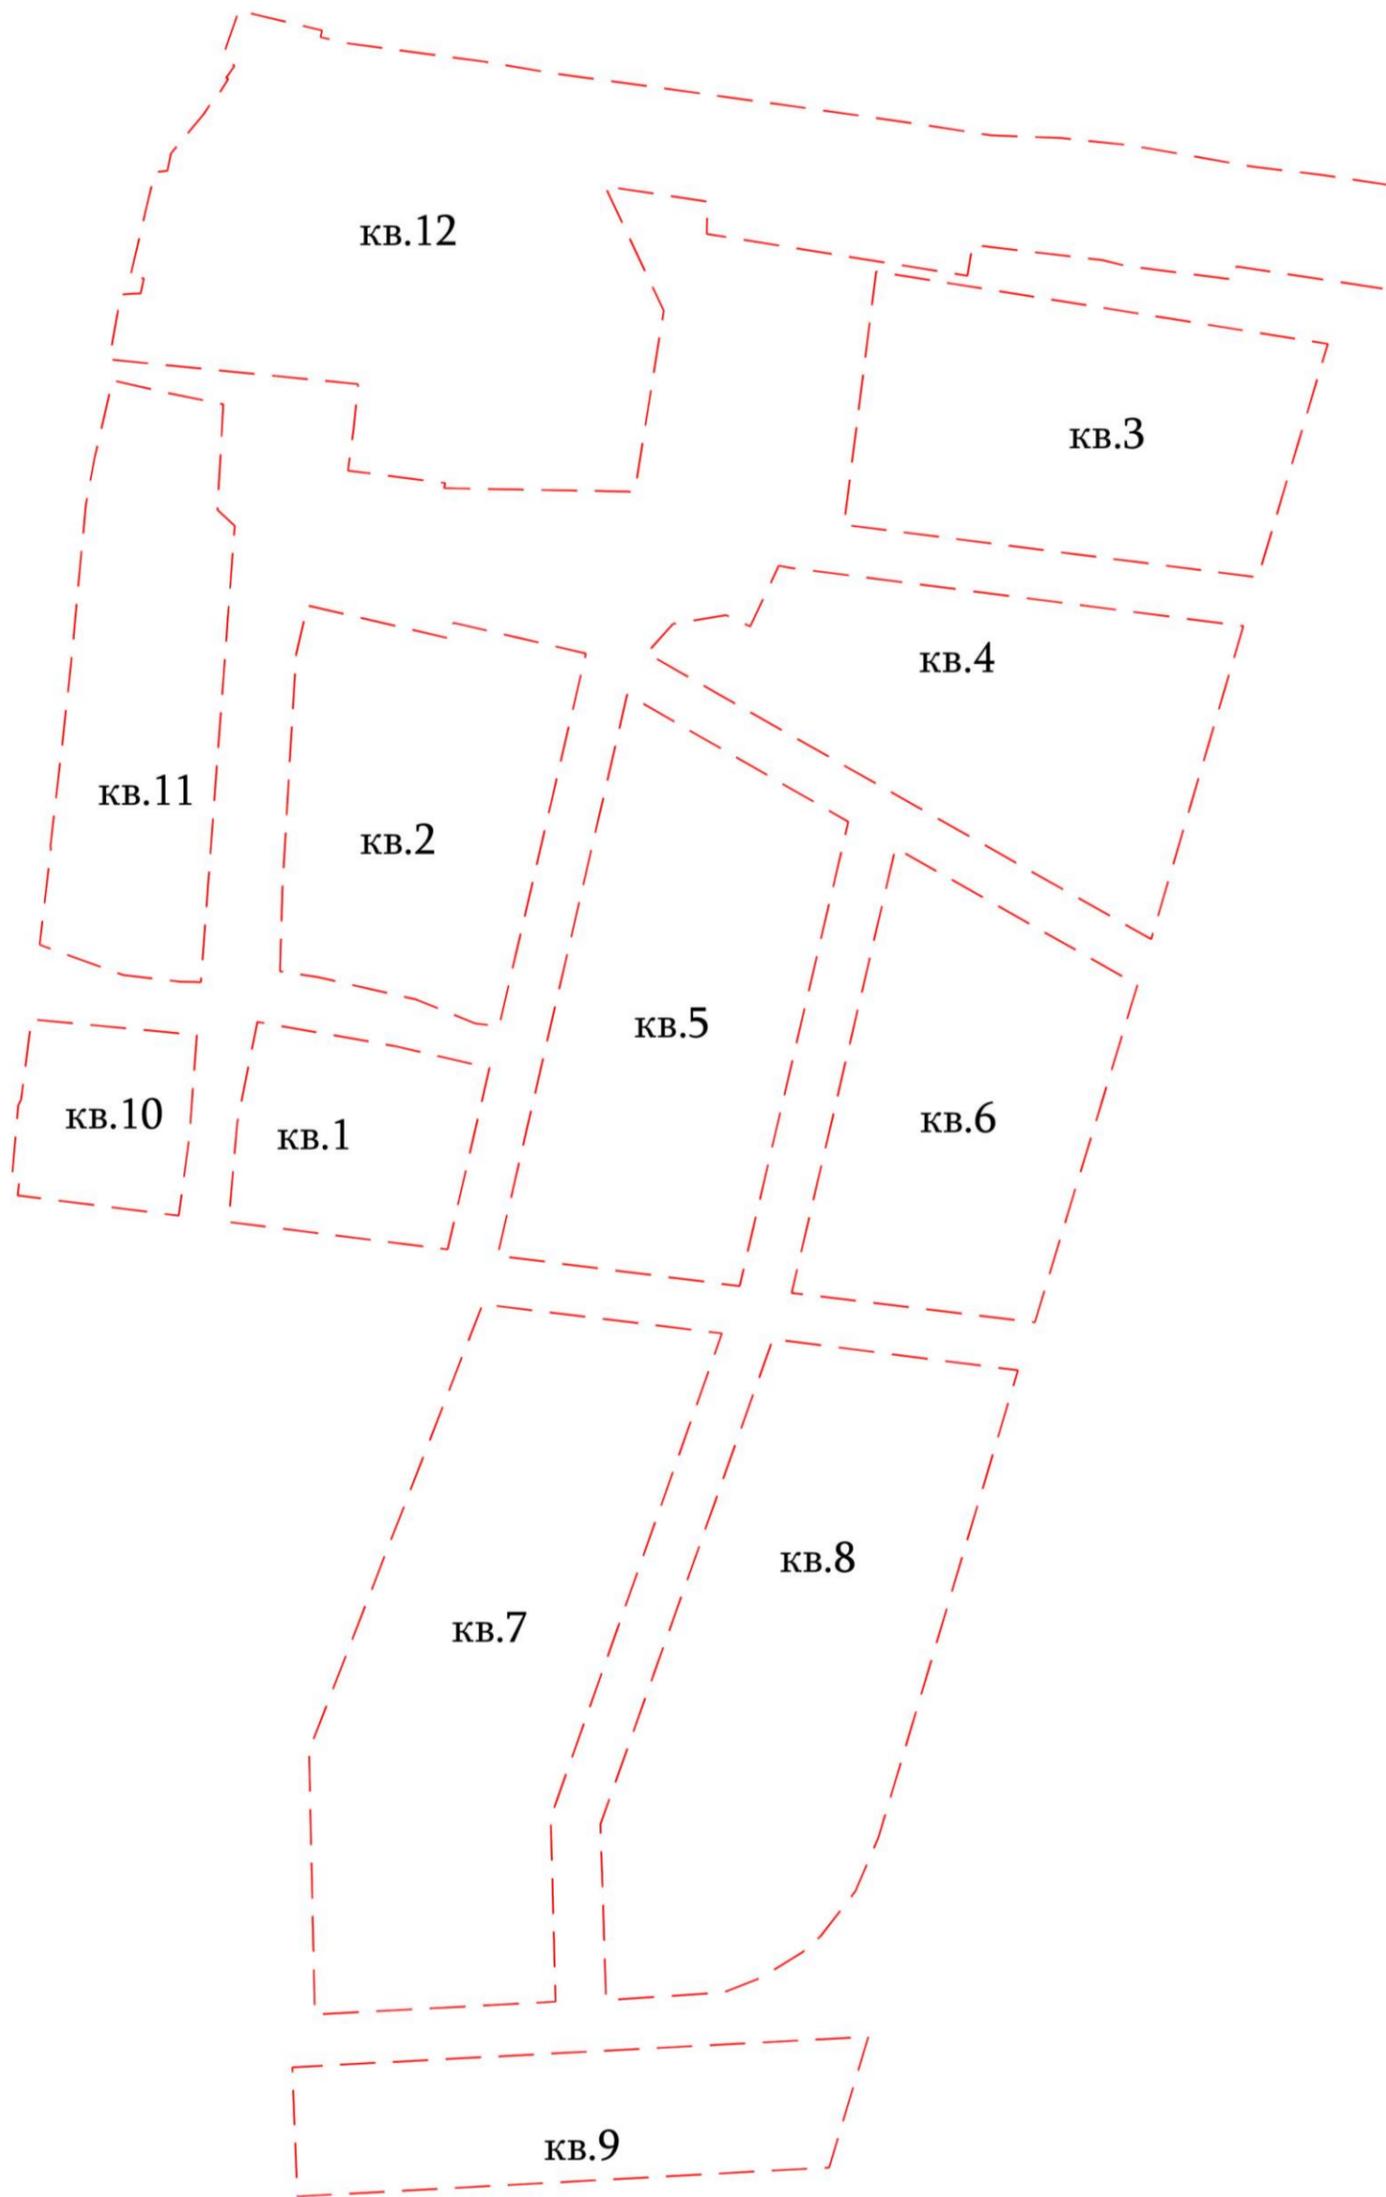

Условные обозначения:

- - - - - границы планируемых элементов планировочной структуры
- кв.9 - условные номера планируемых элементов планировочной структуры