


**Чертеж межевания территории, отображающий границы образуемых земельных участков, условные номера образуемых земельных участков**

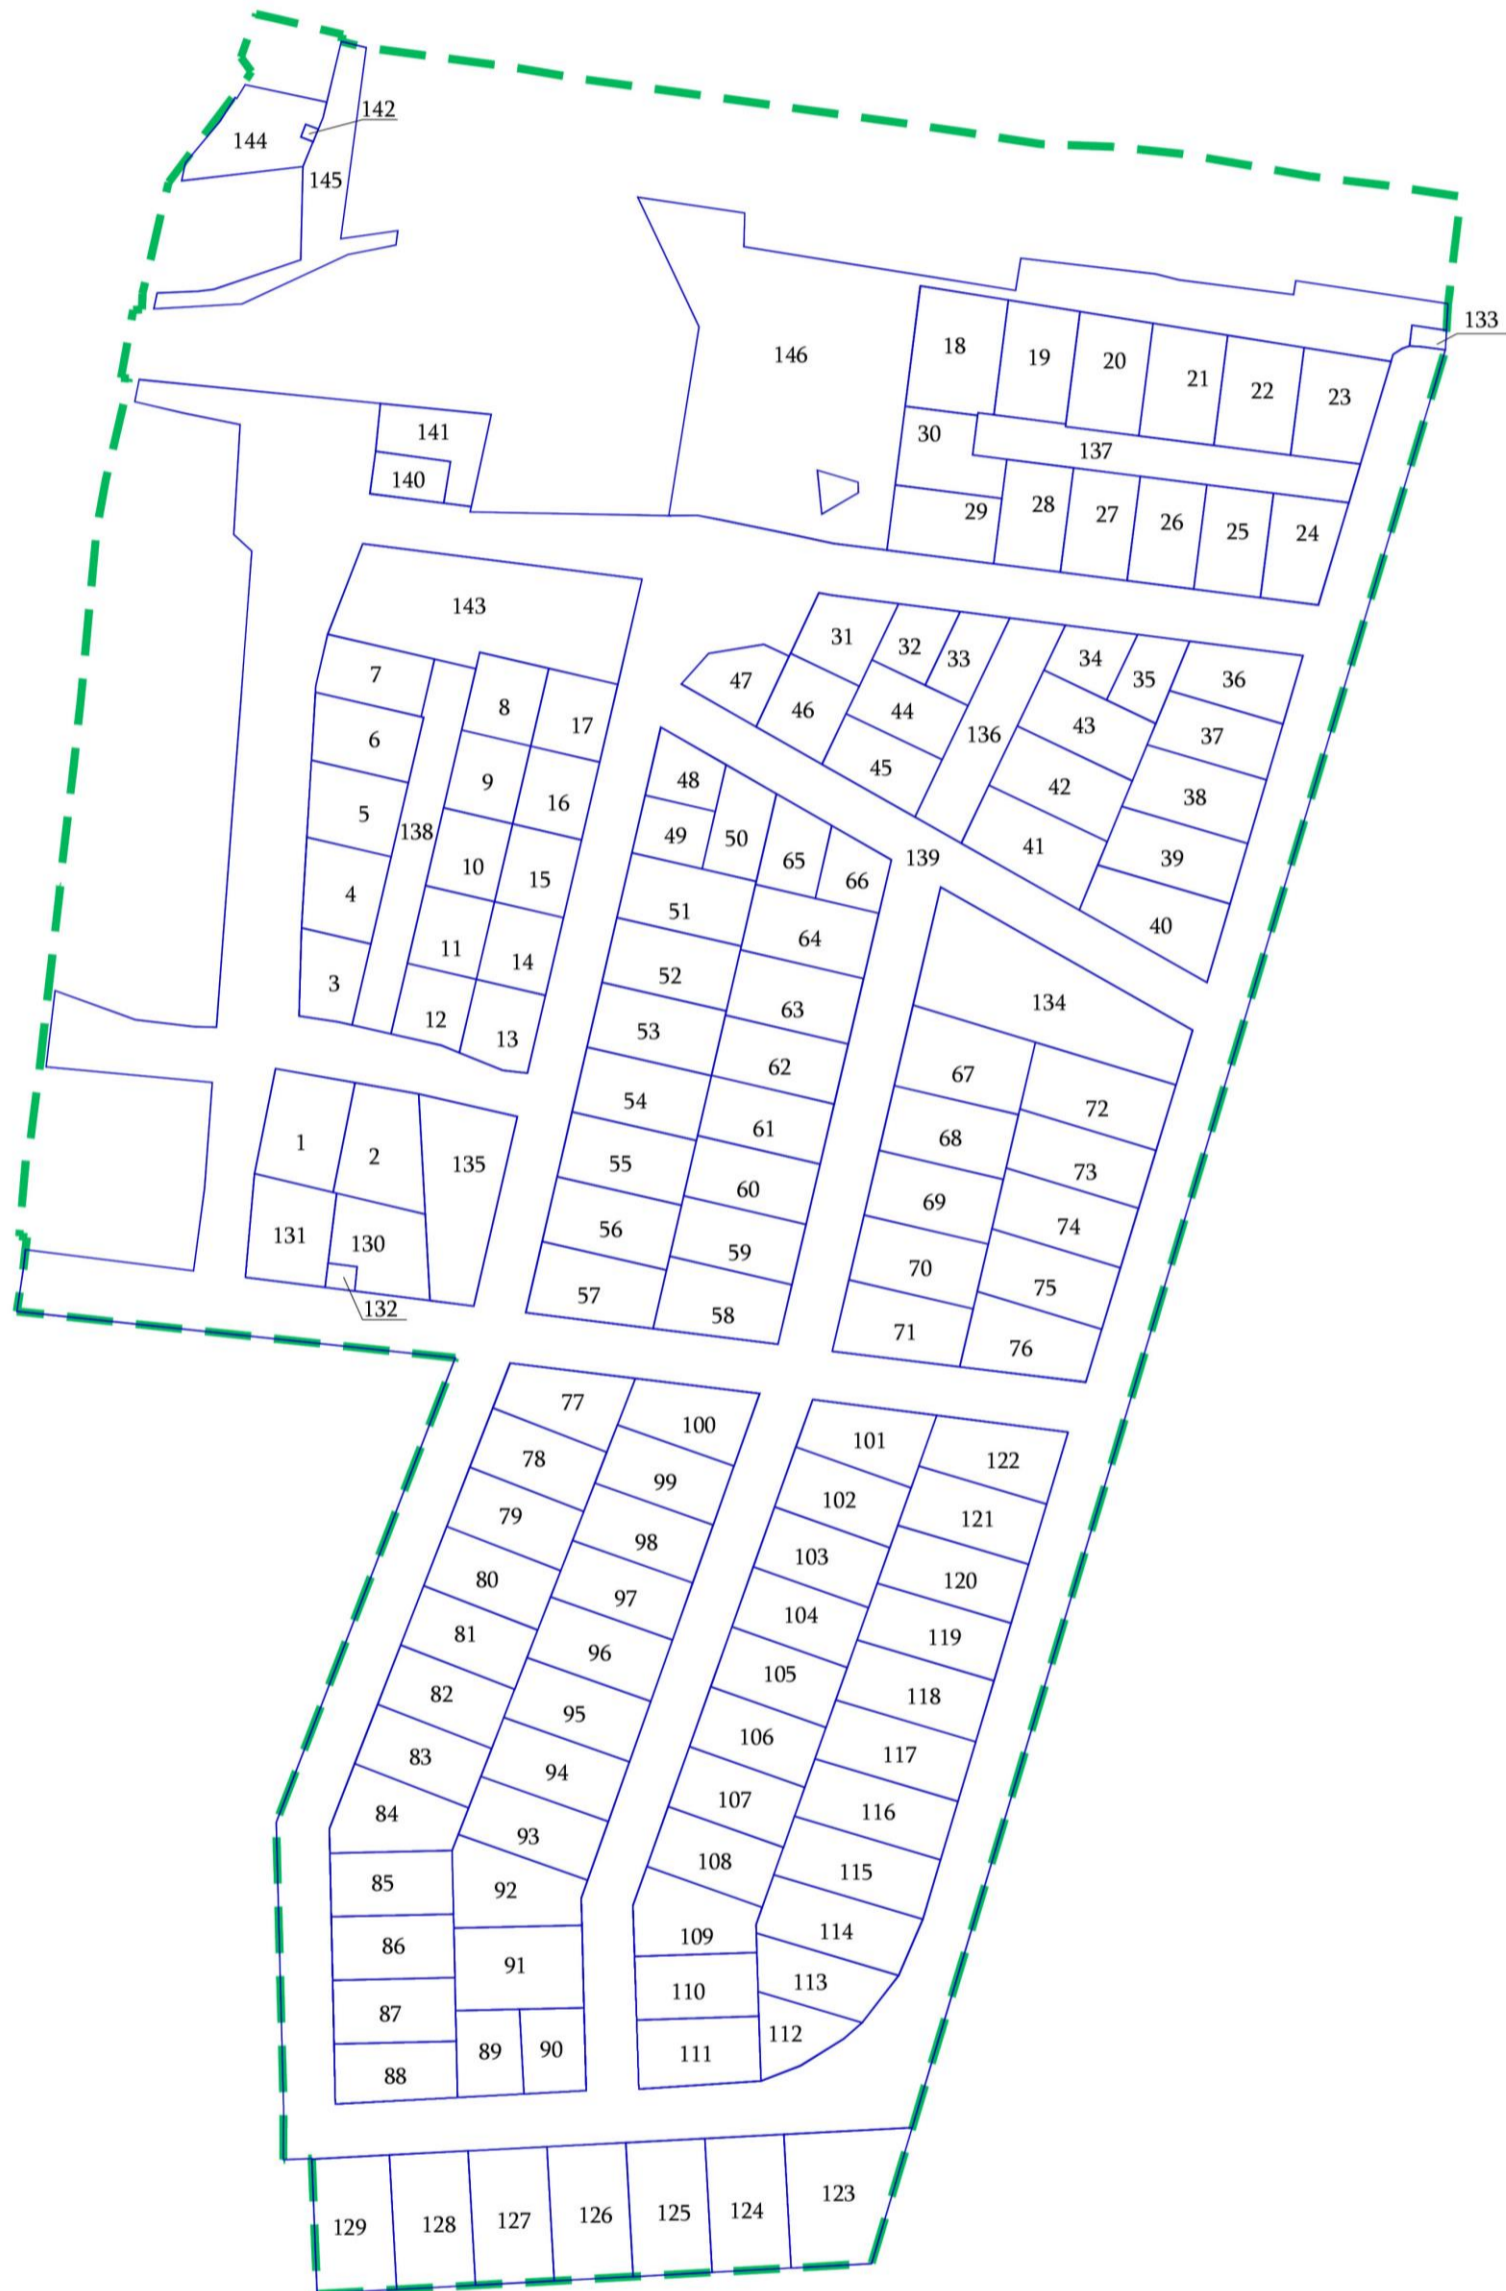

**Условные обозначения:**

- ■ ■ ■ ■ - Границы территории, в отношении которой утвержден проект межевания территории
- - границы образуемых земельных участков
- 123 - условные номера образуемых земельных участков