


Чертеж границ зон планируемого размещения линейного объекта

Схема расположения листов

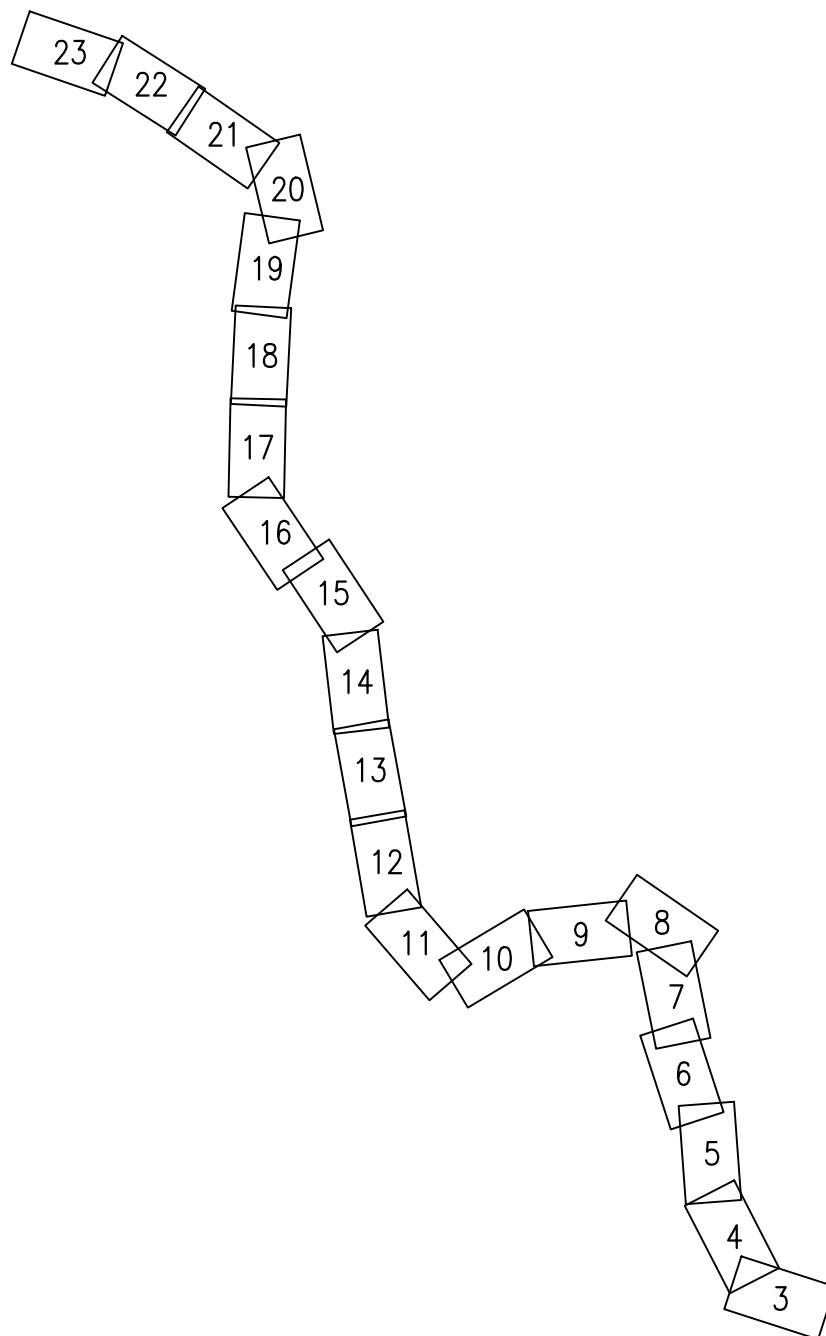

Условные обозначения



Границы зон планируемого размещения линейного объекта



Границы территории, в отношении которой осуществляется подготовка проекта планировки



Границы зон планируемого размещения объектов капитального строительства, проектируемых в составе линейного объекта




Охранная зона проектируемого газопровода



Характерные точки границ зон планируемого размещения линейного объекта, их номера



Линия совмещения с листом 4

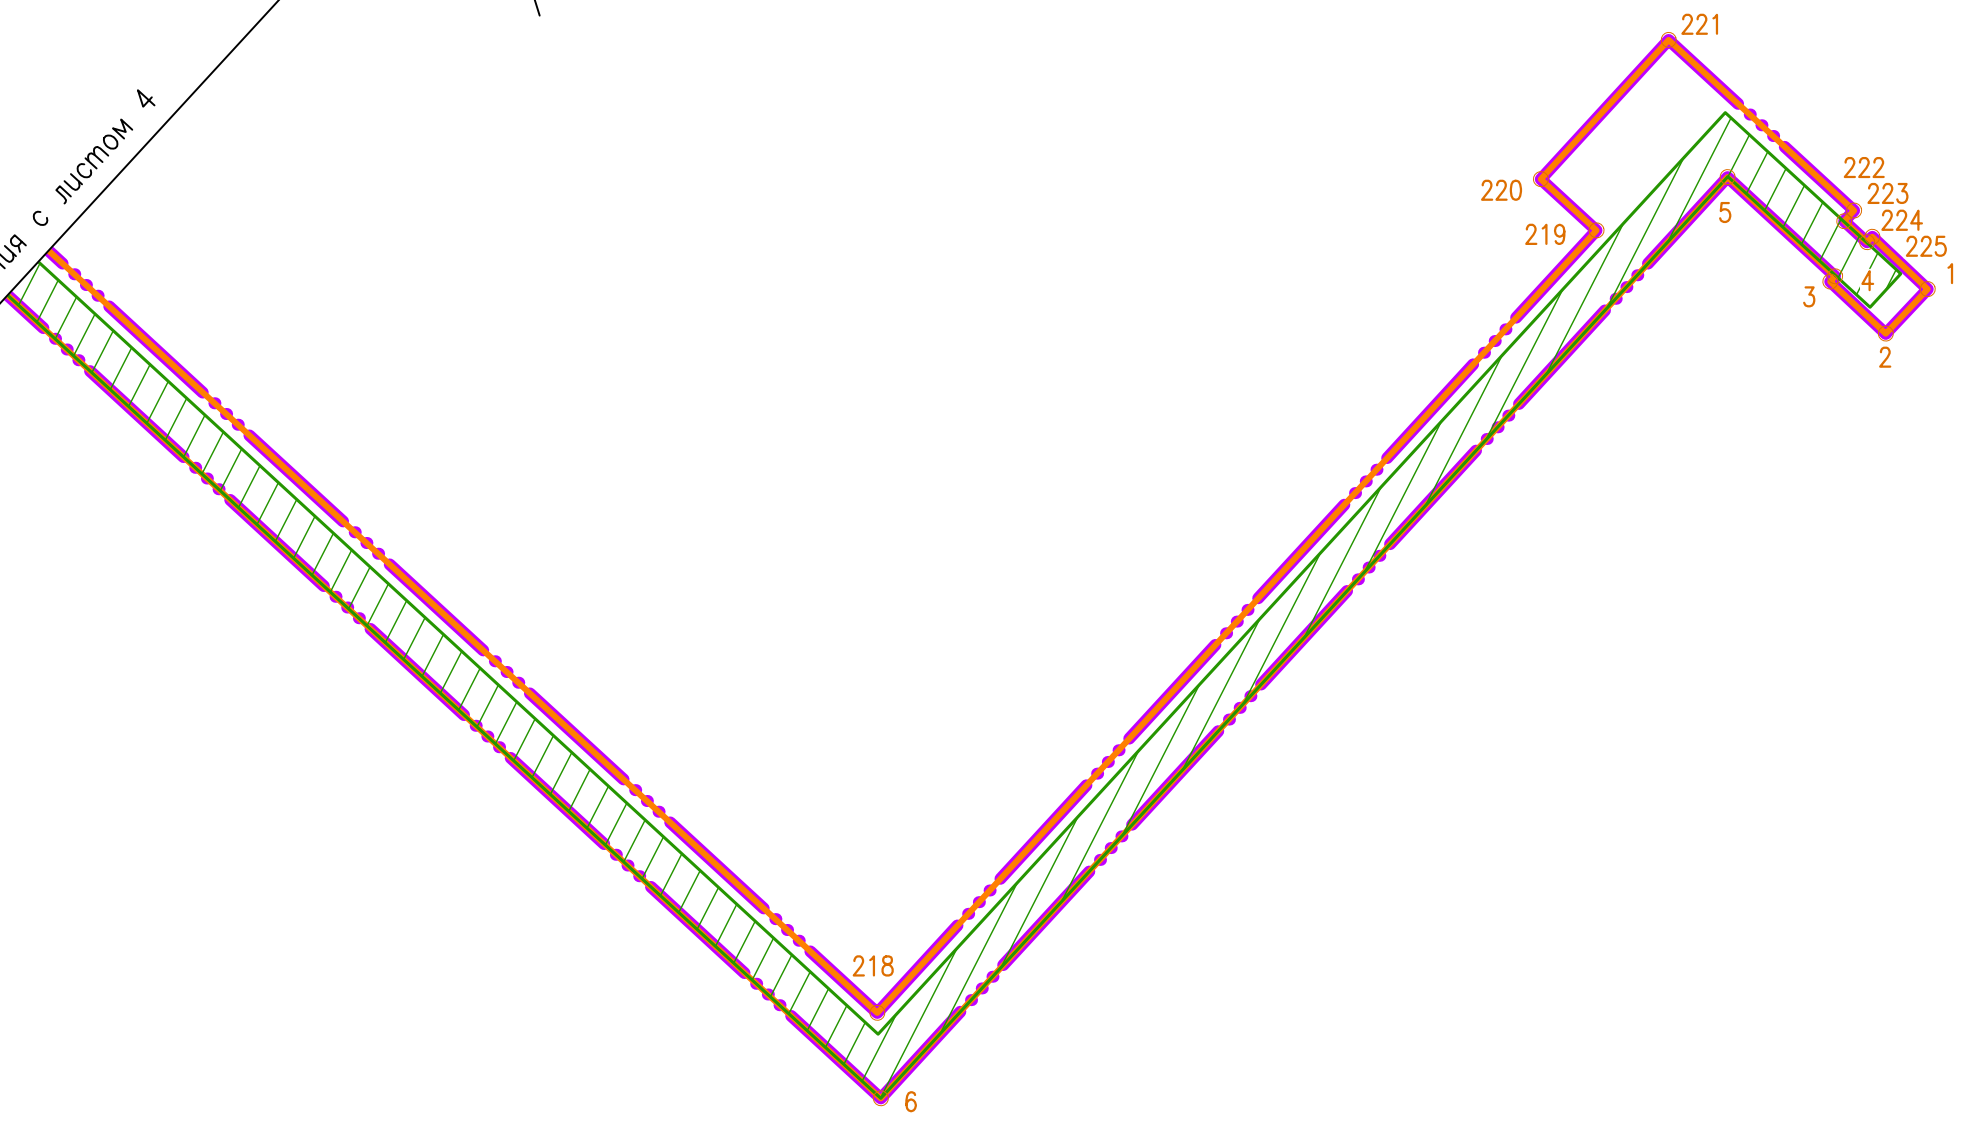





Линия совмещения с листом 5

Линия совмещения с листом 3

217

7

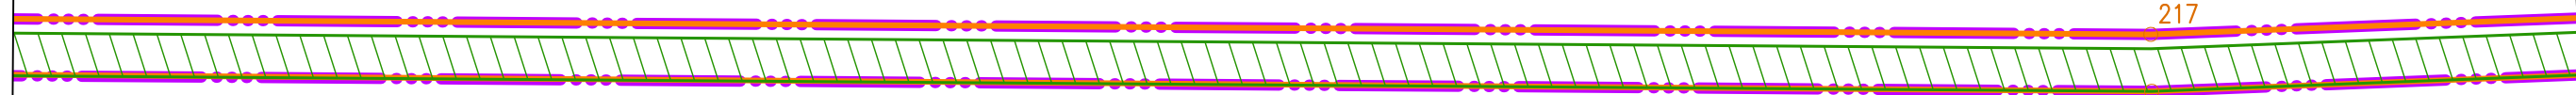


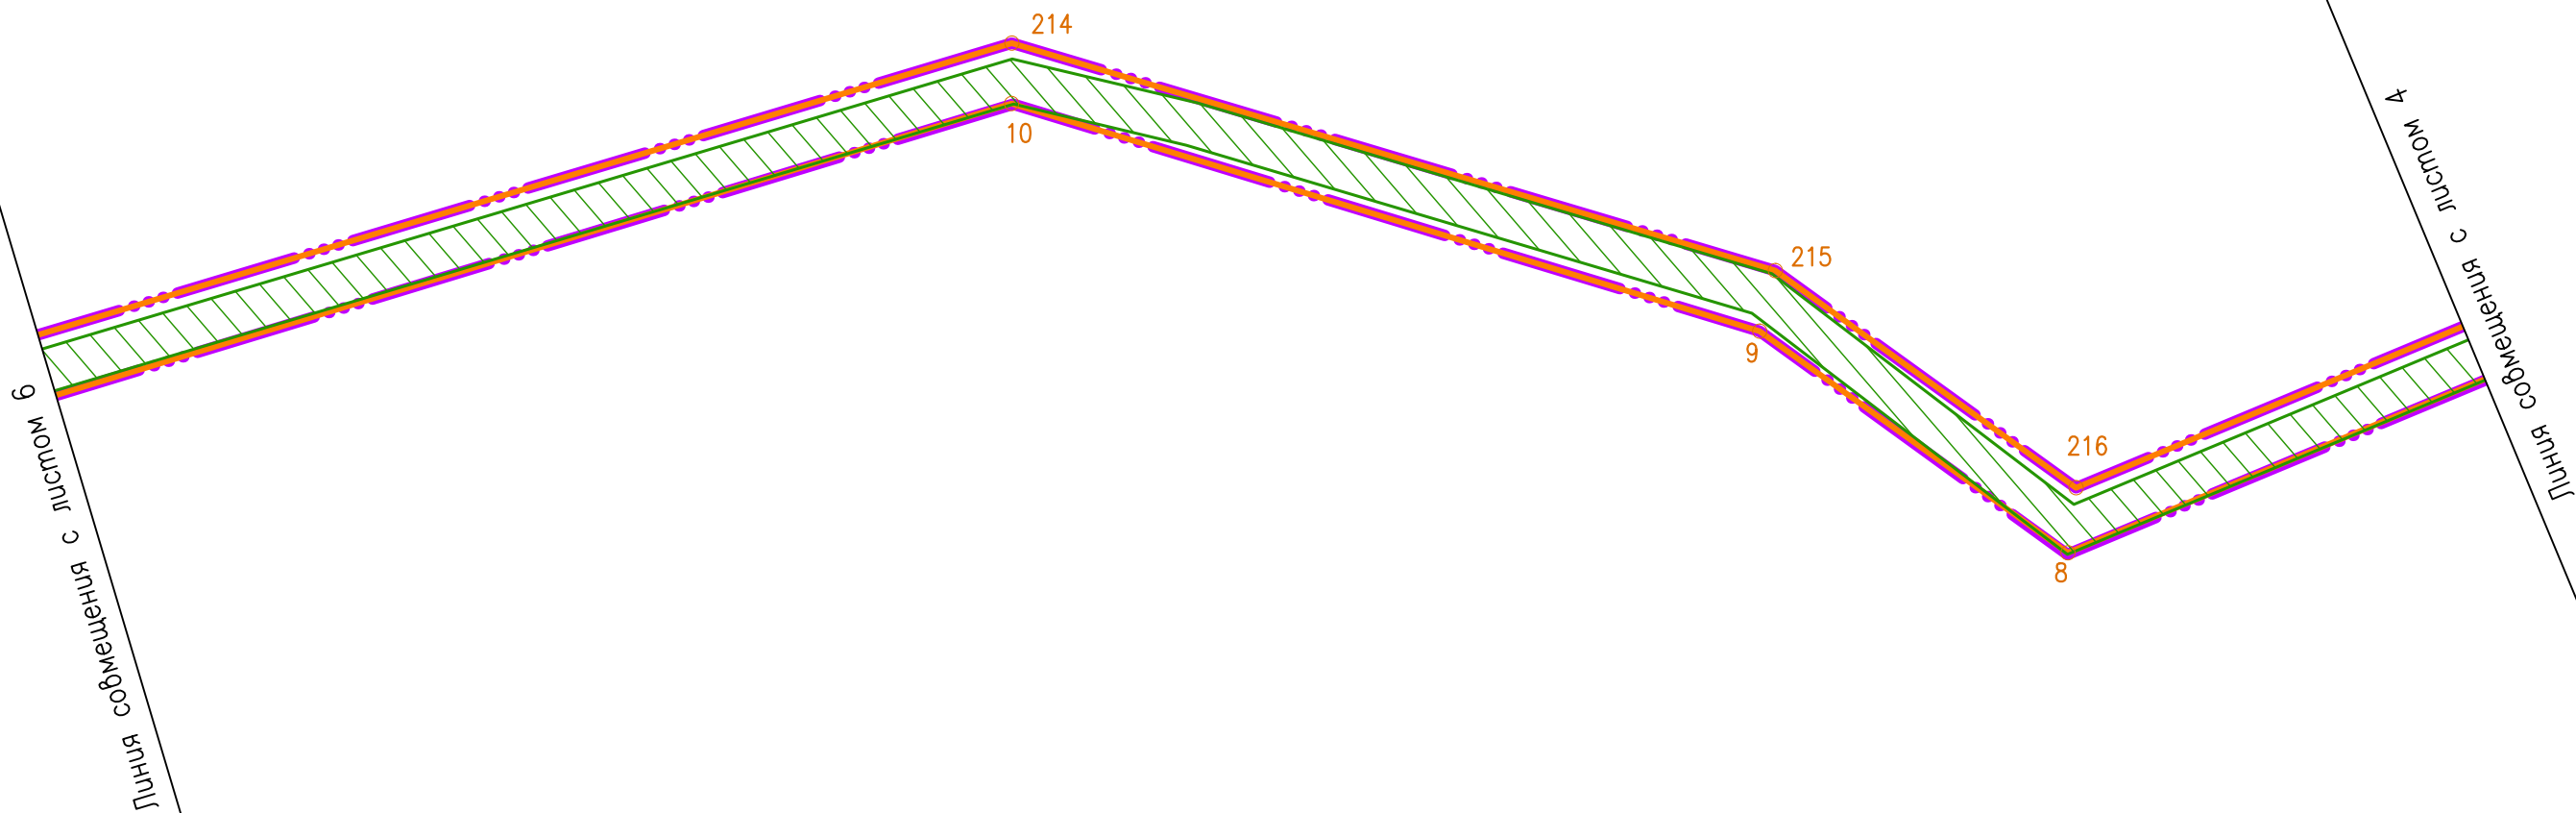



Линия совмещения с листом 7


Линия совмещения с листом 5


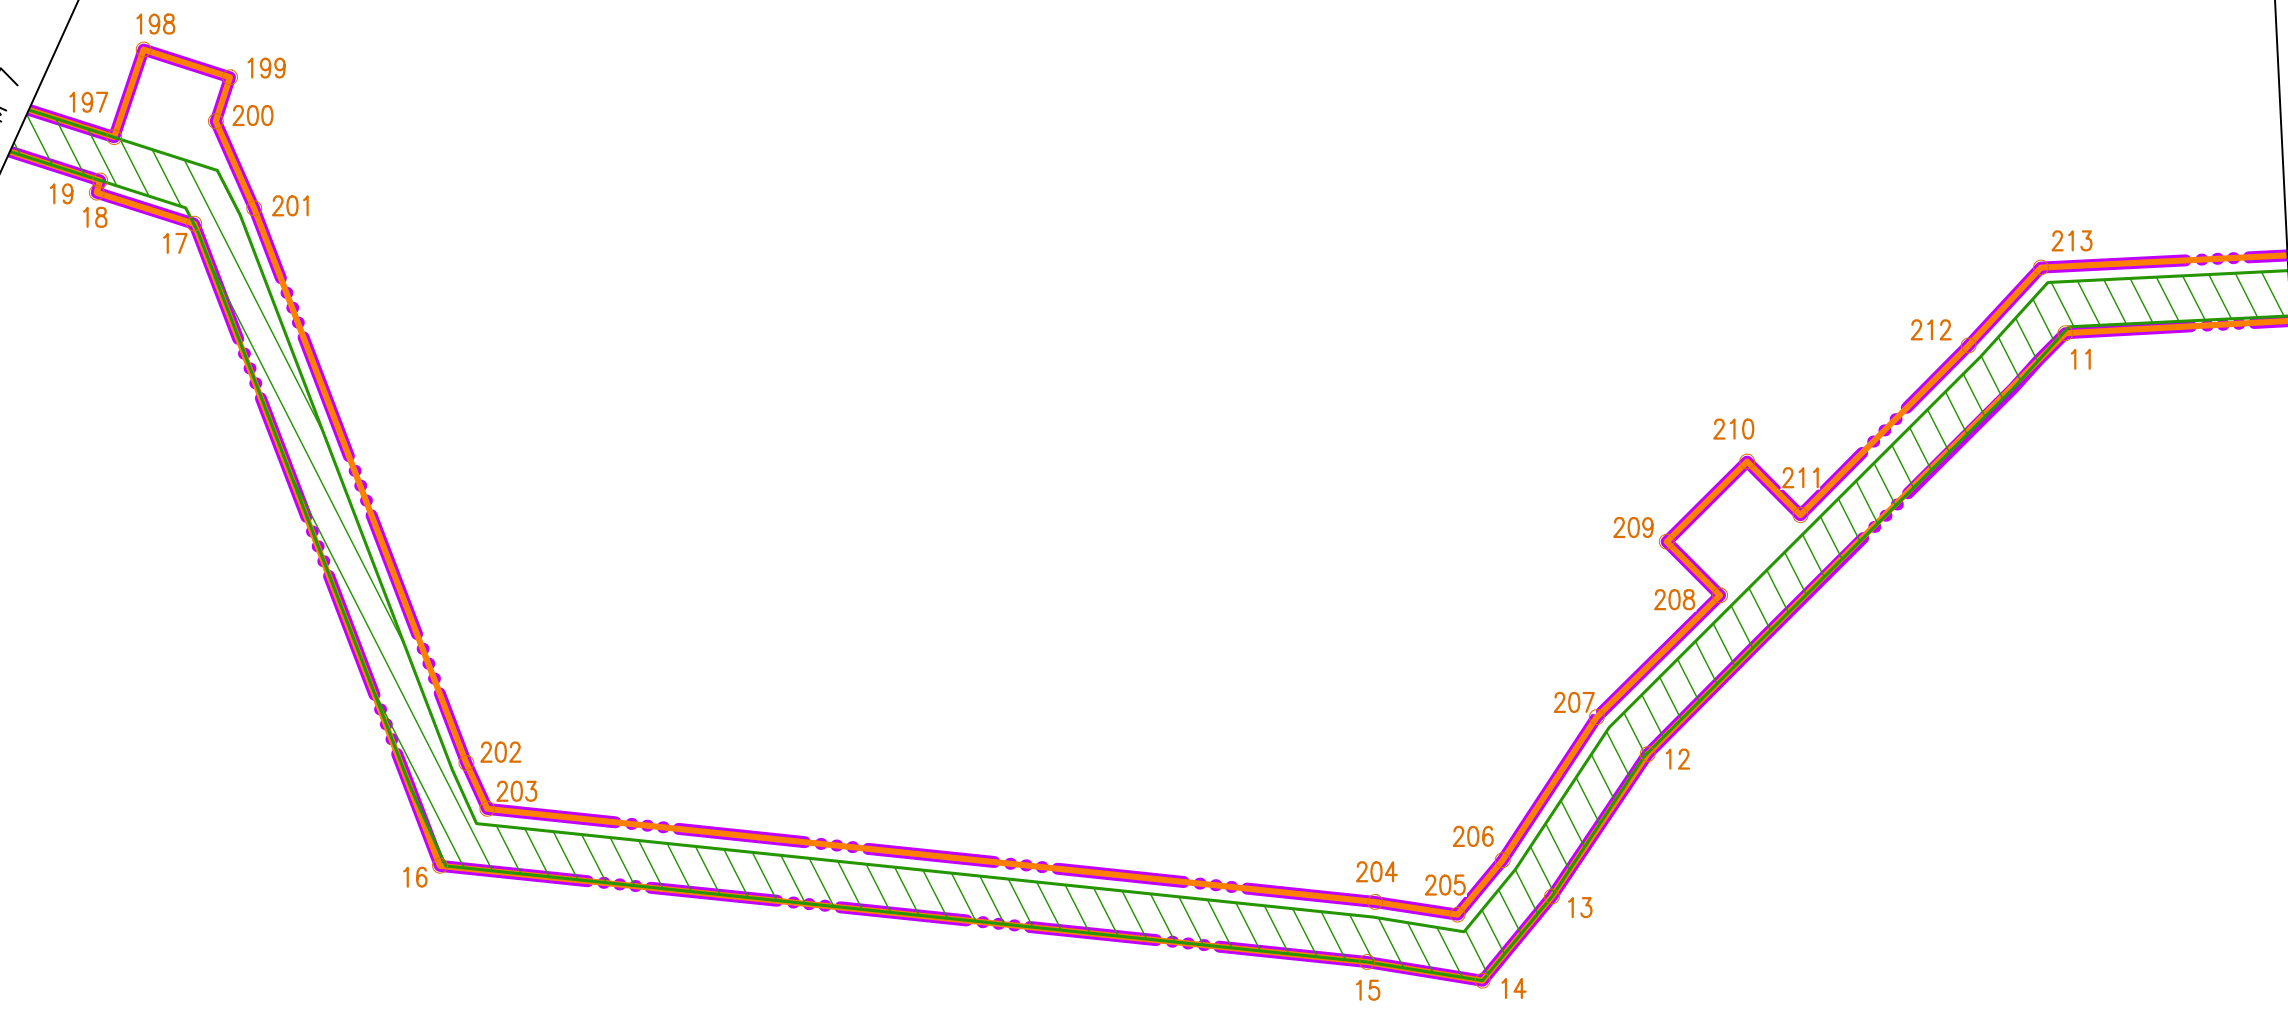




Линия совмещения с листом 8

Линия совмещения с листом 6

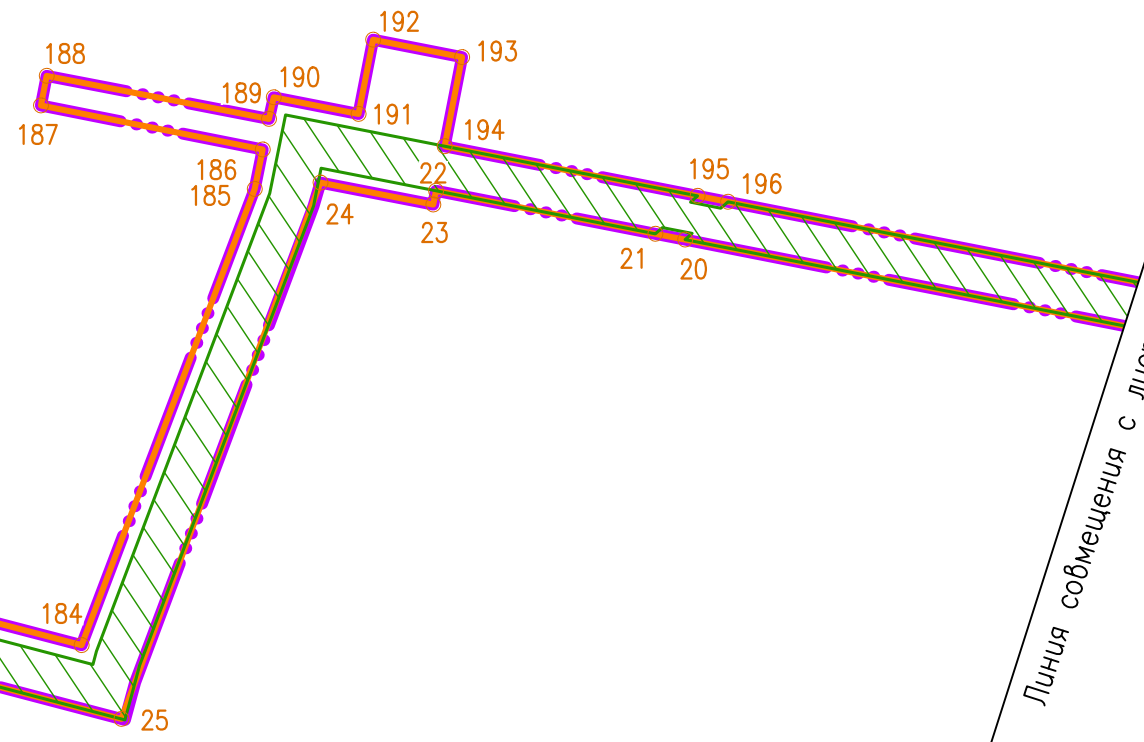

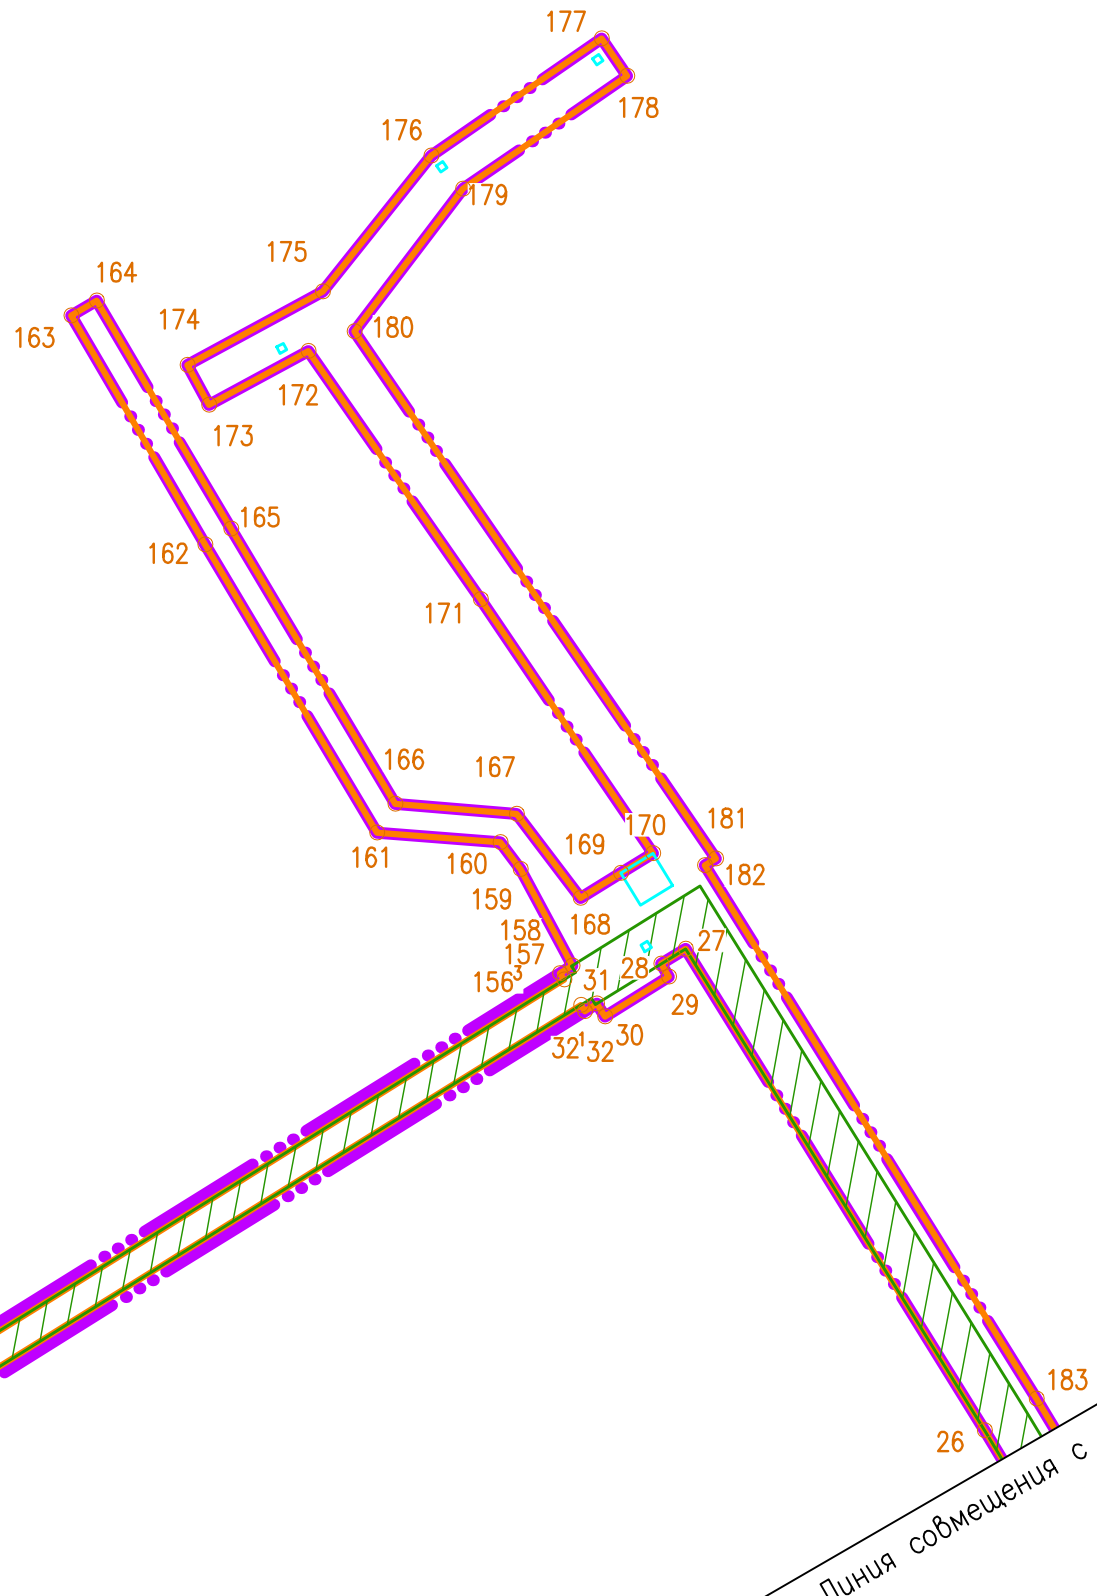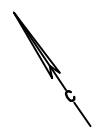

Линия совмещения с листом 9

Линия совмещения с листом 7



Плния совмещения с листом 10

Плния совмещения с листом 8

153

38

154


155

37

34

36


35

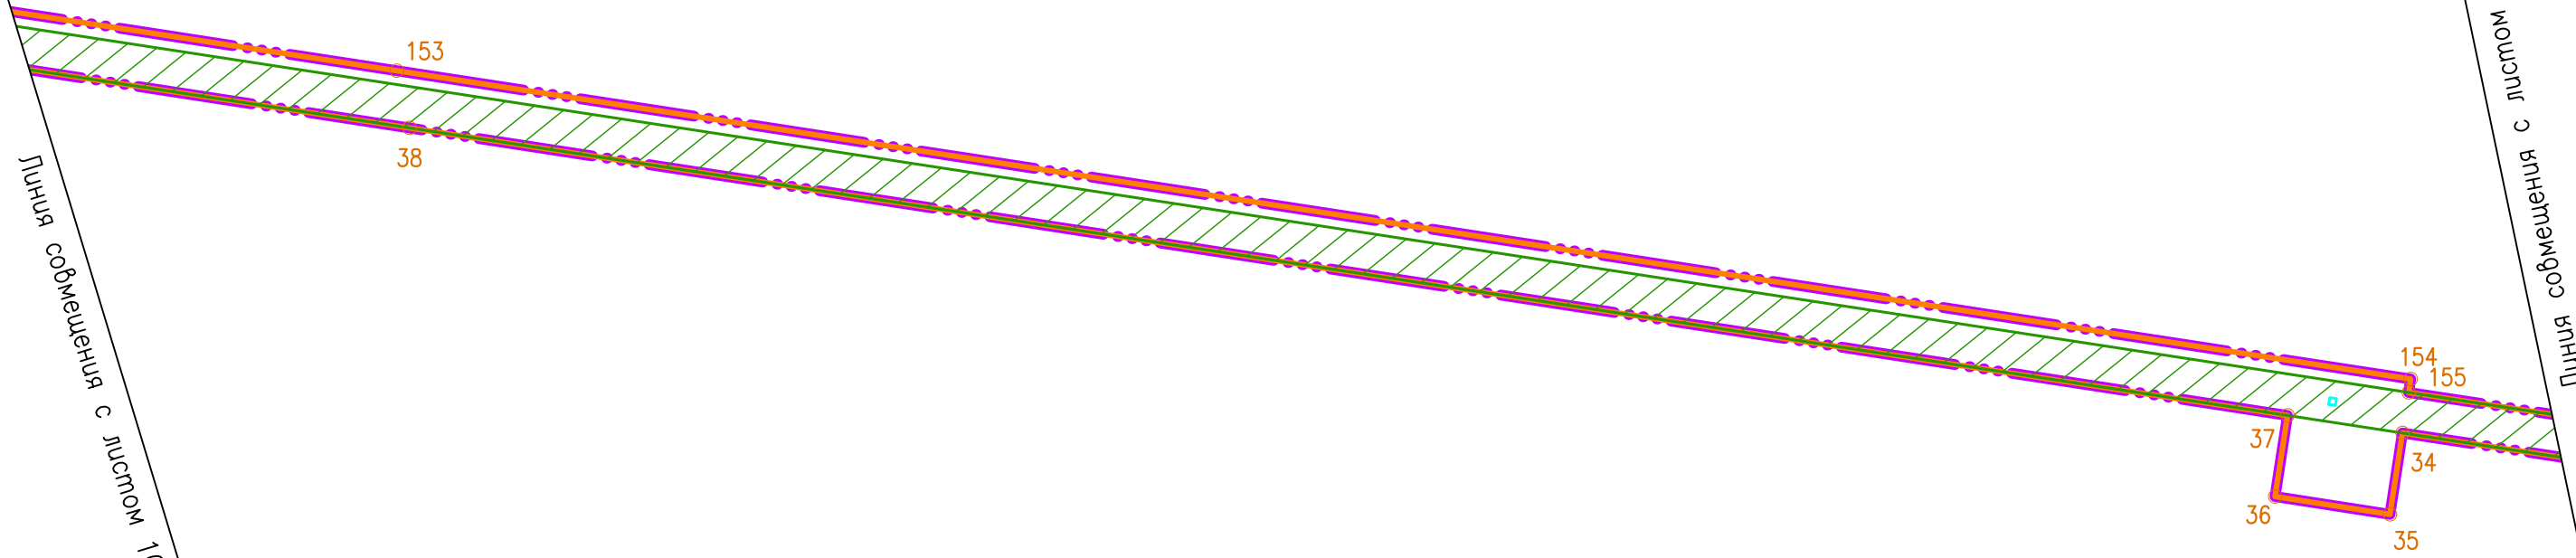



Линия совмещения с листом 11


Линия совмещения с листом 9

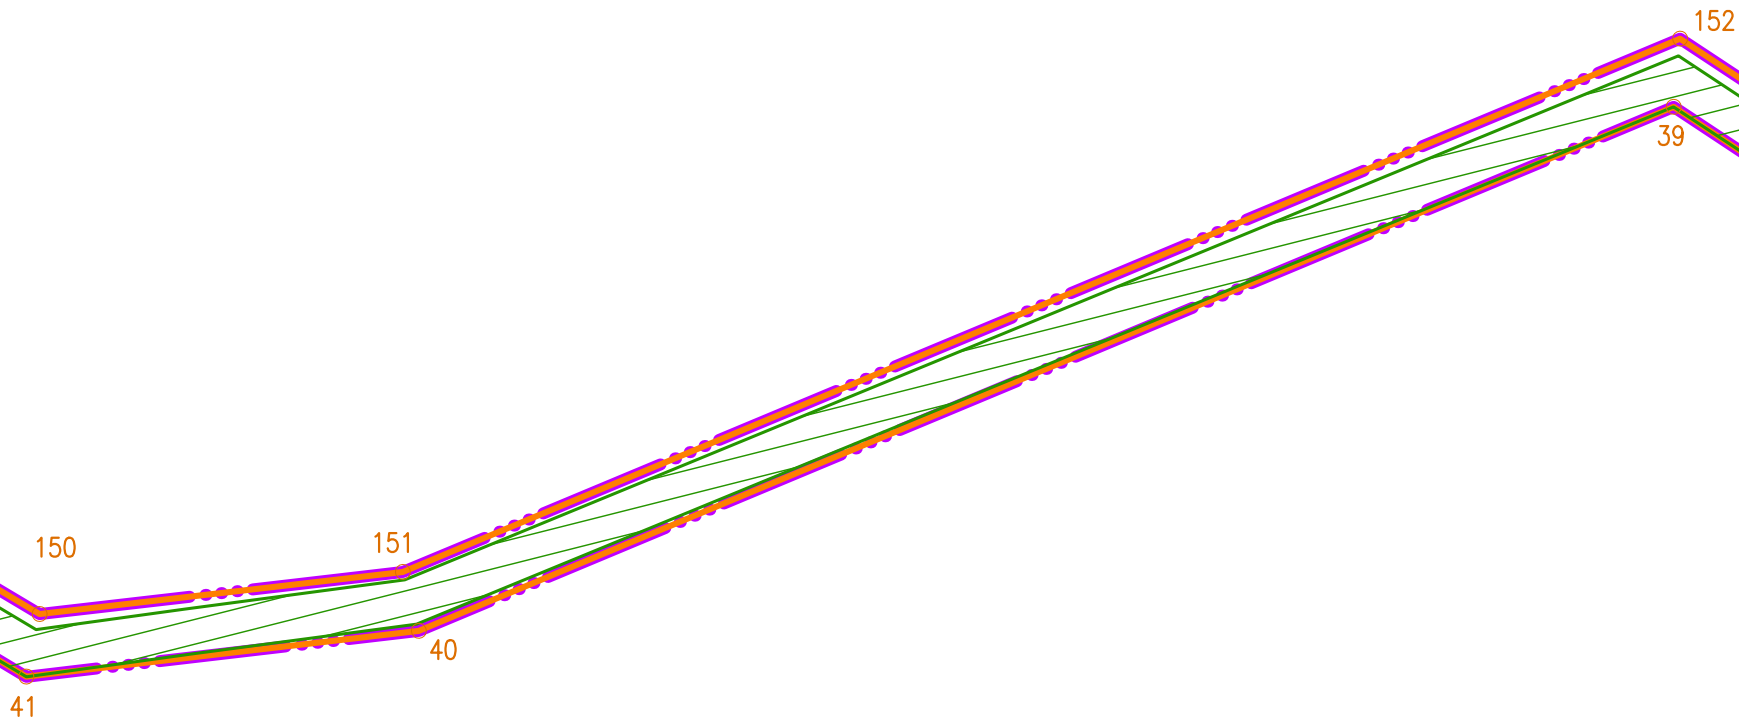




Линия совмещения с листом 12

Линия совмещения с листом 10

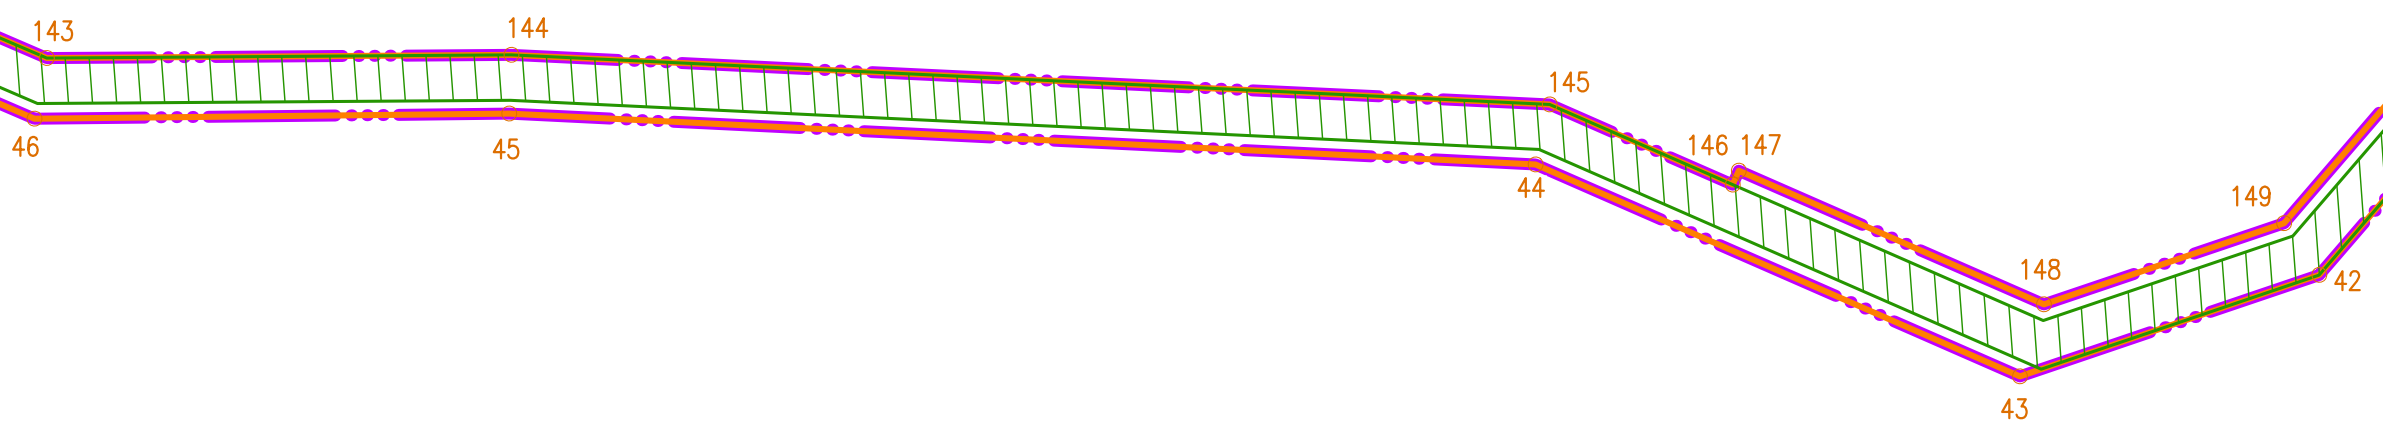




Линия совмещения с листом 13

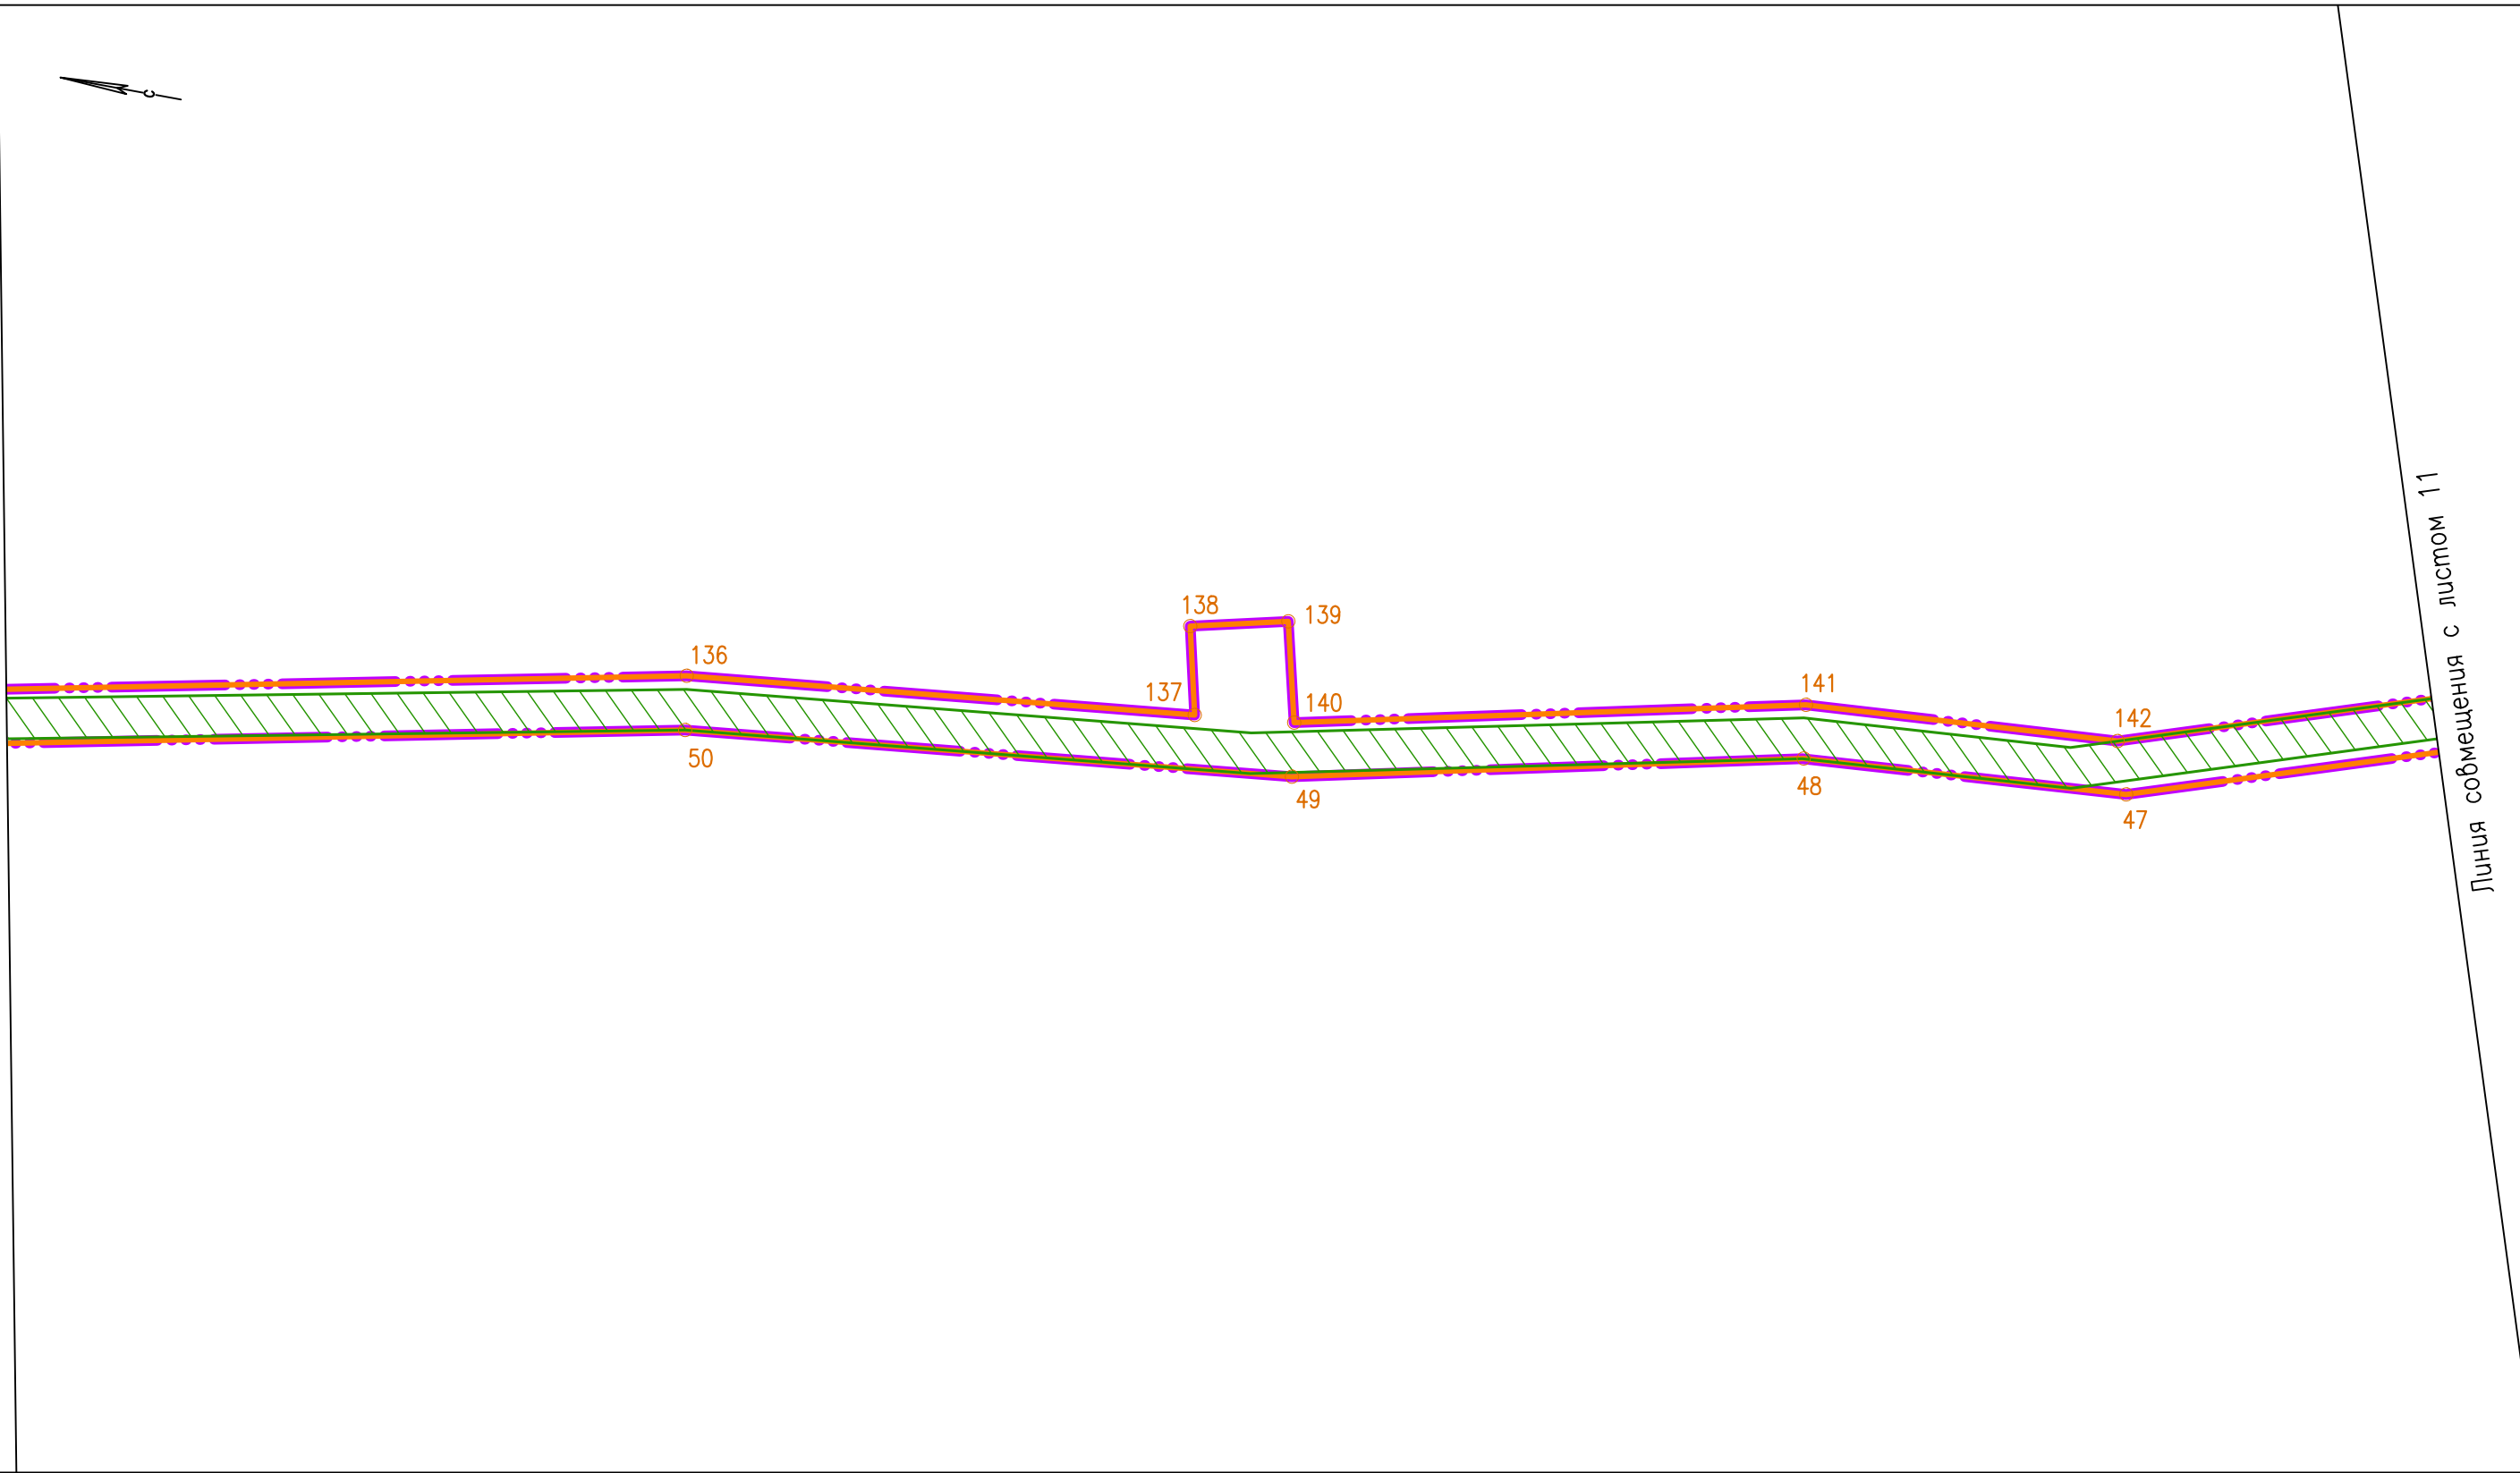

Линия совмещения с листом 11



Линия совмещения с листом 14

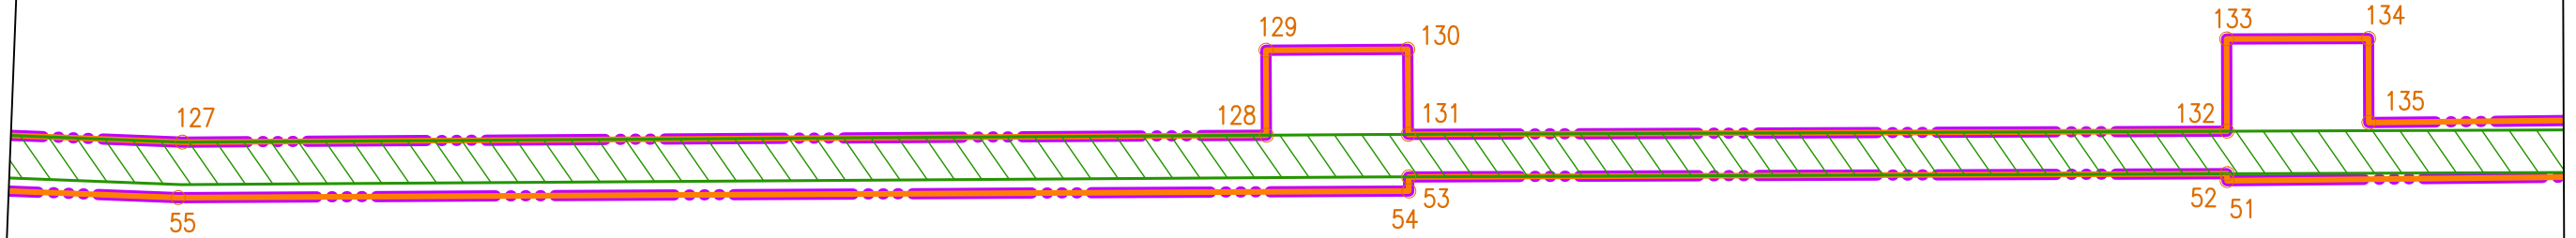



Линия совмещения с листом 12



Линия совмещения с листом 15

Линия совмещения с листом 13

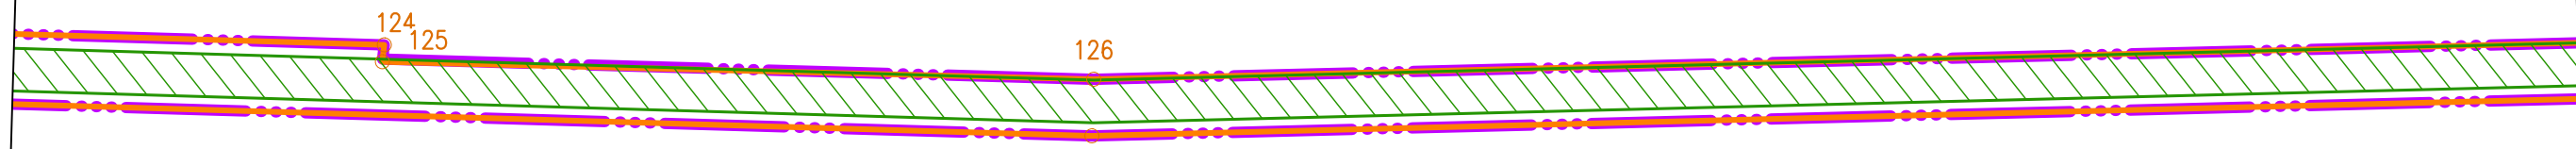


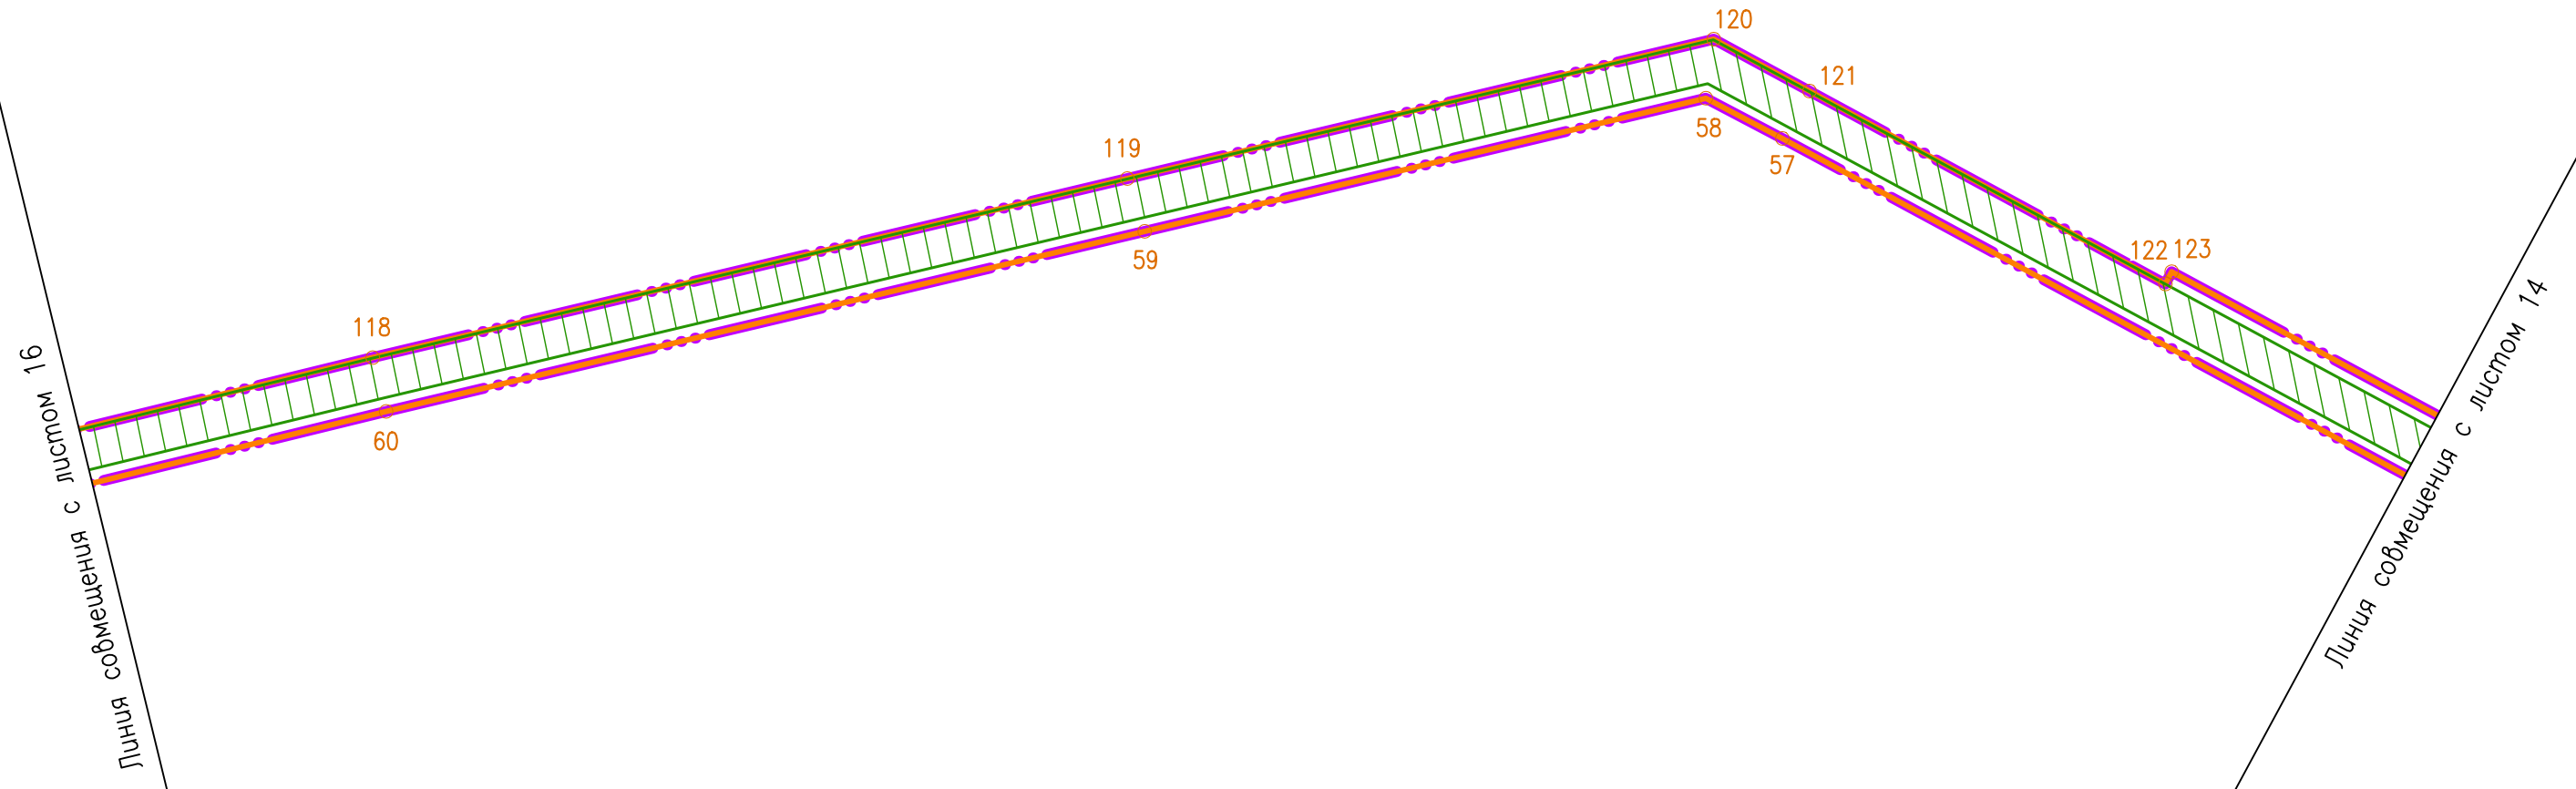



Линия совмещения с листом 17


Линия совмещения с листом 15

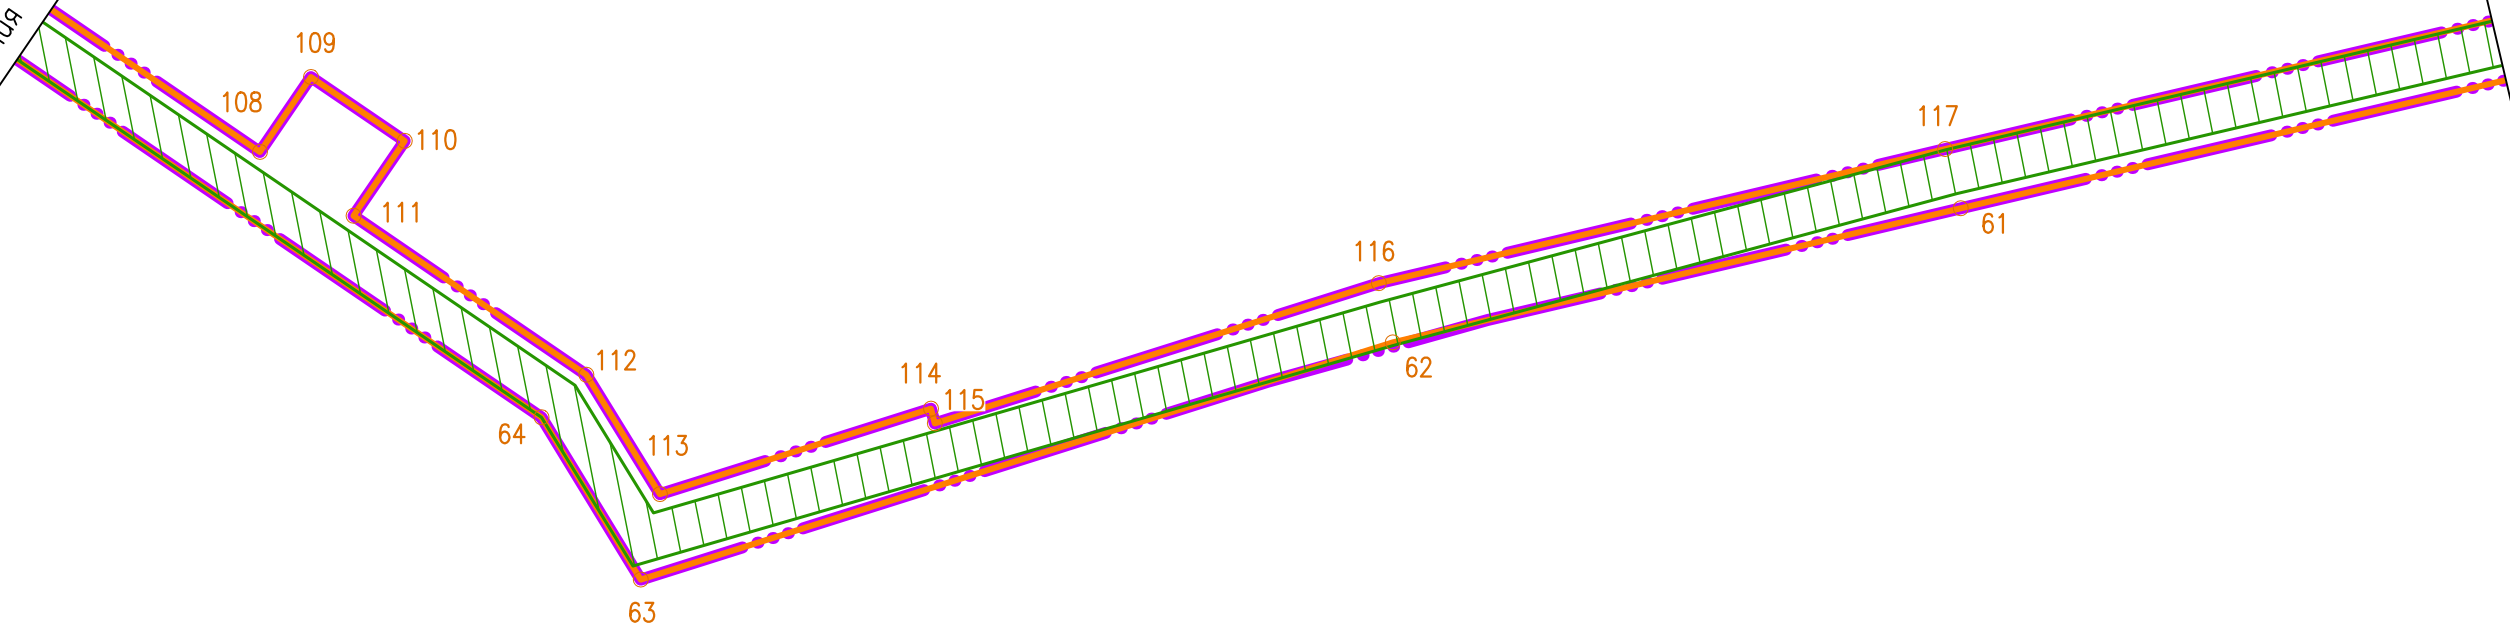





Линия совмещения с листом 18

Линия совмещения с листом 16

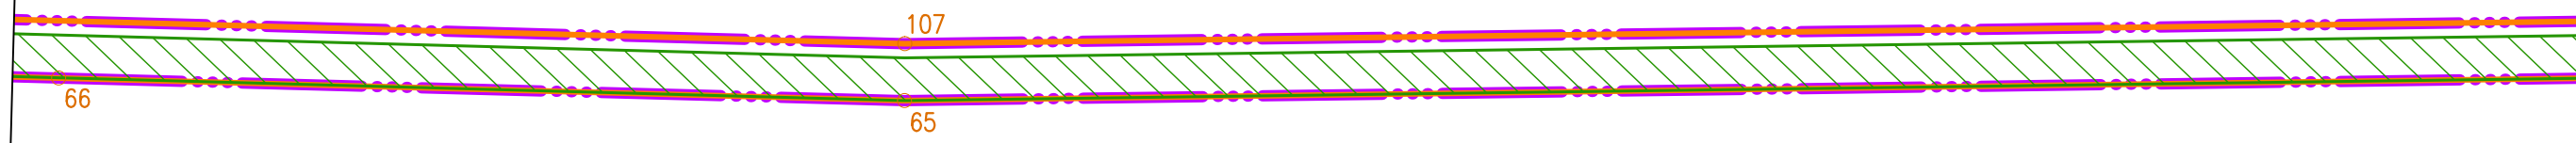

 

Линия совмещения с листом 19

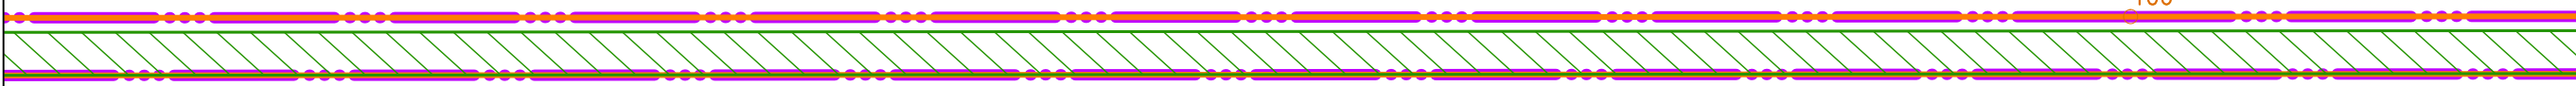

106

Линия совмещения с листом 17



Линия совмещения с листом 20

Линия совмещения с листом 18


105
68
67





Лінія совмещенія с листом 21

Лінія совмещенія с листом 19

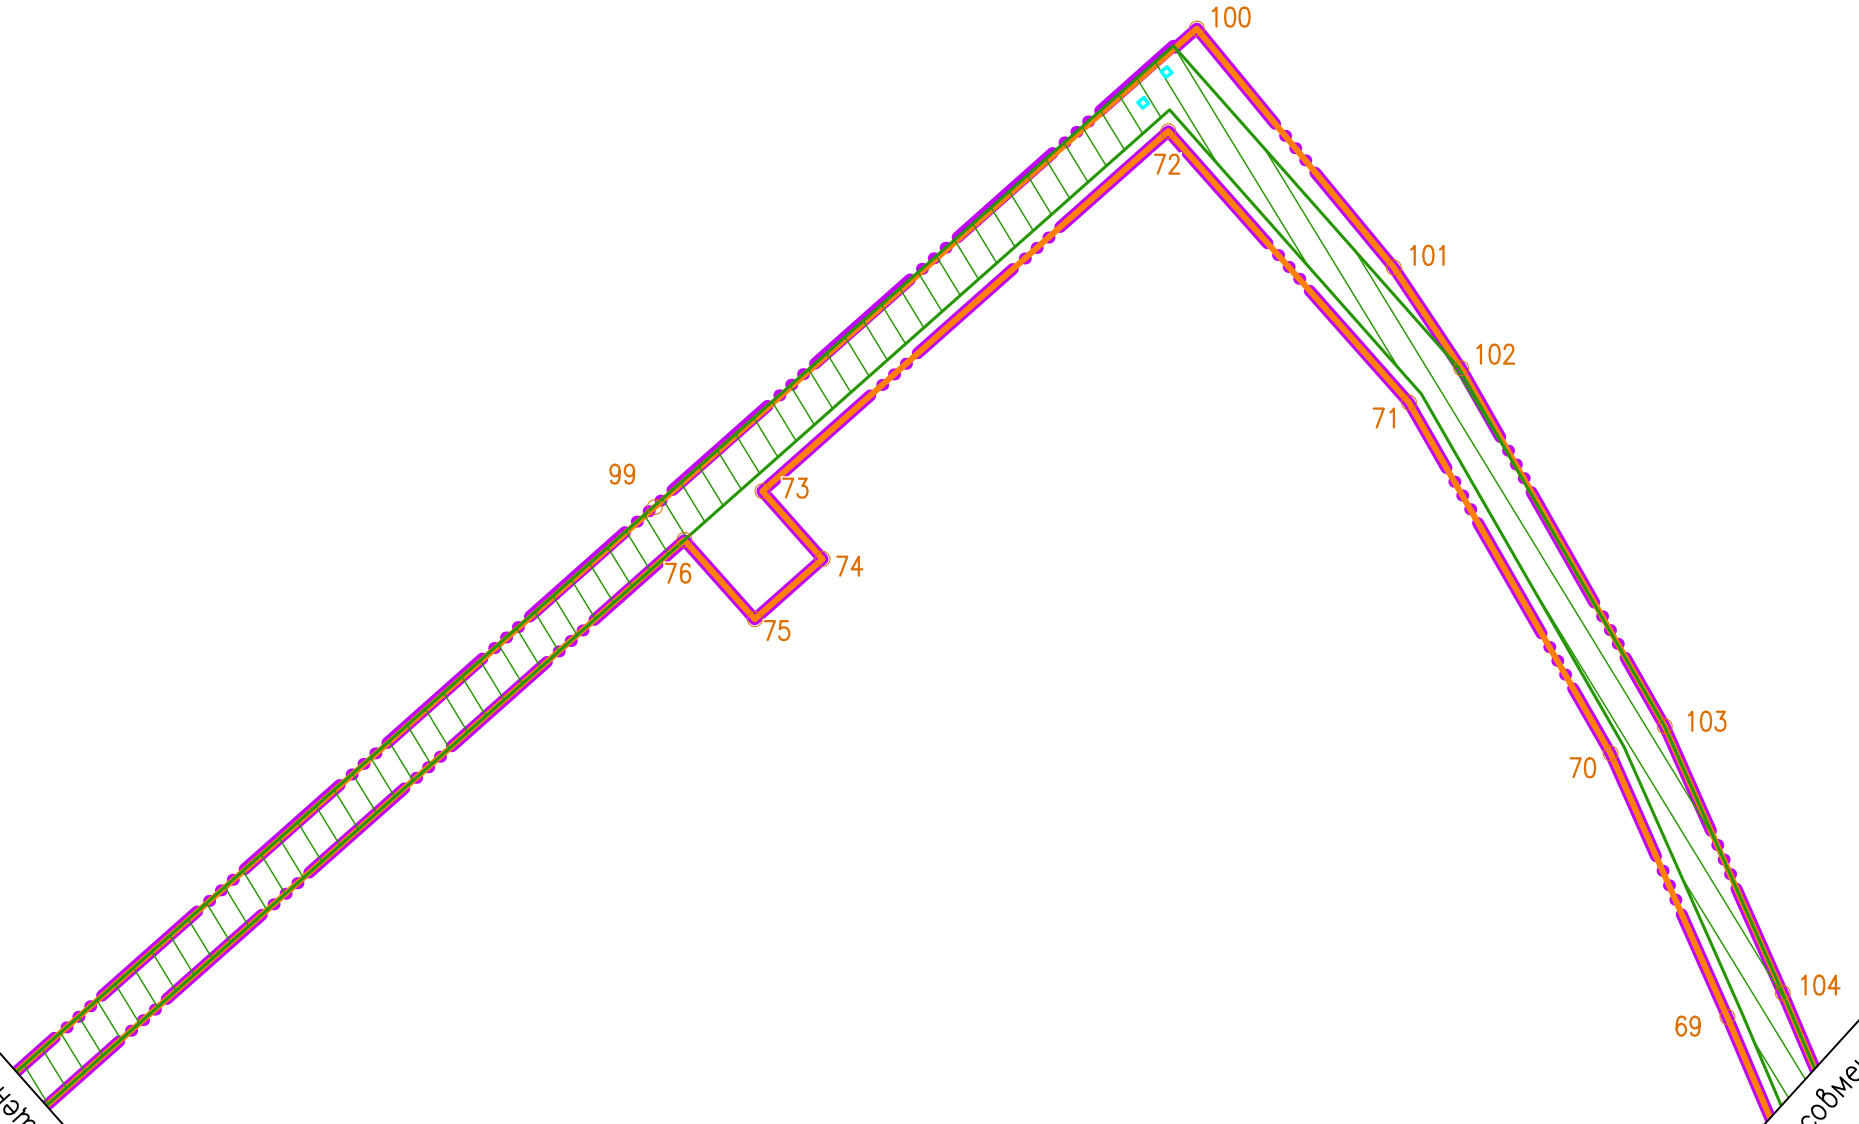



Линия собмещения с листом 22



78

97

98


77


Линия собмещения с листом 20



Линия совмещения с листом 23

Линия совмещения с листом 21

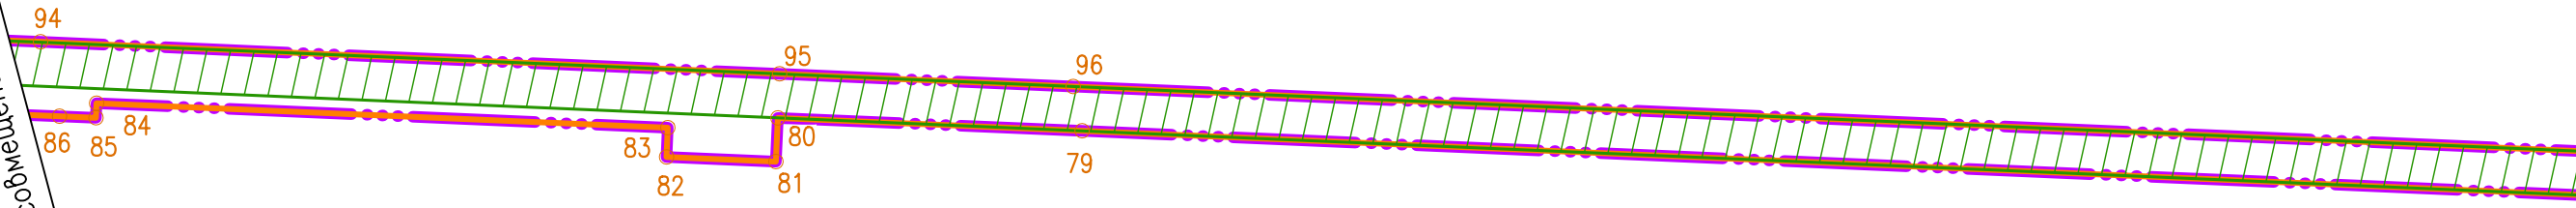

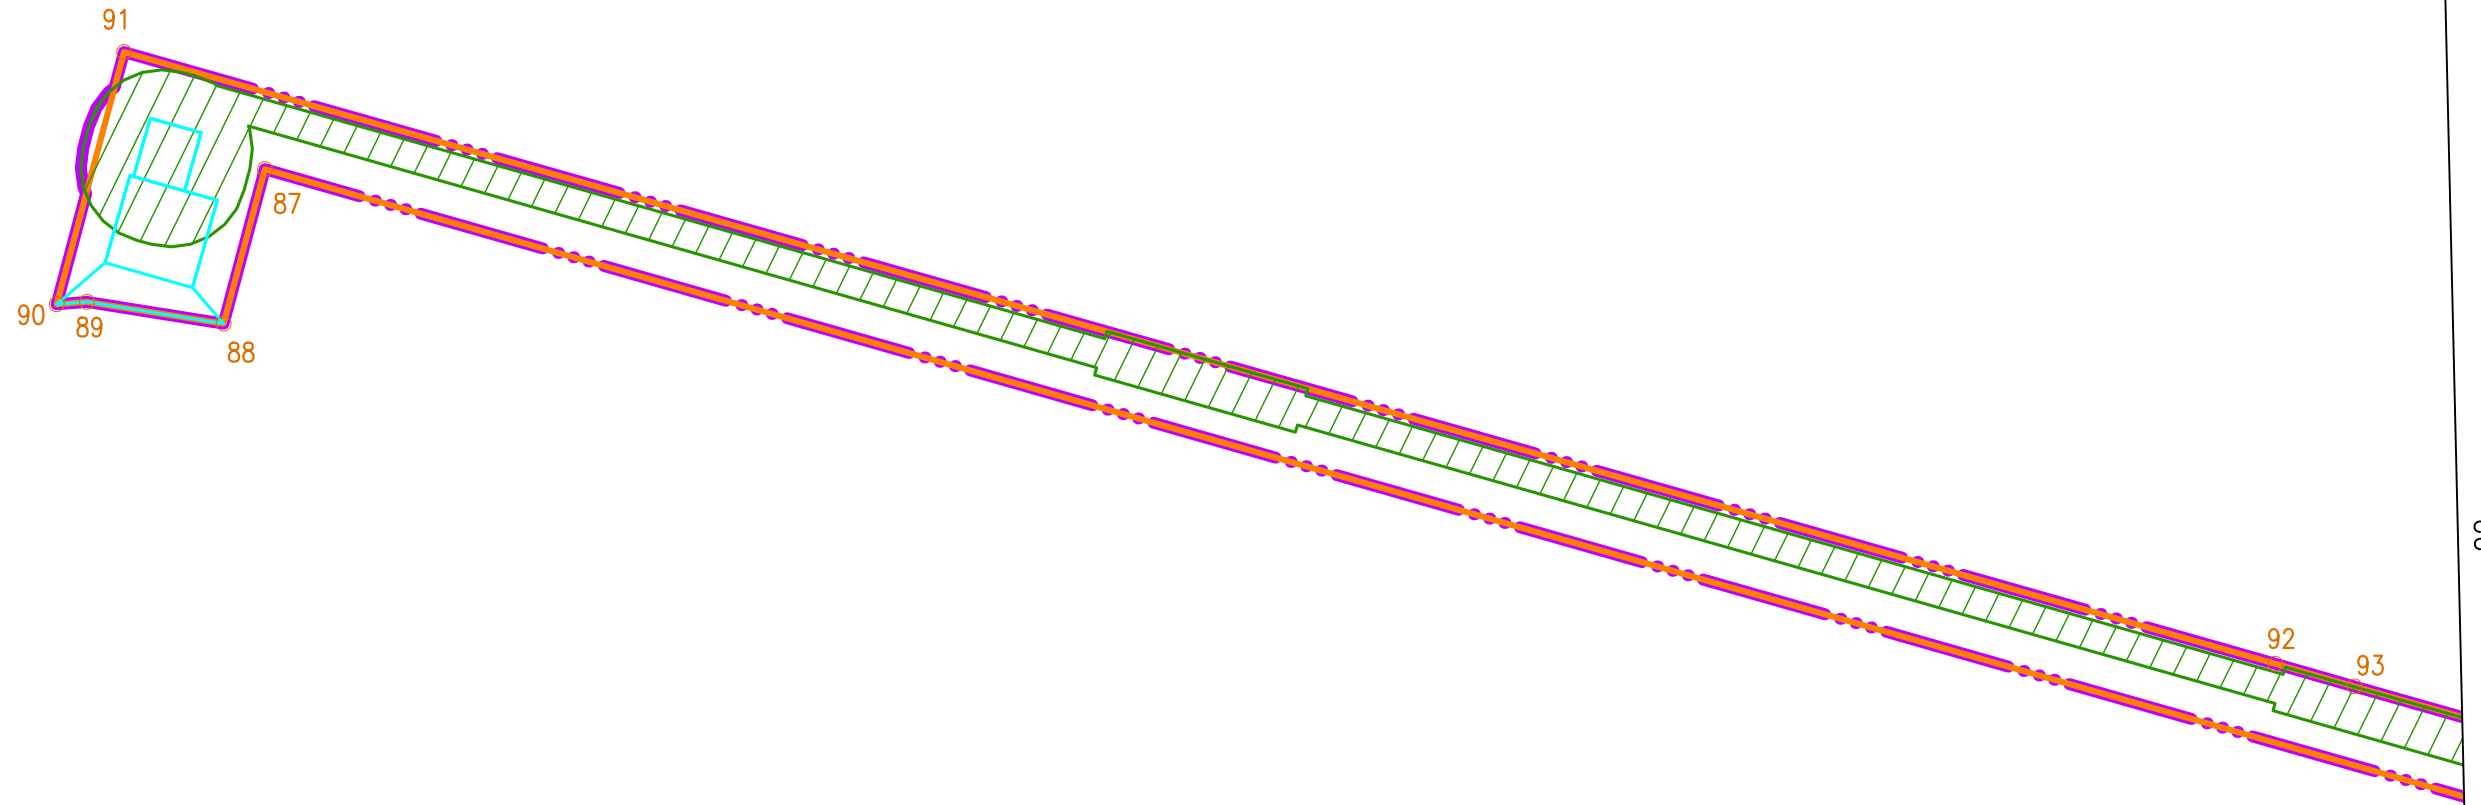

Линия собмещения с листом 22