
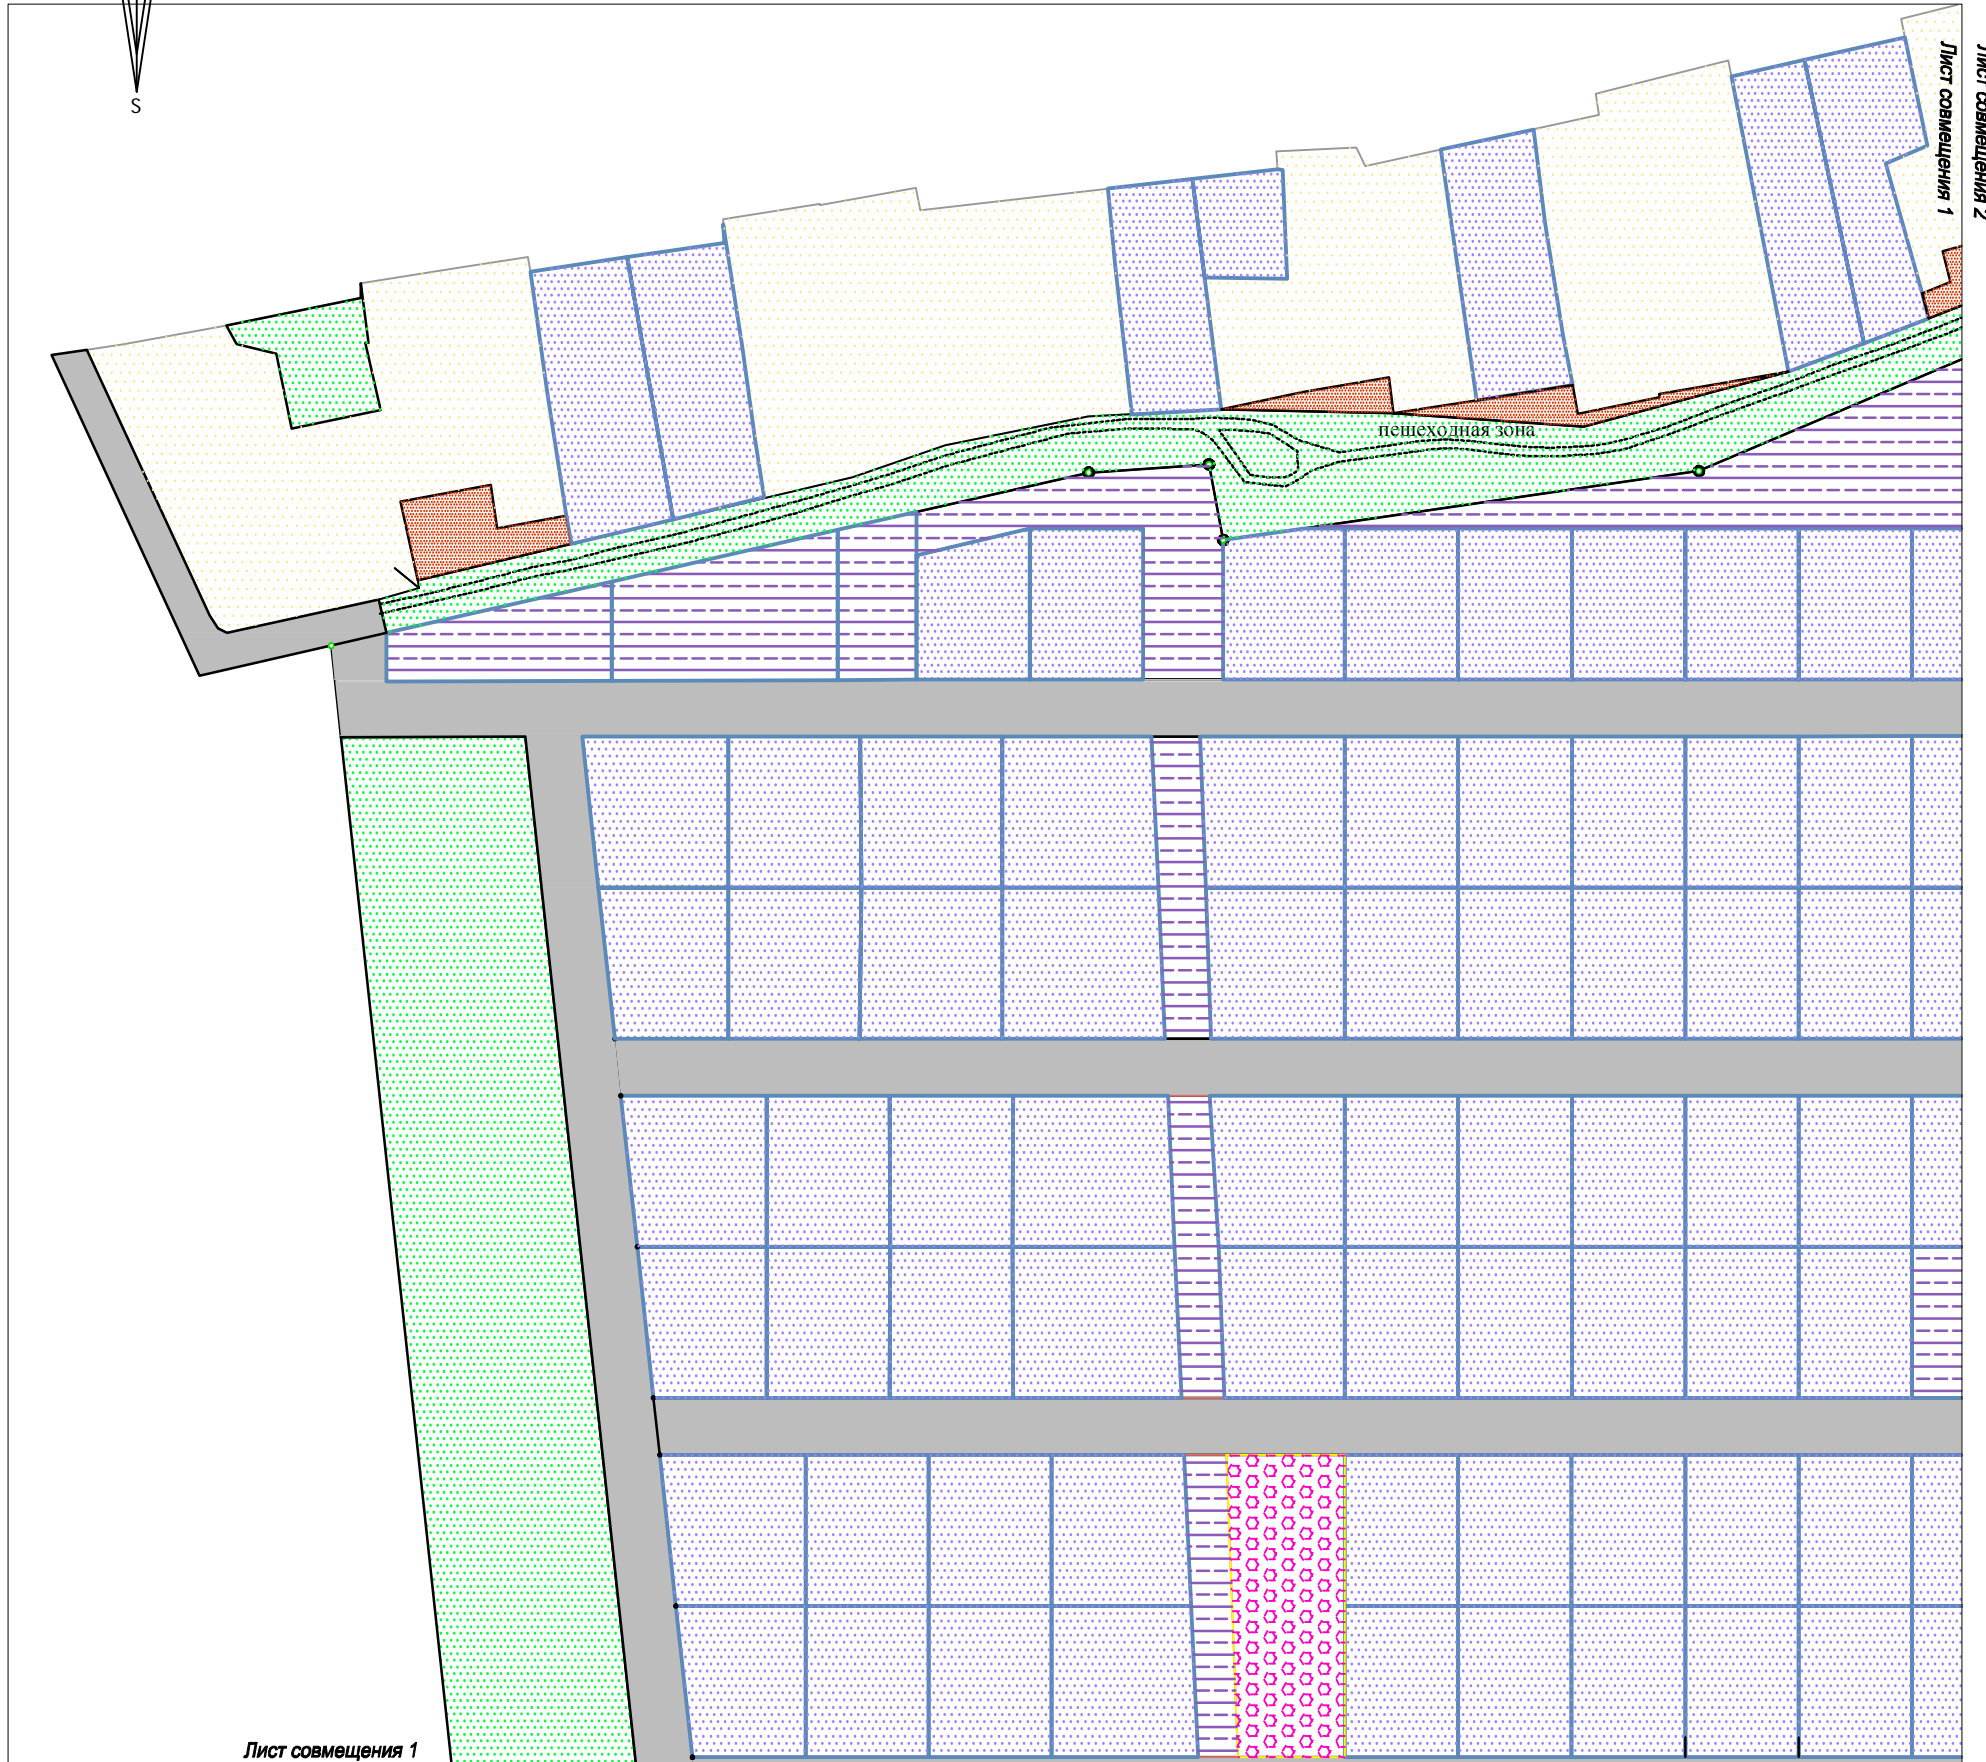



Чертеж планировки территории,
отображающий границы зон планируемого
размещения объектов капитального строительства

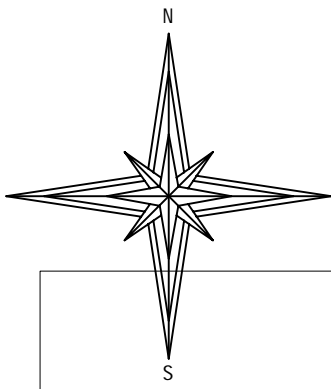


Условные обозначения

Обозначение	Наименование
	Граница зон планируемого размещения объектов капитального строительства
Границы зон планируемого размещения объектов капитального строительства	
	Объектов индивидуального жилищного строительства
	Объектов общественно-делового назначения
	Объектов планируемого размещения детской и спортивной площадок
	Объектов коммунальной инфраструктуры
	Объектов коммунально-транспортной инфраструктуры
	Объектов планируемого размещения частного детского сада
	Объектов существующей индивидуального жилищного строительства
Границы зон не предусмотренных для размещения объектов капитального строительства	
	Объектов планируемого размещения благоустройства
	Зоны огородов


Схема совмещения листов

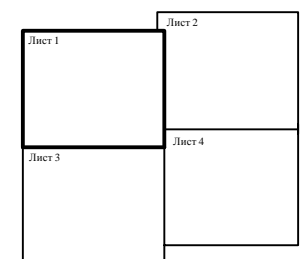

Примечание:
Система координат: МСК-47 зона 2

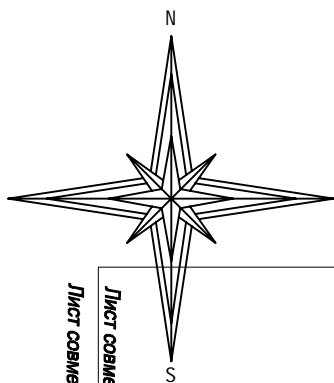

Лист совмещения 1
Лист совмещения 2

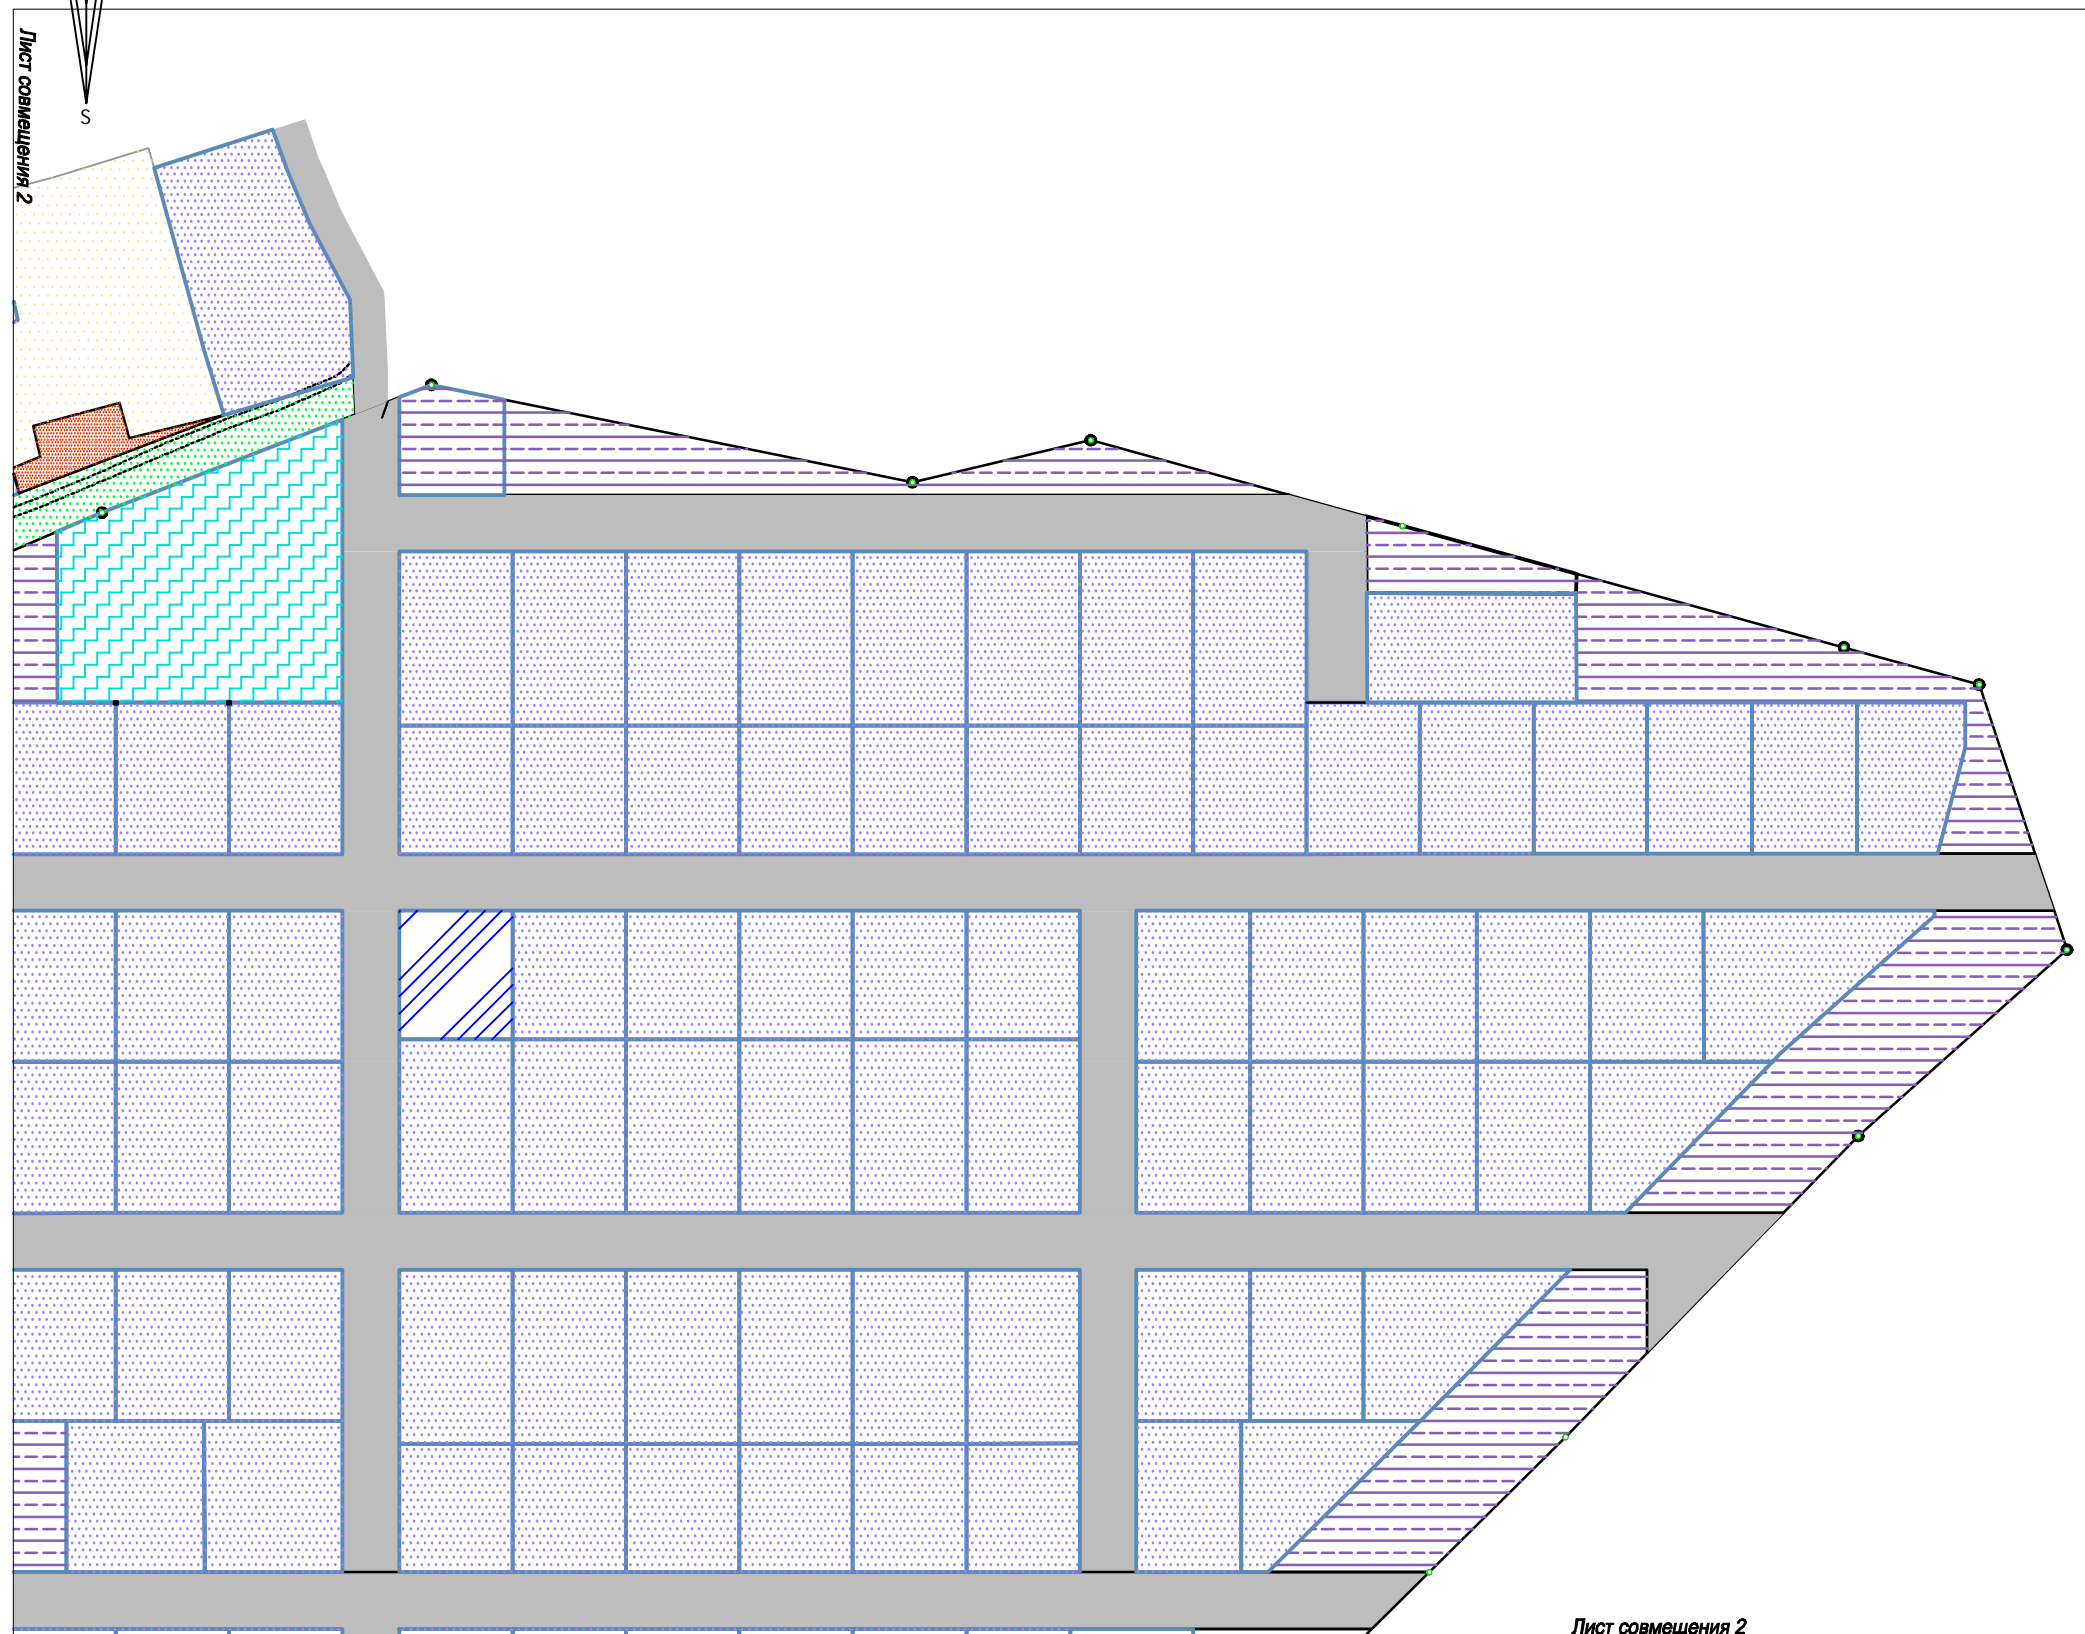


Лист совмещения 2
Лист совмещения 4


Условные обозначения

Обозначение	Наименование
	Граница зон планируемого размещения объектов капитального строительства
Границы зон планируемого размещения объектов капитального строительства	
	Объектов индивидуального жилищного строительства
	Объектов общественно-делового назначения
	Объектов планируемого размещения детской и спортивной площадок
	Объектов коммунальной инфраструктуры
	Объектов коммунально-транспортной инфраструктуры
	Объектов планируемого размещения частного детского сада
	Объектов существующей индивидуального жилищного строительства
Границы зон не предусмотренных для размещения объектов капитального строительства	
	Объектов планируемого размещения благоустройства
	Зоны огородов


Схема совмещения листов

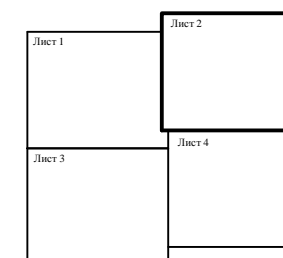

Примечание:
Система координат: МСК-47 зона 2

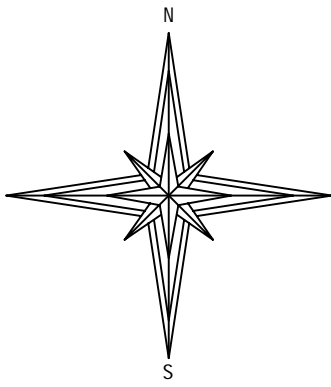

Лист совмещения 1
Лист совмещения 3

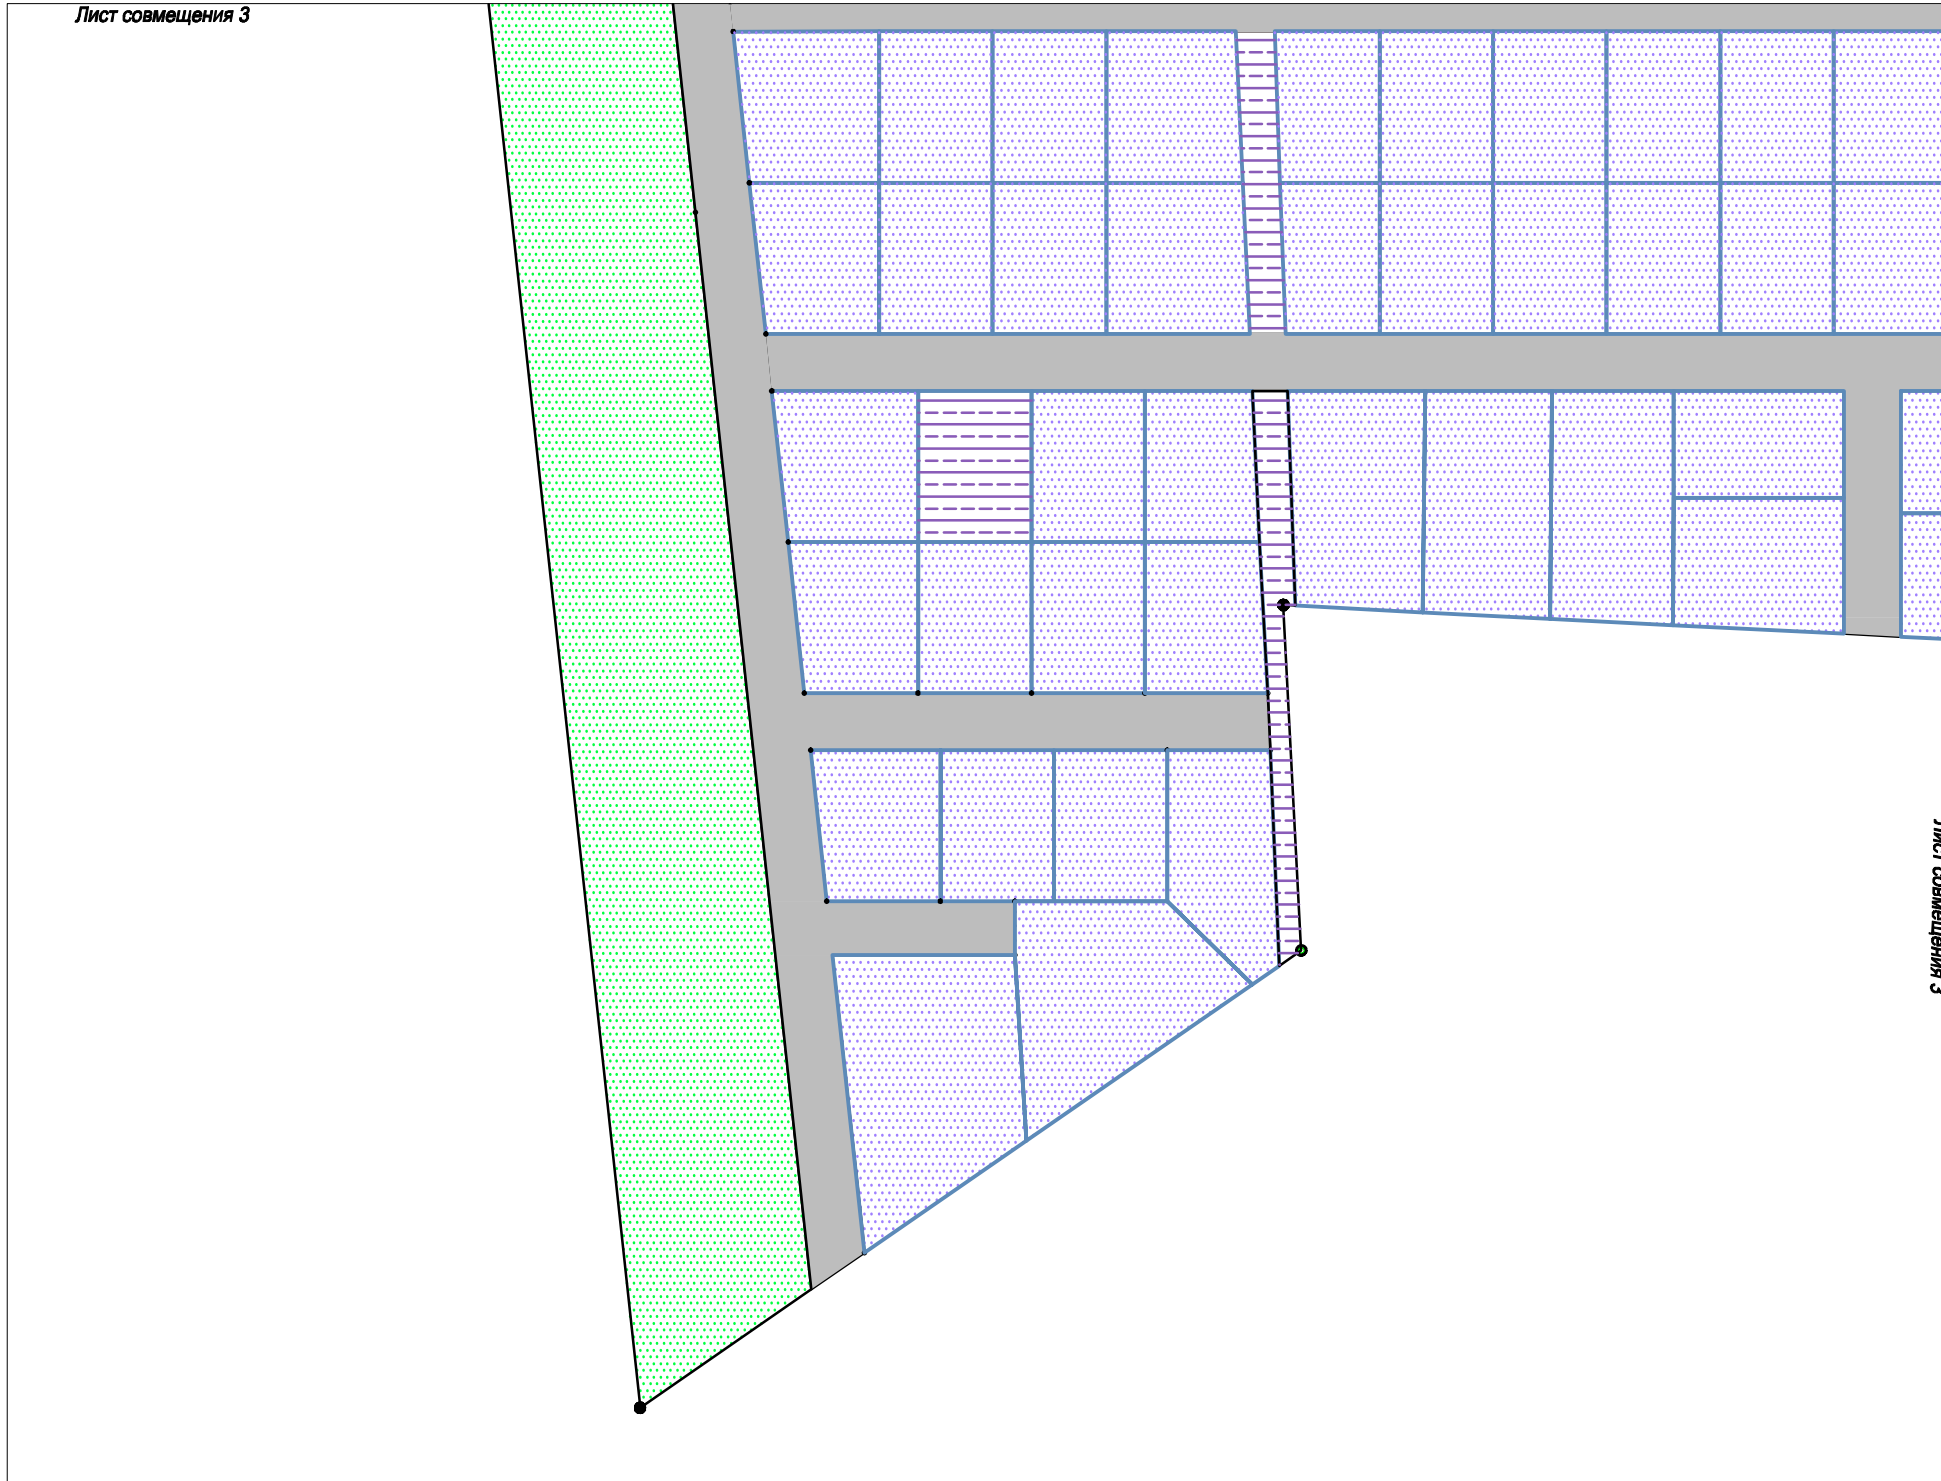


Лист совмещения 4
Лист совмещения 5


Условные обозначения

Обозначение	Наименование
	Граница зон планируемого размещения объектов капитального строительства
Границы зон планируемого размещения объектов капитального строительства	
	Объектов индивидуального жилищного строительства
	Объектов общественно-делового назначения
	Объектов планируемого размещения детской и спортивной площадок
	Объектов коммунальной инфраструктуры
	Объектов коммунально-транспортной инфраструктуры
	Объектов планируемого размещения частного детского сада
	Объектов существующей индивидуального жилищного строительства
Границы зон не предусмотренных для размещения объектов капитального строительства	
	Объектов планируемого размещения благоустройства
	Зоны огородов


Схема совмещения листов

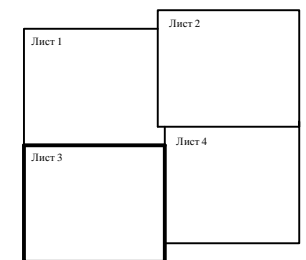

Примечание:
Система координат: МСК-47 зона 2

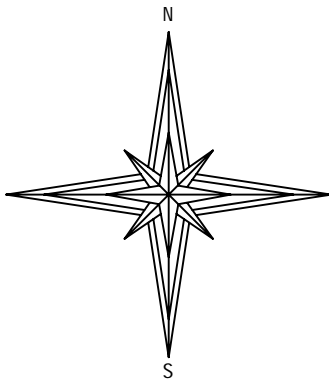

Лист совмещения 2
Лист совмещения 4

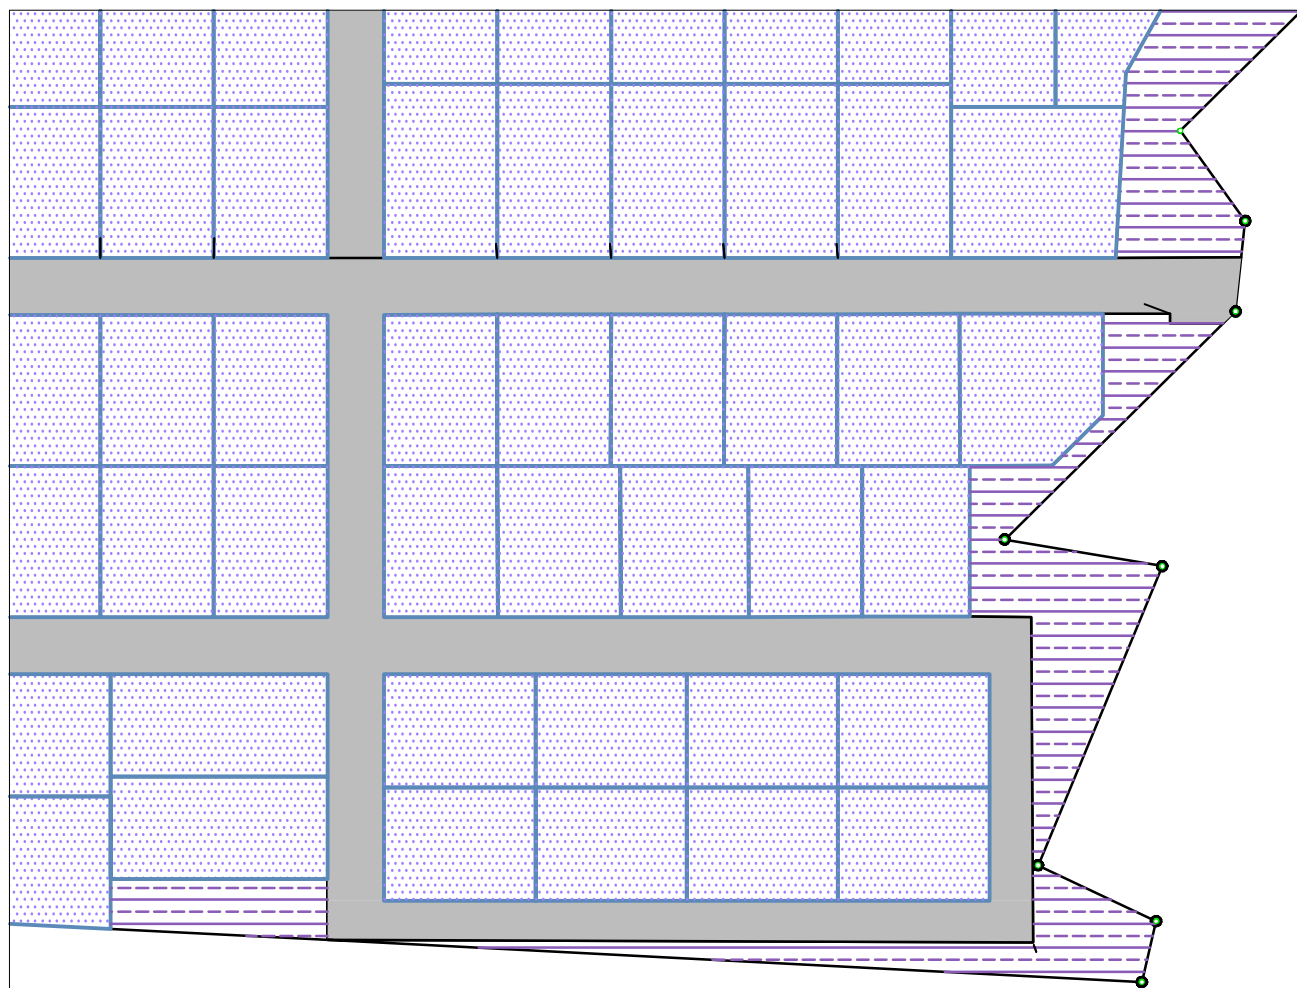


Лист совмещения 4
Лист совмещения 3

Условные обозначения

Обозначение	Наименование
	Граница зон планируемого размещения объектов капитального строительства
Границы зон планируемого размещения объектов капитального строительства	
	Объектов индивидуального жилищного строительства
	Объектов общественно-делового назначения
	Объектов планируемого размещения детской и спортивной площадок
	Объектов коммунальной инфраструктуры
	Объектов коммунально-транспортной инфраструктуры
	Объектов планируемого размещения частного детского сада
	Объектов существующей индивидуального жилищного строительства
Границы зон не предусмотренных для размещения объектов капитального строительства	
	Объектов планируемого размещения благоустройства
	Зоны огородов

Схема совмещения листов

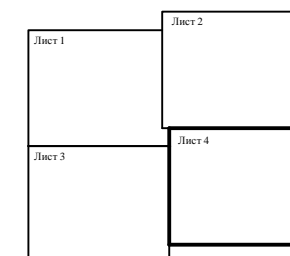

Примечание:
Система координат: МСК-47 зона 2