

# Чертеж межевания территории

Приложение № 5  
к приказу Комитета  
градостроительной политики  
Ленинградской области  
от \_\_\_\_\_ № \_\_\_\_\_


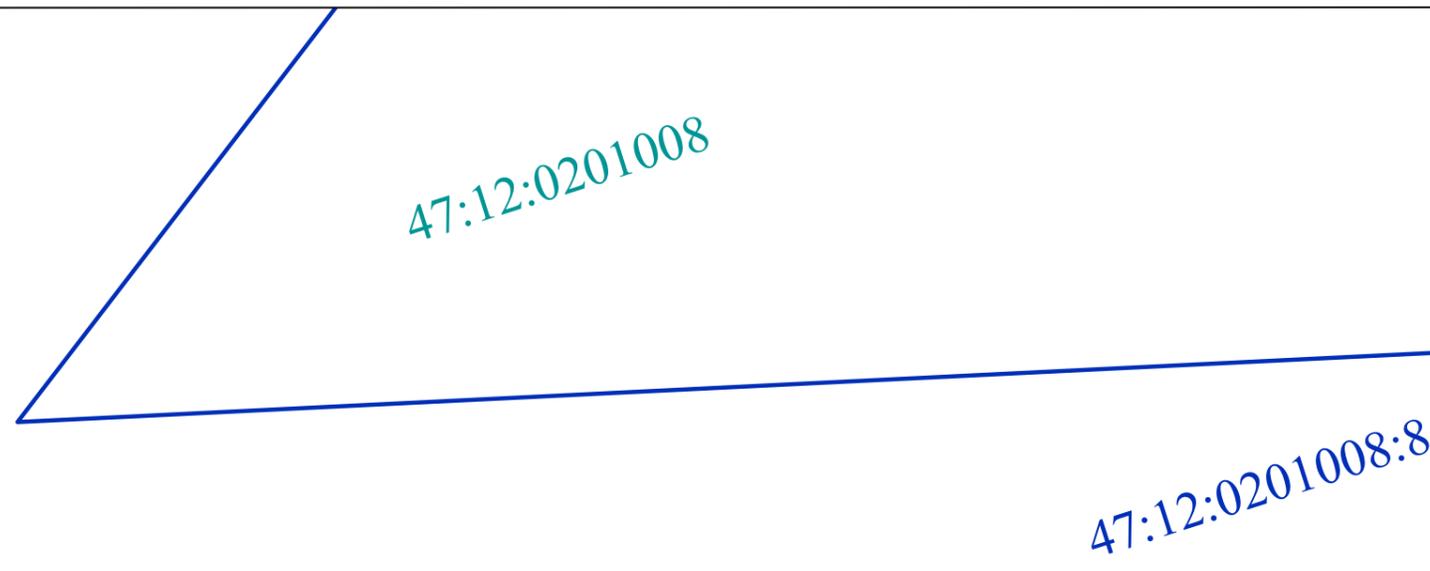


Схема расположения листов



## Условные обозначения:



Границы зон планируемого размещения линейных объектов:

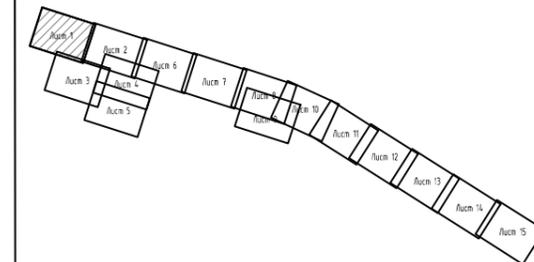

Границы зон планируемого размещения линейных объектов, подлежащих реконструкции в связи с изменением их местоположения:



в т.ч., границы зон планируемого размещения отдельных конструктивных элементов, входящих в состав железнодорожных путей общего пользования:

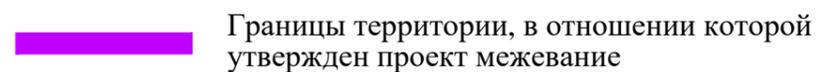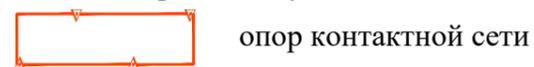

47:12:0201008 Границы и кадастровые номера кадастровых кварталов

16:21:140604:94 Границы и кадастровые номера существующих земельных участков, учтенных в Едином государственном реестре недвижимости

— Красные линии

— Границы образуемого земельного участка и (или) части земельного участка

1  
47:12:0204043:4/чзу1

1

1

1

1

1

1



Условный и кадастровый номер образуемого земельного участка и (или) части земельного участка в границах зон планируемого размещения линейного объекта

Характерные точки границ образуемого земельного участка и (или) части земельного участка

Условный номер контура публичного сервитута

Характерные точки границ контура публичного сервитута

Условный номер контура подзоны публичного сервитута

Характерные точки границ контура подзоны публичного сервитута

Характерные точки границ сервитута (публичного сервитута) в границах зоны планируемого размещения газопровода высокого давления II категории

Границы публичного сервитута в границах зоны планируемого размещения железнодорожных путей общего пользования

Границы подзоны публичного сервитута в границах зоны планируемого размещения реконструкции опор контактной сети

Границы сервитута (публичного сервитута) в границах зоны планируемого размещения газопровода высокого давления II категории)


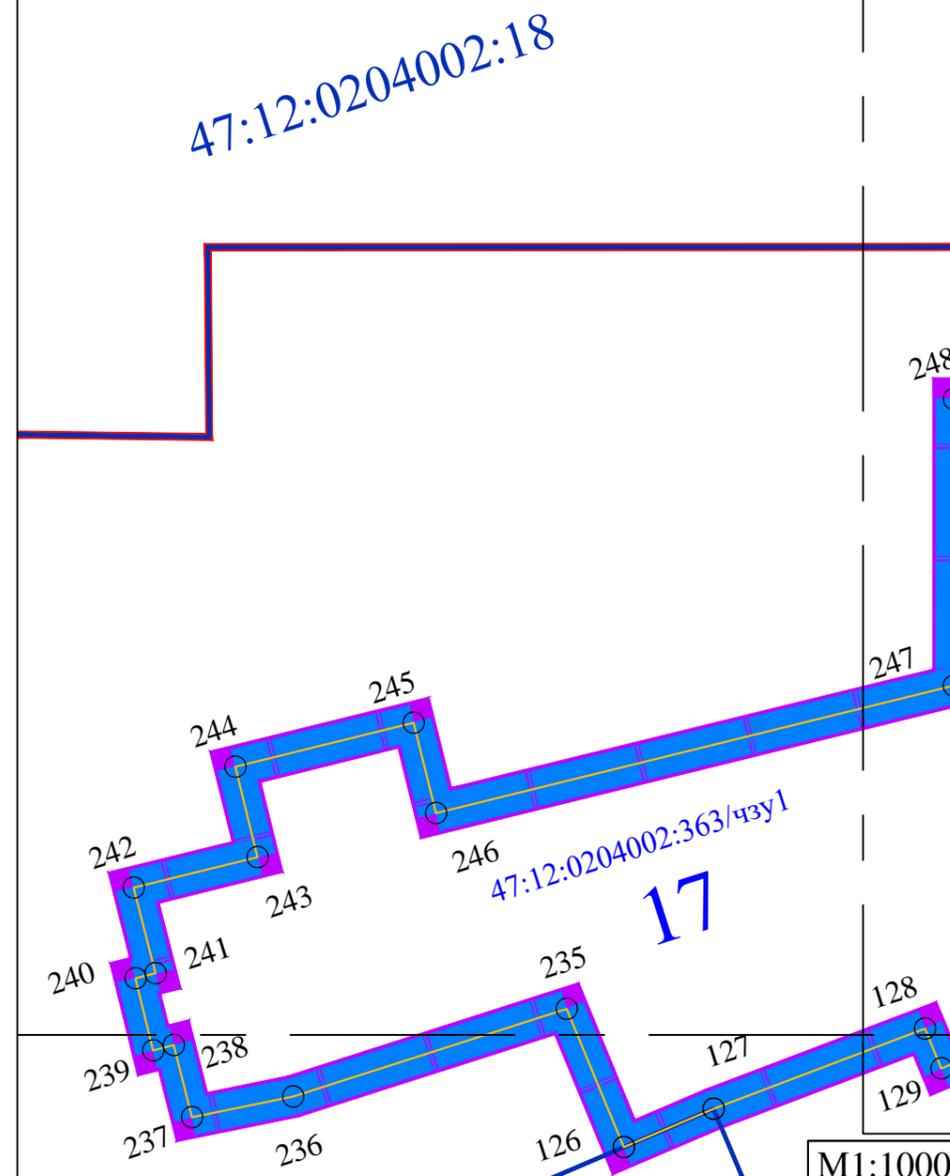


Схема расположения листов

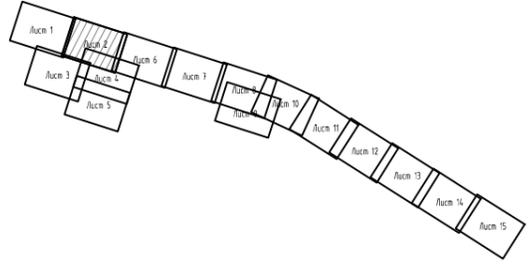

47:12:0201008:8

47:12:0201009

47:12:0201009:1


47:12:0204002:363/чзу3

11

8

47:12:0204002:18/чзу1  
(E3 47:12:0000000:1/чзу1)

6

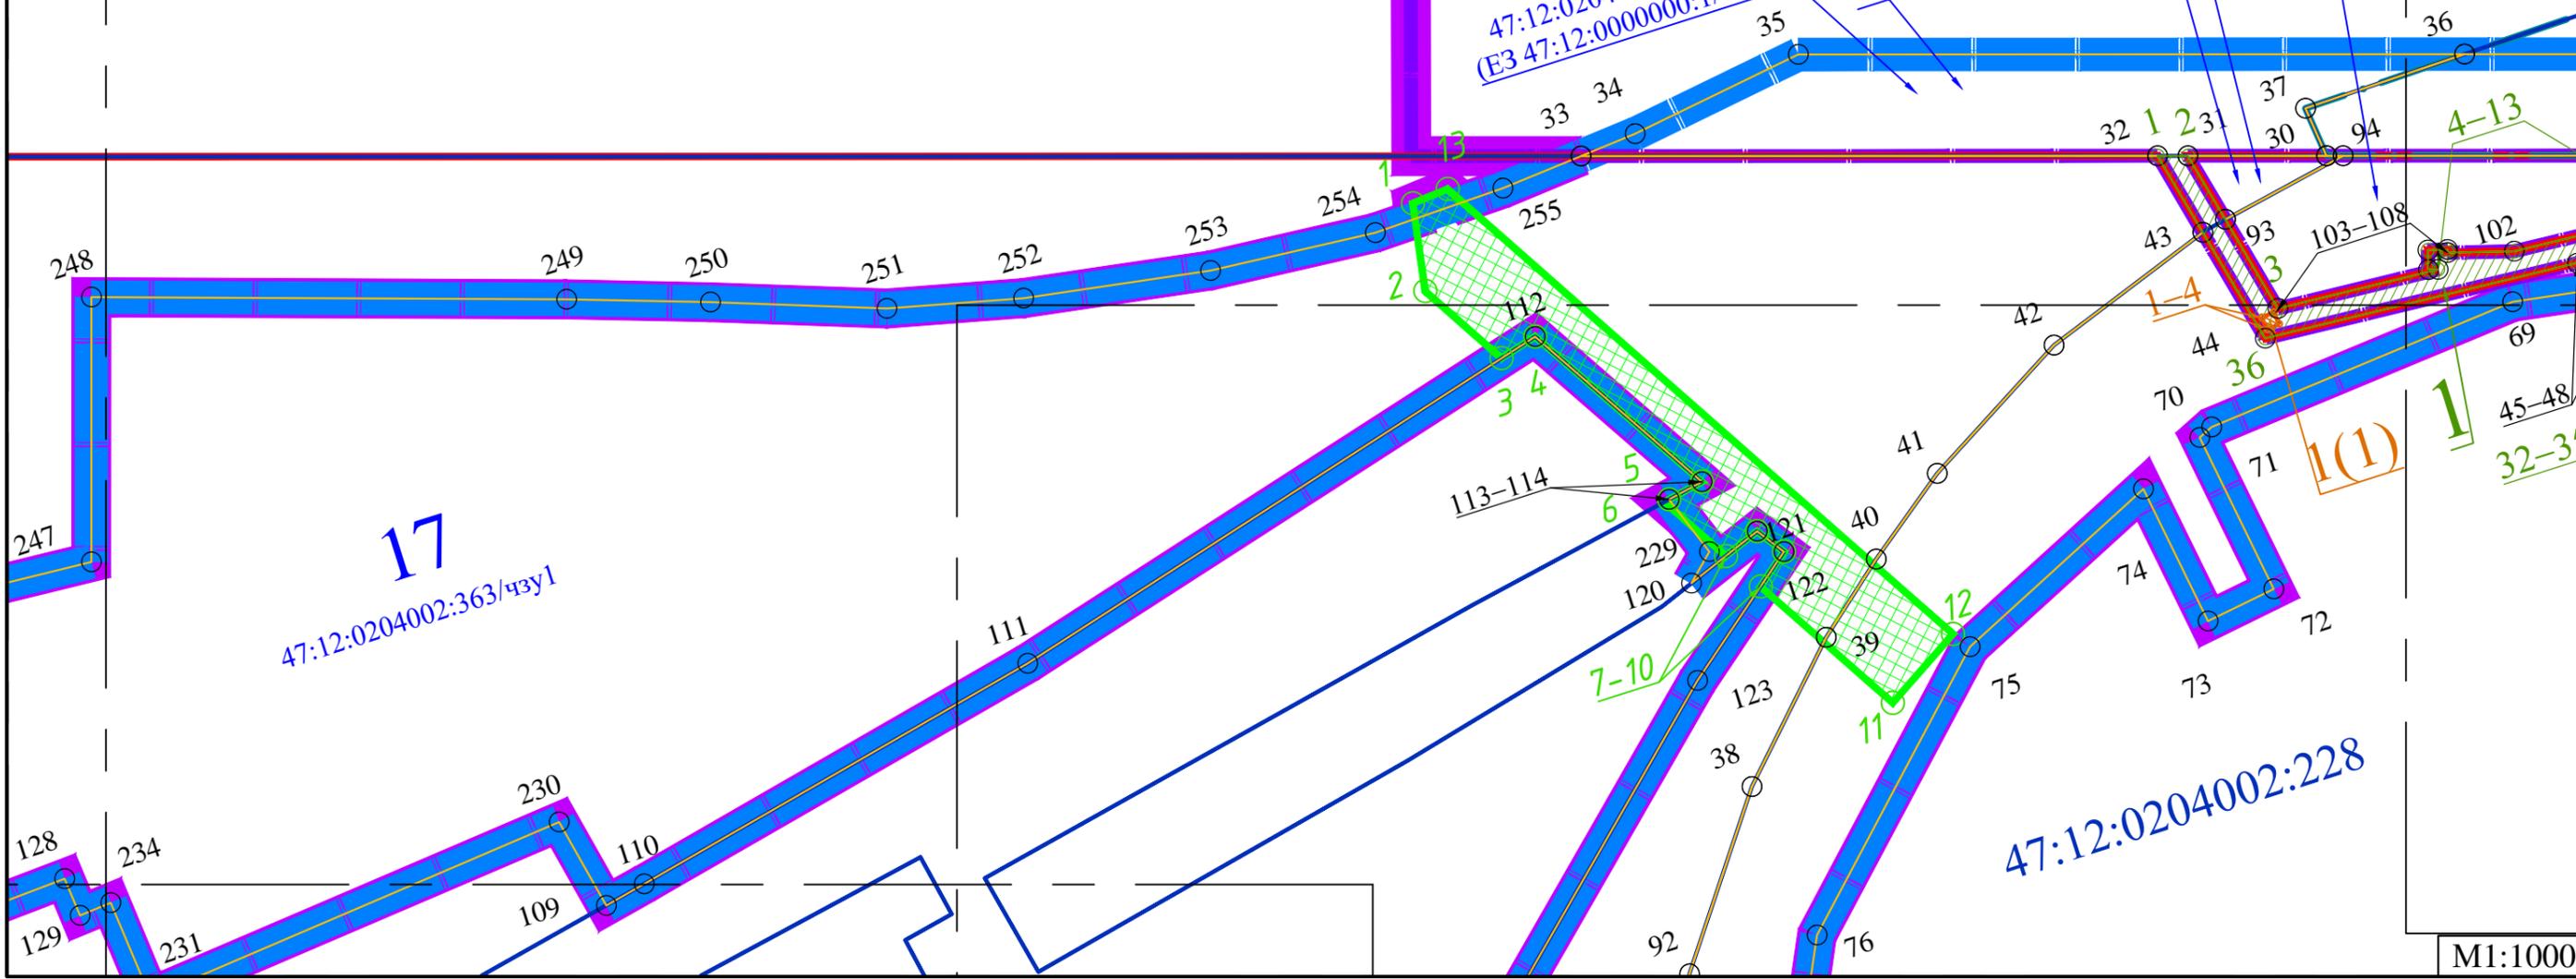

17  
47:12:0204002:363/чзу1

47:12:0204002:228

M1:1000



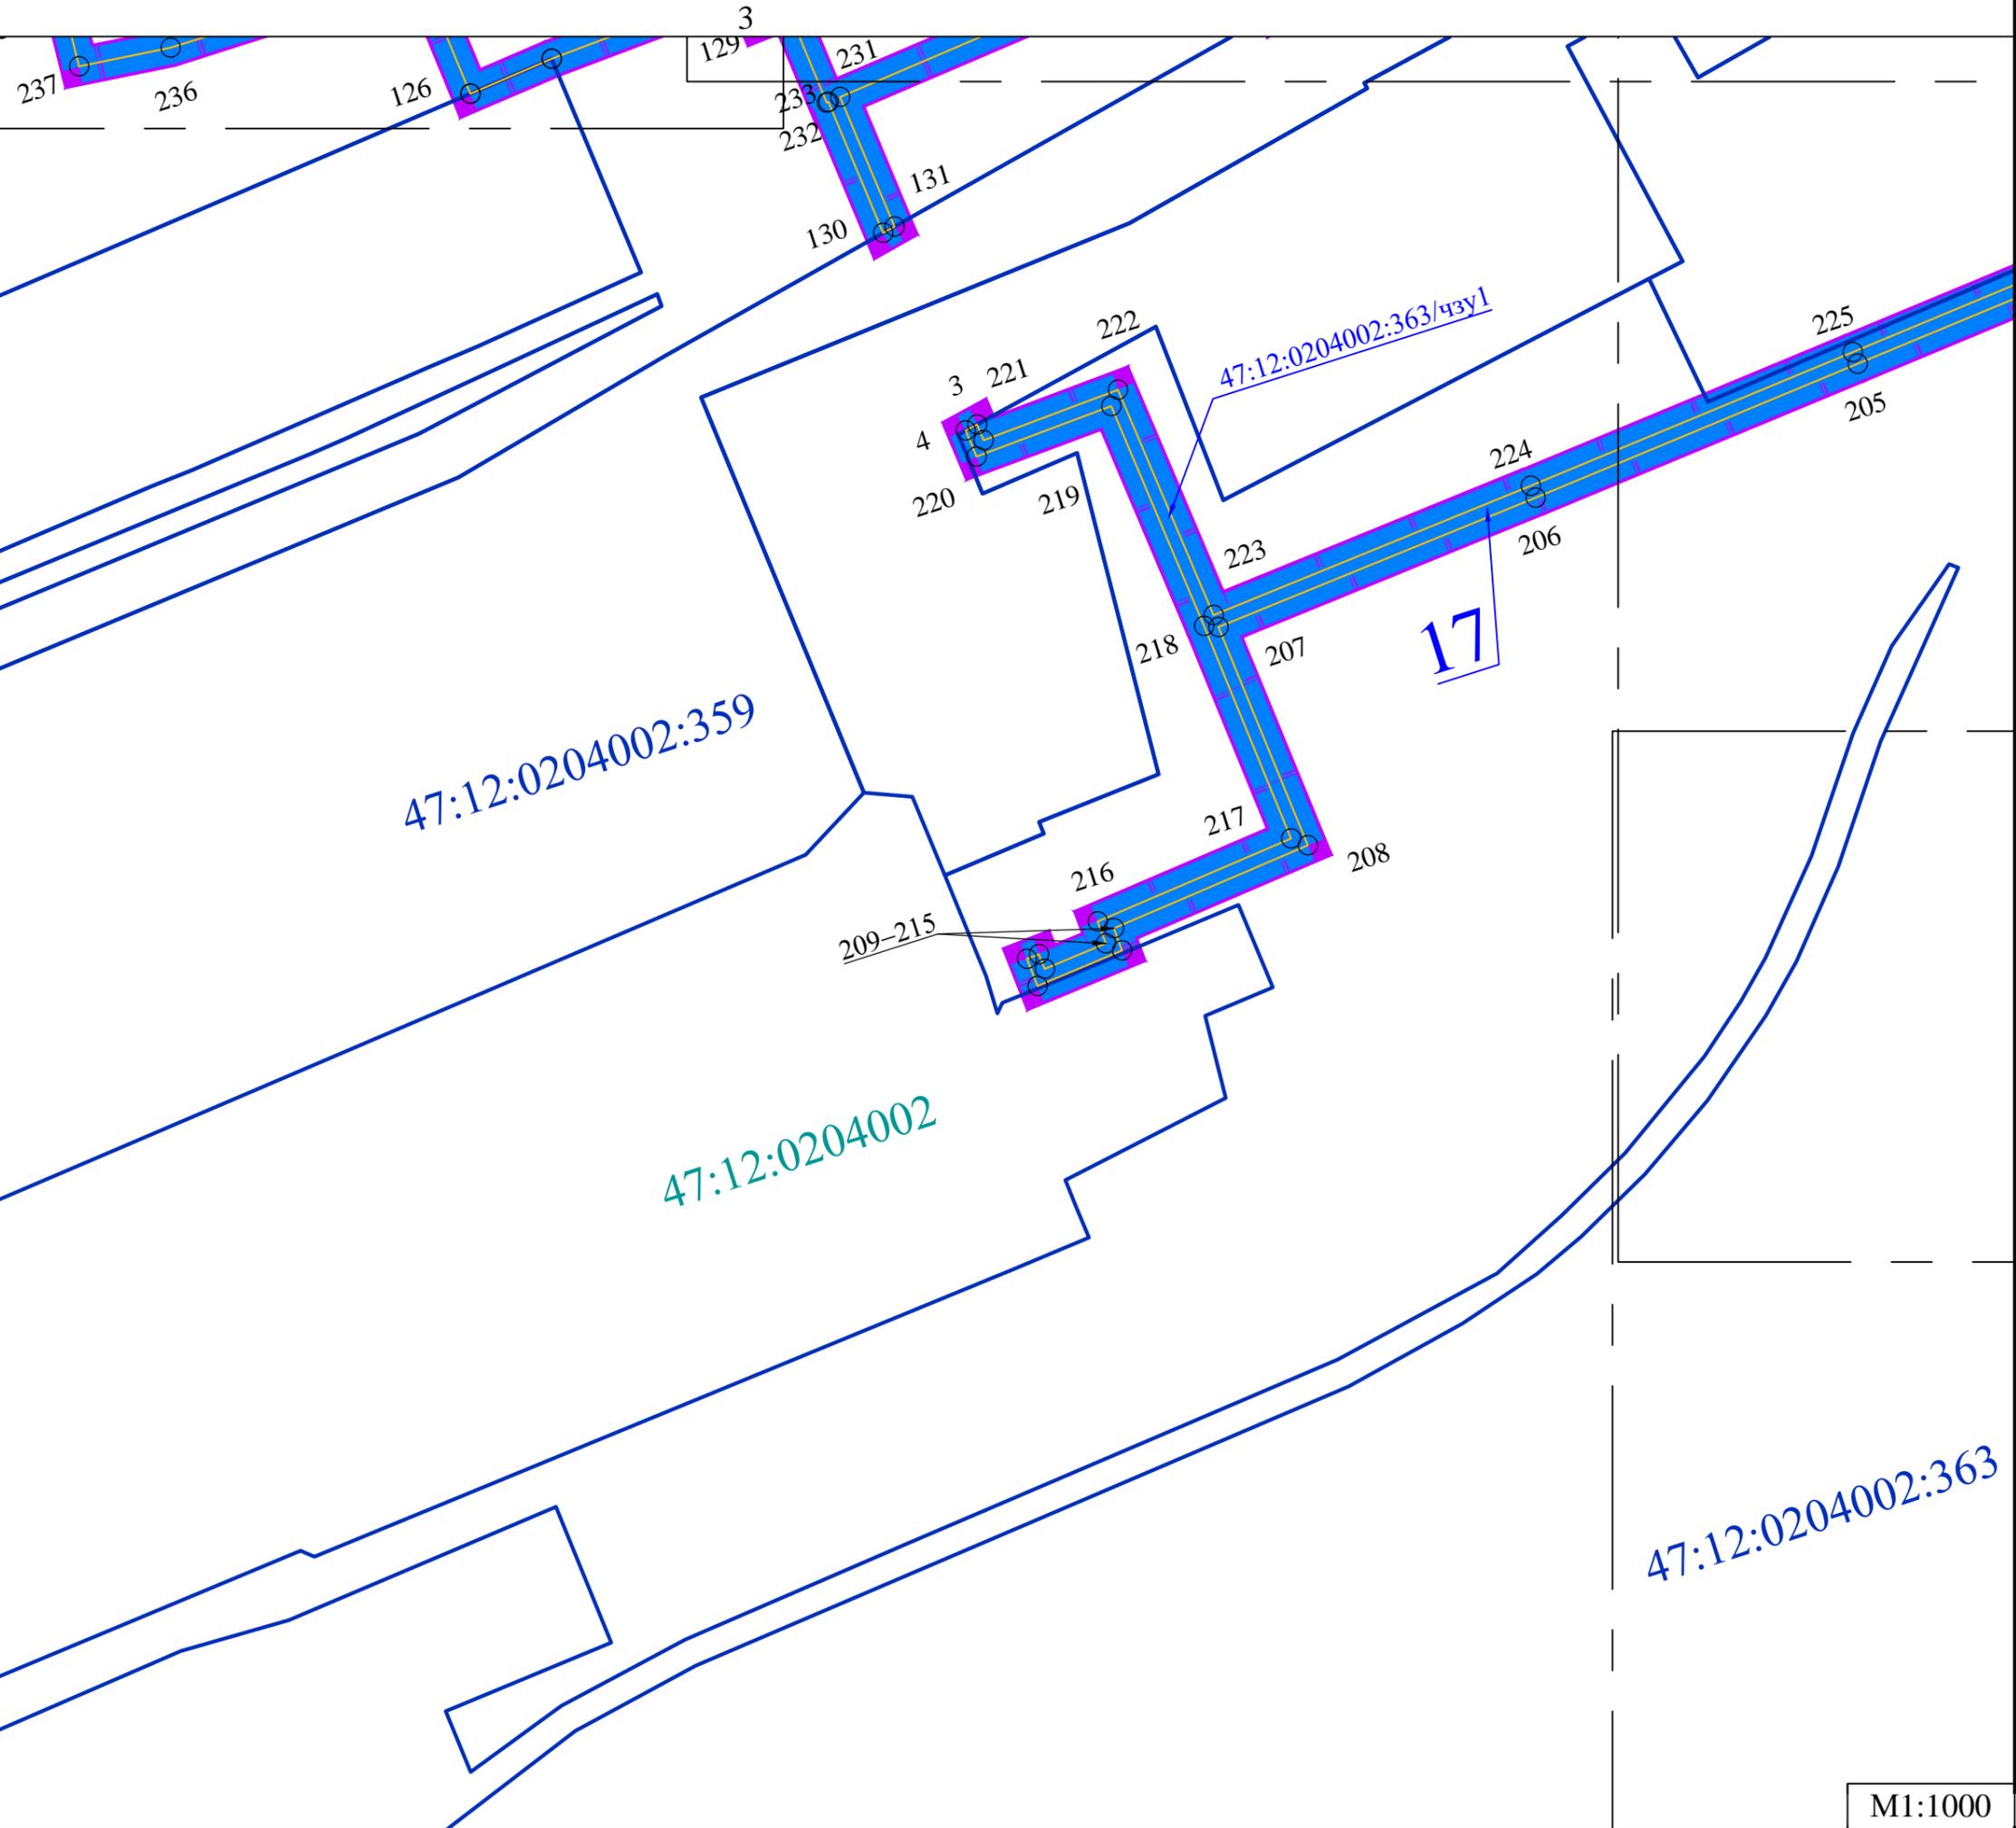


Схема расположения листов

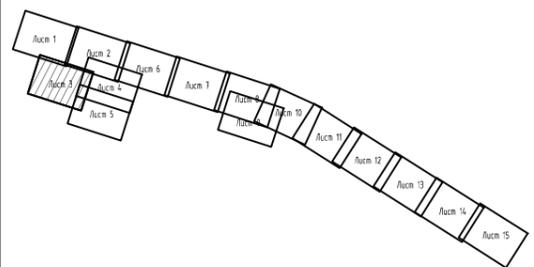

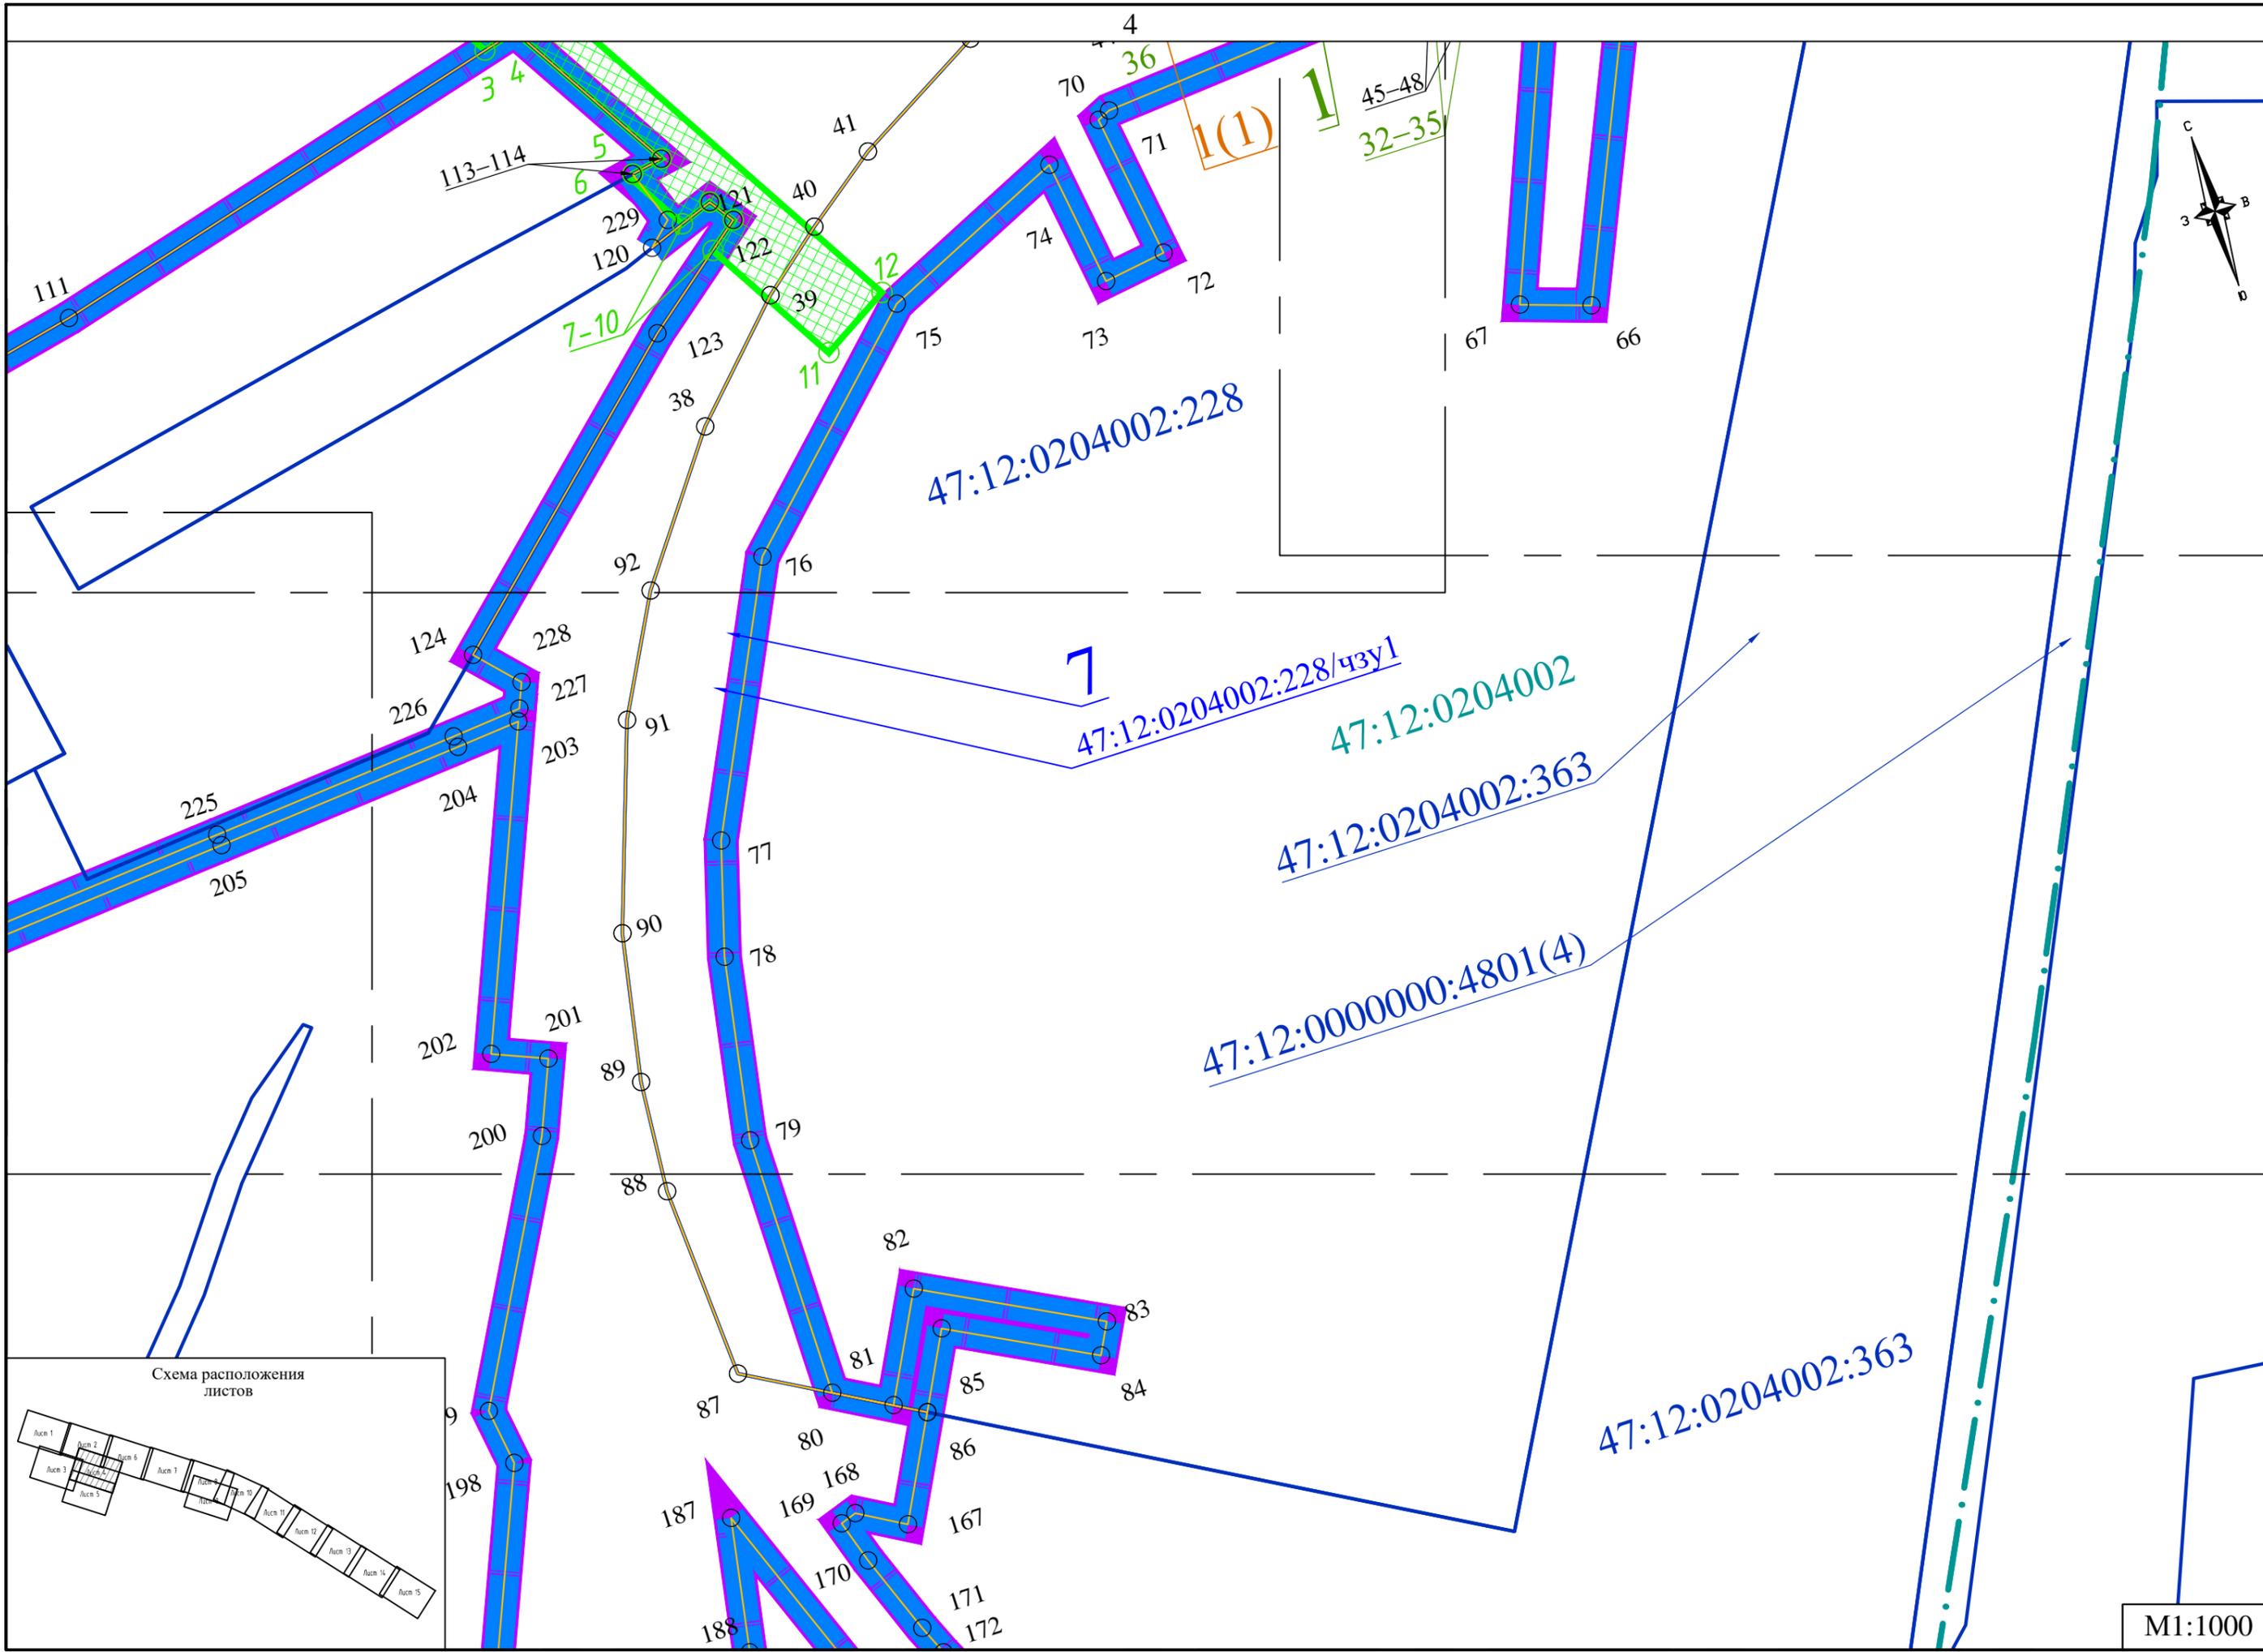

47:12:0204002:228

7  
47:12:0204002:228/чзпу1

47:12:0204002

47:12:0204002:363

47:12:0000000:4801(4)

47:12:0204002:363

Схема расположения листов



M1:1000



47:12:0204002:363

47:12:0204002:363/чзy1  
17

47:12:0204002:236  
2

47:12:0204002:236/чзy1

47:12:0204002:527/чзy1  
13

47:12:0204002:527

47:12:0204002:526  
5

47:12:0204002:526/чзy1

47:12:0000000:4801/чзy3  
16

47:12:0000000:4801(2)

47:12:0204002:363

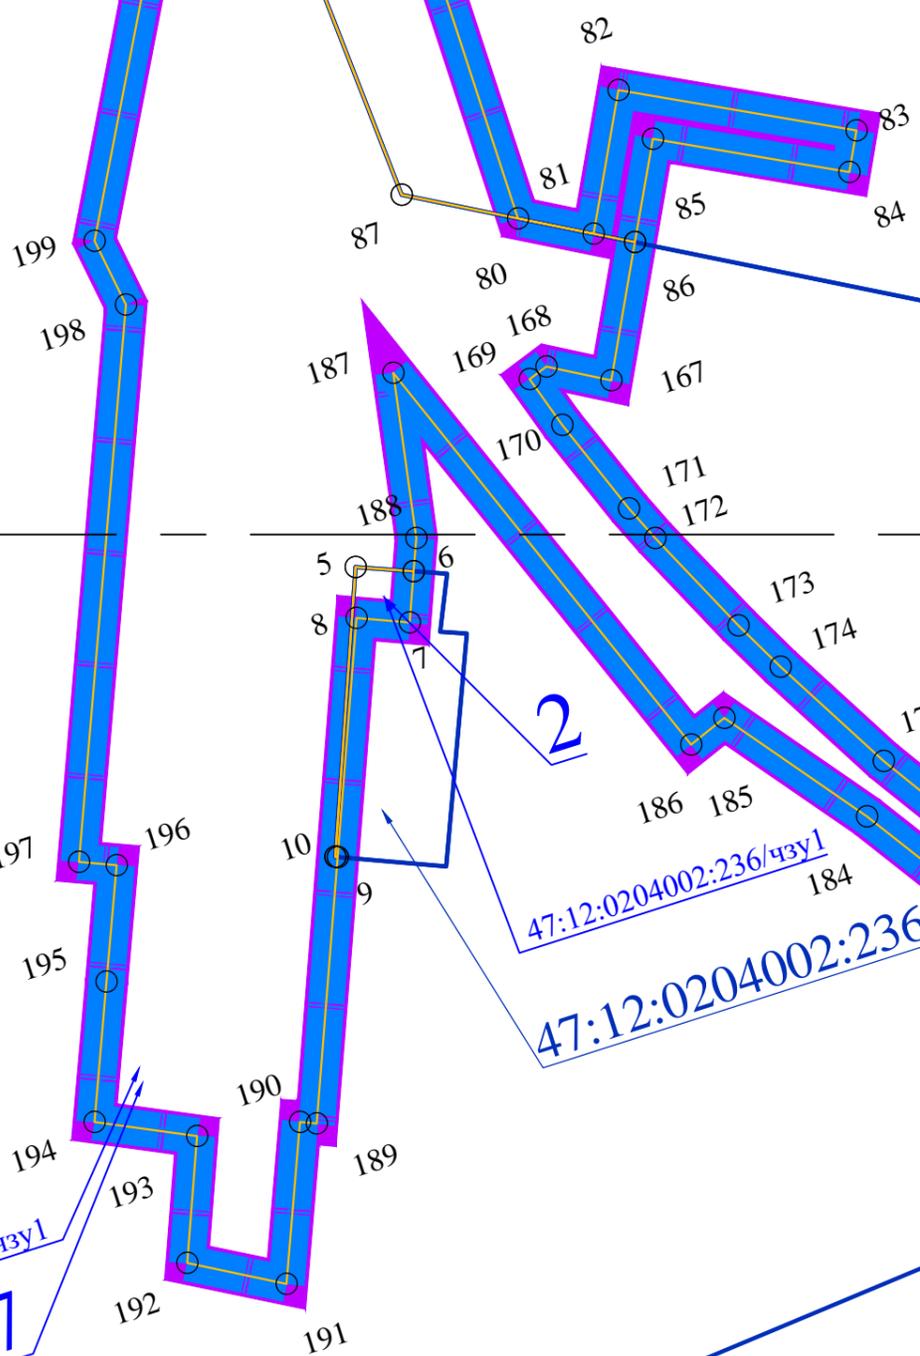


Схема расположения листов

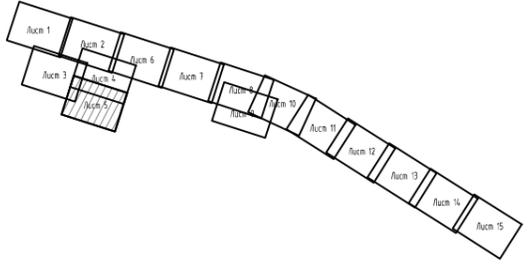


Схема расположения листов



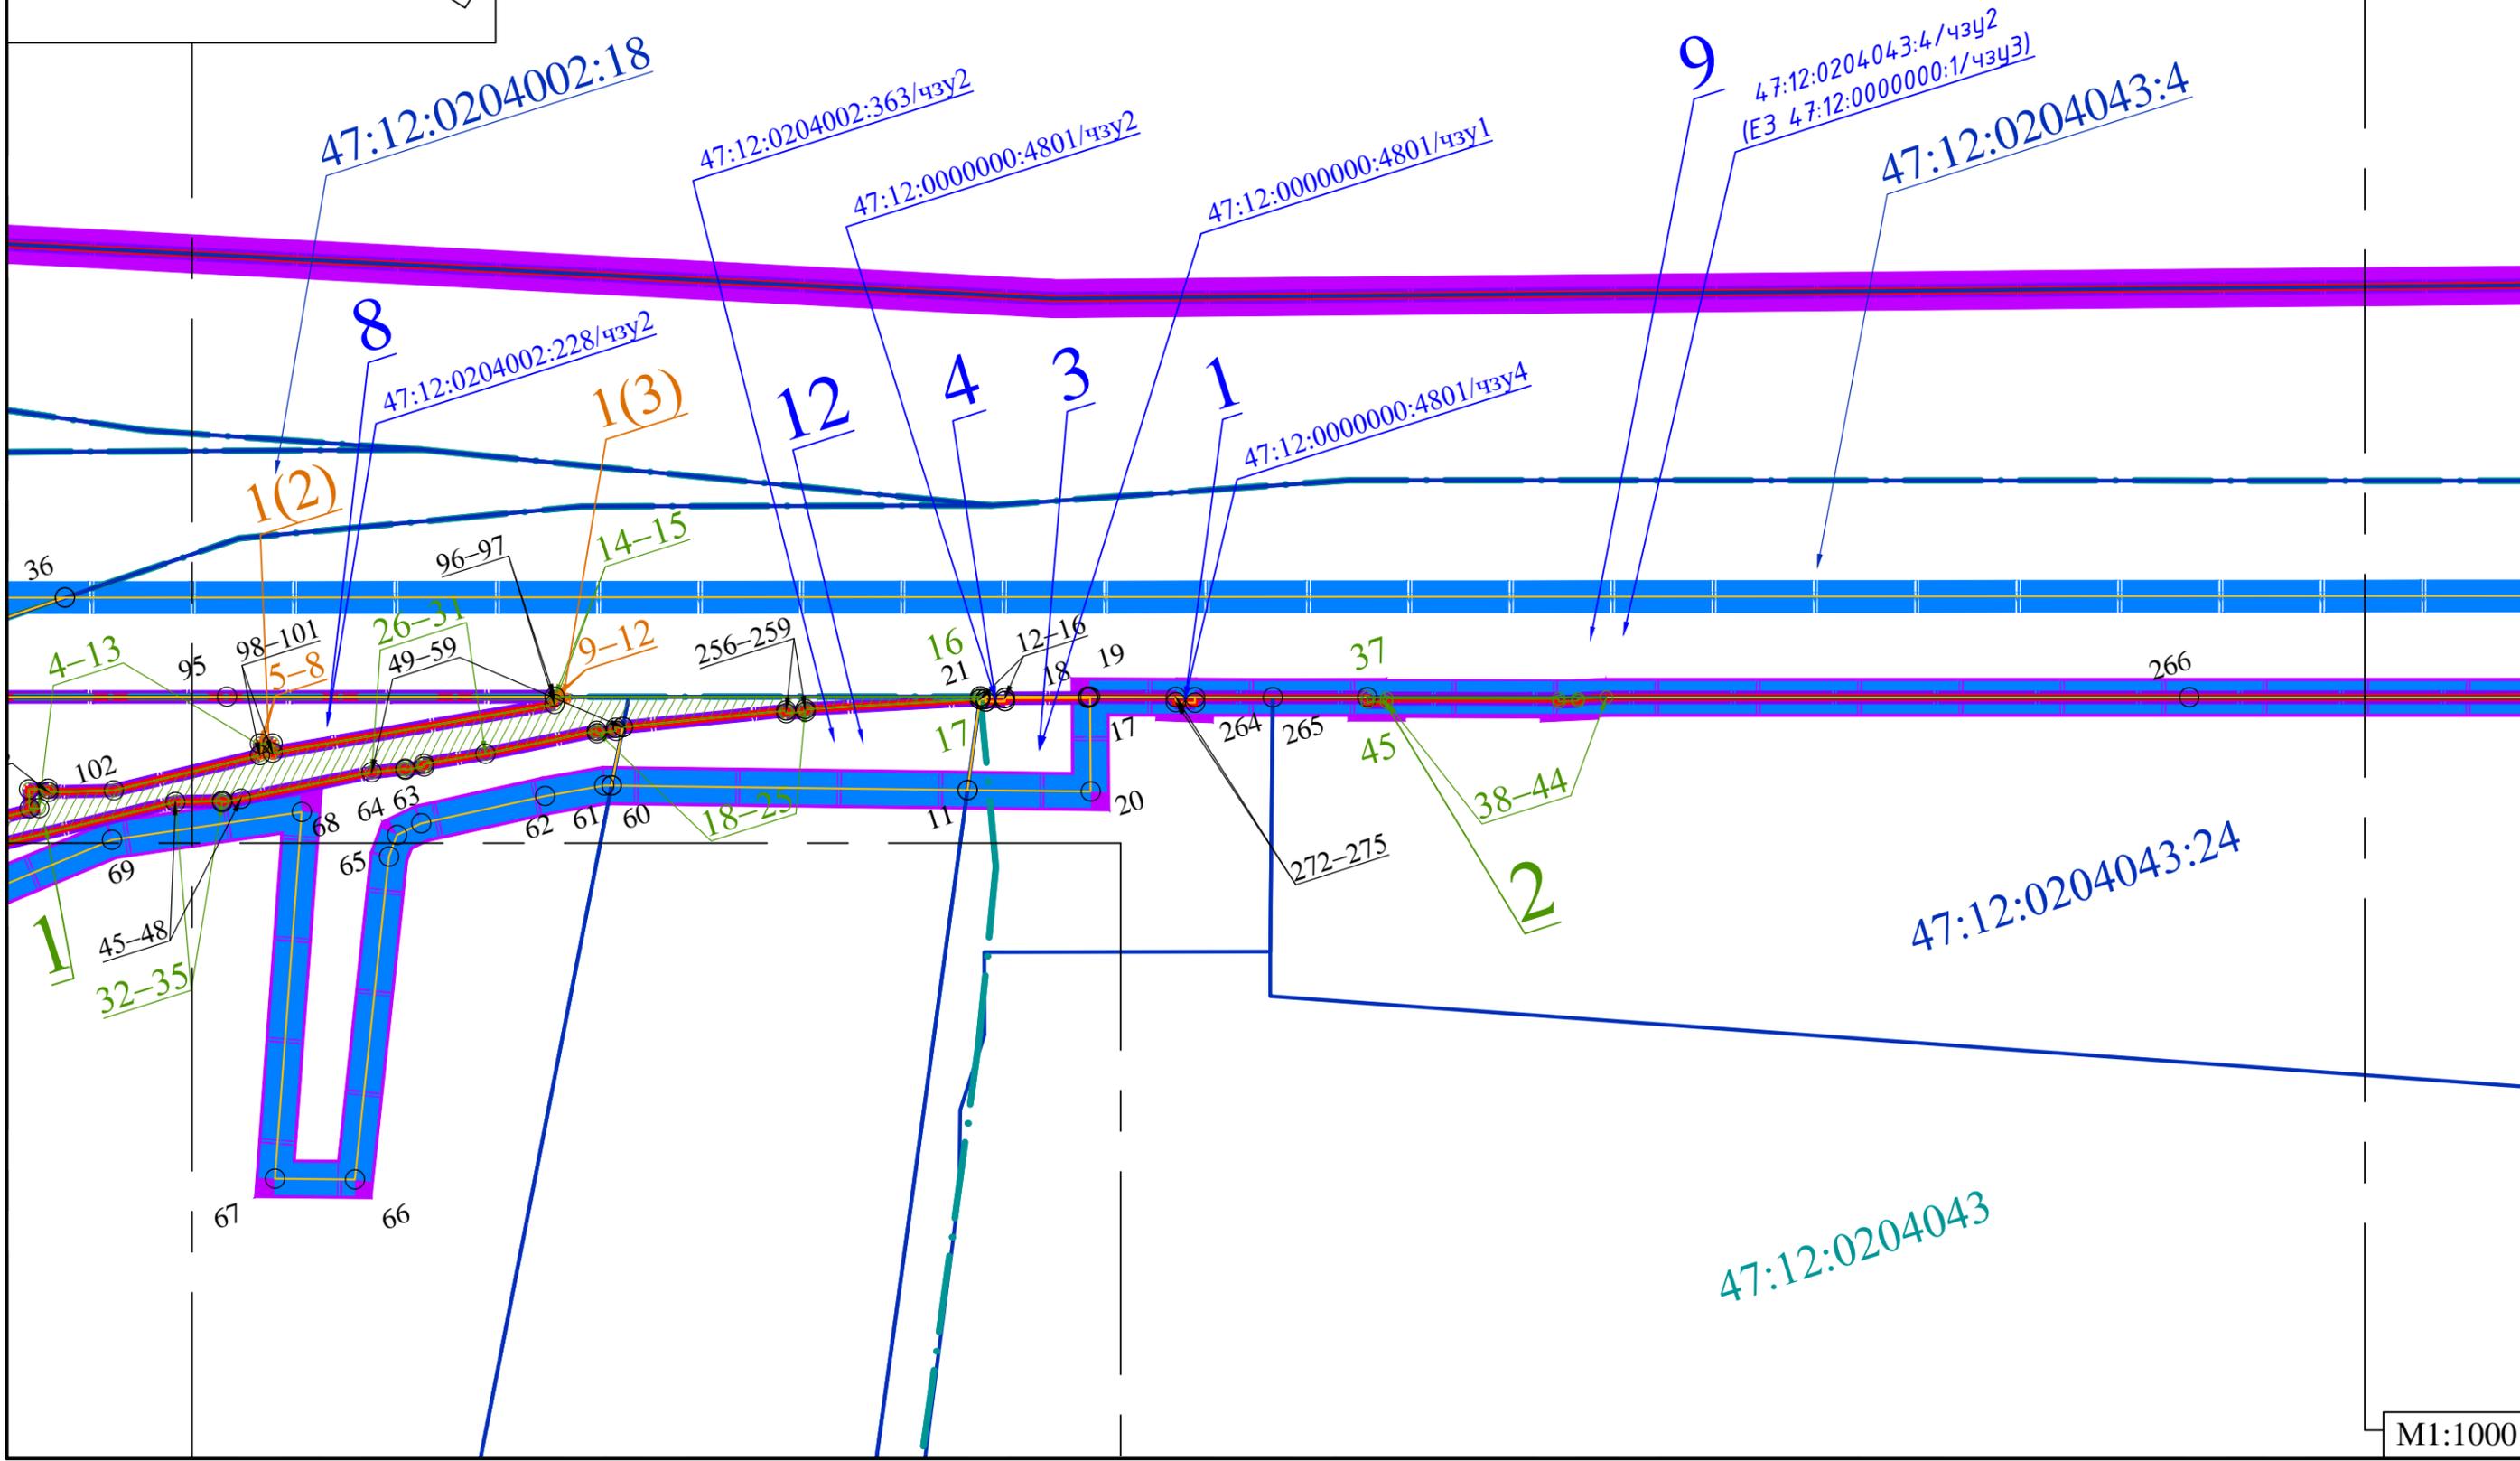


Схема расположения листов

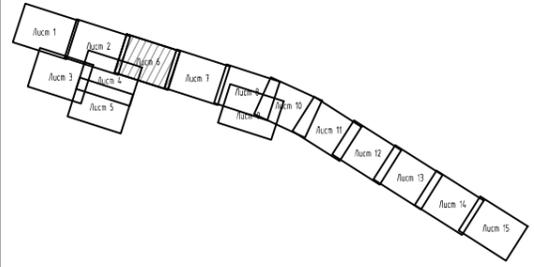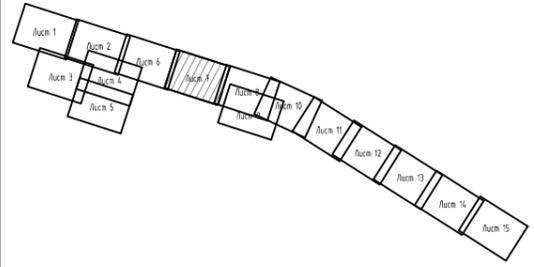

47:12:0201009


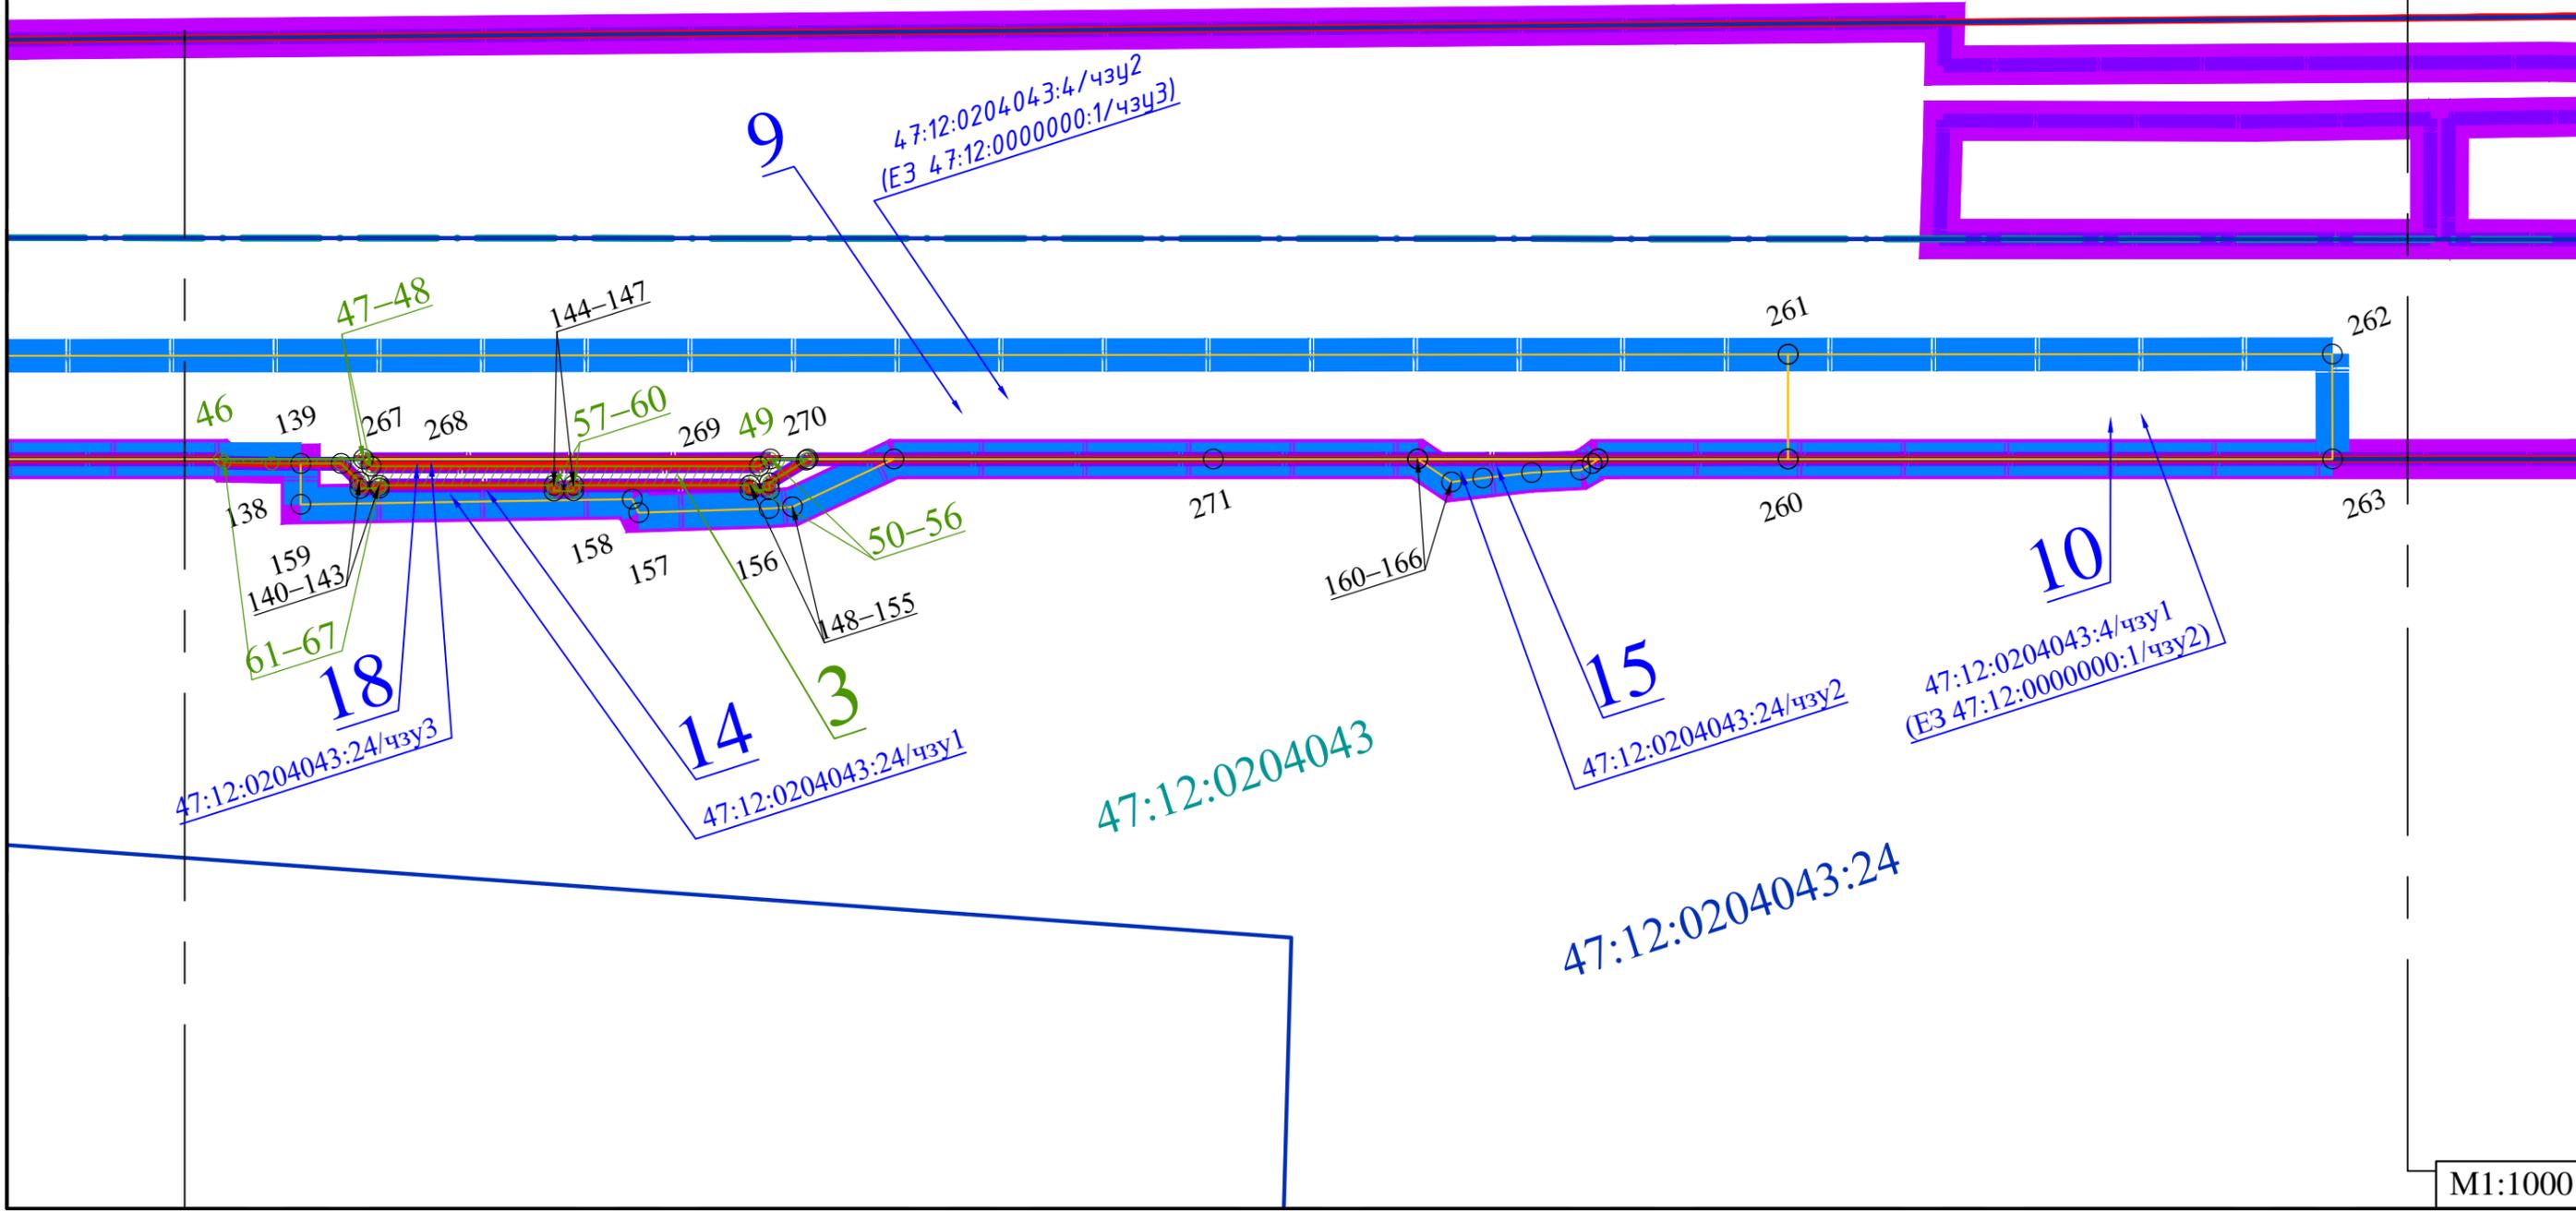



Схема расположения листов

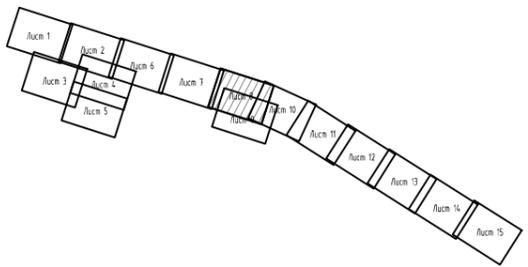

47:12:0201009:1

47:12:0201009

47:12:0204043:4

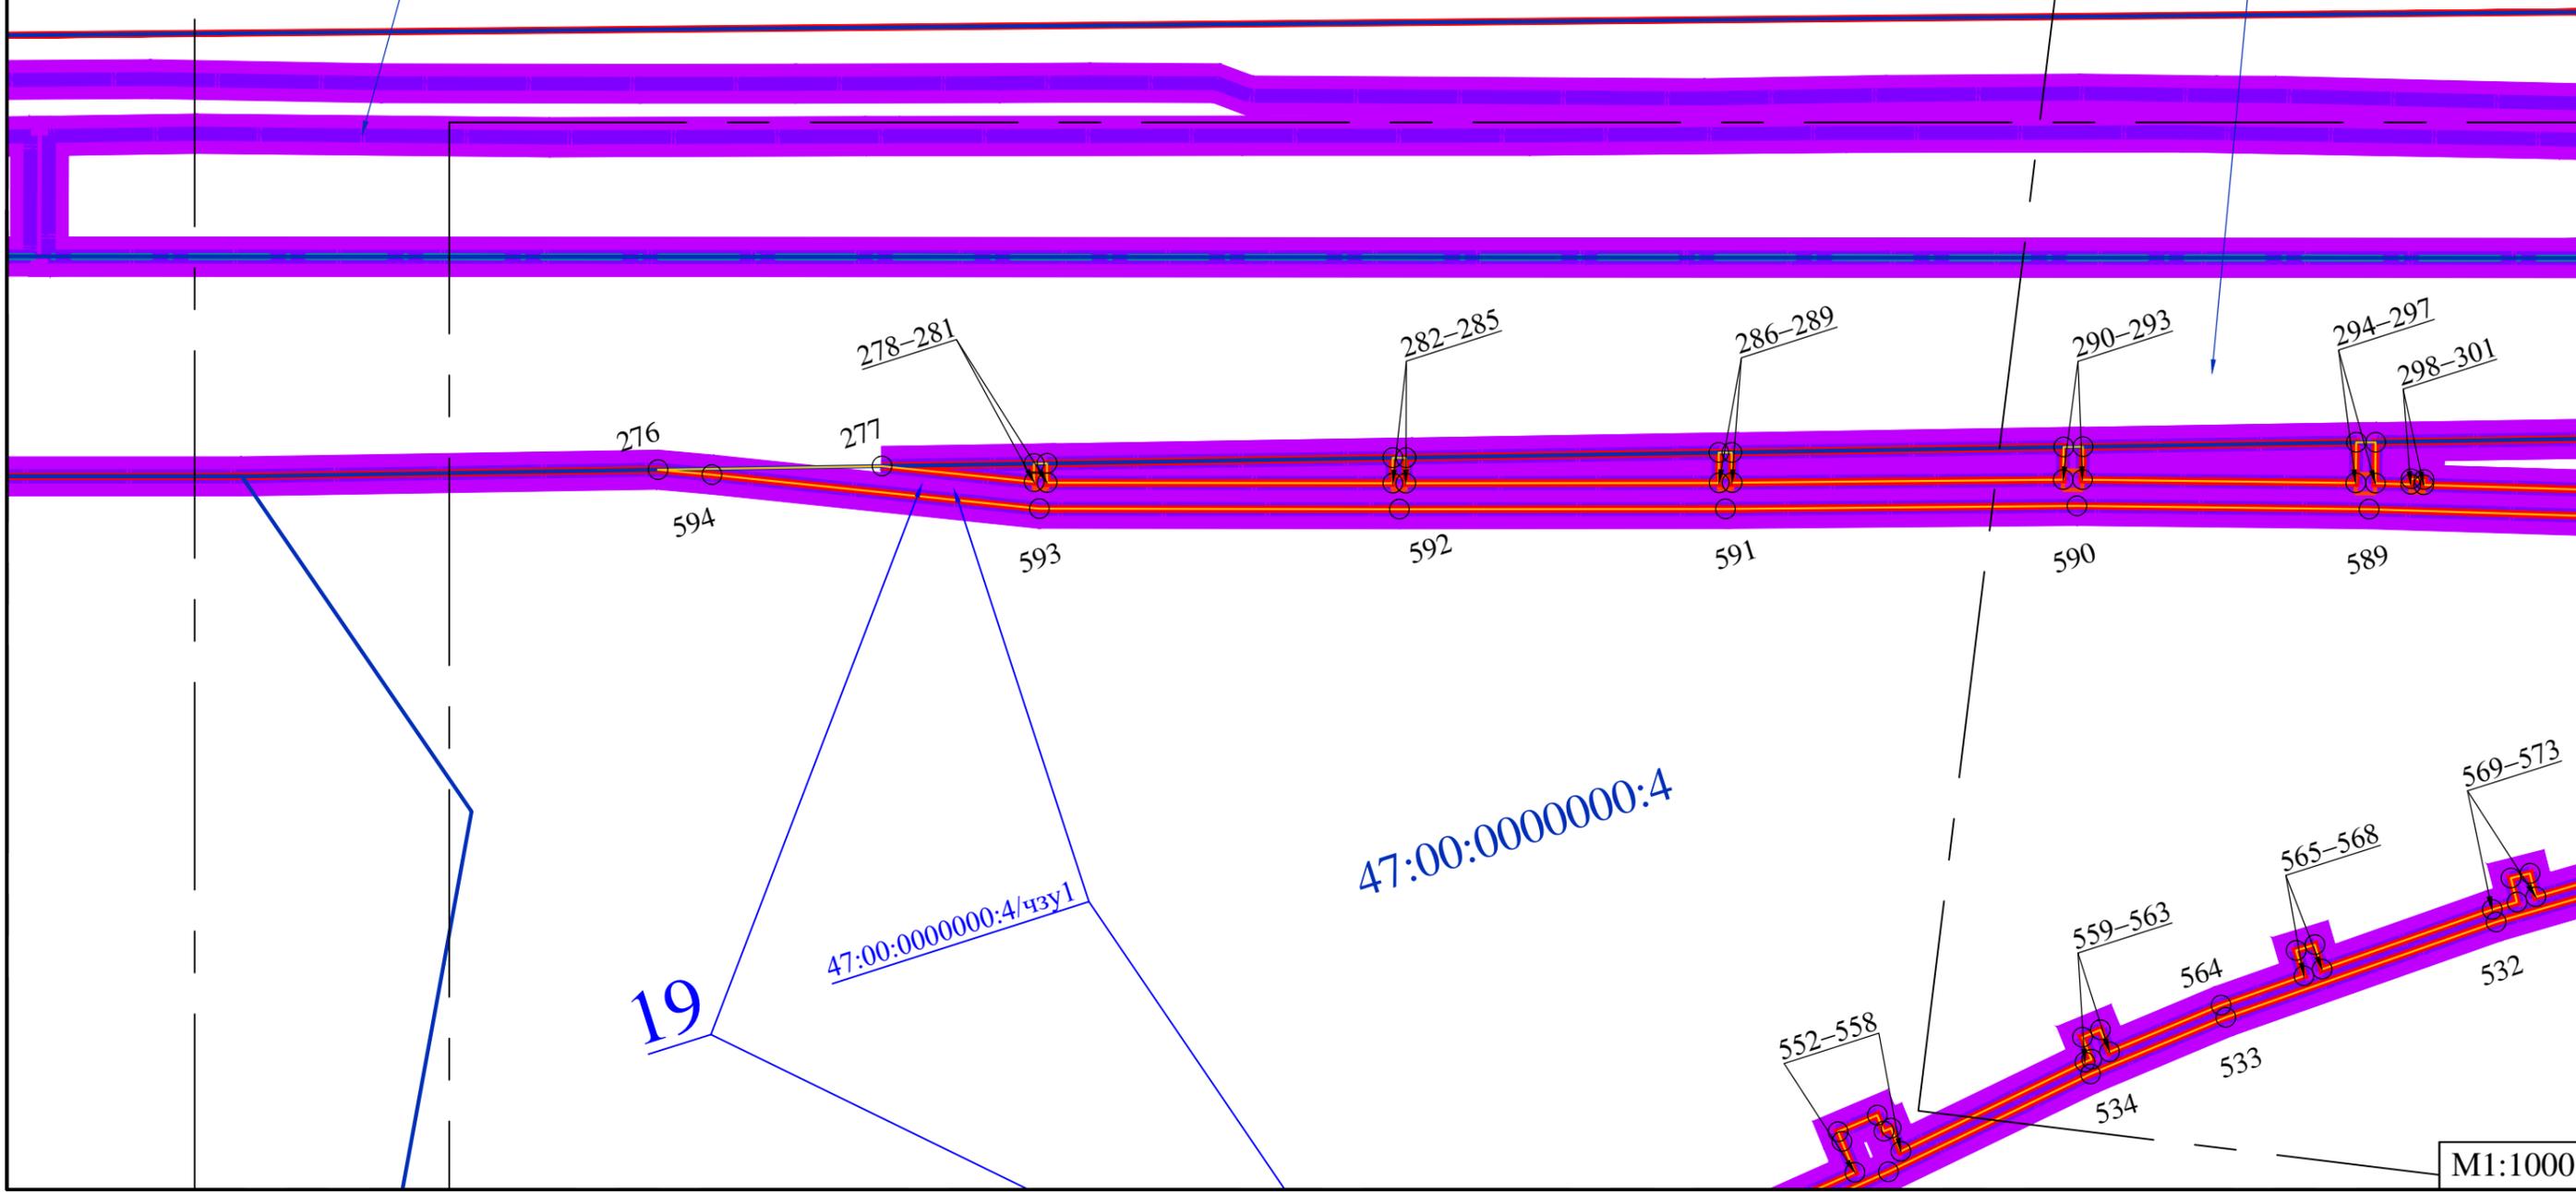


19

47:00:0000000:4/чзг1

47:00:0000000:4

M1:1000

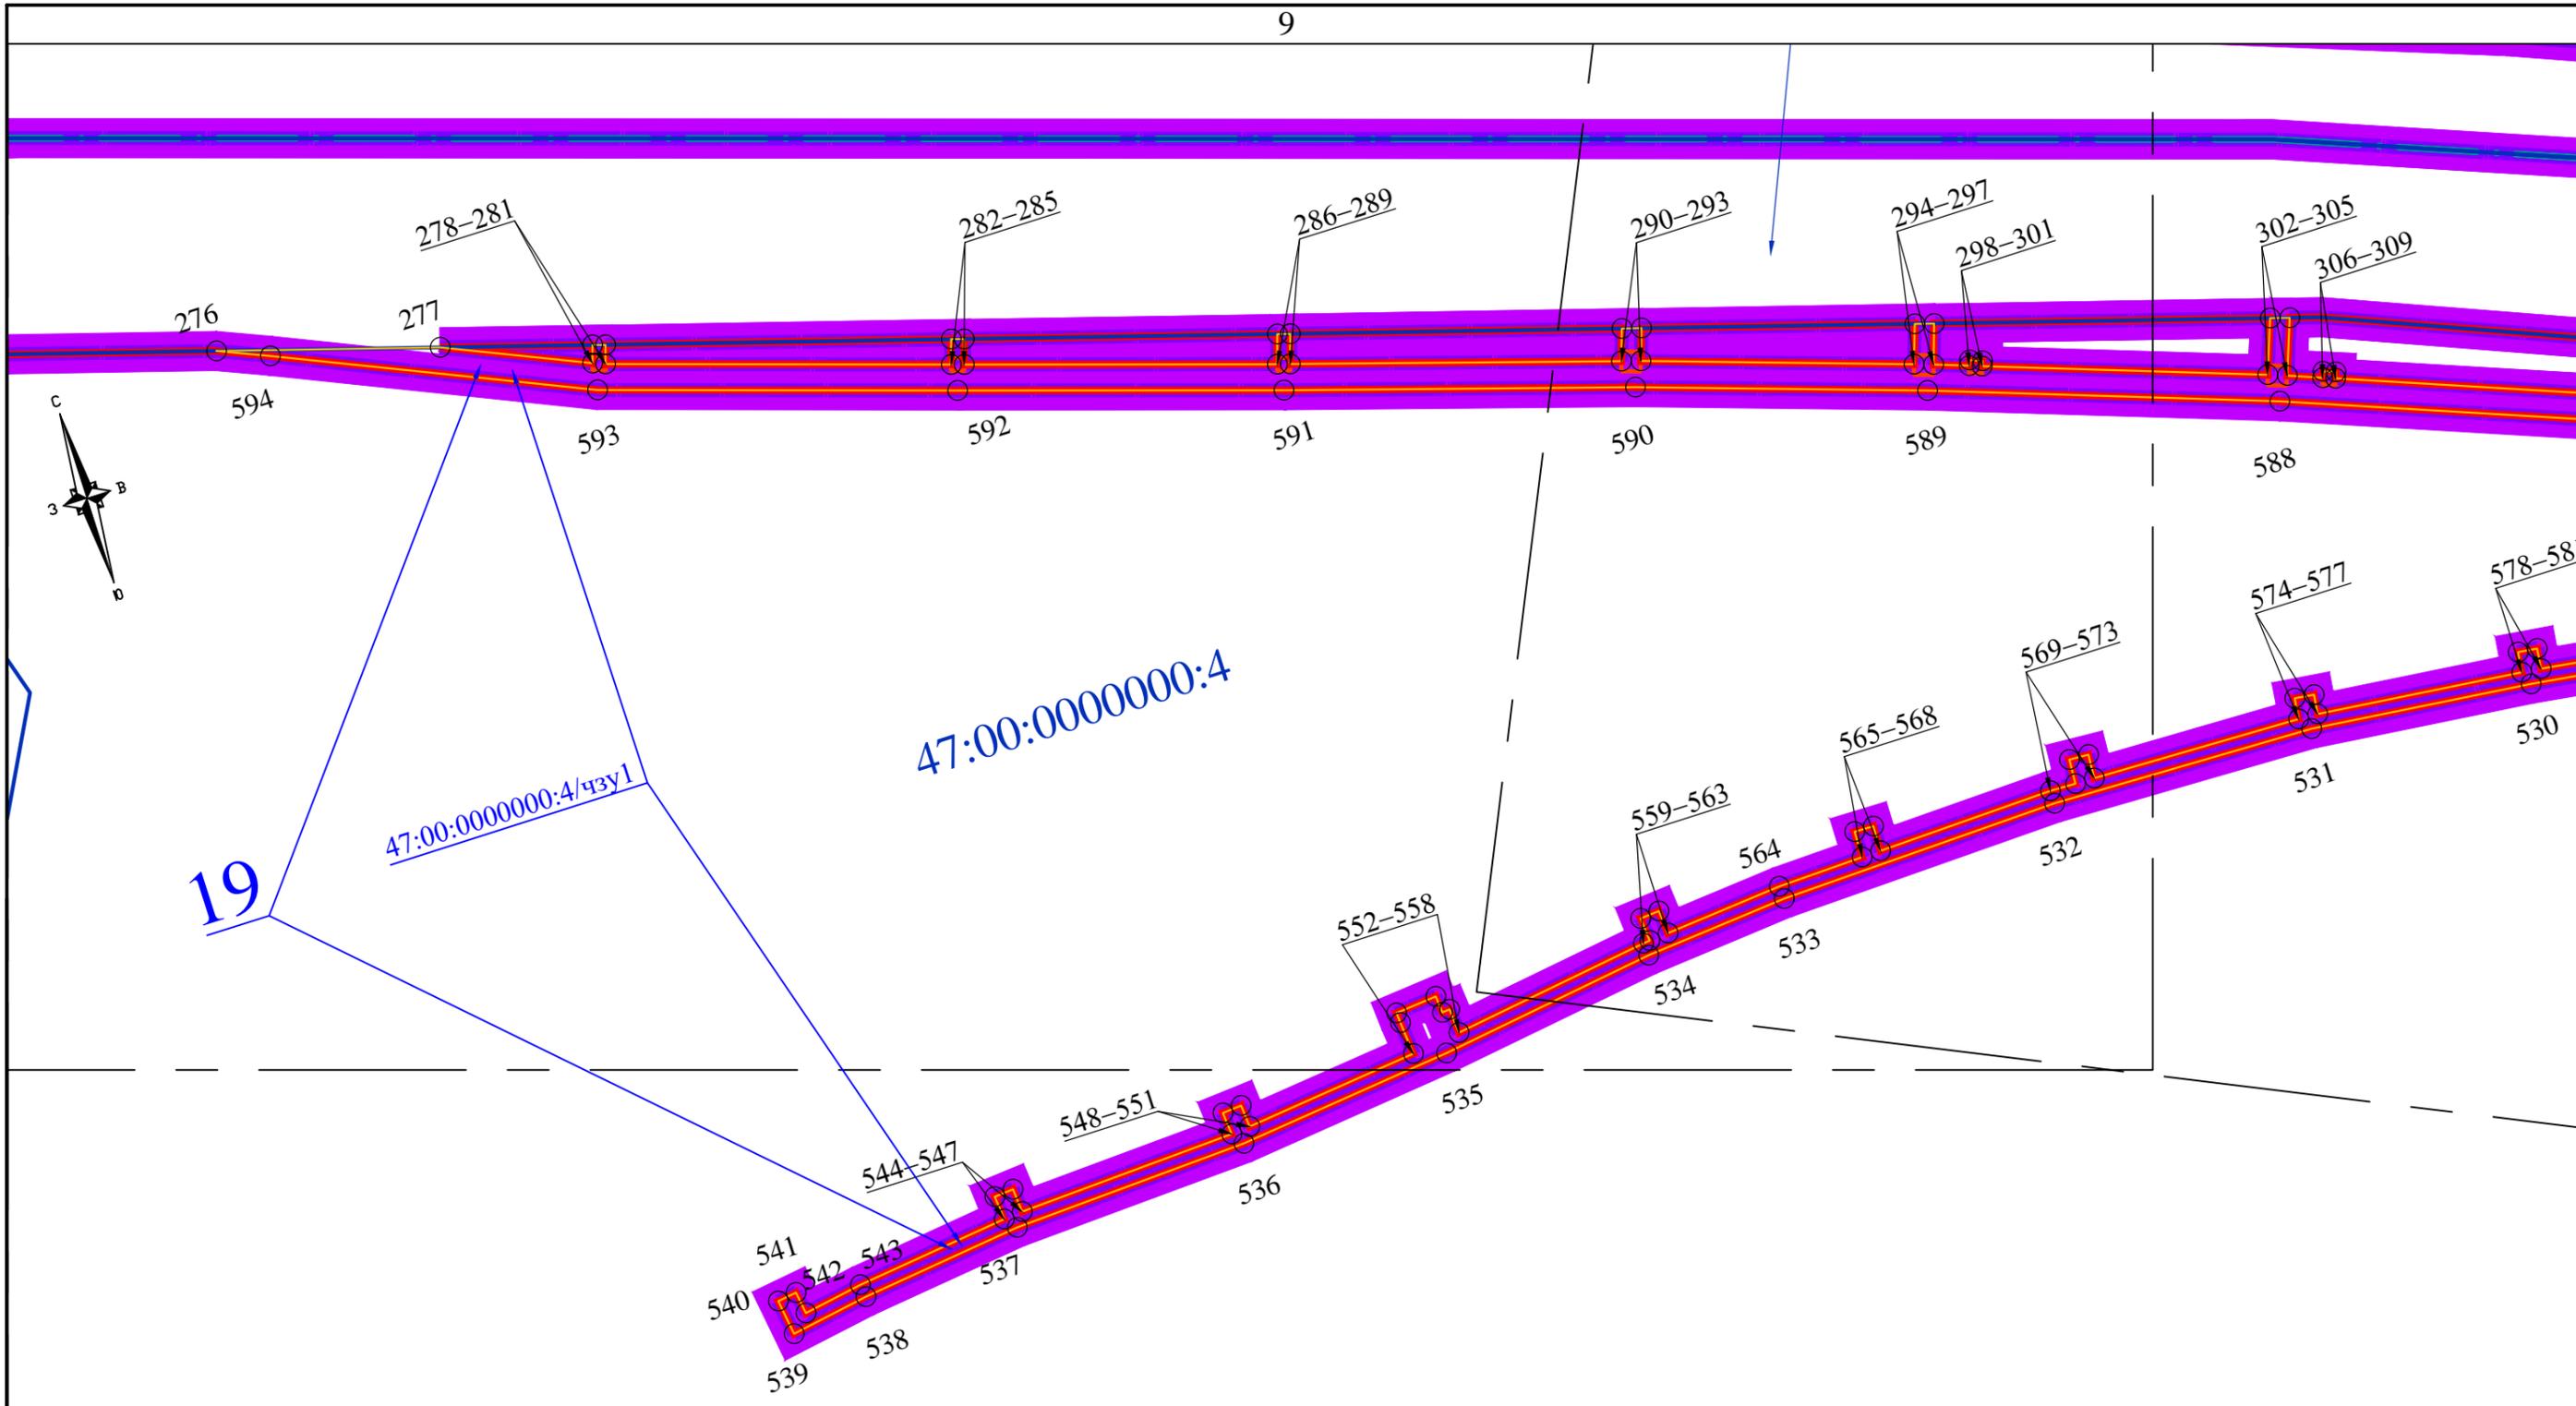

19

47:00:0000000:4/чзy1

47:00:0000000:4



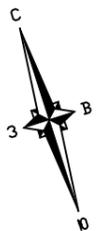



Схема расположения листов

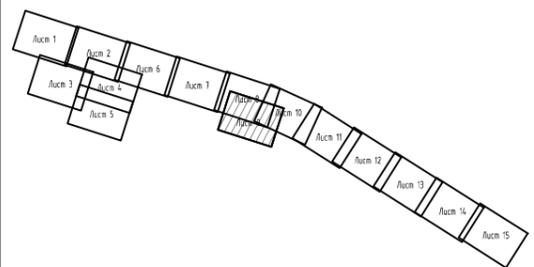

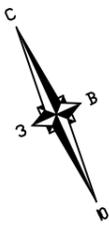

47:12:0201009


47:12:0204043:4

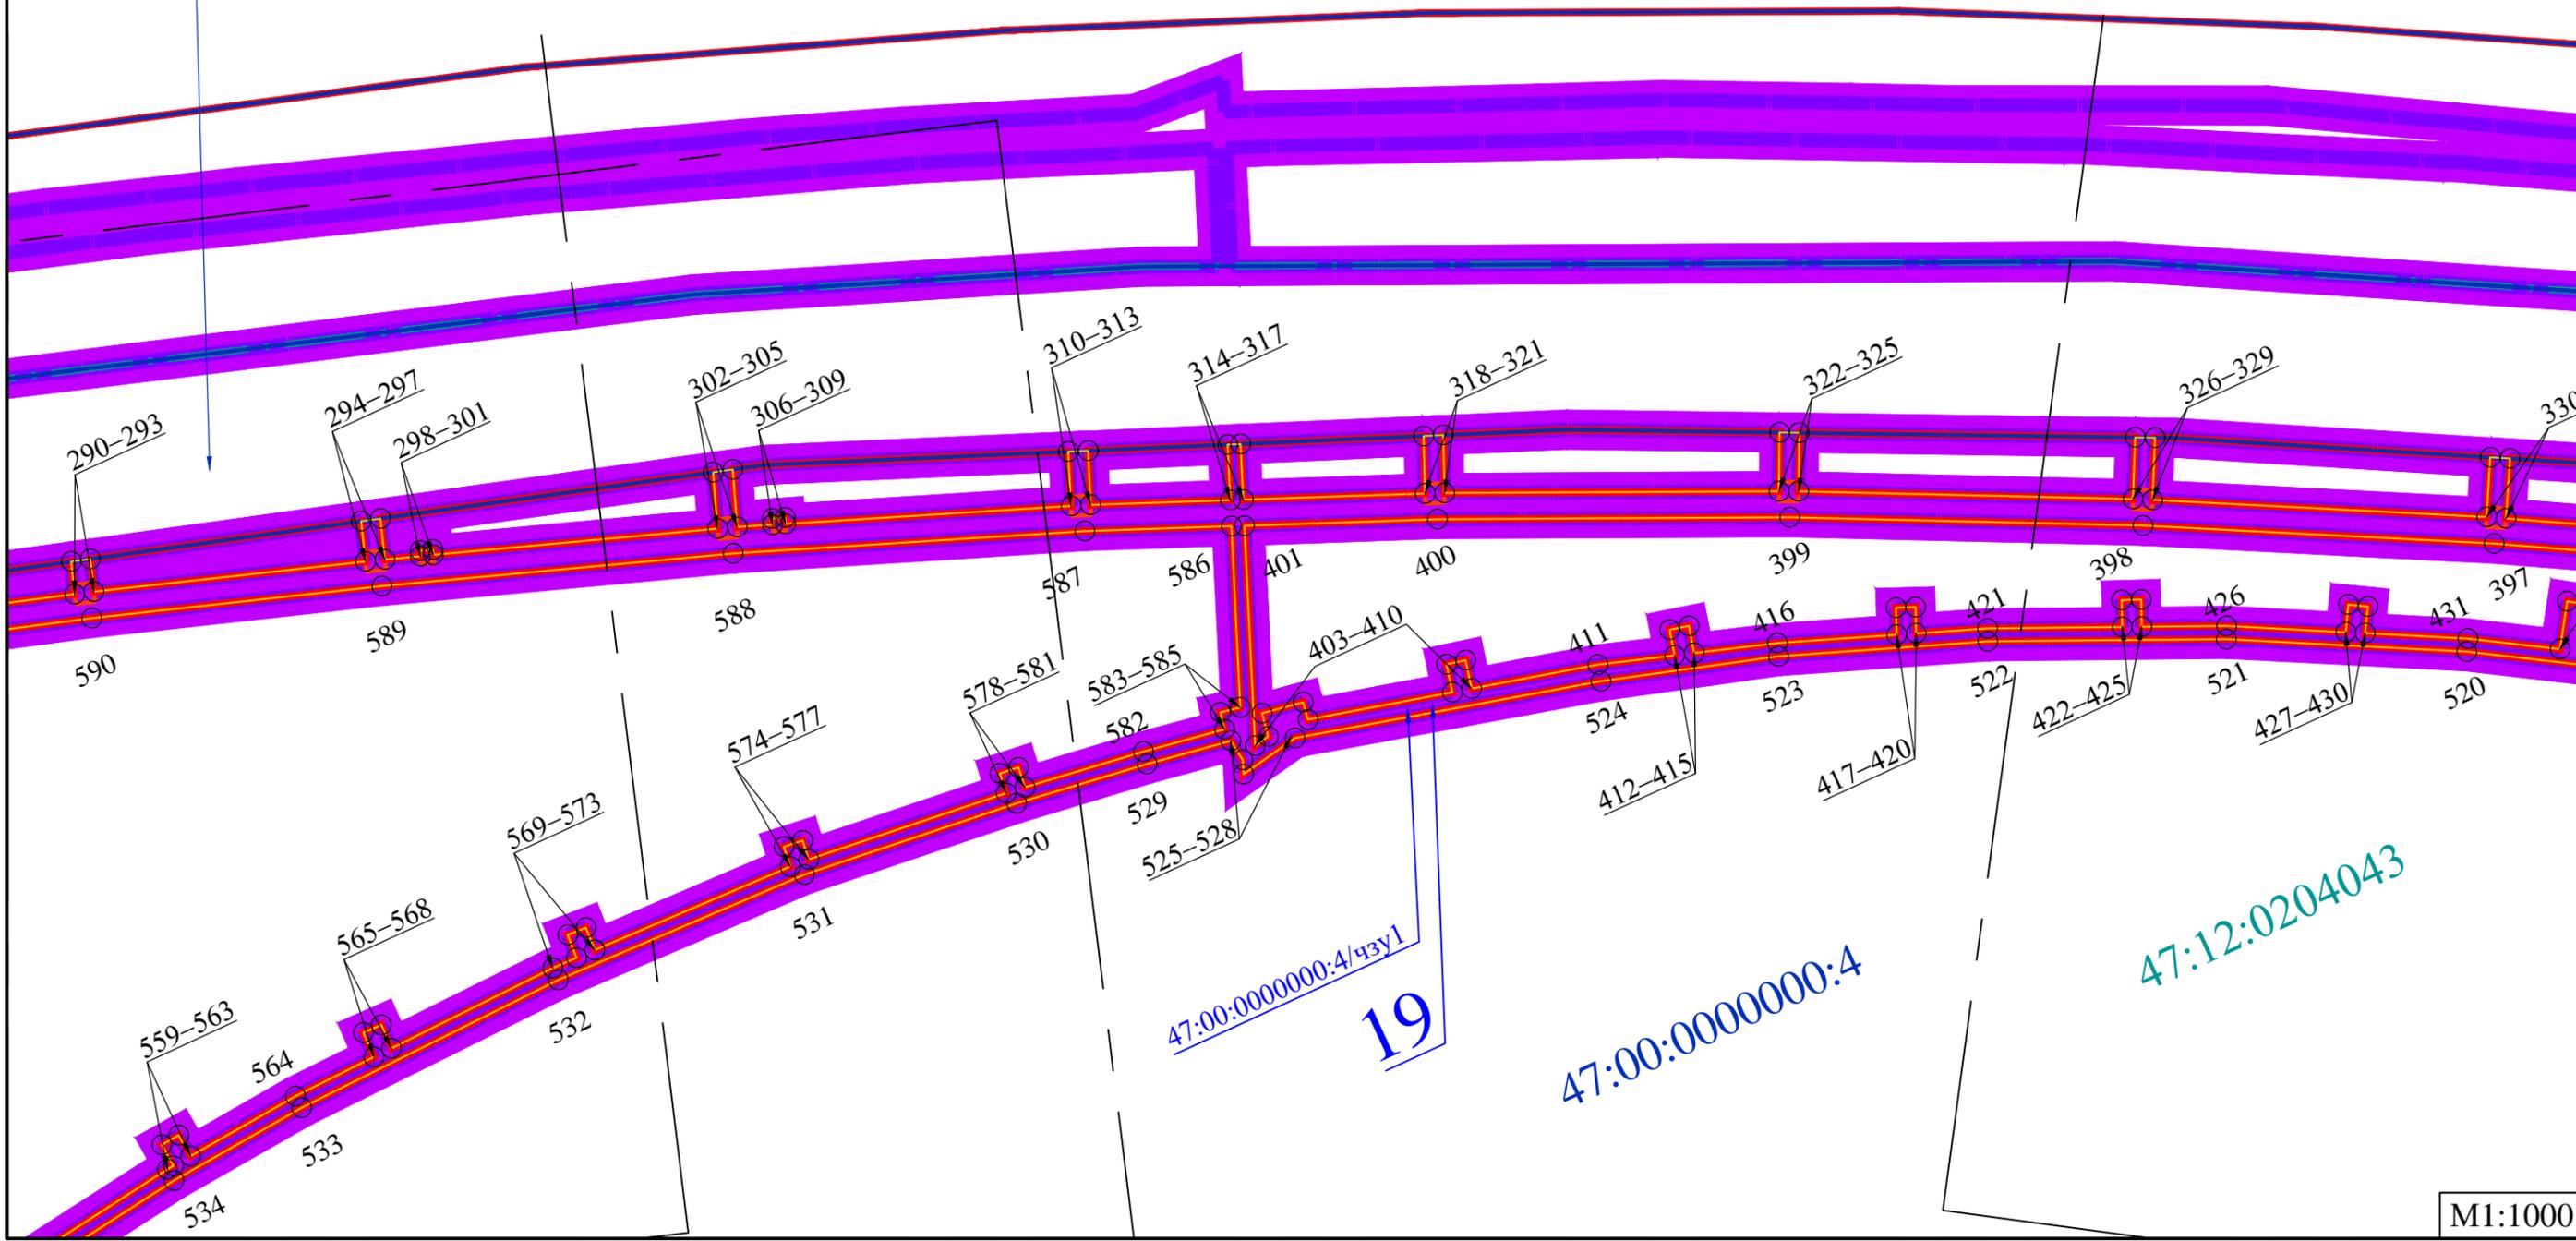


47:00:0000000:4/чзу1  
19

47:00:0000000:4

47:12:0204043

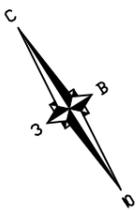

47:12:0201009:1

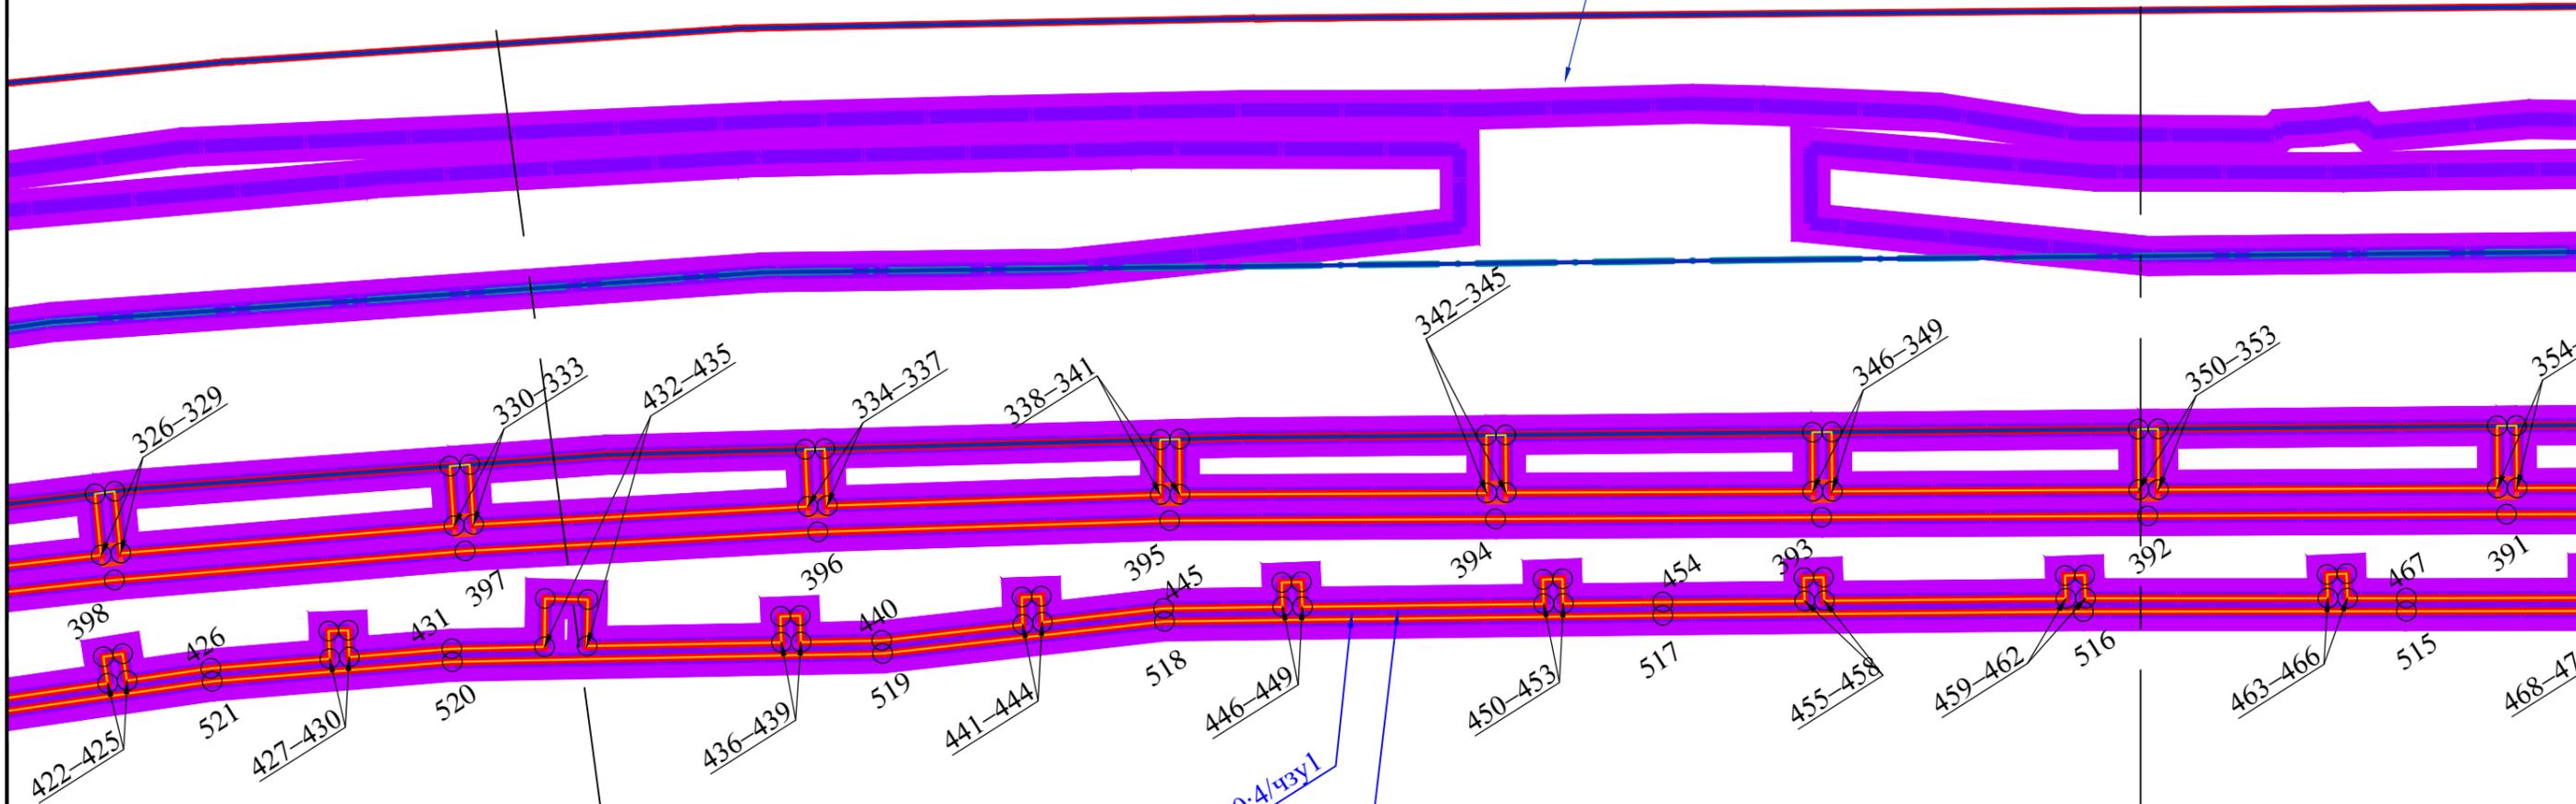

326-329

330-333

432-435

334-337

338-341

342-345

346-349

350-353

354

398

426

431

397

396

440

395

445

394

454

393

392

467

391

422-425

521

427-430

520

436-439

519

441-444

518

446-449

450-453

517

455-458

459-462

516

463-466




515

468-471

47:12:0204043

47:00:0000000:4/чзг1

19

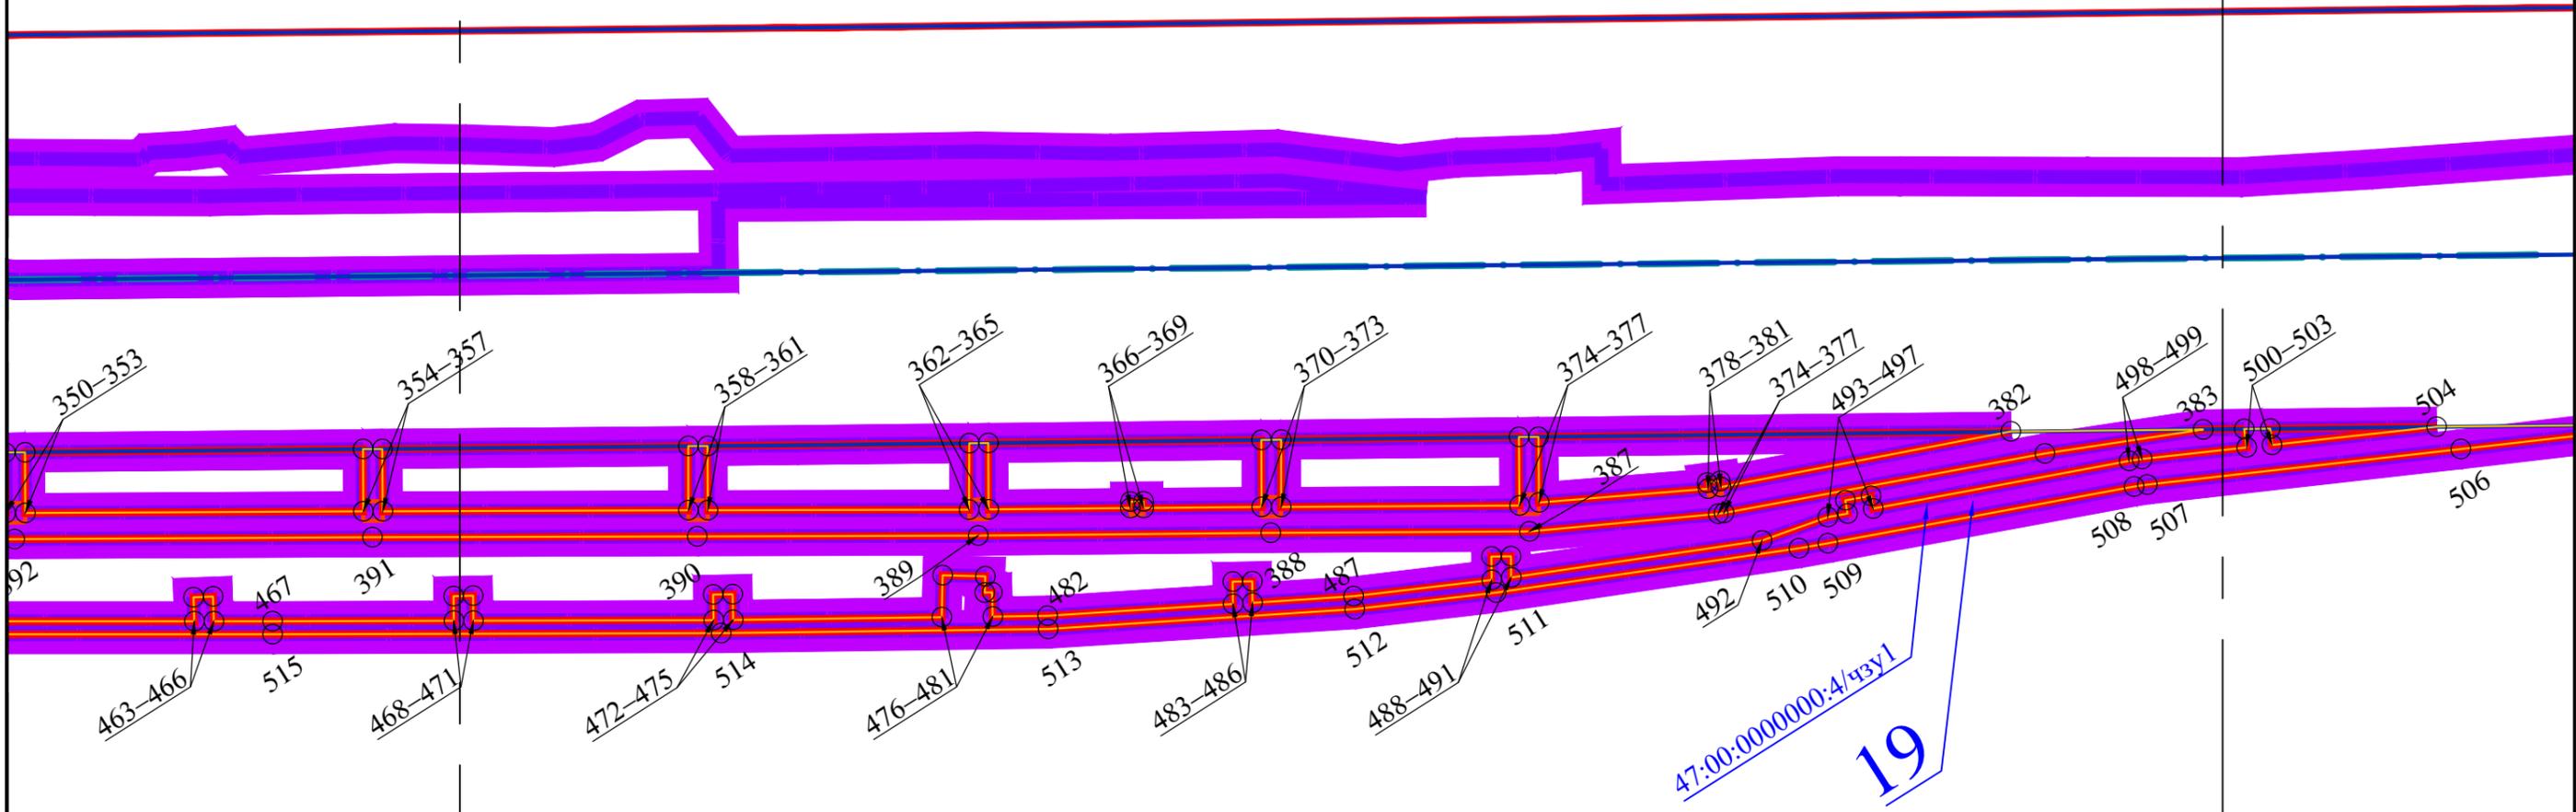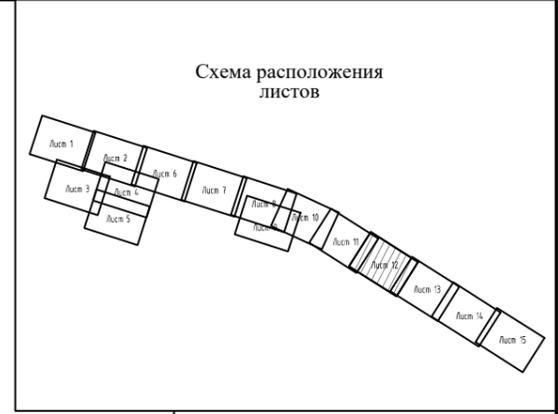
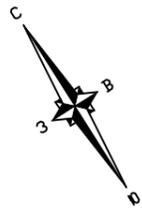


47:00:0000000:4


47:12:0204043

47:00:0000000:4/чзу1

19

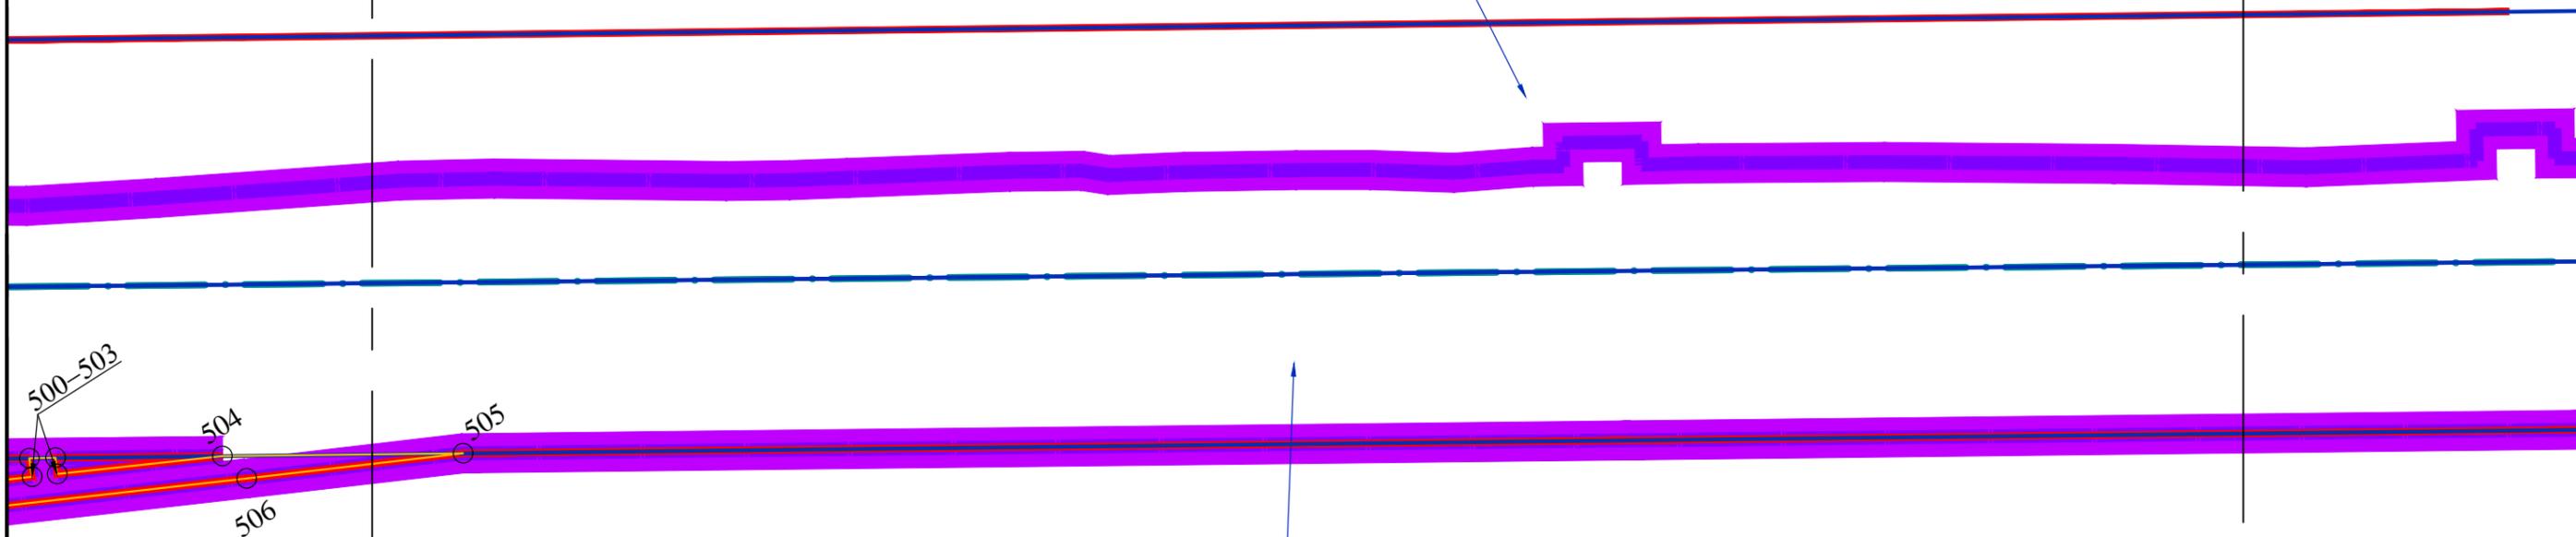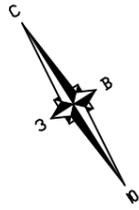


47:12:0204043:4

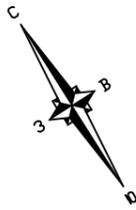


47:12:0201009


47:12:0201009:1

47:12:0204043:4

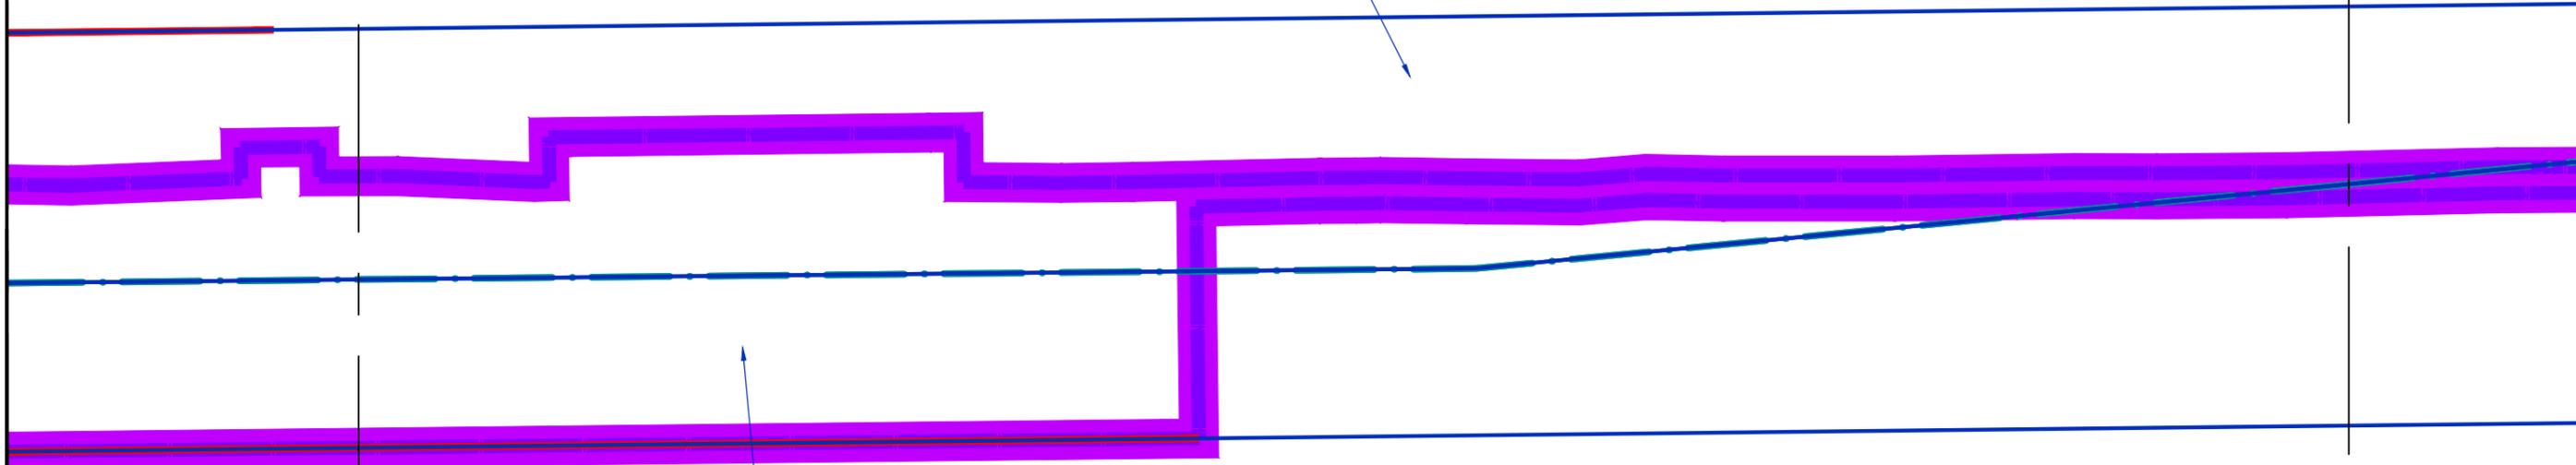

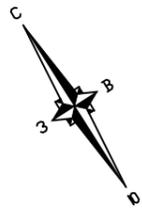

47:12:0201009:1

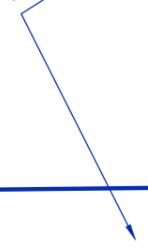

47:12:0204043:4

