


Ленинградская область
Гатчинский муниципальный район
Вырицкое городское поселение

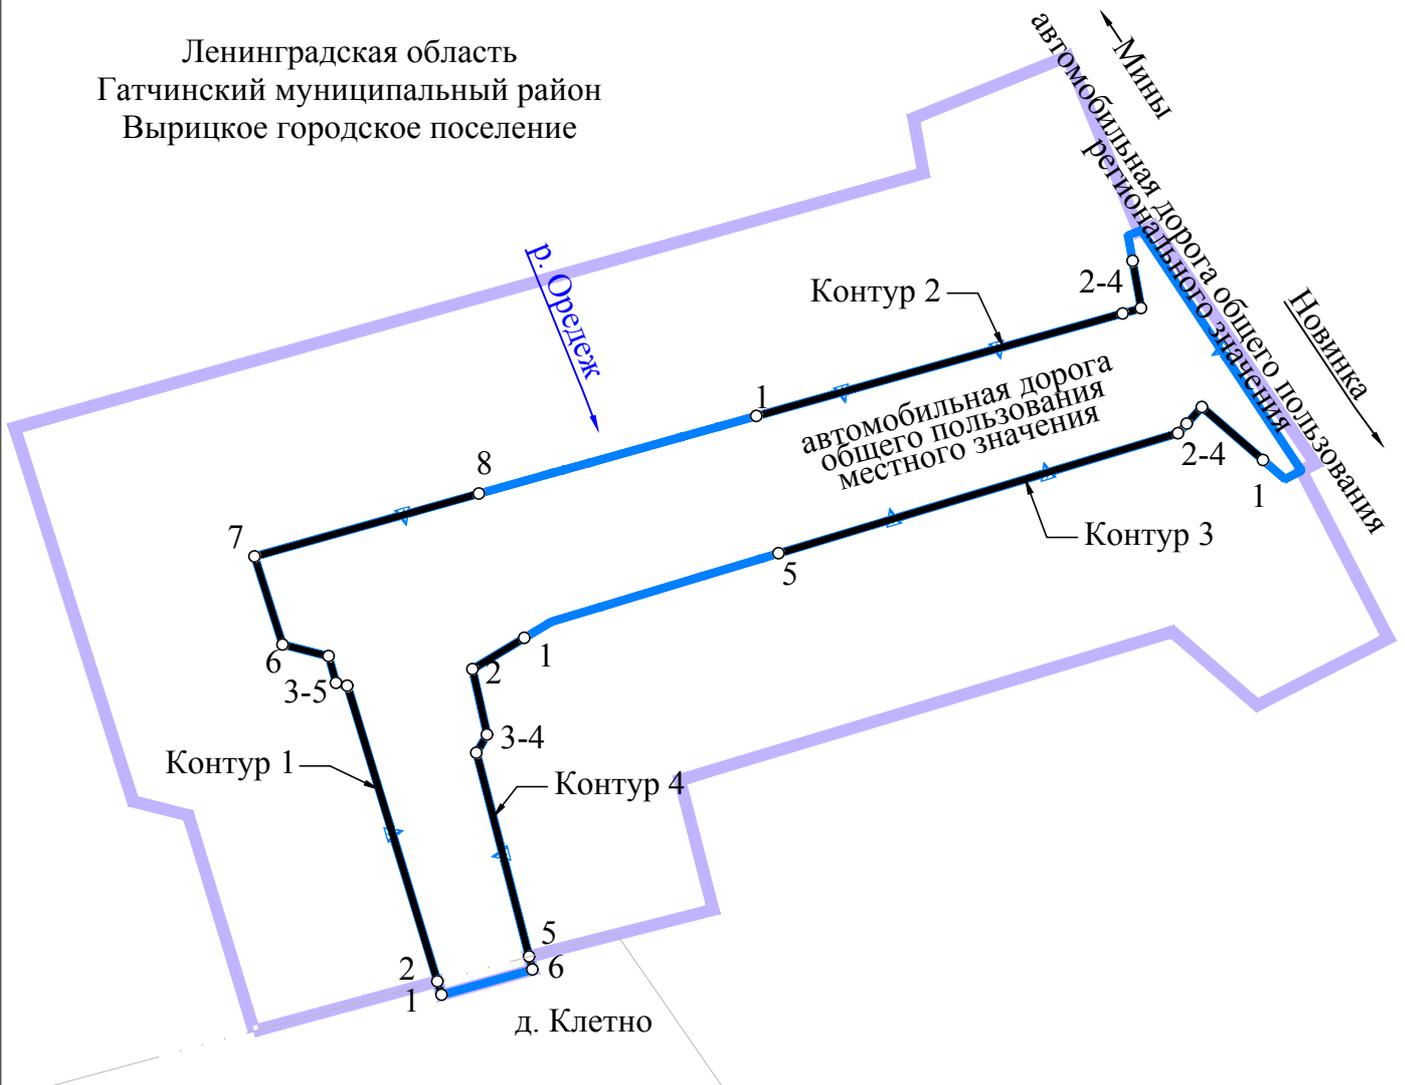

Условные обозначения:

 Границы территории, в отношении которой осуществляется подготовка проекта планировки

Красные линии:

 устанавливаемые

 2 номера характерных точек устанавливаемых красных линий

Существующие красные линии отсутствуют.

Границы существующих и планируемых элементов планировочной структуры:

 планируемой улично-дорожной сети