


Ленинградская область
Гатчинский муниципальный район
Вырицкое городское поселение

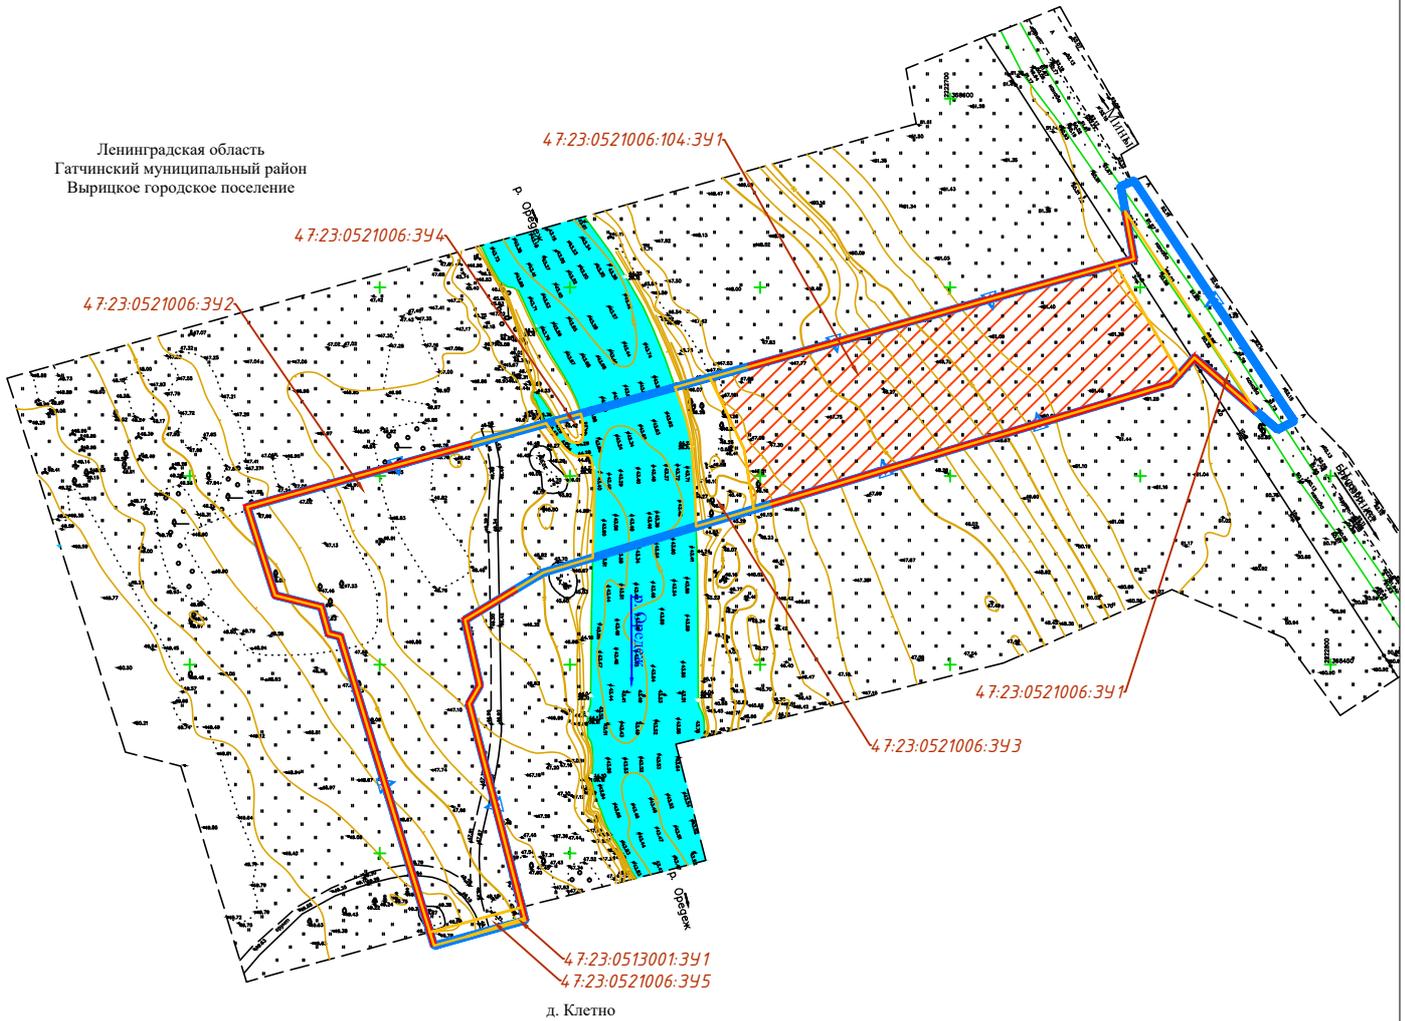

Условные обозначения:

Границы существующих и планируемых элементов планировочной структуры:

 планируемой улично-дорожной сети

 Красные линии

 47:23:0521006:392 Границы и условные номера образуемых земельных участков

 Земельные участки, в отношении которых предполагаются их резервирование и (или) изъятие для государственных или муниципальных нужд