


Чертеж межевания территории, отображающий устанавливаемые красные линии, линии отступа от красных линий
в целях определения мест допустимого размещения зданий, строений, сооружений,
границы территории, в отношении которой утвержден проект межевания территории

Приложение № 2
к приказу Комитета
градостроительной политики
Ленинградской области
от _____ № _____


Схема совмещения листов

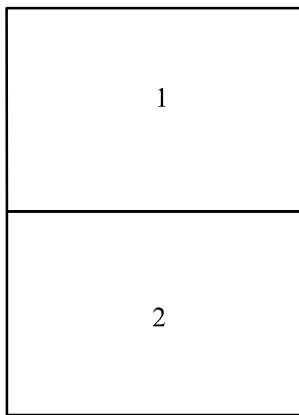

Условные обозначения:

- 83 - устанавливающие красные линии, обозначение характерной точки устанавливаемой красной линии
- 8 - границы территории, в отношении которой утвержден проект межевания территории, обозначение характерной точки границы, в отношении которой утвержден проект межевания территории
- - - линии отступа от красных линий в целях определения мест допустимого размещения зданий, строений, сооружений

Линия совмещения с листом 2

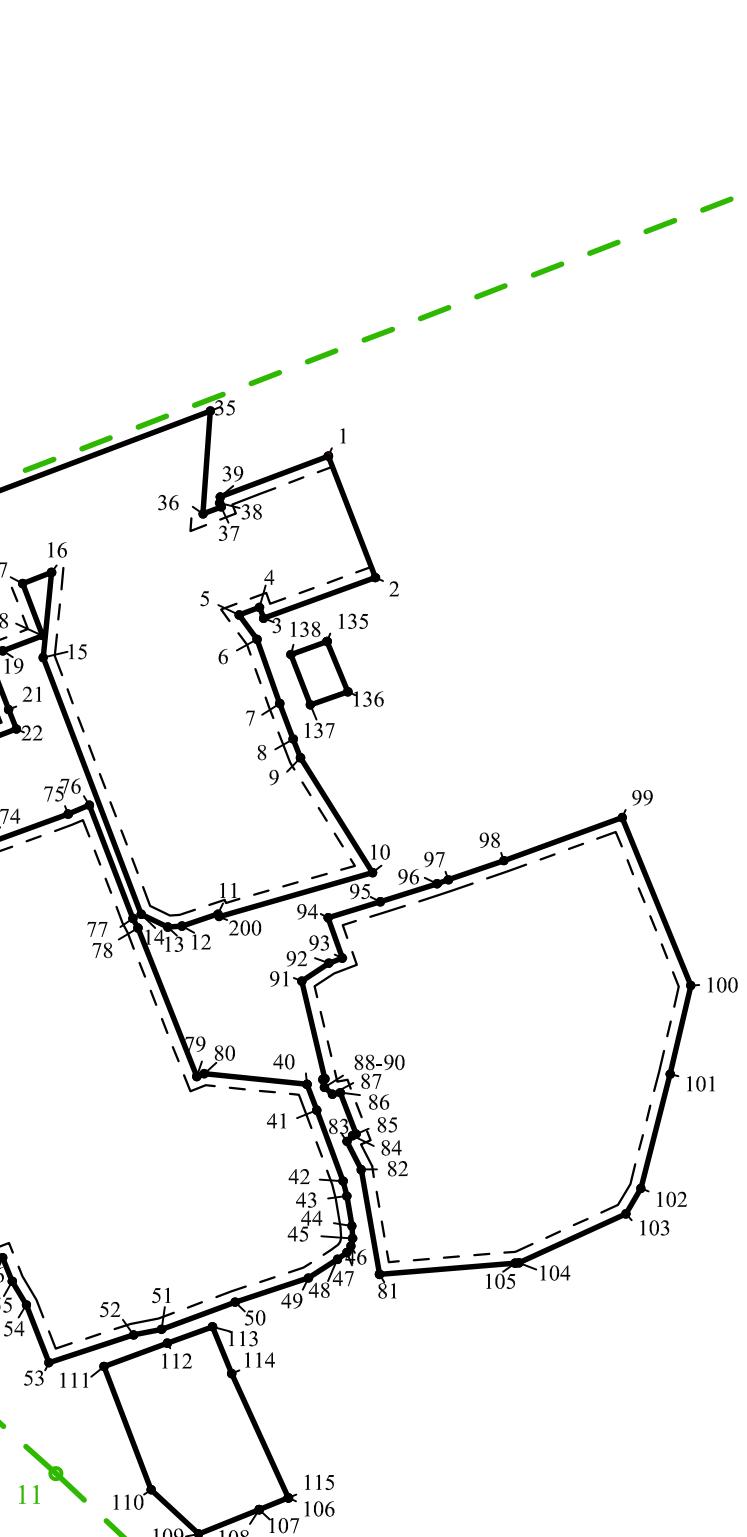

Масштаб 1:2000

Линия совмещения с листом 1

