
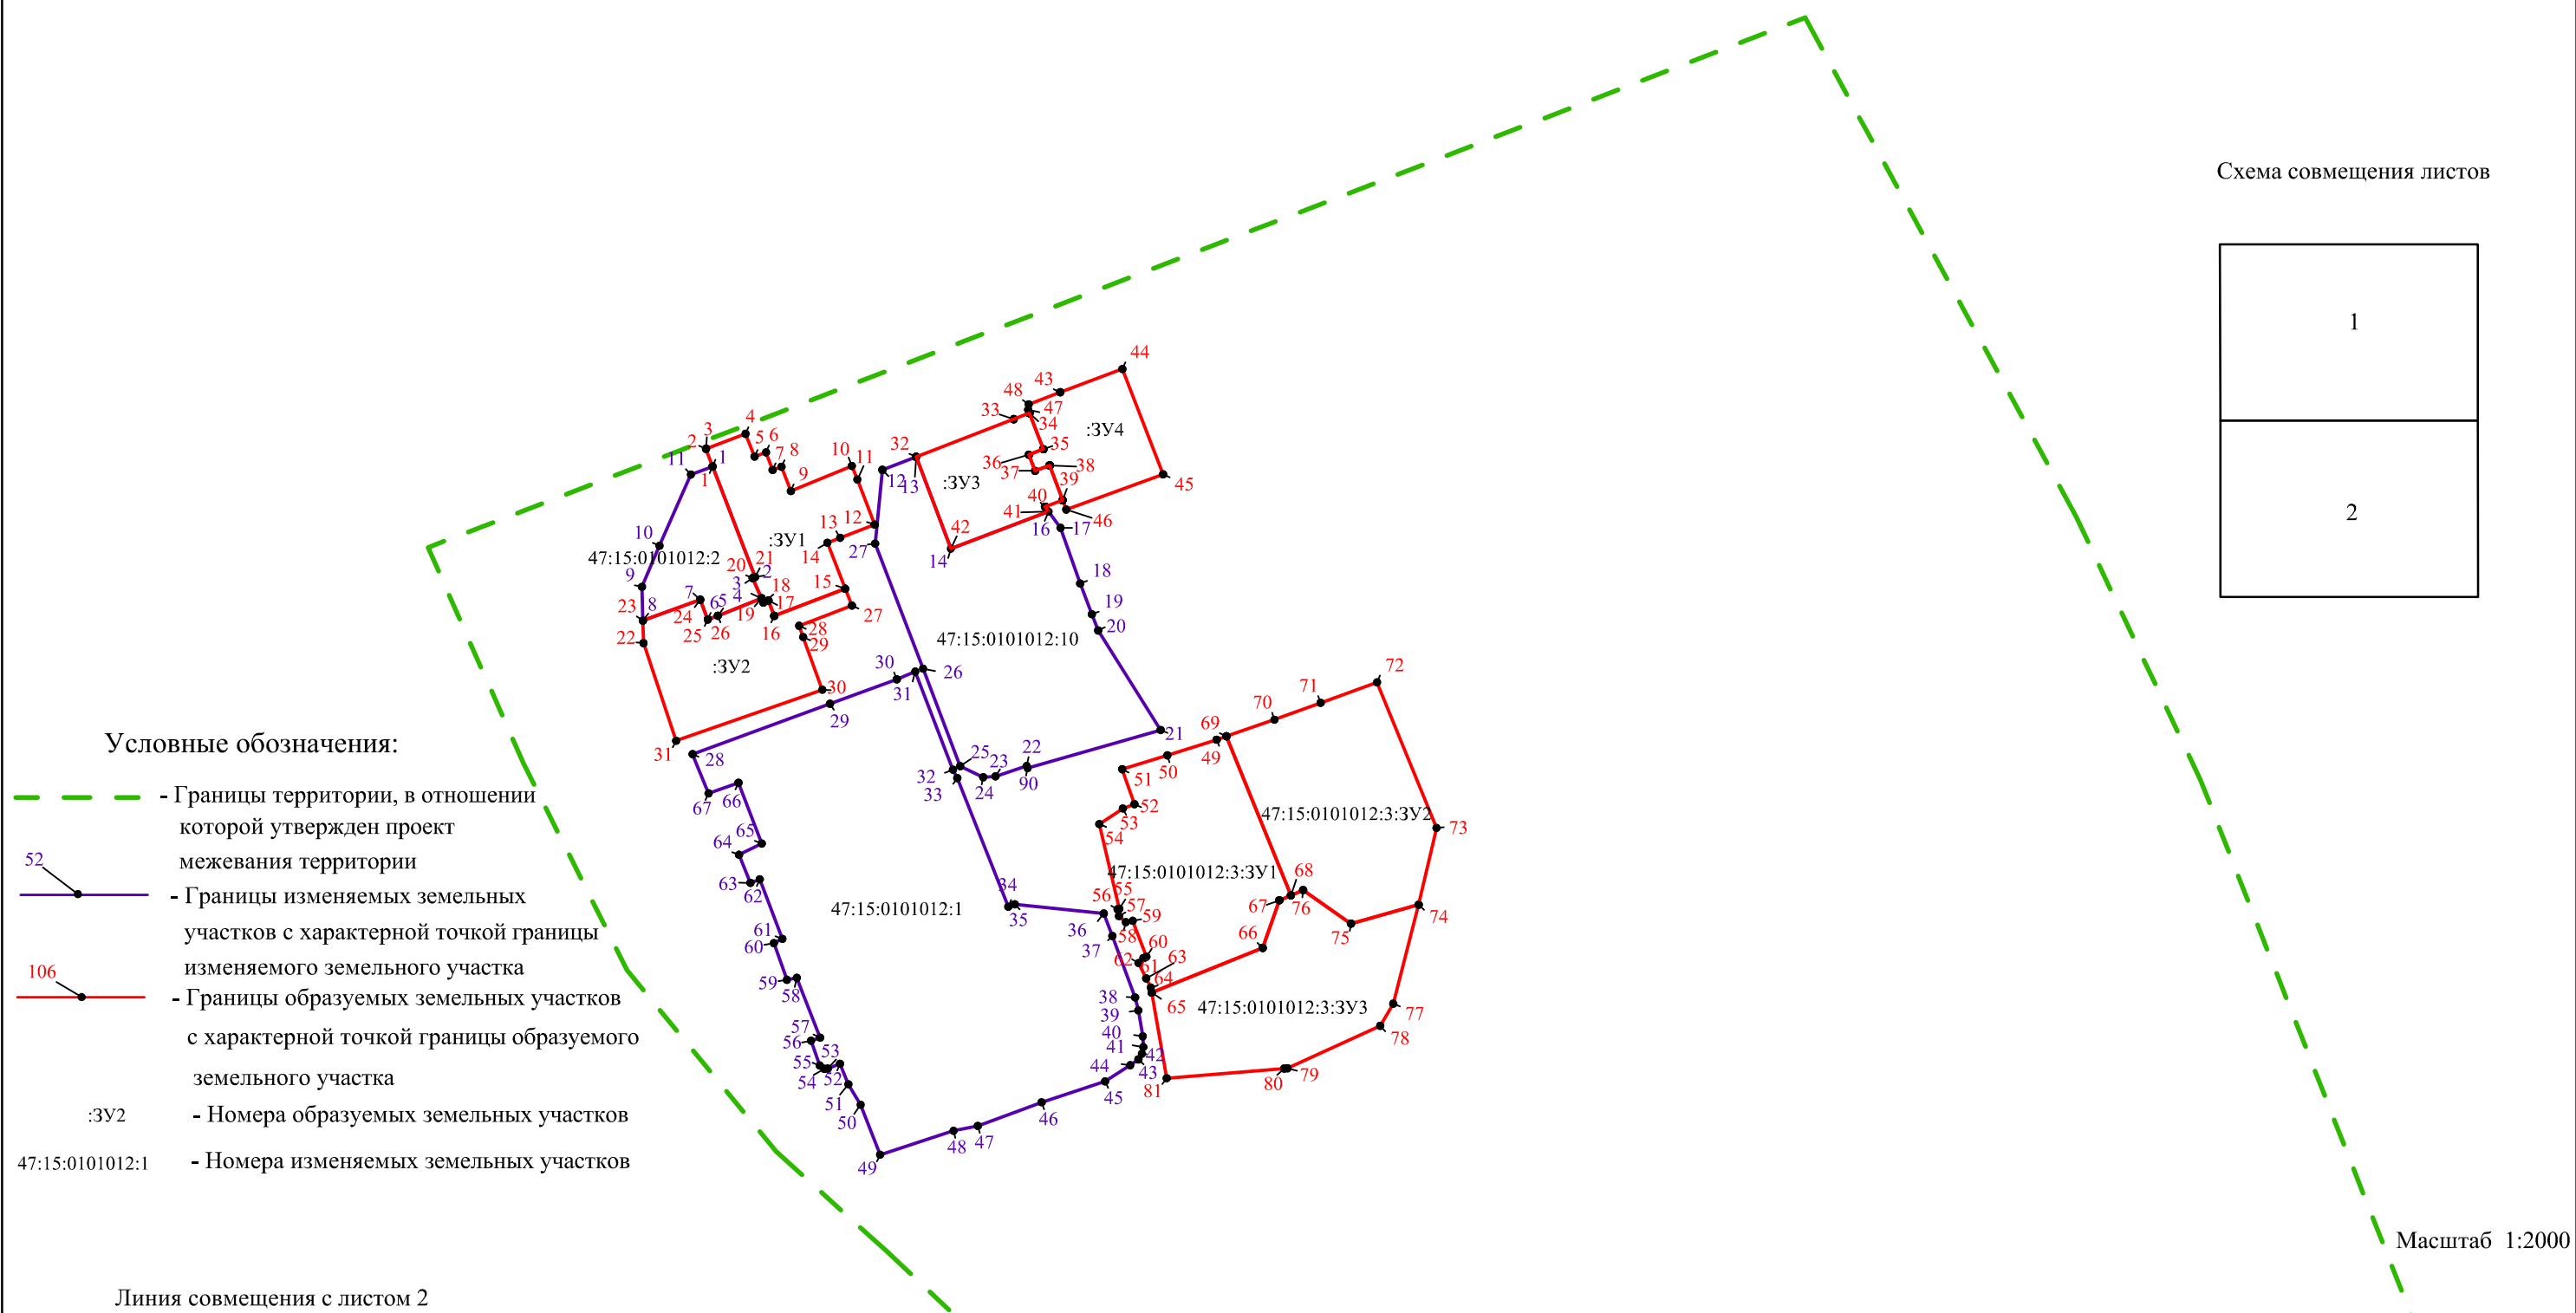


Чертеж межевания территории, отображающий границы образуемых и изменяемых земельных участков

Приложение № 3
к приказу Комитета
градостроительной политики
Ленинградской области
от _____ № _____

Схема совмещения листов

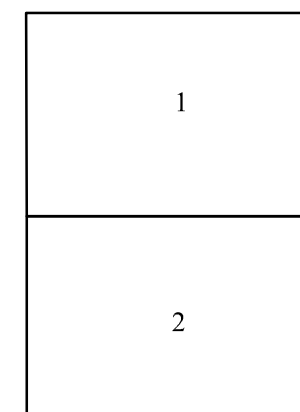

Условные обозначения:

- - Границы территории, в отношении которой утвержден проект межевания территории
- - Границы изменяемых земельных участков с характерной точкой границы изменяемого земельного участка
- - Границы образуемых земельных участков с характерной точкой границы образуемого земельного участка
- :ЗУ2 - Номера образуемых земельных участков
- 47:15:0101012:1 - Номера изменяемых земельных участков

Линия совмещения с листом 2

Масштаб 1:2000

