




КАРТА-СХЕМА

РАСПРЕДЕЛЕНИЯ ЛЕСОВ ПО ЦЕЛЕВОМУ НАЗНАЧЕНИЮ И КАТЕГОРИЯМ ЗАЩИТНЫХ ЛЕСОВ С ОБЪЕКТАМИ ЛЕСНОЙ, ЛЕСОПЕРЕРАБАТЫВАЮЩЕЙ ИНФРАСТРУКТУРЫ И ОБЪЕКТАМИ, НЕ СВЯЗАННЫМИ С СОЗДАНИЕМ ЛЕСНОЙ ИНФРАСТРУКТУРЫ

ГАТЧИНСКОГО лесничества

ЛЕНИНГРАДСКОЙ ОБЛАСТИ
МАСШТАБ 1:100 000
2018 ГОД

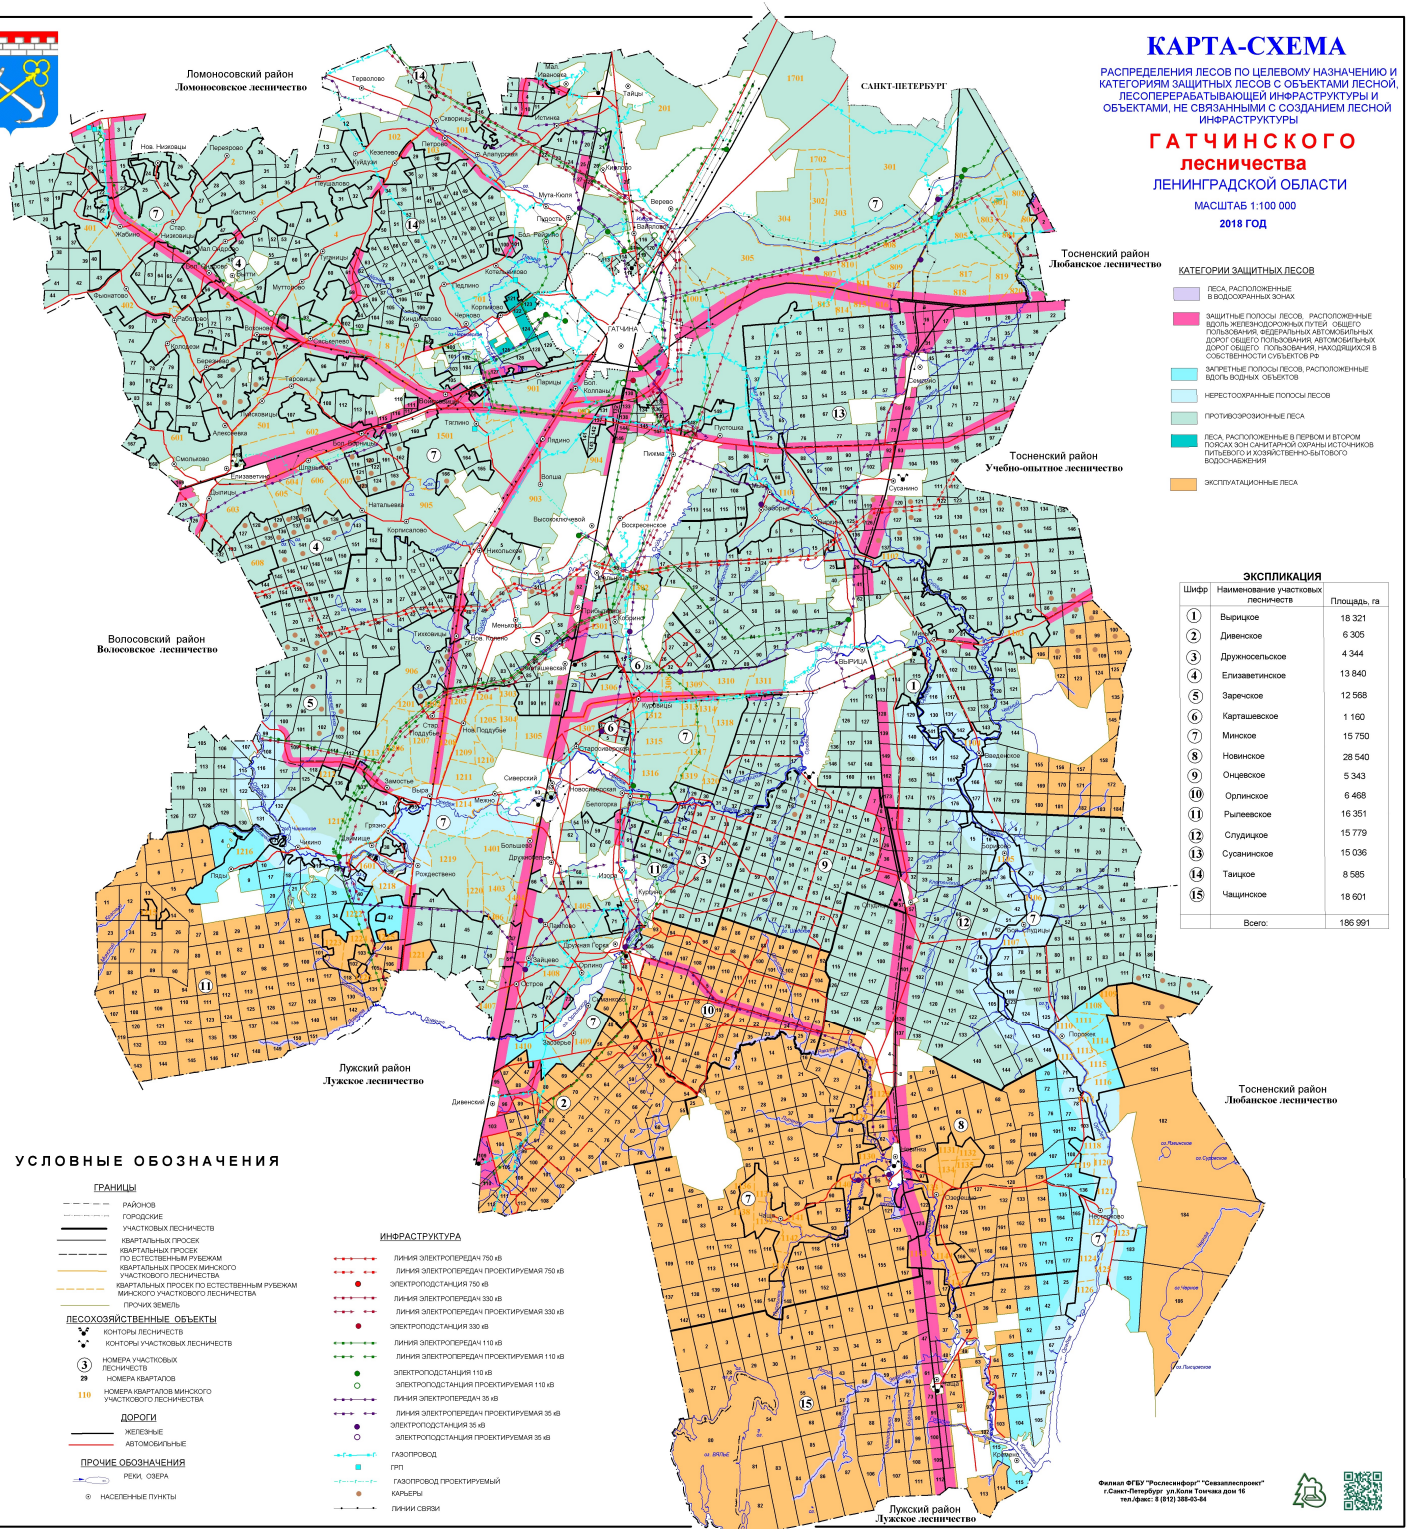

- КАТЕГОРИИ ЗАЩИТНЫХ ЛЕСОВ**
- ЛЕСА, РАСПОЛОЖЕННЫЕ В ВОДОСБОРНЫХ ЗОНАХ
 - ЗАЩИТНЫЕ ПОЛОСЫ ЛЕСОВ, РАСПОЛОЖЕННЫЕ ВОДЬ ЖЕЛЕЗНОДОРОЖНЫХ ПУТЕЙ, ОБЩЕГО ПОЛЬЗОВАНИЯ, ФЕДЕРАЛЬНЫХ АВТОМАГИСТРАЛЬНЫХ ДОРОГ ОБЩЕГО ПОЛЬЗОВАНИЯ, АВТОМАГИСТРАЛЬНЫХ ДОРОГ ОБЩЕГО ПОЛЬЗОВАНИЯ, НАХОДЯЩИХСЯ В СОБСТВЕННОСТИ СУБЪЕКТАМ
 - ЗАПРЕТНЫЕ ПОЛОСЫ ЛЕСОВ, РАСПОЛОЖЕННЫЕ ВОДЬ ВОДНЫХ ОБЪЕКТОВ
 - НЕРЕСТОРОННЫЕ ПОЛОСЫ ЛЕСОВ
 - ПРОТИВОЭРОЗИОННЫЕ ЛЕСА
 - ЛЕСА, РАСПОЛОЖЕННЫЕ В ПЕРВОМ И ВТОРОМ ПОСЛЕДНИХ ЗАЩИТНЫХ ЗОНАХ ИСТОЧНИКОВ ПИТЬЕВОГО И КУЛИНАРНО-СЫРОВОГО ВОДОСНАБЖЕНИЯ
 - ЭКСПЛУАТАЦИОННЫЕ ЛЕСА

ЭКСПЛИКАЦИЯ

Шифр	Наименование участков лесничества	Площадь, га
1	Вырицкое	18 321
2	Двенецкое	6 305
3	Дружковское	4 344
4	Елгаванское	13 840
5	Заречное	12 568
6	Карташевское	1 160
7	Минское	15 750
8	Новинское	28 540
9	Онциевское	5 343
10	Орликское	6 468
11	Рылевское	16 351
12	Слудинское	15 779
13	Сусанское	15 036
14	Танцовое	8 585
15	Чащинское	18 601
Всего:		186 991

УСЛОВНЫЕ ОБОЗНАЧЕНИЯ

- ГРАНИЦЫ**
- районов
 - городские
 - участковых лесничеств
 - квартальных просек
 - квартальных просек по естественным рубежам
 - квартальных просек по естественным рубежам муниципального участкового лесничества
 - прочих земель
- ЛЕСОХОЗЯЙСТВЕННЫЕ ОБЪЕКТЫ**
- контроль лесничеств
 - контроль участковых лесничеств
 - номера кварталов лесничества
 - номера кварталов муниципального участкового лесничества
- ДОРОГИ**
- железные
 - автомобильные
- ПРОЧИЕ ОБОЗНАЧЕНИЯ**
- реки, озера
 - населенные пункты
- ИНФРАСТРУКТУРА**
- линия электропередачи 750 кВ
 - линия электропередачи проектируемая 750 кВ
 - электроподстанция 750 кВ
 - линия электропередачи 330 кВ
 - линия электропередачи проектируемая 330 кВ
 - электроподстанция 330 кВ
 - линия электропередачи 110 кВ
 - линия электропередачи проектируемая 110 кВ
 - электроподстанция 110 кВ
 - линия электропередачи 35 кВ
 - линия электропередачи проектируемая 35 кВ
 - электроподстанция 35 кВ
 - газопровод
 - газопровод проектируемый
 - карьеры
 - линии связи

