







Чертеж планировки территории, отображающий красные линии

Приложение №1
к приказу Комитета градостроительной политики
Ленинградской области
от _____ № ____

Условные обозначения:

-  граница территории, в отношении которой осуществляется подготовка проекта планировки территории
-  устанавливаемые красные линии
- 87** условные номера характерных точек устанавливаемых красных линий
-  поворотные точки устанавливаемых красных линий
-  существующие красные линии


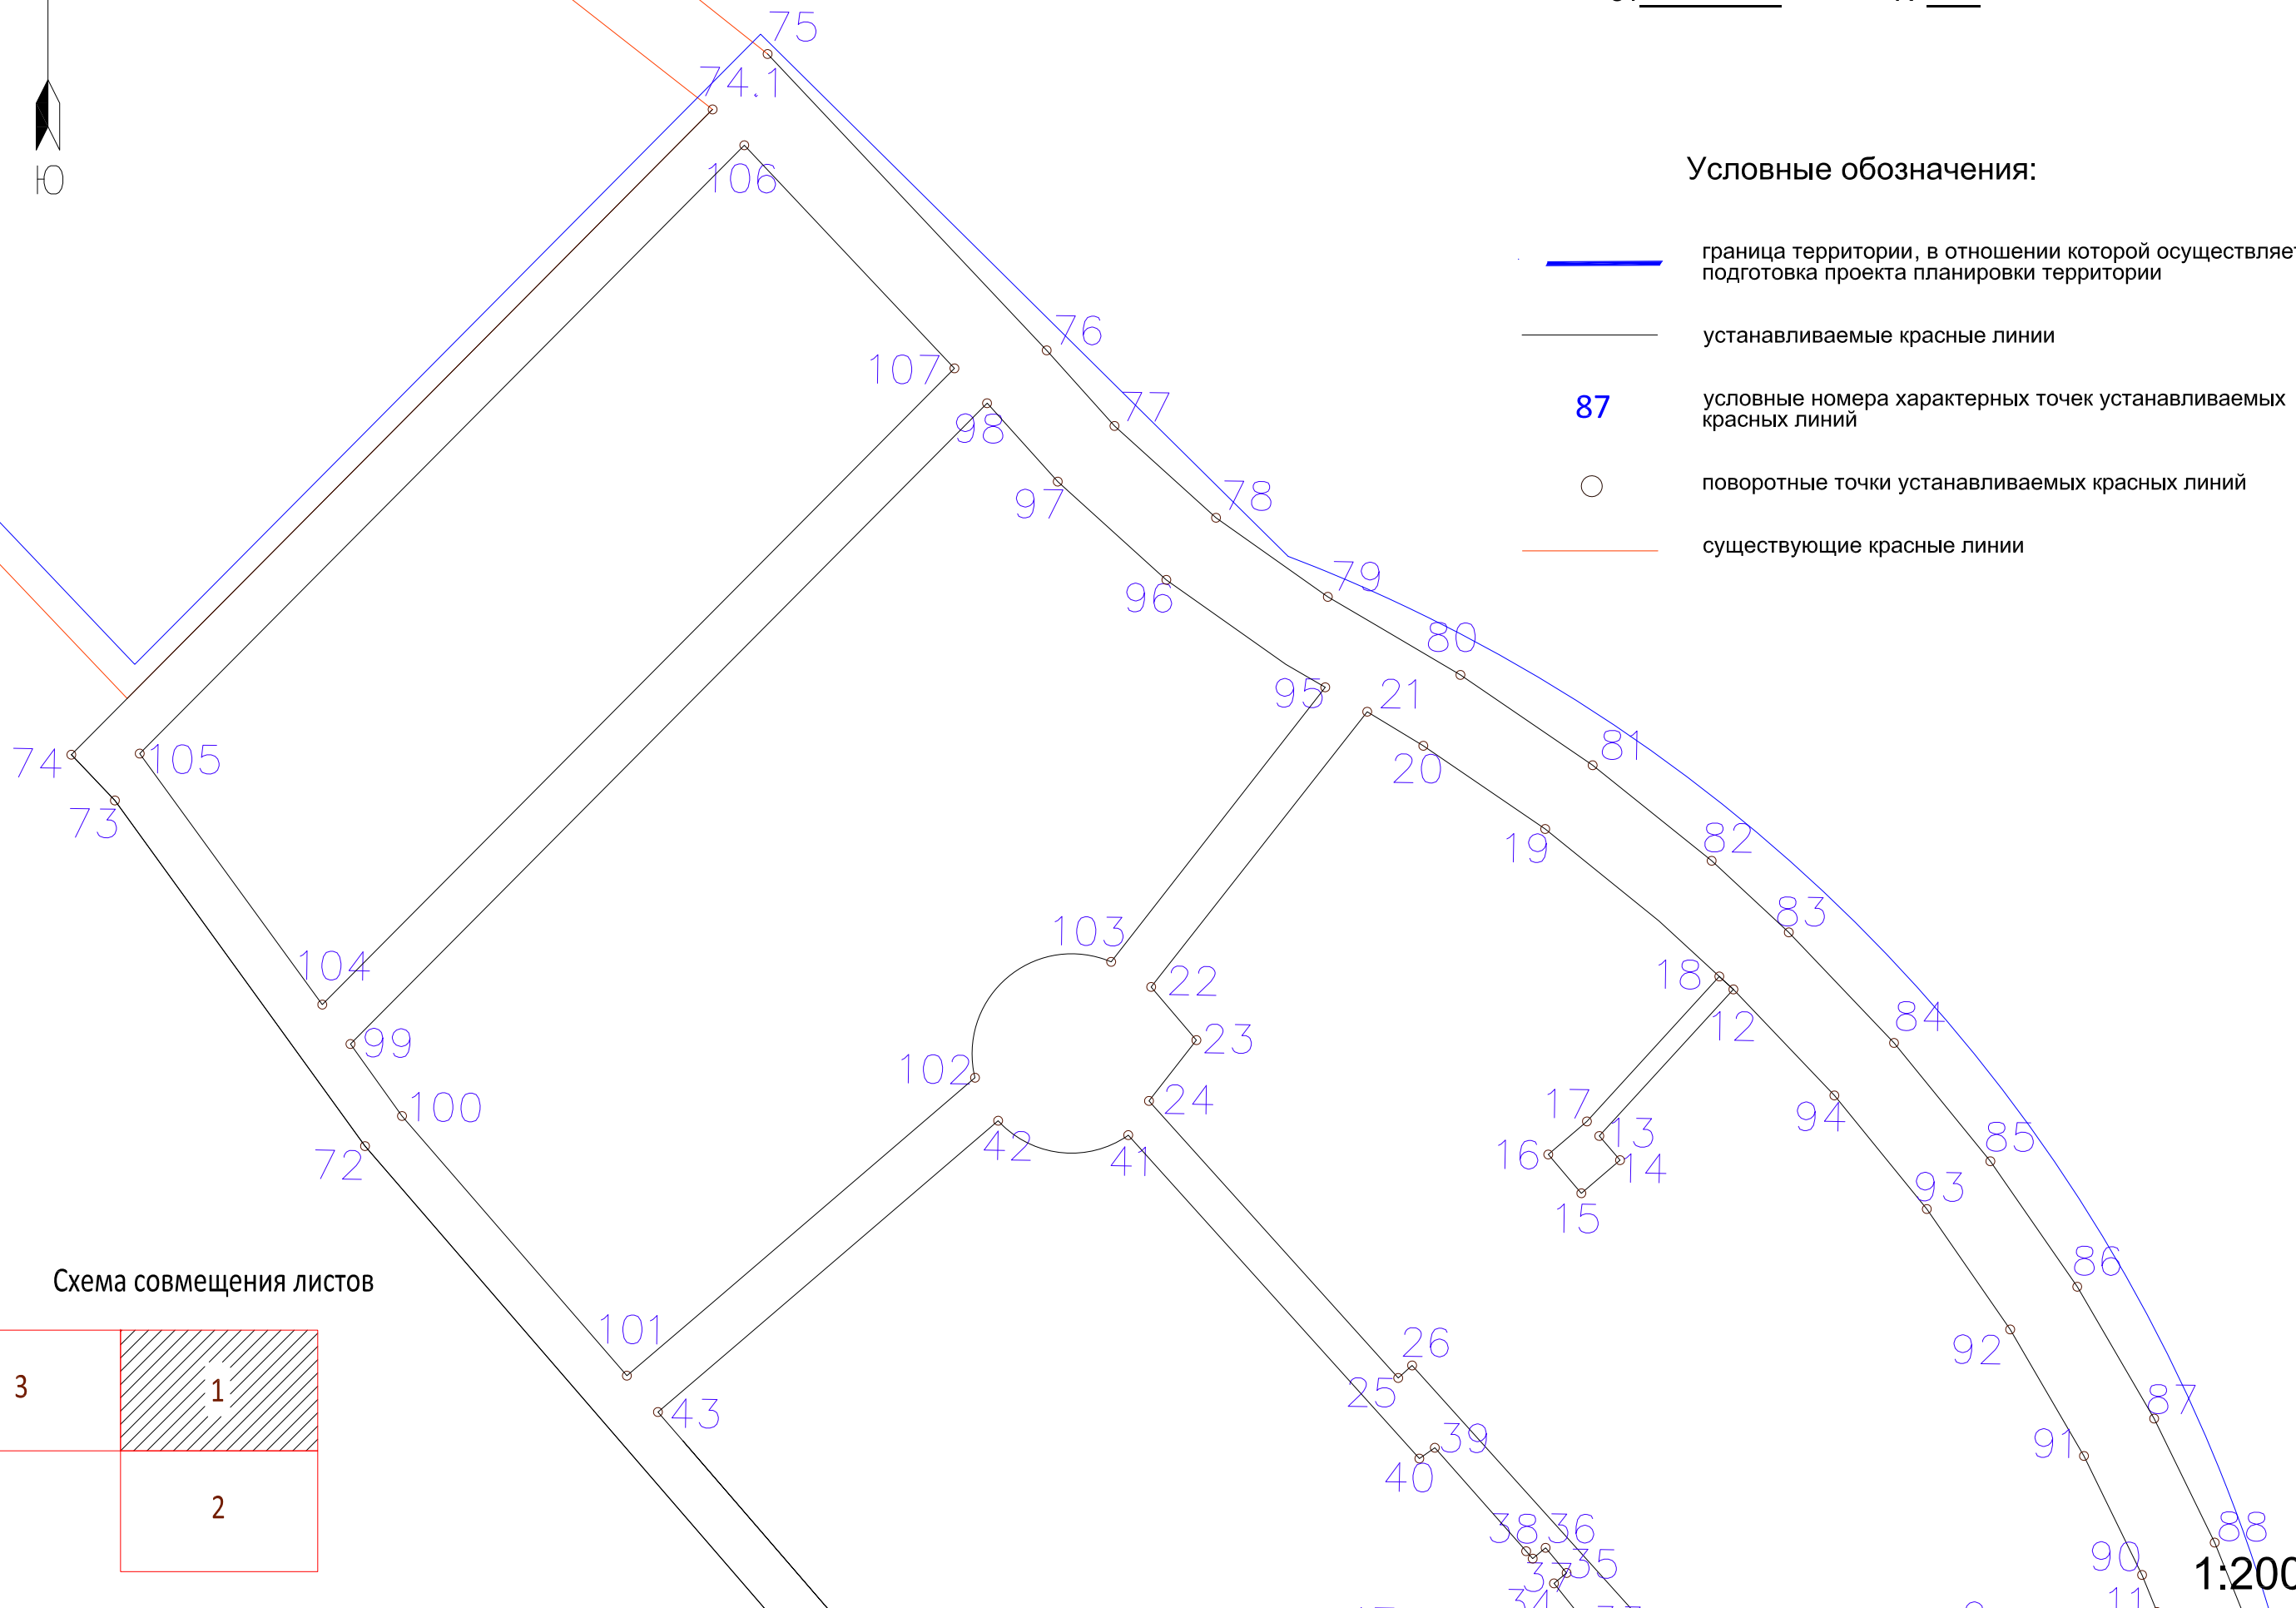


Схема совмещения листов

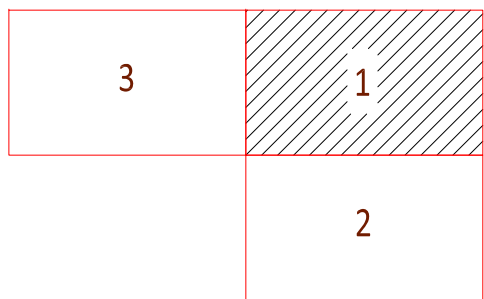

Линия совмещения с листом №2

1:2000

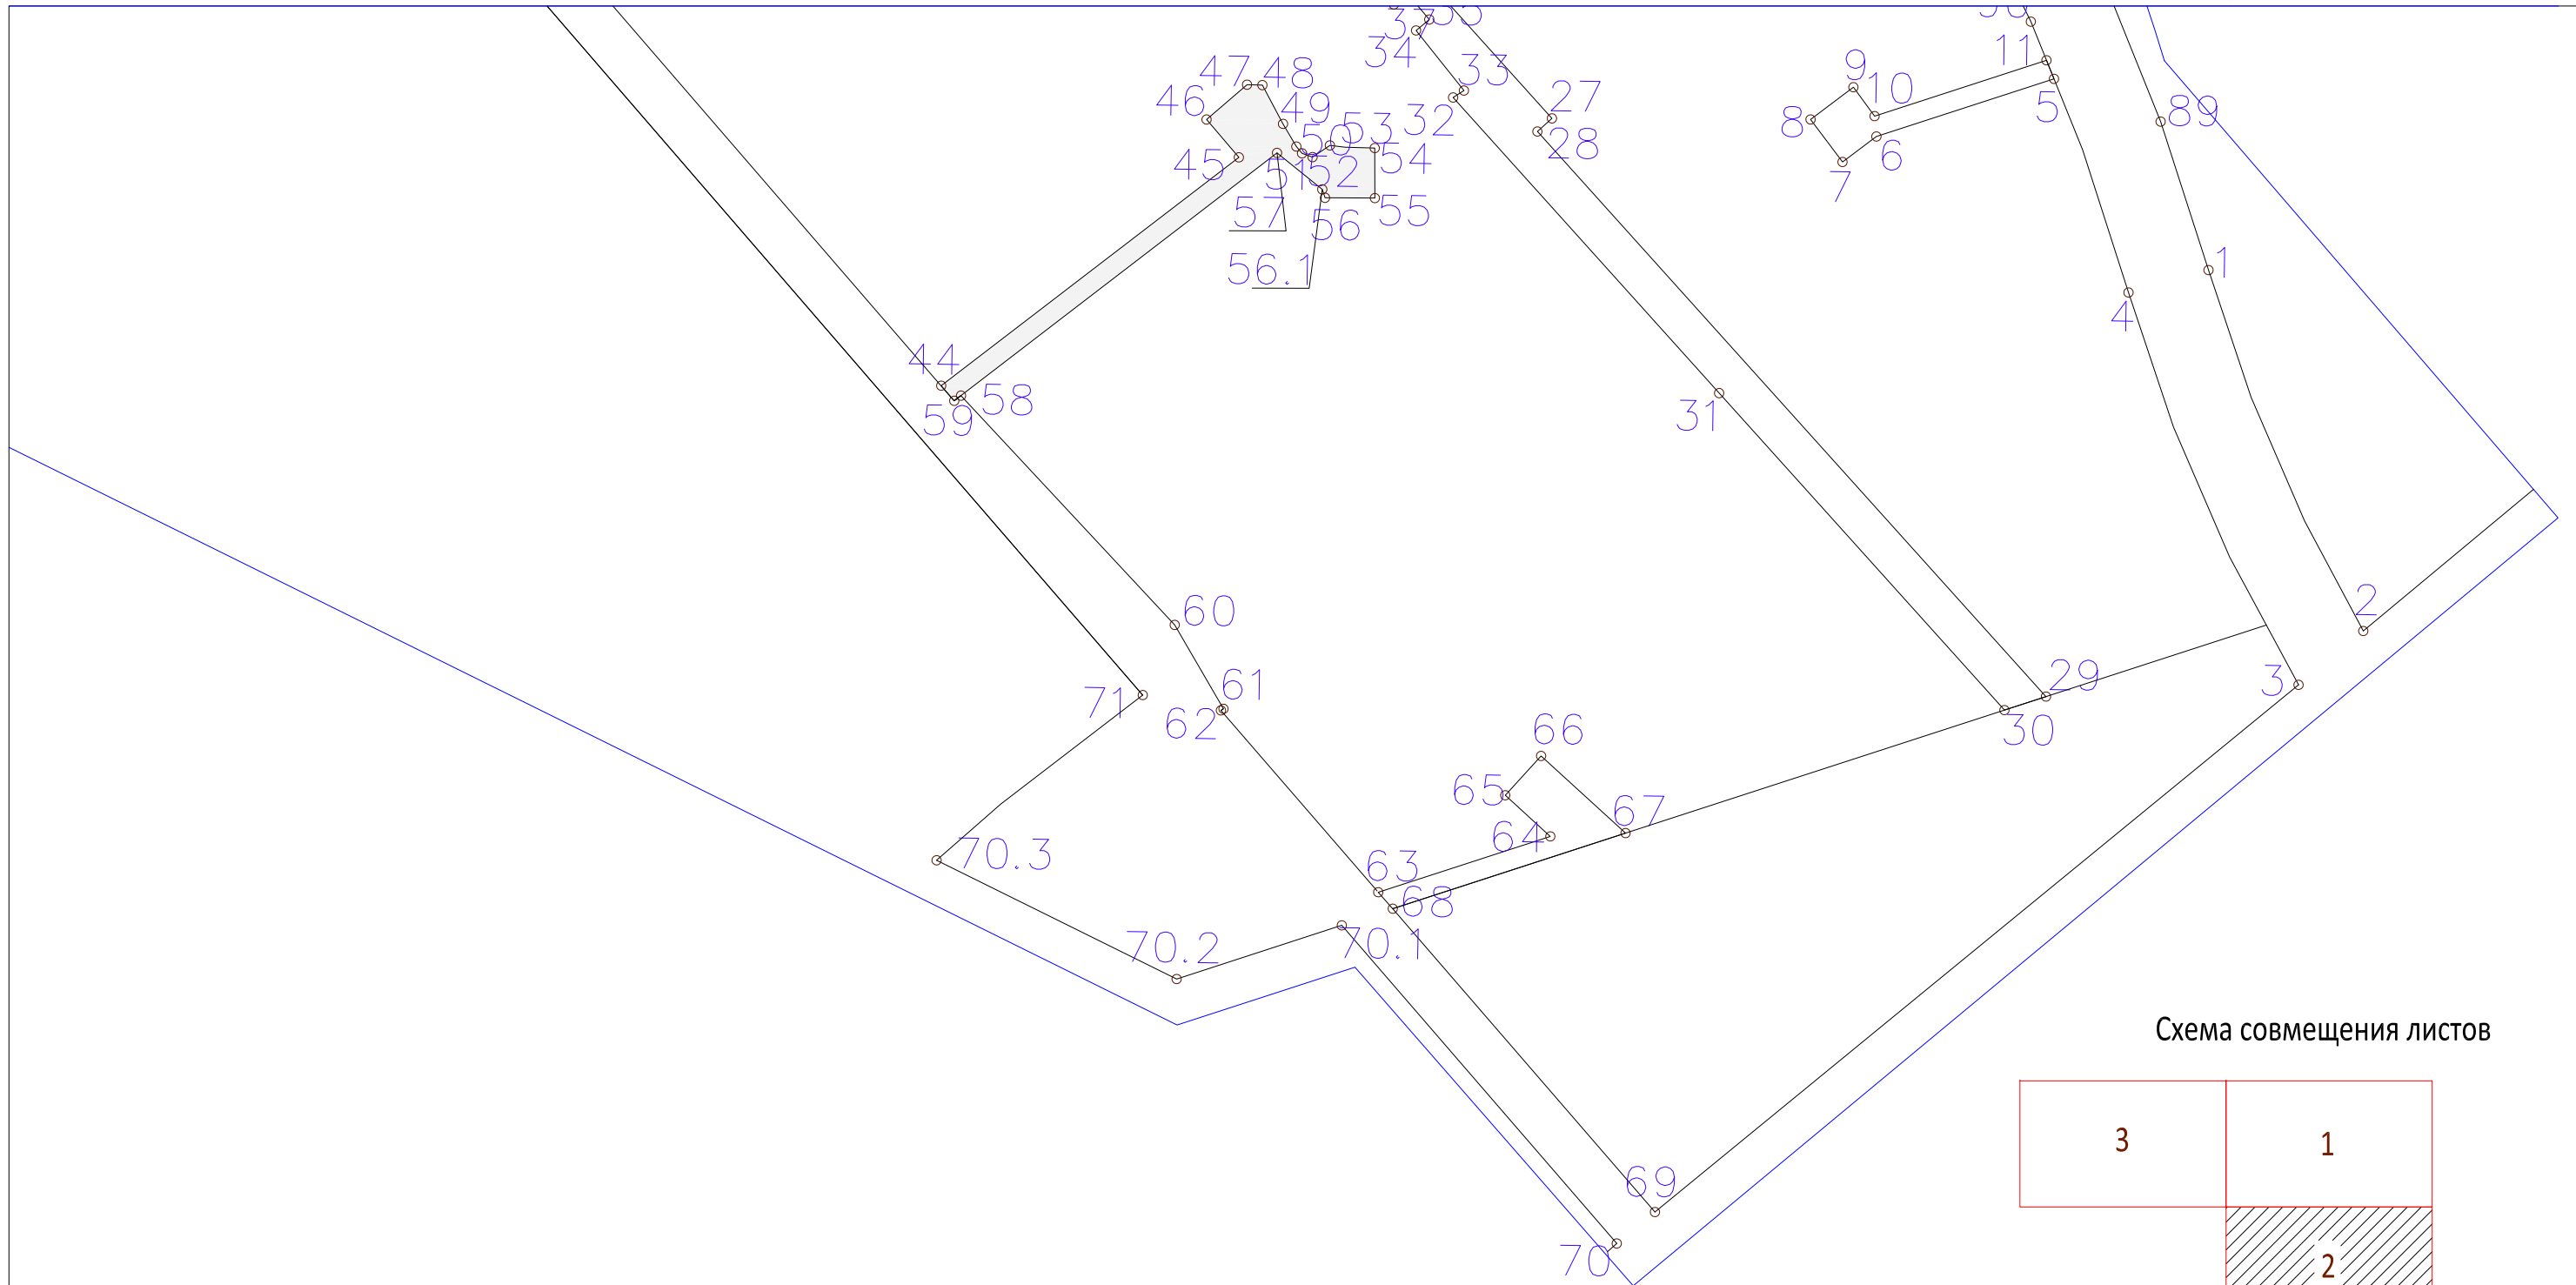


Схема совмещения листов



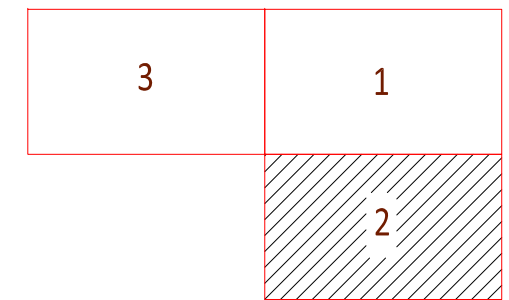


Схема совмещения листов

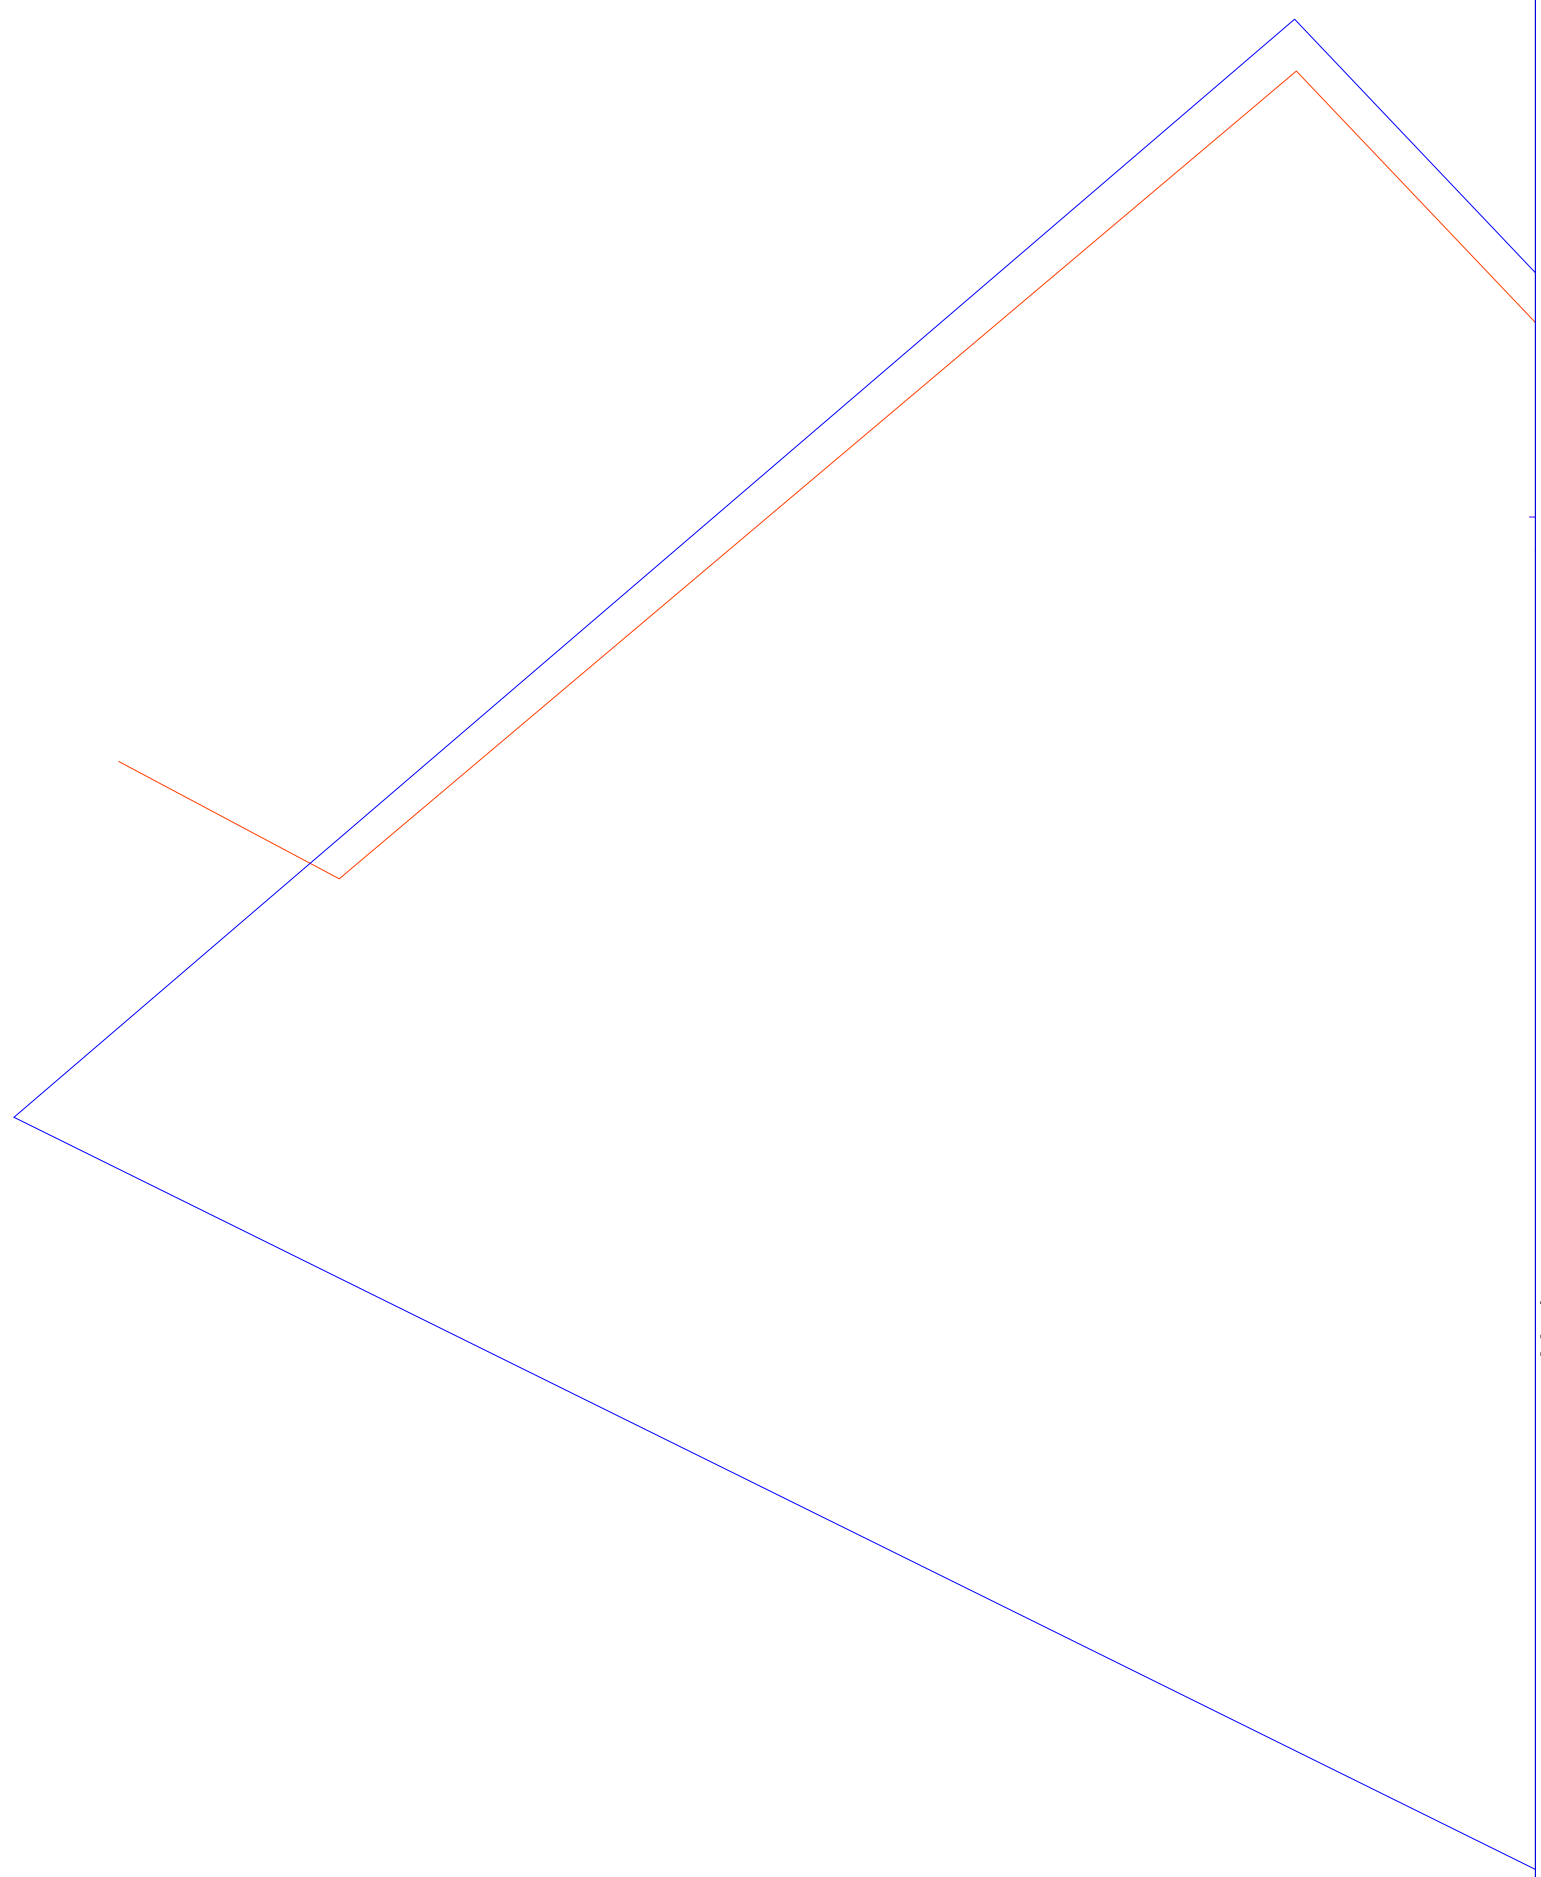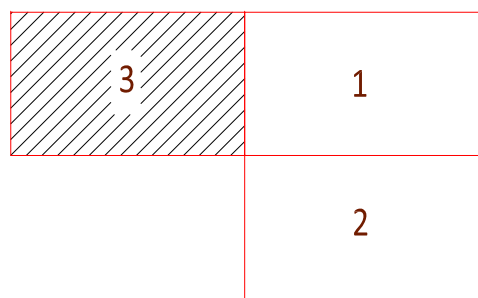

Линия совмещения с листом №1

1:2000

Приложение к чертежу планировки
территории, отображающему красные линии

Перечень координат характерных точек устанавливаемых красных линий

№ точки	X	Y
1	461068,21	2209496,64
2	460959,67	2209543,19
3	460943,48	2209523,72
4	461061,47	2209472,58
5	461125,71	2209450,15
6	461108,38	2209396,73
7	461100,71	2209386,53
8	461113,50	2209376,92
9	461123,20	2209389,82
10	461114,51	2209396,18
11	461131,29	2209447,90
12	461326,99	2209314,68
13	461280,91	2209272,51
14	461273,30	2209279,02
15	461262,91	2209266,86
16	461275,10	2209256,45
17	461285,49	2209268,62
18	461331,06	2209310,25
19	461377,41	2209255,49
20	461403,57	2209217,15
21	461414,27	2209199,52
22	461327,76	2209131,57
23	461311,05	2209145,80
24	461291,93	2209130,89
25	461204,84	2209209,26
26	461208,78	2209213,64
27	461113,82	2209299,13
28	461109,88	2209294,75
29	460939,95	2209447,74
30	460935,89	2209435,24
31	461031,21	2209349,43
32	461120,11	2209269,39
33	461122,21	2209272,65
34	461140,27	2209258,25
35	461143,55	2209262,22
36	461151,45	2209255,61
37	461148,06	2209251,55
38	461150,39	2209249,50

39	461182,92	2209220,78
40	461179,51	2209215,91
41	461281,19	2209124,36
42	461285,72	2209083,45
43	461194,13	2208976,46
44	461033,45	2209115,40
45	461102,11	2209204,94
46	461113,48	2209195,22
47	461123,96	2209207,40
48	461123,83	2209212,01
49	461112,17	2209218,23
50	461105,36	2209222,24
51	461103,31	2209223,96
52	461102,18	2209227,11
53	461105,70	2209232,32
54	461104,89	2209245,83
55	461089,85	2209245,84
56	461089,95	2209230,86
56.1	461092,48	2209230,03
57	461103,44	2209216,42
58	461030,46	2209121,36
59	461028,91	2209119,33
60	460961,51	2209185,65
61	460936,27	2209200,32
62	460935,80	2209199,55
63	460881,12	2209246,88
64	460897,91	2209298,64
65	460910,28	2209285,08
66	460922,10	2209295,86
67	460898,90	2209321,27
68	460876,17	2209251,24
69	460784,94	2209330,12
70	460775,49	2209318,63
70.1	460871,15	2209235,91
70.2	460855,02	2209186,23
70.3	460890,72	2209114,01
71	460940,41	2209176,03
72	461277,73	2208884,33
73	461386,37	2208805,68
74	461400,76	2208791,98
74.1	461603,60	2208993,64
75	461621,03	2209010,95
76	461527,86	2209098,72
77	461504,11	2209120,04
78	461475,24	2209151,97
79	461450,39	2209187,12

80	461425,85	2209228,83
81	461397,45	2209270,41
82	461367,42	2209307,84
83	461344,92	2209332,10
84	461310,18	2209365,19
85	461272,97	2209395,49
86	461233,53	2209422,81
87	461192,09	2209446,99
88	461153,10	2209466,03
89	461112,86	2209482,23
90	461142,93	2209443,19
91	461180,33	2209424,93
92	461220,10	2209401,72
93	461257,95	2209375,50
94	461293,65	2209346,43
95	461421,96	2209186,31
96	461455,73	2209136,34
97	461486,60	2209102,19
98	461511,25	2209079,96
99	461309,83	2208879,75
100	461287,19	2208895,97
101	461205,57	2208966,68
102	461299,23	2209076,17
103	461335,66	2209118,99
104	461322,21	2208870,90
105	461401,12	2208813,49
106	461592,35	2209003,61
107	461522,21	2209069,70