




Чертеж межевания территории, отображающий границы образуемых земельных участков


Приложение № 2
к приказу Комитета
градостроительной политики
Ленинградской области
от _____ № _____

Схема совмещения листов

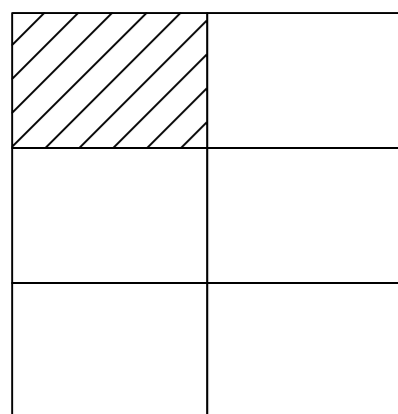

Условные обозначения:

- i' - Обозначение характерных точек границ образуемых и изменяемых земельных участков
-  - Границы образуемых земельных участков
-  - Границы изменяемых земельных участков
- :ЗУ10** - Номера образуемых земельных участков
- 47:15:0101003:2** - Номера изменяемых земельных участков

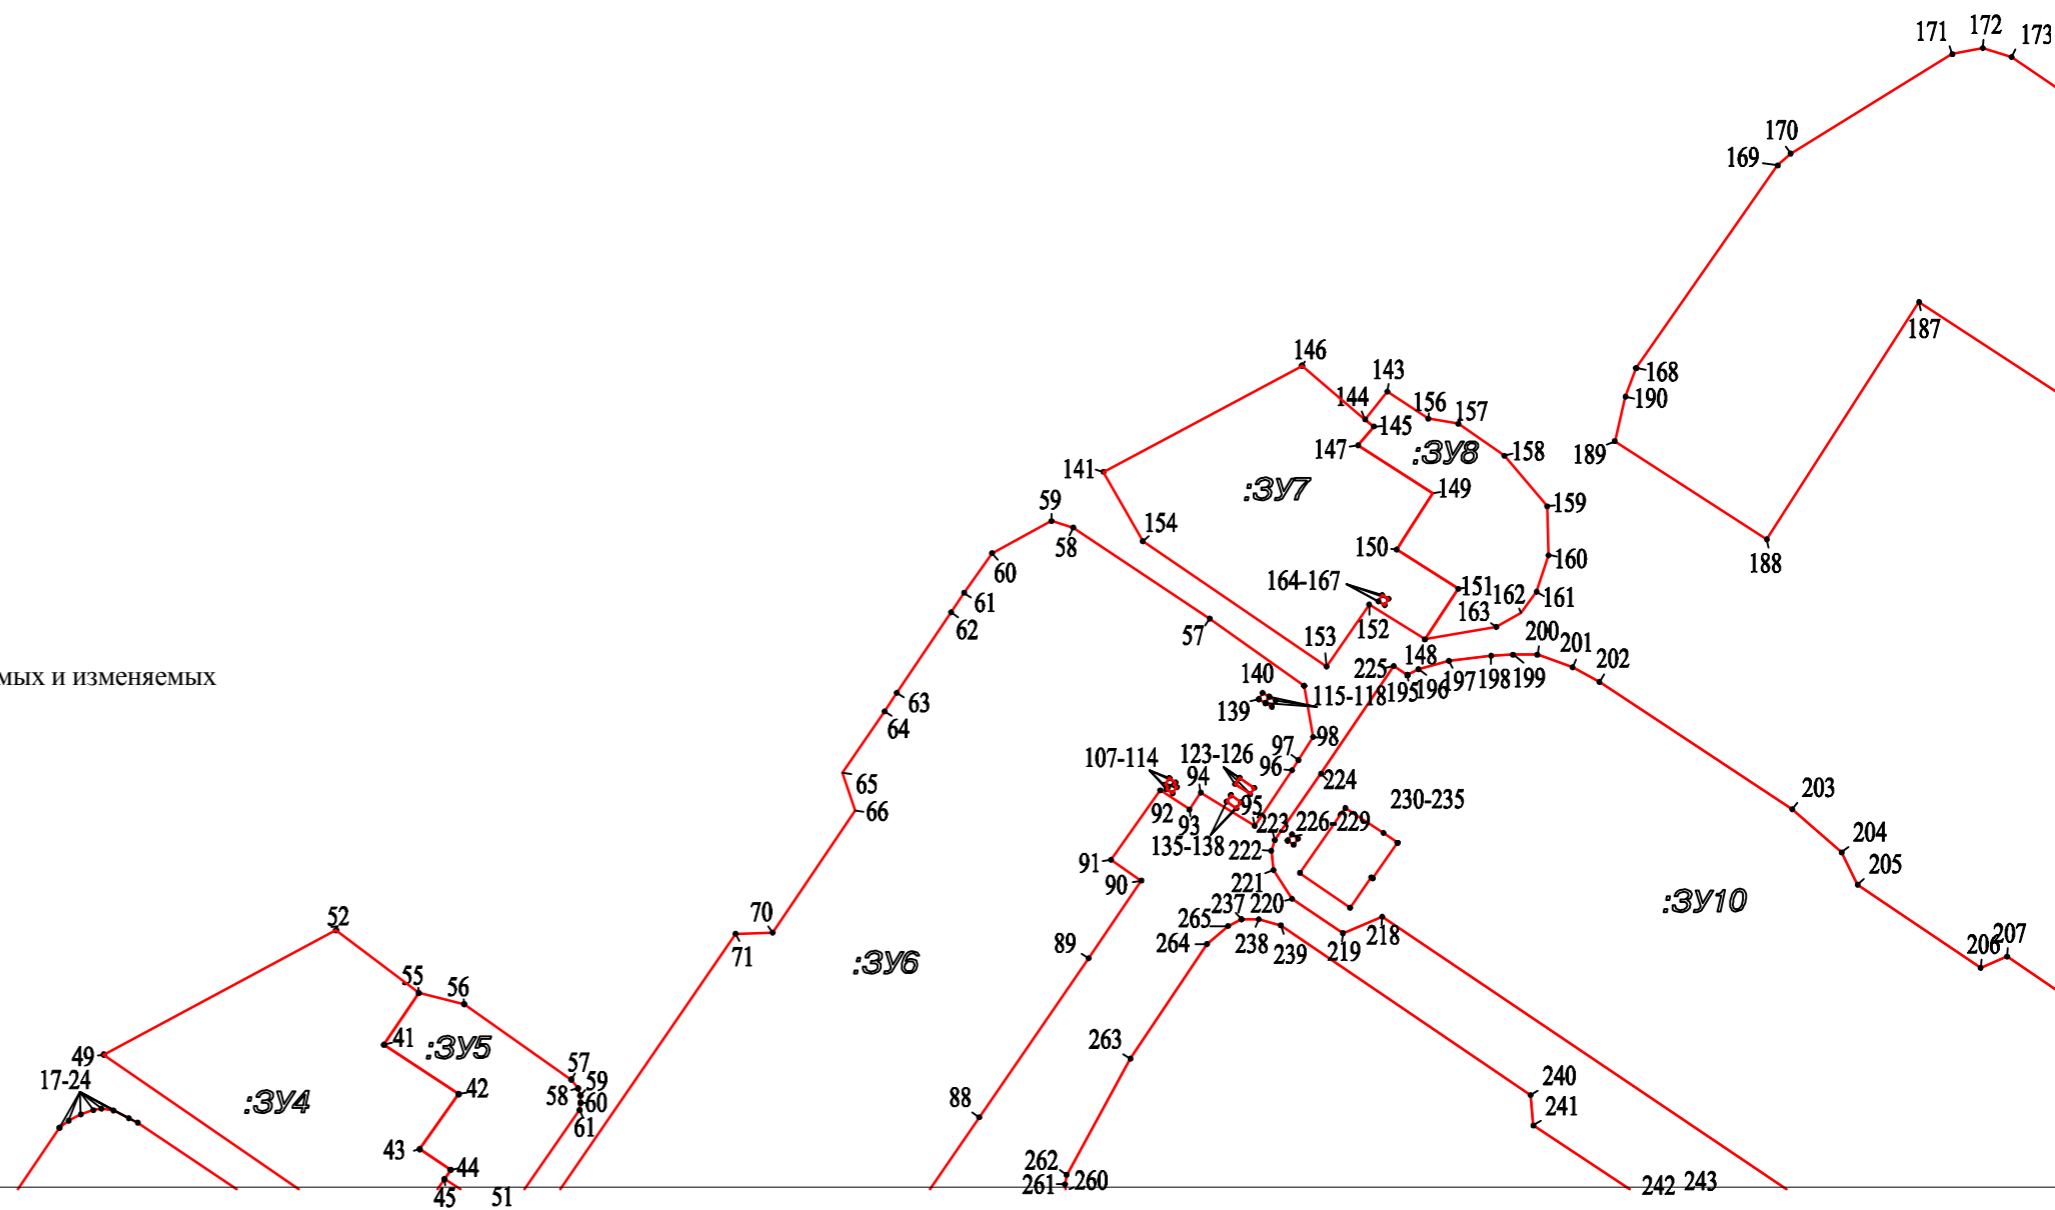

масштаб 1:1000

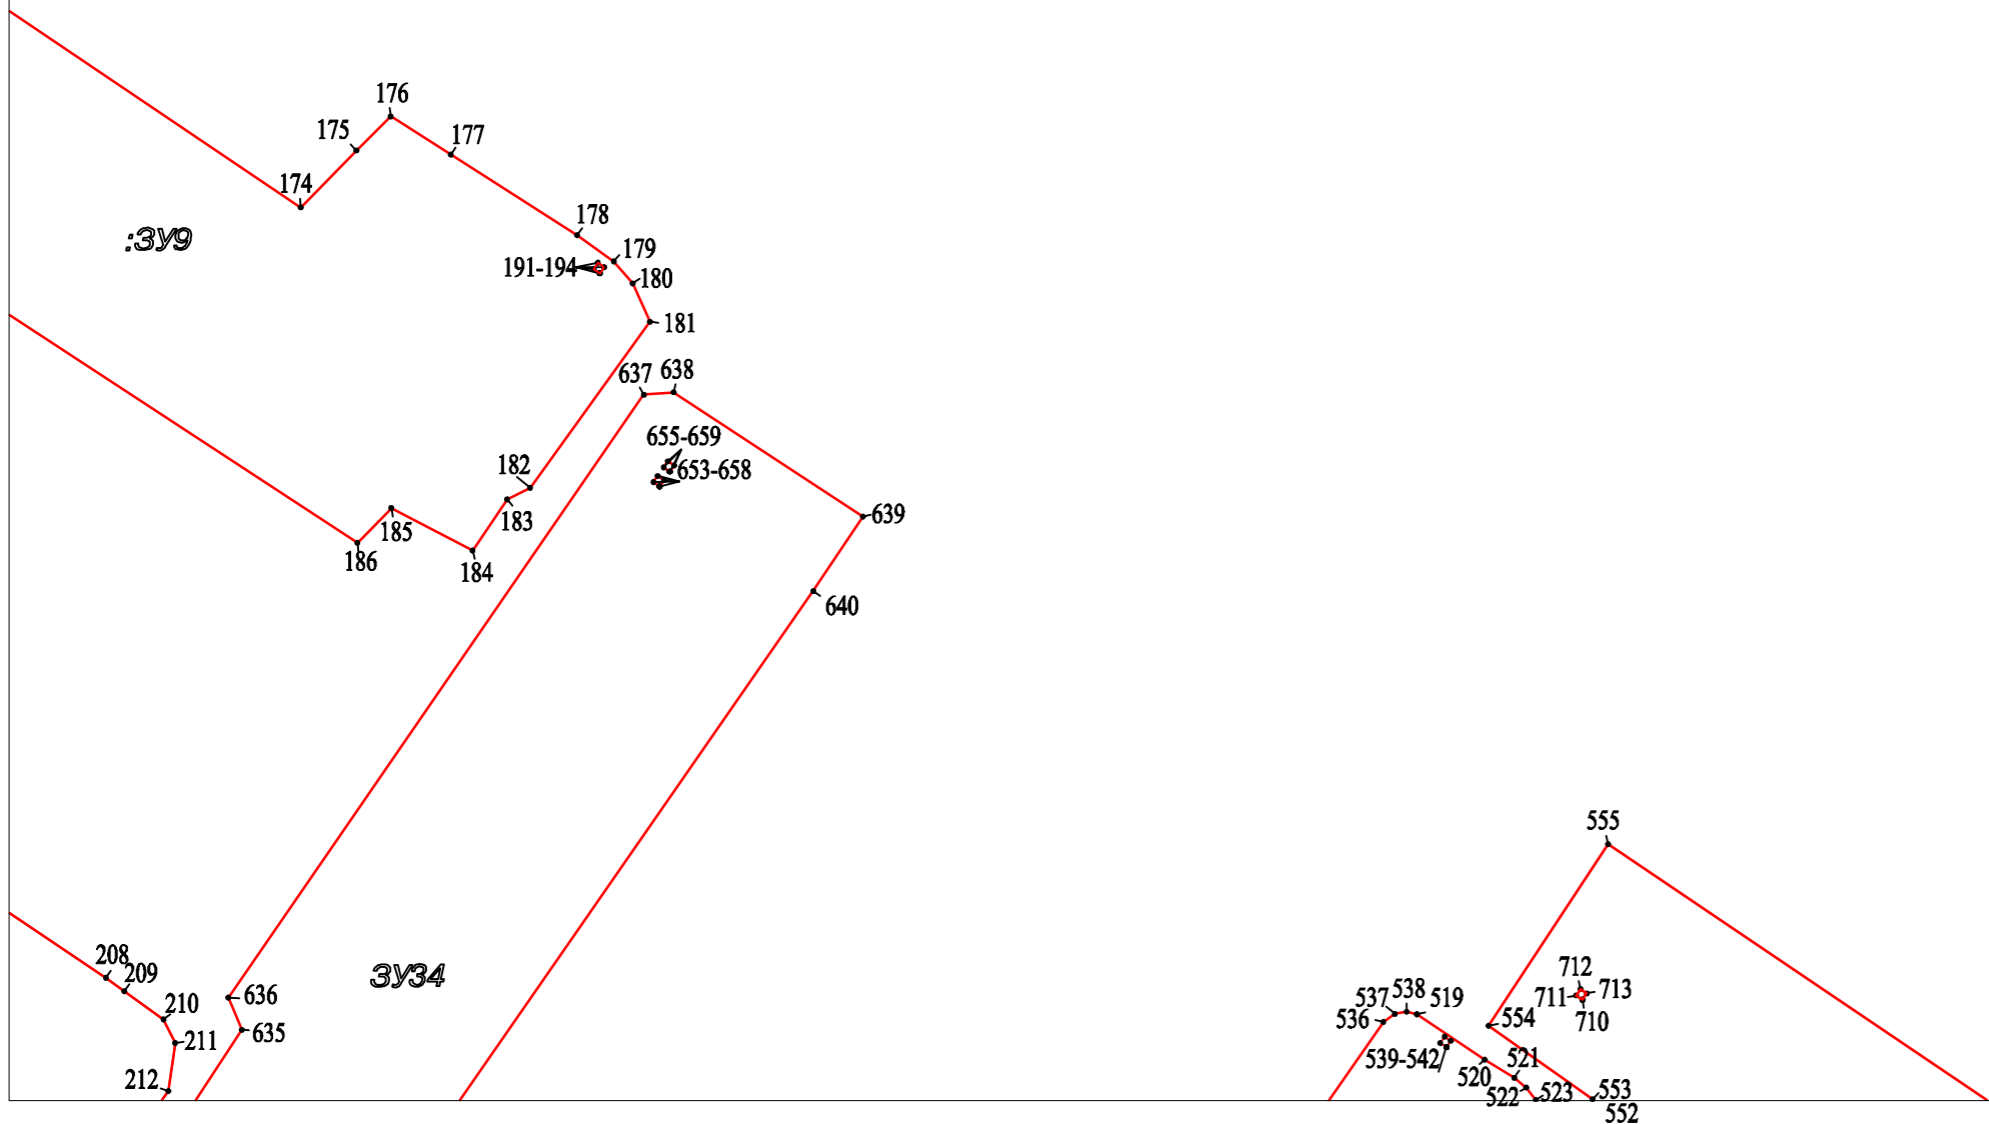
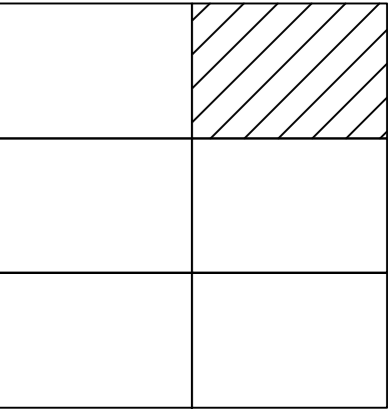


Схема совмещения листов




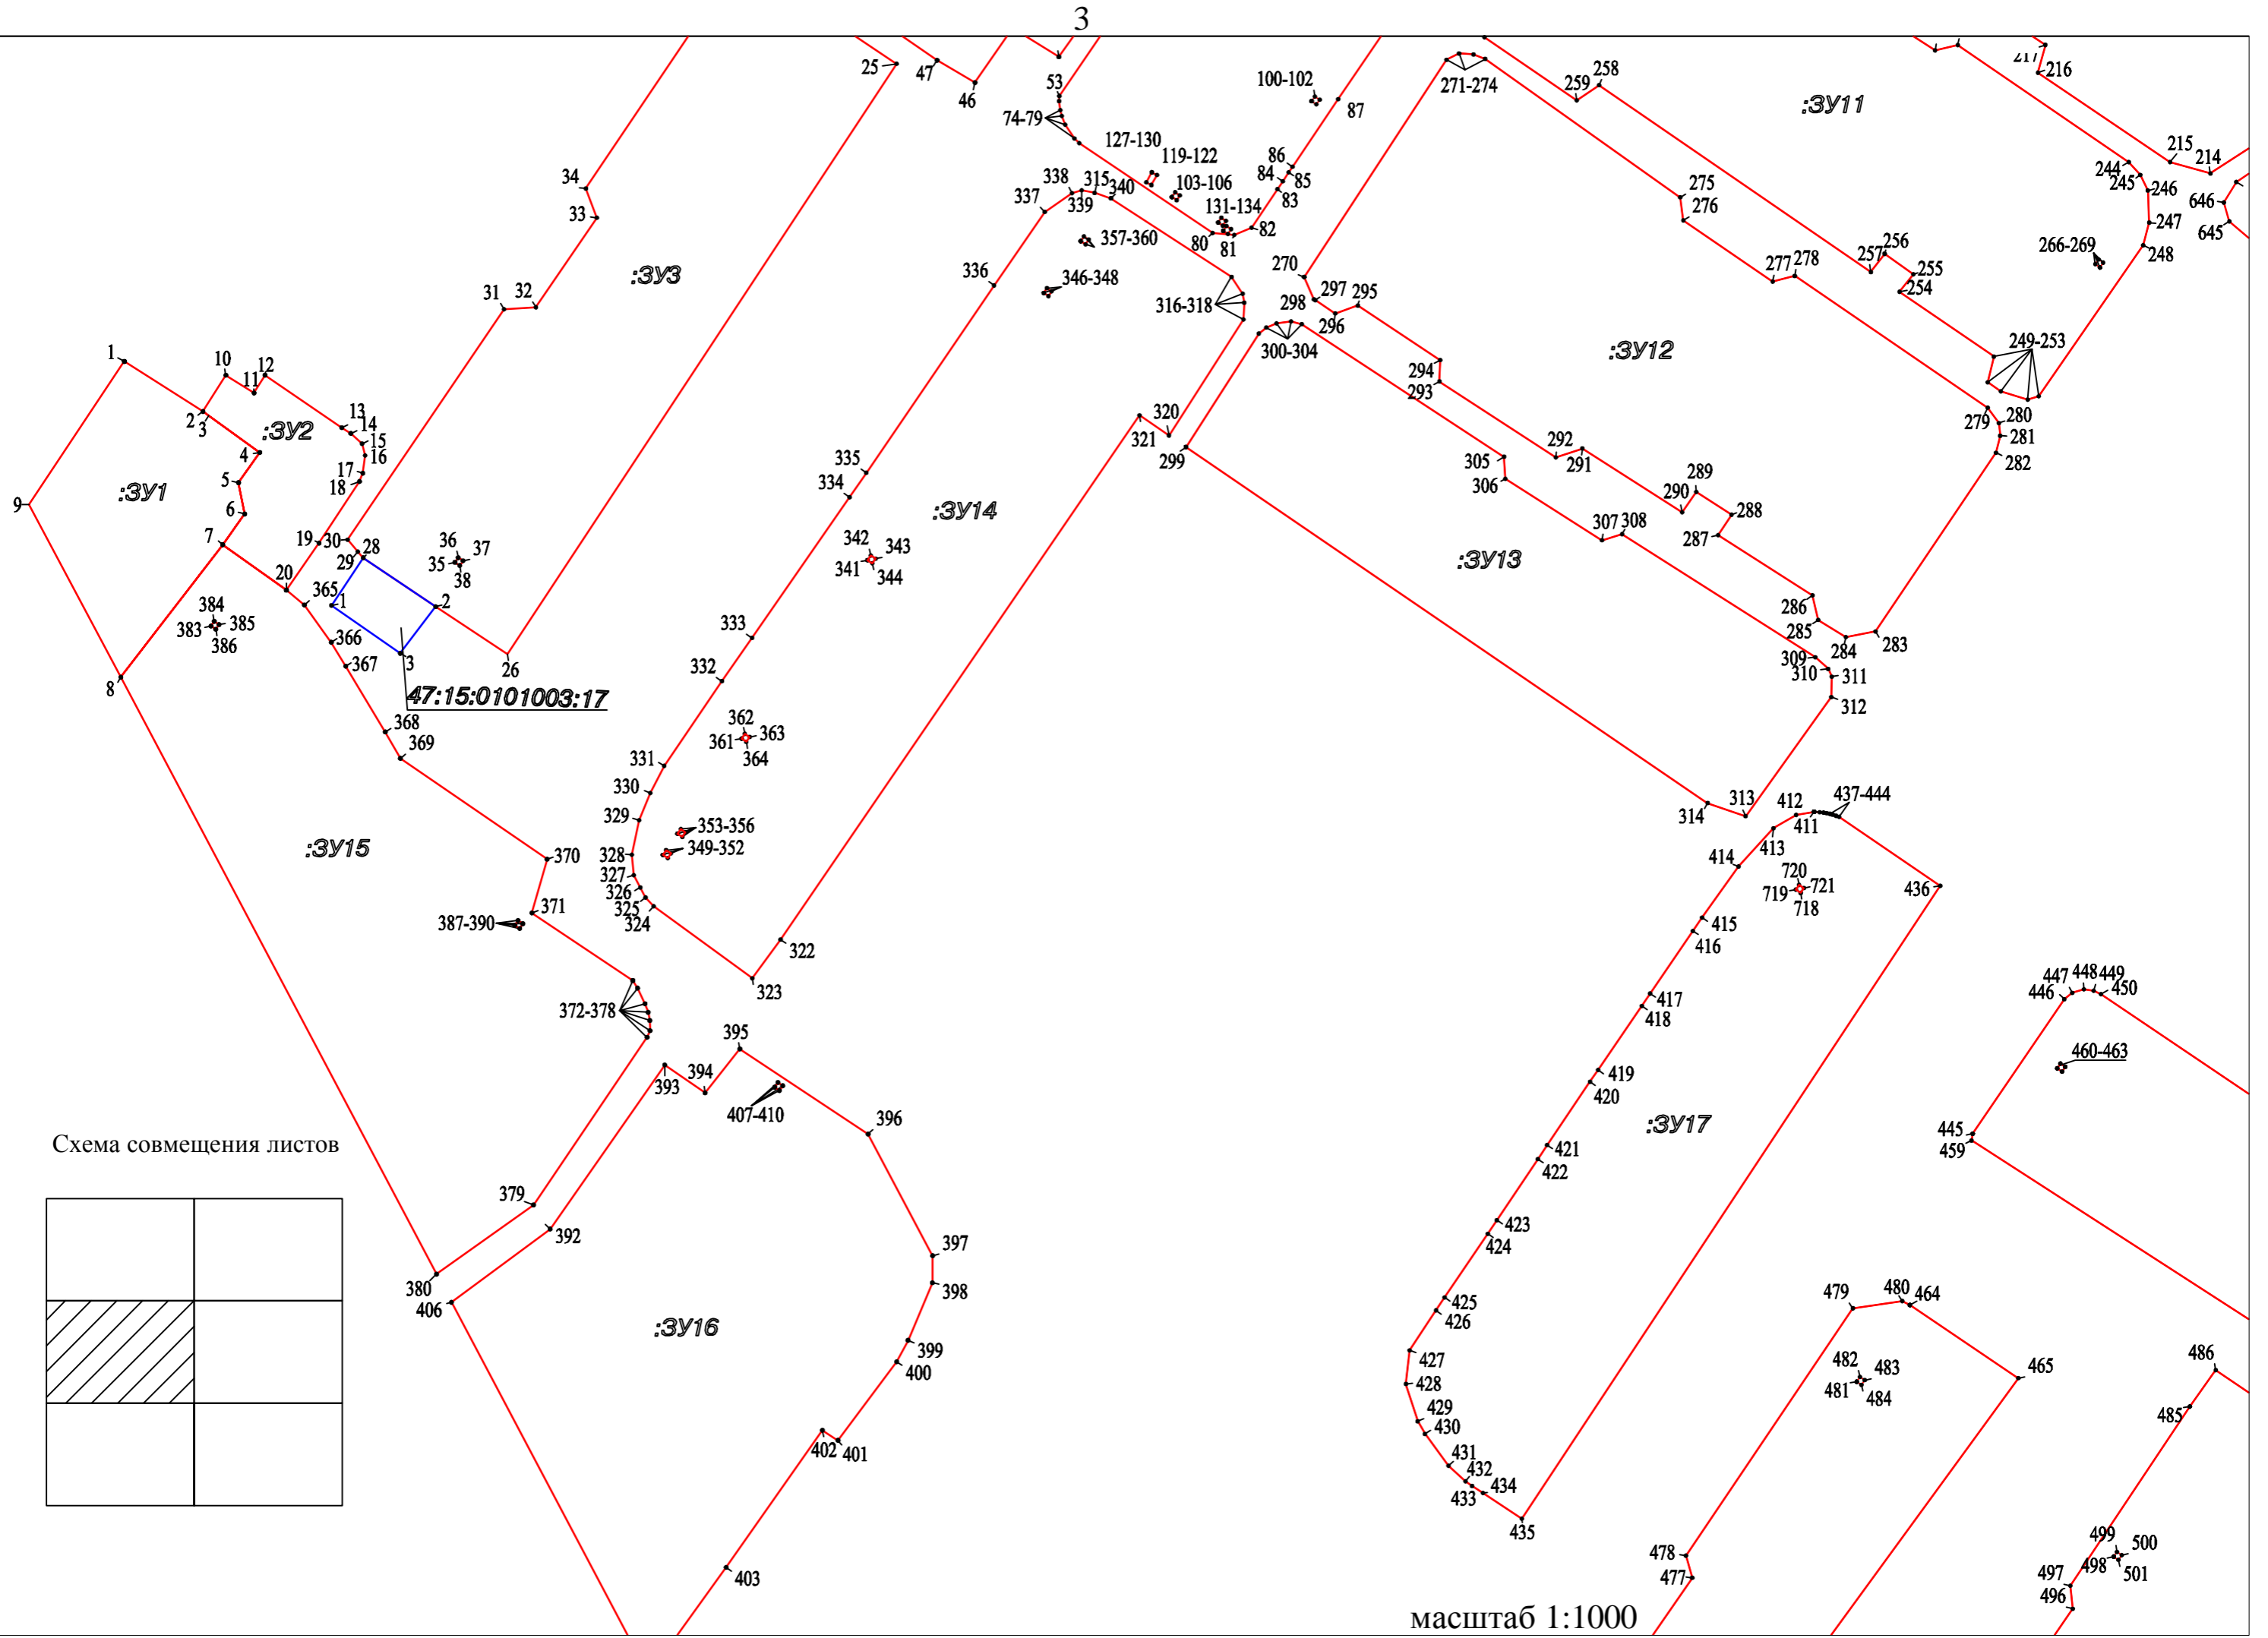


Схема совмещения листов

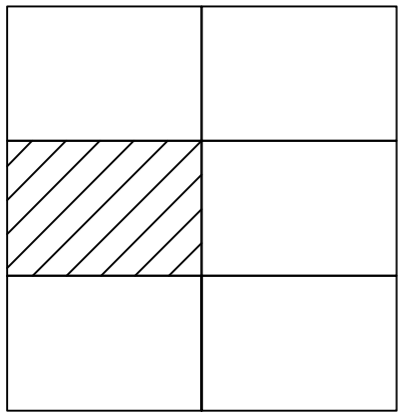

масштаб 1:1000

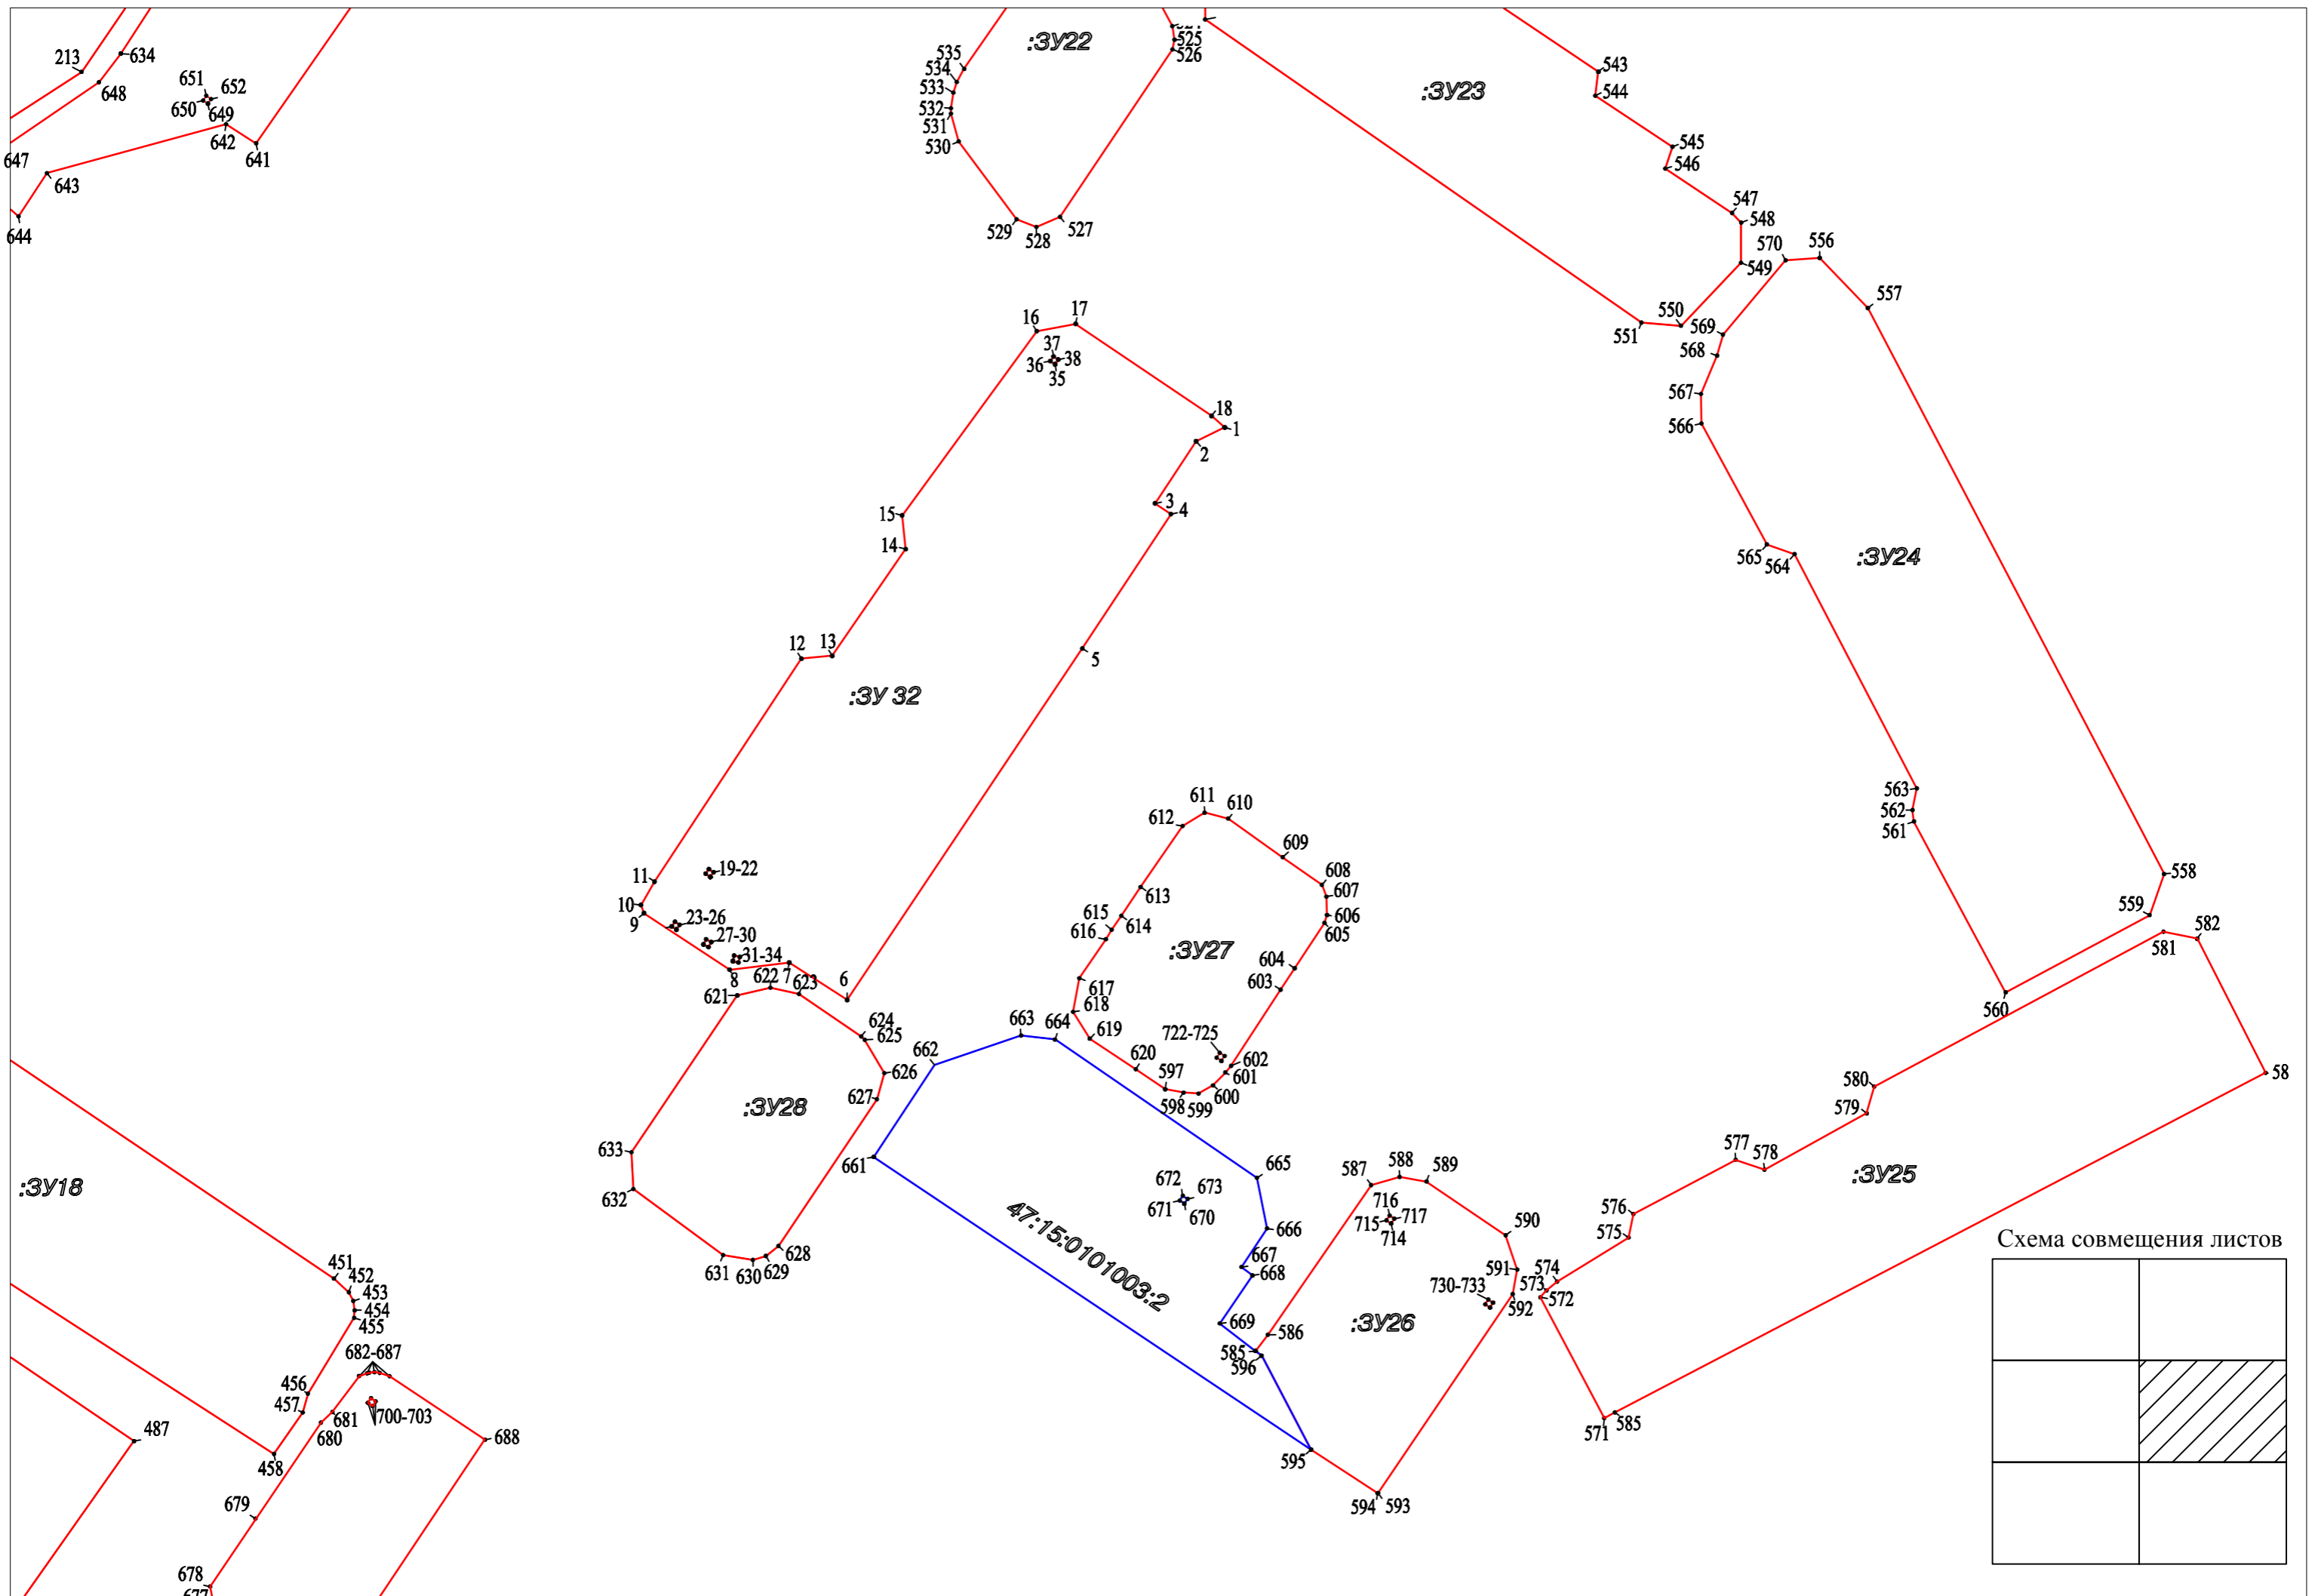


Схема совмещения листов

| | |
|--|--|
| | |
| | |
| | |

404

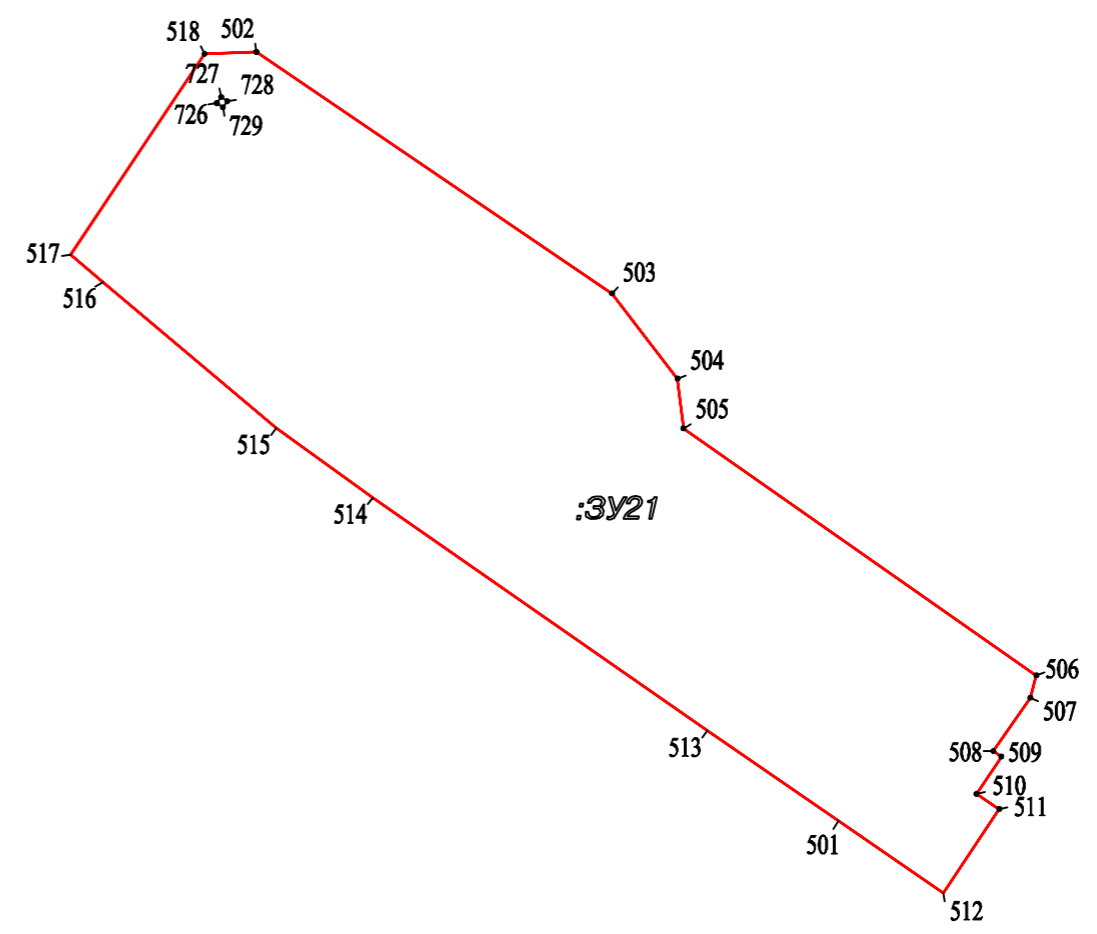
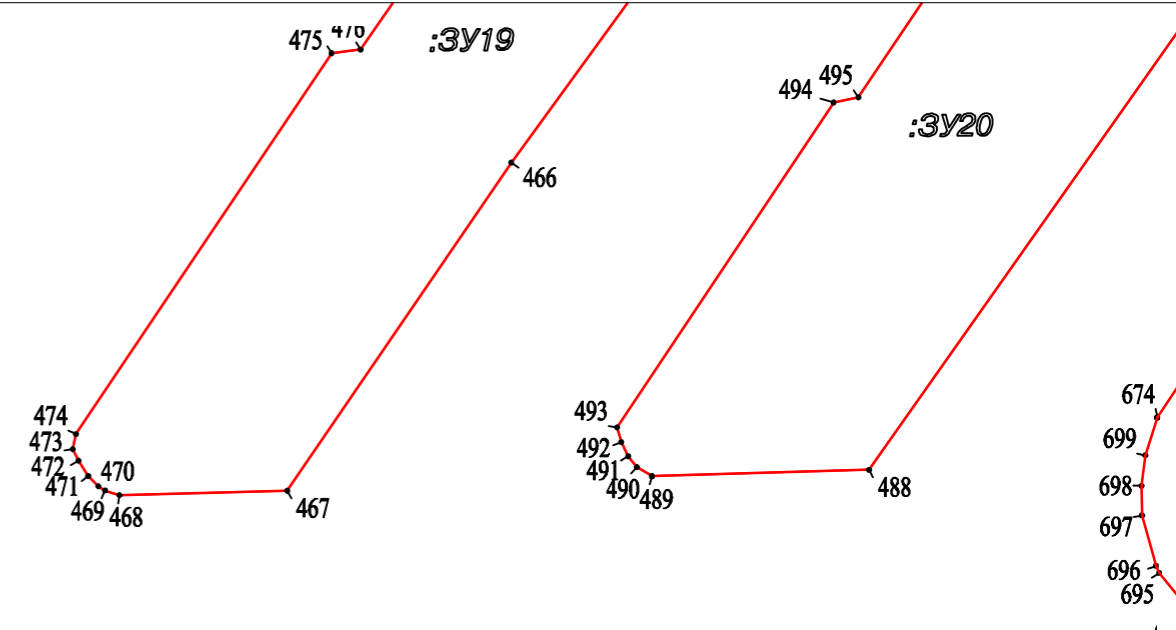
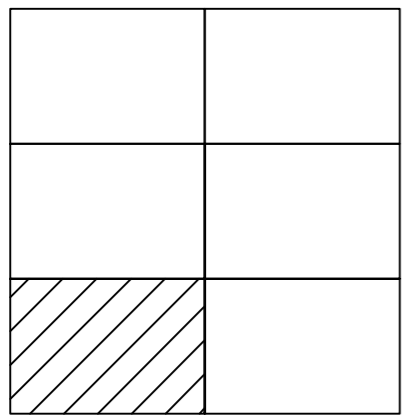


Схема совмещения листов



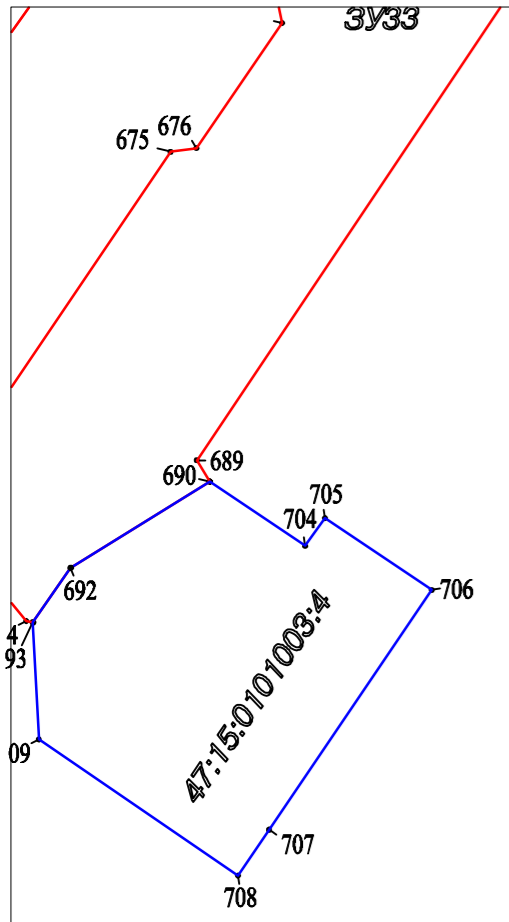


Схема совмещения листов

