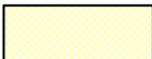
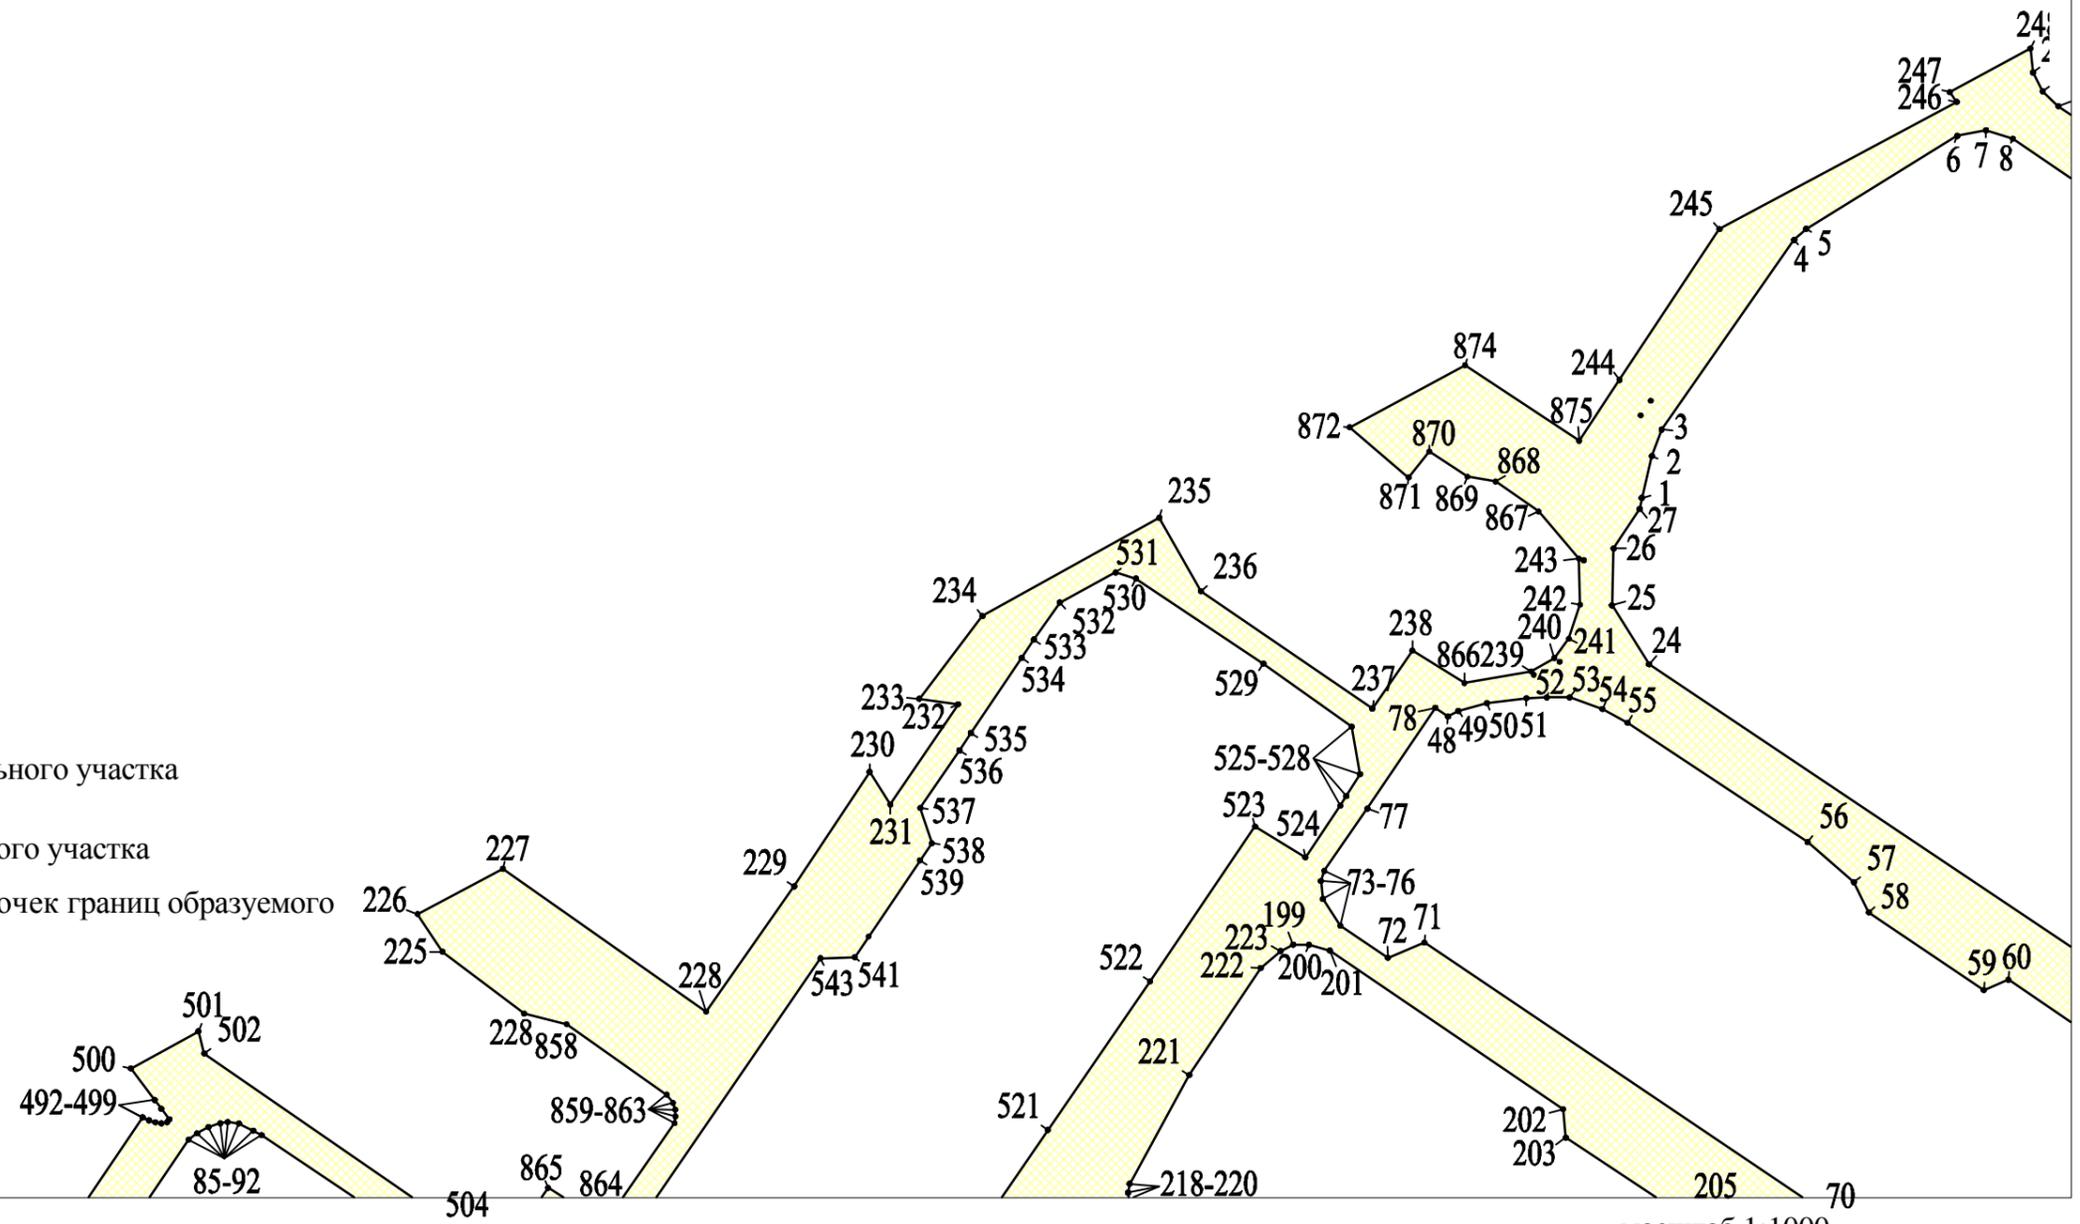


Схема совмещения листов

1	2
3	4
5	6

Условные обозначения:

-  - Границы образуемого земельного участка
- 3729** - Номер образуемого земельного участка
- 500** - Обозначение характерных точек границ образуемого земельного участка



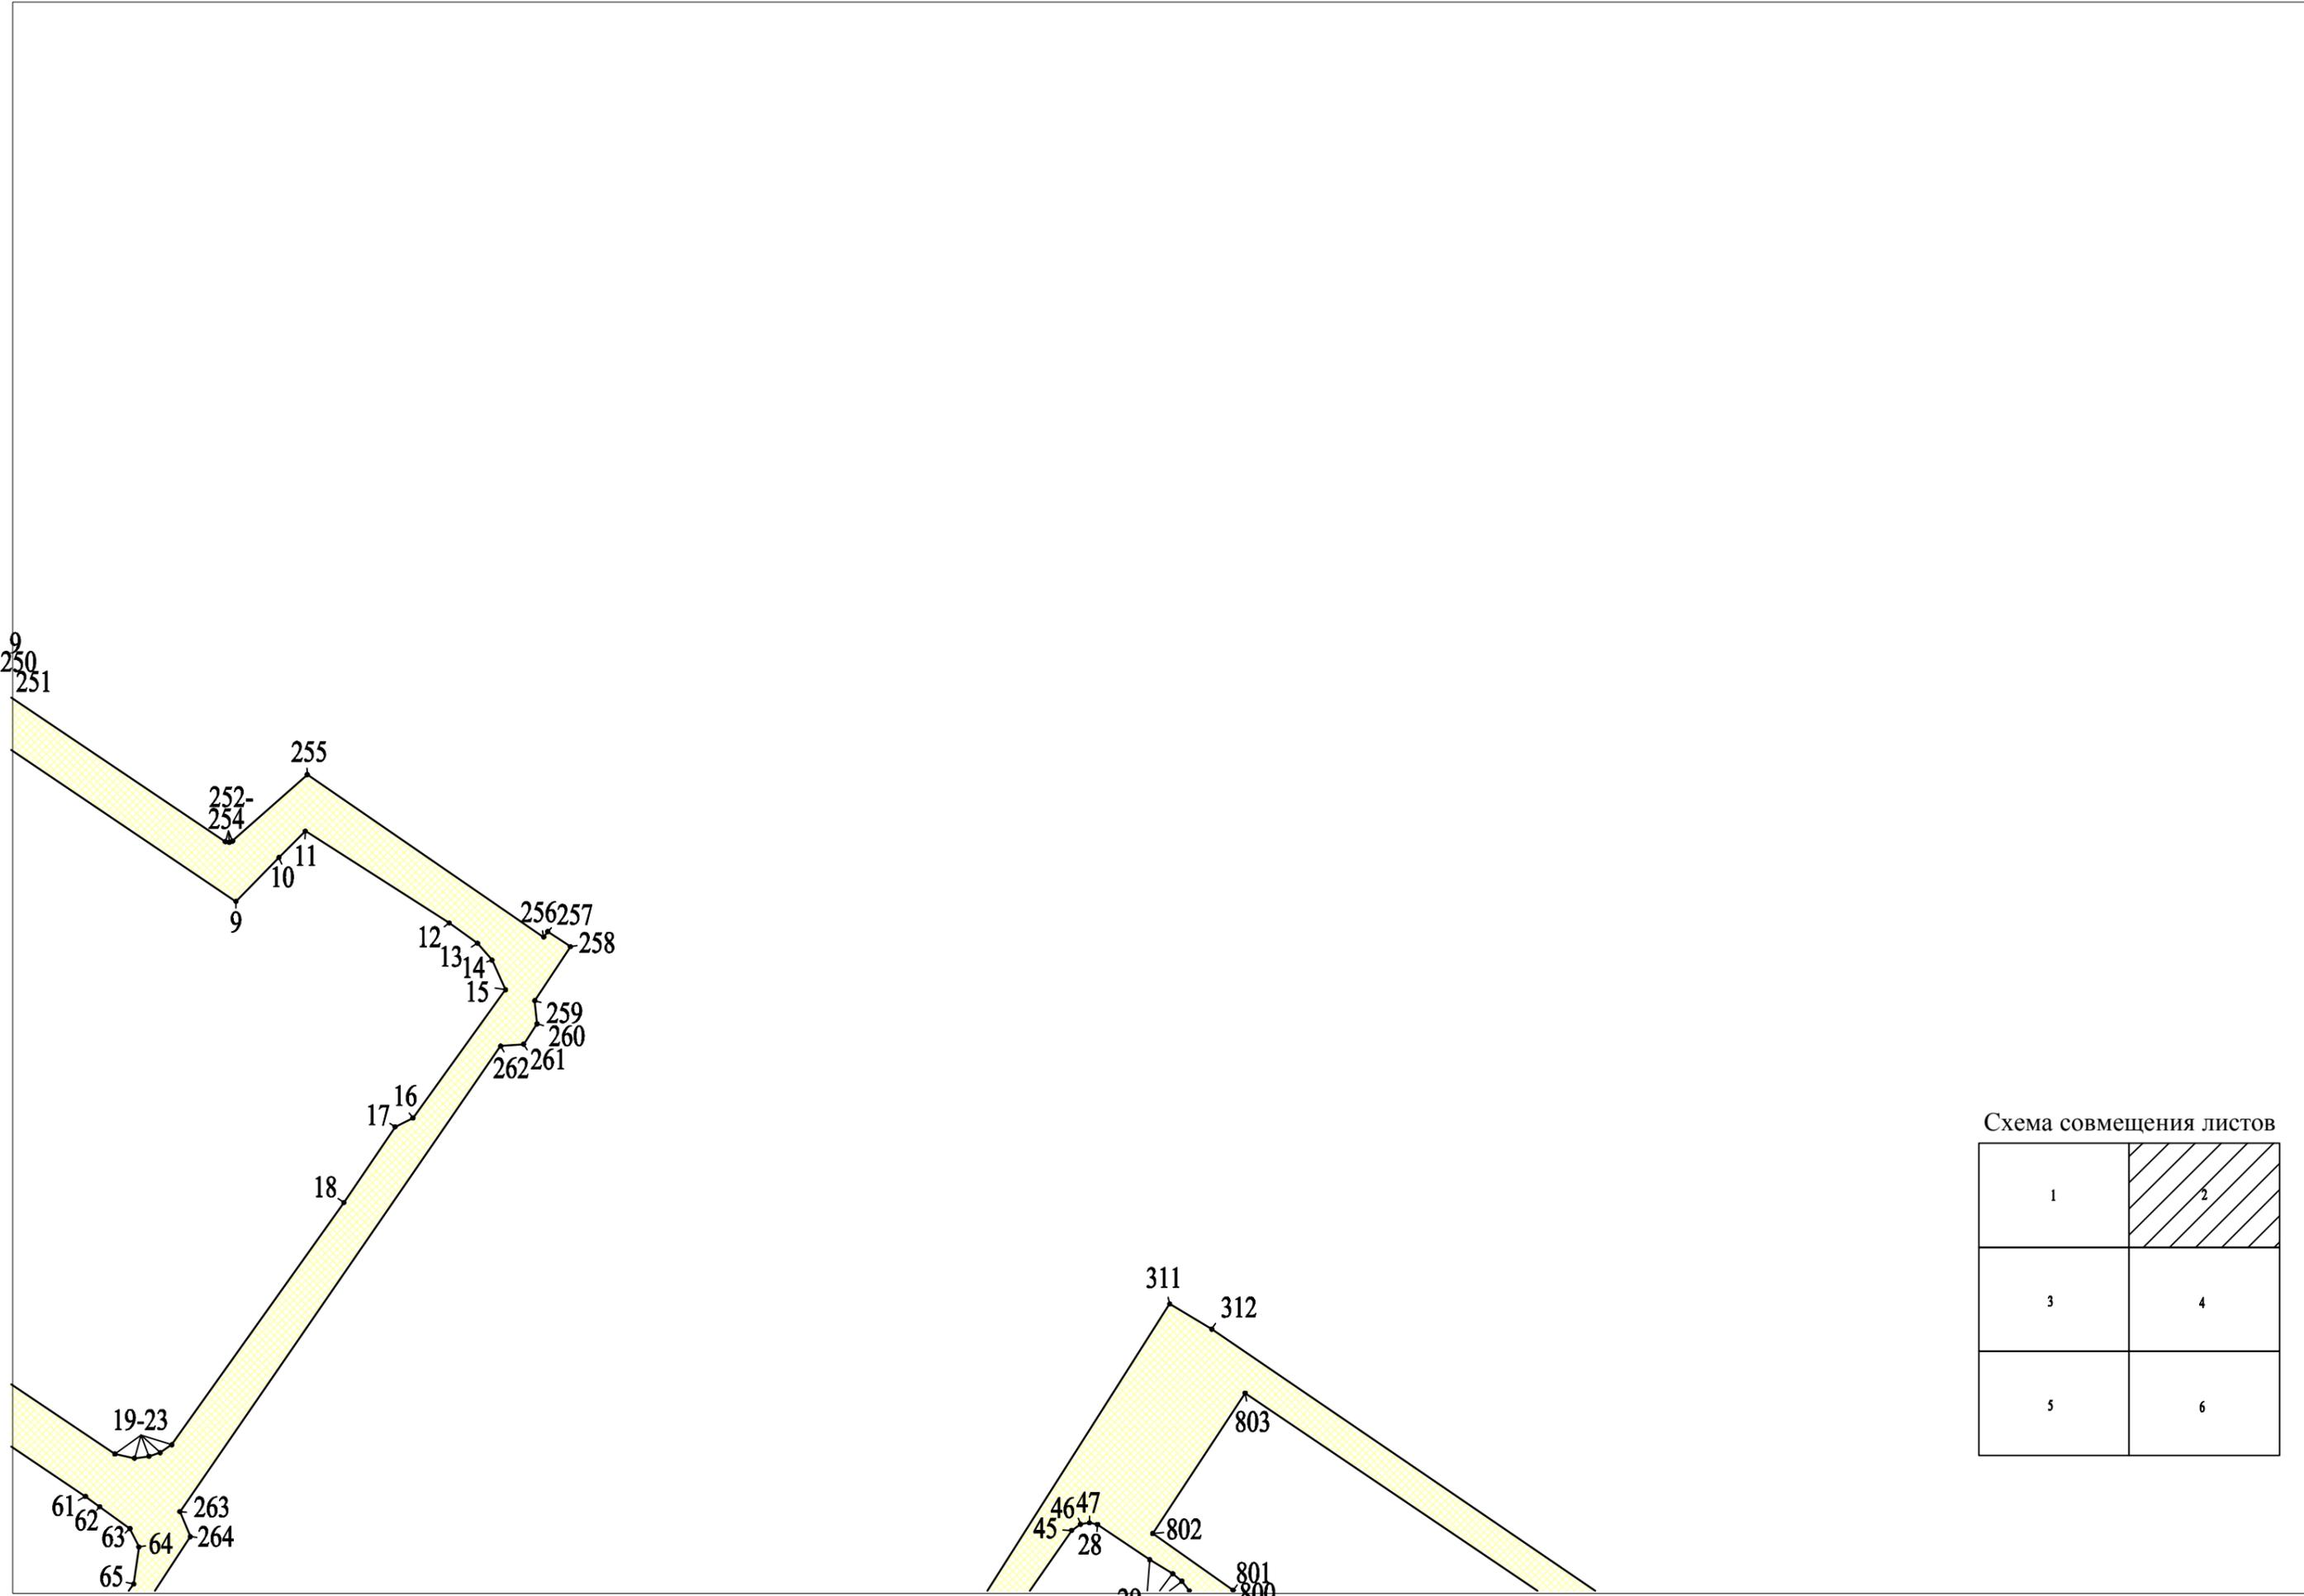


Схема совмещения листов

1	2
3	4
5	6


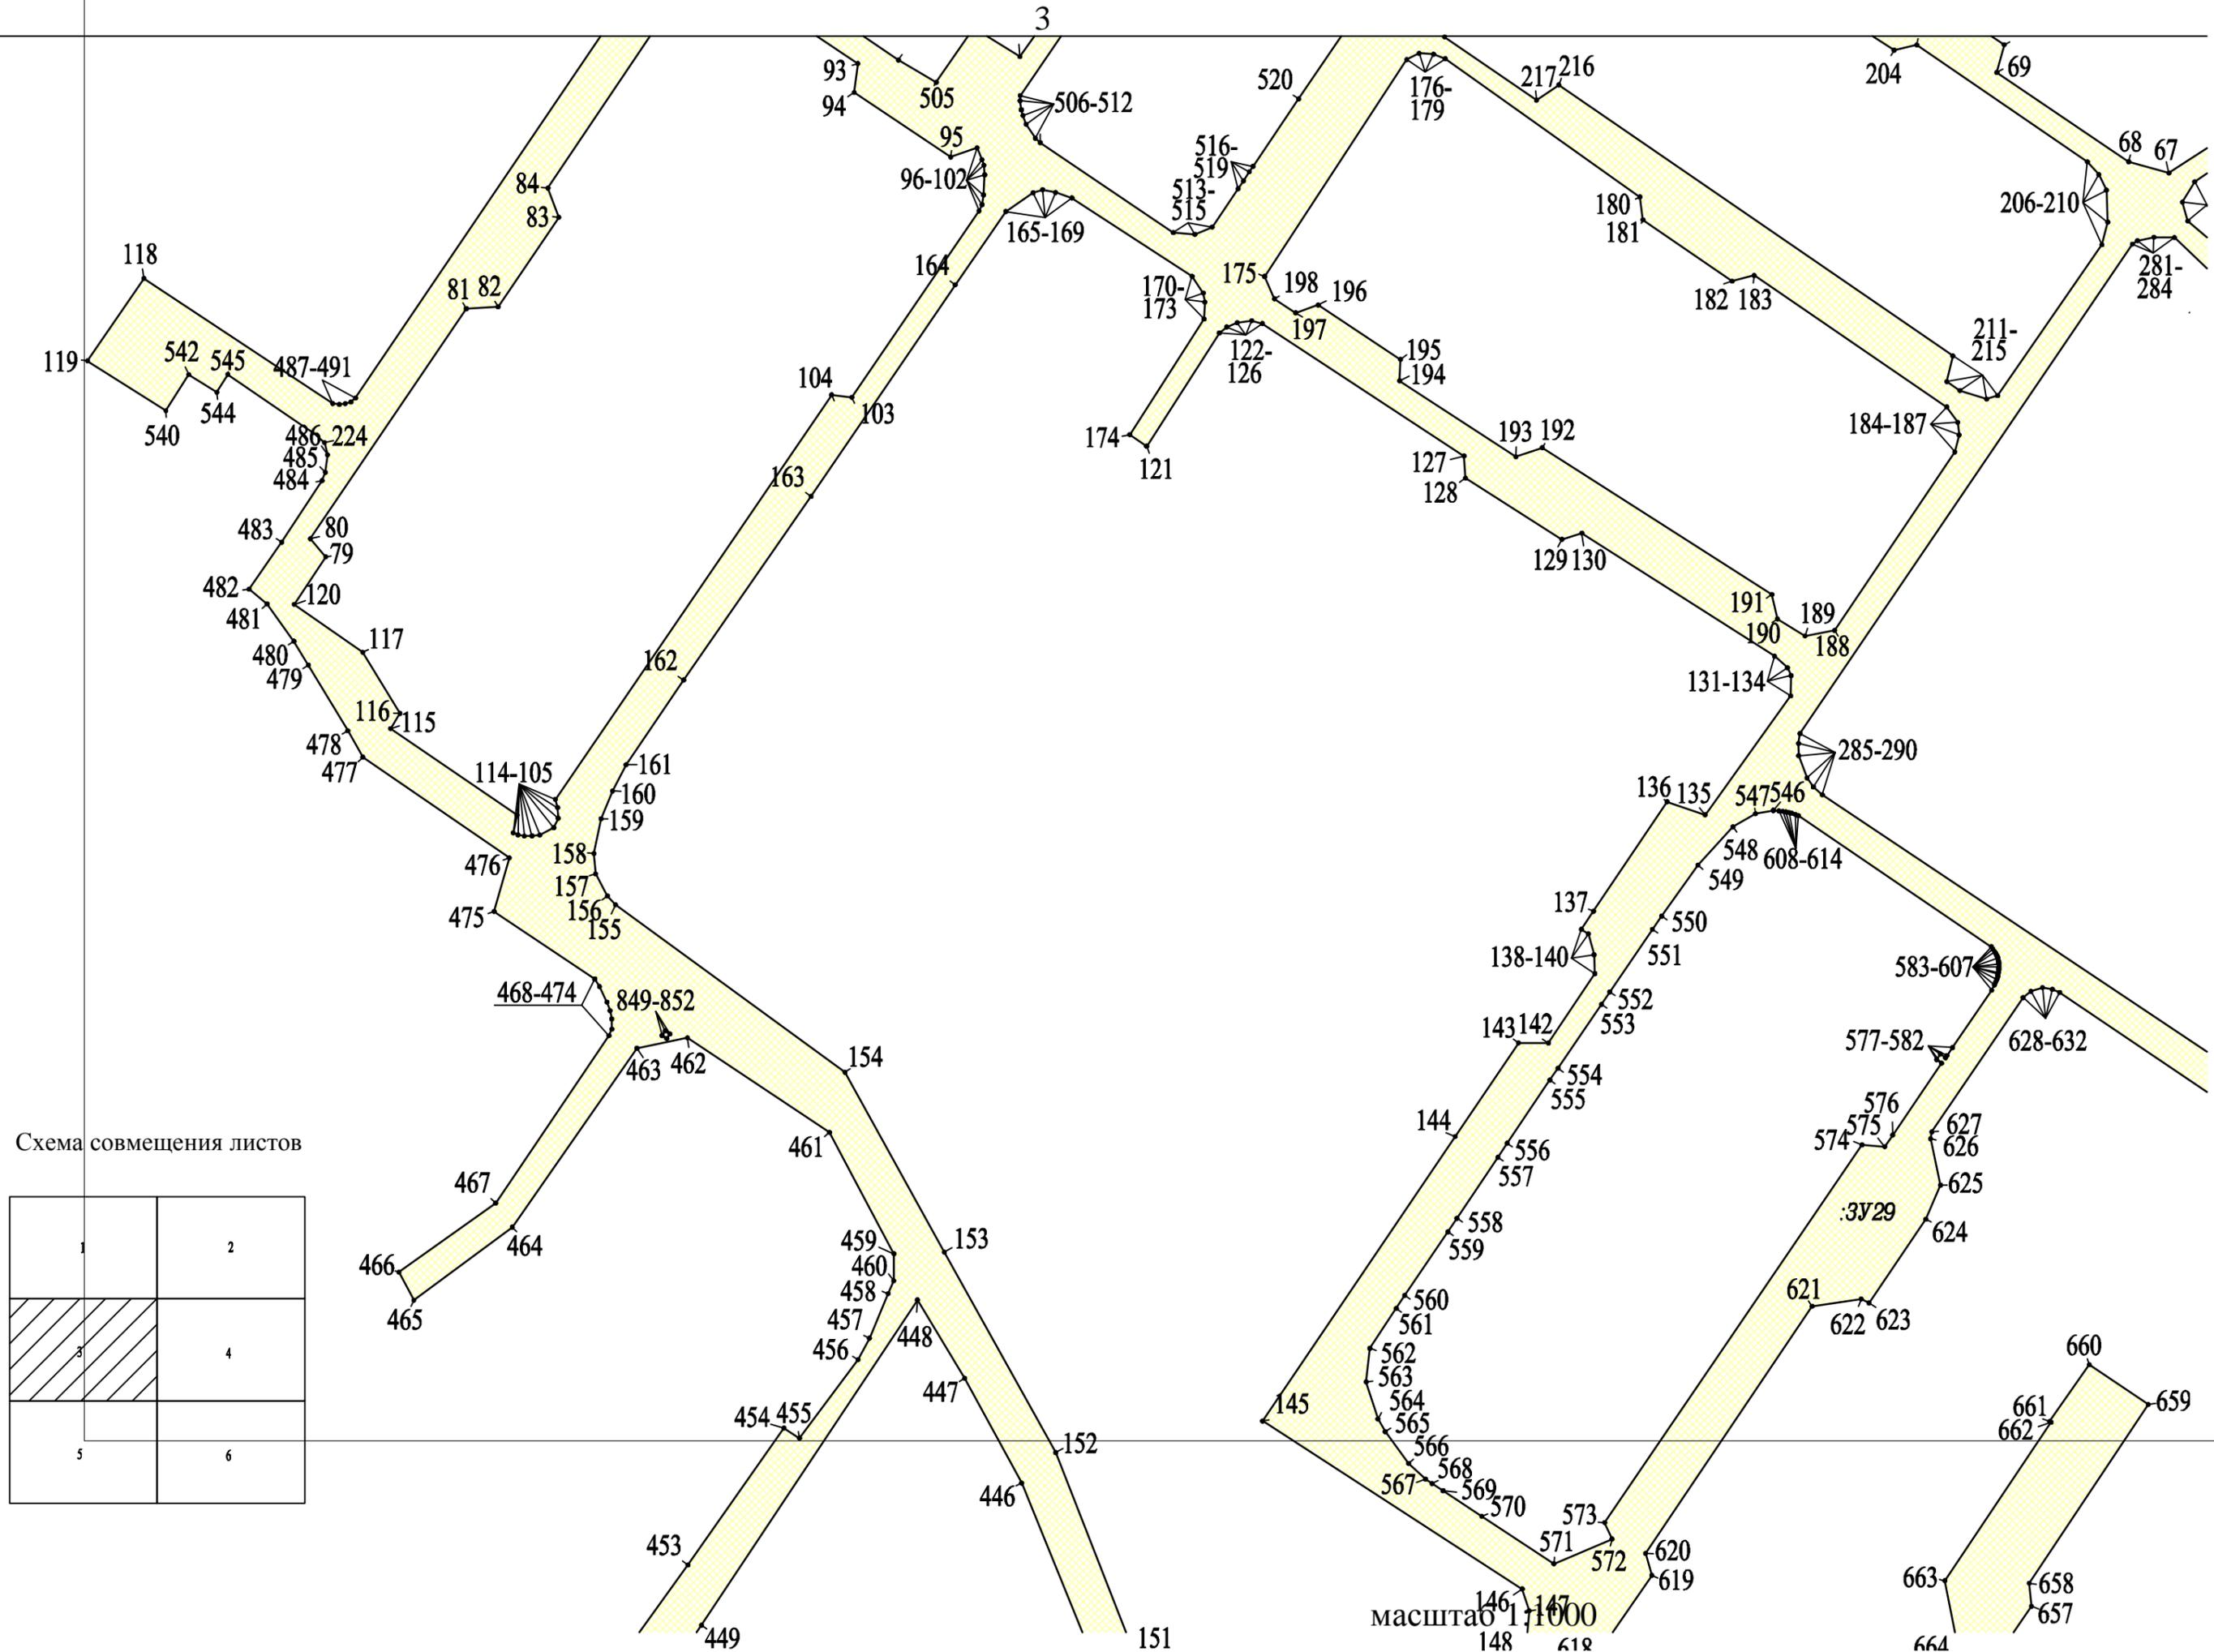


Схема совмещения листов

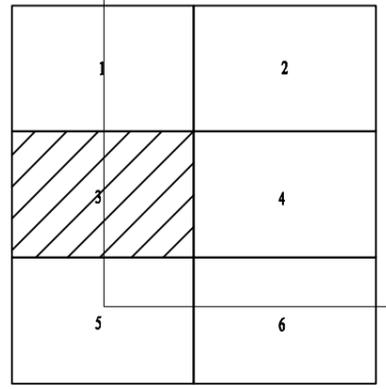

масштаб 1:1000

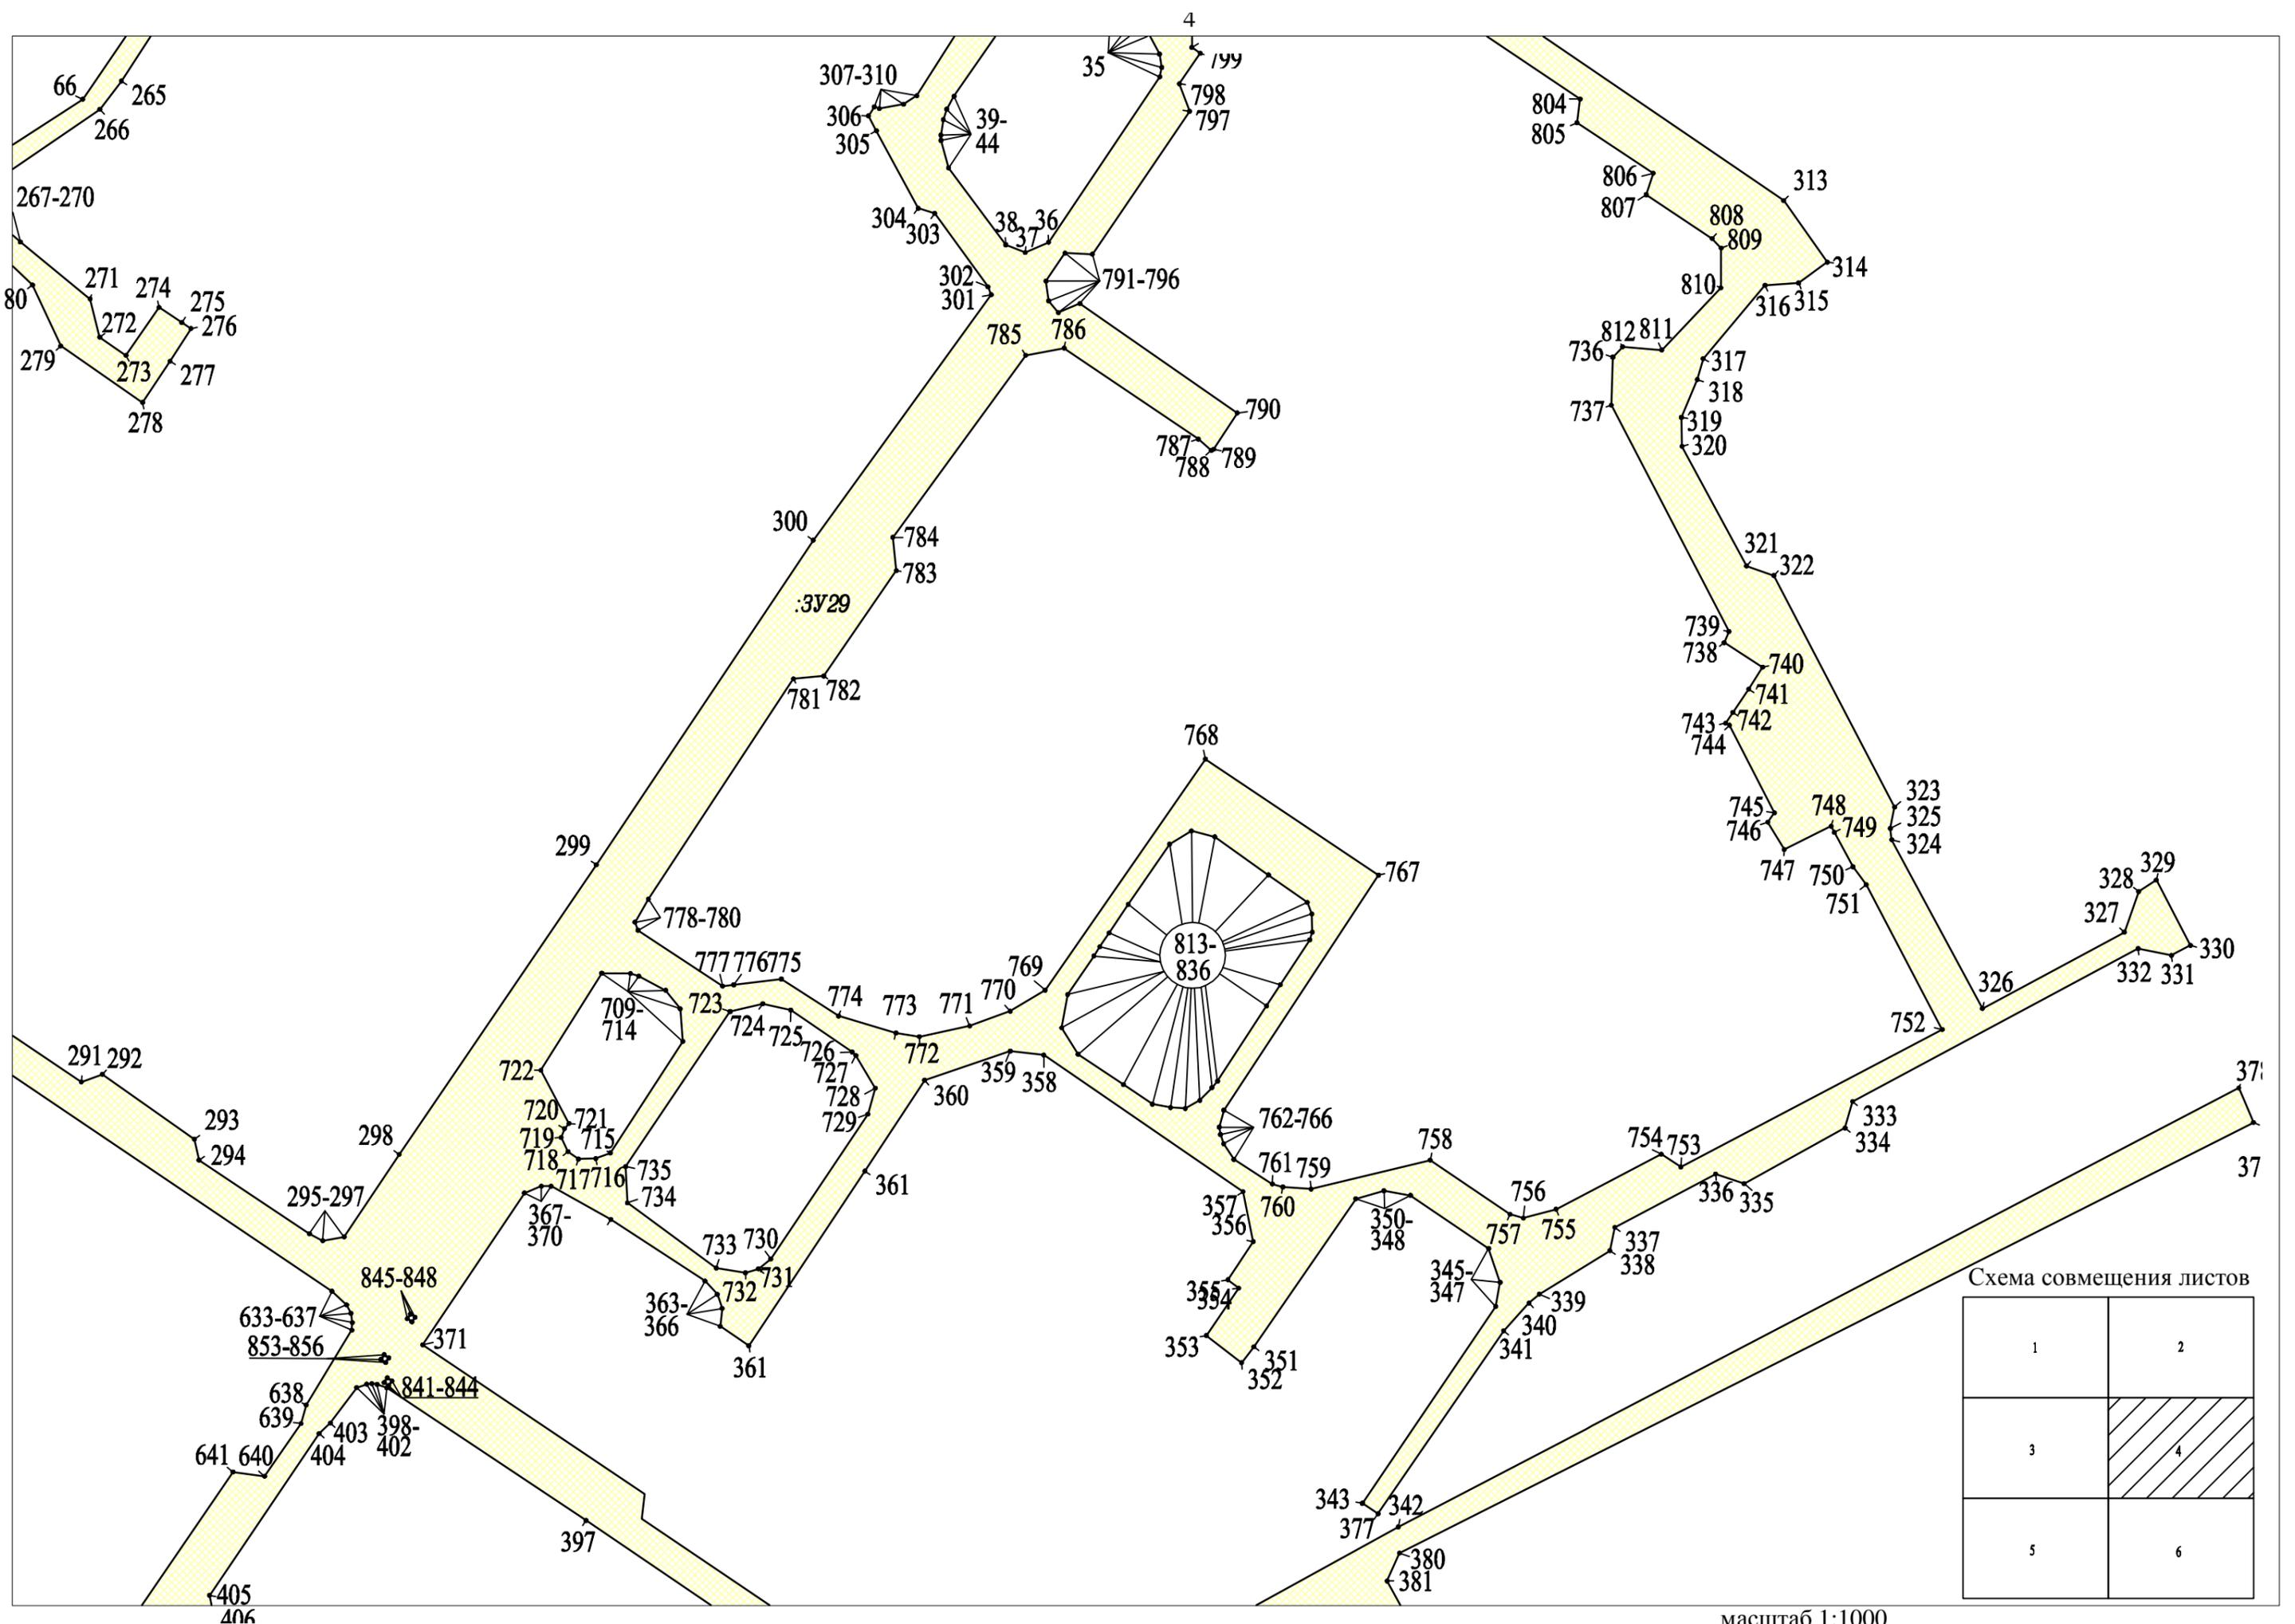


Схема совмещения листов

1	2
3	4
5	6

масштаб 1:1000

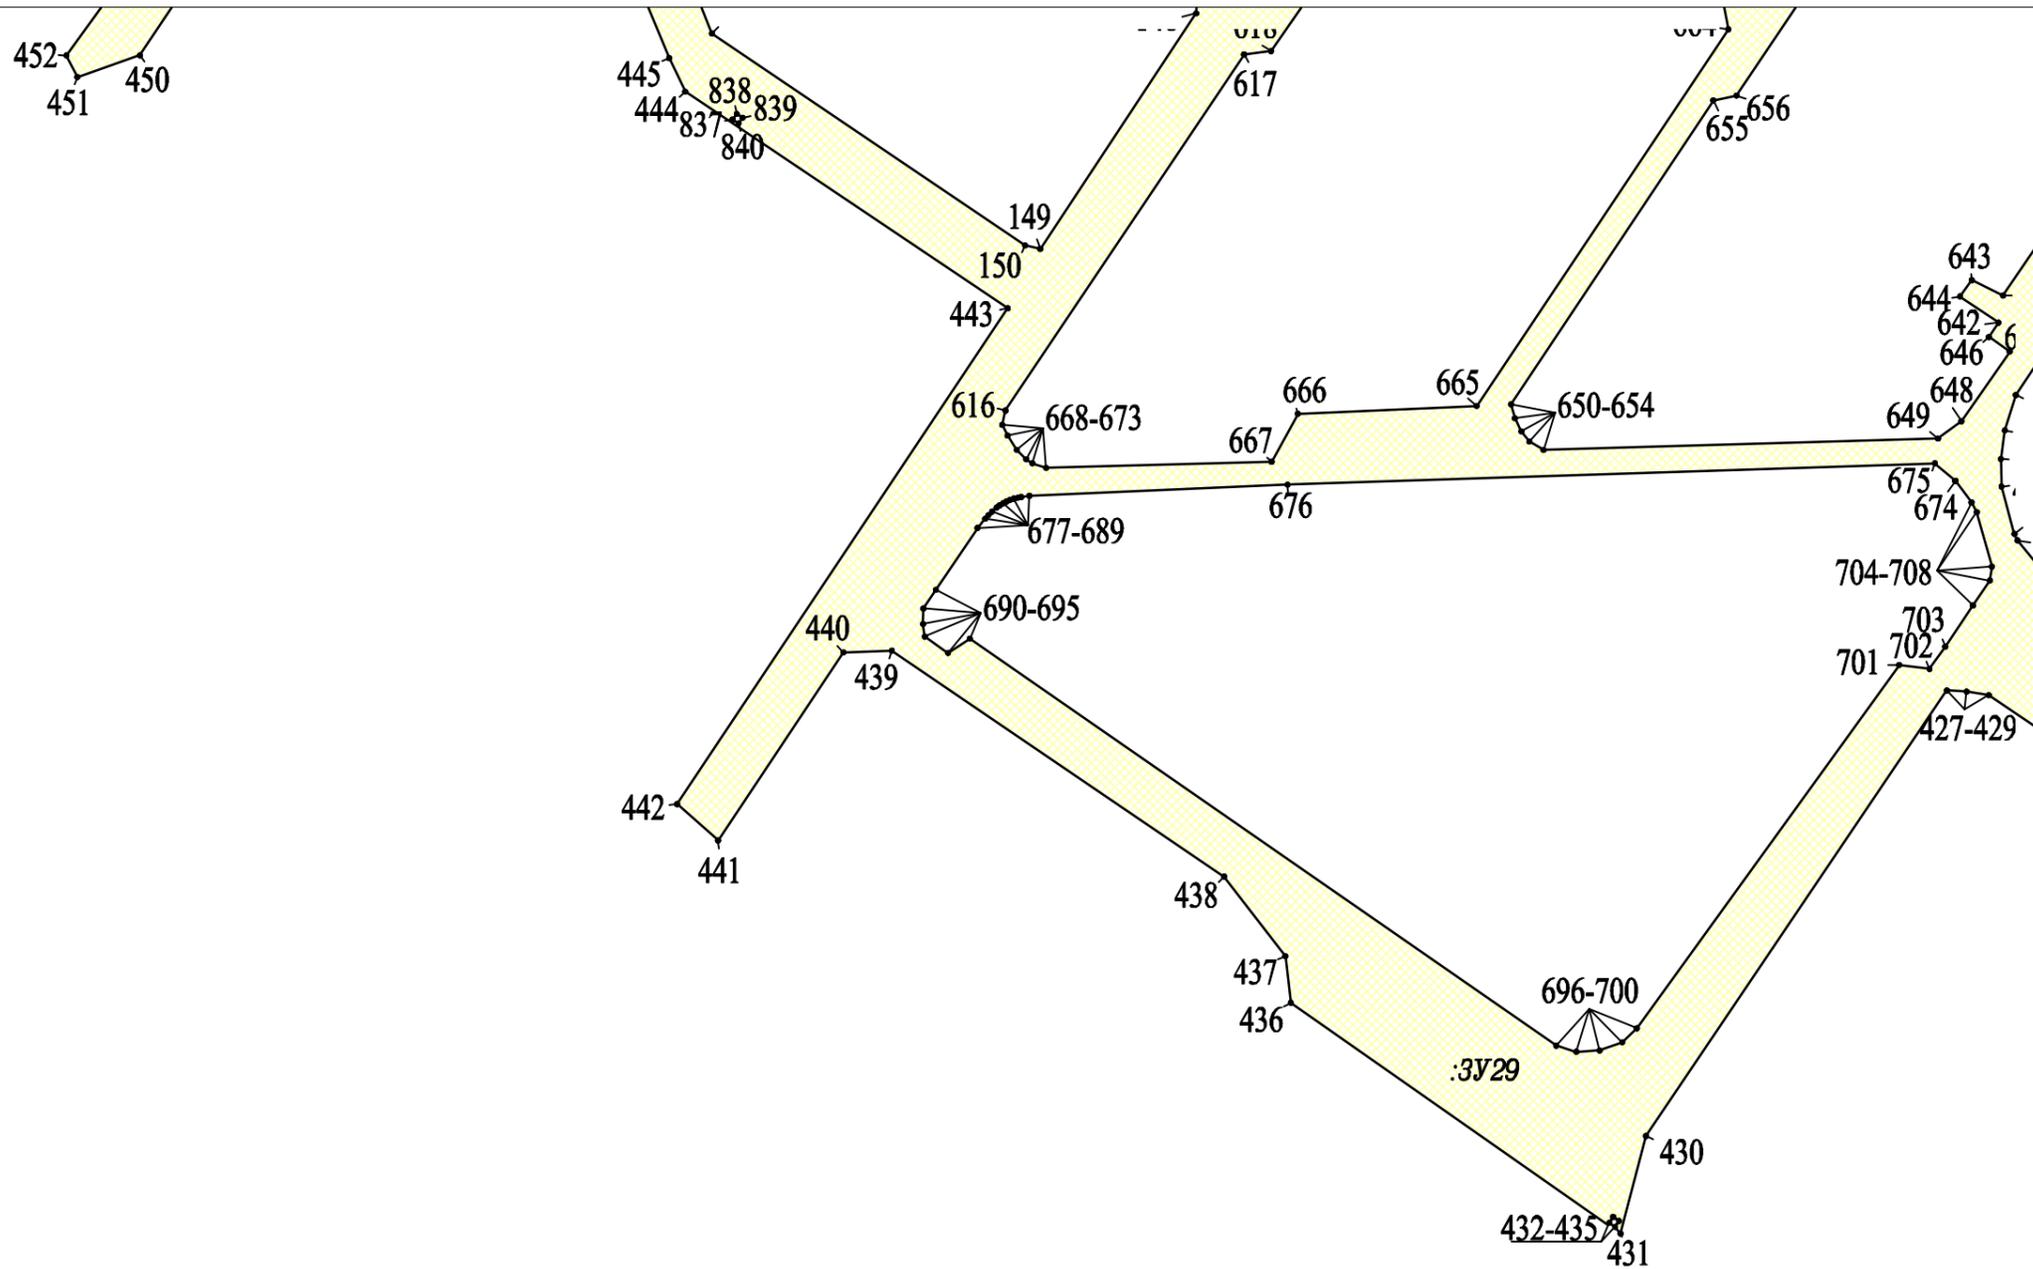


Схема совмещения листов

1	2
3	4
5	6

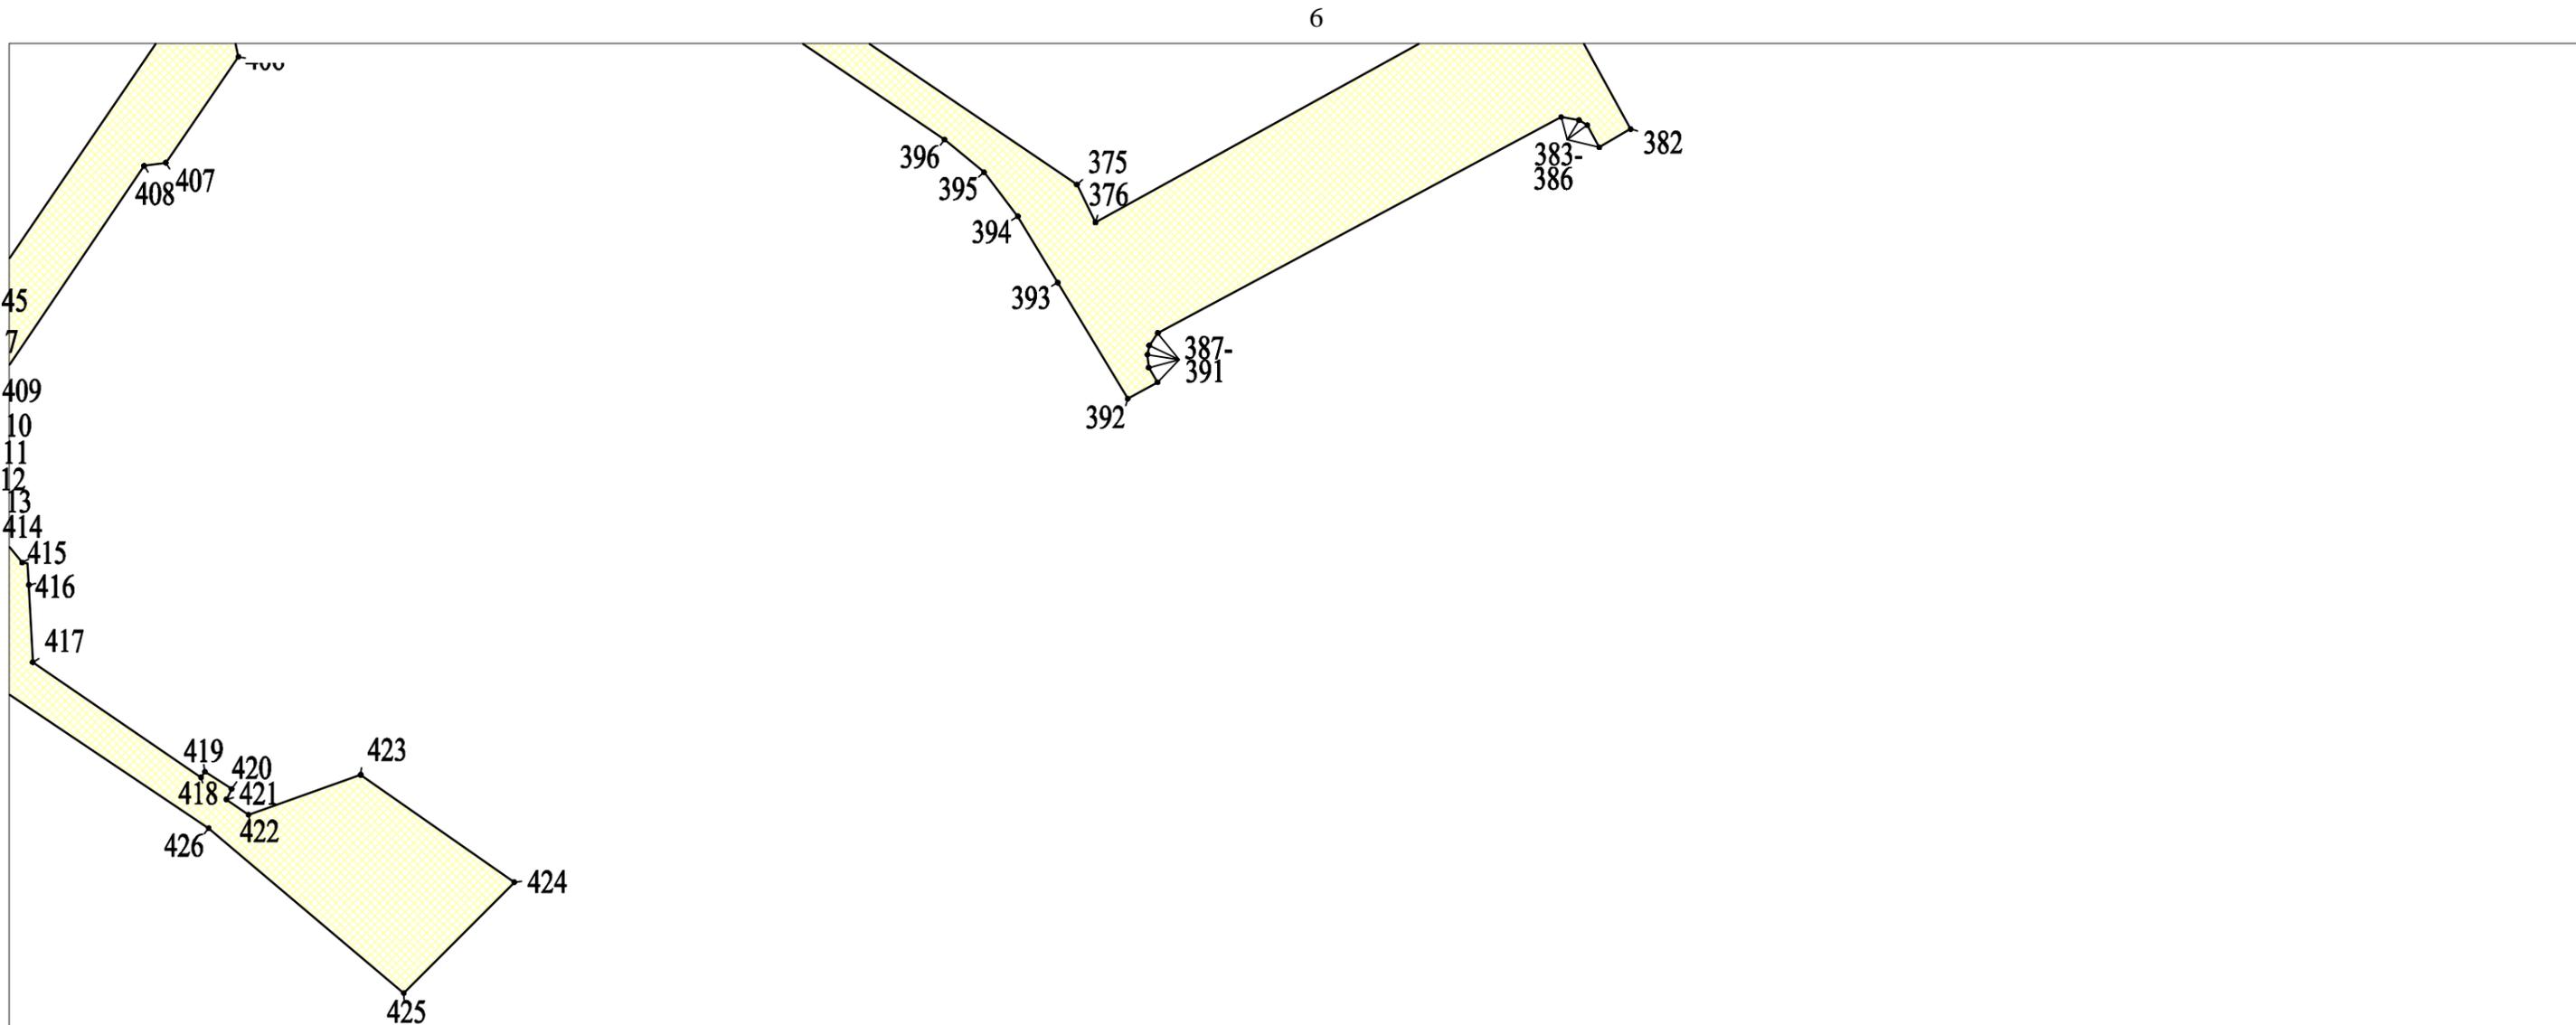


Схема совмещения листов

1	2
3	4
5	6