


Чертеж межевания территории, отображающий устанавливаемые красные линии, линии отступа от красных линий в целях определения мест допустимого размещения зданий, строений, сооружений, границы территории, в отношении которой утвержден проект межевания территории


Приложение № 4  
к приказу Комитета  
градостроительной политики  
Ленинградской области  
от \_\_\_\_\_ № \_\_\_\_\_

Схема совмещения листов

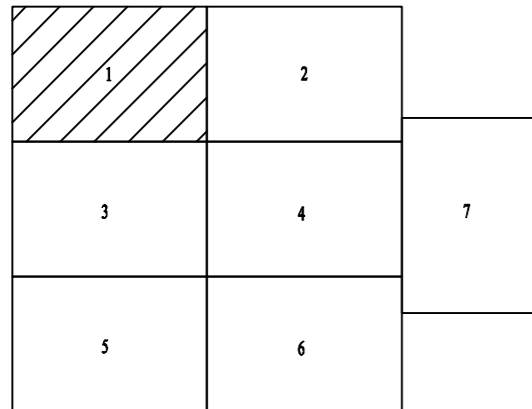

Условные обозначения:

-  - Устанавливаемые красные линии
-  - Линии отступа от красных линий в целях определения мест допустимого размещения зданий, строений, сооружений
-  - Границы территории в отношении которой осуществляется подготовка проекта межевания территории. Обозначение характерных точек границ.
-  - Обозначение характерных точек устанавливаемых красных линий

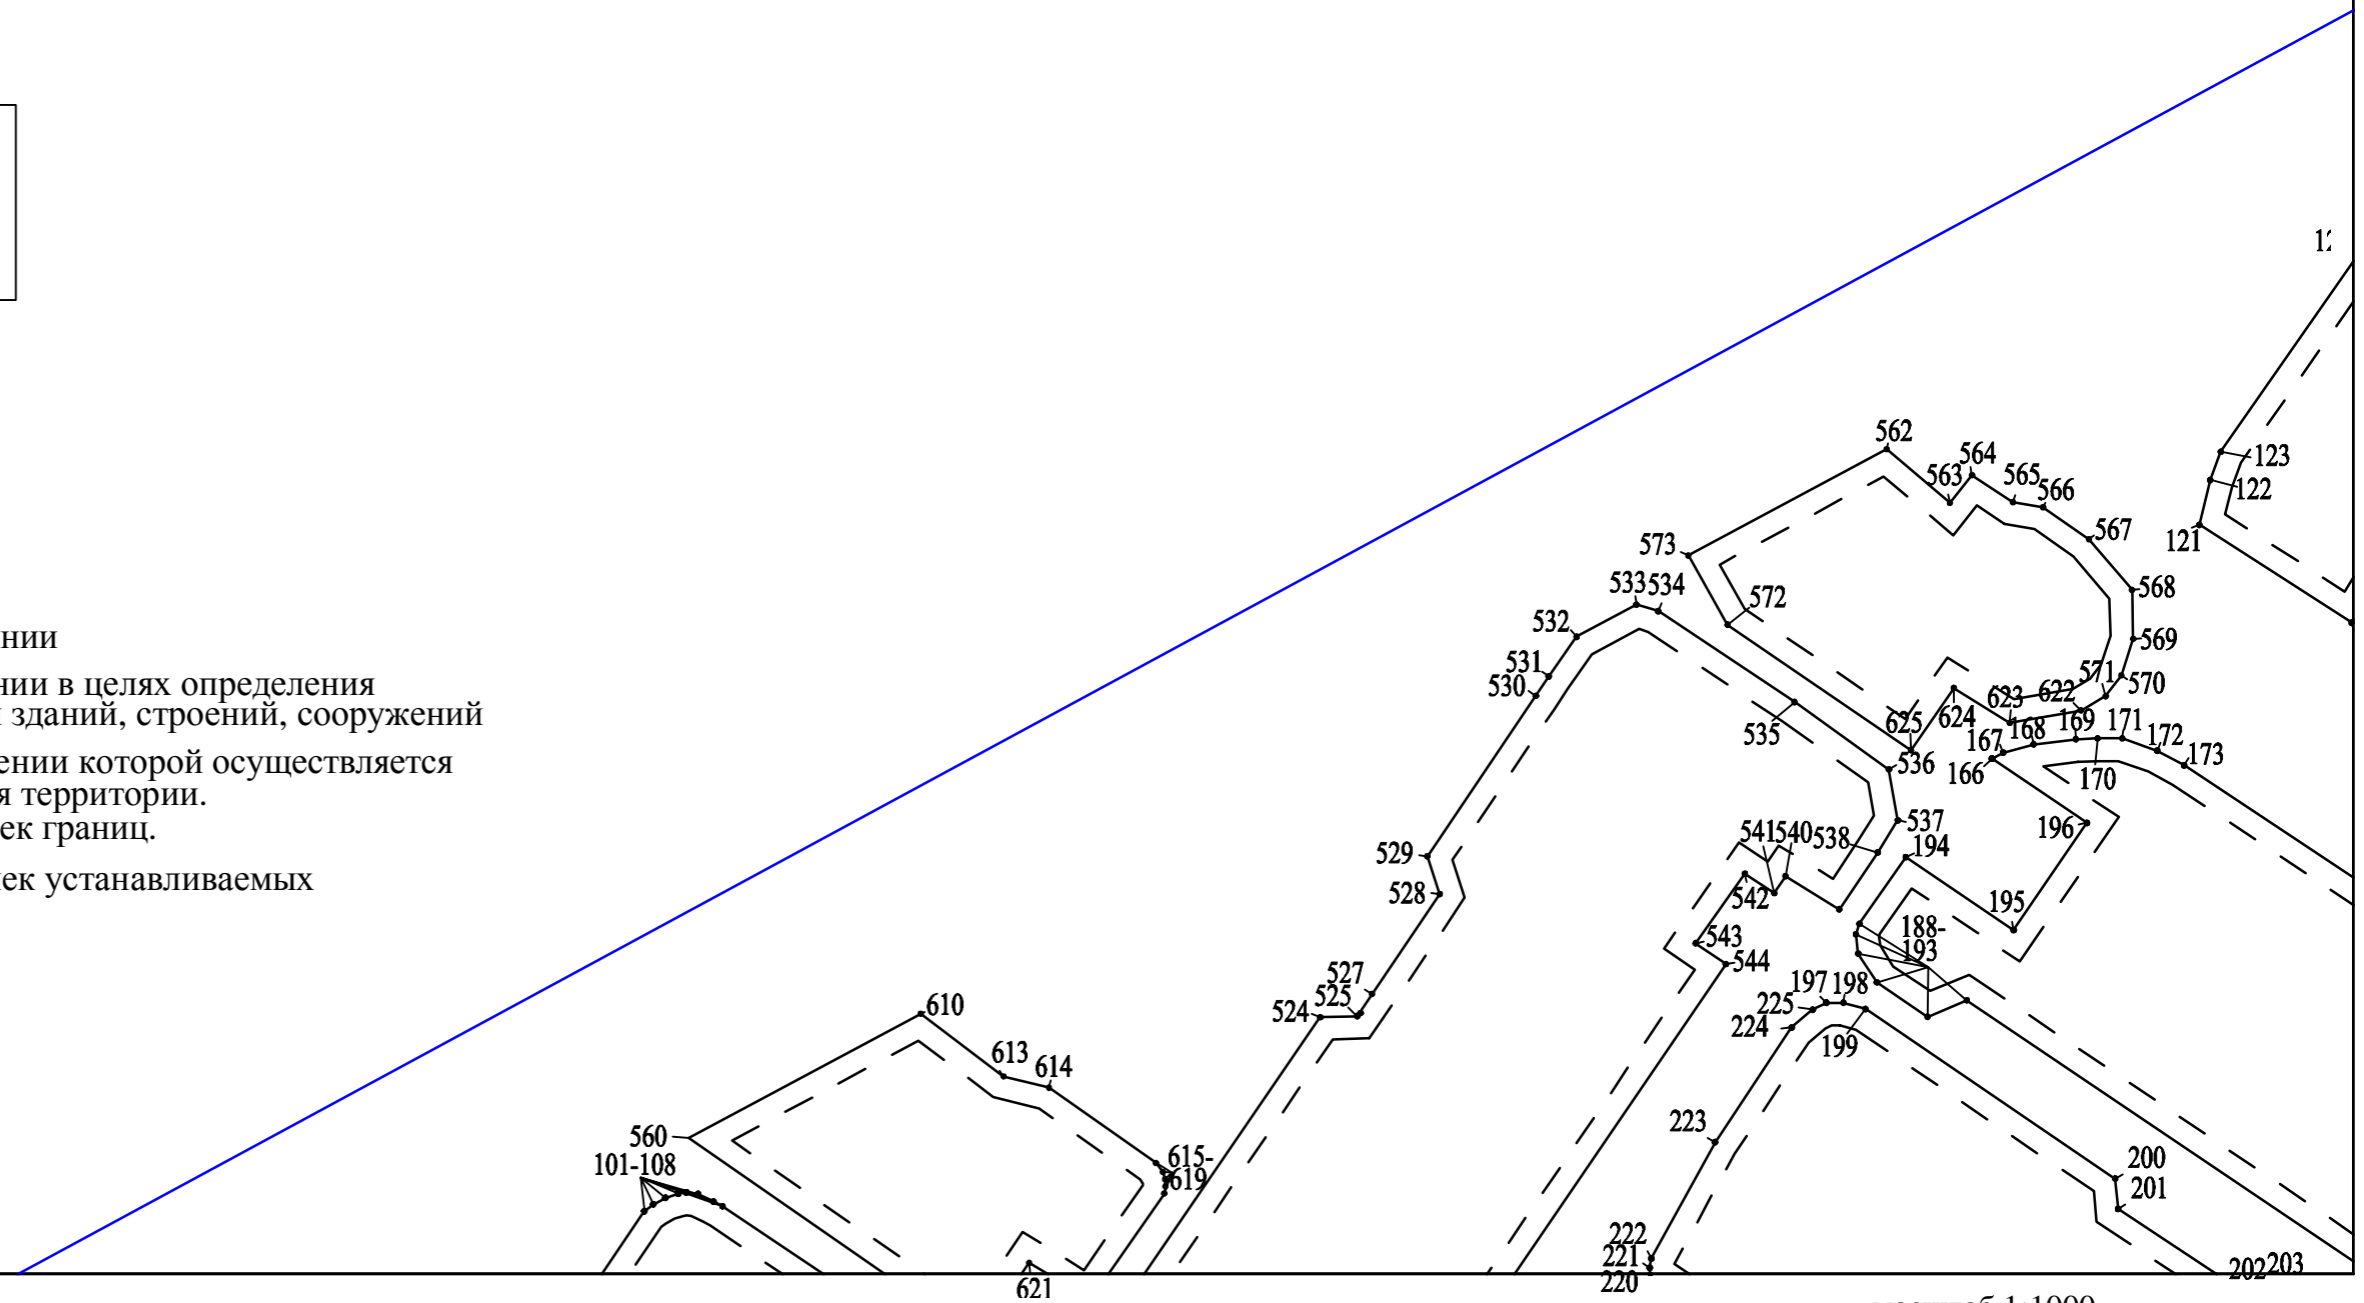

масштаб 1:1000


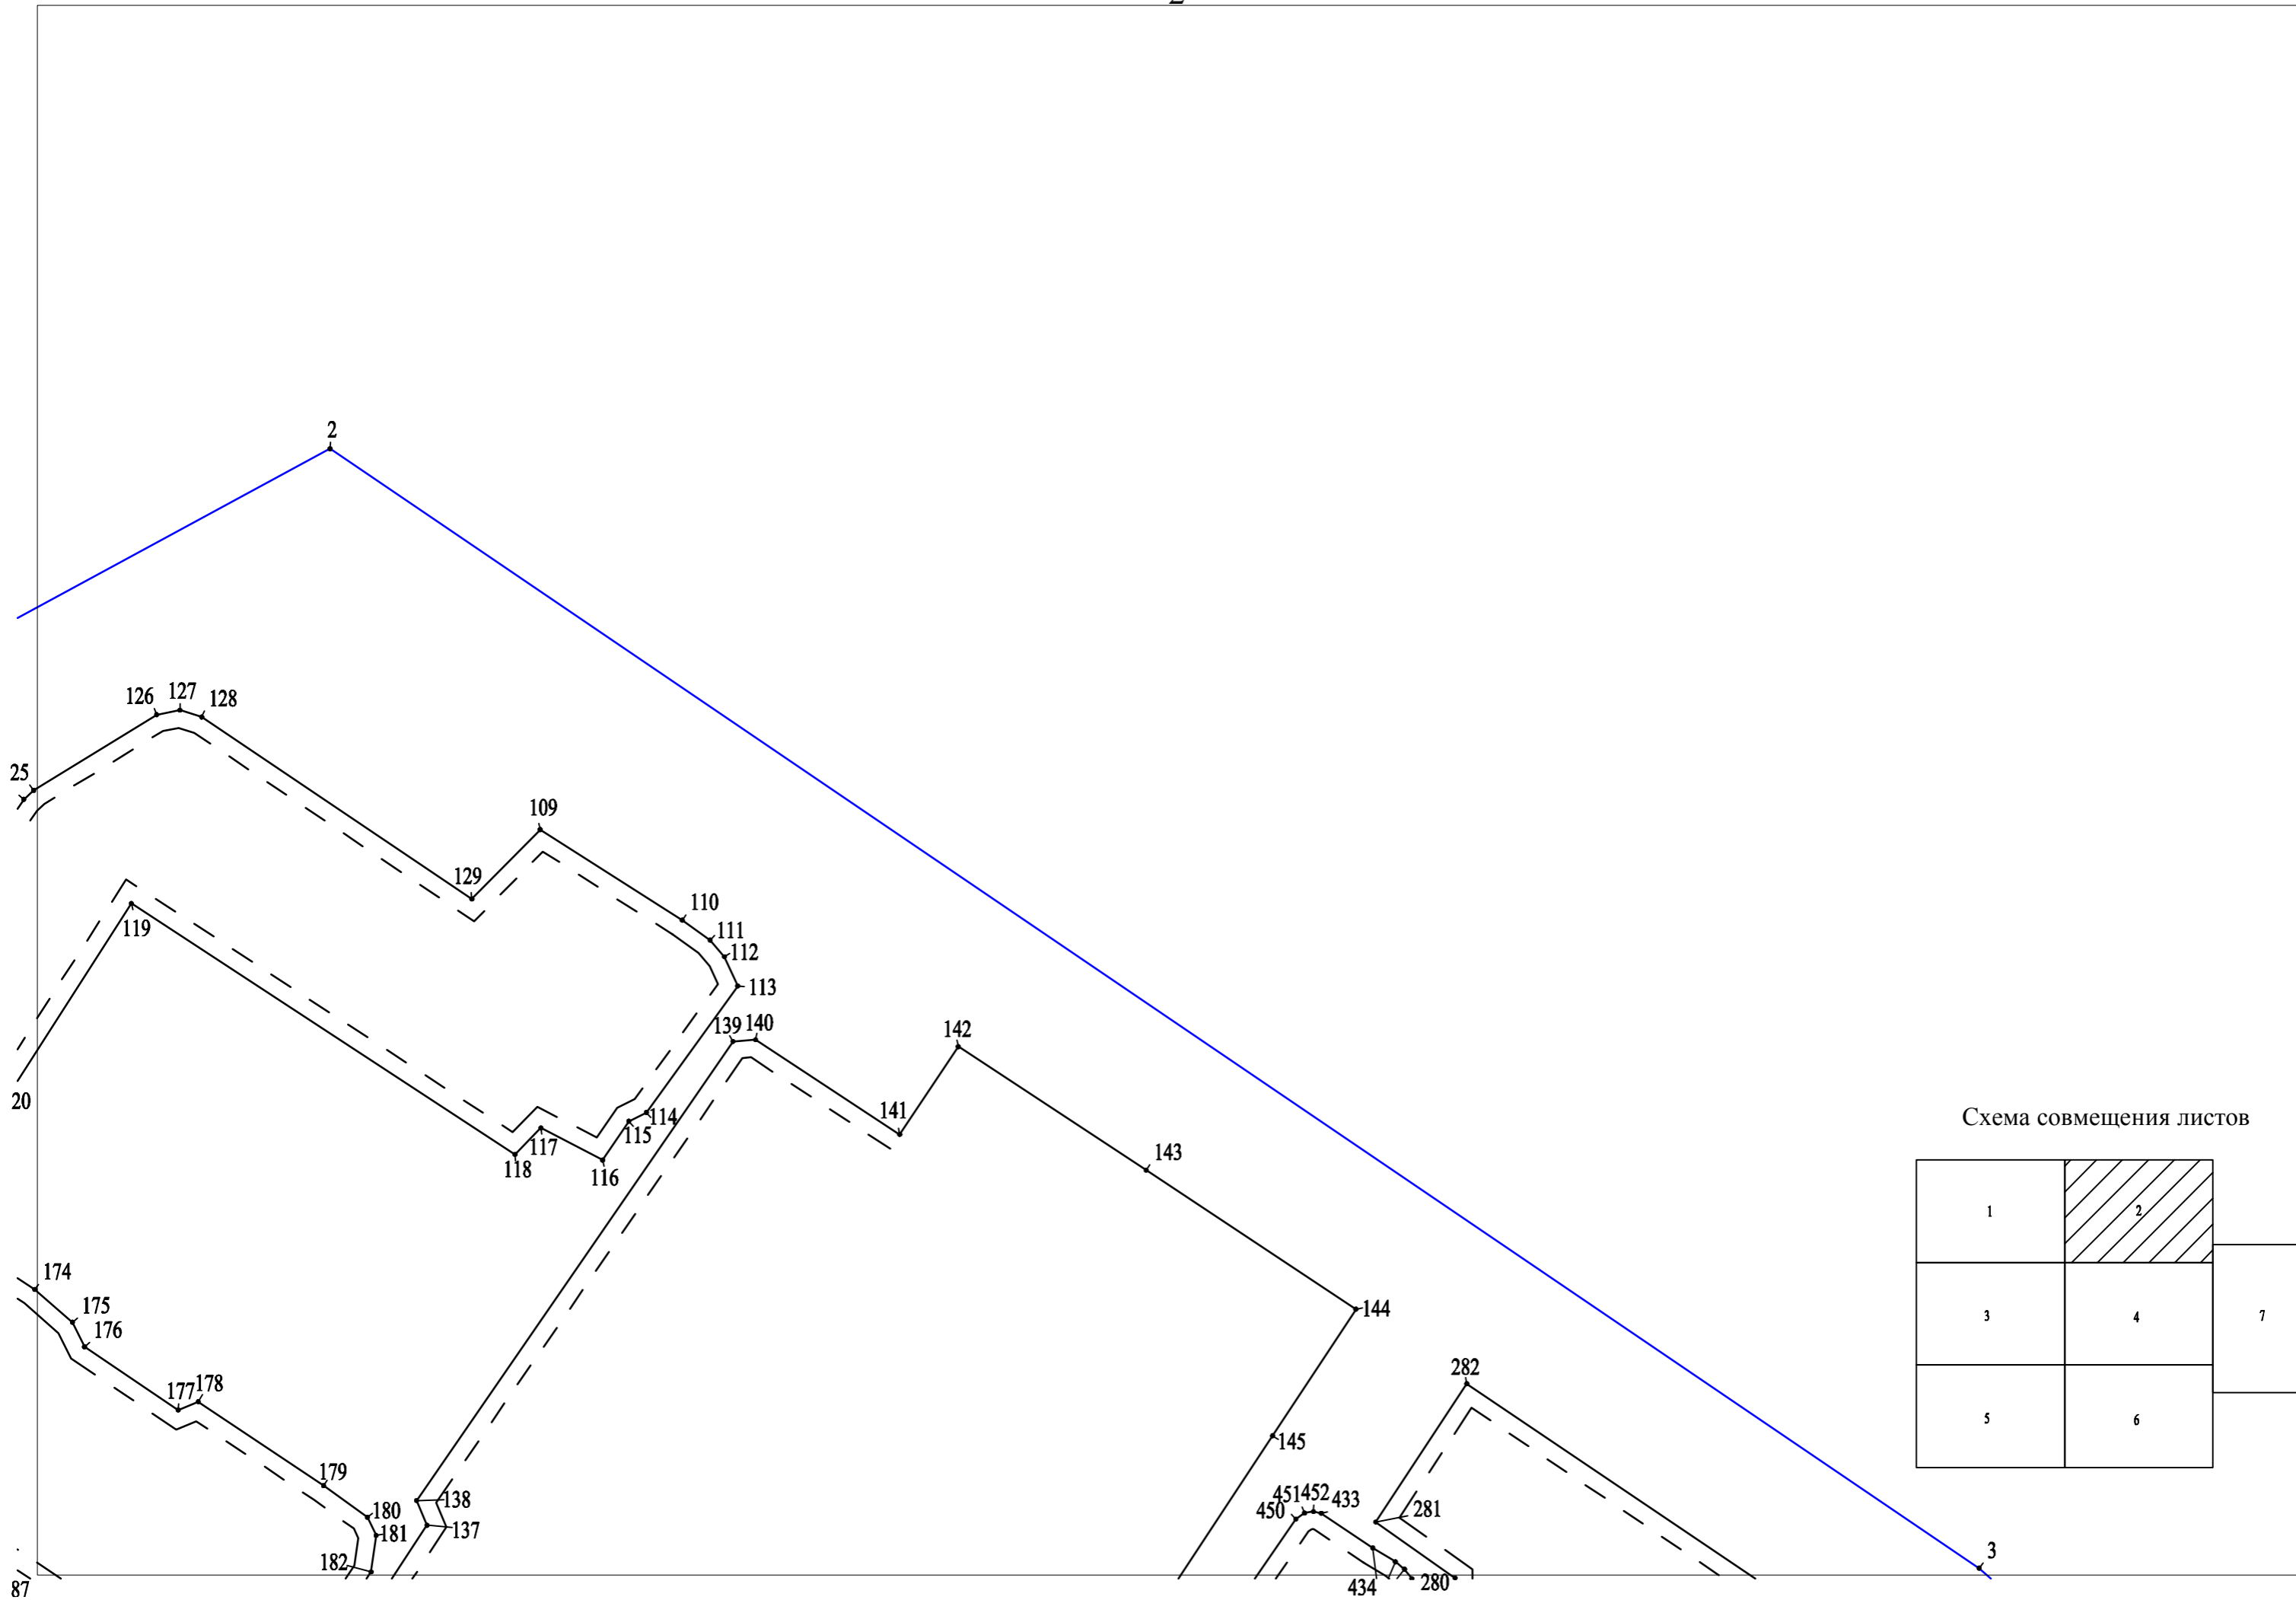


Схема совмещения листов

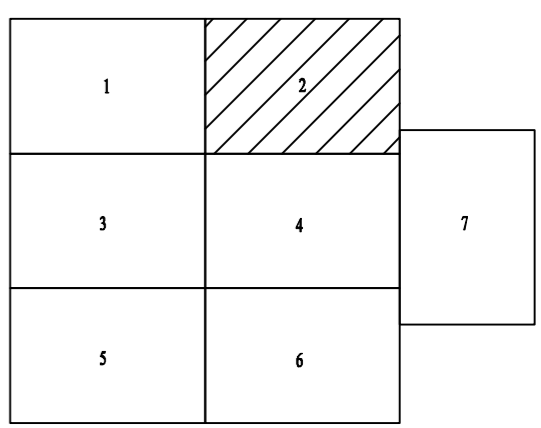

масштаб 1:1000



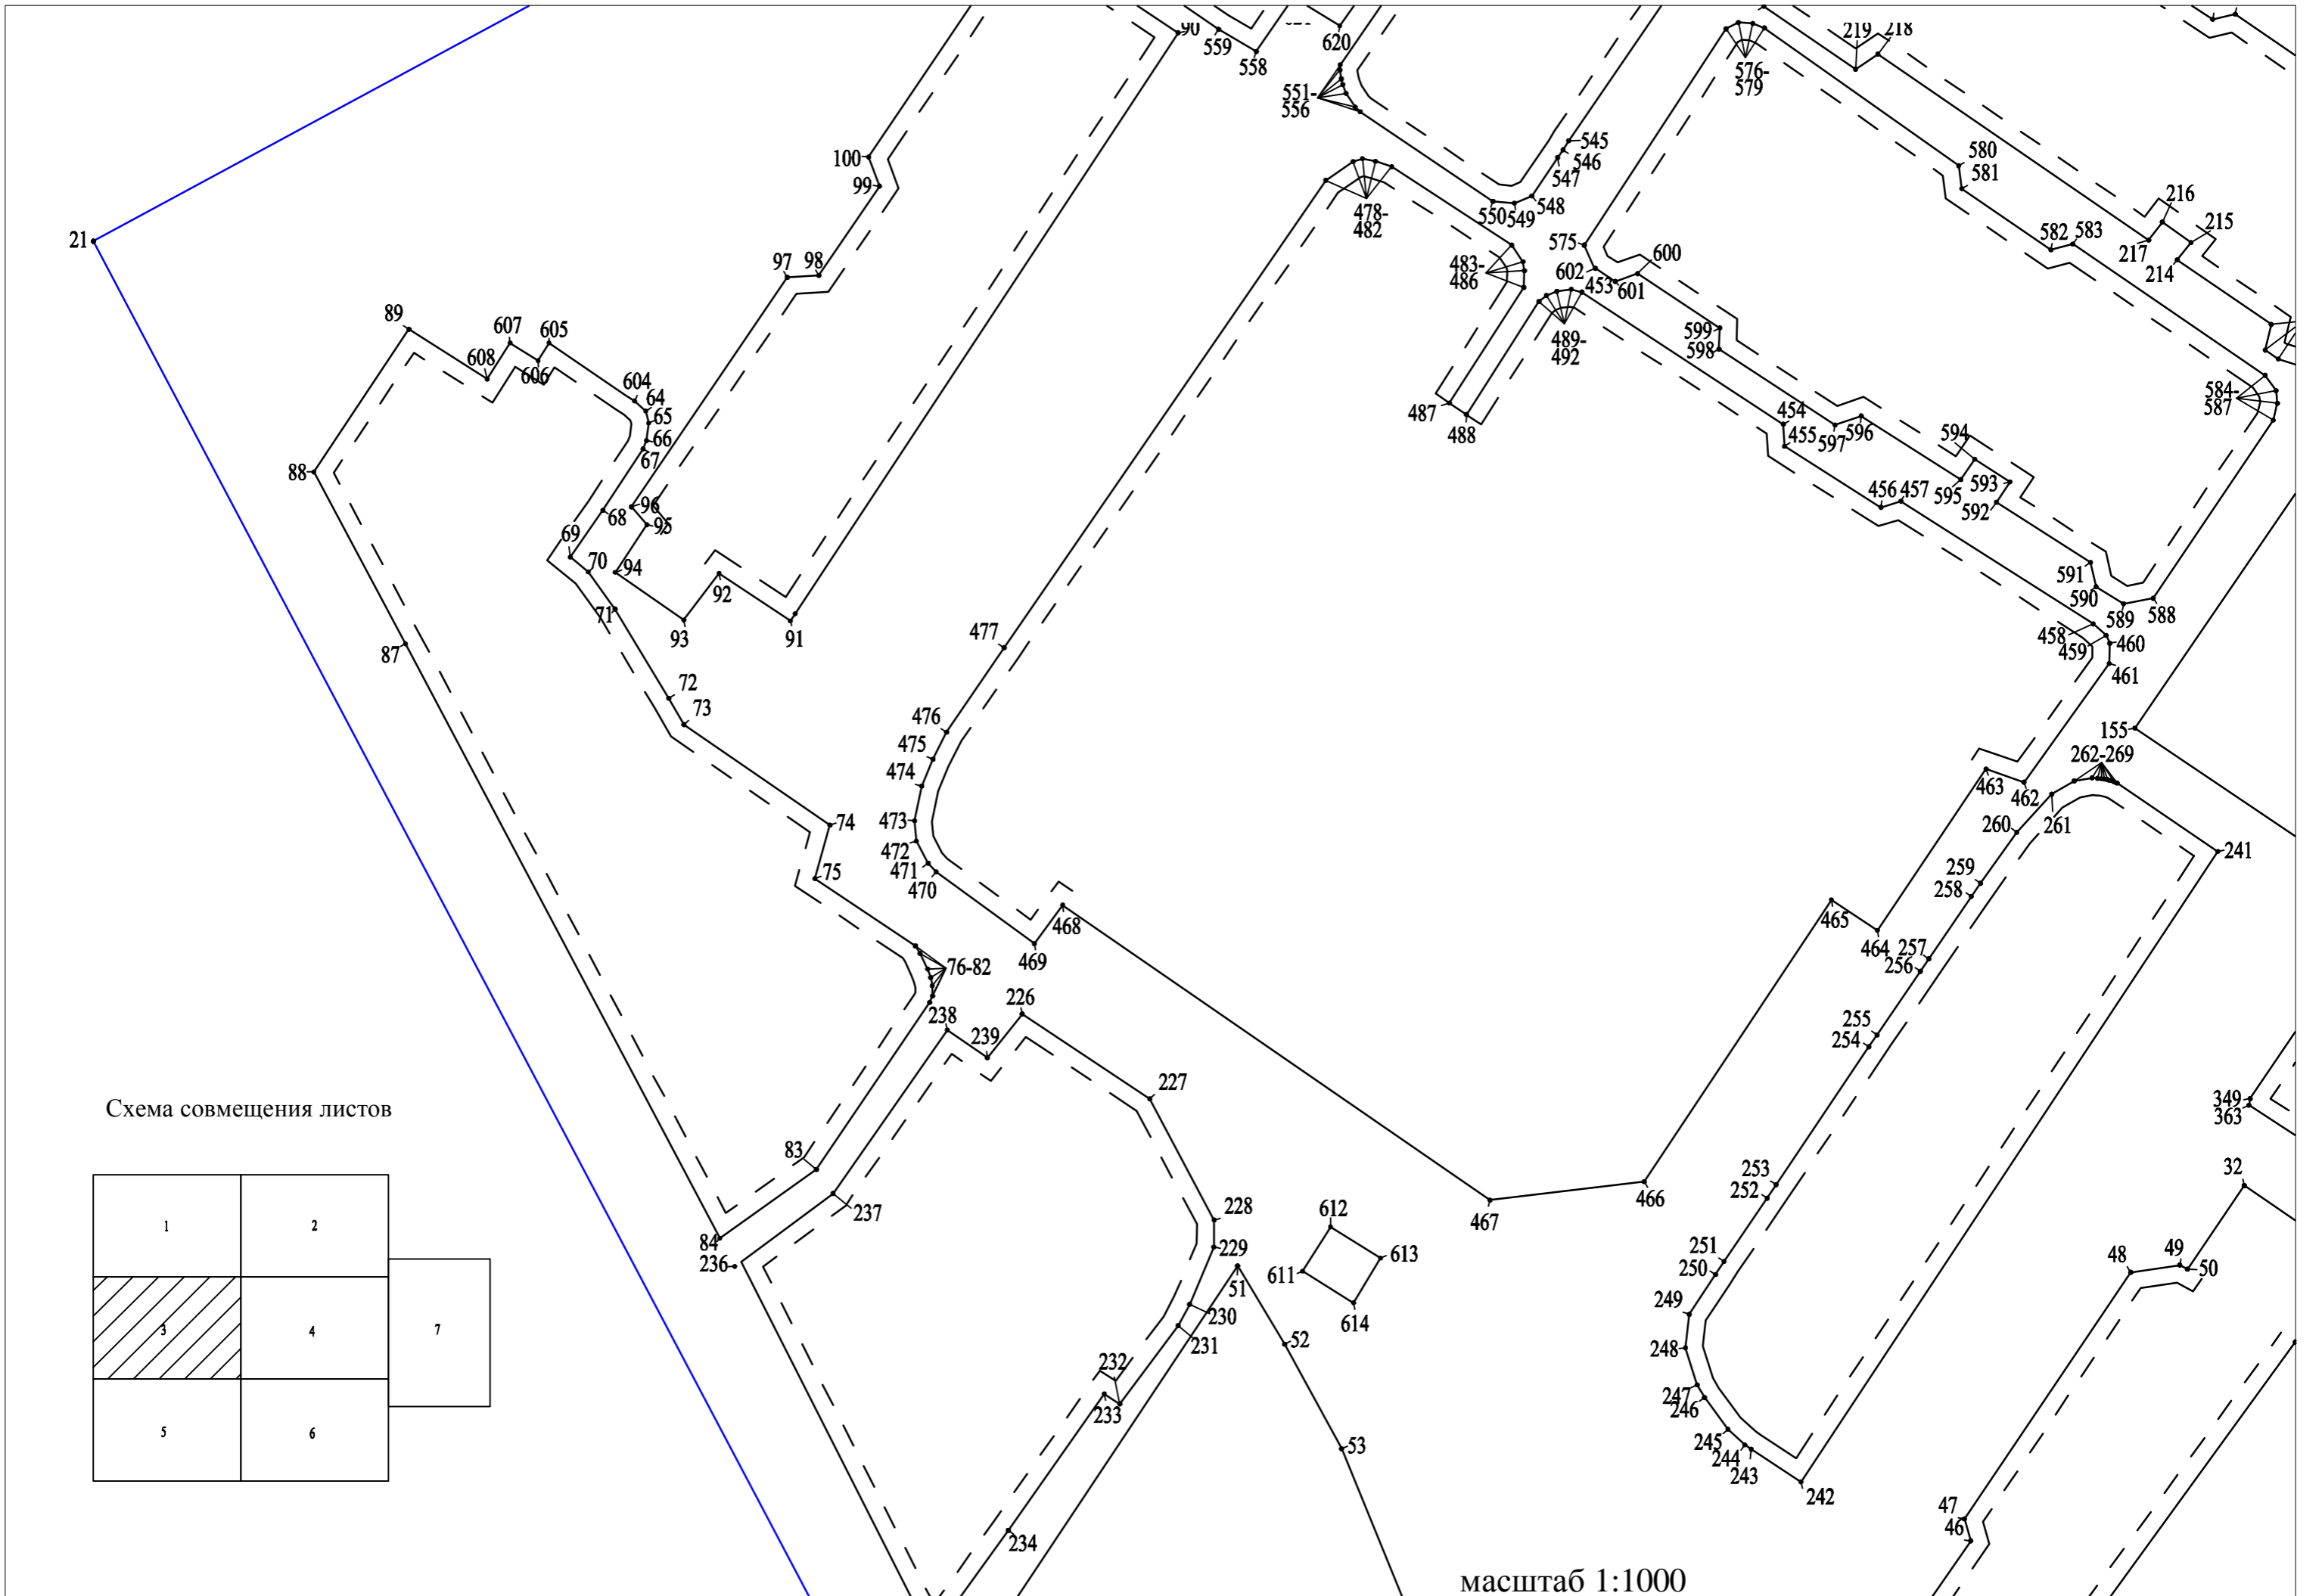


Схема совмещения листов

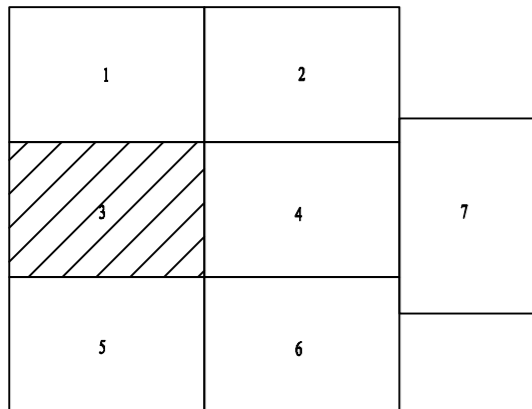

масштаб 1:1000

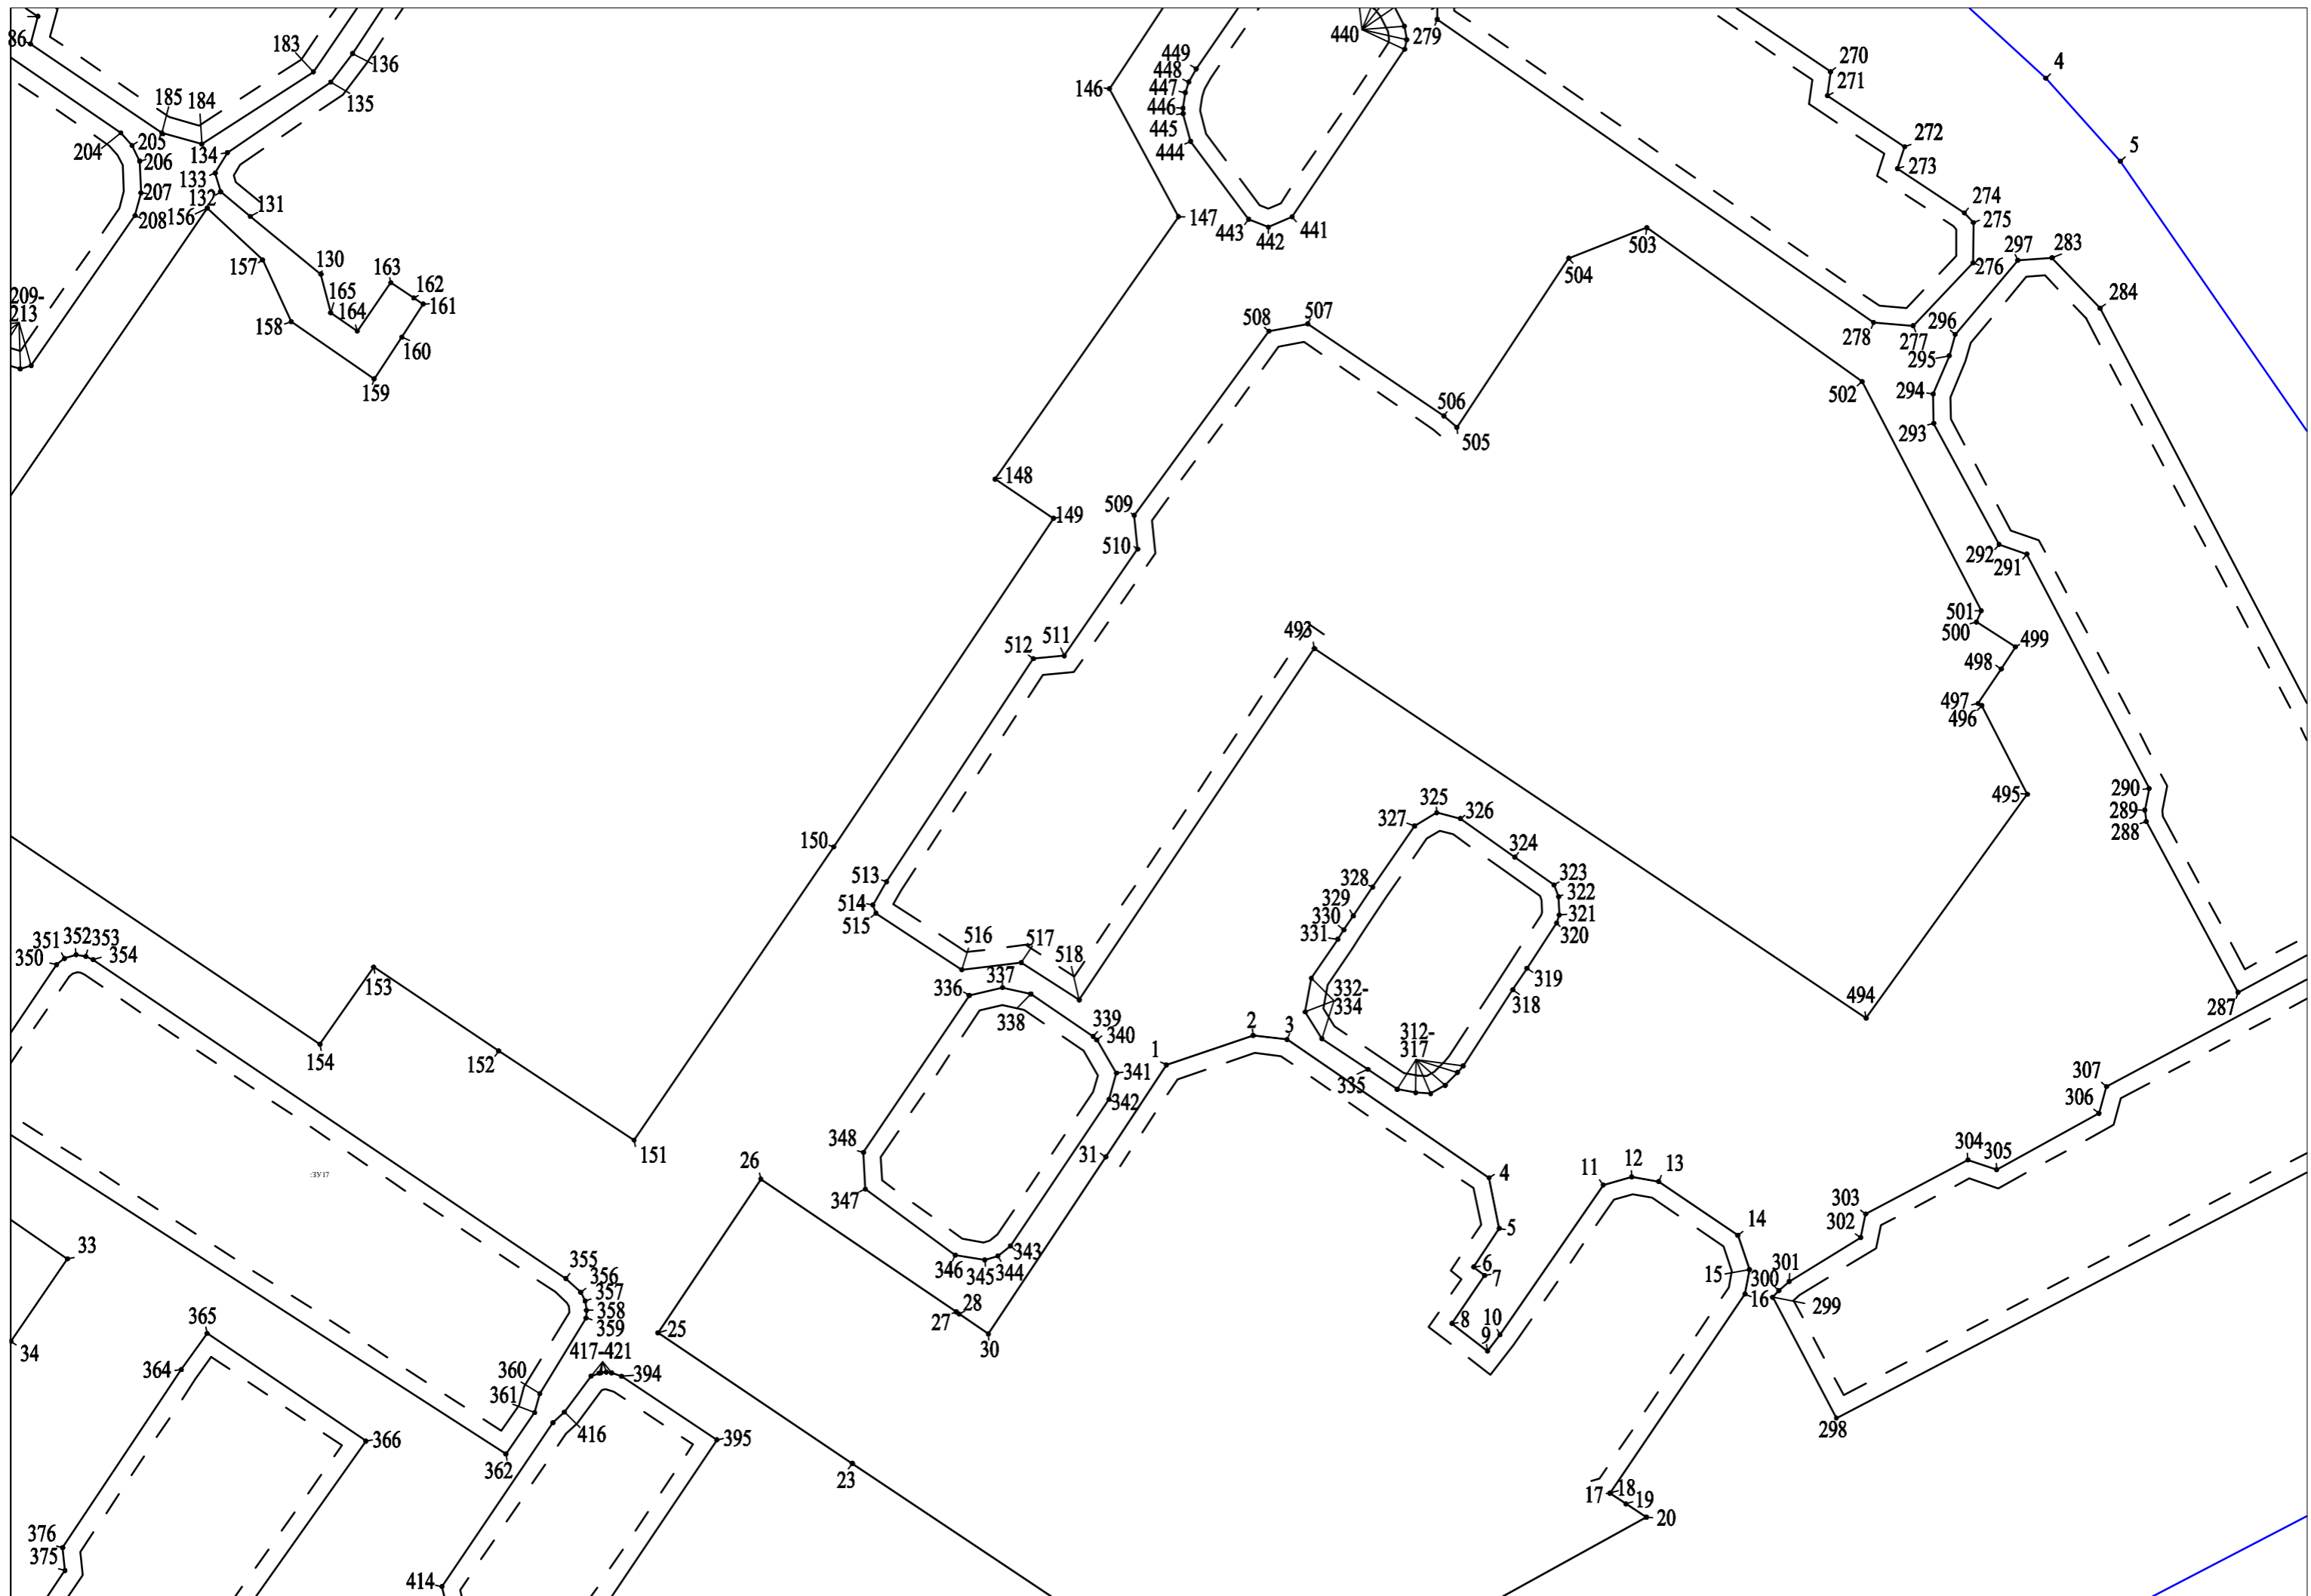

5

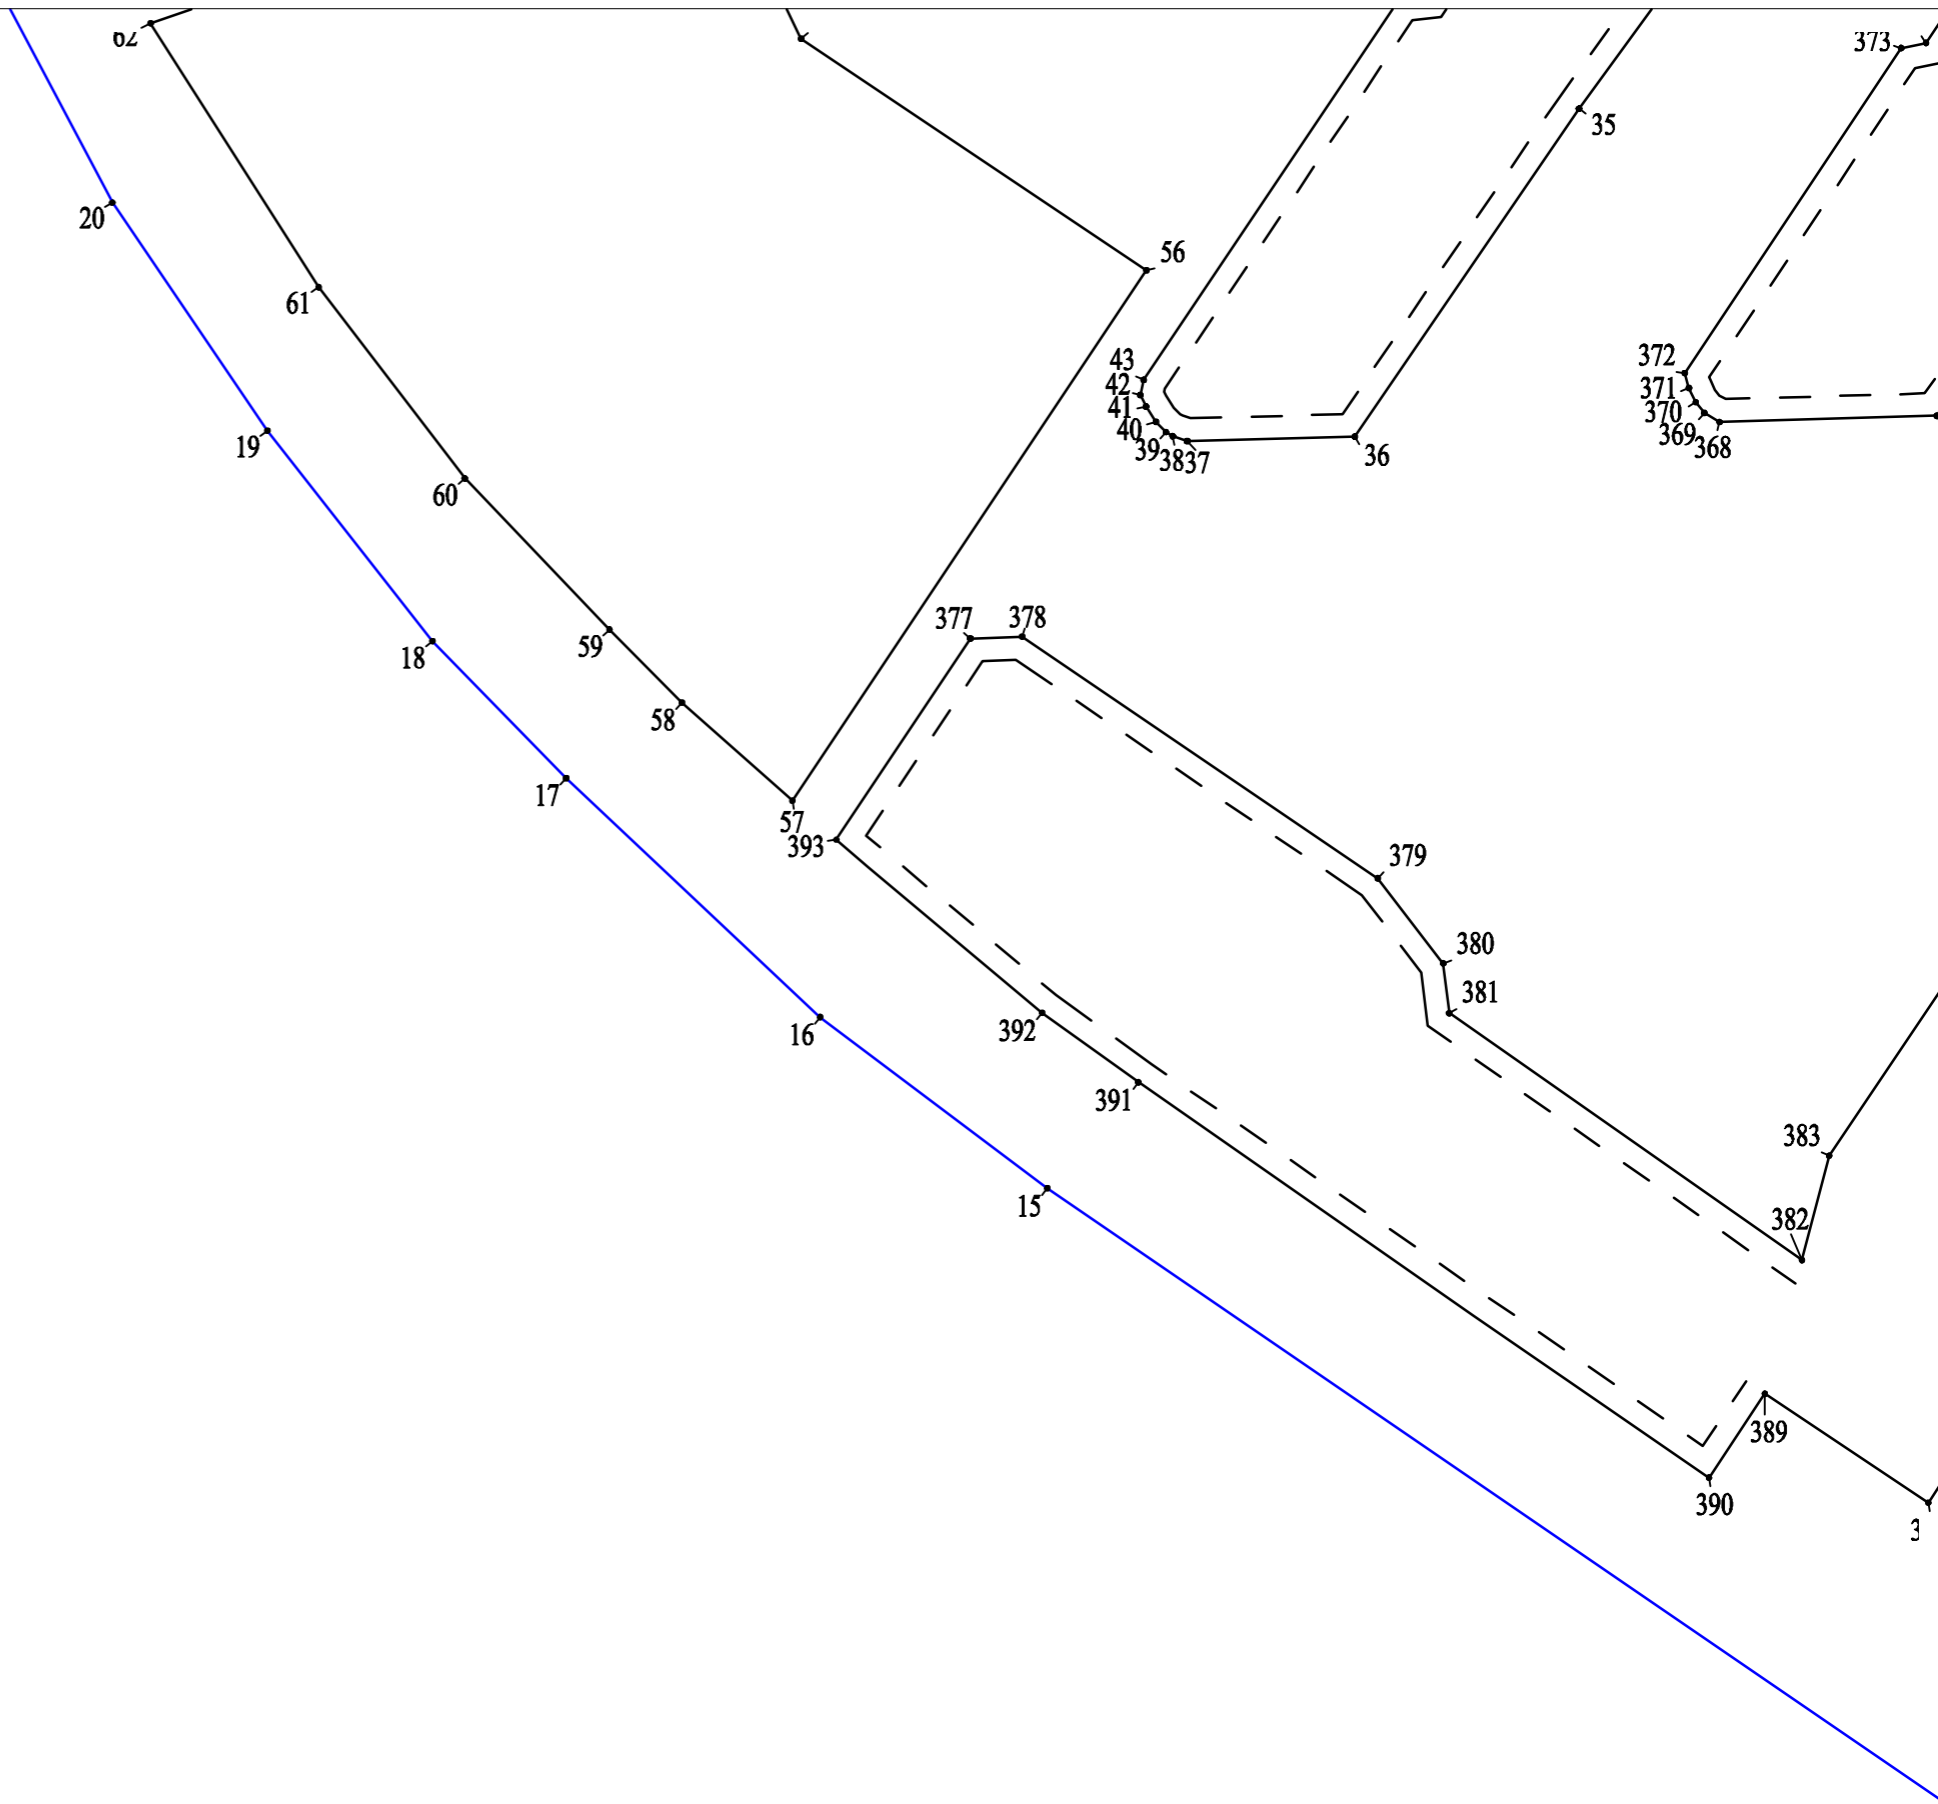
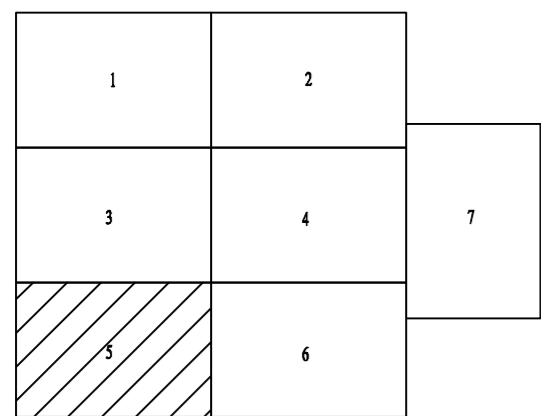


Схема совмещения листов



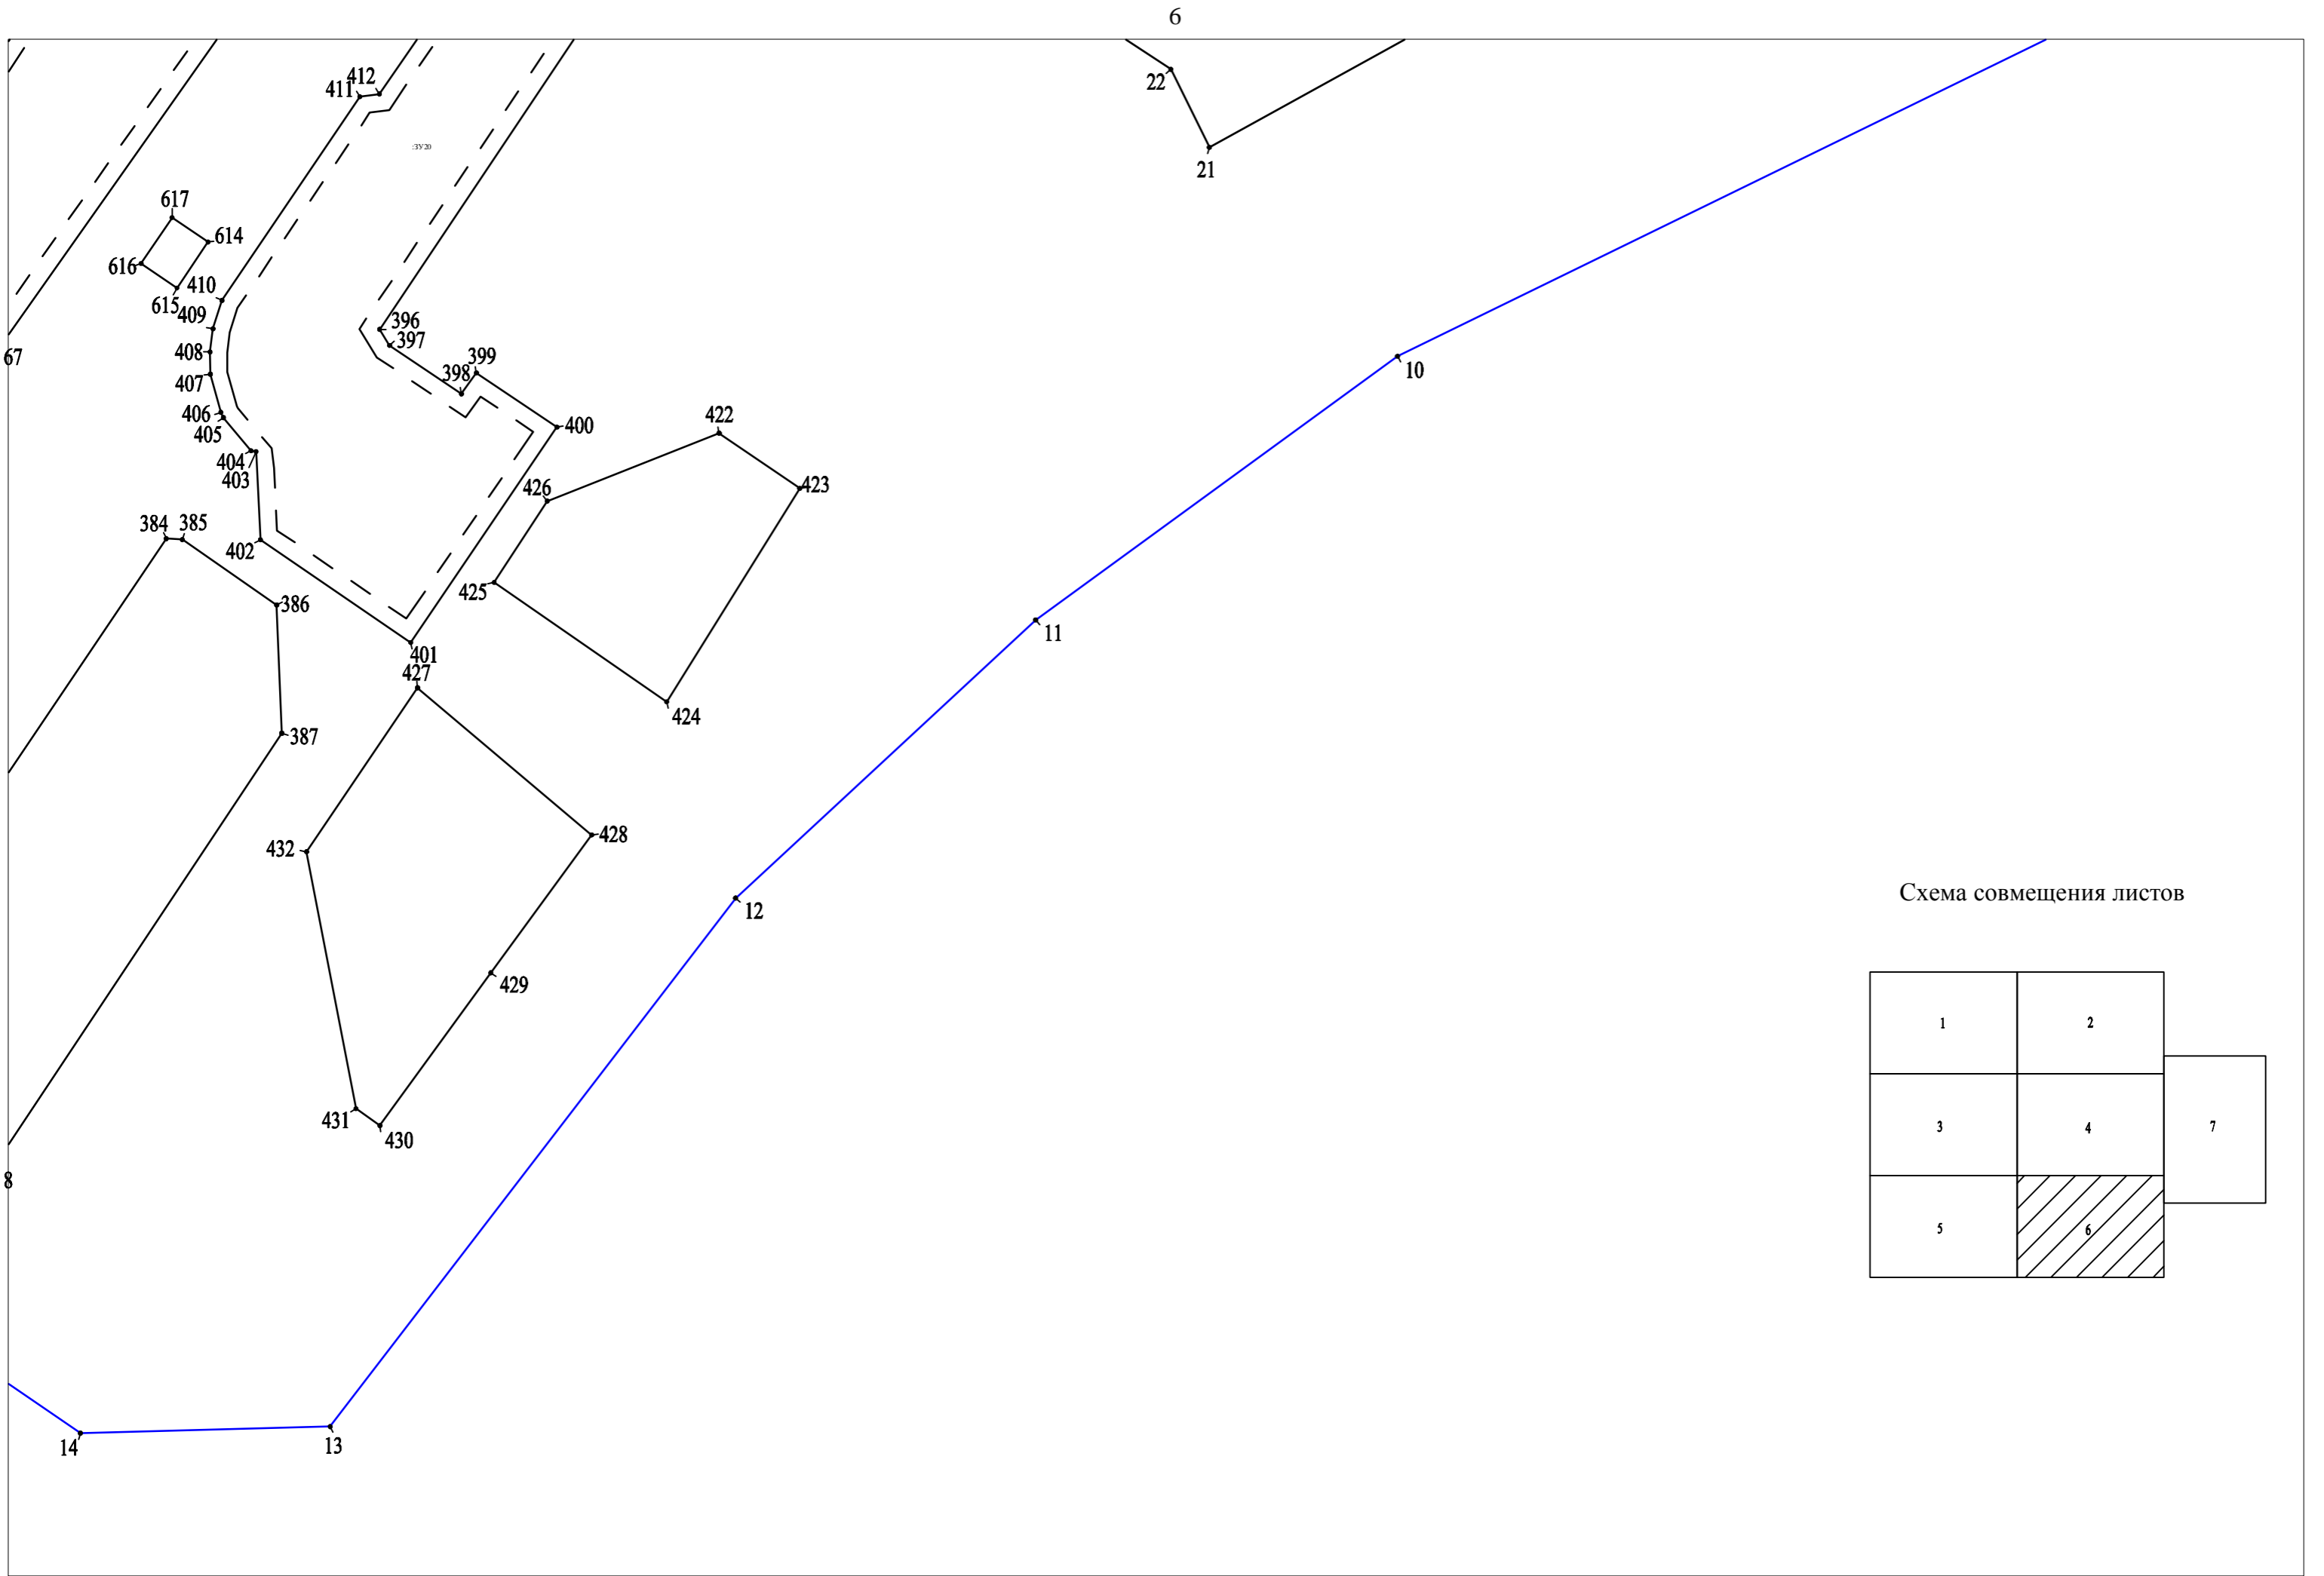
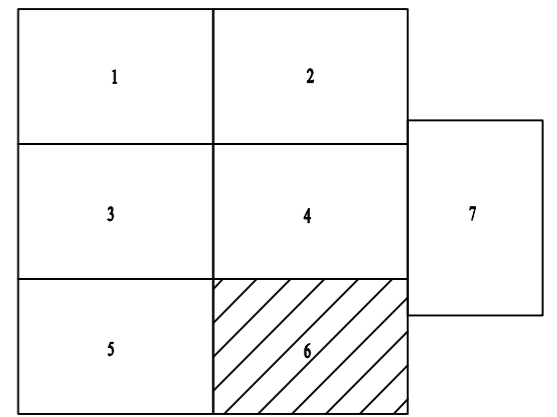


Схема совмещения листов



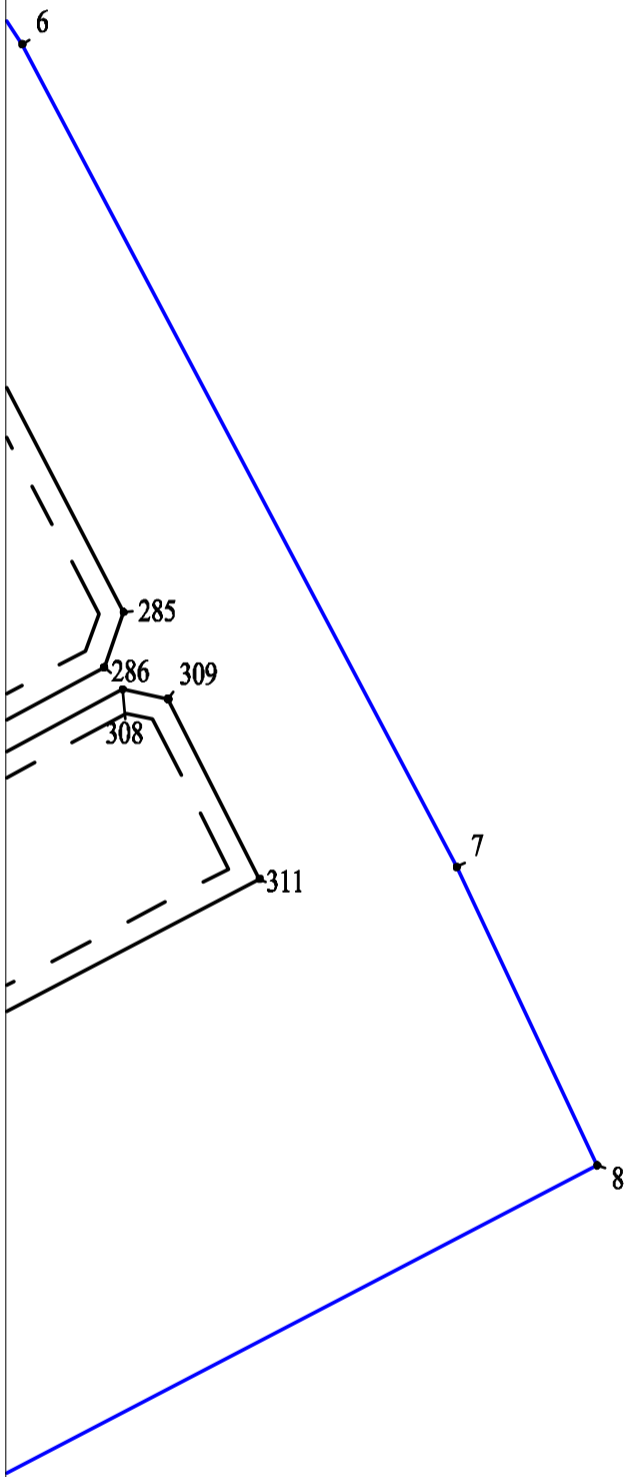


Схема совмещения листов

