


Чертеж межевания территории, отображающий границы образуемых земельных участков

Приложение № 5
к приказу Комитета
градостроительной политики
Ленинградской области
от _____ № _____

Схема совмещения листов

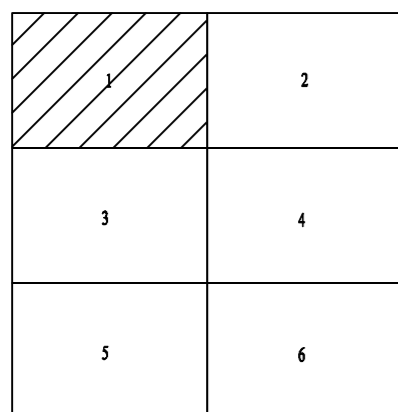


Условные обозначения:

- Границы образуемых земельных участков

ЗУ30/1 - Номера образуемых земельных участков

49 - Обозначение характерных точек границ образуемых земельных участков

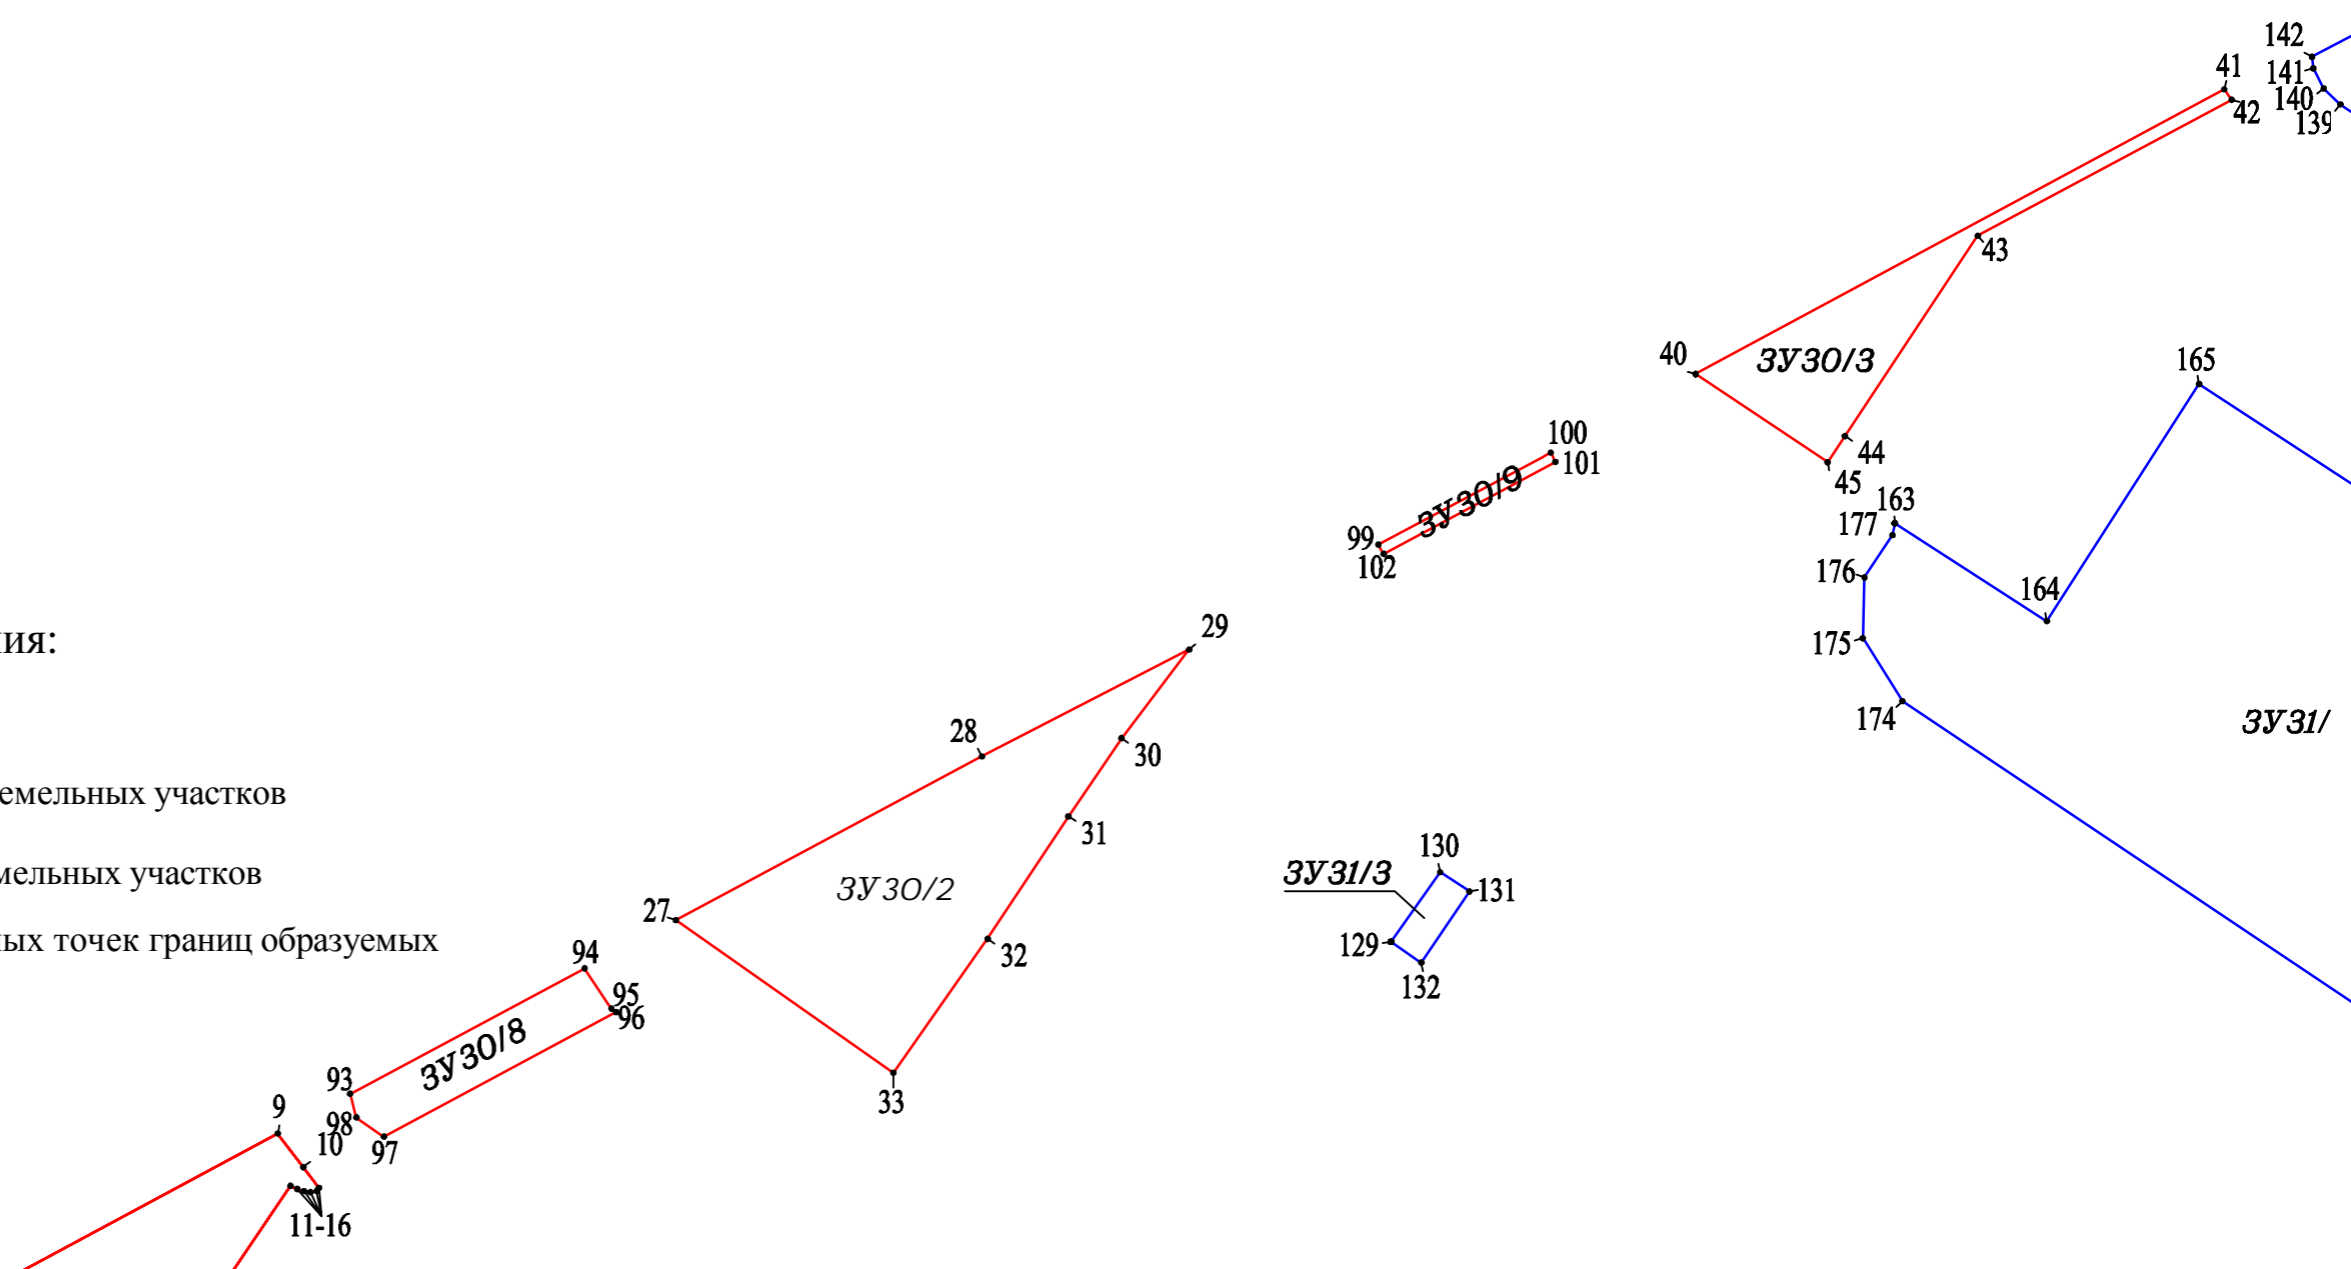

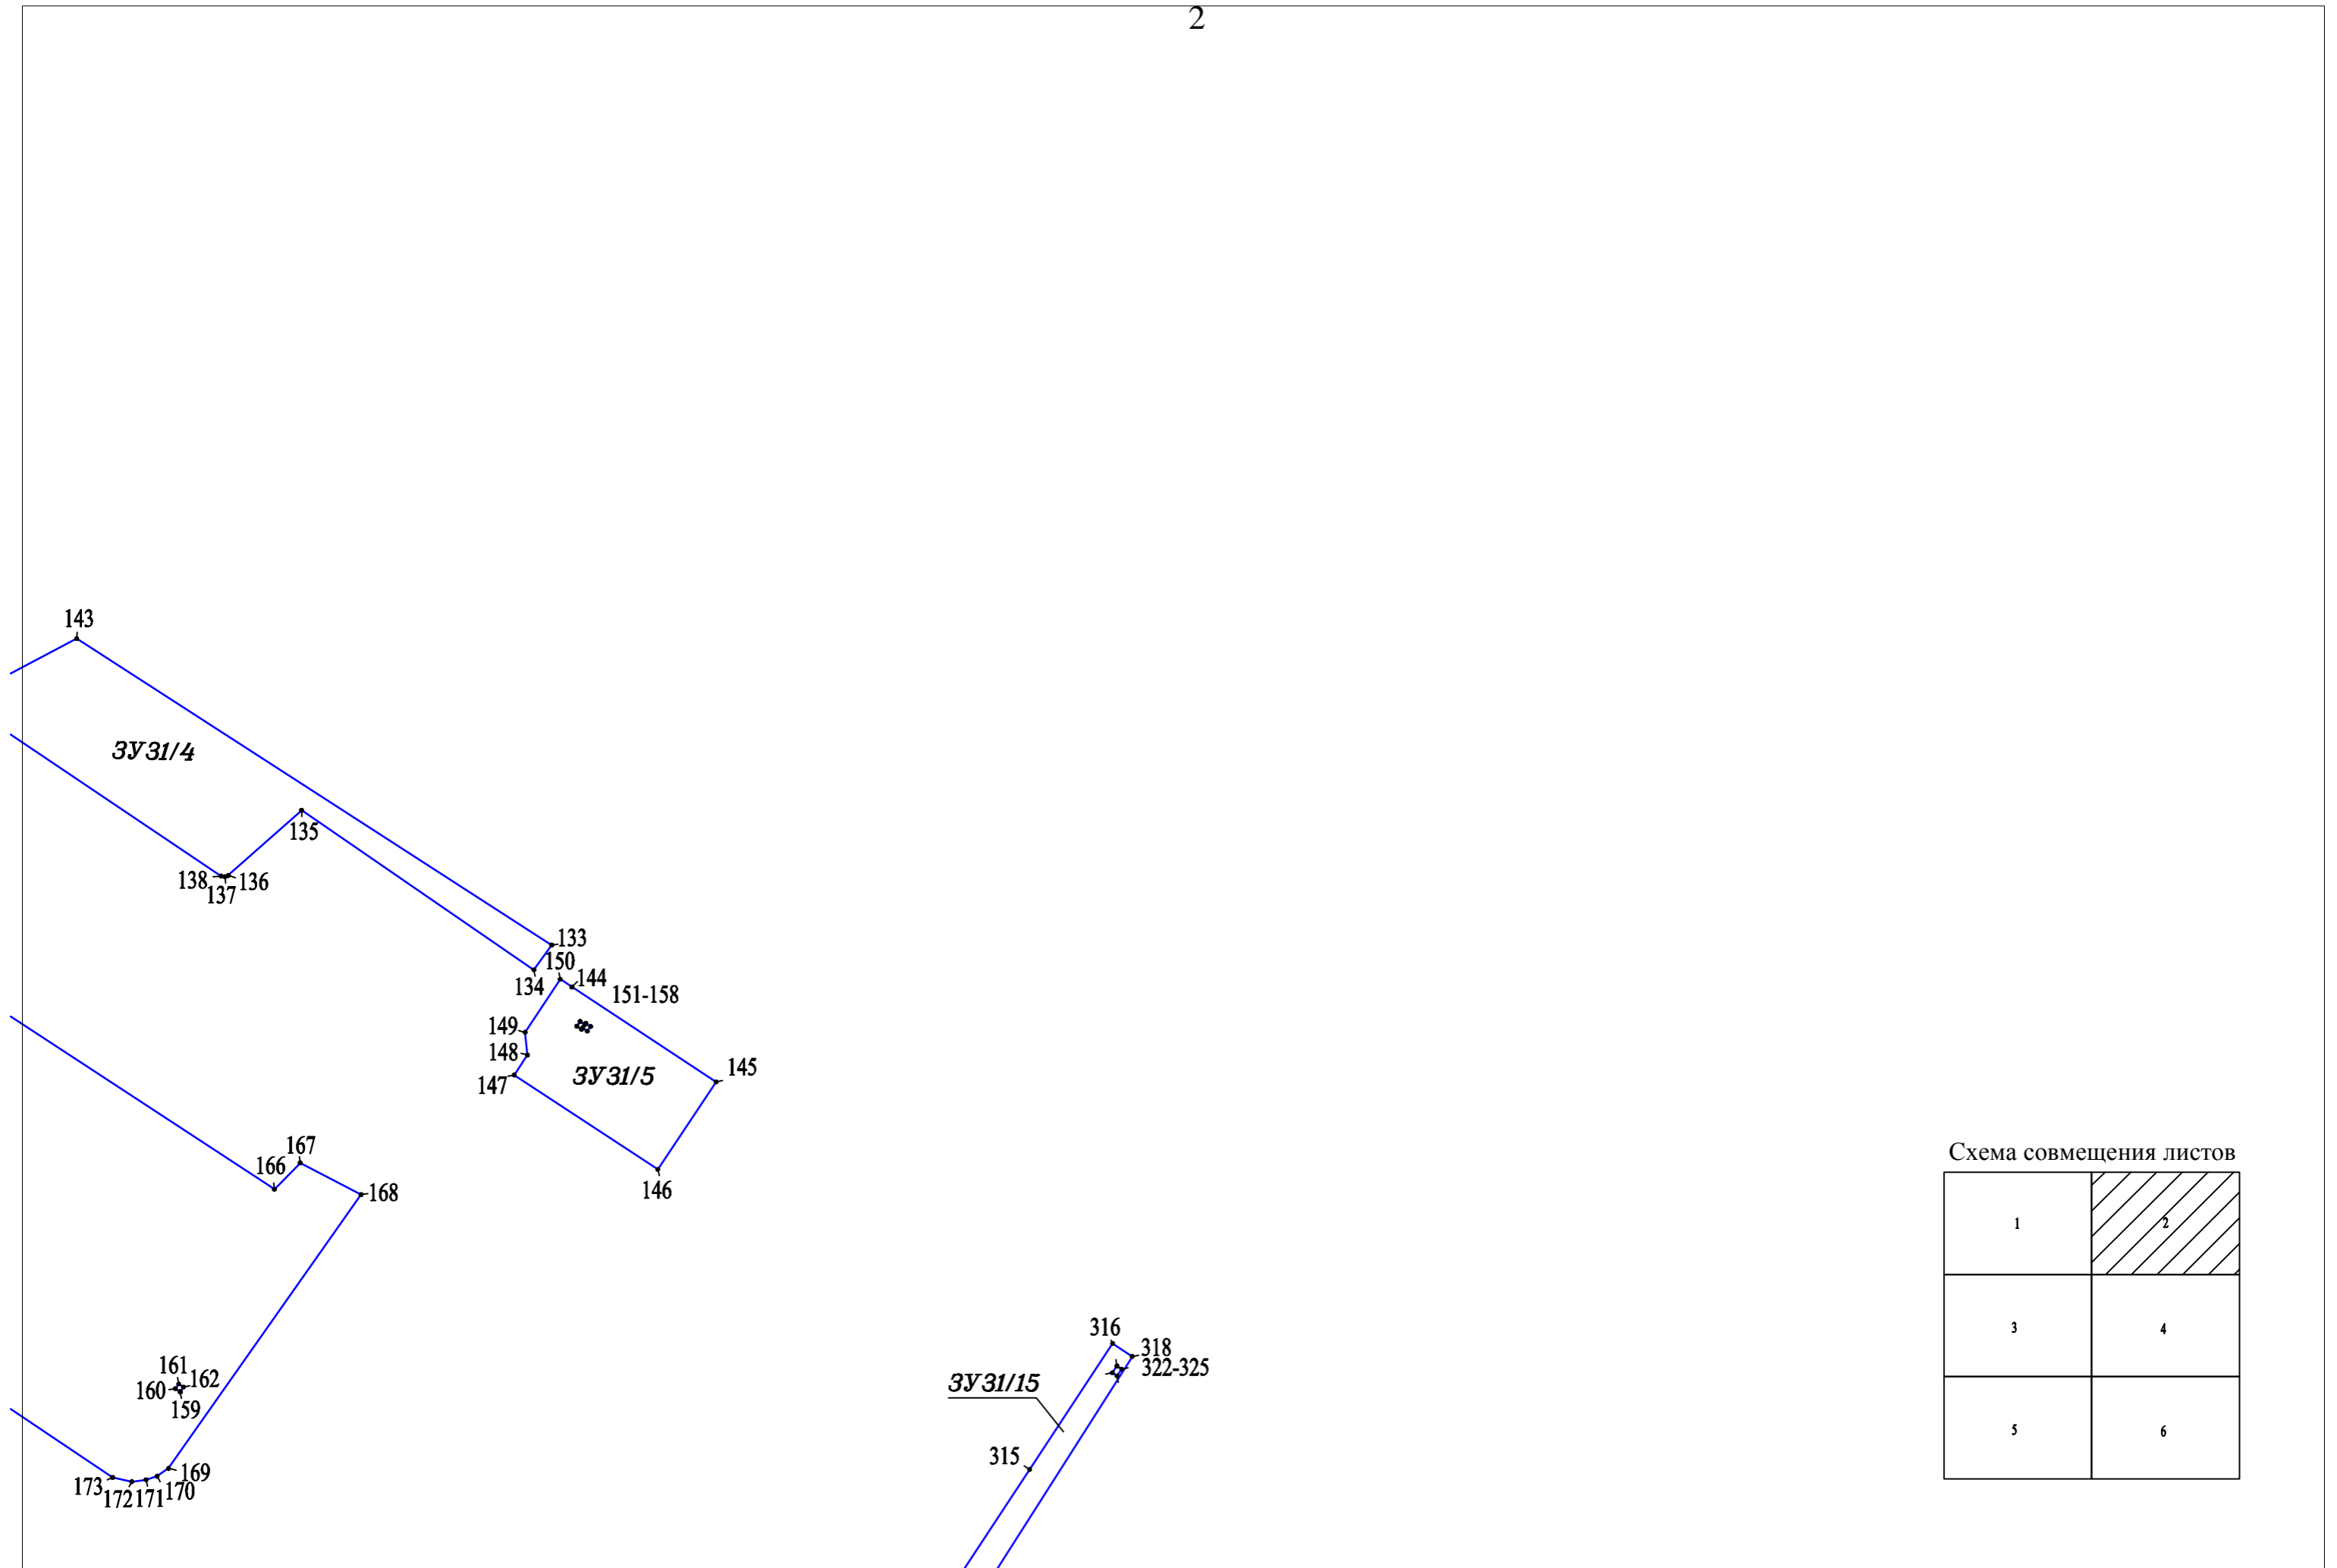


Схема совмещения листов

1	2
3	4
5	6

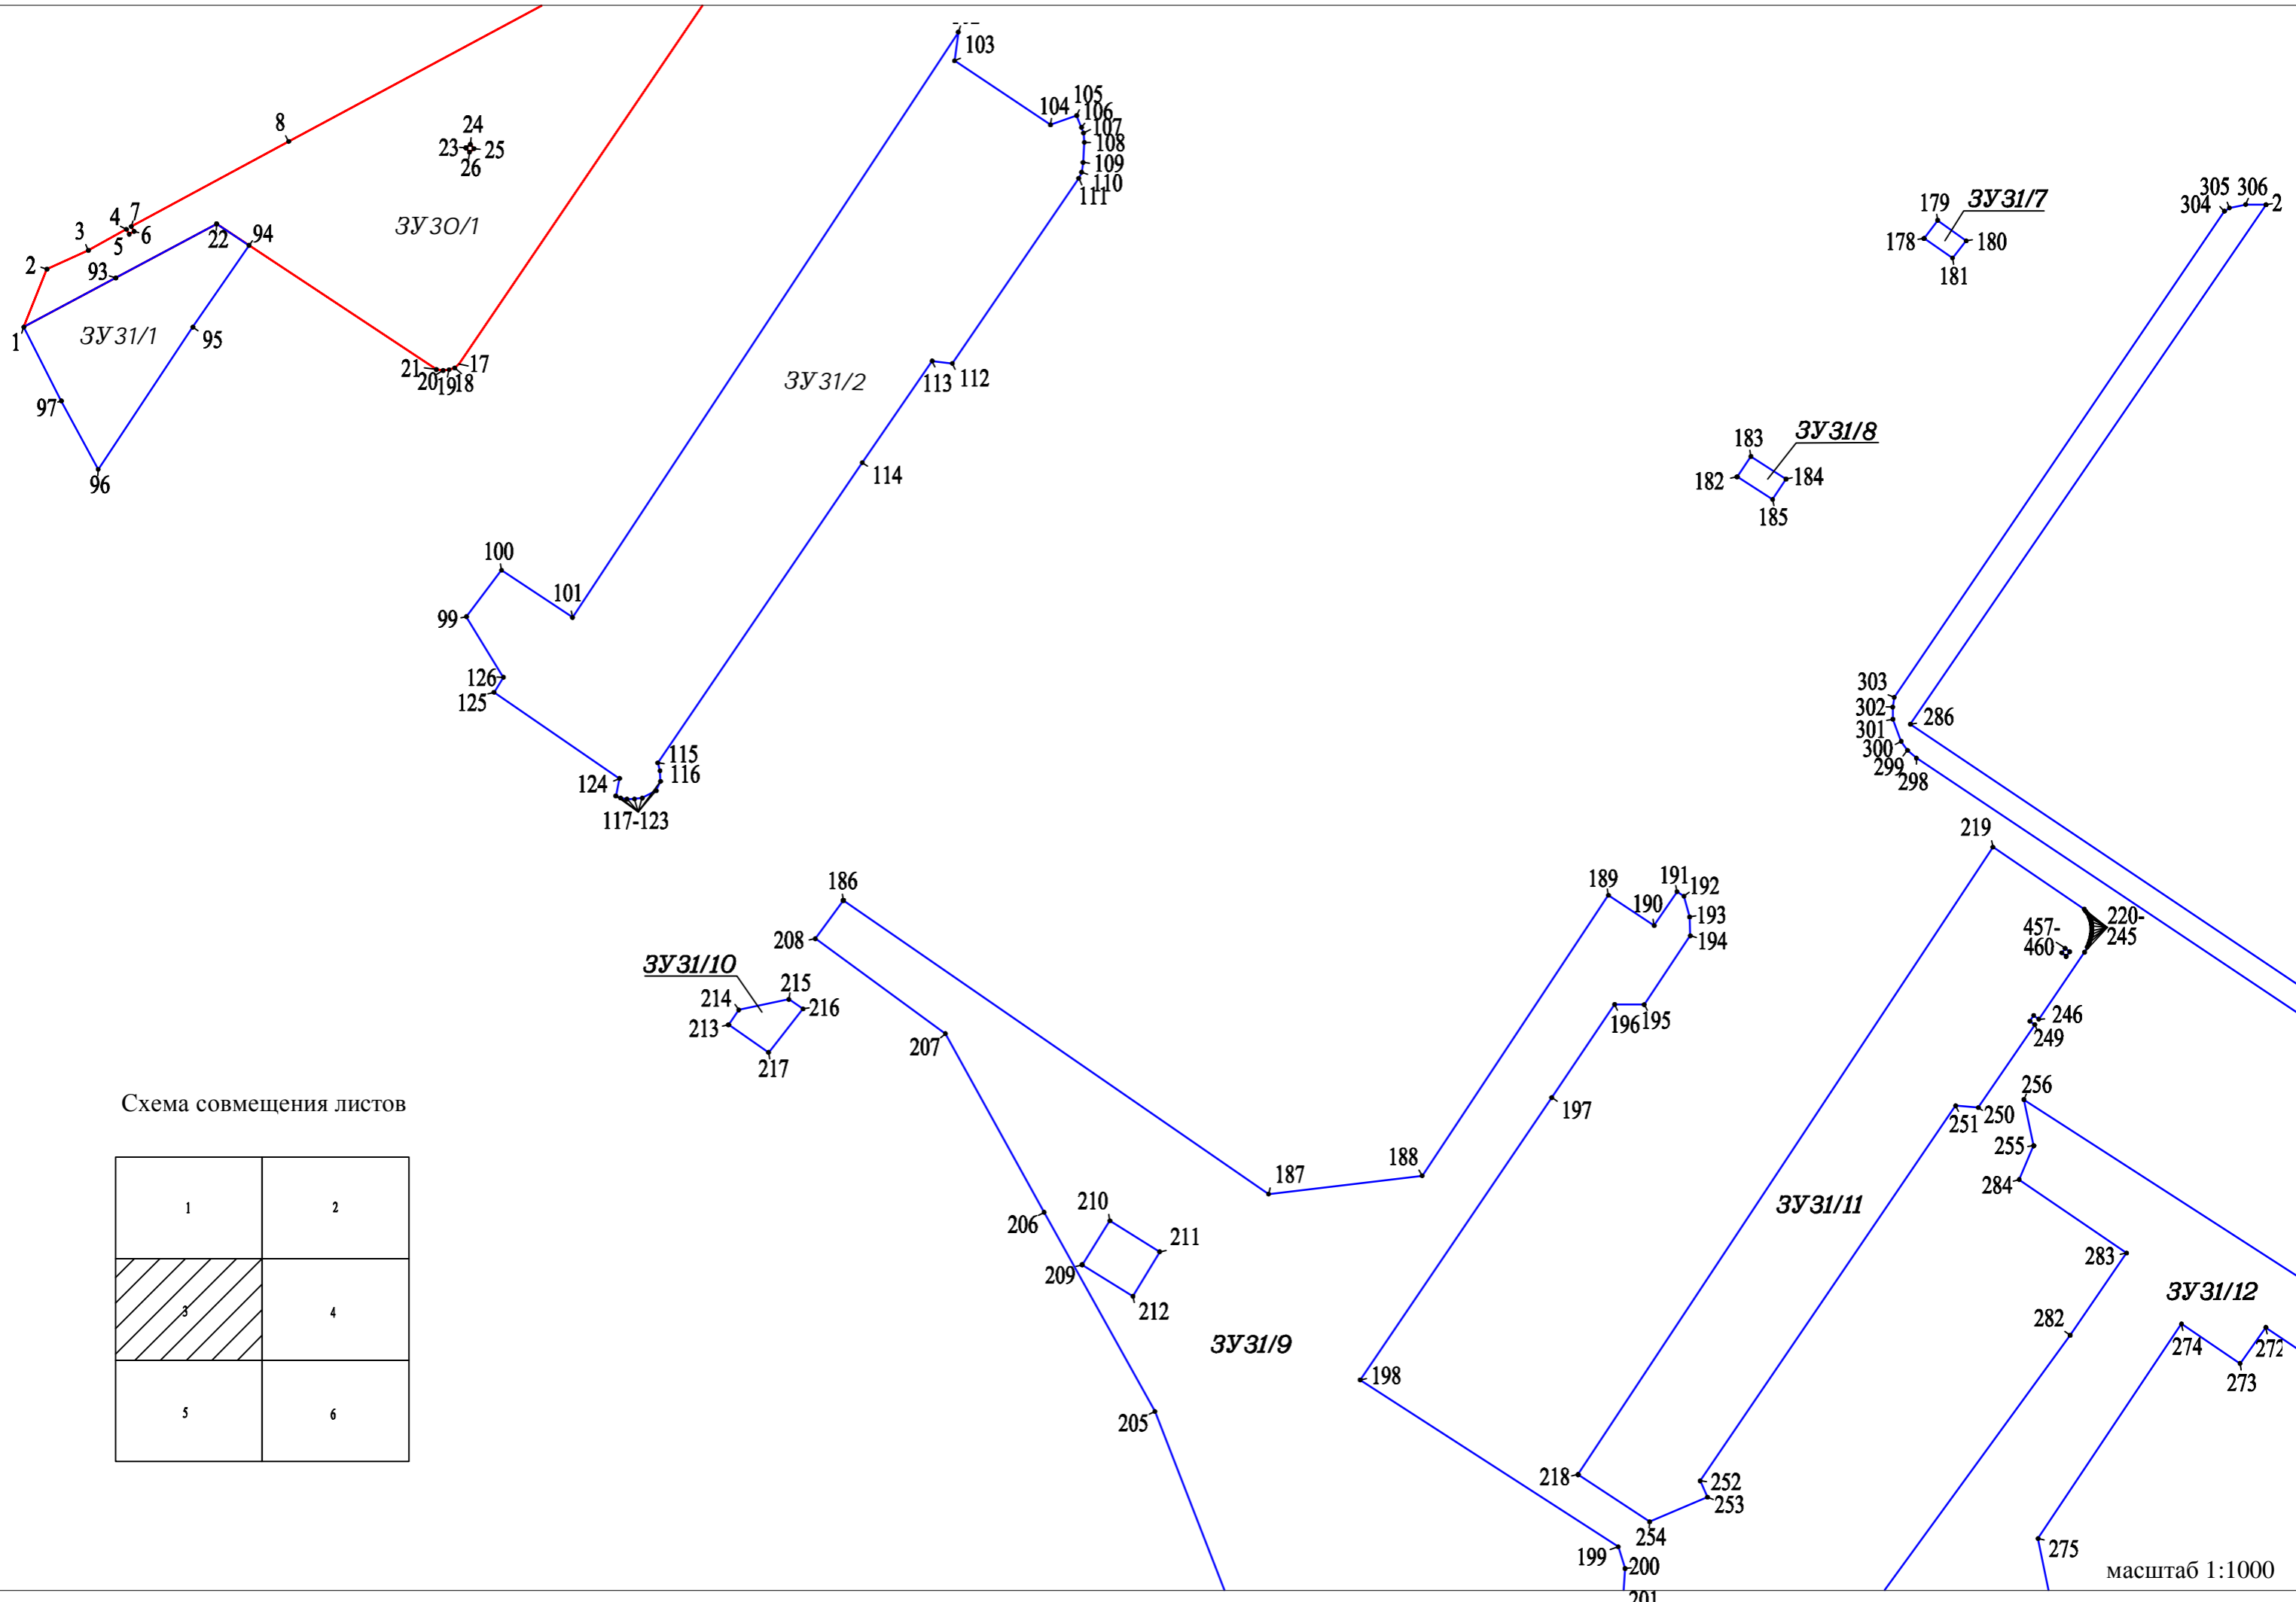


Схема совмещения листов

1	2
3	4
5	6

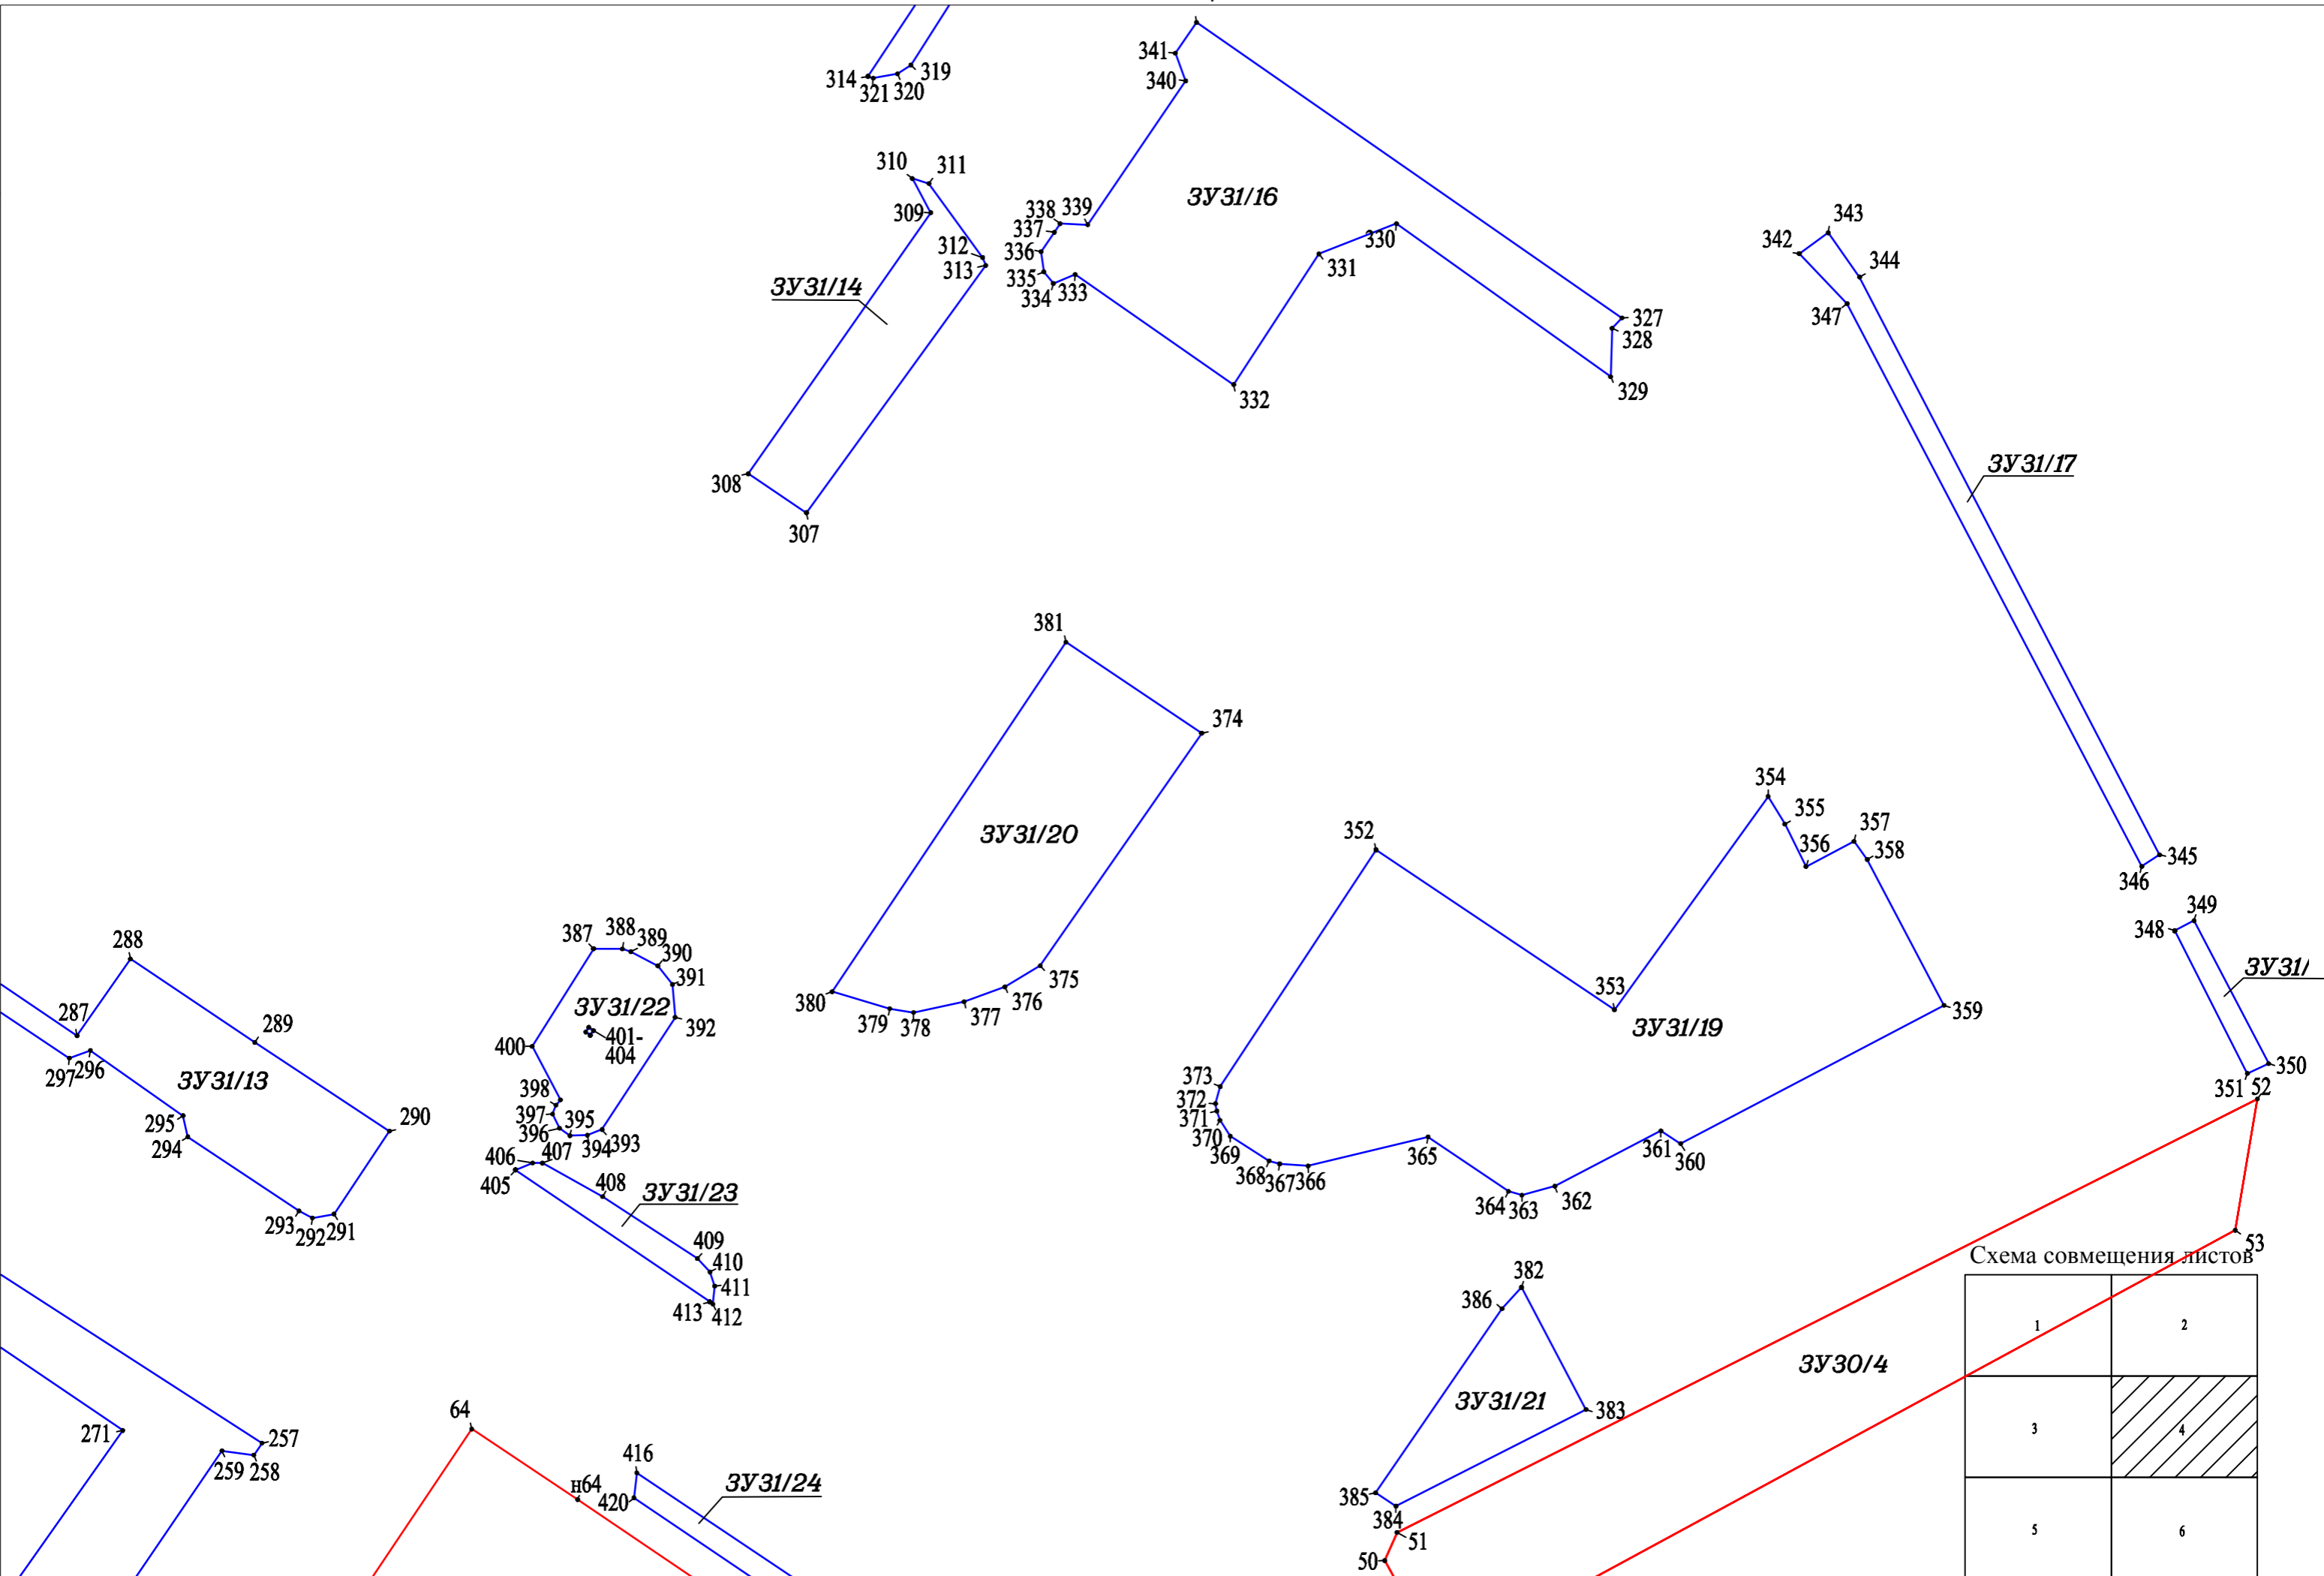


Схема совмещения листов

1	2
3	4
5	6

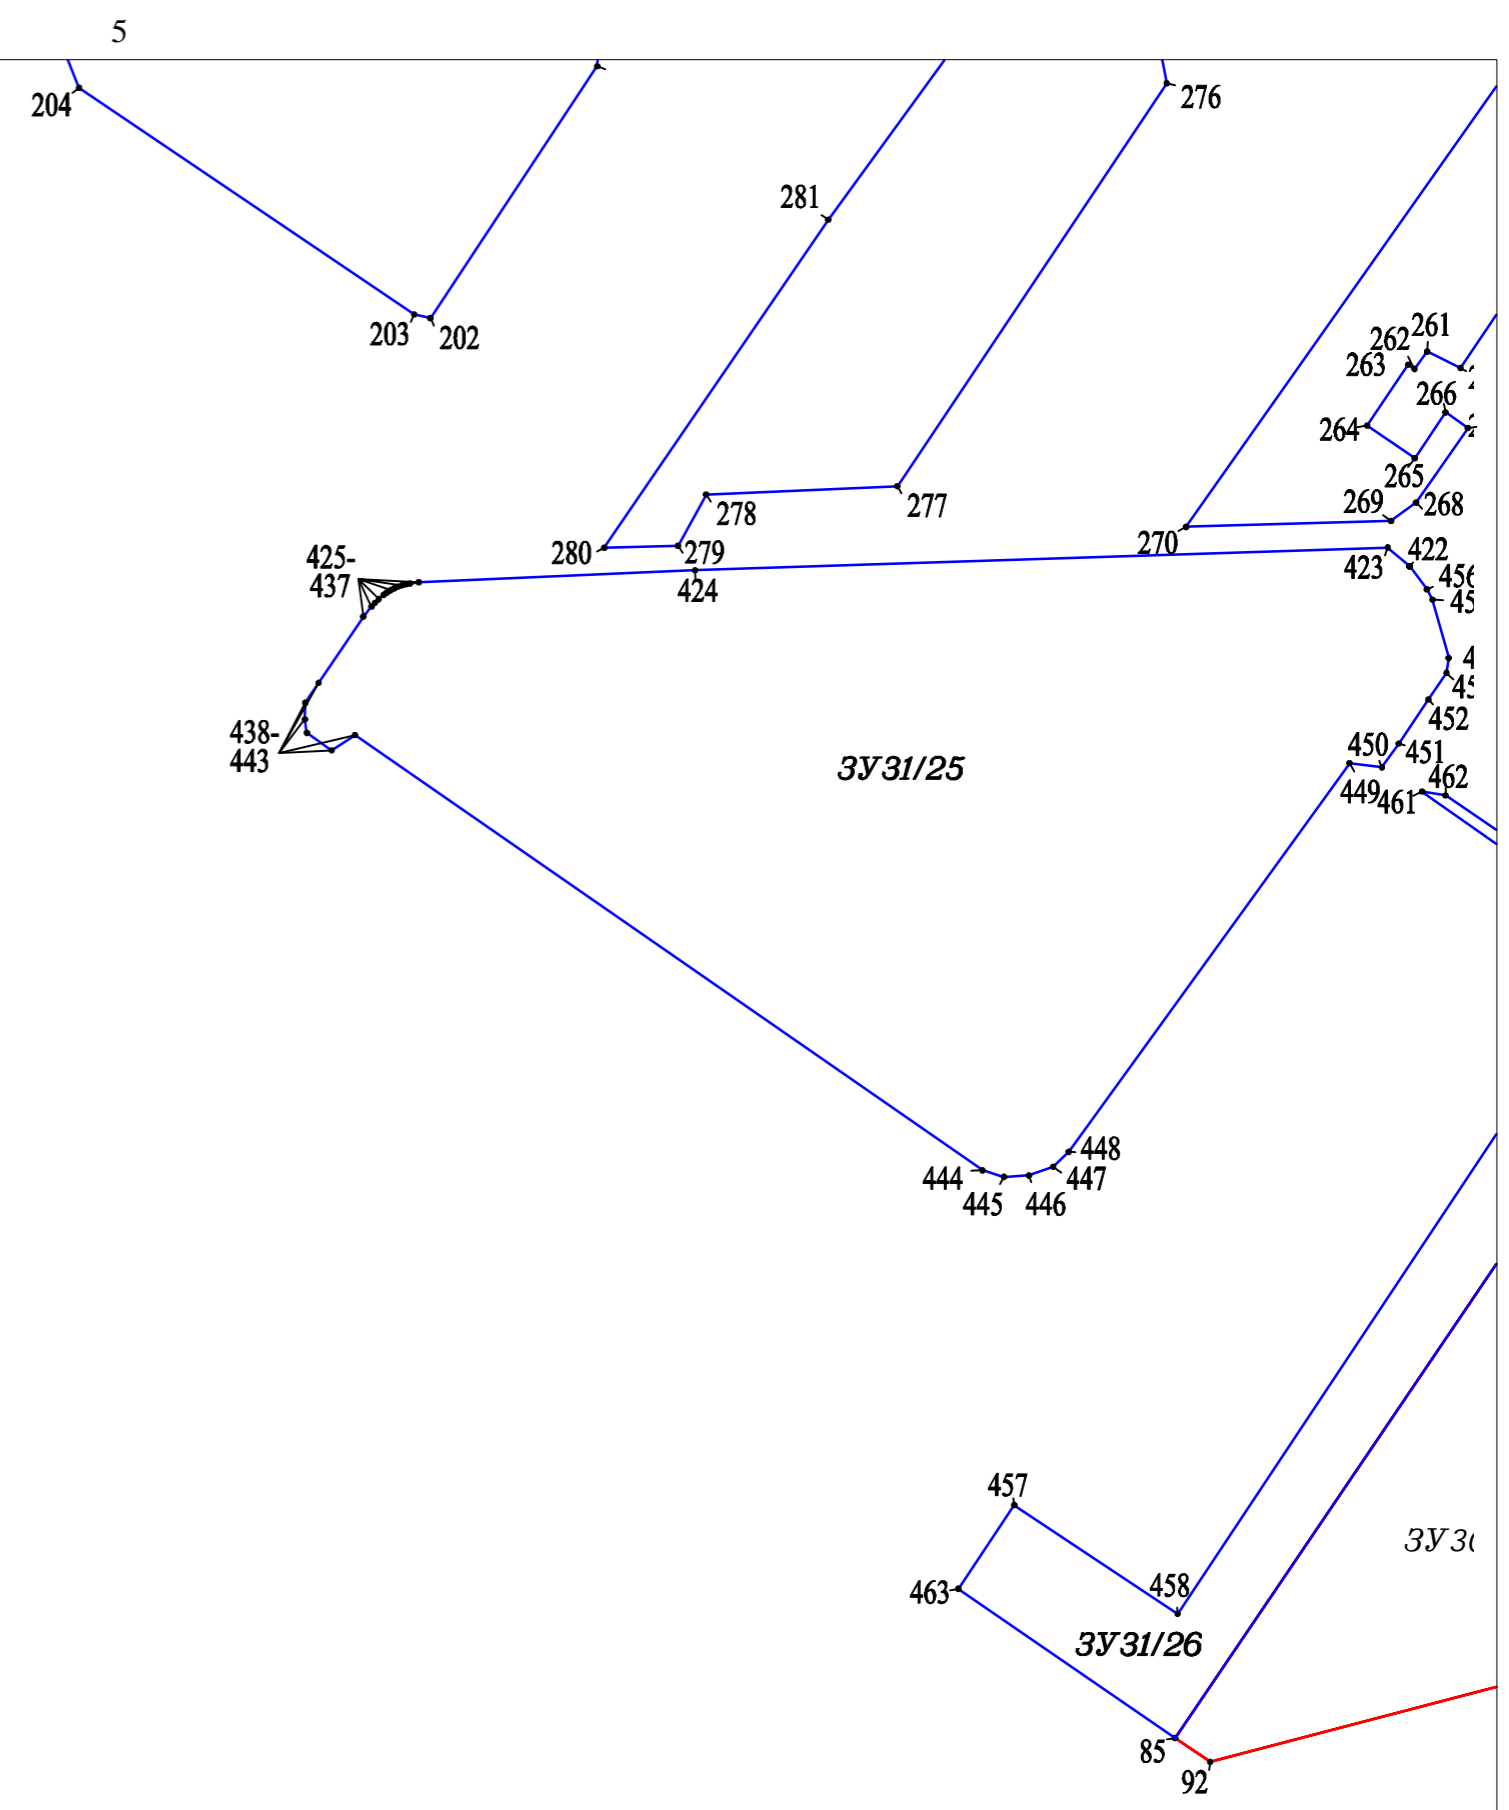


Схема совмещения листов

1	2
3	4
5	6

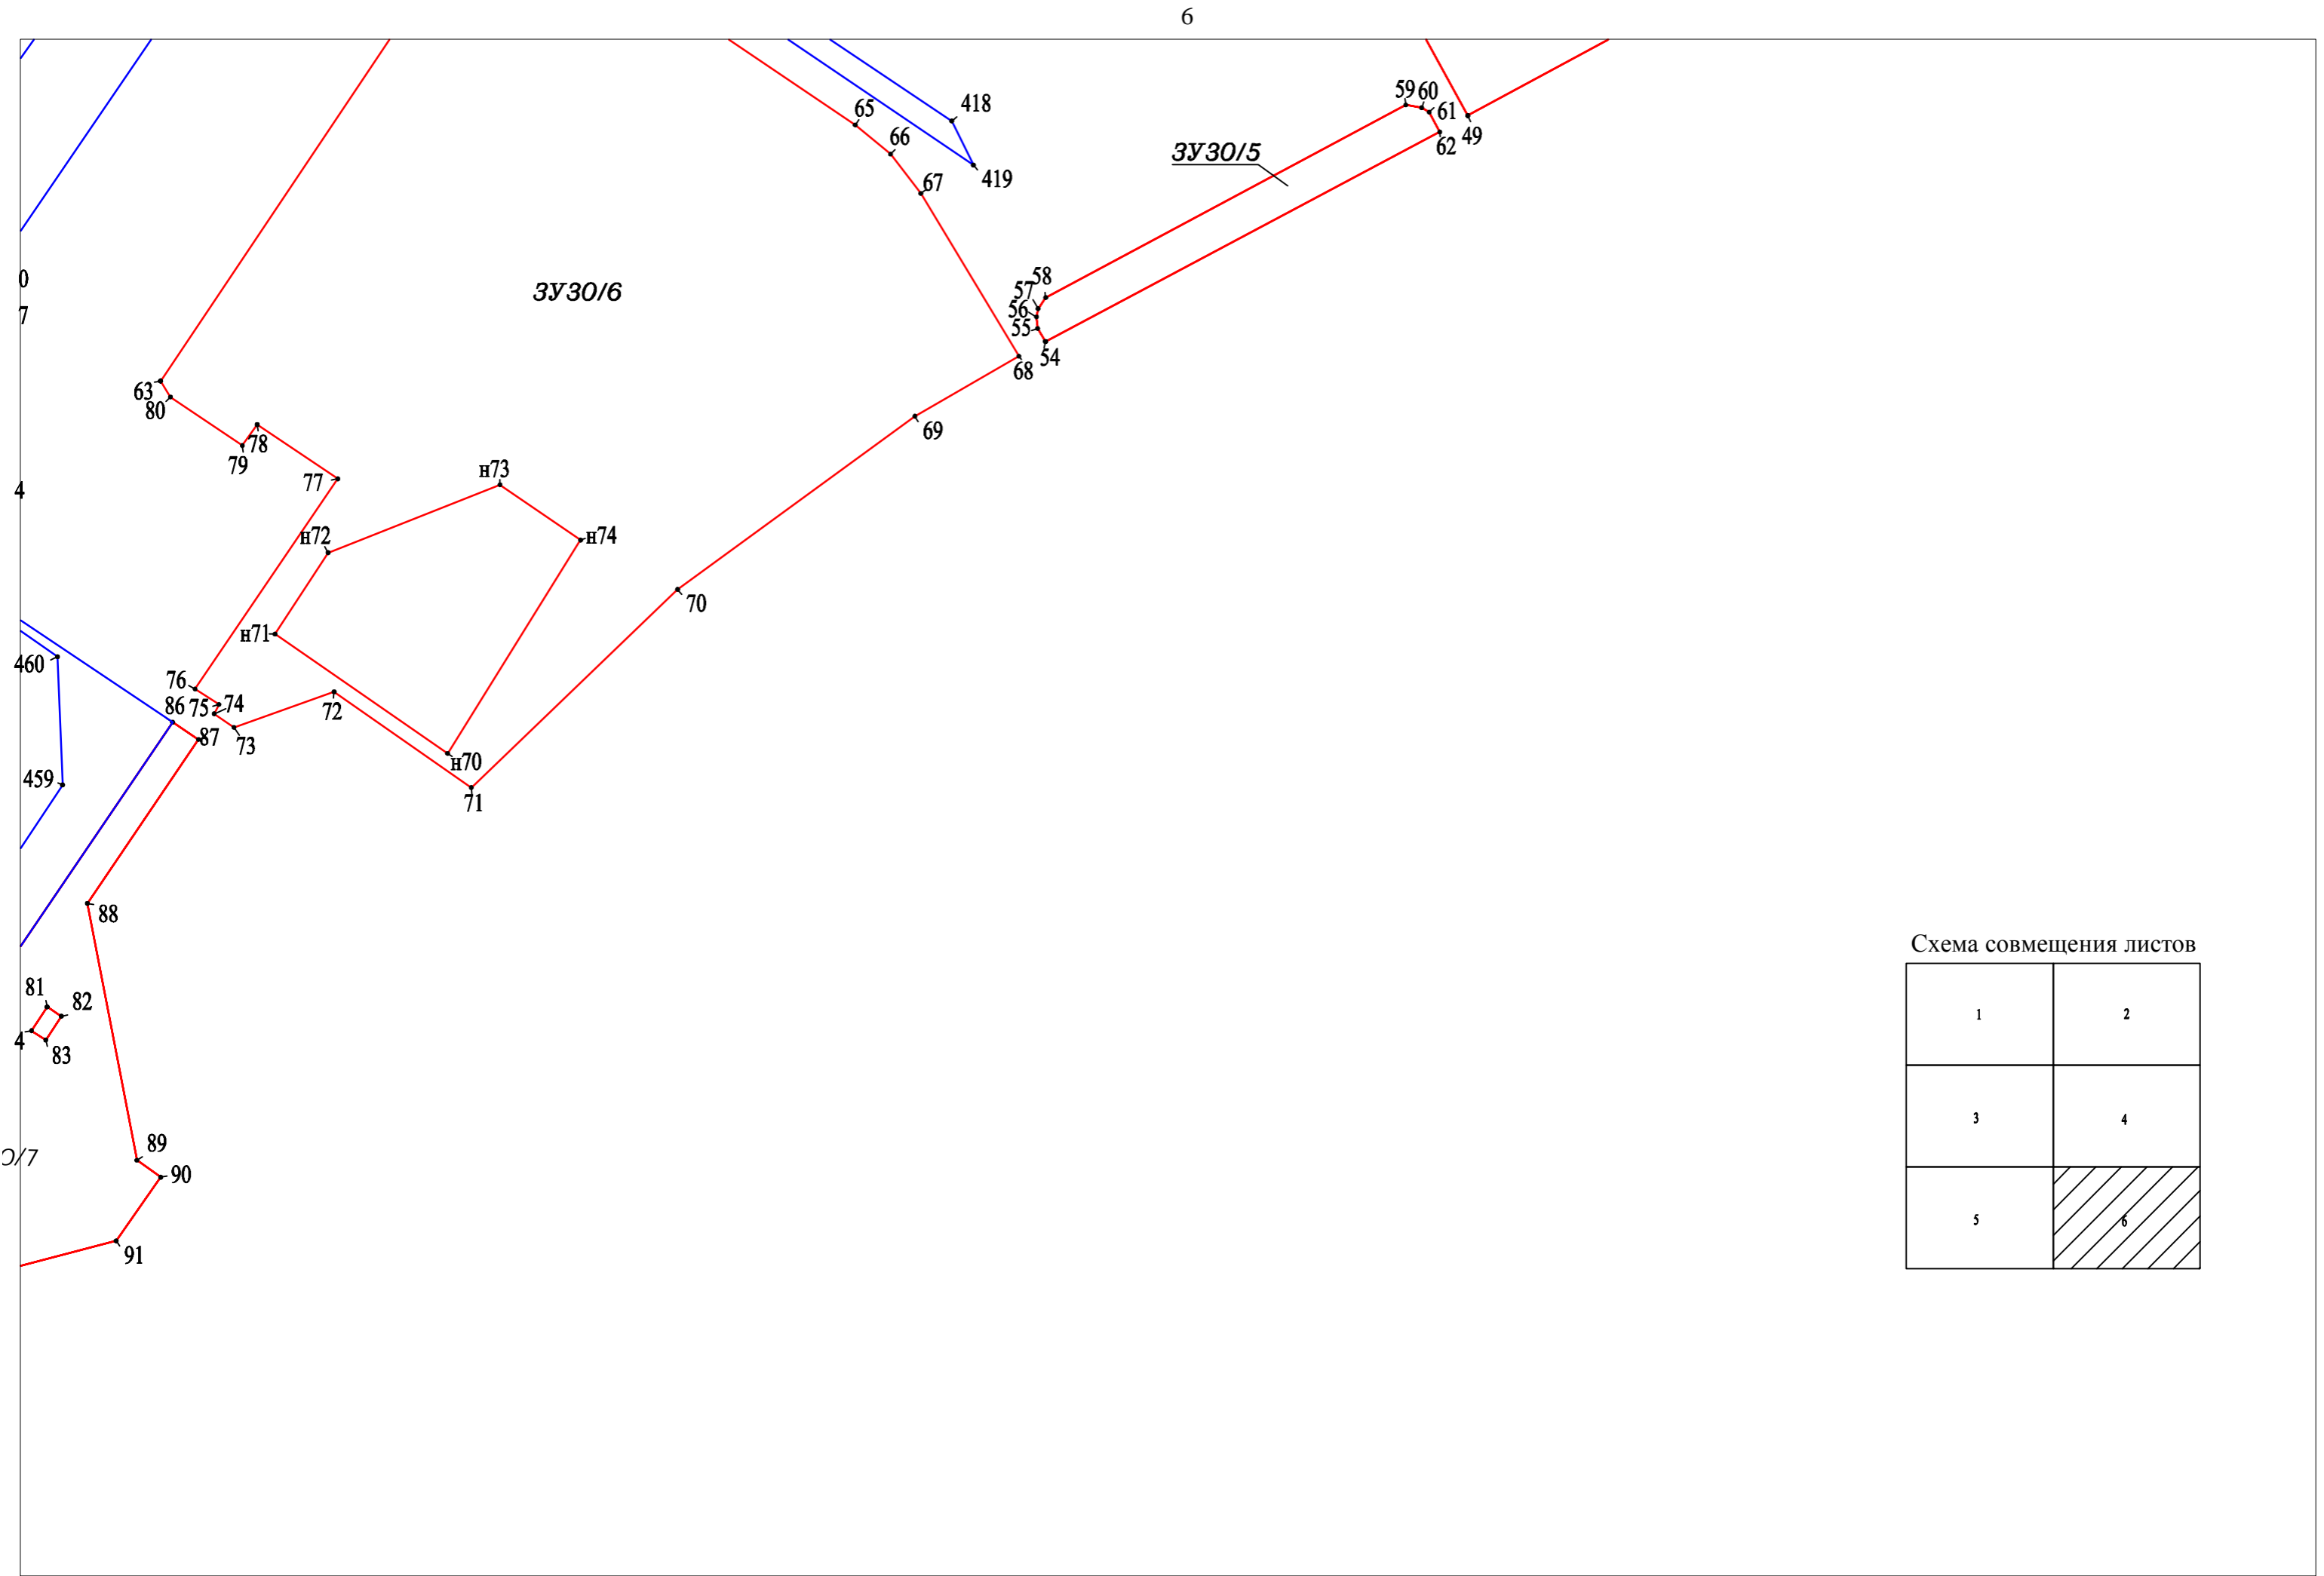


Схема совмещения листов

1	2
3	4
5	6