


**ВНЕСЕНИЕ ИЗМЕНЕНИЙ В ПРАВИЛА ЗЕМЛЕПОЛЬЗОВАНИЯ И ЗАСТРОЙКИ  
БОРСКОГО СЕЛЬСКОГО ПОСЕЛЕНИЯ ТИХВИНСКОГО МУНИЦИПАЛЬНОГО РАЙОНА ЛЕНИНГРАДСКОЙ ОБЛАСТИ  
ПРИМЕНИТЕЛЬНО К ТЕРРИТОРИЯМ НАСЕЛЕННЫХ ПУНКТОВ**

**БОР  
Масштаб 1:5000**

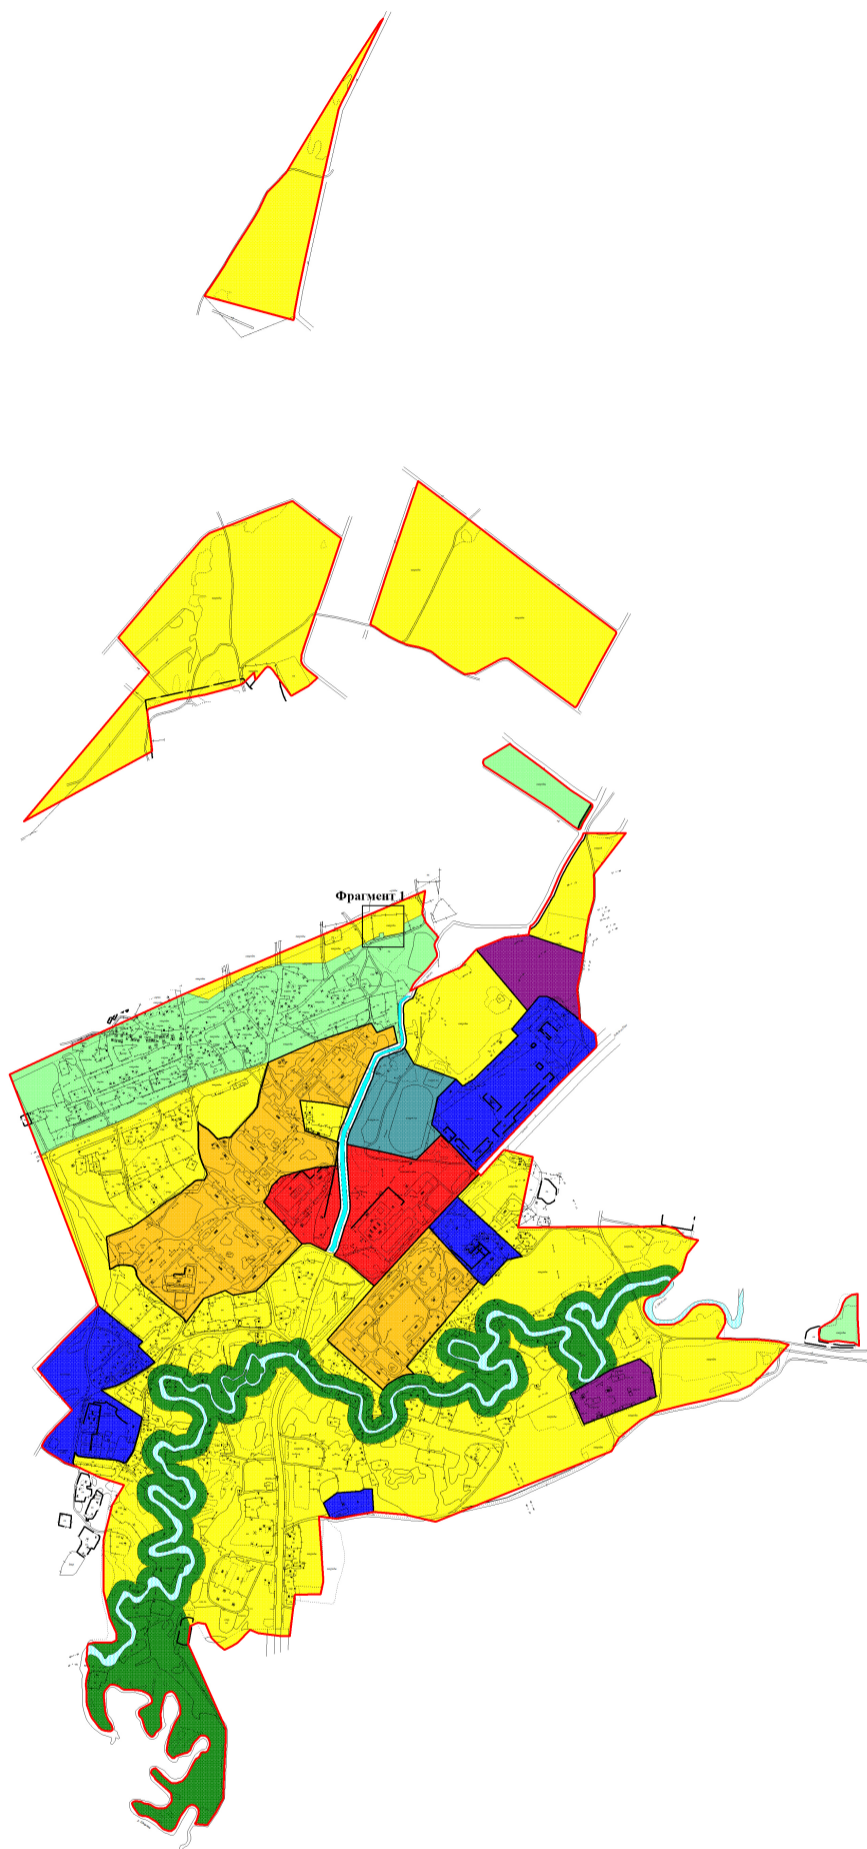

**Условные обозначения**

- - граница населенного пункта
- - водный объект

**Территориальные зоны:**

- |   |   |
|---|---|
| <span style="background-color: #FFD700; border: 1px solid black; display: inline-block; width: 15px; height: 10px;"></span> - ТЖ-2 - жилая зона застройки малоэтажными и среднеэтажными жилыми домами | <span style="background-color: #90EE90; border: 1px solid black; display: inline-block; width: 15px; height: 10px;"></span> - ТСХ-1 - зона сельскохозяйственного использования  |
| <span style="background-color: #FFFF00; border: 1px solid black; display: inline-block; width: 15px; height: 10px;"></span> - ТЖ-3 - жилая зона застройки индивидуальными жилыми домами               | <span style="background-color: #90EE90; border: 1px solid black; display: inline-block; width: 15px; height: 10px; background-image: linear-gradient(to right, transparent 48%, black 48% 52%, transparent 52%); background-size: 4px 4px;"></span> - ТСХ-2 - зона сельскохозяйственного использования в береговой полосе водного объекта |
| <span style="background-color: #FF0000; border: 1px solid black; display: inline-block; width: 15px; height: 10px;"></span> - ТОД - общественно-деловая зона  | <span style="background-color: #008000; border: 1px solid black; display: inline-block; width: 15px; height: 10px;"></span> - ТР-1 - зона рекреационного назначения   |
| <span style="background-color: #800080; border: 1px solid black; display: inline-block; width: 15px; height: 10px;"></span> - П - производственная зона   | <span style="background-color: #4682B4; border: 1px solid black; display: inline-block; width: 15px; height: 10px;"></span> - ТР-2 - зона рекреационного назначения - спортивных сооружений   |
| <span style="background-color: #0000FF; border: 1px solid black; display: inline-block; width: 15px; height: 10px;"></span> - ТК - коммунальная зона  | <span style="background-color: #D3D3D3; border: 1px solid black; display: inline-block; width: 15px; height: 10px;"></span> - ТС - зона специального назначения, занятая кладбищами   |

**Фрагмент 1**




Масштаб 1 : 1000

**ВНЕСЕНИЕ ИЗМЕНЕНИЙ В ПРАВИЛА ЗЕМЛЕПОЛЬЗОВАНИЯ И ЗАСТРОЙКИ  
БОРСКОГО СЕЛЬСКОГО ПОСЕЛЕНИЯ ТИХВИНСКОГО МУНИЦИПАЛЬНОГО РАЙОНА ЛЕНИНГРАДСКОЙ ОБЛАСТИ  
ПРИМЕНИТЕЛЬНО К ТЕРРИТОРИЯМ НАСЕЛЕННЫХ ПУНКТОВ**

**БОР**

**Масштаб 1:5000**

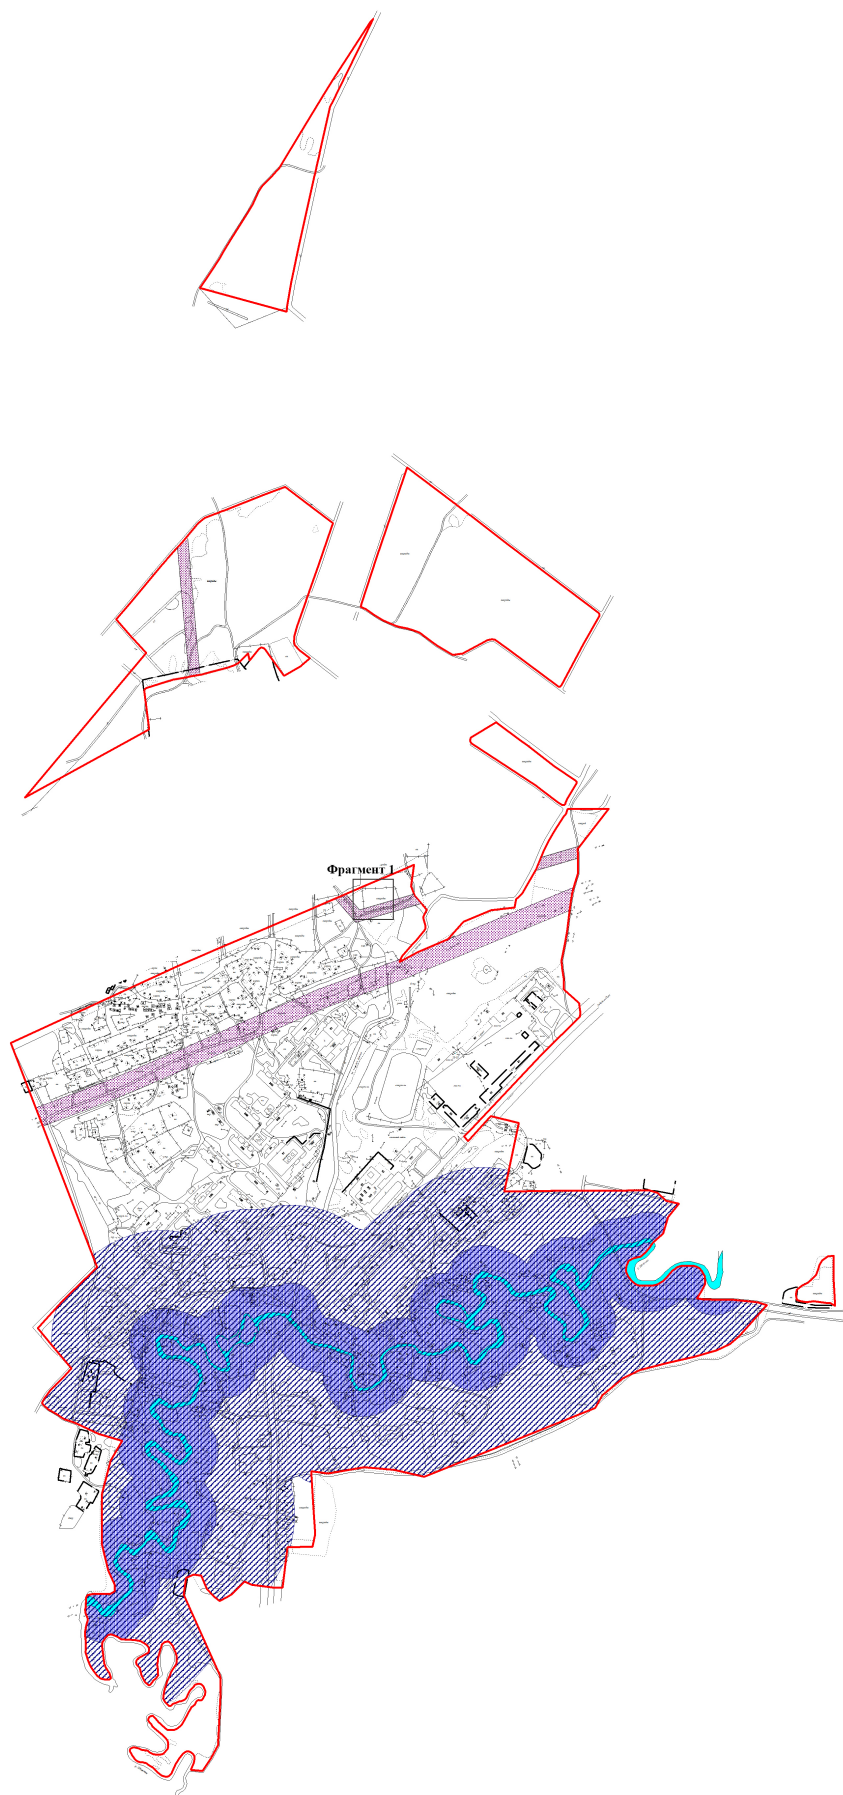


**Условные обозначения**

- граница населенного пункта
- водный объект

**Зоны с особыми условиями использования территорий**

- Прибрежно-защитная полоса водного объекта
- Водоохранная зона водного объекта
- Охранная зона объектов электроэнергетики (объектов электросетевого хозяйства и объектов по производству электрической энергии)

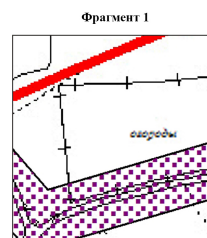

Масштаб 1:1000